

Klienti: INSTITUTI I MJEKSISE LIGJORE
Financues: INSTITUTI I MJEKSISE LIGJORE



SHTESË KATI DHE RIKONSTRUKSION TOTAL I GODINËS SË INSTITUTIT TË MJEKËSISË LIGJORE

Emëtimi i fletës:

PLANI I THEMELEVE

Aprovimi i klientit

Fleta Nr: ARCH01

Shkalla 1: 50

Format A3 size

Data: PRILL 2023

Vendodhja e objektit: **TIRANË**

DREJTORIA E PLANIFIKIMIT TË TERRITORIT

BASHKIA TIRANË

Projekttoi:

M.A.G Partners

Nr.Lic. N. 706213

Grupi i projektimit:

Ark. DIANA MITRUSHI

Konstruktor: **Ing. KOSTË ÇOMORA**


Ing. Hid/Sanit: **Ing. JOSIF MITI**

Ngrohje/Ventilim: **Ing. DHIMITËR DASHI**

Ing. Elektik: **Ing. TRIM ÇOMO**

Ing. Gjeolog: **Ing. JORGJI STASA**

PLANI I THEMELEVE
SH. 1:50

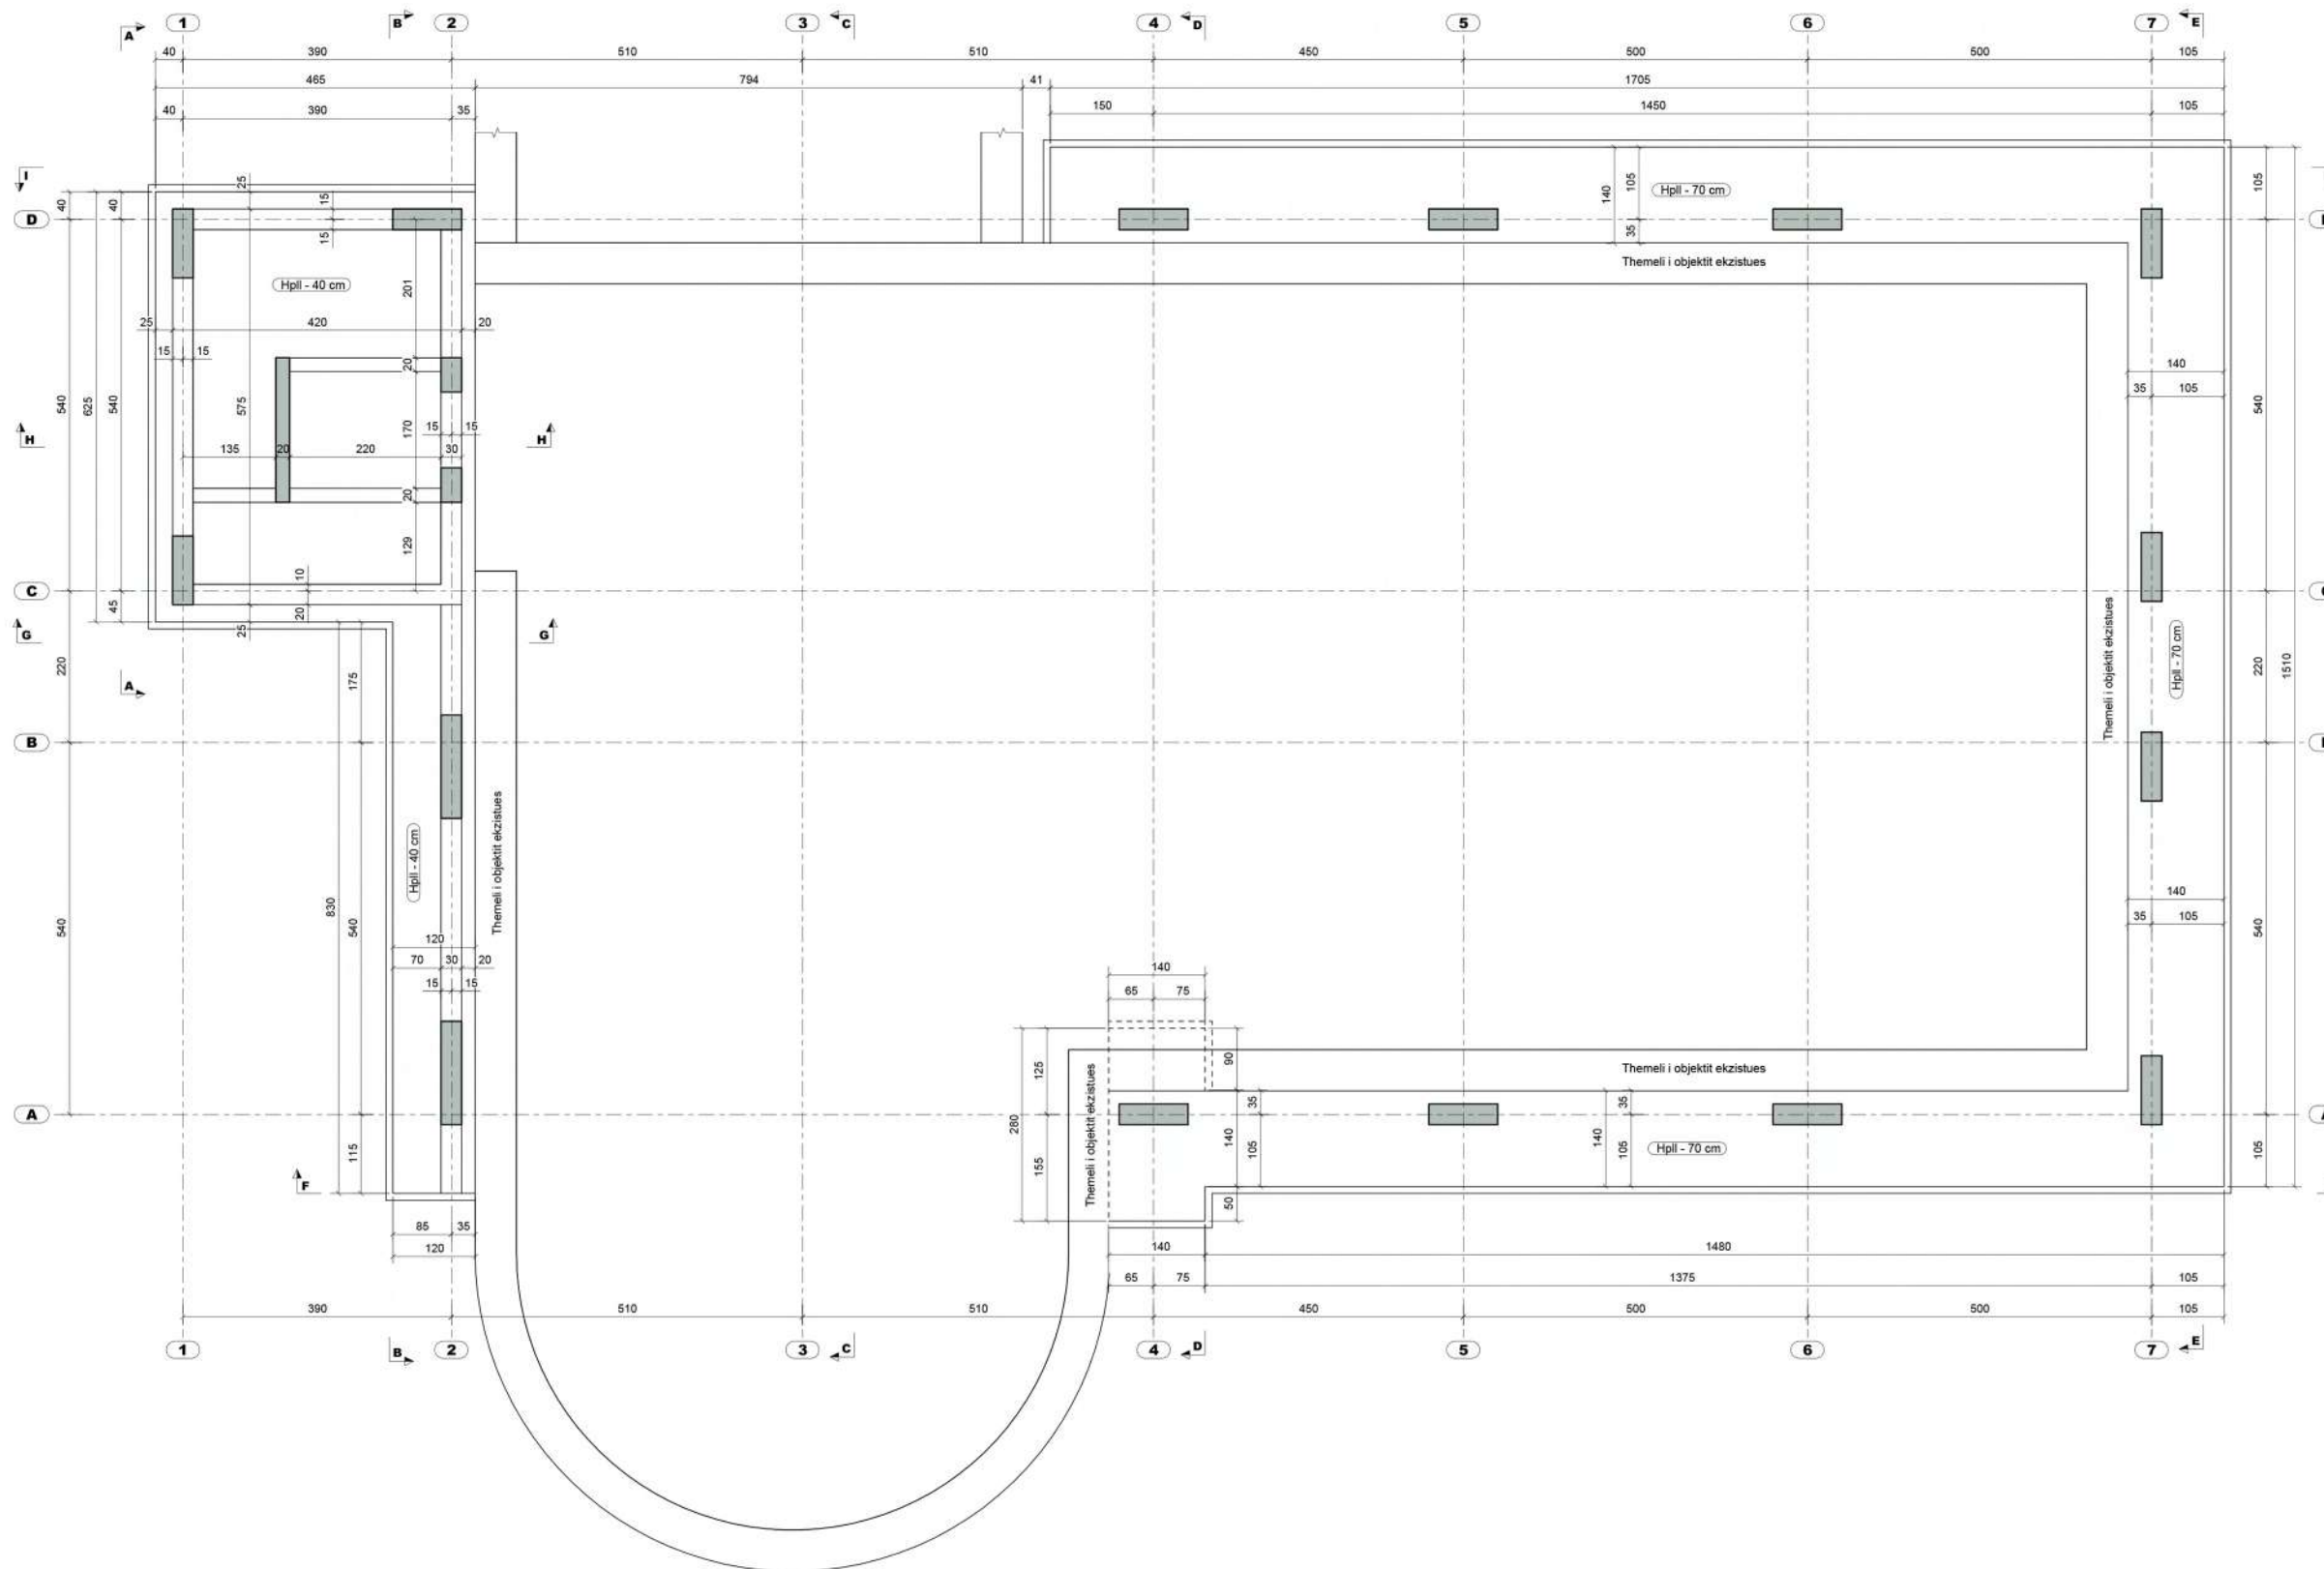

Klienti: INSTITUTI I MJEKSISE LIGJORE
Financues: INSTITUTI I MJEKSISE LIGJORE



SHTESË KATI DHE RIKONSTRUKSION TOTAL I GODINËS SË INSTITUTIT TË MJEKËSISË LIGJORE

Emëtimi i fletës:

PRERJE A-A, B-B, C-C, D-D, E-E

Aprovimi i klientit

Fleta Nr: ARCH02

Shkalla 1: 50

Format A3 size

Data: PRILL 2023

Vendodhja e objektit: **TIRANË**

DREJTORIA E PLANIFIKIMIT TË TERRITORIT

BASHKIA TIRANË

Projekttoi:

M.A.G Partners

Nr.Lic. N. 706213

Grupi i projektimit:

Ark. DIANA MITRUSHI





Konstruktor: **Ing. KOSTË ÇOMORA**

Ing. Hid/Sanit: **Ing. JOSIF MITI**

Ngrohje/Ventilim: **Ing. DHIMITËR DASHI**

Ing. Elektrik: **Ing. TRIM ÇOMO**

Ing. Gjeolog: **Ing. JORGJI STASA**

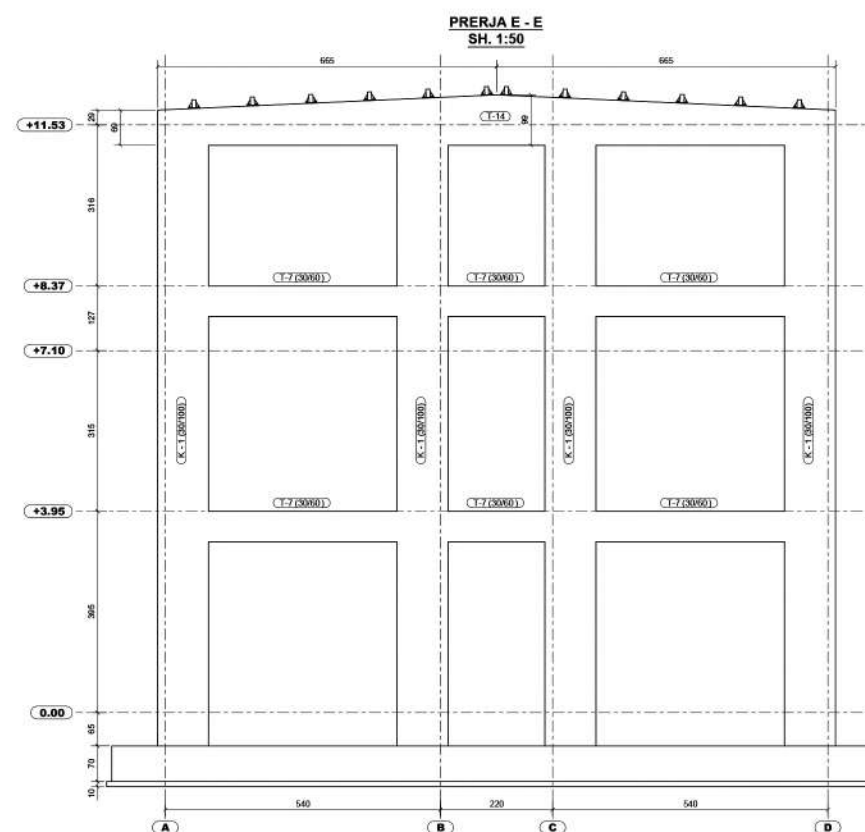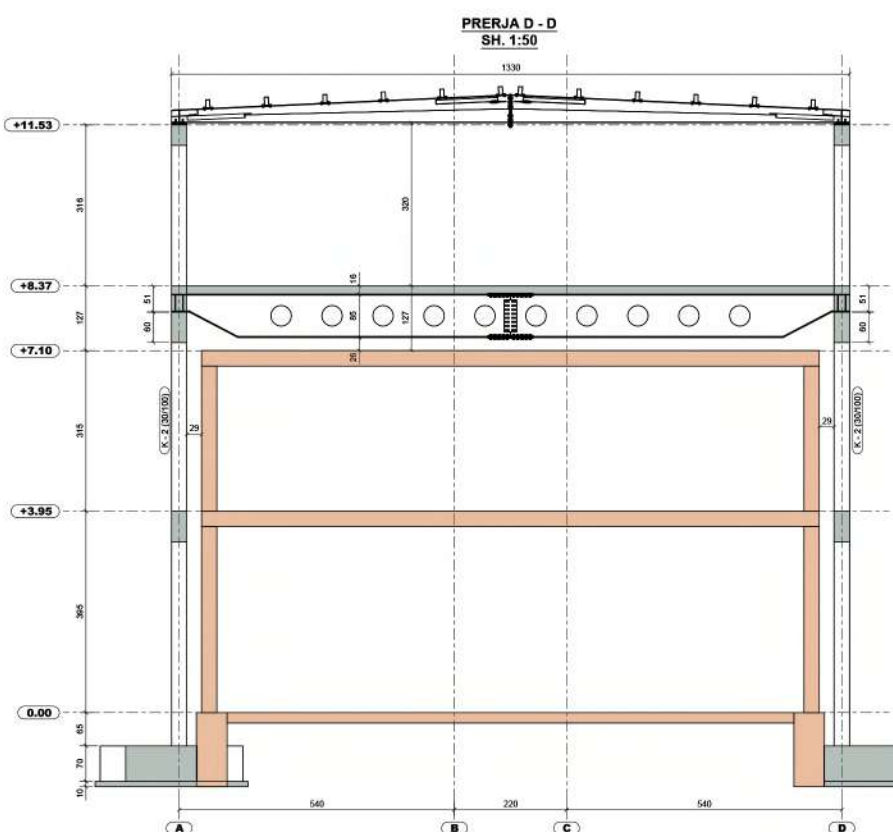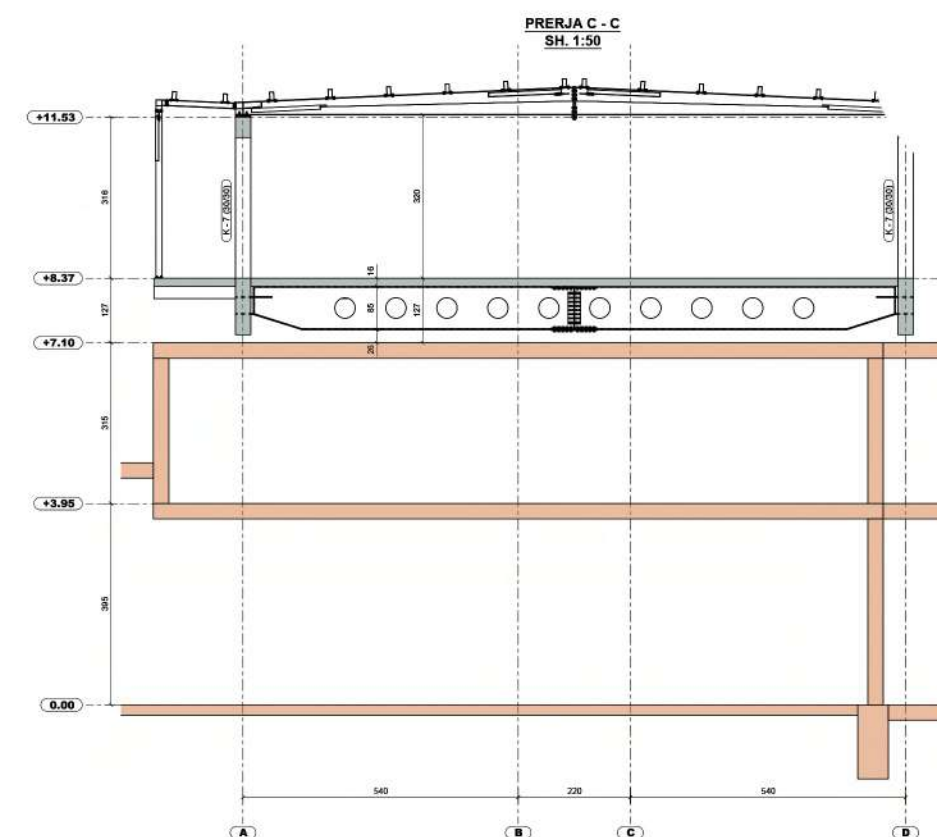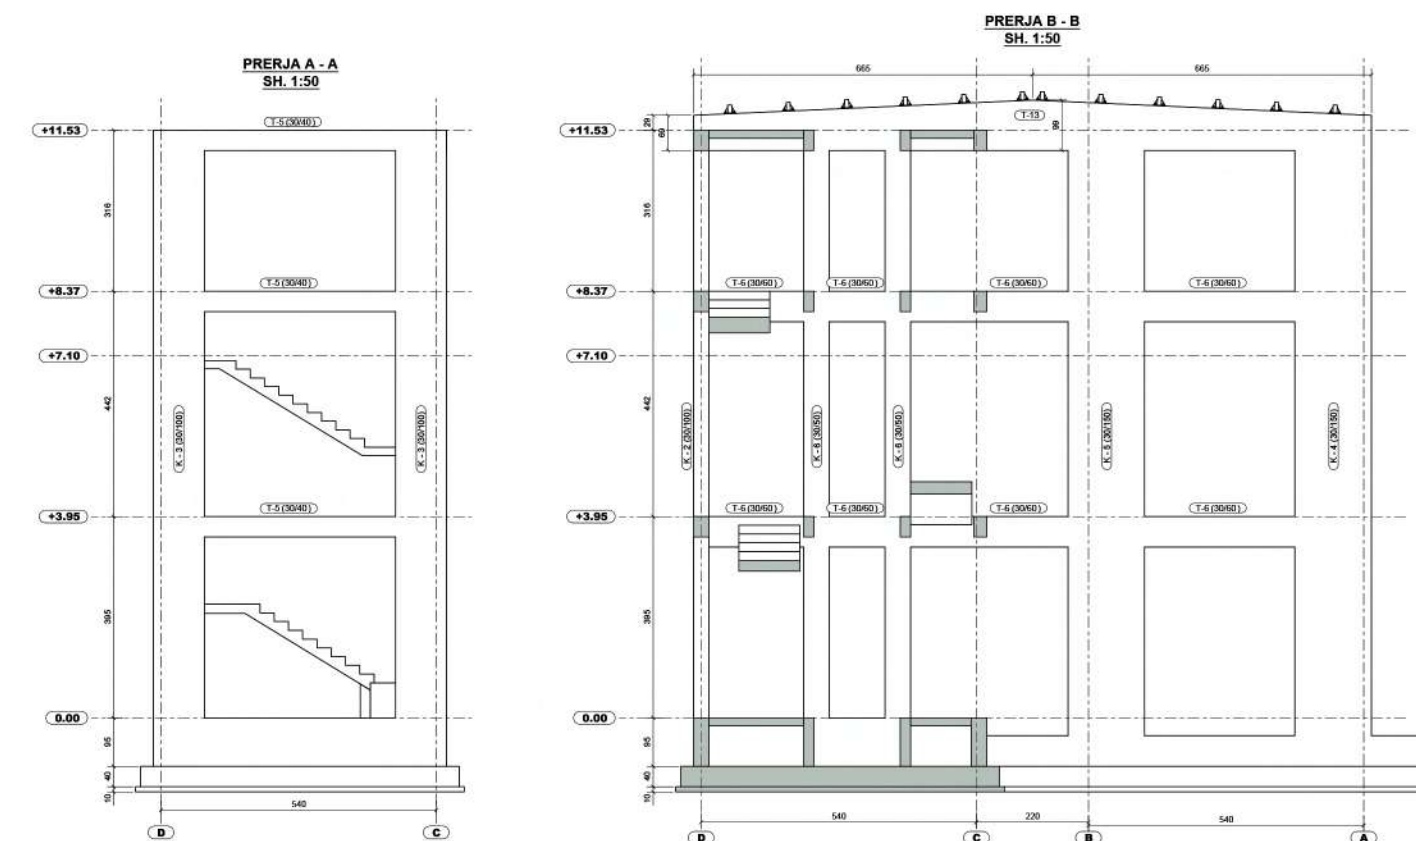

Klienti: INSTITUTI I MJEKSISE LIGJORE
Financues: INSTITUTI I MJEKSISE LIGJORE



SHTESË KATI DHE RIKONSTRUKSION TOTAL I GODINËS SË INSTITUTIT TË MJEKËSISË LIGJORE

Emëtimi i fletës:

PRERJE F-F, G-G, H-H, I-I

Aprovimi i klientit

Fleta Nr: ARCH03

Shkalla 1: 50

Format A3 size

Data: PRILL 2023

Vendodhja e objektit: **TIRANË**

DREJTORIA E PLANIFIKIMIT TË TERRITORIT

BASHKIA TIRANË

Projekttoi:

M.A.G Partners

Nr.Lic. N. 706213

Grupi i projektimit:

Ark. DIANA MITRUSHI

Konstruktor: **Ing. KOSTË ÇOMORA**


Ing. Hid/Sanit: **Ing. JOSIF MITI**

Ngrrohje/Ventilim: **Ing. DHIMITËR DASHI**


Ing. Elektik: **Ing. TRIM ÇOMO**

Ing. Gjeolog: **Ing. JORGJI STASA**


PRERJA F - F
SH. 1:50

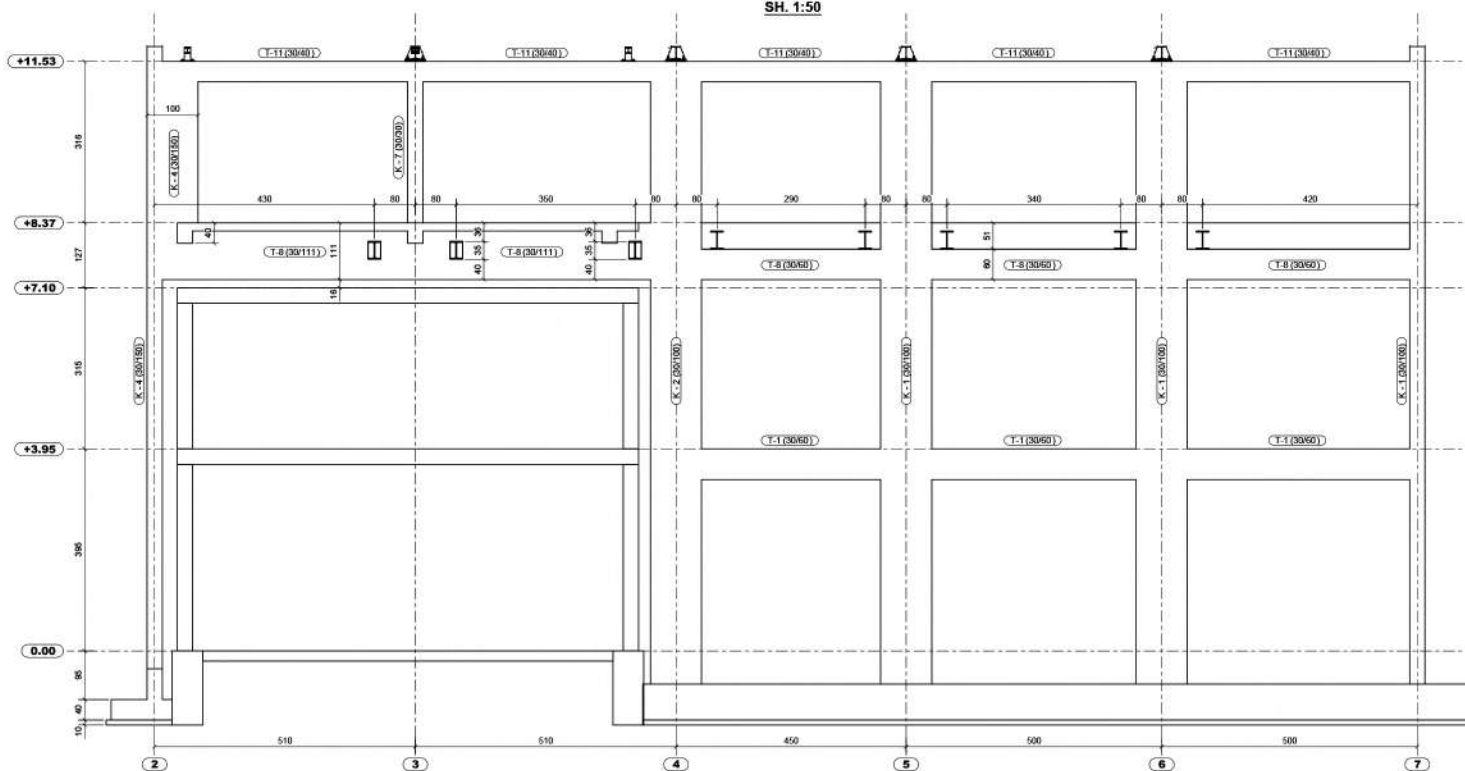


PRERJA G - G
SH. 1:50

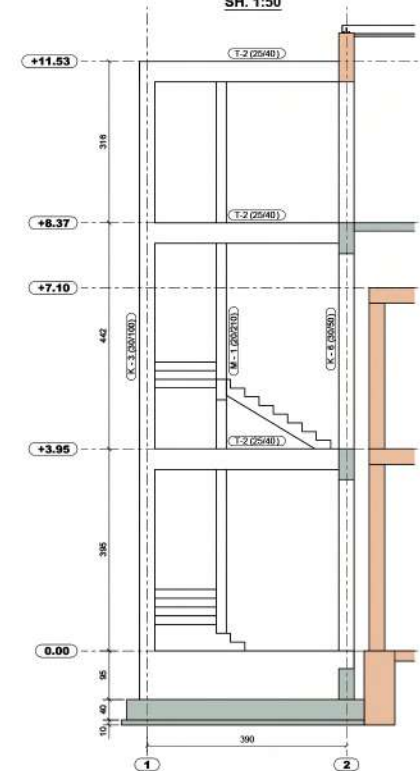

PRERJA H - H
SH. 1:50

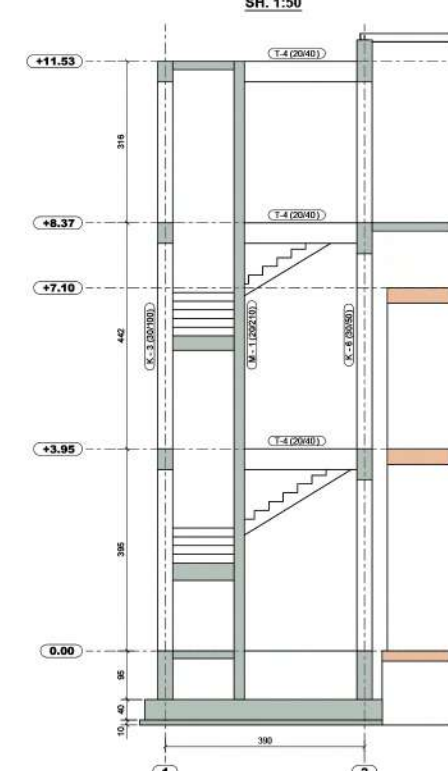

PRERJA I - I
SH. 1:50

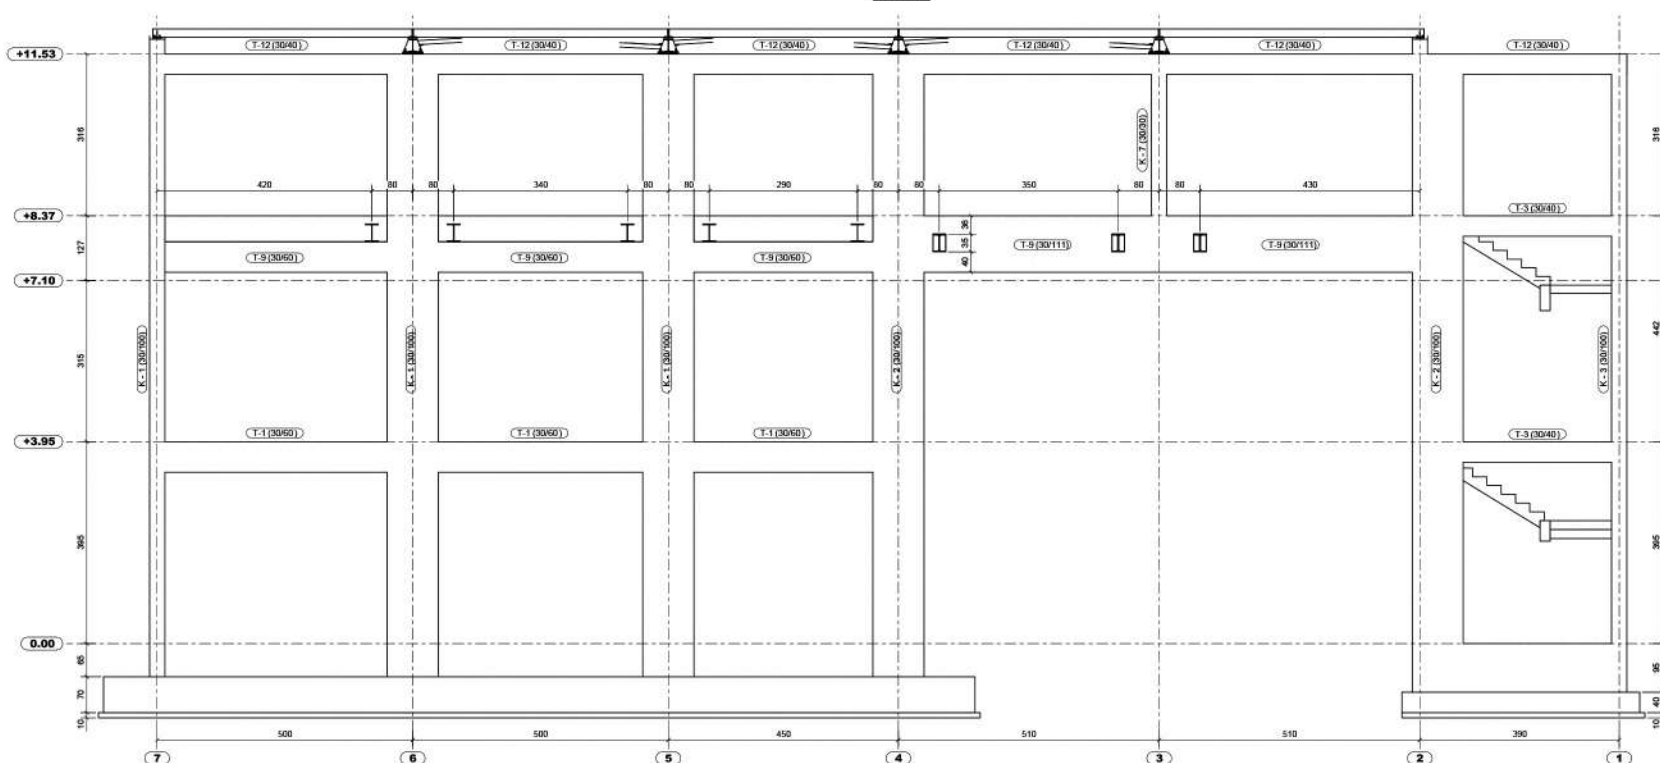

Klienti: INSTITUTI I MJEKSISE LIGJORE
Financues: INSTITUTI I MJEKSISE LIGJORE



SHITESË KATI DHE RIKONSTRUKSION TOTAL I GODINËS SË INSTITUTIT TË MJEKËSISË LIGJORE

Emëtimi i fletës:

KONSTRUIMI I THEMELEVE, PLLAKA

Aprovimi i klientit

Fleta Nr: ARCH04

Shkalla 1: 50

Format A3 size

Data: PRILL 2023

Vendodhja e objektit: **TIRANË**

DREJTORIA E PLANIFIKIMIT TË TERRITORIT

BASHKIA TIRANË

Projekttoi:

M.A.G Partners

Nr.Lic. N. 706213

Grupi i projektimit:

Ark. DIANA MITRUSHI

Konstruktor: **Ing. KOSTË ÇOMORA**


Ing. Hid/Sanit: **Ing. JOSIF MITI**

Ngrohje/Ventilim: **Ing. DHIMITËR DASHI**


Ing. Elektik: **Ing. TRIM ÇOMO**

Ing. Gjeolog: **Ing. JORGJI STASA**





KONSTRUIMI I THEMELEVE (PLLAKA) SH. 1:50

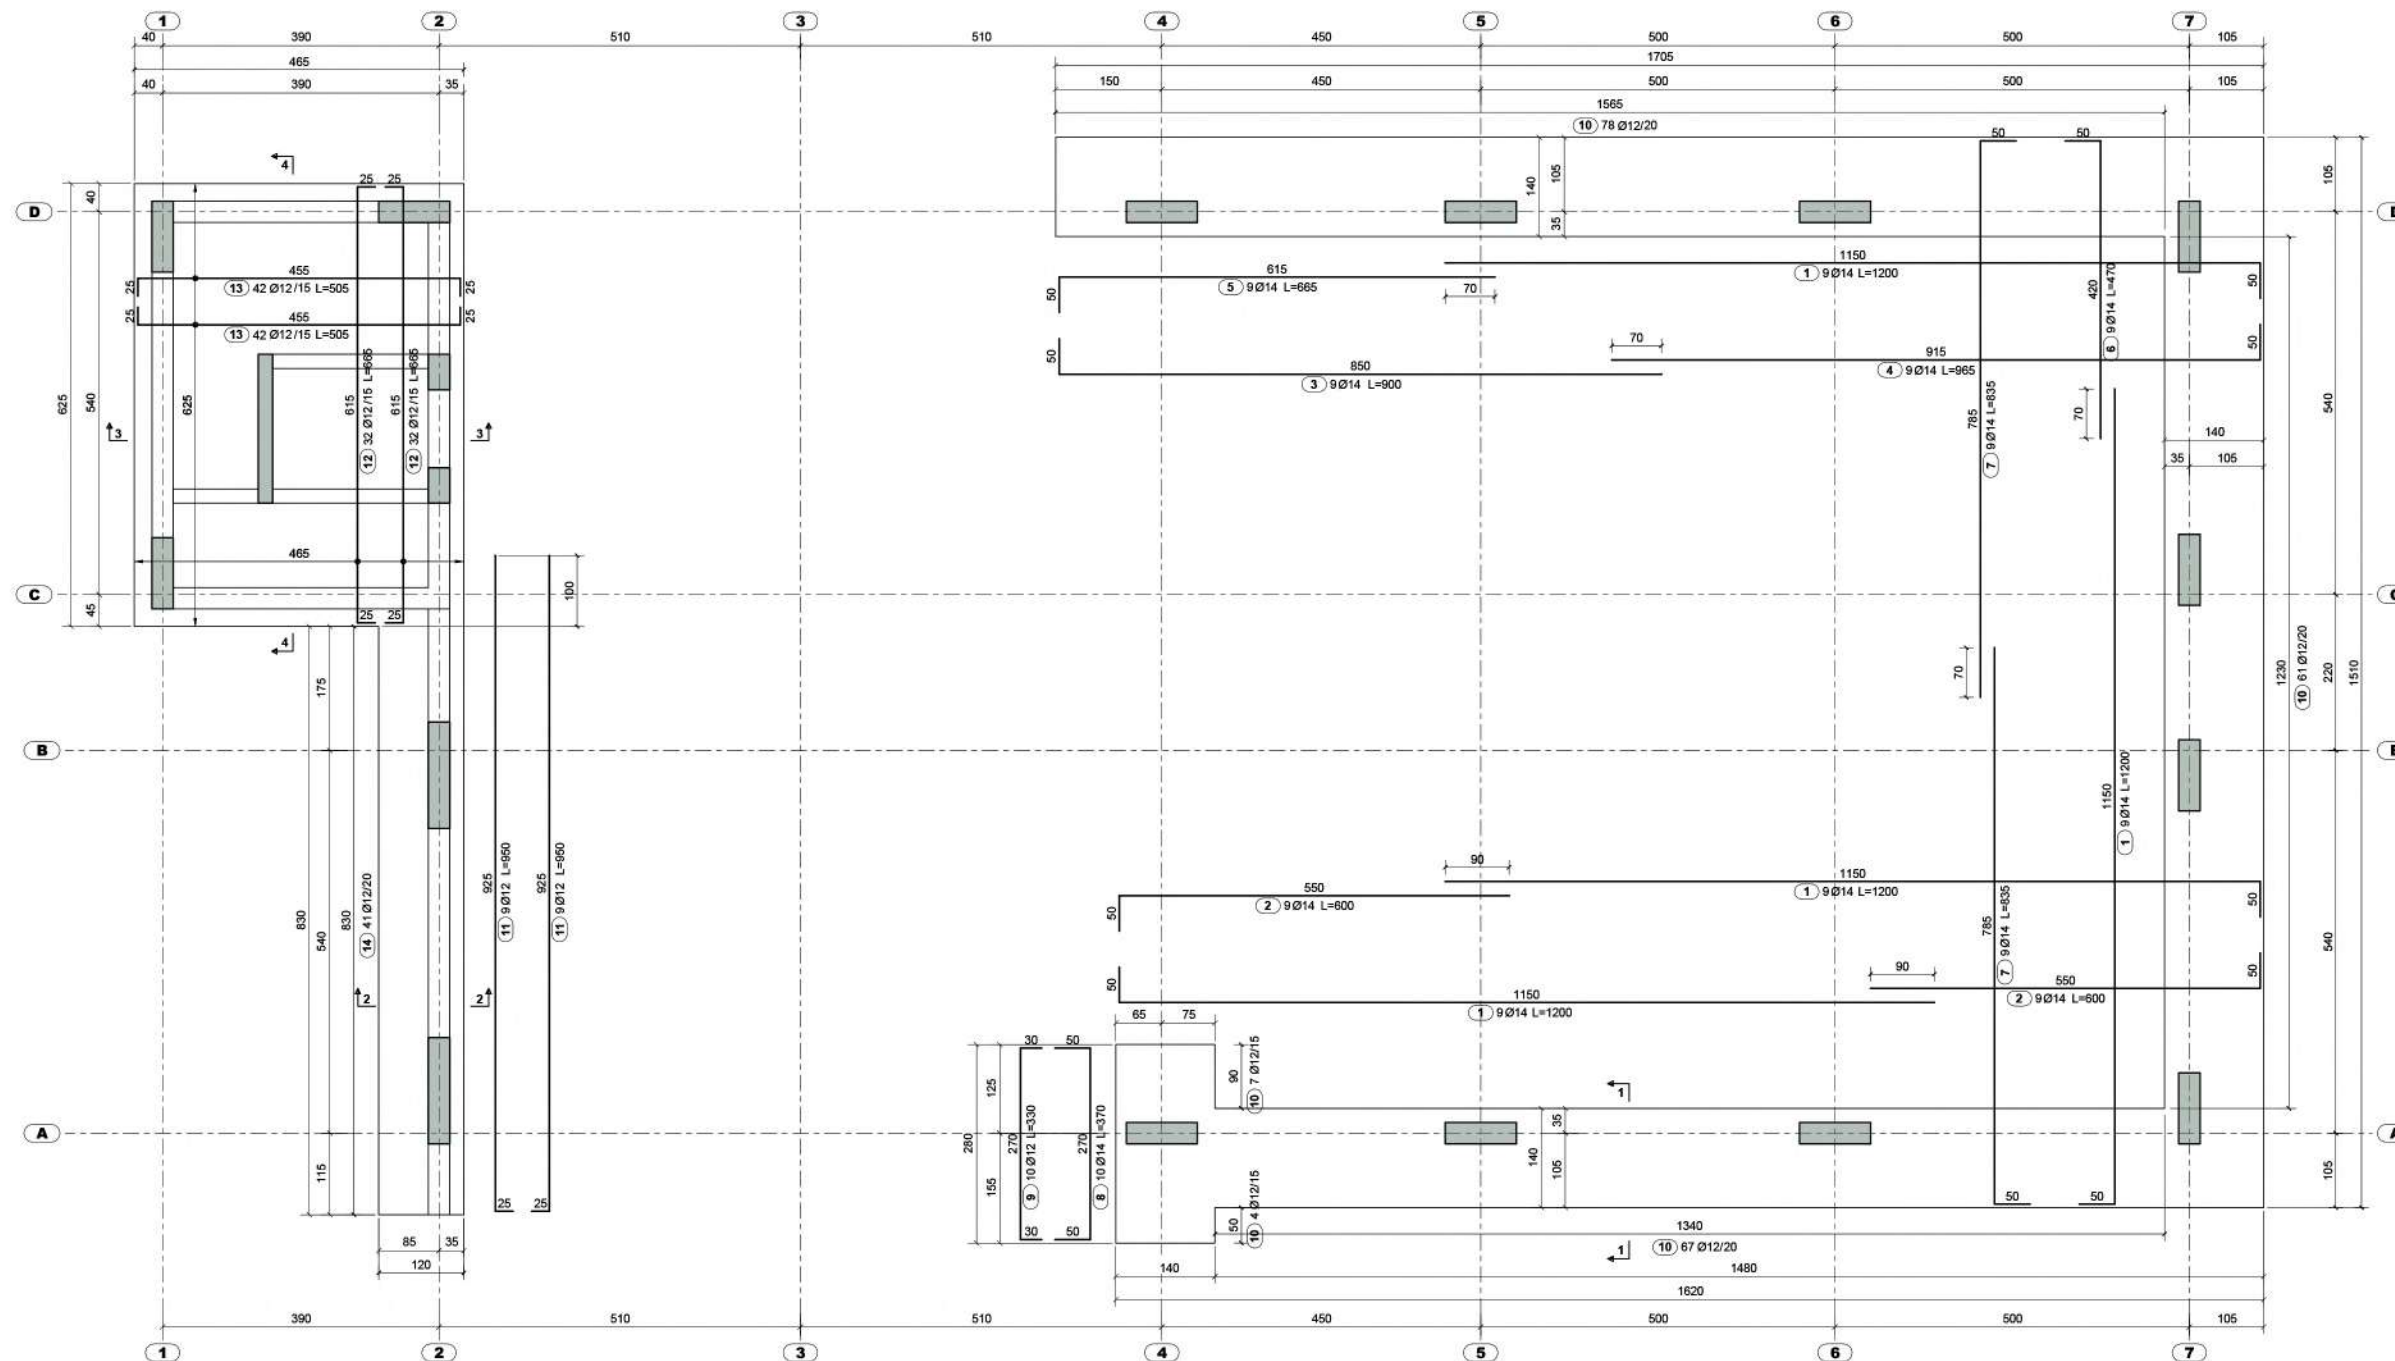

KONSTRUIMI I THEMELEVE (BRINJET)
SH. 1:50

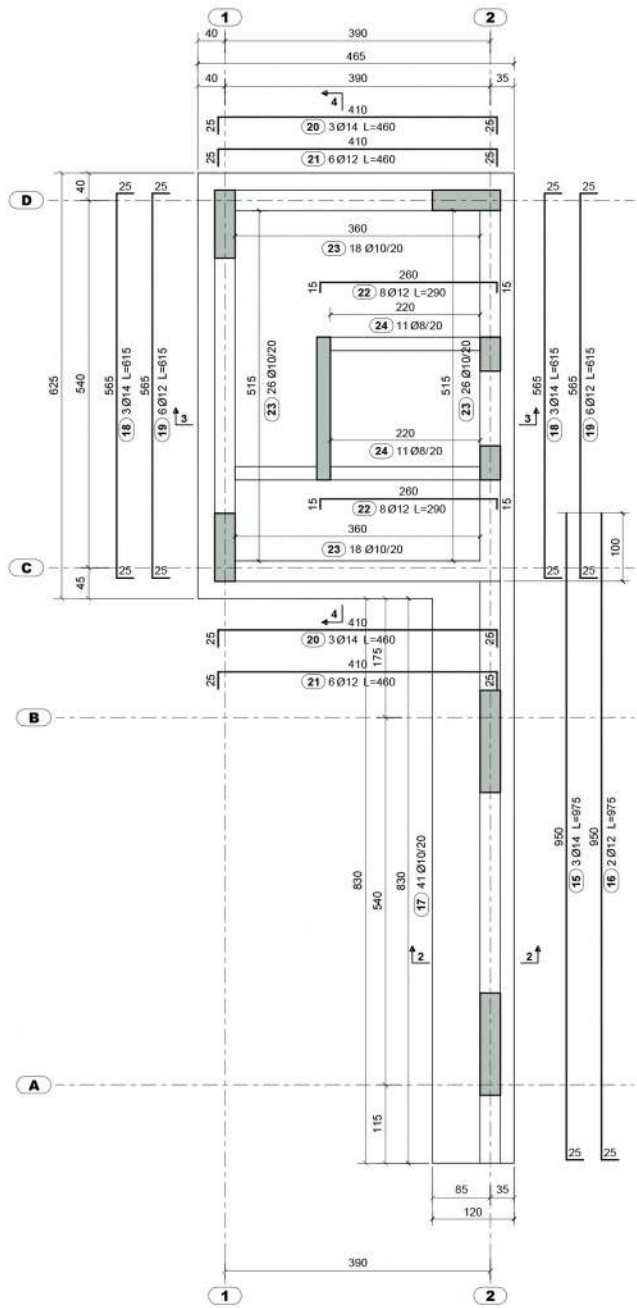

PAMJE 3-DIMENSIONALE E THEMELEVE

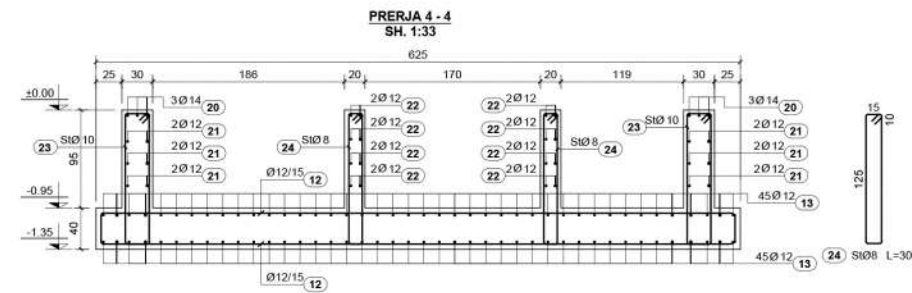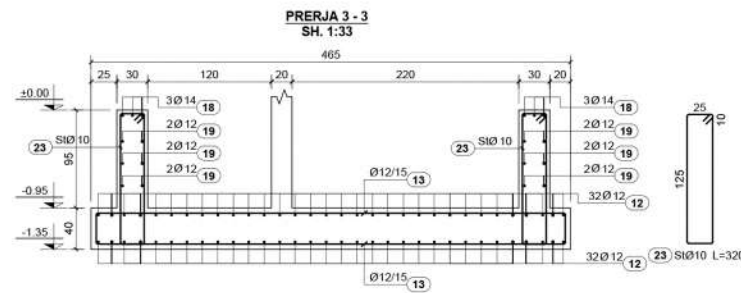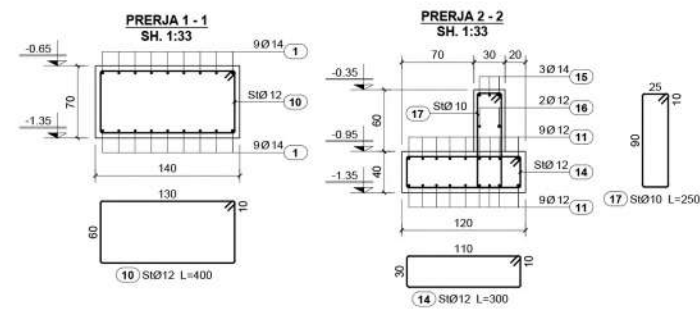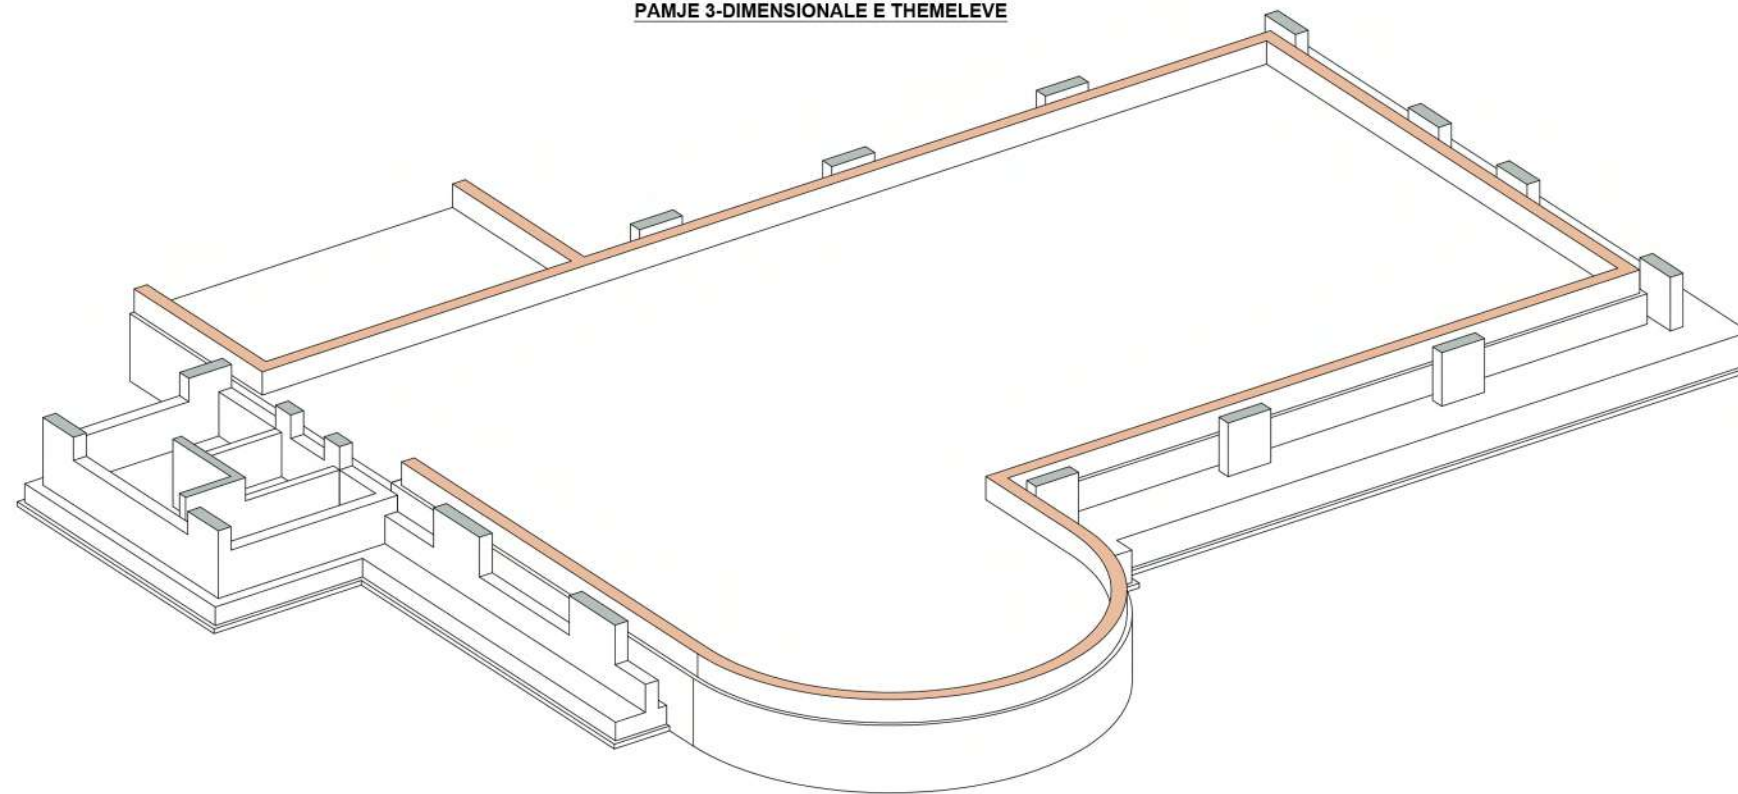

Klienti: INSTITUTI I MJEKSISE LIGJORE
Financues: INSTITUTI I MJEKSISE LIGJORE



SHTESË KATI DHE RIKONSTRUKSION TOTAL I GODINËS SË INSTITUTIT TË MJEKËSISË LIGJORE

Emëtimi i fletës:

KONSTRUIMI I THEMELEVE, BRINJËT

Aprovimi i klientit

Fleta Nr: ARCH05

Shkalla 1: 50

Format A3 size

Data: PRILL 2023

Vendodhja e objektit: **TIRANË**

DREJTORIA E PLANIFIKIMIT TË TERRITORIT

BASHKIA TIRANË

Projekttoi:

M.A.G Partners

Nr.Lic. N. 706213

Grupi i projektimit:

Ark. DIANA MITRUSHI

Konstruktor: **Ing. KOSTË ÇOMORA**


Ing. Hid/Sanit: **Ing. JOSIF MITI**

Ngrohje/Ventilim: **Ing. DHIMITËR DASHI**

Ing. Elektrik: **Ing. TRIM ÇOMO**

Ing. Gjeolog: **Ing. JORGJI STASA**

PLANI I KOLLONAVE
SH. 1:50

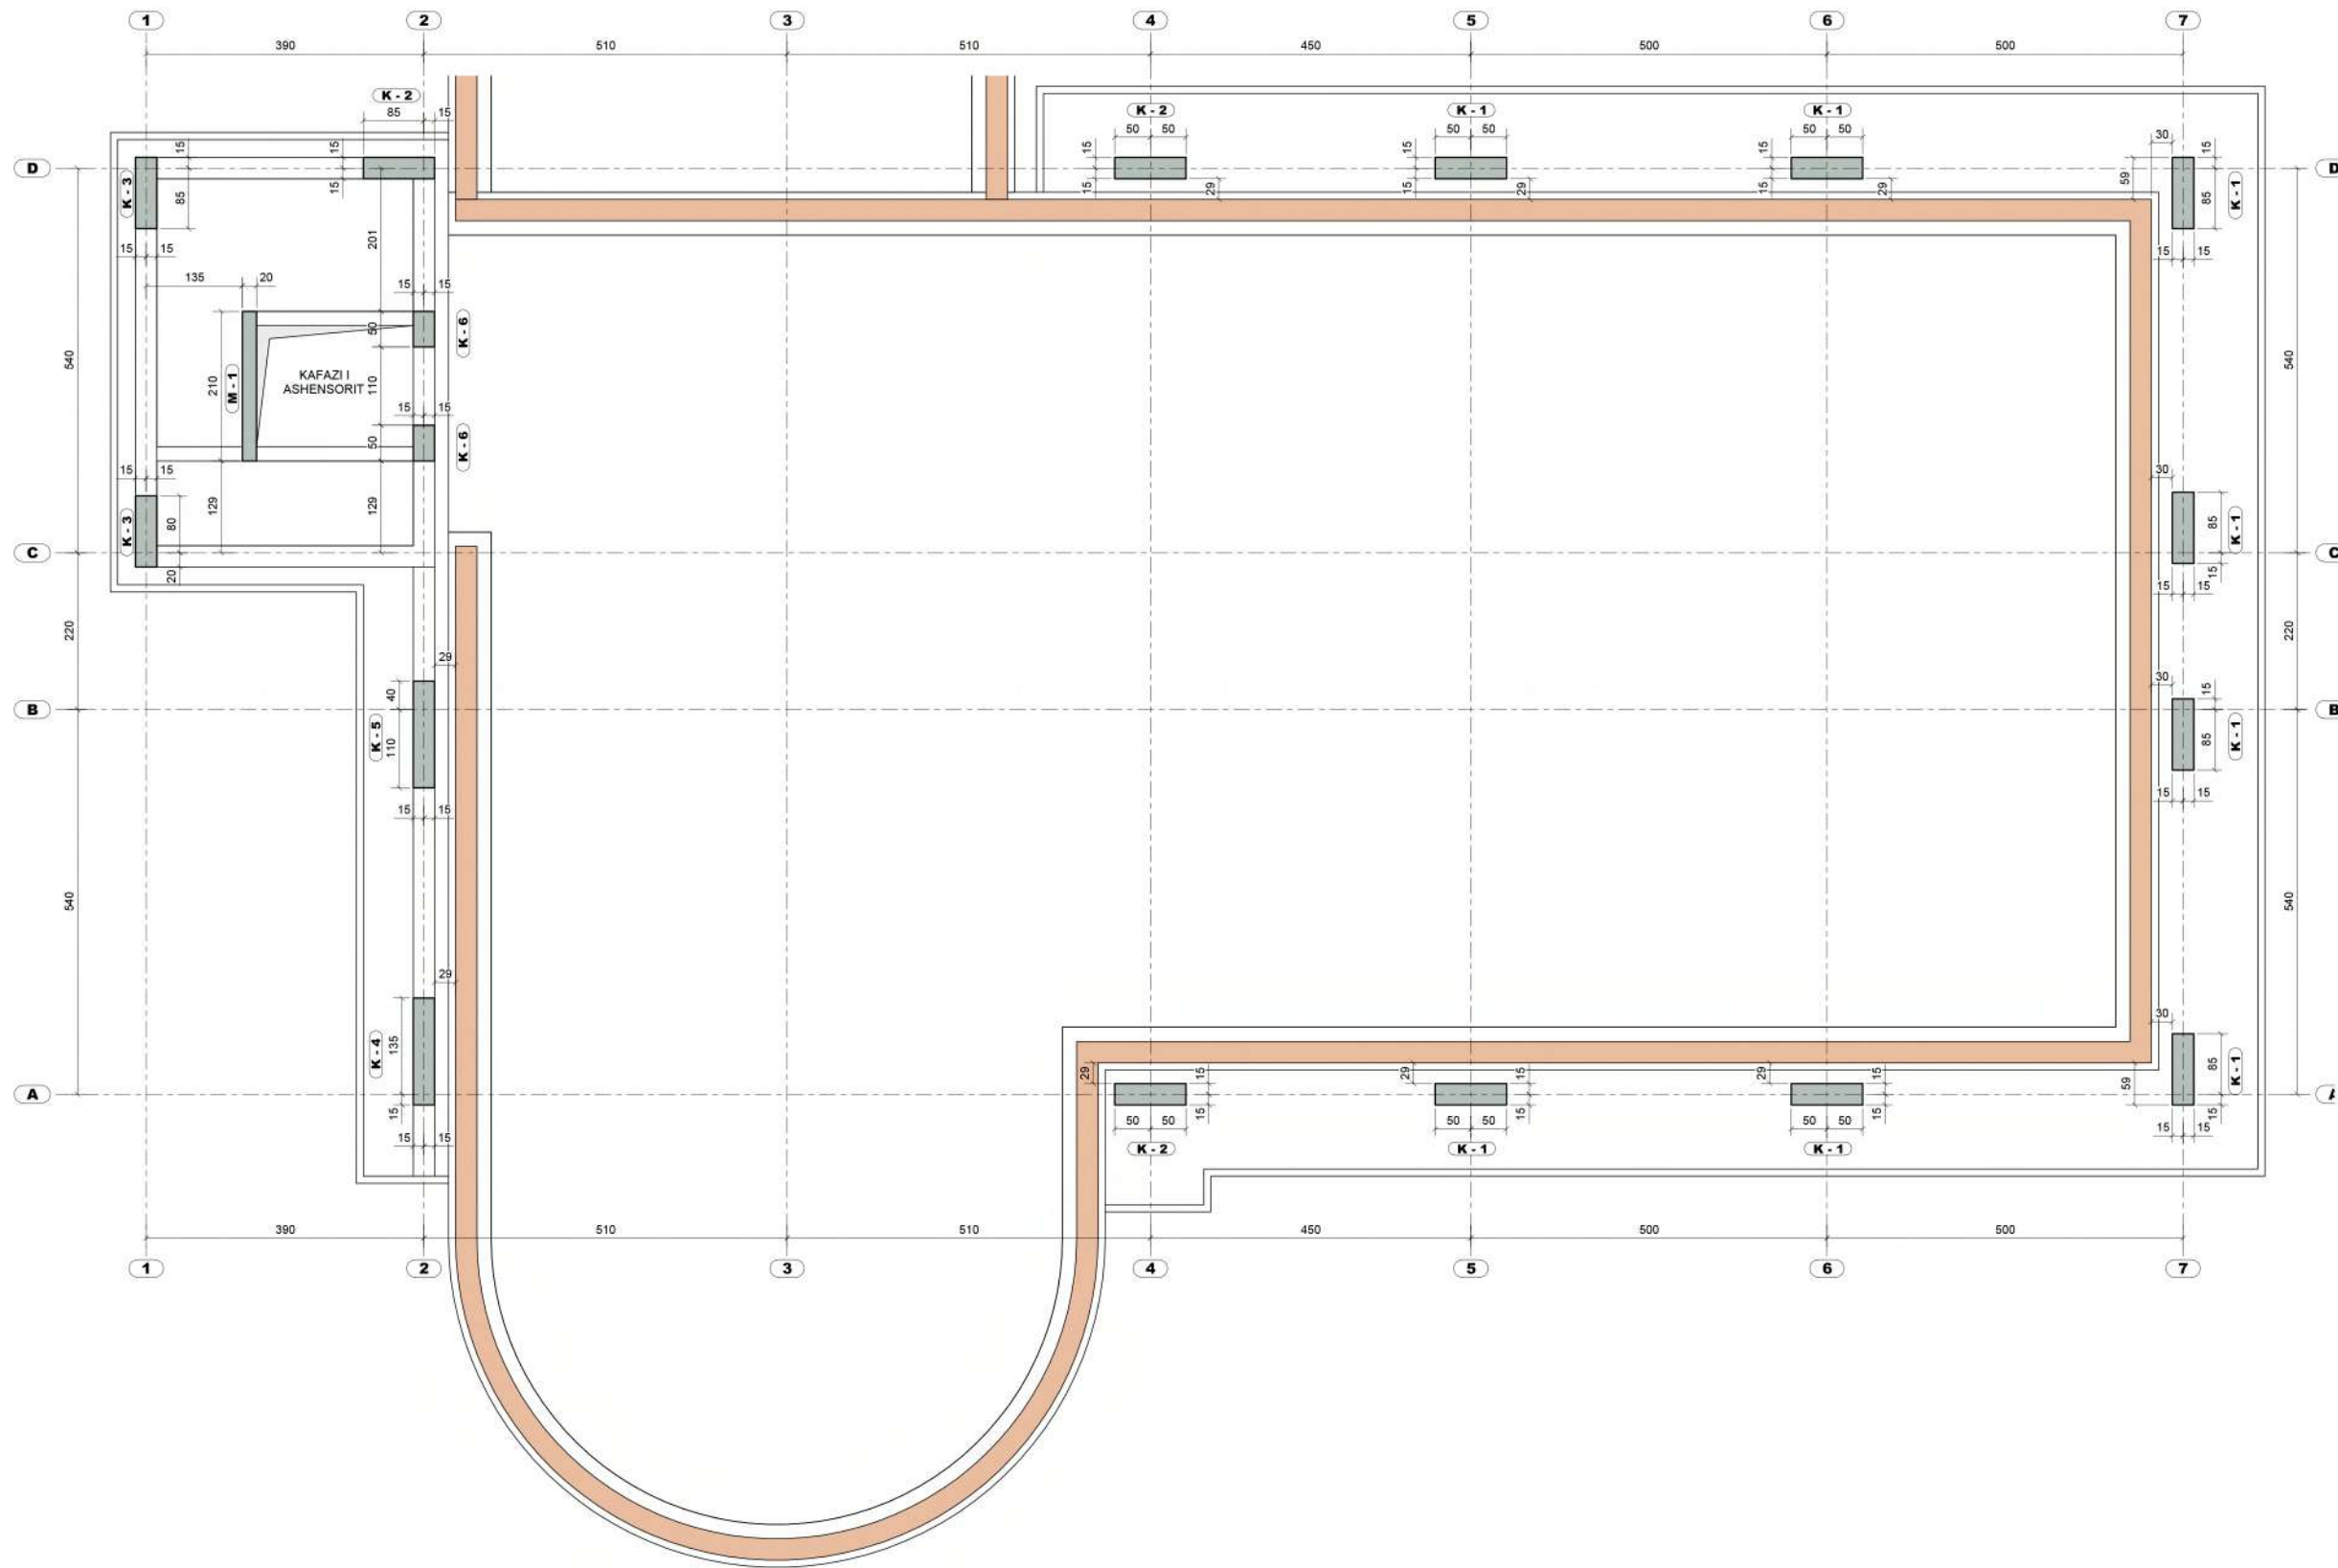

Klienti: INSTITUTI I MJEKSISE LIGJORE
Financues: INSTITUTI I MJEKSISE LIGJORE



SHTESË KATI DHE RIKONSTRUK-
SION TOTAL I GODINËS SË INSTI-
TUTIT TË MJEKËSISË LIGJORE

Emëtimi i fletës:

PLANI I KOLONAVE

Aprovimi i klientit

Fleta Nr: ARCH06

Shkalla 1: 50

Format A3 size

Data: PRILL 2023

Vendodhja e objektit: **TIRANË**

DREJTORIA E PLANIFIKIMIT TË TERRITORIT

BASHKIA TIRANË

Projekttoi:

M.A.G Partners

Nr.Lic. N. 706213

Grupi i projektimit:

Ark. DIANA MITRUSHI

Konstruktor: **Ing. KOSTË ÇOMORA**

Ing. Hid/Sanit: **Ing. JOSIF MITI**

Ngrohje/Ventilim: **Ing. DHIMITËR DASHI**

Ing. Elektik: **Ing. TRIM ÇOMO**

Ing. Gjeolog: **Ing. JORGJI STASA**

Klienti: INSTITUTI I MJEKËSISË LIGJORE
 Financues: INSTITUTI I MJEKËSISË LIGJORE



SHTESË KATI DHE RIKONSTRUKSION TOTAL I GODINËS SË INSTITUTIT TË MJEKËSISË LIGJORE

Emëtimi i fletës:

KONSTRUIMI I KOLONAVE

Aprovimi i klientit

Fleta Nr: ARCH07

Shkalla 1: 50

Format A3 size

Data: PRILL 2023

Vendodhja e objektit: **TIRANË**

DREJTORIA E PLANIFIKIMIT TË TERRITORIT

BASHKIA TIRANË

Projekttoi:

M.A.G Partners

Nr.Lic. N. 706213

Grupi i projektimit:

Ark. DIANA MITRUSHI


Konstruktor: **Ing. KOSTË ÇOMORA**

Ing. Hid/Sanit: **Ing. JOSIF MITI**

Ngrohje/Ventilim: **Ing. DHIMITËR DASHI**

Ing. Elektik: **Ing. TRIM ÇOMO**

Ing. Gjeolog: **Ing. JORGJI STASA**

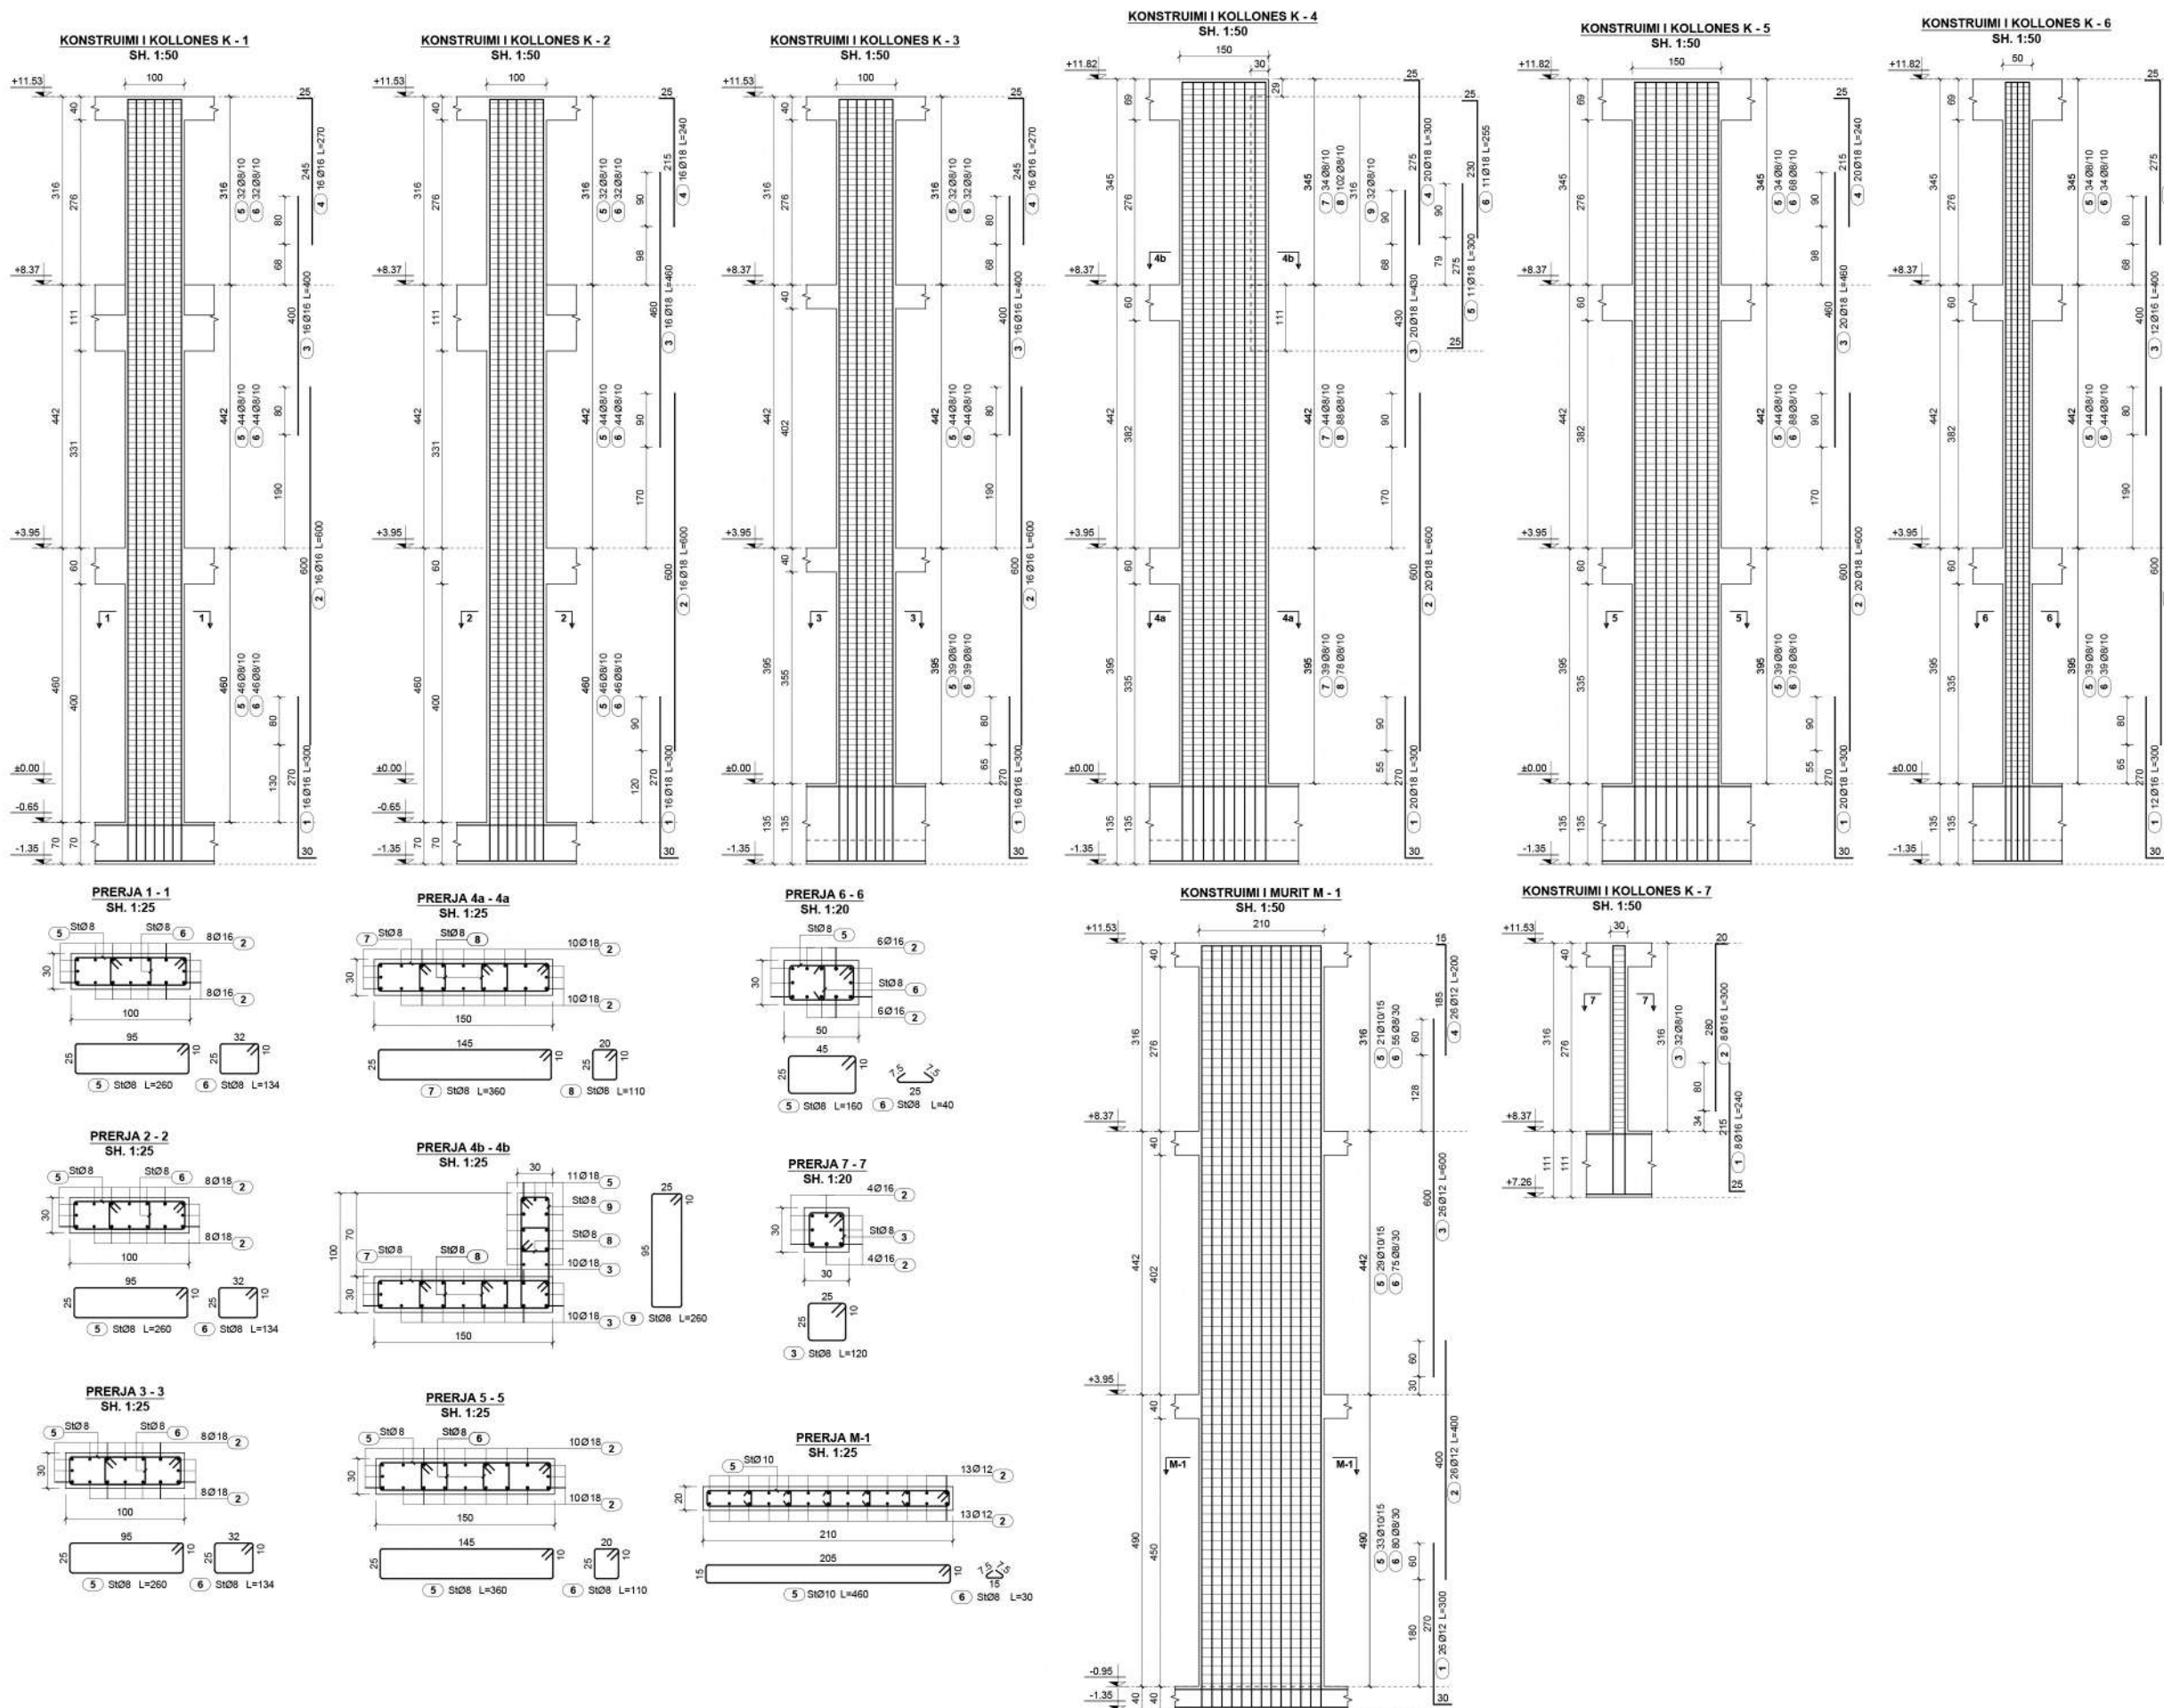

Klienti: INSTITUTI I MJEKSISE LIGJORE
Financues: INSTITUTI I MJEKSISE LIGJORE



SHTESË KATI DHE RIKONSTRUKSION TOTAL I GODINËS SË INSTITUTIT TË MJEKËSISË LIGJORE

Emëtimi i fletës:

PLANI I STRUKTURAVE NË KUOTËN +3.95

Aprovimi i klientit

Fleta Nr: ARCH08

Shkalla 1: 50

Format A3 size

Data: PRILL 2023

Vendodhja e objektit: **TIRANË**

DREJTORIA E PLANIFIKIMIT TË TERRITORIT

BASHKIA TIRANË

Projekttoi:

M.A.G Partners

Nr.Lic. N. 706213

Grupi i projektimit:

Ark. DIANA MITRUSHI

Konstruktor: **Ing. KOSTË ÇOMORA**


Ing. Hid/Sanit: **Ing. JOSIF MITI**

Ngrohje/Ventilim: **Ing. DHIMITËR DASHI**

Ing. Elektik: **Ing. TRIM ÇOMO**

Ing. Gjeolog: **Ing. JORGJI STASA**

PLANI I STRUKTURAVE NE KUOTEN +3.95 SH. 1:50

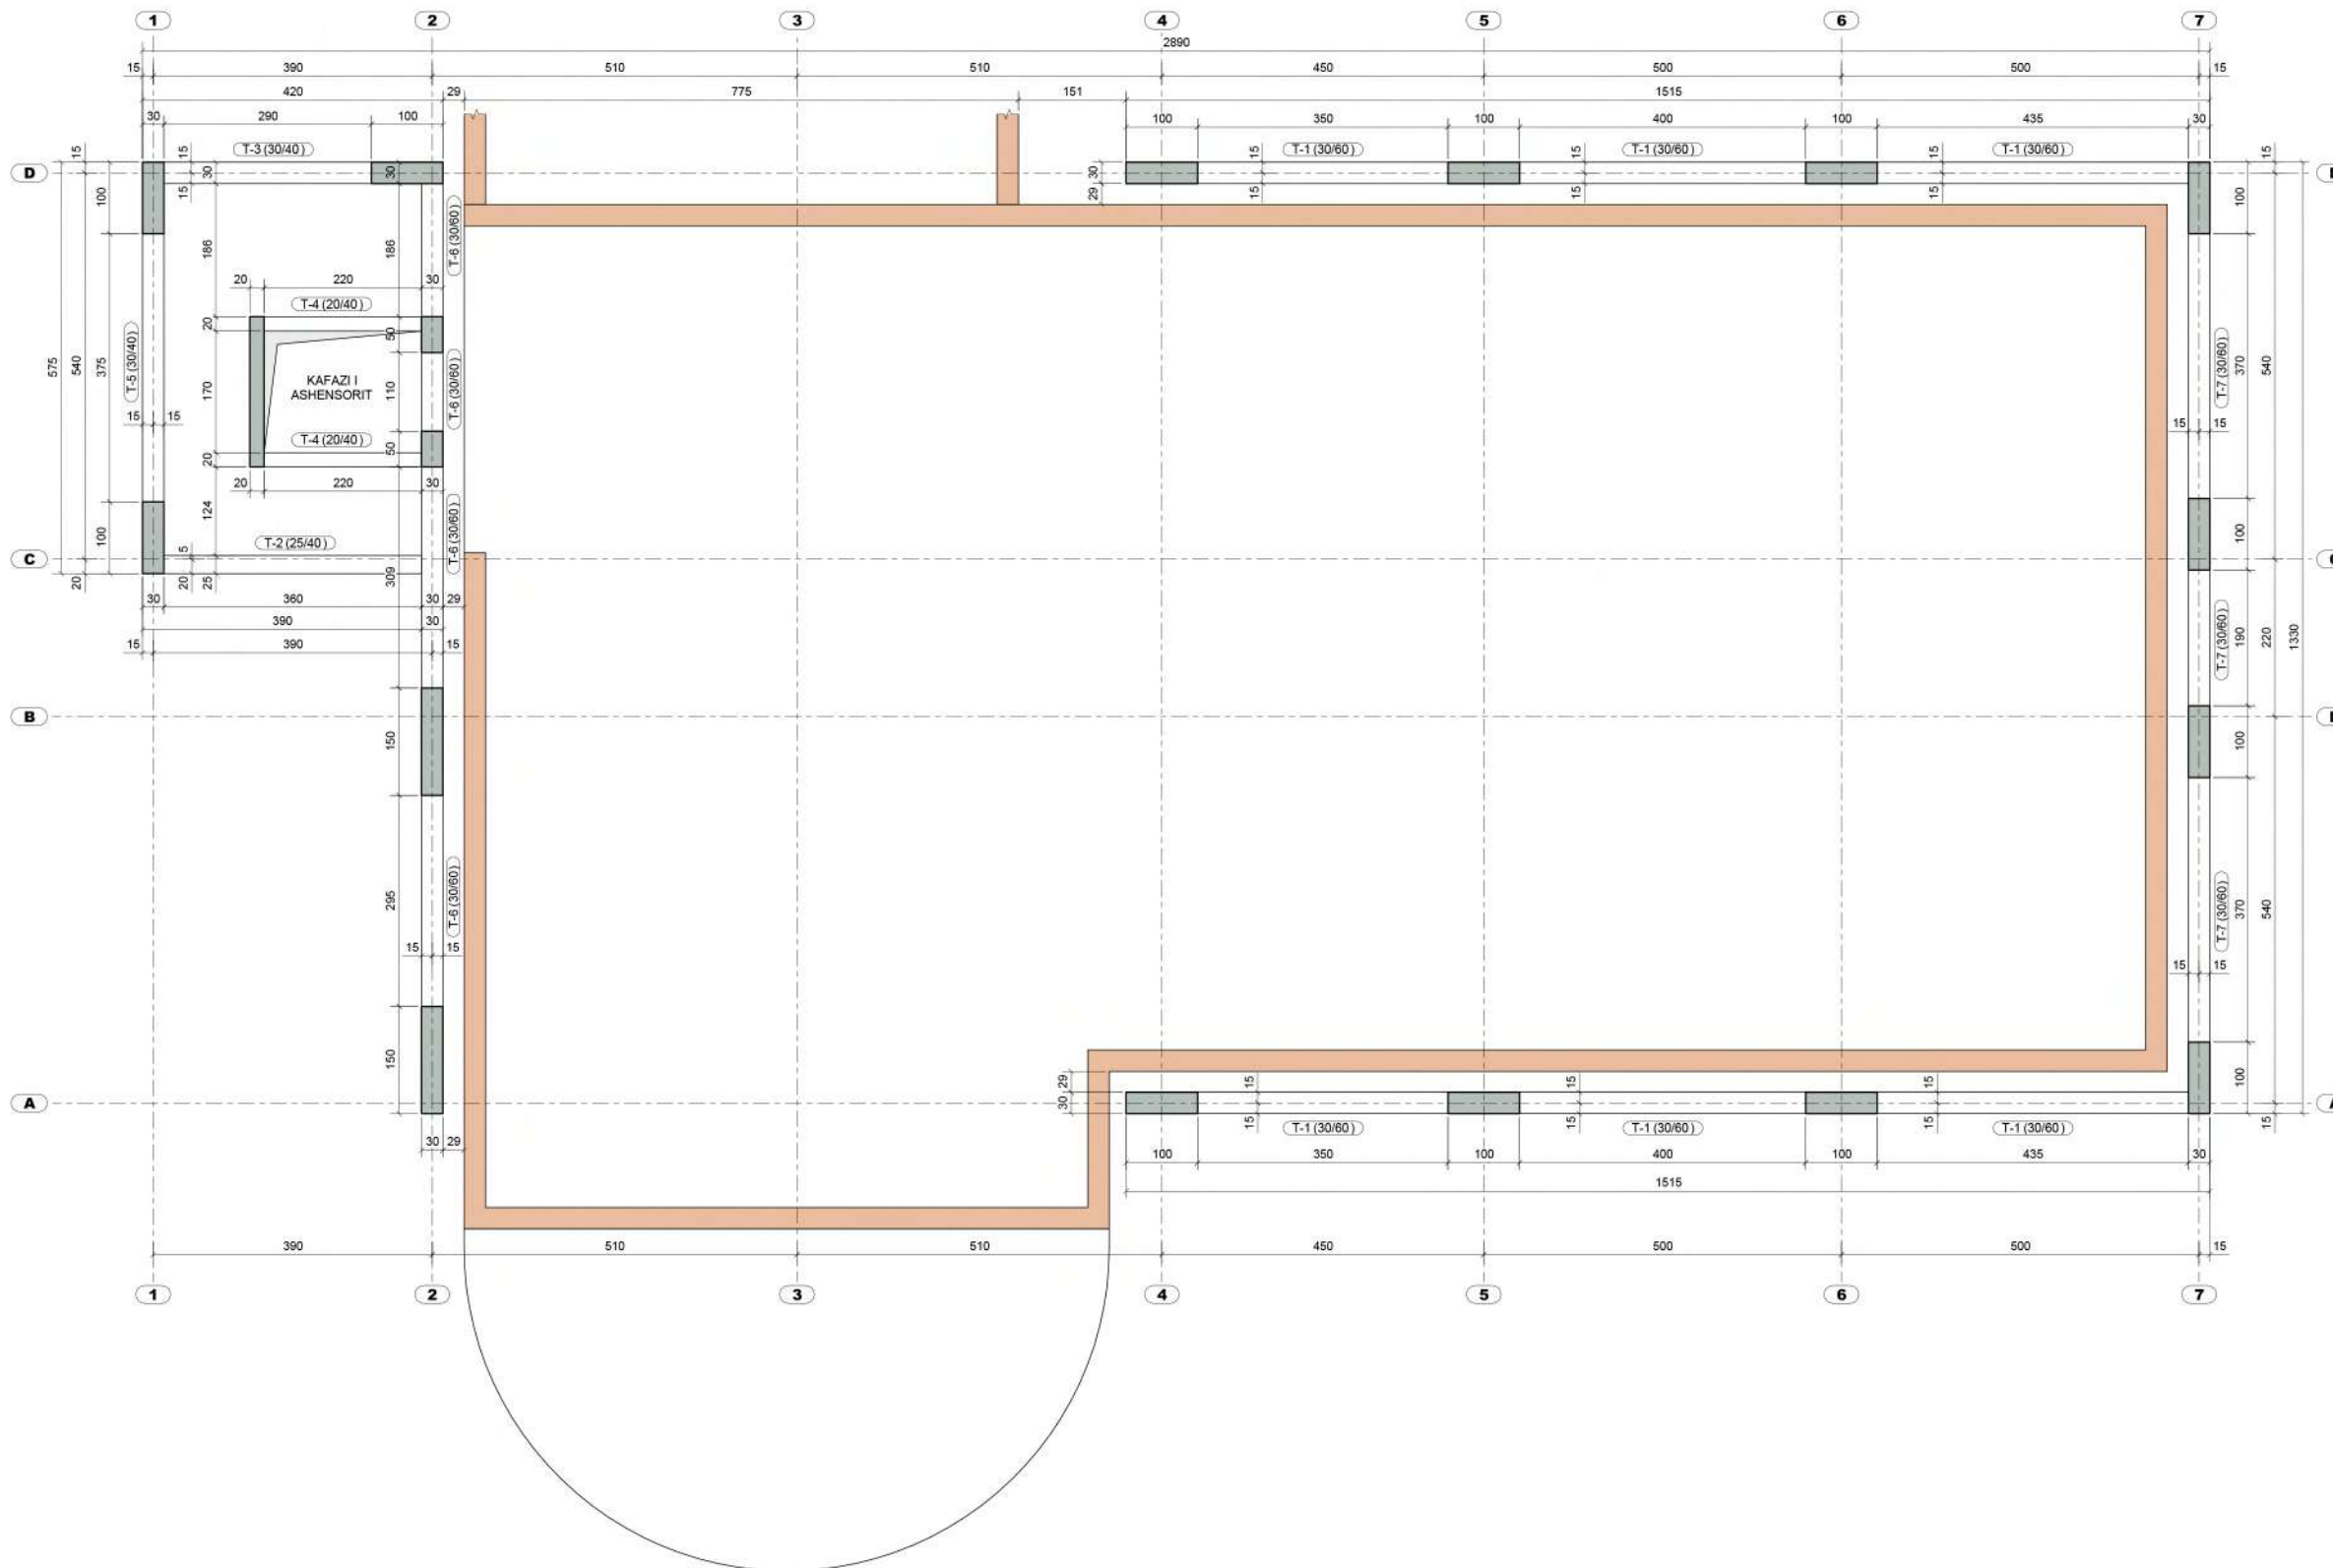

Klienti: INSTITUTI I MJEKSISE LIGJORE
Financues: INSTITUTI I MJEKSISE LIGJORE



SHTESË KATI DHE RIKONSTRUKSION TOTAL I GODINËS SË INSTITUTIT TË MJEKËSISË LIGJORE

Emëtimi i fletës:

PLANI I STRUKTURAVE NË KUOTËN +8.37

Aprovimi i klientit

Fleta Nr: ARCH09

Shkalla 1: 50

Format A3 size

Data: PRILL 2023

Vendodhja e objektit: **TIRANË**

DREJTORIA E PLANIFIKIMIT TË TERRITORIT

BASHKIA TIRANË

Projekttoi:

M.A.G Partners

Nr.Lic. N. 706213

Grupi i projektimit:

Ark. DIANA MITRUSHI

Konstruktor: **Ing. KOSTË ÇOMORA**


Ing. Hid/Sanit: **Ing. JOSIF MITI**

Ngrohje/Ventilim: **Ing. DHIMITËR DASHI**

Ing. Elektik: **Ing. TRIM ÇOMO**


Ing. Gjeolog: **Ing. JORGJI STASA**

PLANI I STRUKTURAVE NE KUOTEN +8.37 SH. 1:50

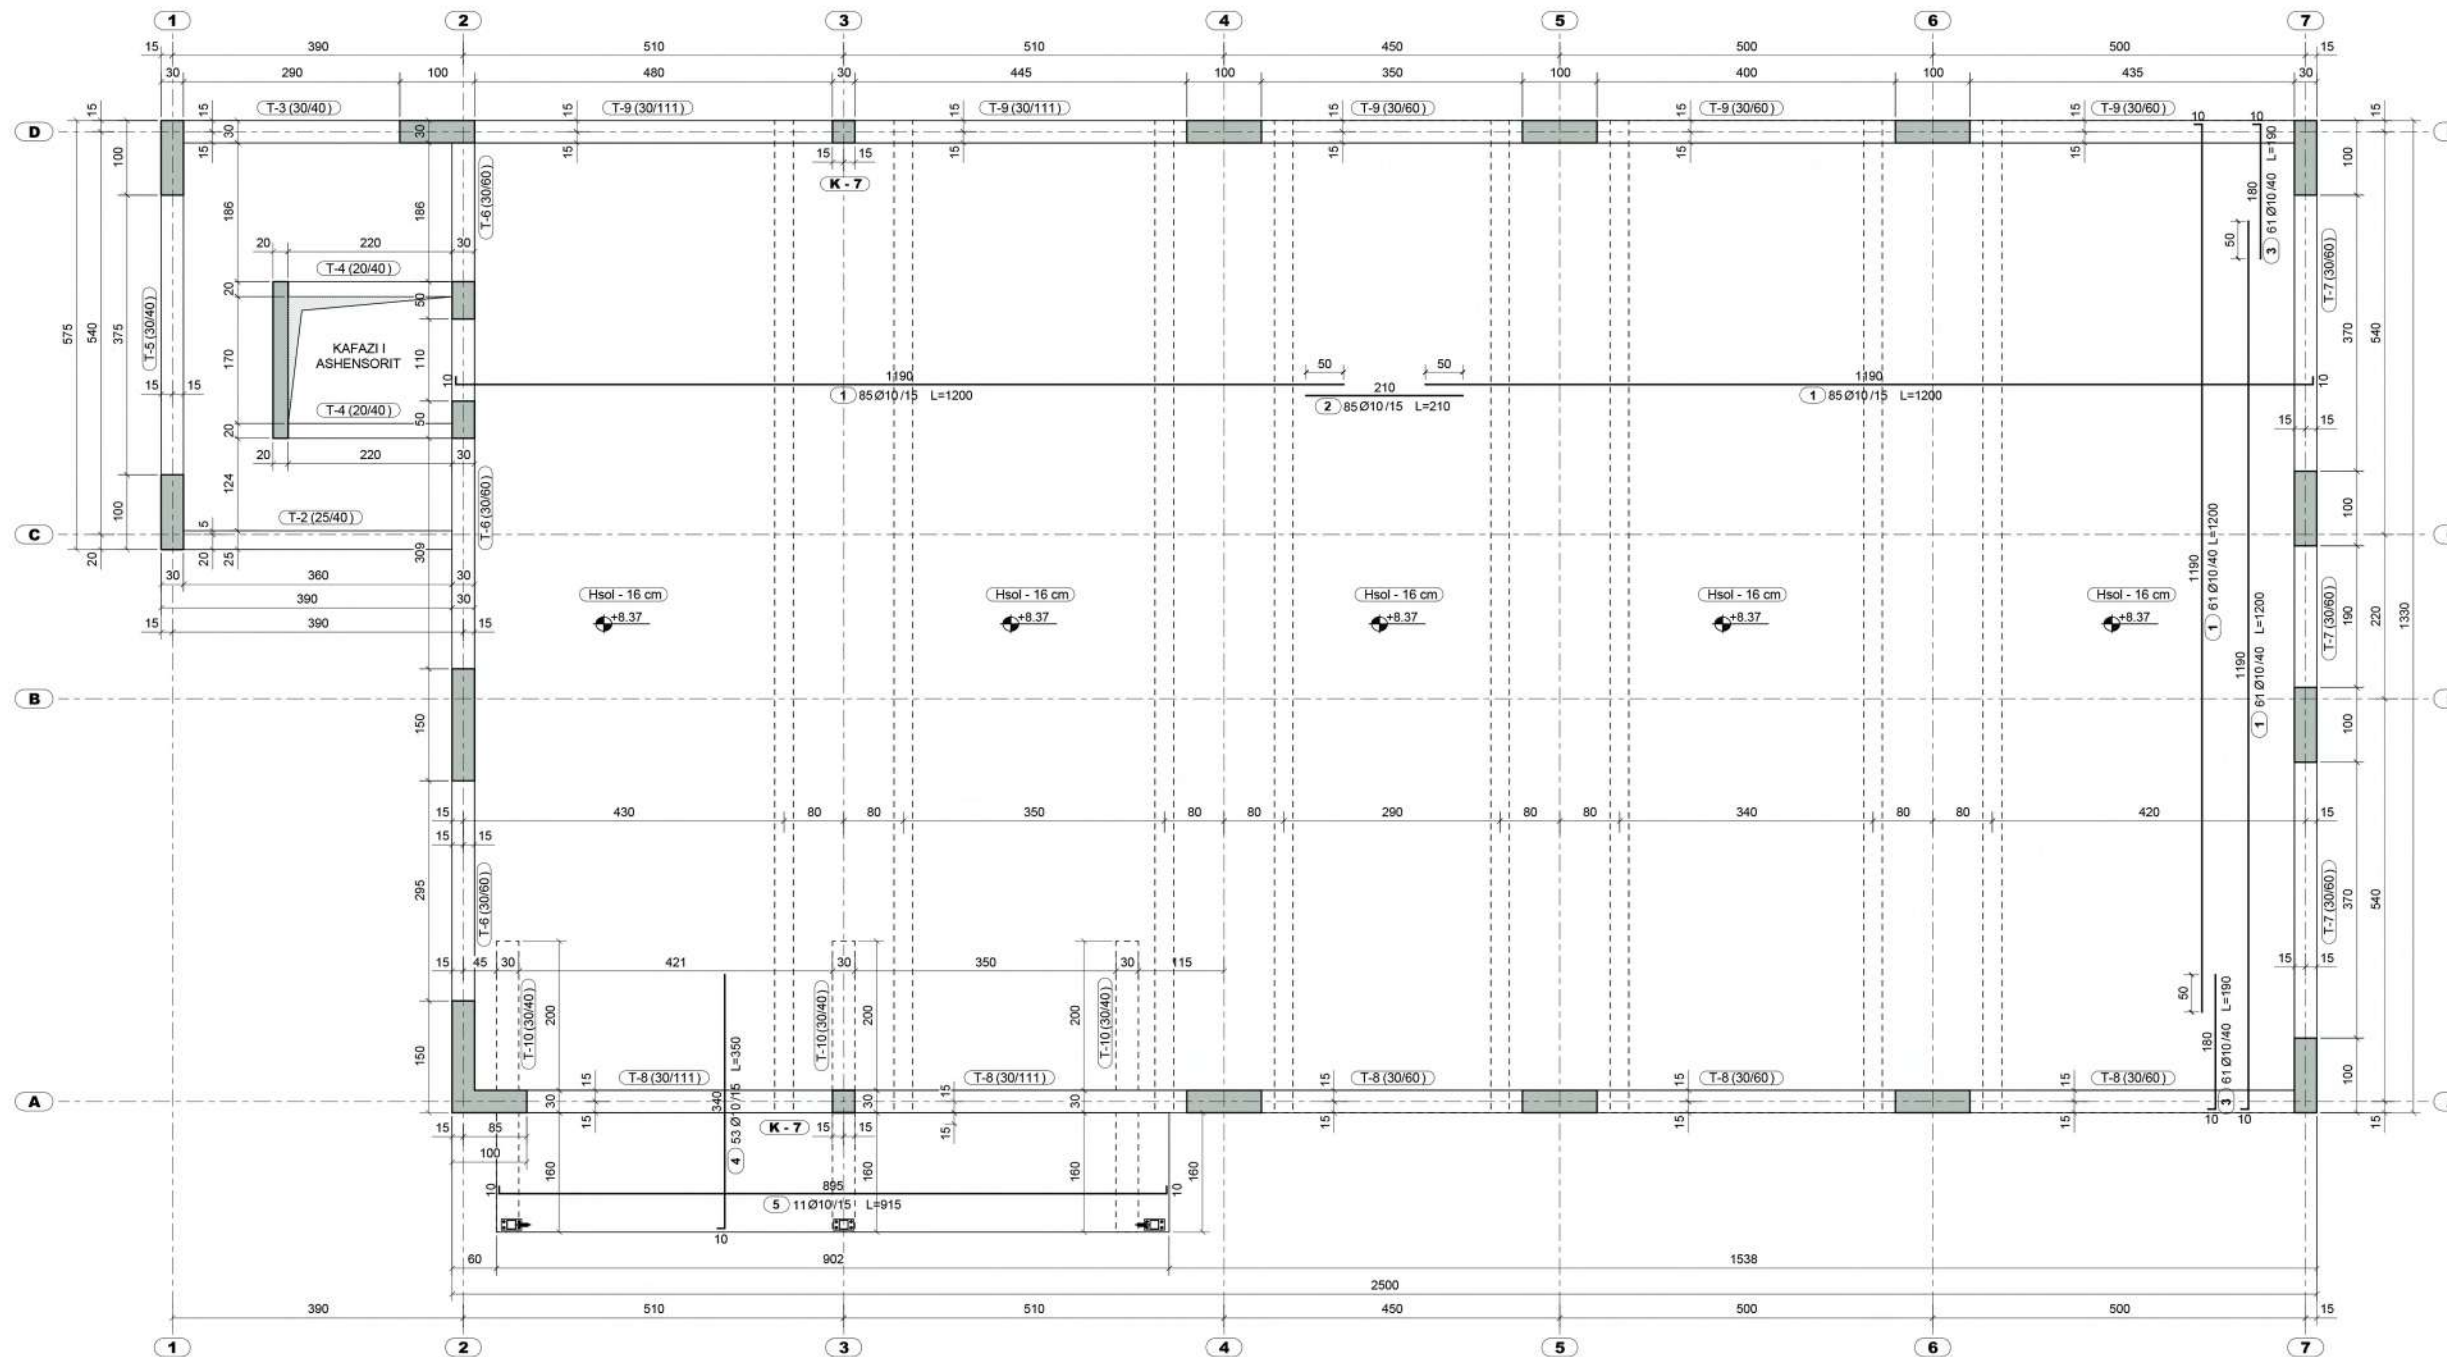


* ZGARA E POSHTME DHE E SIPERME DO TE JENE NJESOJ.

PLANI I STRUKTURAVE NE KUOTEN +11.53
SH. 1:50

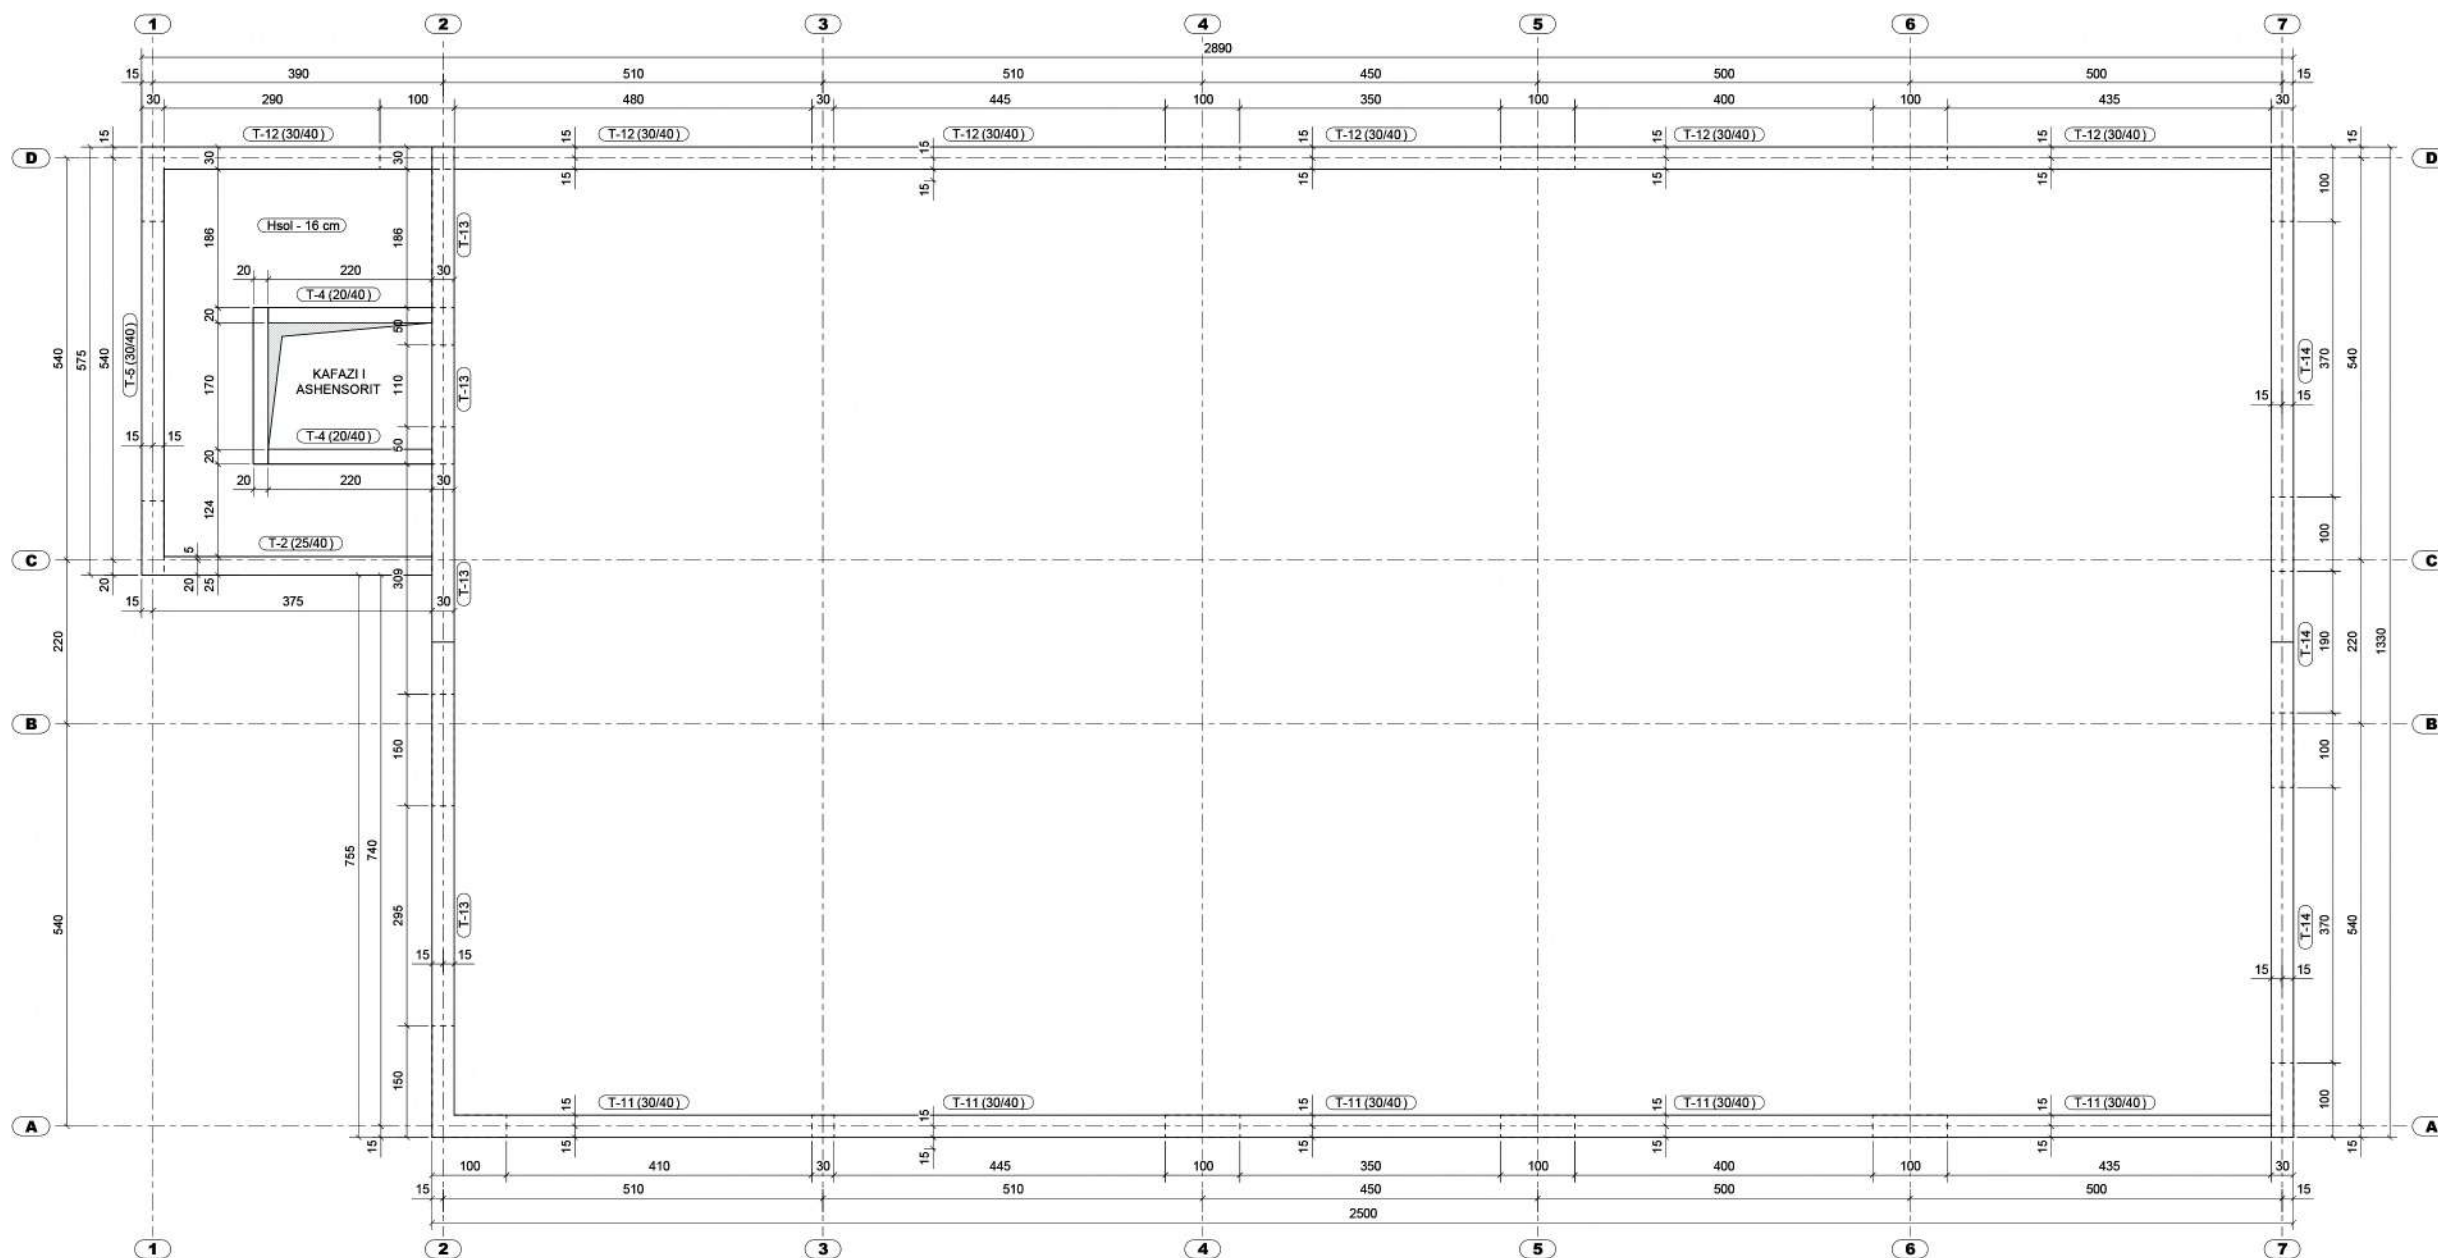

KONSTRUIMI I SOLETES NE KUOTEN +11.53
SH. 1:50

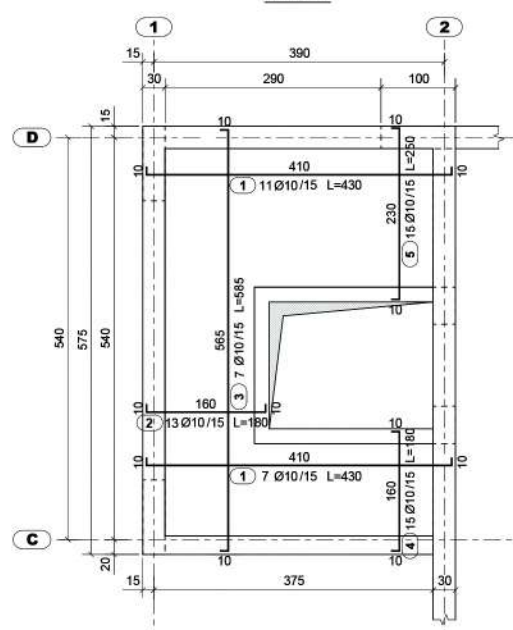

* ZGARA E POSHTME DHE E SIPERME DO TE JENE NJESOJ.

Klienti: INSTITUTI I MJEKSISE LIGJORE
Financues: INSTITUTI I MJEKSISE LIGJORE



SHTESË KATI DHE RIKONSTRUKSION TOTAL I GODINËS SË INSTITUTIT TË MJEKËSISË LIGJORE

Emëtimi i fletës:

PLANI I STRUKTURAVE NË KUOTËN +11.53

Aprovimi i klientit

Fleta Nr: ARCH10

Shkalla 1: 50

Format A3 size

Data: PRILL 2023

Vendodhja e objektit: TIRANË

DREJTORIA E PLANIFIKIMIT TË TERRITORIT

BASHKIA TIRANË

Projekttoi:

M.A.G Partners

Nr.Lic. N. 706213

Grupi i projektimit:

Ark. DIANA MITRUSHI

Konstruktor: Ing. KOSTË ÇOMORA

Ing. Hid/Sanit: Ing. JOSIF MITI

Ngrohje/Ventilim: Ing. DHIMITËR DASHI

Ing. Elektik: Ing. TRIM ÇOMO

Ing. Gjeolog: Ing. JORGJI STASA

Klienti: INSTITUTI I MJEKSISE LIGJORE
 Financues: INSTITUTI I MJEKSISE LIGJORE



















SHITESË KATI DHE RIKONSTRUKSION TOTAL I GODINËS SË INSTITUTIT TË MJEKËSISË LIGJORE

Emëtimi i fletës:
KONSTRUIMI I TRARËVE T-1, T-8
 Aprovimi i klientit Fleta Nr: ARCH11
 Shkalla 1:50 Format A3 size

Data: PRILL 2023
 Vendodhja e objektit: **TIRANË**
 DREJTORIA E PLANIFIKIMIT TË TERRITORIT
BASHKIA TIRANË

Projektoi:
M.A.G Partners
 Nr.Lic. N. 706213
 Grupi i projektimit:
 Ark. **DIANA MITRUSHI**
 Konstruktor: **Ing. KOSTË ÇOMORA**
 Ing. Hid/Sanit: **Ing. JOSIF MITI**
 Ngrohje/Ventilim: **Ing. DHIMITËR DASHI**
 Ing. Elektik: **Ing. TRIM ÇOMO**
 Ing. Gjeolog: **Ing. JORGJI STASA**

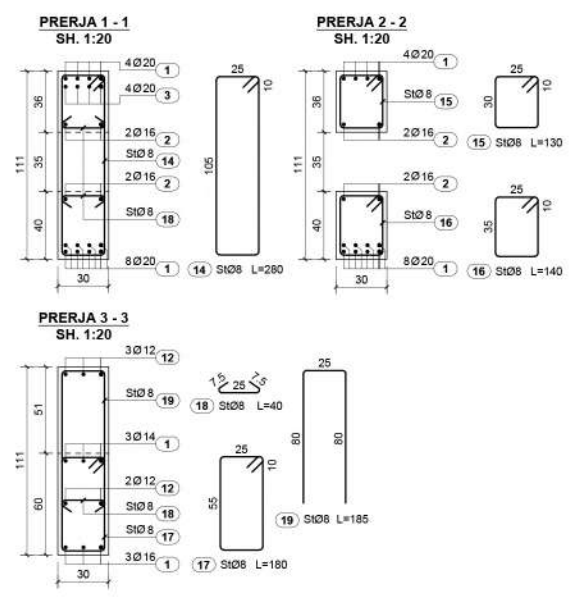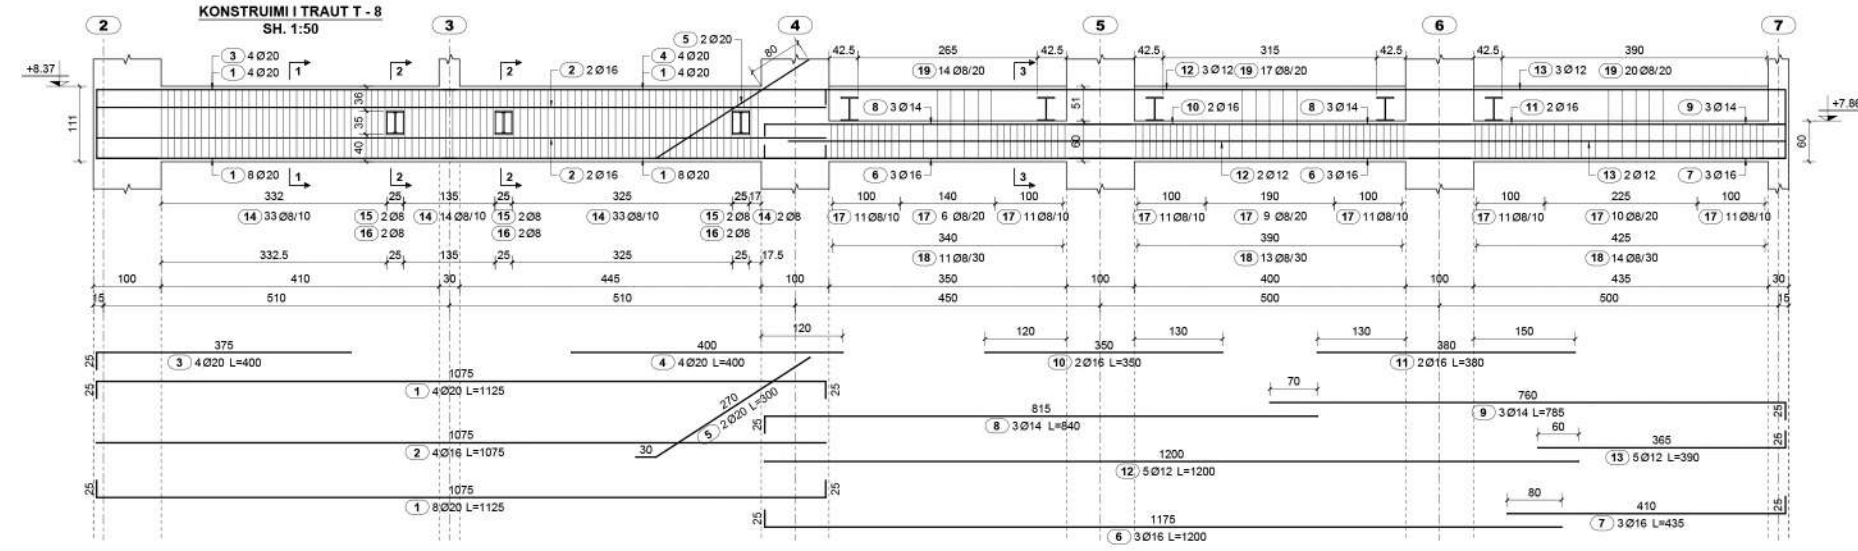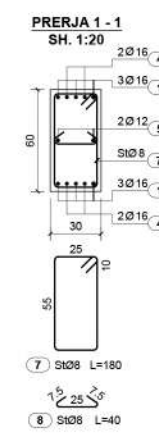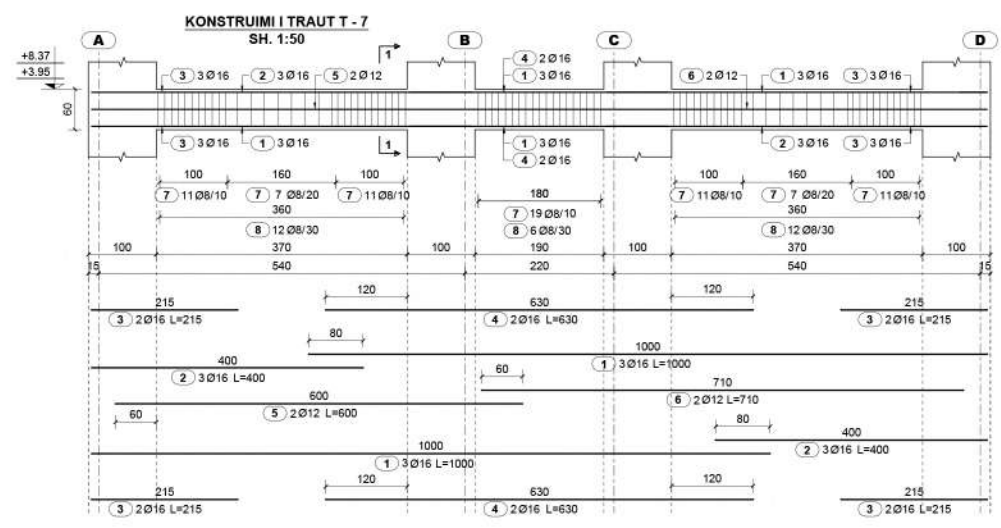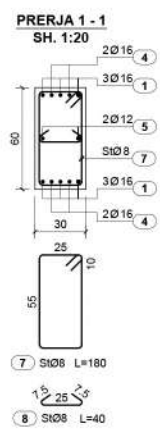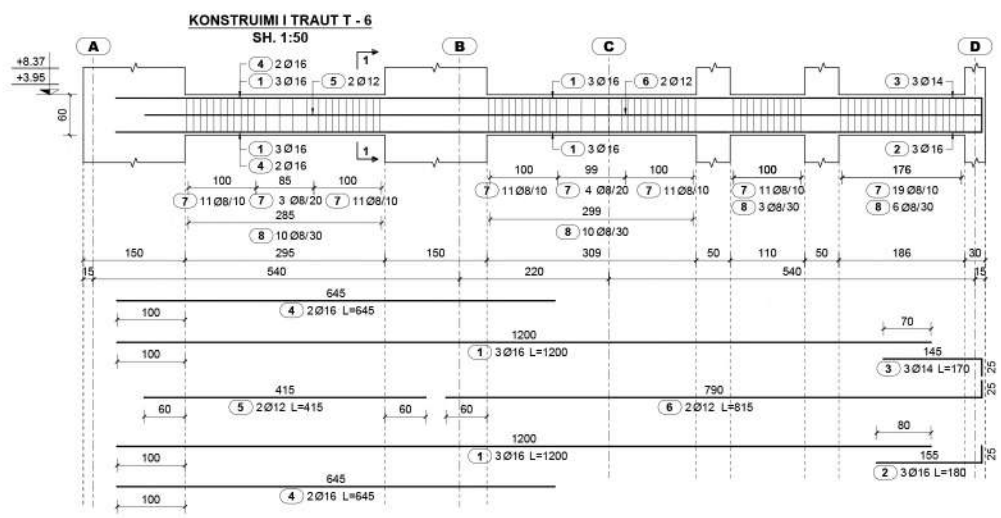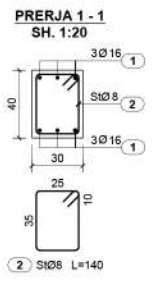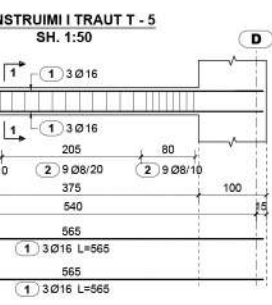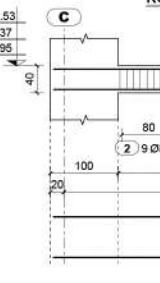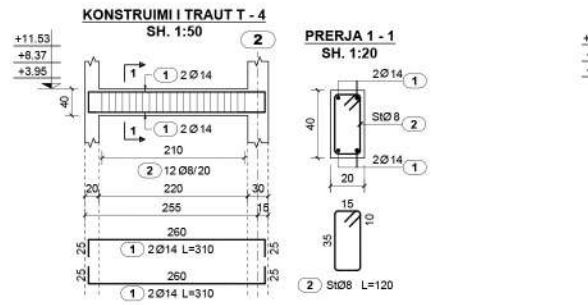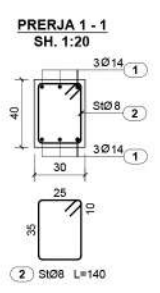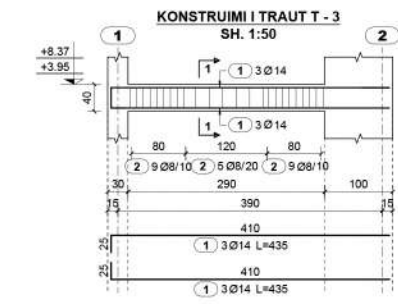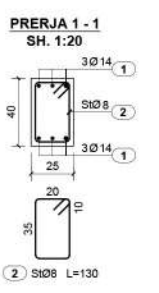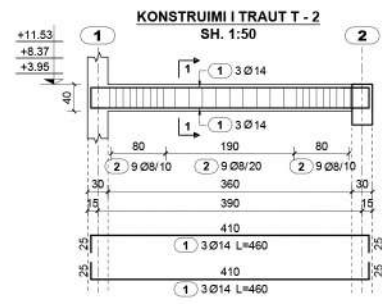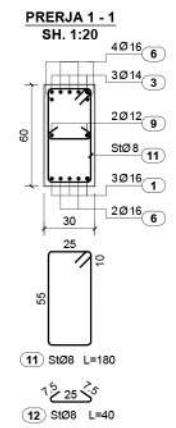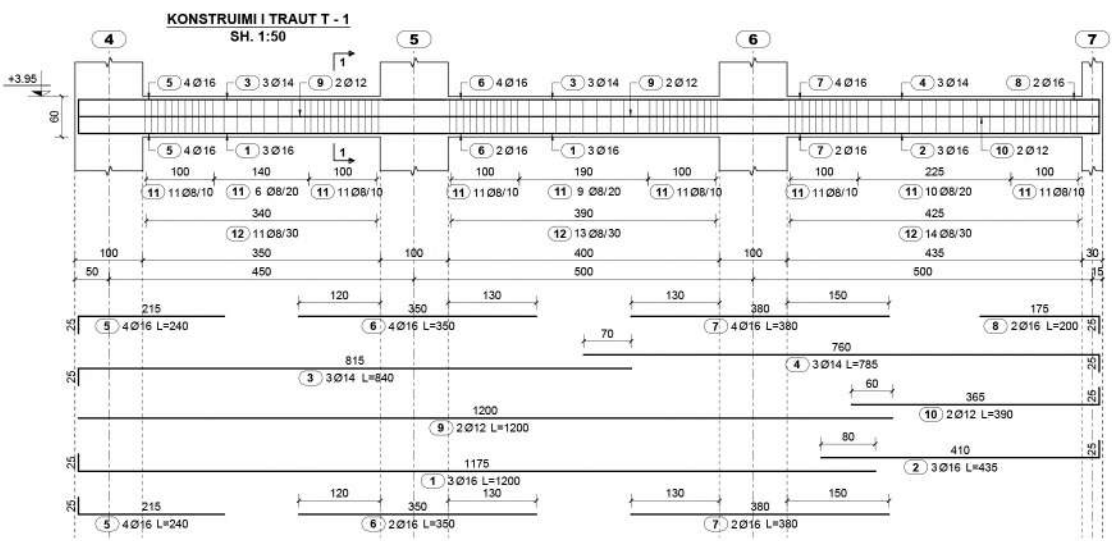

Klienti: INSTITUTI I MJEKSISE LIGJORE
 Financues: INSTITUTI I MJEKSISE LIGJORE



SHTESË KATI DHE RIKONSTRUKSION TOTAL I GODINËS SË INSTITUTIT TË MJEKËSISË LIGJORE

Emëtimi i fletës:

KONSTRUIMI I TRARËVE T-9 - T-14

Aprovimi i klientit

Fleta Nr: ARCHI2

Shkalla 1: 50

Format A3 size

Data: PRILL 2023

Vendodhja e objektit: **TIRANË**

DREJTORIA E PLANIFIKIMIT TË TERRITORIT













BASHKIA TIRANË

Projekttoi:

M.A.G Partners
 Nr.Lic. N. 706213

Grupi i projektimit:

Ark. DIANA MITRUSHI
 Konstruktor: **Ing. KOSTË ÇOMORA**
 Ing. Hid/Sanit: **Ing. JOSIF MITI**
 Ngrohje/Ventilim: **Ing. DHIMITËR DASHI**
 Ing. Elektik: **Ing. TRIM ÇOMO**
 Ing. Gjeolog: **Ing. JORGJI STASA**

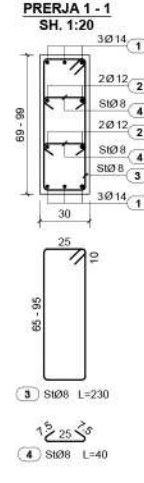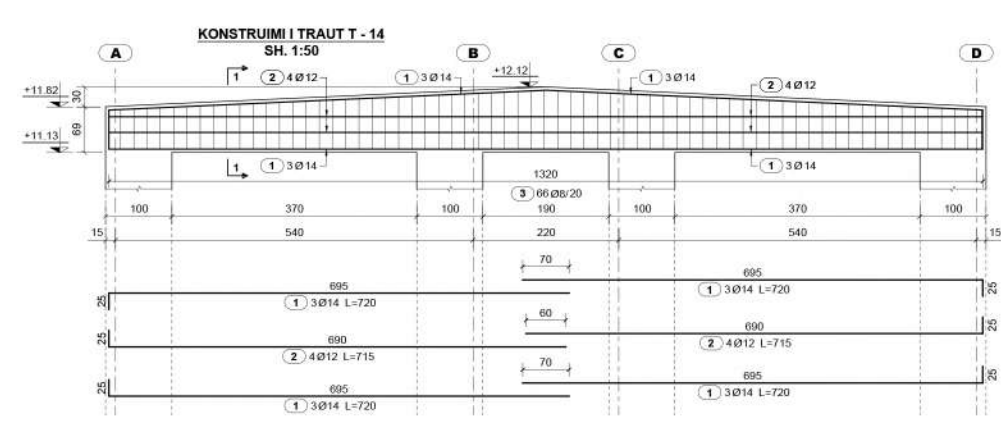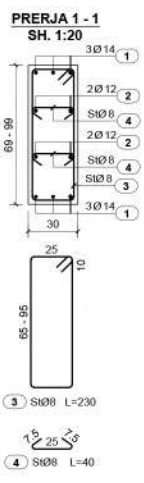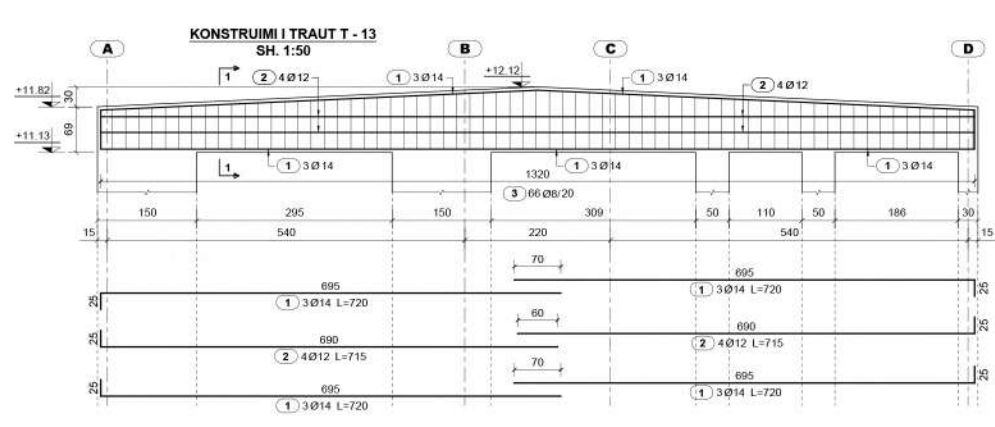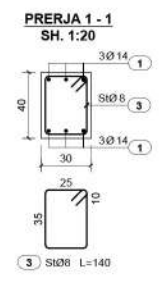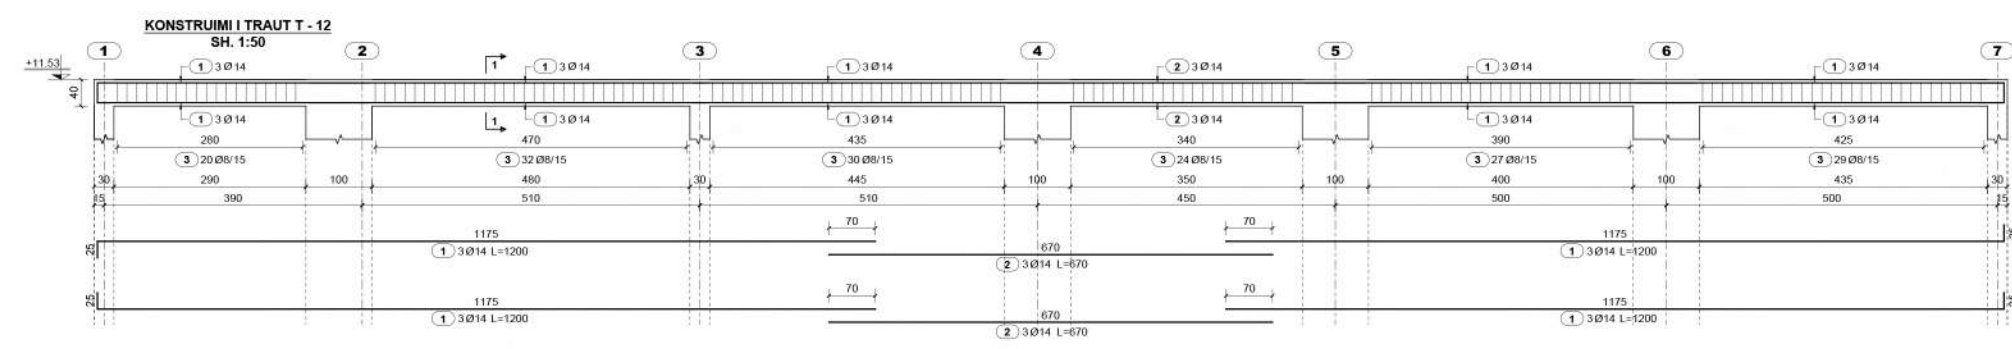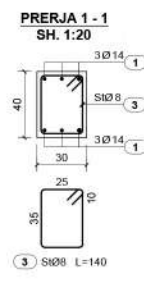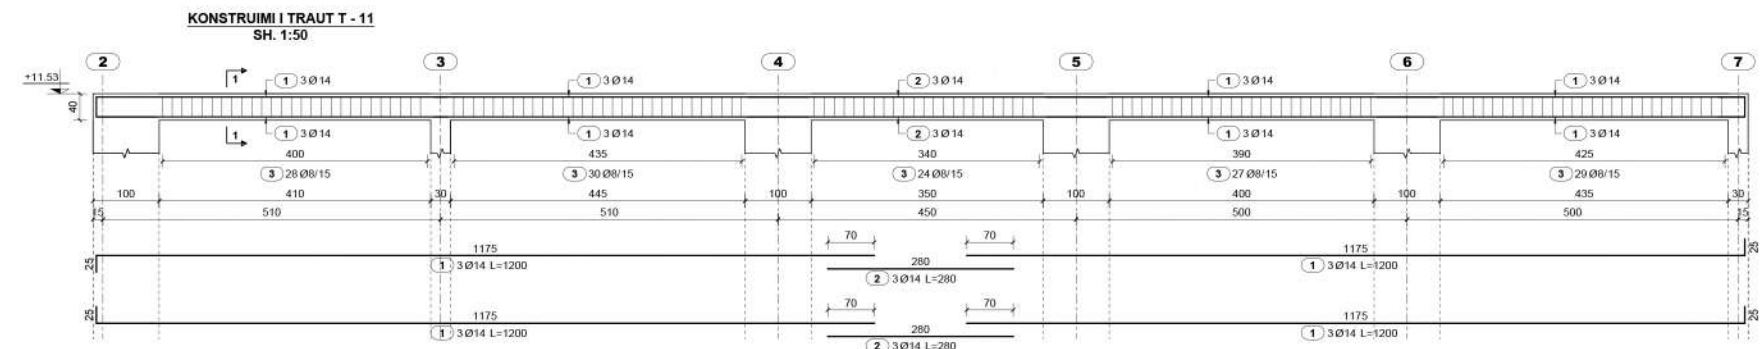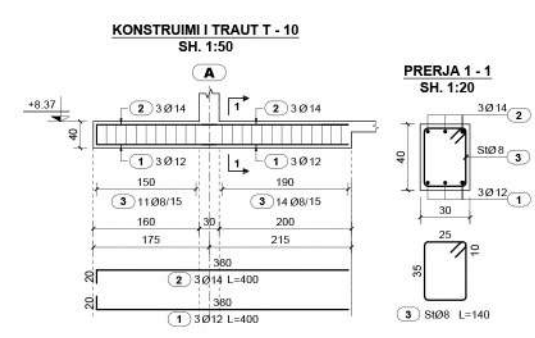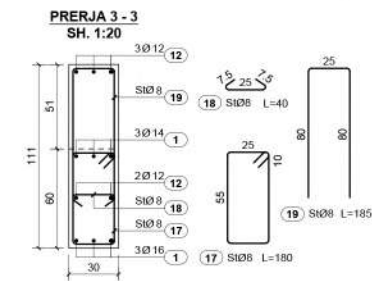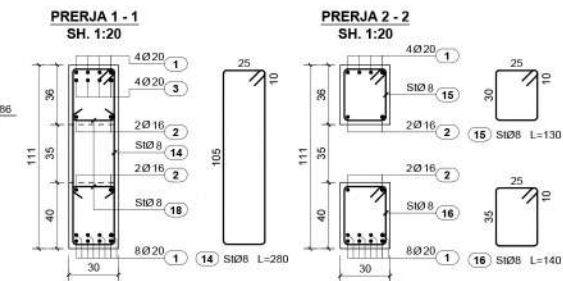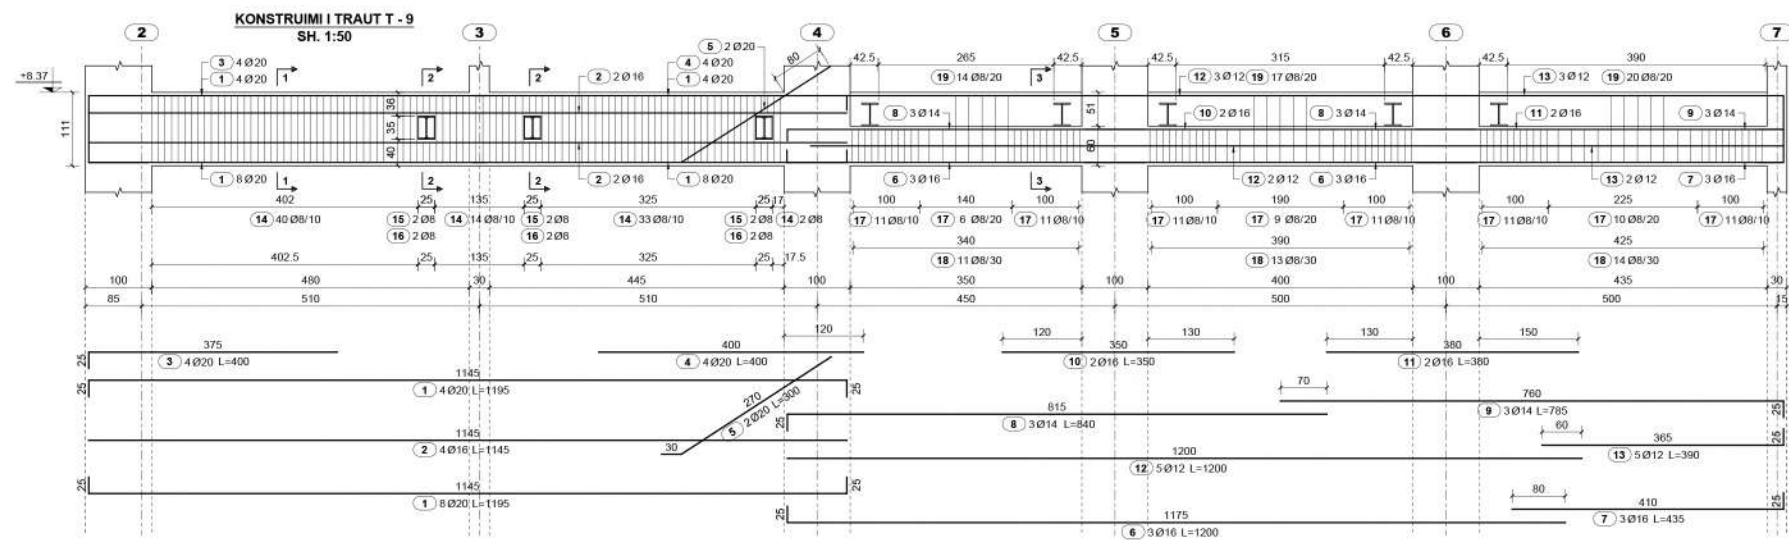

Klienti: INSTITUTI I MJEKSISE LIGJORE
Financues: INSTITUTI I MJEKSISE LIGJORE



SHITESË KATI DHE RIKONSTRUKSION TOTAL I GODINËS SË INSTITUTIT TË MJEKËSISË LIGJORE

Emëtimi i fletës:

ASEMBLIMET AD/1, B/1, B/2

Aprovimi i klientit

Fleta Nr: ARCH14

Shkalla 1: 7,5

Format A3 size

Data: PRILL 2023

Vendodhja e objektit: **TIRANË**

DREJTORIA E PLANIFIKIMIT TË TERRITORIT

BASHKIA TIRANË

Projekttoi:

M.A.G Partners

Nr.Lic. N. 706213

Grupi i projektimit:

Ark. DIANA MITRUSHI


Konstruktor: **Ing. KOSTË ÇOMORA**

Ing. Hid/Sanit: **Ing. JOSIF MITI**

Ngrrohje/Ventilim: **Ing. DHIMITËR DASHI**

Ing. Elektik: **Ing. TRIM ÇOMO**

Ing. Gjeolog: **Ing. JORGJI STASA**

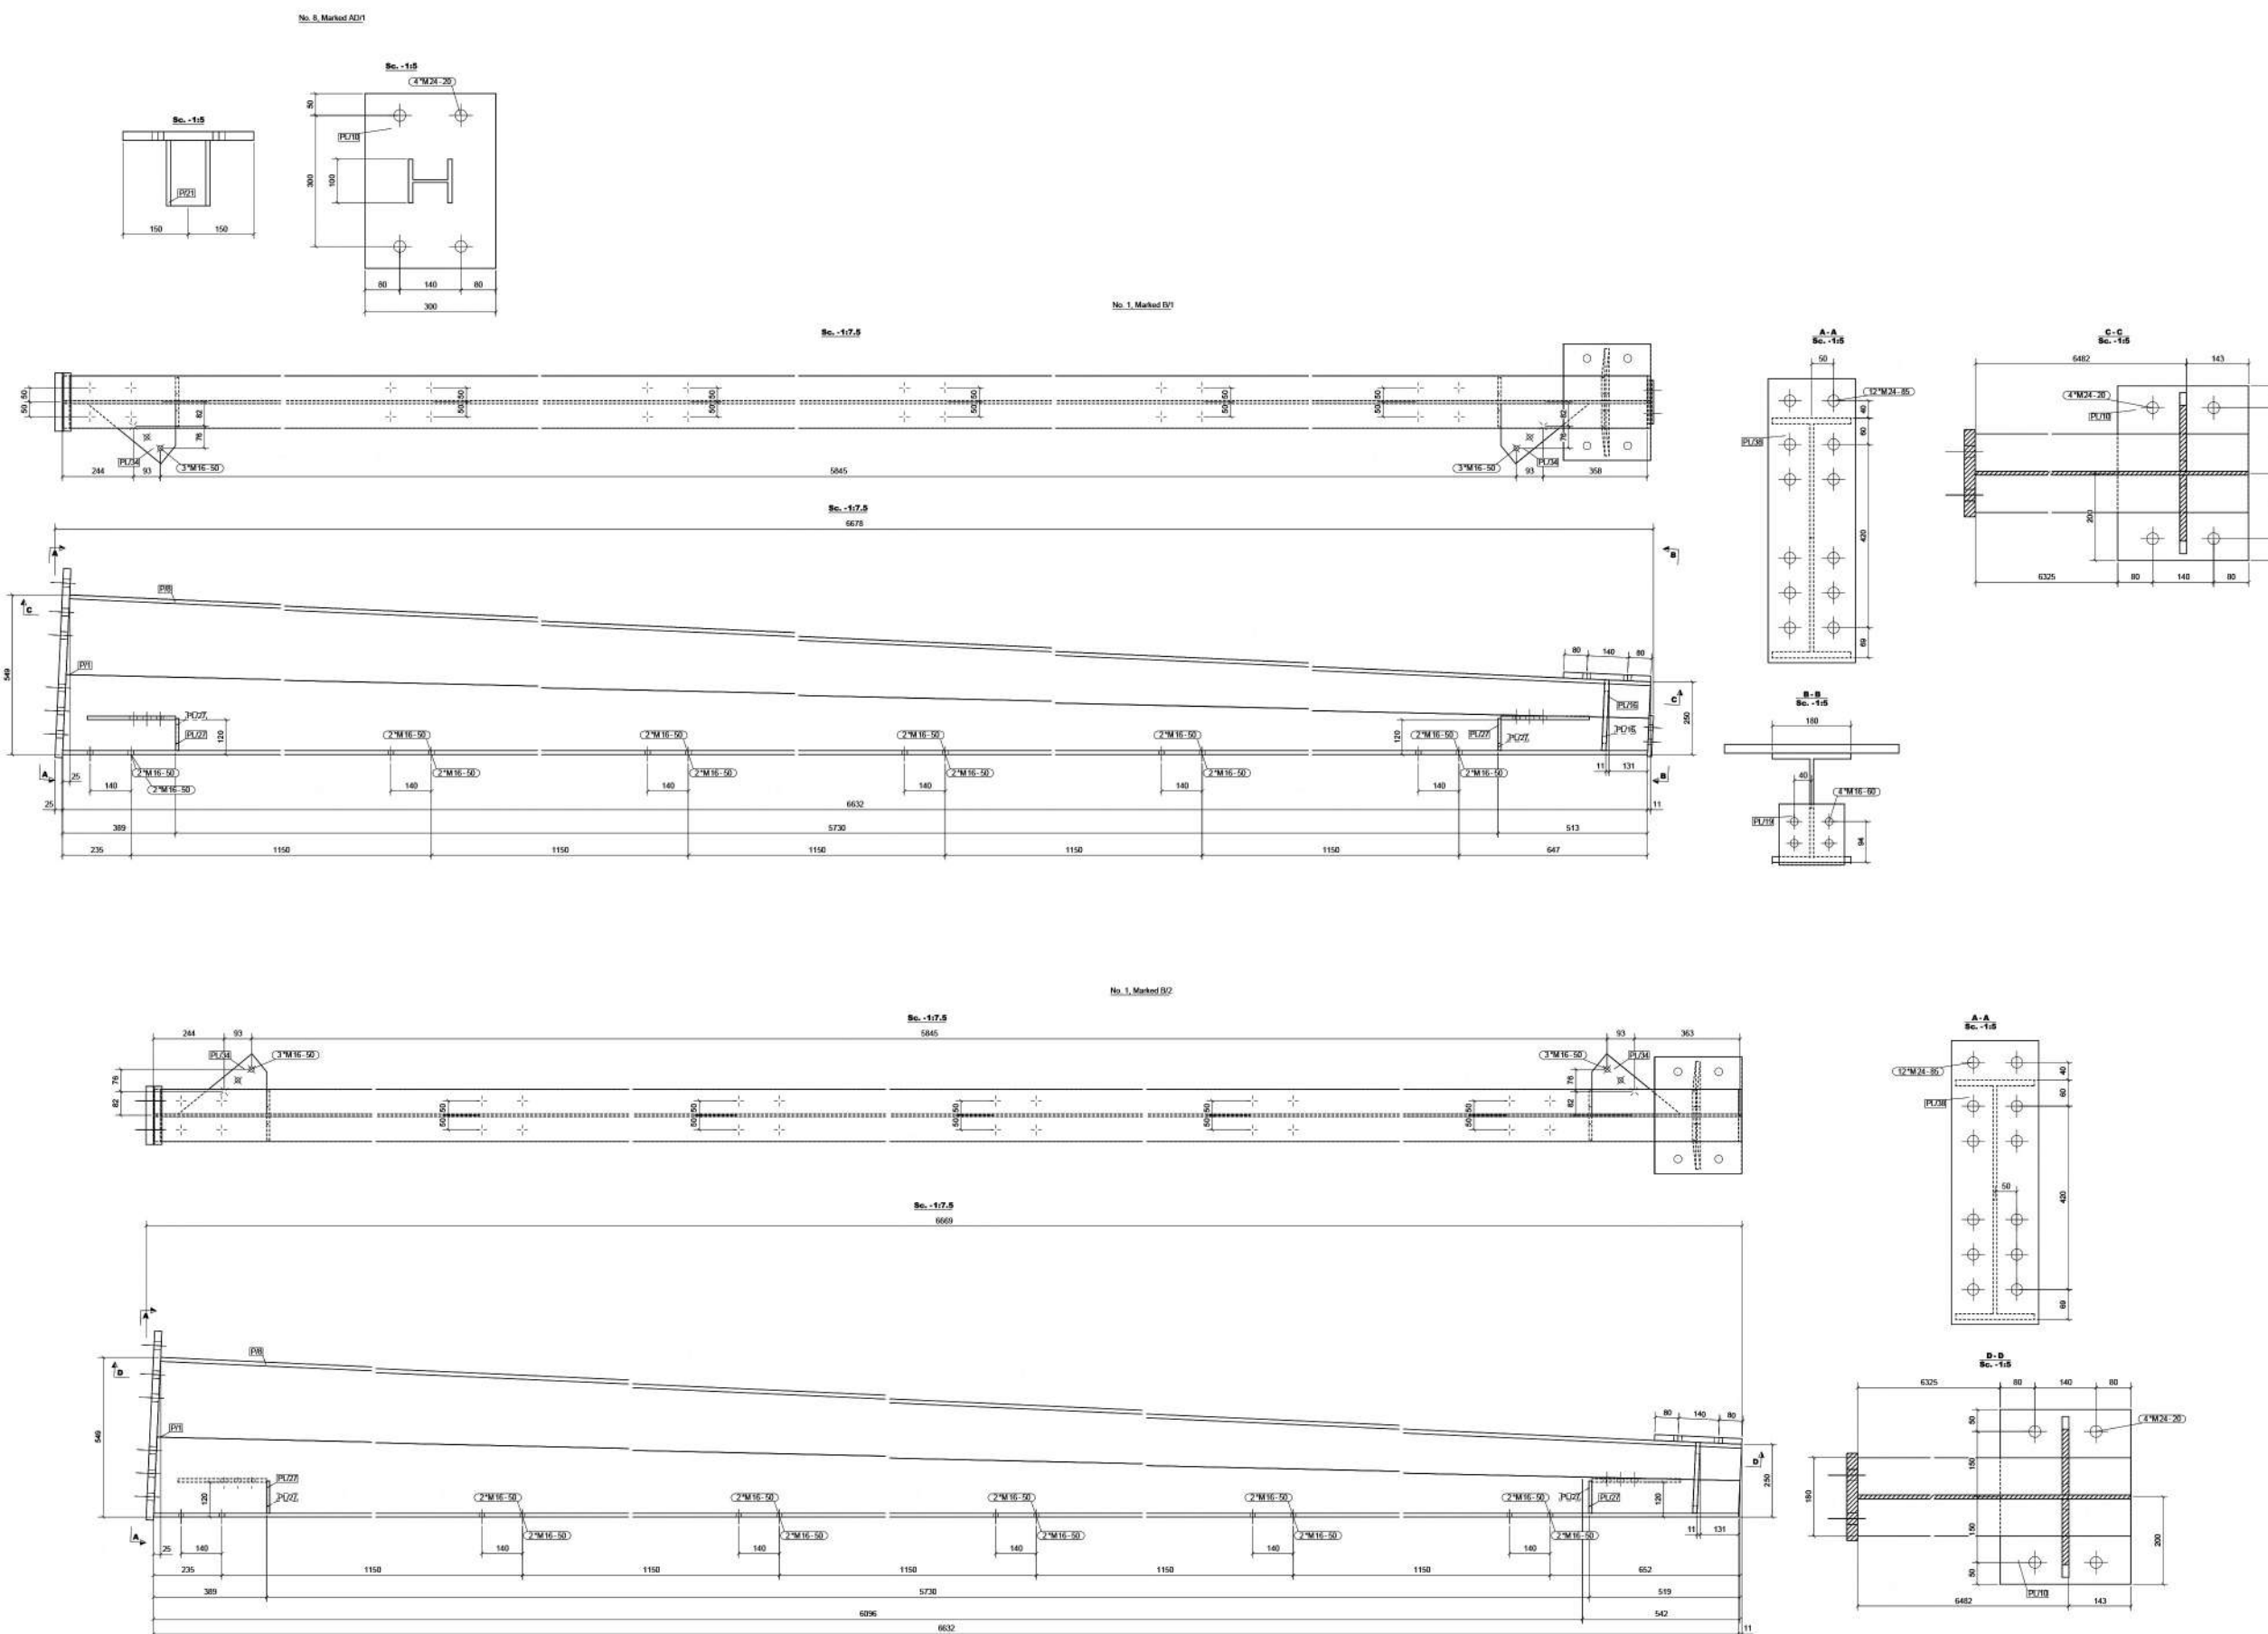

Klienti: INSTITUTI I MJEKSISE LIGJORE
Financues: INSTITUTI I MJEKSISE LIGJORE



SHTESË KATI DHE RIKONSTRUKSION TOTAL I GODINËS SË INSTITUTIT TË MJEKËSISË LIGJORE

Emëtimi i fletës:

ASEMBLIMET B/5, B/6

Aprovimi i klientit

Fleta Nr: ARCH16

Shkalla 1: 7,5

Format A3 size

Data: PRILL 2023

Vendodhja e objektit: **TIRANË**

DREJTORIA E PLANIFIKIMIT TË TERRITORIT

BASHKIA TIRANË

Projekttoi:

M.A.G Partners

Nr.Lic. N. 706213

Grupi i projektimit:

Ark. DIANA MITRUSHI





Konstruktor: **Ing. KOSTË ÇOMORA**

Ing. Hid/Sanit: **Ing. JOSIF MITI**

Ngrohje/Ventilim: **Ing. DHIMITËR DASHI**

Ing. Elektik: **Ing. TRIM ÇOMO**

Ing. Gjeolog: **Ing. JORGJI STASA**

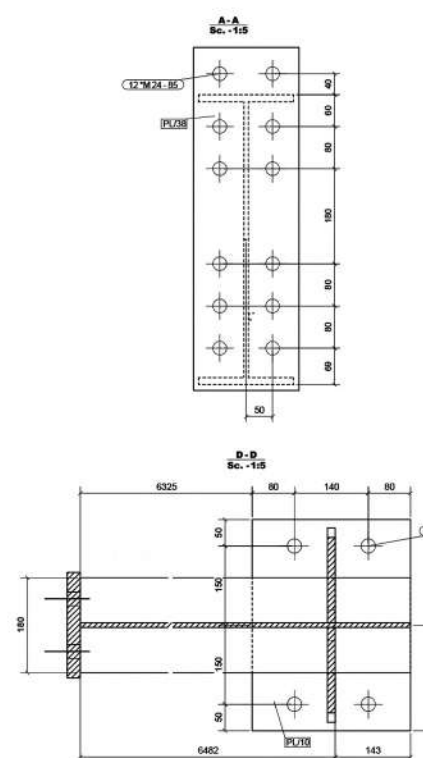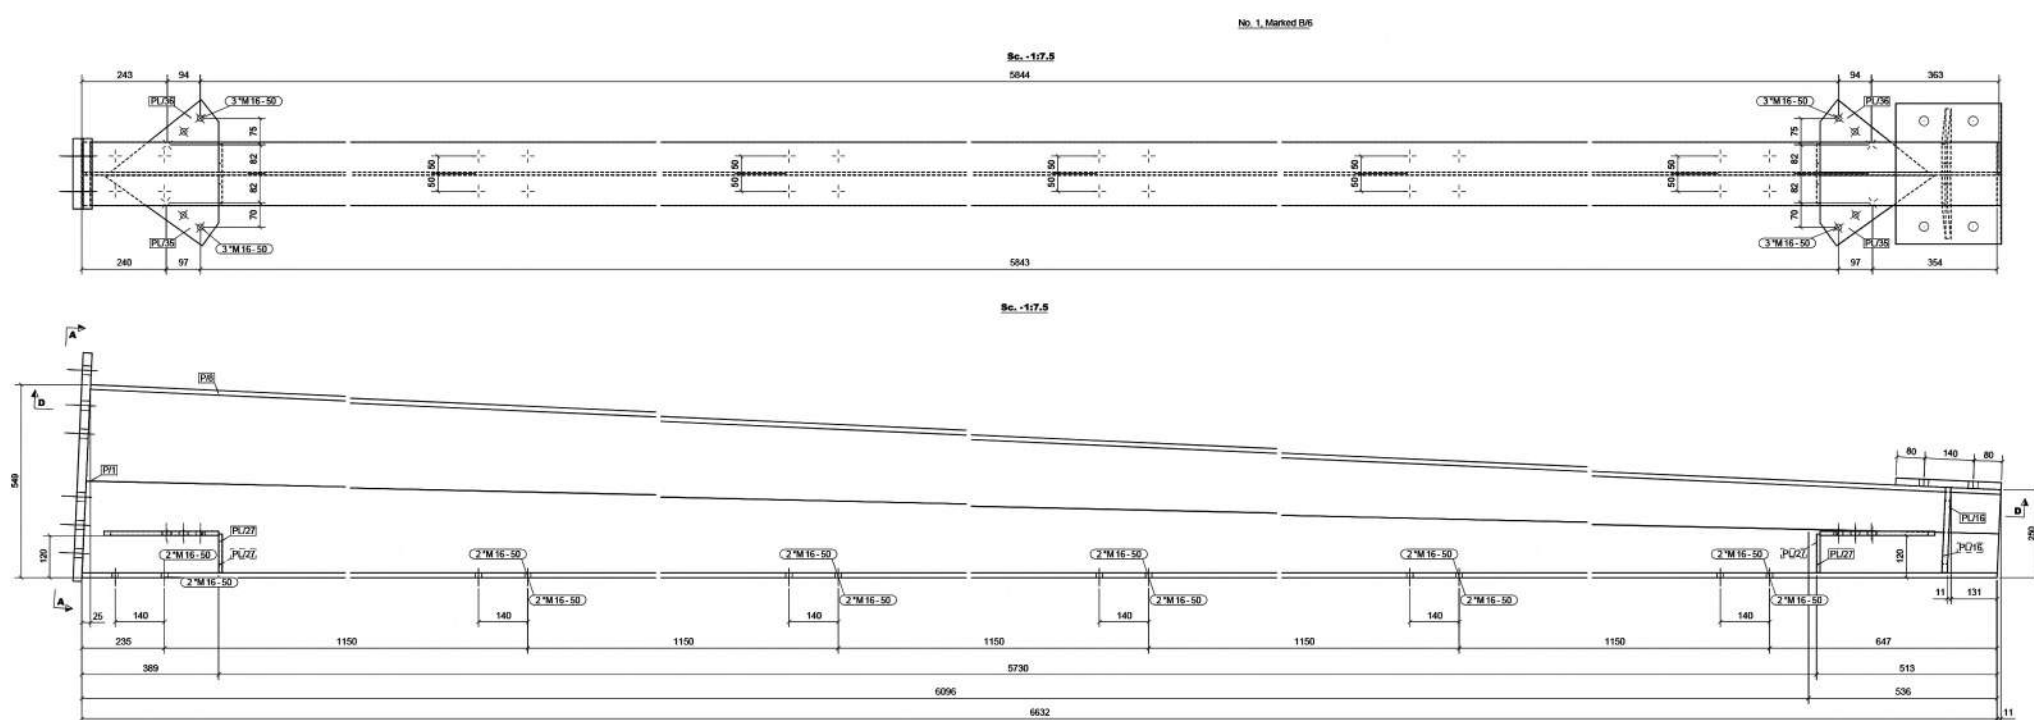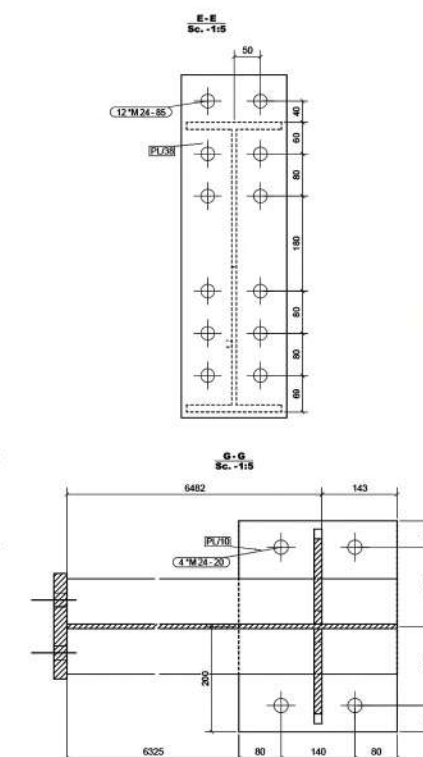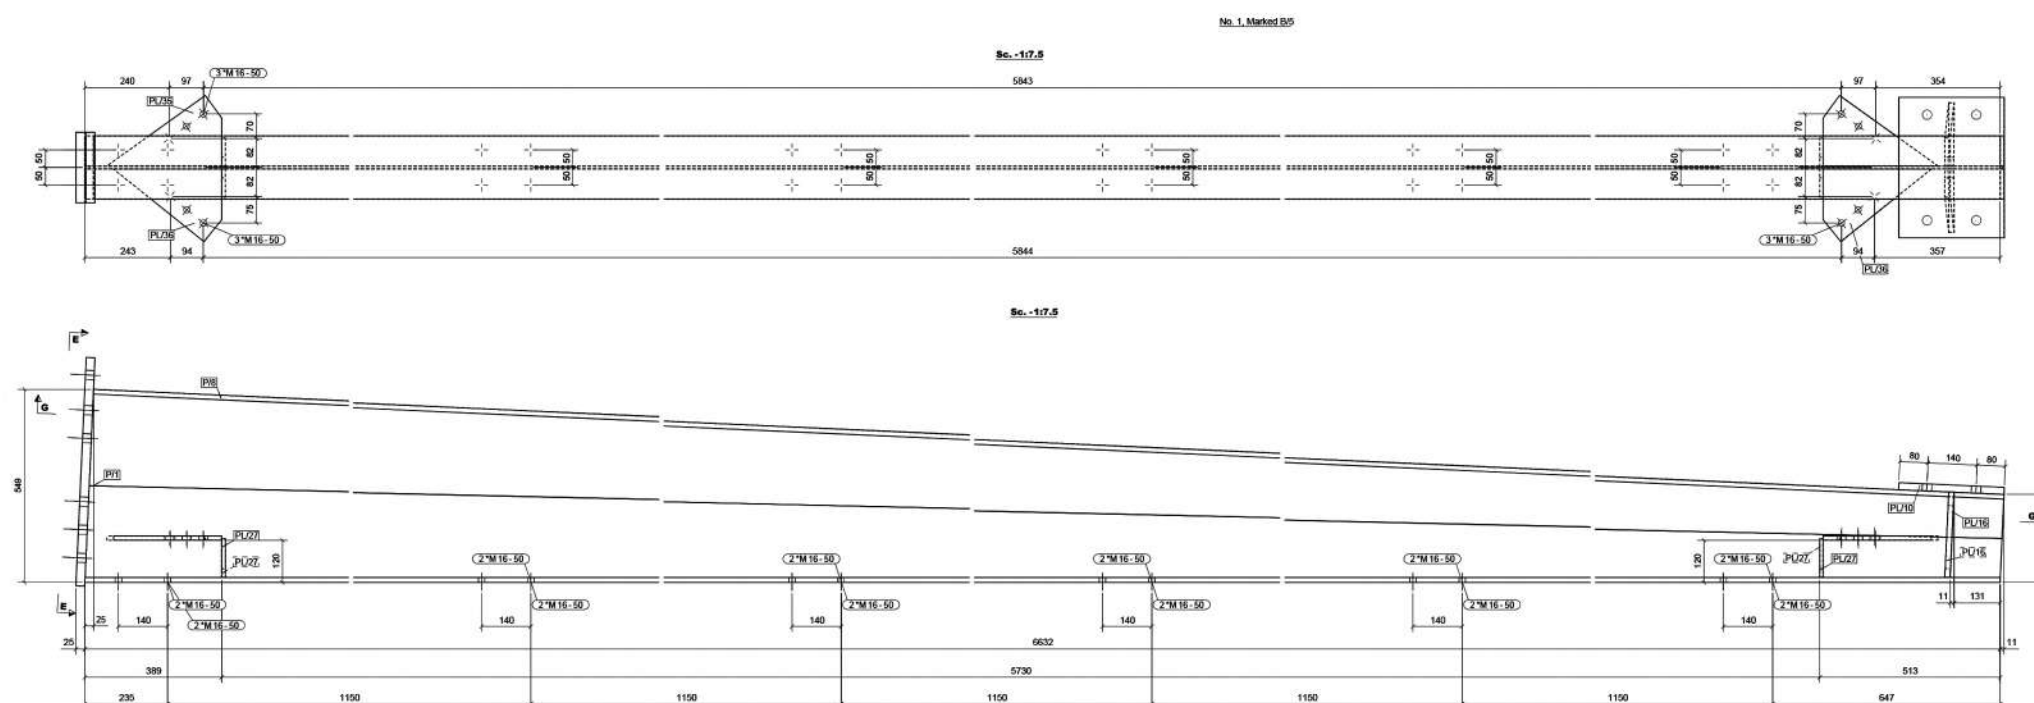

Klienti: INSTITUTI I MJEKSISE LIGJORE
Financues: INSTITUTI I MJEKSISE LIGJORE



SHITESË KATI DHE RIKONSTRUKSION TOTAL I GODINËS SË INSTITUTIT TË MJEKËSISË LIGJORE

Emëtimi i fletës:

ASEMBLIMET B/10, B/12

Aprovimi i klientit

Fleta Nr: ARCH18

Shkalla 1: 7,5

Format A3 size

Data: PRILL 2023

Vendodhja e objektit: **TIRANË**

DREJTORIA E PLANIFIKIMIT TË TERRITORIT

BASHKIA TIRANË

Projekttoi:

M.A.G Partners

Nr.Lic. N. 706213

Grupi i projektimit:

Ark. DIANA MITRUSHI


Konstruktor: **Ing. KOSTË ÇOMORA**


Ing. Hid/Sanit: **Ing. JOSIF MITI**

Ngrrohje/Ventilim: **Ing. DHIMITËR DASHI**

Ing. Elektik: **Ing. TRIM ÇOMO**

Ing. Gjeolog: **Ing. JORGJI STASA**

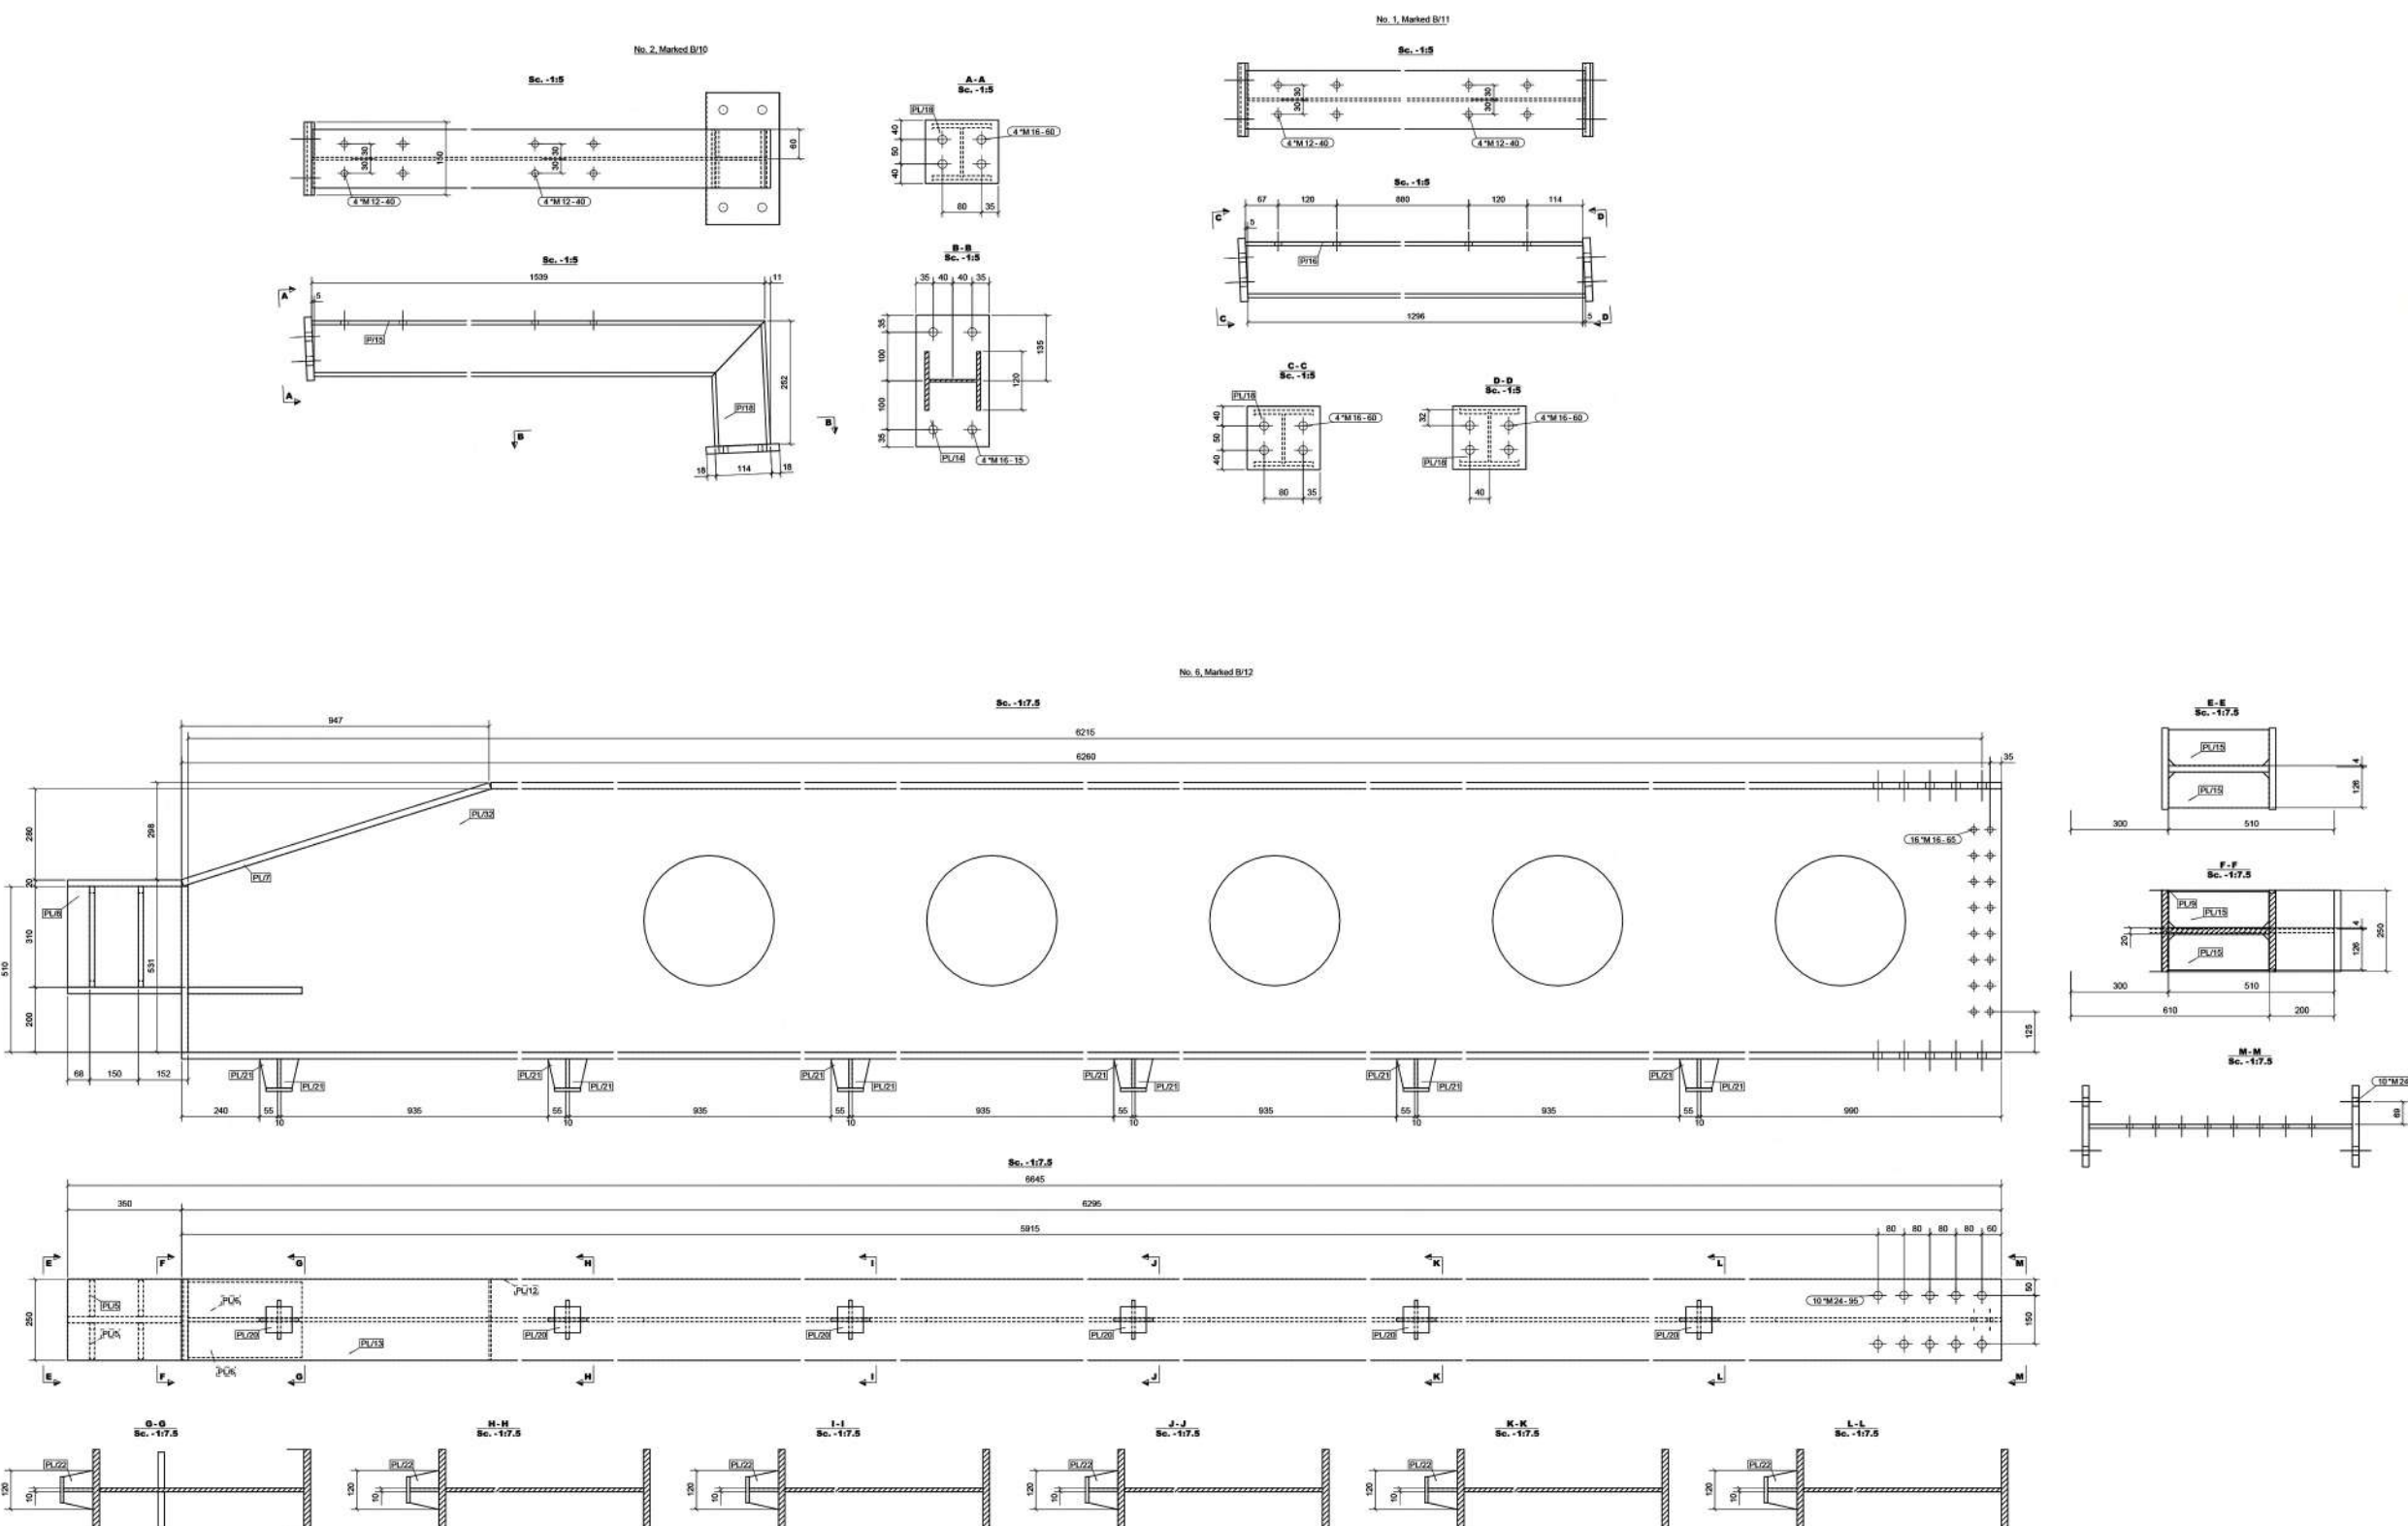

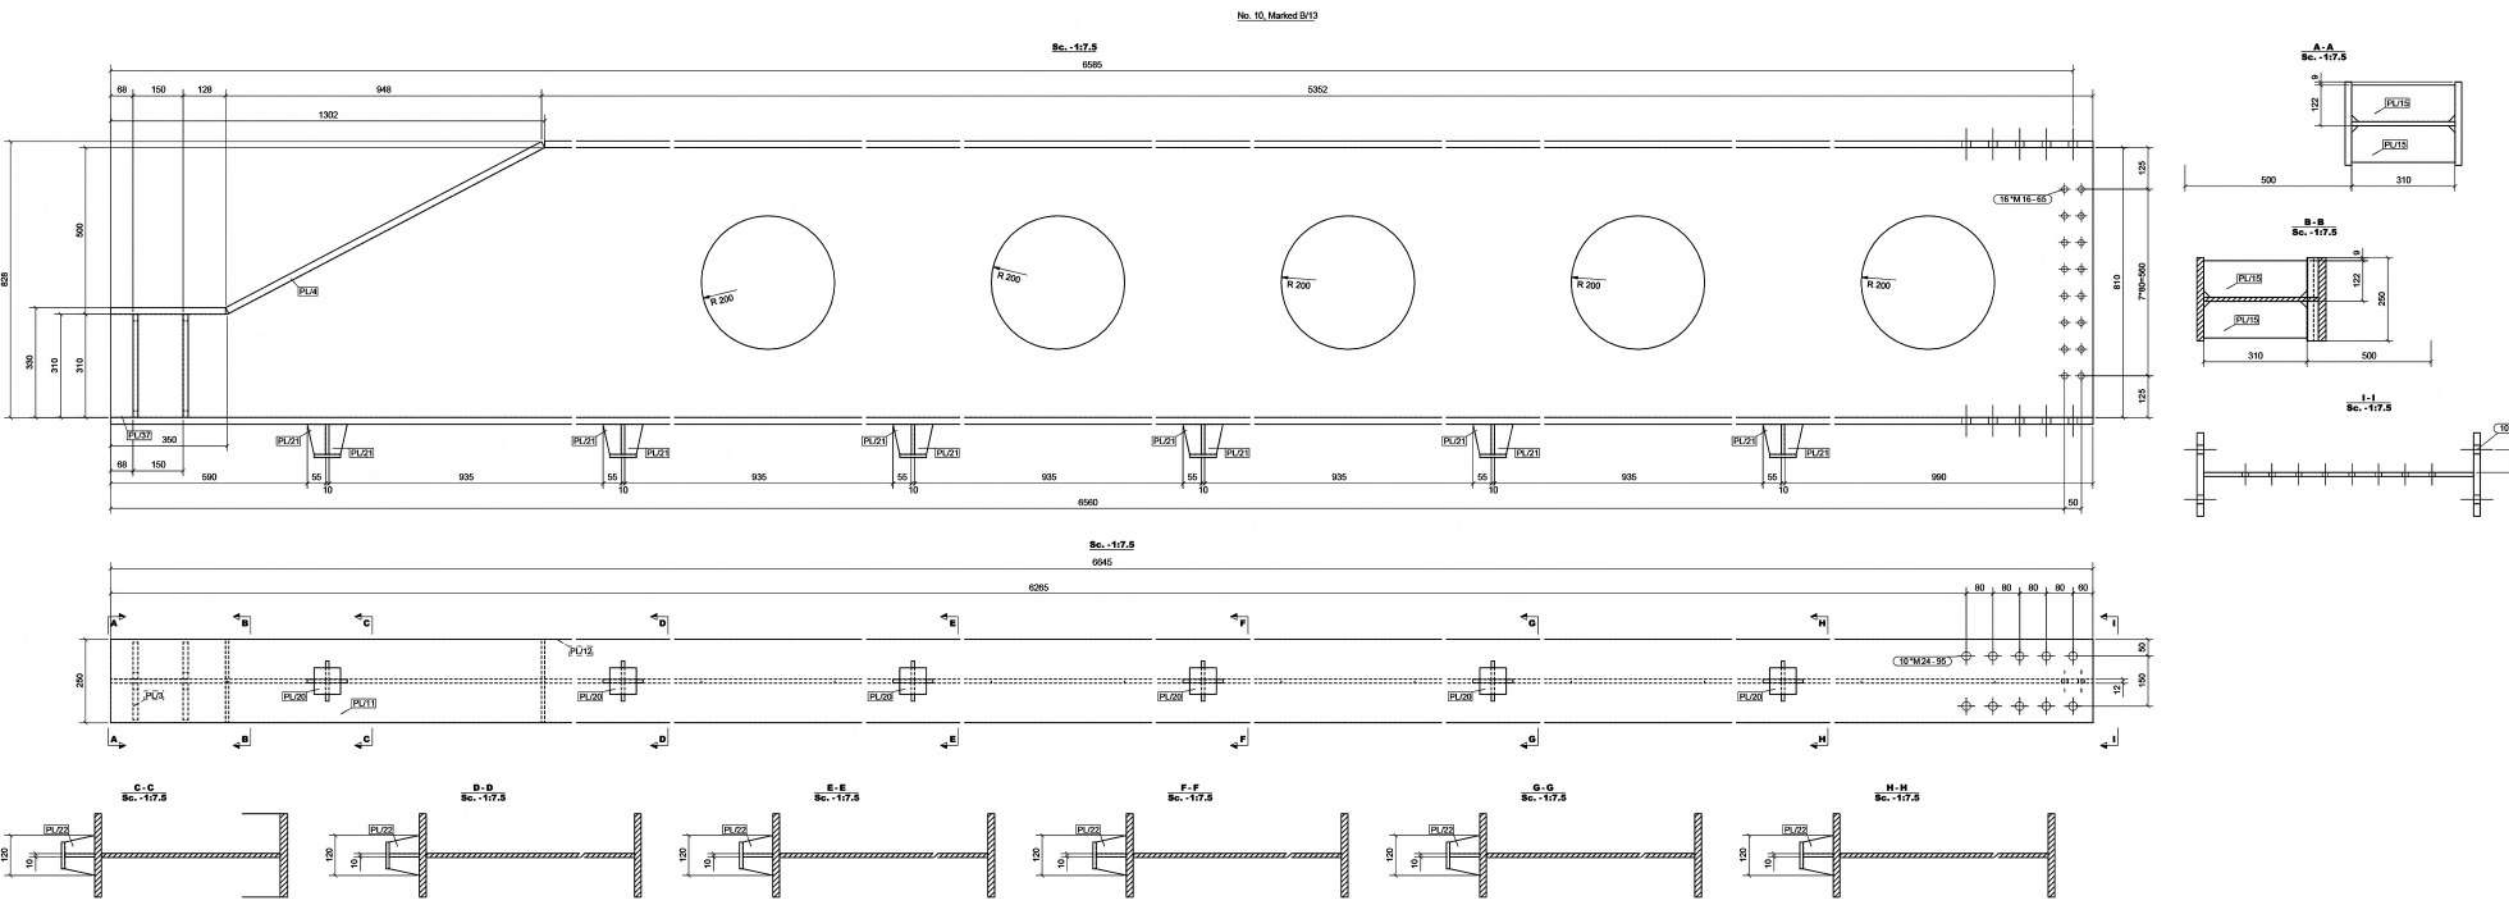

Klienti: INSTITUTI I MJEKSISE LIGJORE
 Financues: INSTITUTI I MJEKSISE LIGJORE

SHTESË KATI DHE RIKONSTRUKSION TOTAL I GODINËS SË INSTITUTIT TË MJEKËSISË LIGJORE

Emëtimi i fletës:
ASEMBLIMET B/13, C/1- C/3

Aprovimi i klientit Fleta Nr: ARCH19

Shkalla 1: 7,5 Format A3 size

Data: PRILL 2023




Vendodhja e objektit: **TIRANË**

DREJTORIA E PLANIFIKIMIT TË TERRITORIT
BASHKIA TIRANË

Projekttoi:
M.A.G Partners
 Nr.Lic. N. 706213

Grupi i projektimit:

Ark. DIANA MITRUSHI
 Konstruktor: **Ing. KOSTË ÇOMORA**
 Ing. Hid/Sanit: **Ing. JOSIF MITI**
 Ngrohje/Ventilim: **Ing. DHIMITËR DASHI**
 Ing. Elektik: **Ing. TRIM ÇOMO**
 Ing. Gjeolog: **Ing. JORGJI STASA**

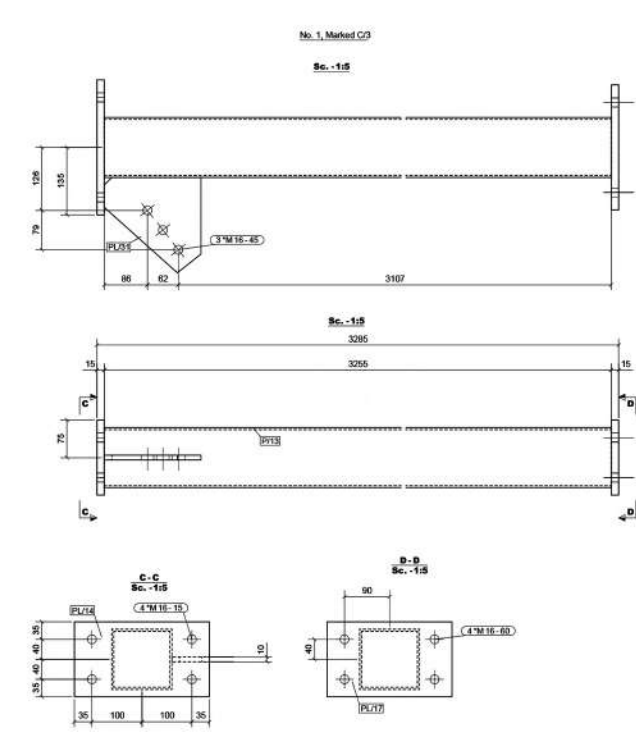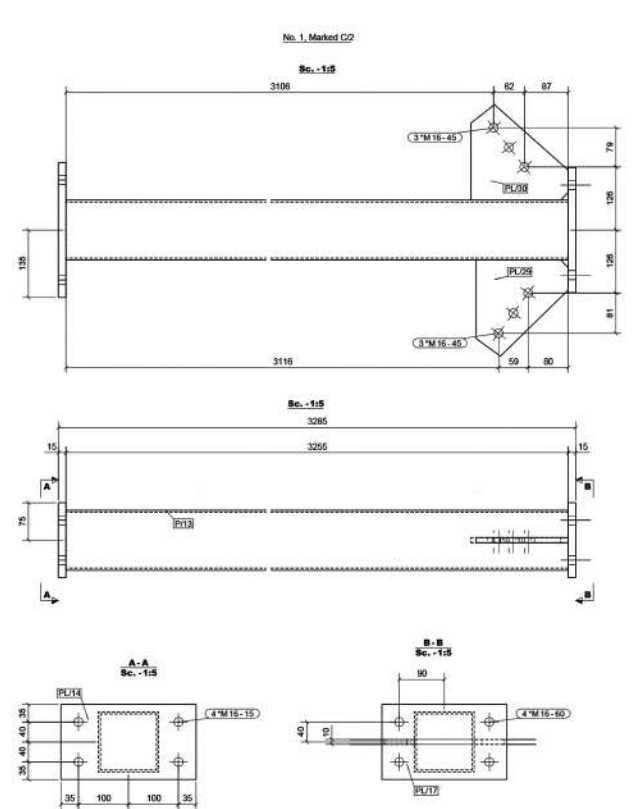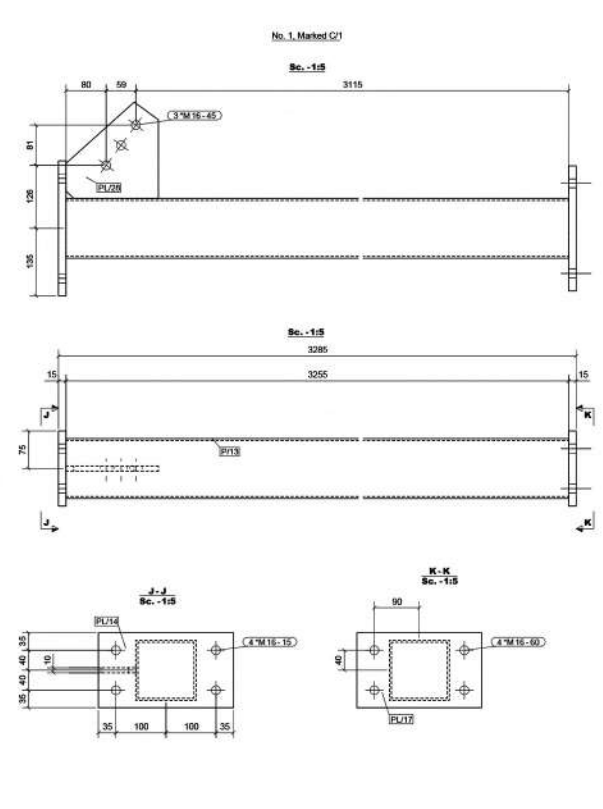

Klienti: INSTITUTI I MJEKSISE LIGJORE
Financues: INSTITUTI I MJEKSISE LIGJORE



SHTESË KATI DHE RIKONSTRUKSION TOTAL I GODINËS SË INSTITUTIT TË MJEKËSISË LIGJORE

Emëtimi i fletës:

ASEMBLIMET CP/1- CP/3, HB/1- HB-3, RP/1- RP/6, VB/1, VB/2

Aprovimi i klientit

Fleta Nr: ARCH20

Shkalla 1: 7,5

Format A3 size

Data: PRILL 2023

Vendodhja e objektit: **TIRANË**

DREJTORIA E PLANIFIKIMIT TË TERRITORIT

BASHKIA TIRANË

Projekttoi:

M.A.G Partners

Nr.Lic. N. 706213

Grupi i projektimit:

Ark. DIANA MITRUSHI


Konstruktor: **Ing. KOSTË ÇOMORA**

Ing. Hid/Sanit: **Ing. JOSIF MITI**


Ngrohje/Ventilim: **Ing. DHIMITËR DASHI**

Ing. Elektik: **Ing. TRIM ÇOMO**

Ing. Gjeolog: **Ing. JORGJI STASA**

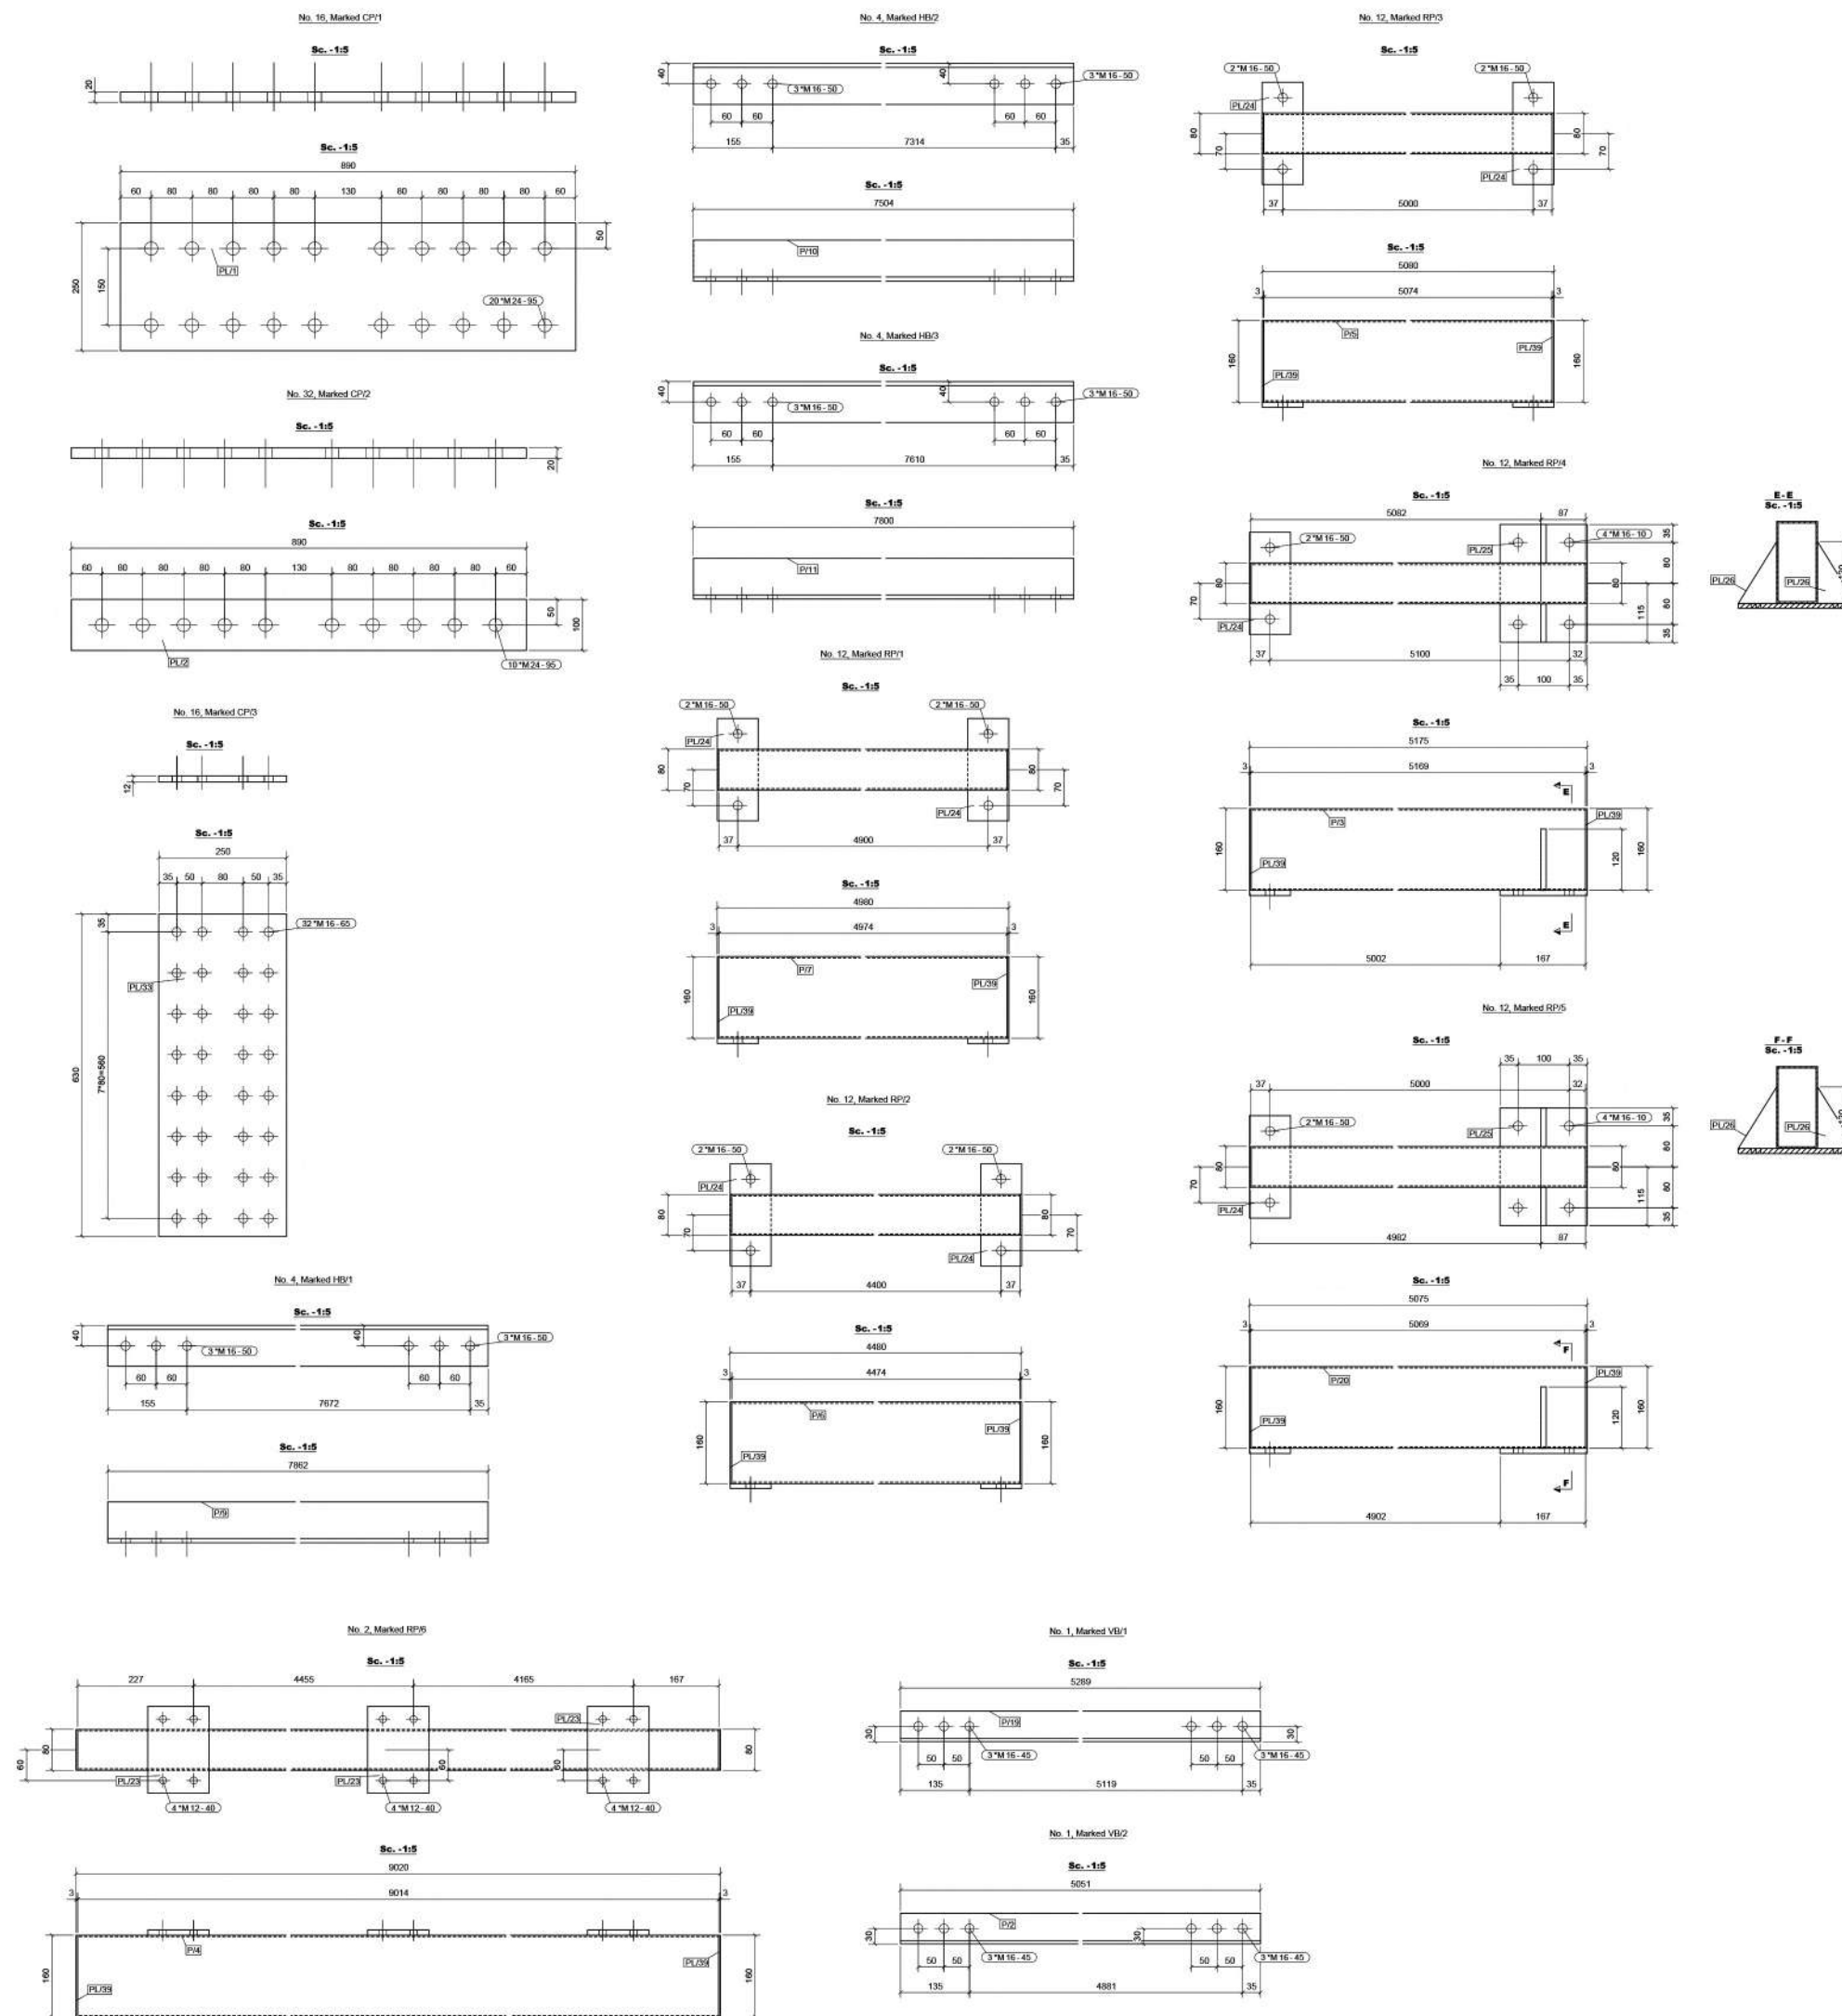

PAMJE 3-DIMENSIONALE

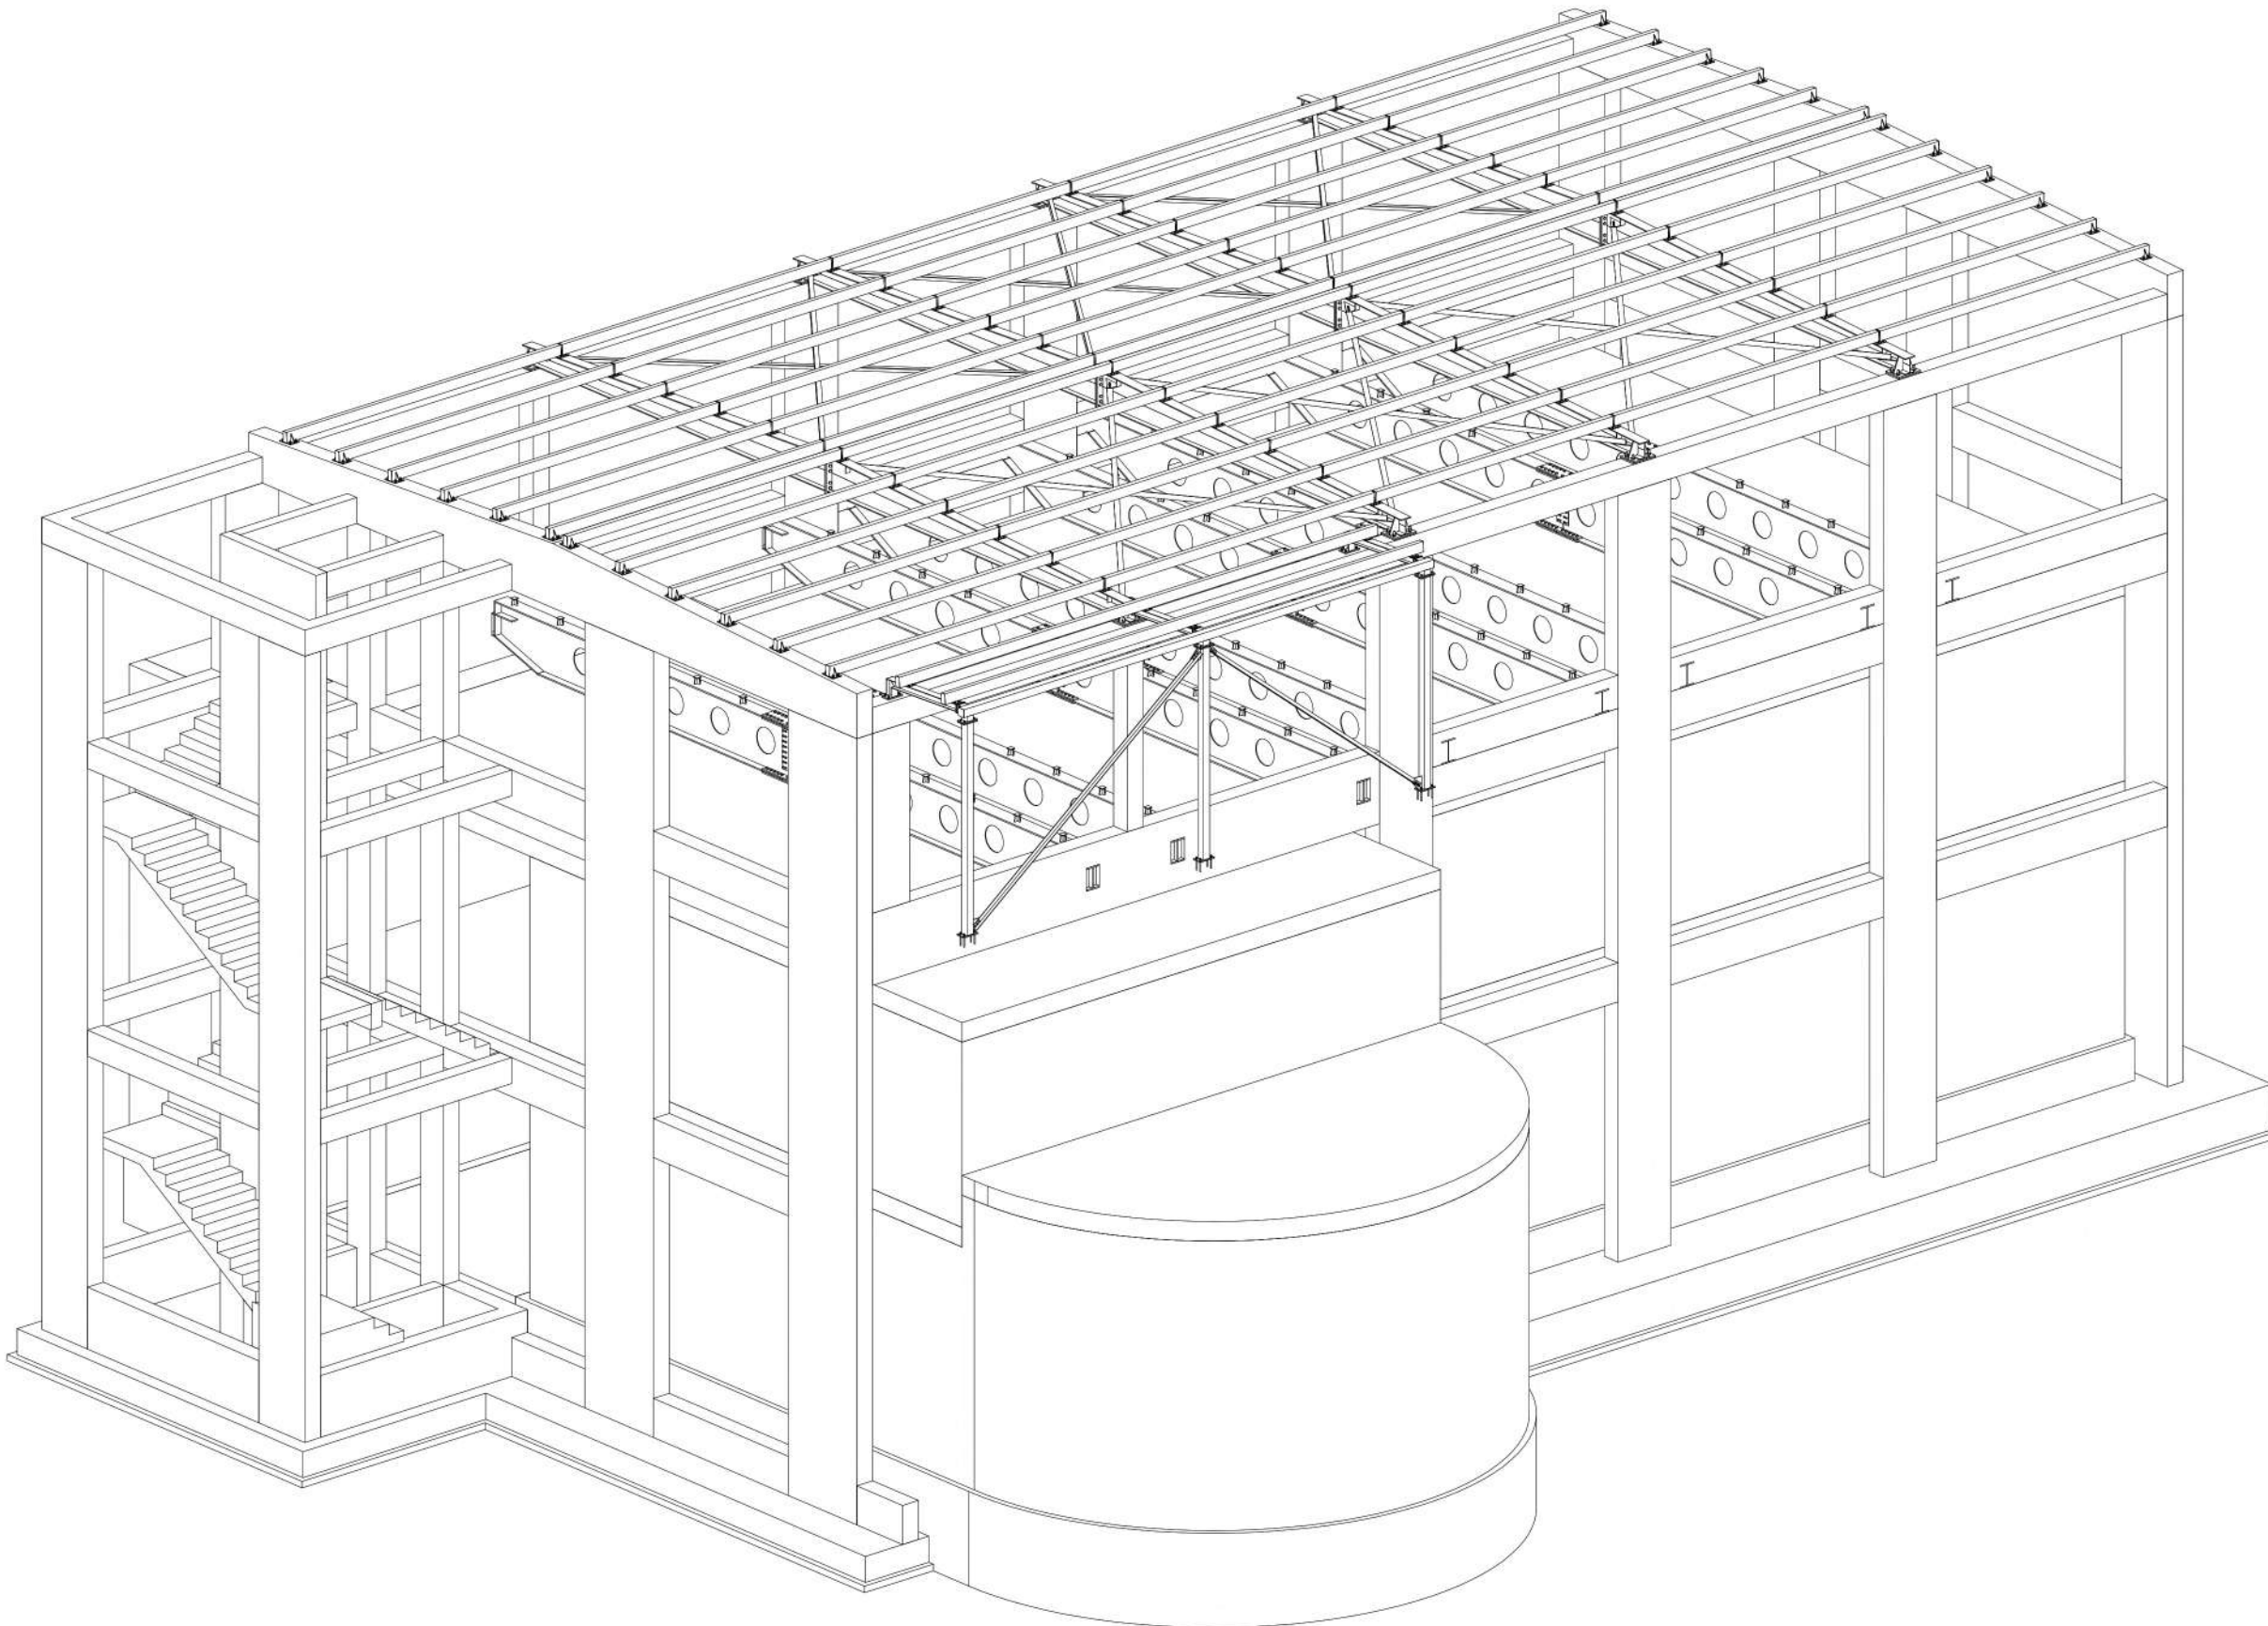

Klienti: INSTITUTI I MJEKSISE LIGJORE
Financues: INSTITUTI I MJEKSISE LIGJORE



SHTESË KATI DHE RIKONSTRUKSION TOTAL I GODINËS SË INSTITUTIT TË MJEKËSISË LIGJORE

Emëtimi i fletës:

PAMJE 3-DIMENSIONALE

Aprovimi i klientit

Fleta Nr: ARCH21

Shkalla 1: 7,5

Format A3 size

Data: PRILL 2023

Vendodhja e objektit: **TIRANË**

DREJTORIA E PLANIFIKIMIT TË TERRITORIT

BASHKIA TIRANË

Projekttoi:

M.A.G Partners

Nr.Lic. N. 706213

Grupi i projektimit:

Ark. DIANA MITRUSHI

Konstruktor: **Ing. KOSTË ÇOMORA**


Ing. Hid/Sanit: **Ing. JOSIF MITI**

Ngrohje/Ventilim: **Ing. DHIMITËR DASHI**


Ing. Elektik: **Ing. TRIM ÇOMO**

Ing. Gjeolog: **Ing. JORGJI STASA**


PLAN MARKIMI NE KUOTEN +8.37
SH. 1:50

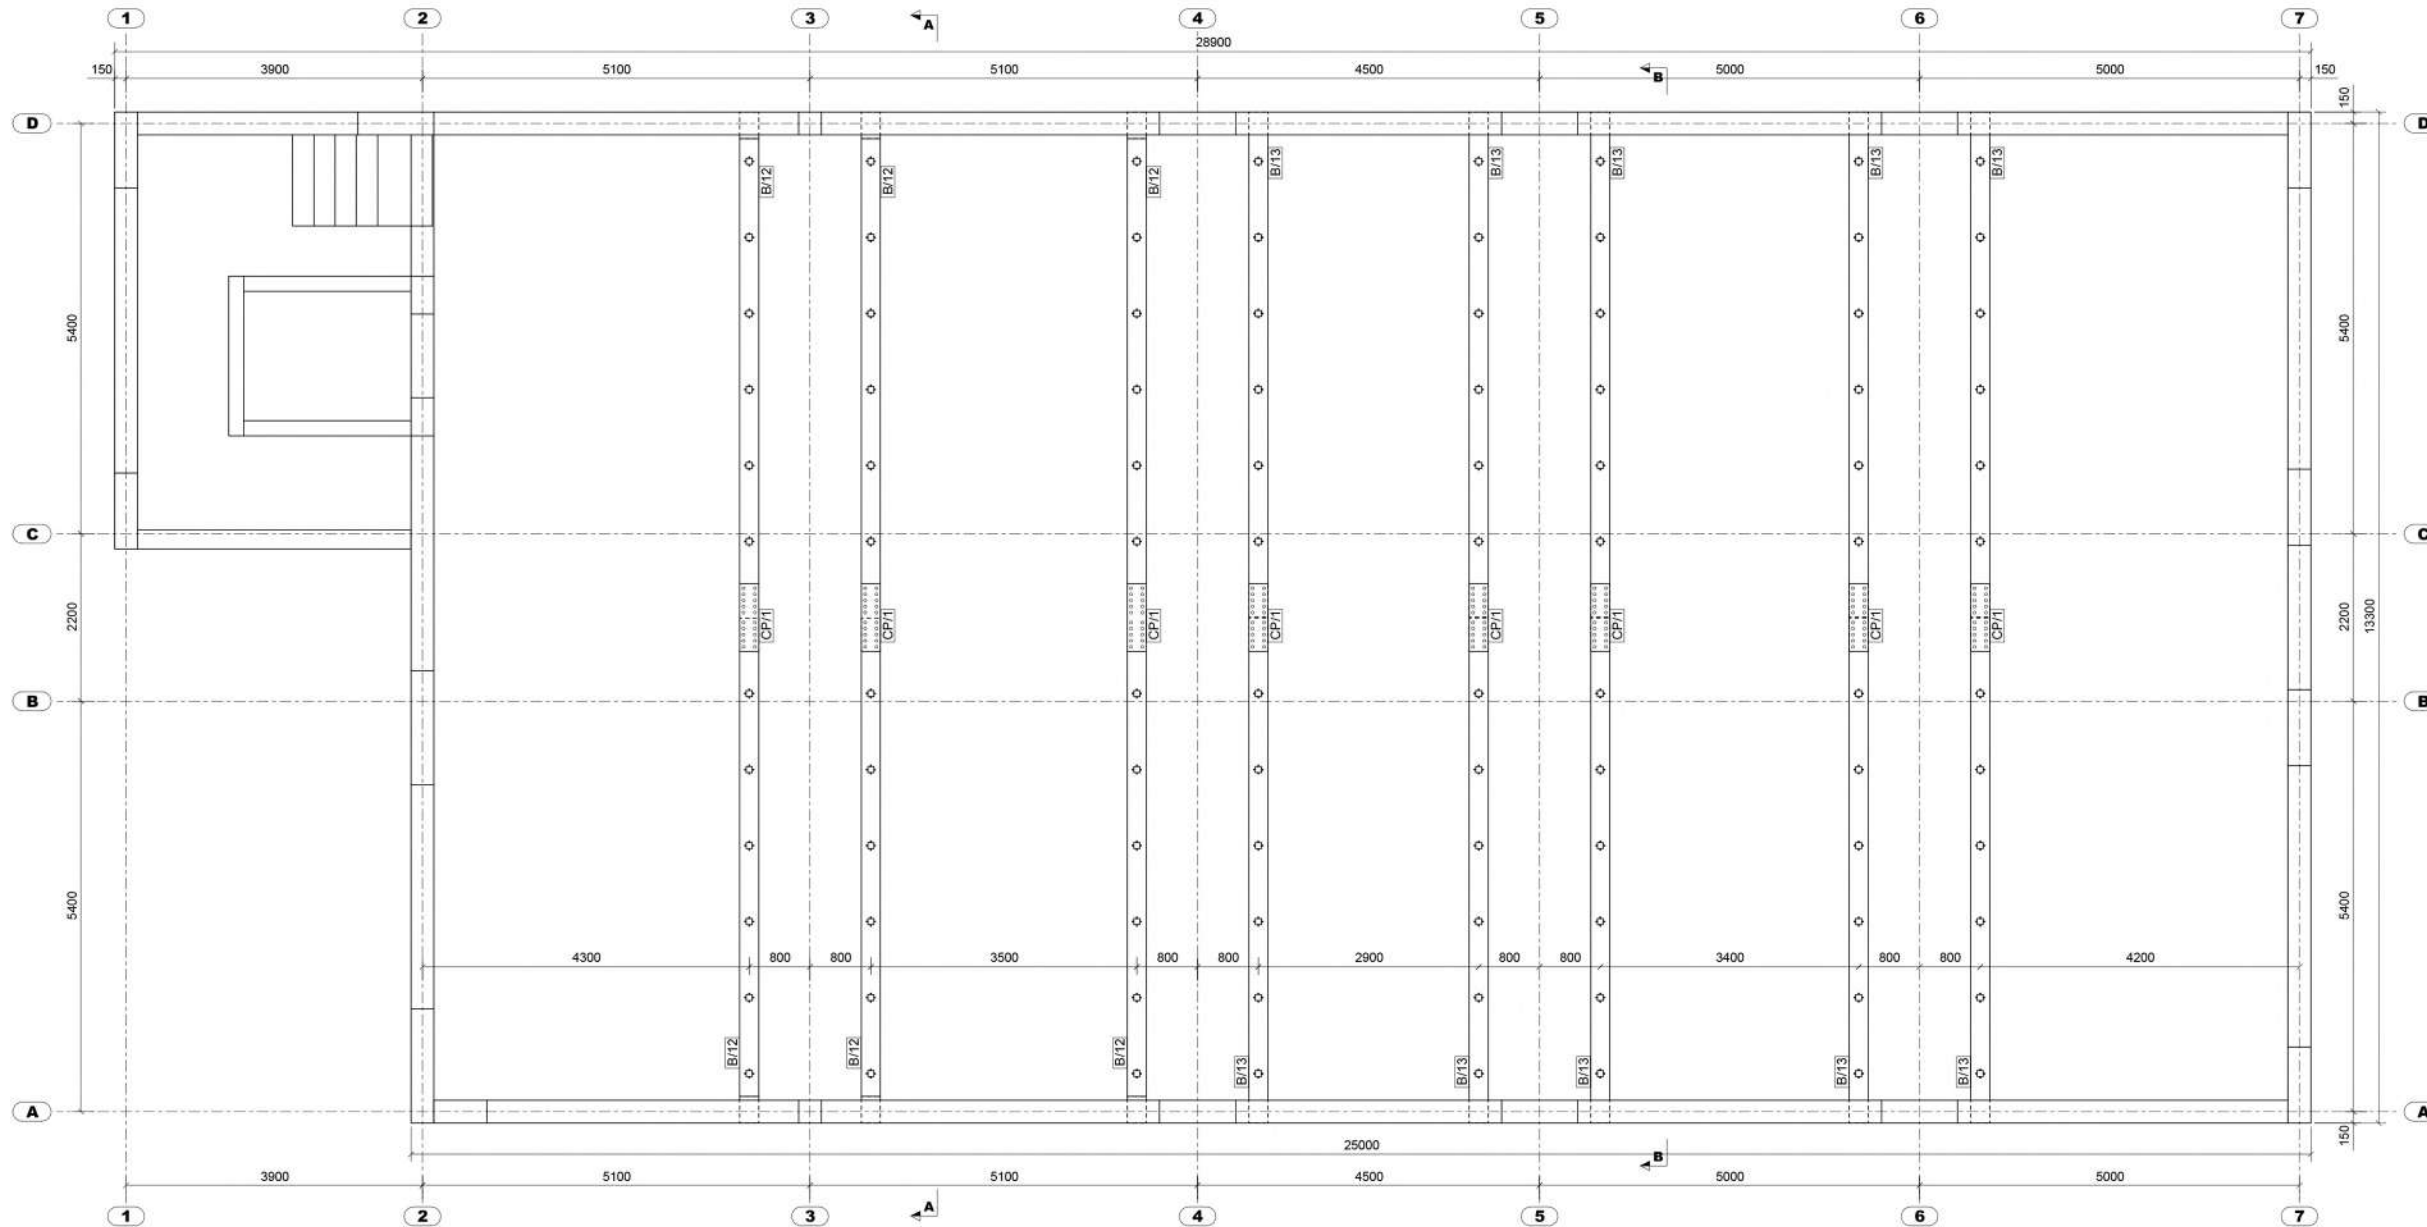


PRERJA A - A
SH. 1:50

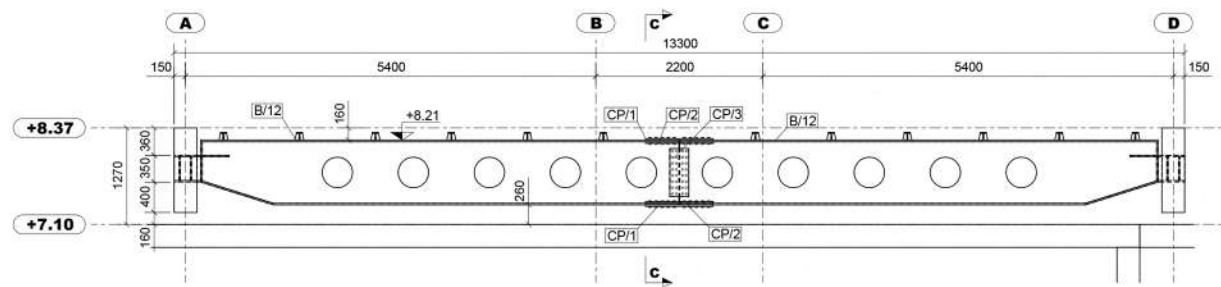

PRERJA B - B
SH. 1:50

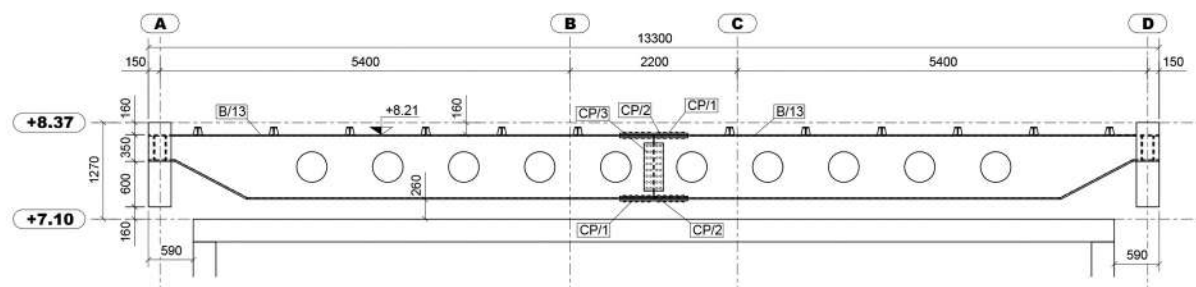

PRERJA C - C
SH. 1:10

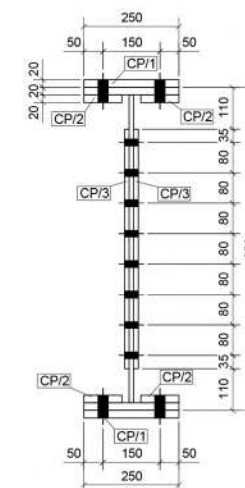

Klienti: INSTITUTI I MJEKSISE LIGJORE
Financues: INSTITUTI I MJEKSISE LIGJORE



SHTESË KATI DHE RIKONSTRUKSION TOTAL I GODINËS SË INSTITUTIT TË MJEKËSISË LIGJORE

Emëtimi i fletës:

PLAN MARKIMI NË KUOTËN +8.37, DETAJE

Aprovimi i klientit

Fleta Nr: ARCH22

Shkalla 1: 50

Format A3 size

Data: PRILL 2023

Vendodhja e objektit: TIRANË

DREJTORIA E PLANIFIKIMIT TË TERRITORIT

BASHKIA TIRANË

Projekttoi:

M.A.G Partners

Nr.Lic. N. 706213

Grupi i projektimit:

Ark. DIANA MITRUSHI

Konstruktor: Ing. KOSTË ÇOMORA

Ing. Hid/Sanit: Ing. JOSIF MITI

Ngrrohje/Ventilim: Ing. DHIMITËR DASHI

Ing. Elektik: Ing. TRIM ÇOMO

Ing. Gjeolog: Ing. JORGJI STASA

Klienti: INSTITUTI I MJEKSISE LIGJORE
 Financues: INSTITUTI I MJEKSISE LIGJORE



SHITESË KATI DHE RIKONSTRUKSION TOTAL I GODINËS SË INSTITUTIT TË MJEKËSISË LIGJORE

Emëtimi i fletës:

PLAN MARKIMI NË MBULESË, DETAJE

Aprovimi i klientit

Fleta Nr: ARCH23

Shkalla 1: 50

Format A3 size

Data: PRILL 2023

Vendodhja e objektit: **TIRANË**

DREJTORIA E PLANIFIKIMIT TË TERRITORIT

BASHKIA TIRANË

Projekttoi:

M.A.G Partners

Nr.Lic. N. 706213

Grupi i projektimit:

Ark. DIANA MITRUSHI

Konstruktor: **Ing. KOSTË ÇOMORA**


Ing. Hid/Sanit: **Ing. JOSIF MITI**

Ngrohje/Ventilim: **Ing. DHIMITËR DASHI**


Ing. Elektrik: **Ing. TRIM ÇOMO**

Ing. Gjeolog: **Ing. JORGJI STASA**


**PLAN MARKIMI NE MBULESE
SH. 1:50**

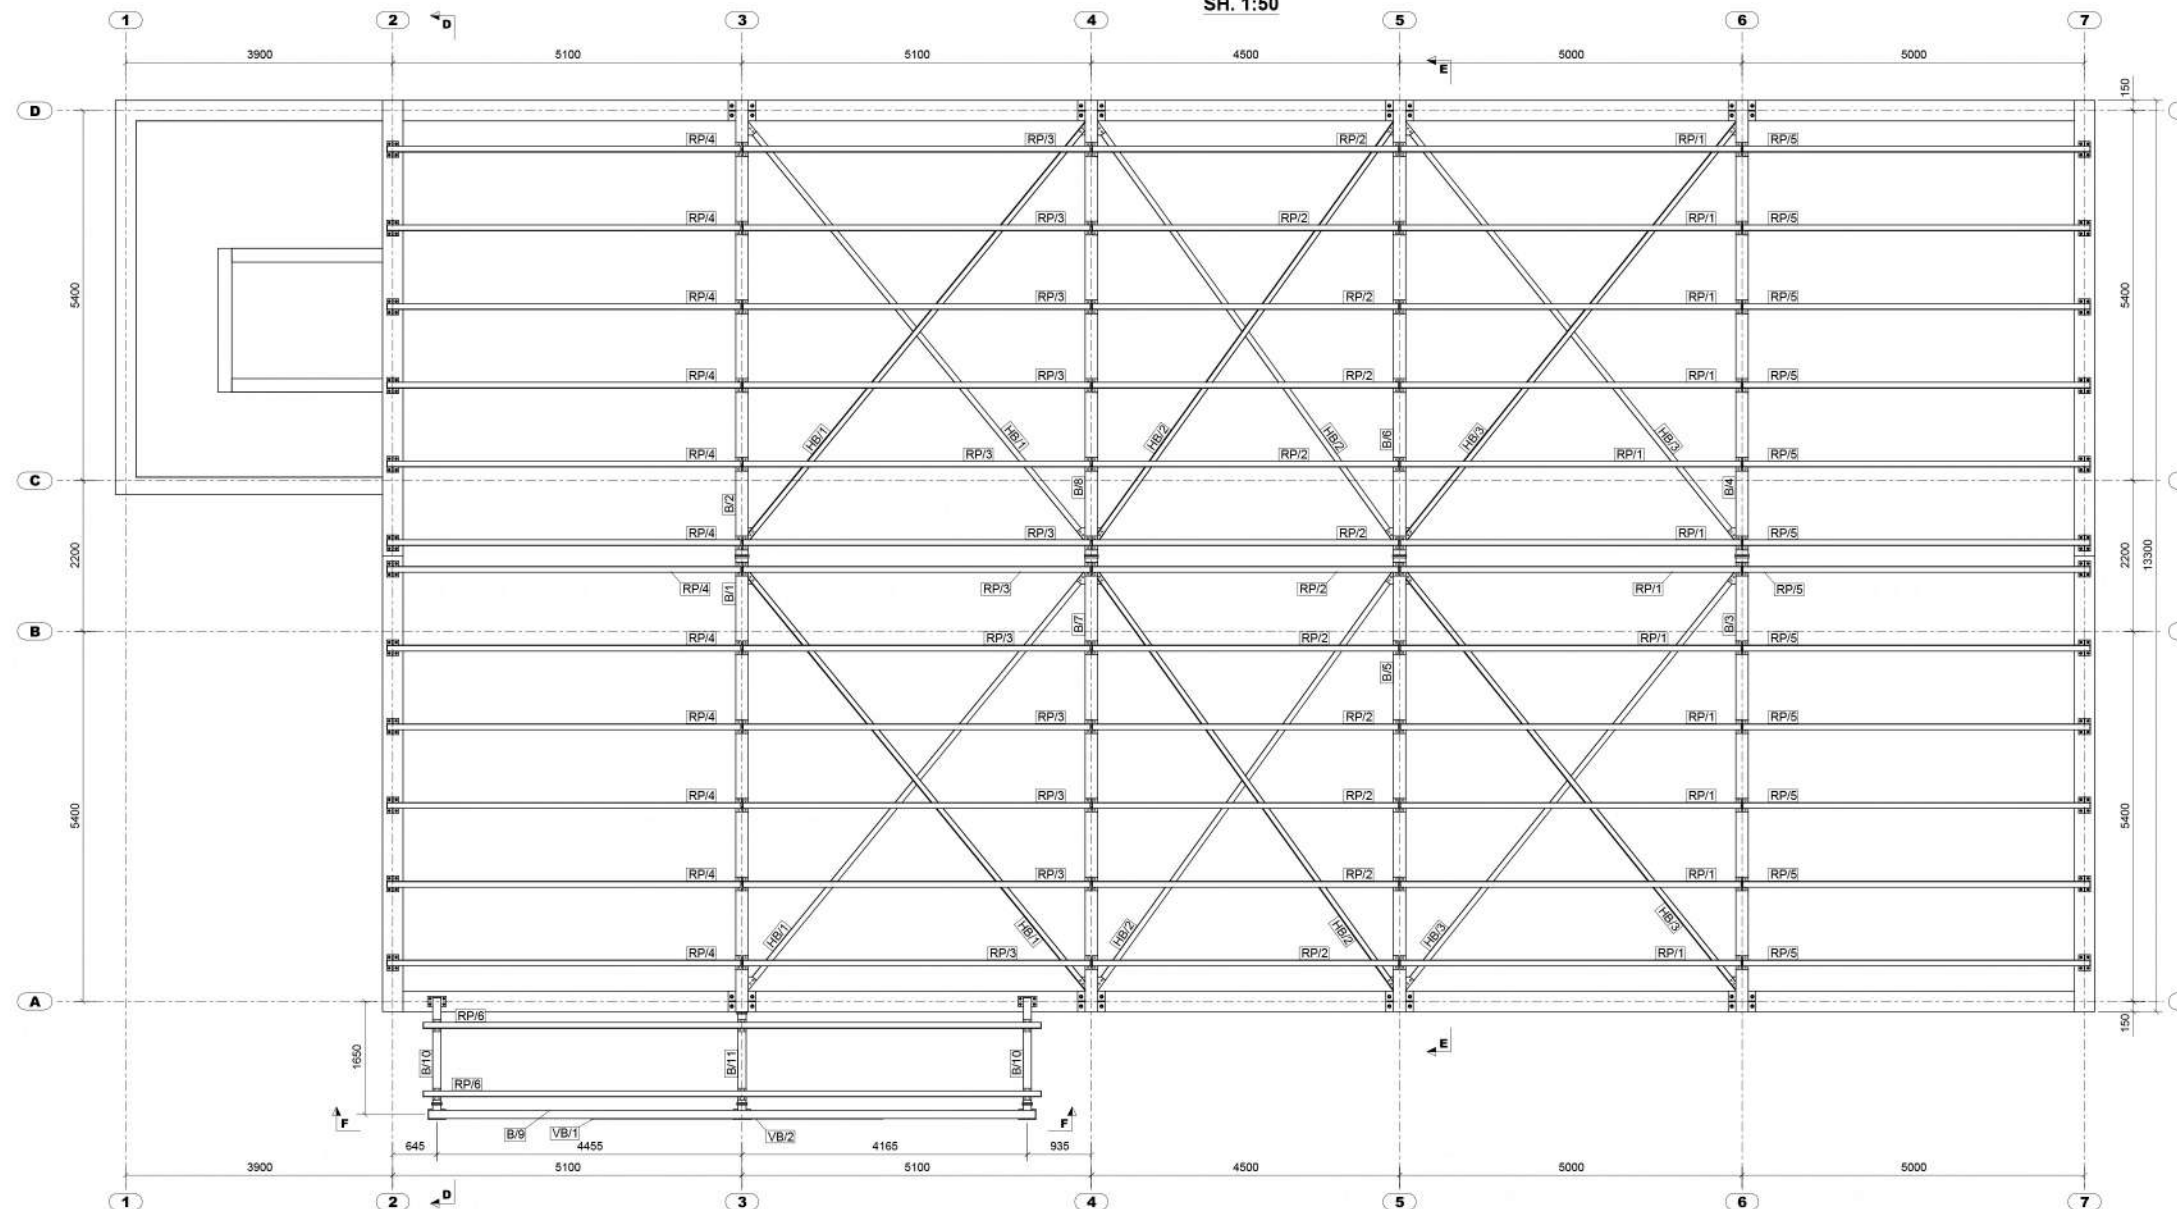


**PRERJA D - D
SH. 1:50**

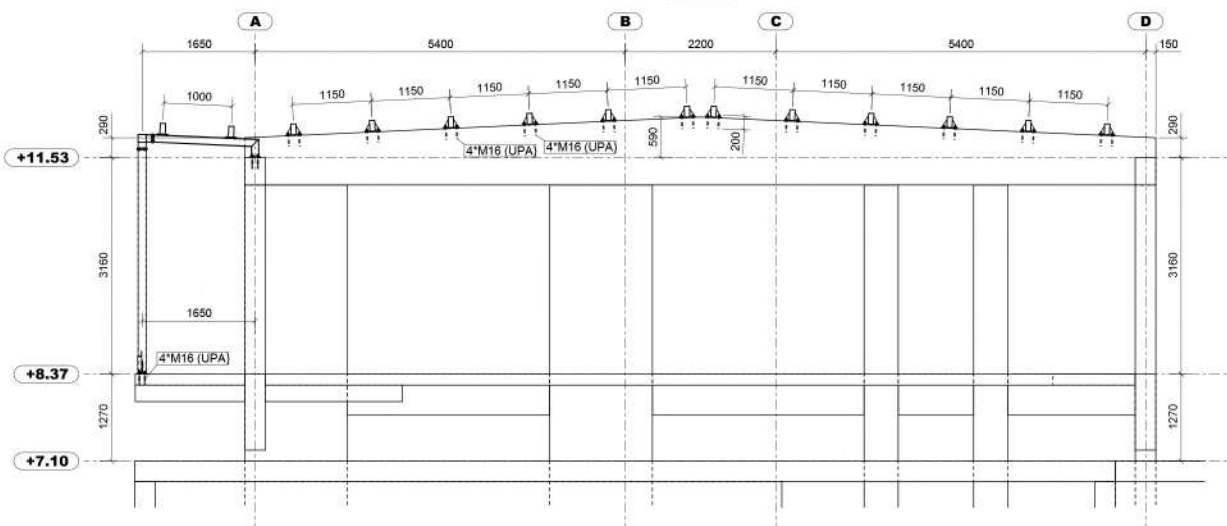


**PRERJA E - E
SH. 1:50**

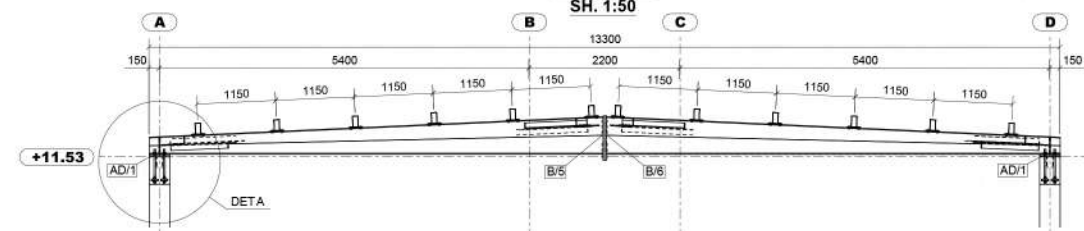

**PRERJA F - F
SH. 1:50**

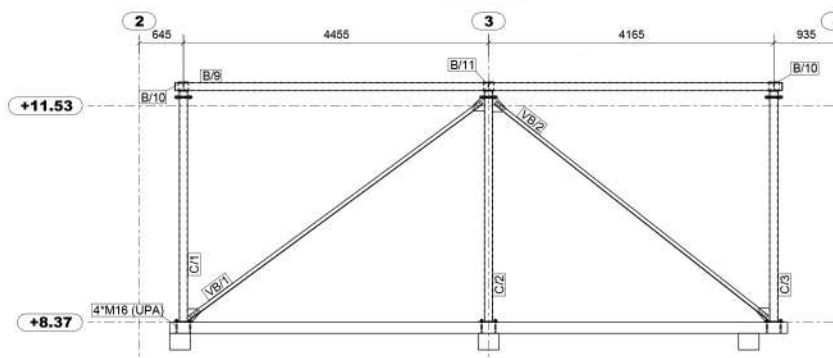

**DETAJ A
SH. 1:10**

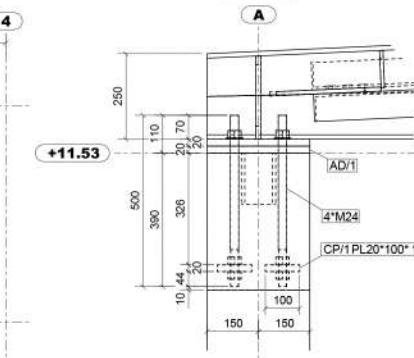

* Detaji AD/1te betonohet me traun

Klienti: INSTITUTI I MJEKSISE LIGJORE
 Financues: INSTITUTI I MJEKSISE LIGJORE



SHTESË KATI DHE RIKONSTRUKSION TOTAL I GODINËS SË INSTITUTIT TË MJEKËSISË LIGJORE

Emëtimi i fletës:

PJESËT P/1 - P/21, PL/1 - PL/ 9

Aprovimi i klientit

Fleta Nr: ARCH24

Shkalla 1: 50

Format A3 size

Data: PRILL 2023

Vendodhja e objektit: **TIRANË**

DREJTORIA E PLANIFIKIMIT TË TERRITORIT

BASHKIA TIRANË

Projekttoi:

M.A.G Partners

Nr.Lic. N. 706213

Grupi i projektimit:

Ark. DIANA MITRUSHI


Konstruktor: **Ing. KOSTË ÇOMORA**

Ing. Hid/Sanit: **Ing. JOSIF MITI**

Ngrrohje/Ventilim: **Ing. DHIMITËR DASHI**

Ing. Elektik: **Ing. TRIM ÇOMO**

Ing. Gjeolog: **Ing. JORGJI STASA**

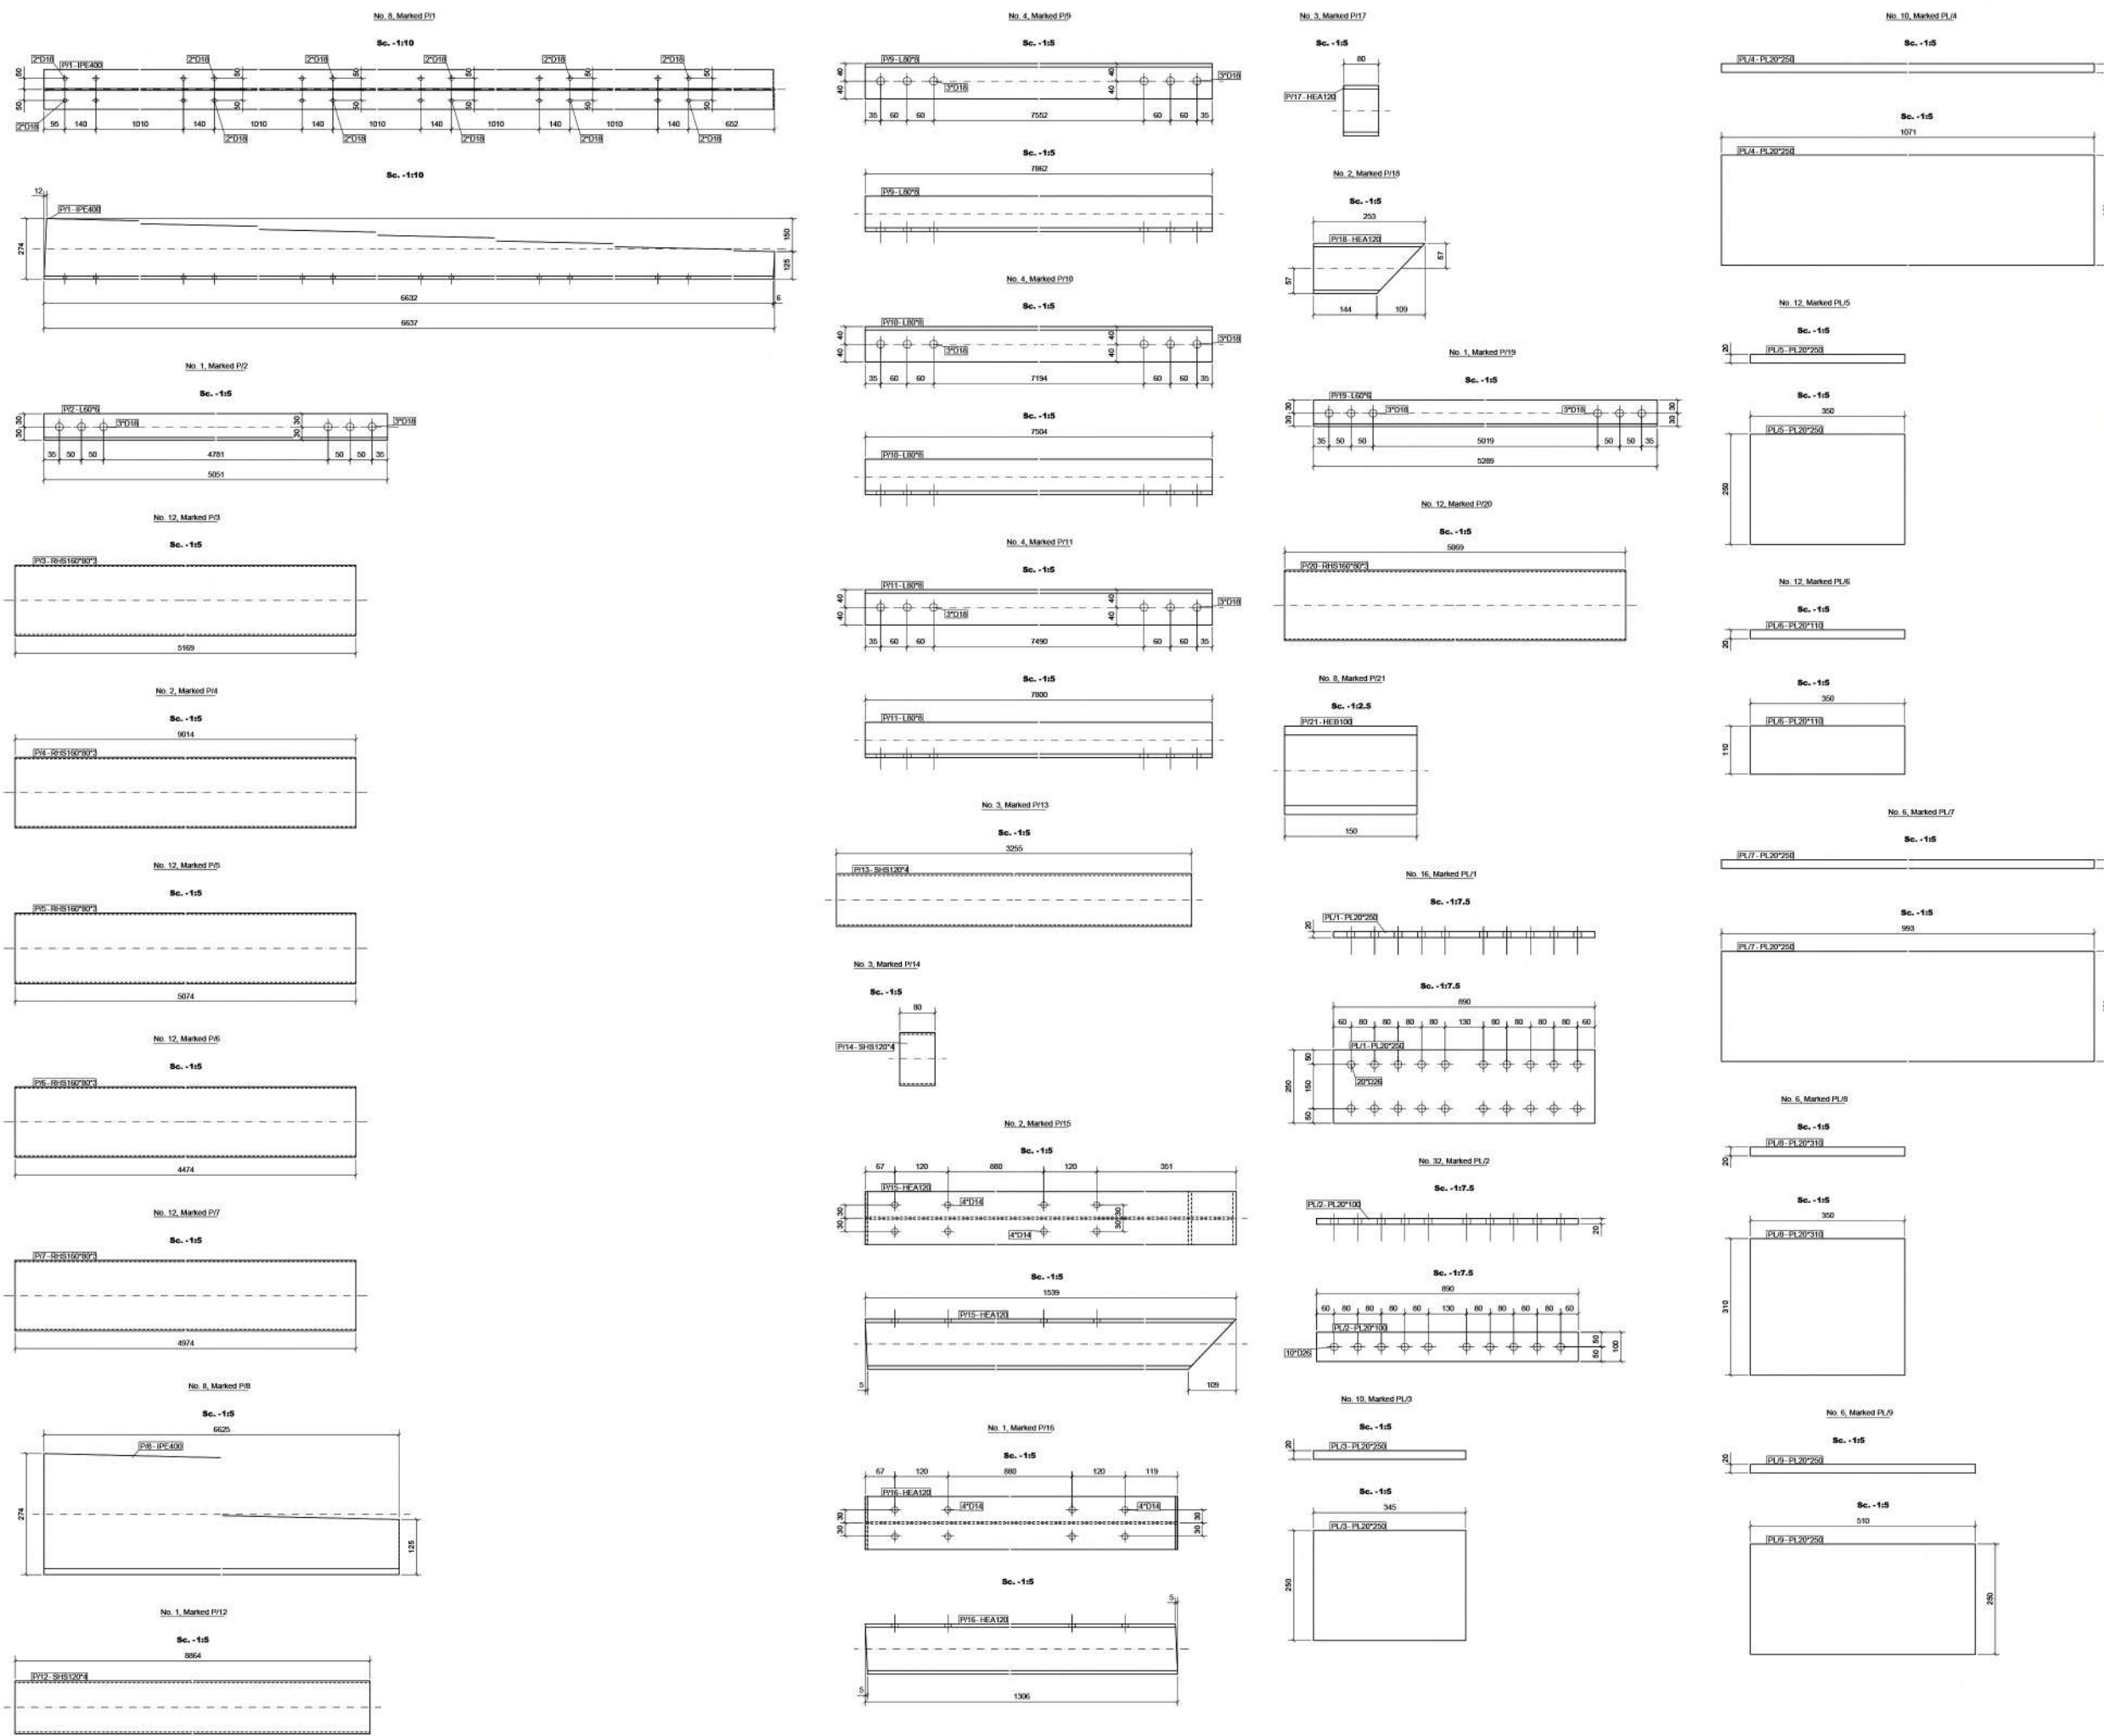

Klienti: INSTITUTI I MJEKËSISE LIGJORE
Financues: INSTITUTI I MJEKËSISE LIGJORE



SHTESË KATI DHE RIKONSTRUKSION TOTAL I GODINËS SË INSTITUTIT TË MJEKËSISË LIGJORE

Emëtimi i fletës:

PJESËT P/10 - P/40

Aprovimi i klientit

Fleta Nr: ARCH25

Shkalla 1: 50

Format A3 size

Data: PRILL 2023

Vendodhja e objektit: **TIRANË**

DREJTORIA E PLANIFIKIMIT TË TERRITORIT

BASHKIA TIRANË

Projekttoi:

M.A.G Partners

Nr.Lic. N. 706213

Grupi i projektimit:

Ark. DIANA MITRUSHI

Konstruktor: **Ing. KOSTË ÇOMORA**

Ing. Hid/Sanit: **Ing. JOSIF MITI**

Ngrohje/Ventilim: **Ing. DHIMITËR DASHI**

Ing. Elektik: **Ing. TRIM ÇOMO**

Ing. Gjeolog: **Ing. JORGJI STASA**

