



# RIKUALIFIKIMI I INFRASTRUKTURE PERRETH , SPITALIT RAJONAL ELBASAN

*PROJEKTI TEKNIK*

PROJEKTOI

**B.O.E : LORED SHPK & NET GROUP SHPK**

Me perfaqesues LORED SHPK

- Arkitekt Drejtues Teknik Diana Mitrushi (Lic. A.0212/4)
- Arkitekt Staf Mbështetës Kamela Sali (Lic. A.2136/1)
- Inxhinier Ndërtimi Profili Infrastrukturë Staf Mbështetës Hysni Gjoçi (Lic. K.2473/1)
- Inxhinier Ndërtimi Drejtues Teknik Ermal Spahiu (Lic. K.1084/1)
- Inxhinier Hidroteknik Drejtues Teknik :Kiço Prifti (Lic. H/T .0663/7)
- Inxhinier Elektrik Drejtues Teknik Rifat Minxhozi (Lic. E.0151/3)
- Inxhinier Gjeodet/Topograf Drejtues Teknik Loreta DELIU (Lic. T.1357/1)

*Elbasan 2024*



TITULLI I PROJEKTIT

**REHATIBILITI I BLOKUT TE QENDRES SPITALORE ELBASAN**

GRUPI I PUNËS

ing. nderlimi	Hysni Gjaci	K. 2473/1
ing. nderlimi	Emmal Spahiu	K. 1084/1
ing. elektrik	Rifat Minxhazi	E. 0151/3
ing. hidroteknik	Kiço Prifti	H/T. 0663/7
ing. gjeodet	Loreta Deliu	T. 1357/1
arkitekt	Diana Mitrushi	A. 0212/4
arkitekt	Kamela Sali	A. 2136/1

**POROSITES: SPITALI RAJONAL ELBASAN**

**PROJEKTI ARKITEKTONIK**

**EMERTESA E FLETES**

**GENPLANI SIPAS GJENDJES EKZSITUESE**

NR FLETE A-3.01

**SHKALLA 1/ 7 500**

Projektues

**B.O.E : LORED SHPK & NET GROUP SHPK**

Me perfaqesues LORED SHPK





TITULLI I PROJEKTIT

**REHABILITIMI I BLOKUT TE QENDRES SPITALORE ELBASAN**

GRUPI I PUNËS

ing. nderitimi	Hysni Gjoci	K. 2473/1
ing. nderitimi	Ermal Spahiu	K. 1084/1
ing. elektrik	Rifat Mirxhozi	E. 0151/3
ing. hidroteknik	Kiço Prifti	H/T. 0663/7
ing. gjeodet	Loreta Deliu	T. 1357/1
arkitekt	Diana Mitrushi	A. 0212/4
arkitekt	Kamela Sali	A. 2136/1

**POROSITES:**  
SPITALI RAJONAL  
ELBASAN

**PROJEKTI ARKITEKTONIK**

EMERTESA E FLETES

GENPLANI SIPAS GJENDJES  
EKZSITUESE

NR FLETE A-3.02

**SHKALLA 1/ 1000**


Projektues

**B.O.E : LORED SHPK & NET  
GROUP SHPK**

**Me perfaqesues LORED  
SHPK**



**LEGJENDE**

 Hapesira qe do te rehabilitohet  
Sip = 23 906 m2

TITULLI I PROJEKTIT

**REHABILITIMI I BLOKUT TE QENDRES SPITALORE ELBASAN**

GRUPI I PUNËS

Ing. ndertimi	Hysni Gjoci	K. 2473/1
Ing. ndertimi	Ermal Spahiu	K. 1084/1
Ing. elektrik	Rifat Mirxhozi	E. 0151/3
Ing. hidroteknik	Kiço Prifti	H/T. 0663/7
Ing. gjeodet	Loreta Deliu	T. 1357/1
arkitekt	Diana Mitrushi	A. 0212/4
arkitekt	Kameia Sali	A. 2136/1

**POROSITES:**  
SPITALI RAJONAL  
ELBASAN

**PROJEKTI ARKITEKTONIK**

EMERTESA E FLETES

**MATERIALI FOTOGRAFIK I  
GJENDJES EKZISTUESE**

NR FLETE A-3.03


Projektues

**B.O.E : LORED SHPK & NET  
GROUP SHPK**


**Me perfaqesues LORED  
SHPK**



**LEGJENDE**

 Hapesira qe do te rehabilitohet  
Sip = 23 906 m2



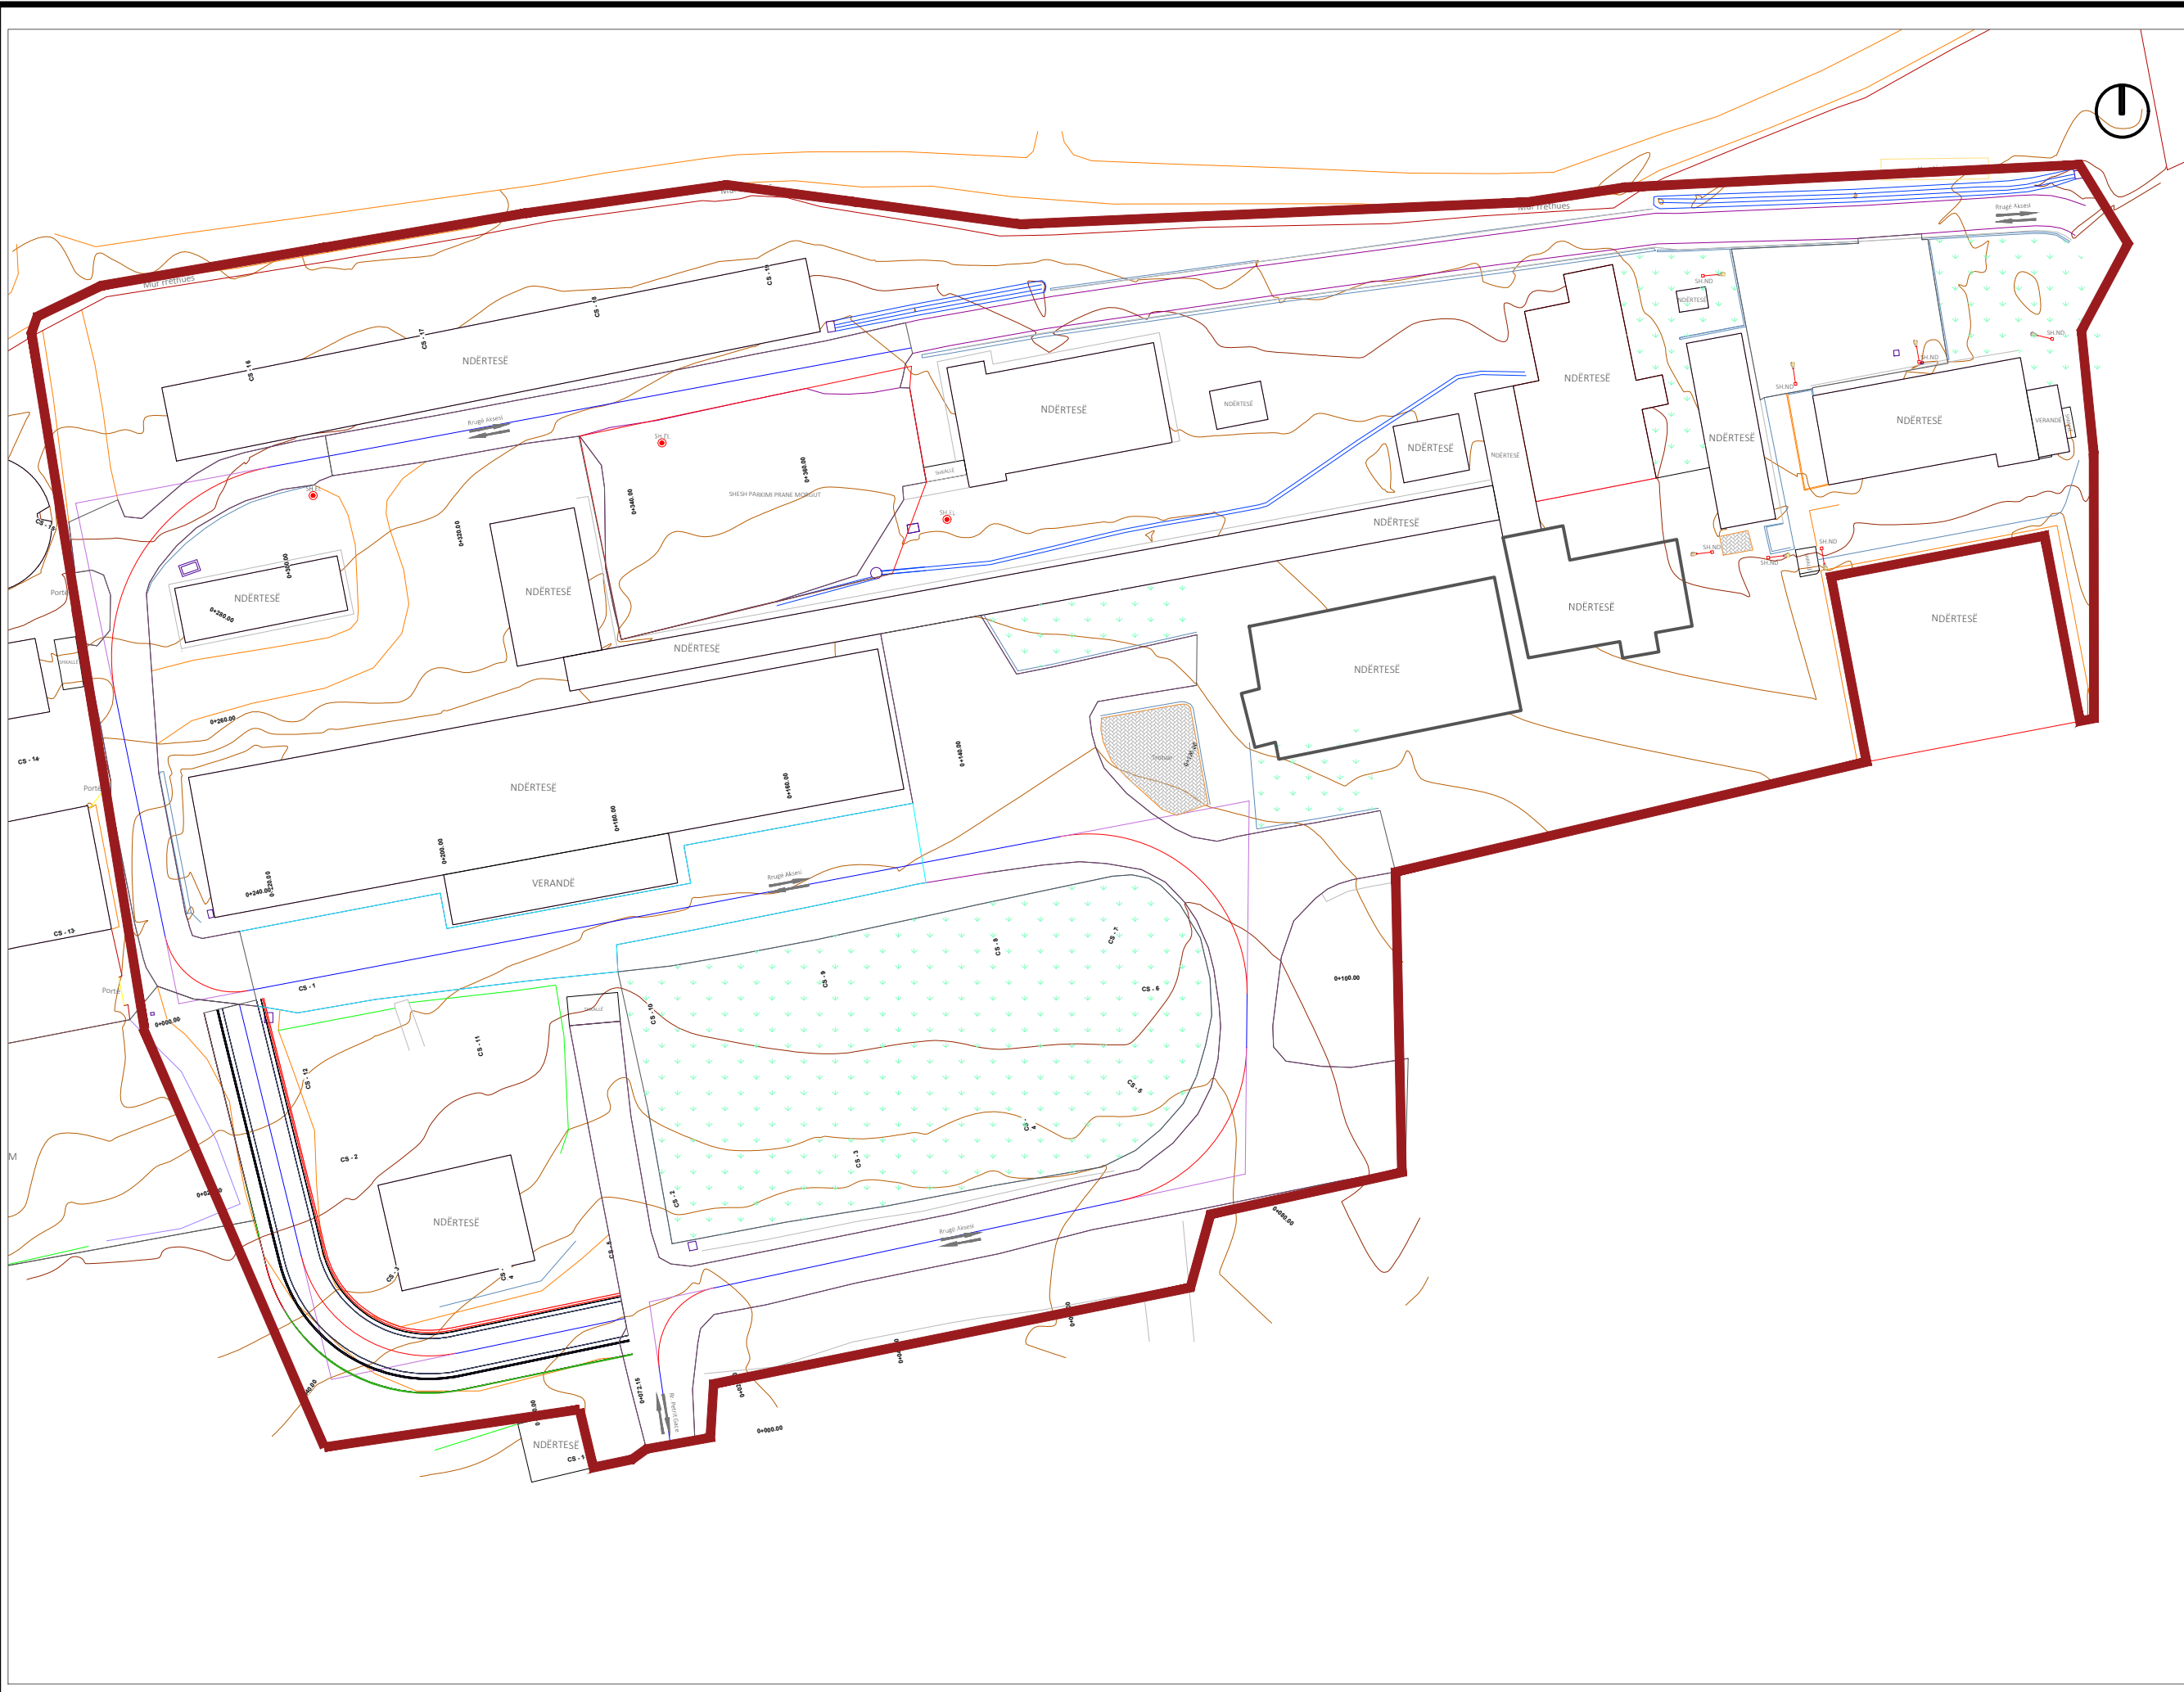

TITULLI I PROJEKTIT

**REHATIBILITI I BLOKUT TE QENDRES SPITALORE ELBASAN**

GRUPI I PUNËS

ing. ndërtimi	Hysni Gjoci	K. 2473/1
ing. ndërtimi	Ermal Spahiu	K. 1084/1
ing. elektrik	Rifat Minxhozi	E. 0151/3
ing. hidroteknik	Kiço Prifti	H/T. 0663/7
ing. gjeodet	Loreta Deliu	T. 1357/1
arkitekt	Diana Mitushi	A. 0212/4
arkitekt	Kamela Sali	A. 2136/1

**POROSITES: SPITALI RAJONAL ELBASAN**

**PROJEKTI ARKITEKTONIK**

**EMERTESA E FLETES PLANI I RILEVIMIT**

NR FLETE A-3.04  
SHKALLA 1/ 750

Projektues  
**B.O.E : LORED SHPK & NET GROUP SHPK**  
Me perfaqesues LORED SHPK





TITULLI I PROJEKTIT

### REHATIBILITI I BLOKUT TE QENDRES SPITALORE ELBASAN

GRUPI I PUNËS

ing. nderlimi	Hysni Gjoci	K. 2473/1
ing. nderlimi	Ermal Spahiu	K. 1084/1
ing. elektrik	Rifat Mirxhozi	E. 0151/3
ing. hidroteknik	Kiço Prifti	H/T. 0663/7
ing. gjeodet	Loreta Deliu	T. 1357/1
arkitekt	Diana Mitrushi	A. 0212/4
arkitekt	Kamela Sali	A. 2136/1

**POROSITES:**  
SPITALI RAJONAL  
ELBASAN

PROJEKTI ARKITEKTONIK












EMERTESA E FLETES

PLANI SISTEMI

NR FLETE A-1.05

 SHKALLA 1/ 750

#### LEGJENDE

-  Objekte ekzistuese
-  Kufiri i zones se rehabilituar
-  Objektet per Rikonstruksion
-  Rruge te rehabilituara
-  Trotuare te rehabilituara
-  Kalim kembesoresh
-  Pllaka betoni
-  Mjedise te gjelberuara
-  Stola druri 70x200 cm
-  Ndricuesa rruge
-  Peme

Projektues  
**B.O.E : LORED SHPK & NET GROUP SHPK**  
 Me perfaqesues LORED SHPK





## TITULLI I PROJEKTIT

### REHATIBILITI I BLOKUT TE QENDRES SPITALORE ELBASAN

#### GRUPI I PUNËS

ing. ndertimi	Hyni Gjoci	K. 2473/1
ing. ndertimi	Emal Spahiu	K. 1084/1
ing. elektrik	Rifat Minxhozi	E. 0151/3
ing. hidroteknik	Kiço Prifti	H/T. 0663/7
ing. gjeodet	Loreta Deliu	T. 1357/1
arkitekt	Diana Mitrushi	A. 0212/4
arkitekt	Kamela Sali	A. 2136/1

#### POROSITES: SPITALI RAJONAL ELBASAN

#### PROJEKTI ARKITEKTONIK

#### EMERTESA E FLETES

#### RENDER SHESH PARKIMI PRANE GODINES SE MORGUR

NR FLETE A-1.06

SHKALLA 1/ 750

#### Projektues

B.O.E : LORED SHPK & NET  
GROUP SHPK

Me perfaqesues LORED  
SHPK





TITULLI I PROJEKTIT

## REHATIBILITI I BLOKUT TE QENDRES SPITALORE ELBASAN

GRUPI I PUNËS

ing. ndertimi	Hysni Gjoci	K. 2473/1
ing. ndertimi	Ermal Spahiu	K. 1084/1
ing. elektrik	Rifat Minxhozi	E. 0151/3
ing. hidroteknik	Kiço Prifti	H/T. 0663/7
ing. gjeodet	Loreta Delli	T. 1357/1
arkitekt	Diana Mitrushi	A. 0212/4
arkitekt	Kamela Sali	A. 2136/1

**POROSITES:**  
SPITALI RAJONAL  
ELBASAN

PROJEKTI TEKNIK

EMERTESA E FLETES

RENDER -PLANI SISTEMI

NR FLETE A-1.07

SHKALLA 1/ 750

Projektues

B.O.E : LORED SHPK & NET  
GROUP SHPK

Me perfaqesues LORED  
SHPK







TITULLI I PROJEKTIT

**REHATIBILITI I BLOKUT TE  
QENDRES SPITALORE  
ELBASAN**

GRUPI I PUNËS

ing. ndertimi	Hysni Gjoci	K. 2473/1
ing. ndertimi	Ermal Spahiu	K. 1084/1
ing. elektrik	Rifat Minxhozi	E. 0151/3
ing. hidroteknik	Kiço Prifti	H/T. 0663/7
ing. gjeodet	Loreta Delli	T. 1357/1
arkitekt	Diana Mitushi	A. 0212/4
arkitekt	Kamela Sali	A. 2136/1

**POROSITES:  
SPITALI RAJONAL  
ELBASAN**

PROJEKTI TEKNIK

EMERTESA E FLETES

**RENDER -PLANI SISTEMI  
-RRUGA DALESE**

NR FLETE A-1.08

**SHKALLA 1 / 750**

Projektues

**B.O.E : LORED SHPK & NET  
GROUP SHPK**

**Me perfaqesues LORED  
SHPK**





TITULLI I PROJEKTIT

### REHATIBILITI I BLOKUT TE QENDRES SPITALORE ELBASAN

GRUPI I PUNËS

ing. ndertimi	Hysni Gjoci	K. 2473/1
ing. ndertimi	Emal Spahiu	K. 1084/1
ing. elektrik	Rifat Minxhozi	E. 0151/3
ing. hidroteknik	Kiço Prifti	H/T. 0663/7
ing. gjeodef	Loreta Deliu	T. 1357/1
arkitekt	Diana Mitrushi	A. 0212/4
arkitekt	Kamela Sali	A. 2136/1

POROSITES: SPITALI RAJONAL ELBASAN


PROJEKTI TEKNIK

EMERTESA E FLETES

PLANI I NDERHYRJEVE NE OBJEKTE

NR FLETE A-3.09

SHKALLA 1/ 750

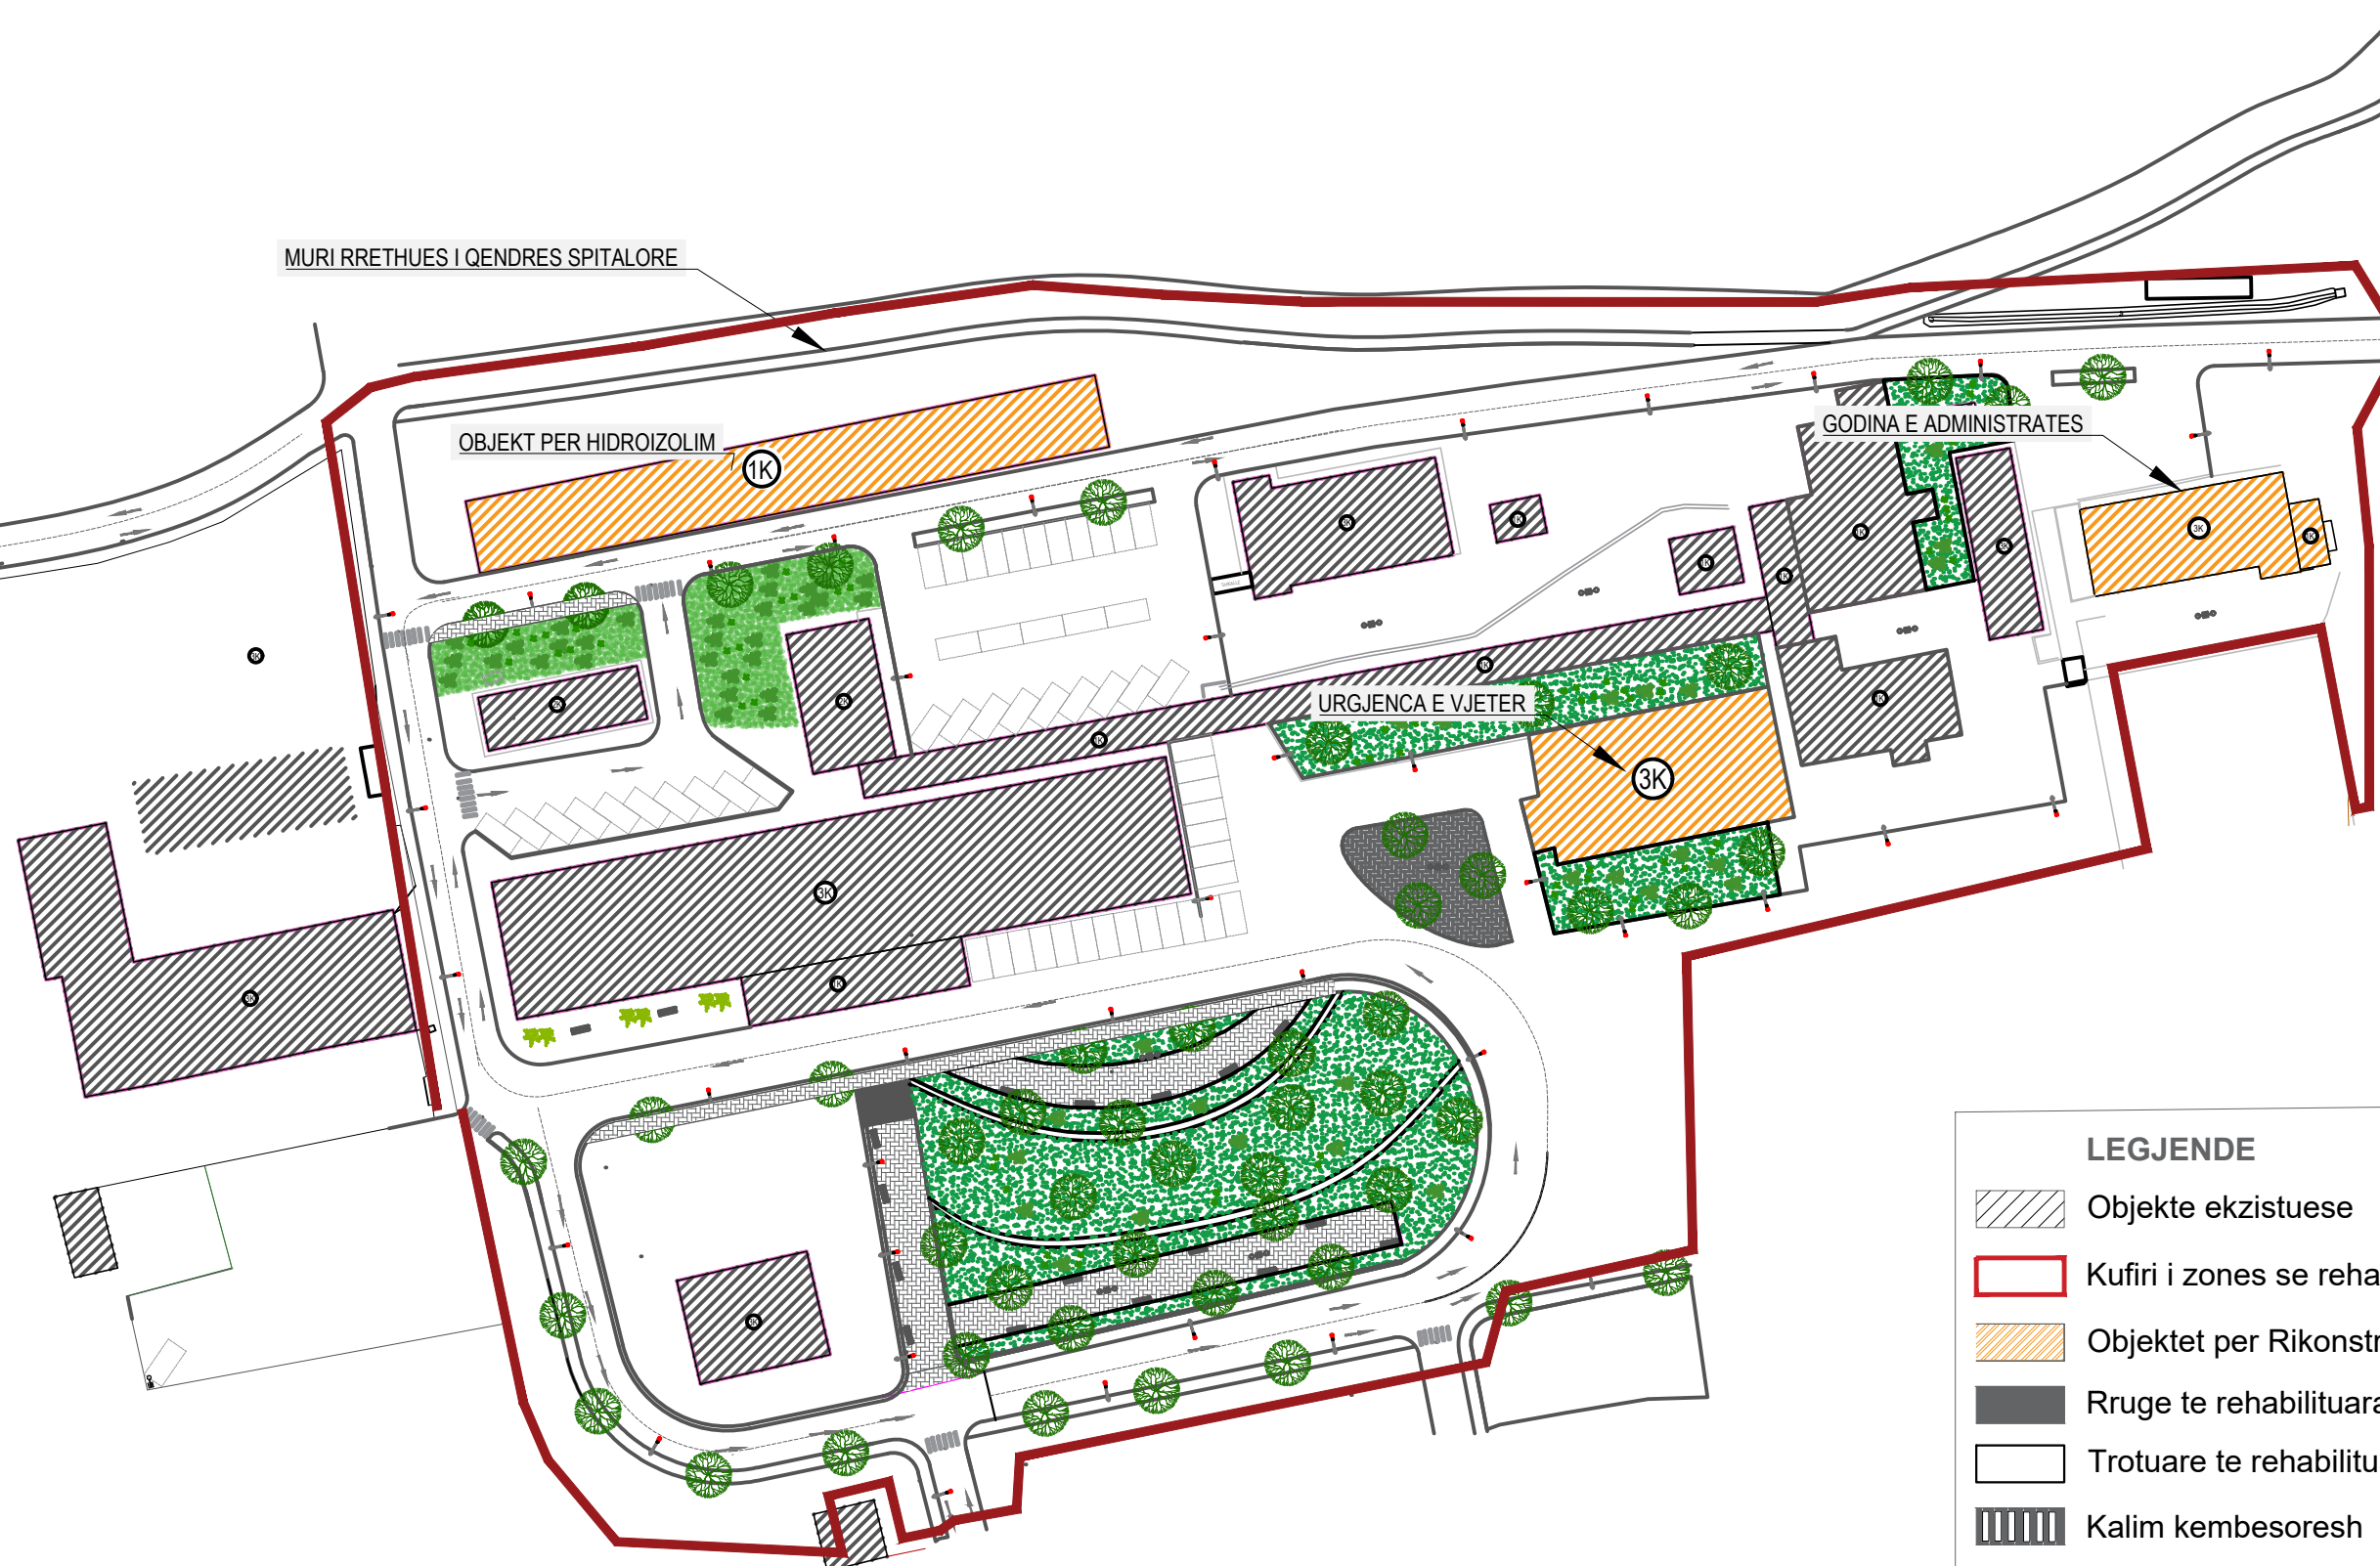

#### LEGJENDE

- Objekte ekzistuese
- Kufiri i zones se rehabilituar
- Objektet per Rikonstruksion
- Rruge te rehabilituara
- Trotuare te rehabilituara
- Kalim kembesoresh
- Pllaka betoni
- Mjedise te gjelberuara
- Stola druri 70x200 cm
- Ndricesa rruge
- Peme

Projektues

**B.O.E : LORED SHPK & NET GROUP SHPK**

Me perfaqesues LORED SHPK





TITULLI I PROJEKTIT

**REHATIBILITI I BLOKUT TE QENDRES SPITALORE ELBASAN**

GRUPI I PUNËS

ing. ndertimi	Hysni Gjoci	K. 2473/1
ing. ndertimi	Ermal Spahiu	K. 1084/1
ing. elektrik	Rifat Mirxhozi	E. 0151/3
ing. hidroteknik	Kiço Piffi	H/T. 0663/7
ing. gjeodet	Loreta Deliu	T. 1357/1
arkitekt	Diana Miltushi	A. 0212/4
arkitekt	Kamela Sali	A. 2136/1

**POROSITES:**  
SPITALI RAJONAL  
ELBASAN

**PROJEKTI TEKNIK**

EMERTESA E FLETES

**PLANI REHABILITMI I RRUGEVE  
TE BREDSHMEDHE I HAPESIRAVE  
PER PARKIME**


NR FLETE A-3.10

**SHKALLA 1/ 750**






Projektues

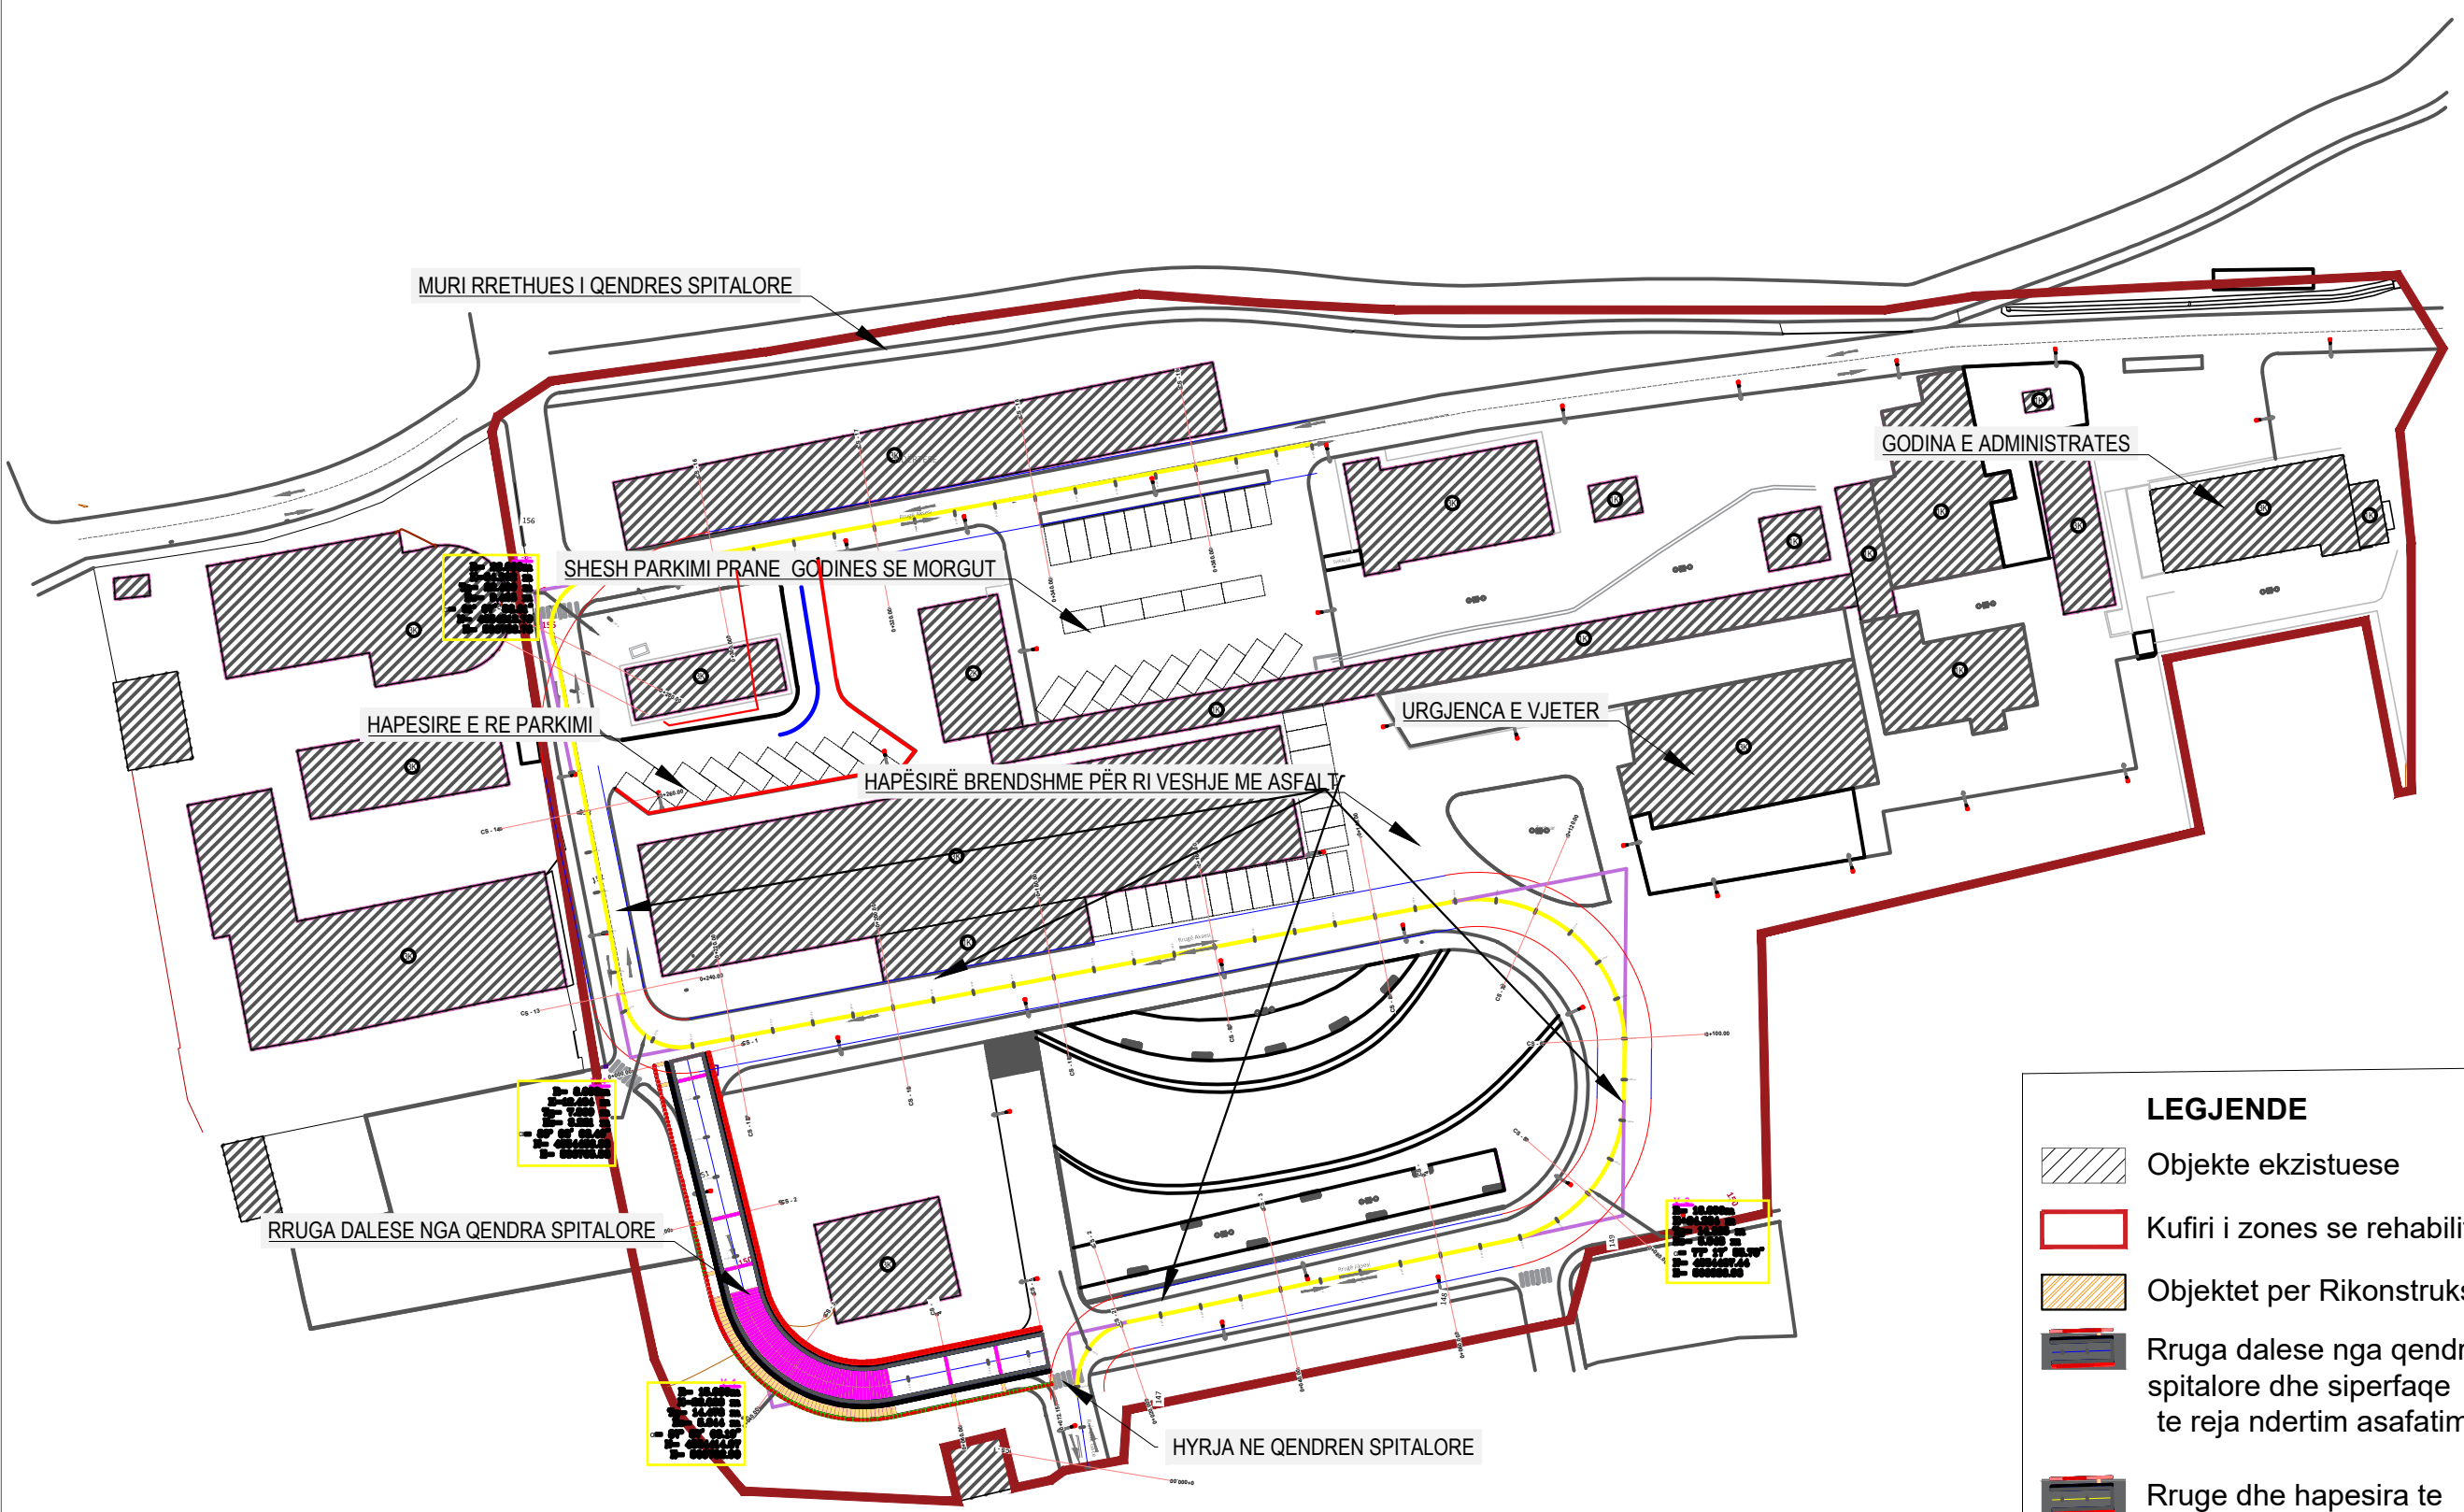**B.O.E : LORED SHPK & NET  
GROUP SHPK**

**Me perfaqesues LORED  
SHPK**



**LEGJENDE**

-  Objekte ekzistuese
-  Kufiri i zones se rehabilituar
-  Objektet per Rikonstruksion
-  Rruga dalese nga qendra spitalore dhe siperfaqe te reja ndertim asafatim
-  Rruge dhe hapësira te bredshme per tu ri veshur me asfalt

TITULLI I PROJEKTTIT

REHATIBILITI I BLOKUT TE QENDRES SPITALORE ELBASAN

GRUPI I PUNËS

ing. ndertimi	Hysni Gjoci	K. 2473/1
ing. ndertimi	Ernal Spahiu	K. 1084/1
ing. elektrik	Rifat Minxhozi	E. 0151/3
ing. hidroteknik	Kiço Prifti	H/T. 0663/7
ing. gjeodet	Loreta Deliu	T. 1357/1
arkitekt	Diana Mitrushi	A. 0212/4
arkitekt	Kamela Sali	A. 2136/1

POROSITES: SPITALI RAJONAL ELBASAN

PROJEKTI TEKNIK

EMERTESA E FLETES

PLANI REHABILITMI I RRUGEVE TE BREDSHMEDHE I HAPESIRAVE PER PARKIME

NR FLETE A-3.11

SHKALLA 1/ 750

Projektues

B.O.E : LORED SHPK & NET GROUP SHPK

Me perfaqesues LORED SHPK



MURI RRETHUES I QENDRES SPITALORE

GODINA E ADMINISTRATES



HAPESIRE E RE PARKIMI


HAPËSIRE BREDSHME PËR RI VESHJE ME ASFALT

RRUGA DALESE NGA QENDRA SPITALORE

HYRJA NE QENDREN SPITALORE

LEGJENDE

-  Objekte ekzistuese
-  Kufiri i zones se rehabilituar
-  Objektet per Rikonstruksion
-  Rruga dalese nga qendra spitalore dhe siperfaqe te reja ndertim asafatim
-  Rruge dhe hapesia te bredshme per tu ri veshur me asfalt

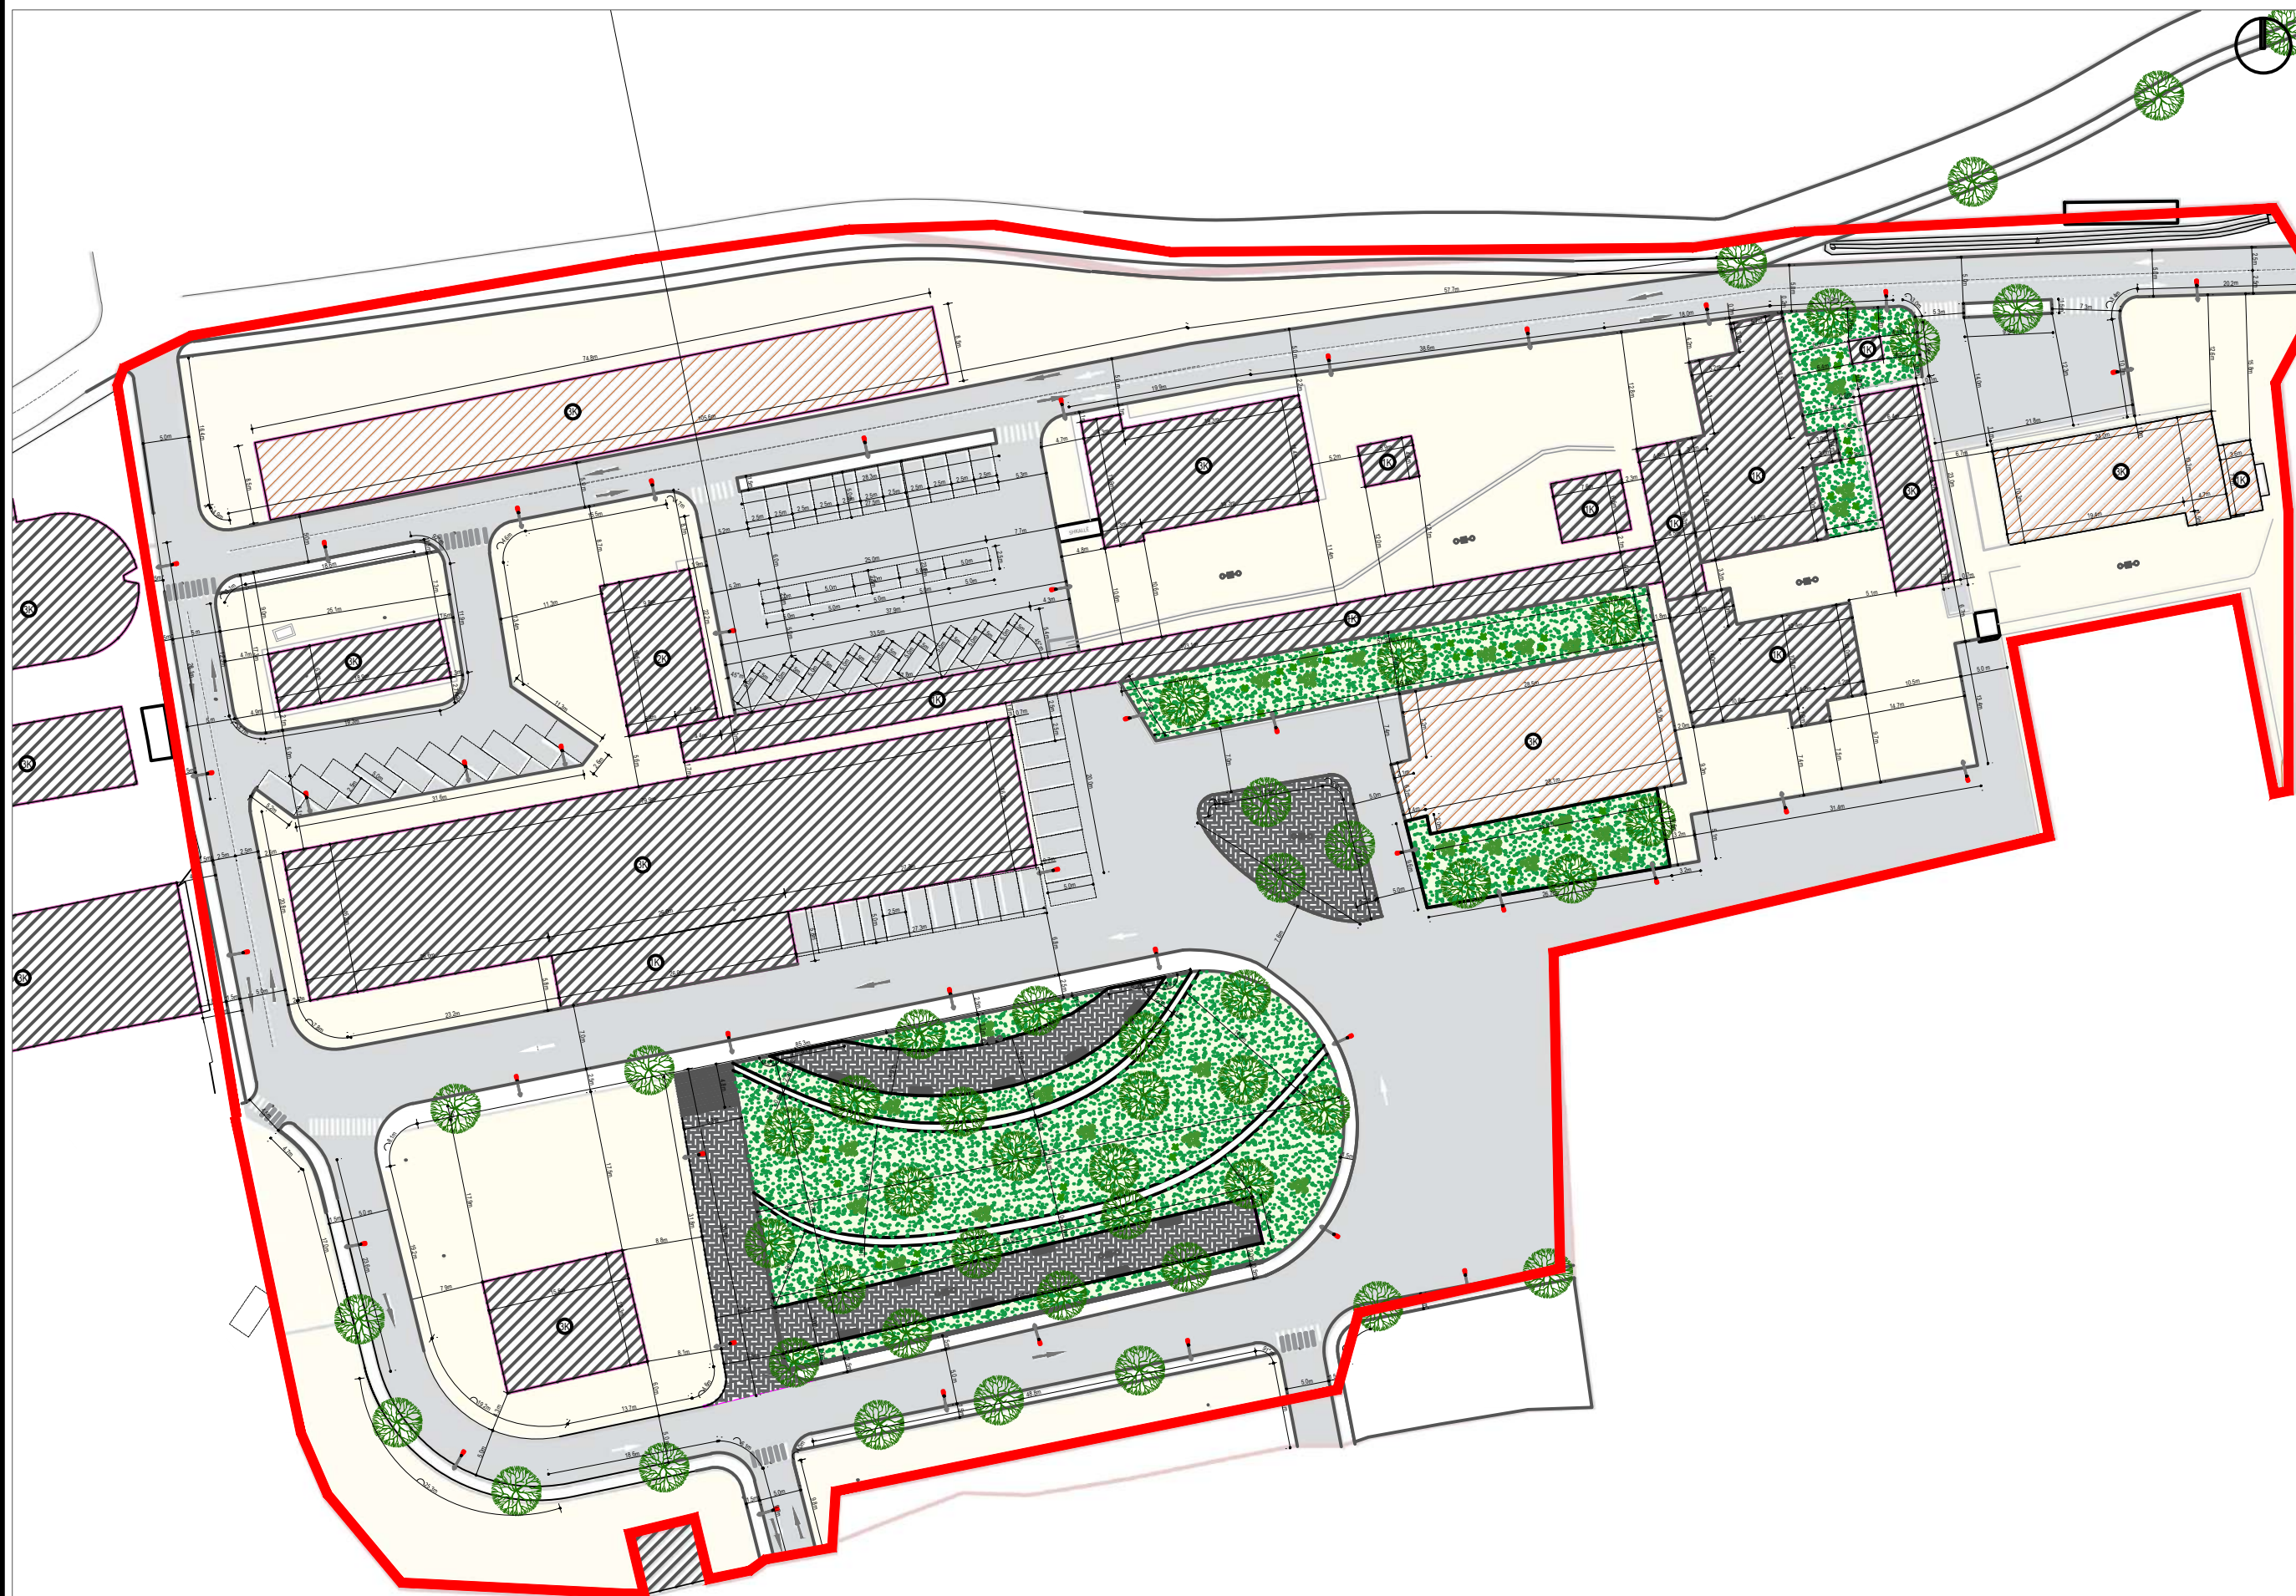

TITULLI I PROJEKTIT

**REHABILITI I BLOKUT TE QENDRES SPITALORE ELBASAN**

GRUPI I PUNËS

Ing. ndertimi	Hysni Gjoci	K. 2473/1
Ing. ndertimi	Ernal Spahiu	K. 1084/1
Ing. elektrik	Rifat Minxhozi	E. 0151/3
Ing. hidroteknik	Kiço Prifti	H/T. 0663/7
Ing. gjeodet	Loreta Delli	T. 1357/1
arkitekt	Diana Mitrushi	A. 0212/4
arkitekt	Kamela Sali	A. 2136/1

**POROSITES: SPITALI RAJONAL ELBASAN**

**PROJEKTI TEKNIK**

**EMERTESA E FLETES**

**PLANI I PERGJTHSHME TEKNIK**

NR FLETE A-1.12

**SHKALLA 1/ 750**

Projektues  
**B.O.E : LORED SHPK & NET GROUP SHPK**  
 Me perfaqesues LORED SHPK



TITULLI I PROJEKTIT

**REHABILITIMI I BLOKUT TE QENDRES SPITALORE ELBASAN**

GRUPI I PUNËS

ing. nderlimi	Hysni Gjoci	K. 2473/1
ing. nderlimi	Ermal Spahiu	K. 1084/1
ing. elektrik	Rifat Minxhozi	E. 0151/3
ing. hidroteknik	Kiço Prifti	H/T. 0663/7
ing. gjeodet	Loreta Deliu	T. 1357/1
arkitekt	Diana Mitrusi	A. 0212/4
arkitekt	Kamela Sali	A. 2136/1

**POROSITES: SPITALI RAJONAL ELBASAN**

**PROJEKTI ARKITEKTONIK**

**EMERTESA E FLETES**

**PLANI I PERGJTHSHME TEKNIK**


NR FLETE A-1.12


**SHKALLA 1/ 750**

Projektues

**B.O.E : LORED SHPK & NET GROUP SHPK**

**Me perfaqesues LORED SHPK**

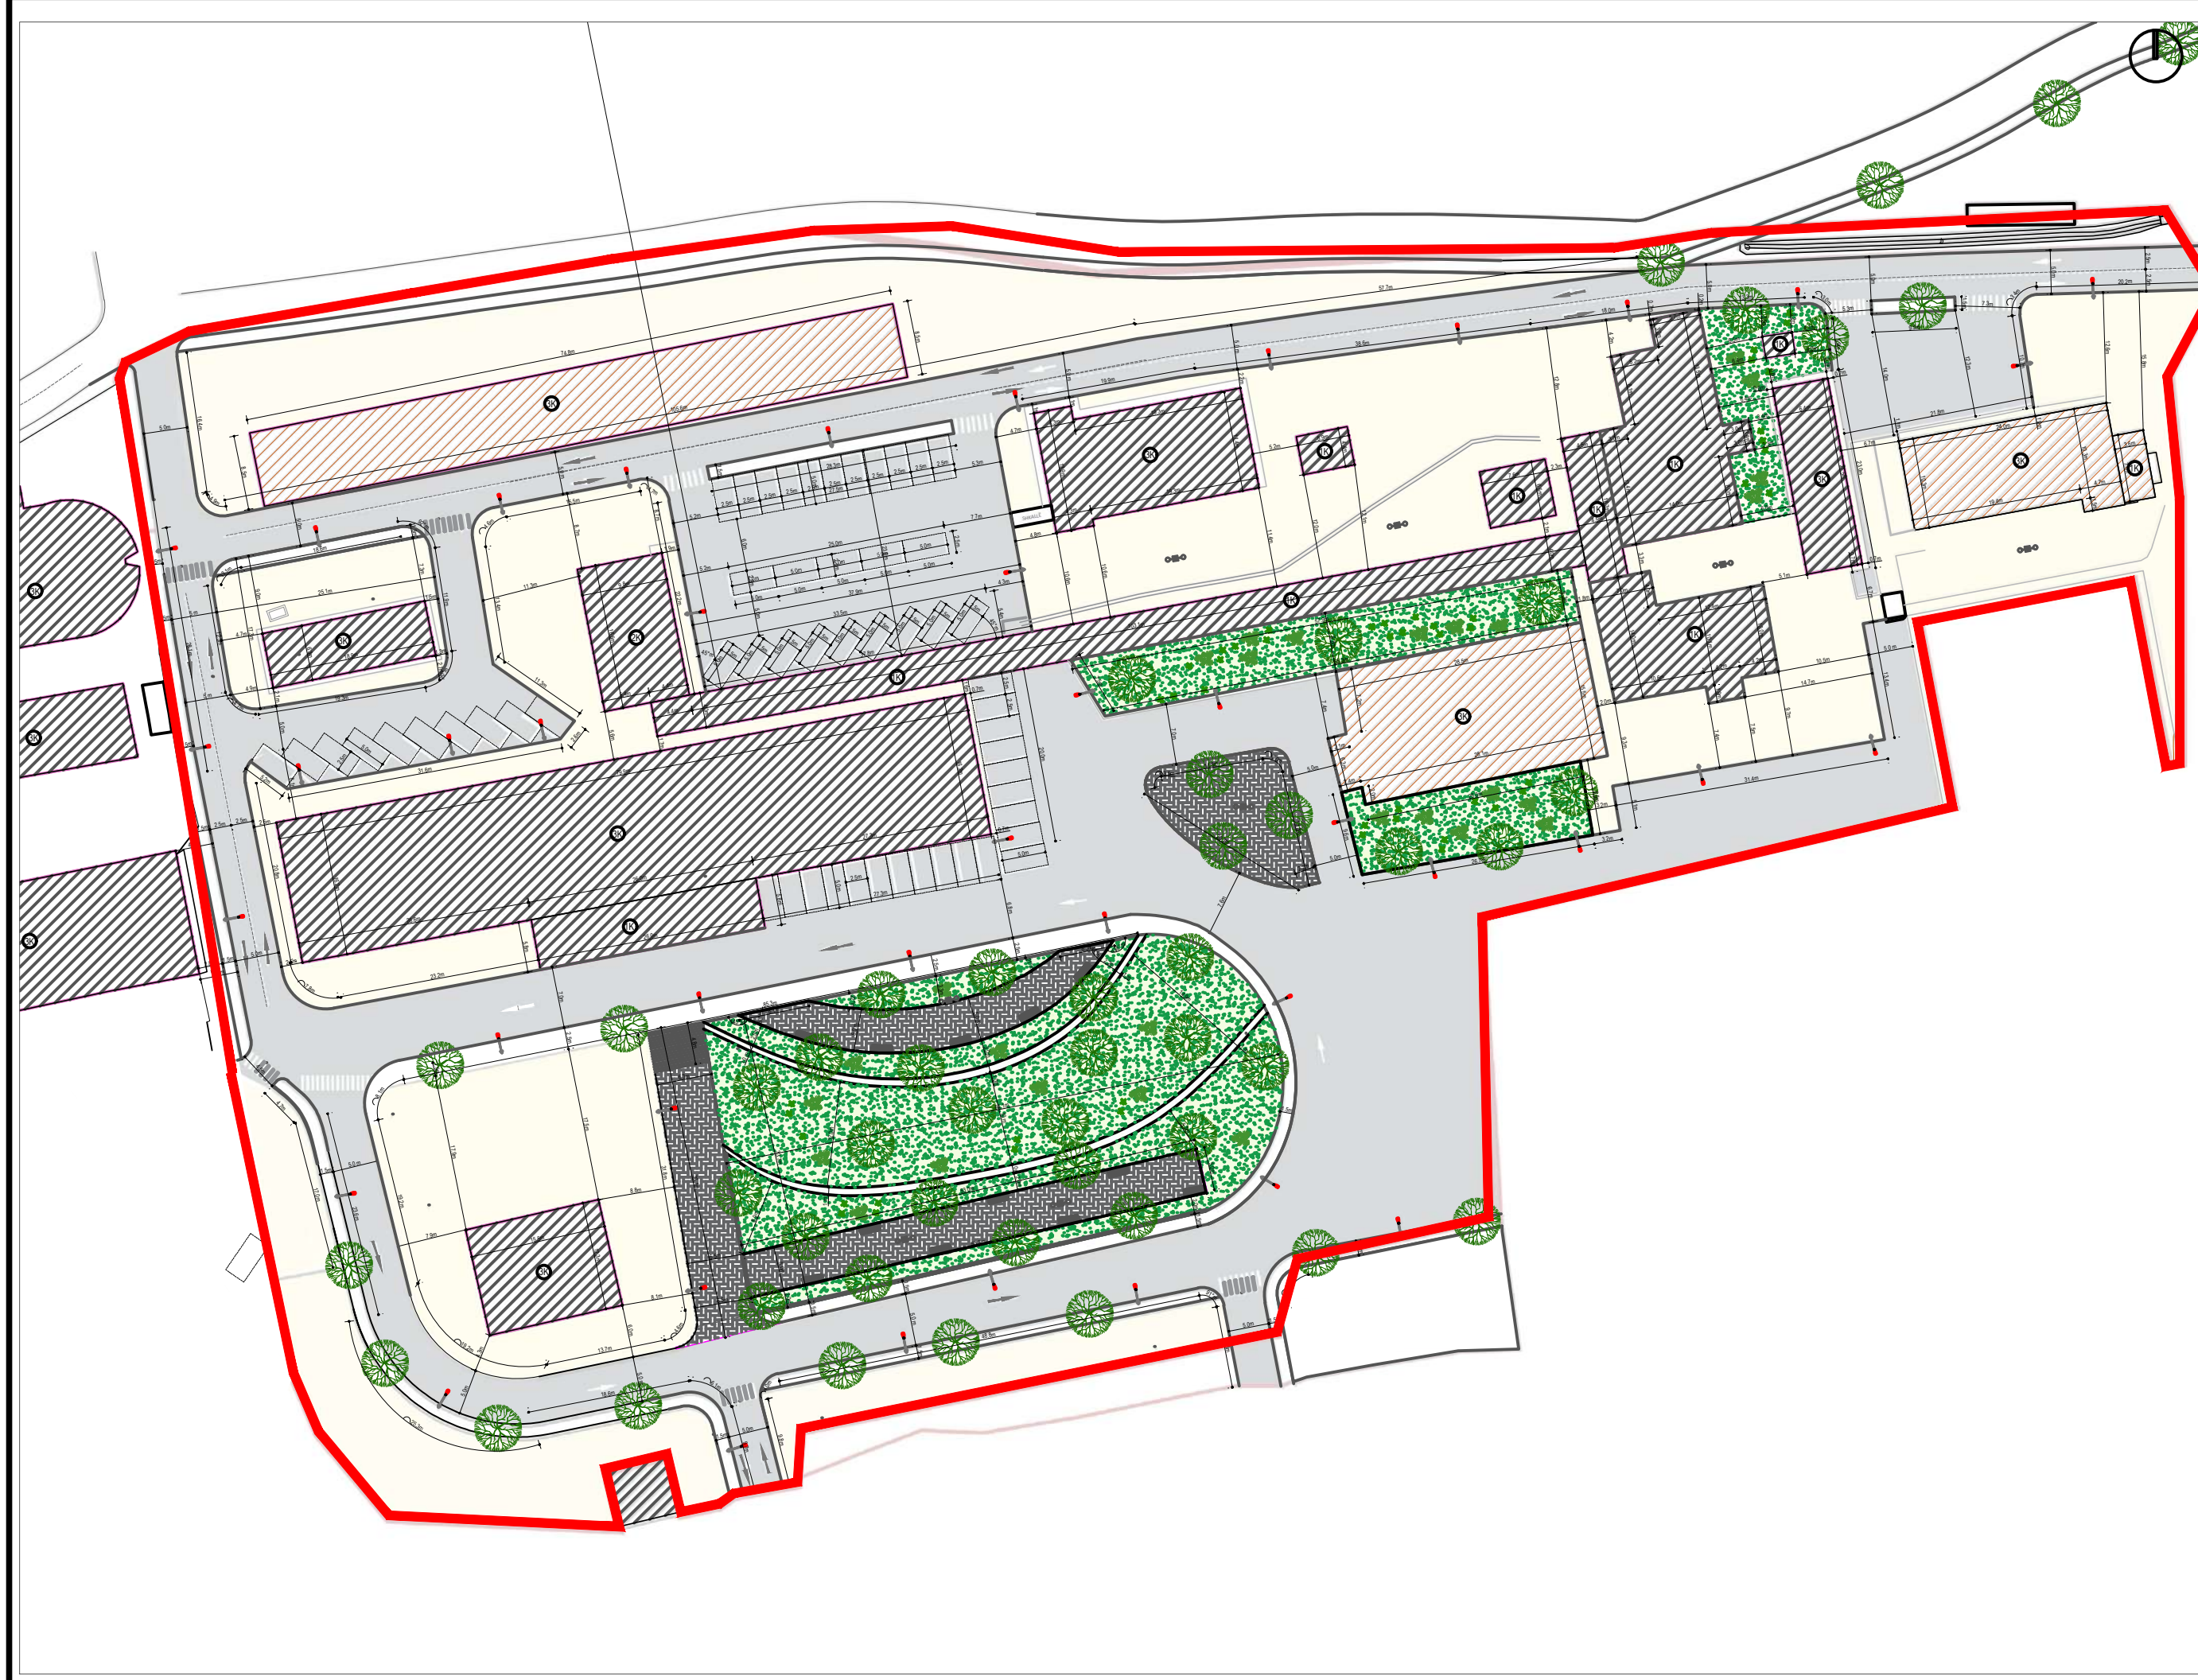

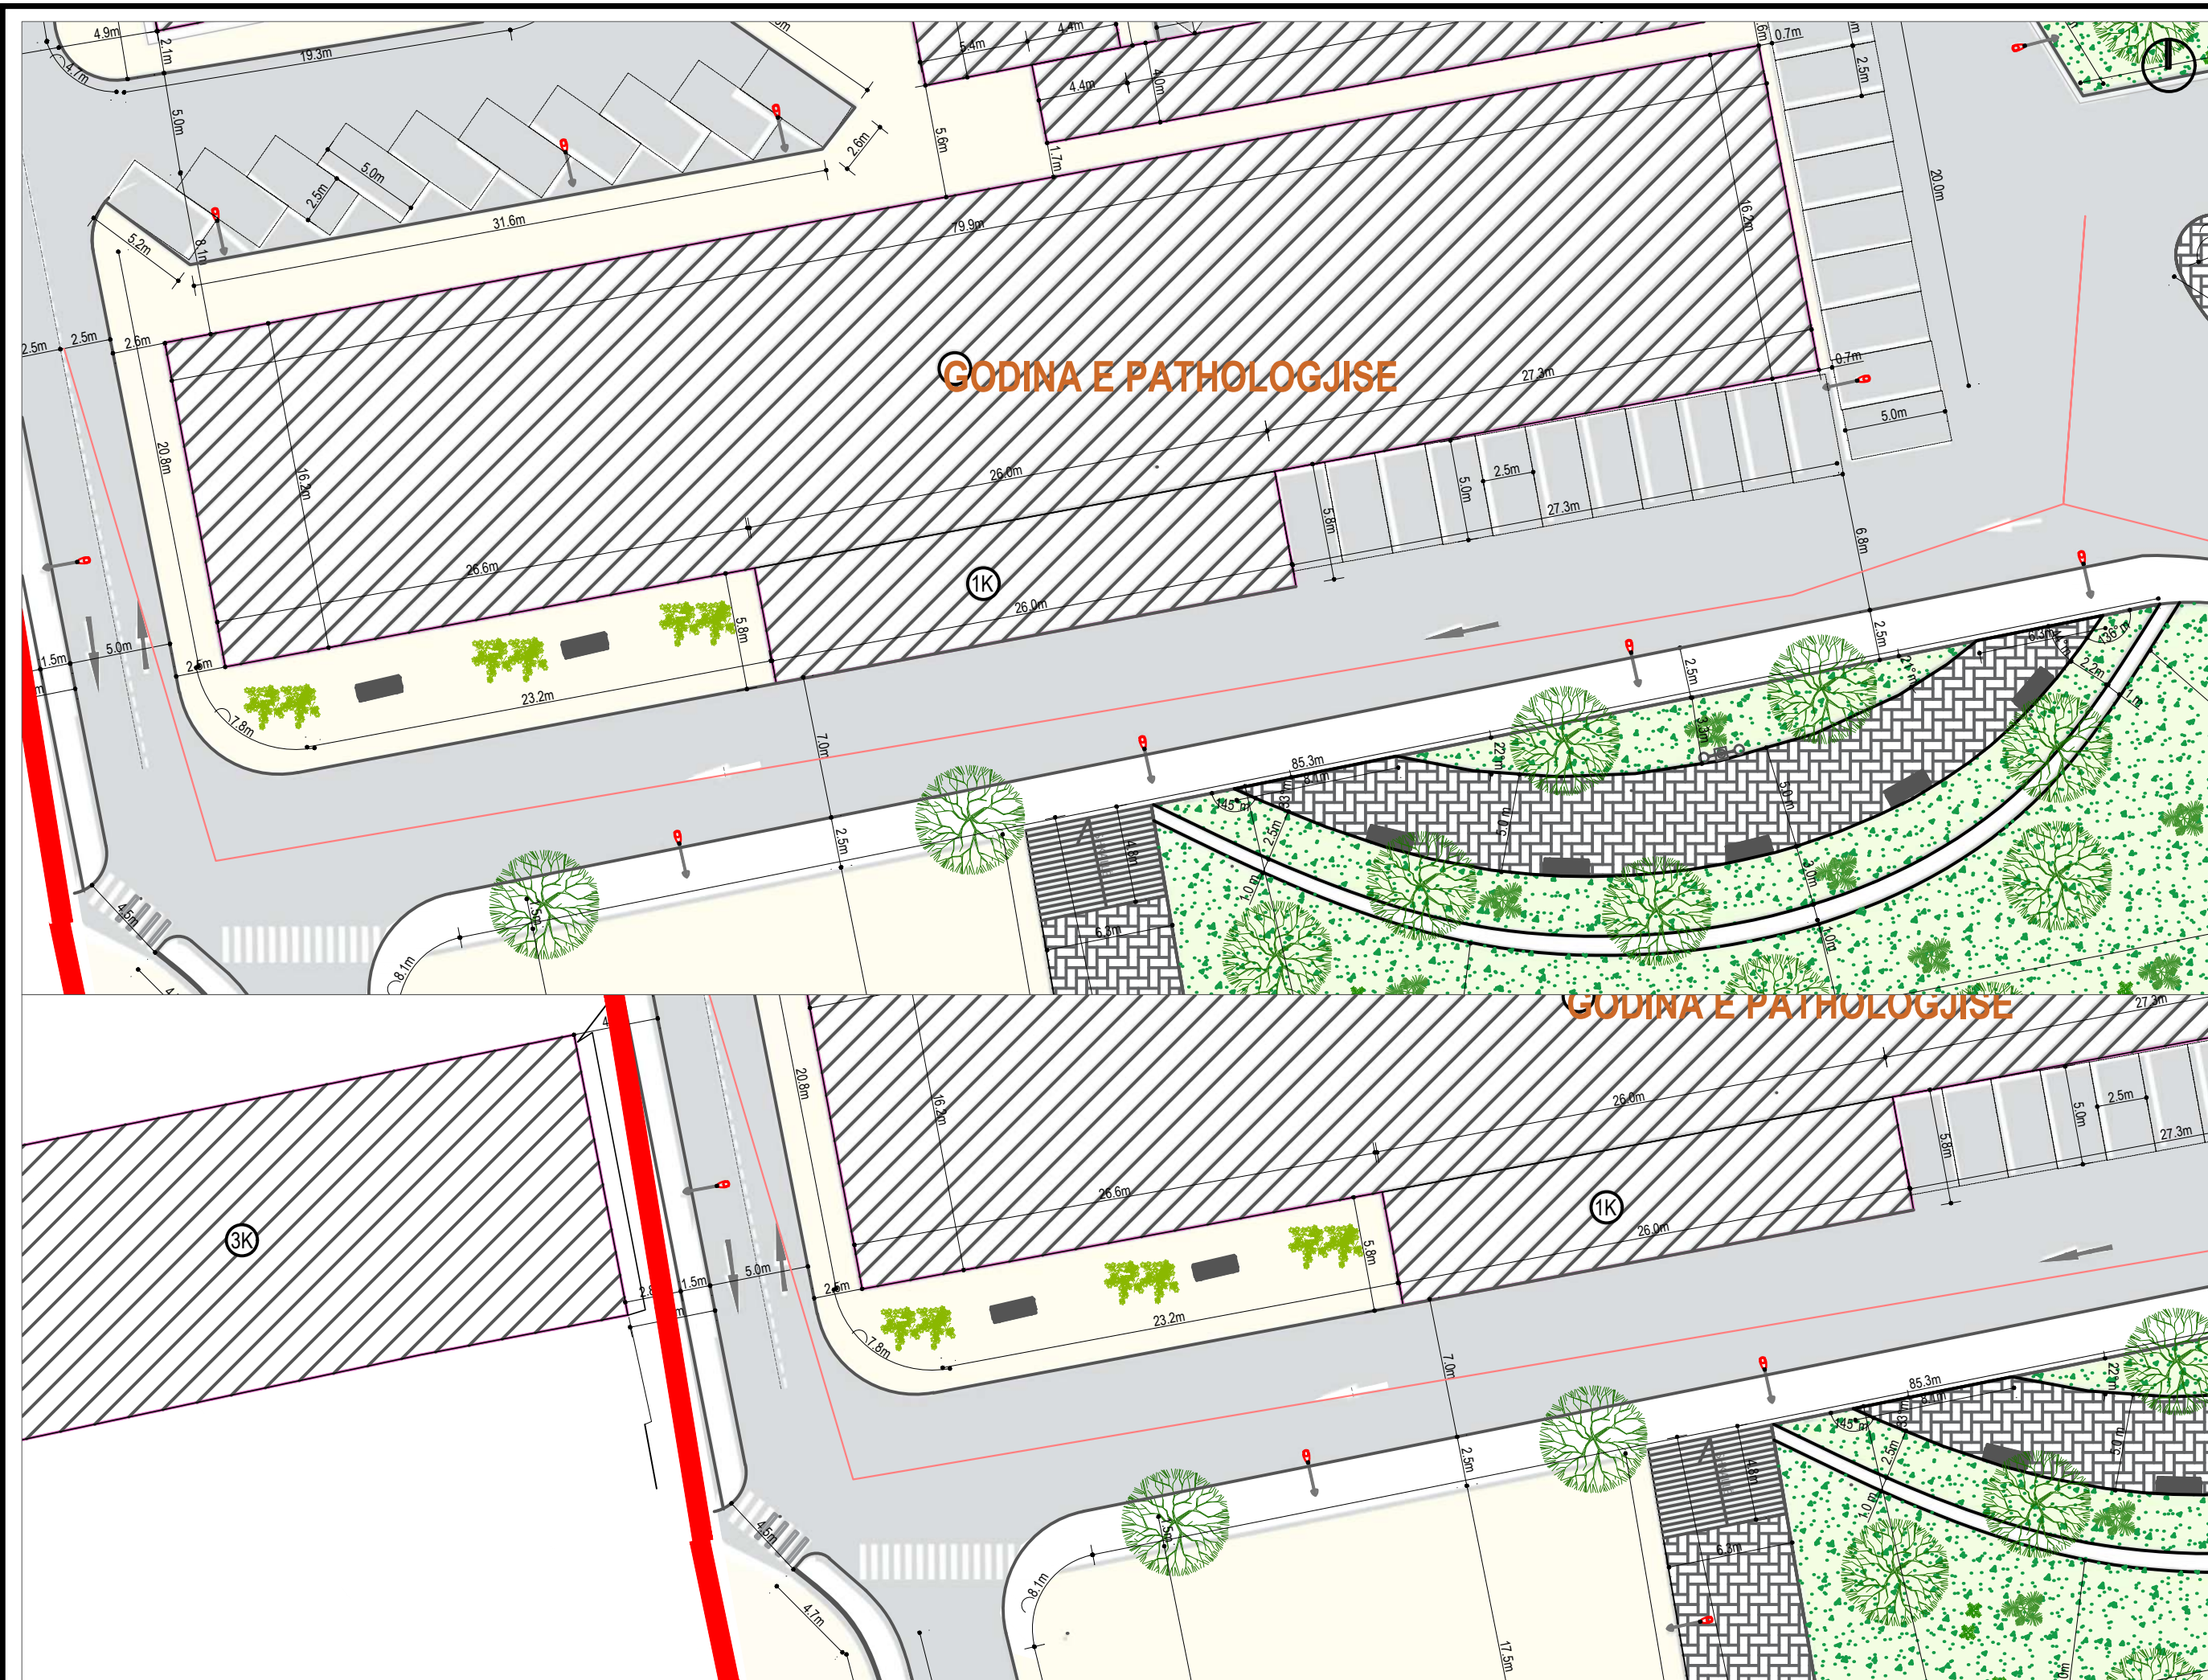

TITULLI I PROJEKTIT

**REHABILITI I BLOKUT TE QENDRES SPITALORE ELBASAN**

GRUPI I PUNËS

Ing. nderlimi	Hysni Gjoci	K. 2473/1
Ing. nderlimi	Ermal Spahiu	K. 1084/1
Ing. elektrik	Rifat Minxhozi	E. 0151/3
Ing. hidroteknik	Kiço Prifti	H/T. 0663/7
Ing. gjeodet	Loreta Deliu	T. 1357/1
arkitekt	Diana Mitrushli	A. 0212/4
arkitekt	Kamela Sali	A. 2136/1

**POROSITES: SPITALI RAJONAL ELBASAN**

**PROJEKTI TEKNIK**

**EMERTESA E FLETES**

**PLANI I TEKNIK I HAPESIRES PERPARA GODINES SE "Pathologjise "Per Riveshje me Asfalt**

NR FLETE A-1.13


SHKALLA 1 / 750

Projektues

**B.O.E : LORED SHPK & NET GROUP SHPK**

Me perfaqesues LORED SHPK



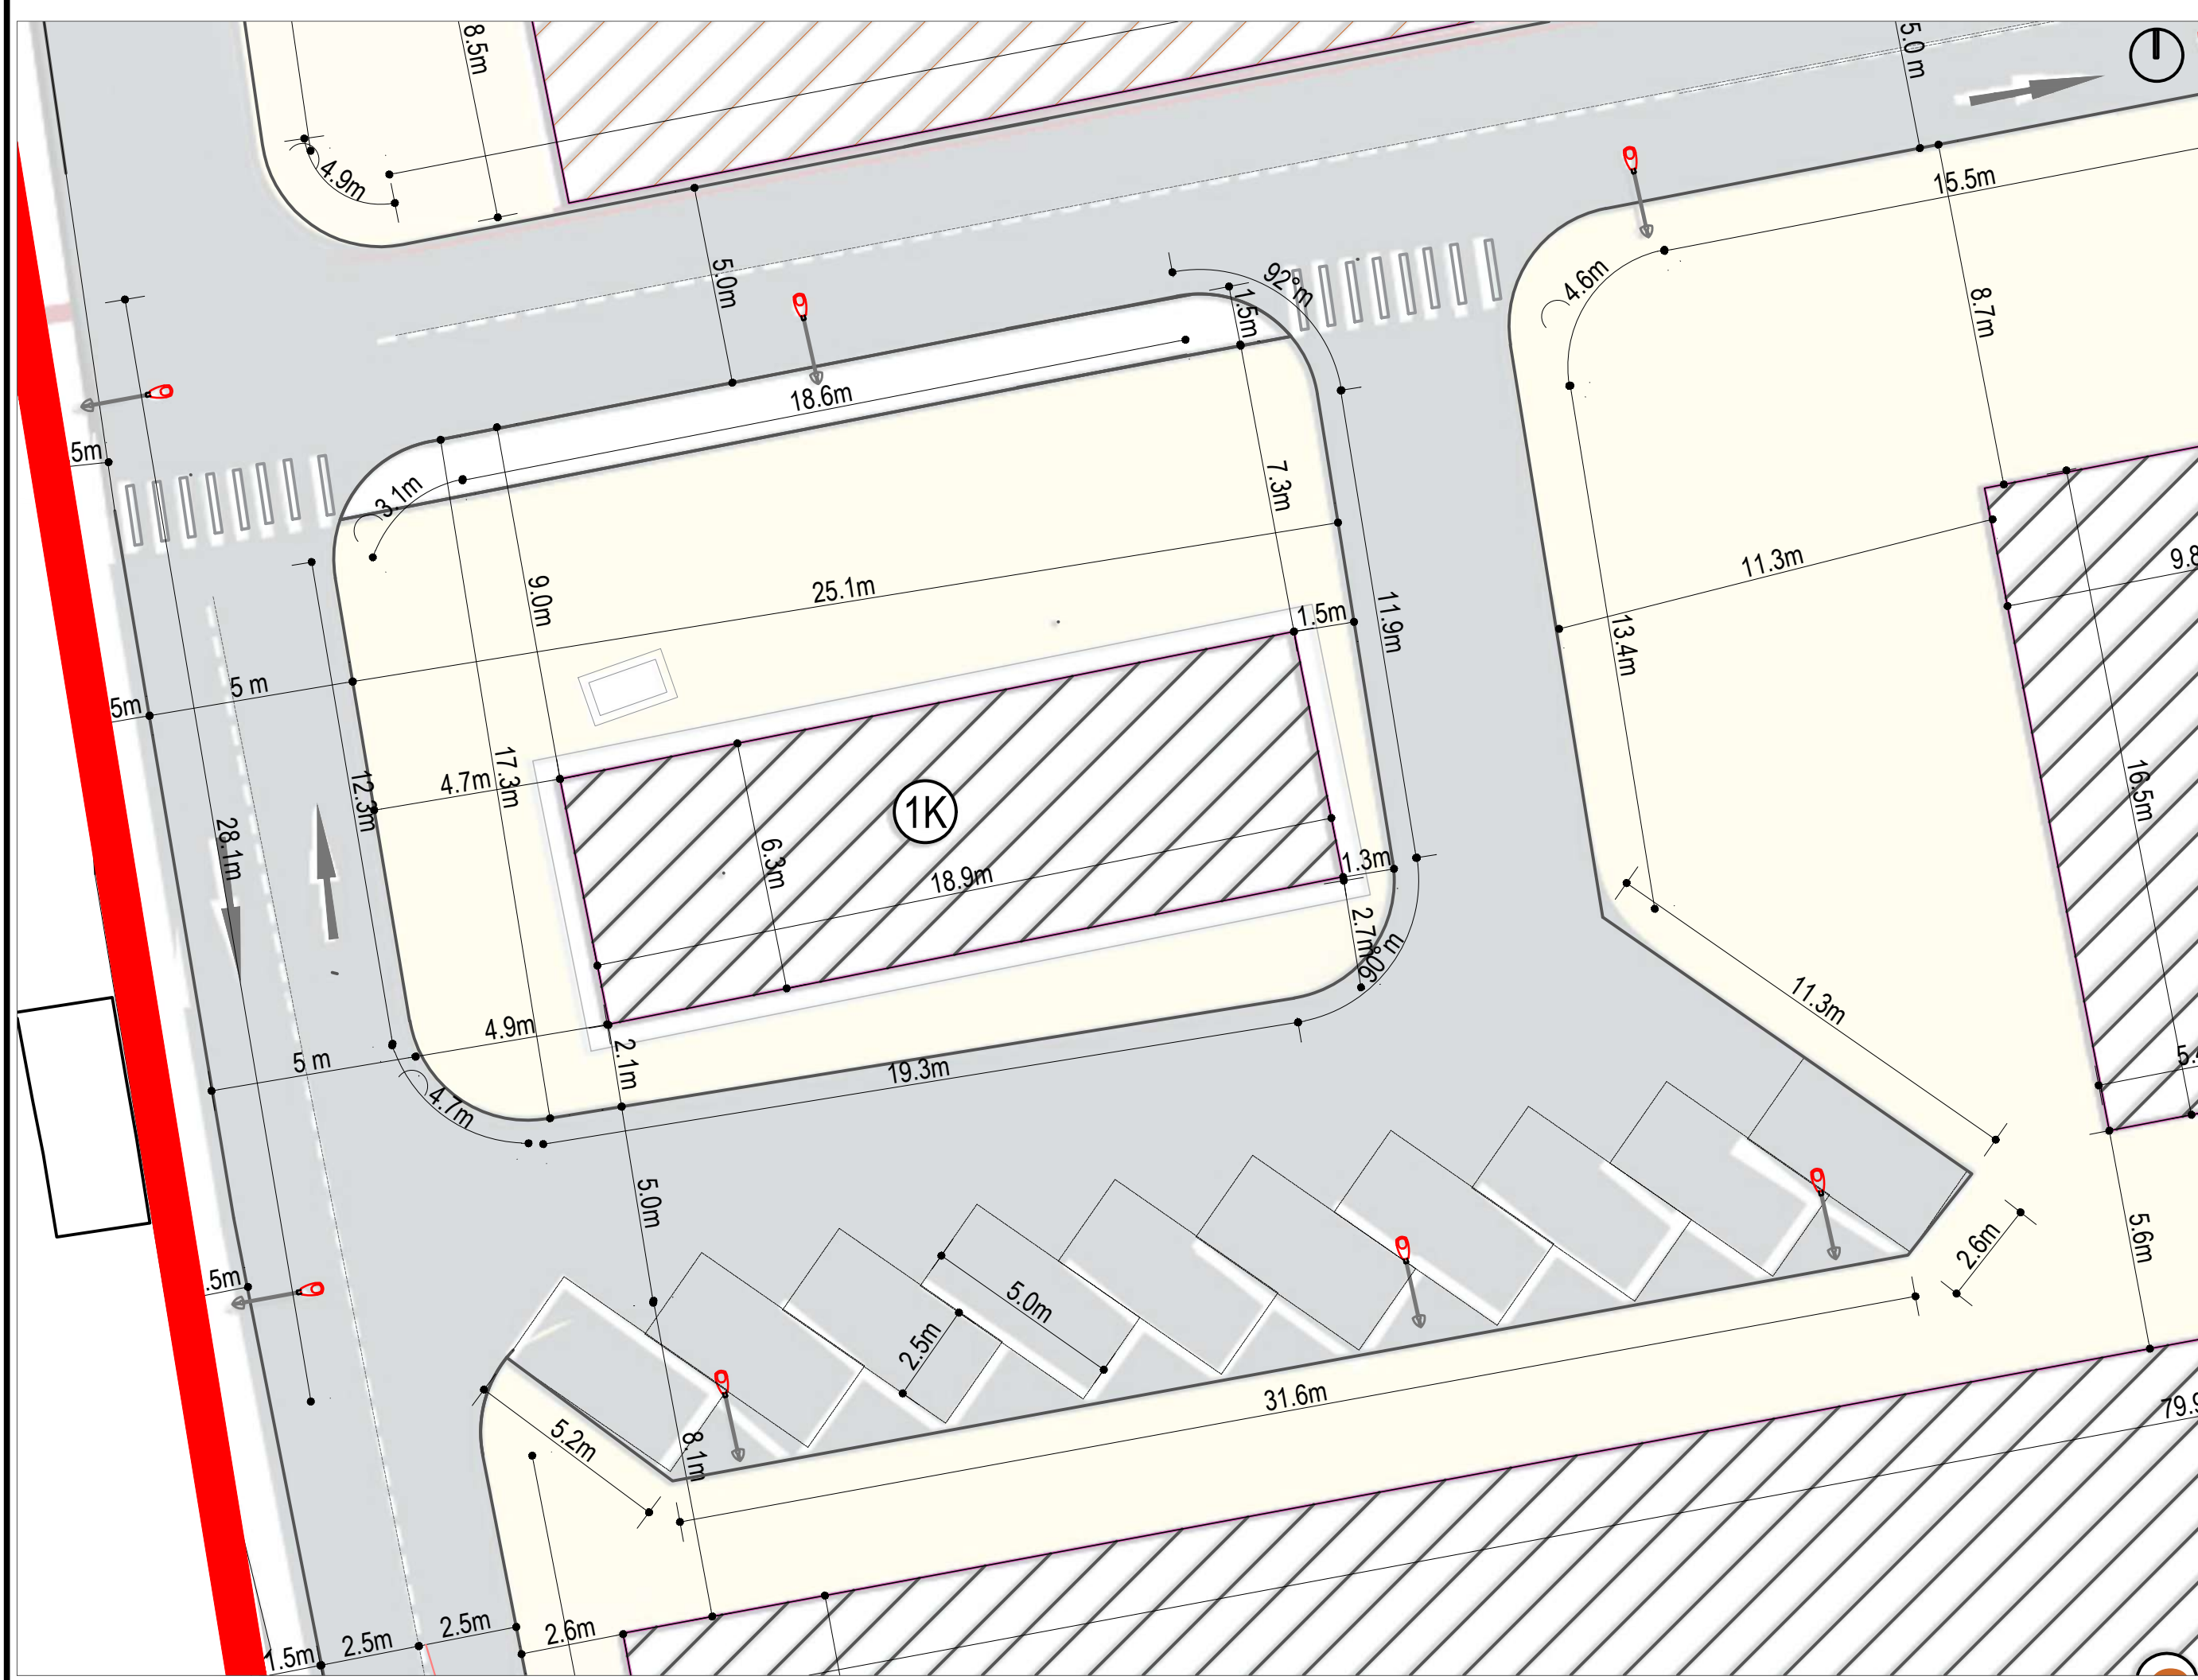

TITULLI I PROJEKTIT

**REHABILITIMI I BLOKUT TE QENDRES SPITALORE ELBASAN**

GRUPI I PUNËS

Ing. nderlimi	Hysni Gjoci	K. 2473/1
Ing. nderlimi	Ermal Spahiu	K. 1084/1
Ing. elektrik	Rifat Minxhozi	E. 0151/3
Ing. hidroteknik	Kiço Prifti	H/T. 0663/7
Ing. gjeodet	Loreta Deliu	T. 1357/1
arkitekt	Diana Mitrushli	A. 0212/4
arkitekt	Kamela Sali	A. 2136/1

**POROSITES:**  
SPITALI RAJONAL ELBASAN

PROJEKTI TEKNIK

EMERTESA E FLETES

**PLANI I TEKNIK HAPESIRE PARKIMI DHE RRUGE TE BRENDSHME PAS GODINES SE PATHOLOGJISE**

NR FLETE A-1.14

**SHKALLA 1/ 750**


Projektues

**B.O.E : LORED SHPK & NET GROUP SHPK**

**Me perfaqesues LORED SHPK**





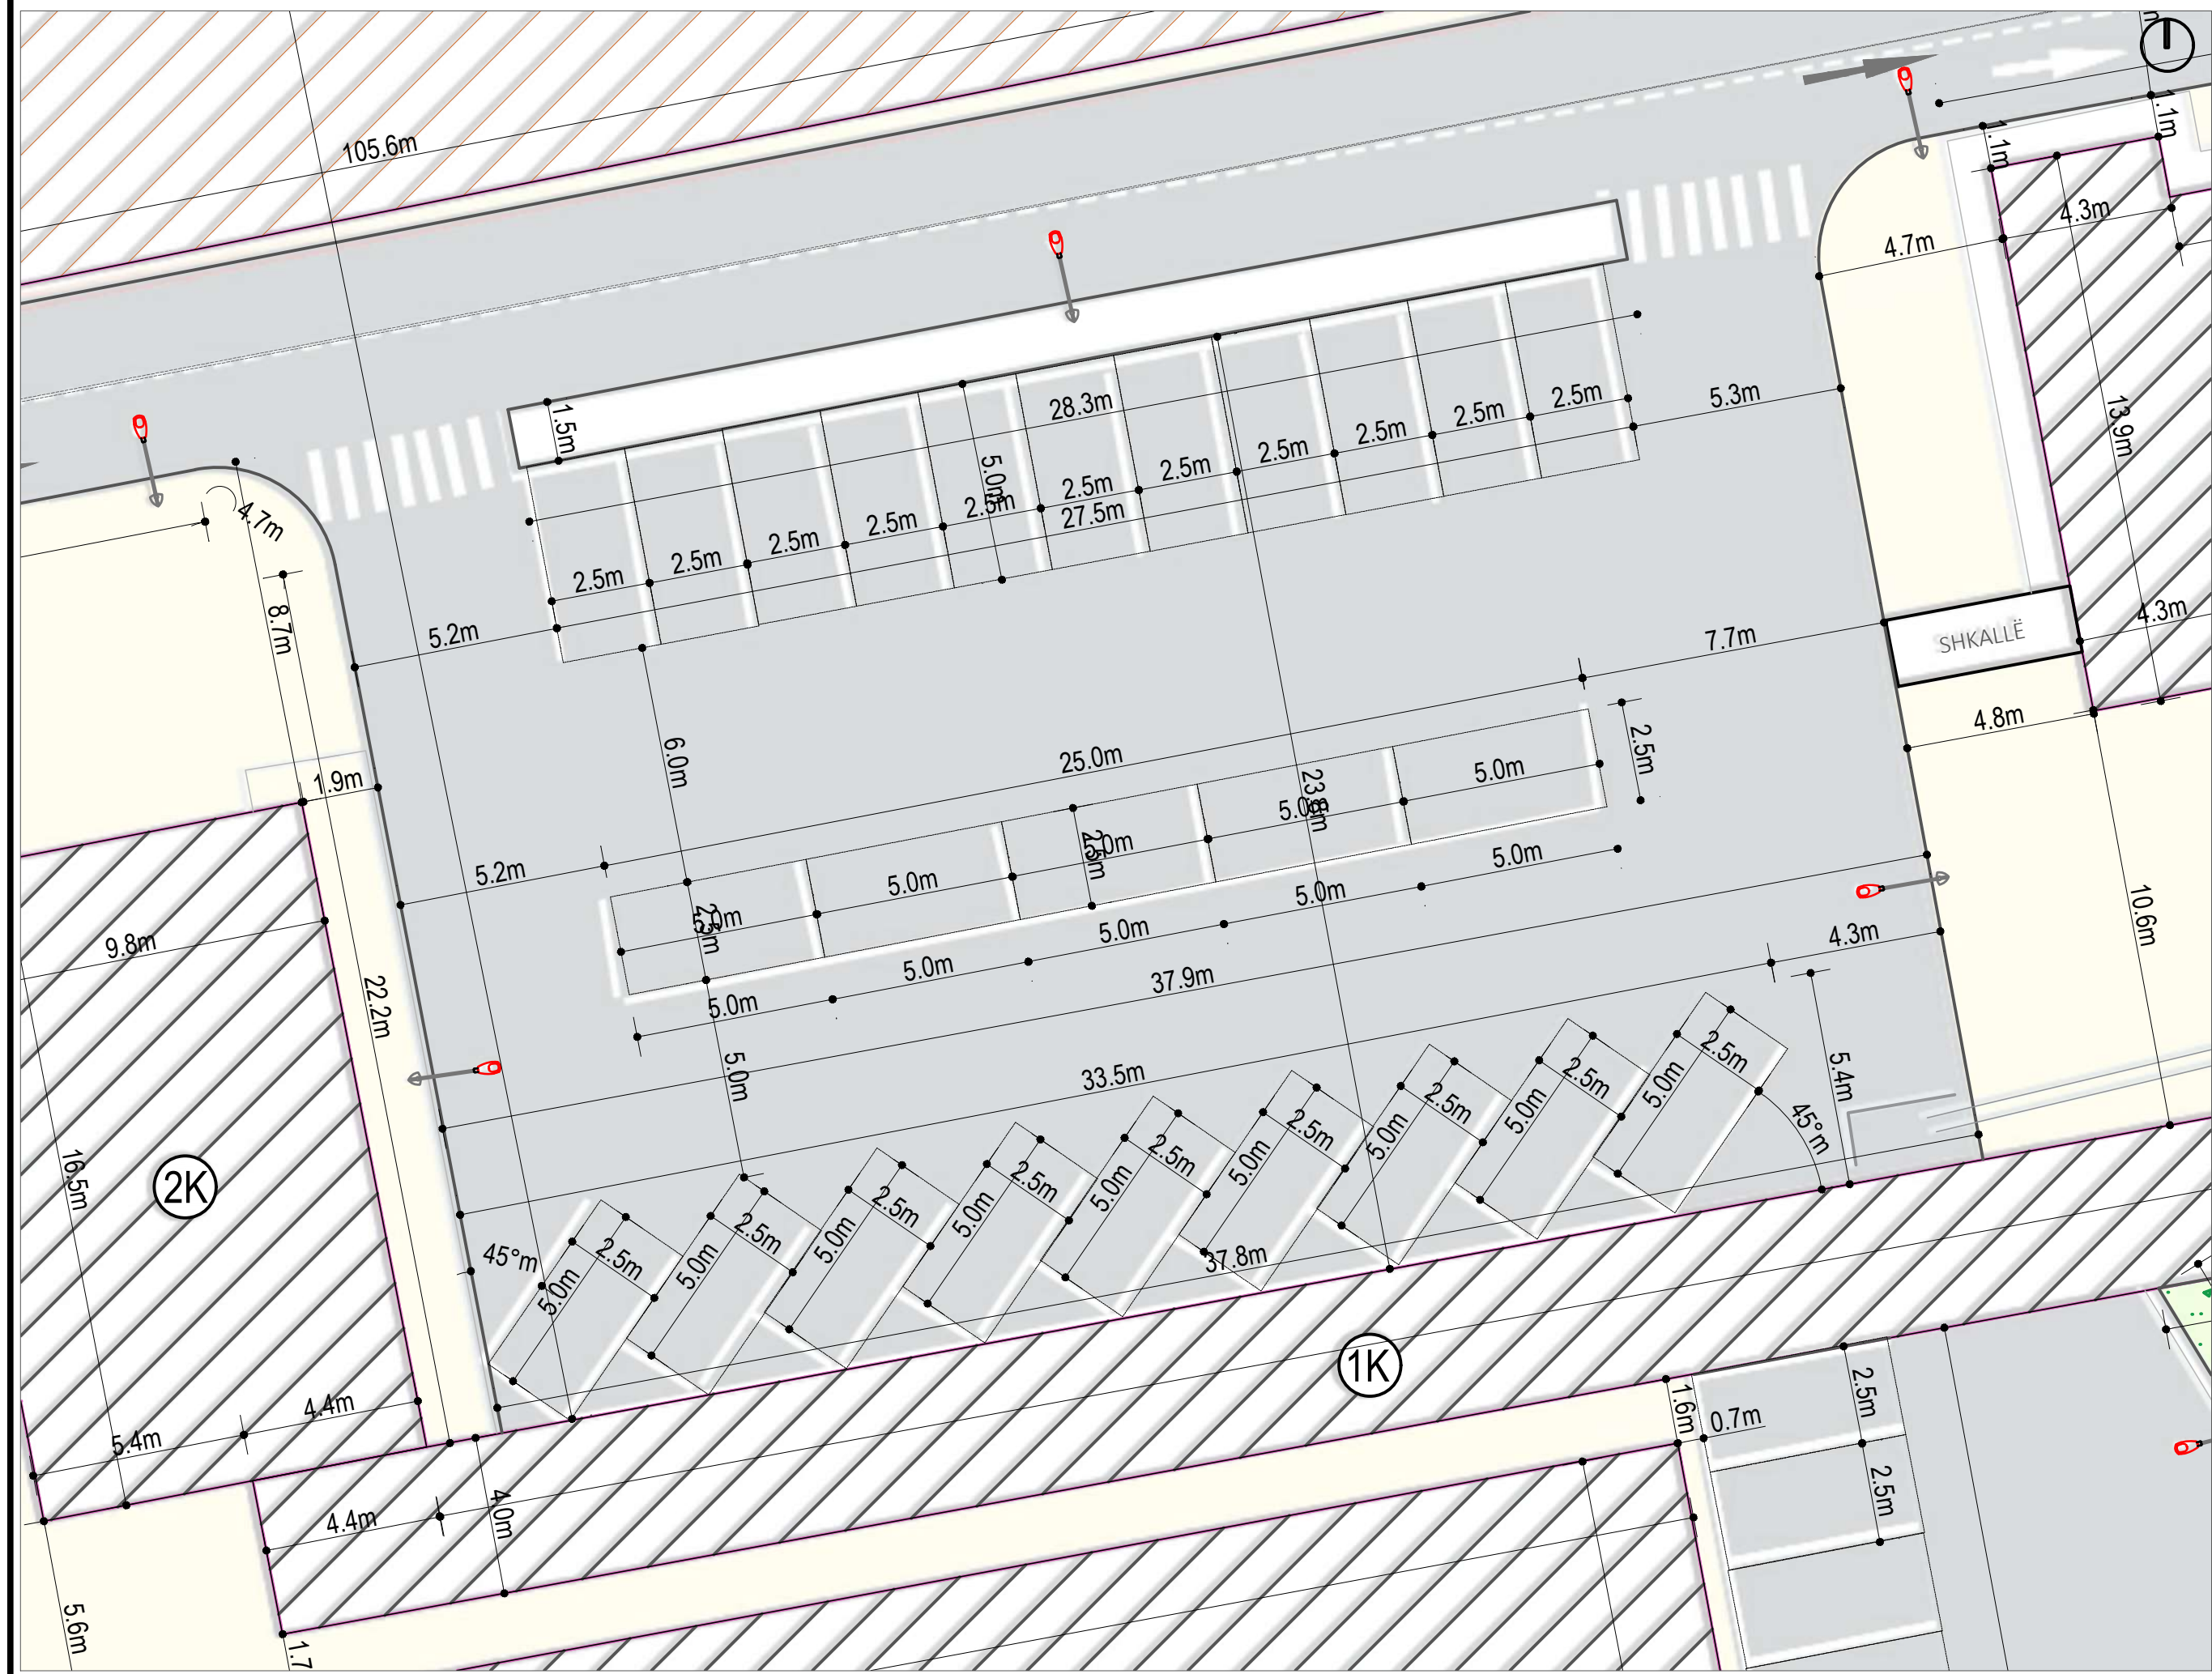

TITULLI I PROJEKTIT

**REHATIBILITI I BLOKUT TE QENDRES SPITALORE ELBASAN**

GRUPI I PUNËS

ing. ndertimi	Hysni Gjoci	K. 2473/1
ing. ndertimi	Emmal Spahiu	K. 1084/1
ing. elektrik	Rifat Minxhozi	E. 0151/3
ing. hidroteknik	Kiço Prifti	H/T. 0663/7
ing. gjeodet	Loreta Delli	T. 1357/1
arkitekt	Diana Mitrushi	A. 0212/4
arkitekt	Kamela Sali	A. 2136/1

**POROSITES: SPITALI RAJONAL ELBASAN**

**PROJEKTI TEKNIK**

**EMERTESA E FLETES  
PLANI I TEKNIK HAPESIRE  
PARKIMI PRANE GODINES SE MORGUT**

NR FLETE A-1.16  
**SHKALLA 1/ 750**

Projektues  
**B.O.E : LORED SHPK & NET GROUP SHPK**  
Me perfaqesues LORED SHPK



**TITULLI I PROJEKTIT**

**REHATIBILITI I BLOKUT TE QENDRES SPITALORE ELBASAN**

**GRUPI I PUNËS**

ing. nderlimi	Hysni Gjoci	K. 2473/1
ing. nderlimi	Ermal Spahiu	K. 1084/1
ing. elektrik	Rifat Minxhozi	E. 0151/3
ing. hidroteknik	Kiço Pifti	H/T. 0663/7
ing. gjeodet	Loreta Deliu	T. 1357/1
arkitekt	Diana Mitrushi	A. 0212/4
arkitekt	Kamela Sali	A. 2136/1

**POROSITES: SPITALI RAJONAL ELBASAN**

**PROJEKTI TEKNIK**

**EMERTESA E FLETES**

**PROFILI GJATESOR I RREGES**


NR FLETE A-3 / 17

**SHKALLA 1/ 1250**

Projektues  
**B.O.E : LORED SHPK & NET GROUP SHPK**  
 Me perfaqesues LORED SHPK



**PROFILI GJATESORE I AKSIT PER RIASFALTIM**

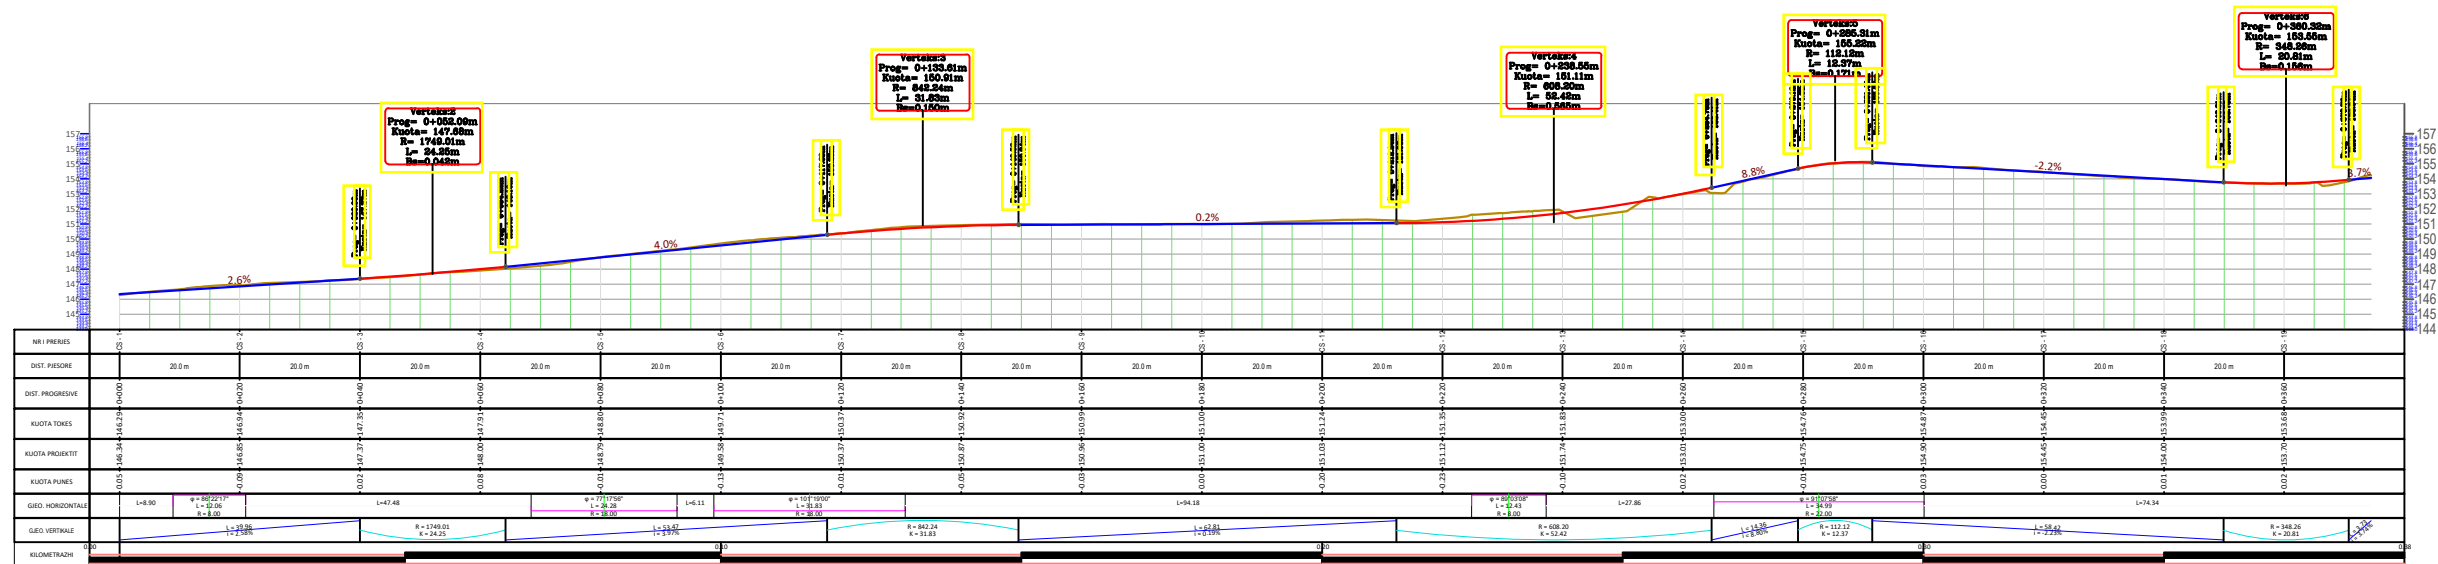

TITULLI I PROJEKTIT

**REHABILITIMI I BLOKUT TE QENDRES SPITALORE ELBASAN**

GRUPI I PUNËS

ing. nderlimi	Hysni Gjoci	K. 2473/1
ing. nderlimi	Ermal Spahiu	K. 1084/1
ing. elektrik	Rifat Minxhozi	E. 0151/3
ing. hidroteknik	Kiço Pifti	H/T. 0663/7
ing. gjeodet	Loreta Delli	T. 1357/1
arkitekt	Diana Mitrushi	A. 0212/4
arkitekt	Kamela Sali	A. 2136/1


**POROSITES: SPITALI RAJONAL ELBASAN**

**PROJEKTI TEKNIK**

**EMERTESA E FLETES PROFILI GJATESOR I RRRUGES**

NR FLETE A-3 / 18  
**SHKALLA 1/ 300**

Projektues  
**B.O.E : LORED SHPK & NET GROUP SHPK**  
Me perfaqesues LORED SHPK

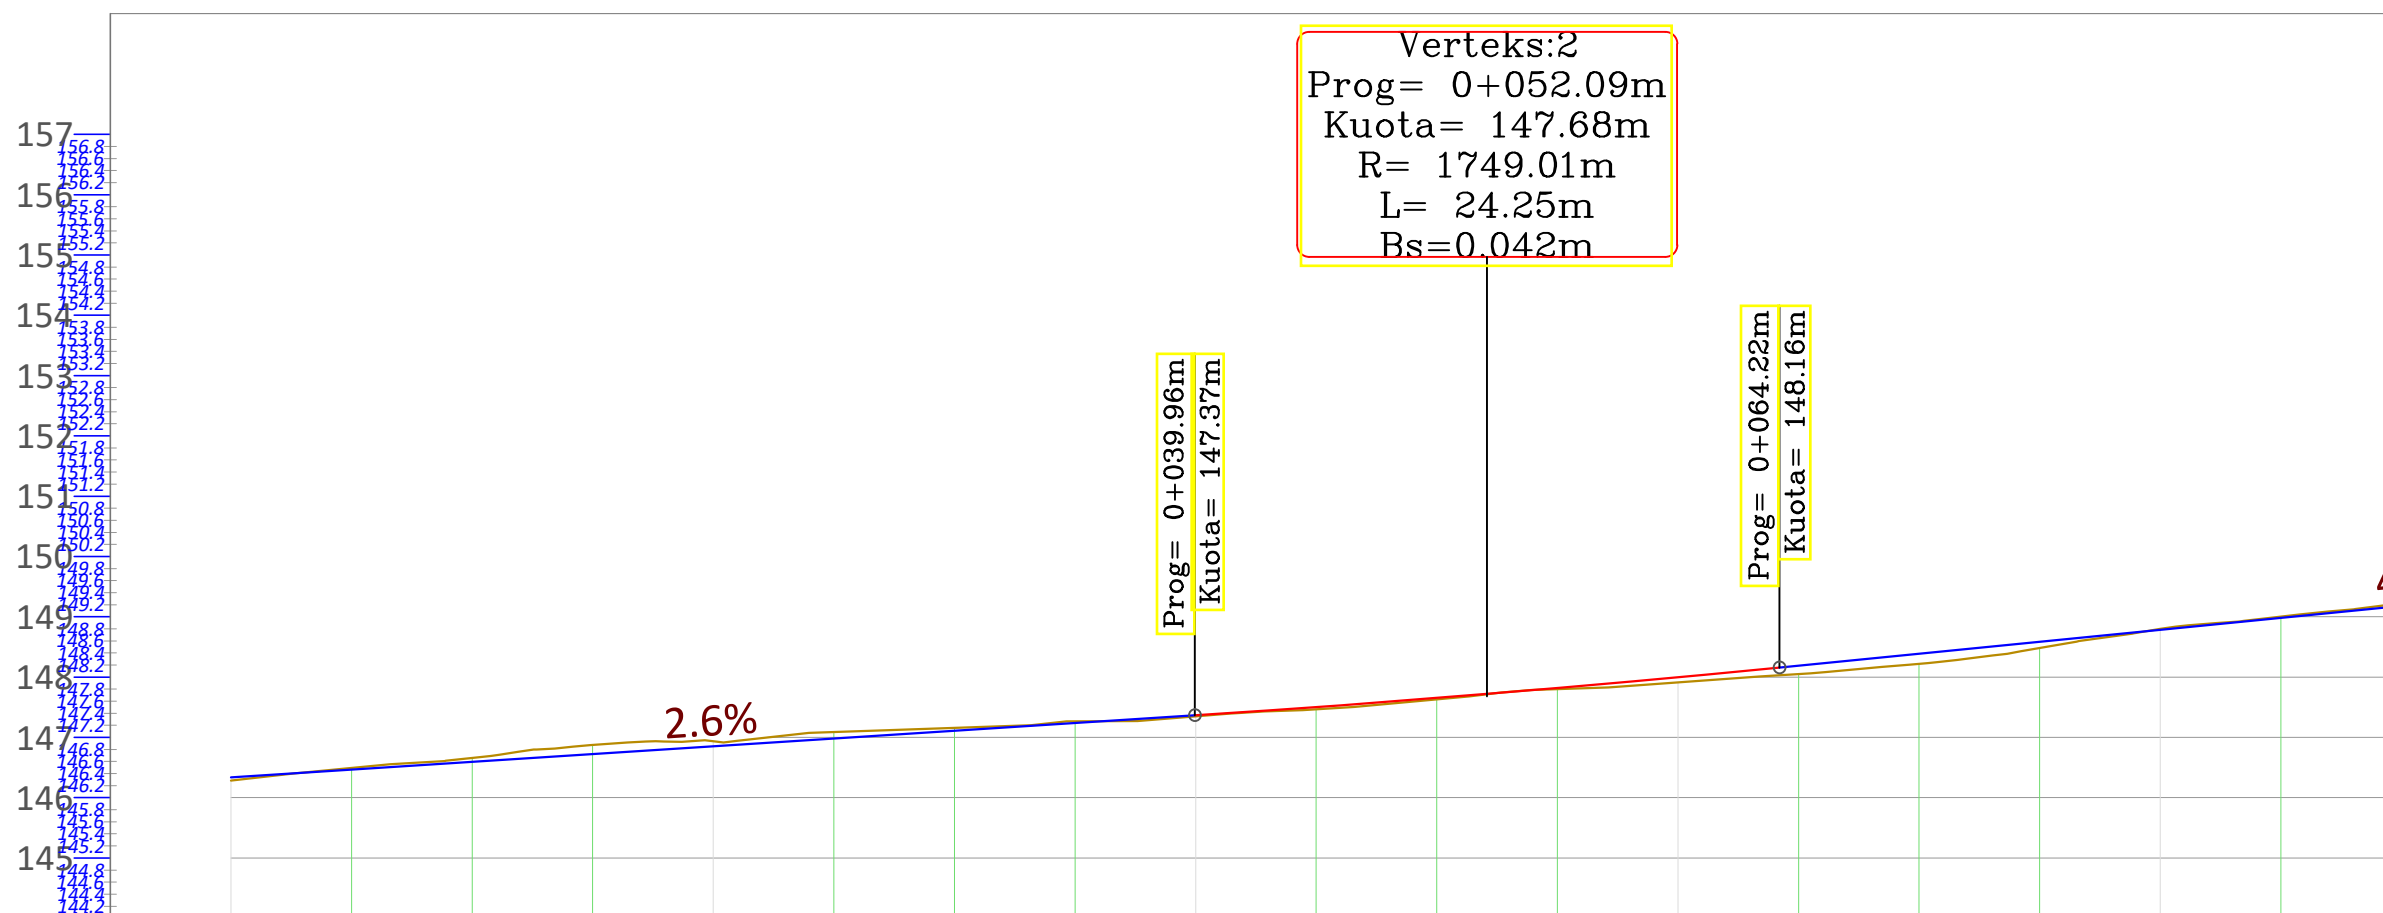

NR I PRERJES	CS - 1		CS - 2		CS - 3		CS - 4		CS - 5	
DIST. PJESORE	20.0 m		20.0 m		20.0 m		20.0 m		20.0 m	
DIST. PROGRESIVE	0+000		0+020		0+040		0+060		0+080	
KUOTA TOKES	146.29		146.94		147.35		147.91		148.80	
KUOTA PROJEKTIT	146.34		146.85		147.37		148.00		148.79	
KUOTA PUNES	0.05		-0.09		0.02		0.08		-0.01	
GJEO. HORIZONTALE	L=8.90		φ = 86°22'17" L = 12.06 R = 8.00		L=47.48				φ = 77°17'56" L = 24.28 R = 18.00	
GJEO. VERTIKALE			L = 39.96 i = 2.58%		R = 1749.01 K = 24.25				L =	
KILOMETRAZHI	0.00									

TITULLI I PROJEKTIT

**REHABILITI I BLOKUT TE QENDRES SPITALORE ELBASAN**

GRUPI I PUNËS

ing. nderlimi	Hysni Gjoci	K. 2473/1
ing. nderlimi	Ermal Spahiu	K. 1084/1
ing. elektrik	Rifat Minxhozi	E. 0151/3
ing. hidroteknik	Kiço Prifti	H/T. 0663/7
ing. gjeodet	Loreta Deliu	T. 1357/1
arkitekt	Diana Mitrushi	A. 0212/4
arkitekt	Kamela Sali	A. 2136/1

**POROSITES:**  
SPITALI RAJONAL  
ELBASAN

**PROJEKTI TEKNIK**

EMERTESA E FLETES

PROFILI GJATESOR I RRRUGES

NR FLETE A-3 / 19

**SHKALLA 1/ 300**


Projektues

**B.O.E : LORED SHPK & NET GROUP SHPK**

Me perfaqesues LORED SHPK



157  
156.6  
156.2  
155.8  
155.4  
155.0  
154.6  
154.2  
153.8  
153.4  
153.0  
152.6  
152.2  
151.8  
151.4  
151.0  
150.6  
150.2  
149.8  
149.4  
149.0  
148.6  
148.2  
147.8  
147.4  
147.0  
146.6  
146.2  
145.8  
145.4  
145.0  
144.6  
144.2  
144.0

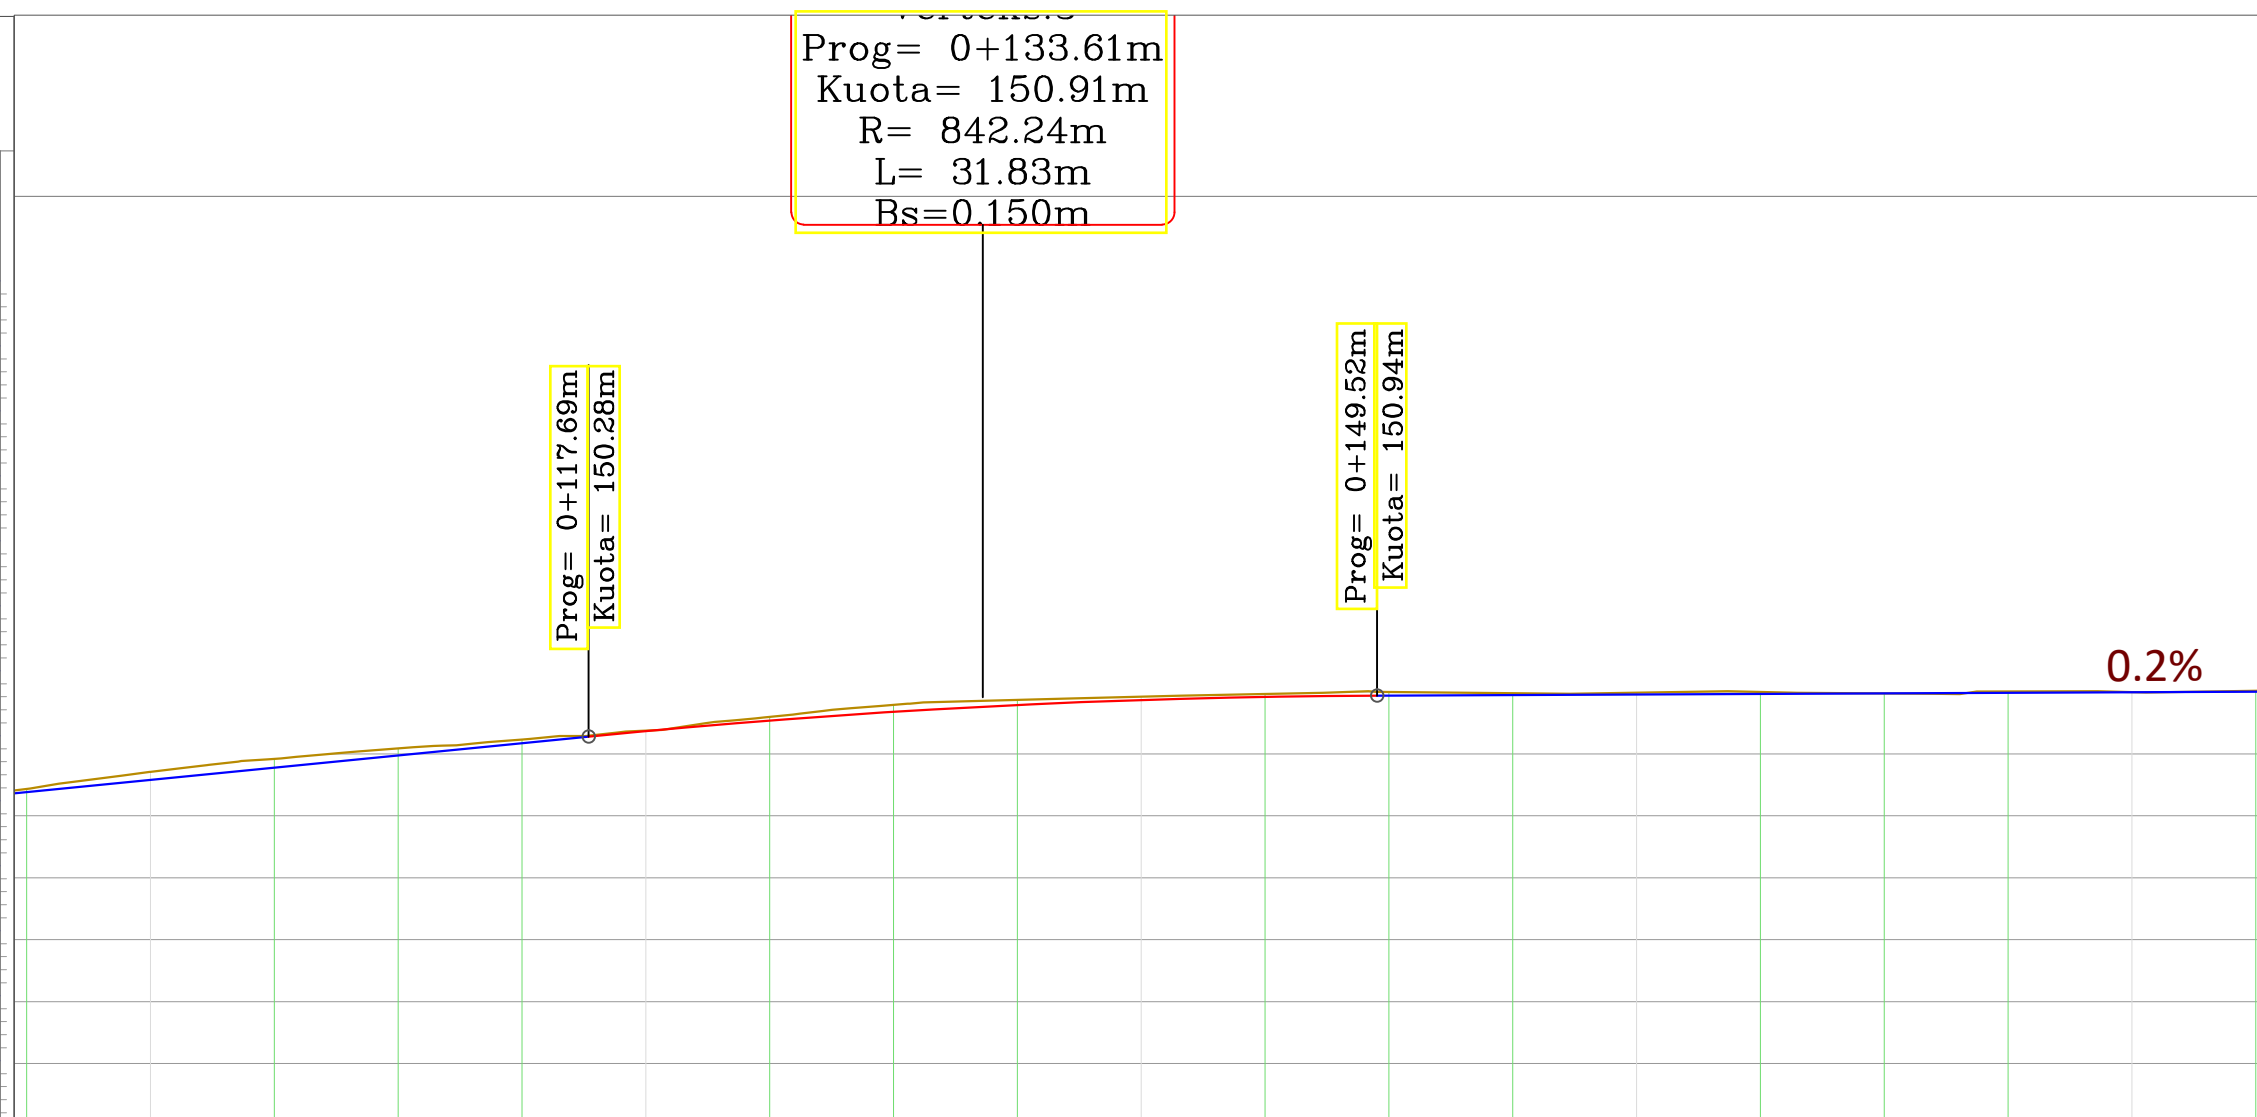

NR I PRERJES	CS - 6	CS - 7	CS - 8	CS - 9	CS - 10
DIST. PJESORE	20.0 m	20.0 m	20.0 m	20.0 m	
DIST. PROGRESIVE	0+100	0+120	0+140	0+160	0+180
KUOTA TOKES	149.71	150.37	150.92	150.99	151.00
KUOTA PROJEKTIT	149.58	150.37	150.87	150.96	151.00
KUOTA PUNES	-0.13	-0.01	-0.05	-0.03	0.00
GJEO. HORIZONTALE	=6.11	$\varphi = 101^{\circ}19'00''$ L = 31.83 R = 18.00			L=94.18
GJEO. VERTIKALE			R = 842.24 K = 31.83		L = 62.81 i = 0.19%
	0.10				

TITULLI I PROJEKTIT

REHABILITIMI I BLOKUT TE QENDRES SPITALORE ELBASAN

GRUPI I PUNËS

ing. nderlimi	Hysni Gjoci	K. 2473/1
ing. nderlimi	Ermal Spahiu	K. 1084/1
ing. elektrik	Rifat Minxhozi	E. 0151/3
ing. hidroteknik	Kiço Prifti	H/T. 0663/7
ing. gjeodet	Loreta Deliu	T. 1357/1
arkitekt	Diana Mitrushi	A. 0212/4
arkitekt	Kamela Sali	A. 2136/1

POROSITES: SPITALI RAJONAL ELBASAN

PROJEKTI TEKNIK

EMERTESA E FLETES

PROFILI GJATESOR I RRRUGES

NR FLETE A-3 / 20

SHKALLA 1/ 300

Projektues


B.O.E : LORED SHPK & NET GROUP SHPK

Me perfaqesues LORED SHPK



VERTIKS.+  
Prog= 0+238.55m  
Kuota= 151.11m  
R= 608.20m  
L= 52.42m  
Bs=0.565m

157  
156.6  
156.2  
155.8  
155.4  
155.0  
154.6  
154.2  
153.8  
153.4  
153.0  
152.6  
152.2  
151.8  
151.4  
151.0  
150.6  
150.2  
149.8  
149.4  
149.0  
148.6  
148.2  
147.8  
147.4  
147.0  
146.6  
146.2  
145.8  
145.4  
145.0  
144.6  
144.2  
144.0

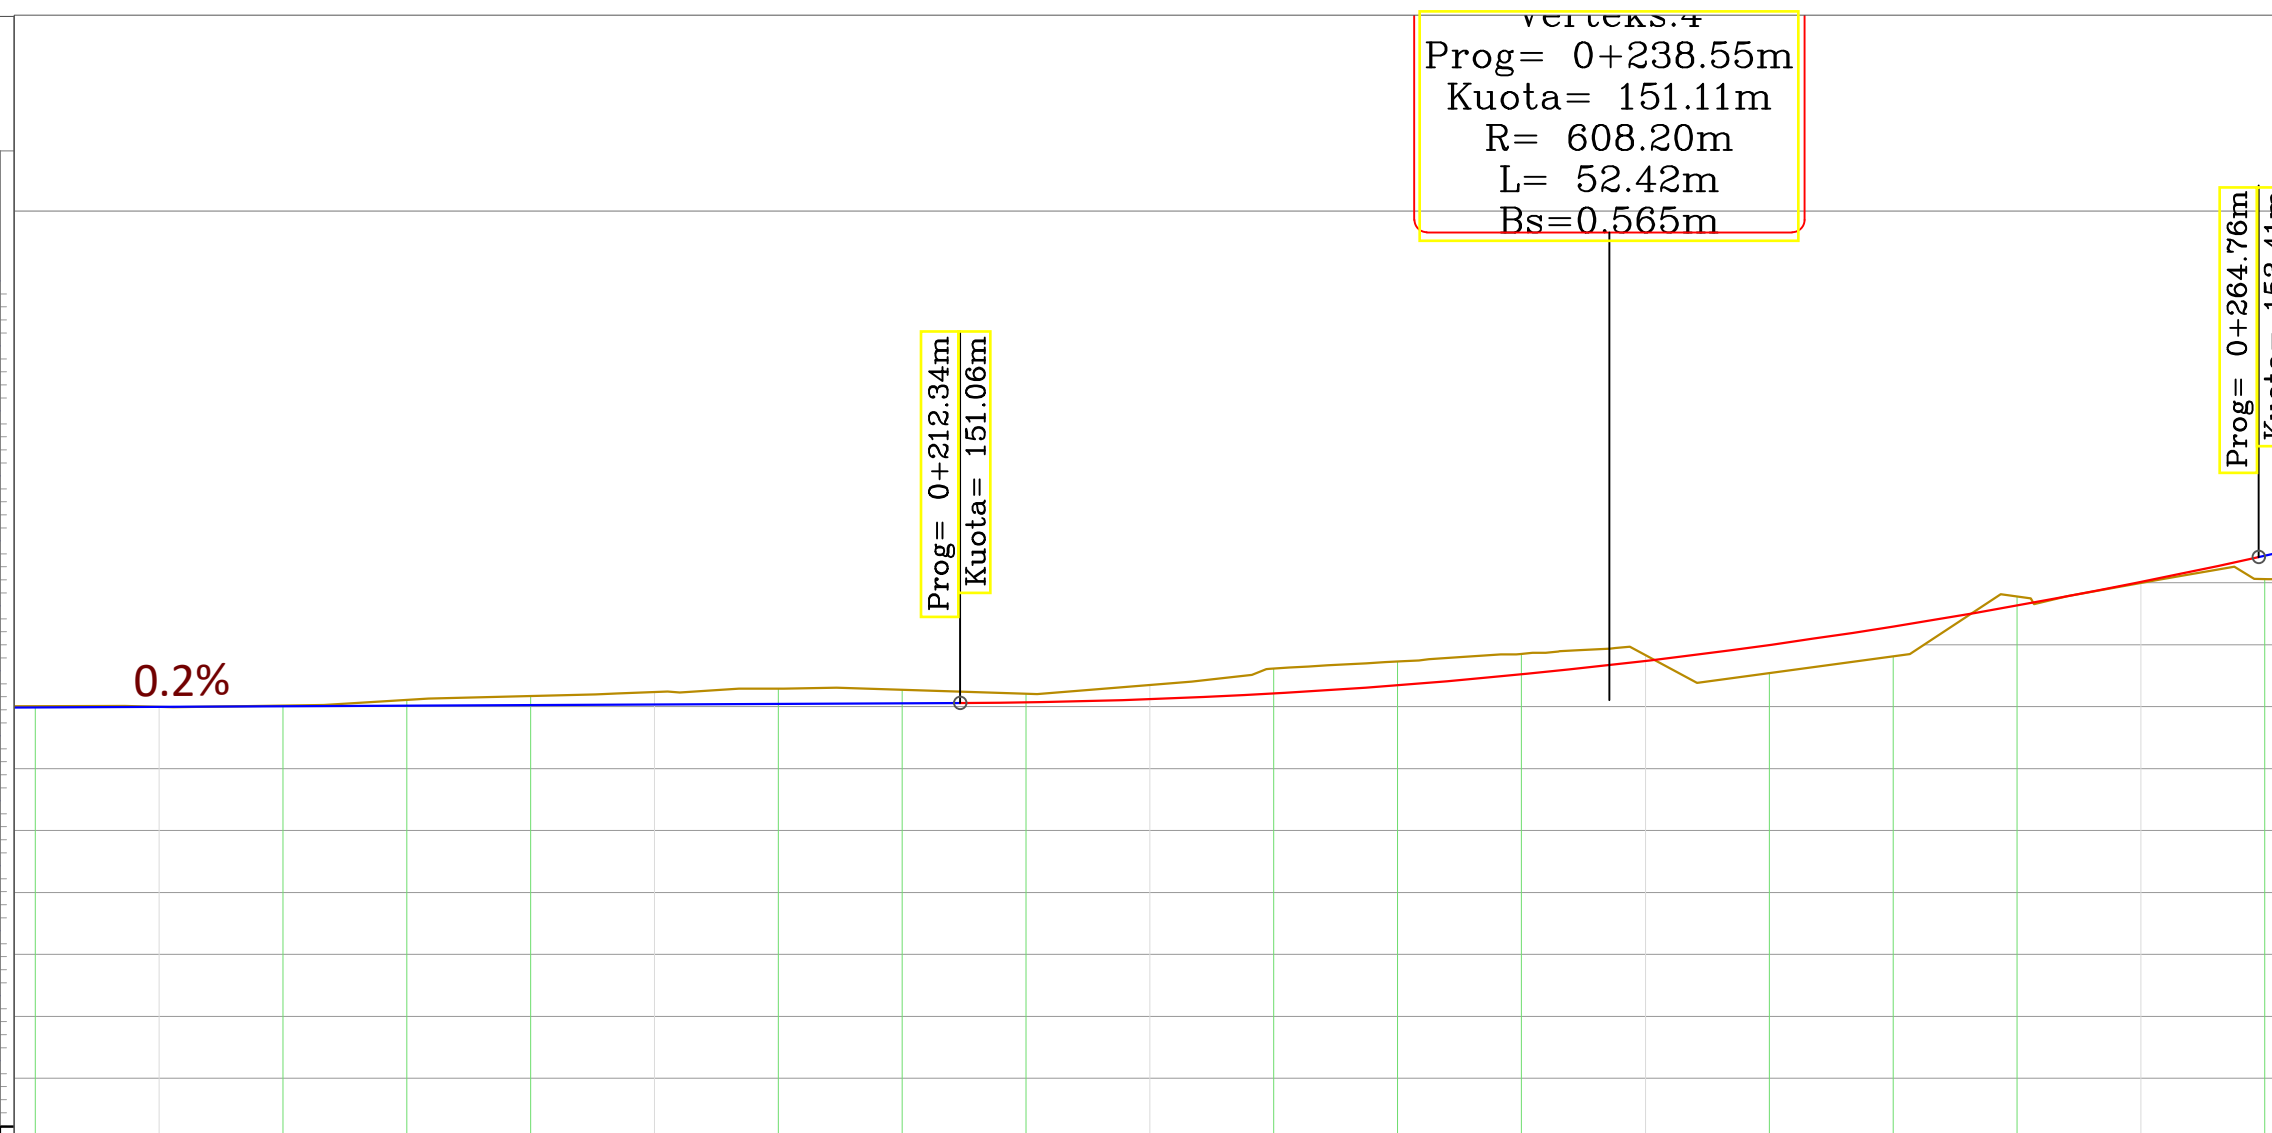

NR I PRERJES	CS - 10	CS - 11	CS - 12	CS - 13	CS - 14
DIST. PJESORE	20.0 m		20.0 m		20.0 m
DIST. PROGRESIVE	0+180		0+220		0+260
KUOTA TOKES	151.00 + 151.24		151.35 + 151.83		153.00 + 153.00
KUOTA PROJEKTIT	151.00 + 151.03		151.12 + 151.74		153.01 + 153.01
KUOTA PUNES	0.00 + -0.20		-0.23 + -0.10		0.02 + 0.02
GJEO. HORIZONTALE	L=94.18		φ = 89°03'08" L = 12.43 R = 8.00		L=27.86
GJEO. VERTIKALE	L = 62.81 i = 0.19%		R = 608.20 K = 52.42		

0.20

TITULLI I PROJEKTIT

**REHABILITI I BLOKUT TE QENDRES SPITALORE ELBASAN**

GRUPI I PUNËS

ing. nderlimi	Hysni Gjoci	K. 2473/1
ing. nderlimi	Ermal Spahiu	K. 1084/1
ing. elektrik	Rifat Minxhozi	E. 0151/3
ing. hidroteknik	Kiço Prifti	H/T. 0663/7
ing. gjeodet	Loreta Deliu	T. 1357/1
arkitekt	Diana Mitrushi	A. 0212/4
arkitekt	Kamela Sali	A. 2136/1

**POROSITES:**  
SPITALI RAJONAL  
ELBASAN

**PROJEKTI TEKNIK**

EMERTESA E FLETES

PROFILI GJATESOR I RRRUGES



NR FLETE A-3 / 21

**SHKALLA 1/ 300**

Projektues

**B.O.E : LORED SHPK & NET GROUP SHPK**

Me perfaqesues LORED SHPK

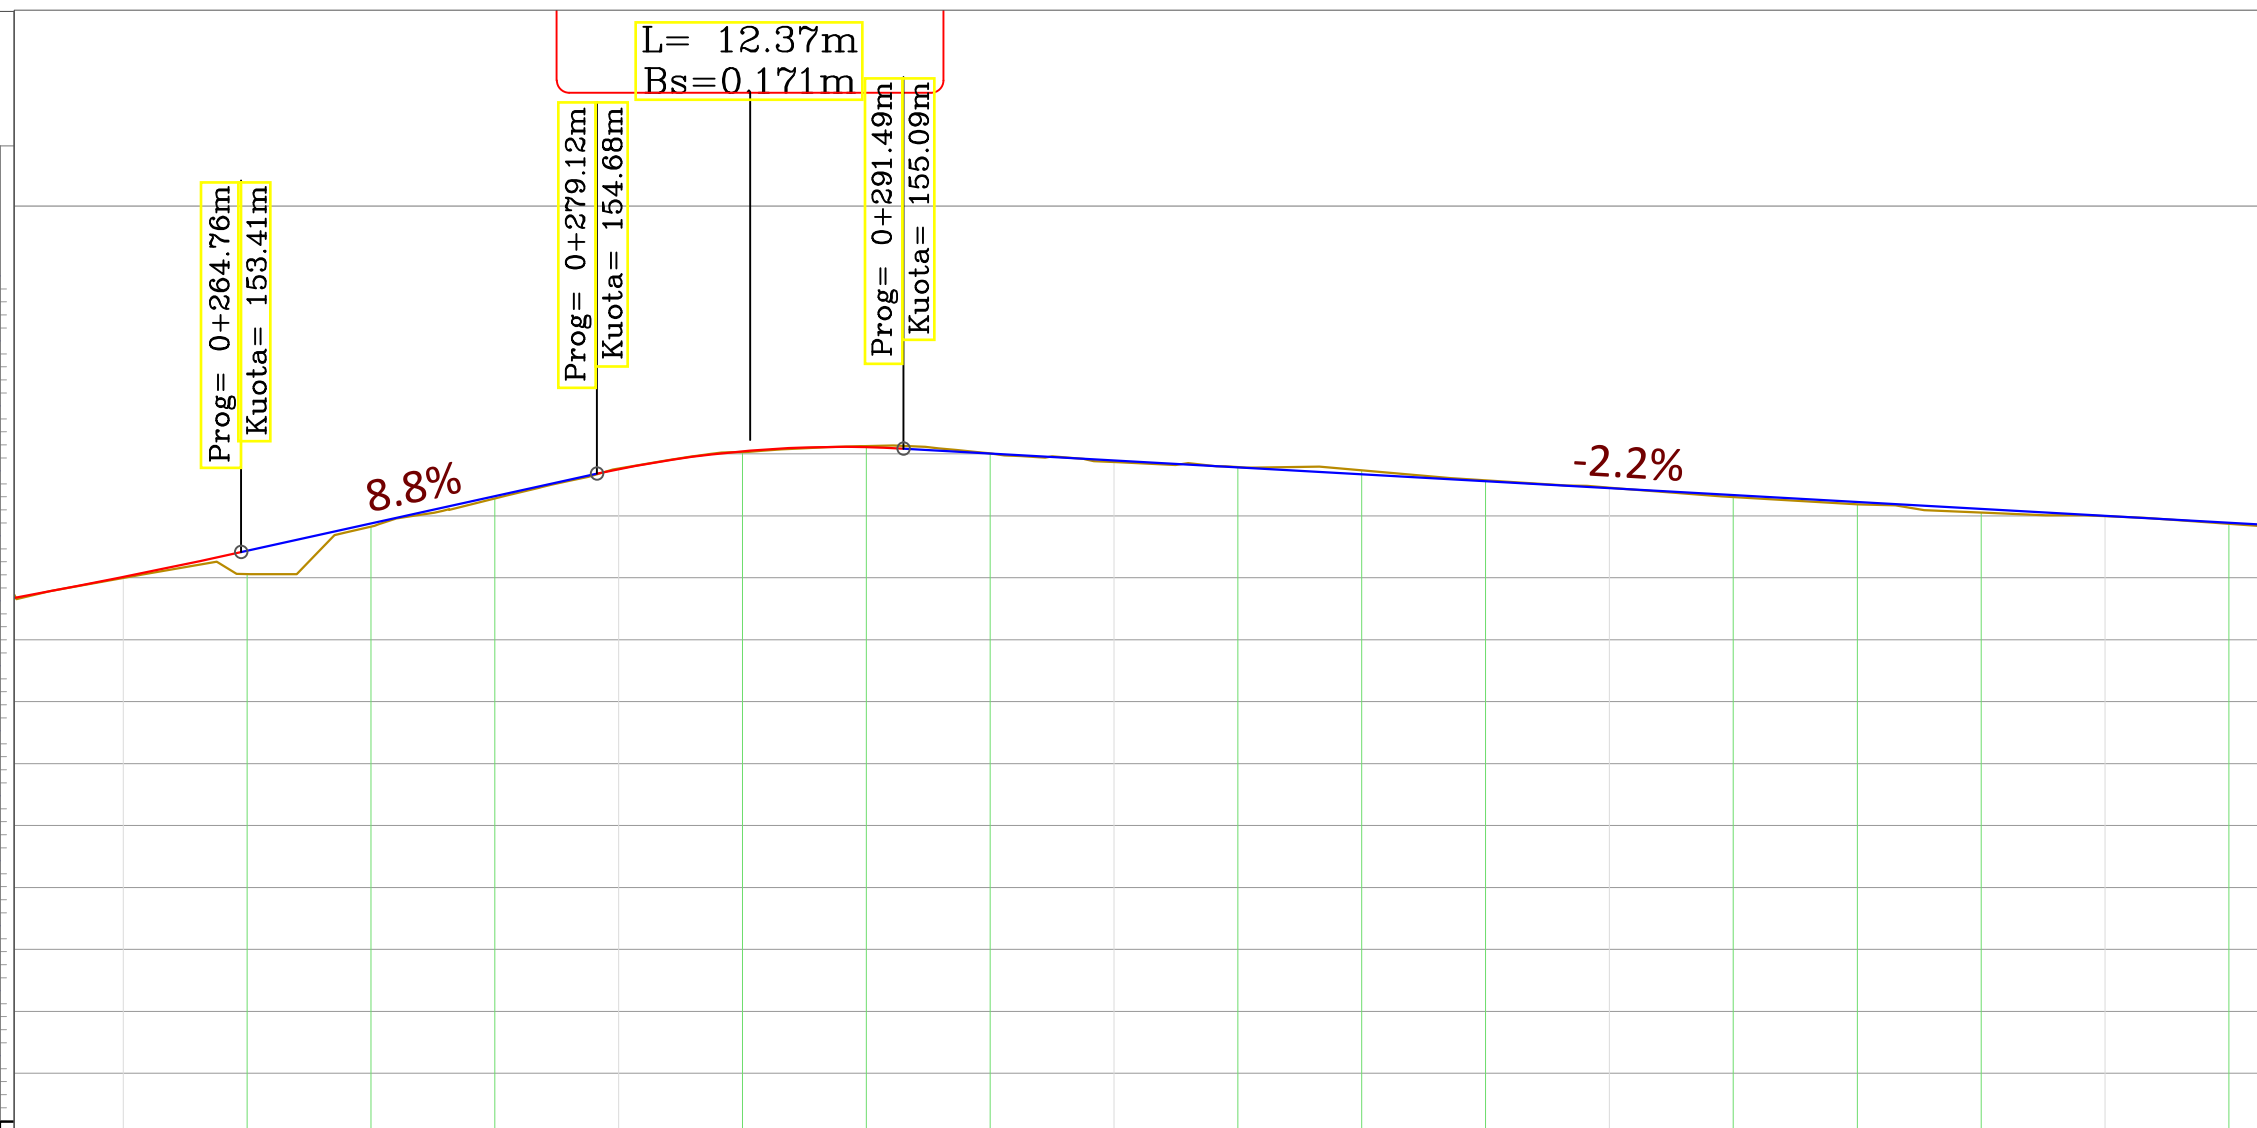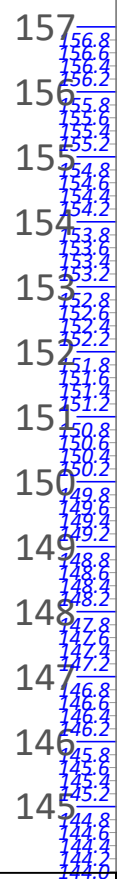

NR I PRERJES	CS - 14		CS - 15		CS - 16		CS - 17		CS - 18	
DIST. PJESORE	20.0 m		20.0 m		20.0 m		20.0 m			
DIST. PROGRESIVE	0+260		0+280		0+300		0+320		0+340	
KUOTA TOKES	153.00		154.76		154.87		154.45		153.99	
KUOTA PROJEKTIT	153.01		154.75		154.90		154.45		154.00	
KUOTA PUNES	0.02		-0.01		0.03		0.00		0.01	
GJEO. HORIZONTALE			φ = 91°07'58"						L=74.34	
			L = 34.99							
			R = 22.00							
GJEO. VERTIKALE	L = 14.36 i = 8.80%		R = 112.12 K = 12.37				L = 58.42 i = -2.23%			
									0.30	

TITULLI I PROJEKTIT

**REHABILITI I BLOKUT TE QENDRES SPITALORE ELBASAN**

GRUPI I PUNËS

ing. nderlimi	Hysni Gjoci	K. 2473/1
ing. nderlimi	Ermal Spahiu	K. 1084/1
ing. elektrik	Rifat Minxhozi	E. 0151/3
ing. hidroteknik	Kiço Prifti	H/T. 0663/7
ing. gjeodet	Loreta Deliu	T. 1357/1
arkitekt	Diana Mitrushi	A. 0212/4
arkitekt	Kamela Sali	A. 2136/1


**POROSITES:**  
SPITALI RAJONAL ELBASAN

**PROJEKTI TEKNIK**

**EMERTESA E FLETES**  
**PROFILI GJATESOR I RRRUGES**

NR FLETE A-3 / 22  
**SHKALLA 1/ 300**

Projektues  
**B.O.E : LORED SHPK & NET GROUP SHPK**  
Me perfaqesues LORED SHPK

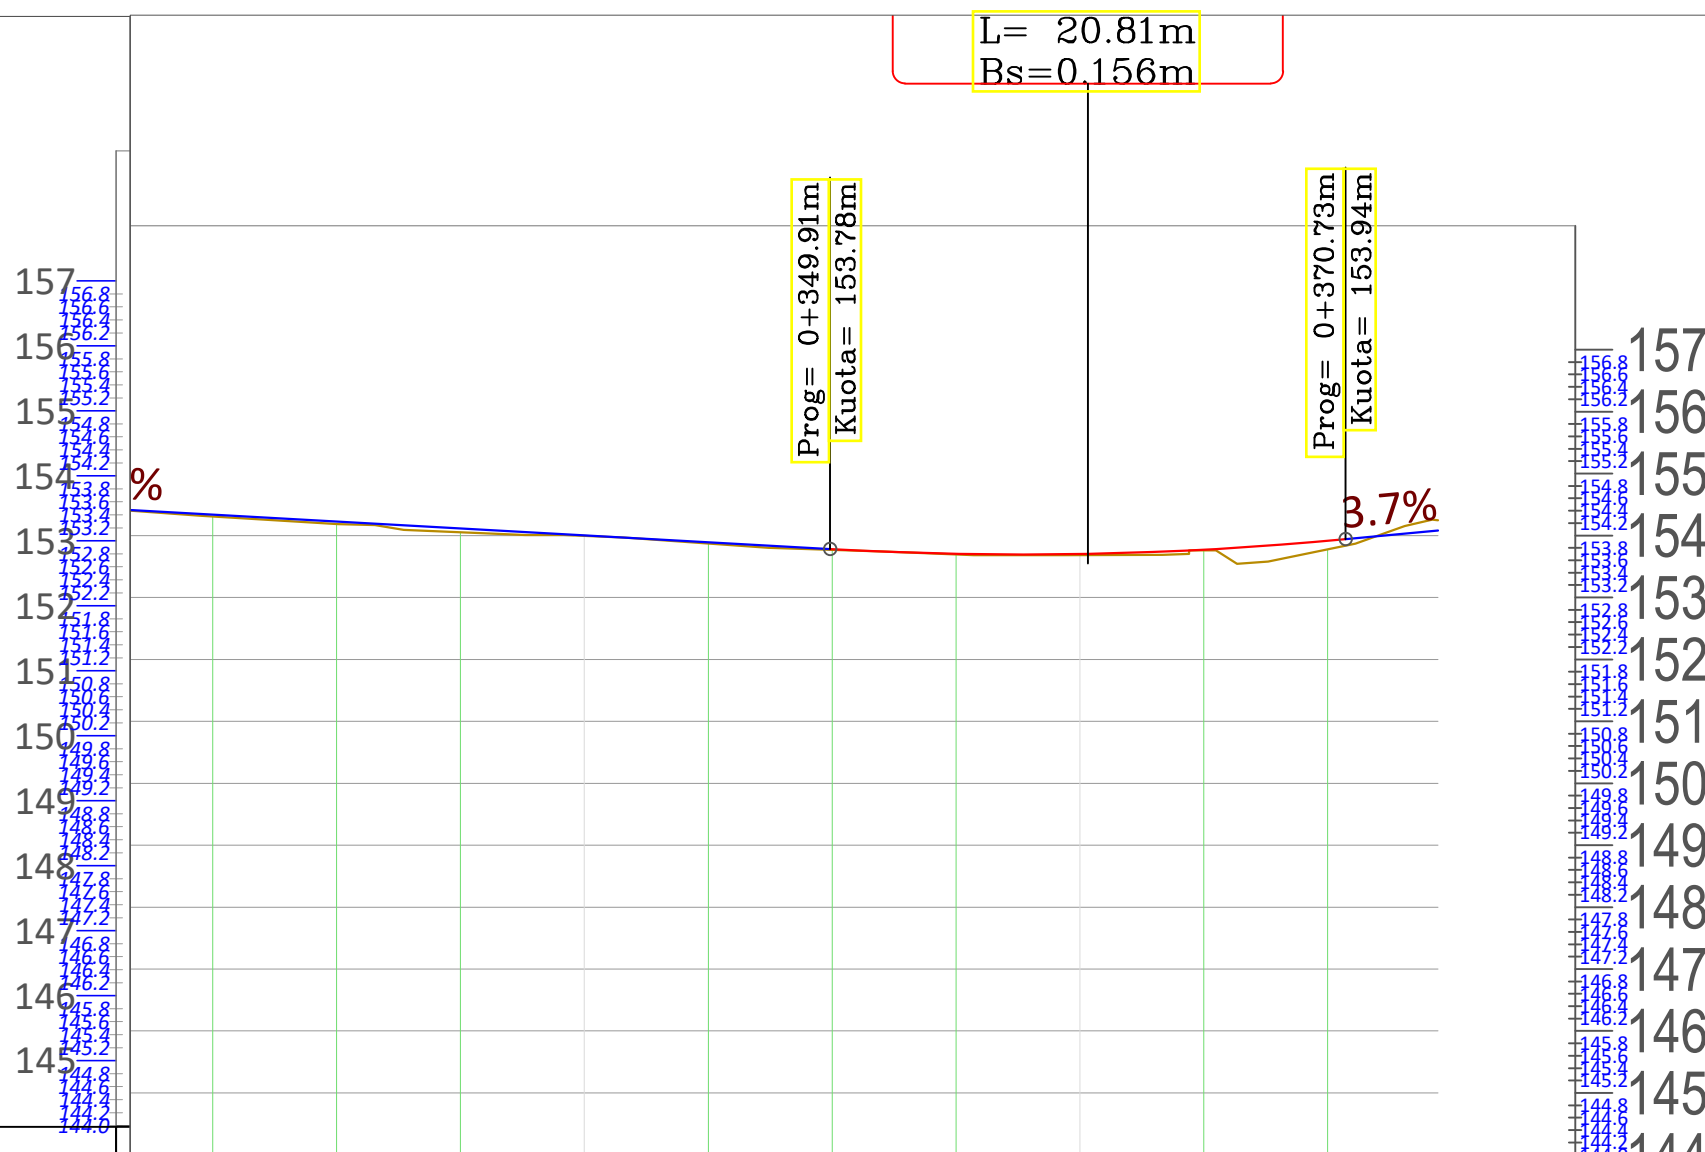

NR I PRERJES		CS - 18	CS - 19
DIST. PJESORE	20.0 m	20.0 m	
DIST. PROGRESIVE		0+340	0+360
KUOTA TOKES		153.99	153.68
KUOTA PROJEKTIT		154.00	153.70
KUOTA PUNES		0.01	0.02
GJEO. HORIZONTALE	L=74.34		
GJEO. VERTIKALE	42 3%	R = 348.26 K = 20.81	L = 3.73 I = 3.74%

TITULLI I PROJEKTIT

**REHATIBILITI I BLOKUT TE QENDRES SPITALORE ELBASAN**

GRUPI I PUNËS

ing. nderlimi	Hysni Gjoci	K. 2473/1
ing. nderlimi	Ermat Spahiu	K. 1084/1
ing. elektrik	Rifat Muxhozi	E. 0151/3
ing. hidroteknik	Kiço Prifti	H/T. 0663/7
ing. gjeodet	Loreta Dëlliu	T. 1357/1
arkitekt	Diana Mitrushi	A. 0212/4
arkitekt	Kamela Sali	A. 2136/1

**POROSITES: SPITALI RAJONAL ELBASAN**

**PROJEKTI TEKNIK**

**EMERTESA E FLETES**

**PROFILI TERTHOR I RRUGES**






NR FLETE A-3 / 23

**SHKALLA 1/ 750**

Projektues

**B.O.E : LORED SHPK & NET GROUP SHPK**

Me perfaqesues LORED SHPK

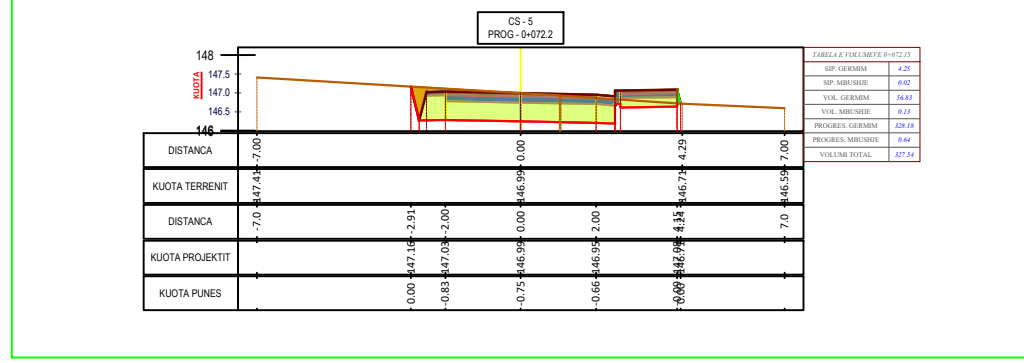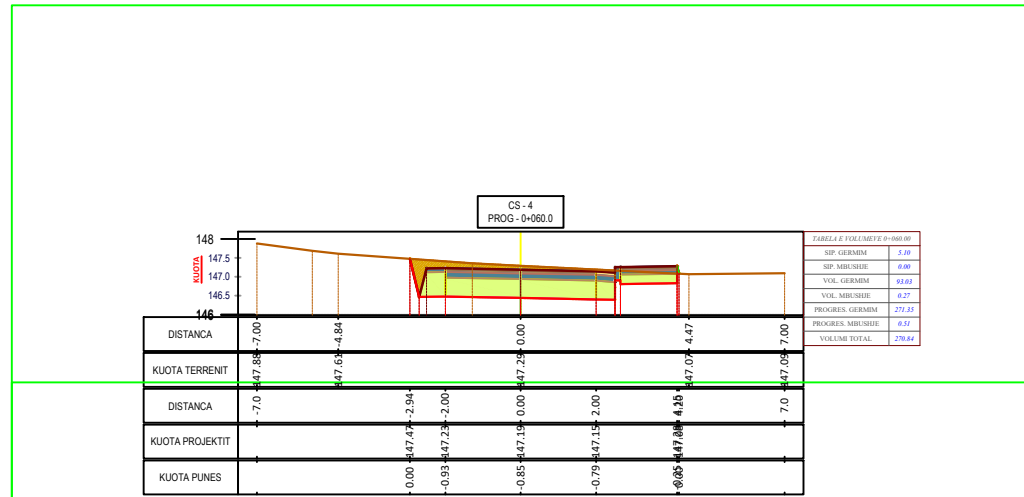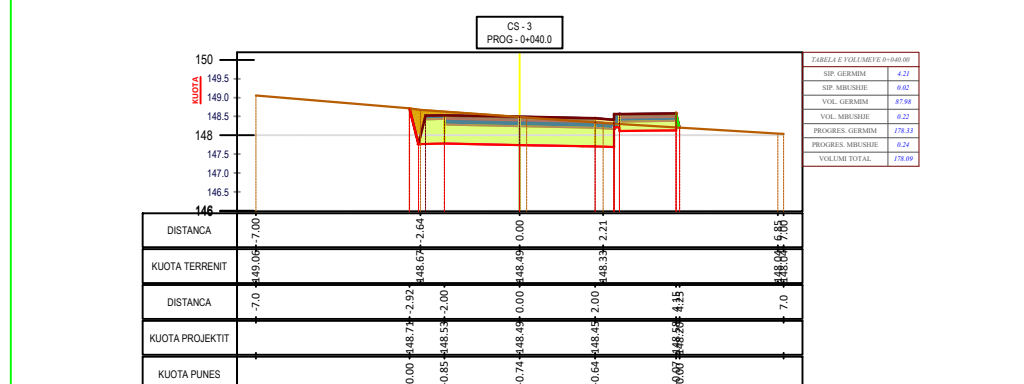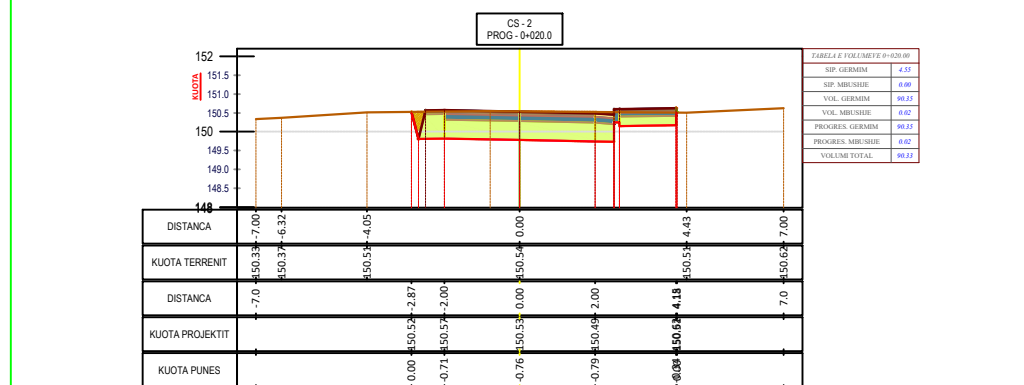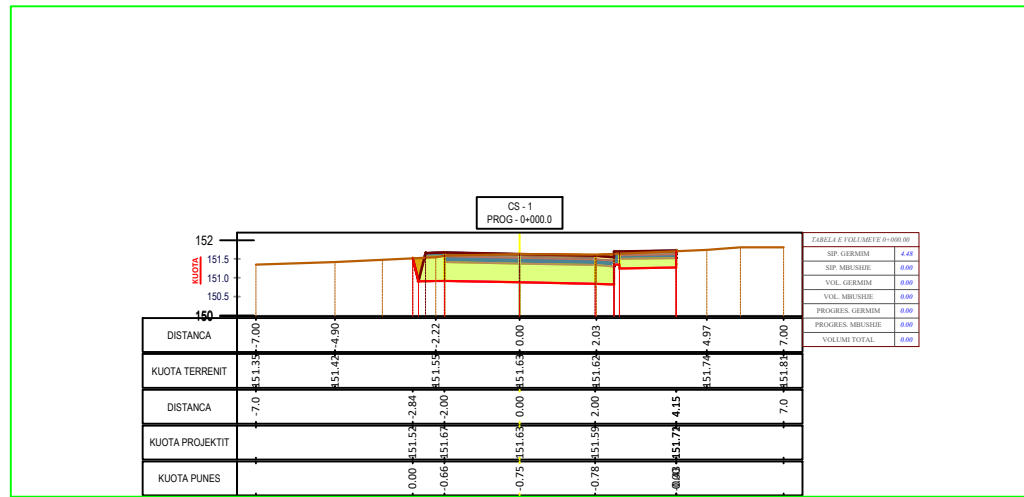



TITULLI I PROJEKTIT

**REHATIBILITI I BLOKUT TE QENDRES SPITALORE ELBASAN**

GRUPI I PUNËS

ing. nderimi	Hysni Gjoci	K. 2473/1
ing. nderimi	Ermal Spahiu	K. 1084/1
ing. elektrik	Rifat Minxhozi	E. 0151/3
ing. hidroteknik	Kiço Prifti	H/T. 0663/7
ing. gjeodet	Loreta Delli	T. 1357/1
arkitekt	Diana Mitrushi	A. 0212/4
arkitekt	Kamela Sali	A. 2136/1

**POROSITES:**  
SPITALI RAJONAL  
ELBASAN


PROJEKTI TEKNIK

EMERTESA E FLETES

PROFILI TERTHOR I RRUGES

NR FLETE A-3 / 24

**SHKALLA 1/ 100**

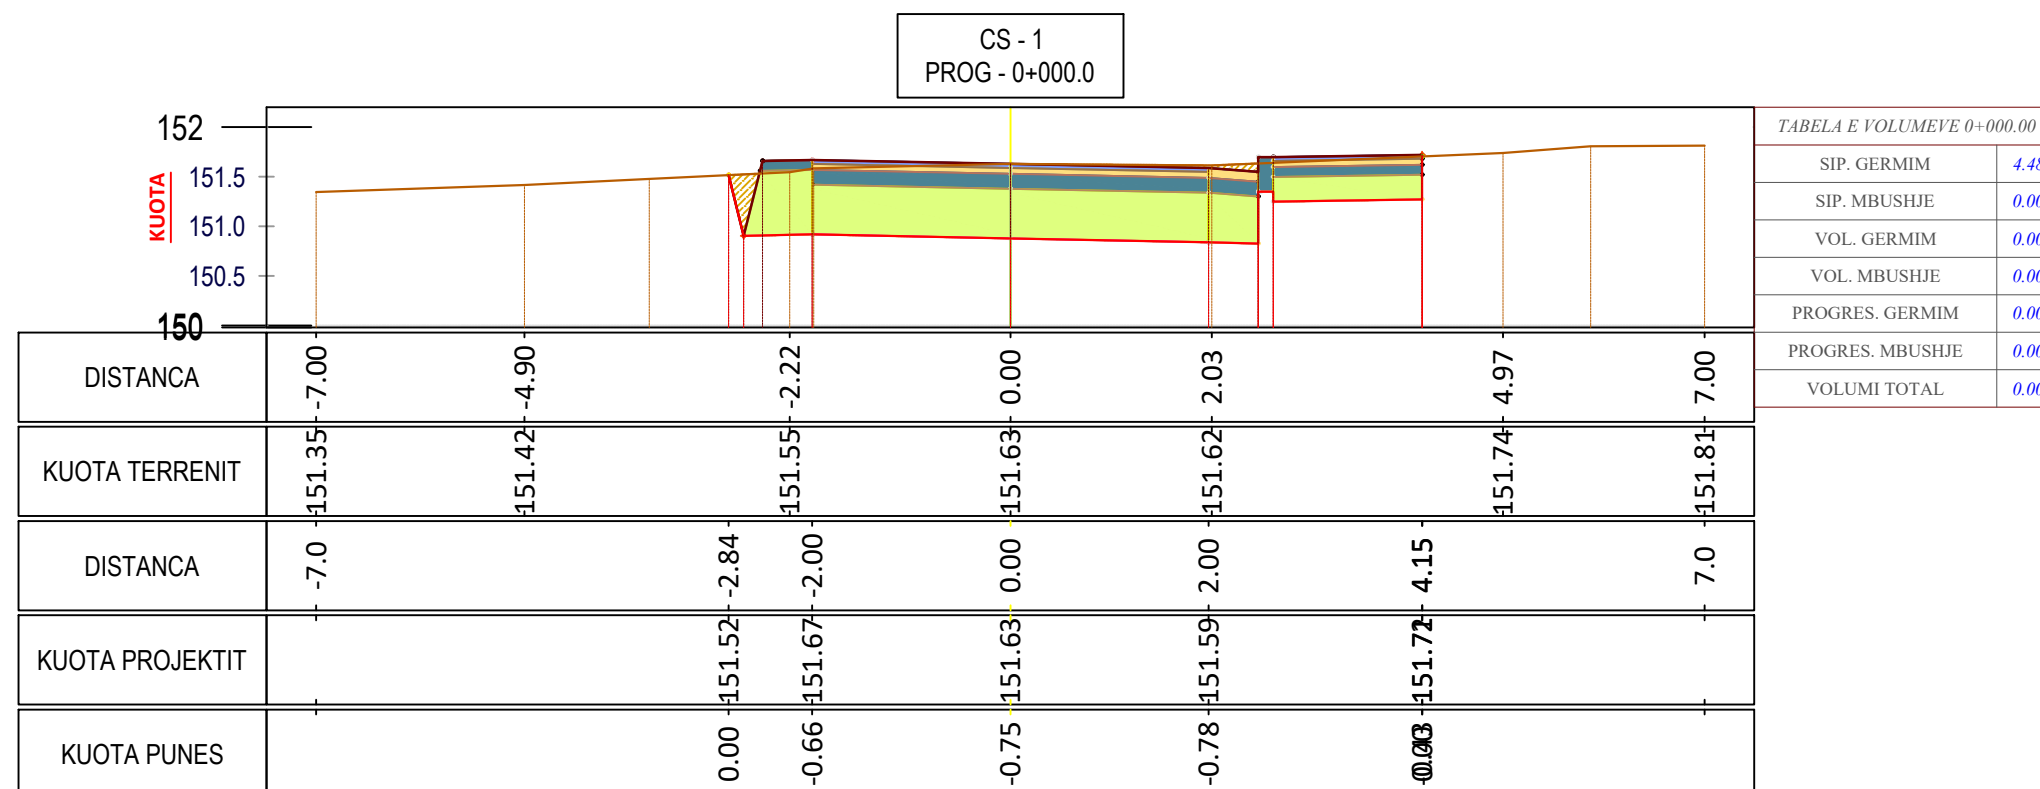

Projektues

**B.O.E : LORED SHPK & NET GROUP SHPK**

Me perfaqesues LORED SHPK



TITULLI I PROJEKTIT

**REHABILITI I BLOKUT TE QENDRES SPITALORE ELBASAN**

GRUPI I PUNËS

ing. nderlimi	Hysni Gjoci	K. 2473/1
ing. nderlimi	Ermal Spahiu	K. 1084/1
ing. elektrik	Rifat Minxhozi	E. 0151/3
ing. hidroteknik	Kiço Prifti	H/T. 0663/7
ing. gjeodet	Loreta Deliu	T. 1357/1
arkitekt	Diana Mitrushi	A. 0212/4
arkitekt	Kamela Sali	A. 2136/1

**POROSITES:**  
SPITALI RAJONAL ELBASAN

**PROJEKTI TEKNIK**

EMERTESA E FLETES

PROFILI TERTHOR I RRUGES

NR FLETE A-3 / 25

**SHKALLA 1/ 100**

Projektues

**B.O.E : LORED SHPK & NET GROUP SHPK**

Me perfaqesues LORED SHPK



CS - 2  
PROG - 0+020.0

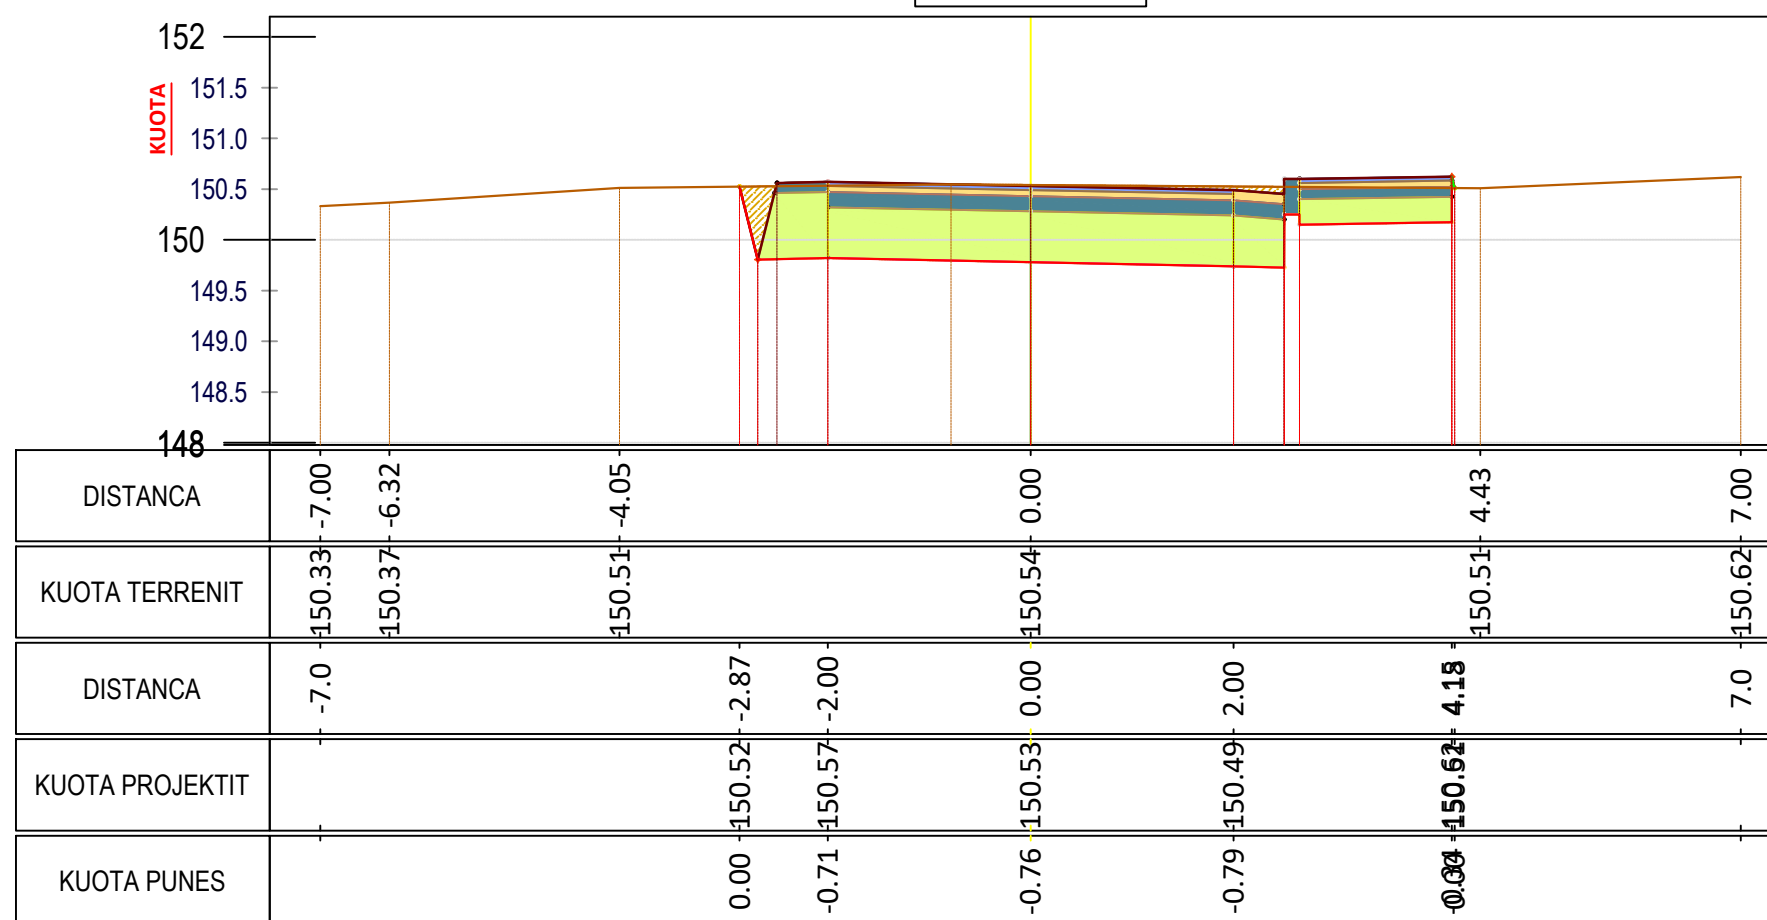


TABELA E VOLUMEVE 0+020.00

SIP. GERMIM	4.55
SIP. MBUSHJE	0.00
VOL. GERMIM	90.35
VOL. MBUSHJE	0.02
PROGRES. GERMIM	90.35
PROGRES. MBUSHJE	0.02
VOLUMI TOTAL	90.33

CS - 3

CS - 3  
PROG - 0+040.0

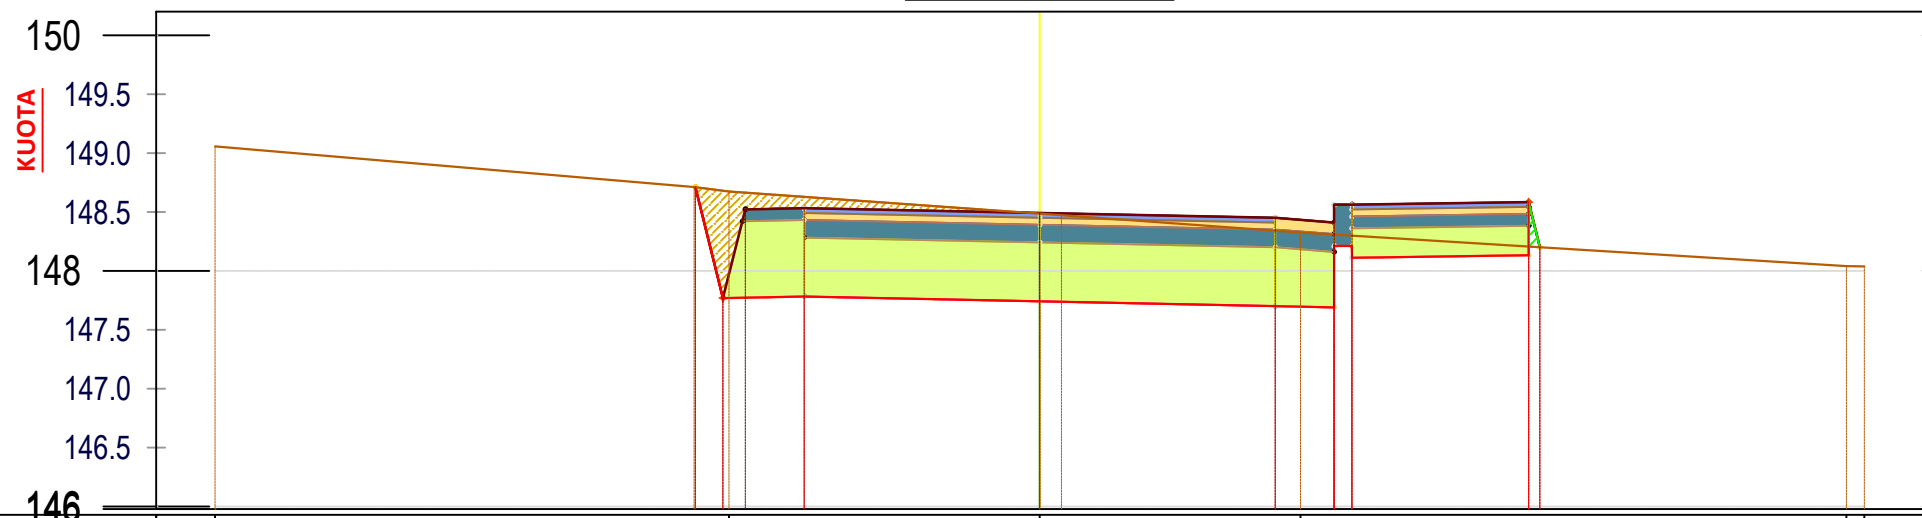


TABELA E VOLUMEVE 0+040.00

SIP. GERMIM	4.21
SIP. MBUSHJE	0.02
VOL. GERMIM	87.98
VOL. MBUSHJE	0.22
PROGRES. GERMIM	178.33
PROGRES. MBUSHJE	0.24
VOLUMI TOTAL	178.09

DISTANCA	-7.00	-2.64	0.00	2.21	6.85
KUOTA TERRENIT	149.06	148.67	148.49	148.33	148.04
DISTANCA	7.0	2.92	0.00	2.00	4.15
KUOTA PROJEKTIT		148.71	148.49	148.45	148.58
KUOTA PUNES		0.00	-0.85	-0.74	-0.64

TITULLI I PROJEKTIT

REHATIBILITI I BLOKUT TE QENDRES SPITALORE ELBASAN

GRUPI I PUNËS

ing. nderimi	Hysni Gjoci	K. 2473/1
ing. nderimi	Ermal Spahiu	K. 1084/1
ing. elektrik	Rifat Minxhozi	E. 0151/3
ing. hidroteknik	Kiço Prifti	H/T. 0663/7
ing. gjeodet	Loreta Deliu	T. 1357/1
arkitekt	Diana Mitrushi	A. 0212/4
arkitekt	Kamela Sali	A. 2136/1

POROSITES: SPITALI RAJONAL ELBASAN

PROJEKTI TEKNIK

EMERTESA E FLETES

PROFILI TERTHOR I RRUGES

NR FLETE A-3 /26

SHKALLA 1/ 100

Projektues

B.O.E : LORED SHPK & NET GROUP SHPK

Me perfaqesues LORED SHPK



TITULLI I PROJEKTIT

**REHATIBILITI I BLOKUT TE QENDRES SPITALORE ELBASAN**

GRUPI I PUNËS

ing. nderlimi	Hysni Gjoci	K. 2473/1
ing. nderlimi	Ermal Spahiu	K. 1084/1
ing. elektrik	Rifat Minxhozi	E. 0151/3
ing. hidroteknik	Kiço Prifti	H/T. 0663/7
ing. gjeodet	Loreta Delli	T. 1357/1
arkitekt	Diana Mitrushi	A. 0212/4
arkitekt	Kamela Sali	A. 2136/1

**POROSITES:**  
SPITALI RAJONAL  
ELBASAN

**PROJEKTI TEKNIK**

EMERTESA E FLETES

PROFILI TERTHOR I RRUGES

NR FLETE A-3 /27

**SHKALLA 1/100**

Projektues

**B.O.E : LORED SHPK & NET GROUP SHPK**

Me perfaqesues LORED SHPK



**CS - 4  
PROG - 0+060.0**

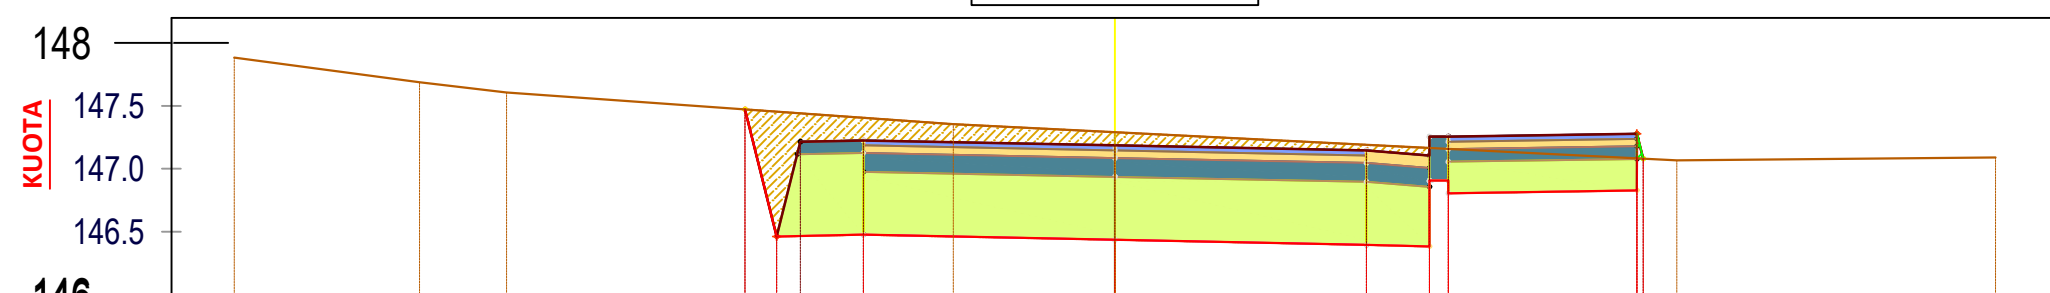


TABELA E VOLUMEVE 0+060.00

SIP. GERMIM	5.10
SIP. MBUSHJE	0.00
VOL. GERMIM	93.03
VOL. MBUSHJE	0.27
PROGRES. GERMIM	271.35
PROGRES. MBUSHJE	0.51
VOLUMI TOTAL	270.84

DISTANCA	-7.00	-4.84		0.00		4.47	7.00	
KUOTA TERRENTIT	147.88	147.61		147.29		147.07	147.09	
DISTANCA	-7.0		-2.94	-2.00	0.00	2.00	4.15	7.0
KUOTA PROJEKTIT			147.47	147.23	147.19	147.15	147.08	
KUOTA PUNES			0.00	-0.93	-0.85	-0.79	-0.05	

**CS - 5  
PROG - 0+072.2**

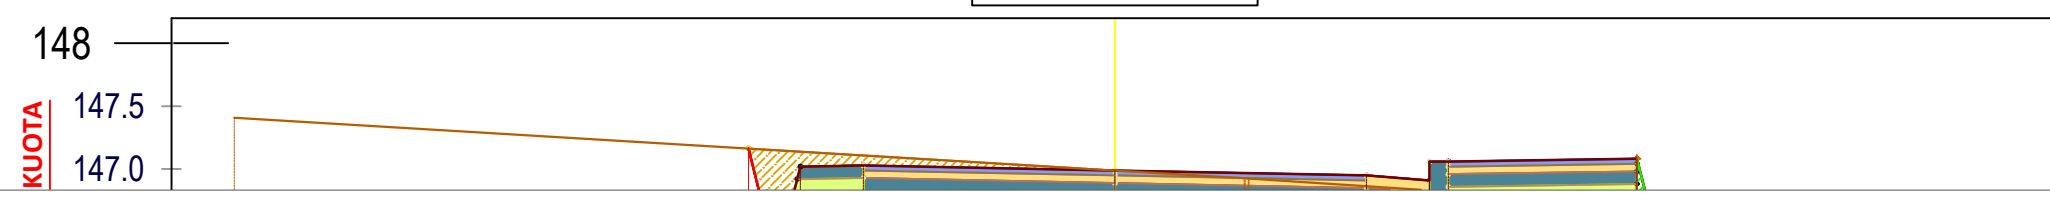


TABELA E VOLUMEVE 0+072.15

SIP. GERMIM	4.25
SIP. MBUSHJE	0.02
VOL. GERMIM	56.83

TITULLI I PROJEKTIT

**REHABILITI I BLOKUT TE QENDRES SPITALORE ELBASAN**

GRUPI I PUNËS

ing. nderimi	Hysni Gjoci	K. 2473/1
ing. nderimi	Ermal Spahiu	K. 1084/1
ing. elektrik	Rifat Minxhozi	E. 0151/3
ing. hidroteknik	Kiço Prifti	H/T. 0663/7
ing. gjeodet	Loreta Delli	T. 1357/1
arkitekt	Diana Mitrushi	A. 0212/4
arkitekt	Kamela Sali	A. 2136/1

**POROSITES:**  
SPITALI RAJONAL ELBASAN

**PROJEKTI TEKNIK**

EMERTESA E FLETES

PROFILI TERTHOR I RRUGES

NR FLETE A- 3 / 28

**SHKALLA 1/ 100**

Projektues

**B.O.E : LORED SHPK & NET GROUP SHPK**

Me perfaqesues LORED SHPK



CS - 3  
PROG - 0+040.0


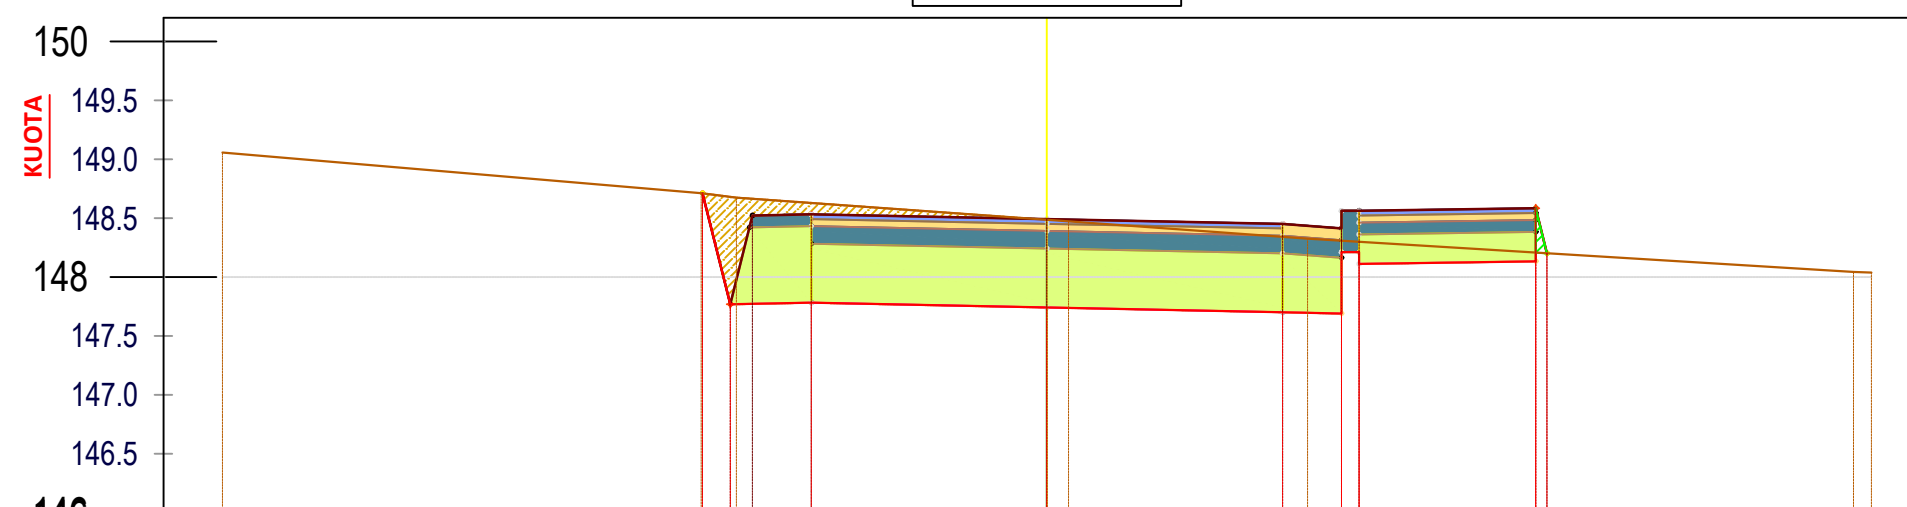


TABELA E VOLUMEVE 0+040.00

SIP. GERMIM	4.21
SIP. MBUSHJE	0.02
VOL. GERMIM	87.98
VOL. MBUSHJE	0.22
PROGRES. GERMIM	178.33
PROGRES. MBUSHJE	0.24
<b>VOLUMI TOTAL</b>	<b>178.09</b>

DISTANCA	-7.00	-2.64	0.00	2.21	9.85
KUOTA TERRENIT	149.06	148.67	148.49	148.33	148.04
DISTANCA	7.0	2.92	0.00	2.00	4.15
KUOTA PROJEKTIT		148.71	148.49	148.45	148.58
KUOTA PUNES		0.00	-0.85	-0.74	-0.64

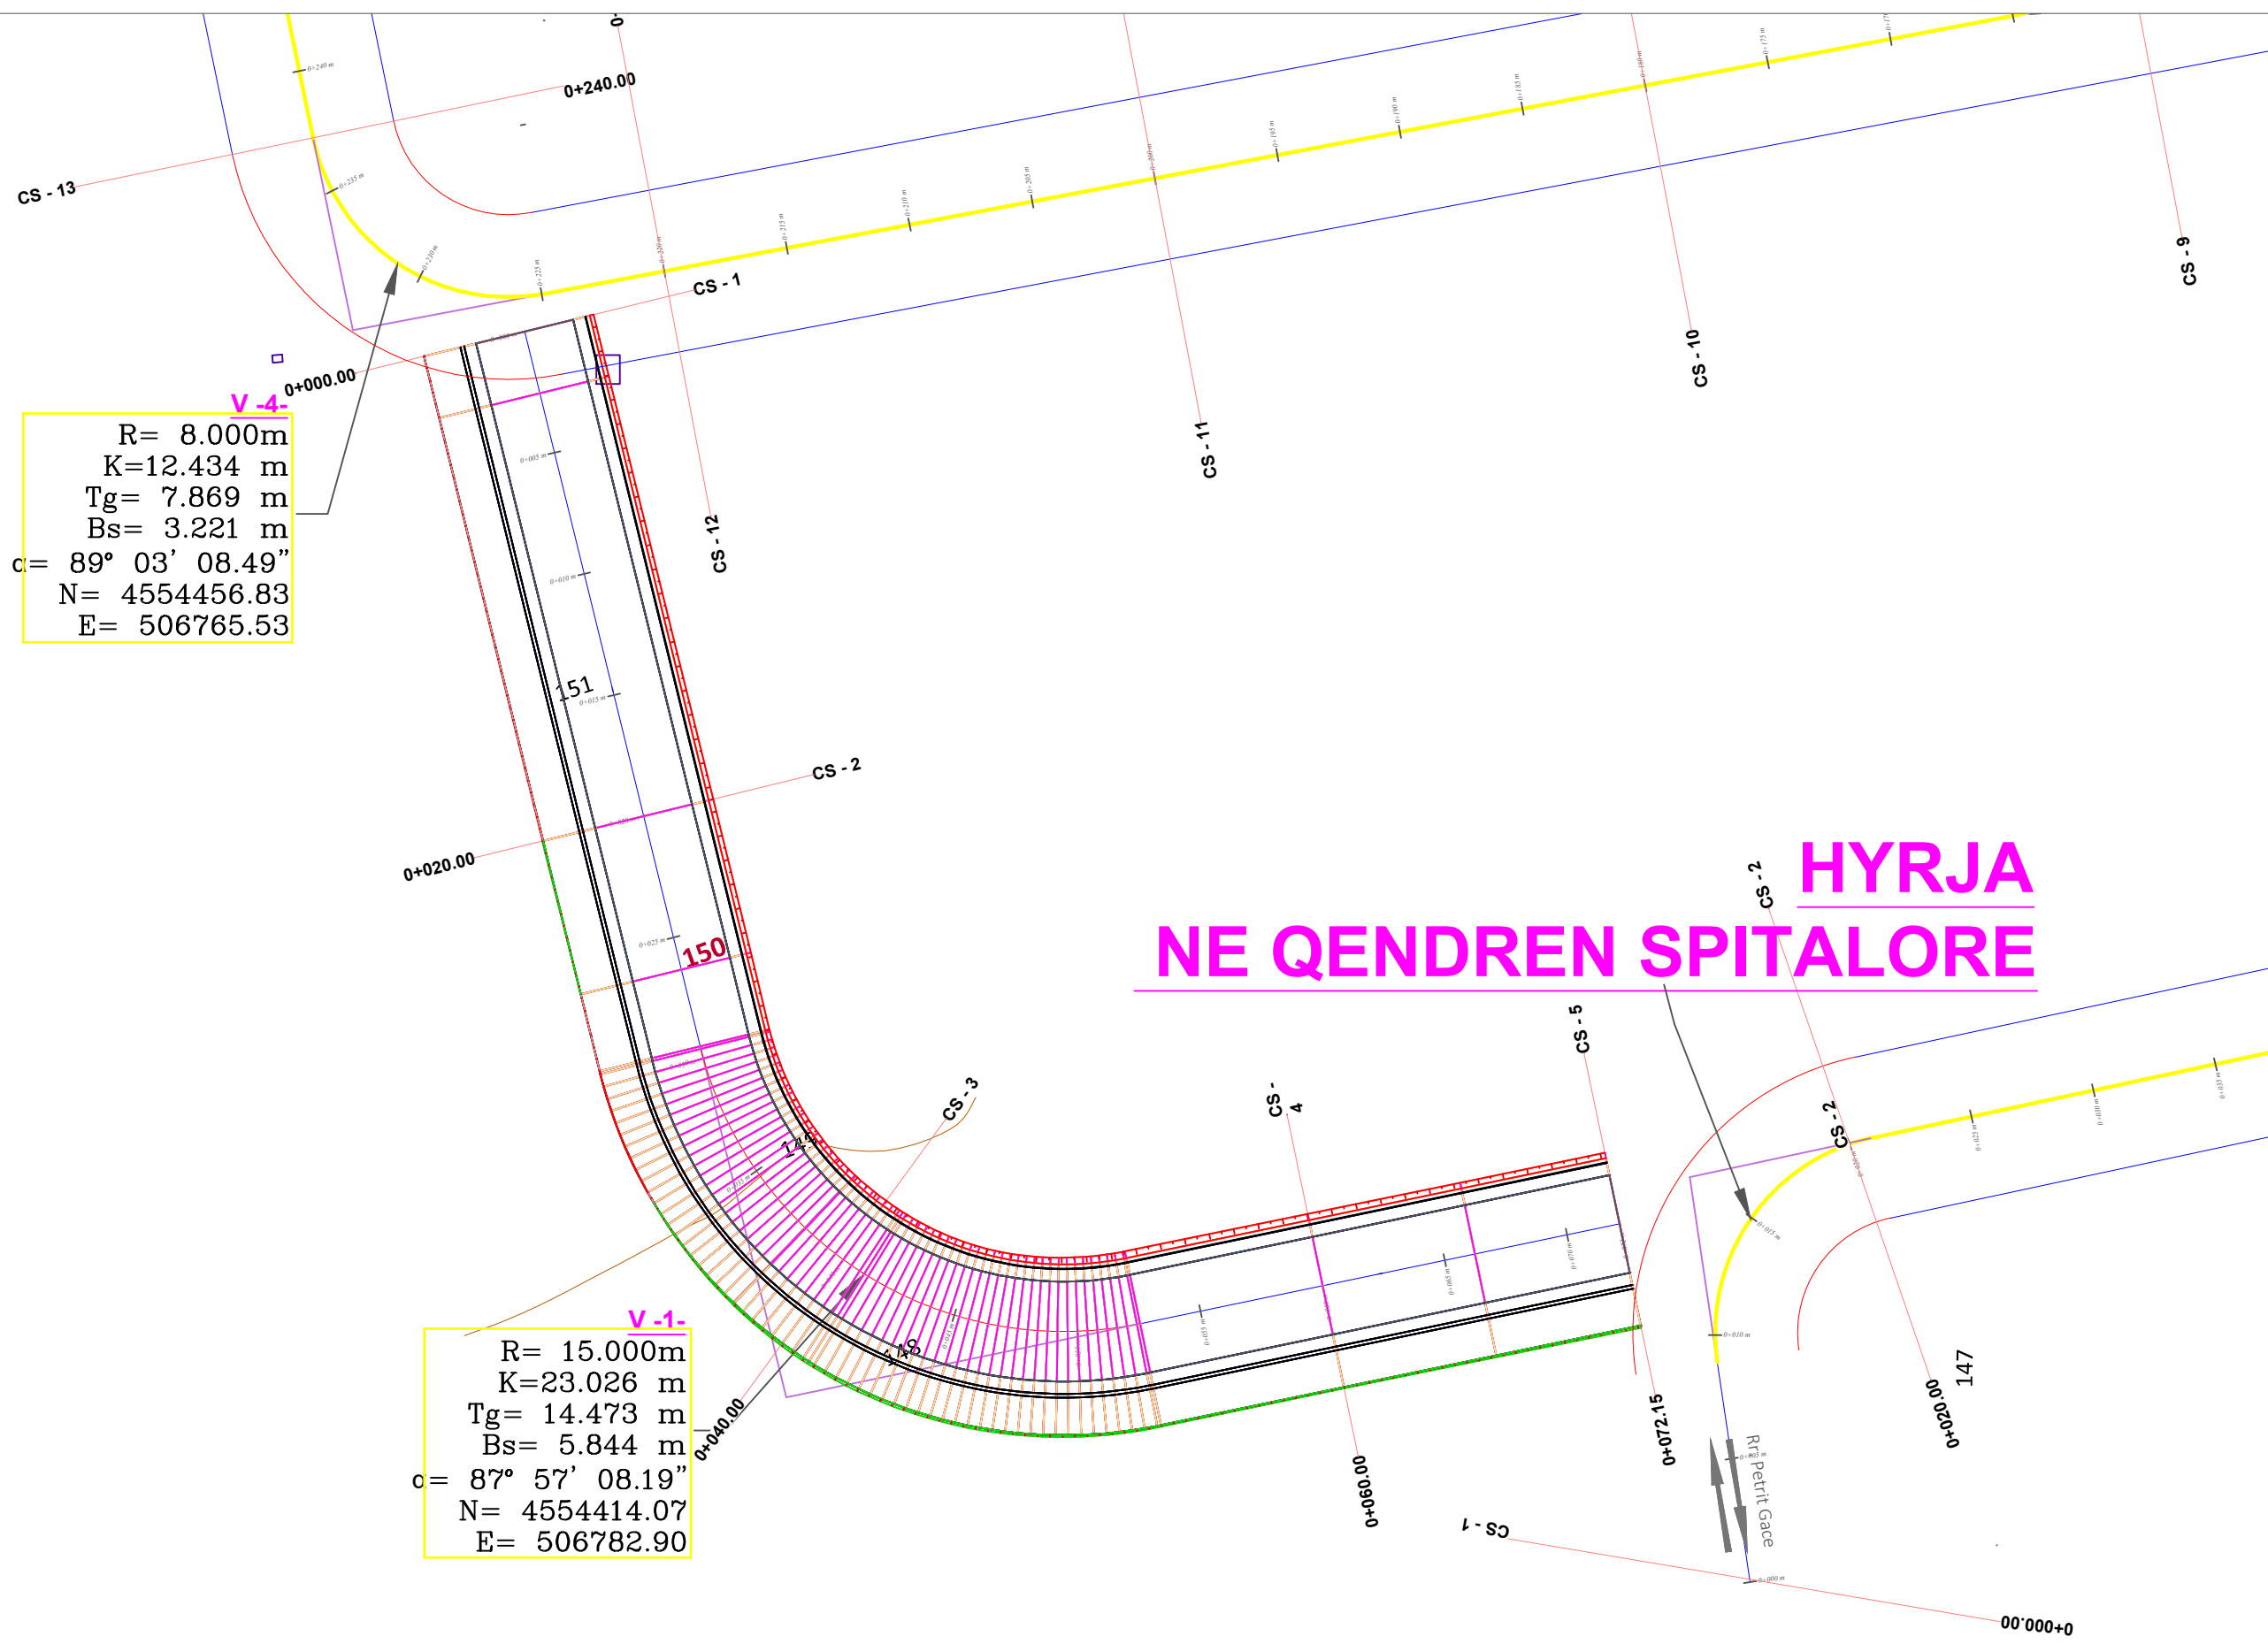

$R = 8.000\text{m}$   
 $K = 12.434\text{ m}$   
 $Tg = 7.869\text{ m}$   
 $Bs = 3.221\text{ m}$   
 $c = 89^\circ 03' 08.49''$   
 $N = 4554456.83$   
 $E = 506765.53$

$R = 15.000\text{m}$   
 $K = 23.026\text{ m}$   
 $Tg = 14.473\text{ m}$   
 $Bs = 5.844\text{ m}$   
 $c = 87^\circ 57' 08.19''$   
 $N = 4554414.07$   
 $E = 506782.90$

# HYRJA NE QENDREN SPITALORE

## TITULLI I PROJEKTIT

**REHABILITIMI I BLOKUT TE QENDRES SPITALORE ELBASAN**

### GRUPI I PUNËS

ing. nderlimi	Hysni Gjoci	K. 2473/1
ing. nderlimi	Ermal Spahiu	K. 1084/1
ing. elektrik	Rifat Minxhozi	E. 0151/3
ing. hidroteknik	Kiço Priti	H/T. 0663/7
ing. gjeodet	Loreta Delli	T. 1357/1
arkitekt	Diana Mitrushi	A. 0212/4
arkitekt	Kamela Sali	A. 2136/1

**POROSITES:**  
SPITALI RAJONAL ELBASAN

### PROJEKTI TEKNIK

EMERTESA E FLETES

PLANIMETRIA E TRUPIT TE RRUGES DALESE NGA QENDRA SPITALORE

NR FLETE A-3 / 29

**SHKALLA 1/ 500**

Projektues

**B.O.E : LORED SHPK & NET GROUP SHPK**

Me perfaqesues LORED SHPK



TITULLI I PROJEKTIT

REHATIBILITI I BLOKUT TE QENDRES SPITALORE ELBASAN

GRUPI I PUNËS

ing. nderlimi	Hysni Gjoci	K. 2473/1
ing. nderlimi	Ermal Spahiu	K. 1084/1
ing. elektrik	Rifat Minxhozi	E. 0151/3
ing. hidroteknik	Kiço Pifti	H/T. 0663/7
ing. gjeodet	Loreta Deliu	T. 1357/1
arkitekt	Diana Mitrushi	A. 0212/4
arkitekt	Kamela Sali	A. 2136/1

POROSITES: SPITALI RAJONAL ELBASAN

PROJEKTI TEKNIK

EMERTESA E FLETES

PROFILI GJATESOR I RRUGES DALESE NGA QENDRA SPITALORE


NR FLETE A-3 / 30

SHKALLA 1/ 500

Projektues

B.O.E : LORED SHPK & NET GROUP SHPK

Me perfaqesues LORED SHPK

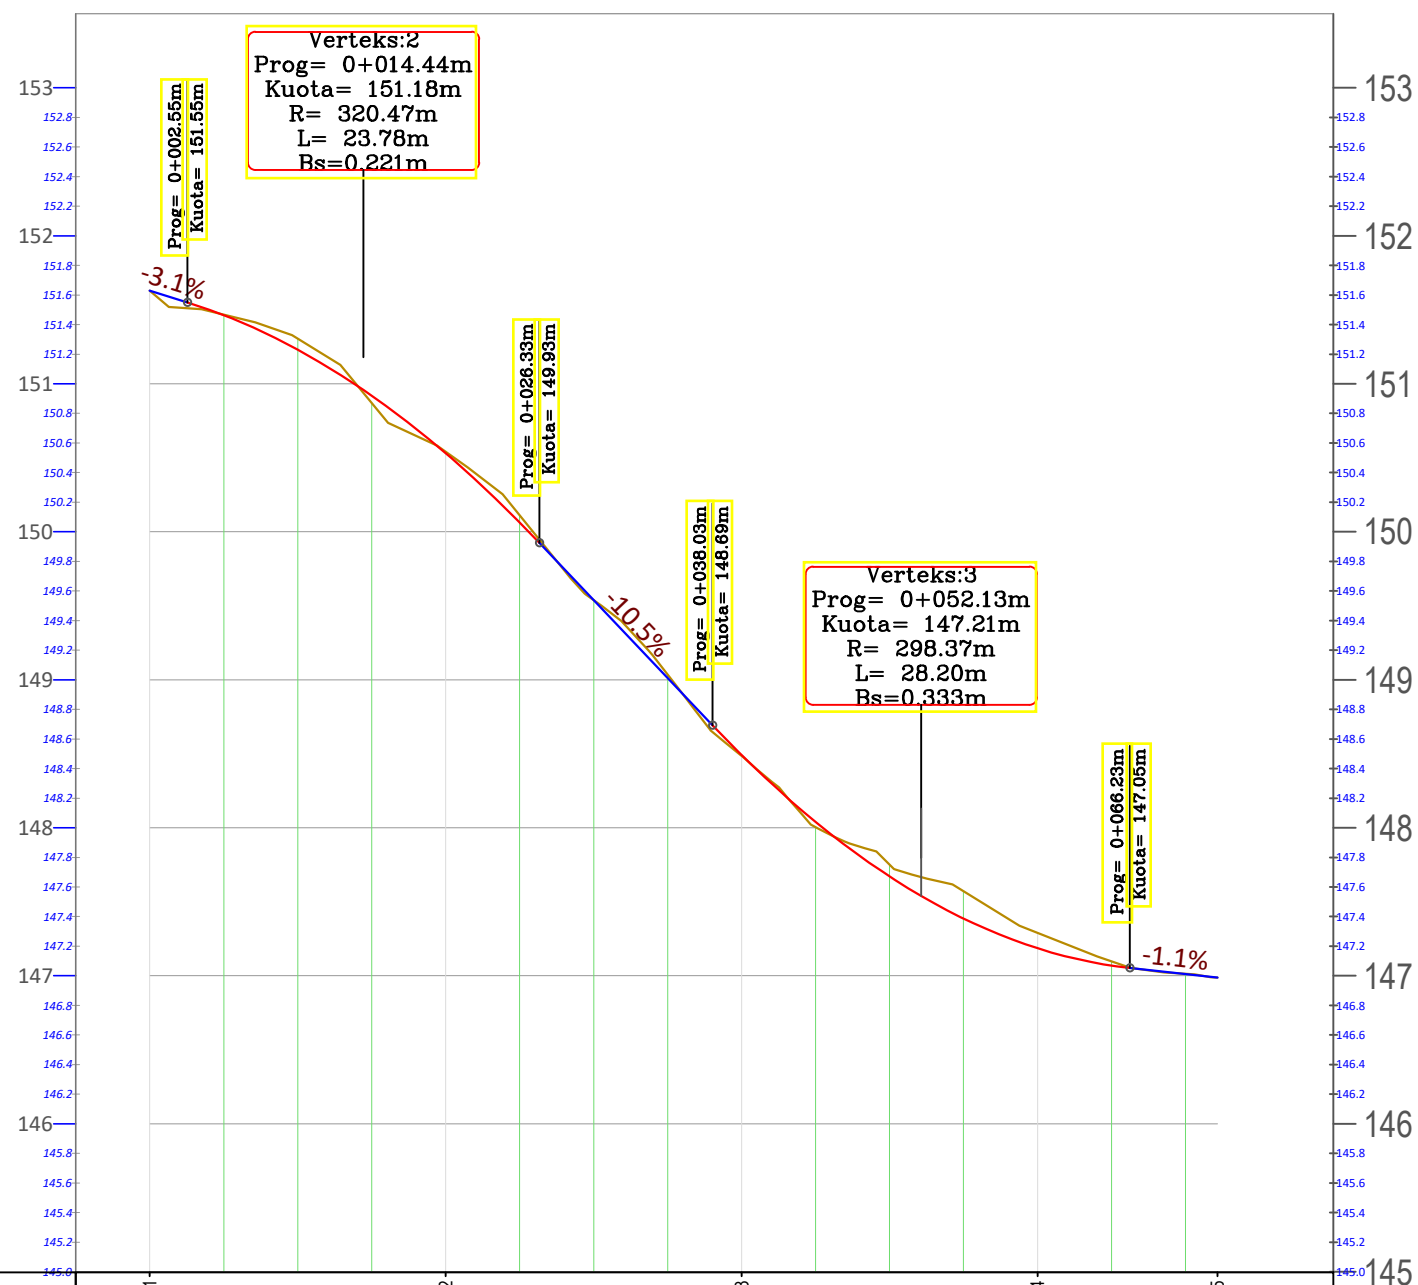

NR I PRERJES	CS -1	CS -2	CS -3	CS -4	CS -5
DIST. PJESORE		20.0 m	20.0 m	20.0 m	12.2 m
DIST. PROGRESIVE	0+000	0+020	0+040	0+060	0+072
KUOTA TOKES	151.63	150.54	148.49	147.29	146.99
KUOTA PROJEKTIT	151.63	150.53	148.49	147.19	146.99
KUOTA PUNES	0.00	-0.01	0.01	-0.10	0.00
GJEO. HORIZONTALE		L=29.50	$\varphi = 87^{\circ}57'08''$ L = 23.03 R = 15.00	L=19.63	
GJEO. VERTIKALE	i = -3.18%	R = 320.47 K = 23.78	L = 11.70 i = -10.54%	R = 298.37 K = 28.20	L = 5.98 i = -1.09%
KILOMETRAZHI	0.00				0.08

TITULLI I PROJEKTIT

REHATIBILITI I BLOKUT TE QENDRES SPITALORE ELBASAN

GRUPI I PUNËS

ing. nderlimi	Hysni Gjoci	K. 2473/1
ing. nderlimi	Ermal Spahiu	K. 1084/1
ing. elektrik	Rifat Minxhozi	E. 0151/3
ing. hidroteknik	Kiço Prifti	H/T. 0663/7
ing. gjeodet	Loreta Delliu	T. 1357/1
arkitekt	Diana Mitrushi	A. 0212/4
arkitekt	Kamela Sali	A. 2136/1

POROSITES: SPITALI RAJONAL ELBASAN





PROJEKTI TEKNIK

EMERTESA E FLETES

PROFILI TERTHOR I RRUGES DALESE NGA QENDRA SPITALORE

NR FLETE A-3 / 31  
SHKALLA 1/ 150

Projektues  
B.O.E : LORED SHPK & NET GROUP SHPK  
Me perfaqesues LORED SHPK

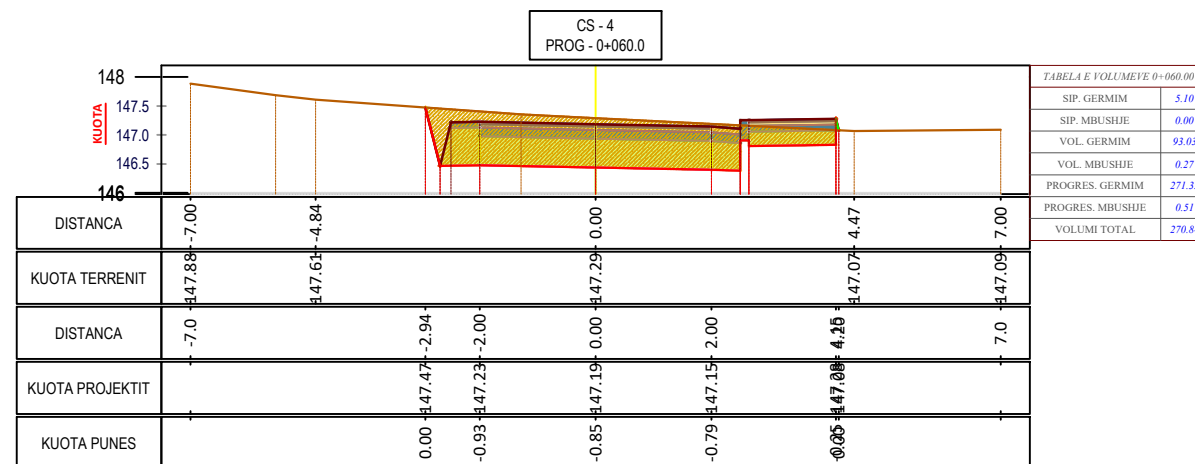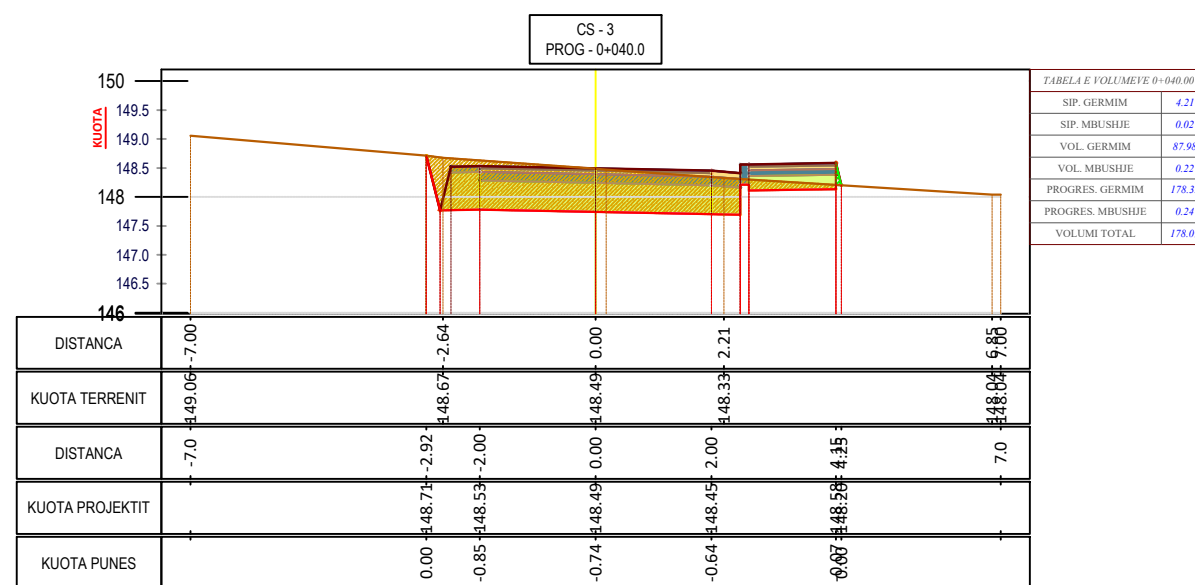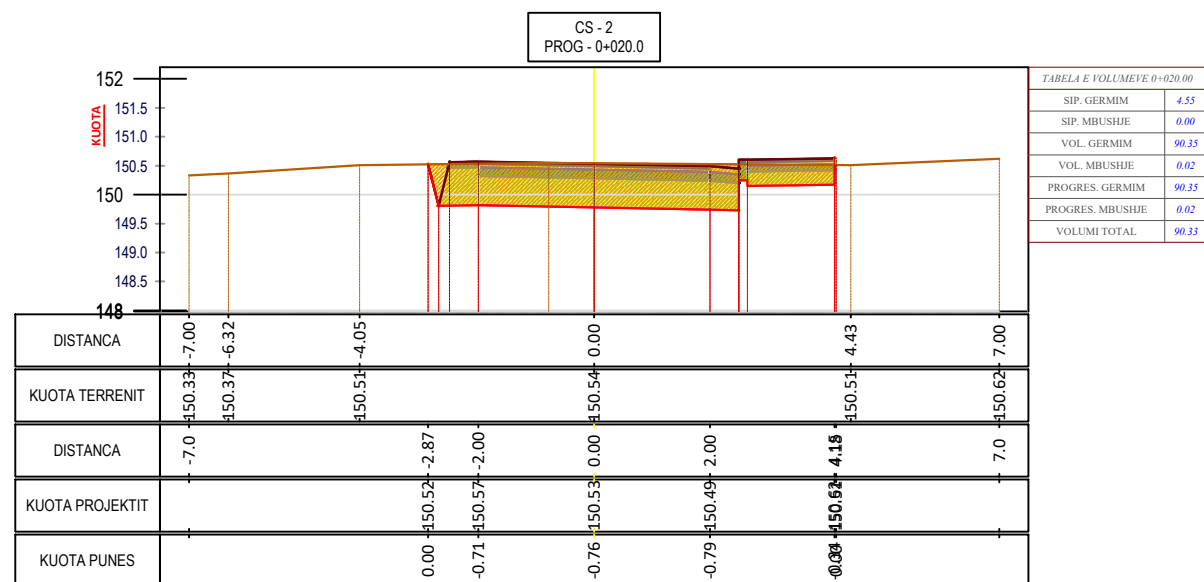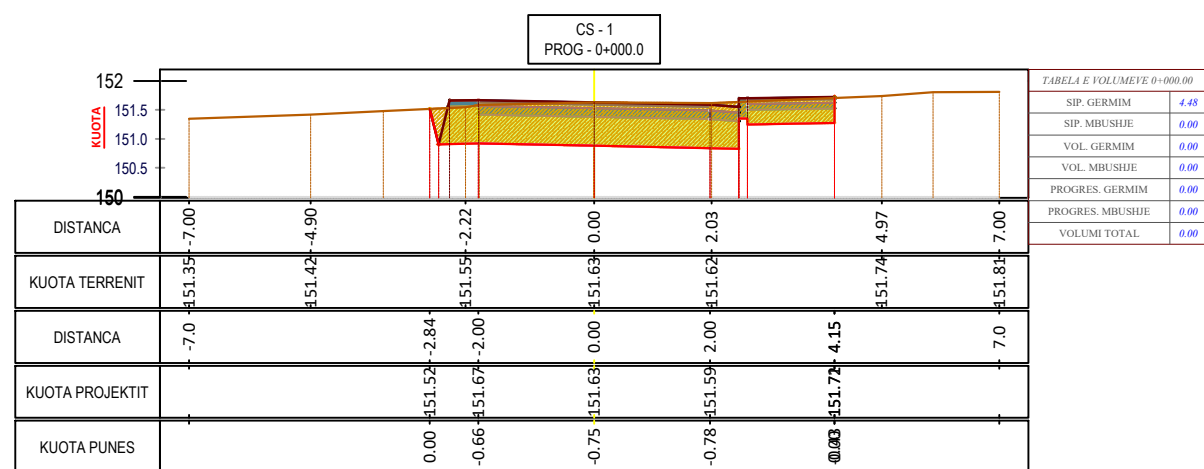



TITULLI I PROJEKTIT

**REHABILITIMI I BLOKUT TE QENDRES SPITALORE ELBASAN**

GRUPI I PUNËS

ing. nderimi	Hysni Gjoci	K. 2473/1
ing. nderimi	Ermal Spahiu	K. 1084/1
ing. elektrik	Rifat Minxhozi	E. 0151/3
ing. hidroteknik	Kiço Prifti	H/T. 0663/7
ing. gjeodet	Loreta Delli	T. 1357/1
arkitekt	Diana Mitrushi	A. 0212/4
arkitekt	Kamela Sali	A. 2136/1

**POROSITES:**  
SPITALI RAJONAL ELBASAN

**PROJEKTI TEKNIK**

EMERTESA E FLETES

**PROFILI TERTHOR I RRUGES DALESE NGA QENDRA SPITALORE**

NR FLETE A-3 / 32

**SHKALLA 1/ 100**

Projektues

**B.O.E : LORED SHPK & NET GROUP SHPK**

Me perfaqesues LORED SHPK



CS - 5  
PROG - 0+072.2

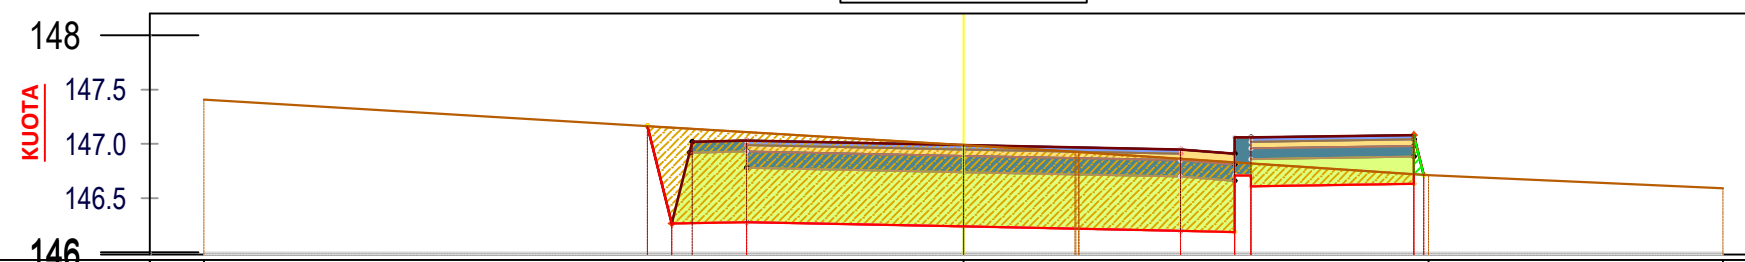


TABELA E VOLUMEVE 0+072.15

SIP. GERMIM	4.25
SIP. MBUSHJE	0.02
VOL. GERMIM	56.83
VOL. MBUSHJE	0.13
PROGRES. GERMIM	328.18
PROGRES. MBUSHJE	0.64
VOLUMI TOTAL	327.54

DISTANCA	-7.00				0.00			4.29		7.00
KUOTA TERRENIT	147.41				146.99			146.71		146.59
DISTANCA	7.0	2.91	2.00	0.00	2.00	4.29		7.0		
KUOTA PROJEKTIT		147.16	147.03	146.99	146.95	146.98				
KUOTA PUNES		0.00	-0.83	-0.75	-0.66	-0.08				

TITULLI I PROJEKTIT

**REHABILITIMI I BLOKUT TE QENDRES SPITALORE ELBASAN**

GRUPI I PUNËS

ing. nderlimi	Hysni Gjoci	K. 2473/1
ing. nderlimi	Ermal Spahiu	K. 1084/1
ing. elektrik	Rifat Minxhozi	E. 0151/3
ing. hidroteknik	Kiço Prifti	H/T. 0663/7
ing. gjeodet	Loreta Deliu	T. 1357/1
arkitekt	Diana Mitrushi	A. 0212/4
arkitekt	Kamela Sali	A. 2136/1

**POROSITES:**  
SPITALI RAJONAL  
ELBASAN

**PROJEKTI TEKNIK**

**EMERTESA E FLETES**

**PROFILI TERTHOR I SHTRESAVE TE RRUGES-DALESA NGA QENFDRA SPITALORE**


NR FLETE A-3 / 33

**SHKALLA 1/ 100**

Projektues

**B.O.E : LORED SHPK & NET GROUP SHPK**

Me perfaqesues LORED SHPK

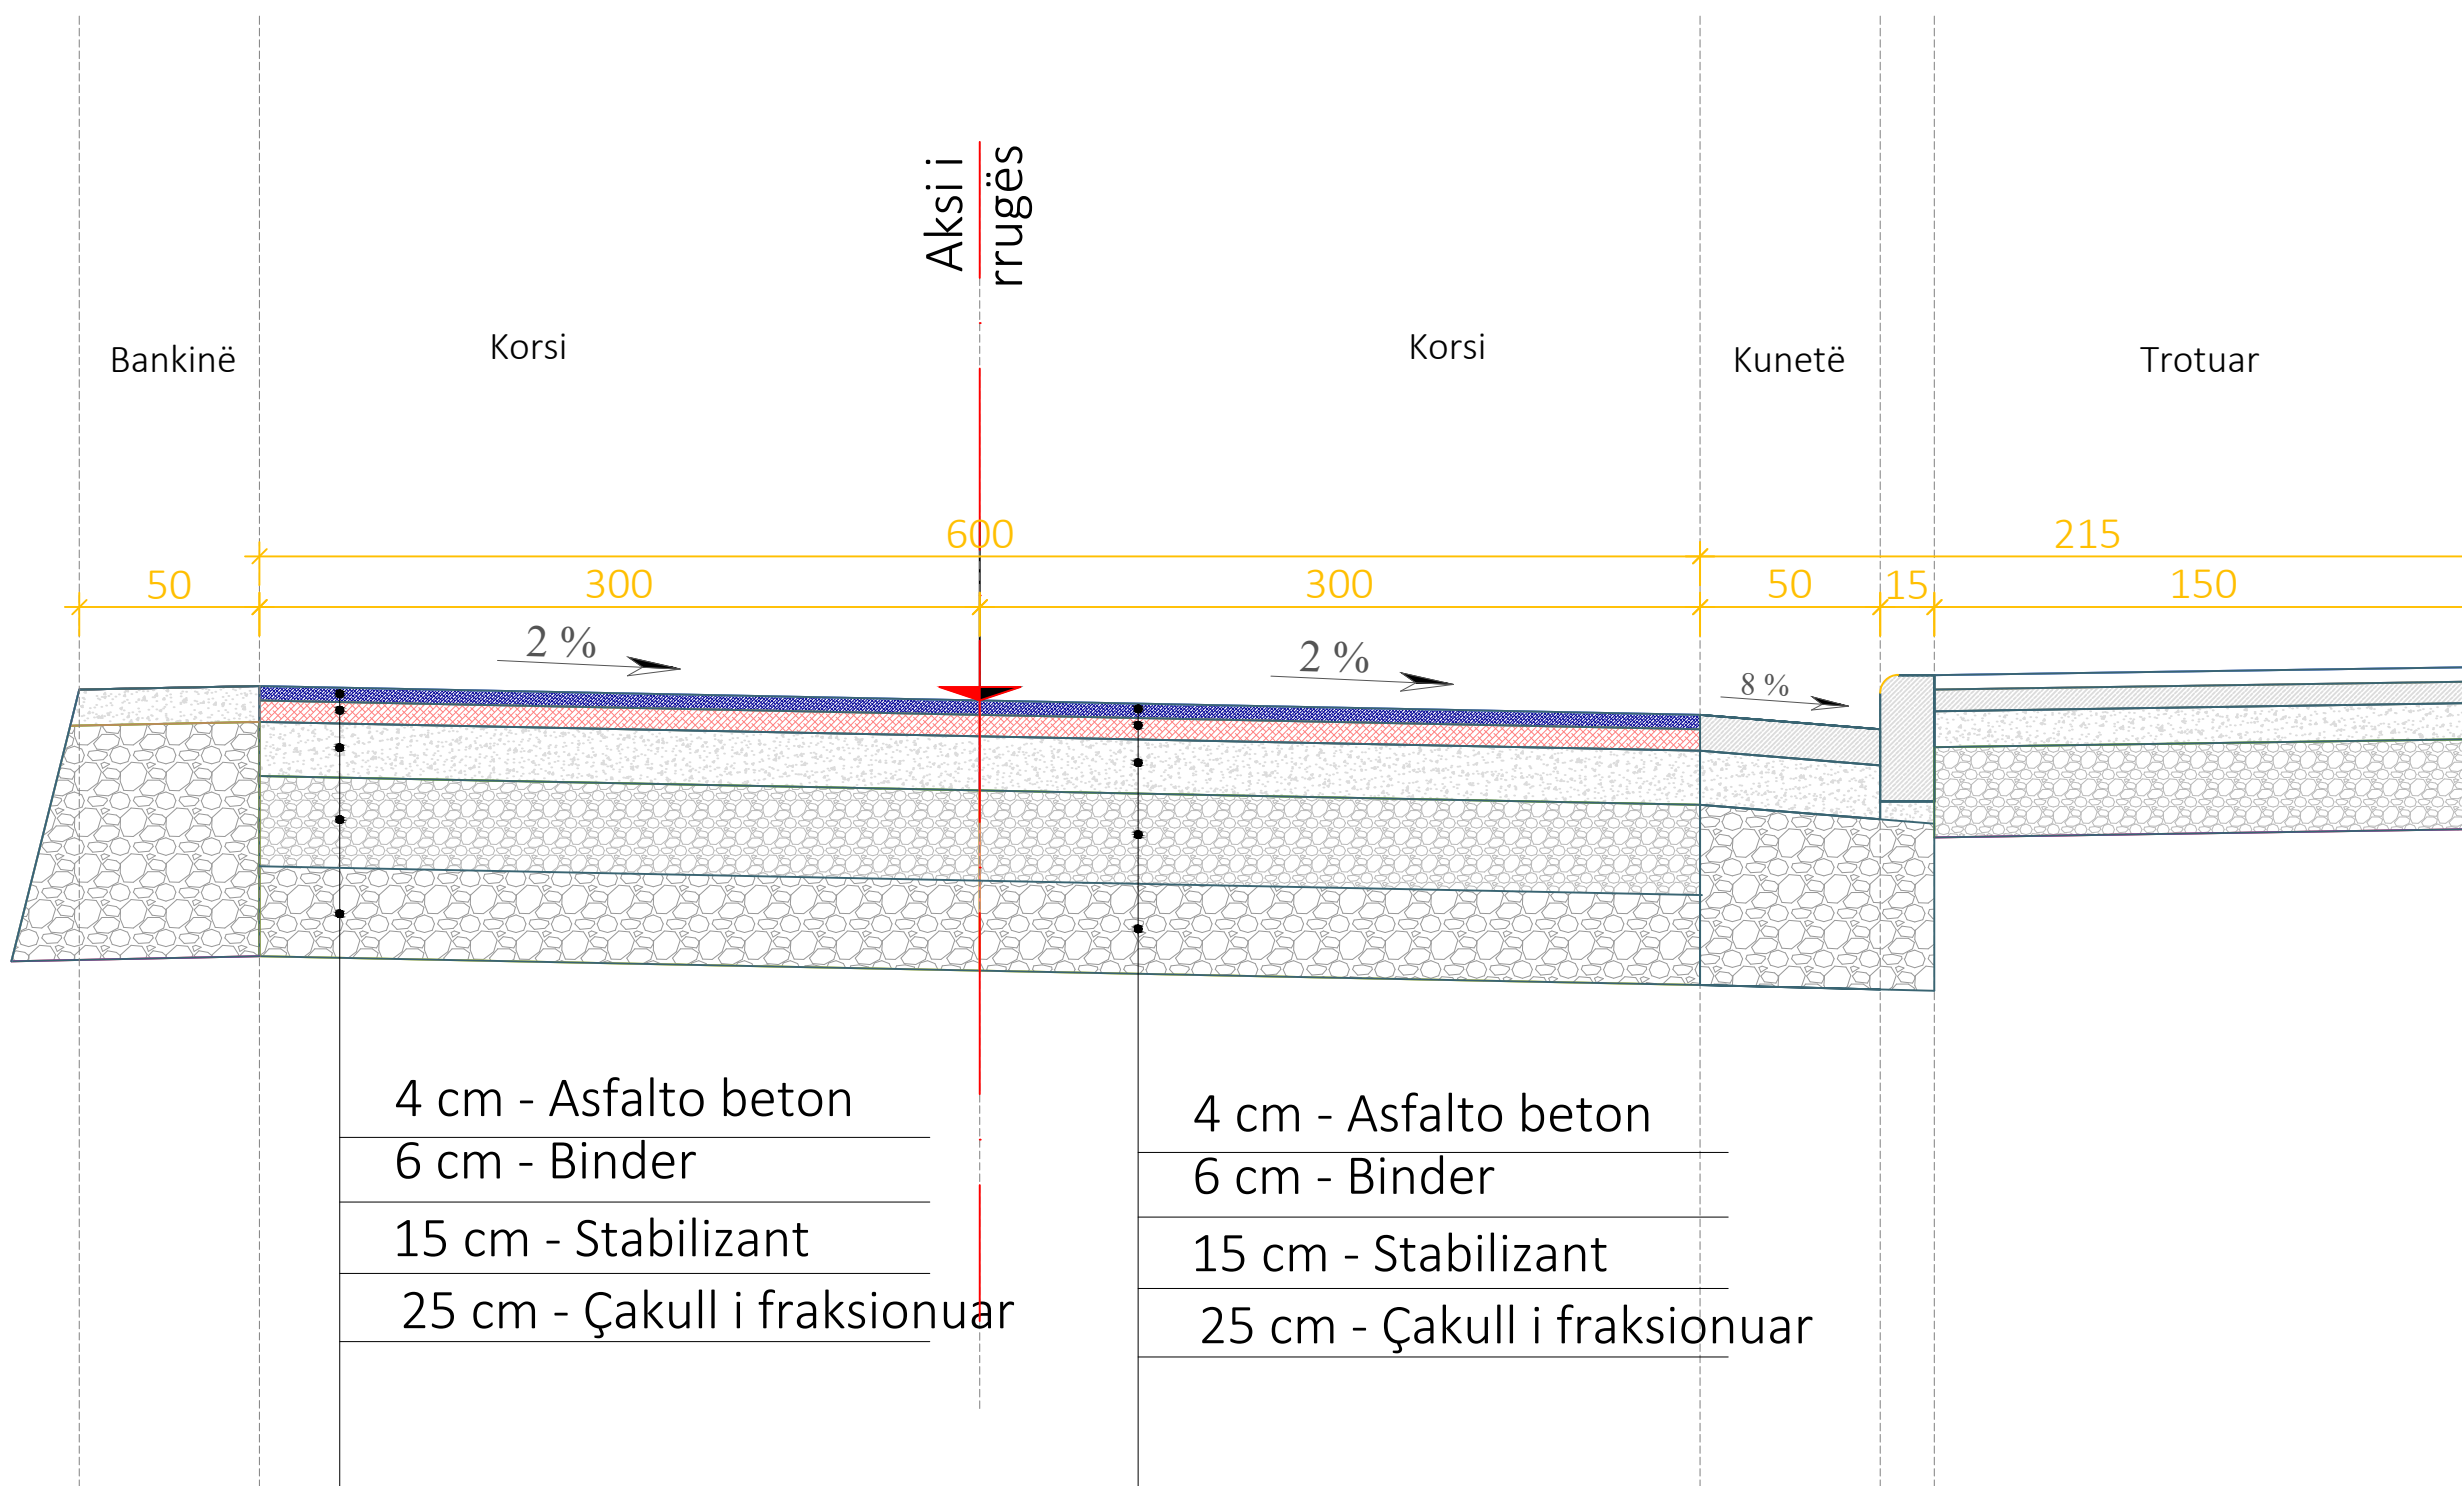

4 cm - Asfalto beton  
6 cm - Binder  
15 cm - Stabilizant  
25 cm - Çakull i fraksionuar

4 cm - Asfalto beton  
6 cm - Binder  
15 cm - Stabilizant  
25 cm - Çakull i fraksionuar

TITULLI I PROJEKTTIT

**REHABILITIMI I BLOKUT TE QENDRES SPITALORE ELBASAN**

GRUPI I PUNËS

ing. nderimi	Hysni Gjoci	K. 2473/1
ing. nderimi	Ermal Spahiu	K. 1084/1
ing. elektrik	Rifat Minxhozi	E. 0151/3
ing. hidroteknik	Kiço Prifti	H/T. 0663/7
ing. gjeodet	Loreta Deliu	T. 1357/1
arkitekt	Diana Mitrushi	A. 0212/4
arkitekt	Kamela Sali	A. 2136/1

**POROSITES:**  
SPITALI RAJONAL  
ELBASAN

PROJEKTI TEKNIK

EMERTESA E FLETES

PROFILI TERTHOR I  
SHTRESAVE PER  
RIVESHJE TE RRUGES  
PARA GODINES SE  
PATHOLLOJISE


NR FLETE A-3 / 34


**SHKALLA 1/ 100**

Projektues

**B.O.E : LORED SHPK & NET  
GROUP SHPK**

Me perfaqesues LORED  
SHPK

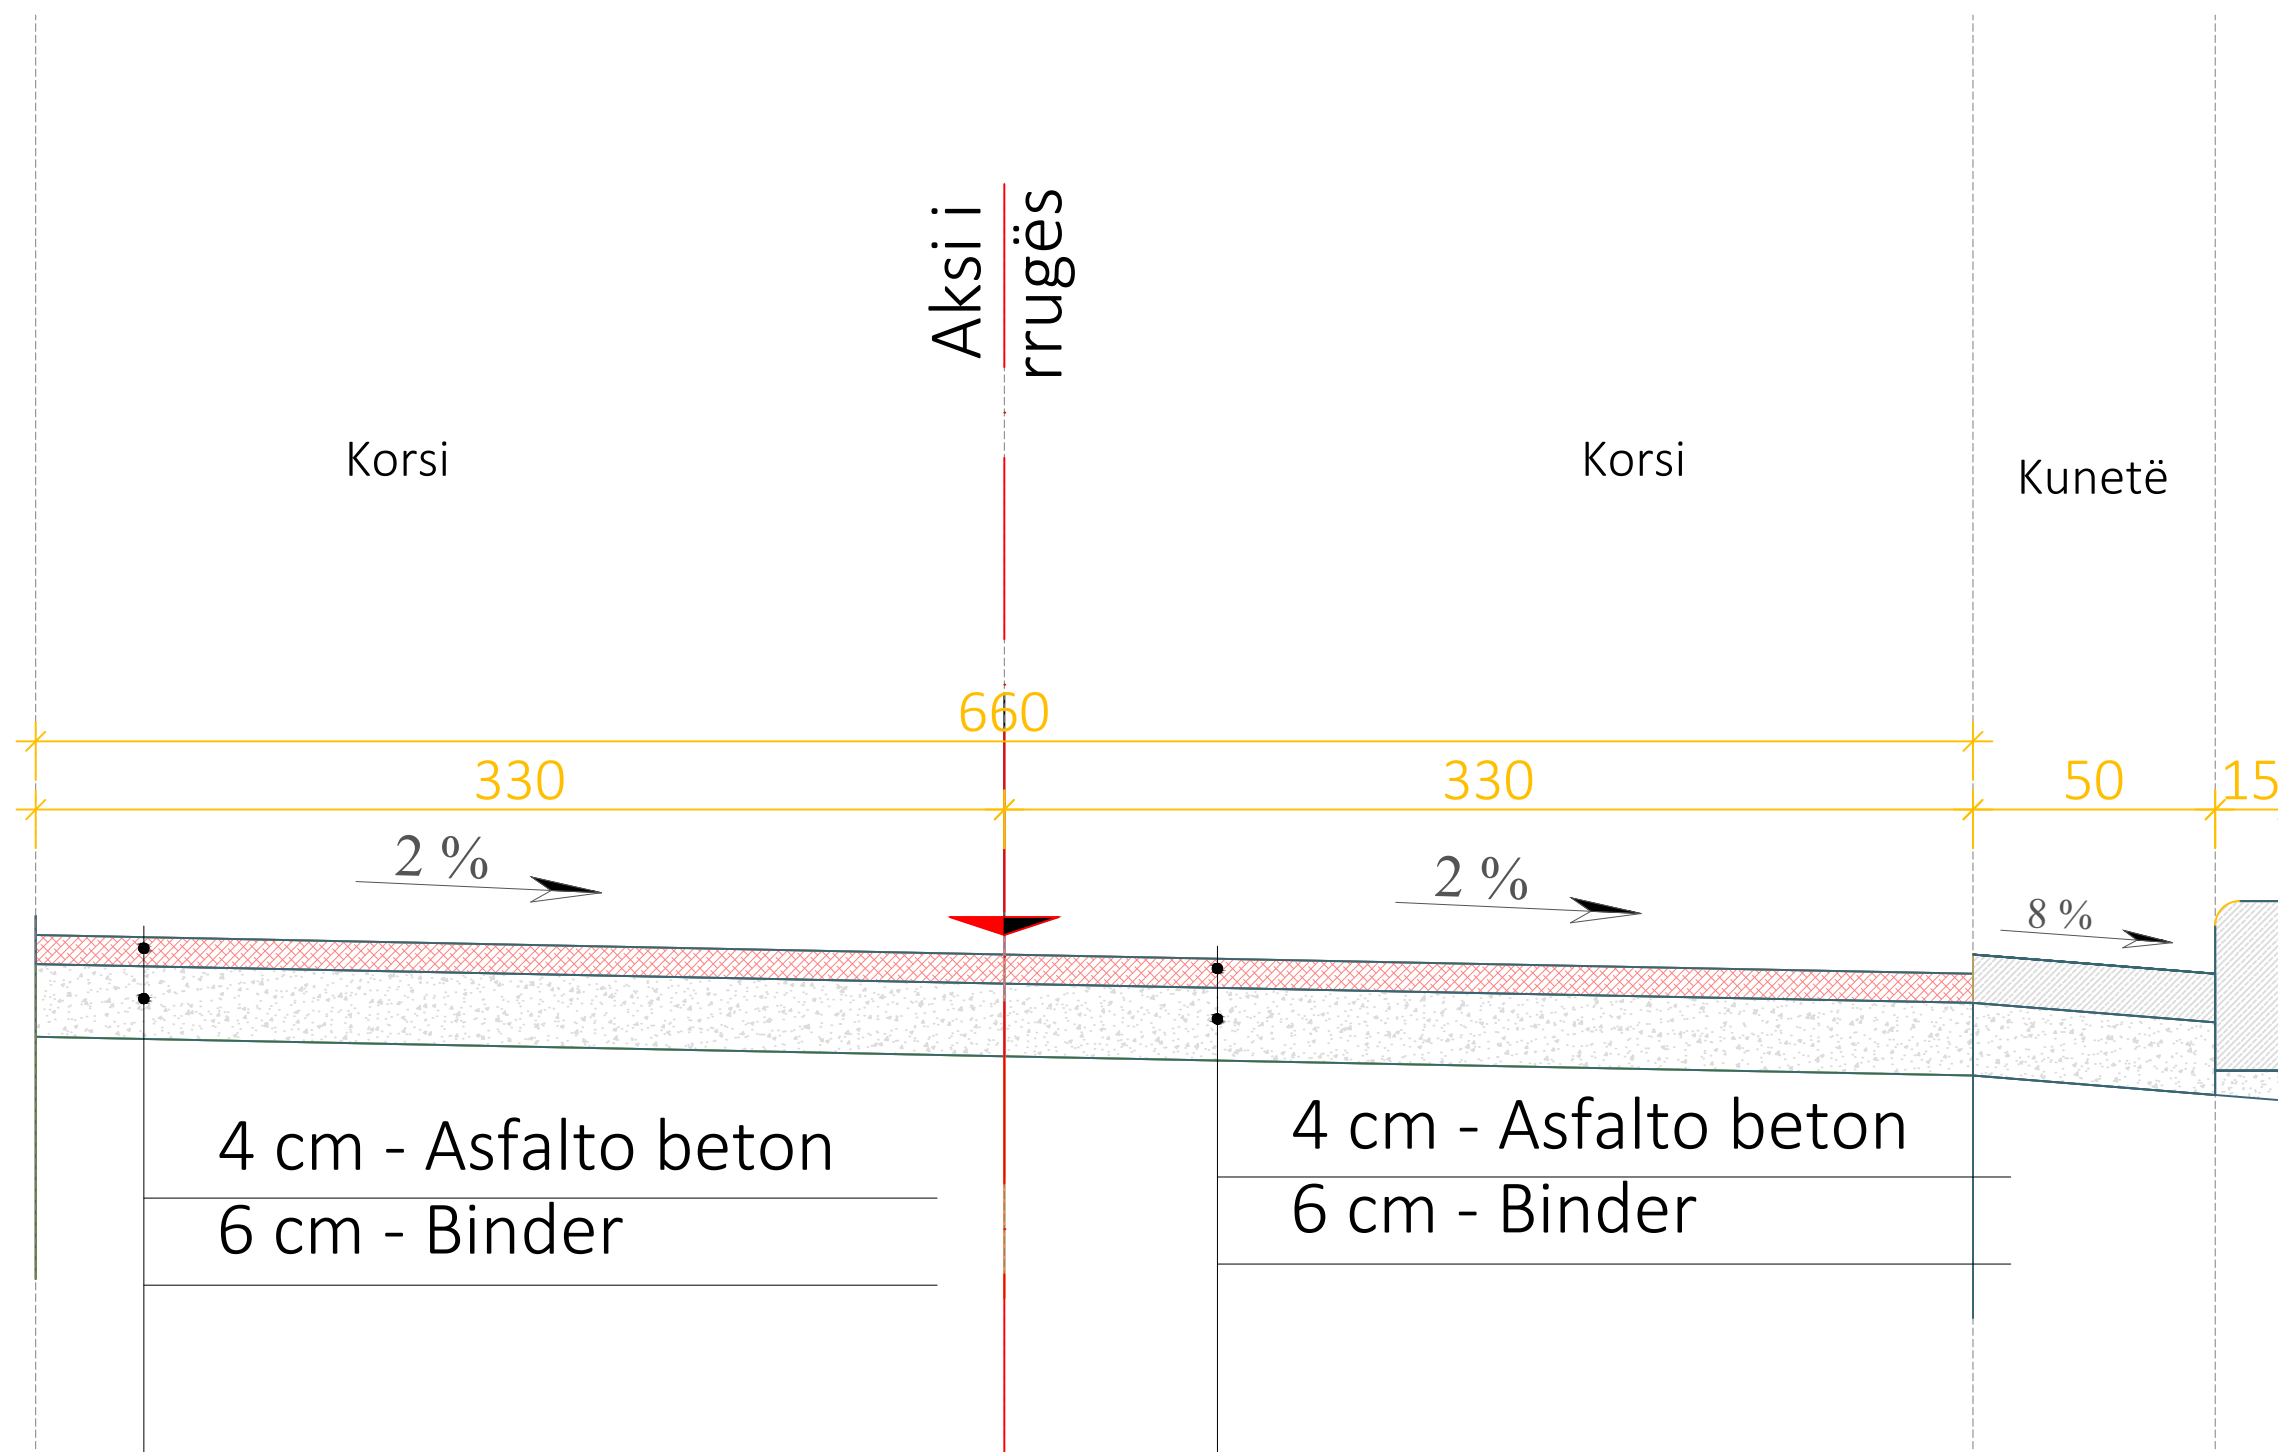

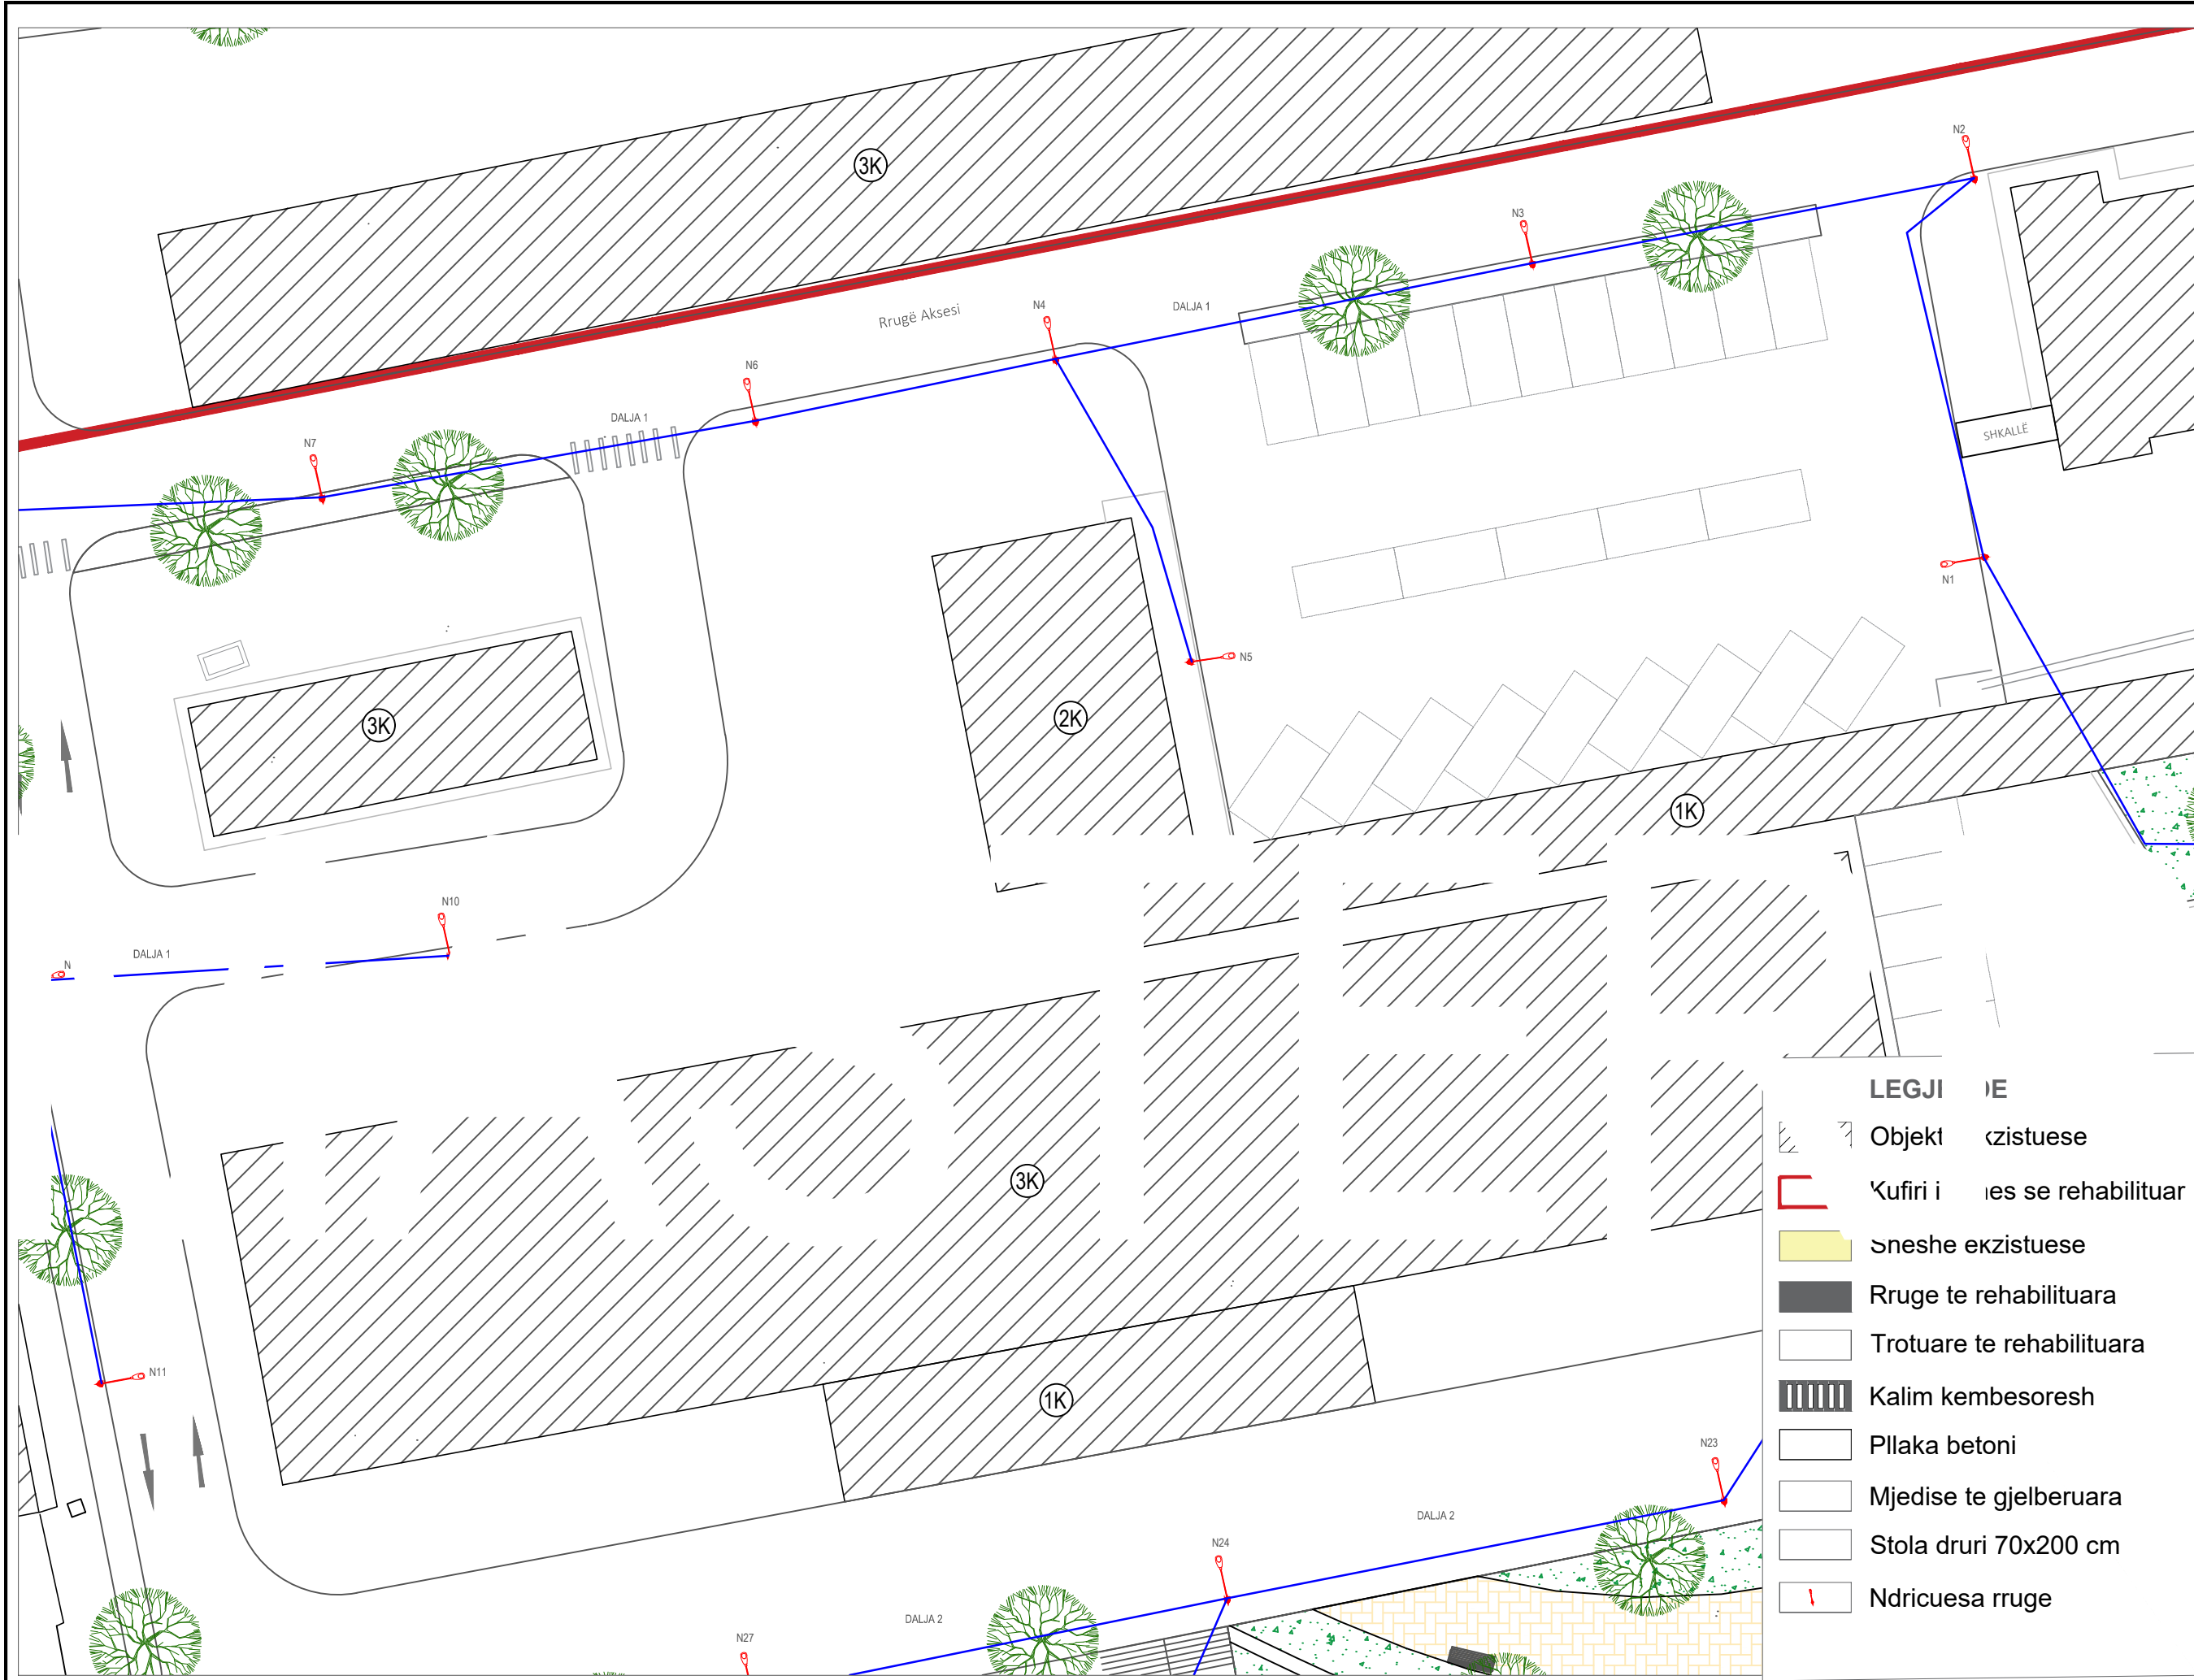

TITULLI I PROJEKTIT

**REHABILITIMI I BLOKUT TE QENDRES SPITALORE ELBASAN**

GRUPI I PUNËS

ing. ndertimi	Hysni Gjoci	K. 2473/1
ing. ndertimi	Ermal Spahiu	K. 1084/1
ing. elektrik	Rifat Minxhozi	E. 0151/3
ing. hidroteknik	Kiço Prifti	H/T. 0663/7
ing. gjeodet	Loreta Deliu	T. 1357/1
arkitekt	Diana Mitrushi	A. 0212/4
arkitekt	Kamela Sali	A. 2136/1

**POROSITES: SPITALI RAJONAL ELBASAN**

**PROJEKTI ARKITEKTONIK**

EMERTESA E FLETES


PL	DRICIMI
N	ETE A3-35
	SKALLA 1/ 250

**LEGJENDI**

	Objekt ekzistuese
	Kufiri i objektes se rehabilituar
	Sneshe ekzistuese
	Rruge te rehabilituara
	Trotuare te rehabilituara
	Kalim kembesoresh
	Pllaka betoni
	Mjedise te gjelberuara
	Stola druri 70x200 cm
	Ndricuesa rruge

PROJEKTUESI  
**GROUP SHPK**  
 Me perfaqesues LORED SHPK



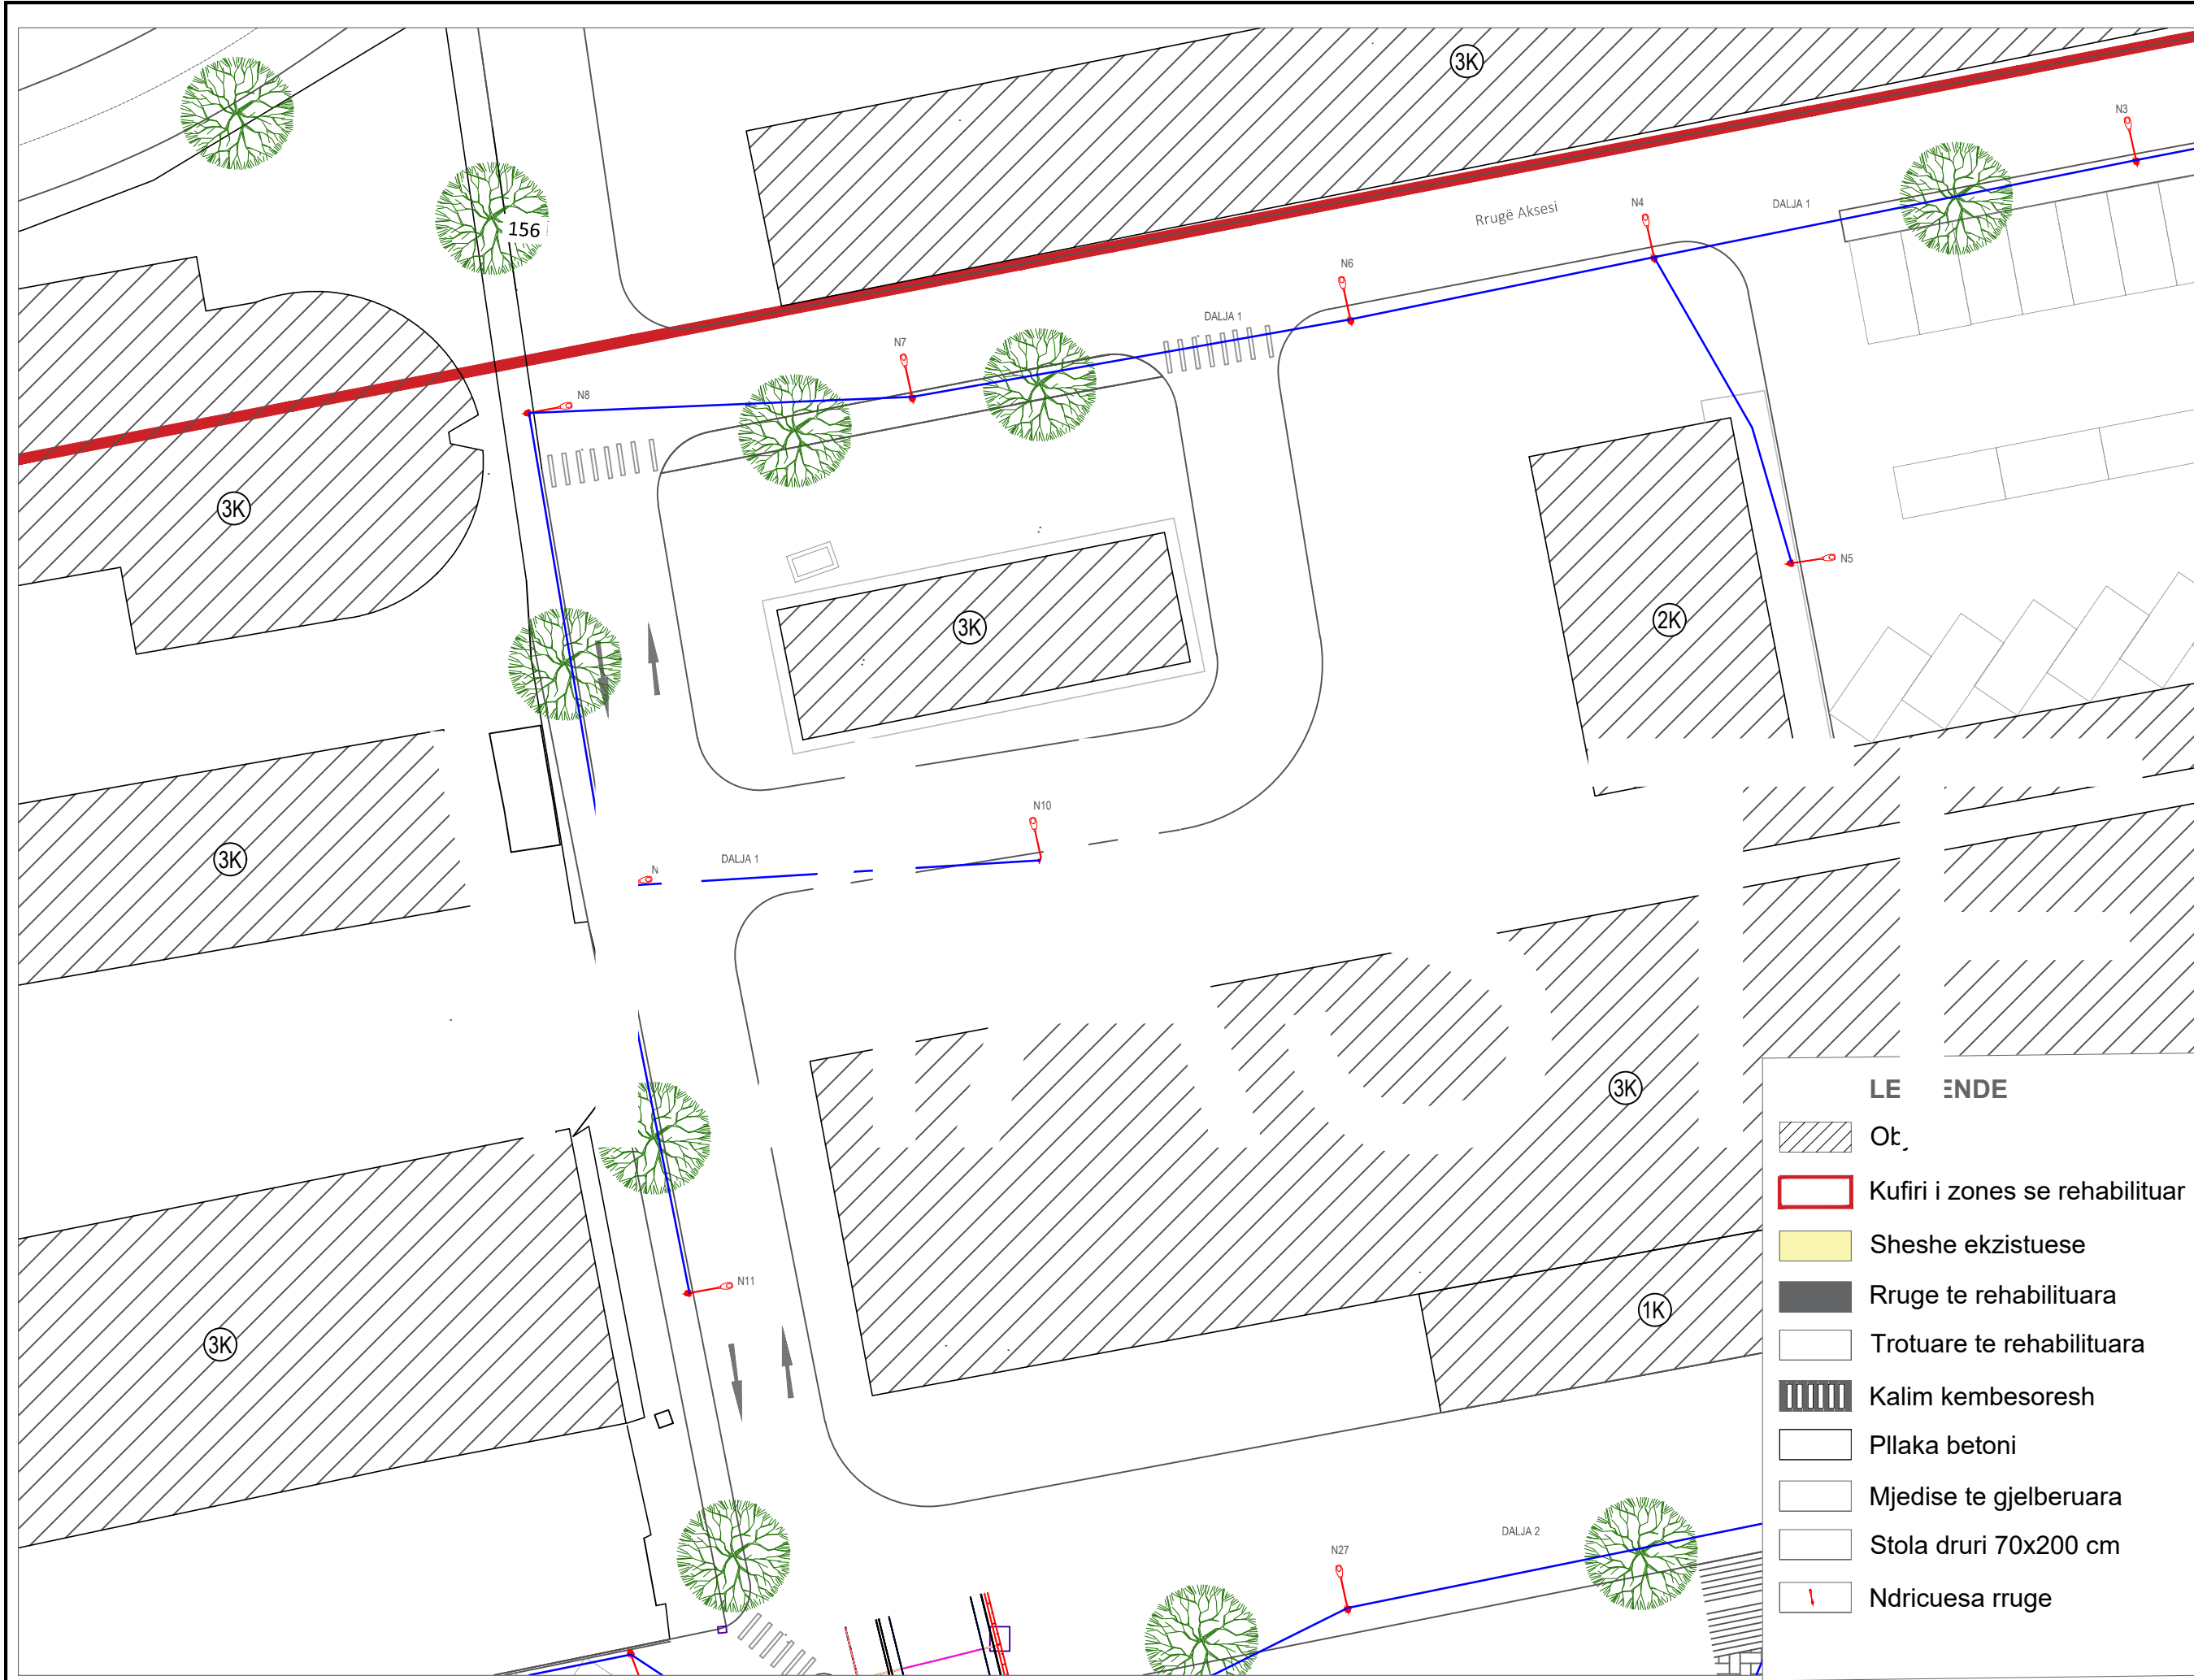

TITULLI I PROJEKTIT

**REHATIBILITI I BLOKUT TE QENDRES SPITALORE ELBASAN**

GRUPI I PUNËS



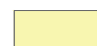







ing. nderlimi	Hysni Gjoci	K. 2473/1
ing. nderlimi	Ermal Spahiu	K. 1084/1
ing. elektrik	Rifat Minxhozi	E. 0151/3
ing. hidroteknik	Kiço Prifti	H/T. 0663/7
ing. gjeodet	Loreta Deliu	T. 1357/1
arkitekt	Diana Mitrushi	A. 0212/4
arkitekt	Kamela Sali	A. 2136/1

POROSITES:  
SPITALI RAJONAL  
ELBASAN

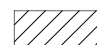PROJEKTI ARKITEKTONIK

ERTESA E FLETES  
AN NDRICIMI

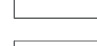2 FLETE A-3  
SHKALLA 1/ 25

- LE ENDE**
-  Obj.
  -  Kufiri i zones se rehabilituar
  -  Sheshe ekzistuese
  -  Rruge te rehabilituara
  -  Trotuare te rehabilituara
  -  Kalim kembesoresh
  -  Pllaka betoni
  -  Mjedise te gjelberuara
  -  Stola druri 70x200 cm
  -  Ndricuesa rrugë

Projektues  
**B.O.E : LORED SHPK & NET GROUP SHPK**  
Me perfaqesues LORED SHPK



TITULLI I PROJEKTIT

REHABILITIMI I BLOKUT TE QENDRES SPITALORE ELBASAN

GRUPI I PUNËS

ing. nderlimi	Hysni Gjoci	K. 2473/1
ing. nderlimi	Ermal Spahiu	K. 1084/1
ing. elektrik	Rifat Minxhozi	E. 0151/3
ing. hidroteknik	Kiço Prifti	H/T. 0663/7
ing. gjeodet	Loreta Deliu	T. 1357/1
arkitekt	Diana Mitrushi	A. 0212/4
arkitekt	Kamela Sali	A. 2136/1

POROSITES:  
SPITALI RAJONAL  
ELBASAN

PROJEKTI ARKITEKTONIK

EMERTESA E FLETES

PLAN NDRICIMI

NR FLETE A3-37

SHKALLA 1/ 250

Projektues


B.O.E : LORED SHPK & NET GROUP SHPK

Me perfaqesues LORED SHPK



LEGJENDE

- Objekte ekzistuese
- Kufiri i zones se rehabilituar
- Sheshe ekzistuese
- Rruge te rehabilituara
- Trotuare te rehabilituara
- Kalim kembesoresh
- Pllaka betoni
- Mjedise te gjelberuara
- Stola druri 70x200 cm
- Ndricuesa rruge

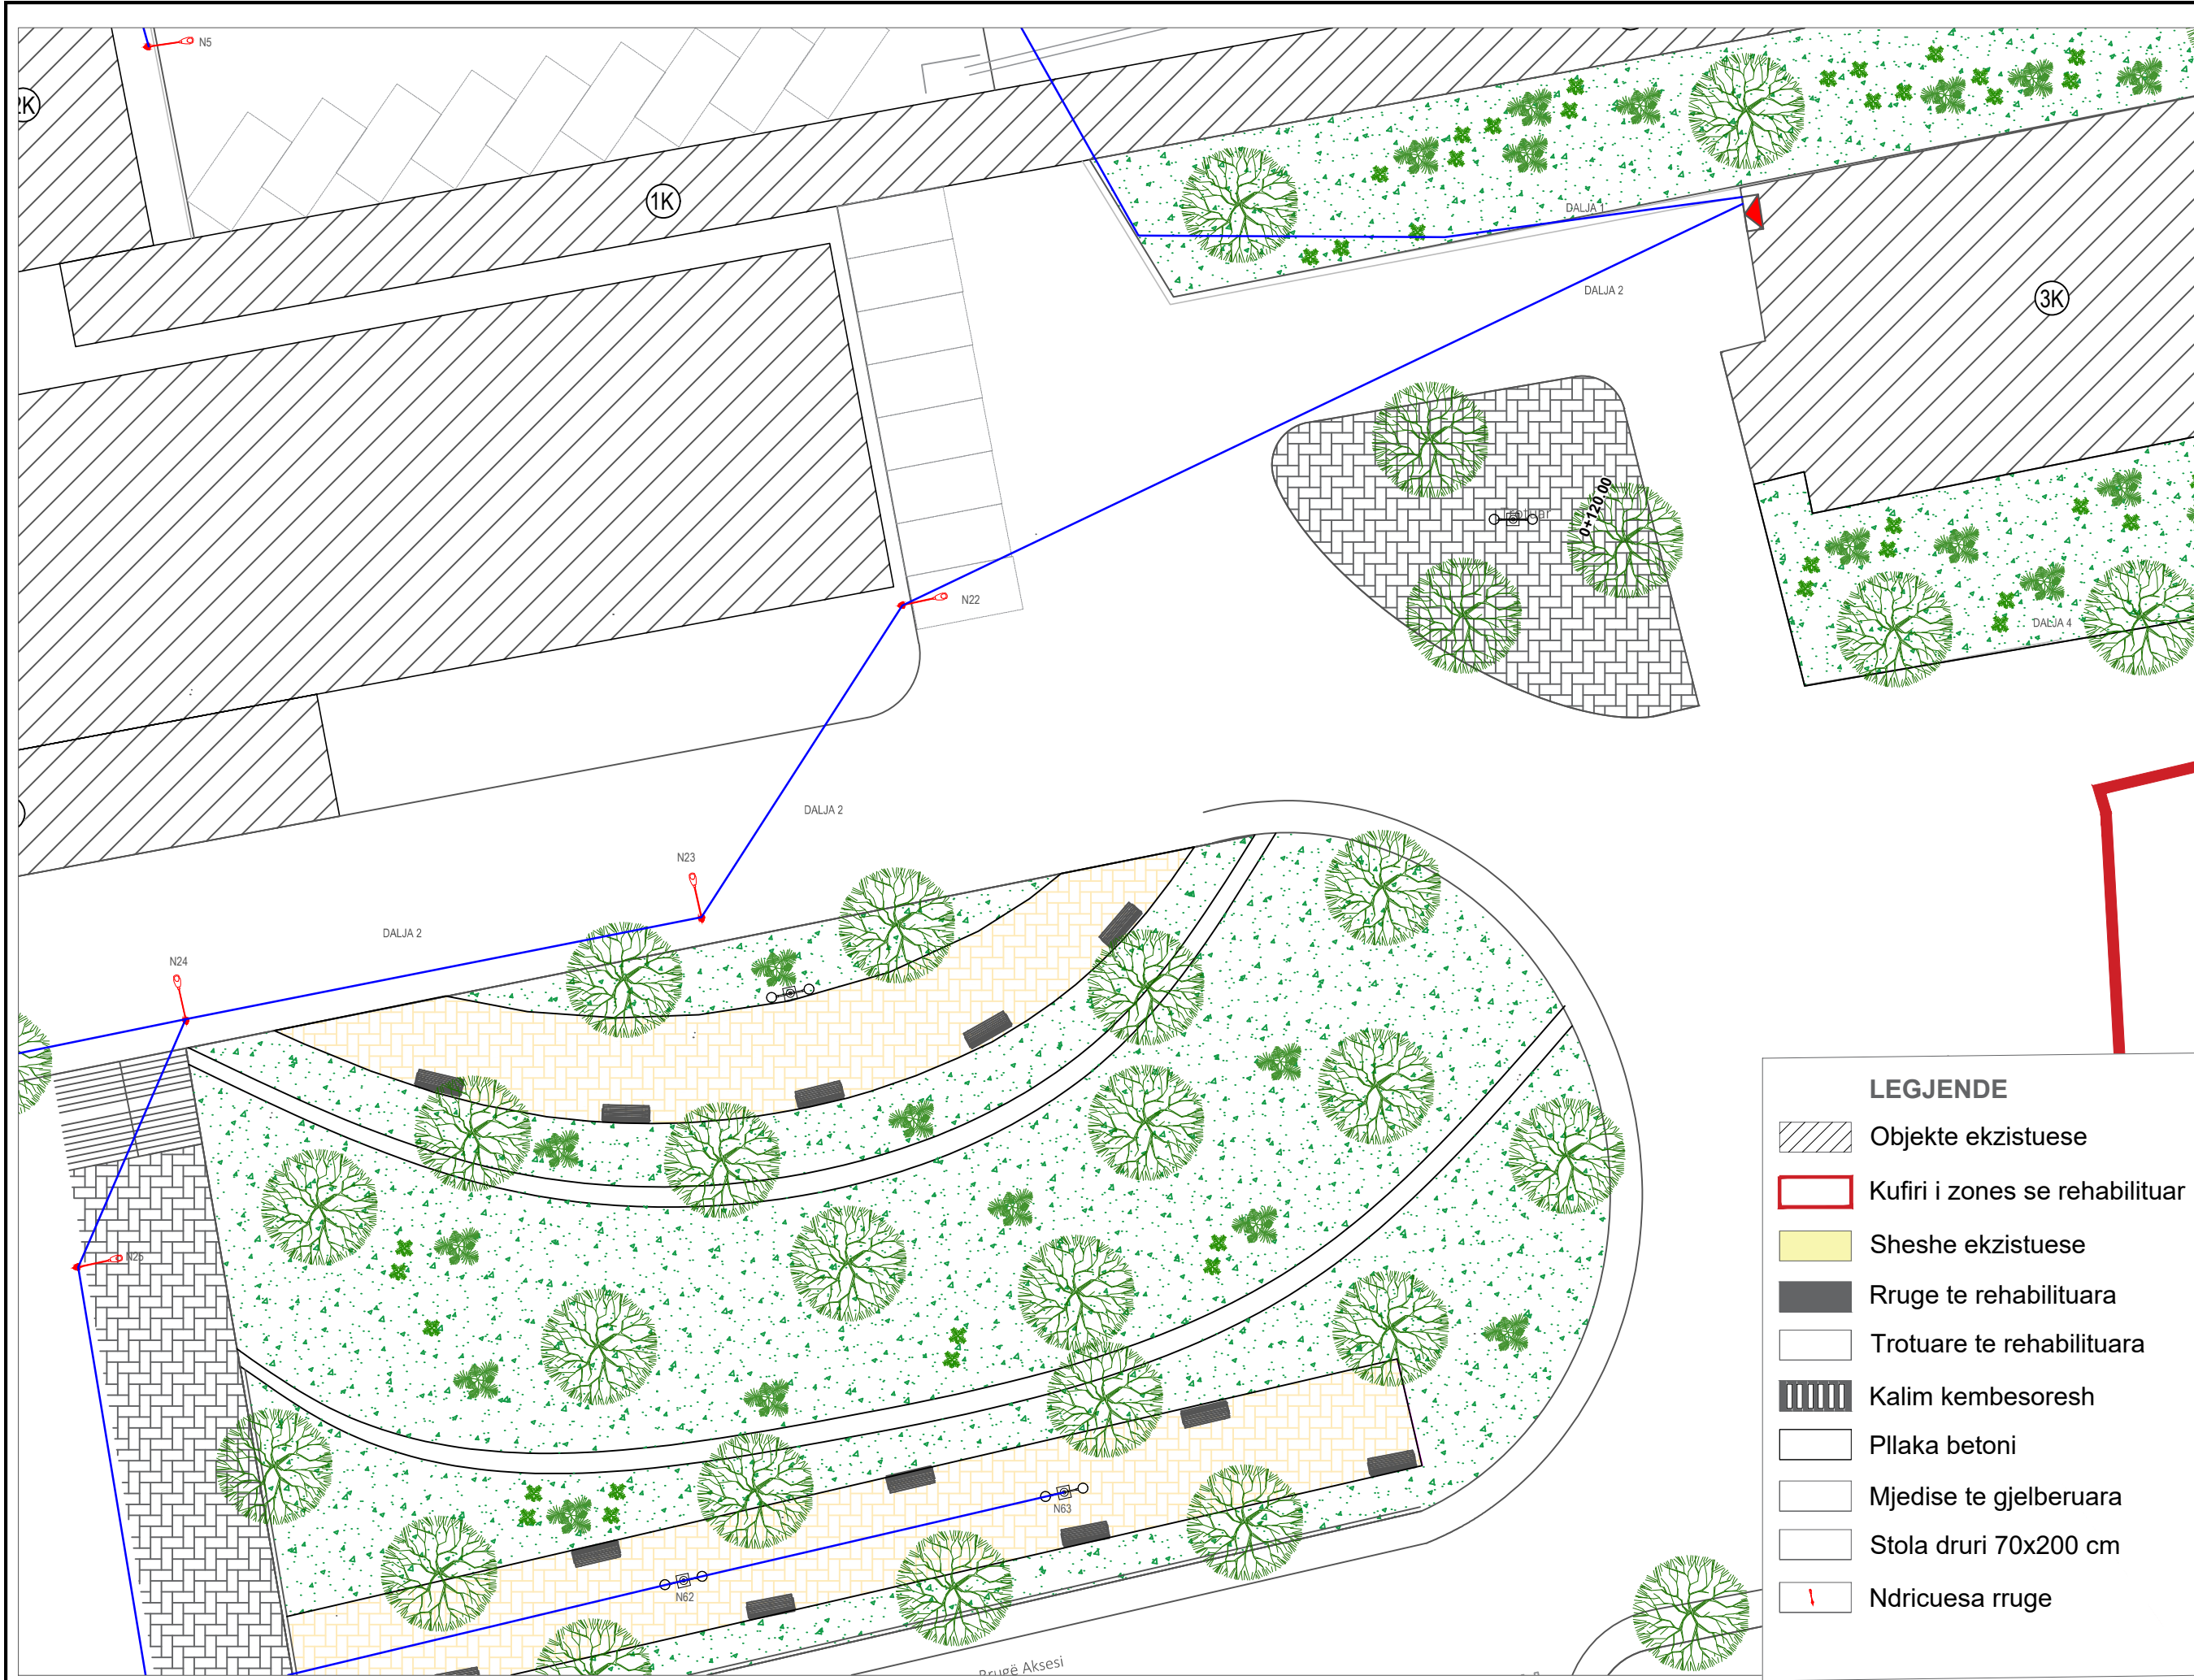

TITULLI I PROJEKTIT

**REHABILITIMI I BLOKUT TE QENDRES SPITALORE ELBASAN**

GRUPI I PUNËS

ing. nderlimi	Hysni Gjoci	K. 2473/1
ing. nderlimi	Ermal Spahiu	K. 1084/1
ing. elektrik	Rifat Minxhozi	E. 0151/3
ing. hidroteknik	Kiço Prifti	H/T. 0663/7
ing. gjeodet	Loreta Deliu	T. 1357/1
arkitekt	Diana Mitrushi	A. 0212/4
arkitekt	Kamela Sali	A. 2136/1

**POROSITES: SPITALI RAJONAL ELBASAN**

**PROJEKTI ARKITEKTONIK**

**EMERTESA E FLETES PLAN NDRICIMI**


NR FLETE A3- 38  
**SHKALLA 1/ 250**

**LEGJENDE**

- Objekte ekzistuese
- Kufiri i zones se rehabilituar
- Sheshe ekzistuese
- Rruge te rehabilituara
- Trotuare te rehabilituara
- Kalim kembesoresh
- Pllaka betoni
- Mjedise te gjelberuara
- Stola druri 70x200 cm
- Ndricuesa rruge

Projektues  
**B.O.E : LORED SHPK & NET GROUP SHPK**  
Me perfaqesues LORED SHPK



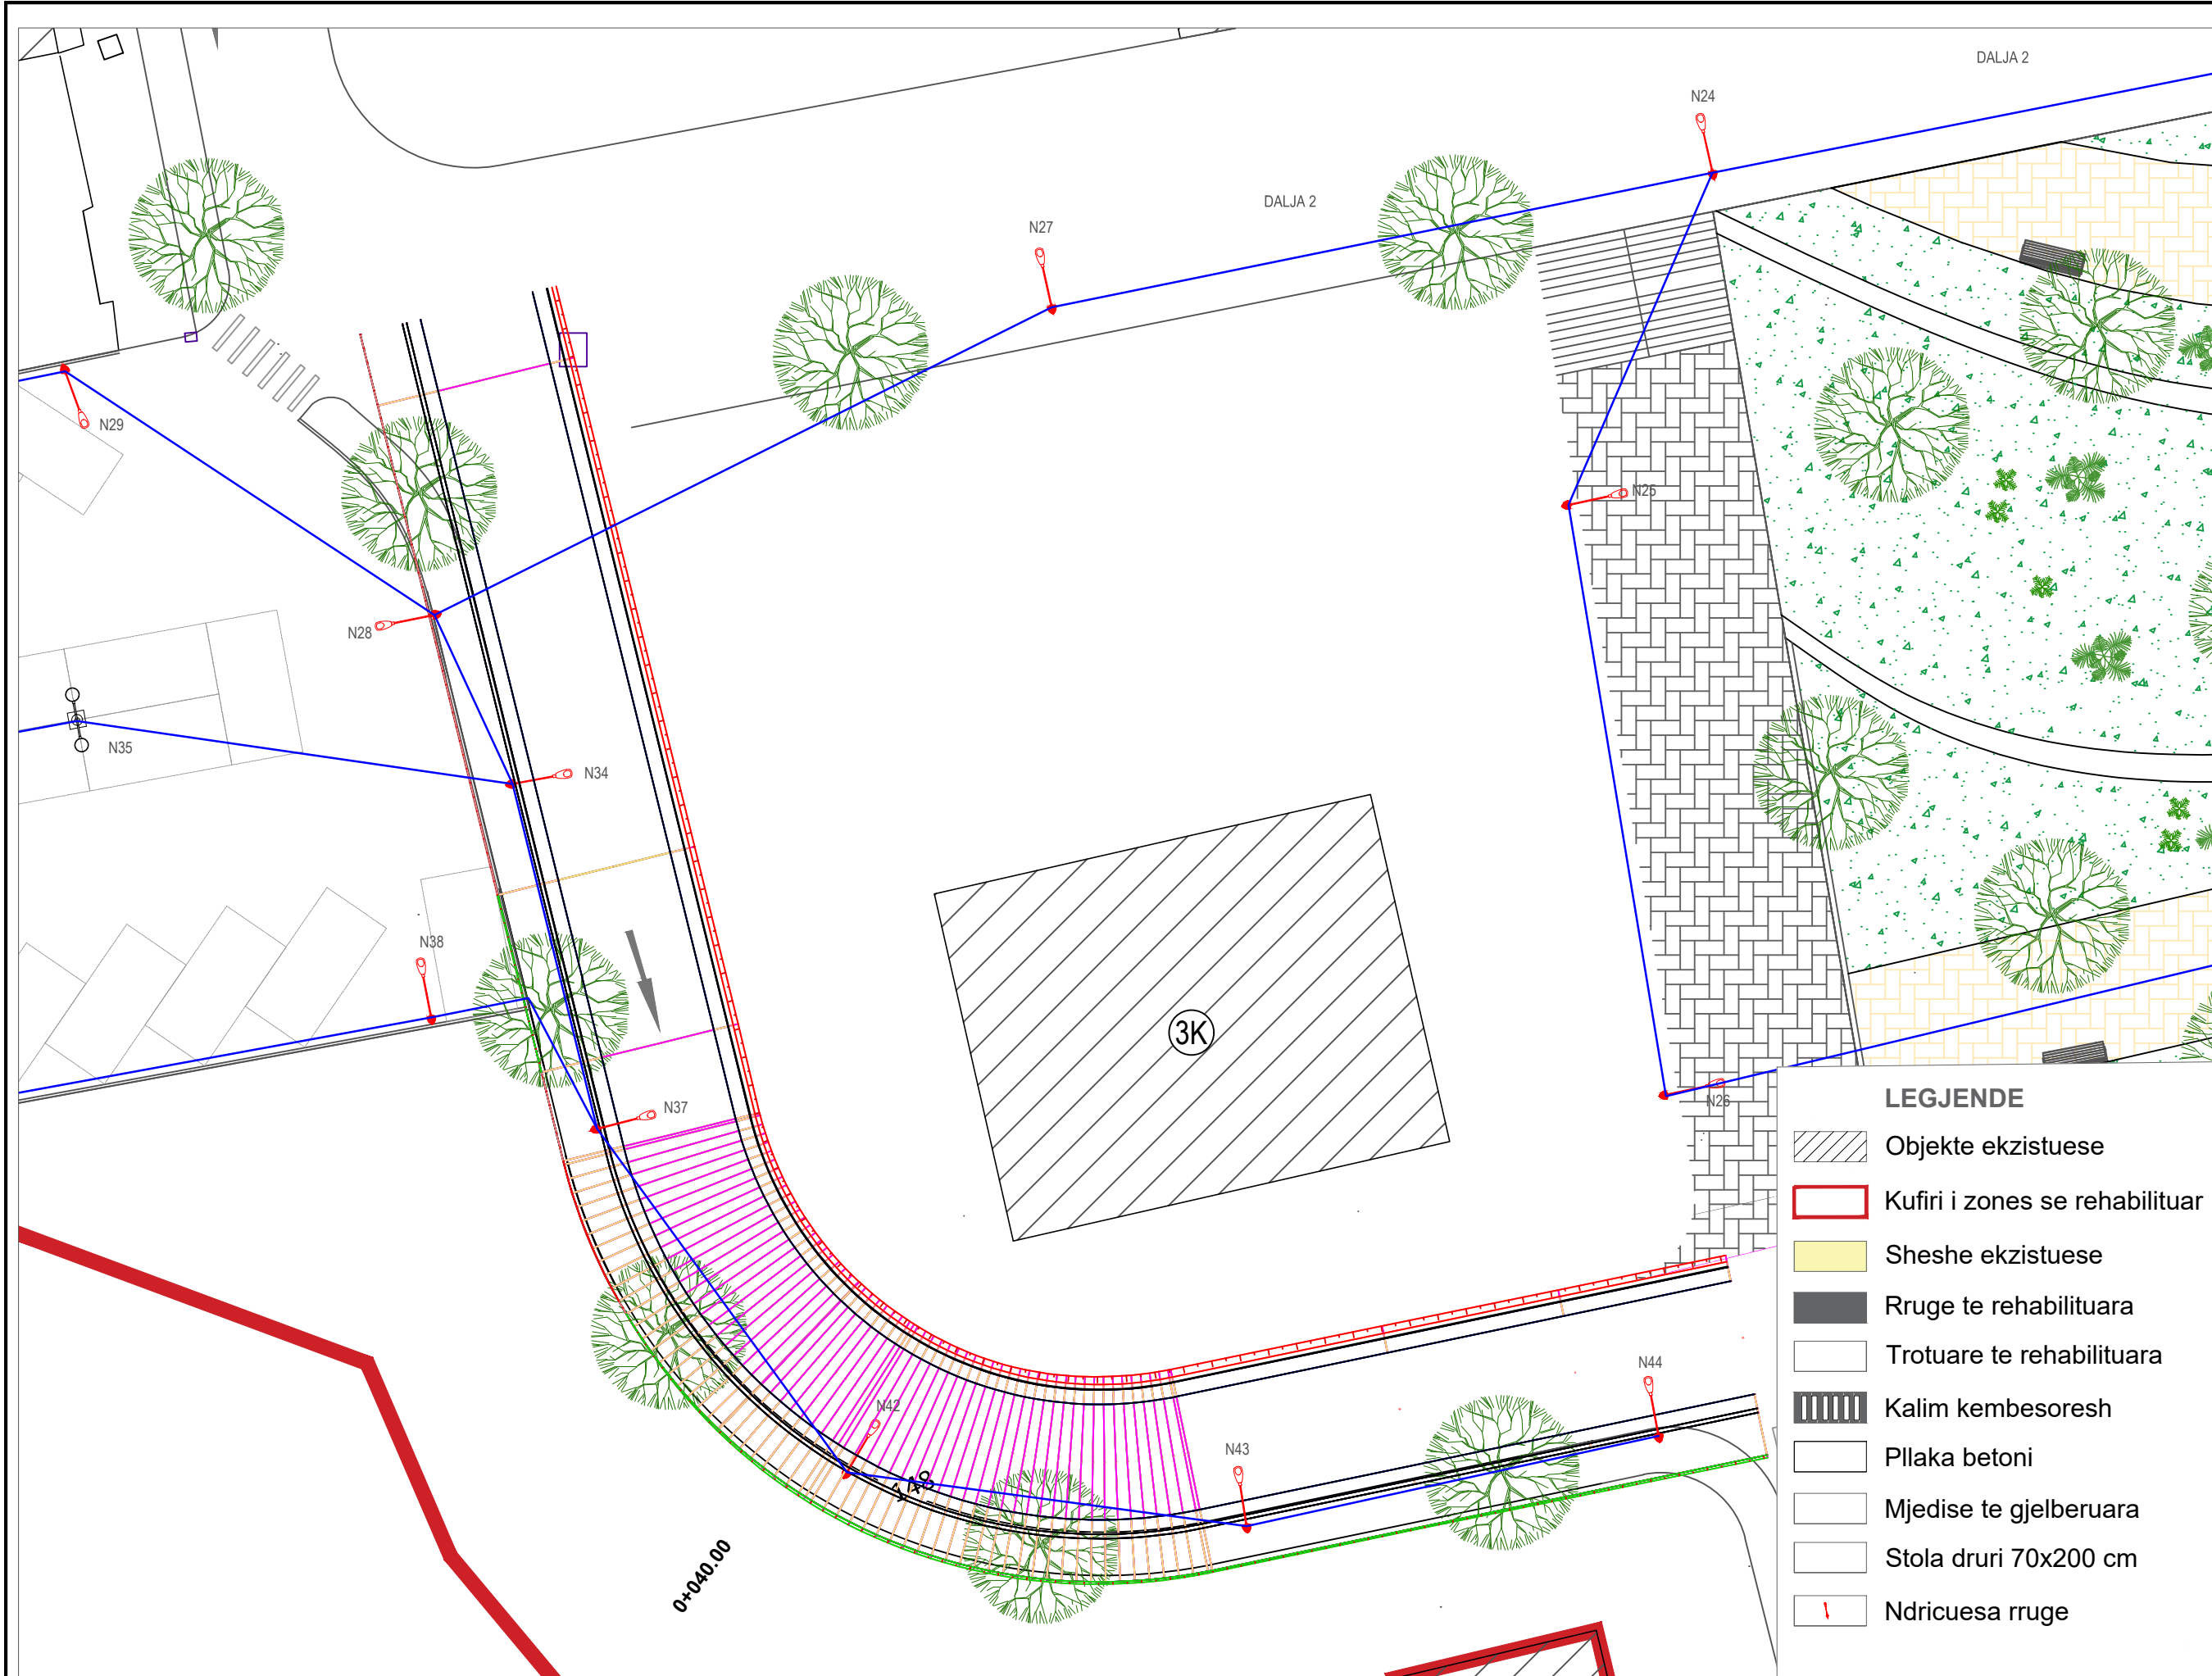

TITULLI I PROJEKTIT

**REHATIBILITI I BLOKUT TE QENDRES SPITALORE ELBASAN**

GRUPI I PUNËS

ing. nderlimi	Hysni Gjoci	K. 2473/1
ing. nderlimi	Ermal Spahiu	K. 1084/1
ing. elektrik	Rifat Minxhozi	E. 0151/3
ing. hidroteknik	Kiço Prifti	H/T. 0663/7
ing. gjeodet	Loreta Deliu	T. 1357/1
arkitekt	Diana Mitrushi	A. 0212/4
arkitekt	Kamela Sali	A. 2136/1











**POROSITES:**  
SPITALI RAJONAL ELBASAN

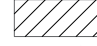**PROJEKTI ARKITEKTONIK**

EMERTESA E FLETES  
**PLAN NDRICIMI**

NR FLETE A3-39  
**SHKALLA 1/ 250**

**LEGJENDE**

-  Objekte ekzistuese
-  Kufiri i zones se rehabilituar
-  Sheshe ekzistuese
-  Rruge te rehabilituara
-  Trotuare te rehabilituara
-  Kalim kembesoresh
-  Pllaka betoni
-  Mjedise te gjelberuara
-  Stola druri 70x200 cm
-  Ndricuesa rruge

Projektues  
**B.O.E : LORED SHPK & NET GROUP SHPK**  
Me perfaqesues LORED SHPK





TITULLI I PROJEKTIT

**REHABILITIMI I BLOKUT TE QENDRES SPITALORE ELBASAN**

GRUPI I PUNËS

ing. ndertimi	Hysni Gjoci	K. 2473/1
ing. ndertimi	Ermal Spahiu	K. 1084/1
ing. elektrik	Rifat Minxhozi	E. 0151/3
ing. hidroteknik	Kiço Prifti	H/T. 0663/7
ing. gjeodet	Loreta Deliu	T. 1357/1
arkitekt	Diana Mitrushi	A. 0212/4
arkitekt	Kamela Sali	A. 2136/1

**POROSITES:**  
SPITALI RAJONAL  
ELBASAN

**PROJEKTI ARKITEKTONIK**

EMERTESA E FLETES

PLAN NDRICIMI


NR FLETE A3- 39

**SHKALLA 1/ 250**








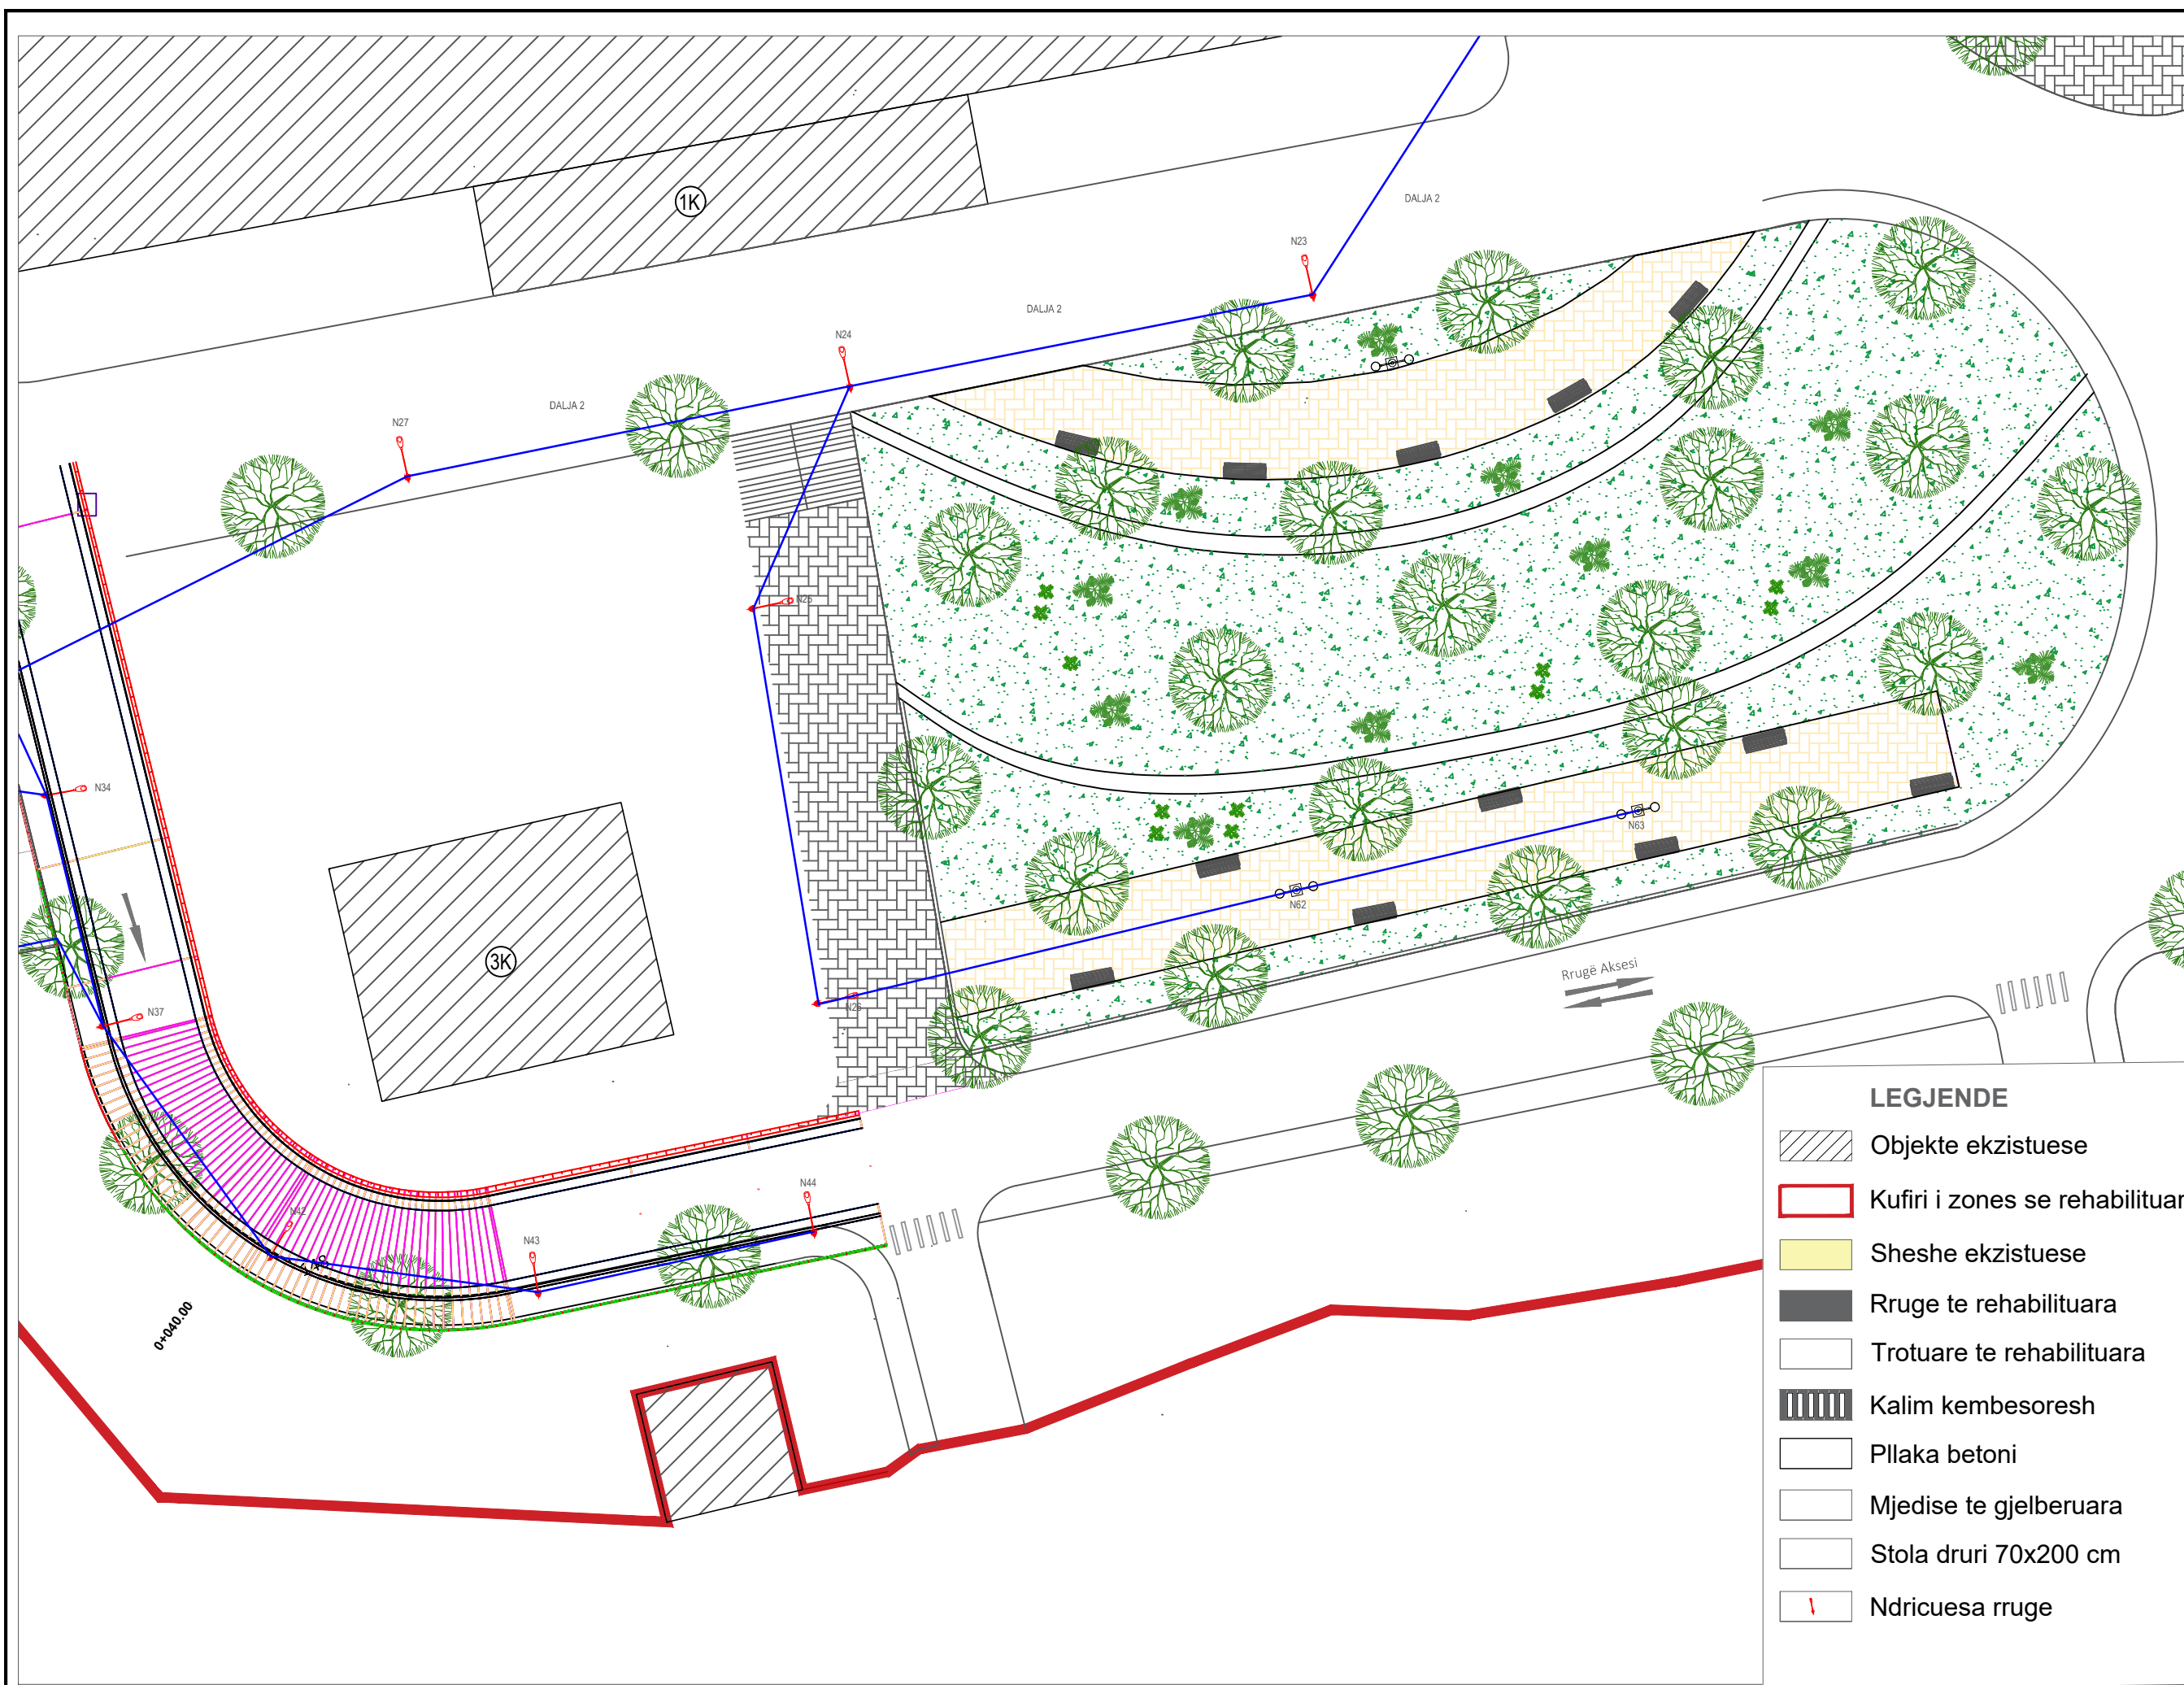


Projektues

**B.O.E : LORED SHPK & NET GROUP SHPK**

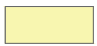Me perfaqesues LORED SHPK



**LEGJENDE**

-  Objekte ekzistuese
-  Kufiri i zones se rehabilituar
-  Sheshe ekzistuese
-  Rruge te rehabilituara
-  Trotuare te rehabilituara
-  Kalim kembesoresh
-  Pllaka betoni
-  Mjedise te gjelberuara
-  Stola druri 70x200 cm
-  Ndricuesa rruge

TITULLI I PROJEKTIT

**REHATIBILITI I BLOKUT TE QENDRES SPITALORE ELBASAN**

GRUPI I PUNËS

ing. nderlimi	Hysni Gjoci	K. 2473/1
ing. nderlimi	Ermal Spahiu	K. 1084/1
ing. elektrik	Rifat Minxhozi	E. 0151/3
ing. hidroteknik	Kiço Prifti	H/T. 0663/7
ing. gjeodet	Loreta Deliu	T. 1357/1
arkitekt	Diana Mitrushi	A. 0212/4
arkitekt	Kamela Sali	A. 2136/1

**POROSITES:**  
SPITALI RAJONAL ELBASAN

PROJEKTI ARKITEKTONIK

EMERTESA E FLETES


Skema e lidhjes se ndricuesave Dalja 1

NR FLETE A3- 40

Projektues

**B.O.E : LORED SHPK & NET GROUP SHPK**

Me perfaqesues LORED SHPK

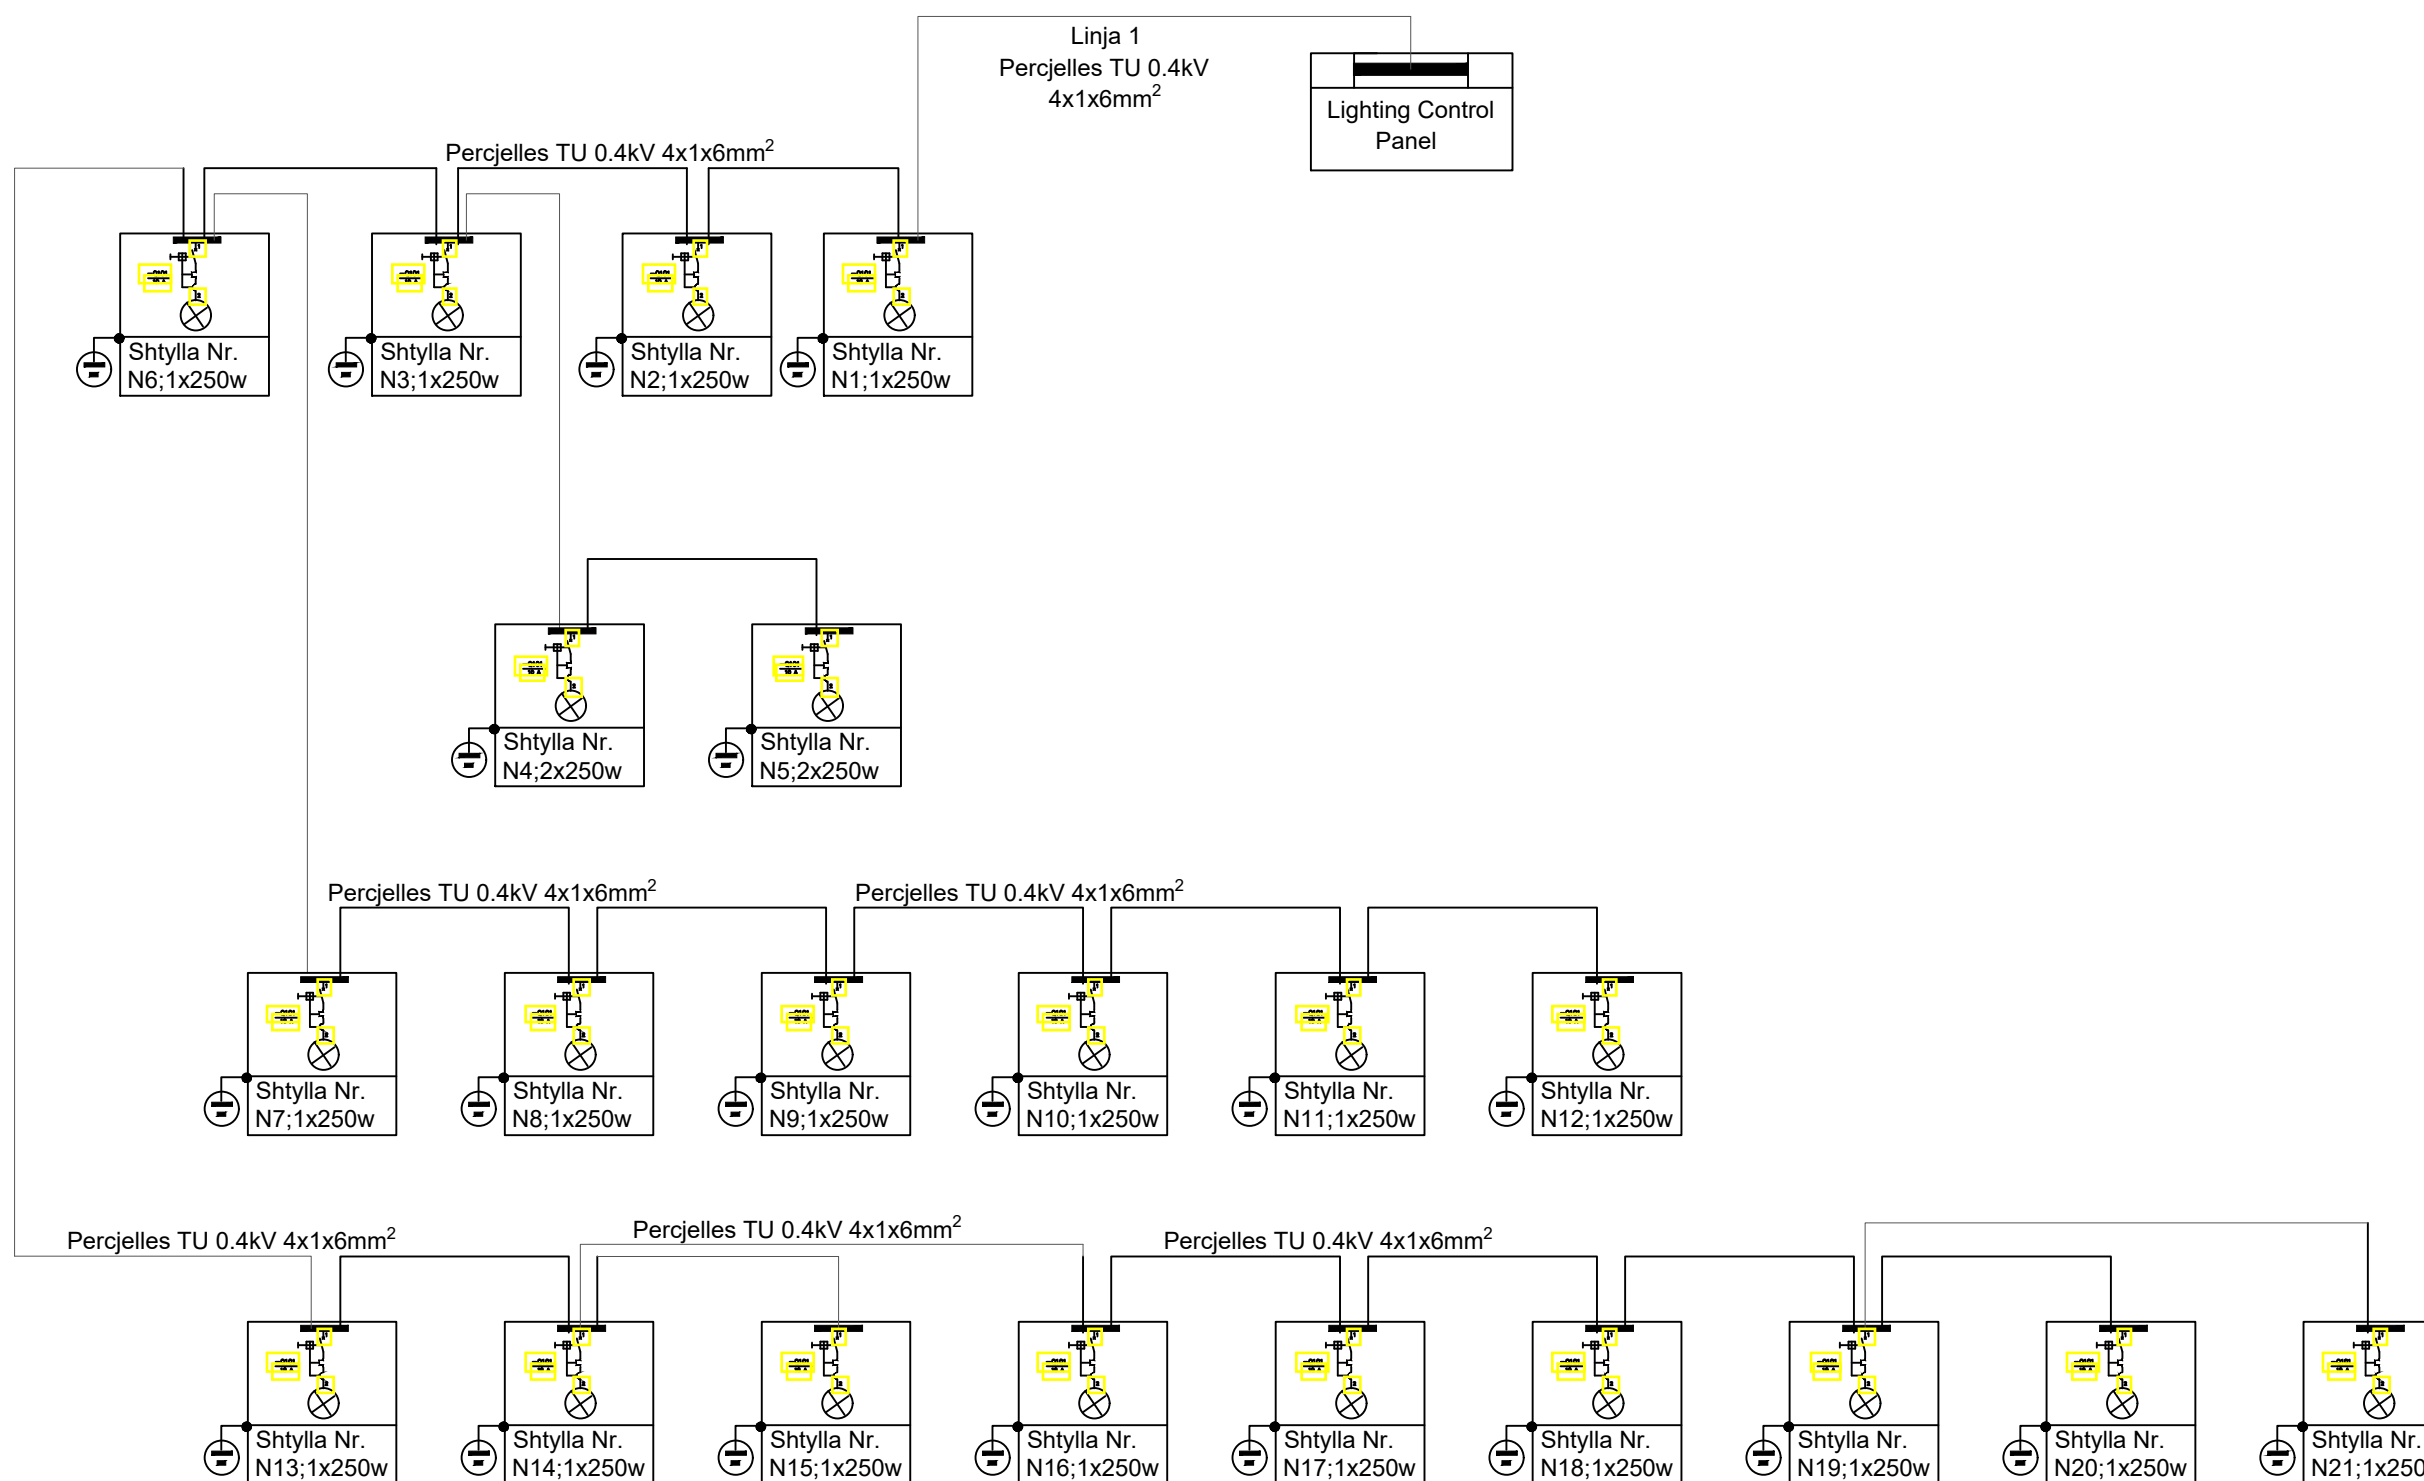

TITULLI I PROJEKTIT

**REHATIBILITI I BLOKUT TE QENDRES SPITALORE ELBASAN**

GRUPI I PUNËS

ing. nderlimi	Hysni Gjoci	K. 2473/1
ing. nderlimi	Ermal Spahiu	K. 1084/1
ing. elektrik	Rifat Minxhozi	E. 0151/3
ing. hidroteknik	Kiço Prifti	H/T. 0663/7
ing. gjeodet	Loreta Deliu	T. 1357/1
arkitekt	Diana Mitrushi	A. 0212/4
arkitekt	Kamela Sali	A. 2136/1

**POROSITES:**  
SPITALI RAJONAL  
ELBASAN

**PROJEKTI ARKITEKTONIK**

EMERTESA E FLETES


Skema e lidhjes se ndricuesave Dalja 2

NR FLETE A3- 41

Projektues

**B.O.E : LORED SHPK & NET GROUP SHPK**

Me perfaqesues LORED SHPK

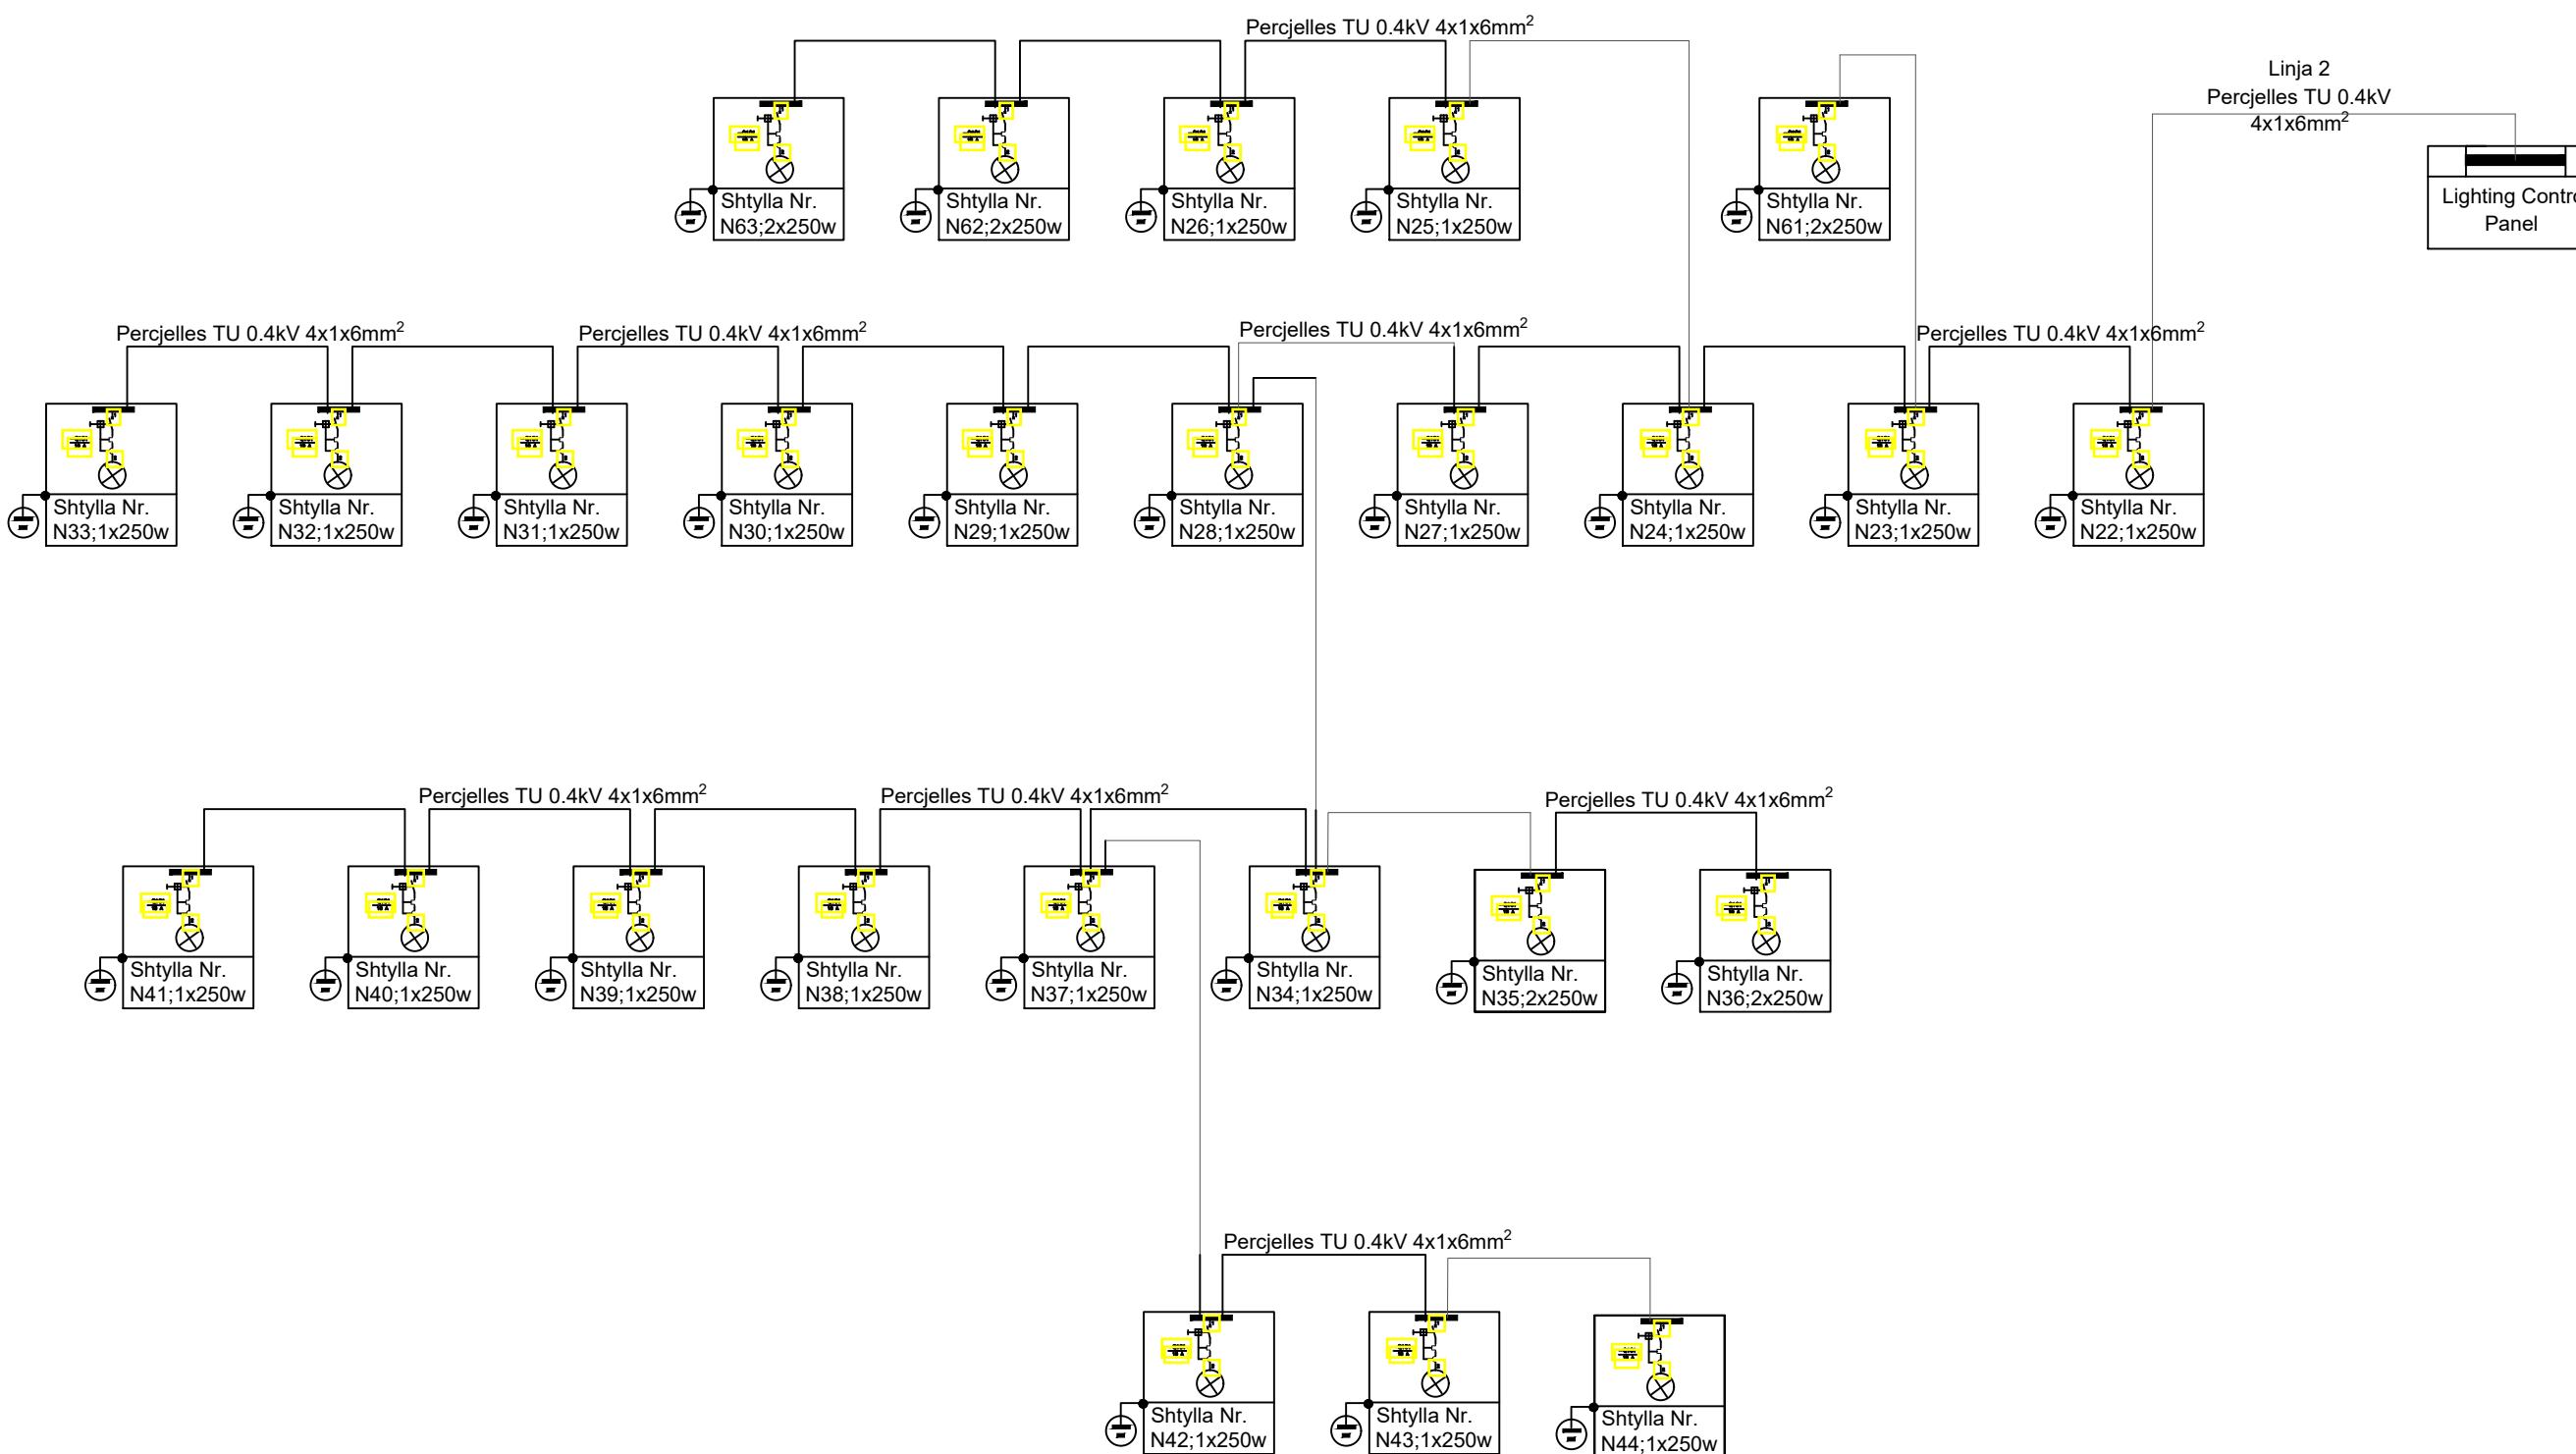

TITULLI I PROJEKTIT

**REHABILITIMI I BLOKUT TE QENDRES SPITALORE ELBASAN**

GRUPI I PUNËS

ing. nderlimi	Hysni Gjoci	K. 2473/1
ing. nderlimi	Ermal Spahiu	K. 1084/1
ing. elektrik	Rifat Minxhozi	E. 0151/3
ing. hidroteknik	Kiço Pifti	H/T. 0663/7
ing. gjeodet	Loreta Delli	T. 1357/1
arkitekt	Diana Mitrushi	A. 0212/4
arkitekt	Kamela Sali	A. 2136/1

**POROSITES:**  
SPITALI RAJONAL ELBASAN

PROJEKTI ARKITEKTONIK

EMERTESA E FLETES


Skema e lidhjes se ndricuesave Dalja 3

NR FLETE A3-42

Projektues

**B.O.E : LORED SHPK & NET GROUP SHPK**

Me perfaqesues LORED SHPK

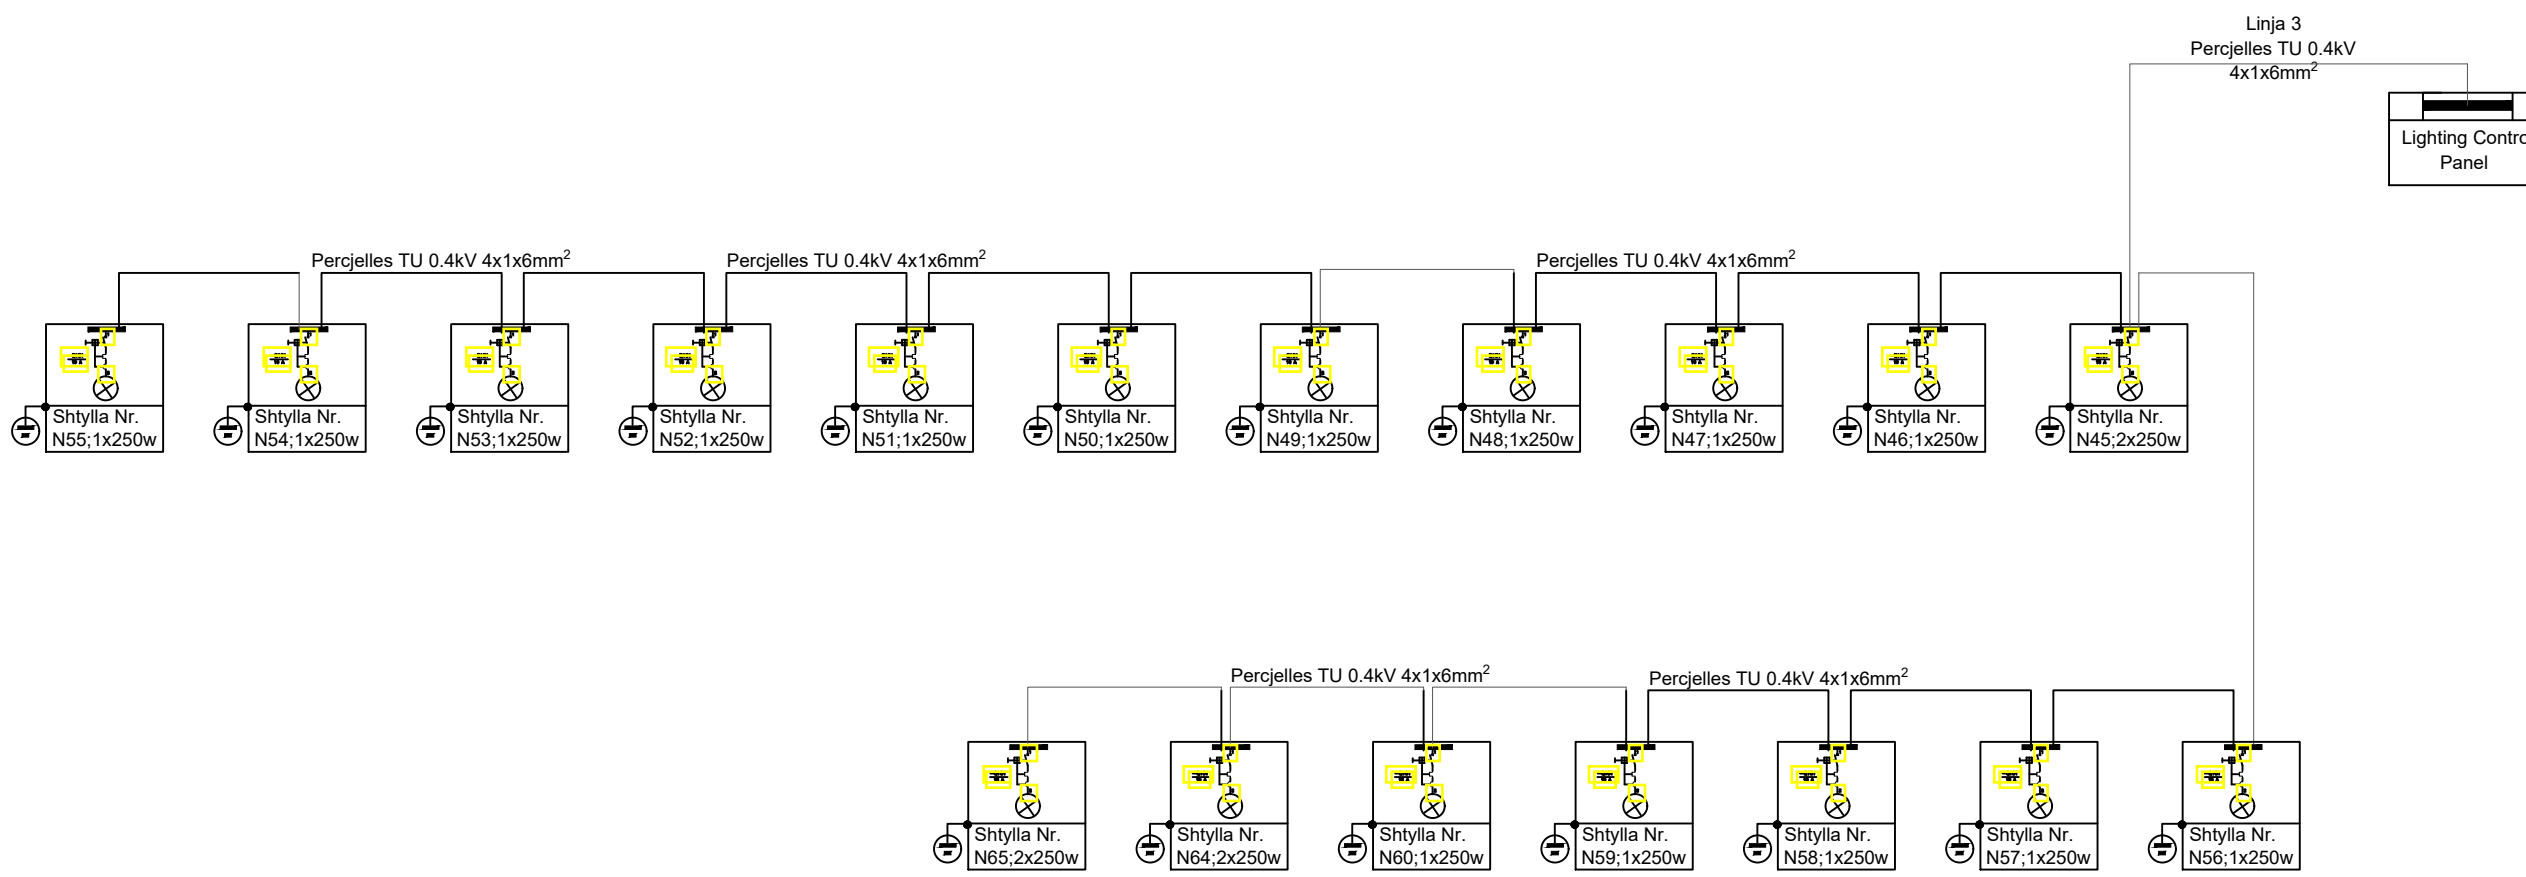

TITULLI I PROJEKTIT

**REHATIBILITI I BLOKUT TE QENDRES SPITALORE ELBASAN**

GRUPI I PUNËS

ing. nderlimi	Hysni Gjoci	K. 2473/1
ing. nderlimi	Ermal Spahiu	K. 1084/1
ing. elektrik	Rifat Minxhozi	E. 0151/3
ing. hidroteknik	Kiço Prifti	H/T. 0663/7
ing. gjeodet	Loreta Deliu	T. 1357/1
arkitekt	Diana Mitrushi	A. 0212/4
arkitekt	Kamela Sali	A. 2136/1

**POROSITES:**  
SPITALI RAJONAL  
ELBASAN

**PROJEKTI ARKITEKTONIK**

**EMERTESA E FLETES**

**Detajet e Shtyllave te ndricimit**

**NR FLETE A3-43**


**Projektues**

**B.O.E : LORED SHPK & NET GROUP SHPK**


**Me perfaqesues LORED SHPK**




Paraqitje simbolike e shtyllave te ndricimit me nje krah

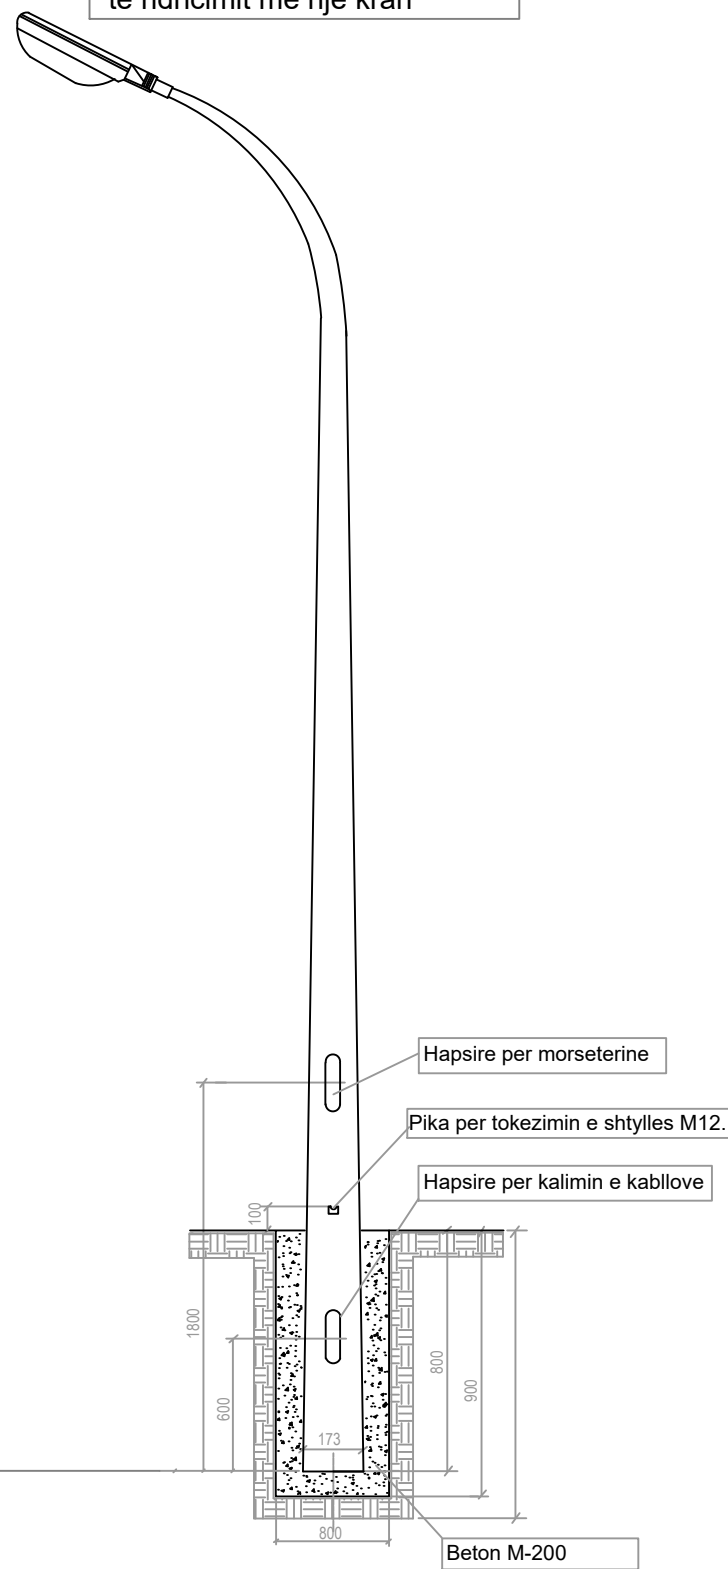


Paraqitje simbolike e shtyllave te ndricimit me dy krah

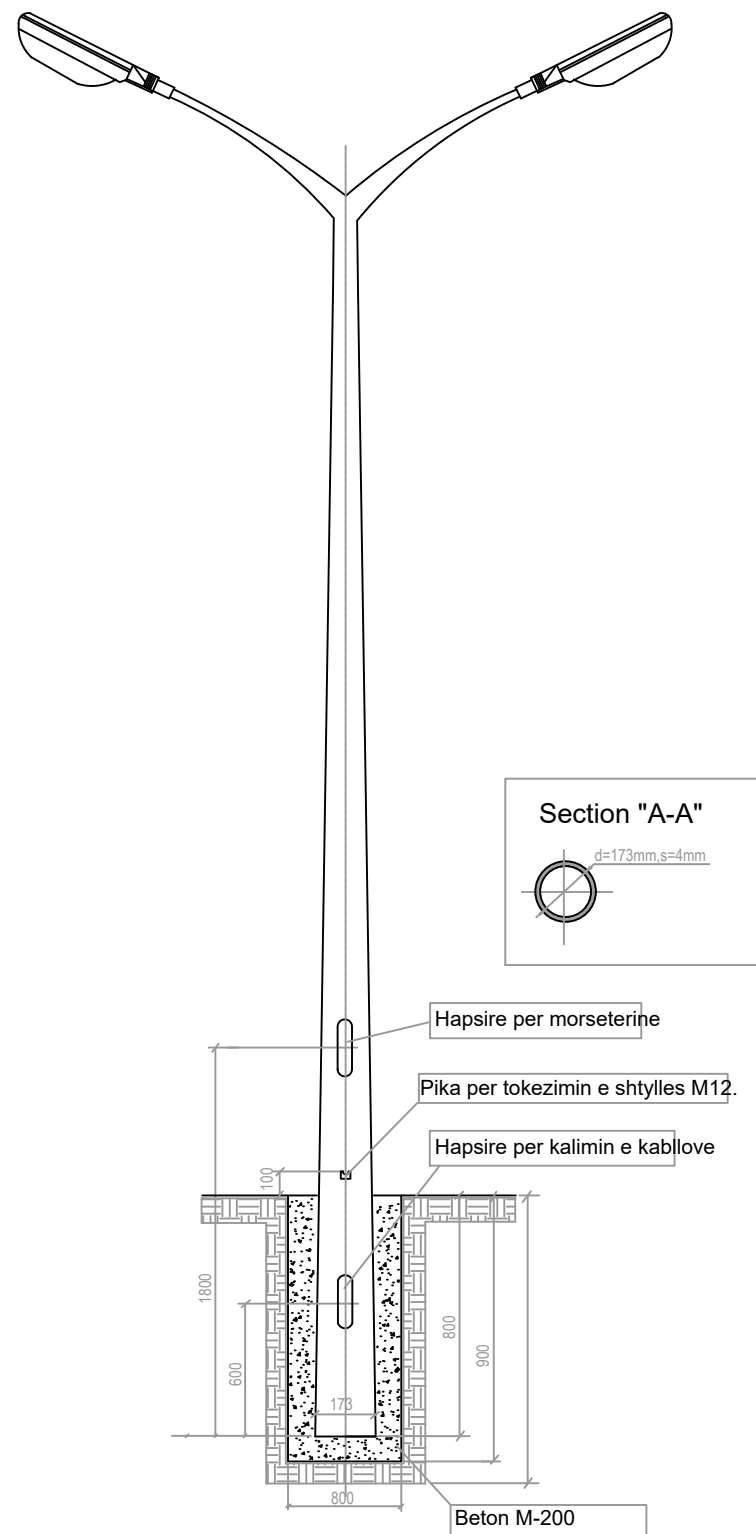


Hapsira per hyrjen e kablove

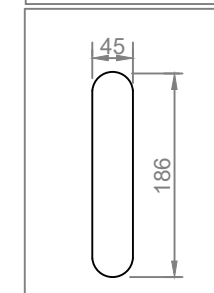

Terminali Tokezimit M12

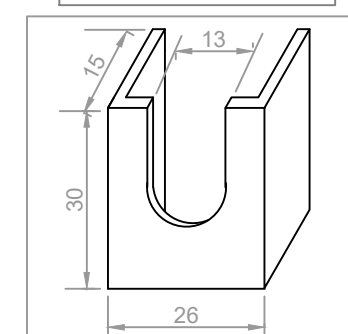

Paraqitje simbolike e llambes se ndricimit

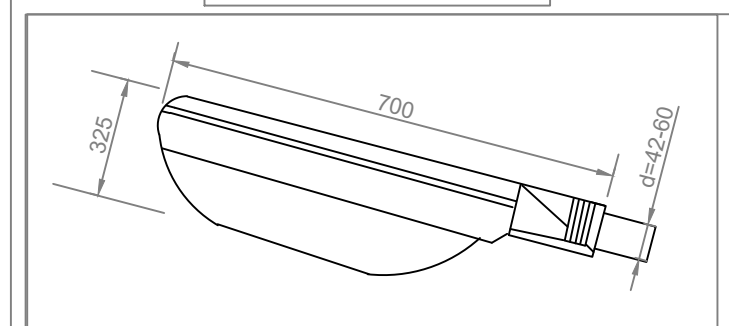

TITULLI I PROJEKTIT

**REHABILITI I BLOKUT TE QENDRES SPITALORE ELBASAN**

GRUPI I PUNËS

ing. nderimi	Hysni Gjoci	K. 2473/1
ing. nderimi	Ermal Spahiu	K. 1084/1
ing. elektrik	Rifat Minxhozi	E. 0151/3
ing. hidroteknik	Kiço Prifti	H/T. 0663/7
ing. gjeodet	Loreta Deliu	T. 1357/1
arkitekt	Diana Mitrushi	A. 0212/4
arkitekt	Kamela Sali	A. 2136/1

**POROSITES:**  
SPITALI RAJONAL  
ELBASAN

**PROJEKTI ARKITEKTONIK**

**EMERTESA E FLETES**





Detajet e tokezimit dhe montimit te Shtyllave

NR FLETE A3-44


Projektues

**B.O.E : LORED SHPK & NET GROUP SHPK**


Me perfaqesues LORED SHPK

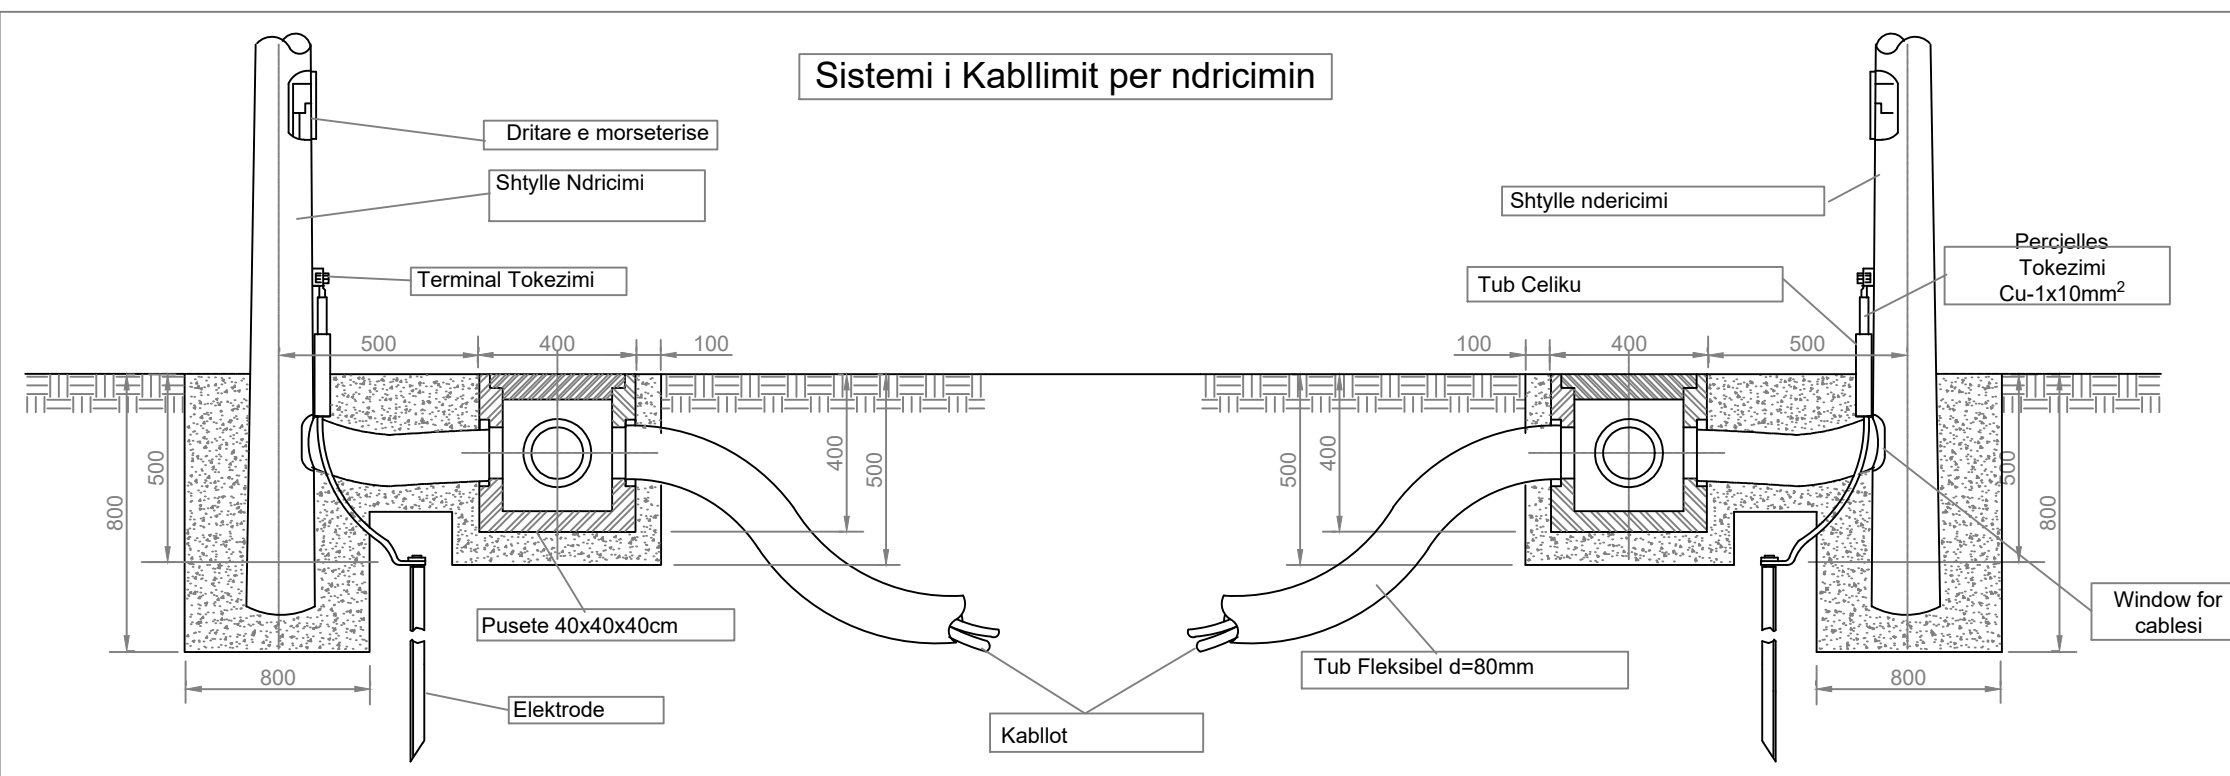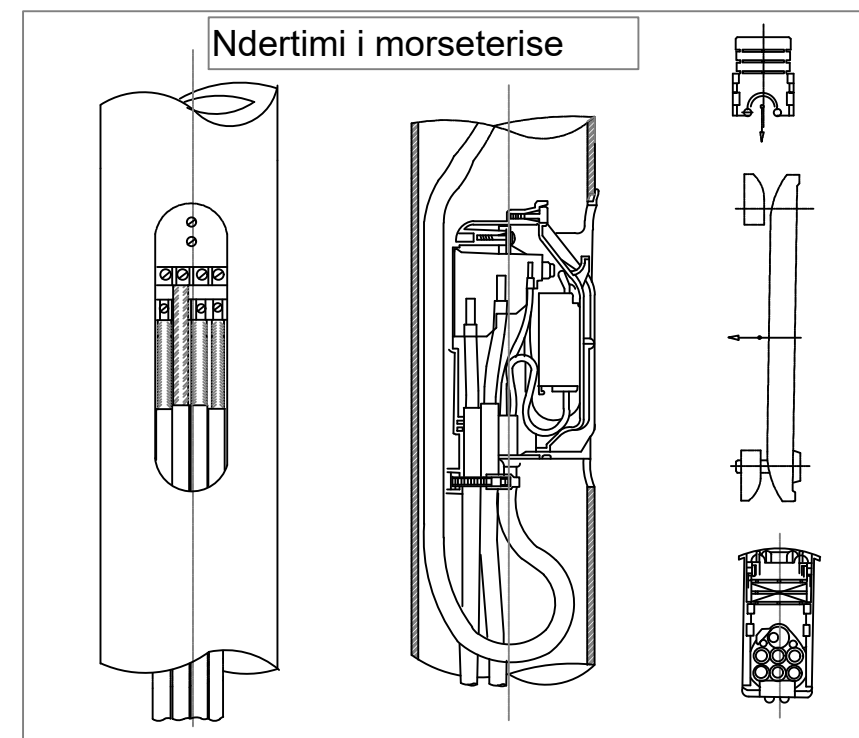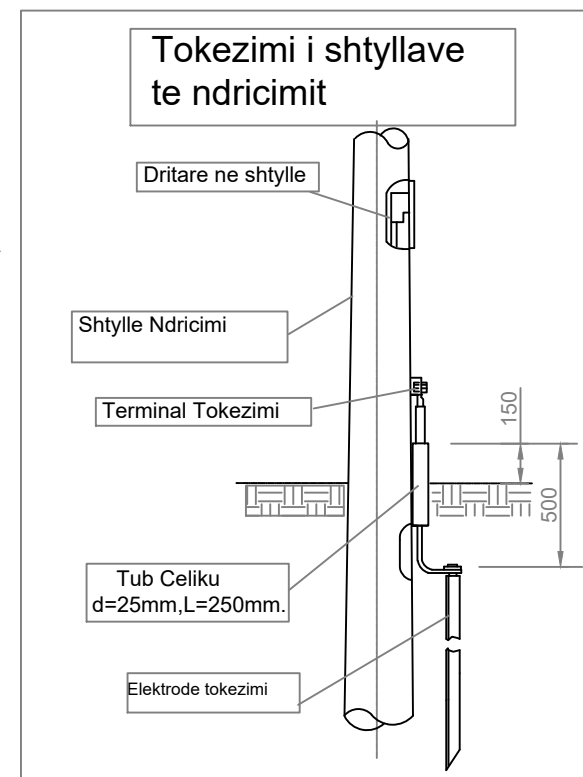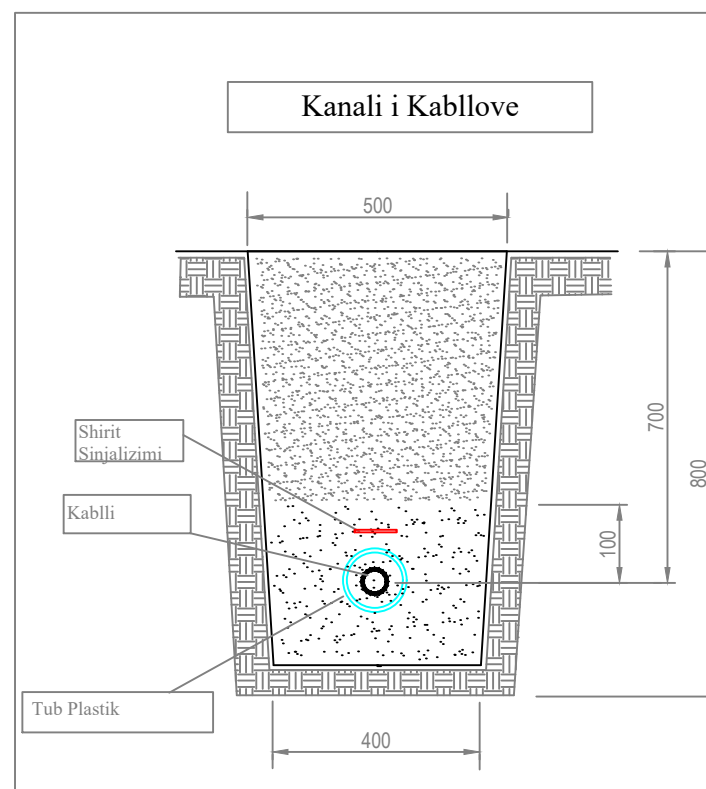


### Paraqitje simbolike e panelit te ndricimit

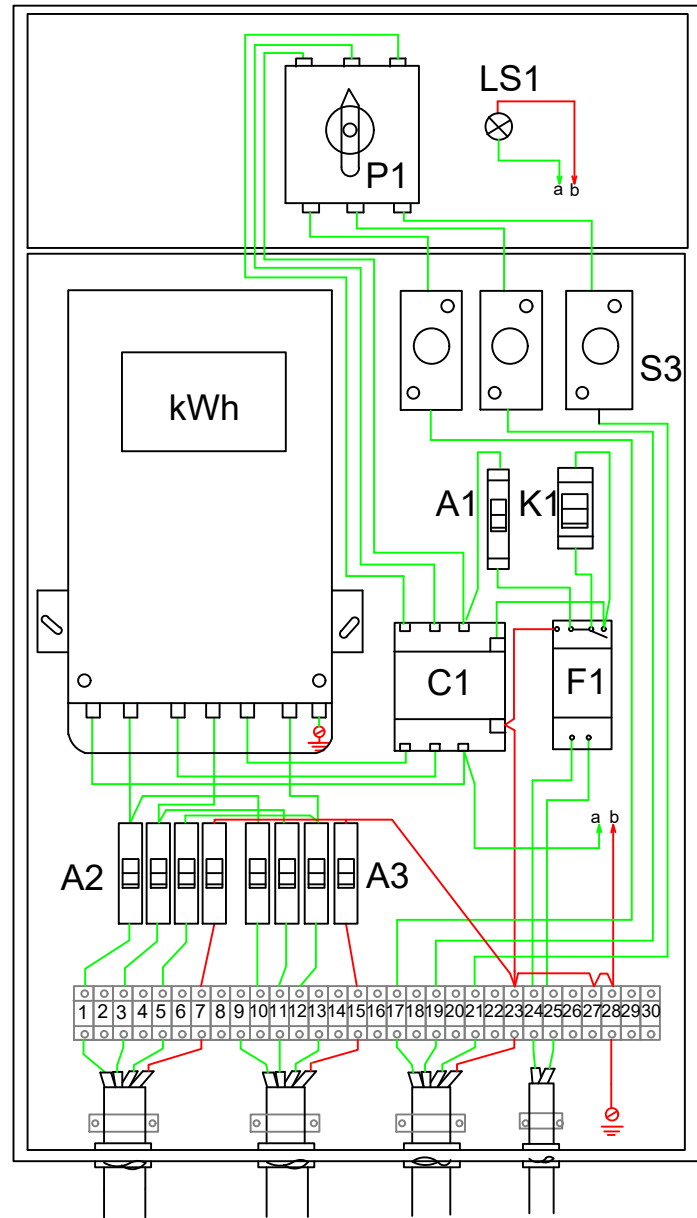

### Paraqitje e panelit te kontrollit IP-66

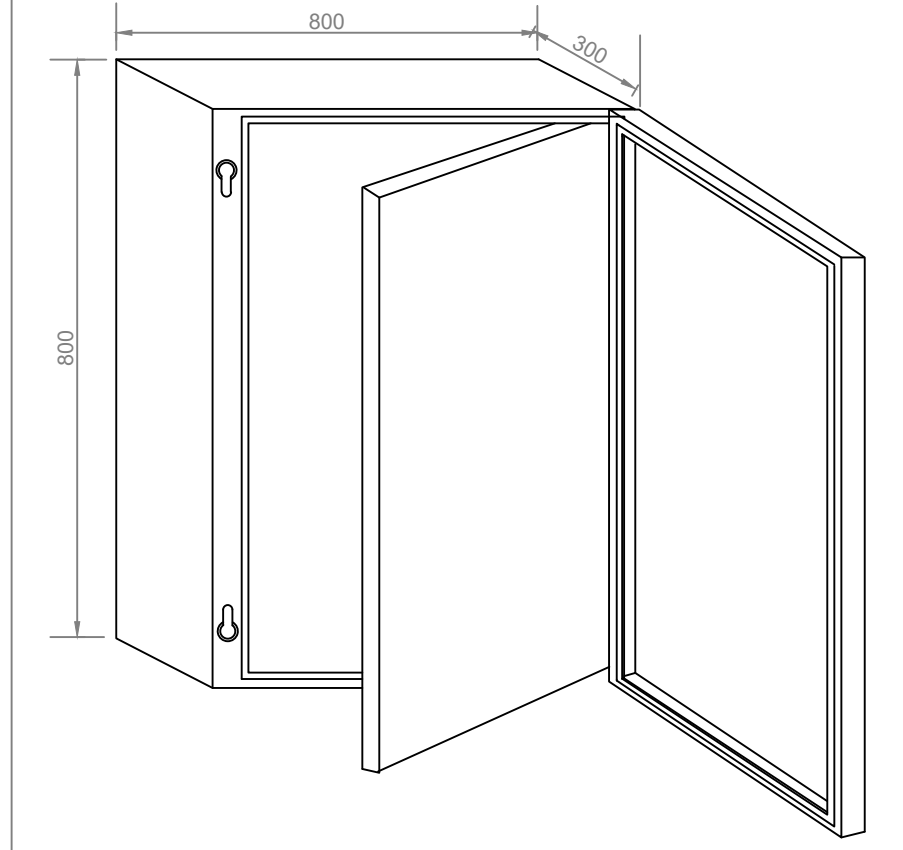

ardhja nga rrjeti

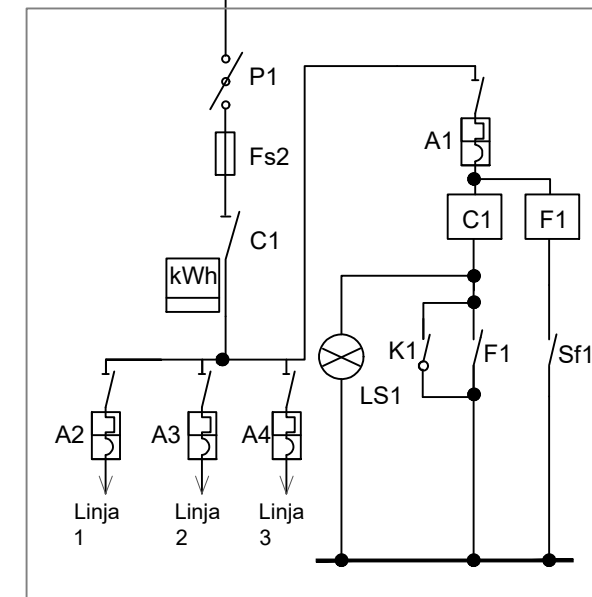

### Paneli i Kontrollit te sistemit te ndricimit

Nr.	Index	Description	Quantita	8	FS1	60/25A,250V.Fuse	Piece	3	
1	Fs2	380V, 60/16A, 380V, Fuse.	Piece	3	9	A2,3,4	25 Automat 3 fazor me mbrojtje diferenciale Id = 30mA	Piece	3
2	K1	Two positions Switcher Type: 0-1.	Piece	1	10	F1	Crepuscolare Riley 16A,230V.	Piece	1
3	Sf1	Sensore per rele crepuscolare.	Piece	1					
4	P1	Thre phase switsh, 25A,380V.	Piece	1					
5	C1	3 Polar Contactor 25A,380/220V, 50 Hz.	Piece	1					

### TITULLI I PROJEKTIT

### REHABILITIMI I BLOKUT TE QENDRES SPITALORE ELBASAN

### GRUPI I PUNËS

ing. nderlimi	Hysni Gjoci	K. 2473/1
ing. nderlimi	Ermal Spahiu	K. 1084/1
ing. elektrik	Rifat Minxhozi	E. 0151/3
ing. hidroteknik	Kiço Prifti	H/T. 0663/7
ing. gjeodet	Loreta Deliu	T. 1357/1
arkitekt	Diana Mitrushi	A. 0212/4
arkitekt	Kamela Sali	A. 2136/1

### POROSITES: SPITALI RAJONAL ELBASAN

### PROJEKTI ARKITEKTONIK

### EMERTESA E FLETES

Paneli i kontrollit per sistemin e ndricimit

NR FLETE A3-45


### Projektues

B.O.E : LORED SHPK & NET GROUP SHPK

Me perfaqesues LORED SHPK



# PLANIMETRIA E KATIT PERDHE TE OBJEKTIT "URGJENCA" ME S=330.8 m<sup>2</sup> E KOMPLEKSIT SPITALOR "XHAFERR KONGOLI" ELBASAN SHKALLA 1:100

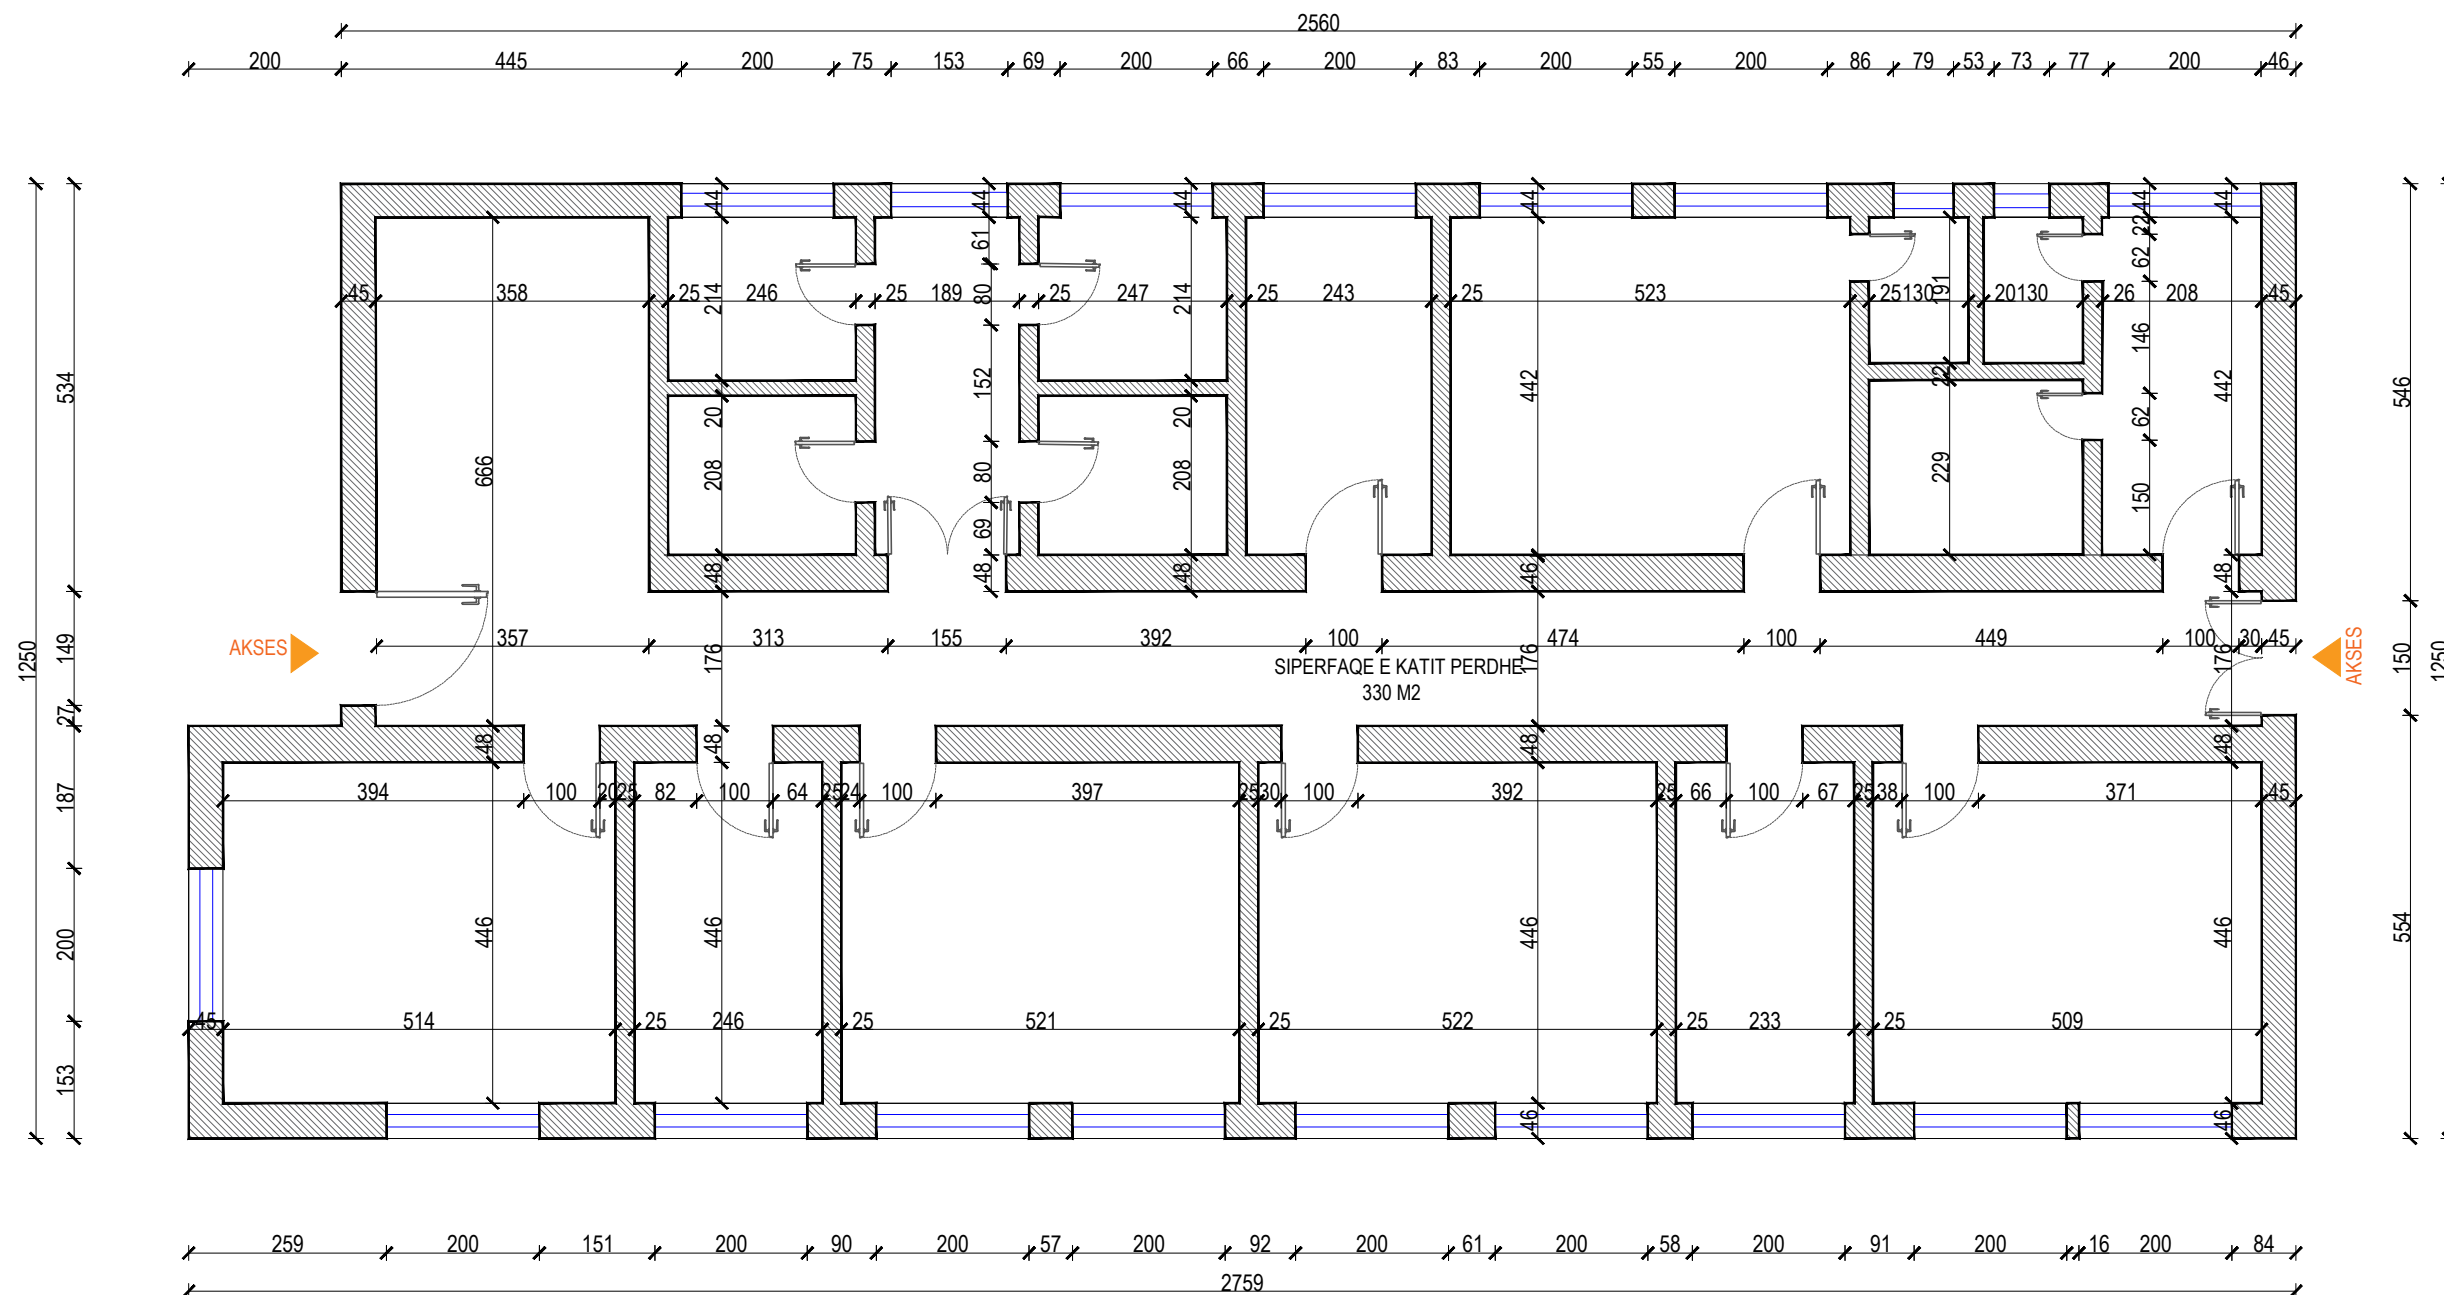

## TITULLI I PROJEKTIT

REHABILITIMI I BLOKUT TE QENDRES SPITALORE ELBASAN

## GRUPI I PUNËS

ing. nderimi	Hysni Gjoci	K. 2473/1
ing. nderimi	Ermal Spahiu	K. 1084/1
ing. elektrik	Rifat Minxhozi	E. 0151/3
ing. hidroelektrik	Kiço Priti	H/T. 0663/7
ing. gjeodet	Loreta Delli	T. 1357/1
arkitekt	Diana Mitrushi	A. 0212/4
arkitekt	Kamela Sali	A. 2136/1

POROSITES:  
SPITALI RAJONAL  
ELBASAN

## PROJEKTI ARKITEKTONIK

EMERTESA E FLETES

PLANI EKZISTUES I KATIT  
PERDHE \_Kuota 0.00

NR FLETE A-47

SHKALLA 1/ 100

Projektues

B.O.E : LORED SHPK & NET  
GROUP SHPK

Me perfaqesues LORED  
SHPK





PLANIMETRIA E KATIT TE PARE TE OBJEKTIT "URGJENCA" ME S=410.6 m<sup>2</sup> E KOMPLEKSIT SPITALOR "XHAFERR KONGOLI" ELBASAN SHKALLA 1:100

TITULLI I PROJEKTIT

REHATIBILITI I BLOKUT TE QENDRES SPITALORE ELBASAN

GRUPI I PUNËS

ing. nderimi	Hysni Gjoci	K. 2473/1
ing. nderimi	Ernal Spahiu	K. 1084/1
ing. elektrik	Rifat Minxhozi	E. 0151/3
ing. hidroelektrik	Kiço Priti	H/T. 0663/7
ing. gjeodet	Loreta Deliu	T. 1357/1
arkitekt	Diana Mitrushi	A. 0212/4
arkitekt	Kamela Sali	A. 2136/1

POROSITES:  
SPITALI RAJONAL  
ELBASAN

PROJEKTI ARKITEKTONIK

EMERTESA E FLETES

PLANI EKZISTUES I KATIT TE PARE\_KUOTA 3.10


NR FLETE A-48

SHKALLA 1/ 100

Projektues

B.O.E : LORED SHPK & NET GROUP SHPK

Me perfaqesues LORED SHPK

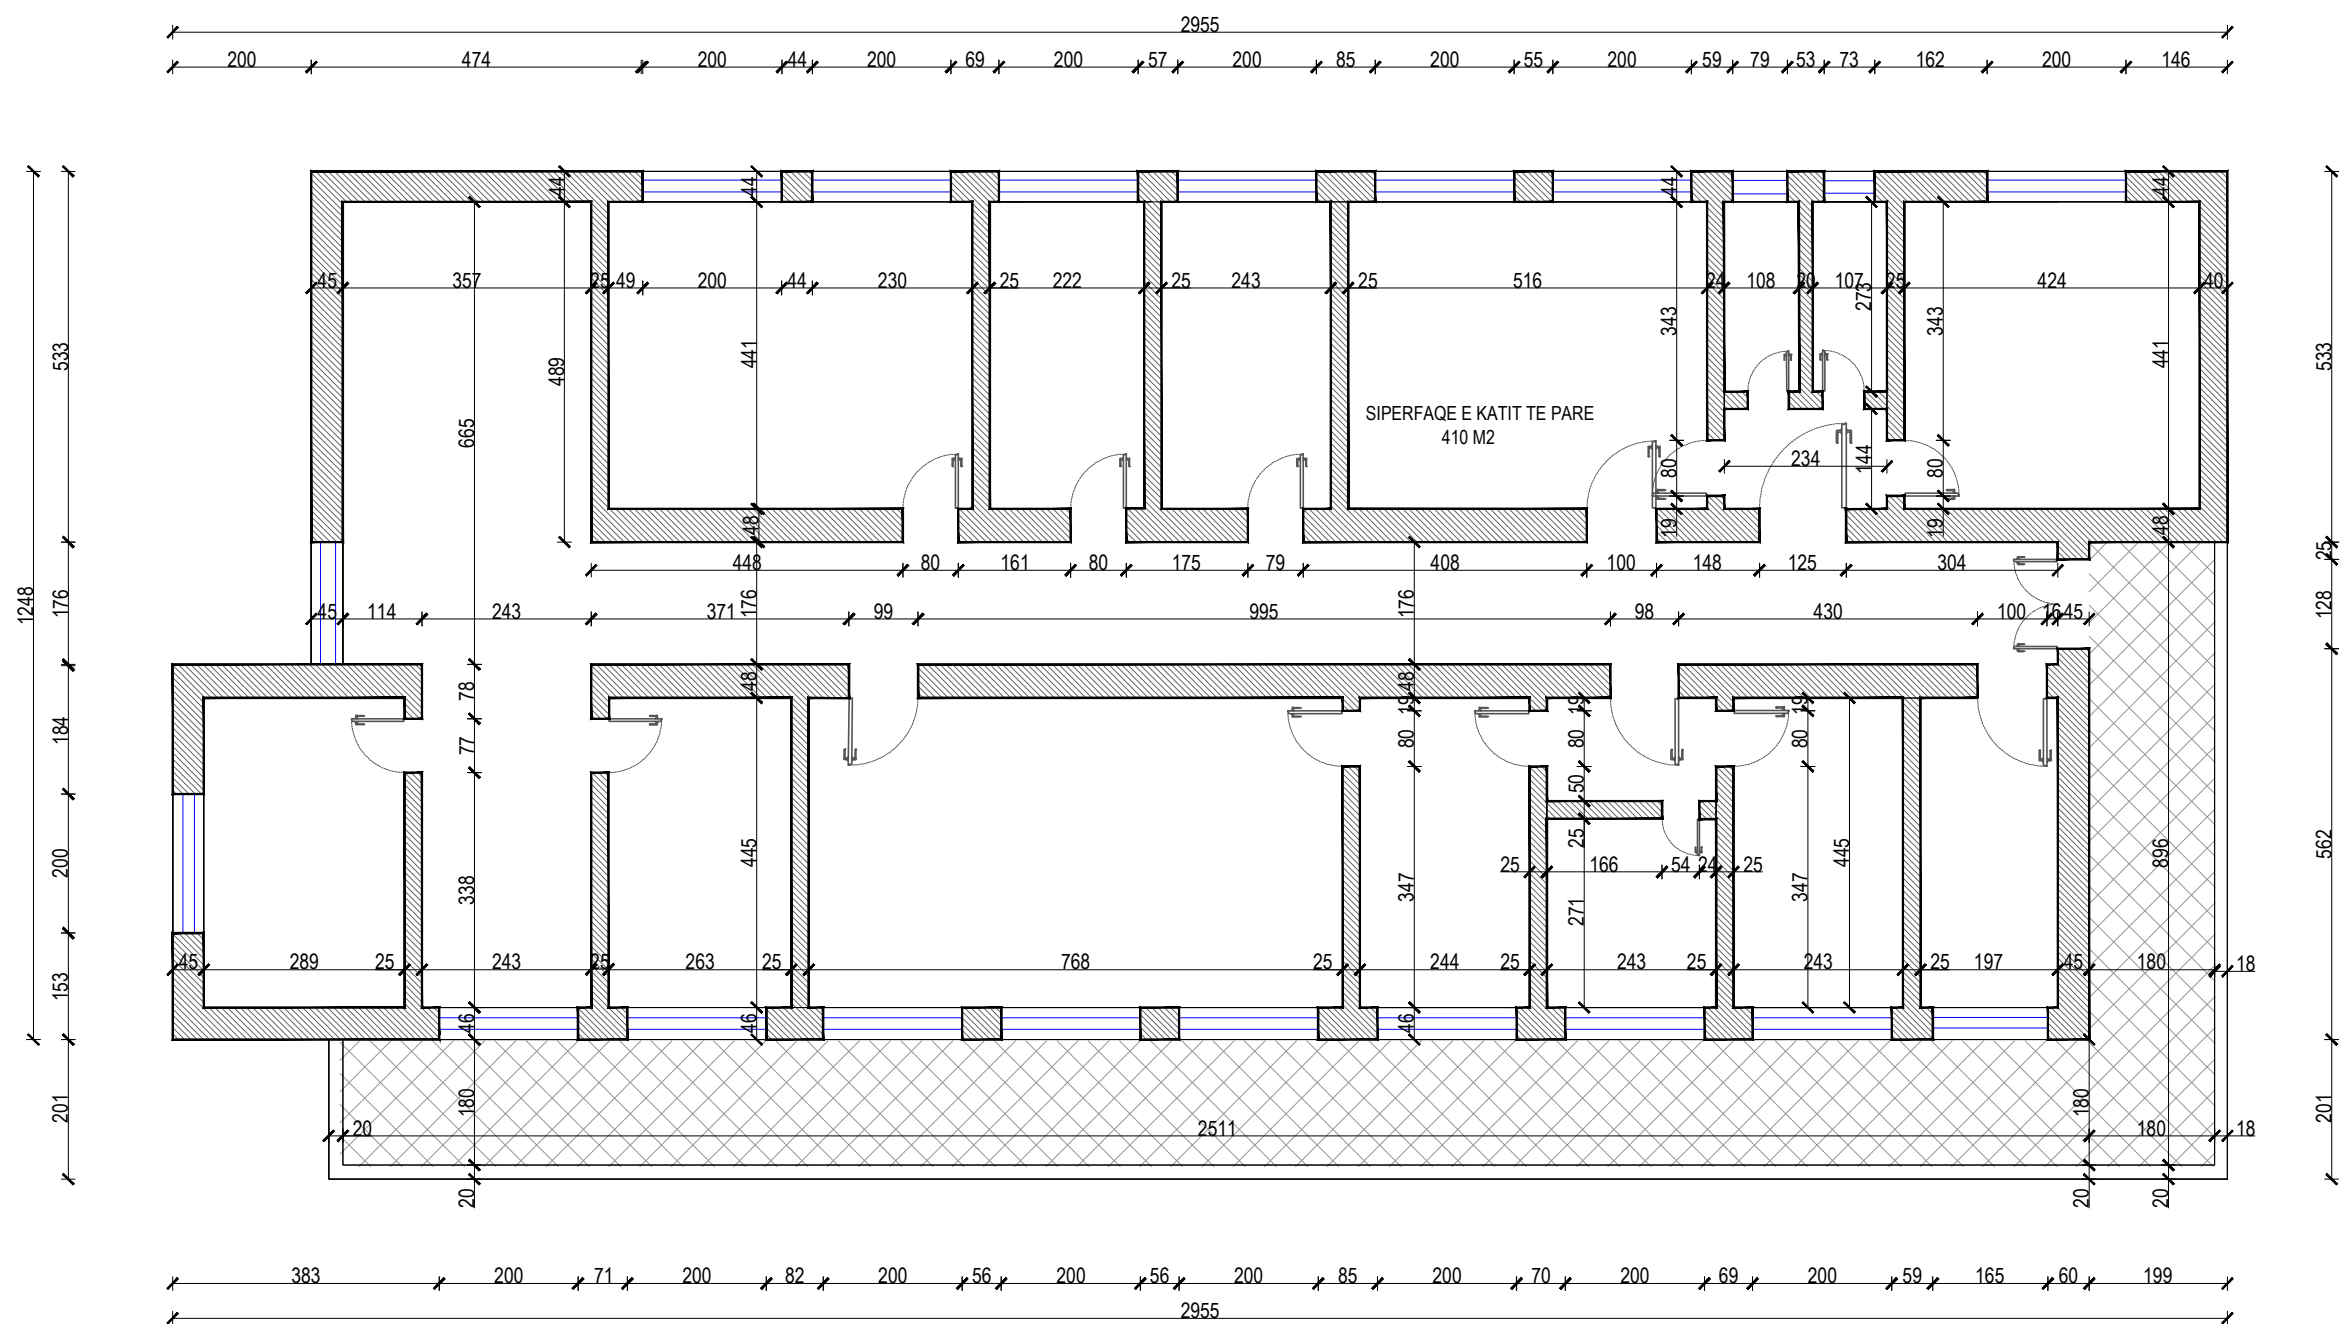

PLANIMETRIA E KATIT TE DYTE TE OBJEKTIT "URGJENCA" ME S=410.6 m<sup>2</sup> E KOMPLEKSIT SPITALOR "XHAFERR KONGOLI" ELBASAN SHKALLA 1:100

TITULLI I PROJEKTIT

REHABILITIMI I BLOKUT TE QENDRES SPITALORE ELBASAN

GRUPI I PUNËS

ing. nderimi	Hysni Gjoci	K. 2473/1
ing. nderimi	Ernal Spahiu	K. 1084/1
ing. elektrik	Rifat Minxhozi	E. 0151/3
ing. hidroelektrik	Kiço Prifti	H/T. 0663/7
ing. gjeodet	Loreta Deliu	T. 1357/1
arkitekt	Diana Mitrushi	A. 0212/4
arkitekt	Kamela Sali	A. 2136/1

POROSITES:  
SPITALI RAJONAL  
ELBASAN

PROJEKTI ARKITEKTONIK

EMERTESA E FLETES

PLANI EKZISTUES I KATIT TE DYTE\_KUOTA +6.20


NR FLETE A-49

SHKALLA 1/ 100

Projektues

B.O.E : LORED SHPK & NET GROUP SHPK

Me perfaqesues LORED SHPK

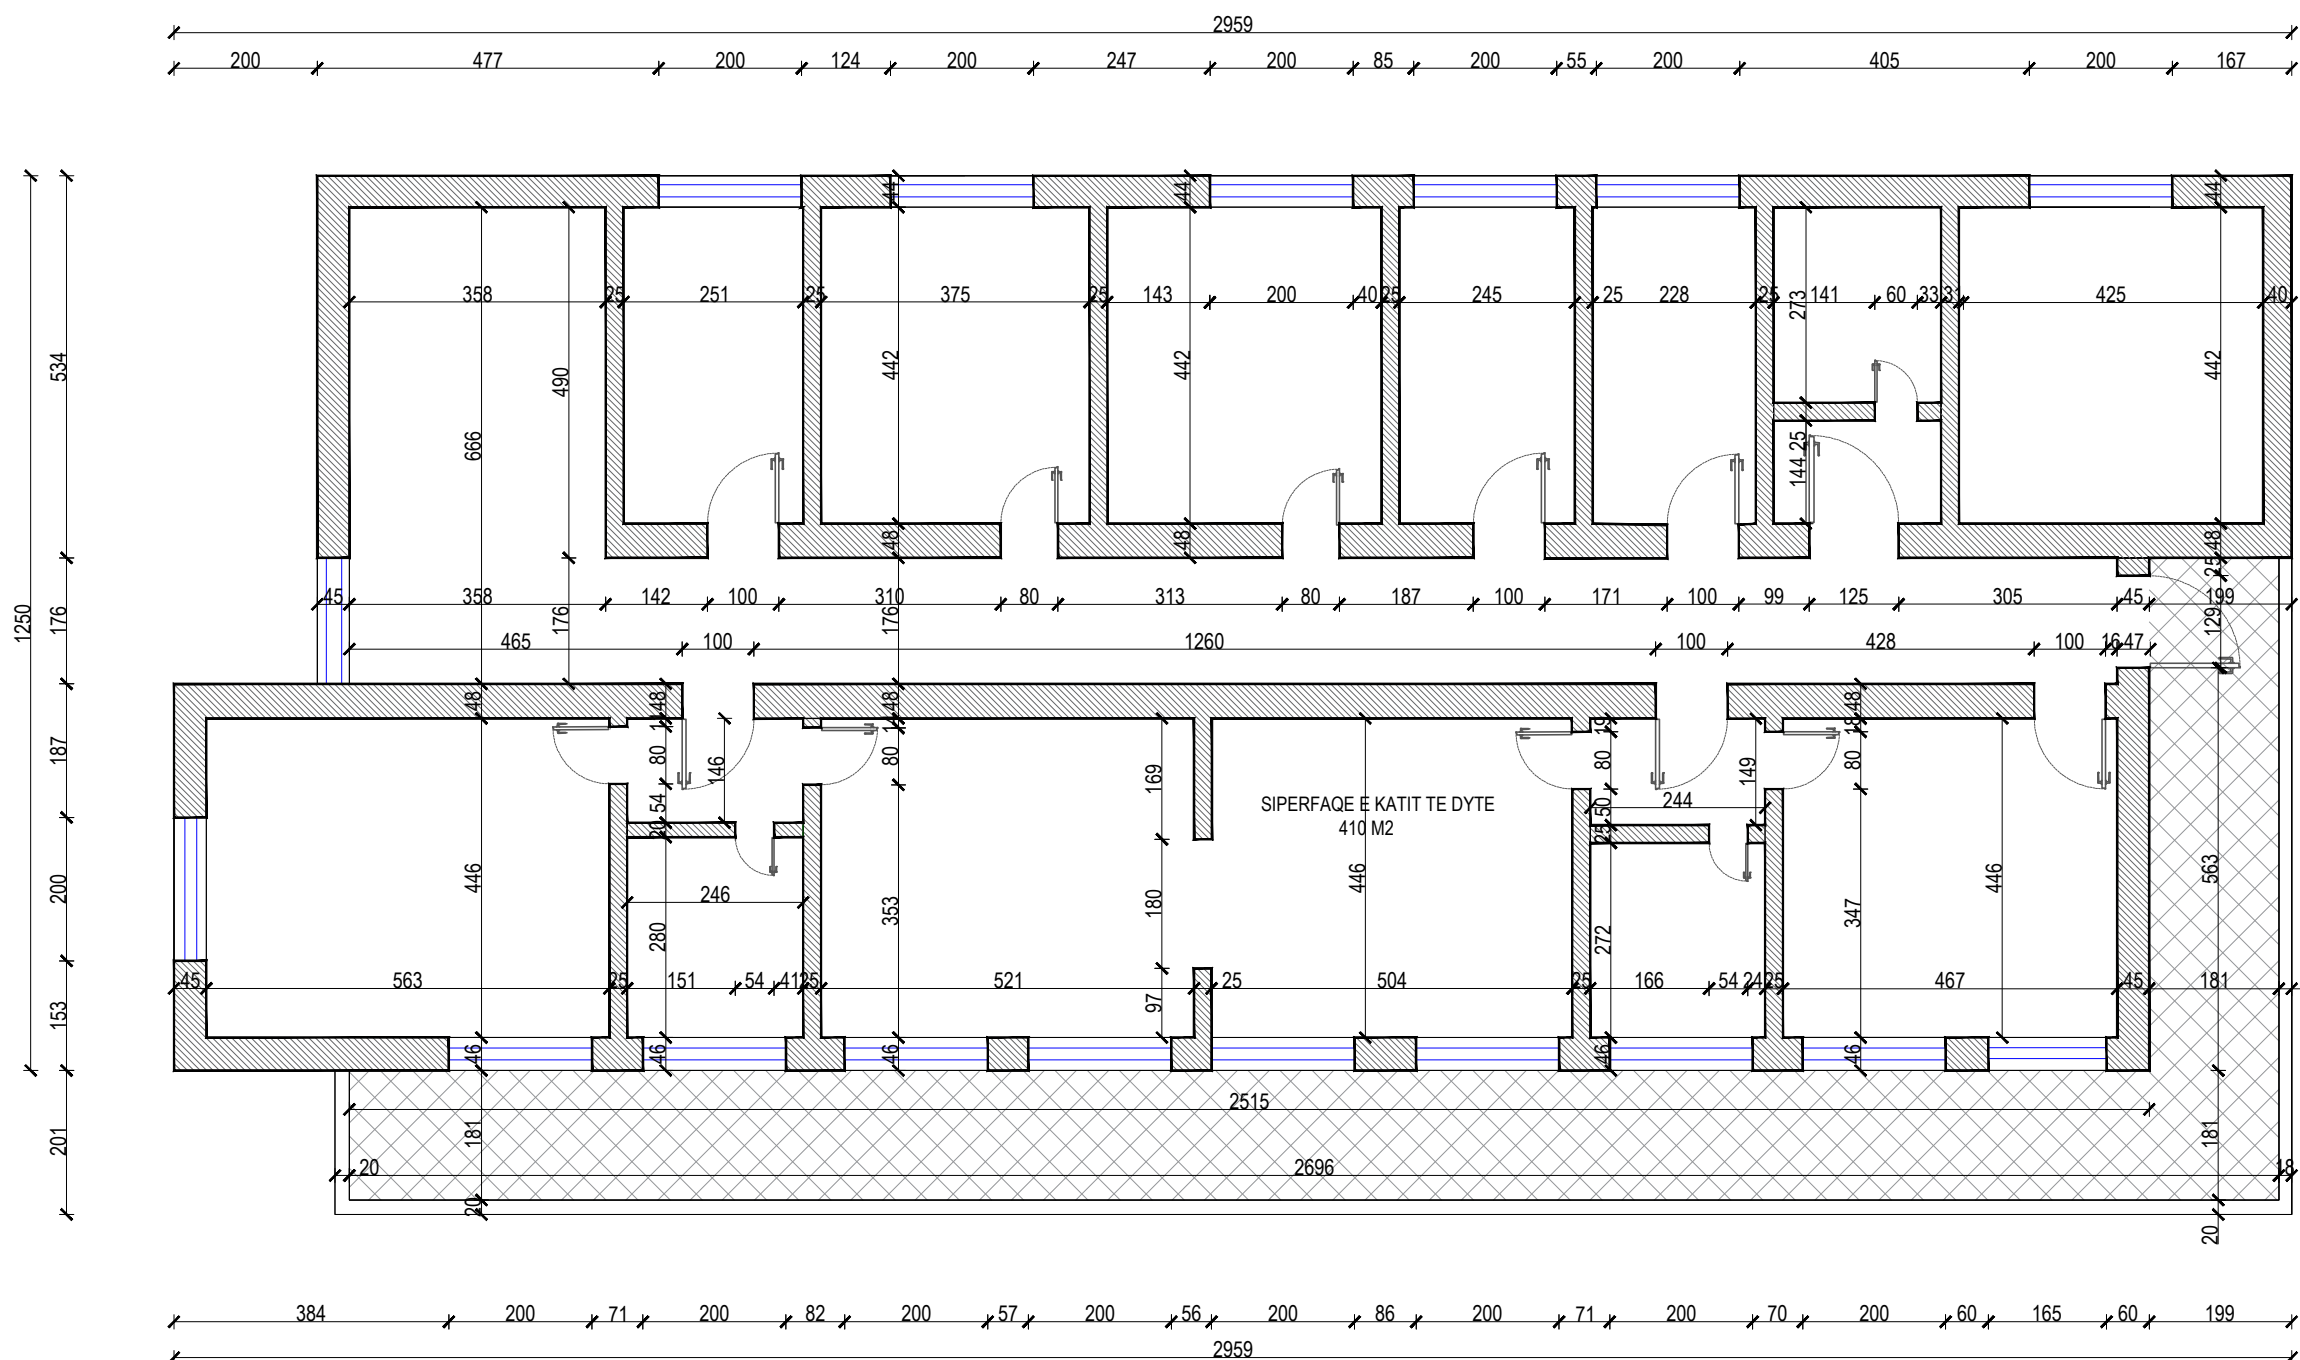

TITULLI I PROJEKTI

**REHABILITI I BLOKUT TE QENDRES SPITALORE ELBASAN**

GRUPI I PUNËS

ing. nderlimi	Hysni Gjoci	K. 2473/1
ing. nderlimi	Ermal Spahiu	K. 1084/1
ing. elektrik	Rifat Minxhozi	E. 0151/3
ing. hidroelektrik	Kiço Piffi	H/T. 0663/7
ing. gjeodet	Loreta Delli	T. 1357/1
arkitekt	Diana Mitushi	A. 0212/4
arkitekt	Kamela Sali	A. 2136/1

**POROSITES:**  
SPITALI RAJONAL  
ELBASAN


**PROJEKTI ARKITEKTONIK**

**EMERTESA E FLETES**

**PAMJA EKZISTUESE  
URGJENCA E VJETER VERI**

NR FLETE A-50

**SHKALLA 1/ 100**

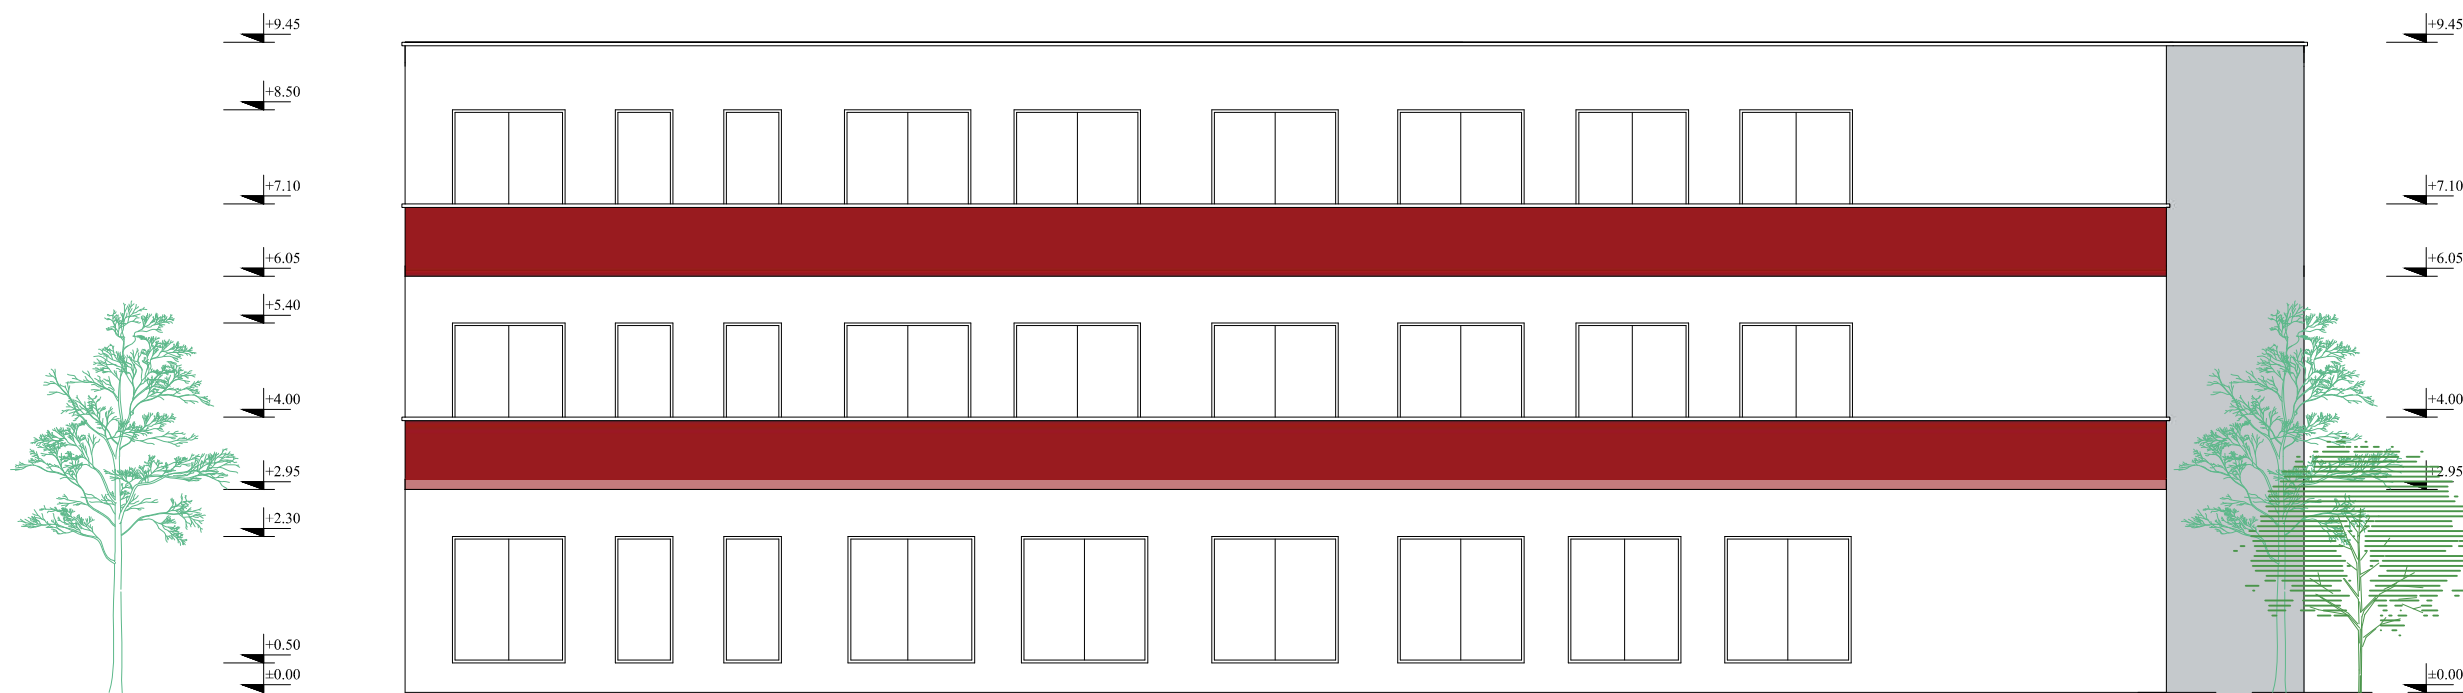

**Projektues**

**B.O.E : LORED SHPK & NET  
GROUP SHPK**

**Me perfaqesues LORED  
SHPK**



TITULLI I PROJEKTI

REHATIBILITI I BLOKUT TE QENDRES SPITALORE ELBASAN

GRUPI I PUNËS

ing. nderlimi	Hysni Gjoci	K. 2473/1
ing. nderlimi	Emal Spahiu	K. 1084/1
ing. elektrik	Rifat Minxhozi	E. 0151/3
ing. hidroelektrik	Kiço Prifti	H/T. 0663/7
ing. gjeodet	Loreta Delli	T. 1357/1
arkitekt	Diana Mitrushi	A. 0212/4
arkitekt	Kamela Sali	A. 2136/1

POROSITES:  
SPITALI RAJONAL  
ELBASAN

PROJEKTI ARKITEKTONIK

EMERTESA E FLETES

PAMJA EKZITUESE  
URGJENCA E VJETER -JUG


NR FLETE A-3.51

SHKALLA 1/ 100

Projektues

B.O.E : LORED SHPK & NET  
GROUP SHPK

Me perfaqesues LORED  
SHPK

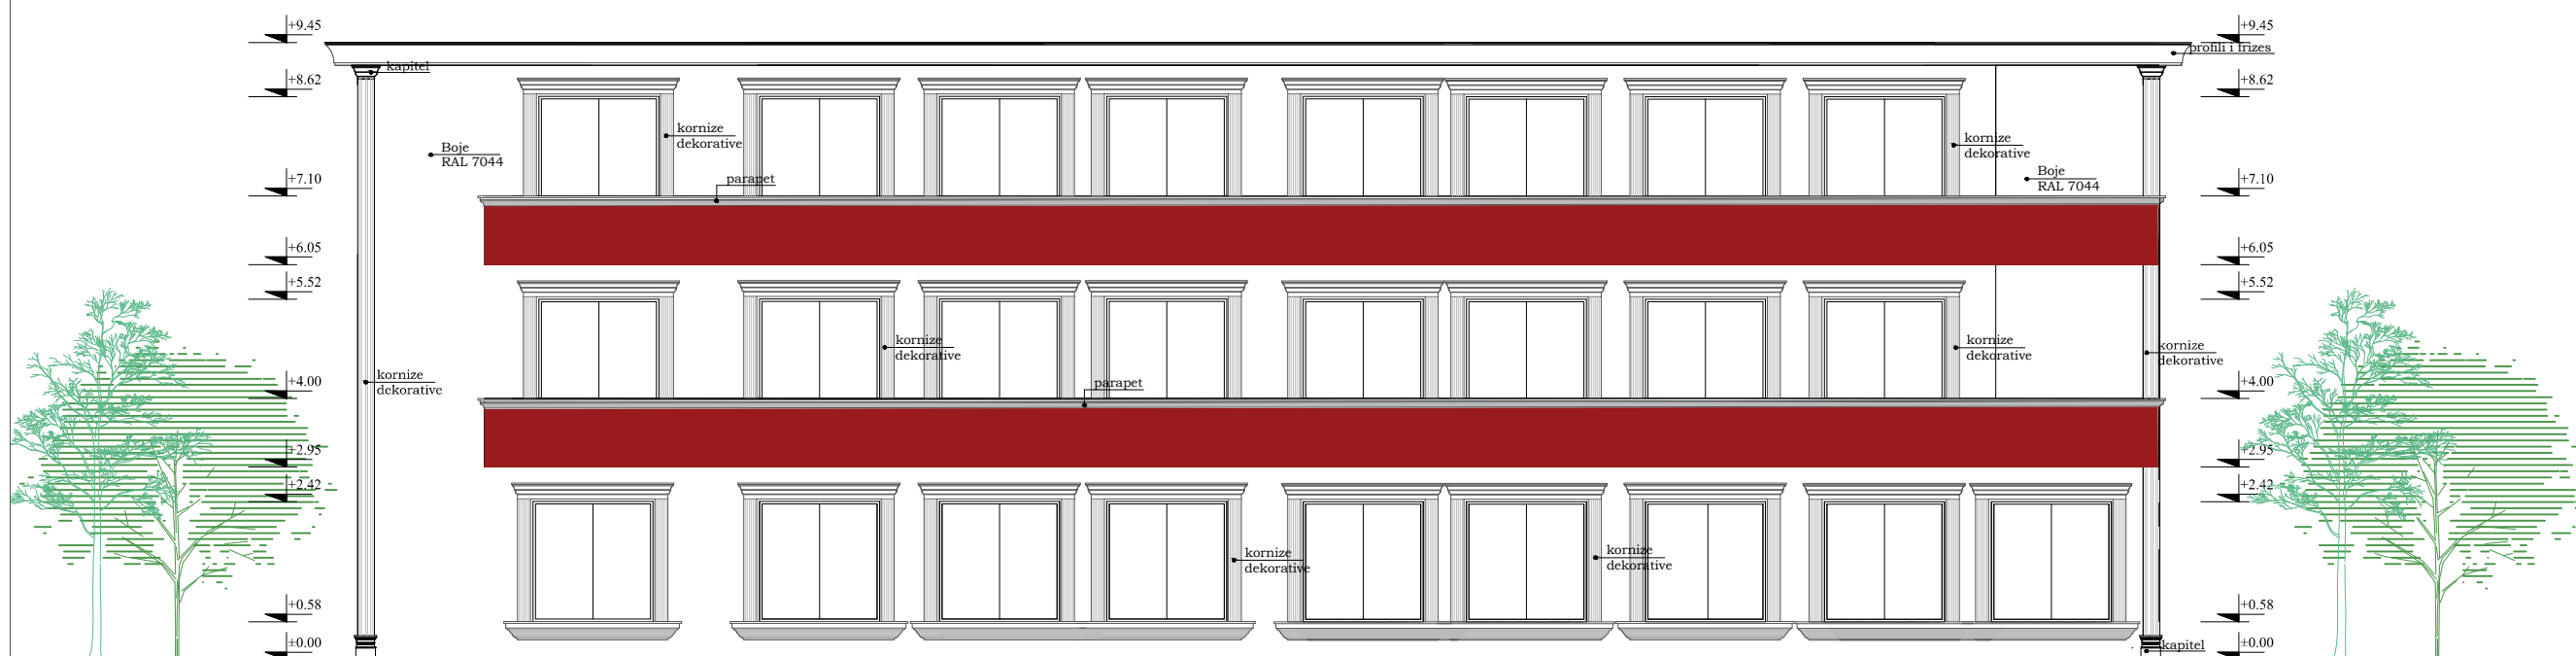

TITULLI I PROJEKTIT

**REHABILITIMI I BLOKUT TE QENDRES SPITALORE ELBASAN**

GRUPI I PUNËS

ing. nderimi	Hysni Gjoci	K. 2473/1
ing. nderimi	Emal Spahiu	K. 1084/1
ing. elektrik	Rifat Minxhozi	E. 0151/3
ing. hidroteknik	Kiço Pifti	H/T. 0663/7
ing. gjeodet	Loreta Delliu	T. 1357/1
arkitekt	Diana Mitrushi	A. 0212/4
arkitekt	Kamela Sali	A. 2136/1

**POROSITES:**  
SPITALI RAJONAL  
ELBASAN

**PROJEKTI ARKITEKTONIK**

**EMERTESA E FLETES**

**PAMJA EKZISTUESE LINDJE**


NR FLETE A-3.52

**SHKALLA 1/ 100**

**Projektues**

**B.O.E : LORED SHPK & NET GROUP SHPK**

**Me perfaqesues LORED SHPK**

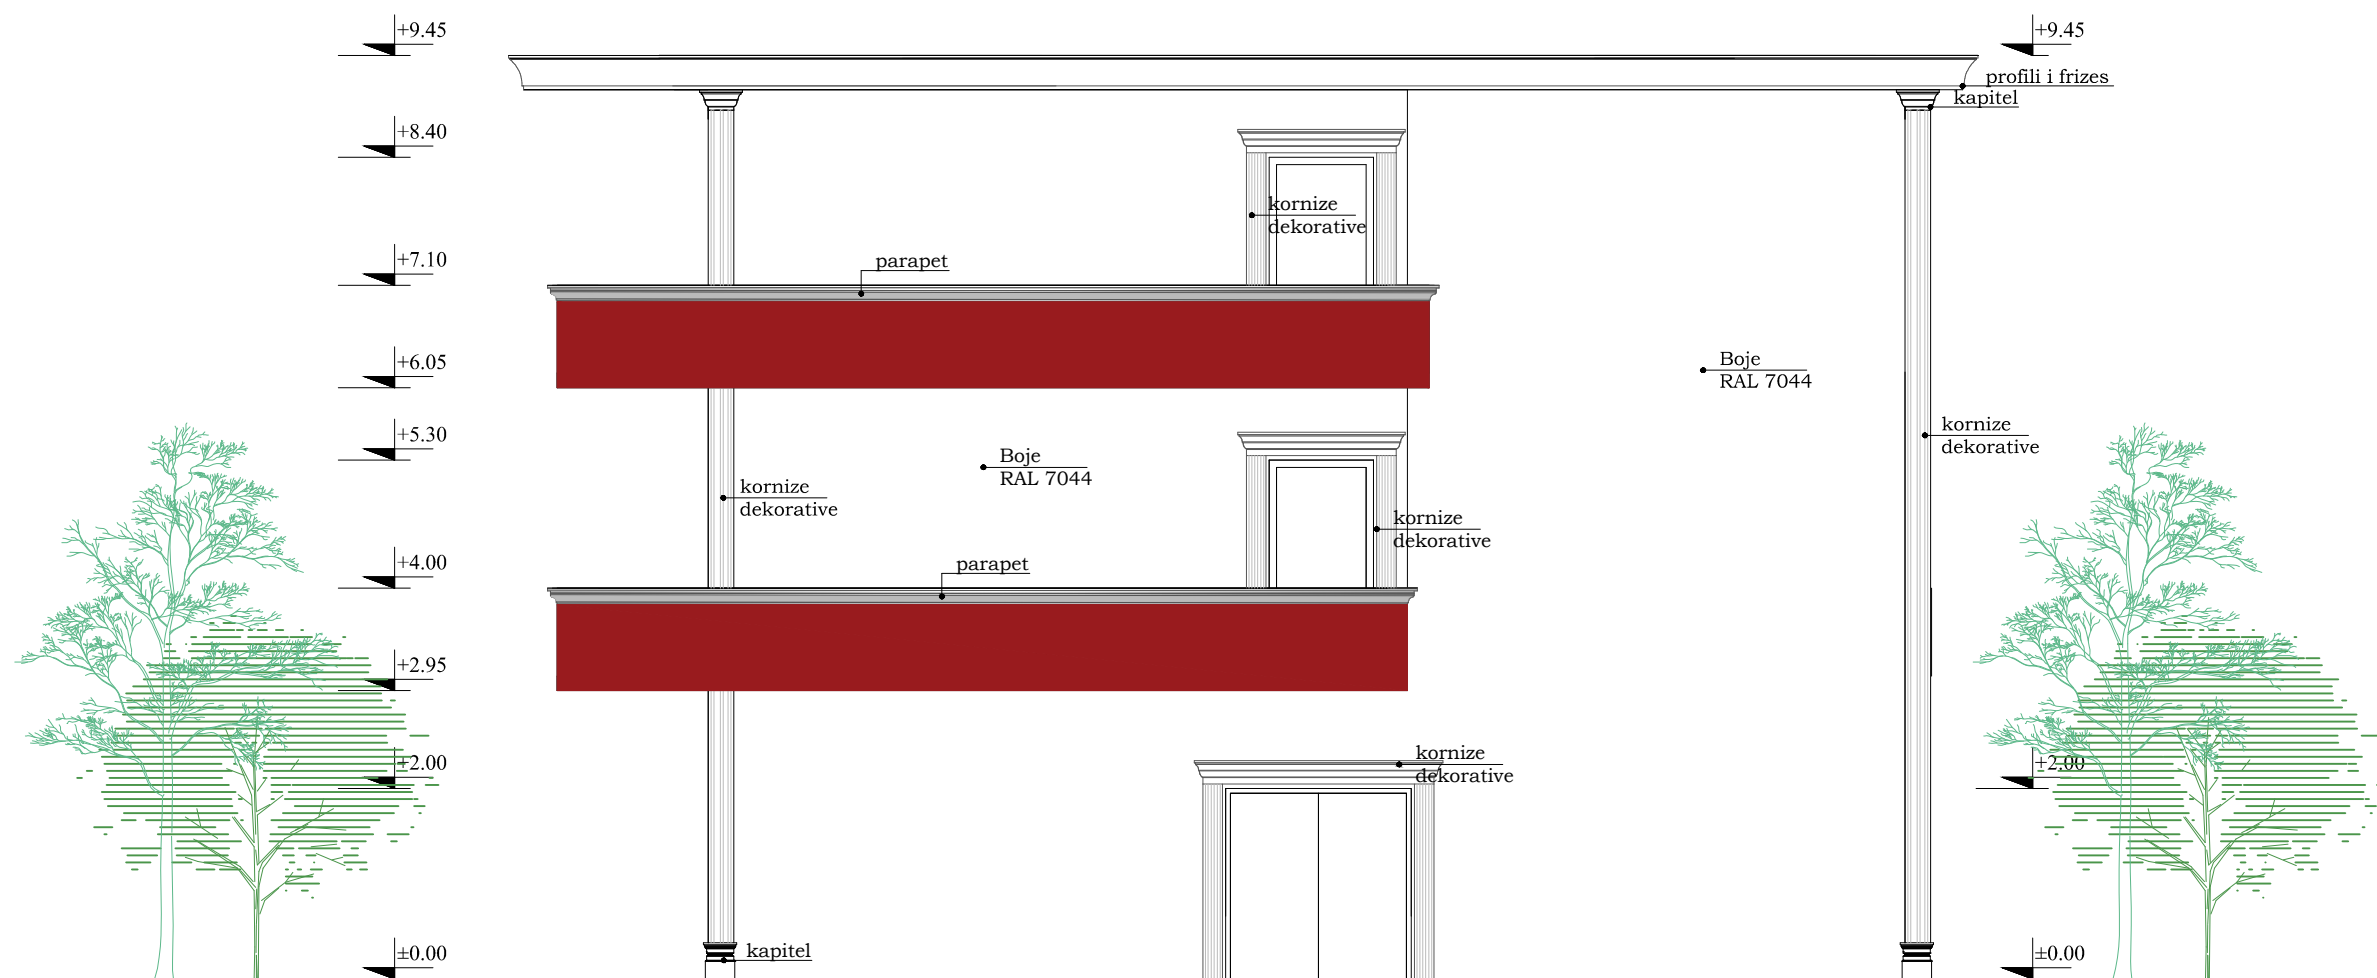

TITULLI I PROJEKTI

**REHATIBILITI I BLOKUT TE QENDRES SPITALORE ELBASAN**

GRUPI I PUNËS

ing. nderimi	Hysni Gjoci	K. 2473/1
ing. nderimi	Ermal Spahiu	K. 1084/1
ing. elektrik	Rifat Minxhozi	E. 0151/3
ing. hidroelektrik	Kiço Prifti	H/T. 0663/7
ing. gjeodet	Loreta Delli	T. 1357/1
arkitekt	Diana Mitrushi	A. 0212/4
arkitekt	Kamela Sali	A. 2136/1

**POROSITES:**  
SPITALI RAJONAL  
ELBASAN

**PROJEKTI ARKITEKTONIK**

**EMERTESA E FLETES**

**PAMJA EKZISTUESE  
PERENDIM**

NR FLETE A-3.53

**SHKALLA 1/ 100**

**Projektues**

**B.O.E : LORED SHPK & NET  
GROUP SHPK**

**Me perfaqesues LORED  
SHPK**



TITULLI I PROJEKTIT

**REHABILITIMI I BLOKUT TE QENDRES SPITALORE ELBASAN**

GRUPI I PUNËS

ing. nderlimi	Hysni Gjoci	K. 2473/1
ing. nderlimi	Ermal Spahiu	K. 1084/1
ing. elektrik	Rifat Minxhozi	E. 0151/3
ing. hidroelektnik	Kiço Pifti	H/T. 0663/7
ing. gjeodet	Loreta Delli	T. 1357/1
arkitekt	Diana Mitrushi	A. 0212/4
arkitekt	Kamela Sali	A. 2136/1

**POROSITES:**  
SPITALI RAJONAL  
ELBASAN

**PROJEKTI ARKITEKTONIK**

**EMERTESA E FLETES**

**PAMJA VERIORE PAS  
NDERHYRJEVE**


NR FLETE A-3.54

**SHKALLA 1/ 100**

**Projektues**

**B.O.E : LORED SHPK & NET  
GROUP SHPK**

**Me perfaqesues LORED  
SHPK**

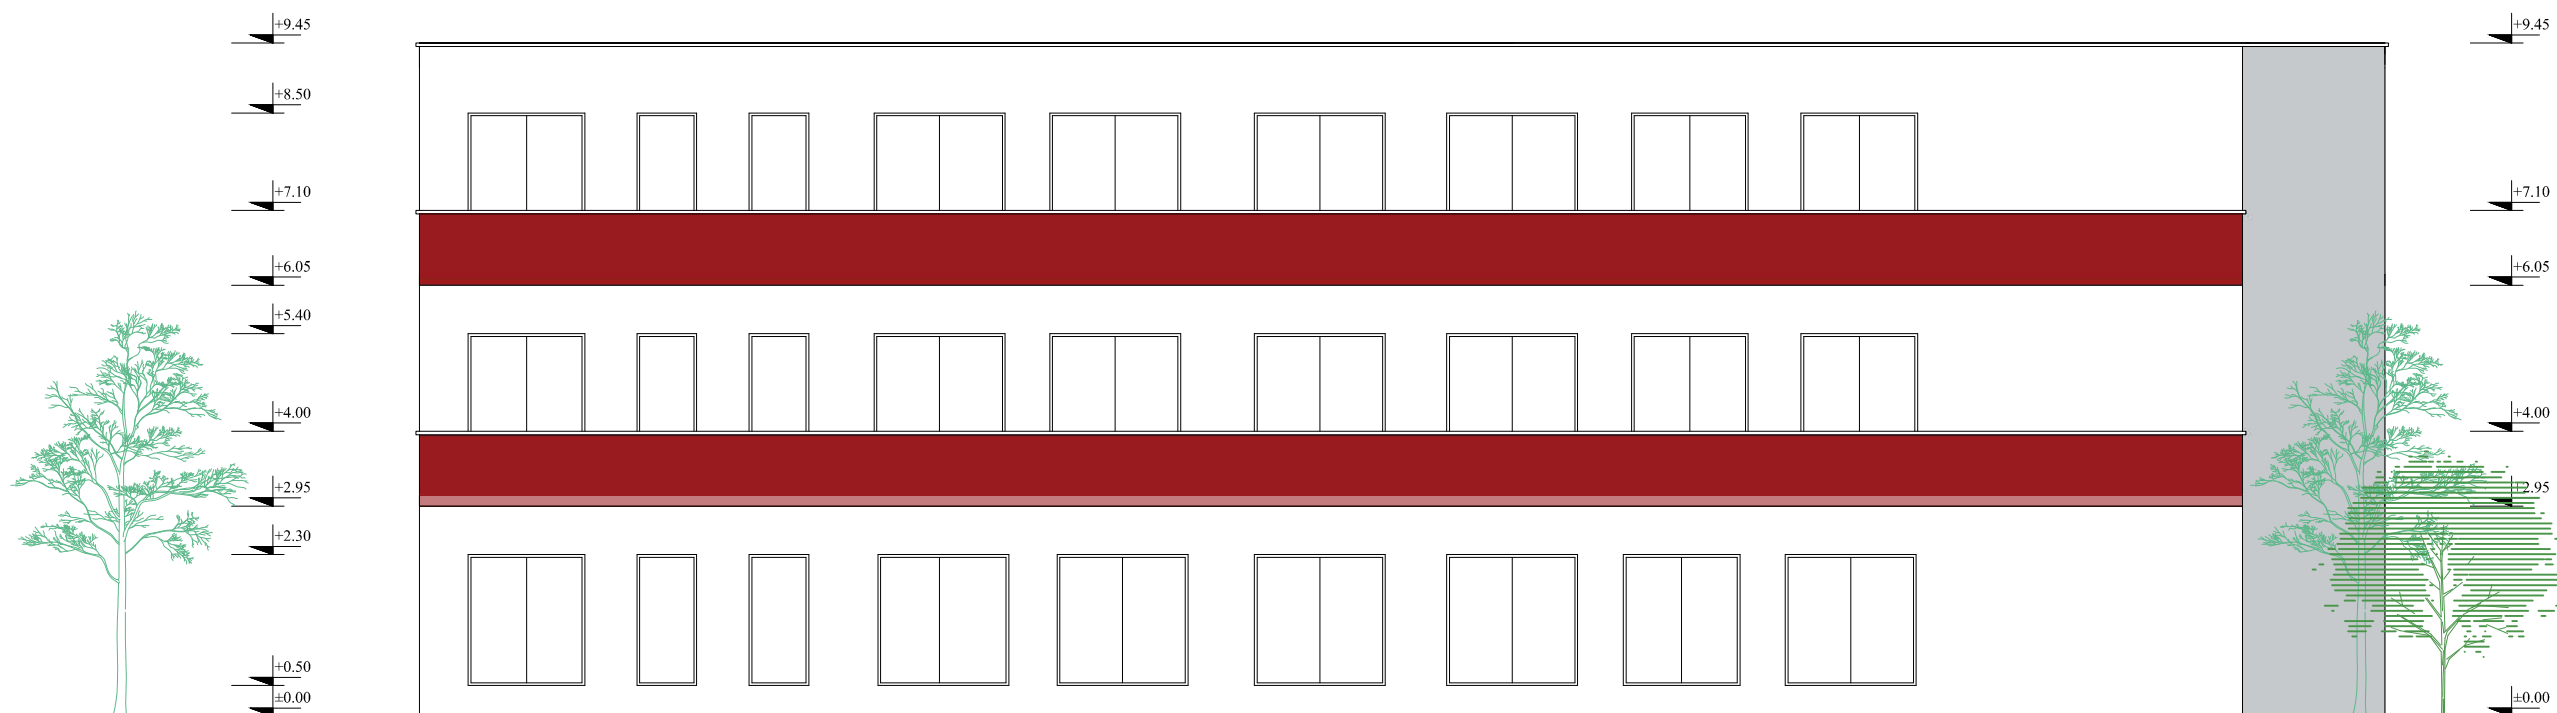

TITULLI I PROJEKTIT

**REHABILITIMI I BLOKUT TE QENDRES SPITALORE ELBASAN**

GRUPI I PUNËS

ing. ndertimi	Hysni Gjoci	K. 2473/1
ing. ndertimi	Ermal Spahiu	K. 1084/1
ing. elektrik	Rifat Minxhozi	E. 0151/3
ing. hidroteknik	Kiço Prifti	H/T. 0663/7
ing. gjeodet	Loreta Delli	T. 1357/1
arkitekt	Diana Mitrushi	A. 0212/4
arkitekt	Kamela Sali	A. 2136/1

**POROSITES:**  
SPITALI RAJONAL  
ELBASAN

**PROJEKTI ARKITEKTONIK**

**EMERTESA E FLETES**

**PAMJA JUGORE PAS  
NDERHYRJEVE**


NR FLETE A-3.55

**SHKALLA 1/ 100**

Projektues

**B.O.E : LORED SHPK & NET  
GROUP SHPK**

**Me perfaqesues LORED  
SHPK**

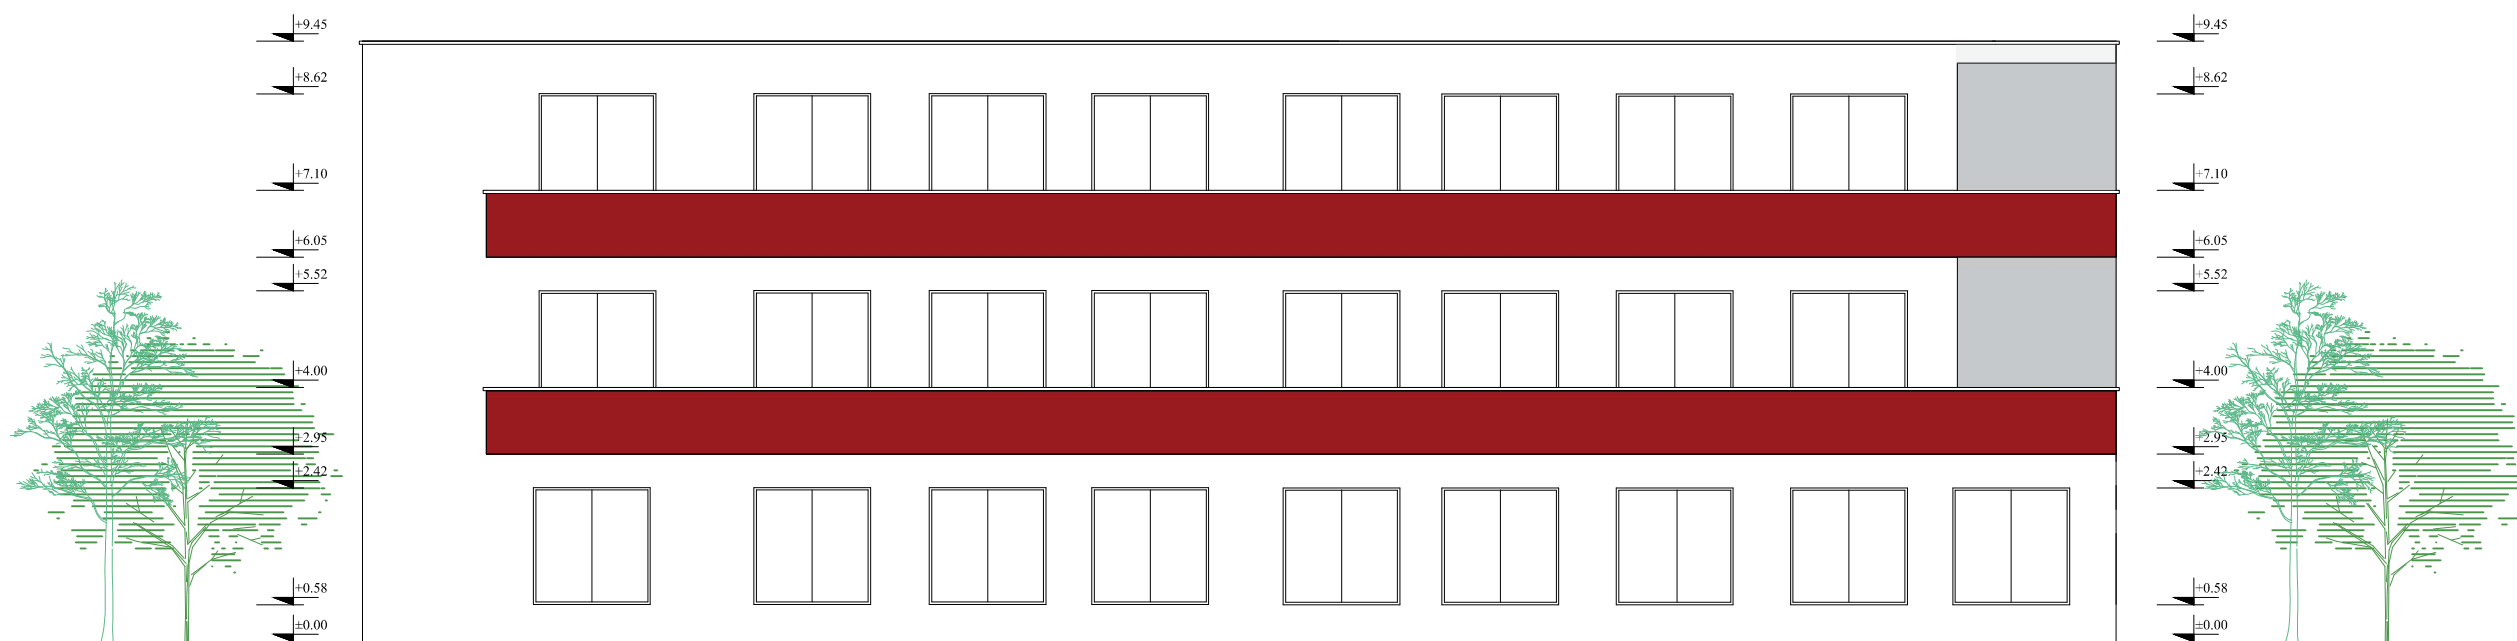



TITULLI I PROJEKTIT

REHATIBILITI I BLOKUT TE QENDRES SPITALORE ELBASAN

GRUPI I PUNËS

ing. ndertimi	Hysni Gjoci	K. 2473/1
ing. ndertimi	Ermat Spahiu	K. 1084/1
ing. elektrik	Rifat Minxhozi	E. 0151/3
ing. hidroteknik	Kiço Prifti	H/T. 0663/7
ing. gjeodet	Loreta Deliu	T. 1357/1
arkitekt	Diana Mitrushi	A. 0212/4
arkitekt	Kamela Sali	A. 2136/1

POROSITES:  
SPITALI RAJONAL  
ELBASAN

PROJEKTI ARKITEKTONIK

EMERTESA E FLETES

PAMJA LINDORE PAS  
NDERHYRJEVE


NR FLETE A-3.56

SHKALLA 1/ 100

Projektues

B.O.E : LORED SHPK & NET  
GROUP SHPK

Me perfaqesues LORED  
SHPK

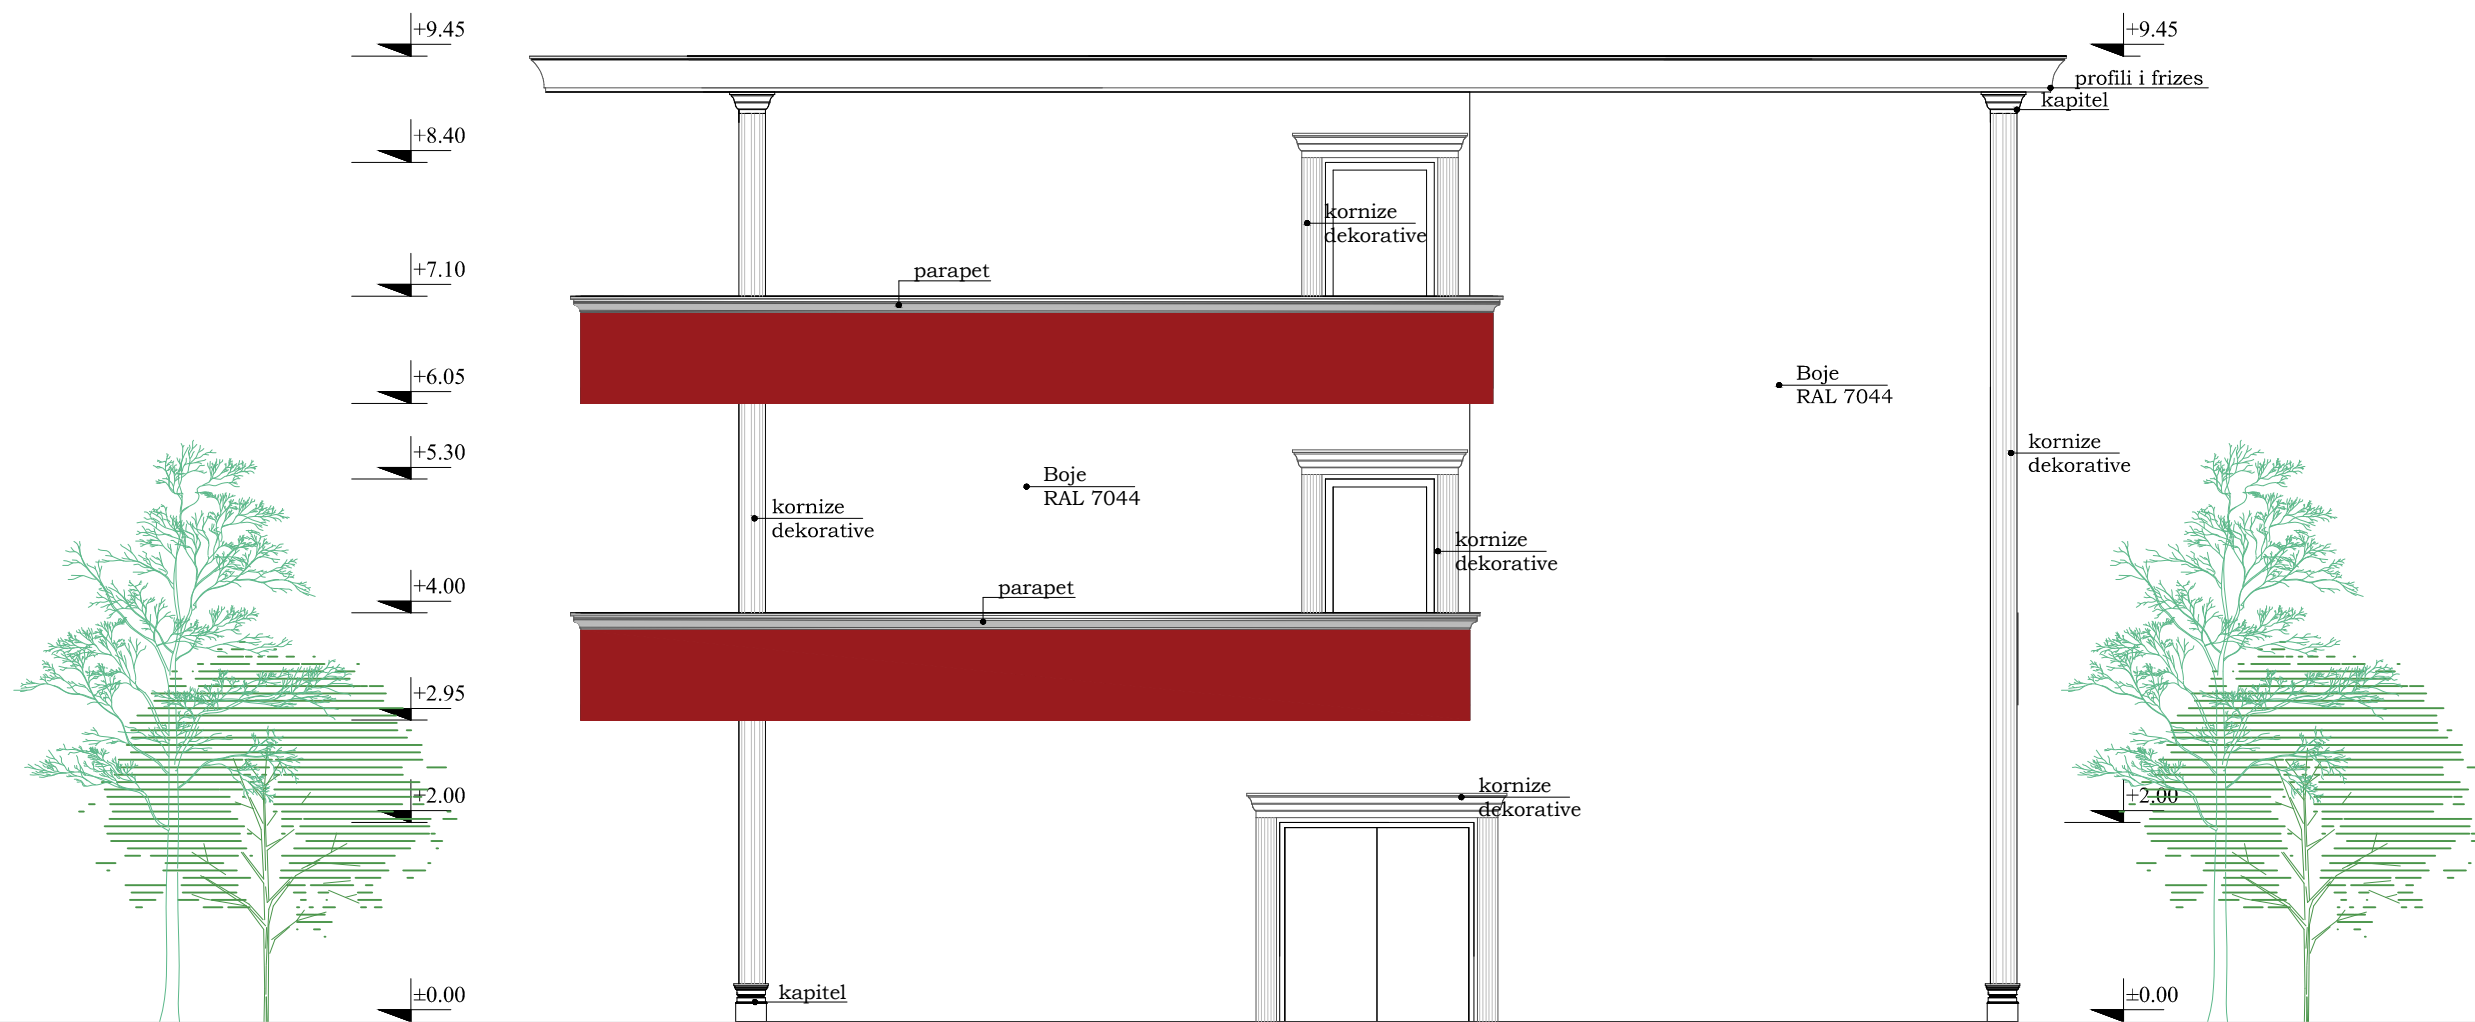

TITULLI I PROJEKTIT

REHATIBILITI I BLOKUT TE QENDRES SPITALORE ELBASAN

GRUPI I PUNËS

ing. nderlimi	Hysni Gjoci	K. 2473/1
ing. nderlimi	Ernal Spahiu	K. 1084/1
ing. elektrik	Rifat Minxhozi	E. 0151/3
ing. hidroelektnik	Kiço Pifti	H/T. 0663/7
ing. gjeodet	Loreta Delliu	T. 1357/1
arkitekt	Diana Mitrushi	A. 0212/4
arkitekt	Kamela Sali	A. 2136/1

POROSITES:  
SPITALI RAJONAL  
ELBASAN

PROJEKTI ARKITEKTONIK

EMERTESA E FLETES

PAMJA PERENDIMORE PAS  
NDERHYRJEVE

NR FLETE A-3.57

SHKALLA 1/ 100

Projektues

B.O.E : LORED SHPK & NET  
GROUP SHPK

Me perfaqesues LORED  
SHPK

