AUTORITETI KONTRAKTOR:
BASHKIA BULQIZË

KONSULENTI: "G & L CONSTRUCTION" sh.p.k

Gramos Skenda
Digitally signed by Gramos Skenda
Date: 2026.08.13 21:19:13 +02'00'

PROJEKT - ZBATIMI


PROJEKT

- PROFILAT TËRTHOR TIP

VITI - 2026

PROFILI TIP NR.01

Prog. 0+000.00 - 0+196.00km

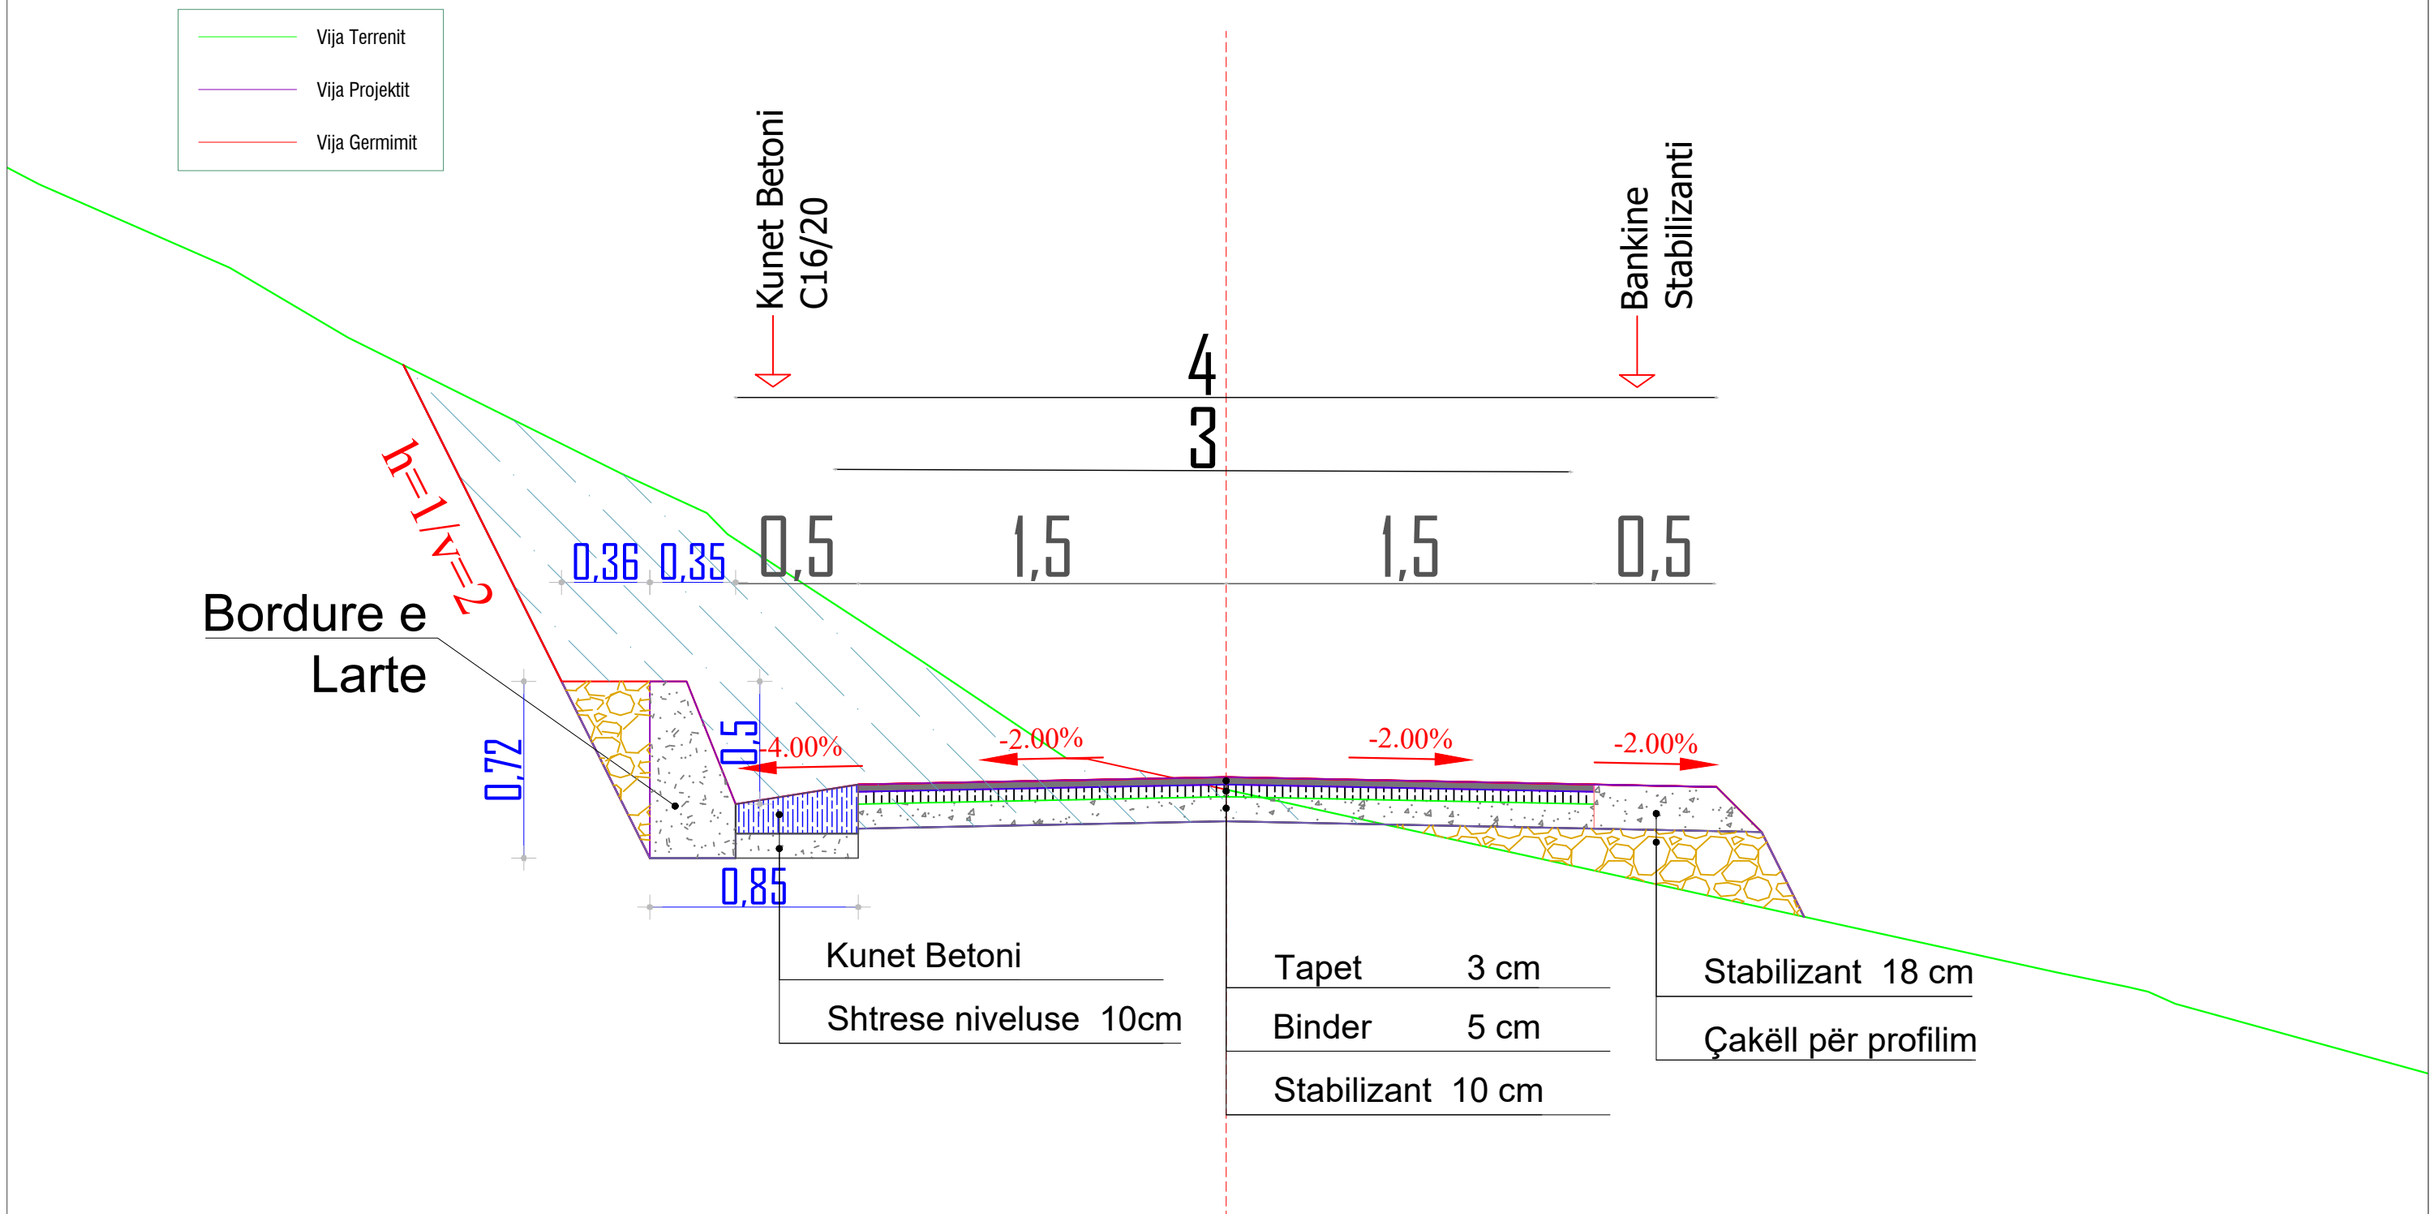


POROSITES : BASHKIA BULQIZË "Sistemim-Asfaltim i rrugës së fshatit Dushaj, Nj.Adm.Fushë-Bulqizë "	EMERTIMI : PROFILET TËRTHORE TIP PROJEKTIM MBIKQYRJE-KOLAUDIM nipt : L61901013N cel: 0682070639, 0682070674 e-mail: glconstruction8@gmail.com adresa: Tirane	PROJEKTUES Ing.Ndert.Gramos SKËNDA Firma: Ing.Gjeodet.Maksim SHEHU Firma: Ing.Elk.Anesti BUKUROSHI Firma: Ing.Mjed.Kreshnik AHMETAJ Firma: Firma:	FAZA: PROJEKT ZBATIMI	SHKALLA: 1:25 TIRANE 2026	FLETA: 1 FORMAT A3

PROFILI TIP NR.02

Prog. 0+196.00 - 0+848.00km


Prog. 0+884.00 - 1+008.40km

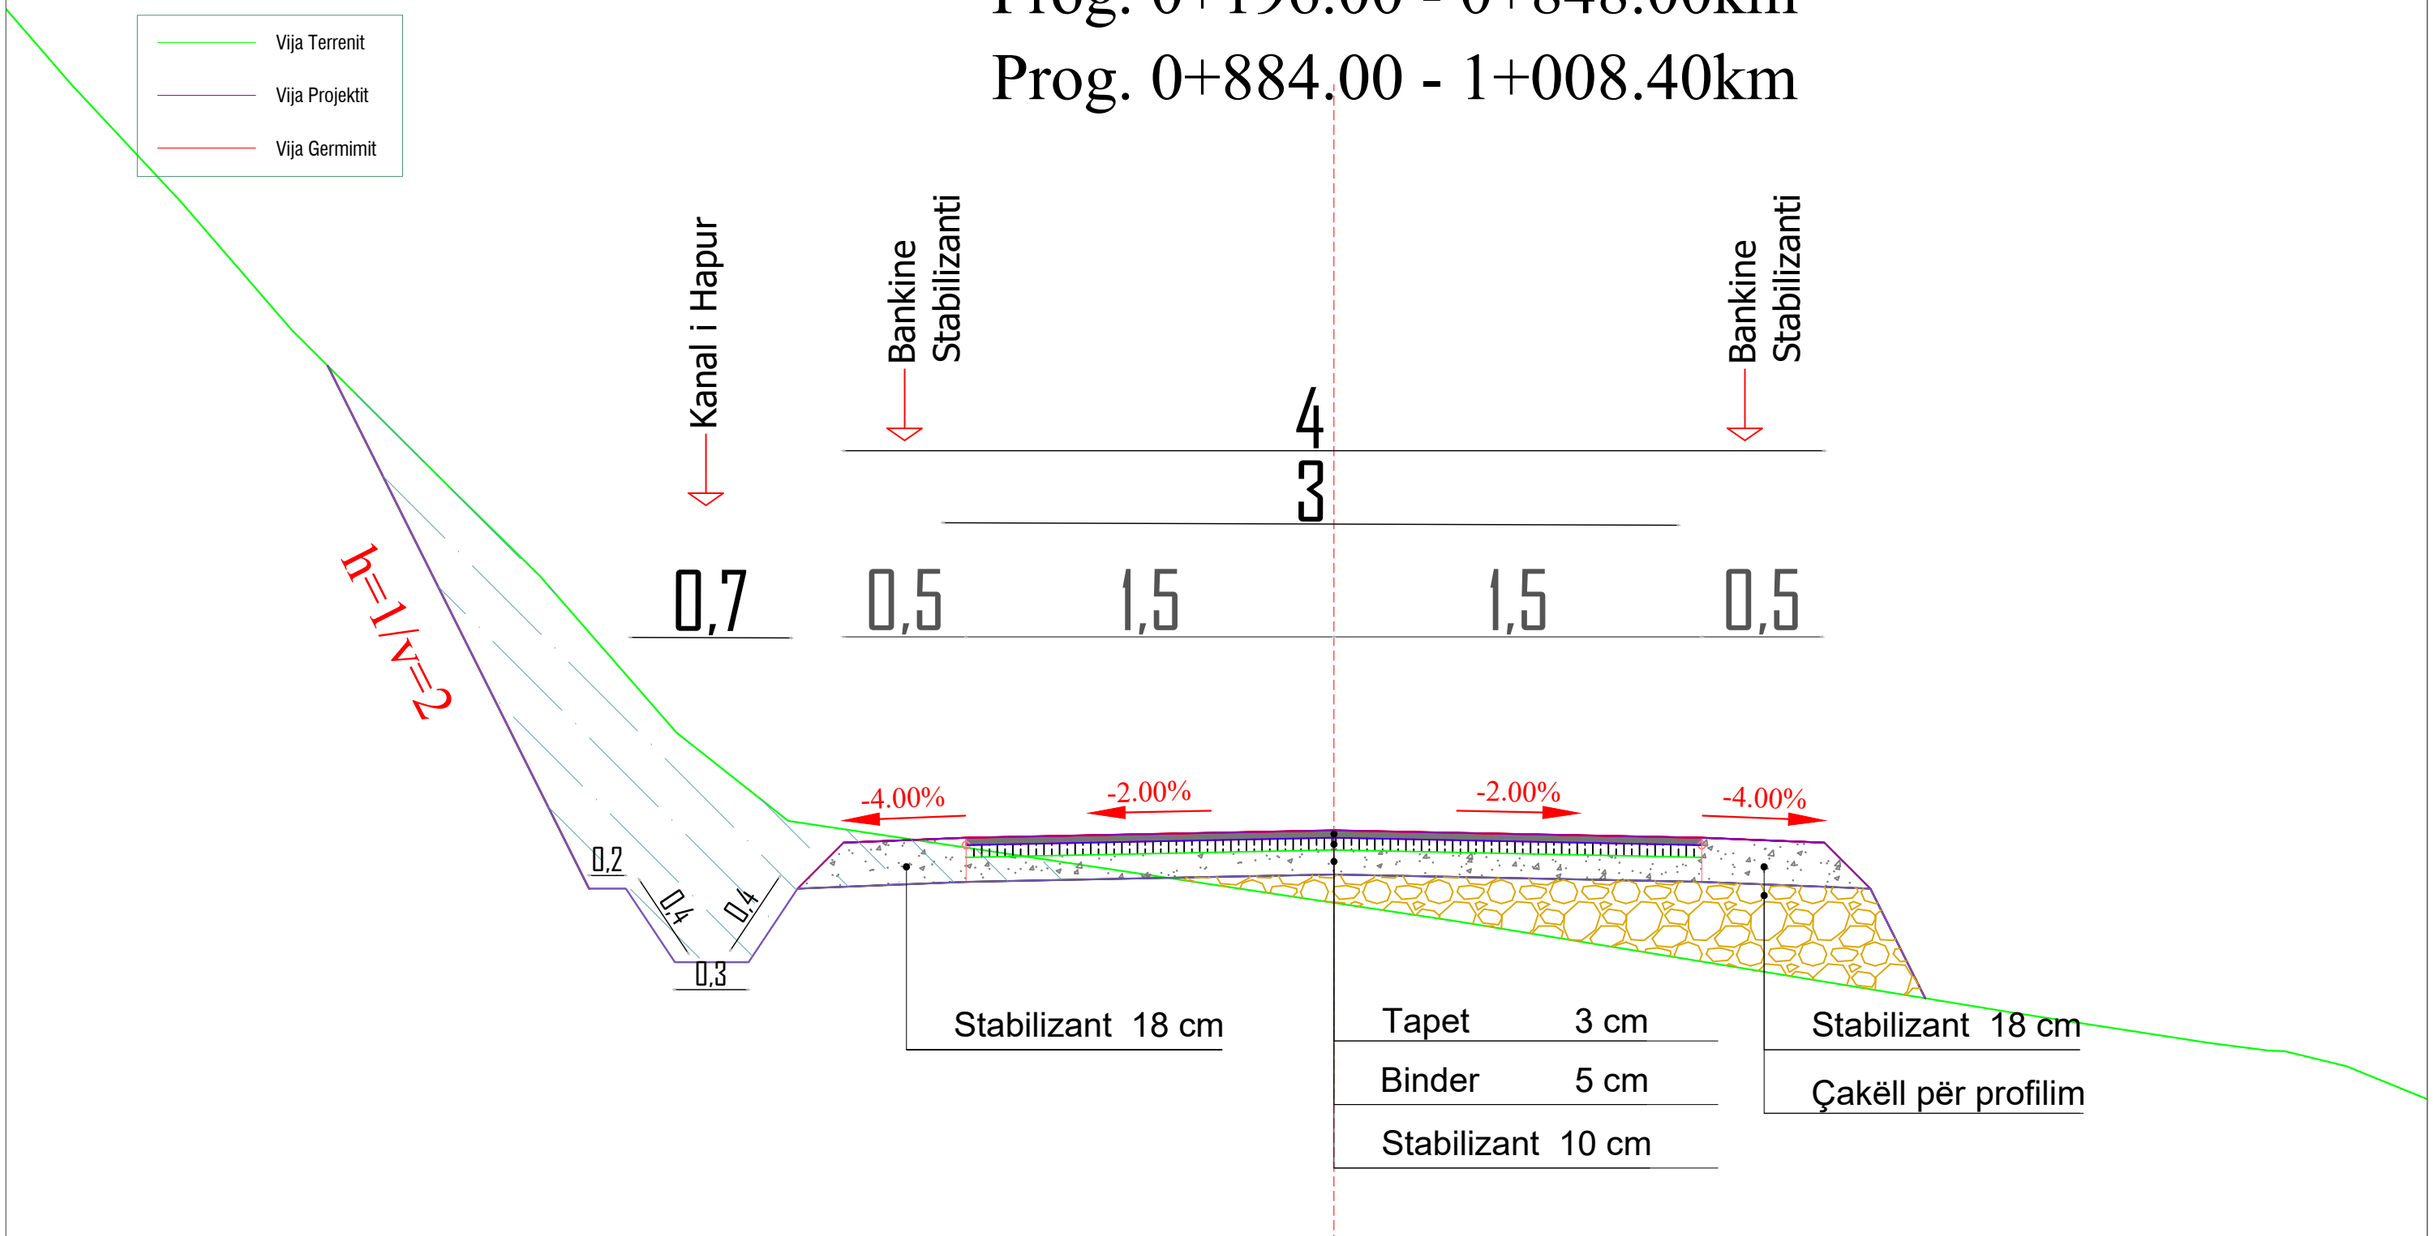

POROSITES : BASHKIA BULQIZË "Sistemim-Asfaltim i rrugës së fshatit Dushaj, Nj.Adm.Fushë-Bulqizë "	EMERTIMI : PROFILET TËRTHORE TIP PROJEKTIM MBIKQYRJE-KOLAUDIM nipt : L81901013N cel: 0682070639, 0682070674 e-mail: glconstruction8@gmail.com adresa: Tirane	PROJEKTUES					FAZA	SHKALLA	FLETA
		Ing.Ndert.Gramos SKËNDA	Firma:		Ing.Mjed.Kreshnik AHMETAJ	Firma:	PROJEKT ZBATIMI	1:25	2
		Ing.Gjeodet.Maksim SHEHU	Firma:			Firma:			
		Ing.Elk.Anesti BUKUROSHI	Firma:			Firma:		TIRANE 2026	FORMAT A3

PROFILI TIP NR.03

Prog. 0+848.00 - 0+884.00km

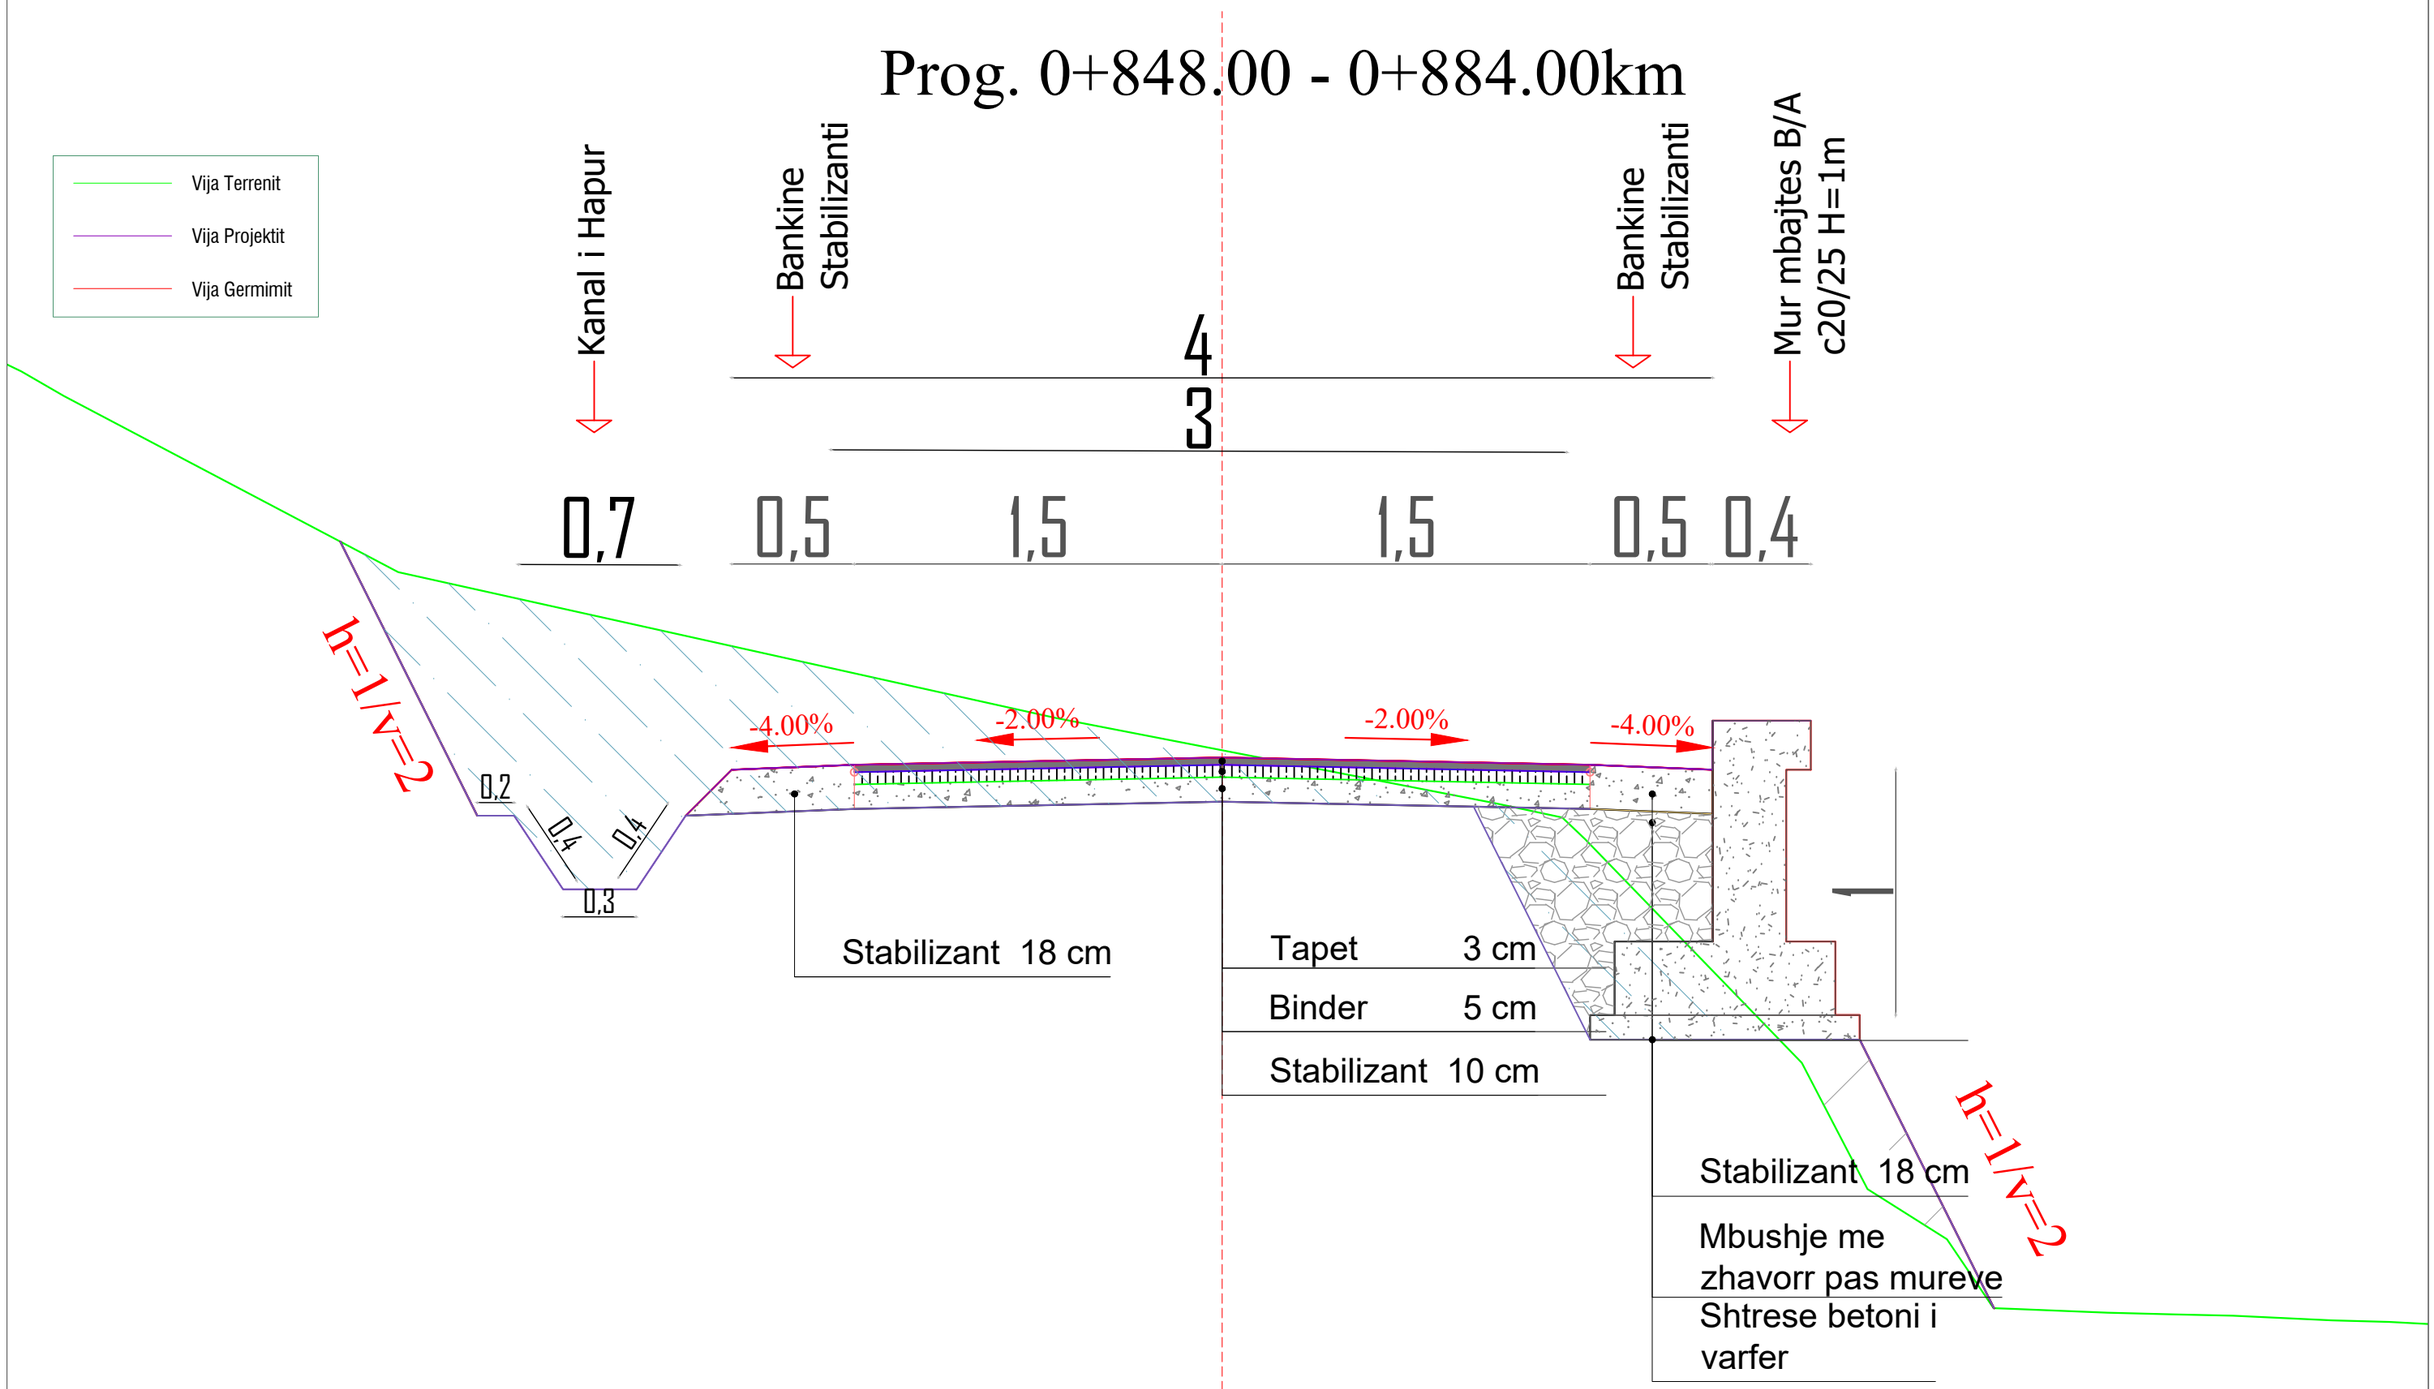


POROSITES : BASHKIA BULQIZË "Sistemim-Asfaltim i rrugës së fshatit Dushaj, Nj.Adm.Fushë-Bulqizë "	EMERTIMI : PROFILET TËRTHORE TIP PROJEKTIM MBIKQYRJE-KOLAUDIM nipt : L61901013N cel: 0682070639, 0682070674 e-mail: glconstruction8@gmail.com adresa: Tirane	PROJEKTUES				FAZA	SHKALLA / FLETA
		Ing.Ndert.Gramos SKËNDA	Firma:	Ing.Mjed.Kreshnik AHMETAJ	Firma:	PROJEKT ZBATIMI	1:25 / 3
		Ing.Gjeodet.Maksim SHEHU	Firma:		Firma:		
		Ing.Elk.Anesti BUKUROSHI	Firma:		Firma:		TIRANE 2026 / FORMAT A3

PROFILI TIP NR.04

Prog. 1+008.40 - 1+049.00km


Prog. 1+069.75 - 1+165.72km

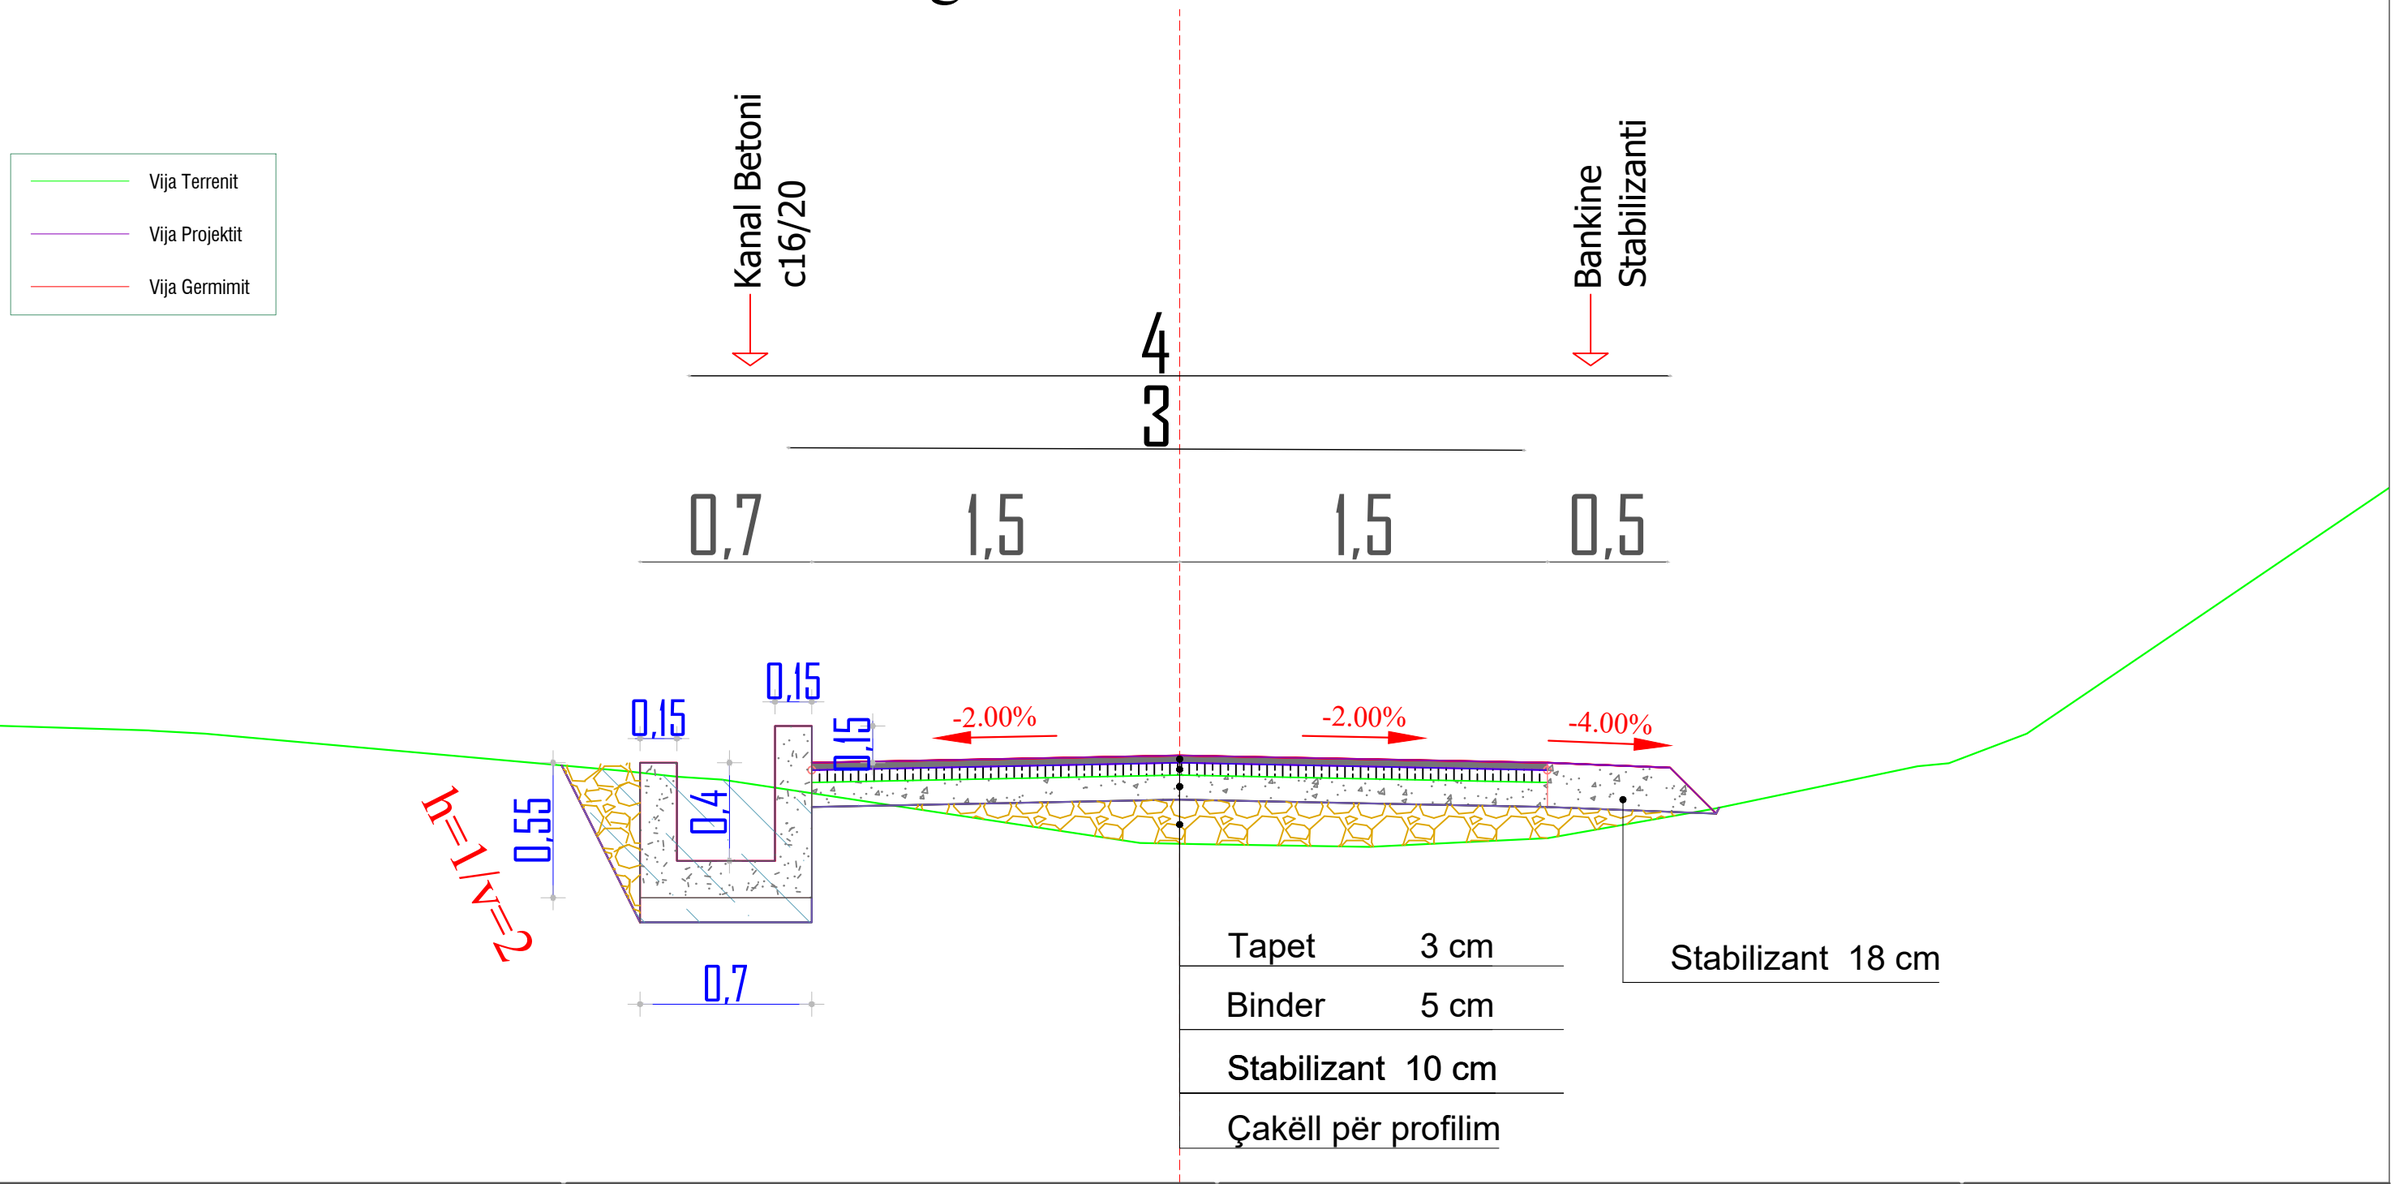

POROSITES : BASHKIA BULQIZË "Sistemim-Asfaltim i rrugës së fshatit Dushaj, Nj.Adm.Fushë-Bulqizë "	EMERTIMI : PROFILET TËRTHORE TIP PROJEKTIM MBIKQYRJE-KOLAUDIM nipt : L61901013N cel: 0682070639, 0682070674 e-mail: glconstruction8@gmail.com adresa: Tirane	PROJEKTUES Ing.Ndert.Gramos SKËNDA Firma: Ing.Gjeodet.Maksim SHEHU Firma: Ing.Elk.Anesti BUKUROSHI Firma: Ing.Mjed.Kreshnik AHMETAJ Firma: Firma: Firma:	FAZA: PROJEKT ZBATIMI	SHKALLA: 1:25	FLETA: 4
				TIRANE 2026	FORMAT A3

PROFILI TIP NR.05


Prog. 1+049.00- 1+069.75km

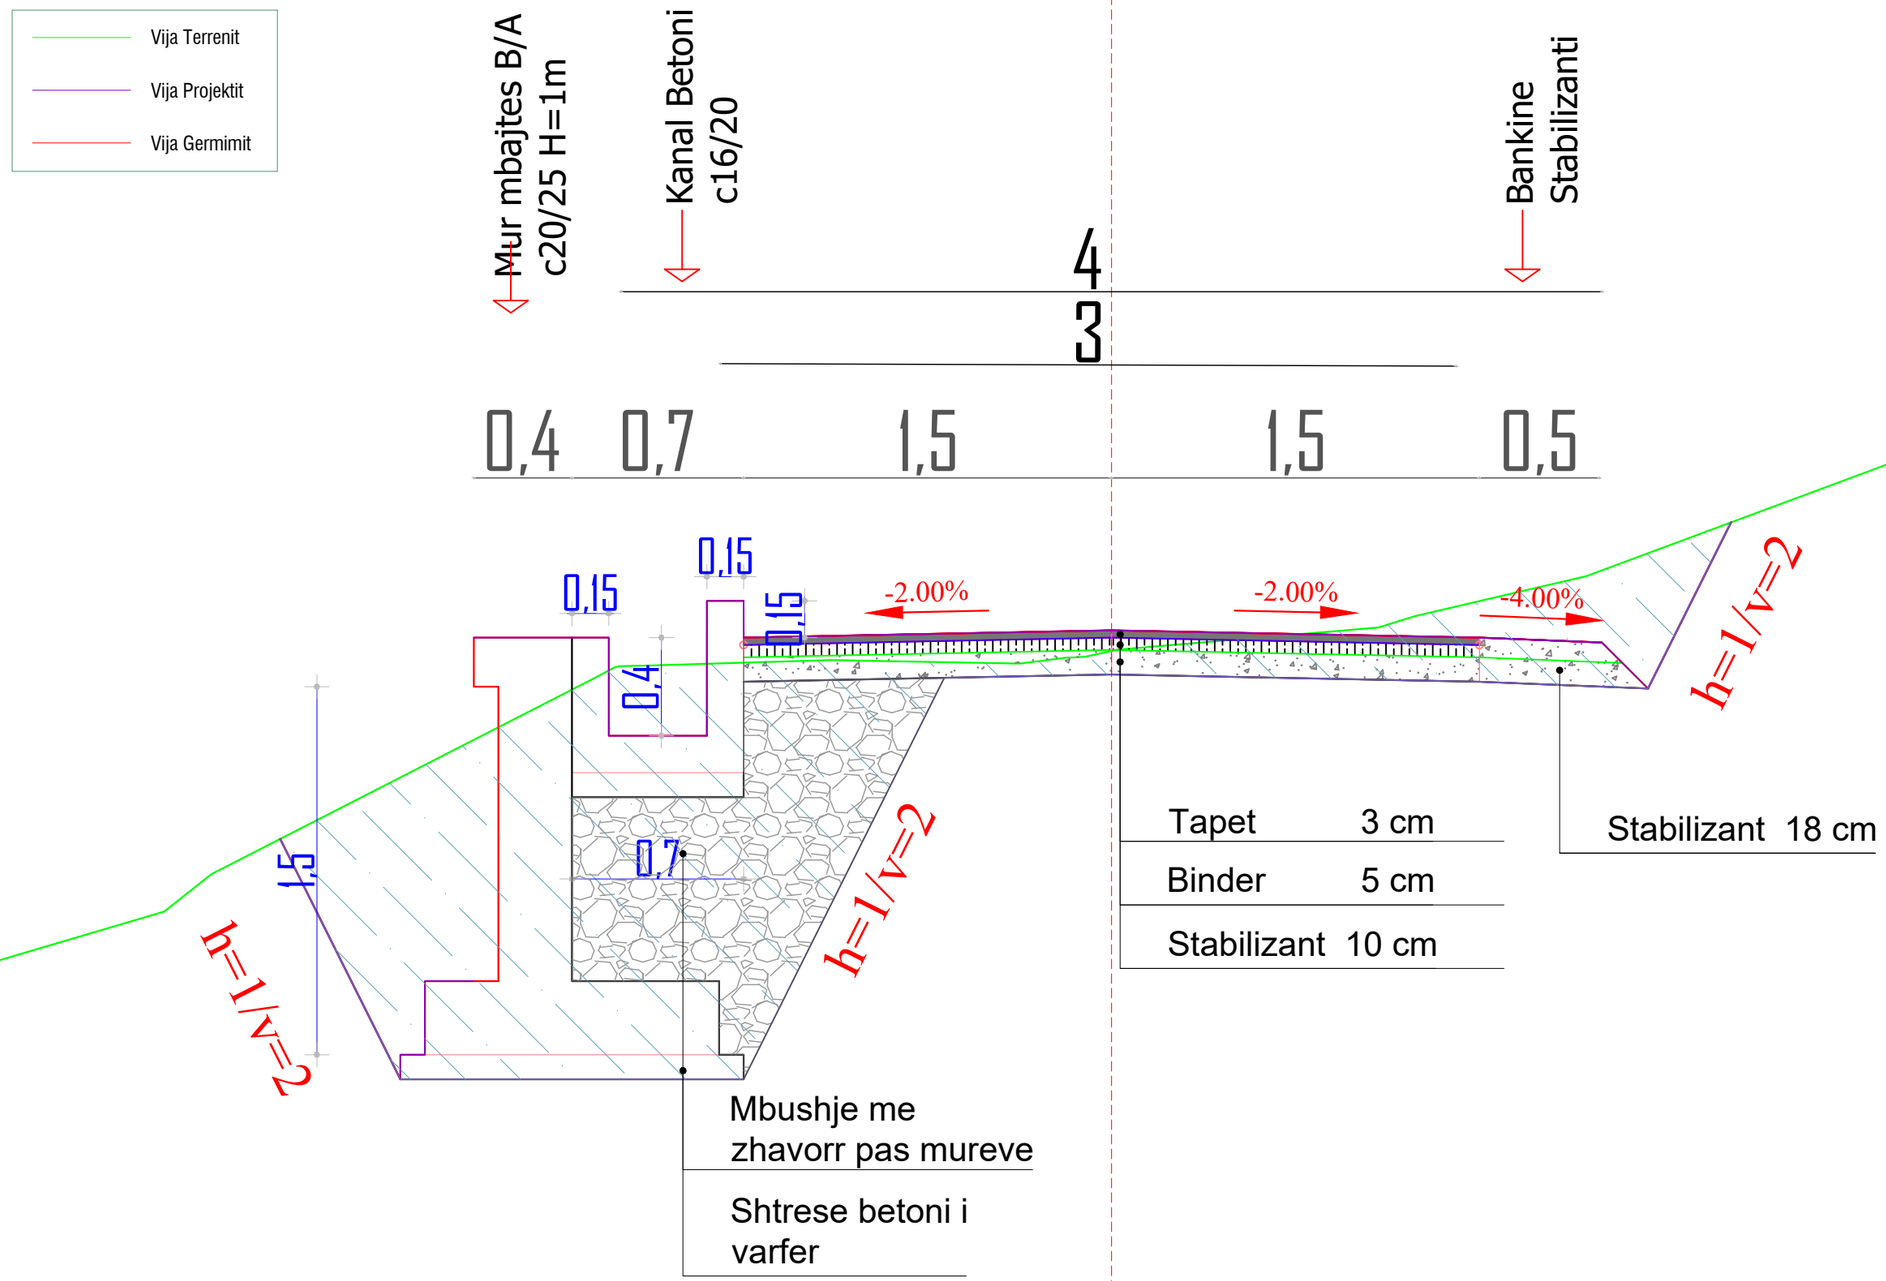

POROSITES : BASHKIA BULQIZË "Sistemim-Asfaltim i rrugës së fshatit Dushaj, Nj.Adm.Fushë-Bulqizë "	EMERTIMI : PROFILET TËRTHORE TIP PROJEKTIM MBIKQYRJE-KOLAUDIM nipt : L61901013N cel: 0682070639, 0682070674 e-mail: glconstruction8@gmail.com adresa: Tirane	PROJEKTUES				FAZA	SHKALLA / FLETA
		Ing.Ndert.Gramos SKËNDA	Firma:	Ing.Mjed.Kreshnik AHMETAJ	Firma:	PROJEKT ZBATIMI	1:25 / 5
		Ing.Gjeodet.Maksim SHEHU	Firma:		Firma:		
		Ing.Elk.Anesti BUKUROSHI	Firma:		Firma:		TIRANE 2026 / FORMAT A3

PROFILI TIP NR.06

Prog. 1+165.72 - 1+282.08km

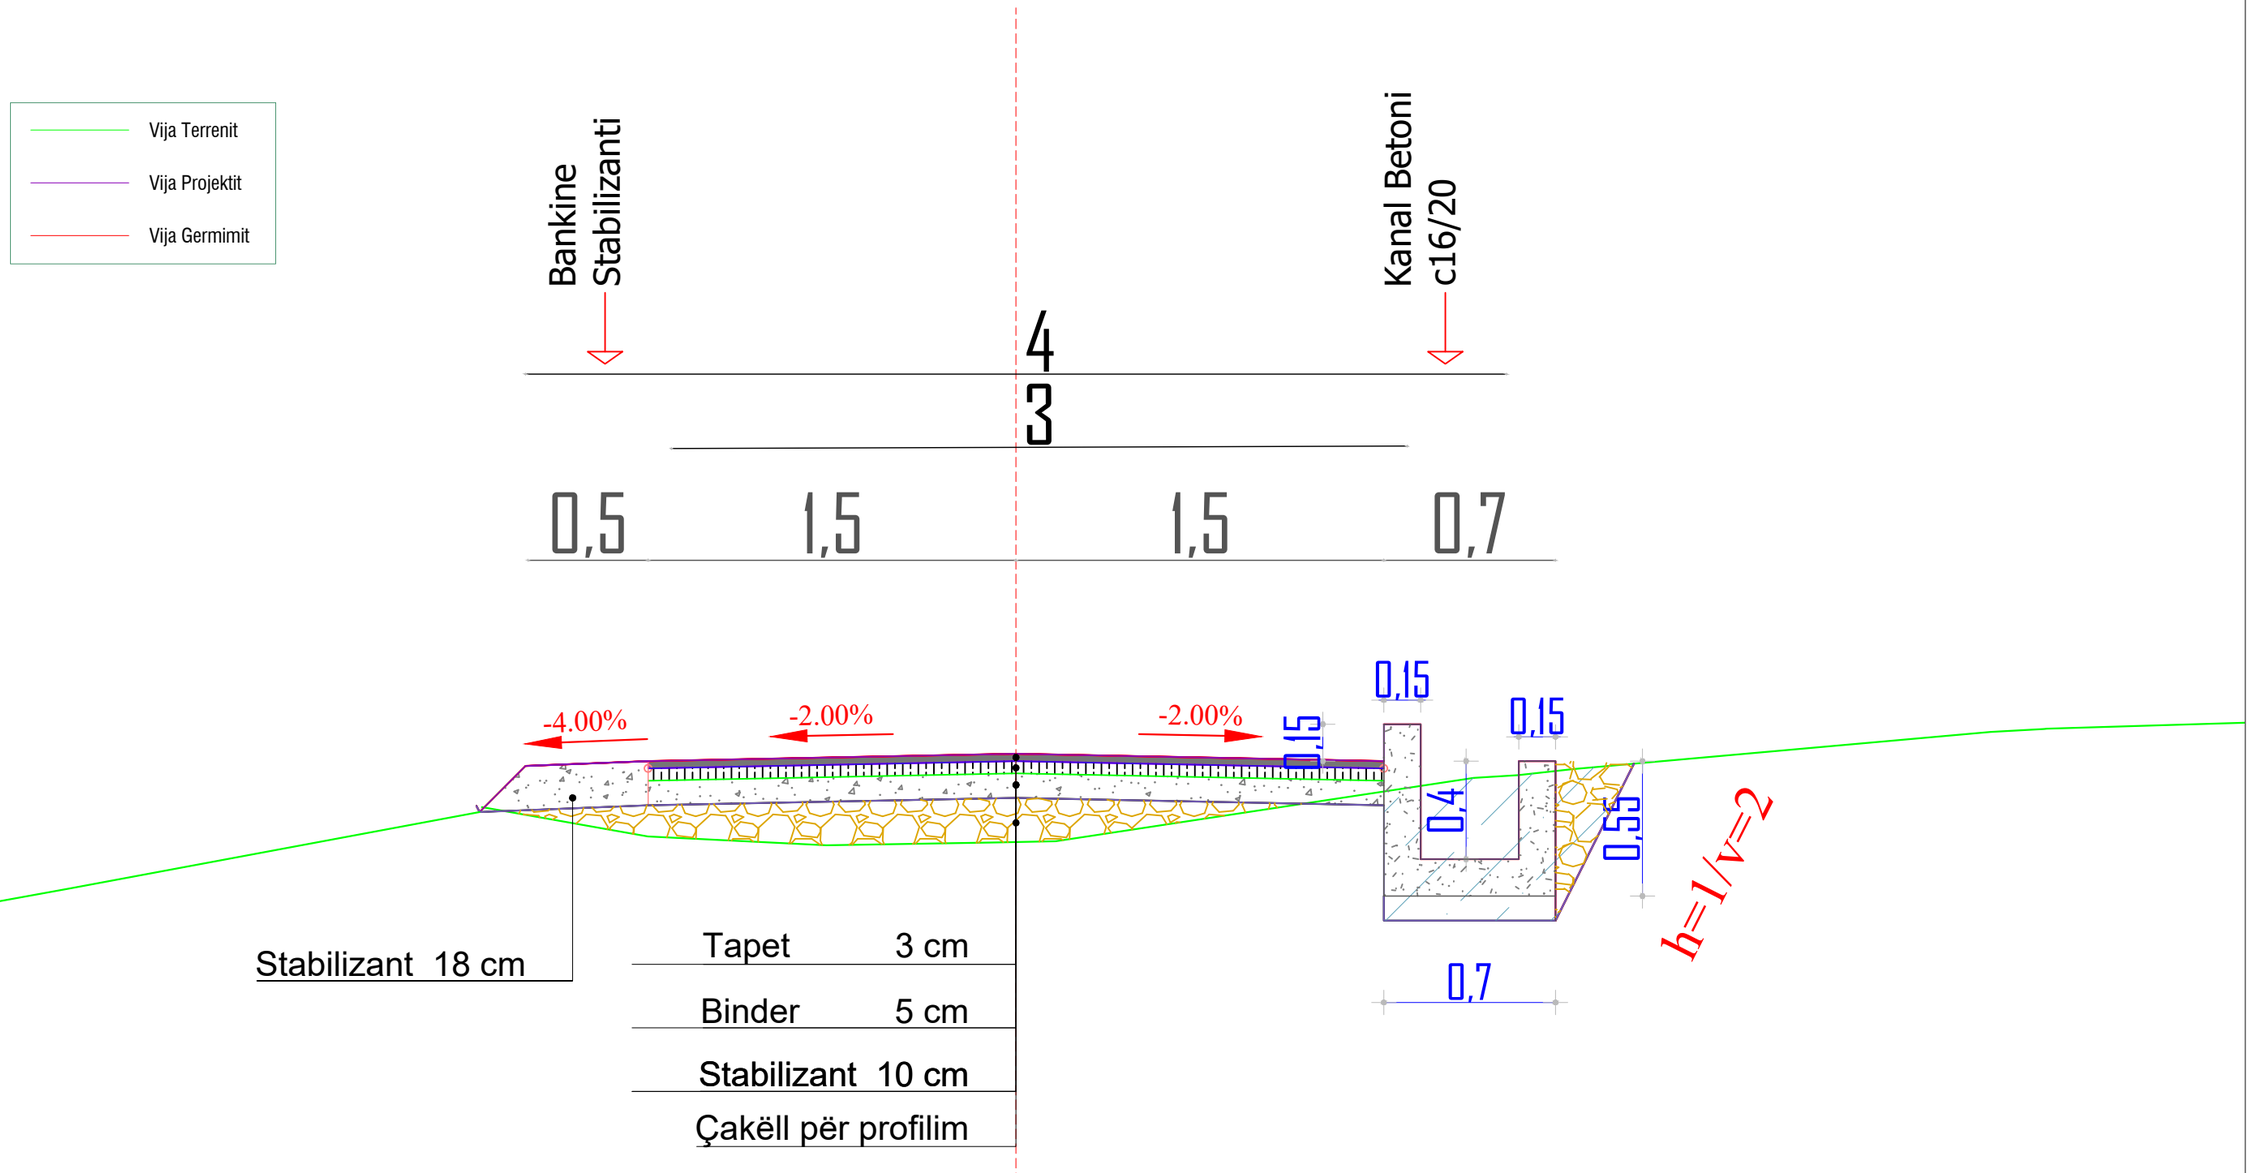

POROSITES : BASHKIA BULQIZË "Sistemim-Asfaltim i rrugës së fshatit Dushaj, Nj.Adm.Fushë-Bulqizë "	EMERTIMI : PROFILET TËRTHORE TIP PROJEKTIM MBIKQYRJE-KOLAUDIM nipt : L81901013N cel: 0682070639, 0682070674 e-mail: glconstruction8@gmail.com adresa: Tirane	PROJEKTUES Ing.Ndert.Gramos SKËNDA Firma: Ing.Gjeodet.Maksim SHEHU Firma: Ing.Elk.Anesti BUKUROSHI Firma: Ing.Mjed.Kreshnik AHMETAJ Firma: Firma:	FAZA: PROJEKT ZBATIMI	SHKALLA: 1:25	FLETA: 6
				TIRANE 2026	FORMAT A3


PROFILI TIP NR.07

Prog. 1+282.08 - 1+300.03km

Vija Terrenit

Vija Projektit


Vija Germimit

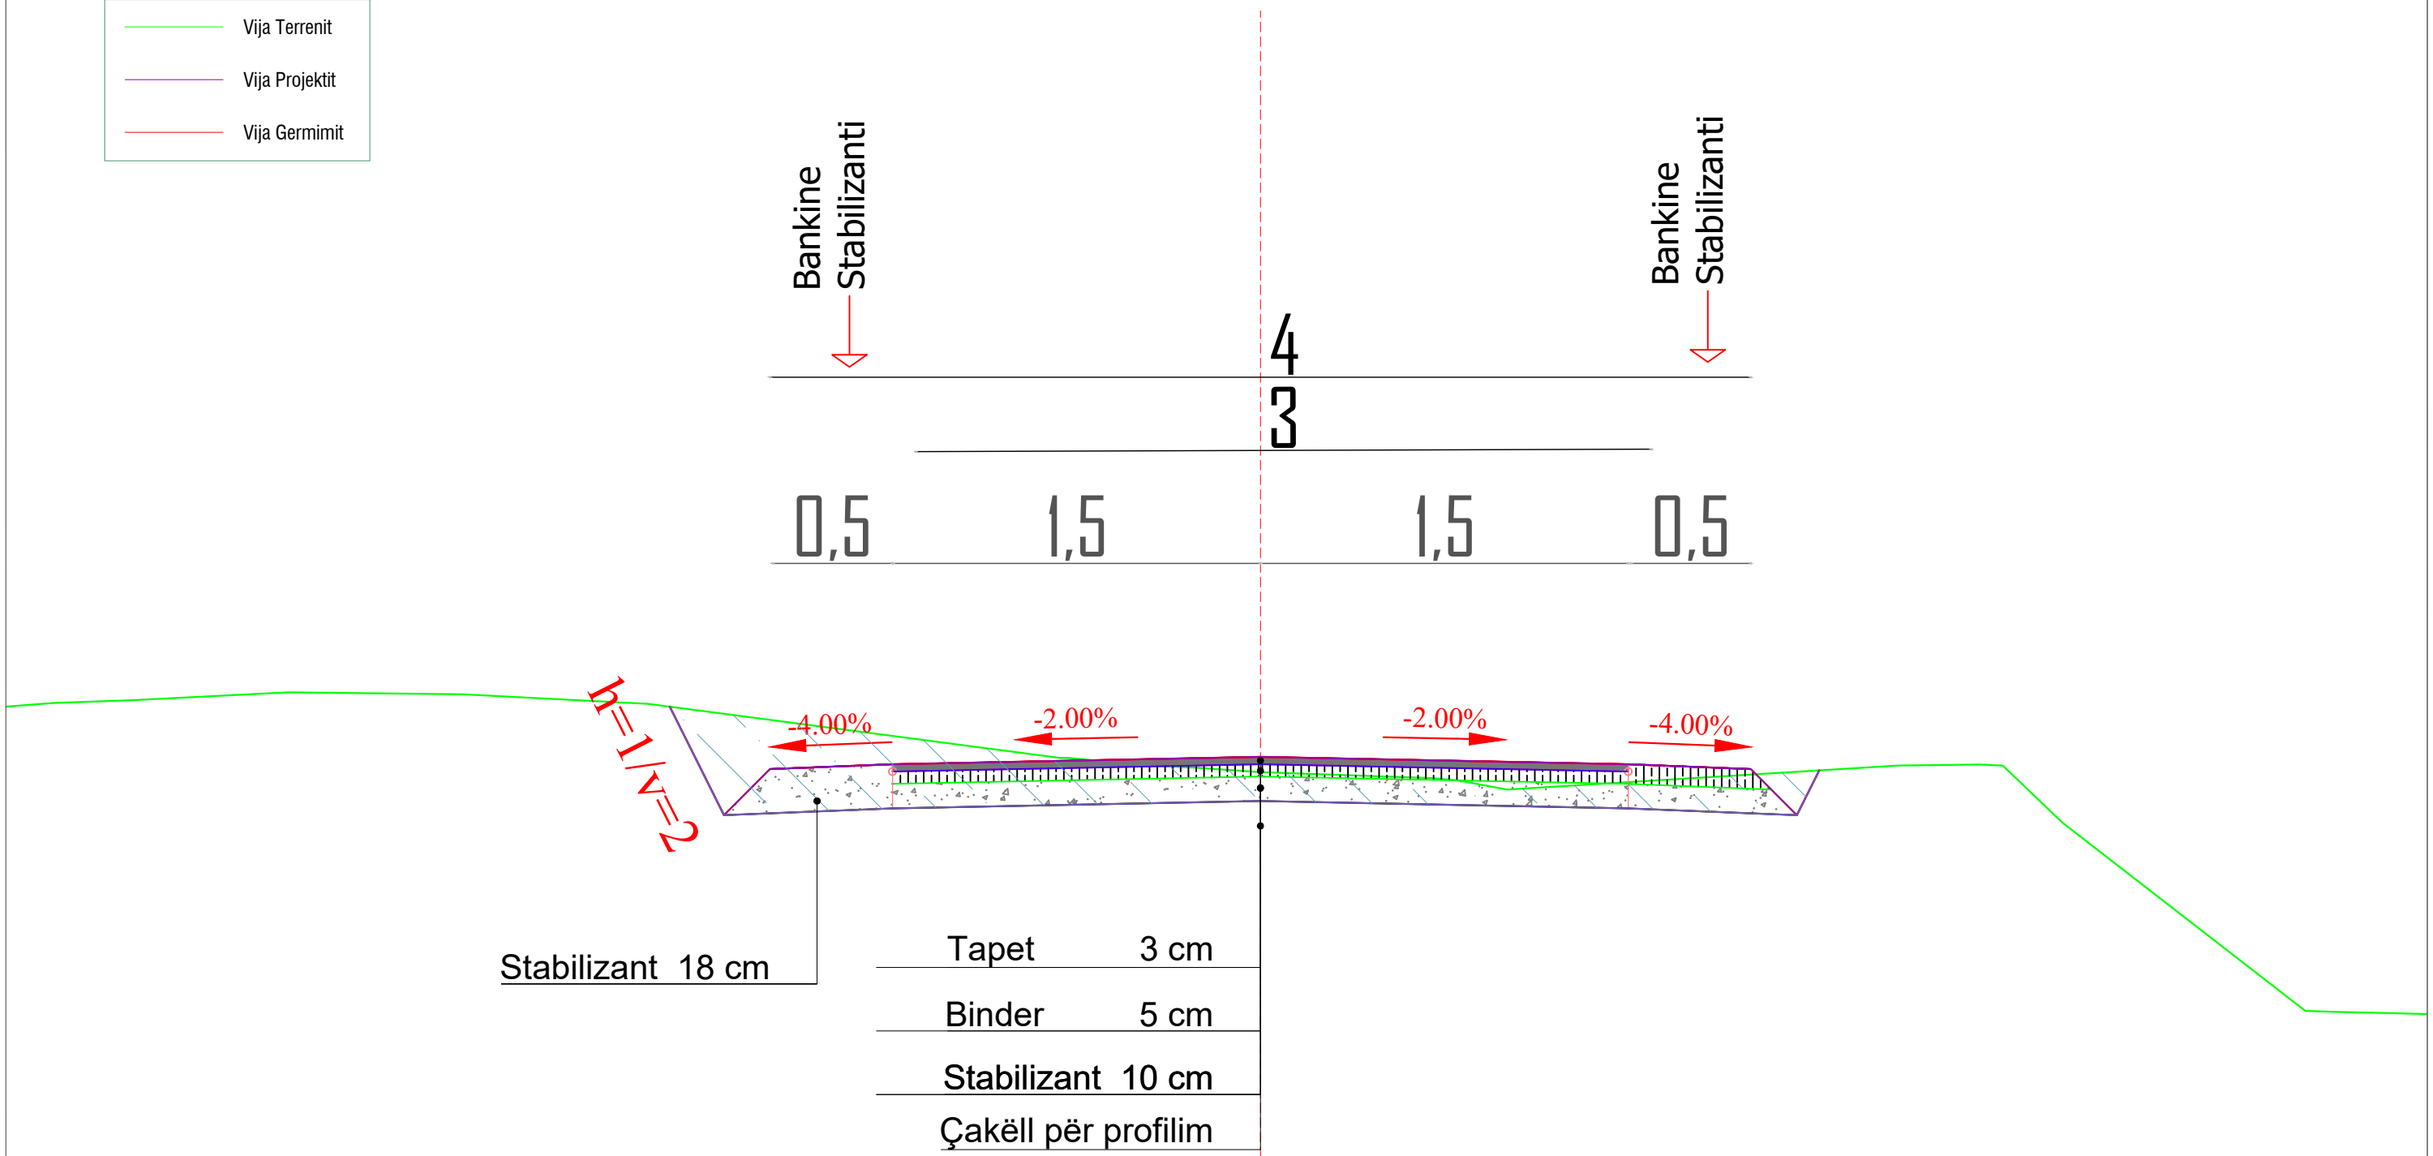

POROSITES : BASHKIA BULQIZË "Sistemim-Asfaltim i rrugës së fshatit Dushaj, Nj.Adm.Fushë-Bulqizë "	EMERTIMI : PROFILET TËRTHORE TIP PROJEKTIM MBIKQYRJE-KOLAUDIM nipt : L81901013N cel: 0682070639, 0682070674 e-mail: glconstruction8@gmail.com adresa: Tirane	PROJEKTUES Ing.Ndert.Gramos SKËNDA Firma: Ing.Gjeodet.Maksim SHEHU Firma: Ing.Elk.Anesti BUKUROSHI Firma: Ing.Mjed.Kreshnik AHMETAJ Firma: Firma: Firma:	FAZA: PROJEKT ZBATIMI	SHKALLA: 1:25	FLETA: 7
				TIRANE 2026	FORMAT A3

PROFILI TIP NR.08

Degëzimi
Prog. 0+000.00 - 0+090.00km

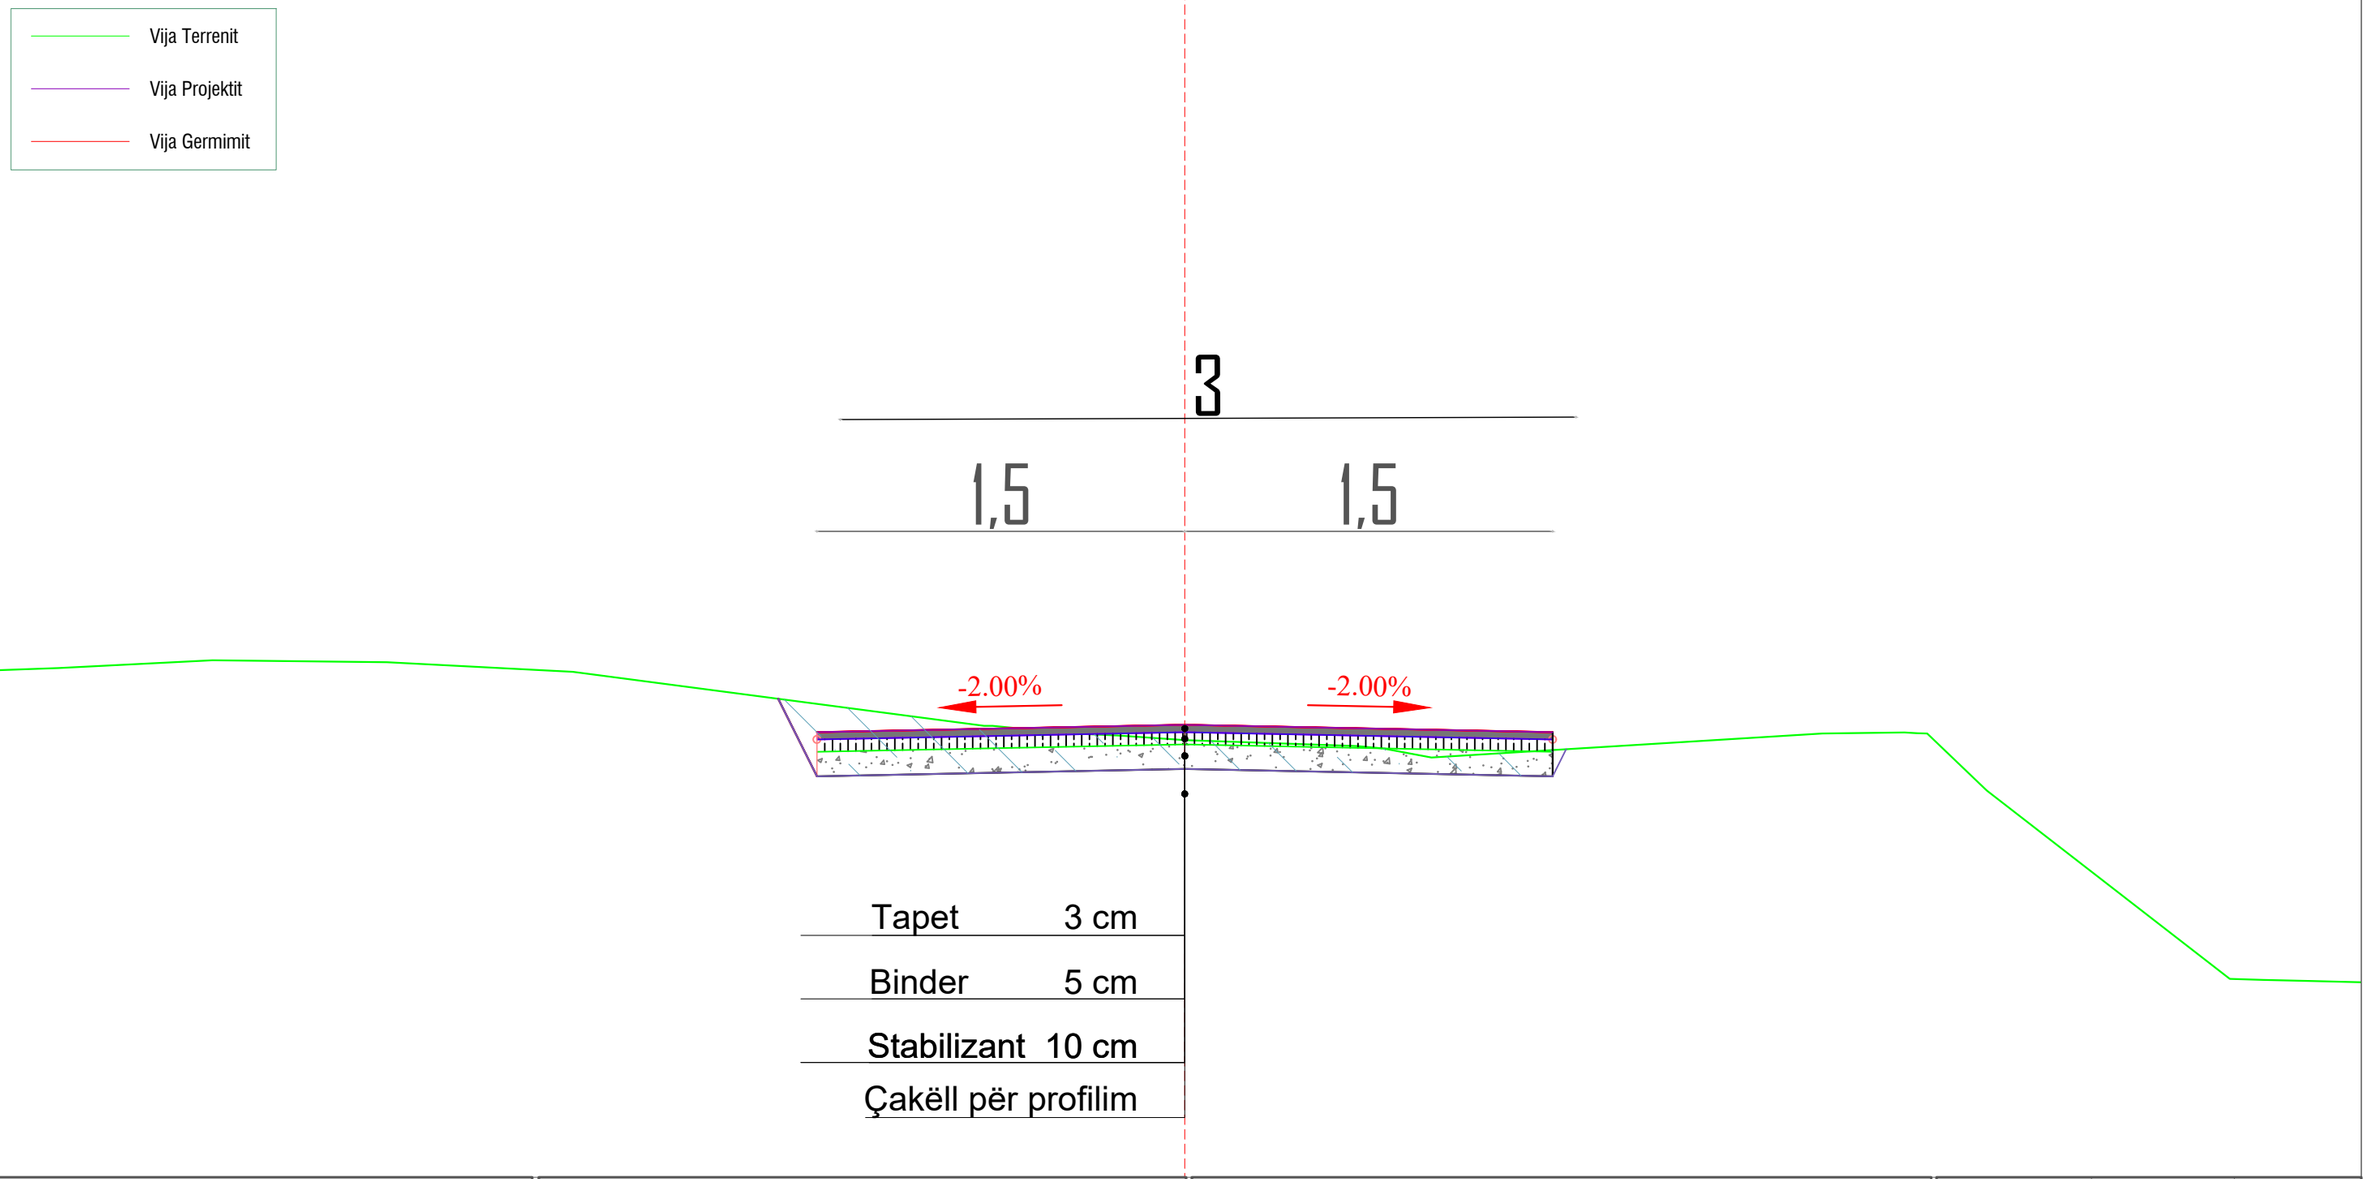

POROSITES : BASHKIA BULQIZË "Sistemim-Asfaltim i rrugës së fshatit Dushaj, Nj.Adm.Fushë-Bulqizë "	EMERTIMI : PROFILET TËRTHORE TIP PROJEKTIM MBIKQYRJE-KOLAUDIM nipt : L61901013N cel: 0682070639, 0682070674 e-mail: glconstruction8@gmail.com adresa: Tirane	PROJEKTUES					FAZA	SHKALLA	FLETA
		Ing.Ndert.Gramos SKËNDA	Firma:		Ing.Mjed.Kreshnik AHMETAJ	Firma:	PROJEKT ZBATIMI	1:25	8
		Ing.Gjeodet.Maksim SHEHU	Firma:			Firma:			
		Ing.Elk.Anesti BUKUROSHI	Firma:			Firma:		TIRANE 2026	FORMAT A3