AUTORITETI KONTRAKTOR:
BASHKIA BULQIZË

KONSULENTI: "G & L CONSTRUCTION" sh.p.k

Gramos Skenda
Digitally signed by Gramos Skenda
Date: 2026.08.13 21:12:21 +02'00'


PROJEKT - ZBATIMI

PROJEKT

- PLANIMETRA DHE PROFILI GJATESOR

VITI - 2026



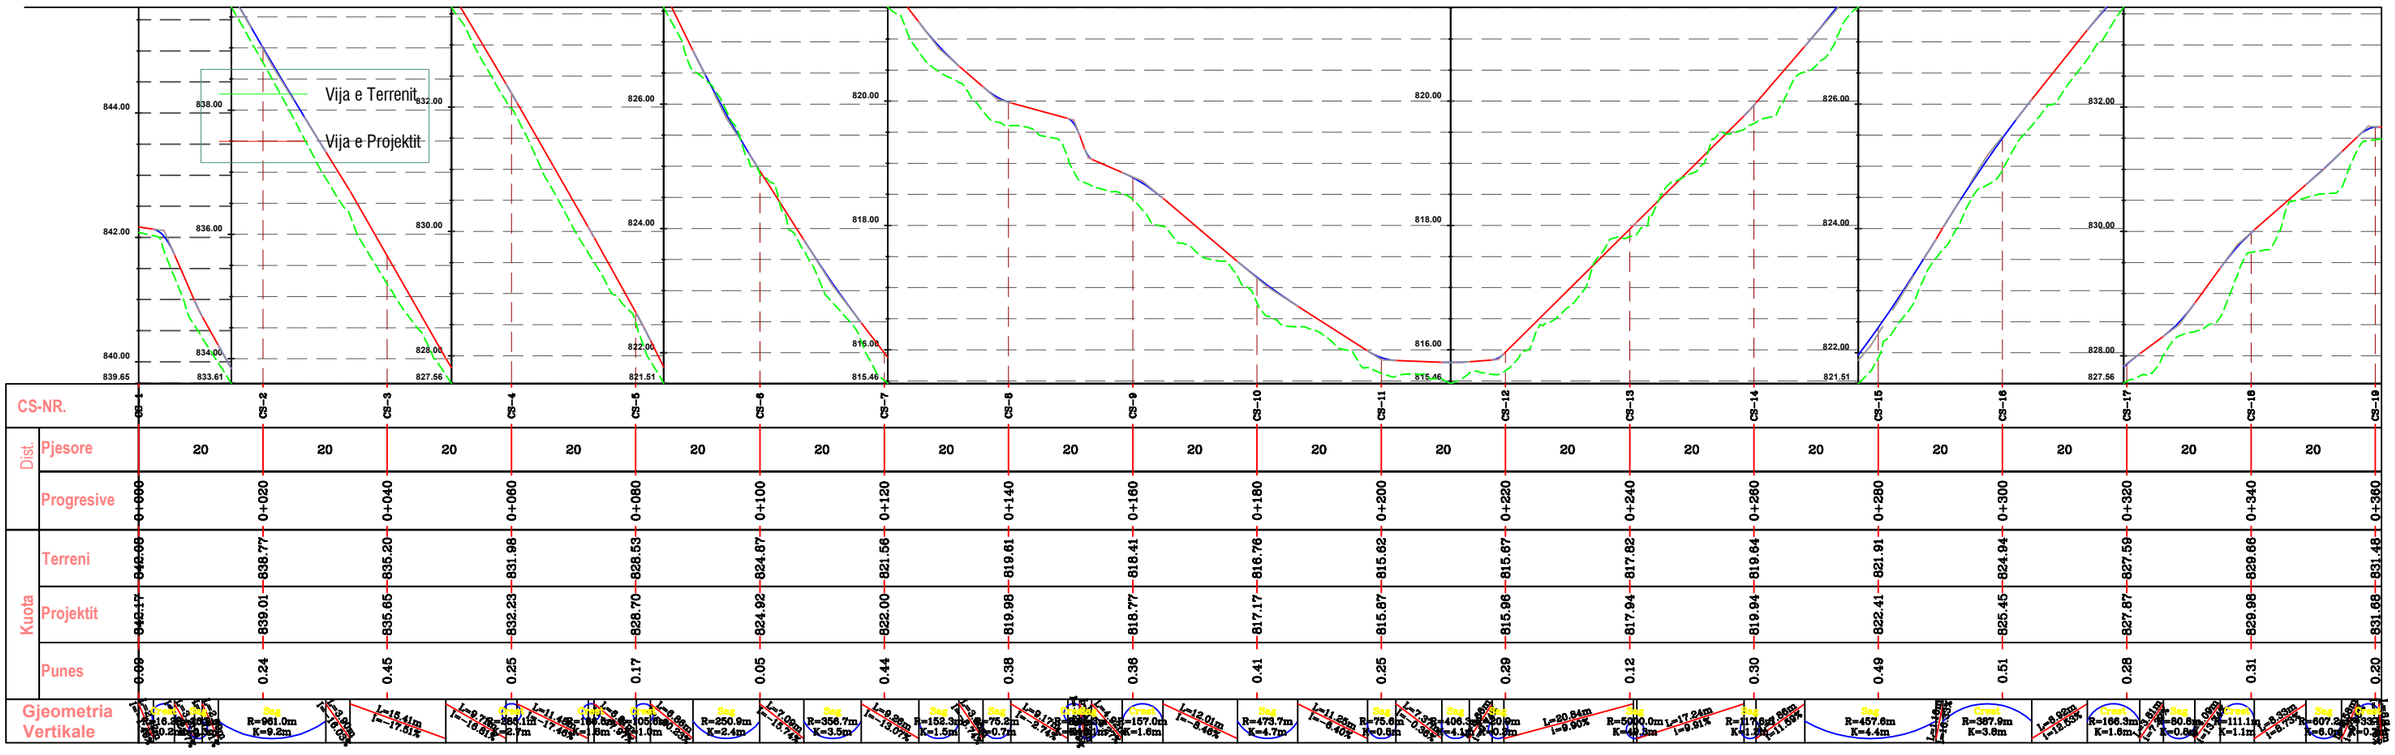

POROSITES : BASHKIA BULQIZË

"Sistemim - Asfaltim i Rrugës së fshatit Dushaj, Nj.Adm. Fushë-Bulqizë".


EMERTIMI : PLANIMETRA E PRGJ. & PROFILI GJATESOR I RR.

PROJEKTIM MBIKQYRJE-KOLAUDIM
nipt : L61901013N
cel: 0682070639, 0682070674
e-mail: glconstruction8@gmail.com
adresa: Tirane

PROJEKTUES					
Ing.Ndert.Gramos SKËNDA	Firma:		Ing.Mjed.Kreshnik AHMETAJ	Firma:	
Ing.Gjeodet.Maksim SHEHU	Firma:			Firma:	
Ing.Elk.Anesti BUKUROSHI	Firma:			Firma:	


FAZA	SHKALLA	FLETA
PROJEKT ZBATIMI	1:1000	1
	TIRANE 2026	FORMAT A3


0+340.00 PK - 18
0+360.00 PK - 19
0+380.00 PK - 20
0+400.00 PK - 21
0+420.00 PK - 22
0+440.00 PK - 23
0+460.00 PK - 24
0+480.00 PK - 25
0+500.00 PK - 26
0+520.00 PK - 27
0+540.00 PK - 28
0+560.00 PK - 29
0+580.00 PK - 30
0+600.00 PK - 31
0+620.00 PK - 32
0+640.00 PK - 33
0+660.00 PK - 34
0+680.00 PK - 35
0+700.00 PK - 36
0+720.00 PK - 37
0+740.00 PK - 38
0+760.00 PK - 39
0+000.00 PK - 1
0+020.00 PK - 2
Linje Hidhje O1 Sanim
Linje Hidhje O1 Sanim
N
W
E
S
Gramos Skenda
Digitally signed by Gramos Skenda
Date: 2026.08.13 21:12:21 +02'00'

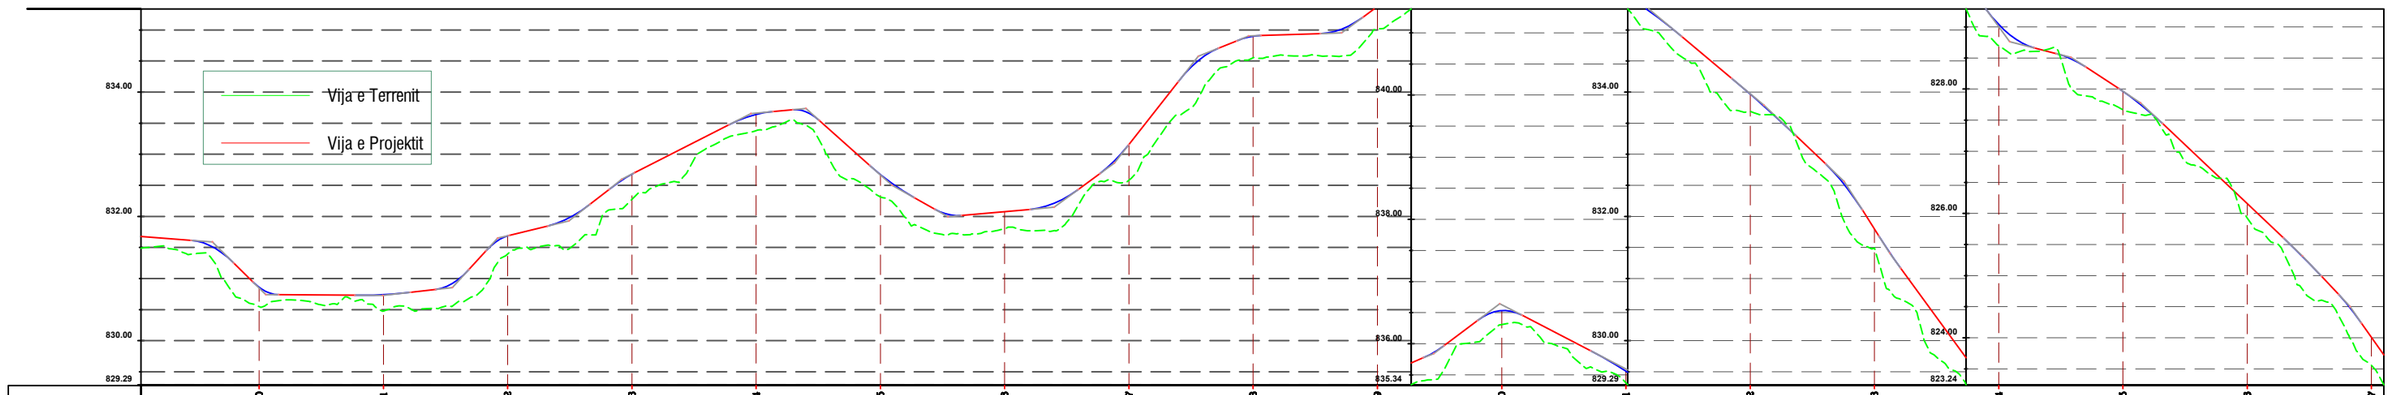
Vija e Terrenit
Vija e Projektit
834.00
832.00
830.00
829.29
840.00
838.00
836.00
835.34
834.00
832.00
830.00
829.29
828.00
826.00
824.00
823.24

| | | |



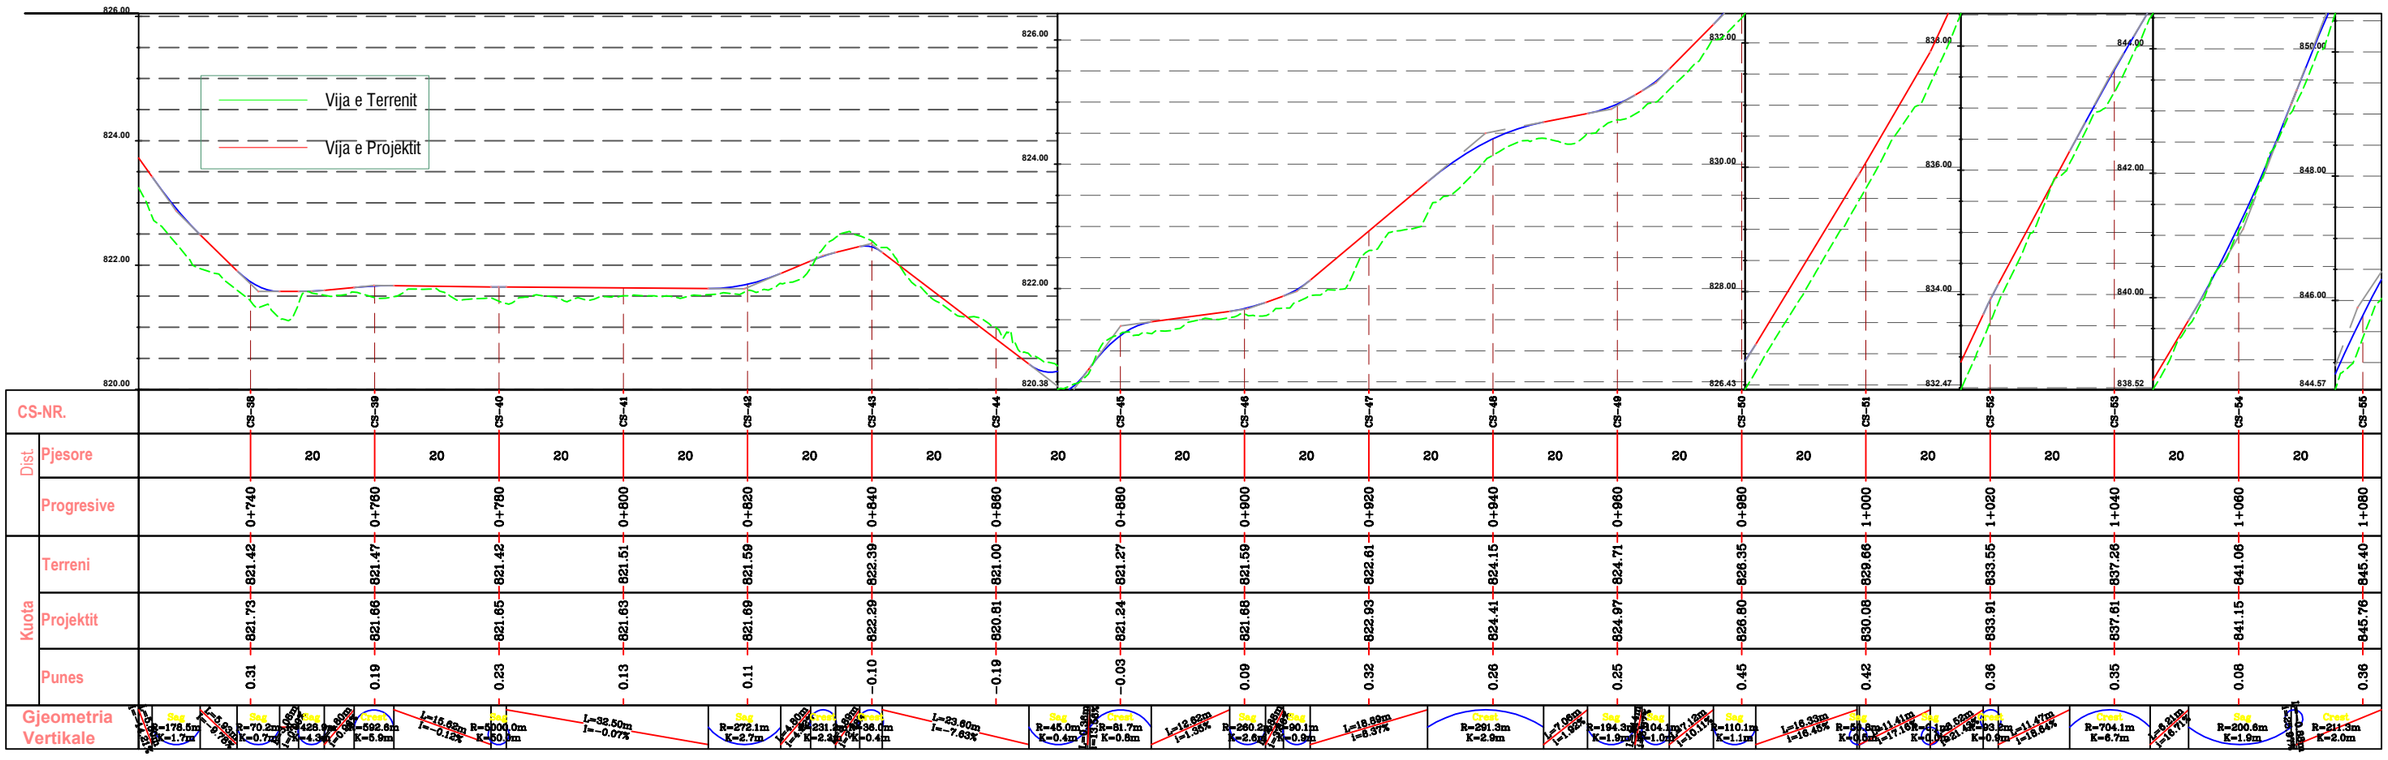

POROSITES : BASHKIA BULQIZË

"Sistemim - Asfaltim i Rrugës së fshatit Dushaj, Nj.Adm. Fushë-Bulqizë".


EMERTIMI : PLANIMETRA E PRGJ. & PROFILI GJATESOR I RR.

PROJEKTIM MBIKQYRJE-KOLAUDIM
nipt : L61901013N
cel: 0682070639, 0682070674
e-mail: glconstruction8@gmail.com
adresa: Tirane

PROJEKTUES					
Ing.Ndert.Gramos SKËNDA	Firma:		Ing.Mjed.Kreshnik AHMETAJ	Firma:	
Ing.Gjeodet.Maksim SHEHU	Firma:			Firma:	
Ing.Elk.Anesti BUKUROSHI	Firma:			Firma:	


FAZA	SHKALLA	FLETA
PROJEKT ZBATIMI	1:1000	3
	TIRANE 2026	FORMAT A3




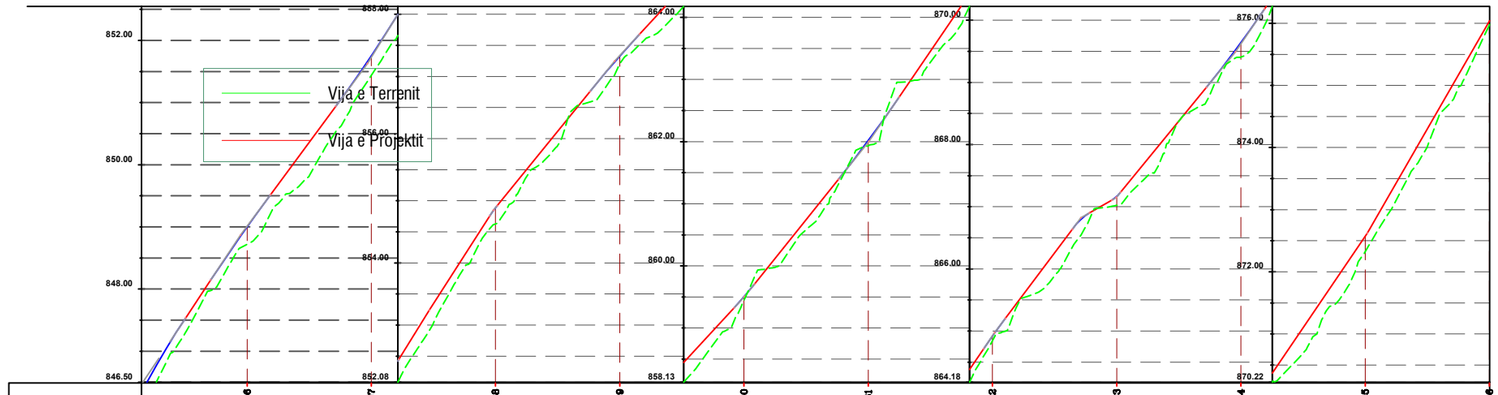

		CS-56	CS-57	CS-58	CS-59	CS-60	CS-61	CS-62	CS-63	CS-64	CS-65	CS-66
Dist.	Pjesore		20	20	20	20	20	20	20	20	20	20
	Progresive	1+100	1+120	1+140	1+160	1+180	1+200	1+220	1+240	1+260	1+280	1+300
Kuota	Terreni	848.72	851.44	854.63	857.20	859.45	861.93	864.84	867.02	869.41	872.32	875.07
	Projektit	849.00	851.75	854.89	857.33	859.50	862.02	864.92	867.17	869.64	872.57	876.04
	Punes	0.28	0.32	0.26	0.12	0.06	0.08	0.07	0.14	0.23	0.25	0.00
Gjeometria Vertikale		Kurbë R=211.3m K=2.0m	Kurbë R=642.7m K=5.2m	Shq. L=10.52m i=15.62%	Kurbë R=391.1m K=3.6m	Shq. L=9.74m i=16.58%	Kurbë R=377.5m K=3.4m	Shq. L=14.93m i=12.50%	Kurbë R=546.1m K=5.4m	Shq. L=15.22m i=10.81%	Kurbë R=203.8m K=2.0m	Shq. L=13.53m i=13.46%
		Kurbë R=455.1m K=4.4m	Shq. L=13.60m i=14.67%	Kurbë R=288.2m K=2.8m	Shq. L=10.77m i=13.32%	Kurbë R=36.1m K=0.4m	Shq. L=13.78m i=12.81%	Kurbë R=376.3m K=3.7m	Shq. L=16.56m i=14.75%	L=22.71m i=17.36%		

POROSITES : BASHKIA BULQIZË	EMERTIMI : PLANIMETRA E PRGJ. & PROFILI GJATESOR I RR.	PROJEKTUES					FAZA	SHKALLA	FLETA
"Sistemim - Asfaltim i Rrugës së fshatit Dushaj, Nj.Adm. Fushë-Bulqizë".	PROJEKTIM MBIKQYRJE-KOLAUDIM nipt : L61901013N cel: 0682070639, 0682070674 e-mail: glconstruction8@gmail.com adresa: Tirane	Ing.Ndert.Gramos SKËNDA	Firma:		Ing.Mjed.Kreshnik AHMETAJ	Firma:	PROJEKT ZBATIMI	1:1000	4
		Ing.Gjeodet.Maksim SHEHU	Firma:			Firma:		TIRANE 2026	FORMAT A3
		Ing.Elk.Anesti BUKUROSHI	Firma:			Firma:			

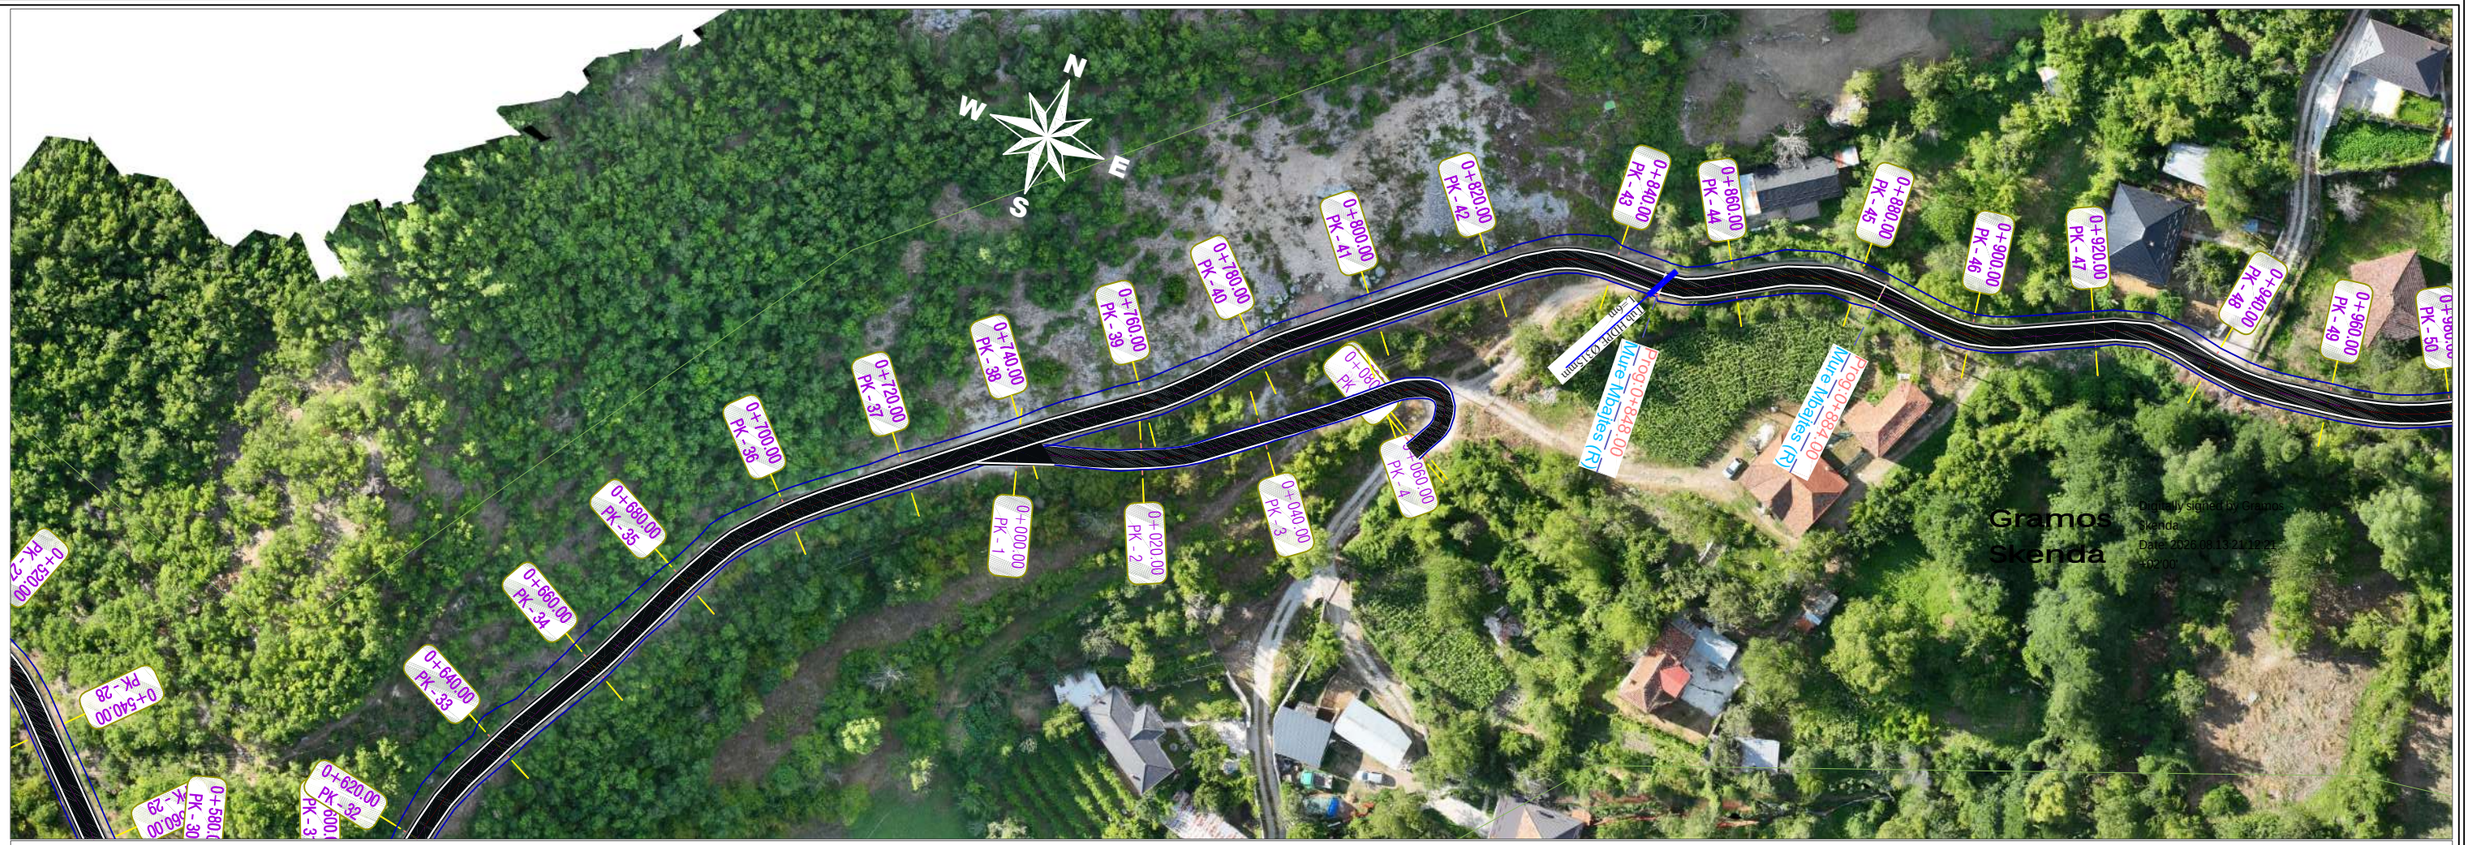

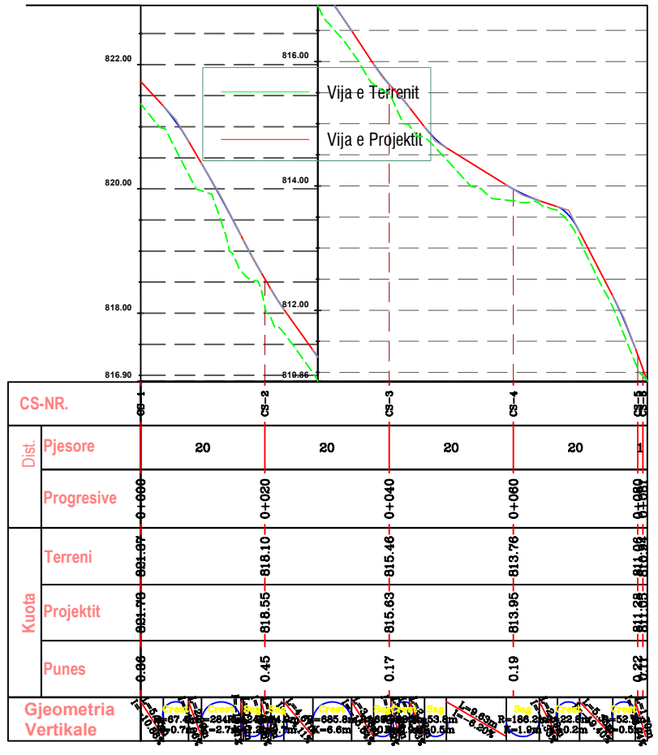

POROSITES : BASHKIA BULQIZË

"Sistemim - Asfaltim i Rrugës së fshatit Dushaj, Nj.Adm. Fushë-Bulqizë".

EMERTIMI : PLANIMETRA E PRGJ. & PROFILI GJATESOR I RR.

PROJEKTIM MBIKQYRJE-KOLAUDIM
nipt : L61901013N
cel: 0682070639, 0682070674
e-mail: glconstruction8@gmail.com
adresa: Tirane

PROJEKTUES					
Ing.Ndert.Gramos SKËNDA	Firma:		Ing.Mjed.Kreshnik AHMETAJ	Firma:	
Ing.Gjeodet.Maksim SHEHU	Firma:			Firma:	
Ing.Elk.Anesti BUKUROSHI	Firma:			Firma:	

FAZA	SHKALLA	FLETA
PROJEKT ZBATIMI	1:1000	1
	TIRANE 2026	FORMAT A3