AUTORITETI KONTRAKTOR:
BASHKIA BULQIZË

KONSULENTI: "G & L CONSTRUCTION" sh.p.k

Gramos Skenda
Digitally signed by Gramos Skenda
Date: 2026.08.13 21:22:30 +02'00'

PROJEKT - ZBATIMI


PROJEKT

- DETAJE TOMBINO


VITI - 2026

TOMBINO TIP Ø100

PRERJE GJATESORE E TOMBINOS
SH. I:50

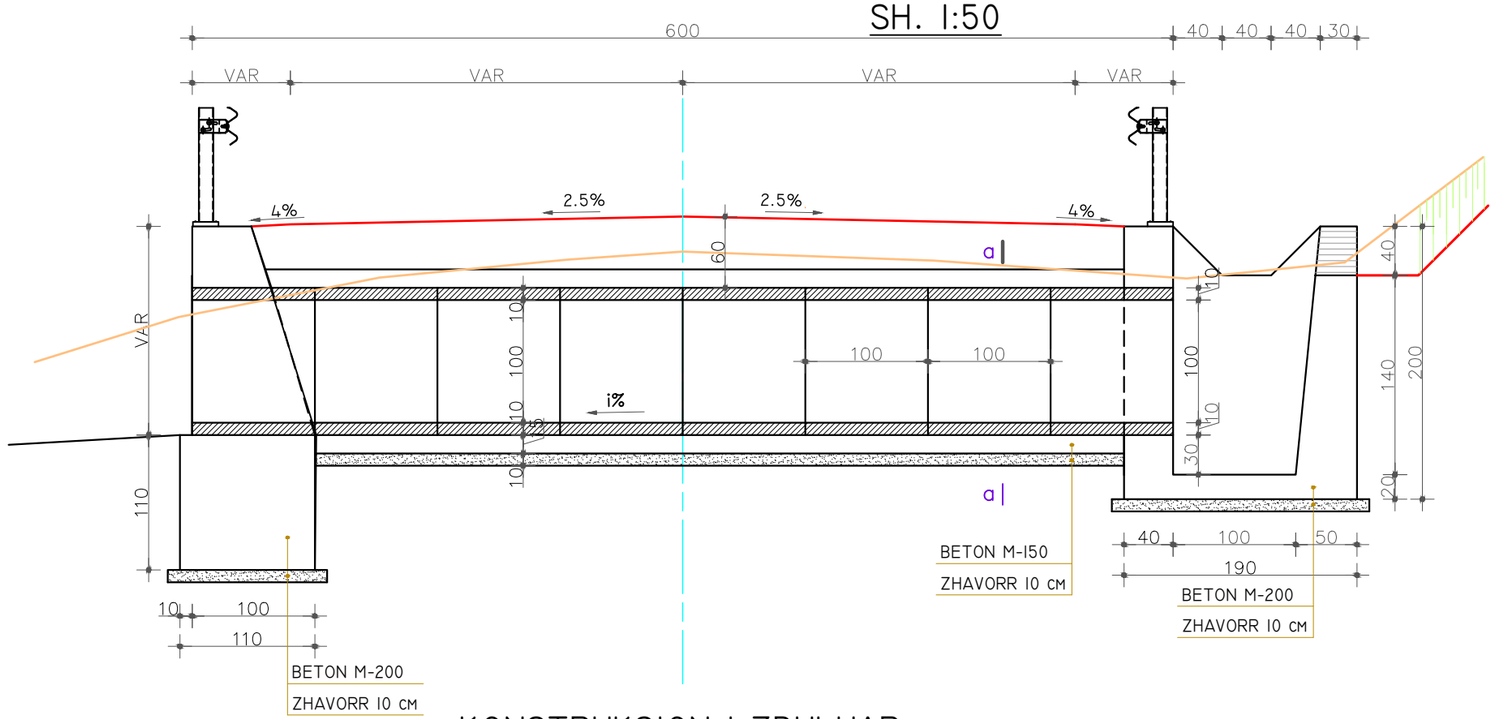



PAMJA E PORTALIT
SH. I:50

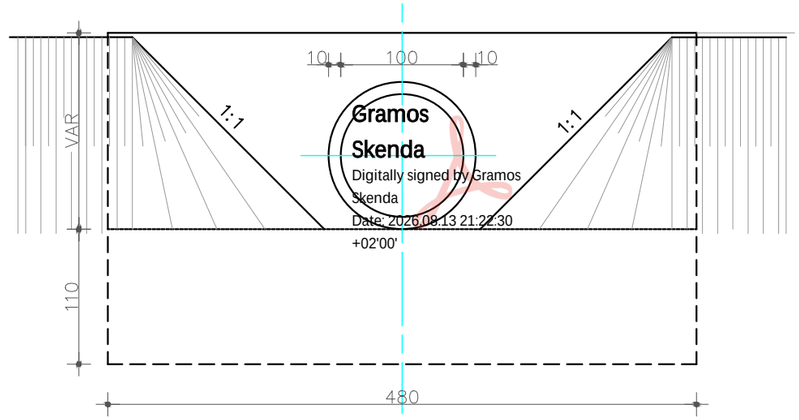

Prerje A-A

KONSTRUKSION I ZBULUAR
SH. I:50

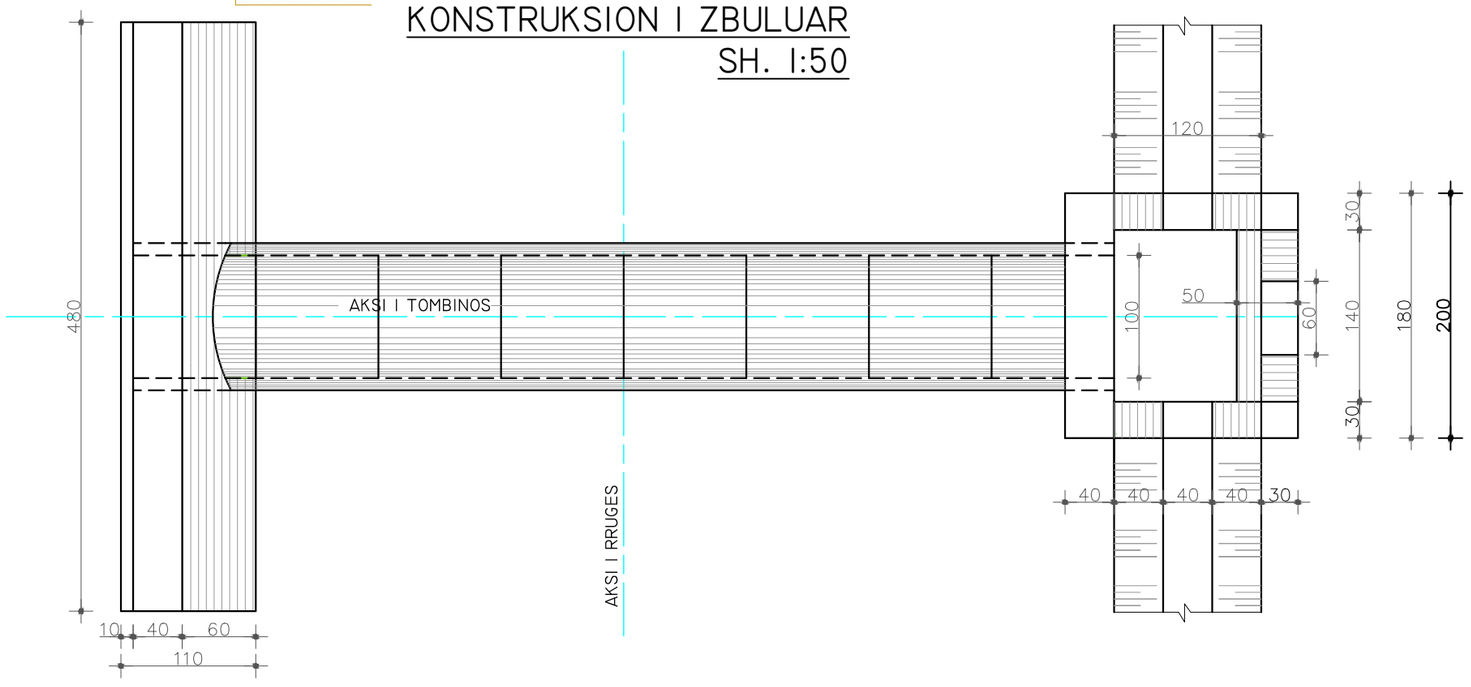

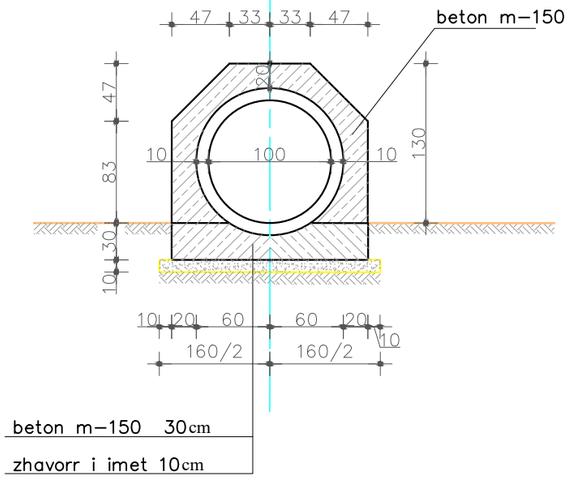

Shenim:
1. Ky projekt tip eshte parashikuar per terrene prej dherash
2. Per rastin e terreneve jo te pjerret tombino zbatohet ne te
   dy anet me portal.
3. Portalet dhe pusetat do te jene M–200 ndersa betoni i
   shtreses m–150.

POROSITES : BASHKIA BULQIZË

"Sistemim-Asfaltim i rrugës së fshatit Dushaj, Nj.Adm.Fushë-Bulqizë "


EMERTIMI : DETAJE TOMBINO

PROJEKTIM MBIKQYRJE-KOLAUDIM
nipt : L81901013N
cel: 0682070639, 0682070674
e-mail: glconstruction8@gmail.com
adresa: Tirane


PROJEKTUES					
Ing.Ndert.Gramos SKËNDA	Firma:		Ing.Mjed.Kreshnik AHMETAJ	Firma:	
Ing.Gjeodet.Maksim SHEHU	Firma:			Firma:	
Ing.Elk.Anesti BUKUROSHI	Firma:			Firma:	

FAZA	SHKALLA	FLETA
PROJEKT ZBATIMI	1:50	1
	TIRANE 2026	FORMAT A3

PRERJE TERTHORE E KANALIT PER TUB PLASTIK Ø 315 mm

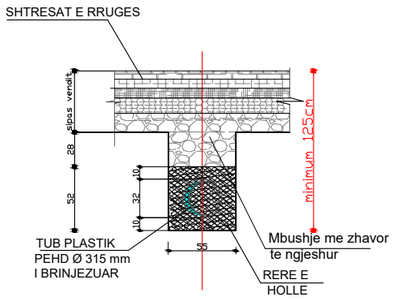


PRERJE TERTHORE E KANALIT PER TUB Çeliku Ø 200 mm

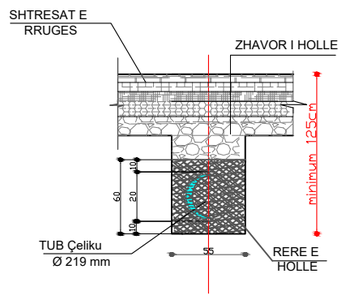


SHENIME TEKNIKE

· NE KETE FLETE PROJEKTI ESHTE DHENE SEKSIONI MINIMAL PER GERMIMIN E KANALEVE PER KULLIMIN E UJRAVE TE SHIUT PER KATESISHT PER TUBA ME Dj=315 mm.
ESHTE KUSHT PER MBROJTJEN E TUBAVE NGA KALIMI I MJETEVE NE RRUGE QE TRASHESIA E MBUSHJEVE MBI TUB TE JETE JO ME PAK SE 80 cm. ATJE KU KJO TRASHESI NUK REALIZOHET DUHET QE TE NDERTOHET NJE SHTRESE BETONI ME TRASHESI 20 cm ARMUAR ME RRJETE HEKURI ME D= 8 mm (20 x20) cm.

NDERTIMI I SOLETES B/A ,20 cm KUR TRASHESIA E MBUSHJES MBI TUB ESHTE ME PAK SE Hmin=80 cm PRERJA 1-1

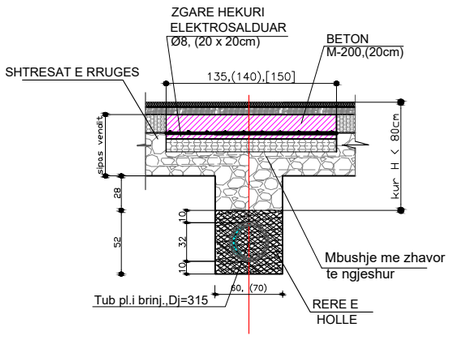

PLANIMETRIA E PJESES SE KANALIT QE MBULOHET ME SHTRESE BETONI TE ARMUAR

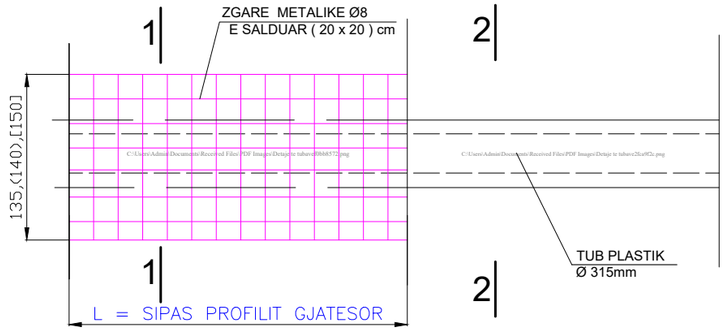

PRERJE A - A SH. 1 : 50

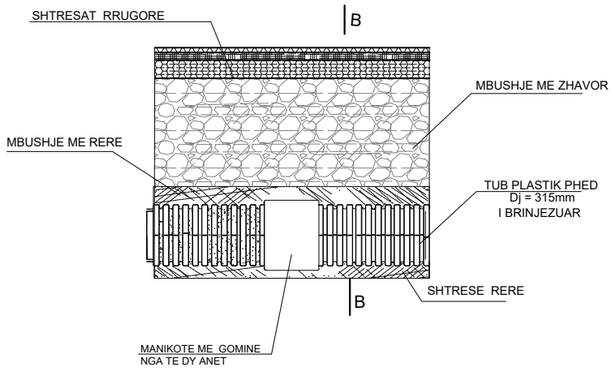



TABELA E VOLUMIT TE PUNIMEVE
PER 1 ml GJATESI KANALI

Nr	EMERTIMI I PUNIMEVE	NJISIA	VOLUMET PER DIAMETER TUBI Dj=315mm
1	GERMIM DHEU PER KANAL	m3	0.200
2	MBUSHJE ME RERE RRETH TUBIT	m3	0.269
3	TUB PLASTIKE HDPE, Dj =315mm	ml	1.000
4	MANIKOTE PLASTIKE HDPE , DN=315mm	cope/ml	0.000
5	MBUSHJE ME ZHAVOR MBI TUB	m3	0.243
6	TRANSPORT DHEU I TEPERT	m3	0.531

SHENIME
· VOLUMET E DHENA ME LART JANE PER NJE THELLESI KANALI 1.5 ml DHE JANE LLOGARITUR PER NJE GJATESI KANALI PREJ 1 ml.
· VOLUMET E GERMIMIT DHE TE MBUSHJES ME ZHAVOR JANE LLOGARITUR DUKE ZBRITUR TRASHESINE E SHTRESAVE RRUGORE,PER ARSYE SE ATO LLOGARITEN NE GERMIMET DHE NE MBUSHJET ME SHTRESAT RRUGORE. PER THELLESI TE TJERA KANALI KA VOLUME TE TJERA

Skenda Gramos
Digitally signed by Gramos Skenda
Date: 2026.08.13 21:22:30 +02'00'

DETAJ I BASHKIMIT TE TUBAVE HDPE ME MANIKOTE SH. 1 : 50

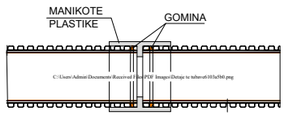

POROSITES : BASHKIA DIBËR

"REHABILITIM, SISTEMIM DHE ASFALTIM I RRUGES SE FSHATIT VAKUF I POSHTEM, BASHKIA DIBER"

EMERTIMI : DETAJE TUBA

PROJEKTIM MBIKQYRJE-KOLAUDIM
nipt : L61901013N
cel: 0682070639, 0682070674
e-mail: glconstruction8@gmail.com
adresa: Tirane

PROJEKTUES					
Ing.Ndert.Gramos SKËNDA	Firma:		Ing.Mjed.Kreshnik AHMETAJ	Firma:	
Ing.Gjeodet.Maksim SHEHU	Firma:			Firma:	
Ing.Elk.Anesti BUKUROSHI	Firma:			Firma:	

FAZA	SHKALLA	FLETA
PROJEKT ZBATIMI	1:50	2
	TIRANE 2026	FORMAT A3