AUTORITETI KONTRAKTOR:
BASHKIA BULQIZË

KONSULENTI: "G & L CONSTRUCTION" sh.p.k

Gramos Skenda
Digitally signed by Gramos Skenda
Date: 2026.08.11 09:13:44 +02'00'

PROJEKT - ZBATIMI

PROJEKT

- PLANI I RILEVIMIT

VITI - 2026

524500.000 524550.000 524600.000

4599800.000 4599700.000

4599750.000 4599650.000

524400.000 524450.000 524500.000

Gramos
Skenda

Digitally signed by Gramos Skenda
Date: 2026.08.11 09:13:44 +02'00'

0+020.00 PK - 2
0+040.00 PK - 3
0+060.00 PK - 4
0+080.00 PK - 5
0+100.00 PK - 6
0+120.00 PK - 7
0+140.00 PK - 8
0+160.00 PK - 9
0+180.00 PK - 10
PK - 11

Prog:0+000.00 Kunete+Bordure(L)

Prog:0+196.00 Kunete+Bordure(L)

POROSITES : BASHKIA BULQIZË

"Sistemim - Asfaltim i Rrugës së fshatit Dushaj, Nj.Adm. Fushë-Bulqizë".


EMERTIMI : PLANI I RILEVIMIT

G&L CONSTRUCTION

PROJEKTIM MBIKQYRJE-KOLAUDIM
nipt : L61901013N
cel: 0682070639, 0682070674
e-mail: glconstruction8@gmail.com
adresa: Tirane

PROJEKTUES					
Ing.Ndert.Gramos SKËNDA	Firma:		Ing.Mjed.Kreshnik AHMETAJ	Firma:	
Ing.Gjeodet.Maksim SHEHU	Firma:			Firma:	
Ing.Elk.Anesti BUKUROSHI	Firma:			Firma:	

FAZA	SHKALLA	FLETA
PROJEKT ZBATIMI	1:500	1
	TIRANE 2026	FORMAT A3

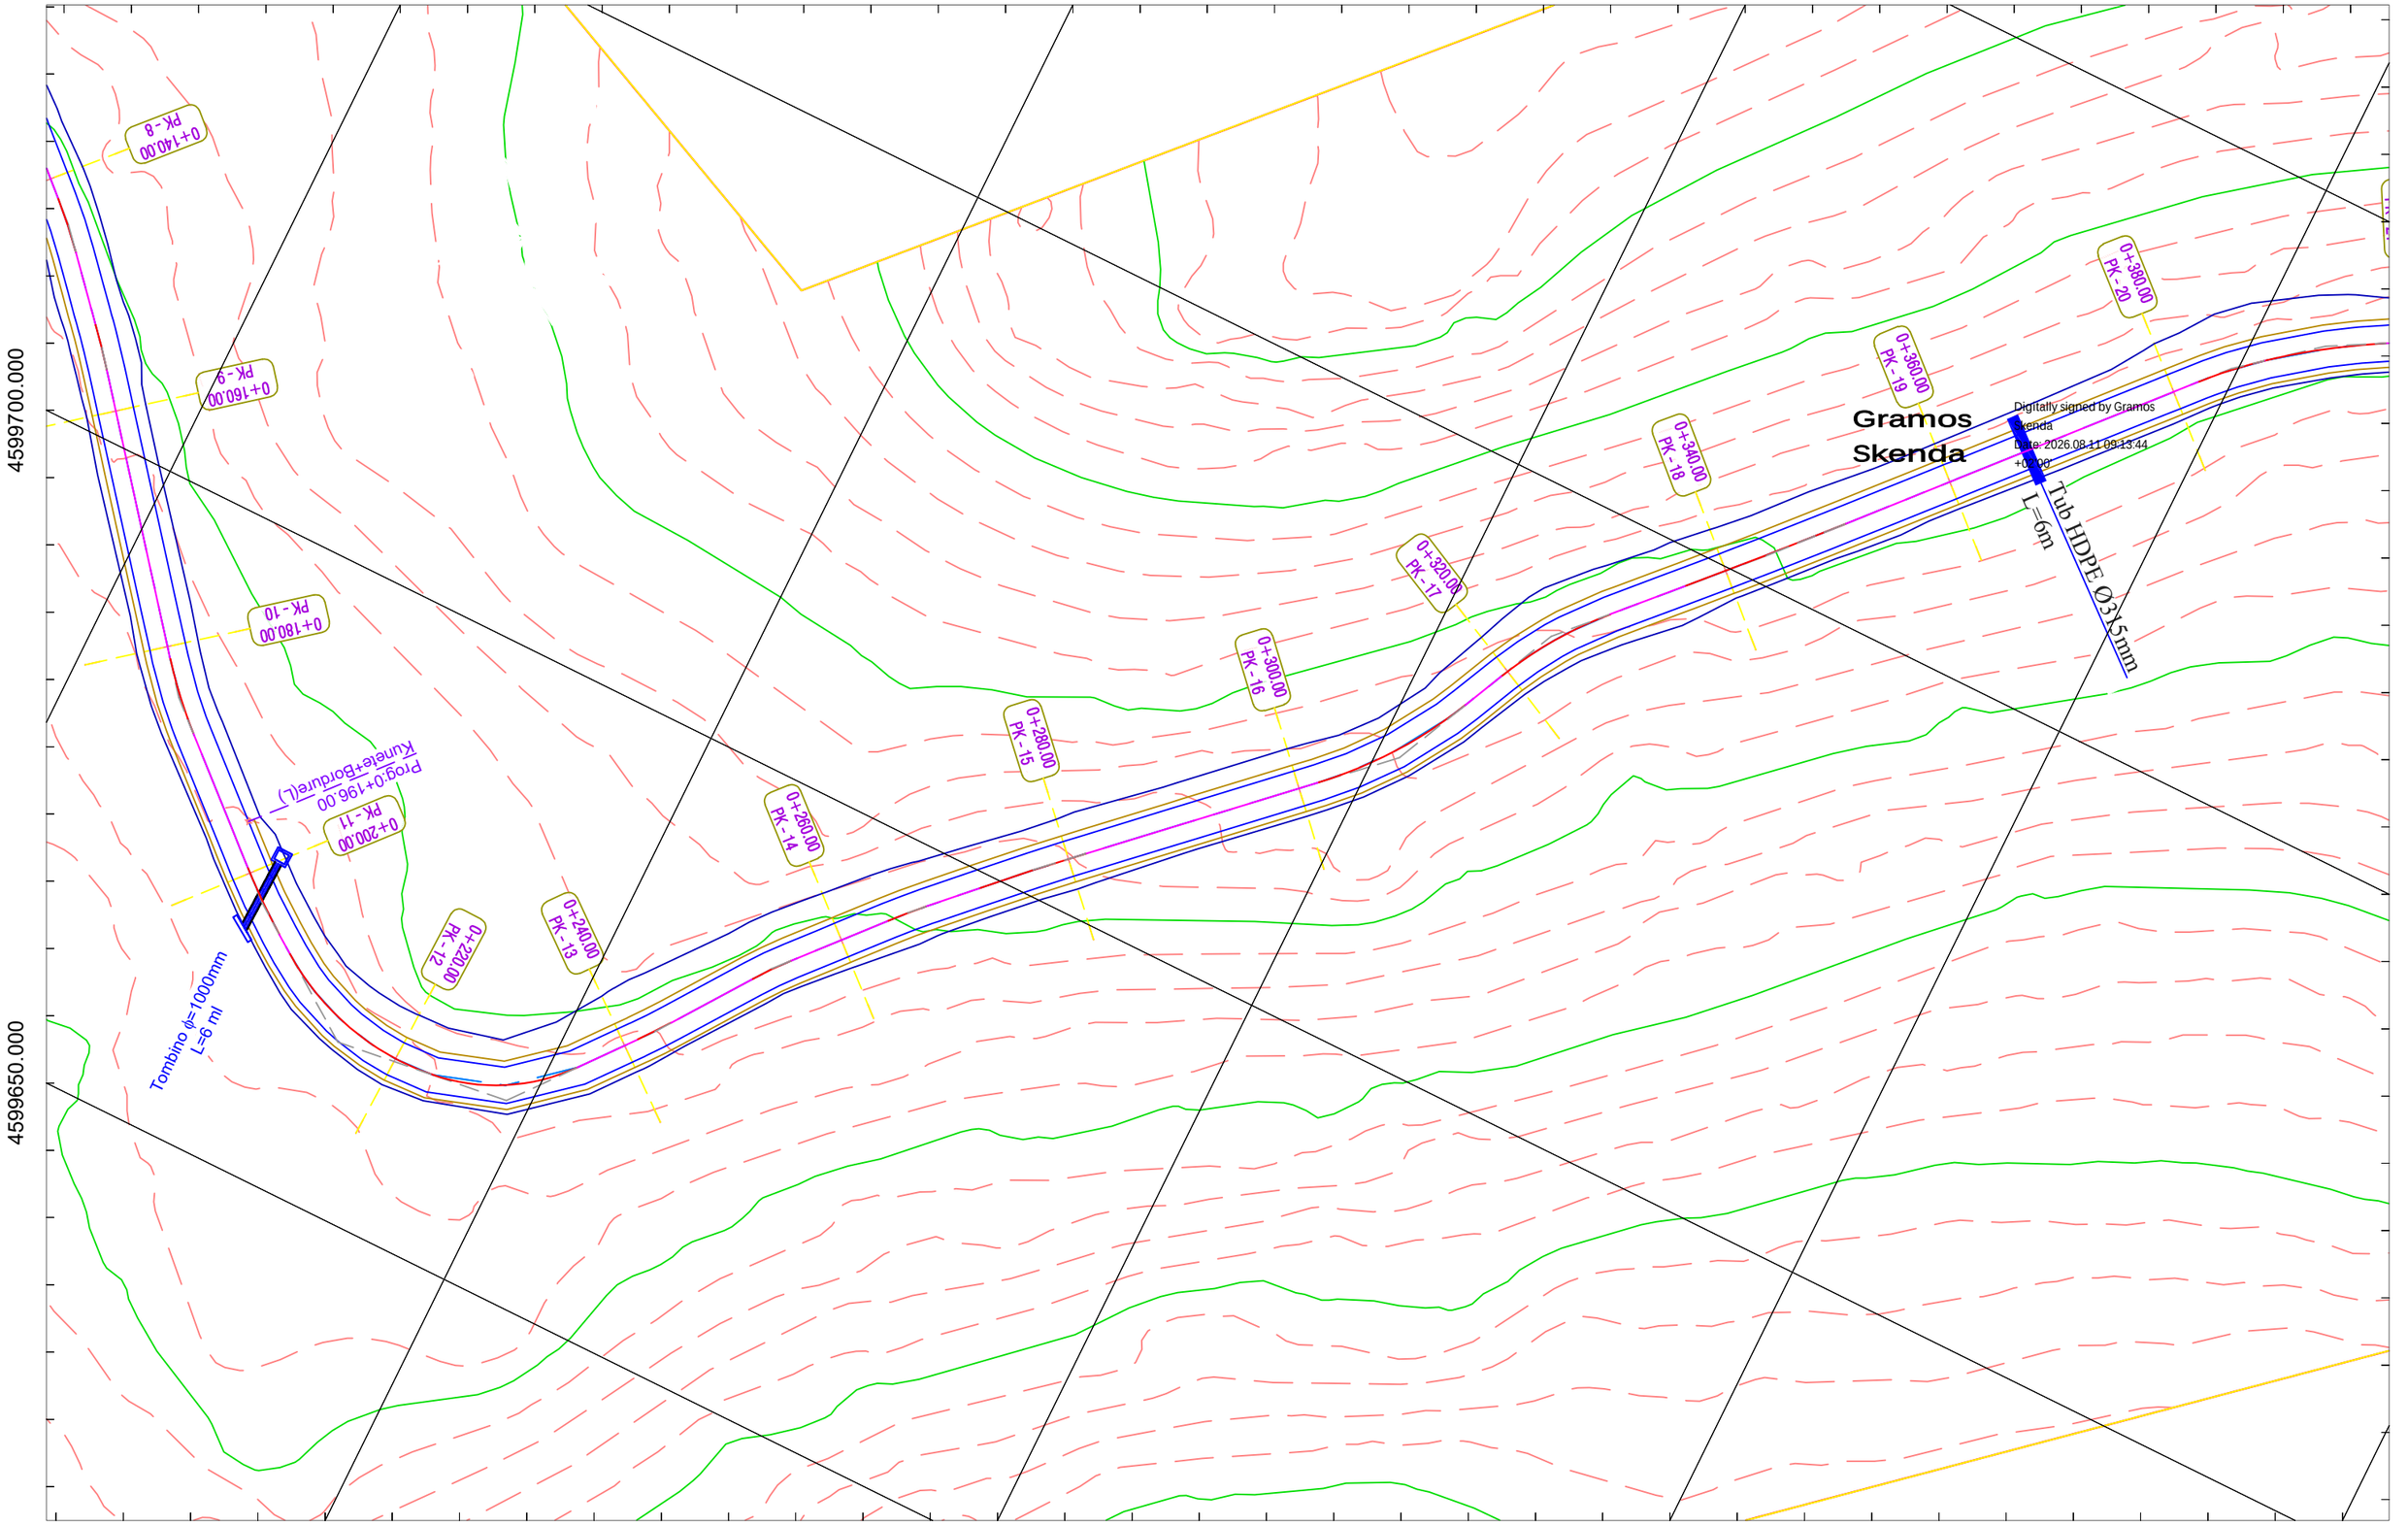

POROSITES : BASHKIA BULQIZË "Sistemim - Asfaltim i Rrugës së fshatit Dushaj, Nj.Adm. Fushë-Bulqizë".	EMERTIMI : PLANI I RILEVIMIT PROJEKTIM MBIKQYRJE-KOLAUDIM nipt : L61901013N cel: 0682070639, 0682070674 e-mail: glconstruction8@gmail.com adresa: Tirane	PROJEKTUES				FAZA	SHKALLA / FLETA
		Ing.Ndert.Gramos SKËNDA	Firma:	Ing.Mjed.Kreshnik AHMETAJ	Firma:	PROJEKT ZBATIMI	1:500 / 2
		Ing.Gjeodet.Maksim SHEHU	Firma:		Firma:		
		Ing.Elk.Anesti BUKUROSHI	Firma:		Firma:		TIRANE 2026 / FORMAT A3

524700.000 524750.000 524800.000 524850.000

4599800.000 4599750.000 4599700.000

0+400.00 PK - 21
0+420.00 PK - 22
0+440.00 PK - 23
0+460.00 PK - 24
0+480.00 PK - 25
0+500.00 PK - 26
0+520.00 PK - 27
0+540.00 PK - 28
0+560.00 PK - 29
0+580.00 PK - 30
0+600.00 PK - 31
0+620.00 PK - 32

Tub HDPE Ø315mm L=6m

Gramos Skenda

Digitally signed by Gramos Skenda
Date: 2026.08.11 09:13:44 +02'00'

4599850.000 4599800.000

524750.000 524800.000 524850.000 524900.000

POROSITES : BASHKIA BULQIZË


"Sistemim - Asfaltim i Rrugës së fshatit Dushaj, Nj.Adm. Fushë-Bulqizë".

EMERTIMI : PLANI I RILEVIMIT

PROJEKTIM MBIKQYRJE-KOLAUDIM
nipt : L61901013N
cel: 0682070639, 0682070674
e-mail: glconstruction8@gmail.com
adresa: Tirane

PROJEKTUES					
Ing.Ndert.Gramos SKËNDA	Firma:		Ing.Mjed.Kreshnik AHMETAJ	Firma:	
Ing.Gjeodet.Maksim SHEHU	Firma:			Firma:	
Ing.Elk.Anesti BUKUROSHI	Firma:			Firma:	

FAZA	SHKALLA	FLETA
PROJEKT ZBATIMI	1:500	3
	TIRANE 2026	FORMAT A3

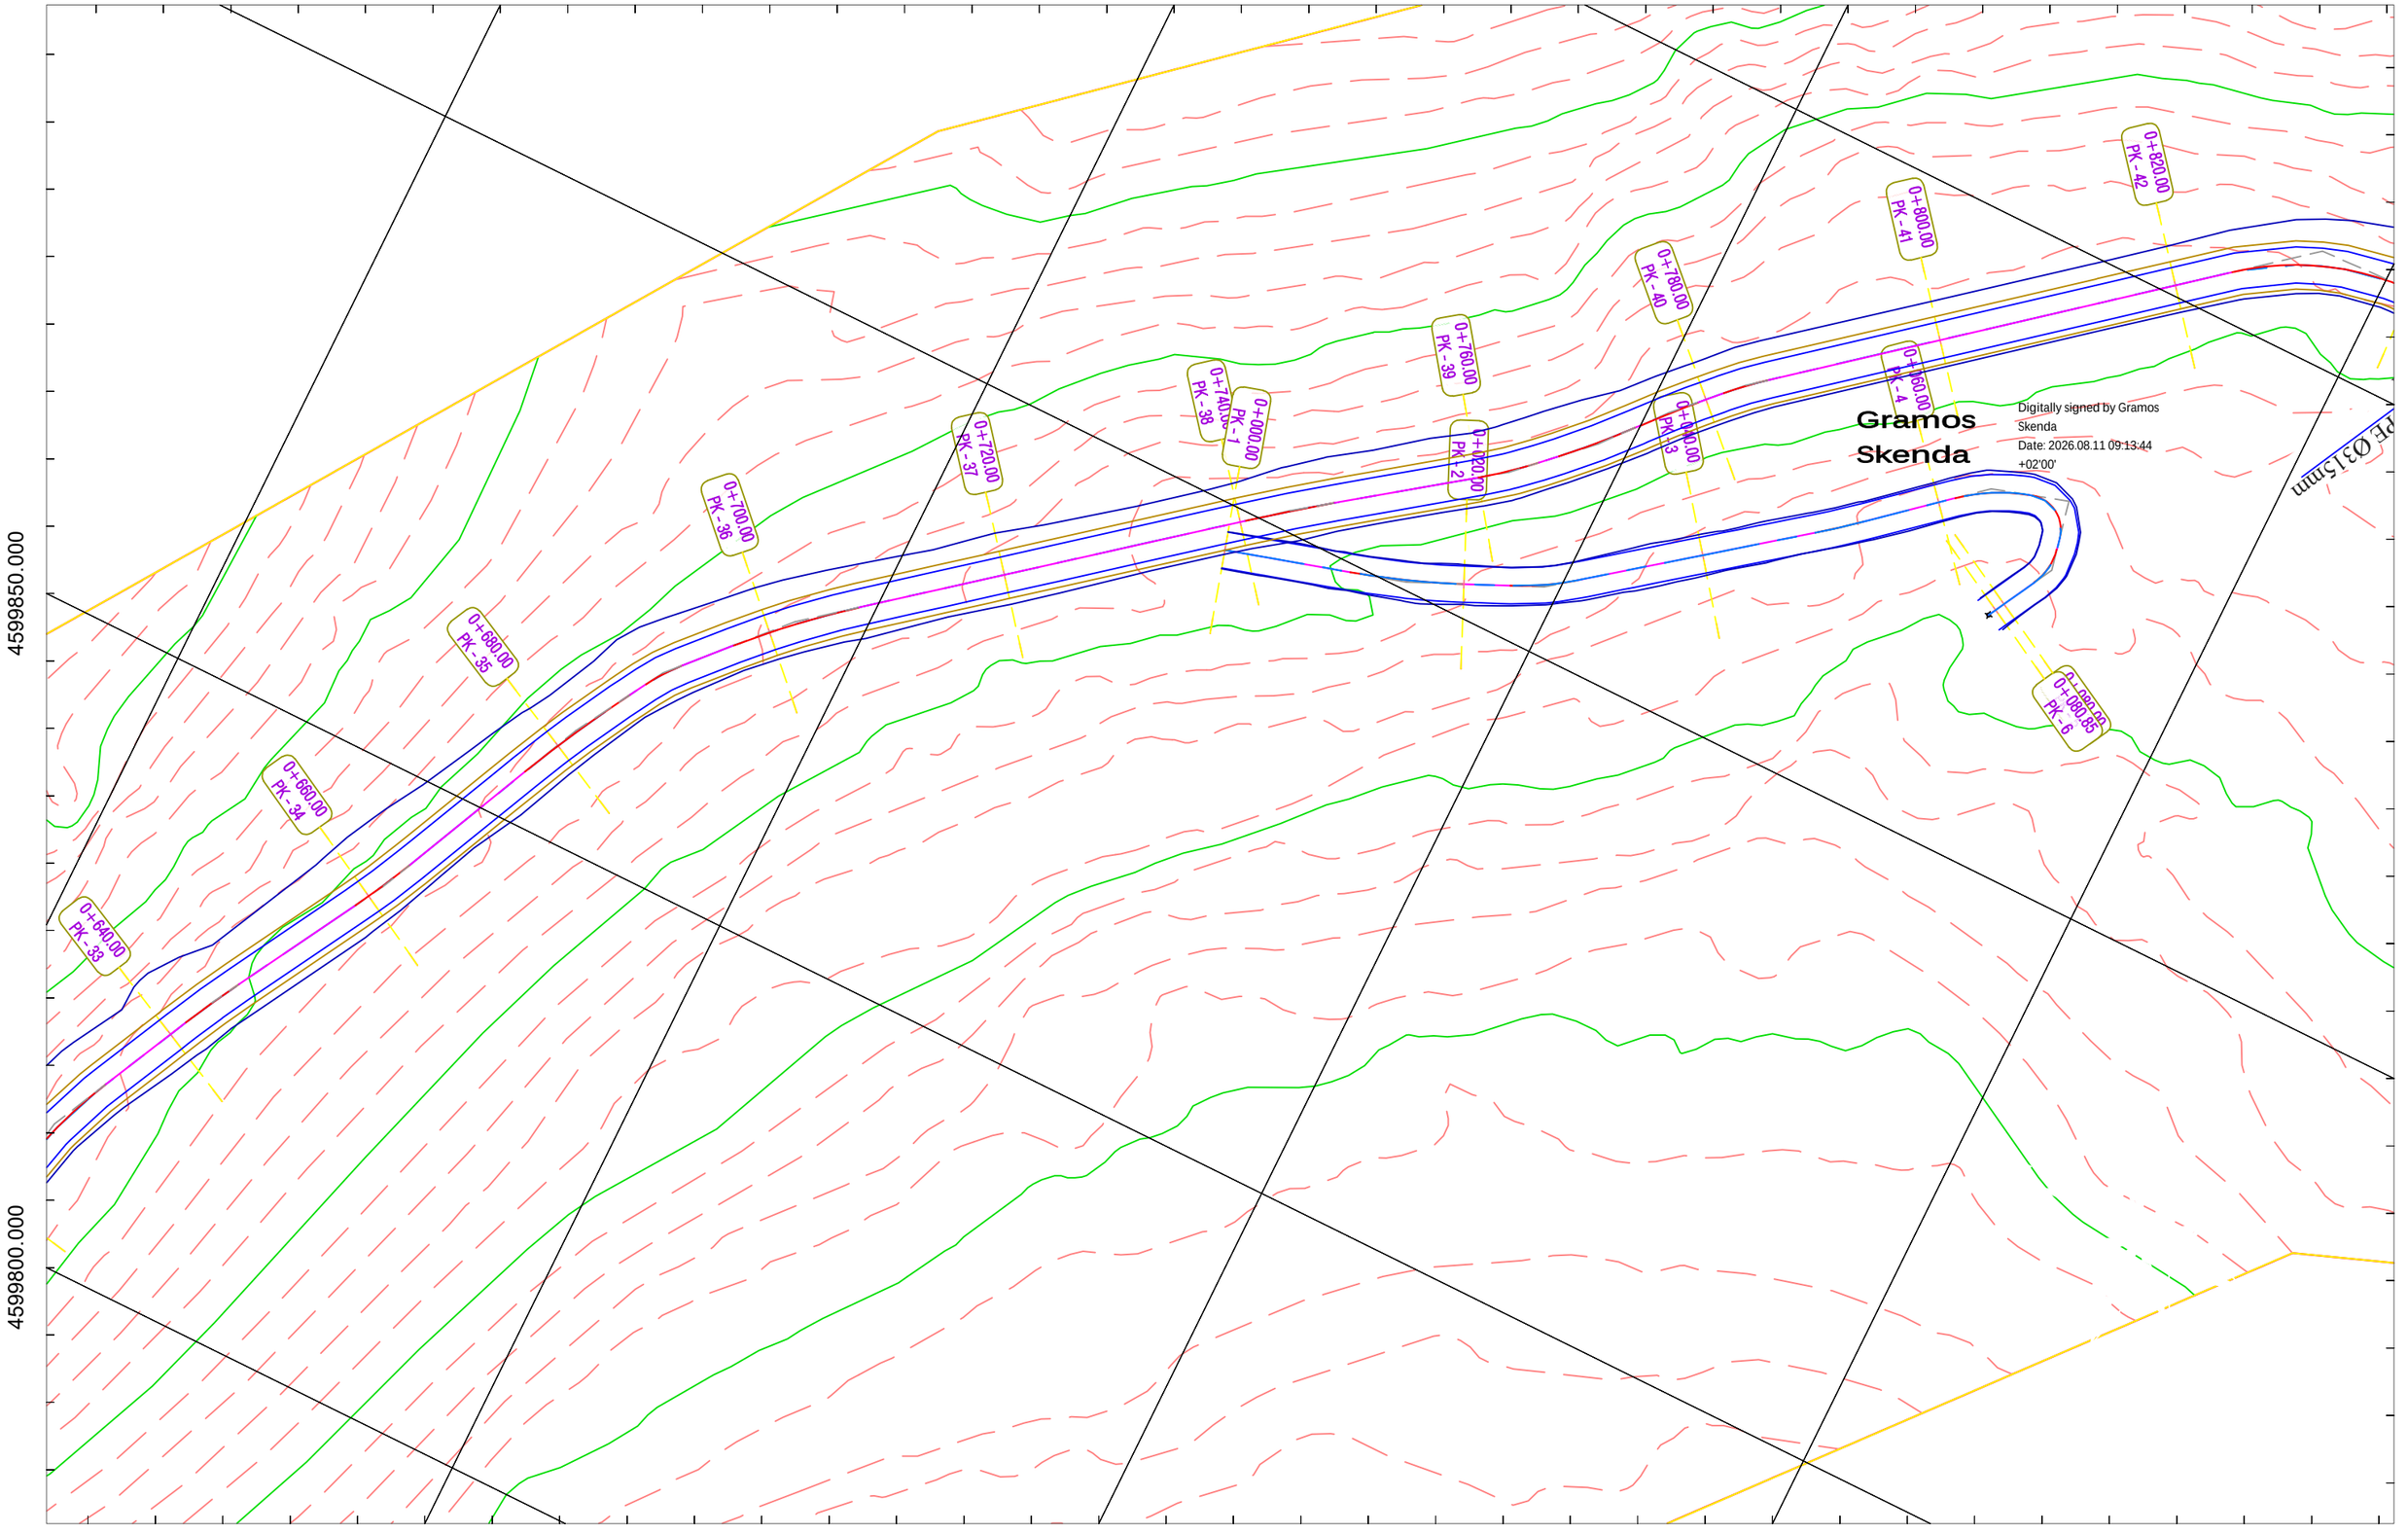

POROSITES : BASHKIA BULQIZË "Sistemim - Asfaltim i Rrugës së fshatit Dushaj, Nj.Adm. Fushë-Bulqizë".	EMERTIMI : PLANI I RILEVIMIT PROJEKTIM MBIKQYRJE-KOLAUDIM nipt : L61901013N cel: 0682070639, 0682070674 e-mail: glconstruction8@gmail.com adresa: Tirane	PROJEKTUES				FAZA	SHKALLA / FLETA
		Ing.Ndert.Gramos SKËNDA	Firma:	Ing.Mjed.Kreshnik AHMETAJ	Firma:	PROJEKT ZBATIMI	1:500 / 4
		Ing.Gjeodet.Maksim SHEHU	Firma:		Firma:		
		Ing.Elk.Anesti BUKUROSHI	Firma:		Firma:		TIRANE 2026 / FORMAT A3

525050.000 525100.000 525150.000

4600000.000 4599950.000 4599900.000

4600050.000 4600000.000

Gramos Skenda

Digitally signed by Gramos Skenda
Date: 2026.08.11 09:13:44 +02'00'

0+840.00 PK - 43
0+860.00 PK - 44
0+880.00 PK - 45
0+900.00 PK - 46
0+920.00 PK - 47
0+940.00 PK - 48
0+960.00 PK - 49
0+980.00 PK - 50
1+000.00 PK - 51
1+020.00 PK - 52

L=0m
Tub HDPE Ø315mm
Proj.0+848.00 Mure Mbajtëse (R)
Proj.0+884.00 Mure Mbajtëse (R)

525100.000 525150.000 525200.000

POROSITES : BASHKIA BULQIZË

"Sistemim - Asfaltim i Rrugës së fshatit Dushaj, Nj.Adm. Fushë-Bulqizë".

EMERTIMI : PLANI I RILEVIMIT

PROJEKTIM MBIKQYRJE-KOLAUDIM
nipt : L61901013N
cel: 0682070639, 0682070674
e-mail: glconstruction8@gmail.com
adresa: Tirane

PROJEKTUES					
Ing.Ndert.Gramos SKËNDA	Firma:		Ing.Mjed.Kreshnik AHMETAJ	Firma:	
Ing.Gjeodet.Maksim SHEHU	Firma:			Firma:	
Ing.Elk.Anesti BUKUROSHI	Firma:			Firma:	

FAZA	SHKALLA	FLETA
PROJEKT ZBATIMI	1:500	5
	TIRANE 2026	FORMAT A3

525250.000 525300.000 525350.000

4600150.000

4600050.000

4600000.000

Gramos
Skenda

Digitally signed by Gramos Skenda
Date: 2026.08.11 09:13:44 +02'00'

1+040.00 PK - 53
1+060.00 PK - 54
1+080.00 PK - 55
1+100.00 PK - 56
1+120.00 PK - 57
1+140.00 PK - 58
1+160.00 PK - 59
1+180.00 PK - 60
1+200.00 PK - 61
1+220.00 PK - 62
1+240.00 PK - 63
1+260.00 PK - 64
1+280.00 PK - 65

Prog:1+049.00 Mure mbajtes
Prog:1+069.75 Mure mbajtes

Tub Metalik Ø219mm L=6m

525300.000 525350.000 525400.000

POROSITES : BASHKIA BULQIZË "Sistemim - Asfaltim i Rrugës së fshatit Dushaj, Nj.Adm. Fushë-Bulqizë".	EMERTIMI : PLANI I RILEVIMIT PROJEKTIM MBIKQYRJE-KOLAUDIM nipt : L61901013N cel: 0682070639, 0682070674 e-mail: glconstruction8@gmail.com adresa: Tirane	PROJEKTUES Ing.Ndert.Gramos SKËNDA Firma: Ing.Gjeodet.Maksim SHEHU Firma: Ing.Elk.Anesti BUKUROSHI Firma: Ing.Mjed.Kreshnik AHMETAJ Firma: Firma: Firma:	FAZA: PROJEKT ZBATIMI	SHKALLA: 1:500	FLETA: 6
				TIRANE 2026	FORMAT A3

525300.000 525350.000 525400.000

4600100.000 4600050.000 4600200.000 4600150.000 4600100.000

1+300.00 PK - 66
1+280.00 PK - 65
1+260.00 PK - 64
1+240.00 PK - 63
1+220.00 PK - 62
1+200.00 PK - 61
1+180.00 PK - 60
1+160.00 PK - 59
1+140.00 PK - 58

Tub Metalik Ø219mm L=6m

Tombino ø=1000mm L=35 m

Gramos Skenda

Digitally signed by Gramos Skenda
Date: 2026.08.11 09:13:44 +02'00'

525350.000 525400.000 525450.000

POROSITES : BASHKIA BULQIZË

"Sistemim - Asfaltim i Rrugës së fshatit Dushaj, Nj.Adm. Fushë-Bulqizë".

EMERTIMI : PLANI I RILEVIMIT

PROJEKTIM MBIKQYRJE-KOLAUDIM
nipt : L61901013N
cel: 0682070639, 0682070674
e-mail: glconstruction8@gmail.com
adresa: Tirane

PROJEKTUES					
Ing.Ndert.Gramos SKËNDA	Firma:		Ing.Mjed.Kreshnik AHMETAJ	Firma:	
Ing.Gjeodet.Maksim SHEHU	Firma:			Firma:	
Ing.Elk.Anesti BUKUROSHI	Firma:			Firma:	

FAZA	SHKALLA	FLETA
PROJEKT ZBATIMI	1:500	7
	TIRANE 2026	FORMAT A3