MIRATOI:

KRYETARI I BASHKISË
ARTUR BUSHI

PROJEKT ZBATIMI

OBJEKTI:

" SISTEMIM I SHESHIT TE OBJEKTEVE TE SHEMBURA NE LAGJEN "PUNETORI",QYTETI FUSHE KRUJE".


PROJEKTUESI:

"ProStruct" sh.p.k

INVESTITORI:
BASHKIA KRUJË

KRUJË, 2026

ZONIMI I SHESHIT PER REHABILITIM

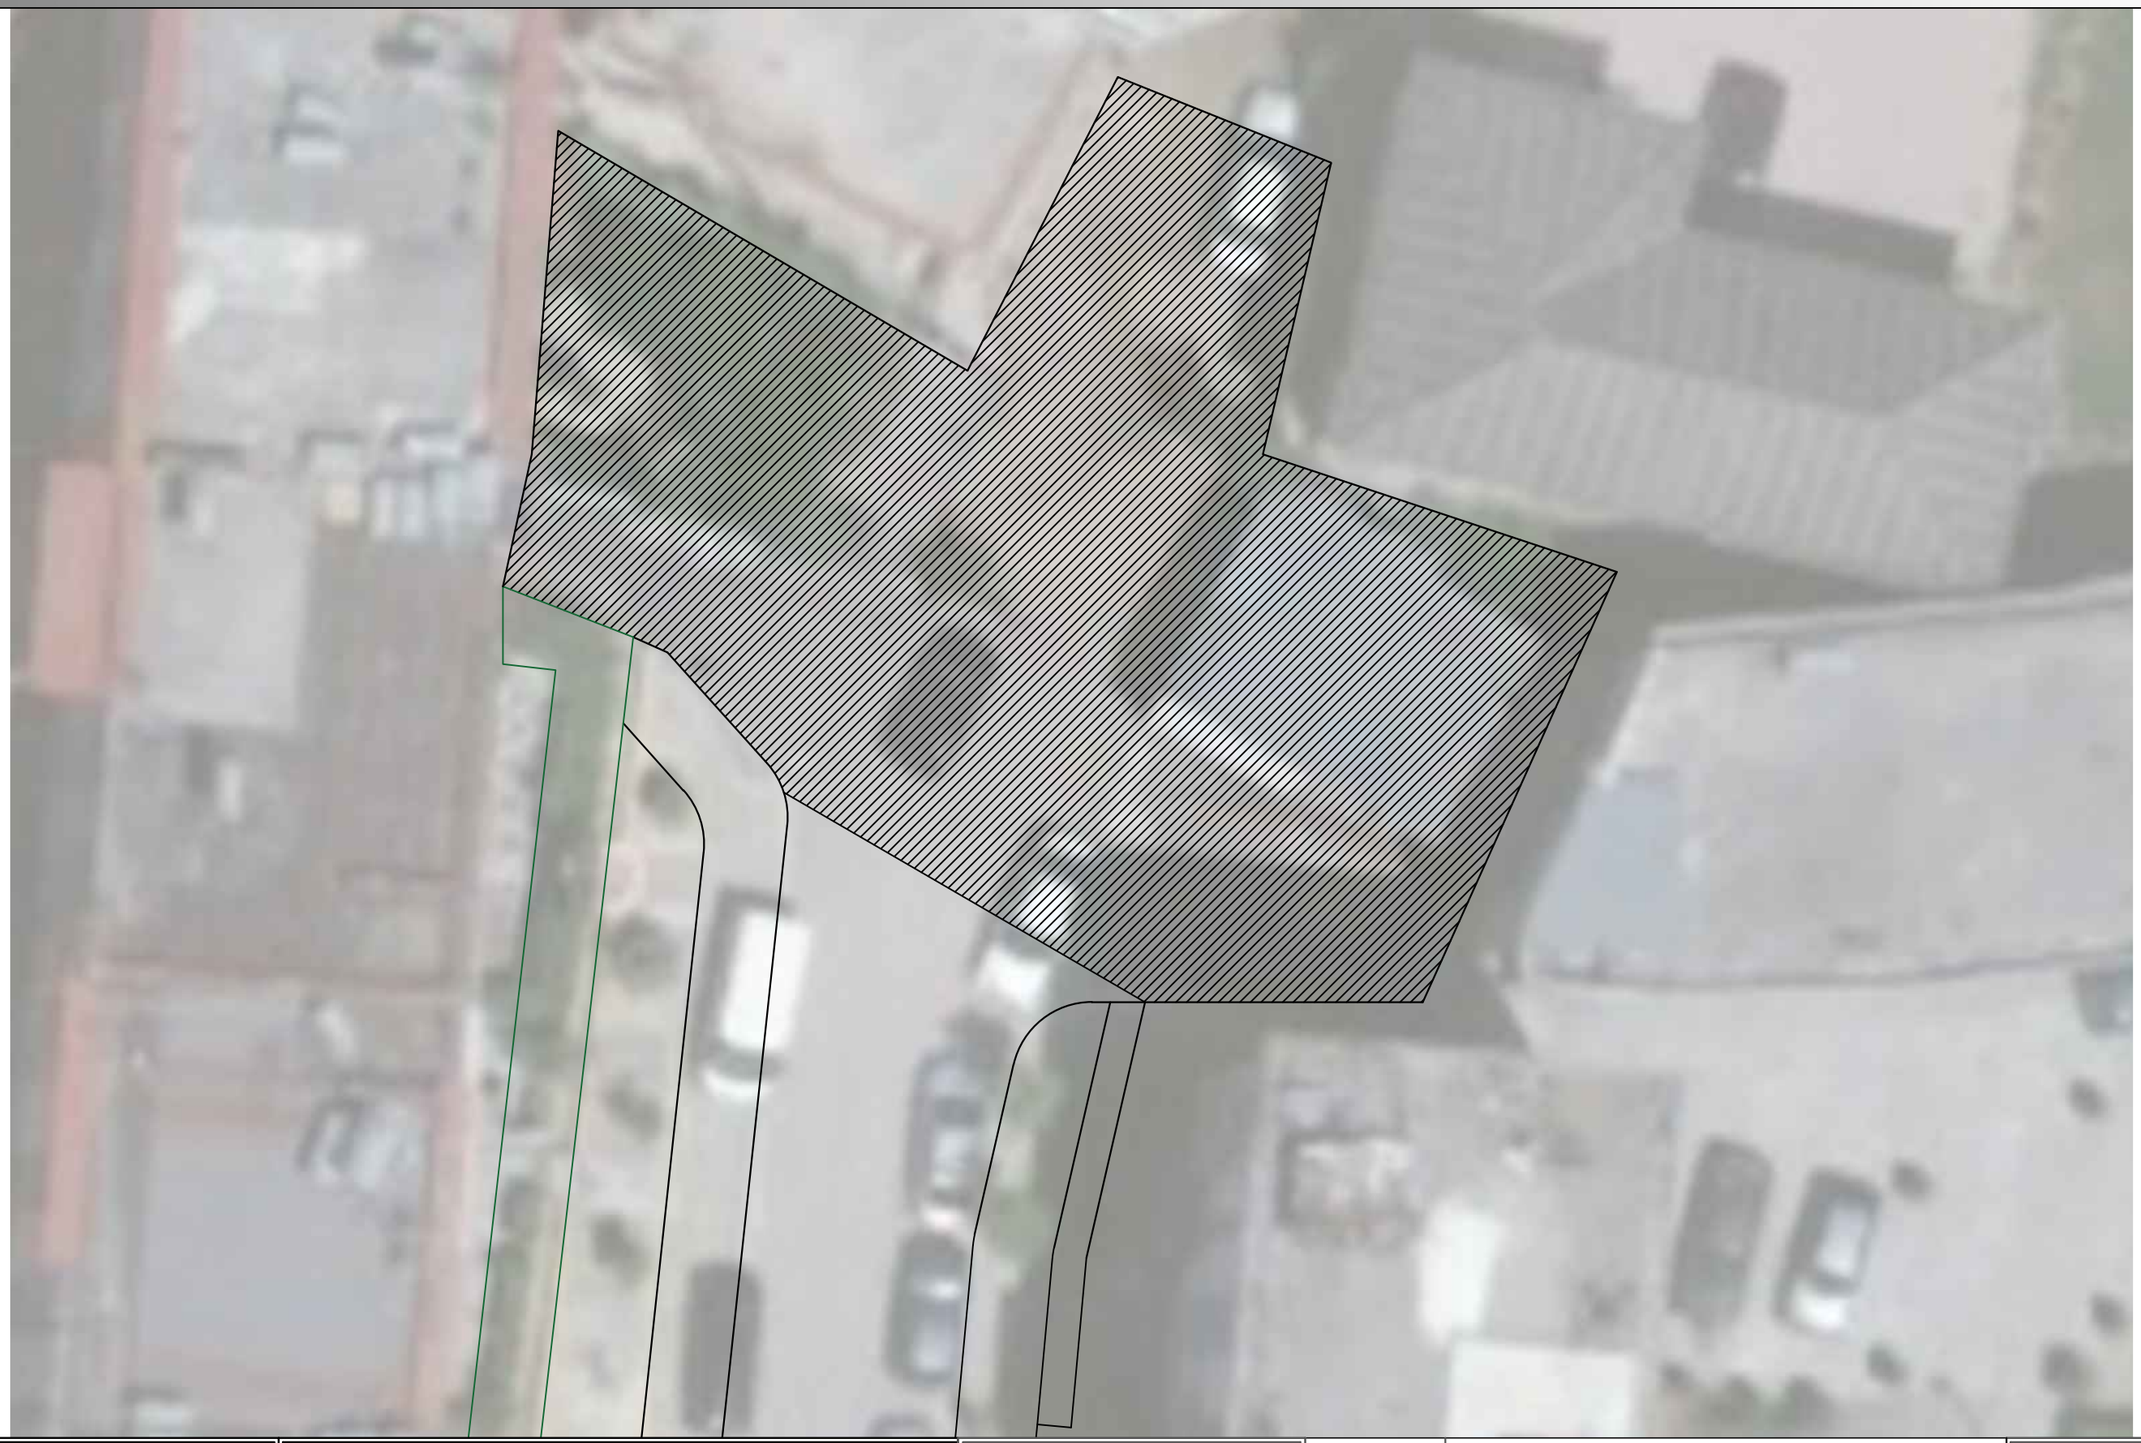

	REPUBLIKA E SHQIPERISE BASHKIA KRUJE	PROJEKT ZBATIMI " SISTEMIM I SHESHIT TE OBJEKTEVE TE SHEMBURA NE LAGJEN "PUNETORI",QYTETI FUSHE KRUJE"	ZONIMI I SHESHIT	PROJEKTUES :	" ProStruct" SH.P.K
	" ProStruct" SH.P.K			SHKALLA	1 : __

FLETA 01


202_


PLANSISTEMIMI I SHESHIT




	REPUBLIKA E SHQIPERISE BASHKIA KRUJE	PROJEKT ZBATIMI " SISTEMIM I SHESHIT TE OBJEKTEVE TE SHEMBURA NE LAGJEN "PUNETORI",QYTETI FUSHE KRUJE".	PLANSISTEMIM	PROJEKTUES :	" ProStruct" SH.P.K	FLETA 01
	" ProStruct" SH.P.K			SHKALLA	1 : __	202_


SINJALISTIKA DHE DETAJE SHTRIMI

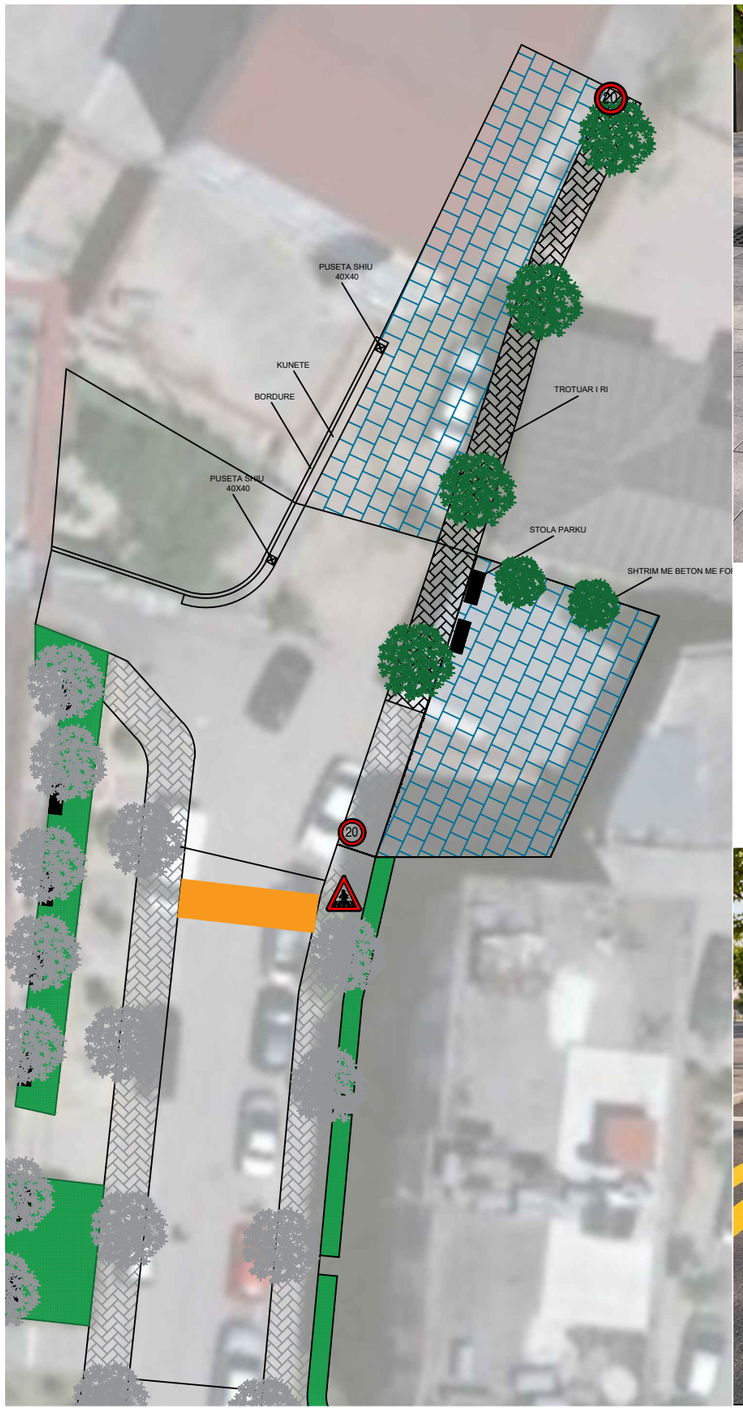


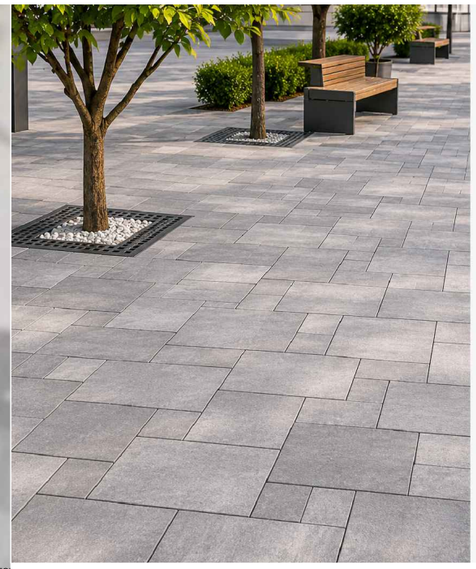


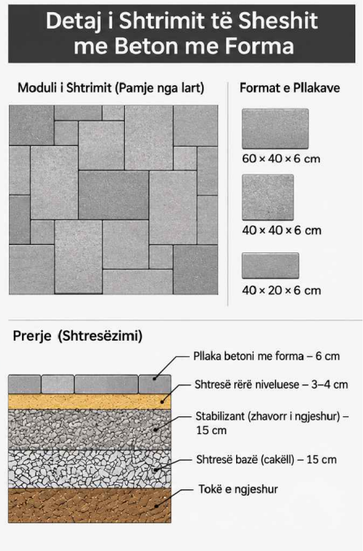



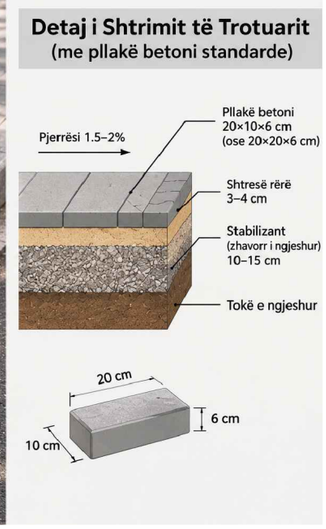

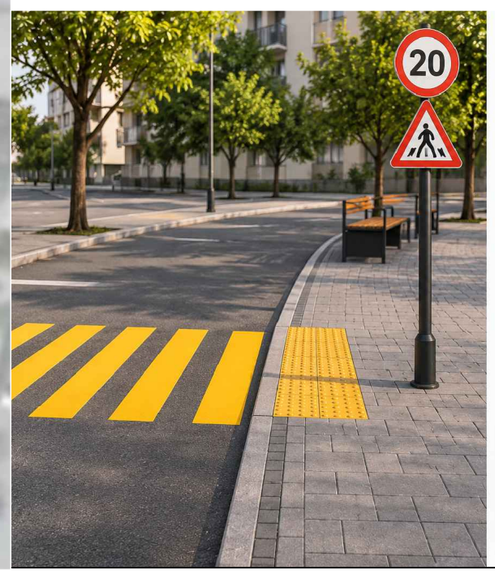

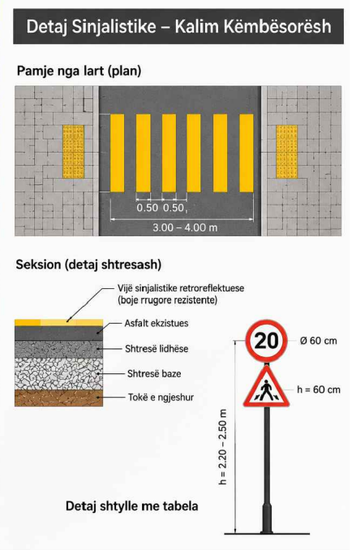

	REPUBLIKA E SHQIPERISE BASHKIA KRUJE	PROJEKT ZBATIMI " SISTEMIM I SHESHIT TE OBJEKTEVE TE SHEMBURA NE LAGJEN "PUNETORI",QYTETI FUSHE KRUJE"	DETAJE	PROJEKTUES :	" ProStruct" SH.P.K	FLETA 01
	" ProStruct" SH.P.K					
						202_
				SHKALLA	1 : __	