BASHKIA KONISPOL
DREJTORIA E PLANIFIKIMIT

MIRATOHET
KRYETARI I BASHKISË
ERGES DULE




PROJEKT-ZBATIMI

Masa inxhinierike për mbrojtjen nga rrëshqitja pranë liqenit në Fshatin Mursi

PUNOI : ING. KRISTAQ KALI

HARTOGRAFIA E OBJEKTIT

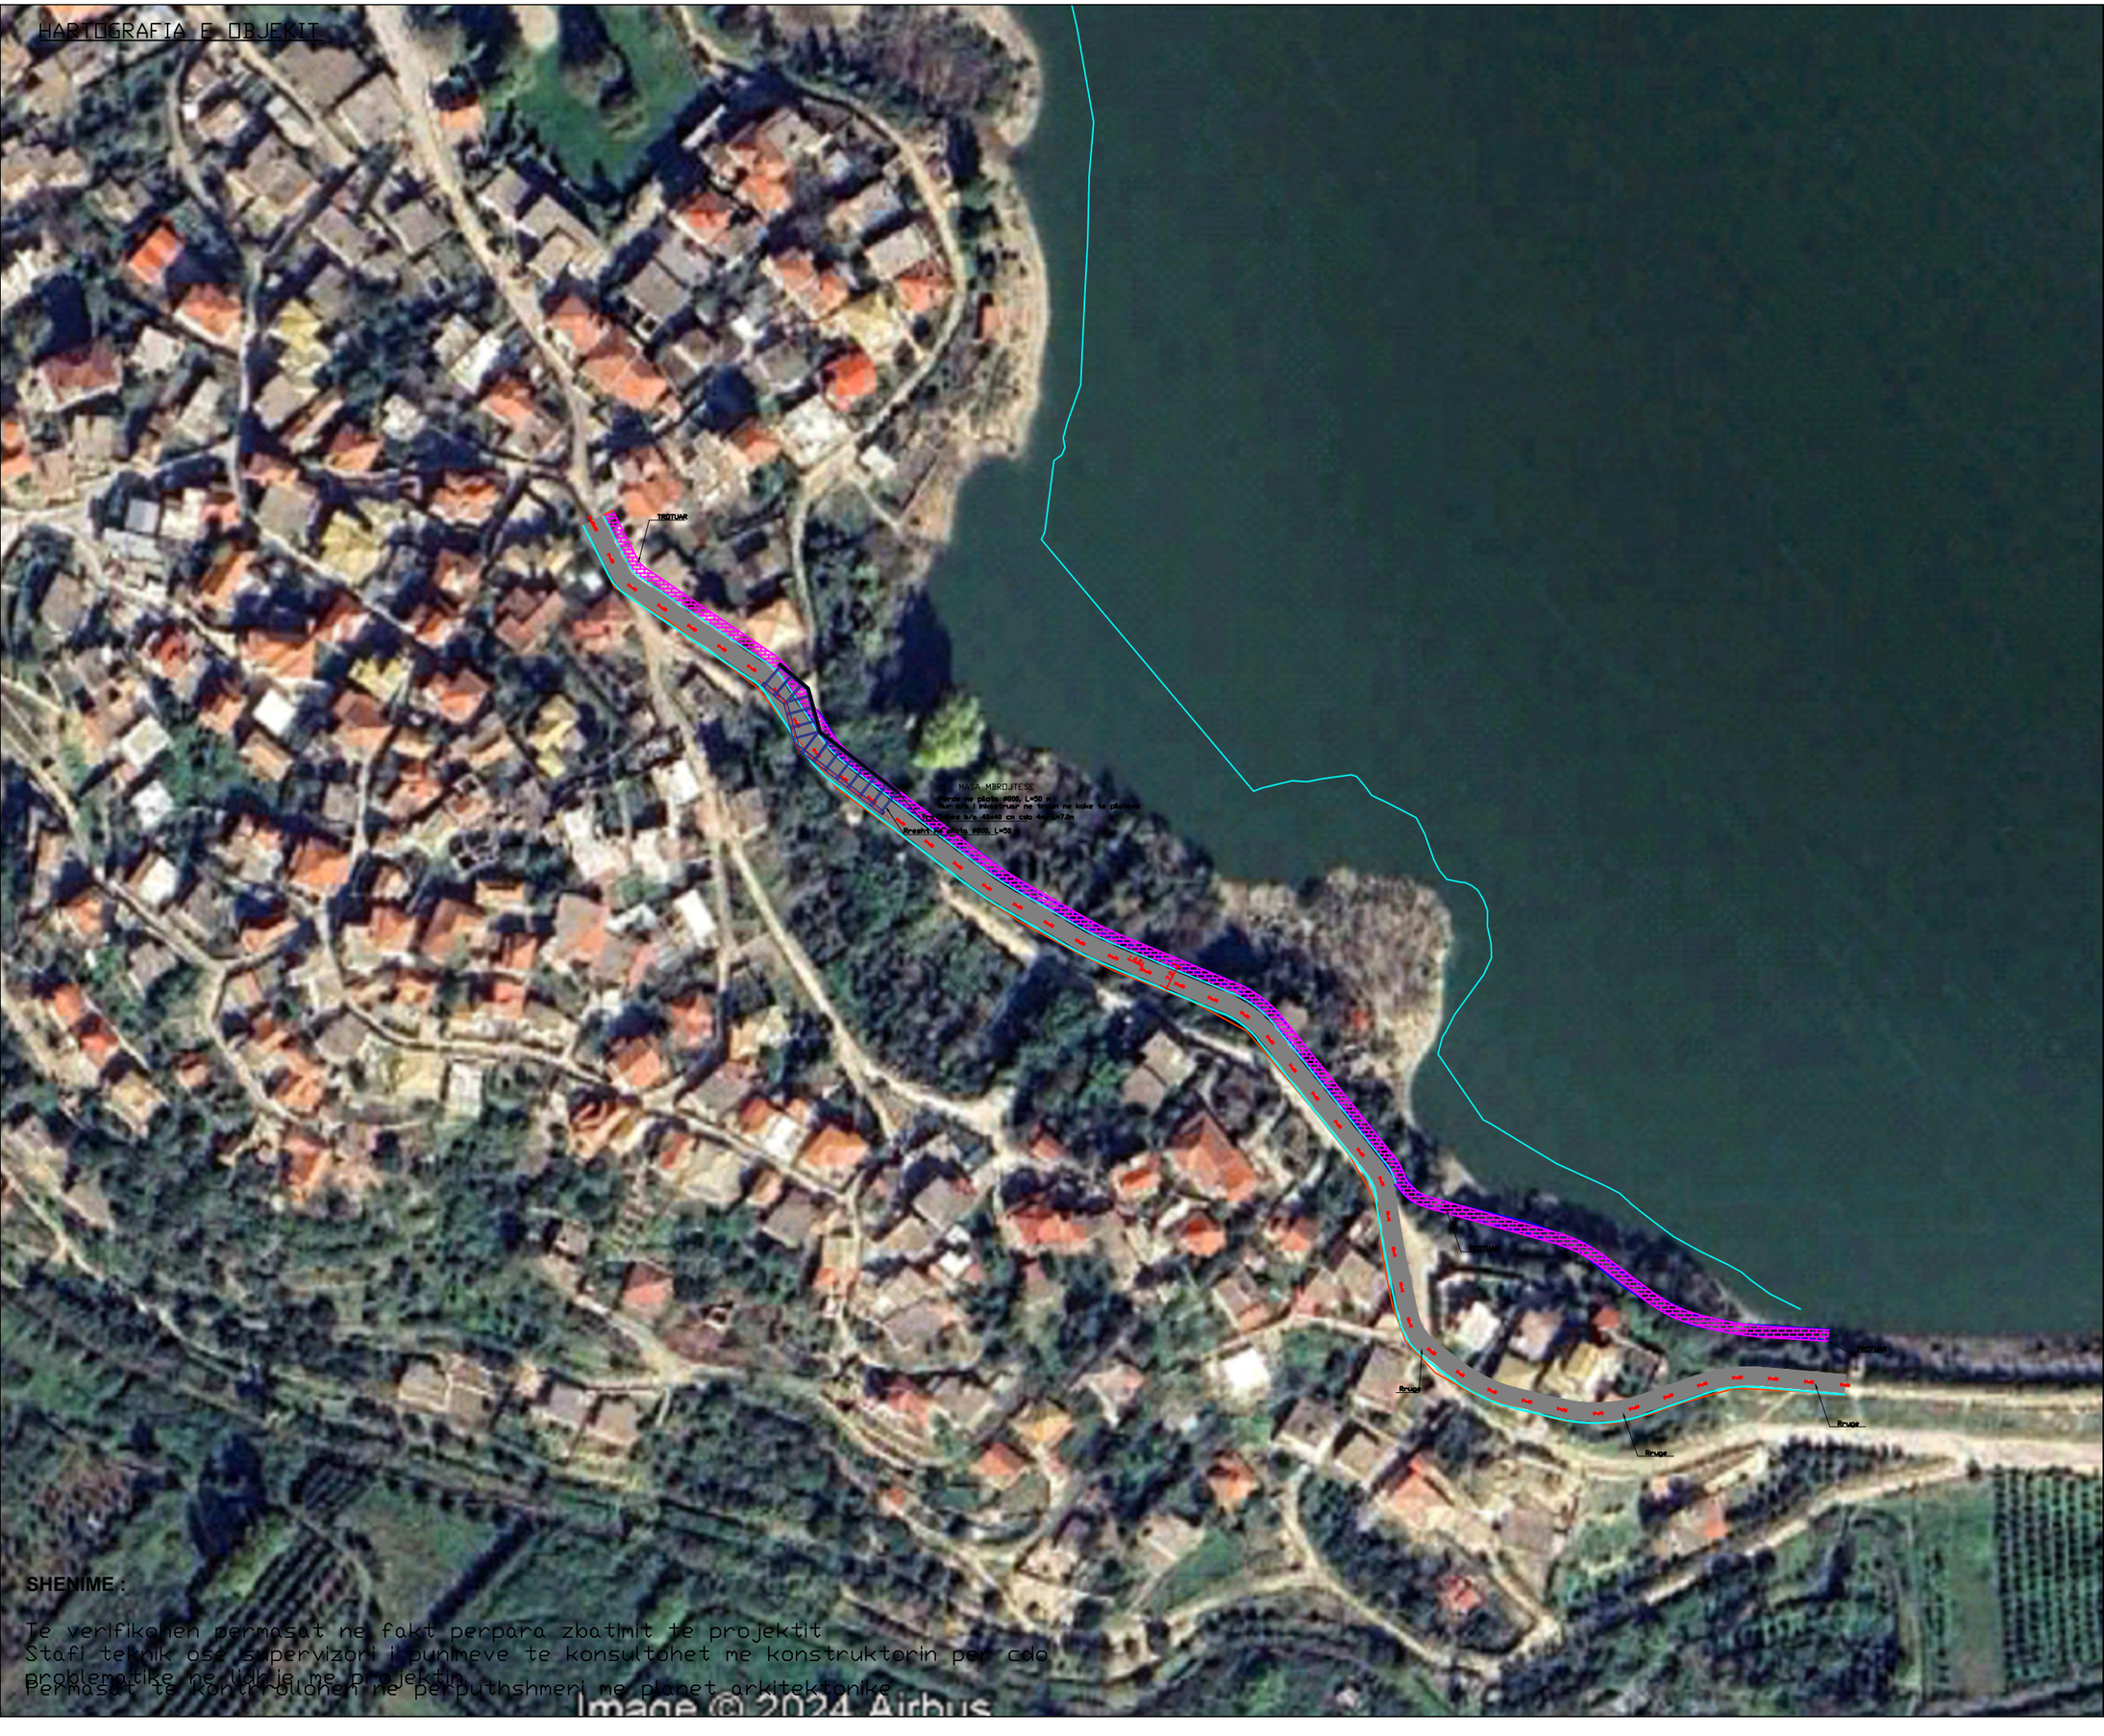


SHENIME :

Te verifikohen permasat ne fakt perpara zbatimit te projektit
Stafi teknik ose supervizori i punimeve te konsultohet me konstruktorin per cdo problematike ne lidhje me projektin
Permasat te kontrollohen ne perputhshmeri me planet arkitektonike

Image © 2024 Airbus

OBJEKTI

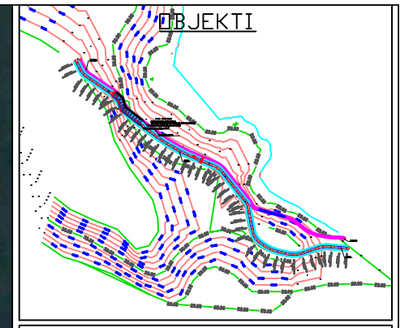

SHENIME TEKNIKE

1- Betoni
Betoni i blloqeve te betonit duhet te jete i klas C16/20 .
Betoni M200 me inerte, konsistencë 3-5cm, granil deri ne 20 mm, rërë e larë me modul 2,6:
Çimento 260 kg (tipi 400), rërë e larë m3 0,44, granil m3 0.70, ujë m3 0,18
2- Armatura e Celikut
Celik i Klasit B500C (fyk(f0.2k))=400≈600 MPa
Zgjatimi ne force maksimale euk=7.5%
Duktiliteti K=(ft/fy)k=1.15≈1.35
Perkulshmeria, te kaloje testin Perkulje/Riperkulje
3- Te Pergjithshme
Xhuntimi i Shufrave te Celiku te behet minimalisht 40Ø
Mbyllja e Stafave te behet me kthim minimalisht 10Ø
Shtresa mbrojtese e armatures 4 cm

GRUPI I PROJEKTIMIT	
	LicNr.
-	LicNr.

EMERTIMI
HARTOGRAFIA

STRUKTURA
Masa inxhinierike për mbrojtjen nga rrëshqitja pranë liqenit në Fshatin Mursi

PROJEKT
03


BASHKIA
BASHKIA KONISPOL

Numri i projektit	01
DATE	

S-01

Scale	1:75

AZHORNIMI TOPOGRAFIK I OBJEKTIT

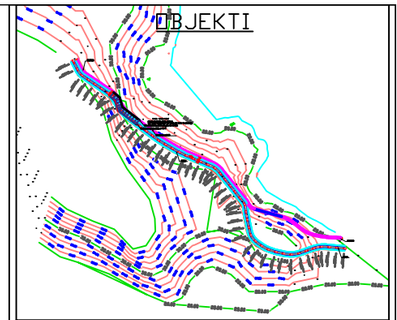

SHENIME TEKNIKE

1- Betoni
Betoni i blloqeve te betonit duhet te jete i klas C16/20 .
Betoni M200 me inerte, konsistencë 3-5cm, granil deri ne 20 mm, rërë e larë me modul 2,6:
Çimento 260 kg (tipi 400), rërë e larë m3 0,44, granil m3 0.70, ujë m3 0,18
2- Armatura e Celikut
Celik i Klasit B500C (fyk(f0.2k))=400≈600 MPa
Zgjatimi ne force maksimale euk=7.5%
Duktiliteti K=(ft/fy)k=1.15≈1.35
Perkulshmeria, te kaloje testin Perkulje/Riperkulje
3- Te Pergjithshme
Xhuntimi i Shufrave te Celiku te behet minimalisht 40Ø
Mbyllja e Stafave te behet me kthim minimalisht 10Ø
Shtresa mbrojtese e armatures 4 cm

SHENIME :

Te verifikohen permasat ne fakt perpara zbatimit te projektit
Stafi teknik ose supervizori i punimeve te konsultohet me konstruktorin per cdo problematike ne lidhje me projektin
Permasat te kontrollohen ne perputhshmeri me planet arkitektonike

GRUPI I PROJEKTIMIT

	Lic.Nr.
-	Lic.Nr.

EMERTIMI
HARTOGRAFIA

STRUKTURA
Masa inxhinierike për mbrojtjen nga rrëshqitja pranë liqenit në Fshatin Mursi

PROJEKT
03


BASHKIA
BASHKIA KONISPOL

Numri i projektit	01
DATE	

S-02

Scale	1:75


PLANIMETRIA E OBJEKTIT

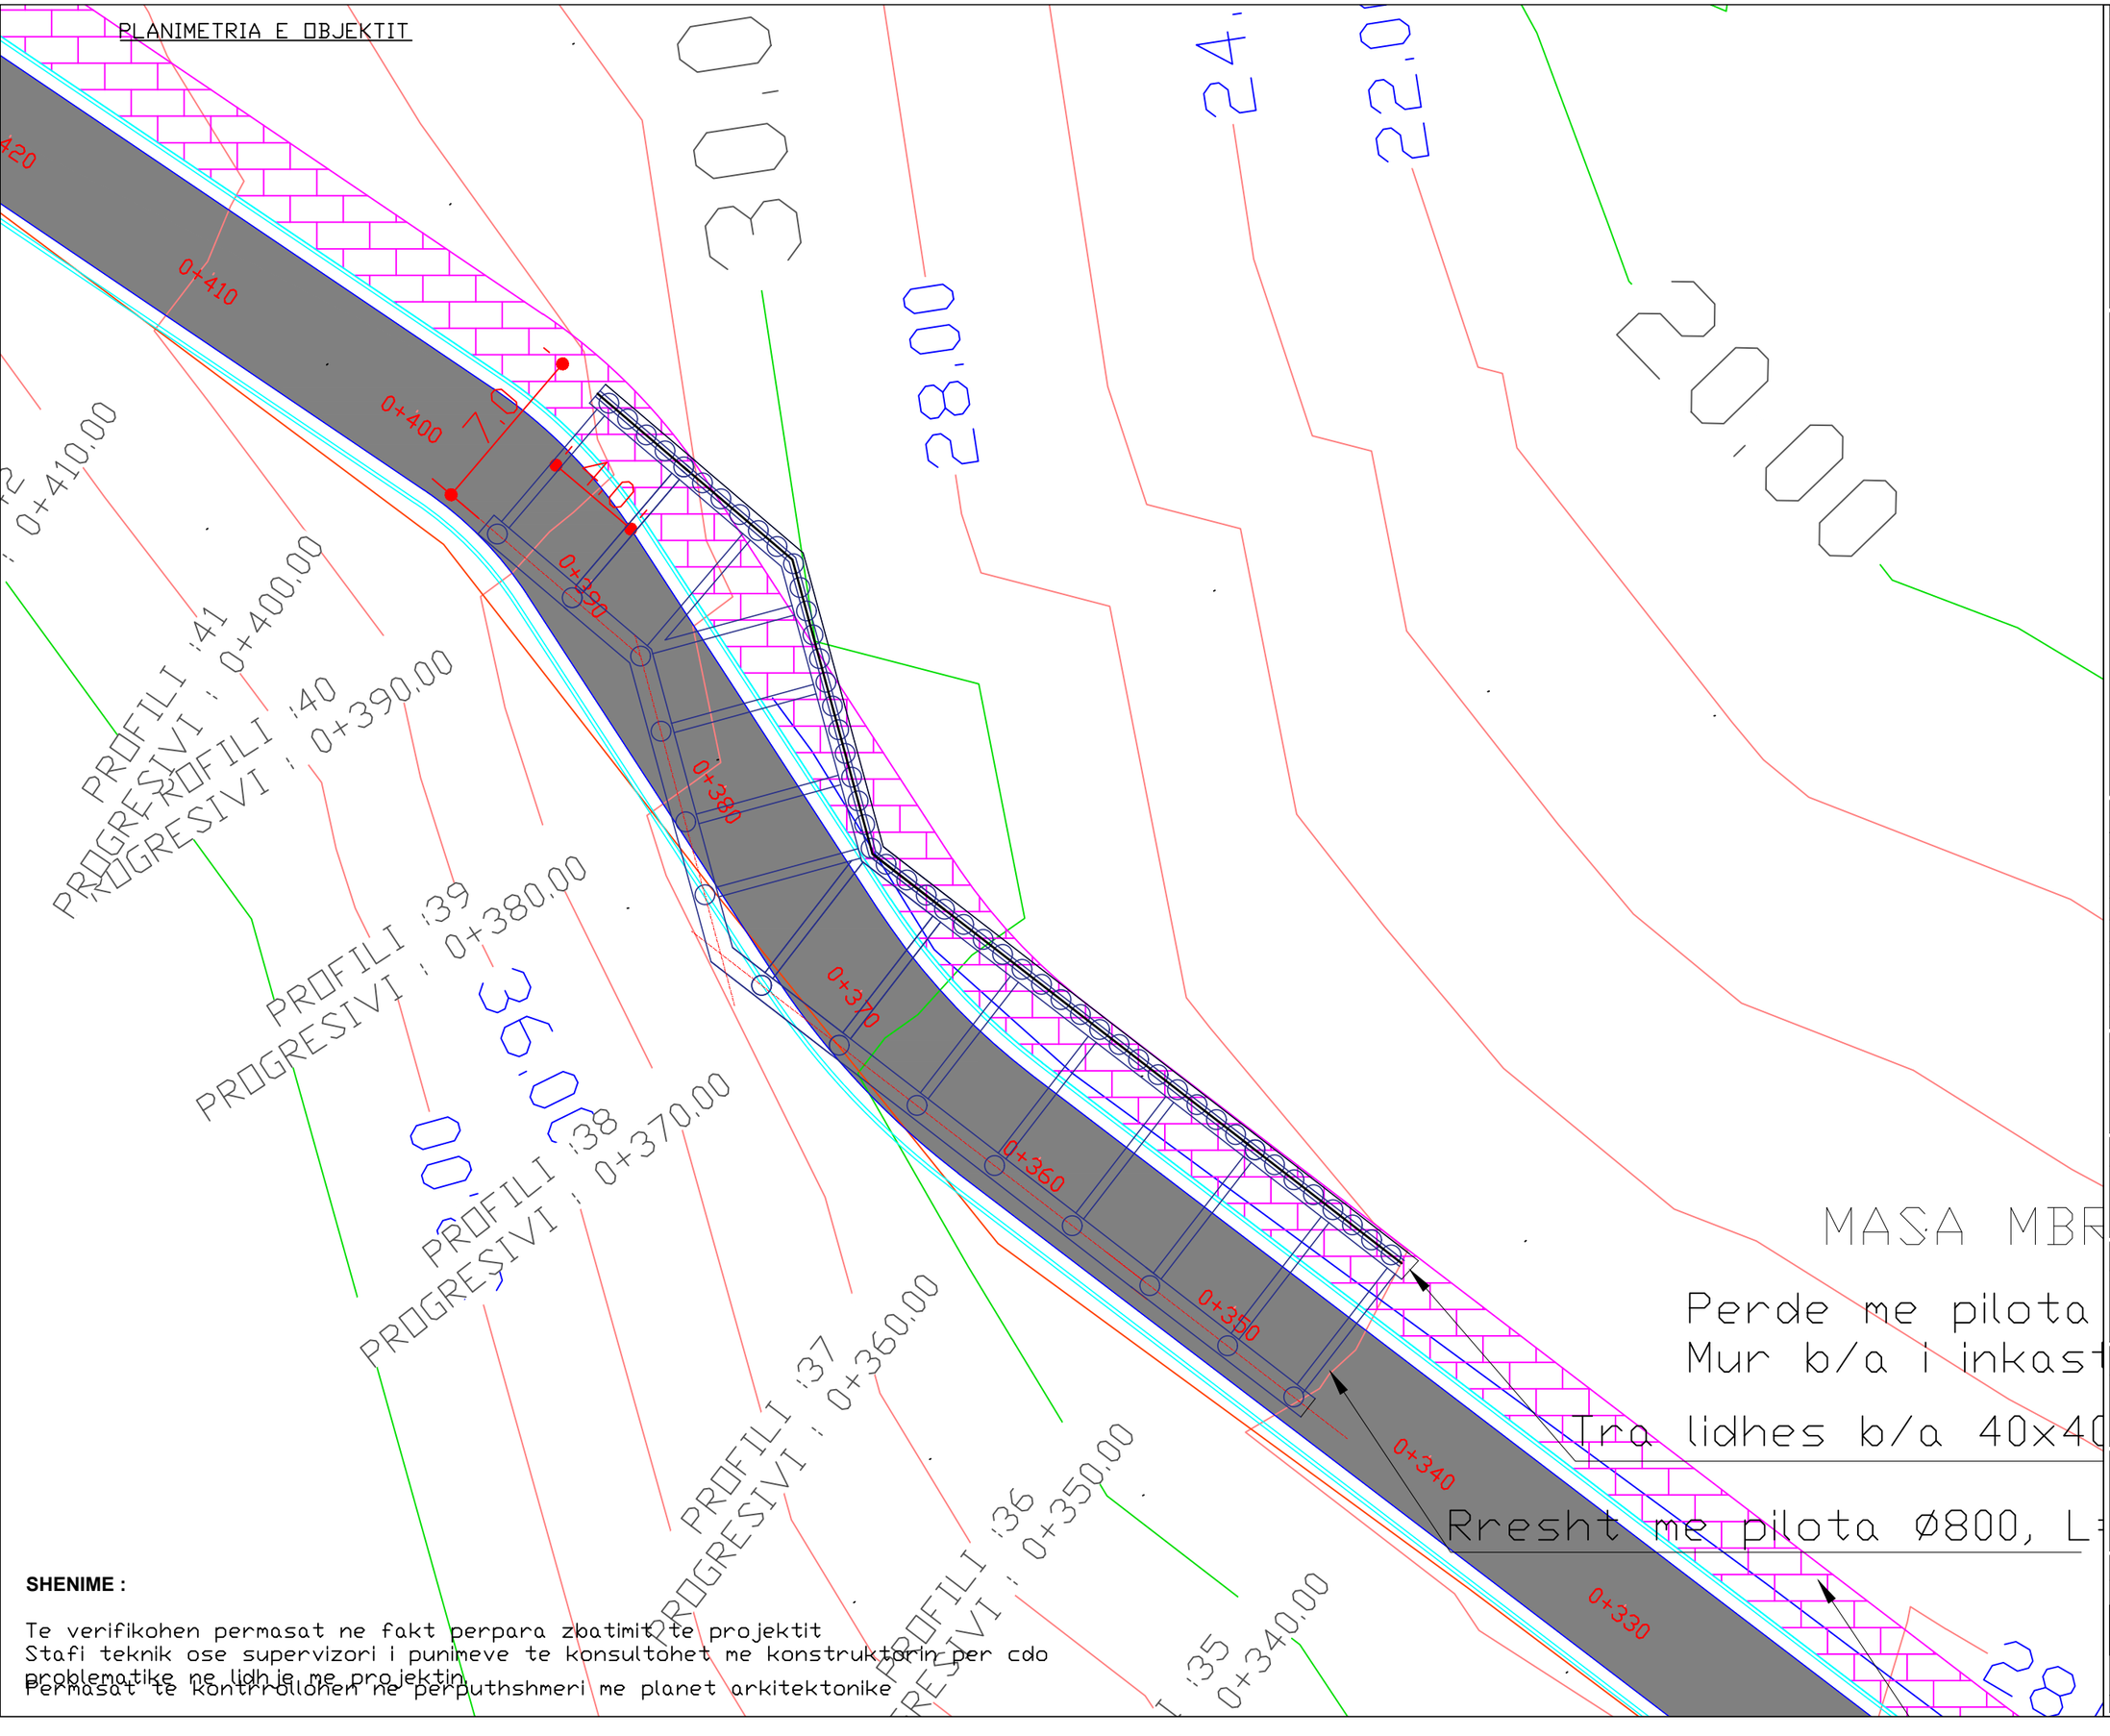

SHENIME :

Te verifikohen permasat ne fakt perpara zbatimit te projektit
Stafi teknik ose supervizori i punimeve te konsultohet me konstruktorin per cdo problematike ne lidhje me projektin
Permasat te kontrrollohen ne perputhshmeri me planet arkitektonike

OBJEKTI

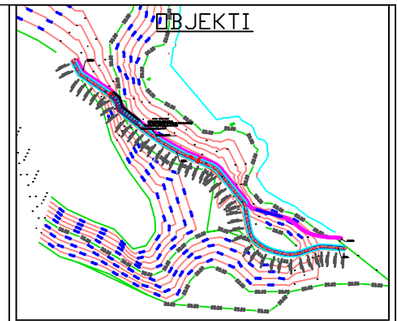

SHENIME TEKNIKE

1- Betoni
Betoni i blloqeve te betonit duhet te jete i klas C16/20 .
Betoni M200 me inerte, konsistencë 3-5cm, granil deri ne 20 mm, rërë e larë me modul 2,6:
Çimento 260 kg (tipi 400), rërë e larë m3 0,44, granil m3 0.70, ujë m3 0,18
2- Armatura e Celikut
Celik i Klasit B500C (fyk(f0.2k))=400≈600 MPa
Zgjatimi ne force maksimale euk=7.5%
Duktiliteti K=(ft/fy)k=1.15≈1.35
Perkulshmeria, te kaloje testin Perkulje/Riperkulje
3- Te Pergjithshme
Xhuntimi i Shufrave te Celiku te behet minimalisht 40Ø
Mbyllja e Stafave te behet me kthim minimalisht 10Ø
Shtresa mbrojtese e armatures 4 cm

GRUPI I PROJEKTIMIT	
	LicNr.
-	LicNr.

EMERTIMI
PLANVENDOSJE E OBJEKTIT

STRUKTURA
Masa inxhinierike për mbrojtjen nga rrëshqitja pranë liqenit në Fshatin Mursi

PROJEKT
03

BASHKIA
BASHKIA KONISPOL

Numri i projektit	01
DATE	

S-03

Scale	1:75

PLANIMETRIA E OBJEKTIT

MASA MBROJTESE

Perde me pilota Ø800, L=50 m

Mur b/a i inkastruar ne traun ne koke te pilotave

Tra lidhes b/a 40x40 cm cdo 4m, L=7.0m

Rresht me pilota Ø800, L=50 m

Rruge me asfalt

0+360
0+350
0+340
0+330
0+320
0+310
0+300
0+290
0+280
0+270
0+260

20.00
28.00
32.00
34.00
36.00
38.00

4.0


PROFILI :36
PROGRESIVI : 0+350.00
PROFILI :35
PROGRESIVI : 0+340.00
PROFILI :34
PROGRESIVI : 0+330.00
PROFILI :33
PROGRESIVI : 0+320.00
PROFILI :32
PROGRESIVI : 0+310.00
PROFILI :31
PROGRESIVI : 0+300.00
PROFILI :30
PROGRESIVI : 0+290.00
PROFILI :29
PROGRESIVI : 0+280.00
PROFILI :28
PROGRESIVI : 0+270.00
PROFILI :27
PROGRESIVI : 0+260.00

Rruge

SHENIME :

Te verifikohen permasat ne fakt perpara zbatimit te projektit
Stafi teknik ose supervizori i punimeve te konsultohet me konstruktorin per cdo problematike ne lidhje me projektin
Permasat te kontrollohen ne perputhshmeri me planet arkitektonike

OBJEKTI

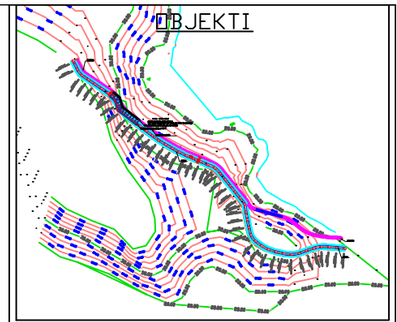

SHENIME TEKNIKE

1- Betoni
Betoni i blloqeve te betonit duhet te jete i klas C16/20 .
Betoni M200 me inerte, konsistencë 3-5cm, granil deri ne 20 mm, rërë e larë me modul 2,6:
Çimento 260 kg (tipi 400), rërë e larë m3 0,44, granil m3 0.70, ujë m3 0,18
2- Armatura e Celikut
Celik i Klasit B500C (fyk(f0.2k))=400≈600 MPa
Zgjatimi ne force maksimale euk=7.5%
Duktiliteti K=(ft/fy)k=1.15≈1.35
Perkulshmeria, te kaloje testin Perkulje/Riperkulje
3- Te Pergjithshme
Xhuntimi i Shufrave te Celiku te behet minimalisht 40Ø
Mbyllja e Stafave te behet me kthim minimalisht 10Ø
Shtresa mbrojtese e armatures 4 cm

GRUPI I PROJEKTIMIT	
	Lic.Nr.
-	Lic.Nr.

EMERTIMI
PLANVENDOSJE E OBJEKTIT

STRUKTURA
Masa inxhinierike për mbrojtjen nga rrëshqitja pranë liqenit në Fshatin Mursi

PROJEKT
03

BASHKIA
BASHKIA KONISPOL

Numri i projektit	01
DATE	

S-04

Scale	1:75

PLANIMETRIA E OBJEKTIT


MASA MBROJTESE

Perde me pilota Ø800, L=50 m
Mur b/a i inkastruar ne traun ne koke te pilotave
Ura lidhes b/a 40x40 cm cdo 4m, L=7.0m
Rreshti me pilota Ø800, L=50 m
Rruge me asfalt
Rruge

SHENIME :

Te verifikohen permasat ne fakt perpara zbatimit te projektit
Stafi teknik ose supervizori i punimeve te konsultohet me konstruktorin per cdo problematike ne lidhje me projektin.
Permasat te kontrrollohen ne perputhshmeri me planet arkitektonike

OBJEKTI

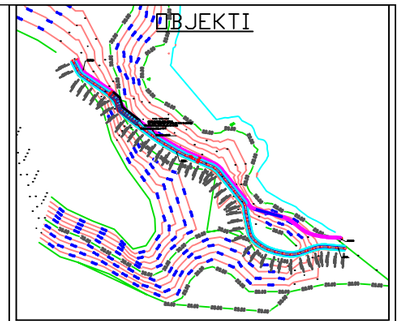

SHENIME TEKNIKE

1- Betoni
Betoni i blloqeve te betonit duhet te jete i klas C16/20 .
Betoni M200 me inerte, konsistencë 3-5cm, granil deri ne 20 mm, rërë e larë me modul 2,6:
Çimento 260 kg (tipi 400), rërë e larë m3 0,44, granil m3 0.70, ujë m3 0,18
2- Armatura e Celikut
Celik i Klasit B500C (fyk(f0.2k))=400≈600 MPa
Zgjatimi ne force maksimale euk=7.5%
Duktiliteti K=(ft/fy)k=1.15≈1.35
Perkulshmeria, te kaloje testin Perkulje/Riperkulje
3- Te Pergjithshme
Xhuntimi i Shufrave te Celiku te behet minimalisht 40Ø
Mbyllja e Stafave te behet me kthim minimalisht 10Ø
Shtresa mbrojtese e armatures 4 cm

GRUPI I PROJEKTIMIT	
	Lic.Nr.
	Lic.Nr.

EMERTIMI
PLANVENDOSJE E OBJEKTIT

STRUKTURA
Masa inxhinierike për mbrojtjen nga rrëshqitja pranë liqenit në Fshatin Mursi

PROJEKT
03


BASHKIA
BASHKIA KONISPOL


Numri i projektit	01
DATE	

S-06

Scale	1:75

PROFILI GJATESOR I OBJEKTIT

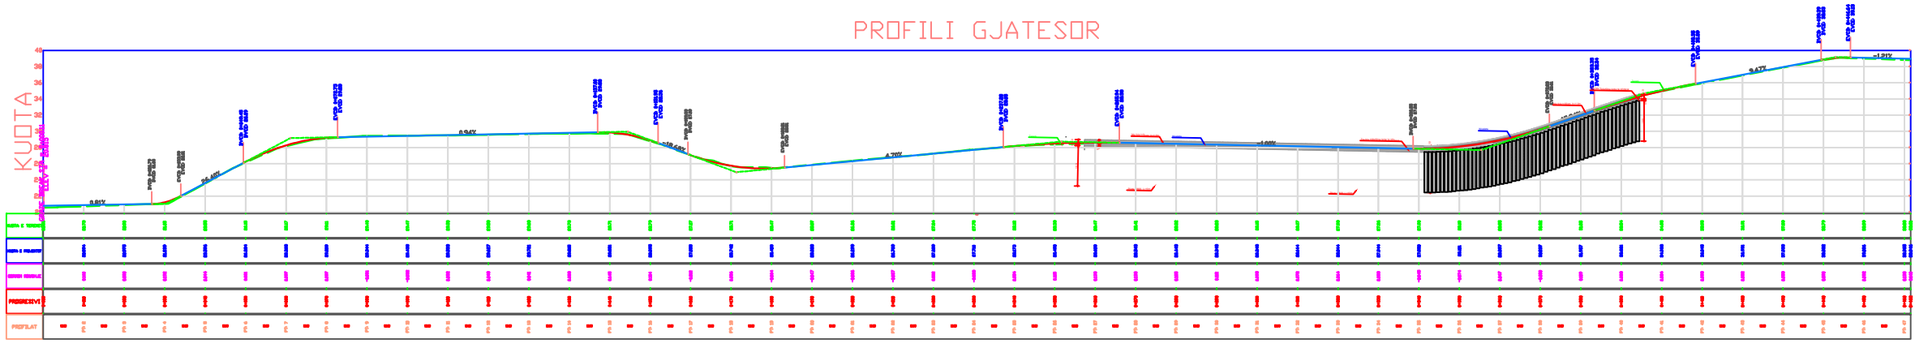


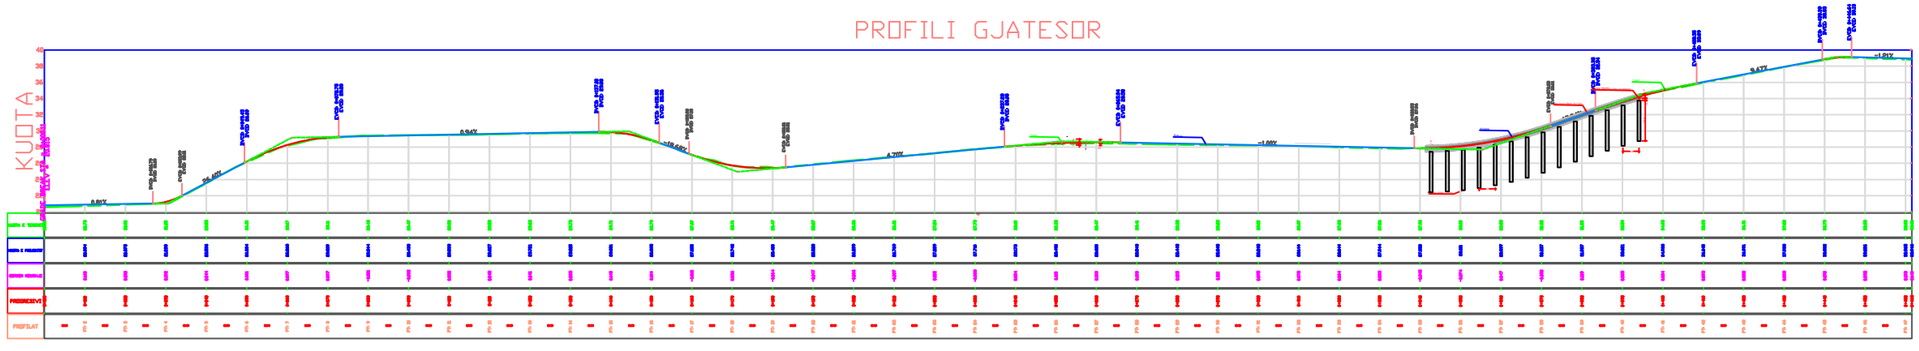

SHENIME :

Te verifikohen permasat ne fakt perpara zbatimit te projektit
Stafi teknik ose supervizori i punimeve te konsultohet me konstruktorin per cdo problematike ne lidhje me projektin.
Permasat te kontrrollohen ne perputhshmeri me planet arkitektonike

OBJEKTI

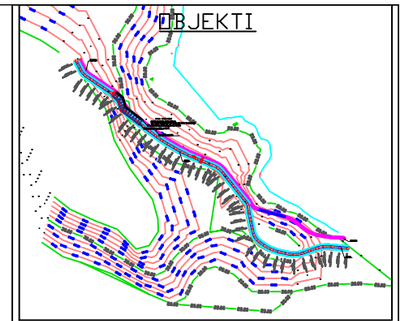

SHENIME TEKNIKE

1- Betoni
Betoni i blloqeve te betonit duhet te jete i klas C16/20 .
Betoni M200 me inerte, konsistencë 3-5cm, granil deri ne 20 mm, rërë e larë me modul 2,6:
Çimento 260 kg (tipi 400), rërë e larë m3 0,44, granil m3 0.70, ujë m3 0,18
2- Armatura e Celikut
Celik i Klasit B500C (fyk(f0.2k))=400≈600 MPa
Zgjatimi ne force maksimale euk=7.5%
Duktiliteti K=(ft/fy)k=1.15≈1.35
Perkulshmeria, te kaloje testin Perkulje/Riperkulje
3- Te Pergjithshme
Xhuntimi i Shufrave te Celiku te behet minimalisht 40Ø
Mbyllja e Stafave te behet me kthim minimalisht 10Ø
Shtresa mbrojtese e armatures 4 cm

GRUPI I PROJEKTIMIT	
	LicNr.
-	LicNr.

EMERTIMI
PROFILI GJATESOR

STRUKTURA
Masa inxhinierike për mbrojtjen nga rrëshqitja pranë liqenit në Fshatin Mursi

PROJEKT
03

BASHKIA
BASHKIA KONISPOL


Numri i projektit	01
DATE	

S-07

Scale	1:75


PROFILE TERTHORE TE OBJEKTIT

PROGRESIVI:0+000
PROFILI :1

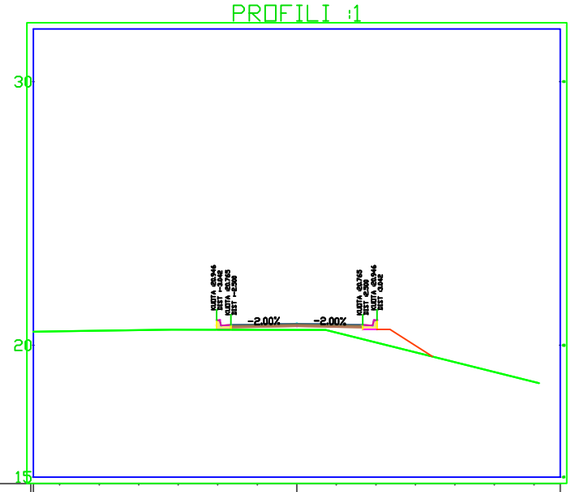


KUOTA E TERENIT	20.529	20.552	20.574	20.593	20.590	20.587	20.585	20.481	20.107	19.733	19.360	18.986	18.612
GERMIM MBUSHJE					0.356	0.198	0.230	0.304	0.839				
KUOTA E PROJEKTIT					20.946	20.785	~~20.815~~	20.785	20.946				

PROGRESIVI:0+070
PROFILI :8

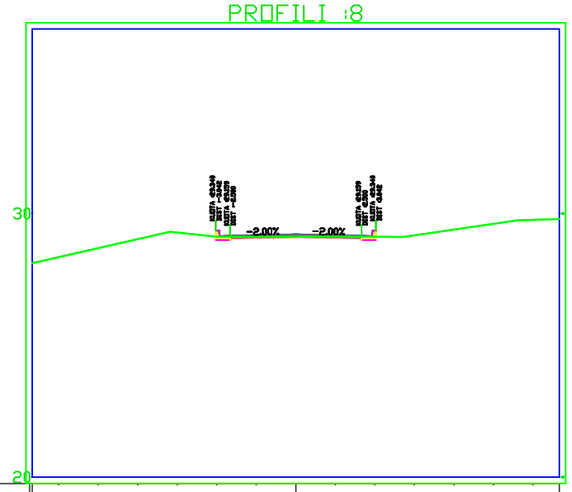


KUOTA E TERENIT	28.344	28.684	29.024	29.272	29.117	29.112	29.112	29.125	29.115	29.169	29.388	29.607	29.757
GERMIM MBUSHJE					0.223	0.066	0.097	0.054	0.225				
KUOTA E PROJEKTIT					29.340	29.179	~~29.209~~	29.179	29.340				

PROGRESIVI:0+010
PROFILI :2

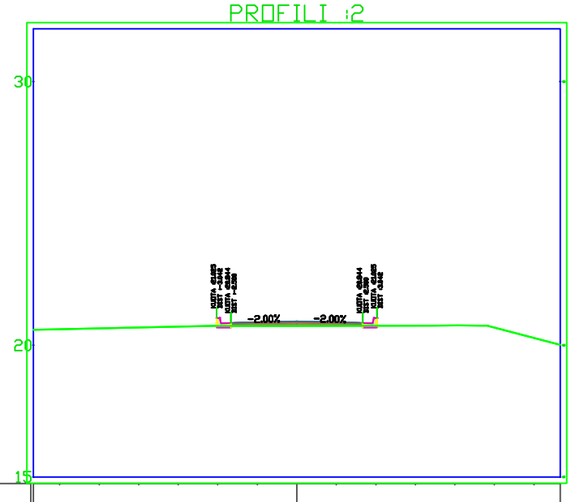

KUOTA E TERENIT	20.606	20.638	20.669	20.700	20.727	20.731	20.734	20.738	20.741	20.744	20.753	20.668	20.275
GERMIM MBUSHJE					0.298	0.133	0.160	0.127	0.284				
KUOTA E PROJEKTIT					21.025	20.864	~~20.894~~	20.864	21.025				

PROGRESIVI:0+080
PROFILI :9

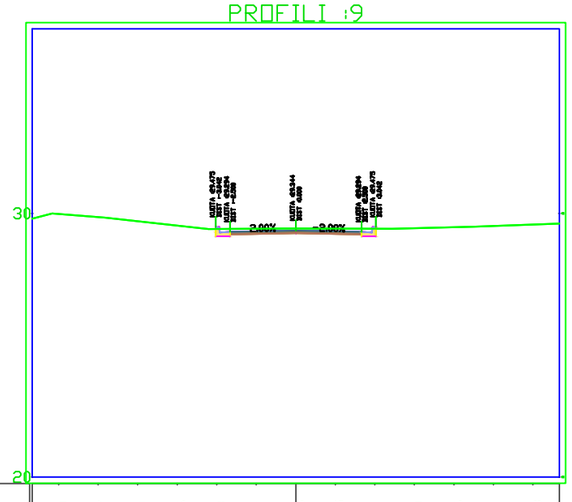


KUOTA E TERENIT	29.980	29.857	29.700	29.536	29.408	29.417	29.426	29.425	29.421	29.440	29.476	29.521	29.573
GERMIM MBUSHJE					0.067	-0.103	-0.081	-0.111	0.054				
KUOTA E PROJEKTIT					29.475	29.314	~~29.344~~	29.314	29.475				

SHENIME :

Te verifikohen permasat ne fakt perpara zbatimit te projektit
Stafi teknik ose supervizori i punimeve te konsultohet me konstruktorin per cdo problematike ne lidhje me projektin
Permasat te kontrrollohen ne perputhshmeri me planet arkitektonike

OBJEKTI

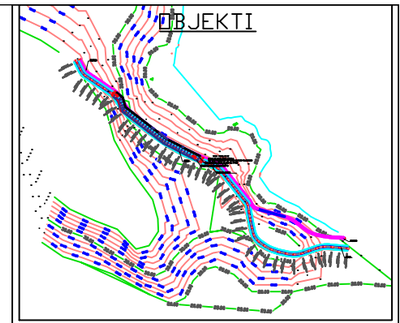

SHENIME TEKNIKE

1- Betoni
Betoni i blloqeve te betonit duhet te jete i klas C16/20 .
Betoni M200 me inerte, konsistencë 3-5cm, granil deri ne 20 mm, rërë e larë me modul 2,6:
Çimento 260 kg (tipi 400), rërë e larë m3 0,44, granil m3 0.70, ujë m3 0,18
2- Armatura e Celikut
Celik i Klasit B500C (fyk(f0.2k))=400≈600 MPa
Zgjatimi ne force maksimale euk=7.5%
Duktiliteti K=(ft/fy)k=1.15≈1.35
Perkulshmeria, te kaloje testin Perkulje/Riperkulje
3- Te Pergjithshme
Xhuntimi i Shufrave te Celiku te behet minimalisht 40Ø
Mbyllja e Stafave te behet me kthim minimalisht 10Ø
Shtresa mbrojtese e armatures 4 cm

GRUPI I PROJEKTIMIT	
	LicNr.
-	LicNr.

EMERTIMI
PROFILI TERTHOR

STRUKTURA
Masa inxhinierike për mbrojtjen nga rrëshqitja pranë liqenit në Fshatin Mursi

PROJEKT
03

BASHKIA
BASHKIA KONISPOL


Numri i projektit	01
DATE	

S-08

Scale	1:75


PROFILE TERTHORE TE OBJEKTIT

PROGRESIVI:0+020
PROFILI :3

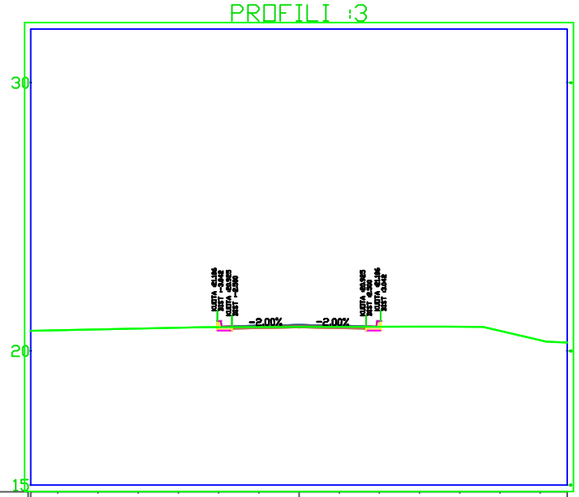


KUOTA E TERENIT	20.773	20.804	20.835	20.867	20.888	20.892	20.895	20.898	20.902	20.904	20.901	20.747	20.396
GERMIM MBUSHJE					0.217	0.053	0.080	0.046	0.204				
KUOTA E PROJEKTIT					21.106	20.945	20.975	20.945	21.106				

PROGRESIVI:0+090
PROFILI :10

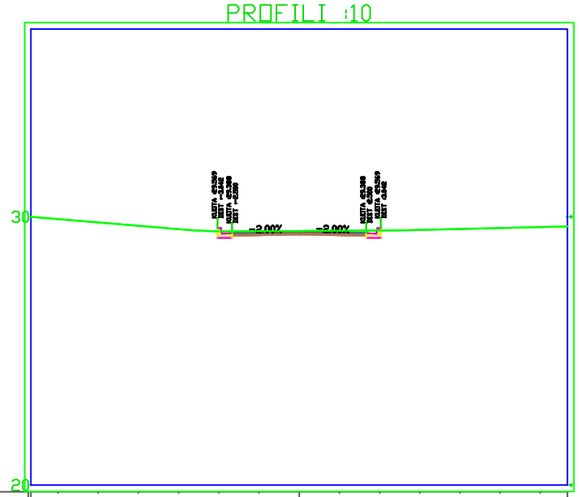


KUOTA E TERENIT	29.913	29.790	29.667	29.543	29.455	29.462	29.470	29.479	29.488	29.509	29.544	29.580	29.616
GERMIM MBUSHJE					0.115	-0.054	-0.032	-0.071	0.081				
KUOTA E PROJEKTIT					29.569	29.408	29.438	29.408	29.569				

PROGRESIVI:0+030
PROFILI :4

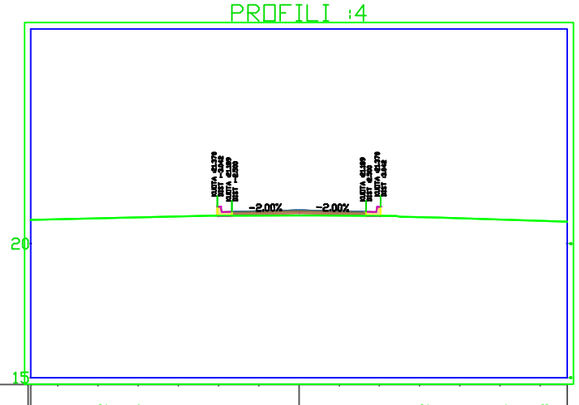

KUOTA E TERENIT	20.907	20.942	20.977	21.012	21.040	21.044	21.047	21.043	21.035	20.982	20.941	20.894	20.848
GERMIM MBUSHJE					0.330	0.165	0.192	0.165	0.335				
KUOTA E PROJEKTIT					21.370	21.209	21.239	21.209	21.370				

PROGRESIVI:0+100
PROFILI :11

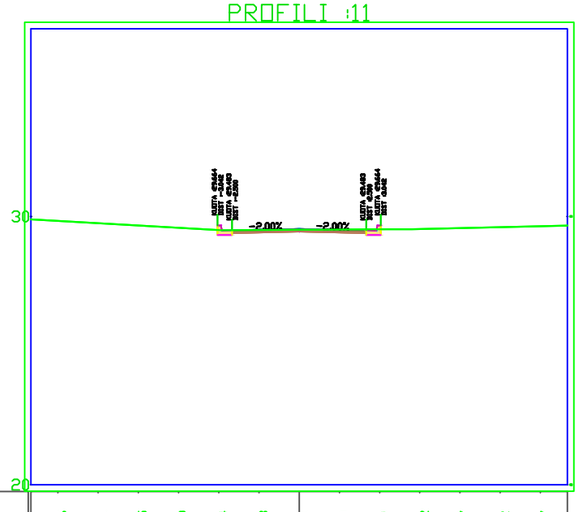


KUOTA E TERENIT	29.836	29.751	29.665	29.579	29.494	29.493	29.501	29.510	29.519	29.532	29.567	29.602	29.637
GERMIM MBUSHJE					0.170	0.010	0.032	-0.007	0.145				
KUOTA E PROJEKTIT					29.664	29.503	29.533	29.503	29.664				

SHENIME :

Te verifikohen permasat ne fakt perpara zbatimit te projektit
Stafi teknik ose supervizori i punimeve te konsultohet me konstruktorin per cdo problematike ne lidhje me projektin
Permasat te kontrrollohen ne perputhshmeri me planet arkitektonike

OBJEKTI

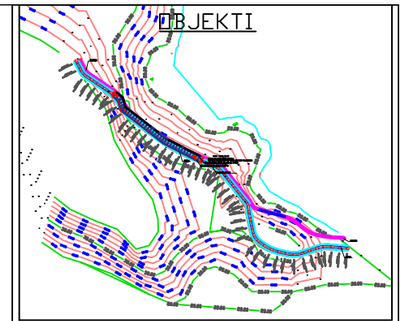

SHENIME TEKNIKE

1- Betoni
Betoni i blloqeve te betonit duhet te jete i klas C16/20 .
Betoni M200 me inerte, konsistencë 3-5cm, granil deri ne 20 mm, rërë e larë me modul 2,6:
Çimento 260 kg (tipi 400), rërë e larë m3 0,44, granil m3 0.70, ujë m3 0,18
2- Armatura e Celikut
Celik i Klasit B500C (fyk(f0.2k))=400≈600 MPa
Zgjatimi ne force maksimale euk=7.5%
Duktiliteti K=(ft/fy)k=1.15≈1.35
Perkulshmeria, te kaloje testin Perkulje/Riperkulje
3- Te Pergjithshme
Xhuntimi i Shufrave te Celiku te behet minimalisht 40Ø
Mbyllja e Stafave te behet me kthim minimalisht 10Ø
Shtresa mbrojtese e armatures 4 cm

GRUPI I PROJEKTIMIT	
	LicNr.
-	LicNr.

EMERTIMI
PROFILI TERTHOR

STRUKTURA
Masa inxhinierike për mbrojtjen nga rrëshqitja pranë liqenit në Fshatin Mursi

PROJEKT
03

BASHKIA
BASHKIA KONISPOL


Numri i projektit	01
DATE	

S-09

Scale	1:75


PROFILE TERTHORE TE OBJEKTIT

PROGRESIVI:0+040
PROFILI :5

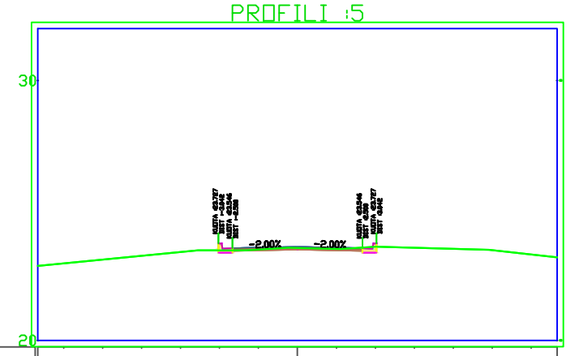


KUOTA E TERENIT	22.964	23.109	23.255	23.401	23.466	23.494	23.552	23.516	23.606	23.565	23.521	23.468	23.303
GERMIM MBUSHJE					0.261	0.072	0.044	0.050	0.121				
KUOTA E PROJEKTIT					23.727	23.566	23.596	23.566	23.727				

PROGRESIVI:0+110
PROFILI :12

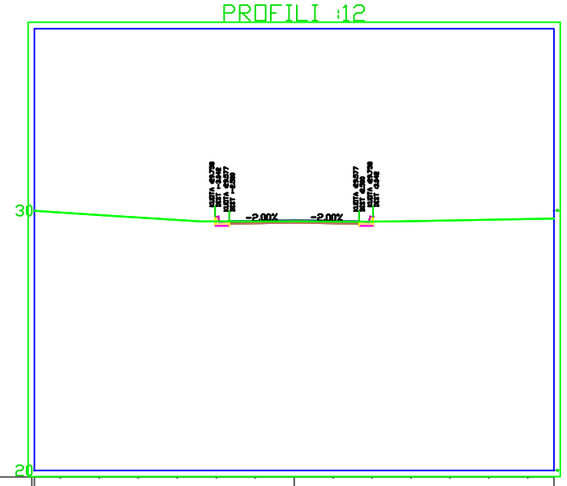


KUOTA E TERENIT	29.923	29.822	29.728	29.633	29.577	29.575	29.579	29.576	29.576	29.590	29.618	29.646	29.674
GERMIM MBUSHJE					0.181	0.022	0.048	0.020	0.182				
KUOTA E PROJEKTIT					29.758	29.597	29.627	29.597	29.758				

PROGRESIVI:0+050
PROFILI :6

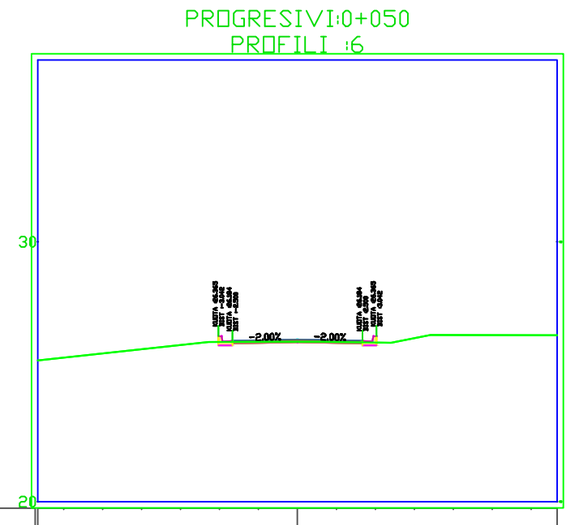

KUOTA E TERENIT	25.544	25.704	25.864	26.024	26.141	26.152	26.153	26.142	26.119	26.287	26.408	26.405	26.402
GERMIM MBUSHJE					0.224	0.053	0.081	0.062	0.246				
KUOTA E PROJEKTIT					26.365	26.204	26.234	26.204	26.365				

PROGRESIVI:0+120
PROFILI :13

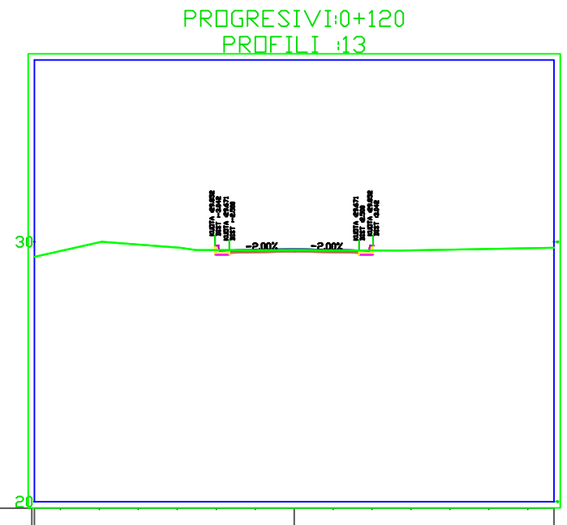


KUOTA E TERENIT	29.643	29.979	29.893	29.779	29.684	29.683	29.680	29.672	29.664	29.669	29.697	29.725	29.753
GERMIM MBUSHJE					0.168	0.008	0.041	0.019	0.188				
KUOTA E PROJEKTIT					29.852	29.691	29.721	29.691	29.852				

SHENIME :

Te verifikohen permasat ne fakt perpara zbatimit te projektit
Stafi teknik ose supervizori i punimeve te konsultohet me konstruktorin per cdo problematike ne lidhje me projektin.
Permasat te kontrrollohen ne perputhshmeri me planet arkitektonike

OBJEKTI

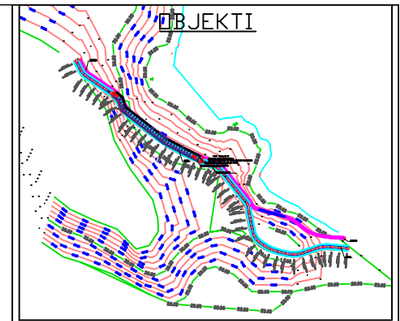

SHENIME TEKNIKE


1- Betoni
Betoni i blloqeve te betonit duhet te jete i klas C16/20 .
Betoni M200 me inerte, konsistencë 3-5cm, granil deri ne 20 mm, rërë e larë me modul 2,6:
Çimento 260 kg (tipi 400), rërë e larë m3 0,44, granil m3 0.70, ujë m3 0,18
2- Armatura e Celikut
Celik i Klasit B500C (fyk(f0.2k))=400≈600 MPa
Zgjatimi ne force maksimale euk=7.5%
Duktiliteti K=(ft/fy)k=1.15≈1.35
Perkulshmeria, te kaloje testin Perkulje/Riperkulje
3- Te Pergjithshme
Xhuntimi i Shufrave te Celiku te behet minimalisht 40Ø
Mbyllja e Stafave te behet me kthim minimalisht 10Ø
Shtresa mbrojtese e armatures 4 cm

GRUPI I PROJEKTIMIT	
	LicNr.
-	LicNr.

EMERTIMI	PROFILI TERTHOR
STRUKTURA	Masa inxhinierike për mbrojtjen nga rrëshqitja pranë liqenit në Fshatin Mursi
PROJEKT	03
BASHKIA	BASHKIA KONISPOL
Numri i projektit	01
DATE	
	S-10
Scale	1:75


PROFILE TERTHORE TE OBJEKTIT

PROGRESIVI:0+140
PROFILI :15

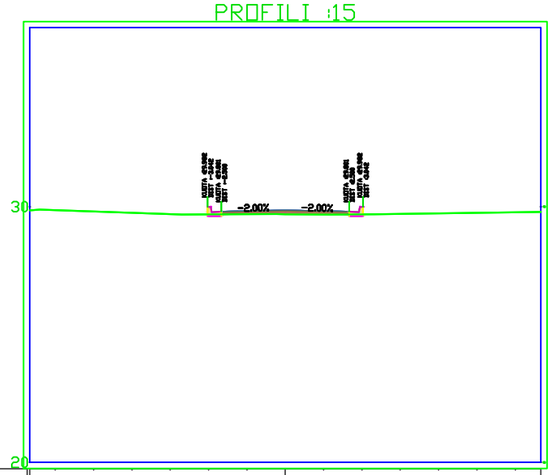


KUOTA E TERENIT	29.864	29.812	29.761	29.709	29.700	29.706	29.705	29.693	29.696	29.713	29.734	29.755	29.776
GERMIM MBUSHJE					0.282	0.115	0.143	0.127	0.285				
KUOTA E PROJEKTIT					29.982	29.821	29.861	29.821	29.982				

PROGRESIVI:0+150
PROFILI :16

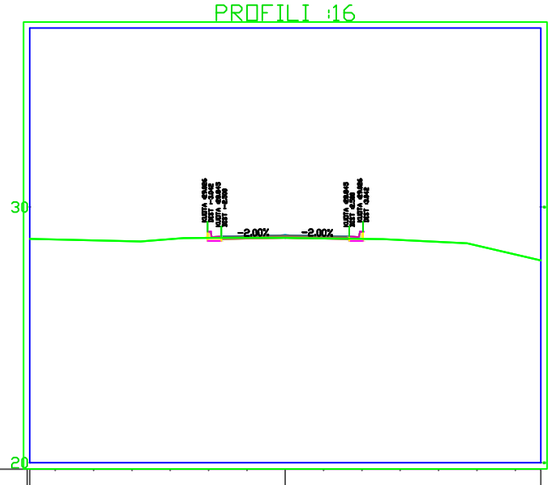


KUOTA E TERENIT	28.735	28.697	28.659	28.746	28.795	28.794	28.791	28.776	28.754	28.708	28.635	28.491	28.142
GERMIM MBUSHJE					0.231	0.071	0.104	0.089	0.273				
KUOTA E PROJEKTIT					29.026	28.865	28.895	28.865	29.026				

PROGRESIVI:0+210
PROFILI :22

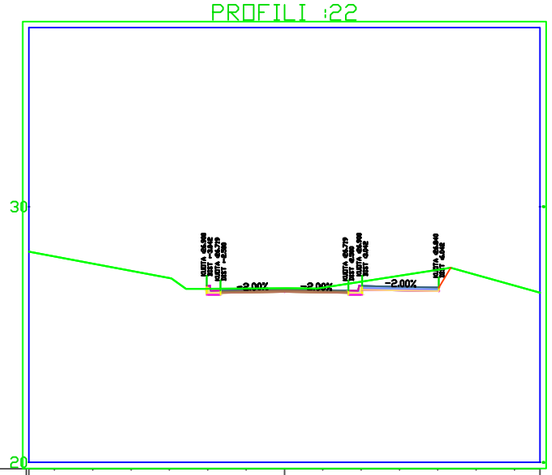

KUOTA E TERENIT	28.052	27.770	27.489	27.207	26.789	26.797	26.805	26.830	27.063	27.295	27.528	27.328	26.911
GERMIM MBUSHJE					0.112	-0.058	-0.037	-0.091	-0.163	-0.424	-0.687		
KUOTA E PROJEKTIT					26.900	26.739	26.769	26.739	26.900	26.871	26.841		

PROGRESIVI:0+220
PROFILI :23

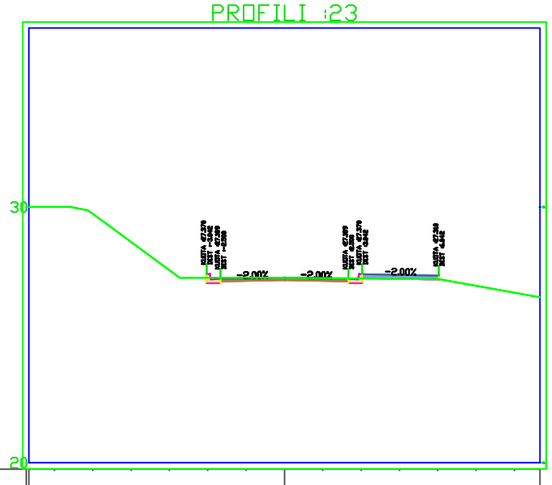


KUOTA E TERENIT	30.000	29.735	28.635	27.527	27.234	27.241	27.237	27.225	27.212	27.199	27.181	26.919	26.649
GERMIM MBUSHJE					0.137	-0.032	0.002	-0.015	0.158	0.142	0.130		
KUOTA E PROJEKTIT					27.370	27.209	27.239	27.209	27.370	27.341	27.311		

SHENIME :

Te verifikohen permasat ne fakt perpara zbatimit te projektit
Stafi teknik ose supervizori i punimeve te konsultohet me konstruktorin per cdo problematike ne lidhje me projektin
Permasat te kontrrollohen ne perputhshmeri me planet arkitektonike

OBJEKTI

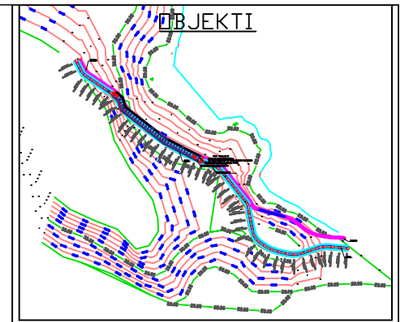

SHENIME TEKNIKE

1- Betoni
Betoni i blloqeve te betonit duhet te jete i klas C16/20 .
Betoni M200 me inerte, konsistencë 3-5cm, granil deri ne 20 mm, rërë e larë me modul 2,6:
Çimento 260 kg (tipi 400), rërë e larë m3 0,44, granil m3 0.70, ujë m3 0,18
2- Armatura e Celikut
Celik i Klasit B500C (fyk(f0.2k))=400≈600 MPa
Zgjatimi ne force maksimale euk=7.5%
Duktiliteti K=(ft/fy)k=1.15≈1.35
Perkulshmeria, te kaloje testin Perkulje/Riperkulje
3- Te Pergjithshme
Xhuntimi i Shufrave te Celiku te behet minimalisht 40Ø
Mbyllja e Stafave te behet me kthim minimalisht 10Ø
Shtresa mbrojtese e armatures 4 cm

GRUPI I PROJEKTIMIT	
	LicNr.
-	LicNr.

EMERTIMI
PROFILI TERTHOR

STRUKTURA
Masa inxhinierike për mbrojtjen nga rrëshqitja pranë liqenit në Fshatin Mursi

PROJEKT
03

BASHKIA
BASHKIA KONISPOL


Numri i projektit	01
DATE	

S-11

Scale	1:75


PROFILE TERTHORE TE OBJEKTIT

PROGRESIVI:0+280
PROFILI :29

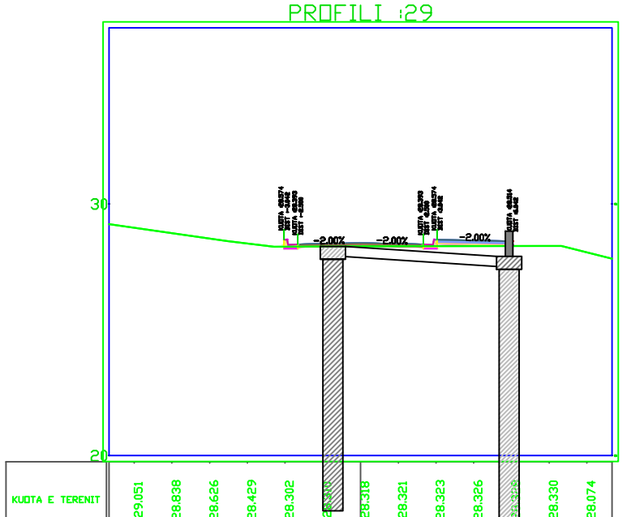


KUOTA E TERENIT	29.051	28.838	28.626	28.429	28.302	28.318	28.321	28.323	28.326	28.330	28.074	
GERMIM MBUSHJE					0.272	0.103	0.125	0.093	0.251	0.219	0.187	
KUOTA E PROJEKTIT					28.574	28.413	28.443	28.413	28.574	28.545	28.515	

PROGRESIVI:0+350
PROFILI :36

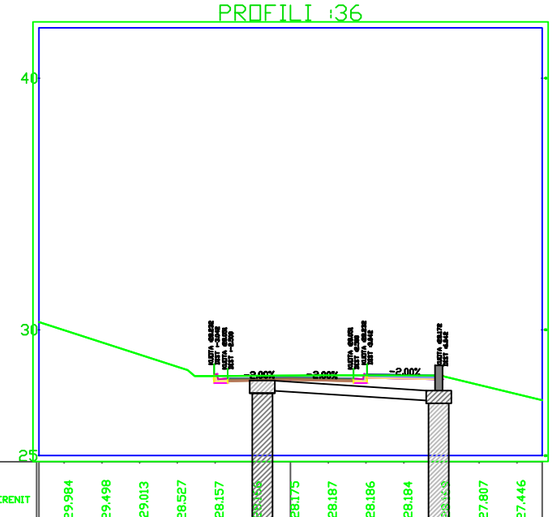


KUOTA E TERENIT	29.984	29.498	29.013	28.527	28.157	28.158	28.175	28.187	28.186	28.184	27.807	27.446
GERMIM MBUSHJE					0.075	0.033	-0.074	-0.116	0.047	0.019	0.004	
KUOTA E PROJEKTIT					28.232	28.071	28.101	28.071	28.232	28.203	28.173	

PROGRESIVI:0+290
PROFILI :30

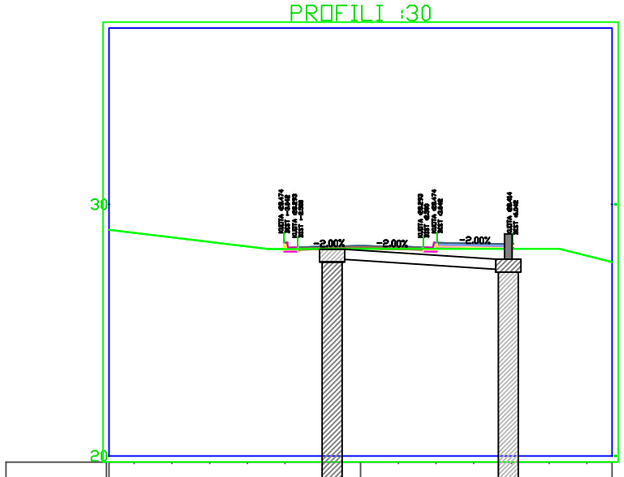

KUOTA E TERENIT	28.869	28.687	28.504	28.322	28.223	28.231	28.230	28.230	28.232	28.234	27.956	
GERMIM MBUSHJE					0.251	0.086	0.112	0.083	0.244	0.214	0.182	
KUOTA E PROJEKTIT					28.474	28.313	28.343	28.313	28.474	28.445	28.415	

PROGRESIVI:0+360
PROFILI :37

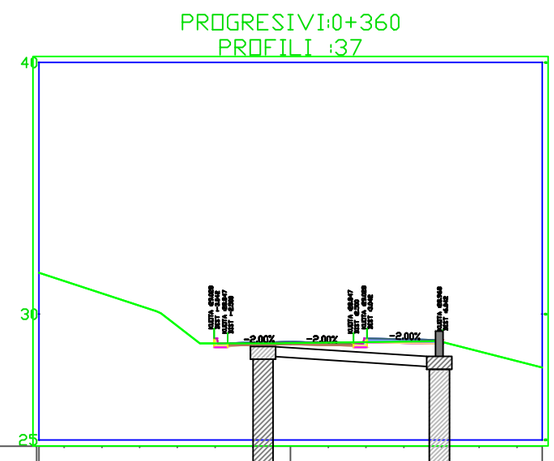


KUOTA E TERENIT	31.318	30.825	30.331	29.526	28.840	28.840	28.850	28.869	28.888	28.907	28.514	28.129
GERMIM MBUSHJE					0.188	0.047	0.047	-0.002	0.140	0.092	0.171	
KUOTA E PROJEKTIT					29.028	28.867	28.897	28.867	29.028	28.999	28.969	

SHENIME :

Te verifikohen permasat ne fakt perpara zbatimit te projektit
Stafi teknik ose supervizori i punimeve te konsultohet me konstruktorin per cdo problematike ne lidhje me projektin
Permasat te kontrrollohen ne perputhshmeri me planet arkitektonike

OBJEKTI

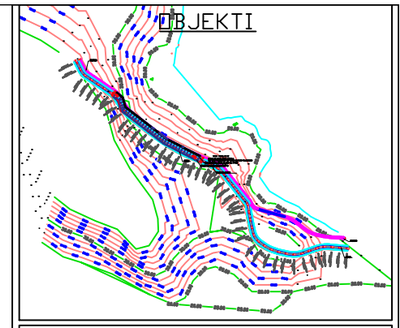

SHENIME TEKNIKE

1- Betoni
Betoni i blloqeve te betonit duhet te jete i klas C16/20 .
Betoni M200 me inerte, konsistencë 3-5cm, granil deri ne 20 mm, rërë e larë me modul 2,6:
Çimento 260 kg (tipi 400), rërë e larë m3 0,44, granil m3 0.70, ujë m3 0,18
2- Armatura e Celikut
Celik i Klasit B500C (fyk(f0.2k))=400≈600 MPa
Zgjatimi ne force maksimale euk=7.5%
Duktiliteti K=(ft/fy)k=1.15≈1.35
Perkulshmeria, te kaloje testin Perkulje/Riperkulje
3- Te Pergjithshme
Xhuntimi i Shufrave te Celiku te behet minimalisht 40Ø
Mbyllja e Stafave te behet me kthim minimalisht 10Ø
Shtresa mbrojtese e armatures 4 cm

GRUPI I PROJEKTIMIT	
	LicNr.
-	LicNr.

EMERTIMI
PROFILI TERTHOR

STRUKTURA
Masa inxhinierike për mbrojtjen nga rrëshqitja pranë liqenit në Fshatin Mursi

PROJEKT
03

BASHKIA
BASHKIA KONISPOL


Numri i projektit	01
DATE	

S-12

Scale	1:75


PROFILE TERTHORE TE OBJEKTIT

PROGRESIVI:0+160
PROFILI :17

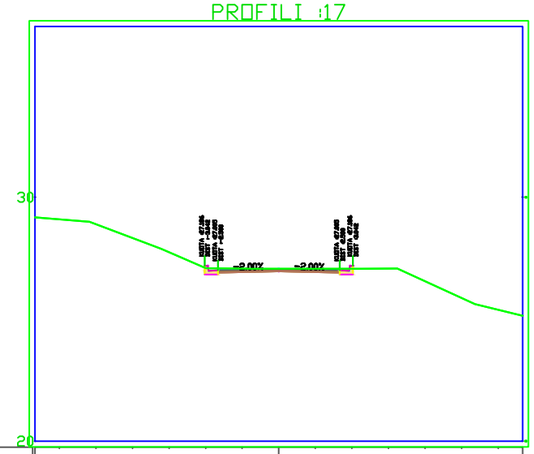


KUOTA E TERENIT	29.094	28.897	28.332	27.748	27.095	27.067	27.067	27.066	27.063	27.076	26.560	25.871	25.386
GERMIM MBUSHJE					0.090	-0.043	-0.012	-0.041	0.123				
KUOTA E PROJEKTIT					27.186	27.025	27.055	27.025	27.186				

PROGRESIVI:0+230
PROFILI :24

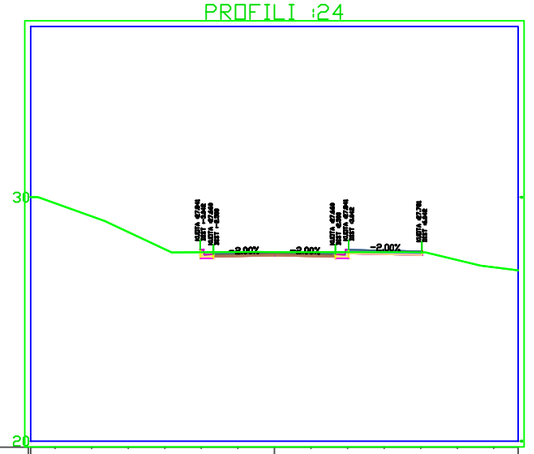


KUOTA E TERENIT	29.750	29.215	28.573	27.872	27.749	27.759	27.748	27.747	27.748	27.749	27.742	27.425	27.124
GERMIM MBUSHJE					0.092	-0.079	-0.038	-0.067	0.093	0.063	0.040		
KUOTA E PROJEKTIT					27.841	27.680	27.710	27.680	27.841	27.812	27.782		

PROGRESIVI:0+170
PROFILI :18

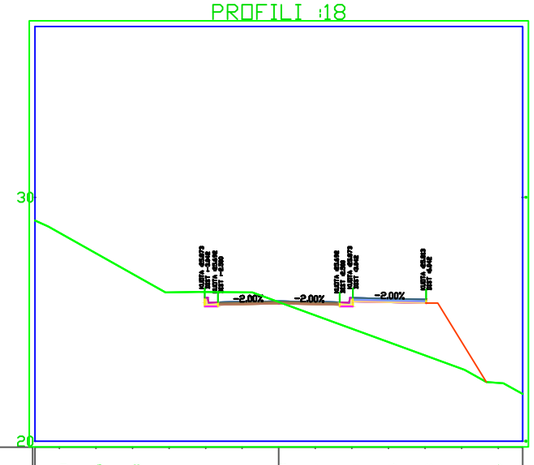

KUOTA E TERENIT	28.540	27.699	26.858	26.100	26.121	26.101	25.703	25.157	24.610	24.064	23.518	22.971	22.387
GERMIM MBUSHJE					-0.248	-0.389	0.039	0.555	1.263	1.780	2.296		
KUOTA E PROJEKTIT					25.873	25.712	25.742	25.712	25.873	25.844	25.814		

PROGRESIVI:0+240
PROFILI :25

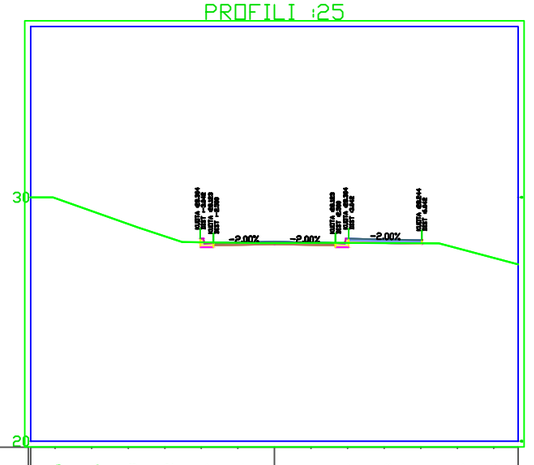


KUOTA E TERENIT	29.969	29.436	28.903	28.402	28.156	28.134	28.119	28.124	28.127	28.123	28.119	27.916	27.517
GERMIM MBUSHJE					0.148	0.009	0.054	0.019	0.177	0.152	0.126		
KUOTA E PROJEKTIT					28.304	28.143	28.173	28.143	28.304	28.275	28.245		

SHENIME :

Te verifikohen permasat ne fakt perpara zbatimit te projektit
Stafi teknik ose supervizori i punimeve te konsultohet me konstruktorin per cdo problematike ne lidhje me projektin
Permasat te kontrrollohen ne perputhshmeri me planet arkitektonike

OBJEKTI

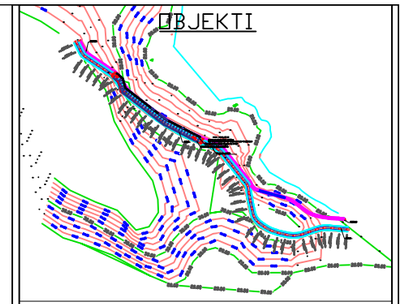

SHENIME TEKNIKE

1- Betoni
Betoni i blloqeve te betonit duhet te jete i klas C16/20 .
Betoni M200 me inerte, konsistencë 3-5cm, granil deri ne 20 mm, rërë e larë me modul 2,6:
Çimento 260 kg (tipi 400), rërë e larë m3 0,44, granil m3 0.70, ujë m3 0,18
2- Armatura e Celikut
Celik i Klasit B500C (fyk(f0.2k))=400≈600 MPa
Zgjatimi ne force maksimale euk=7.5%
Duktiliteti K=(ft/fy)k=1.15≈1.35
Perkulshmeria, te kaloje testin Perkulje/Riperkulje
3- Te Pergjithshme
Xhuntimi i Shufrave te Celiku te behet minimalisht 40Ø
Mbyllja e Stafave te behet me kthim minimalisht 10Ø
Shtresa mbrojtese e armatures 4 cm

GRUPI I PROJEKTIMIT	
	LicNr.
-	LicNr.

EMERTIMI
PROFILI TERTHOR

STRUKTURA
Masa inxhinierike për mbrojtjen nga rrëshqitja pranë liqenit në Fshatin Mursi

PROJEKT
03

BASHKIA
BASHKIA KONISPOL


Numri i projektit	01
DATE	

S-13

Scale	1:75


PROFILE TERTHORE TE OBJEKTIT

PROGRESIVI:0+300
PROFILI :31

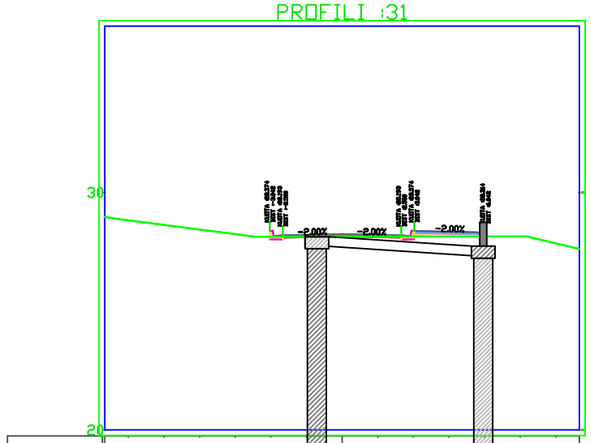


KUOTA E TERENIT	28.828	28.533	28.438	28.243	28.135	28.148	28.151	28.151	28.148	28.144	27.857
GERMIM MBUSHJE					0.240	0.072	0.095	0.063	0.224	0.197	0.169
KUOTA E PROJEKTIT					28.374	28.213	28.243	28.213	28.374	28.345	28.315

PROGRESIVI:0+370
PROFILI :38

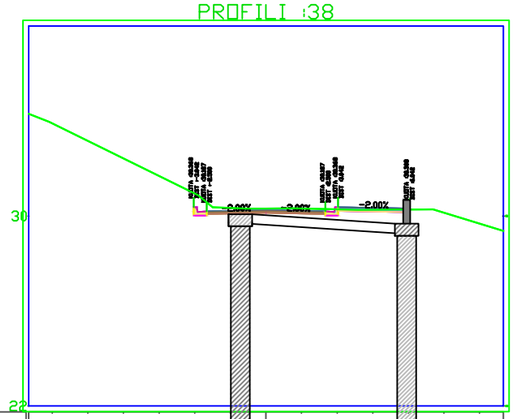


KUOTA E TERENIT	33.902	33.164	32.425	31.687	30.948	30.708	30.317	30.317	30.277	30.259	30.139	29.680
GERMIM MBUSHJE					-0.580	-0.129	-0.080	-0.110	0.091	0.080	0.038	
KUOTA E PROJEKTIT					30.368	30.207	30.237	30.207	30.368	30.339	30.309	

PROGRESIVI:0+310
PROFILI :32

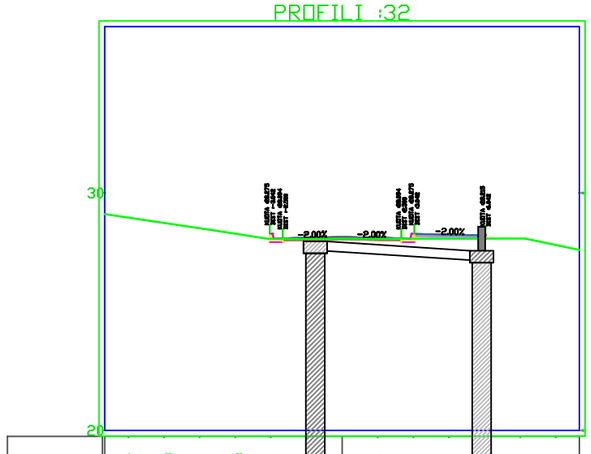

KUOTA E TERENIT	28.957	28.733	28.508	28.278	28.065	28.072	28.072	28.074	28.076	28.082	27.808	
GERMIM MBUSHJE					0.209	0.044	0.072	0.042	0.201	0.170	0.138	
KUOTA E PROJEKTIT					28.275	28.114	28.144	28.114	28.275	28.245	28.215	

PROGRESIVI:0+380
PROFILI :39

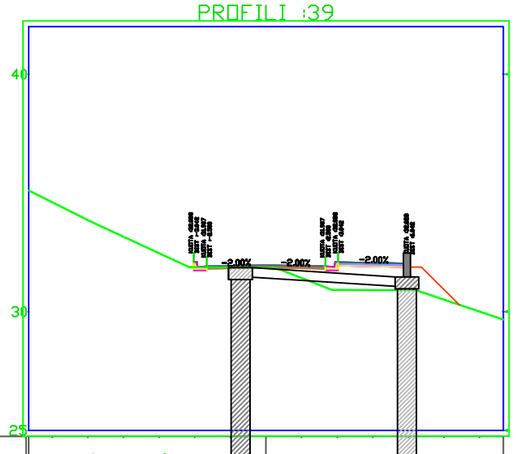


KUOTA E TERENIT	34.603	33.854	33.153	32.456	31.871	31.848	31.421	30.918	30.911	30.504	30.001	
GERMIM MBUSHJE					0.217	0.067	0.109	0.506	1.170	1.148	1.125	
KUOTA E PROJEKTIT					32.088	31.927	31.957	31.927	32.088	32.059	32.029	

SHENIME :

Te verifikohen permasat ne fakt perpara zbatimit te projektit
Stafi teknik ose supervizori i punimeve te konsultohet me konstruktorin per cdo problematike ne lidhje me projektin
Permasat te kontrrollohen ne perputhshmeri me planet arkitektonike

OBJEKTI

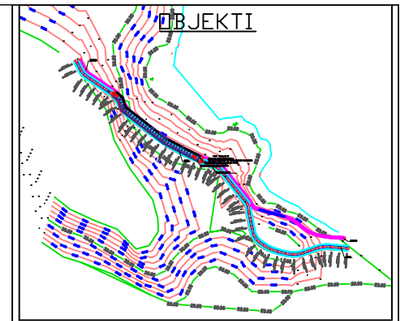

SHENIME TEKNIKE

1- Betoni
Betoni i blloqeve te betonit duhet te jete i klas C16/20 .
Betoni M200 me inerte, konsistencë 3-5cm, granil deri ne 20 mm, rërë e larë me modul 2,6:
Çimento 260 kg (tipi 400), rërë e larë m3 0,44, granil m3 0.70, ujë m3 0,18
2- Armatura e Celikut
Celik i Klasit B500C (fyk(f0.2k))=400≈600 MPa
Zgjatimi ne force maksimale euk=7.5%
Duktiliteti K=(ft/fy)k=1.15≈1.35
Perkulshmeria, te kaloje testin Perkulje/Riperkulje
3- Te Pergjithshme
Xhuntimi i Shufrave te Celiku te behet minimalisht 40Ø
Mbyllja e Stafave te behet me kthim minimalisht 10Ø
Shtresa mbrojtese e armatures 4 cm

GRUPI I PROJEKTIMIT	
	LicNr.
-	LicNr.

EMERTIMI
PROFILI TERTHOR

STRUKTURA
Masa inxhinierike për mbrojtjen nga rrëshqitja pranë liqenit në Fshatin Mursi

PROJEKT
03

BASHKIA
BASHKIA KONISPOL


Numri i projektit	01
DATE	..

S-14

Scale	1:75


PROFILE TERTHORE TE OBJEKTIT

PROGRESIVI:0+420
PROFILI :43

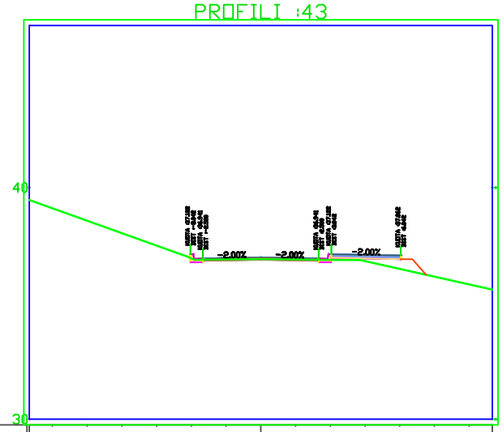


KUOTA E TERENIT	39.103	38.568	38.034	37.499	36.941	36.899	36.909	36.897	36.883	36.821	36.487	36.153	35.819
GERMIM MBUSHJE					0.182	0.063	0.082	0.064	0.240	0.272	0.576		
KUOTA E PROJEKTIT					37.122	36.961	36.991	36.961	37.122	37.093	37.063		

PROGRESIVI:0+430
PROFILI :44

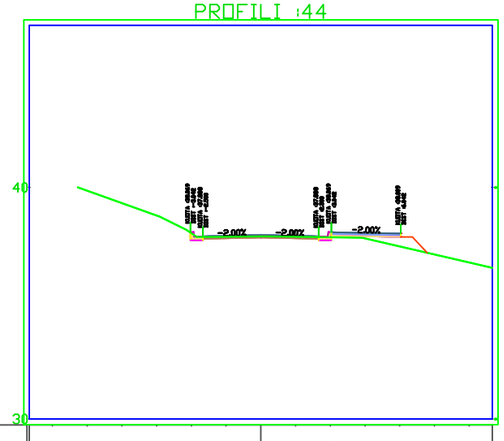


KUOTA E TERENIT	39.855	39.321	38.786	38.021	37.870	37.880	37.869	37.854	37.803	37.456	37.110	36.763
GERMIM MBUSHJE				0.048	0.037	0.038	0.039	0.215	0.237	0.553		
KUOTA E PROJEKTIT				38.069	37.908	37.998	37.908	38.069	38.040	38.010		

PROGRESIVI:0+440
PROFILI :45

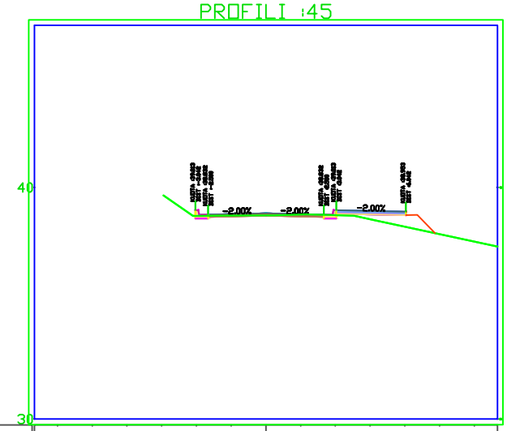

KUOTA E TERENIT	38.771	38.784	38.792	38.827	38.803	38.630	38.309	37.988	37.668
GERMIM MBUSHJE	0.242	0.068	0.090	0.025	0.210	0.353	0.644		
KUOTA E PROJEKTIT	39.013	38.852	38.882	38.852	39.013	38.983	38.953		

PROGRESIVI:0+450
PROFILI :46

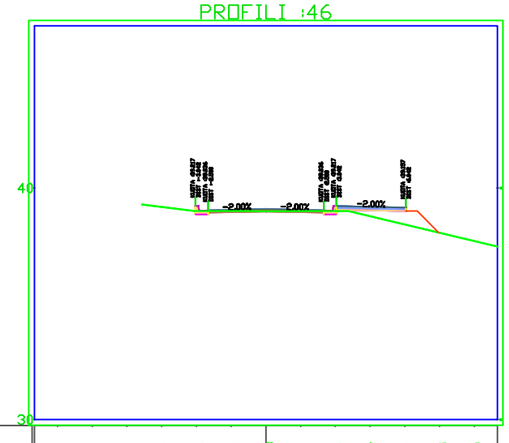


KUOTA E TERENIT	39.184	39.006	39.004	38.993	39.001	39.005	38.777	38.421	38.065	37.709
GERMIM MBUSHJE	0.211	0.052	0.092	0.055	0.212	0.410	0.737		
KUOTA E PROJEKTIT	39.217	39.056	39.096	39.056	39.217	39.187	39.157		

SHENIME :

Te verifikohen permasat ne fakt perpara zbatimit te projektit
Stafi teknik ose supervizori i punimeve te konsultohet me konstruktorin per cdo problematike ne lidhje me projektin
Permasat te kontrollohen ne perputhshmeri me planet arkitektonike

OBJEKTI

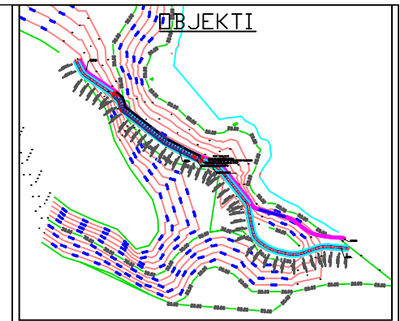

SHENIME TEKNIKE


1- Betoni
Betoni i blloqeve te betonit duhet te jete i klas C16/20 .
Betoni M200 me inerte, konsistencë 3-5cm, granil deri ne 20 mm, rërë e larë me modul 2,6:
Çimento 260 kg (tipi 400), rërë e larë m3 0,44, granil m3 0.70, ujë m3 0,18
2- Armatura e Celikut
Celik i Klasit B500C (fyk(f0.2k))=400≈600 MPa
Zgjatimi ne force maksimale euk=7.5%
Duktiliteti K=(ft/fy)k=1.15≈1.35
Perkulshmeria, te kaloje testin Perkulje/Riperkulje
3- Te Pergjithshme
Xhuntimi i Shufrave te Celiku te behet minimalisht 40Ø
Mbyllja e Stafave te behet me kthim minimalisht 10Ø
Shtresa mbrojtese e armatures 4 cm

GRUPI I PROJEKTIMIT	
	LicNr.
-	LicNr.

EMERTIMI	PROFILI TERTHOR
STRUKTURA	Masa inxhinierike për mbrojtjen nga rrëshqitja pranë liqenit në Fshatin Mursi
PROJEKT	03
BASHKIA	BASHKIA KONISPOL
Numri i projektit	01
DATE	
	S-15
Scale	1:75


PROFILE TERTHORE TE OBJEKTIT

PROGRESIVI:0+060
PROFILI :7

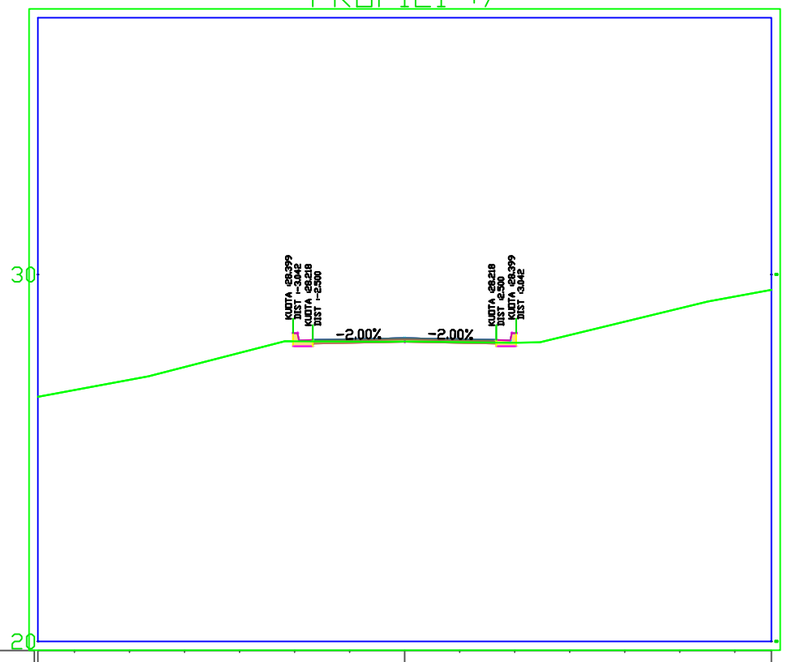

KUOTA E TERENIT	26.852	27.131	27.479	27.866	28.181	28.171	28.171	28.157	28.141	28.350	28.714	29.077	29.399
GERMIM MBUSHJE					0.217	0.067	0.097	0.080	0.258				
KUOTA E PROJEKTIT					28.399	28.238	28.268	28.238	28.399				

PROGRESIVI:0+130
PROFILI :14

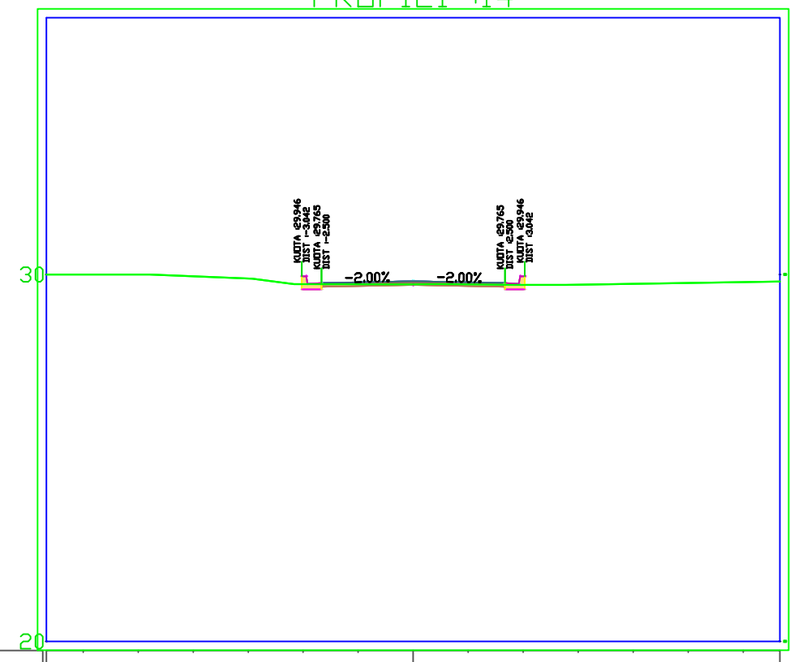


KUOTA E TERENIT	30.000	30.000	29.950	29.888	29.735	29.732	29.732	29.727	29.715	29.723	29.746	29.768	29.791
GERMIM MBUSHJE					0.211	0.054	0.083	0.059	0.232				
KUOTA E PROJEKTIT					29.946	29.785	29.815	29.785	29.946				

SHENIME :

Te verifikohen permasat ne fakt perpara zbatimit te projektit
Stafi teknik ose supervizori i punimeve te konsultohet me konstruktorin per cdo problematike ne lidhje me projektin.
Permasat te kontrrollohen ne perputhshmeri me planet arkitektonike

OBJEKTI

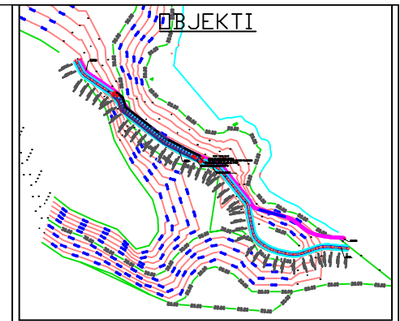

SHENIME TEKNIKE

1- Betoni
Betoni i blloqeve te betonit duhet te jete i klas C16/20 .
Betoni M200 me inerte, konsistencë 3-5cm, granil deri ne 20 mm, rërë e larë me modul 2,6:
Çimento 260 kg (tipi 400), rërë e larë m3 0,44, granil m3 0.70, ujë m3 0,18
2- Armatura e Celikut
Celik i Klasit B500C (fyk(f0.2k))=400≈600 MPa
Zgjatimi ne force maksimale euk=7.5%
Duktiliteti K=(ft/fy)k=1.15≈1.35
Perkulshmeria, te kaloje testin Perkulje/Riperkulje
3- Te Pergjithshme
Xhuntimi i Shufrave te Celiku te behet minimalisht 40Ø
Mbyllja e Stafave te behet me kthim minimalisht 10Ø
Shtresa mbrojtese e armatures 4 cm

GRUPI I PROJEKTIMIT	
	LicNr.
-	LicNr.

EMERTIMI
PROFILI TERTHOR

STRUKTURA
Masa inxhinierike për mbrojtjen nga rrëshqitja pranë liqenit në Fshatin Mursi

PROJEKT
03

BASHKIA
BASHKIA KONISPOL


Numri i projektit	01
DATE	

S-16

Scale	1:75


PROFILE TERTHORE TE OBJEKTIT

PROGRESIVI:0+200
PROFILI :21

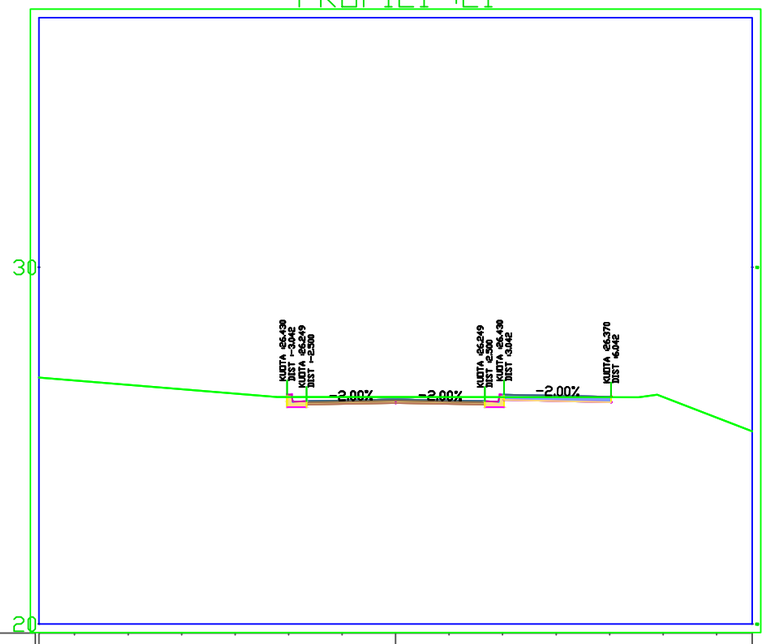

KUOTA E TERENIT	26.824	26.701	26.579	26.456	26.362	26.363	26.364	26.362	26.360	26.357	26.355	26.368	25.788
GERMIM MBUSHJE					0.068	-0.095	-0.066	-0.093	0.070	0.043	0.016		
KUOTA E PROJEKTIT					26.430	26.269	26.299	26.269	26.430	26.400	26.370		

PROGRESIVI:0+270
PROFILI :28

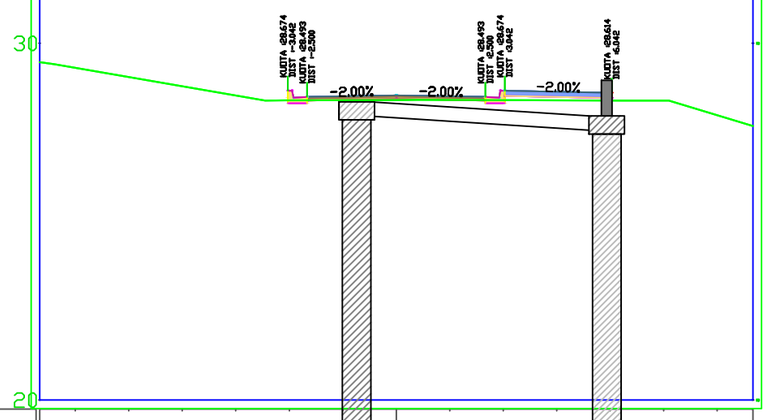


KUOTA E TERENIT	29.312	29.054	28.796	28.538	28.399	28.404	28.410	28.410	28.406	28.401	28.397	28.397	27.985
GERMIM MBUSHJE					0.275	0.109	0.133	0.103	0.268	0.244	0.218		
KUOTA E PROJEKTIT					28.674	28.513	28.543	28.513	28.674	28.645	28.615		

SHENIME :

Te verifikohen permasat ne fakt perpara zbatimit te projektit
Stafi teknik ose supervizori i punimeve te konsultohet me konstruktorin per cdo problematike ne lidhje me projektin
Permasat te kontrrollohen ne perputhshmeri me planet arkitektonike

OBJEKTI

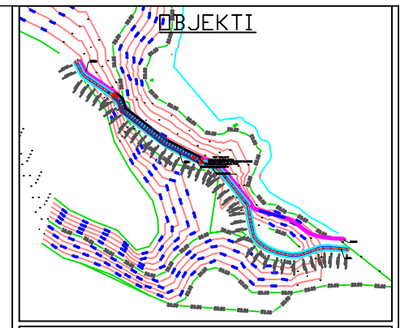

SHENIME TEKNIKE


1- Betoni
Betoni i blloqeve te betonit duhet te jete i klas C16/20 .
Betoni M200 me inerte, konsistencë 3-5cm, granil deri ne 20 mm, rërë e larë me modul 2,6:
Çimento 260 kg (tipi 400), rërë e larë m3 0,44, granil m3 0.70, ujë m3 0,18
2- Armatura e Celikut
Celik i Klasit B500C (fyk(f0.2k))=400≈600 MPa
Zgjatimi ne force maksimale euk=7.5%
Duktiliteti K=(ft/fy)k=1.15≈1.35
Perkulshmeria, te kaloje testin Perkulje/Riperkulje
3- Te Pergjithshme
Xhuntimi i Shufrave te Celiku te behet minimalisht 40Ø
Mbyllja e Stafave te behet me kthim minimalisht 10Ø
Shtresa mbrojtese e armatures 4 cm

GRUPI I PROJEKTIMIT	
	Lic.Nr.
-	Lic.Nr.

EMERTIMI	PROFILI TERTHOR
STRUKTURA	Masa inxhinierike për mbrojtjen nga rrëshqitja pranë liqenit në Fshatin Mursi
PROJEKT	03
BASHKIA	BASHKIA KONISPOL
Numri i projektit	01
DATE	
	S-17
Scale	1:75


PROFILE TERTHORE TE OBJEKTIT

PROGRESIVI:0+340
PROFILI :35

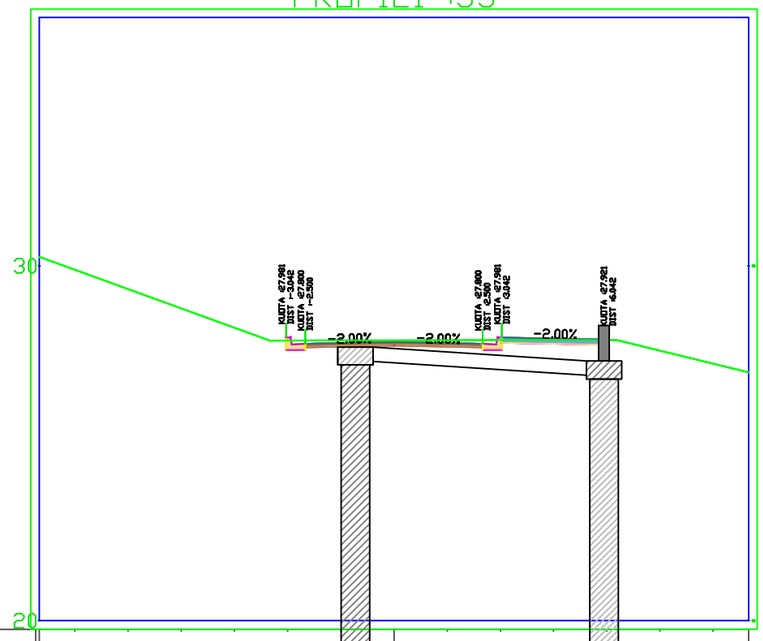

KUOTA E TERENIT	29.891	29.345	28.799	28.253	27.891	27.897	27.895	27.900	27.905	27.909	27.908	27.609	27.244
GERMIM MBUSHJE					0.090	-0.077	-0.045	-0.080	0.075	0.043	0.017		
KUOTA E PROJEKTIT					27.981	27.820	27.850	27.820	27.981	27.952	27.922		

PROGRESIVI:0+410
PROFILI :42

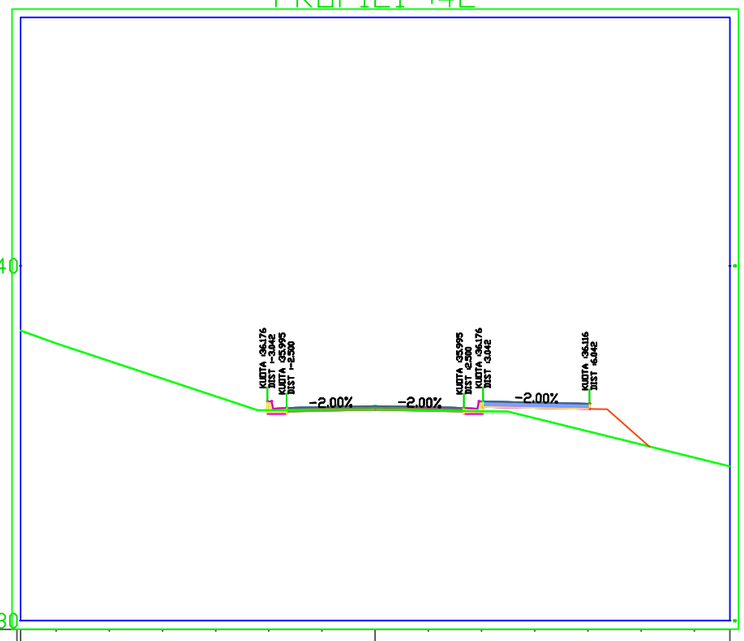


KUOTA E TERENIT	37.816	37.319	36.823	36.326	35.935	35.943	35.952	35.931	35.902	35.708	35.336	34.965	34.594
GERMIM MBUSHJE					0.241	0.071	0.093	0.084	0.274	0.439	0.780		
KUOTA E PROJEKTIT					36.176	36.015	36.045	36.015	36.176	36.146	36.116		

SHENIME :

Te verifikohen permasat ne fakt perpara zbatimit te projektit
Stafi teknik ose supervizori i punimeve te konsultohet me konstruktorin per cdo problematike ne lidhje me projektin
Permasat te kontrollohen ne perputhshmeri me planet arkitektonike

OBJEKTI

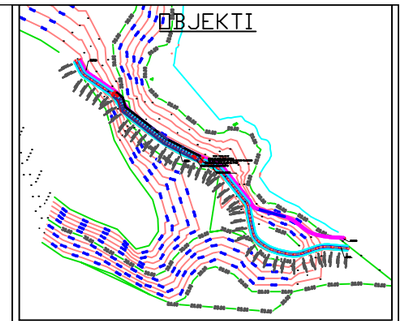


SHENIME TEKNIKE

1- Betoni
Betoni i blloqeve te betonit duhet te jete i klas C16/20 .
Betoni M200 me inerte, konsistencë 3-5cm, granil deri ne 20 mm, rërë e larë me modul 2,6:
Çimento 260 kg (tipi 400), rërë e larë m3 0,44, granil m3 0.70, ujë m3 0,18
2- Armatura e Celikut
Celik i Klasit B500C (fyk(f0.2k))=400≈600 MPa
Zgjatimi ne force maksimale euk=7.5%
Duktiliteti K=(ft/fy)k=1.15≈1.35
Perkulshmeria, te kaloje testin Perkulje/Riperkulje
3- Te Pergjithshme
Xhuntimi i Shufrave te Celiku te behet minimalisht 40Ø
Mbyllja e Stafave te behet me kthim minimalisht 10Ø
Shtresa mbrojtese e armatures 4 cm

GRUPI I PROJEKTIMIT	
	LicNr.
-	LicNr.

EMERTIMI	PROFILI TERTHOR
STRUKTURA	Masa inxhinierike për mbrojtjen nga rrëshqitja pranë liqenit në Fshatin Mursi
PROJEKT	03
BASHKIA	BASHKIA KONISPOL
Numri i projektit	01
DATE	1
	S-18
Scale	1:75


PLANIMETRIA E RRUGES

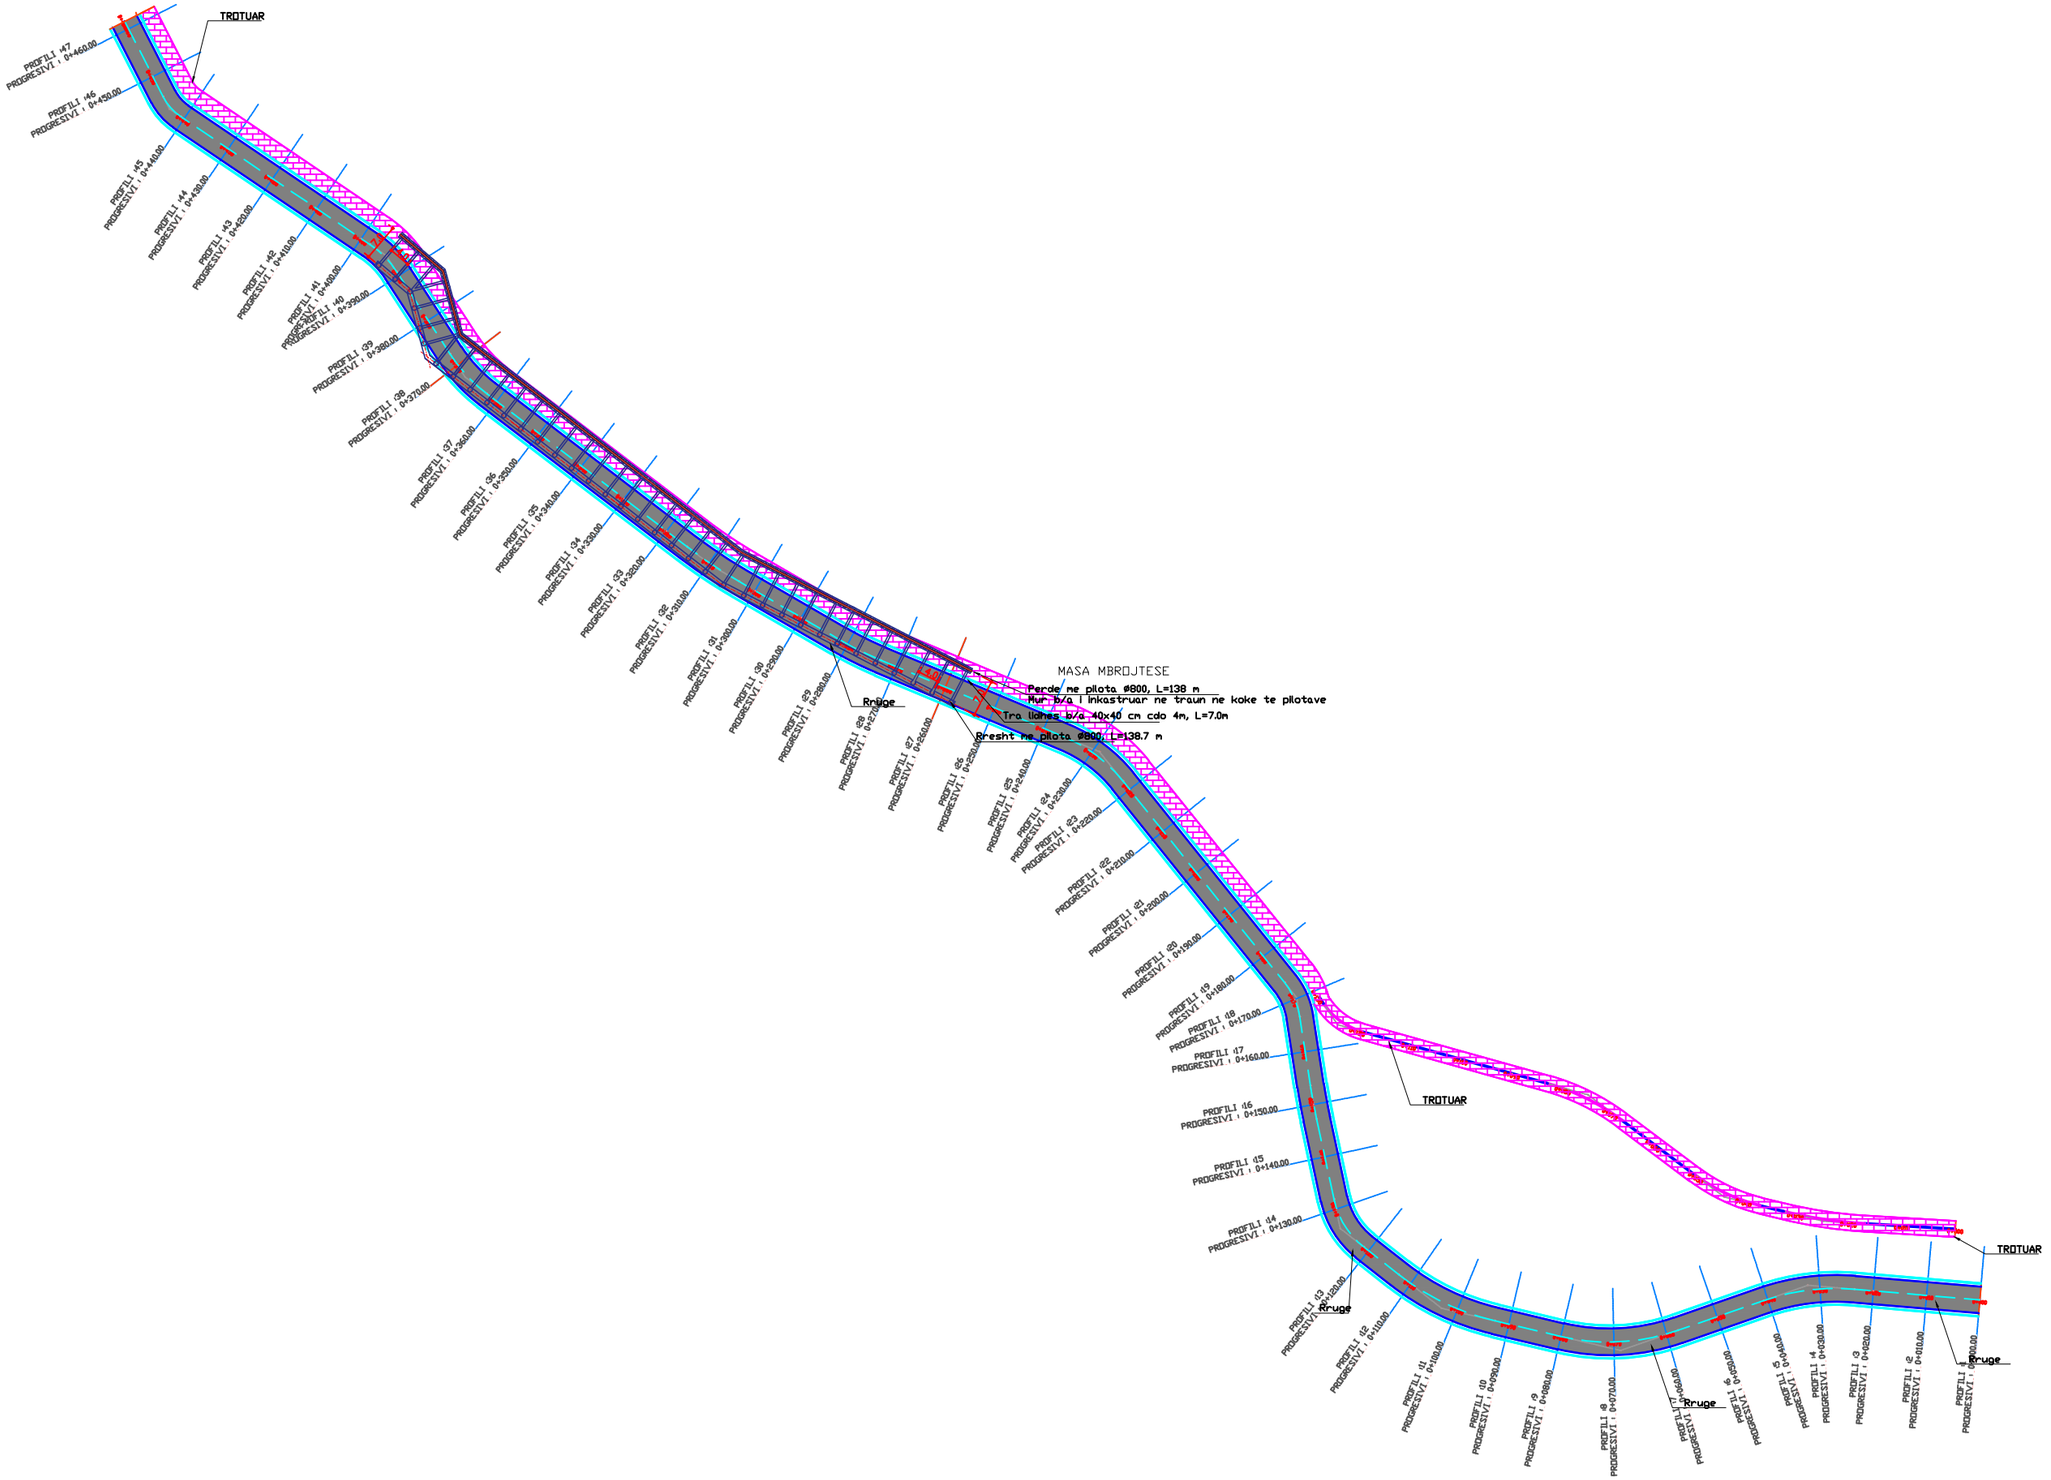

SHENIME :

Te verifikohen permasat ne fakt perpara zbatimit te projektit
Stafi teknik ose supervizori i punimeve te konsultohet me konstruktorin per cdo problematike ne lidhje me projektin.
Permasat te kontrrollohen ne perputhshmeri me planet arkitektonike

OBJEKTI

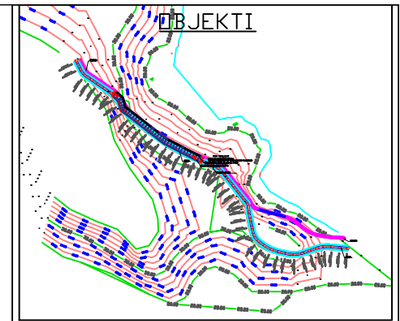


SHENIME TEKNIKE

1- Betoni
Betoni i blloqeve te betonit duhet te jete i klas C16/20 .
Betoni M200 me inerte, konsistencë 3-5cm, granil deri ne 20 mm, rërë e larë me modul 2,6:
Çimento 260 kg (tipi 400), rërë e larë m3 0,44, granil m3 0.70, ujë m3 0,18
2- Armatura e Celikut
Celik i Klasit B500C (fyk(f0.2k))=400≈600 MPa
Zgjatimi ne force maksimale euk=7.5%
Duktiliteti K=(ft/fy)k=1.15≈1.35
Perkulshmeria, te kaloje testin Perkulje/Riperkulje
3- Te Pergjithshme
Xhuntimi i Shufrave te Celiku te behet minimalisht 40Ø
Mbyllja e Stafave te behet me kthim minimalisht 10Ø
Shtresa mbrojtese e armatures 4 cm

GRUPI I PROJEKTIMIT	
	Lic.Nr.
-	Lic.Nr.

EMERTIMI	PLANIMETRI E RRUGES
STRUKTURA	Masa inxhinierike për mbrojtjen nga rrëshqitja pranë liqenit në Fshatin Mursi
PROJEKT	03
BASHKIA	BASHKIA KONISPOL
Numri i projektit	01
DATE	
	S-19
Scale	1:75

ARMIMI I PILOTES TIP ME GJATESI

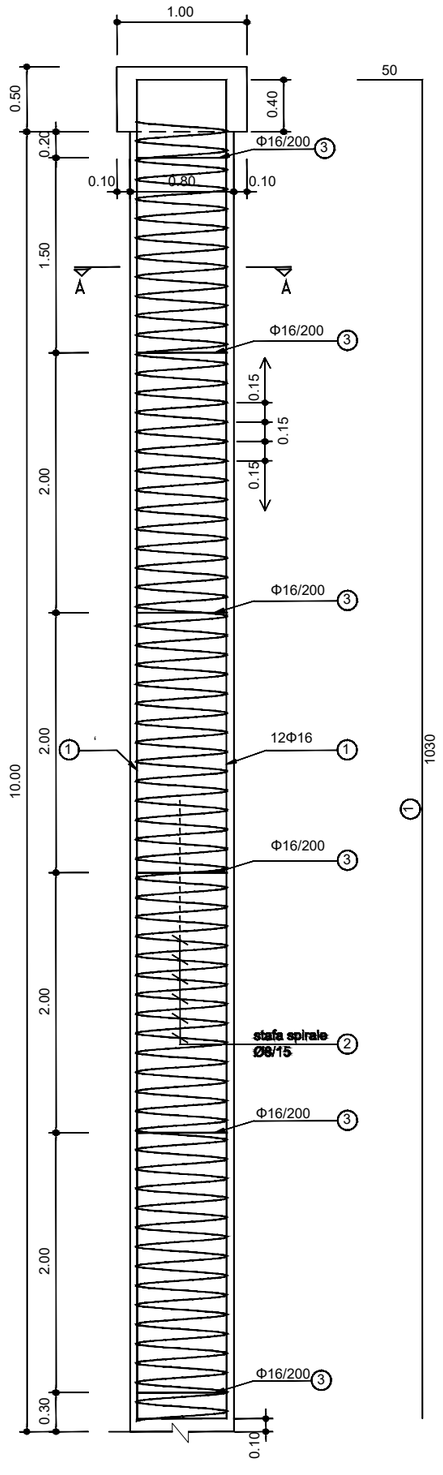

SHENIME :

Te verifikohen permasat ne fakt perpara zbatimit te projektit
Stafi teknik ose supervizori i punimeve te konsultohet me konstruktorin per cdo problematike ne lidhje me projektin.
Permasat te kontrrollohen ne perputhshmeri me planet arkitektonike

TABELA E ARMIMIT TE PILOTES

POS.	N.	DIAM.	LENGH.(cm)	U.W.	WEIGHT (kg)
1	12	16	2260	1.5783	428.0
2	1	8	31000	0.3946	122.4
3	6	16	500	1.5783	47.4
				Per pilote	597.8

TABELA E MATERIALEVE

BETON:Sipas EN1992-1-1:2004(E)

BETON I VARFER
-Klasa C1215
-Klasa e ekspozimit XC0

PILOTAT DHE TRAU NE KOKE TE PILOTAVE:
-Klasa C3037
-KlasaeEkspozimit XC2


MURET BA:
-Klasa C3037
-KlasaeEkspozimit XC2

TROTUAR BETONI DHE SISTEMIM SHESHI:
-Klasa C2025
-Klasa e Ekspozimit XC2


SHTRESA MBROJTESE NOMINALE
*Pilotat Cnom.=50.0mm
*Trau ne koke te pilotave Cnom.=50.0mm
*MuretbaCnom.=40.0mm

ARMIMI:
Tipi:B500C
REZ.RRJEDHSMERIE
REZ.KUF.NE TERHEQJE

SHUFRA E FORMAVE TE CELIKUT

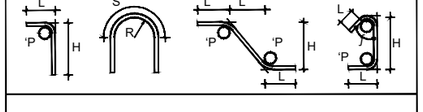

OBJEKTI

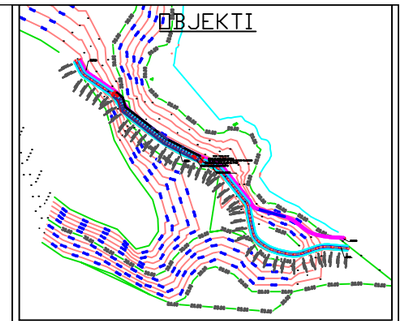

SHENIME TEKNIKE

1- Betoni
Betoni i blloqeve te betonit duhet te jete i klas C16/20 .
Betoni M200 me inerte, konsistence 3-5cm, granil deri ne 20 mm, rërë e larë me modul 2,6:
Çimento 260 kg (tipi 400), rërë e larë m3 0,44, granil m3 0.70, ujë m3 0,18
2- Armatura e Celikut
Celik i Klasit B500C (fyk(f0.2k))=400≈600 MPa
Zgjatimi ne force maksimale euk=7.5%
Duktiliteti K=(ft/fy)k=1.15≈1.35
Perkulshmeria, te kaloje testin Perkulje/Riperkulje
3- Te Pergjithshme
Xhuntimi i Shufrave te Celiku te behet minimalisht 40Ø
Mbyllja e Stafave te behet me kthim minimalisht 10Ø
Shtresa mbrojtese e armatures 4 cm

GRUPI I PROJEKTIMIT

	Lic.Nr.
-	Lic.Nr.

EMERTIMI

DETAJE TE PILOTIT

STRUKTURA

Masa inxhinierike për mbrojtjen nga rrëshqitja pranë liqenit në Fshatin Mursi

PROJEKT

03

BASHKIA

BASHKIA KONISPOL


Numri i projektit	01
DATE	

S-20

Scale	1:75


PLANI I ARMIMIT TE TRAUT LIDHES 40X40 cm, L=7.0m

Shkalla 1:25

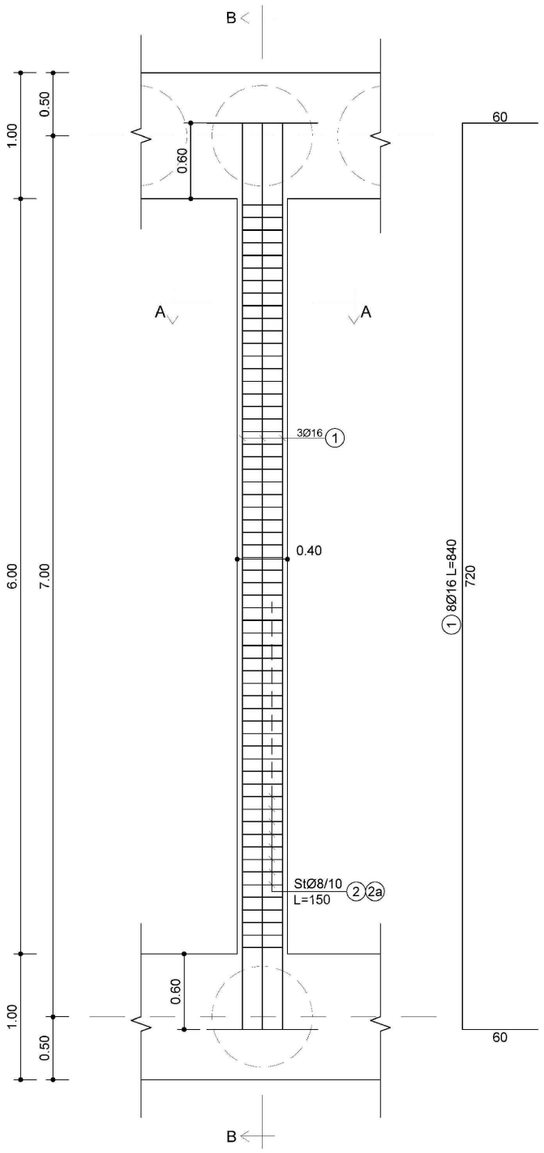

PRERJA A-A

Shkalla 1:10

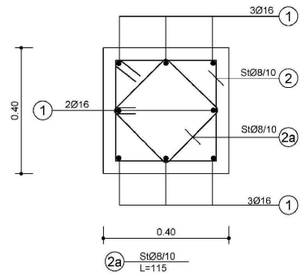


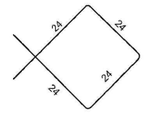


TABELA E ARMIMIT (TRA 40x40) L=7.0 m					
POS.	N.	DIAM.	LENGH.(cm)	U.W.	WEIGHT (kg)
1	8	16	840	1.5783	106.1
2	60	8	150	0.3946	35.5
2a	60	8	115	0.3946	27.2
				Per 1 tra (L=7m)	168.8
				Pallati 1 n=16	2700.8

PRERJA B-B

Shkalla 1:25

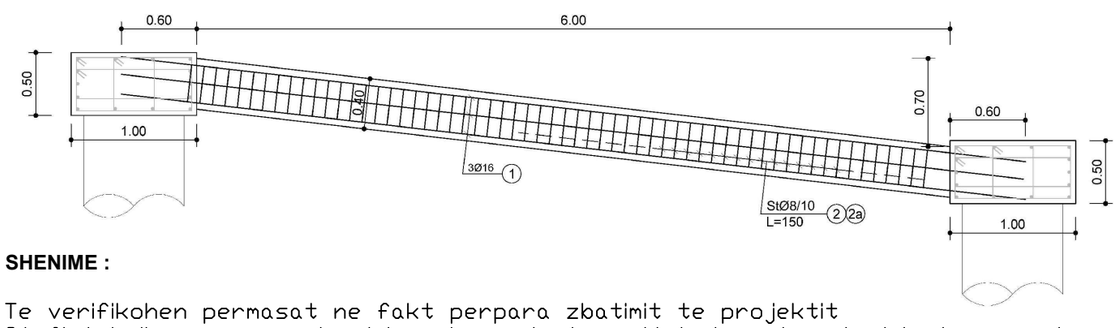


SHENIME :

Te verifikohen permasat ne fakt perpara zbatimit te projektit
Stafi teknik ose supervizori i punimeve te konsultohet me konstruktorin per cdo problematike ne lidhje me projektin.
Permasat te kontrrollohen ne perputhshmeri me planet arkitektonike

TABELA E MATERIALEVE:	
BETON : Sipas EN 1992-1-1:2004 (E)	
BETON I VARFËR:	
-Klasa	C12/15
-Klasa e ekspozimit	XC0
PILOTAT DHE TRAU NE KOKE TE PILOTAVE :	
- Klasa	C30/37
- Klasa e Ekspozimit	XC2
MURET B/A :	
- Klasa	C30/37
- Klasa e Ekspozimit	XC2
RRUGE BETONI DHE SISTEMIM SHESHI :	
- Klasa	C20/25
- Klasa e Ekspozimit	XC2
SHTRESA MBROJTËSE NOMINALE :	
*Pilotat	Cnom.= 50.0 mm
*Trau ne koke te pilotave	Cnom.= 50.0 mm
*Muret b/a	Cnom.= 40.0 mm
ARMIMI:	
Tipi :	B500C
Rez.Rrjedhshmërie:	fyk≥500MPa
Rez.Kuf.në Tërheqje	ftk≥600MPa


FORMA E SHUFRAVE TË ÇELIKUT

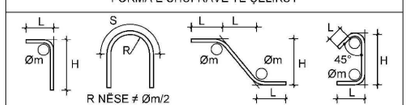

Øm = DIAMETRI I MANDRINËS PËR KTHIMIN E SHUFRAVE TË ÇELIKUT

Ø SHUFRA ≤ Ø16 mm Øm = 4Ø	Ø SHUFRA > Ø16 mm Øm = 7Ø

OBJEKTI

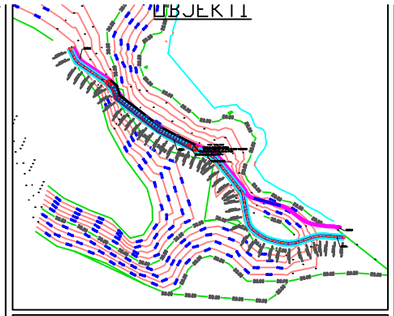

SHENIME TEKNIKE

1- Betoni
Betoni i bllogeve te betonit duhet te jete i klas C16/20 .
Betoni M200 me inerte, konsistencë 3-5cm, granil deri ne 20 mm, rërë e larë me modul 2,6:
Çimento 260 kg (tipi 400), rërë e larë m3 0,44, granil m3 0.70, ujë m3 0,18
2- Armatura e Celikut
Celik i Klasit B500C (fyk(f0.2k))=400≈600 MPa
Zgjatimi ne force maksimale euk=7.5%
Duktiliteti K=(ft/fy)k=1.15≈1.35
Perkulshmeria, te kaloje testin Perkulje/Riperkulje
3- Te Pergjithshme
Xhuntimi i Shufrave te Celiku te behet minimalisht 40Ø
Mbyllja e Stafave te behet me kthim minimalisht 10Ø
Shtresa mbrojtese e armatures 4 cm

GRUPI I PROJEKTIMIT	
	Lic.Nr.
-	Lic.Nr.

EMERTIMI

STRUKTURA
Masa inxhinierike për mbrojtjen nga rrëshqitja pranë liqenit në Fshatin Mursi


PROJEKT
03

BASHKIA
BASHKIA KONISPOL

Numri i projektit	01
DATE	

S-21

Scale	1:75

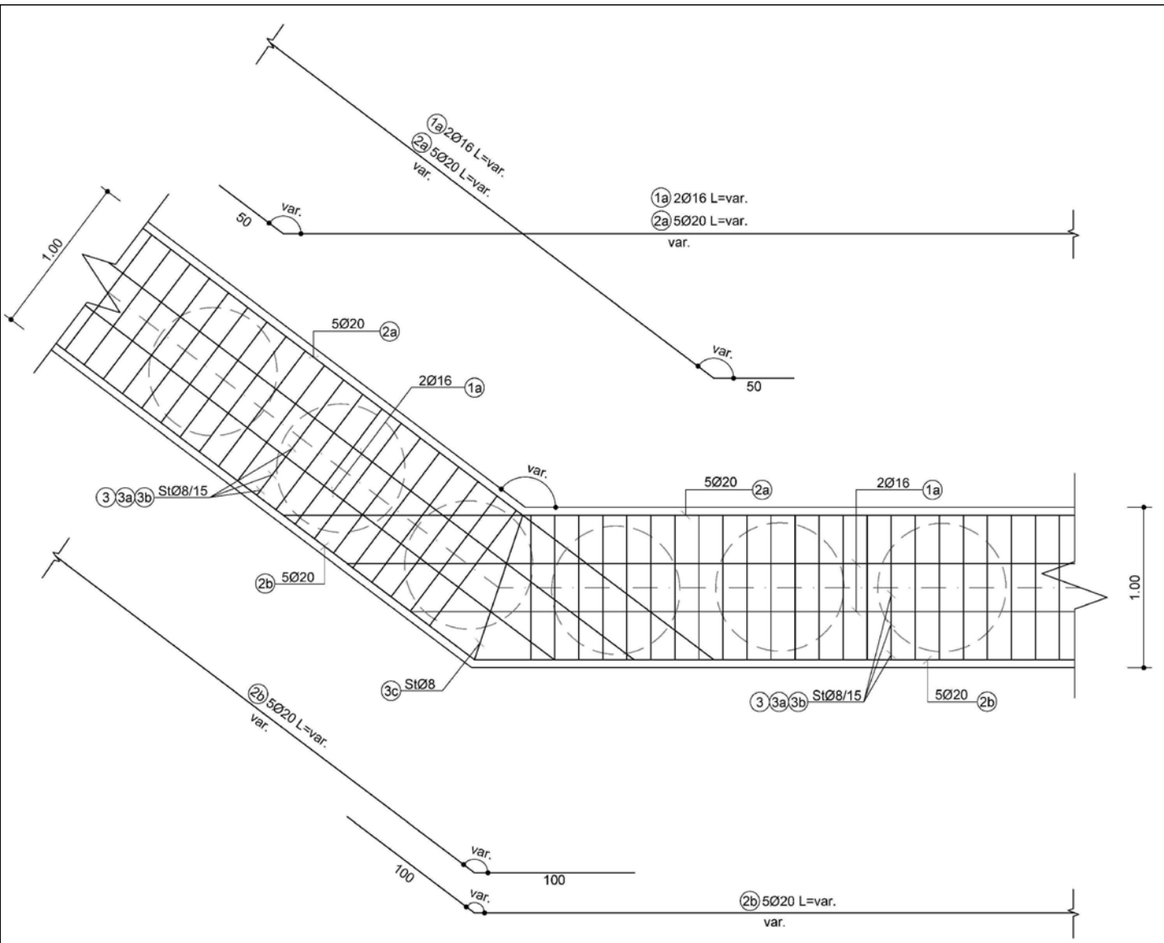


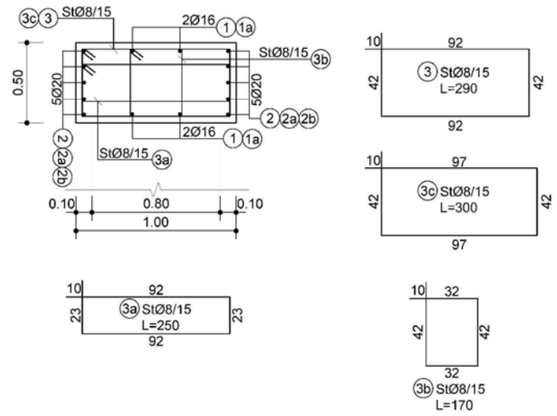


TABELA E ARMIMIT (TRA 100X50)					
POS.	N.	DIAM.	LENGH.(cm)	U.W.	WEIGHT (kg)
1	4	16	105	1.5783	6.6
2	10	20	105	2.4661	25.9
3	7	8	290	0.3946	8.0
3a	7	8	250	0.3946	6.9
3b	7	8	170	0.3946	4.7
				Per 1m	52.1
				Pallati 1 l=195.8m	10207.9

DETAJI I ARMIMIT TE TRAUT ME KEND NE LARTESI

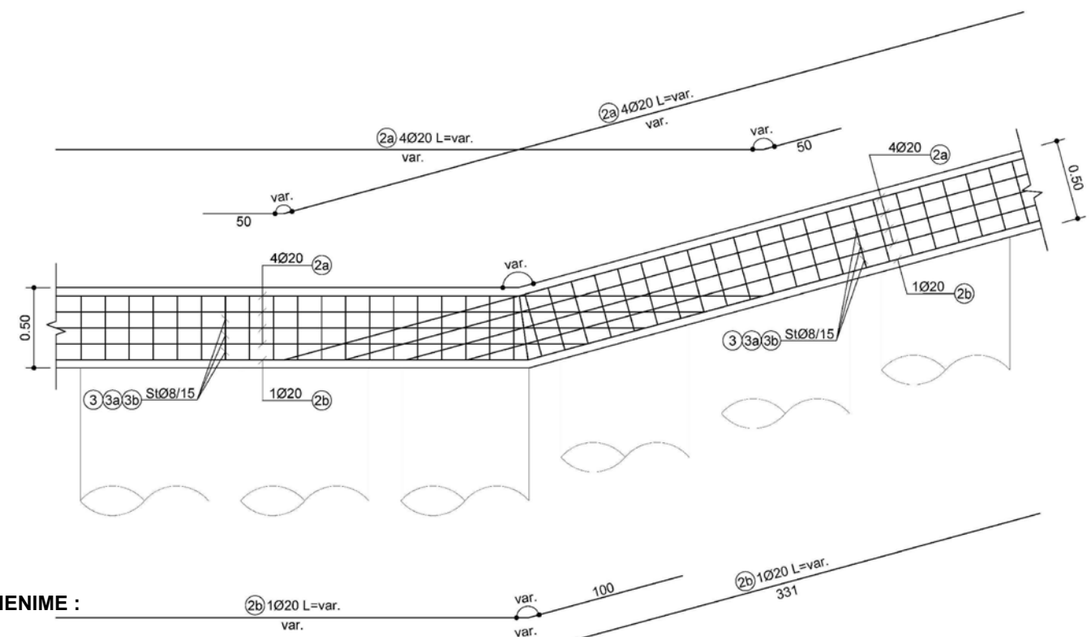

SHENIME :

Te verifikohen permasat ne fakt perpara zbatimit te projektit
Stafi teknik ose supervizori i puniмeve te konsultohet me konstruktorin per cdo problematike ne lidhje me projektin.
Permasat te kontrrollohen ne perputhshmeri me planet arkitektonike

TABELA E MATERIALEVE :	
BETON : Sipas EN 1992-1-1:2004 (E)	
BETON I VARFËR:	
-Klasa	C12/15
-Klasa e ekspozimit	XC0
PILOTAT DHE TRAU NE KOKE TE PILOTAVE :	
- Klasa	C30/37
- Klasa e Ekspozimit	XC2
MURET B/A :	
- Klasa	C30/37
- Klasa e Ekspozimit	XC2
RRUGE BETONI DHE SISTEMIM SHESHI :	
- Klasa	C20/25
- Klasa e Ekspozimit	XC2
SHTRESA MBROJTËSE NOMINALE :	
*Pilotat	Cnom.= 50.0 mm
*Trau ne koke te pilotave	Cnom.= 50.0 mm
*Muret b/a	Cnom.= 40.0 mm
ARMIMI:	
Tipi :	B500C
Rez.Rrjedhshmërie:	fyk≥500MPa
Rez.Kuf.në Tërheqje	ftk≥600MPa

Shenim :
1- Trau do te sherbeje ne disa raste si themel per mure b/a qe do te ndertohen mbi te. Armimi i mureve te shikohet ne fletet perkatese.
2- Ne zonat ku taru ka thyerje ne plan ose ne lartesi te behet armimi i detajuar si ne vizatimet perkates. Kendi i kthimit te shufrave te percaktohet ne vend ne baze te kendit qe ka secili mur si ne plan edhe ne lartesi.
3- Xhuntimi i shufrave ne gjatesi te traut te behet ne masen 50Ø dhe larg zonave me kende


FORMA E SHUFRAVE TË ÇELIKUT



Øm = DIAMETRI I MANDRINËS PËR KTHIMIN E SHUFRAVE TË ÇELIKUT

Ø SHUFRA ≤ Ø16 mm Øm = 4Ø	Ø SHUFRA > Ø16 mm Øm = 7Ø

OBJEKTI

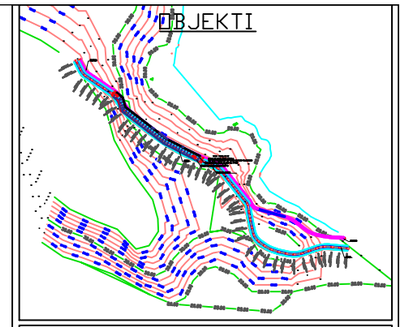

SHENIME TEKNIKE

1- Betoni
Betoni i blloqeve te betonit duhet te jete i klas C16/20 .
Betoni M200 me inerte, konsistencë 3-5cm, granil deri ne 20 mm, rërë e larë me modul 2,6:
Çimento 260 kg (tipi 400), rërë e larë m3 0,44, granil m3 0.70, ujë m3 0,18
2- Armatura e Celikut
Celik i Klasit B500C (fyk(f0.2k))=400≈600 MPa
Zgjatimi ne force maksimale euk=7.5%
Duktiliteti K=(ft/fy)k=1.15≈1.35
Perkulshmeria, te kaloje testin Perkulje/Riperkulje
3- Te Pergjithshme
Xhuntimi i Shufrave te Celiku te behet minimalisht 40Ø
Mbyllja e Stafave te behet me kthim minimalisht 10Ø
Shtresa mbrojtese e armatures 4 cm

GRUPI I PROJEKTIMIT	
	Lic.Nr.
-	Lic.Nr.

EMERTIMI

STRUKTURA
Masa inxhinierike për mbrojtjen nga rrëshqitja pranë liqenit në Fshatin Mursi

PROJEKT
03


BASHKIA
BASHKIA KONISPOL


Numri i projektit	01
DATE	

S-22

Scale	1:75

DETAJE TIP TE RRUGES

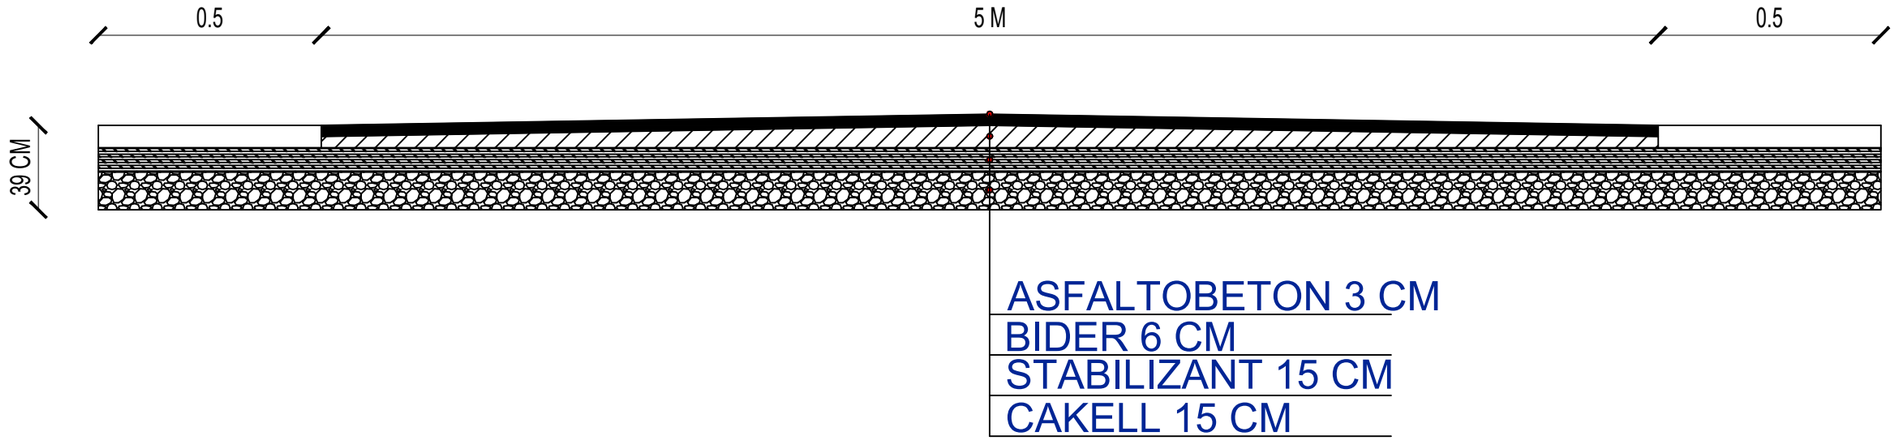


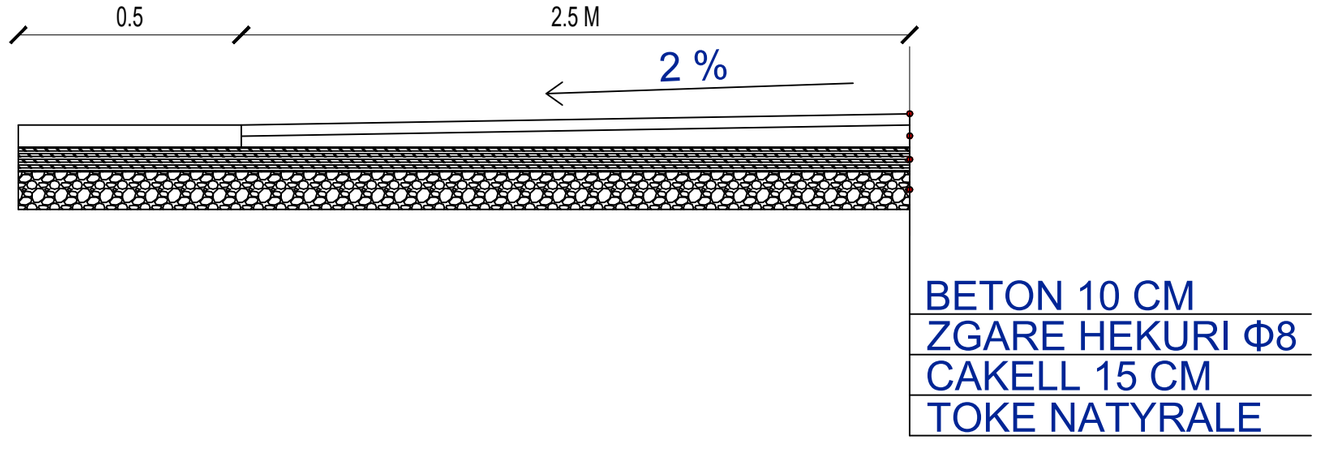

SHENIME :

Te verifikohen permasat ne fakt perpara zbatimit te projektit
Stafi teknik ose supervizori i punimeve te konsultohet me konstruktorin per cdo problematike ne lidhje me projektin.
Permasat te kontrrollohen ne perputhshmeri me planet arkitektonike

OBJEKTI

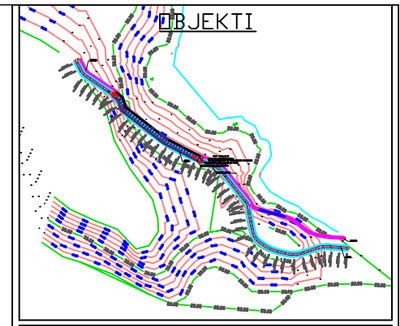

SHENIME TEKNIKE

1- Betoni
Betoni i blloqeve te betonit duhet te jete i klas C16/20 .
Betoni M200 me inerte, konsistencë 3-5cm, granil deri ne 20 mm, rërë e larë me modul 2,6:
Çimento 260 kg (tipi 400), rërë e larë m3 0,44, granil m3 0.70, ujë m3 0,18
2- Armatura e Celikut
Celik i Klasit B500C (fyk(f0.2k))=400≈600 MPa
Zgjatimi ne force maksimale euk=7.5%
Duktiliteti K=(ft/fy)k=1.15≈1.35
Perkulshmeria, te kaloje testin Perkulje/Riperkulje
3- Te Pergjithshme
Xhuntimi i Shufrave te Celiku te behet minimalisht 40Ø
Mbyllja e Stafave te behet me kthim minimalisht 10Ø
Shtresa mbrojtese e armatures 4 cm

GRUPI I PROJEKTIMIT	
	LicNr.
-	LicNr.

EMERTIMI
PRERJE TE RRUGES DHE TROTUARIT

STRUKTURA
Masa inxhinierike për mbrojtjen nga rrëshqitja pranë liqenit në Fshatin Mursi

PROJEKT
03

BASHKIA
BASHKIA KONISPOL

Numri i projektit	01
DATE	

S-25

Scale	1:75