

## INVESTITORI

Korporata Elektroenergjitike Shqiptare



Adresa: Rruga "Viktor Eftimiu" Blloku "Vasil Shanto" Tiranë

## PROJEKTUESI

"NET-GROUP" shpk



L72023002P

Adresa: Rruga "Viktor Eftimiu" Blloku "Vasil Shanto" Tiranë

"ARABEL STUDIO" shpk



L51812001S

Adresa: Rruga "Viktor Eftimiu" Blloku "Vasil Shanto" Tiranë

# PROJEKT ZBATIM

## OBJEKTI:

## HARTIM PROJEKTI MBROJTJA DHE SISTEMIMI ME PRITA MALORE I PËRROIT TË GOMSIQES

2023

Emërtimi i Objektit	Blerësi	Furnizuesi		GRUPI I PROJEKTIMIT				Emërtimi i Fletes	Shkalla
<b>PROJEKT - ZBATIM</b>	<b>Korporata Elektroenergjitike Shqiptare Sh.a</b>	"NET-GROUP" shpk	"ARABEL STUDIO" shpk	<b>Ing. Gjeolog</b> Valter Begaj GJ. 0324/2	<b>Ing. Ndërtimi</b> Ilirian Kokalari K. 1008/3	<b>KAPAKU I PROJEKTIT</b> HARTIM PROJEKTI MBROJTJA DHE SISTEMIMI ME PRITA MALORE I PËRROIT TË GOMSIQES		Shkalla	
HARTIM PROJEKTI MBROJTJA DHE SISTEMIMI ME PRITA MALORE I PËRROIT TË GOMSIQES				<b>Ing. Hidroteknik</b> Luljeta Kuci K. 2022/1	<b>Ing. Ndërtimi</b> Luca Falasca K. 2774				
				<b>Arkitekt</b> Diana Mitrusi A. 0212/4	<b>Ing. Mjedis</b> Gentjana Luka M. 1613				
				<b>Ing. Elektrik</b> Burhan Demneri E. 1049/2	<b>Arkitekt</b> Aldo Dushi A. 1982/1				
				<b>Ing. Mekanik</b> Gjerçji Kotori M. 0579/1	<b>Ing. Gjeoinformatik</b> Elfat Shehu T. 1577				
				<b>Ing. Gjeodet</b> Shqiponja Civiçi T. 1268	<b>Ing. Gjeodet</b> Marsilda Ferko T. 1582				
				<b>Ing. Ndërtimi</b> Ermal Spahiu K. 1084/1	<b>Ing. Gjeodet</b> Dimitër Kono T. 1609				
	Adresa: Rruga "Viktor Eftimiu" Blloku "Vasil Shanto" Tiranë	L72023002P Adresa: Rruga "Viktor Eftimiu" Blloku "Vasil Shanto" Tiranë	L51812001S Adresa: Rruga "Viktor Eftimiu" Blloku "Vasil Shanto" Tiranë				K - 00-2023		

**Permbajtja e Vizatimeve te Projektit**

NR	EMERTIMI	NR. VIZATIMIT
1	<b>Kopertina e projektit</b>	K-00-2023
2	Permbajtja e projektit	K-01-2023
3	Permbajtja e projektit - vazhdim	K-02-2023
4	<b>Kopertina Plan Vendosje</b>	PV-00-2023
5	Plan Vendosje mbi ortofoto e perroit te Gomsiqes, Pritat Ekzistuese dhe te Projektuara	PV-01-2023
6	Plan Vendosje - Rilevim topografik e perroit Gomsiqe, Pritat ekzistuese dhe te Projektuara - Sistemi Albanian 1986 / Gaus Kruger Zone 4	PV-02-2023
7	Plan Vendosje - Rilevim topografik e perroit Gomsiqe, Pritat ekzistuese dhe te Projektuara - Sistemi KRGJSH	PV-03-2023
8	<b>Kopertina e profilit gjatesor - Planimetria &amp; Prerja Gjatesore e perroit te Gomsiqes, Pritat Ekzistuese dhe te Projektuar</b>	PPGJ-00-2023
9	Planimetria & Prerja Gjatesore e perroit te Gomsiqes, Pritat Ekzistuese dhe te Projektuara, Progresivi 0.0 - 680	PPGJ-01-2023
10	Planimetria & Prerja Gjatesore e perroit te Gomsiqes, Pritat Ekzistuese dhe te Projektuara, Progresivi 680 - 1220	PPGJ-02-2023
11	Planimetria & Prerja Gjatesore e perroit te Gomsiqes, Pritat Ekzistuese dhe te Projektuara, Progresivi 1220 - 1980	PPGJ-03-2023
12	Planimetria & Prerja Gjatesore e perroit te Gomsiqes, Pritat Ekzistuese dhe te Projektuara, Progresivi 1980 - 2260	PPGJ-04-2023
13	<b>Kopertina - Prita Nr.1 (Shtese)</b>	P1SH-00-2023
14	Plan Vendosje mbi ortofoto e perroit te Gomsiqes, Pritat Nr.1	P1SH-01-2023
15	Prita Nr.1, shtese e prites ekzistues, Planimetria	P1SH-02-2023
16	Prita me gabiona, shtese e prites ekzistuese Nr.1, Prerja Terthore	P1SH-03-2023
17	Prita me gabiona, shtese e prites ekzistuese Nr.1, Prerja Gjatesore	P1SH-04-2023
18	Tipe muresh prej gabioni	P1SH-05-2023
19	Lidhja e rretave me tel xingato	P1SH-06-2023
20	Elementet e karkases se gabionave	P1SH-07-2023
21	Detaji i betonimit te shkalleve ne kontakt me prurjet lumore	P1SH-08-2023
22	<b>Kapak - Prita Nr.7</b>	P7-00-2023
23	Plan Vendosje mbi ortofoto, Prita e projektuar Nr.7	P7-01-2023
24	Prita Nr.7, Planimetria	P7-02-2023
25	Prita Nr.7, Prerja "1-1"	P7-03-2023
26	Prita Nr.7, Prerja "4-4"	P7-04-2023
27	Prita Nr.7, Prerja "2-2"	P7-05-2023
28	Prita Nr.7, Prerja "3-3"	P7-06-2023
29	Tipe muresh prej gabioni	P7-07-2023
30	Lidhja e rretave me tel xingato	P7-08-2023
31	Elementet e karkases se gabionave	P7-09-2023
32	Detaji i betonimit te shkalleve nte kaperderdhesit	P7-10-2023
33	Detaje te ndryshme	P7-11-2023
34	<b>Kapak - Prita Nr.3</b>	P3M-00-2023
35	Plan Vendosje mbi ortofoto, Prita e projektuar Nr.3 (Mbilartesisim)	P3M-01-2023
36	Prita Nr.3, mbilartesisim, planimetria	P3M-02-2023
37	Prita Nr.3, mbilartesisim, Prerja Terthore "1-1"	P3M-03-2023
38	Prita Nr.3, mbilartesisim, Prerja Terthore "2-2"	P3M-04-2023
39	Tipe muresh prej gabioni	P3M-05-2023

<b>Emertimi i Objektit</b> <b>PROJEKT - ZBATIM</b>  HARTIM PROJEKTI MBROJTJA DHE SISTEMIMI ME PRITA MALORE I PERROIT TE GOMSIQES	Bleresi <b>Korporata Elektroenergjitike Shqiptare Sh.a</b>   Adresa: Rruga "Viktor Eftimi" Blloku "Vasil Shanto" Tiranë	Furnizuesi "NET-GROUP" shpk      "ARABEL STUDIO" shpk    L.72023002P      L.S1812001S Adresa:Rruga "Viktor Eftimi"Blloku "Vasil Shanto" Tiranë      Adresa:Rruga "Viktor Eftimi"Blloku "Vasil Shanto" Tiranë		GRUPI I PROJEKTIMIT <table border="0"> <tr> <td><b>Ing. Gjeolog</b> Valter Begaj GJ. 0324/2</td> <td><b>Ing. Ndertimi</b> Ilirian Kokalari K. 1008/3</td> </tr> <tr> <td><b>Ing. Hidroteknik</b> Luljeta Kuci K. 2022/1</td> <td><b>Ing. Ndertimi</b> Luca Falasca K. 2774</td> </tr> <tr> <td><b>Arkitekt</b> Diana Mitrusi A. 0212/4</td> <td><b>Ing. Mjedisi</b> Gentjana Luka M. 1613</td> </tr> <tr> <td><b>Ing. Elektrik</b> Burhan Demneri E. 1049/2</td> <td><b>Arkitekt</b> Aldo Dushi A. 1982/1</td> </tr> <tr> <td><b>Ing. Mekanik</b> Gjegji Kotori M. 0579/1</td> <td><b>Ing. Gjeoinformatik</b> Elfat Shehu T. 1577</td> </tr> <tr> <td><b>Ing. Gjeodet</b> Shqiponja Civici T. 1268</td> <td><b>Ing. Gjeodet</b> Marsilda Ferko T. 1582</td> </tr> <tr> <td><b>Ing. Ndertimi</b> Ermal Spahiu K. 1084/1</td> <td><b>Ing. Gjeodet</b> Dimitër Kono T. 1609</td> </tr> </table>		<b>Ing. Gjeolog</b> Valter Begaj GJ. 0324/2	<b>Ing. Ndertimi</b> Ilirian Kokalari K. 1008/3	<b>Ing. Hidroteknik</b> Luljeta Kuci K. 2022/1	<b>Ing. Ndertimi</b> Luca Falasca K. 2774	<b>Arkitekt</b> Diana Mitrusi A. 0212/4	<b>Ing. Mjedisi</b> Gentjana Luka M. 1613	<b>Ing. Elektrik</b> Burhan Demneri E. 1049/2	<b>Arkitekt</b> Aldo Dushi A. 1982/1	<b>Ing. Mekanik</b> Gjegji Kotori M. 0579/1	<b>Ing. Gjeoinformatik</b> Elfat Shehu T. 1577	<b>Ing. Gjeodet</b> Shqiponja Civici T. 1268	<b>Ing. Gjeodet</b> Marsilda Ferko T. 1582	<b>Ing. Ndertimi</b> Ermal Spahiu K. 1084/1	<b>Ing. Gjeodet</b> Dimitër Kono T. 1609	Emertimi i Fletes <b>PERMBAJTJA</b> HARTIM PROJEKTI MBROJTJA DHE SISTEMIMI ME PRITA MALORE I PERROIT TE GOMSIQES	Shkalla  K - 01-2023
		<b>Ing. Gjeolog</b> Valter Begaj GJ. 0324/2	<b>Ing. Ndertimi</b> Ilirian Kokalari K. 1008/3																		
<b>Ing. Hidroteknik</b> Luljeta Kuci K. 2022/1	<b>Ing. Ndertimi</b> Luca Falasca K. 2774																				
<b>Arkitekt</b> Diana Mitrusi A. 0212/4	<b>Ing. Mjedisi</b> Gentjana Luka M. 1613																				
<b>Ing. Elektrik</b> Burhan Demneri E. 1049/2	<b>Arkitekt</b> Aldo Dushi A. 1982/1																				
<b>Ing. Mekanik</b> Gjegji Kotori M. 0579/1	<b>Ing. Gjeoinformatik</b> Elfat Shehu T. 1577																				
<b>Ing. Gjeodet</b> Shqiponja Civici T. 1268	<b>Ing. Gjeodet</b> Marsilda Ferko T. 1582																				
<b>Ing. Ndertimi</b> Ermal Spahiu K. 1084/1	<b>Ing. Gjeodet</b> Dimitër Kono T. 1609																				

Permbajtja e Vizatimeve te Projektit







NR	EMERTIMI	NR. VIZATIMIT
40	Lidhja e rrjetave me tel xingato	P3M-06-2023
41	Elementet e karkases se gabionave	P3M-07-2023
42	Detaji i betonimit te shkalleve nte kaperderdhesit	P3M-08-2023
43	Detaje te ndryshme	P3M-09-2023
44	<b>Kopertina - Prita Nr.8</b>	P8-00-2023
45	Plan Vendosje mbi ortofoto, Pritat Nr.8	P8-01-2023
46	Prita Nr.8, planimetria	P8-02-2023
47	Prita Nr.8, Prerja Terthore "1-1"	P8-03-2023
48	Prita Nr.8, Prerja Terthore "2-2"	P8-04-2023
49	Prita Nr.8, Prerja Terthore "3-3"	P8-05-2023
50	Tipe muresh prej gabioni	P8-06-2023
51	Lidhja e rrjetave me tel xingato	P8-07-2023
52	Elementet e karkases se gabionave	P8-08-2023
53	Detaji i betonimit te shkalleve nte kaperderdhesit	P8-09-2023
54	Detaje te ndryshme	P8-10-2023
55	<b>Kopertina - Prita Nr.9</b>	P9-00-2023
56	Plan Vendosje mbi ortofoto, Prita e projektuar Nr.9	P9-01-2023
57	Prita Nr.9, Planimetria	P9-02-2023
58	Prita Nr.9, Prerja Terthore "1-1"	P9-03-2023
59	Prita Nr.9, Prerja Terthore "2-2"	P9-04-2023
60	Prita Nr.9, Prerja Terthore "3-3"	P9-05-2023
61	Tipe muresh prej gabioni	P9-06-2023
62	Lidhja e rrjetave me tel xingato	P9-07-2023
63	Elementet e karkases se gabionave	P9-08-2023
64	Detaji i betonimit te shkalleve nte kaperderdhesit	P9-09-2023
65	Kopertina Plan-Organizimi i kantjerit	PO-00-2023
66	Plan-Organizimi I kantjerit, Prita nr.1	PO-01-2023
67	Plan-Organizimi I kantjerit, Prita nr.7	PO-02-2023
68	Plan-Organizimi I kantjerit, Prita nr.3	PO-03-2023
69	Plan-Organizimi I kantjerit, Prita nr.8	PO-04-2023
70	Plan-Organizimi I kantjerit, Prita nr.9	PO-05-2023

<b>Emërtimi i Objektit</b> <b>PROJEKT - ZBATIM</b>  HARTIM PROJEKTI MBROJTJA DHE SISTEMIMI ME PRITA MALORE I PËRROIT TË GOMSIQES	Blerësi <b>Korporata Elektroenergjitike Shqiptare Sh.a</b>   Adresa: Rruga "Viktor Eftimi" Blloku "Vasil Shanto" Tiranë	Furnizuesi "NET-GROUP" shpk      "ARABEL STUDIO" shpk    L.72023002P      LS1812001S Adresa:Rruga "Viktor Eftimi"Blloku "Vasil Shanto" Tiranë      Adresa:Rruga "Viktor Eftimi"Blloku "Vasil Shanto" Tiranë		GRUPI I PROJEKTIMIT Ing. Gjeolog    Valter Begaj    GJ. 0324/2 Ing. Hidroteknik    Luljeta Kuci    K. 2022/1 Arkitekt    Diana Mitrushit    A. 0212/4 Ing. Elektrik    Burhan Demneri    E. 1049/2 Ing. Mekanik    Gjegji Kotori    M. 0579/1 Ing. Gjeodet    Shqiponja Civici    T. 1268 Ing. Ndërtimi    Ermal Spahiu    K. 1084/1	Ing. Ndërtimi    Ilirian Kokalari    K. 1008/3 Ing. Ndërtimi    Luca Falasca    K. 2774 Ing. Mjedisi    Gentjana Luka    M. 1613 Arkitekt    Aldo Dushi    A. 1982/1 Ing. Gjeoinformatik    Elfat Shehu    T. 1577 Ing. Gjeodet    Marsilda Ferko    T. 1582 Ing. Gjeodet    Dimitër Kono    T. 1609	Emërtimi i Fletes <b>PERMBAJTJA</b> HARTIM PROJEKTI MBROJTJA DHE SISTEMIMI ME PRITA MALORE I PËRROIT TË GOMSIQES	Shkalla  K - 02-2023
---	--	---	--	---	--	--	----------------------------

#### Shenime Teknike:

- Gabionat e parashikuar ne projekt me permasa (1x1x1)m, (1x1x1.5)m dhe (1x1x2)m te mbushen me gure te sistemuar, si mure guri i rregullt ne te thate, ku guret je jene te lidhura ne menyre te rregullt dhe te jene te permasave 12-40cm. Ne qoshet e gabionave te vendosen gure me dimension te madh, kurse guret me dimensione me te vogla te perdoren per te bere lidhjen dhe mbushjen e boshlleqeve.
- Kubiket e gabioneve te vendosen ne menyre te alternuar ne drejtimin terthor te prites, gabariti gjatesor i tyre te jete paralel sipas aksit terthor te pritave.
- Masa vellimore e murit te perfunduar ne gabiona te jete 1.7 ton/m3.
- Betoni qe do te perdoret per veshjen e pragut te kaperderdhesit dhe pergjate renjes se pragut, si dhe pragu i portalit te pusit te shuarjes se energjise te jete i klases C25/30, kurse hekuri S500.

#### Legjenda:

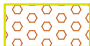-  Prita me gabiona (1x1x1)m
-  Prita me gabiona (1x1x1.5)m
-  Prita me gabiona (1x1x2)m
-  Shkemb rrenjesor
-  Zhavorre te depozituara
-  Mbushje me shkemb te germuar me pare

# PLAN VENDOSJE

- Ortofoto
- Rilevim Topografik



## OBJEKTI:

### HARTIM PROJEKTI MBROJTJA DHE SISTEMIMI ME PRITA MALORE I PËRROIT TË GOMSIQES


2023

Emërtimi i Objektit <b>PROJEKT - ZBATIM</b>	Blerësi <b>Korporata Elektroenergjitike Shqiptare Sh.a</b>	Furnizuesi		GRUPI I PROJEKTIMIT				Emërtimi i Fletes	Shkalla
HARTIM PROJEKTI MBROJTJA DHE SISTEMIMI ME PRITA MALORE I PËRROIT TË GOMSIQES	 Adresa: Rruga "Viktor Eftimi" Blloku "Vasil Shanto" Tiranë	"NET-GROUP" shpk  L.72023002P Adresa: Rruga "Viktor Eftimi" Blloku "Vasil Shanto" Tiranë	"ARABEL STUDIO" shpk  L.51812001S Adresa: Rruga "Viktor Eftimi" Blloku "Vasil Shanto" Tiranë	<b>Ing. Gjeolog</b> Valter Begaj GJ. 0324/2 <b>Ing. Hidroteknik</b> Luljeta Kuci K. 2022/1 <b>Arkitekt</b> Diana Mitrusi A. 0212/4 <b>Ing. Elektrik</b> Burhan Demneri E. 1049/2 <b>Ing. Mekanik</b> Gjergji Kotori M. 0579/1 <b>Ing. Gjeodet</b> Shqiponja Civiçi T. 1268 <b>Ing. Ndërtimi</b> Ermal Spahiu K. 1084/1	<b>Ing. Ndërtimi</b> Ilirian Kokalari K. 1008/3 <b>Ing. Ndërtimi</b> Luca Falasca K. 2774 <b>Ing. Mjedis</b> Gentjana Luka M. 1613 <b>Arkitekt</b> Aldo Dushi A. 1982/1 <b>Ing. Gjeoinformatik</b> Elfat Shehu T. 1577 <b>Ing. Gjeodet</b> Marsilda Ferko T. 1582 <b>Ing. Gjeodet</b> Dimitër Kono T. 1609	<b>KAPAK - Plan Vendosje, Ortofoto dhe Rilevimi Topografik i perroit te Gomsiqes</b>	PV - 00-2023		


**PLAN VENDOSJE MBI ORTOFOTO E PERROT GOMSIQE  
PRITAT EKZISTUESE DHE TE PROJEKTUARA**

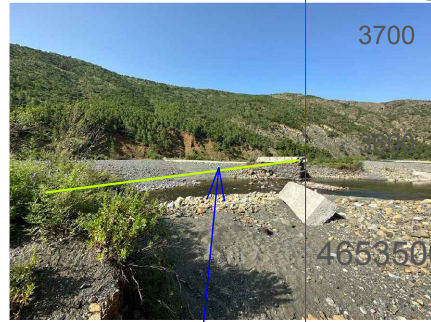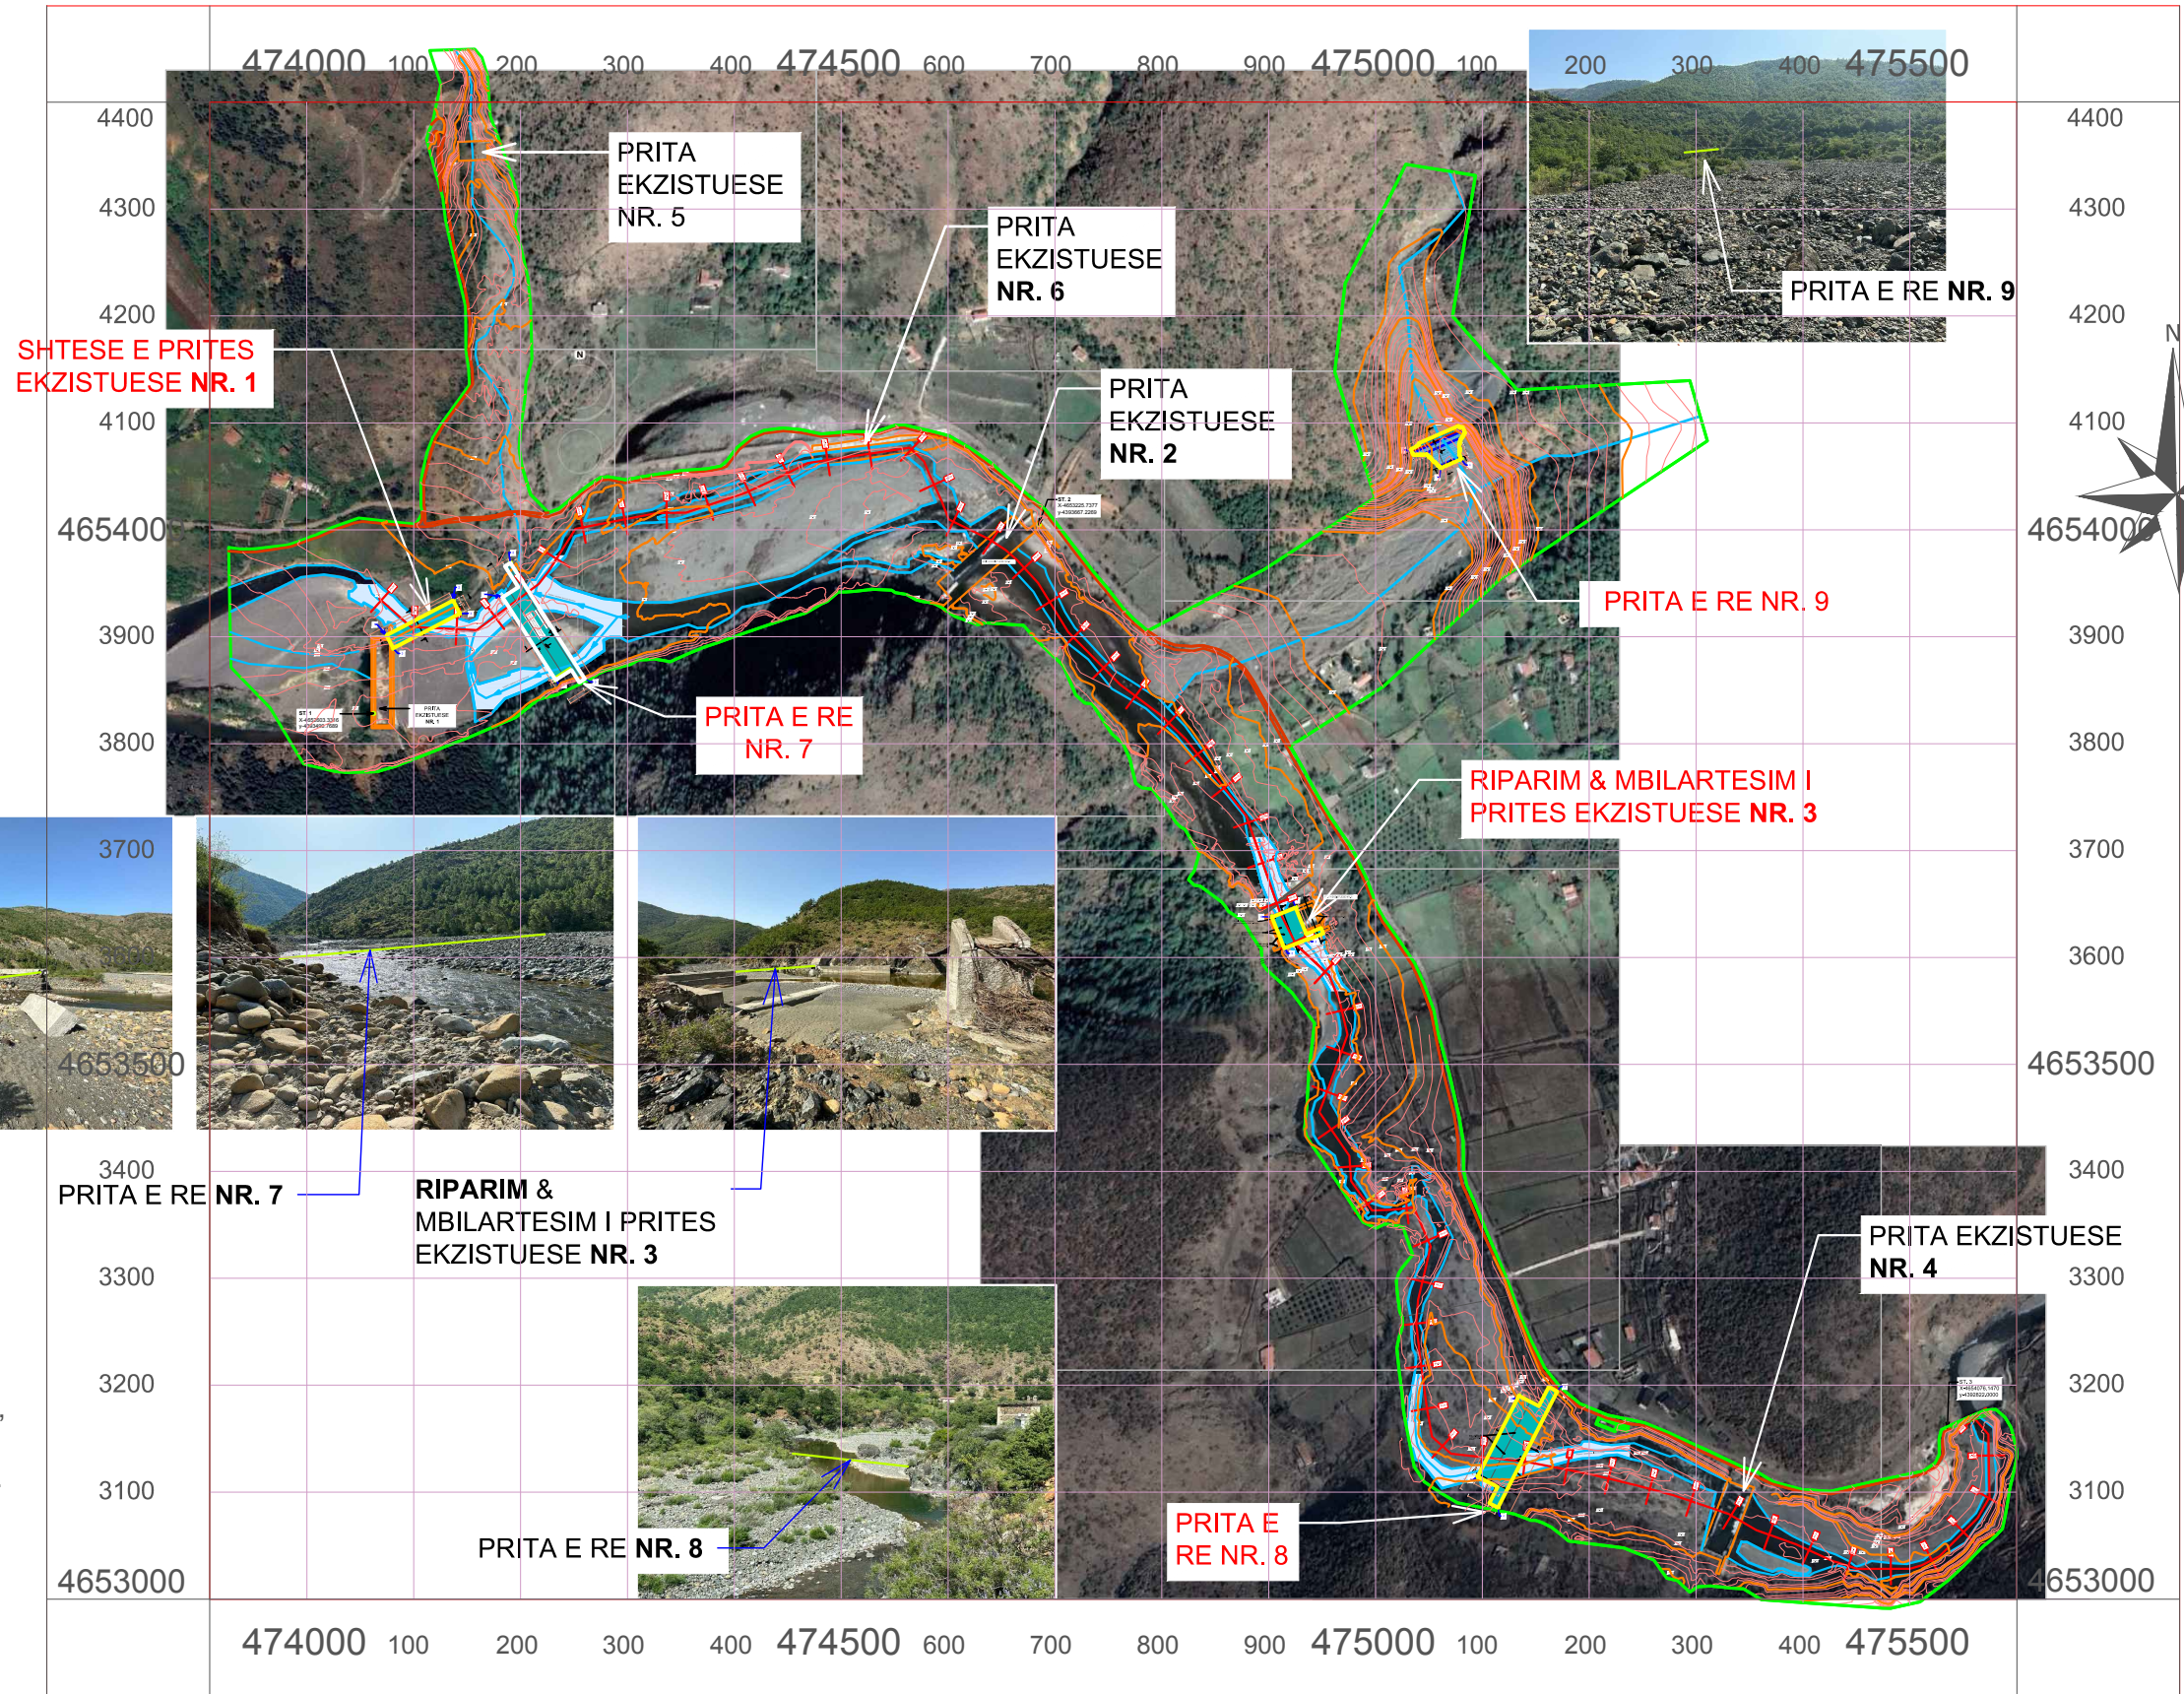


**SHTESE E PRITES EKZISTUESE NR. 1**

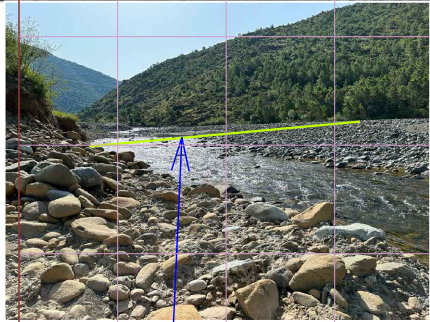


**PRITA E RE NR. 7**

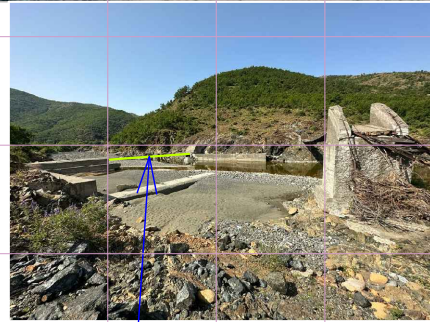

**RIPARIM & MBILARTESIM I PRITES EKZISTUESE NR. 3**

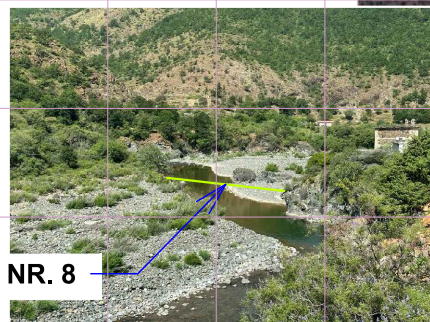

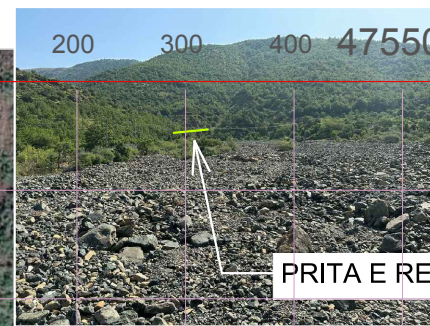

**PRITA E RE NR. 8**




**PRITA E RE NR. 9**

**Shenim Teknik**

Pritat e propozuara per t'u investuar, ne kete planimetri identifikohen me emertimen e tyre me ngjyre te kuqe.


<b>Emërtimi i Objektivit</b> <b>PROJEKT - ZBATIM</b>	<b>Blerësi</b> Korporata Elektroenergjitike Shqiptare Sh.a  Adresa: Rruga "Viktor Eftimi" Blloku "Vasil Shanto" Tiranë	<b>Furnizuesi</b>		<b>GRUPI I PROJEKTIMIT</b>				<b>Emërtimi i Fletes</b> Plan Vendosje mbi ortofoto e perroit te Gomsiqes, Pritat Ekzistuese dhe te Projektuara - Sistemi KRGJSH	Shkalla 1 : 2000  PV - 01-2023
		"NET-GROUP" shpk  L.72023002P Adresa: Rruga "Viktor Eftimi" Blloku "Vasil Shanto" Tiranë	"ARABEL STUDIO" shpk  LS1812001S Adresa: Rruga "Viktor Eftimi" Blloku "Vasil Shanto" Tiranë	Ing. Gjeolog Valter Begaj GJ. 0324/2 Ing. Hidroteknik Luljeta Kuci K. 2022/1 Arkitekt Diana Mitrushi A. 0212/4 Ing. Elektrik Burhan Demneri E. 1049/2 Ing. Mekanik Gjerqji Kotori M. 0579/1 Ing. Gjeodet Shqiponja Cividi T. 1268 Ing. Ndërtimi Ermal Spahiu K. 1084/1	Ing. Ndërtimi Ilirian Kokalari K. 1008/3 Ing. Ndërtimi Luca Falasca K. 2774 Ing. Mjedisi Gentjana Luka M. 1613 Arkitekt Aldo Dushi A. 1982/1 Ing. Gjeoinformatik Elfat Shehu T. 1577 Ing. Gjeodet Marsilda Ferko T. 1582 Ing. Gjeodet Dimitër Kono T. 1609				

**PLAN VENDOSJE, RILEVIM TOPOGRAFIK E PERROIT GOMSIQE,  
PRITAT EKZISTUESE DHE TE PROJEKTUARA**

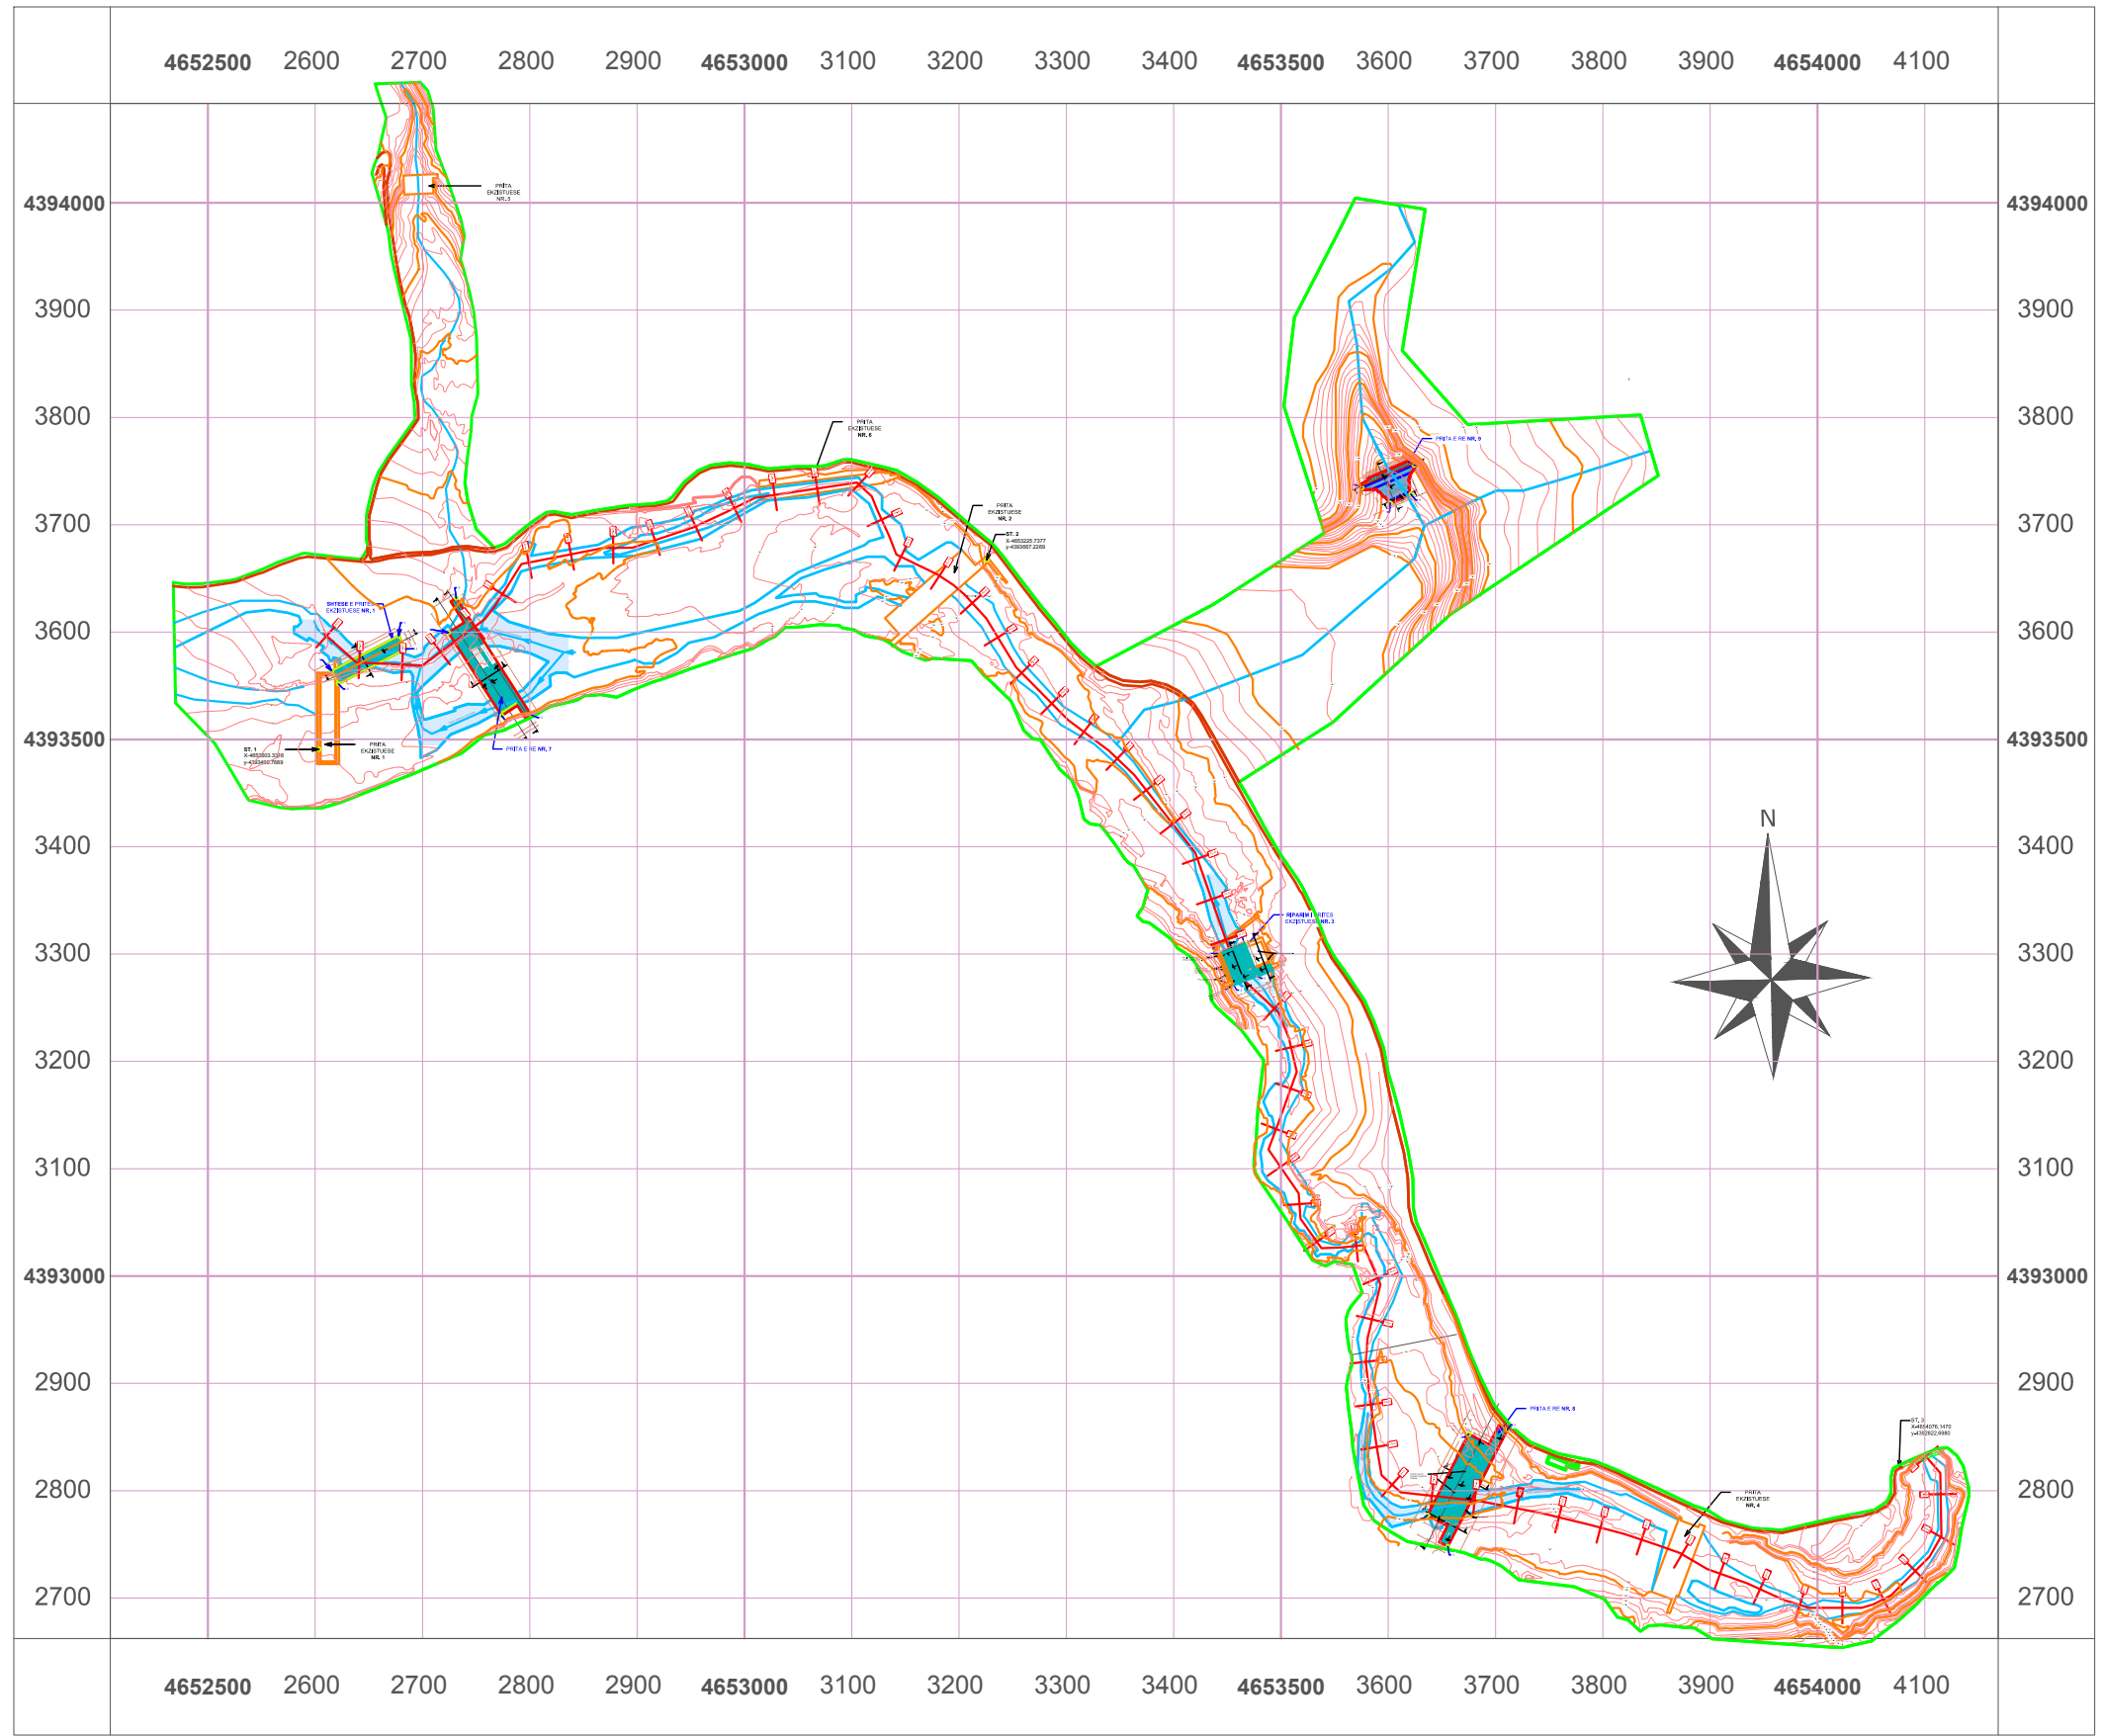

Sistemi koordinativ: Albanian 1986 /  
Gaus Kruger Zone 4  
Projektimi: Albanian 1986 /  
Gaus Kruger Zone 4

<b>Emërtimi i Objektit</b> <b>PROJEKT - ZBATIM</b>	Blerësi <b>Korporata Elektroenergjitike Shqiptare Sh.a</b>   Adresa: Rruga "Viktor Eftimi" Blloku "Vasil Shanto" Tiranë	Furnizuesi "NET-GROUP" shpk  L.72023002P Adresa: Rruga "Viktor Eftimi" Blloku "Vasil Shanto" Tiranë		"ARABEL STUDIO" shpk  LS1812001S Adresa: Rruga "Viktor Eftimi" Blloku "Vasil Shanto" Tiranë		GRUPI I PROJEKTIMIT <table border="0"> <tr> <td><b>Ing. Gjeolog</b> Valter Begaj GJ. 0324/2</td> <td><b>Ing. Ndërtimi</b> Ilirian Kokalari K. 1008/3</td> </tr> <tr> <td><b>Ing. Hidroteknik</b> Luljeta Kuci K. 2022/1</td> <td><b>Ing. Ndërtimi</b> Luca Falasca K. 2774</td> </tr> <tr> <td><b>Arkitekt</b> Diana Mitrushi A. 0212/4</td> <td><b>Ing. Mjedisi</b> Gentjana Luka M. 1613</td> </tr> <tr> <td><b>Ing. Elektrik</b> Burhan Demneri E. 1049/2</td> <td><b>Arkitekt</b> Aldo Dushi A. 1982/1</td> </tr> <tr> <td><b>Ing. Mekanik</b> Gjerjji Kotori M. 0579/1</td> <td><b>Ing. Gjeoinformatik</b> Elfat Shehu T. 1577</td> </tr> <tr> <td><b>Ing. Gjeodet</b> Shqiponja Civici T. 1268</td> <td><b>Ing. Gjeodet</b> Marsilda Ferko T. 1582</td> </tr> <tr> <td><b>Ing. Ndërtimi</b> Ermal Spahiu K. 1084/1</td> <td><b>Ing. Gjeodet</b> Dimitër Kono T. 1609</td> </tr> </table>				<b>Ing. Gjeolog</b> Valter Begaj GJ. 0324/2	<b>Ing. Ndërtimi</b> Ilirian Kokalari K. 1008/3	<b>Ing. Hidroteknik</b> Luljeta Kuci K. 2022/1	<b>Ing. Ndërtimi</b> Luca Falasca K. 2774	<b>Arkitekt</b> Diana Mitrushi A. 0212/4	<b>Ing. Mjedisi</b> Gentjana Luka M. 1613	<b>Ing. Elektrik</b> Burhan Demneri E. 1049/2	<b>Arkitekt</b> Aldo Dushi A. 1982/1	<b>Ing. Mekanik</b> Gjerjji Kotori M. 0579/1	<b>Ing. Gjeoinformatik</b> Elfat Shehu T. 1577	<b>Ing. Gjeodet</b> Shqiponja Civici T. 1268	<b>Ing. Gjeodet</b> Marsilda Ferko T. 1582	<b>Ing. Ndërtimi</b> Ermal Spahiu K. 1084/1	<b>Ing. Gjeodet</b> Dimitër Kono T. 1609	Emërtimi i Fletes <b>Plan Vendosje - Rilevim topografik e perroit Gomsiqe, Pritat ekzistuese dhe te Projektuara</b> Albanian 1986 / Gaus Kruger Zone 4	Shkalla 1 : 2000
		<b>Ing. Gjeolog</b> Valter Begaj GJ. 0324/2	<b>Ing. Ndërtimi</b> Ilirian Kokalari K. 1008/3																						
<b>Ing. Hidroteknik</b> Luljeta Kuci K. 2022/1	<b>Ing. Ndërtimi</b> Luca Falasca K. 2774																								
<b>Arkitekt</b> Diana Mitrushi A. 0212/4	<b>Ing. Mjedisi</b> Gentjana Luka M. 1613																								
<b>Ing. Elektrik</b> Burhan Demneri E. 1049/2	<b>Arkitekt</b> Aldo Dushi A. 1982/1																								
<b>Ing. Mekanik</b> Gjerjji Kotori M. 0579/1	<b>Ing. Gjeoinformatik</b> Elfat Shehu T. 1577																								
<b>Ing. Gjeodet</b> Shqiponja Civici T. 1268	<b>Ing. Gjeodet</b> Marsilda Ferko T. 1582																								
<b>Ing. Ndërtimi</b> Ermal Spahiu K. 1084/1	<b>Ing. Gjeodet</b> Dimitër Kono T. 1609																								
HARTIM PROJEKTI MBROJTJA DHE SISTEMIMI ME PRITA MALORE I PËRROIT TË GOMSIQES								PV - 02-2023																	

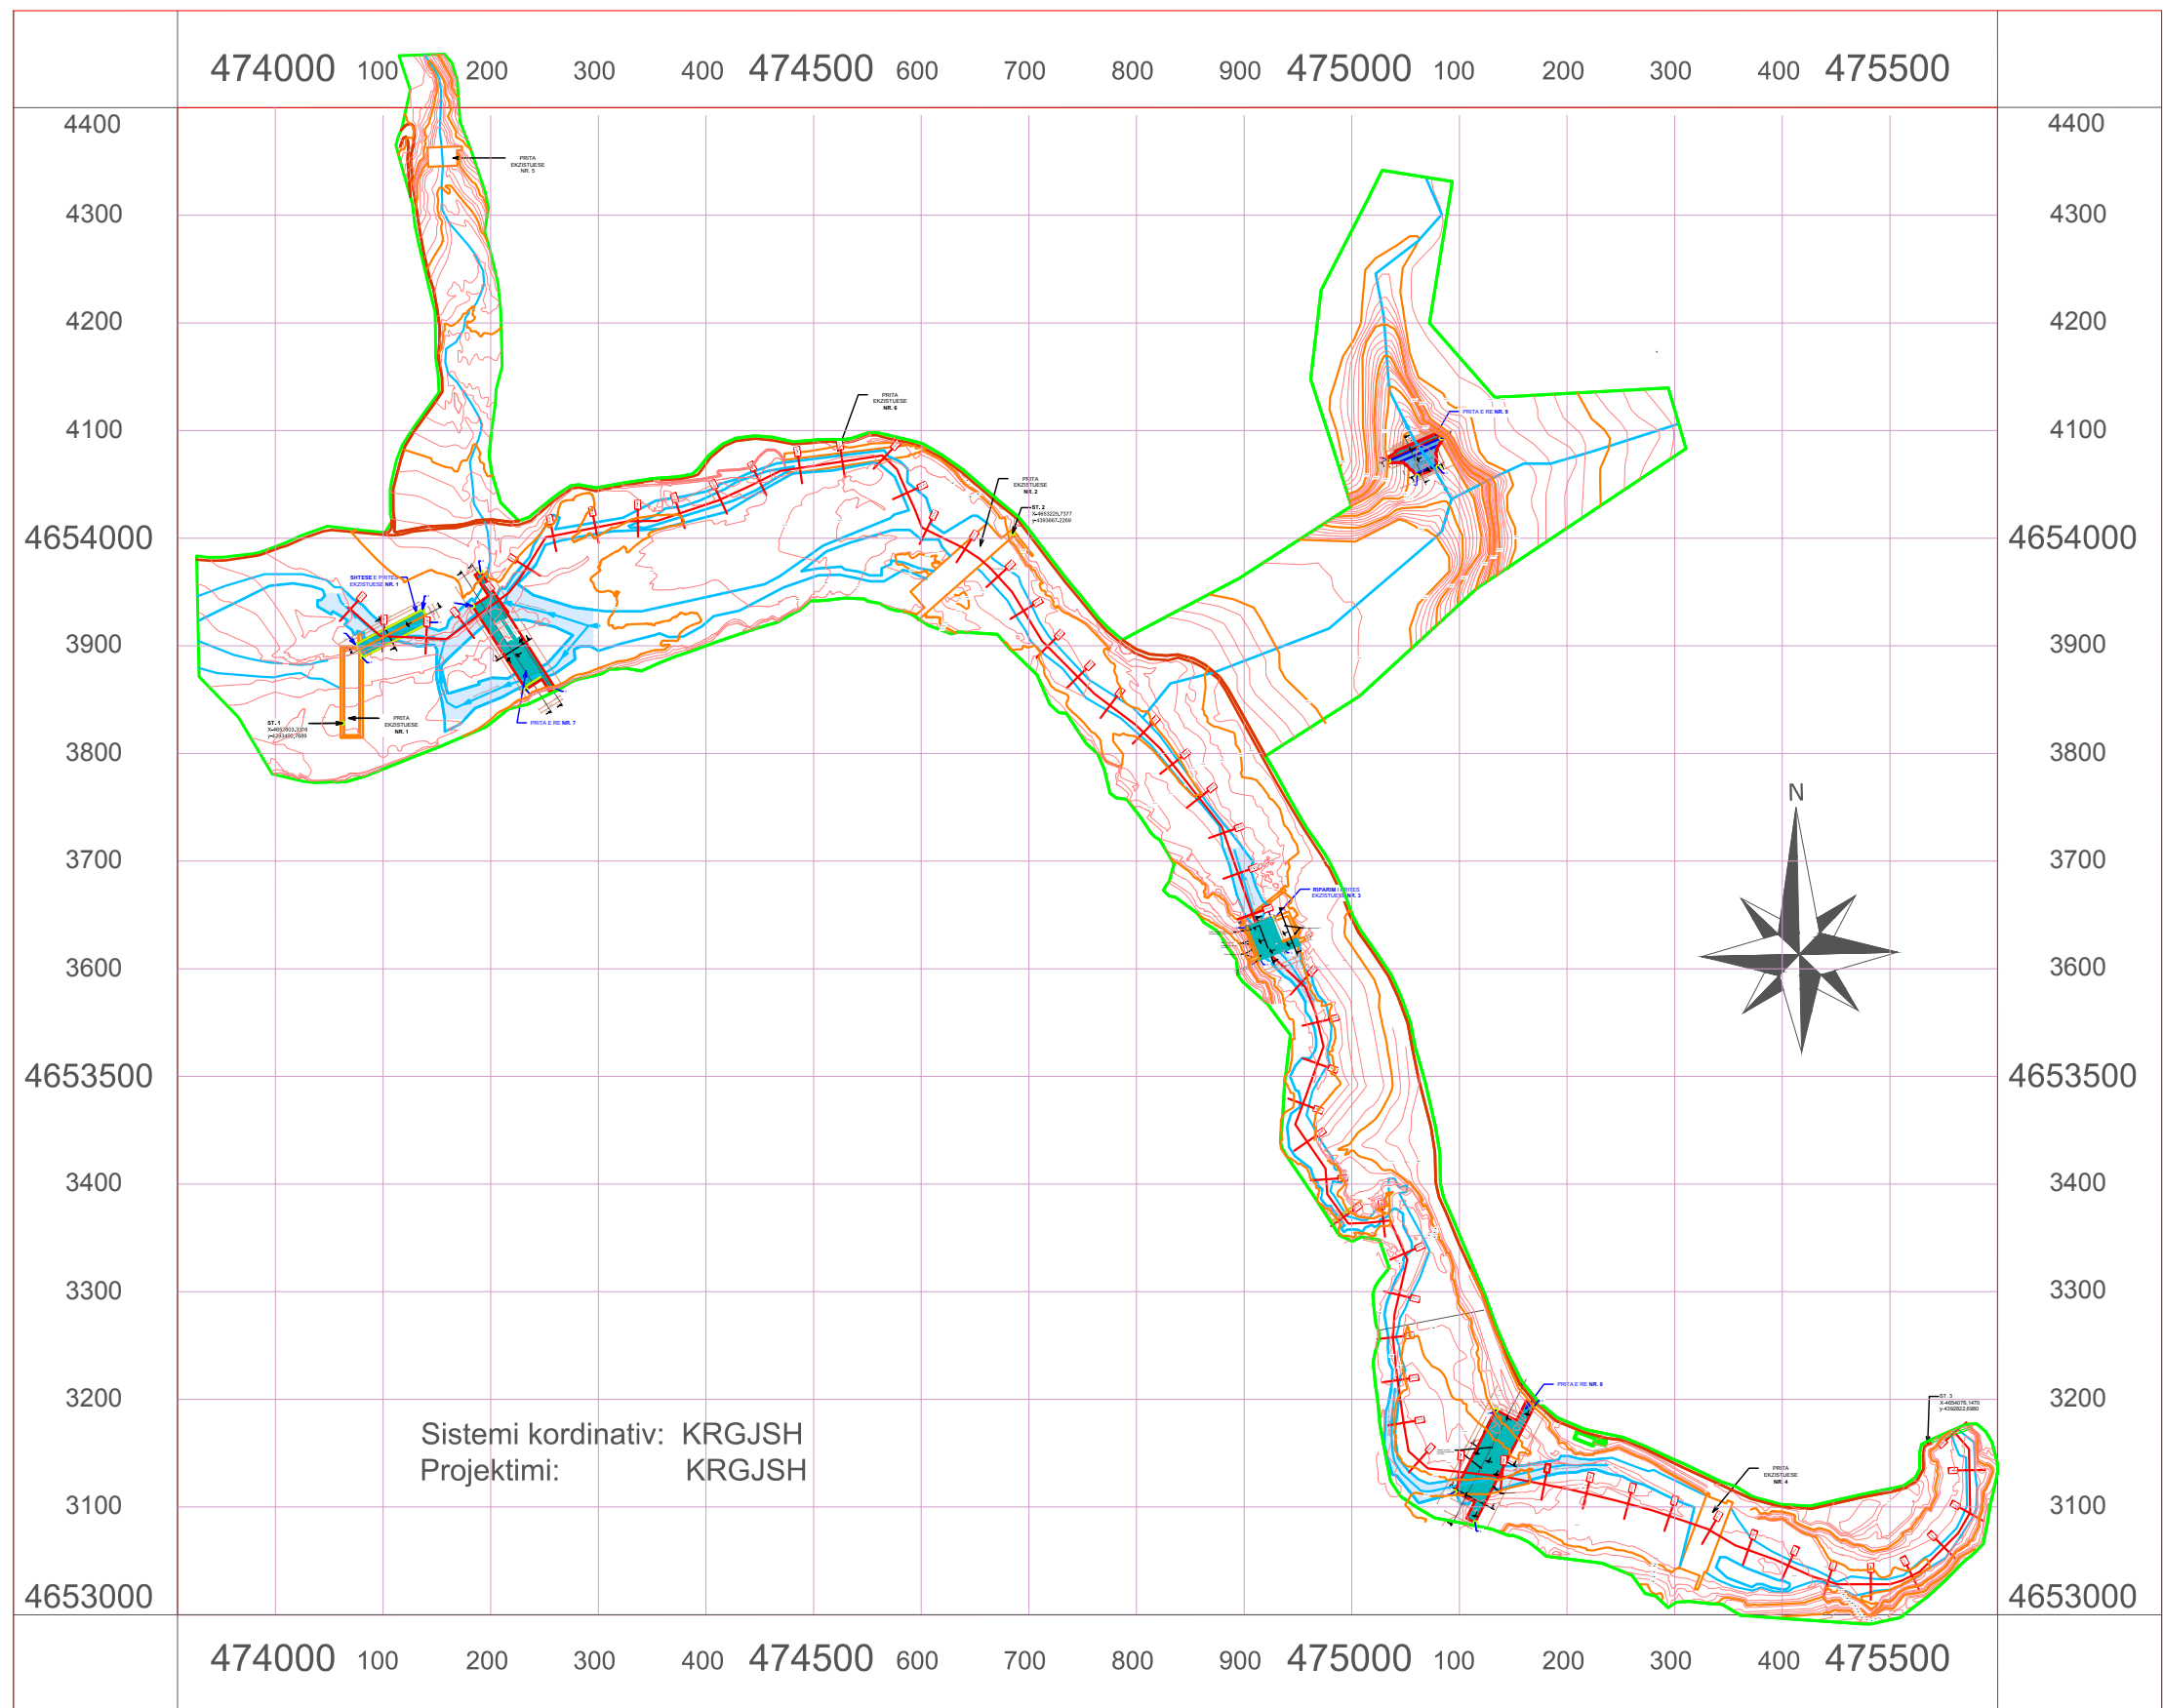

**Emërtimi i Objektit**  
**PROJEKT - ZBATIM**

HARTIM PROJEKTI MBROJTJA DHE SISTEMIMI ME PRITA MALORE I PËRROIT TË GOMSIQES

**Blerësi**  
**Korporata Elektroenergjitike Shqiptare Sh.a**

**KESH**

Adresa: Rruga "Viktor Eftimi" Blloku "Vasil Shanto" Tiranë

**Furnizuesi**

<b>"NET-GROUP" shpk</b>	<b>"ARABEL STUDIO" shpk</b>
L.72023002P	LS1812001S
Adresa: Rruga "Viktor Eftimi" Blloku "Vasil Shanto" Tiranë	Adresa: Rruga "Viktor Eftimi" Blloku "Vasil Shanto" Tiranë

**GRUPI I PROJEKTIMIT**

<b>Ing. Gjeolog</b> Valter Begaj GJ. 0324/2	<b>Ing. Ndërtimi</b> Ilirian Kokalari K. 1008/3
<b>Ing. Hidroteknik</b> Luljeta Kuci K. 2022/1	<b>Ing. Ndërtimi</b> Luca Falasca K. 2774
<b>Arkitekt</b> Diana Mitrushit A. 0212/4	<b>Ing. Mjedisi</b> Gentjana Luka M. 1613
<b>Ing. Elektrik</b> Burhan Demneri E. 1049/2	<b>Arkitekt</b> Aldo Dushi A. 1982/1
<b>Ing. Mekanik</b> Gjergji Kotori M. 0579/1	<b>Ing. Gjeoinformatik</b> Elfat Shehu T. 1577
<b>Ing. Gjeodet</b> Shqiponja Civici T. 1268	<b>Ing. Gjeodet</b> Marsilda Ferko T. 1582
<b>Ing. Ndërtimi</b> Ermal Spahiu K. 1084/1	<b>Ing. Gjeodet</b> Dimitër Kono T. 1609

**Emërtimi i Fletes**

**KAPAK - Plan Vendosje, Rilevimi Topografik i perroit te Gomsiqes**  
Sistemi kordinativ: KRGJSH







**Shkalla**

PV - 03-2023

### Shenime Teknike:

- Gabionat e parashikuar ne projekt me permasa (1x1x1)m, (1x1x1.5)m dhe (1x1x2)m te mbushen me gure te sistemuar, si mure guri i rregullt ne te thate, ku guret je jene te lidhura ne menyre te rregullt dhe te jene te permasave 12-40cm. Ne qoshet e gabionave te vendosen gure me dimension te madh, kurse guret me dimensione me te vogla te perdoren per te bere lidhjen dhe mbushjen e boshlleqeve.
- Kubiket e gabioneve te vendosen ne menyre te alternuar ne drejtimin terthor te prites, gabariti gjatesor i tyre te jete paralel sipas aksit terthor te pritave.
- Masa vellimore e murit te perfunduar ne gabiona te jete 1.7 ton/m3.
- Betoni qe do te perdoret per veshjen e pragut te kaperderdhesit dhe pergjate renjes se pragut, si dhe pragu i portalit te pusit te shuarjes se energjise te jete i klases C25/30, kurse hekuri S500.

### Legjenda:


-  Prita me gabiona (1x1x1)m
-  Prita me gabiona (1x1x1.5)m
-  Prita me gabiona (1x1x2)m
-  Shkemb rrenjesor
-  Zhavorre te depozituara
-  Mbushje me shkemb te germuar me pare

# PROFILI GJATESOR

## OBJEKTI:


## HARTIM PROJEKTI MBROJTJA DHE SISTEMIMI ME PRITA MALORE I PËRROIT TË GOMSIQES

2023


Emërtimi i Objektivit <b>PROJEKT - ZBATIM</b>	Blerësi <b>Korporata Elektroenergjitike Shqiptare Sh.a</b>	Furnizuesi		GRUPI I PROJEKTIMIT				Emërtimi i Fletes	Shkalla Sh-1:1000
HARTIM PROJEKTI MBROJTJA DHE SISTEMIMI ME PRITA MALORE I PËRROIT TË GOMSIQES	 Adresa: Rruga "Viktor Efremiu" Blloku "Vasil Shanto" Tiranë	 "NET-GROUP" shpk L.72023002P Adresa: Rruga "Viktor Efremiu" Blloku "Vasil Shanto" Tiranë	 "ARABEL STUDIO" shpk LS1812001S Adresa: Rruga "Viktor Efremiu" Blloku "Vasil Shanto" Tiranë	<b>Ing. Gjeolog</b> Valter Begaj GJ. 0324/2 <b>Ing. Hidroteknik</b> Luljeta Kuci K. 2022/1 <b>Arkitekt</b> Diana Mitrusi A. 0212/4 <b>Ing. Elektrik</b> Burhan Demneri E. 1049/2 <b>Ing. Mekanik</b> Gjerqji Kotori M. 0579/1 <b>Ing. Gjeodet</b> Shqiponja Civiçi T. 1268 <b>Ing. Ndërtimi</b> Ermal Spahiu K. 1084/1	<b>Ing. Ndërtimi</b> Ilirian Kokalari K. 1008/3 <b>Ing. Ndërtimi</b> Luca Falasca K. 2774 <b>Ing. Mjedis</b> Gentjana Luka M. 1613 <b>Arkitekt</b> Aldo Dushi A. 1982/1 <b>Ing. Gjeoinformatik</b> Elfat Shehu T. 1577 <b>Ing. Gjeodet</b> Marsilda Ferko T. 1582 <b>Ing. Gjeodet</b> Dimitër Kono T. 1609	<b>KAPAK - Planimetria &amp; Prerja Gjatesore e perroit te Gomsiqes, Pritat Ekzistuese dhe te Projektuara.</b>	PPGJ - 00-2023		




**PLANIMETRIA E PERROT GOMSIQE,  
PRITAT EKZISTUESE DHE TE PROJEKTUARA, PROGRESIVI 0 - 680**

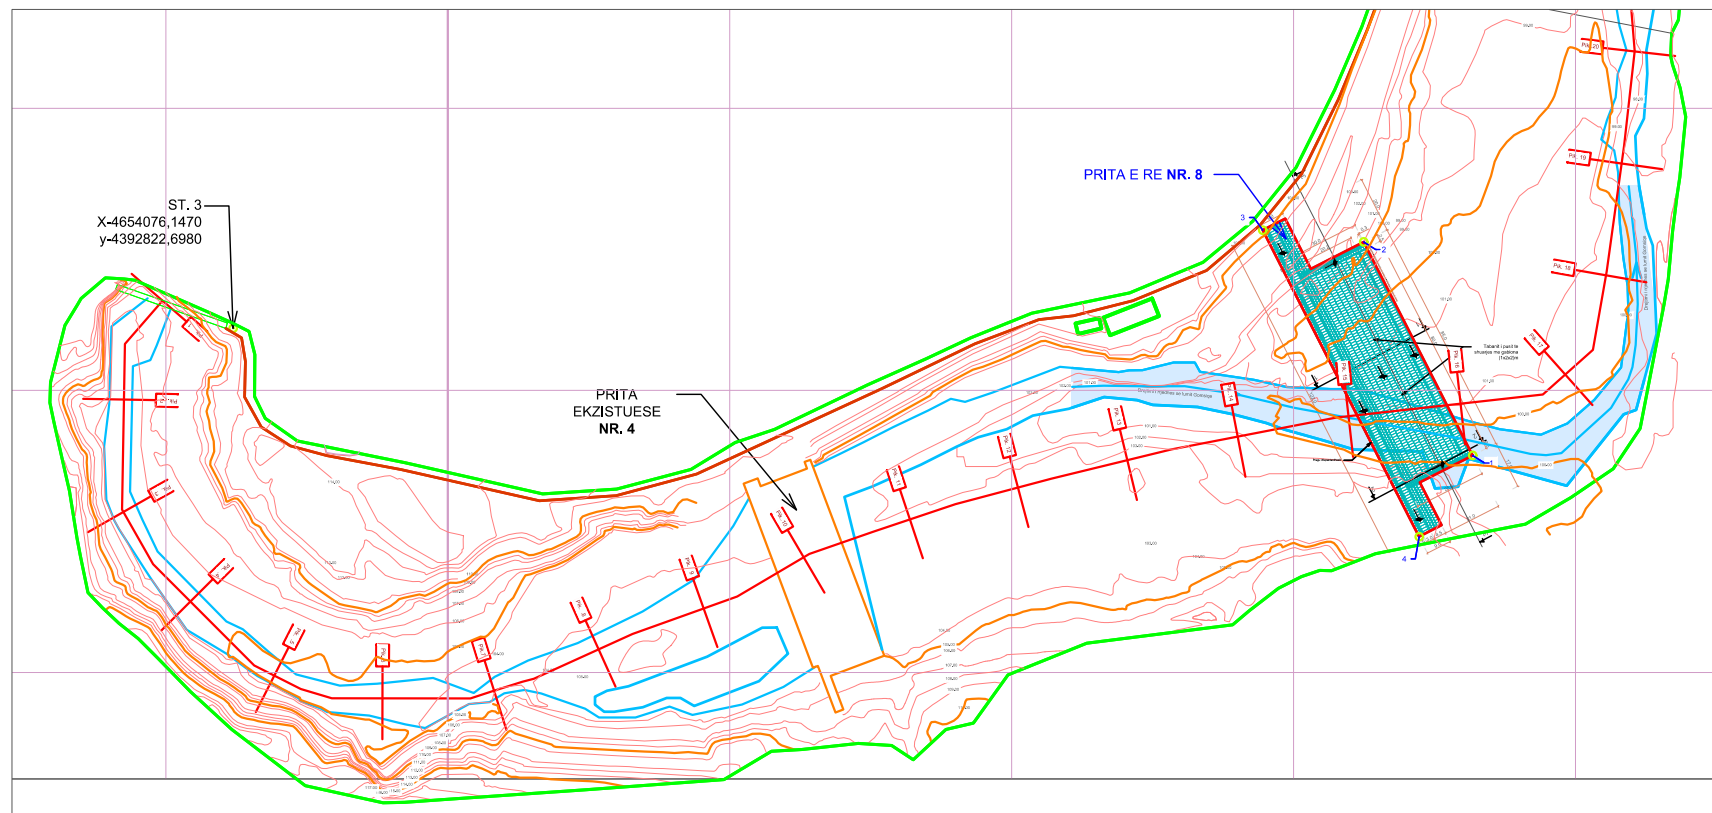

**PRITA E PROJEKTUAR NR. 8**

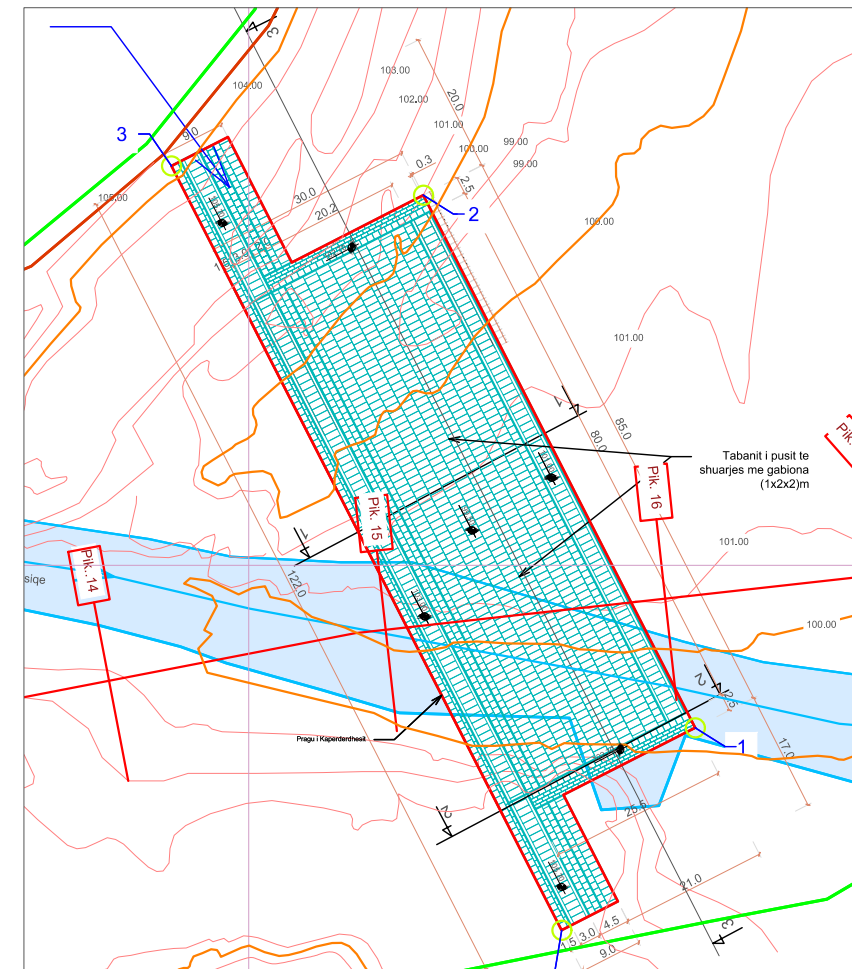


**PROFILI GJATESOR I PERROIT GOMSIQE,  
PRITAT EKZISTUESE DHE TE PROJEKTUARA, PROGRESIVI 0 - 680**

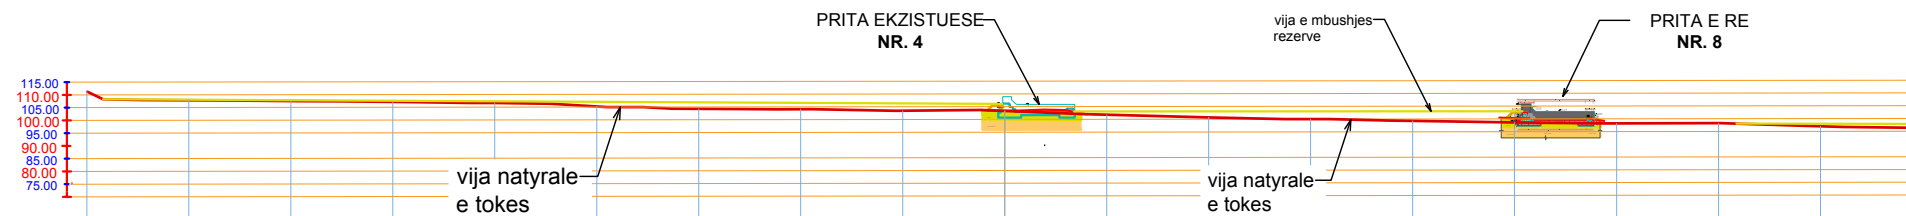


Nr. Piketes	01	02	03	04	05	06	07	08	09	10	11	12	13	14	15	16	17	18	19
Kuota e Tokes	111.21	107.84	107.51	107.11	106.68	105.25	104.27	104.07	103.44	103.31	101.79	100.73	100.01	99.24	98.61	98.22	98.29	96.99	96.5
Distanca Pjesore		40	40	40	40	40	40	40	40	40	40	40	40	40	40	40	40	40	40
Distanca Progressive		40	80	120	160	200	240	280	320	360	400	440	480	520	560	600	640	680	720

<b>Emërtimi i Objektivit</b> <b>PROJEKT - ZBATIM</b>  HARTIM PROJEKTI MBROJTJA DHE SISTEMIMI ME PRITA MALORE I PËRROIT TË GOMSIQES	<b>Blerësi</b> Korporata Elektroenergjitike Shqiptare Sh.a   Adresa: Rruga "Viktor Eftimi" Blloku "Vasil Shanto" Tiranë	<b>Furnizuesi</b> "NET-GROUP" shpk  L.72023002P Adresa: Rruga "Viktor Eftimi" Blloku "Vasil Shanto" Tiranë		"ARABEL STUDIO" shpk  LS1812001S Adresa: Rruga "Viktor Eftimi" Blloku "Vasil Shanto" Tiranë		<b>GRUPI I PROJEKTIMIT</b> Ing. Gjeolog Valter Begaj GJ. 0324/2 Ing. Hidroteknik Luljeta Kuci K. 2022/1 Arkitekt Diana Mitrushi A. 0212/4 Ing. Elektrik Burhan Demneri E. 1049/2 Ing. Mekanik Gjergji Kotori M. 0579/1 Ing. Gjeodet Shqiponja Civiçi T. 1268 Ing. Ndërtimi Ermal Spahiu K. 1084/1		Ing. Ndërtimi Ilirian Kokalari K. 1008/3 Ing. Ndërtimi Luca Falasca K. 2774 Ing. Mjedisi Gentjana Luka M. 1613 Arkitekt Aldo Dushi A. 1982/1 Ing. Gjeoinformatik Elfat Shehu T. 1577 Ing. Gjeodet Marsilda Ferko T. 1582 Ing. Gjeodet Dimitër Kono T. 1609		<b>Emërtimi i Fletes</b>  <b>Planimetria &amp; Prerja Gjatesore e perroit te Gomsiqes, Pritat Ekzistuese dhe te Projektuara, Progresivi 0.0 - 680</b>	Shkalla 1 : 1000
										PPGJ - 01-2023	


**PRITA E PROJEKTUAR NR. 3 (RIPARIM)**

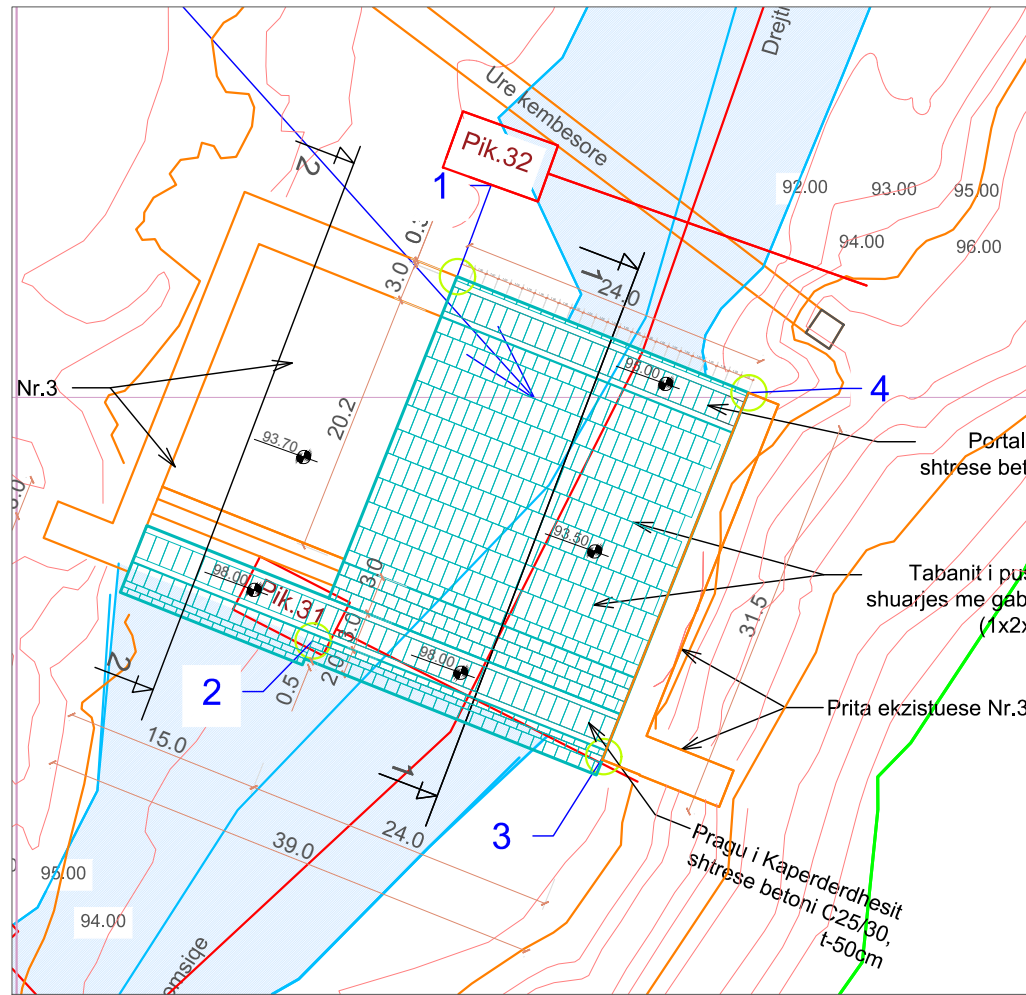

**PLANIMETRIA E PERROT GOMSIQE, PRITAT EKZISTUESE DHE TE PROJEKTUARA, PROGRESIVI 680 - 1220**

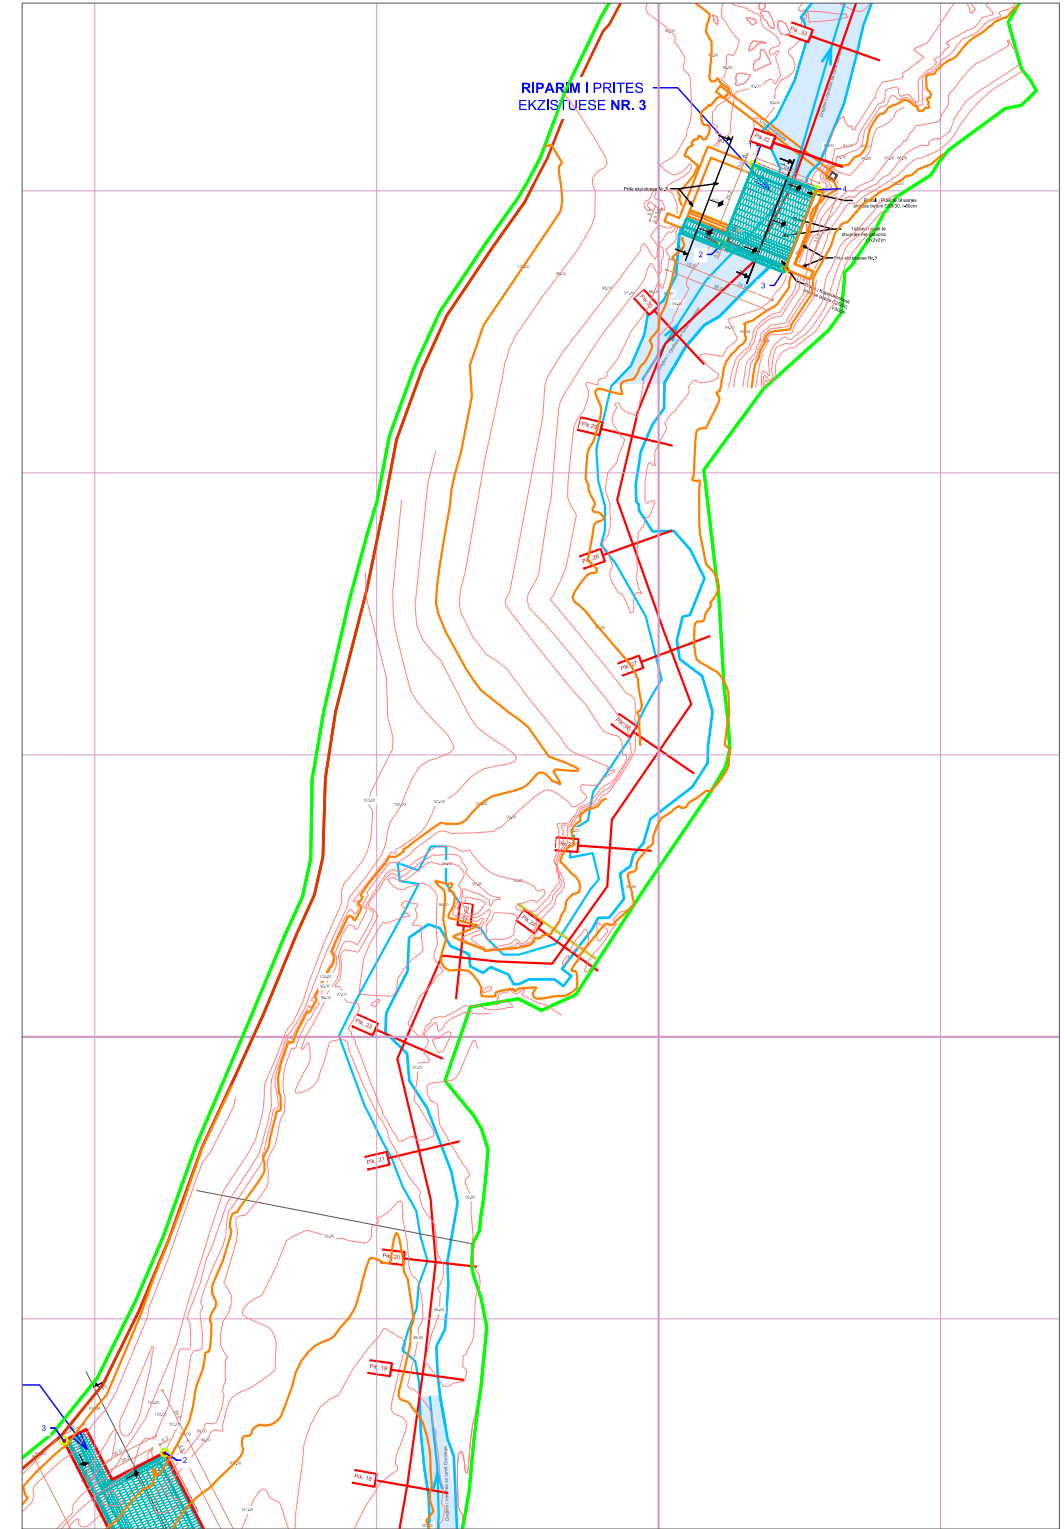



**PROFILI GJATESORE I PERROIT GOMSIQE, PRITAT EKZISTUESE DHE TE PROJEKTUARA, PROGRESIVI 680 - 1220**

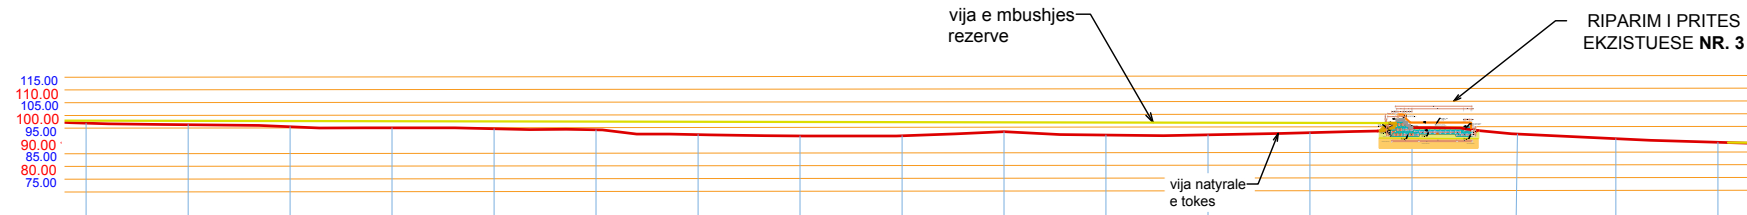

Nr. Piketes	18	19	20	21	22	23	24	25	26	27	28	29	30	31	32	33	34
Kuota e Tokes	116.99	96.33	95.51	95.01	94.63	94.16	92.26	91.67	91.72	93.27	91.88	91.95	92.78	94.67	92.12	90.28	88.82
Distanca Pjesore	40	40	40	40	40	40	40	40	40	40	40	40	40	40	40	40	40
Distanca Progresivi	680	720	760	800	840	880	820	860	900	940	980	1020	1060	1100	1140	1180	1220

<b>Emërtimi i Objektivit</b> <b>PROJEKT - ZBATIM</b>  HARTIM PROJEKTI MBROJTJA DHE SISTEMIMI ME PRITA MALORE I PËRROIT TË GOMSIQES	<b>Blerësi</b> Korporata Elektroenergjitike Shqiptare Sh.a   Adresa: Rruga "Viktor Eftimi" Blloku "Vasil Shanto" Tiranë	<b>Furnizuesi</b> "NET-GROUP" shpk  L.72023002P Adresa: Rruga "Viktor Eftimi" Blloku "Vasil Shanto" Tiranë		"ARABEL STUDIO" shpk  L.51812001S Adresa: Rruga "Viktor Eftimi" Blloku "Vasil Shanto" Tiranë		<b>GRUPI I PROJEKTIMIT</b> Ing. Gjeolog Valter Begaj GJ. 0324/2 Ing. Hidroteknik Luljeta Kuci K. 2022/1 Arkitekt Diana Mitrushi A. 0212/4 Ing. Elektrik Burhan Demneri E. 1049/2 Ing. Mekanik Gjegji Kotori M. 0579/1 Ing. Gjeodet Shqiponja Civici T. 1268 Ing. Ndërtimi Ermal Spahiu K. 1084/1				Ing. Ndërtimi Ilirian Kokalari K. 1008/3 Ing. Ndërtimi Luca Falasca K. 2774 Ing. Mjedisi Gentjana Luka M. 1613 Arkitekt Aldo Dushi A. 1982/1 Ing. Gjeoinformatik Elfat Shehu T. 1577 Ing. Gjeodet Marsilda Ferko T. 1582 Ing. Gjeodet Dimitër Kono T. 1609				<b>Emërtimi i Fletes</b>  <b>Planimetria &amp; Prerja Gjatesore e perroit te Gomsiqes, Pritat Ekzistuese dhe te Projektuara, Progresivi 680 - 1220</b>	Shkalla 1 : 1000  PPGJ - 02-2023
---	---	--	--	---	--	---	--	--	--	--	--	--	--	--	---

**PLANIMETRIA E PERROIT GOMSIQE,  
PRITAT EKZISTUESE DHE TE PROJEKTUARA,  
PROGRESIVI 1220 - 1980**

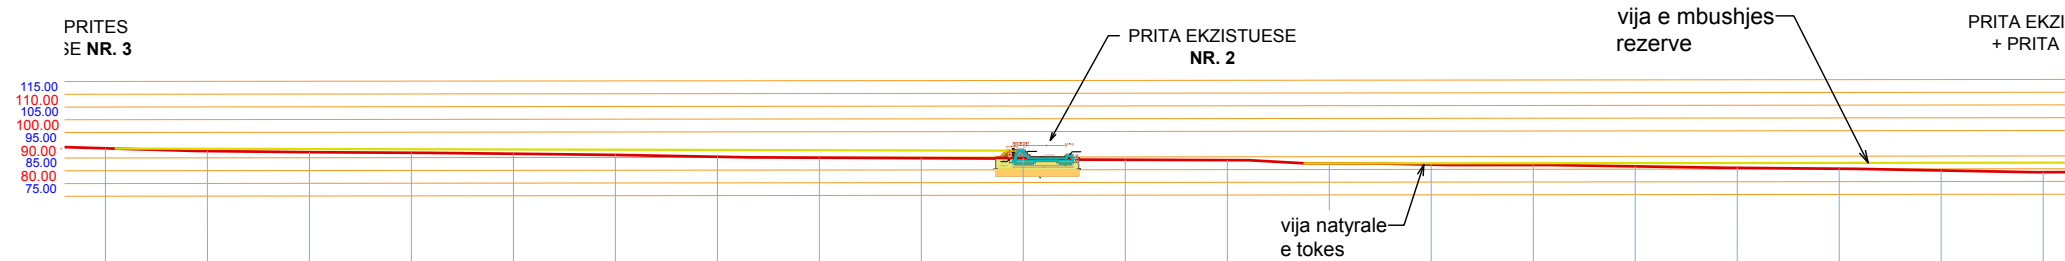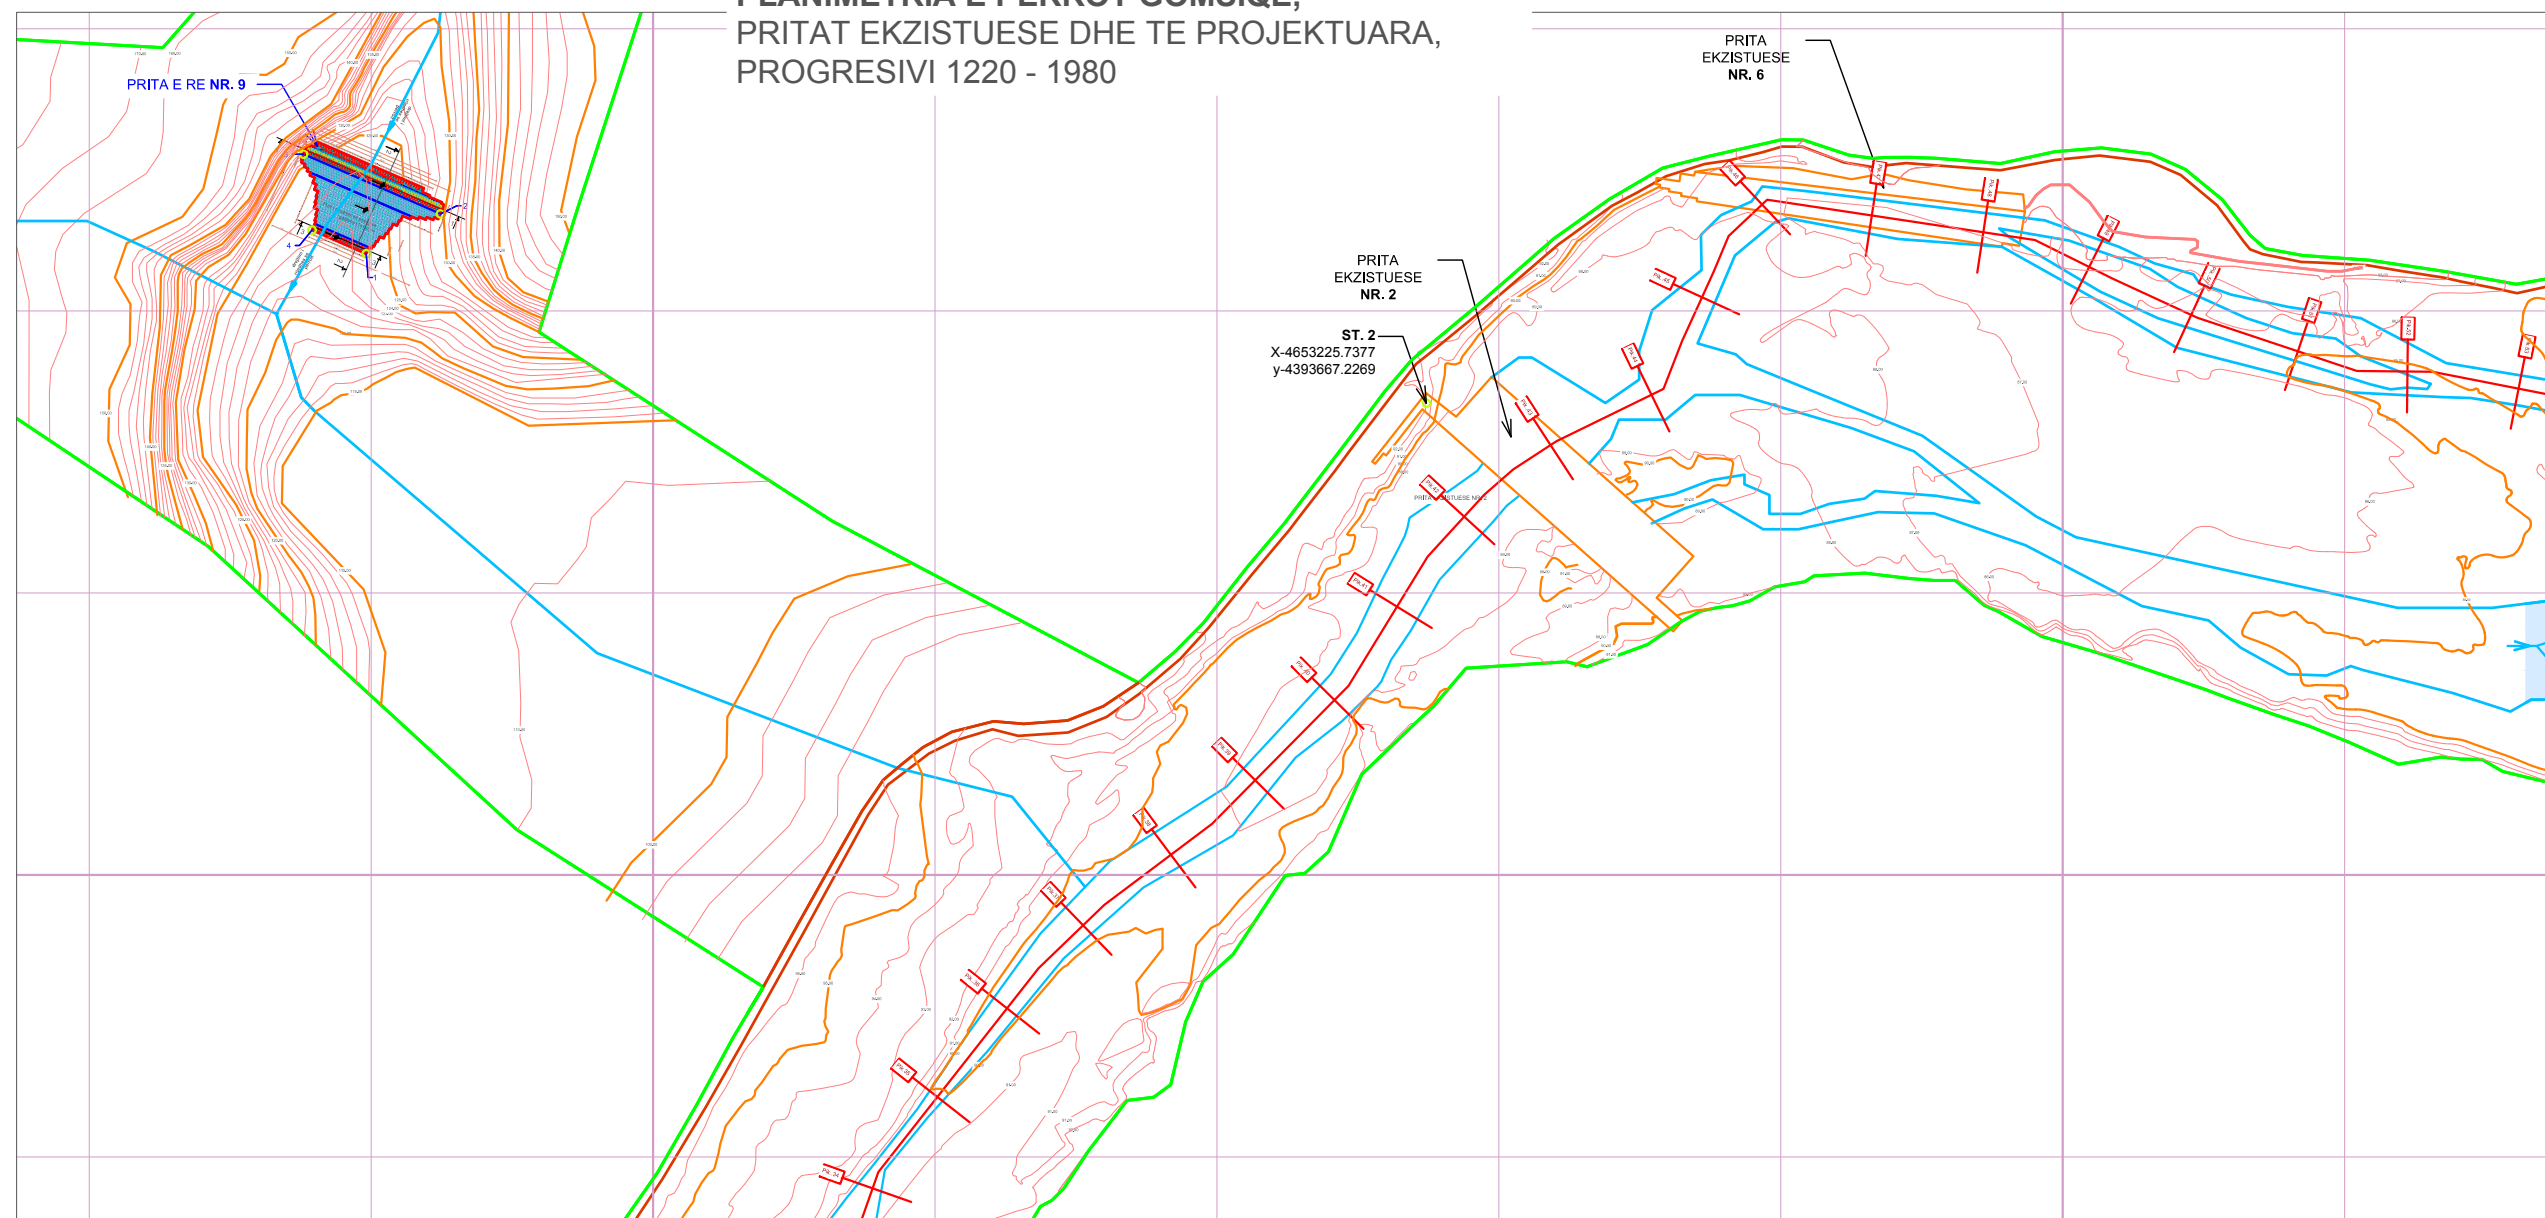




**PROFILI GJATESOR I PERROIT GOMSIQE,  
PRITAT EKZISTUESE DHE TE PROJEKTUARA,  
PROGRESIVI 1220 - 1980**

Nr. Piketes	34	35	36	37	38	39	40	41	42	43	44	45	46	47	48	49	50	51	52	53
Kuota e Tokes	88.82	87.67	87.21	86.91	86.53	86.01	85.26	84.86	84.62	84.66	83.92	83.71	82.35	81.87	81.67	81.12	80.50	80.10	79.41	78.65
Distanca Pjesore	40	40	40	40	40	40	40	40	40	40	40	40	40	40	40	40	40	40	40	40
Distanca Progresivi	1220	1260	1300	1340	1380	1420	1460	1500	1540	1580	1620	1660	1700	1740	1780	1820	1860	1900	1940	1980

<b>Emërtimi i Objektivit</b> <b>PROJEKT - ZBATIM</b>  HARTIM PROJEKTI MBROJTJA DHE SISTEMIMI ME PRITA MALORE I PËRROIT TË GOMSIQES	<b>Blerësi</b> Korporata Elektroenergjitike Shqiptare Sh.a   Adresa: Rruga "Viktor Eftimi" Blloku "Vasil Shanto" Tiranë	<b>Furnizuesi</b> "NET-GROUP" shpk  L.72023002P Adresa: Rruga "Viktor Eftimi" Blloku "Vasil Shanto" Tiranë		"ARABEL STUDIO" shpk  LS1812001S Adresa: Rruga "Viktor Eftimi" Blloku "Vasil Shanto" Tiranë		<b>GRUPI I PROJEKTIMIT</b> <table border="0"> <tr> <td>Ing. Gjeolog</td> <td>Valter Begaj</td> <td>GJ. 0324/2</td> <td>Ing. Ndërtimi</td> <td>Ilirian Kokalari</td> <td>K. 1008/3</td> </tr> <tr> <td>Ing. Hidroteknik</td> <td>Luljeta Kuci</td> <td>K. 2022/1</td> <td>Ing. Ndërtimi</td> <td>Luca Falasca</td> <td>K. 2774</td> </tr> <tr> <td>Arkitekt</td> <td>Diana Mitrushi</td> <td>A. 0212/4</td> <td>Ing. Mjedisi</td> <td>Gentjana Luka</td> <td>M. 1613</td> </tr> <tr> <td>Ing. Elektrik</td> <td>Burhan Demneri</td> <td>E. 1049/2</td> <td>Arkitekt</td> <td>Aldo Dushi</td> <td>A. 1982/1</td> </tr> <tr> <td>Ing. Mekanik</td> <td>Gjergji Kotori</td> <td>M. 0579/1</td> <td>Ing. Gjeoinformatik</td> <td>Elfat Shehu</td> <td>T. 1577</td> </tr> <tr> <td>Ing. Gjeodet</td> <td>Shqiponja Civici</td> <td>T. 1268</td> <td>Ing. Gjeodet</td> <td>Marsilda Ferko</td> <td>T. 1582</td> </tr> <tr> <td>Ing. Ndërtimi</td> <td>Ermal Spahiu</td> <td>K. 1084/1</td> <td>Ing. Gjeodet</td> <td>Dimitër Kono</td> <td>T. 1609</td> </tr> </table>				Ing. Gjeolog	Valter Begaj	GJ. 0324/2	Ing. Ndërtimi	Ilirian Kokalari	K. 1008/3	Ing. Hidroteknik	Luljeta Kuci	K. 2022/1	Ing. Ndërtimi	Luca Falasca	K. 2774	Arkitekt	Diana Mitrushi	A. 0212/4	Ing. Mjedisi	Gentjana Luka	M. 1613	Ing. Elektrik	Burhan Demneri	E. 1049/2	Arkitekt	Aldo Dushi	A. 1982/1	Ing. Mekanik	Gjergji Kotori	M. 0579/1	Ing. Gjeoinformatik	Elfat Shehu	T. 1577	Ing. Gjeodet	Shqiponja Civici	T. 1268	Ing. Gjeodet	Marsilda Ferko	T. 1582	Ing. Ndërtimi	Ermal Spahiu	K. 1084/1	Ing. Gjeodet	Dimitër Kono	T. 1609	<b>Emërtimi i Fletes</b>  <b>Planimetria &amp; Prerja Gjatesore e perroit te Gomsiqes, Pritat Ekzistuese dhe te Projektuara, Progresivi 1220 - 1980</b>		Shkalla 1 : 1000  PPGJ - 03-2023
		Ing. Gjeolog	Valter Begaj	GJ. 0324/2	Ing. Ndërtimi	Ilirian Kokalari	K. 1008/3	
Ing. Hidroteknik	Luljeta Kuci	K. 2022/1	Ing. Ndërtimi	Luca Falasca	K. 2774	
Arkitekt	Diana Mitrushi	A. 0212/4	Ing. Mjedisi	Gentjana Luka	M. 1613	
Ing. Elektrik	Burhan Demneri	E. 1049/2	Arkitekt	Aldo Dushi	A. 1982/1	
Ing. Mekanik	Gjergji Kotori	M. 0579/1	Ing. Gjeoinformatik	Elfat Shehu	T. 1577	
Ing. Gjeodet	Shqiponja Civici	T. 1268	Ing. Gjeodet	Marsilda Ferko	T. 1582	
Ing. Ndërtimi	Ermal Spahiu	K. 1084/1	Ing. Gjeodet	Dimitër Kono	T. 1609	


**PRITA E PROJEKTUAR NR. 7 (E RE)**

**SHTESE E PRITES EKZISTUESE NR. 1**

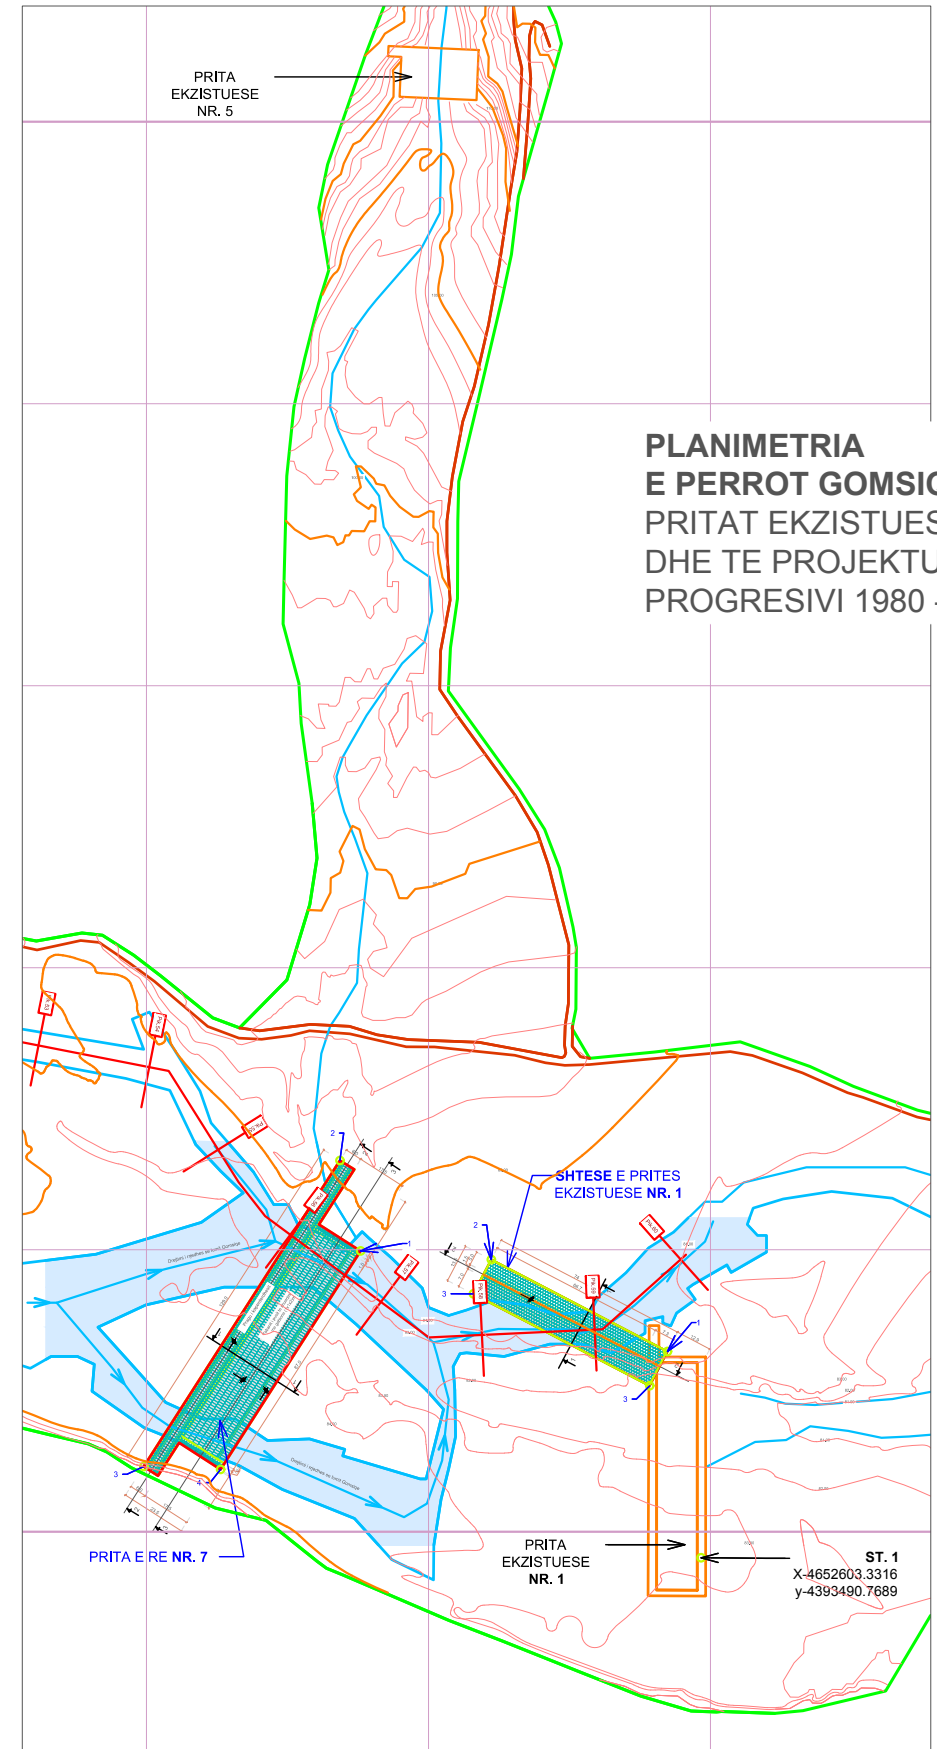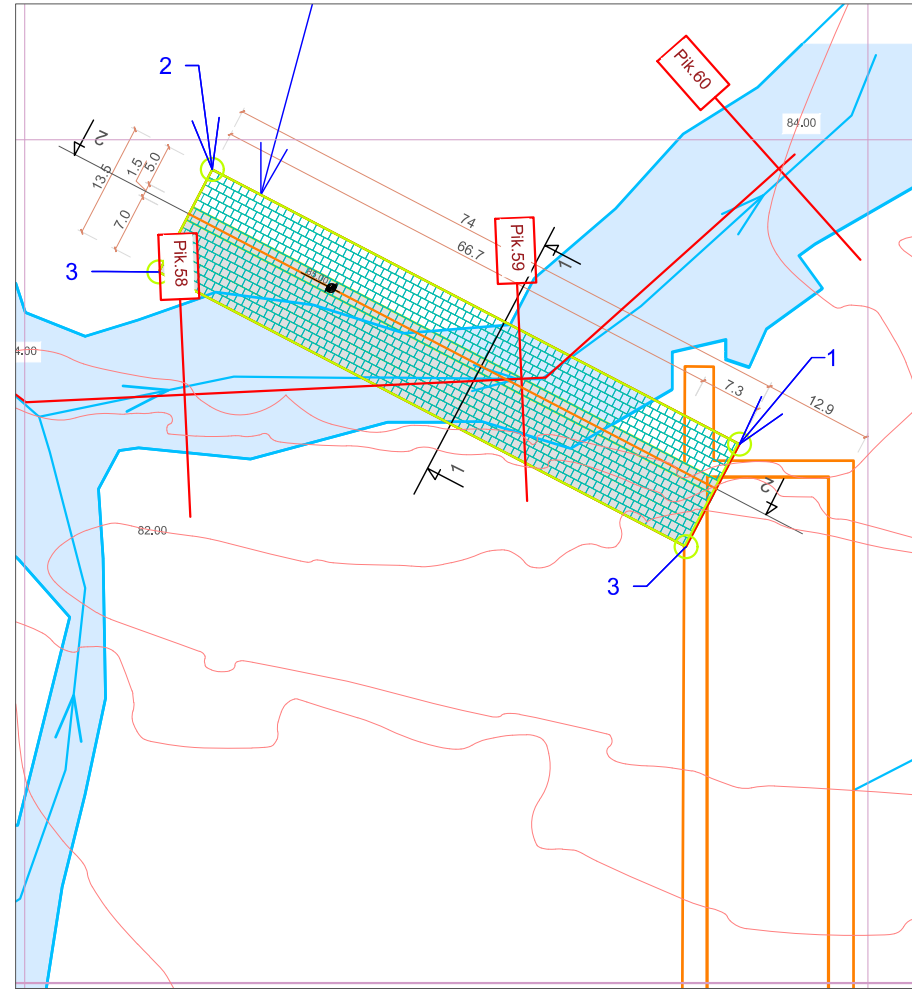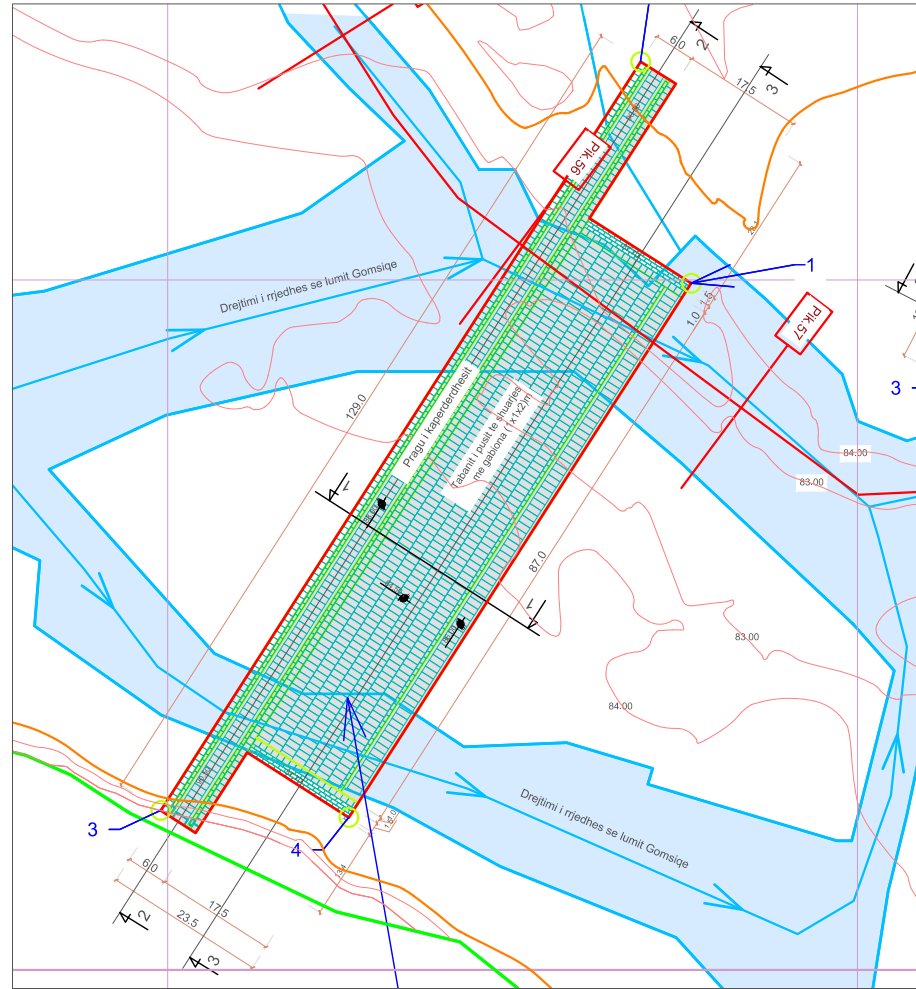

**PLANIMETRIA E PERROT GOMSIQE, PRITAT EKZISTUESE DHE TE PROJEKTUARA, PROGRESIVI 1980 - 2260**

**PROFILI GJATESOR I PERROT GOMSIQE, PRITAT EKZISTUESE DHE TE PROJEKTUARA, PROGRESIVI 1980 - 2260**

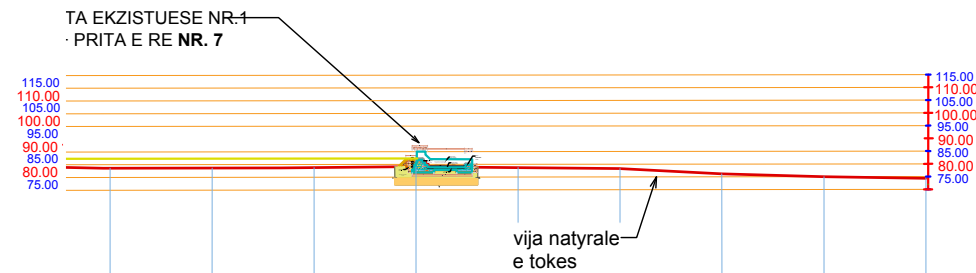







Nr. Piketes	53	54	55	56	57	58	59	60	61
Kuota e Tokes	78.65	78.69	78.83	79.03	78.70	78.31	76.18	75.04	75.03
Distanca Pjesore	40	40	40	40	40	40	40	40	40
Distanca Progresivi	1980	2020	2060	2100	2140	2180	2220	2260	2300

<b>Emërtimi i Objektivit</b> <b>PROJEKT - ZBATIM</b>  HARTIM PROJEKTI MBROJTJA DHE SISTEMIMI ME PRITA MALORE I PËRROIT TË GOMSIQES	<b>Blerësi</b> Korporata Elektroenergjitike Shqiptare Sh.a   Adresa: Rruga "Viktor Eftimi" Blloku "Vasil Shanto" Tiranë	<b>Furnizuesi</b> "NET-GROUP" shpk  L.72023002P Adresa: Rruga "Viktor Eftimi" Blloku "Vasil Shanto" Tiranë		"ARABEL STUDIO" shpk  L.S1812001S Adresa: Rruga "Viktor Eftimi" Blloku "Vasil Shanto" Tiranë		<b>GRUPI I PROJEKTIMIT</b> <table border="0"> <tr> <td>Ing. Gjeolog</td> <td>Valter Begaj</td> <td>GJ. 0324/2</td> <td>Ing. Ndërtimi</td> <td>Ilirian Kokalari</td> <td>K. 1008/3</td> </tr> <tr> <td>Ing. Hidroteknik</td> <td>Luljeta Kuci</td> <td>K. 2022/1</td> <td>Ing. Ndërtimi</td> <td>Luca Falasca</td> <td>K. 2774</td> </tr> <tr> <td>Arkitekt</td> <td>Diana Mitrushi</td> <td>A. 0212/4</td> <td>Ing. Mjedisi</td> <td>Gentjana Luka</td> <td>M. 1613</td> </tr> <tr> <td>Ing. Elektrik</td> <td>Burhan Demneri</td> <td>E. 1049/2</td> <td>Arkitekt</td> <td>Aldo Dushi</td> <td>A. 1982/1</td> </tr> <tr> <td>Ing. Mekanik</td> <td>Gjergji Kotori</td> <td>M. 0579/1</td> <td>Ing. Gjeoinformatik</td> <td>Elfat Shehu</td> <td>T. 1577</td> </tr> <tr> <td>Ing. Gjeodet</td> <td>Shqiponja Civici</td> <td>T. 1268</td> <td>Ing. Gjeodet</td> <td>Marsilda Ferko</td> <td>T. 1582</td> </tr> <tr> <td>Ing. Ndërtimi</td> <td>Ermal Spahiu</td> <td>K. 1084/1</td> <td>Ing. Gjeodet</td> <td>Dimitër Kono</td> <td>T. 1609</td> </tr> </table>				Ing. Gjeolog	Valter Begaj	GJ. 0324/2	Ing. Ndërtimi	Ilirian Kokalari	K. 1008/3	Ing. Hidroteknik	Luljeta Kuci	K. 2022/1	Ing. Ndërtimi	Luca Falasca	K. 2774	Arkitekt	Diana Mitrushi	A. 0212/4	Ing. Mjedisi	Gentjana Luka	M. 1613	Ing. Elektrik	Burhan Demneri	E. 1049/2	Arkitekt	Aldo Dushi	A. 1982/1	Ing. Mekanik	Gjergji Kotori	M. 0579/1	Ing. Gjeoinformatik	Elfat Shehu	T. 1577	Ing. Gjeodet	Shqiponja Civici	T. 1268	Ing. Gjeodet	Marsilda Ferko	T. 1582	Ing. Ndërtimi	Ermal Spahiu	K. 1084/1	Ing. Gjeodet	Dimitër Kono	T. 1609	<b>Emërtimi i Fletes</b> <b>Planimetria &amp; Prerja Gjatesore e perroit te Gomsiqes, Pritat Ekzistuese dhe te Projektuara, Progresivi 1980 - 2260</b>		Shkalla 1 : 1000
		Ing. Gjeolog	Valter Begaj	GJ. 0324/2	Ing. Ndërtimi	Ilirian Kokalari	K. 1008/3	
Ing. Hidroteknik	Luljeta Kuci	K. 2022/1	Ing. Ndërtimi	Luca Falasca	K. 2774	
Arkitekt	Diana Mitrushi	A. 0212/4	Ing. Mjedisi	Gentjana Luka	M. 1613	
Ing. Elektrik	Burhan Demneri	E. 1049/2	Arkitekt	Aldo Dushi	A. 1982/1	
Ing. Mekanik	Gjergji Kotori	M. 0579/1	Ing. Gjeoinformatik	Elfat Shehu	T. 1577	
Ing. Gjeodet	Shqiponja Civici	T. 1268	Ing. Gjeodet	Marsilda Ferko	T. 1582	
Ing. Ndërtimi	Ermal Spahiu	K. 1084/1	Ing. Gjeodet	Dimitër Kono	T. 1609	
						PPGJ - 04-2023	

#### Shenime Teknike:

- Gabionat e parashikuar ne projekt me permasa (1x1x1)m, (1x1x1.5)m dhe (1x1x2)m te mbushen me gure te sistemuar, si mure guri i rregullt ne te thate, ku guret je jene te lidhura ne menyre te rregullt dhe te jene te permasave 12-40cm. Ne qoshet e gabionave te vendosen gure me dimension te madh, kurse guret me dimensione me te vogla te perdoren per te bere lidhjen dhe mbushjen e boshlleqeve.
- Kubiket e gabioneve te vendosen ne menyre te alternuar ne drejtimin terthor te prites, gabariti gjatesor i tyre te jete paralel sipas aksit terthor te pritave.
- Masa vellimore e murit te perfunduar ne gabiona te jete 1.7 ton/m3.
- Betoni qe do te perdoret per veshjen e pragut te kaperderdhesit dhe pergjate renjes se pragut, si dhe pragu i portalit te pusit te shuarjes se energjise te jete i klases C25/30, kurse hekuri S500.

#### Legjenda:

-  Prita me gabiona (1x1x1)m
-  Prita me gabiona (1x1x1.5)m
-  Prita me gabiona (1x1x2)m
-  Shkemb rrenjesor
-  Zhavorre te depozituara
-  Mbushje me shkemb te germuar me pare

# Prita Nr.1 (Shtese)


## OBJEKTI:

## HARTIM PROJEKTI MBROJTJA DHE SISTEMIMI ME PRITA MALORE I PËRROIT TË GOMSIQES

2023

Emërtimi i Objektit <b>PROJEKT - ZBATIM</b>	Blerësi <b>Korporata Elektroenergjitike Shqiptare Sh.a</b>	Furnizuesi		GRUPI I PROJEKTIMIT				Emërtimi i Fletes	Shkalla
HARTIM PROJEKTI MBROJTJA DHE SISTEMIMI ME PRITA MALORE I PËRROIT TË GOMSIQES	 Adresa: Rruga "Viktor Eftimi" Blloku "Vasil Shanto" Tiranë	 L.72023002P Adresa: Rruga "Viktor Eftimi" Blloku "Vasil Shanto" Tiranë	 L.S1812001S Adresa: Rruga "Viktor Eftimi" Blloku "Vasil Shanto" Tiranë	<b>Ing. Gjeolog</b> Valter Begaj GJ. 0324/2	<b>Ing. Hidroteknik</b> Luljeta Kuci K. 2022/1	<b>Ing. Ndërtimi</b> Ilirian Kokalari K. 1008/3	<b>KAPAK - Prita Nr.1 (Shtese)</b>	P1SH - 00-2023	
				<b>Arkitekt</b> Diana Mitrusi A. 0212/4	<b>Ing. Mjedis</b> Gentjana Luka M. 1613	<b>Ing. Ndërtimi</b> Luca Falasca K. 2774			
				<b>Ing. Elektrik</b> Burhan Demneri E. 1049/2	<b>Arkitekt</b> Aldo Dushi A. 1982/1	<b>Ing. Ndërtimi</b> Gentjana Luka M. 1613			
				<b>Ing. Mekanik</b> Gjergji Kotori M. 0579/1	<b>Ing. Gjeoinformatik</b> Elfat Shehu T. 1577	<b>Arkitekt</b> Aldo Dushi A. 1982/1			
				<b>Ing. Gjeodet</b> Shqiponja Civici T. 1268	<b>Ing. Gjeodet</b> Marsilda Ferko T. 1582	<b>Ing. Gjeoinformatik</b> Elfat Shehu T. 1577			
				<b>Ing. Ndërtimi</b> Ermal Spahiu K. 1084/1	<b>Ing. Gjeodet</b> Marsilda Ferko T. 1582	<b>Ing. Gjeodet</b> Dimitër Kono T. 1609			

# PLAN VENDOSJE MBI ORTOFOTO E SHITESES SE PROJEKTUAR NE PRITEN EKZISTUESE NR.1

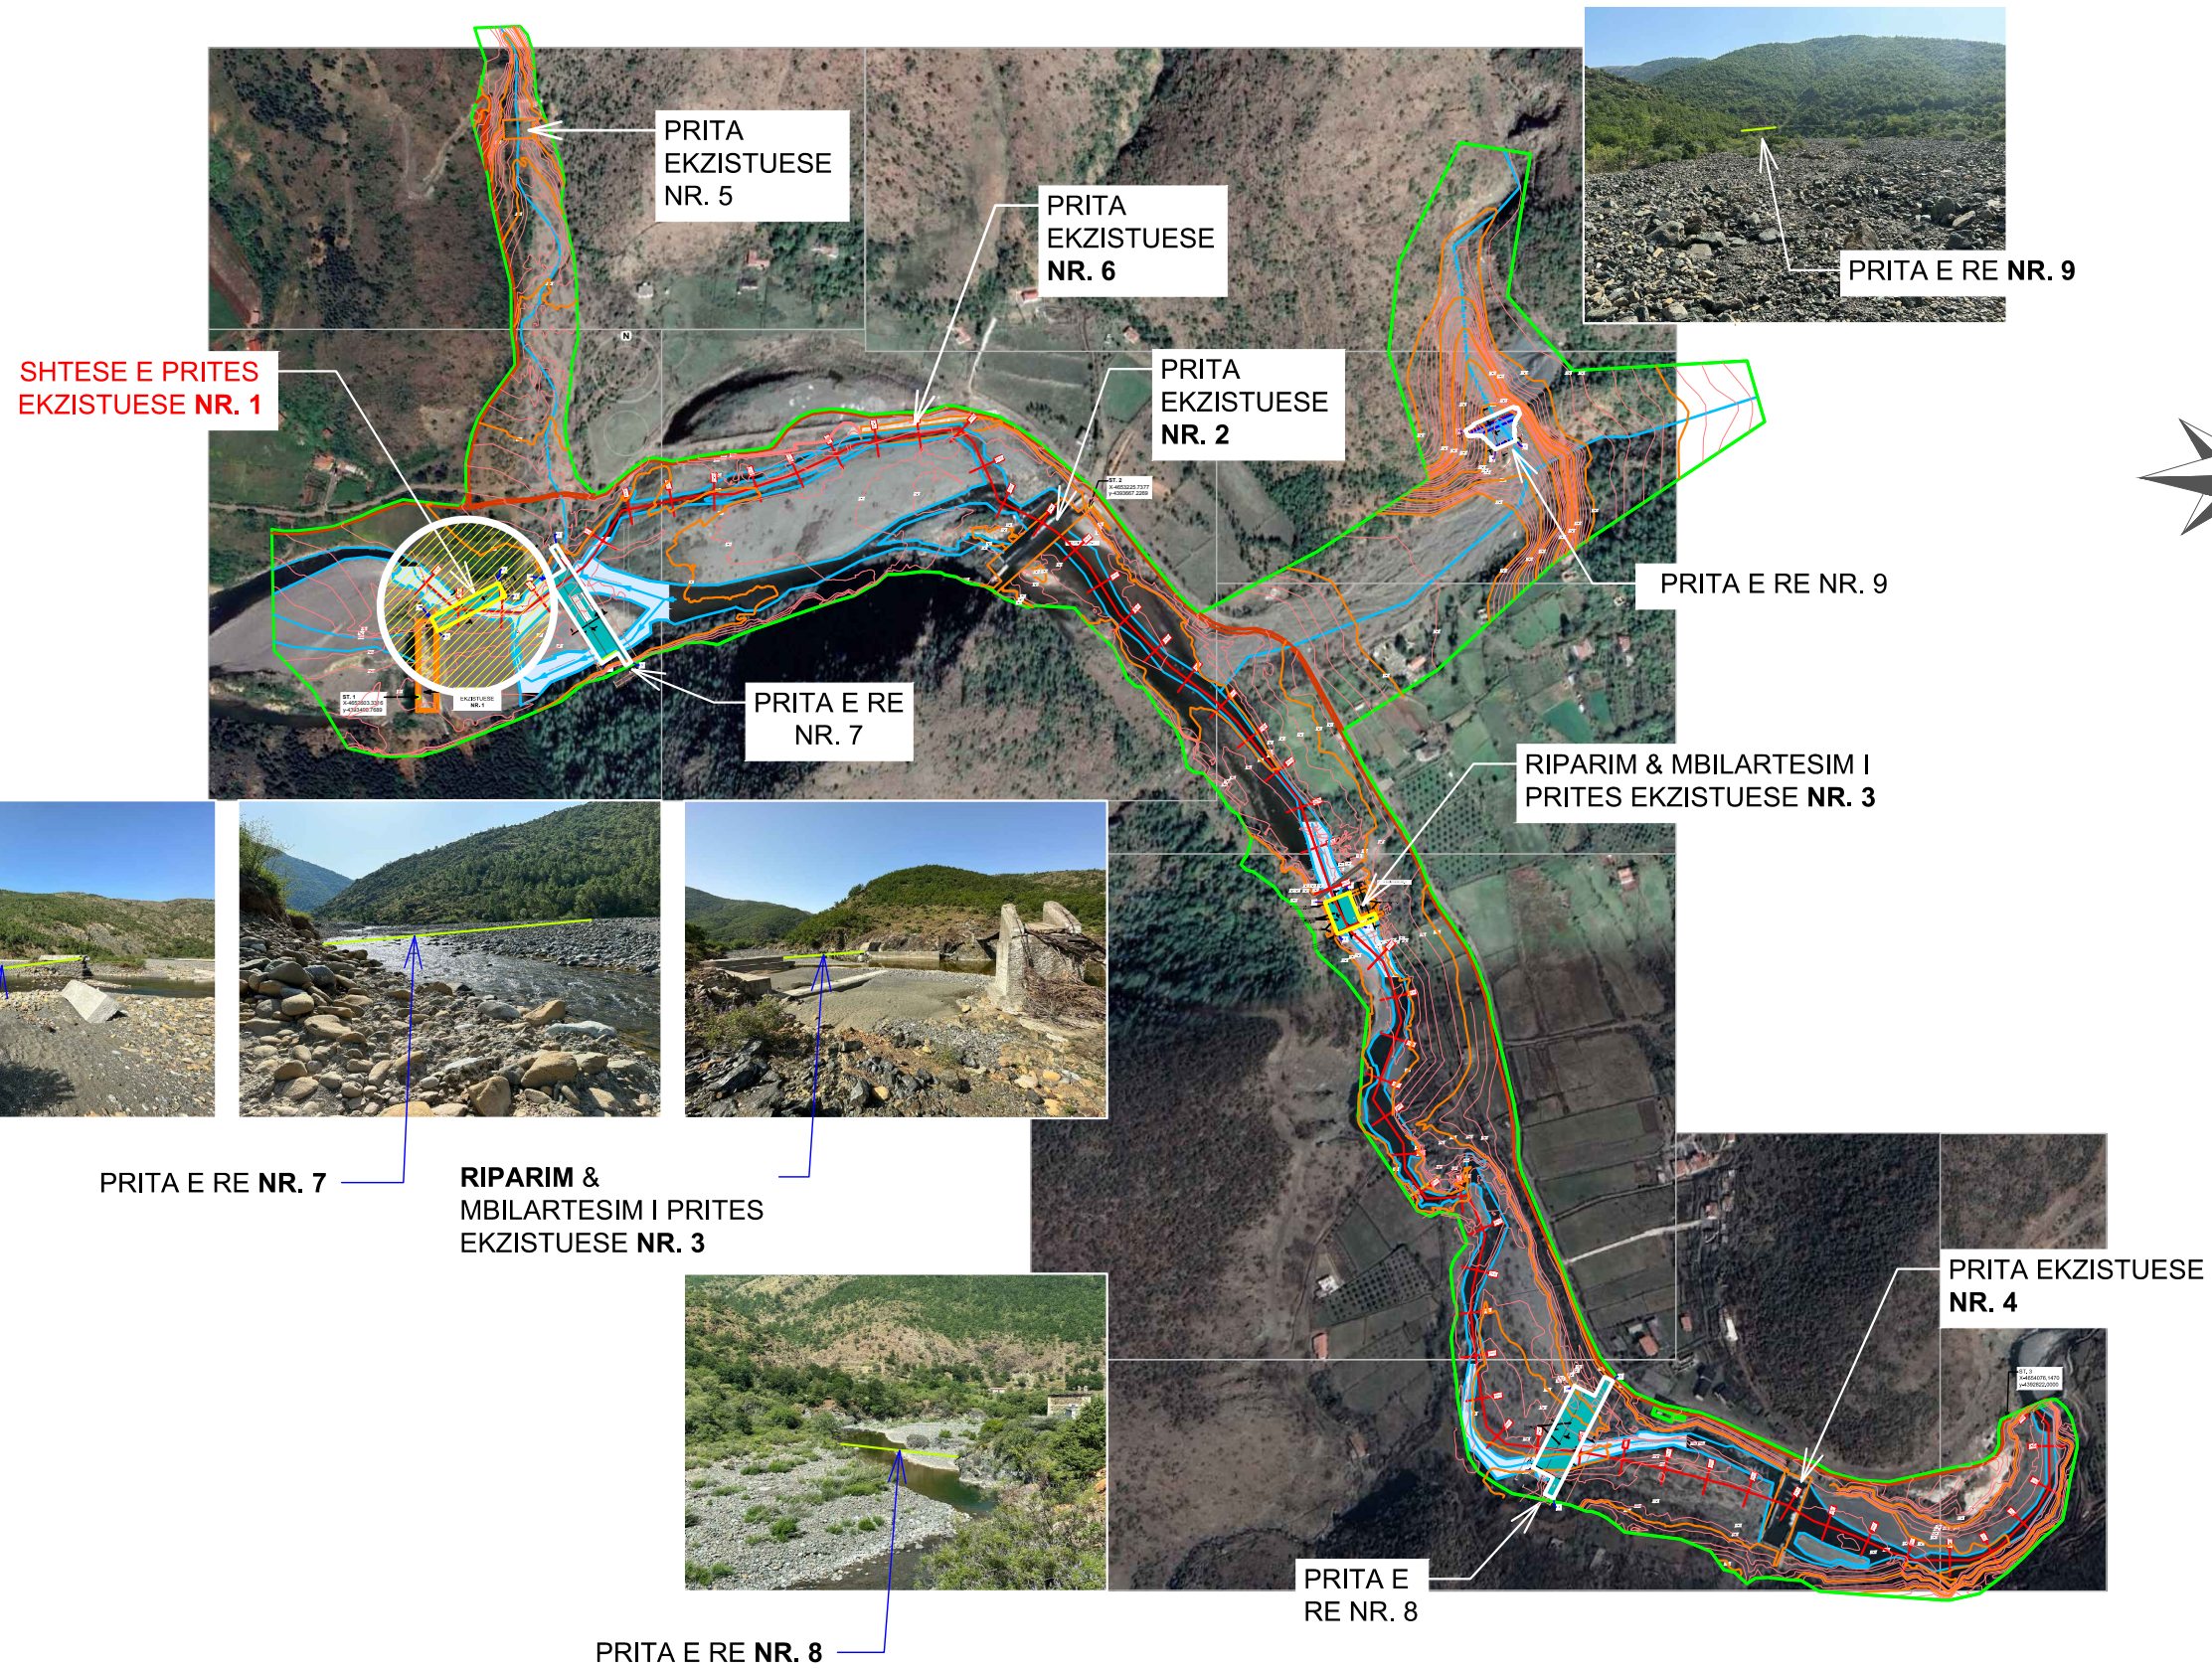

SHITESE E PRITES  
EKZISTUESE NR. 1




PRITA E RE NR. 7

RIPARIM &  
MBILARTESIM I PRITES  
EKZISTUESE NR. 3


PRITA E RE NR. 8

PRITA E  
RE NR. 8

PRITA EKZISTUESE  
NR. 4

Emërtimi i Objektit <b>PROJEKT - ZBATIM</b>	Blerësi <b>Korporata Elektroenergjitike Shqiptare Sh.a</b>	Furnizuesi		GRUPI I PROJEKTIMIT				Emërtimi i Fletes <b>Plan Vendosje mbi ortofoto e perroit te Gomsiqes, Pritat Nr.1</b>	Shkalla 1 : 2000
	 Adresa: Rruga "Viktor Eftimi" Blloku "Vasil Shanto" Tiranë	 "NET-GROUP" shpk L.72023002P Adresa: Rruga "Viktor Eftimi" Blloku "Vasil Shanto" Tiranë	 "ARABEL STUDIO" shpk LS1812001S Adresa: Rruga "Viktor Eftimi" Blloku "Vasil Shanto" Tiranë	<b>Ing. Gjeolog</b> Valter Begaj GJ. 0324/2 <b>Ing. Hidroteknik</b> Luljeta Kuci K. 2022/1 <b>Arkitekt</b> Diana Mitrushi A. 0212/4 <b>Ing. Elektrik</b> Burhan Demneri E. 1049/2 <b>Ing. Mekanik</b> Gergji Kotori M. 0579/1 <b>Ing. Gjeodet</b> Shqiponja Civici T. 1268 <b>Ing. Ndërtimi</b> Ermal Spahiu K. 1084/1	<b>Ing. Ndërtimi</b> Ilirian Kokalari K. 1008/3 <b>Ing. Ndërtimi</b> Luca Falasca K. 2774 <b>Ing. Mjedisi</b> Gentjana Luka M. 1613 <b>Arkitekt</b> Aldo Dushi A. 1982/1 <b>Ing. Gjeoinformatik</b> Elfat Shehu T. 1577 <b>Ing. Gjeodet</b> Marsilda Ferko T. 1582 <b>Ing. Gjeodet</b> Dimitër Kono T. 1609	P1SH - 01-2023			

PRITA NR. 1, SHITESA E PRITES EKZISTUESE  
Planimetria, Sh-1:500

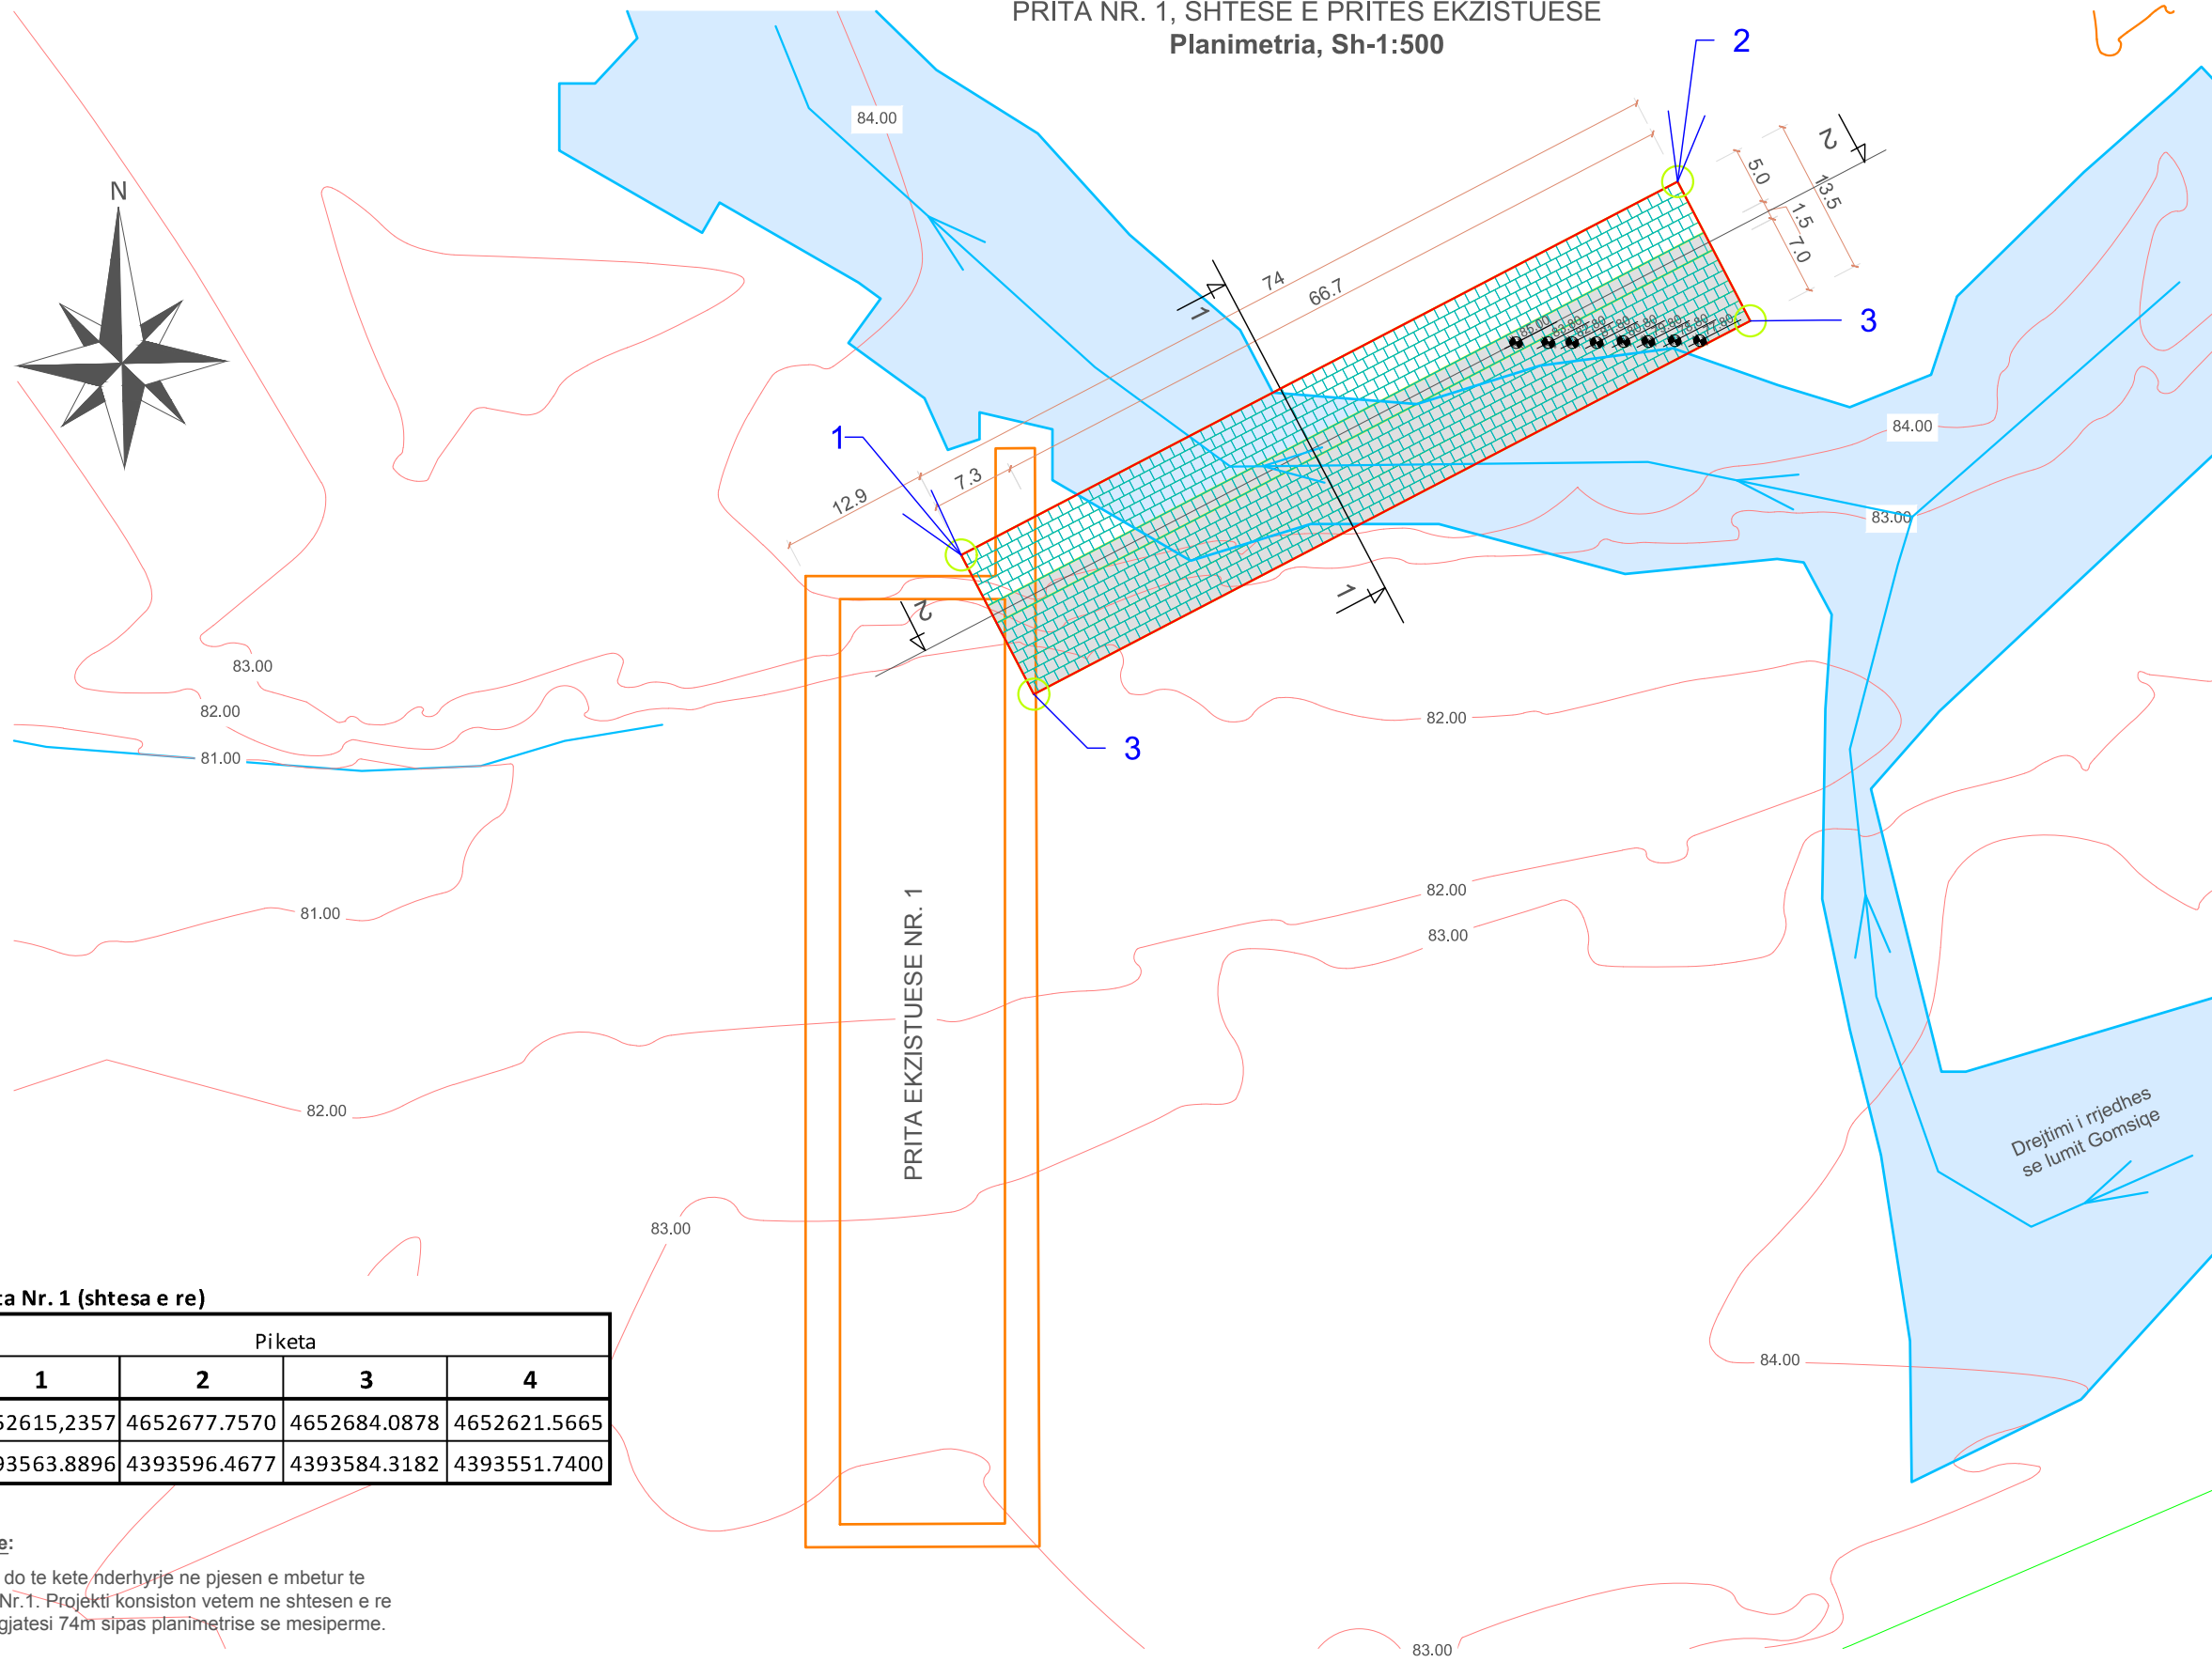

Prita Nr. 1 (shtesa e re)

Orjentimi	Piketa			
	1	2	3	4
X	4652615.2357	4652677.7570	4652684.0878	4652621.5665
Y	4393563.8896	4393596.4677	4393584.3182	4393551.7400

**Shenime Teknike:**

Per kete nyje nuk do te kete nderhyrje ne pjesen e mbetur te prites ekzistuese Nr.1. Projekti konsiston vetem ne shtesen e re te kesaj prite me gjatesi 74m sipas planimetrisse se mesiperme.

<b>Emërtimi i Objektivit</b> <b>PROJEKT - ZBATIM</b>  HARTIM PROJEKTI MBROJTJA DHE SISTEMIMI ME PRITA MALORE I PËRROIT TË GOMSIQES	Blerësi <b>Korporata Elektroenergjitike Shqiptare Sh.a</b>   Adresa: Rruga "Viktor Eftimi" Blloku "Vasil Shanto" Tiranë	Furnizuesi "NET-GROUP" shpk  L72023002P Adresa: Rruga "Viktor Eftimi" Blloku "Vasil Shanto" Tiranë		"ARABEL STUDIO" shpk  LS1812001S Adresa: Rruga "Viktor Eftimi" Blloku "Vasil Shanto" Tiranë		GRUPI I PROJEKTIMIT <table border="0"> <tr> <td>Ing. Gjeolog</td> <td>Valter Begaj</td> <td>GJ. 0324/2</td> <td>Ing. Ndërtimi</td> <td>Ilirian Kokalari</td> <td>K. 1008/3</td> </tr> <tr> <td>Ing. Hidroteknik</td> <td>Luljeta Kuci</td> <td>K. 2022/1</td> <td>Ing. Ndërtimi</td> <td>Luca Falasca</td> <td>K. 2774</td> </tr> <tr> <td>Arkitekt</td> <td>Diana Mitrushi</td> <td>A. 0212/4</td> <td>Ing. Mjedisi</td> <td>Gentjana Luka</td> <td>M. 1613</td> </tr> <tr> <td>Ing. Elektrik</td> <td>Burhan Demneri</td> <td>E. 1049/2</td> <td>Arkitekt</td> <td>Aldo Dushi</td> <td>A. 1982/1</td> </tr> <tr> <td>Ing. Mekanik</td> <td>Gjergji Kotori</td> <td>M. 0579/1</td> <td>Ing. Gjeoinformatik</td> <td>Elfat Shehu</td> <td>T. 1577</td> </tr> <tr> <td>Ing. Gjeodet</td> <td>Shqiponja Civici</td> <td>T. 1268</td> <td>Ing. Gjeodet</td> <td>Marsilda Ferko</td> <td>T. 1582</td> </tr> <tr> <td>Ing. Ndërtimi</td> <td>Ermal Spahiu</td> <td>K. 1084/1</td> <td>Ing. Gjeodet</td> <td>Dimitër Kono</td> <td>T. 1609</td> </tr> </table>		Ing. Gjeolog	Valter Begaj	GJ. 0324/2	Ing. Ndërtimi	Ilirian Kokalari	K. 1008/3	Ing. Hidroteknik	Luljeta Kuci	K. 2022/1	Ing. Ndërtimi	Luca Falasca	K. 2774	Arkitekt	Diana Mitrushi	A. 0212/4	Ing. Mjedisi	Gentjana Luka	M. 1613	Ing. Elektrik	Burhan Demneri	E. 1049/2	Arkitekt	Aldo Dushi	A. 1982/1	Ing. Mekanik	Gjergji Kotori	M. 0579/1	Ing. Gjeoinformatik	Elfat Shehu	T. 1577	Ing. Gjeodet	Shqiponja Civici	T. 1268	Ing. Gjeodet	Marsilda Ferko	T. 1582	Ing. Ndërtimi	Ermal Spahiu	K. 1084/1	Ing. Gjeodet	Dimitër Kono	T. 1609	Emërtimi i Fletes  <b>PRITA NR.1, SHITESA E PRITES EKZISTUESE PLANIMETRIA</b>	Shkalla 1 : 500  P1SH - 02-2023
		Ing. Gjeolog	Valter Begaj	GJ. 0324/2	Ing. Ndërtimi	Ilirian Kokalari	K. 1008/3	
Ing. Hidroteknik	Luljeta Kuci	K. 2022/1	Ing. Ndërtimi	Luca Falasca	K. 2774	
Arkitekt	Diana Mitrushi	A. 0212/4	Ing. Mjedisi	Gentjana Luka	M. 1613	
Ing. Elektrik	Burhan Demneri	E. 1049/2	Arkitekt	Aldo Dushi	A. 1982/1	
Ing. Mekanik	Gjergji Kotori	M. 0579/1	Ing. Gjeoinformatik	Elfat Shehu	T. 1577	
Ing. Gjeodet	Shqiponja Civici	T. 1268	Ing. Gjeodet	Marsilda Ferko	T. 1582	
Ing. Ndërtimi	Ermal Spahiu	K. 1084/1	Ing. Gjeodet	Dimitër Kono	T. 1609	


Prita me gabiona, Shtese e prites ekzistuese Nr.1  
Prerje terthore, Sh. 1:100

Legjenda:

- Mure guri me gabiona (1x1x1)m
- Mure guri me gabiona (1x1x1.5)m
- Mure guri me gabiona (1x1x2)m
- Shkemb ultrabazik
- Depozitime aluviale
- Mbushje me aluvione

Shenime Teknike:

- Gabionat e parashikuar ne projekt me permasa (1x1x1)m, (1x1x1.5)m dhe (1x1x2)m te mbushen me gure te sistemuar, si mure guri i rregullt ne te thate, ku guret je jene te lidhura ne menyre te rregullt dhe te jene te permasave 12-40cm. Ne qoshet e gabionave te vendosen gure me dimension te madh, kurse guret me dimensione me te vogla te perdoren per te bere lidhjen dhe boshlleqeve.
- Kubiket e gabioneve te vendosen ne menyre te alternuar ne drejtimin terthor te prites, gabariti gjatesor i tyre te jete paralel sipas aksit terthor te pritave.
- Masa vellimore e murit te perfunduar ne gabiona te jete 1.7 ton/m<sup>3</sup>.
- Betoni qe do te perdoret per veshjen e pragut te kaperderdhesit dhe pergjate renjes se pragut, si dhe pragu i portalit te pusit te shuarjes se energjise te jete i klases C25/30, kurse hekuri S500.

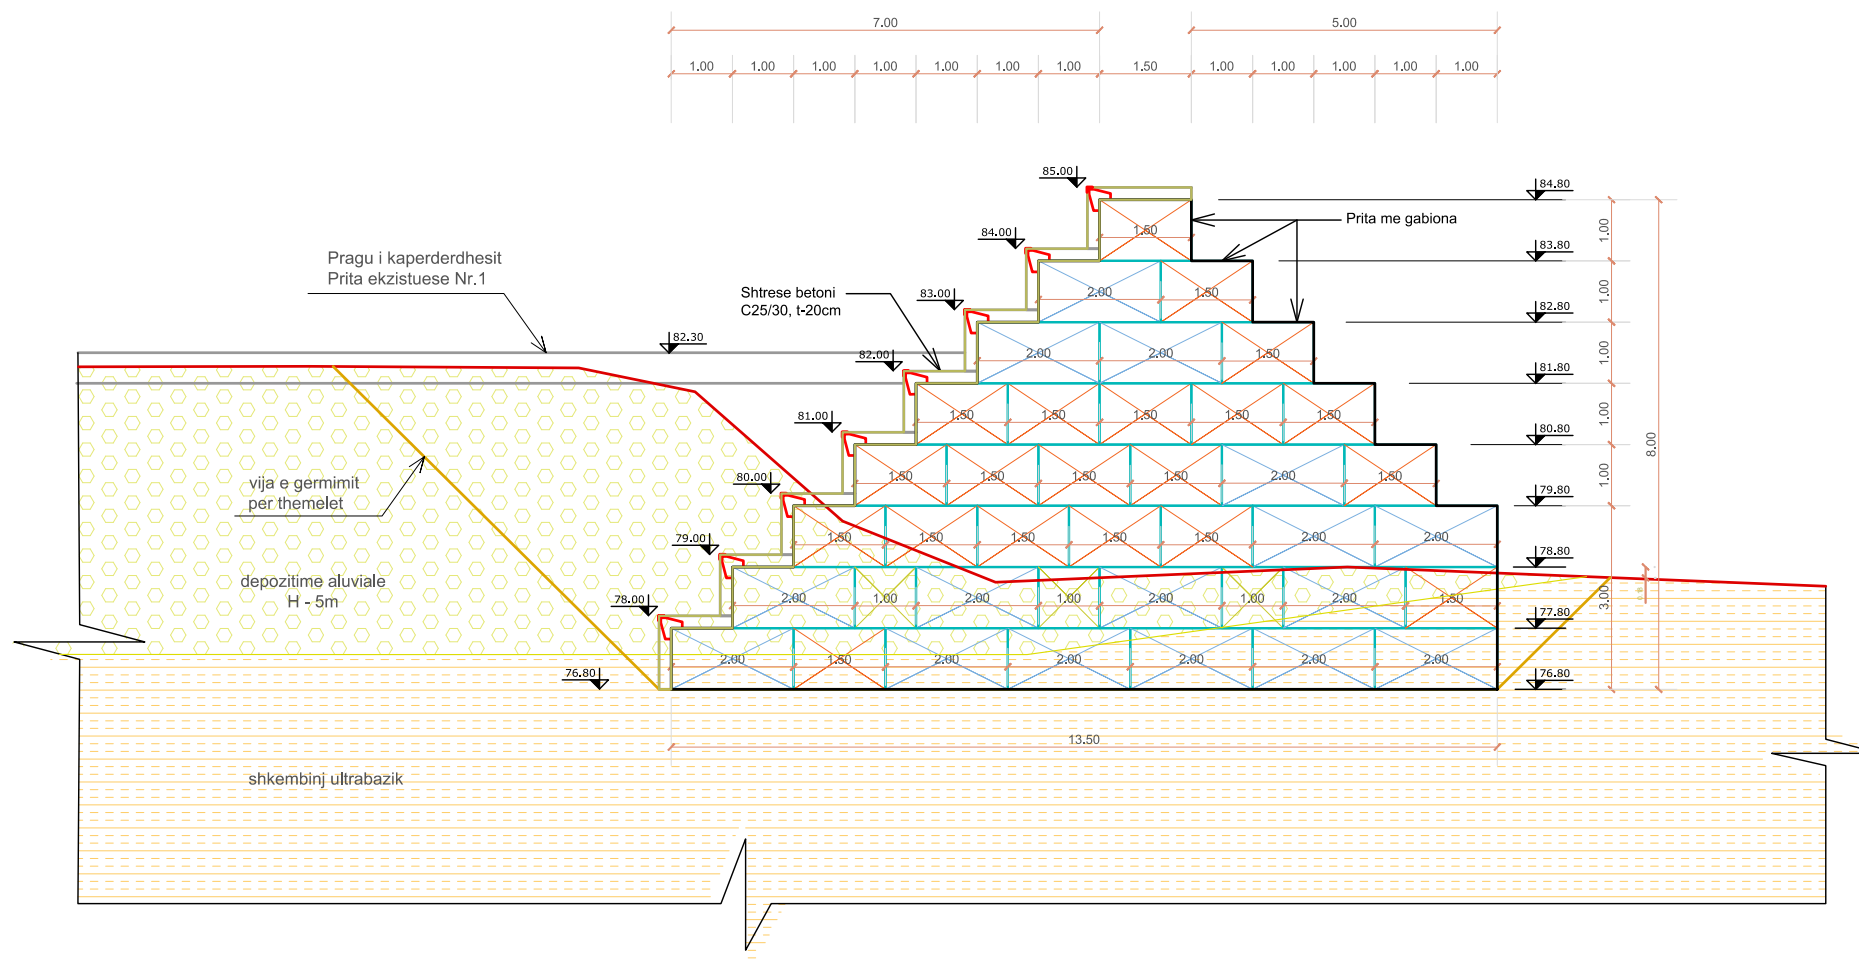

s-13	s-12	s-11	s-10	s-9	s-8	s-7	s-6	s-5	s-4	s-3	s-2	s-1	Nr. Piketes
24.00	22.00	20.00	18.00	16.00	14.00	12.00	10.00	8.00	6.00	4.00	2.00		Distanca Progresive
	2.00	2.00	2.00	2.00	2.00	2.00	2.00	2.00	2.00	2.00	2.00		Distanca Pjesore
			82.07				78.56					78.62	Kuota e Tokes

Treguesit fiziko-mekanik te aluvioneve

Pesha vellimore ne gjendje natyrale	2,1 t/m <sup>3</sup>
Kendi i ferkimit te brendshem	38 <sup>o</sup>
Moduli i deformacionit	E=(200-250) kg/cm <sup>2</sup>
Kohezioni	0,0 kg/cm <sup>2</sup>
Koeficienti i ferkimit ndermjet gureve	f=0,5
Ngarkesa e lejuar ne shtypje	σ=(200-250) kg/cm <sup>2</sup>

Treguesit fiziko-mekanik te shkembinjve ultrabazik


Pesha vellimore ne gjendje natyrale	2,58 t/m <sup>3</sup>
Pesha specifike	2,85 gr/cm <sup>3</sup>
Poroziteti	2%
Moduli i deformimit	500 kg/cm <sup>2</sup>
Koeficienti i Puasonit	0,2
Koeficienti i Protodiakonovit	6-7
Rezistenca ne shtypje njeaksiale	800 kg/cm <sup>2</sup>
Ngarkesa e lejuar	300-400 kg/cm <sup>2</sup>
Koeficienti i filtrimit	1 <sup>o</sup> 10-3 cm/sek
Grupimi gjeoteknik	Te forte

Emërtimi i Objektivit <b>PROJEKT - ZBATIM</b>	Blerësi <b>Korporata Elektroenergjitike Shqiptare Sh.a</b>	Furnizuesi		GRUPI I PROJEKTIMIT				Emërtimi i Fletes <b>PRITA ME GABIONA, SHTESE E PRITES EKZISTUESE NR.1 PRERJA TERTHORE</b>	Shkalla 1 : 100
		"NET-GROUP" shpk	"ARABEL STUDIO" shpk	Ing. Gjeolog	Valter Begaj	GJ. 0324/2	Ing. Ndërtimi		
HARTIM PROJEKTI MBROJTJA DHE SISTEMIMI ME PRITA MALORE I PËRROIT TË GOMSIQËS				Ing. Hidroteknik	Luljeta Kuci	K. 2022/1	Ing. Ndërtimi	Luca Falasca	K. 2774
	Adresa: Rruga "Viktor Eftimi" Blloku "Vasil Shanto" Tiranë	Adresa: Rruga "Viktor Eftimi" Blloku "Vasil Shanto" Tiranë	Adresa: Rruga "Viktor Eftimi" Blloku "Vasil Shanto" Tiranë	Arkitekt	Diana Mitrushi	A. 0212/4	Ing. Mjedisi	Gentjana Luka	M. 1613
				Ing. Elektrik	Burhan Demneri	E. 1049/2	Arkitekt	Aldo Dushi	A. 1982/1
				Ing. Mekanik	Gjergji Kotori	M. 0579/1	Ing. Gjeoinformatik	Elfat Shehu	T. 1577
				Ing. Gjeodet	Shqiponja Civici	T. 1268	Ing. Gjeodet	Marsilda Ferko	T. 1582
				Ing. Ndërtimi	Ermal Spahiu	K. 1084/1	Ing. Gjeodet	Dimitër Kono	T. 1609

P1SH - 03-2023



Prita me gabiona, Shtese e prites ekzistuese Nr.1  
Prerje gjatesore, Sh. 1:200

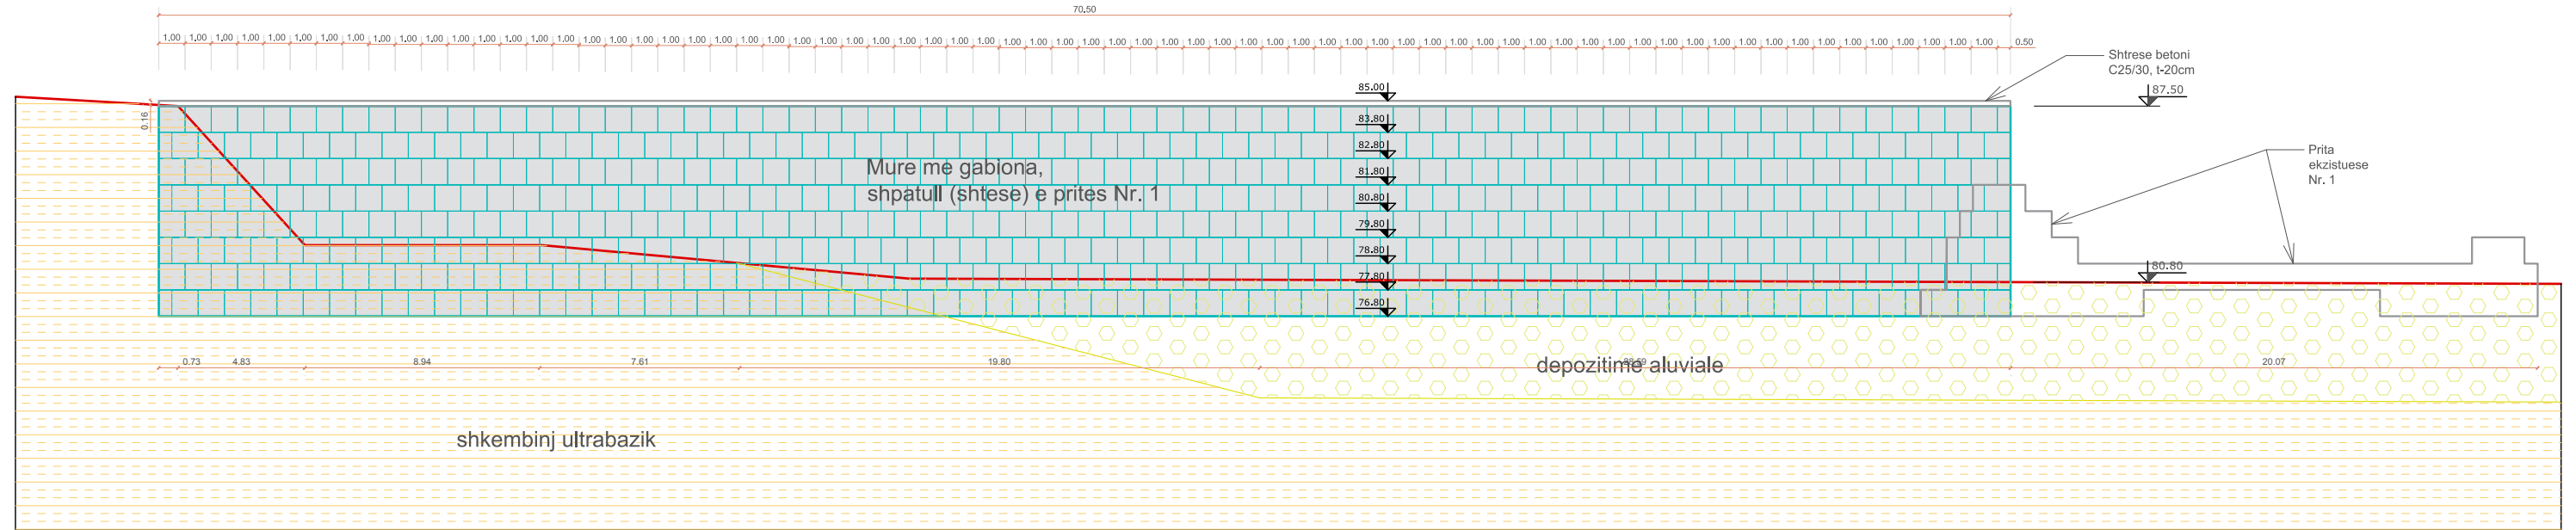

Nr. Piketes	s-1	s-2	s-3	s-4	s-5	s-6	s-7	s-8	s-9	s-10	s-11	s-12	s-13	s-14	s-15
Distanca Progresive	0.00	5.00	10.00	15.00	20.00	25.00	30.00	35.00	40.00	45.00	50.00	55.00	60.00	65.00	70.00
Distanca Pjesore	5.00	5.00	5.00	5.00	5.00	5.00	5.00	5.00	5.00	5.00	5.00	5.00	5.00	5.00	5.00
Kuota e Tokes	84.84		79.50		79.01		78.23		78.19		78.18		78.15		78.12

**Legjenda:**

- Mure guri me gabiona (1x1x1)m
- Mure guri me gabiona (1x1x1.5)m
- Mure guri me gabiona (1x1x2)m
- Shkemb ultrabazik
- Depozitime aluviale


**Shenime Teknike:**

1. Gabionat e parashikuar ne projekt me permase (1x1x1)m, (1x1x1.5)m dhe (1x1x2)m te mbushen me gure te sistemuar, si mure guri i rregullt ne te thate, ku guret je jene te lidhura ne menyre te rregullt dhe te jene te permaseve 12-40cm. Ne qoshet e gabionave te vendosen gure me dimension te madh, kurse guret me dimensione me te vogla te perdoren per te bere lidhjen dhe mbushjen e boshlleqeve.
2. Kubiket e gabioneve te vendosen ne menyre te alternuar ne drejtimin terthor te prites, gabariti gjatesor i tyre te jene paralel sipas aksit terthor te pritave.
3. Masa vellimore e murit te perfunduar ne gabiona te jene 1.7 ton/m3.
4. Betoni qe do te perdoret per veshjen e pragut te kaperdhdhesit dhe pergjate renjes se pragut, si dhe pragu i portalit te pusit te shuarjes se energjise te jene i klases C25/30, kurse hekuri S500.


Emërtimi i Objektivit <b>PROJEKT - ZBATIM</b>	Blerësi <b>Korporata Elektroenergjitike Shqiptare Sh.a</b>	Furnizuesi		GRUPI I PROJEKTIMIT				Emërtimi i Fletes	Shkalla 1 : 200
		"NET-GROUP" shpk 	"ARABEL STUDIO" shpk 	Ing. Gjeolog Valter Begaj GJ. 0324/2	Ing. Ndërtimi Ilirian Kokalari K. 1008/3	Ing. Hidroteknik Luljeta Kuci K. 2022/1	Ing. Ndërtimi Luca Falasca K. 2774		
HARTIM PROJEKTI MBROJTJA DHE SISTEMIMI ME PRITA MALORE I PËRROIT TË GOMSIQES	Adresa: Rruga "Viktor Eftimi" Blloku "Vasil Shanto" Tiranë	L.72023002P Adresa: Rruga "Viktor Eftimi" Blloku "Vasil Shanto" Tiranë	L51812001S Adresa: Rruga "Viktor Eftimi" Blloku "Vasil Shanto" Tiranë	Arkitekt Diana Mitrushi A. 0212/4	Ing. Mjedis Gentjana Luka M. 1613	Ing. Elektrik Burhan Demneri E. 1049/2	Arkitekt Aldo Dushi A. 1982/1	P1SH - 04-2023	
				Ing. Mekanik Gjegji Kotori M. 0579/1	Ing. Gjeoinformatik Elfat Shehu T. 1577	Ing. Gjeodet Shqiponja Civici T. 1268	Ing. Gjeodet Marsilda Ferko T. 1582		
				Ing. Gjeodet Ermal Spahiu K. 1084/1	Ing. Gjeodet Dimitër Kono T. 1609				

## TIPE MURESH PREJ GABIONI

PAMJE GJATESORE E MURIT ME GABIONA

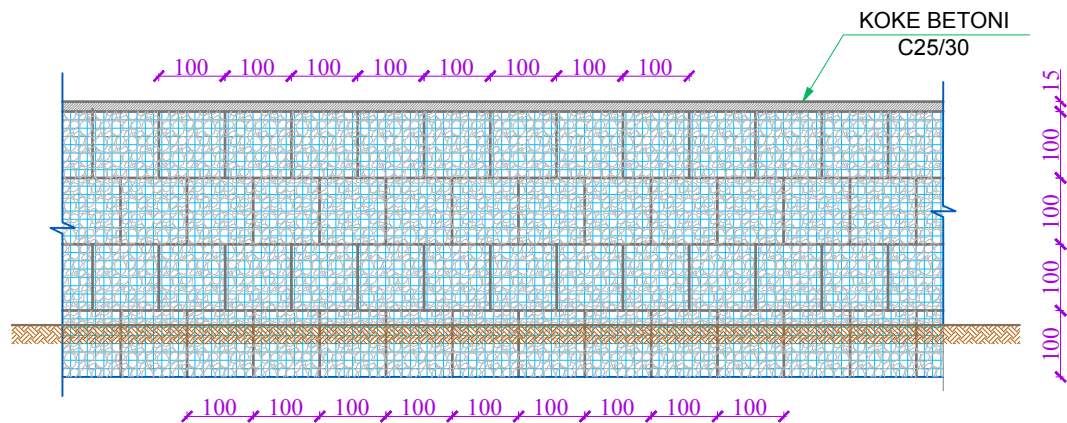


"DETAJ A"

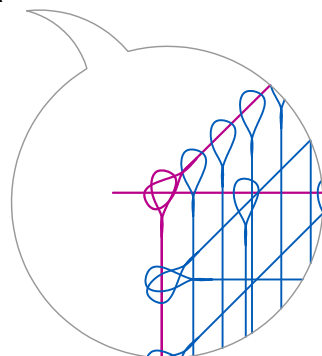


**Shenim:**

- Mbushja e koshave te gabionit behet me gure te permasave 120-400 mm.
- Gabionet do te vendosen te alternuara, ne menyre qe xhuntoja e bashkimit te mos bjere ne te njejtin drejtim si ne drejtim gjatesor edhe ne ate terthor.
- Per seksionet terthore duhet ti referoheni profilave tip.

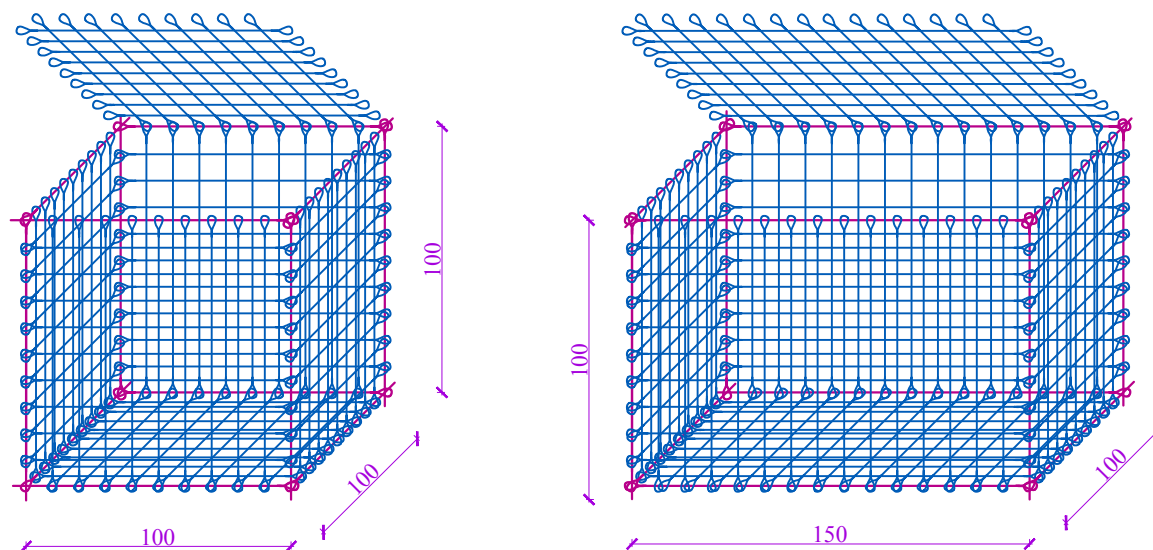

DETAJE MONTIMI TE KOSHAVE TE GABIONIT

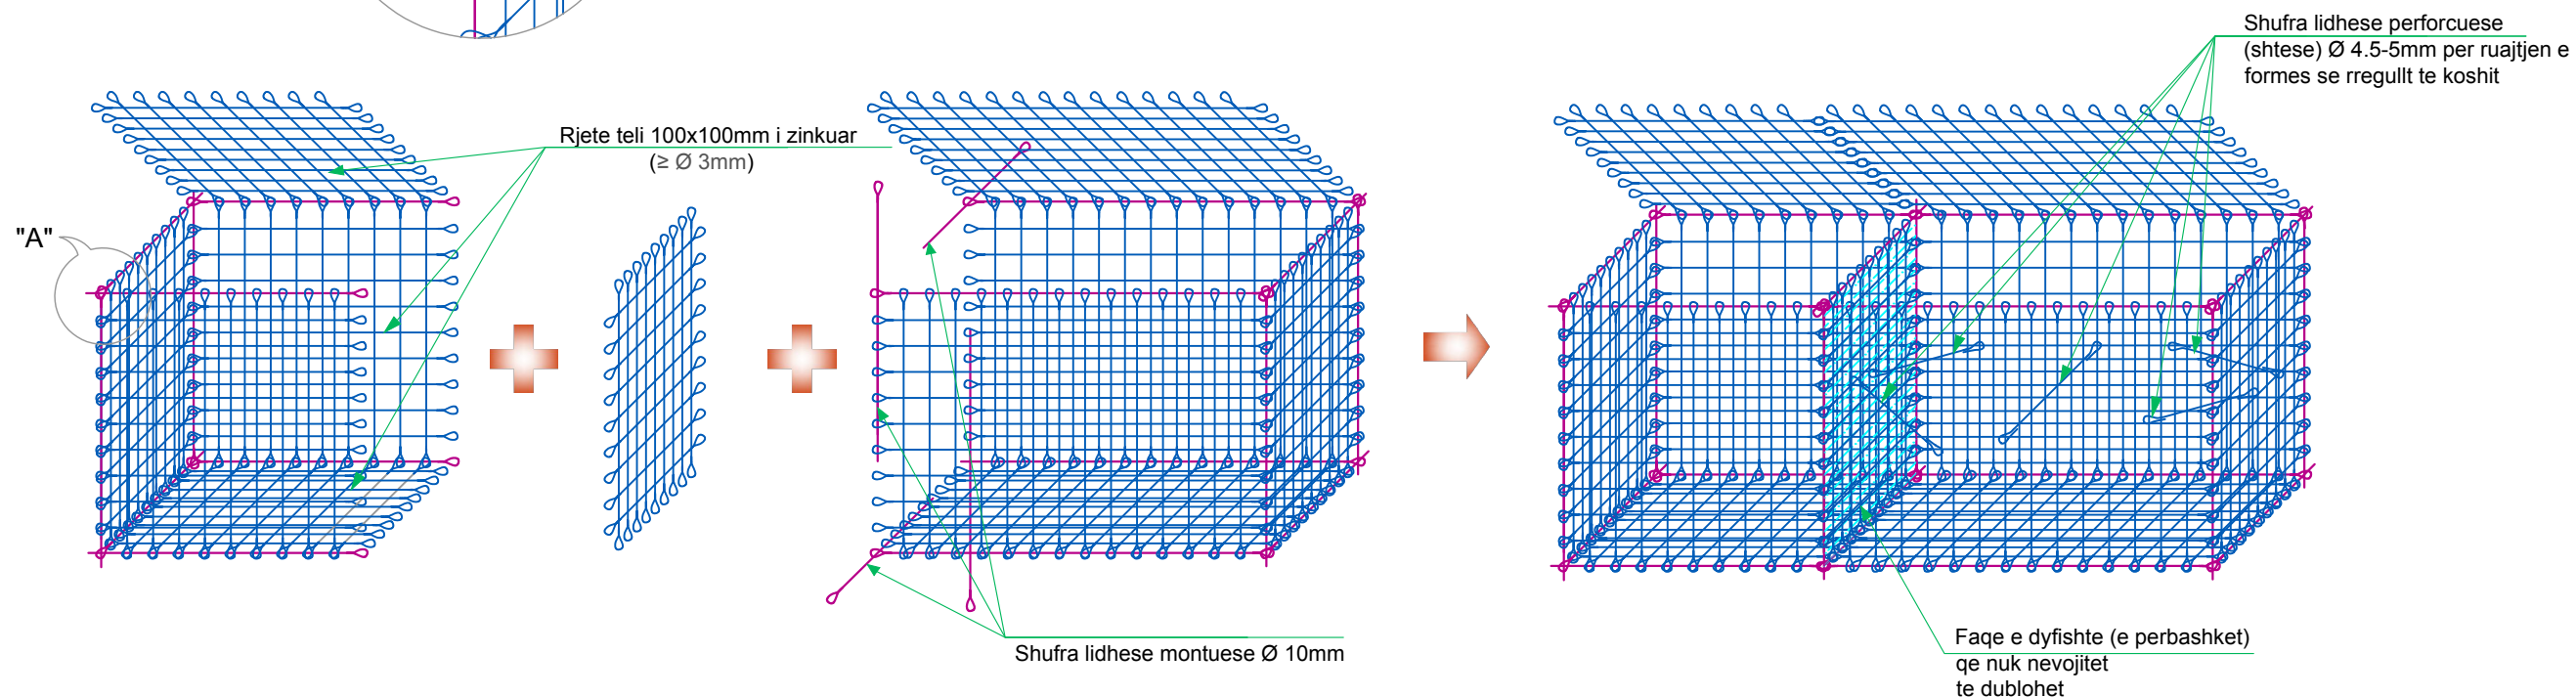

<b>Emërtimi i Objektivit</b> <b>PROJEKT - ZBATIM</b>  HARTIM PROJEKTI MBROJTJA DHE SISTEMIMI ME PRITA MALORE I PËRROIT TË GOMSIQES	Blerësi <b>Korporata Elektroenergjitike Shqiptare Sh.a</b>  	Furnizuesi "NET-GROUP" shpk      "ARABEL STUDIO" shpk  		GRUPI I PROJEKTIMIT  <table border="0"> <tr> <td>Ing. Gjeolog</td> <td>Valter Begaj</td> <td>GJ. 0324/2</td> <td>Ing. Ndërtimi</td> <td>Ilirian Kokalari</td> <td>K. 1008/3</td> </tr> <tr> <td>Ing. Hidroteknik</td> <td>Luljeta Kuci</td> <td>K. 2022/1</td> <td>Ing. Ndërtimi</td> <td>Luca Falasca</td> <td>K. 2774</td> </tr> <tr> <td>Arkitekt</td> <td>Diana Mitrushi</td> <td>A. 0212/4</td> <td>Ing. Mjedisi</td> <td>Gentjana Luka</td> <td>M. 1613</td> </tr> <tr> <td>Ing. Elektrik</td> <td>Burhan Demneri</td> <td>E. 1049/2</td> <td>Arkitekt</td> <td>Aldo Dushi</td> <td>A. 1982/1</td> </tr> <tr> <td>Ing. Mekanik</td> <td>Gjergji Kotori</td> <td>M. 0579/1</td> <td>Ing. Gjeoinformatik</td> <td>Elfat Shehu</td> <td>T. 1577</td> </tr> <tr> <td>Ing. Gjeodet</td> <td>Shqiponja Civici</td> <td>T. 1268</td> <td>Ing. Gjeodet</td> <td>Marsilda Ferko</td> <td>T. 1582</td> </tr> <tr> <td>Ing. Ndërtimi</td> <td>Ermal Spahiu</td> <td>K. 1084/1</td> <td>Ing. Gjeodet</td> <td>Dimitër Kono</td> <td>T. 1609</td> </tr> </table>		Ing. Gjeolog	Valter Begaj	GJ. 0324/2	Ing. Ndërtimi	Ilirian Kokalari	K. 1008/3	Ing. Hidroteknik	Luljeta Kuci	K. 2022/1	Ing. Ndërtimi	Luca Falasca	K. 2774	Arkitekt	Diana Mitrushi	A. 0212/4	Ing. Mjedisi	Gentjana Luka	M. 1613	Ing. Elektrik	Burhan Demneri	E. 1049/2	Arkitekt	Aldo Dushi	A. 1982/1	Ing. Mekanik	Gjergji Kotori	M. 0579/1	Ing. Gjeoinformatik	Elfat Shehu	T. 1577	Ing. Gjeodet	Shqiponja Civici	T. 1268	Ing. Gjeodet	Marsilda Ferko	T. 1582	Ing. Ndërtimi	Ermal Spahiu	K. 1084/1	Ing. Gjeodet	Dimitër Kono	T. 1609	Emërtimi i Fletes  <b>Tipet muresh prej gabioni</b>	Shkalla 1 :  P1SH - 05-2023
	Ing. Gjeolog	Valter Begaj	GJ. 0324/2	Ing. Ndërtimi	Ilirian Kokalari	K. 1008/3	
Ing. Hidroteknik	Luljeta Kuci	K. 2022/1	Ing. Ndërtimi	Luca Falasca	K. 2774	
Arkitekt	Diana Mitrushi	A. 0212/4	Ing. Mjedisi	Gentjana Luka	M. 1613	
Ing. Elektrik	Burhan Demneri	E. 1049/2	Arkitekt	Aldo Dushi	A. 1982/1	
Ing. Mekanik	Gjergji Kotori	M. 0579/1	Ing. Gjeoinformatik	Elfat Shehu	T. 1577	
Ing. Gjeodet	Shqiponja Civici	T. 1268	Ing. Gjeodet	Marsilda Ferko	T. 1582	
Ing. Ndërtimi	Ermal Spahiu	K. 1084/1	Ing. Gjeodet	Dimitër Kono	T. 1609	
Adresa: Rruga "Viktor Eftimi" Blloku "Vasil Shanto" Tiranë		Adresa: Rruga "Viktor Eftimi" Blloku "Vasil Shanto" Tiranë	