







Shenime Teknike:

- Gabionat e parashikuar ne projekt me permasa (1x1x1)m, (1x1x1.5)m dhe (1x1x2)m te mbushen me gure te sistemuar, si mure guri i rregullt ne te thate, ku guret je jene te lidhura ne menyre te rregullt dhe te jene te permasave 12-40cm. Ne qoshet e gabionave te vendosen gure me dimension te madh, kurse guret me dimensione me te vogla te perdoren per te bere lidhjen dhe mbushjen e boshlleqeve.
- Kubiket e gabioneve te vendosen ne menyre te alternuar ne drejtimin terthor te prites, gabariti gjatesor i tyre te jete paralel sipas aksit terthor te pritave.
- Masa vellimore e murit te perfunduar ne gabiona te jete 1.7 ton/m3.
- Betoni qe do te perdoret per veshjen e pragut te kaperderdhesit dhe pergjate renjes se pragut, si dhe pragu i portalit te pusit te shuarjes se energjise te jete i klases C25/30, kurse hekuri S500.

Legjenda:

	Prita me gabiona (1x1x1)m
	Prita me gabiona (1x1x1.5)m
	Prita me gabiona (1x1x2)m
	Shkemb rrenjesor
	Zhavorre te depozituara
	Mbushje me shkemb te germuar me pare

 Prita Nr.9


OBJEKTI:

HARTIM PROJEKTI MBROJTJA DHE SISTEMIMI
ME PRITA MALORE I PËRROIT TË GOMSIQES

2023

Emërtimi i Objektit PROJEKT-ZBATIM	Blerësi Korporata Elektroenergjitike Shqiptare Sh.a	Furnizuesi		GRUPI I PROJEKTIMIT				Emërtimi i Fletes	Shkalla
HARTIM PROJEKTI MBROJTJA DHE SISTEMIMI ME PRITA MALORE I PËRROIT TË GOMSIQES	 Adresa: Rruga "Viktor Eftimi" Blloku "Vasil Shanto" Tiranë	 L.72023002P Adresa: Rruga "Viktor Eftimi" Blloku "Vasil Shanto" Tiranë	 L.51812001S Adresa: Rruga "Viktor Eftimi" Blloku "Vasil Shanto" Tiranë	Ing. Gjeolog Valter Begaj GJ. 0324/2 Ing. Hidroteknik Luljeta Kuci K. 2022/1 Arkitekt Diana Mitrushi A. 0212/4 Ing. Elektrik Burhan Demneri E. 1049/2 Ing. Mekanik Gjergji Kotori M. 0579/1 Ing. Gjeodet Shqiponja Civici T. 1268 Ing. Ndërtimi Ermal Spahiu K. 1084/1	Ing. Ndërtimi Ilirian Kokalari K. 1008/3 Ing. Ndërtimi Luca Falasca K. 2774 Ing. Mjedisi Gentjana Luka M. 1613 Arkitekt Aldo Dushi A. 1982/1 Ing. Gjeoinformatik Elfat Shehu T. 1577 Ing. Gjeodet Marsilda Ferko T. 1582 Ing. Gjeodet Dimitër Kono T. 1609	KAPAK - Prita Nr.9	P9 - 00-2023		

PLAN VENDOSJE MBI ORTOFOTO PRITA E PROJEKTUAR NR.9

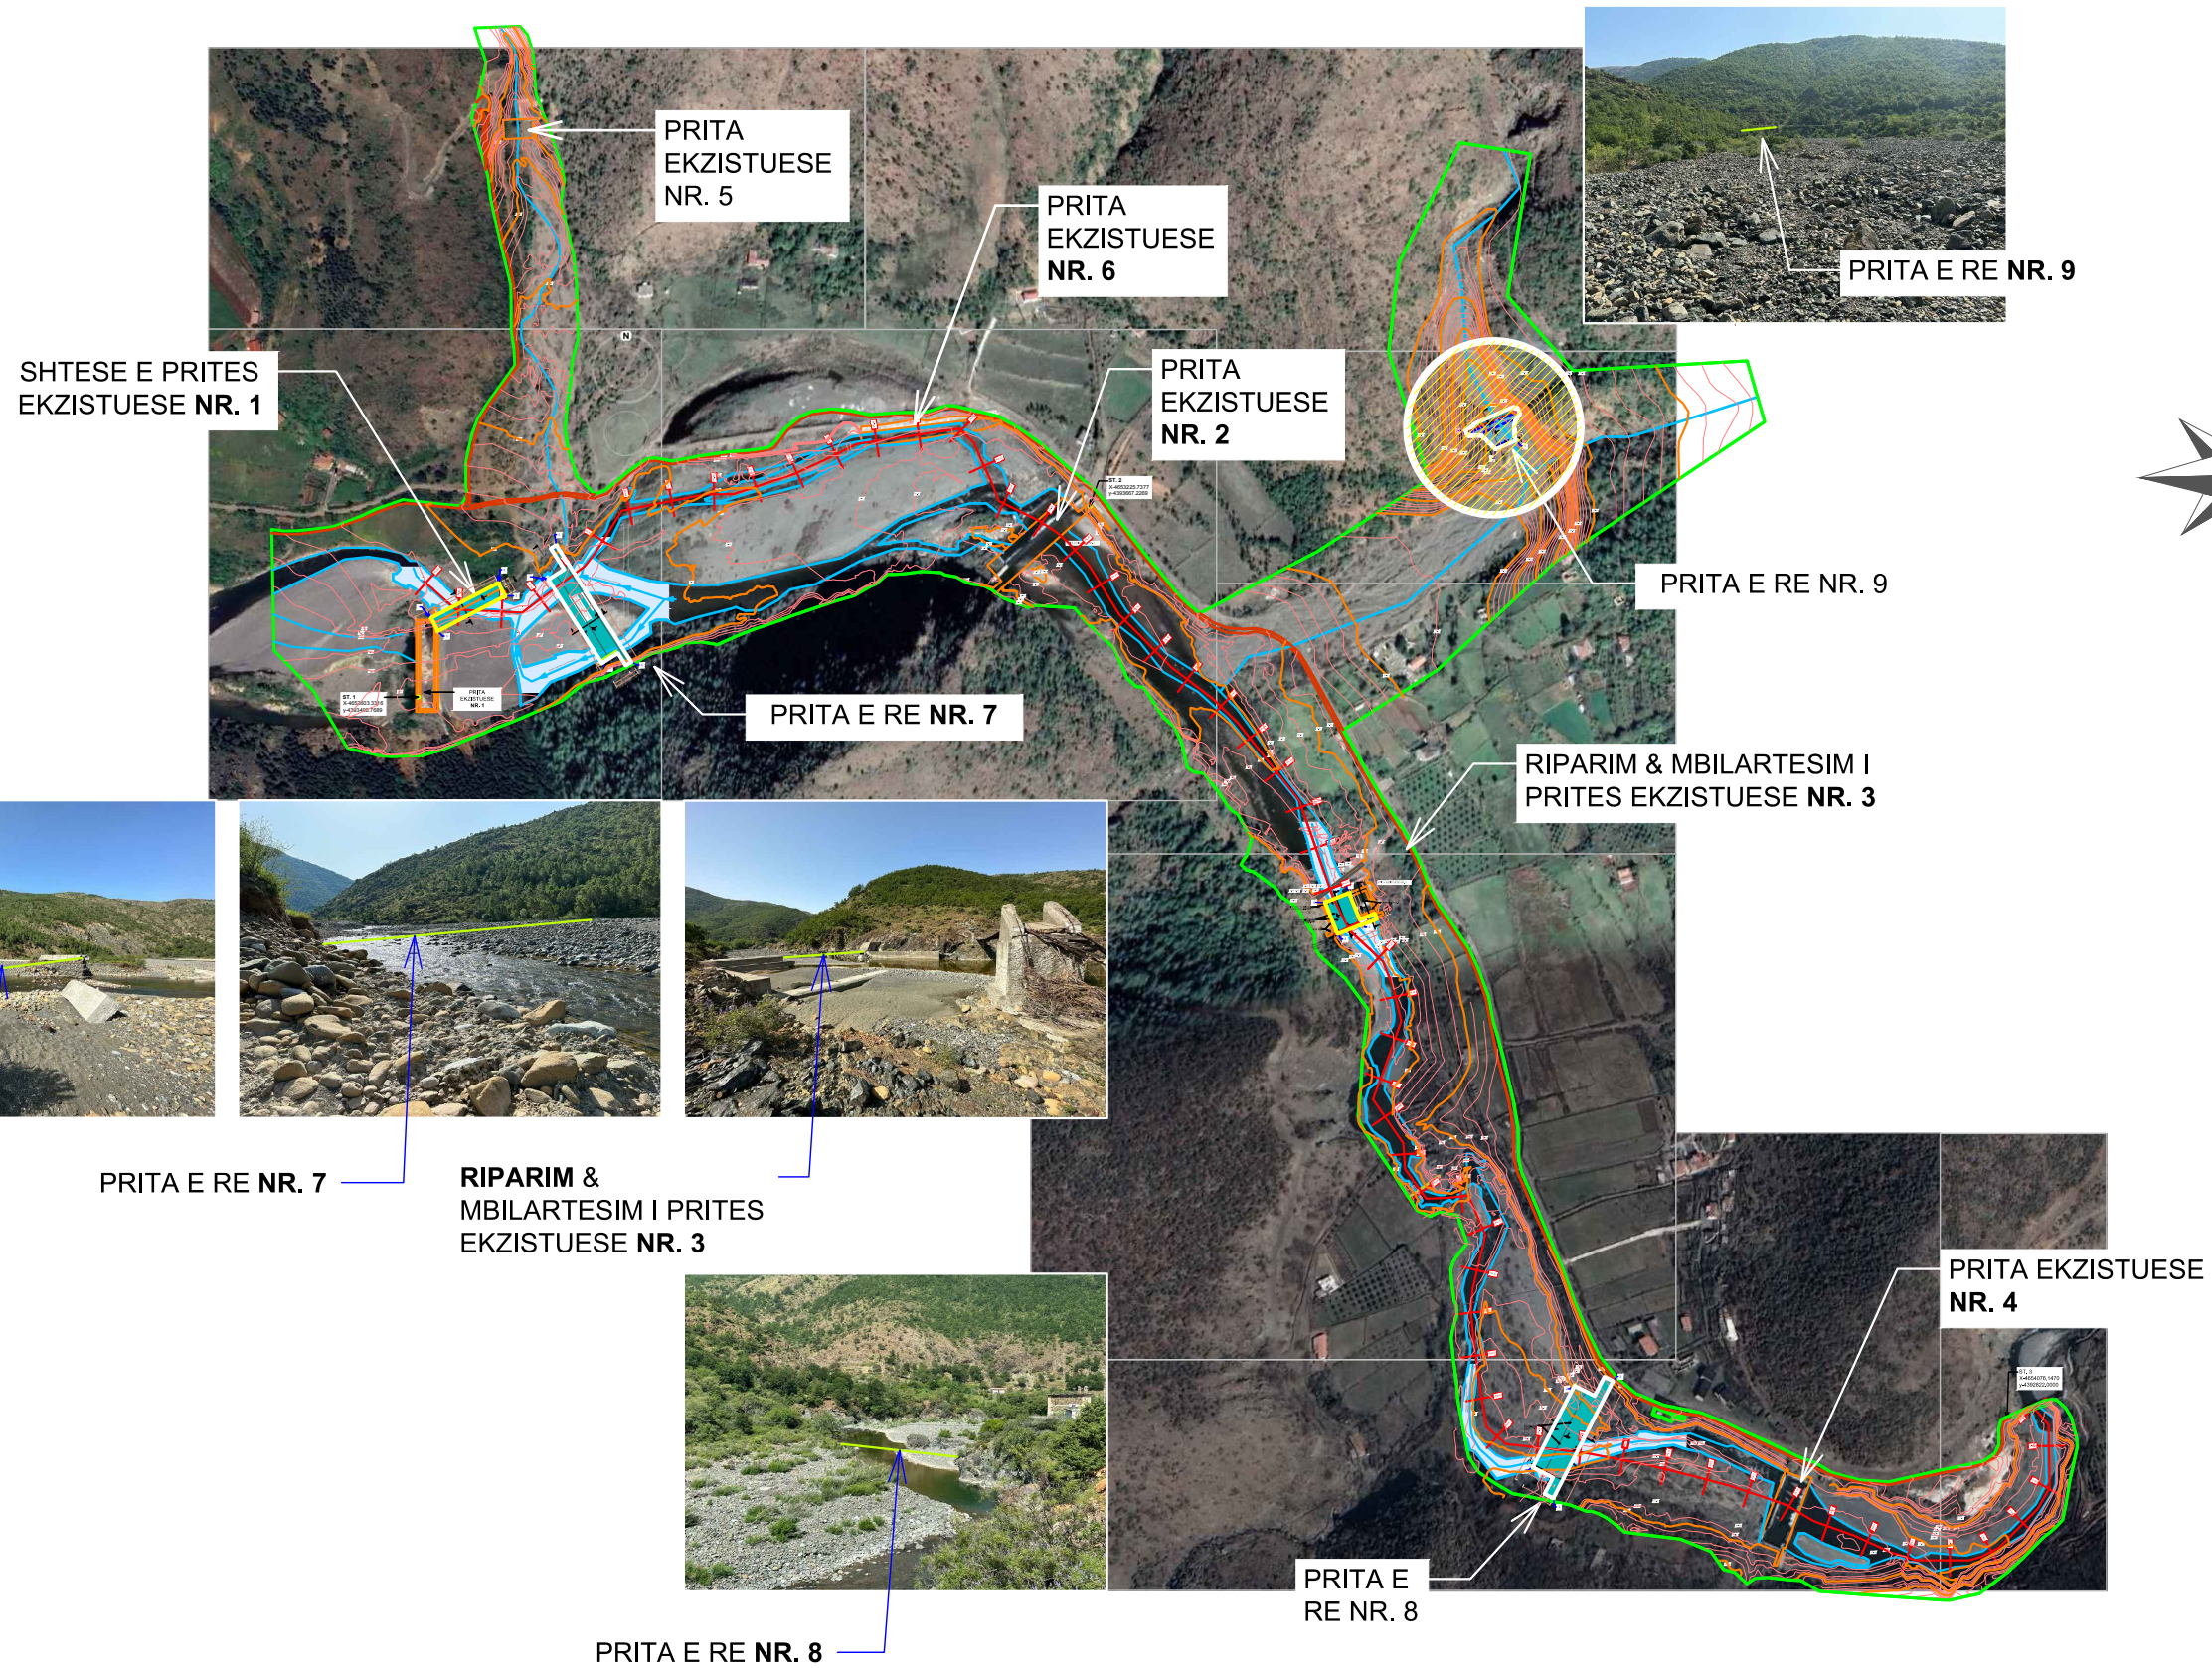

SHTESE E PRITES EKZISTUESE NR. 1

PRITA E RE NR. 7

RIPARIM & MBILARTESIM I PRITES EKZISTUESE NR. 3


PRITA E RE NR. 8

PRITA E RE NR. 8

PRITA EKZISTUESE NR. 4


Emërtimi i Objektit PROJEKT-ZBATIM	Blerësi Korporata Elektroenergjitike Shqiptare Sh.a	Furnizuesi		GRUPI I PROJEKTIMIT				Emërtimi i Fletes Plan Vendosje mbi ortofoto, Prita e projektuar Nr.9	Shkalla 1 : 2000
	HARTIM PROJEKTI MBROJTJA DHE SISTEMIMI ME PRITA MALORE I PËRROIT TË GOMSIQES		"NET-GROUP" shpk 	"ARABEL STUDIO" shpk 	Ing. Gjeolog Valter Begaj GJ. 0324/2	Ing. Ndërtimi Ilirian Kokalari K. 1008/3	Ing. Ndërtimi Luca Falasca K. 2774		
	Adresa: Rruga "Viktor Eftimi" Blloku "Vasil Shanto" Tiranë	L.72023002P Adresa: Rruga "Viktor Eftimi" Blloku "Vasil Shanto" Tiranë	L51812001S Adresa: Rruga "Viktor Eftimi" Blloku "Vasil Shanto" Tiranë	Ing. Hidroteknik Luljeta Kuci K. 2022/1	Ing. Ndërtimi Gentjana Luka M. 1613	Ing. Ndërtimi Aldo Dushi A. 1982/1			
				Arkitekt Diana Mitrushi A. 0212/4	Ing. Mjedisi Elfat Shehu T. 1577	Arkitekt Marsilda Ferko T. 1582			
				Ing. Elektrik Burhan Demneri E. 1049/2	Ing. Gjeoinformatik Shqiponja Civici T. 1268	Ing. Gjeodet Dimitër Kono T. 1609			
				Ing. Mekanik Gjergji Kotori M. 0579/1					
				Ing. Gjeodet Ermal Spahiu K. 1084/1					

PRITA NR. 9
Planimetria, Sh-1:500

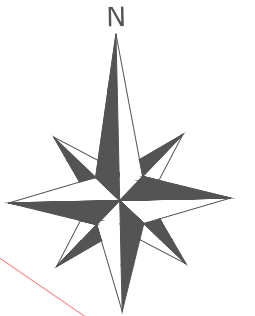


Prita e Re Nr. 9

Orientimi	Piketa			
	1	2	3	4
X	4653601.7265	4653575.3838	4653623.9718	4653620.9905
Y	4393720.2063	4393734.3647	4393755.5275	4393728.6246

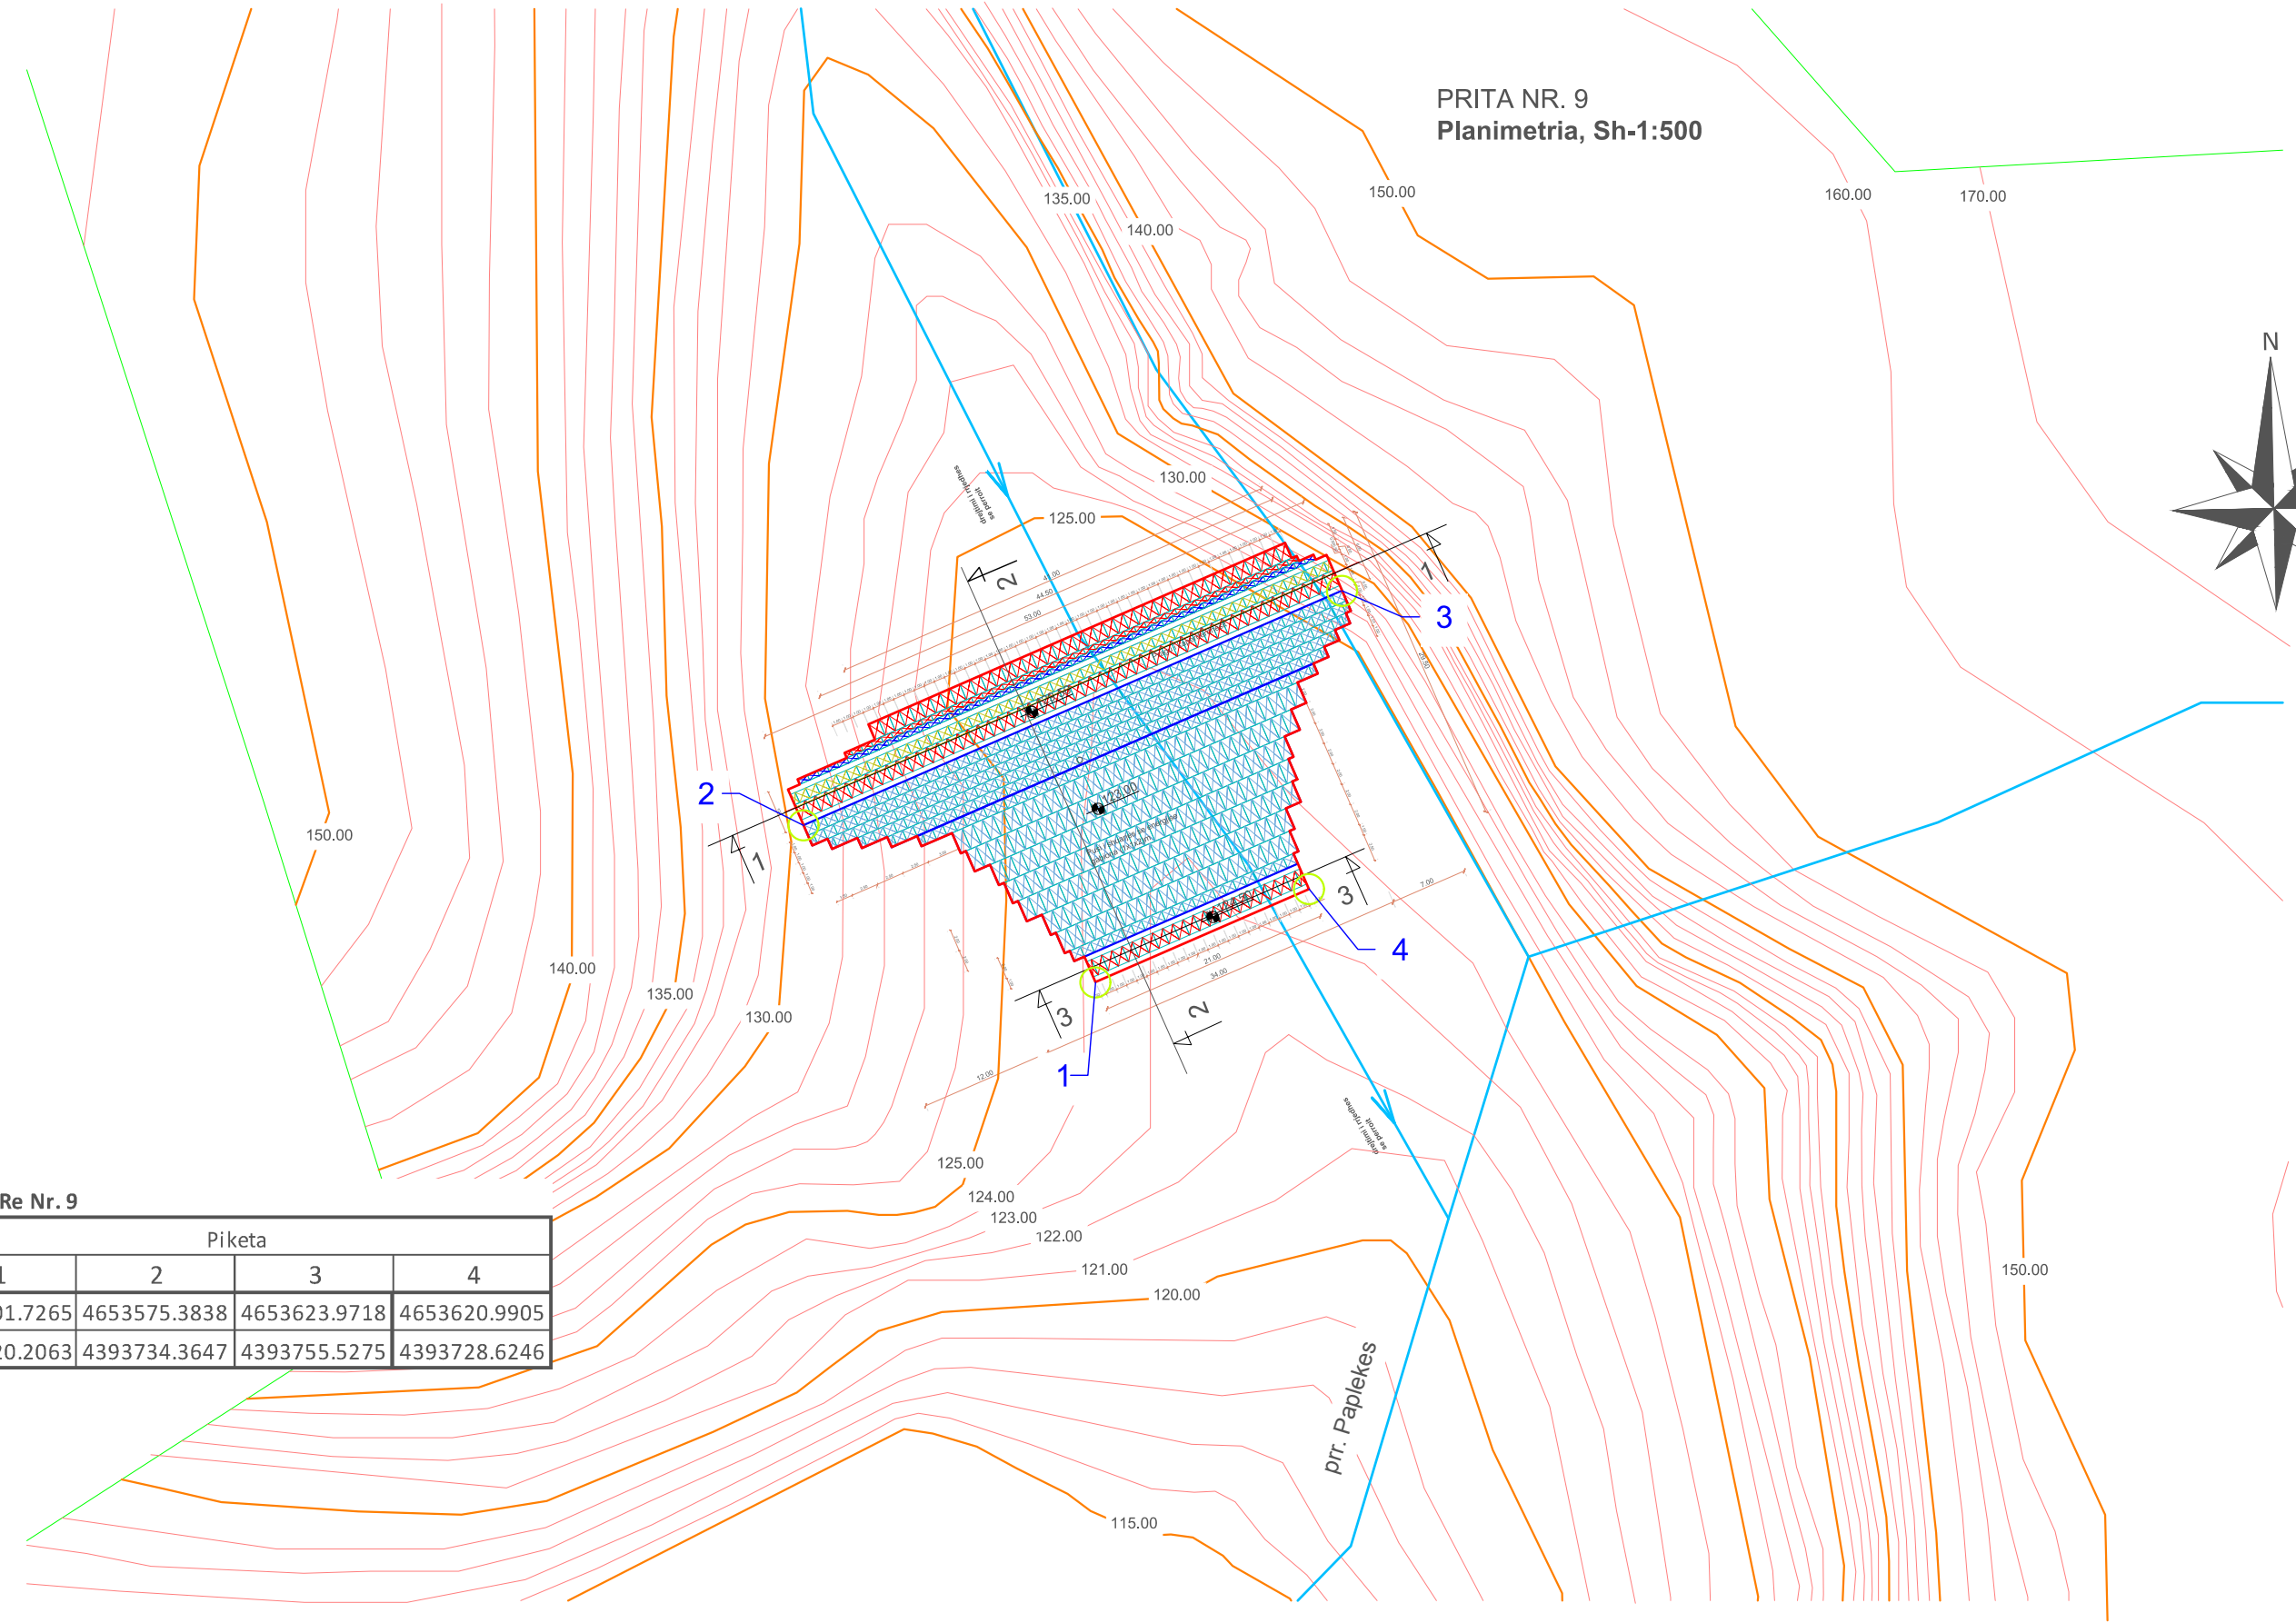

Emërtimi i Objektit PROJEKT-ZBATIM HARTIM PROJEKTI MBROJTJA DHE SISTEMIMI ME PRITA MALORE I PËRROIT TË GOMSIQES	Blerësi Korporata Elektroenergjitike Shqiptare Sh.a Adresa: Rruga "Viktor Eftimi" Blloku "Vasil Shanto" Tiranë	Furnizuesi "NET-GROUP" shpk "ARABEL STUDIO" shpk L.72023002P LS1812001S Adresa: Rruga "Viktor Eftimi" Blloku "Vasil Shanto" Tiranë Adresa: Rruga "Viktor Eftimi" Blloku "Vasil Shanto" Tiranë		GRUPI I PROJEKTIMIT <table border="0"> <tr> <td>Ing. Gjeolog Valter Begaj GJ. 0324/2</td> <td>Ing. Ndërtimi Ilirian Kokalari K. 1008/3</td> </tr> <tr> <td>Ing. Hidroteknik Luljeta Kuci K. 2022/1</td> <td>Ing. Ndërtimi Luca Falasca K. 2774</td> </tr> <tr> <td>Arkitekt Diana Mitushi A. 0212/4</td> <td>Ing. Mjedisi Gentjana Luka M. 1613</td> </tr> <tr> <td>Ing. Elektrik Burhan Demneri E. 1049/2</td> <td>Arkitekt Aldo Dushi A. 1982/1</td> </tr> <tr> <td>Ing. Mekanik Gergji Kotori M. 0579/1</td> <td>Ing. Gjeoinformatik Elfat Shehu T. 1577</td> </tr> <tr> <td>Ing. Gjeodet Shqiponja Civici T. 1268</td> <td>Ing. Gjeodet Marsilda Ferko T. 1582</td> </tr> <tr> <td>Ing. Ndërtimi Ermal Spahiu K. 1084/1</td> <td>Ing. Gjeodet Dimitër Kono T. 1609</td> </tr> </table>		Ing. Gjeolog Valter Begaj GJ. 0324/2	Ing. Ndërtimi Ilirian Kokalari K. 1008/3	Ing. Hidroteknik Luljeta Kuci K. 2022/1	Ing. Ndërtimi Luca Falasca K. 2774	Arkitekt Diana Mitushi A. 0212/4	Ing. Mjedisi Gentjana Luka M. 1613	Ing. Elektrik Burhan Demneri E. 1049/2	Arkitekt Aldo Dushi A. 1982/1	Ing. Mekanik Gergji Kotori M. 0579/1	Ing. Gjeoinformatik Elfat Shehu T. 1577	Ing. Gjeodet Shqiponja Civici T. 1268	Ing. Gjeodet Marsilda Ferko T. 1582	Ing. Ndërtimi Ermal Spahiu K. 1084/1	Ing. Gjeodet Dimitër Kono T. 1609	Emërtimi i Fletes PRITA NR.9 PLANIMETRIA	Shkalla 1 : 500 P9 - 02-2023
		Ing. Gjeolog Valter Begaj GJ. 0324/2	Ing. Ndërtimi Ilirian Kokalari K. 1008/3																		
Ing. Hidroteknik Luljeta Kuci K. 2022/1	Ing. Ndërtimi Luca Falasca K. 2774																				
Arkitekt Diana Mitushi A. 0212/4	Ing. Mjedisi Gentjana Luka M. 1613																				
Ing. Elektrik Burhan Demneri E. 1049/2	Arkitekt Aldo Dushi A. 1982/1																				
Ing. Mekanik Gergji Kotori M. 0579/1	Ing. Gjeoinformatik Elfat Shehu T. 1577																				
Ing. Gjeodet Shqiponja Civici T. 1268	Ing. Gjeodet Marsilda Ferko T. 1582																				
Ing. Ndërtimi Ermal Spahiu K. 1084/1	Ing. Gjeodet Dimitër Kono T. 1609																				

PRITA NR. 9
Prerje gjatesore "1-1", Sh. 1:100

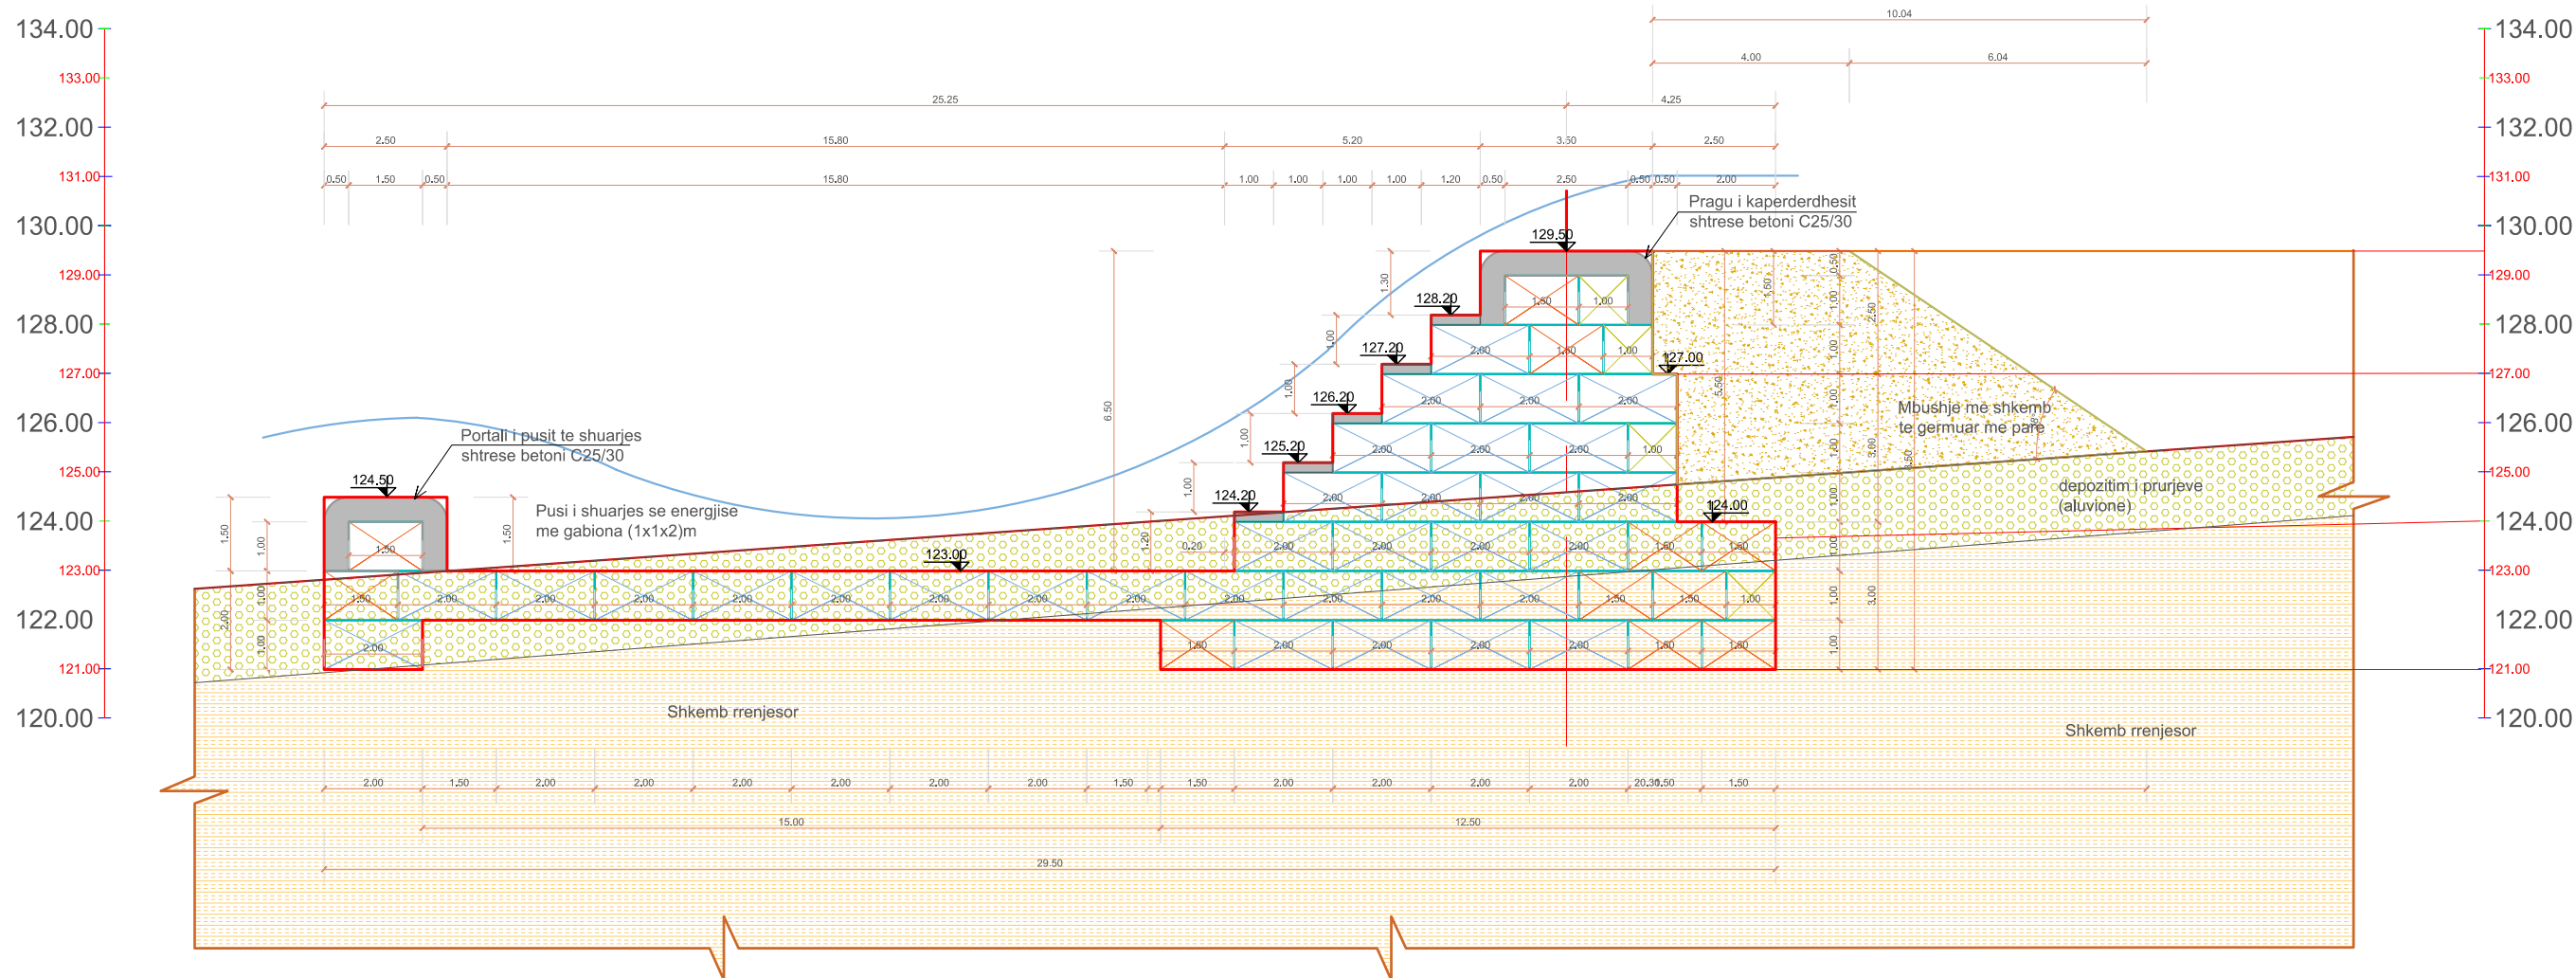

Legjenda:

- Prita me gabiona (1x1x1)m
- Prita me gabiona (1x1x1.5)m
- Prita me gabiona (1x1x2)m
- Shkemb rrenjesor
- Zhavorre te depozituara
- Mbushje me aluvione







Shenime Teknike:

1. Gabionat e parashikuar ne projekt me permasa (1x1x1)m, (1x1x1.5)m dhe (1x1x2)m te mbushen me gure te sistemuar, si mure guri te rregullt ne te thate, ku guret je jene te lidhura ne menyre te rregullt dhe te jene te permasave 12-40cm. Ne qoshet e gabionave te vendosen gure me dimension te madh, kurse guret me dimensione me te vogla te perdoren per te bere lidhjen dhe mbushjen e boshleqeve.
2. Kubiket e gabioneve te vendosen ne menyre te alternuar ne drejtimin terthor te prites, gabariti gjatesor i tyre te jete paralel sipas aksit terthor te pritave.
3. Masa vellimore e murit te perfunduar ne gabiona te jete 1.7 ton/m³.
4. Betoni qe do te perdoret per veshjen e pragut te kaperderdhesit dhe pergjate rrenjes se pragut, si dhe pragu i portalit te pusit te shuarjes se energjise te jete i klases C25/30, kurse hekurit S500.

Nr	Pershkrimi i Punimeve	Njesia	Sasia				Shuma
			Pragu i kaperderdh.	Pusi i Shuarjes	Portali i Pusit te Shuarjes	Pragu anesor i Pusi te Shuarjes	
1	Gabiona me rrjete teli te zinkuar gure kave 1x1x1 m	m ³	180	0	0		180
2	Gabiona me rrjete teli te zinguar gure kave 1x1x1.5 m	m ³	607,5	0	63		670,5
3	Gabiona me rrjete teli te zinguar gure kave 1x1x2 m	m ³	2070	420	84		2574
4	Struktura te holla monolite betoni C25/30	m ³	152,55	0,00	50,19		202,74
5	F V hekur betoni i zakonshem Ø > 12mm (per betonimin e pllakave te portalit kaperderdhes dhe pusit te shuarjes se energjise dhe bordurat e Gabioneve)	Ton	18,927	6,104	3,007		28,039
6	Konstruksione metalike te thjeshta	Ton	0,000	0,000	0,000		0,000

Emërtimi i Objektivit PROJEKT-ZBATIM	Blerësi Korporata Elektroenergjitike Shqiptare Sh.a	Furnizuesi "NET-GROUP" shpk "ARABEL STUDIO" shpk		GRUPI I PROJEKTIMIT				Emërtimi i Fletes PRITA NR.9 PRERJA TERTHORE "1-1"	Shkalla 1 : 100
	HARTIM PROJEKTI MBROJTJA DHE SISTEMIMI ME PRITA MALORE I PËRROIT TË GOMSIQES				Ing. Gjeolog Valter Begaj GJ. 0324/2 Ing. Hidroteknik Luljeta Kuci K. 2022/1 Arkitekt Diana Mitrushi A. 0212/4 Ing. Elektrik Burhan Demneri E. 1049/2 Ing. Mekanik Gjergji Kotori M. 0579/1 Ing. Gjeodet Shqiponja Civiçi T. 1268 Ing. Ndërtimi Ermal Spahiu K. 1084/1	Ing. Ndërtimi Ilirian Kokalari K. 1008/3 Ing. Ndërtimi Luca Falasca K. 2774 Ing. Mjedisi Gentjana Luka M. 1613 Arkitekt Aldo Dushi A. 1982/1 Ing. Gjeoinformatik Elfat Shehu T. 1577 Ing. Gjeodet Marsilda Ferko T. 1582 Ing. Gjeodet Dimitër Kono T. 1609	P9 - 03-2023		


Legjenda:

-  Mure guri me gabiona (1x1x1)m
-  Mure guri me gabiona (1x1x1.5)m
-  Mure guri me gabiona (1x1x2)m
-  Shkemb ultrabazik
-  Depozitime aluviale
-  Mbushje me aluvione

Shenime Teknike:

1. Gabionat e parashikuar ne projekt me permasa (1x1x1)m, (1x1x1.5)m dhe (1x1x2)m te mbushen me gure te sistemuar, si mure guri i rregullt ne te thate, ku guret je jene te lidhura ne menyre te rregullt dhe te jene te permasave 12-40cm. Ne qoshet e gabionave te vendosen gure me dimension te madh, kurse guret me dimensione me te vogla te perdoren per te bere lidhjen dhe mbushjen e boshleqeve.
2. Kubiket e gabioneve te vendosen ne menyre te alternuar ne drejtimin terthor te prites, gabariti gjatesor i tyre te jete paralel sipas aksit terthor te pritave.
3. Masa vellimore e murit te perfunduar ne gabiona te jete 1.7 ton/m³.
4. Betoni qe do te perdoret per veshjen e pragut te kaperderdhesit dhe pergjate renjes se pragut, si dhe pragu i portalit te pusit te shuarjes se energjise te jete i klases C25/30, kurse hekuri S500.

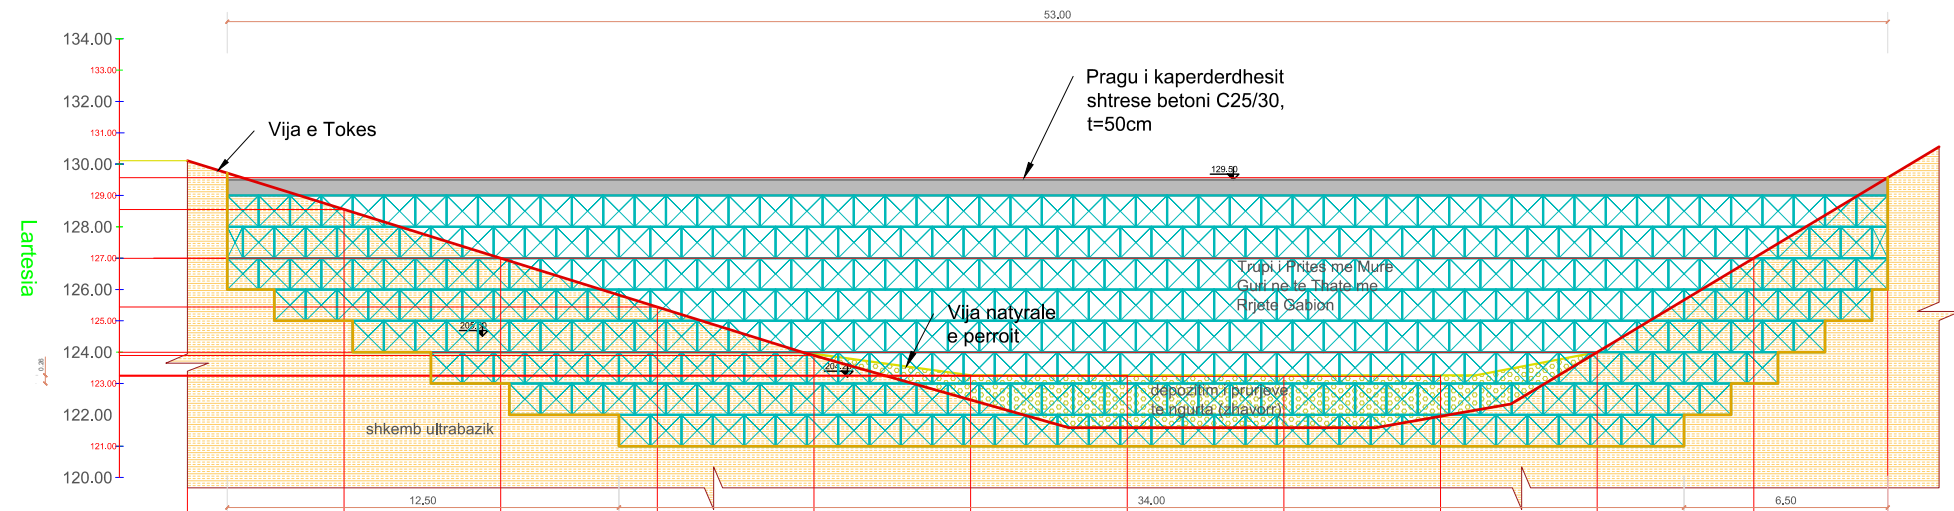


PRITA NR. 9
Prerje terthore "2-2", Sh. 1:100



Treguesit fiziko-mekanik te aluvioneve	
Pesha vellimore ne gjendje natyrale	2,1 t/m ³
Kendi i ferkimit te brendshem	38°
Moduli i deformacionit	E=(200-250) kg/cm ²
Kohezioni	0,0 kg/cm ²
Koeficienti i ferkimit ndermjet gureve	f=0,5
Ngarkesa e lejuar ne shtypje	σ=(200-250) kg/cm ²


Nr. Piketes	s1	s2	s3	s4	s5	s6	s7	s8	s9	s10	s11	s12
Distanca Pjesore		5.00	5.00	5.00	5.00	5.00	5.00	5.00	5.00	5.00	5.00	4.27
Distanca Progressive	0.00	5.00	10.00	15.00	20.00	25.00	30.00	35.00	40.00	45.00	50.00	54.27
Kuota e Tokes	130.11	128.62	126.98	125.40	123.90	123.26	123.26	123.26	123.37	124.02	127.04	129.98

Treguesit fiziko-mekanik te shkembinjve ultrabazik	
Pesha vellimore ne gjendje natyrale	2,58 t/m ³
Pesha specifike	2,85 gr/cm ³
Poroziteti	2%
Moduli i deformimit	500 kg/cm ²
Koeficienti i Puasonit	0,2
Koeficienti i Protodiakonovit	6-7
Rezistenca ne shtypje njeaksiale	800 kg/cm ²
Ngarkesa e lejuar	300-400 kg/cm ²
Koeficienti i filtrimit	1°10-3 cm/sek
Grupimi gjeoteknik	Te forte



Emërtimi i Objektit PROJEKT-ZBATIM HARTIM PROJEKTI MBROJTJA DHE SISTEMIMI ME PRITA MALORE I PËRROIT TË GOMSIQËS	Blerësi Korporata Elektroenergjitike Shqiptare Sh.a  Adresa: Rruga "Viktor Eftimi" Blloku "Vasil Shanto" Tiranë	Furnizuesi "NET-GROUP" shpk "ARABEL STUDIO" shpk   L.72023002P LS1812001S Adresa: Rruga "Viktor Eftimi" Blloku "Vasil Shanto" Tiranë		GRUPI I PROJEKTIMIT <table border="0"> <tr> <td>Ing. Gjeolog Valter Begaj GJ. 0324/2</td> <td>Ing. Ndërtimi Ilirian Kokalari K. 1008/3</td> </tr> <tr> <td>Ing. Hidroteknik Luljeta Kuci K. 2022/1</td> <td>Ing. Ndërtimi Luca Falasca K. 2774</td> </tr> <tr> <td>Arkitekt Diana Mitrushi A. 0212/4</td> <td>Ing. Mjedis Gentjana Luka M. 1613</td> </tr> <tr> <td>Ing. Elektrik Burhan Demneri E. 1049/2</td> <td>Arkitekt Aldo Dushi A. 1982/1</td> </tr> <tr> <td>Ing. Mekanik Gjergji Kotori M. 0579/1</td> <td>Ing. Gjeoinformatik Elfat Shehu T. 1577</td> </tr> <tr> <td>Ing. Gjeodet Shqiponja Civiçi T. 1268</td> <td>Ing. Gjeodet Marsilda Ferko T. 1582</td> </tr> <tr> <td>Ing. Ndërtimi Ermal Spahiu K. 1084/1</td> <td>Ing. Gjeodet Dimitër Kono T. 1609</td> </tr> </table>				Ing. Gjeolog Valter Begaj GJ. 0324/2	Ing. Ndërtimi Ilirian Kokalari K. 1008/3	Ing. Hidroteknik Luljeta Kuci K. 2022/1	Ing. Ndërtimi Luca Falasca K. 2774	Arkitekt Diana Mitrushi A. 0212/4	Ing. Mjedis Gentjana Luka M. 1613	Ing. Elektrik Burhan Demneri E. 1049/2	Arkitekt Aldo Dushi A. 1982/1	Ing. Mekanik Gjergji Kotori M. 0579/1	Ing. Gjeoinformatik Elfat Shehu T. 1577	Ing. Gjeodet Shqiponja Civiçi T. 1268	Ing. Gjeodet Marsilda Ferko T. 1582	Ing. Ndërtimi Ermal Spahiu K. 1084/1	Ing. Gjeodet Dimitër Kono T. 1609	Emërtimi i Fletes PRITA NR.9 PRERJA TERTHORE "2-2"		Shkalla 1 : 100
		Ing. Gjeolog Valter Begaj GJ. 0324/2	Ing. Ndërtimi Ilirian Kokalari K. 1008/3																					
Ing. Hidroteknik Luljeta Kuci K. 2022/1	Ing. Ndërtimi Luca Falasca K. 2774																							
Arkitekt Diana Mitrushi A. 0212/4	Ing. Mjedis Gentjana Luka M. 1613																							
Ing. Elektrik Burhan Demneri E. 1049/2	Arkitekt Aldo Dushi A. 1982/1																							
Ing. Mekanik Gjergji Kotori M. 0579/1	Ing. Gjeoinformatik Elfat Shehu T. 1577																							
Ing. Gjeodet Shqiponja Civiçi T. 1268	Ing. Gjeodet Marsilda Ferko T. 1582																							
Ing. Ndërtimi Ermal Spahiu K. 1084/1	Ing. Gjeodet Dimitër Kono T. 1609																							
						P9 - 04-2023																		

TIPE MURESH PREJ GABIONI

PAMJE GJATESORE E MURIT ME GABIONA

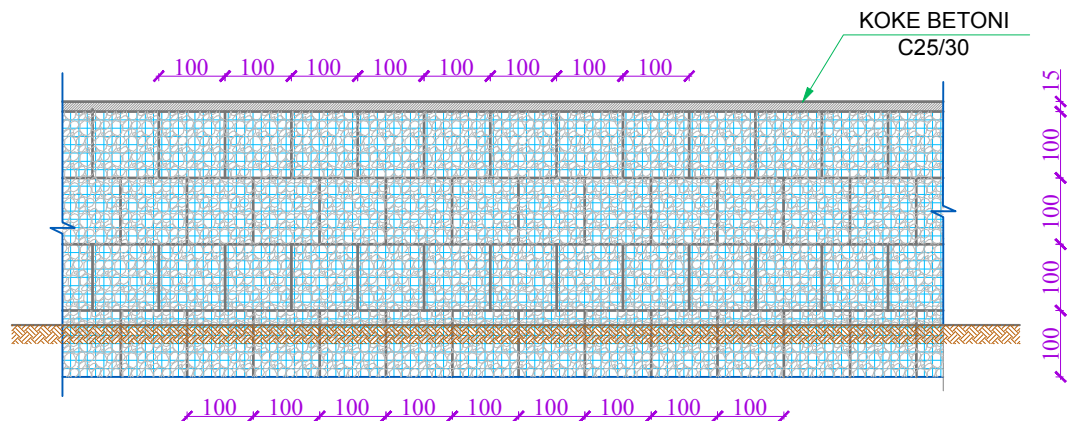


"DETAJ A"

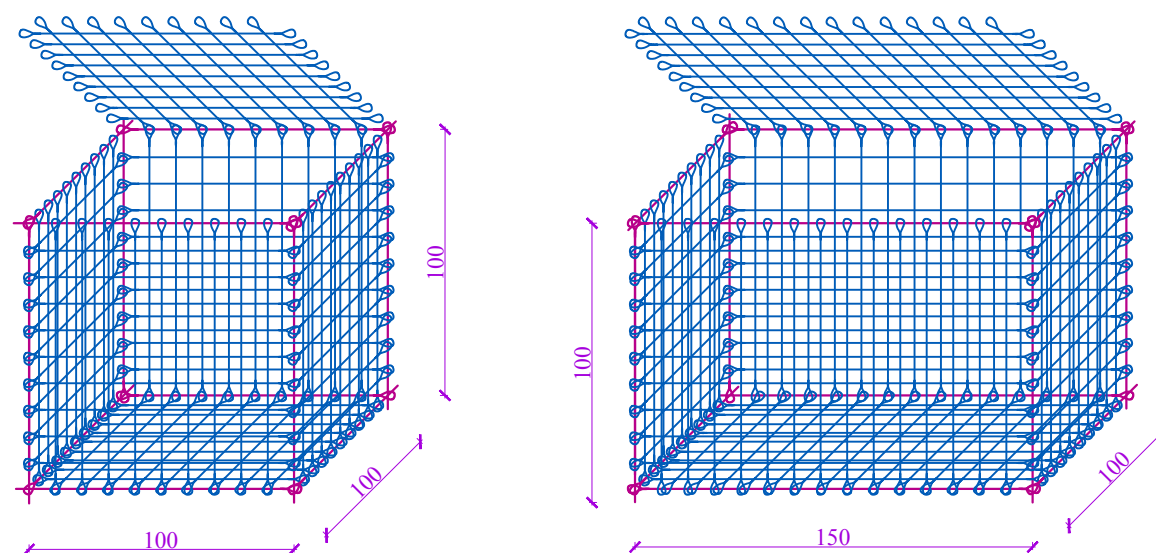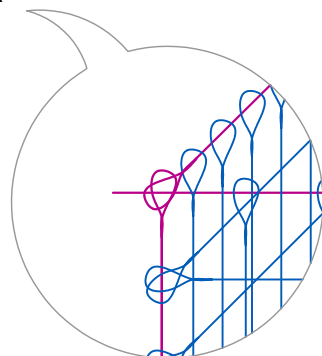




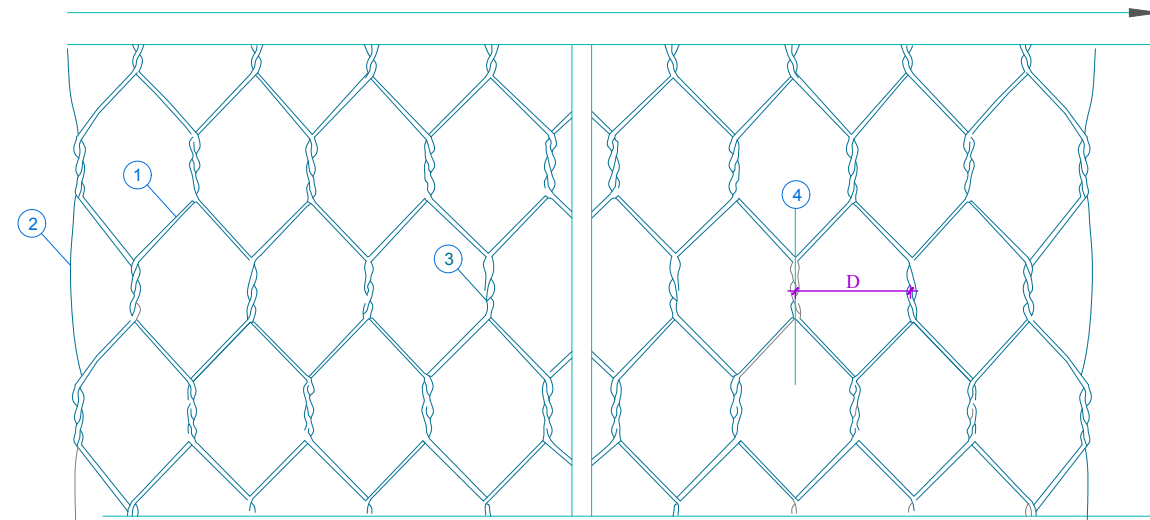
Shenim:

- Mbushja e koshave te gabionit behet me gure te permasave 120-400 mm.
- Gabionet do te vendosen te alternuara, ne menyre qe xhuntoja e bashkimit te mos bjere ne te njeitin drejtim si ne drejtim gjatesor edhe ne ate terthor.
- Per seksionet terthore duhet ti referoheni profilave tip.

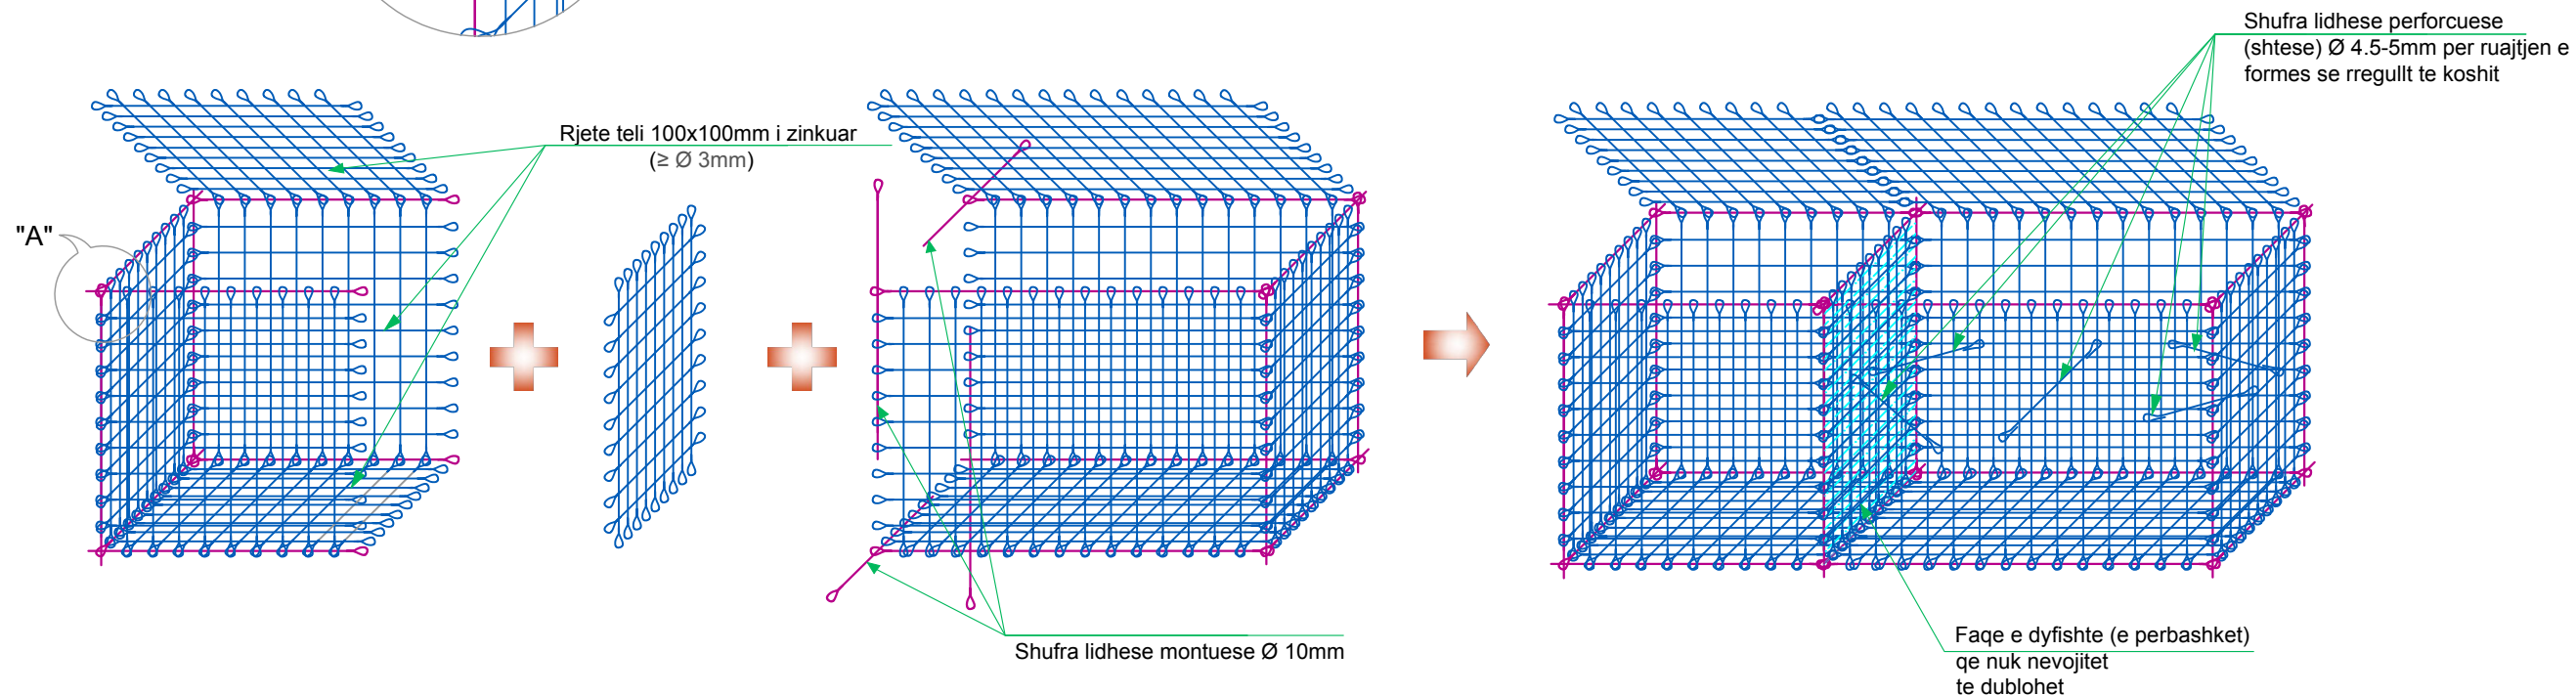DETAJE MONTIMI TE KOSHAVE TE GABIONIT




Emërtimi i Objektivit PROJEKT-ZBATIM HARTIM PROJEKTI MBROJTJA DHE SISTEMIMI ME PRITA MALORE I PËRROIT TË GOMSIQES	Blerësi Korporata Elektroenergjitike Shqiptare Sh.a  Adresa: Rruga "Viktor Eftimi" Blloku "Vasil Shanto" Tiranë	Furnizuesi "NET-GROUP" shpk  L72023002P Adresa: Rruga "Viktor Eftimi" Blloku "Vasil Shanto" Tiranë	"ARABEL STUDIO" shpk  LS1812001S Adresa: Rruga "Viktor Eftimi" Blloku "Vasil Shanto" Tiranë	GRUPI I PROJEKTIMIT <table border="0"> <tr> <td>Ing. Gjeolog</td> <td>Valter Begaj</td> <td>GJ. 0324/2</td> <td>Ing. Ndërtimi</td> <td>Ilirian Kokalari</td> <td>K. 1008/3</td> </tr> <tr> <td>Ing. Hidroteknik</td> <td>Luljeta Kuci</td> <td>K. 2022/1</td> <td>Ing. Ndërtimi</td> <td>Luca Falasca</td> <td>K. 2774</td> </tr> <tr> <td>Arkitekt</td> <td>Diana Mitrushi</td> <td>A. 0212/4</td> <td>Ing. Mjedisi</td> <td>Gentjana Luka</td> <td>M. 1613</td> </tr> <tr> <td>Ing. Elektrik</td> <td>Burhan Demneri</td> <td>E. 1049/2</td> <td>Arkitekt</td> <td>Aldo Dushi</td> <td>A. 1982/1</td> </tr> <tr> <td>Ing. Mekanik</td> <td>Gjergji Kotori</td> <td>M. 0579/1</td> <td>Ing. Gjeoinformatik</td> <td>Elfat Shehu</td> <td>T. 1577</td> </tr> <tr> <td>Ing. Gjeodet</td> <td>Shqiponja Civiçi</td> <td>T. 1268</td> <td>Ing. Gjeodet</td> <td>Marsilda Ferko</td> <td>T. 1582</td> </tr> <tr> <td>Ing. Ndërtimi</td> <td>Ermal Spahiu</td> <td>K. 1084/1</td> <td>Ing. Gjeodet</td> <td>Dimitër Kono</td> <td>T. 1609</td> </tr> </table>	Ing. Gjeolog	Valter Begaj	GJ. 0324/2	Ing. Ndërtimi	Ilirian Kokalari	K. 1008/3	Ing. Hidroteknik	Luljeta Kuci	K. 2022/1	Ing. Ndërtimi	Luca Falasca	K. 2774	Arkitekt	Diana Mitrushi	A. 0212/4	Ing. Mjedisi	Gentjana Luka	M. 1613	Ing. Elektrik	Burhan Demneri	E. 1049/2	Arkitekt	Aldo Dushi	A. 1982/1	Ing. Mekanik	Gjergji Kotori	M. 0579/1	Ing. Gjeoinformatik	Elfat Shehu	T. 1577	Ing. Gjeodet	Shqiponja Civiçi	T. 1268	Ing. Gjeodet	Marsilda Ferko	T. 1582	Ing. Ndërtimi	Ermal Spahiu	K. 1084/1	Ing. Gjeodet	Dimitër Kono	T. 1609	Emërtimi i Fletes Tipet muresh prej gabioni	Shkalla 1 : P9 - 06-2023
	Ing. Gjeolog	Valter Begaj	GJ. 0324/2	Ing. Ndërtimi	Ilirian Kokalari	K. 1008/3	
Ing. Hidroteknik	Luljeta Kuci	K. 2022/1	Ing. Ndërtimi	Luca Falasca	K. 2774	
Arkitekt	Diana Mitrushi	A. 0212/4	Ing. Mjedisi	Gentjana Luka	M. 1613	
Ing. Elektrik	Burhan Demneri	E. 1049/2	Arkitekt	Aldo Dushi	A. 1982/1	
Ing. Mekanik	Gjergji Kotori	M. 0579/1	Ing. Gjeoinformatik	Elfat Shehu	T. 1577	
Ing. Gjeodet	Shqiponja Civiçi	T. 1268	Ing. Gjeodet	Marsilda Ferko	T. 1582	
Ing. Ndërtimi	Ermal Spahiu	K. 1084/1	Ing. Gjeodet	Dimitër Kono	T. 1609	




- ① TELI I RRJETES d≥ 3mm
 - ② SIDE WIRE (CURB)
 - ③ PERDREDHJA DYFISHE
 - ④ AKSI PERDREDHJES DYFISHE
- D - DIAMETRI I HOJES D = 6 cm

DETAJ I HOJEVE

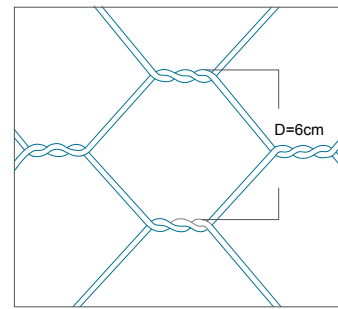


LIDHJA E RRJETAVE ME TEL XINGATO









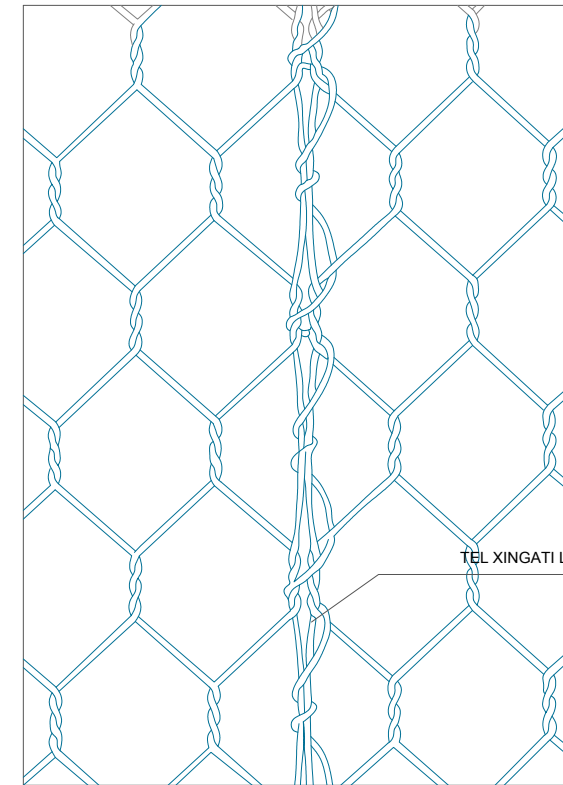


TEL XINGATI LIDHES d= 2.4 mm

PAMJE E RULONIT TE RRJETES SE GABIONIT

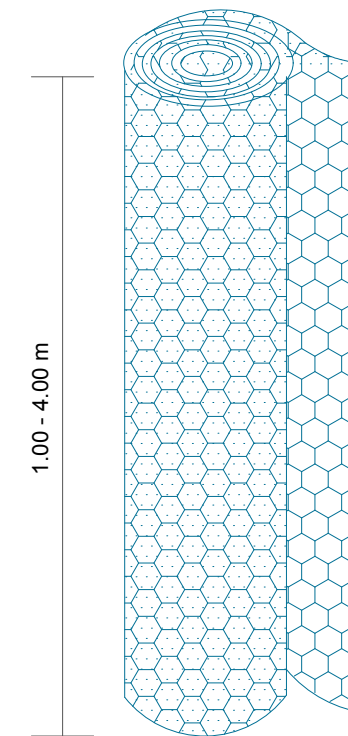

<p>Emërtimi i Objektit PROJEKT-ZBATIM</p>	<p>Blerësi Korporata Elektroenergjitike Shqiptare Sh.a</p>	<p>Furnizuesi</p> <p>"NET-GROUP" shpk "ARABEL STUDIO" shpk</p>		<p>GRUPI I PROJEKTIMIT</p>				<p>Emërtimi i Fletes</p>	<p>Shkalla 1 :</p>
<p>HARTIM PROJEKTI MBROJTJA DHE SISTEMIMI ME PRITA MALORE I PËRROIT TË GOMSIQES</p>	<p>Adresa: Rruga "Viktor Eftimi" Blloku "Vasil Shanto" Tiranë</p>	<p>L72023002P Adresa: Rruga "Viktor Eftimi" Blloku "Vasil Shanto" Tiranë</p>	<p>L51812001S Adresa: Rruga "Viktor Eftimi" Blloku "Vasil Shanto" Tiranë</p>	<p>Ing. Gjeolog Valter Begaj GJ. 0324/2 Ing. Hidroteknik Luljeta Kuci K. 2022/1 Arkititekt Diana Mitrusi A. 0212/4 Ing. Elektrik Burhan Demneri E. 1049/2 Ing. Mekanik Gjergji Kotori M. 0579/1 Ing. Gjeodet Shqiponja Civici T. 1268 Ing. Ndërtimi Ermal Spahiu K. 1084/1</p>	<p>Ing. Ndërtimi Ilirian Kokalari K. 1008/3 Ing. Ndërtimi Luca Falasca K. 2774 Ing. Mjedis Gentjana Luka M. 1613 Arkititekt Aldo Dushi A. 1982/1 Ing. Gjeoinformatik Elfat Shehu T. 1577 Ing. Gjeodet Marsilda Ferko T. 1582 Ing. Gjeodet Dimitër Kono T. 1609</p>	<p>Lidhja e rrjetave me tel xingato</p>	<p>P9-07-2023</p>		

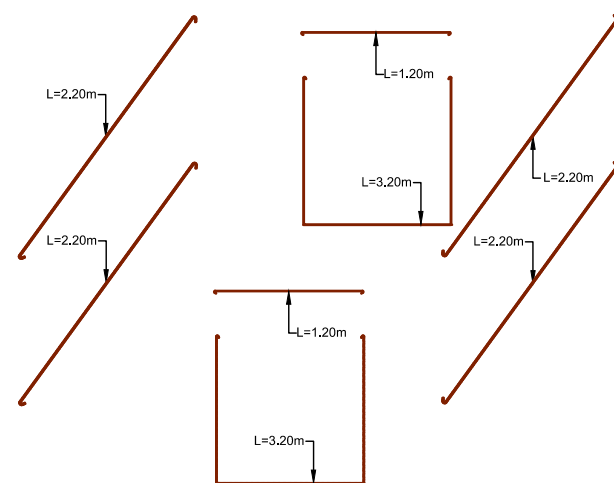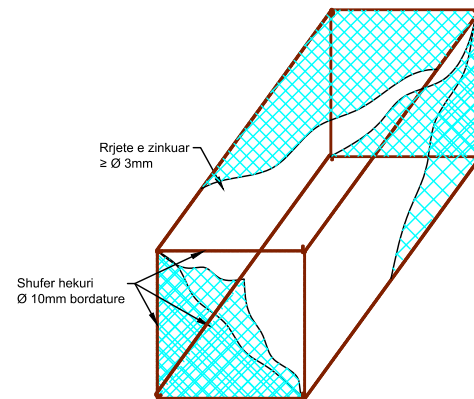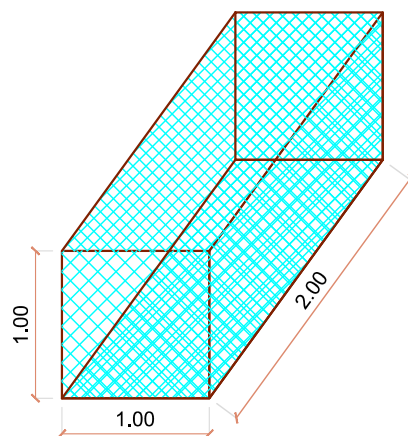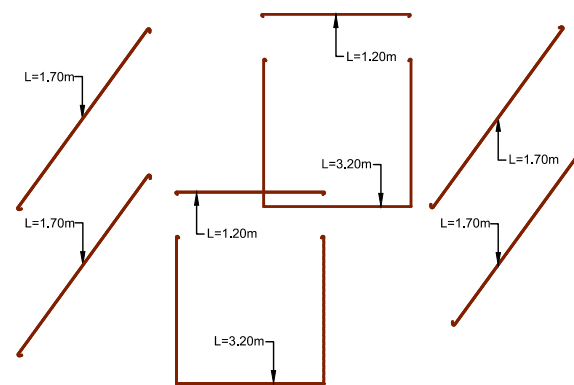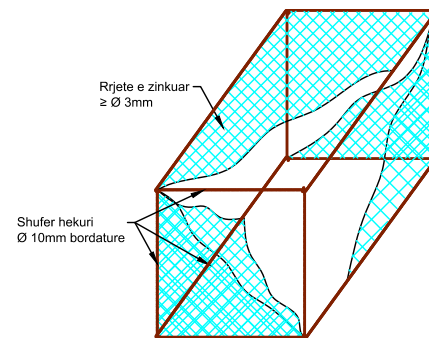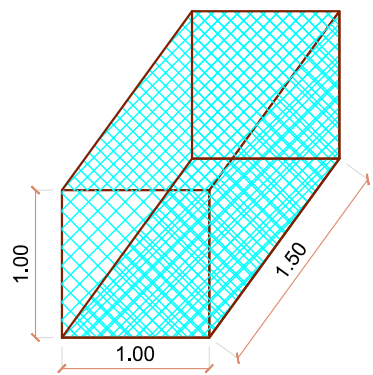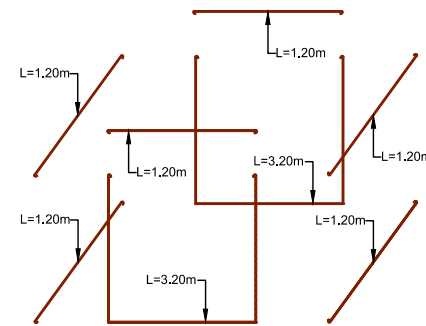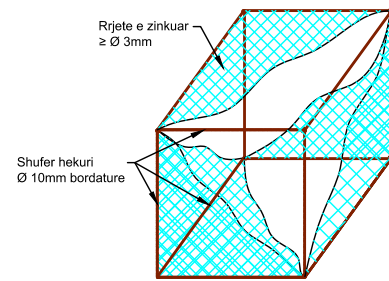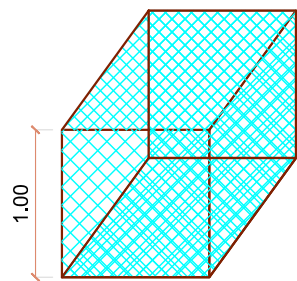

Emërtimi i Objektivit
PROJEKT-ZBATIM

Blerësi
Korporata Elektroenergjitike Shqiptare Sh.a

Furnizuesi

"NET-GROUP" shpk

"ARABEL STUDIO" shpk

GRUPI I PROJEKTIMIT

Emërtimi i Fletes

Shkalla
1 :

HARTIM PROJEKTI MBROJTJA DHE SISTEMIMI ME PRITA MALORE I PËRROIT TË GOMSIQËS



Adresa: Rruga "Viktor Eftimi" Blloku "Vasil Shanto" Tiranë



L.72023002P

Adresa: Rruga "Viktor Eftimi" Blloku "Vasil Shanto" Tiranë



L.51812001S

Adresa: Rruga "Viktor Eftimi" Blloku "Vasil Shanto" Tiranë


Ing. Gjeolog Valter Begaj GJ. 0324/2
Ing. Hidroteknik Luljeta Kuci K. 2022/1
Arkitekt Diana Mitrushi A. 0212/4
Ing. Elektrik Burhan Demneri E. 1049/2
Ing. Mekanik Gergji Kotori M. 0579/1
Ing. Gjeodet Shqiponja Civici T. 1268
Ing. Ndërtimi Ermal Spahiu K. 1084/1

Ing. Ndërtimi Ilirian Kokalari K. 1008/3
Ing. Ndërtimi Luca Falasca K. 2774
Ing. Mjedis Gentjana Luka M. 1613
Arkitekt Aldo Dushi A. 1982/1
Ing. Gjeoinformatik Elfat Shehu T. 1577
Ing. Gjeodet Marsilda Ferko T. 1582
Ing. Gjeodet Dimitër Kono T. 1609


Elementet e karkases se gabionave

P9 - 08-2023

PUSI I SHUARJES SE ENERGJISE

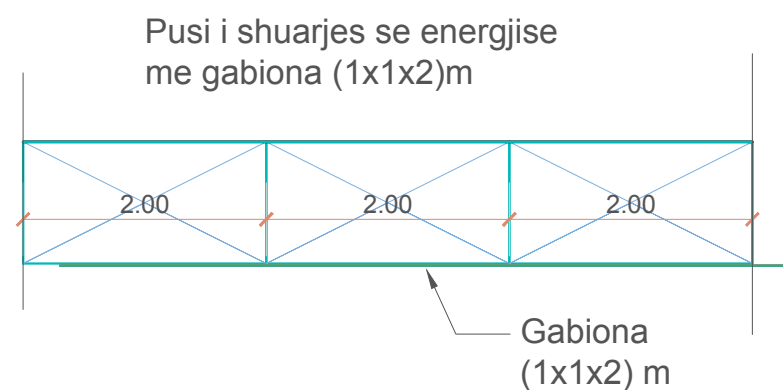


Pllaka ne shkallet e kaperderdhesit, te derdhura ne vend (1x2)m me fuge cdo 2cm

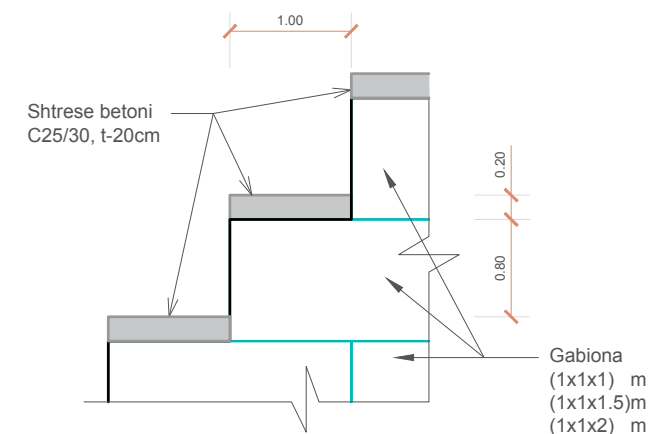

PRERJA 1-1



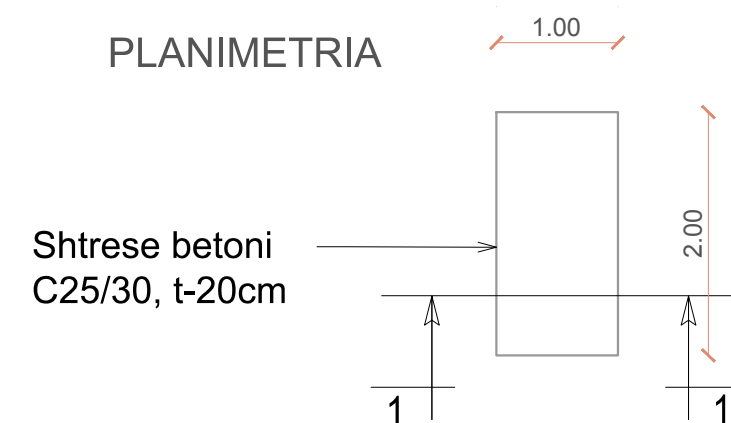

PLANIMETRIA




Shenime Teknike:

Betoni qe do te perdoret per veshjen e pragut te kaperderdhesit dhe pergjate renjes se pragut, si dhe pragu i portalit te pusit te shuarjes se energjise te jete i klases C25/30, kurse hekuri S500.

Emërtimi i Objektit PROJEKT-ZBATIM	Blerësi Korporata Elektroenergjitike Shqiptare Sh.a  Adresa: Rruga "Viktor Eftimi" Blloku "Vasil Shanto" Tiranë	Furnizuesi		GRUPI I PROJEKTIMIT				Emërtimi i Fletes Detaji i betonimit te shkalleve nte kaperderdhesit	Shkalla 1 : 50
		"NET-GROUP" shpk  L.72023002P Adresa: Rruga "Viktor Eftimi" Blloku "Vasil Shanto" Tiranë	"ARABEL STUDIO" shpk  LS1812001S Adresa: Rruga "Viktor Eftimi" Blloku "Vasil Shanto" Tiranë	Ing. Gjeolog Valter Begaj GJ. 0324/2 Ing. Hidroteknik Luljeta Kuci K. 2022/1 Arkitekt Diana Mitrushi A. 0212/4 Ing. Elektrik Burhan Demneri E. 1049/2 Ing. Mekanik Gjergji Kotori M. 0579/1 Ing. Gjeodet Shqiponja Civici T. 1268 Ing. Ndërtimi Ermal Spahiu K. 1084/1	Ing. Ndërtimi Ilirian Kokalari K. 1008/3 Ing. Ndërtimi Luca Falasca K. 2774 Ing. Mjedis Gentjana Luka M. 1613 Arkitekt Aldo Dushi A. 1982/1 Ing. Gjeoinformatik Elfat Shehu T. 1577 Ing. Gjeodet Marsilda Ferko T. 1582 Ing. Gjeodet Dimitër Kono T. 1609	P9 - 09-2023			

Betonim i portalit dales te pusit te shuarjes me pllaka te derdhura ne vend (3x2)m me fuge 2cm

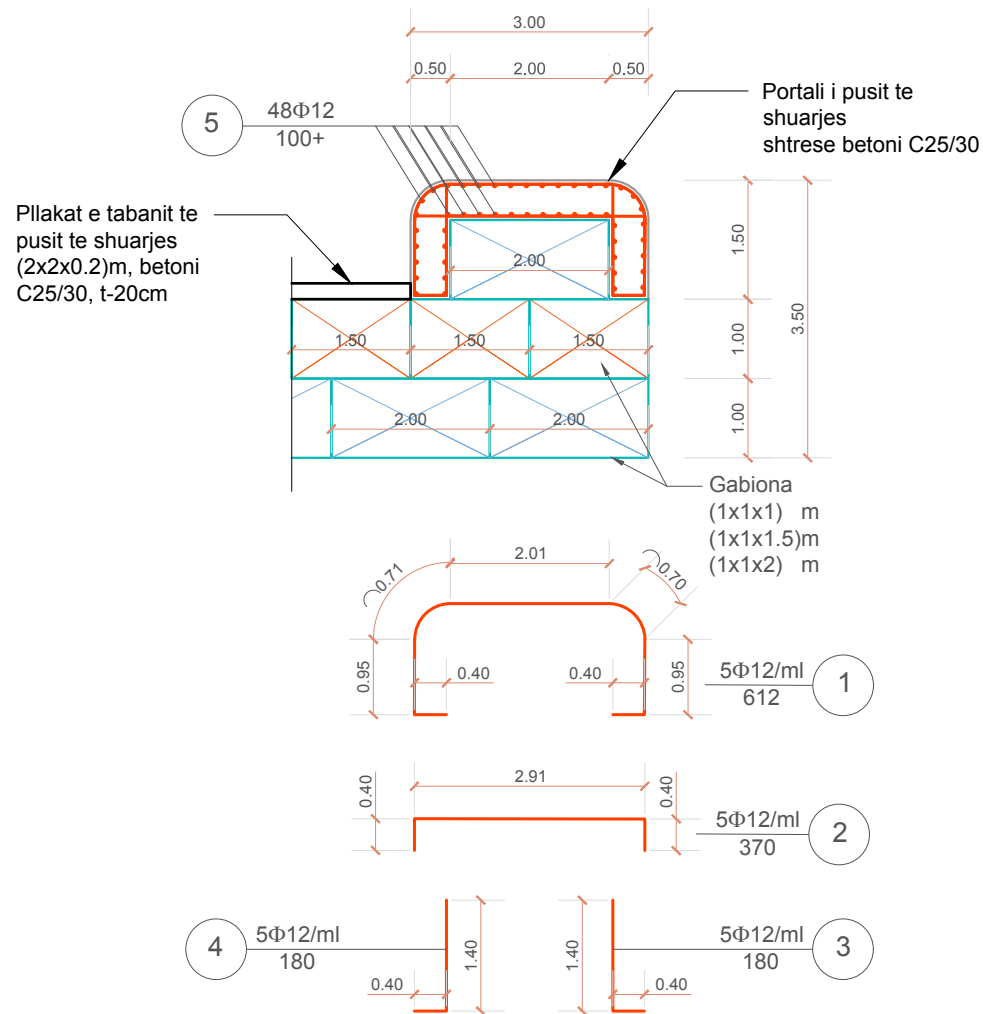


Portali dales i Pusit te Shuarjes (3x2x0,5)m - armatura e hekurit / 1 ml

ELEMENTI		Numri elementit	φ mm	Gjatesia cm	Sasia cope	Gjatesia totale ml	Armatura Permbledhese			
Iloji	cope						φ mm	gjatesia ml	Pesha kg	Totali Kg
Portali i pusit te shuarjes ,betoni C25/30, t-50cm	Çdo 2m duhet te zbatohet fuge	1	12	612	5	30,6	12	115,1	0,888	102,2088
		2	12	370	5	18,5				
		3	12	180	5	9				
		4	12	180	5	9				
		5	12	100	48	48				
						Hekur	kg			102,209
						b/a C25/30	m3			2,39

Betonim i pragut te kaperderdhesit me pllaka te derdhura ne vend (3x2)m me fuge 2cm

PRERJA 1-1

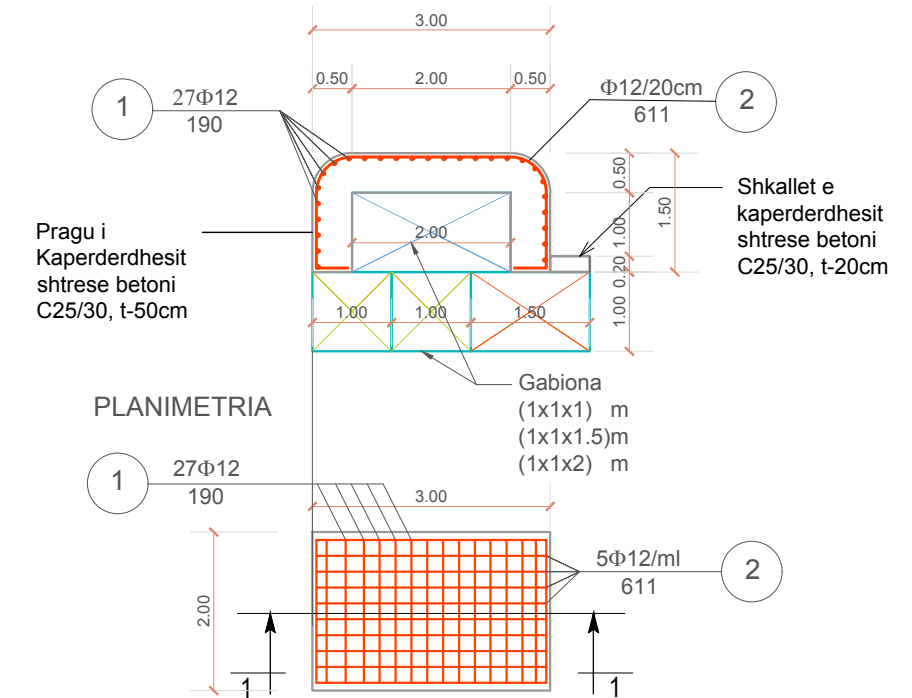

Pragu i Kaperderdhesit (3x2x0,5)m - armatura e hekurit / cope

ELEMENTI		Numri elementit	φ mm	Gjatesia cm	Sasia cope	Gjatesia totale ml	Armatura Permbledhese			
Iloji	cope						φ mm	gjatesia ml	Pesha kg	Totali Kg
Pragu i Kaperderdhesit, C25/30	1 cop me gjatesi 2m	1	12	190	27	51,3	12	112,4	0,888	99,8112
		2	12	611	10	61,1				
								Hekur	kg	
						b/a C25/30	m3			5,28
						Sasia per 1 ml				
						Hekur	kg			49,906
						b/a C25/30	m3			2,64

Emërtimi i Objektit PROJEKT-ZBATIM HARTIM PROJEKTI MBROJTJA DHE SISTEMIMI ME PRITA MALORE I PËRROIT TË GOMSIQES	Blerësi Korporata Elektroenergjitike Shqiptare Sh.a Adresa: Rruga "Viktor Eftimiu" Blloku "Vasil Shanto" Tiranë	Furnizuesi "NET-GROUP" shpk L72023002P Adresa: Rruga "Viktor Eftimiu" Blloku "Vasil Shanto" Tiranë		"ARABEL STUDIO" shpk LS1812001S Adresa: Rruga "Viktor Eftimiu" Blloku "Vasil Shanto" Tiranë		GRUPI I PROJEKTIMIT Ing. Gjeolog Valter Begaj GJ. 0324/2 Ing. Hidroteknik Luljeta Kuci K. 2022/1 Arkitekt Diana Mitrushit A. 0212/4 Ing. Elektrik Burhan Demneri E. 1049/2 Ing. Mekanik Gjergji Kotori M. 0579/1 Ing. Gjeodet Shqiponja Civici T. 1268 Ing. Ndërtimi Ermal Spahiu K. 1084/1 Ing. Ndërtimi Ilirian Kokalari K. 1008/3 Ing. Ndërtimi Luca Falasca K. 2774 Ing. Mjedisi Gentjana Luka M. 1613 Arkitekt Aldo Dushi A. 1982/1 Ing. Gjeoinformatik Elfat Shehu T. 1577 Ing. Gjeodet Marsilda Ferko T. 1582 Ing. Gjeodet Dimitër Kono T. 1609		Emërtimi i Fletes Detaje te ndryshme	Shkalla 1 : 75 P9 -10-2023
---	--	--	--	---	--	---	--	---	--------------------------------------

PLANI I ORGANIZIMIT TE KANTIERIT

LEGJENDA

1	ROJA	—	RRETHIM PROVIZOR I KANTIERIT
2	ZYRAT E KANTIERIT	▲	HYRJE/DALJE
3	TUALETE	→	AKSI I RRUGES I MJETEVE
4	CIMENTO	▬	BETONIERES
5	VEGLA	□	PARKIMI I MAKINERIVE
6	GELQERE	□	KUFIRI I SHESHIT
7	MATERIALE NDERTIMI / TULLA		
8	MATERIALE NDERTIMI / INERTE		
9	ARMATURE + HEKUR		



OBJEKTI:

HARTIM PROJEKTI MBROJTJA DHE SISTEMIMI
ME PRITA MALORE I PËRROIT TË GOMSIQES

2023

Emërtimi i Objektit PROJEKT-ZBATIM	Blerësi Korporata Elektroenergjitike Shqiptare Sh.a	Furnizuesi "NET-GROUP" shpk "ARABEL STUDIO" shpk		GRUPI I PROJEKTIMIT		Emërtimi i Fletes	Shkalla
HARTIM PROJEKTI MBROJTJA DHE SISTEMIMI ME PRITA MALORE I PËRROIT TË GOMSIQES	KESH Adresa: Rruga "Viktor Efremiu" Blloku "Vasil Shanto" Tiranë	 L.72023002P Adresa: Rruga "Viktor Efremiu" Blloku "Vasil Shanto" Tiranë	 L.51812001S Adresa: Rruga "Viktor Efremiu" Blloku "Vasil Shanto" Tiranë	Ing. Gjeolog Valter Begaj GJ. 0324/2 Ing. Hidroteknik Luljeta Kuci K. 2022/1 Arkitekt Diana Mitrusi A. 0212/4 Ing. Elektrik Burhan Demneri E. 1049/2 Ing. Mekanik Gjergji Kotori M. 0579/1 Ing. Gjeodet Shqiponja Civici T. 1268 Ing. Ndërtimi Ermal Spahiu K. 1084/1	Ing. Ndërtimi Ilirian Kokalari K. 1008/3 Ing. Ndërtimi Luca Falasca K. 2774 Ing. Mjedisi Gentjana Luka M. 1613 Arkitekt Aldo Dushi A. 1982/1 Ing. Gjeoinformatik Elfat Shehu T. 1577 Ing. Gjeodet Marsilda Ferko T. 1582 Ing. Gjeodet Dimitër Kono T. 1609	KAPAK - Plan i Organizimit te Kantierit	PO - 00-2023

PLAN ORGANIZIMI I KANTIERIT NR.1 PER PRITEN NR.1

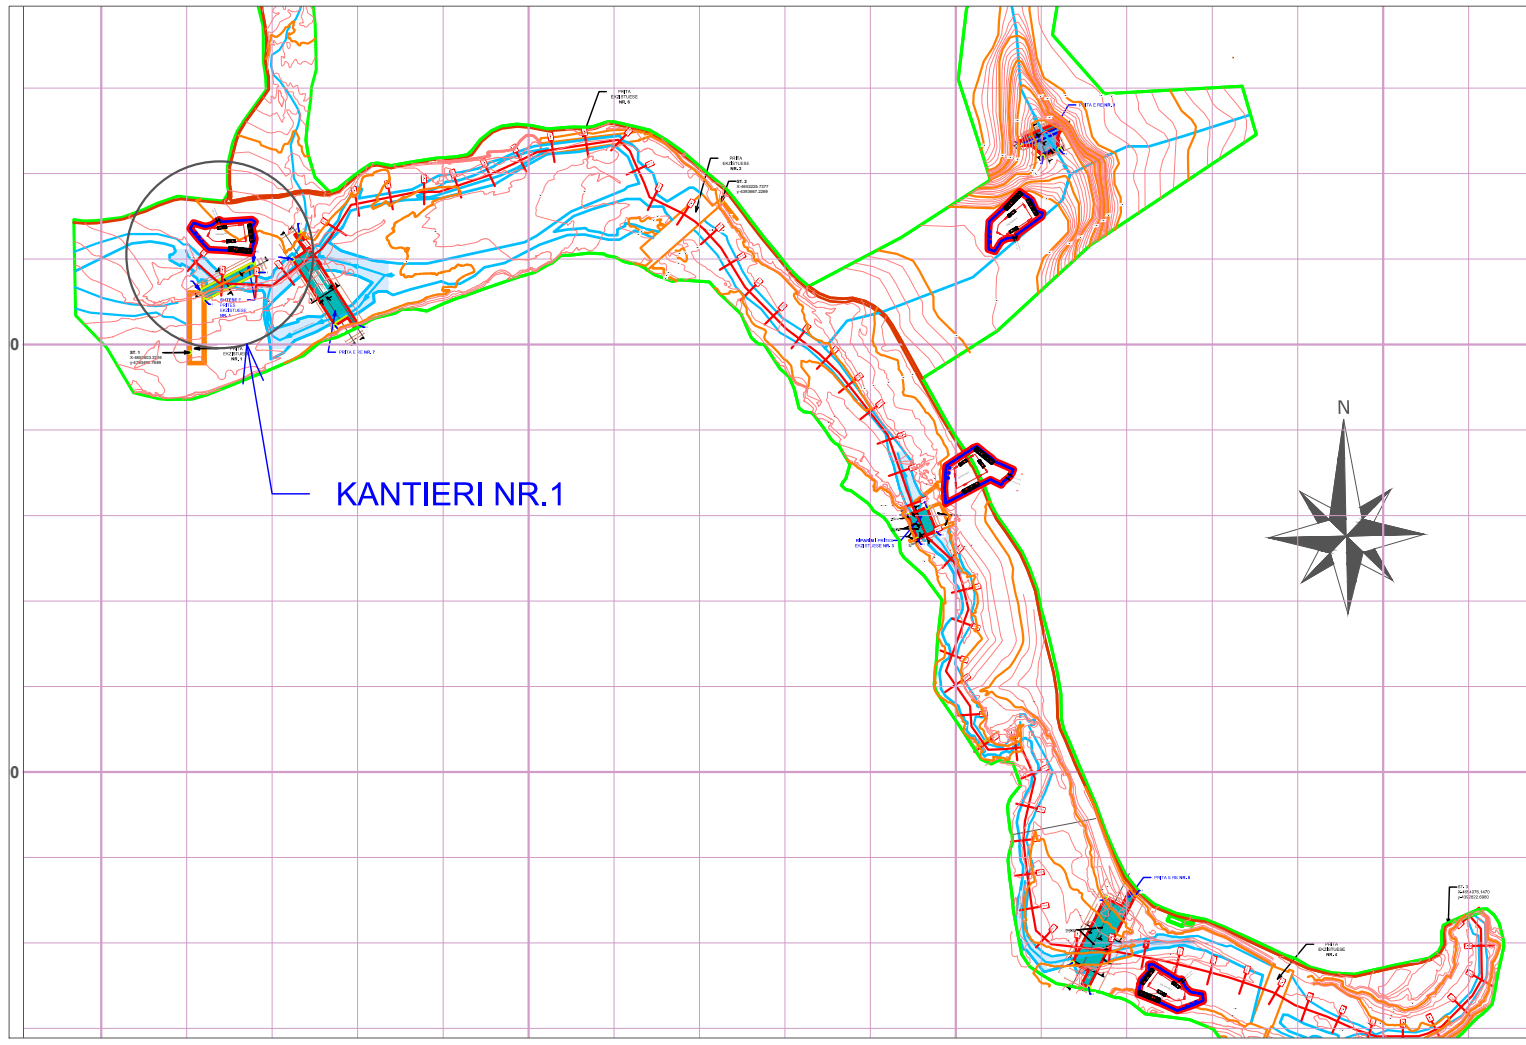
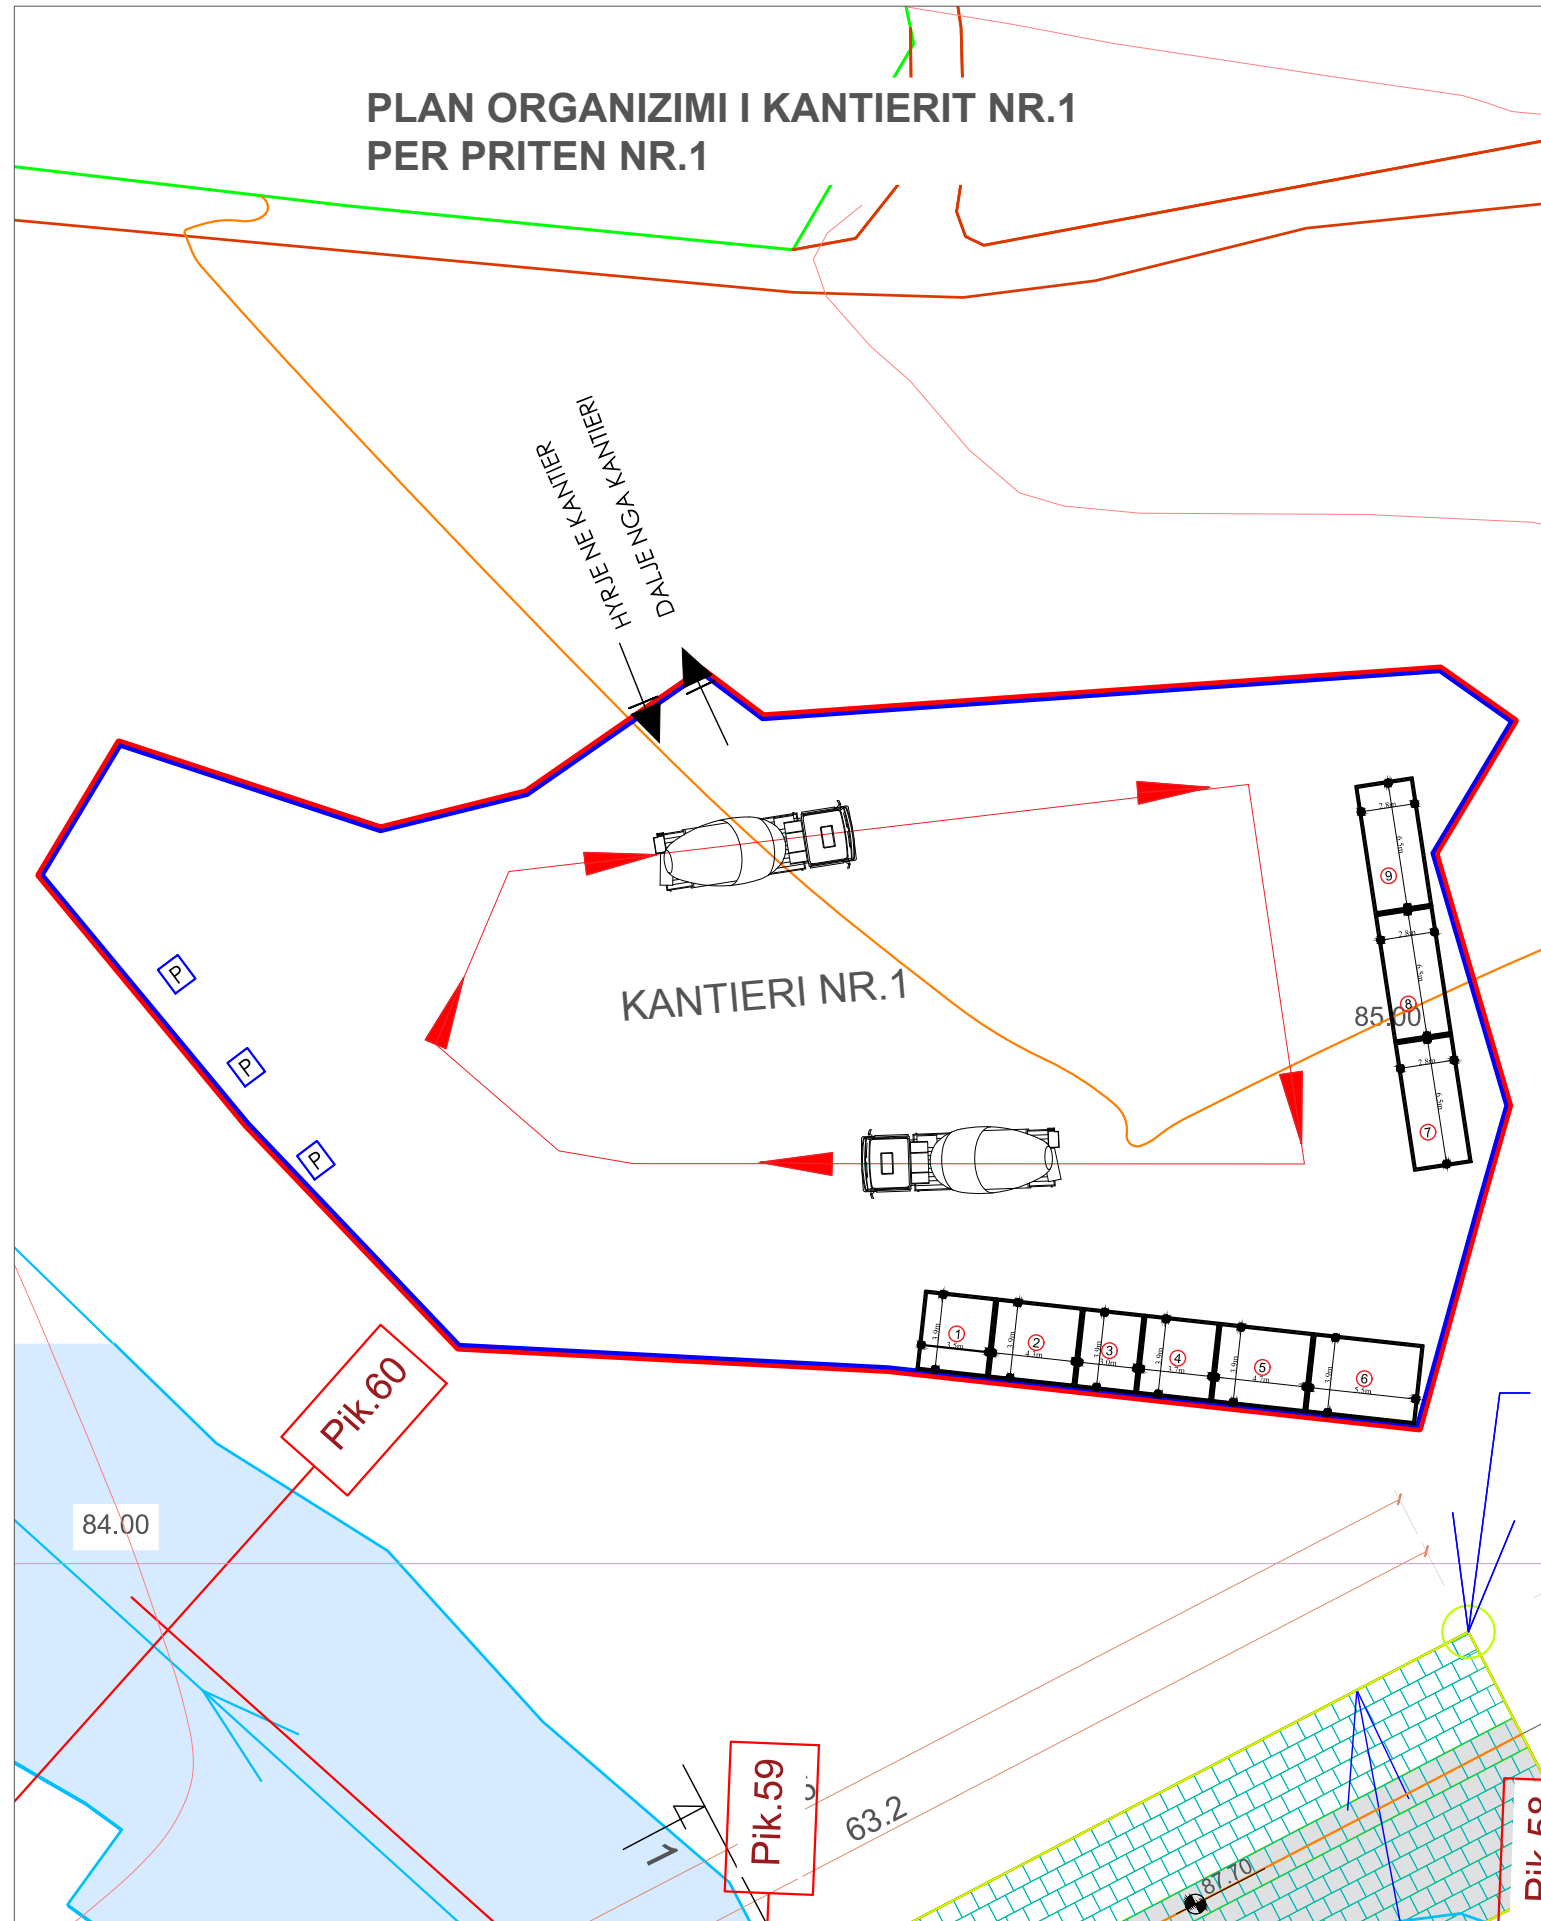


LEGJENDA

1	ROJA		RRETHIM PROVIZOR I KANTIERIT
2	ZYRAT E KANTIERIT		HYRJE/DALJE
3	TUALETE		AKSI I RRUGES I MJETEVE
4	CIMENTO		BETONIERES
5	VEGLA		PARKIMI I MAKINERIVE
6	GELQERE		KUFIRI I SHESHIT
7	MATERIALE NDERTIMI / TULLA		
8	MATERIALE NDERTIMI / INERTE		
9	ARMATURE + HEKUR		

Emërtimi i Objektivit PROJEKT-ZBATIM HARTIM PROJEKTI MBROJTJA DHE SISTEMIMI ME PRITA MALORE I PËRROIT TË GOMSIQES	Blerësi Korporata Elektroenergjitike Shqiptare Sh.a Adresa: Rruga "Viktor Eftimi" Blloku "Vasil Shanto" Tiranë	Furnizuesi "NET-GROUP" shpk L.72023002P Adresa: Rruga "Viktor Eftimi" Blloku "Vasil Shanto" Tiranë	"ARABEL STUDIO" shpk LS1812001S Adresa: Rruga "Viktor Eftimi" Blloku "Vasil Shanto" Tiranë	GRUPI I PROJEKTIMIT		Emërtimi i Fletes Plan Organizimi i Kantierit Nr.1 PER PRITEN NR.1	Shkalla 1 : PV - 01-2023
				Ing. Gjeolog Valter Begaj GJ. 0324/2 Ing. Hidroteknik Luljeta Kuci K. 2022/1 Arkitekt Diana Mitrusi A. 0212/4 Ing. Elektrik Burhan Demneri E. 1049/2 Ing. Mekanik Gjegji Kotori M. 0579/1 Ing. Gjeodet Shqiponja Civici T. 1268 Ing. Ndërtimi Ermal Spahiu K. 1084/1	Ing. Ndërtimi Ilirian Kokalari K. 1008/3 Ing. Ndërtimi Luca Falasca K. 2774 Ing. Mjesisi Gentjana Luka M. 1613 Arkitekt Aldo Dushi A. 1982/1 Ing. Gjeoinformatik Elfat Shehu T. 1577 Ing. Gjeodet Marsilda Ferko T. 1582 Ing. Gjeodet Dimitër Kono T. 1609		

PLAN ORGANIZIMI I KANTIERIT NR.1 PER PRITEN NR.7

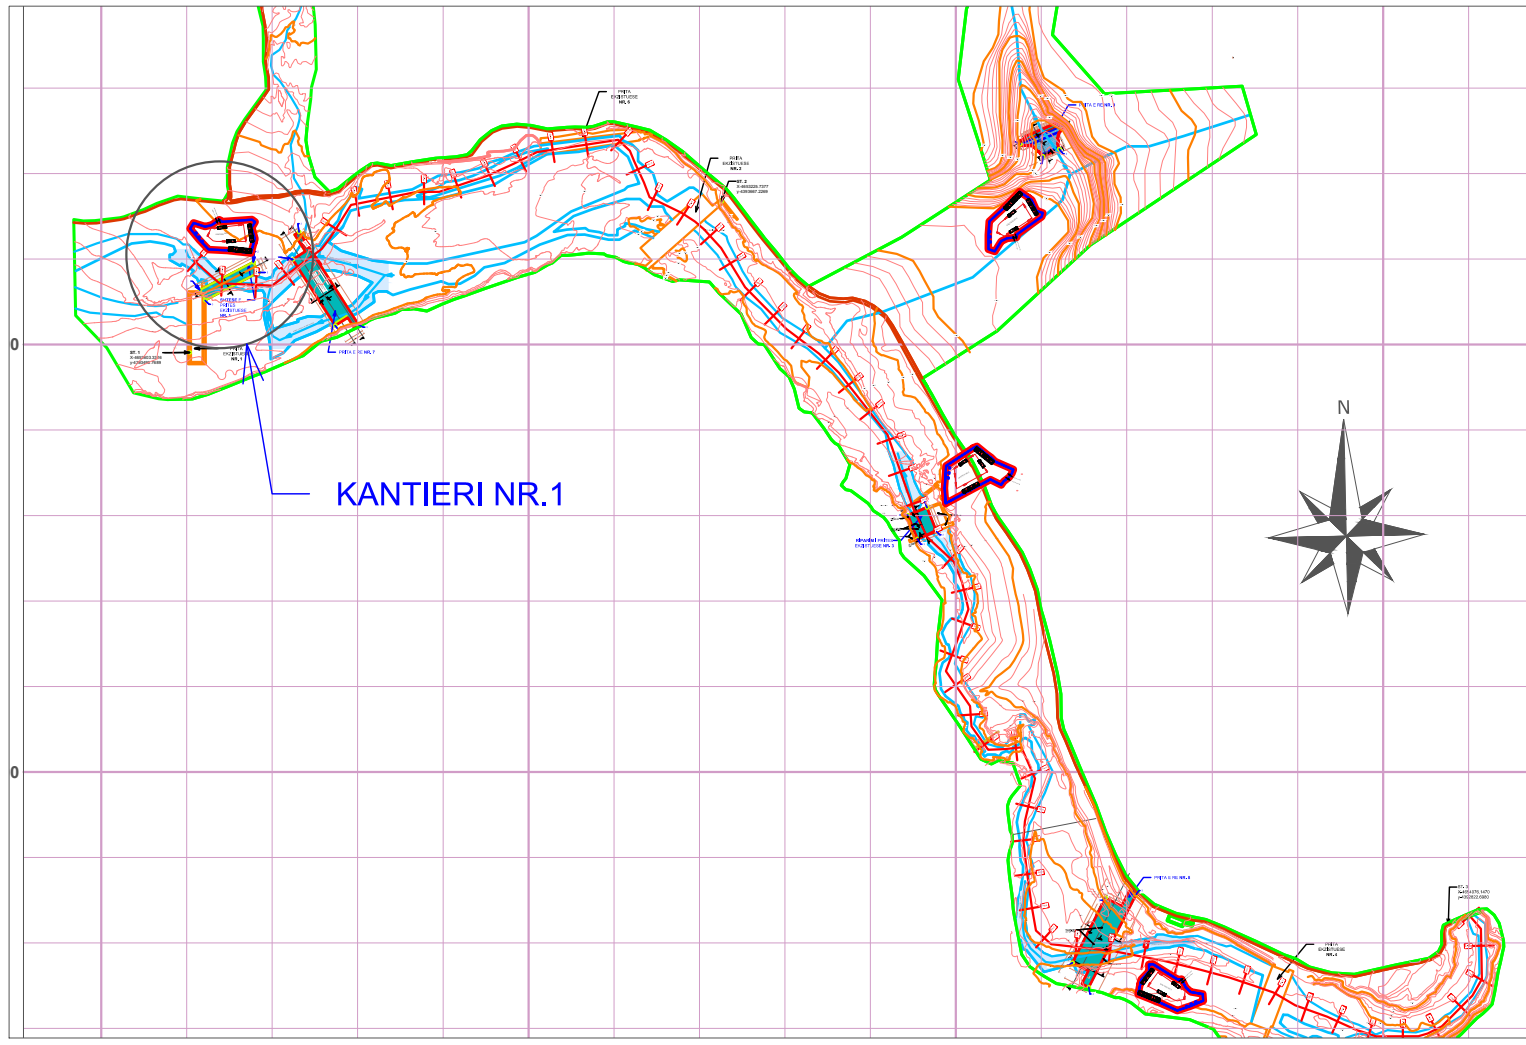
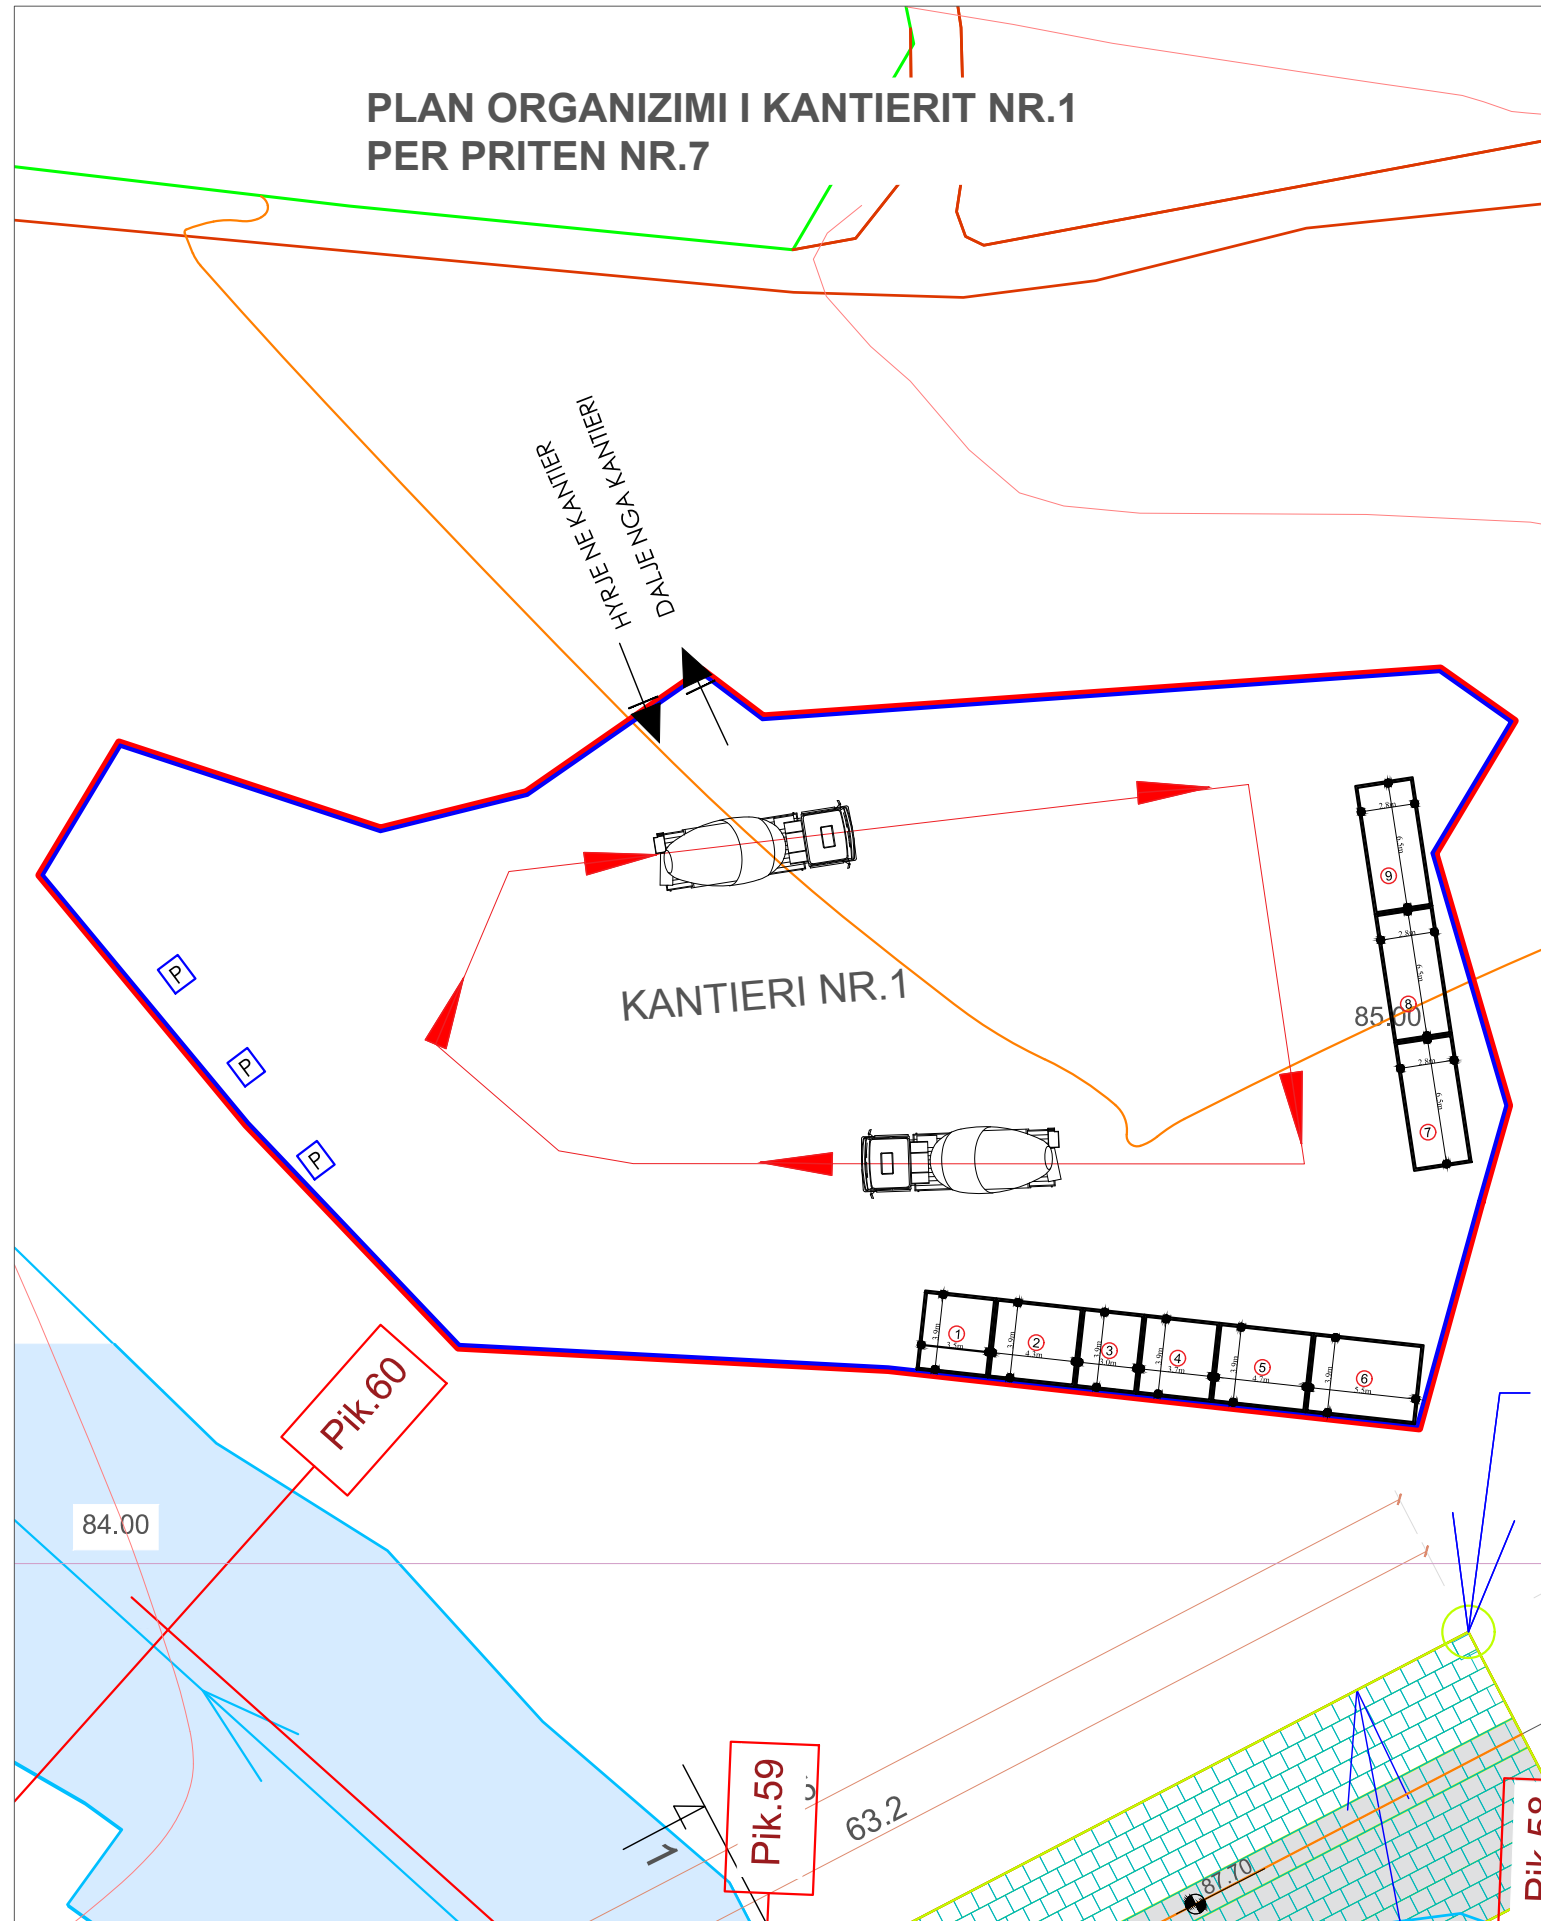


LEGJENDA

1	ROJA	—	RRETHIM PROVIZOR I KANTIERIT
2	ZYRAT E KANTIERIT	▲	HYRJE/DALJE
3	TUALETE	→	AKSI I RRUGES I MJETEVE
4	CIMENTO	🚚	BETONIERES
5	VEGLA	P	PARKIMI I MAKINERIVE
6	GELQERE	□	KUFIRI I SHESHIT
7	MATERIALE NDERTIMI / TULLA		
8	MATERIALE NDERTIMI / INERTE		
9	ARMATURE + HEKUR		

Emërtimi i Objektit PROJEKT-ZBATIM HARTIM PROJEKTI MBROJTJA DHE SISTEMIMI ME PRITA MALORE I PËRROIT TË GOMSIQES	Blerësi Korporata Elektroenergjitike Shqiptare Sh.a Adresa: Rruga "Viktor Eftimi" Blloku "Vasil Shanto" Tiranë	Furnizuesi "NET-GROUP" shpk L.72023002P Adresa: Rruga "Viktor Eftimi" Blloku "Vasil Shanto" Tiranë	"ARABEL STUDIO" shpk LS1812001S Adresa: Rruga "Viktor Eftimi" Blloku "Vasil Shanto" Tiranë	GRUPI I PROJEKTIMIT		Emërtimi i Fletes Plan Organizimi i Kantierit Nr.1 PER PRITEN NR.7	Shkalla 1 : PV - 02-2023
				Ing. Gjeolog Valter Begaj GJ. 0324/2 Ing. Hidroteknik Luljeta Kuci K. 2022/1 Arkitekt Diana Mitrushi A. 0212/4 Ing. Elektrik Burhan Demneri E. 1049/2 Ing. Mekanik Gjegji Kotori M. 0579/1 Ing. Gjeodet Shqiponja Civici T. 1268 Ing. Ndërtimi Ermal Spahiu K. 1084/1	Ing. Ndërtimi Ilirian Kokalari K. 1008/3 Ing. Ndërtimi Luca Falasca K. 2774 Ing. Mjesisi Gentjana Luka M. 1613 Arkitekt Aldo Dushi A. 1982/1 Ing. Gjeoinformatik Elfat Shehu T. 1577 Ing. Gjeodet Marsilda Ferko T. 1582 Ing. Gjeodet Dimitër Kono T. 1609		

PLAN ORGANIZIMI I KANTIERIT NR.2 PER PRITEN NR.3

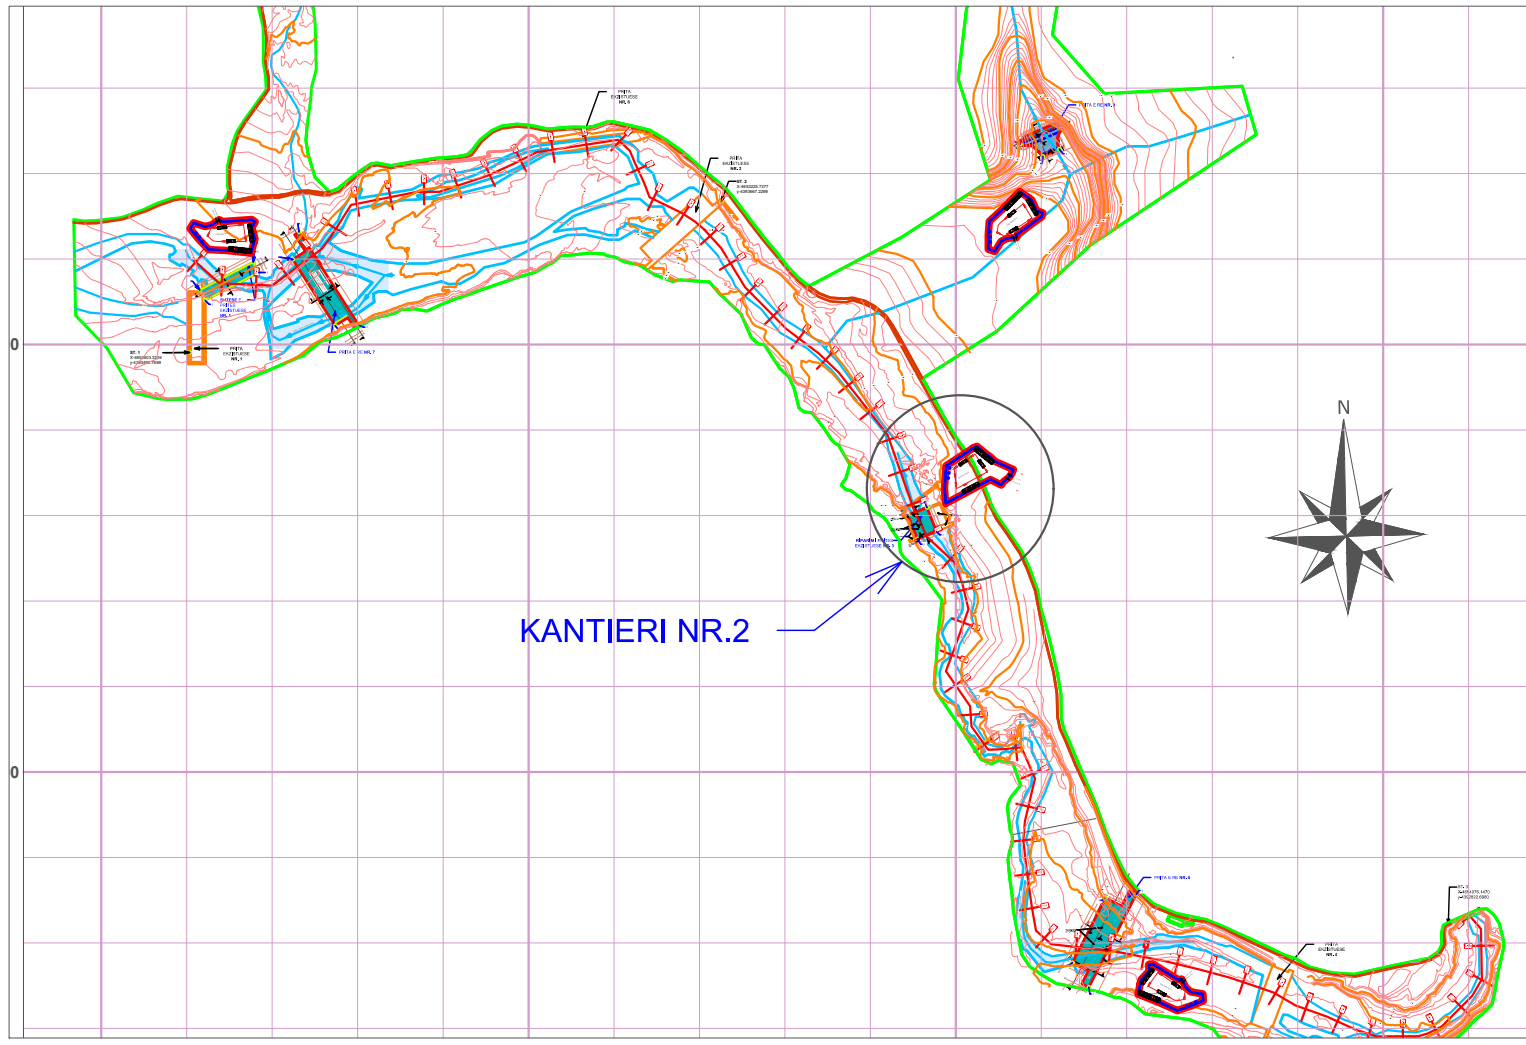
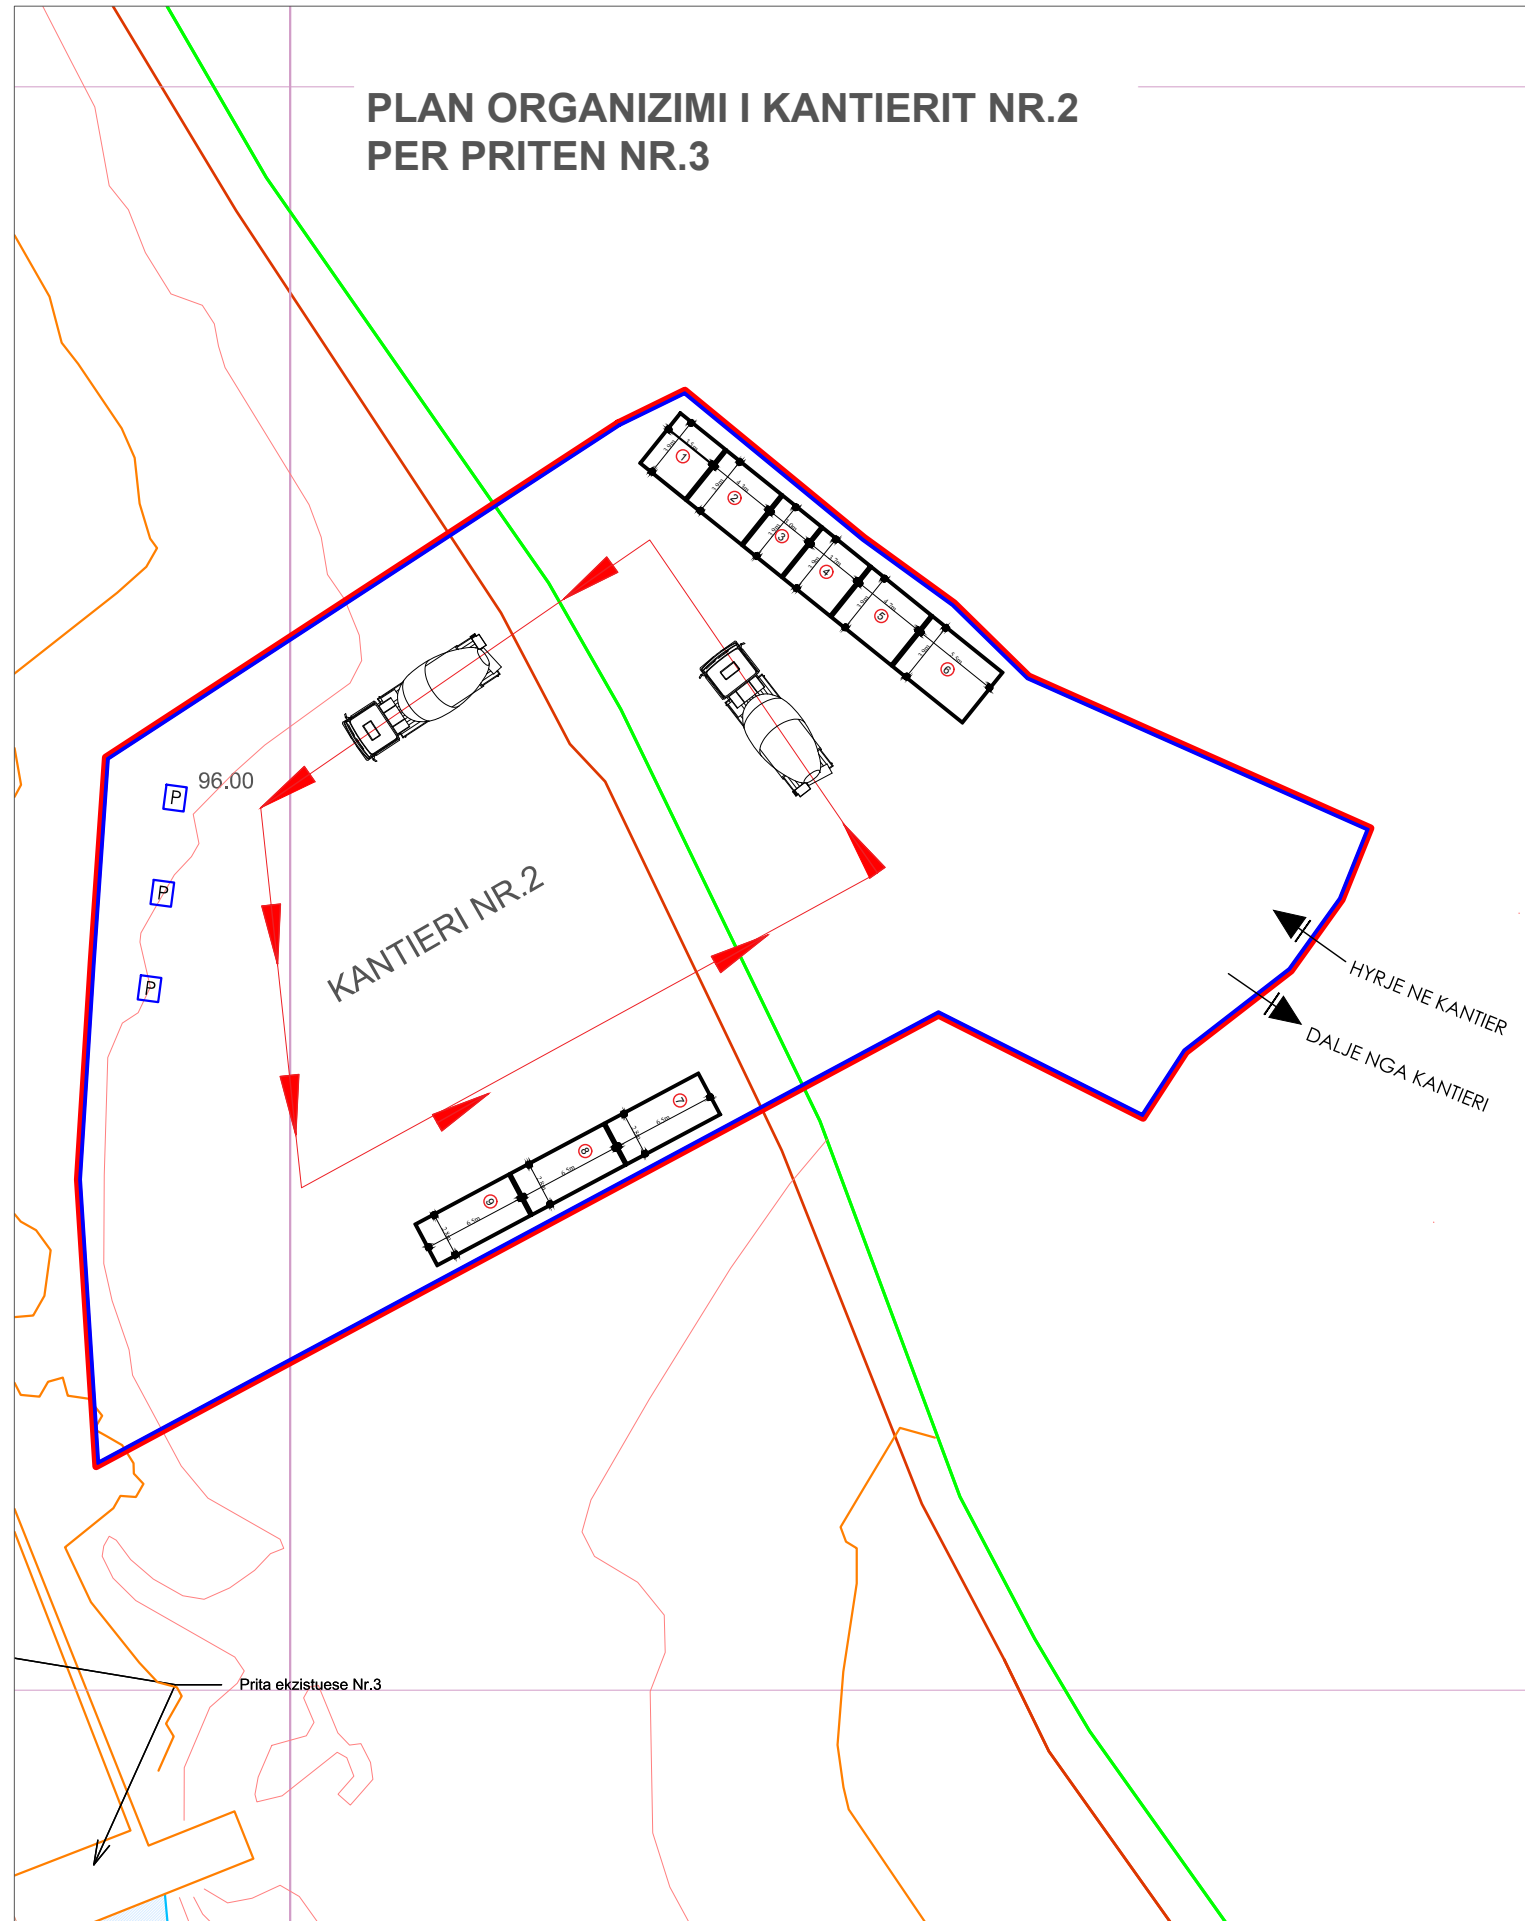


LEGJENDA

1	ROJA		RRETHIM PROVIZOR I KANTIERIT
2	ZYRAT E KANTIERIT		HYRJE/DALJE
3	TUALETE		AKSI I RRUGES I MJETEVE
4	CIMENTO		BETONIERES
5	VEGLA		PARKIMI I MAKINERIVE
6	GELQERE		KUFIRI I SHESHIT
7	MATERIALE NDERTIMI / TULLA		
8	MATERIALE NDERTIMI / INERTE		
9	ARMATURE + HEKUR		

Emërtimi i Objektivit PROJEKT-ZBATIM HARTIM PROJEKTI MBROJTJA DHE SISTEMIMI ME PRITA MALORE I PËRROIT TË GOMSIQËS	Blerësi Korporata Elektroenergjitike Shqiptare Sh.a Adresa: Rruga "Viktor Eftimi" Blloku "Vasil Shanto" Tiranë	Furnizuesi "NET-GROUP" shpk "ARABEL STUDIO" shpk L.72023002P LS1812001S Adresa: Rruga "Viktor Eftimi" Blloku "Vasil Shanto" Tiranë Adresa: Rruga "Viktor Eftimi" Blloku "Vasil Shanto" Tiranë		GRUPI I PROJEKTIMIT <table border="0"> <tr> <td>Ing. Gjeolog</td> <td>Valter Begaj</td> <td>GJ. 0324/2</td> <td>Ing. Ndërtimi</td> <td>Ilirian Kokalari</td> <td>K. 1008/3</td> </tr> <tr> <td>Ing. Hidroteknik</td> <td>Luljeta Kuci</td> <td>K. 2022/1</td> <td>Ing. Ndërtimi</td> <td>Luca Falasca</td> <td>K. 2774</td> </tr> <tr> <td>Arkitekt</td> <td>Diana Mitushi</td> <td>A. 0212/4</td> <td>Ing. Mjedisi</td> <td>Gentjana Luka</td> <td>M. 1613</td> </tr> <tr> <td>Ing. Elektrik</td> <td>Burhan Demneri</td> <td>E. 1049/2</td> <td>Arkitekt</td> <td>Aldo Dushi</td> <td>A. 1982/1</td> </tr> <tr> <td>Ing. Mekanik</td> <td>Gjergji Kotori</td> <td>M. 0579/1</td> <td>Ing. Gjeoinformatik</td> <td>Elfat Shehu</td> <td>T. 1577</td> </tr> <tr> <td>Ing. Gjeodet</td> <td>Shqiponja Civici</td> <td>T. 1268</td> <td>Ing. Gjeodet</td> <td>Marsilda Ferko</td> <td>T. 1582</td> </tr> <tr> <td>Ing. Ndërtimi</td> <td>Ermal Spahiu</td> <td>K. 1084/1</td> <td>Ing. Gjeodet</td> <td>Dimitër Kono</td> <td>T. 1609</td> </tr> </table>		Ing. Gjeolog	Valter Begaj	GJ. 0324/2	Ing. Ndërtimi	Ilirian Kokalari	K. 1008/3	Ing. Hidroteknik	Luljeta Kuci	K. 2022/1	Ing. Ndërtimi	Luca Falasca	K. 2774	Arkitekt	Diana Mitushi	A. 0212/4	Ing. Mjedisi	Gentjana Luka	M. 1613	Ing. Elektrik	Burhan Demneri	E. 1049/2	Arkitekt	Aldo Dushi	A. 1982/1	Ing. Mekanik	Gjergji Kotori	M. 0579/1	Ing. Gjeoinformatik	Elfat Shehu	T. 1577	Ing. Gjeodet	Shqiponja Civici	T. 1268	Ing. Gjeodet	Marsilda Ferko	T. 1582	Ing. Ndërtimi	Ermal Spahiu	K. 1084/1	Ing. Gjeodet	Dimitër Kono	T. 1609	Emërtimi i Fletes Plan Organizimi i Kantierit Nr.2 PER PRITEN NR.3	Shkalla 1 : PO - 03-2023
		Ing. Gjeolog	Valter Begaj	GJ. 0324/2	Ing. Ndërtimi	Ilirian Kokalari	K. 1008/3	
Ing. Hidroteknik	Luljeta Kuci	K. 2022/1	Ing. Ndërtimi	Luca Falasca	K. 2774	
Arkitekt	Diana Mitushi	A. 0212/4	Ing. Mjedisi	Gentjana Luka	M. 1613	
Ing. Elektrik	Burhan Demneri	E. 1049/2	Arkitekt	Aldo Dushi	A. 1982/1	
Ing. Mekanik	Gjergji Kotori	M. 0579/1	Ing. Gjeoinformatik	Elfat Shehu	T. 1577	
Ing. Gjeodet	Shqiponja Civici	T. 1268	Ing. Gjeodet	Marsilda Ferko	T. 1582	
Ing. Ndërtimi	Ermal Spahiu	K. 1084/1	Ing. Gjeodet	Dimitër Kono	T. 1609	

PLAN ORGANIZIMI I KANTIERIT NR.3 PER PRITEN NR.8

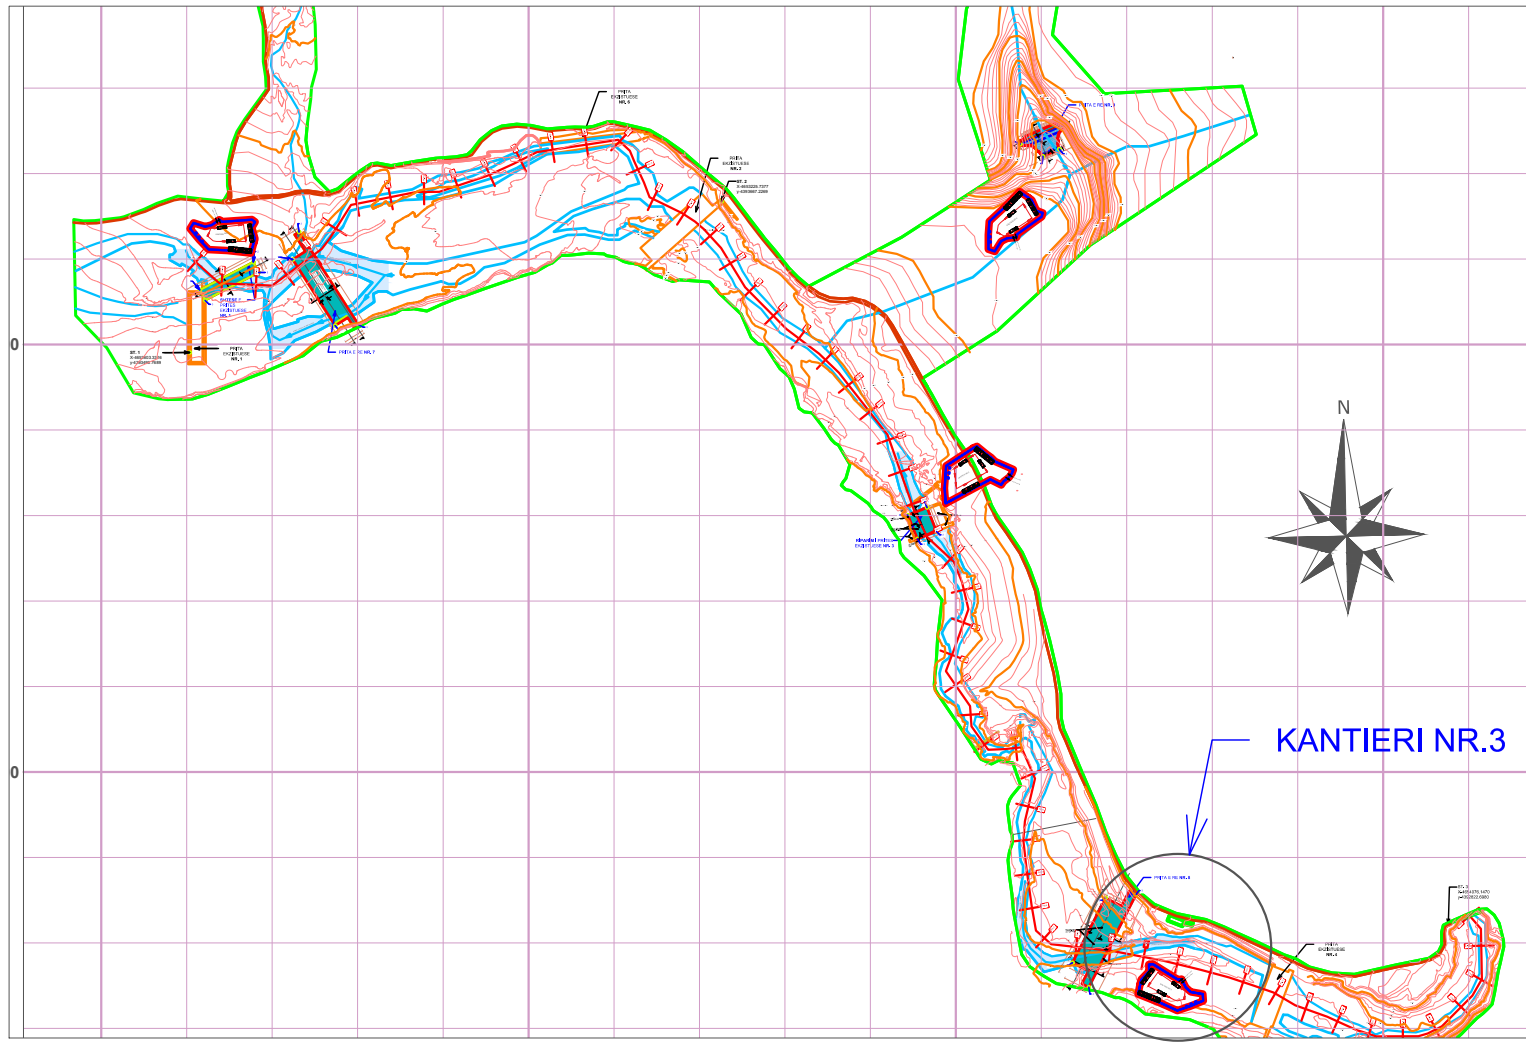
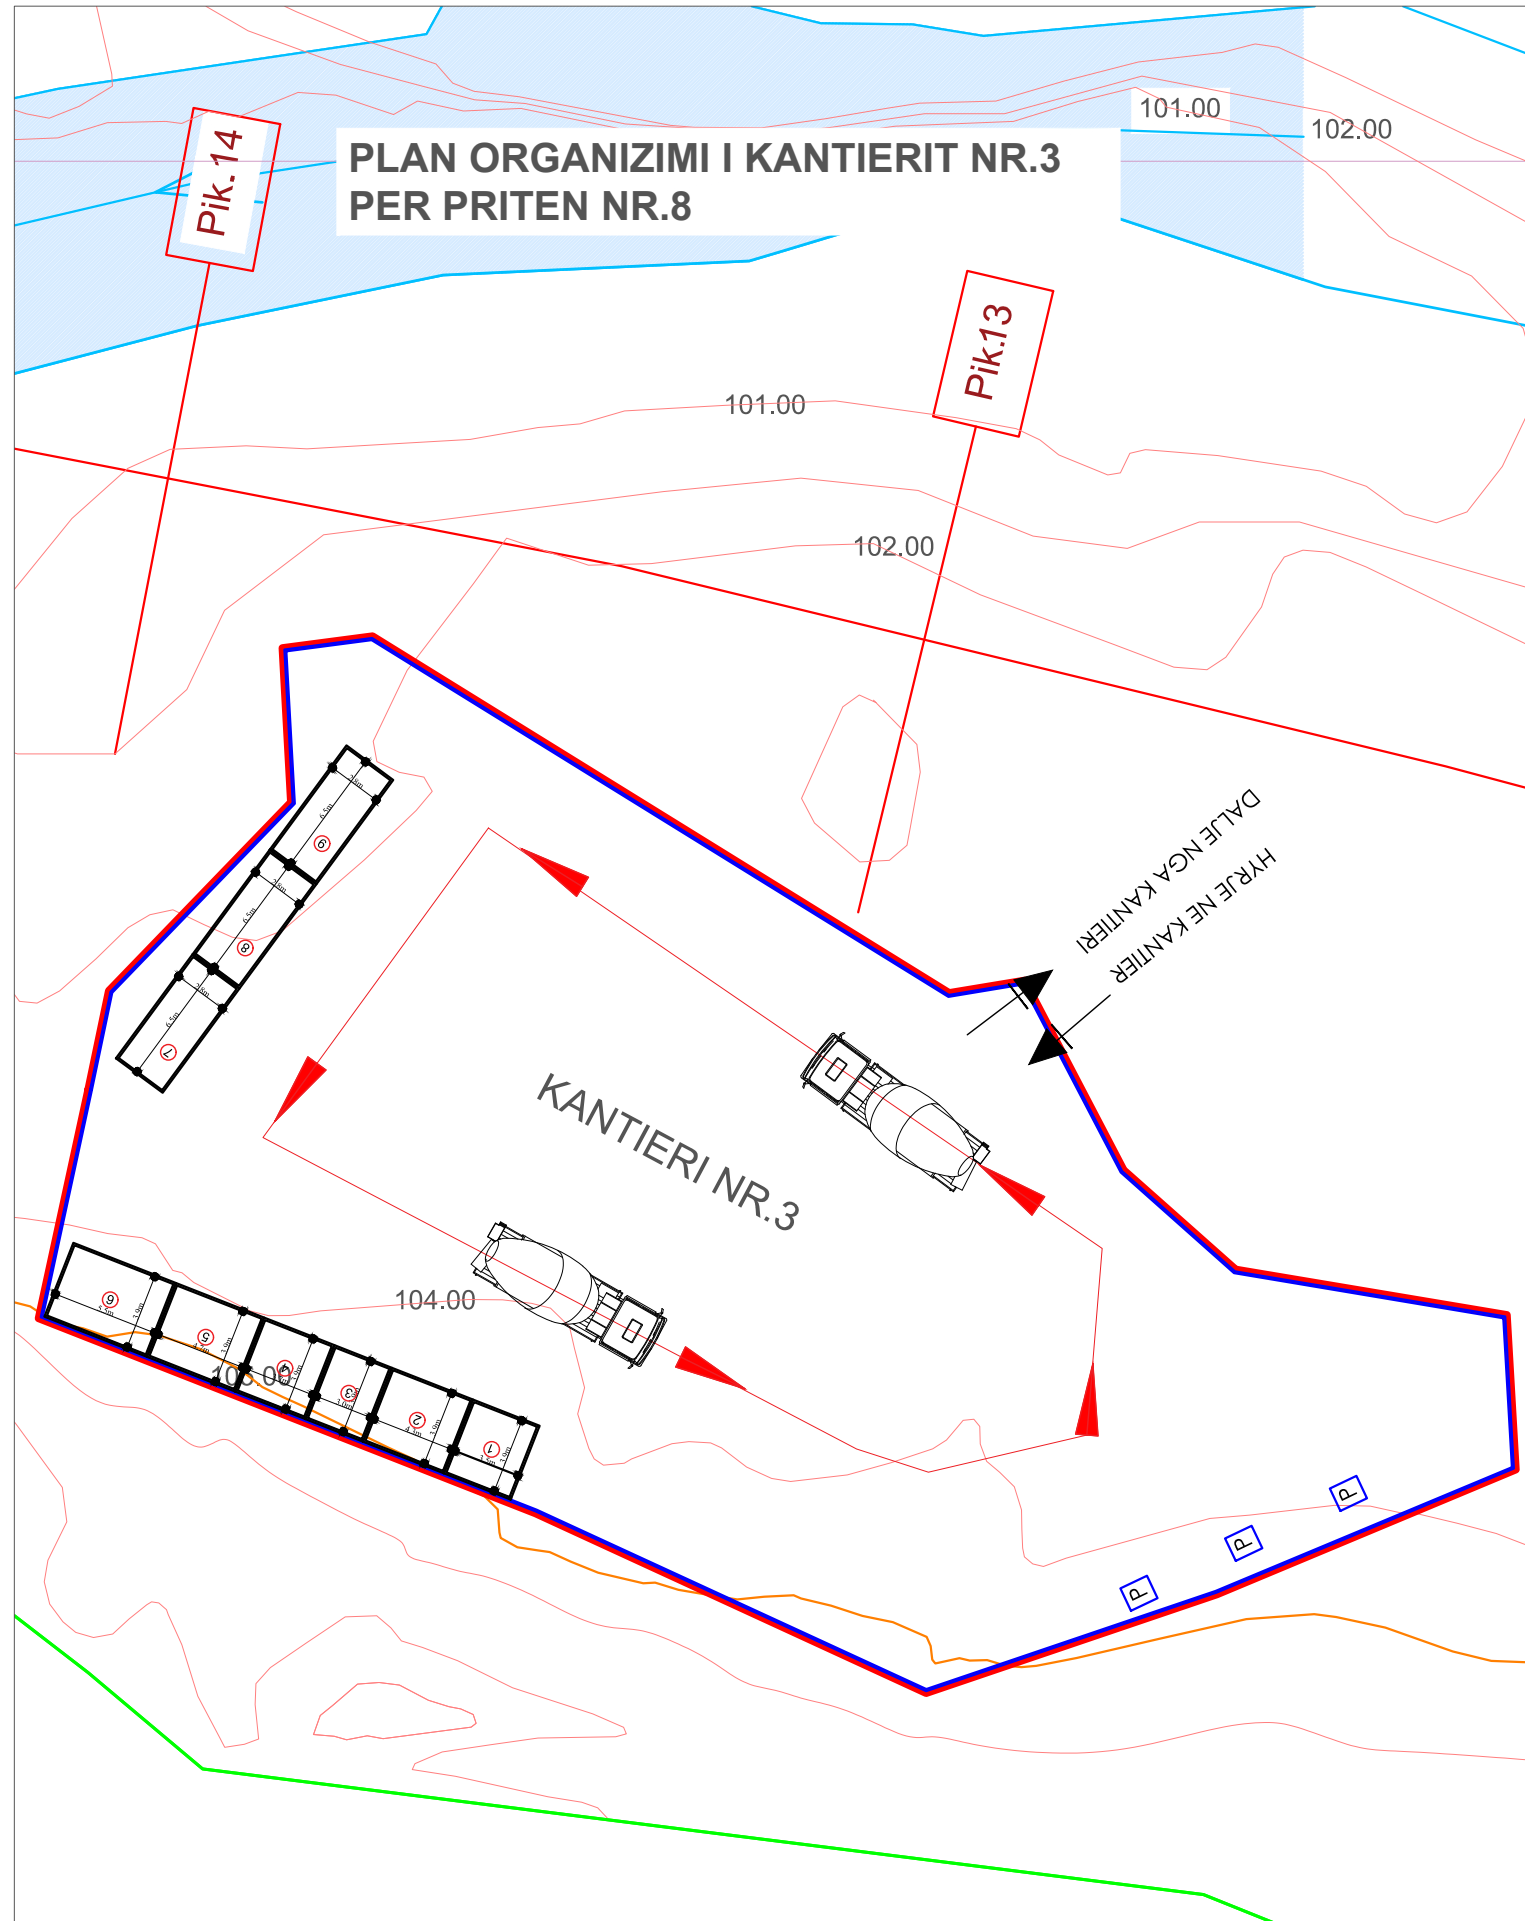


LEGJENDA

1	ROJA		RRETHIM PROVIZOR I KANTIERIT
2	ZYRAT E KANTIERIT		HYRJE/DALJE
3	TUALETE		AKSI I RRUGES I MJETEVE
4	CIMENTO		BETONIERES
5	VEGLA		PARKIMI I MAKINERIVE
6	GELQERE		KUFIRI I SHESHIT
7	MATERIALE NDERTIMI / TULLA		
8	MATERIALE NDERTIMI / INERTE		
9	ARMATURE + HEKUR		

Emërtimi i Objektivit PROJEKT-ZBATIM HARTIM PROJEKTI MBROJTJA DHE SISTEMIMI ME PRITA MALORE I PËRROIT TË GOMSIQËS	Blerësi Korporata Elektroenergjitike Shqiptare Sh.a Adresa: Rruga "Viktor Eftimi" Blloku "Vasil Shanto" Tiranë	Furnizuesi "NET-GROUP" shpk "ARABEL STUDIO" shpk L.72023002P LS1812001S Adresa: Rruga "Viktor Eftimi" Blloku "Vasil Shanto" Tiranë Adresa: Rruga "Viktor Eftimi" Blloku "Vasil Shanto" Tiranë		GRUPI I PROJEKTIMIT <table border="0"> <tr> <td>Ing. Gjeolog</td> <td>Valter Begaj</td> <td>GJ. 0324/2</td> <td>Ing. Ndërtimi</td> <td>Ilirian Kokalari</td> <td>K. 1008/3</td> </tr> <tr> <td>Ing. Hidroteknik</td> <td>Luljeta Kuci</td> <td>K. 2022/1</td> <td>Ing. Ndërtimi</td> <td>Luca Falasca</td> <td>K. 2774</td> </tr> <tr> <td>Arkitekt</td> <td>Diana Mitushi</td> <td>A. 0212/4</td> <td>Ing. Mjedisi</td> <td>Gentjana Luka</td> <td>M. 1613</td> </tr> <tr> <td>Ing. Elektrik</td> <td>Burhan Demneri</td> <td>E. 1049/2</td> <td>Arkitekt</td> <td>Aldo Dushi</td> <td>A. 1982/1</td> </tr> <tr> <td>Ing. Mekanik</td> <td>Gjergji Kotori</td> <td>M. 0579/1</td> <td>Ing. Gjeoinformatik</td> <td>Elfat Shehu</td> <td>T. 1577</td> </tr> <tr> <td>Ing. Gjeodet</td> <td>Shqiponja Civici</td> <td>T. 1268</td> <td>Ing. Gjeodet</td> <td>Marsilda Ferko</td> <td>T. 1582</td> </tr> <tr> <td>Ing. Ndërtimi</td> <td>Ermal Spahiu</td> <td>K. 1084/1</td> <td>Ing. Gjeodet</td> <td>Dimitër Kono</td> <td>T. 1609</td> </tr> </table>		Ing. Gjeolog	Valter Begaj	GJ. 0324/2	Ing. Ndërtimi	Ilirian Kokalari	K. 1008/3	Ing. Hidroteknik	Luljeta Kuci	K. 2022/1	Ing. Ndërtimi	Luca Falasca	K. 2774	Arkitekt	Diana Mitushi	A. 0212/4	Ing. Mjedisi	Gentjana Luka	M. 1613	Ing. Elektrik	Burhan Demneri	E. 1049/2	Arkitekt	Aldo Dushi	A. 1982/1	Ing. Mekanik	Gjergji Kotori	M. 0579/1	Ing. Gjeoinformatik	Elfat Shehu	T. 1577	Ing. Gjeodet	Shqiponja Civici	T. 1268	Ing. Gjeodet	Marsilda Ferko	T. 1582	Ing. Ndërtimi	Ermal Spahiu	K. 1084/1	Ing. Gjeodet	Dimitër Kono	T. 1609	Emërtimi i Fletes Plan Organizimi i Kantierit Nr.3 PER PRITEN NR.8	Shkalla 1 : PO - 04-2023
		Ing. Gjeolog	Valter Begaj	GJ. 0324/2	Ing. Ndërtimi	Ilirian Kokalari	K. 1008/3	
Ing. Hidroteknik	Luljeta Kuci	K. 2022/1	Ing. Ndërtimi	Luca Falasca	K. 2774	
Arkitekt	Diana Mitushi	A. 0212/4	Ing. Mjedisi	Gentjana Luka	M. 1613	
Ing. Elektrik	Burhan Demneri	E. 1049/2	Arkitekt	Aldo Dushi	A. 1982/1	
Ing. Mekanik	Gjergji Kotori	M. 0579/1	Ing. Gjeoinformatik	Elfat Shehu	T. 1577	
Ing. Gjeodet	Shqiponja Civici	T. 1268	Ing. Gjeodet	Marsilda Ferko	T. 1582	
Ing. Ndërtimi	Ermal Spahiu	K. 1084/1	Ing. Gjeodet	Dimitër Kono	T. 1609	

PLAN ORGANIZIMI I KANTIERIT NR.4 PER PRITEN NR.9

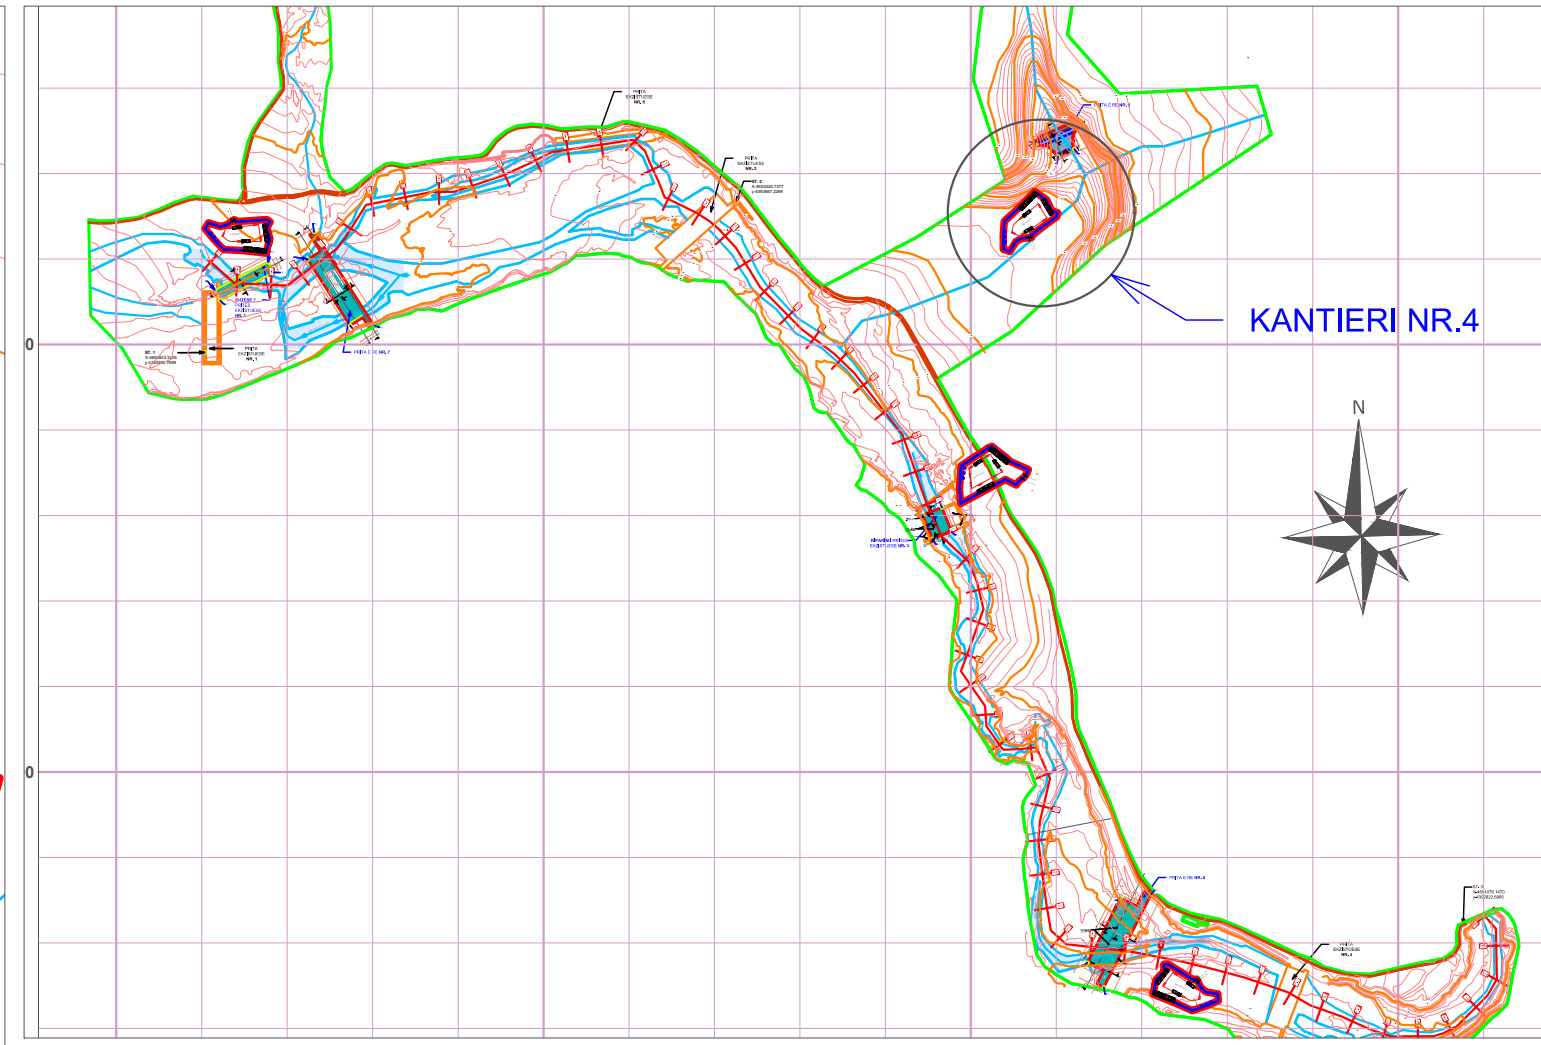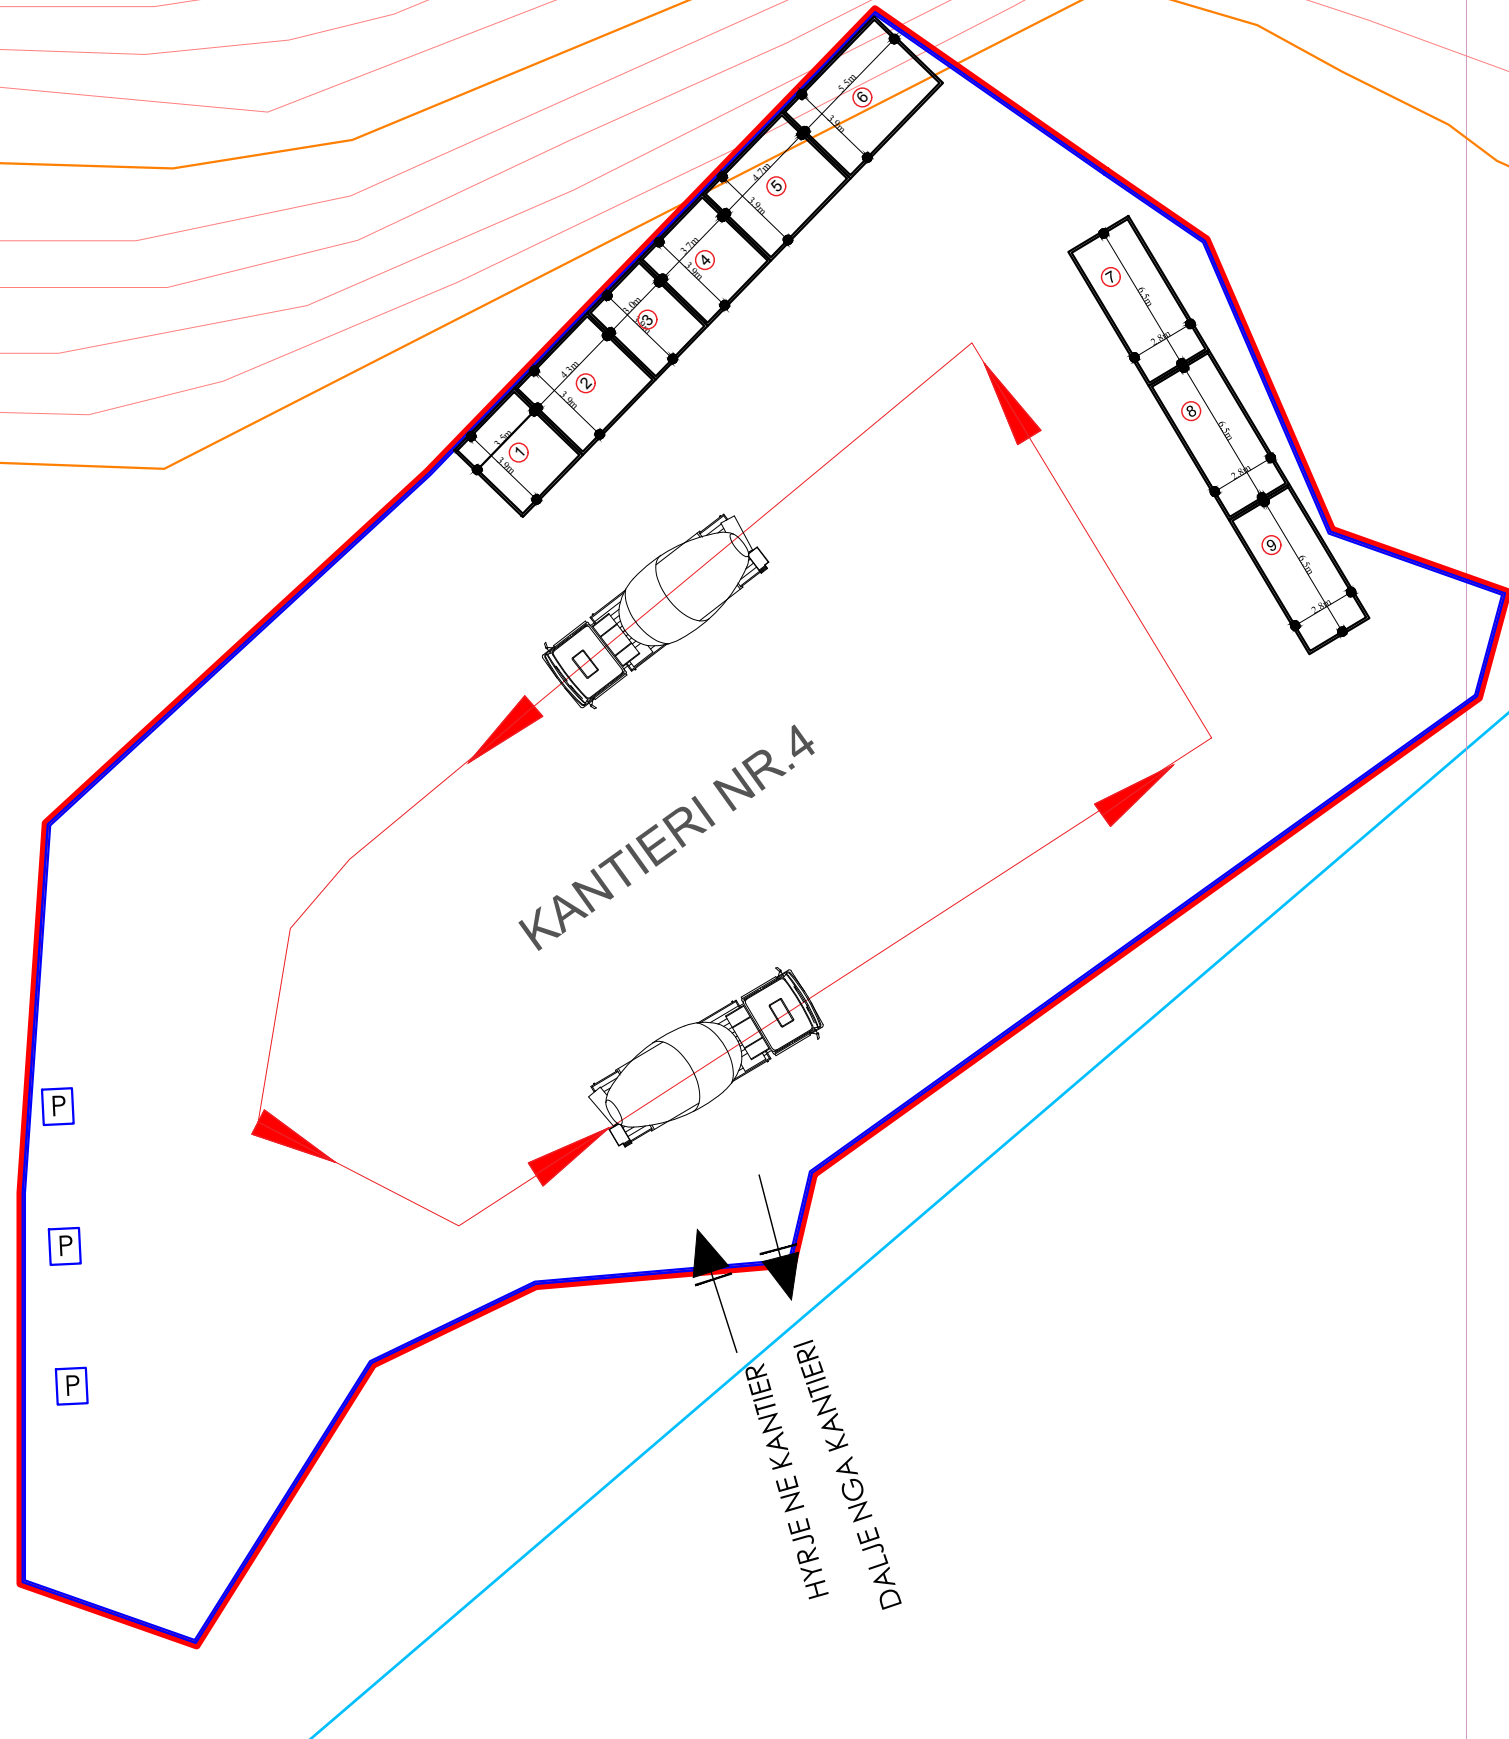

LEGJENDA

1	ROJA	—	RRETHIM PROVIZOR I KANTIERIT
2	ZYRAT E KANTIERIT	▲	HYRJE/DALJE
3	TUALETE	▶	AKSI I RRUGES I MJETEVE
4	CIMENTO	🚚	BETONIERES
5	VEGLA	P	PARKIMI I MAKINERIVE
6	GELQERE	□	KUFIRI I SHESHIT
7	MATERIALE NDERTIMI / TULLA		
8	MATERIALE NDERTIMI / INERTE		
9	ARMATURE + HEKUR		

Emërtimi i Objektit PROJEKT-ZBATIM HARTIM PROJEKTI MBROJTJA DHE SISTEMIMI ME PRITA MALORE I PËRROIT TË GOMSIQES	Blerësi Korporata Elektroenergjitike Shqiptare Sh.a Adresa: Rruga "Viktor Eftimi" Blloku "Vasil Shanto" Tiranë	Furnizuesi "NET-GROUP" shpk "ARABEL STUDIO" shpk L.72023002P L.S1812001S Adresa:Rruga "Viktor Eftimi"/Blloku "Vasil Shanto" Tiranë Adresa:Rruga "Viktor Eftimi"/Blloku "Vasil Shanto" Tiranë		GRUPI I PROJEKTIMIT <table border="0"> <tr> <td>Ing. Gjeolog</td> <td>Valter Begaj</td> <td>GJ. 0324/2</td> <td>Ing. Ndërtimi</td> <td>Ilirian Kokalari</td> <td>K. 1008/3</td> </tr> <tr> <td>Ing. Hidroteknik</td> <td>Luljeta Kuci</td> <td>K. 2022/1</td> <td>Ing. Ndërtimi</td> <td>Luca Falasca</td> <td>K. 2774</td> </tr> <tr> <td>Arkitekt</td> <td>Diana Mitrushi</td> <td>A. 0212/4</td> <td>Ing. Mjedis</td> <td>Gentjana Luka</td> <td>M. 1613</td> </tr> <tr> <td>Ing. Elektrik</td> <td>Burhan Demneri</td> <td>E. 1049/2</td> <td>Arkitekt</td> <td>Aldo Dushi</td> <td>A. 1982/1</td> </tr> <tr> <td>Ing. Mekanik</td> <td>Gjergji Kotori</td> <td>M. 0579/1</td> <td>Ing. Gjeoinformatik</td> <td>Elfat Shehu</td> <td>T. 1577</td> </tr> <tr> <td>Ing. Gjeodet</td> <td>Shqiponja Civici</td> <td>T. 1268</td> <td>Ing. Gjeodet</td> <td>Marsilda Ferko</td> <td>T. 1582</td> </tr> <tr> <td>Ing. Ndërtimi</td> <td>Ermal Spahiu</td> <td>K. 1084/1</td> <td>Ing. Gjeodet</td> <td>Dimitër Kono</td> <td>T. 1609</td> </tr> </table>		Ing. Gjeolog	Valter Begaj	GJ. 0324/2	Ing. Ndërtimi	Ilirian Kokalari	K. 1008/3	Ing. Hidroteknik	Luljeta Kuci	K. 2022/1	Ing. Ndërtimi	Luca Falasca	K. 2774	Arkitekt	Diana Mitrushi	A. 0212/4	Ing. Mjedis	Gentjana Luka	M. 1613	Ing. Elektrik	Burhan Demneri	E. 1049/2	Arkitekt	Aldo Dushi	A. 1982/1	Ing. Mekanik	Gjergji Kotori	M. 0579/1	Ing. Gjeoinformatik	Elfat Shehu	T. 1577	Ing. Gjeodet	Shqiponja Civici	T. 1268	Ing. Gjeodet	Marsilda Ferko	T. 1582	Ing. Ndërtimi	Ermal Spahiu	K. 1084/1	Ing. Gjeodet	Dimitër Kono	T. 1609	Emërtimi i Fletes Plan Organizimi i Kantierit Nr.4 PER PRITEN NR.9	Shkalla 1 : PO - 05-2023
		Ing. Gjeolog	Valter Begaj	GJ. 0324/2	Ing. Ndërtimi	Ilirian Kokalari	K. 1008/3	
Ing. Hidroteknik	Luljeta Kuci	K. 2022/1	Ing. Ndërtimi	Luca Falasca	K. 2774	
Arkitekt	Diana Mitrushi	A. 0212/4	Ing. Mjedis	Gentjana Luka	M. 1613	
Ing. Elektrik	Burhan Demneri	E. 1049/2	Arkitekt	Aldo Dushi	A. 1982/1	
Ing. Mekanik	Gjergji Kotori	M. 0579/1	Ing. Gjeoinformatik	Elfat Shehu	T. 1577	
Ing. Gjeodet	Shqiponja Civici	T. 1268	Ing. Gjeodet	Marsilda Ferko	T. 1582	
Ing. Ndërtimi	Ermal Spahiu	K. 1084/1	Ing. Gjeodet	Dimitër Kono	T. 1609	