




Detajet teknike

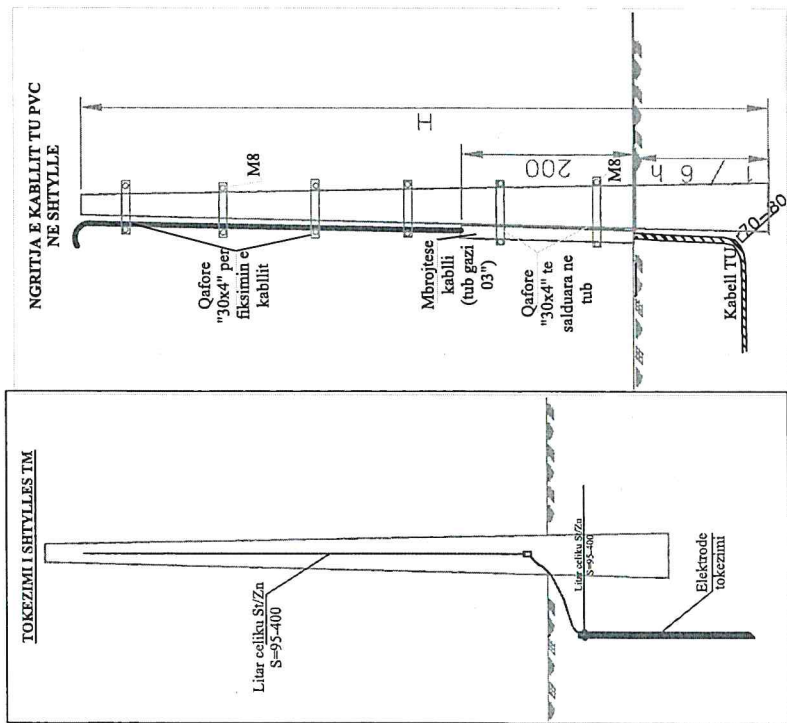


TRAVERSA E SHTYLLES SE LINJES PAMJA BALLEORE

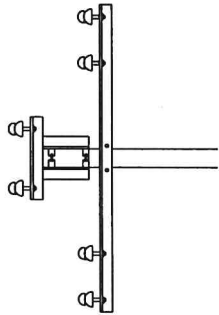


VENDOSJA E NDARESIT TM NE SHTYLLE PAMJA BALLEORE

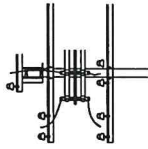


TRAVERSA E SHTYLLES KENDORE PAMJA NGA LART

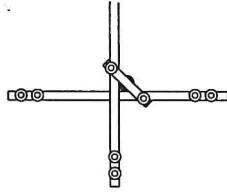

PAMJA E VENDOSJES SE NDARESIT TM TE LINJES

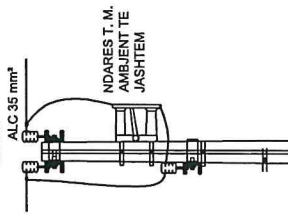

 <p>DREJTORIA RAJONALE FIER, SEKTORI I PROJEKTIMIT</p>	DREJTORI DRF
	SHEF I DEGES TEKNIKE
Emërtimi i Objektivit	PROJEKTOI
Rikonstruksioni i rrjetit TM per fiderat Nr.1,2,3, Cakran, Buzmadh dhe Varibob, NIST Cakran 35/10/6 kV	
Emërtimi i fletës	FAZA: PROJEKT ZBATIM
Detajet teknike Linja TM Fideri Varibob dhe Fideri Nr.4 Cakran	DT. 24.05.2024
Porositës:	NR.PROJEKTIT
DREJTORIA RAJONALE FIER	FLETA VIZATIMIT
	41-DRFSP-34



Objekti:

Rikonstruksioni I rrjetit TM per fiderat Nr.1,2,3, Cakran, Buzmadh dhe Varibob, N/ST Cakran 35/10/6 kV

Fier 2024

Drejtoria Rajonale Fier
Sektori i Studim Projektimit

SHENIMET TEKNIKE LINJA TM

PER PERMIRRESIMIN E FURNIZIMIT ME ENERGIJË ELEKTRIKE, ESHTË HARTUAR PROJEKTI I RRJETIT SHPERNDARËS TM PER FIDERAT VARIBOB, NR.4 CAKRAN, BUZEMADH, GORISHOVË, QENDER CAKRAN.

DO TE NDRYSHOHET PERCJELLESI NE POTHUAI TE GJITHË GJATESINË E FIDERAVE DHE DO TE DEVJOHET LINJA NE RRUGE KRYESORE NE ATO PËSE KU KALON NE TOKA DHE MBI SHTEPI.

SIPAS LEGJENDES EVIDENTOHEN FIDERAT SIPAS NGJYRAVE PERKATESE ME PERCJELLES ALUMIN-CELIK.

DO VENDOSËT PERCJELLES ALUMIN CELIK 95 mm2, 70 mm2, 50 mm2, 35 mm2, 25 mm2 SIPAS SHENIMEVE NE HARTE. TOKEZIMI DO TE BEHET NE ODO SHTYLLE TM.



LEGJENDE
 - Spanje 10m, 15m, 20m, 25m, 30m, 35m, 40m, 45m, 50m
 - Pole të shkurtra të tipit "A"
 - Pole të gjata të tipit "B"
 - Pole të gjata të tipit "C"
 - Pole të gjata të tipit "D"
DIREKTORIA RAJONALE FIER, SEKTORI I PROJEKTIMIT	DIREKTORI DRF SHEF IDEGES TEKNIKE
Emërtimi i objektit Blerësi: Bashkia e Prishtinës TM për fiderat Nr.1,2,3, Cakran, Buzmadh dhe Varibob, NISJ Cakran 35/10/6 KV	PROIEKTOI
Emërtimi i fletës LINJA TM Fiderat Buzmadh nga shtyllë 68 deri 93.	FAZA: PROJEKT ZBATIM
Potositis: DIREKTORIA RAJONALE FIER	SHKALLA 1:2500 DT. 24.05.2024
	NR.PROJEKTIIT 41-DRFSP-18

Image © 2024 Airbus

SHENIMET TEKNIKE LINJA TM
 PER PERMIRËSIMIN E FURNIZIMIT ME
 ENERGI ELËKTRIKE, ESHTË HARTUAR
 PROJEKTI I RUJETTË SHPRINDARËS IM PER
 FIDËRAT VARIBOB, NR.4 ÇAKRAN,
 BUZEMADH, GORISHOVË, QENDER
 ÇAKRAN.

DO TE NDRYSHOHET PERCIELLESI NE
 POTENCIALIN TE GJITHË GJATESINË E FIDËRAVE
 DHE DO TE DEVIJOHET LINJA NE RRUGË
 KRËYESORE NE ATO PJESE KU KALON NE
 TOKA DHE MBI SHTRËP.
 SIPAS LEGJENDE EVIDENTOHEN FIDËRAT
 SIPAS NGJYRAVE PERKATËSE ME
 PERCIELLES ALUMIN-CELIK.
 DO VENDOSËT PERCIELLES ALUMIN CELIK
 95 mm², 70 mm², 50 mm², 35 mm², 25 mm²
 SIPAS SHENIMEVE NE HARTE.
 TOKEZIMI DO TE BEHET NE CDO SHTYLLE
 TM.




OSM
 DREKTORIA PËRSHËRËSIAE PËR SEKTORIN I
 HEDONKUMENTIT

Emetuesi i projektit
 Përkrahësi i projektit
 Autoriteti i autorizimit
 Autoriteti i licencimit
 Autoriteti i kontrollimit

PROJEKTI
 SHKALLË
 DATA
 PËRSHËRËSIAE PËR SEKTORIN I
 HEDONKUMENTIT
 PËRSHËRËSIAE PËR SEKTORIN I
 HEDONKUMENTIT
 PËRSHËRËSIAE PËR SEKTORIN I
 HEDONKUMENTIT



- Shprehja e nivelimit
- Kufiri i kufizimit
- Linje e rrethimit
- Linje e kufizimit
- Linje e kufizimit
- Linje e kufizimit


 <p>DREJTORIA RAJONALE FIER, SEKTORI I PROJEKTIMIT</p>	DREJTORI DNF
	SHËF I DEGES TEKNIKE
<p>Emërtimi i Objektivit</p> <p>Situacioni i rrjetit TM pas fildant Nr.1,2,3, Çekran, Buzmadh dhe Veribab, NISI Çekran 35/10/6 KV</p> <p>Emërtimi i fildës</p> <p>LINJA TM Fieri Buzmadh nga abëzili 170 deri ne 188 dhe 215.</p> <p>Porositës</p> <p>DREJTORIA RAJONALE FIER</p>	PROJEKTOI
	FAZA: PROJEKT ZBATIM
NR.PROJEKTI	SHKALLA 1:2500
DT. 24.05.2024	41-DRFSP-21



SHENIMET TEKNIKE LINIA TM

PER PERMIRKESIMIN E FURNIZIMIT ME ENERGIJË ELEKTRIKE, ESHTE HARTUAR PROJEKTI I RRJETIT SHPERNDARËS TM PER FIDERAT VARIBOB, NR.4 ÇAKRAN, BUZEMADH, GORISHOVË, QENDER ÇAKRAN. DO TE NDRYSHOHET PERCJELLESI NE POTHUJ TE GJITHË GJATESINË E FIDERAVE DHE DO TE DEVIJOHET LINJA NE RRUGE KRYESORE NE ATO PJESE KU KALON NE TOKA DHE MBI SHITEPI. SIPAS LEGJENDES EVIDENTOHEN FIDERAT SIPAS NGYRAVE PERKATESE ME PERCJELLES ALUMIN-CELIK.

DO VENDOSËT PERCJELLES ALUMIN CELIK 95 mm2, 70 mm2, 50 mm2, 35 mm2, 25 mm2 SIPAS SHENIMEVE NE HARTE. TOKEZIMI DO TE BEHET NE CDO SHTYLLE TM.

 DREJTORIA RAJONALE FIER, SEKTORI I PROJEKTIMIT	DREJTORI DRP	Titull
	SHIEF I DEGËS TEKNIKE	Titull
Emërtimi i Objektivit	PROJEKTOI	Titull
		Titull
Rikonstruksion i rrjetit TM per fiderat Nr.1,2,3, Çakran, Buzemadh dhe Varibob, NIST Çakran 35/10/6 KV		Titull
Emërtimi i fletës	FAZA: PROJEKT ZBATIM	Titull
Lidhja TM Fiderat Nr.4 Çakran, nga abrylla 20 dhe 44 deri ne fund.	SHKALLA 1:2500	DT. 24.05.2024
Porositës:	NK PROJEKTTI	
DREJTORIA RAJONALE FIER	FLETA VIZATIMIT	41-DRFSP-13



SHENIMET TEKNIKE LINJA TM

PER PERMIRESIMIN E FURNIZIMIT ME ENERGIJE ELEKTRIKE, ESHTHE HARTUAR PROJEKTI I RRJETIT SHPERNDARSES TM PER FIDERAT VARIBOB, NR.4 CAKRAN, BUZEMADH, GORISHOVE, QENDER CAKRAN.

DO TE NDRYSHOHET PERCJELLESIT NE POTHUAJ TE GJITHESIA GJATESINE E FIDERA VE DHE DO TE DEVJOHET LINJA NE RRUGE KRYESORE NE ATO PJESE KU KALON NE TOKA DHE MBI SHTEPI. SIPAS LEGHENDES EVIDENTOHEN FIDERAT SIPAS NGJYRAVE PERKATASE ME PERCJELLES

ALUMIN-CELIK.


DO VENDOSJET PERCJELLES ALUMIN CELIK 95 mm², 70 mm², 50 mm², 35 mm², 25 mm² SIPAS SHENIMEVE NE HARTE.

TOKEZIMI DO TE BEHET NE CDO SHTYLLE TM.

	DREJTORIA RAJONALE FIER, SEKTORII PROJEKTIMIT	
	DREJTORI DRF	SHËRËT DEDËS TEKNIKE
Emërtimi i Objektivit		PROJEKTOI
Rikonstruksion i rrjetit TM për fiderat Nr.1,2,3, Cakran, Buzmadh dhe Varibob, NIST Cakran 35/10/6 KV		FAZA: PROJEKTI ZBATIM
Emërtimi i fletës		SHKALLA: 1:2500
LINJA TM Fiderat Gorishove nga abtilya 38 deri në 72 dhe 80.		NR. PROJEKTIIT
Porositës:		TEKSTA VIZATIMIT
DREJTORIA RAJONALE FIER		DT: 24.05.2024
		41-DRFSP-24

LEGJENDE

- Linja TM, 25 mm², 35 mm², 50 mm², 70 mm², 95 mm²
- Linja TM, 100 mm², 150 mm², 185 mm²
- Linja TM, 240 mm², 300 mm², 350 mm²
- Linja TM, 400 mm², 500 mm², 600 mm²
- Linja TM, 700 mm², 800 mm², 900 mm²
- Linja TM, 1000 mm², 1200 mm², 1500 mm²
- Linja TM, 1800 mm², 2400 mm², 3000 mm²
- Linja TM, 3600 mm², 4800 mm², 6000 mm²
- Linja TM, 12000 mm², 15000 mm², 18000 mm²
- Linja TM, 24000 mm², 30000 mm², 36000 mm²
- Linja TM, 72000 mm², 90000 mm², 108000 mm²
- Linja TM, 144000 mm², 180000 mm², 216000 mm²
- Linja TM, 360000 mm², 480000 mm², 600000 mm²
- Linja TM, 720000 mm², 900000 mm², 1080000 mm²
- Linja TM, 1440000 mm², 1800000 mm², 2160000 mm²
- Linja TM, 3600000 mm², 4800000 mm², 6000000 mm²
- Linja TM, 7200000 mm², 9000000 mm², 10800000 mm²
- Linja TM, 14400000 mm², 18000000 mm², 21600000 mm²
- Linja TM, 36000000 mm², 48000000 mm², 60000000 mm²
- Linja TM, 72000000 mm², 90000000 mm², 108000000 mm²
- Linja TM, 144000000 mm², 180000000 mm², 216000000 mm²
- Linja TM, 360000000 mm², 480000000 mm², 600000000 mm²
- Linja TM, 720000000 mm², 900000000 mm², 1080000000 mm²
- Linja TM, 1440000000 mm², 1800000000 mm², 2160000000 mm²
- Linja TM, 3600000000 mm², 4800000000 mm², 6000000000 mm²
- Linja TM, 7200000000 mm², 9000000000 mm², 10800000000 mm²
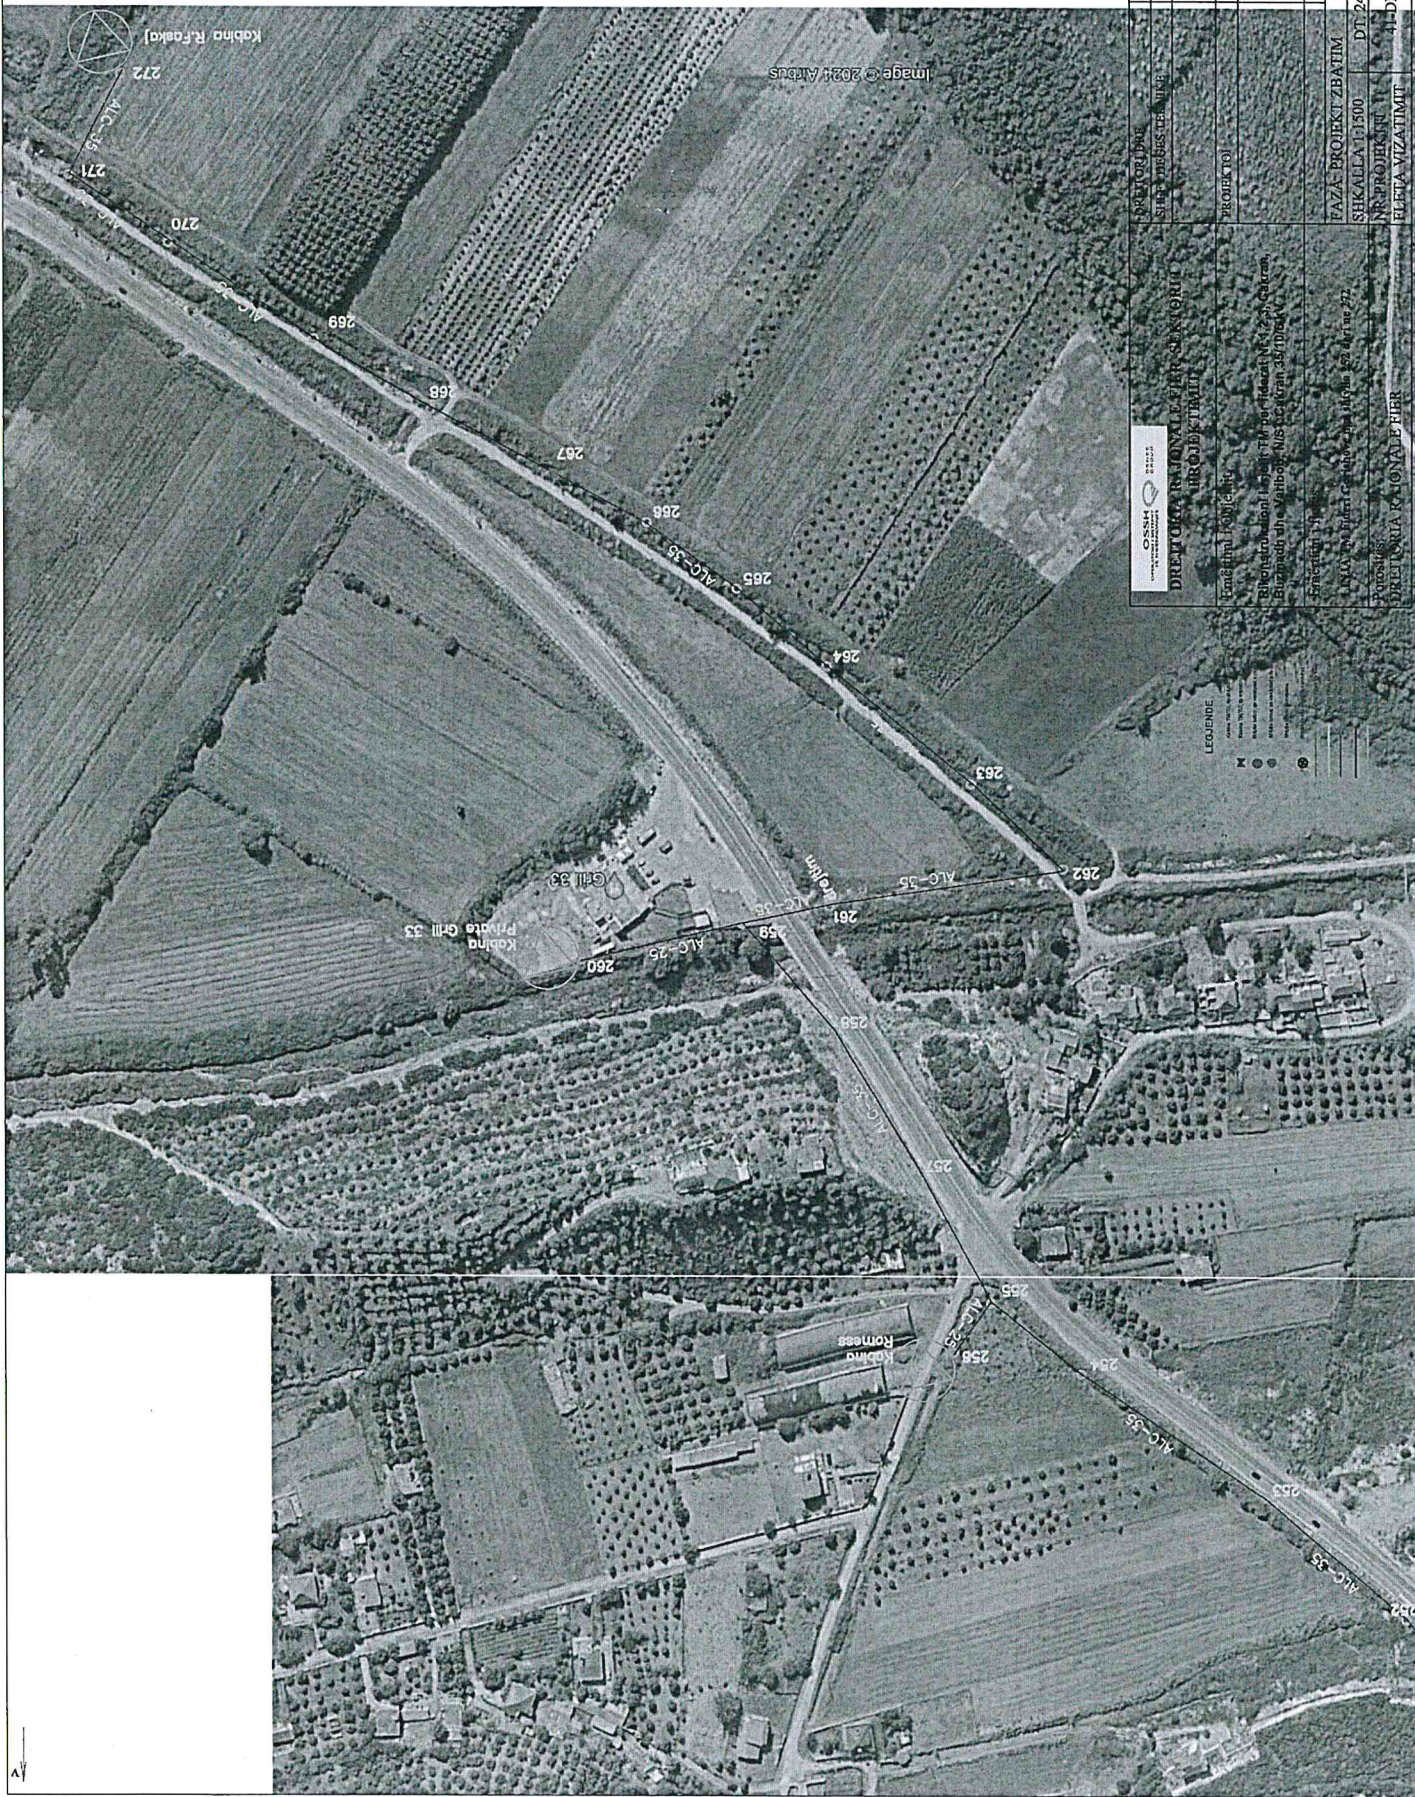

LEGENDE

● Projekti
 ○ Projekti
 ■ Projekti
 □ Projekti
 ▨ Projekti
 ▩ Projekti
 ▪ Projekti
 ▫ Projekti
 ▬ Projekti
 ▭ Projekti
 ▮ Projekti
 ▯ Projekti
 ▰ Projekti
 ▱ Projekti
 ▲ Projekti
 △ Projekti
 ▴ Projekti
 ▵ Projekti
 ▶ Projekti
 ▷ Projekti
 ▸ Projekti
 ▹ Projekti
 ► Projekti
 ▻ Projekti
 ▼ Projekti
 ▽ Projekti
 ▾ Projekti
 ▿ Projekti
 ◀ Projekti
 ▶ Projekti
 ◂ Projekti
 ◃ Projekti
 ◄ Projekti
 ◅ Projekti
 ◆ Projekti
 ◇ Projekti
 ◈ Projekti
 ◉ Projekti
 ◊ Projekti
 ○ Projekti
 ◌ Projekti
 ◍ Projekti
 ◎ Projekti
 ● Projekti
 ◐ Projekti
 ◑ Projekti
 ◒ Projekti
 ◓ Projekti
 ◔ Projekti
 ◕ Projekti
 ◖ Projekti
 ◗ Projekti
 ◘ Projekti
 ◙ Projekti
 ◚ Projekti
 ◛ Projekti
 ◜ Projekti
 ◝ Projekti
 ◞ Projekti
 ◟ Projekti
 ◠ Projekti
 ◡ Projekti
 ◢ Projekti
 ◣ Projekti
 ◤ Projekti
 ◥ Projekti
 ◩ Projekti
 ◪ Projekti
 ◫ Projekti
 ◬ Projekti
 ◭ Projekti
 ◮ Projekti
 ◯ Projekti
 ◰ Projekti
 ◱ Projekti
 ◲ Projekti
 ◳ Projekti
 ◴ Projekti
 ◵ Projekti
 ◶ Projekti
 ◷ Projekti
 ◸ Projekti
 ◹ Projekti
 ◺ Projekti
 ◻ Projekti
 ◼ Projekti
 ◽ Projekti
 ◾ Projekti
 ◿ Projekti

<p>DIREKTORA REGIONALE FIER SEKTORII PROIEKTII</p> <p>Unitatea Regionala Fier Strada Republicii nr. 10 410000 Fier, Judetul Galati</p>		<p>FAZA: PROIECTI ZBATIM</p> <p>SIKALLA 1:1500</p> <p>DT: 24.05.2024</p>
<p>PROIECTII</p>		<p>NR. PROIECTII: 1</p> <p>11-DRFSP-30</p>
<p>PROIECTII</p>		<p>FAZA: PROIECTI ZBATIM</p> <p>SIKALLA 1:1500</p> <p>DT: 24.05.2024</p>
<p>PROIECTII</p>		<p>NR. PROIECTII: 1</p> <p>11-DRFSP-30</p>

LEGENDE

● Projekti
 ○ Projekti
 ■ Projekti
 □ Projekti
 ▨ Projekti
 ▩ Projekti
 ▪ Projekti
 ▫ Projekti
 ▬ Projekti
 ▭ Projekti
 ▮ Projekti
 ▯ Projekti
 ▰ Projekti
 ▱ Projekti
 ▲ Projekti
 △ Projekti
 ▴ Projekti
 ▵ Projekti
 ▶ Projekti
 ▷ Projekti
 ▸ Projekti
 ▹ Projekti
 ► Projekti
 ▻ Projekti
 ▼ Projekti
 ▽ Projekti
 ▾ Projekti
 ▿ Projekti
 ◀ Projekti
 ▶ Projekti
 ◂ Projekti
 ◃ Projekti
 ◄ Projekti
 ◅ Projekti
 ◆ Projekti
 ◇ Projekti
 ◈ Projekti
 ◉ Projekti
 ◊ Projekti
 ○ Projekti
 ◌ Projekti
 ◍ Projekti
 ◎ Projekti
 ● Projekti
 ◐ Projekti
 ◑ Projekti
 ◒ Projekti
 ◓ Projekti
 ◔ Projekti
 ◕ Projekti
 ◖ Projekti
 ◗ Projekti
 ◘ Projekti
 ◙ Projekti
 ◚ Projekti
 ◛ Projekti
 ◜ Projekti
 ◝ Projekti
 ◞ Projekti
 ◟ Projekti
 ◠ Projekti
 ◡ Projekti
 ◢ Projekti
 ◣ Projekti
 ◤ Projekti
 ◥ Projekti
 ◦ Projekti
 ◧ Projekti
 ◨ Projekti
 ◩ Projekti
 ◪ Projekti
 ◫ Projekti
 ◬ Projekti
 ◭ Projekti
 ◮ Projekti
 ◯ Projekti
 ◰ Projekti
 ◱ Projekti
 ◲ Projekti
 ◳ Projekti
 ◴ Projekti
 ◵ Projekti
 ◶ Projekti
 ◷ Projekti
 ◸ Projekti
 ◹ Projekti
 ◺ Projekti
 ◻ Projekti
 ◼ Projekti
 ◽ Projekti
 ◾ Projekti
 ◿ Projekti