



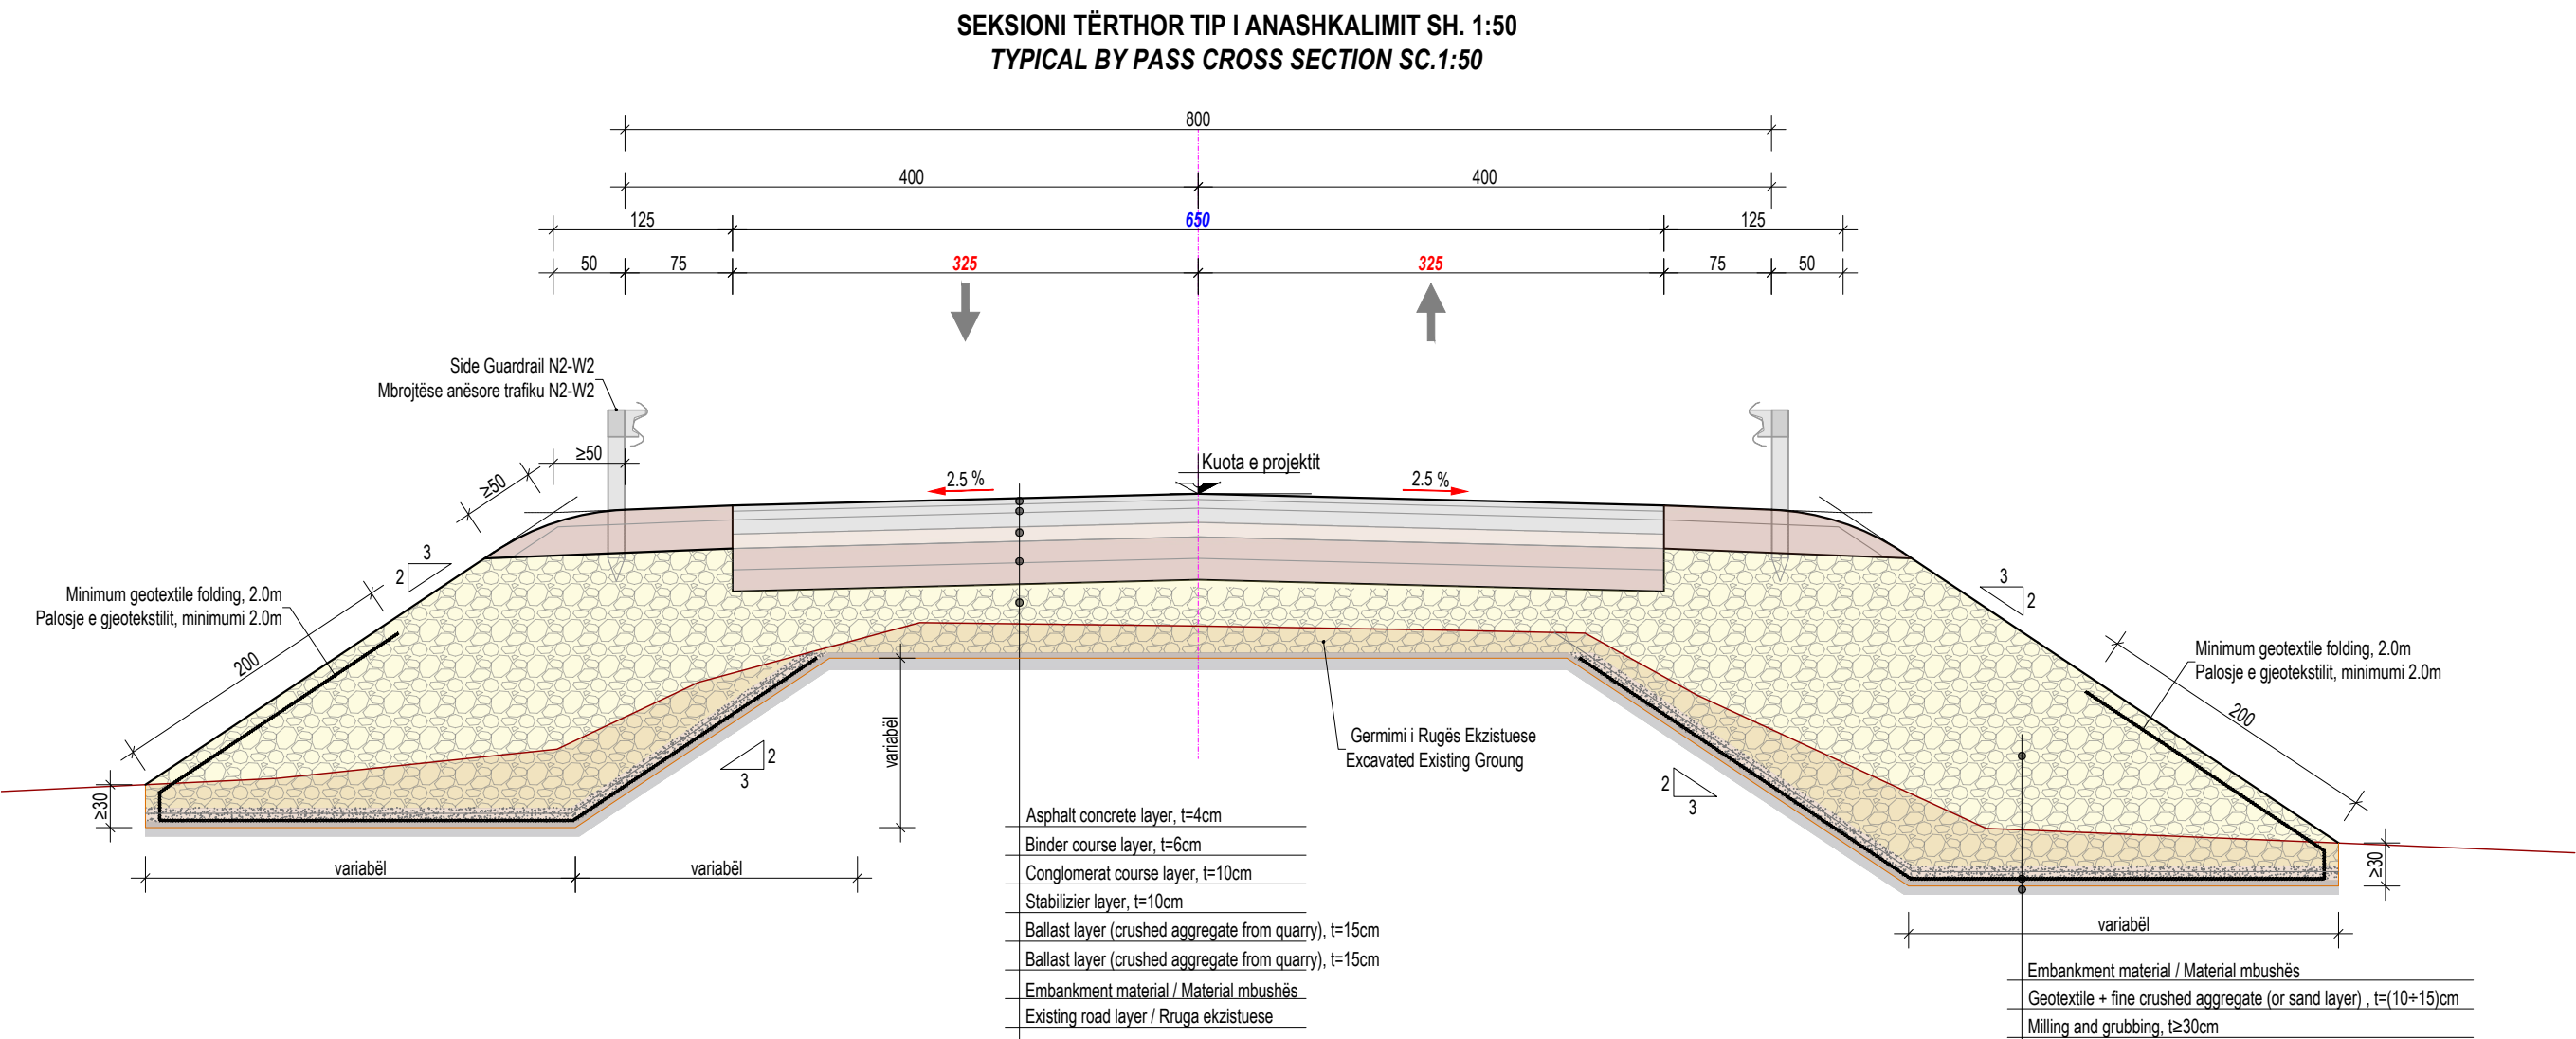


VIJËZIMET E RRUGËS / ROAD MARKING

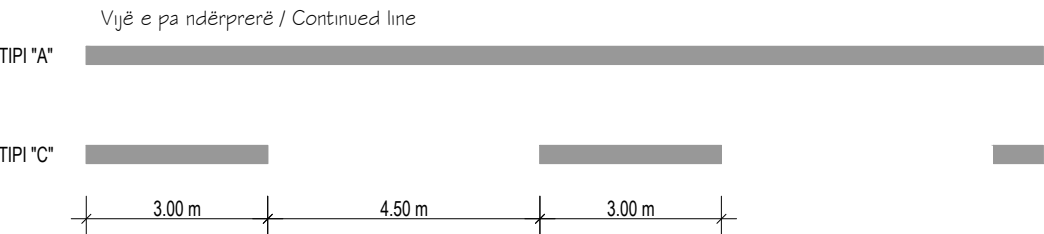

REFERUAR: "Manual Shapitpar per projektimin e rrugëve Volum 7 Shënjat dhe vijëzimet rrugore"

REFERRED: "Albanian manual for road design Volume 7 Road markings and markings"

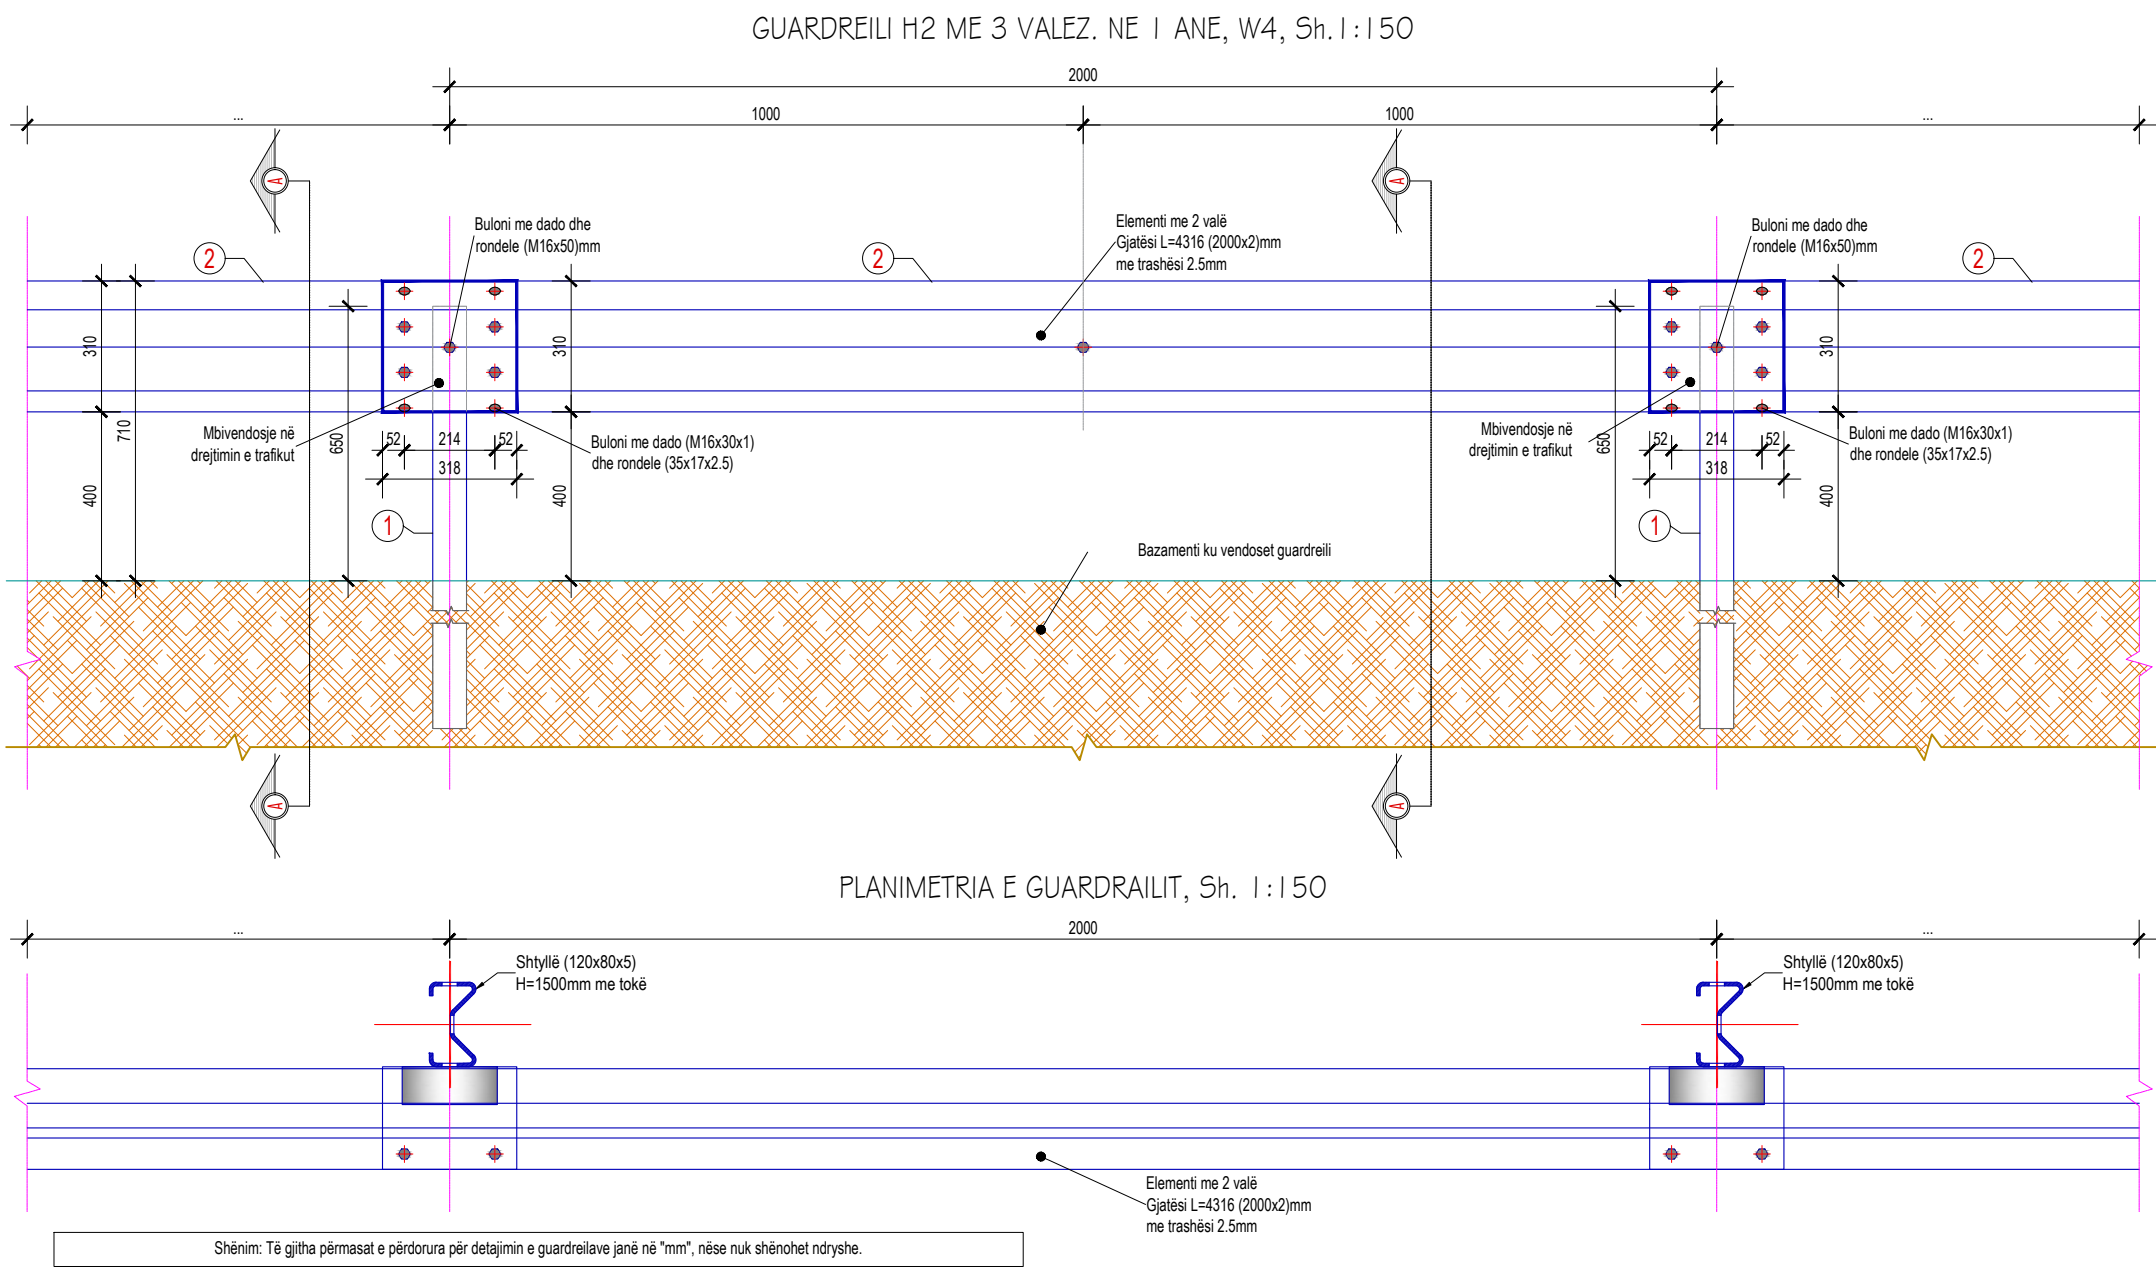

RRJETI I PËRDITËSUAR RRUGOR
UPDATED ROAD NETWORK

LEGJENDA / LEGEND :

- Rruga Kryesore Ekzistuese (AR/Sh)
Main Access Road (ARA)
- Rruga e vjetër Dytësore - Spitallë
Old Secondary Road (Spitalla)
- Rruga që do të Prishet or remained in same condition
Demolished Road
- Rruga që do të Rindërtohet
Rebuilding Road

P01	First Edition	KZ	KZ	ES	01.06.2023
Rev.	Description/Përshkrim	Drawn/Të vizatuar	Checked/Kontrolluar	Approved/ Miratuar	Date/ Data
abkons		ADEC	TAULANT shpk	GEO ENC	Royal HaskoningDHV
Client/Porositësi		Durrës Port Authority		Design Object/Objekt projektimi	
Durrës Port Authority		AUTORITETI PORTUAL Durrës		Site clearance	
Project/Projekti		Integrated Port of Durrës in Porto Romano		Discipline/Disipline	
Porti i Integruar i Durrësit në Porto Romano				Sistemi i sheshit	
Title/Titulli		Rruga ekzistuese e Zhvendosur (Z. Ushtarake, RTC)		Revision/Rishkrim	
Re located existing Road (RTC & Military zone)				01	
Scale/Shkala	Scale/Shkala	Phase/Faza	Sheeting / Nr. i fletës	Drawing Number/Numri i vizatimit	
A1	1:50	Detailed Design	HT-00	B11884-ABK-01-IW-DR-CE-2001	