
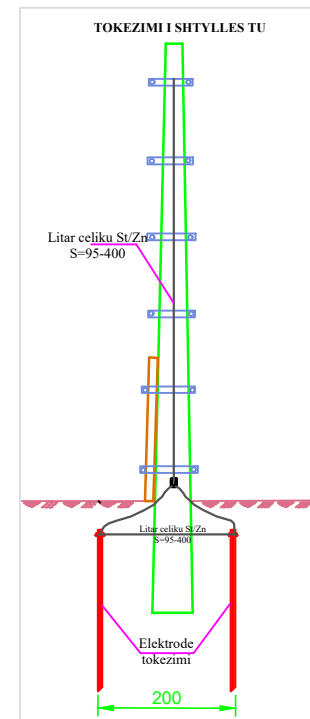
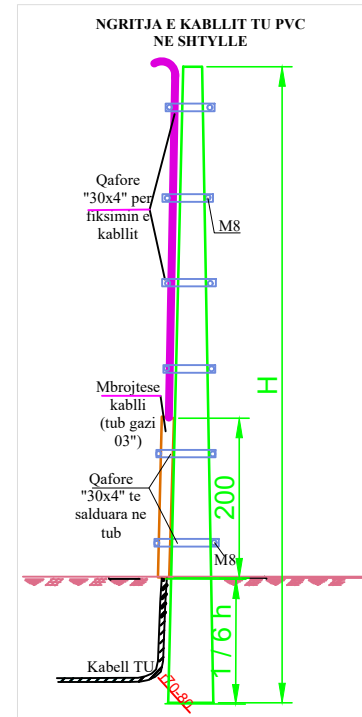


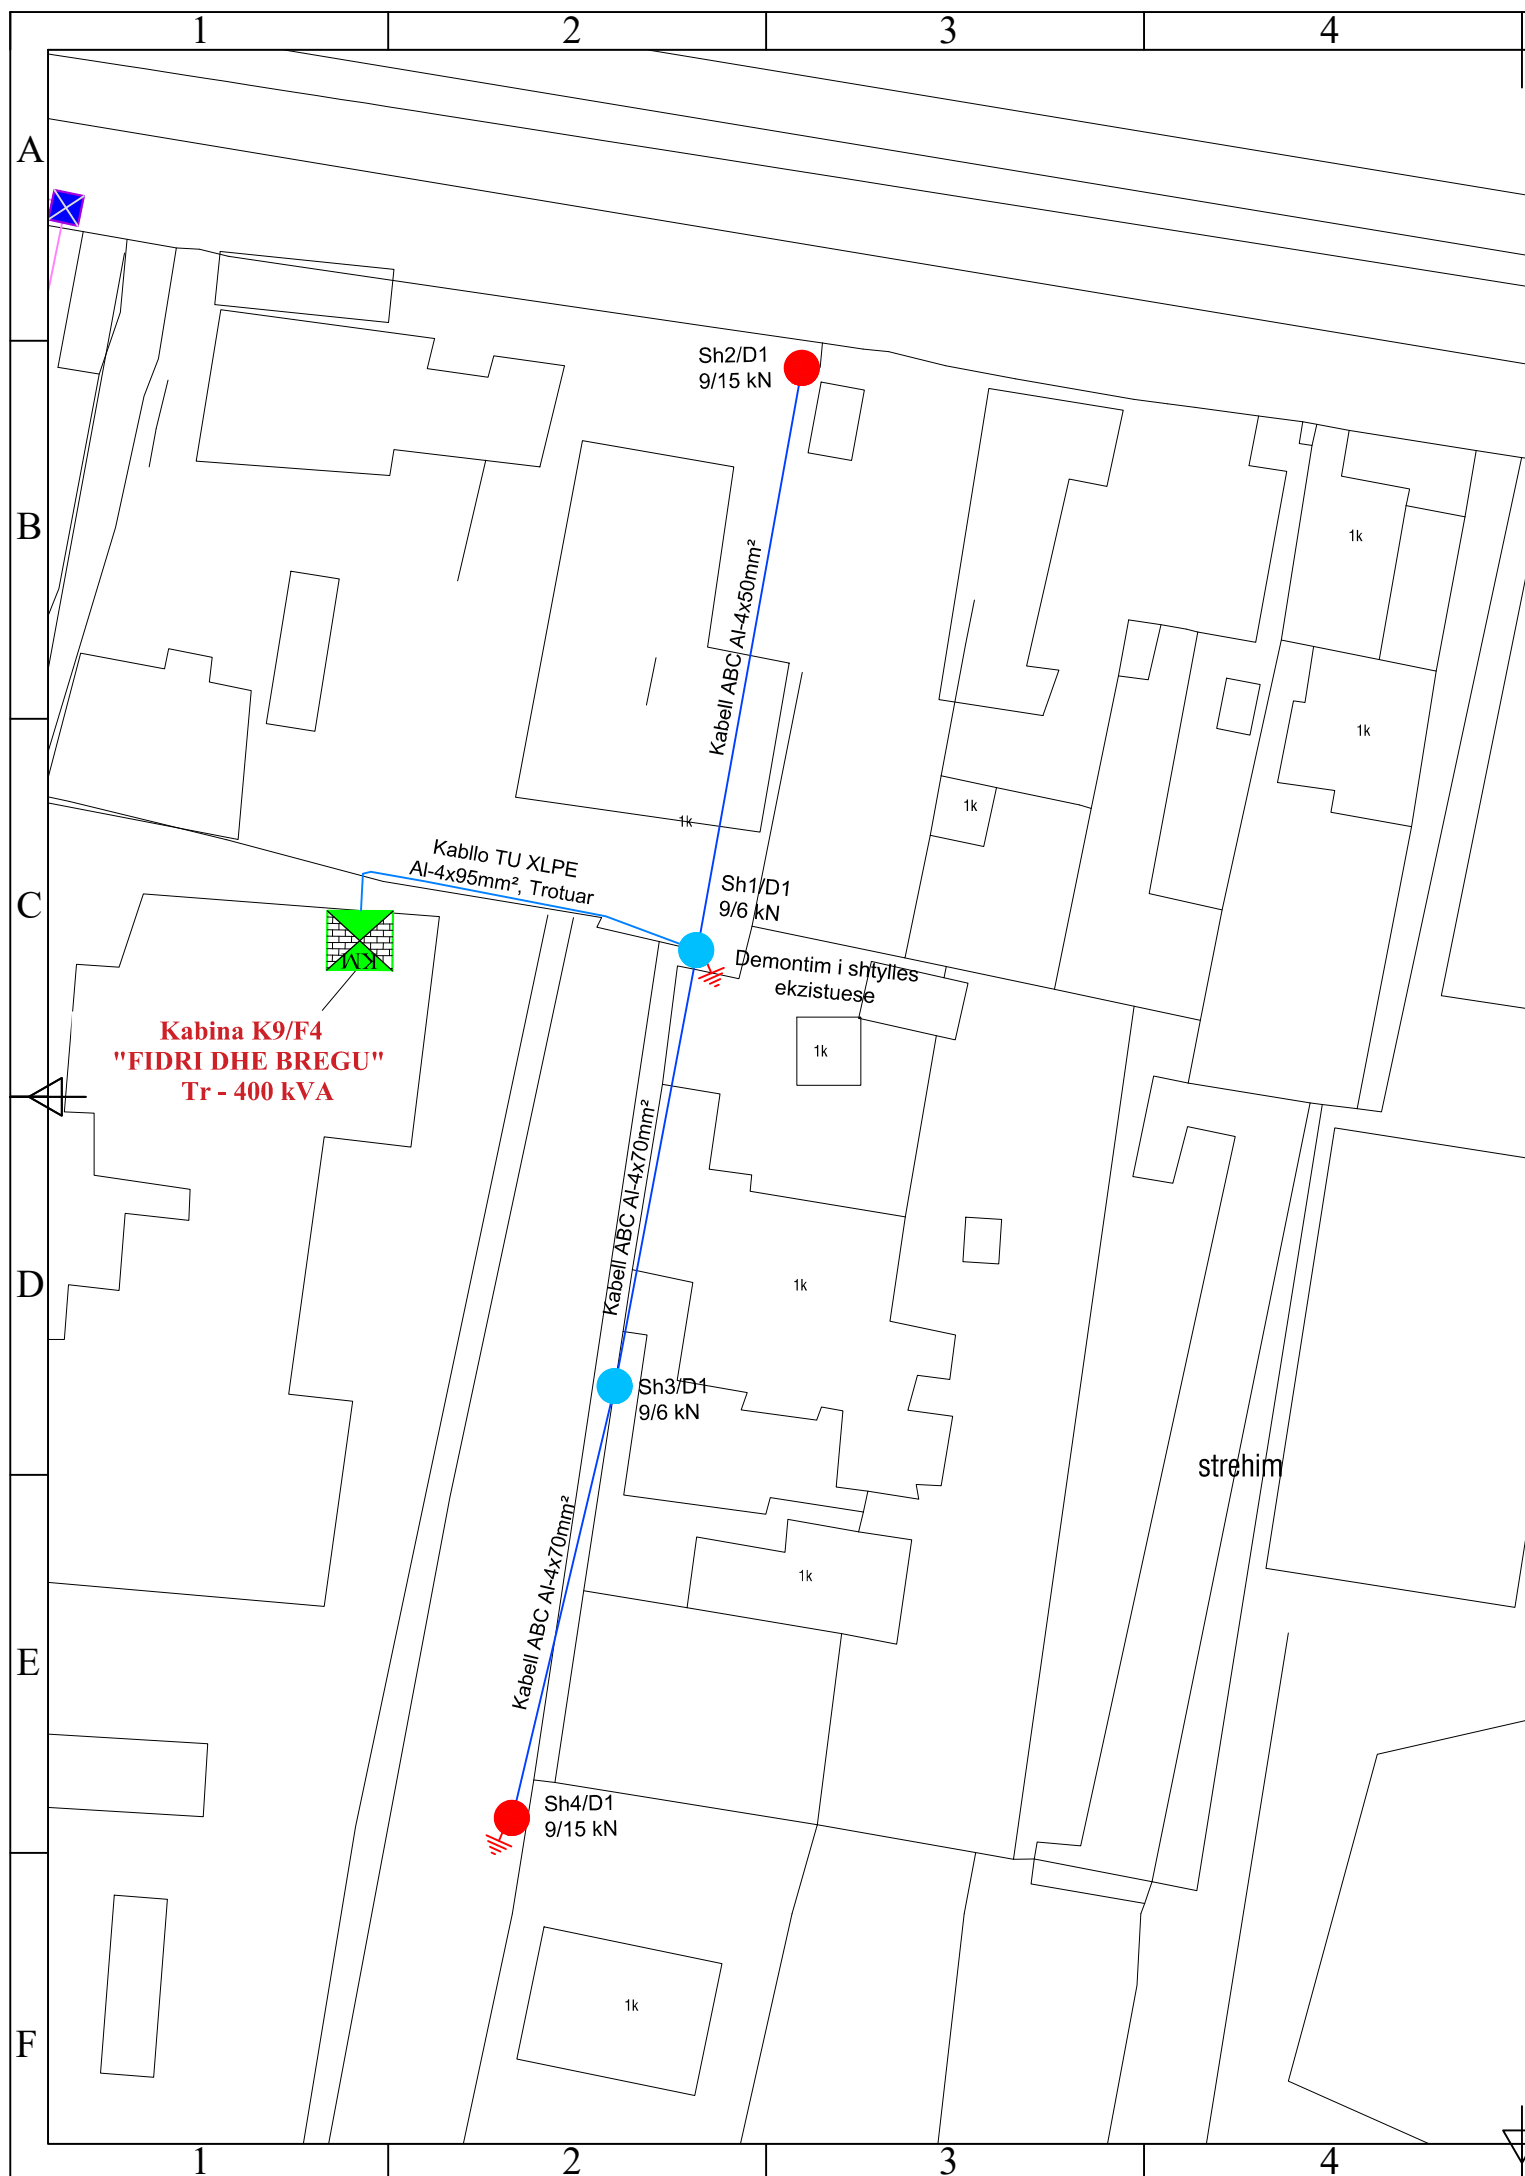


SHENIMET TEKNIKE:

KABINA "K9/F4 FIDRI DHE BREGU", MURATURE 20/0.4 KV TR - 400 KVA
FIDRI 4, NËNSTACIONI POGRADEÇ 110/10/20 KV

PËR PËRMIRËSIMIN E FURNIZIMIT ME ENERGJI ELEKTRIKE DHE KALIMIN NE RRJET 20 KV TE POGRADECIT NGA NST POGRADEC 110/10/20 KV, ËSHTË HARTUAR PROJEKTI "NDERTIMI RRJETI TM, KABINA ELEKTRIKE DHE LINJE TU ME ABC, PER FIDERIN 4". KJO FLETË E PROJEKTI PERMBAN RRJETIN SHPËRNDARËS TU PËR KABINEN "K9/F4 FIDRI DHE BREGU" FIDERI 4, N/ST POGRADEC.

1. NE KETE KABINE DO TE BEHET I DALJE E RE TU E CILA DO TE FURNIZOJNE SI ME POSHTE:
DALJA I FILLON NE KABINE ME KABELL XLPE AL-4X95MM DHE DO TE NGJITET NE SHTYLLEN SHI/DI 9 / 6 ML/KN. NE KETE SHTYLLE DO TE VENDOSET MBROJTJESE METALIKE KABELLI.
DO TE VENDOSET KATER SHTYLLA TE REJA, DY DO TE JENE 9 / 6 ML/KN DHE DY 9 / 15 ML/KN.
LINJA TU DO TE REALIZOHET ME KABELL TU ME VETMBAJTJE TE TIPIT ABC ME SEKSIONE SI NE PROJEKT.
DALJET E TJERA JANE EKZISTUESE.
2. TE BEHET TOKEZIMI I SHTYLLAVE ME DY ELEKTRODA TOKEZIMI SIPAS PROJEKTTIT. REZISTENCA E TOKEZIMIT TE JETE $\leq 10\Omega$.
3. TE MERREN LEJET NE INSTITUCIONET PERKATESE
4. MATERIALET E DEMONTUARA PRONE E OSSH TE DERGOHEN NE MAGAZINA.


DETAJE PER SHTRIRJEN E KABLOVE TE TU ABC

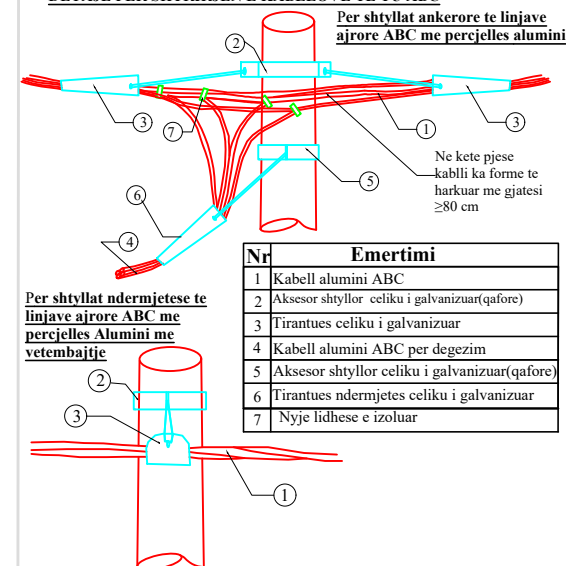

Shenime Teknike

Linjat ajrore me percjellsa te izoluar me
vetemabajtje ABC, sherbejne per te
funizuar me energji elektrike abonente
nje dhe tre fazore nepermjet
percjellsave ABC me vetemabajtje me
izolim XLPE te fiksuar ne shtylle me
aksesoret perkates.per mbajtjen e kabllit
perdoren tirantuesa ankerore, ne shtyllat
fundore ose ankerore dhe tirantues
ndermjetes ne shtyllat ndermjetese.
tirantuesit fiksohen te aksesoret
shtylllore. per rastin e kablove te
aluminut, ne tirantuesin ankeror ose
ndermjetes, fiksohet i gjithe kabli ose
vetem percjellsa i neutrit ne vartesi te
llojit te tirantuesit te perdorur. per
kabllot e bakrit ne tirantues fiksohet
detyrimisht i gjithe kabli.lidhja
elektrike e percjellsave behet me njeje
lidhese te izoluar.ndermjet dy
tirantuesve ankerore, qe ndodhen ne dy
ane te ndryshme te se njetes shtylle,
kabli ka forme te harkuar me gjatesi jo
me te vogel se 80 cm, me qellim qe te
lejoje vendosjen e njeje izoluese.

DETAJE PER FUNIZIMIN E ABONENTEVE NGA LINJAT KABLORE TE TU ME PERCJELLES ABC

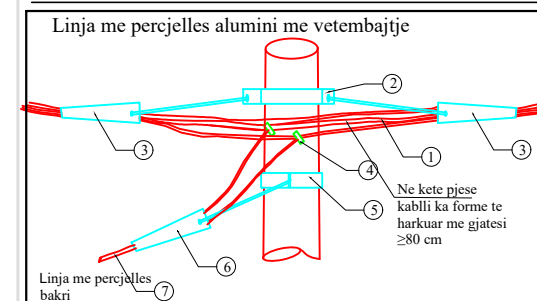



Shenime Teknike

Linjat ajrore me percjellsa te izoluar me vetembajtje ABC, sherbejne per te furnizuar me energji elektrike abonentet nje dhe tre fazore npermjet percjellsave ABC me shtyllabajtje me izolim XLPE te fiksuar ne shtylle me aksesoret perkatese per mbajtjen e kabllit perdoren tirantuesa ankerore, ne shtyllat fundore ose ankerore dhe tirantues ndermjet ne shtyllat ndermjetese. tirantuesit fiksohen te aksesoret shtyllore. per rastin e kabllrove te aluminit, ne tirantuesin ankeror ose ndermjetese, fiksohet i gjithë kabli ose vetem percjellsa i neutrit ne vartesi te lloit te tirantuesit te perdorur. per kabllot e bakrit ne tirantues fiksohet detyrimisht i gjithë kabli aksesori shtyllor per abonentin montohet 20-25 cm me poshte se aksesori shtyllor. lidhja elektrike e percjellsave behet me nje lidhese te izoluara ndermjet dy tirantuesve ankerore, qe ndodhen ne dy ane te ndryshme te shtylles, kablli ka forme te harkuar me gjatesi jo me te vogel se 80 cm, me qellim qe te lejojë vendosjen e njeve izoluesene qofte se ne te njeiten shtylle lidhen dy apo me shume abonent, duhet qe distanca ndermjet kabllrove koaksiale qe ndodhen prane njeri tjetrit te mos jete me e vogel se 20 mm. gjithashtu duhet qe distanca ndermjet dy skajeve te brendeshme te njeve izoluesesh (distanca me e afert ndermjet dy njeve fjinje) te vendosura ne te njeiten faze (apo ne neuter), te mos jete me e vogel se 50 mm.



		DREJTORI DZHMA	XH.KAZAFERI	
		DREJTORI DPSMM	E.BAJOLLARI	
DREJTORIA E PROJEKTIMIT, STANDARTIZIMIT DHE MBROJTJES SE MJEDISIT Emertimi objektit Zhvillimi i rrjetit TM 20 kV, kabina elektrike, rrjet TU me ABC Fideri 4 N/Stacioni Pogradec		PROJEKTOI	K.XHEMRISHI	
		PROJEKTOI	A.KATI	
		PROJEKTOI	M.OLLDASHI	
		PROJEKTOI		
Emertimi fletes RIKONSTRUKSIONI I RRJETIT TU ME KABELL ABC "K9/F4 FIDRI&BREGU", FIDERI 4, N/ST POGRADEC		FAZA: PROJEKT ZBATIM		
		SHKALLA 1:500	DT. .03. 2025	DIN A3
Porositës: DREJTORIA RAJONALE KORÇË		NR.PROJEKTIT	116	
		FLETA VIZATIMIT	116 - DPSMM - 23	

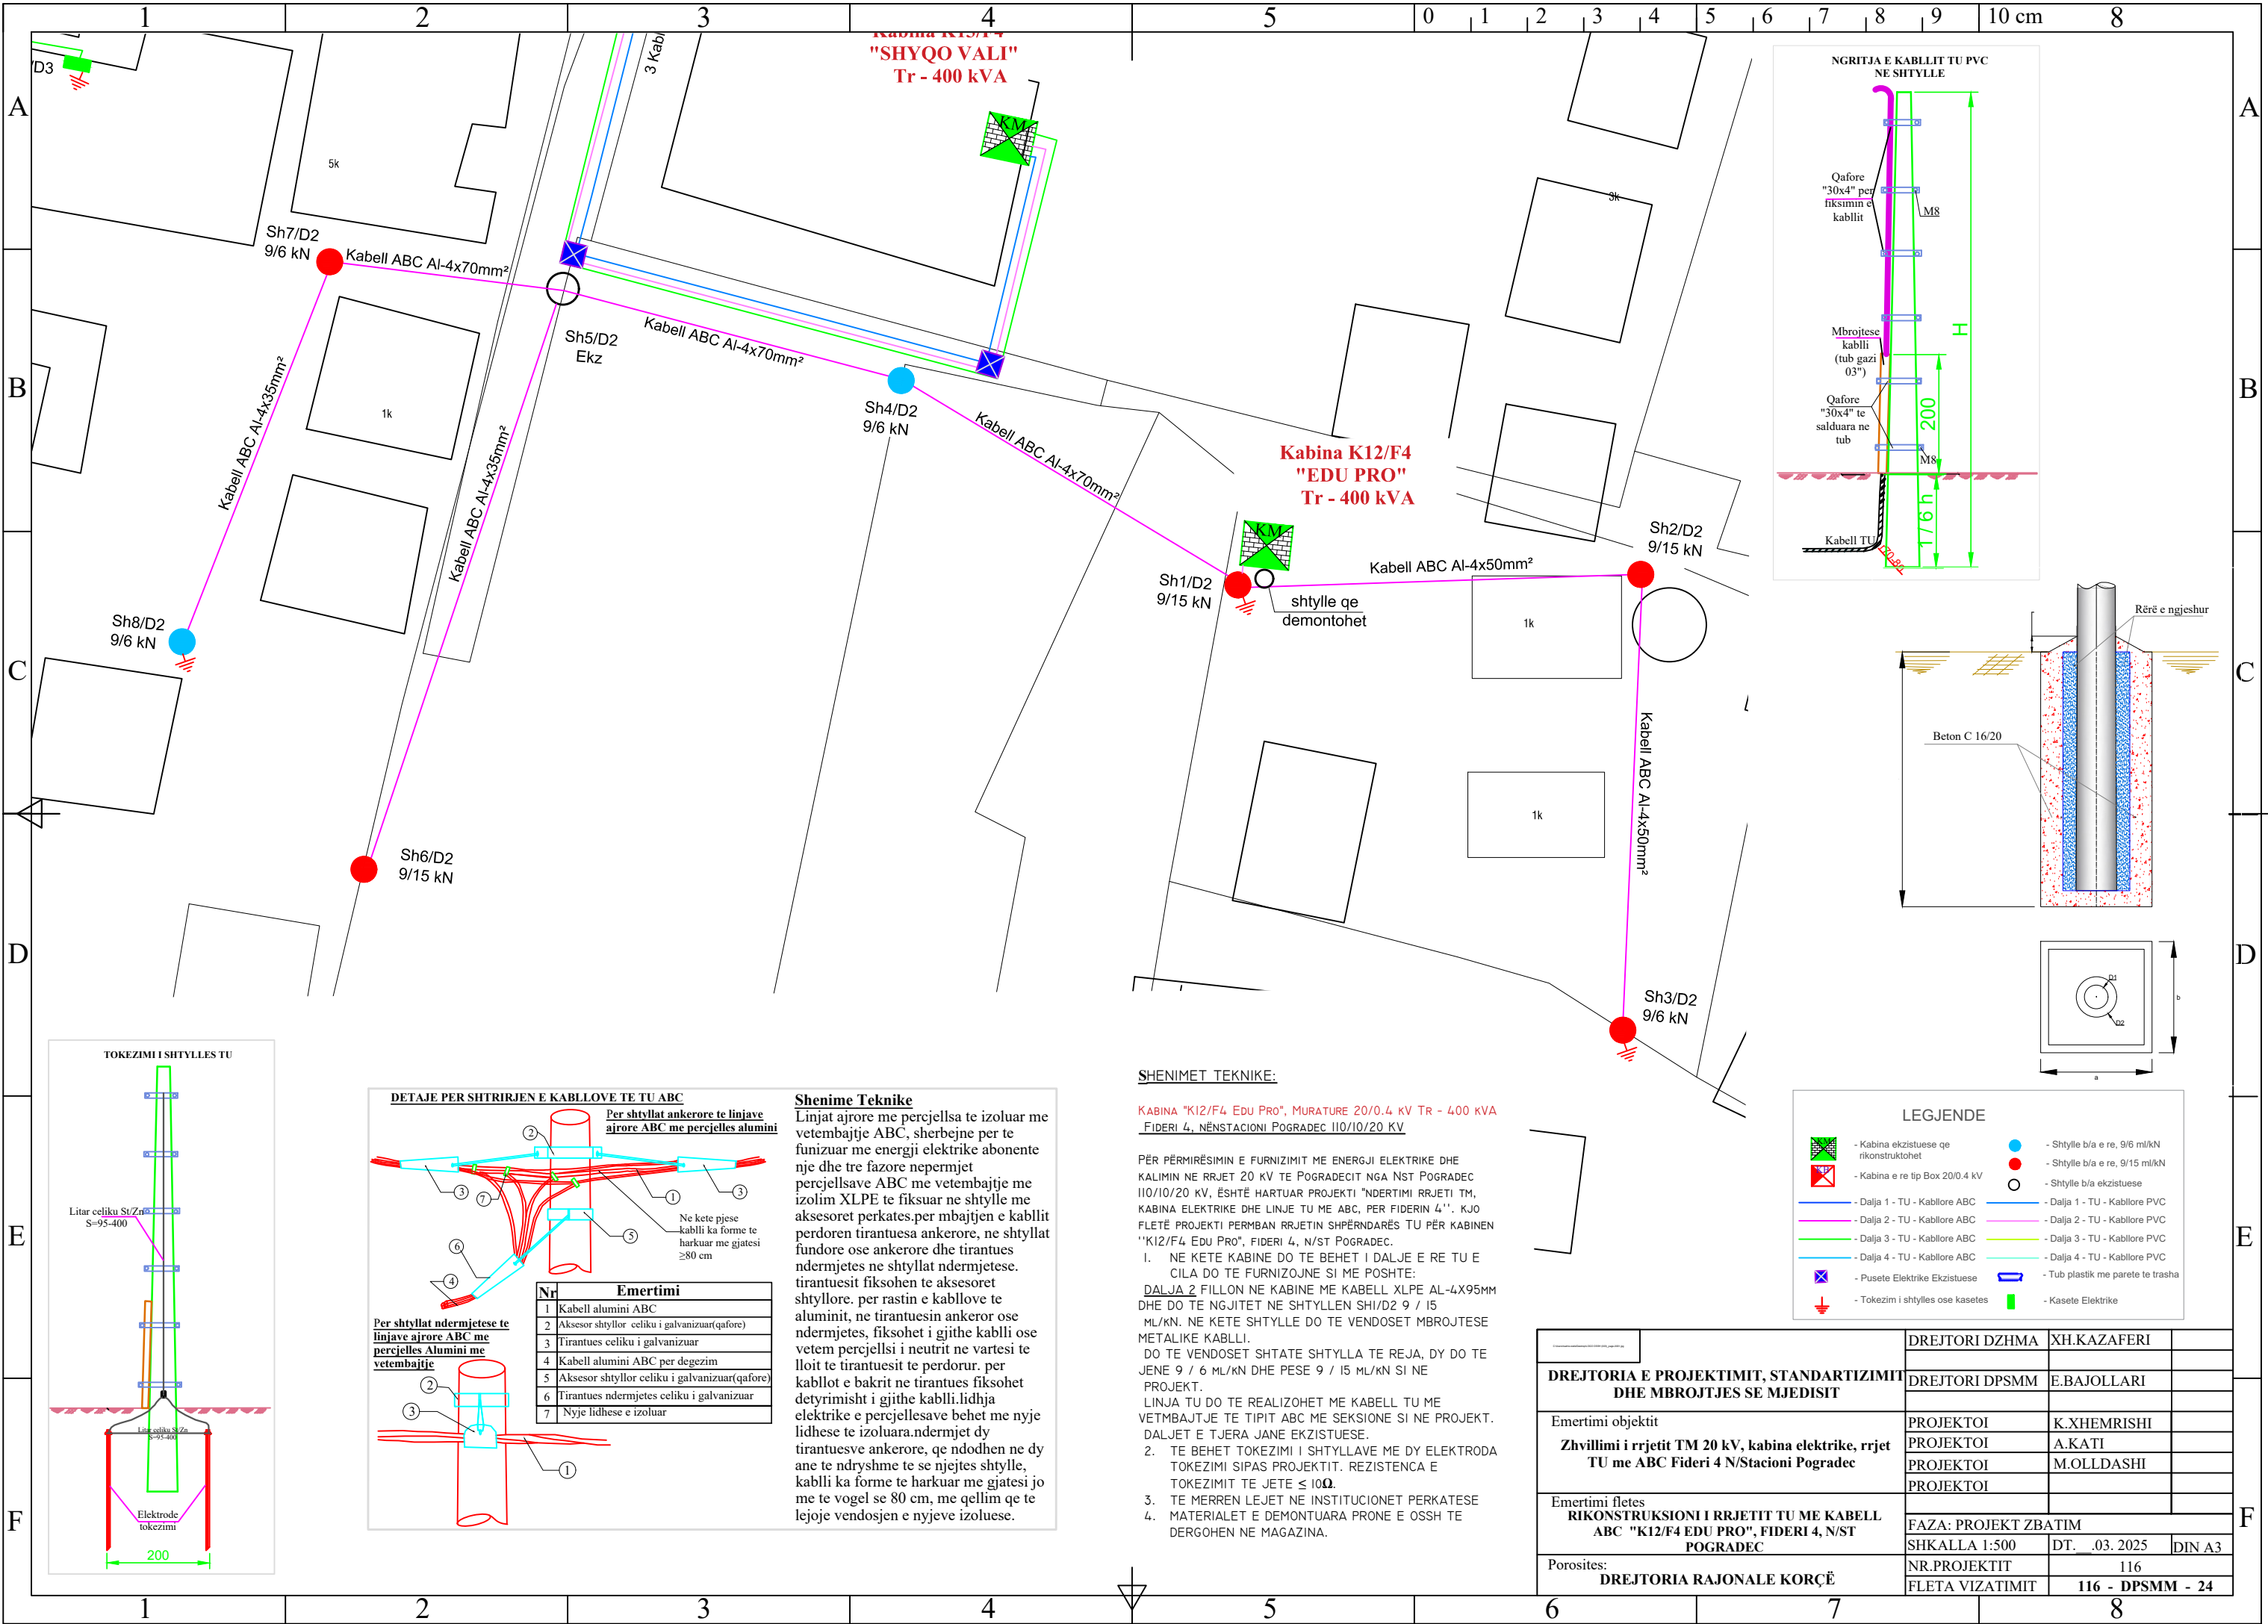

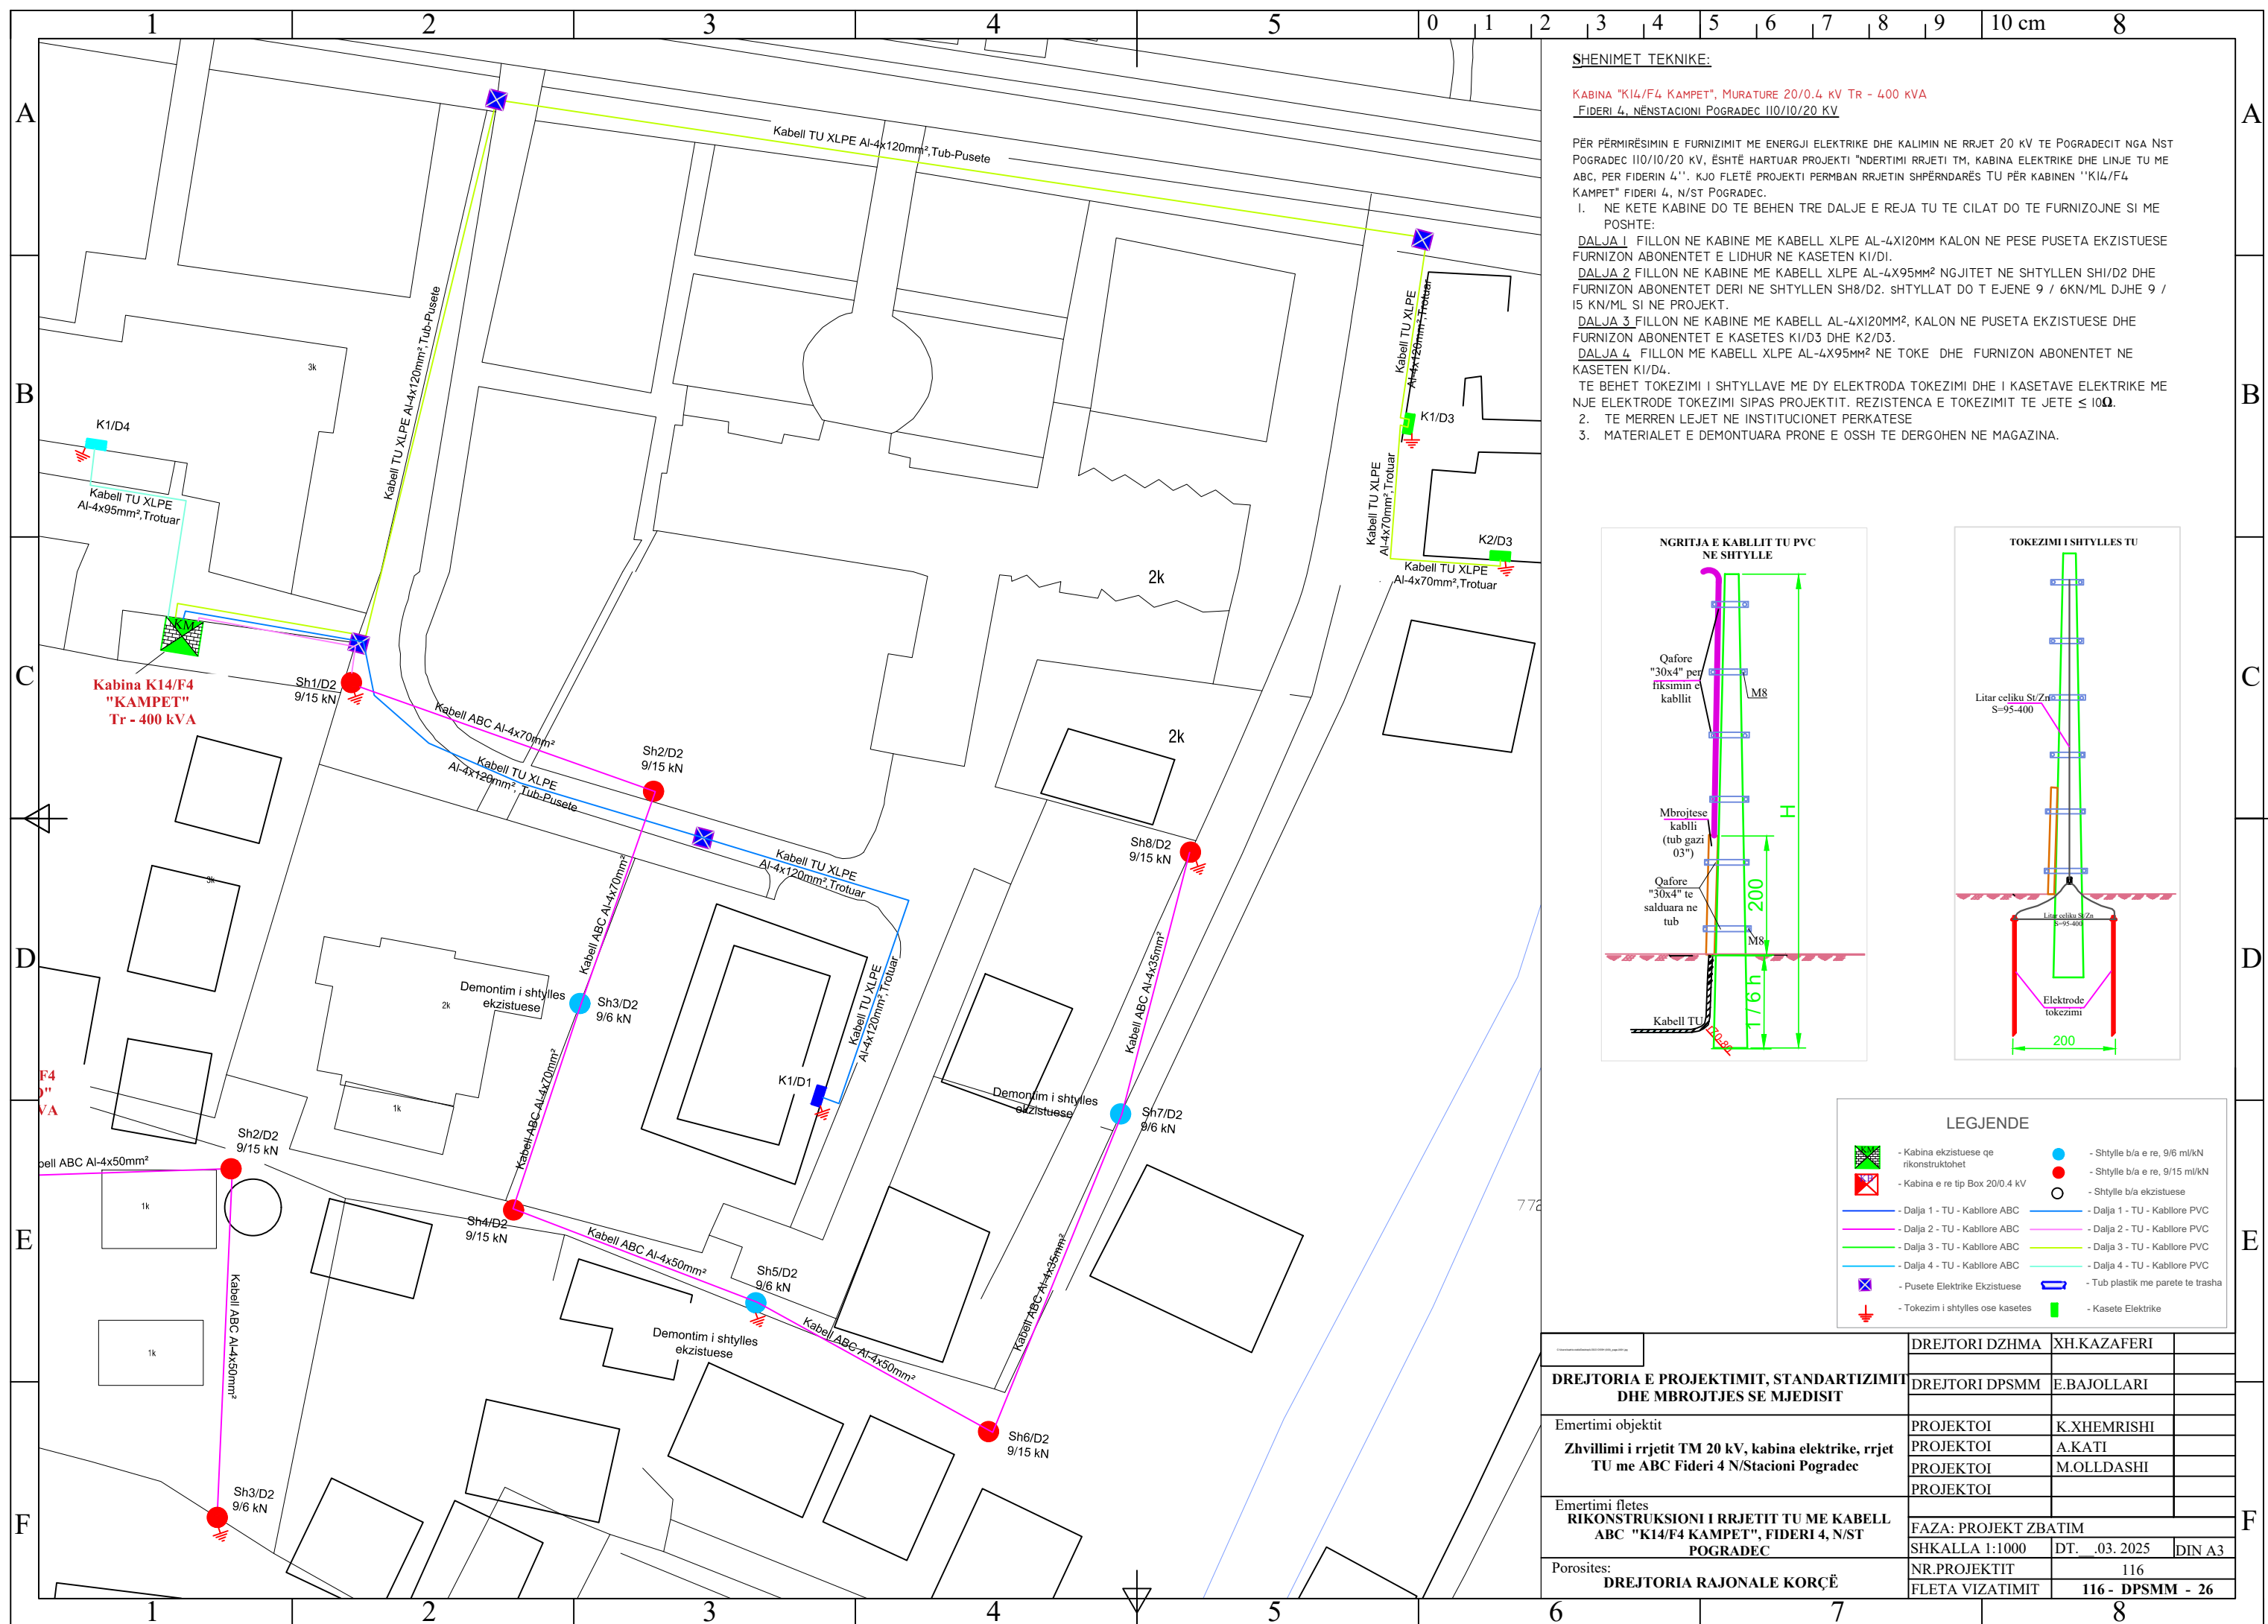


SHENIMET TEKNIKE:


KABINA "K16/F4 I MAJI" MURATURE 20/0.4 KV TR - 400 kVA
FIDERI 4, NËNSTACIONI POGRADEC 110/10/20 KV

- PËR PËRMIRËSIMIN E FURNIZIMIT ME ENERGJI ELEKTRIKE DHE KALIMIN NE RRJET 20 KV TE POGRADECIT nga NST POGRADEC 110/10/20 KV, ËSHTË HARTUAR PROJEKTI "NDERTIMI RRJETI TM, KABINA ELEKTRIKE DHE LINJE TU ME ABC, PËR FIDERIN 4". KJO FLETË PROJEKTI PERMBAN RRJETIN SHPËRNDARËS TU PËR KABINEN "K16/F4 I MAJI", FIDERI 4, N/ST POGRADEC.
- DALJET E REJA DO TE REALIZOHEN ME KABLLLO XLPE AL 4X120MM².
1. KABINA DO TE KETE 2 DALJE TU TE REJA DHE SECILA DALJE DO TE FURNIZOJNE SI ME POSHTE:
- DALJA 1 ME KABELL XLPE AL 4X120MM², FILLON NE KABINE, KALON NE KATER PUSETA EKZISTUESE DHE DO TE FURNIZOJE ABONENTET E LIDHUR NE KASETEN KI/DI DHE KASETEN K2/D2. KJO LINJE NE KALIMIN E URES DO TE SHTRIHET NE TUBA PVC ME PARETE TE TRASHA TE MBESHTETURA NE JASTEKE BETONI EKZISTUESE.
- DALJA 2 ME KABELL XLPE AL 4X120MM², FILLON NE KABINE, KALON NE DY PUSETA EKZISTUESE, SHTRIHET NE KANAL DHE DO TE FURNIZOJE ABONENTET E LIDHUR NE KASETEN KI/D2. KJO LINJE NE KALIMIN E URES DO TE KALOJE NE TUB PVC Ø 110ML ME PARETE TE TRASHA I MBESHTETUR NE DY JASTEKE BETONI.
2. TE BEHET TOKEZIMI I KASETAVE ME NJE ELEKTRODE TOKEZIMI SIPAS PROJEKTIT. REZISTENCA E TOKEZIMIT TE JETE ≤ 10Ω.
3. NE NGJITJEN E KABLLIT NE KASETE TE FUTET NE TUBA PLASMASI Ø 80.
4. NE KALIMIN E RRUGEVE KABLLI DO TE FUTET NE TUB PVC HDPE ME PARETE TE TRASHA.
5. TE ZBATOHEN ME RIGOROZITET KUSHTET TEKNIKE TE SHTRIRJES SE KABLLIT NE TOKE DHE ATO TE SIGURIMIT TEKNIK.
6. TE MERREN LEJET NE INSTITUCIONET PERKATESE
7. MATERIALET E DEMONTUARA PRONE E OSSH TE DERGOHEN NE MAGAZINA.

SHTRIRJE E DY LINJAVE KABLLDRE TU NE TROTUAR, ME 6 CM BETON, ME PLLAKA

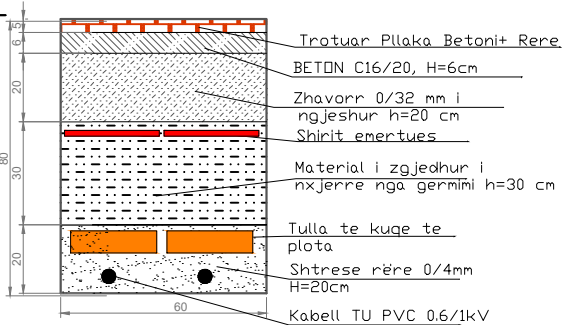


SHTRIRJE LINJE KABLLDRE TU NE TROTUAR, ME 6 CM BETON, ME PLLAKA

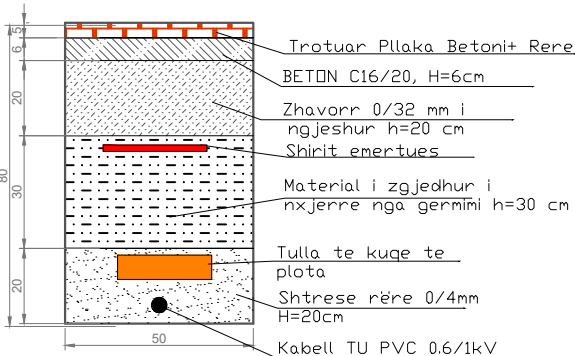

LEGJENDE

- Kabina ekzistuese qe rikonstruktohet
- Kabina e re tip Box 20/0.4 kv
- Dalja 1 - TU - Kablore ABC
- Dalja 2 - TU - Kablore ABC
- Dalja 3 - TU - Kablore ABC
- Dalja 4 - TU - Kablore ABC
- Pusete Elektrike Ekzistuese
- Tokezim i shtylles ose kasetes
- Shtylle b/a e re, 9/6 ml/kN
- Shtylle b/a e re, 9/15 ml/kN
- Shtylle b/a ekzistuese
- Dalja 1 - TU - Kablore PVC
- Dalja 2 - TU - Kablore PVC
- Dalja 3 - TU - Kablore PVC
- Dalja 4 - TU - Kablore PVC
- Tub plastik me parete te trasha
- Kasete Elektrike

DREJTORIA E PROJEKTIMIT, STANDARTIZIMIT DHE MBROJTJES SE MJEDISIT	DREJTORI DZHMA	XH.KAZAFERI	
	DREJTORI DPSMM	E.BAJOLLARI	
	Emertimi objektit	PROJEKTOI	K.XHEMRISHI
	Zhvillimi i rrjetit TM 20 kV, kabina elektrike, rrjet TU me ABC Fideri 4 N/Stacioni Pogradec	PROJEKTOI	A.KATI
Emertimi fletes	PROJEKTOI	M.OLLDASHI	
	PROJEKTOI		
	FAZA: PROJEKT ZBATIM		
	SHKALLA 1:500	DT. . . 2025	DIN A3
Porositës:	NR.PROJEKTIT	116	
	DREJTORIA RAJONALE KORÇË	FLETA VIZATIMIT	116 - DPSMM - 27

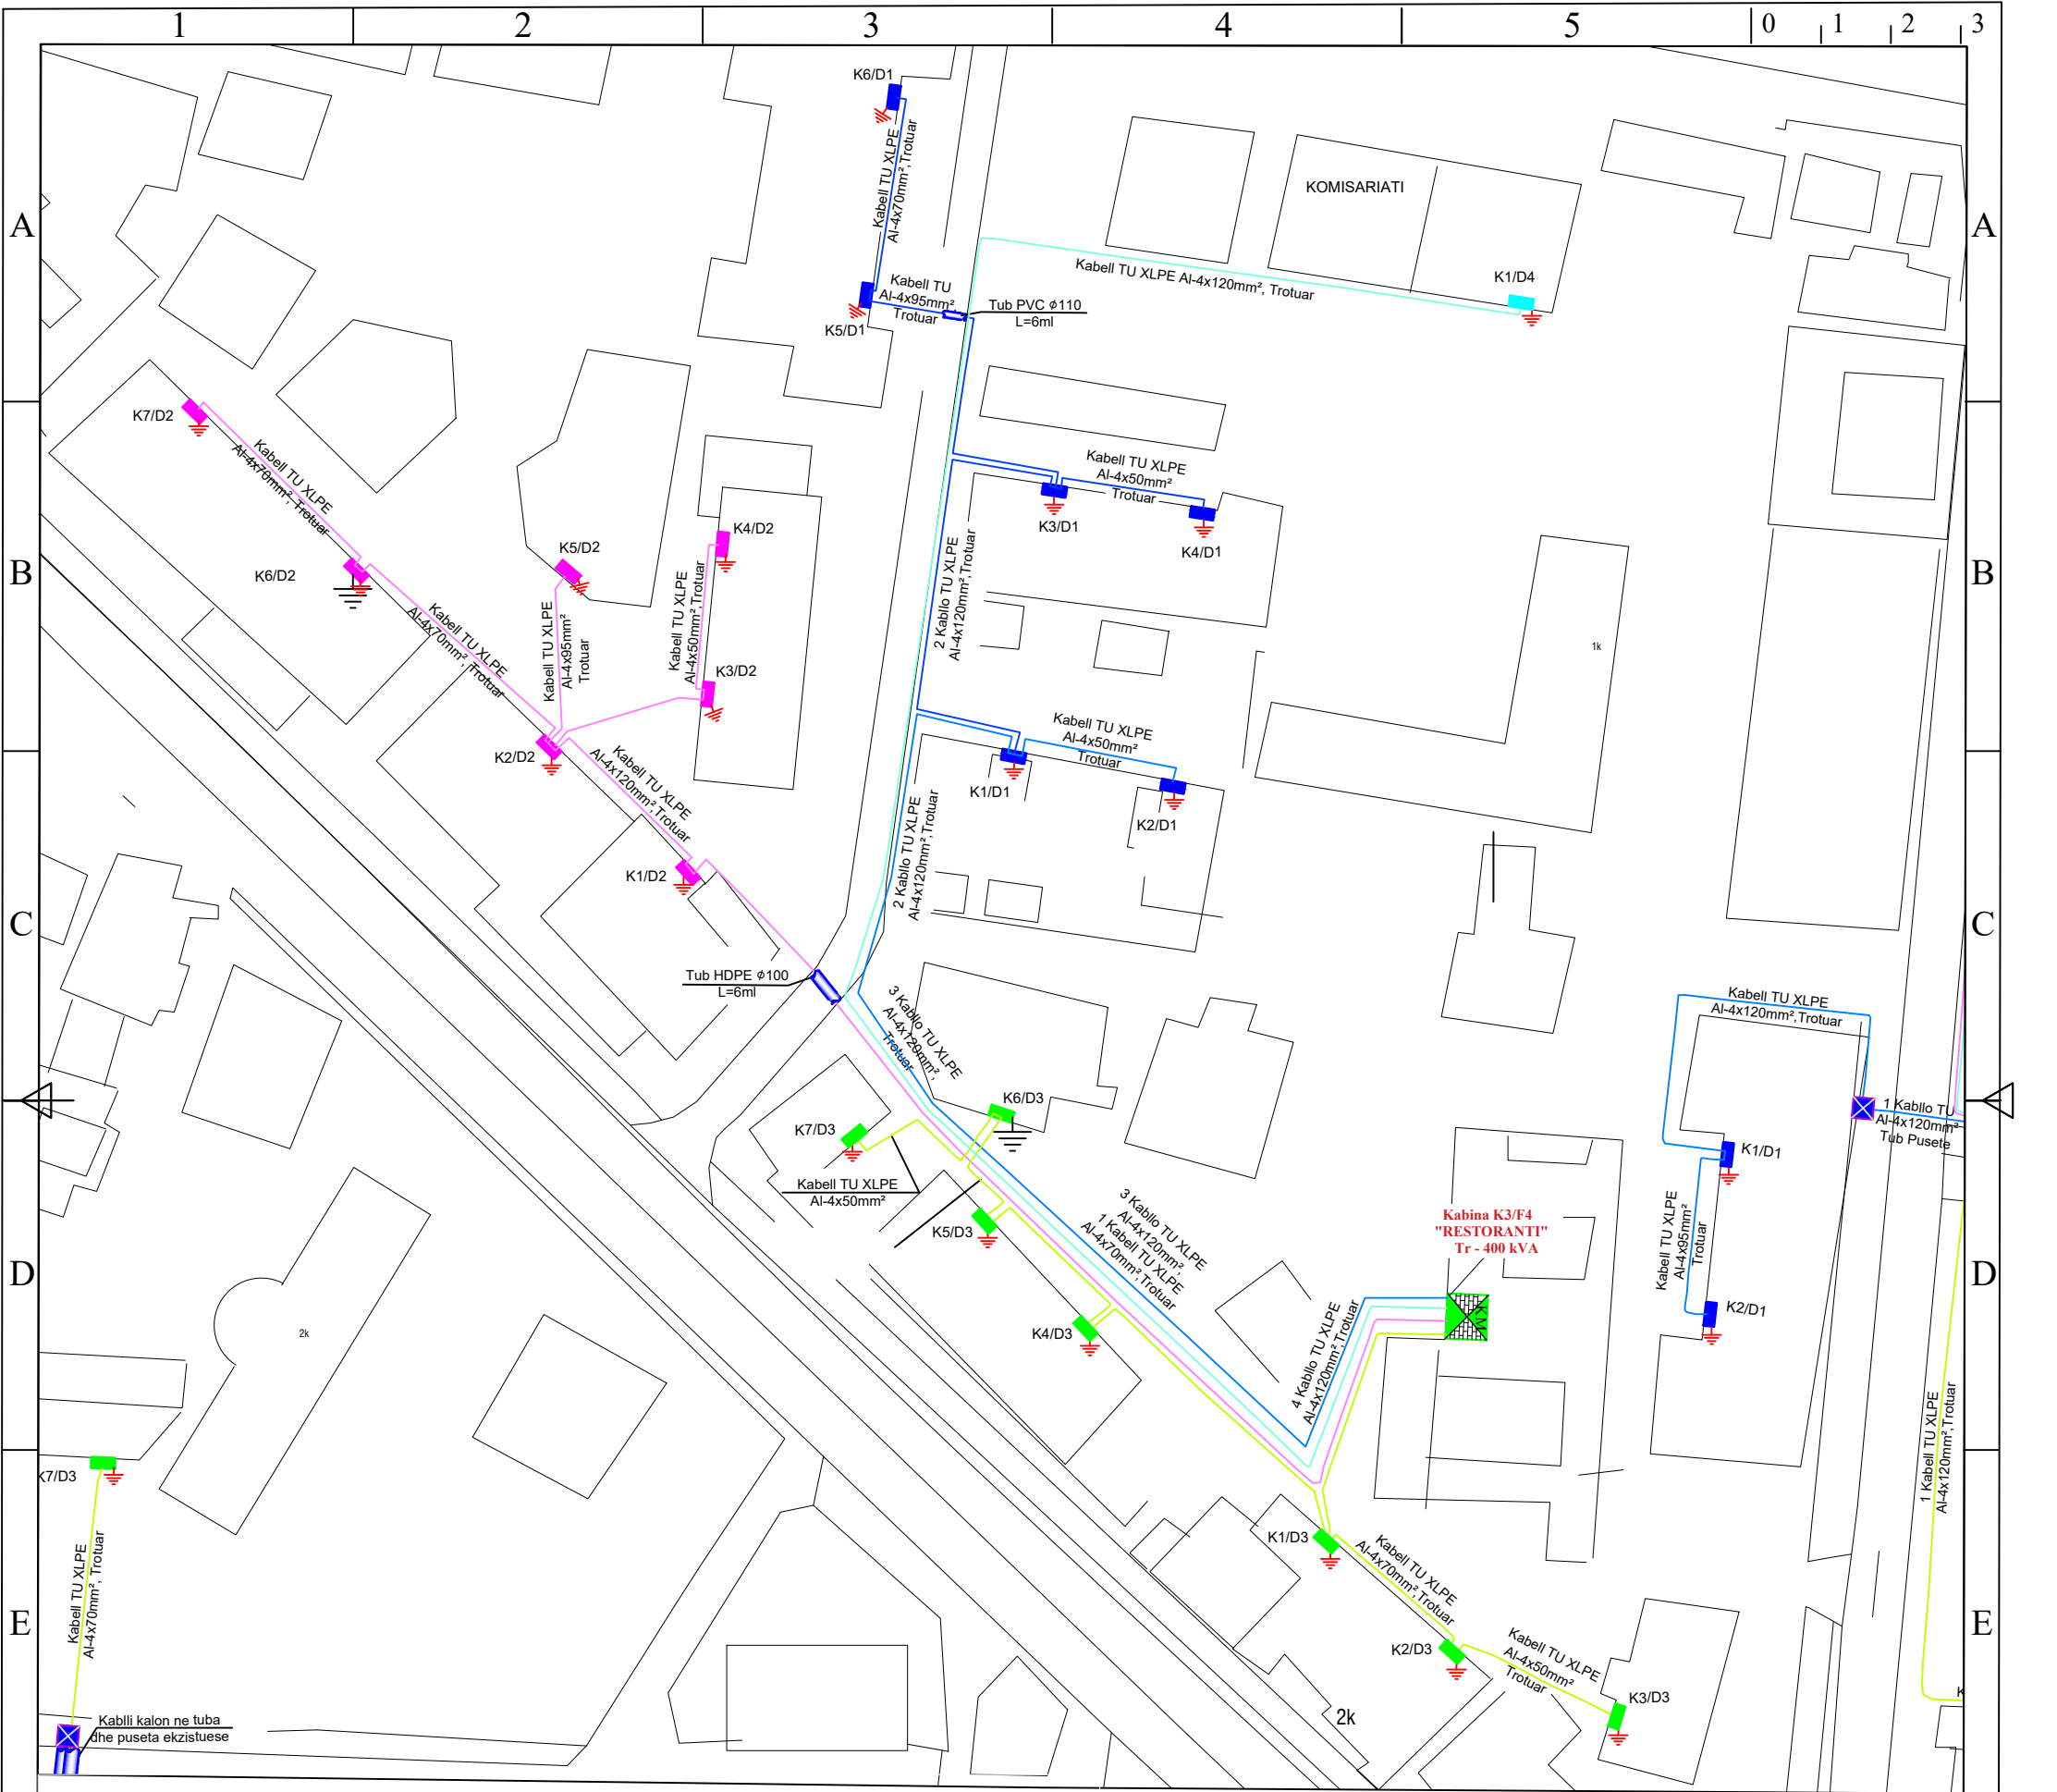

SHENIMET TEKNIKE:

KABINA "K3/F4 RESTORANTI" MURATURE 20/0.4 KV TR - 400 KVA
FIDERI 4, NËNSTACIONI POGRADEÇ I10/I0/20 KV

PËR PËRIMRËSIMIN E FURNIZIMIT ME ENERGJI ELEKTRIKE DHE KALIMIN NE RRJET 20 KV TE POGRADEÇIT NGA NST POGRADEÇ I10/I0/20 KV, ËSHTË HARTUAR PROJEKTI "NDERTIMI RRJETI TM, KABINA ELEKTRIKE DHE LINJE TU ME ABC, PER FIDERIN 4". KJO FLETË PROJEKTI PERMBAN RRJETIN SHPËRNDARËS TU PËR KABINEN "K3/F4 RESTORANTI", FIDERI 4, N/ST POGRADEÇ. DALJET E REJA DO TE REALIZOHEN ME KABELL XLPE AL 4x120MM².

1. KABINA DO TE BEHET ME 4 DALJE TU DHE SECILA DALJE DO TE FURNIZOJNE SI ME POSHTE:

SHTRIRJE LINJE KABLLORE TU NE TROTUAR, ME 6 CM BETON, ME PLLAKA

Trotuar Pllaka Betonit Rere
BETON C16/20, H=6cm
Zhavorr 0/32 mm i ngjeshur h=20 cm
Shirit emertues
Material i zgjedhur i nxjerre nga germimi h=30 cm
Tulla te kuge te plota
Shtrese rëre 0/4mm H=20cm
Kabell TU PVC 0.6/1kV

SHTRIRJE E DY LINJAVE KABLLORE TU NE TROTUAR, ME 6 CM BETON, ME PLLAKA

Trotuar Pllaka Betonit Rere
BETON C16/20, H=6cm
Zhavorr 0/32 mm i ngjeshur h=20 cm
Shirit emertues
Material i zgjedhur i nxjerre nga germimi h=30 cm
Tulla te kuge te plota
Shtrese rëre 0/4mm H=20cm
Kabell TU PVC 0.6/1kV

DREJTORIA E PROJEKTIMIT, STANDARTIZIMIT DHE MBROJTJES SE MJEDISIT	DREJTORI DZHMA	XH.KAZAFERI	
	DREJTORI DPSMM	E.BAJOLLARI	
Emertimi objektit Zhvillimi i rrjetit TM 20 kV, kabina elektrike, rrjet TU me ABC Fideri 4 N/Stacioni Pogradec	PROJEKTOI	K.XHEMRISHI	
	PROJEKTOI	A.KATI	
	PROJEKTOI	M.OLLDASHI	
	PROJEKTOI		
Emertimi fletes RIKONSTRUKSIONI I RRJETIT TU ME KABELL ABC "K3/F4 RESTORANTI", FIDERI 4, N/ST POGRADEÇ	FAZA: PROJEKT ZBATIM		
	SHKALLA 1:500	DT. . . 2025	DIN A3
Porositës: DREJTORIA RAJONALE KORÇË	NR.PROJEKTIT	116	
	FLETA VIZATIMIT	116 - DPSMM	19

LEGJENDE

- Kabina ekzistuese qe rikonstruktohet

- Kabina e re tip Box 20/0.4 kV

- Dalja 1 - TU - Kabillore ABC

- Dalja 2 - TU - Kabillore ABC

- Dalja 3 - TU - Kabillore ABC

- Dalja 4 - TU - Kabillore ABC

- Pusete Elektrike Ekzistuese

- Tokezim i shtyllës ose kasetës

- Shtyllë b/a e re, 9/6 ml/kN

- Shtyllë b/a e re, 9/15 ml/kN

- Shtyllë b/a ekzistuese

- Dalja 1 - TU - Kabillore PVC

- Dalja 2 - TU - Kabillore PVC

- Dalja 3 - TU - Kabillore PVC

- Dalja 4 - TU - Kabillore PVC

- Pusete Elektrike Ekzistuese

- Tub plastik me parete te trasha

- Kasete Elektrike

SHENIMET TEKNIKE:


KABINA "K5/F4 FIDO" Box E RE 20/0.4 kV Tr - 400 kVA
FIDERI 4, NËNSTACIONI POGRADEC I10/10/20 KV

PËR PËRMIRËSIMIN E FURNIZIMIT ME ENERGJI ELEKTRIKE DHE KALIMIN NE RRJET 20 KV TE POGRADECIT NGA NST POGRADEC I10/10/20 KV, ËSHTË HARTUAR PROJEKTI "NDERTIMI RRJETI TM, KABINA ELEKTRIKE DHE LINJE TU ME ABC, PER FIDERIN 4". KJO FLETË PROJEKTI PERMBAN RRJETIN SHPËRNDARËS TU PËR KABINEN "K5/F4 FIDO", FIDERI 4, N/ST POGRADEC.


DALJET E REJA DO TE REALIZOHEN ME KABLLLO XLPE AL 4x120mm² .
1. KABINA DO TE BEHET ME 4 DALJE TU DHE SECILA DALJE DO TE FURNIZOJNE SI ME POSHTE:

- DALJA 1 ME KABELL XLPE AL 4x120mm², FILLON NE KABINE, KALON NE DY PUSETA EKZISTUESE DHE DO TE FURNIZOJE ABONENTET E LIDHUR NE KASETEN KI/DI.
- DALJA 2 ME KABELL XLPE AL 4x120mm², FILLON NE KABINE, SHTRIHET NE KANAL DHE DO TE FURNIZOJE ABONENTET NGA KASETA KI/D2 DERI NE KASETEN K2/D2.
- DALJA 3 ME KABELL XLPE AL 4x120mm², FILLON NE KABINE, SHTRIHET NE KANAL DHE DO TE FURNIZOJE ABONENTET NGA KASETA KI/D3 DERI NE KASETEN K2/D3. NE INTERSEKTIMIN E RRUGES KABLLI TE FUTET NE TUB PVC Ø 100mm ME PARETE TE TRASHA.
- DALJA 4 ME KABELL XLPE AL 4x120mm², FILLON NE KABINE, KALON NE DY PUSETA EKZISTUESE DHE DO TE FURNIZOJE ABONENTET E LIDHUR NE KASETEN KI/D4.
2. TE BEHET TOKEZIMI I KASETAVE ME NJE ELEKTRODE TOKEZIMI SIPAS PROJEKTIT. REZISTENCA E TOKEZIMIT TE JETE ≤ 10Ω.
3. NE NGJITJEN E KABLLIT NE KASETE TE FUTET NE TUBA PLASMASI Ø 80.
4. NE KALIMIN E RRUGEVE KABLLI DO TE FUTET NE TUB PVC HDPE ME PARETE TE TRASHA.
5. TE ZBATOHEN ME RIGOROZITET KUSHTET TEKNIKE TE SHTRIRJES SE KABLLIT NE TOKE DHE ATO TE SIGURIMIT TEKNIK.
6. TE MERREN LEJET NE INSTITUCIONET PERKATESE
7. MATERIALET E DEMONTUARA PRONE E OSSH TE DERGOHEN NE MAGAZINA.

SHTRIRJE E DY LINJAVE KABLLDRE TU NE TROTUAR, ME 6 CM BETON, ME PLLAKA

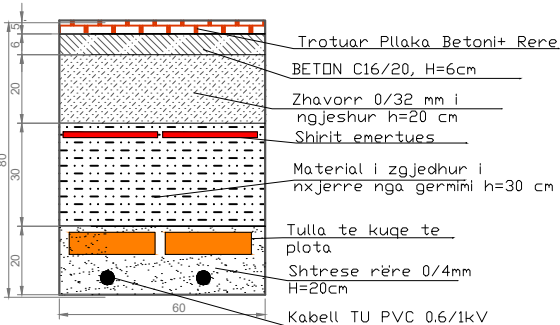

SHTRIRJE LINJE KABLLDRE TU NE TROTUAR, ME 6 CM BETON, ME PLLAKA

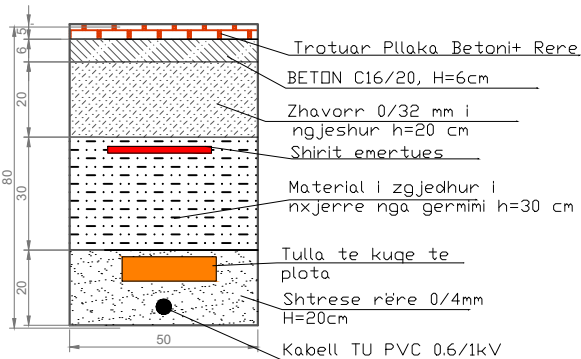

LEGJENDE

- Kabina ekzistuese qe rikonstruhet
- Kabina e re tip Box 20/0.4 kV
- Dalja 1 - TU - Kabillore ABC
- Dalja 2 - TU - Kabillore ABC
- Dalja 3 - TU - Kabillore ABC
- Dalja 4 - TU - Kabillore ABC
- Pusete Elektrike Ekzistuese
- Tokezim i shtylles ose kasetes
- Shtyllë b/a e re, 9/6 ml/kN
- Shtyllë b/a e re, 9/15 ml/kN
- Shtyllë b/a ekzistuese
- Dalja 1 - TU - Kabillore PVC
- Dalja 2 - TU - Kabillore PVC
- Dalja 3 - TU - Kabillore PVC
- Dalja 4 - TU - Kabillore PVC
- Tub plastik me parete te trasha
- Kasete Elektrike

DREJTORIA E PROJEKTIMIT, STANDARTIZIMIT DHE MBROJTJES SE MJEDISIT

Emertimi objektit
Zhvillimi i rrjetit TM 20 kV, kabina elektrike, rrjet TU me ABC Fideri 4 N/Stacioni Pogradeç

Emertimi fletes
RIKONSTRUKSIONI I RRJETIT TU ME KABELL ABC "K5/F4 FIDO", FIDERI 4, N/ST POGRADEC

Porosites:
DREJTORIA RAJONALE KORÇË

DREJTORI DZHMA	XH.KAZAFERI	
DREJTORI DPSMM	E.BAJOLLARI	
PROJEKTOI	K.XHEMRISHI	
PROJEKTOI	A.KATI	
PROJEKTOI	M.OLLDASHI	
PROJEKTOI		
FAZA: PROJEKT ZBATIM		
SHKALLA 1:500	DT. . . 2025	DIN A3
NR.PROJEKTIT	116	
FLETA VIZATIMIT	116 - DPSMM	- 21