

PLANIMETRIA E PËRGJITHSHME MBI ORTOFOTO, RRJETI I FURNIZIMIT ME UJË FSHATI MELÇAN

FI.Nr.16

LEGJENDA:

 TUB HDPE DN25 PN16

 TUB HDPE DN63 PN16

 TUB HDPE DN90 PN16

 TUB HDPE DN110 PN16




 **BURIM**


DEPO
VALVUL E REDUKTIMIT TË PRESIONIT

 SARAČINESKĒ DN63

 **PIKË LIDHJE DN25**

SKEMA ORIENTUESE E PLANIMETRISE

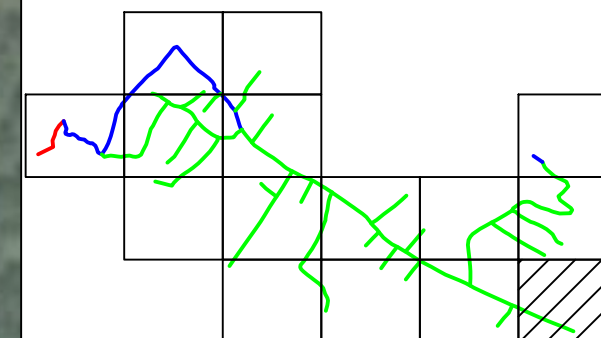

REPUBLIKA E SHQIPËRISË

UJËSJELLËS KANALIZIME RAJONI KORÇË Sh.A.

Objekti:	'Ndërtim ujës-jellës dhe nënobjekte të furnizimit me ujë dhe përmirësim rrjetesh ekzistuese në Rajonin Korçë'
----------	---

Faza:	PROJEKT ZBATIMI
-------	-----------------

Emërtimi fletës:	PLANIMETRIA E PËRGJITHSHME MBI ORTOFOTO, RRJETI I FURNIZIMIT ME UJË FSHATI MELÇAN
---------------------	--

Autorët e projektit:

Ing. Thoma KOROVESH

Ing. Ilir PAPA


Ing. Joan ZGURI

Liç.K.2639/1

Shkalla:
1:3000

VITI 2026

PLANIMETRIA E PËRGJITHSHME MBI ORTOFOTO, RRJETI I FURNIZIMIT ME UJË FSHATI MELÇAN

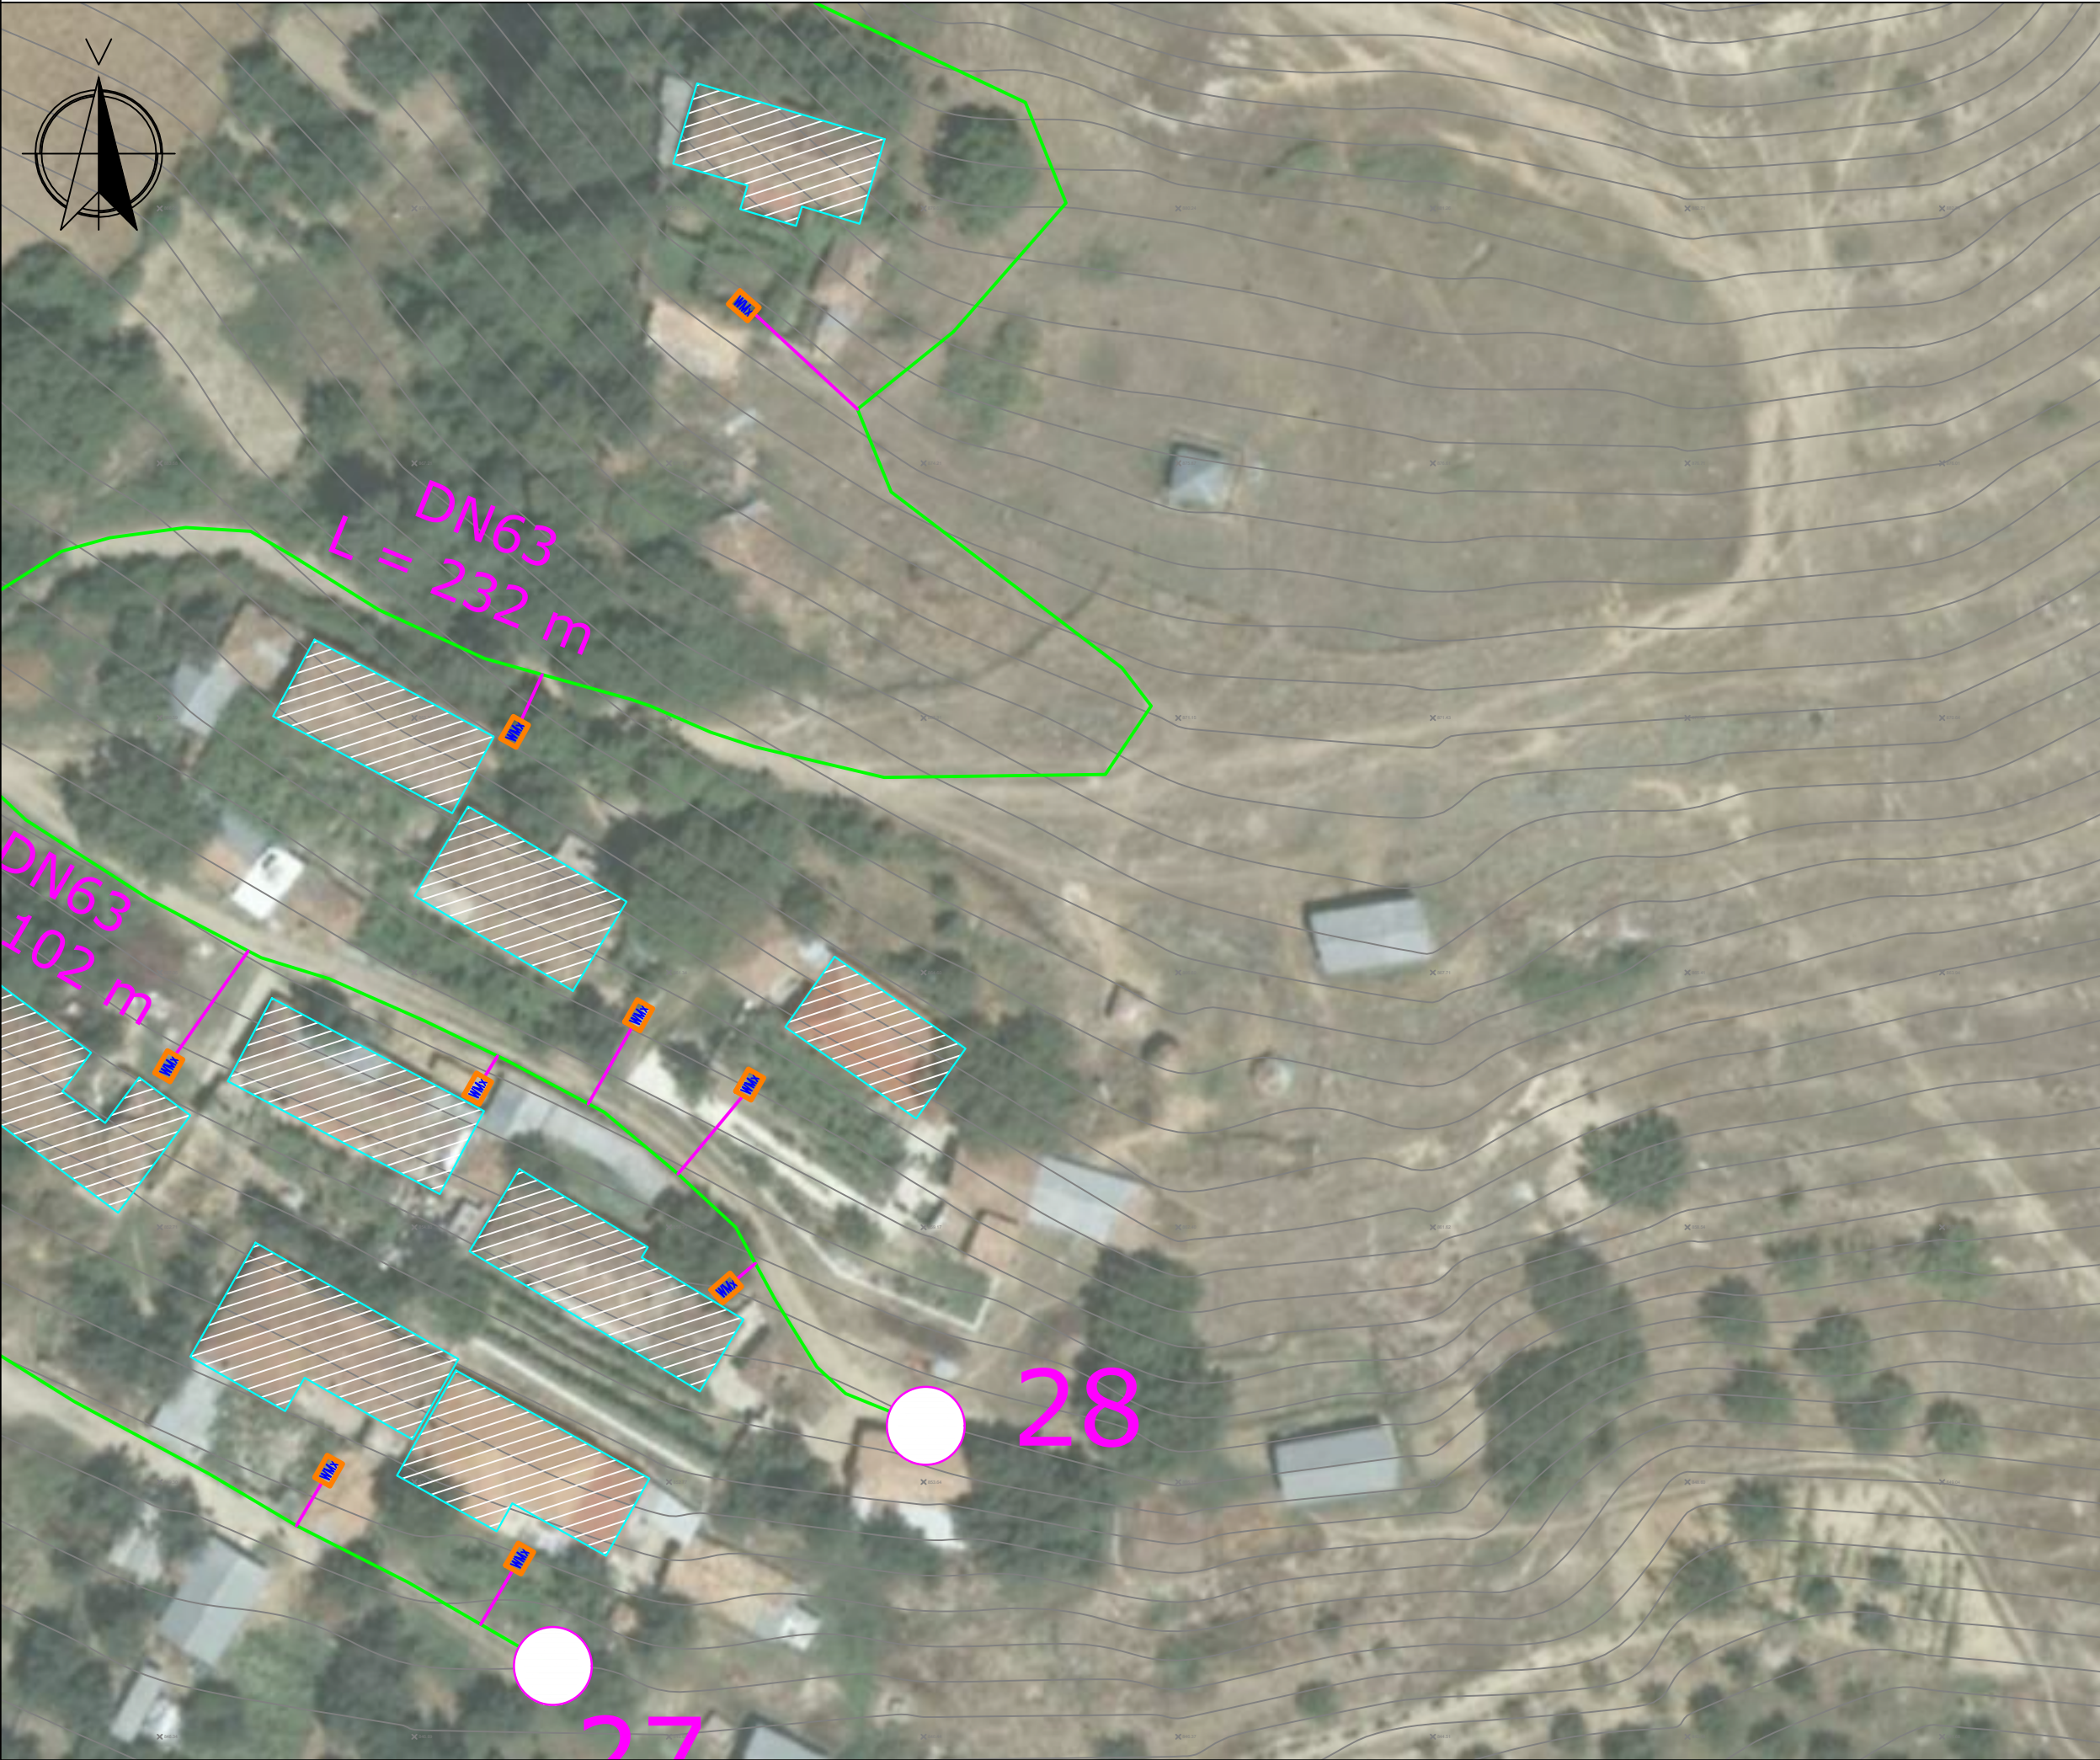


FI.Nr.17

LEGJENDA:

- TUB HDPE DN25 PN16
- TUB HDPE DN63 PN16
- TUB HDPE DN90 PN16
- TUB HDPE DN110 PN16
- NYJE
- BURIM
- DEPO
- VALVUL E REDUKTIMIT TË PRESIONIT
- SARAÇINESKË DN63
- PIKË LIDHJE DN25


SKEMA ORIENTUESE E PLANIMETRISË

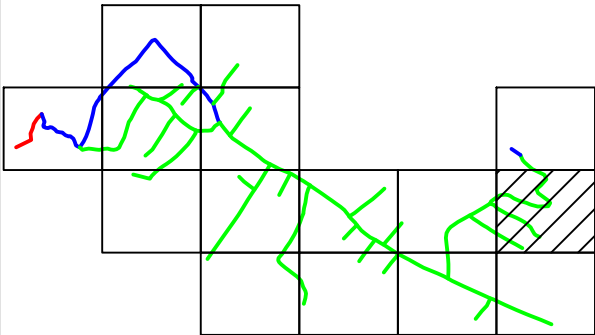

	REPUBLIKA E SHQIPËRISË		
	UJËSJELLËS KANALIZIME RAJONI KORÇË Sh.A.		
Objekti:	"Ndërtim ujësjellësa dhe nënobjekte të furnizimit me ujë dhe përmirësim rrjetesh ekzistuese në Rajonin Korçë"		
Faza:	PROJEKT ZBATIMI		
Emërtimi fletës:	PLANIMETRIA E PËRGJITHSHME MBI ORTOFOTO, RRJETI I FURNIZIMIT ME UJË FSHATI MELÇAN		
Autorët e projektit:	Ing. Thoma KOROVESHI		Liç.K.2639/1
	Ing. Ilir PAPA		
	Ing. Joan ZGURI		
Shkalla: 1:3000	VITI 2026		

PLANIMETRIA E PËRGJITHSHME MBI ORTOFOTO, RRJETI I FURNIZIMIT ME UJË FSHATI MELÇAN

Fl.Nr.18

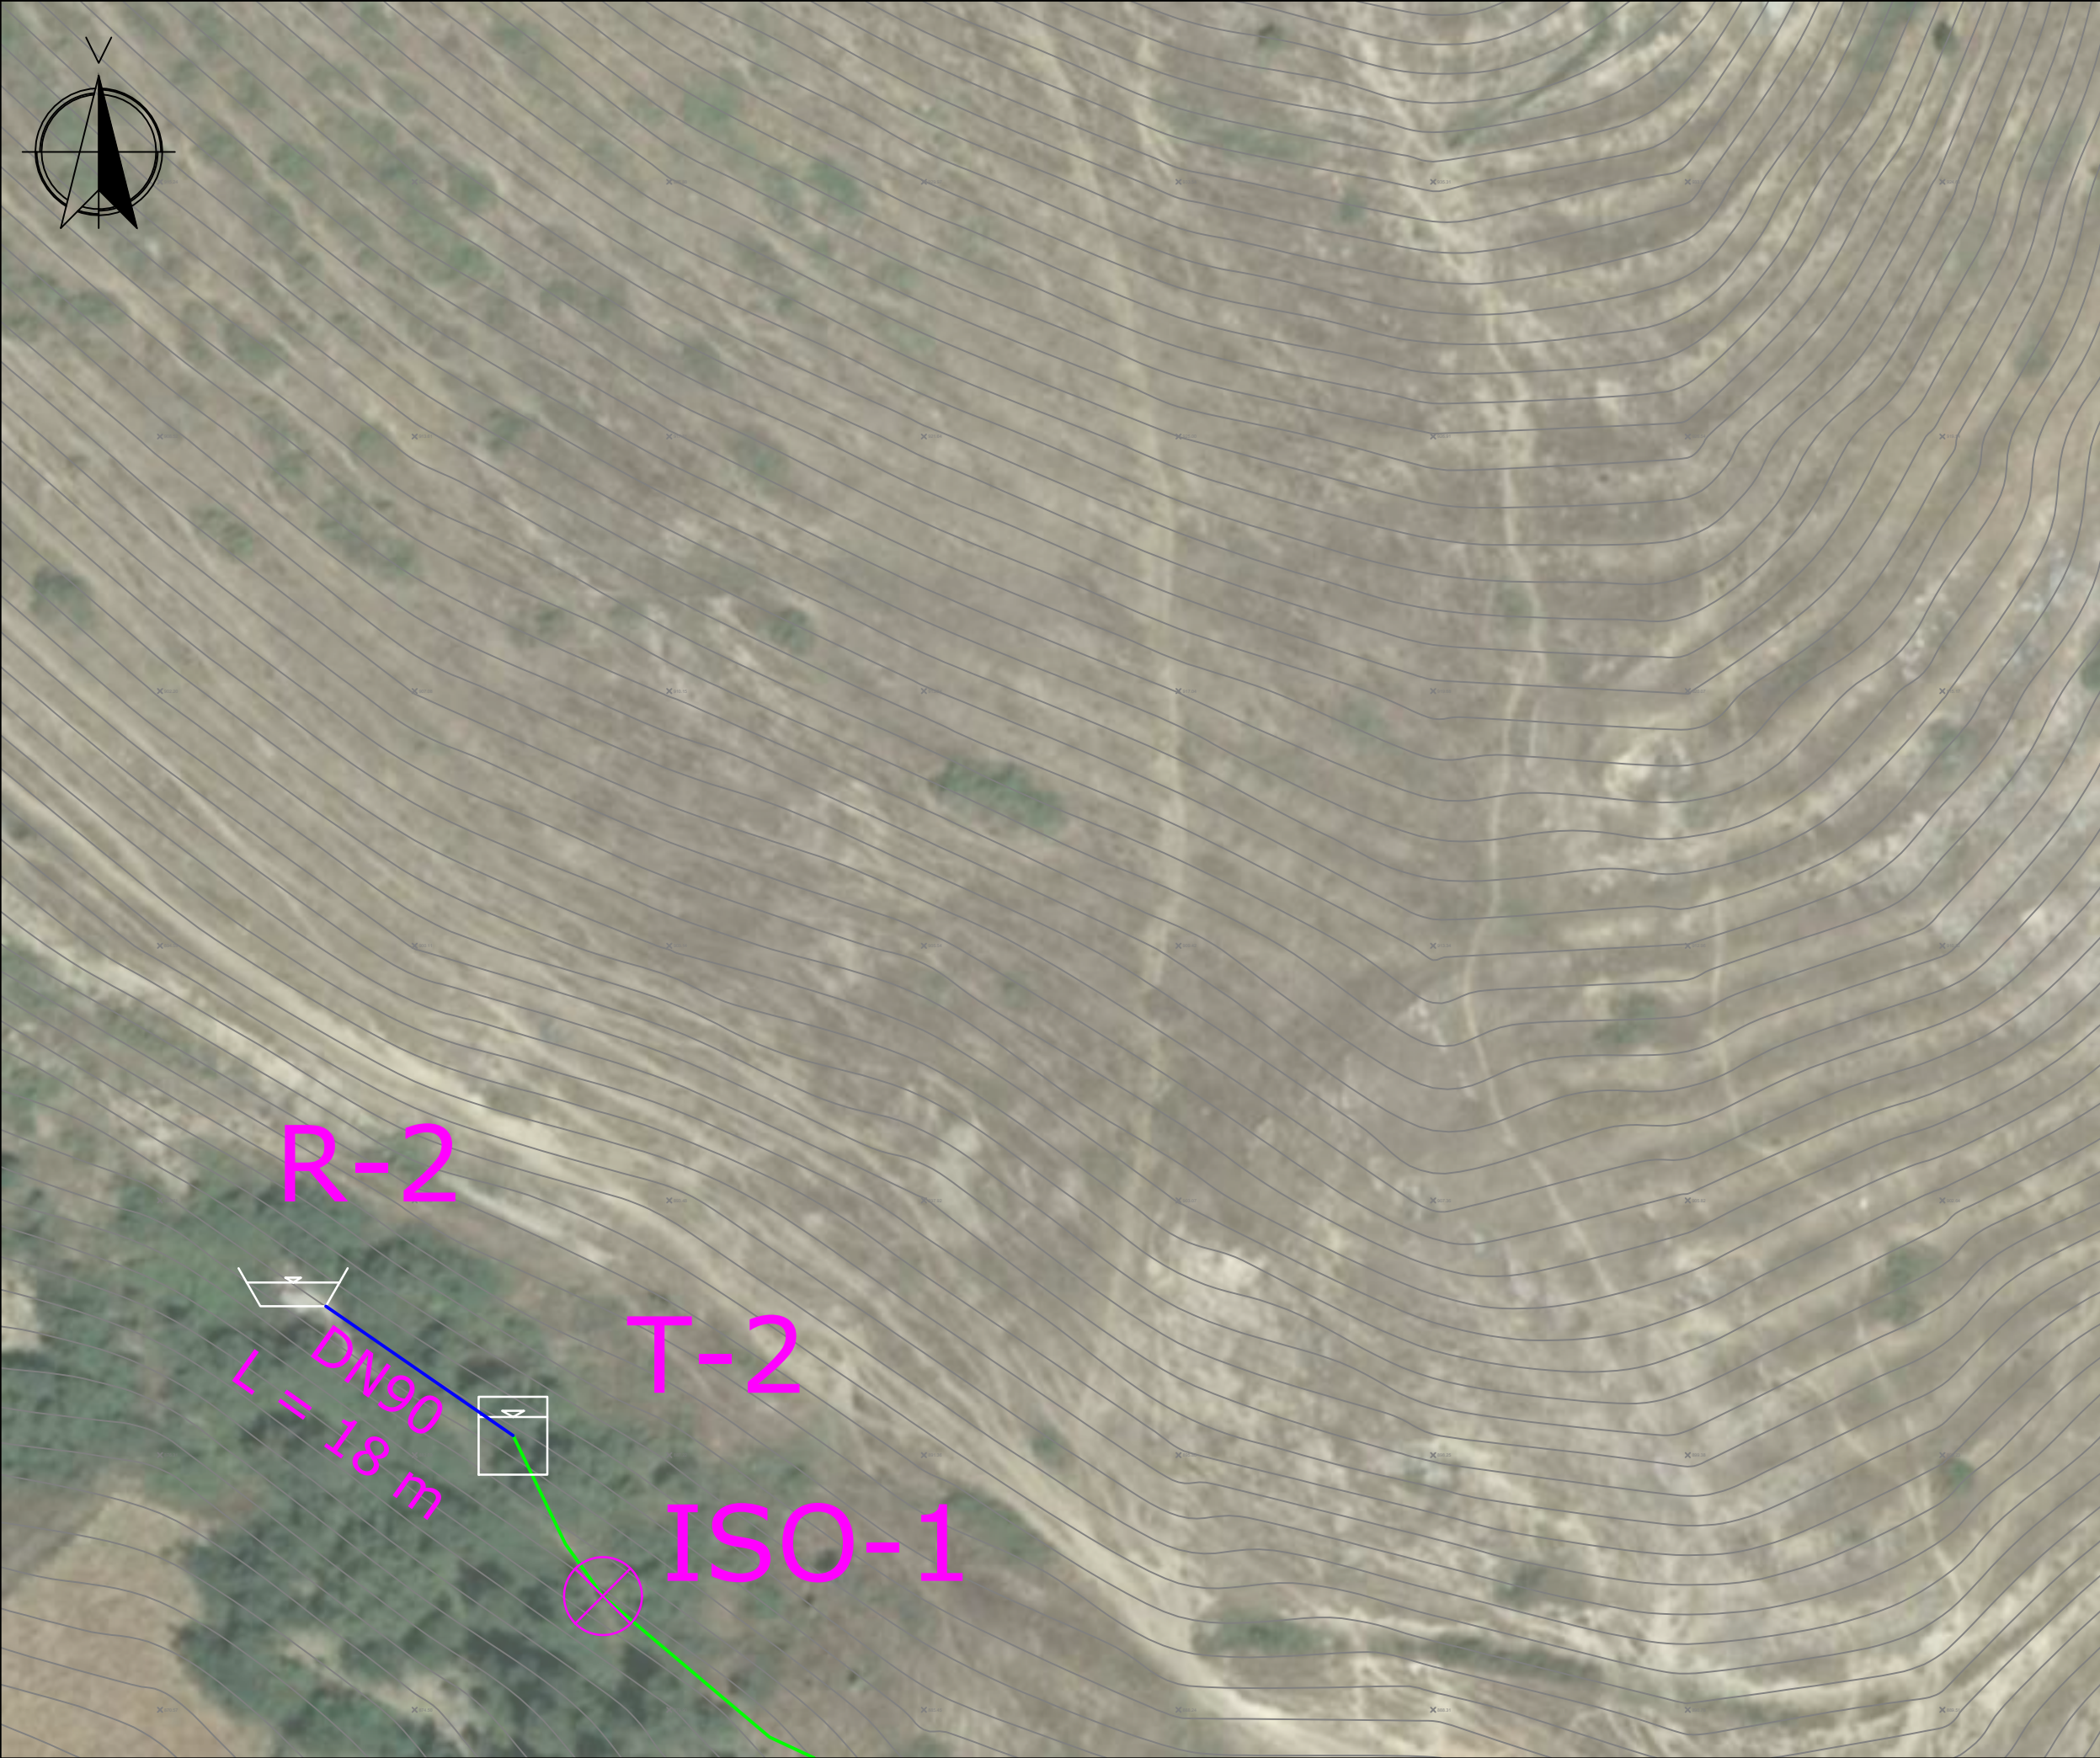


	TUB HDPE DN25 PN16
	TUB HDPE DN63 PN16
	TUB HDPE DN90 PN16
	TUB HDPE DN110 PN16
	NYJE
	BURIM
	DEPO
	VALVUL E REDUKTIMIT TË PRESIONIT
	SARAÇINESKË DN63
	PIKË LIDHJE DN25

○



SKEMA ORIENTUESE E PLANIMETRISKE

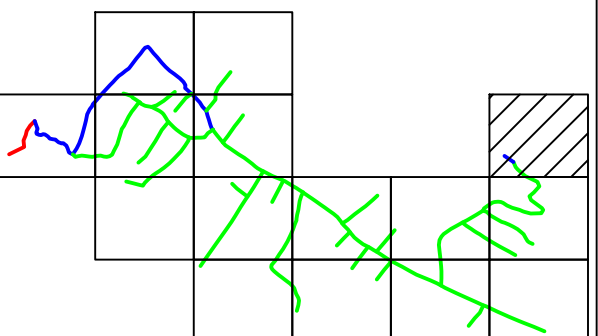

REPUBLIKA E SHQIPËRISË

UJËSJELLËS KANALIZIME RAJONI KORÇË Sh.A.

REPUBLIKA E SHQIPËRISË

UJËSJELLËS KANALIZIME RAJONI KORÇË Sh.A.

"Ndërtim ujësjellësa dhe nënobjekte të furnizimit me ujë dhe përmirësim rrjetesh ekzistuese në Rajonin Korçë"

"Ndërtim ujësjellësa dhe nënobjekte të furnizimit me ujë dhe përmirësim rrjetesh ekzistuese në Rajonin Korçë"

PROJEKT ZBATIMI

PROJEKT ZBATIMI

PLANIMETRIA E PËRGJITHSHME MBI
ORTOFOTO, RRJETI I FURNIZIMIT ME UJË FSHATI MELÇAN

PLANIMETRIA E PËRGJITHSHME MBI
ORTOFOTO, RRJETI I FURNIZIMIT ME UJË FSHATI MELÇAN

Ing. Thoma KOROVESHI		Liç.K.2639/1
Ing. Ilir PAPA		
Ing. Joan ZGURI		

Ing. Thoma KOROVESHI		Liç.K.2639/1
Ing. Ilir PAPA		
Ing. Joan ZGURI		




Ing. Thoma KOROVESHI		Liç.K.2639/1
Ing. Ilir PAPA		
Ing. Joan ZGURI		

VITI 2026

VITI 2026

PROFILI GJATËSOR I AKSIT 1, DN 90, FSHATI MELÇAN

PROFILI TERTHOR TIP I LINJAVE Sh. 1:50

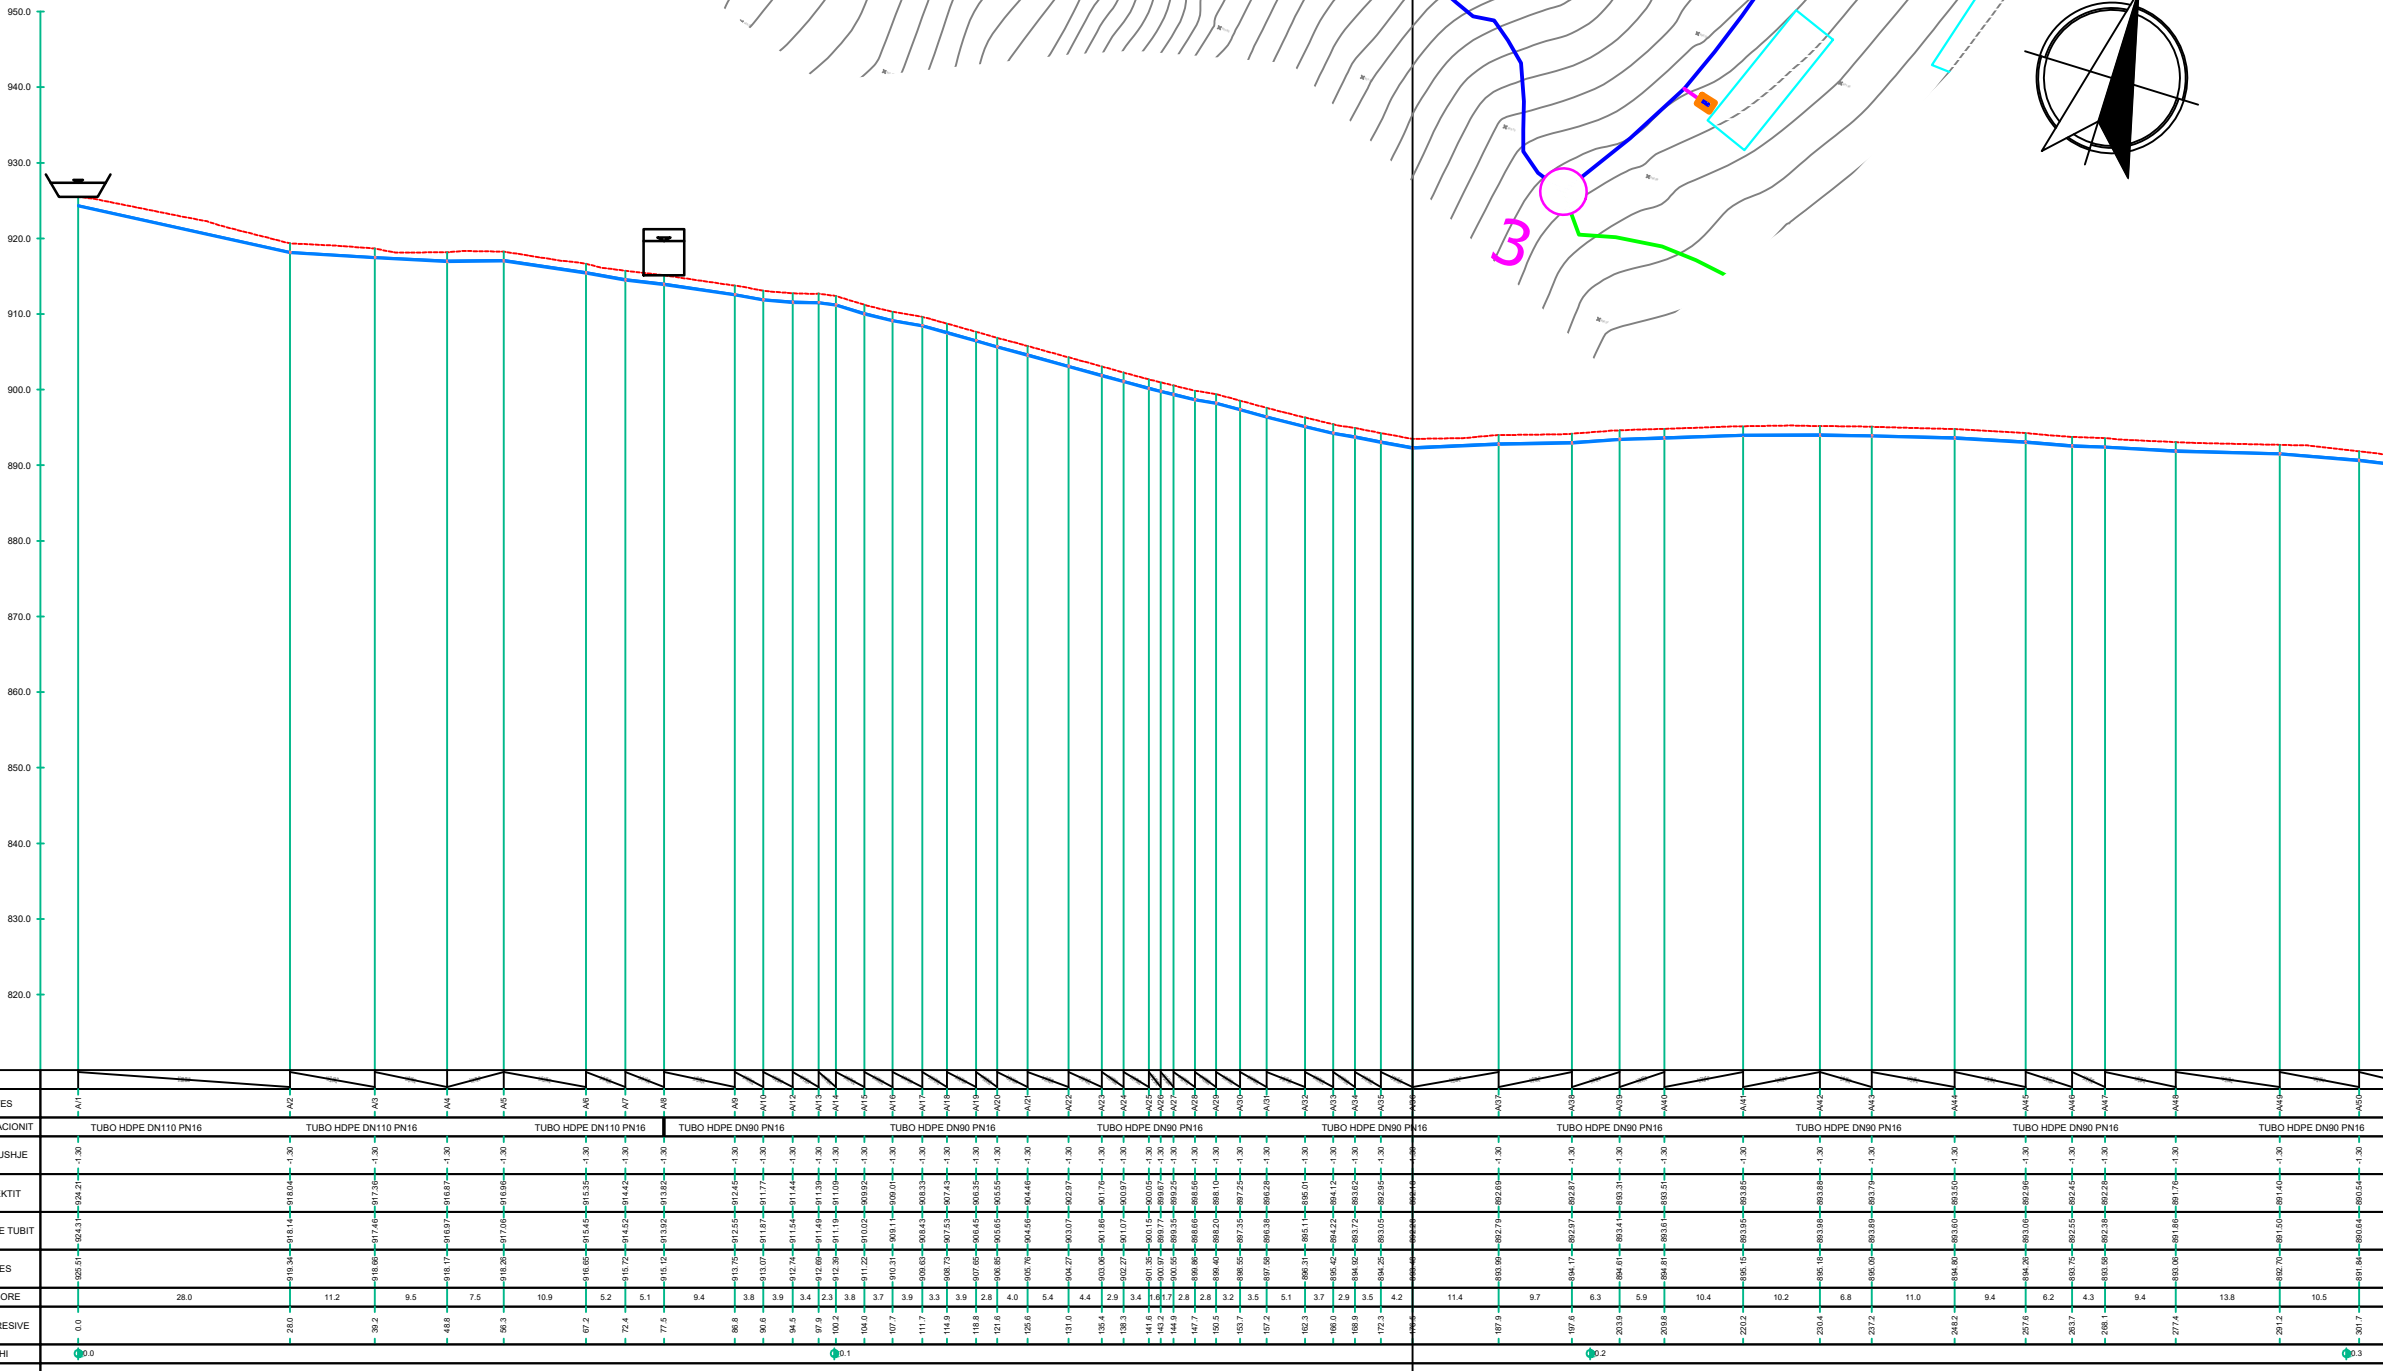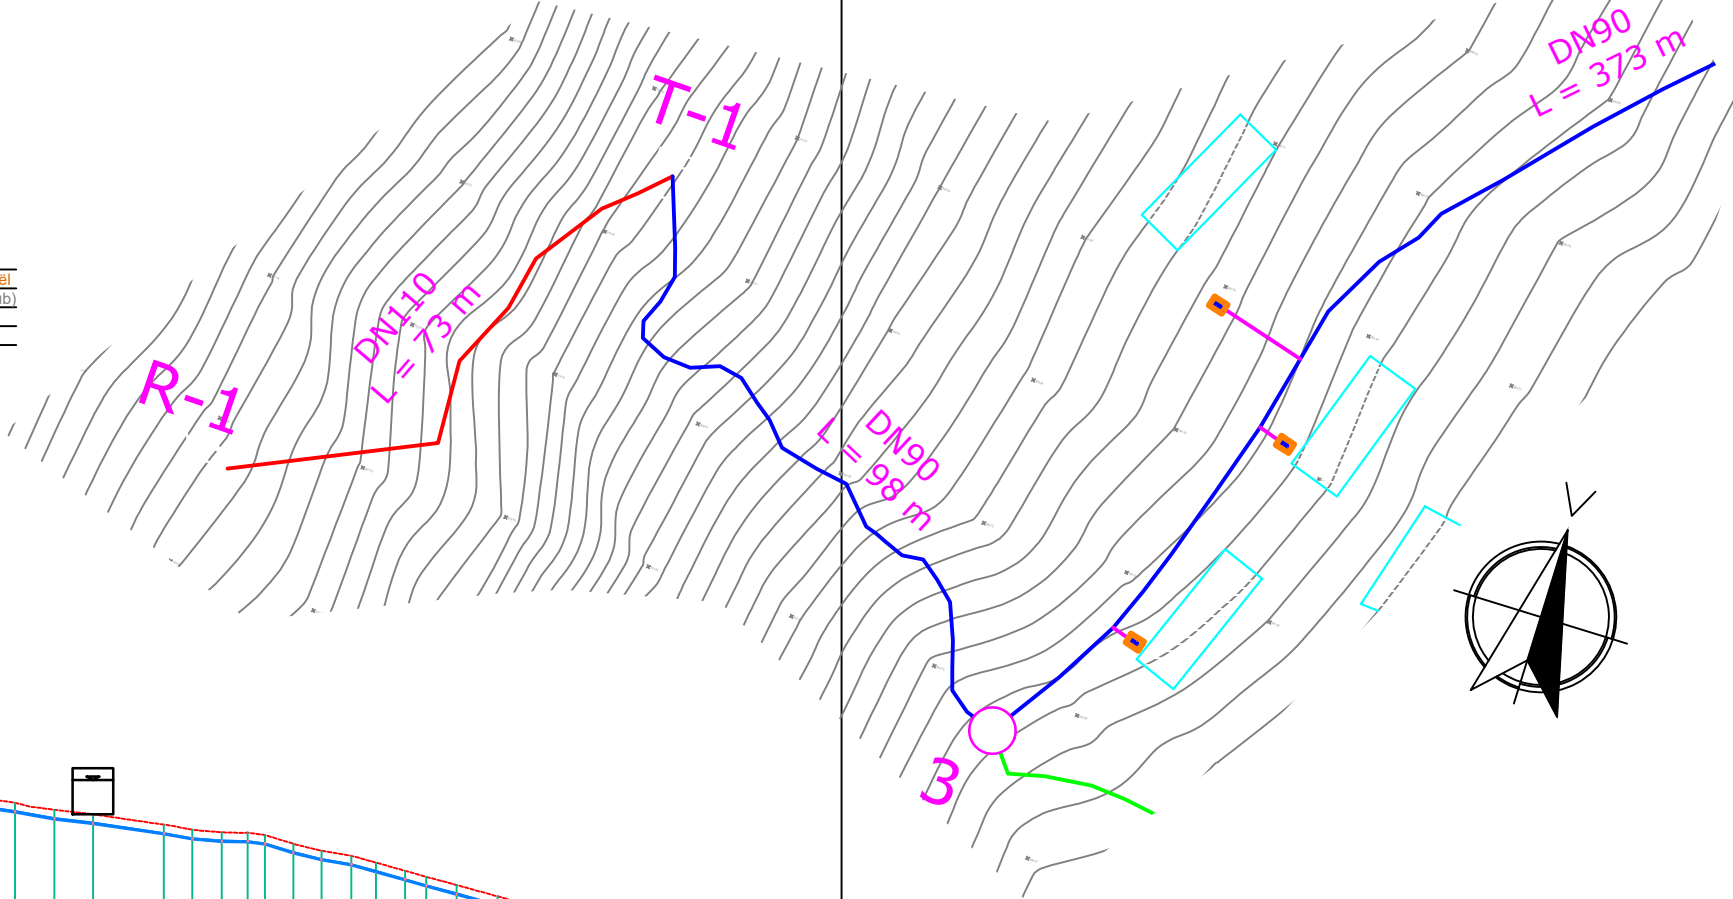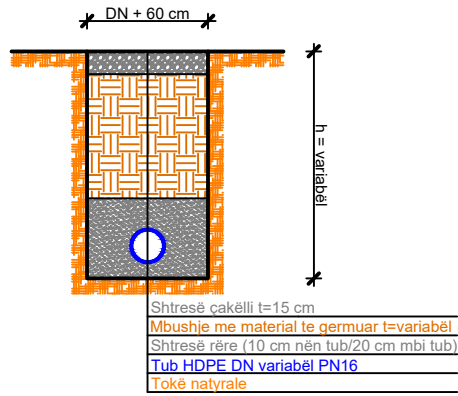

FI.Nr.19

LEGJENDA:

- TUB HDPE DN25 PN16
- TUB HDPE DN63 PN16
- TUB HDPE DN90 PN16
- TUB HDPE DN110 PN16
- NYJE
- BURIM
- DEPO
- VALVUL E REDUKTIMIT TË PRESIONIT
- SARAÇINESKË DN63
- PIKË LIDHJE DN25

SHËNIME:

-Shënimi DN (Diametri Nominal) i referohet diametrit të jashtëm të tubit

-Gjatësia totale e tubave HDPE DN25 PN16 është L= 931 m

-Gjatësia totale e tubave HDPE DN63 PN16 është L= 2982 m

-Gjatësia totale e tubave HDPE DN90 PN16 është L= 550 m

-Gjatësia totale e tubave HDPE DN110 PN16 është L= 82 m





-Numri total i lidhjeve familjare me linjën kryesore të furnizimit me ujë është Hc=122

	REPUBLIKA E SHQIPËRISË		
	UJËSJELLËS KANALIZIME RAJONI KORÇË Sh.A.		
Objekti:	"Ndërtim ujësjellësa dhe nënobjekte të furnizimit me ujë dhe përmirësim rrjetesh ekzistuese në Rajonin Korçë"		
Faza:	PROJEKT ZBATIMI		
Emërtimi fletës:	PLANIMETRIA E PËRGJITHSHME MBI ORTOFOTO, RRJETI I FURNIZIMIT ME UJË FSHATI MELÇAN		
Autorët e projektit:	Ing. Thoma KOROVESHI		Liç.K.2639/1
	Ing. Ilir PAPA		
	Ing. Joan ZGURI		
Shkalla: 1:3000	VITI 2026		

PROFILI GJATËSOR I AKSIT 1, DN 90, FSHATI MELÇAN

Fl.Nr.20

PROFILI TERTHOR TIP I LINJAVE Sh. 1:50

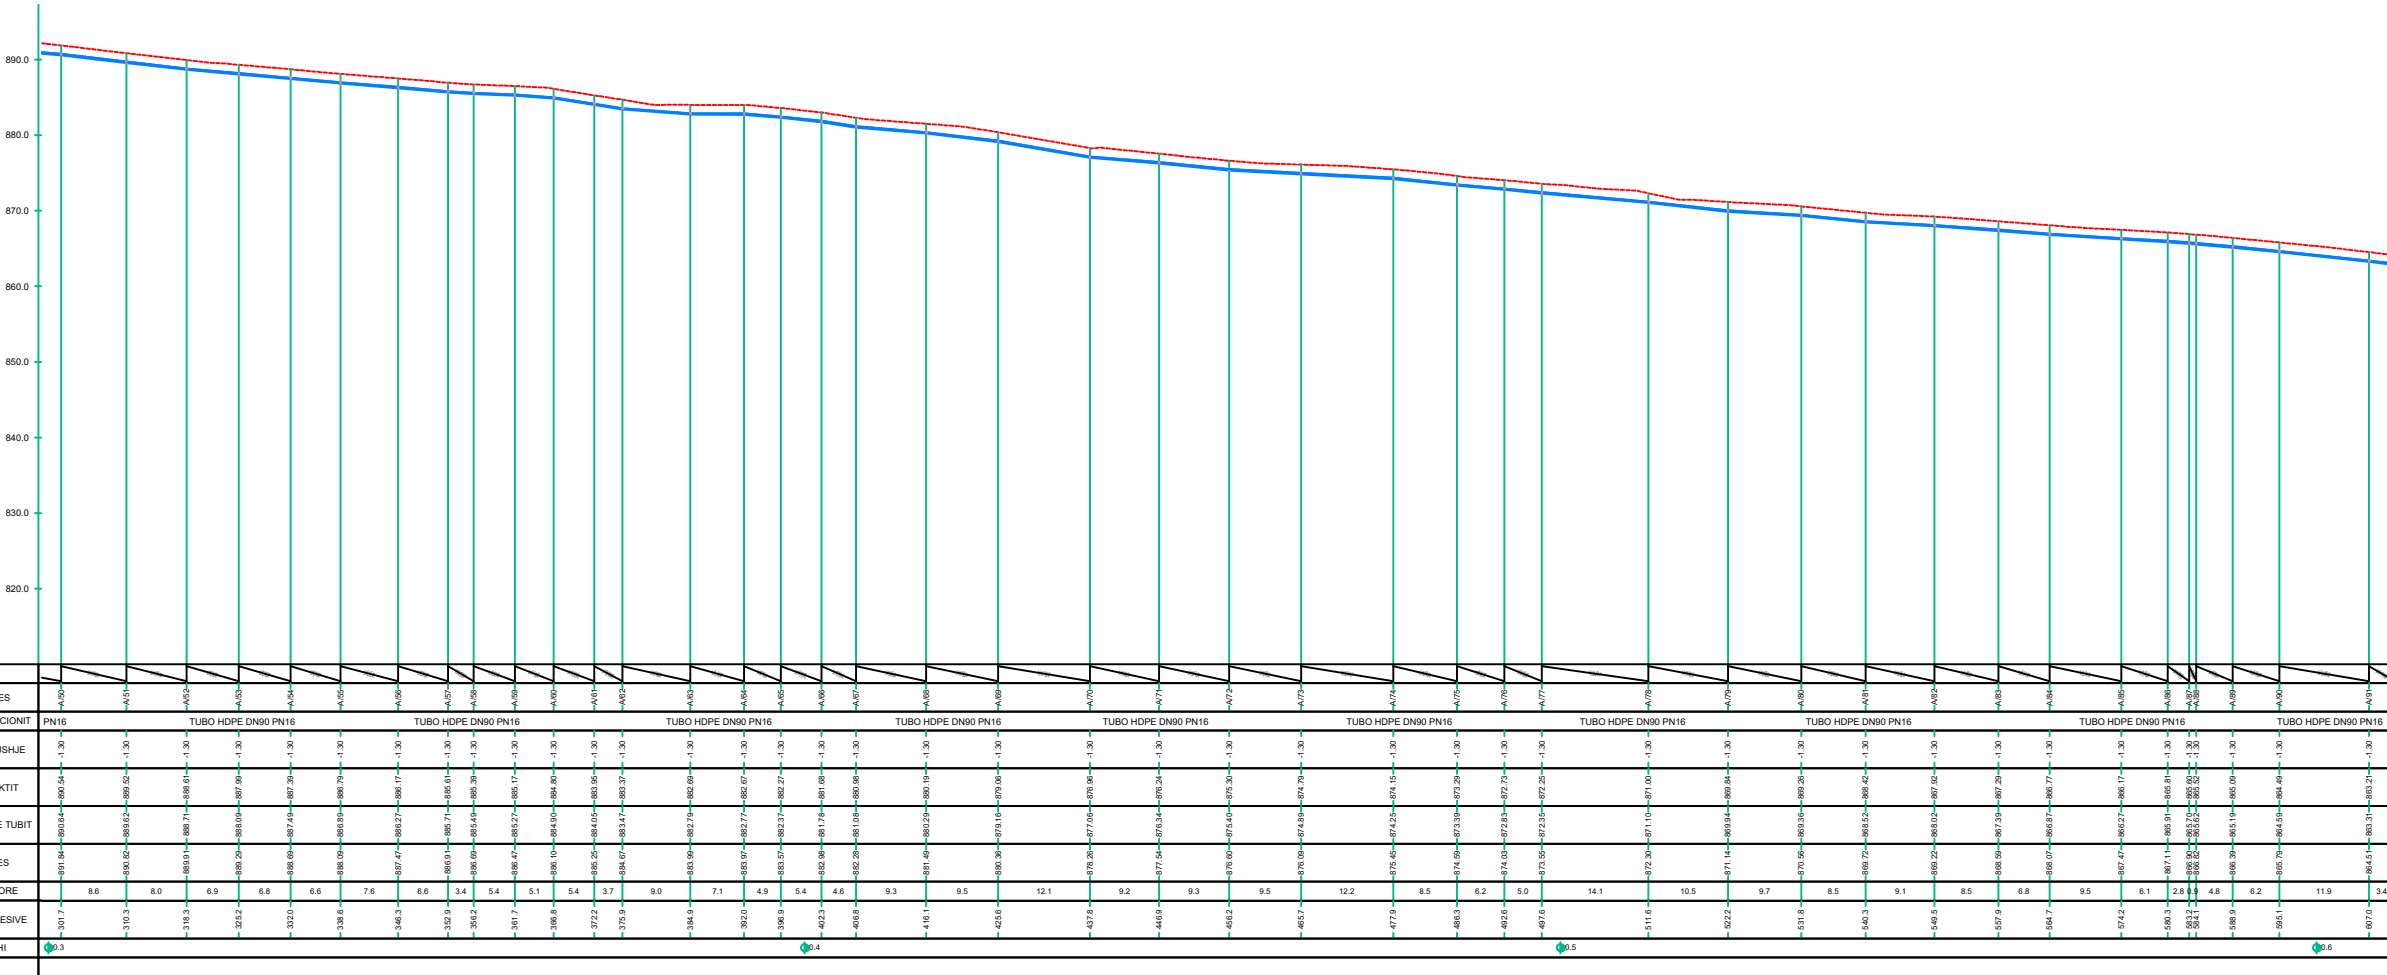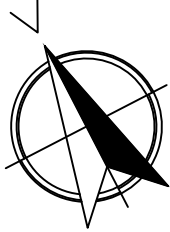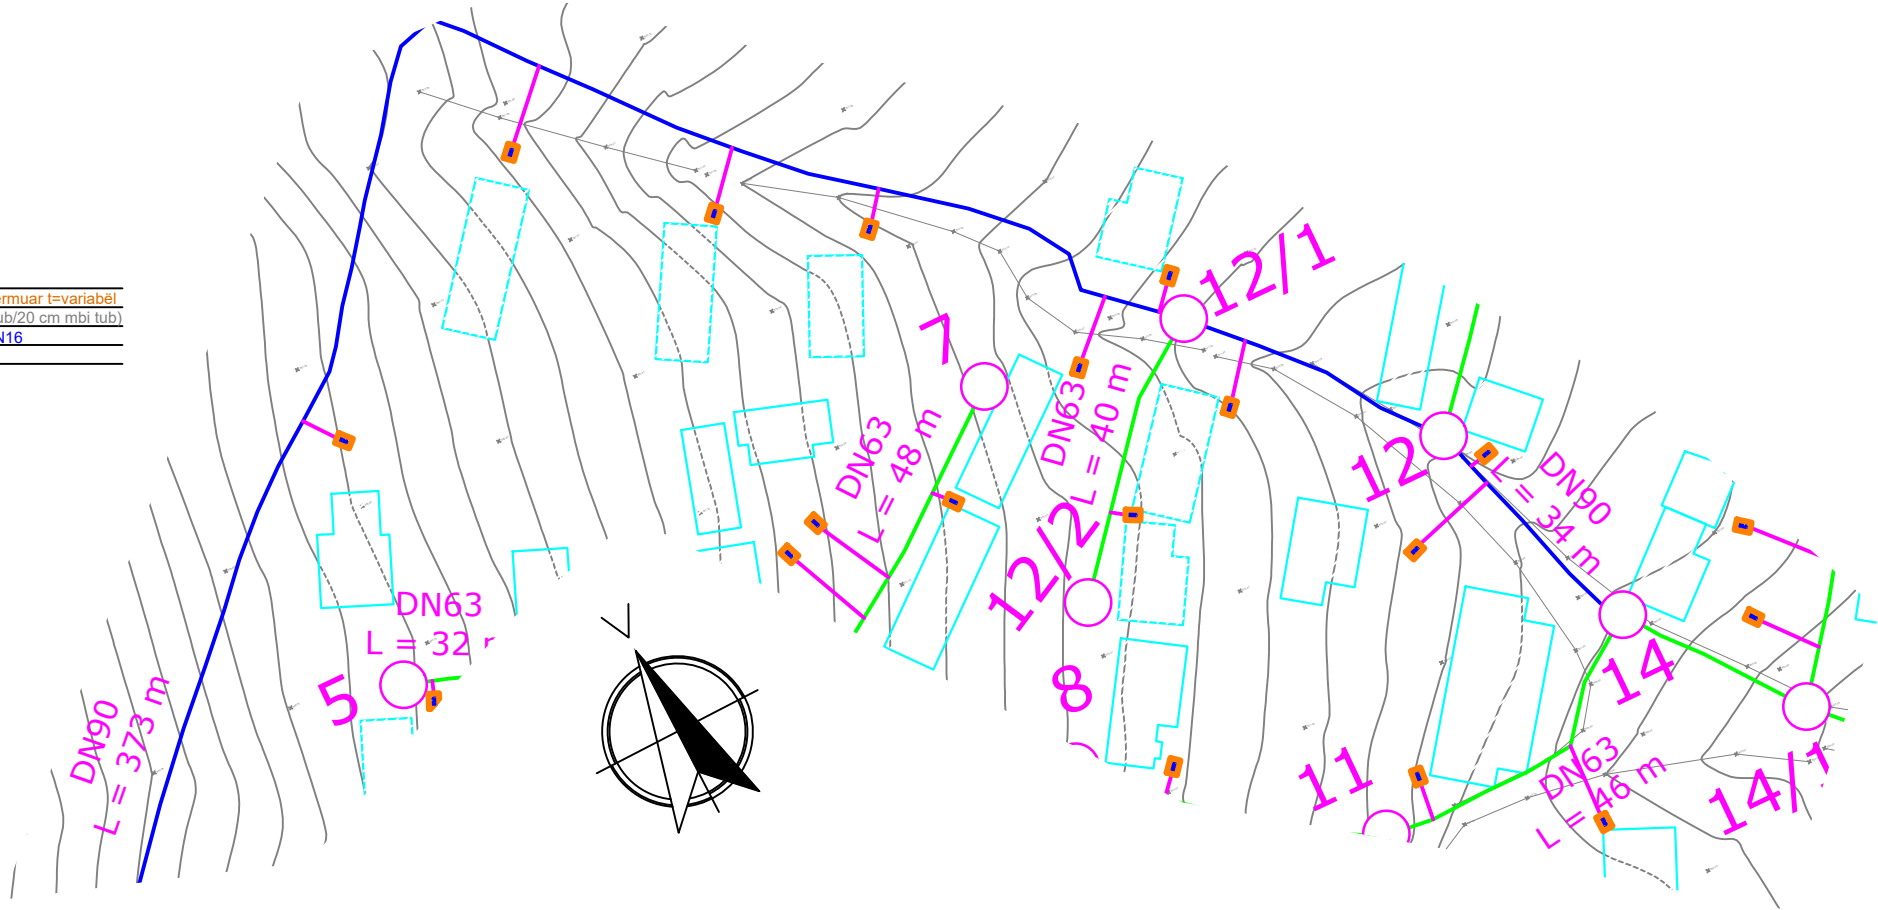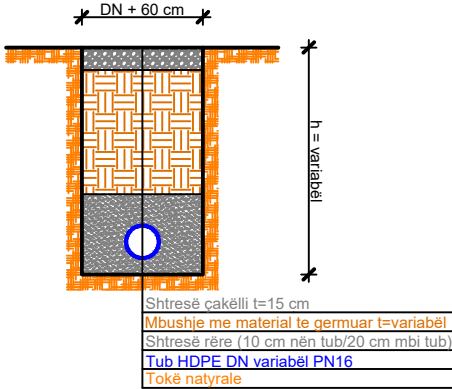

LEGJENDA:

- | | |
|---|---|
|  | TUB HDPE DN25 PN16 |
|  | TUB HDPE DN63 PN16 |
|  | TUB HDPE DN90 PN16 |
|  | TUB HDPE DN110 PN16 |
|  | NYJE |
|  | BURIM |
|  | DEPO |
|  | VALVUL E REDUKTIMIT TË PRESIONIT |
|  | SARAÇINESKË DN63 |
|  | PIKË LIDHJE DN25 |

SHËNIME:

-Shënimi DN (Diametri Nominal) i referohet diametrin të jashtëm të tubit

**-Gjatësia totale e tubave HDPE DN25 PN16
është L= 931 ml**

**-Gjatësia totale e tubave HDPE DN63 PN16
është L= 2982 ml**

**-Gjatësia totale e tubave HDPE DN90 PN16
është L= 550 ml**

-Gjatësia totale e tubave HDPE DN110 PN16 është L= 82 ml

-Numri total i lidhjeve familjare me linjën kryesore të furnizimit me ujë është Hc=122



REPUBLIKA E SHQIPËRISË

UJËSJELLËS KANALIZIME RAJONI KORÇË Sh.A.

Objekti: 'Ndërtim ujës-jellës dhe nënobjekte të furnizimit me ujë dhe përmirësim rrjetesh ekzistuese në Rajonin Korçë'

Faza:	PROJEKT ZBATIMI
--------------	------------------------



Emërtimi fletës: PLANIMETRIA E PËRGJITHSHME MBI ORTOFOTO, RRJETI I FURNIZIMIT ME UJË FSHATI MELÇAN

Autorët e projektit:	Ing. Ilir PAPA		
	Ing. Joan ZGURI		

Shkalla: 1-3000	VITI 2026
--------------------	-----------

PROFILI GJATËSOR I AKSIT 1, DN 63, FSHATI MELÇAN

PROFILI TERTHOR TIP I LINJAVE Sh. 1:50

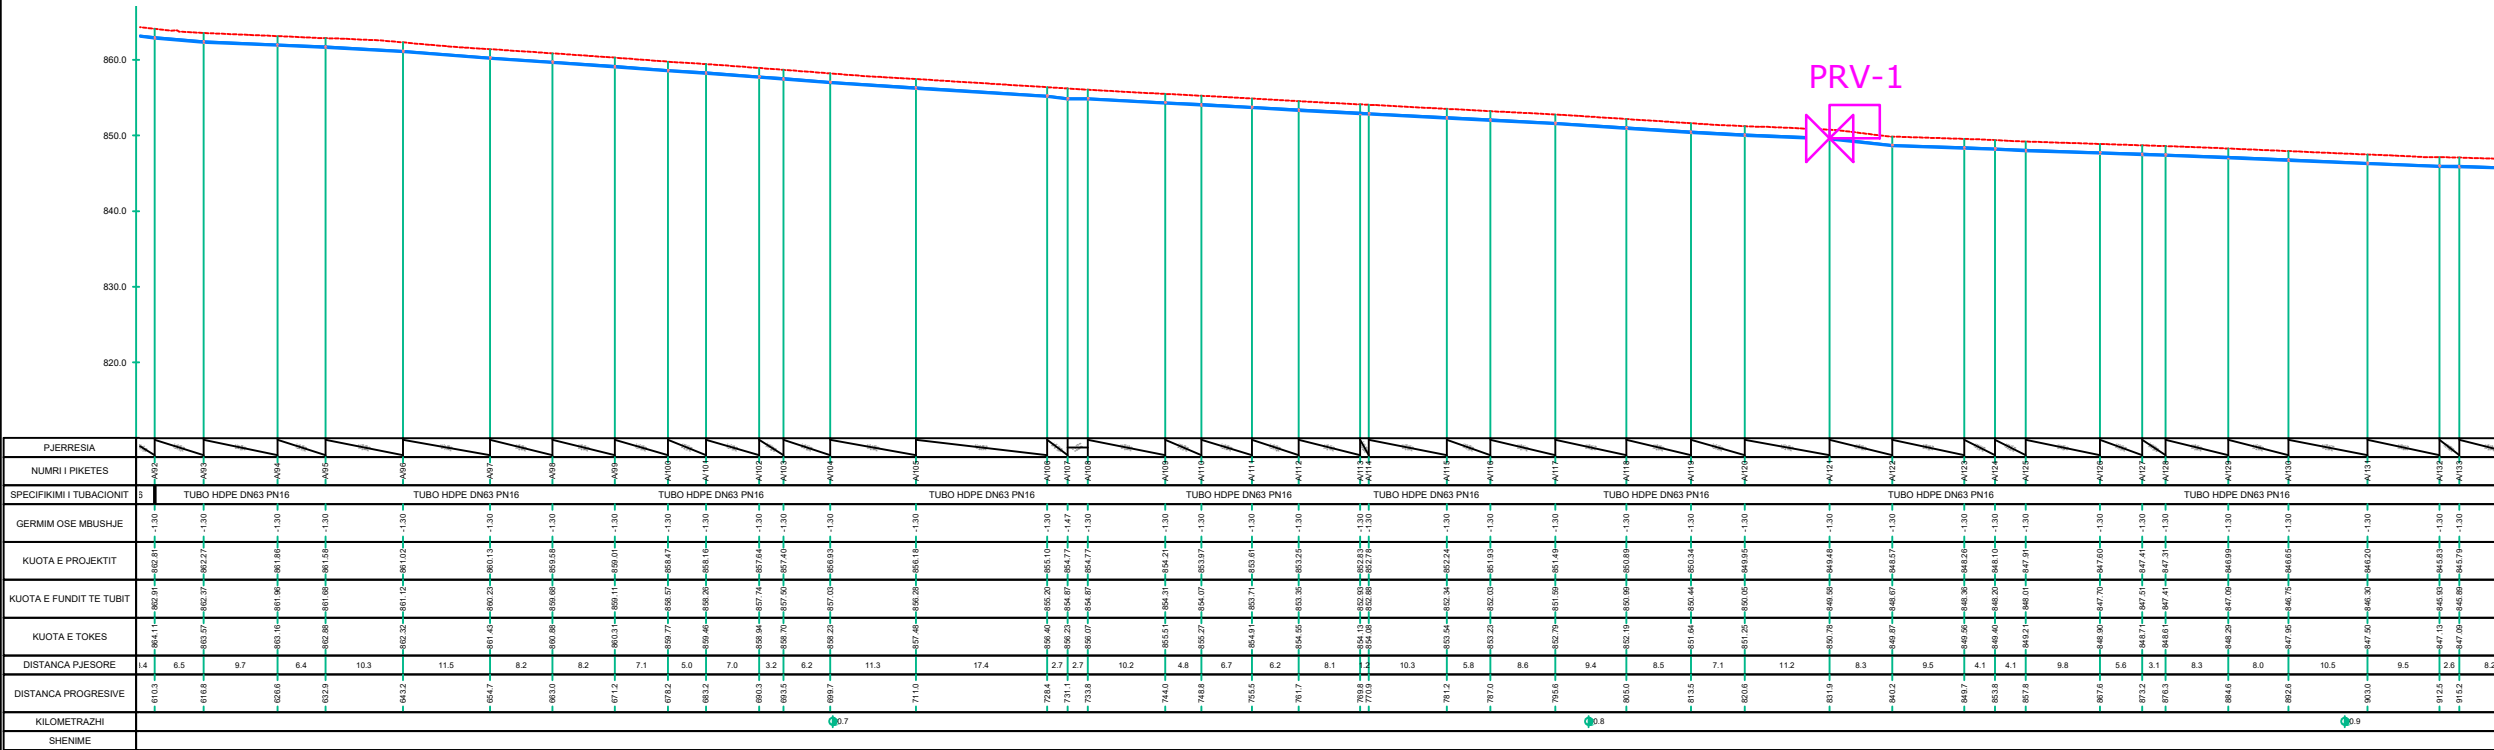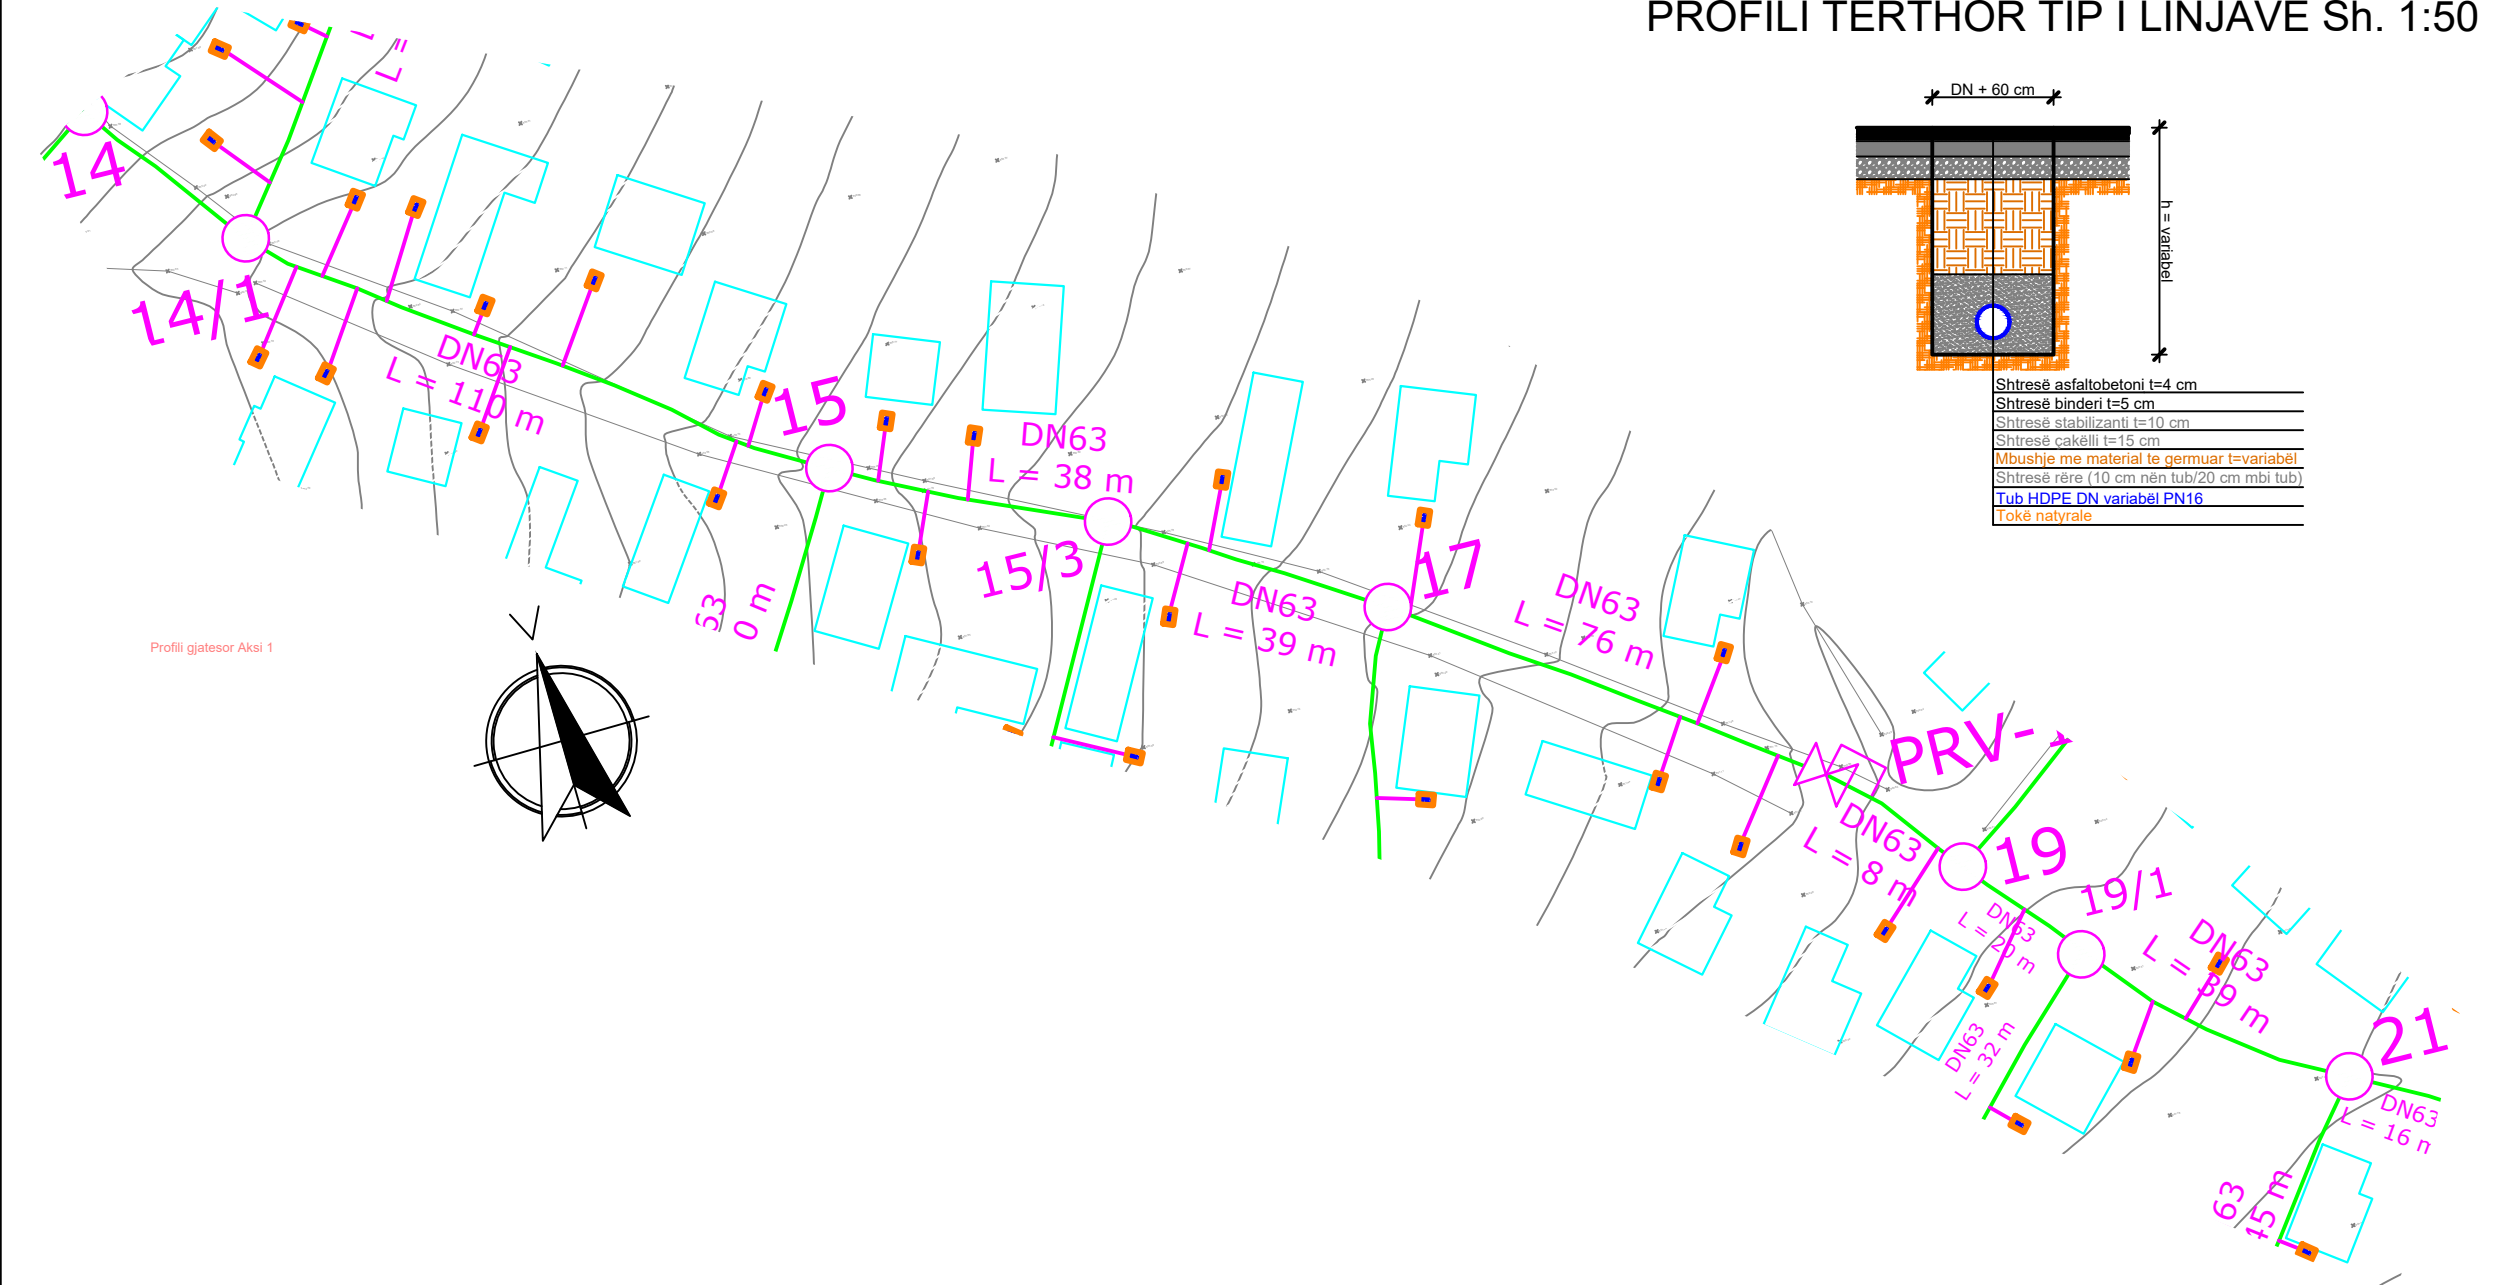

Fl.Nr.21

LEGJENDA:

- TUB HDPE DN25 PN16
- TUB HDPE DN63 PN16
- TUB HDPE DN90 PN16
- TUB HDPE DN110 PN16
- NYJE
- BURIM
- DEPO
- VALVUL E REDUKTIMIT TË PRESIONIT
- SARAÇINESKË DN63
- PIKË LIDHJE DN25



SHËNIME:

- Shënimi DN (Diametri Nominal) i referohet diametrit të jashtëm të tubit
- Gjatësia totale e tubave HDPE DN25 PN16 është L= 931 ml
- Gjatësia totale e tubave HDPE DN63 PN16 është L= 2982 ml
- Gjatësia totale e tubave HDPE DN90 PN16 është L= 550 ml
- Gjatësia totale e tubave HDPE DN110 PN16 është L= 82 ml
- Numri total i lidhjeve familjare me linjën kryesore të furnizimit me ujë është Hc=122

	REPUBLIKA E SHQIPËRISË	
	UJËSJELLËS KANALIZIME RAJONI KORÇË Sh.A.	
Objekti:	"Ndërtim ujësjellësa dhe nënobjekte të furnizimit me ujë dhe përmirësim rrjetesh ekzistuese në Rajonin Korçë"	
Faza:	PROJEKT ZBATIMI	
Emërtimi fletës:	PLANIMETRIA E PËRGJITHSHME MBI ORTOFOTO, RRJETI I FURNIZIMIT ME UJË FSHATI MELÇAN	
Autorët e projektit:	Ing. Thoma KOROVESHI	Liç.K.2639/1
	Ing. Ilir PAPA	
	Ing. Joan ZGURI	
Shkalla: 1:3000	VITI 2026	

PROFILI GJATËSOR I AKSIT 1, DN 63, FSHATI MELÇAN

PROFILI TERTHOR TIP I LINJAVE Sh. 1:50

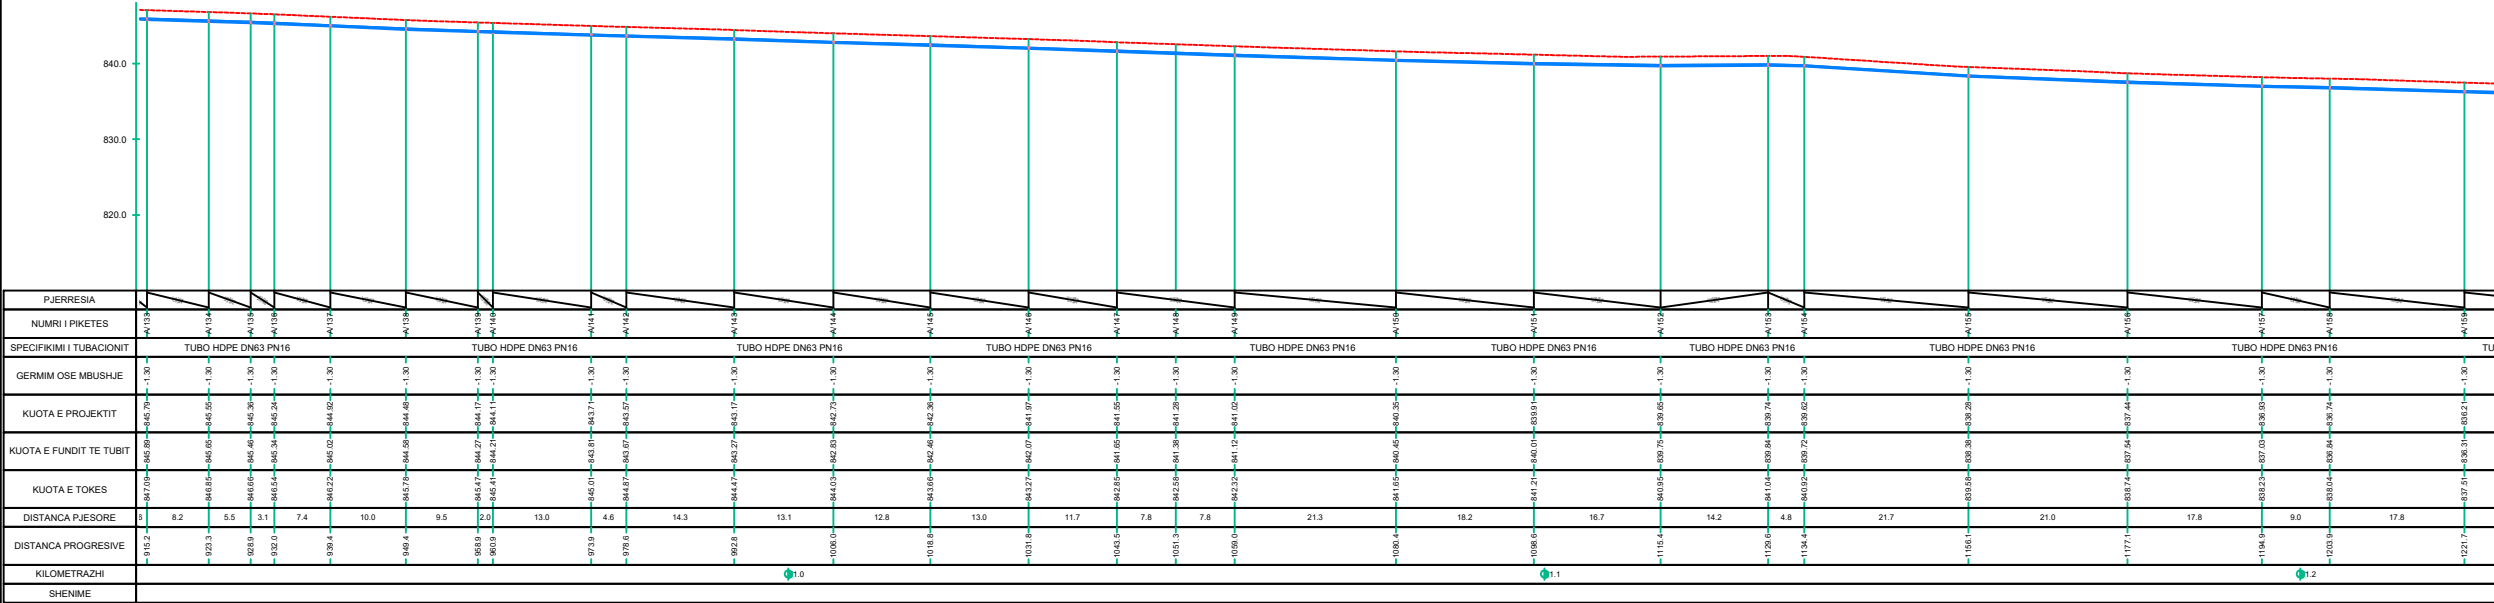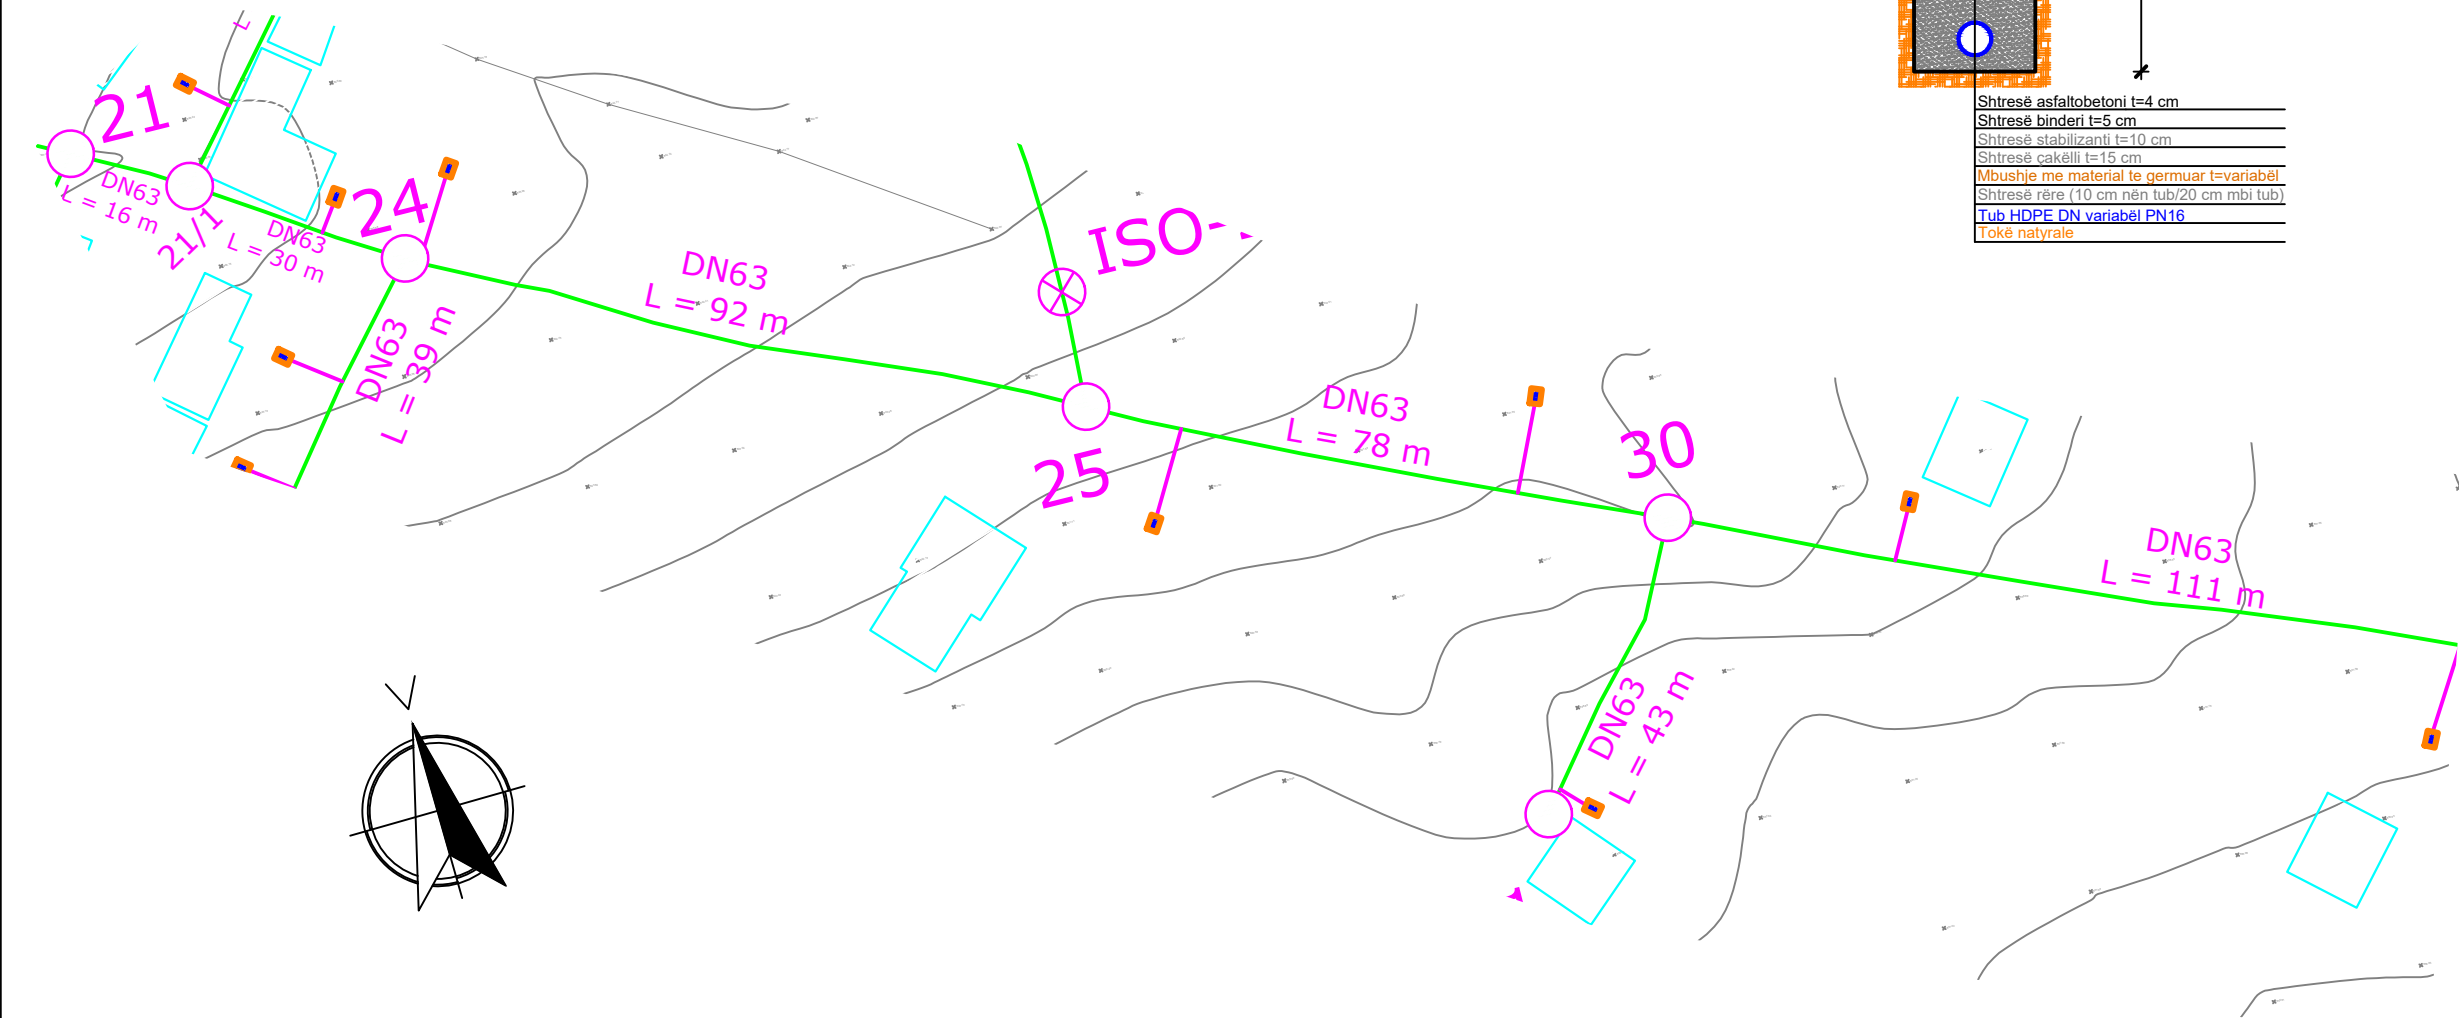

LEGJENDA:

- TUB HDPE DN25 PN16
- TUB HDPE DN63 PN16
- TUB HDPE DN90 PN16
- TUB HDPE DN110 PN16
- NYJE
- BURIM
- DEPO
- VALVUL E REDUKTIMIT TË PRESIONIT
- SARAÇINESKË DN63
- PIKË LIDHJE DN25


SHËNIME:

- Shënimi DN (Diametri Nominal) i referohet diametrit të jashtëm të tubit
- Gjatësia totale e tubave HDPE DN25 PN16 është L= 931 m
- Gjatësia totale e tubave HDPE DN63 PN16 është L= 2982 m
- Gjatësia totale e tubave HDPE DN90 PN16 është L= 550 m
- Gjatësia totale e tubave HDPE DN110 PN16 është L= 82 m
- Numri total i lidhjeve familjare me linjën kryesore të furnizimit me ujë është Hc=122


	REPUBLIKA E SHQIPËRISË		
	UJËSJELLËS KANALIZIME RAJONI KORÇË Sh.A.		
Objekti:	"Ndërtim ujësjellësa dhe nënobjekte të furnizimit me ujë dhe përmirësim rrjetesh ekzistuese në Rajonin Korçë"		
Faza:	PROJEKT ZBATIMI		
Emërtimi fletës:	PLANIMETRIA E PËRGJITHSHME MBI ORTOFOTO, RRJETI I FURNIZIMIT ME UJË FSHATI MELÇAN		
Autorët e projektit:	Ing. Thoma KOROVESHI		Liç.K.2639/1
	Ing. Ilir PAPA		
	Ing. Joan ZGURI		
Shkalla: 1:3000	VITI 2026		

PROFILI GJATËSOR I AKSIT 1, DN 63, FSHATI MELÇAN

PROFILI TERTHOR TIP I LINJAVE Sh. 1:50

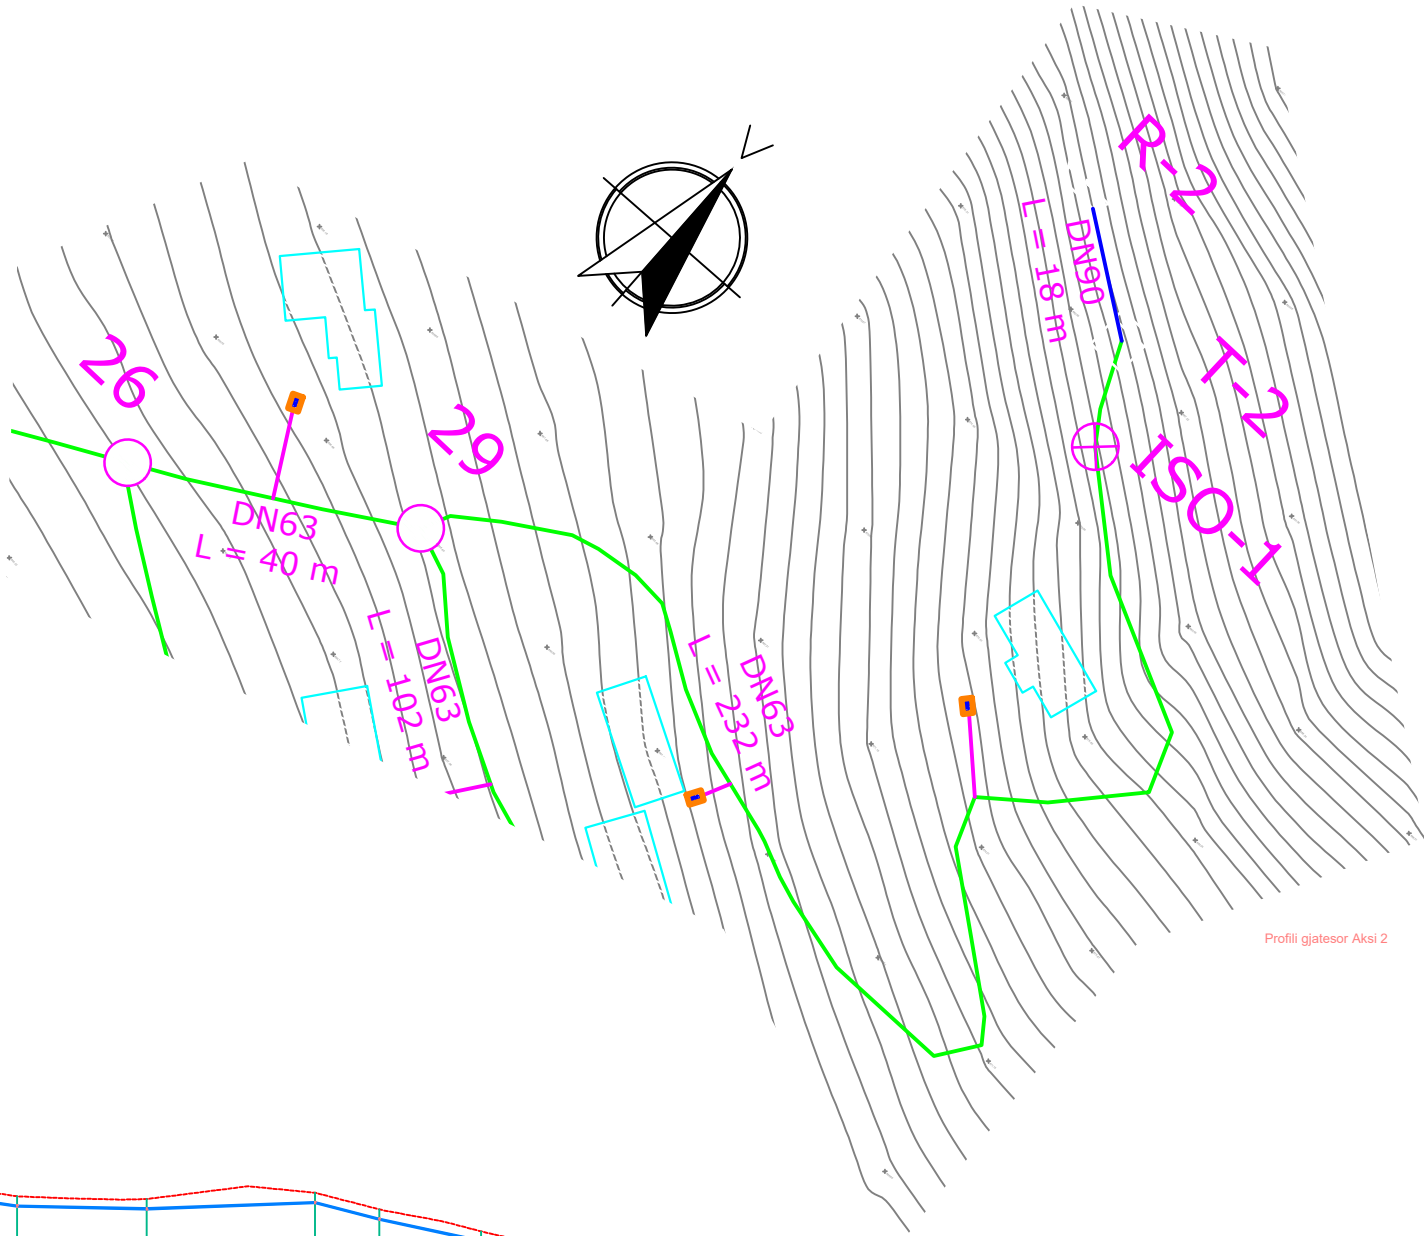

Profili gjatësor Aksit 2

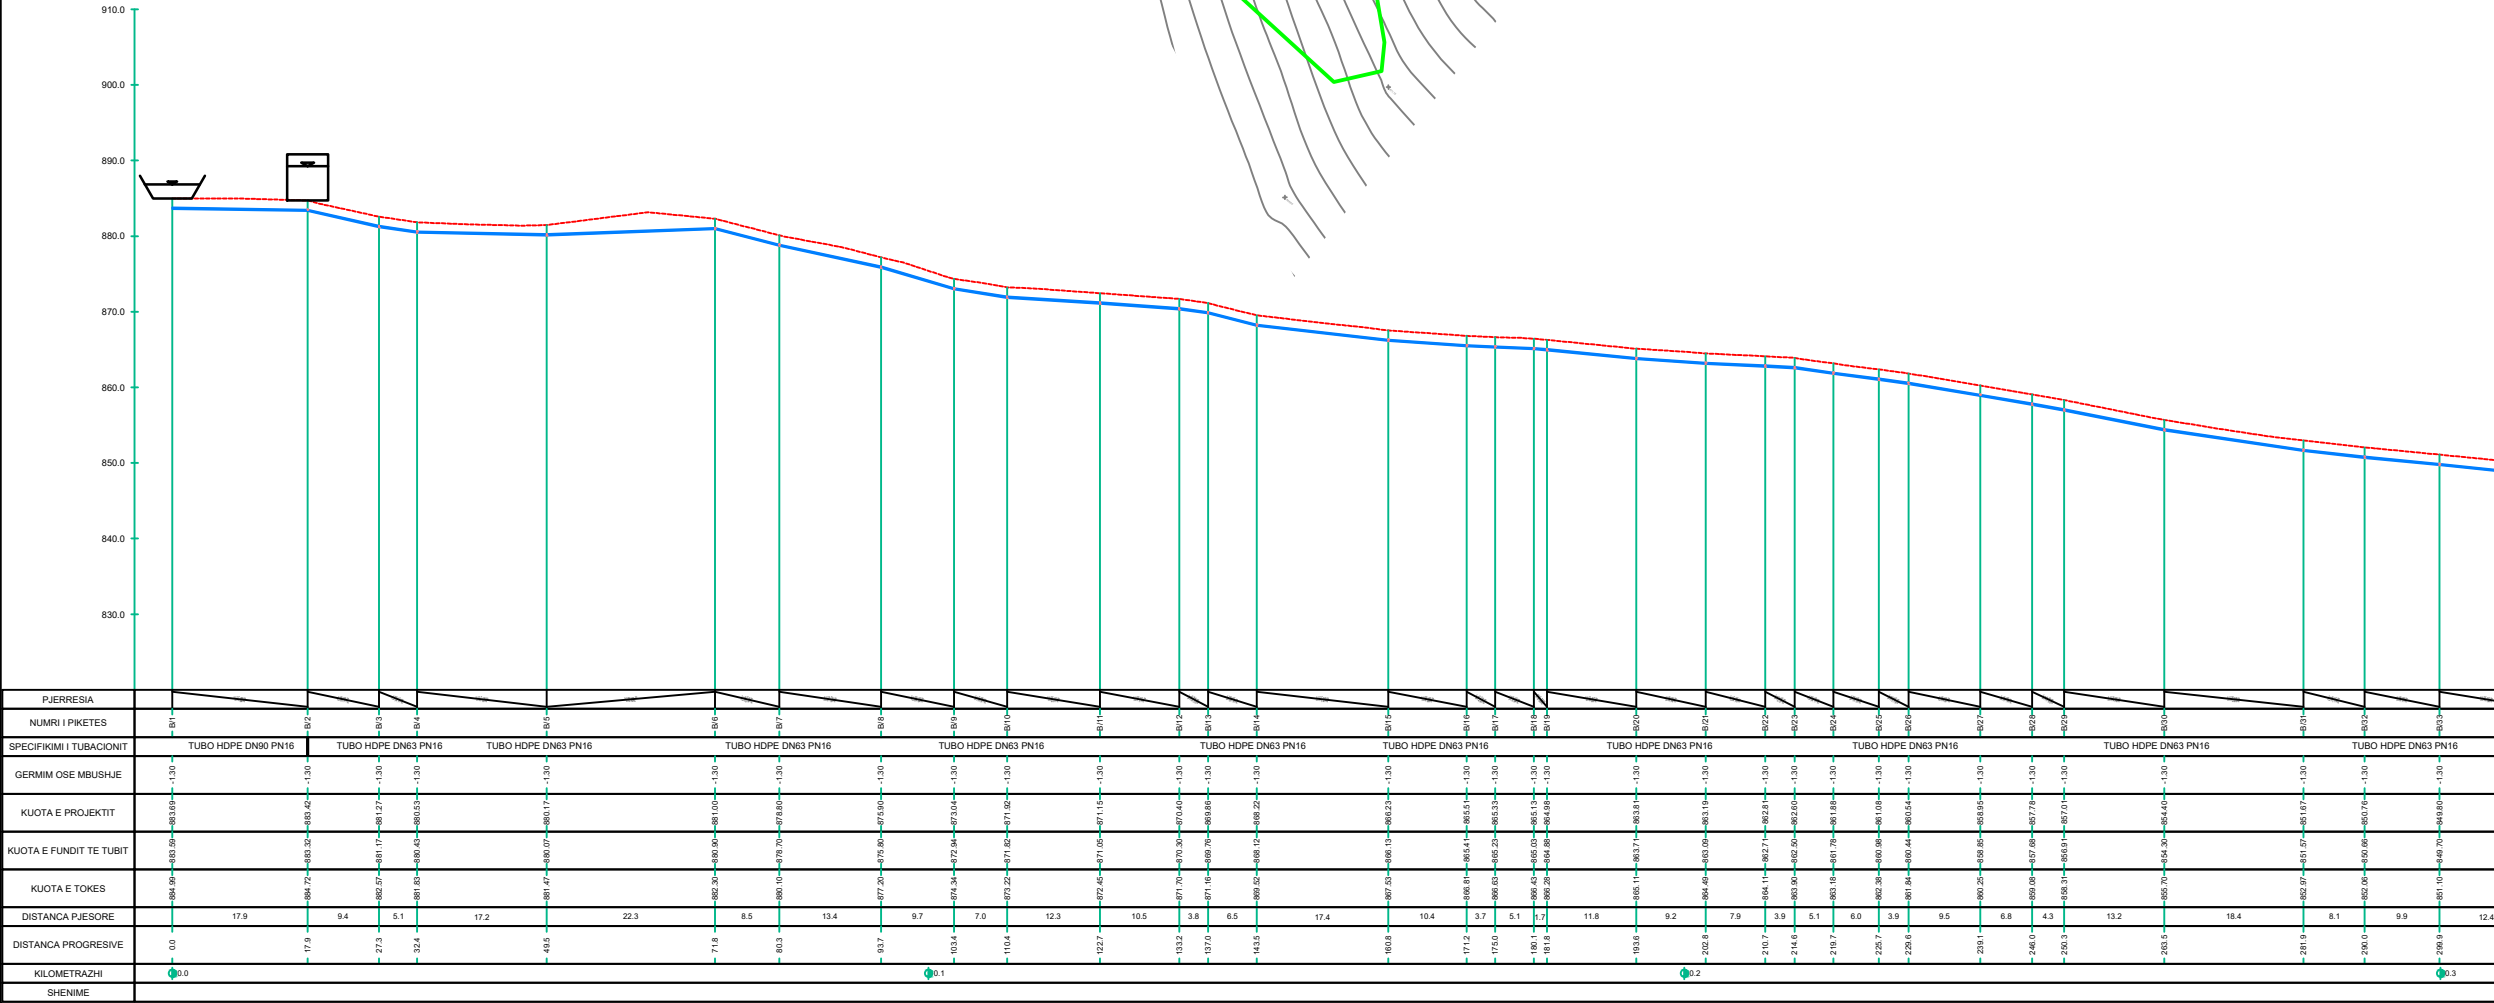

LEGJENDA:

- TUB HDPE DN25 PN16
- TUB HDPE DN63 PN16
- TUB HDPE DN90 PN16
- TUB HDPE DN110 PN16
- NYJE
- BURIM
- DEPO
- VALVUL E REDUKTIMIT TË PRESIONIT
- SARAÇINESKË DN63
- PIKË LIDHJE DN25

SHËNIME:

- Shënimi DN (Diametri Nominal) i referohet diametrit të jashtëm të tubit
- Gjatësia totale e tubave HDPE DN25 PN16 është L= 931 m
- Gjatësia totale e tubave HDPE DN63 PN16 është L= 2982 m
- Gjatësia totale e tubave HDPE DN90 PN16 është L= 550 m
- Gjatësia totale e tubave HDPE DN110 PN16 është L= 82 m
- Numri total i lidhjeve familjare me linjën kryesore të furnizimit me ujë është Hc=122

	REPUBLIKA E SHQIPËRISË		
	UJËSJELLËS KANALIZIME RAJONI KORÇË Sh.A.		
Objekti:	"Ndërtim ujësjellësa dhe nënobjekte të furnizimit me ujë dhe përmirësim rrjetesh ekzistuese në Rajonin Korçë"		
Faza:	PROJEKT ZBATIMI		
Emërtimi fletës:	PLANIMETRIA E PËRGJITHSHME MBI ORTOFOTO, RRJETI I FURNIZIMIT ME UJË FSHATI MELÇAN		
Autorët e projektit:	Ing. Thoma KOROVESHI		Liç.K.2639/1
	Ing. Ilir PAPA		
	Ing. Joan ZGURI		
Shkalla: 1:3000	VITI 2026		

PROFILI GJATËSOR I AKSIT 1, DN 63, FSHATI MELÇAN

FI.Nr.24



LEGJENDA:

- TUB HDPE DN25 PN16
- TUB HDPE DN63 PN16
- TUB HDPE DN90 PN16
- TUB HDPE DN110 PN16
- NYJE
- BURIM
- DEPO
- VALVUL E REDUKTIMIT TË PRESIONIT
- SARAÇINESKË DN63
- PIKË LIDHJE DN25


SHËNIME:

- Shënimi DN (Diametri Nominal) i referohet diametrit të jashtëm të tubit
- Gjatësia totale e tubave HDPE DN25 PN16 është L= 931 m!
- Gjatësia totale e tubave HDPE DN63 PN16 është L= 2982 m!
- Gjatësia totale e tubave HDPE DN90 PN16 është L= 550 m!
- Gjatësia totale e tubave HDPE DN110 PN16 është L= 82 m!
- Numri total i lidhjeve familjare me linjën kryesore të furnizimit me ujë është Hc=122

PROFILI TERTHOR TIP I LINJAVE Sh. 1:50

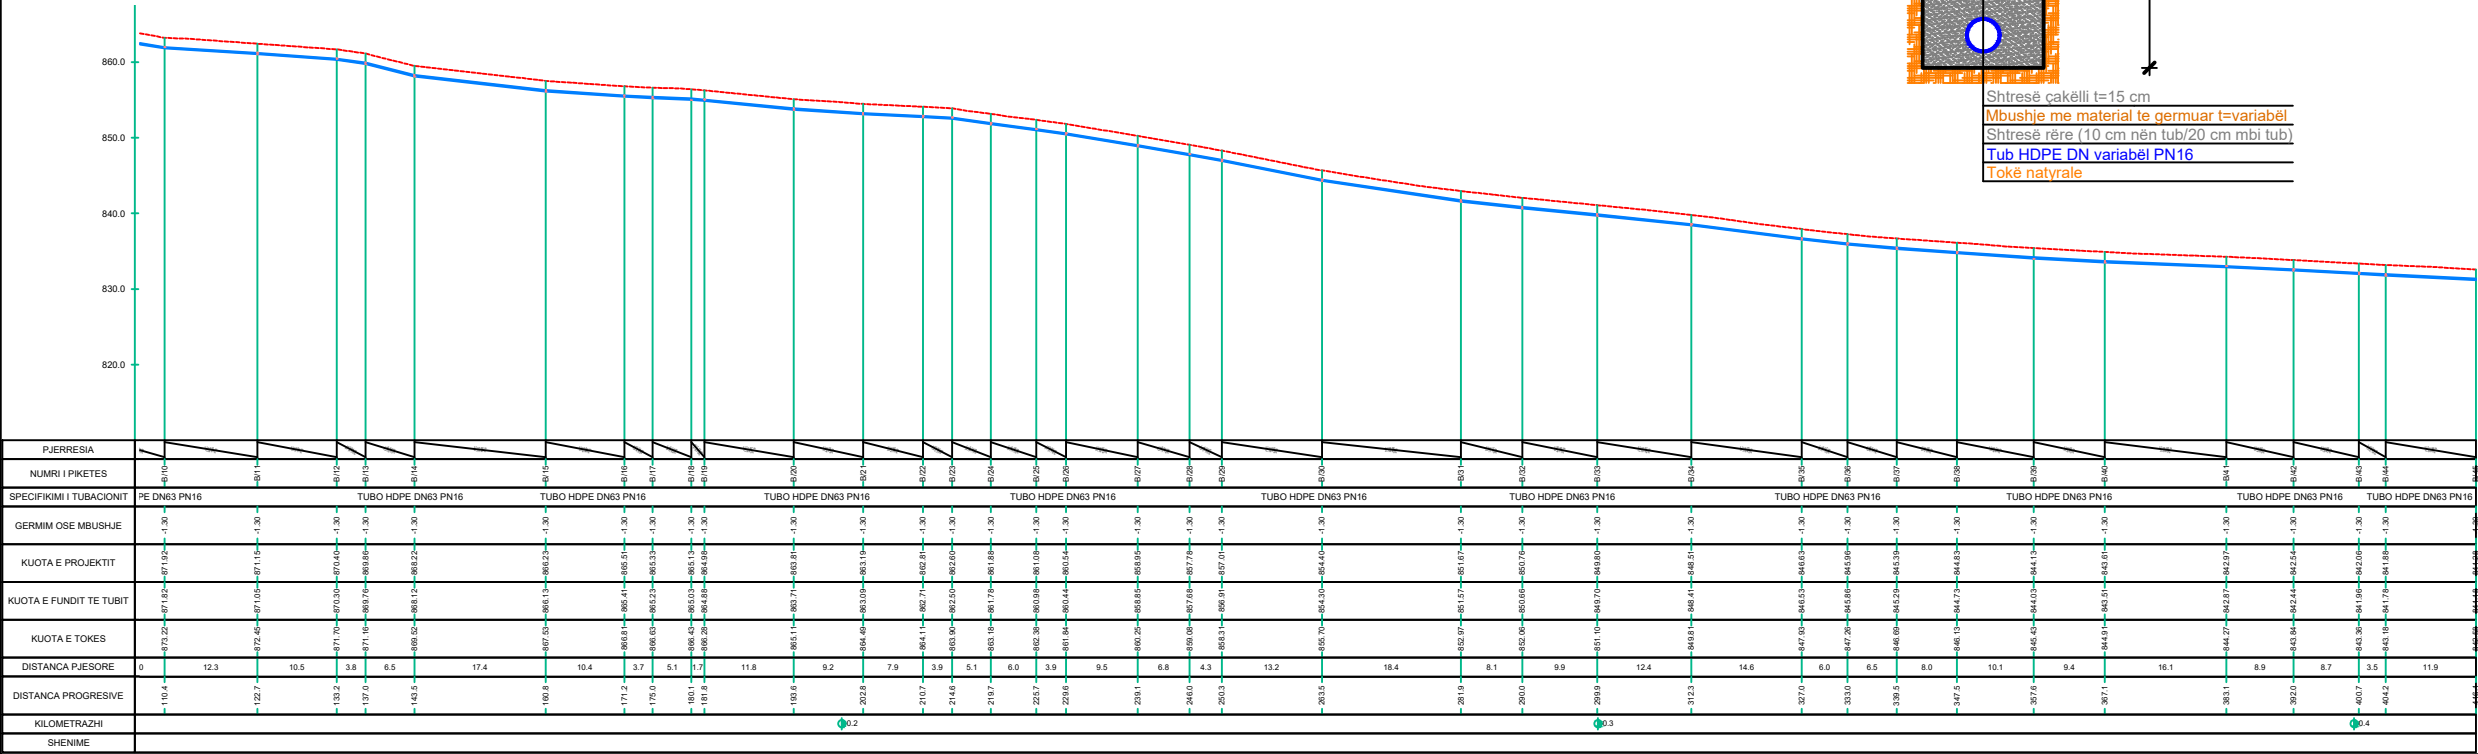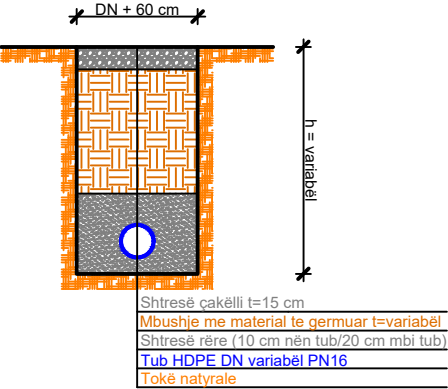


	REPUBLIKA E SHQIPËRISË		
	UJËSJELLËS KANALIZIME RAJONI KORÇË Sh.A.		
Objekti:	"Ndërtim ujësjellësa dhe nënobjekte të furnizimit me ujë dhe përmirësim rrjetesh ekzistuese në Rajonin Korçë"		
Faza:	PROJEKT ZBATIMI		
Emërtimi fletës:	PLANIMETRIA E PËRGJITHSHME MBI ORTOFOTO, RRJETI I FURNIZIMIT ME UJË FSHATI MELÇAN		
Autorët e projektit:	Ing. Thoma KOROVESHI		Liç.K.2639/1
	Ing. Ilir PAPA		
	Ing. Joan ZGURI		
Shkalla: 1:3000	VITI 2026		

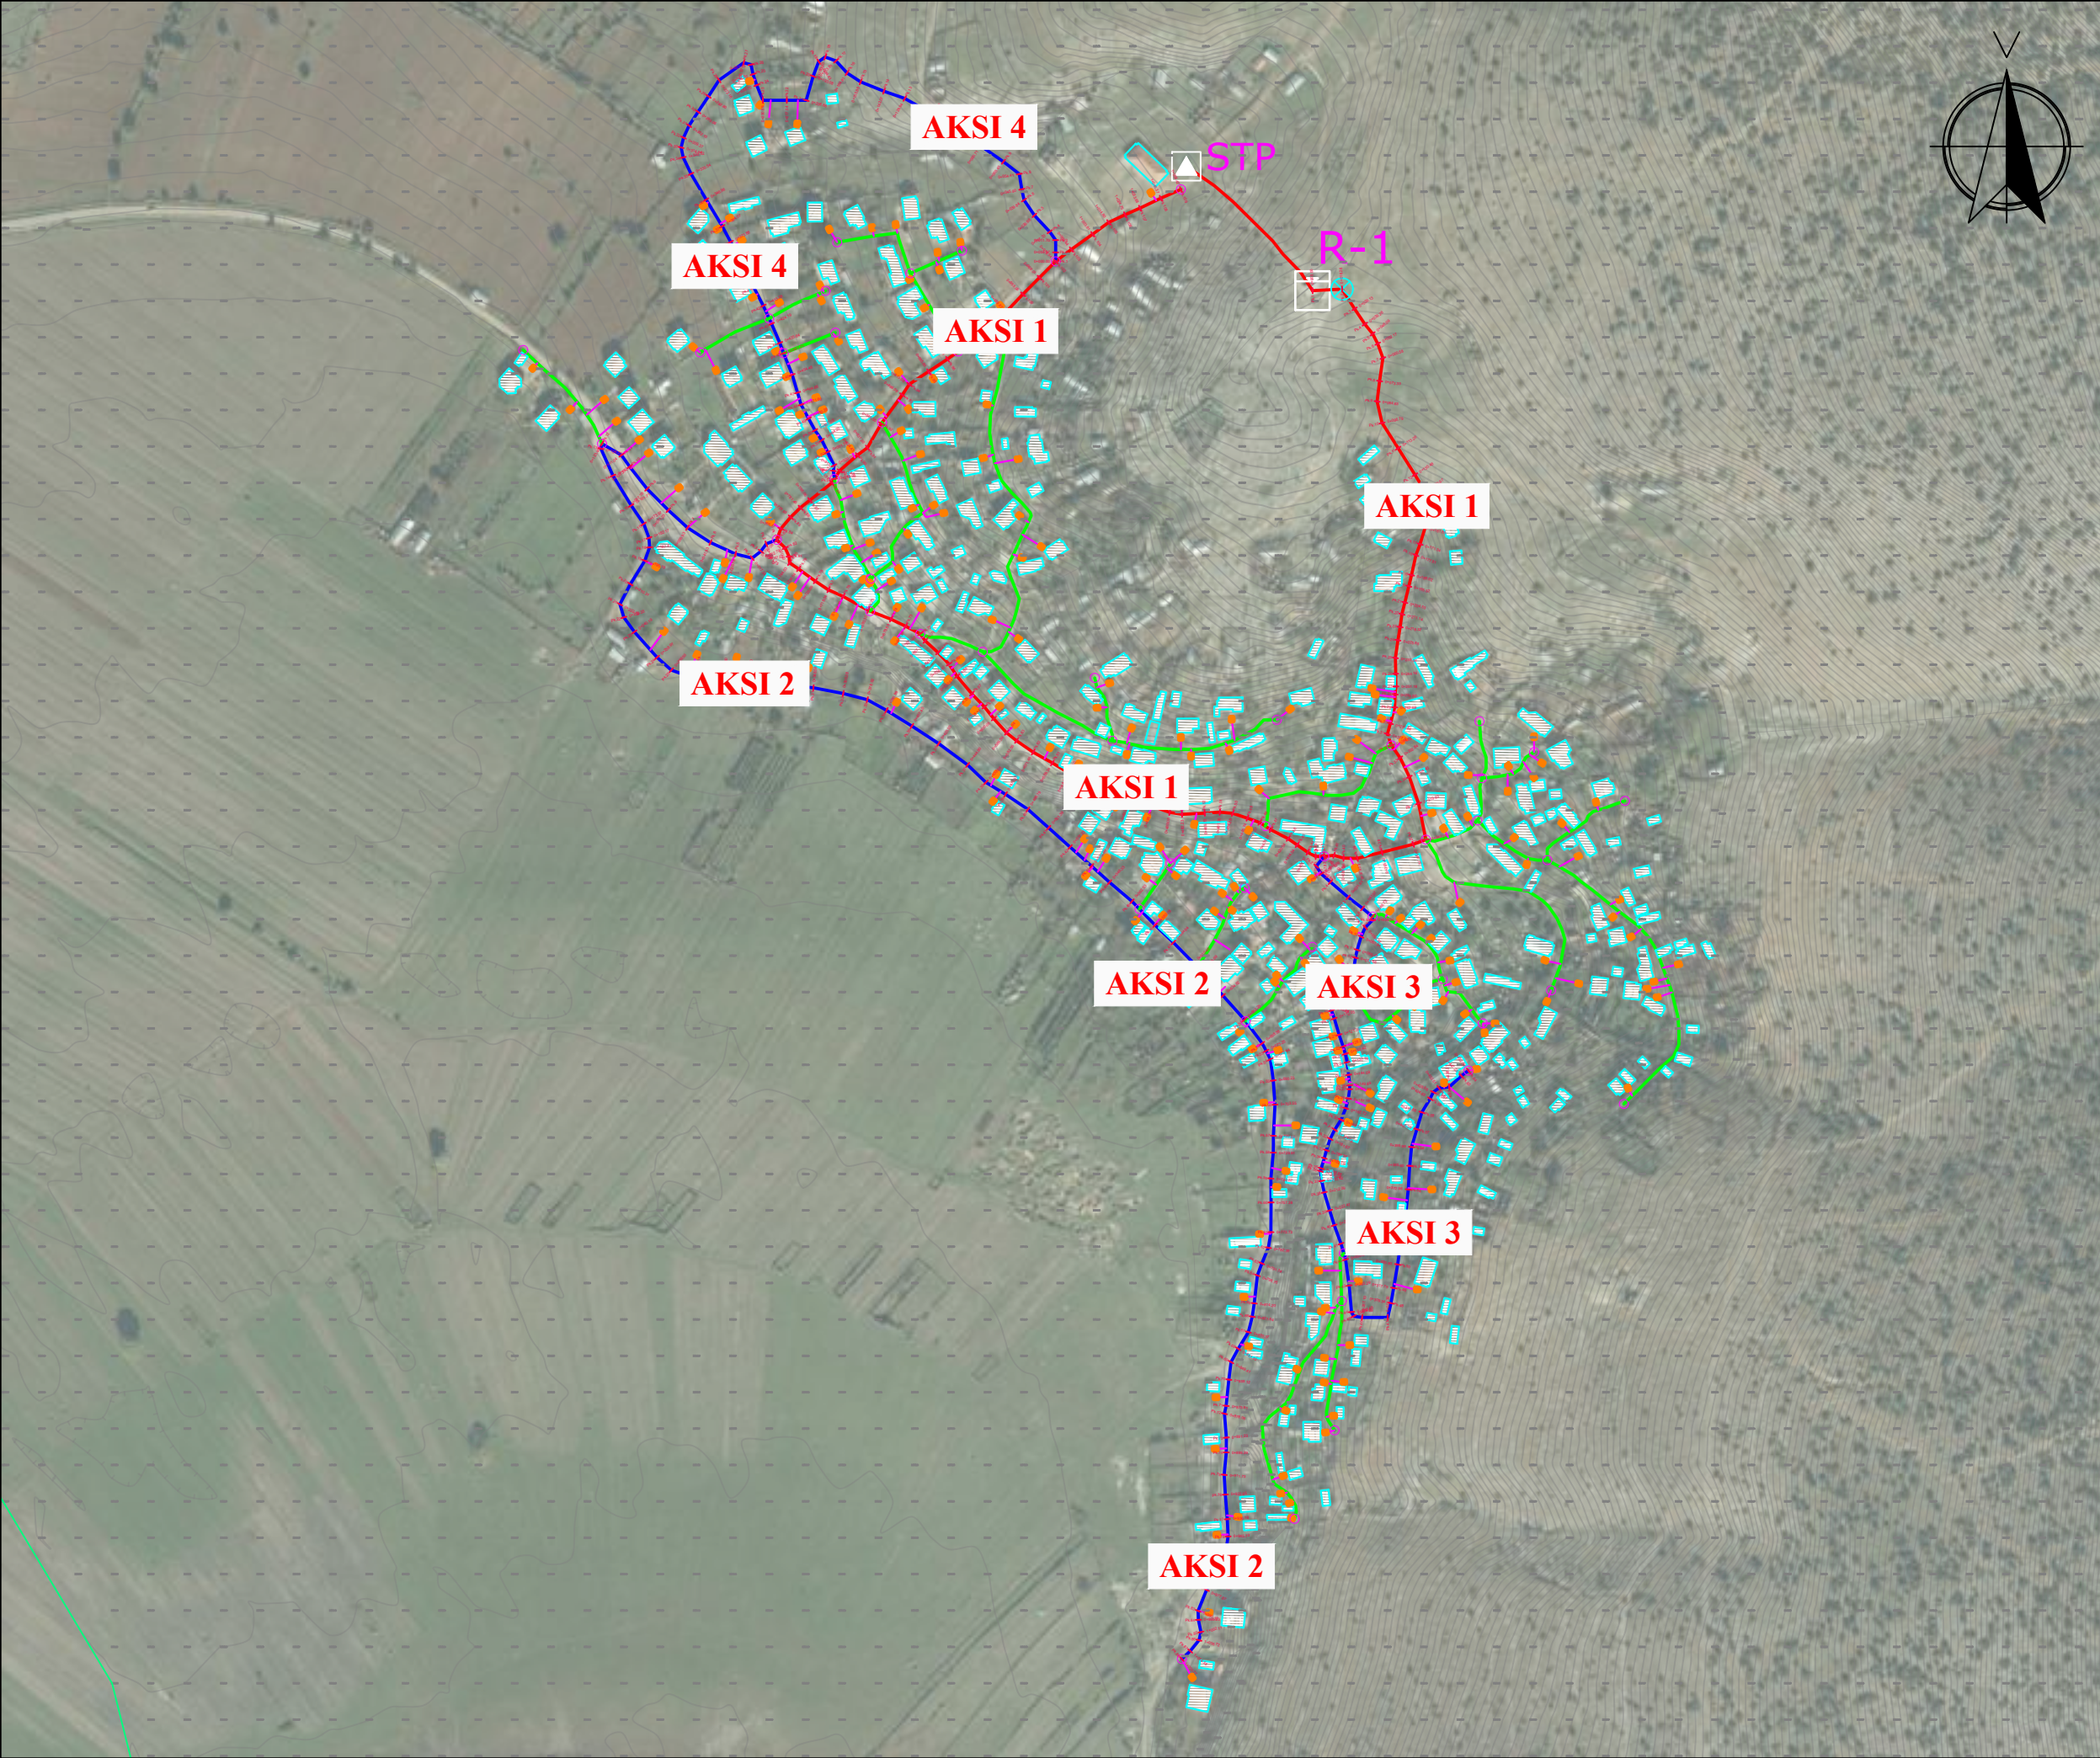

LEGJENDA:



PUS SHPIMI

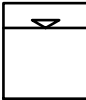

DEPO UJI



TUB HDPE DN110 PN16



TUB HDPE DN90 PN16



TUB HDPE DN63 PN16



TUB HDPE DN25 PN16



PIKË LIDHJEJE ME
KONSUMATORIN



SARAÇINESKË

SHËNIME:

-Shënimi DN (Diametri Nominal) i referohet diametrit të jashtëm të tubit

-Gjatësia totale e tubave HDPE DN25 PN16 është L= 1471 ml

-Gjatësia totale e tubave HDPE DN63 PN16 është L= 2137 ml

-Gjatësia totale e tubave HDPE DN90 PN16 është L= 1991 ml

-Gjatësia totale e tubave HDPE DN110 PN16 është L= 1157 ml

-Numri total i lidhjeve familjare me linjën kryesore të furnizimit me ujë është Hc=241



REPUBLIKA E SHQIPËRISË
UJËSJELLËS KANALIZIME RAJONI KORÇË Sh.A.

Objekti: "Ndërtim ujësjellësa dhe nënobjekte të furnizimit me ujë dhe përmirësim rrjetesh ekzistuese në Rajonin Korçë"

Faza: PROJEKT ZBATIMI

Emërtimi fletës: PLANIMETRIA E PERGJITHSHME MBI ORTOFOTO, FSHATI TUMINEC

Autorët e projektit:	Ing. Thoma KOROVESHI		Liç.K.2639/1
	Ing. Ilir PAPA		Liç.T.1738
	Ing. Joan ZGURI		

Shkalla: 1:3500	VITI 2026
-----------------	-----------