


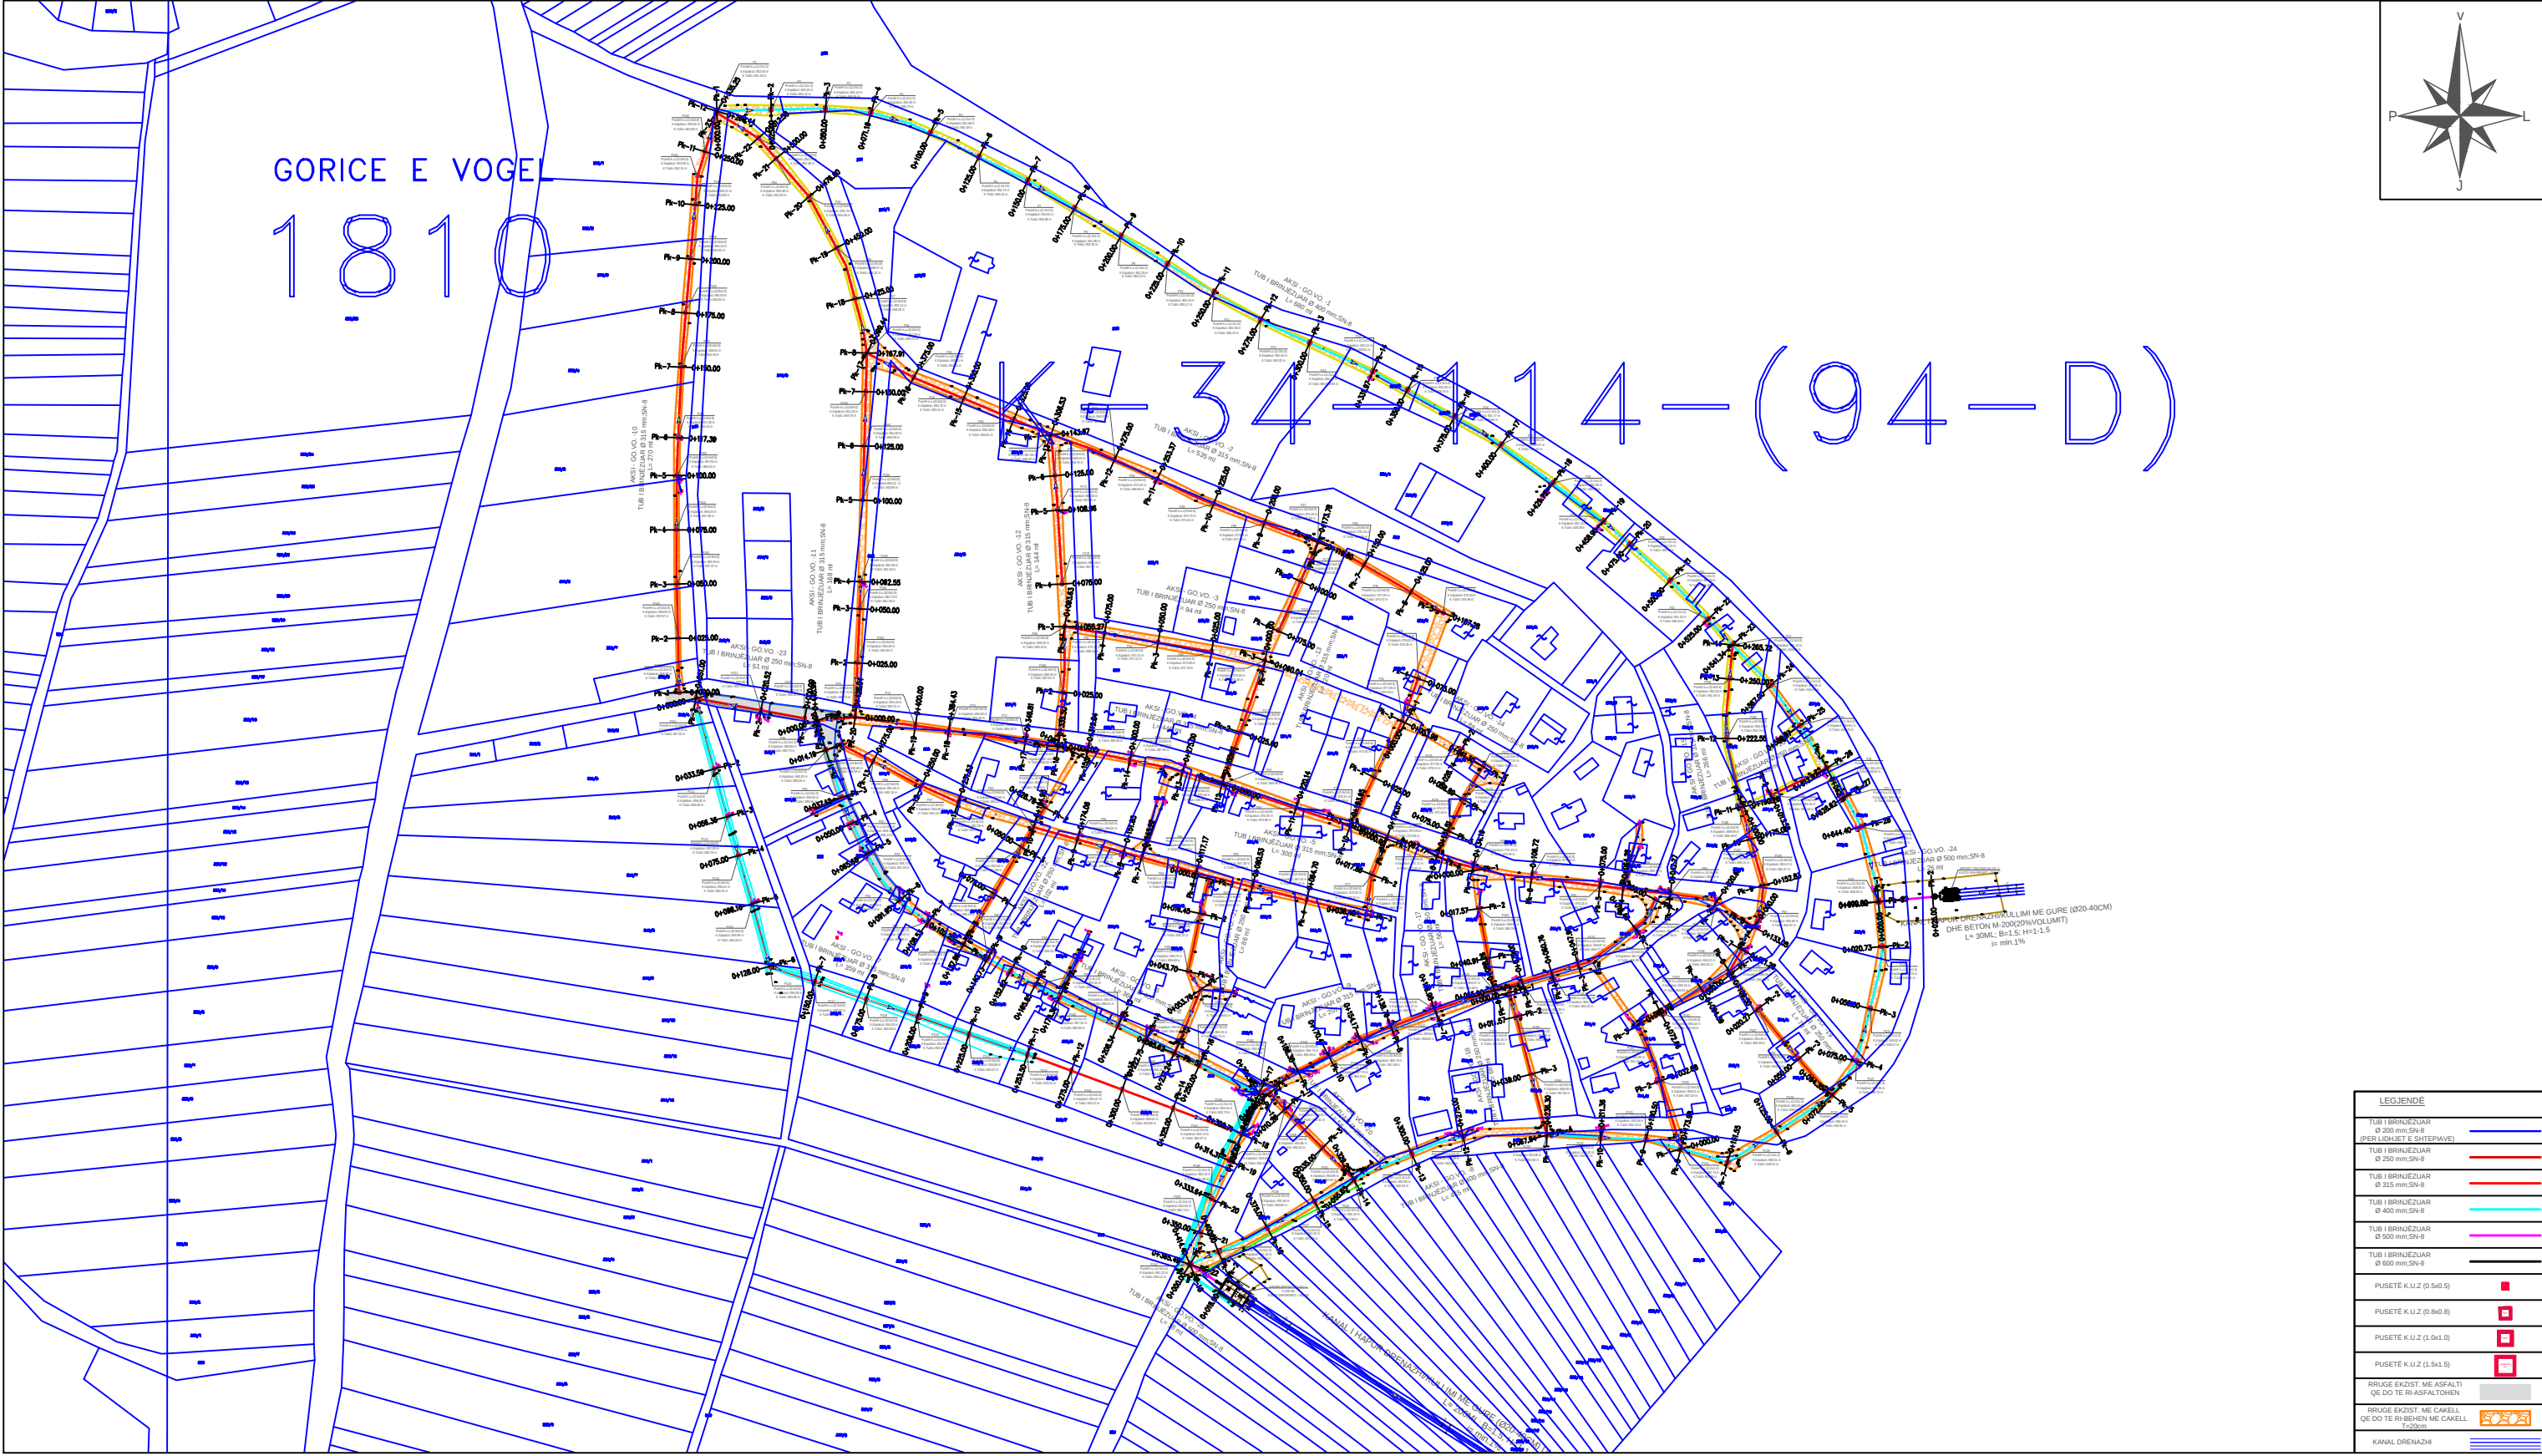

LEGJENDE	
TUB I BRINJEZUAR Ø 200 mm.SN-8 (PESË LINDËT E SHITERIAVE)	
TUB I BRINJEZUAR Ø 250 mm.SN-8	
TUB I BRINJEZUAR Ø 315 mm.SN-8	
TUB I BRINJEZUAR Ø 400 mm.SN-8	
TUB I BRINJEZUAR Ø 500 mm.SN-8	
TUB I BRINJEZUAR Ø 600 mm.SN-8	
PUSETE K.U.Z (Ø.5x0.5)	
PUSETE K.U.Z (Ø.8x0.8)	
PUSETE K.U.Z (1.0x1.0)	
PUSETE K.U.Z (1.5x1.5)	
RRIJUE EKZIST. ME ASFALT QE DO TE RI-ASFALETOHEN	
RRIJUE EKZIST. ME CEMENT QE DO TE RI-BEHEN ME CEMENT T=20cm	
KANAL DRENADH	

INVESTITOR

VULA

EMERTIMI I PROJEKTIT

PROJEKTUES

VULA

GRUPI I PROJEKTIMIT

SHKALLA

BASHKIA
PUSTEC

"Ndërtimi i sistemit të kanalizimeve për
fshatrat e Bashkisë Pustec"

Plan i Pergjithshem mbi parcelen
kadastrale-Goricë e Vogël

"HE&SK 11" SH.P.K

Nr.Lic: N.6703/14




INXH HIDROTEKNIK
INXH. NDËRTIMI
INXH. GJEODET

PETRIT MUJA (Liç.K.0907/4)
HEKURAN XHINA (Liç.K.0794/5)
FESTIM BREGASI (Liç.T.1221/1)

1:3000
Formati
Fleta Nr.


Data
TIRANË

PROJEKT ZBATIMI "NDERTIMI I SISTEMIT TE KANALIZIMEVE PER FSHATRAT E BASHKISE PUSTEC"

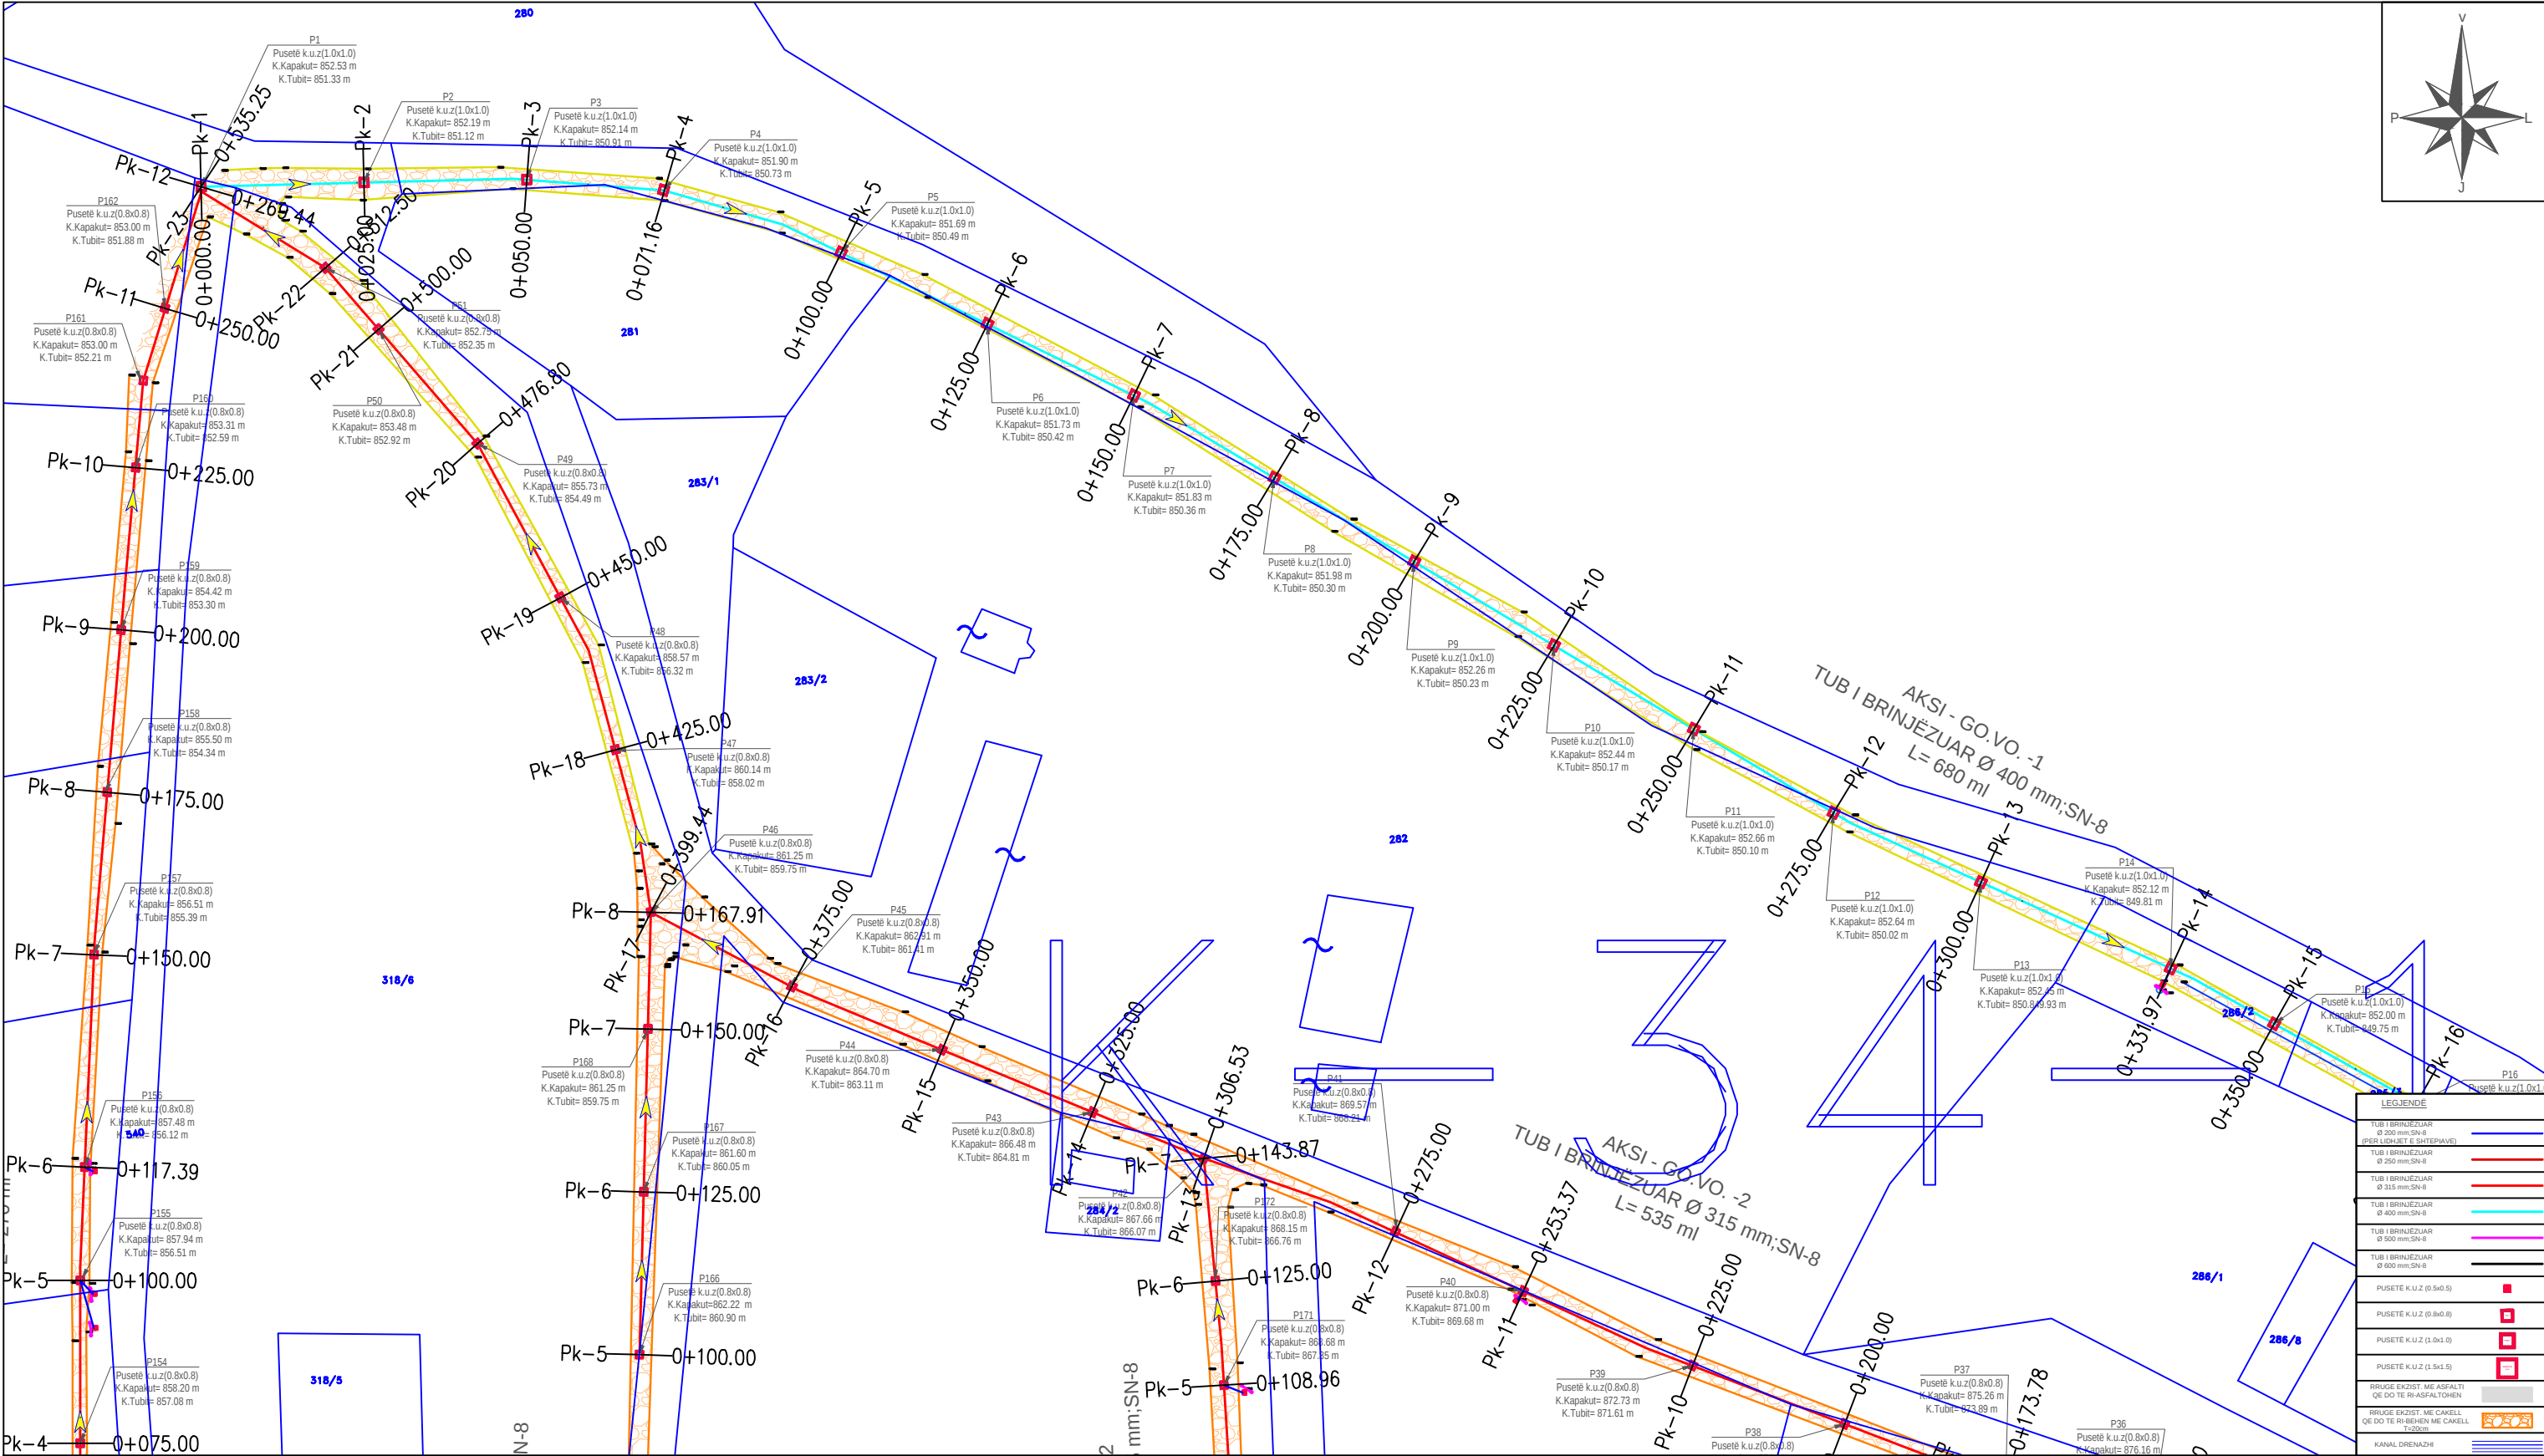

	INVESTITOR	VULA	EMERTIMI I PROJEKTIT	PROJEKTUES		VULA	GRUPI I PROJEKTIMIT		SHKALLA	
	BASHKIA PUSTEC		"Ndërtimi i sistemit të kanalizimeve për fshatrat e Bashkisë Pustec"	"HE&SK 11" SH.P.K			INXH HIDROTEKNIK	PETRIT MUJA (Liç.K.0907/4)	1:1000	
							INXH. NDËRTIMI	HEKURAN XHINA (Liç.K.0794/5)	Formati	A3 L
							INXH. GJEODET	FESTIM BREGASI (Liç.T.1221/1)	Fleta Nr.	138
									Data	
			Plan i Pergjithshem mbi parcelen kadastrale-Goricë e Vogël	Nr.Lic: N.6703/14					TIRANË	

PROJEKT ZBATIMI "NDERTIMI I SISTEMIT TE KANALIZIMEVE PER FSHATRAT E BASHKISE PUSTEC"

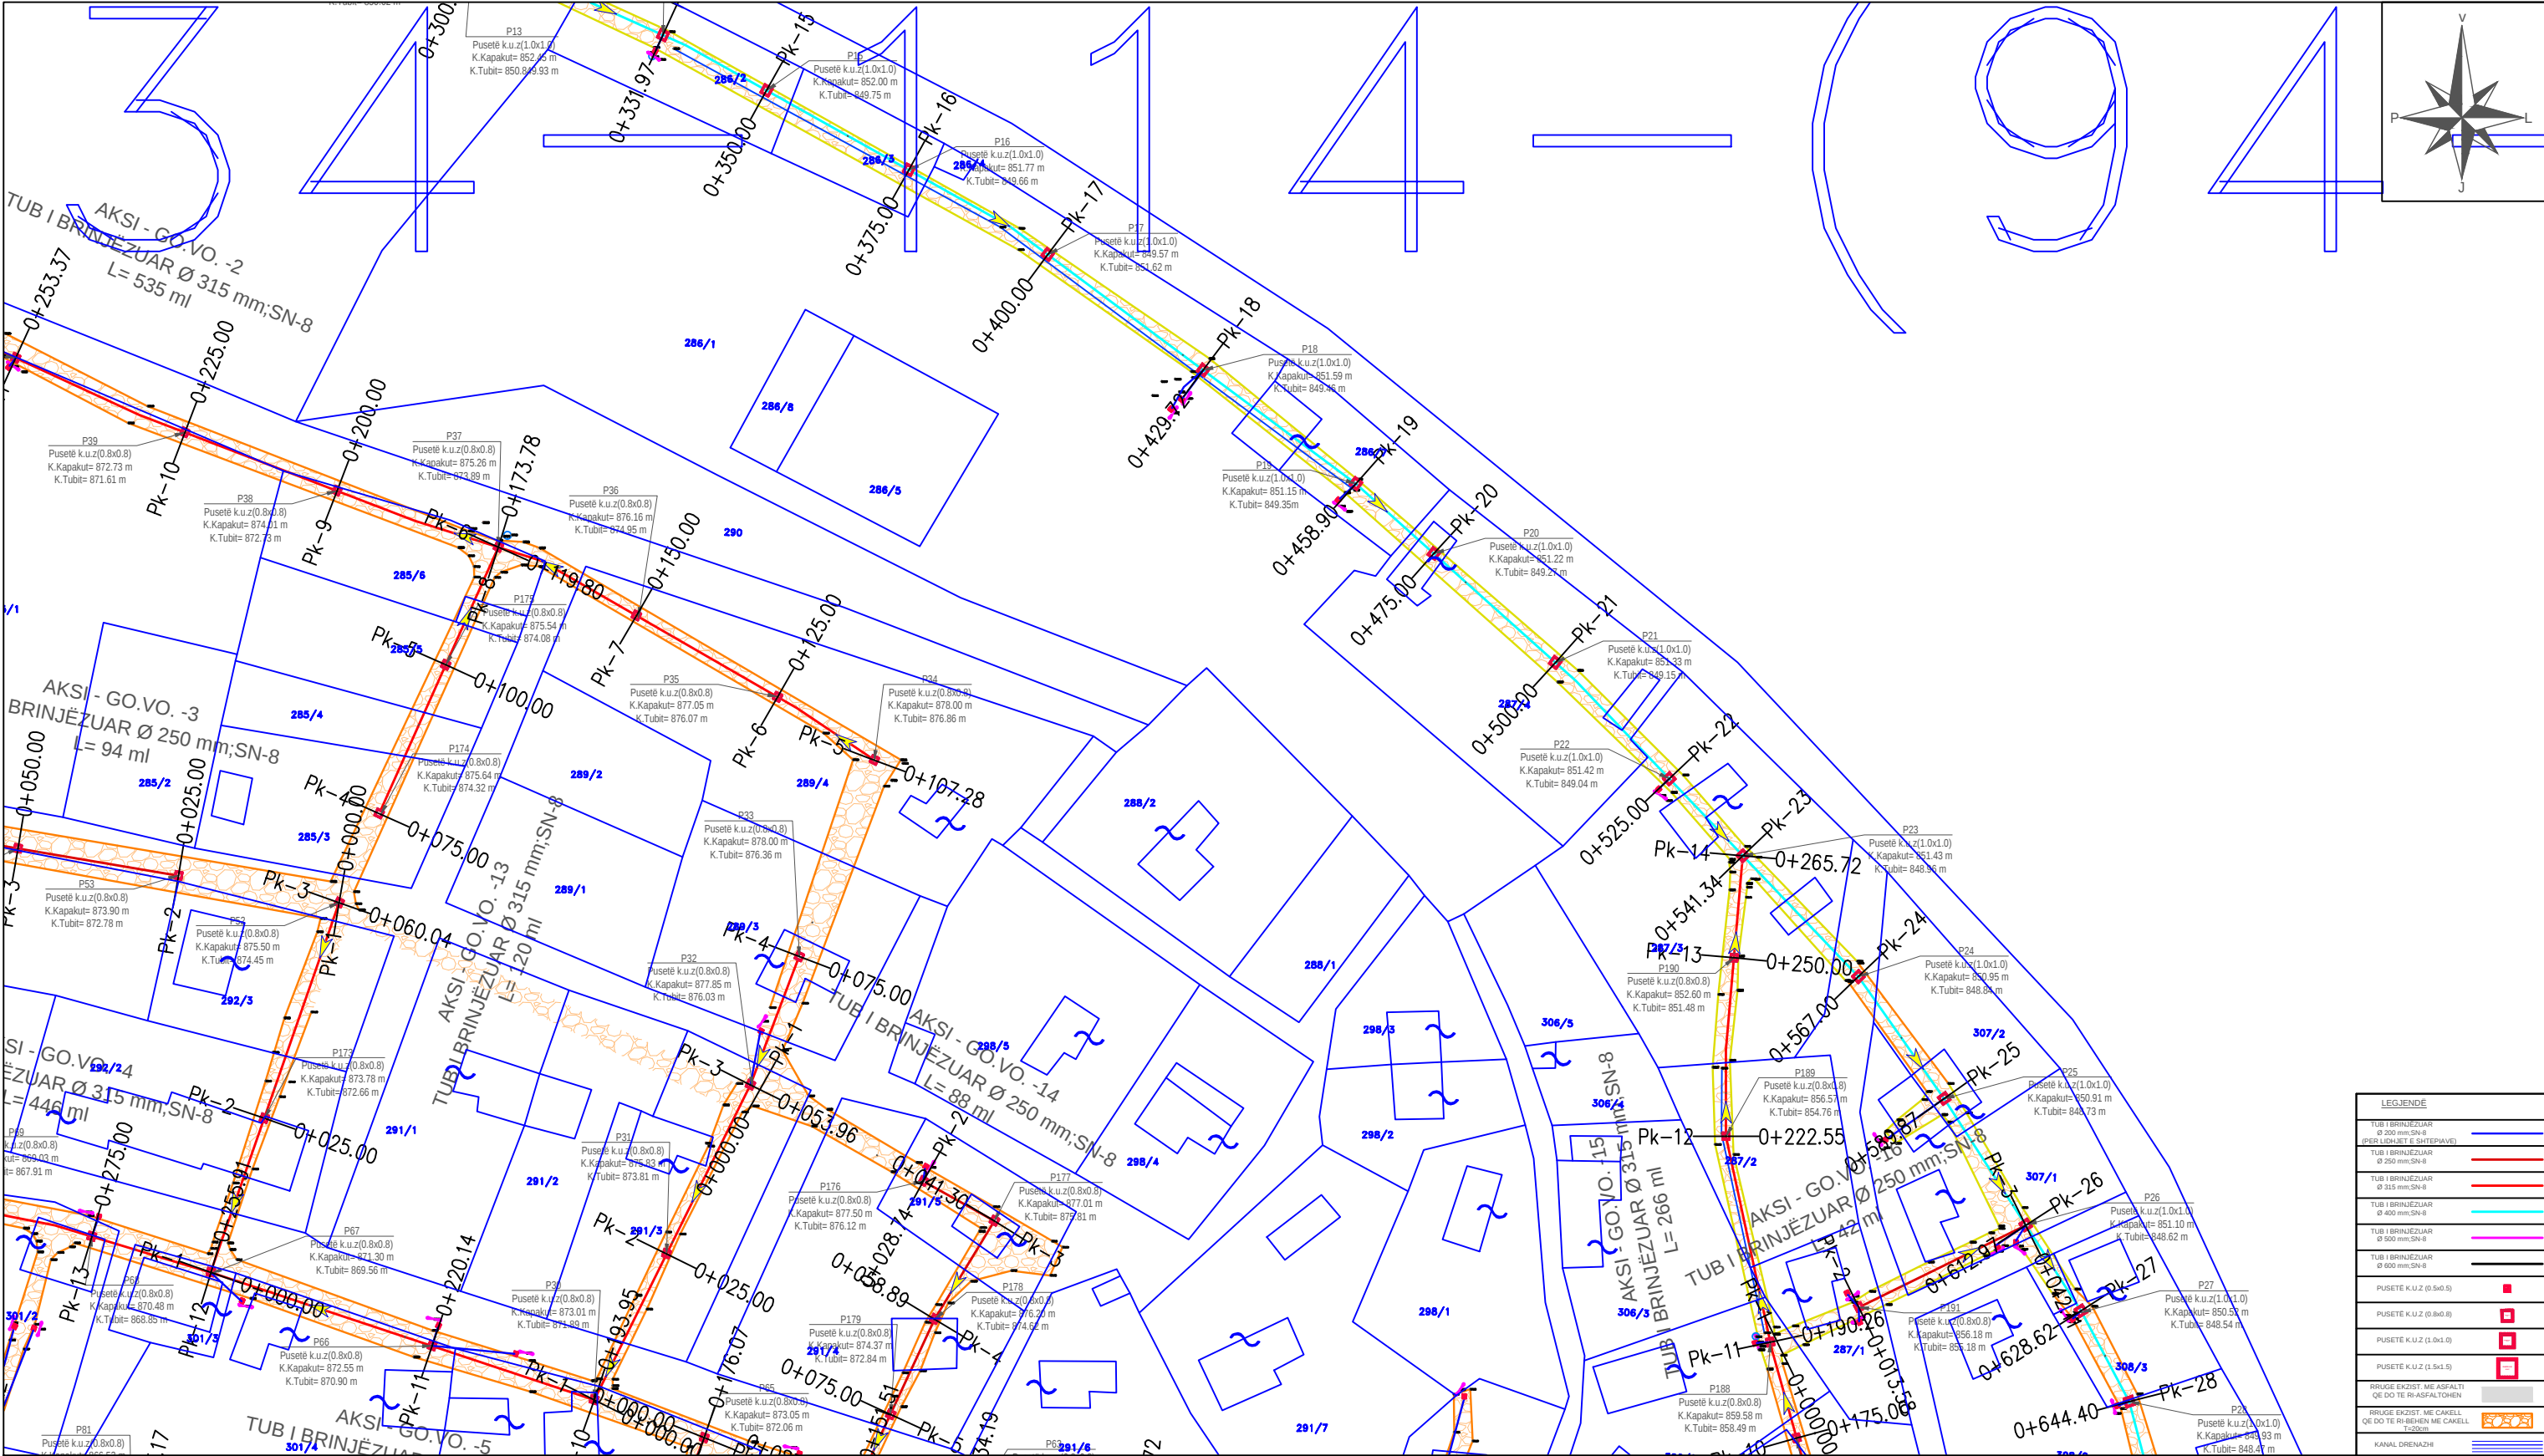

	INVESTITOR	VULA	EMERTIMI I PROJEKтит	PROJEKTUES		VULA	GRUPI I PROJEKTIMIT		SHKALLA	
	BASHKIA PUSTEC		"Ndërtimi i sistemit të kanalizimeve për fshatrat e Bashkisë Pustec"	"HE&SK 11" SH.P.K			INXH HIDROTEKNIK	PETRIT MUJA (Liq.K.0907/4)	1:1000	
							INXH. NDËRTIMI	HEKURAN XHINA (Liq.K.0794/5)	Formati	A3 L
							INXH. GJEODET	FESTIM BREGASI (Liq.T.1221/1)	Fleta Nr.	139
									Data	
			Plan i Pergjithshem mbi parcelen kadastrale-Goricë e Vogël	Nr.Lic: N.6703/14					TIRANË	