


ARMIMI I SOLETËS

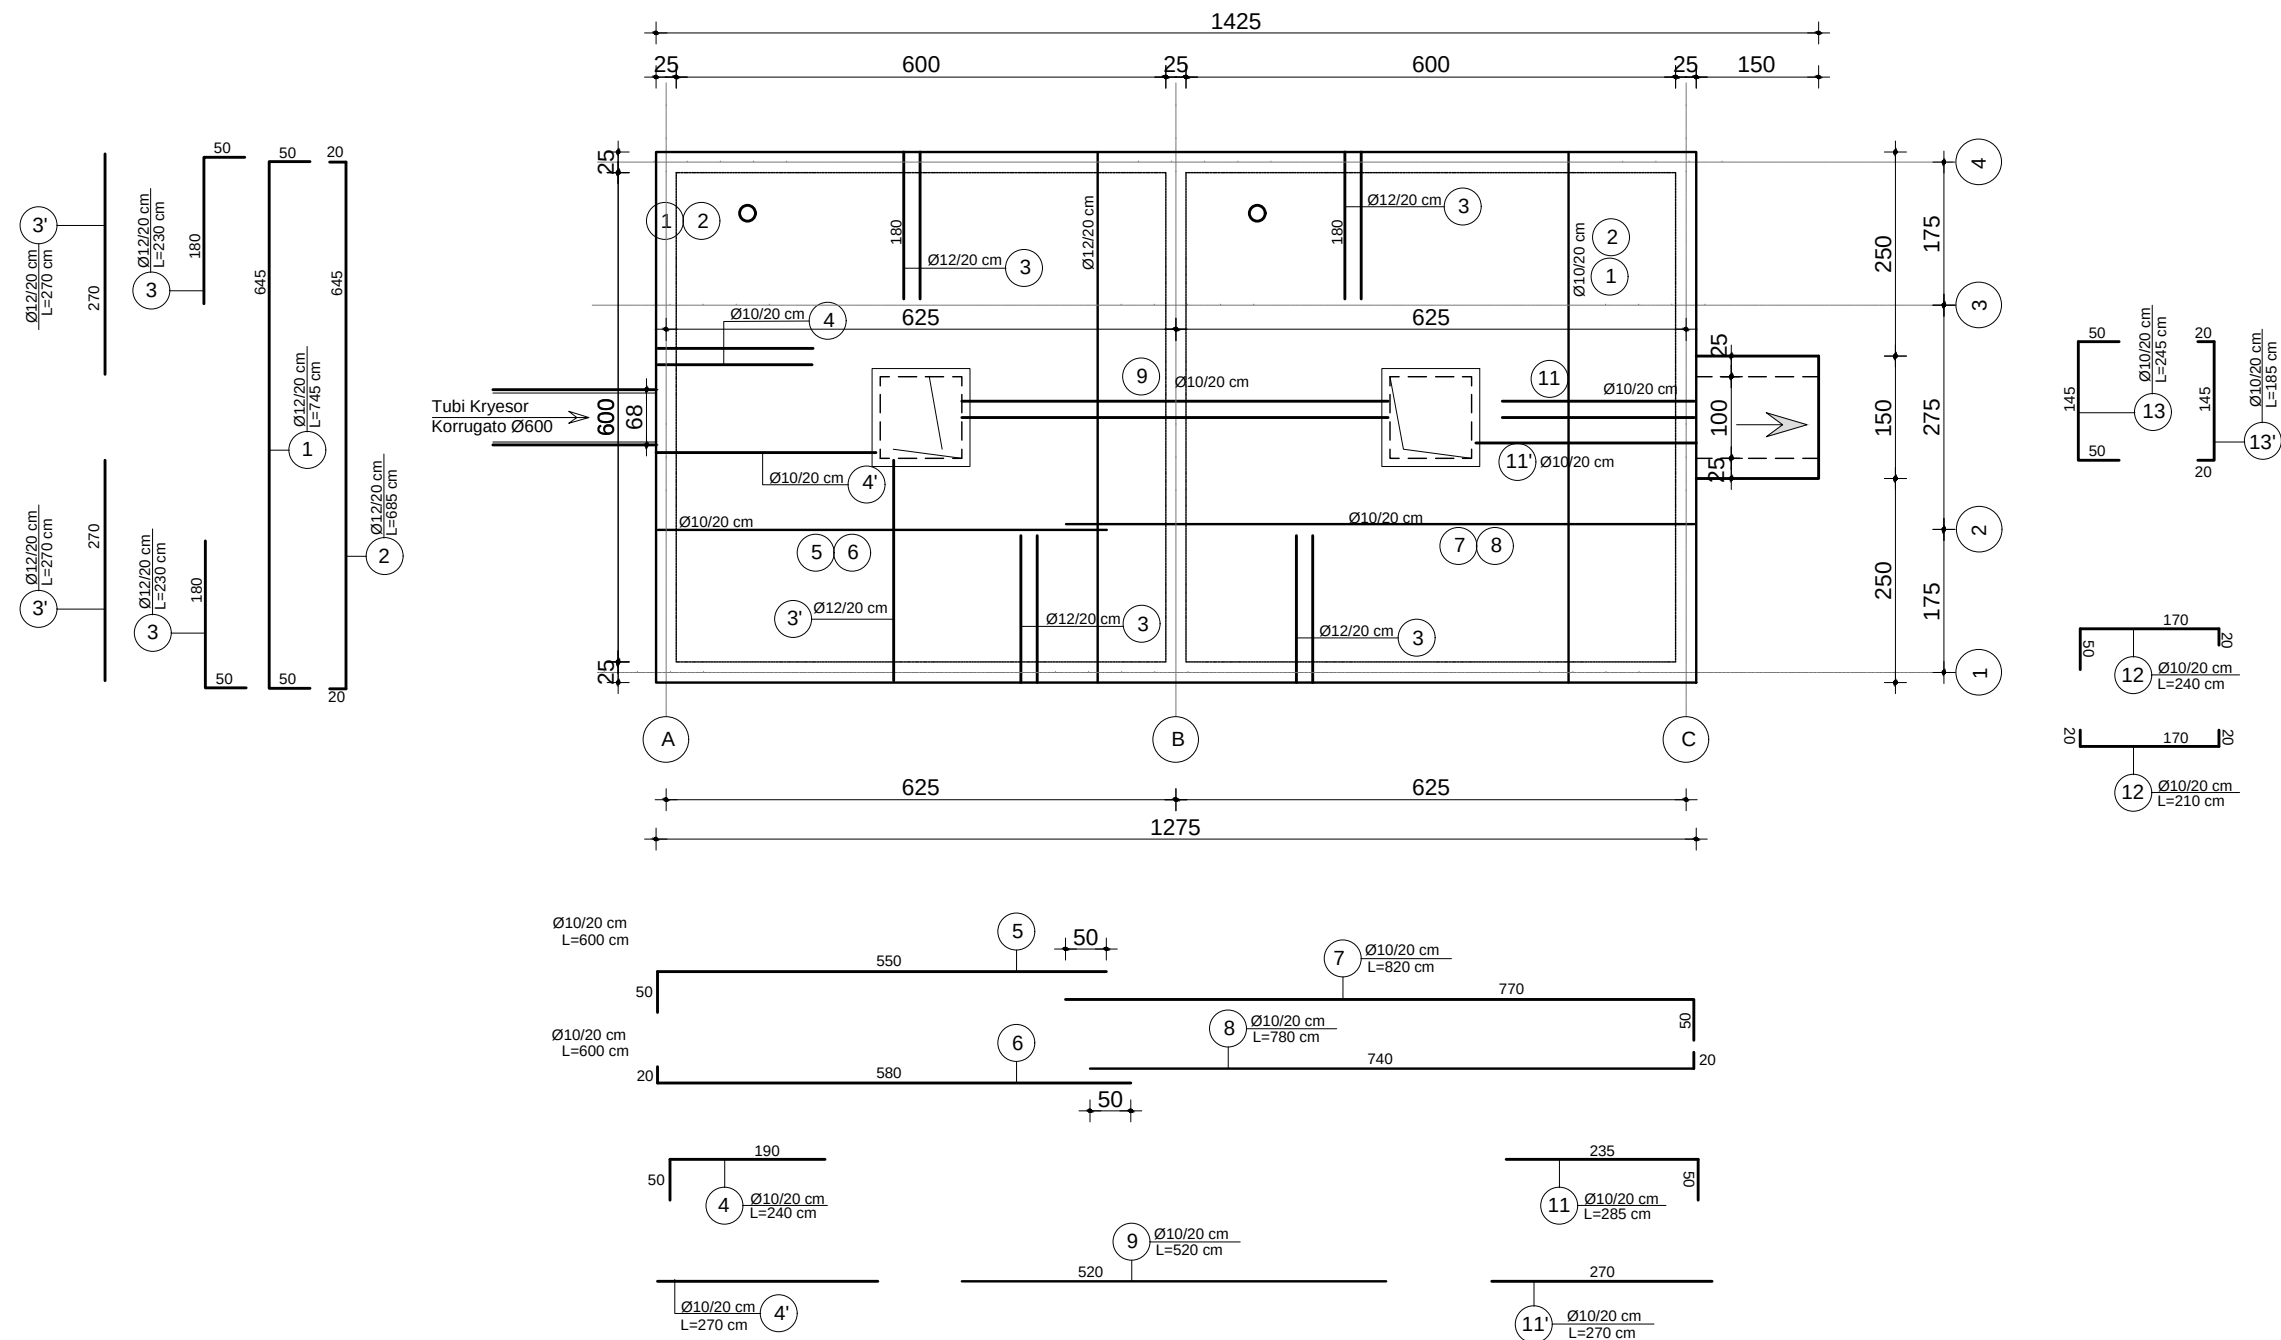

INVESTITOR

BASHKIA
PUSTEC

VULA

EMERTIMI I PROJEKTIT

"Ndërtimi i sistemit të kanalizimeve për
fshatrat e Bashkisë Pustec"

Armimi i murit vertikal-Lajthizë

PROJEKTUES

“HE&SK 11” SH.P.K

Nr.Lic: N.6703/14



VULA



GRUPI I PROJEKTIMIT

INXH HIDROTEKNIK	PETRIT MUJA (Liç.K.0907/4)
INXH. NDËRTIMI	HEKURAN XHINA (Liç.K.0794/5)
INXH. GJEODET	FESTIM BREGASI (Liç.T.1221/1)


SHKALLA

Formati	A3 L
Fleta Nr.	01


Data

TIRANË

DETAJI I ARMIMIT TË SHAFTIT

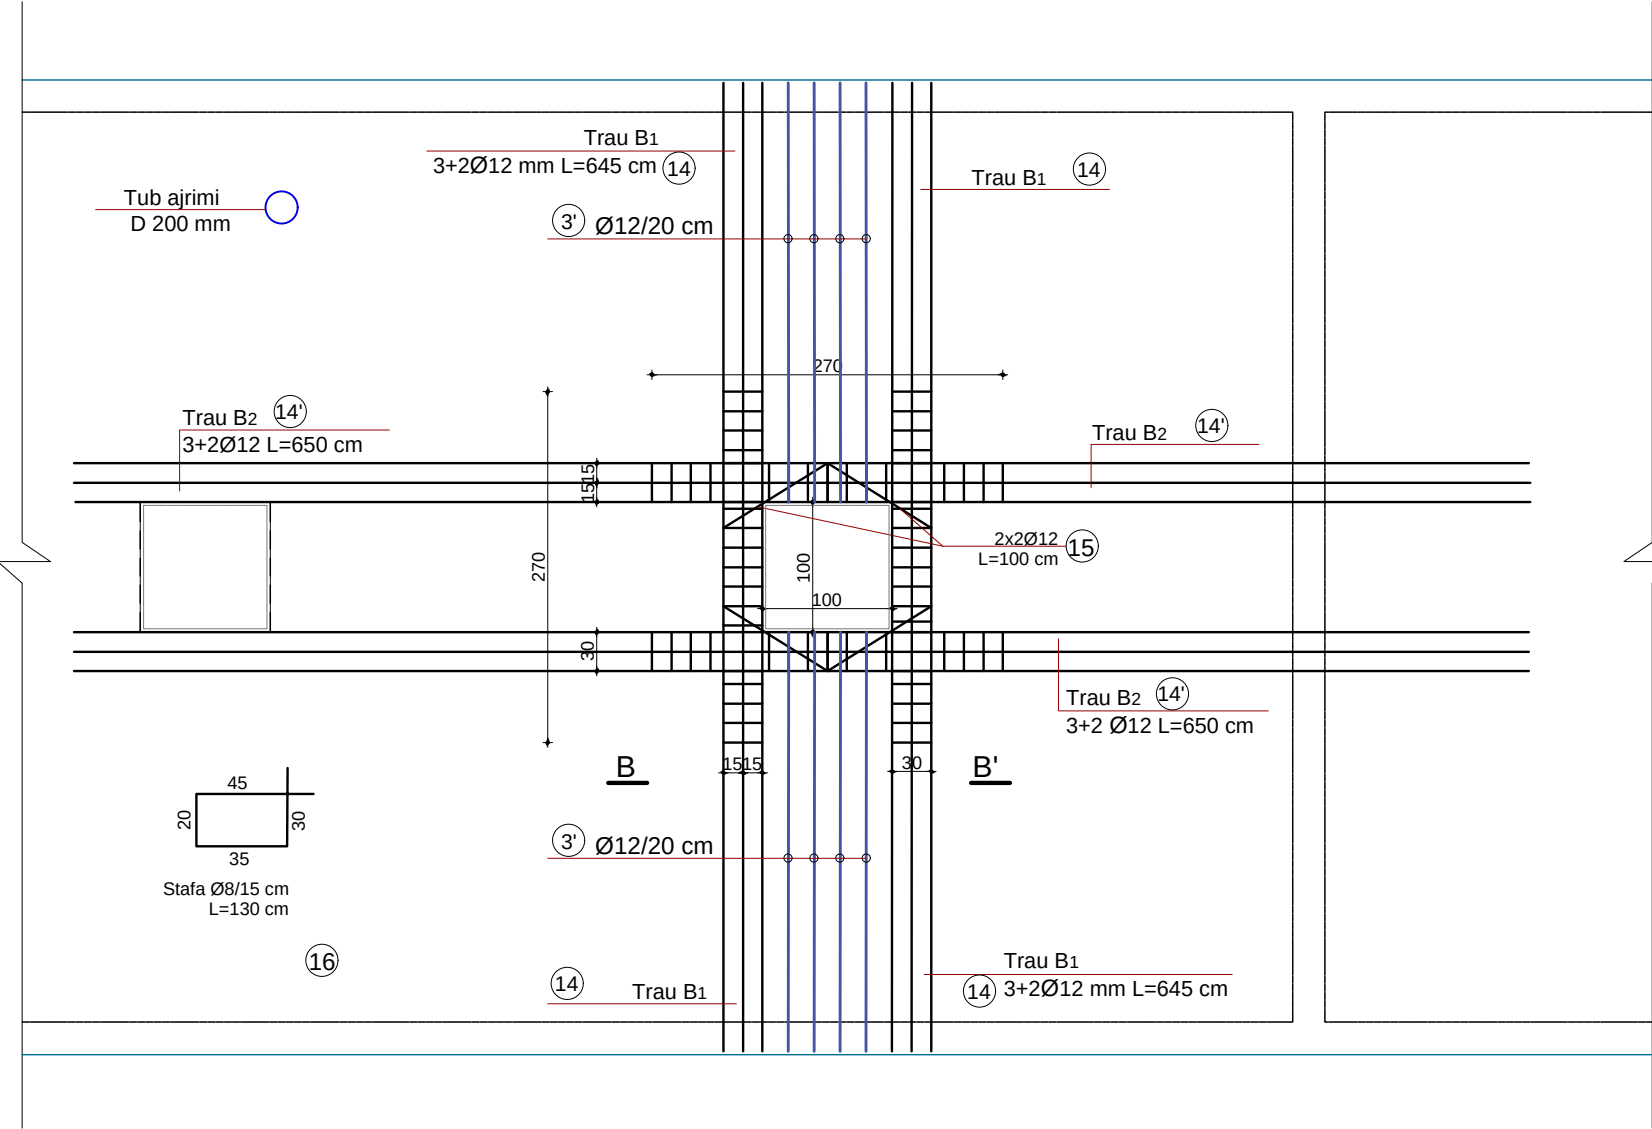


PRERJA B-B' (TRAU B1)

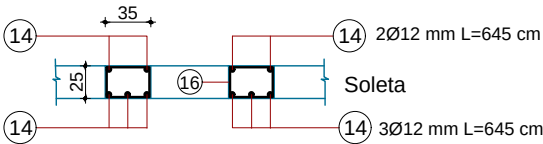

	INVESTITOR	VULA	EMERTIMI I PROJEKTIT	PROJEKTUES		VULA	GRUPI I PROJEKTIMIT		SHKALLA	
	BASHKIA PUSTEC		"Ndërtimi i sistemit të kanalizimeve për fshatrat e Bashkisë Pustec" Armimi i murit vertikal-Lajthizë	"HE&SK 11" SH.P.K Nr.Lic: N.6703/14			INXH HIDROTEKNIK INXH. NDËRTIMI INXH. GJEODET	PETRIT MUJA (Liç.K.0907/4) HEKURAN XHINA (Liç.K.0794/5) FESTIM BREGASI (Liç.T.1221/1)	Formati Fleta Nr. Data	A3 L 01 TIRANË

PRERJA A-A'

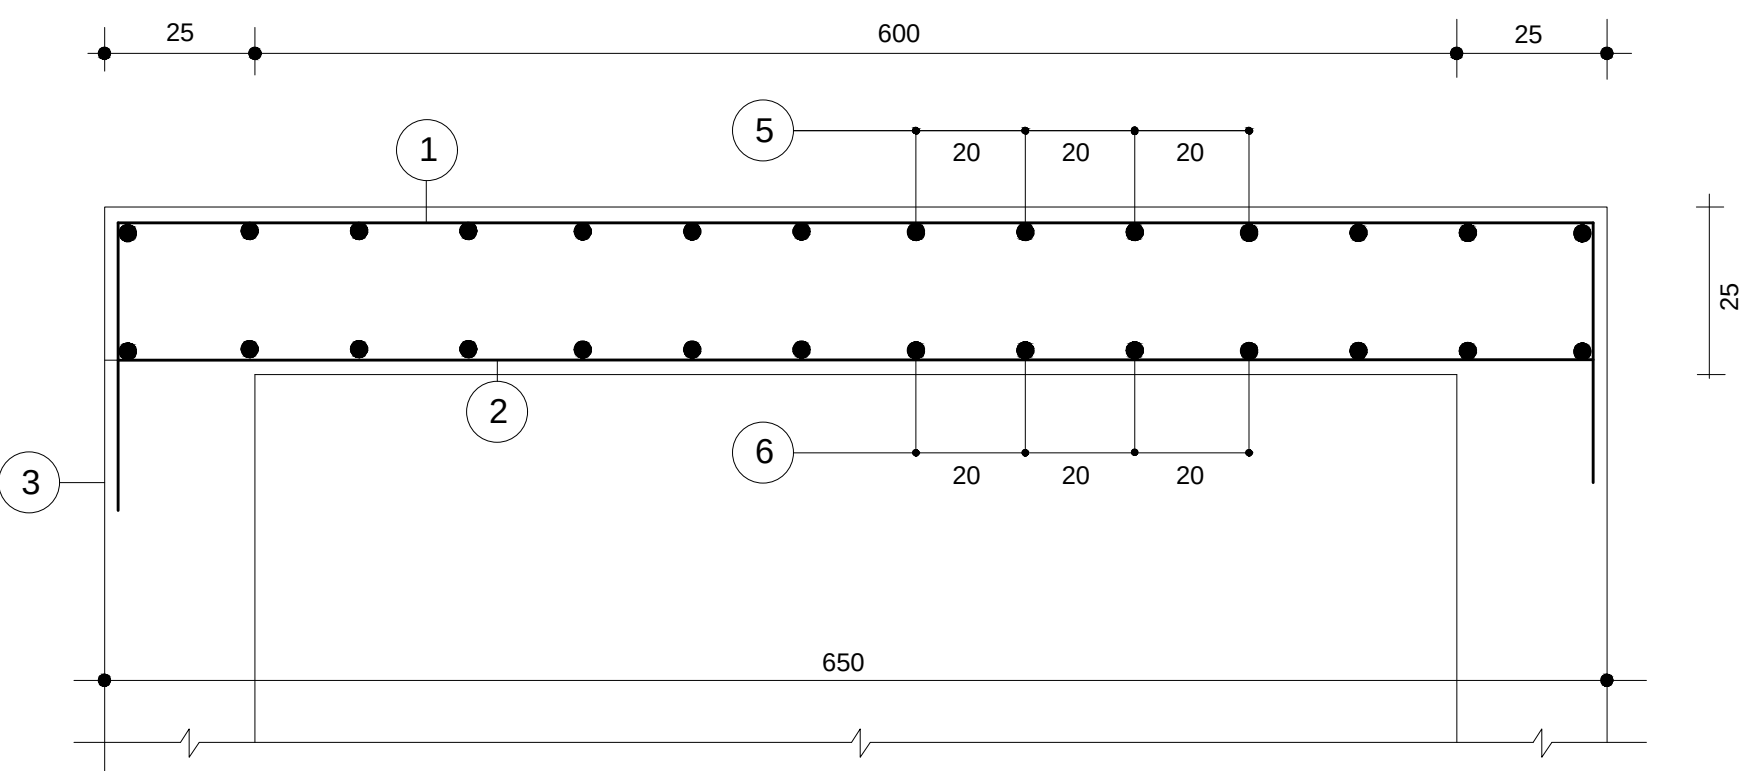

DEKANTUESI - TABELA E ARMIT TË SOLETËS

No.	Ø (mm)	L (cm)	Pcs.	ΣL (m)	SpW (kg/m)	Tot W (kg)
1	12	745	52	387.40	0.887	343.62
2	12	685	52	356.20	0.887	315.95
3	12	230	128	294.40	0.887	261.13
3'	12	270	24	64.80	0.887	57.48
4	10	240	28	67.20	0.616	41.41
4'	10	270	6	16.20	0.616	9.98
5	10	600	27	162.00	0.616	99.83
6	10	600	27	162.00	0.616	99.83
7	10	820	27	221.40	0.616	136.43
8	10	780	27	210.60	0.616	129.78
9	10	375	6	22.50	0.616	13.87
11	10	285	28	79.80	0.616	49.17
11'	10	270	6	16.20	0.616	9.98
12	10	240	8	19.20	0.616	11.83
12'	10	210	8	16.80	0.616	10.35
13	10	245	9	22.05	0.616	13.59
13'	10	185	9	16.65	0.616	10.26
14	10	645	20	129.00	0.616	79.49
14'	10	650	20	130.00	0.616	80.11
15	12	100	8	8.00	0.887	7.10
16	8	130	128	166.40	0.394	65.63

ΣW (t)	1,846.82
--------	----------



INVESTITOR

BASHKIA
PUSTEC

VULA

EMERTIMI I PROJEKTIT

"Ndërtimi i sistemit të kanalizimeve për
fshatrat e Bashkisë Pustec"

Armimi i murit vertikal-Lajthizë

PROJEKTUES

"HE&SK 11" SH.P.K

Nr.Lic: N.6703/14



VULA



GRUPI I PROJEKTIMIT

INXH HIDROTEKNIK
INXH. NDËRTIMI
INXH. GJEODET

PETRIT MUJA (Liç.K.0907/4)
HEKURAN XHINA (Liç.K.0794/5)
FESTIM BREGASI (Liç.T.1221/1)

SHKALLA

Formati
Fleta Nr.

A3 L
03

Data

TIRANË