



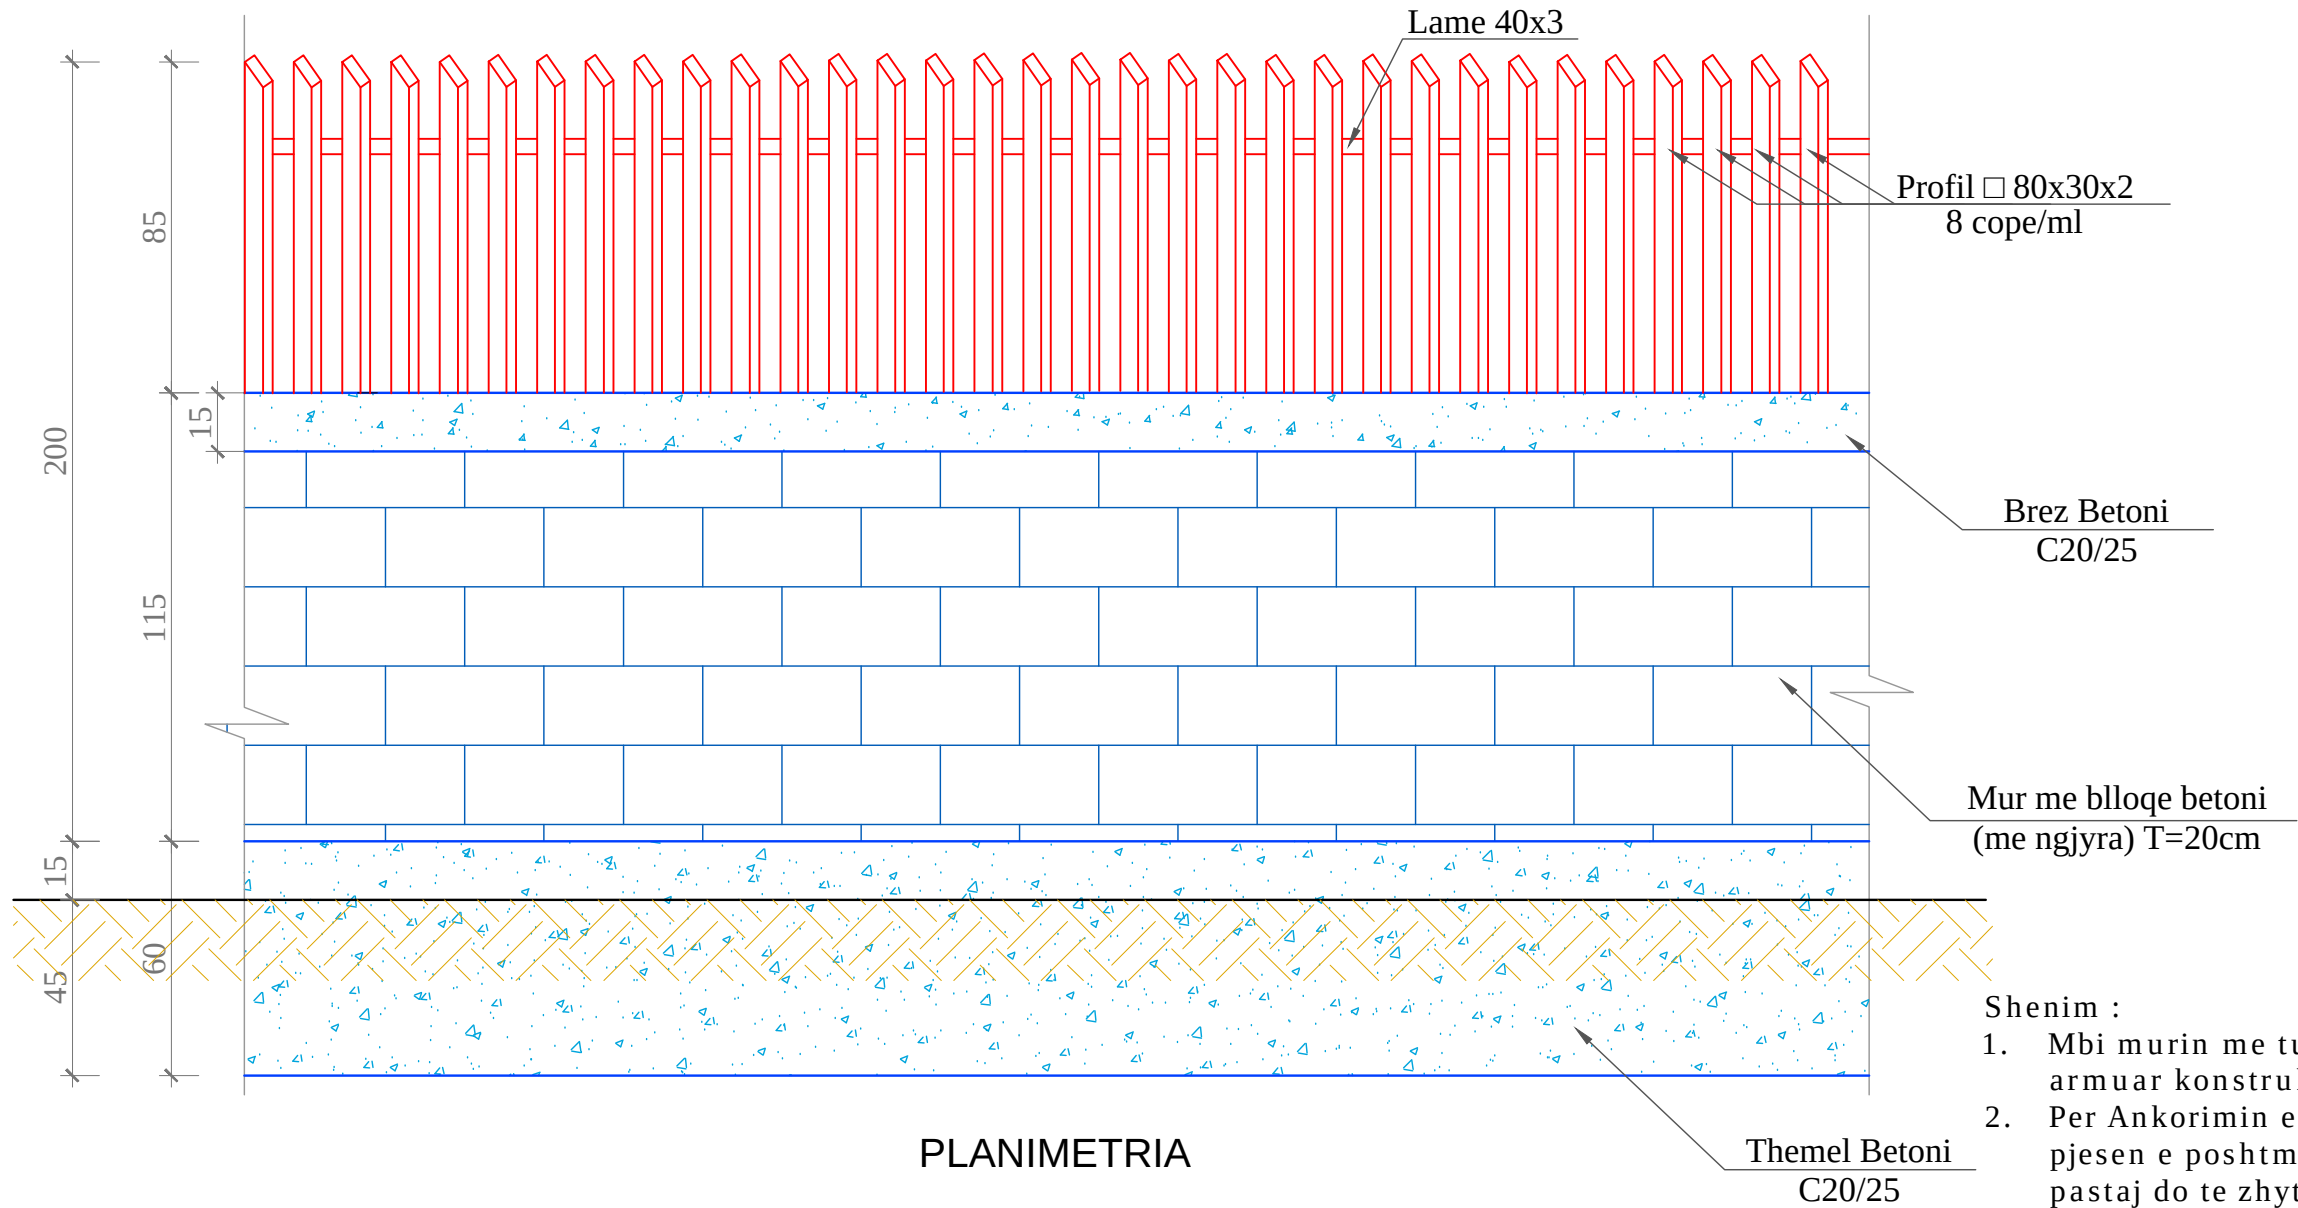

PAMJE E RRETHIMIT

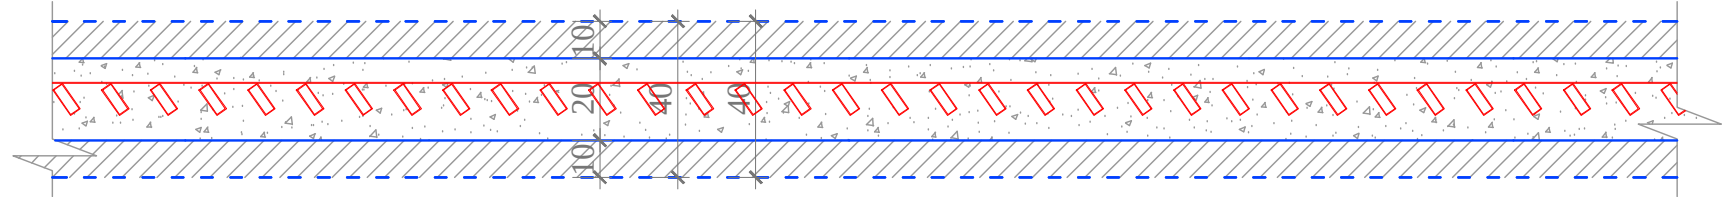

PLANIMETRIA



- Shenim :
1. Mbi murin me tulla betoni do realizohet nje brez b/ arme, armuar konstruktivisht me 2Ø8mm.
 2. Per Ankorimin e kolones metalike do te saldohet ne pjesen e poshtme te trupit te kolones nje shufer Ø8mm, pastaj do te zhyten te dyja beshke ne jastekun e Betonit jo me pak se 12-15 cm.
 3. Per efekt te mos depertimit te ujrave te shiut, profilat 80x30x2mm, do mbyllen ne pjesen e sipërme me pllake metalike me saldim.
 4. E gjithë struktura metalike do lyhet me dy duar boje antiruxhio, ngjyre te kuqe.



INVESTITOR
**BASHKIA
PUSTEC**

VULA

EMERTIMI I PROJEKTIT

"Ndërtimi i sistemit të kanalizimeve për
fshatrat e Bashkisë Pustec"

Detaji Muri Rrethues-Zaroshke

PROJEKTUES

"HE&SK 11" SH.P.K

Nr.Lic: N.6703/14



VULA



GRUPI I PROJEKTIMIT

INXH HIDROTEKNIK
INXH. NDËRTIMI
INXH. GJEODET

PETRIT MUJA (Liç.K.0907/4)
HEKURAN XHINA (Liç.K.0794/5)
FESTIM BREGASI (Liç.T.1221/1)

SHKALLA


1:200

Formati
Fleta Nr.


A3 L
234

Data


TIRANË

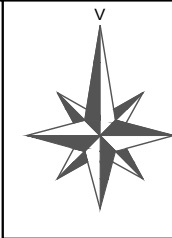


PRERJE E RRETHIMIT

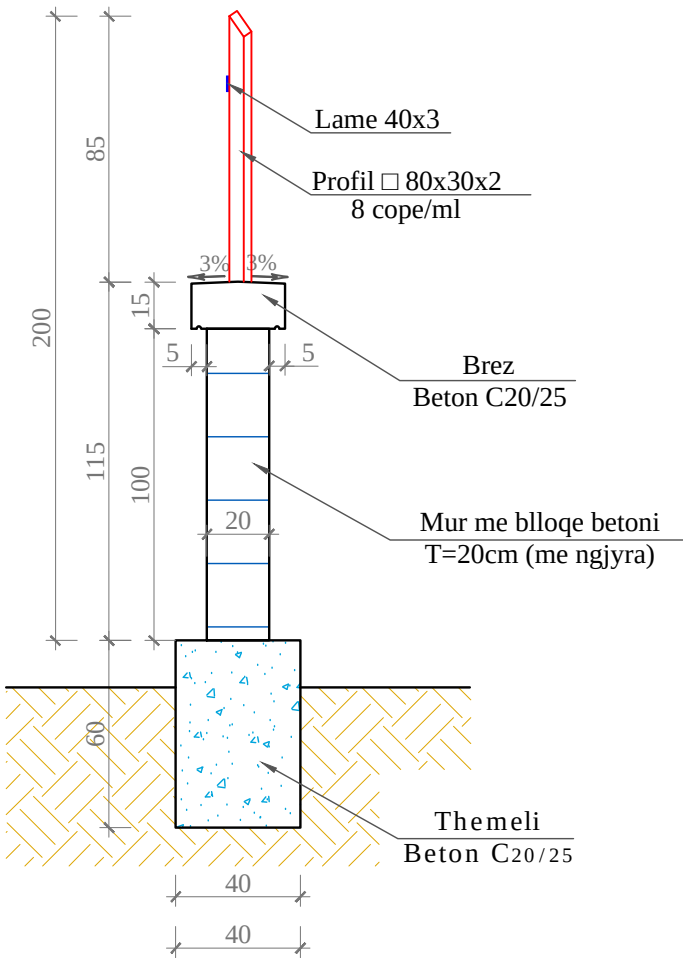


SEKSIONI I PROFILIT METALIK

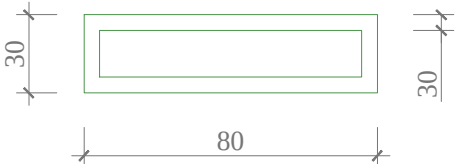

SEKSIONI I LAMES

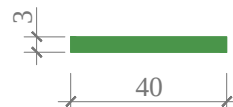

DETAJ I INKASTRIMIT TE KOLONES METALIKE

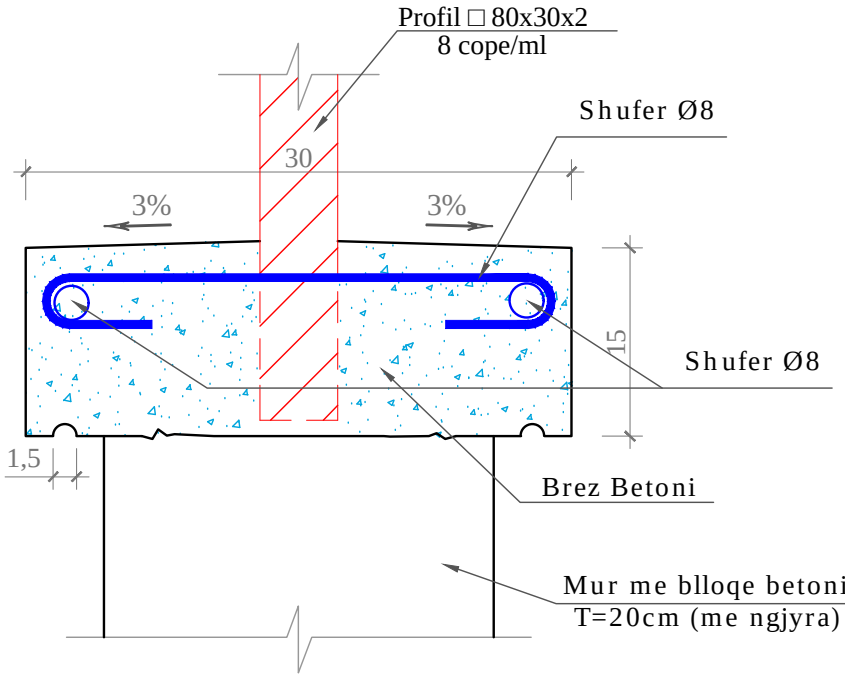

Shenim :

1. Mbi murin me tulla betoni do realizohet nje brez b/ arme, armuar konstruktivisht me 2Ø8mm.
2. Per Ankorimin e kolones metalike do te saldohet ne pjesen e poshtme te trupit te kolones nje shufer Ø8mm, pastaj do te zhyten te dyja beshke ne jastekun e Betonit jo me pak se 12-15 cm.
3. Per efekt te mos depertimit te ujrave te shiut, profilat 80x30x2mm, do mbyllen ne pjesen e sipërme me pllake metalike me saldim.
4. E gjithë struktura metalike do lyhet me dy duar boje antiruxhio, ngjyre te kuqe.

TABELA E VOLUMEVE PER NJESI GJATESIE MURI RRETHUES

Murature + Themeli per njesi gjatesie

ELEMENTI	SIPERFAQJA	SASIA	GJATESIA	VOLUMI TOT
	m ²	Cope	m	m ³
Themel betoni C20/25	0.24	1	1	0.240
Brez betoni C20/25	0.045	1	1	0.045
Mur tulle me blloqe	0.2	1	1	0.200

Konstruksioni metalik per njesi gjatesie

ELEMENTI	GJATESIA	SASIA	PESHA NJESI	VOLUMI TOT
	m	Cope	kg/m	kg
Shufra d= 8mm	0.4	8	0.40	1.28
Kolona 80x30mm, s=2mm	1	8	3.33	26.64
Lame 40x3mm	1	2	0.94	1.88
SASIA TOTALE				29.80



BASHKIA
PUSTEC

"Ndërtimi i sistemit të kanalizimeve për
fshatrat e Bashkisë Pustec"

Detaji Muri Rrethues-Zaroshke

"HE&SK 11" SH.P.K

Nr.Lic: N.6703/14



GRUPI I PROJEKTIMIT

INXH HIDROTEKNIK
INXH. NDËRTIMI
INXH. GJEODET

PETRIT MUJA (Liç.K.0907/4)
HEKURAN XHINA (Liç.K.0794/5)
FESTIM BREGASI (Liç.T.1221/1)

SHKALLA

1:250

Formati A3 L

Fleta Nr. 235

Data

TIRANË