

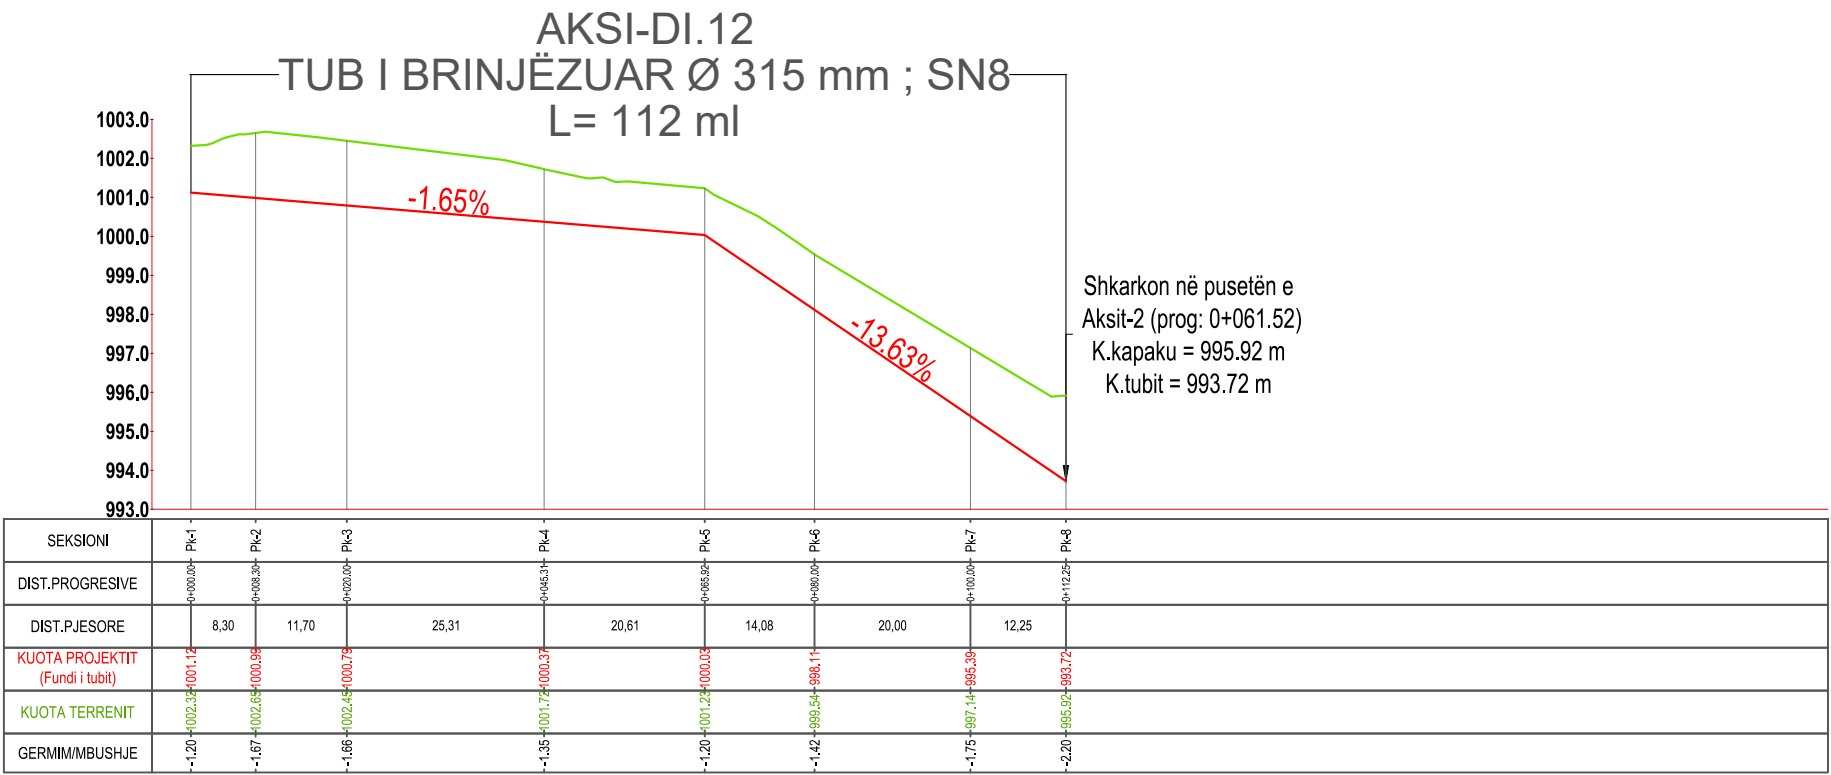
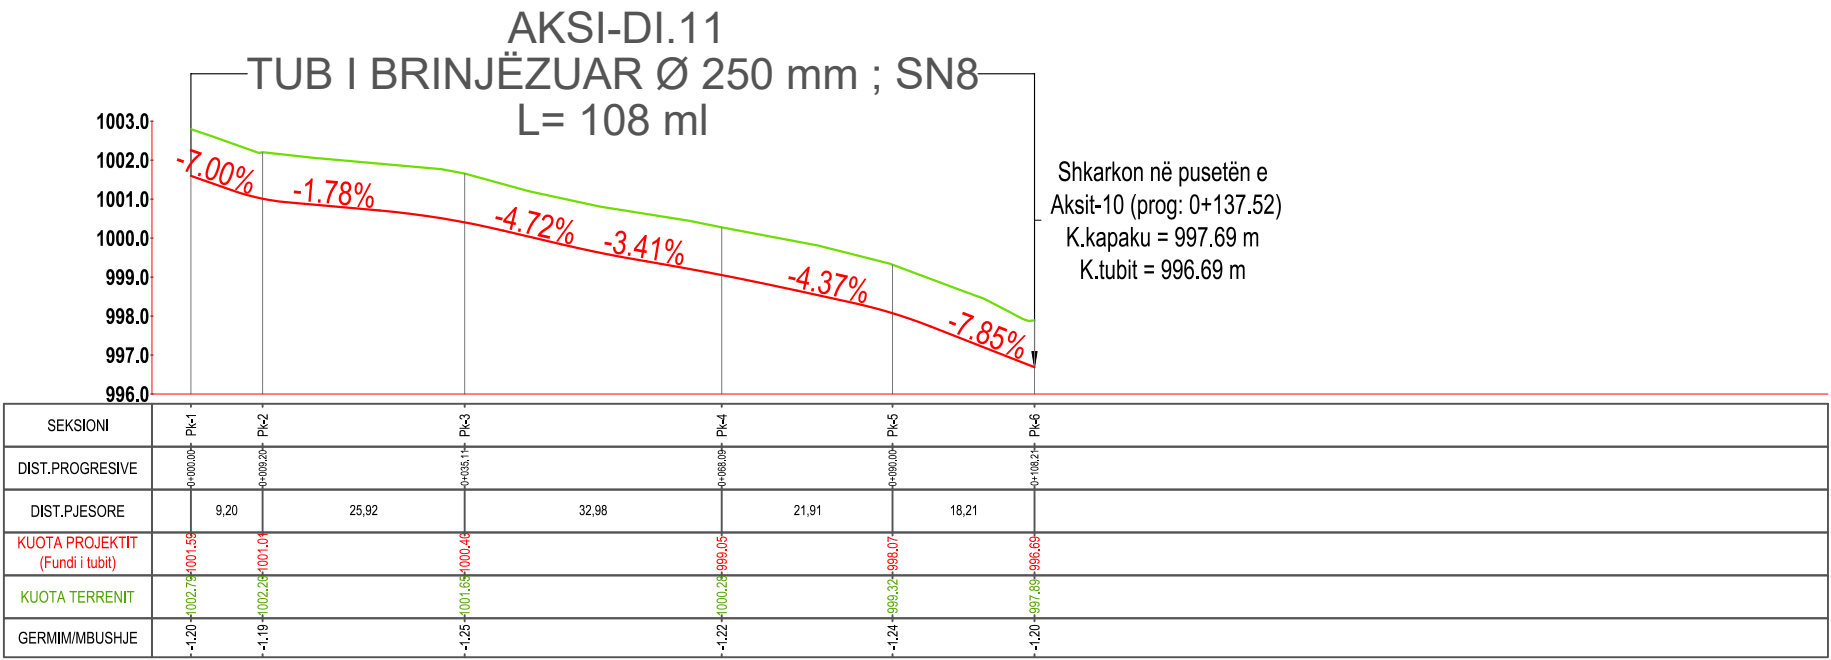
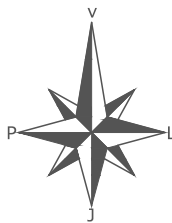
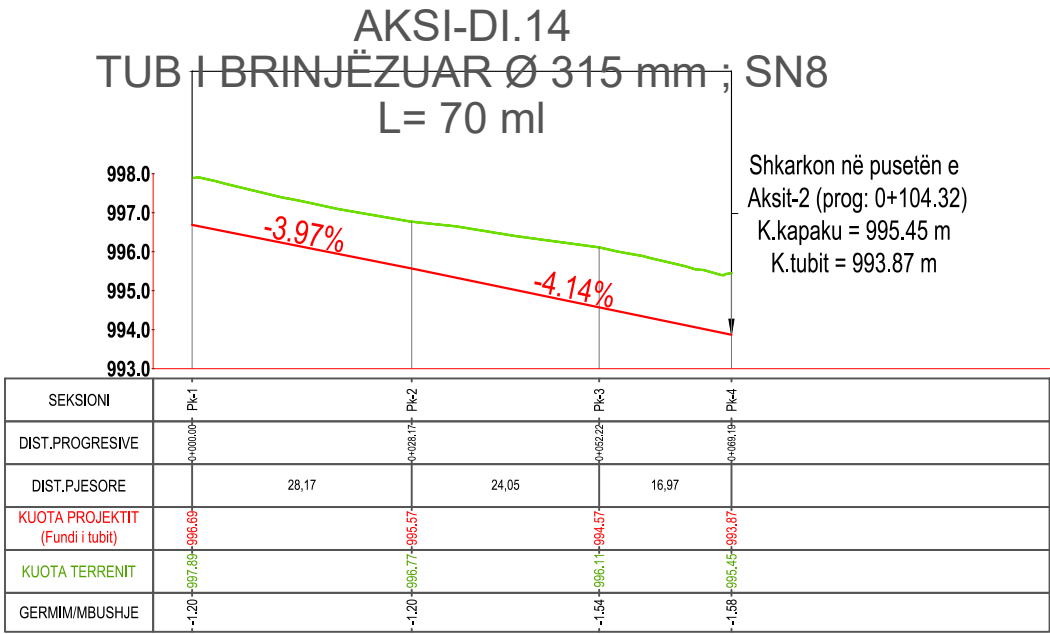


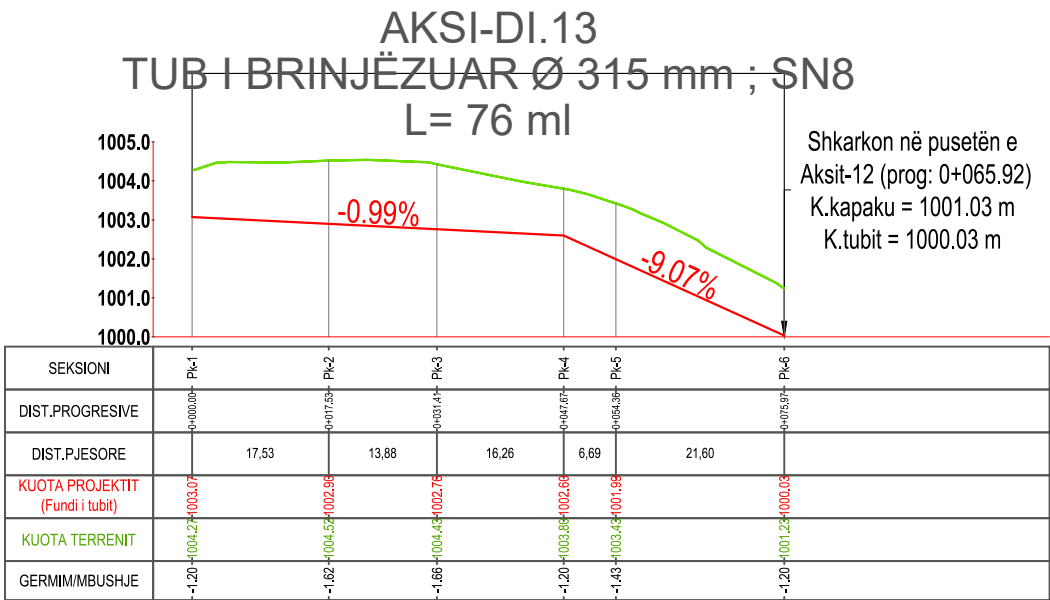



LEGJENDË	
VIJA E TERRENIT NATYRAL	
VIJA E PROJEKTIT	

	INVESTITOR	VULA	EMERTIMI I PROJEKTIT	PROJEKTUES		VULA	GRUPI I PROJEKTIMIT		SHKALLA	
	BASHKIA PUSTEC		"Ndërtimi i sistemit të kanalizimeve për fshatrat e Bashkisë Pustec"	"HE&SK 11" SH.P.K			INXH HIDROTEKNIK	PETRIT MUJA (Liç.K.0907/4)	1:1000	
							INXH. NDËRTIMI	HEKURAN XHINA (Liç.K.0794/5)	Formati	A3 L
							INXH. GJEODET	FESTIM BREGASI (Liç.T.1221/1)	Fleta Nr.	229
									Data	
			Profilat Gjatësore-Diellas	Nr.Lic: N.6703/14					TIRANË	

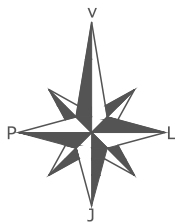



LEGJENDË	
VIJA E TERRENIT NATYRAL	
VIJA E PROJEKTIT	

	INVESTITOR	VULA	EMERTIMI I PROJEKTIT	PROJEKTUES		VULA	GRUPI I PROJEKTIMIT		SHKALLA	
	BASHKIA PUSTEC		"Ndërtimi i sistemit të kanalizimeve për fshatrat e Bashkisë Pustec"	"HE&SK 11" SH.P.K			INXH HIDROTEKNIK	PETRIT MUJA (Liç.K.0907/4)	1:1000	
							INXH. NDËRTIMI	HEKURAN XHINA (Liç.K.0794/5)	Formati	A3 L
							INXH. GJEODET	FESTIM BREGASI (Liç.T.1221/1)	Fleta Nr.	230
									Data	
			Profilat Gjatësore-Diellas	Nr.Lic: N.6703/14					TIRANË	

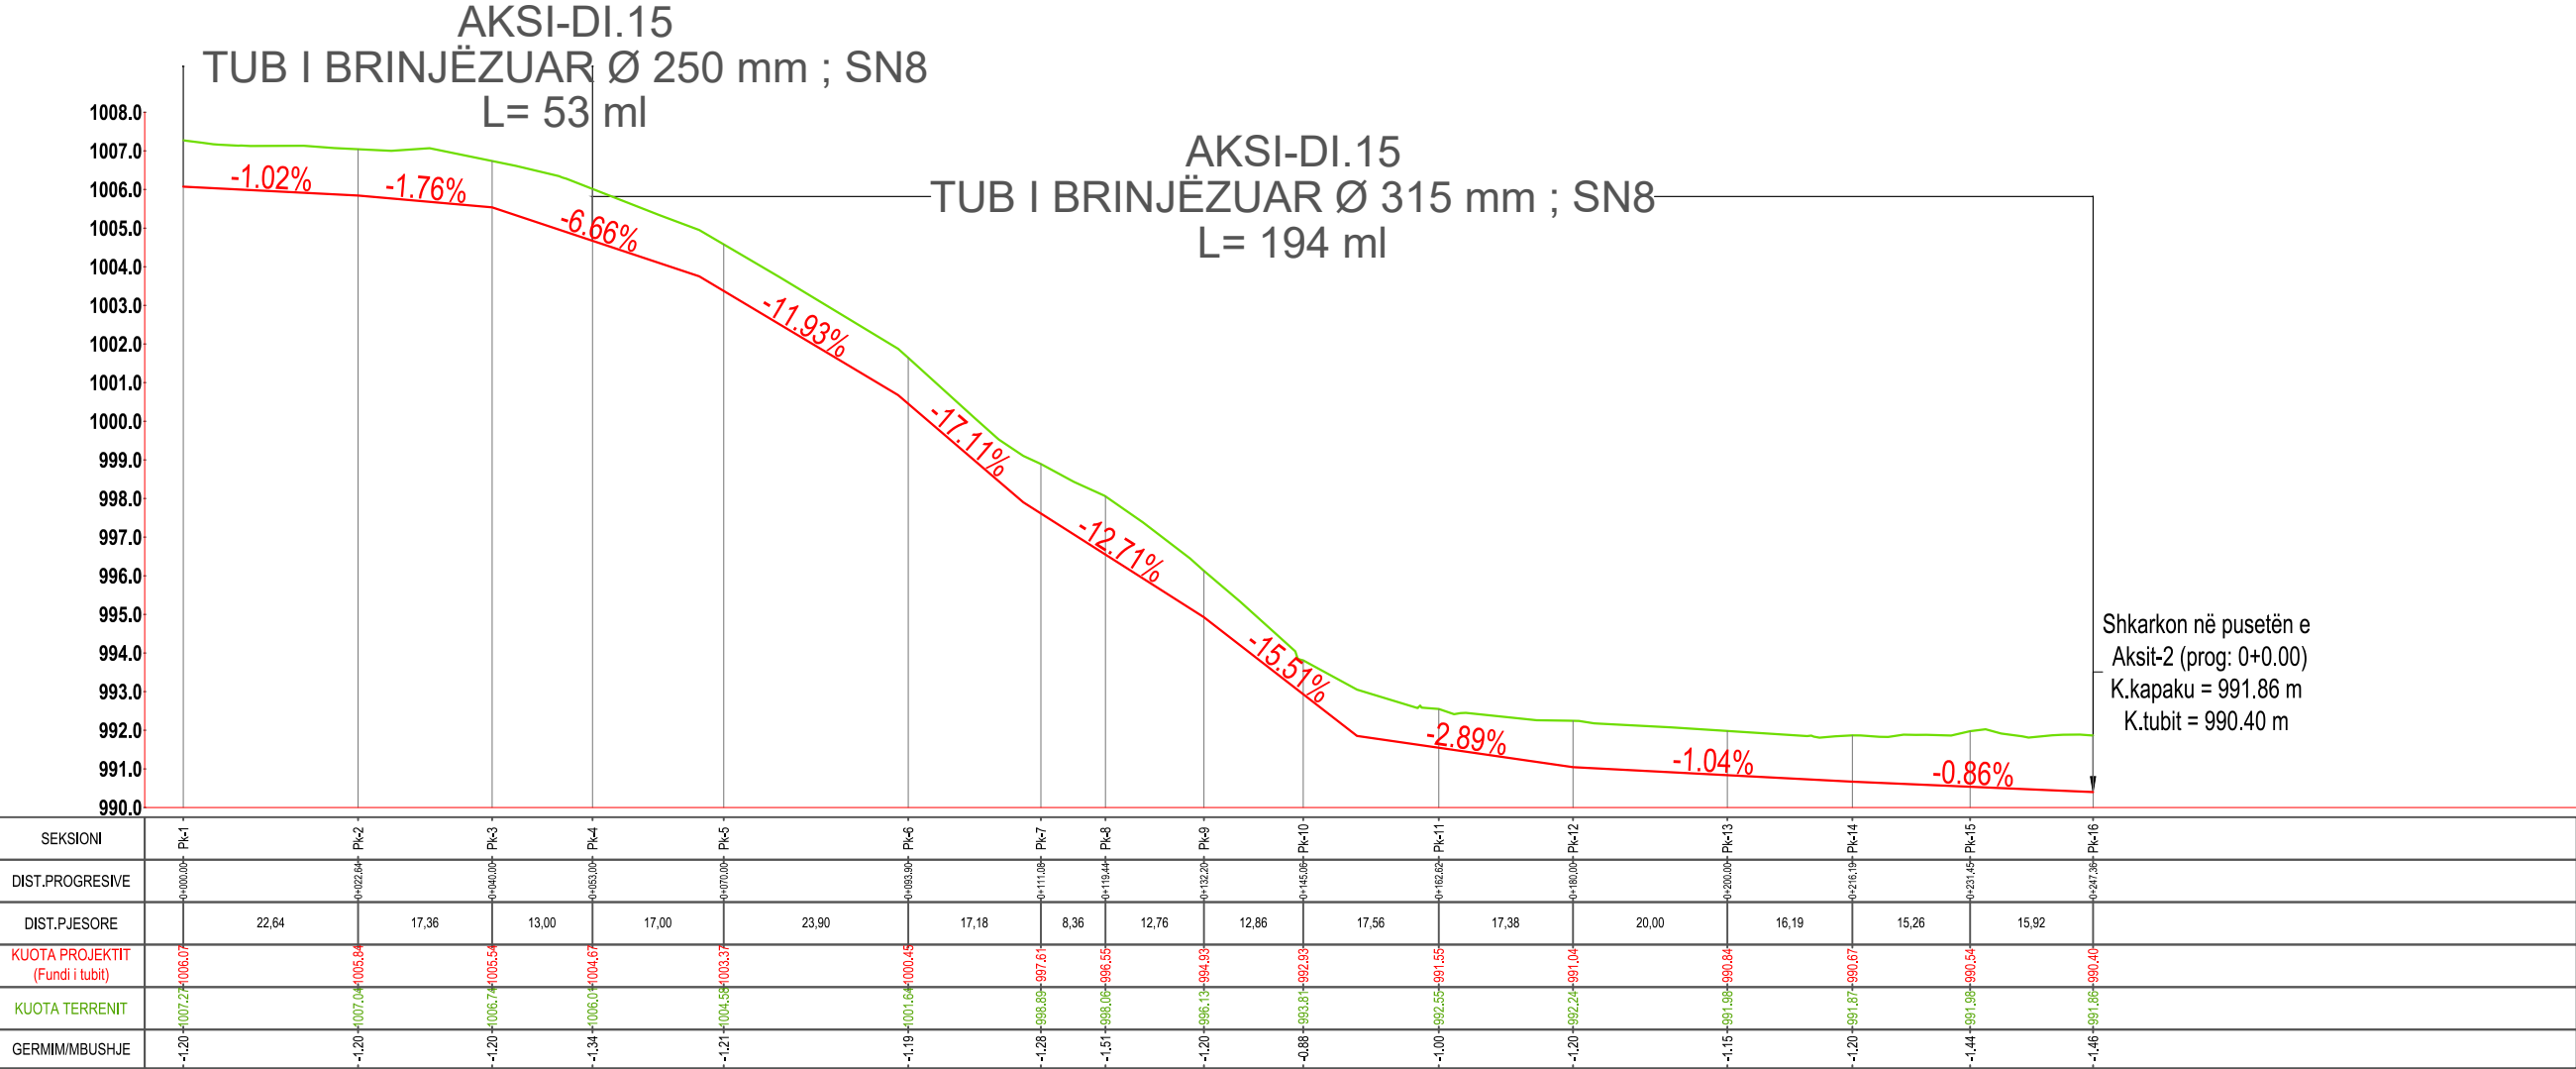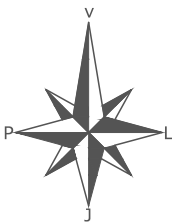



LEGJENDË	
VIJA E TERRENIT NATYRAL	
VIJA E PROJEKTIT	

	INVESTITOR	VULA	EMERTIMI I PROJEKTIT	PROJEKTUES		VULA	GRUPI I PROJEKTIMIT		SHKALLA	
	BASHKIA PUSTEC		"Ndërtimi i sistemit të kanalizimeve për fshatrat e Bashkisë Pustec"	"HE&SK 11" SH.P.K			INXH HIDROTEKNIK	PETRIT MUJA (Liç.K.0907/4)	1:1000	
							INXH. NDËRTIMI	HEKURAN XHINA (Liç.K.0794/5)	Formati	A3 L
							INXH. GJEODET	FESTIM BREGASI (Liç.T.1221/1)	Fleta Nr.	231
									Data	
			Profilat Gjatësore-Diellas	Nr.Lic: N.6703/14					TIRANË	

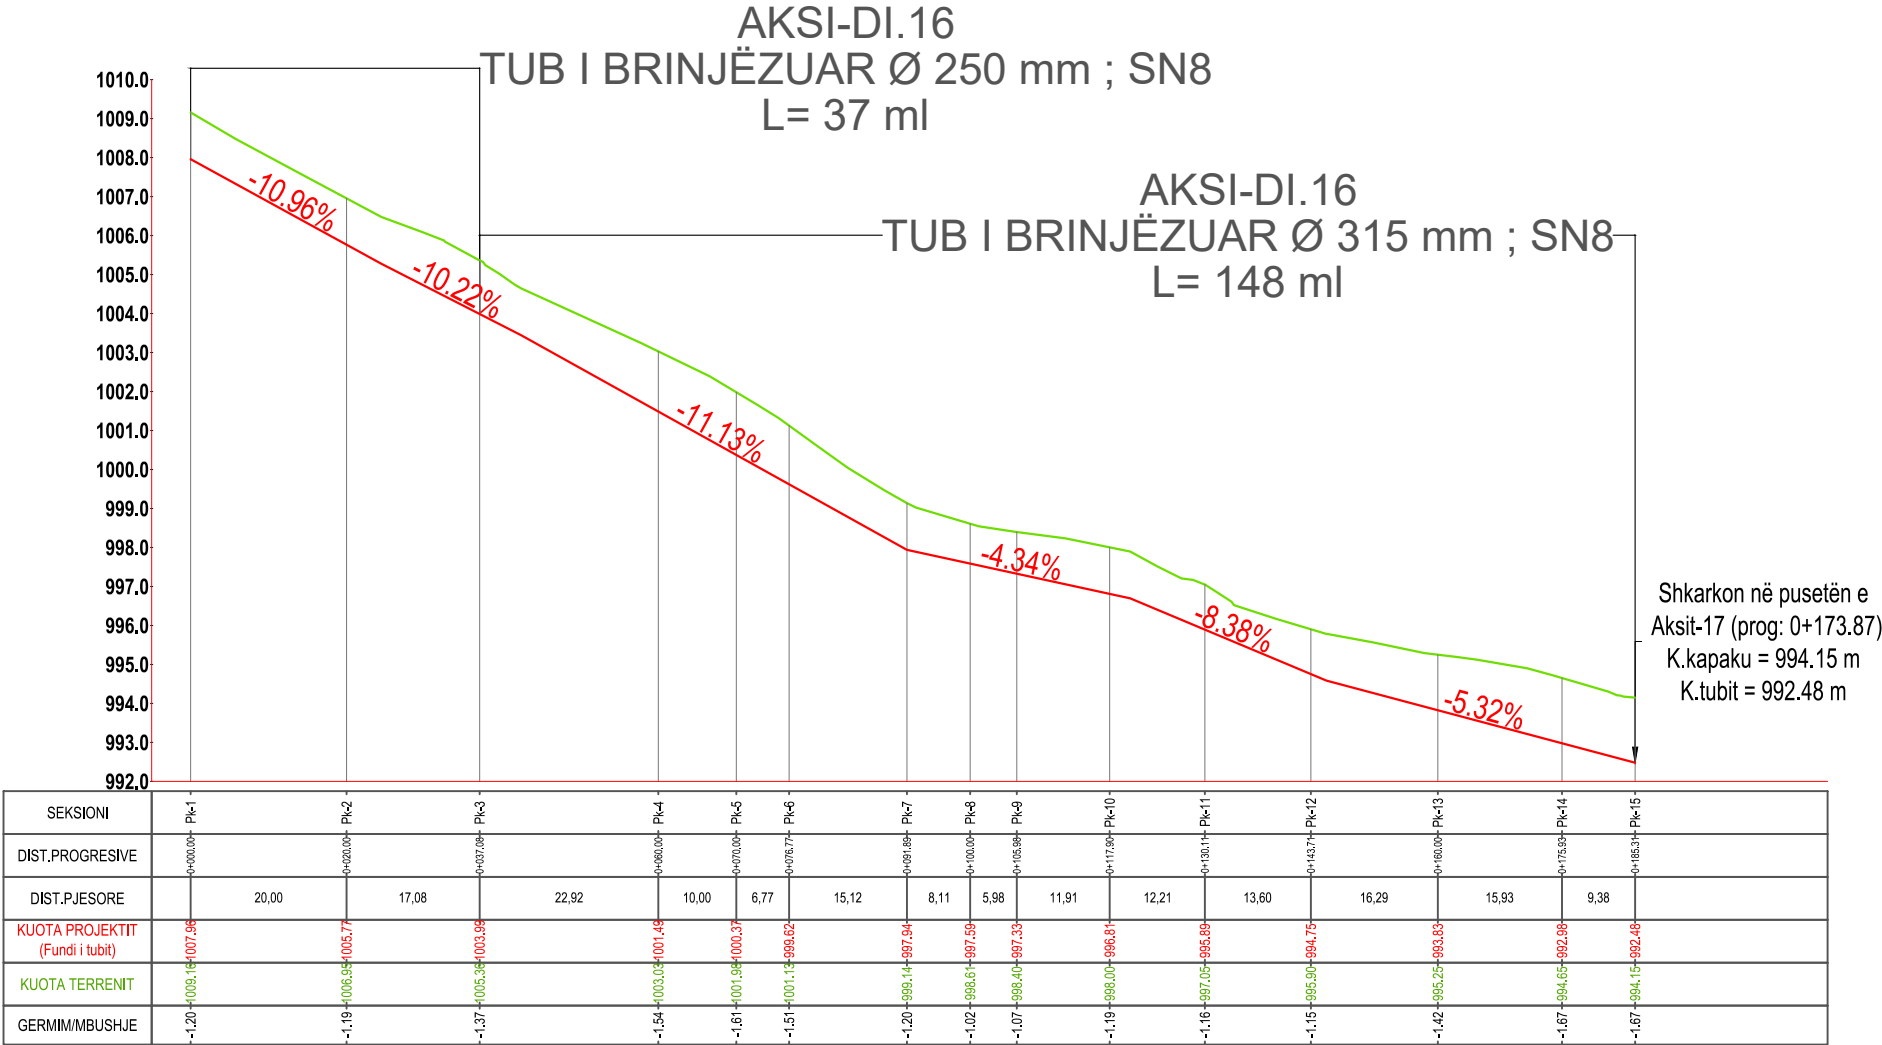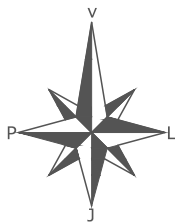




LEGJENDË	
VIJA E TERRENIT NATYRAL	
VIJA E PROJEKTIT	

	INVESTITOR	VULA	EMERTIMI I PROJEKTIT	PROJEKTUES		VULA	GRUPI I PROJEKTIMIT		SHKALLA	
	BASHKIA PUSTEC		"Ndërtimi i sistemit të kanalizimeve për fshatrat e Bashkisë Pustec"	"HE&SK 11" SH.P.K			INXH HIDROTEKNIK	PETRIT MUJA (Liç.K.0907/4)	1:1000	
							INXH. NDËRTIMI	HEKURAN XHINA (Liç.K.0794/5)	Formati	A3 L
							INXH. GJEODET	FESTIM BREGASI (Liç.T.1221/1)	Fleta Nr.	232
									Data	
			Profilat Gjatësore-Diellas	Nr.Lic: N.6703/14					TIRANË	

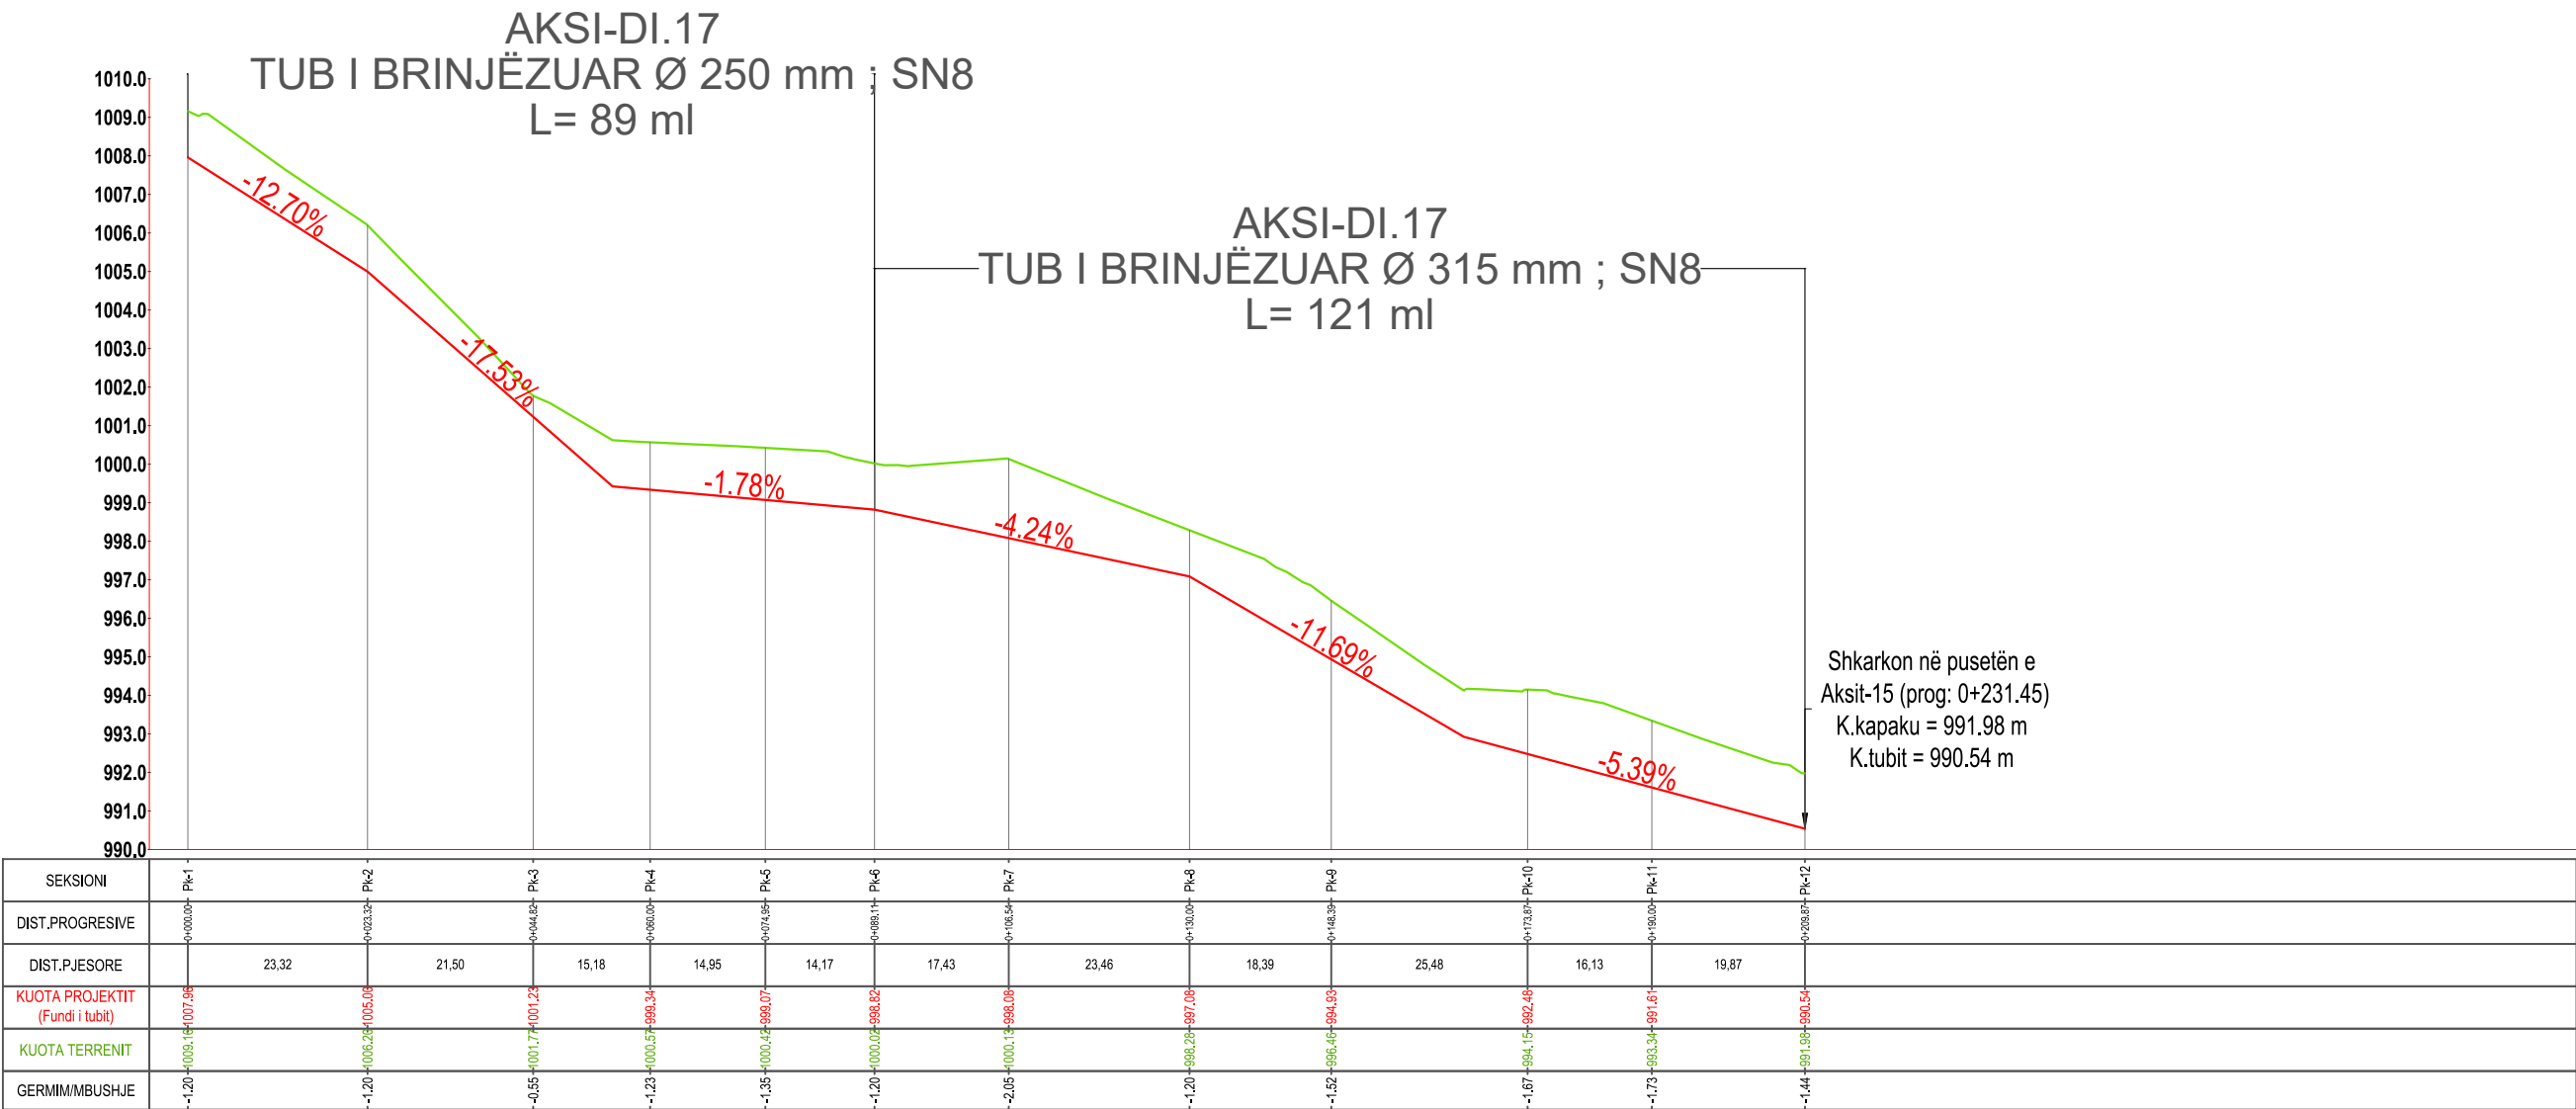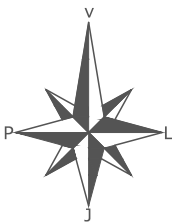

LEGJENDË	
VIJA E TERREINIT NATYRAL	
VIJA E PROJEKTIT	

	INVESTITOR	VULA	EMERTIMI I PROJEKTIT	PROJEKTUES		VULA	GRUPI I PROJEKTIMIT		SHKALLA	
	BASHKIA PUSTEC		"Ndërtimi i sistemit të kanalizimeve për fshatrat e Bashkisë Pustec"	"HE&SK 11" SH.P.K			INXH HIDROTEKNIK	PETRIT MUJA (Liç.K.0907/4)	1:1000	
							INXH. NDËRTIMI	HEKURAN XHINA (Liç.K.0794/5)	Formati	A3 L
							INXH. GJEODET	FESTIM BREGASI (Liç.T.1221/1)	Fleta Nr.	233
									Data	
			Profilat Gjatësore-Diellas	Nr.Lic: N.6703/14					TIRANË	

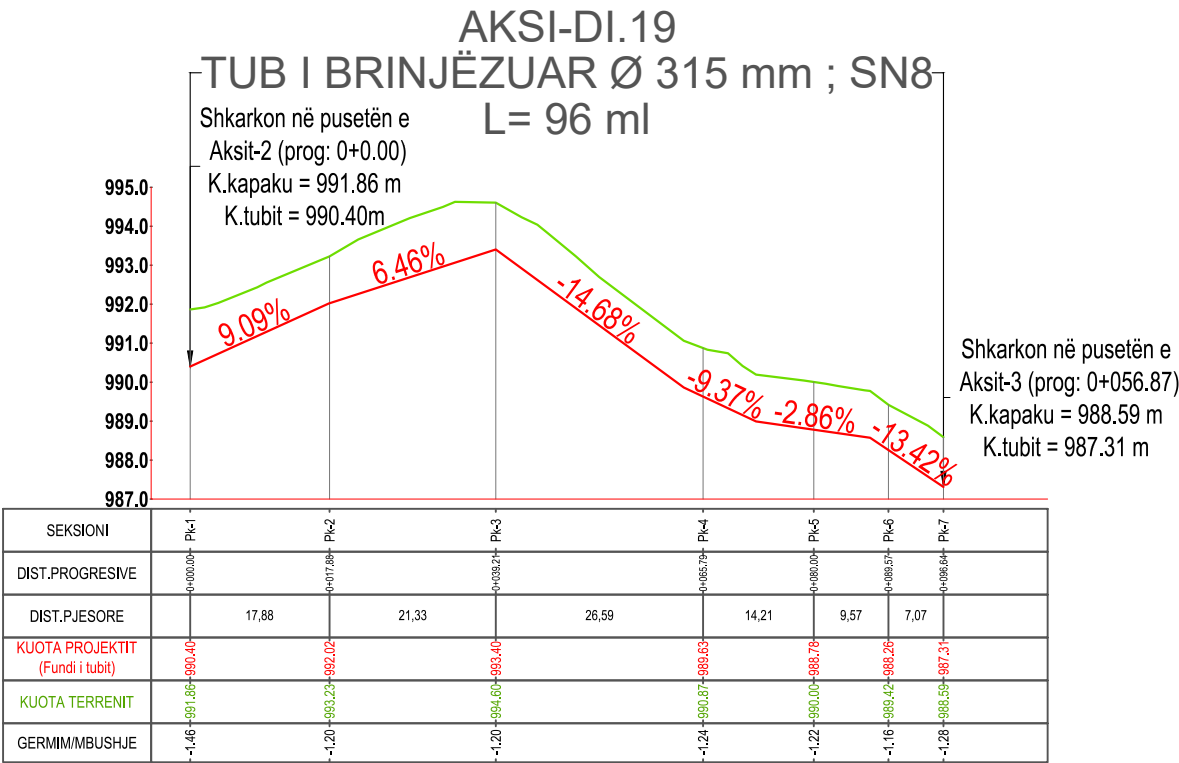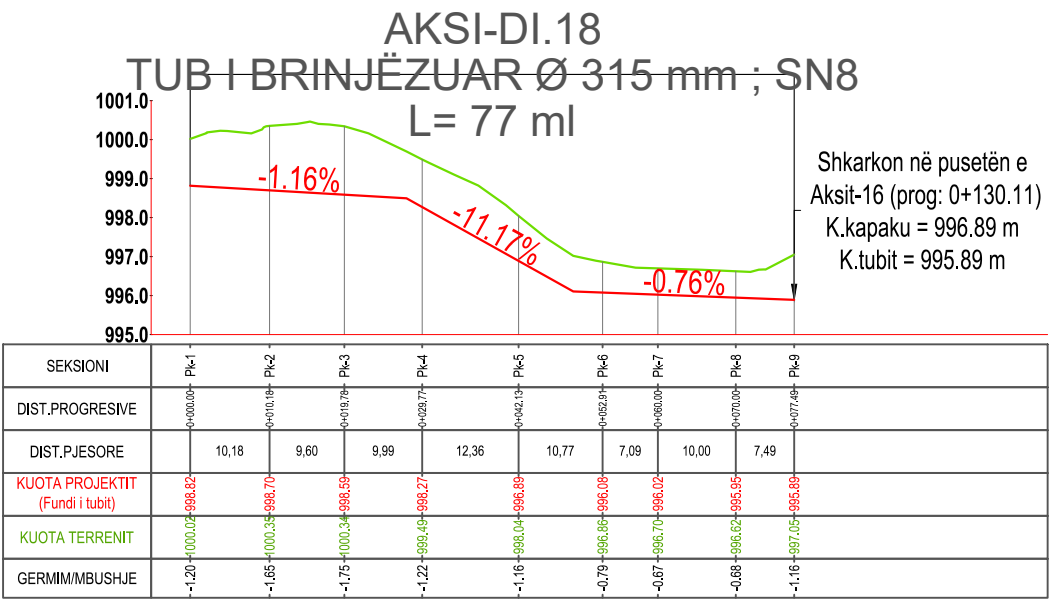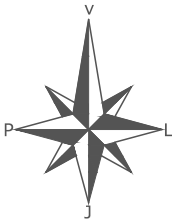

LEGJENDË

VIJA E TERRENIT NATYRAL	
VIJA E PROJEKTIT	



INVESTITOR

**BASHKIA
PUSTEC**

VULA

EMERTIMI I PROJEKTIT

"Ndërtimi i sistemit të kanalizimeve për
fshatrat e Bashkisë Pustec"

Profilat Gjatësore-Diellas

PROJEKTUES

"HE&SK 11" SH.P.K

Nr.Lic: N.6703/14



VULA



GRUPI I PROJEKTIMIT

INXH HIDROTEKNIK PETRIT MUJA (Liç.K.0907/4)
INXH. NDËRTIMI HEKURAN XHINA (Liç.K.0794/5)
INXH. GJEODET FESTIM BREGASI (Liç.T.1221/1)

SHKALLA

1:1000

Formati A3 L
Fleta Nr. 234

Data

TIRANË