



SEKSION GERMIMI (TIP) - 1

PER TUBA ME D=250 MM KORRUGATO SN8

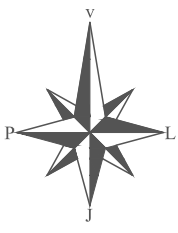



- Ne rastet kur rruga eshte me cakull do te aplikohet mbushja mbi rere minimalisht 30cm me material te fraksionuar dhe 20 cm cakull
- Ne rastet kur rruga eshte me asfalt do te aplikohet stabilizant t-10cm dhe shtresat asfaltike, binder t-6cm&asfalt t-4cm

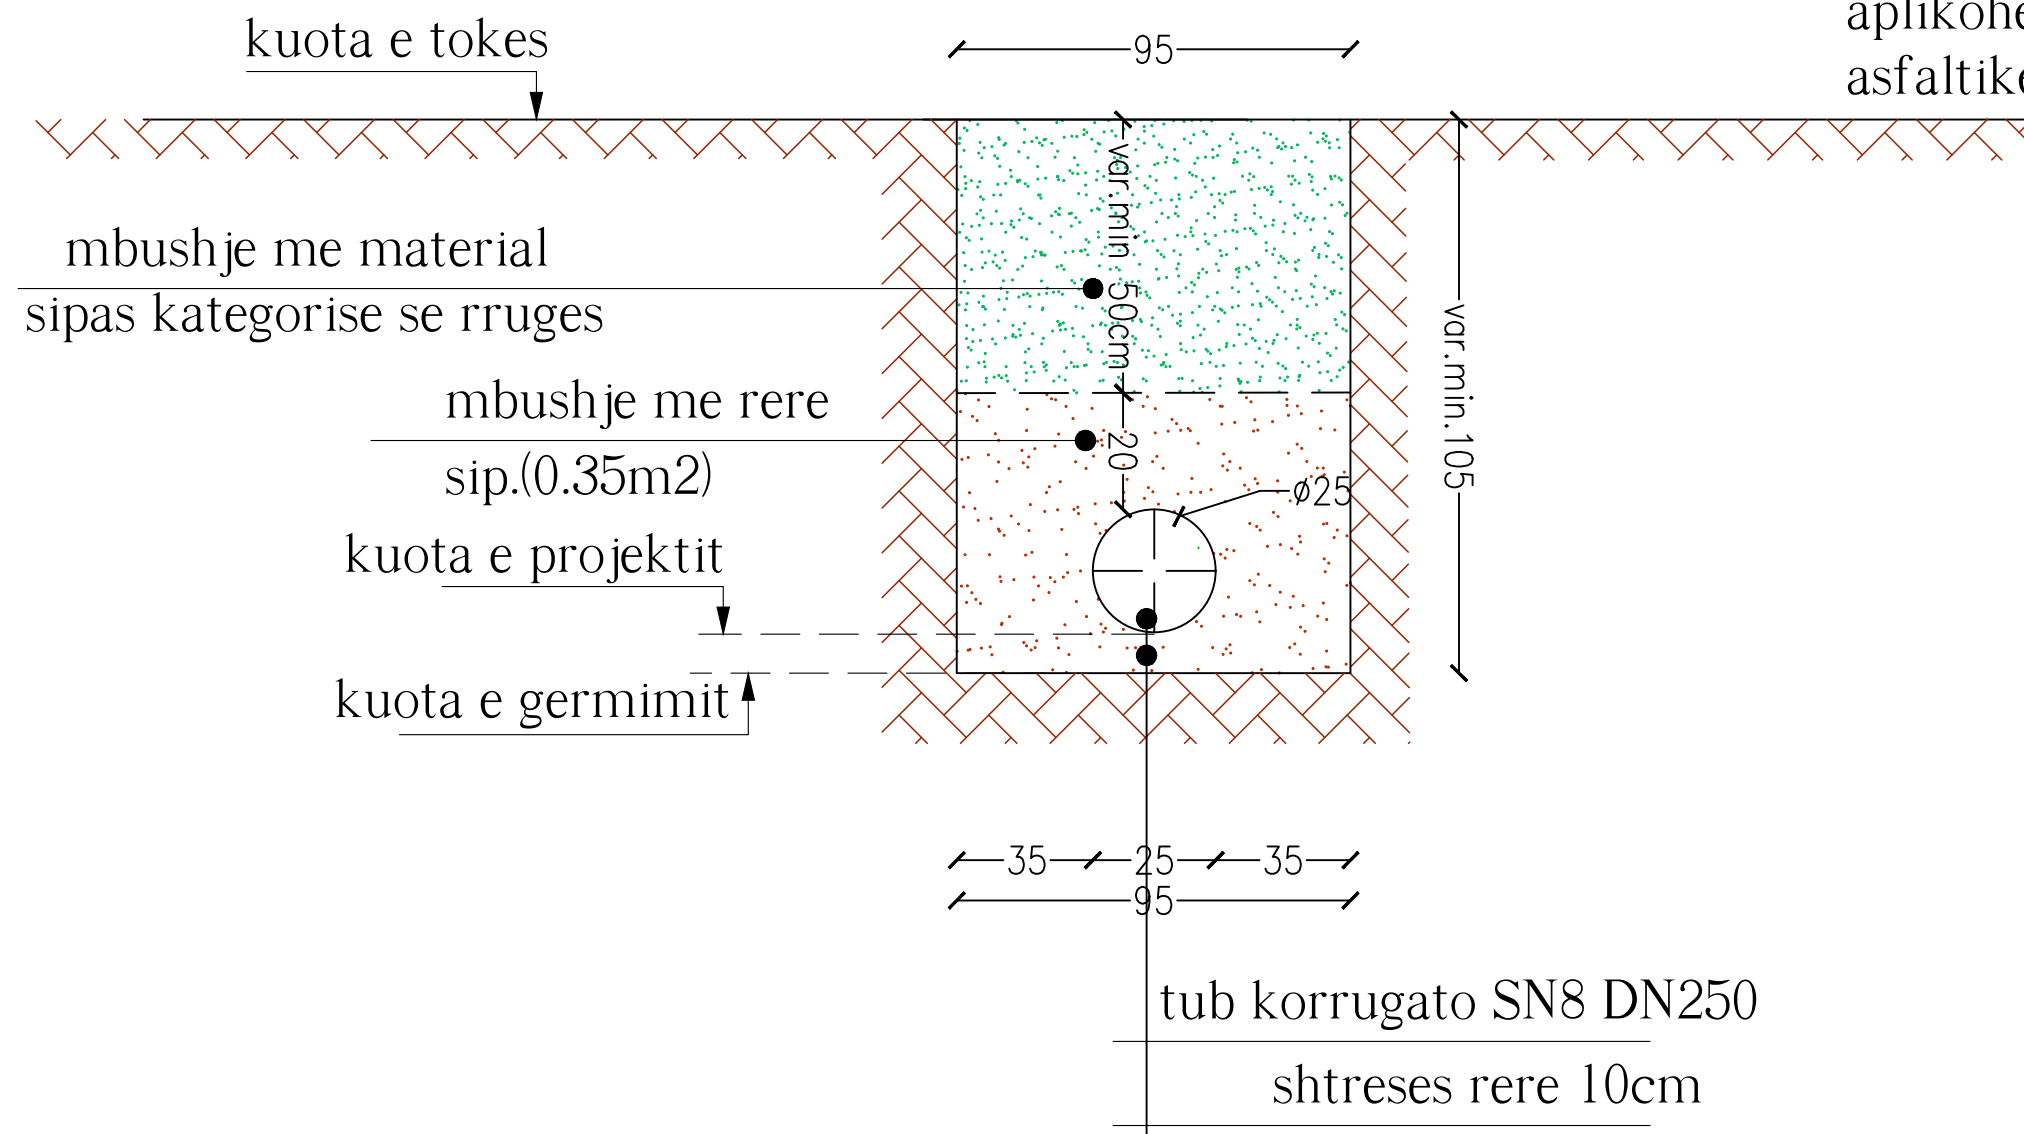

	INVESTITOR	VULA	EMERTIMI I PROJEKTIT	PROJEKTUES		VULA	GRUPI I PROJEKTIMIT		SHKALLA	
	BASHKIA PUSTEC		"Ndërtimi i sistemit të kanalizimeve për fshatrat e Bashkisë Pustec" Seksionet Tip-Gorice e Madhe	"HE&SK 11" SH.P.K			INXH HIDROTEKNIK	PETRIT MUJA (Liç.K.0907/4)	1:200	
				INXH. NDËRTIMI			HEKURAN XHINA (Liç.K.0794/5)	Formati	A3 L	
				INXH. GJEODET			FESTIM BREGASI (Liç.T.1221/1)	Fleta Nr.	74	
								Data		
								TIRANË		

SEKSION GERMIMI (TIP) - 2

PER TUBA ME D=315MM KORRUGATO SN8

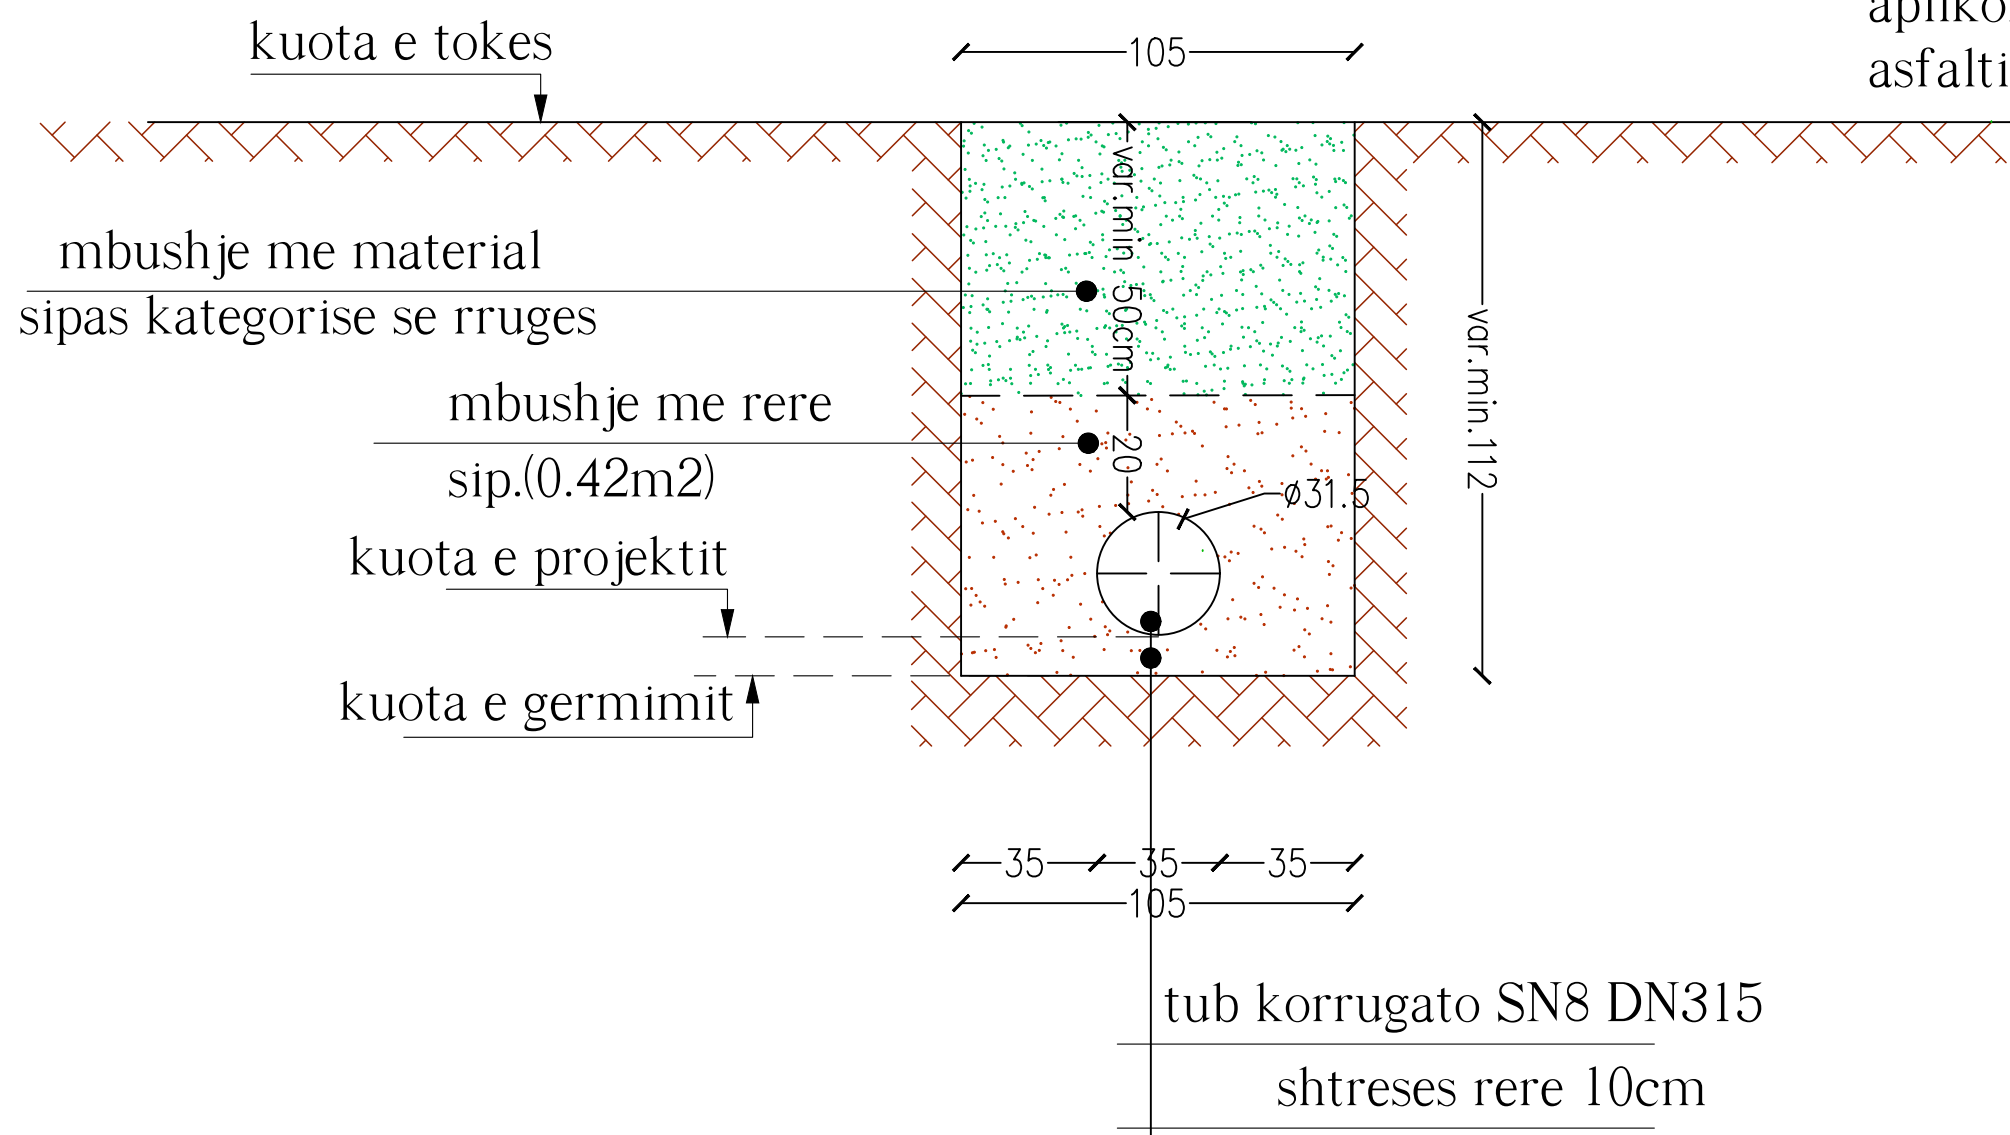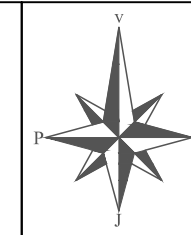


- Ne rastet kur rruga eshte me cakull do te aplikohet mbushja mbi rere minimalisht 30cm me material te fraksionuar dhe 20 cm cakull
- Ne rastet kur rruga eshte me asfalt do te aplikohet stabilizant t-10cm dhe shtresat asfaltike, binder t-6cm&asfalt t-4cm


	INVESTITOR	VULA	EMERTIMI I PROJEKTIT	PROJEKTUES		VULA	GRUPI I PROJEKTIMIT		SHKALLA	
	BASHKIA PUSTEC		"Ndërtimi i sistemit të kanalizimeve për fshatrat e Bashkisë Pustec" Seksionet Tip-Gorice e Madhe	"HE&SK 11" SH.P.K			INXH HIDROTEKNIK	PETRIT MUJA (Lic.K.0907/4)	1:200	
				Nr.Lic: N.6703/14			INXH. NDËRTIMI	HEKURAN XHINA (Lic.K.0794/5)	Formati	A3 L
							INXH. GJEODET	FESTIM BREGASI (Lic.T.1221/1)	Fleta Nr.	75
									TIRANË	

SEKSION GERMIMI (TIP) - 4

PER TUBA ME D=500MM KORRUGATO SN8

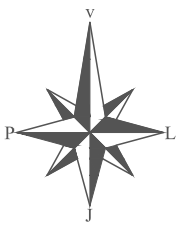



- Ne rastet kur rruga eshte me cakull do te aplikohet mbushja mbi rere minimalisht 30cm me material te fraksionuar dhe 20 cm cakull
- Ne rastet kur rruga eshte me asfalt do te aplikohet stabilizant t-10cm dhe shtresat asfaltike, binder t-6cm&asfalt t-4cm

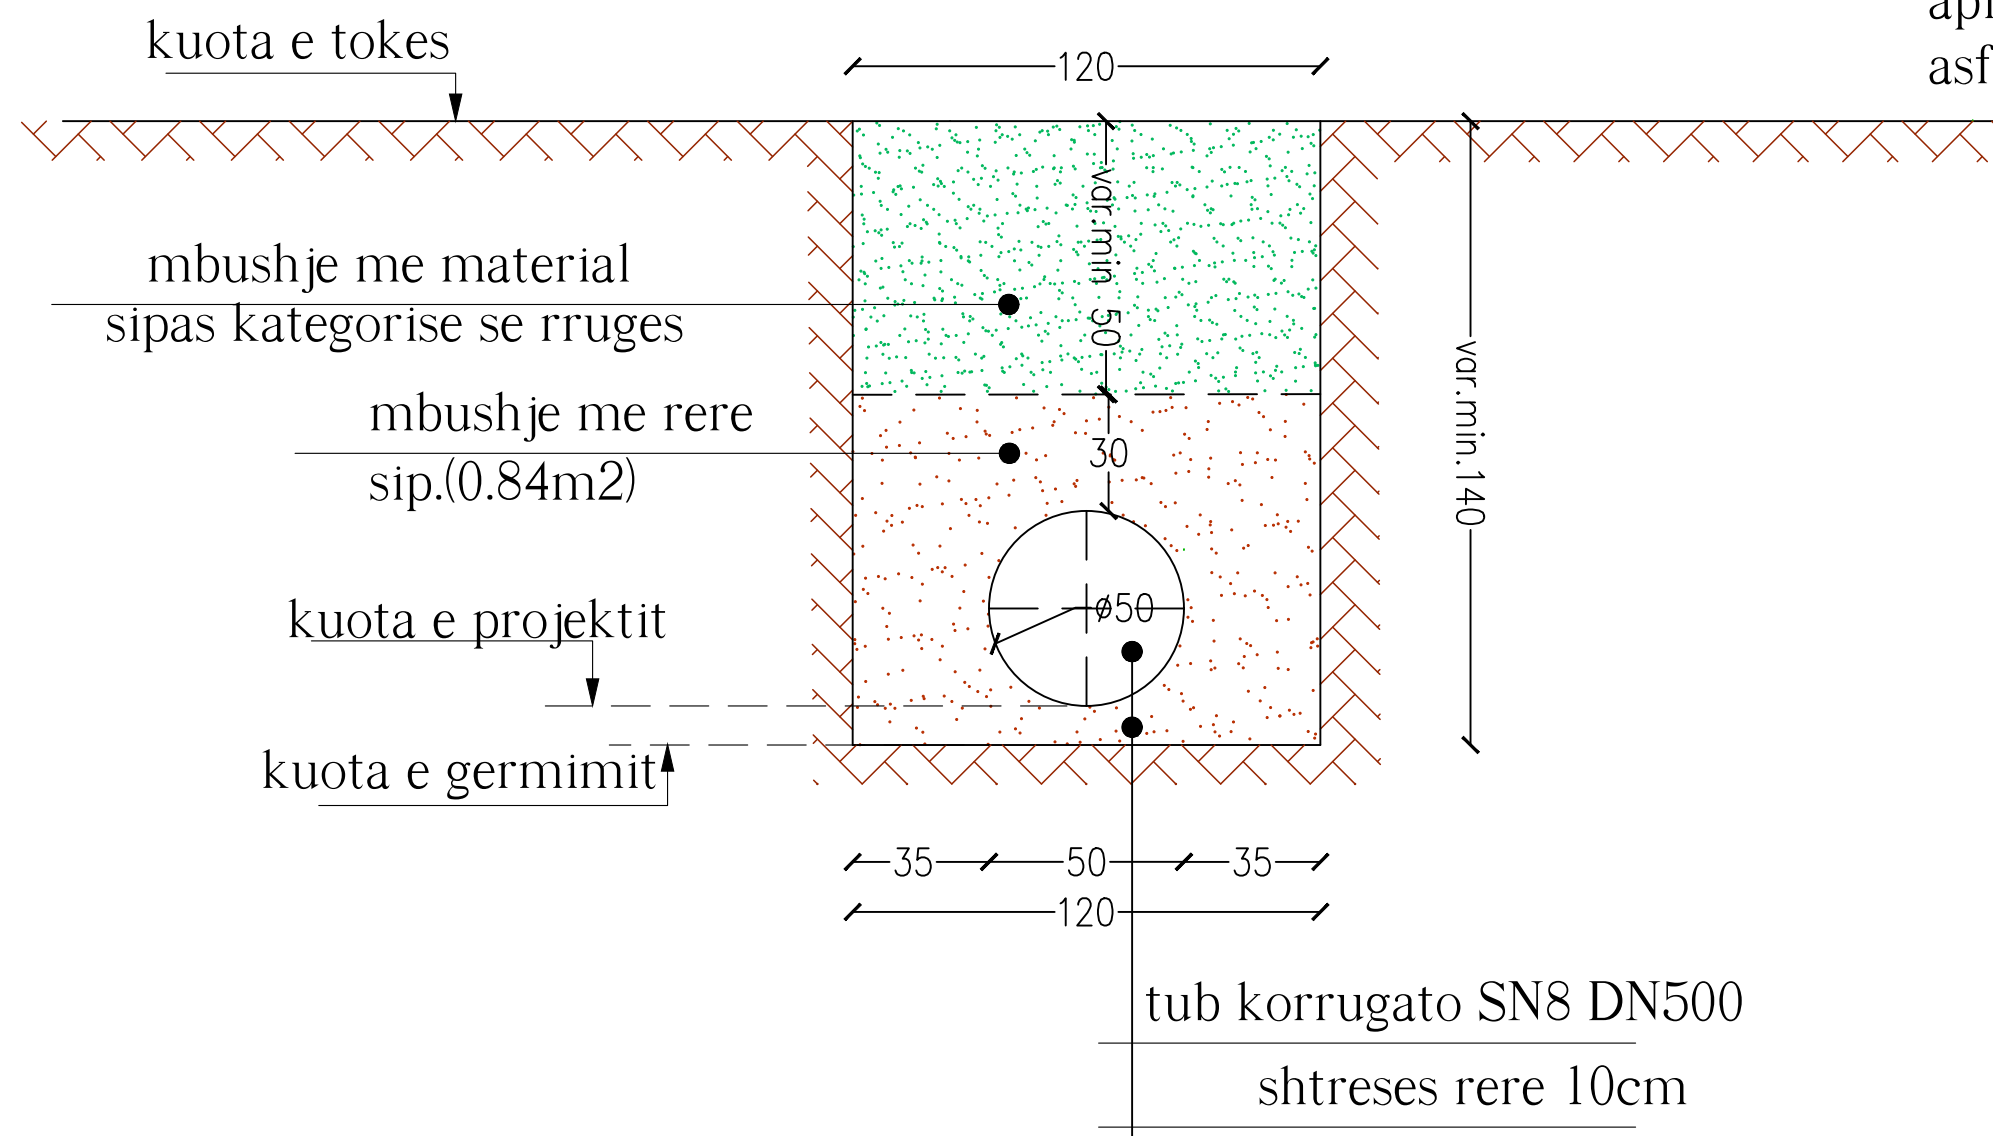

	INVESTITOR	VULA	EMERTIMI I PROJEKTIT	PROJEKTUES		VULA	GRUPI I PROJEKTIMIT		SHKALLA	
	BASHKIA PUSTEC		"Ndërtimi i sistemit të kanalizimeve për fshatrat e Bashkisë Pustec"	"HE&SK 11" SH.P.K			INXH HIDROTEKNIK	PETRIT MUJA (Liç.K.0907/4)	1:200	
							INXH. NDËRTIMI	HEKURAN XHINA (Liç.K.0794/5)	Formati	A3 L
							INXH. GJEODET	FESTIM BREGASI (Liç.T.1221/1)	Fleta Nr.	77
									Data	
									TIRANË	

SEKSION GERMIMI (TIP) - 5

PER TUBA ME D=600MM KORRUGATO SN8

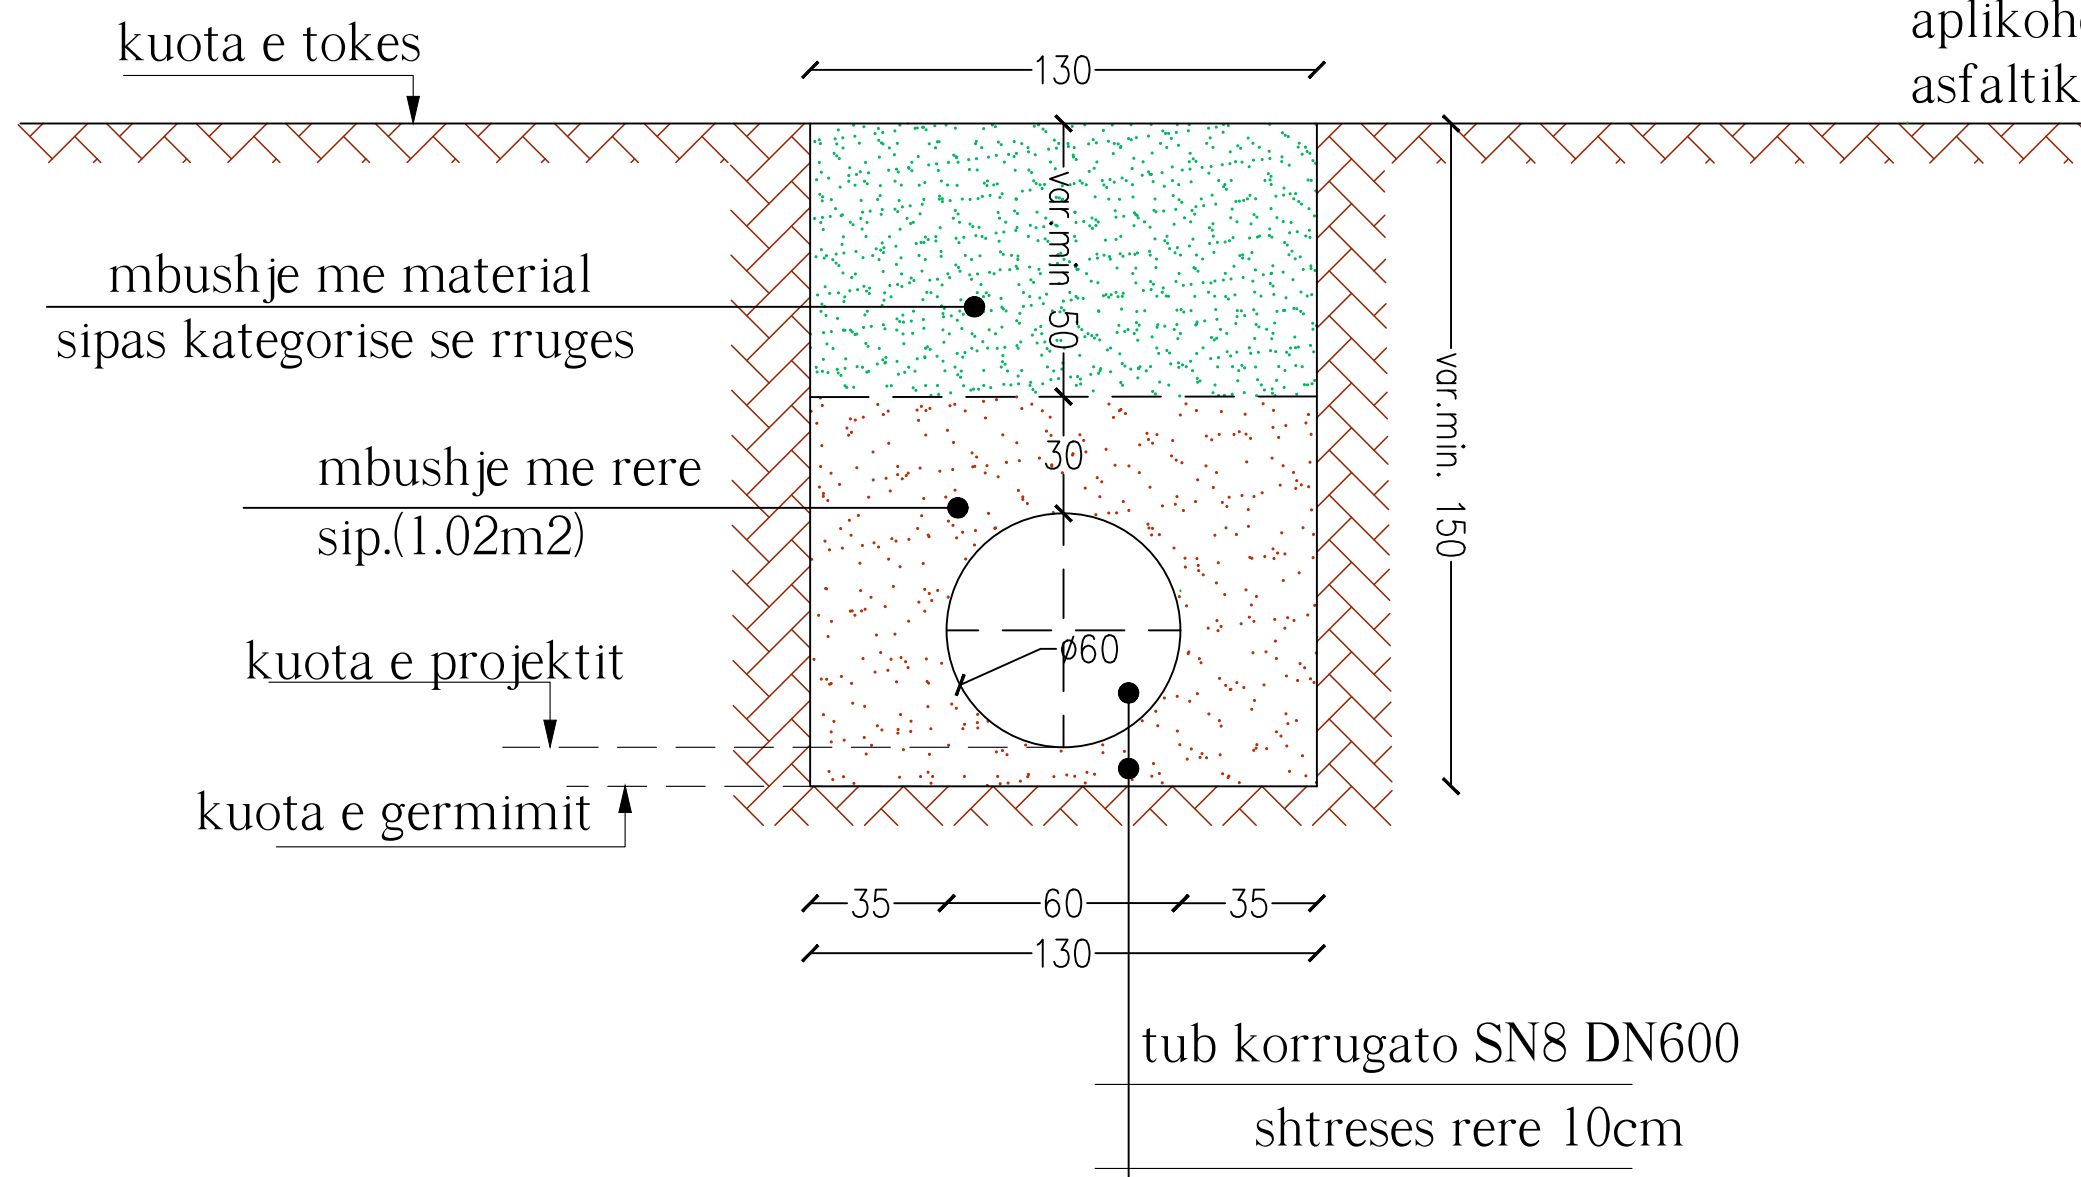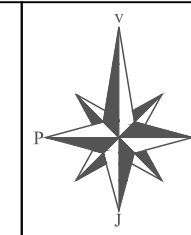


- Ne rastet kur rruga eshte me cakull do te aplikohet mbushja mbi rere minimalisht 30cm me material te fraksionuar dhe 20 cm cakull
- Ne rastet kur rruga eshte me asfalt do te aplikohet stabilizant t-10cm dhe shtresat asfaltike, binder t-6cm&asfalt t-4cm


	INVESTITOR	VULA	EMERTIMI I PROJEKTIT	PROJEKTUES		VULA	GRUPI I PROJEKTIMIT		SHKALLA	
	BASHKIA PUSTEC		"Ndërtimi i sistemit të kanalizimeve për fshatrat e Bashkisë Pustec"	"HE&SK 11" SH.P.K			INXH HIDROTEKNIK	PETRIT MUJA (Lic.K.0907/4)	1:200	
							INXH. NDËRTIMI	HEKURAN XHINA (Lic.K.0794/5)	Formati	A3 L
							INXH. GJEODET	FESTIM BREGASI (Lic.T.1221/1)	Fleta Nr.	78
									Data	
									TIRANË	

SEKSION GERMIMI (TIP) - 6 PER LIDHJE SHTËPIE

PER TUBA ME D=200MM KORRUGATO SN8

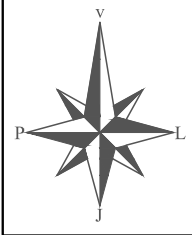

- Ne rastet kur rruga eshte me cakull do te aplikohet mbushja mbi rere minimalisht 30cm me material te fraksionuar dhe 20 cm cakull
- Ne rastet kur rruga eshte me asfalt do te aplikohet stabilizant t-10cm dhe shtresat asfaltike, binder t-6cm&asfalt t-4cm

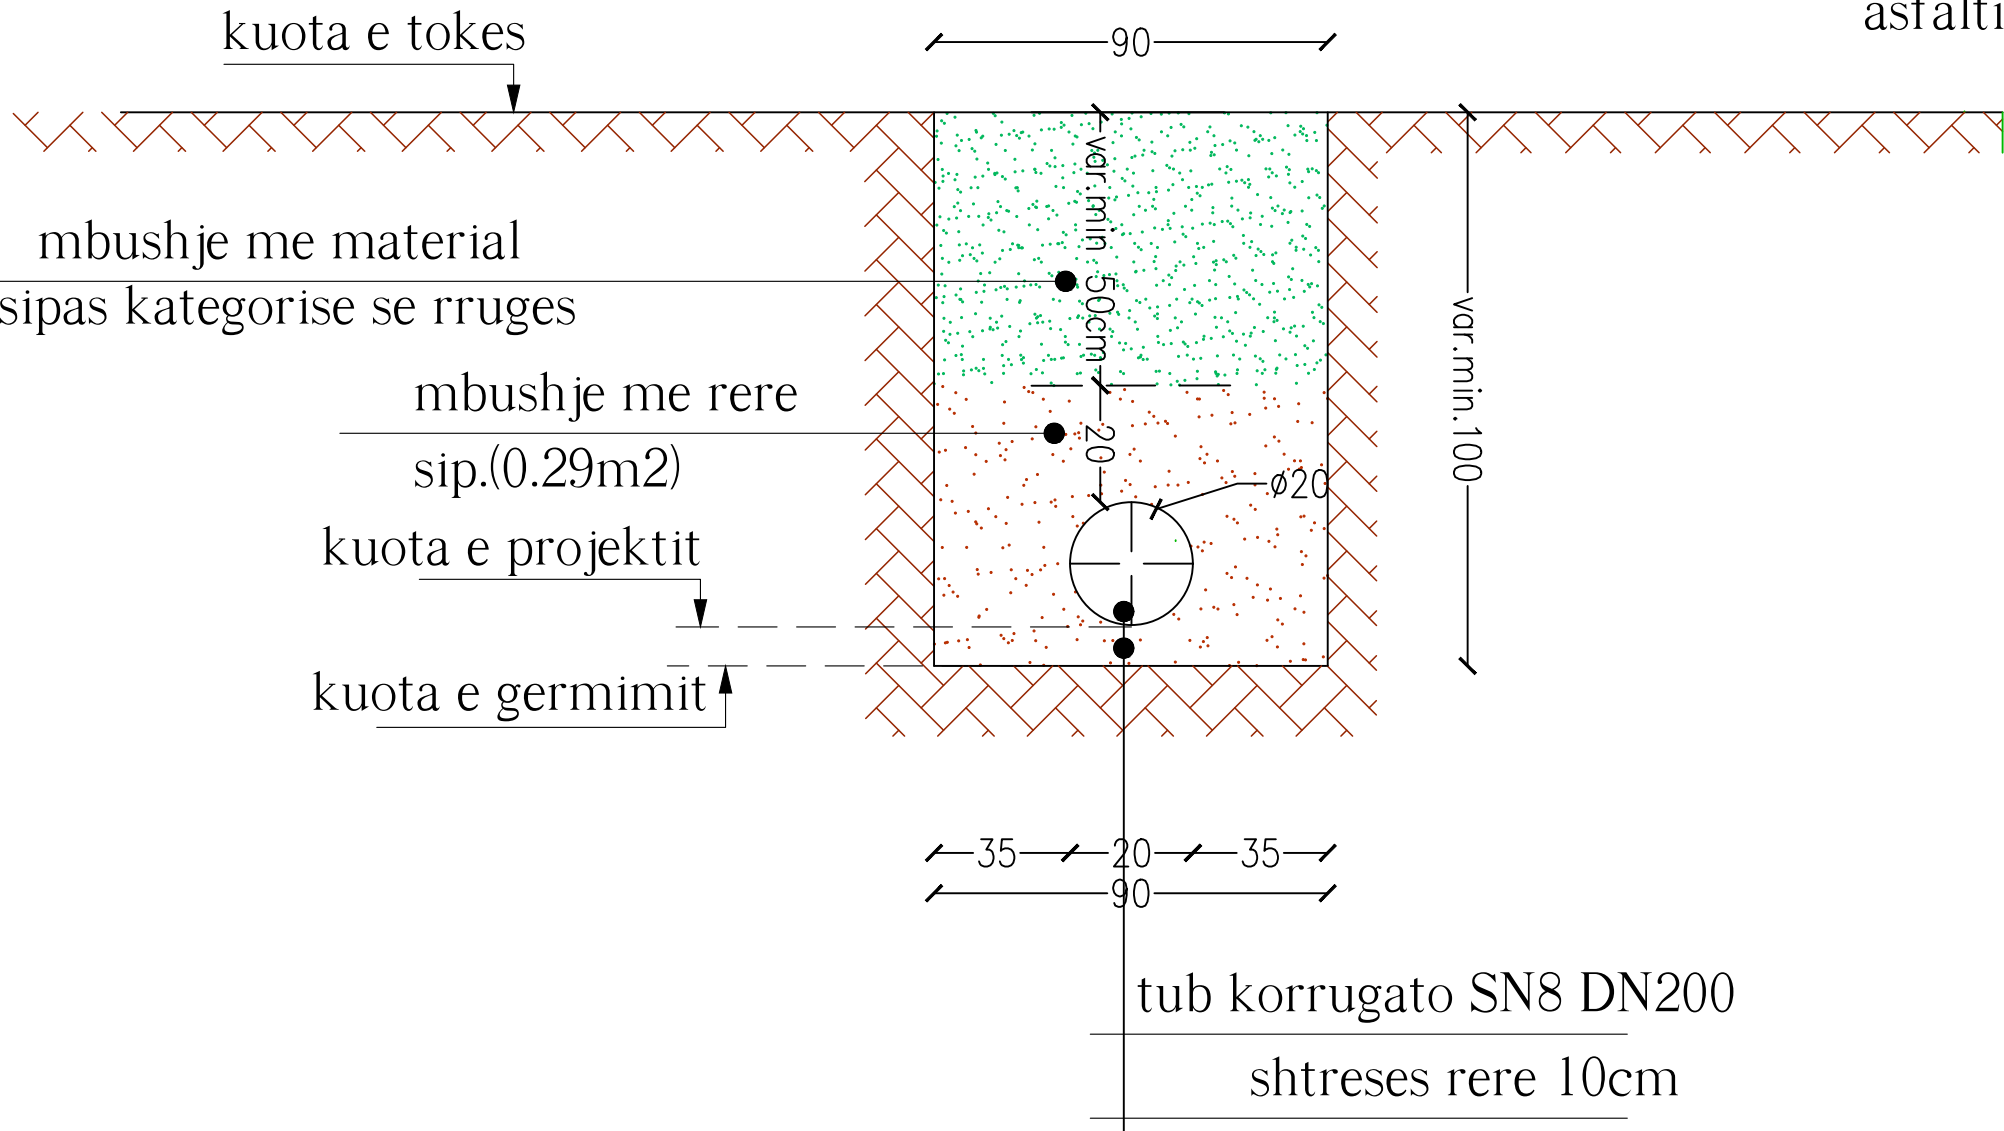

INVESTITOR

BASHKIA
PUSTEC

VULA

EMERTIMI I PROJEKTIT

"Ndërtimi i sistemit të kanalizimeve për
fshatrat e Bashkisë Pustec"

Seksionet Tip-Gorice e Madhe

PROJEKTUES

"HE&SK 11" SH.P.K

Nr.Lic: N.6703/14



VULA



GRUPI I PROJEKTIMIT

INXH HIDROTEKNIK PETRIT MUJA (Lic.K.0907/4)

INXH. NDËRTIMI HEKURAN XHINA (Lic.K.0794/5)

INXH. GJEODET FESTIM BREGASI (Lic.T.1221/1)

SHKALLA


1:200

Formati A3 L


Fleta Nr. 79

Data


TIRANË

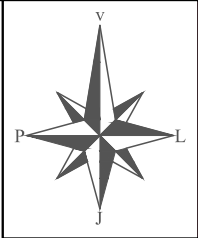

DETAJI SKEMATIK TIP - 7
SKEMA E LIDHJES SË BANESAVE ME
TUBACIONIN KRYESOR (K.U.Z)

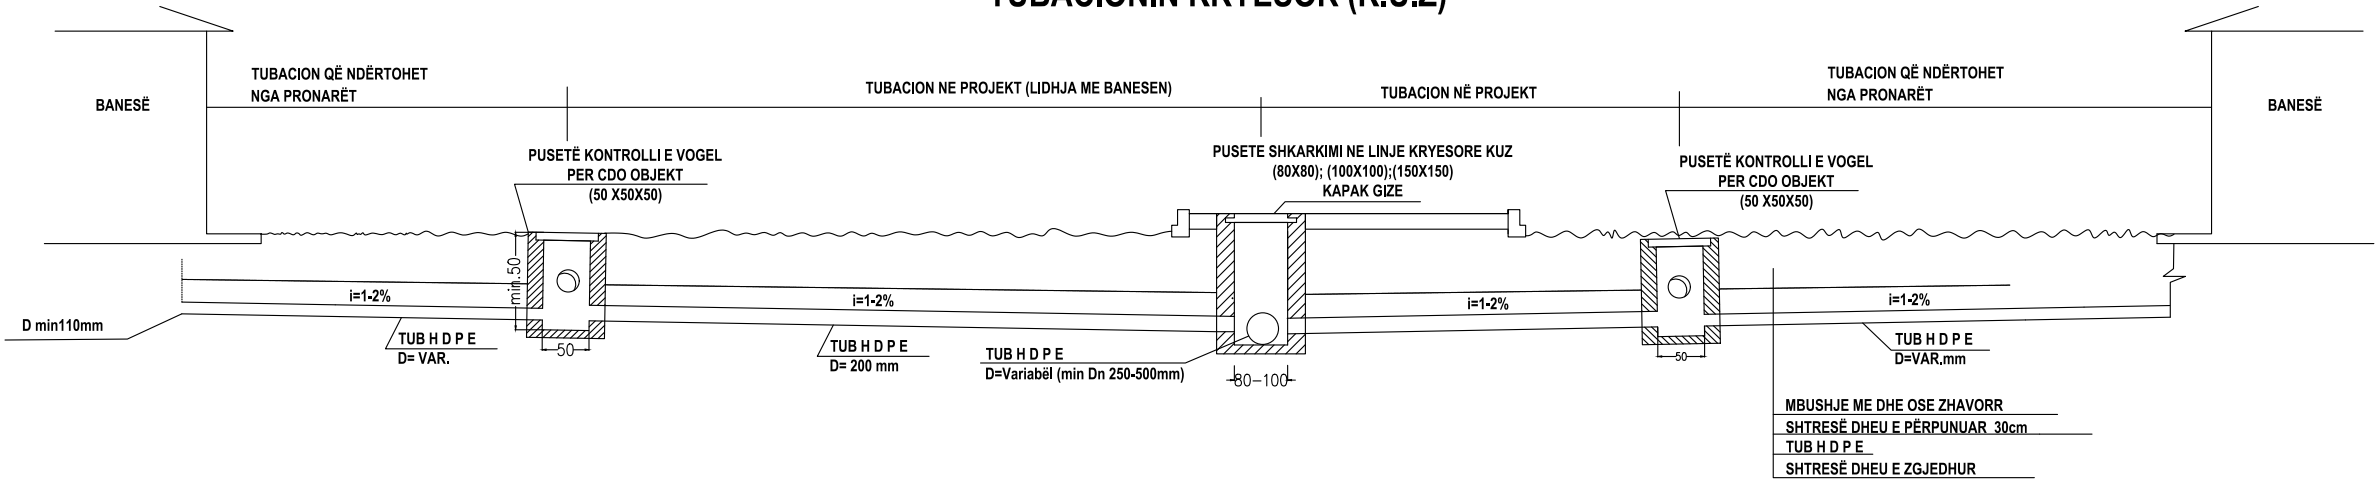

PAMJE NGA LART

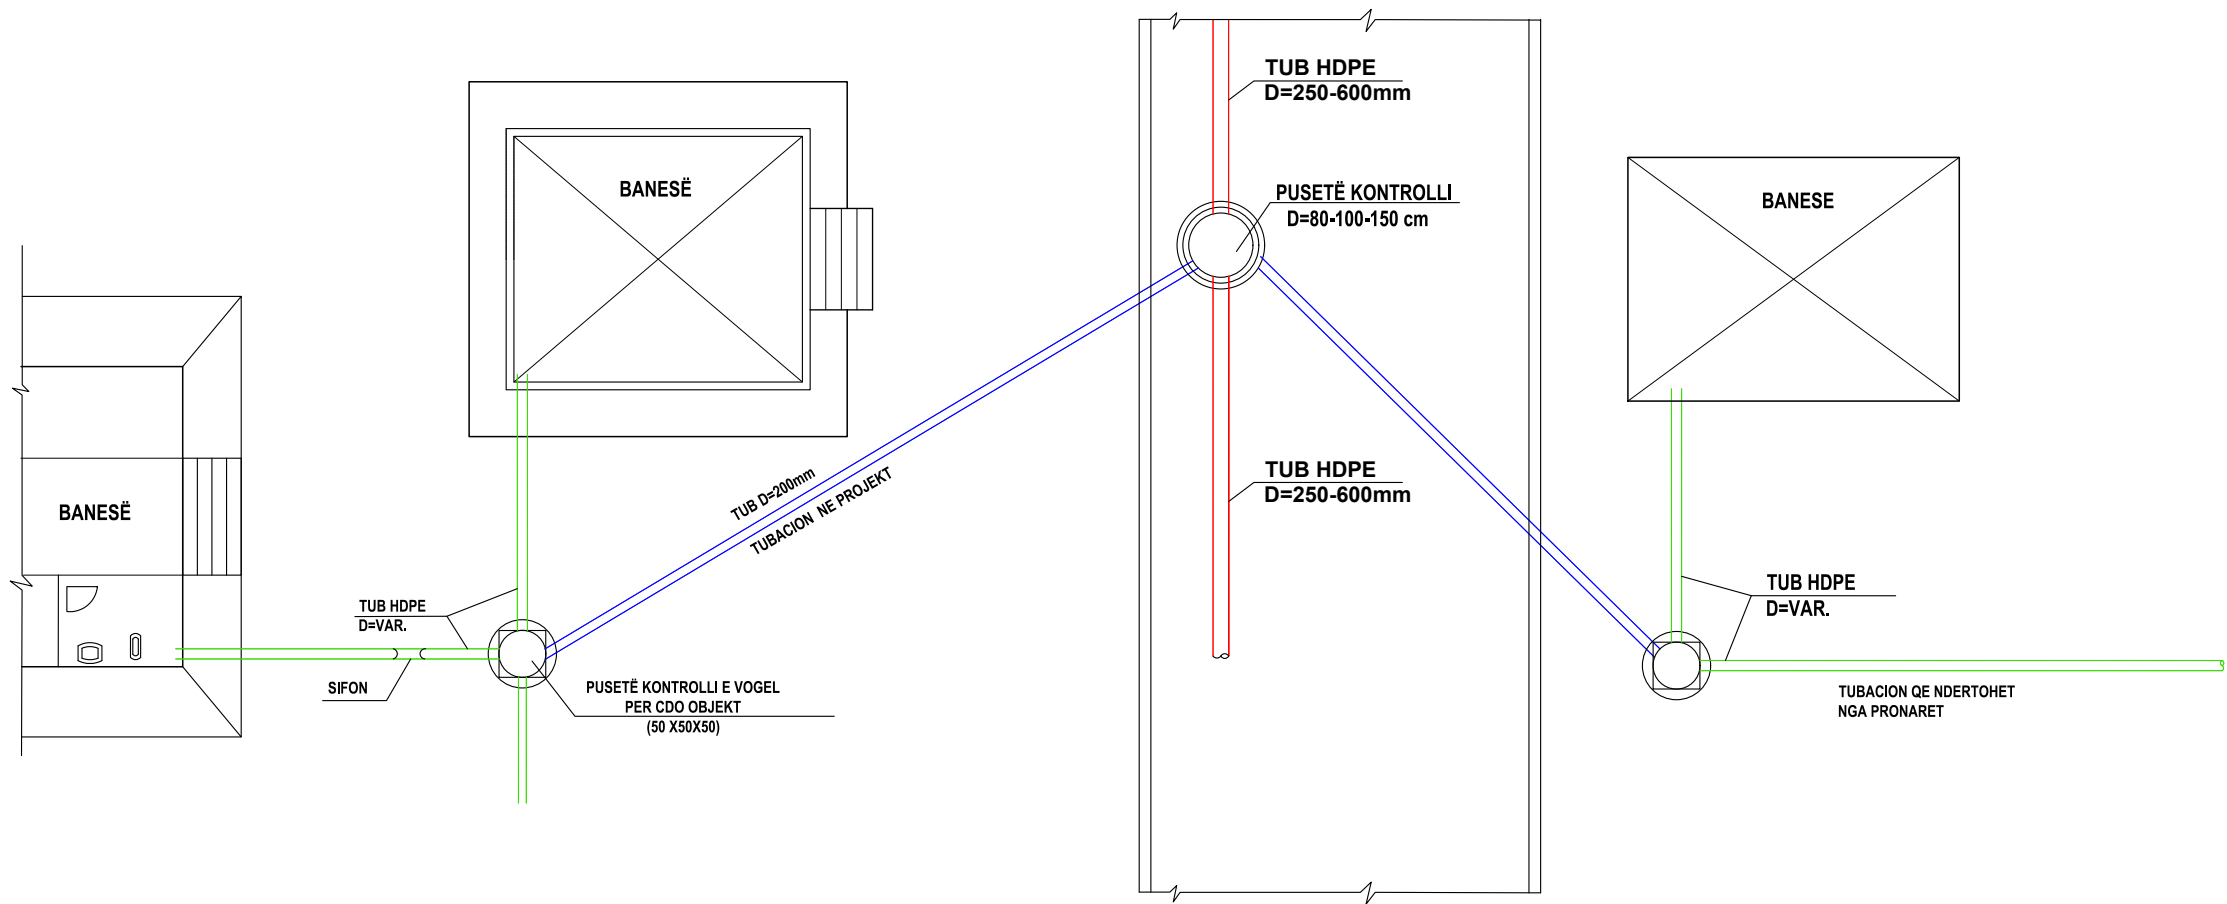

INVESTITOR

BASHKIA
PUSTEC

VULA

EMERTIMI I PROJEKTIT

"Ndërtimi i sistemit të kanalizimeve për
fshatrat e Bashkisë Pustec"

Seksionet Tip-Gorice e Madhe

PROJEKTUES

"HE&SK 11" SH.P.K

Nr.Lic: N.6703/14



VULA



GRUPI I PROJEKTIMIT

INXH HIDROTEKNIK PETRIT MUJA (Lic.K.0907/4)
INXH. NDËRTIMI HEKURAN XHINA (Lic.K.0794/5)
INXH. GJEODET FESTIM BREGASI (Lic.T.1221/1)

SHKALLA


1:200

Formati A3 L

Fleta Nr. 80


Data

TIRANË

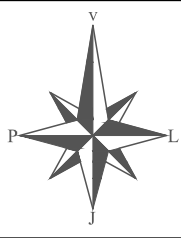

DETAJ TIP - 8
DETAJ TIP PER SISTEMIMIN E PERROIT DHE KALIMIT ME TUB CELIKU
PER TUBA ME D=315MM CELIKU

- Kalimi i perrenjeve te behet me tub celiku me prerje dhe saldim
- Tubi te kaloj ne anen e skarpates me te favorshme te perroit

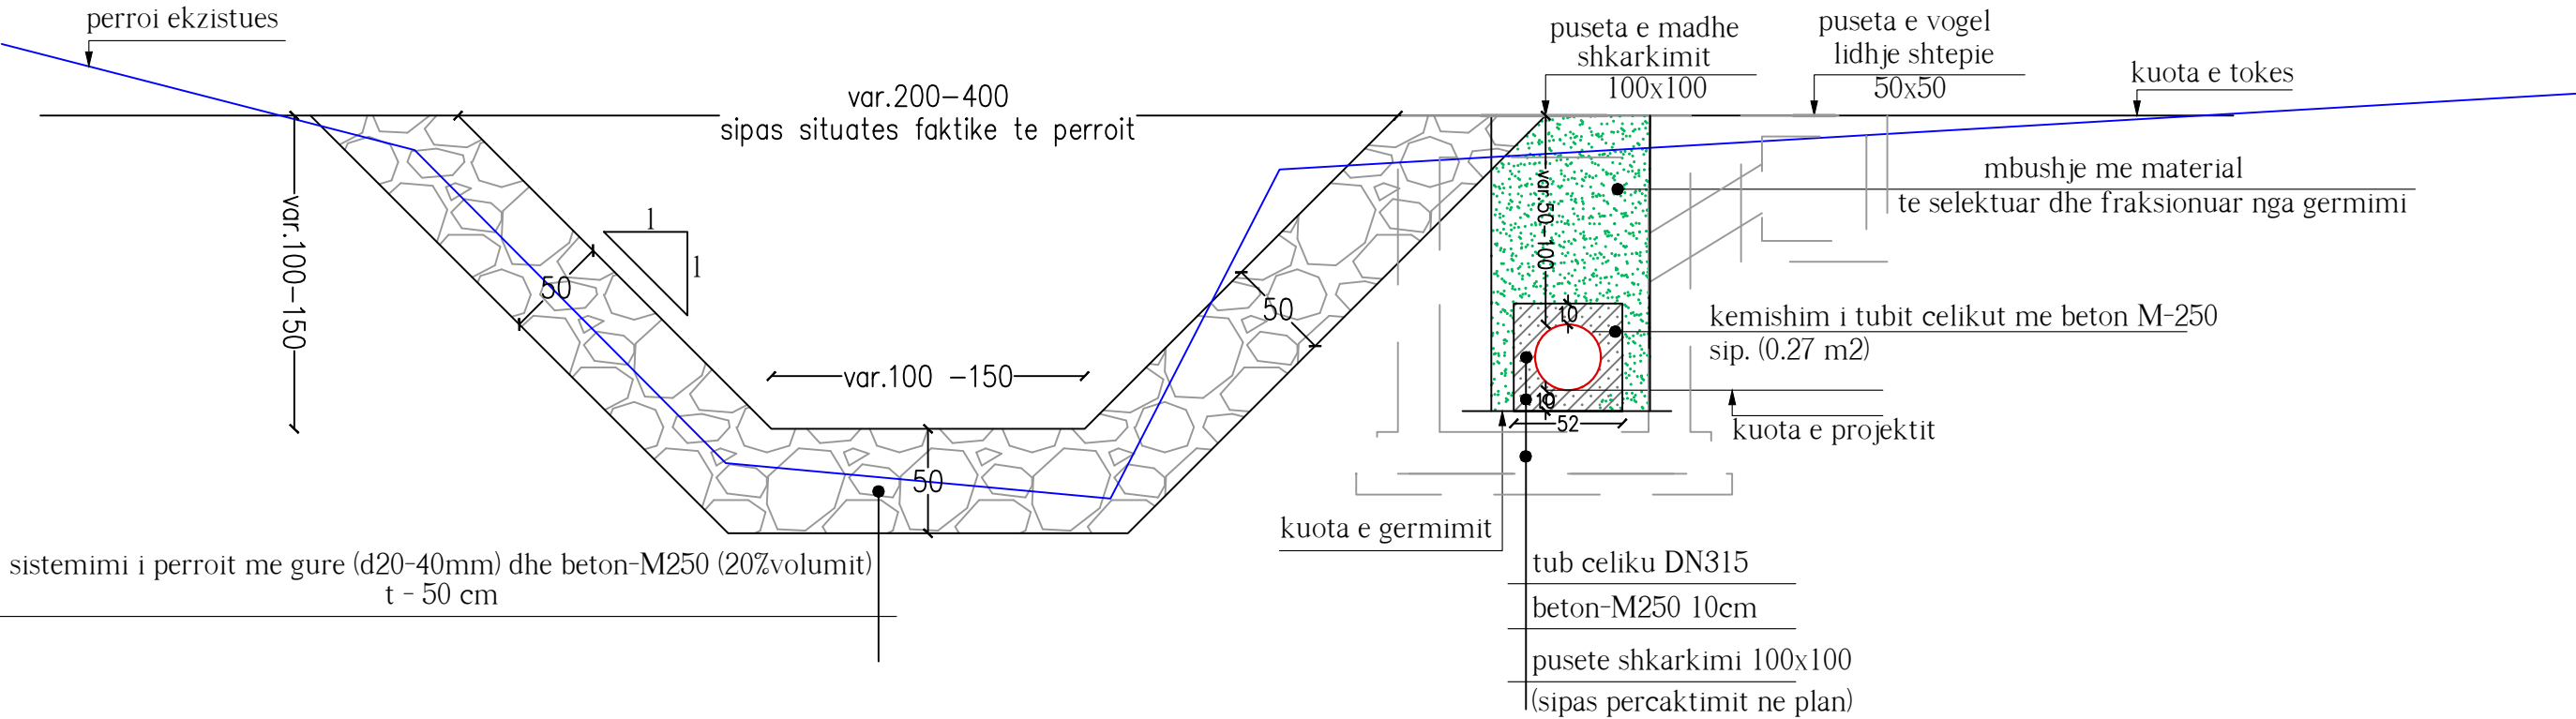

INVESTITOR
**BASHKIA
PUSTEC**

VULA

EMERTIMI I PROJEKTIT

"Ndërtimi i sistemit të kanalizimeve për
fshatrat e Bashkisë Pustec"

Seksionet Tip-Gorice e Madhe

PROJEKTUES

"HE&SK 11" SH.P.K

Nr.Lic: N.6703/14



VULA



GRUPI I PROJEKTIMIT

INXH HIDROTEKNIK PETRIT MUJA (Lic.K.0907/4)
INXH. NDËRTIMI HEKURAN XHINA (Lic.K.0794/5)
INXH. GJEODET FESTIM BREGASI (Lic.T.1221/1)


SHKALLA

1:350

Formati A3 L
Fleta Nr. 81

Data

TIRANË

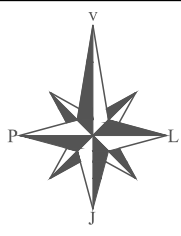

SEKSIONI TIP - 9

SEKSIONI TIP I RRUGËVE ME ASFALT (me bankine)


Ne rastet kur rruga eshte me cakull do te aplikohet mbushja mbi rere minimalisht 30cm me material te fraksionuar dhe 20 cm cakull

Ne rastet kur rruga eshte me asfalt do te aplikohet stabilizant t-10cm dhe shtresat asfaltike, binder t-6cm&asfalt t-4cm

Pjerrresite gjatesore dhe terthore te rruges do te jene sipas pjerrresive ekzistuese

Ne keto seksione do te trajtohet e gjith gjeresia e rruges sipas percaktimeve ne azhornimin faktik te paraqitur ne rilevimin topografik.

sistemim bankine me stabilizant

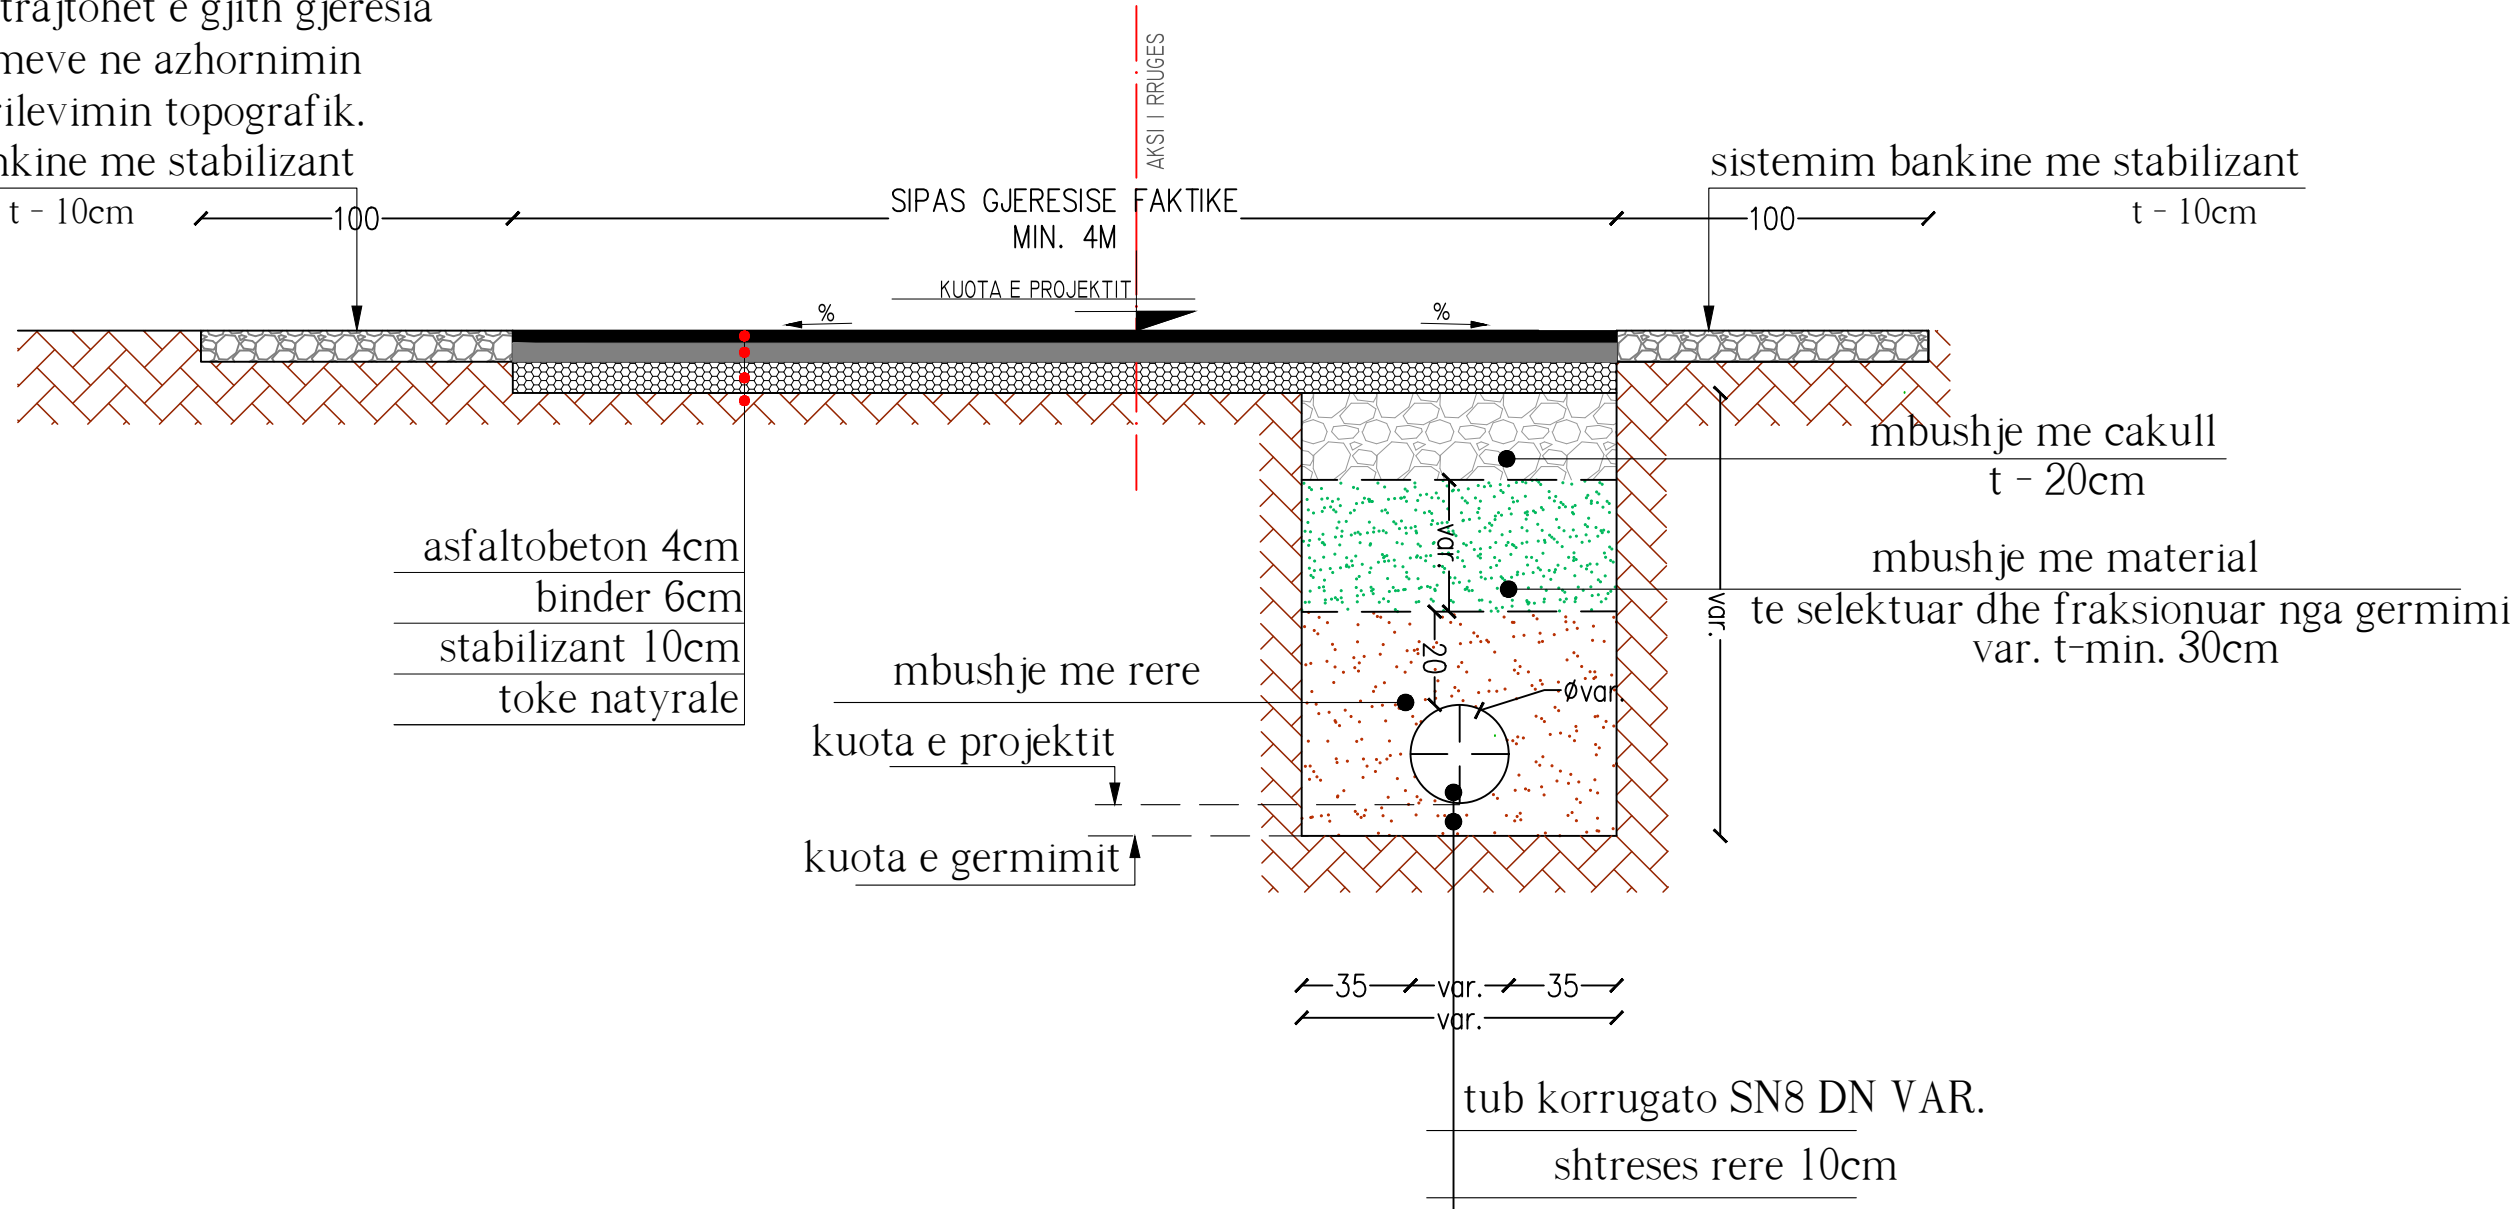

INVESTITOR

BASHKIA
PUSTEC

VULA

EMERTIMI I PROJEKTIT

"Ndërtimi i sistemit të kanalizimeve për
fshatrat e Bashkisë Pustec"

Seksionet Tip-Gorice e Madhe

PROJEKTUES

"HE&SK 11" SH.P.K

Nr.Lic: N.6703/14



VULA



GRUPI I PROJEKTIMIT

INXH HIDROTEKNIK PETRIT MUJA (Lic.K.0907/4)

INXH. NDËRTIMI HEKURAN XHINA (Lic.K.0794/5)

INXH. GJEODET FESTIM BREGASI (Lic.T.1221/1)

SHKALLA


1:250

Formati A3 L

Fleta Nr. 82

Data


TIRANË

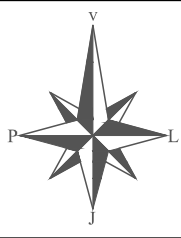

SEKSIONI TIP - 11

SEKSIONI TIP I RRUGËVE ME CAKULL

- Ne rastet kur rruga eshte me cakull do te aplikohet mbushja mbi rere minimalisht 30cm me material te fraksionuar dhe 20 cm cakull
- Pjerresite gjatesore dhe terthore te rruges do te jene sipas pjerresive ekzistuese
- Ne keto seksione do te trajtohet e gjith gjeresia e rruges sipas percaktimeve ne azhornimin faktik te paraqitur ne rilevimin topografik.

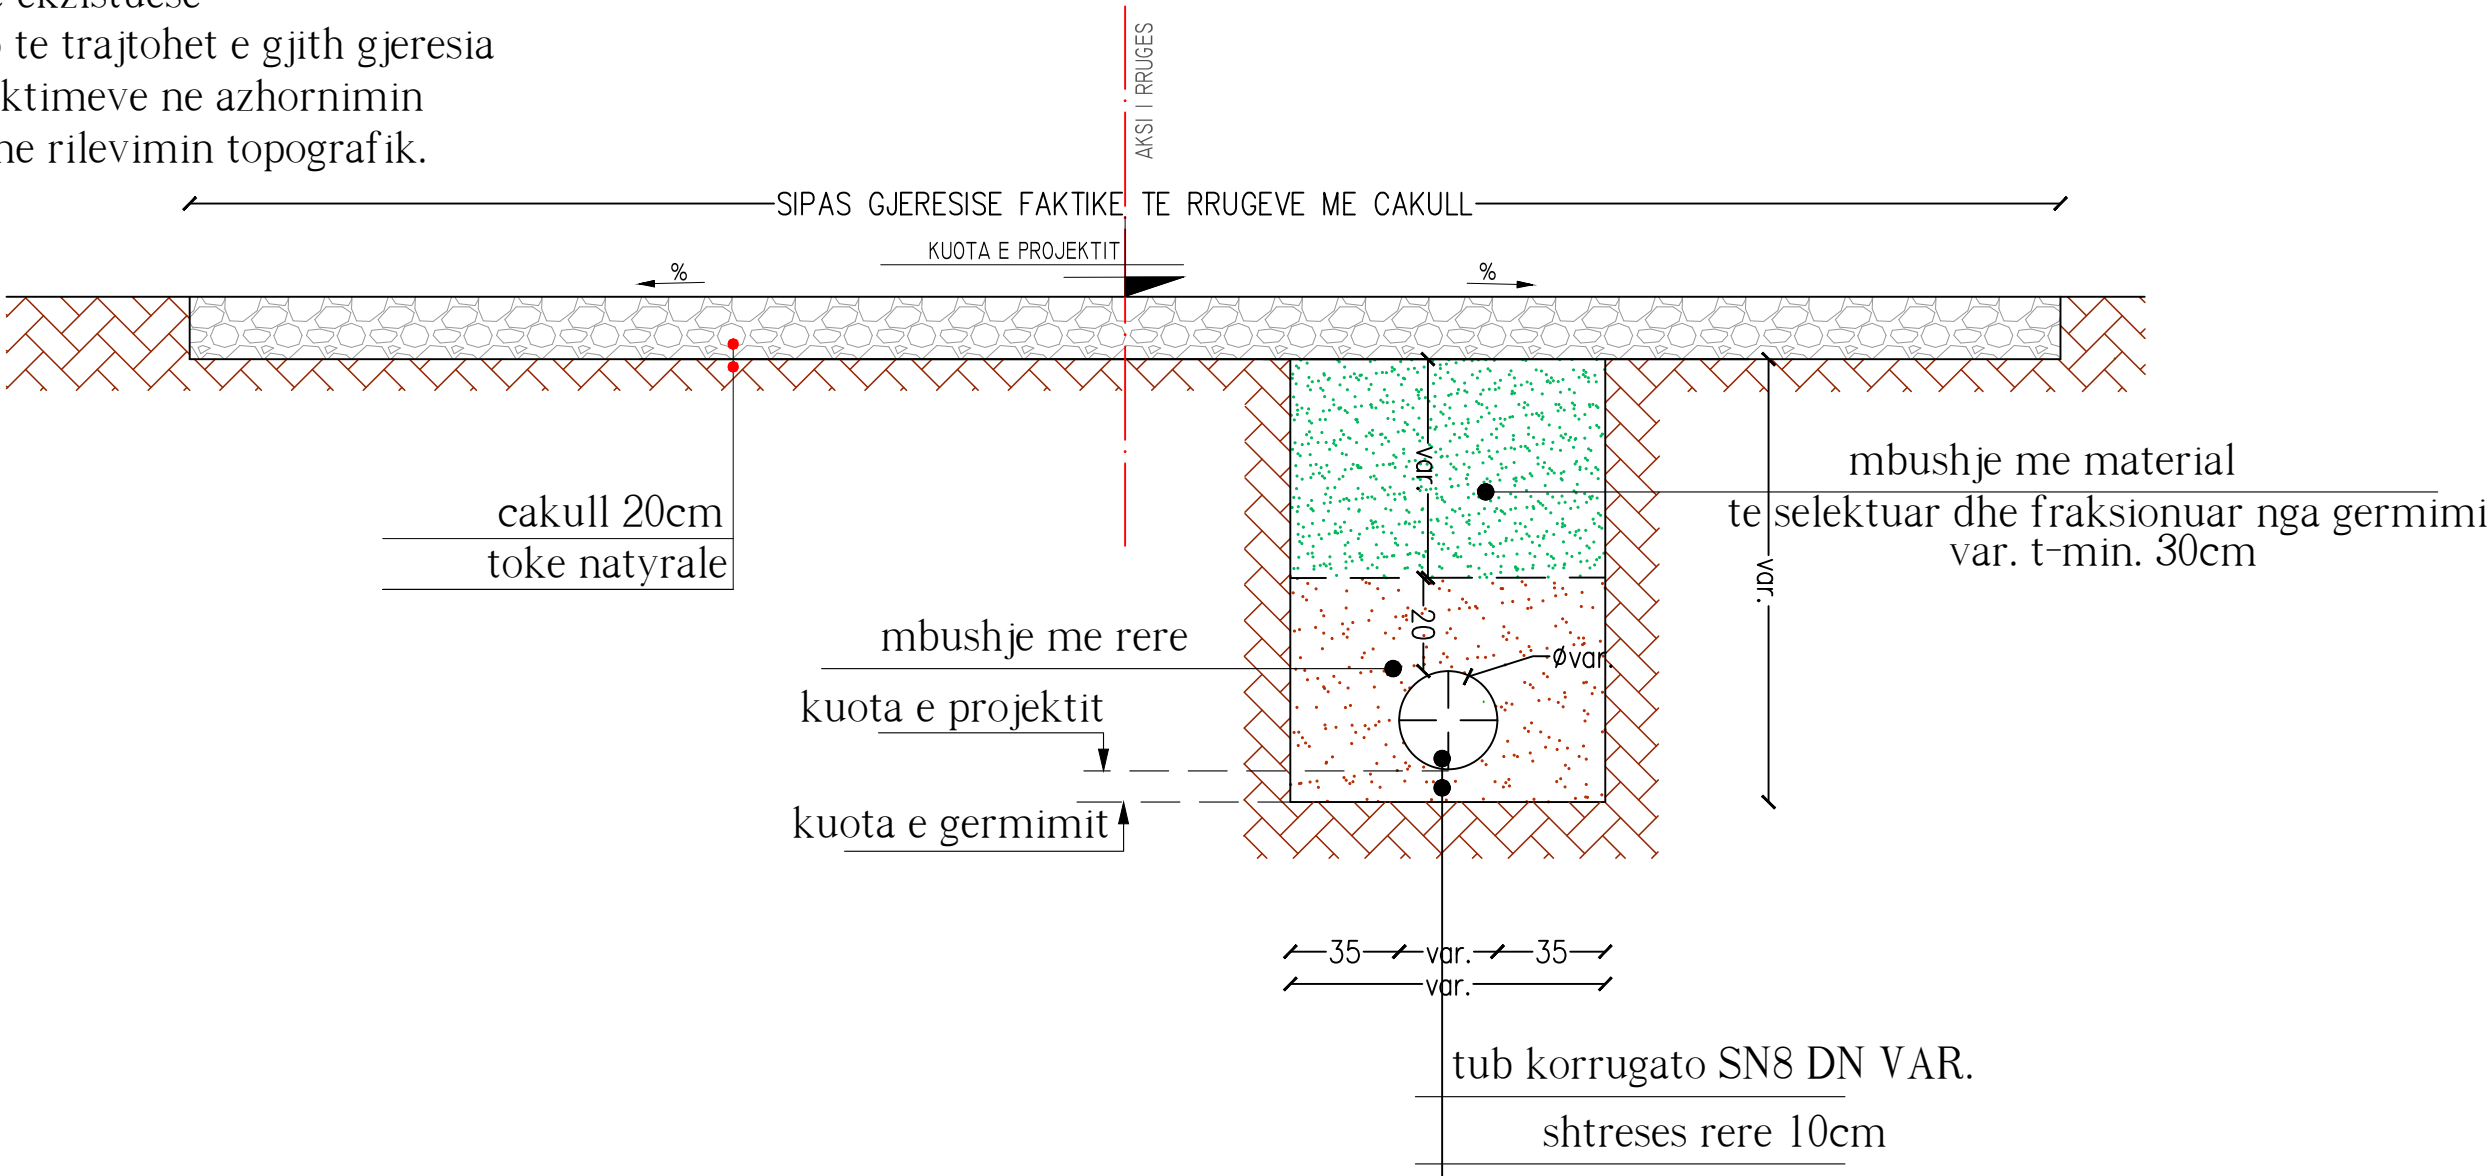

INVESTITOR

BASHKIA
PUSTEC

VULA

EMERTIMI I PROJEKTIT

"Ndërtimi i sistemit të kanalizimeve për
fshatrat e Bashkisë Pustec"

Seksionet Tip-Gorice e Madhe

PROJEKTUES

"HE&SK 11" SH.P.K

Nr.Lic: N.6703/14



VULA



GRUPI I PROJEKTIMIT

INXH HIDROTEKNIK PETRIT MUJA (Lic.K.0907/4)
INXH. NDËRTIMI HEKURAN XHINA (Lic.K.0794/5)
INXH. GJEODET FESTIM BREGASI (Lic.T.1221/1)


SHKALLA

1:250

Formati A3 L
Fleta Nr. 83

Data


TIRANË

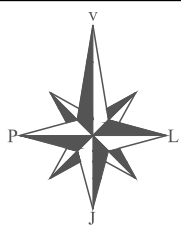

DETAJ TIP - 12

DETAJ TIP i kanali te drenazhit per shkarkimet e gropave septike dhe impianteve te trajtimit

- Gjatësit lineare të kanaleve të drenazhit për gropat septike-impianetet do te aplikohen sipas gjatesive respektive të përcaktuara në planimetri për cdo fshat
- Thellësia e kanalit të drenazhit do të varjoj nga 100-200 cm në varësi të pjerësisë gjatësore (e cila jepet ne planimetri).

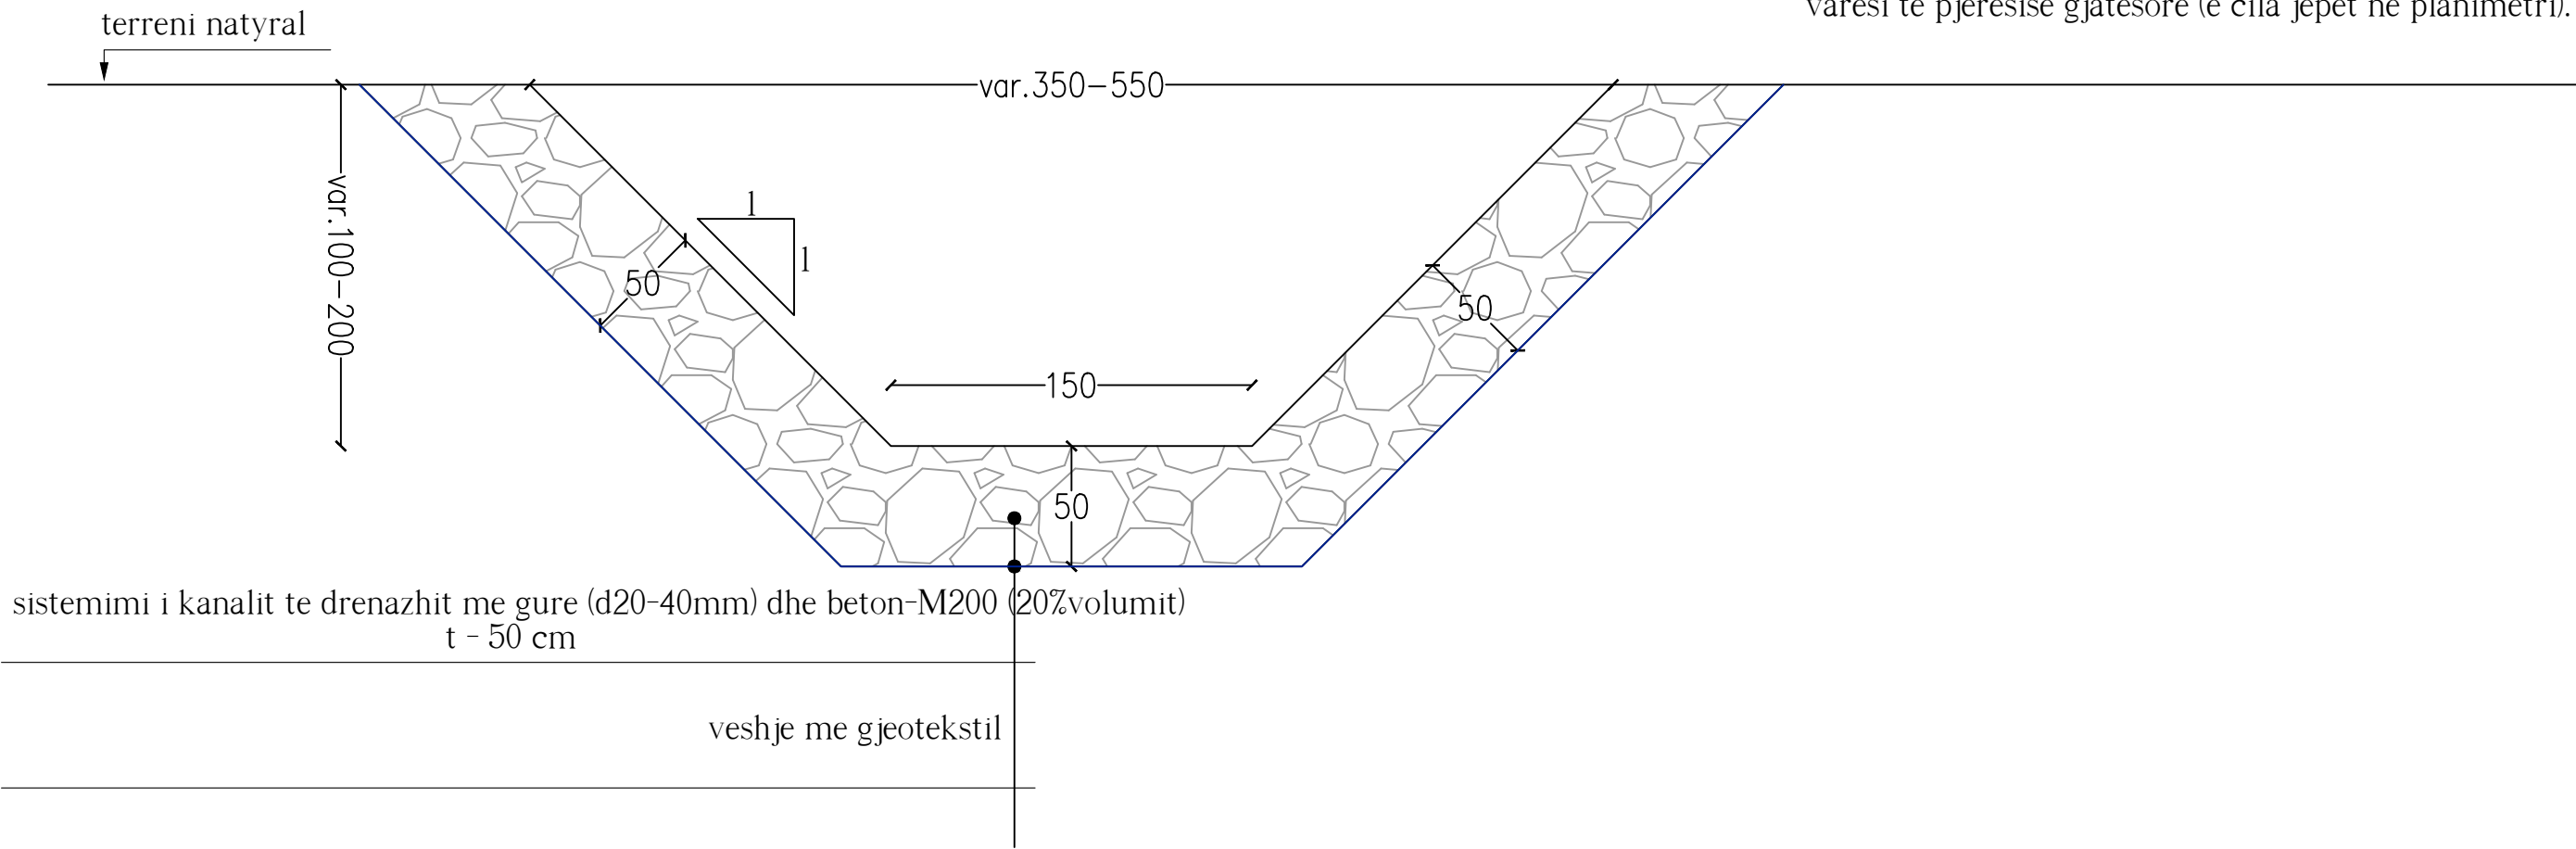

INVESTITOR
**BASHKIA
PUSTEC**

VULA

EMERTIMI I PROJEKTIT

"Ndërtimi i sistemit të kanalizimeve për
fshatrat e Bashkisë Pustec"

Seksionet Tip-Gorice e Madhe

PROJEKTUES

"HE&SK 11" SH.P.K

Nr.Lic: N.6703/14



VULA



GRUPI I PROJEKTIMIT

INXH HIDROTEKNIK	PETRIT MUJA (Lic.K.0907/4)
INXH. NDËRTIMI	HEKURAN XHINA (Lic.K.0794/5)
INXH. GJEODET	FESTIM BREGASI (Lic.T.1221/1)

SHKALLA

1:300	
Formati	A3 L
Fleta Nr.	84
Data	
TIRANË	