


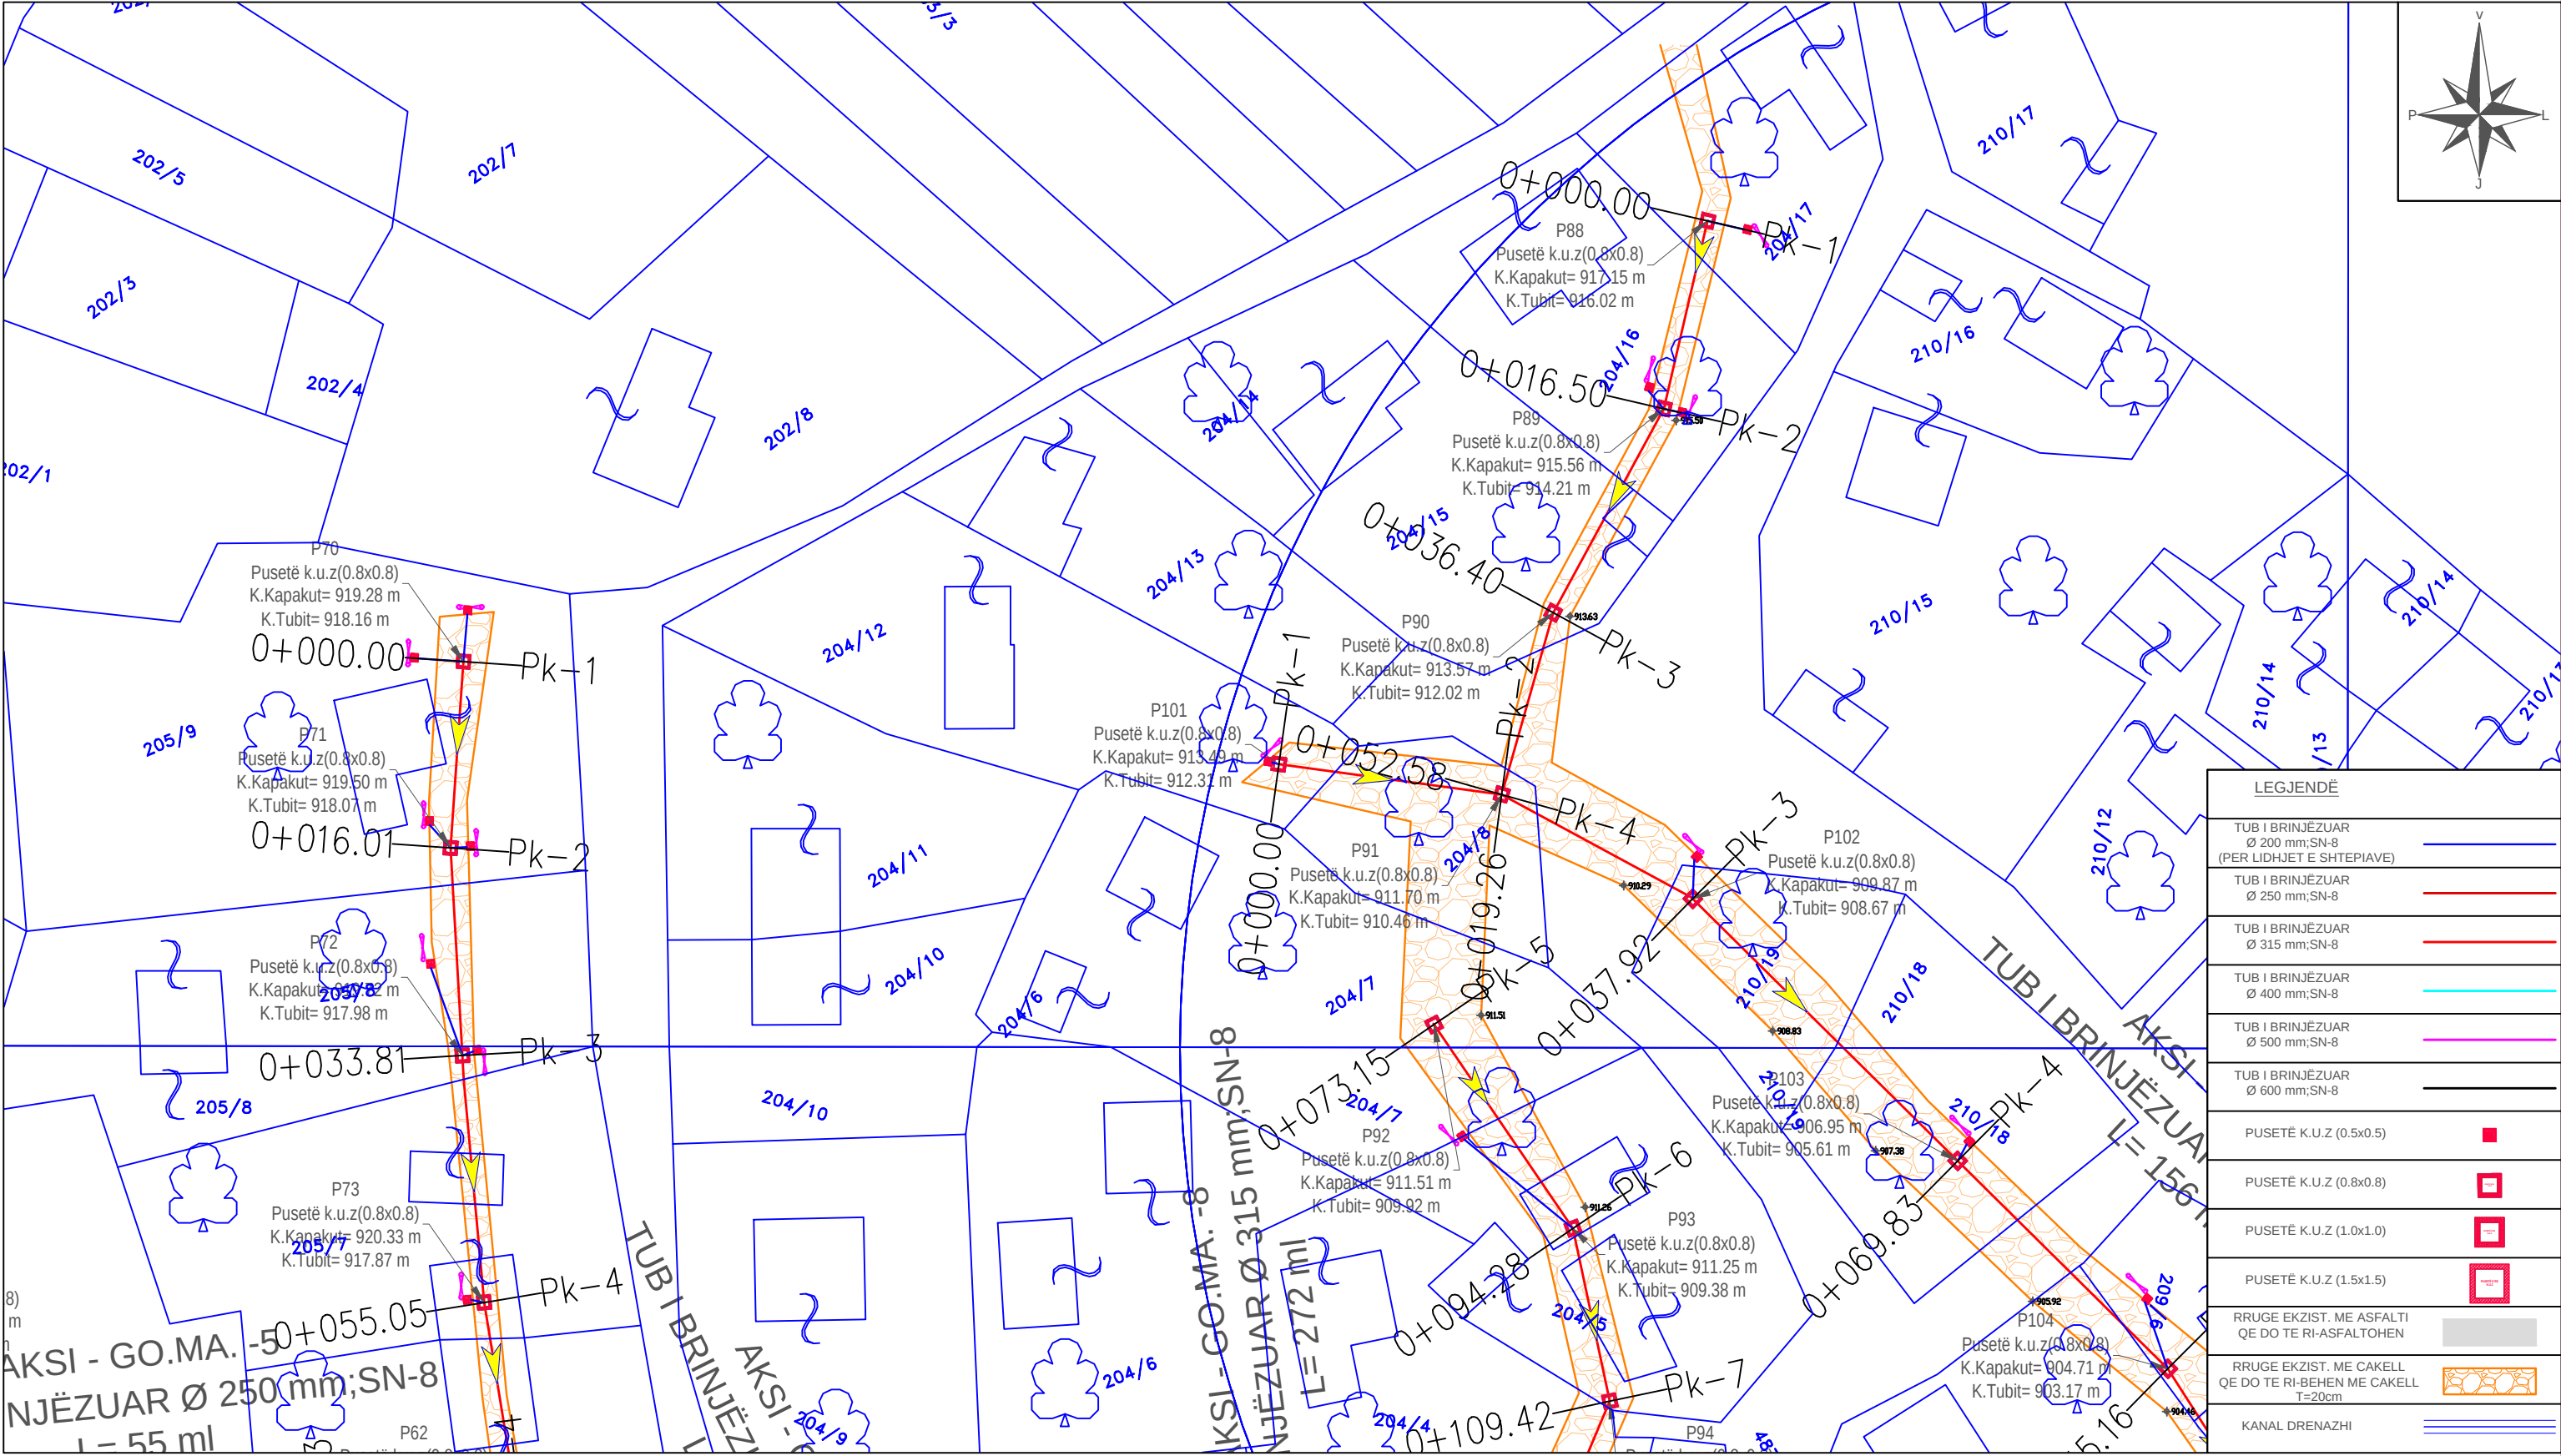

INVESTITOR
**BASHKIA
PUSTEC**

VULA

EMERTIMI I PROJEKTIT

"Ndërtimi i sistemit të kanalizimeve për
fshatrat e Bashkisë Pustec"

Plan i Pergjithshem mbi parcelen
kadastrale-Goricë e Madhe

PROJEKTUES

"HE&SK 11" SH.P.K

Nr.Lic: N.6703/14



VULA

GRUPI I PROJEKTIMIT

INXH HIDROTEKNIK
INXH. NDËRTIMI
INXH. GJEODET

PETRIT MUJA (Liç.K.0907/4)
HEKURAN XHINA (Liç.K.0794/5)
FESTIM BREGASI (Liç.T.1221/1)


SHKALLA

1:500


Formati
Fleta Nr.

A3 L
25

Data
TIRANË

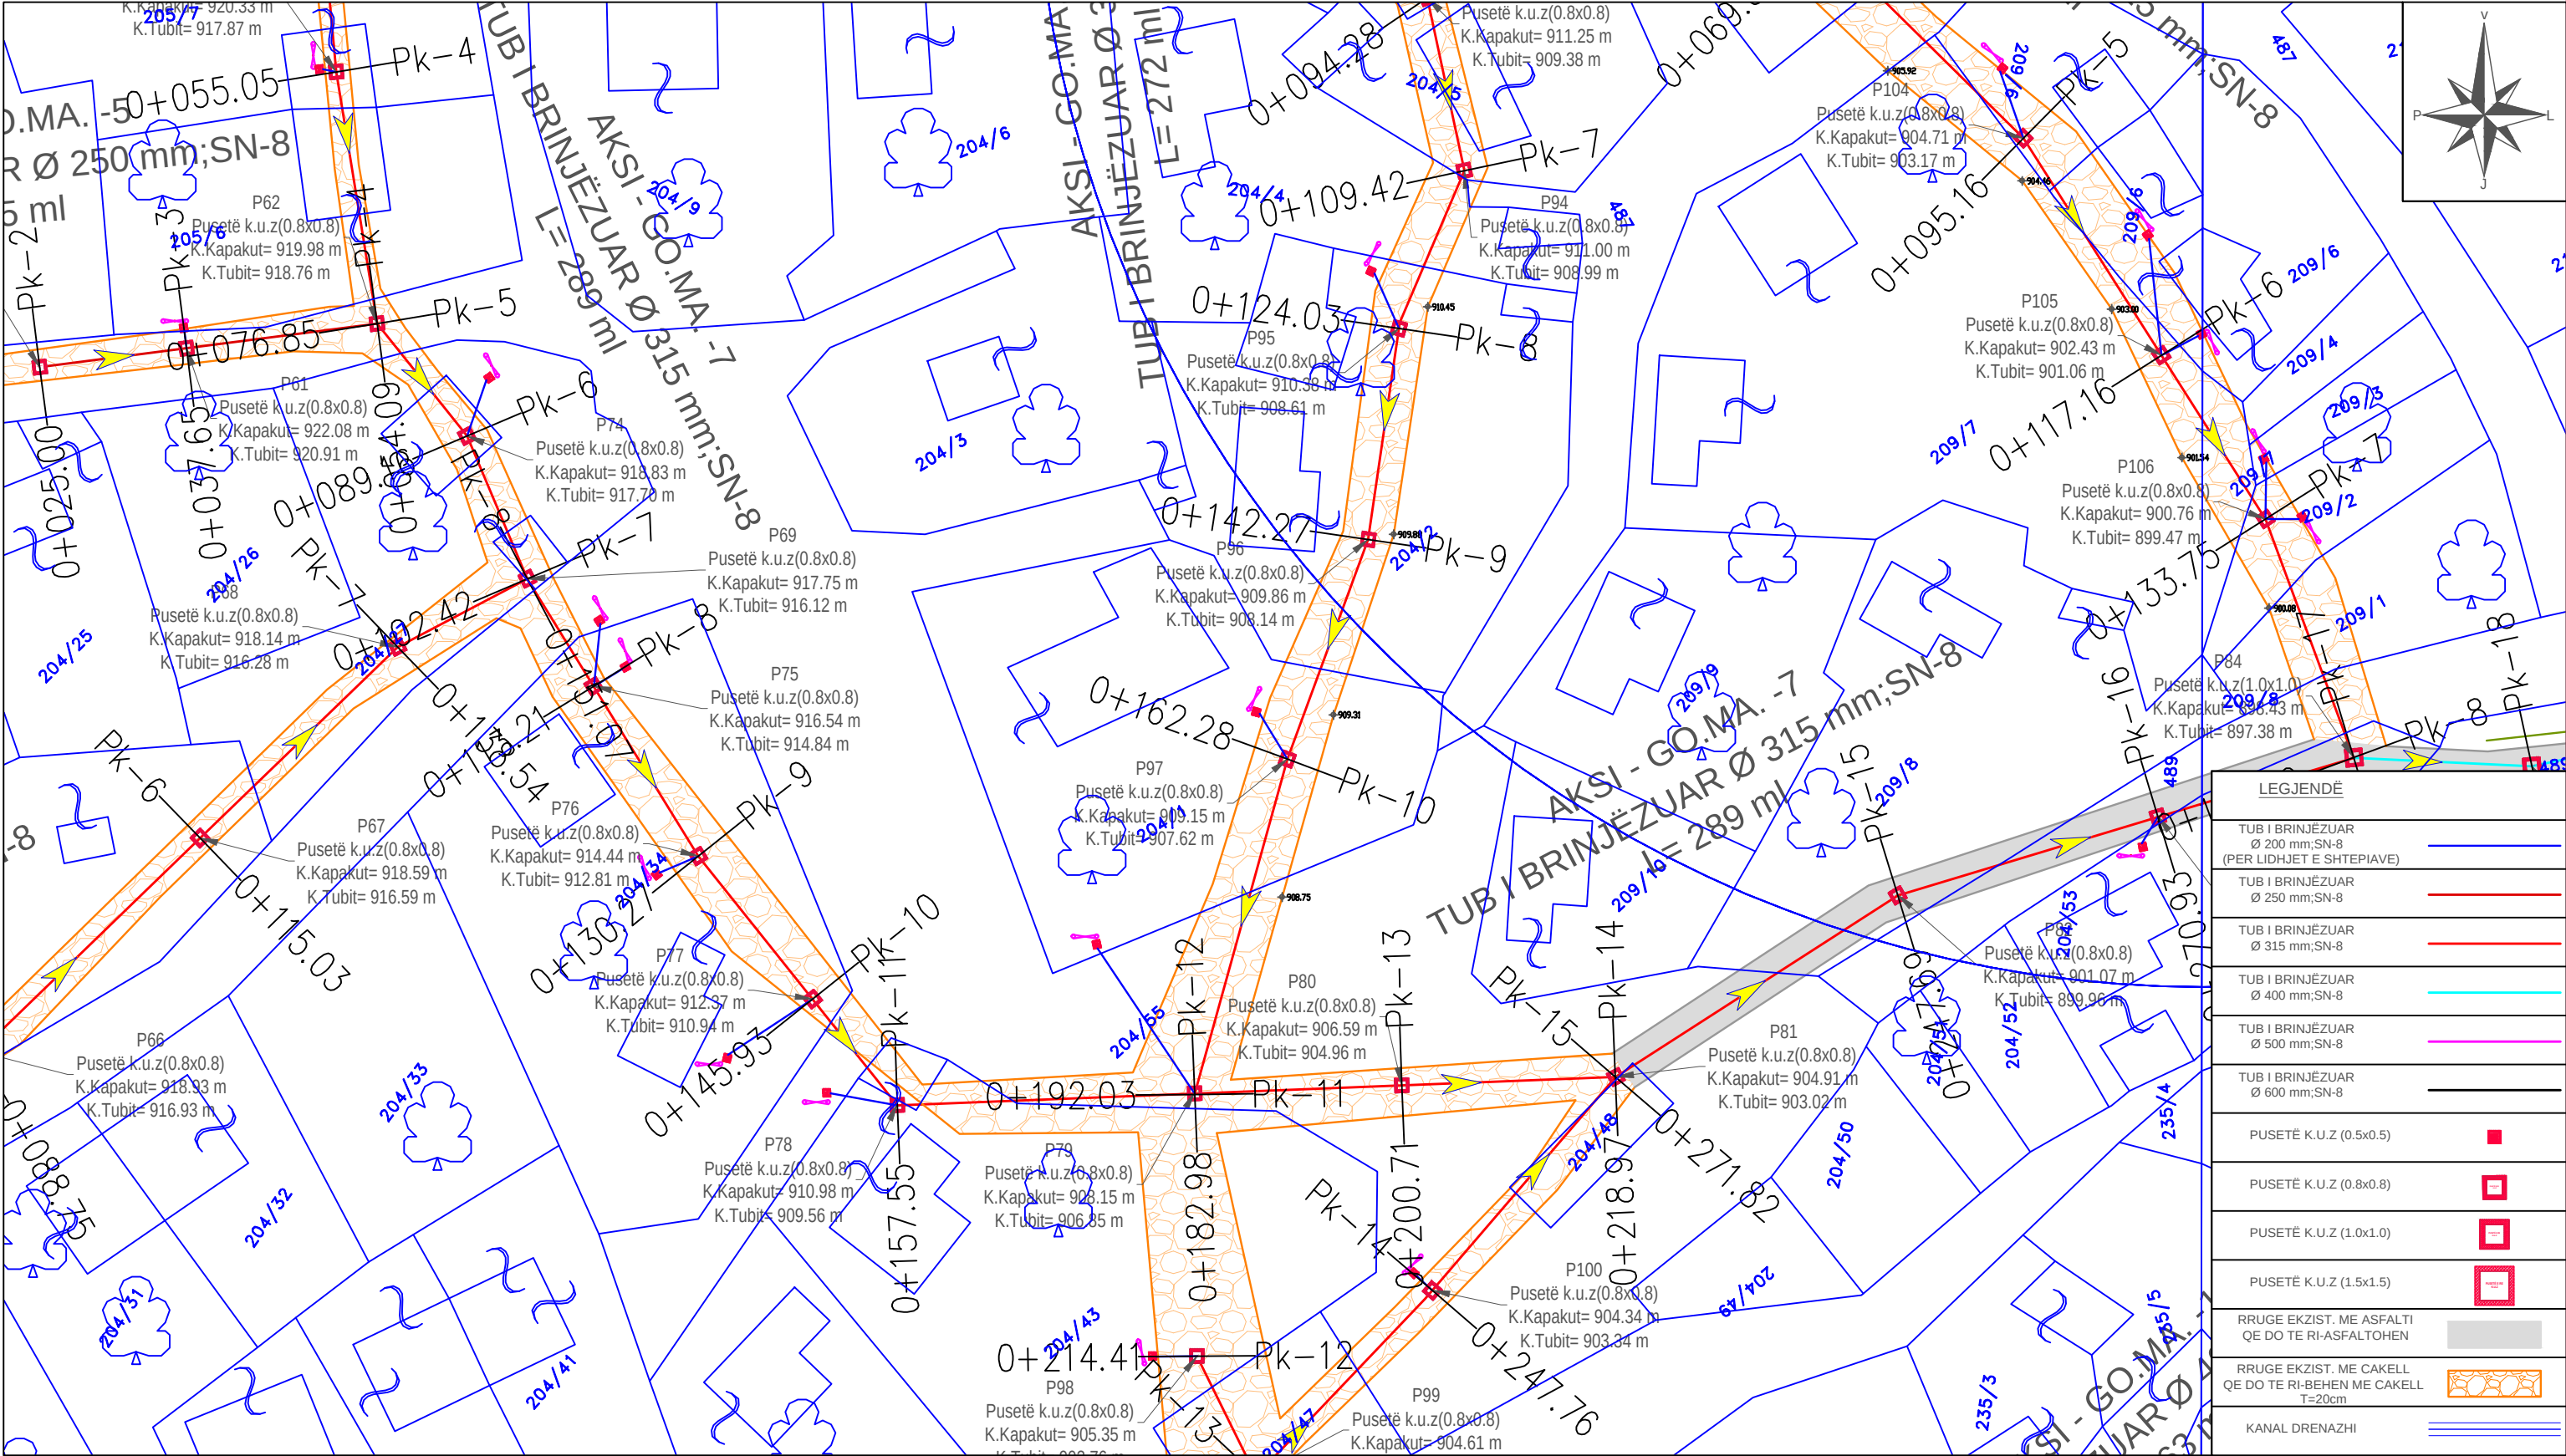

	INVESTITOR	VULA	EMERTIMI I PROJEKTIT	PROJEKTUES	VULA	GRUPI I PROJEKTIMIT		SHKALLA	
	BASHKIA PUSTEC		"Ndërtimi i sistemit të kanalizimeve për fshatrat e Bashkisë Pustec"	"HE&SK 11" SH.P.K		INXH HIDROTEKNIK	PETRIT MUJA (Liç.K.0907/4)	1:500	
						INXH. NDËRTIMI	HEKURAN XHINA (Liç.K.0794/5)	Formati	A3 L
						INXH. GJEODET	FESTIM BREGASI (Liç.T.1221/1)	Fleta Nr.	26
								Data	
			Plan i Pergjithshem mbi parcelen kadastrale-Goricë e Madhe	Nr.Lic: N.6703/14				TIRANË	

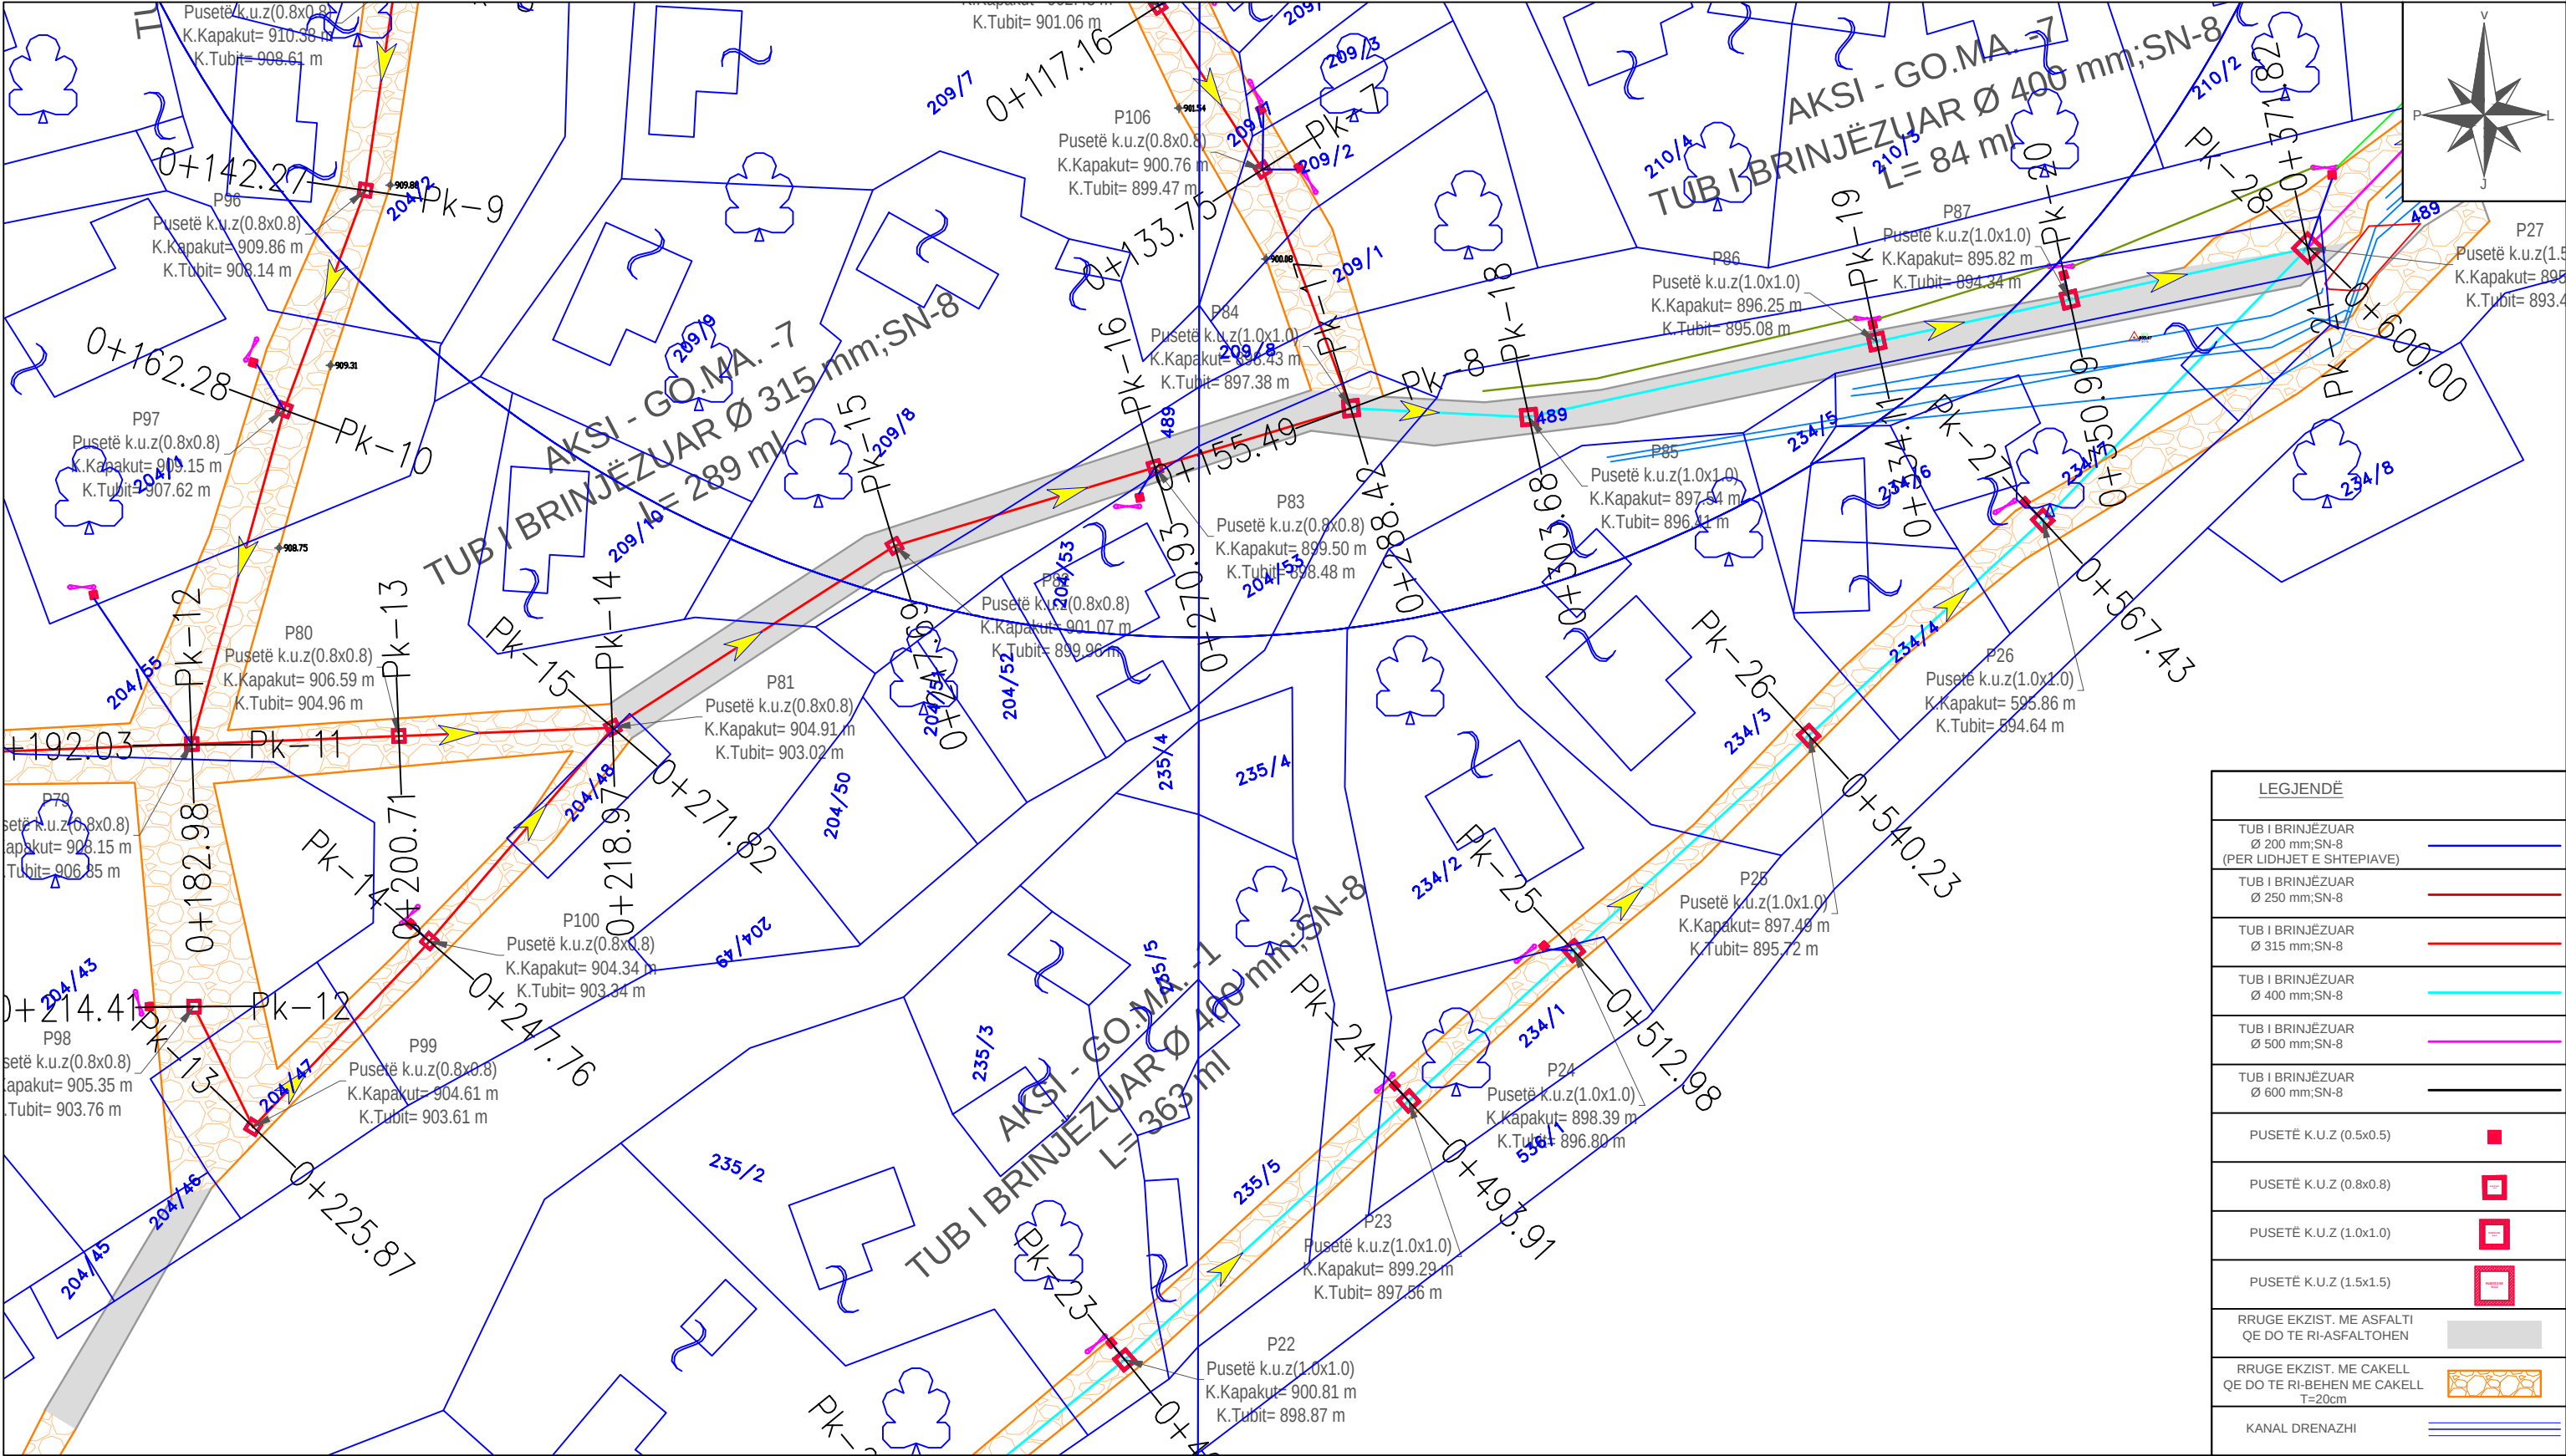

	INVESTITOR	VULA	EMERTIMI I PROJEKTIT	PROJEKTUES		VULA	GRUPI I PROJEKTIMIT		SHKALLA	
	BASHKIA PUSTEC		"Ndërtimi i sistemit të kanalizimeve për fshatrat e Bashkisë Pustec"	"HE&SK 11" SH.P.K			INXH HIDROTEKNIK	PETRIT MUJA (Liq.K.0907/4)	1:500	
							INXH. NDËRTIMI	HEKURAN XHINA (Liq.K.0794/5)	Formati	A3 L
							INXH. GJEODET	FESTIM BREGASI (Liq.T.1221/1)	Fleta Nr.	27
									Data	
									TIRANË	