



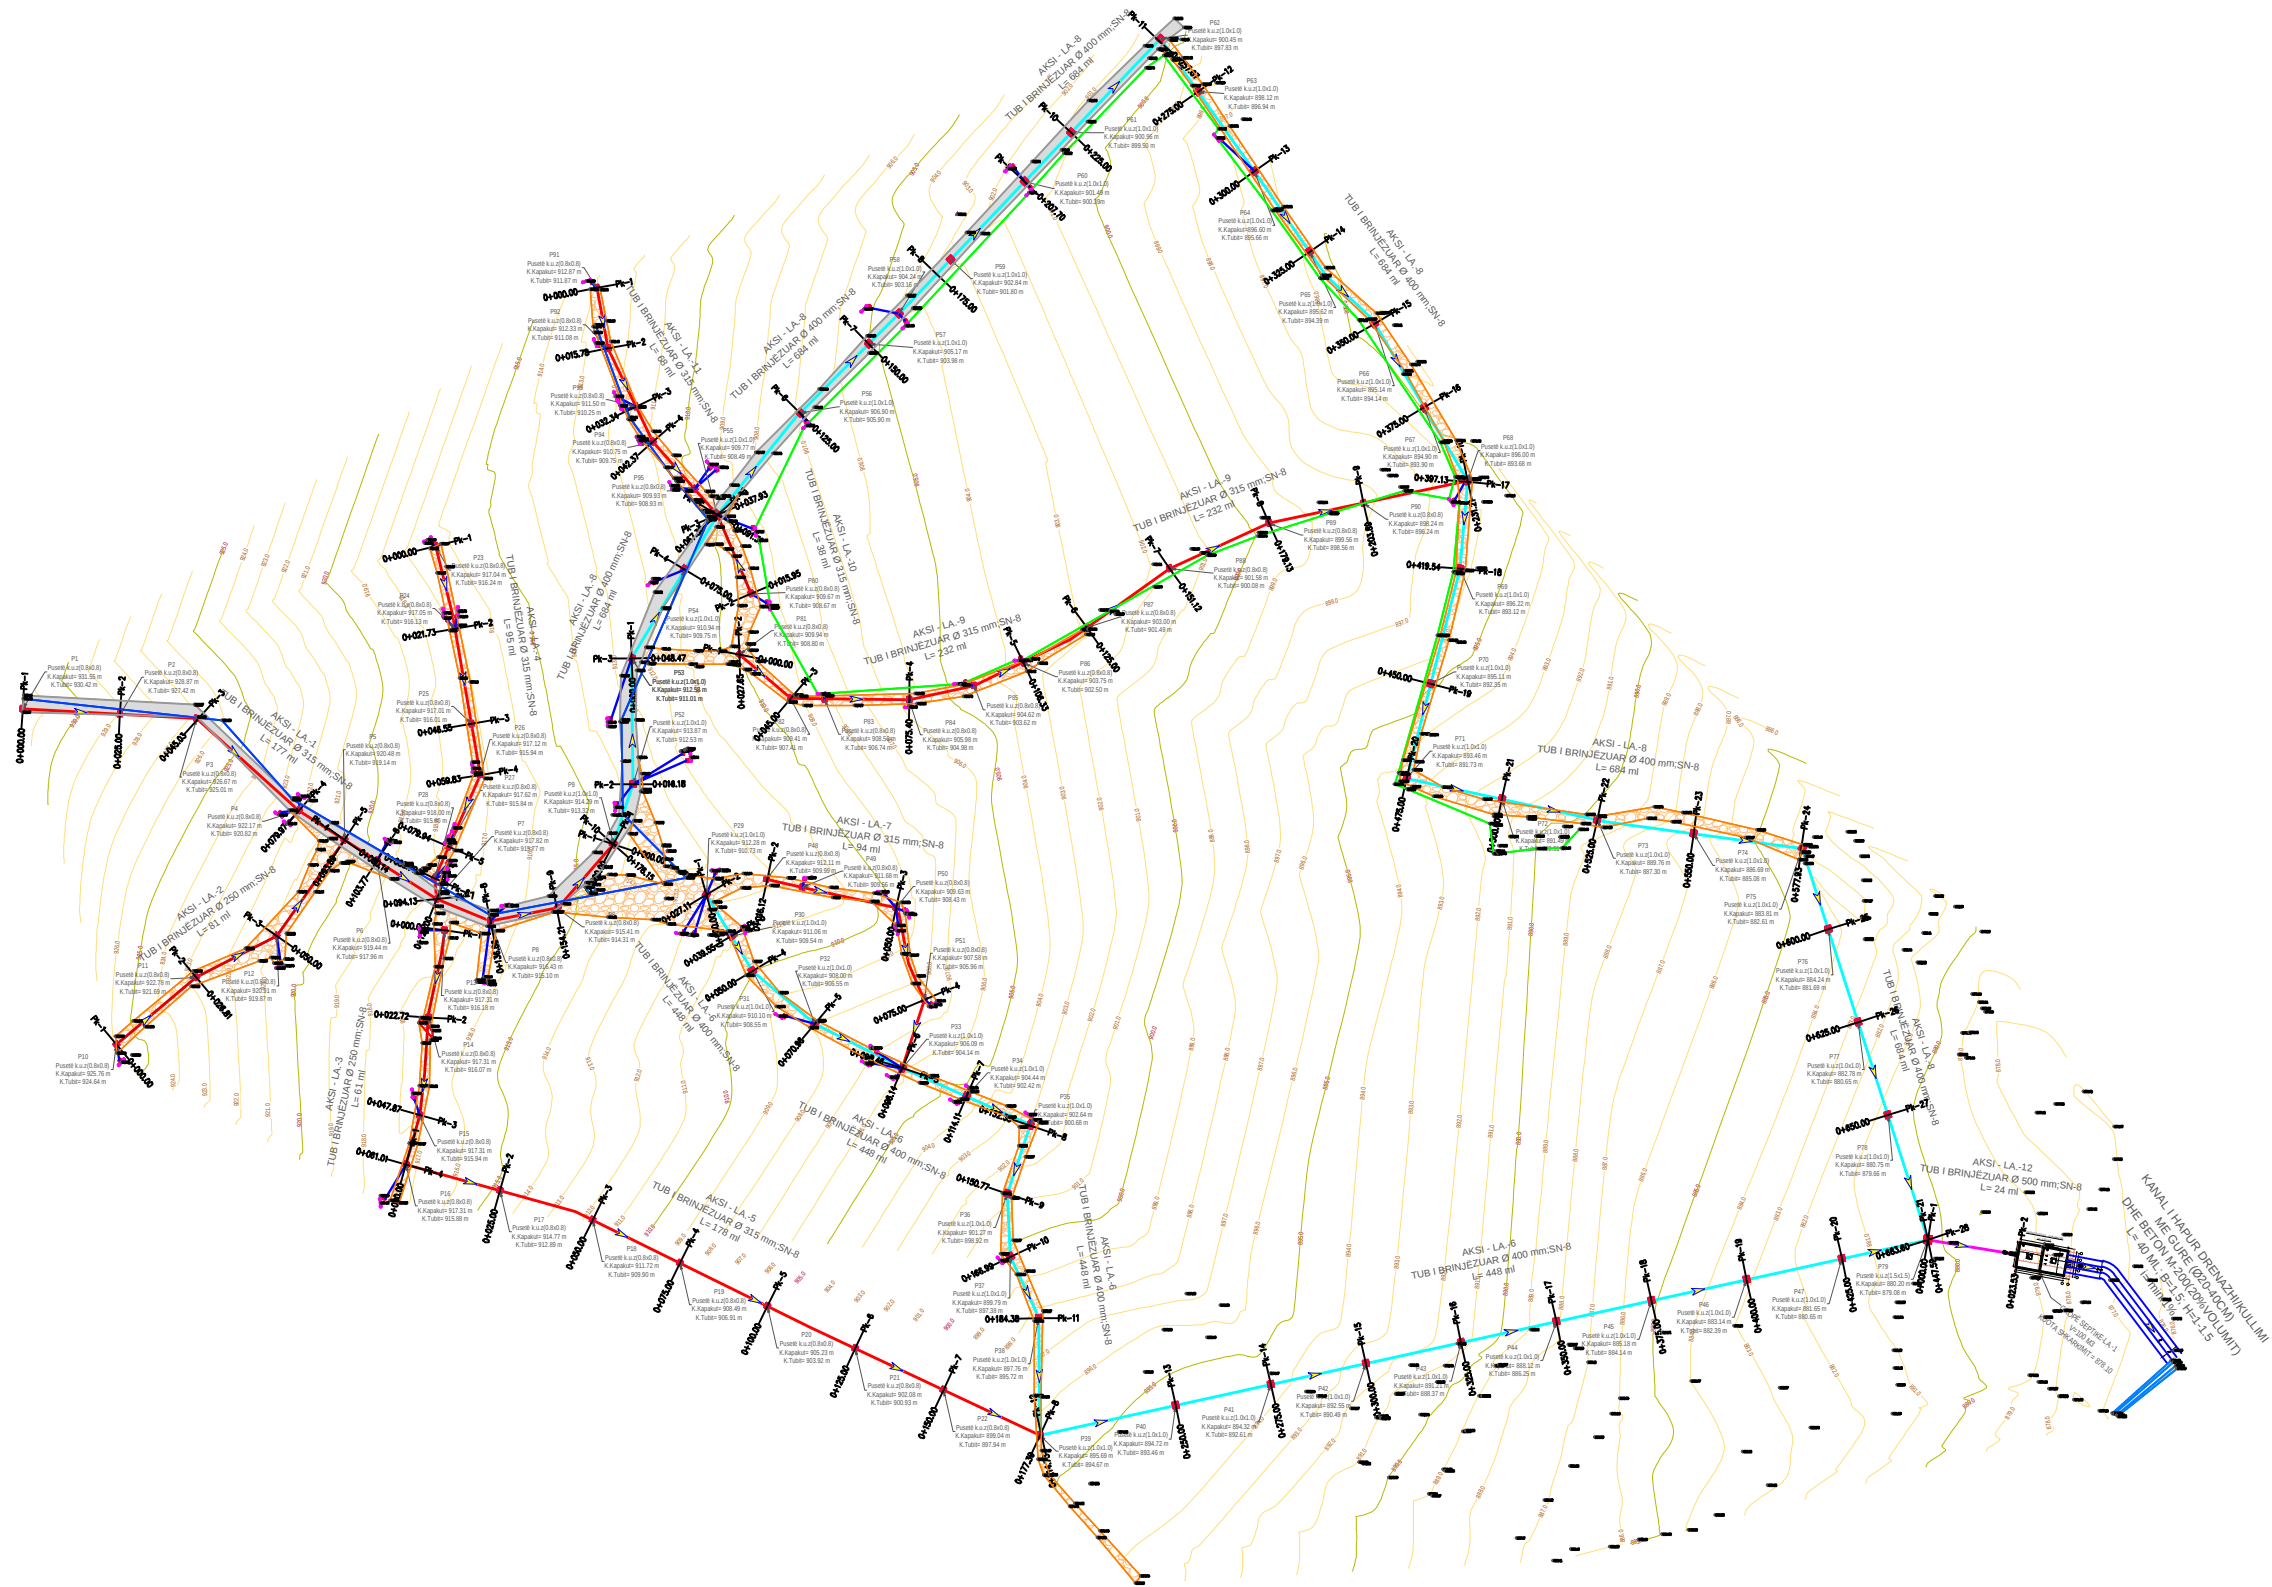

LEGJENDË	
TUB I BRINJEUAR Ø 200 mm;SN-8 (PER LIDHJET E SHTEPIAVE)	
TUB I BRINJEUAR Ø 250 mm;SN-8	
TUB I BRINJEUAR Ø 315 mm;SN-8	
TUB I BRINJEUAR Ø 400 mm;SN-8	
TUB I BRINJEUAR Ø 500 mm;SN-8	
TUB I BRINJEUAR Ø 600 mm;SN-8	
PUSETË K.U.Z (0.5x0.5)	
PUSETË K.U.Z (0.8x0.8)	
PUSETË K.U.Z (1.0x1.0)	
PUSETË K.U.Z (1.5x1.5)	
RRUGE EKZIST. ME ASFALTI QE DO TE RI-ASFALTOHEN	
RRUGE EKZIST. ME CAKELL QE DO TE RI-BEHEN ME CAKELL T=20cm	
KANAL DRENAZHI	

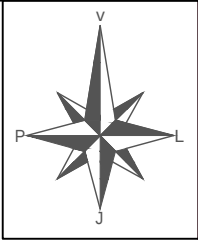

INVESTITOR

BASHKIA
PUSTEC

VULA

EMERTIMI I PROJEKTIT

"Ndërtimi i sistemit të kanalizimeve për
fshatrat e Bashkisë Pustec"

Planimetria e Përgjithshme-Lajthizë

PROJEKTUES

"HE&SK 11" SH.P.K

Nr.Lic: N.6703/14



VULA



GRUPI I PROJEKTIMIT

INXH HIDROTEKNIK
INXH. NDËRTIMI
INXH. GJEODET


PETRIT MUJA (Liç.K.0907/4)
HEKURAN XHINA (Liç.K.0794/5)
FESTIM BREGASI (Liç.T.1221/1)

SHKALLA


1:2000
Formati
Fleta Nr.

Data

TIRANË

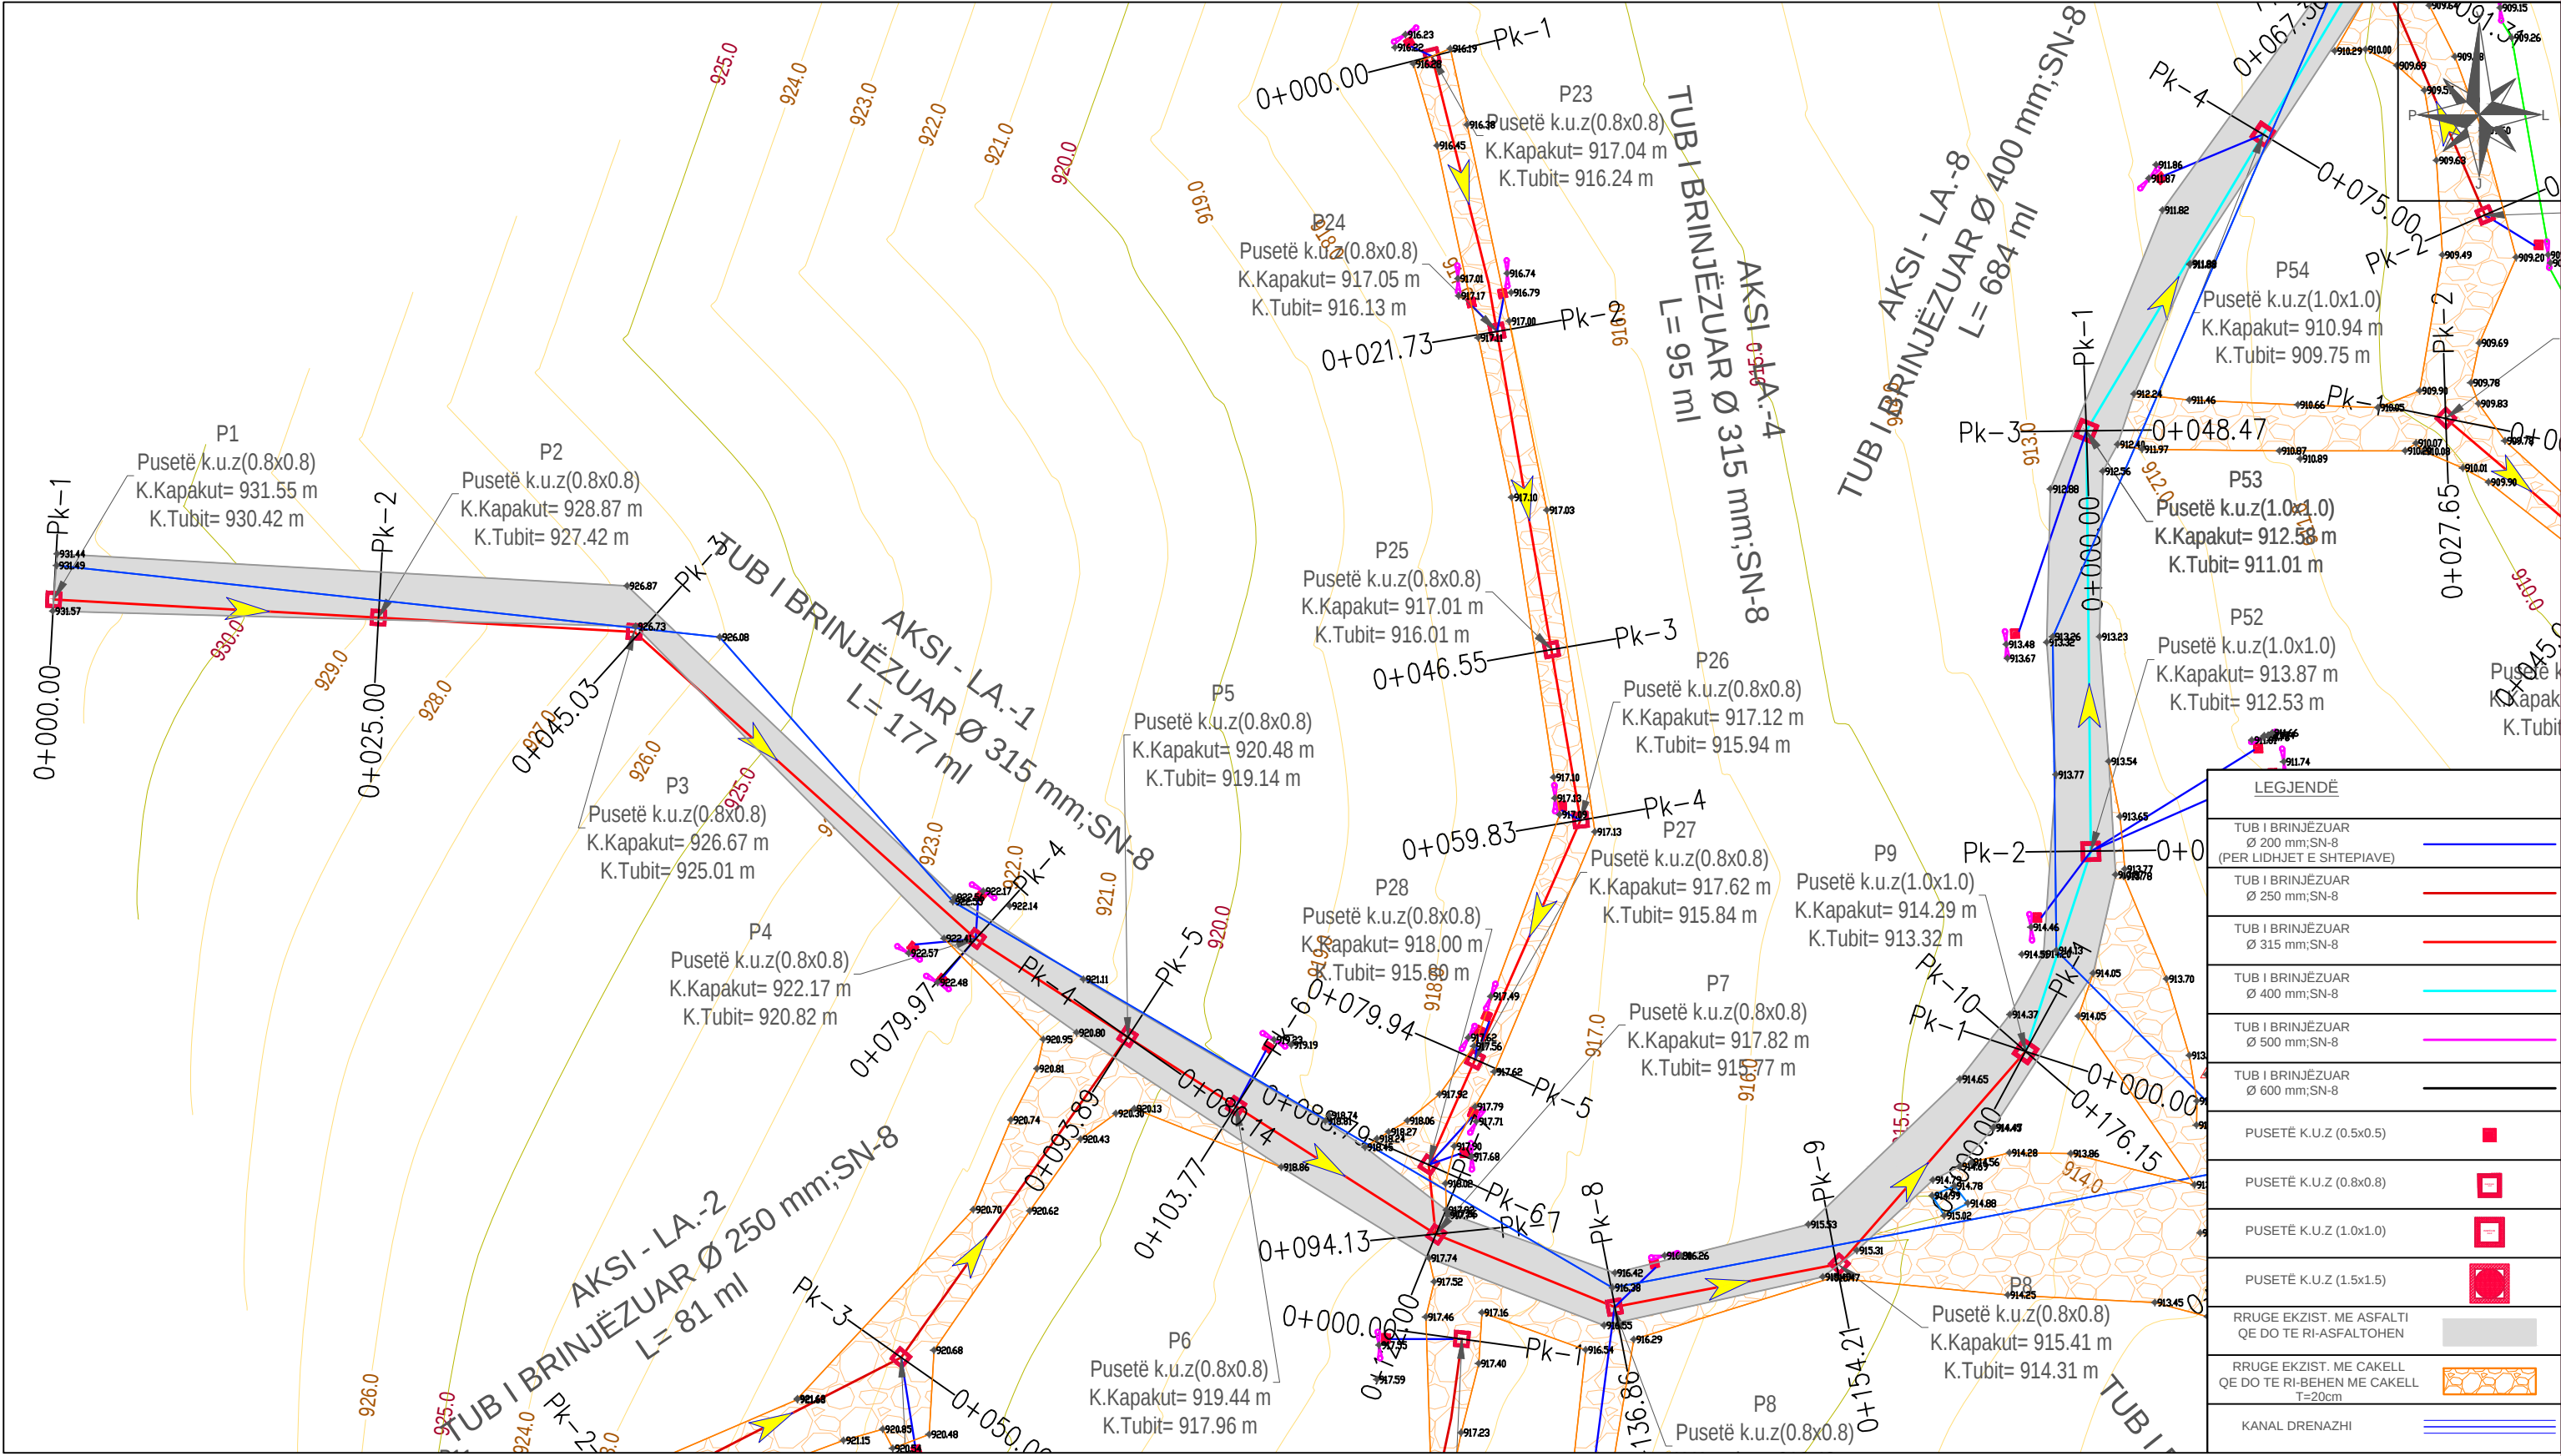

	INVESTITOR	VULA	EMERTIMI I PROJEKTIT	PROJEKTUES		VULA	GRUPI I PROJEKTIMIT		SHKALLA			
	BASHKIA PUSTEC		"Ndërtimi i sistemit të kanalizimeve për fshatrat e Bashkisë Pustec"	“HE&SK 11” SH.P.K			INXH HIDROTEKNIK	PETRIT MUJA (Liç.K.0907/4)	1:500			
				Nr.Lic: N.6703/14			INXH. NDËRTIMI	HEKURAN XHINA (Liç.K.0794/5)	Formati	A3 L		
							INXH. GJEODET	FESTIM BREGASI (Liç.T.1221/1)	Fleta Nr.	282		
									Data			
									TIRANË			

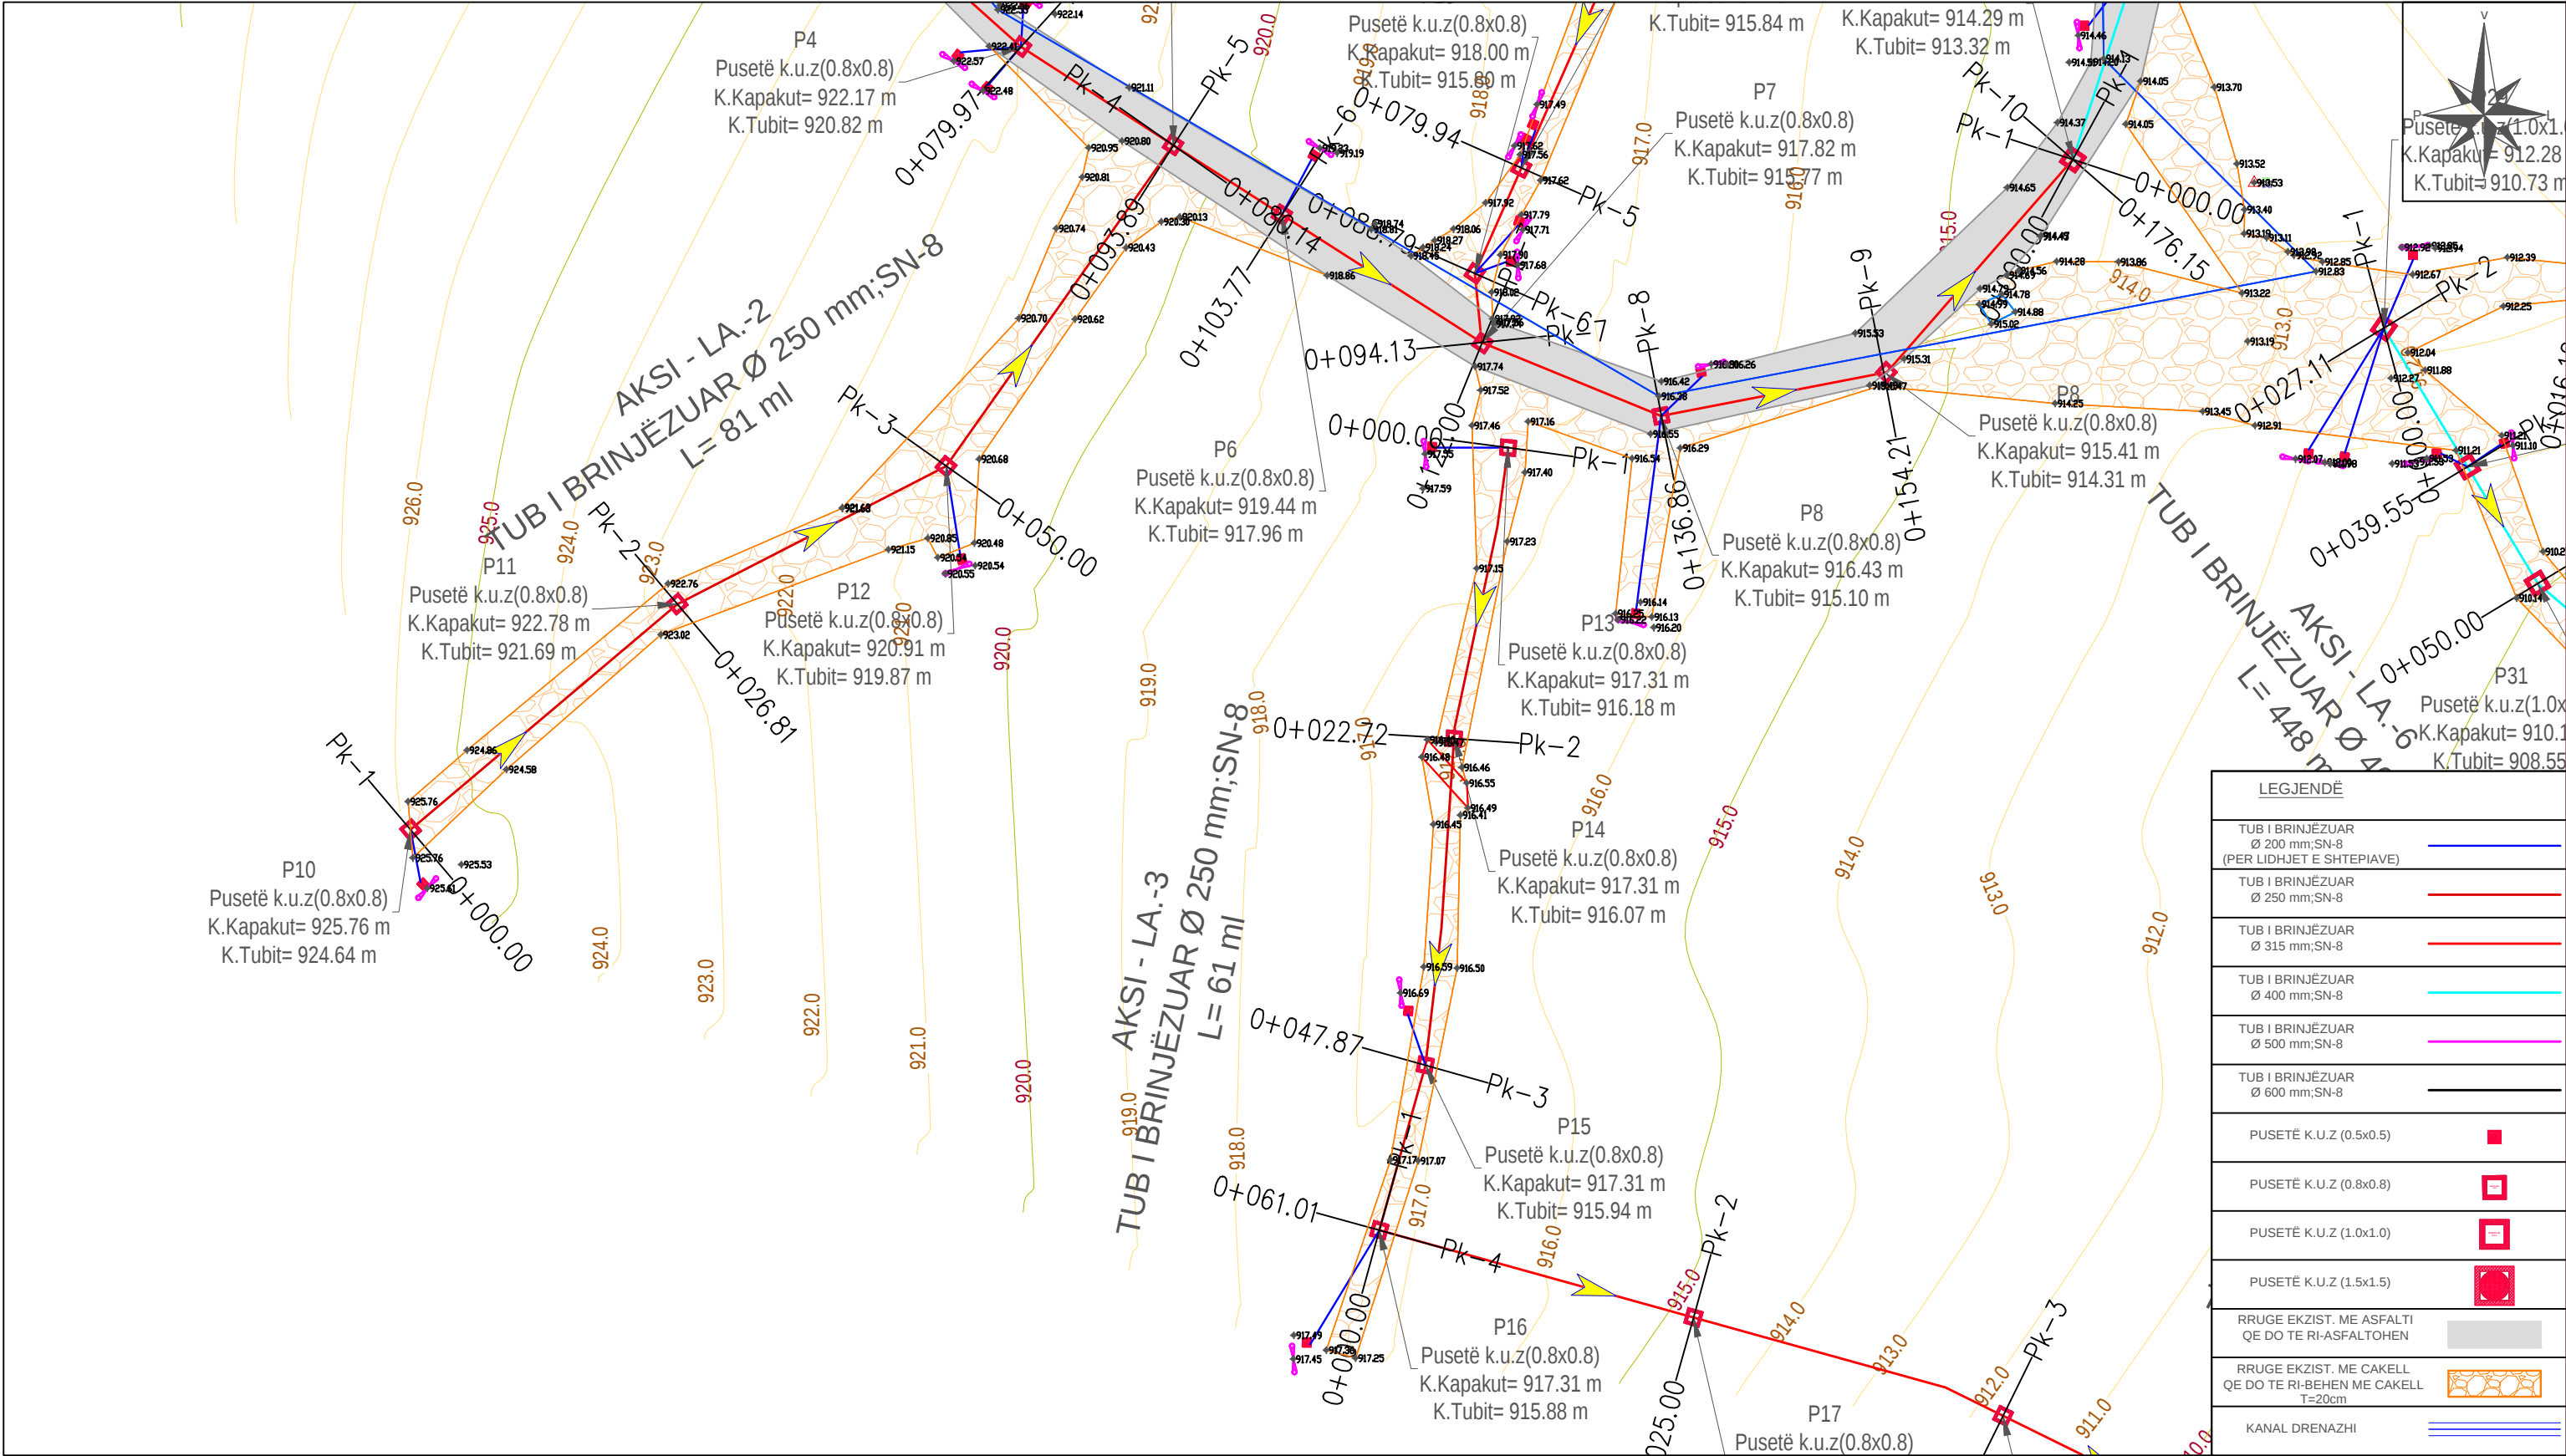

INVESTITOR
**BASHKIA
PUSTEC**

VULA

EMERTIMI I PROJEKTIT

"Ndërtimi i sistemit të kanalizimeve për
fshatrat e Bashkisë Pustec"

Planimetria e Përgjithshme-Lajthizë

PROJEKTUES

"HE&SK 11" SH.P.K

Nr.Lic: N.6703/14



VULA



GRUPI I PROJEKTIMIT

INXH HIDROTEKNIK
INXH. NDËRTIMI
INXH. GJEODET

PETRIT MUJA (Liç.K.0907/4)
HEKURAN XHINA (Liç.K.0794/5)
FESTIM BREGASI (Liç.T.1221/1)

SHKALLA

1:500
Formati
A3 L


Fleta Nr.

283

Data

TIRANË

PROJEKT ZBATIMI "NDERTIMI I SISTEMIT TE KANALIZIMEVE PER FSHATRAT E BASHKISE PUSTEC"

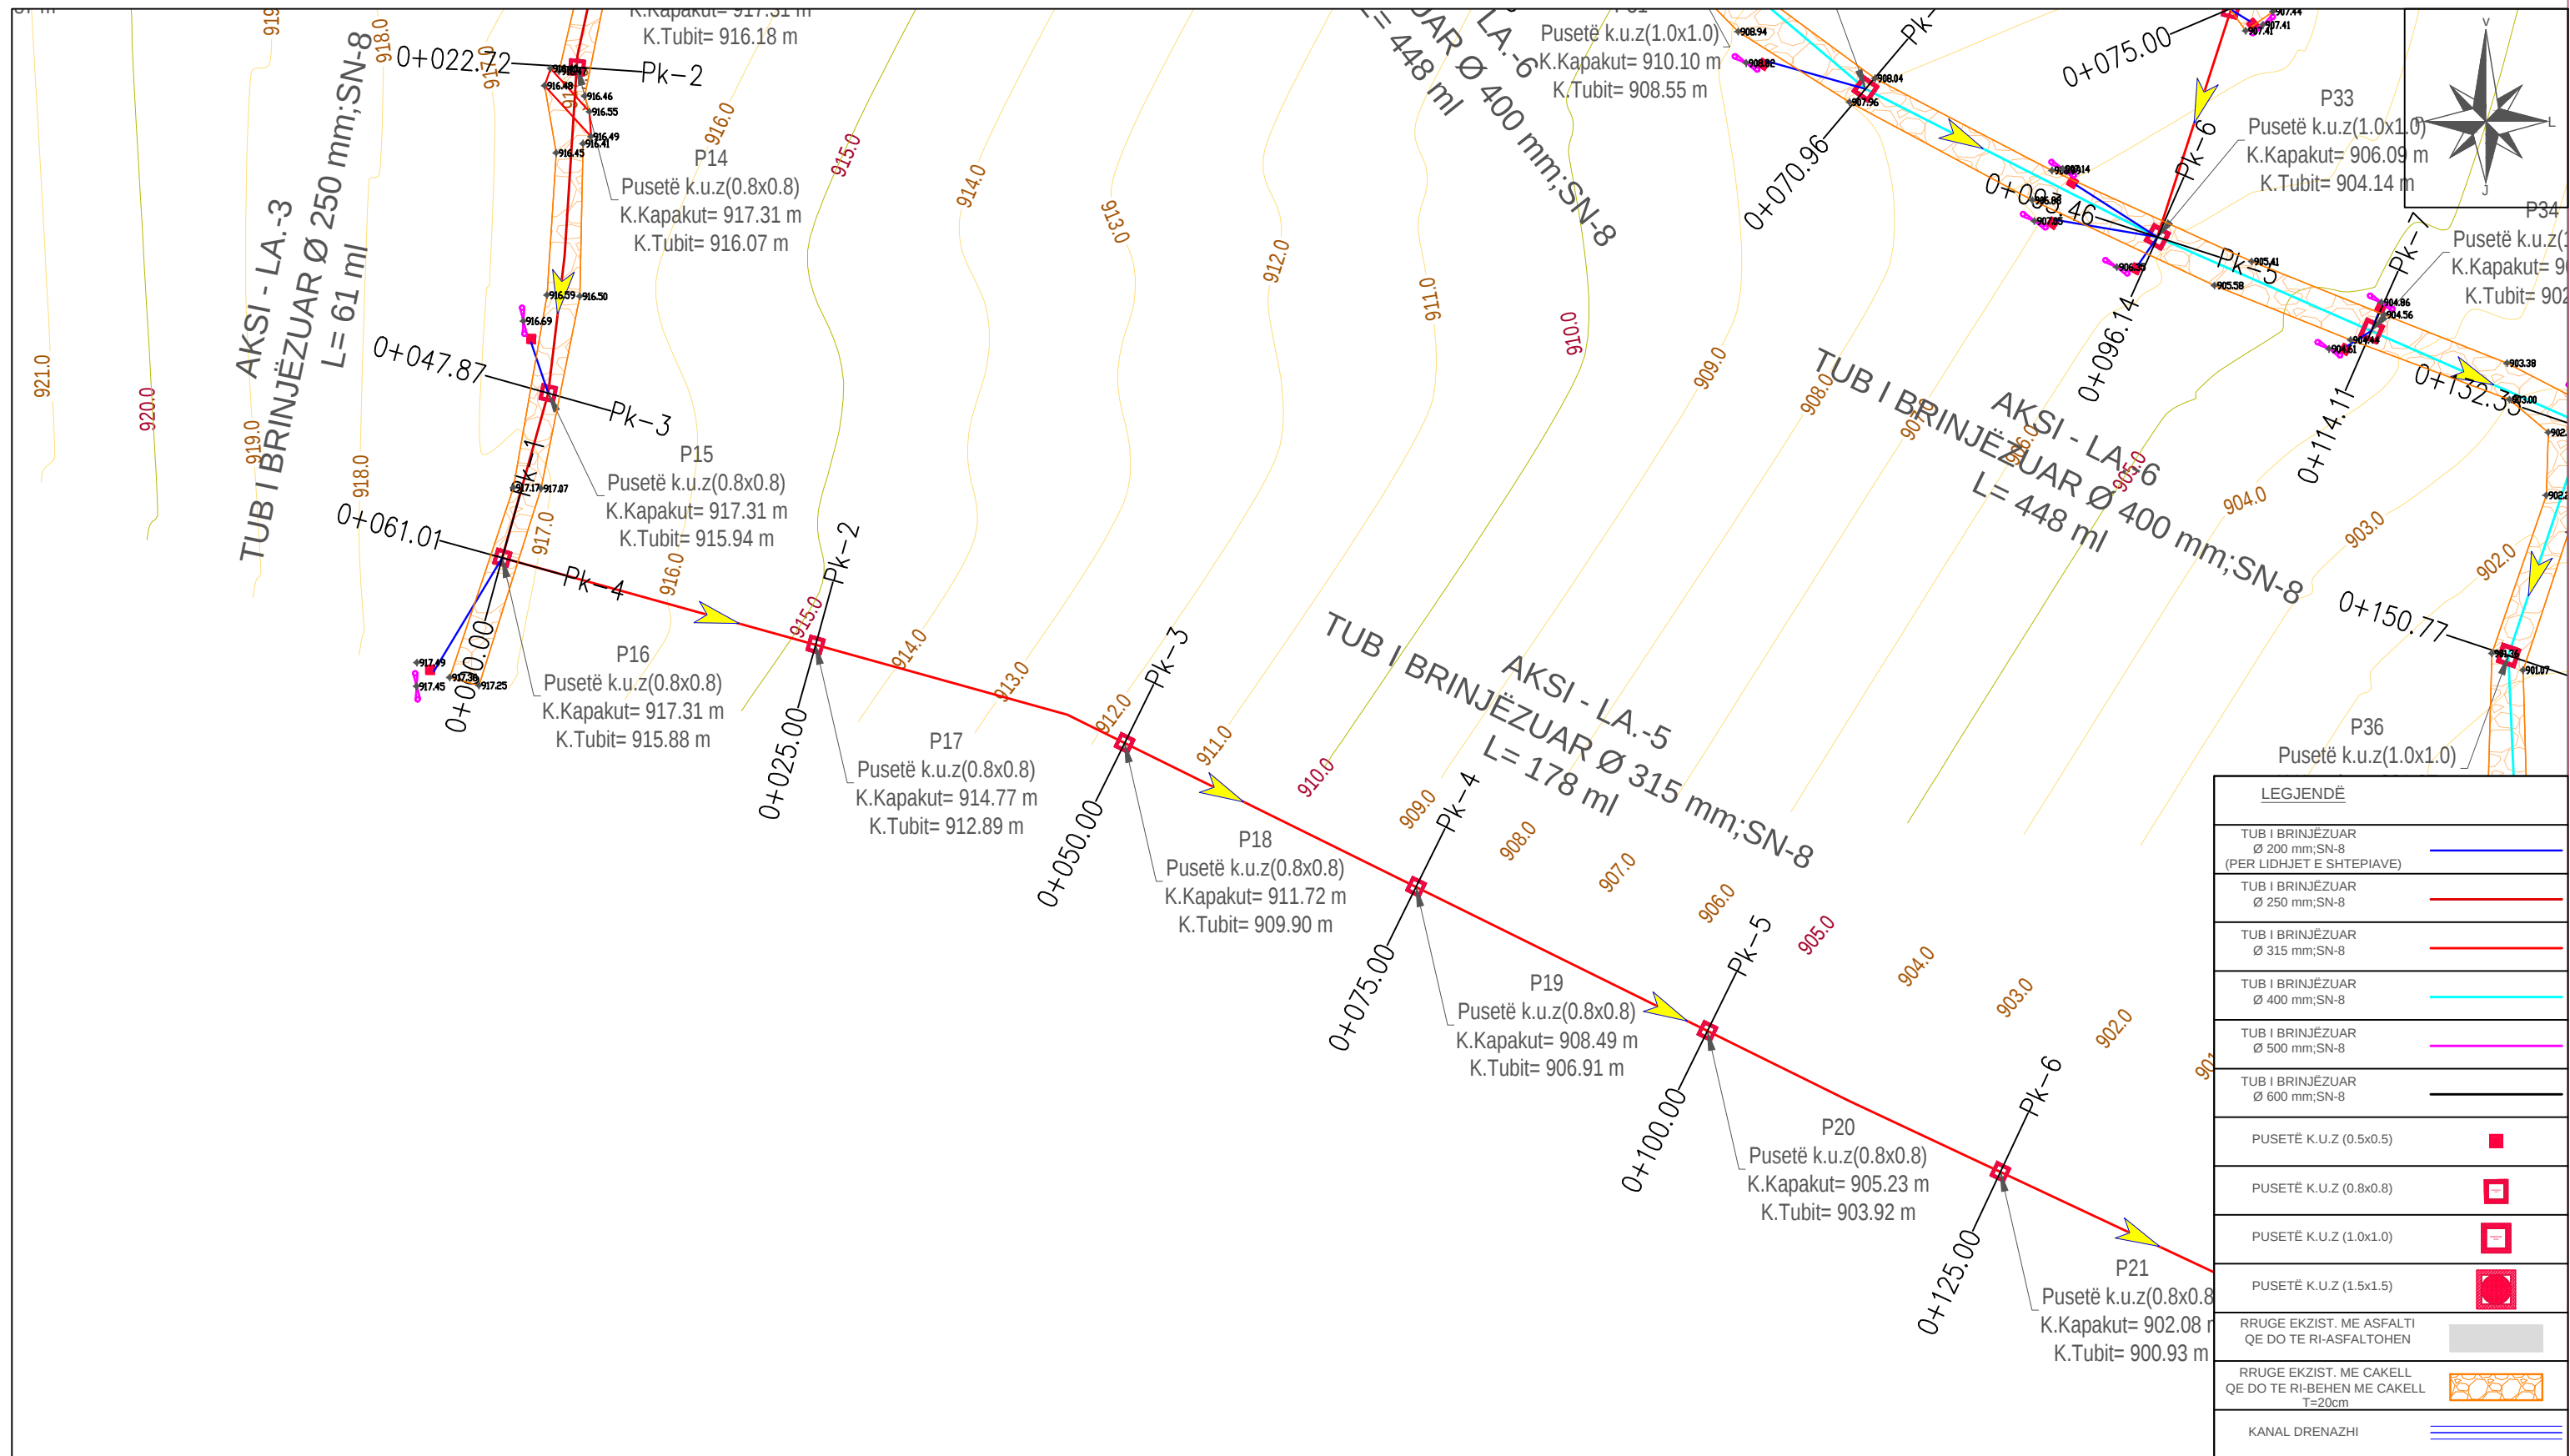

INVESTITOR

**BASHKIA
PUSTEC**

VULA

EMERTIMI I PROJEKTIT

"Ndërtimi i sistemit të kanalizimeve për fshatrat e Bashkisë Pustec"

Planimetria e Përgjithshme-Lajthizë

“HE&SK 11” SH.P.K

Nr.Lic: N.6703/14

PROJEKTUES



VULA



GRUPI I PROJEKTIMIT


INXH HIDROTEKNIK	PETRIT MUJA (Liç.K.0907/4)
INXH. NDËRTIMI	HEKURAN XHINA (Liç.K.0794/5)
INXH. GJEODET	FESTIM BREGASI (Liç.T.1221/1)

SHKALLA

1:500	
Formati	A3 L
Fleta Nr.	284

Data	
------	--

TIRANË

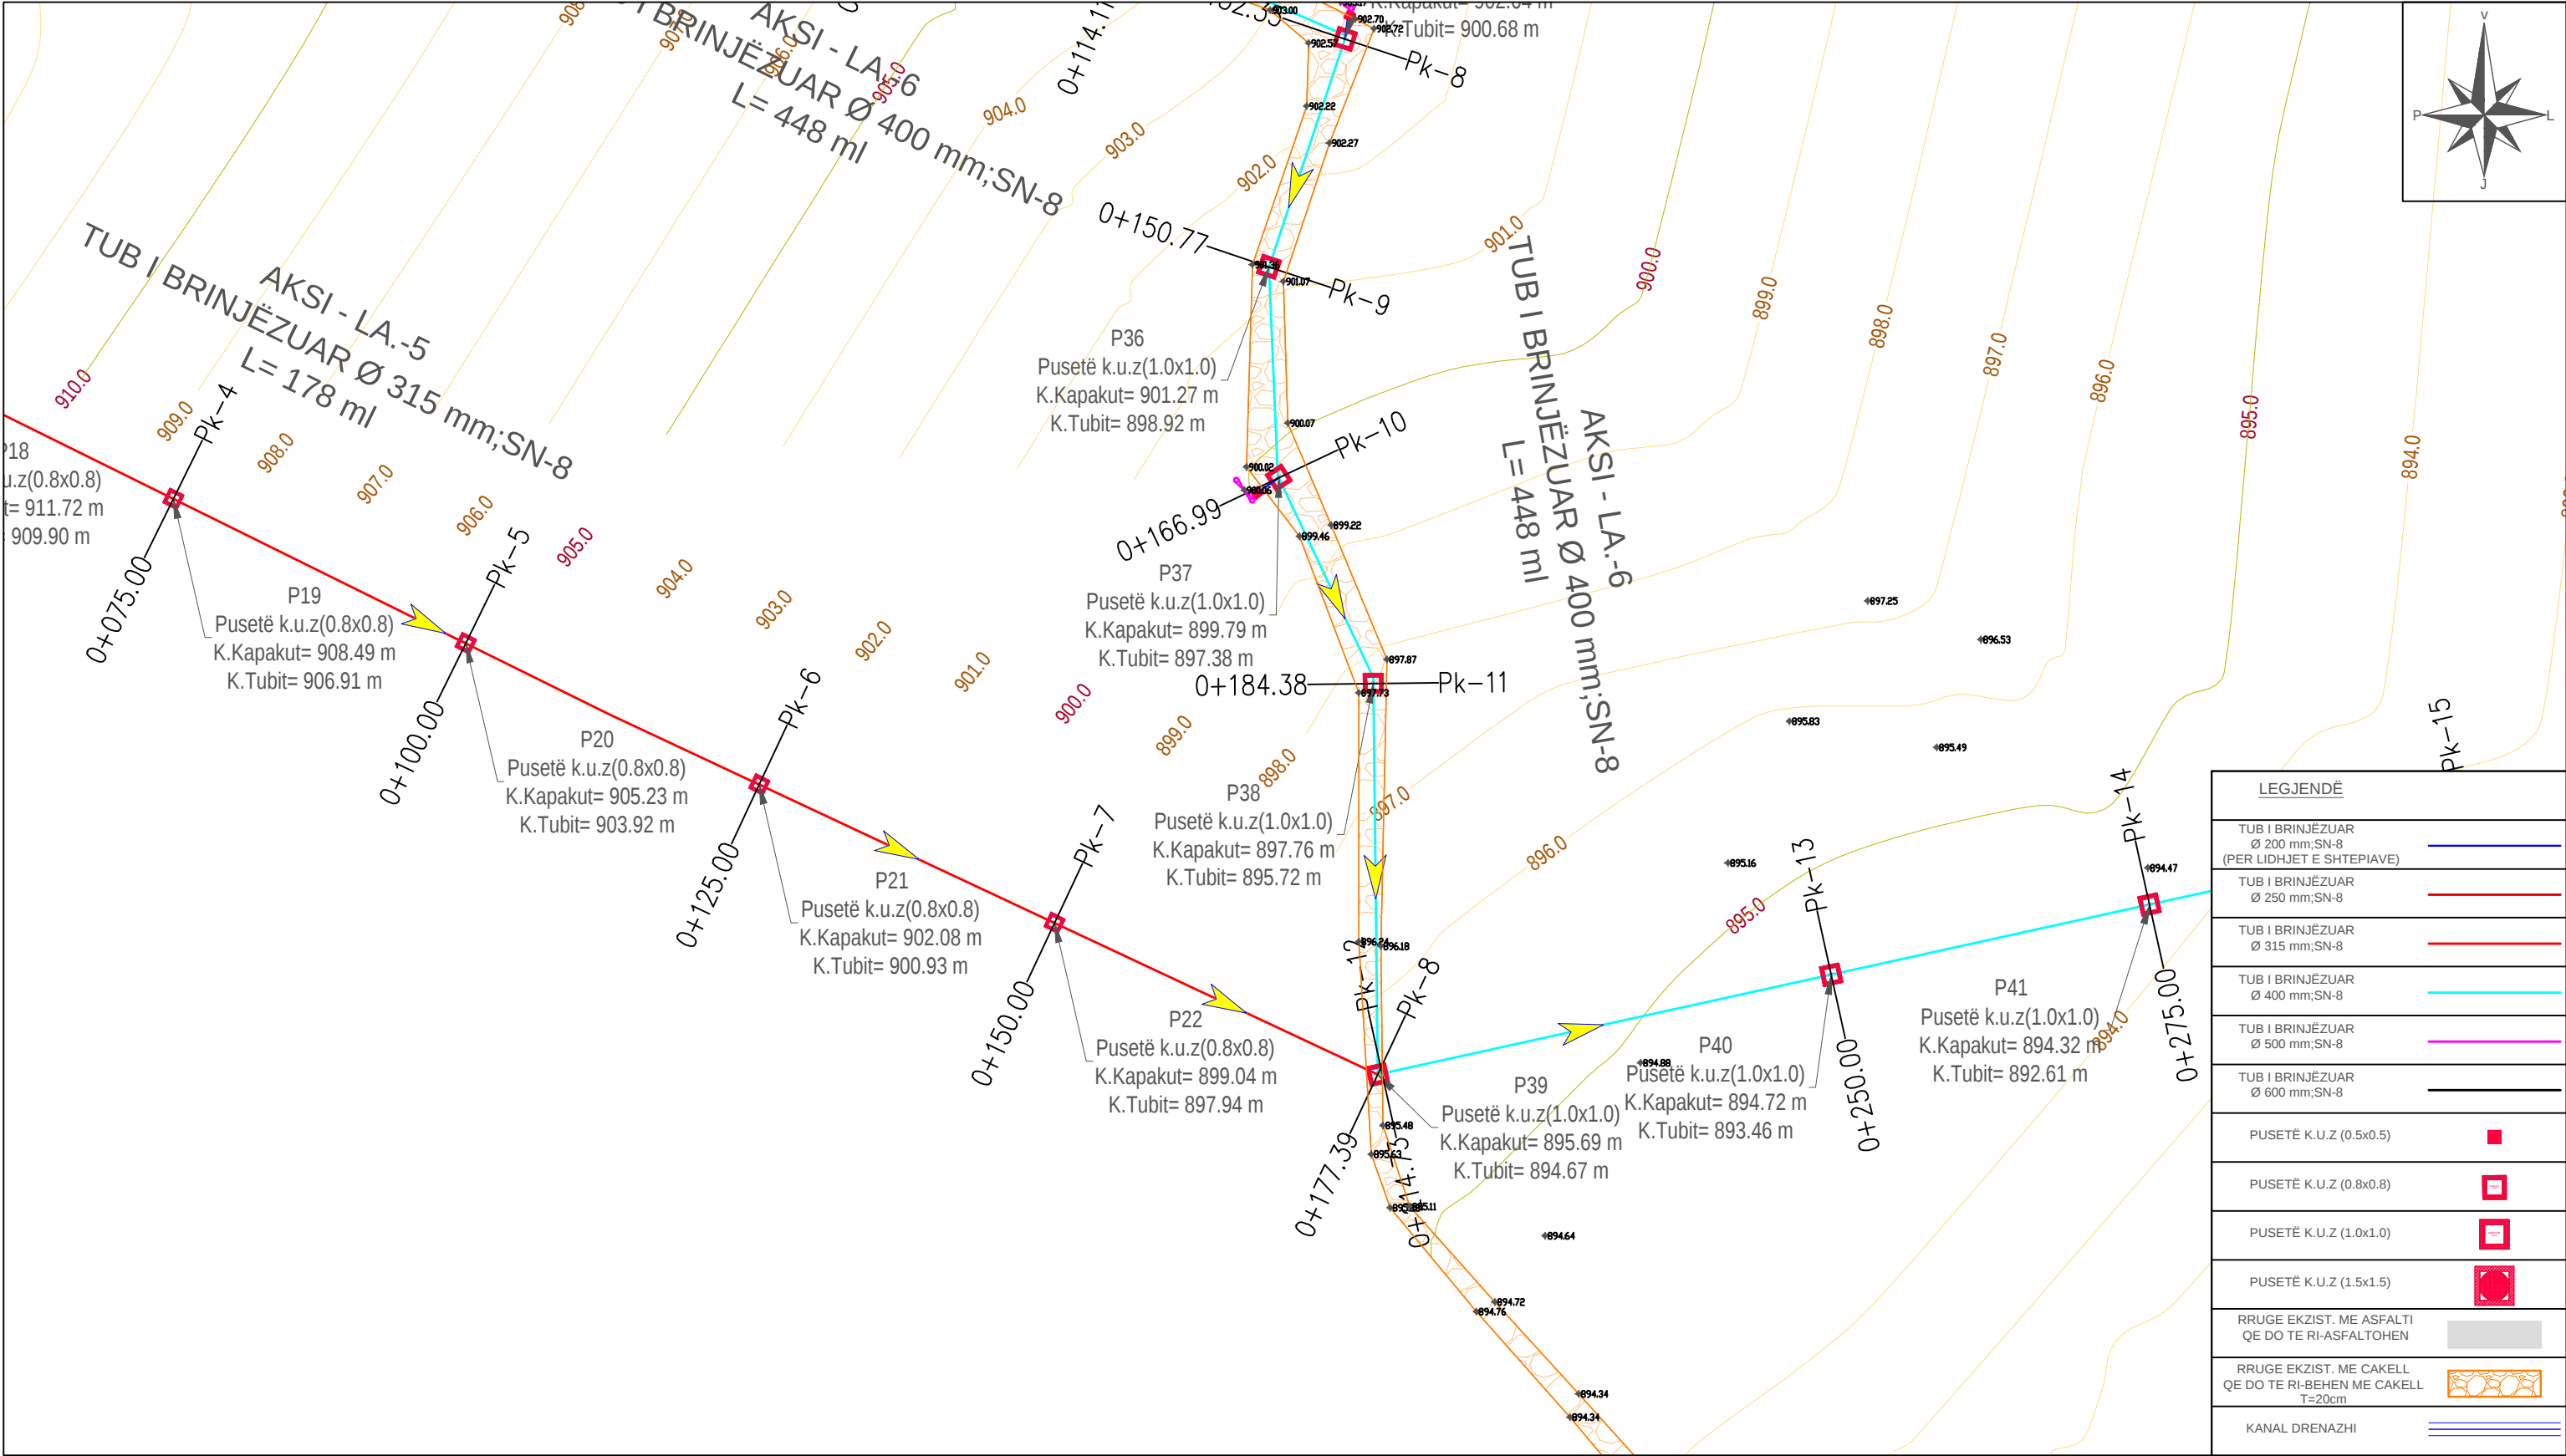

INVESTITOR

**BASHKIA
PUSTEC**

VULA

EMERTIMI I PROJEKTIT

"Ndërtimi i sistemit të kanalizimeve për
fshatrat e Bashkisë Pustec"

Planimetria e Përgjithshme-Lajthizë

PROJEKTUES

"HE&SK 11" SH.P.K

Nr.Lic: N.6703/14



VULA



GRUPI I PROJEKTIMIT

INXH HIDROTEKNIK
INXH. NDËRTIMI
INXH. GJEODET

PETRIT MUJA (Liç.K.0907/4)
HEKURAN XHINA (Liç.K.0794/5)
FESTIM BREGASI (Liç.T.1221/1)


SHKALLA

1:500
Formati
A3 L
Fleta Nr.
285

Data

TIRANË

PROJEKT ZBATIMI "NDERTIMI I SISTEMIT TE KANALIZIMEVE PER FSHATRAT E BASHKISE PUSTEC"

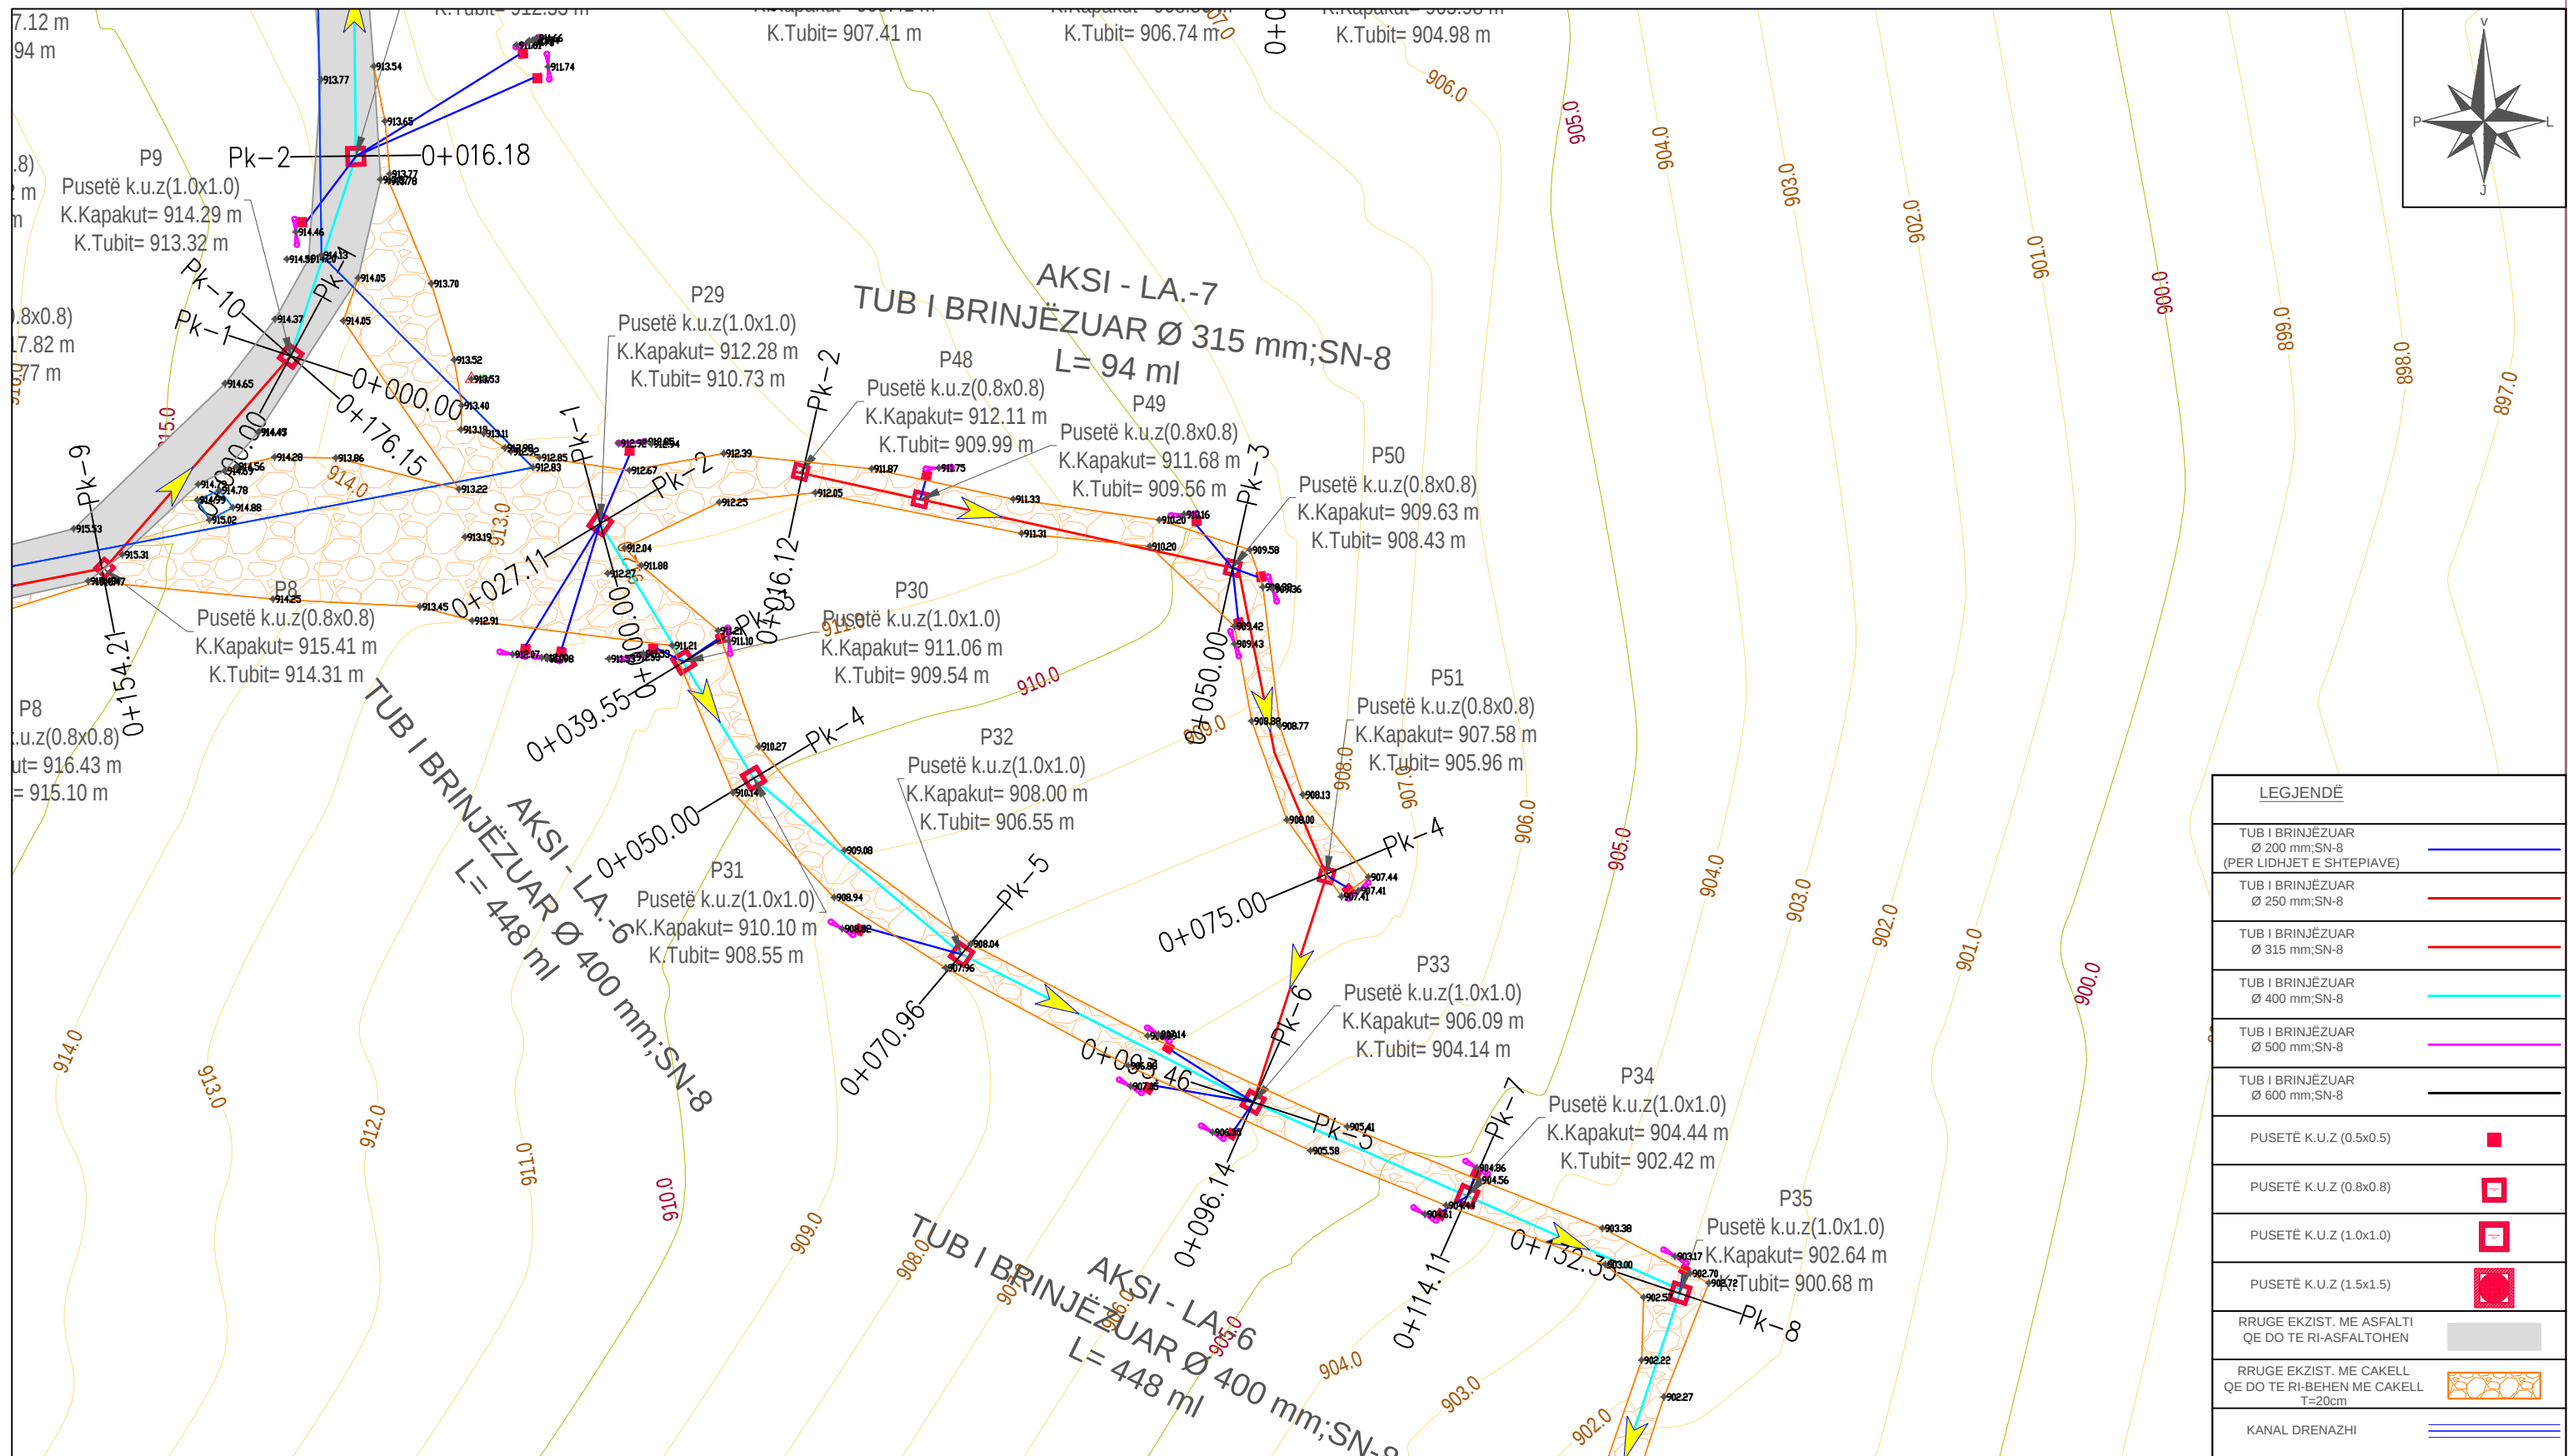

INVESTITOR

VULA

EMERTIMI I PROJEKTIT

PROJEKTUES

VULA

GRUPI I PROJEKTIMIT

SHKALLA

BASHKIA
PUSTEC

"Ndërtimi i sistemit të kanalizimeve për fshatrat e Bashkisë Pustec"

Planimetria e Përgjithshme-Lajthizë

“HE&SK 11” SH.P.K

Nr.Lic: N.6703/14



INXH HIDROTEKNI

PETRIT MUJA (Liç.K.0907/4)

INXH. NDËRTIMI

HEKURAN XHINA (Liç.K.0794/5)

INXH. GJEODET

FESTIM BREGASI (Liç.T.1221/1)

1:500


Formati	A3 L
---------	------

Fleta Nr.	286
-----------	-----

Data	
------	--

Data	
------	--

TIRANË

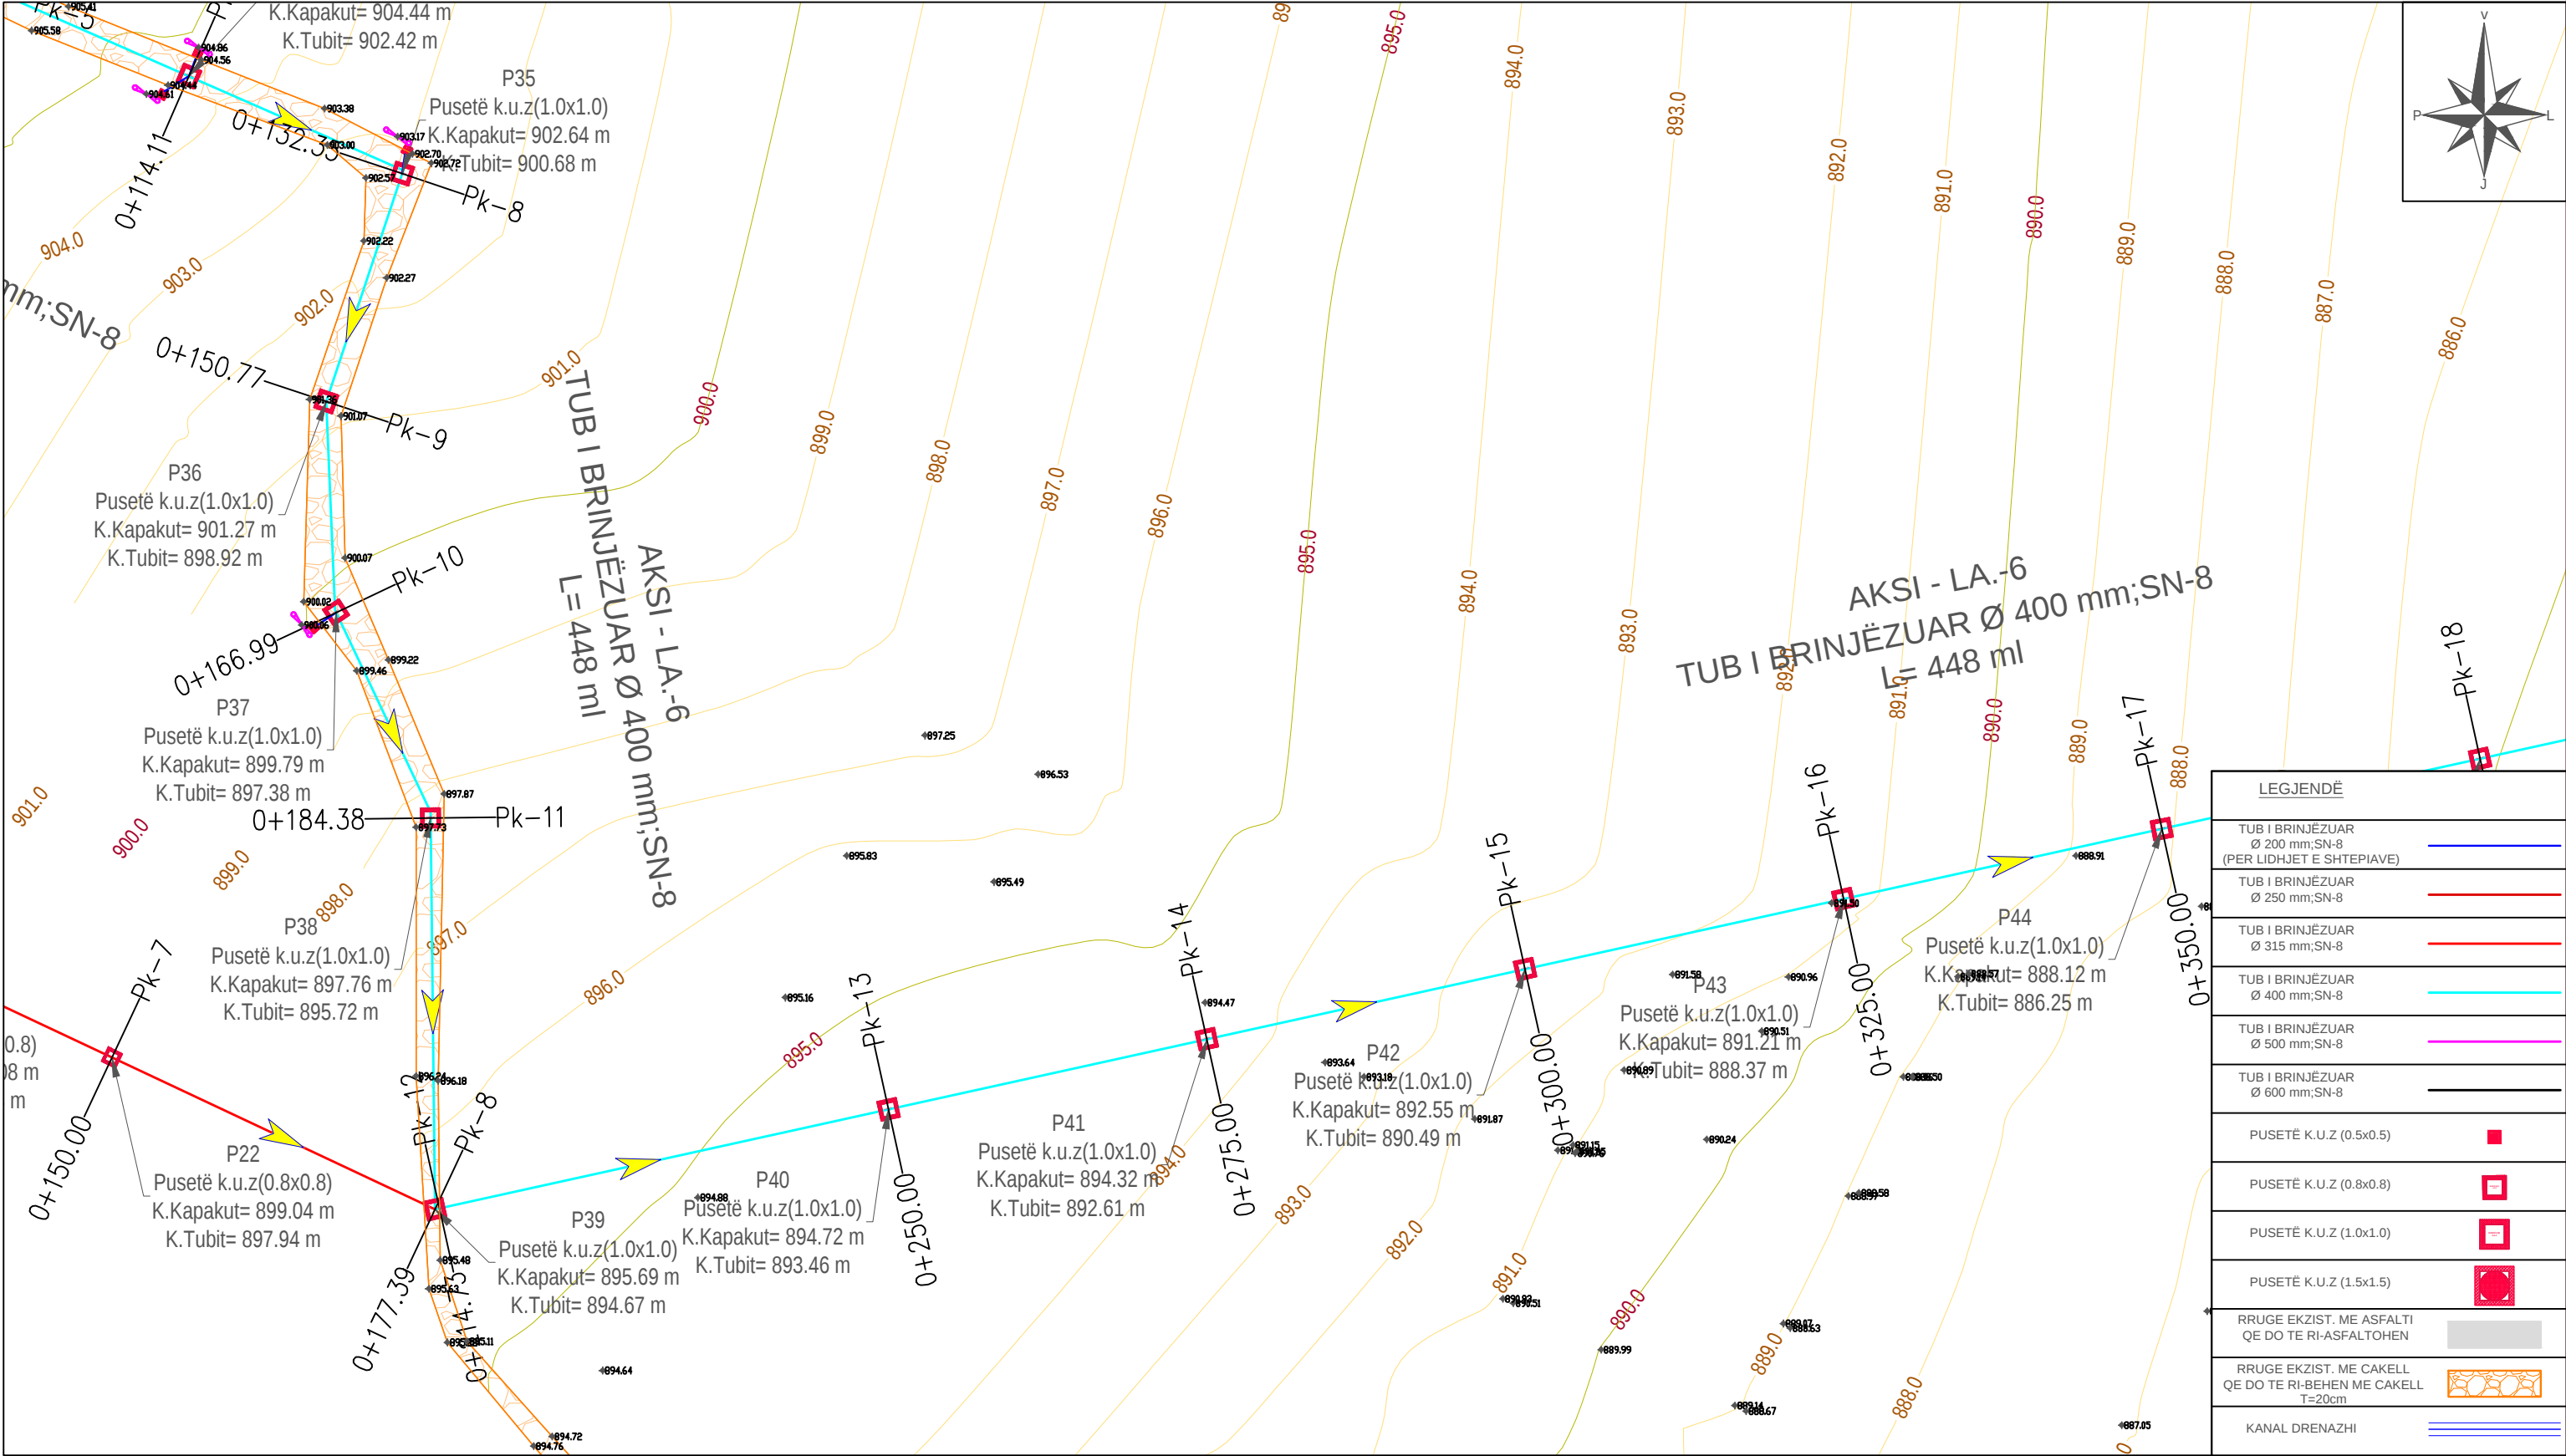

INVESTITOR

**BASHKIA
PUSTEC**

VULA

EMERTIMI I PROJEKTIT

"Ndërtimi i sistemit të kanalizimeve për
fshatrat e Bashkisë Pustec"

Planimetria e Përgjithshme-Lajthizë

PROJEKTUES

"HE&SK 11" SH.P.K

Nr.Lic: N.6703/14



VULA



GRUPI I PROJEKTIMIT

INXH HIDROTEKNIK
INXH. NDËRTIMI
INXH. GJEODET


PETRIT MUJA (Liç.K.0907/4)
HEKURAN XHINA (Liç.K.0794/5)
FESTIM BREGASI (Liç.T.1221/1)

SHKALLA


1:500
Formati
Fleta Nr.

Data

TIRANË

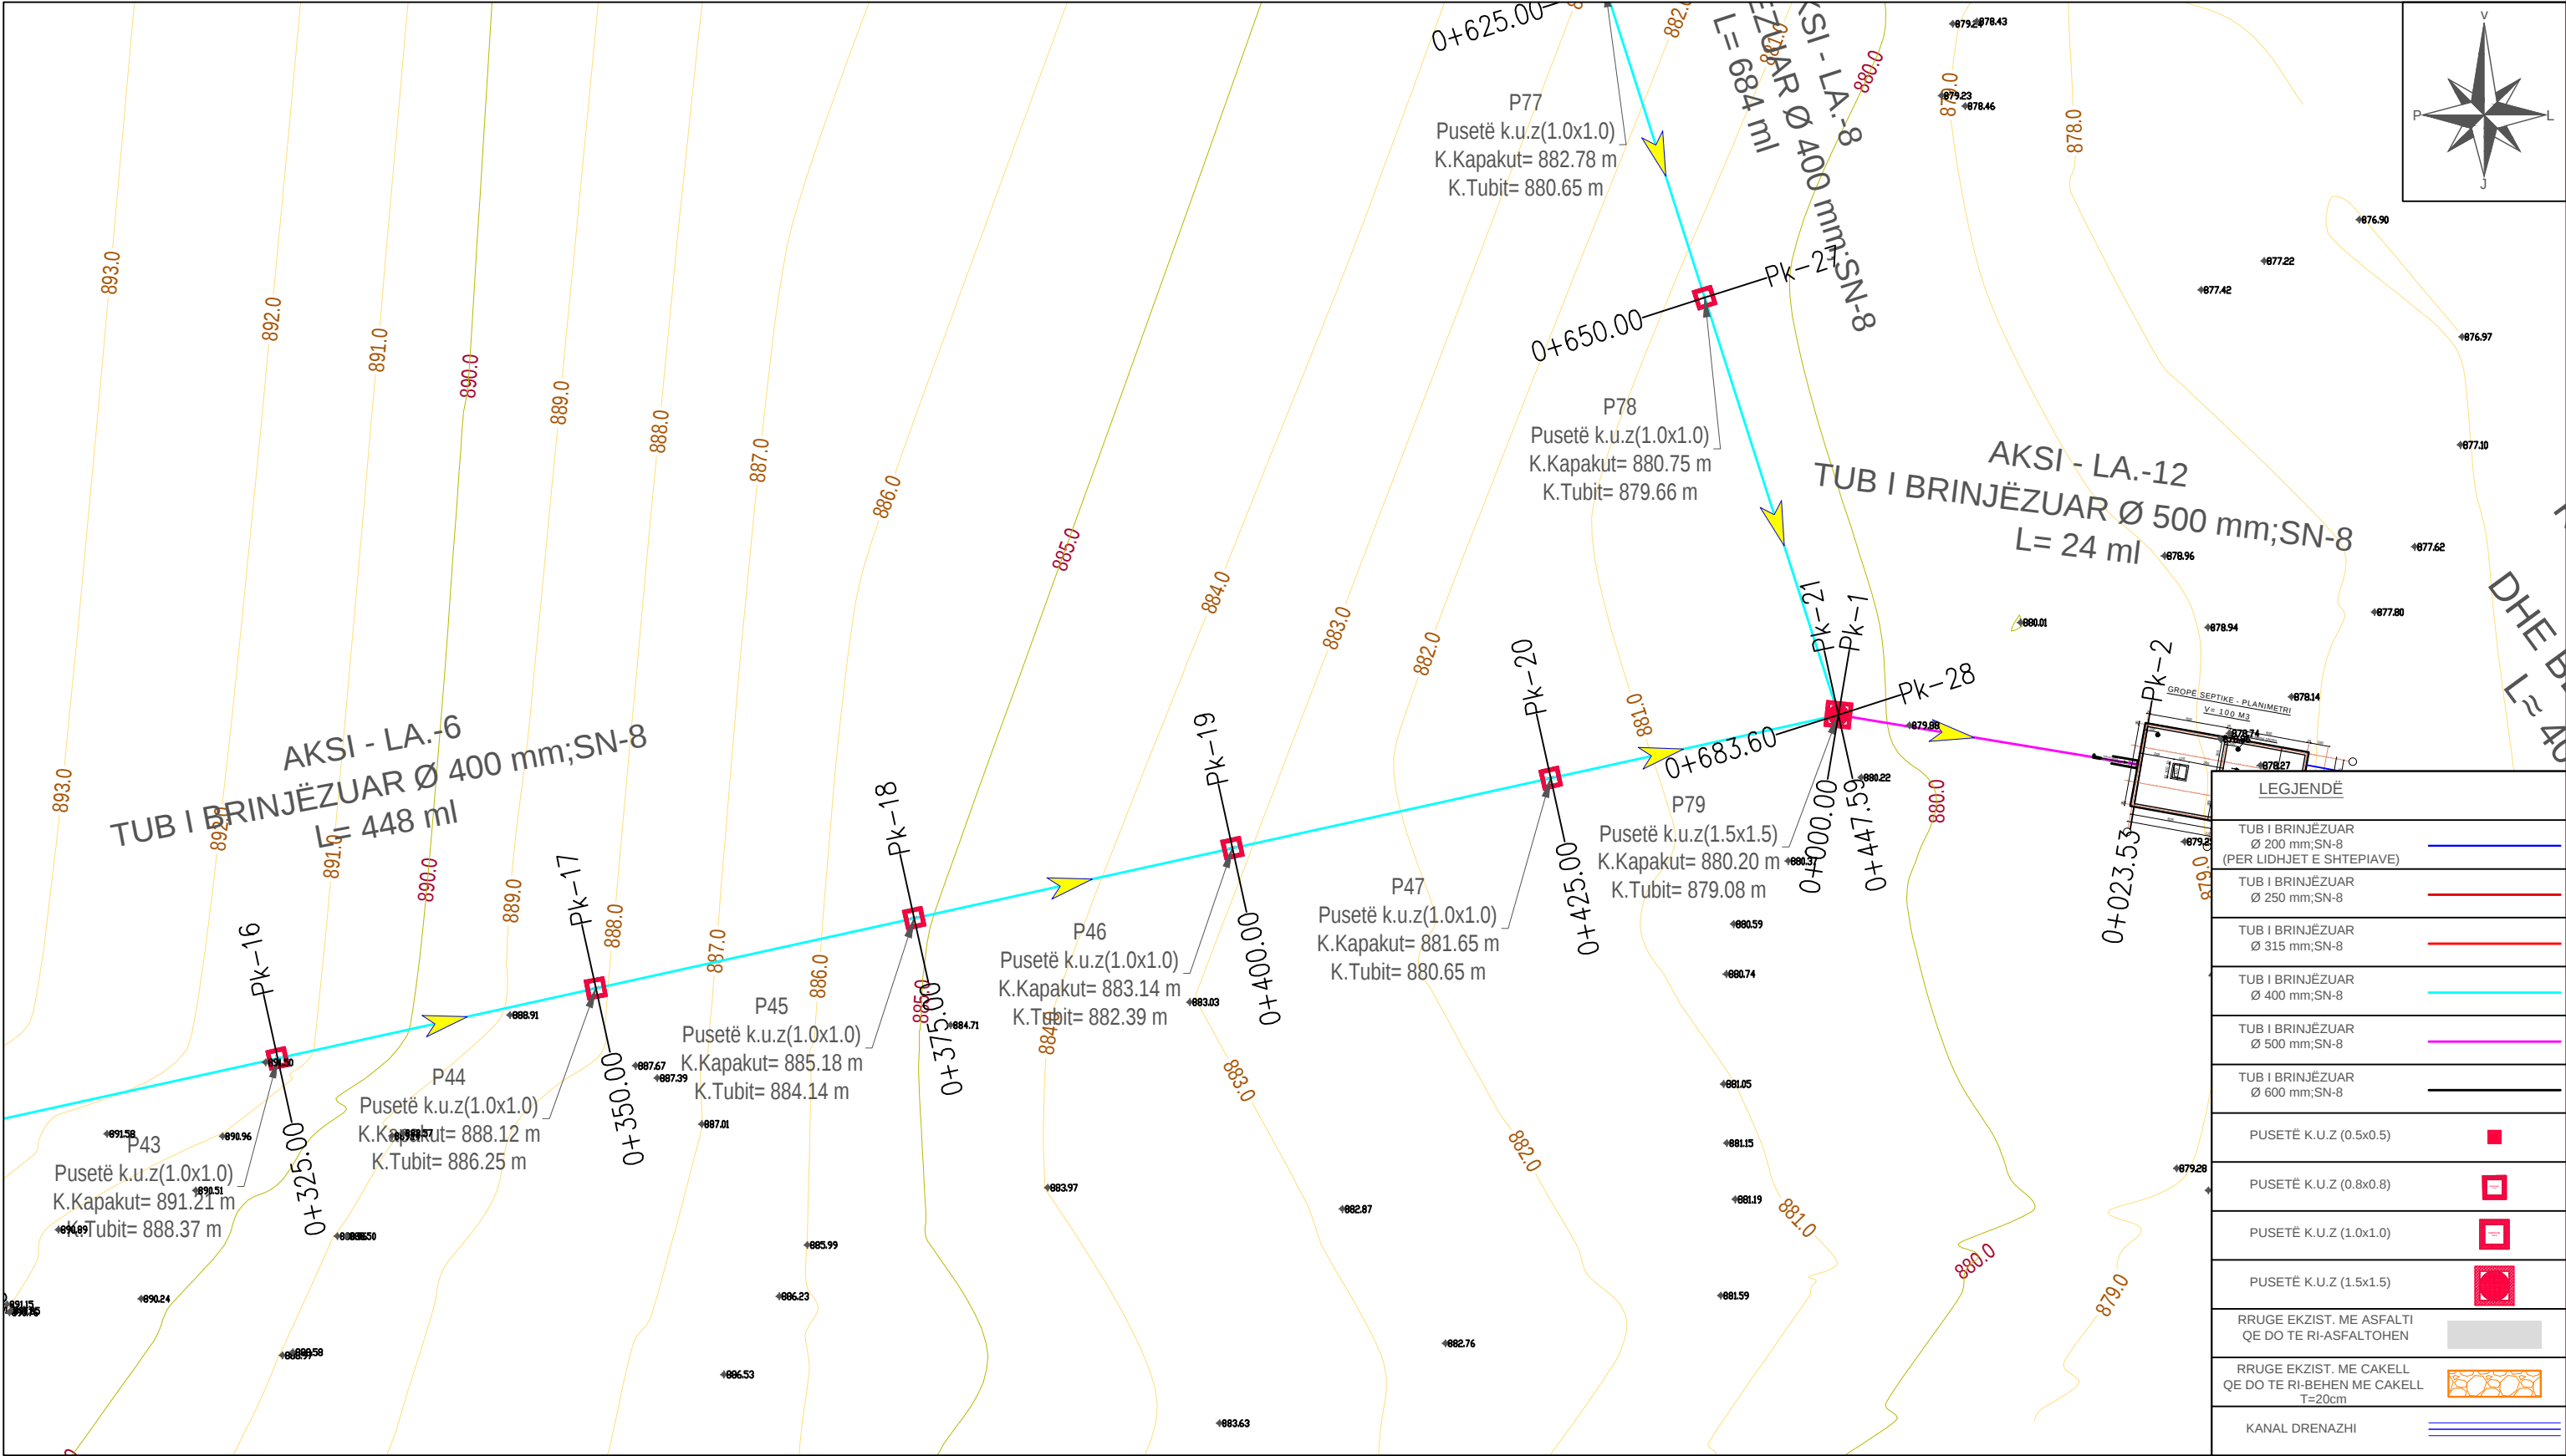

	INVESTITOR	VULA	EMERTIMI I PROJEKTIT	PROJEKTUES		VULA	GRUPI I PROJEKTIMIT		SHKALLA	
	BASHKIA PUSTEC		"Ndërtimi i sistemit të kanalizimeve për fshatrat e Bashkisë Pustec" Planimetria e Përgjithshme-Lajthizë	"HE&SK 11" SH.P.K Nr.Lic: N.6703/14			INXH HIDROTEKNIK INXH. NDËRTIMI INXH. GJEODET	PETRIT MUJA (Liç.K.0907/4) HEKURAN XHINA (Liç.K.0794/5) FESTIM BREGASI (Liç.T.1221/1)	1:500 Formati Fleta Nr.	A3 L 288
									Data	
									TIRANË	

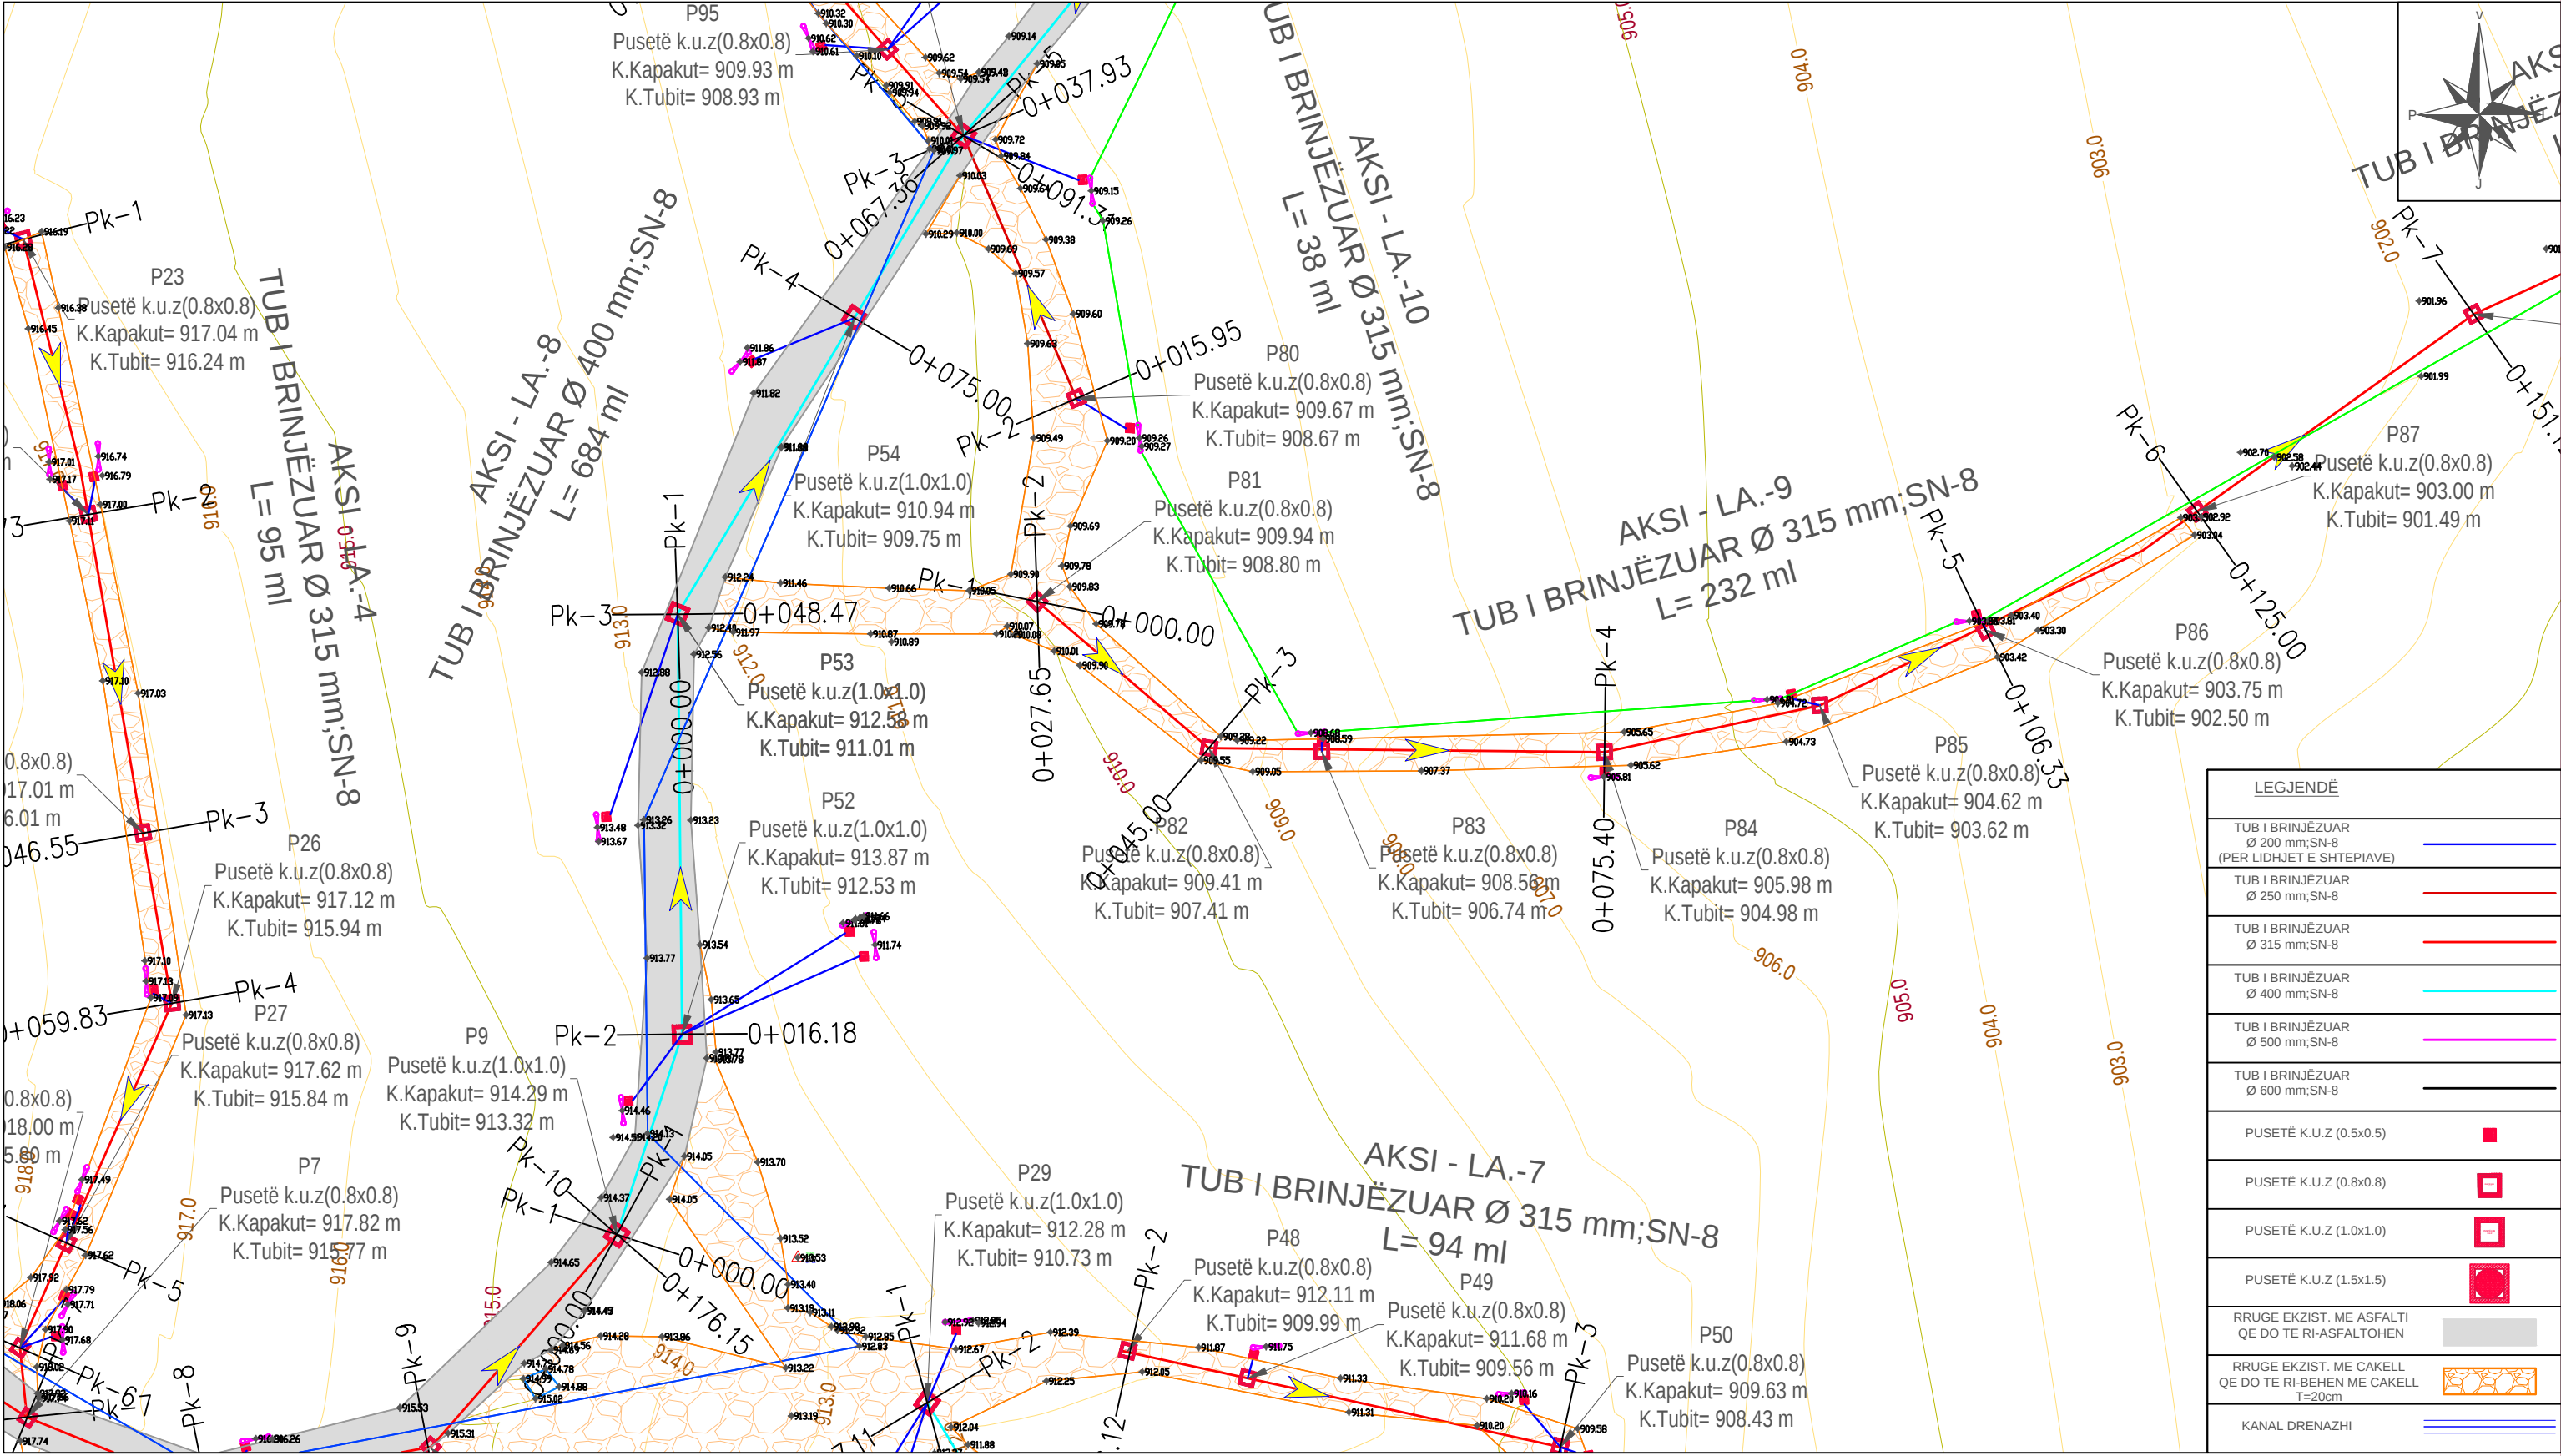

INVESTITOR

VULA

EMERTIMI I PROJEKTIT

PROJEKTUES

VULA

GRUPI I PROJEKTIMIT

SHKALLA

BASHKIA
PUSTEC

"Ndërtimi i sistemit të kanalizimeve për
fshatrat e Bashkisë Pustec"

Planimetria e Përgjithshme-Lajthizë

"HE&SK 11" SH.P.K

Nr.Lic: N.6703/14




INXH HIDROTEKNIK
INXH. NDËRTIMI
INXH. GJEODET

PETRIT MUJA (Liç.K.0907/4)
HEKURAN XHINA (Liç.K.0794/5)
FESTIM BREGASI (Liç.T.1221/1)


1:500
Formati
Fleta Nr.

Data
TIRANË

PROJEKT ZBATIMI "NDERTIMI I SISTEMIT TE KANALIZIMEVE PER FSHATRAT E BASHKISE PUSTEC"

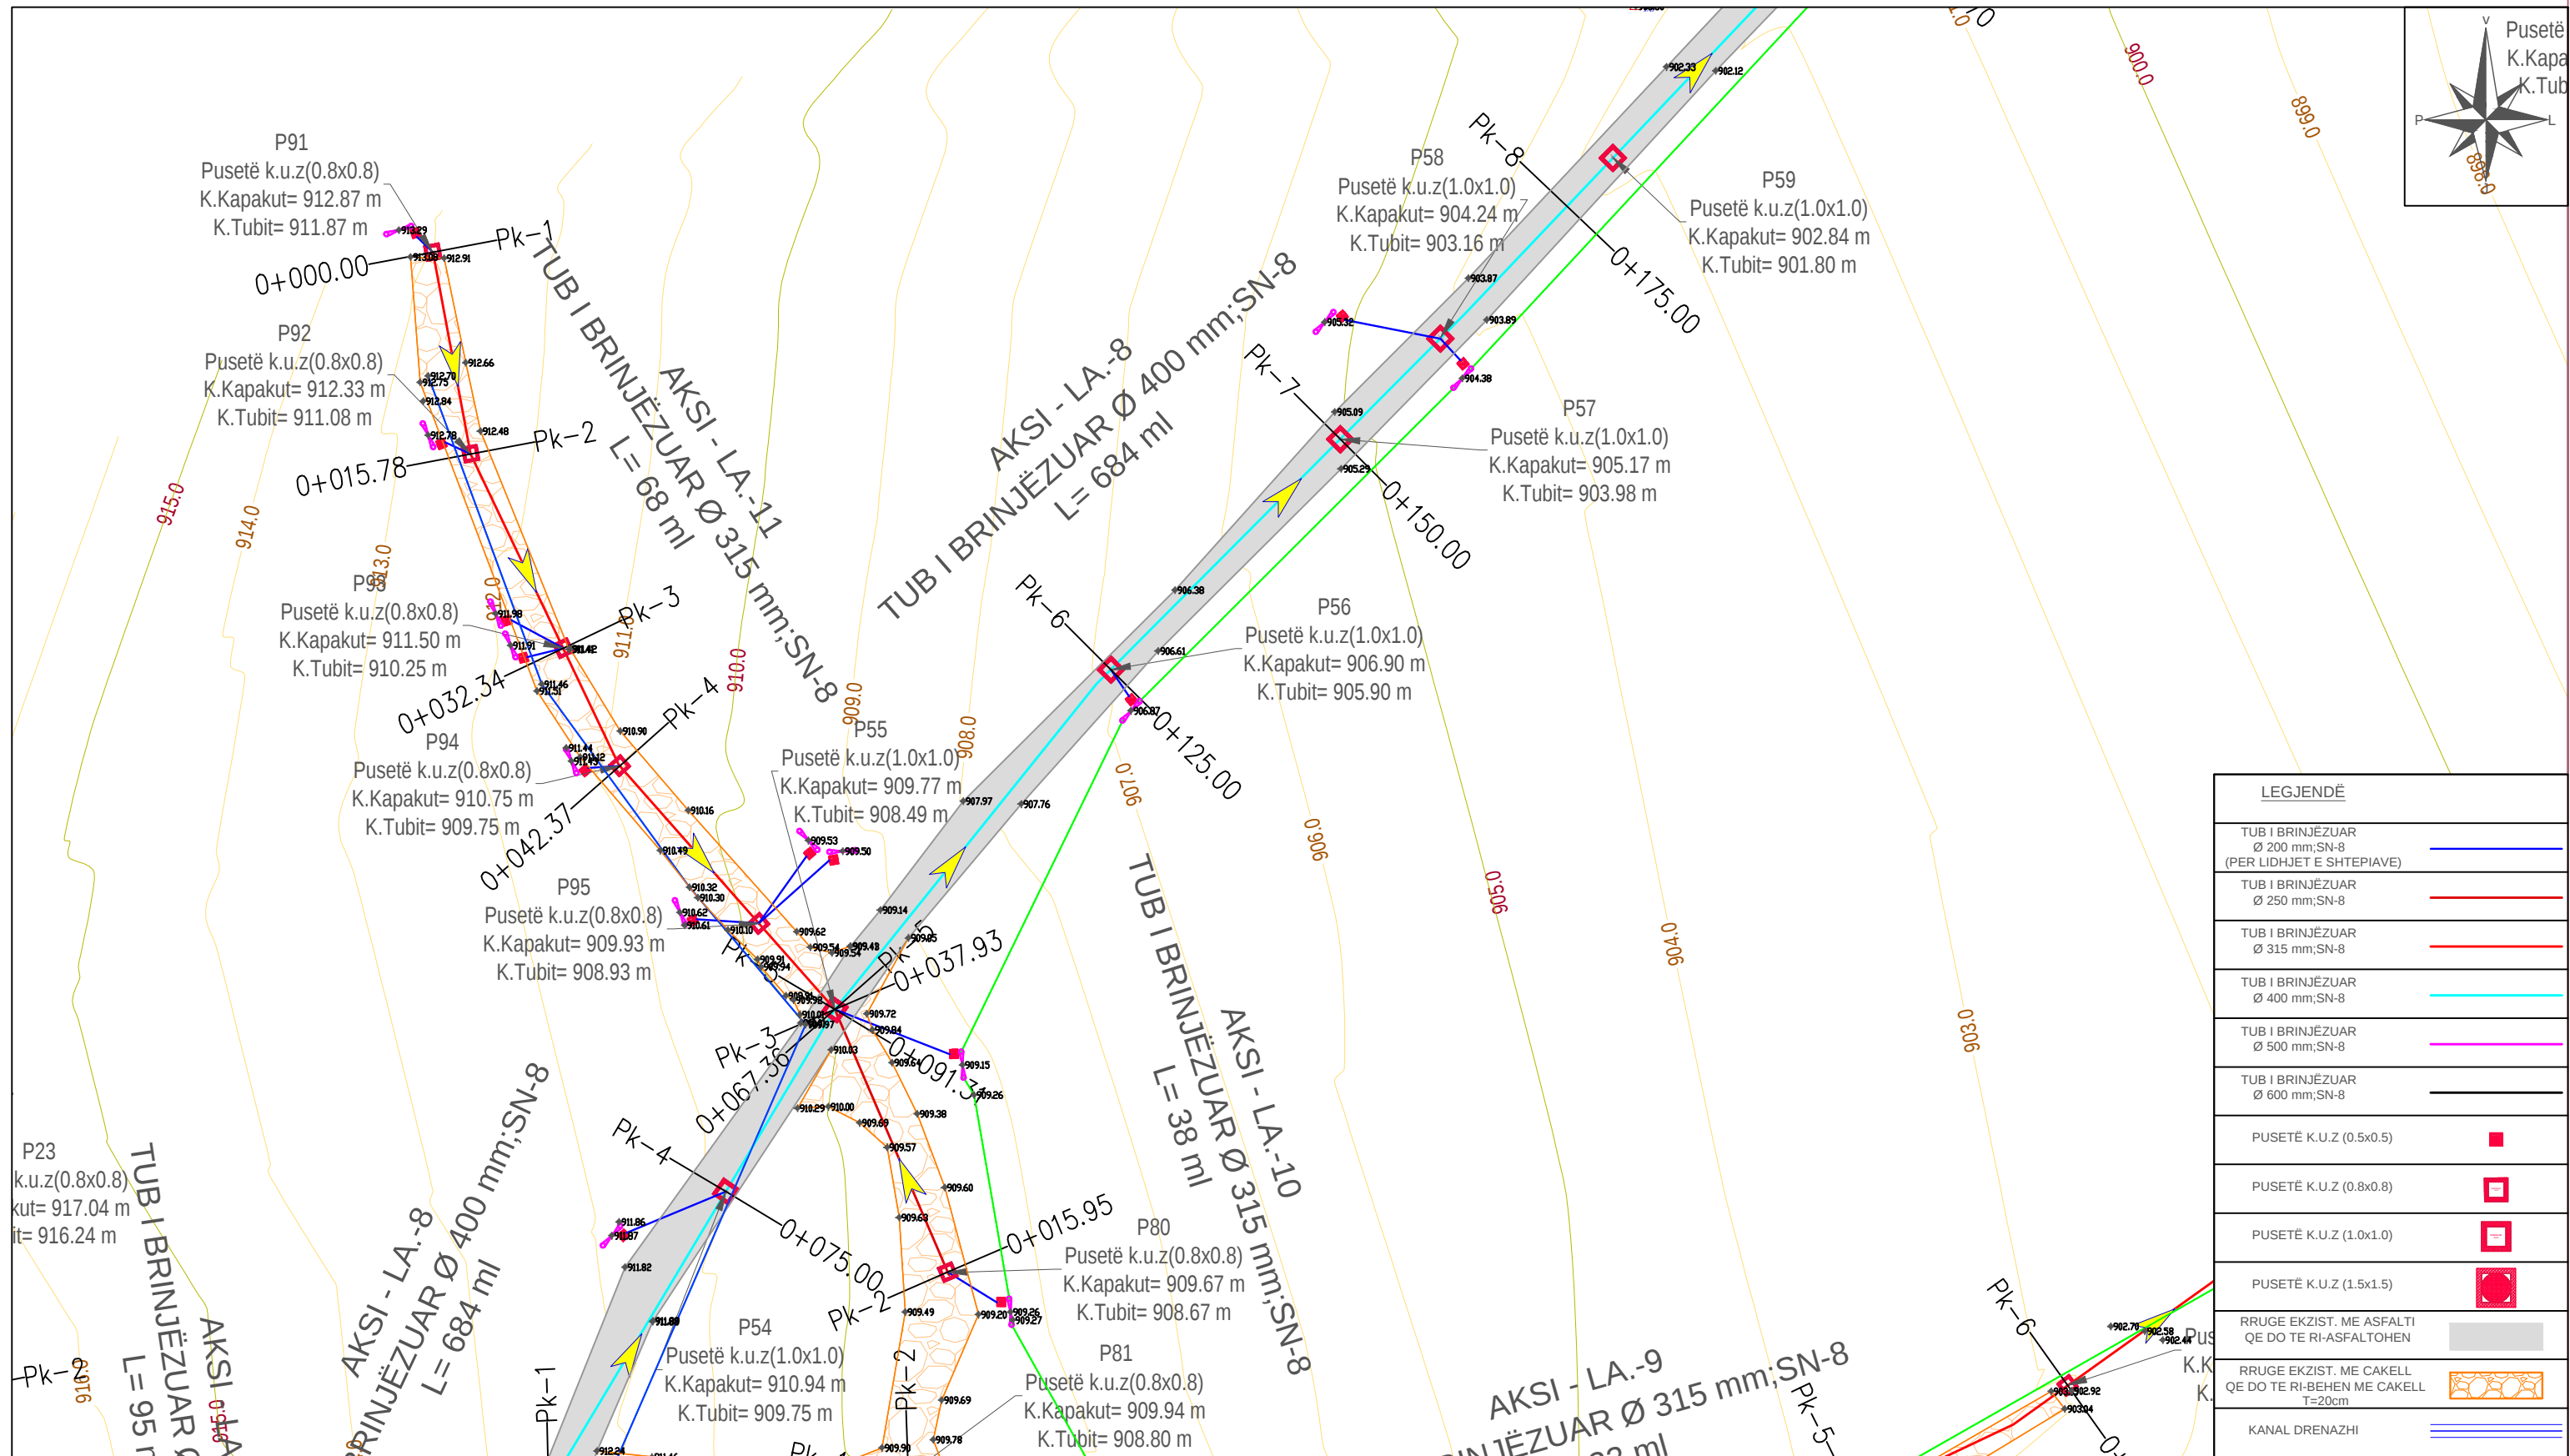


	INVESTITOR	VULA	EMERTIMI I PROJEKTIT	PROJEKTUES		VULA	GRUPI I PROJEKTIMIT		SHKALLA	
	BASHKIA PUSTEC		"Ndërtimi i sistemit të kanalizimeve për fshatrat e Bashkisë Pustec" Planimetria e Përgjithshme-Lajthizë	"HE&SK 11" SH.P.K			INXH HIDROTEKNIK	PETRIT MUJA (Liç.K.0907/4)	1:500	
				INXH. NDËRTIMI			HEKURAN XHINA (Liç.K.0794/5)	Formati	A3 L	
				INXH. GJEODET			FESTIM BREGASI (Liç.T.1221/1)	Fleta Nr.	290	
								Data		
								TIRANË		

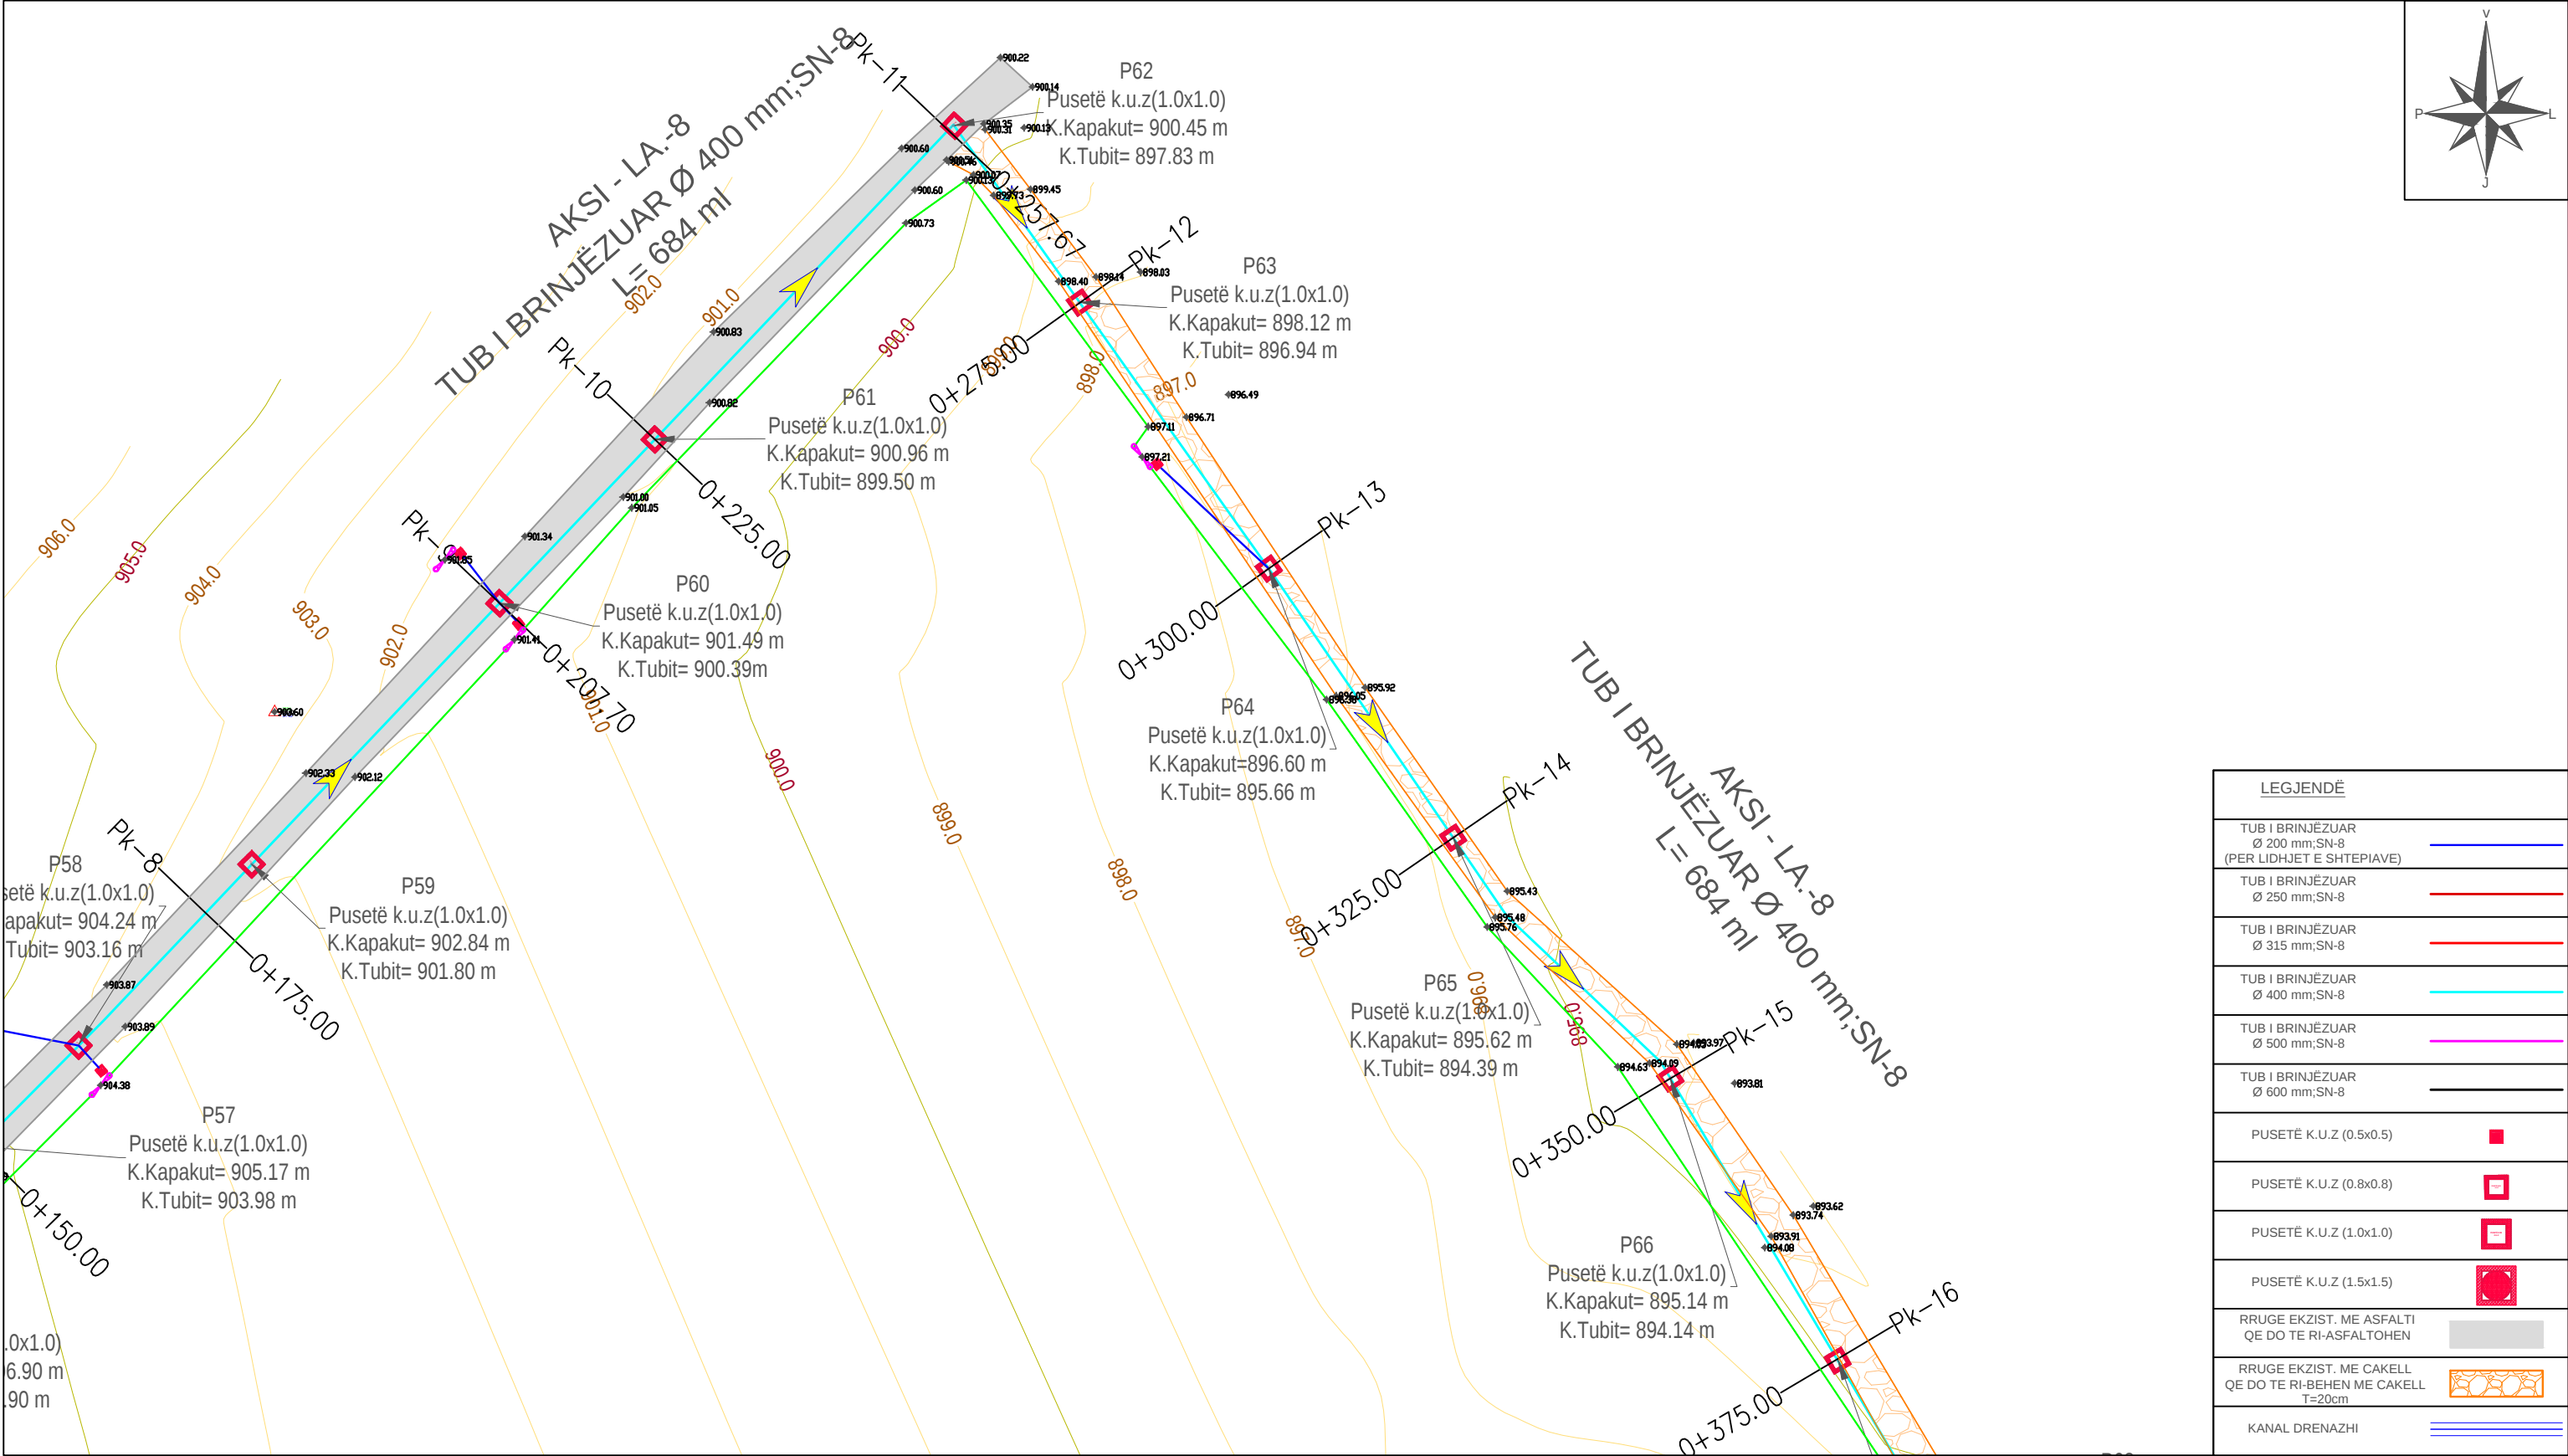

LEGJENDË	
TUB I BRINJËZUAR Ø 200 mm; SN-8 (PER LIDHJET E SHTEPIAVE)	
TUB I BRINJËZUAR Ø 250 mm; SN-8	
TUB I BRINJËZUAR Ø 315 mm; SN-8	
TUB I BRINJËZUAR Ø 400 mm; SN-8	
TUB I BRINJËZUAR Ø 500 mm; SN-8	
TUB I BRINJËZUAR Ø 600 mm; SN-8	
PUSETË K.U.Z (0.5x0.5)	
PUSETË K.U.Z (0.8x0.8)	
PUSETË K.U.Z (1.0x1.0)	
PUSETË K.U.Z (1.5x1.5)	
RRUGE EKZIST. ME ASFALTI QE DO TE RI-ASFALTOHEN	
RRUGE EKZIST. ME CAKELL QE DO TE RI-BEHEN ME CAKELL T=20cm	
KANAL DRENAZHI	

	INVESTITOR	VULA	EMERTIMI I PROJEKTIT	PROJEKTUES		VULA	GRUPI I PROJEKTIMIT		SHKALLA	
	BASHKIA PUSTEC		"Ndërtimi i sistemit të kanalizimeve për fshatrat e Bashkisë Pustec" Planimetria e Përgjithshme-Lajthizë	"HE&SK 11" SH.P.K Nr.Lic: N.6703/14			INXH HIDROTEKNIK INXH. NDËRTIMI INXH. GJEODET	PETRIT MUJA (Liç.K.0907/4) HEKURAN XHINA (Liç.K.0794/5) FESTIM BREGASI (Liç.T.1221/1)	1:500 Formati Fleta Nr.	A3 L 291
									Data	
									TIRANË	

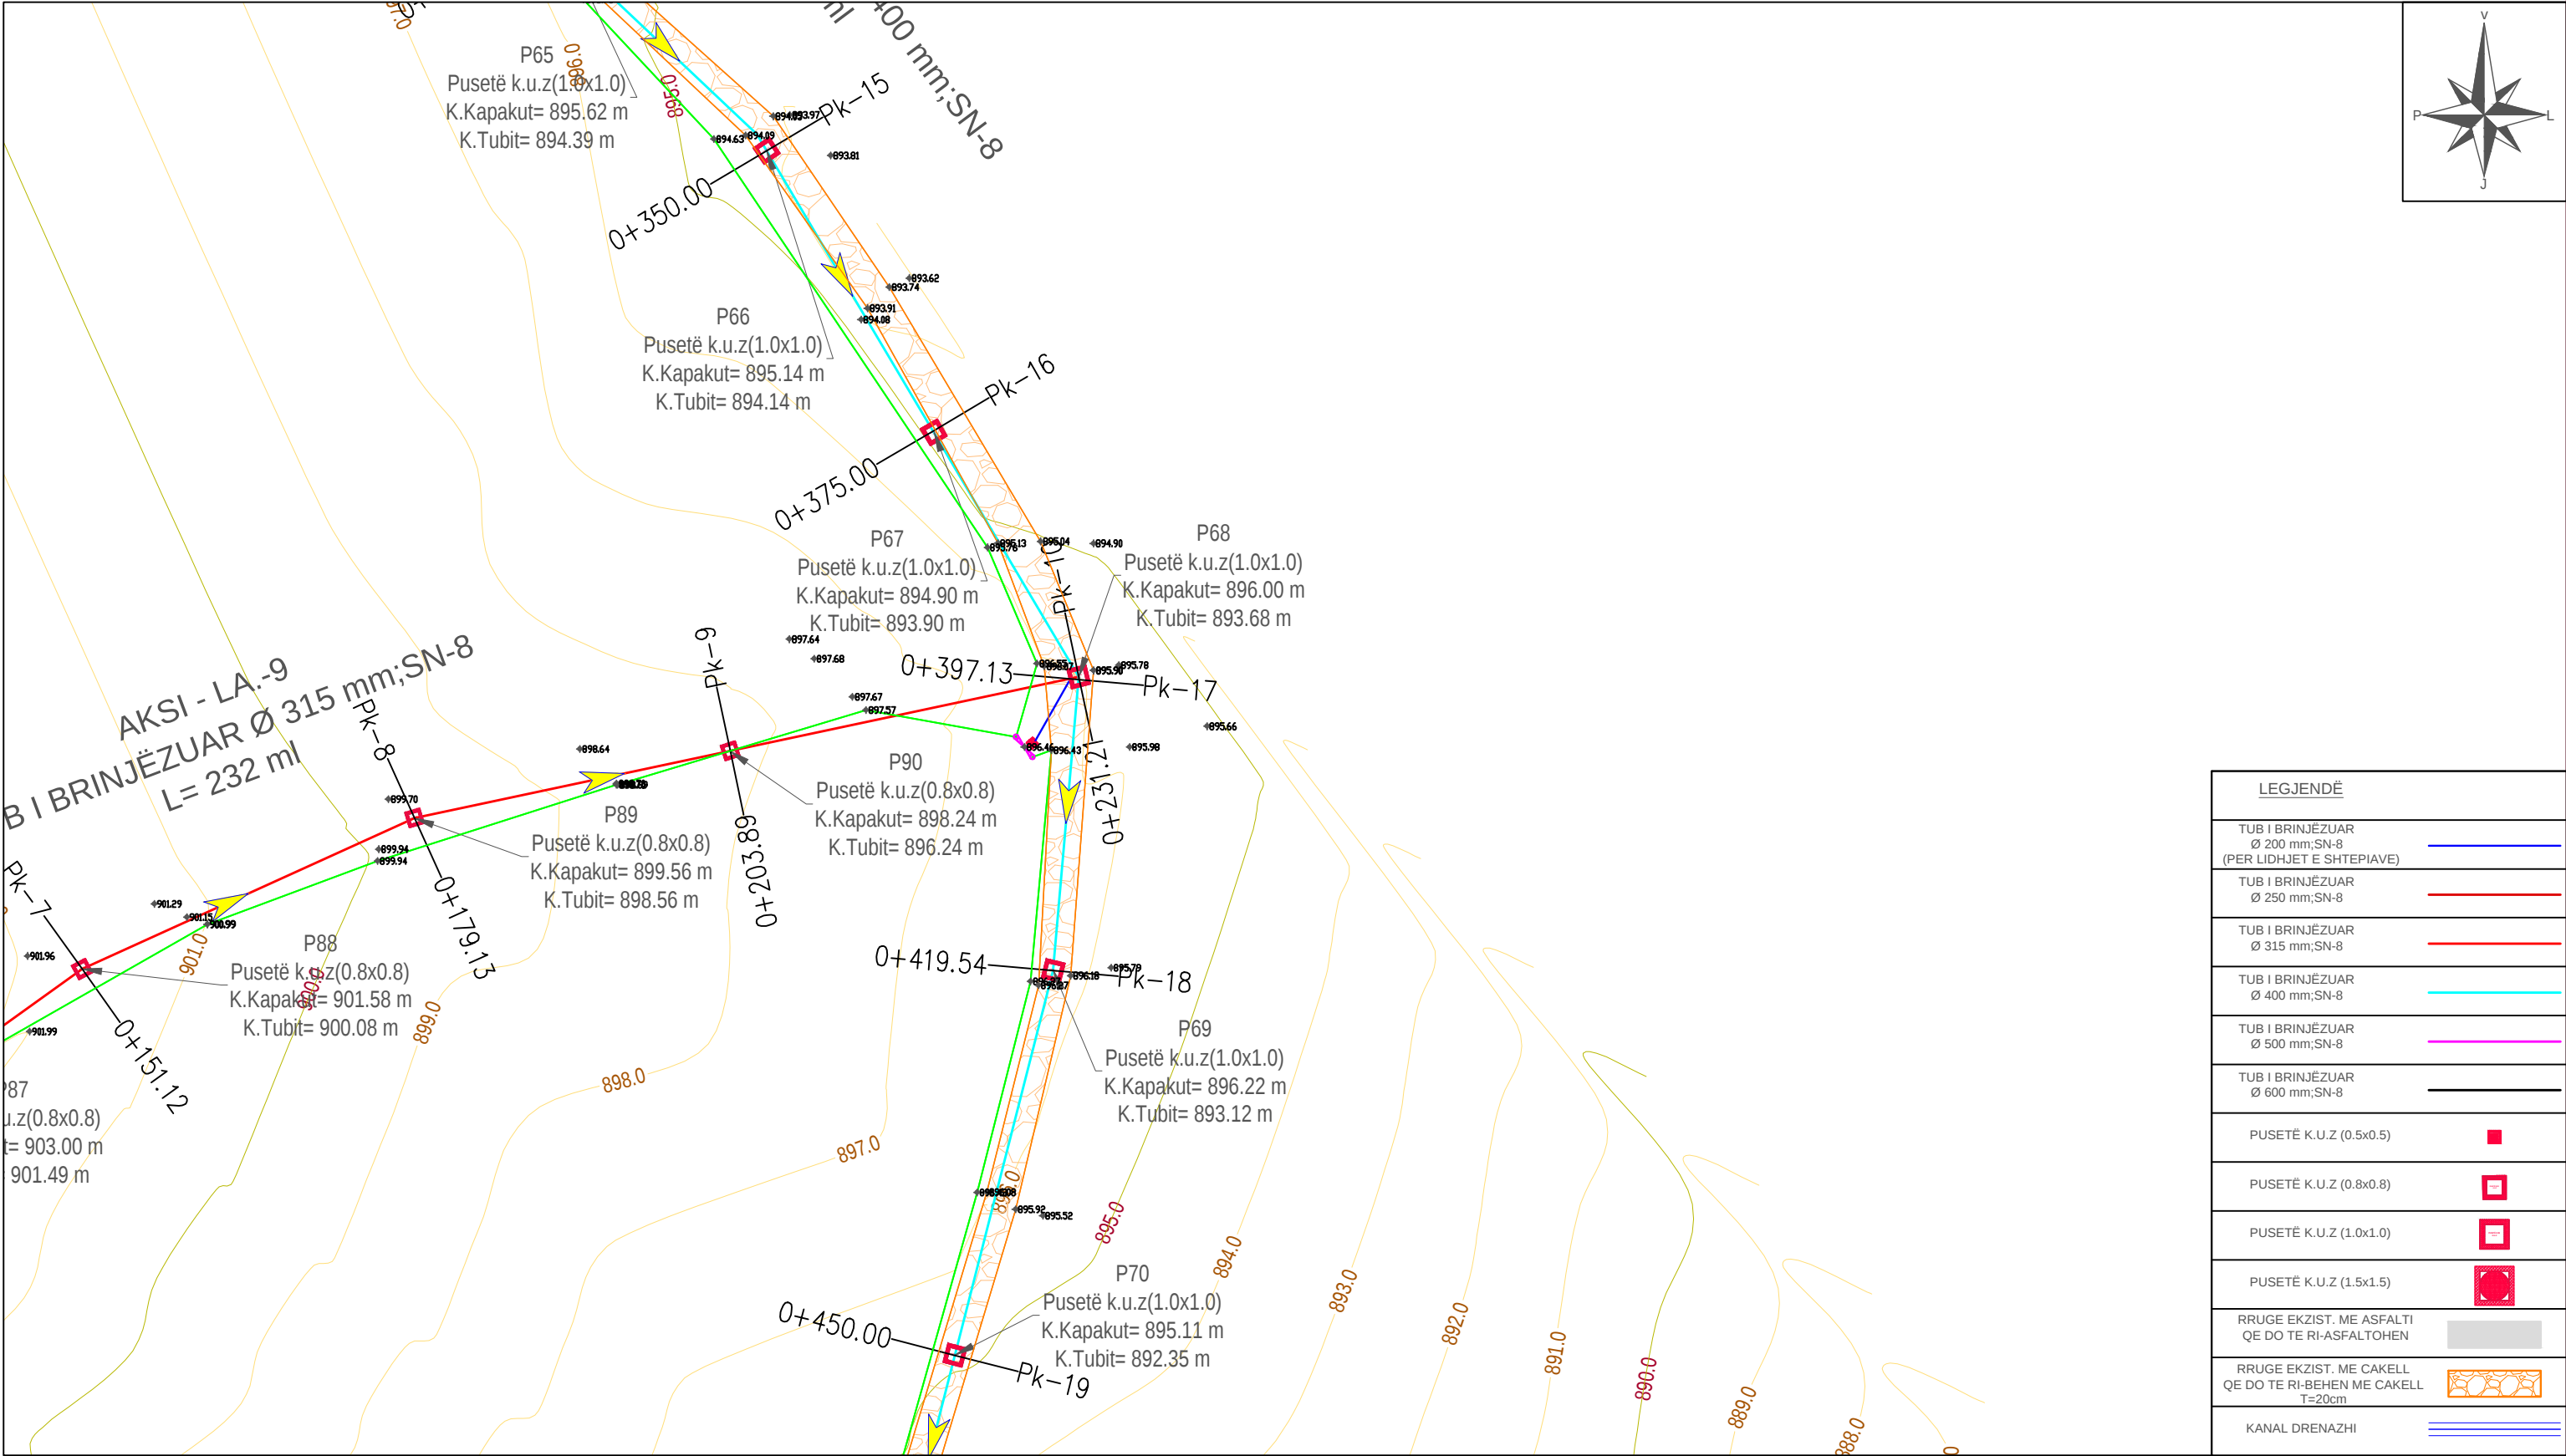

LEGJENDË	
TUB I BRINJËZUAR Ø 200 mm;SN-8 (PER LIDHJET E SHTEPIAVE)	
TUB I BRINJËZUAR Ø 250 mm;SN-8	
TUB I BRINJËZUAR Ø 315 mm;SN-8	
TUB I BRINJËZUAR Ø 400 mm;SN-8	
TUB I BRINJËZUAR Ø 500 mm;SN-8	
TUB I BRINJËZUAR Ø 600 mm;SN-8	
PUSETË K.U.Z (0.5x0.5)	
PUSETË K.U.Z (0.8x0.8)	
PUSETË K.U.Z (1.0x1.0)	
PUSETË K.U.Z (1.5x1.5)	
RRUGE EKZIST. ME ASFALTI QE DO TE RI-ASFALTOHEN	
RRUGE EKZIST. ME CAKELL QE DO TE RI-BEHEN ME CAKELL T=20cm	
KANAL DRENAZHI	



INVESTITOR

BASHKIA
PUSTEC

VULA

EMERTIMI I PROJEKTIT

"Ndërtimi i sistemit të kanalizimeve për
fshatrat e Bashkisë Pustec"

Planimetria e Përgjithshme-Lajthizë

PROJEKTUES

"HE&SK 11" SH.P.K

Nr.Lic: N.6703/14



VULA



GRUPI I PROJEKTIMIT

INXH HIDROTEKNIK
INXH. NDËRTIMI
INXH. GJEODET

PETRIT MUJA (Liç.K.0907/4)
HEKURAN XHINA (Liç.K.0794/5)
FESTIM BREGASI (Liç.T.1221/1)

SHKALLA

1:500

Formati


A3 L

Fleta Nr.

292

Data

TIRANË

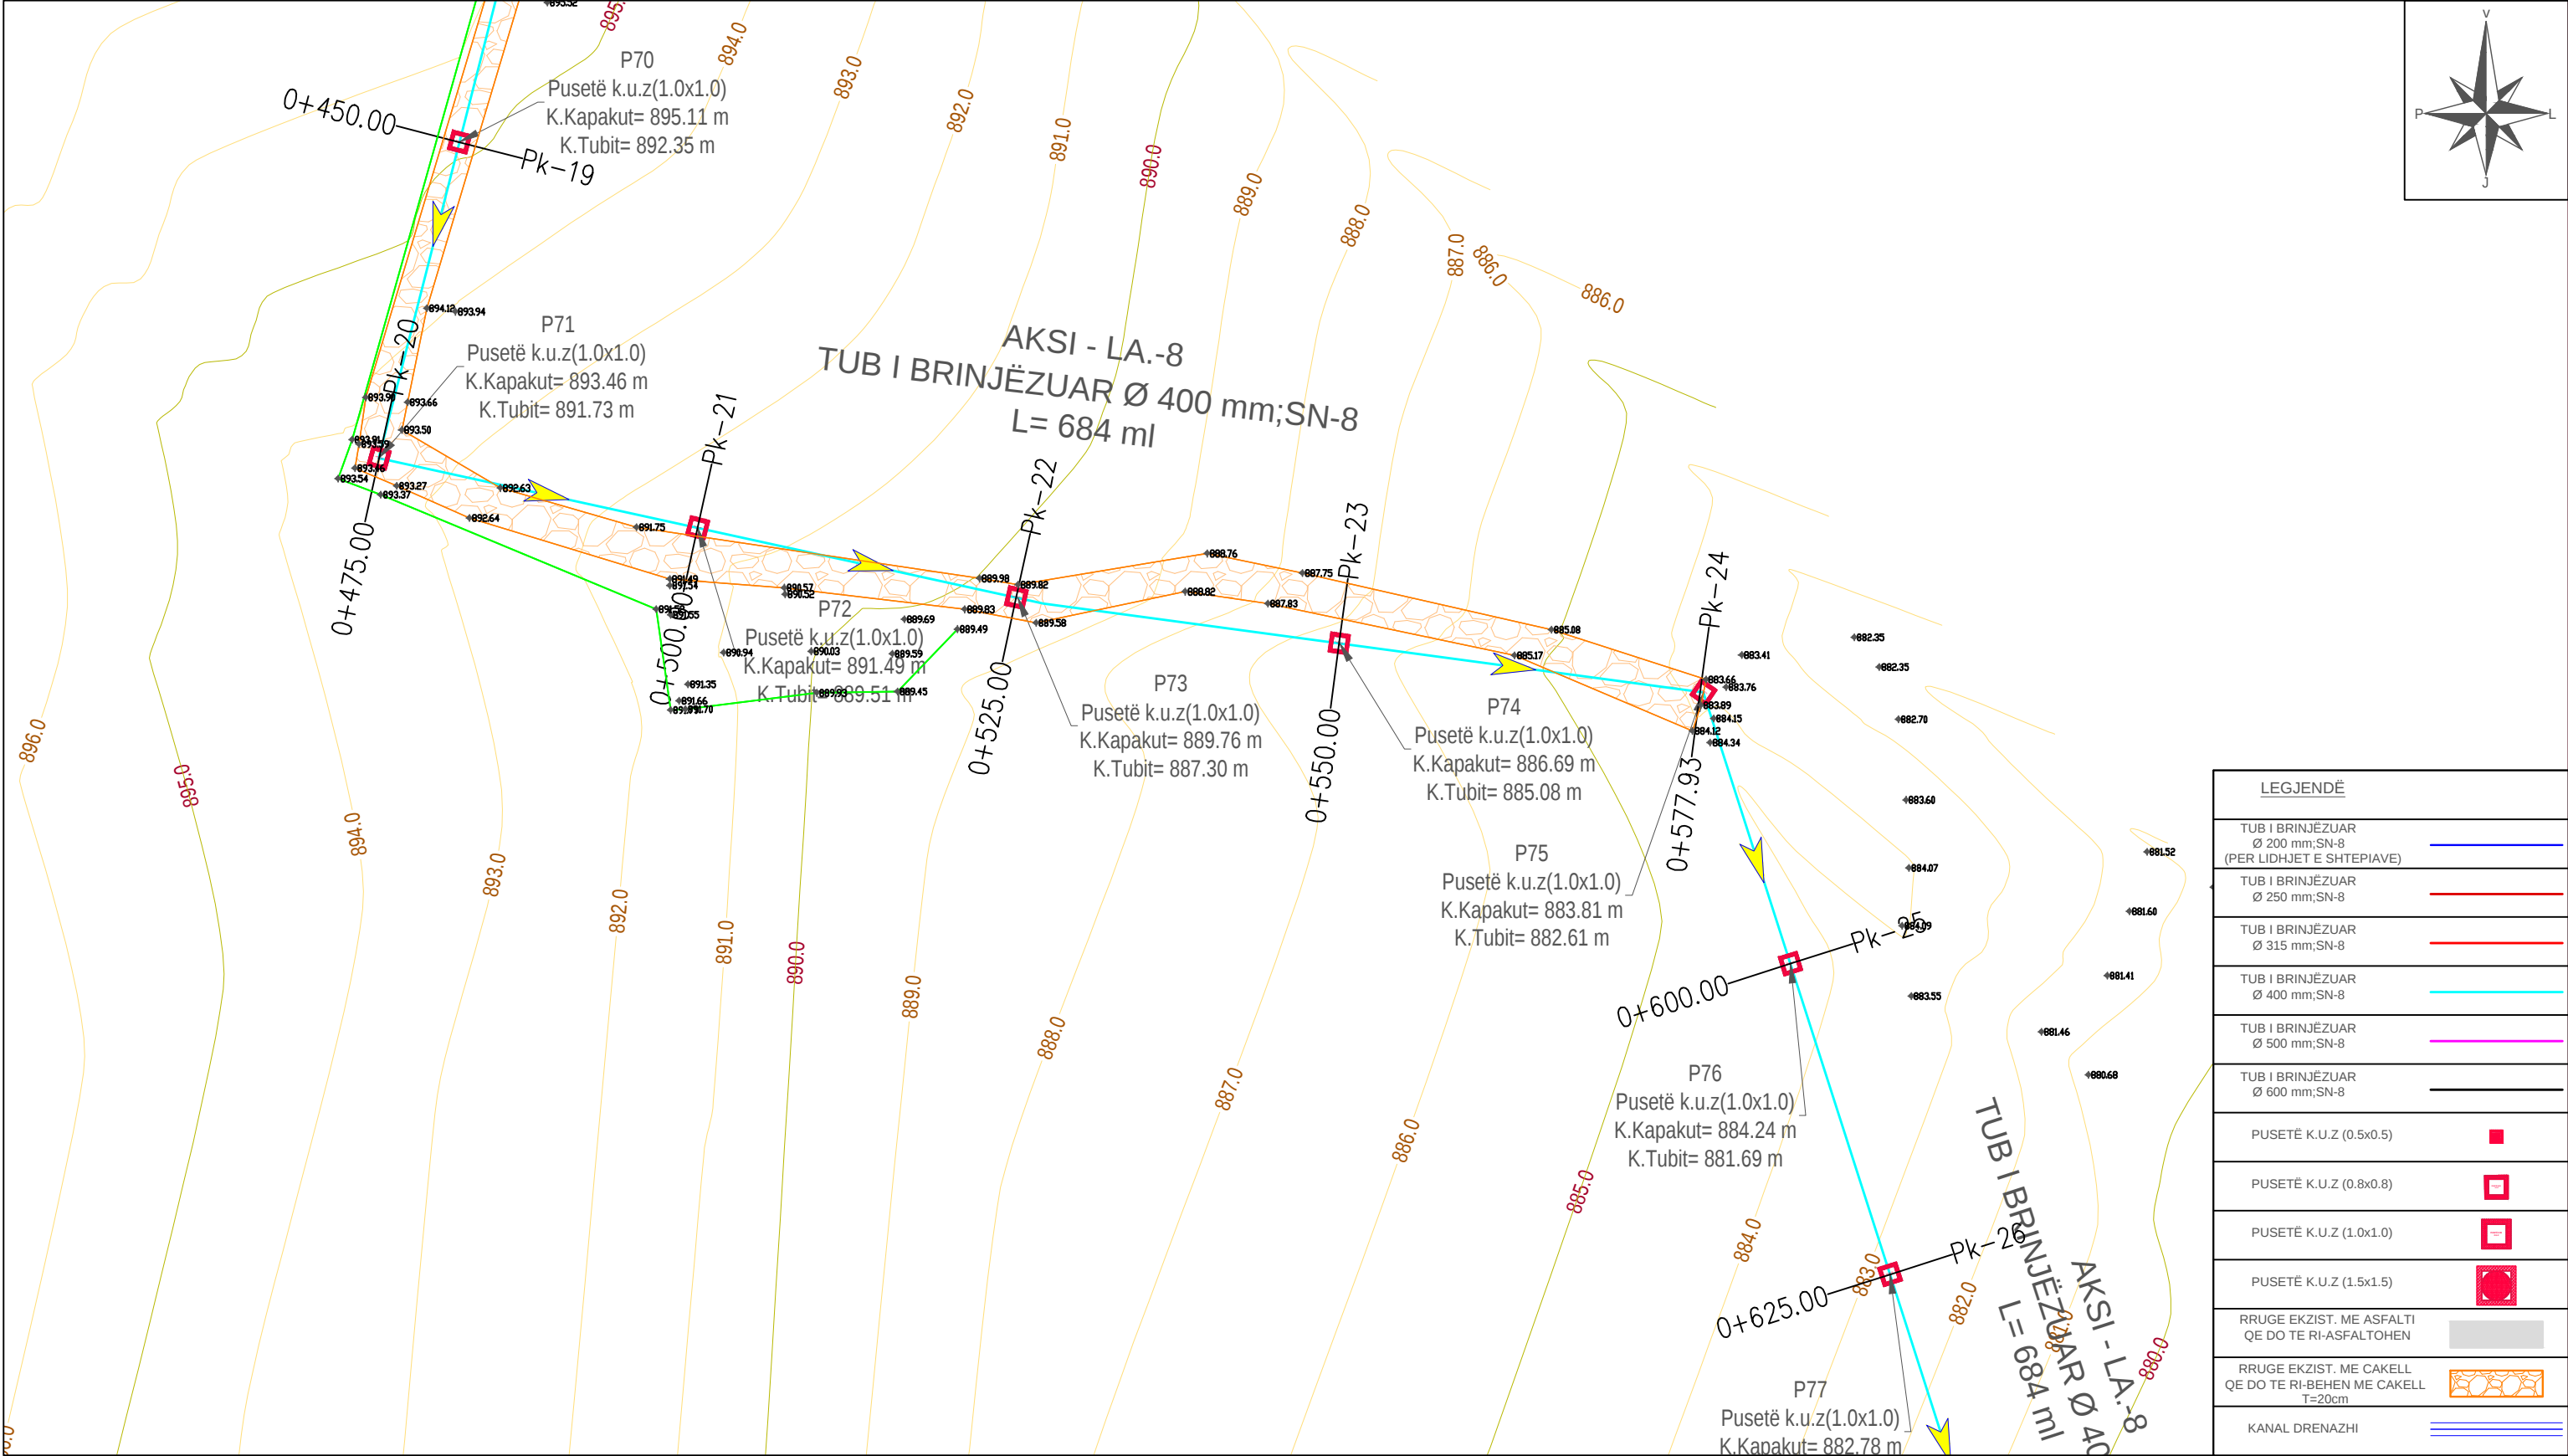

INVESTITOR

**BASHKIA
PUSTEC**

VULA

EMERTIMI I PROJEKTIT

"Ndërtimi i sistemit të kanalizimeve për
fshatrat e Bashkisë Pustec"

Planimetria e Përgjithshme-Lajthizë

PROJEKTUES

"HE&SK 11" SH.P.K

Nr.Lic: N.6703/14



VULA



GRUPI I PROJEKTIMIT

INXH HIDROTEKNIK
INXH. NDËRTIMI
INXH. GJEODET

PETRIT MUJA (Liç.K.0907/4)
HEKURAN XHINA (Liç.K.0794/5)
FESTIM BREGASI (Liç.T.1221/1)

SHKALLA


1:500

Formati
Fleta Nr.

A3 L
293


Data

TIRANË

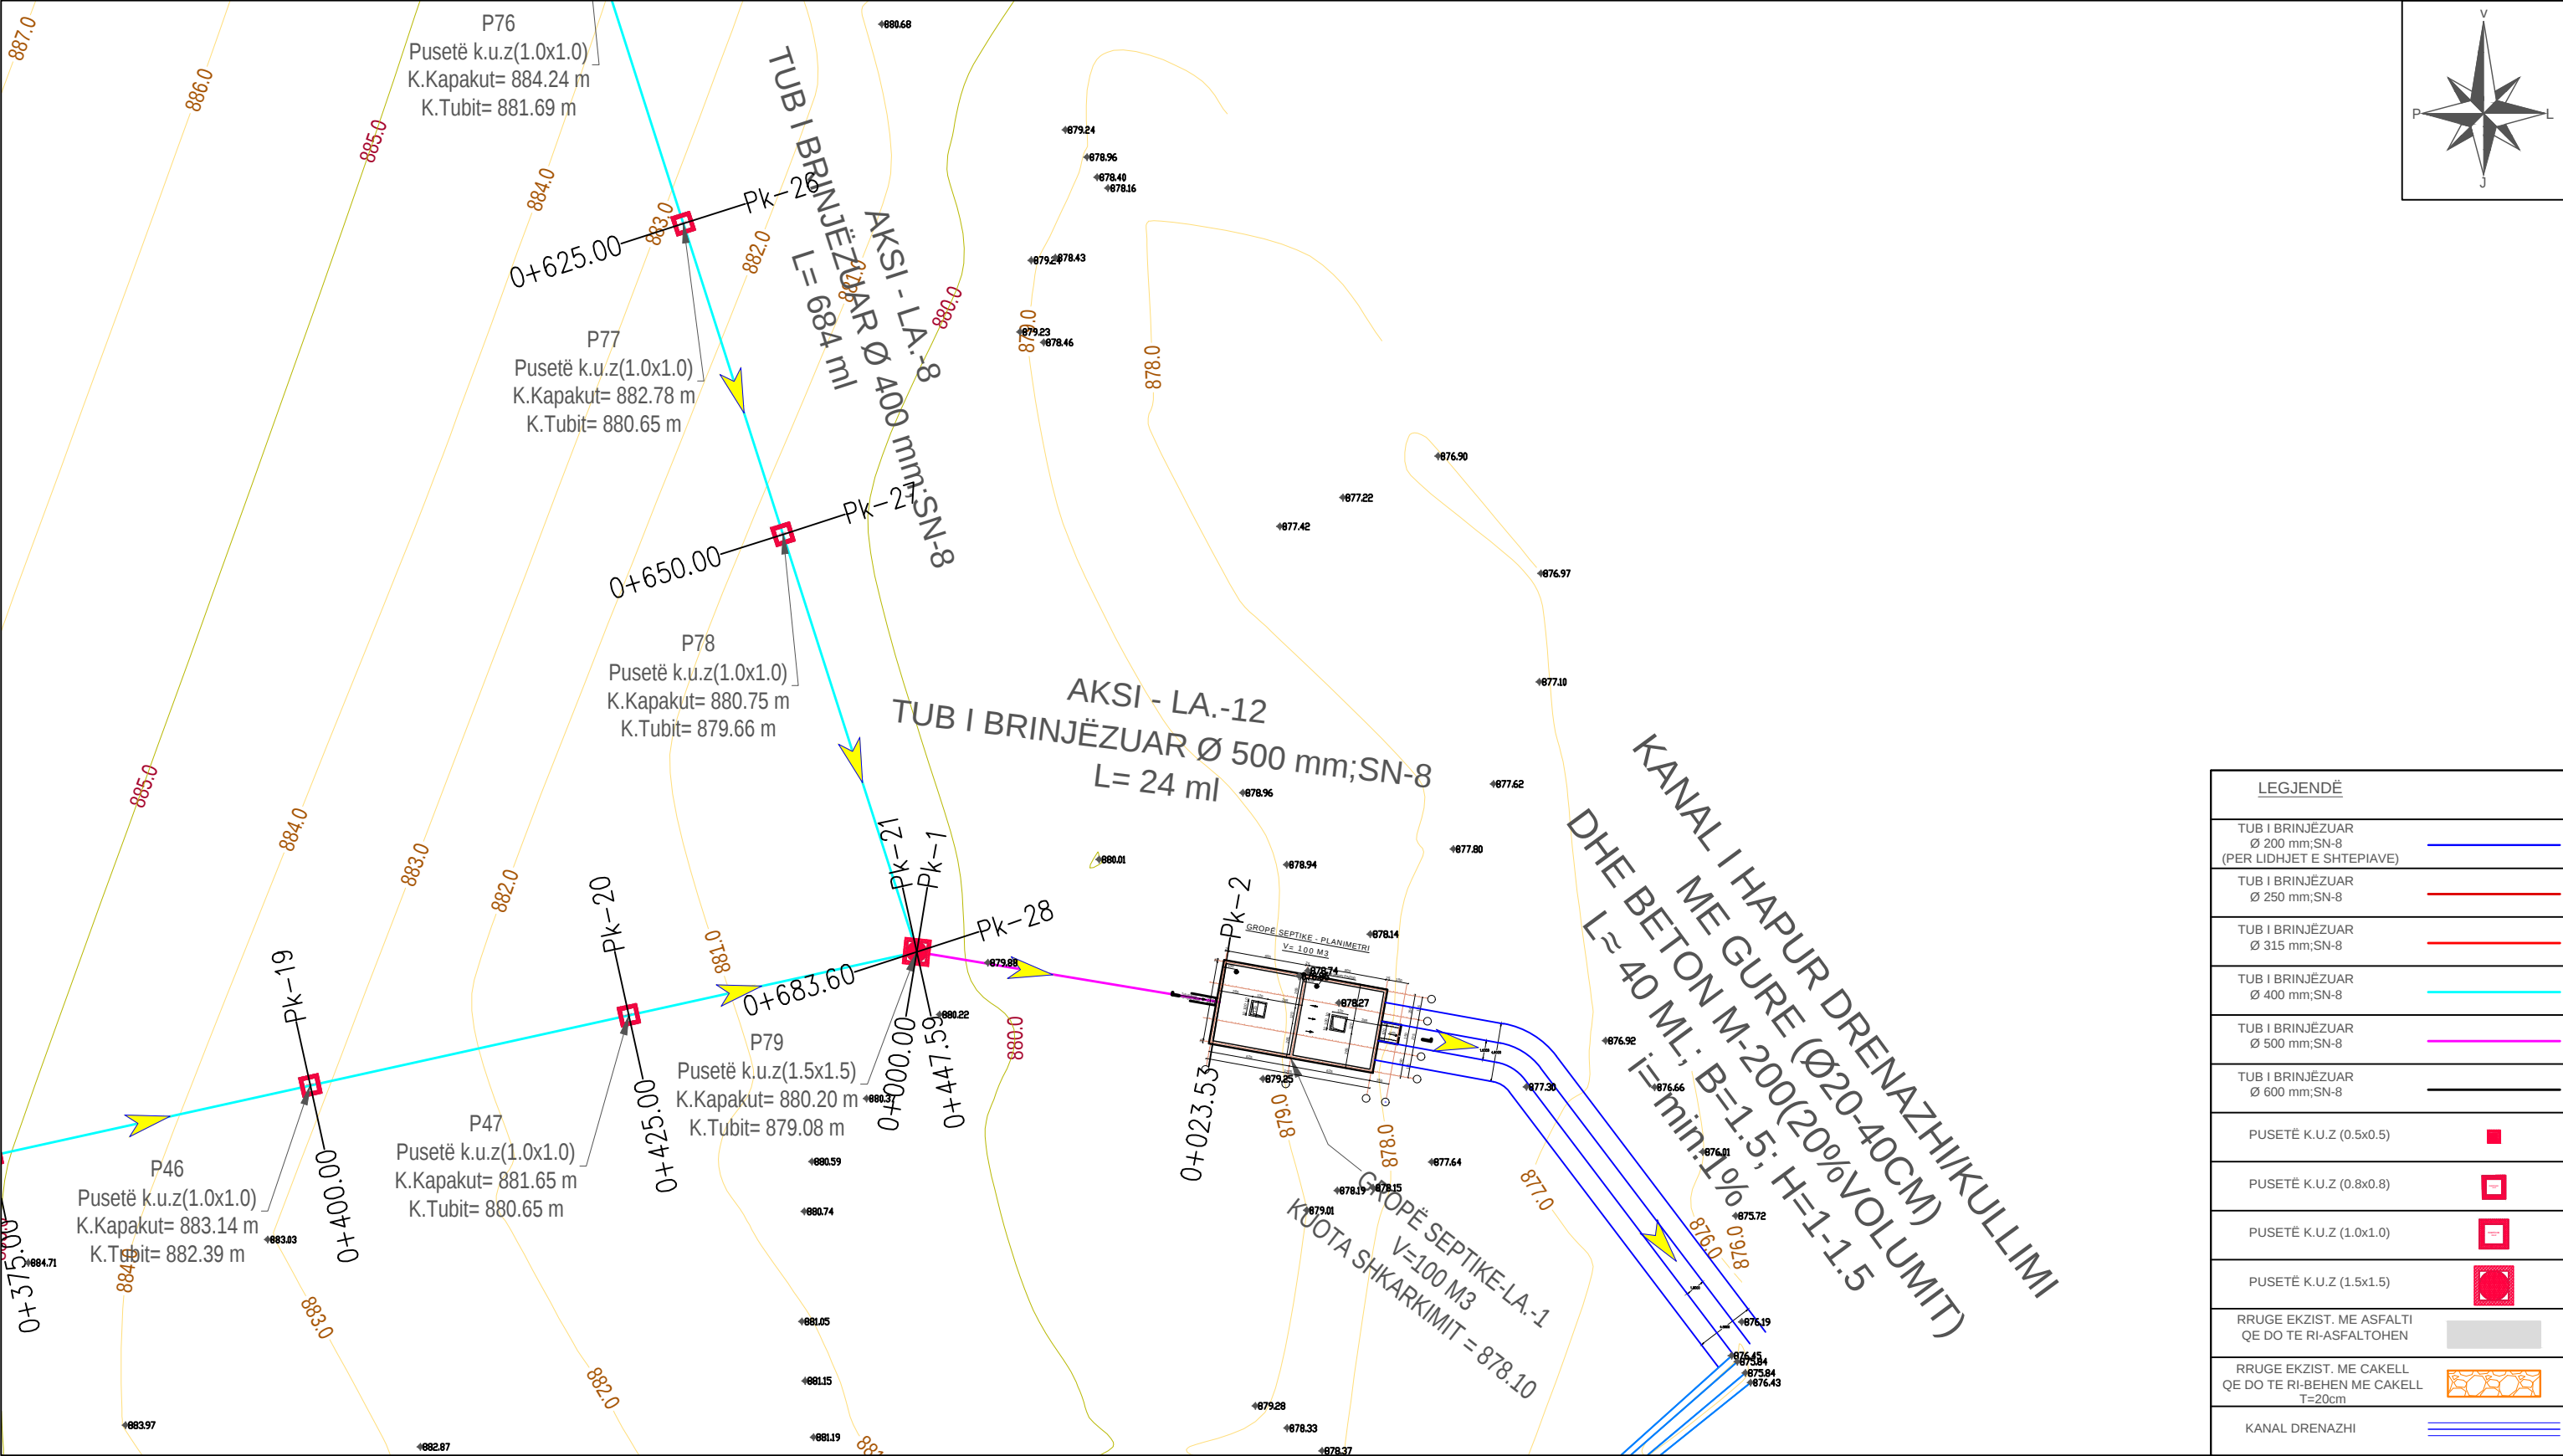

	INVESTITOR	VULA	EMERTIMI I PROJEKTIT	PROJEKTUES		VULA	GRUPI I PROJEKTIMIT		SHKALLA	
	BASHKIA PUSTEC		"Ndërtimi i sistemit të kanalizimeve për fshatrat e Bashkisë Pustec" Planimetria e Përgjithshme-Lajthizë	"HE&SK 11" SH.P.K Nr.Lic: N.6703/14			INXH HIDROTEKNIK INXH. NDËRTIMI INXH. GJEODET	PETRIT MUJA (Liç.K.0907/4) HEKURAN XHINA (Liç.K.0794/5) FESTIM BREGASI (Liç.T.1221/1)	1:500 Formati Fleta Nr.	A3 L 294
									Data	
									TIRANË	

PROJEKT ZBATIMI "NDERTIMI I SISTEMIT TE KANALIZIMEVE PER FSHATRAT E BASHKISE PUSTEC"

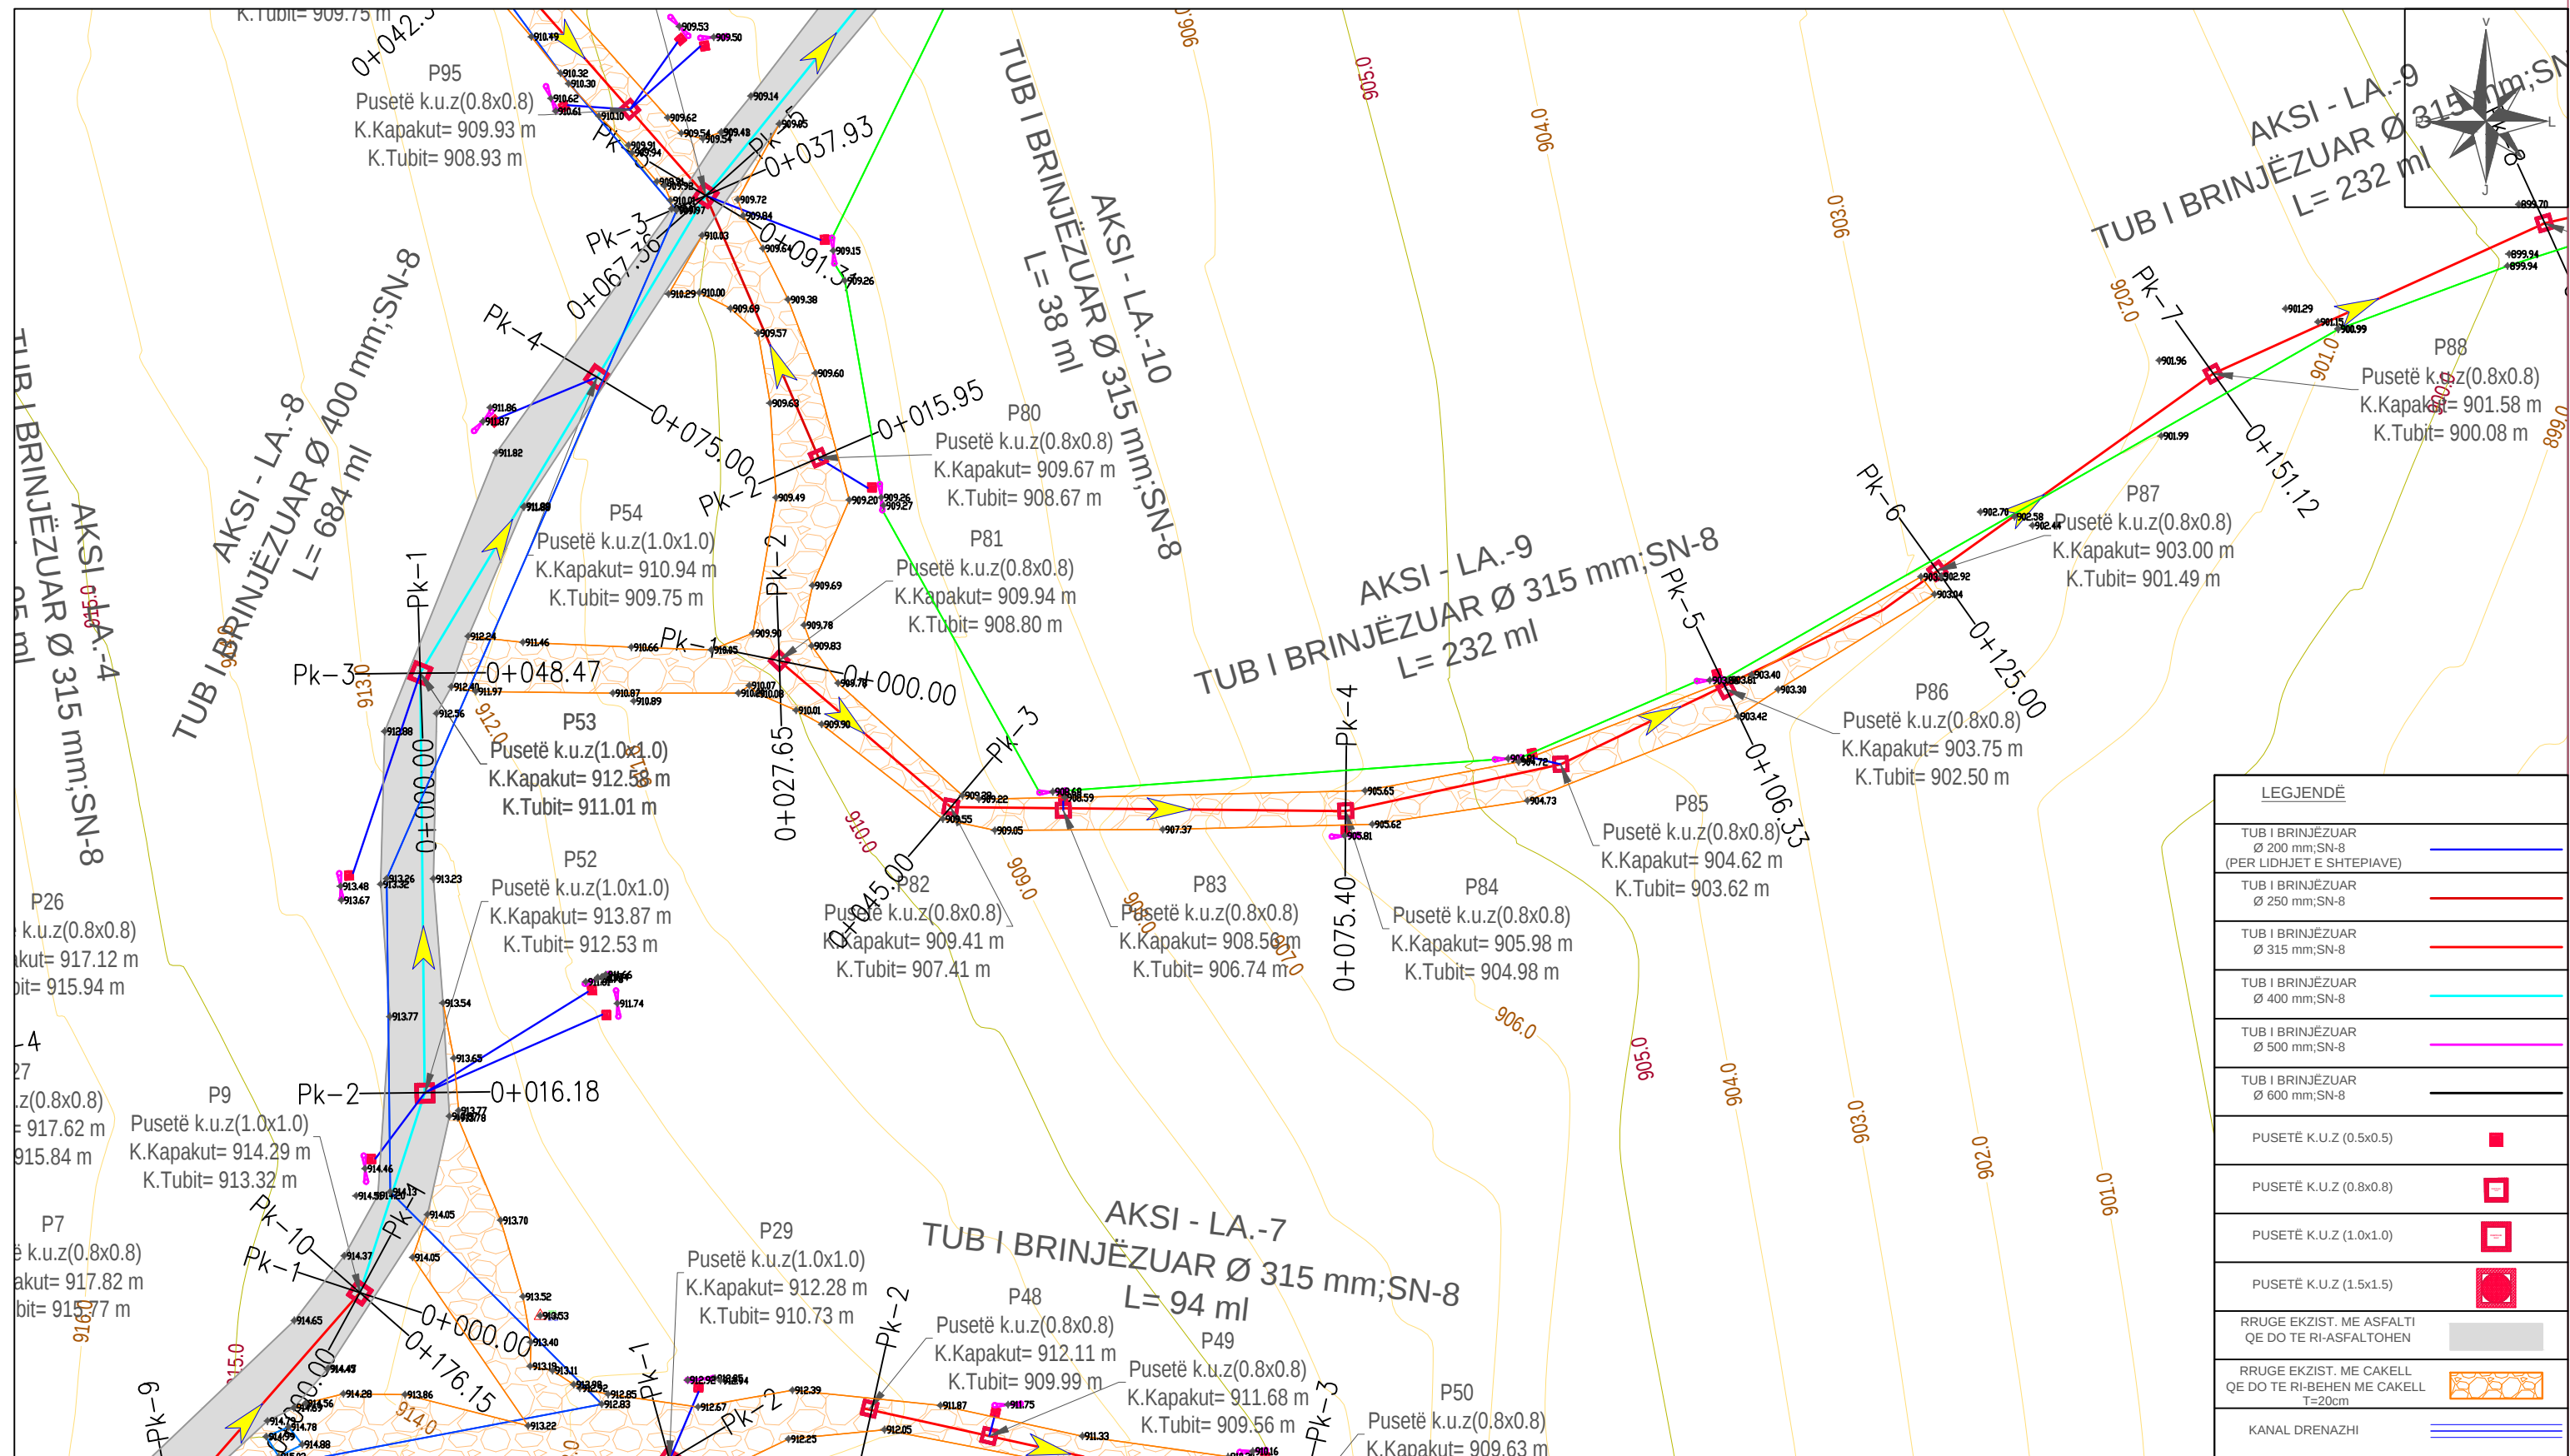

INVESTITOR

VULA

EMERTIMI I PROJEKTIT

PROJEKTUES

VULA

GRUPI I PROJEKTIMIT

SHKALLA

BASHKIA
PUSTEC

"Ndërtimi i sistemit të kanalizimeve për fshatrat e Bashkisë Pustec"

Planimetria e Përgjithshme-Lajthizë

“HE&SK 11” SH.P.K

Nr.Lic: N.6703/14



INXH. NDËRTIMI

INXH. GJEODET

HEKURAN XHINA (Liç.K.0794/9)

FESTIM BREGASI (Liç.T.1221/1)


Formati	A3 L
---------	------


Fleta Nr.	295
-----------	-----

Data	
------	--

TIRANË

PROJEKT ZBATIMI "NDERTIMI I SISTEMIT TE KANALIZIMEVE PER FSHATRAT E BASHKISE PUSTEC"

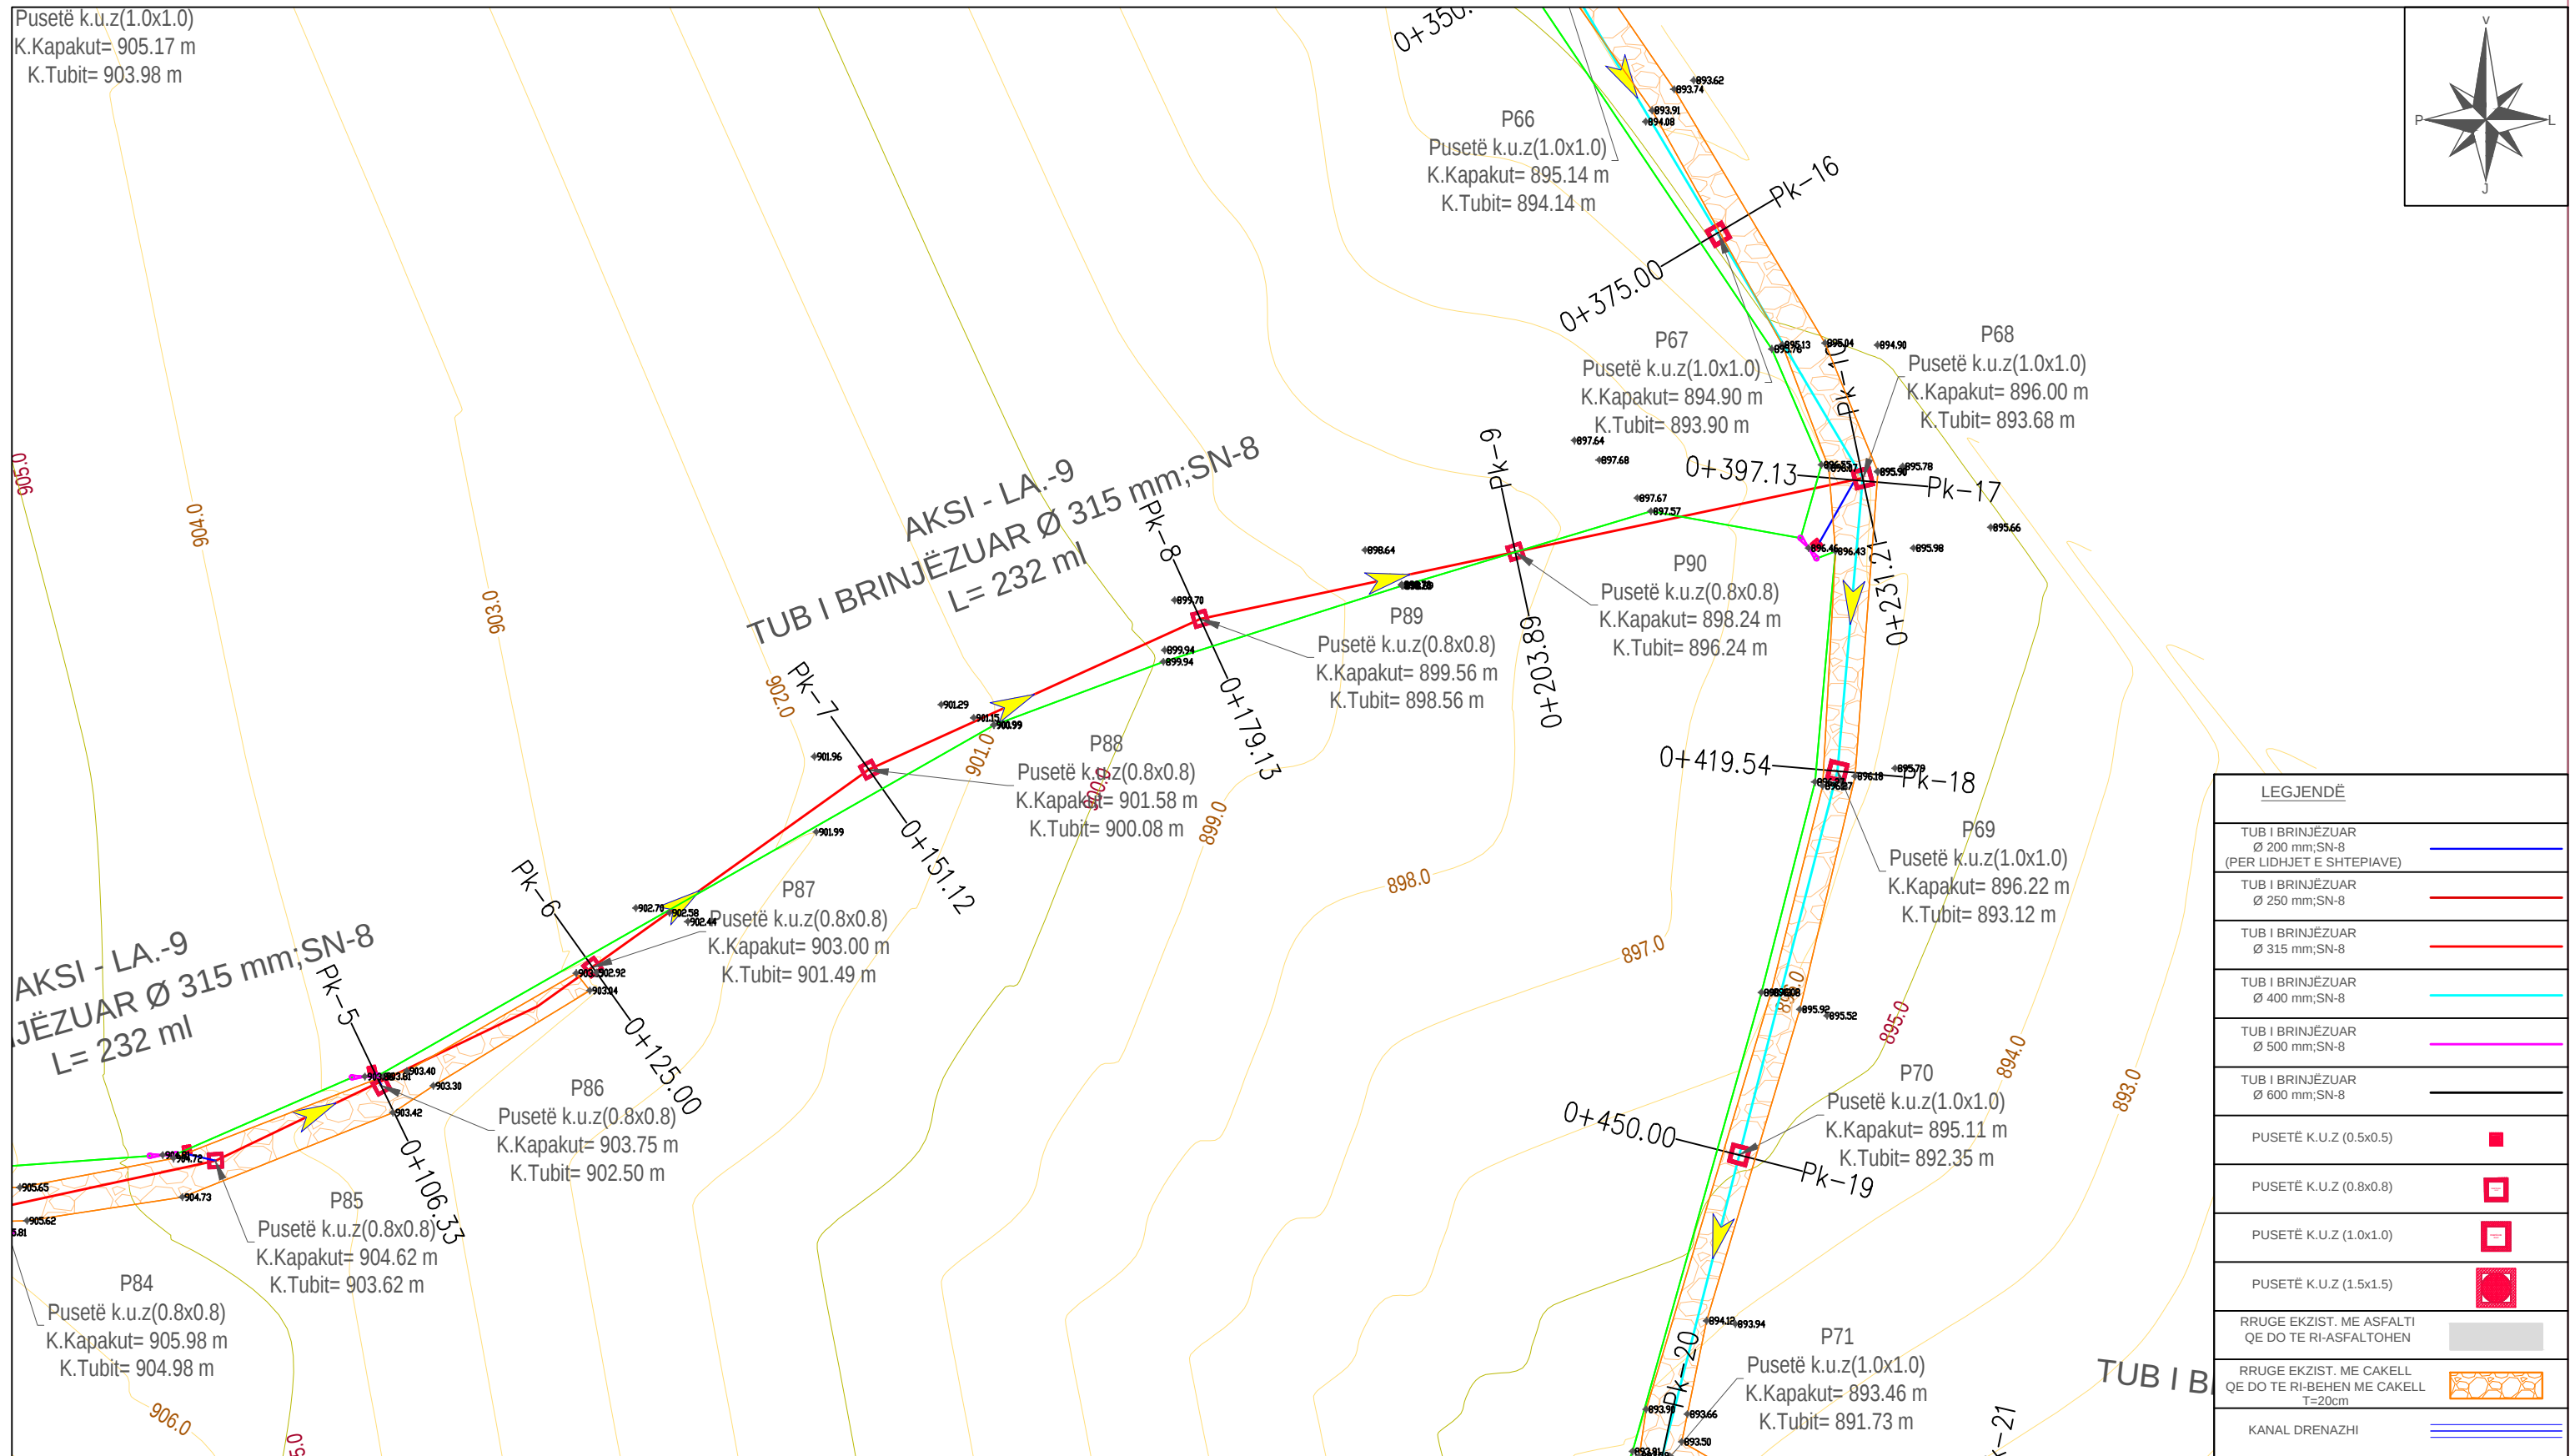

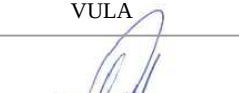	INVESTITOR	VULA	EMERTIMI I PROJEKTIT	PROJEKTUES		VULA	GRUPI I PROJEKTIMIT		SHKALLA	
	BASHKIA PUSTEC		"Ndërtimi i sistemit të kanalizimeve për fshatrat e Bashkisë Pustec" Planimetria e Përgjithshme-Lajthizë	"HE&SK 11" SH.P.K			INXH HIDROTEKNIK	PETRIT MUJA (Liç.K.0907/4)	1:500	
				INXH. NDËRTIMI			HEKURAN XHINA (Liç.K.0794/5)	Formati	A3 L	
				INXH. GJEODET			FESTIM BREGASI (Liç.T.1221/1)	Fleta Nr.	296	
								Data		
								TIRANË		