

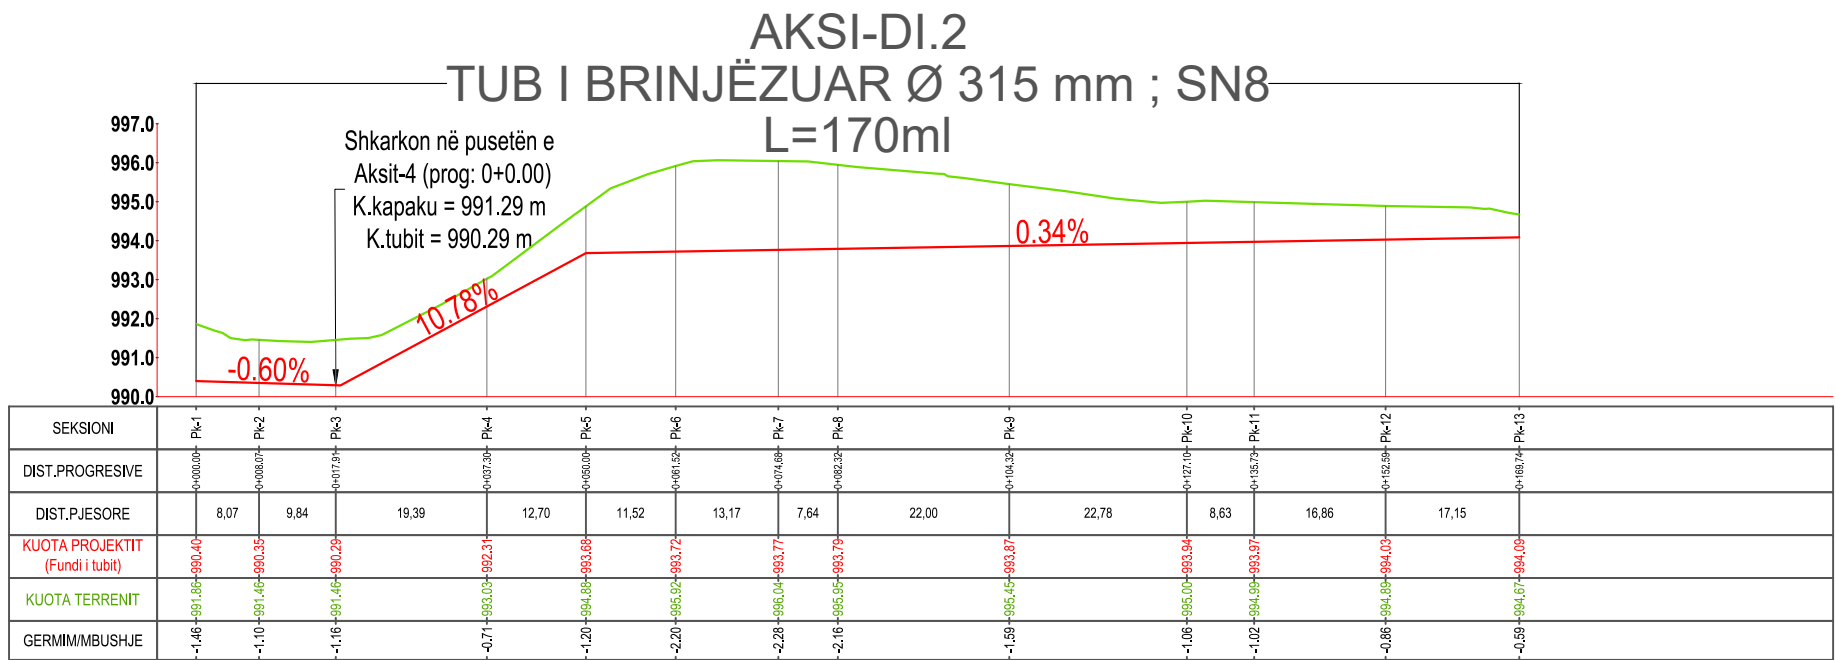


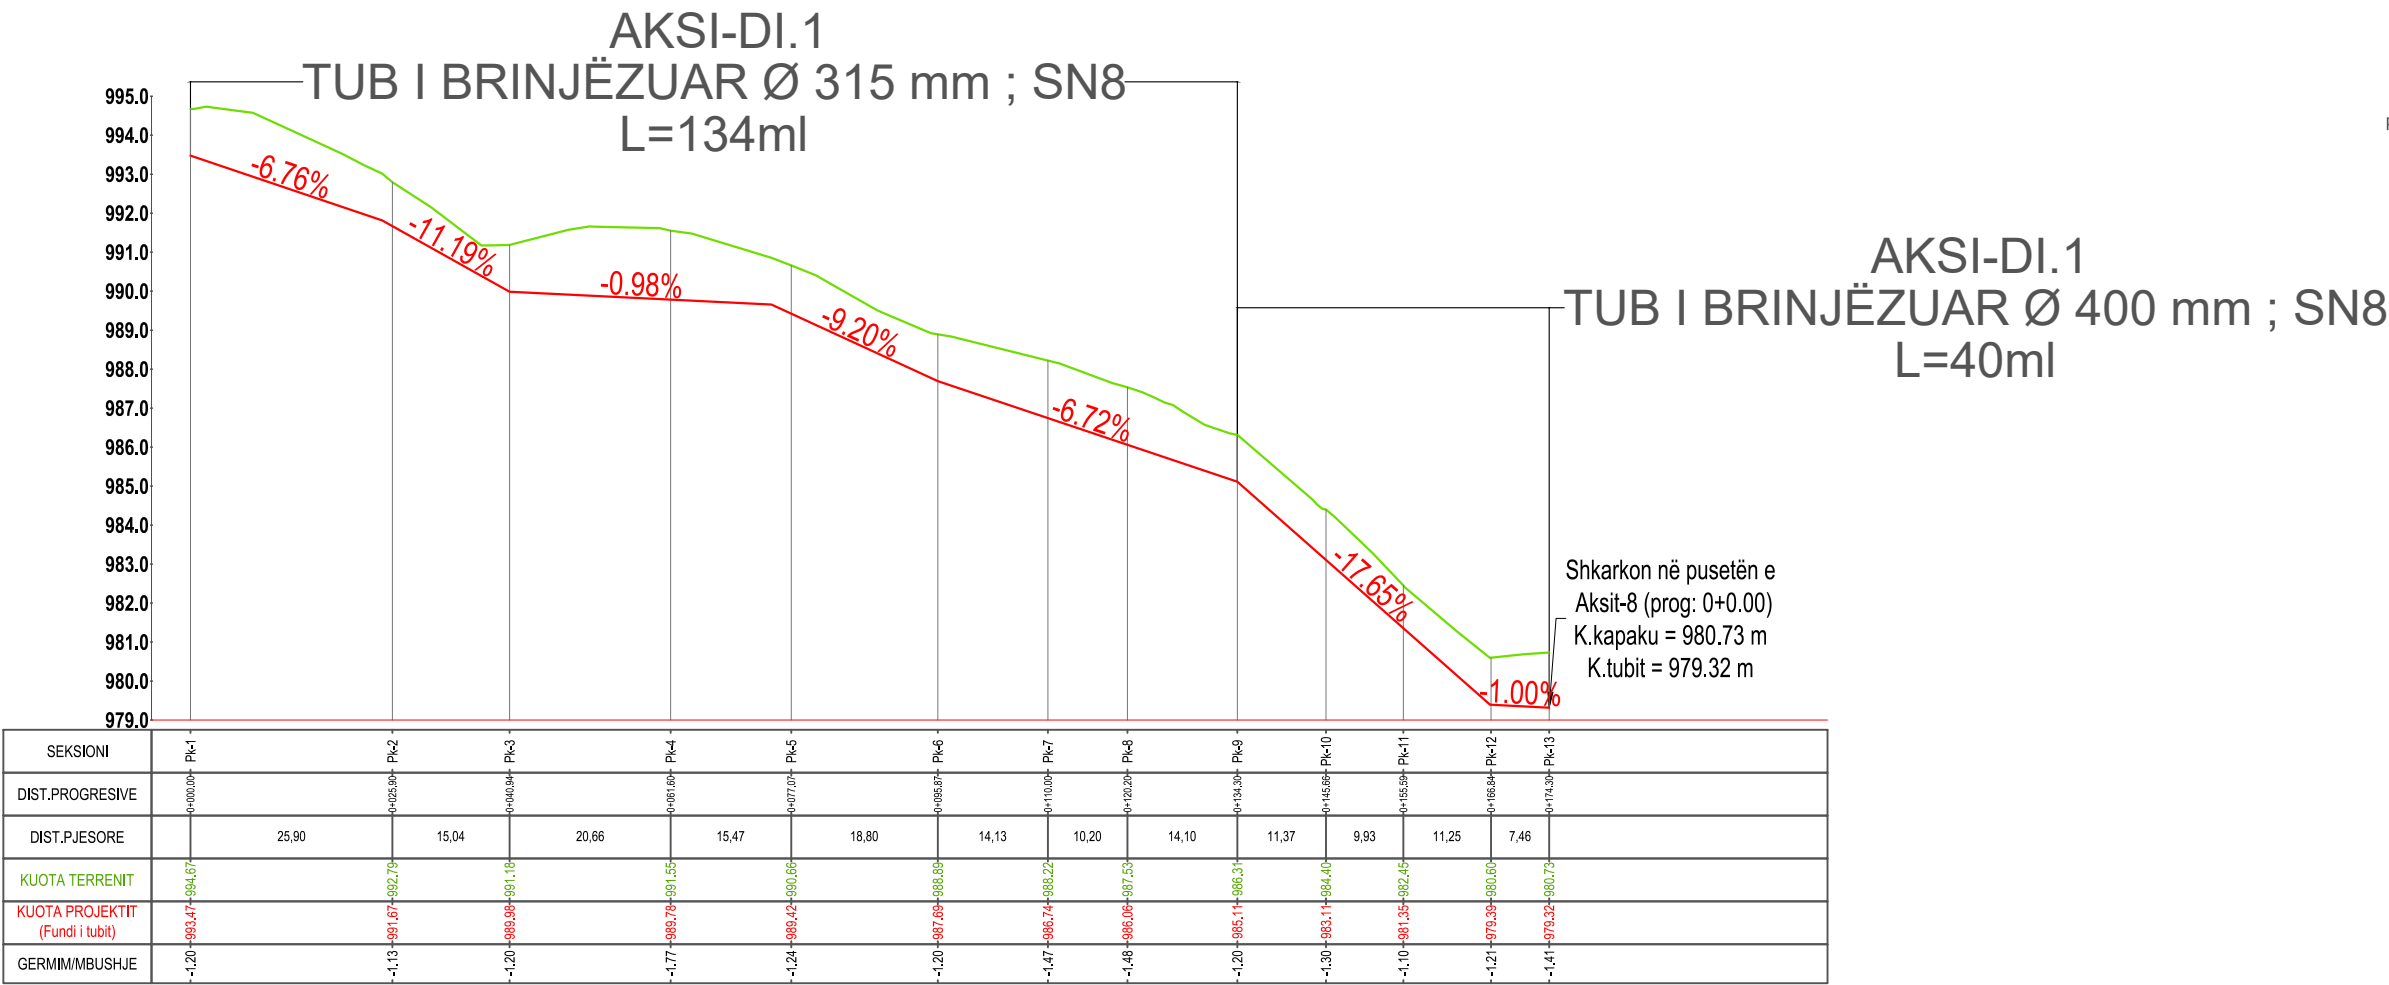

LEGJENDË	
VIJA E TERRENIT NATYRAL	
VIJA E PROJEKTIT	

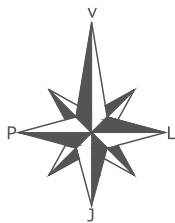

INVESTITOR

BASHKIA
PUSTEC

VULA

EMERTIMI I PROJEKTIT

"Ndërtimi i sistemit të kanalizimeve për
fshatrat e Bashkisë Pustec"

Profilat Gjatësore-Diellas

PROJEKTUES

"HE&SK 11" SH.P.K

Nr.Lic: N.6703/14



VULA






GRUPI I PROJEKTIMIT

INXH HIDROTEKNIK PETRIT MUJA (Lic.K.0907/4)
INXH. NDËRTIMI HEKURAN XHINA (Lic.K.0794/5)
INXH. GJEODET FESTIM BREGASI (Lic.T.1221/1)

SHKALLA


1:1000

Formati	A3 L
Fleta Nr.	223
Data	
TIRANË	

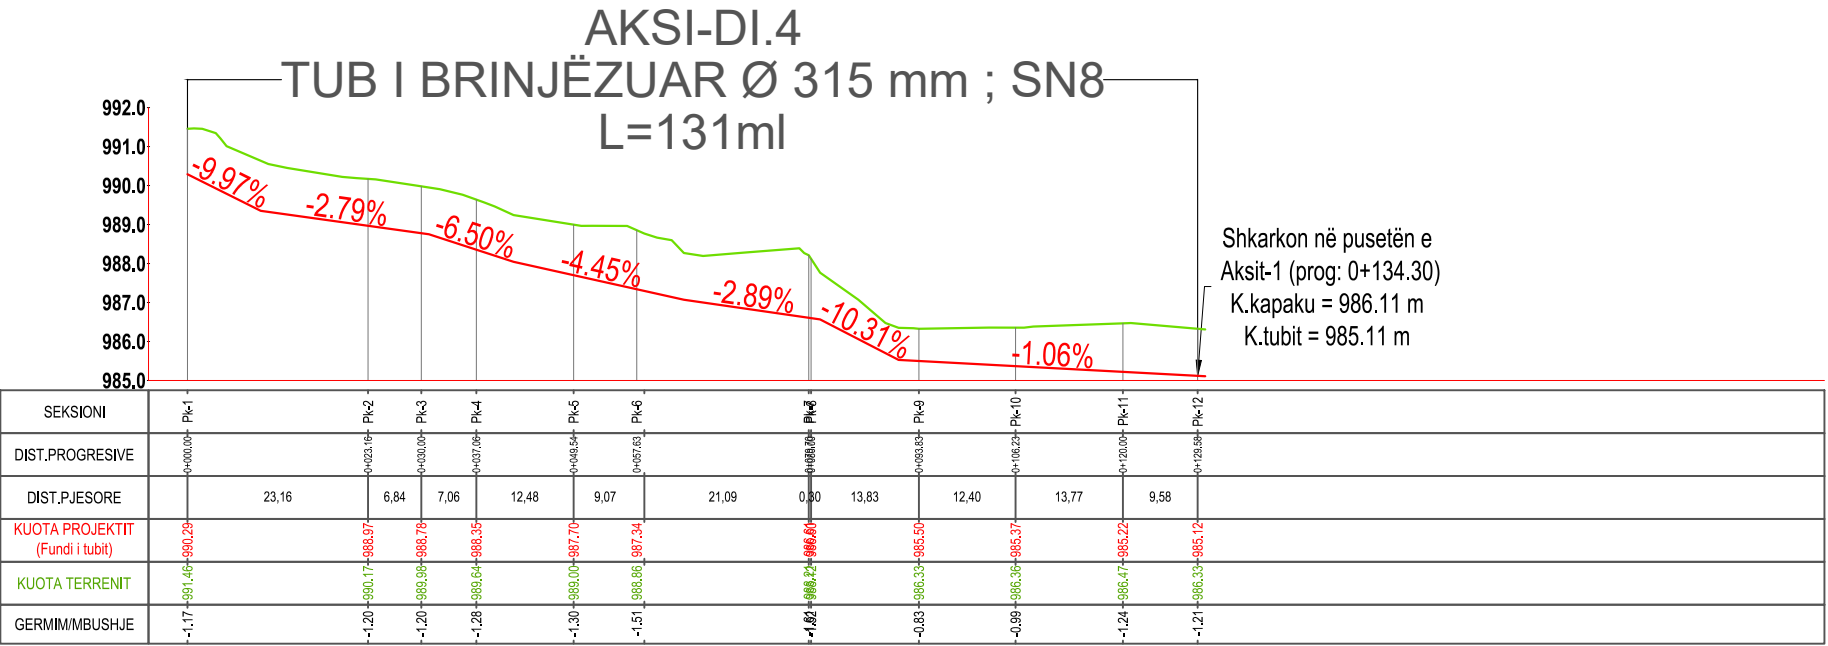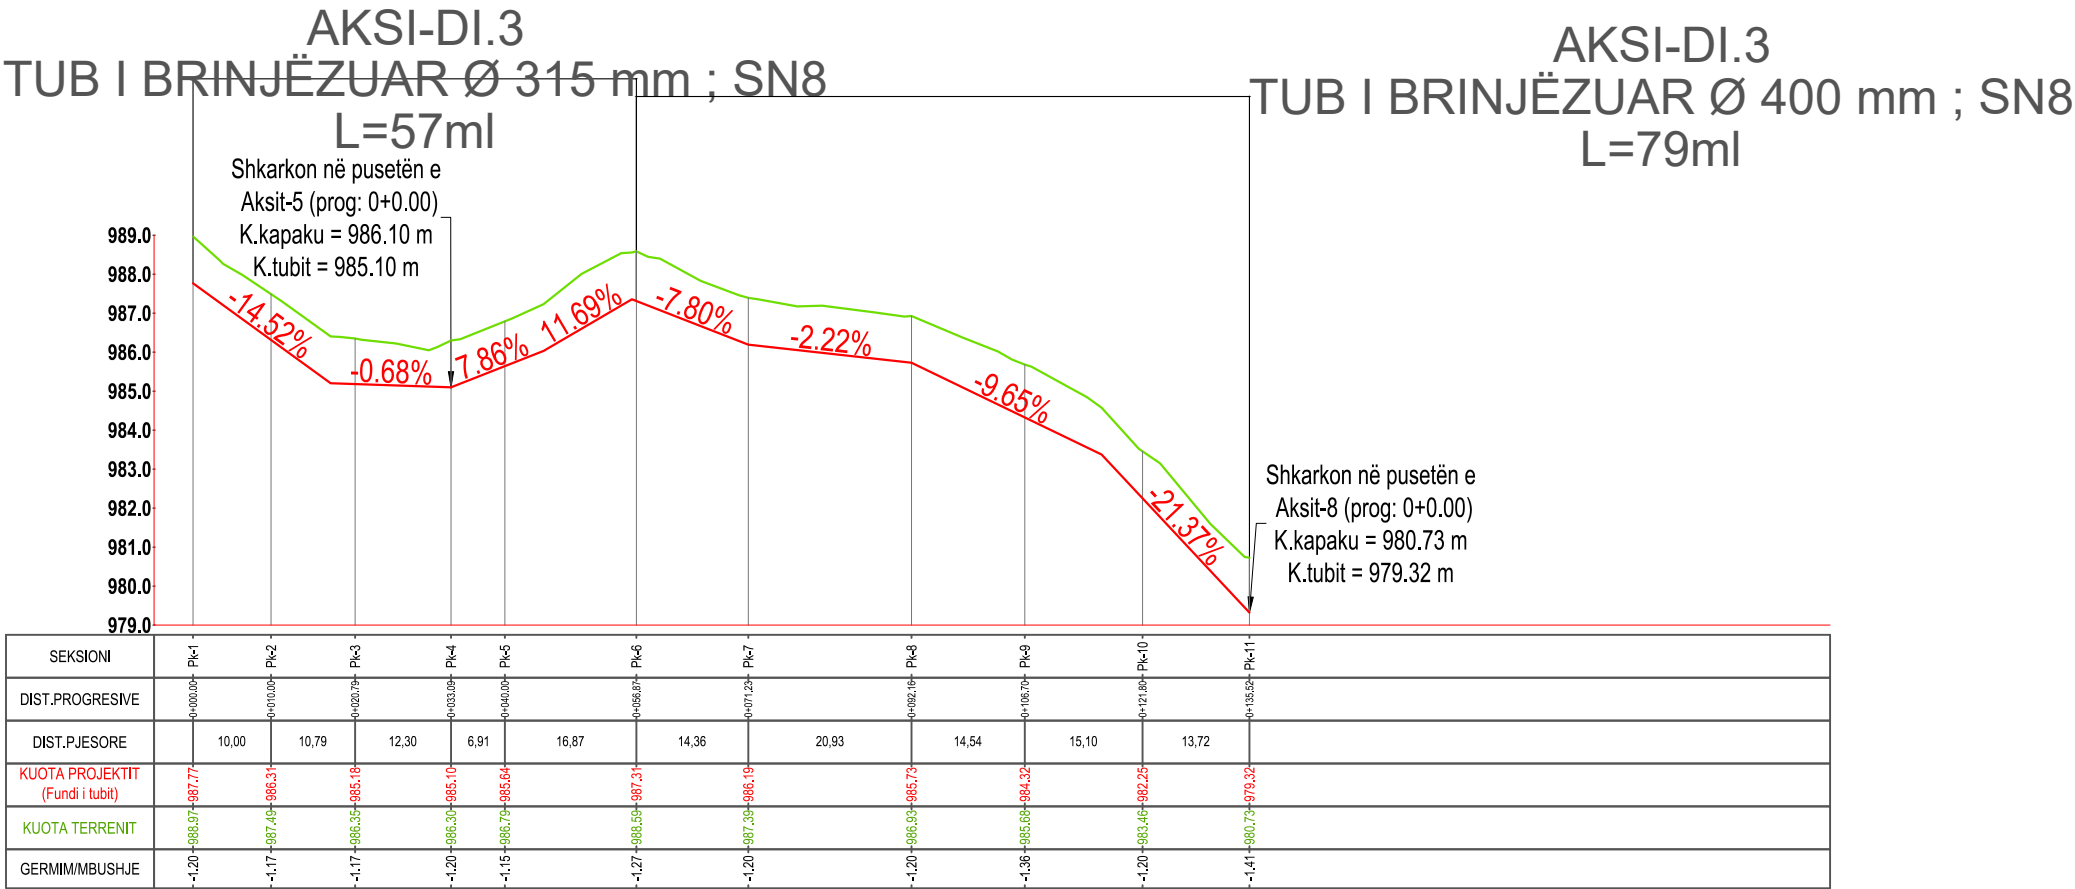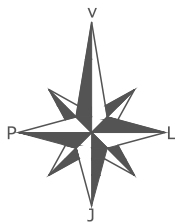


LEGJENDË	
VIIJA E TERRENIT NATYRAL	
VIIJA E PROJEKTIT	


	INVESTITOR	VULA	EMERTIMI I PROJEKTIT	PROJEKTUES		VULA	GRUPI I PROJEKTIMIT		SHKALLA	
	BASHKIA PUSTEC		"Ndërtimi i sistemit të kanalizimeve për fshatrat e Bashkisë Pustec"	"HE&SK 11" SH.P.K			INXH HIDROTEKNIK	PETRIT MUJA (Liç.K.0907/4)	1:1000	
				INXH. NDËRTIMI			HEKURAN XHINA (Liç.K.0794/5)	Formati	A3 L	
				INXH. GJEODET			FESTIM BREGASI (Liç.T.1221/1)	Fleta Nr.	224	
								Data		
								TIRANË		

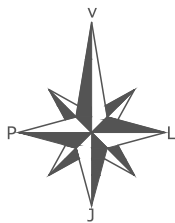

AKSI-DI.5
TUB I BRINJËZUAR Ø 315 mm ; SN8
L= 60 ml

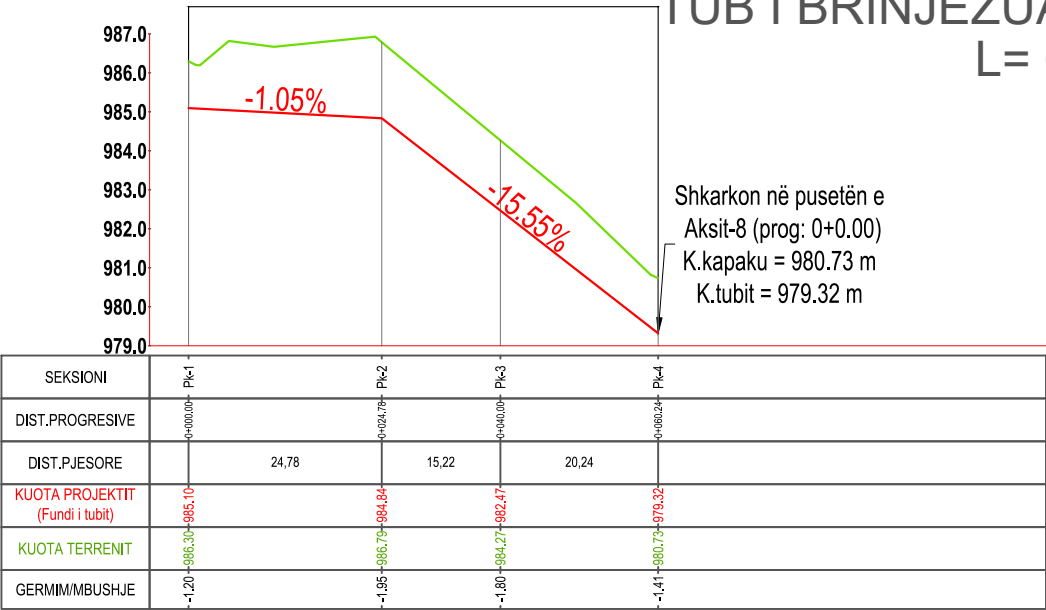

AKSI-DI.6
TUB I BRINJËZUAR Ø 315 mm ; SN8
L= 58 ml

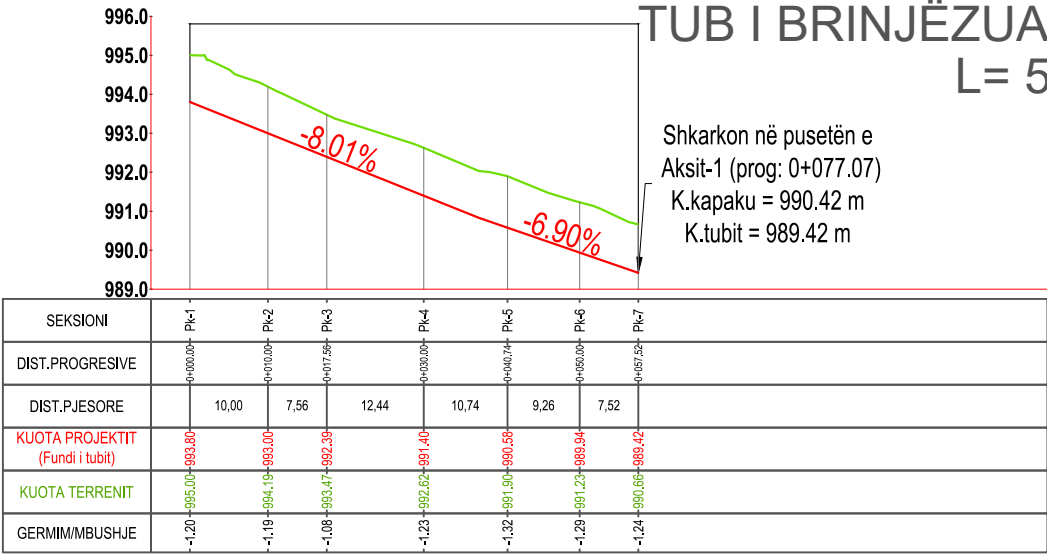

LEGJENDË

VIJA E TERRENIT NATYRAL	
VIJA E PROJEKTIT	



INVESTITOR

BASHKIA
PUSTEC

VULA

EMERTIMI I PROJEKTIT

"Ndërtimi i sistemit të kanalizimeve për
fshatrat e Bashkisë Pustec"

Profilat Gjatësore-Diellas

PROJEKTUES

"HE&SK 11" SH.P.K

Nr.Lic: N.6703/14



VULA



GRUPI I PROJEKTIMIT

INXH HIDROTEKNIK PETRIT MUJA (Liç.K.0907/4)
INXH. NDËRTIMI HEKURAN XHINA (Liç.K.0794/5)
INXH. GJEODET FESTIM BREGASI (Liç.T.1221/1)


SHKALLA

1:1000


Formati A3 L
Fleta Nr. 225

Data

TIRANË

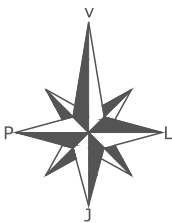


AKSI-DI.7
TUB I BRINJËZUAR Ø 250 mm ; SN8
L= 45 ml

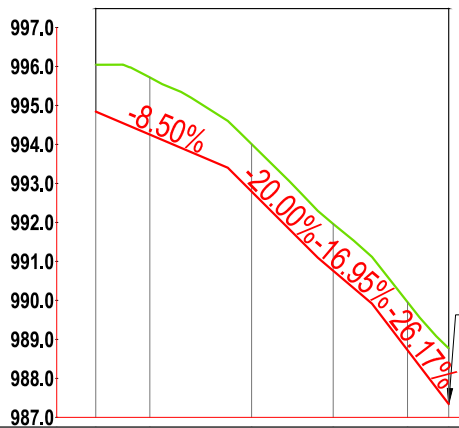

Shkarkon në pusetën e
Aksit-4 (prog: 0+058.61)
K.kapaku = 988.77 m
K.tubit = 987.34 m

SEKSIONI	Pl-1	Pl-2	Pl-3	Pl-4	Pl-5	Pl-6
DIST.PROGRESIVE	0+000.00	0+008.94	0+020.00	0+030.47	0+040.00	0+045.28
DIST.PJESORE	6,94	13,06	10,47	9,53	5,28	
KUOTA PROJEKTIT (Fundi i tubit)	984.84	984.25	982.79	980.76	988.72	987.34
KUOTA TERRENIT	986.04	985.72	984.01	981.96	989.96	986.77
GERMIM/MBUSHJE	-1.20	-1.47	-1.22	-1.20	-1.23	-1.43

AKSI-DI.8
TUB I BRINJËZUAR Ø 500 mm ; SN8
L= 23 ml

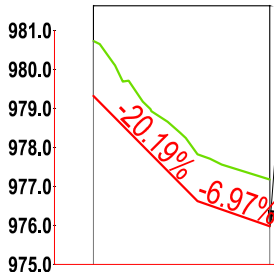

Shkarkon në pusetën e
Aksit-28 (prog: 0+0.00)
K.kapaku = 976.98 m
K.tubit = 975.98 m

SEKSIONI	Pl-1	Pl-2
DIST.PROGRESIVE	0+000.00	0+022.61
DIST.PJESORE	22,61	
KUOTA PROJEKTIT (Fundi i tubit)	979.32	975.98
KUOTA TERRENIT	980.73	977.18
GERMIM/MBUSHJE	-1.41	-1.20

LEGJENDË

VIIJA E TERRENIT NATYRAL	
VIIJA E PROJEKTIT	



INVESTITOR

BASHKIA
PUSTEC

VULA

EMERTIMI I PROJEKTIT

"Ndërtimi i sistemit të kanalizimeve për
fshatrat e Bashkisë Pustec"

Profilat Gjatësore-Diellas

PROJEKTUES

"HE&SK 11" SH.P.K

Nr.Lic: N.6703/14



VULA



GRUPI I PROJEKTIMIT

INXH HIDROTEKNIK
INXH. NDËRTIMI
INXH. GJEODET

PETRIT MUJA (Liç.K.0907/4)
HEKURAN XHINA (Liç.K.0794/5)
FESTIM BREGASI (Liç.T.1221/1)

SHKALLA



1:1000

Formati A3 L

Fleta Nr. 226



Data

TIRANË

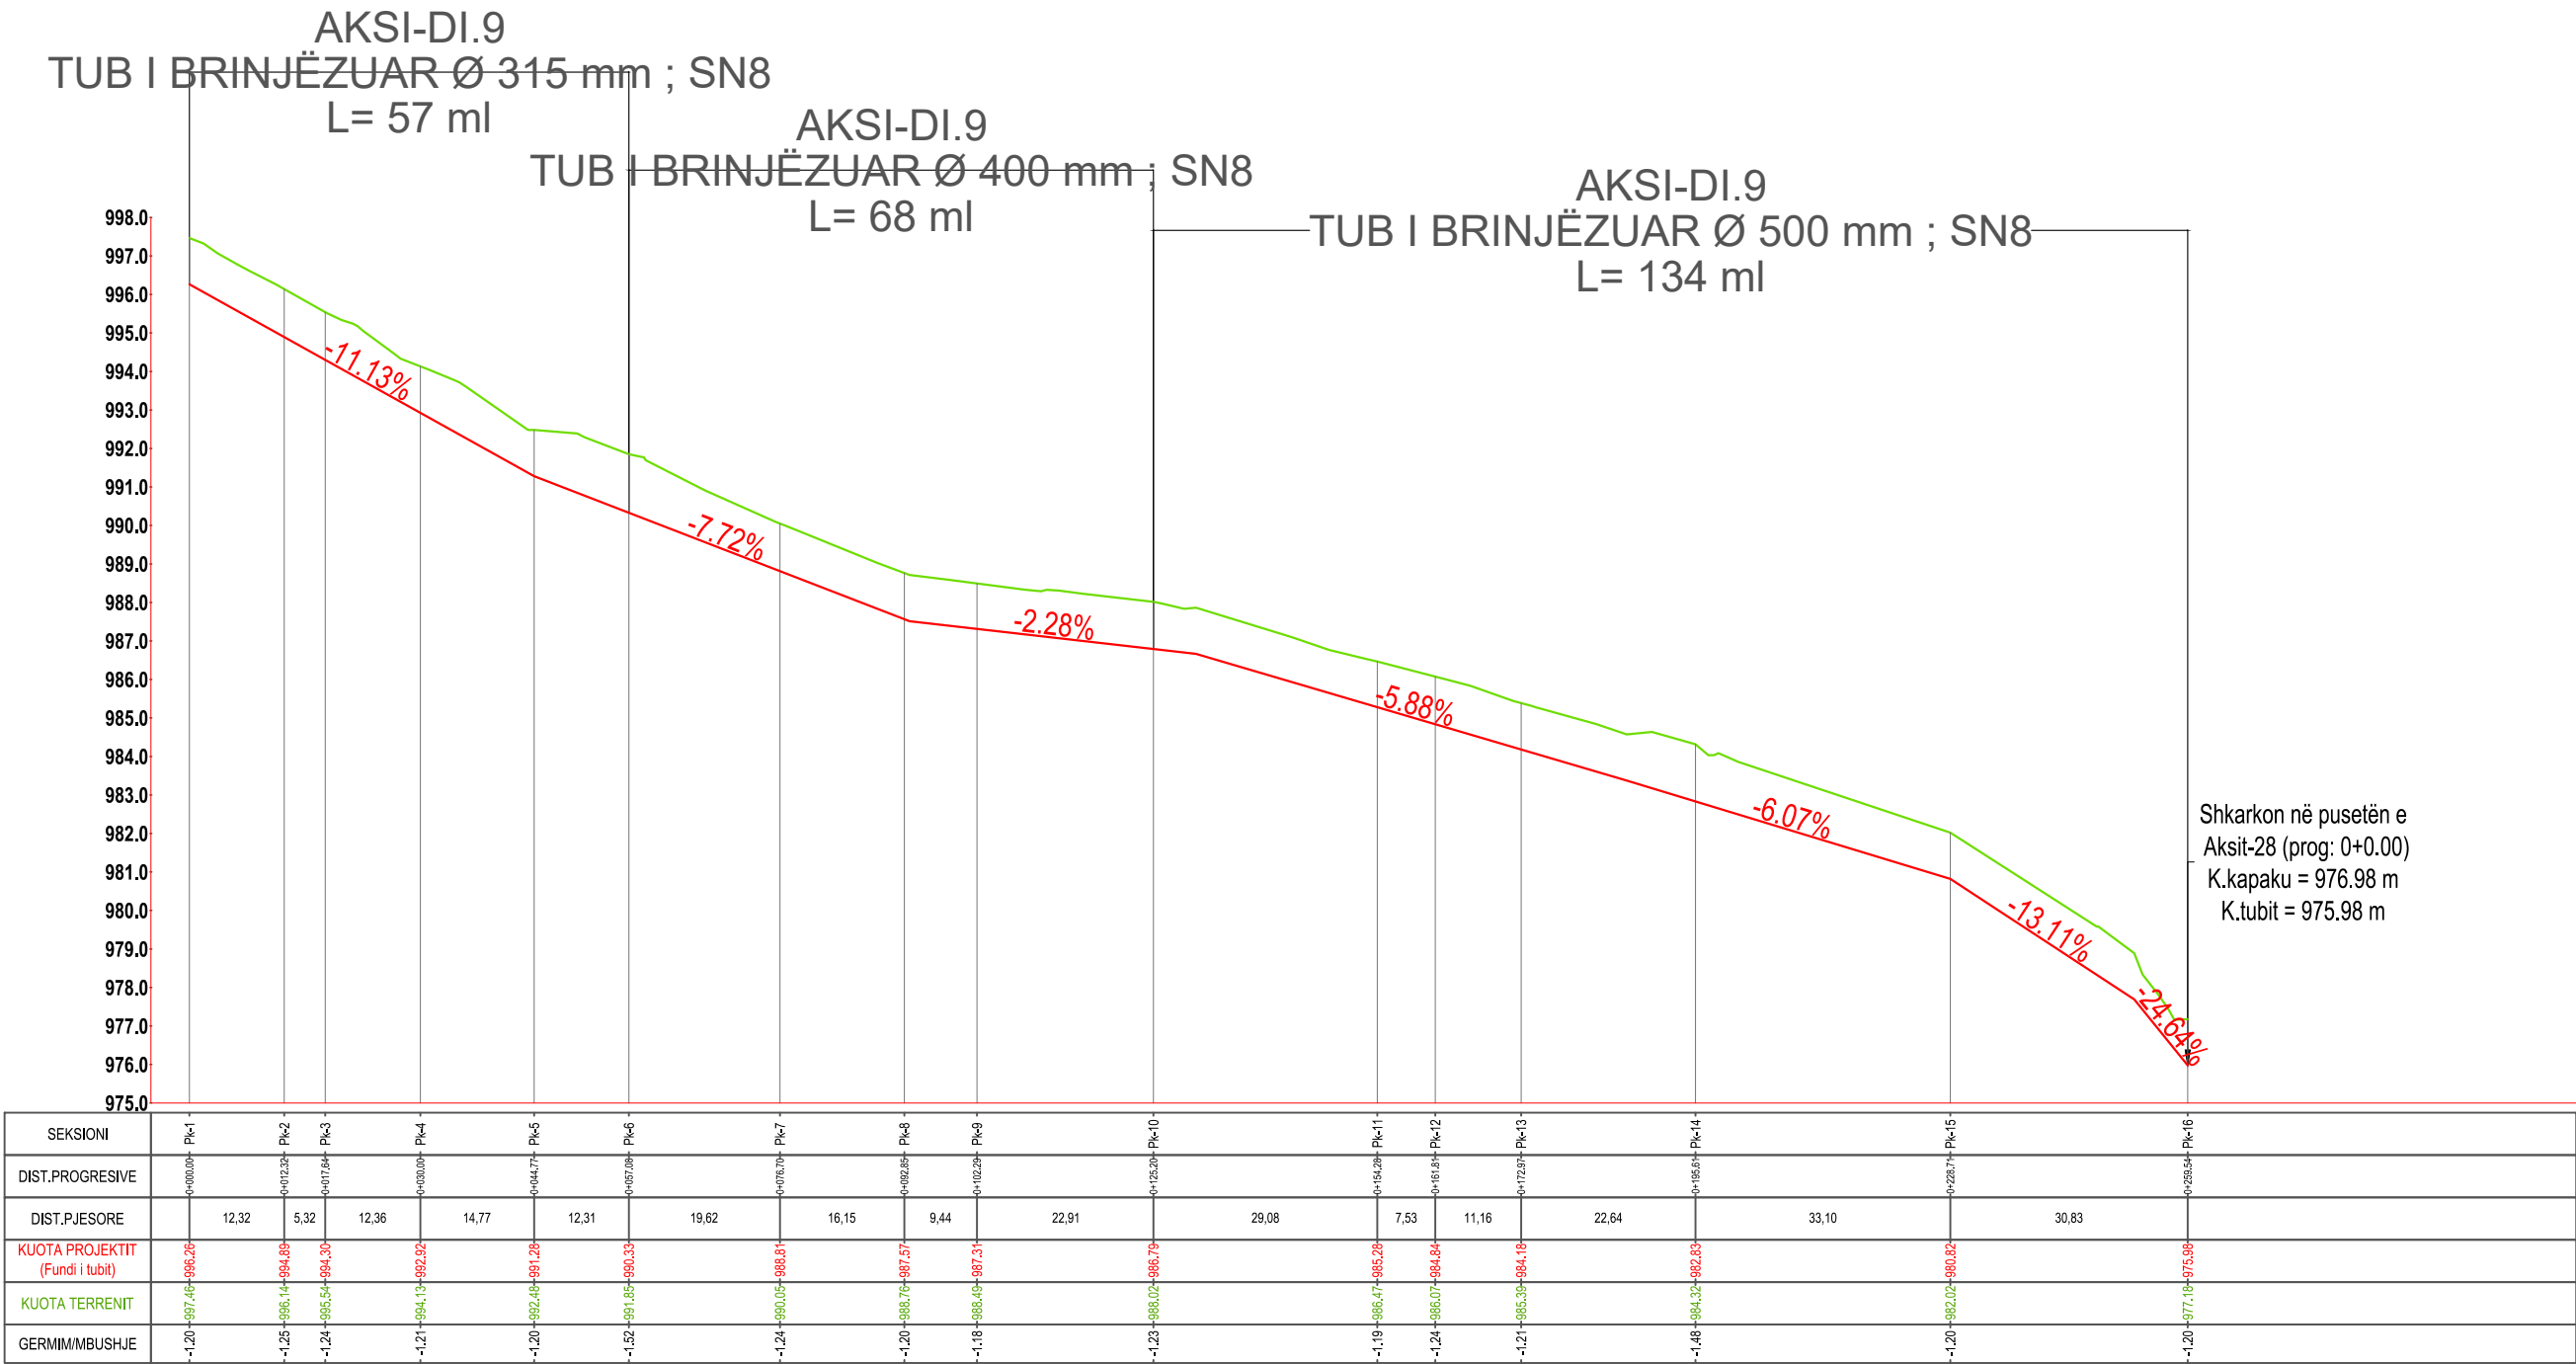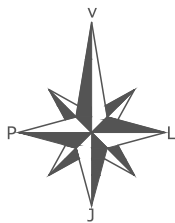

LEGJENDË	
VIJA E TERRENIT NATYRAL	
VIJA E PROJEKTTIT	

	INVESTITOR	VULA	EMERTIMI I PROJEKTTIT	PROJEKTUES		VULA	GRUPI I PROJEKTTIMIT		SHKALLA	
	BASHKIA PUSTEC		"Ndërtimi i sistemit të kanalizimeve për fshatrat e Bashkisë Pustec"	"HE&SK 11" SH.P.K			INXH HIDROTEKNIK	PETRIT MUJA (Liç.K.0907/4)	1:1000	
							INXH. NDËRTIMI	HEKURAN XHINA (Liç.K.0794/5)	Formati	A3 L
							INXH. GJEODET	FESTIM BREGASI (Liç.T.1221/1)	Fleta Nr.	227
									Data	
			Profilat Gjatësore-Diellas	Nr.Lic: N.6703/14					TIRANË	

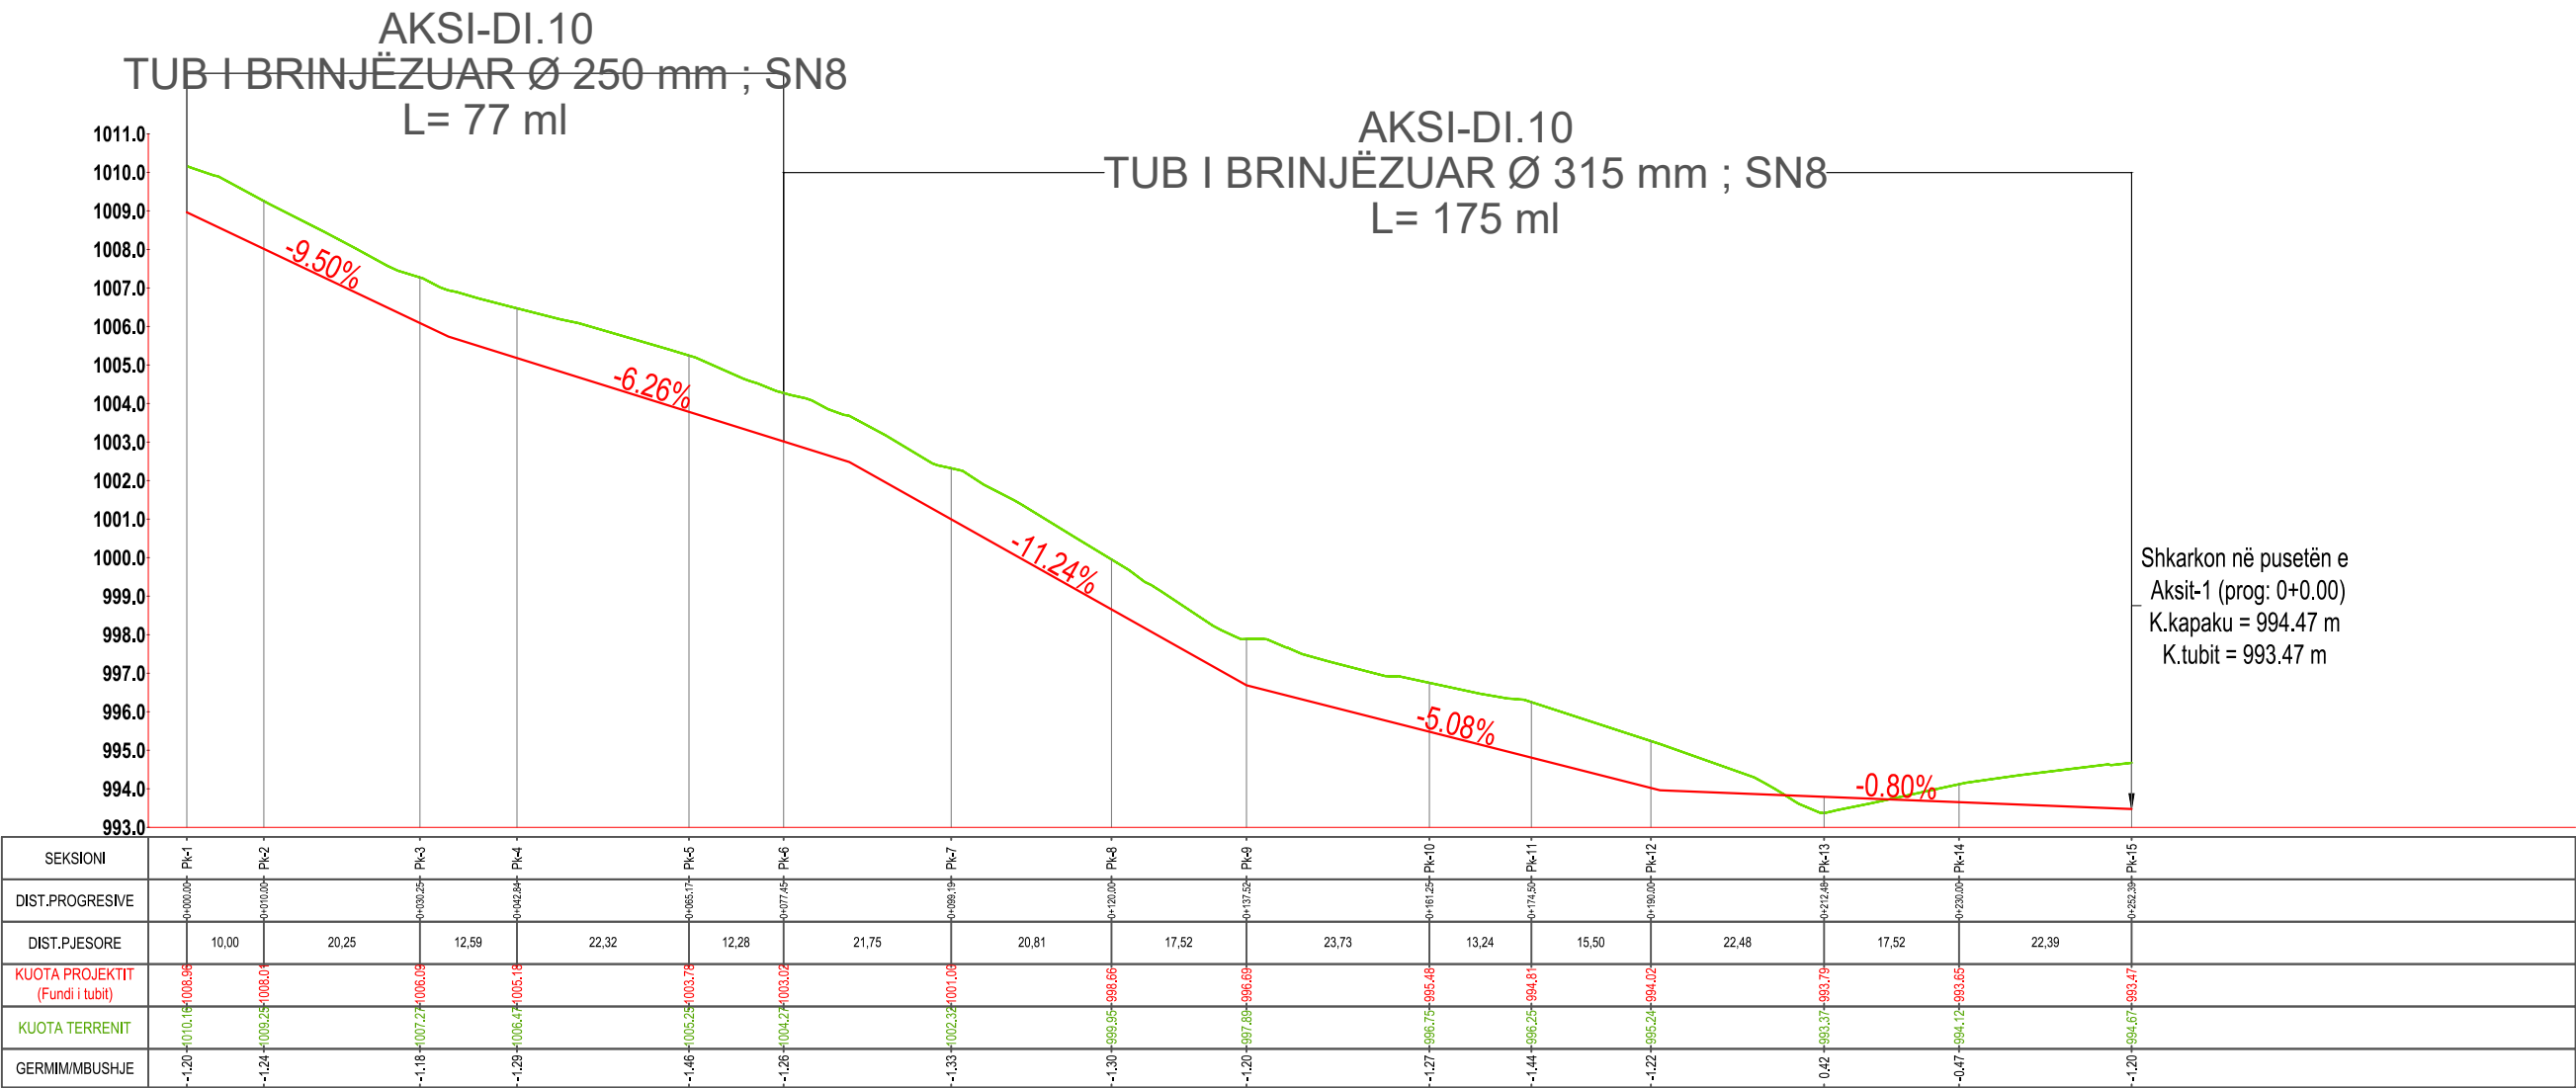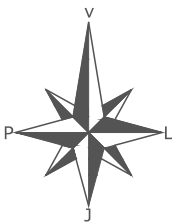

LEGJENDË	
VIJA E TERRENT NATYRAL	
VIJA E PROJEKTI	

	INVESTITOR	VULA	EMERTIMI I PROJEKTI	PROJEKTUES		VULA	GRUPI I PROJEKTIMIT		SHKALLA	
	BASHKIA PUSTEC		"Ndërtimi i sistemit të kanalizimeve për fshatrat e Bashkisë Pustec"	"HE&SK 11" SH.P.K			INXH HIDROTEKNIK	PETRIT MUJA (Liç.K.0907/4)	1:1000	
							INXH. NDËRTIMI	HEKURAN XHINA (Liç.K.0794/5)	Formati	A3 L
							INXH. GJEODET	FESTIM BREGASI (Liç.T.1221/1)	Fleta Nr.	228
									Data	
			Profilat Gjatësore-Diellas	Nr.Lic: N.6703/14					TIRANË	