


PROJEKT ZBATIMI "NDERTIMI I SISTEMIT TE KANALIZIMEVE PER FSHATRAT E BASHKISE PUSTEC"

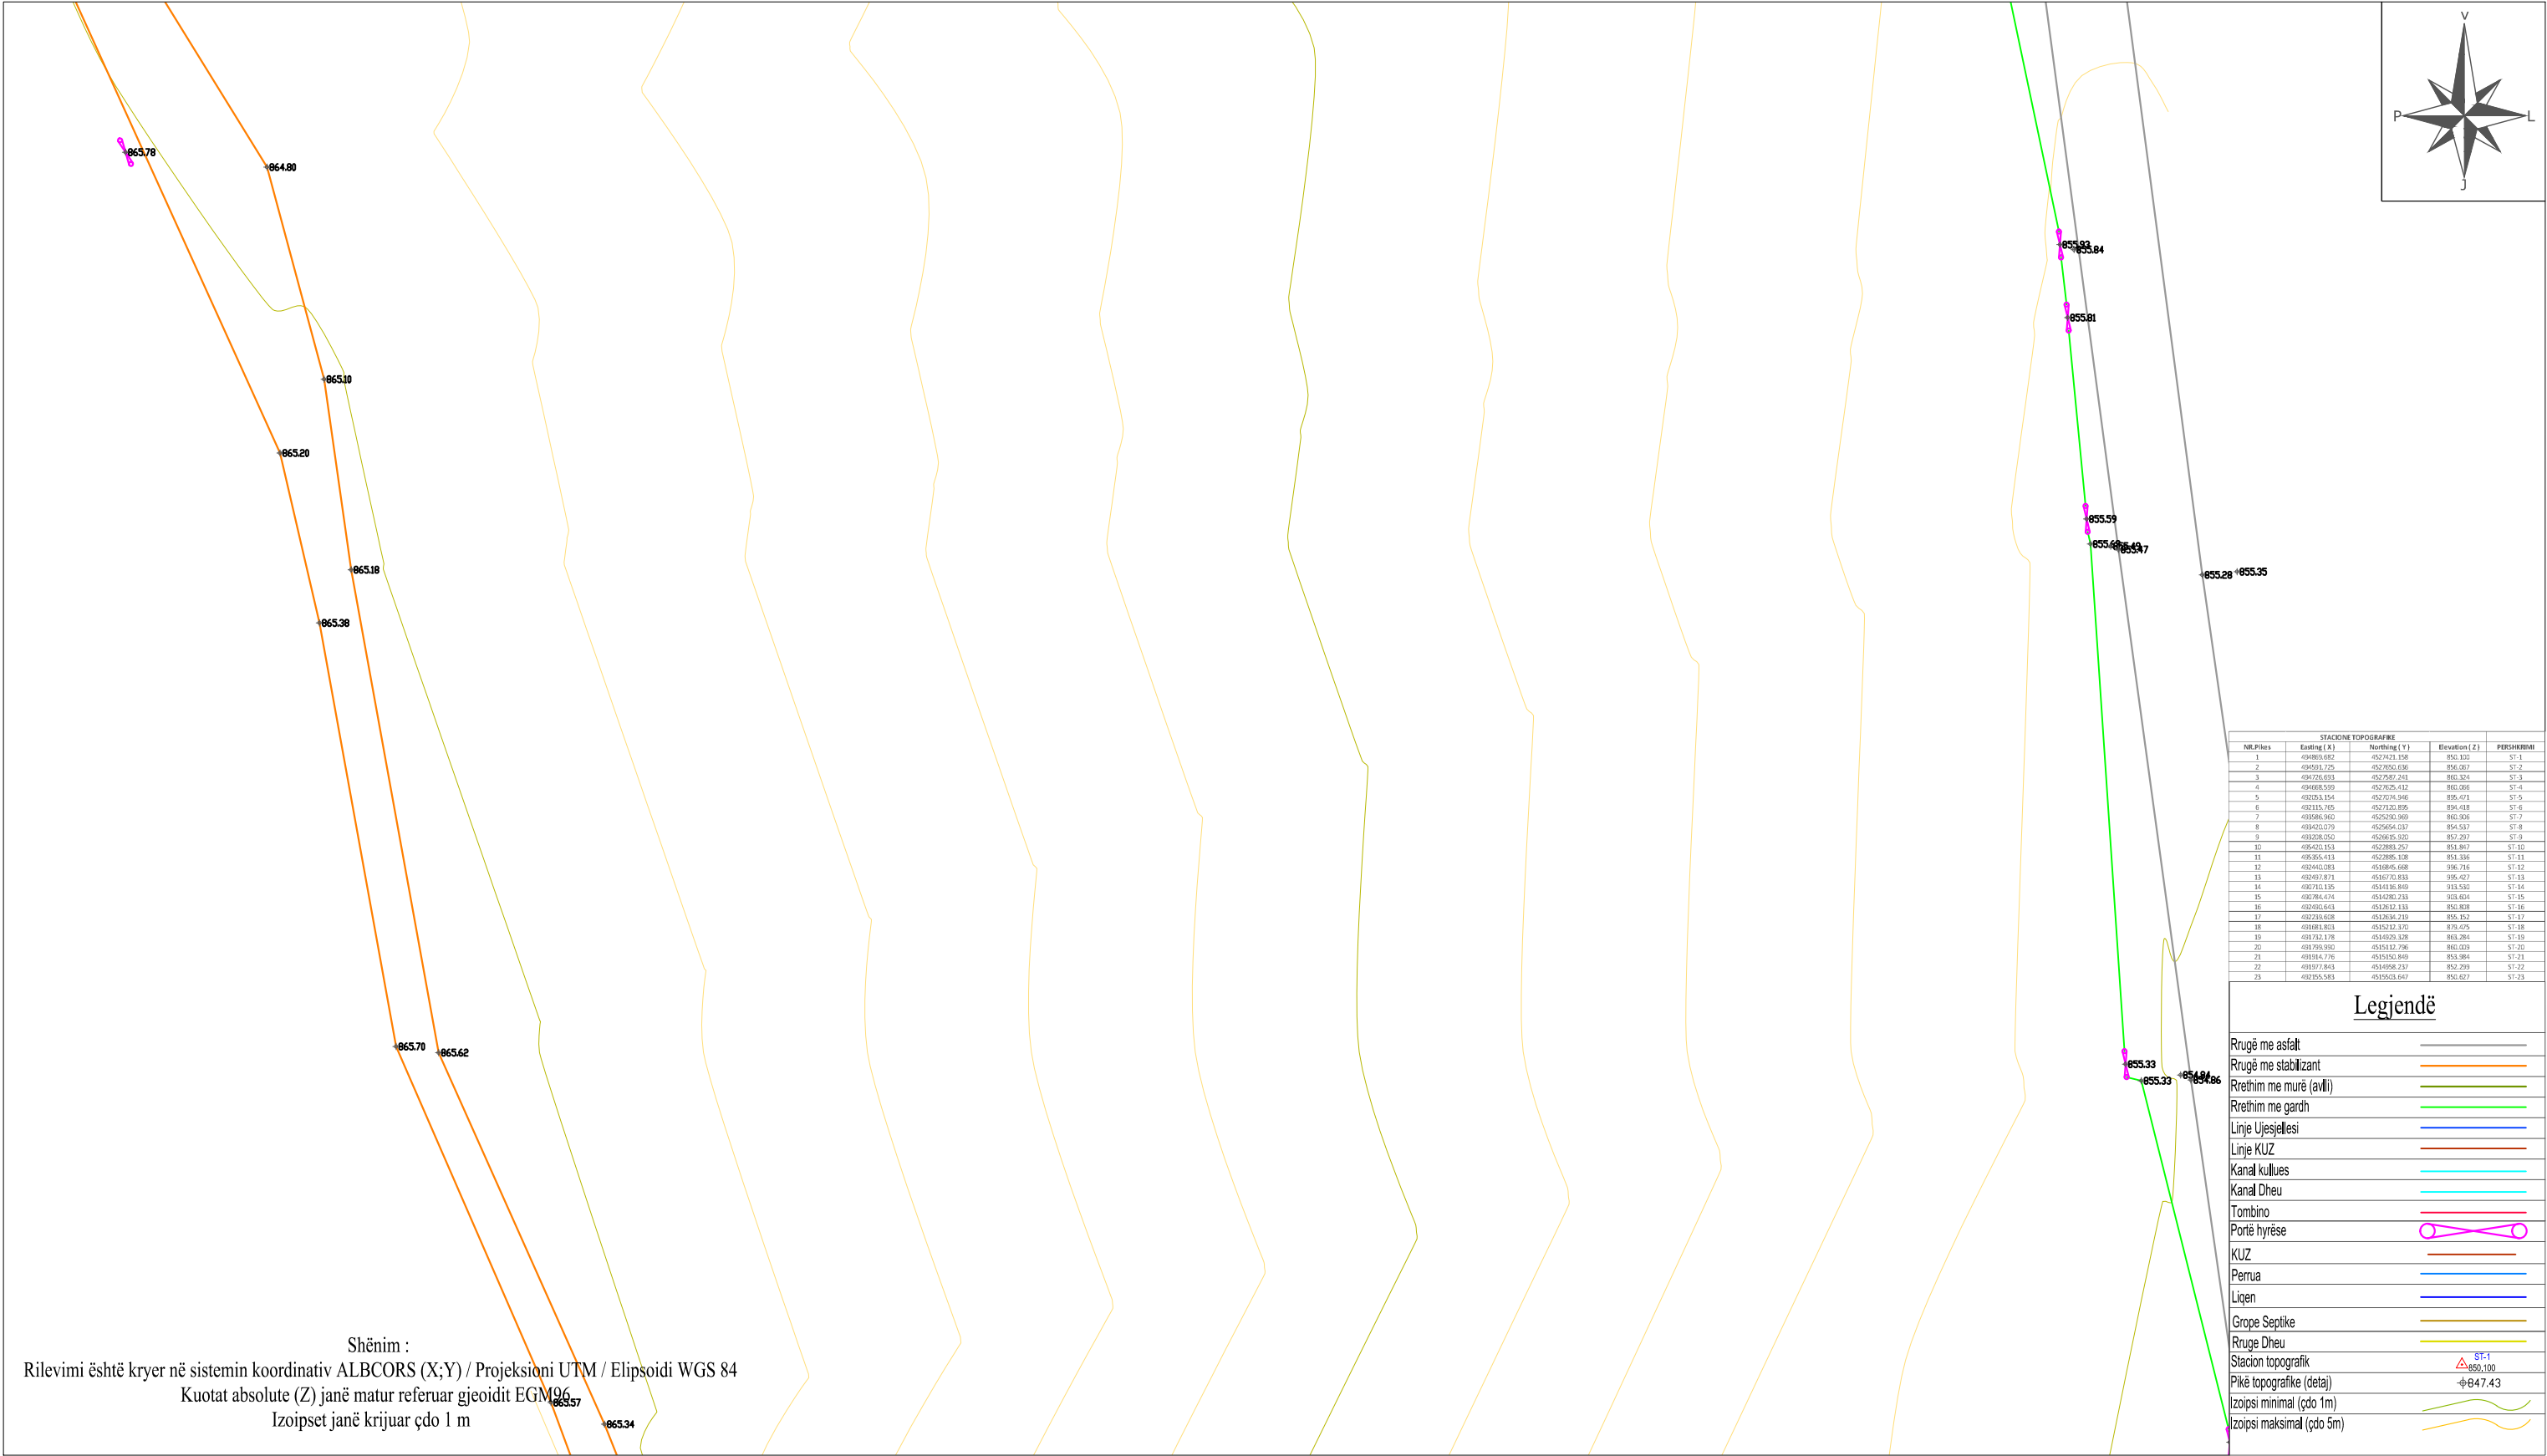

STACIONE TOPOGRAFIKE				
Nr.Pike	Easting (X)	Northing (Y)	Elevation (Z)	PERSHKIRIMI
1	494803.882	4527421.158	856.325	ST-1
2	494501.725	4527050.636	856.087	ST-2
3	494726.693	4527587.241	860.324	ST-3
4	494668.599	4527626.412	860.085	ST-4
5	49253.154	4527074.946	859.471	ST-5
6	492115.765	4527120.895	859.438	ST-6
7	493586.560	4525250.969	862.535	ST-7
8	493420.079	4524654.037	854.537	ST-8
9	493208.050	4524615.520	857.297	ST-9
10	495420.153	4527883.257	851.867	ST-10
11	495855.613	4527885.138	851.338	ST-11
12	492440.083	4516845.668	996.716	ST-12
13	492497.871	4516770.833	995.427	ST-13
14	492710.139	4514116.949	913.540	ST-14
15	492786.476	4514280.233	903.604	ST-15
16	492400.643	4512612.133	850.808	ST-16
17	492733.608	4512634.219	855.872	ST-17
18	491681.803	4513112.170	873.475	ST-18
19	491732.178	4514025.328	863.264	ST-19
20	491799.990	4515112.796	860.029	ST-20
21	491934.776	4515150.849	854.584	ST-21
22	491977.843	4514958.237	852.259	ST-22
23	492155.583	4515033.647	850.627	ST-23


Legjendë

Rrugë me asfalt	—
Rrugë me stabilizant	—
Rrethim me murë (avli)	—
Rrethim me gardh	—
Linje Ujesjellesi	—
Linje KUZ	—
Kanal kullues	—
Kanal Dheu	—
Tombino	—
Portë hyrëse	—
KUZ	—
Perrua	—
Ligen	—
Grope Septike	—
Rruge Dheu	—
Stacion topografik	—
Pikë topografike (detaj)	—
Izoipsi minimal (çdo 1m)	—
Izoipsi maksimal (çdo 5m)	—

Shënim :
Rilevimi është kryer në sistemin koordinativ ALBCORS (X;Y) / Projektioni UTM / Elipsoidi WGS 84
Kuotat absolute (Z) janë matur referuar gjeoidit EGM96
Izoipset janë krijuar çdo 1 m


	INVESTITOR	VULA	EMERTIMI I PROJEKTIT	PROJEKTUES		VULA	GRUPI I PROJEKTIMIT		SHKALLA	
	BASHKIA PUSTEC		"Ndërtimi i sistemit të kanalizimeve për fshatrat e Bashkisë Pustec"	"HE&SK 11" SH.P.K			INXH HIDROTEKNIK	PETRIT MUJA (Liç.K.0907/4)	1:500	
							INXH. NDËRTIMI	HEKURAN XHINA (Liç.K.0794/5)	Formati	A3 L
							INXH. GJEODET	FESTIM BREGASI (Liç.T.1221/1)	Fleta Nr.	73
									Data	
									TIRANË	

PROJEKT ZBATIMI "NDERTIMI I SISTEMIT TE KANALIZIMEVE PER FSHATRAT E BASHKISE PUSTEC"

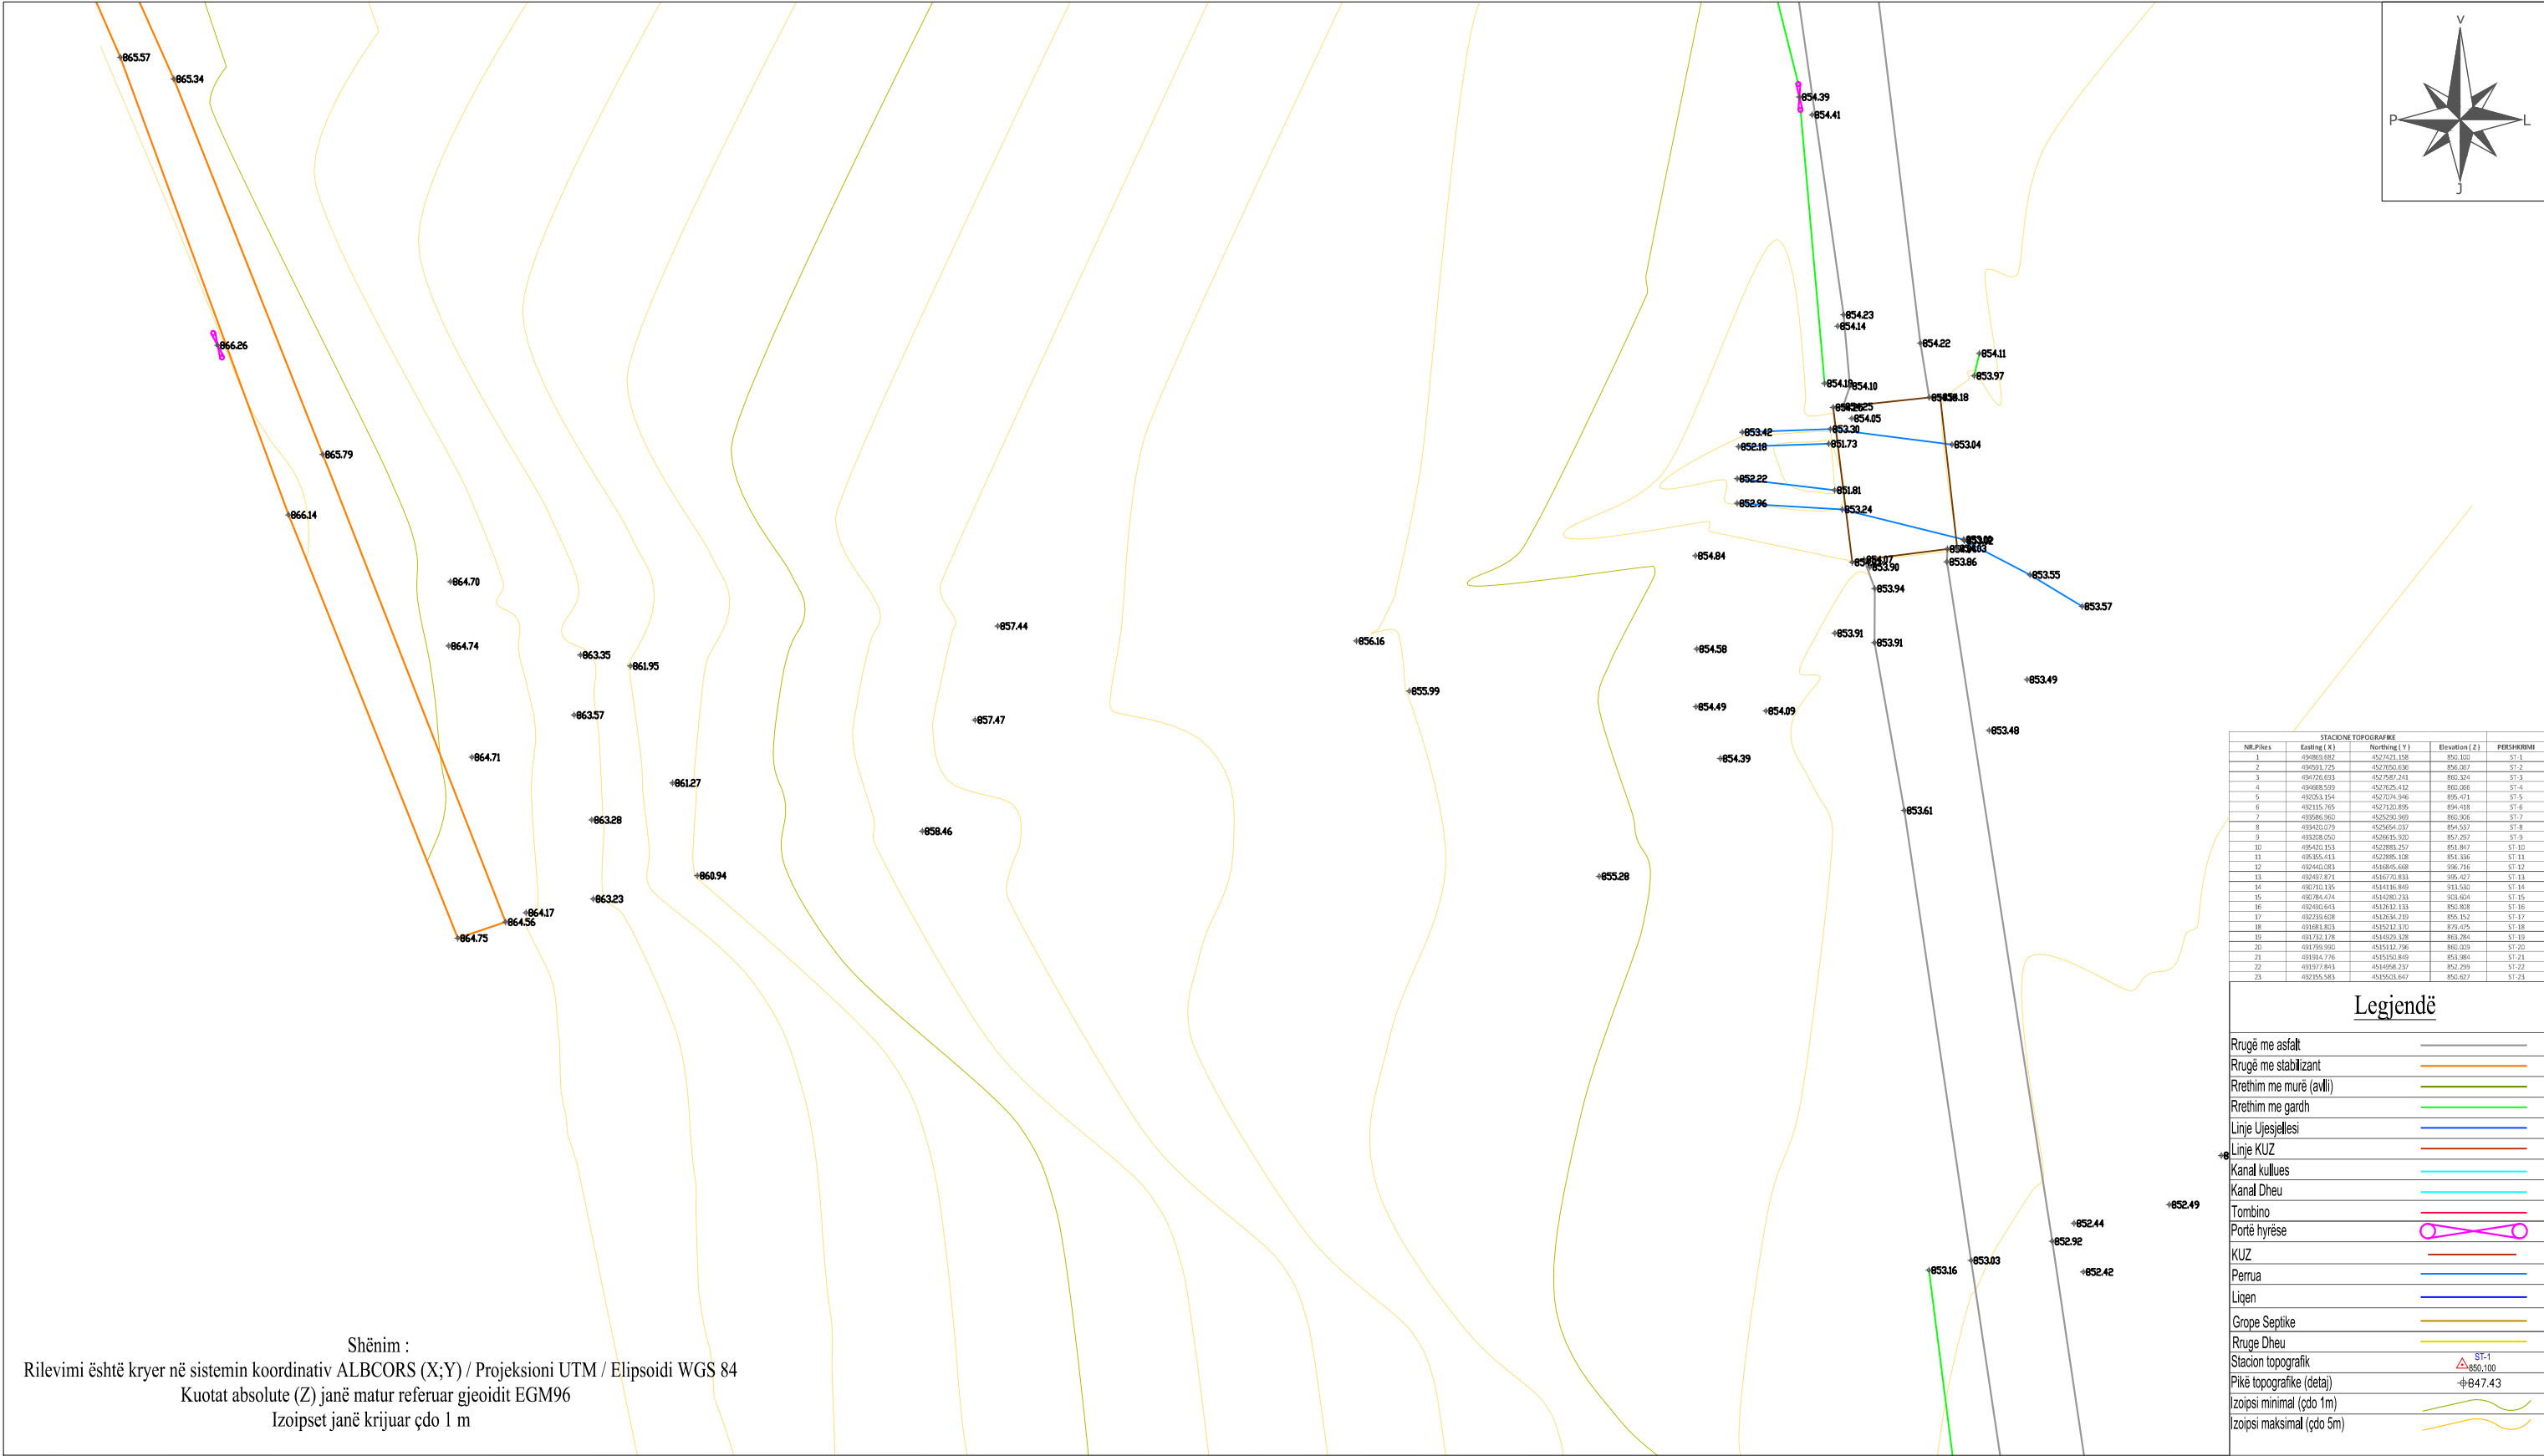


	INVESTITOR	VULA	EMERTIMI I PROJEKTIT	PROJEKTUES		VULA	GRUPI I PROJEKTIMIT		SHKALLA	
	BASHKIA PUSTEC		"Ndërtimi i sistemit të kanalizimeve për fshatrat e Bashkisë Pustec"	"HE&SK 11" SH.P.K			INXH HIDROTEKNIK	PETRIT MUJA (Liç.K.0907/4)	1:500	
							INXH. NDËRTIMI	HEKURAN XHINA (Liç.K.0794/5)	Formati	A3 L
				INXH. GJEODET			FESTIM BREGASI (Liç.T.1221/1)	Fleta Nr.	74	
								Data		
								TIRANË		

PROJEKT ZBATIMI "NDERTIMI I SISTEMIT TE KANALIZIMEVE PER FSHATRAT E BASHKISE PUSTEC"

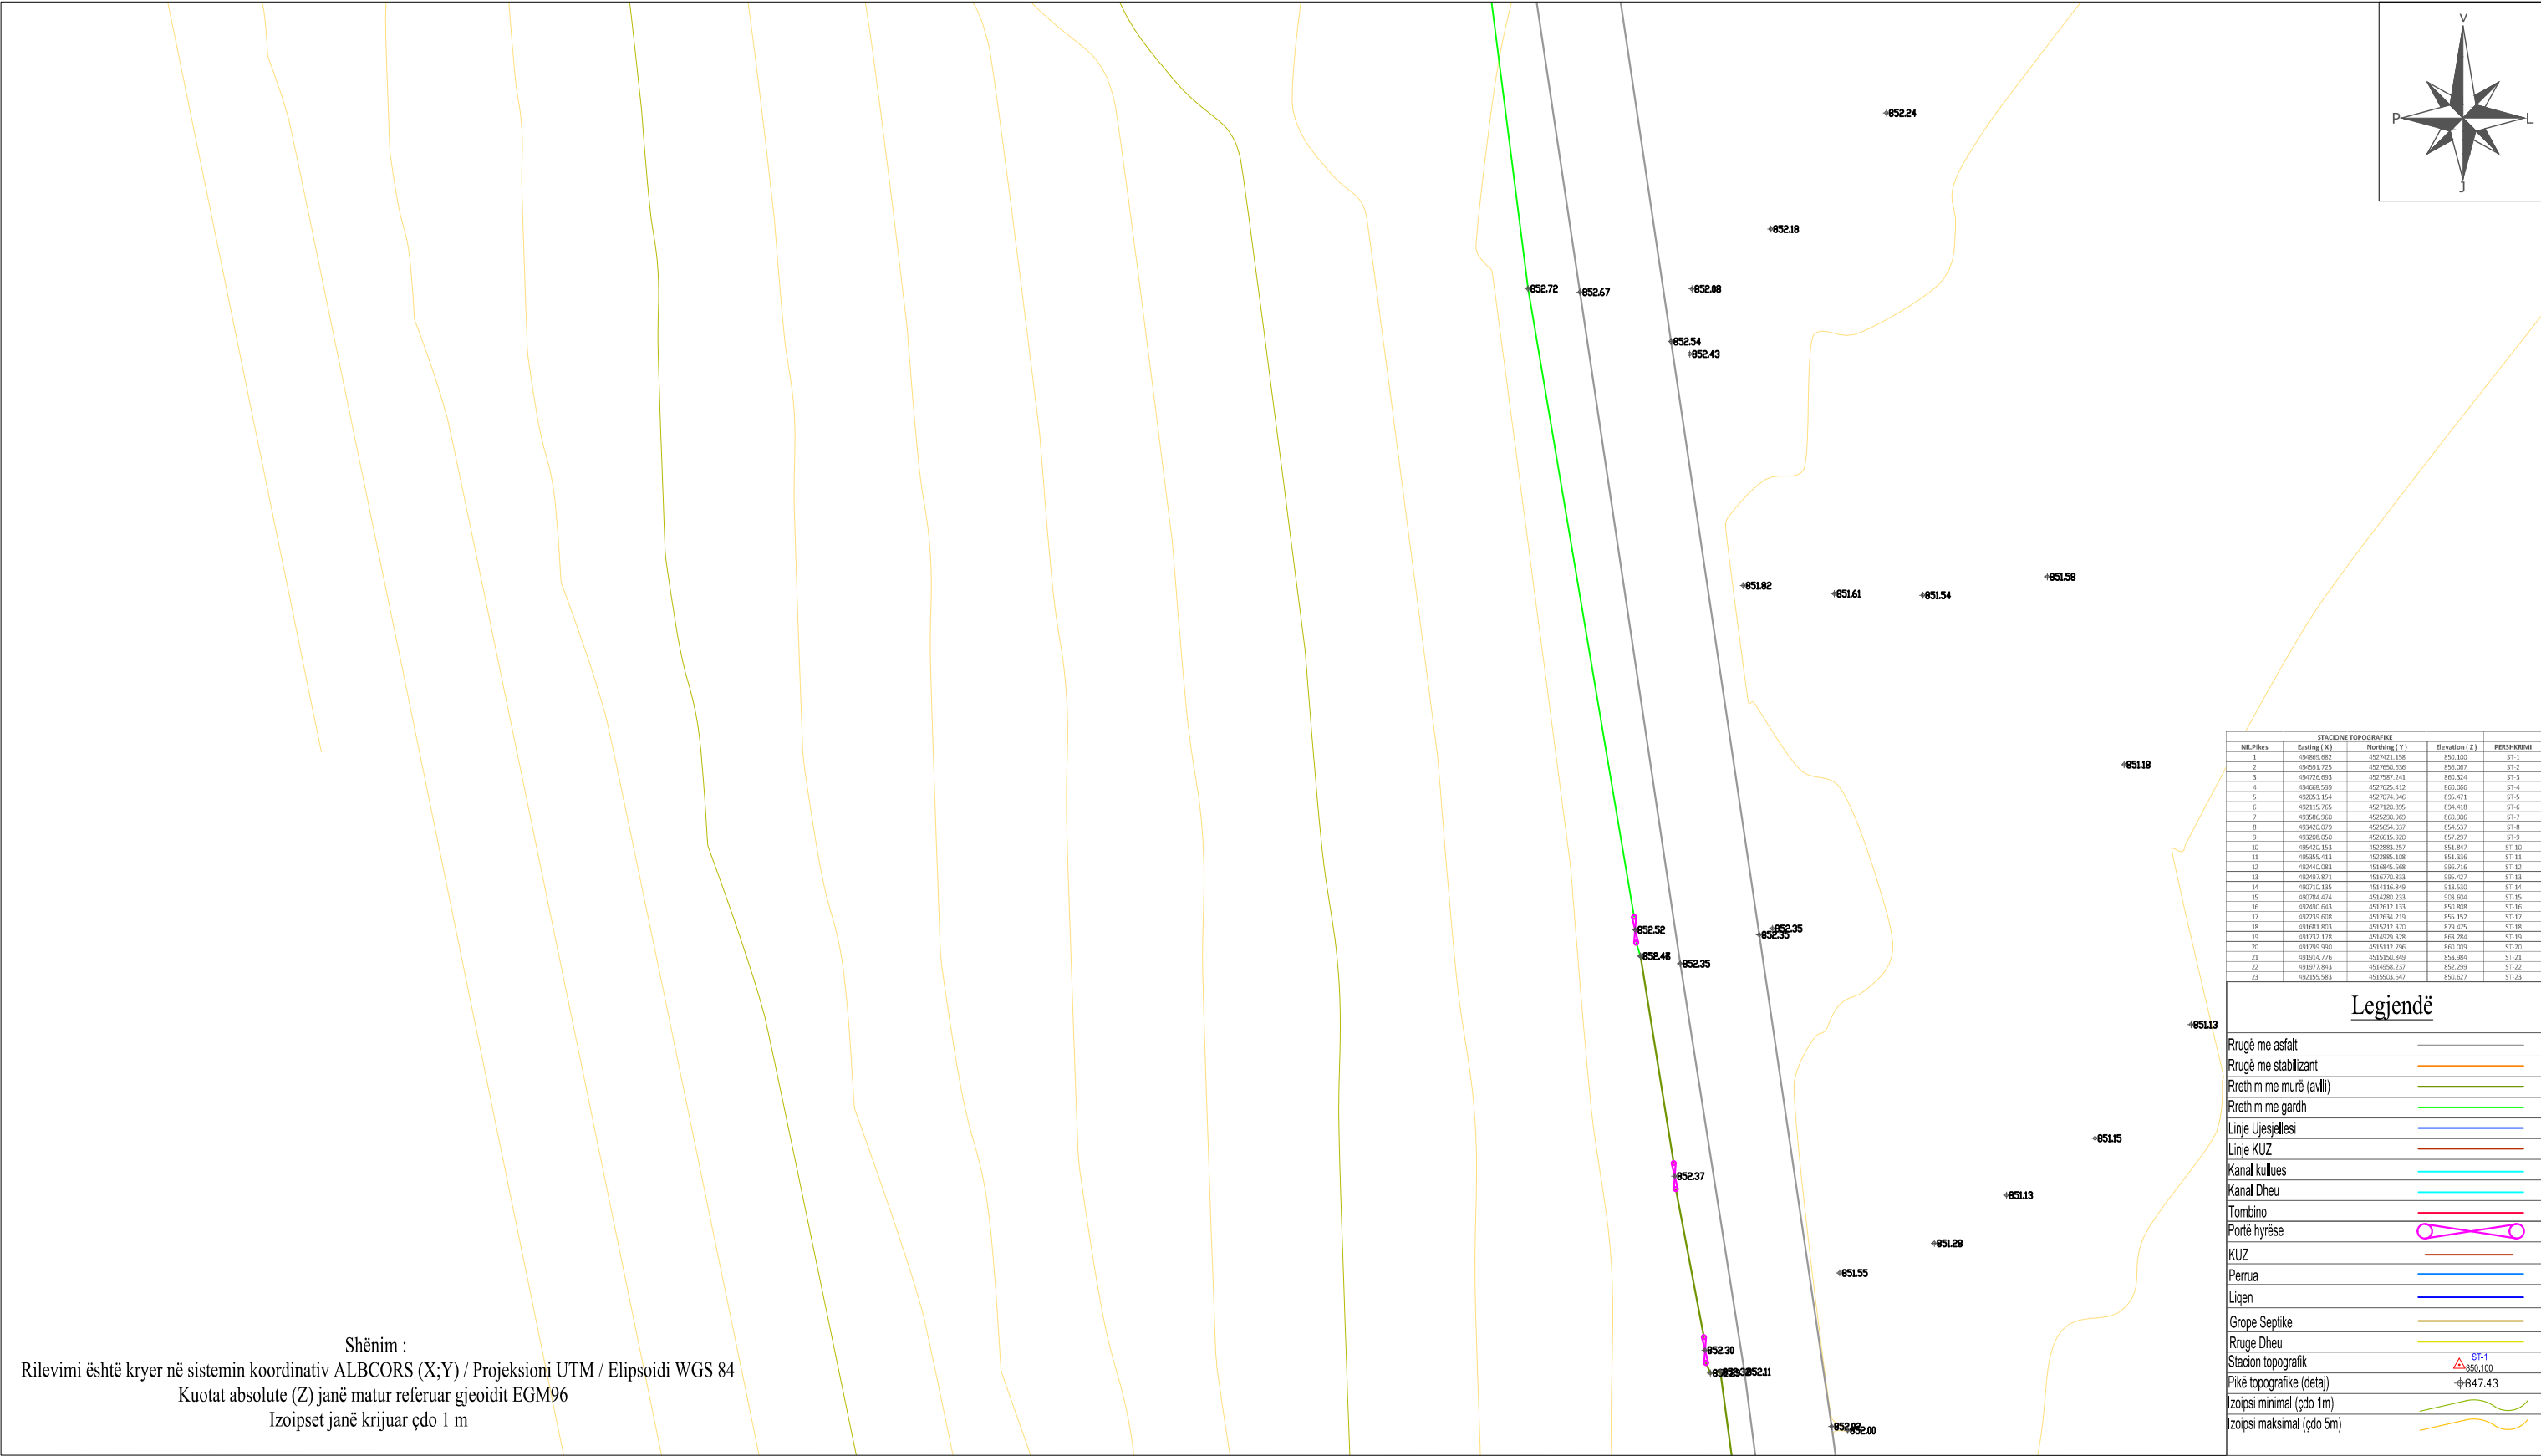


	INVESTITOR	VULA	EMERTIMI I PROJEKTIT	PROJEKTUES		VULA	GRUPI I PROJEKTIMIT		SHKALLA	
	BASHKIA PUSTEC		"Ndërtimi i sistemit të kanalizimeve për fshatrat e Bashkisë Pustec"	"HE&SK 11" SH.P.K			INXH HIDROTEKNIK	PETRIT MUJA (Liç.K.0907/4)	1:500	
							INXH. NDËRTIMI	HEKURAN XHINA (Liç.K.0794/5)	Formati	A3 L
							INXH. GJEODET	FESTIM BREGASI (Liç.T.1221/1)	Fleta Nr.	75
									Data	
									TIRANË	

PROJEKT ZBATIMI "NDERTIMI I SISTEMIT TE KANALIZIMEVE PER FSHATRAT E BASHKISE PUSTEC"

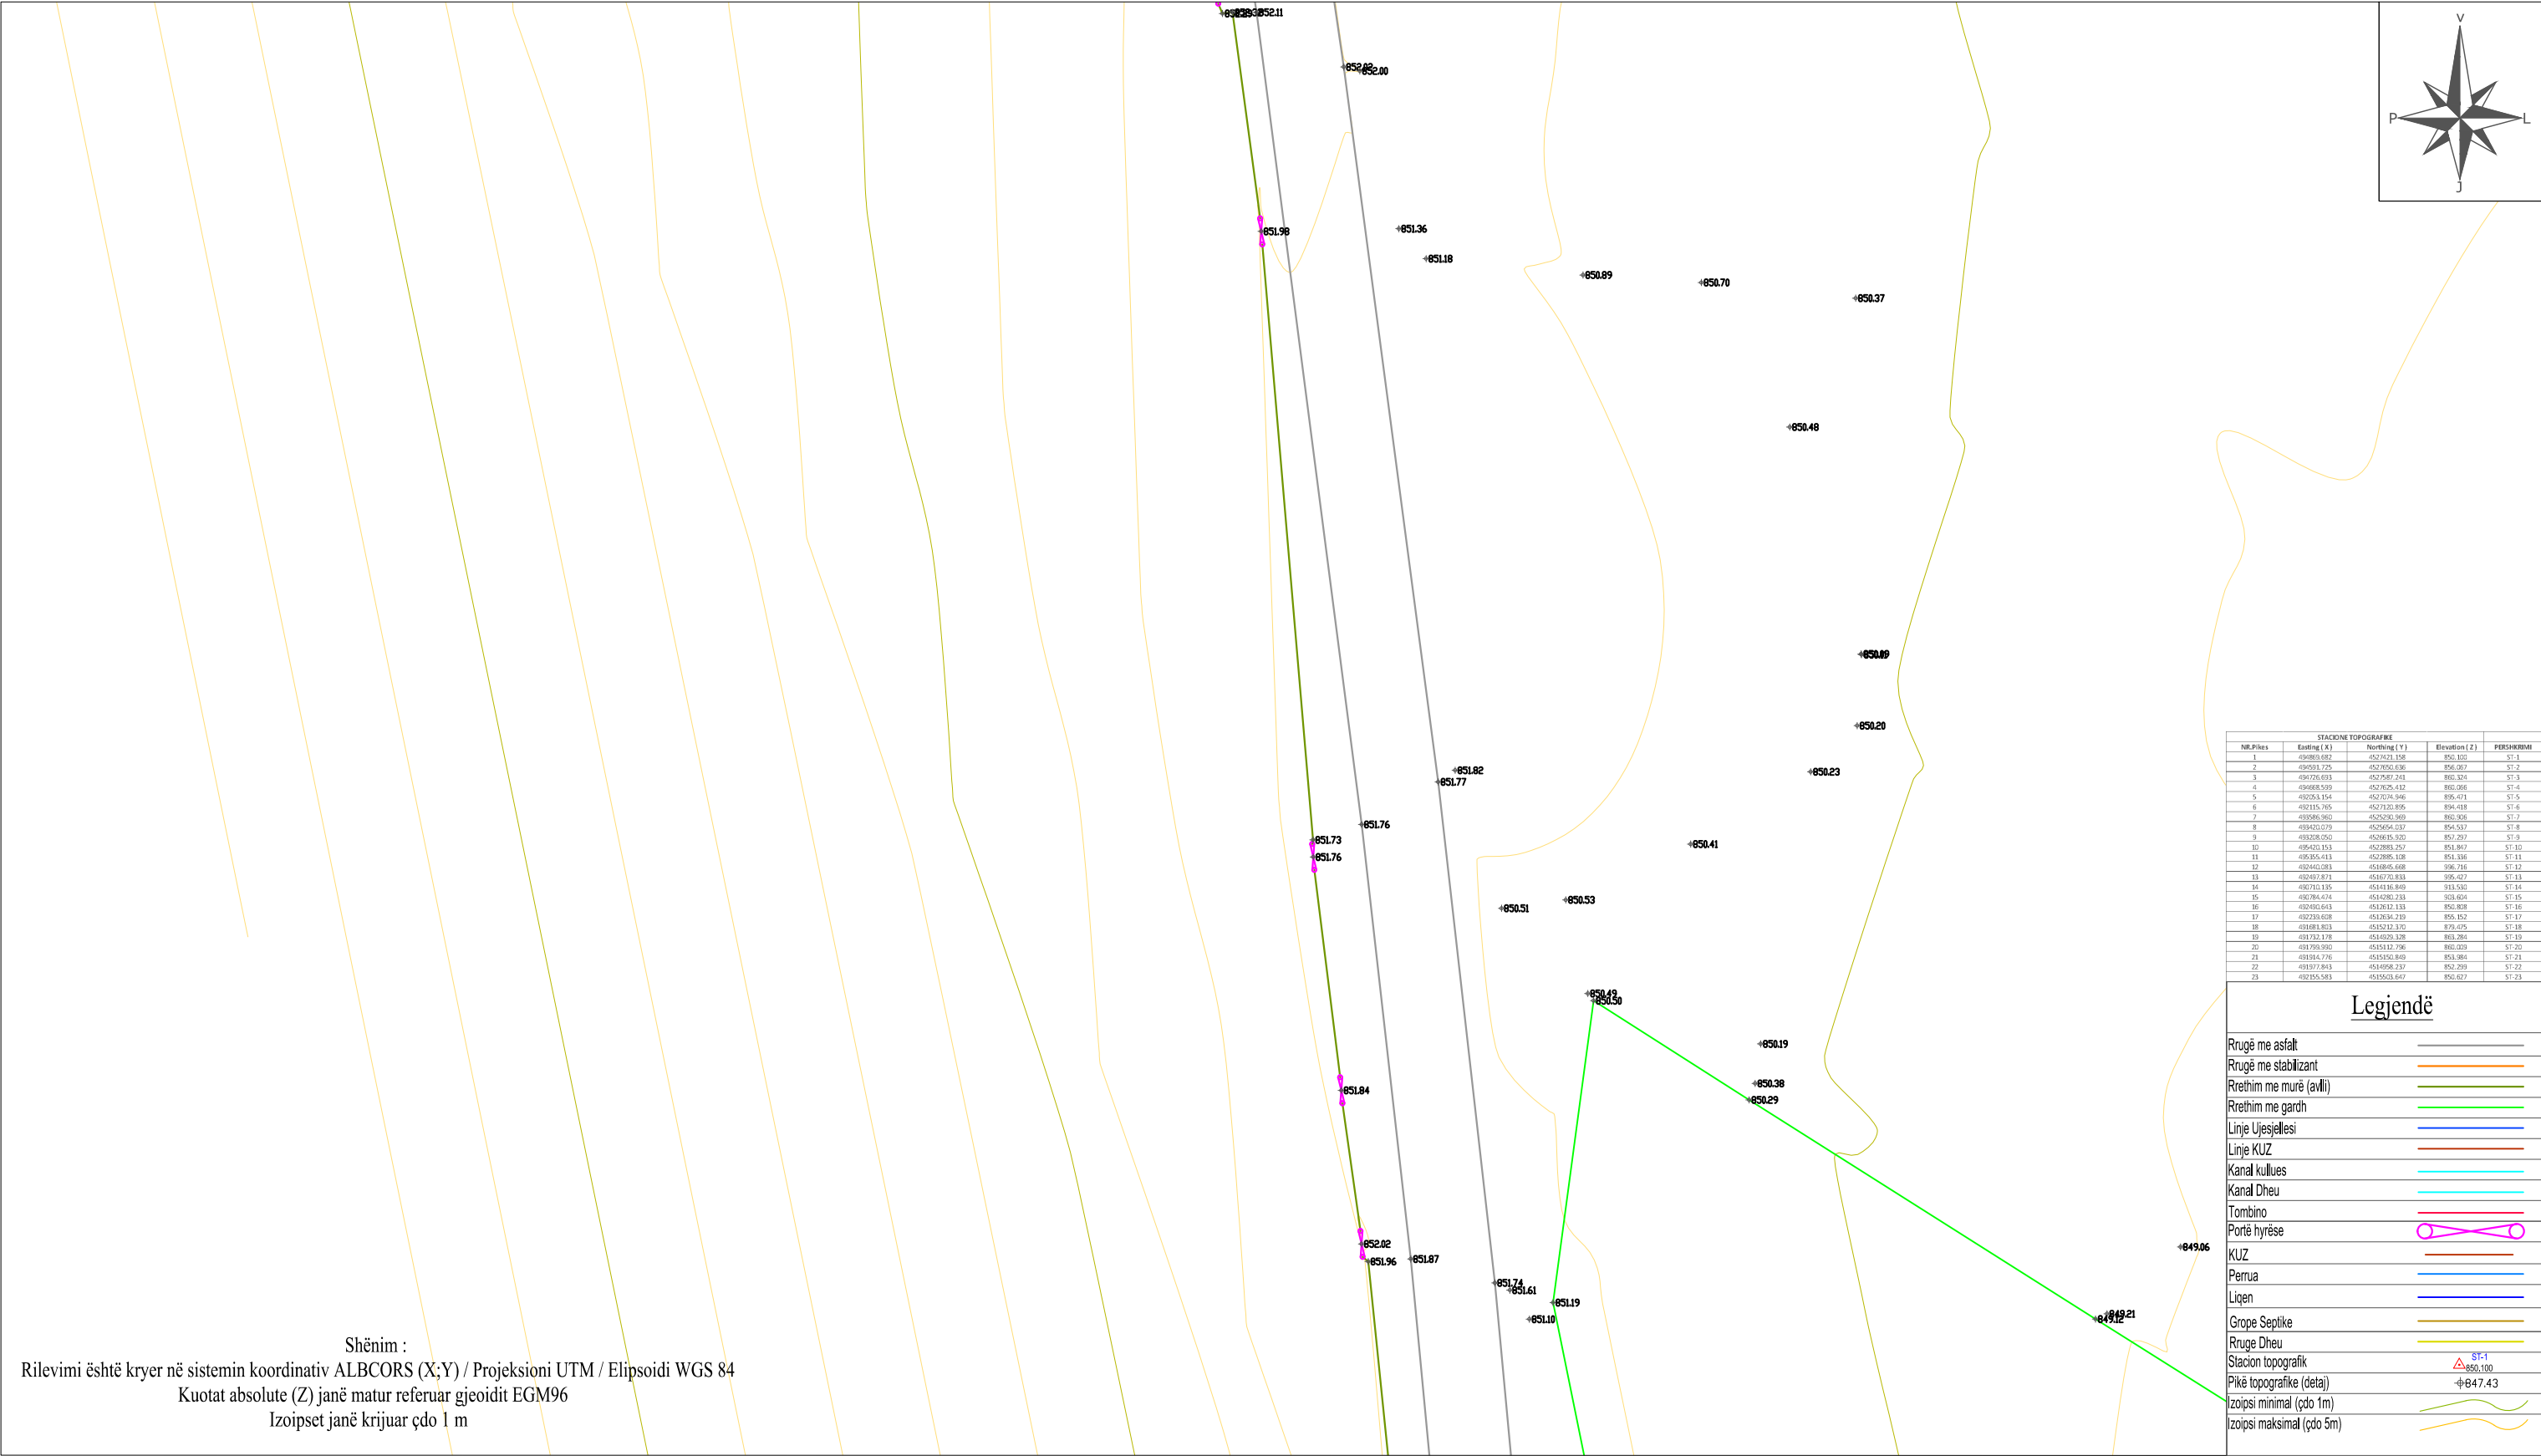

	INVESTITOR	VULA	EMERTIMI I PROJEKTIT	PROJEKTUES		VULA	GRUPI I PROJEKTIMIT		SHKALLA			
	BASHKIA PUSTEC		"Ndërtimi i sistemit të kanalizimeve për fshatrat e Bashkisë Pustec"	"HE&SK 11" SH.P.K			INXH HIDROTEKNIK	PETRIT MUJA (Liç.K.0907/4)	1:500			
				Nr.Lic: N.6703/14			INXH. NDËRTIMI	HEKURAN XHINA (Liç.K.0794/5)	Formati	A3 L		
							INXH. GJEODET	FESTIM BREGASI (Liç.T.1221/1)	Fleta Nr.	76		
											Data	
			Rilevimi Topografik-Goricë e Madhe Lagja e Re							TIRANË		

PROJEKT ZBATIMI "NDERTIMI I SISTEMIT TE KANALIZIMEVE PER FSHATRAT E BASHKISE PUSTEC"

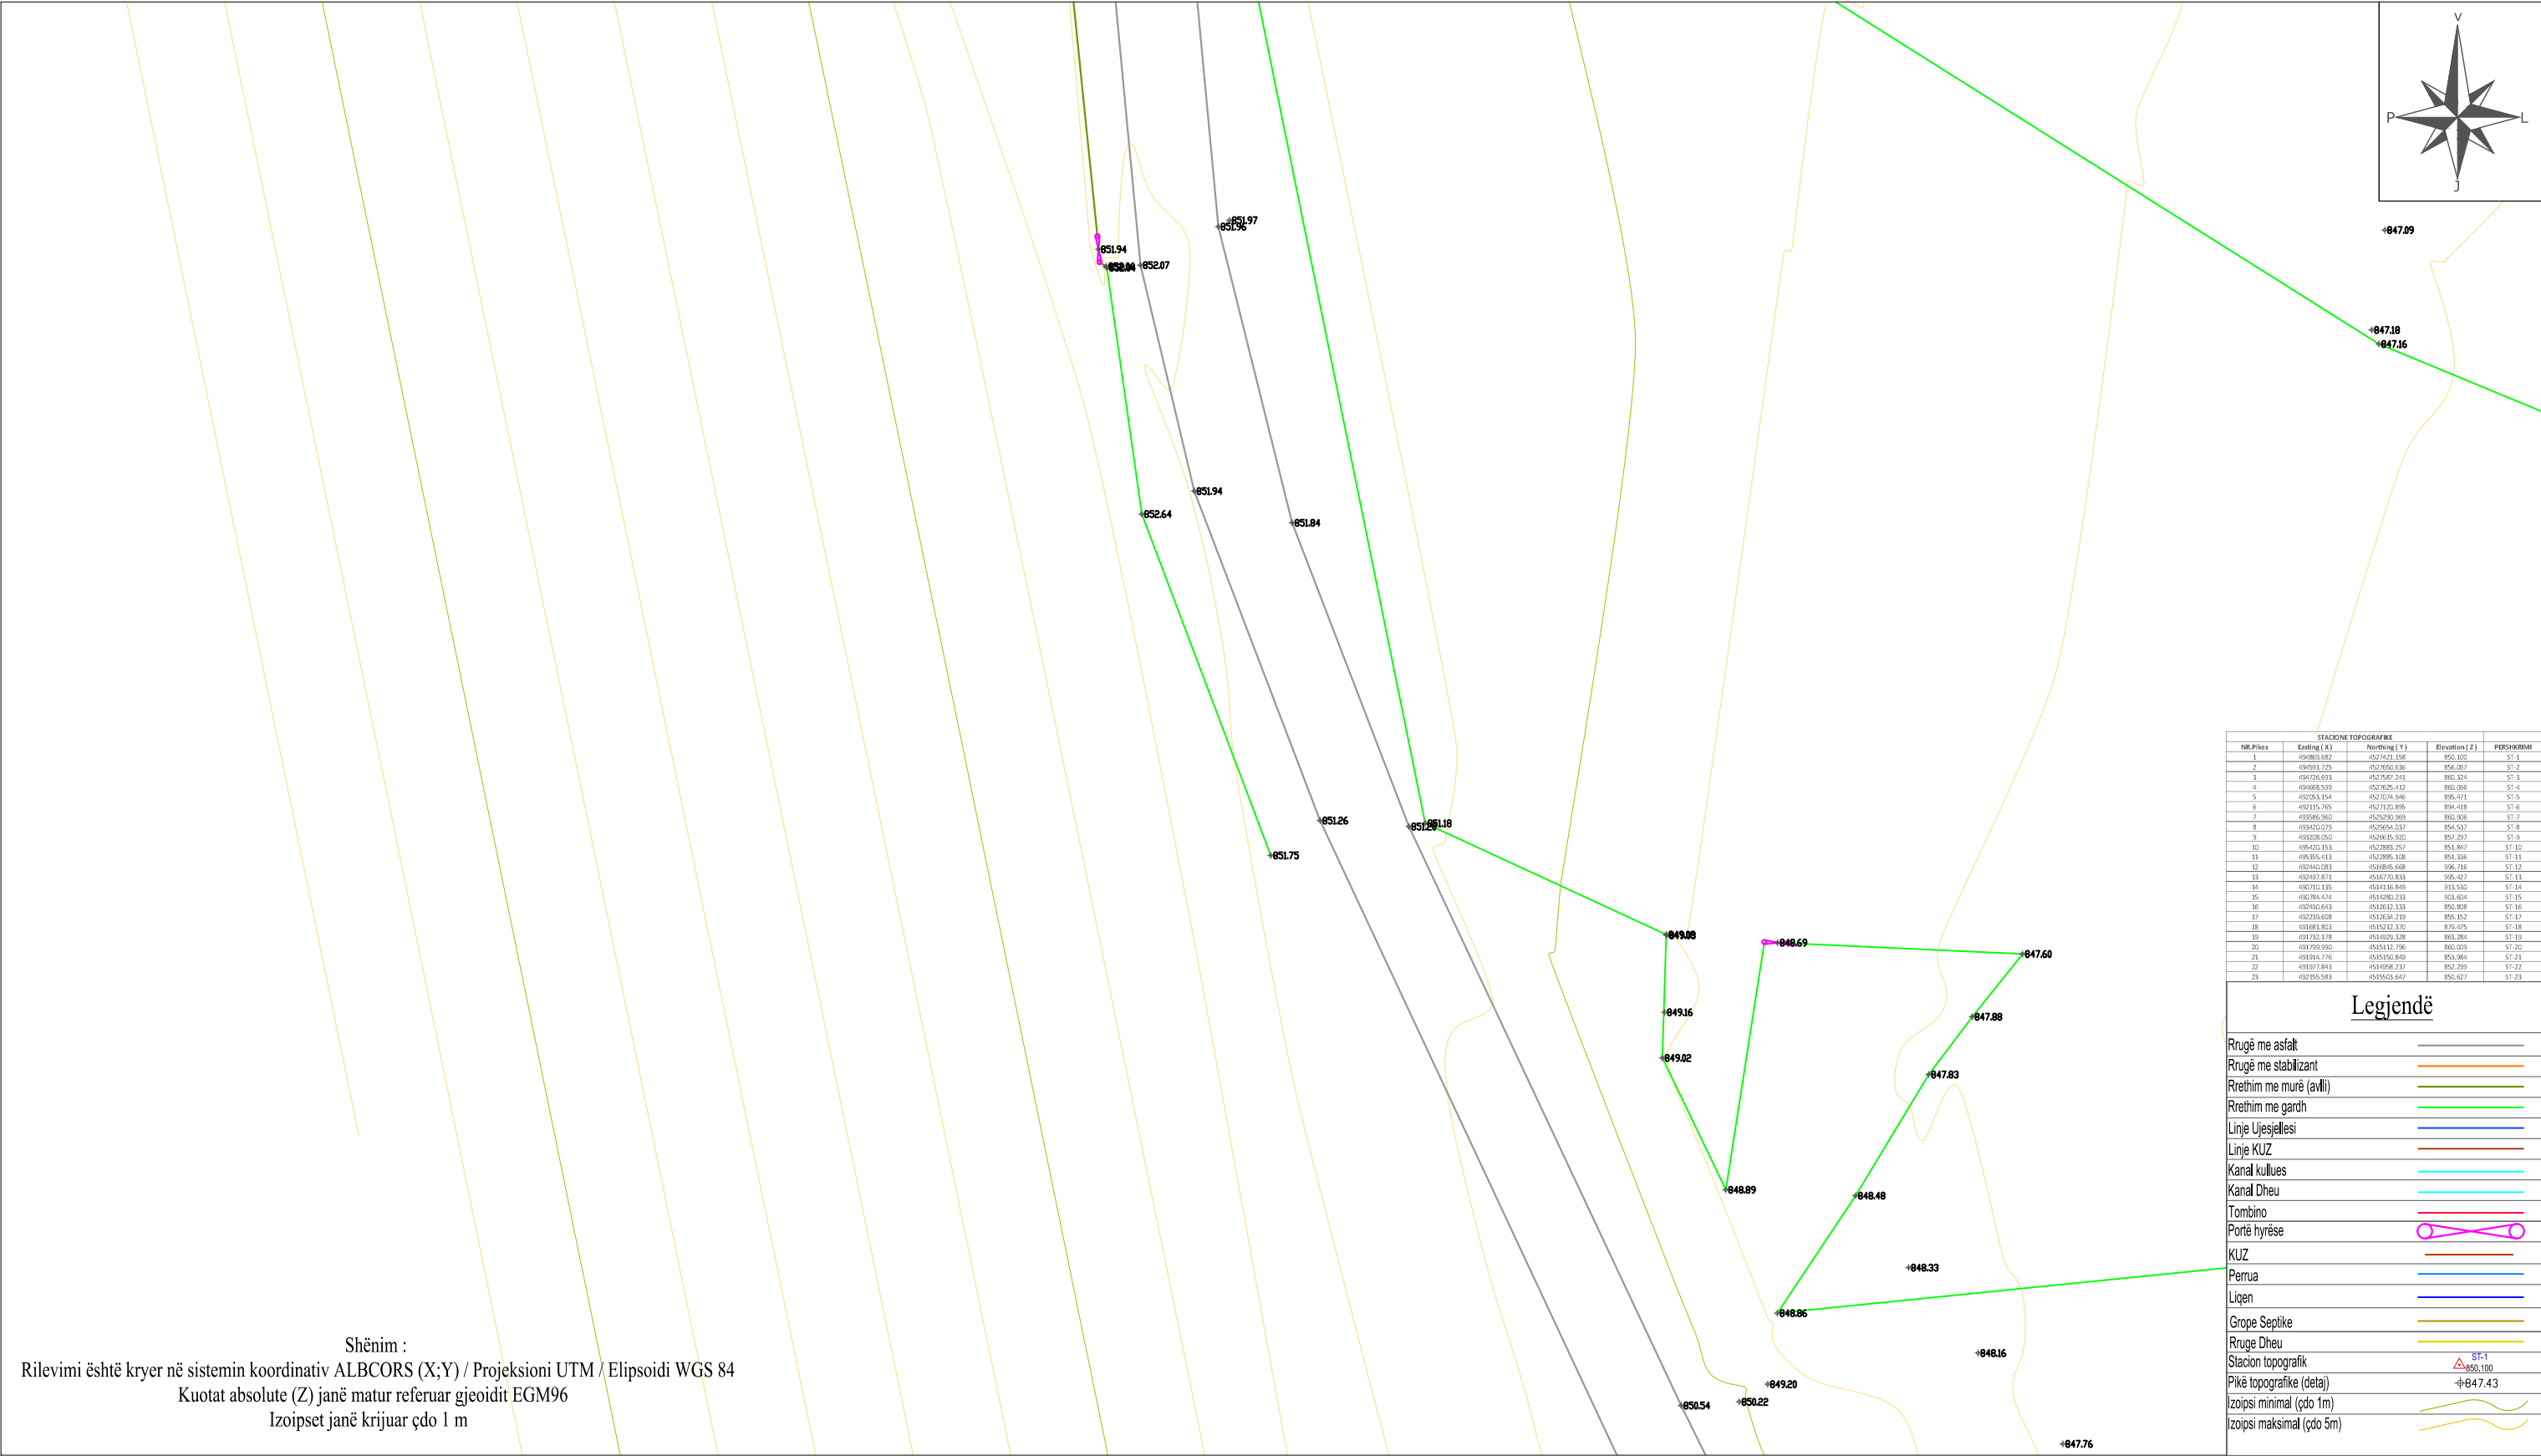

STACIONE TOPOGRAFIKE				
Nr.Pike	Easting (X)	Northing (Y)	Elevation (Z)	PERSHKIRIMI
1	494901.882	4527051.158	850.325	ST-1
2	494901.725	4527050.636	856.087	ST-2
3	494726.693	4527587.241	860.324	ST-3
4	494888.599	4527625.412	860.085	ST-4
5	493263.154	4527074.946	859.471	ST-5
6	493115.765	4527120.895	854.418	ST-6
7	493586.560	4525250.969	862.526	ST-7
8	493420.079	4526654.037	854.537	ST-8
9	493208.050	4526615.320	857.297	ST-9
10	493420.153	4527883.257	851.867	ST-10
11	493855.413	4527885.138	851.186	ST-11
12	492460.083	4516845.608	996.716	ST-12
13	492497.871	4516770.833	995.427	ST-13
14	492711.139	4514116.949	913.565	ST-14
15	492786.474	4514280.733	923.624	ST-15
16	492400.643	4512612.133	850.808	ST-16
17	492733.608	4512634.219	855.152	ST-17
18	491681.803	4513112.170	873.475	ST-18
19	491732.178	4514025.328	863.265	ST-19
20	491799.990	4513112.796	860.029	ST-20
21	491314.776	4513520.849	851.384	ST-21
22	491377.843	4514956.237	852.259	ST-22
23	492155.583	4515503.647	850.627	ST-23


Legjendë

Rrugë me asfalt	—
Rrugë me stabilizant	—
Rrethim me murë (avli)	—
Rrethim me gardh	—
Linjë Ujësjetlesi	—
Linjë KUZ	—
Kanal kullues	—
Kanal Dheu	—
Tombino	—
Portë hyrëse	—
KUZ	—
Perrua	—
Liqen	—
Grope Septike	—
Rruge Dheu	—
Stacion topografik	—
Pikë topografike (detaj)	—
Izoipsi minimal (çdo 1m)	—
Izoipsi maksimal (çdo 5m)	—

Shënim :
Rilevimi është kryer në sistemin koordinativ ALBCORS (X;Y) / Projektioni UTM / Elipsoidi WGS 84
Kuotat absolute (Z) janë matur referuar gjeoidit EGM96
Izoipset janë krijuar çdo 1 m

	INVESTITOR	VULA	EMERTIMI I PROJEKTIT	PROJEKTUES		VULA	GRUPI I PROJEKTIMIT		SHKALLA	
	BASHKIA PUSTEC		"Ndërtimi i sistemit të kanalizimeve për fshatrat e Bashkisë Pustec"	“HE&SK 11” SH.P.K			INXH HIDROTEKNIK	PETRIT MUJA (Liç.K.0907/4)	1:500	
				Nr.Lic: N.6703/14			INXH. NDËRTIMI	HEKURAN XHINA (Liç.K.0794/5)	Formati	A3 L
							INXH. GJEODET	FESTIM BREGASI (Liç.T.1221/1)	Fleta Nr.	77
										Data

PROJEKT ZBATIMI "NDERTIMI I SISTEMIT TE KANALIZIMEVE PER FSHATRAT E BASHKISE PUSTEC"

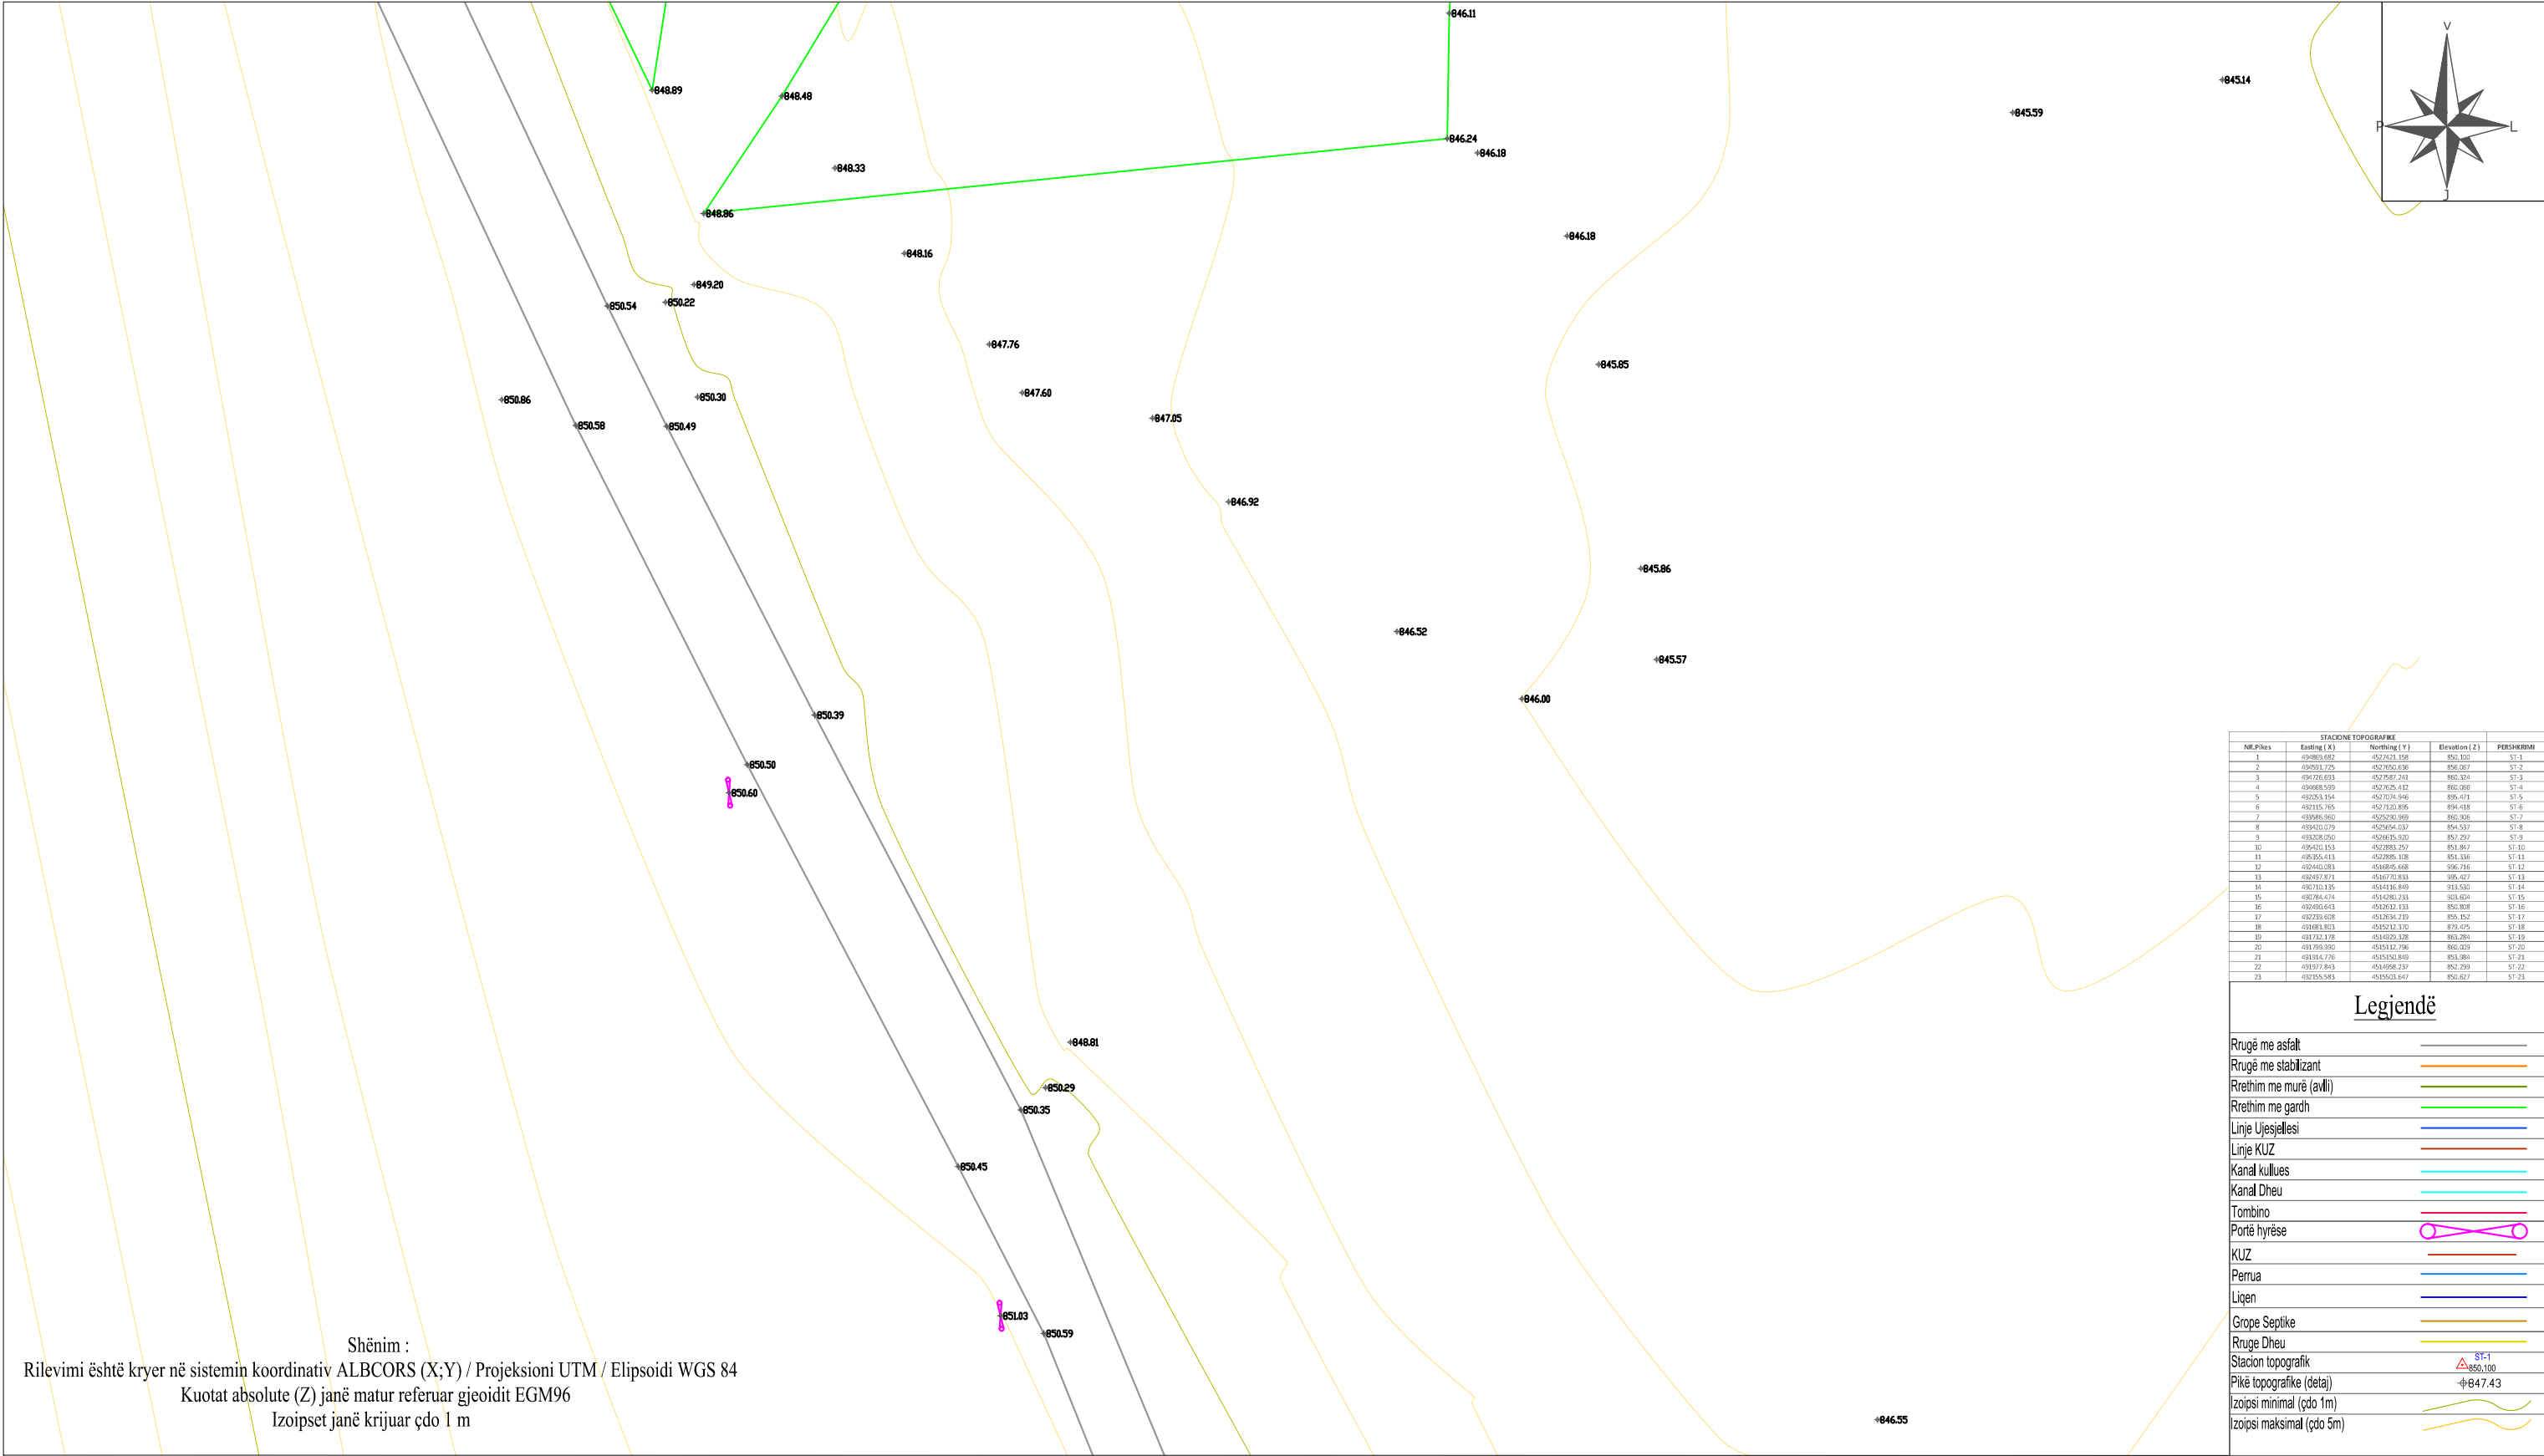

	INVESTITOR	VULA	EMERTIMI I PROJEKTIT	PROJEKTUES		VULA	GRUPI I PROJEKTIMIT		SHKALLA	
	BASHKIA PUSTEC		"Ndërtimi i sistemit të kanalizimeve për fshatrat e Bashkisë Pustec"	“HE&SK 11” SH.P.K			INXH HIDROTEKNIK	PETRIT MUJA (Liç.K.0907/4)	1:500	
				Nr.Lic: N.6703/14			INXH. NDËRTIMI	HEKURAN XHINA (Liç.K.0794/5)	Formati	A3 L
							INXH. GJEODET	FESTIM BREGASI (Liç.T.1221/1)	Fleta Nr.	78
									Data	
									TIRANË	