
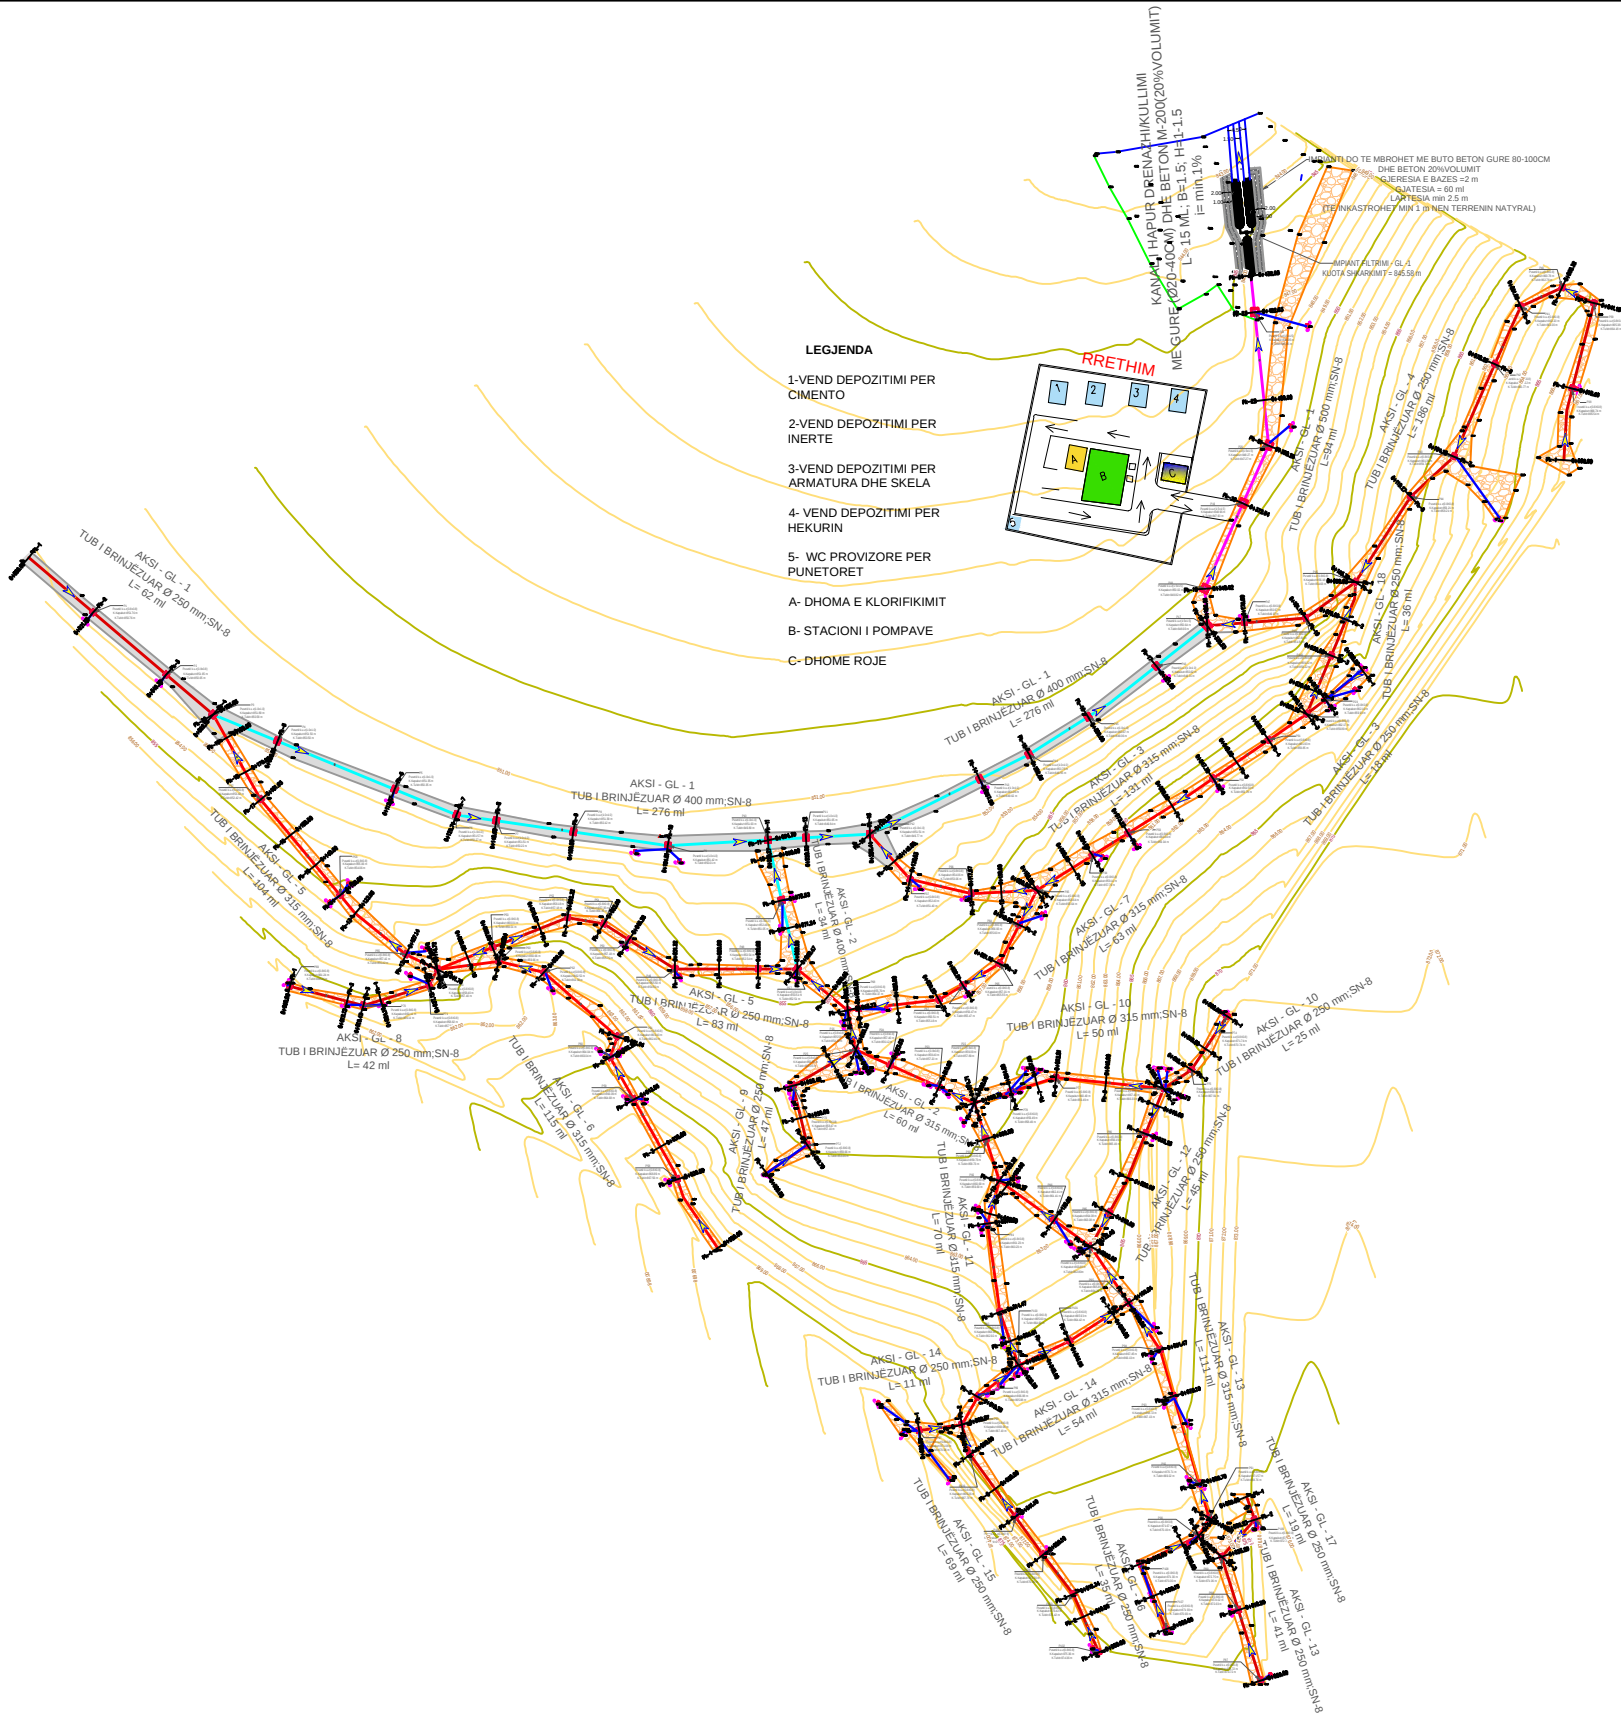


PROJEKT ZBATIMI "NDERTIMI I SISTEMIT TE KANALIZIMEVE PER FSHATRAT E BASHKISE PUSTEC"

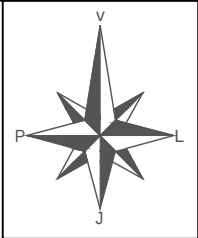

LEGJENDA

1-VEND DEPOZITIMI PER CIMENTO

2-VEND DEPOZITIMI PER INERTE

3-VEND DEPOZITIMI PER ARMATURA DHE SKELA

4- VEND DEPOZITIMI PER HEKURIN

5- WC PROVIZORE PER PUNETORET

A- DHOMA E KLORIFIKIMIT

B- STACIONI I POMPAVE

C- DHOME ROJE

LEGJENDË

TUB I BRINJËZUAR Ø 200 mm;SN-8 (PER LIDHJET E SHTEPIAVE)	
TUB I BRINJËZUAR Ø 250 mm;SN-8	
TUB I BRINJËZUAR Ø 315 mm;SN-8	
TUB I BRINJËZUAR Ø 400 mm;SN-8	
TUB I BRINJËZUAR Ø 500 mm;SN-8	
TUB I BRINJËZUAR Ø 600 mm;SN-8	
PUSETË K.U.Z (0.5x0.5)	
PUSETË K.U.Z (0.8x0.8)	
PUSETË K.U.Z (1.0x1.0)	
PUSETË K.U.Z (1.5x1.5)	
RRUGE EKZIST. ME ASFALTI QE DO TE RI-ASFALTOHEN	
RRUGE EKZIST. ME CAKELL QE DO TE RI-BEHEN ME CAKELL T=20cm	
KANAL DRENAZHI	



INVESTITOR

BASHKIA
PUSTEC

VULA

EMERTIMI I PROJEKTIT

"Ndërtimi i sistemit të kanalizimeve për
fshatrat e Bashkisë Pustec"

Detaj Murit Rrethues-Gllobocen

PROJEKTUES

"HE&SK 11" SH.P.K

Nr.Lic: N.6703/14



VULA



GRUPI I PROJEKTIMIT

INXH HIDROTEKNIK
INXH. NDËRTIMI
INXH. GJEODET

PETRIT MUJA (Liç.K.0907/4)
HEKURAN XHINA (Liç.K.0794/5)
FESTIM BREGASI (Liç.T.1221/1)

SHKALLA

1:2000

Formati
Fleta Nr.

A3 L
109

Data

TIRANË

LEGJENDA

1-VEND DEPOZITIMI PER CIMENTO

2-VEND DEPOZITIMI PER INERTE

3-VEND DEPOZITIMI PER ARMATURA DHE SKELA


4- VEND DEPOZITIMI PER HEKURIN

5- WC PROVIZORE PER PUNETORET

A- DHOMA E KLORIFIKIMIT

B- STACIONI I POMPAVE

C- DHOME ROJE

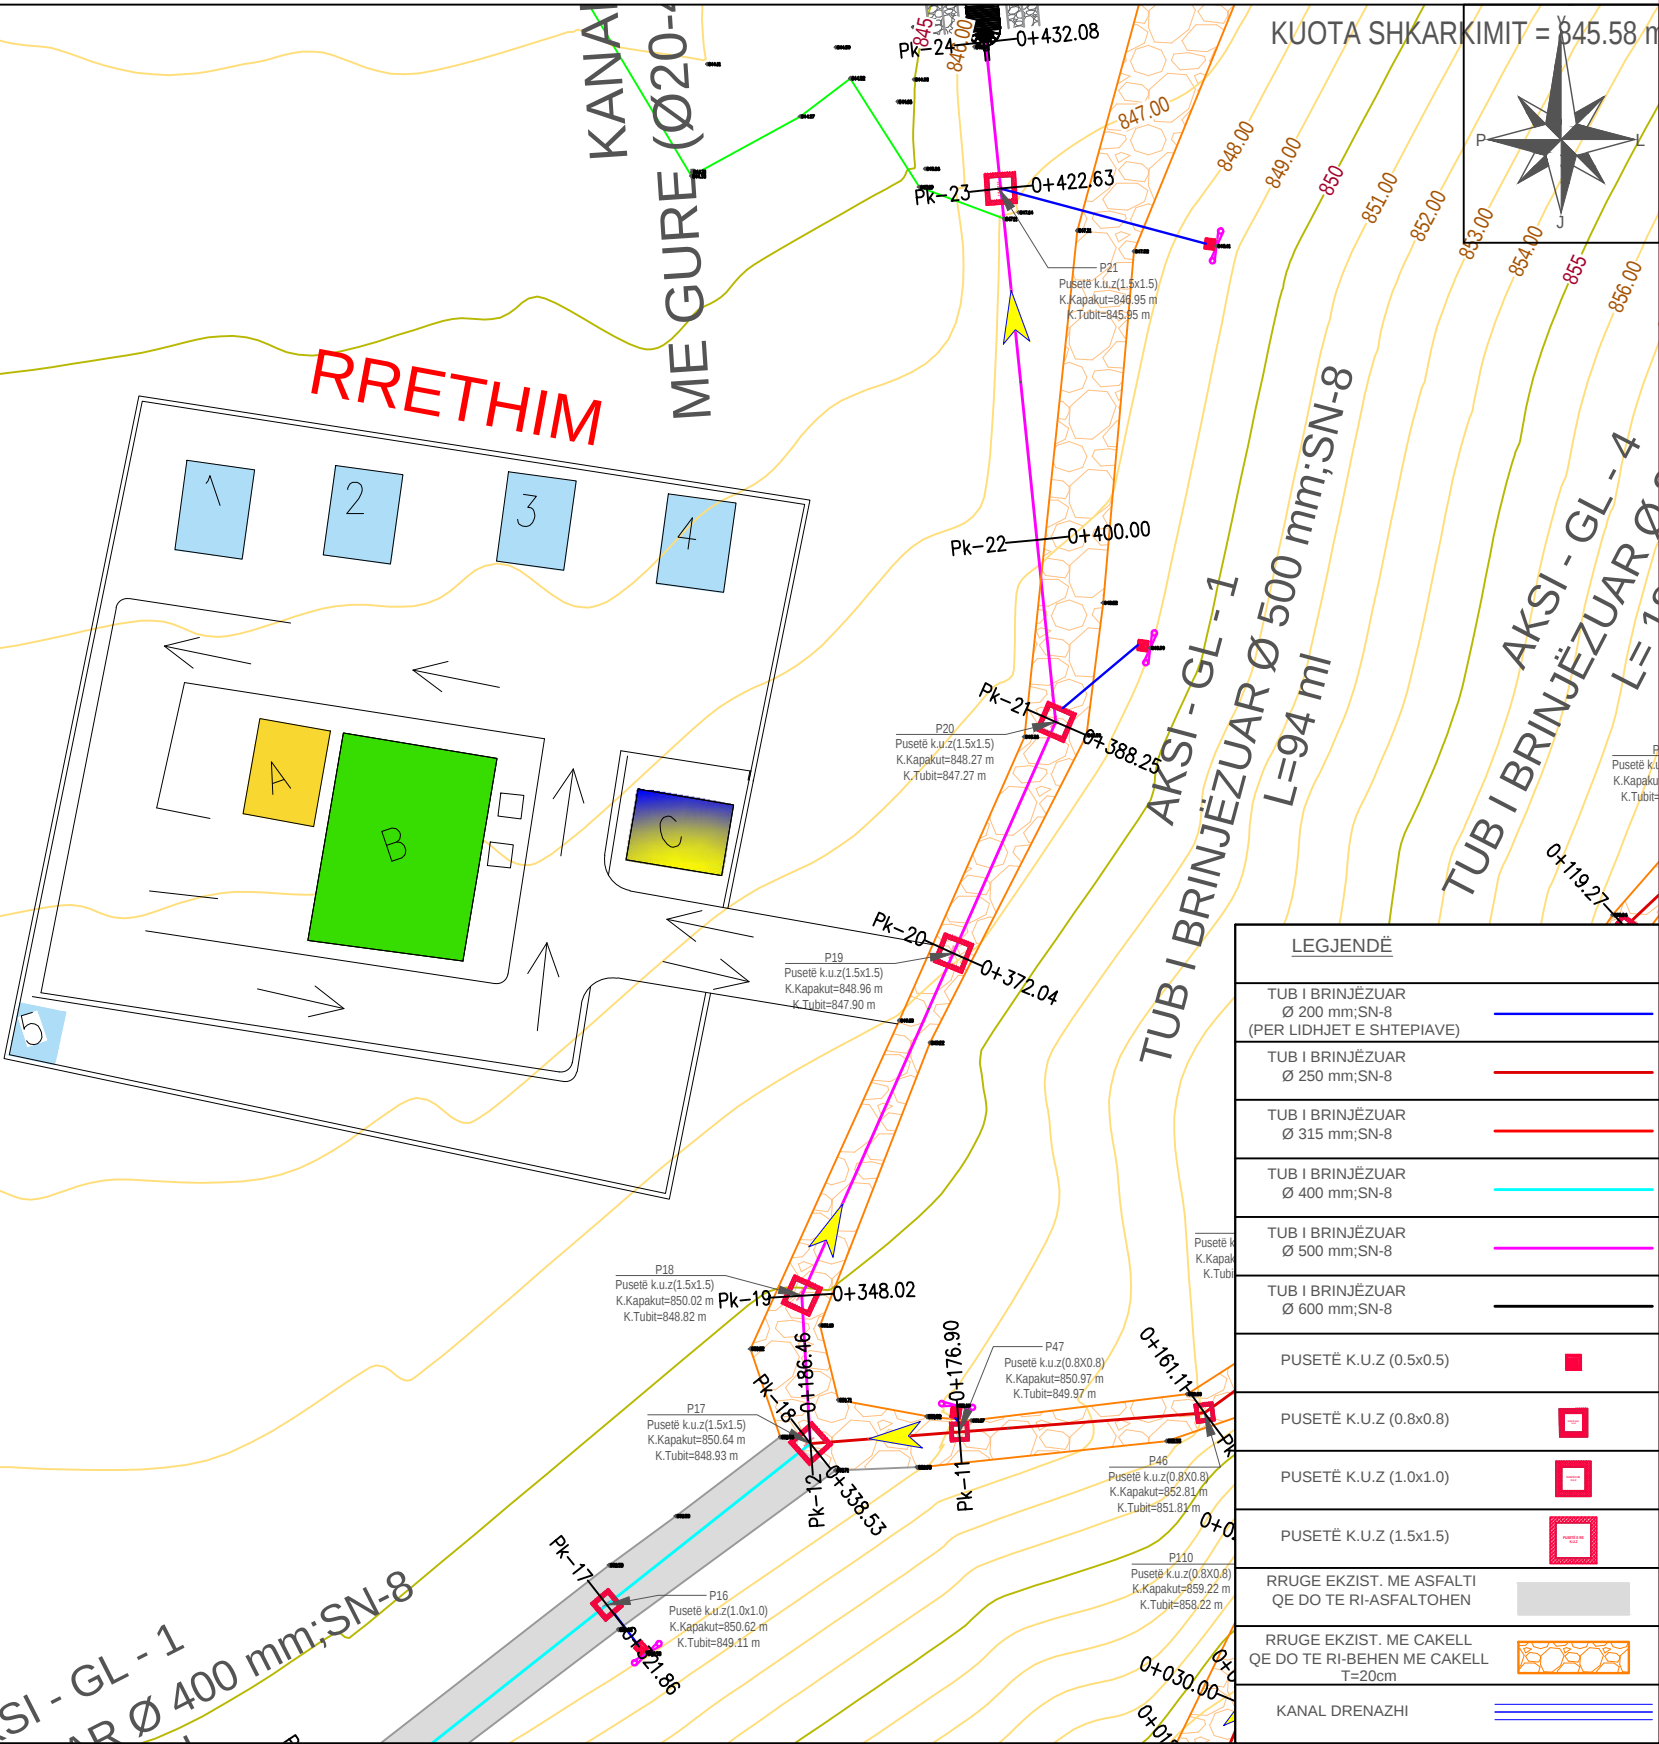

	INVESTITOR	VULA	EMERTIMI I PROJEKTIT	PROJEKTUES		VULA	GRUPI I PROJEKTIMIT		SHKALLA	
	BASHKIA PUSTEC		"Ndërtimi i sistemit të kanalizimeve për fshatrat e Bashkisë Pustec"	"HE&SK 11" SH.P.K			INXH HIDROTEKNIK	PETRIT MUJA (Liq.K.0907/4)	1:500	
			Detaj Murit Rrethues-Gllobocen	Nr.Lic: N.6703/14			INXH. NDËRTIMI	HEKURAN XHINA (Liq.K.0794/5)	Formati	A3 L
							INXH. GJEODET	FESTIM BREGASI (Liq.T.1221/1)	Fleta Nr.	110
									Data	
									TIRANË	