


PROJEKT ZBATIMI "NDERTIMI I SISTEMIT TE KANALIZIMEVE PER FSHATRRAT E BASHKISE PUSTEC"

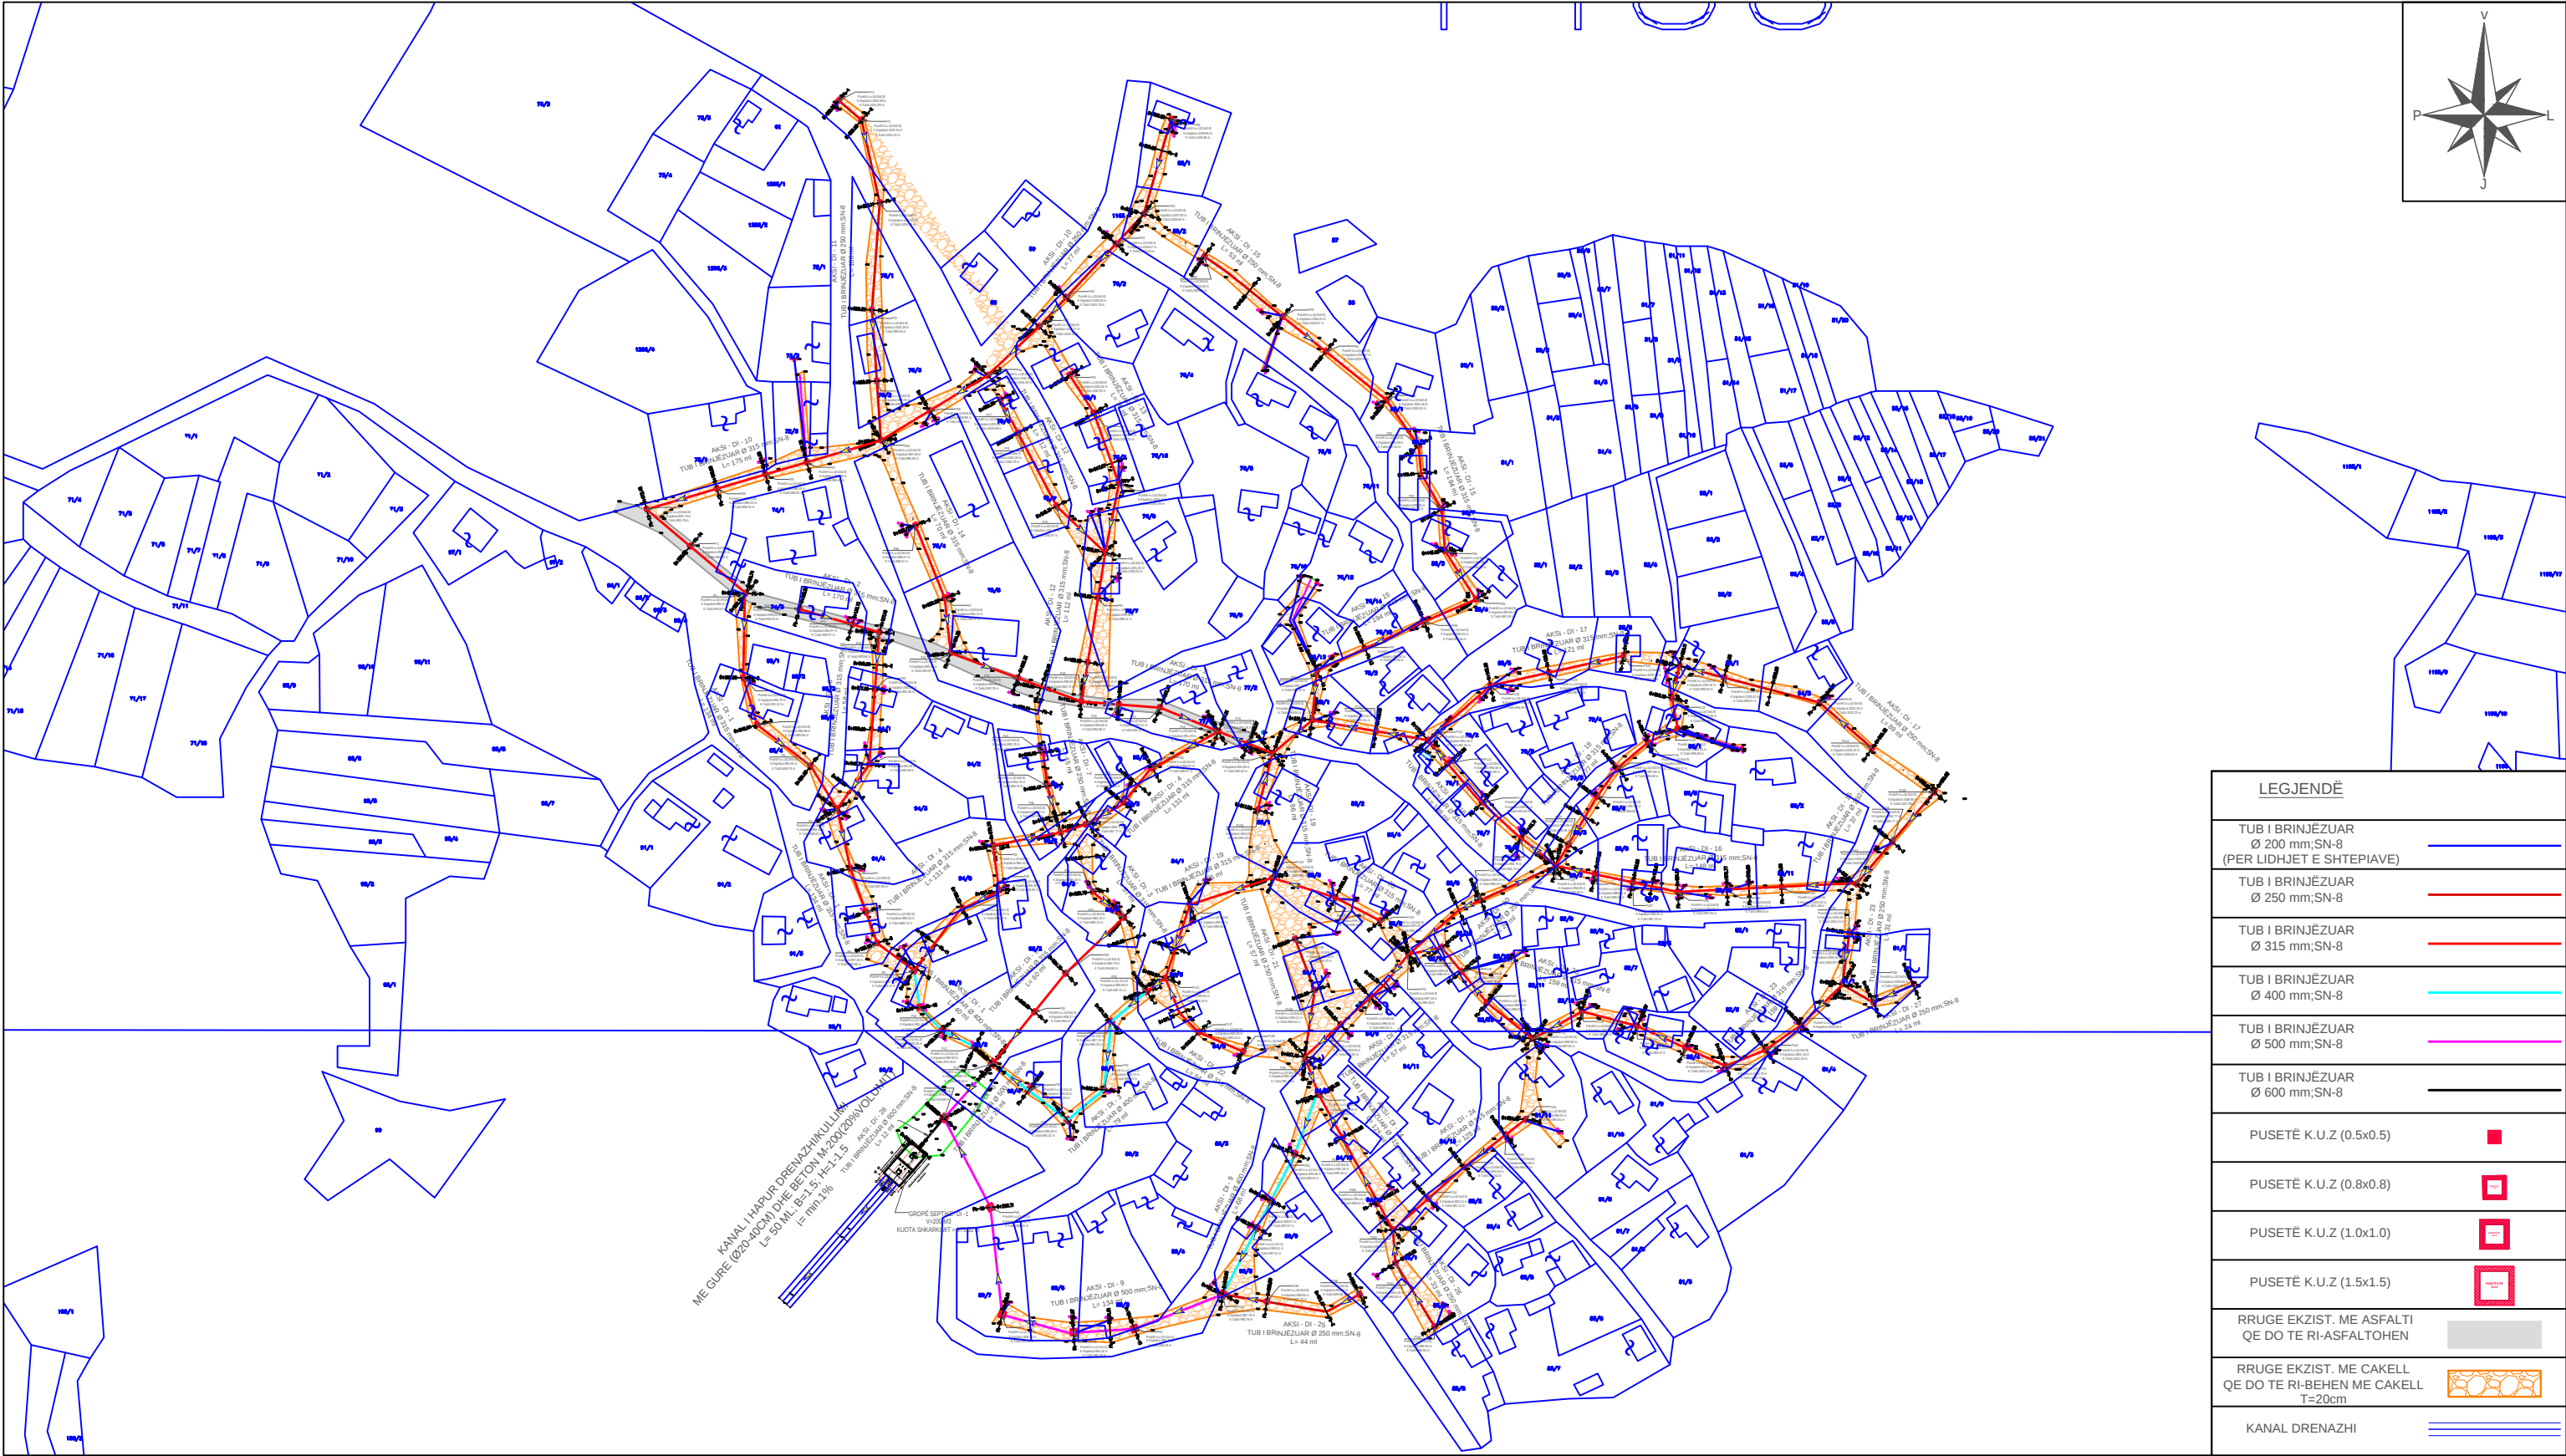

LEGJENDË	
TUB I BRINJËZUAR Ø 200 mm;SN-8 (PER LIDHJET E SHTEPIAVE)	
TUB I BRINJËZUAR Ø 250 mm;SN-8	
TUB I BRINJËZUAR Ø 315 mm;SN-8	
TUB I BRINJËZUAR Ø 400 mm;SN-8	
TUB I BRINJËZUAR Ø 500 mm;SN-8	
TUB I BRINJËZUAR Ø 600 mm;SN-8	
PUSETË K.U.Z (0.5x0.5)	
PUSETË K.U.Z (0.8x0.8)	
PUSETË K.U.Z (1.0x1.0)	
PUSETË K.U.Z (1.5x1.5)	
RRUGE EKZIST. ME ASFALTI QE DO TE RI-ASFALTOHEN	
RRUGE EKZIST. ME CAKELL QE DO TE RI-BEHEN ME CAKELL T=20cm	
KANAL DRENAZHI	



INVESTITOR

BASHKIA
PUSTEC

VULA

EMERTIMI I PROJEKTIT

"Ndërtimi i sistemit të kanalizimeve për
fshatrat e Bashkisë Pustec"

Plan i Pergjithshem mbi parcelen
kadastrale-Diellas

PROJEKTUES

"HE&SK 11" SH.P.K

Nr.Lic: N.6703/14



VULA

GRUPI I PROJEKTIMIT


INXH HIDROTEKNIK
INXH. NDËRTIMI
INXH. GJEODET

PETRIT MUJA (Lic.K.0907/4)
HEKURAN XHINA (Lic.K.0794/5)
FESTIM BREGASI (Lic.T.1221/1)

SHKALLA

1:2000

Formati	A3 L
Fleta Nr.	209
Data	
TIRANË	

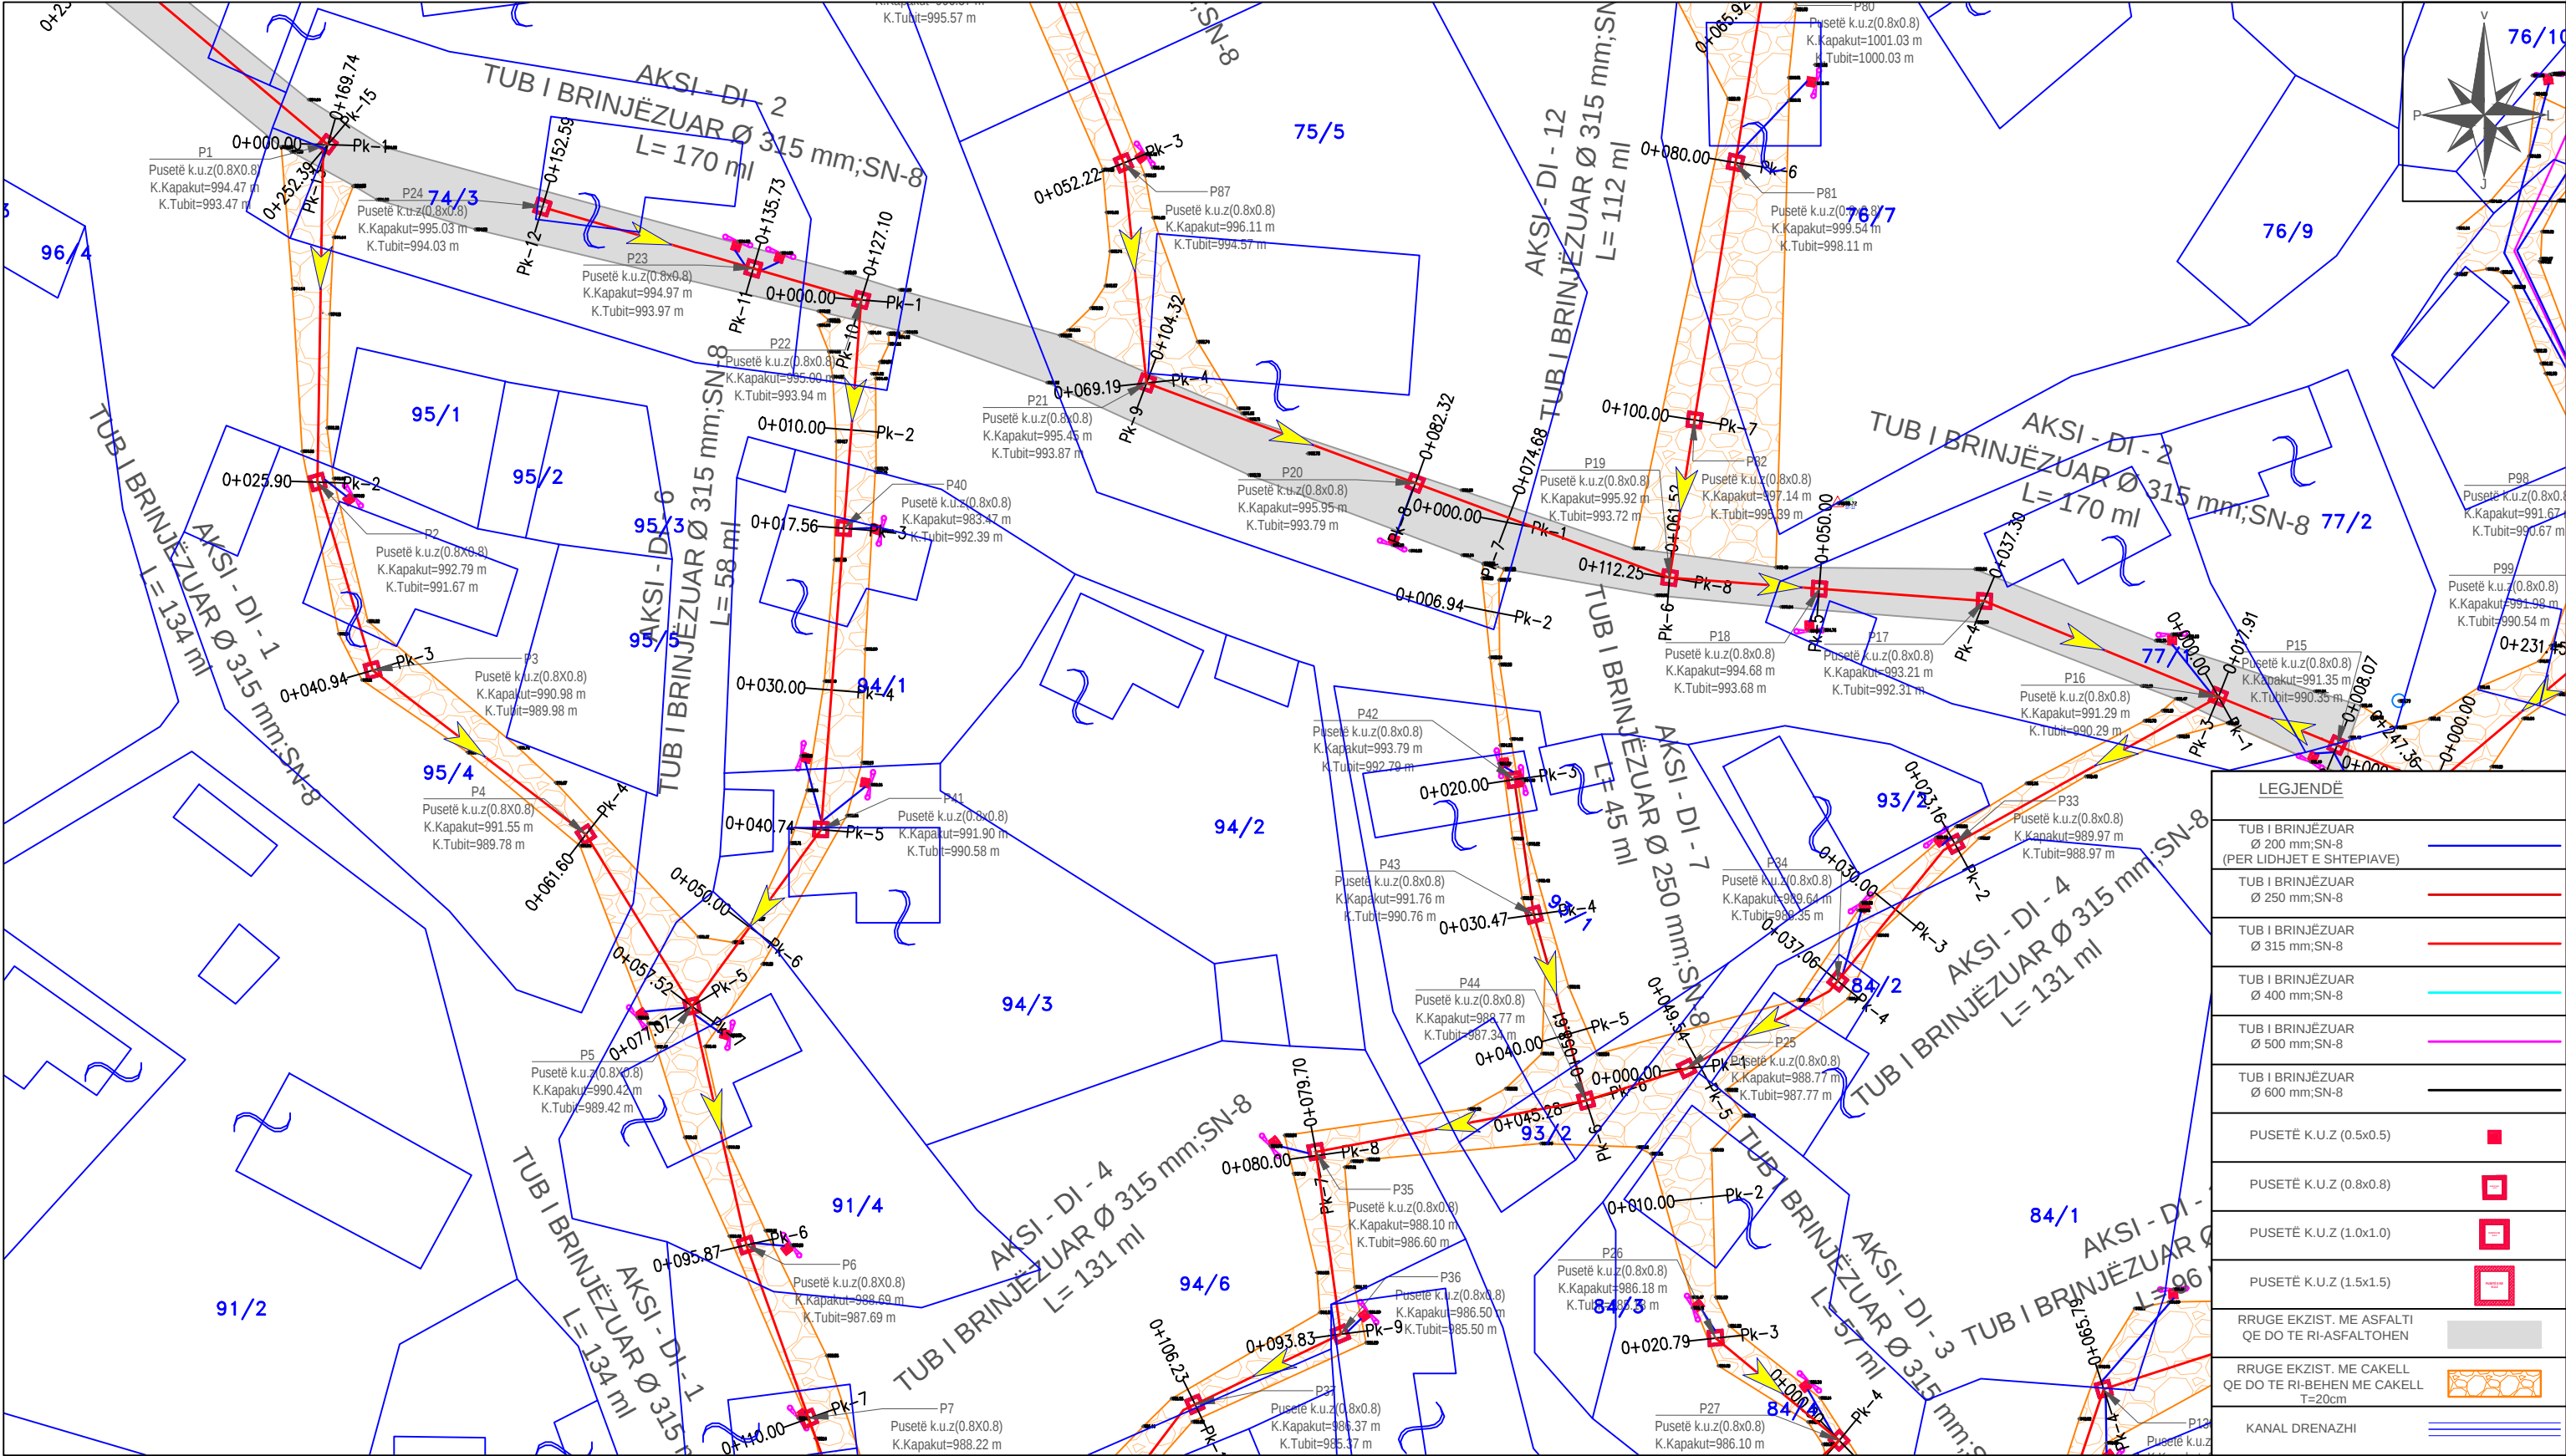

INVESTITOR

BASHKIA
PUSTEC

VULA

EMERTIMI I PROJEKTIT

"Ndërtimi i sistemit të kanalizimeve për
fshatrat e Bashkisë Pustec"

Plan i Pergjithshem mbi parcelen
kadastrale-Diellas

PROJEKTUES

"HE&SK 11" SH.P.K

Nr.Lic: N.6703/14



VULA

GRUPI I PROJEKTIMIT

INXH HIDROTEKNIK
INXH. NDËRTIMI
INXH. GJEODET

PETRIT MUJA (Liç.K.0907/4)
HEKURAN XHINA (Liç.K.0794/5)
FESTIM BREGASI (Liç.T.1221/1)


SHKALLA

1:500

Formati
Fleta Nr.


Data

TIRANË

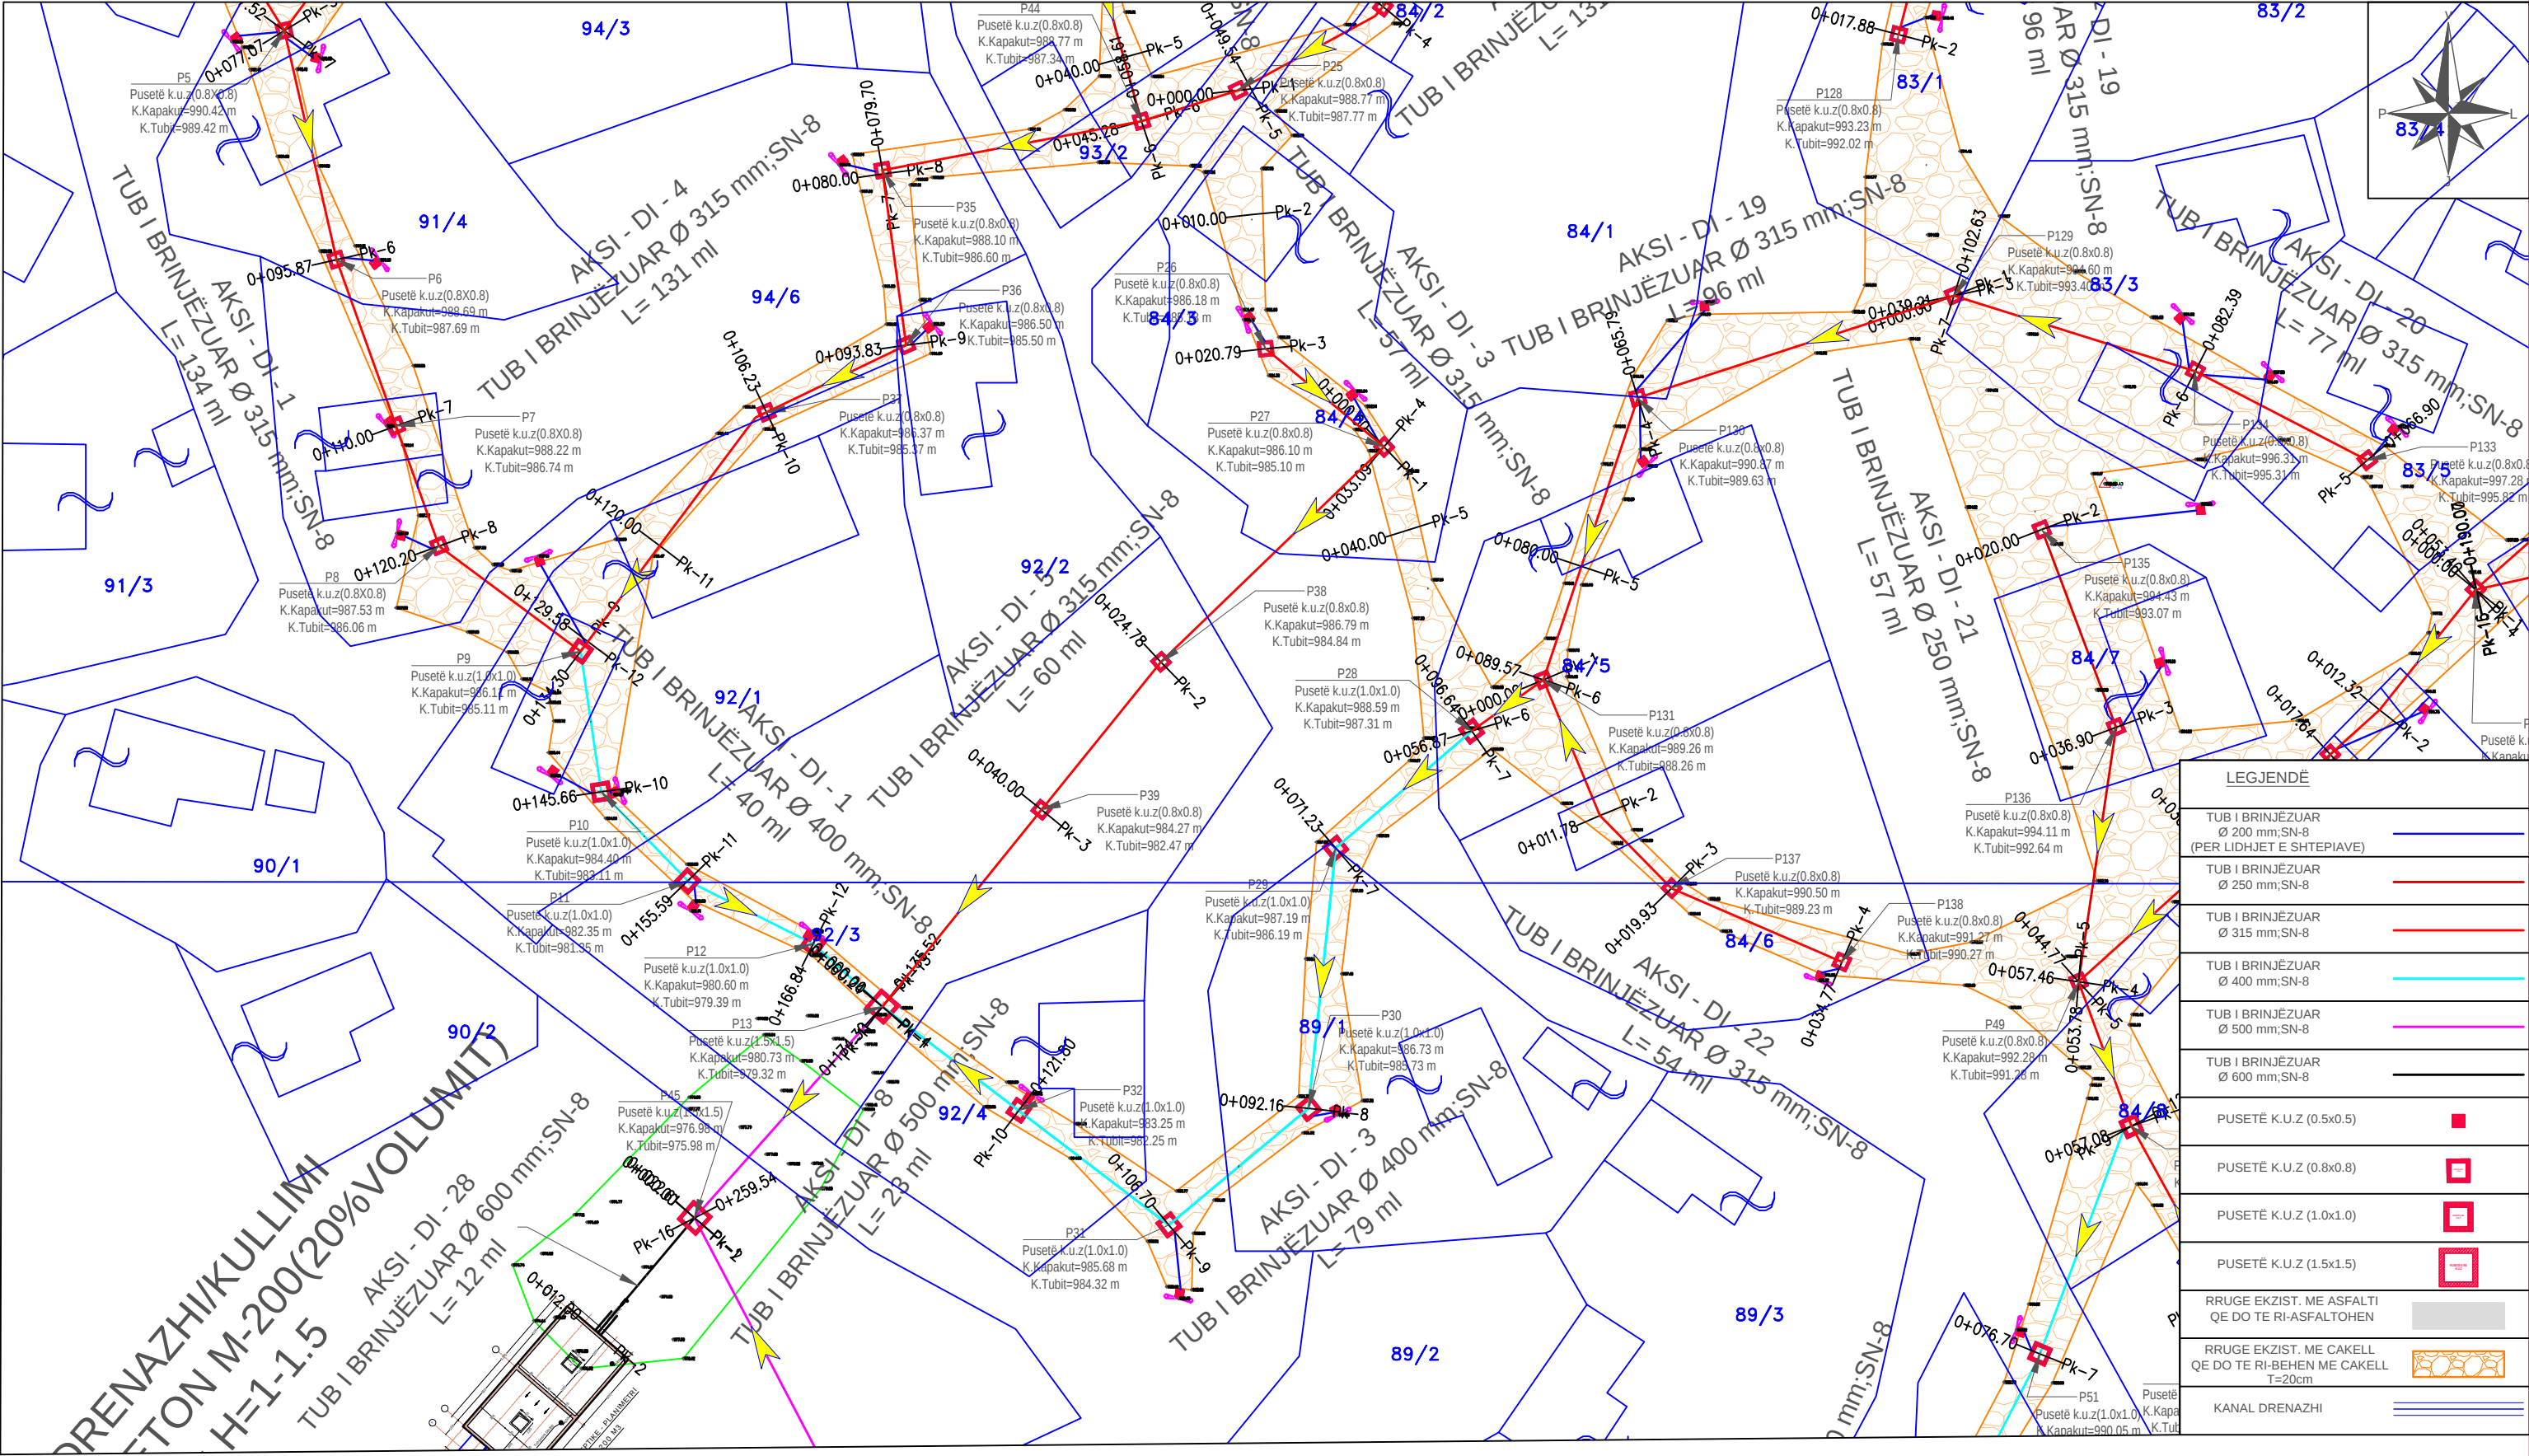

	INVESTITOR	VULA	EMERTIMI I PROJEKTIT	PROJEKTUES	VULA	GRUPI I PROJEKTIMIT		SHKALLA	
	BASHKIA PUSTEC		"Ndërtimi i sistemit të kanalizimeve për fshatrat e Bashkisë Pustec"	"HE&SK 11" SH.P.K		INXH HIDROTEKNIK	PETRIT MUJA (Liq.K.0907/4)	1:500	
						INXH. NDËRTIMI	HEKURAN XHINA (Liq.K.0794/5)	Formati	A3 L
						INXH. GJEODET	FESTIM BREGASI (Liq.T.1221/1)	Fleta Nr.	211
								Data	
			Plan i Pergjithshem mbi parcelen kadastrale-Diellas	Nr.Lic: N.6703/14				TIRANË	

PROJEKT ZBATIMI "NDERTIMI I SISTEMIT TE KANALIZIMEVE PER FSHATRAT E BASHKISE PUSTEC"

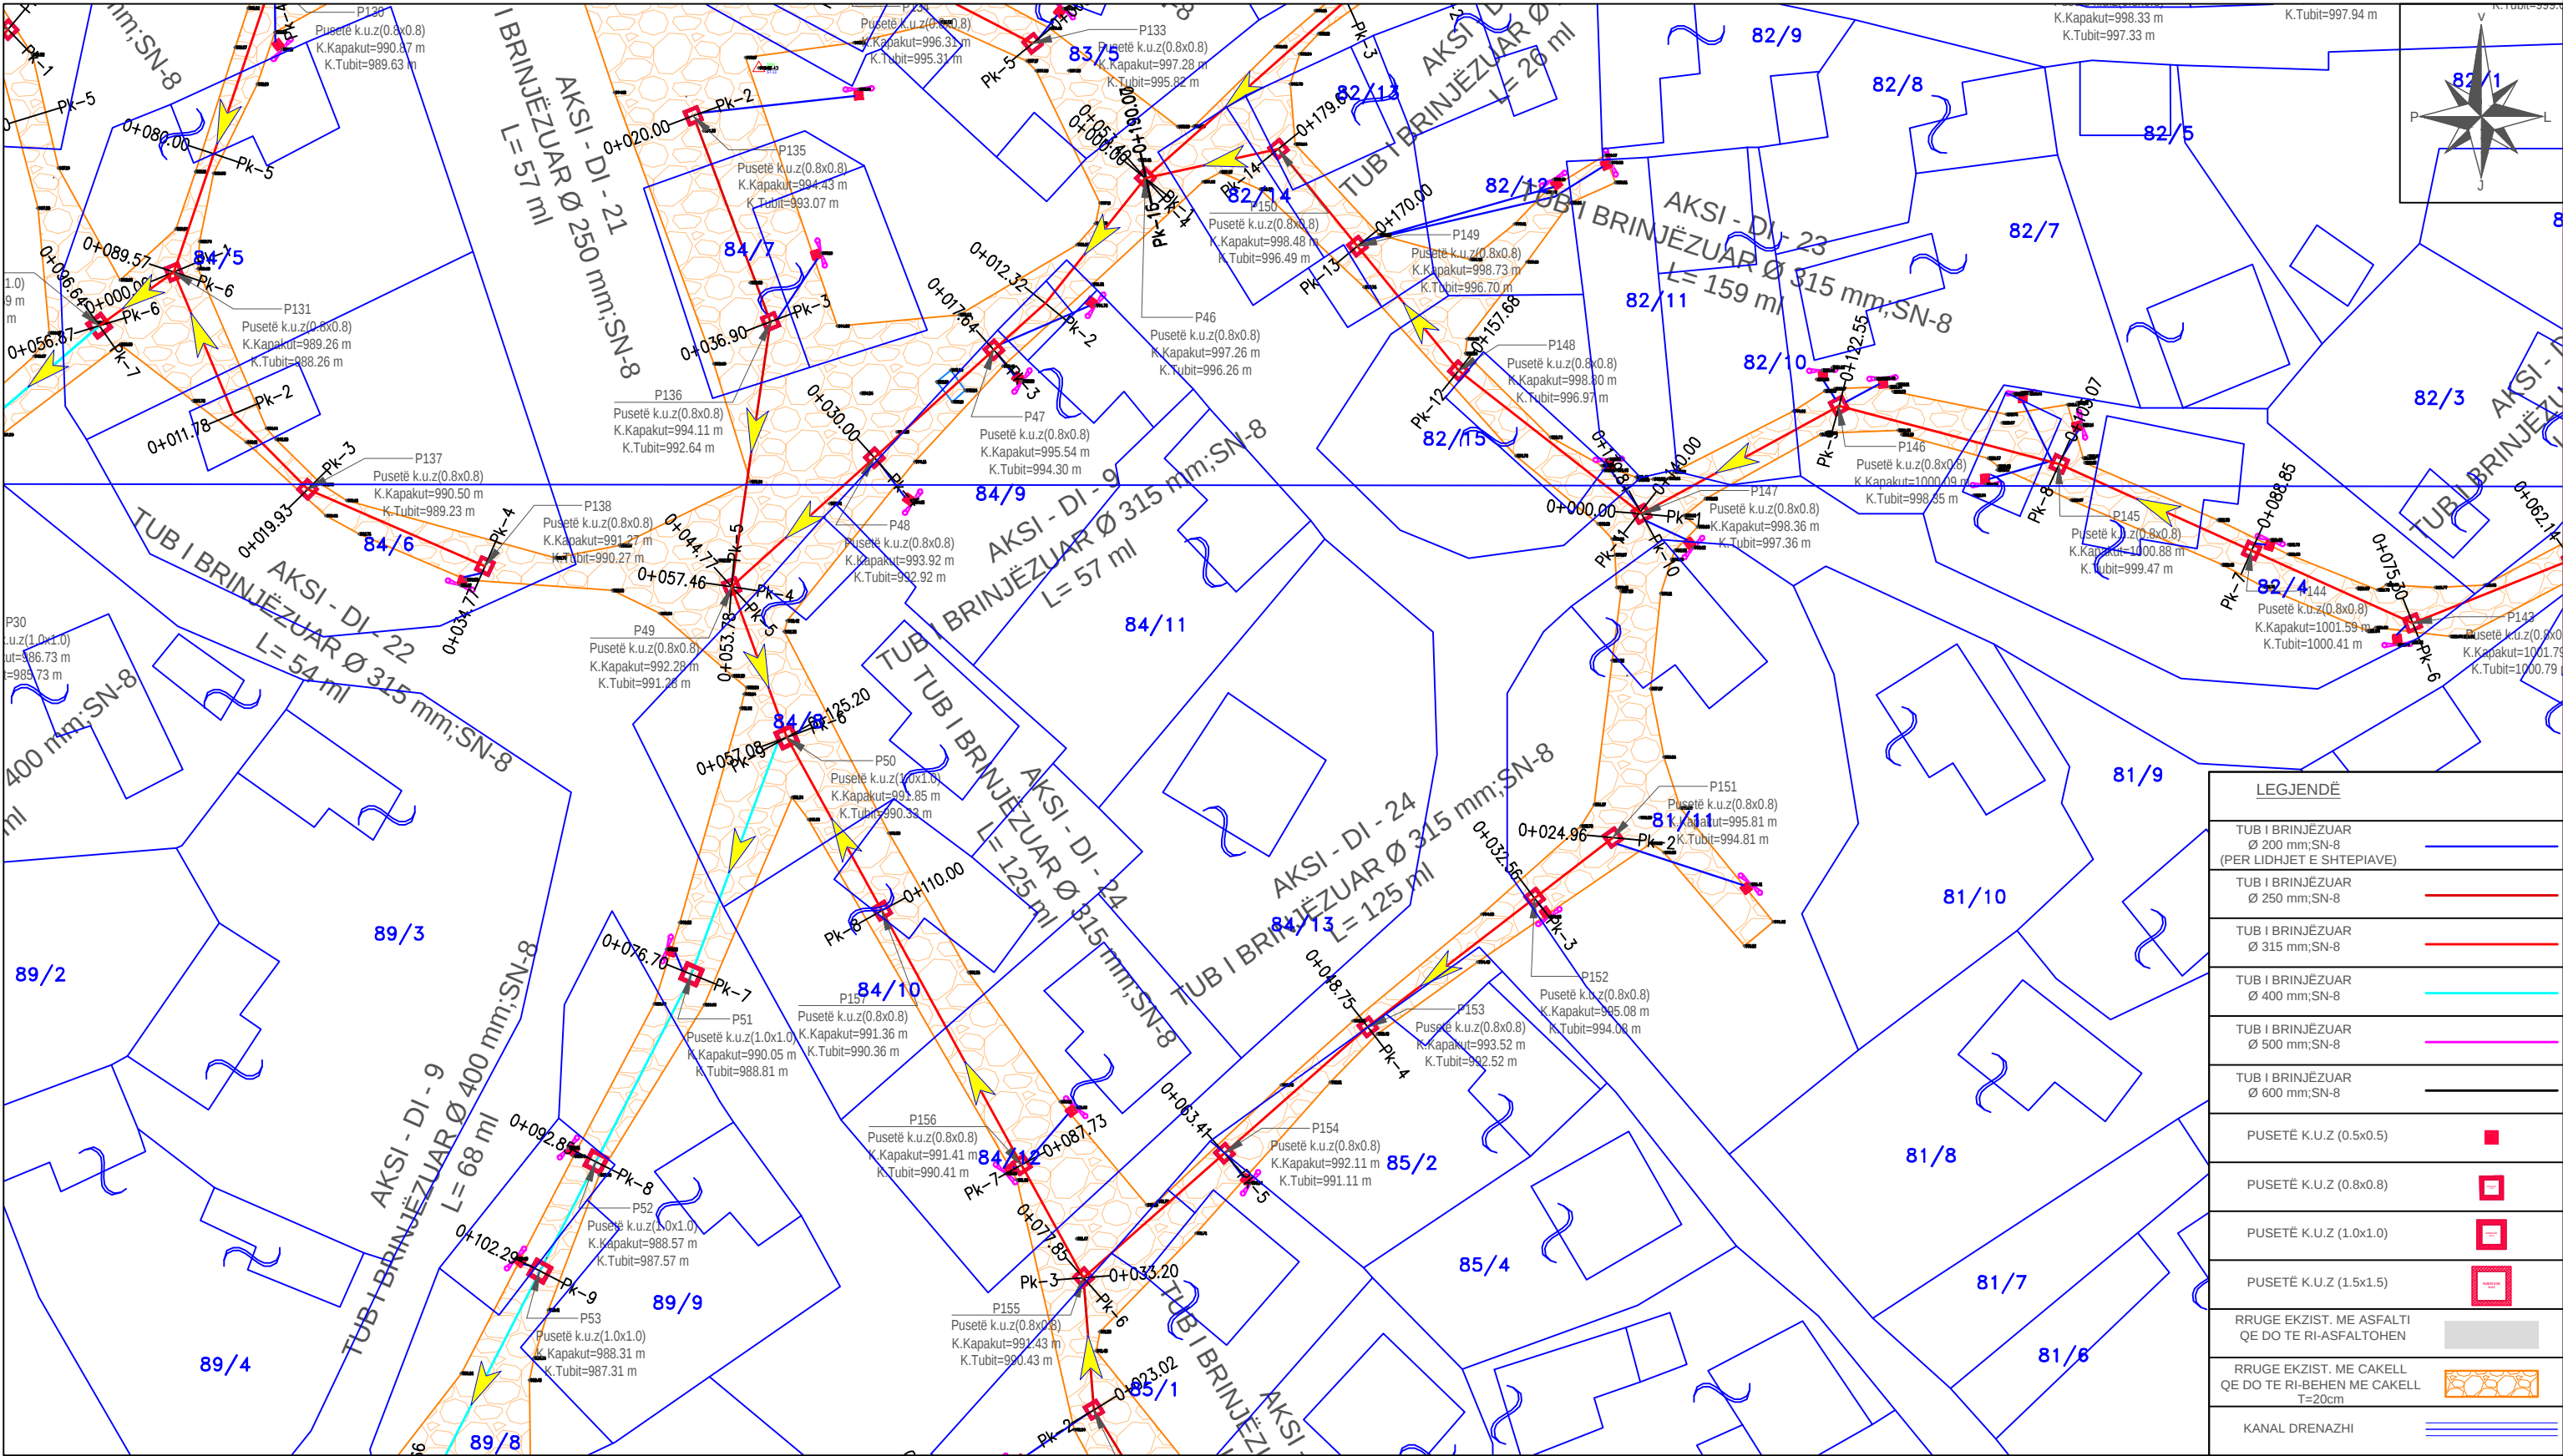

LEGJENDË	
TUB I BRINJËZUAR Ø 200 mm; SN-8 (PER LIDHJET E SHTEPIAVE)	
TUB I BRINJËZUAR Ø 250 mm; SN-8	
TUB I BRINJËZUAR Ø 315 mm; SN-8	
TUB I BRINJËZUAR Ø 400 mm; SN-8	
TUB I BRINJËZUAR Ø 500 mm; SN-8	
TUB I BRINJËZUAR Ø 600 mm; SN-8	
PUSETË K.U.Z (0.5x0.5)	
PUSETË K.U.Z (0.8x0.8)	
PUSETË K.U.Z (1.0x1.0)	
PUSETË K.U.Z (1.5x1.5)	
RRUGE EKZIST. ME ASFALTI QE DO TE RI-ASFALTOHEN	
RRUGE EKZIST. ME CAKELL QE DO TE RI-BEHEN ME CAKELL T=20cm	
KANAL DRENAZHI	



INVESTITOR

**BASHKIA
PUSTEC**

VULA

EMERTIMI I PROJEKTIT

"Ndërtimi i sistemit të kanalizimeve për
fshatrat e Bashkisë Pustec"

Plan i Pergjithshem mbi parcelen
kadastrale-Diellas

PROJEKTUES

"HE&SK 11" SH.P.K

Nr.Lic: N.6703/14



VULA

GRUPI I PROJEKTIMIT

INXH HIDROTEKNIK
INXH. NDËRTIMI
INXH. GJEODET

PETRIT MUJA (Liq.K.0907/4)
HEKURAN XHINA (Liq.K.0794/5)
FESTIM BREGASI (Liq.T.1221/1)

SHKALLA

1:500

Formati


A3 L

Fleta Nr.


212

Data

TIRANË

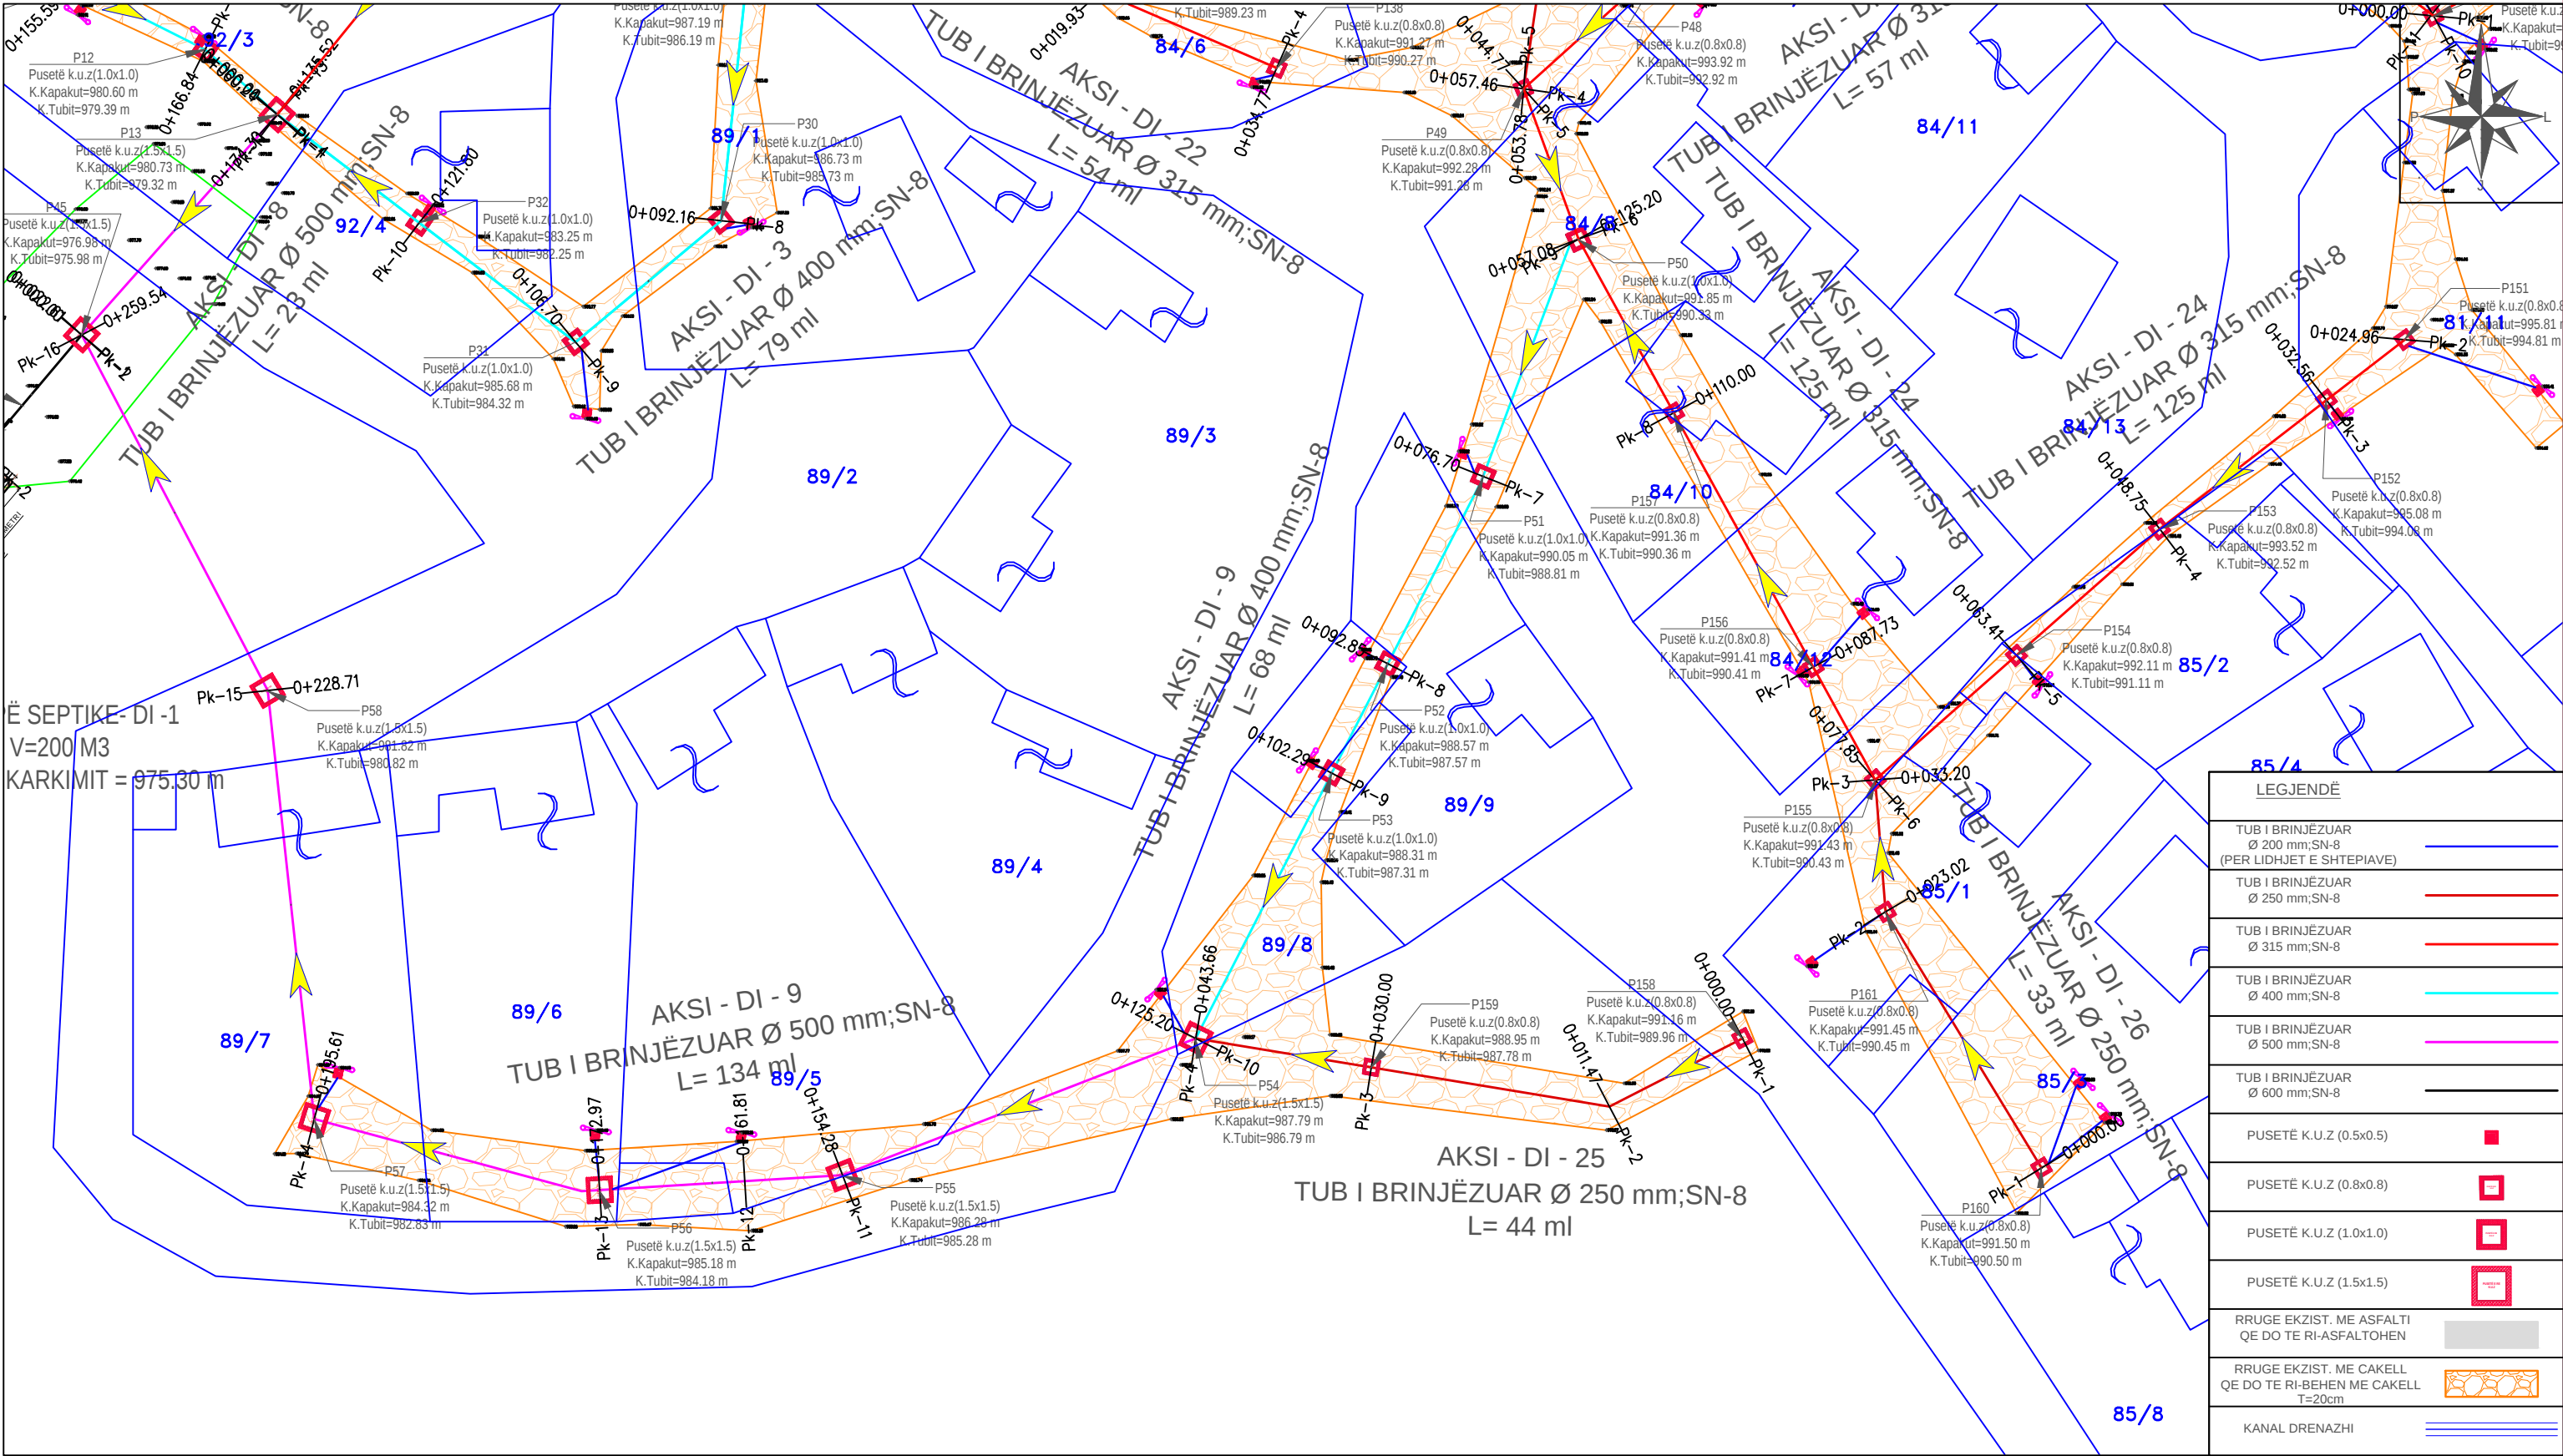

	INVESTITOR	VULA	EMERTIMI I PROJEKTIT	PROJEKTUES	VULA	GRUPI I PROJEKTIMIT		SHKALLA	
	BASHKIA PUSTEC		"Ndërtimi i sistemit të kanalizimeve për fshatrat e Bashkisë Pustec"	"HE&SK 11" SH.P.K		INXH HIDROTEKNIK	PETRIT MUJA (Liq.K.0907/4)	1:500	
						INXH. NDËRTIMI	HEKURAN XHINA (Liq.K.0794/5)	Formati	A3 L
						INXH. GJEODET	FESTIM BREGASI (Liq.T.1221/1)	Fleta Nr.	213
								Data	
			Plan i Pergjithshem mbi parcelen kadastrale-Diellas	Nr.Lic: N.6703/14				TIRANË	

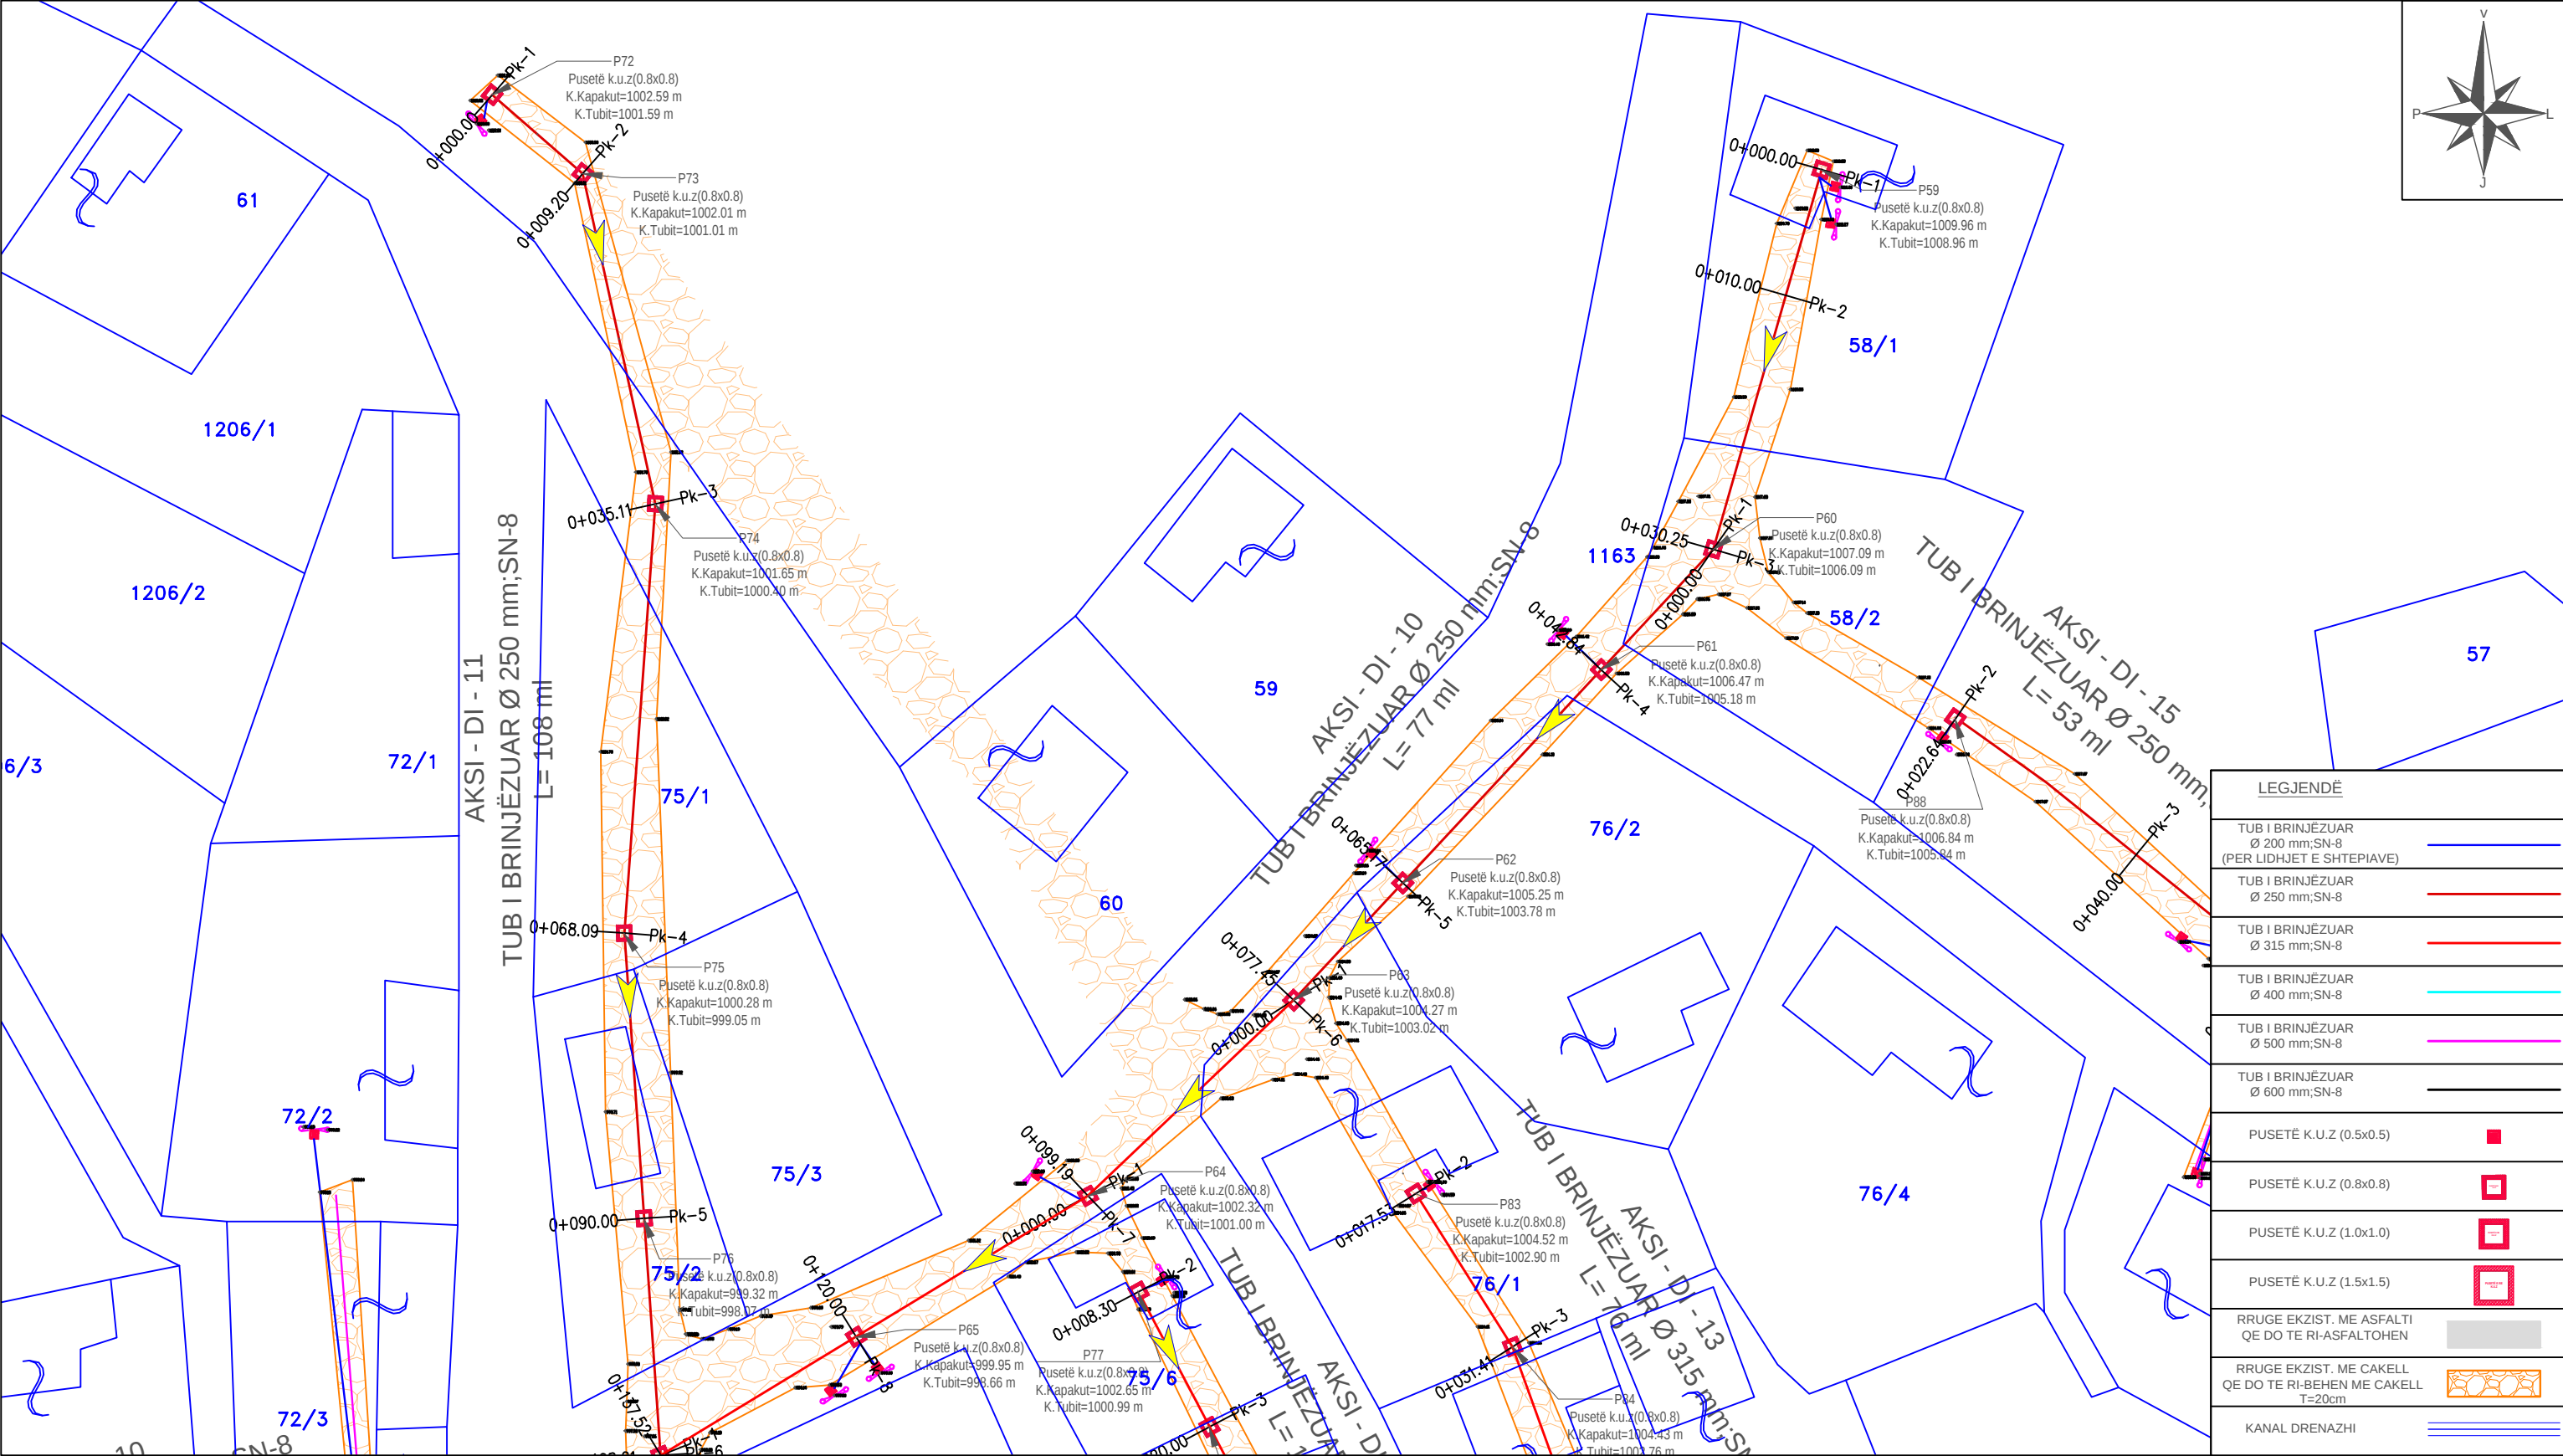

	INVESTITOR	VULA	EMERTIMI I PROJEKTIT	PROJEKTUES		VULA	GRUPI I PROJEKTIMIT		SHKALLA	
	BASHKIA PUSTEC		"Ndërtimi i sistemit të kanalizimeve për fshatrat e Bashkisë Pustec"	"HE&SK 11" SH.P.K			INXH HIDROTEKNIK	PETRIT MUJA (Liç.K.0907/4)	1:500	
							INXH. NDËRTIMI	HEKURAN XHINA (Liç.K.0794/5)	Formati	A3 L
							INXH. GJEODET	FESTIM BREGASI (Liç.T.1221/1)	Fleta Nr.	214
									Data	
			Plan i Pergjithshem mbi parcelen kadastrale-Diellas	Nr.Lic: N.6703/14					TIRANË	