


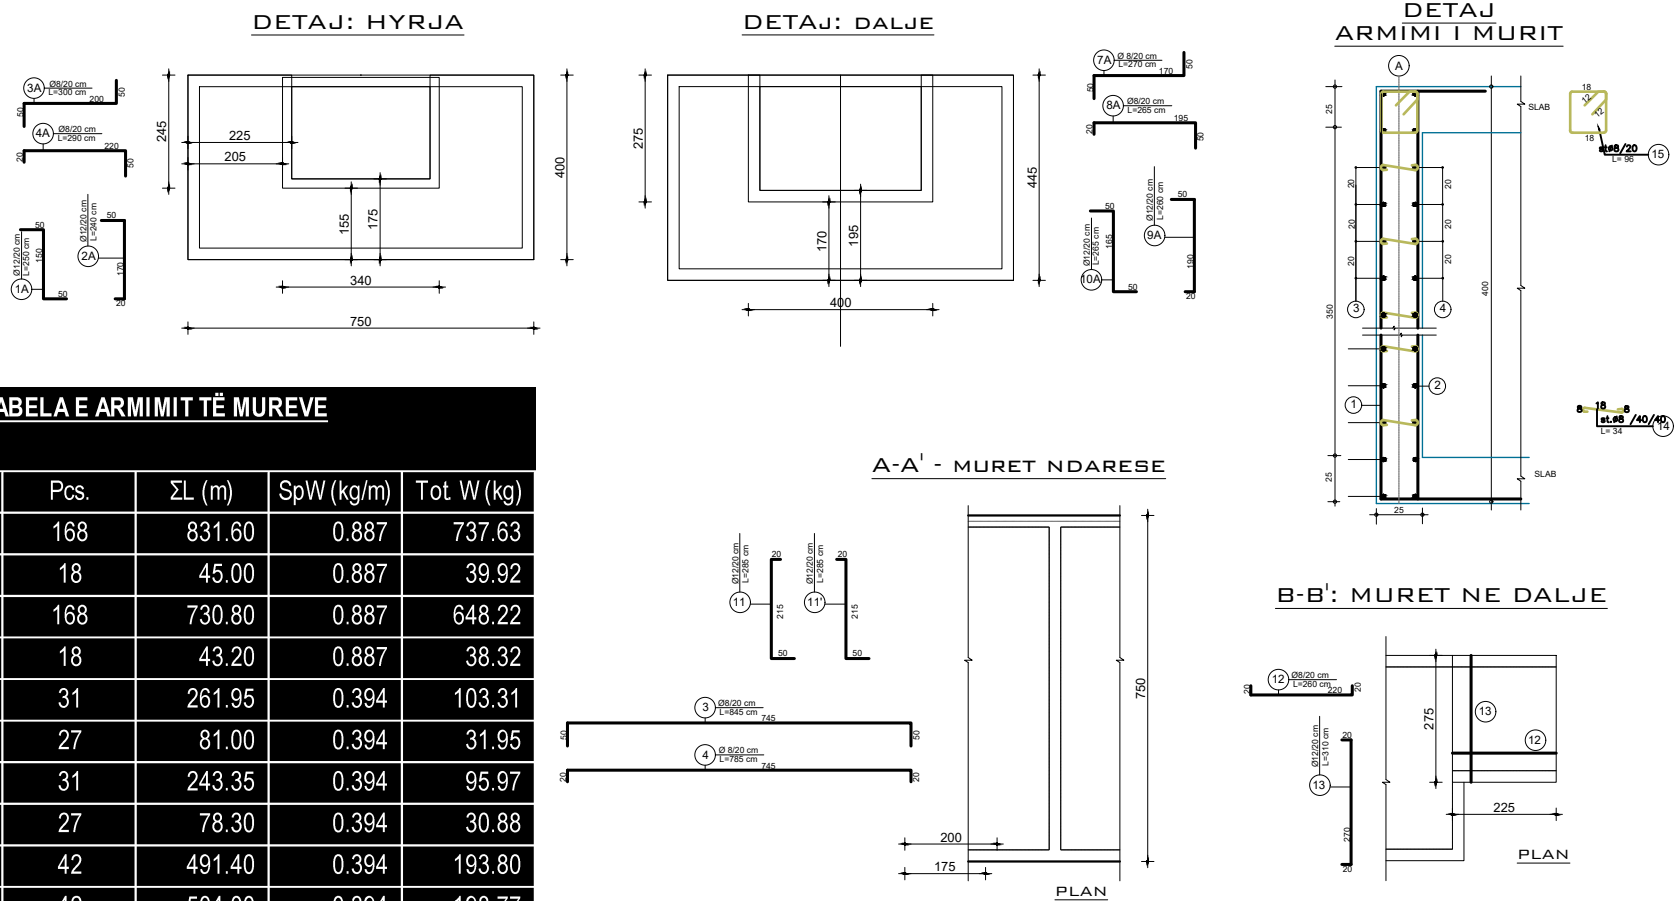

DEKANTUESI - TABELA E ARMIMIT TË MUREVE

No.	Ø (mm)	L (cm)	Pcs.	ΣL (m)	SpW (kg/m)	Tot W (kg)
1	12	495	168	831.60	0.887	737.63
1A	12	250	18	45.00	0.887	39.92
2	12	435	168	730.80	0.887	648.22
2A	12	240	18	43.20	0.887	38.32
3	8	845	31	261.95	0.394	103.31
3A	8	300	27	81.00	0.394	31.95
4	8	785	31	243.35	0.394	95.97
4A	8	290	27	78.30	0.394	30.88
5	8	1170	42	491.40	0.394	193.80
5A	8	1200	42	504.00	0.394	198.77
6	8	790	42	331.80	0.394	130.86
6A	8	820	42	344.40	0.394	135.83
7	8	745	6	44.70	0.394	17.63
7A	8	270	29	78.30	0.394	30.88
8	8	685	6	41.10	0.394	16.21
8A	8	265	29	76.85	0.394	30.31
9	12	590	68	401.20	0.887	355.86
9A	12	260	21	54.60	0.887	48.43
10	12	480	68	326.40	0.887	289.52
10A	12	265	21	55.65	0.887	49.36
11	12	285	39	111.15	0.887	98.59
11'	12	285	39	111.15	0.887	98.59
12	8	260	28	72.80	0.394	28.71
13	12	310	24	74.40	0.887	65.99
14	8	34	1266	430.44	0.394	169.76
15	8	96	282	270.72	0.394	106.77
					ΣW (t)	3,792.05



INVESTITOR

BASHKIA
PUSTEC

VULA

EMERTIMI I PROJEKTIT

"Ndërtimi i sistemit të kanalizimeve për
fshatrat e Bashkisë Pustec"

Armimi i murit vertikal-Goricë e Madhe

PROJEKTUES

"HE&SK 11" SH.P.K

Nr.Lic: N.6703/14



VULA



GRUPI I PROJEKTIMIT



INXH HIDROTEKNIK PETRIT MUJA (Lic.K.0907/4)
INXH. NDËRTIMI HEKURAN XHINA (Lic.K.0794/5)
INXH. GJEODET FESTIM BREGASI (Lic.T.1221/1)

SHKALLA

Formati A3 L
Fleta Nr. 01

Data

TIRANË

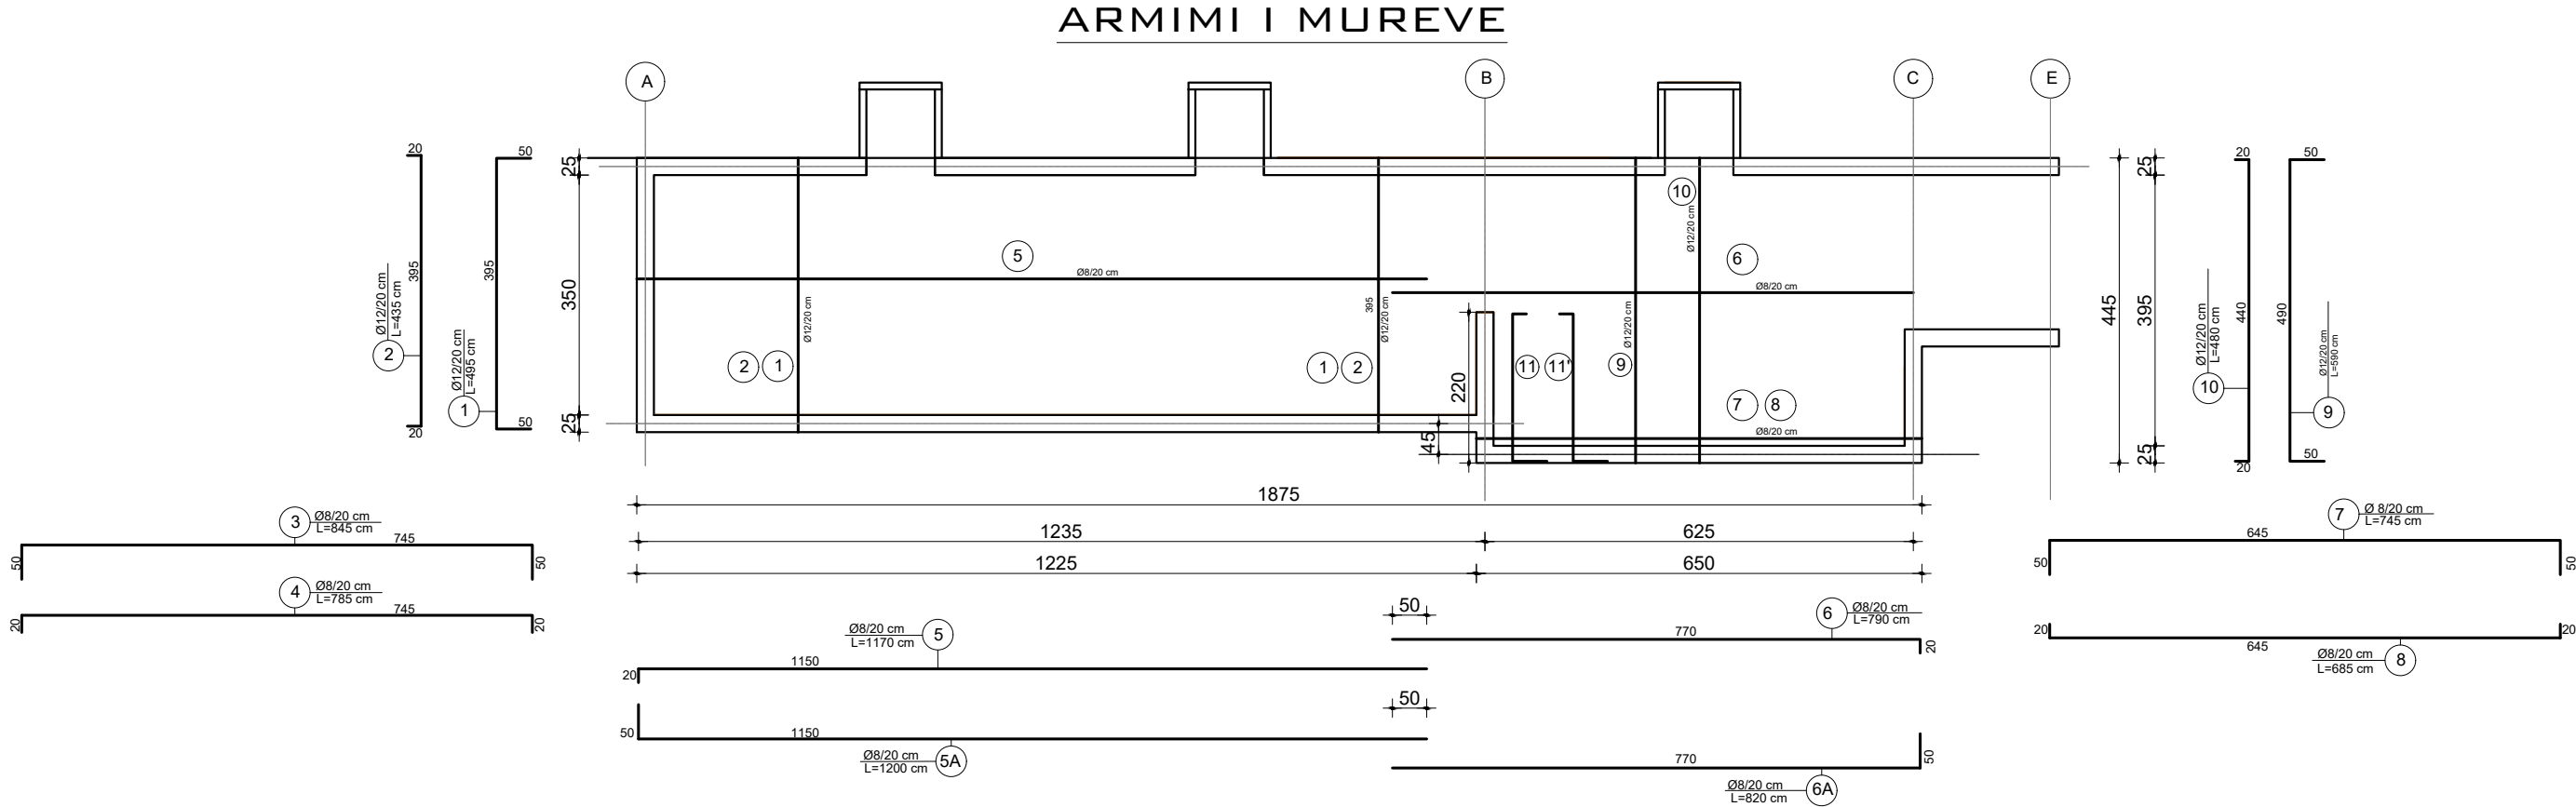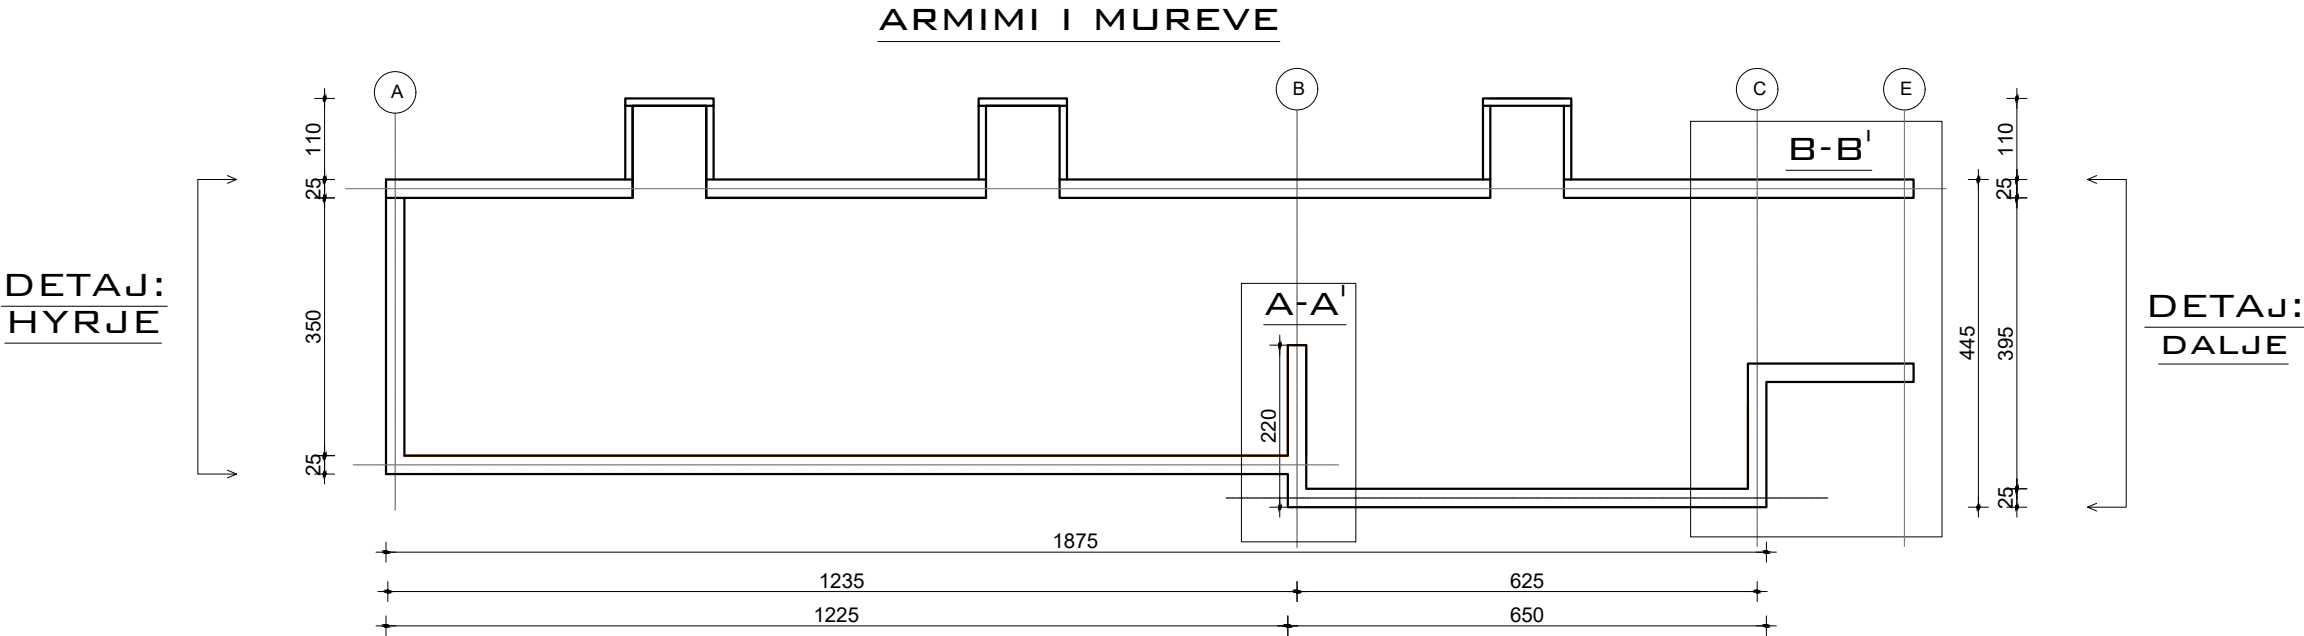

	INVESTITOR	VULA	EMERTIMI I PROJEKTIT	PROJEKTUES		VULA	GRUPI I PROJEKTIMIT		SHKALLA	
	BASHKIA PUSTEC		"Ndërtimi i sistemit të kanalizimeve për fshatrat e Bashkisë Pustec" Armimi i murit vertikal-Goricë e Madhe	"HE&SK 11" SH.P.K Nr.Lic: N.6703/14			INXH HIDROTEKNIK INXH. NDËRTIMI INXH. GJEODET	PETRIT MUJA (Lic.K.0907/4) HEKURAN XHINA (Lic.K.0794/5) FESTIM BREGASI (Lic.T.1221/1)	Formati Fleta Nr. Data	A3 L 02 TIRANË