



PLANIMETRIA E DEKANTUESIT
PRERJA 1 - 1

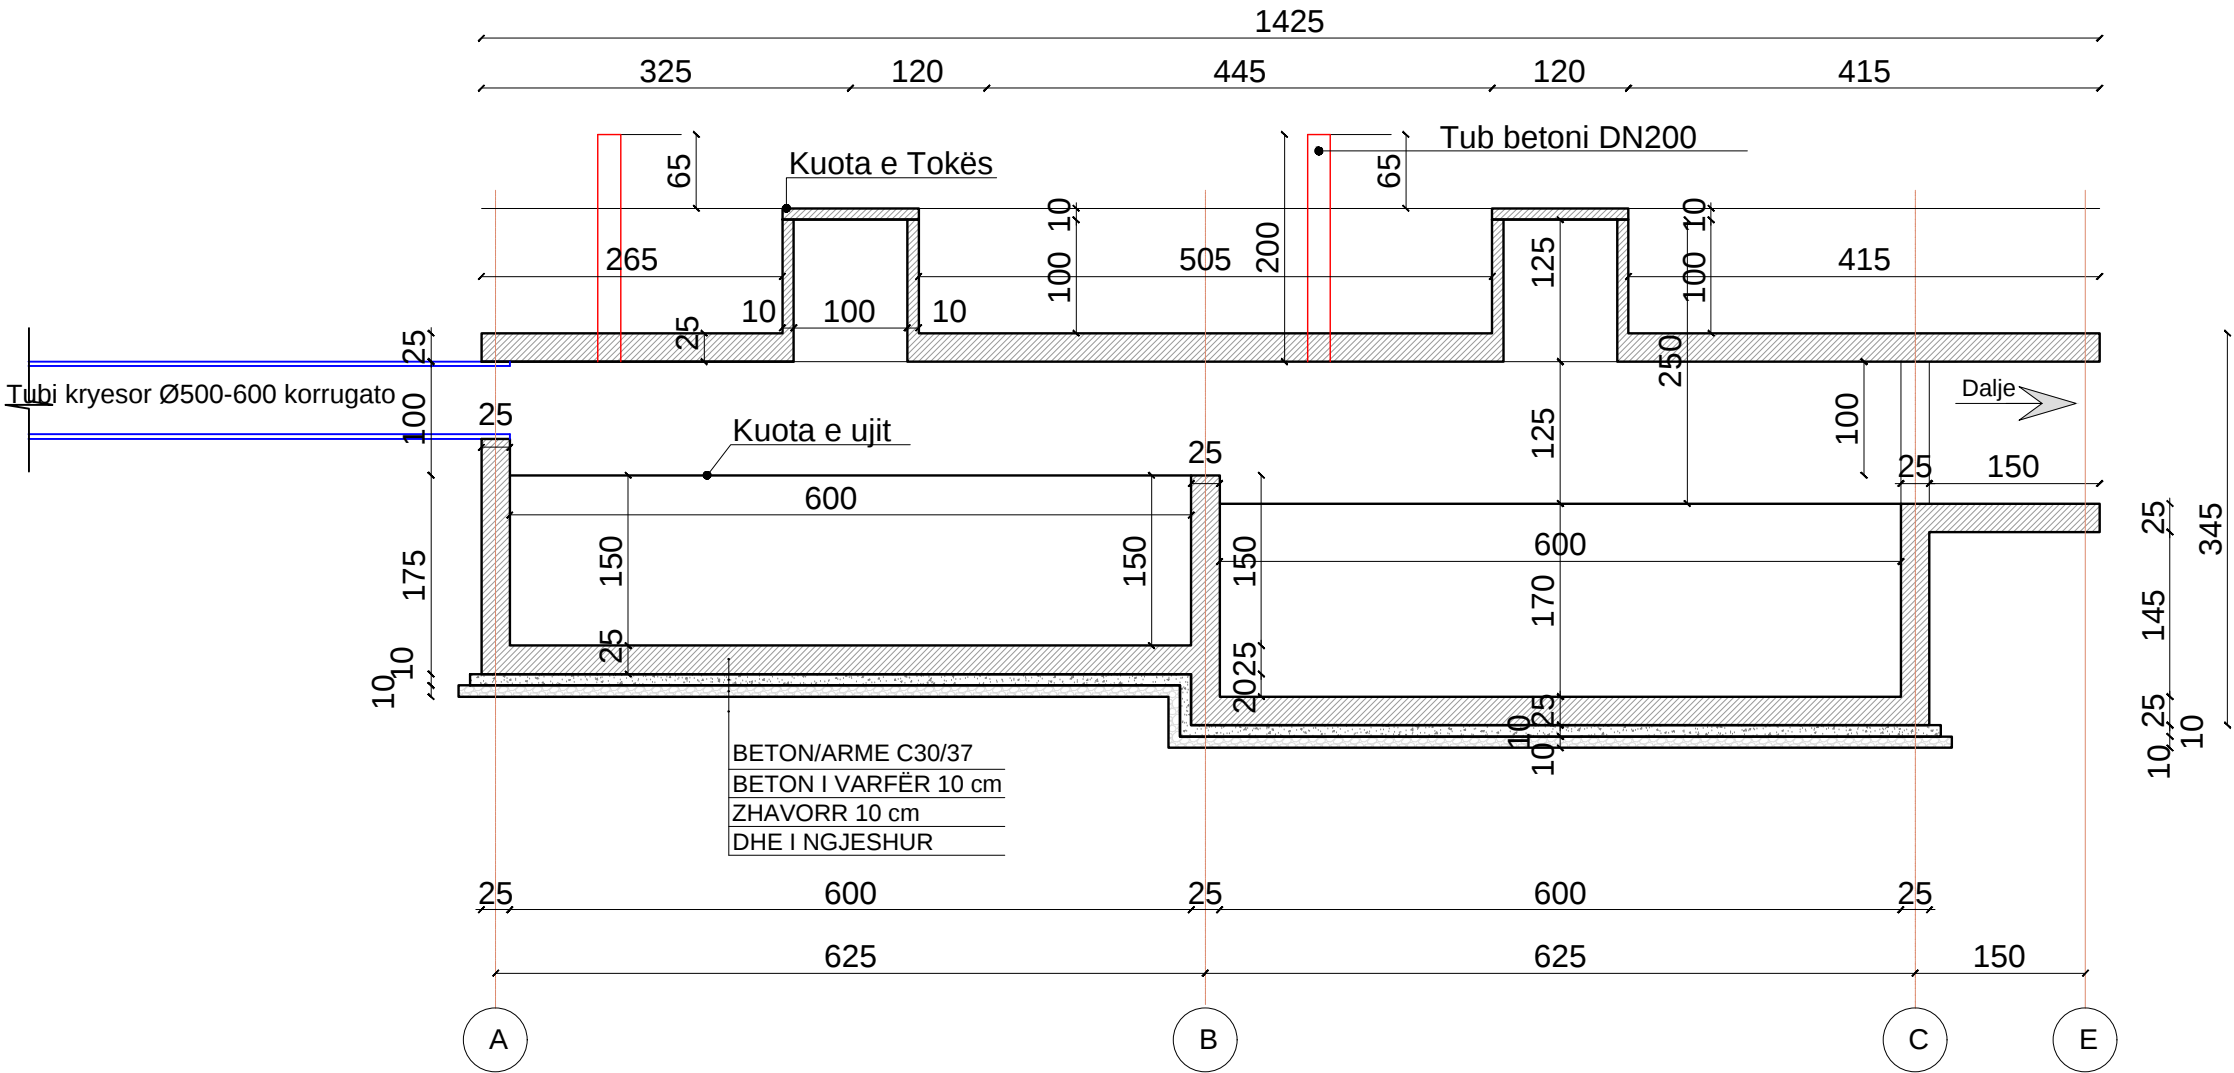

	INVESTITOR	VULA	EMERTIMI I PROJEKTIT	PROJEKTUES		VULA	GRUPI I PROJEKTIMIT		SHKALLA	
	BASHKIA PUSTEC		"Ndërtimi i sistemit të kanalizimeve për fshatrat e Bashkisë Pustec"	"HE&SK 11" SH.P.K			INXH HIDROTEKNIK	PETRIT MUJA (Liç.K.0907/4)	Formati	A3 L
							INXH. NDËRTIMI	HEKURAN XHINA (Liç.K.0794/5)		
							INXH. GJEODET	FESTIM BREGASI (Liç.T.1221/1)	Fleta Nr.	01
									Data	
			Dekantues Ekologjik-Goricë e Vogël	Nr.Lic: N.6703/14					TIRANË	

Dekantuesi - PLANIMETRI

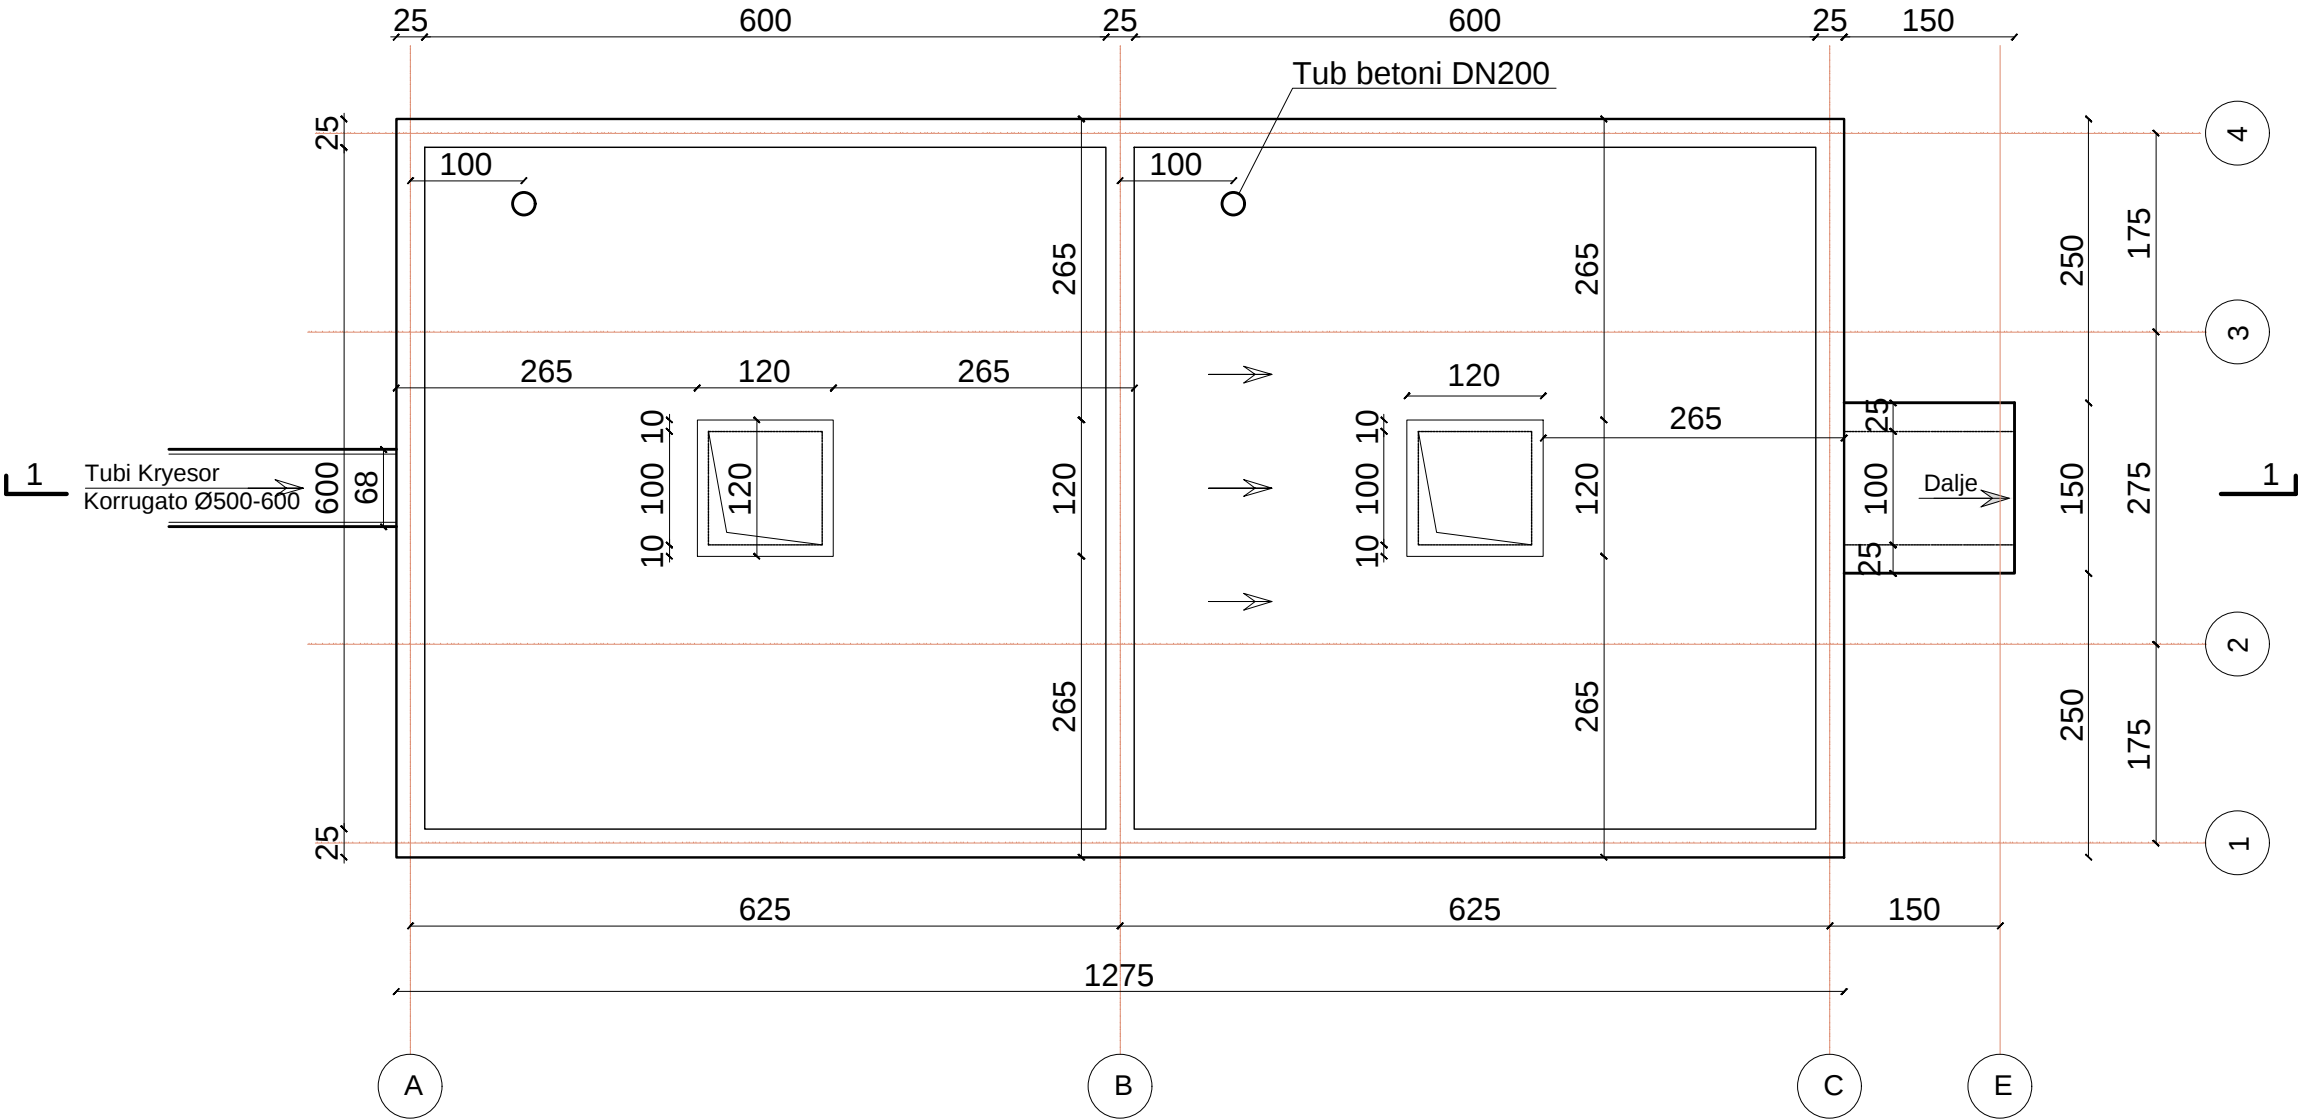

INVESTITOR

BASHKIA
PUSTEC

VULA

EMERTIMI I PROJEKTIT

"Ndërtimi i sistemit të kanalizimeve për
fshatrat e Bashkisë Pustec"

Dekantues Ekologjik-Goricë e Vogël

PROJEKTUES

"HE&SK 11" SH.P.K

Nr.Lic: N.6703/14



VULA



GRUPI I PROJEKTIMIT

INXH HIDROTEKNIK PETRIT MUJA (Liç.K.0907/4)
INXH. NDËRTIMI HEKURAN XHINA (Liç.K.0794/5)
INXH. GJEODET FESTIM BREGASI (Liç.T.1221/1)

SHKALLA

Formati A3 L
Fleta Nr. 02

Data

TIRANË