


PROJEKT ZBATIMI "NDERTIMI I SISTEMIT TE KANALIZIMEVE PER FSHATRAT E BASHKISE PUSTEC"

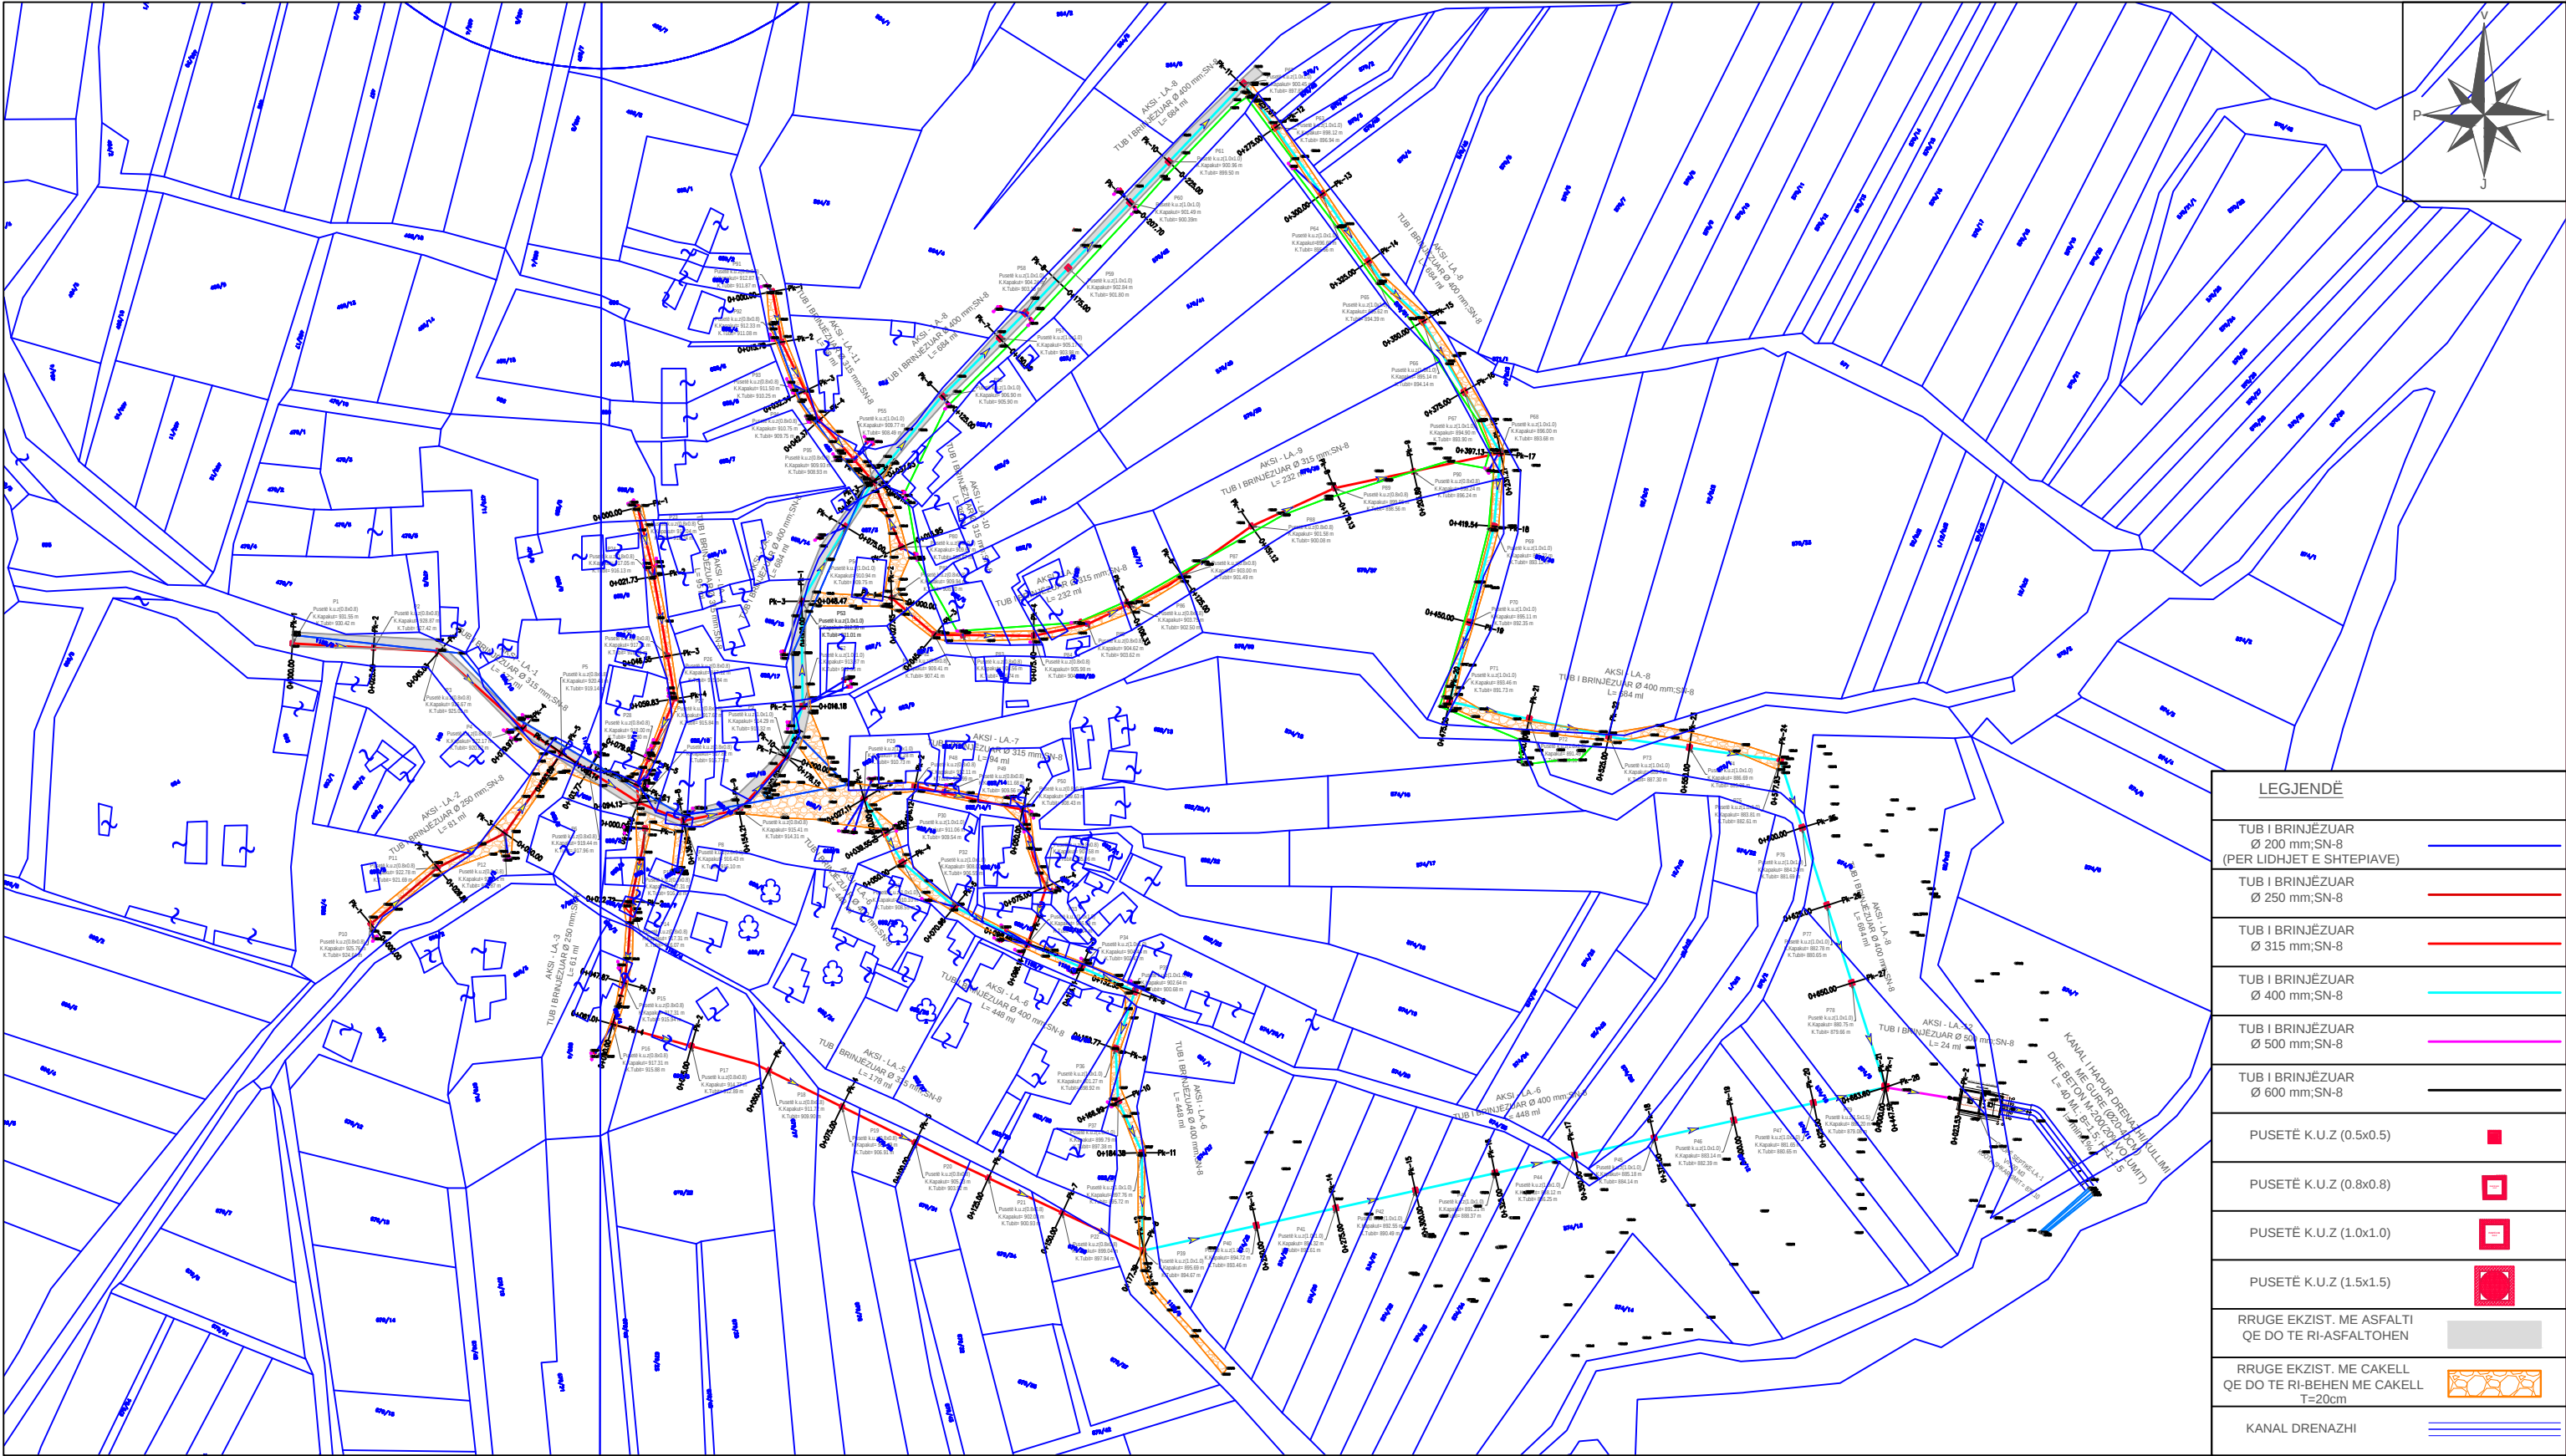

LEGJENDË	
TUB I BRINJËZUAR Ø 200 mm;SN-8 (PER LIDHJET E SHTEPIAVE)	
TUB I BRINJËZUAR Ø 250 mm;SN-8	
TUB I BRINJËZUAR Ø 315 mm;SN-8	
TUB I BRINJËZUAR Ø 400 mm;SN-8	
TUB I BRINJËZUAR Ø 500 mm;SN-8	
TUB I BRINJËZUAR Ø 600 mm;SN-8	
PUSETË K.U.Z (0.5x0.5)	
PUSETË K.U.Z (0.8x0.8)	
PUSETË K.U.Z (1.0x1.0)	
PUSETË K.U.Z (1.5x1.5)	
RRUGE EKZIST. ME ASFALTI QE DO TE RI-ASFALTOHEN	
RRUGE EKZIST. ME CAKELL QE DO TE RI-BEHEN ME CAKELL T=20cm	
KANAL DRENAZHI	



INVESTITOR

**BASHKIA
PUSTEC**

VULA

EMERTIMI I PROJEKTIT

"Ndërtimi i sistemit të kanalizimeve për
fshatrat e Bashkisë Pustec"

Planimetria e Përgjithshme mbi parcelen
kadastrale-Lajthizë

PROJEKTUES

"HE&SK 11" SH.P.K

Nr.Lic: N.6703/14



VULA



GRUPI I PROJEKTIMIT


INXH HIDROTEKNIK
INXH. NDËRTIMI
INXH. GJEODET

PETRIT MUJA (Liç.K.0907/4)
HEKURAN XHINA (Liç.K.0794/5)
FESTIM BREGASI (Liç.T.1221/1)


SHKALLA

1:2000
Formati
Fleta Nr.

Data
TIRANË

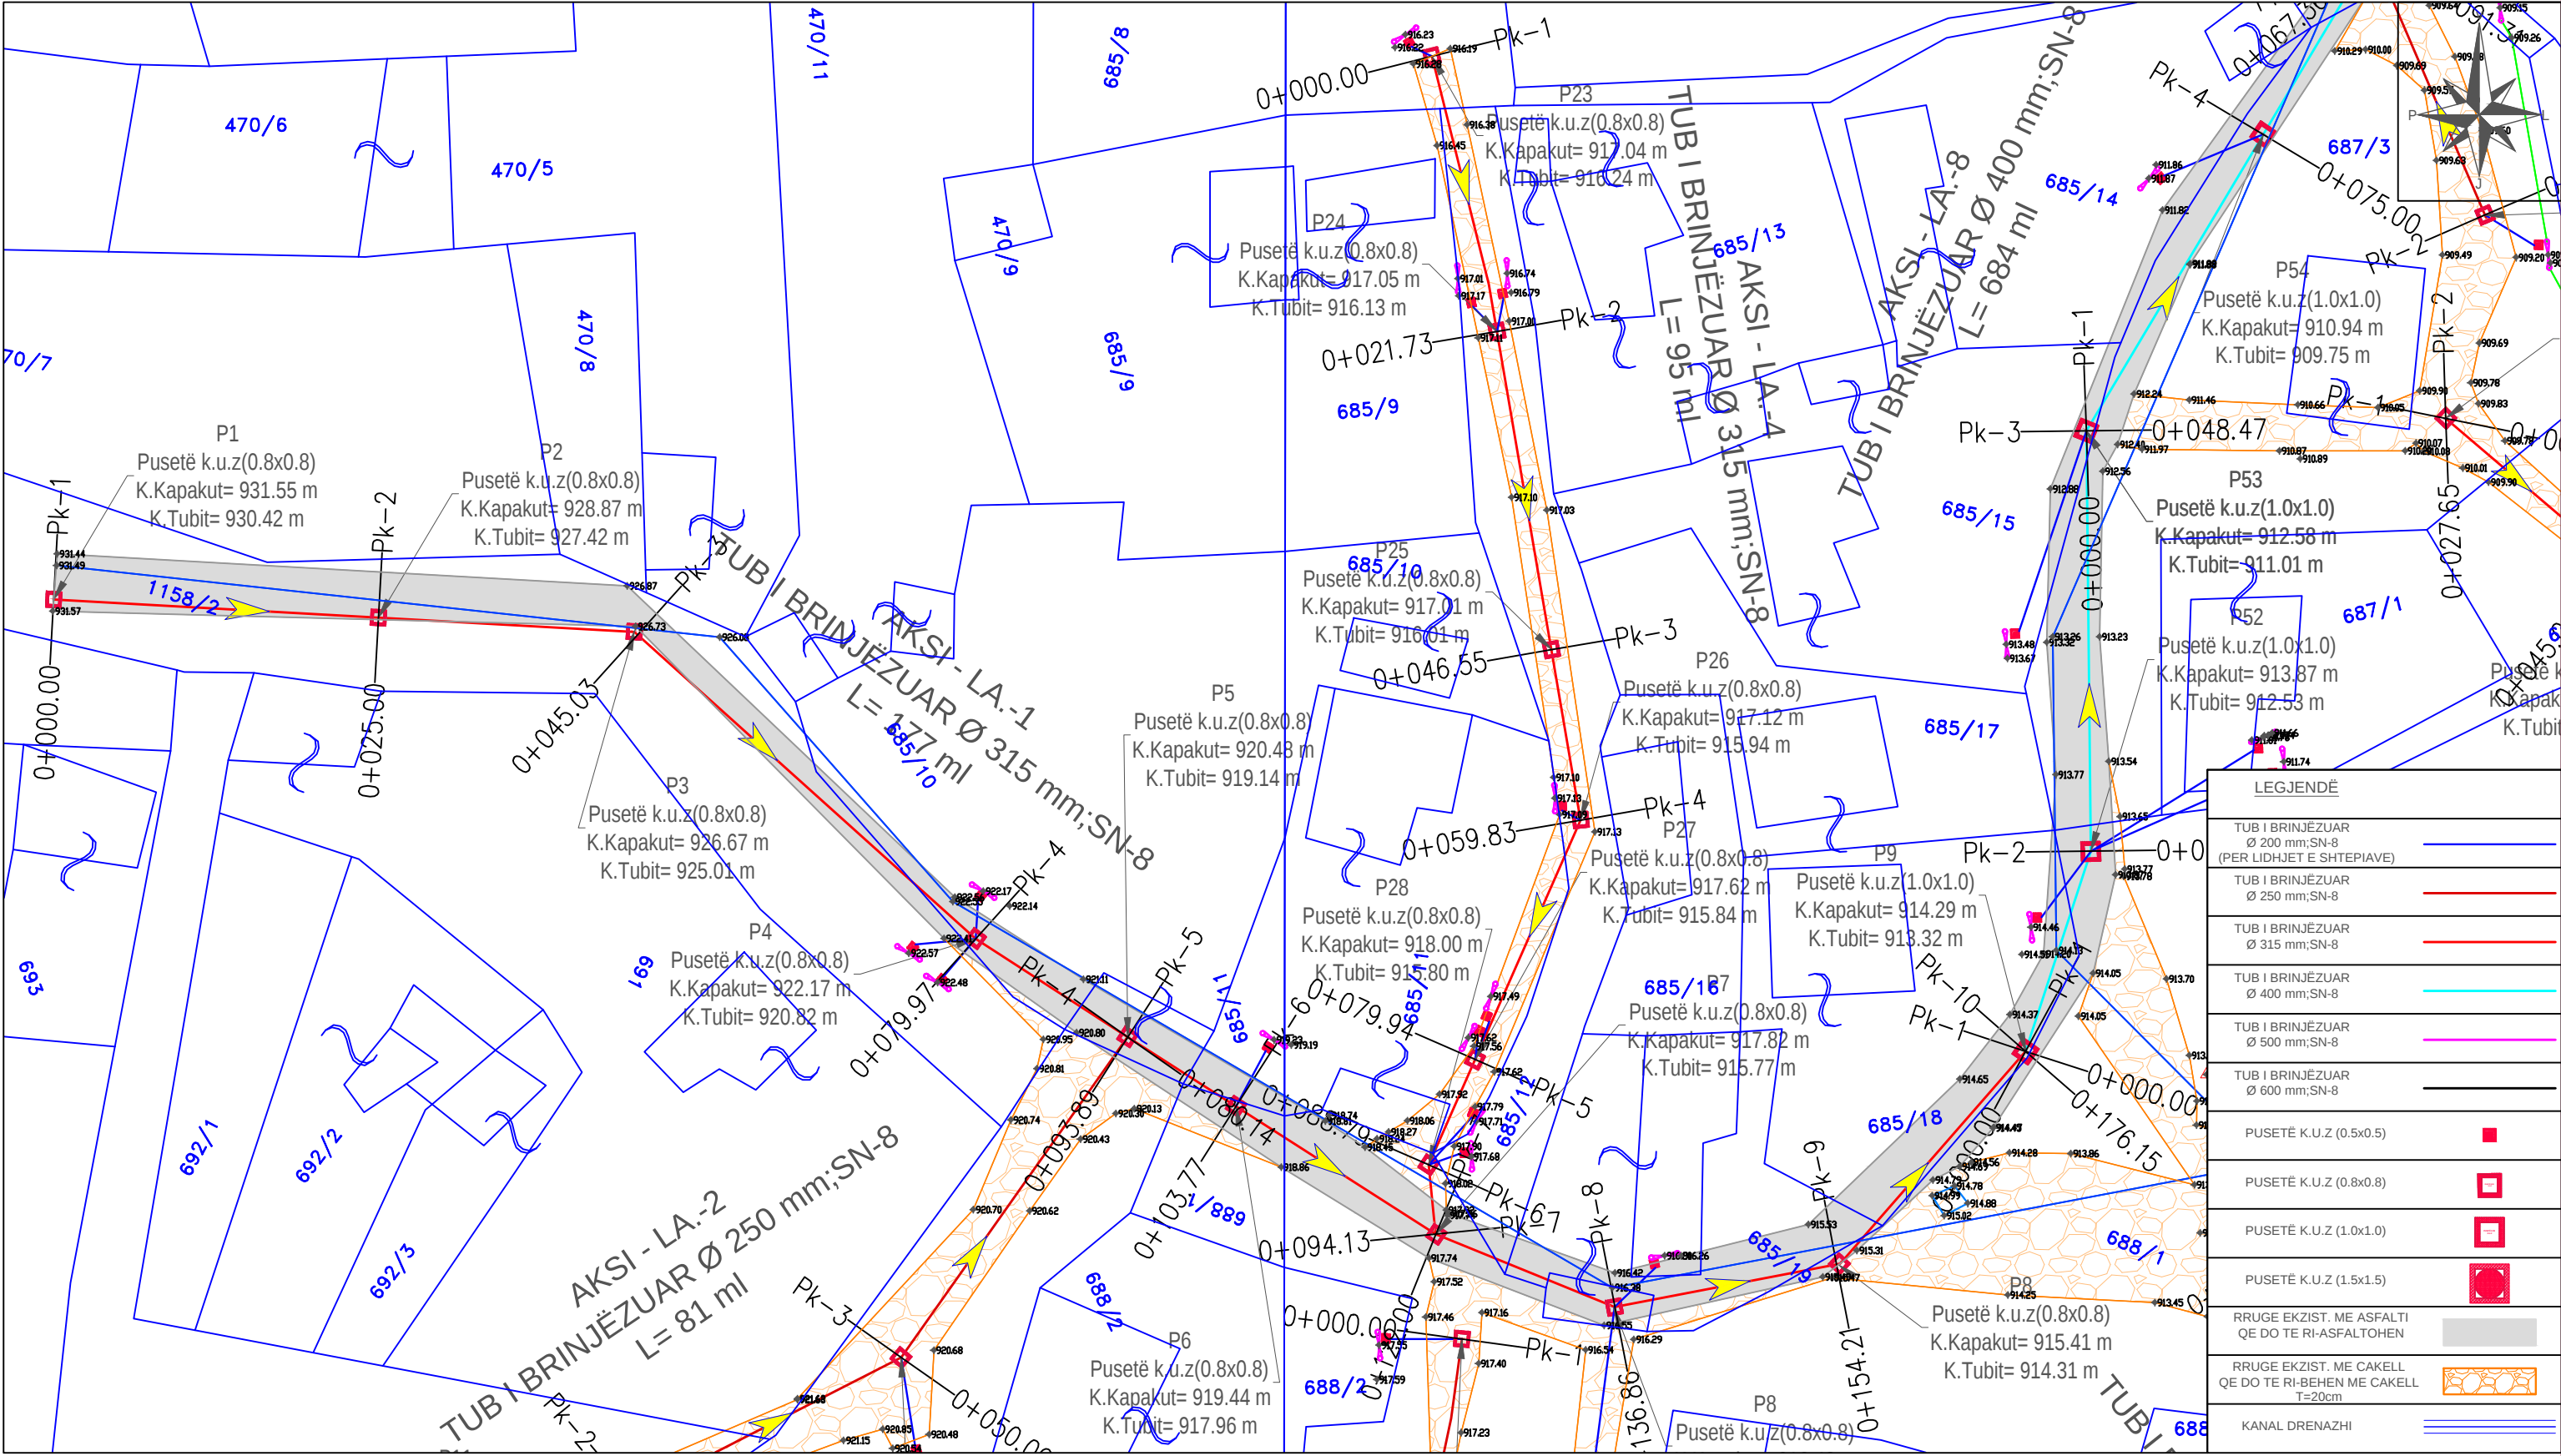


	INVESTITOR	VULA	EMERTIMI I PROJEKTIT	PROJEKTUES		VULA	GRUPI I PROJEKTIMIT		SHKALLA	
	BASHKIA PUSTEC		"Ndërtimi i sistemit të kanalizimeve për fshatrat e Bashkisë Pustec"	"HE&SK 11" SH.P.K			INXH HIDROTEKNIK	PETRIT MUJA (Liq.K.0907/4)	1:500	
							INXH. NDËRTIMI	HEKURAN XHINA (Liq.K.0794/5)	Formati	A3 L
							INXH. GJEODET	FESTIM BREGASI (Liq.T.1221/1)	Fleta Nr.	282
			Planimetria e Përgjithshme mbi parcelen kadastrale-Lajthizë	Nr.Lic: N.6703/14					Data	
									TIRANË	

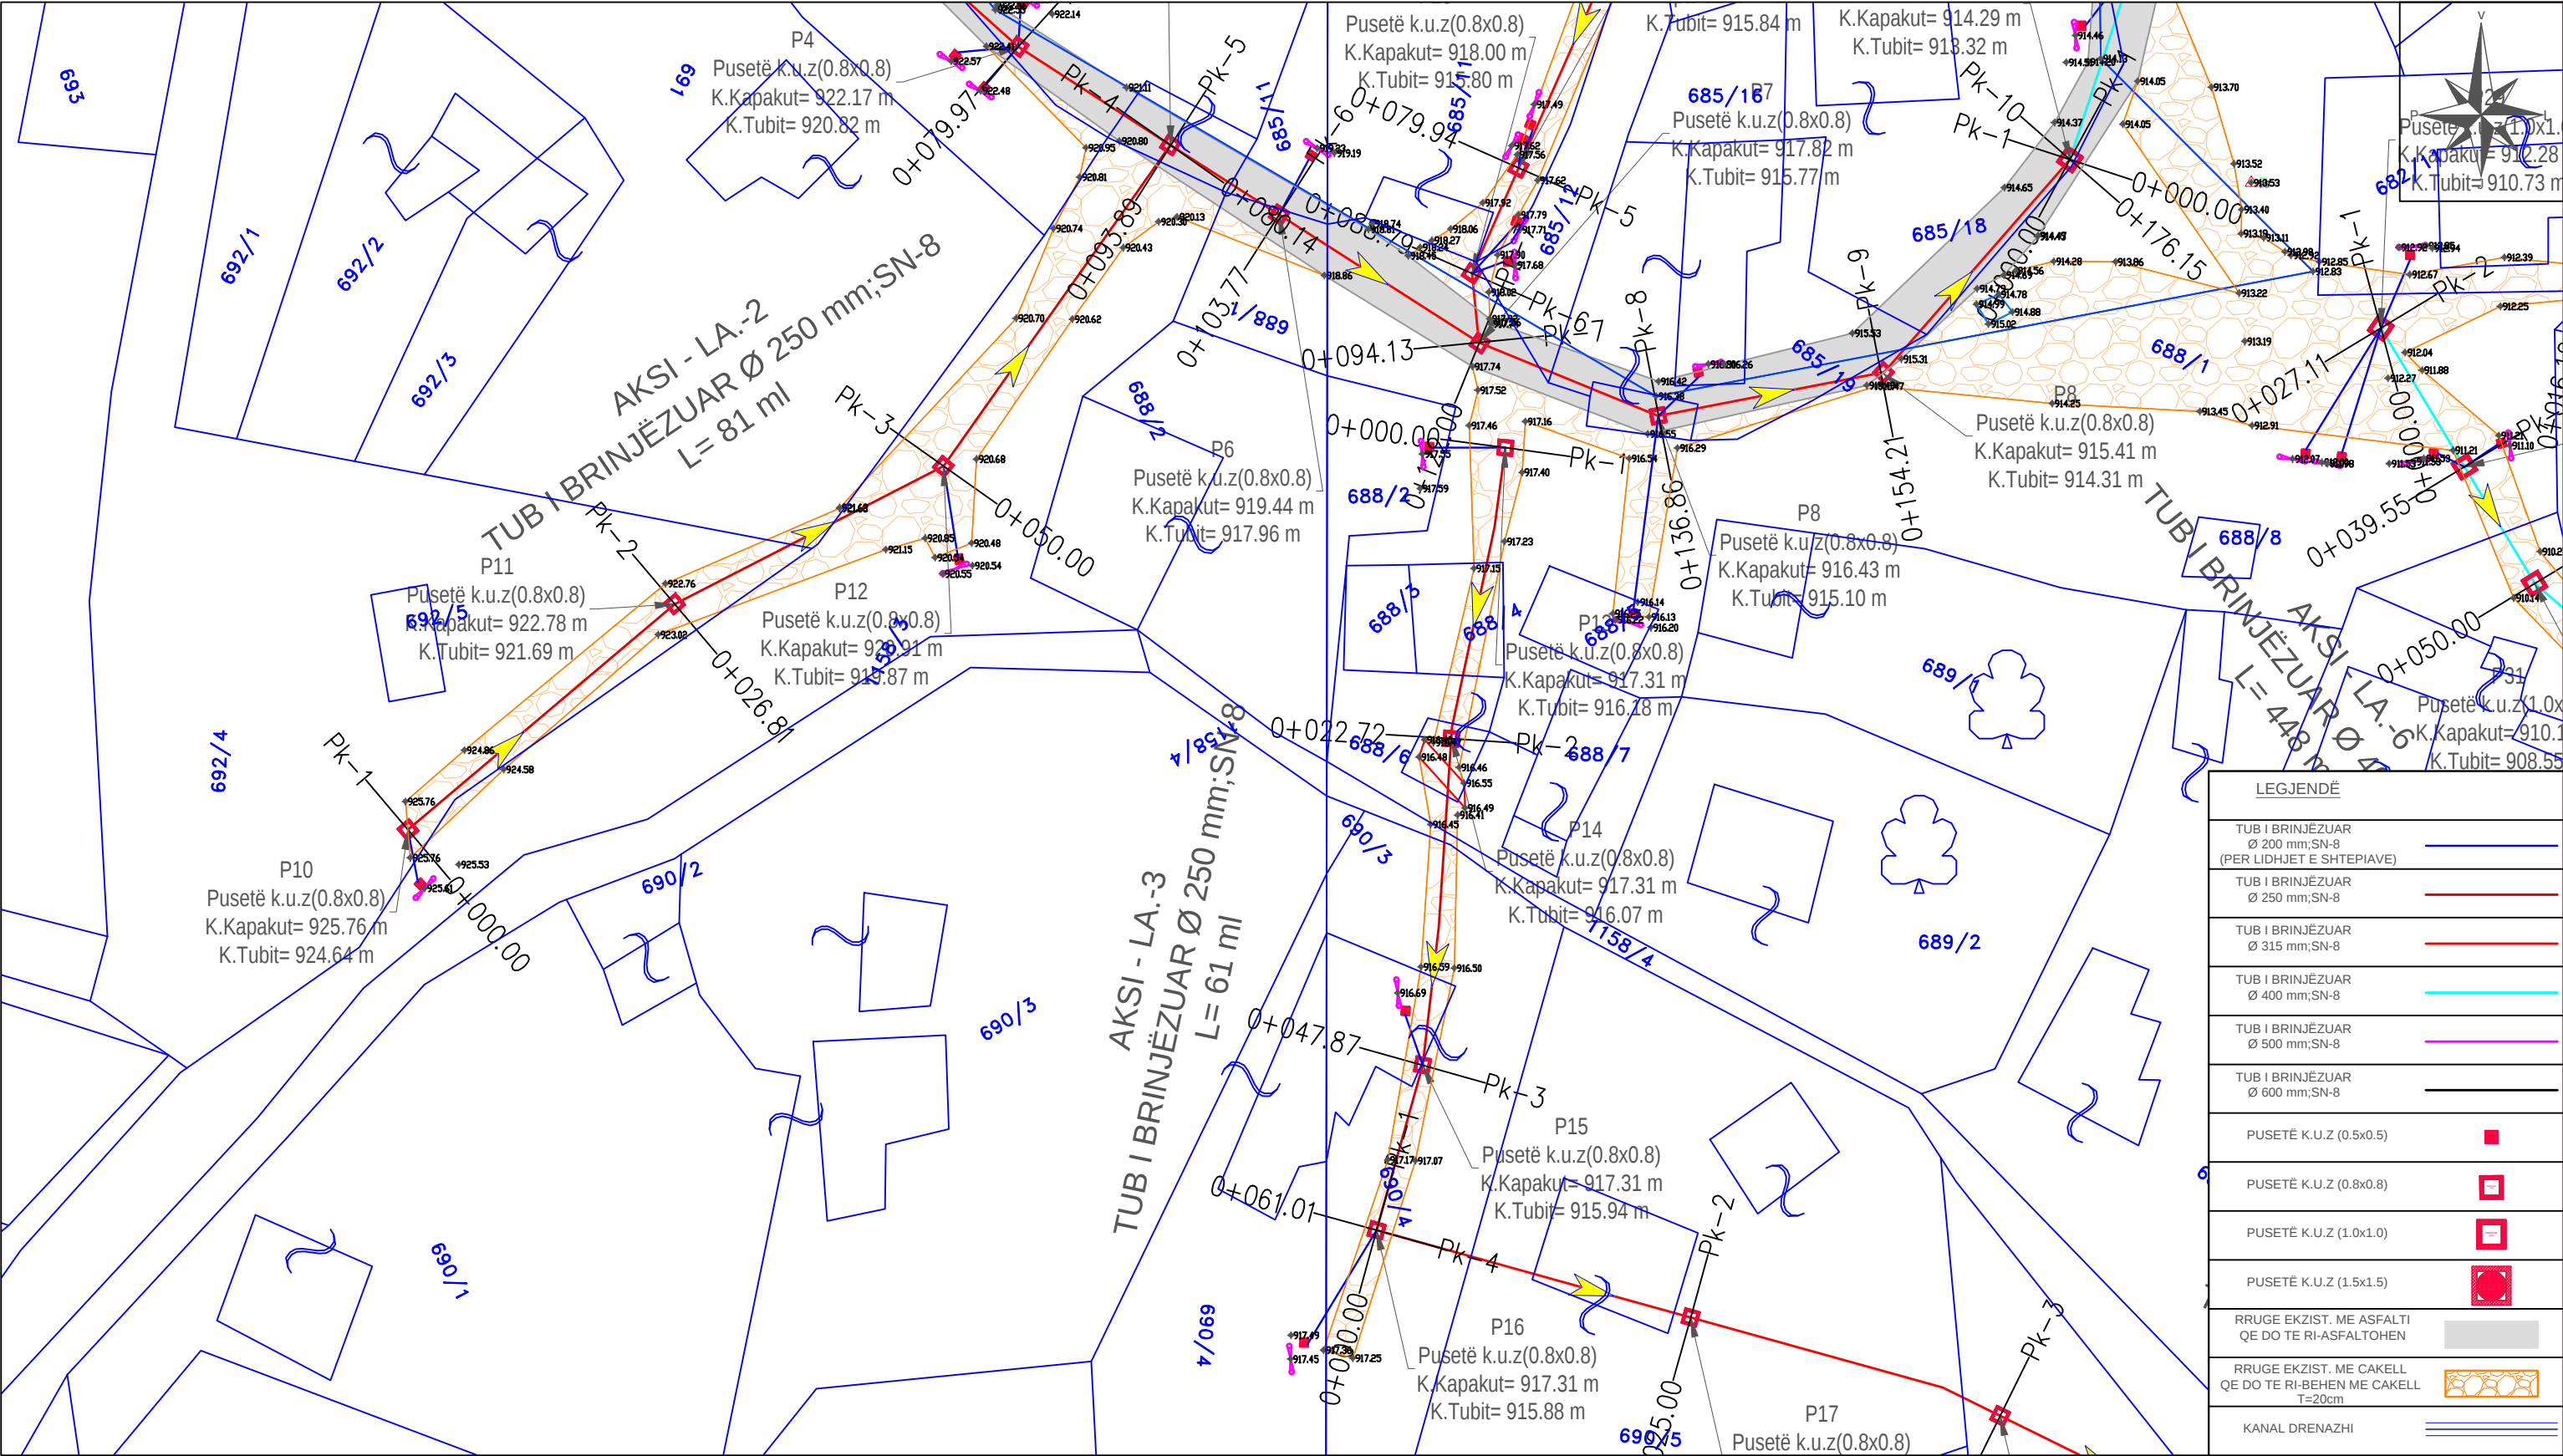


LEGJENDË	
TUB I BRINJËZUAR Ø 200 mm; SN-8 (PER LIDHJET E SHTEPIAVE)	
TUB I BRINJËZUAR Ø 250 mm; SN-8	
TUB I BRINJËZUAR Ø 315 mm; SN-8	
TUB I BRINJËZUAR Ø 400 mm; SN-8	
TUB I BRINJËZUAR Ø 500 mm; SN-8	
TUB I BRINJËZUAR Ø 600 mm; SN-8	
PUSETË K.U.Z (0.5x0.5)	
PUSETË K.U.Z (0.8x0.8)	
PUSETË K.U.Z (1.0x1.0)	
PUSETË K.U.Z (1.5x1.5)	
RRUGE EKZIST. ME ASFALTI QE DO TE RI-ASFALTOHEN	
RRUGE EKZIST. ME CAKELL QE DO TE RI-BEHEN ME CAKELL T=20cm	
KANAL DRENAZHI	

	INVESTITOR	VULA	EMERTIMI I PROJEKTIT	PROJEKTUES		VULA	GRUPI I PROJEKTIMIT		SHKALLA	
	BASHKIA PUSTEC		"Ndërtimi i sistemit të kanalizimeve për fshatrat e Bashkisë Pustec"	"HE&SK 11" SH.P.K			INXH HIDROTEKNIK	PETRIT MUJA (Liç.K.0907/4)	1:500	
				INXH. NDËRTIMI			HEKURAN XHINA (Liç.K.0794/5)	Formati	A3 L	
				INXH. GJEODET			FESTIM BREGASI (Liç.T.1221/1)	Fleta Nr.	283	
								Data		
								TIRANË		

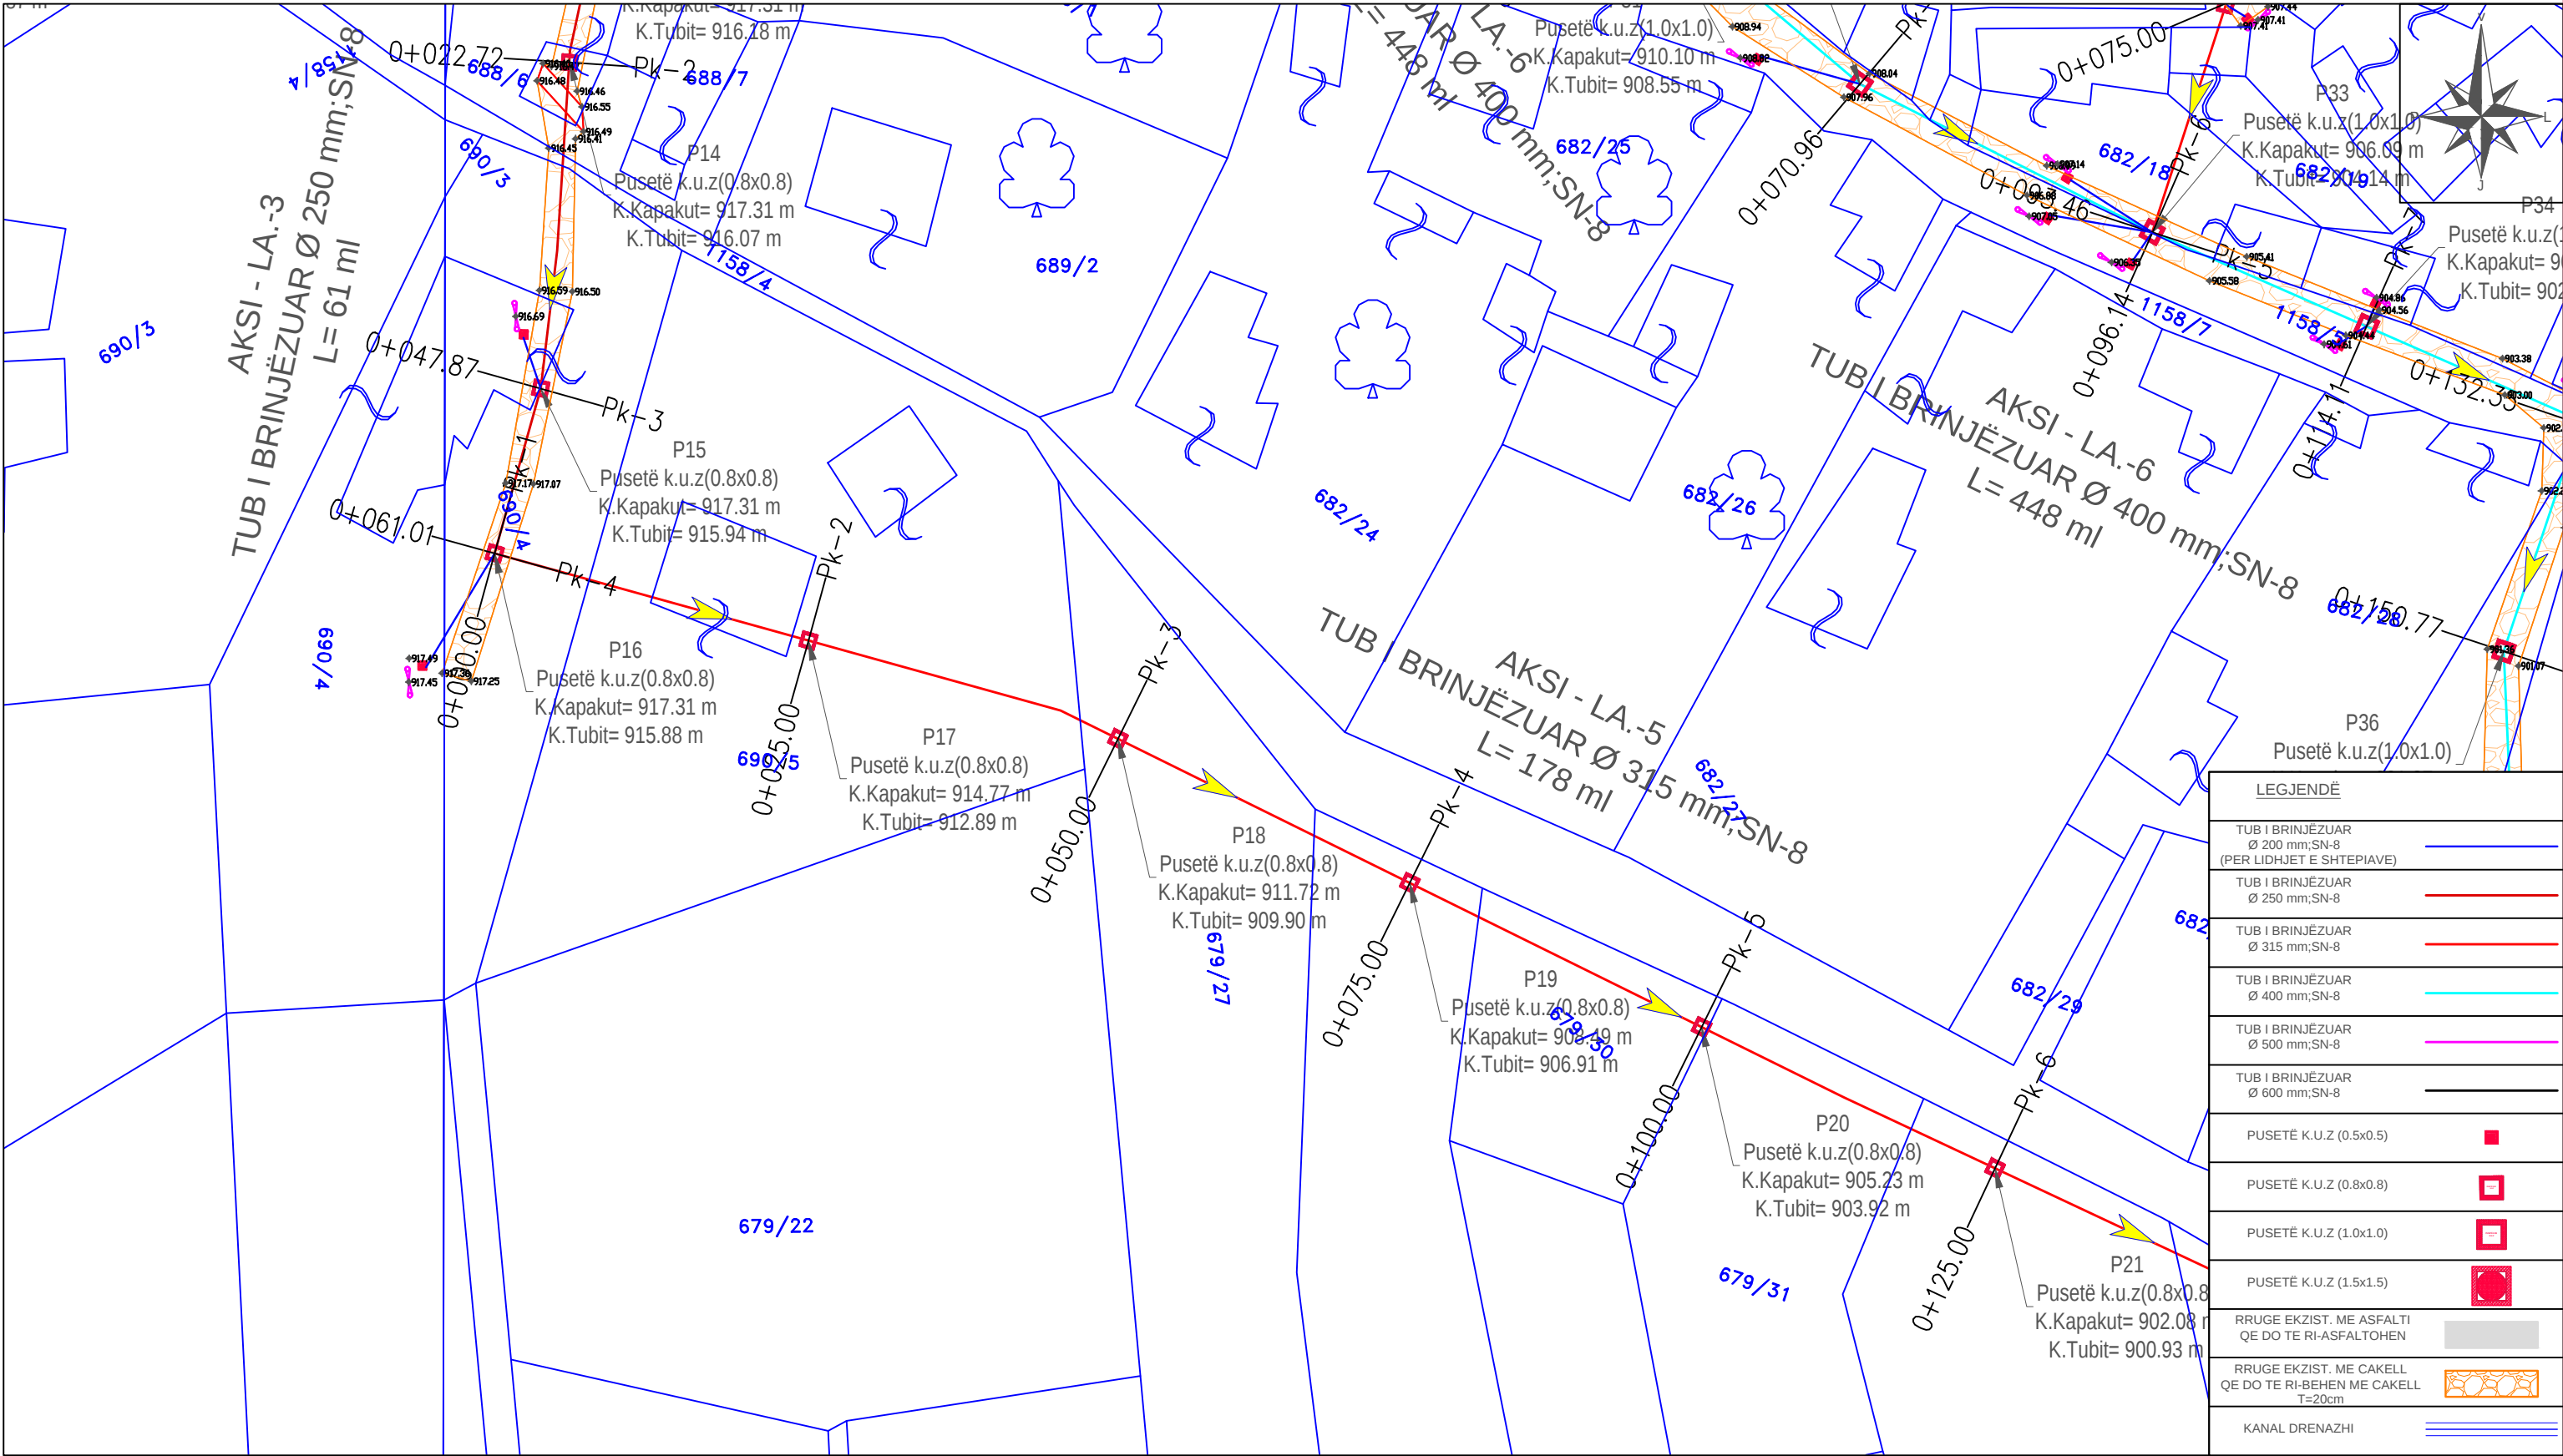


	INVESTITOR	VULA	EMERTIMI I PROJEKTIT	PROJEKTUES		VULA	GRUPI I PROJEKTIMIT		SHKALLA			
	BASHKIA PUSTEC		"Ndërtimi i sistemit të kanalizimeve për fshatrat e Bashkisë Pustec"	“HE&SK 11” SH.P.K			INXH HIDROTEKNIK	PETRIT MUJA (Liq.K.0907/4)	1:500			
				Nr.Lic: N.6703/14			INXH. NDËRTIMI	HEKURAN XHINA (Liq.K.0794/5)	Formati	A3 L		
							INXH. GJEODET	FESTIM BREGASI (Liq.T.1221/1)	Fleta Nr.	284		
											Data	
			Planimetria e Përgjithshme mbi parcelen kadastrale-Lajthizë							TIRANË		

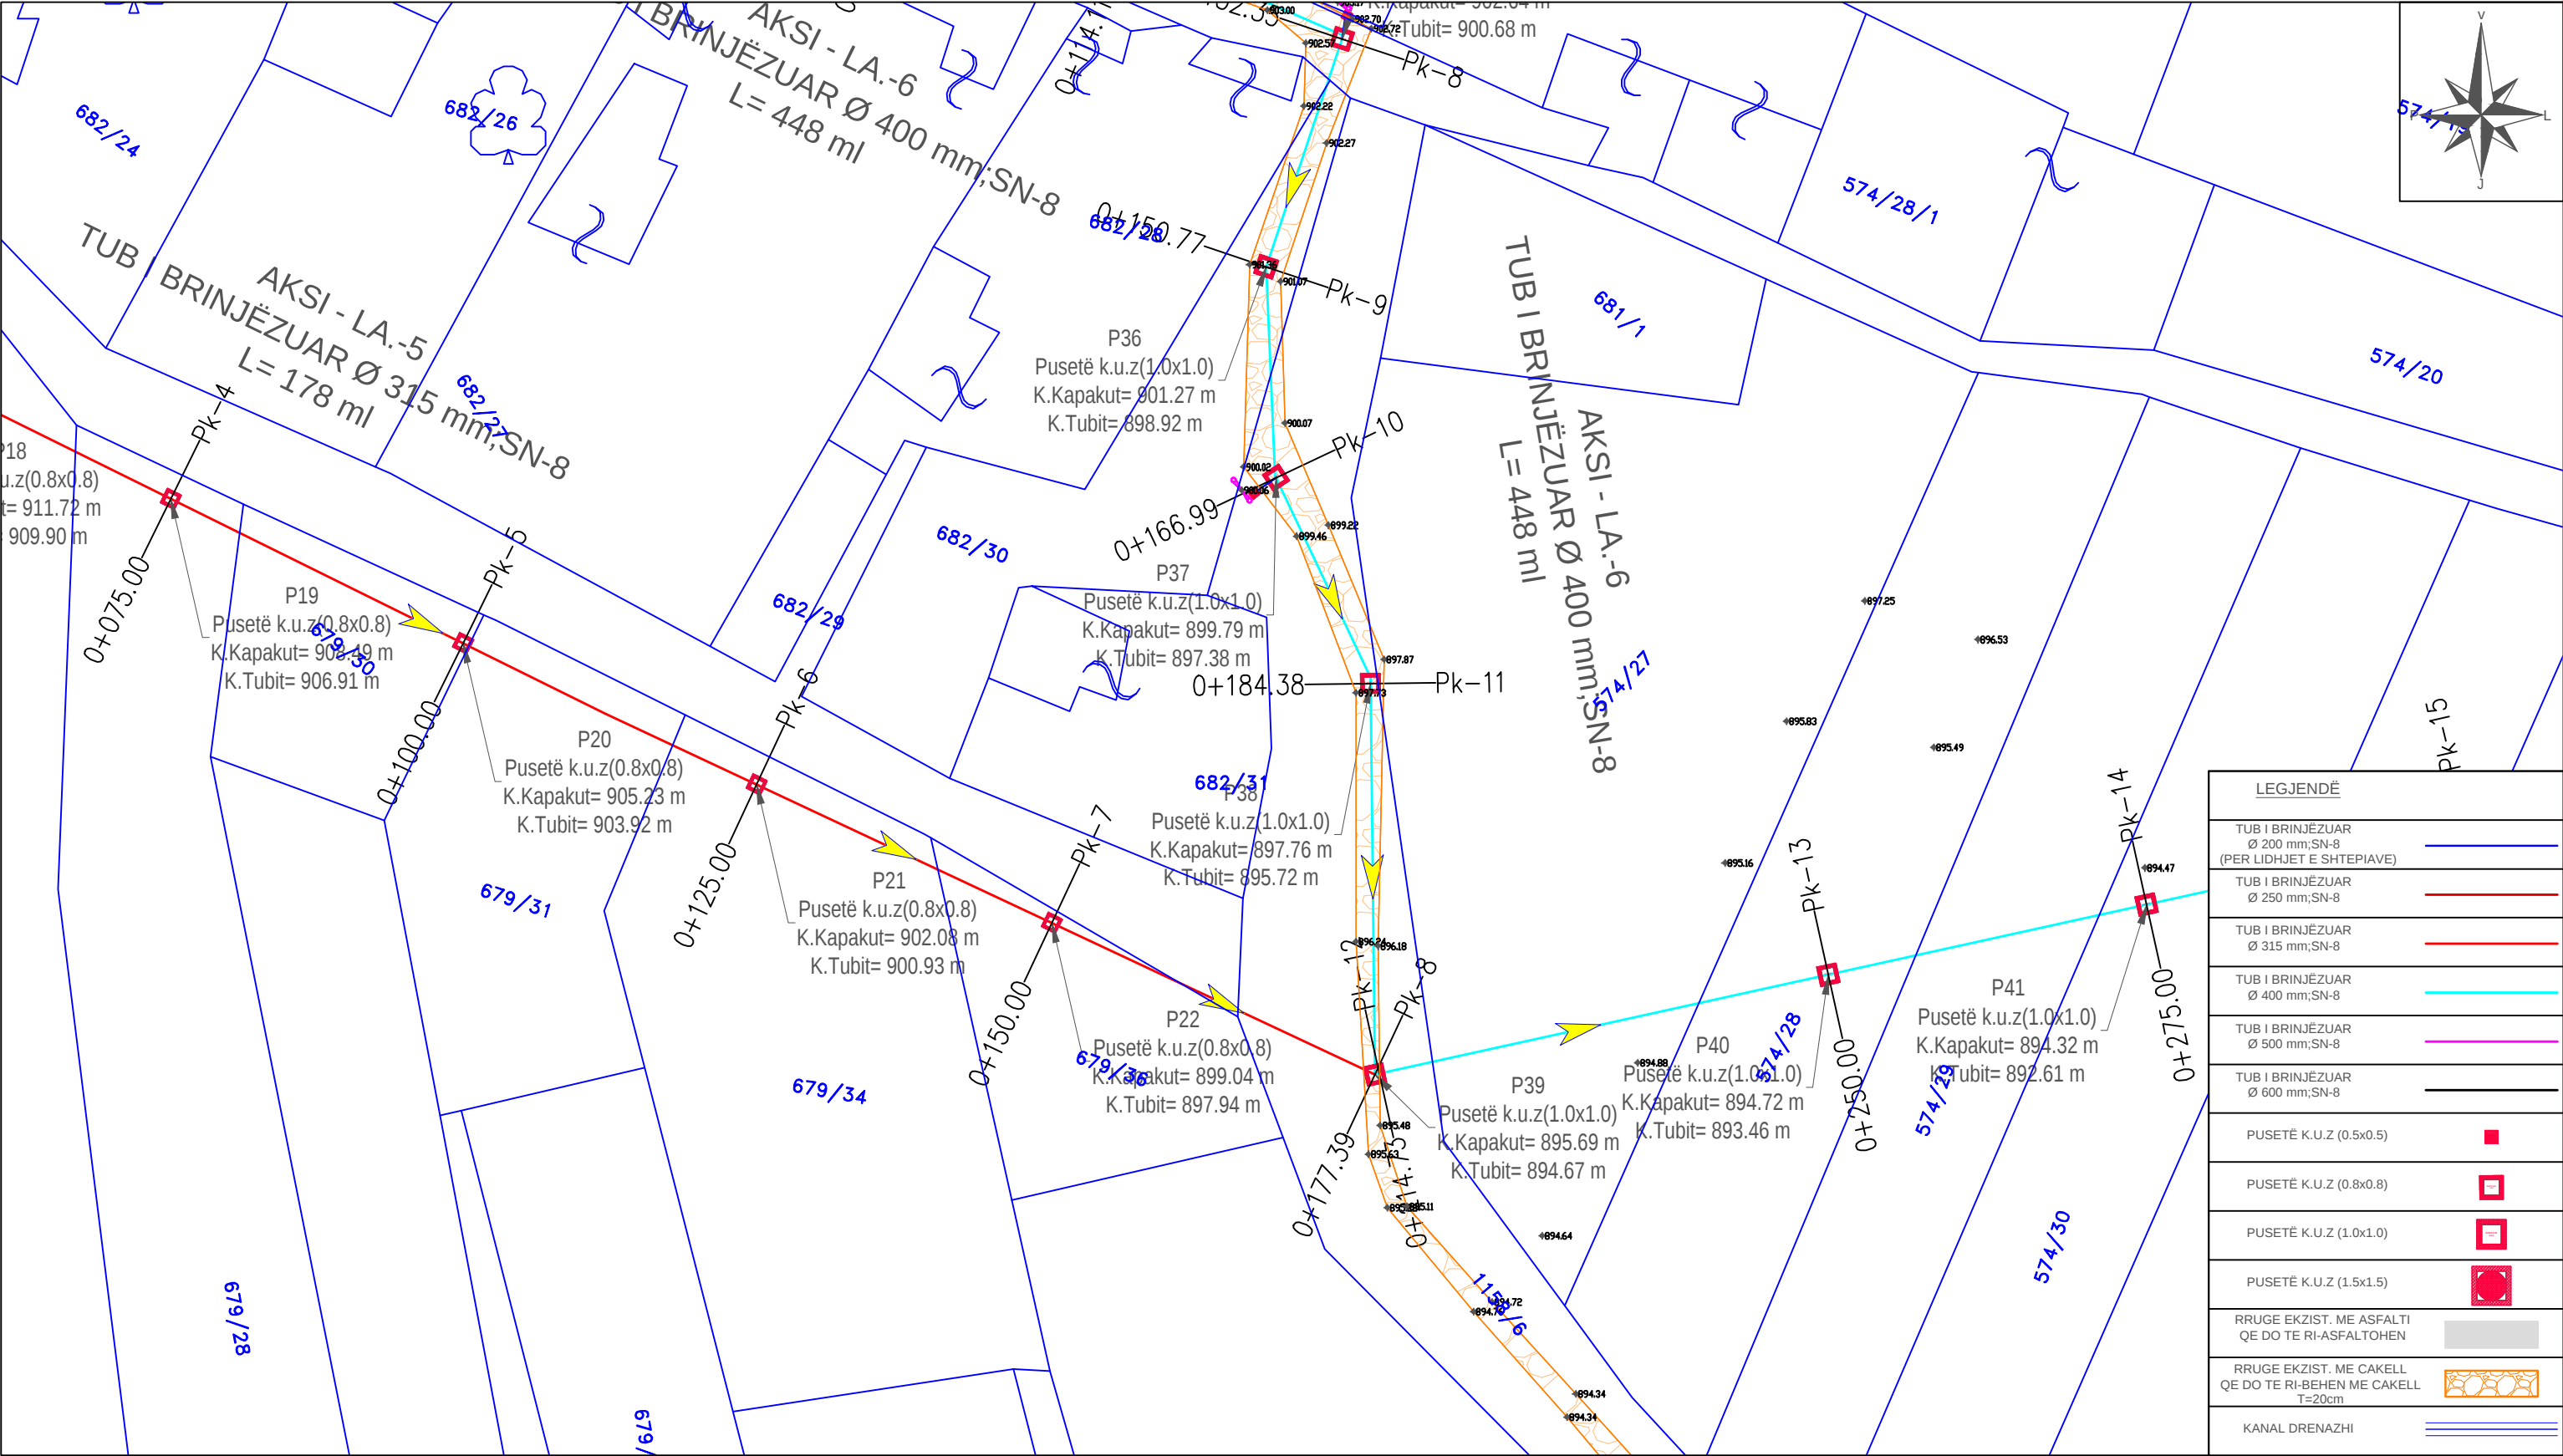


	INVESTITOR	VULA	EMERTIMI I PROJEKTIT	PROJEKTUES		VULA	GRUPI I PROJEKTIMIT		SHKALLA	
	BASHKIA PUSTEC		"Ndërtimi i sistemit të kanalizimeve për fshatrat e Bashkisë Pustec"	“HE&SK 11” SH.P.K			INXH HIDROTEKNIK	PETRIT MUJA (Liç.K.0907/4)	1:500	
				Nr.Lic: N.6703/14			INXH. NDËRTIMI	HEKURAN XHINA (Liç.K.0794/5)	Formati	A3 L
							INXH. GJEODET	FESTIM BREGASI (Liç.T.1221/1)	Fleta Nr.	285
			Planimetria e Përgjithshme mbi parcelen kadastrale-Lajthizë							TIRANË

PROJEKT ZBATIMI "NDERTIMI I SISTEMIT TE KANALIZIMEVE PER FSHATRAT E BASHKISE PUSTEC"

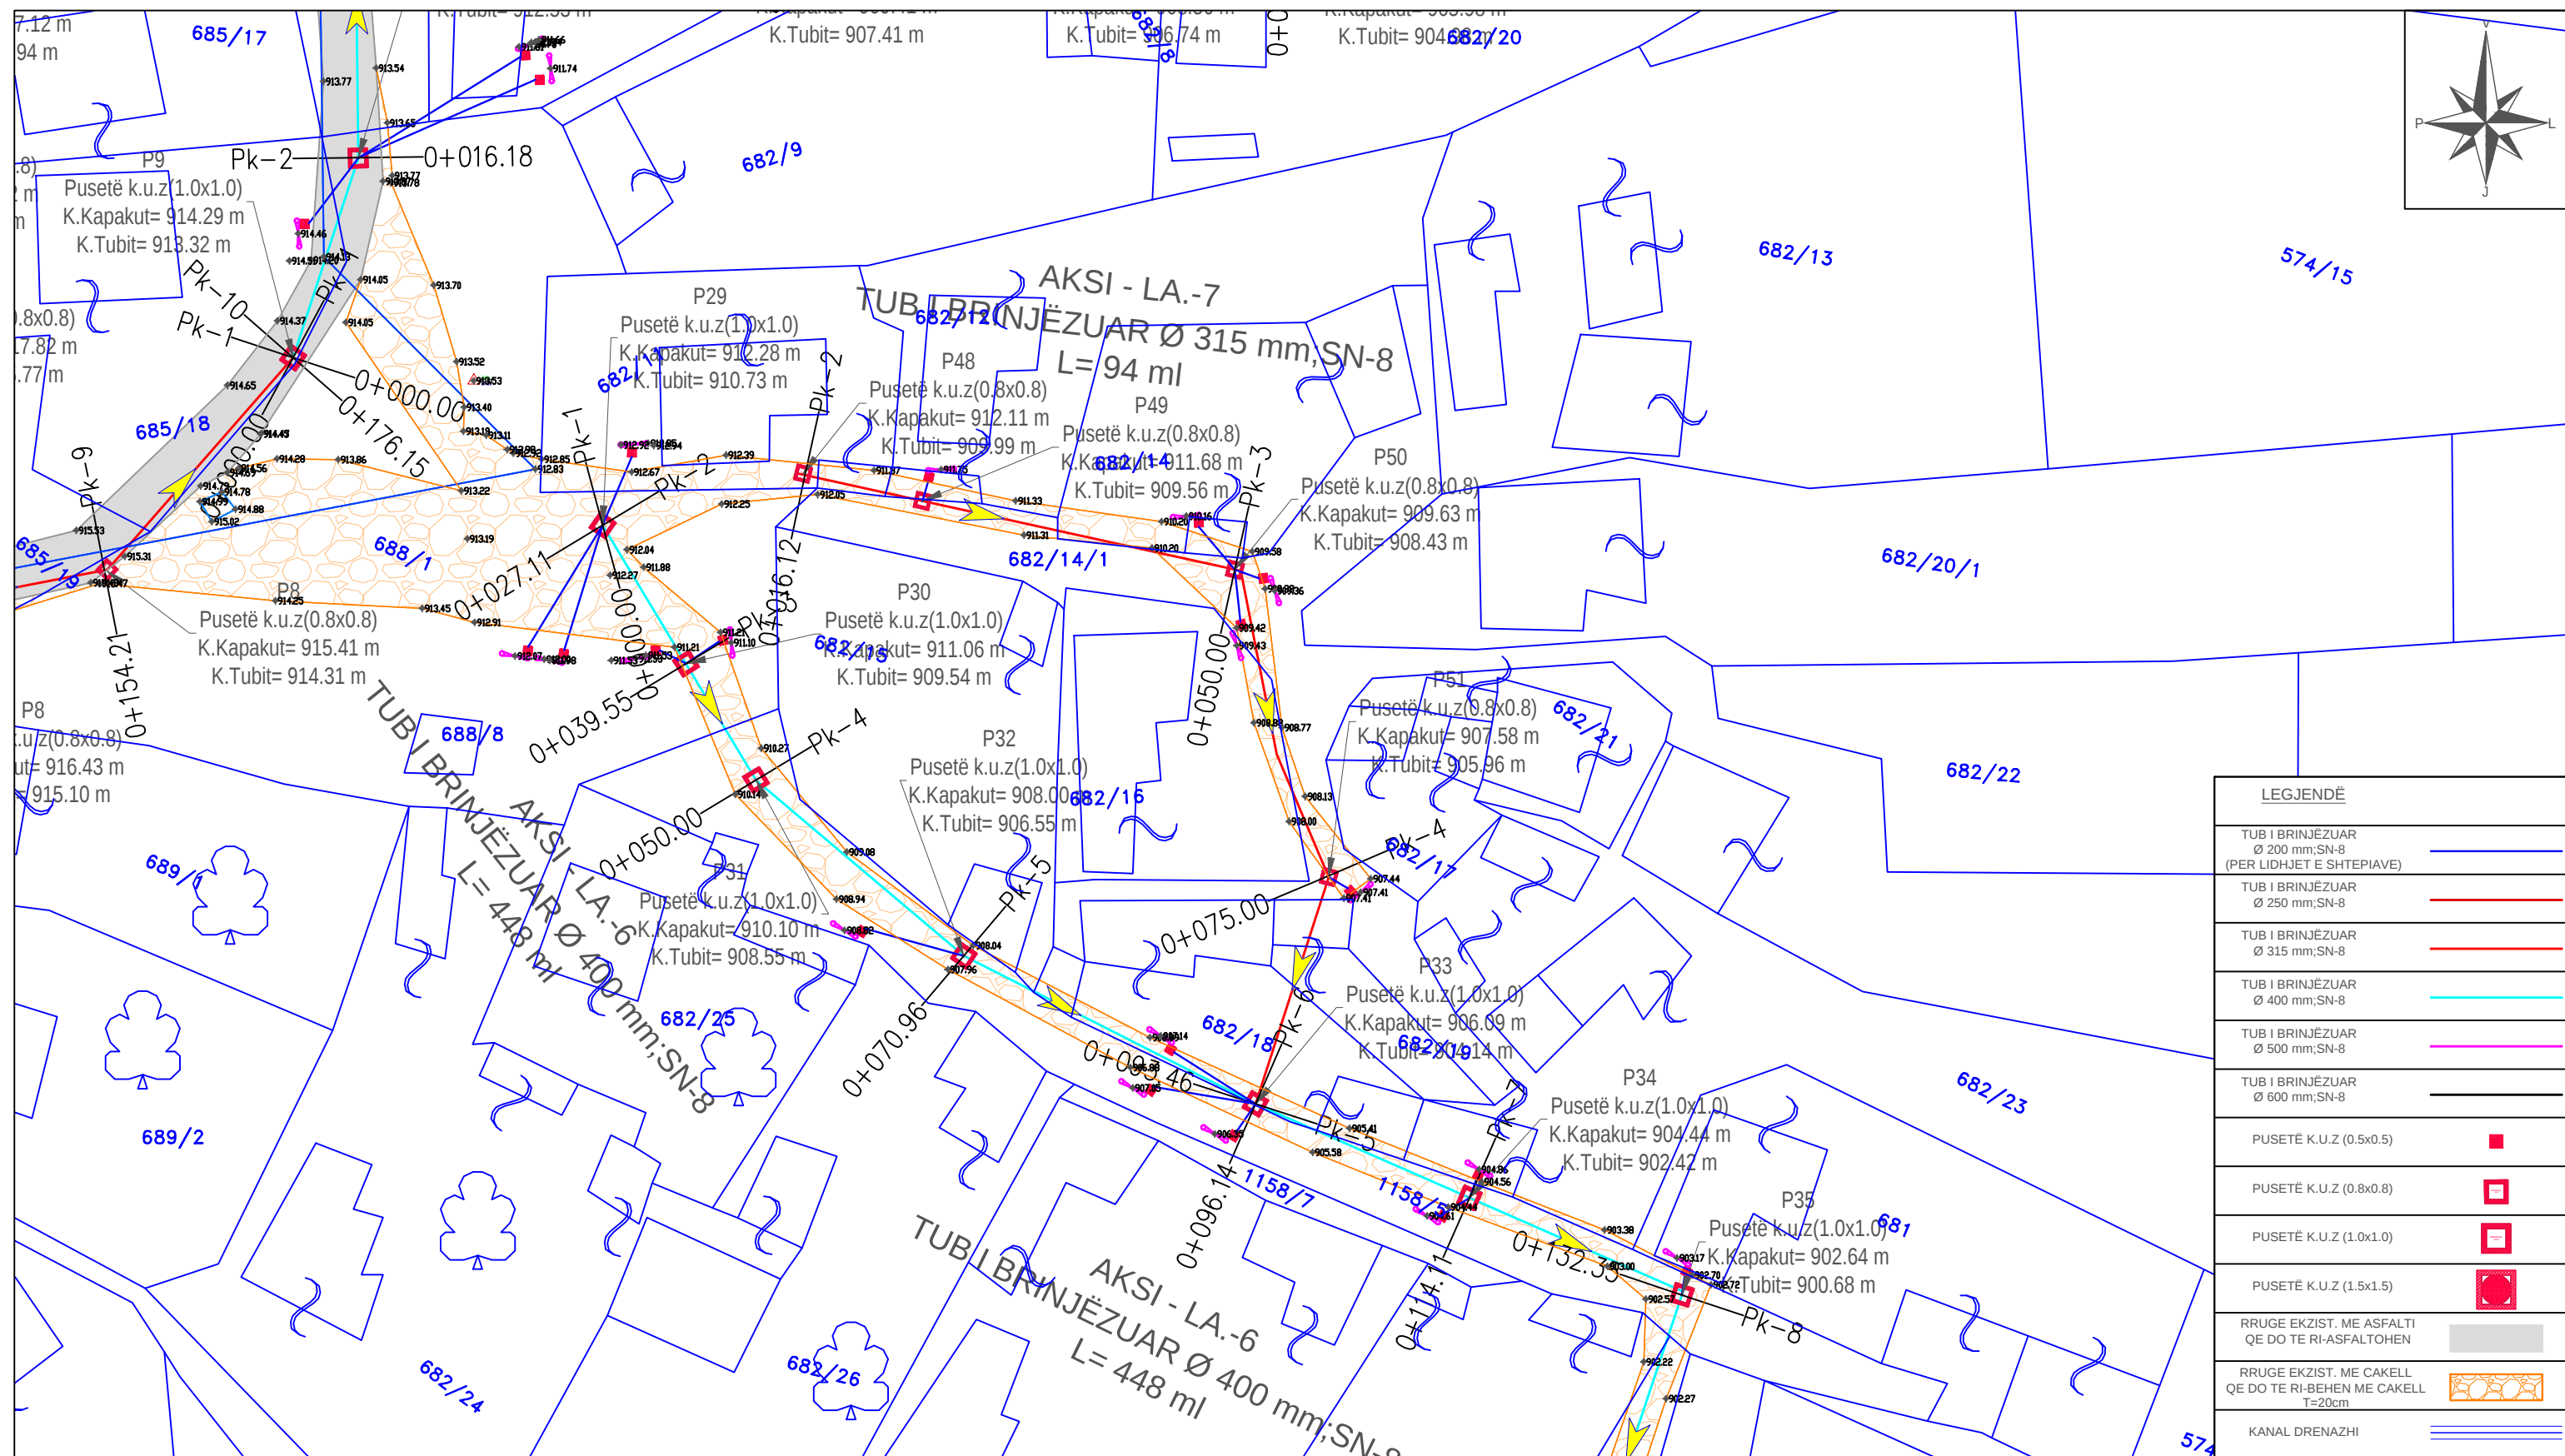

	INVESTITOR	VULA	EMERTIMI I PROJEKTIT	PROJEKTUES		VULA	GRUPI I PROJEKTIMIT		SHKALLA	
	BASHKIA PUSTEC		"Ndërtimi i sistemit të kanalizimeve për fshatrat e Bashkisë Pustec" Planimetria e Përgjithshme mbi parcelen kadastrale-Lajthizë	“HE&SK 11” SH.P.K			INXH HIDROTEKNIK	PETRIT MUJA (Liç.K.0907/4)	1:500	
				INXH. NDËRTIMI			HEKURAN XHINA (Liç.K.0794/5)	Formati	A3 L	
				INXH. GJEODET			FESTIM BREGASI (Liç.T.1221/1)	Fleta Nr.	286	
								Data		
								TIRANË		

PROJEKT ZBATIMI "NDERTIMI I SISTEMIT TE KANALIZIMEVE PER FSHATRAT E BASHKISE PUSTEC"

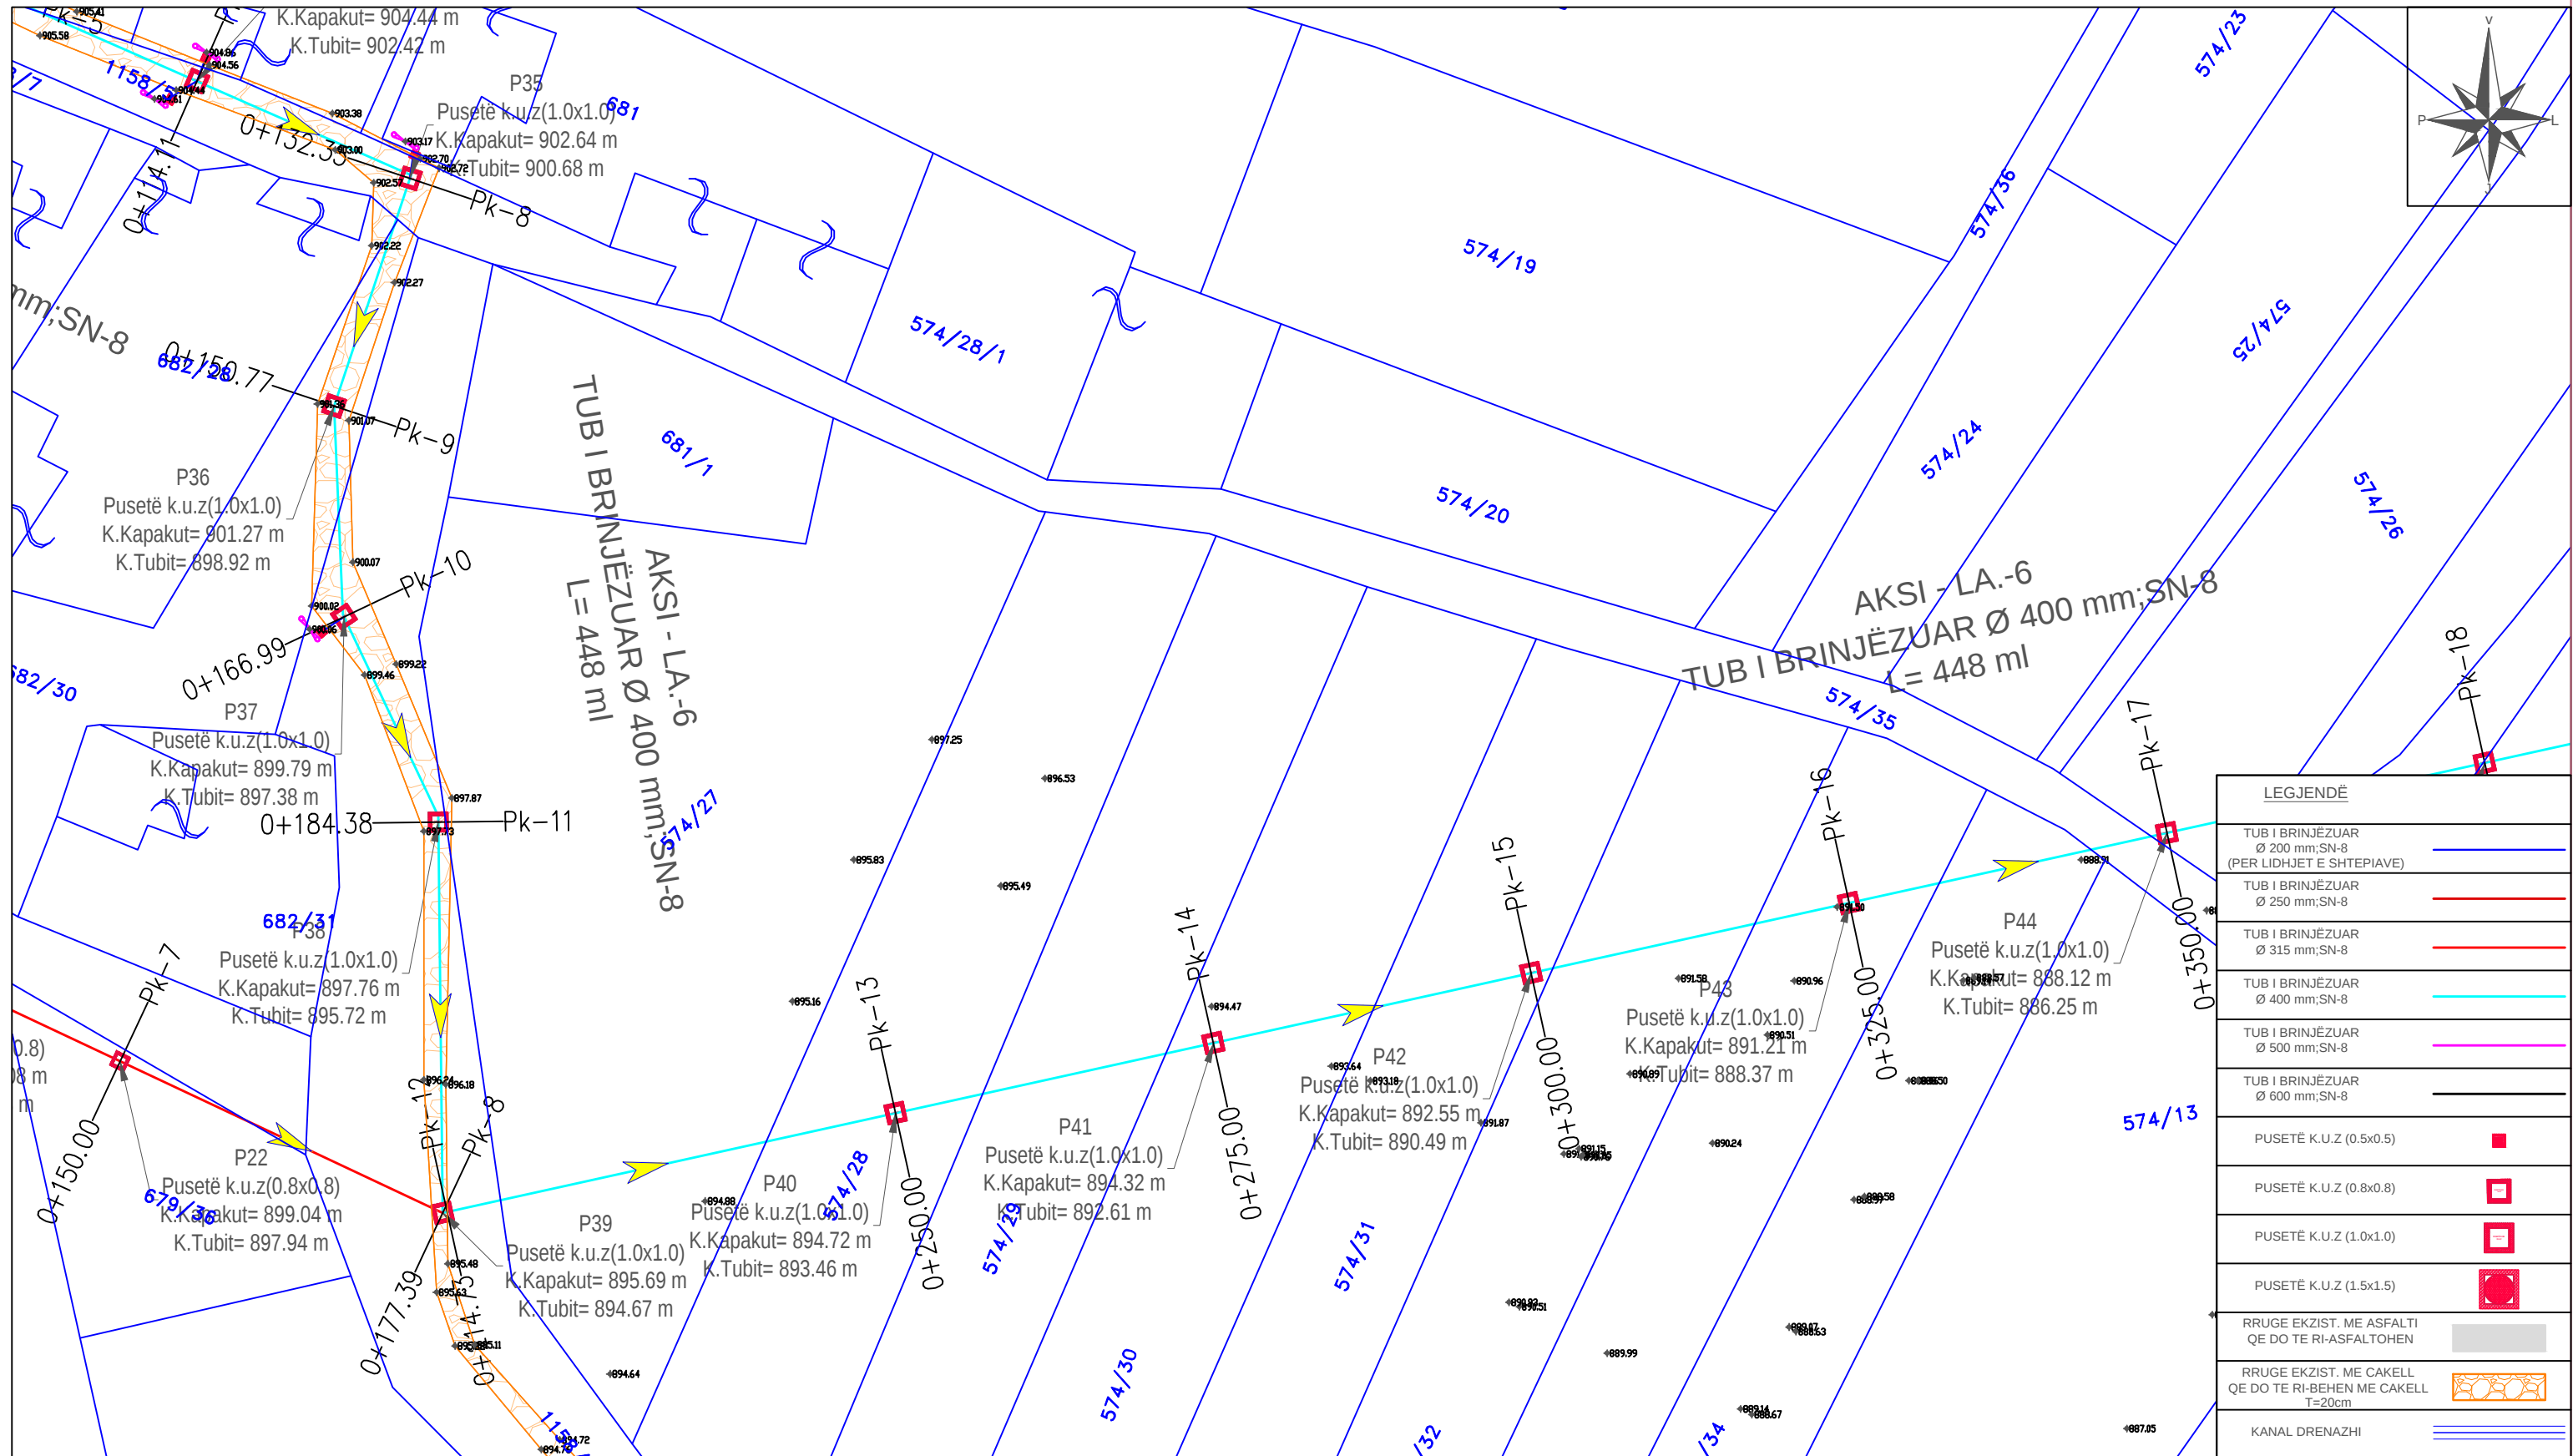

INVESTITOR

BASHKIA
PUSTEC

VULA

EMERTIMI I PROJEKTIT

"Ndërtimi i sistemit të kanalizimeve për fshatrat e Bashkisë Pustec"

Planimetria e Përgjithshme mbi parcelen kadastrale-Lajthizë

PROJEKTUES

“HE&SK 11” SH.P.K

Nr.Lic: N.6703/14



VULA



GRUPI I PROJEKTIMIT

INXH HIDROTEKNI

PETRIT MUJA (Liç.K.0907/4)

INXH. NDËRTIMI

HEKURAN XHINA (Liç.K.0794/5)

INXH. GJEODET

FESTIM BREGASI (Liç.T.1221/1)

SHKALLA

1:500


Formati	A3 L
---------	------

Fleta Nr.	287
-----------	-----


Data

--	--

TIRANË

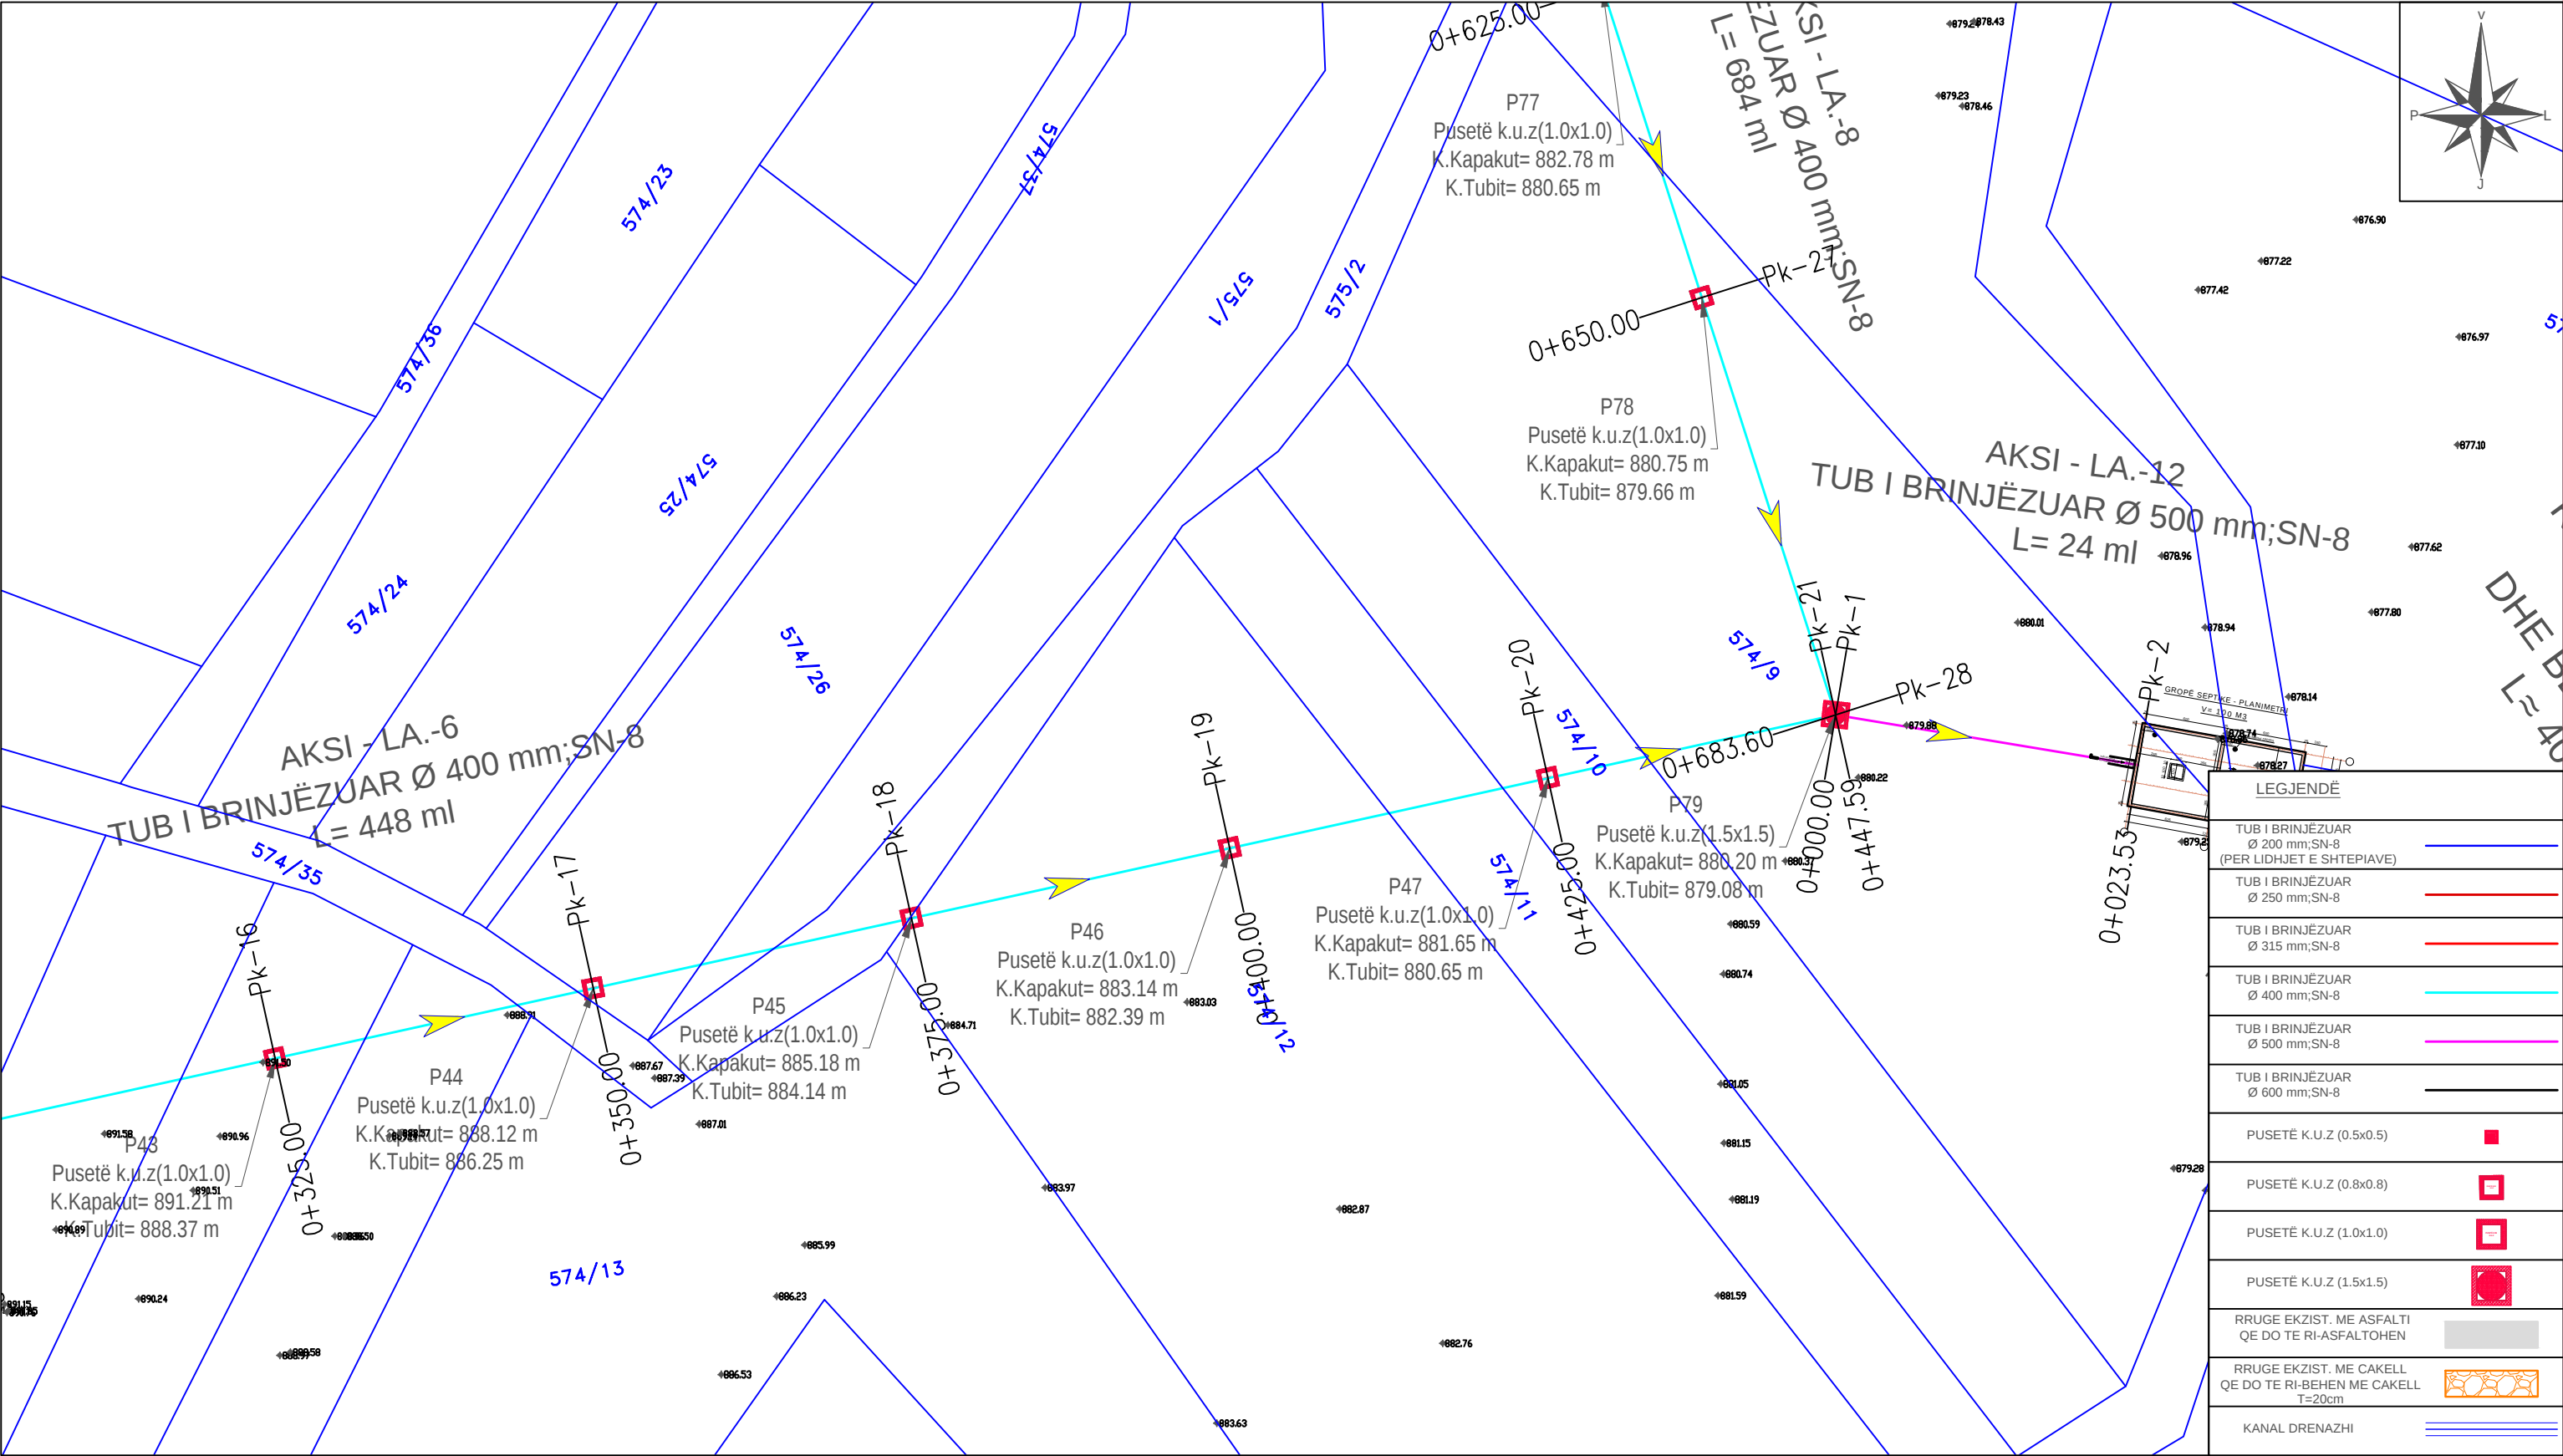

	INVESTITOR	VULA	EMERTIMI I PROJEKTIT	PROJEKTUES		VULA	GRUPI I PROJEKTIMIT		SHKALLA	
	BASHKIA PUSTEC		"Ndërtimi i sistemit të kanalizimeve për fshatrat e Bashkisë Pustec" Planimetria e Përgjithshme mbi parcelen kadastrale-Lajthizë	"HE&SK 11" SH.P.K Nr.Lic: N.6703/14			INXH HIDROTEKNIK INXH. NDËRTIMI INXH. GJEODET	PETRIT MUJA (Liq.K.0907/4) HEKURAN XHINA (Liq.K.0794/5) FESTIM BREGASI (Liq.T.1221/1)	1:500 Formati Fleta Nr.	A3 L 288
									Data	
									TIRANË	

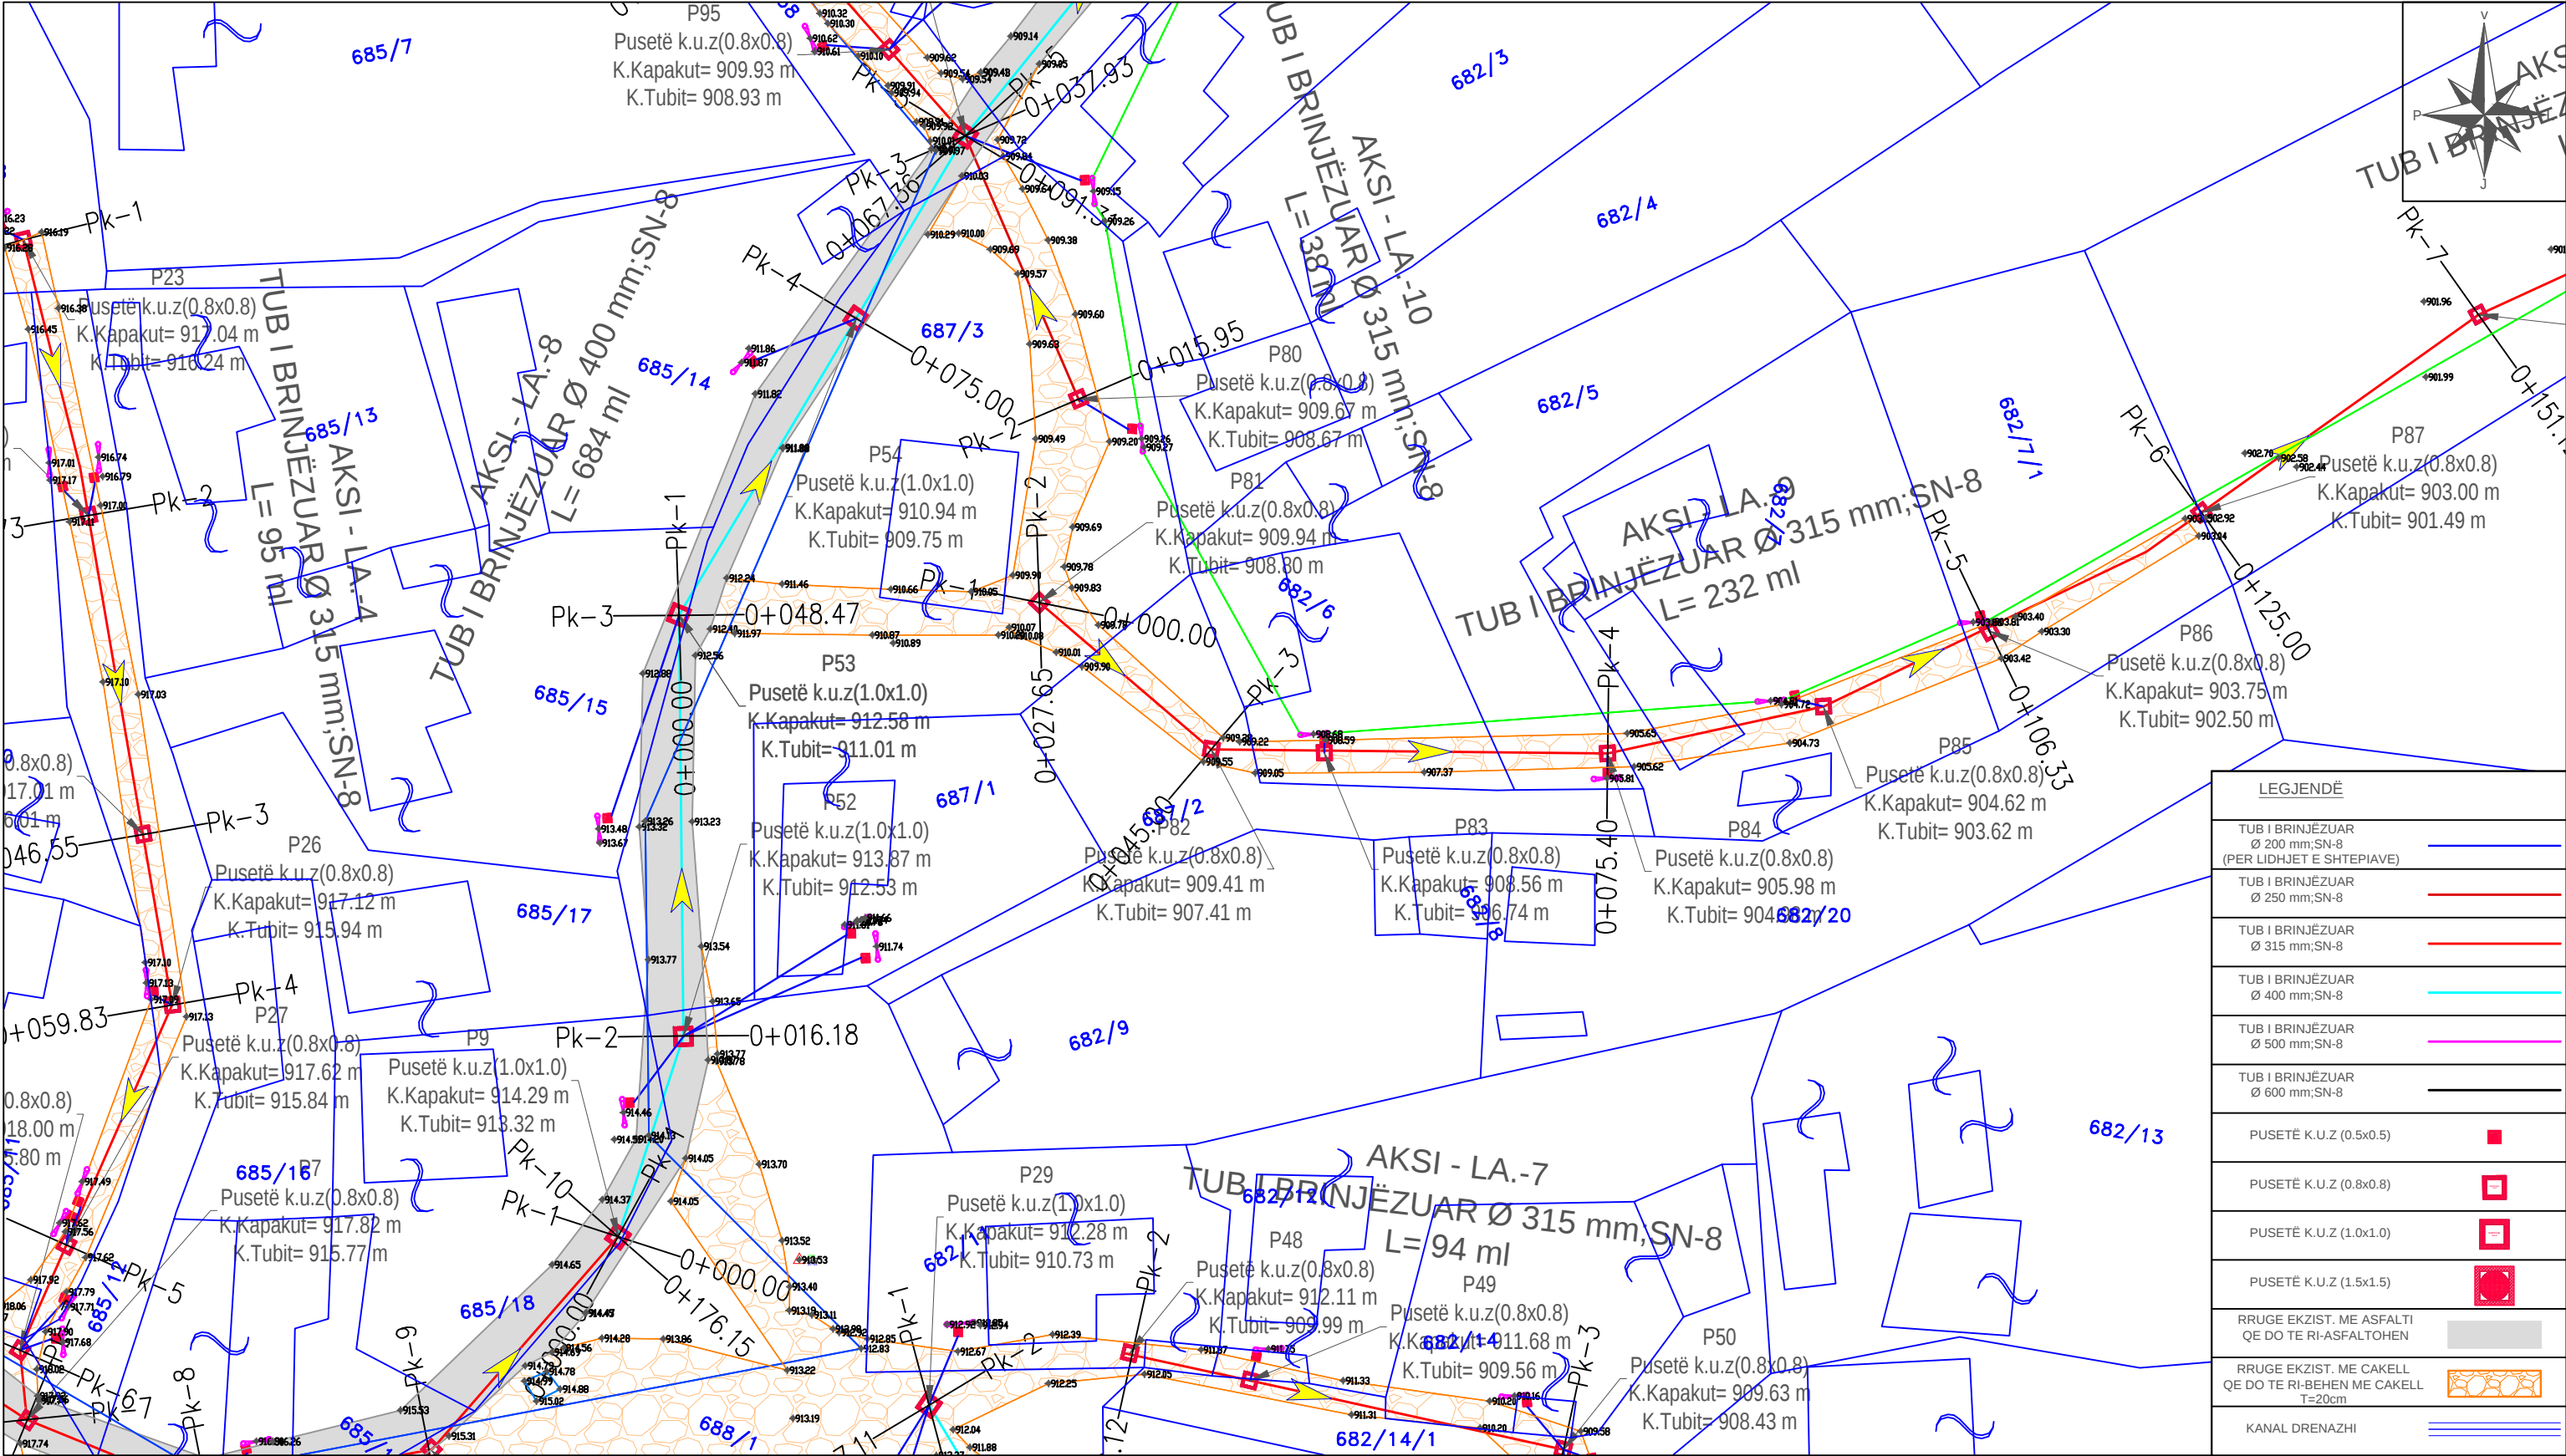

INVESTITOR

VULA

EMERTIMI I PROJEKTIT

PROJEKTUES

VULA

GRUPI I PROJEKTIMIT

SHKALLA

BASHKIA
PUSTEC

"Ndërtimi i sistemit të kanalizimeve për
fshatrat e Bashkisë Pustec"

Planimetria e Përgjithshme mbi parcelen
kadastrale-Lajthizë

"HE&SK 11" SH.P.K

Nr.Lic: N.6703/14



INXH. HIDROTEKNIK

PETRIT MUJA (Liç.K.0907/4)

INXH. NDËRTIMI

HEKURAN XHINA (Liç.K.0794/5)

INXH. GJEODET

FESTIM BREGASI (Liç.T.1221/1)

Formati

A3 L


Fleta Nr.

289

Data

TIRANË

PROJEKT ZBATIMI "NDERTIMI I SISTEMIT TE KANALIZIMEVE PER FSHATRAT E BASHKISE PUSTEC"

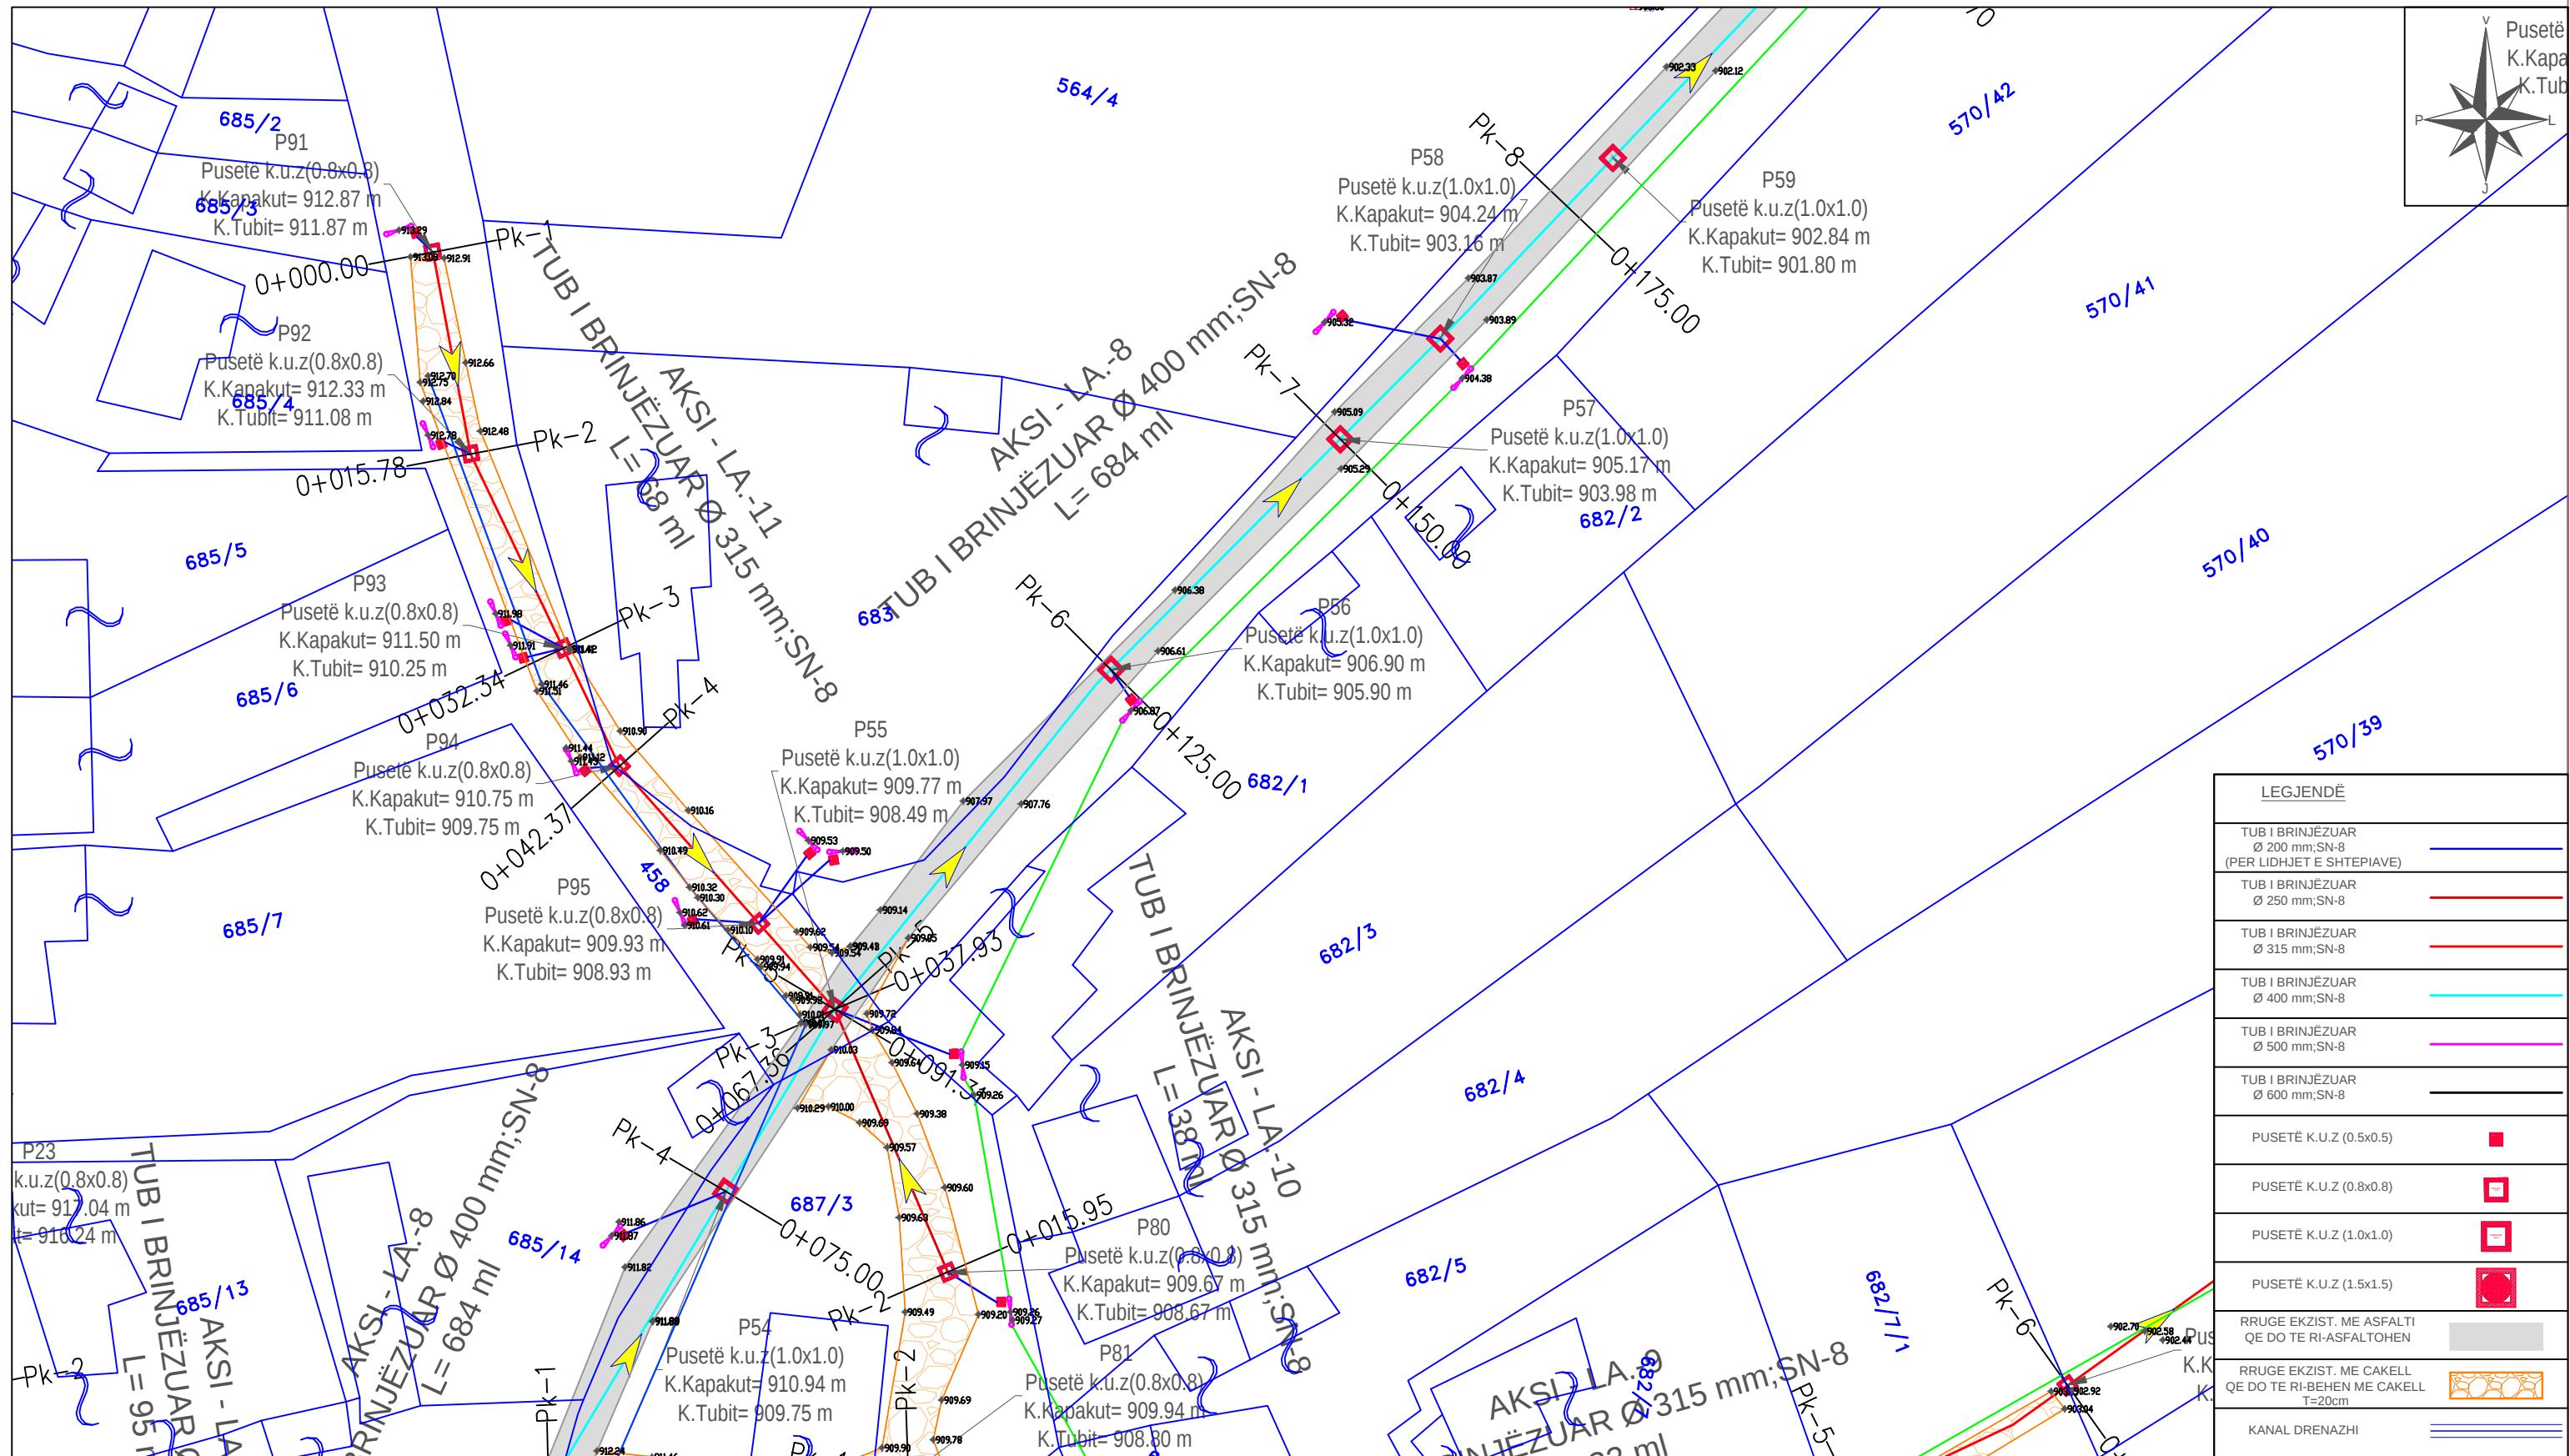

INVESTITOR

**BASHKIA
PUSTEC**

VULA

EMERTIMI I PROJEKTIT

"Ndërtimi i sistemit të kanalizimeve për fshatrat e Bashkisë Pustec"

Planimetria e Përgjithshme mbi parcelen kadastrale-Lajthizë

PROJEKTUES

“HE&SK 11” SH.P.K

Nr.Lic: N.6703/14



VULA



GRUPI I PROJEKTIMIT

INXH. HIDROTEKNIKA
INXH. NDËRTIMI
INXH. GJEODETI


PETRIT MUJA (Liç.K.0907/4)
HEKURAN XHINA (Liç.K.0794/5)
FESTIM BREGASI (Liç.T.1221/1)

SHKALLA

1:500	
Formati	A3 L
Fleta Nr.	290

Data	
------	--


TIRANË

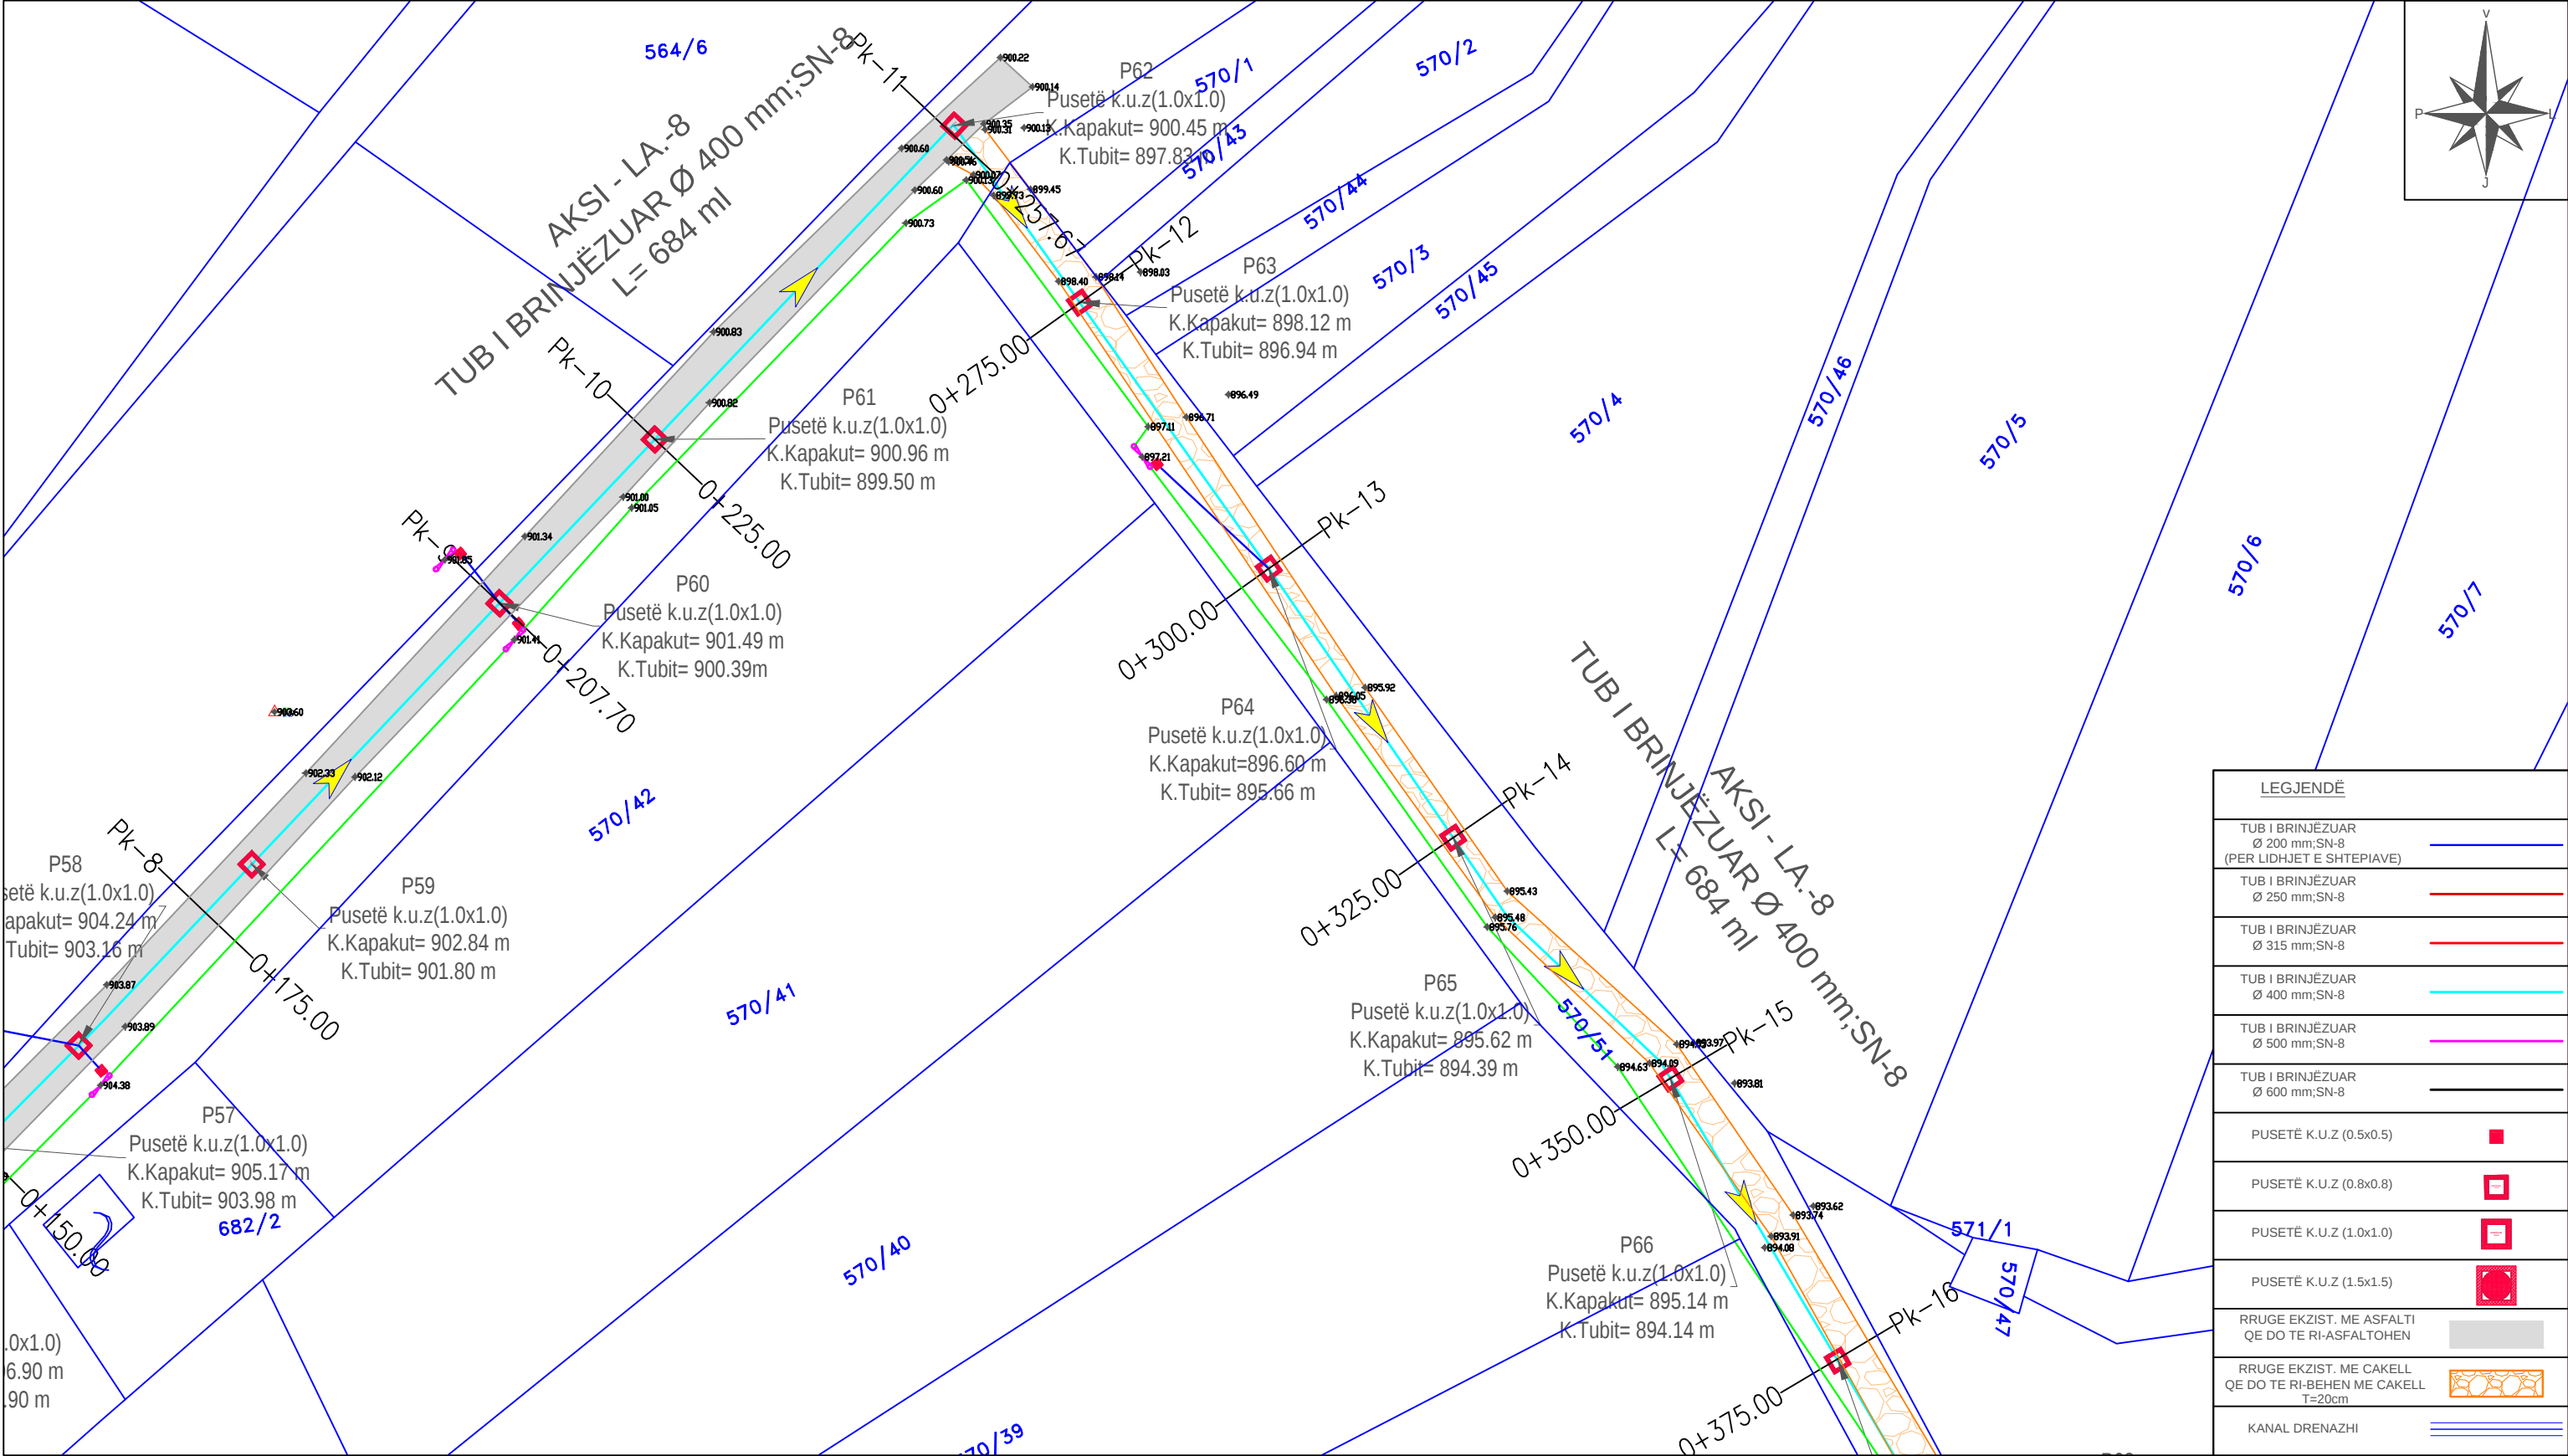

LEGJENDË	
TUB I BRINJËZUAR Ø 200 mm; SN-8 (PER LIDHJET E SHTEPIAVE)	
TUB I BRINJËZUAR Ø 250 mm; SN-8	
TUB I BRINJËZUAR Ø 315 mm; SN-8	
TUB I BRINJËZUAR Ø 400 mm; SN-8	
TUB I BRINJËZUAR Ø 500 mm; SN-8	
TUB I BRINJËZUAR Ø 600 mm; SN-8	
PUSETË K.U.Z (0.5x0.5)	
PUSETË K.U.Z (0.8x0.8)	
PUSETË K.U.Z (1.0x1.0)	
PUSETË K.U.Z (1.5x1.5)	
RRUGE EKZIST. ME ASFALTI QE DO TE RI-ASFALTOHEN	
RRUGE EKZIST. ME CAKELL QE DO TE RI-BEHEN ME CAKELL T=20cm	
KANAL DRENAZHI	


	INVESTITOR	VULA	EMERTIMI I PROJEKTIT	PROJEKTUES		VULA	GRUPI I PROJEKTIMIT		SHKALLA	
	BASHKIA PUSTEC		"Ndërtimi i sistemit të kanalizimeve për fshatrat e Bashkisë Pustec" Planimetria e Përgjithshme mbi parcelen kadastrale-Lajthizë	"HE&SK 11" SH.P.K Nr.Lic: N.6703/14			INXH HIDROTEKNIK INXH. NDËRTIMI INXH. GJEODET	PETRIT MUJA (Liç.K.0907/4) HEKURAN XHINA (Liç.K.0794/5) FESTIM BREGASI (Liç.T.1221/1)	1:500 Formati Fleta Nr.	A3 L 291
									Data	TIRANË

PROJEKT ZBATIMI "NDERTIMI I SISTEMIT TE KANALIZIMEVE PER FSHATRRAT E BASHKISE PUSTEC"

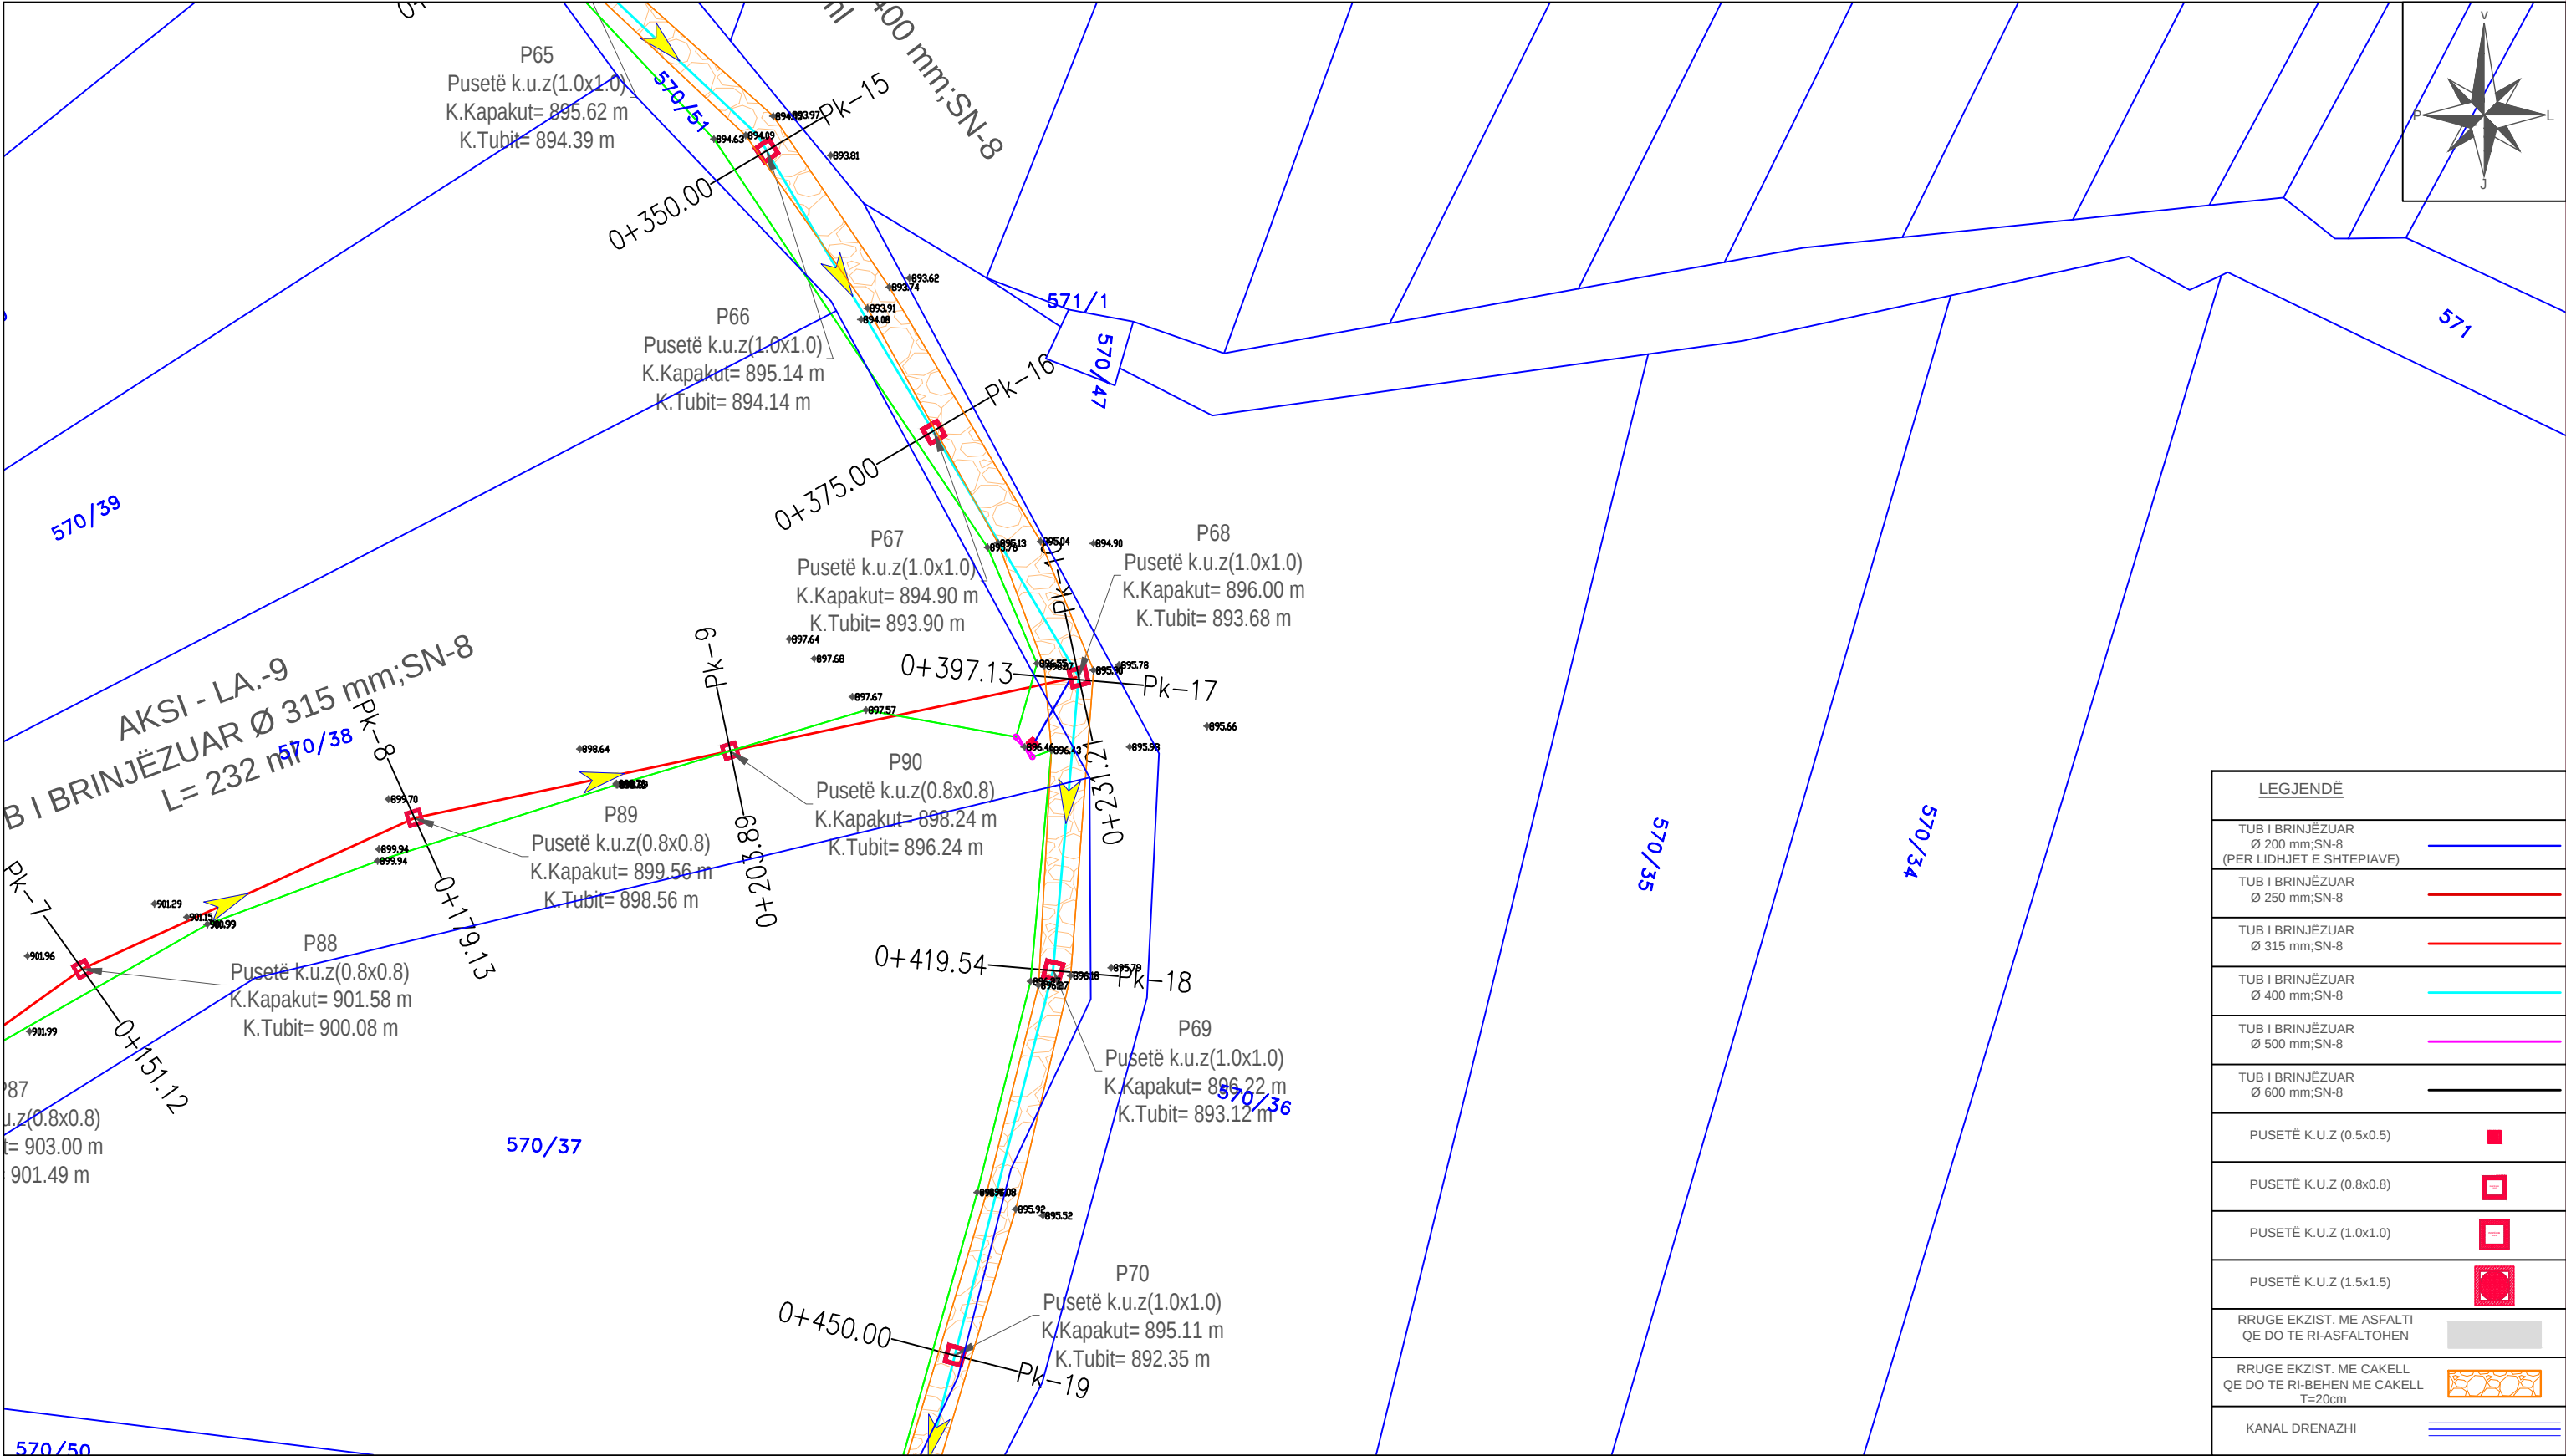

LEGJENDË	
TUB I BRINJËZUAR Ø 200 mm;SN-8 (PER LIDHJET E SHTEPIAVE)	
TUB I BRINJËZUAR Ø 250 mm;SN-8	
TUB I BRINJËZUAR Ø 315 mm;SN-8	
TUB I BRINJËZUAR Ø 400 mm;SN-8	
TUB I BRINJËZUAR Ø 500 mm;SN-8	
TUB I BRINJËZUAR Ø 600 mm;SN-8	
PUSETË K.U.Z (0.5x0.5)	
PUSETË K.U.Z (0.8x0.8)	
PUSETË K.U.Z (1.0x1.0)	
PUSETË K.U.Z (1.5x1.5)	
RRUGE EKZIST. ME ASFALTI QE DO TE RI-ASFALTOHEN	
RRUGE EKZIST. ME CAKELL QE DO TE RI-BEHEN ME CAKELL T=20cm	
KANAL DRENAZHI	

	INVESTITOR	VULA	EMERTIMI I PROJEKTIT	PROJEKTUES		VULA	GRUPI I PROJEKTIMIT		SHKALLA	
	BASHKIA PUSTEC		"Ndërtimi i sistemit të kanalizimeve për fshatrat e Bashkisë Pustec"	"HE&SK 11" SH.P.K			INXH HIDROTEKNIK	PETRIT MUJA (Liç.K.0907/4)	1:500	
							INXH. NDËRTIMI	HEKURAN XHINA (Liç.K.0794/5)	Formati	A3 L
							INXH. GJEODET	FESTIM BREGASI (Liç.T.1221/1)	Fleta Nr.	292
									Data	
									TIRANË	

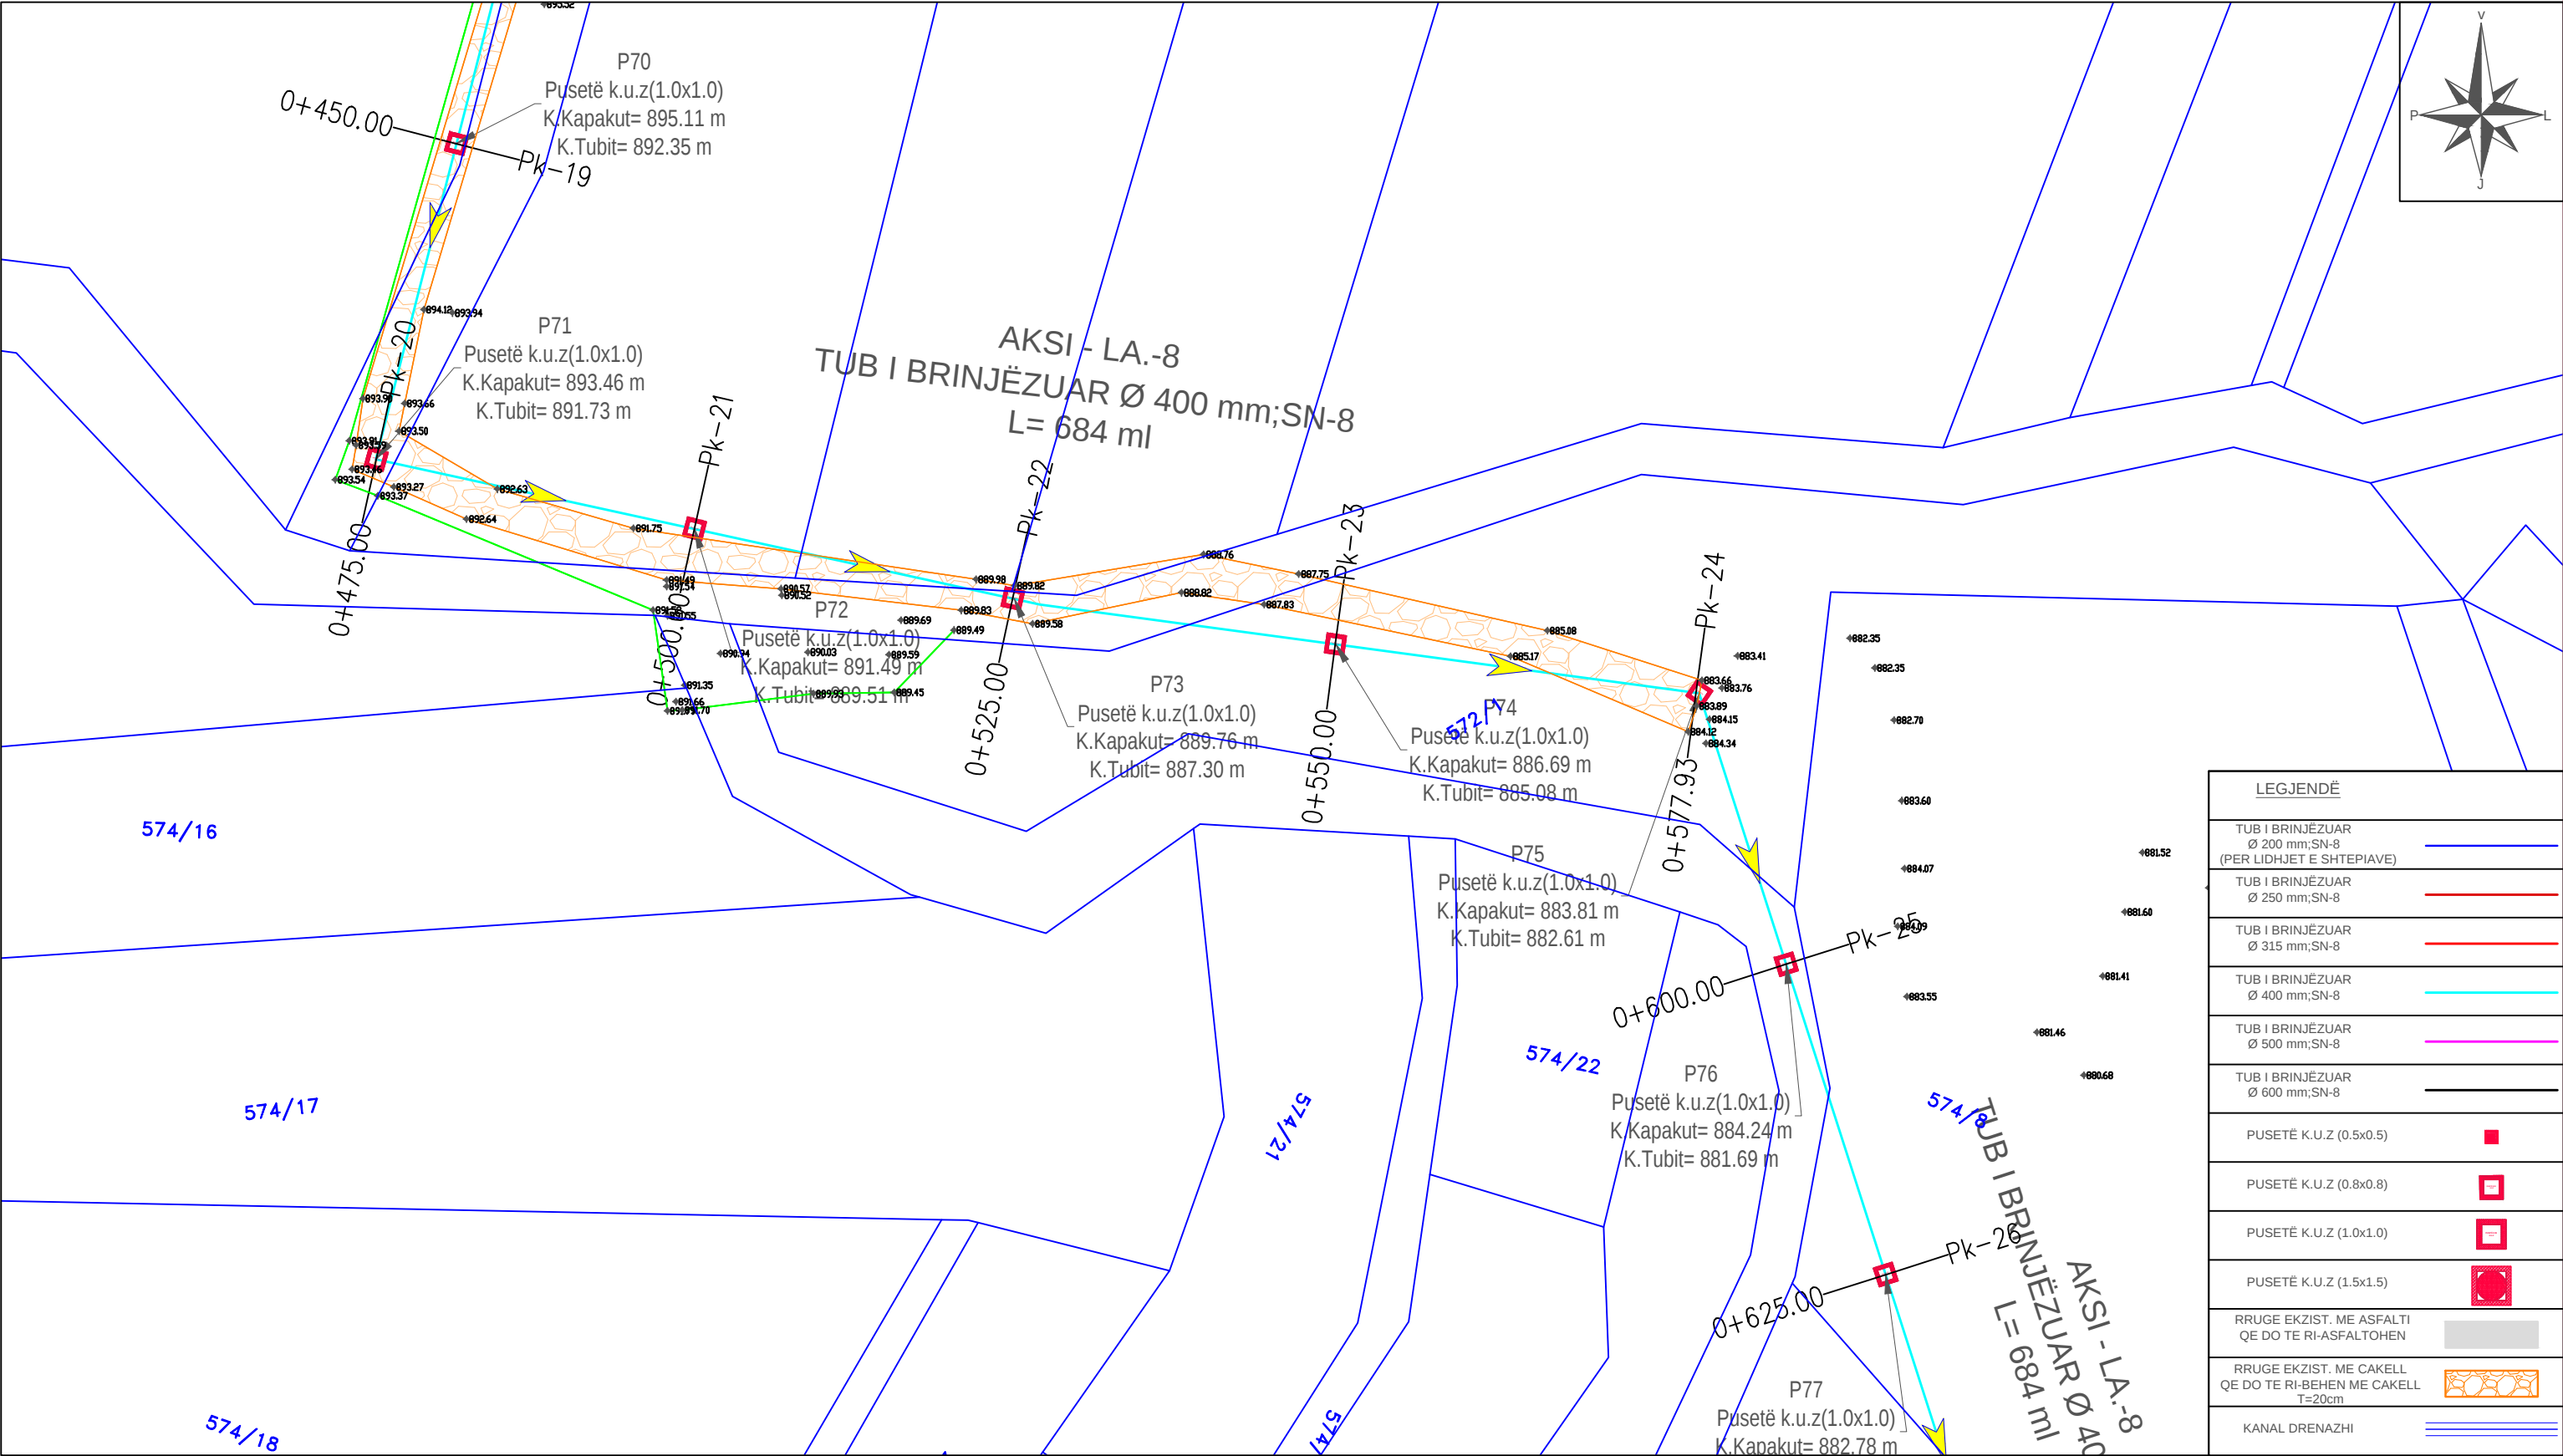

LEGJENDË	
TUB I BRINJËZUAR Ø 200 mm; SN-8 (PER LIDHJET E SHTEPIAVE)	
TUB I BRINJËZUAR Ø 250 mm; SN-8	
TUB I BRINJËZUAR Ø 315 mm; SN-8	
TUB I BRINJËZUAR Ø 400 mm; SN-8	
TUB I BRINJËZUAR Ø 500 mm; SN-8	
TUB I BRINJËZUAR Ø 600 mm; SN-8	
PUSETË K.U.Z (0.5x0.5)	
PUSETË K.U.Z (0.8x0.8)	
PUSETË K.U.Z (1.0x1.0)	
PUSETË K.U.Z (1.5x1.5)	
RRUGE EKZIST. ME ASFALTI QE DO TE RI-ASFALTOHEN	
RRUGE EKZIST. ME CAKELL QE DO TE RI-BEHEN ME CAKELL T=20cm	
KANAL DRENAZHI	



INVESTITOR

BASHKIA
PUSTEC

VULA

EMERTIMI I PROJEKTIT

"Ndërtimi i sistemit të kanalizimeve për
fshatrat e Bashkisë Pustec"

Planimetria e Përgjithshme mbi parcelen
kadastrale-Lajthizë

PROJEKTUES

"HE&SK 11" SH.P.K

Nr.Lic: N.6703/14



VULA



GRUPI I PROJEKTIMIT

INXH HIDROTEKNIK
INXH. NDËRTIMI
INXH. GJEODET

PETRIT MUJA (Liç.K.0907/4)
HEKURAN XHINA (Liç.K.0794/5)
FESTIM BREGASI (Liç.T.1221/1)


SHKALLA

1:500

Formati
Fleta Nr.


Data

TIRANË

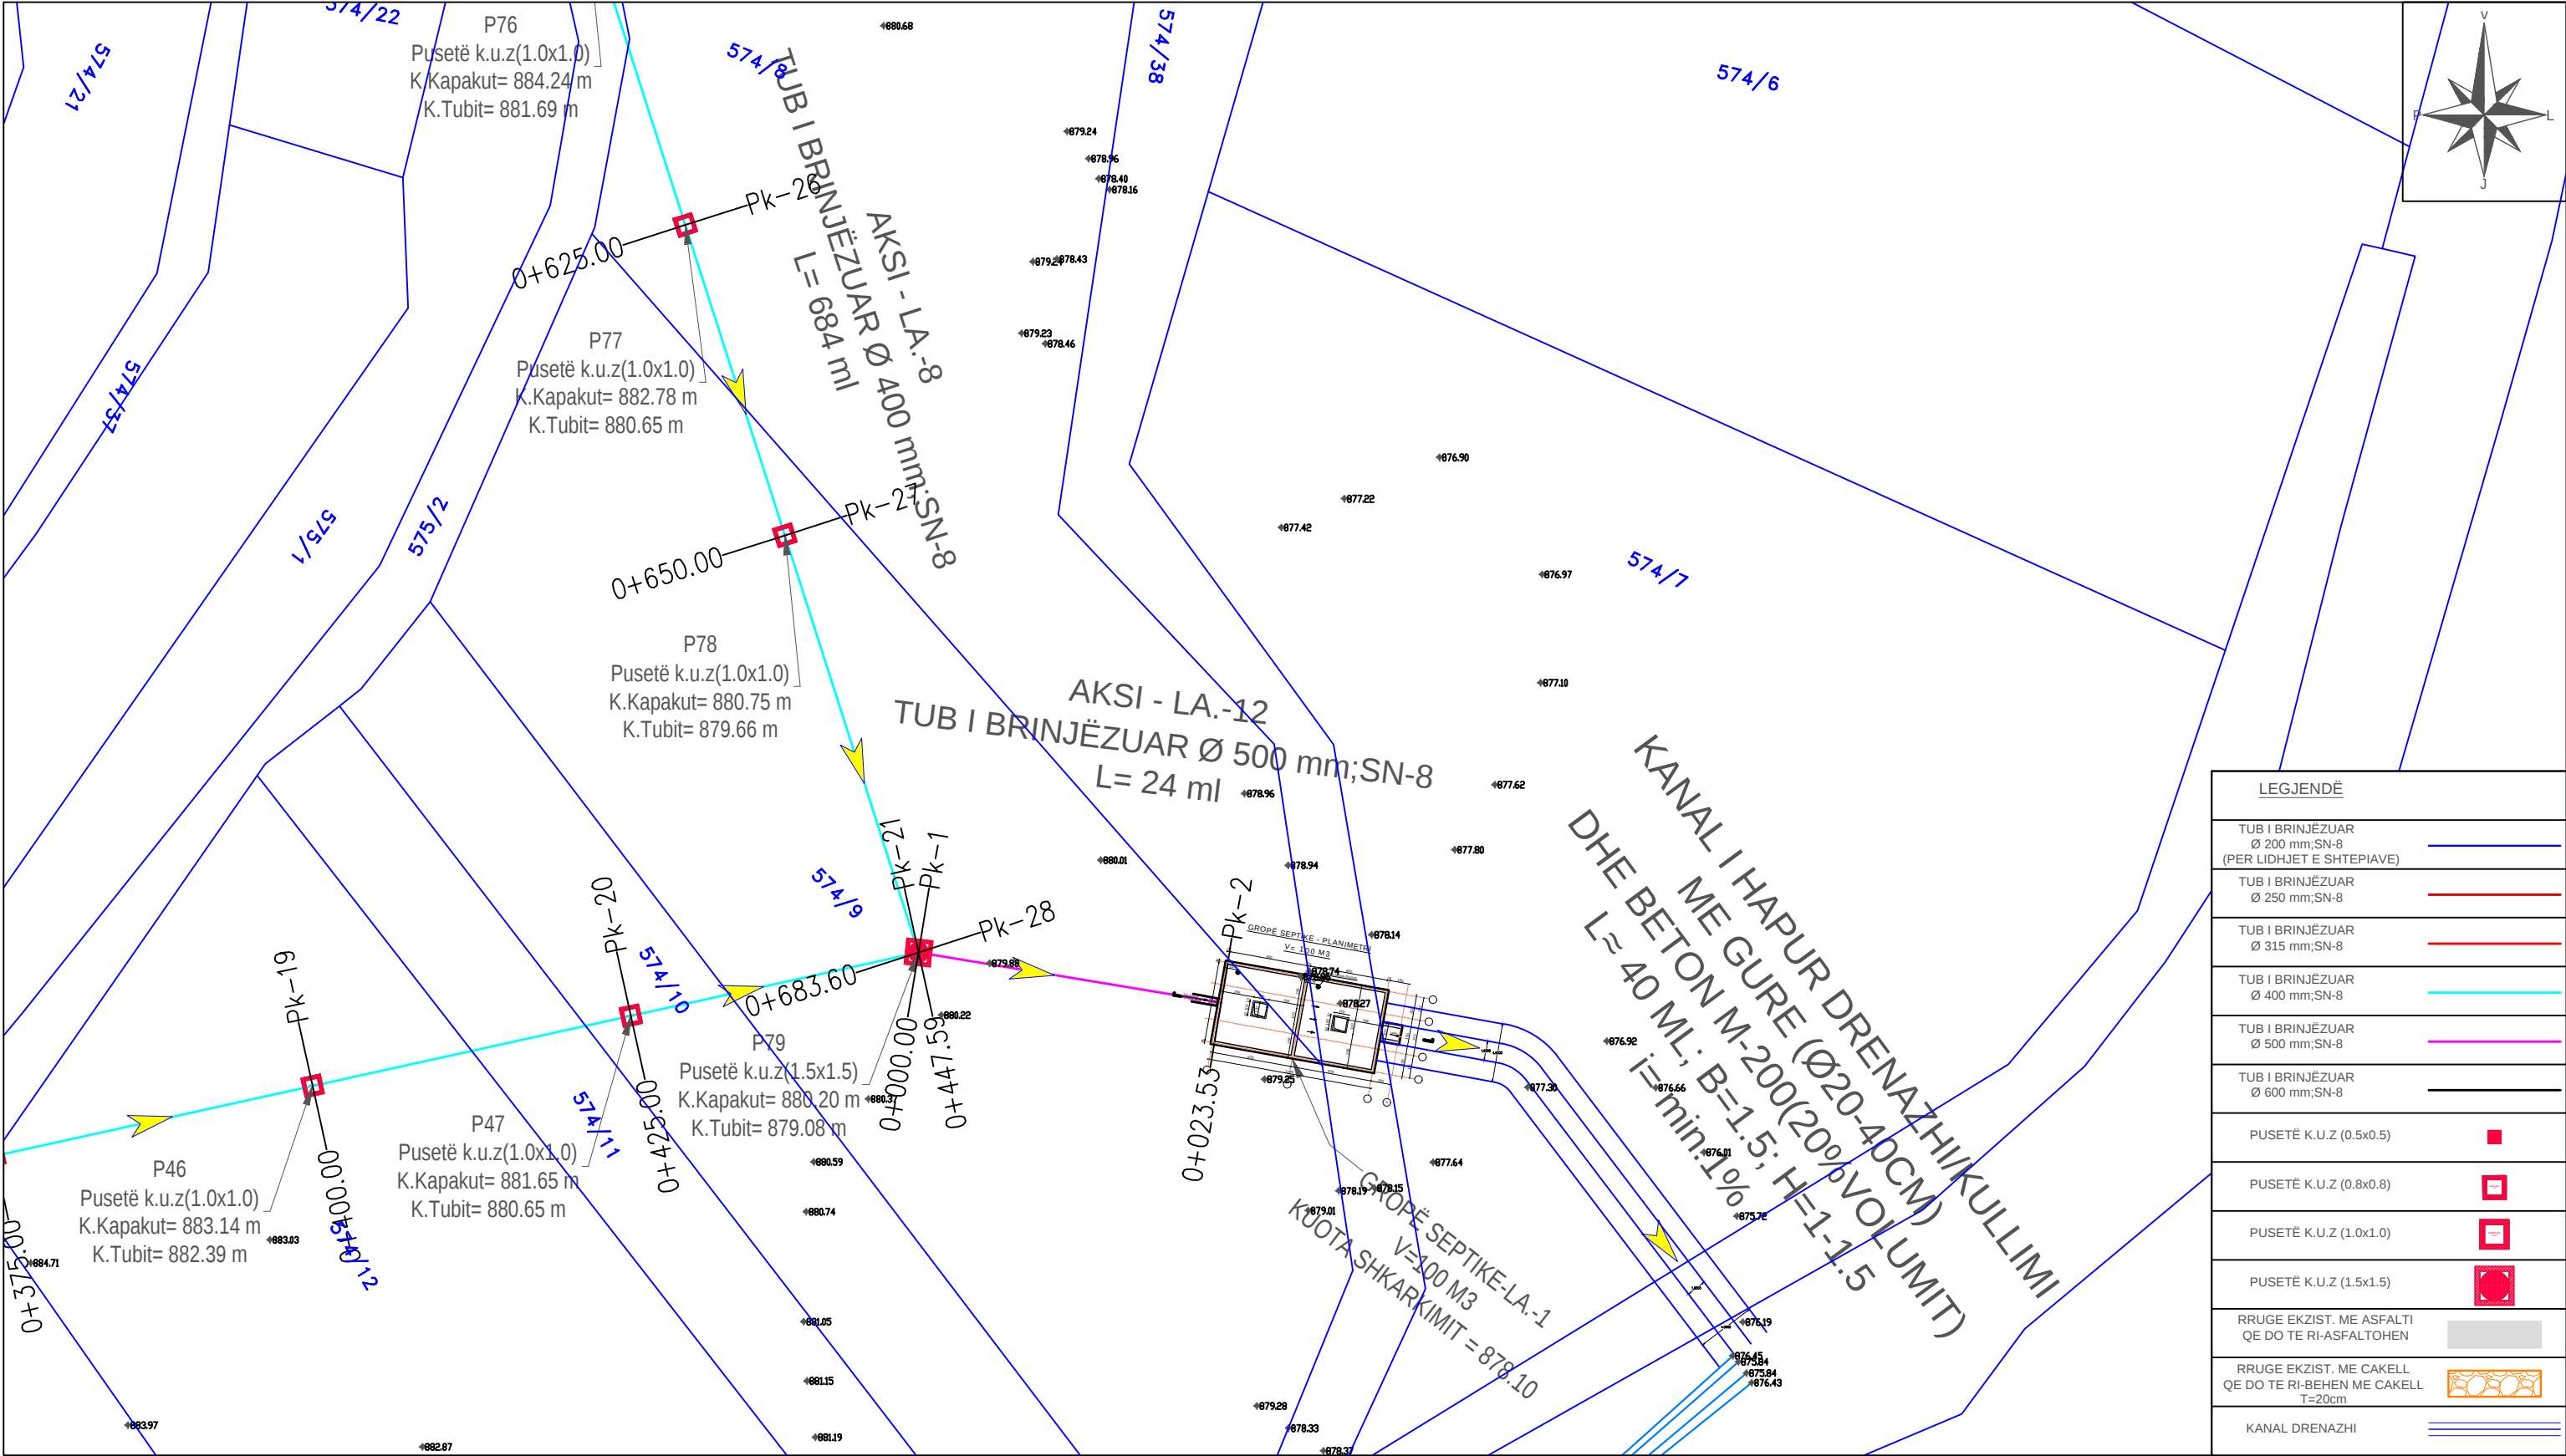


	INVESTITOR	VULA	EMERTIMI I PROJEKTIT	PROJEKTUES		VULA	GRUPI I PROJEKTIMIT		SHKALLA	
	BASHKIA PUSTEC		"Ndërtimi i sistemit të kanalizimeve për fshatrat e Bashkisë Pustec" Planimetria e Përgjithshme mbi parcelen kadastrale-Lajthizë	"HE&SK 11" SH.P.K Nr.Lic: N.6703/14			INXH HIDROTEKNIK INXH. NDËRTIMI INXH. GJEODET	PETRIT MUJA (Liq.K.0907/4) HEKURAN XHINA (Liq.K.0794/5) FESTIM BREGASI (Liq.T.1221/1)	1:500 Formati Fleta Nr.	A3 L 294
									Data	
									TIRANË	

PROJEKT ZBATIMI "NDERTIMI I SISTEMIT TE KANALIZIMEVE PER FSHATRAT E BASHKISE PUSTEC"

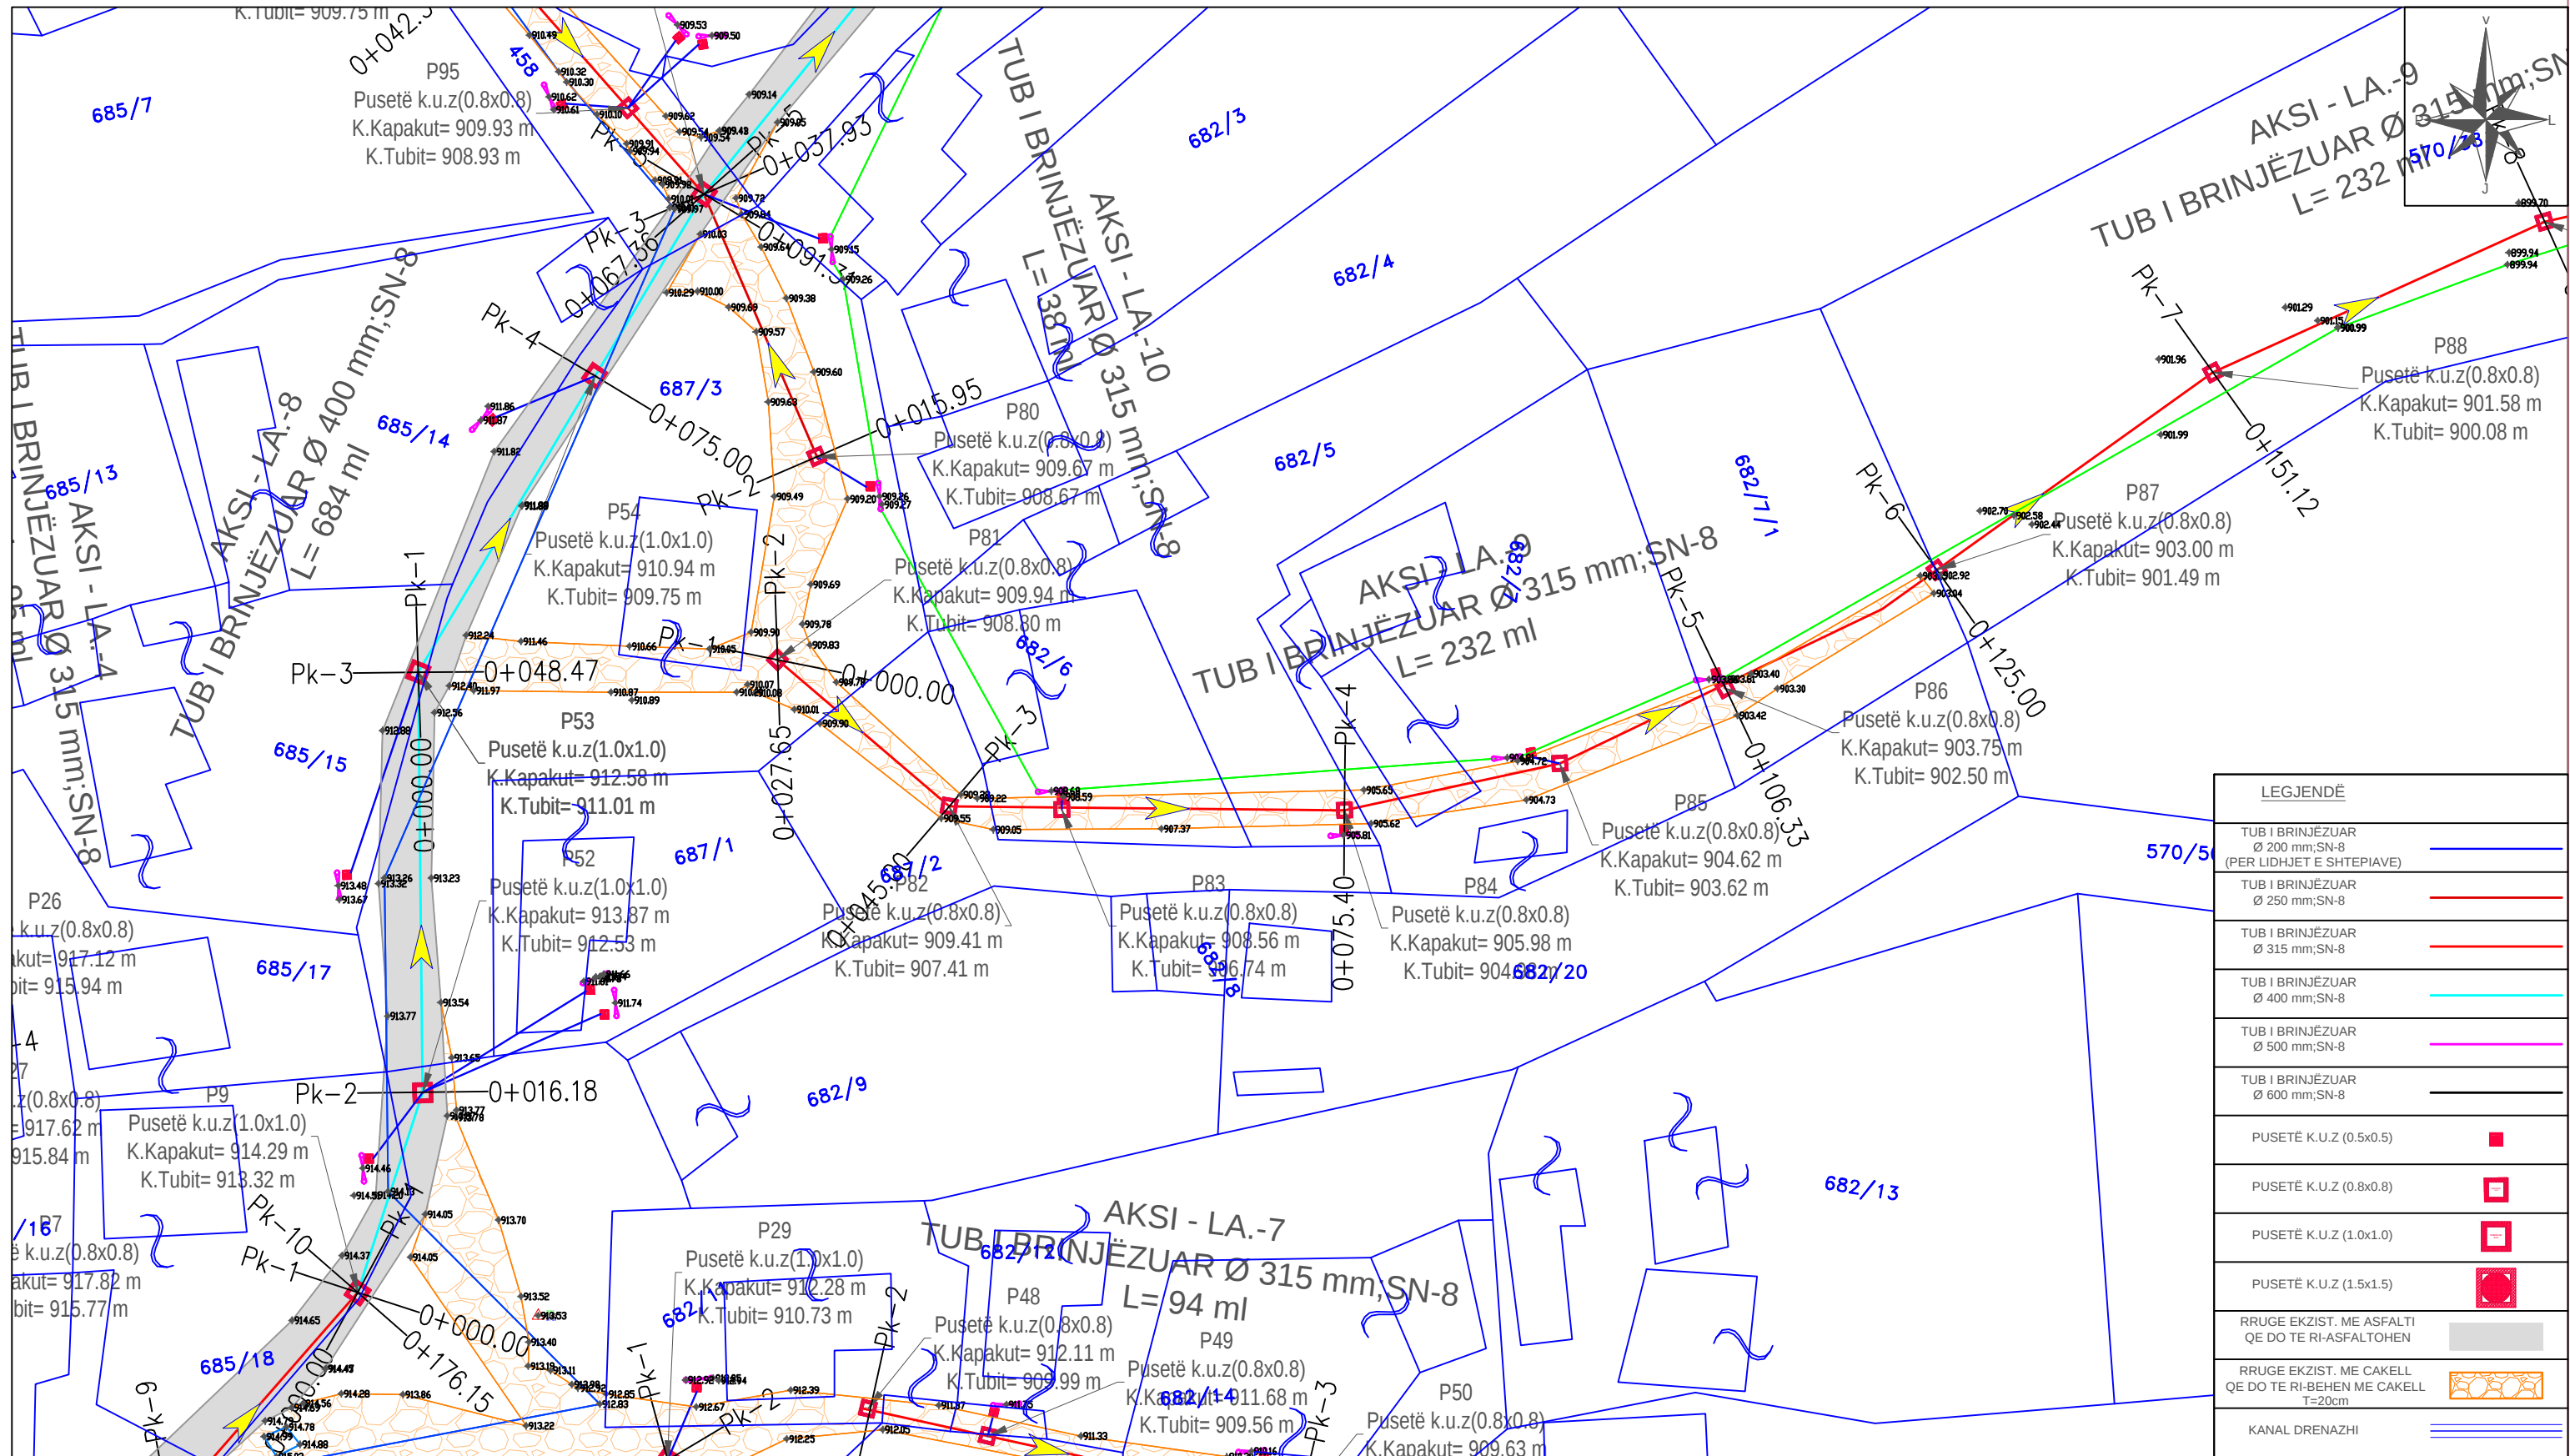

	INVESTITOR	VULA	EMERTIMI I PROJEKSTIT	PROJEKTUES		VULA	GRUPI I PROJEKTIMIT		SHKALLA	
	BASHKIA PUSTEC		"Ndërtimi i sistemit të kanalizimeve për fshatrat e Bashkisë Pustec" Planimetria e Përgjithshme mbi parcelen kadastrale-Lajthizë	"HE&SK 11" SH.P.K			INXH HIDROTEKNIK	PETRIT MUJA (Liç.K.0907/4)	1:500	
				INXH. NDËRTIMI			HEKURAN XHINA (Liç.K.0794/5)	Formati	A3 L	
				INXH. GJEODET			FESTIM BREGASI (Liç.T.1221/1)	Fleta Nr.	295	
								Data		
								TIRANË		

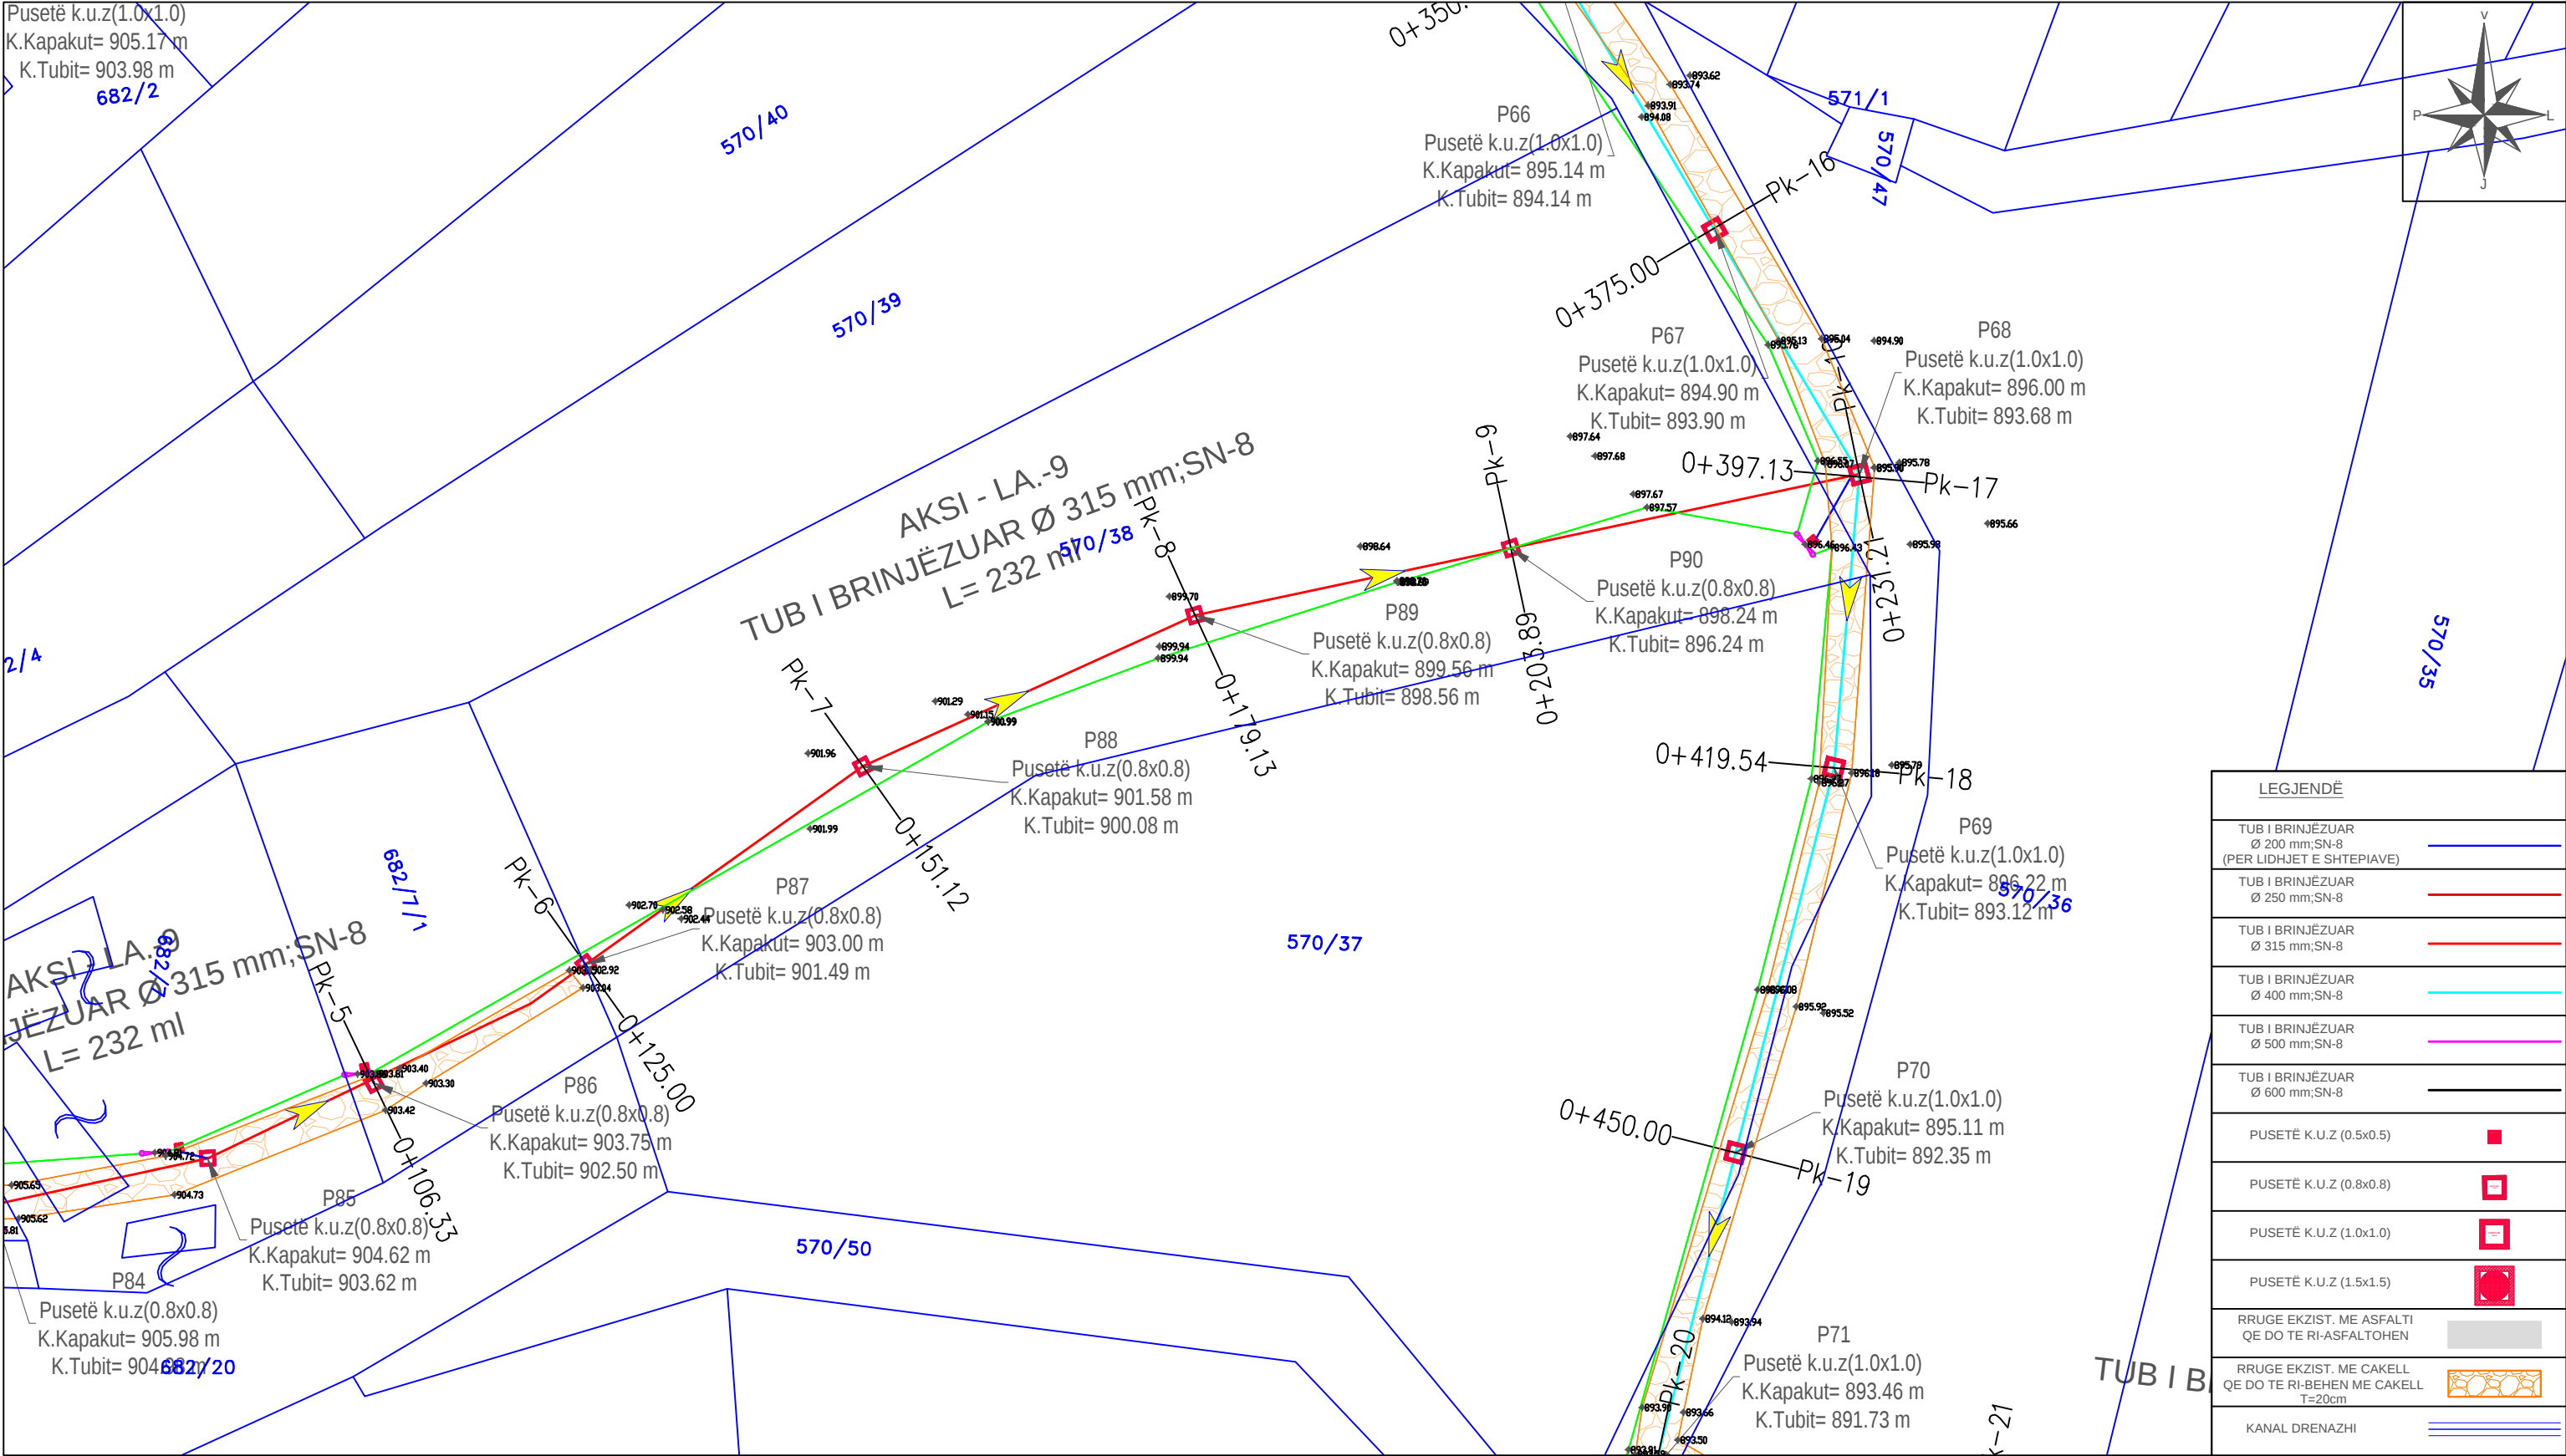

	INVESTITOR	VULA	EMERTIMI I PROJEKTIT	PROJEKTUES		VULA	GRUPI I PROJEKTIMIT		SHKALLA	
	BASHKIA PUSTEC		"Ndërtimi i sistemit të kanalizimeve për fshatrat e Bashkisë Pustec"	"HE&SK 11" SH.P.K			INXH HIDROTEKNIK	PETRIT MUJA (Liq.K.0907/4)	1:500	
			Planimetria e Përgjithshme mbi parcelen kadastrale-Lajthizë	Nr.Lic: N.6703/14			INXH. NDËRTIMI	HEKURAN XHINA (Liq.K.0794/5)	Formati	A3 L
							INXH. GJEODET	FESTIM BREGASI (Liq.T.1221/1)	Fleta Nr.	296
									Data	
									TIRANË	