

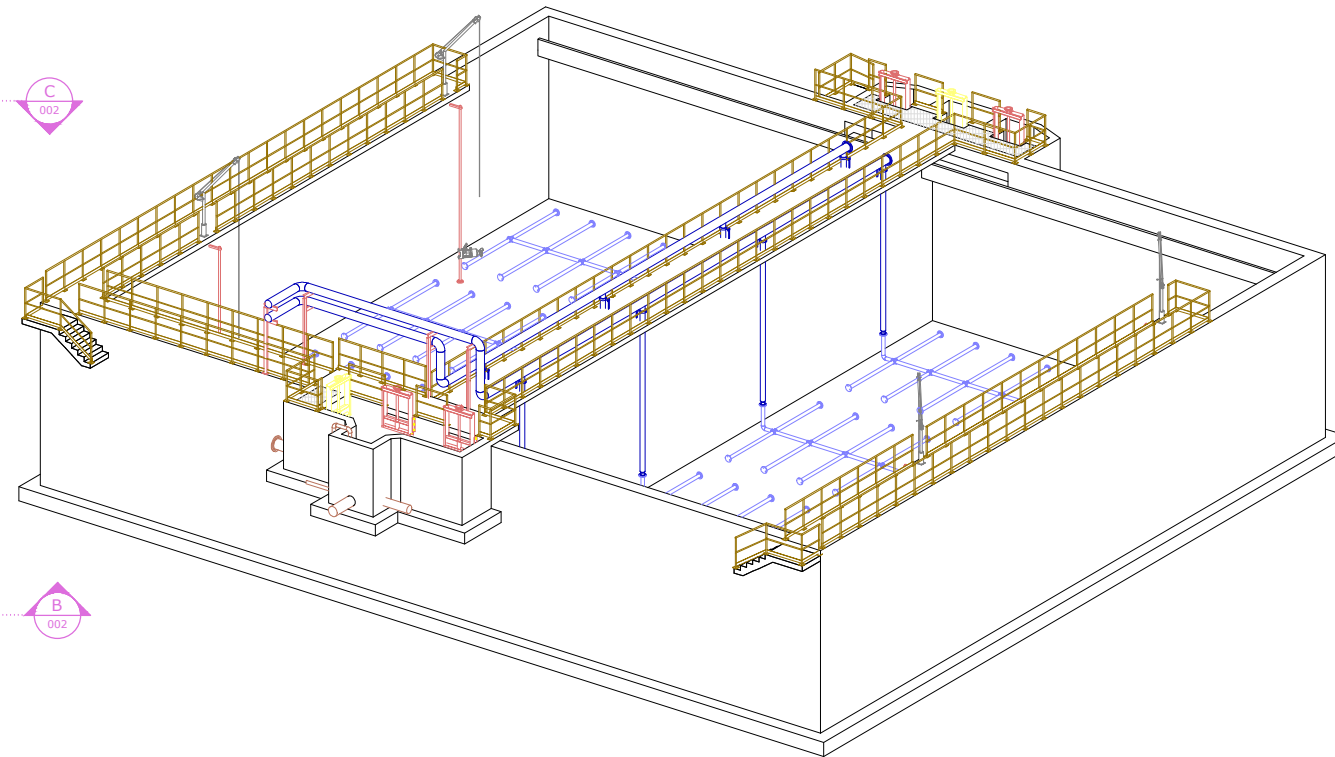


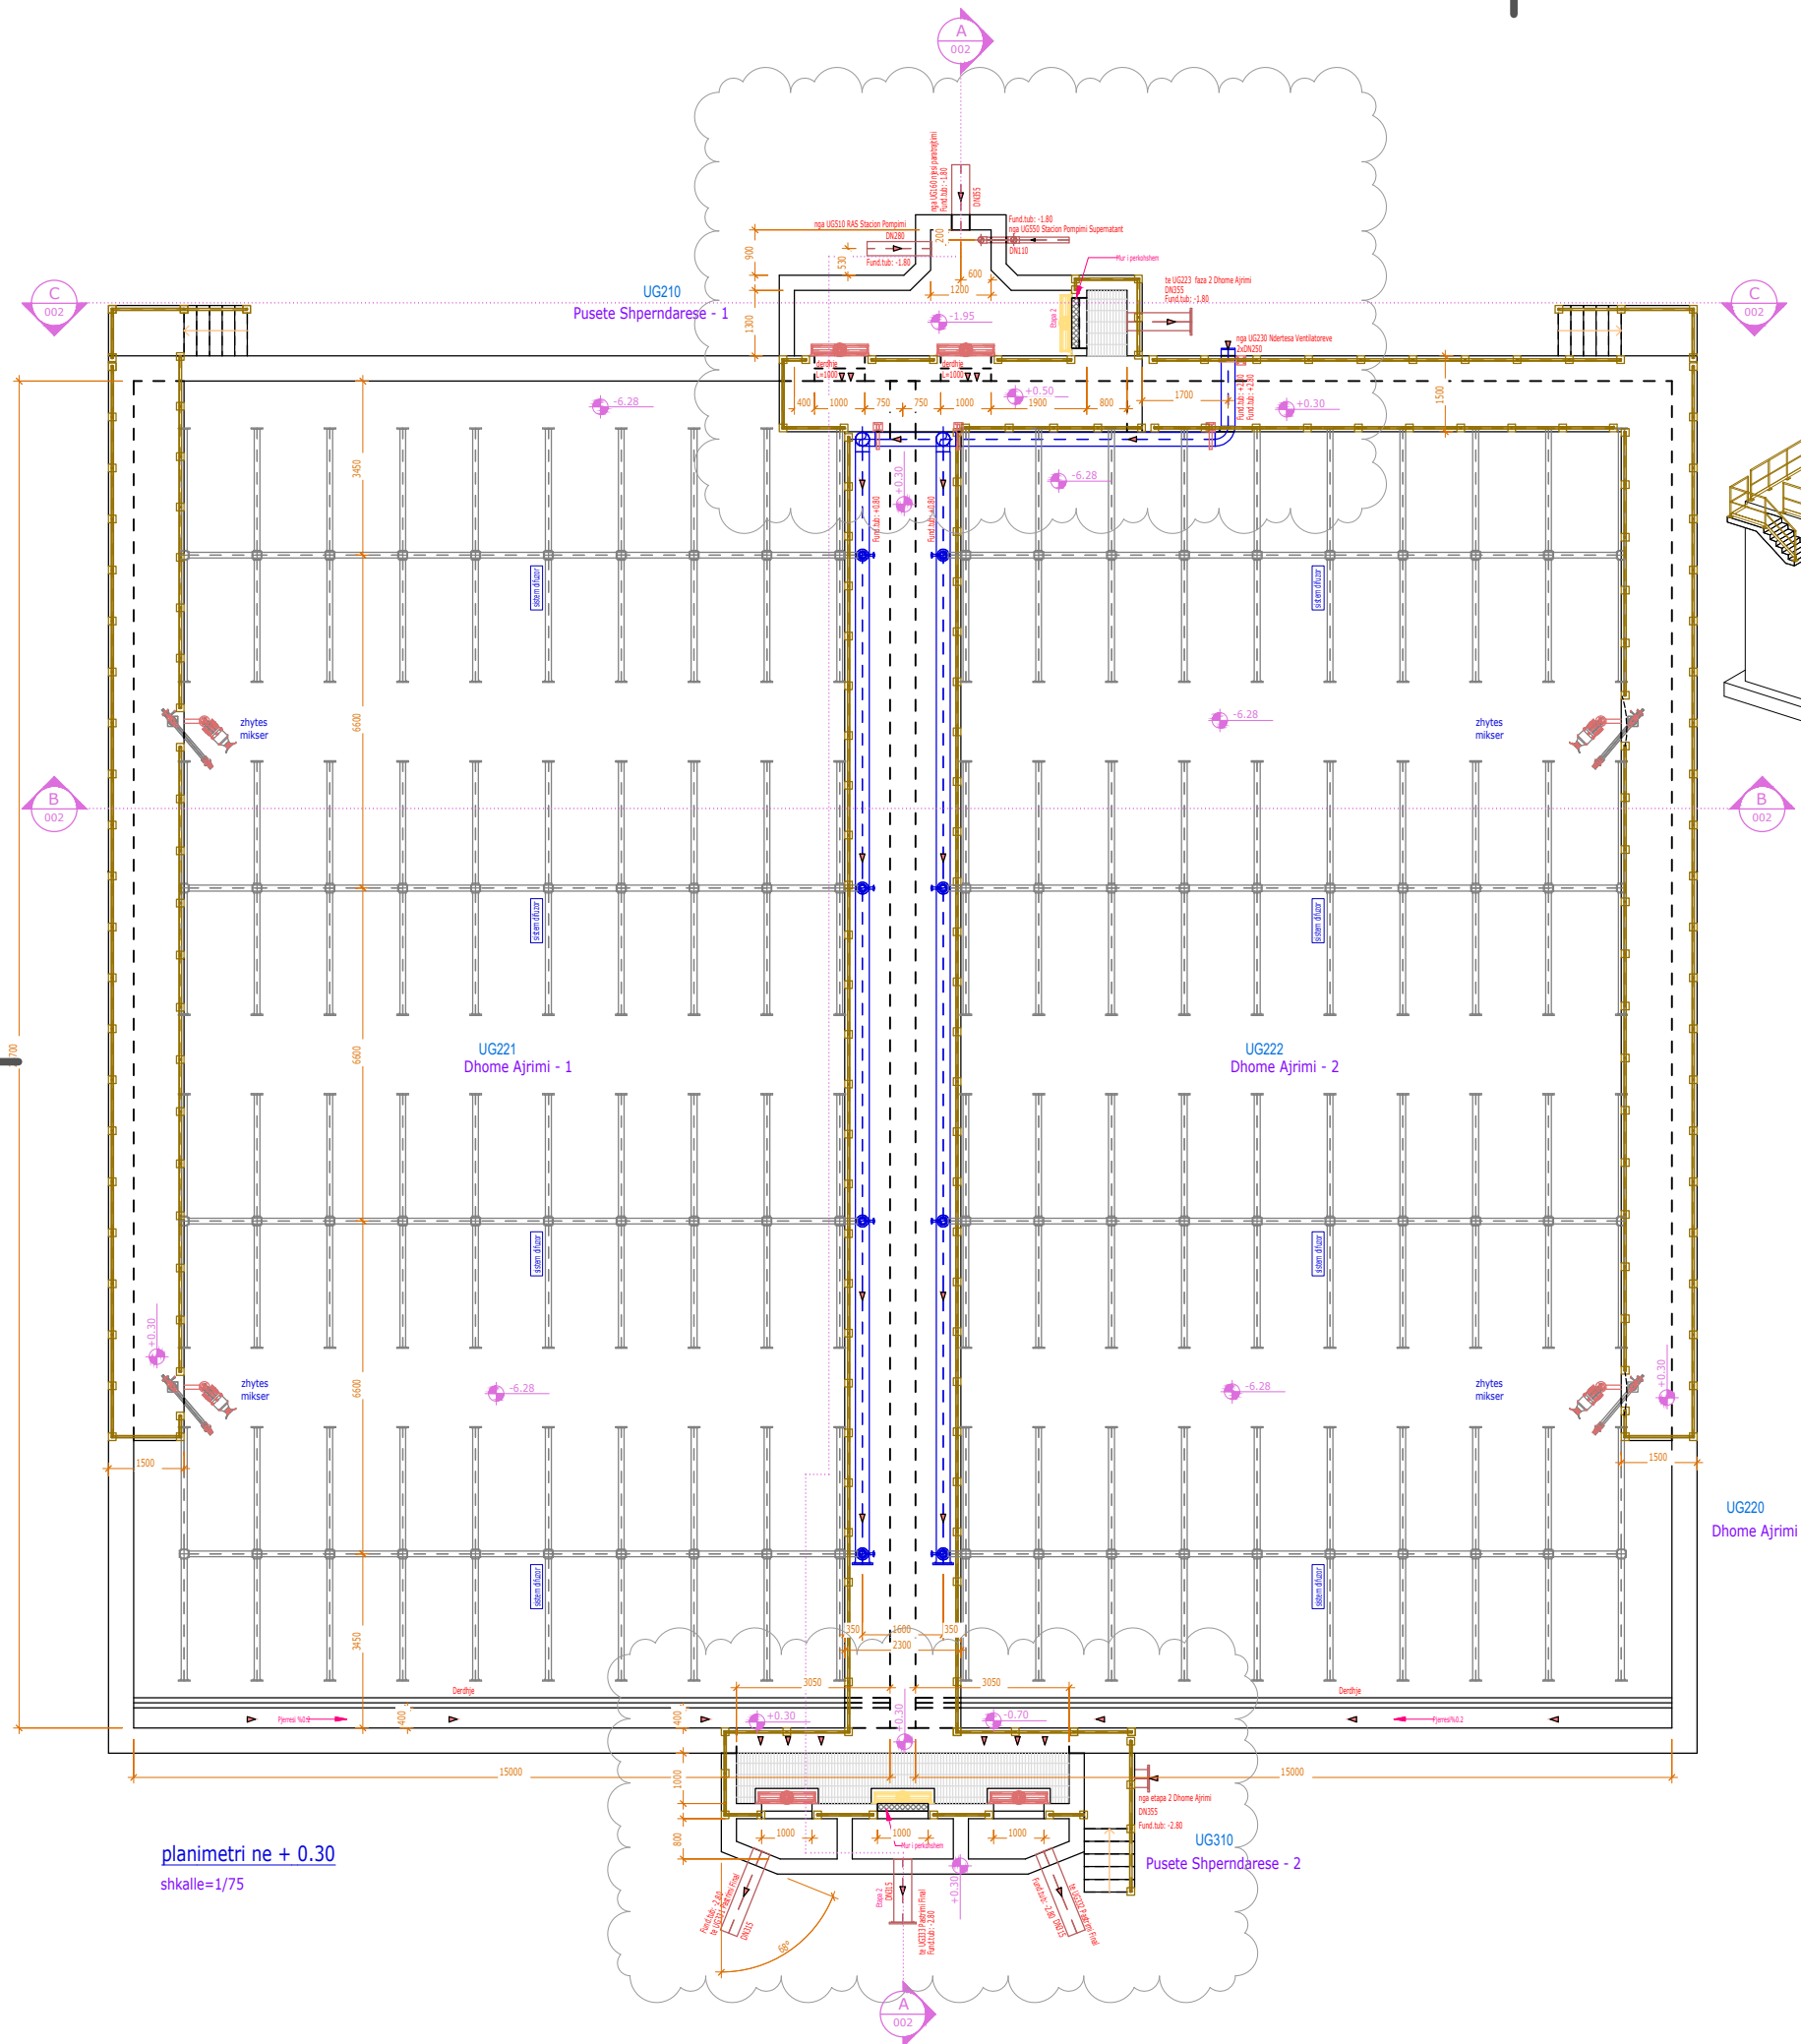

Shënim :

1. Kuota relative +0.00 është kuota absolute + 94.00 m m.n.d
2. Kuotat e tjera janë dhëne relative

1	Shkurtor 2024	A.S	F.M	JER MIBATIS	
Batimi	Data	Pergatitur nga	Kontrolluar nga	Approvuar nga	Perbatimi
Rishikimet					
PERGATITUR NGA		KONTROLLUAR NGA		APROVUAR NGA	
ANDERSON SIMONI		FAHRI MAHO			
BOTIMI		SHKALLA		DATA	
1					
NUMRI I VIZATIMIT		DHER-ITUN-03-UG220-01			
TITULLI I VIZATIMIT		DHOMA E AJRIMIT VIZATIM UDHEZUES - 1			
TITULLI I PROJEKTTIT		"Impiant i Trajtitimit të Ujërave të Ndodtura dhe sistemi KUZ, Dhërmi"			
NENOBJEKTI		Impianti i Trajtitimit të Ujërave të Zeza, Dhërmi			
AGJENSIA KOMBETARE UJËSJELLËS-KANALIZIME					
 AKUK AGJENSIA KOMBETARE E UJËSJELLËS-KANALIZIMEVE					
PERGATITUR NGA:					
"EBS" shpk					
 ENGINEERING CONSULTANTS					

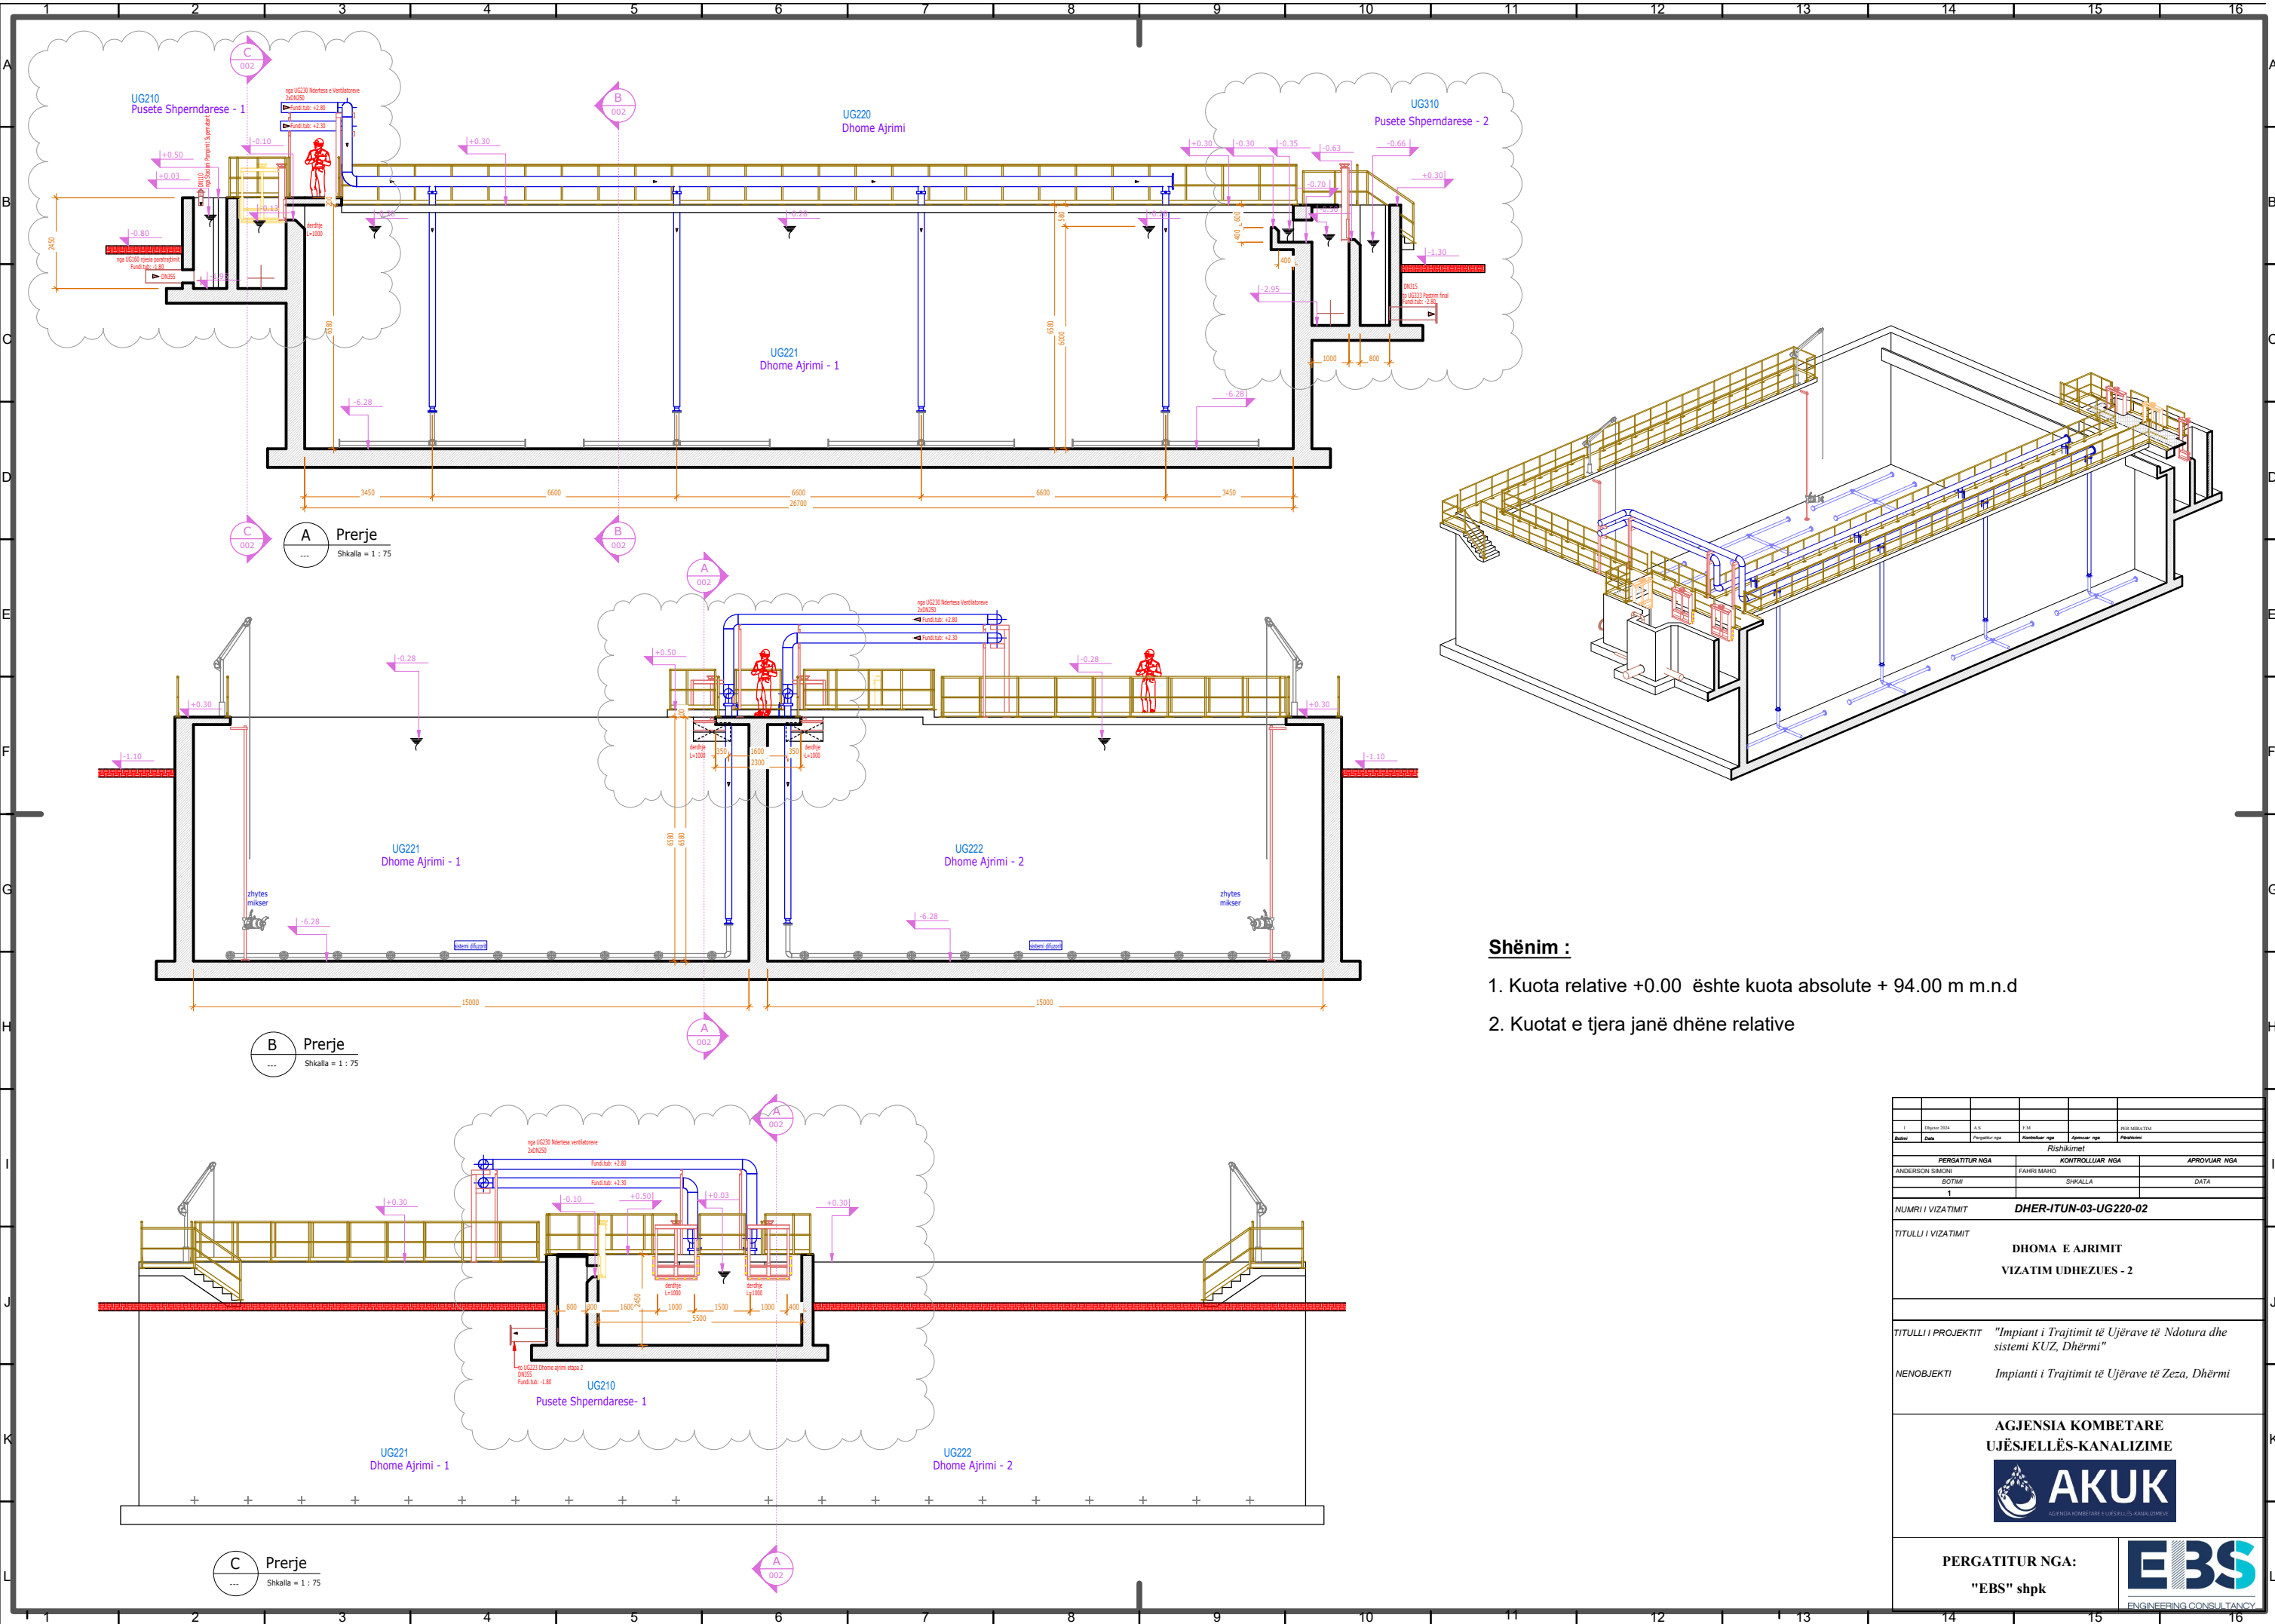

Shënim :

1. Kuota relative +0.00 është kuota absolute + 94.00 m m.n.d
2. Kuotat e tjera janë dhëne relative

1	Shkurtor 2024	A.S	F.M		REDA MIRATIM
Botimi	Data	Pergatitur nga	Kontrolluar nga	Approvuar nga	Prezantimi
Rishikimet					
PERGATITUR NGA		KONTROLLUAR NGA		APPROVUAR NGA	
ANDERSON SIMON		FAHRI MAHO			
BOTIMI		SHKALLA		DATA	
1					
NUMRI I VIZATIMIT		DHER-ITUN-03-UG220-02			
TITULLI I VIZATIMIT		DHOMA E AJRIMIT			
		VIZATIM UDHEZUES - 2			
TITULLI I PROJEKTI		"Impianti i Trajtitimit të Ujërave të Ndotura dhe sistemi KUZ, Dhërmi"			
NENOBJEKTI		Impianti i Trajtitimit të Ujërave të Zeza, Dhërmi			
AGJENCIA KOMBETARE UJËSJELLËS-KANALIZIME					
 AKUK AGJENCIA KOMBETARE E UJËSJELLËS-KANALIZIMEVE					
PERGATITUR NGA:				 ENGINEERING CONSULTANCY	
"EBS" shpk					
14		15		16	