


PLANIMETRIA E GODINES ELEKTRIKE
SH.1:40






The diagram is a detailed electrical floor plan of a building. It features a central corridor with a door swing of 1000. On the left side, there is a 'Transformer' and a 'Cable channel'. On the right side, there is a 'Generator room' and an 'Outlet window'. The plan includes various dimensions: overall width of 14700, overall depth of 4558, and room-specific dimensions like 5700 and 4150. Equipment is shown in red, including the transformer and generator. Cable channels are indicated by blue lines. The plan also shows structural elements like columns and walls, and a central area with a door swing of 1000. The title 'PLANIMETRIA E GODINES ELEKTRIKE' and scale 'SH.1:40' are at the top.

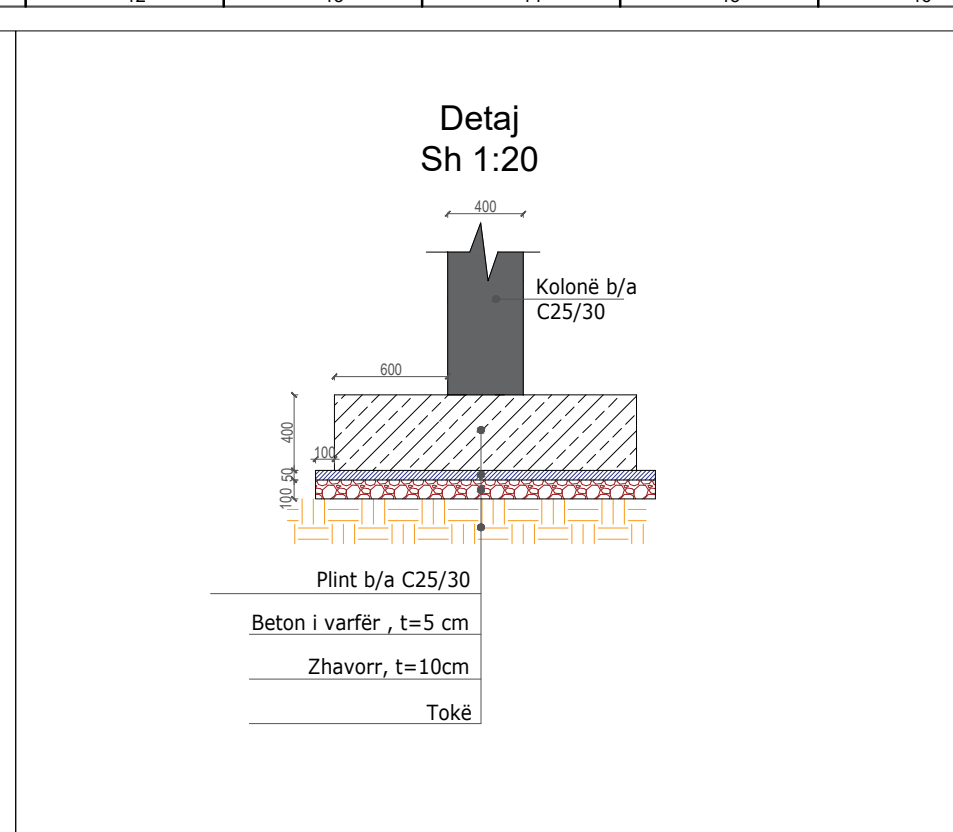

Shënime teknike:

1. Kuota relative +0.00 është kuota absolute + 94.00 m m.n.d
2. Kuotat e tjera janë dhënë relative
3. Betoni Klase C30/37
4. Hekur Celik BSt 420/500 per shufer
5. Shtresa mbrojtëse minimum
 - Per themelet 5 cm
 - Per strukturat mbi toke 2.5 cm
6. Xhuntimi i hekurave te behet te pakten 50 x diameter
7. Aftesia Mbajtëse e dheut te pakten 250 kPa
8. Dimensionet jepen ne mm








1	Janar 2025	A.S	F.M		PER MIRATIM
<i>Botimi</i>	<i>Data</i>	<i>Pergatitur nga</i>	<i>Kontrolluar nga</i>	<i>Aprovuar nga</i>	<i>Pershkrimi</i>
<i>Rishikimet</i>					
PERGATITUR NGA		KONTROLLUAR NGA		APROVUAR NGA	
ANDERSON SIMONI		FAHRI MAHO			
BOTIMI		SHKALLA		DATA	
1					
NUMRI I VIZATIMIT		DHER-ITUN-04-UB100-01			
TITULLI I VIZATIMIT GODINA ELEKTRIKE VIZATIME KONSTRUKTIVE					
TITULLI I PROJEKTIT <i>"Projekt Zbatimi Impiant i Trajtimitt të Ujërave të Ndodtura dhe sistemi KUZ, Dhërmi"</i>					
NENOBJEKTI <i>Impianti i Trajtimitt të Ujërave të Zeza, Dhërmi</i>					
AGJENSIA KOMBETARE UJËSJELLËS-KANALIZIME					
					
PERGATITUR NGA: "EBS" shpk					

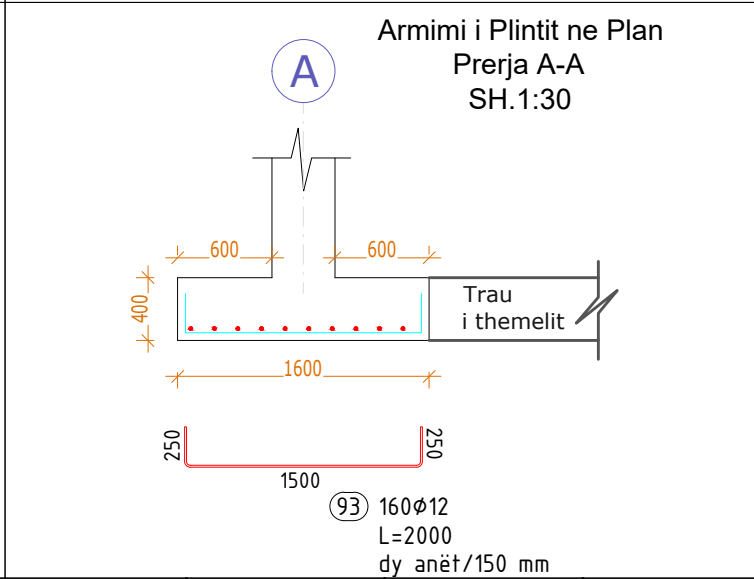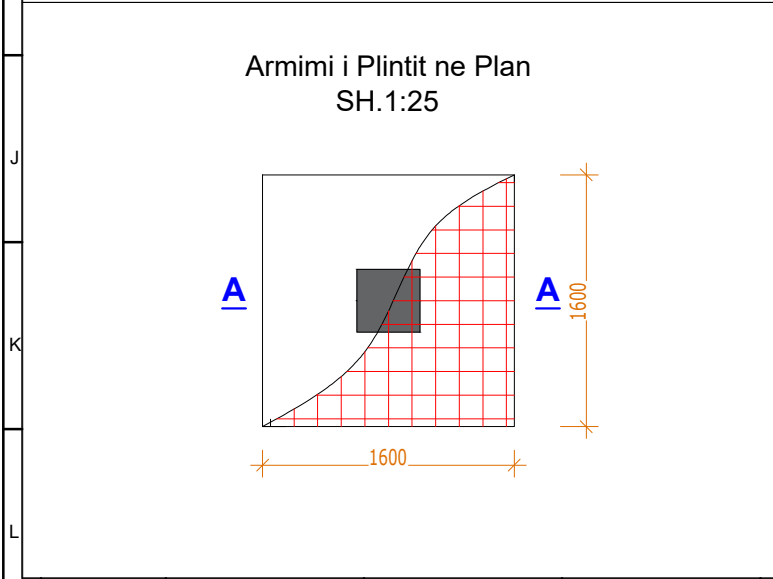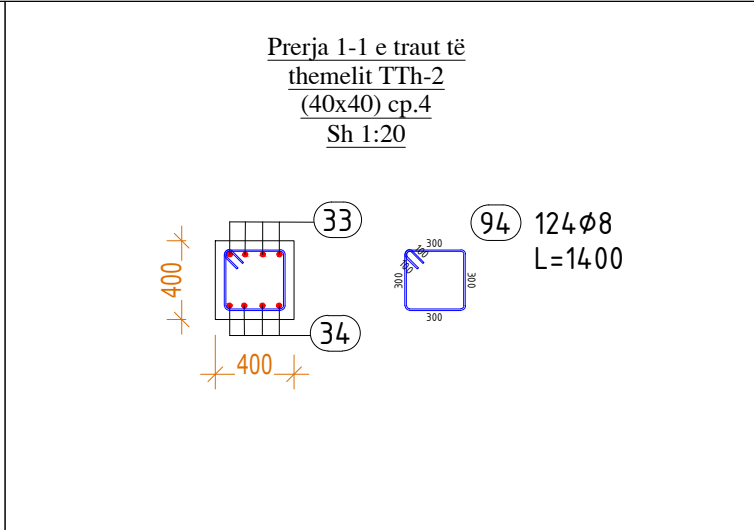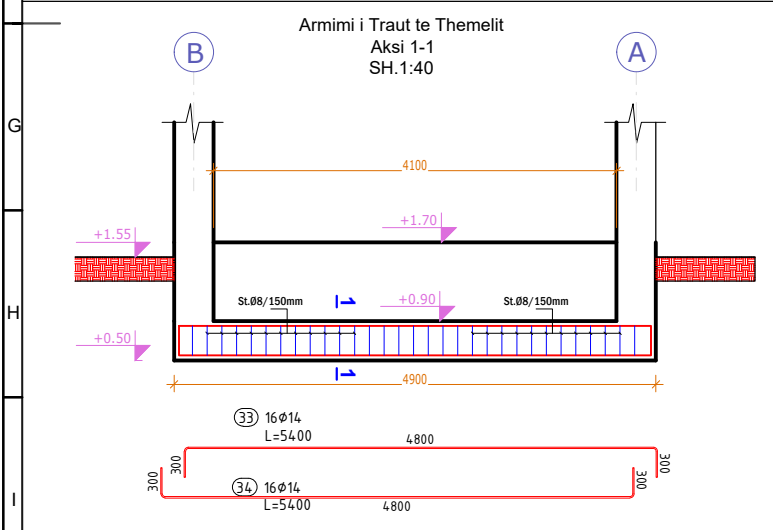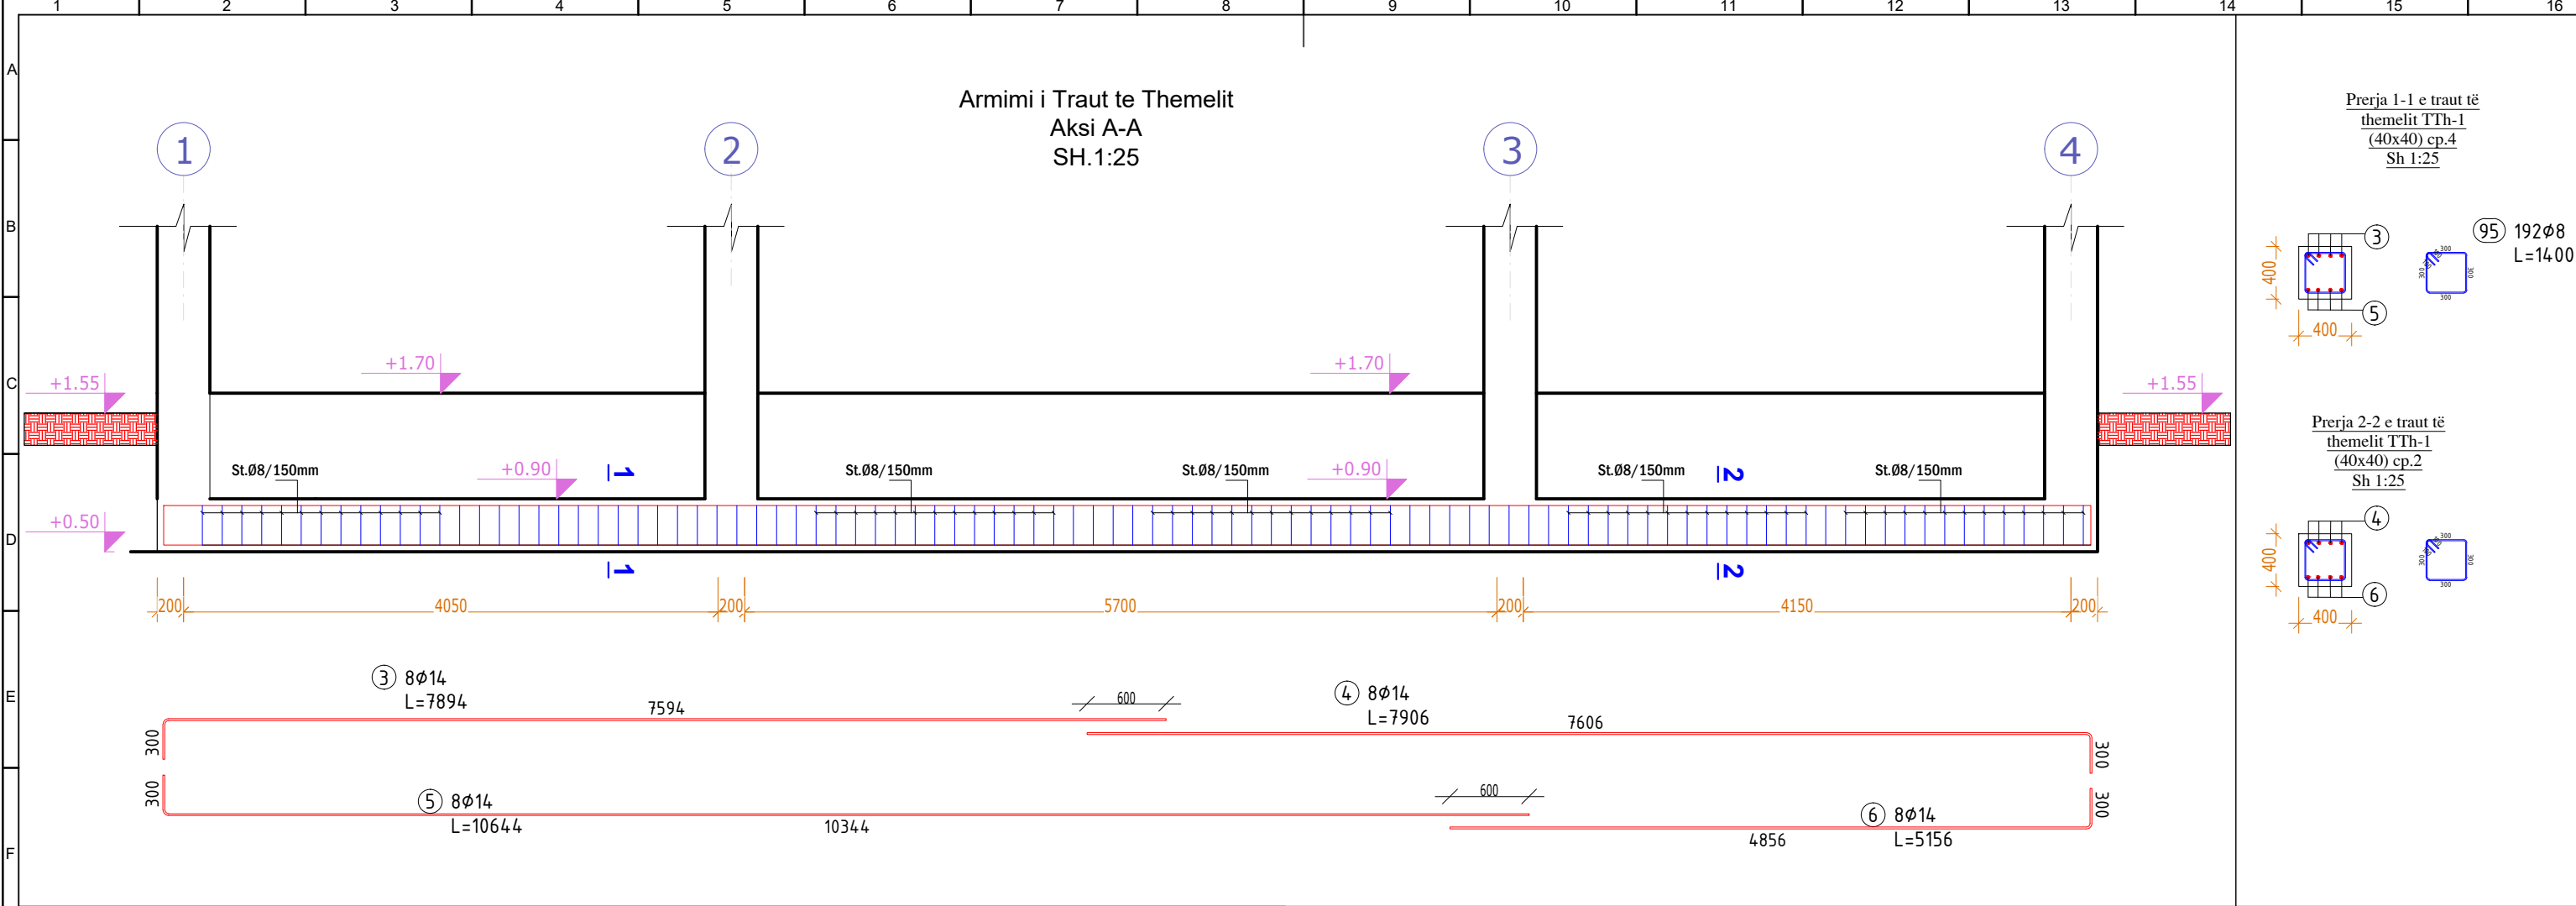

Shënime teknike:

- Kuota relative +0.00 është kuota absolute + 94.00 m m.n.d
- Kuotat e tjera janë dhënë relative
- Betoni Klase C30/37
- Hekur Celik BSt 420/500 per shufer
- Shtresa mbrojtëse minimum
-Per themelet 5 cm
-Per strukturat mbi toke 2.5 cm
- Xhuntimi i hekurave te behet te pakten 50 x diameter
- Aftesia Mbajtëse e dheut te pakten 250 kPa
- Dimensionet jepen ne mm

1	Janar 2025	A.S	F.M		PER MIRATIM
Botimi	Data	Pergatitur nga	Kontrolluar nga	Aprovuar nga	Pershkrimi
Rishikimet					
PERGATITUR NGA		KONTROLLUAR NGA		APROVUAR NGA	
ANDERSON SIMONI		FAHRI MAHO			
BOTIMI		SHKALLA		DATA	
1					
NUMRI I VIZATIMIT		DHER-ITUN-04-UB100-02			
TITULLI I VIZATIMIT					
GODINA ELEKTRIKE					
VIZATIME KONSTRUKTIVE					
TITULLI I PROJEKTIT		"Projekt Zbatimi Impiant i Trajtimt të Ujërave të Ndotura dhe sistemi KUZ, Dhërmi"			
NENOBJEKTI		Impianti i Trajtimt të Ujërave të Zeza, Dhërmi			
AGJENSIA KOMBETARE UJËSJELLËS-KANALIZIME					
 AKUK AGJENSIA KOMBETARE E UJËSJELLËS-KANALIZIMEVE					
PERGATITUR NGA:				 ENGINEERING CONSULTANCY	
"EBS" shpk					

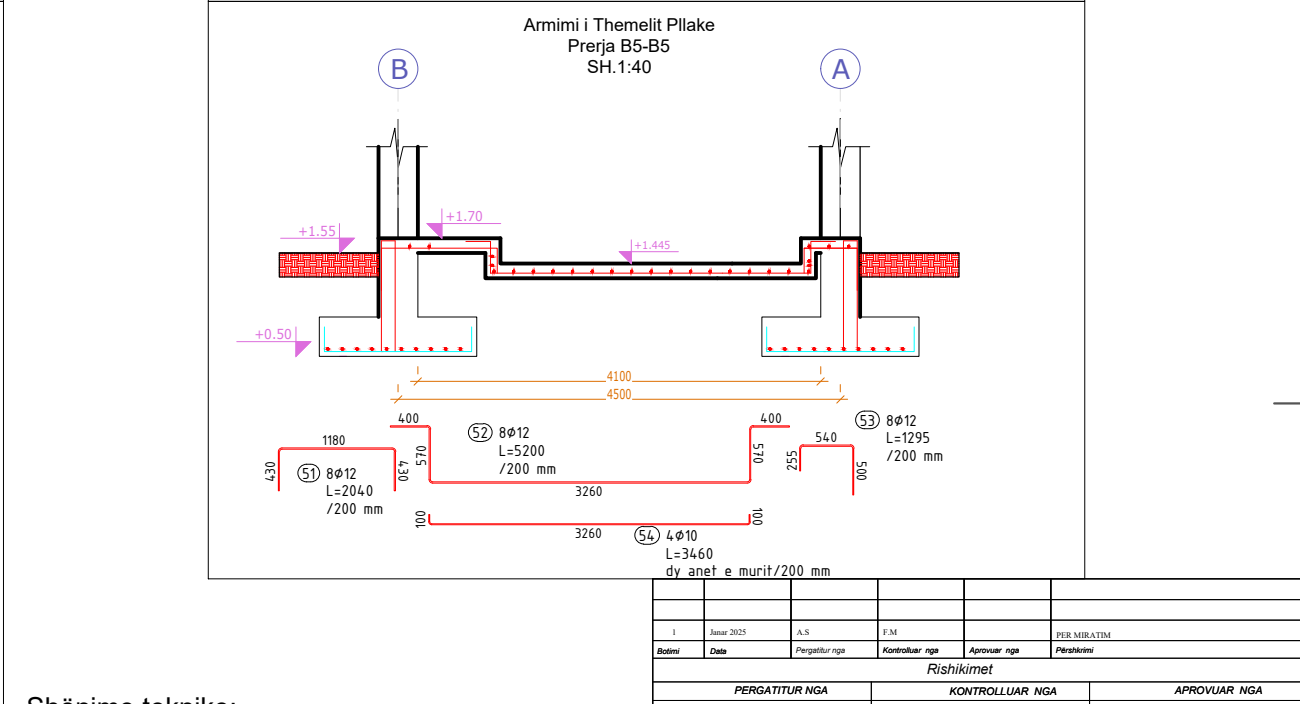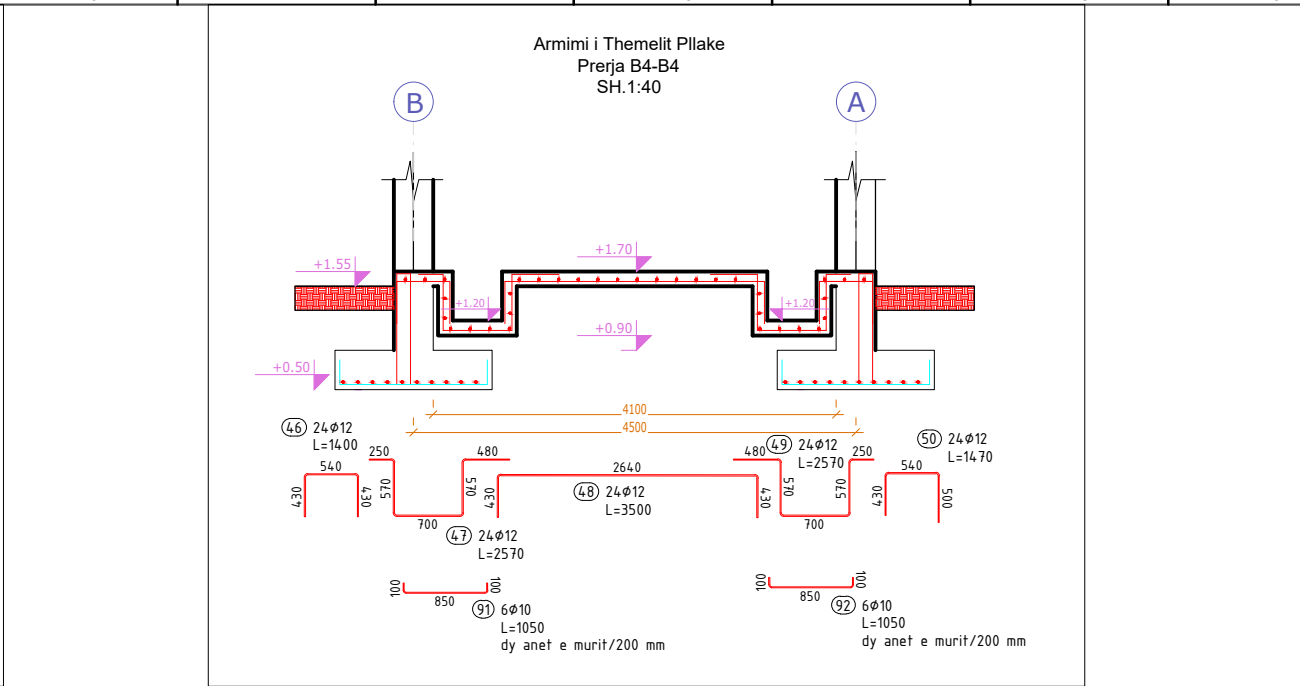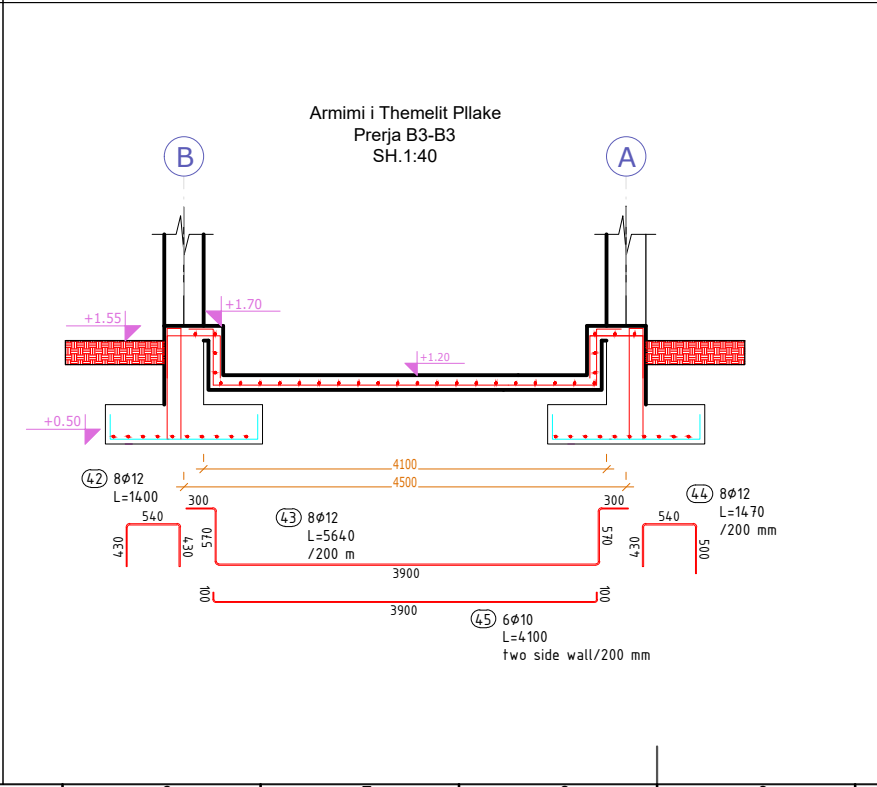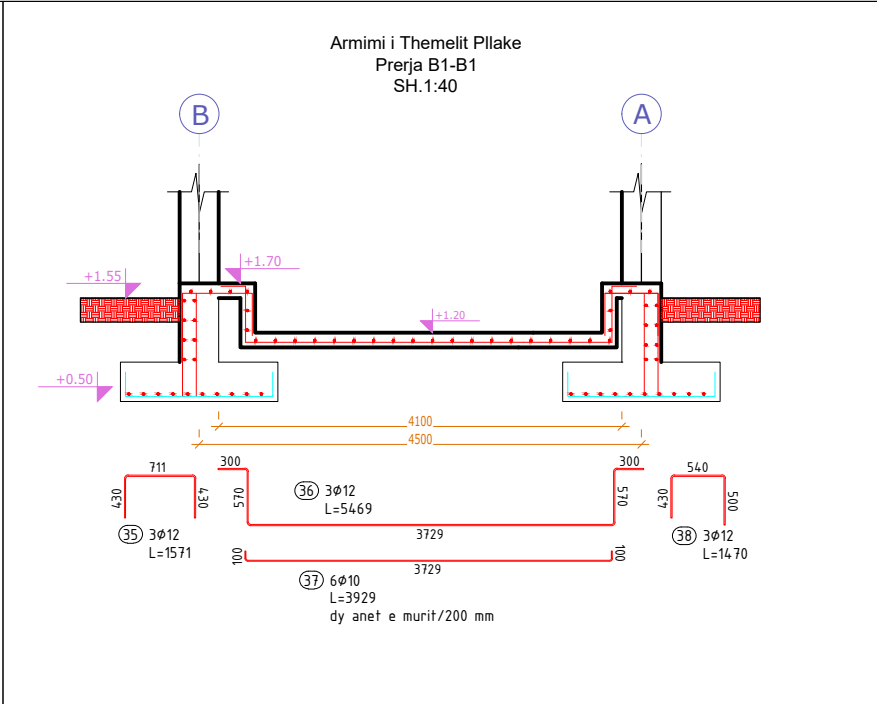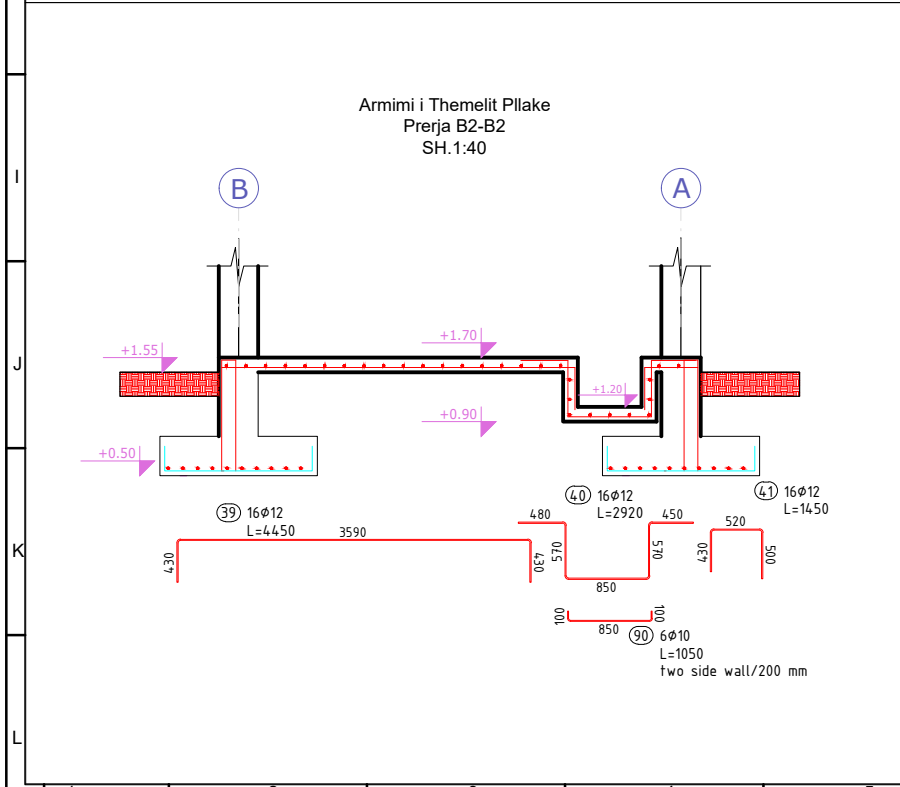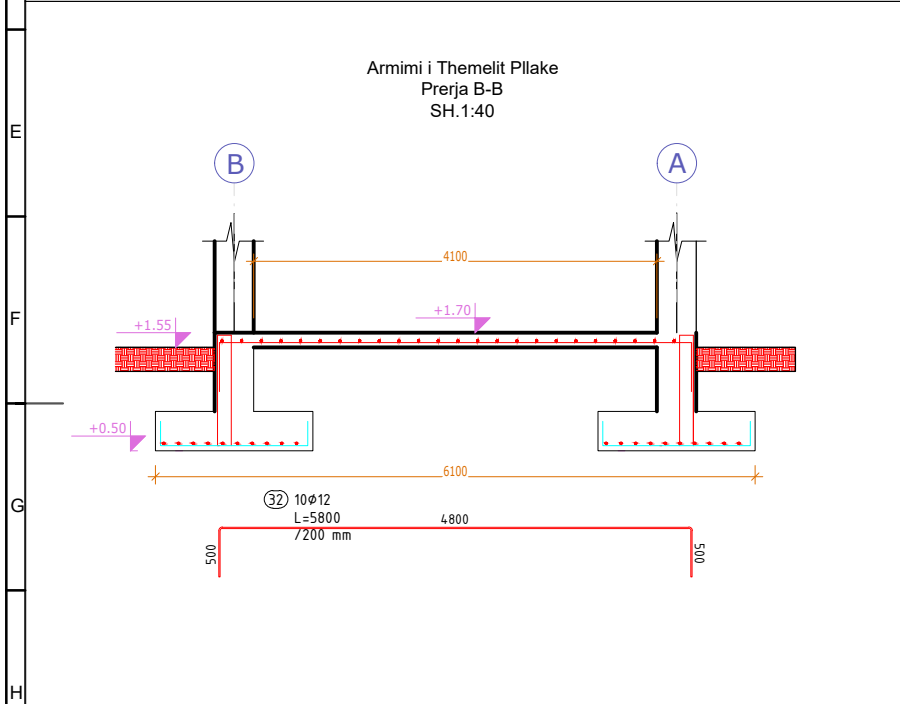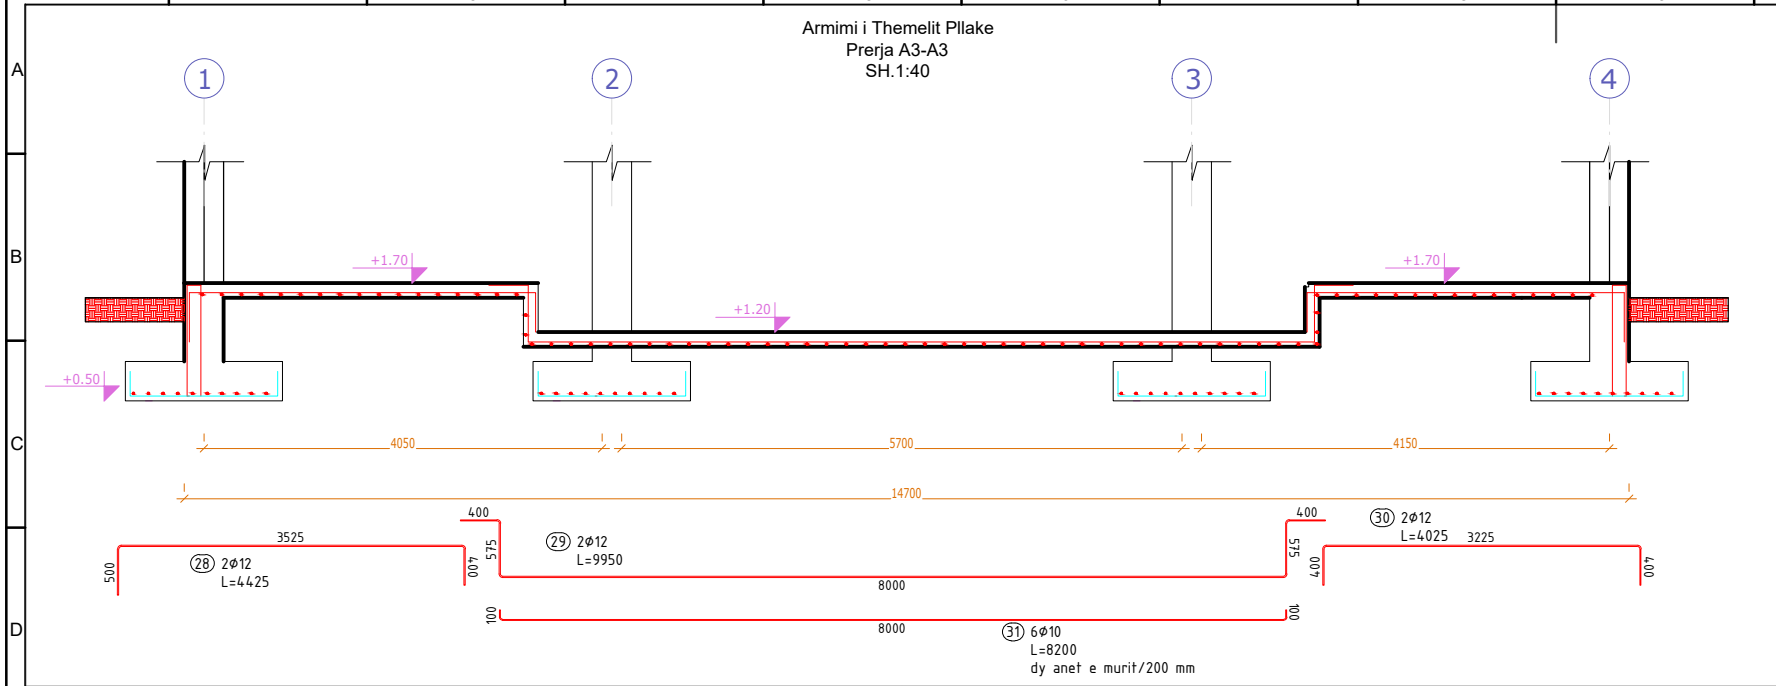


- Shënime teknike:
1. Kuota relative +0.00 është kuota absolute+ 94.00 m m.n.d
 2. Kuotat e tjera janë dhënë relative
 3. Betoni Klase C30/37
 4. Hekur Celik BSt 420/500 per shufer
 5. Shtresa mbrojtëse minimum
-Per themelet 5 cm
-Per strukturat mbi toke 2.5 cm
 6. Xhuntimi i hekurave te behet te pakten 50 x diameter
 7. Aftesia Mbajtëse e dheut te pakten 250 kPa
 8. Dimensionet jepen ne mm


uj shpjet e mullin 7200 mm

1	Janar 2025	A.S	F.M		PER MIRATIM
Botimi	Date	Pergatitur nga	Kontrolluar nga	Aprovuar nga	Pershkrimi
Rishikimet					
PERGATITUR NGA		KONTROLLUAR NGA		APROVUAR NGA	
ANDERSON SIMONI		FAHRI MAHO			
BOTIMI		SHKALLA		DATA	
1					
NUMRI I VIZATIMIT		DHER-ITUN-04-UB100-04			
TITULLI I VIZATIMIT					
GODINA ELEKTRIKE					
VIZATIME KONSTRUKTIVE					
TITULLI I PROJEKIT		"Projekt Zbatimi Impiant i Trajtimt të Ujërave të Ndotura dhe sistemi KUZ, Dhërmi"			
NENOBJEKTI		Impianti i Trajtimt të Ujërave të Zeza, Dhërmi			
AGJENSIA KOMBETARE					
UJËSJELLËS-KANALIZIME					
 AKUK AGJENSIA KOMBETARE E UJËSJELLËS-KANALIZIMEVE					
PERGATITUR NGA:				EBS ENGINEERING CONSULTANCY	
"EBS" shpk					

Armimi i Murit M1 (Cope 2)
Sh.1:25

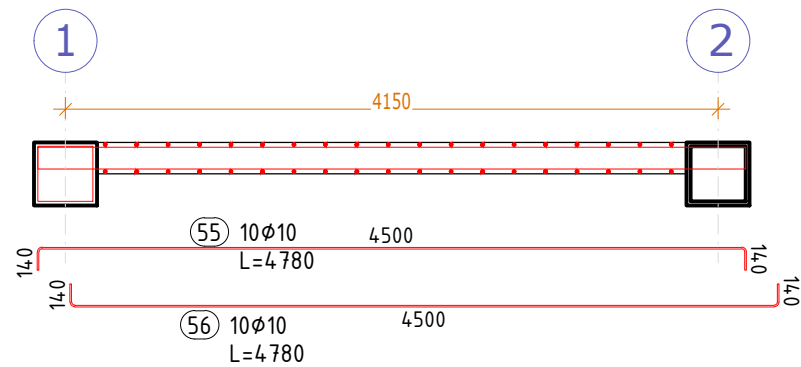


Armimi i Murit M3 (Cope 2)
Sh.1:25

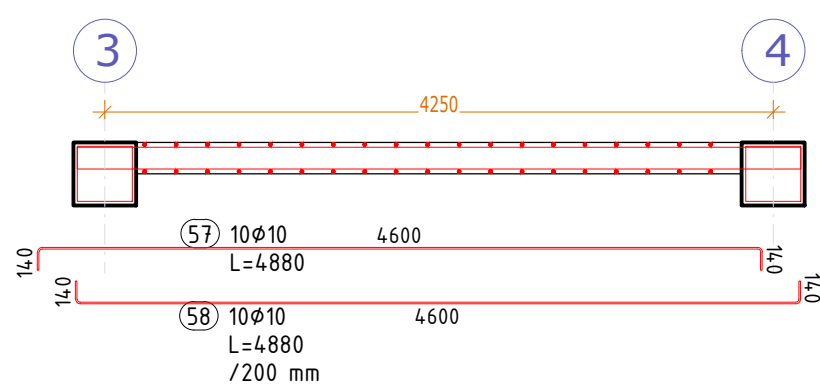


Shënime teknike:

1. Kuota relative +0.00 është kuota absolute + 94.00 m m.n.d
2. Kuotat e tjera janë dhënë relative
3. Betoni Klase C30/37
4. Hekur Celik BSt 420/500 per shufer
5. Shtresa mbrojtëse minimum
-Per themelet 5 cm
-Per strukturat mbi toke 2.5 cm
6. Xhantimi i hekurave te behet te pakten 50 x diameter
7. Aftesia Mbajtëse e dheut te pakten 250 kPa
8. Dimensionet jepen ne mm


Armimi i Murit M2 (Cope 2)
Sh.1:25

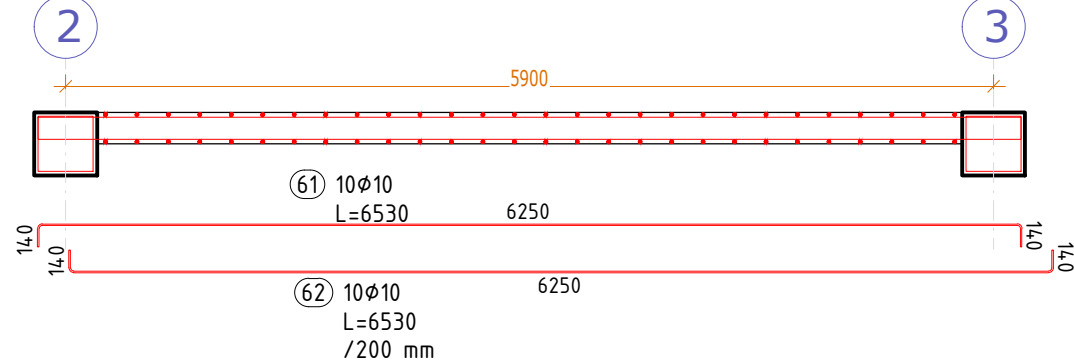


Armimi i Murit M4 (Cope 2)
Sh.1:25

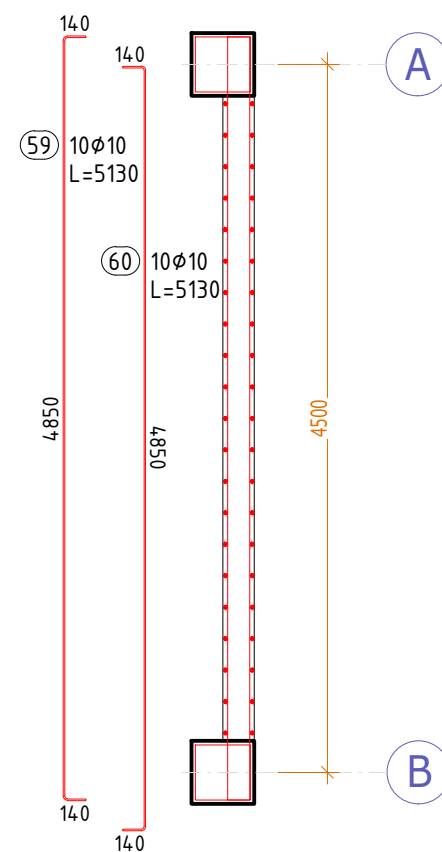


Armimi i Murit
Prerje Tërthore
Sh.1:25

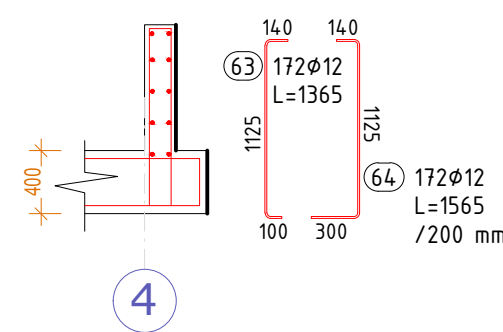


Armimi i Kolones K1 (Cope 2)
Sh.1:25

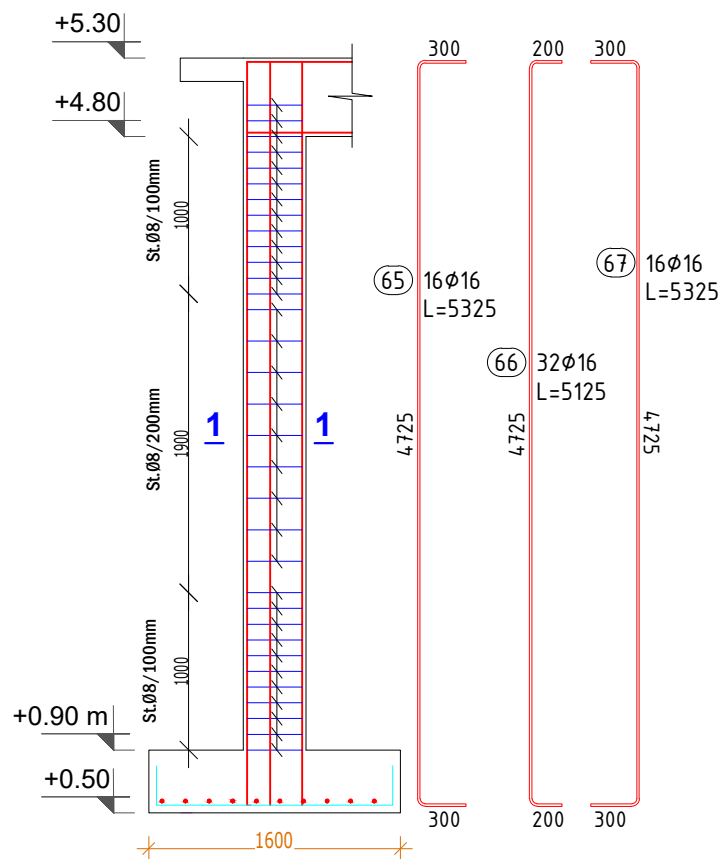

Prerja 1-1 e kolonës K1 (40x40)
Sh 1:20

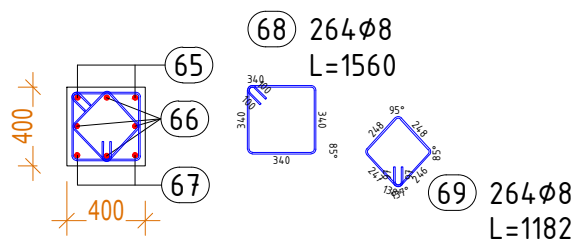

PLANI I STRUKTURAVE
Kuota +3.90 m m.n.d
SH.1:50

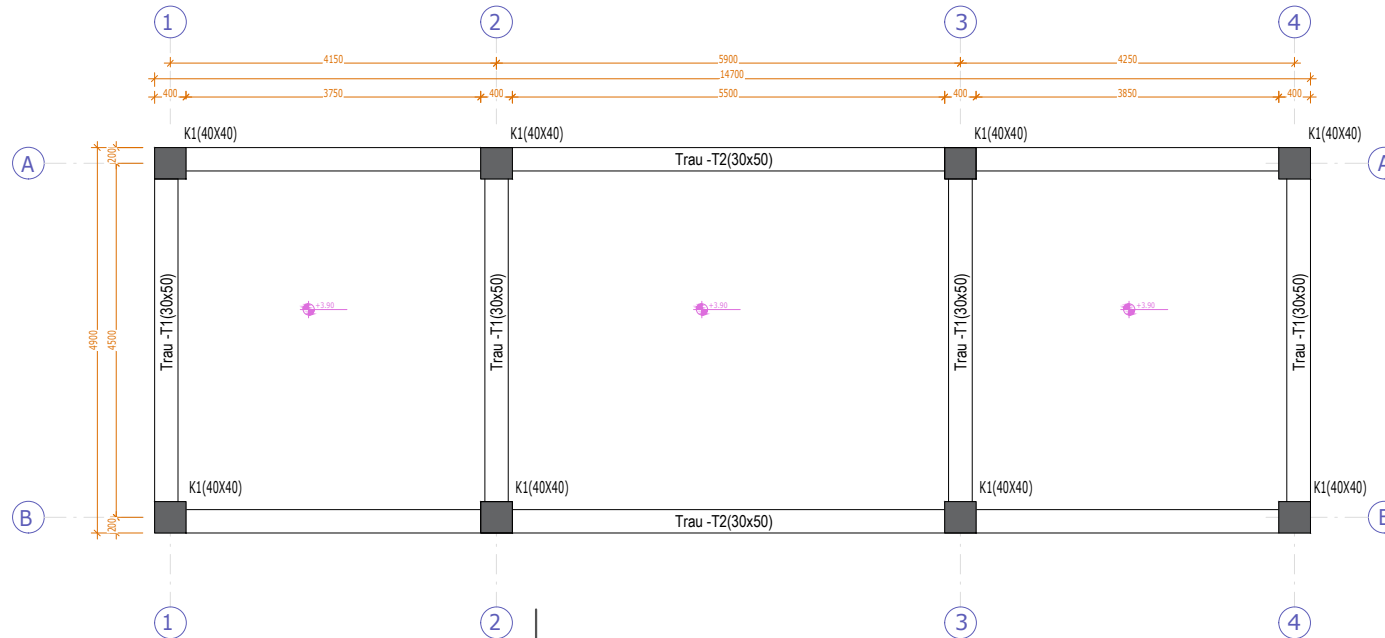

I	Janar 2025	A.S	F.M		PER MIRATIM
Botimi	Data	Pergatitur nga	Kontrolluar nga	Aprovuar nga	Pershkrimi
Rishikimet					
PERGATITUR NGA		KONTROLLUAR NGA		APROVUAR NGA	
ANDERSON SIMONI		FAHRI MAHO			
BOTIMI		SHKALLA		DATA	
1					

NUMRI I VIZATIMIT **DHER-ITUN-04-UB100-05**

TITULLI I VIZATIMIT
**GODINA ELEKTRIKE
VIZATIME KONSTRUKTIVE**

TITULLI I PROJEKTIIT **"Projekt Zbatimi Impiant i Trajtimt të Ujërave të Ndotura dhe sistemi KUZ, Dhërmi"**




NENOBJEKTI **Impianti i Trajtimt të Ujërave të Zeza, Dhërmi**

AGJENSIA KOMBETARE
UJËSJELLËS-KANALIZIME




PERGATITUR NGA:
"EBS" shpk




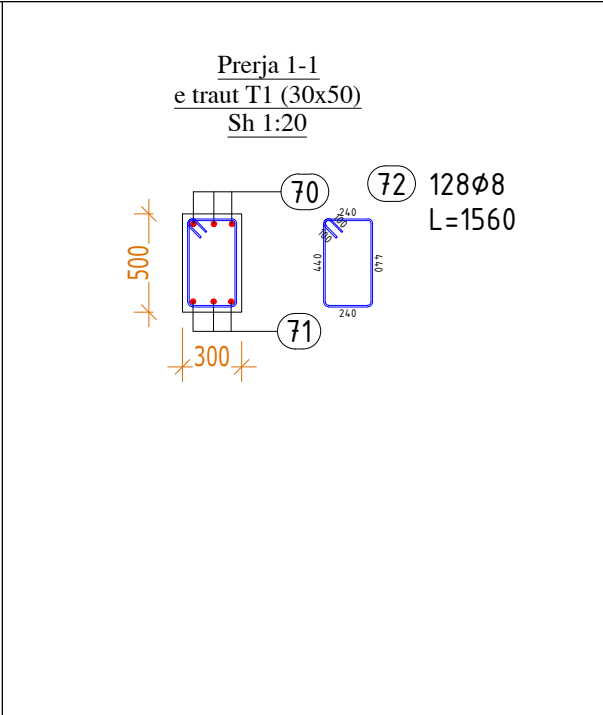
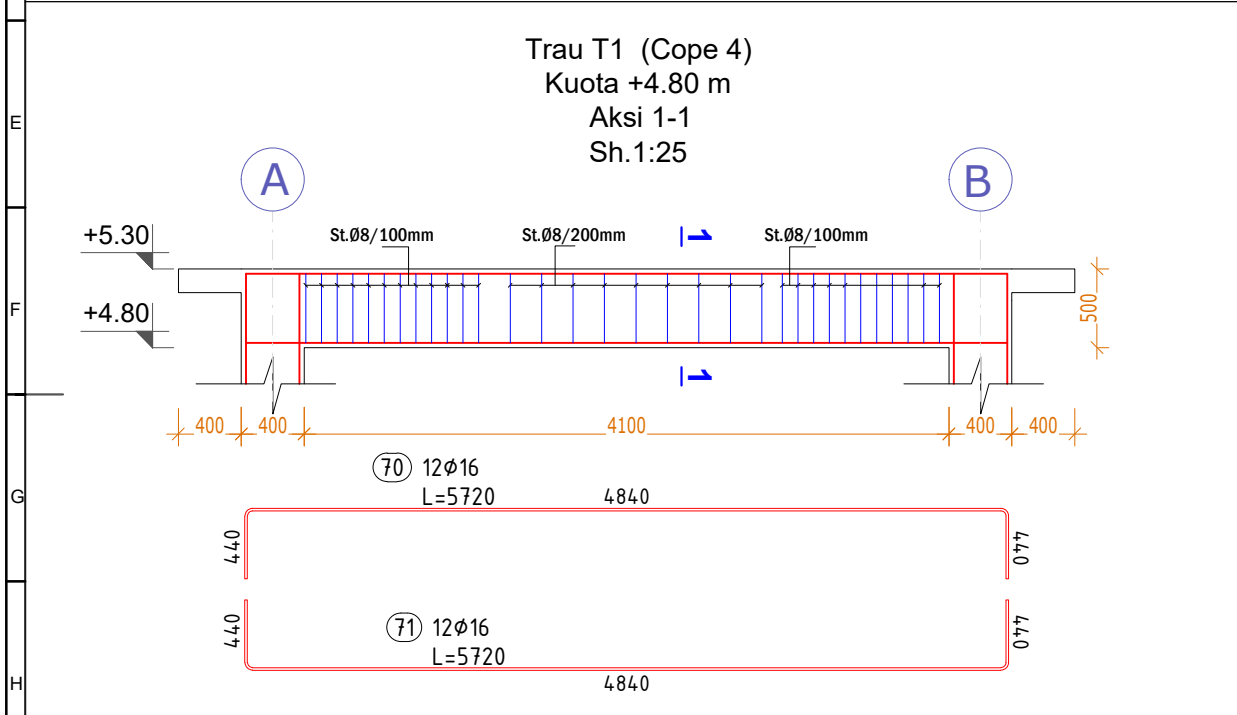
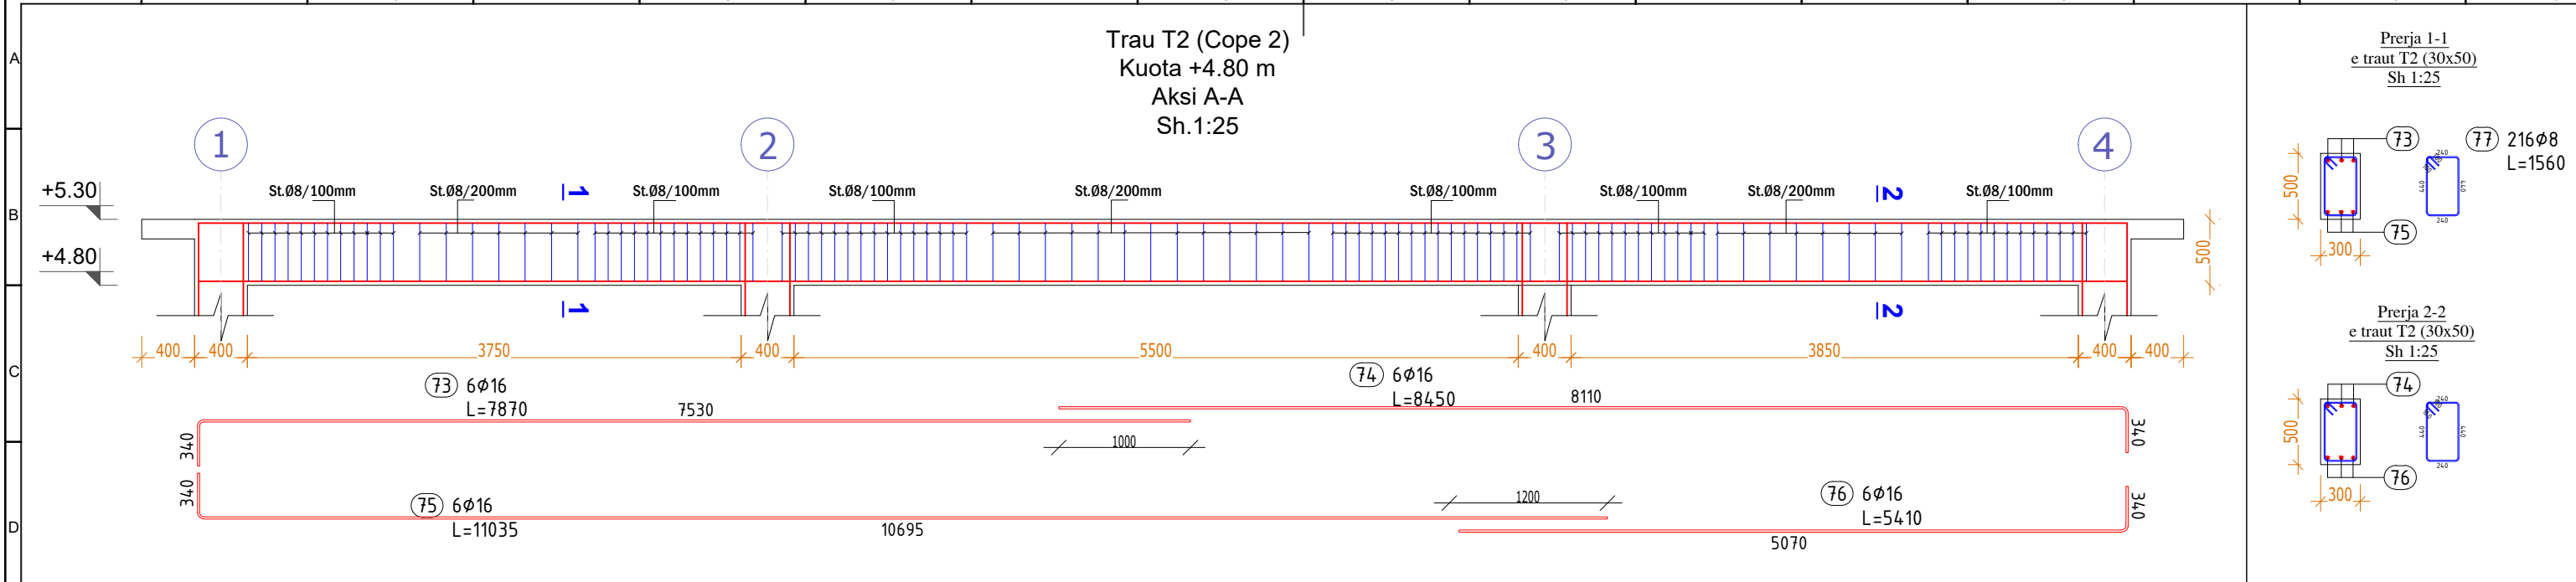


Shënime teknike:

1. Kuota relative +0.00 është kuota absolute + 94.00 m m.n.d
2. Kuotat e tjera janë dhënë relative
3. Betoni Klase C30/37
4. Hekur Celik BSt 420/500 per shuher
5. Shtresa mbrojtese minimum
-Per themelet 5 cm
-Per strukturat mbi toke 2.5 cm
6. Xhuntimi i hekurave te behet te pakten 50 x diameter
7. Aftesia Mbajtese e dheut te pakten 250 kPa
8. Dimensionet jepen ne mm

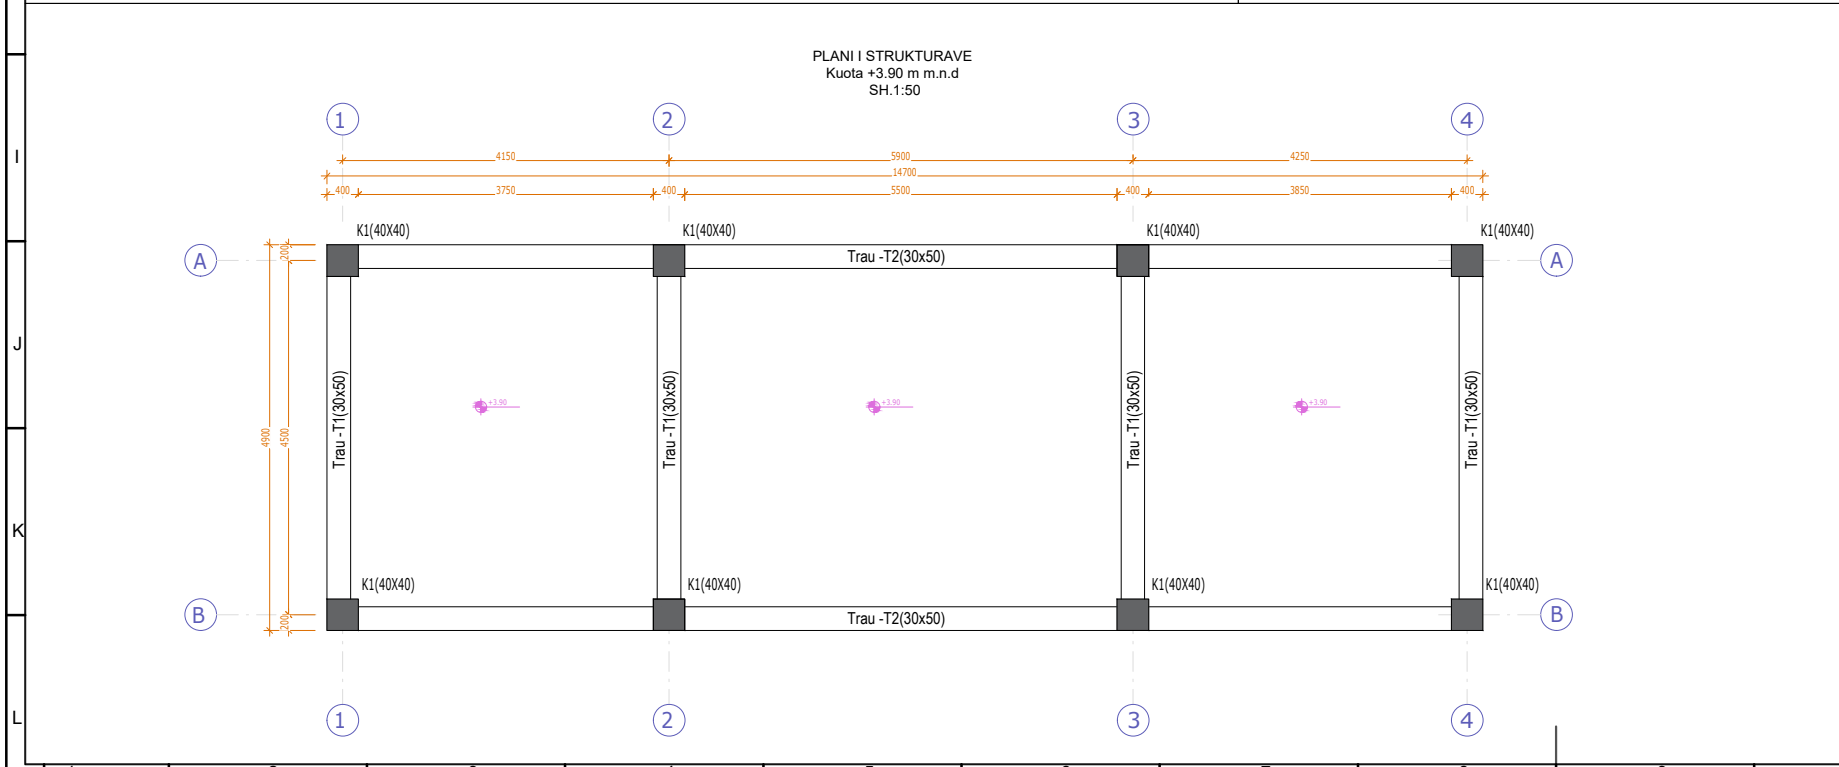


1	Janar 2025	A.S	F.M		PER MIRATIM
Botimi	Data	Pergatitur nga	Kontrolluar nga	Aprovuar nga	Pershkrimi
Rishikimet					
PERGATITUR NGA		KONTROLLUAR NGA		APROVUAR NGA	
ANDERSON SIMONI		FAHRI MAHO			
BOTIMI		SHKALLA		DATA	
1					
NUMRI I VIZATIMIT		DHER-ITUN-04-UB100-06			
TITULLI I VIZATIMIT		GODINA ELEKTRIKE VIZATIME KONSTRUKTIVE			
TITULLI I PROJEKTI		"Projekt Zbatimi Impiant i Trajtimt të Ujërave të Ndotura dhe sistemi KUZ, Dhërmi"			
NENOBJEKTI		Impianti i Trajtimt të Ujërave të Zeza, Dhërmi			

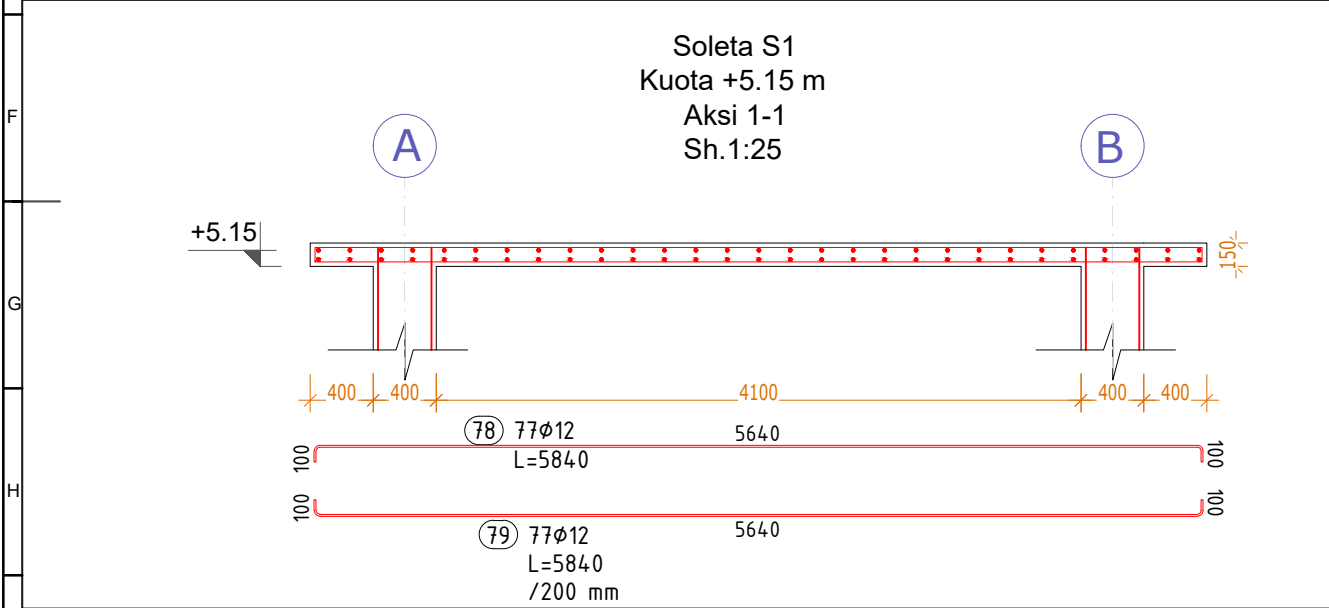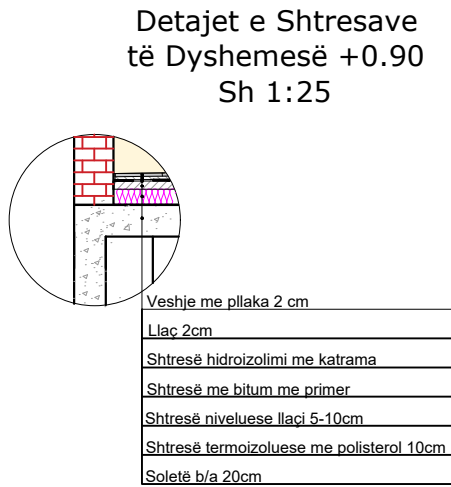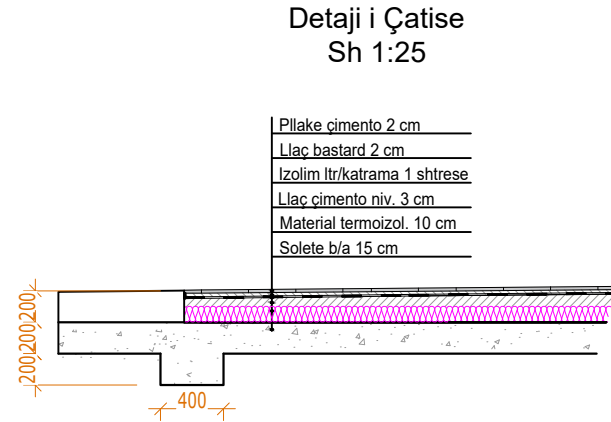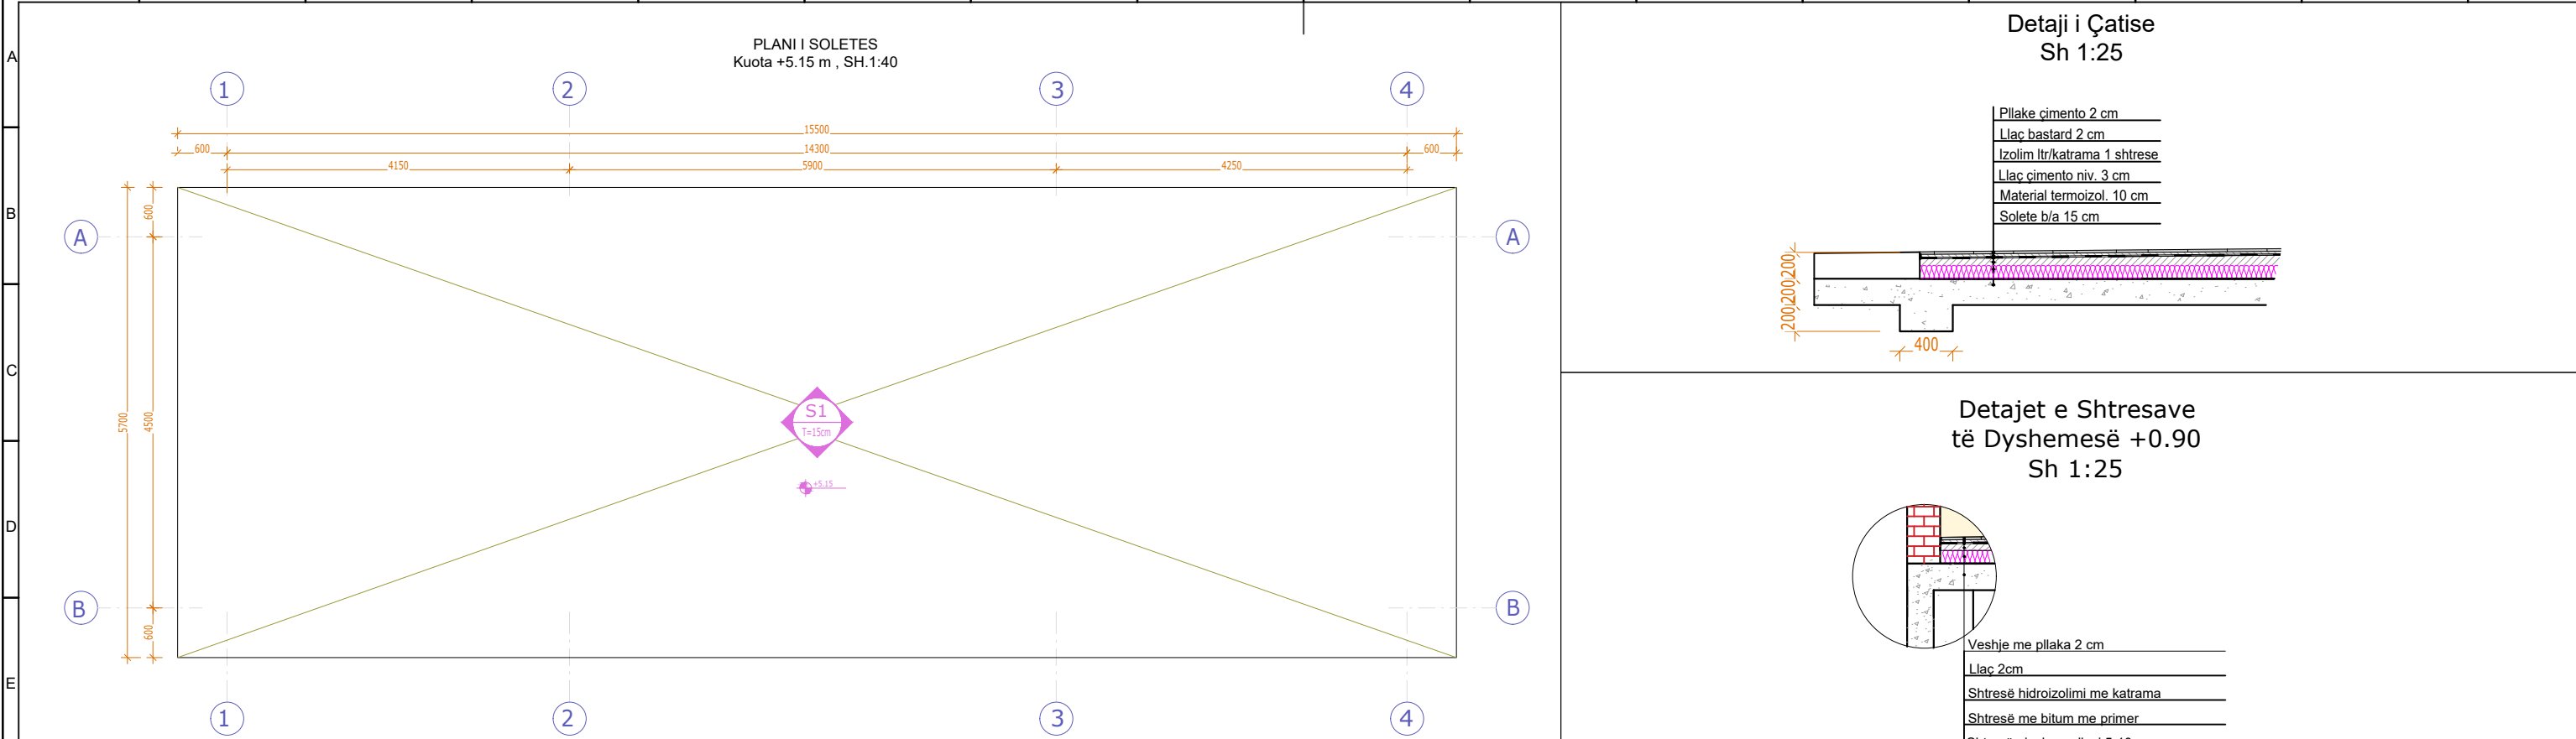

Shënime teknike:

- Kuota relative +0.00 është kuota absolute + 94.00 m m.n.d
- Kuotat e tjera janë dhënë relative
- Betoni Klase C30/37
- Hekur Celik BSt 420/500 per shufer
- Shtresa mbrojtëse minimum
-Per themelet 5 cm
-Per strukturat mbi toke 2.5 cm
- Xhuntimi i hekurave te behet te pakten 50 x diameter
- Aftesia Mbajtëse e dheut te pakten 250 kPa
- Dimensionet jepen ne mm

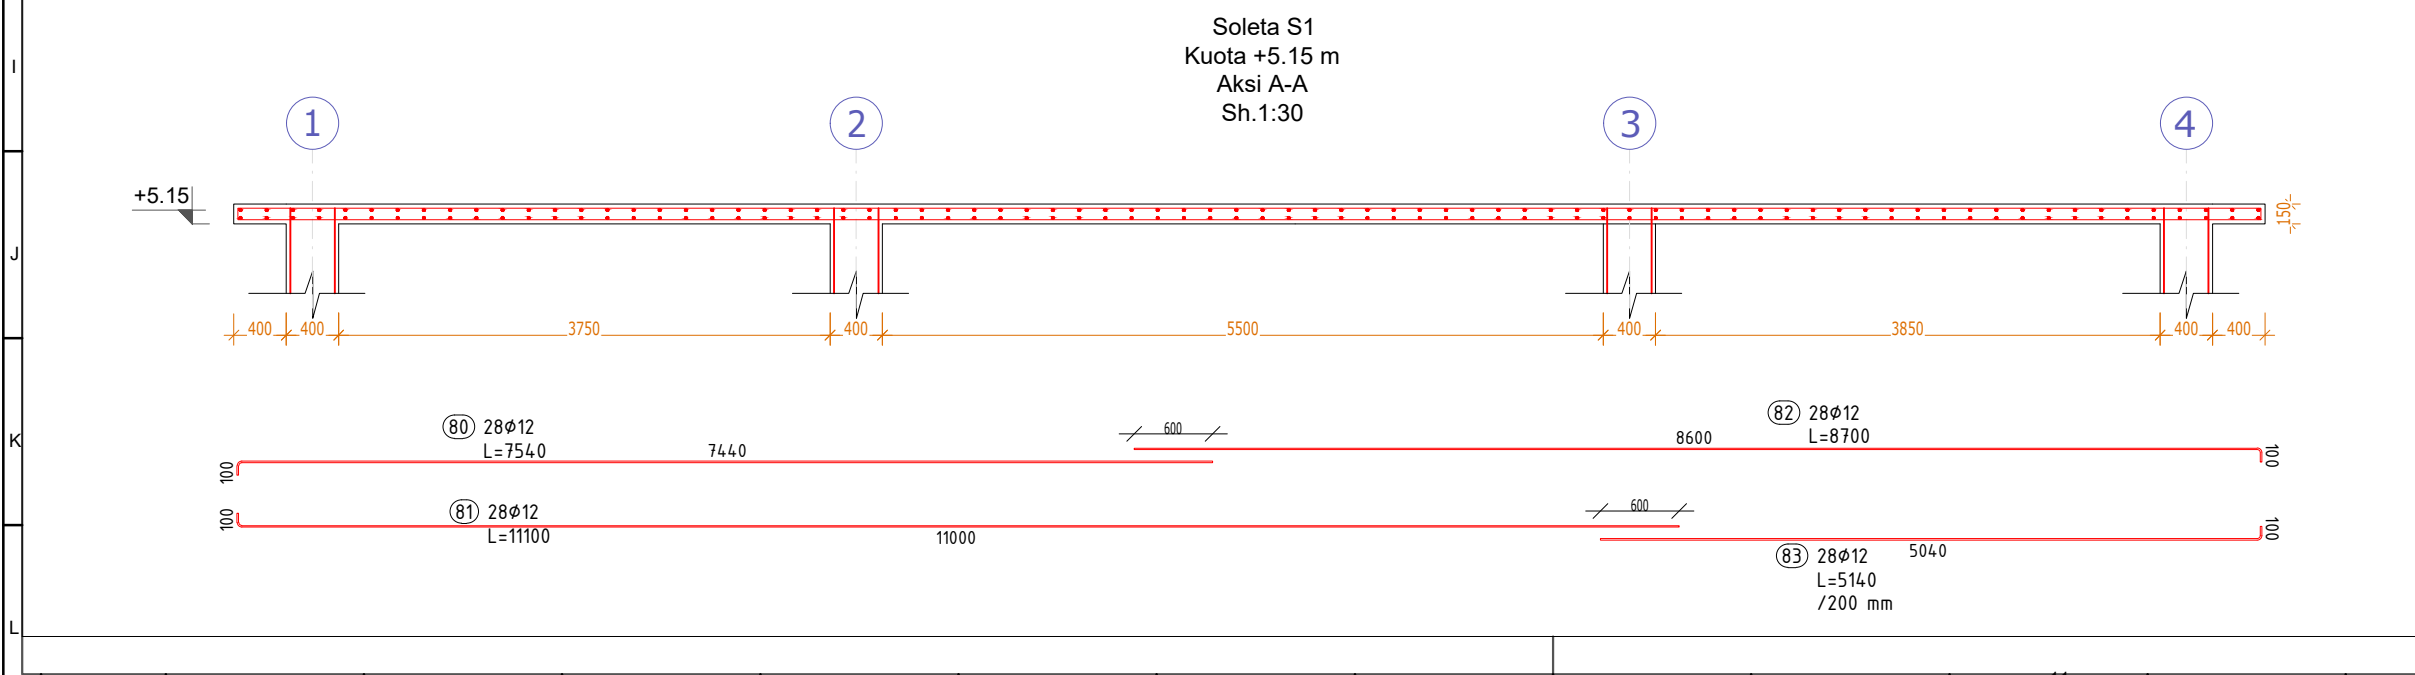

I	Janar 2025	A.S	F.M		PER MIRATIM
Botimi	Data	Pergatitur nga	Kontrolluar nga	Aprovuar nga	Pershkrimi
Rishikimet					
PERGATITUR NGA		KONTROLLUAR NGA		APROVUAR NGA	
ANDERSON SIMONI		FAHRI MAHO			
BOTIMI		SHKALLA		DATA	
1					
NUMRI I VIZATIMIT		DHER-ITUN-04-UB100-07			
TITULLI I VIZATIMIT					
GODINA ELEKTRIKE					
VIZATIME KONSTRUKTIVE					
TITULLI I PROJEKTIT "Projekt Zbatimi Impiant i Trajtimet të Ujërave të Ndotura dhe sistemi KUZ, Dhërmi"					
NENOBJEKTI Impianti i Trajtimet të Ujërave të Zeza, Dhërmi					
AGJENSIA KOMBETARE					
UJËSJELLËS-KANALIZIME					
 AKUK AGJENSIA KOMBETARE E UJËSJELLËS-KANALIZIMEVE					
PERGATITUR NGA:				 ENGINEERING CONSULTANCY	
"EBS" shpk					

