
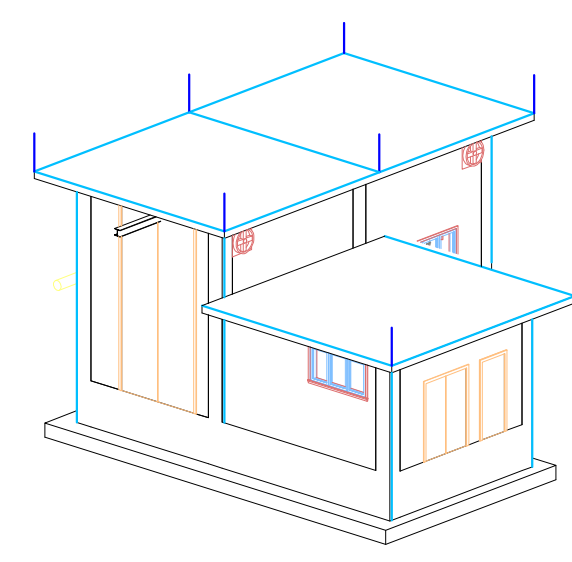


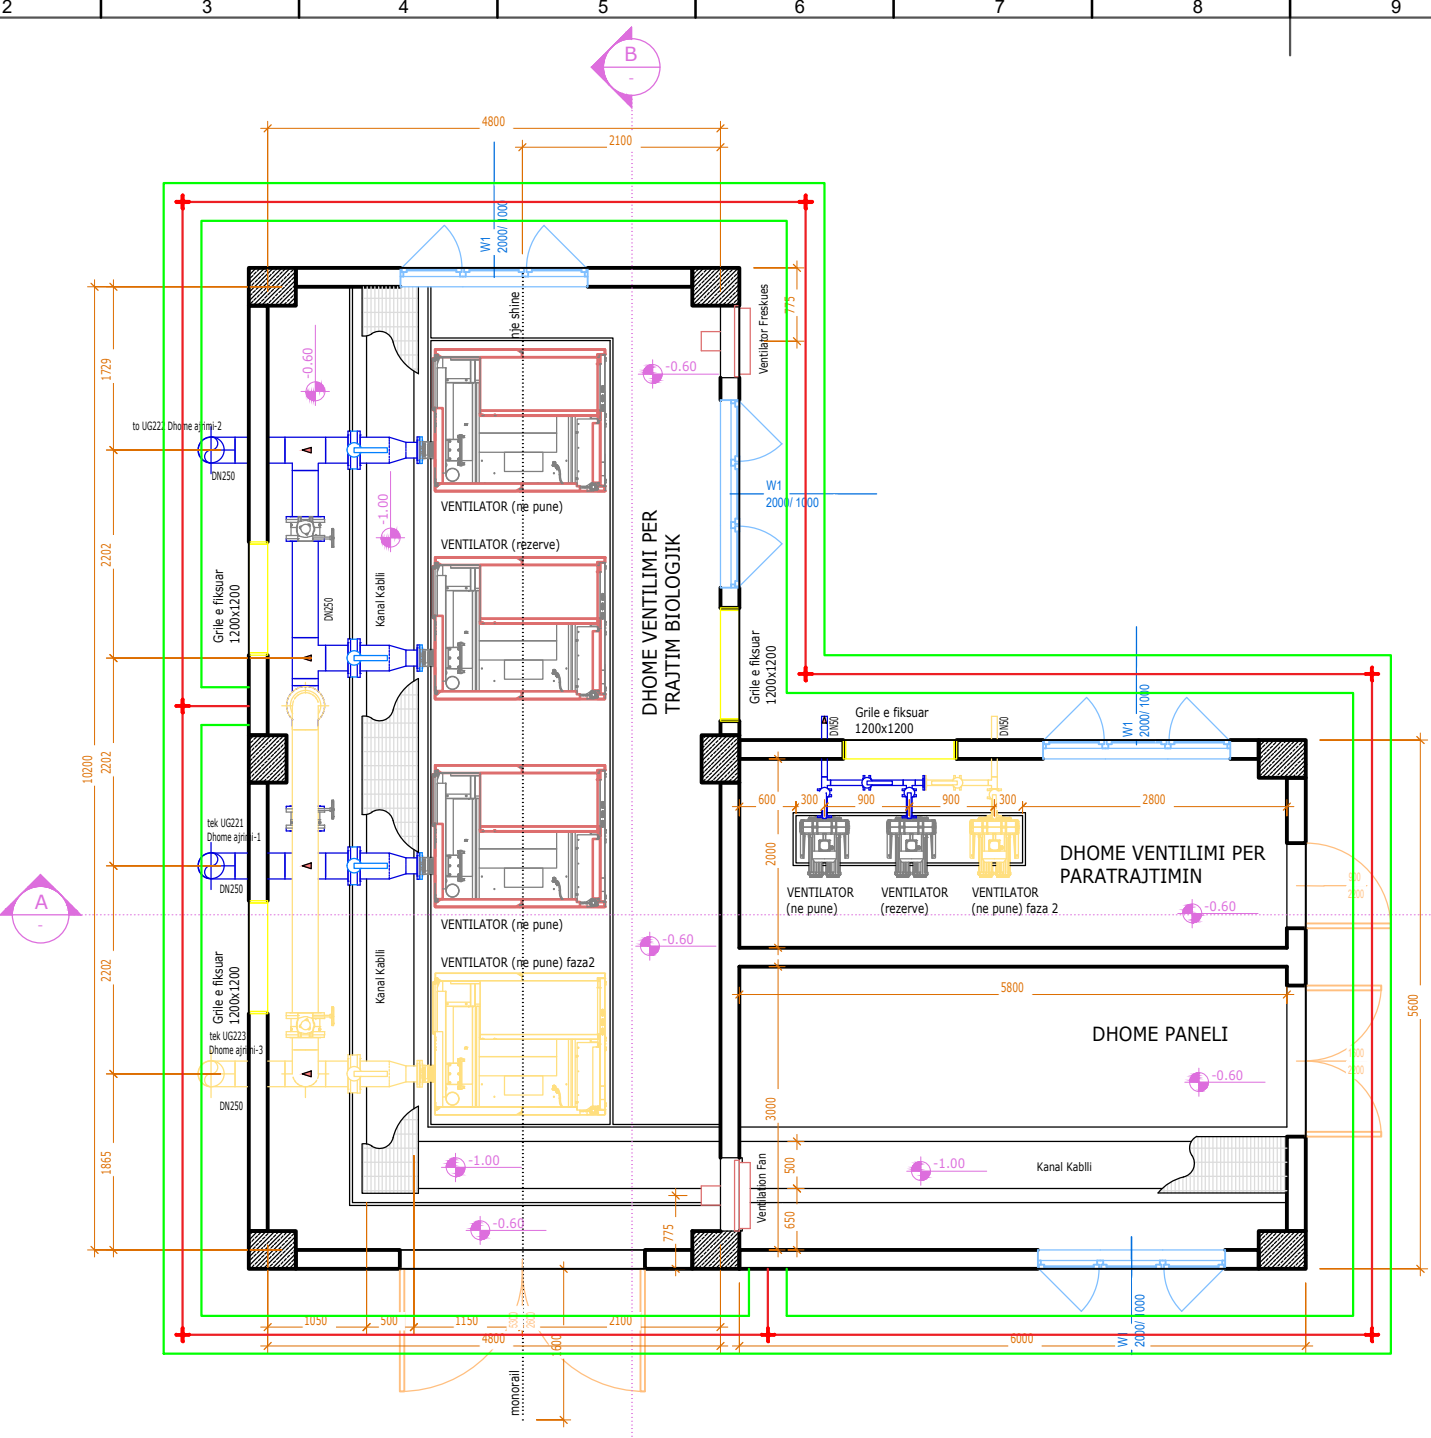

- SHENIME TEKNIKE**
- 1- Impianti i tokezimit te punes dhe mbrojtës do te realizohet me elektroda tokezimi 1ml sipas vizatimit perkates.
 - 2- Percjellesi i tokezimit te implantit do te jete hekur i rumbullakte Ø 12mm.
 - 3- Konturi i brendshem i tokezimit do te realizohet me hekur shirit 40x3 mm.
 - 4- Konturi i brendshem i tokezimit do te realizohet ne lartesine 30cm nga dyshemeja.
 - 5- Lidhja e implantit te tokezimit me konturin e brendshem te tokezimit do te realizohet ne te pakten dy pika dhe lidhja do jete e cmontushme.
 - 6- Kanali i tokezimit do te hapet ne distance 0.5ml nga muri i struktures me permasa 0.4x0.4ml.
 - 7- Rezistenca e tokezimit te matur duhet te jete 2 Om.Nqs nuk arihet vlera ne implantin e tokezimit do te shtohet numri i elektrodave.

LEGJENDA

- Shirit i implantit te tokezimit
- Shirit i implantit te tokezimit te catise
- Kanal tokezimi
- Elektrode tokezimi
- Rrufeprites

- Shënim :**
- 1. Kuota relative +0.00 është kuota absolute + 94.00 m m.n.d
 - 2. Kuotat e tjera janë dhëne relative

	</	
--	--	----	--