


PLANIMETRIA E PERGJITHSHME E ITUN DHERMI
Sh 1:1 000 (A1)

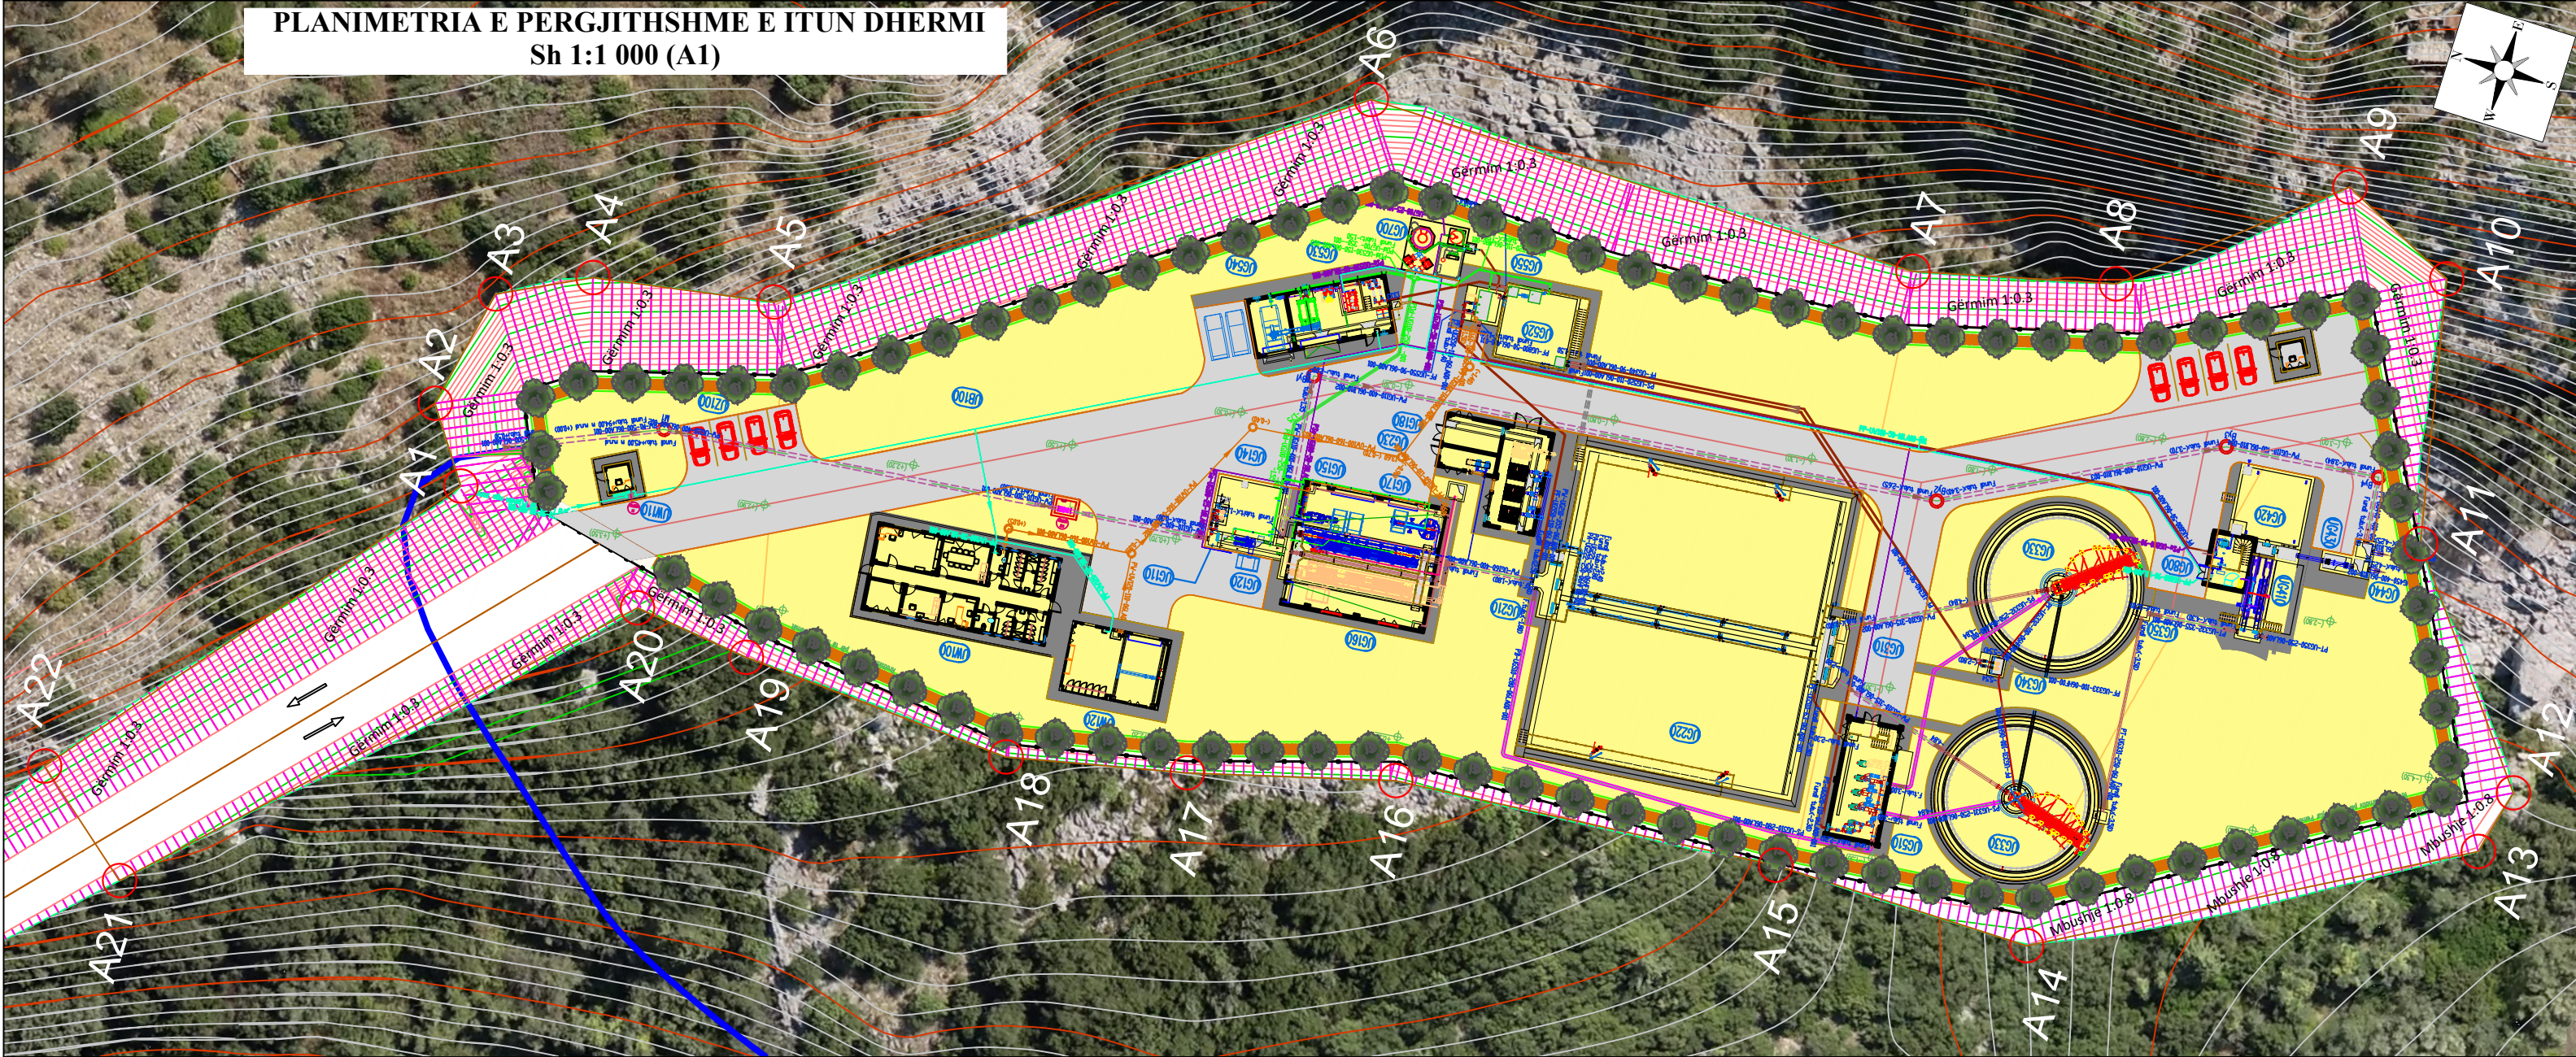

Kodet sipas Pozicionit		
KODI I GRUPI	Kodi i projektuar sipas	Peshkrimi pozicionit
UG100		Para-trajtimi
	UG110	Puseta Hyrese
	UG120	Rrjete kalimi
	UG140	Rezervuari i grumbullimit te ujerave te ndotura
	UG150	Stacioni i pompimit te ujerave te ndotura
	UG160	Trajtimi paraprak per heqjen e reres
	UG170	Pusete per mbledhjen e yndyres
	UG180	Dhoma e ventilimit per paratrajtimin
UG200		Procesi biologjik
	UG210	Pusete shperndarese per depon e llumrave
	UG220	Dhoma e Ajrimit
	UG230	Ndertesa e ventilatoreve
UG300		Trajtimi sekondar
	UG310	Pusete shperndarese
	UG320	Dhoma e proceseve kimike
	UG330	Pastrimi final
	UG340	Stacion Pompimi i llumit notues
	UG350	Dhoma e grumbullimit te effluentit
UG400		Trajtimi terciar
	UG410	Njesia e dezinfektimit Ultra Violet
	UG420	Rezervuari i pastrimit te ujit
	UG430	Njesia e matjes se effluentit
	UG440	Pusete shparrkimi
	UG450	Pusete e daljes ne det
UG500		Trajtimi i llumit
	UG510	Stacioni i pompave te rez. te sedimentit
	UG520	Depo e llumit te trashe
	UG530	Stacioni i heqjes se lengut nga llumi
	UG540	Njesia e trajtimit polimer
	UG550	Stacion pompimi i supernant
UG600		Tharja e llumit
	UG610	Njesia e tharjes natyrore
	UG620	Dhoma e llumit pa leng
	UG630	Dhoma e llumit te thate
	UG700	Trajtimi i aromave
	UG800	Stacioni i ujit te sherbimit
	UW100	Ndertesa e administrates
	UW110	Ndertesa e rojes
	UW120	Ndertesa e magazimit
	UB100	Ndertesa elektrike
	UZ100	Zone parkimi

Koordinatat e Impiantit ITUN DHERMI		
Sistemi UTM		
Pikat	E (East)	N (North)
A1	X=384035.5933	Y=4445298.3663
A2	X=384042.8481	Y=4445303.3946
A3	X=384055.3607	Y=4445300.8420
A4	X=384059.9127	Y=4445291.8660
A5	X=384063.0907	Y=4445273.4105
A6	X=384101.0047	Y=4445221.4973
A7	X=384100.7802	Y=4445163.4988
A8	X=384105.7877	Y=4445143.3211
A9	X=384122.3241	Y=4445123.5058
A10	X=384116.3276	Y=4445111.2943
A11	X=384089.7535	Y=4445105.7642
A12	X=384068.2999	Y=4445089.1257
A13	X=384061.5219	Y=4445090.7537
A14	X=384038.5532	Y=4445131.8591
A15	X=384038.7515	Y=4445158.7451
A16	X=384035.3884	Y=4445198.3406
A17	X=384029.7920	Y=4445218.8800
A18	X=384025.8268	Y=4445237.0075
A19	X=384027.6025	Y=4445265.3384
A20	X=384029.0977	Y=4445277.4339
A21	X=383986.7411	Y=4445319.5709
A22	X=383995.5975	Y=4445330.3514

Shënim :

- Kuota relative +0.00 në hyrje të Impiantit është kuota absolute +94.00 m m.n.d
- Kuatat e tjera janë dhëne relative

1	Juvar 2024	S.R.S.sh.p.k.	F.M.		PER MIRATIM
Rutini	Data	Pergatitur nga	Kontrolluar nga	Aprovuar nga	Peshkrimi
Rishikimet					
PERGATITUR NGA		KONTROLLUAR NGA		APROVUAR NGA	
EBS sh.p.k		FAHRI MAHO			
BOTIMI		SHKALLA		DATA	
1		1:1 000			
NUMRI I VIZATIMIT		DHER-ITUN-01-PP-01			
TITULLI I VIZATIMIT					
PLANIMETRIA E PERGJITHSHME E IMPIANTIT TE TRAJTIMIT TE UJERAVE TE ZEZA,DHERMI					
TITULLI I PROJEKTIT "Studim Projektim Impiant i Trajtimit të Ujërave të Ndotura dhe sistemi KUZ, Dhërmi"					
NENOBJEKTI		Impianti i Trajtimit të Ujërave të Zeza, Dhërmi			
AGJENSIA KOMBETARE UJËSJELLËS-KANALIZIME					
 AKUK AGJENCIA KOMBETARE E UJESRI LES-KANALIZIMEVE					
PERGATITUR NGA:					
"EBS" shpk					
			 ENGINEERING CONSULTANCY		