


PLANI I NDRIÇIMIT TE ITUN DHERMI
Sh 1:1 000 (A1)

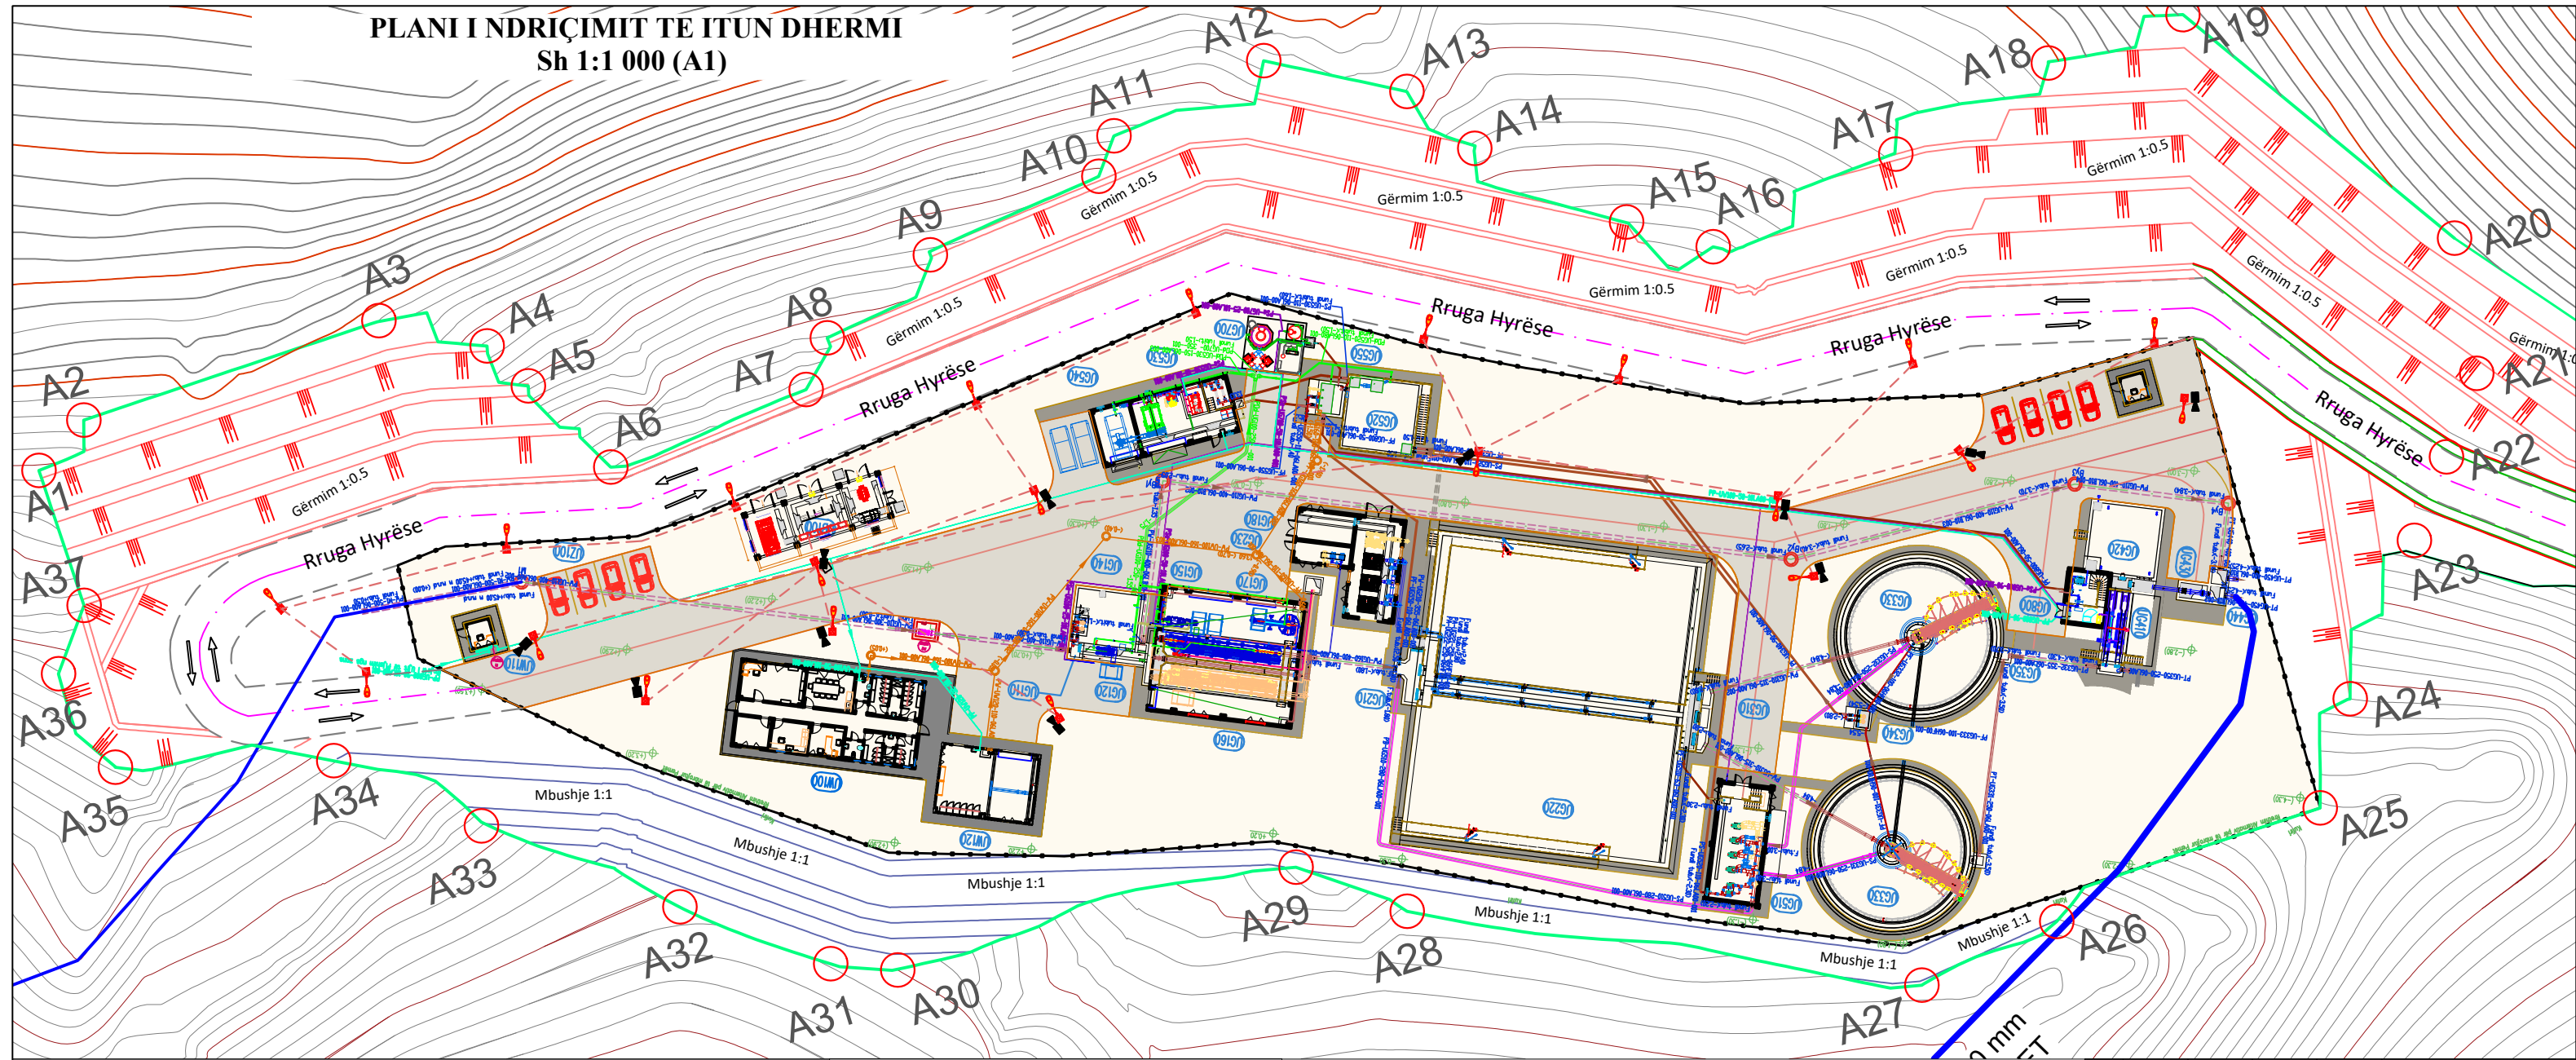

LEGJENDA

--- Linje elektrike nentokesore ne kavidoto




Kamera



Ndricules

Kodet sipas Pozicionit		
KODI I GRUPIT	Kodi i projektuar sipas pozicionit	Peshkrimi
UG100	UG110	Para-trajtimi
	UG120	Puseta Hyrese
	UG140	Rjete kalimi
	UG150	Rezervuari i grumbullimit te ujerave te ndotura
	UG160	Stacioni i pompimit te ujerave te ndotura
	UG170	Trajtimi paraprak per heqjen e reres
	UG180	Pusete per mbledhjen e yndyes
UG200	UG210	Dhoma e ventilimit per paratrajtimin
	UG220	Procesi biologjik
	UG230	Pusete shperndarese per depon e llumrave
	UG240	Dhoma e Ajrimit
UG300	UG250	Ndertesa e ventilatoreve
	UG310	Trajtimi sekondar
	UG320	Pusete shperndarese
	UG330	Dhoma e proceseve kimike
	UG340	Pastrimi final
	UG350	Stacion Pompimi i llumit notues
UG400	UG360	Dhoma e grumbullimit te efluentit
	UG410	Trajtimi terciar
	UG420	Njesia e desinfektimit Ultra Violet
	UG430	Rezervuari i pastrimit te ujit
	UG440	Njesia e matjes se efluentit
UG500	UG450	Pusete shkarkimi
	UG460	Pusete e daljes ne det
	UG510	Trajtimi i llumit
	UG520	Stacioni i pompave te rez. te sedimentit
UG600	UG530	Depo e llumit te trashe
	UG540	Stacioni i heqjes se lëngut nga llumi
	UG550	Njesia e trajtimit polimer
	UG560	Stacion pompimi i supernant
	UG570	Tharja e llumit
UG700	UG610	Njesia e tharjes natyrore
	UG620	Dhoma e llumit pa lëng
	UG630	Dhoma e llumit te thate
UG800	UG700	Trajtimi i aromave
UW100	UG800	Stacioni i ujit te sherbimit
UW110	UW100	Ndertesa e administrates
UW120	UW110	Ndertesa e rojes
UB100	UW120	Ndertesa e magazinimit
UZ100	UB100	Ndertesa elektrike
	UZ100	Zone parkimi

PLANI I NDRIÇIMIT
STACIONI POMPIMIT NR 1
SH 1:500 (A1)

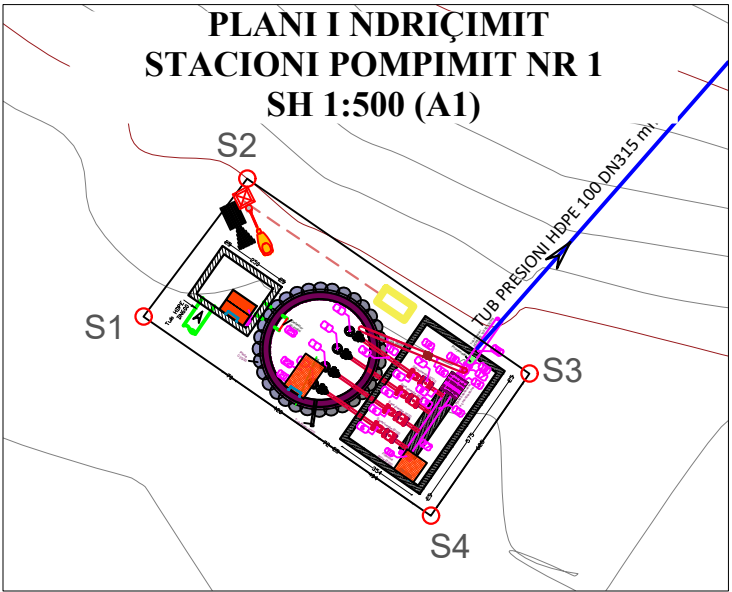

Shënim :

- Kuota relative +0.00 në hyrje të Impiantit është kuota absolute + 94.00 m m.n.d
- Kuotat e tjera janë dhëne relative

1	Janar 2025	B.SPAHIU	F.M	PES MIRATIM	
Budeti	Data	Perqatitur nga	Kontrolluar nga	Aprovuar nga	Parashikimi
Rishikimet					
PERGATITUR NGA		KONTROLLUAR NGA		APROVUAR NGA	
B.SPAHIU		FAHRI MAHO			
BOTIMI		SHKALLA		DATA	
1		1:1 000			
NUMRI I VIZATIMIT		DHER-ITUN-06-PP-01			
TITULLI I VIZATIMIT					
PLANI I NDRICIMIT TE IMPIANTIT TE TRAJTIMIT TE UJERAVE TE ZEZA DHE STACIONIT TE POMPIMIT NR.1 ,DHERMI					
TITULLI I PROJEKTTIT					
"Projekti Zbatimi Impiant i Trajtimit të Ujërave të Ndotura dhe sistemi KUZ, Dhermi"					
NENOBJEKTI					
Impianti i Trajtimit të Ujërave të Zeza, Dhermi					
AGJENSIA KOMBETARE UJËSJELLËS-KANALIZIME					
 AKUK AGJENSIA KOMBETARE E UJËSJELLËS-KANALIZIMEVE					
PERGATITUR NGA:			 ENGINEERING CONSULTANCY		
"EBS" shpk					