



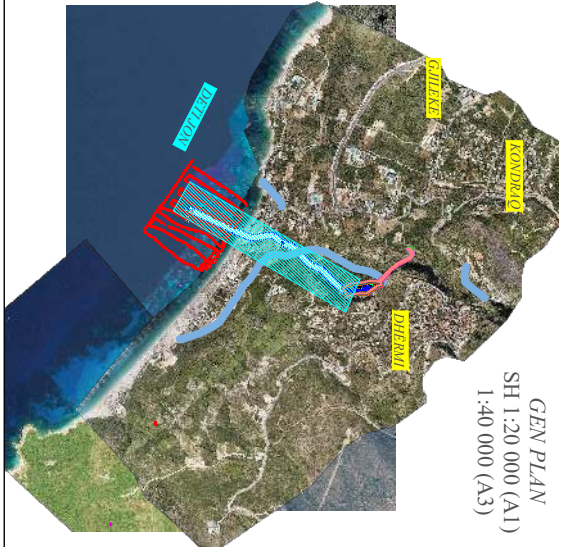

PLANIMETRIA E PERGJITHSHME E SHKARKIMIT NE DET TE UJERAVE TE TRAJTUARA NGA ITUN DHERMI
SH 1:1000 (A1)

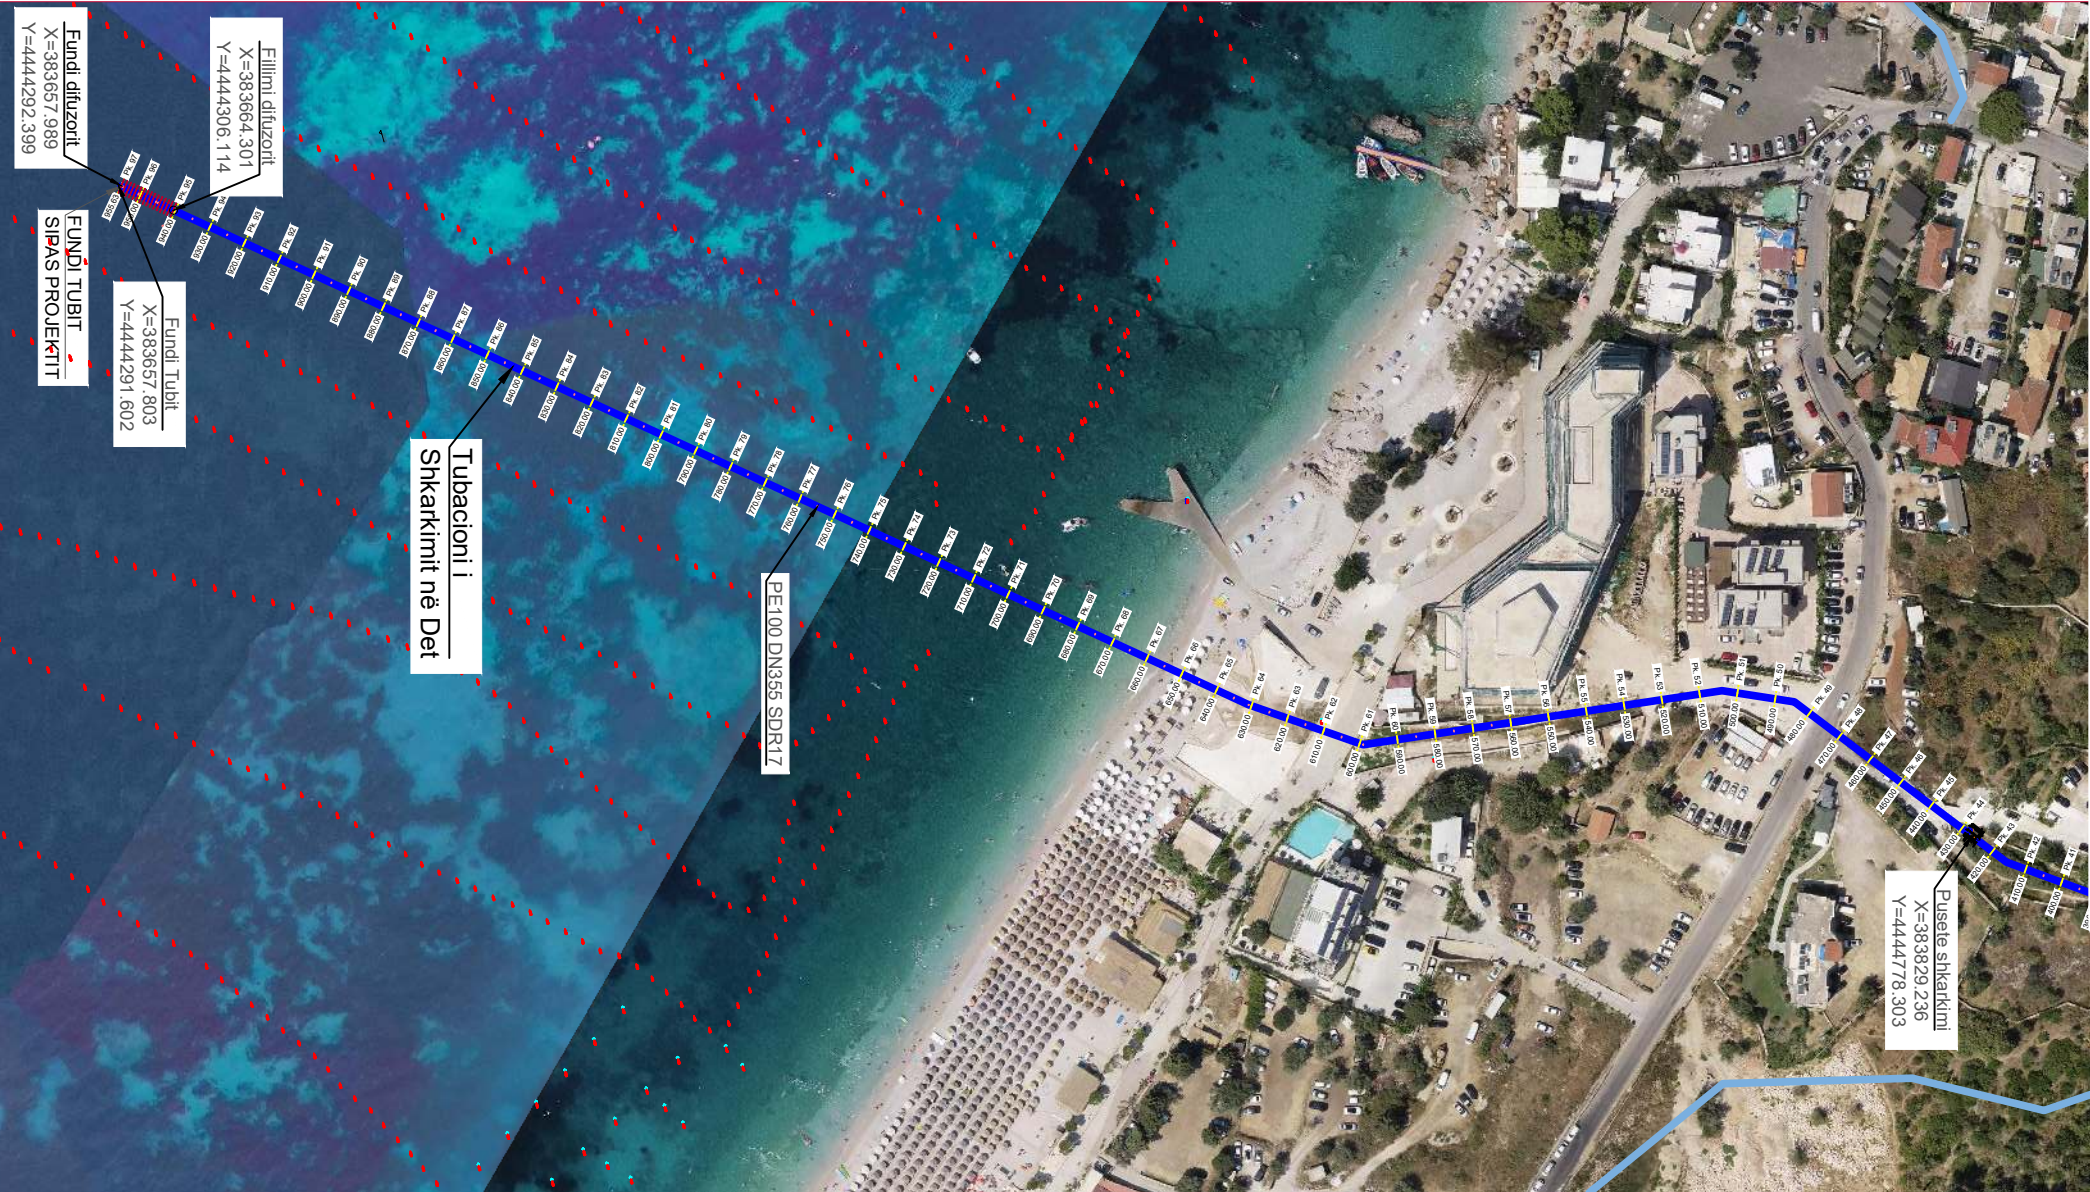

GEN PLAN
SH 1:20 000 (A1)
1:40 000 (A3)

LEGIENDA & SHENIME:

- Tub Presioni HDPE OD315 mm
- Kuota delt
- Kuota e Tokës
- Tubi i Shkarkimit ne det
- Thasë të mbushur 2T
- UNAZA BETONI



Thasë të mbushur 2T

UNAZA BETONI

Fahri
Date: 2026.07.06
163955 +0200

Maho

NO	DATA	STATUS	REMARKS
1	2026.07.06	Revizimi 01	Revizimi 01

PERSONA TË KËRKUAR	PERSONA TË KËRKUAR	PERSONA TË KËRKUAR
PERSONA TË KËRKUAR	PERSONA TË KËRKUAR	PERSONA TË KËRKUAR

NUMRI I VIZATIMIT: DHER-SHD-01-UX200-001

TITULLI I VIZATIMIT

PLANIMETRIA E PERGJITHSHME E SHKARKIMIT NE
DET TE UJERAVE TE TRAJTUARA NGA ITUN DHERMI

TITULLI I PROJEKTI: "Studim Projektim Implant i Trajtimt të Ujërave të
Ndota dhe sistemi KUZ, Dhermi"

NENJOJEKTI

Shkarkimi në Det i Ujërave të Trajtuara nga ITUN
Dhermi

AGJENSIA KOMBETARE
UJËSIELËS-KANALIZIME



PERGATITUR NGA:

"EBS" shpk

