

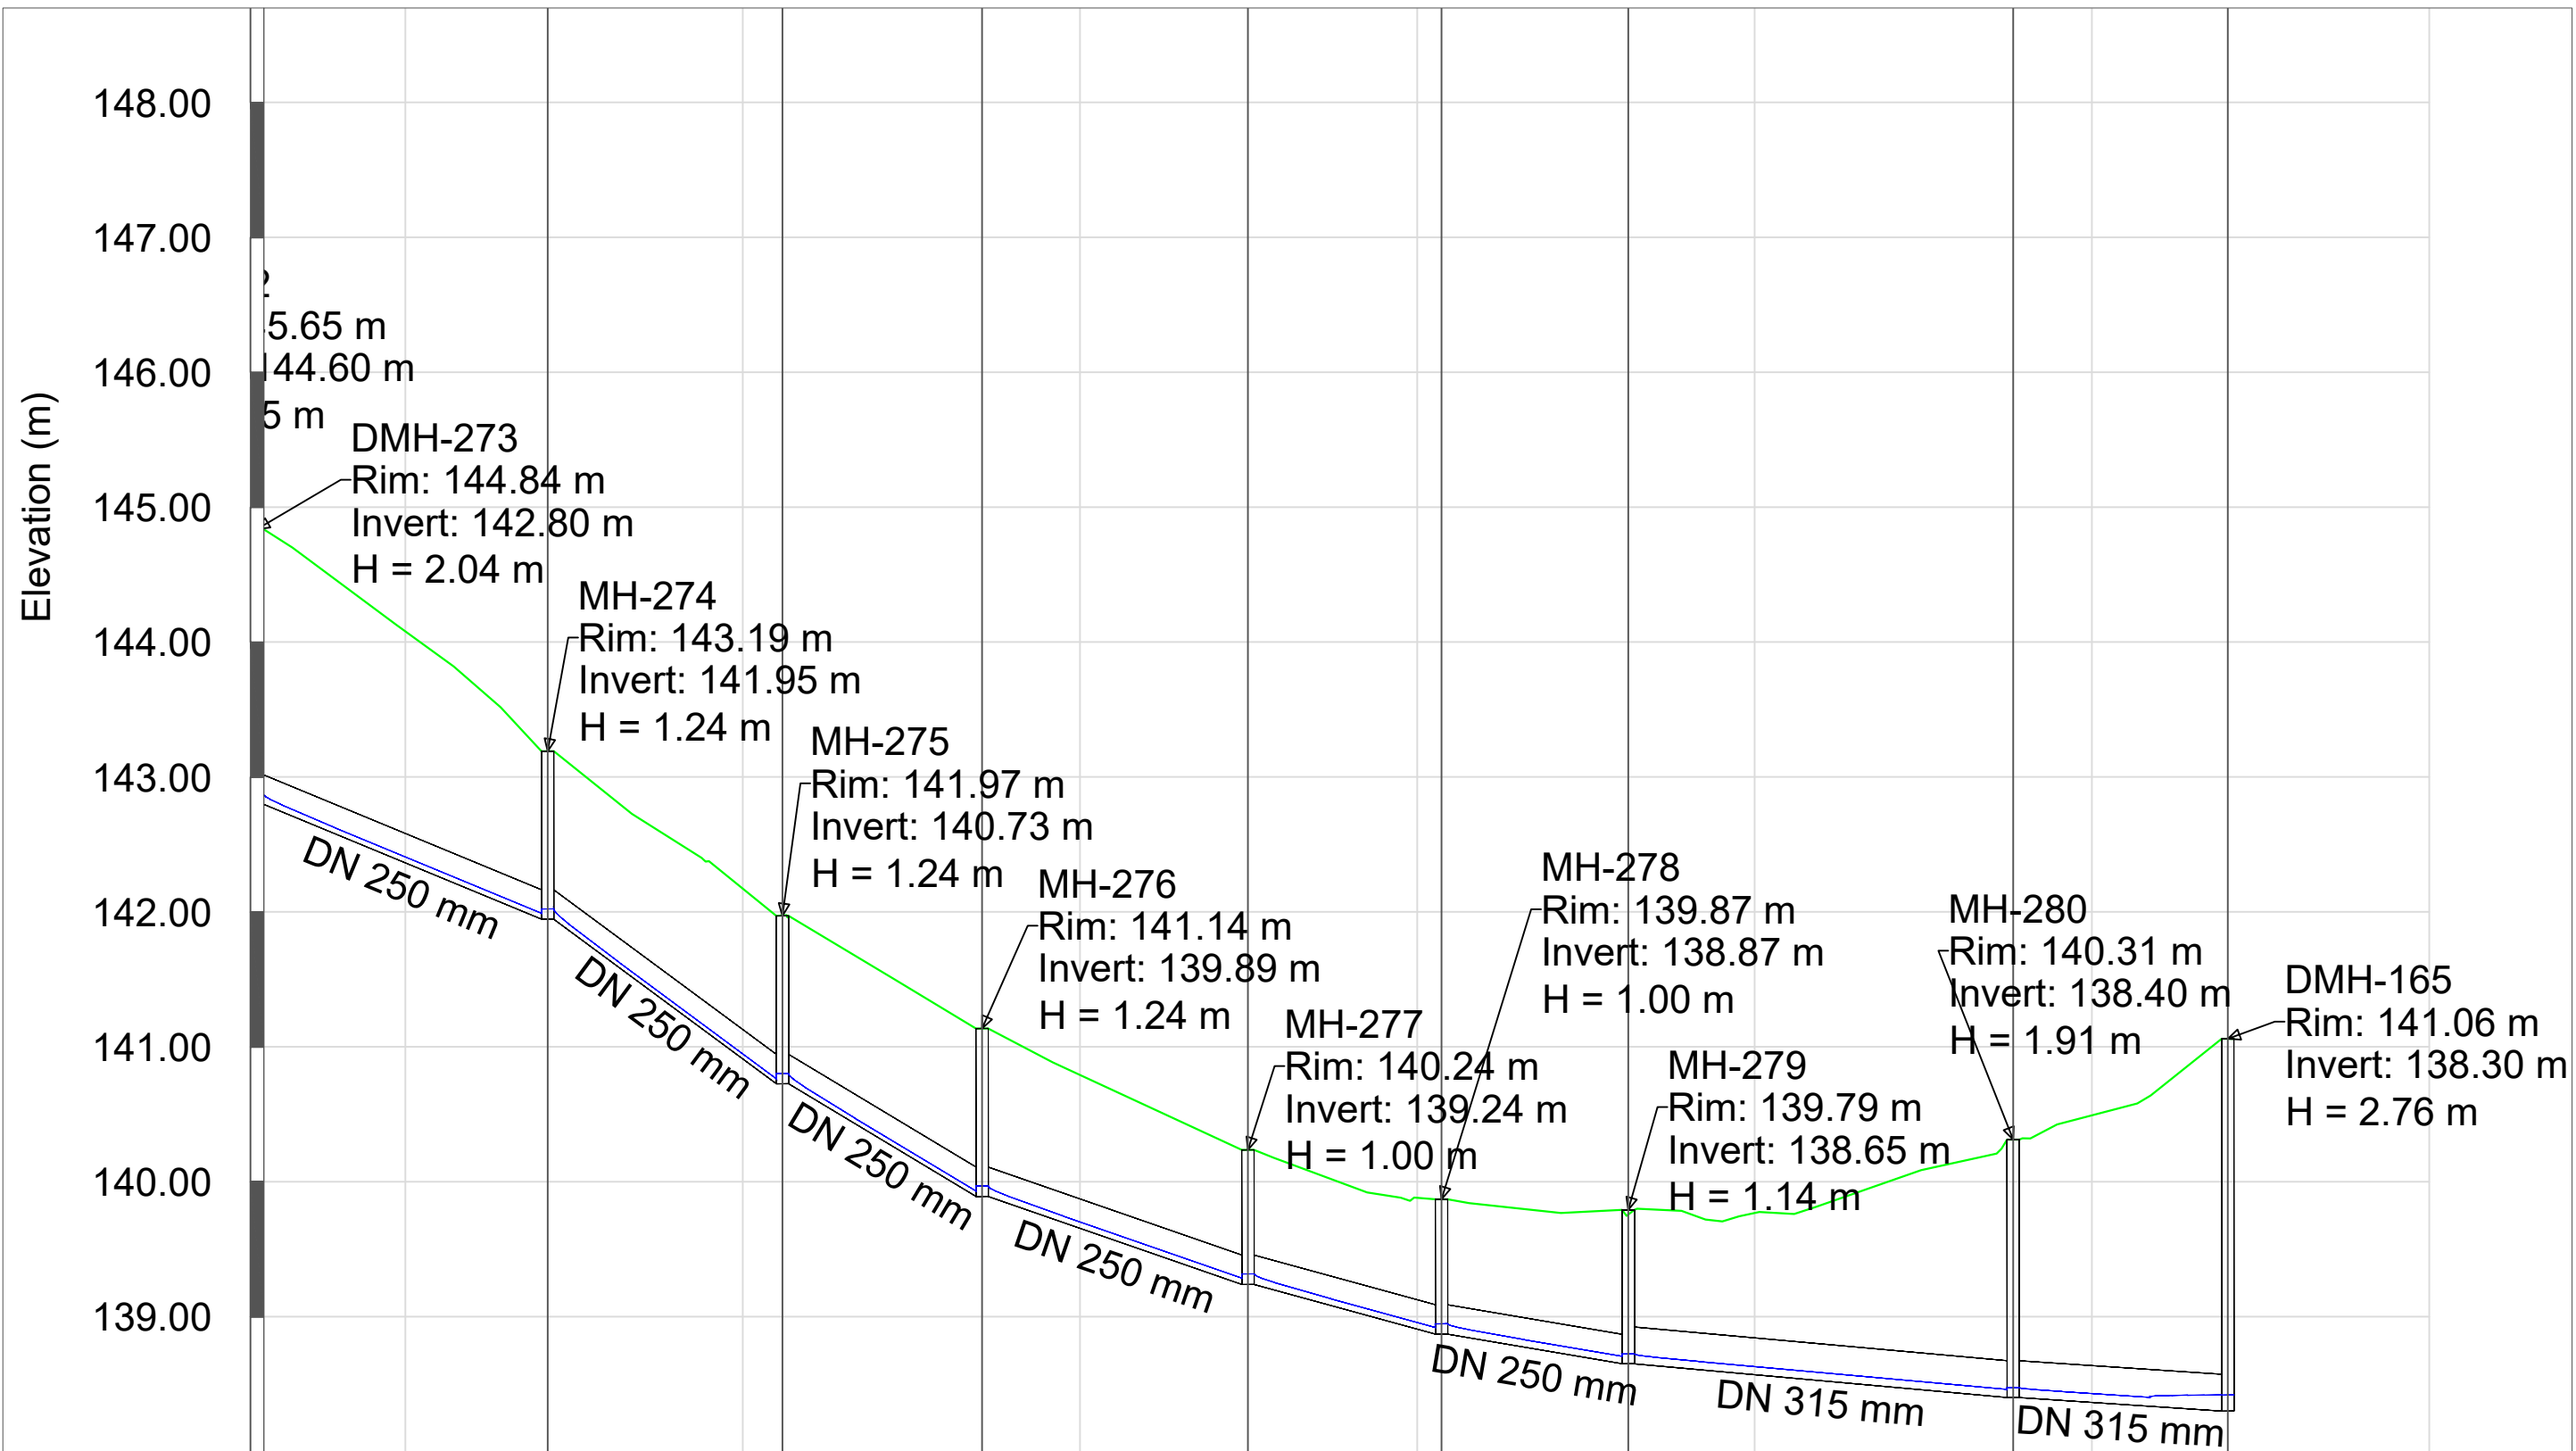


PROFILI GJATESOR MH-274 DERI MH-165
SH 1:500 (A1) 1:1000 (A3)

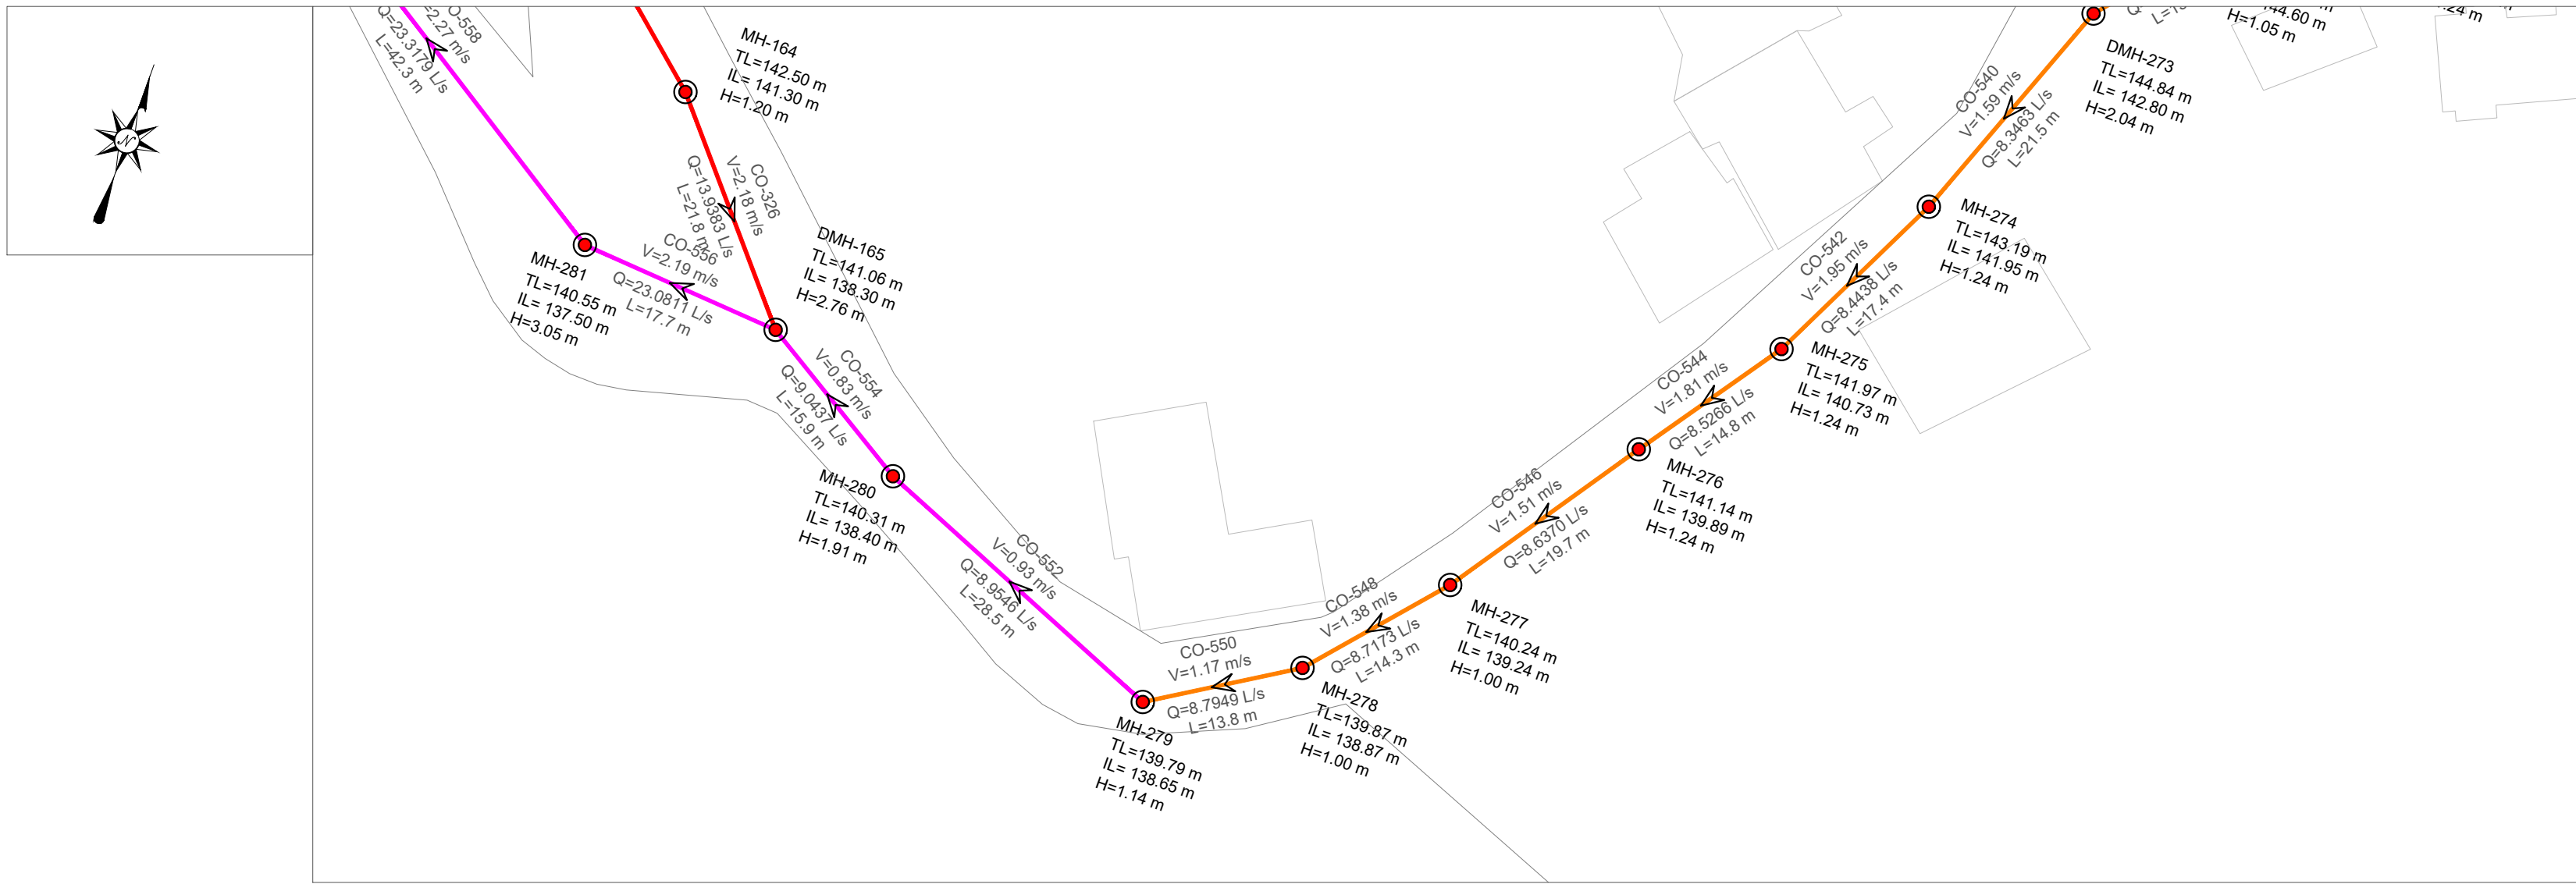

EMERTIMI PUSETES	-273	MH-274	MH-275	MH-276	MH-277	MH-278	MH-279	MH-280	DMH-165
KUOTA E TOKES (m m.n.d)	.84	143.19	141.97	141.14	140.24	139.87	139.79	140.31	141.06
KUOTA E PROJEKTIT (m m.n.d)	.80	141.95	140.73	139.89	139.24	138.87	138.65	138.40	138.30
GJATESIA (m)	21.5	17.4	14.8	19.7	14.3	13.8	28.5	15.9	
DISTANCA PROGRESIVE (m)	39	1+11	1+28	1+43	1+62	1+77	1+91	2+19	2+35
PJERRESIA (m/m)	0.040	0.070	0.056	0.033	0.026	0.016	0.009	0.006	
TIPI I TUBACIONIT DHE DIAMETRI (Ø)	HDPE 80 DN 250 mm						HDPE 80 DN 315 mm		

PLANI I
PERGJITHSHËM:

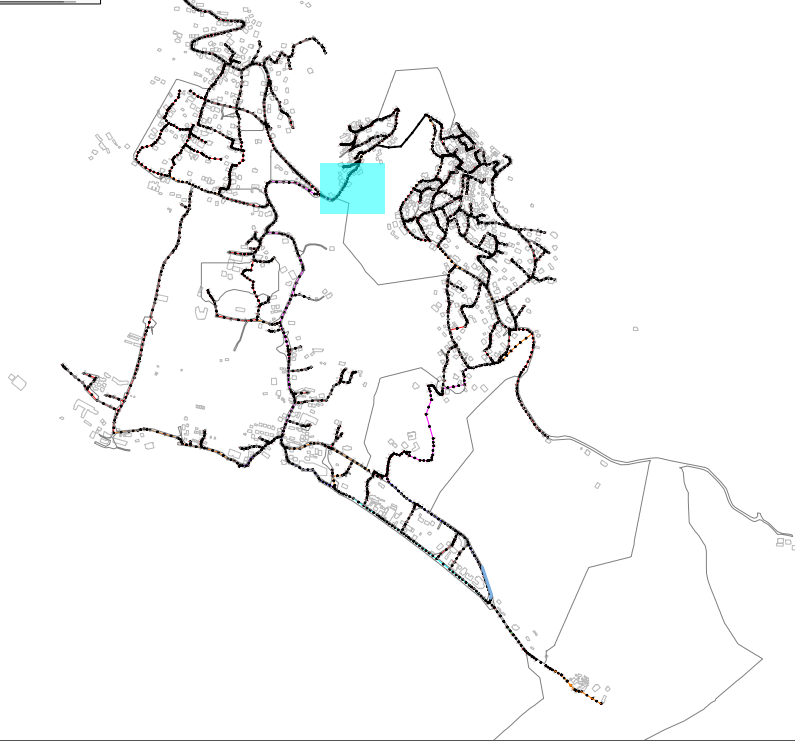

LEGJENDA & SHENIME:

-  STACION POMPIMI

 PUSETA HDPE

 PUSETA POLIPROPILENI

 VIA E TOKES

 LINJA ME GRAVITET HDPE 100 SN8 Ø200mm

 LINJA ME GRAVITET HDPE 100 SN8 Ø250mm

 LINJA ME GRAVITET HDPE 100 SN8 Ø315mm

 LINJA ME GRAVITET HDPE 100 SN8 Ø400mm

 LINJA ME GRAVITET HDPE 100 SN8 Ø500mm

 LINJA ME GRAVITET HDPE 100 SN8 Ø600mm

 LINJAT ME PRESION HDPE (PE 100 RC) PN 6aam Ø125mm

 LINJAT ME PRESION HDPE (PE 100 RC) PN 10aam Ø315mm
- P-466** —EMERTIMI TUBACIONIT

TM-2 —EMERTIMI TUBACIONIT ME PRESION

SS: HDPE ØNSØØ —DIAMETRI I TUBIT

L: 45.00 m —GJATESIA

INSTRUKSIONE:

I	Dhjetor 2024	A.S	F.M		PER MIRATIM
Botimi	Data	Pergatitur nga	Kontrolluar nga	Aprovuar nga	Pirshkrimi
Rishikimet					
PERGATITUR NGA		KONTROLLUAR NGA		APROVUAR NGA	
ANDERSON SIMONI		FAHRI MAHO			
BOTIMI		SHKALLA		DATA	
1		1:500			

NUMRI I VIZATIMIT DHER-KUN-1-041

TITULLI I VIZATIMIT

PLANIMETRIA PJESORE DHE PROFILI GJATESOR

TITULLI I PROJEKTIT "Studim Projektim Impiant i Trajtimut të Ujërave të Ndotura dhe sistemi KUZ, Dhërmi"

NENOBJEKTI Planimetritë e Pjeshhme dhe Profilët Gjatësore të rrjetit KUZ Dhermi

AGJENSIA KOMBETARE
UJËSJELLËS-KANALIZIME





PERGATITUR NGA:
"EBS" shpk




PROFILI GJATESOR MH-445 DERI MH-269

SH 1:500 (A1) 1:1000 (A3)

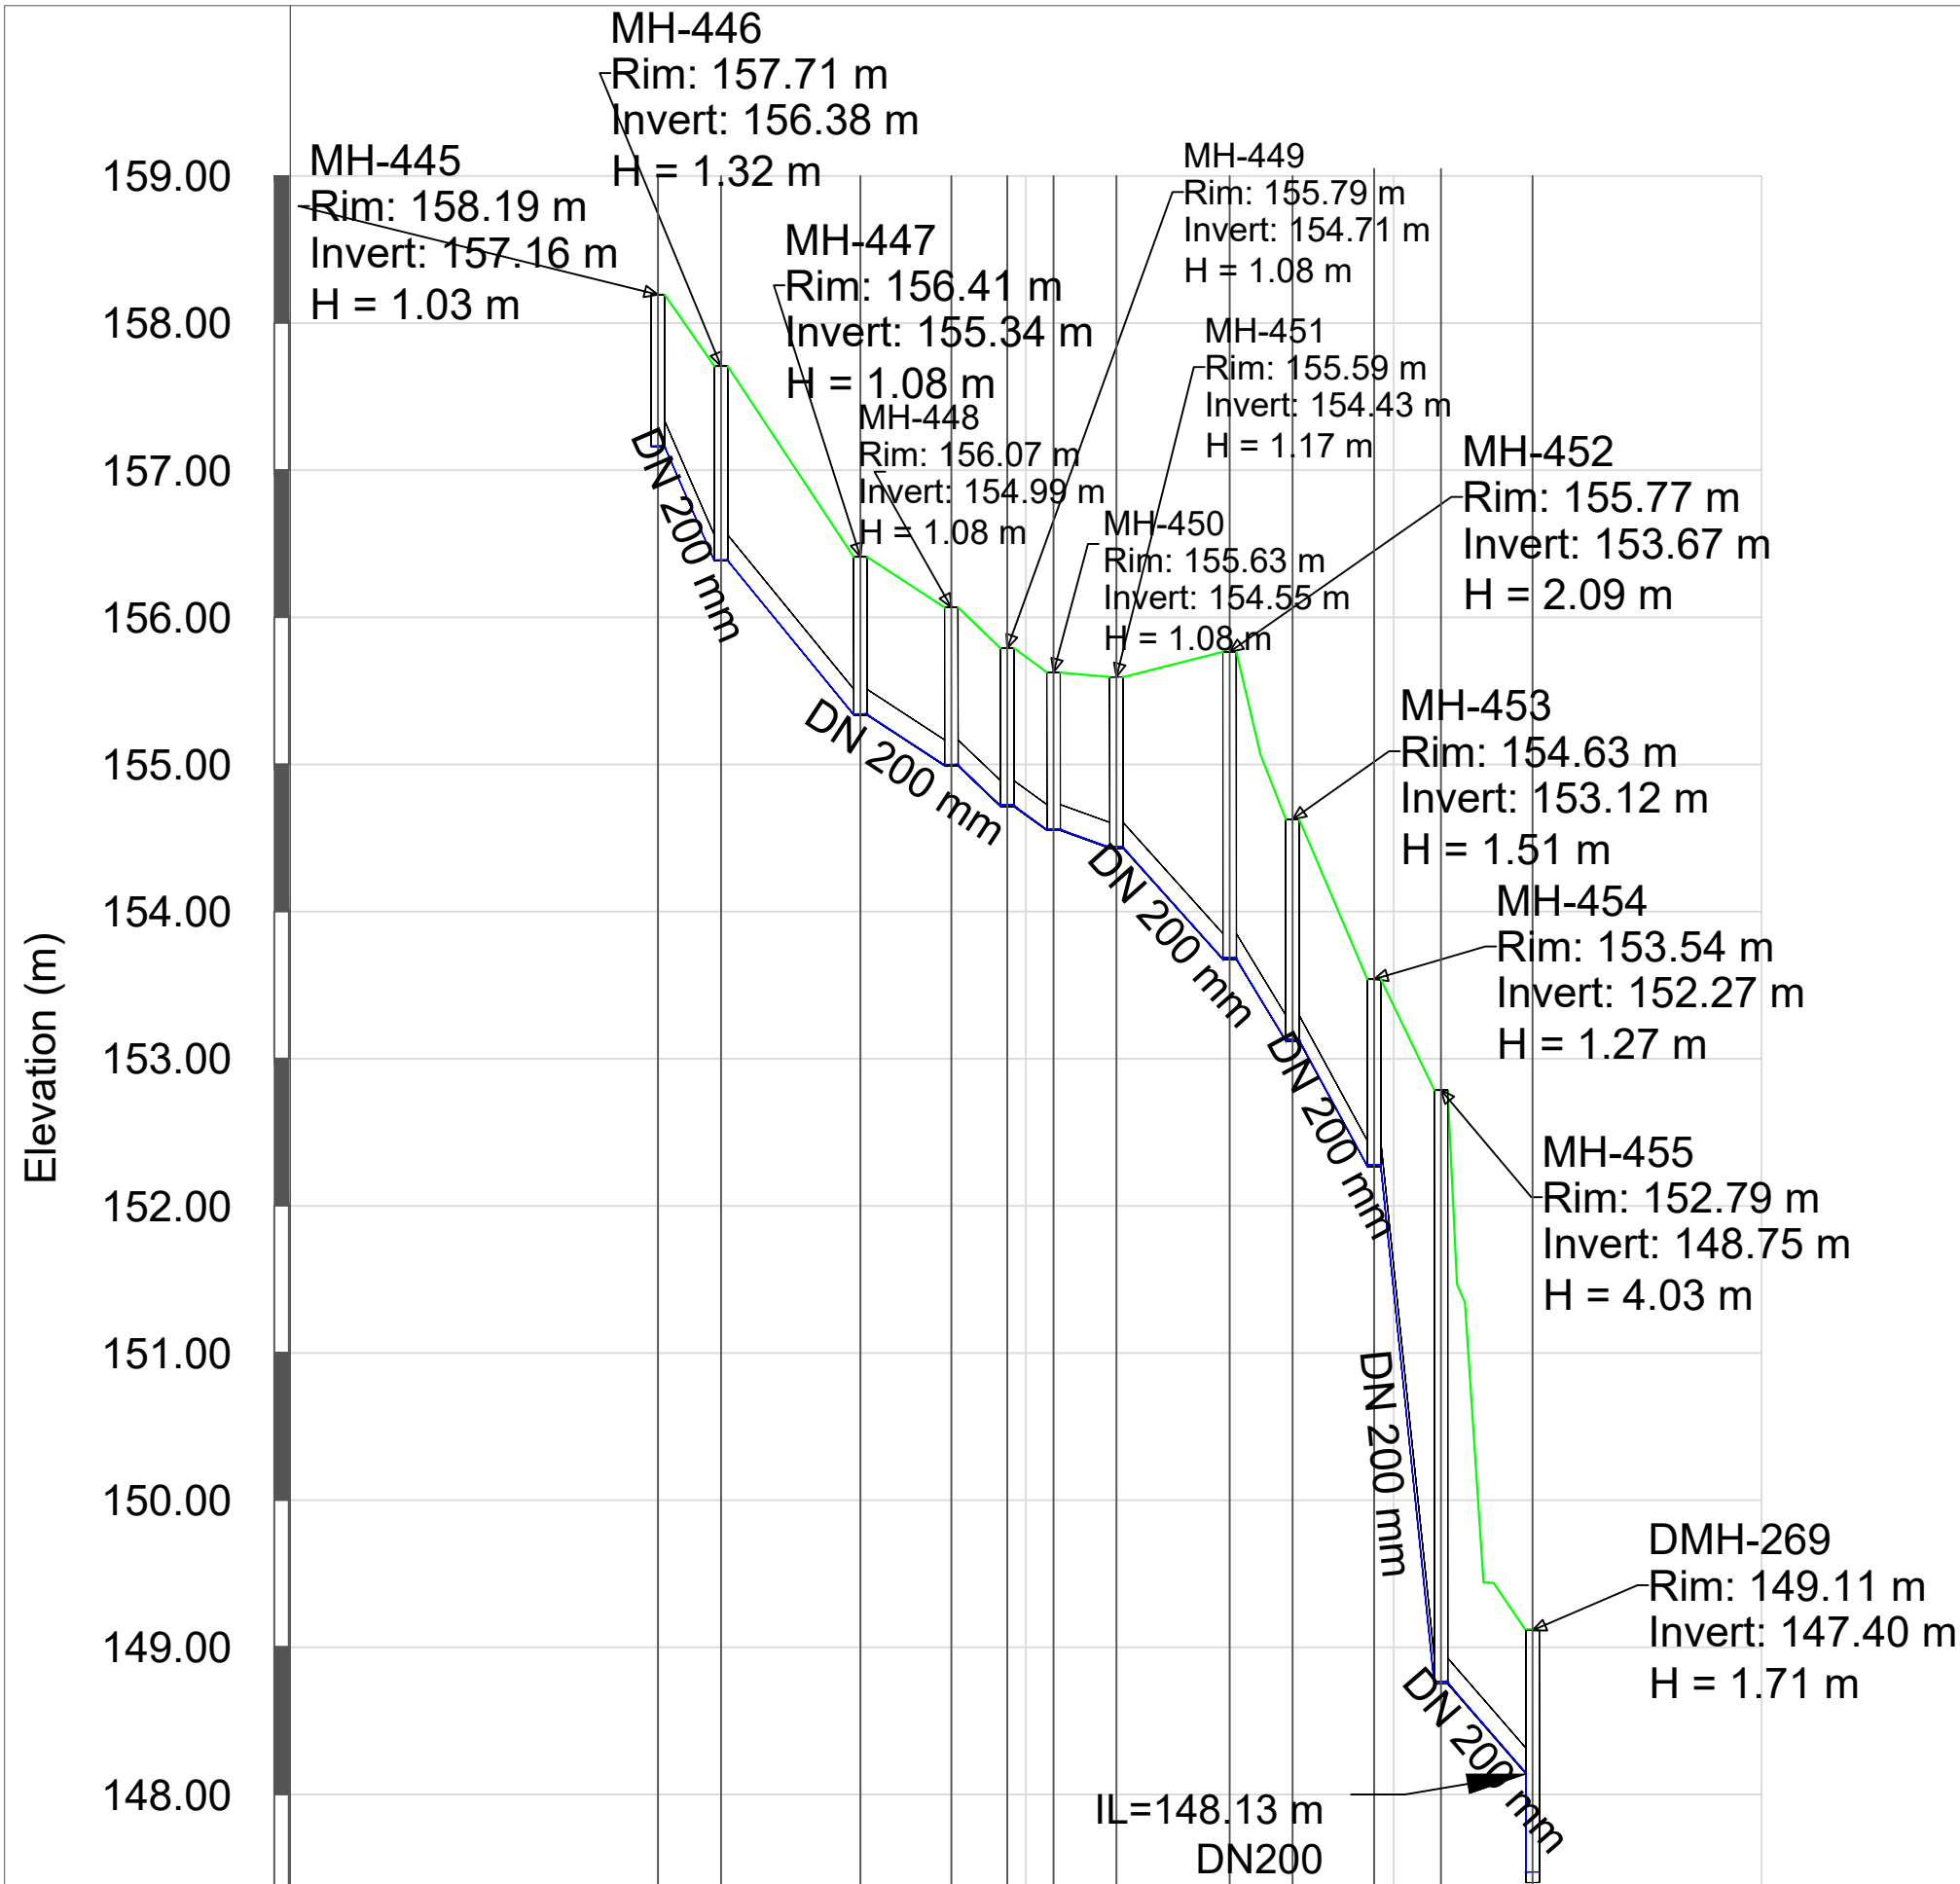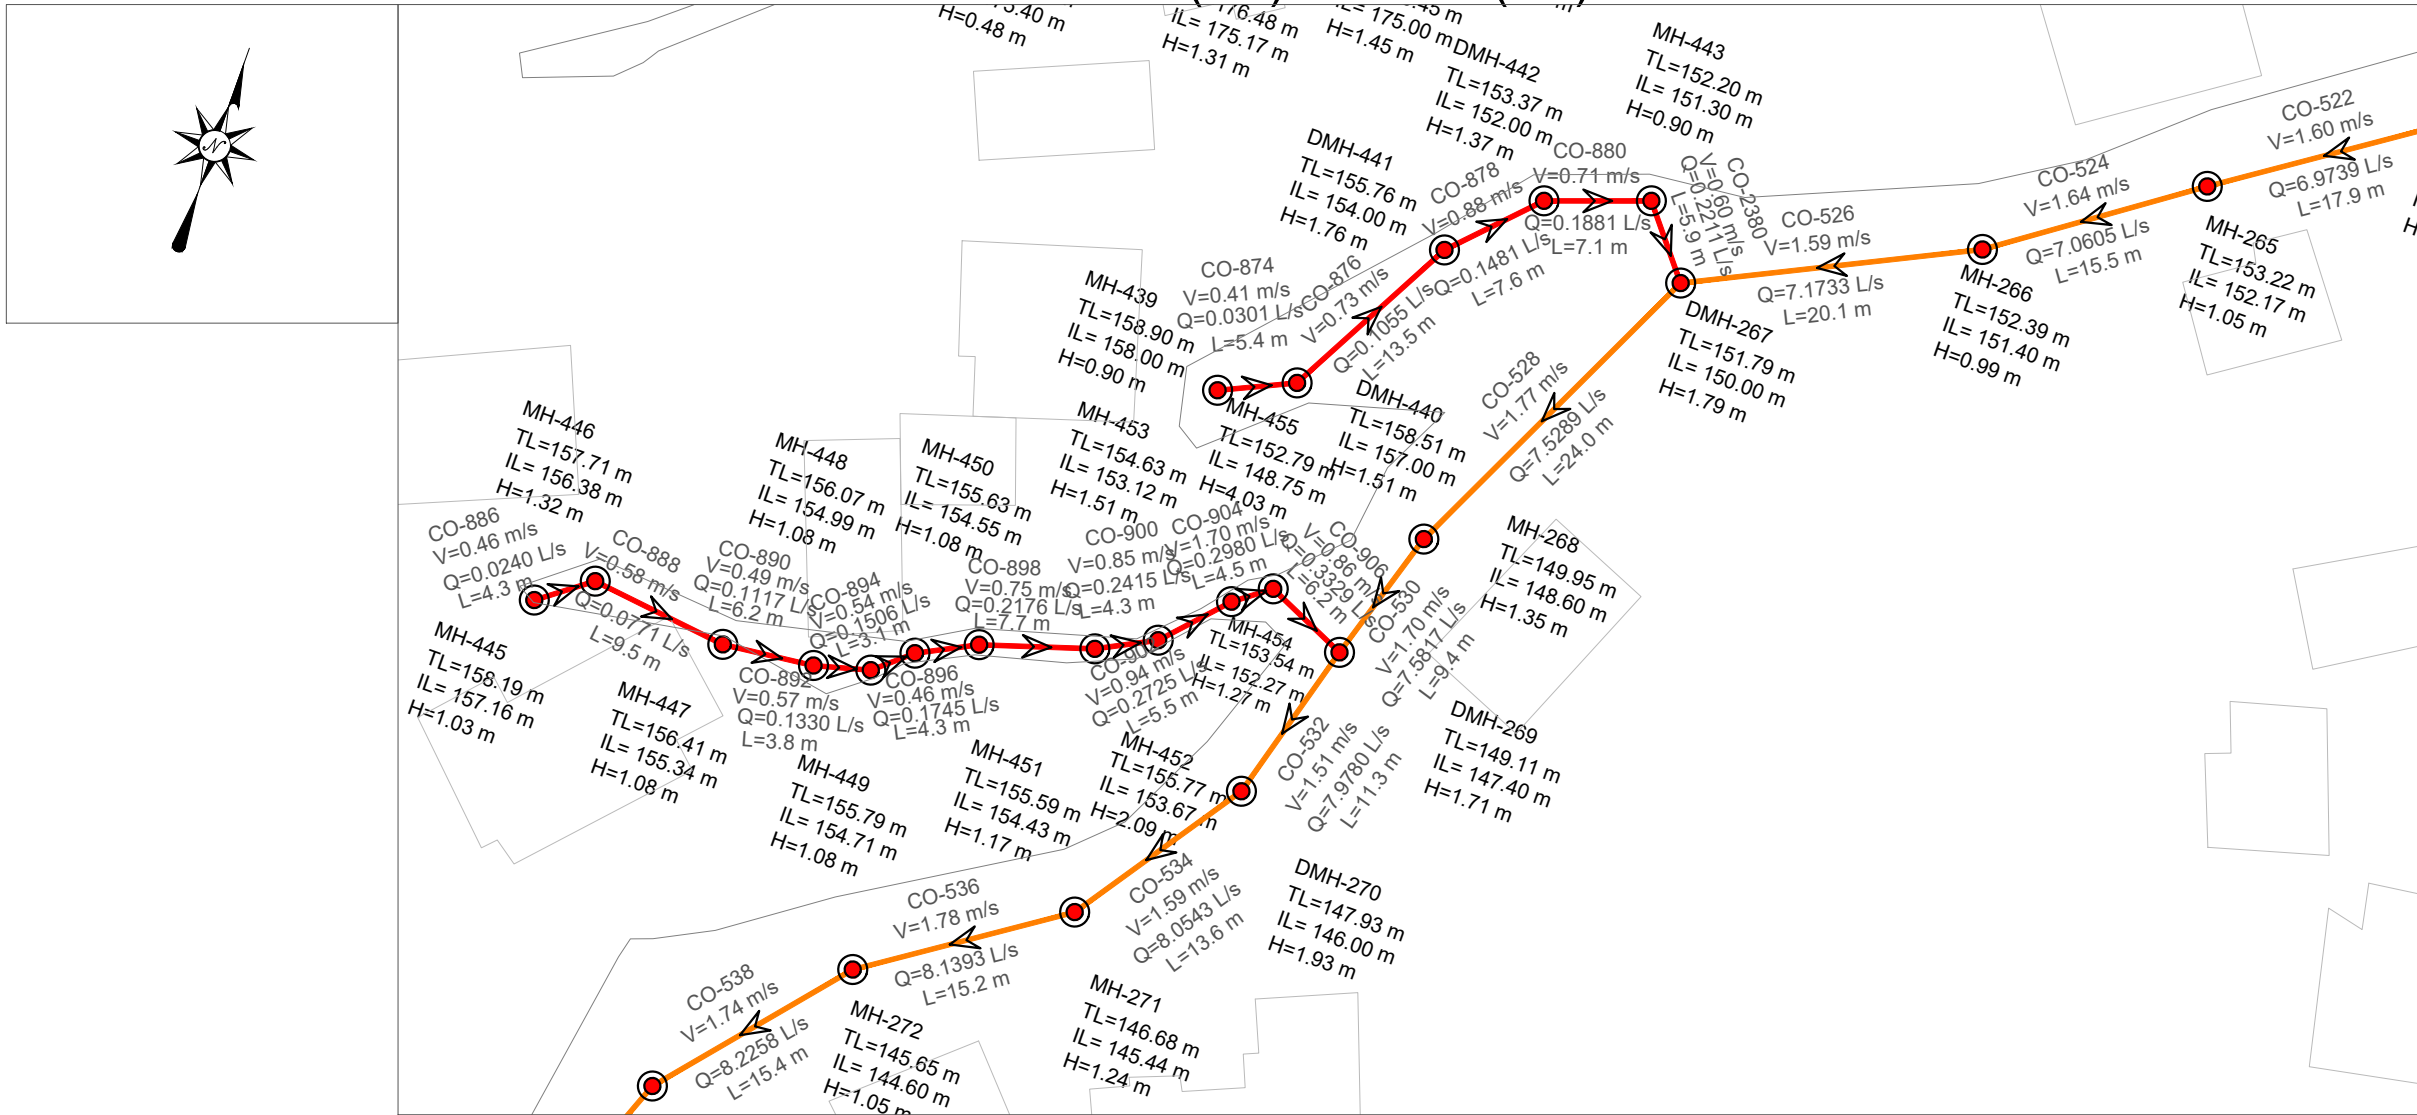

EMERTIMI PUSETES	MH-445 MH-446	MH-447 MH-448	MH-449 MH-450	MH-451 MH-452	MH-453 MH-454	MH-455 DMH-269
KUOTA E TOKES (m m.n.d)	158.19 157.71	156.41 156.07	155.79 155.59	155.77 153.54	152.79 149.11	
KUOTA E PROJEKTIT (m m.n.d)	157.16 156.38	155.34 154.99	154.71 154.43	153.67 152.27	148.75 147.40	
GJATESIA (m)	4.3	9.5	6.2	3.8	14.3	7.7
DISTANCA PROGRESIVE (m)	0+00 0+04	0+140 0+24	0+27 0+31	0+39 0+43	0+49 0+53	0+59
PJERRESIA (m/m)	0.18	0.11	0.05	0.07	0.02	0.09
TIPI I TUBACIONIT DHE DIAMETRI (Ø)	HDPE 80 DN 200 mm			HDPE 80 DN 200 mm		

PLANI I
PERGJITHSHËM:

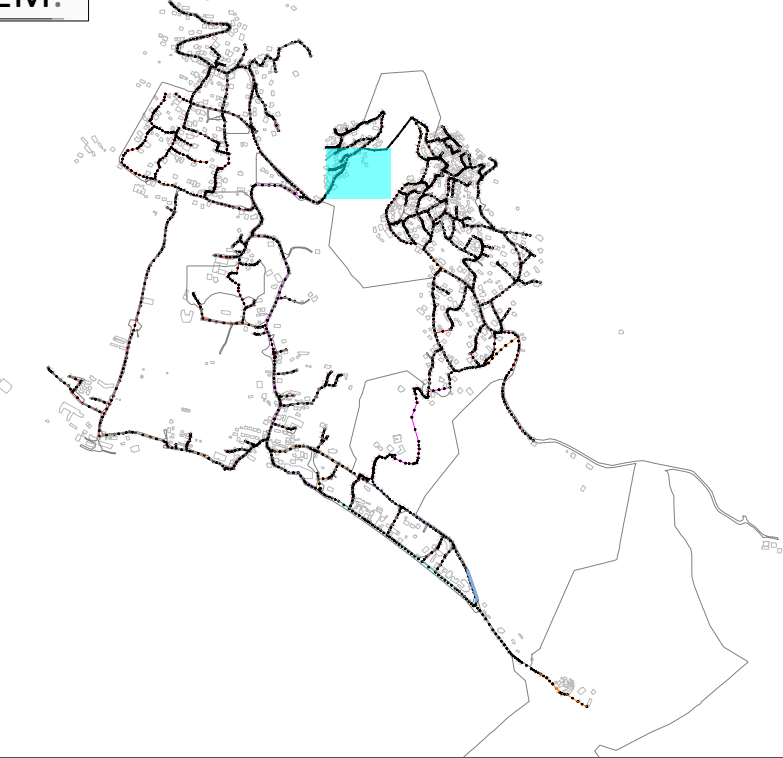

LEGJENDA & SHENIME:

- SP STACION POMPIMI
- PUSETA HDPE
- PUSETA POLIPROPILENI
- VIDA E TOKES
- LINJA ME GRAVITET HDPE 100 SN8 Ø200mm
- LINJA ME GRAVITET HDPE 100 SN8 Ø250mm
- LINJA ME GRAVITET HDPE 100 SN8 Ø315mm
- LINJA ME GRAVITET HDPE 100 SN8 Ø400mm
- LINJA ME GRAVITET HDPE 100 SN8 Ø500mm
- LINJA ME GRAVITET HDPE 100 SN8 Ø600mm
- LINJAT ME PRESION HDPE (PE 100 RC) PN 6mm Ø125mm
- LINJAT ME PRESION HDPE (PE 100 RC) PN 10mm Ø315mm

INSTRUKSIONE:

- P-466 —EMERTIMI TUBACIONIT
- TM-2 —EMERTIMI TUBACIONIT ME PRESION
- SS: HDPE DN500 —DIAMETRI I TUBIT
- L: 45.00 m —GJATESIA

I	Dhjetor 2024	A.S	F.M		PER MIRATIM
Botimi	Data	Pergatitur nga	Kontrolluar nga	Aprovuar nga	Pirshkrimi
Rishikimet					
PERGATITUR NGA		KONTROLLUAR NGA		APROVUAR NGA	
ANDERSON SIMONI		FAHRI MAHO			
BOTIMI		SHKALLA		DATA	
1		1:500			

NUMRI I VIZATIMIT DHER-KUN-1-042

TITULLI I VIZATIMIT

PLANIMETRIA PJESORE DHE PROFILI GJATESOR

TITULLI I PROJEKTIT "Studim Projektim Impiant i Trajtimut të Ujërave të Ndotura dhe sistemi KUZ, Dhërmi"

NENOBJEKTI Planimetritë e Pjeseshme dhe Profilet Gjatësore të rrjetit KUZ Dhermi

AGJENSIA KOMBETARE
UJËSJELLËS-KANALIZIME




PERGATITUR NGA:

"EBS" shpk




PROFILI GJATESOR MH-165 DERI MH-283
SH 1:500 (A1) 1:1000 (A3)

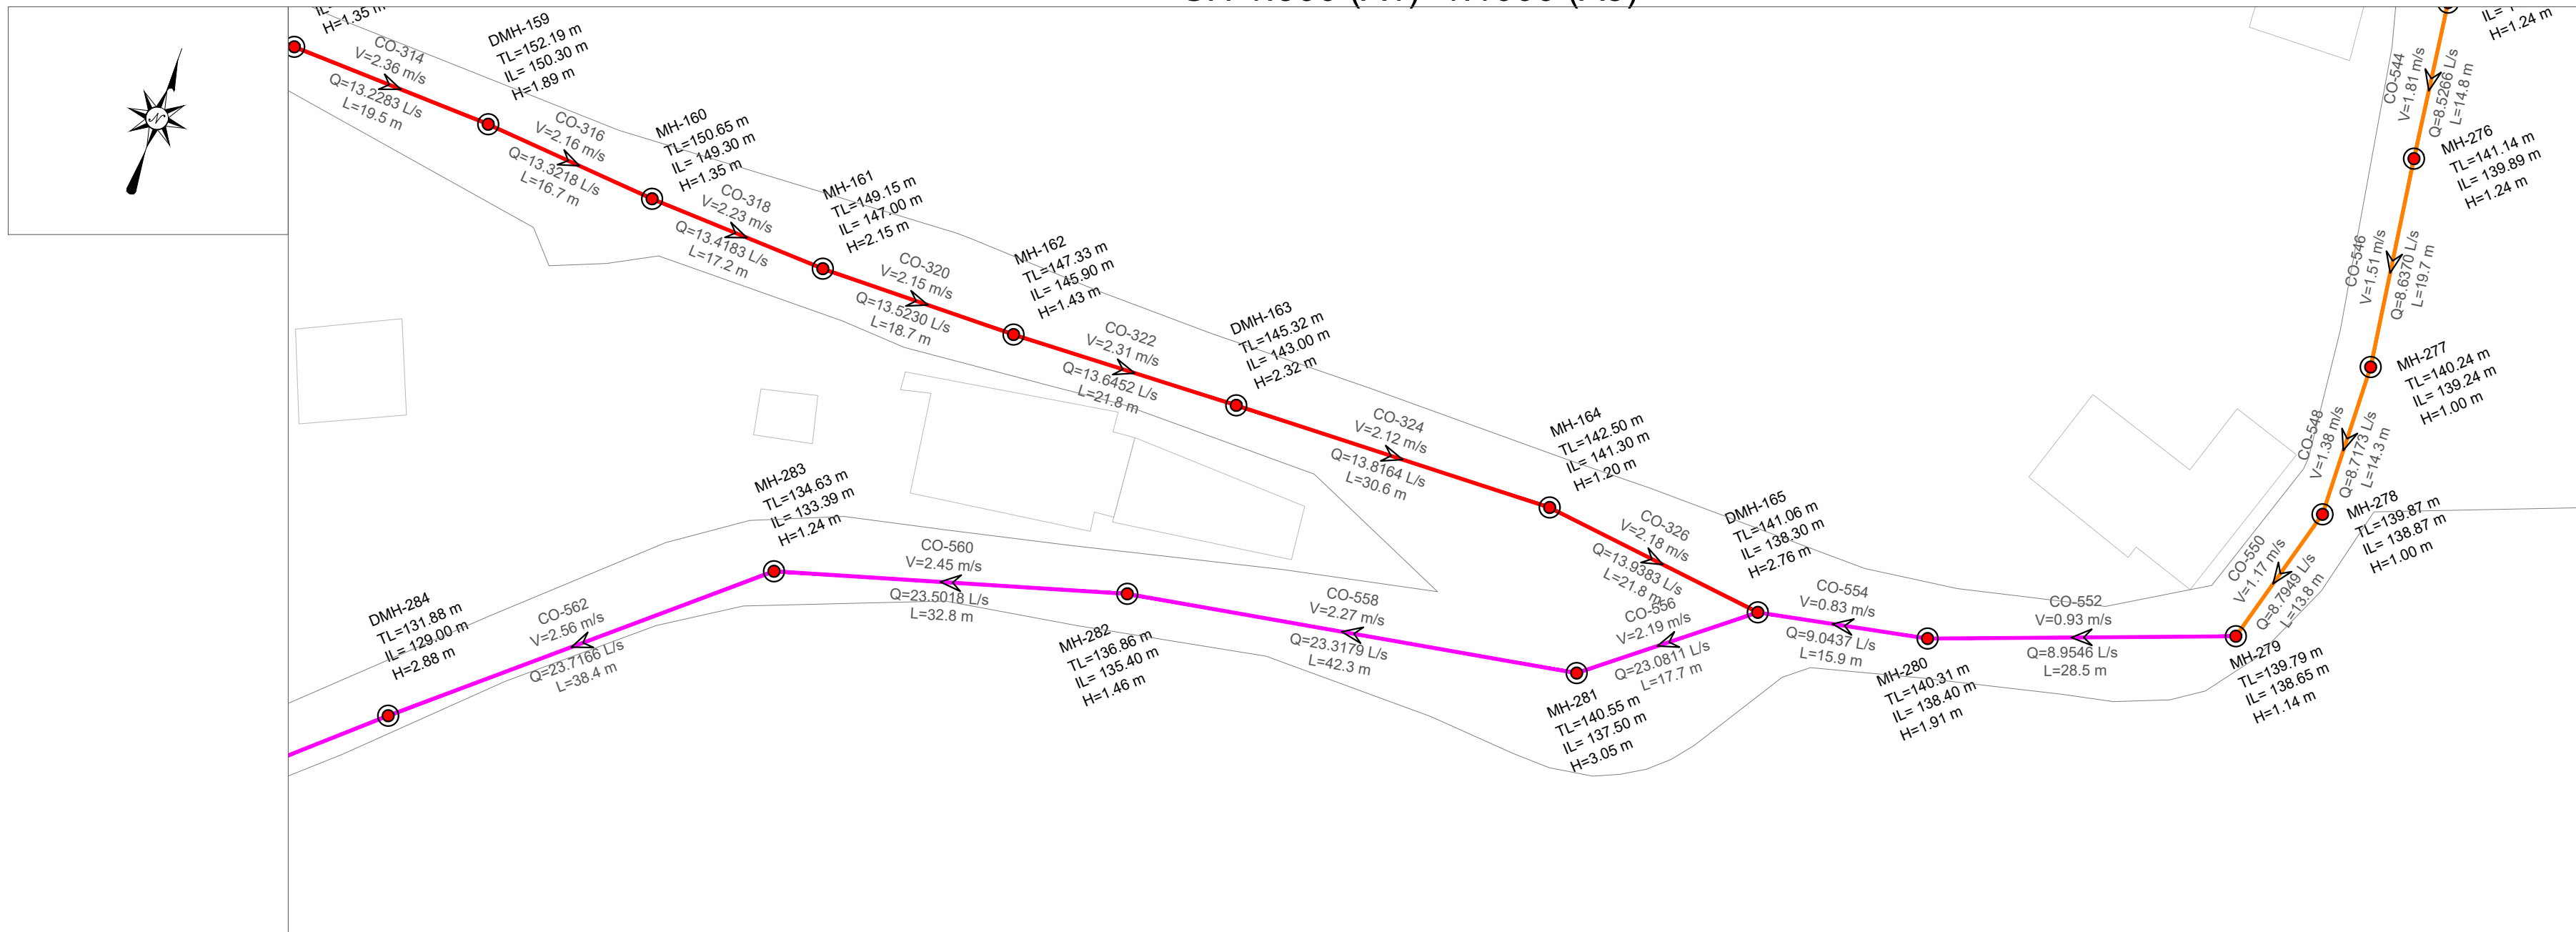

EMERTIMI PUSETES	DMH-165	MH-281	MH-282	MH-283	DMH-284	MH-285	DMH-286
KUOTA E TOKES (m m.n.d)	141.06	140.55	136.86	134.63	131.88	127.56	126.35
KUOTA E PROJEKTIT (m m.n.d)	138.30	137.50	135.40	133.39	129.00	126.35	125.00
GJATESIA (m)		17.7	42.3	32.8	38.4	44.4	11.2
DISTANCA PROGRESIVE (m)	0+00	0+18	0+60	0+93	1+31	1+76	1+87
PJERRESIA (m/m)		0.045	0.050	0.061	0.069	0.060	0.049
TIPI I TUBACIONIT DHE DIAMETRI (Ø)	HDPE 80 DN 315 mm						

PLANI I
PERGJITHSHËM:

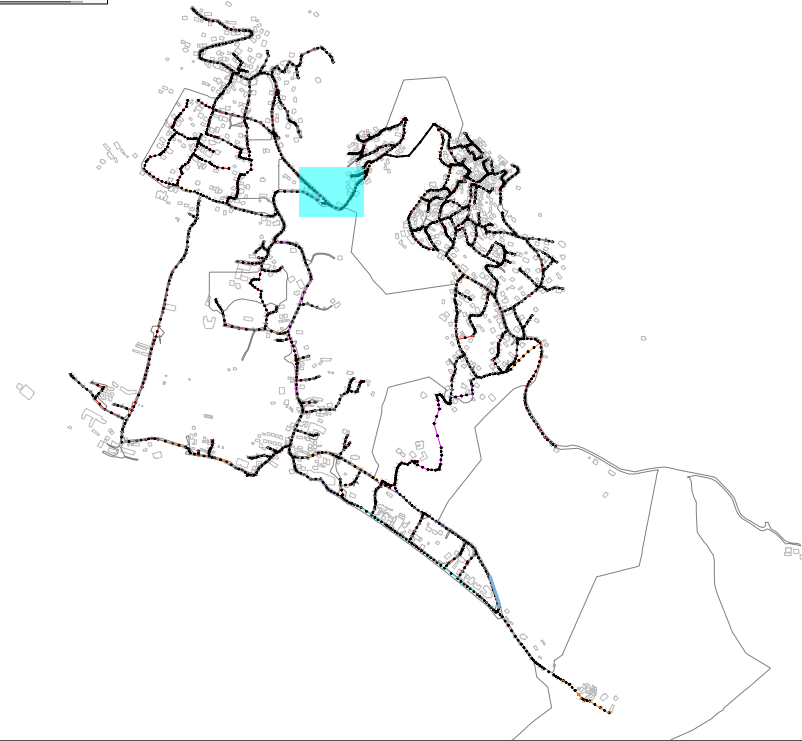

LEGJENDA & SHENIME:

- SP STACION POMPIMI
- PUSETA HDPE
- PUSETA POLIPROPILENI
- VIA E TOKES
- LINJA ME GRAVITET HDPE 100 SN8 Ø200mm
- LINJA ME GRAVITET HDPE 100 SN8 Ø250mm
- LINJA ME GRAVITET HDPE 100 SN8 Ø315mm
- LINJA ME GRAVITET HDPE 100 SN8 Ø400mm
- LINJA ME GRAVITET HDPE 100 SN8 Ø500mm
- LINJA ME GRAVITET HDPE 100 SN8 Ø600mm
- LINJAT ME PRESION HDPE (PE 100 RC) PN 6a/m Ø125mm
- LINJAT ME PRESION HDPE (PE 100 RC) PN 10a/m Ø315mm

INSTRUKSIONE:

- P-466 —EMERTIMI TUBACIONIT
- TM-2 —EMERTIMI TUBACIONIT ME PRESION
- SS: HDPE ØNSØ —DIAMETRI I TUBIT
- L: 45.00 m —GJATESIA

I	Dhjetor 2024	A.S	FM		PER MIRATIM
Botimi	Data	Pergatitur nga	Kontrolluar nga	Aprovuar nga	Pirshkrimi
Rishikimet					
PERGATITUR NGA		KONTROLLUAR NGA		APROVUAR NGA	
ANDERSON SIMONI		FAHRI MAHO			
BOTIMI		SHKALLA		DATA	
1		1:500			

NUMRI I VIZATIMIT DHER-KUN-1-043

TITULLI I VIZATIMIT

PLANIMETRIA PJESORE DHE PROFILI GJATESOR

TITULLI I PROJEKTIT "Studim Projektim Impiant i Trajtimut të Ujërave të Ndotura dhe sistemi KUZ, Dhërmi"

NENOBJEKTI Planimetritë e Pjesshme dhe Profilet Gjatësore të rrjetit KUZ Dhermi



AGJENSIA KOMBETARE
UJËSJELLËS-KANALIZIME




PERGATITUR NGA:
"EBS" shpk



PROFILI GJATESOR MH-284 DERI MH-287
SH 1:500 (A1) 1:1000 (A3)

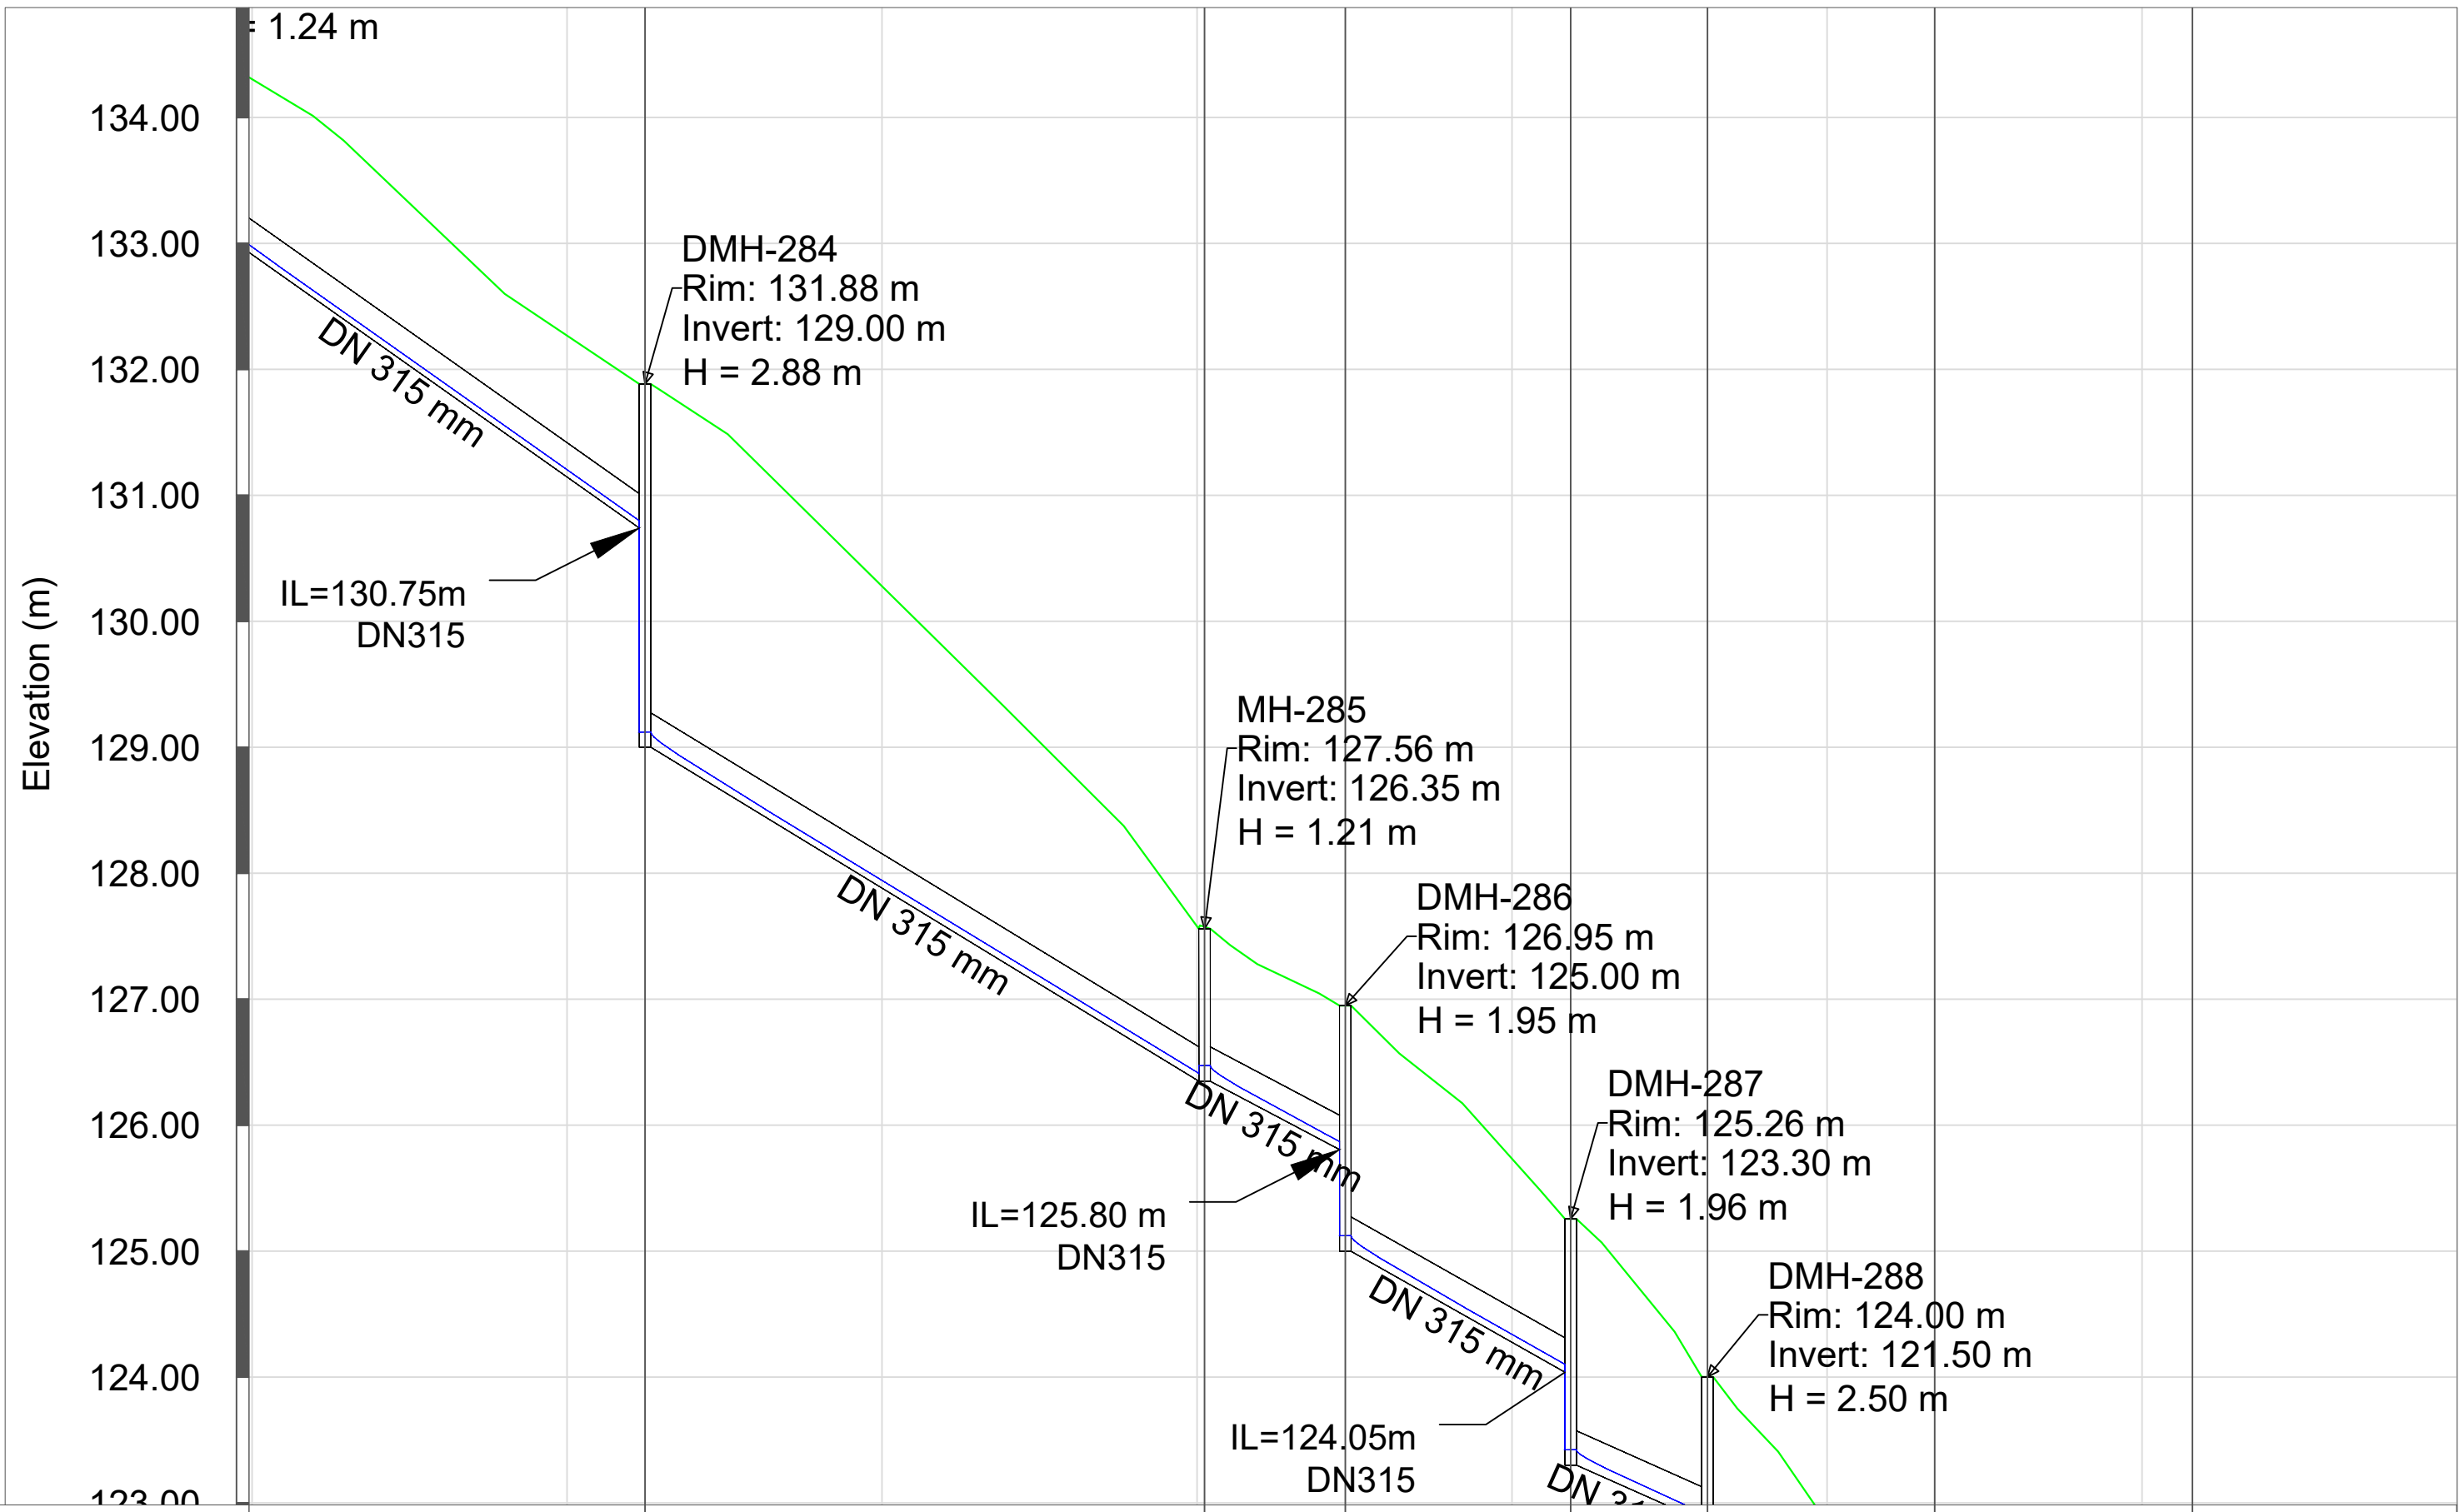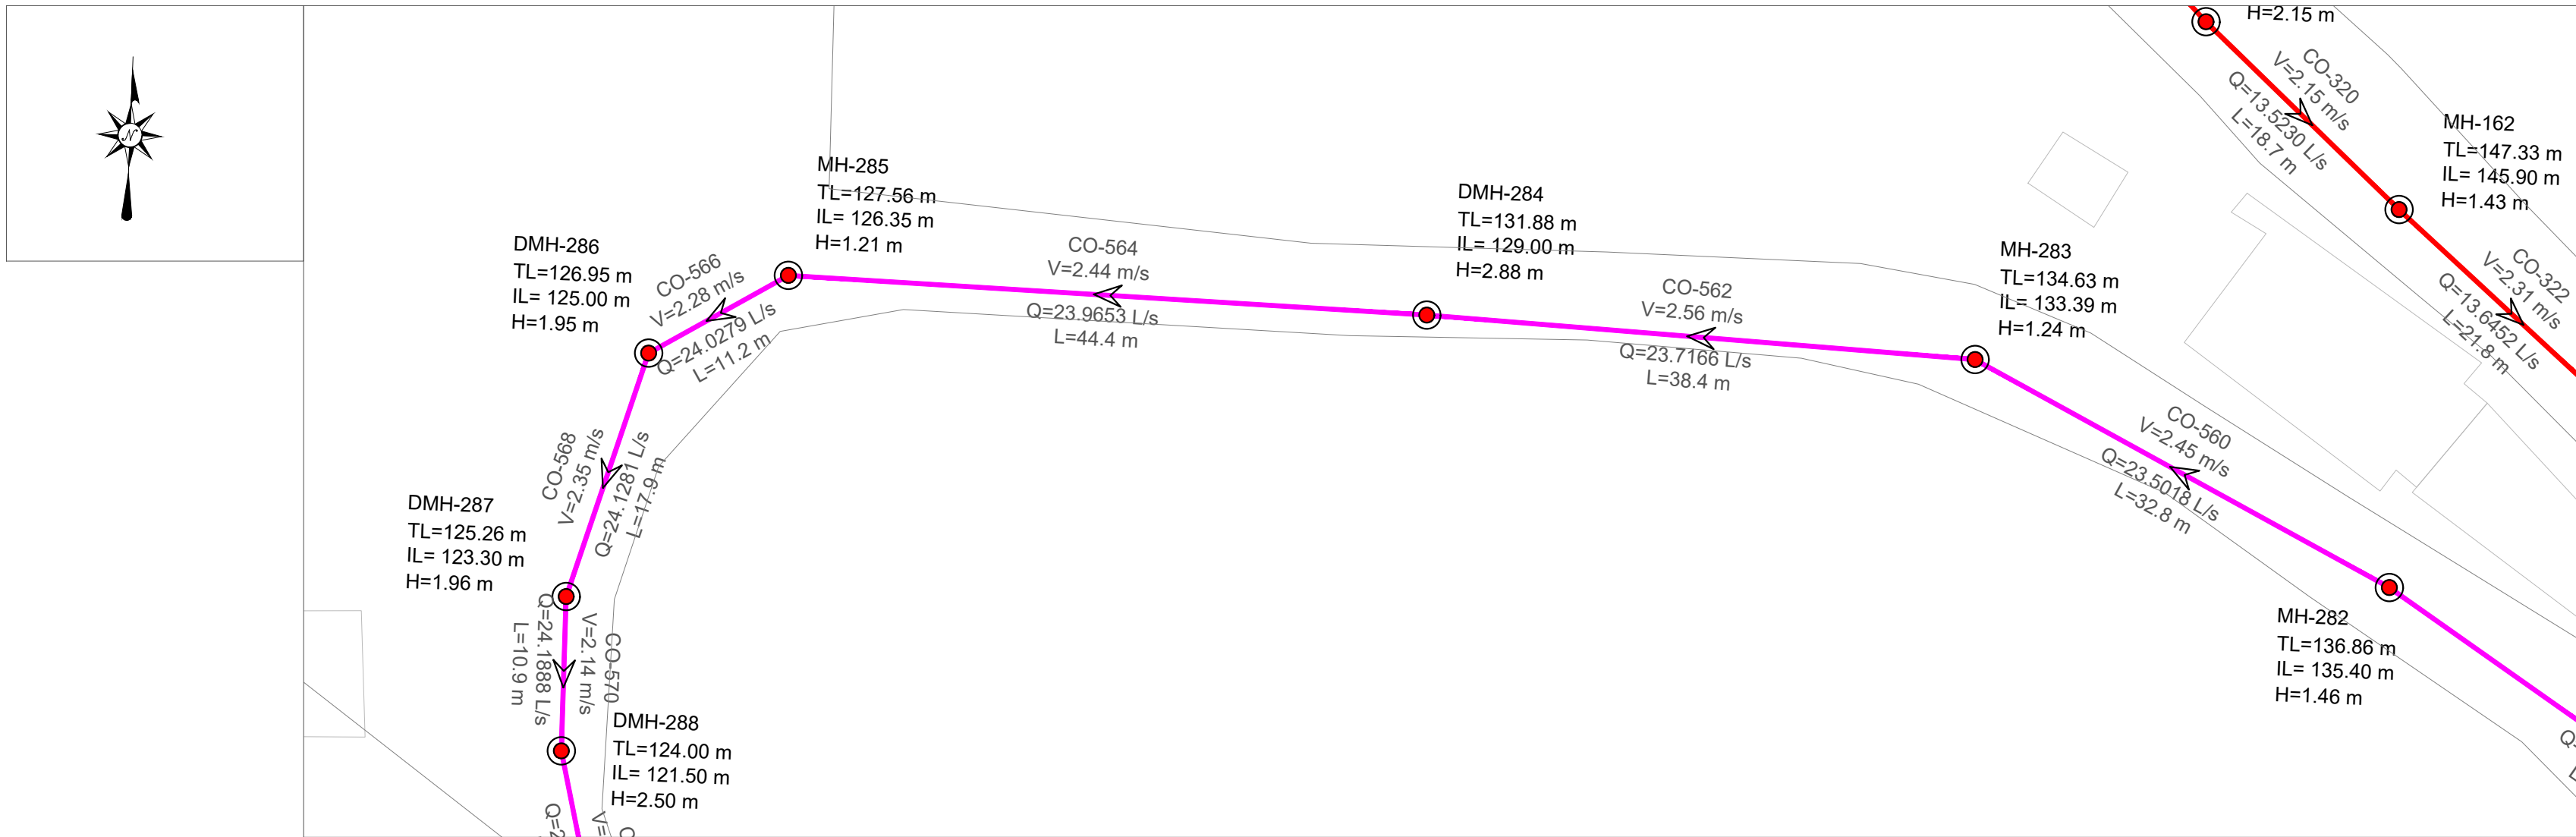

EMERTIMI PUSETES	DMH-284	MH-285	DMH-286	DMH-287	DMH-288	DMH-289	DMH-290
KUOTA E TOKES (m m.n.d)	131.88	127.56	126.95	125.26	124.00	121.75	119.71
KUOTA E PROJEKTIT (m m.n.d)	129.00	126.35	125.00	123.30	121.50	119.25	117.00
GJATESIA (m)	38.4	44.4	11.2	17.9	10.9	18.0	20.5
DISTANCA PROGRESIVE (m)	1+31	1+76	1+87	2+05	2+16	2+34	2+54
PJERRESIA (m/m)	0.069	0.060	0.049	0.054	0.041	0.050	0.033
TIPI I TUBACIONIT DHE DIAMETRI (Ø)	HDPE 80 DN 315 mm						

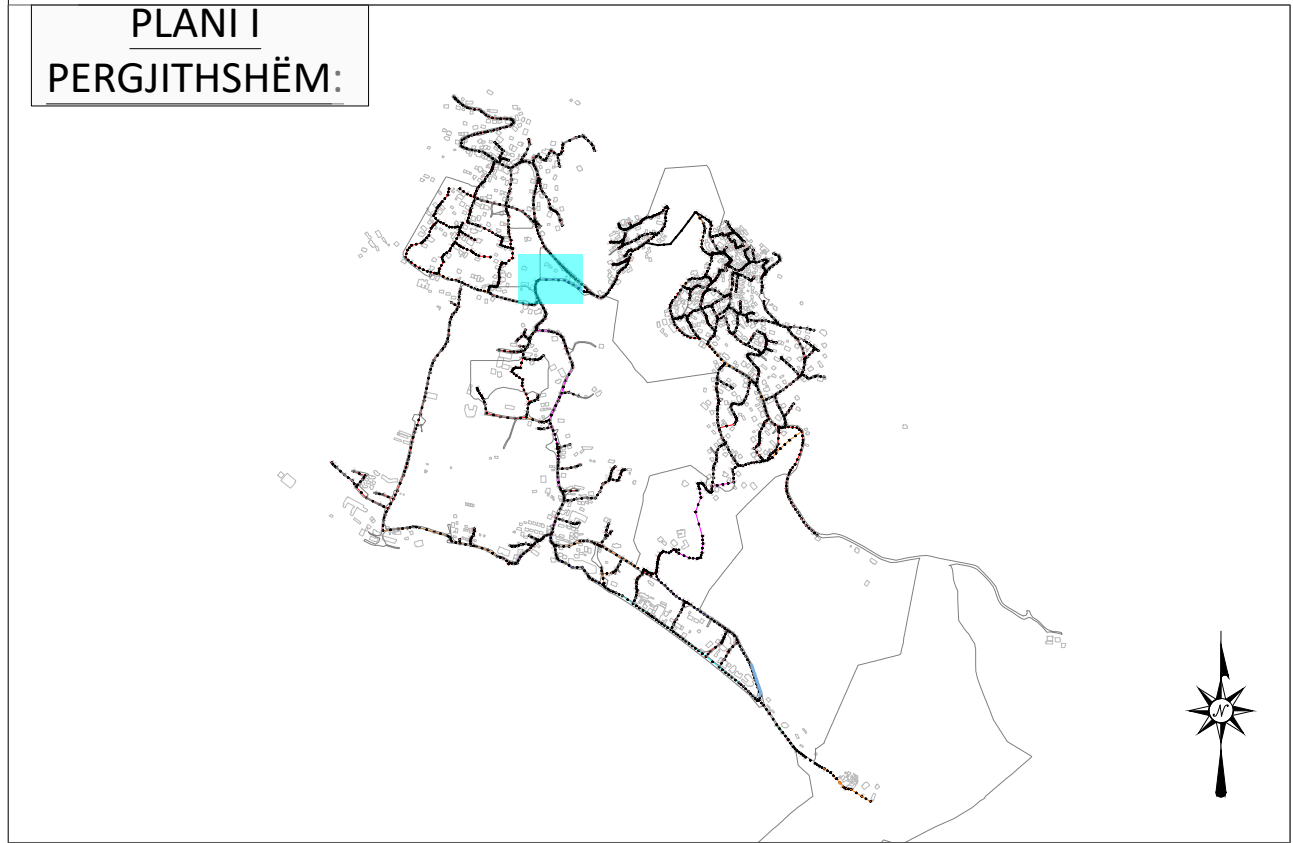

LEGJENDA & SHENIME:	INSTRUKSIONE:
SP PUSETA HDPE PUSETA POLIPROPILENI VIA E TOKES LINJA ME GRAVITET HDPE 100 SN8 Ø200mm LINJA ME GRAVITET HDPE 100 SN8 Ø250mm LINJA ME GRAVITET HDPE 100 SN8 Ø315mm LINJA ME GRAVITET HDPE 100 SN8 Ø400mm LINJA ME GRAVITET HDPE 100 SN8 Ø500mm LINJA ME GRAVITET HDPE 100 SN8 Ø600mm LINJAT ME PRESION HDPE (PE 100 RC) PN 60mm Ø125mm LINJAT ME PRESION HDPE (PE 100 RC) PN 100mm Ø315mm	P-466 TM-2 SS: HDPE Ø1500 L: 45.00 m —EMERTIMI TUBACIONIT —EMERTIMI TUBACIONIT ME PRESION —DIAMETRI I TUBIT —GJATESIA

I	Dhjetor 2024	A.S	FM		PER MIRATIM
Botimi	Data	Pergatitur nga	Kontrolluar nga	Aprovuar nga	Pirshkrimi
Rishikimet					
PERGATITUR NGA		KONTROLLUAR NGA		APROVUAR NGA	
ANDERSON SIMONI		FAHRI MAHO			
BOTIMI		SHKALLA		DATA	
1		1:500			

NUMRI I VIZATIMIT DHER-KUN-1-044

TITULLI I VIZATIMIT

PLANIMETRIA PJESORE DHE PROFILI GJATESOR

TITULLI I PROJEKTIT "Studim Projektim Impiant i Trajtimut të Ujërave të Ndotura dhe sistemi KUZ, Dhërmi"

NENOBJEKTI Planimetritë e Pjesshme dhe Profilet Gjatësore të rrjetit KUZ Dhermi



AGJENSIA KOMBETARE
UJËSJELLËS-KANALIZIME



PERGATITUR NGA:
"EBS" shpk



PROFILI GJATESOR MH-287 DERI DMH-290
SH 1:500 (A1) 1:1000 (A3)

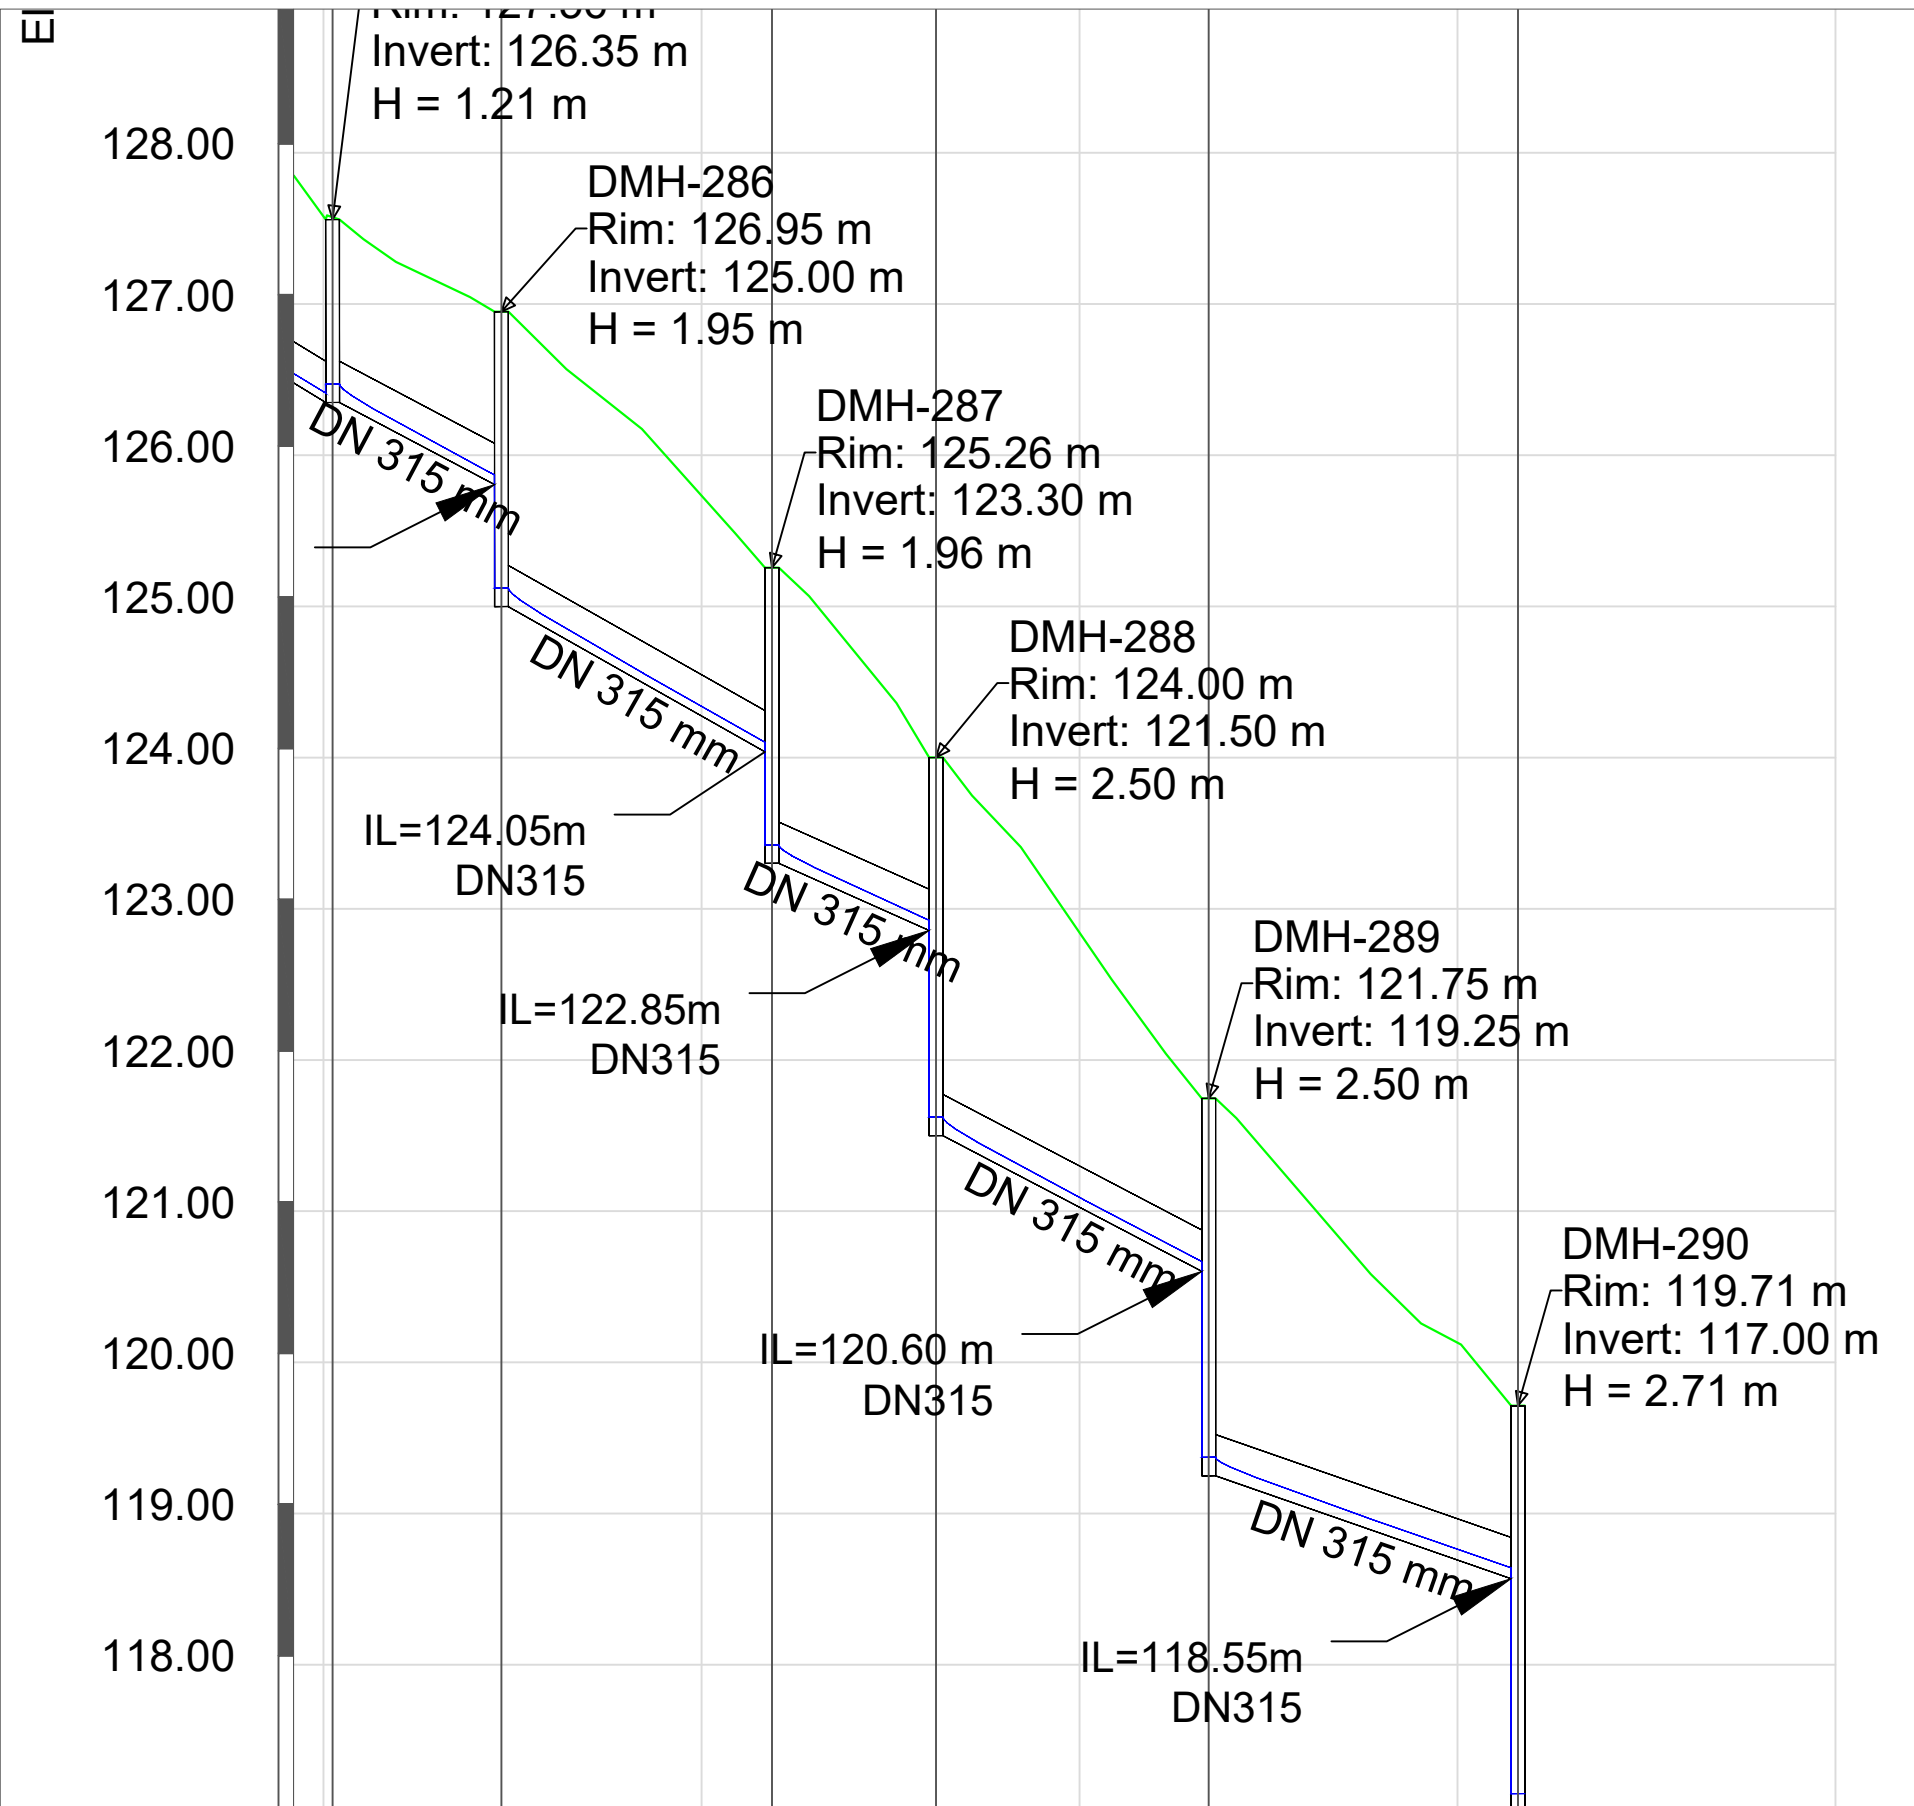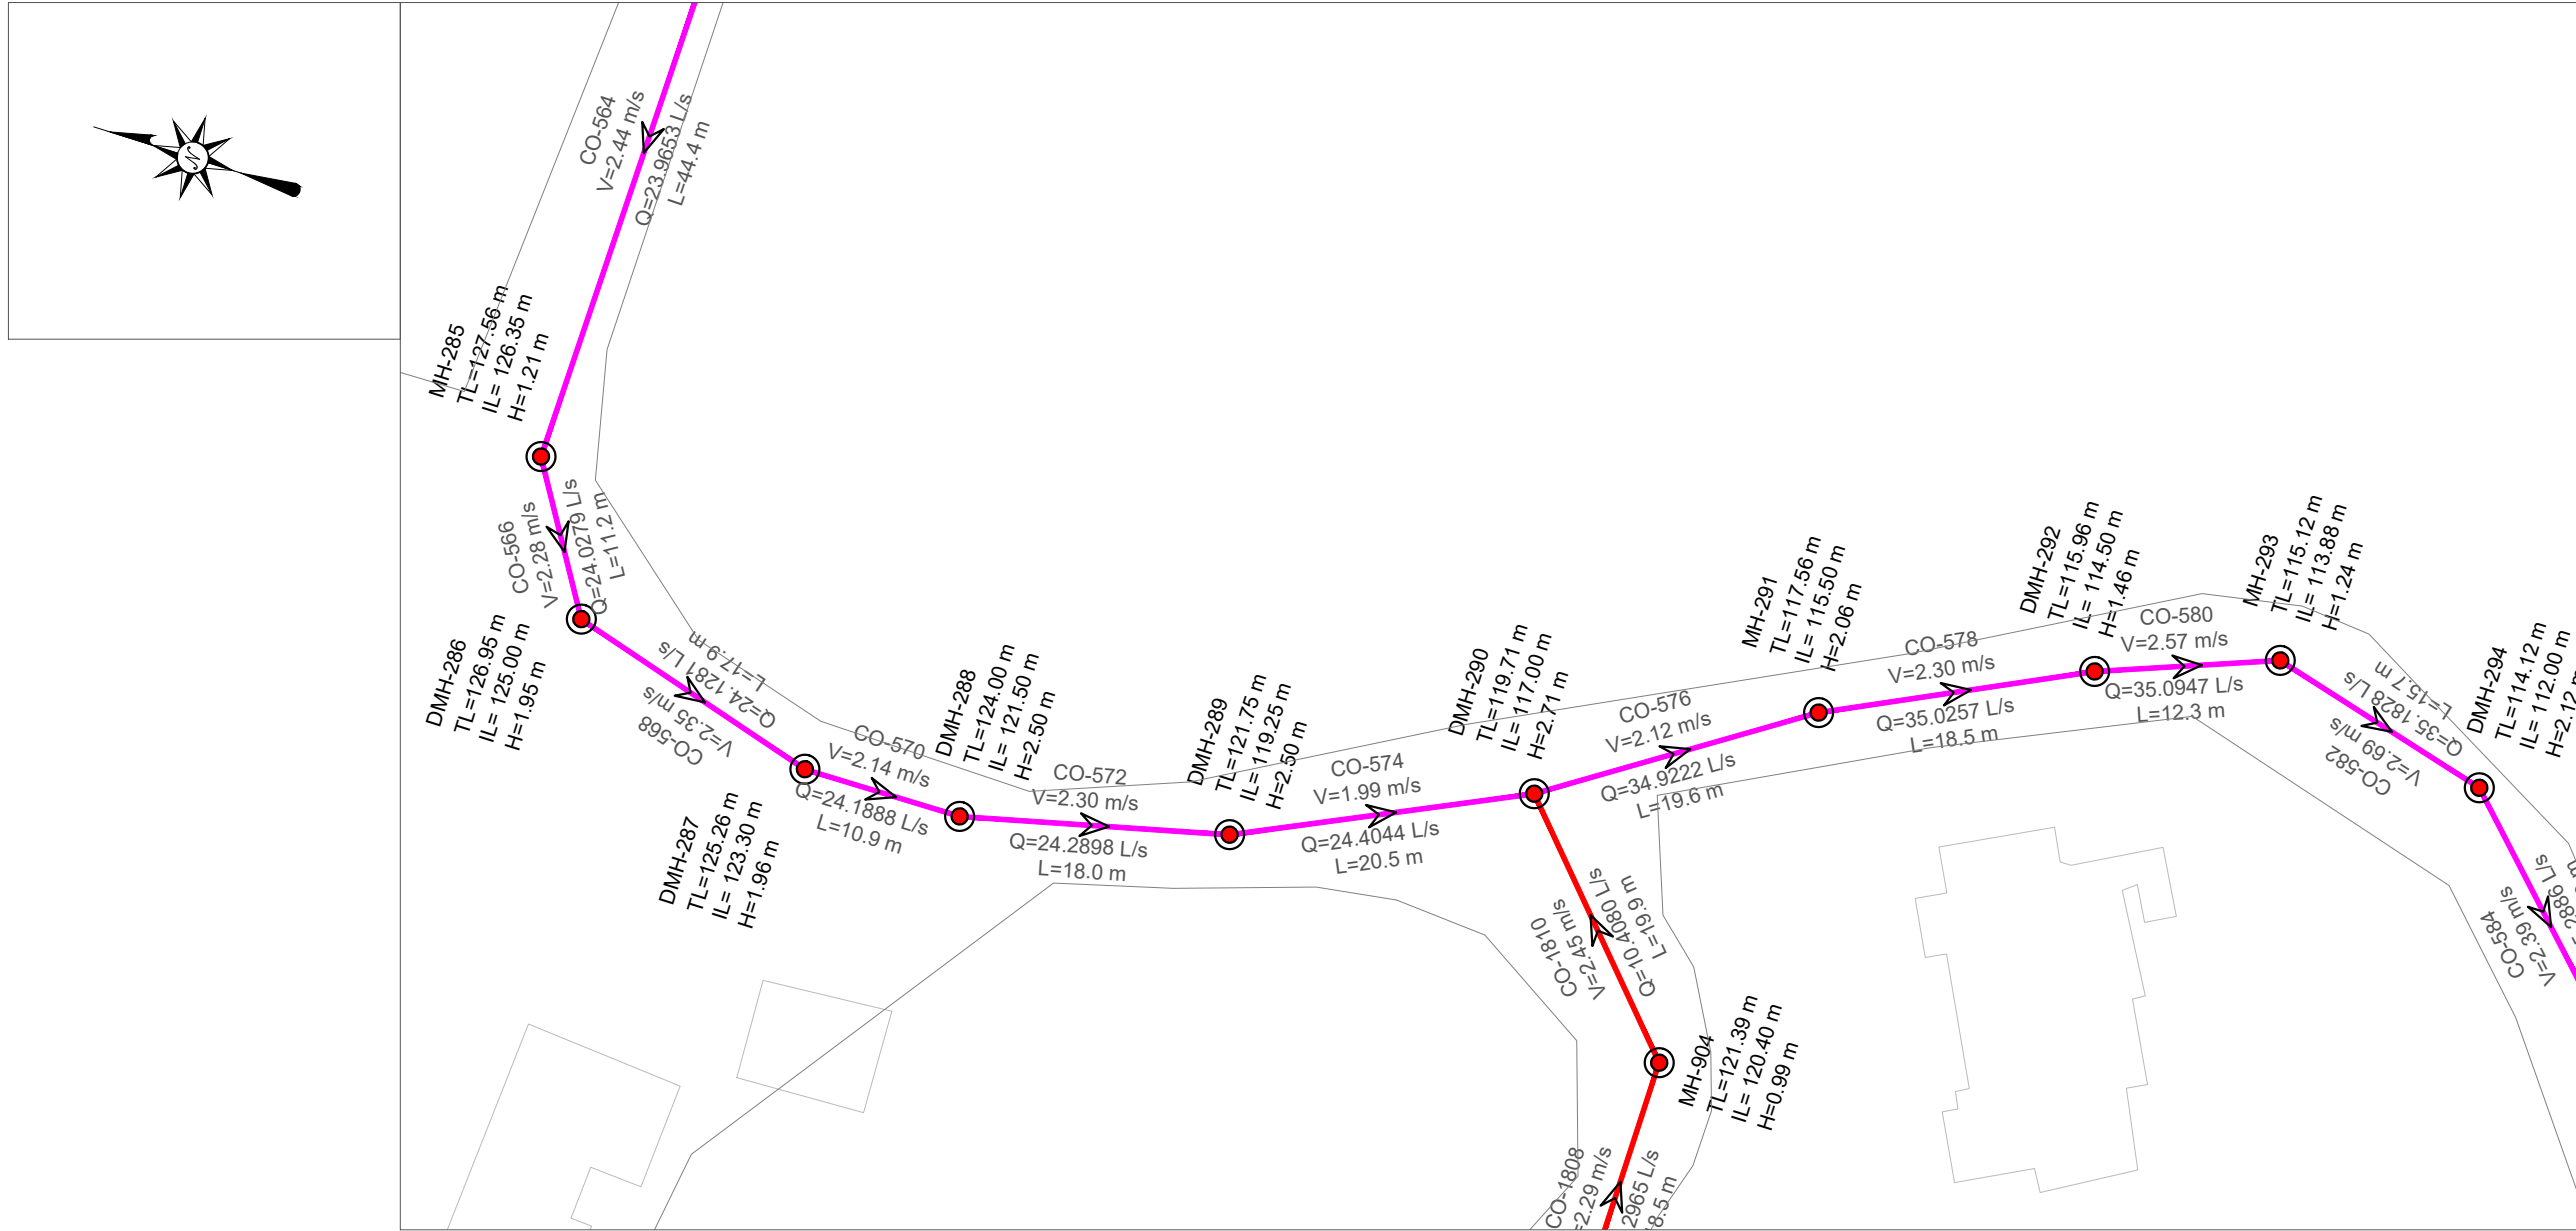

EMERTIMI Pusetes	H-285	DMH-286	DMH-287	DMH-288	DMH-289	DMH-290
KUOTA E TOKES (m m.n.d)	27.56	126.95	125.26	124.00	121.75	119.71
KUOTA E PROJEKTIT (m m.n.d)	26.35	125.00	123.30	121.50	119.25	117.00
GJATESIA (m)	11.2	17.9	10.9	18.0	20.5	
DISTANCA PROGRESIVE (m)	1+76	1+87	2+05	2+16	2+34	2+54
PJERRESIA (m/m)	0.049	0.054	0.041	0.050	0.033	
TIPI I TUBACIONIT DHE DIAMETRI (Ø)	HDPE 80 DN 315 mm					

PLANI I
PERGJITHSHËM:

LEGJENDA & SHENIME:

SP

STACION POMPIMI

PUSETA HDPE

PUSETA POLIPROPILENI

VIA E TOKES

LINJA ME GRAVITET HDPE 100 SN8 Ø200mm

LINJA ME GRAVITET HDPE 100 SN8 Ø250mm

LINJA ME GRAVITET HDPE 100 SN8 Ø315mm

LINJA ME GRAVITET HDPE 100 SN8 Ø400mm

LINJA ME GRAVITET HDPE 100 SN8 Ø500mm

LINJA ME GRAVITET HDPE 100 SN8 Ø600mm

LINJAT ME PRESION HDPE (PE 100 RC) PN 6a/m Ø125mm

LINJAT ME PRESION HDPE (PE 100 RC) PN 10a/m Ø315mm

INSTRUKSIONE:

P-466

— EMERTIMI TUBACIONIT

TM-2

— EMERTIMI TUBACIONIT ME PRESION

SS: HDPE DN500



— DIAMETRI I TUBIT

L: 45.00 m


— GJATESIA

I	Dhjetor 2024	A.S	FM		PER MIRATIM						
Botimi	Data	Pergatitur nga	Kontrolluar nga	Aprovuar nga	Pirshkrimi						
Rishikimet											
PERGATITUR NGA		KONTROLLUAR NGA		APROVUAR NGA							
ANDERSON SIMONI		FAHRI MAHO									
BOTIMI		SHKALLA		DATA							
1		1:500									
NUMRI I VIZATIMIT		DHER-KUN-1-045									
TITULLI I VIZATIMIT											
PLANIMETRIA PJESORE DHE PROFILI GJATESOR											
TITULLI I PROJEKTIT "Studim Projektim Impiant i Trajtimut të Ujërave të Ndotura dhe sistemi KUZ, Dhërmi"											
NENOBJEKTI Planimetritë e Pjeshme dhe Profilët Gjatësore të rrjetit KUZ Dhermi											
AGJENSIA KOMBETARE UJËSJELLËS-KANALIZIME											
PERGATITUR NGA:											
"EBS" shpk			ENGINEERING CONSULTANCY								

PROFILI GJATESOR MH-1236 DERI MH-1238
SH 1:500 (A1) 1:1000 (A3)

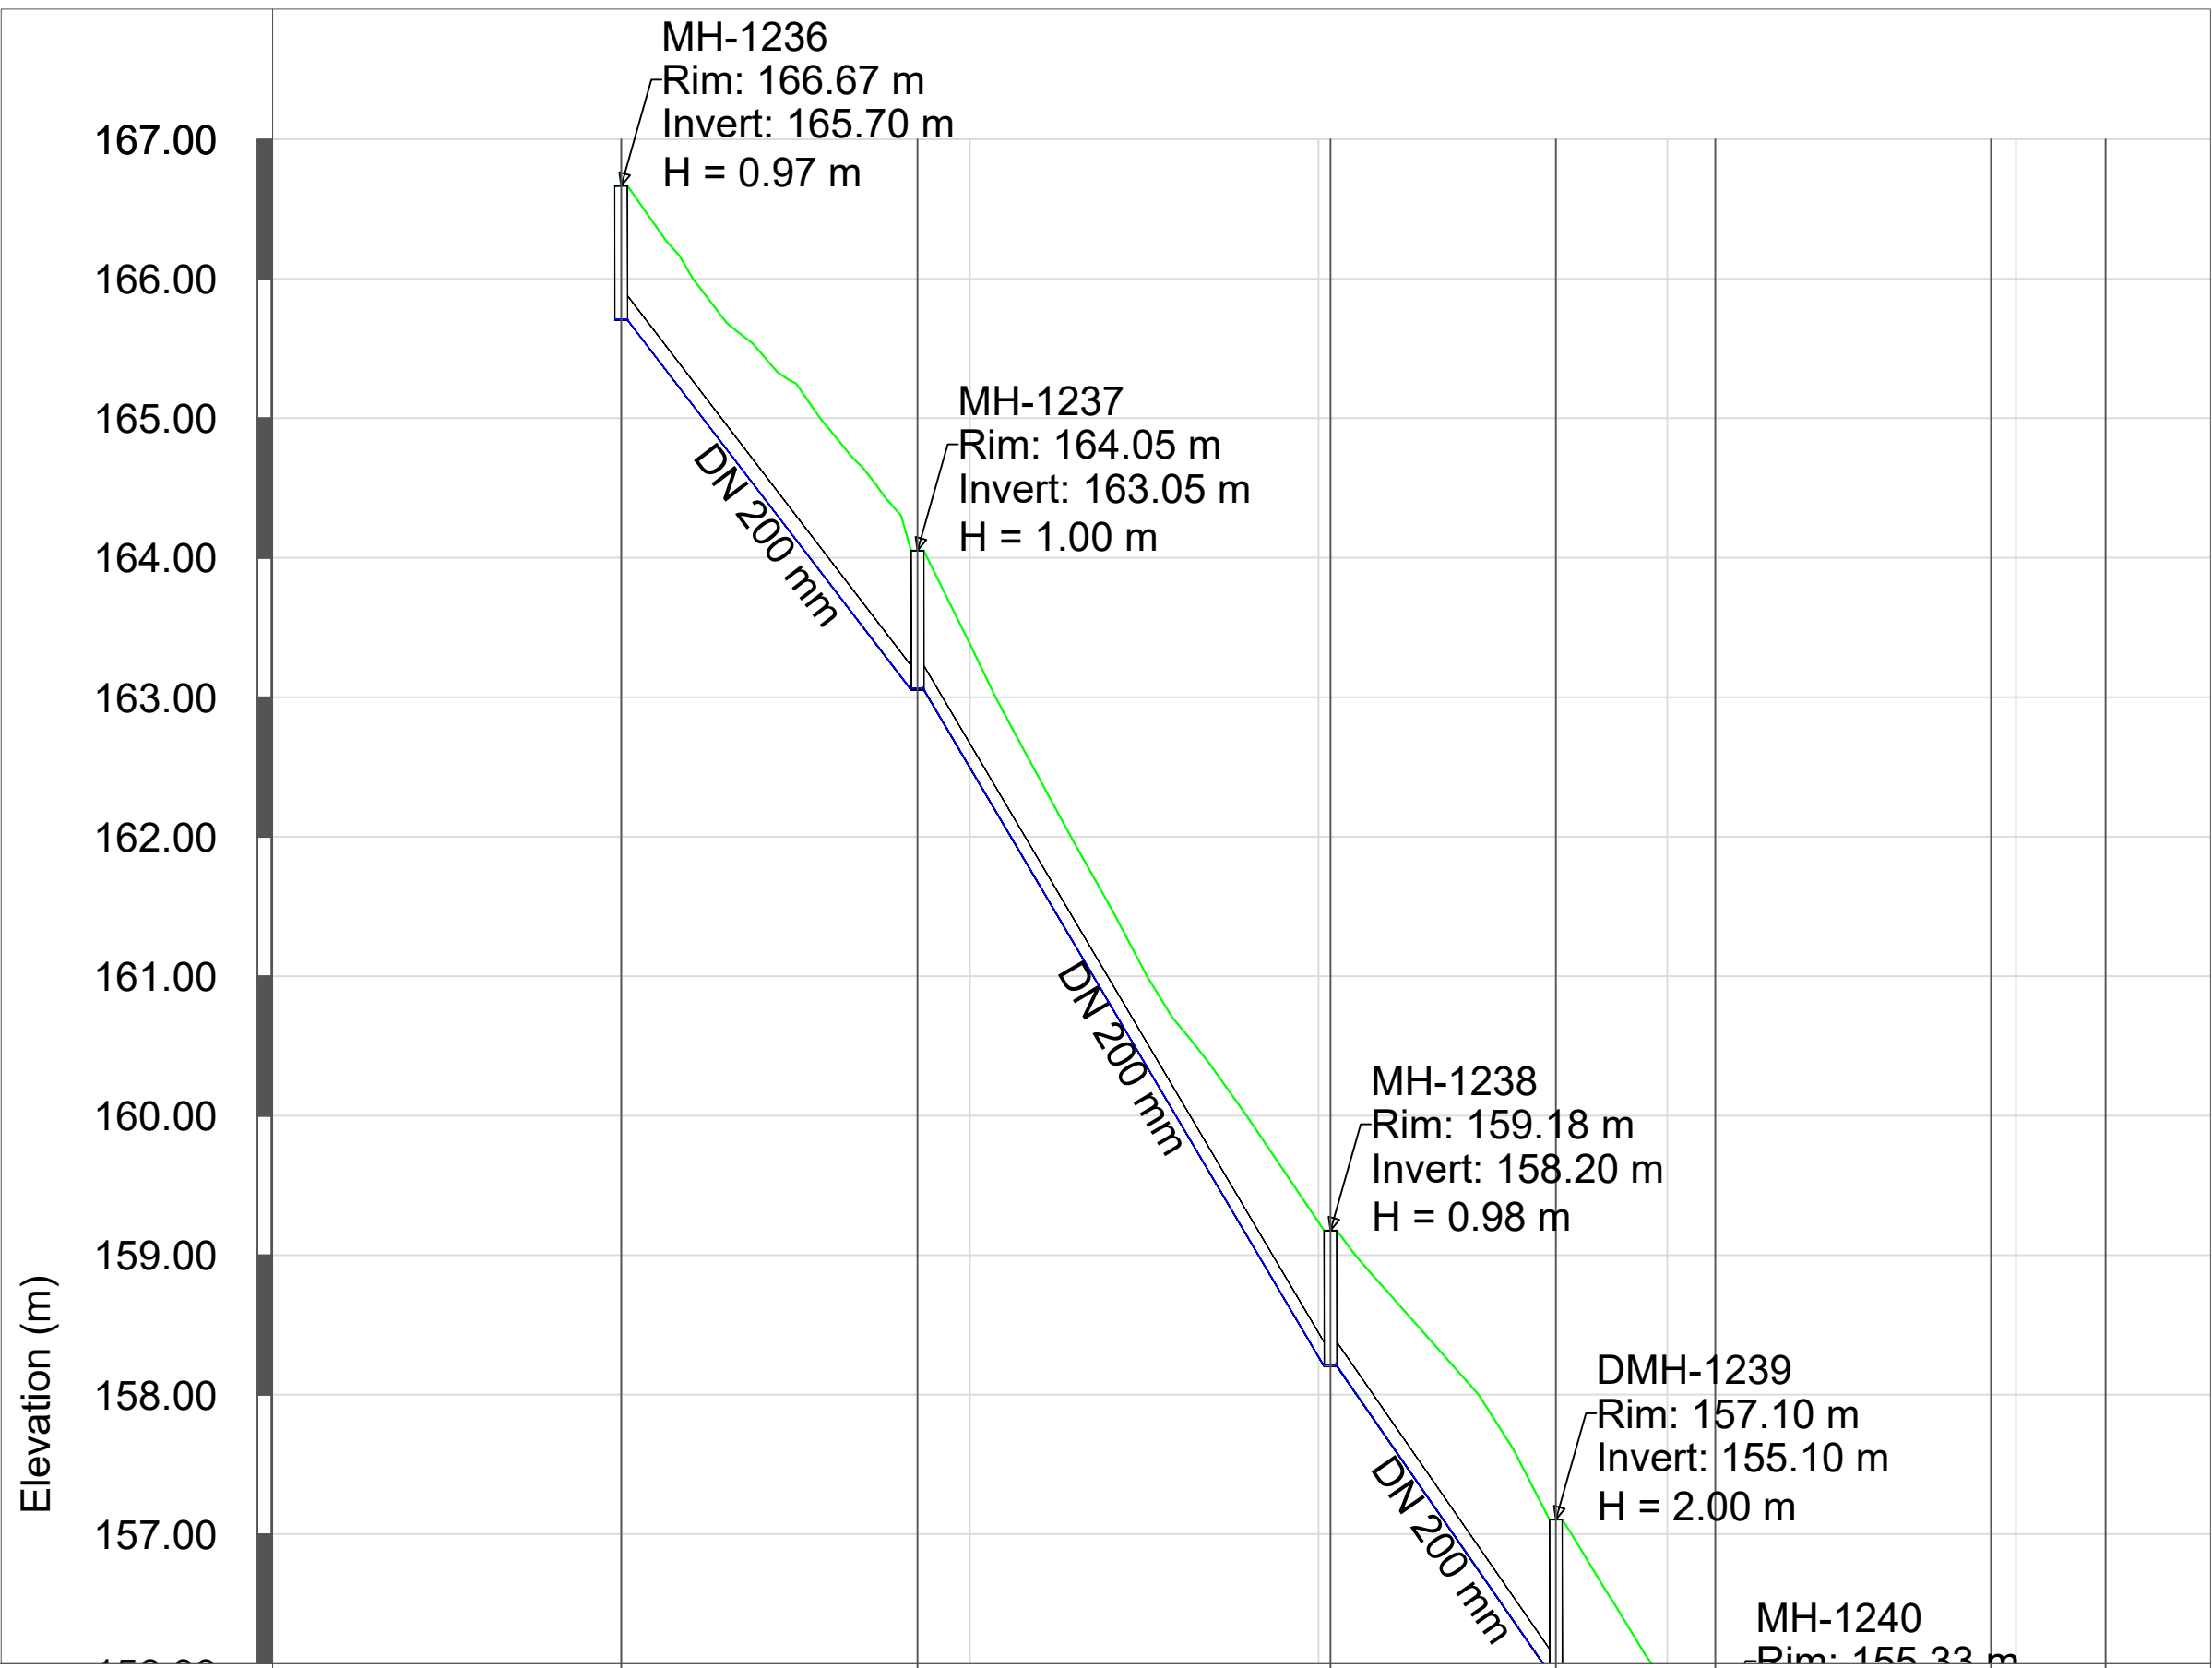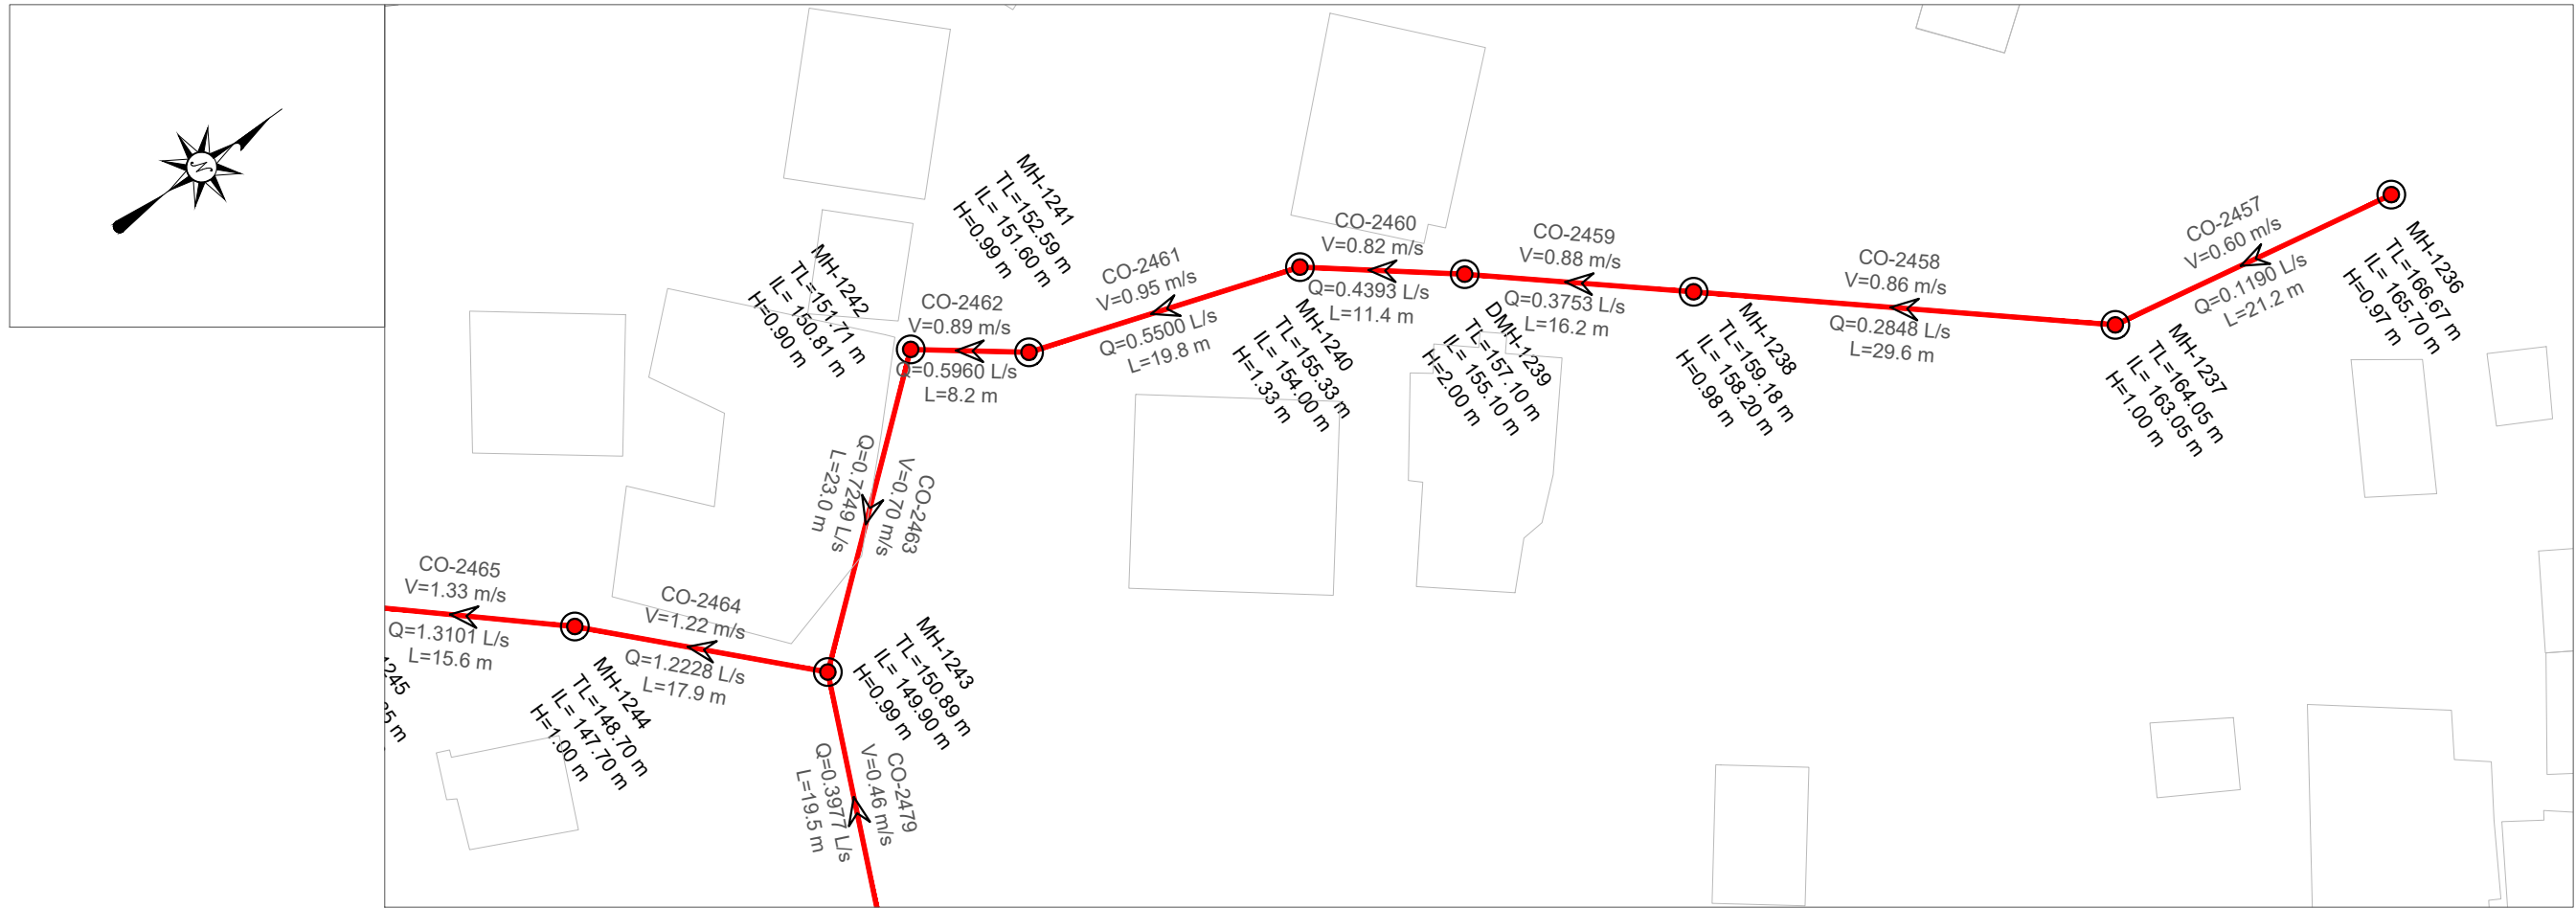

EMERTIMI PUSETES	MH-1236	MH-1237	MH-1238	DMH-1239	MH-1240	MH-1241	MH-1242
KUOTA E TOKES (m m.n.d)	166.67	164.05	159.18	157.10	155.33	152.59	151.71
KUOTA E PROJEKTIT (m m.n.d)	165.70	163.05	158.20	155.10	154.00	151.60	150.81
GJATESIA (m)	21.2	29.6	16.2	11.4	19.8	8.2	
DISTANCA PROGRESIVE (m)	0+00	0+21	0+51	0+67	0+78	0+98	1+06
PJERRESIA (m/m)	0.125	0.164	0.137	0.096	0.121	0.096	
TIPI I TUBACIONIT DHE DIAMETRI (Ø)	HDPE 80 DN 200 mm						

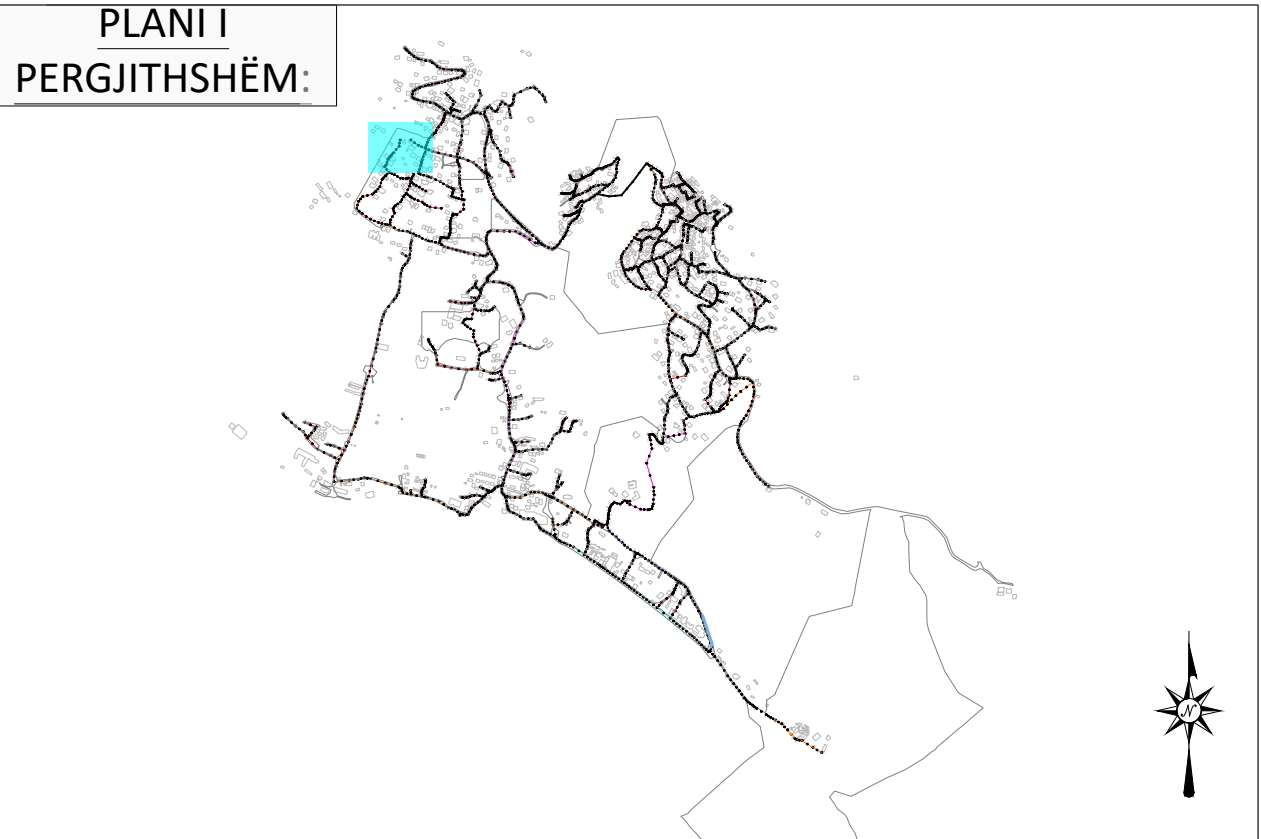

LEGJENDA & SHENIME:

SP

STACION POMPIMI

PUSETA HDPE

PUSETA POLIPROPILENI

VIA E TOKES

LINJA ME GRAVITET HDPE 100 SN8 Ø200mm

LINJA ME GRAVITET HDPE 100 SN8 Ø250mm

LINJA ME GRAVITET HDPE 100 SN8 Ø315mm

LINJA ME GRAVITET HDPE 100 SN8 Ø400mm

LINJA ME GRAVITET HDPE 100 SN8 Ø500mm

LINJA ME GRAVITET HDPE 100 SN8 Ø600mm

LINJAT ME PRESION HDPE (PE 100 RC) PN 6aam Ø125mm

LINJAT ME PRESION HDPE (PE 100 RC) PN 10aam Ø315mm

INSTRUKSIONE:

P-466

— EMERTIMI TUBACIONIT

TM-2

— EMERTIMI TUBACIONIT ME PRESION

SS: HDPE ØH500

— DIAMETRI I TUBIT

L: 45.00 m

— GJATESIA

I	Dhjetor 2024	A.S	F.M		PER MIRATIM
Botimi	Data	Pergatitur nga	Kontrolluar nga	Aprovuar nga	Pirshkrimi
Rishikimet					
PERGATITUR NGA		KONTROLLUAR NGA		APROVUAR NGA	
ANDERSON SIMONI		FAHRI MAHO			
BOTIMI		SHKALLA		DATA	
1		1:500			

NUMRI I VIZATIMIT DHER-KUN-1-046

TITULLI I VIZATIMIT

PLANIMETRIA PJESORE DHE PROFILI GJATESOR

TITULLI I PROJEKTIT "Studim Projektim Impiant i Trajtimitt të Ujërave të Ndotura dhe sistemi KUZ, Dhërmi"

NENOBJEKTI Planimetritë e Pjeshhme dhe Profilet Gjatësore të rrjetit KUZ Dhermi

AGJENSIA KOMBETARE
UJËSJELLËS-KANALIZIME



PERGATITUR NGA:
"EBS" shpk



PROFILI GJATESOR MH-1238 DERI MH-1243
SH 1:500 (A1) 1:1000 (A3)

EMERTIMI PUSETES	MH-1238	DMH-1239	MH-1240	MH-1241	MH-1242	MH-1243
KUOTA E TOKES (m m.n.d)	159.18	157.10	155.33	152.59151.71	150.89	
KUOTA E PROJEKTIT (m m.n.d)	158.20	155.10	154.00	151.60150.81	149.90	
GJATESIA (m)	29.6	16.2	11.4	19.8	8.2	23.0
DISTANCA PROGRESIVE (m)	0+51	0+67	0+78	0+98 1+06	1+29	
PJERRESIA (m/m)	0.164	0.137	0.096	0.121	0.096	0.040
TIPI I TUBACIONIT DHE DIAMETRI (Ø)	HDPE 80 DN 200 mm					

PLANI I
PERGJITHSHËM:

	STACION POMPIMI	P-466 — EMERTIMI TUBACIONIT
	PUSETA HDPE	TM-2 — EMERTIMI TUBACIONIT ME PRESION
	PUSETA POLIPROPILENI	SS: HDPE Ø16500 — DIAMETRI I TUBIT
		L: 45.90 m — GJATESIA
	VIA E TOKES	
	LINJA ME GRAVITET HDPE 100 SN8 Ø200mm	
	LINJA ME GRAVITET HDPE 100 SN8 Ø250mm	
	LINJA ME GRAVITET HDPE 100 SN8 Ø315mm	
	LINJA ME GRAVITET HDPE 100 SN8 Ø400mm	
	LINJA ME GRAVITET HDPE 100 SN8 Ø500mm	
	LINJA ME GRAVITET HDPE 100 SN8 Ø600mm	
	LINJAT ME PRESION HDPE (PE 100 RC) PN 6a10n Ø125mm	
	LINJAT ME PRESION HDPE (PE 100 RC) PN 10a10n Ø315mm	

P-466 —EMERTIMI TUBACIONIT
TM-2 —EMERTIMI TUBACIONIT ME PRESION
SS: HDPE DN500 —DIAMETRI I TUBIT
L: 45.00 m —GJATESIA

1	Dijeter 2024	A.S	F.M		PER MIRATIM
idm	Data	Pergatitur nga	Kontrolluar nga	Aprovuar nga	Pershtetimi
Rishikimet					
PERGATITUR NGA			KONTROLLUAR NGA	APROVUAR NGA	
ANDERSON SIMONI			FAHRI MAHO		
BOTIMI			SHKALLA	DATA	
1			1:500		

NUMRI I VIZATIMIT DHER-KUN-1-047

TITULLI I VIZATIMIT

PLANIMETRIA PJESORE DHE PROFILI GJATESOR

ITULLI I PROJEKTIT *"Studim Projektim Impiant i Trajtimet të Ujërave të Ndotura dhe sistemi KUZ, Dhërmi"*

NENOBJEKTI *Planimetritë e Pjesshme dhe Profilet Gjatësore të rrjetit KUZ Dhermi*

**AGJENSIA KOMBETARE
UJËSJELLËS-KANALIZIME**





PERGATITUR NGA:

"EBS" shpk



PROFILI GJATESOR MH-1255 DERI MH-1243
SH 1:500 (A1) 1:1000 (A3)

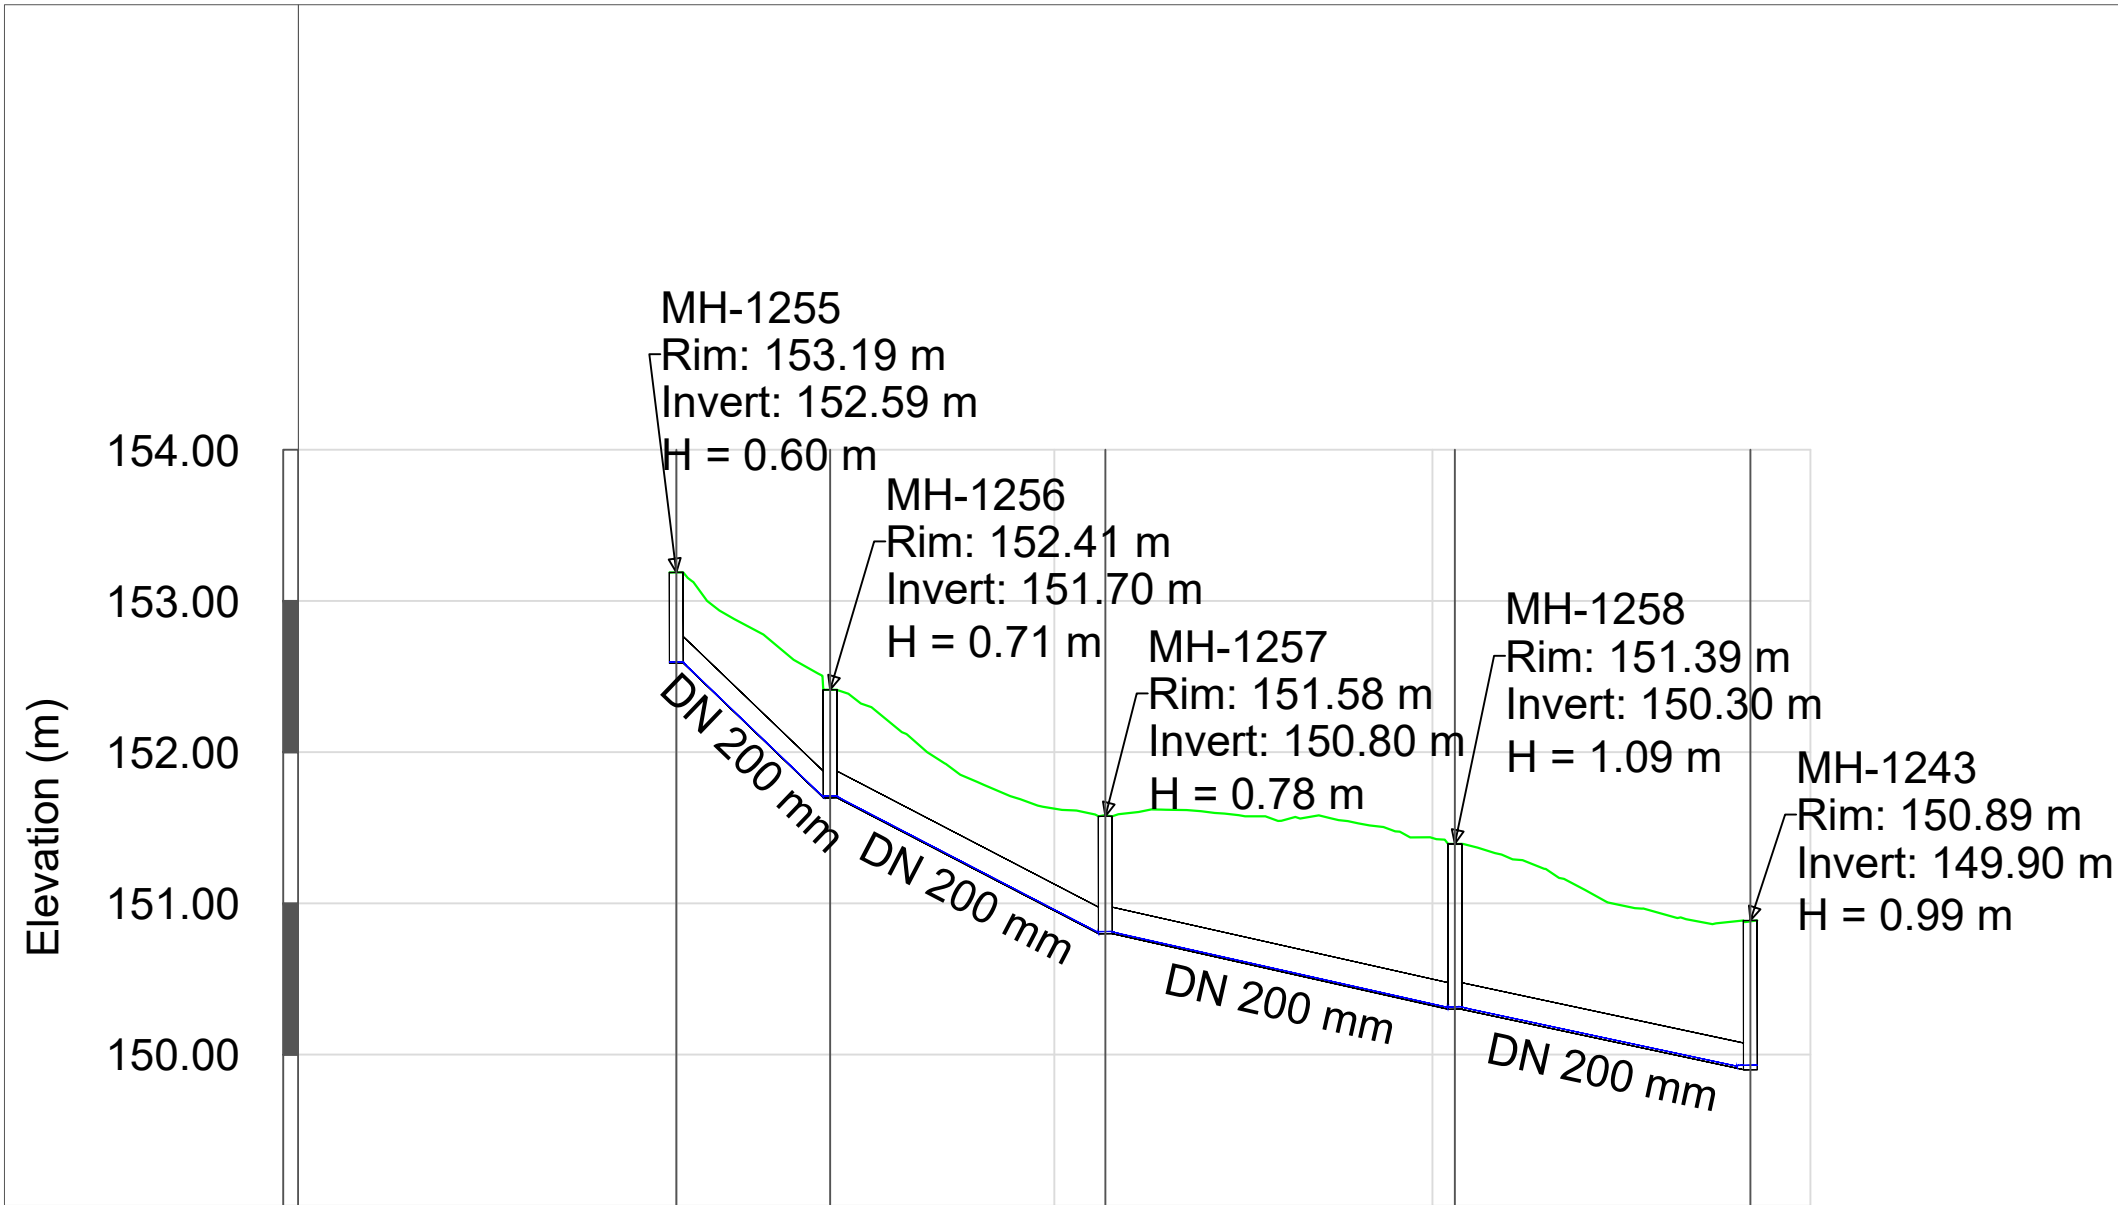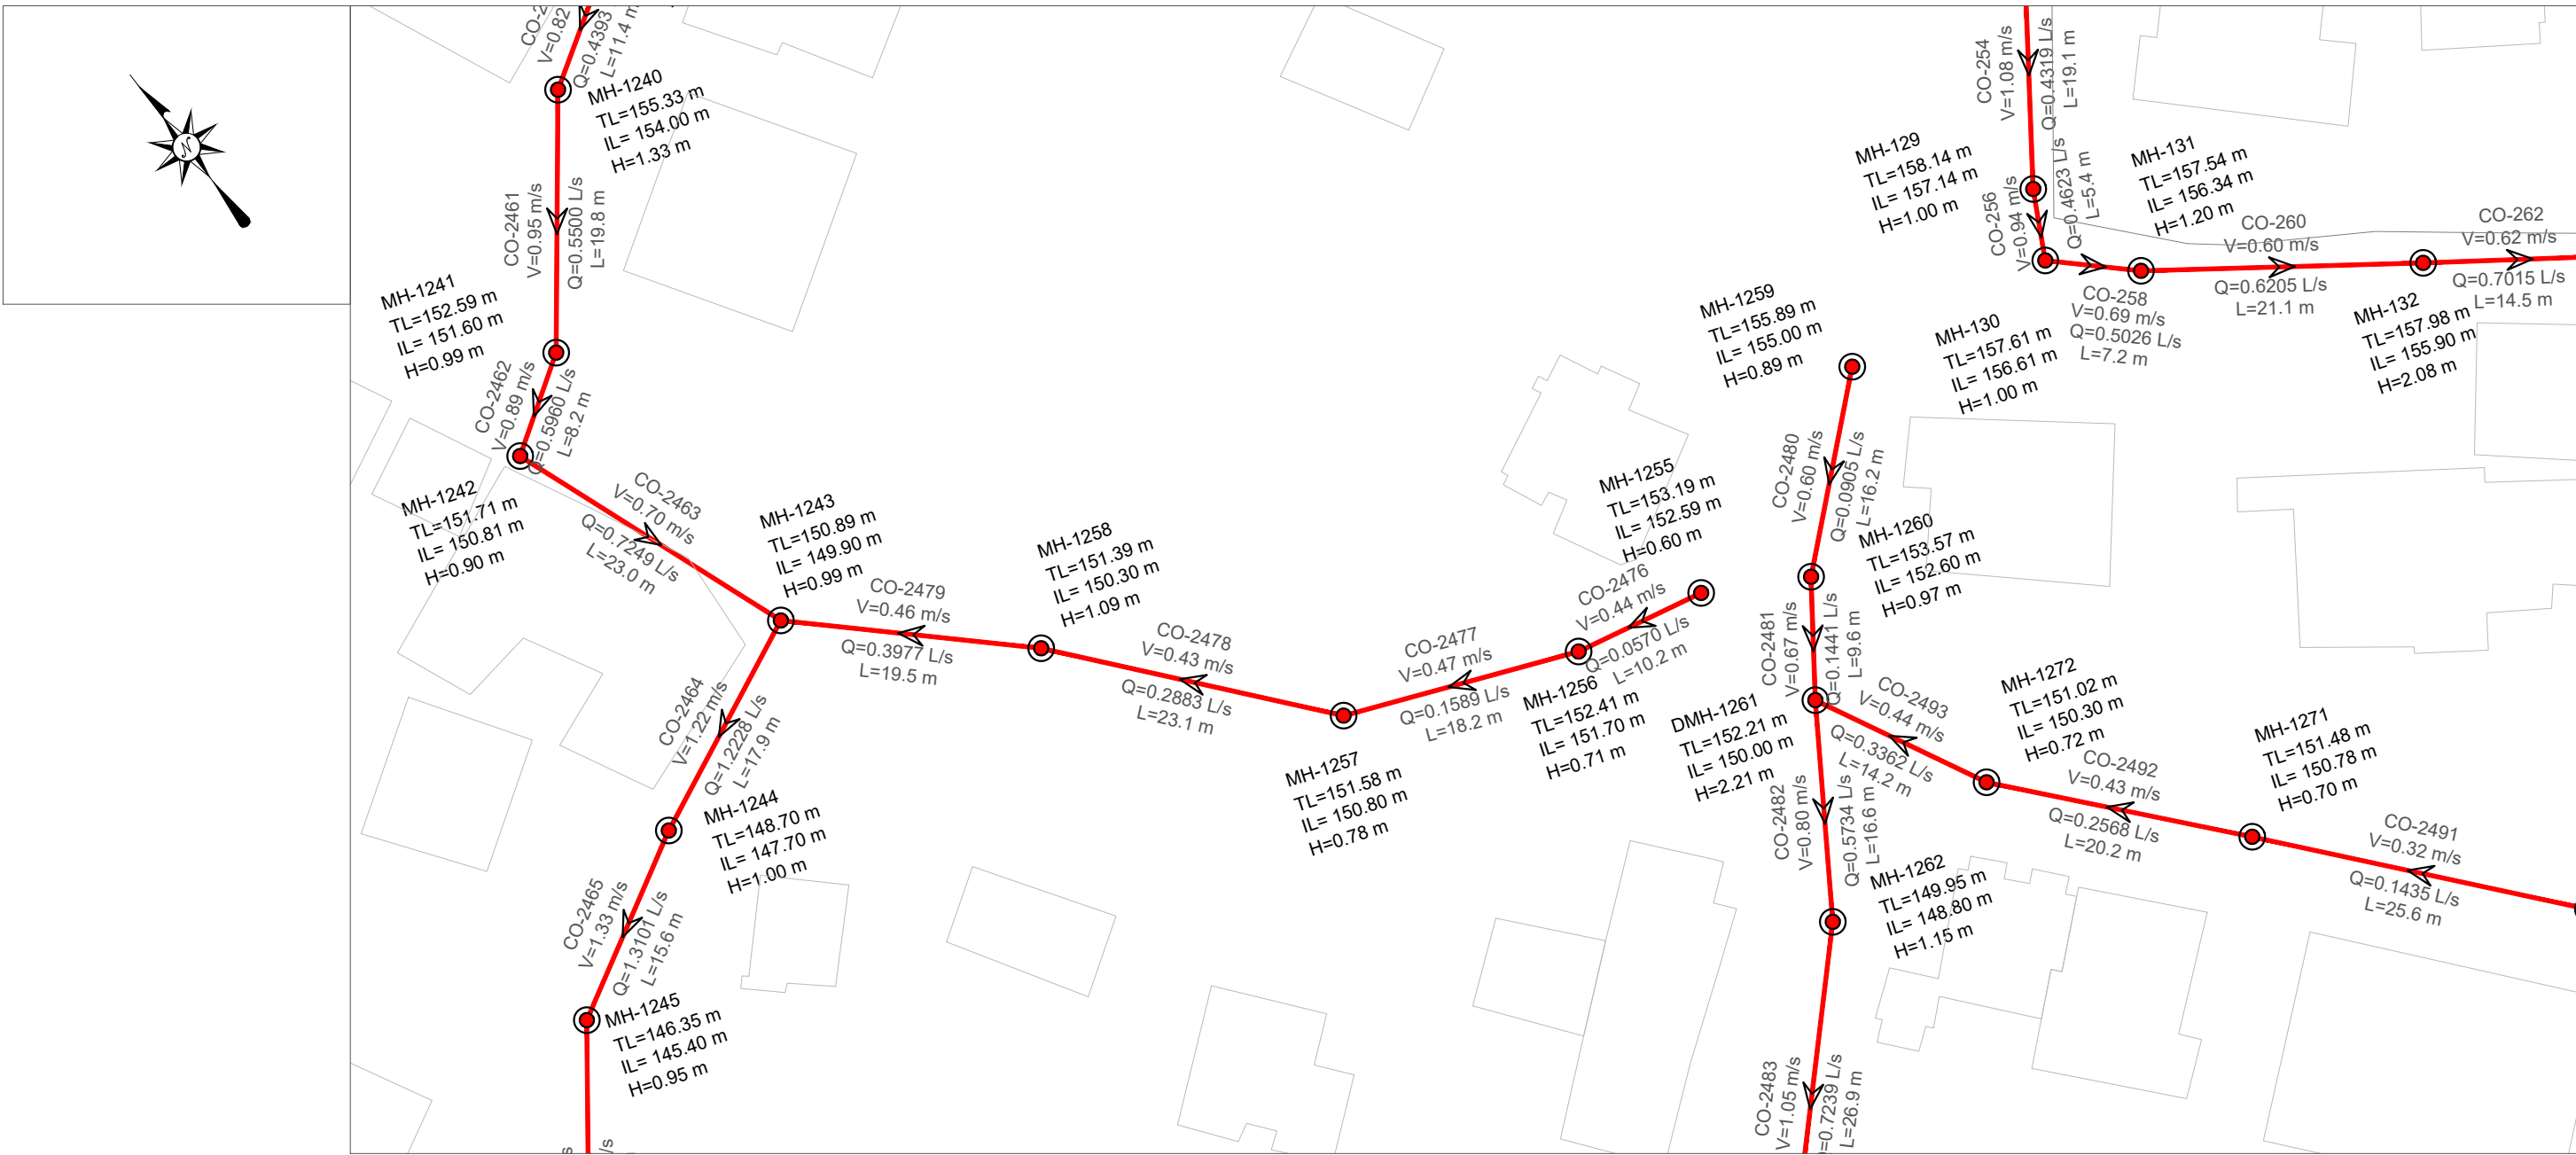

EMERTIMI Pusetes	MH-1255	MH-1256	MH-1257	MH-1258	MH-1243
KUOTA E TOKES (m m.n.d)	153.19	152.41	151.58	151.39	150.89
KUOTA E PROJEKTIT (m m.n.d)	152.59	151.70	150.80	150.30	149.90
GJATESIA (m)	10.2	18.2	23.1	19.5	
DISTANCA PROGRESIVE (m)	0+00	0+10	0+28	0+51	0+71
PJERRESIA (m/m)	0.088	0.049	0.022	0.020	
TIPË I TUBACIONIT DHE DIAMETRI (Ø)	HDPE 80 DN 200 mm				

PLAN I
PERGJITHSHËM:

LEGJENDA & SHENIME:

SP

STACION POMPIMI

●

PUSETA HDPE

■

PUSETA POLIPROPILENI

—

VIA E TOKES

—

LINJA ME GRAVITET HDPE 100 SN8 Ø200mm

—

LINJA ME GRAVITET HDPE 100 SN8 Ø250mm

—

LINJA ME GRAVITET HDPE 100 SN8 Ø315mm

—

LINJA ME GRAVITET HDPE 100 SN8 Ø400mm

—

LINJA ME GRAVITET HDPE 100 SN8 Ø500mm

—

LINJA ME GRAVITET HDPE 100 SN8 Ø600mm

—

LINJAT ME PRESION HDPE (PE 100 RC) PN 6aam Ø125mm

—

LINJAT ME PRESION HDPE (PE 100 RC) PN 10aam Ø315mm

P-466

—EMERTIMI TUBACIONIT

TM-2

—EMERTIMI TUBACIONIT ME PRESION

SS: HDPE ØNS80

—DIAMETRI I TUBIT



L: 45.00 m

—GJATESIA


I	Dhjetor 2024	A.S	F.M		PER MIRATIM
Botimi	Data	Pergatitur nga	Kontrolluar nga	Aprovuar nga	Pirshkrimi
Rishikimet					
PERGATITUR NGA		KONTROLLUAR NGA		APROVUAR NGA	
ANDERSON SIMONI		FAHRI MAHO			
BOTIMI		SHKALLA		DATA	
1		1:500			

 NUMRI I VIZATIMIT DHER-KUN-1-048 | | | | || TITULLI I VIZATIMIT | | | | | |
PLANIMETRIA PJESORE DHE PROFILI GJATESOR					
TITULLI I PROJEKTIT "Studim Projektim Impiant i Trajtimut të Ujërave të Ndotura dhe sistemi KUZ, Dhërmi"					
NENOBJEKTI Planimetritë e Pjeshme dhe Profilet Gjatësore të rrjetit KUZ Dhermi					
AGJENSIA KOMBETARE UJËSJELLËS-KANALIZIME					
PERGATITUR NGA: "EBS" shpk					

PROFILI GJATESOR MH-1243 DERI MH-1246
SH 1:500 (A1) 1:1000 (A3)

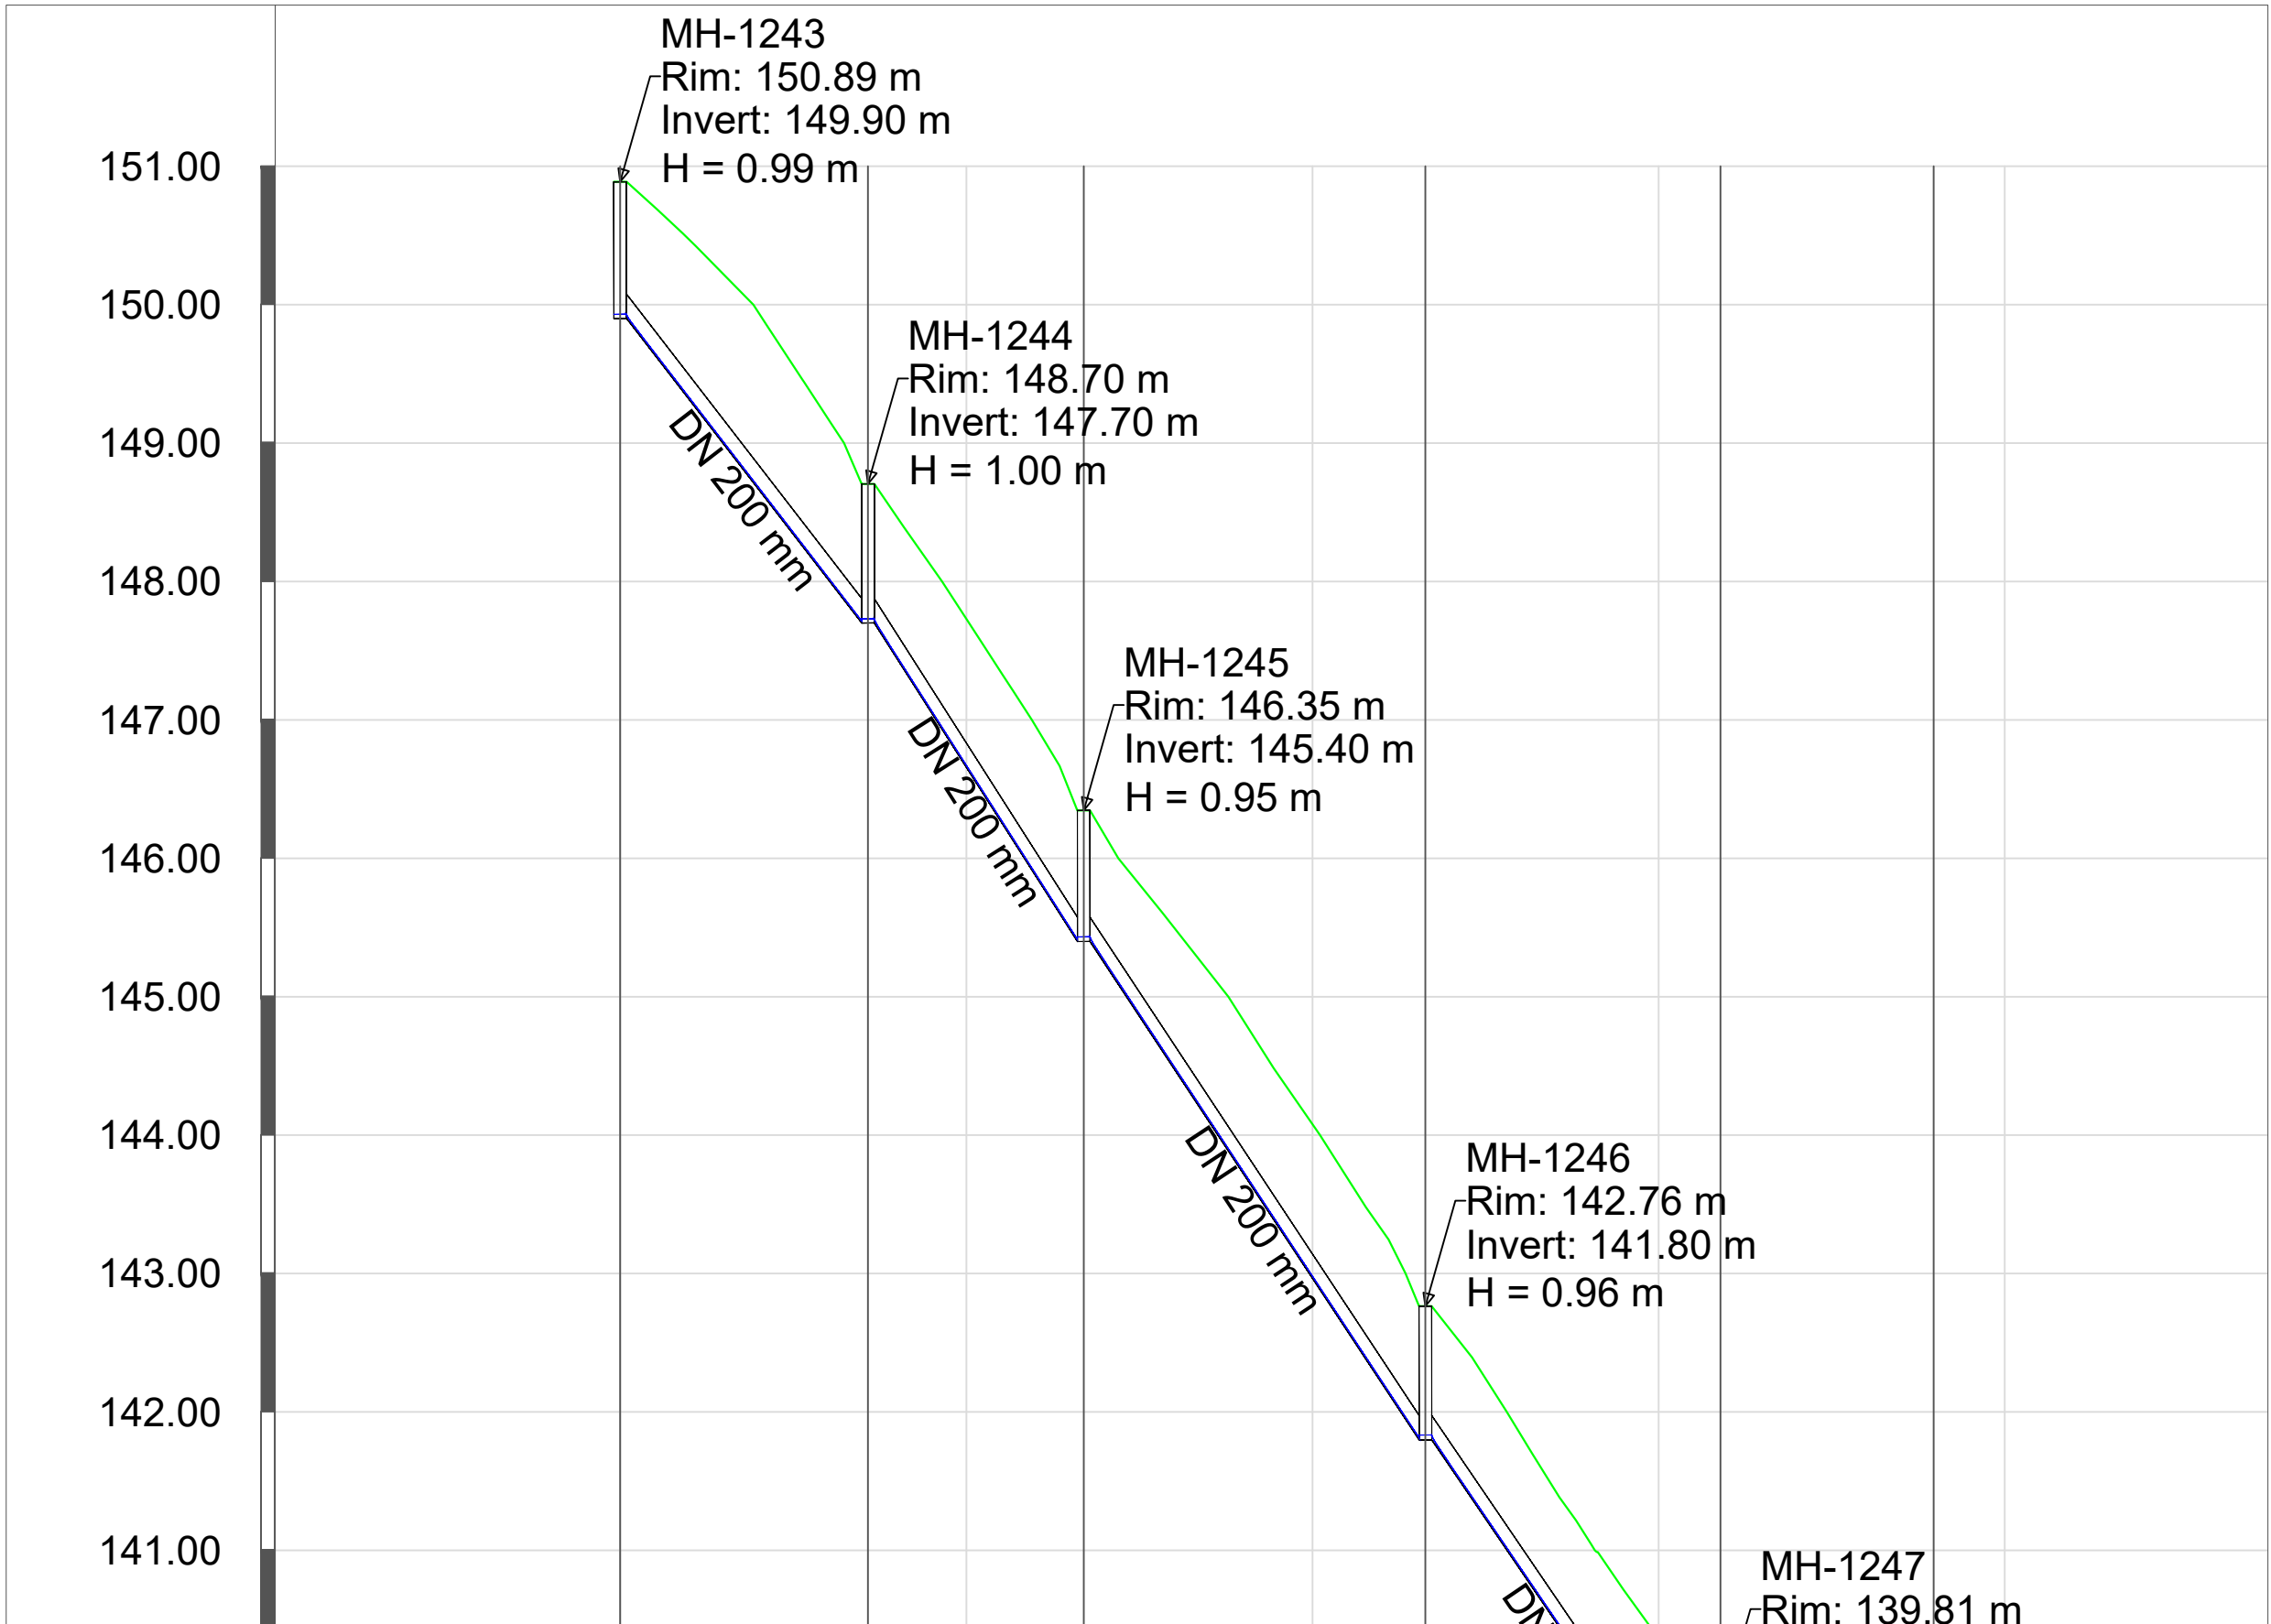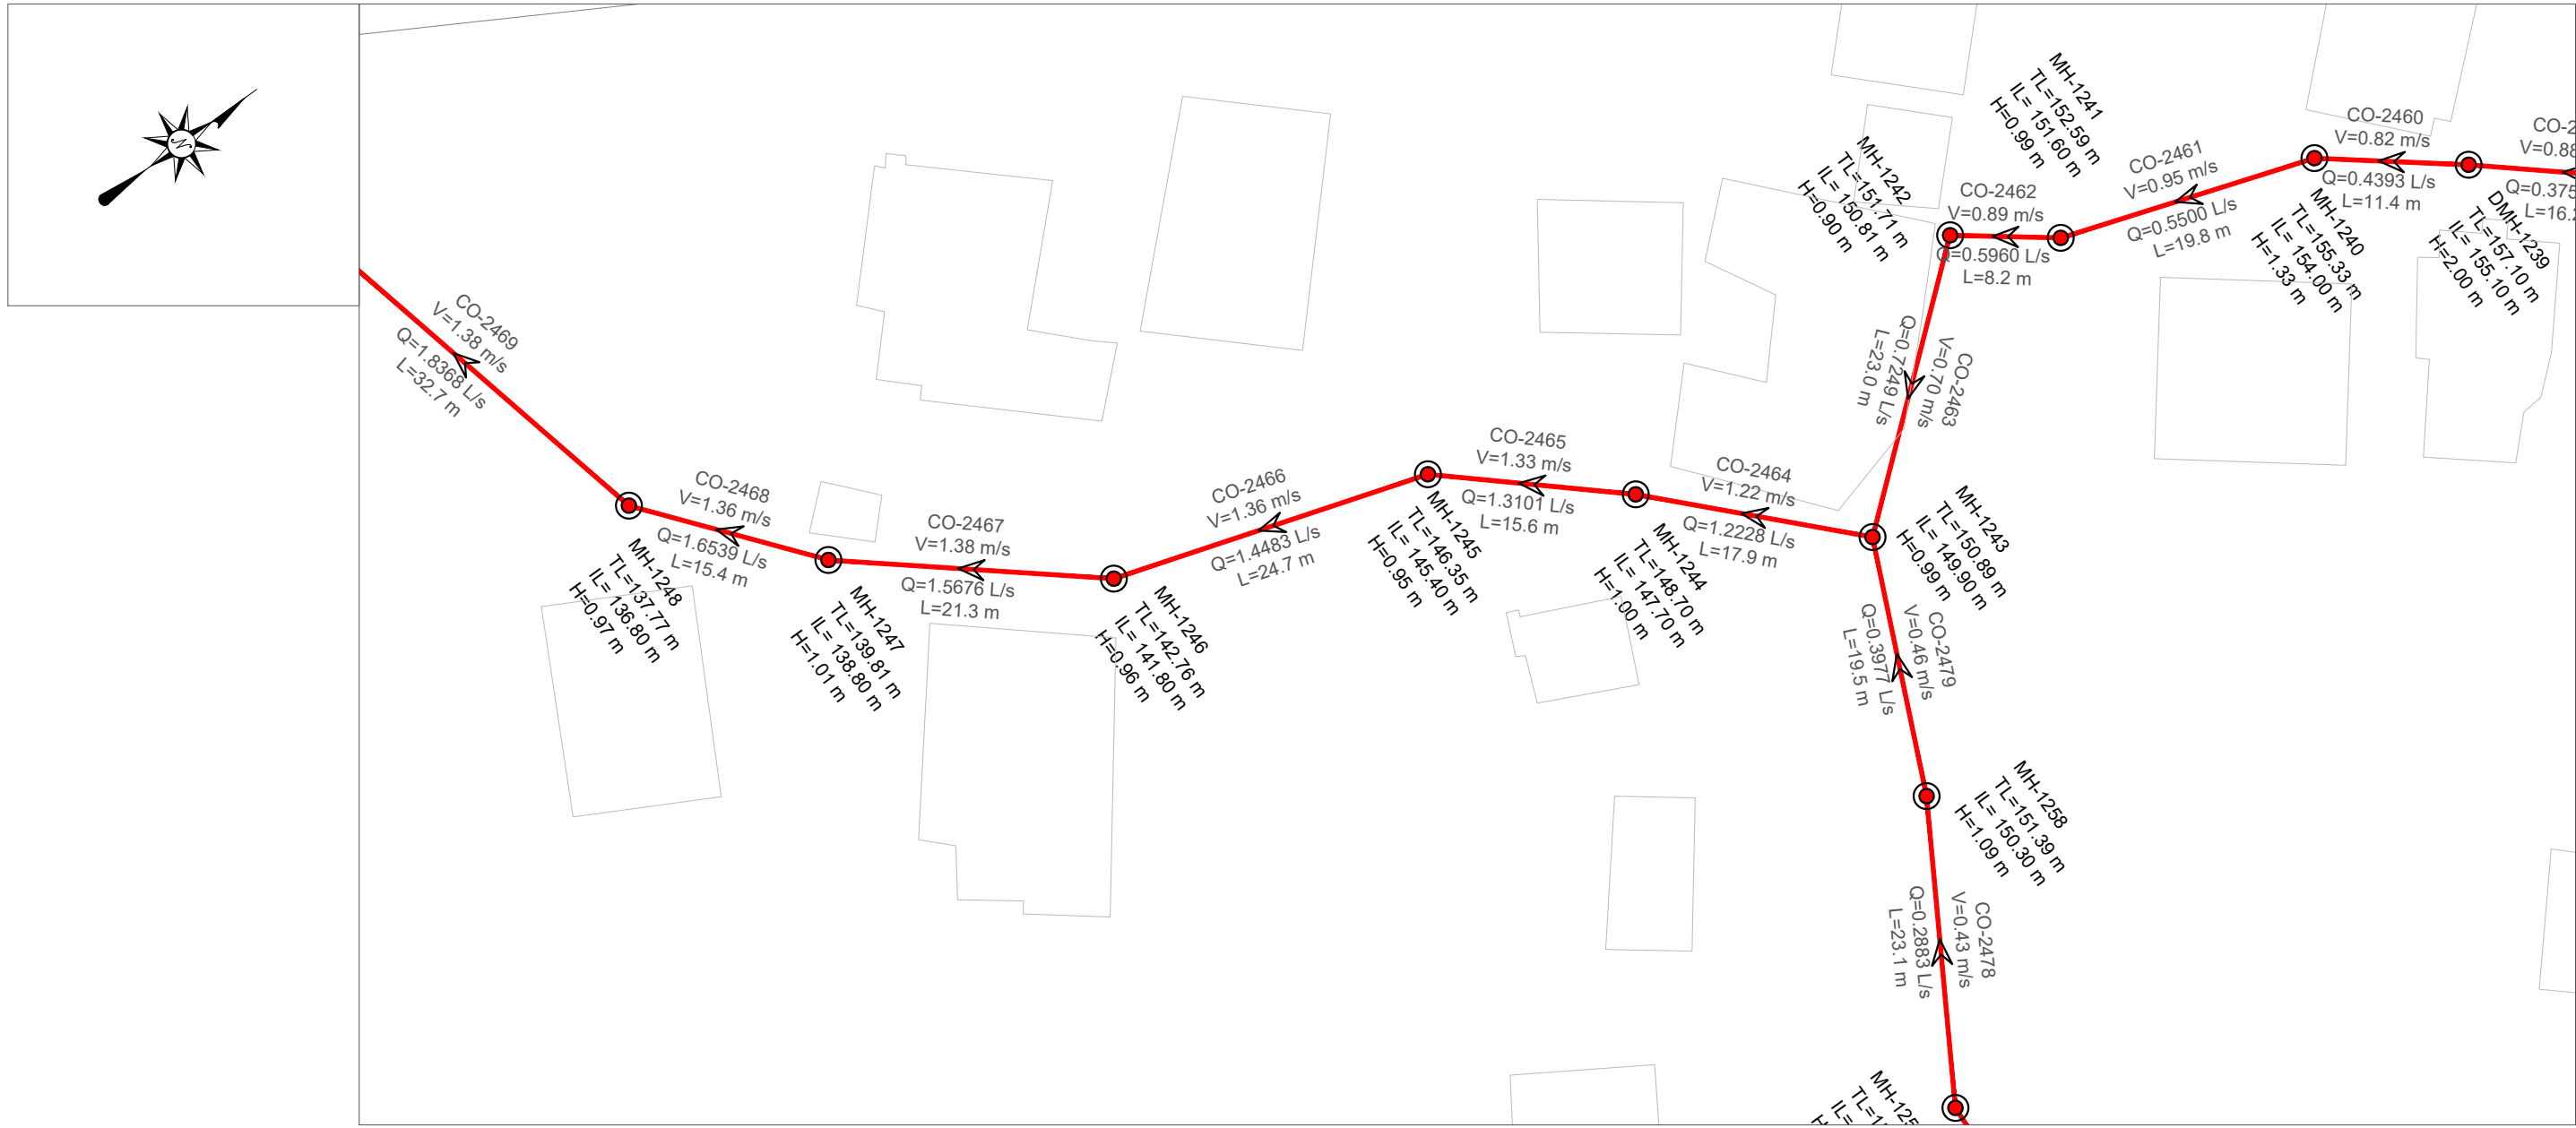

EMERTIMI Pusetes	MH-1243	MH-1244	MH-1245	MH-1246	MH-1247	MH-1248
KUOTA E TOKES (m m.n.d)	150.89	148.70	146.35	142.76	139.81	137.77
KUOTA E PROJEKTIT (m m.n.d)	149.90	147.70	145.40	141.80	138.80	136.80
GJATESIA (m)	17.9	15.6	24.7	21.3	15.4	32.7
DISTANCA PROGRESIVE (m)	0+00	0+18	0+33	0+58	0+79	0+95
PJERRESIA (m/m)	0.123	0.148	0.146	0.141	0.130	0.122
TIPI I TUBACIONIT DHE DIAMETRI (Ø)	HDPE 80 DN 200 mm					

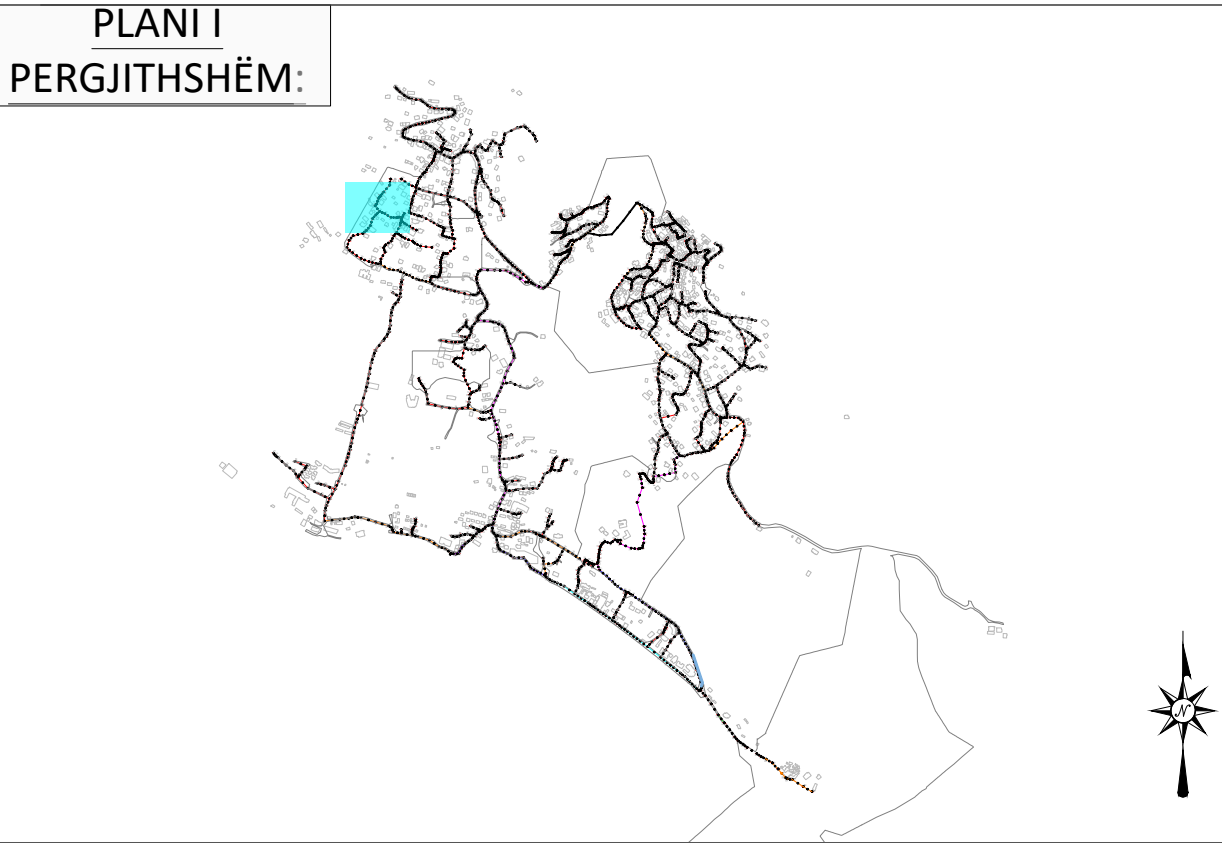

LEGJENDA & SHENIME:

SP

STACION POMPIMI

PUSETA HDPE

PUSETA POLIPROPILENI

VIA E TOKES

LINJA ME GRAVITET HDPE 100 SN8 Ø200mm

LINJA ME GRAVITET HDPE 100 SN8 Ø250mm

LINJA ME GRAVITET HDPE 100 SN8 Ø315mm

LINJA ME GRAVITET HDPE 100 SN8 Ø400mm

LINJA ME GRAVITET HDPE 100 SN8 Ø500mm

LINJA ME GRAVITET HDPE 100 SN8 Ø600mm

LINJAT ME PRESION HDPE (PE 100 RC) PN 6aam Ø125mm

LINJAT ME PRESION HDPE (PE 100 RC) PN 10aam Ø315mm

INSTRUKSIONE:

P-466

— EMERTIMI TUBACIONIT

TM-2

— EMERTIMI TUBACIONIT ME PRESION

SS: HDPE ØNS80

— DIAMETRI I TUBIT

L: 45.00 m

— GJATESIA

I	Dhjetor 2024	A.S	F.M		PER MIRATIM
Botimi	Data	Pergatitur nga	Kontrolluar nga	Aprovuar nga	Pirshkrimi
Rishikimet					
PERGATITUR NGA		KONTROLLUAR NGA		APROVUAR NGA	
ANDERSON SIMONI		FAHRI MAHO			
BOTIMI		SHKALLA		DATA	
1		1:500			

NUMRI I VIZATIMIT DHER-KUN-1-049

TITULLI I VIZATIMIT

PLANIMETRIA PJESORE DHE PROFILI GJATESOR



TITULLI I PROJEKTIT "Studim Projektim Impiant i Trajtimut të Ujërave të Ndotura dhe sistemi KUZ, Dhërmi"

NENOBJEKTI Planimetritë e Pjeshme dhe Profilet Gjatësore të rrjetit KUZ Dhermi


AGJENSIA KOMBETARE
UJËSJELLËS-KANALIZIME

PERGATITUR NGA:
"EBS" shpk

PROFILI GJATESOR MH-1246 DERI MH-1249
SH 1:500 (A1) 1:1000 (A3)

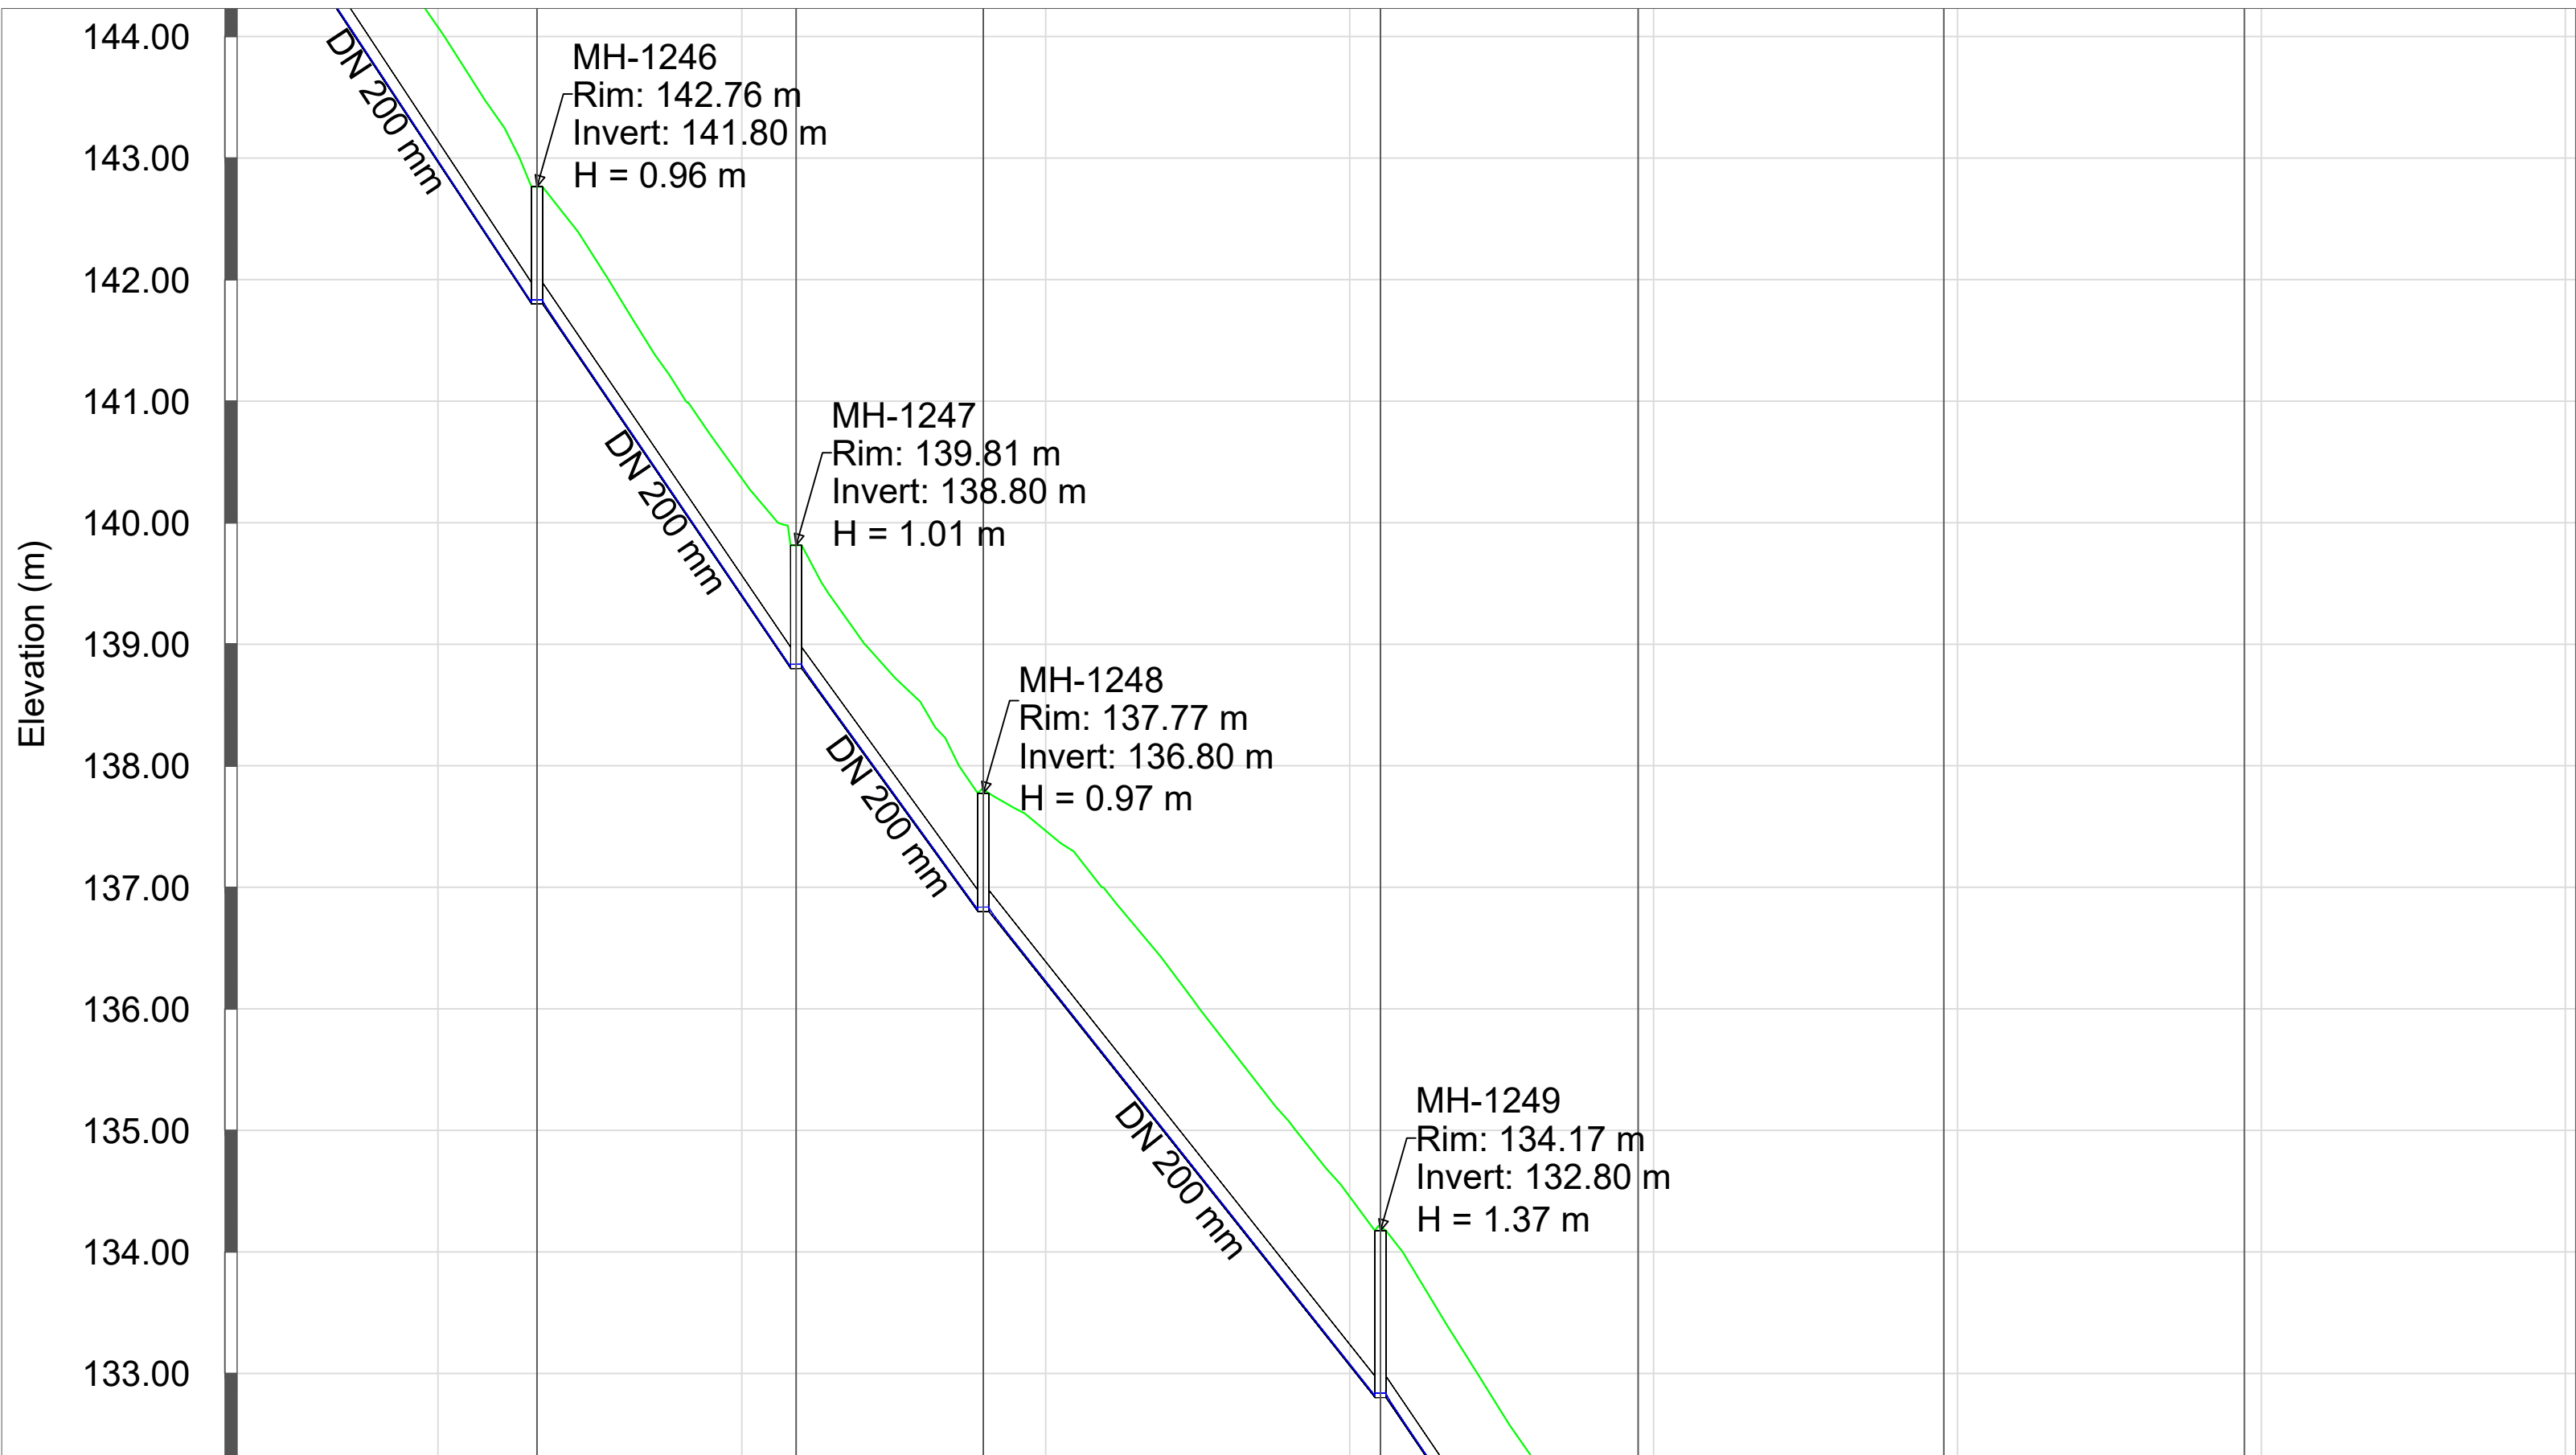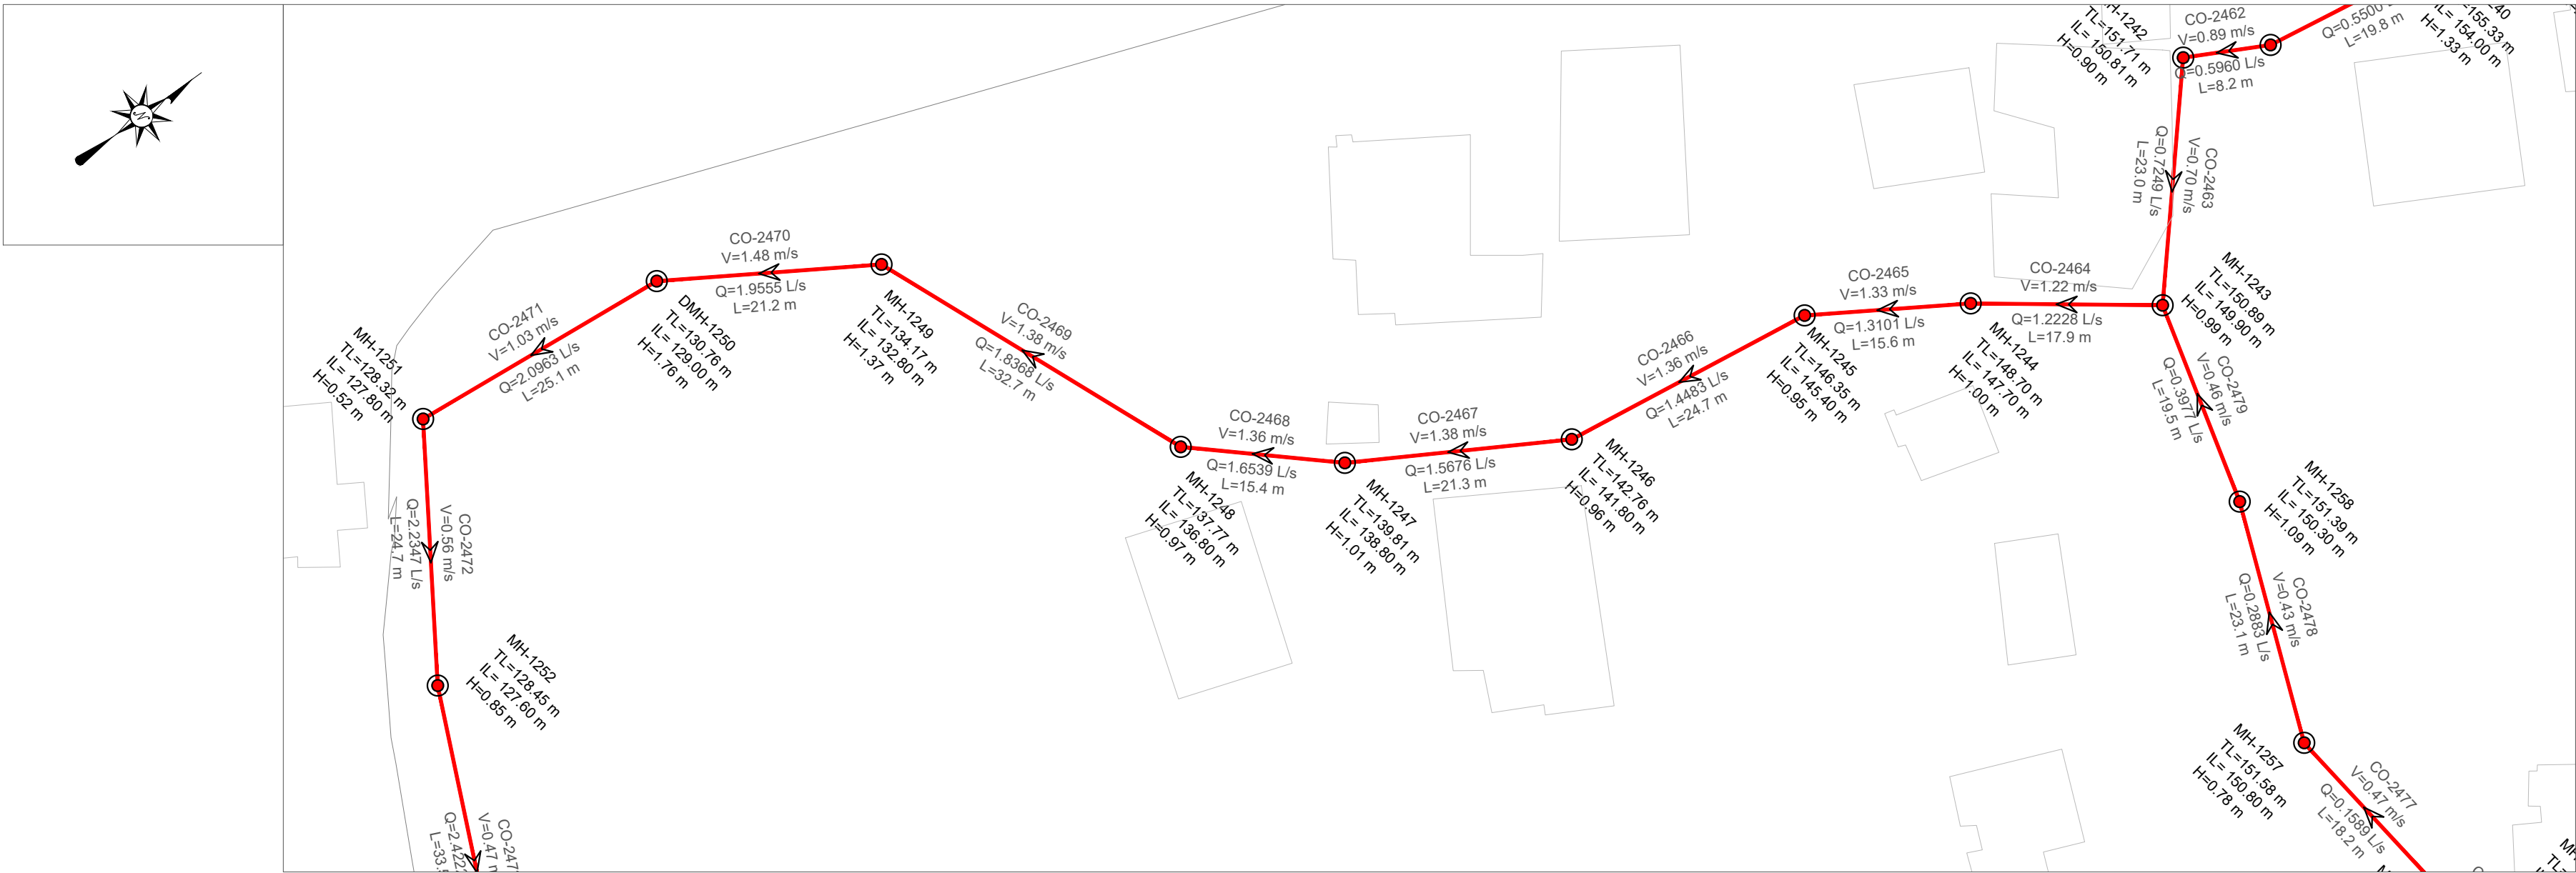

EMERTIMI Pusetes	1245	MH-1246	MH-1247	MH-1248	MH-1249	DMH-1250	MH-1251	MH-1252
KUOTA E TOKES (m m.n.d)	135	142.76	139.81	137.77	134.17	130.76	128.32	128.45
KUOTA E PROJEKTIT (m m.n.d)	140	141.80	138.80	136.80	132.80	129.00	127.80	127.60
GJATESIA (m)	24.7	21.3	15.4	32.7	21.2	25.1	24.7	33.5
DISTANCA PROGRESIVE (m)	33	0+58	0+79	0+95	1+28	1+49	1+74	1+99
PJERRESIA (m/m)	0.146	0.141	0.130	0.122	0.142	0.048	0.008	0.004
TIPI I TUBACIONIT DHE DIAMETRI (Ø)	HDPE 80 DN 200 mm				HDPE 80 DN 200 mm			

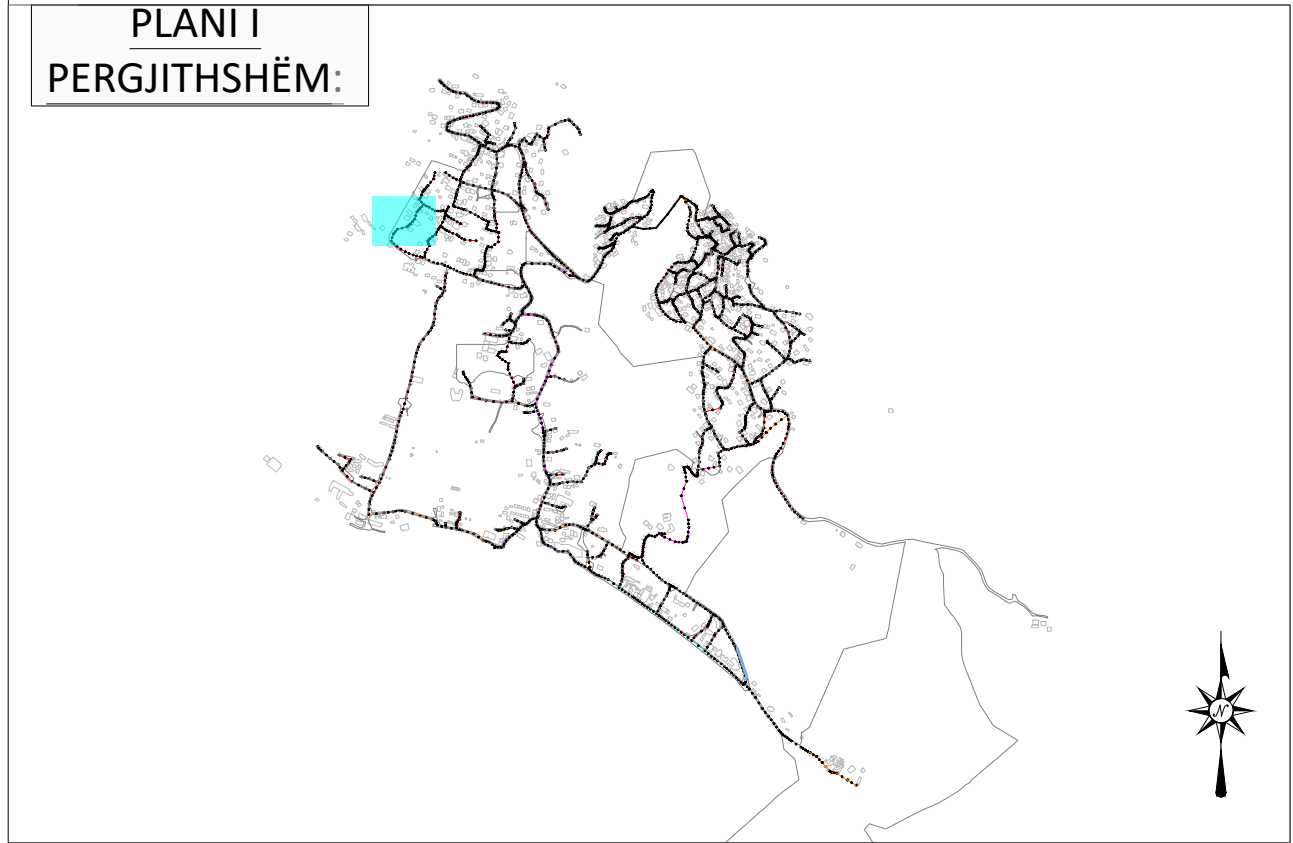

LEGJENDA & SHENIME:

SP

STACION POMPIMI

PUSETA HDPE

PUSETA POLIPROPILENI

VIA E TOKES

LINJA ME GRAVITET HDPE 100 SN8 Ø200mm

LINJA ME GRAVITET HDPE 100 SN8 Ø250mm

LINJA ME GRAVITET HDPE 100 SN8 Ø315mm

LINJA ME GRAVITET HDPE 100 SN8 Ø400mm

LINJA ME GRAVITET HDPE 100 SN8 Ø500mm

LINJA ME GRAVITET HDPE 100 SN8 Ø600mm

LINJAT ME PRESION HDPE (PE 100 RC) PN 6aam Ø125mm

LINJAT ME PRESION HDPE (PE 100 RC) PN 10aam Ø315mm

INSTRUKSIONE:

P-466

— EMERTIMI TUBACIONIT

TM-2

— EMERTIMI TUBACIONIT ME PRESION

SS: HDPE ØNSØ

— DIAMETRI I TUBIT

L: 45.00 m

— GJATESIA

I	Dhjetor 2024	A.S	FM		PER MIRATIM
Botimi	Data	Pergatitur nga	Kontrolluar nga	Aprovuar nga	Pirshkrimi
Rishikimet					
PERGATITUR NGA		KONTROLLUAR NGA		APROVUAR NGA	
ANDERSON SIMONI		FAHRI MAHO			
BOTIMI		SHKALLA		DATA	
1		1:500			

NUMRI I VIZATIMIT DHER-KUN-1-050

TITULLI I VIZATIMIT

PLANIMETRIA PJESORE DHE PROFILI GJATESOR

TITULLI I PROJEKTIT "Studim Projektim Impiant i Trajtimut të Ujërave të Ndotura dhe sistemi KUZ, Dhërmi"

NENOBJEKTI Planimetritë e Pjeshme dhe Profilet Gjatësore të rrjetit KUZ Dhermi



AGJENSIA KOMBETARE
UJËSJELLËS-KANALIZIME



PERGATITUR NGA:
"EBS" shpk




PROFILI GJATESOR MH-1249 DERI MH-890
SH 1:500 (A1) 1:1000 (A3)

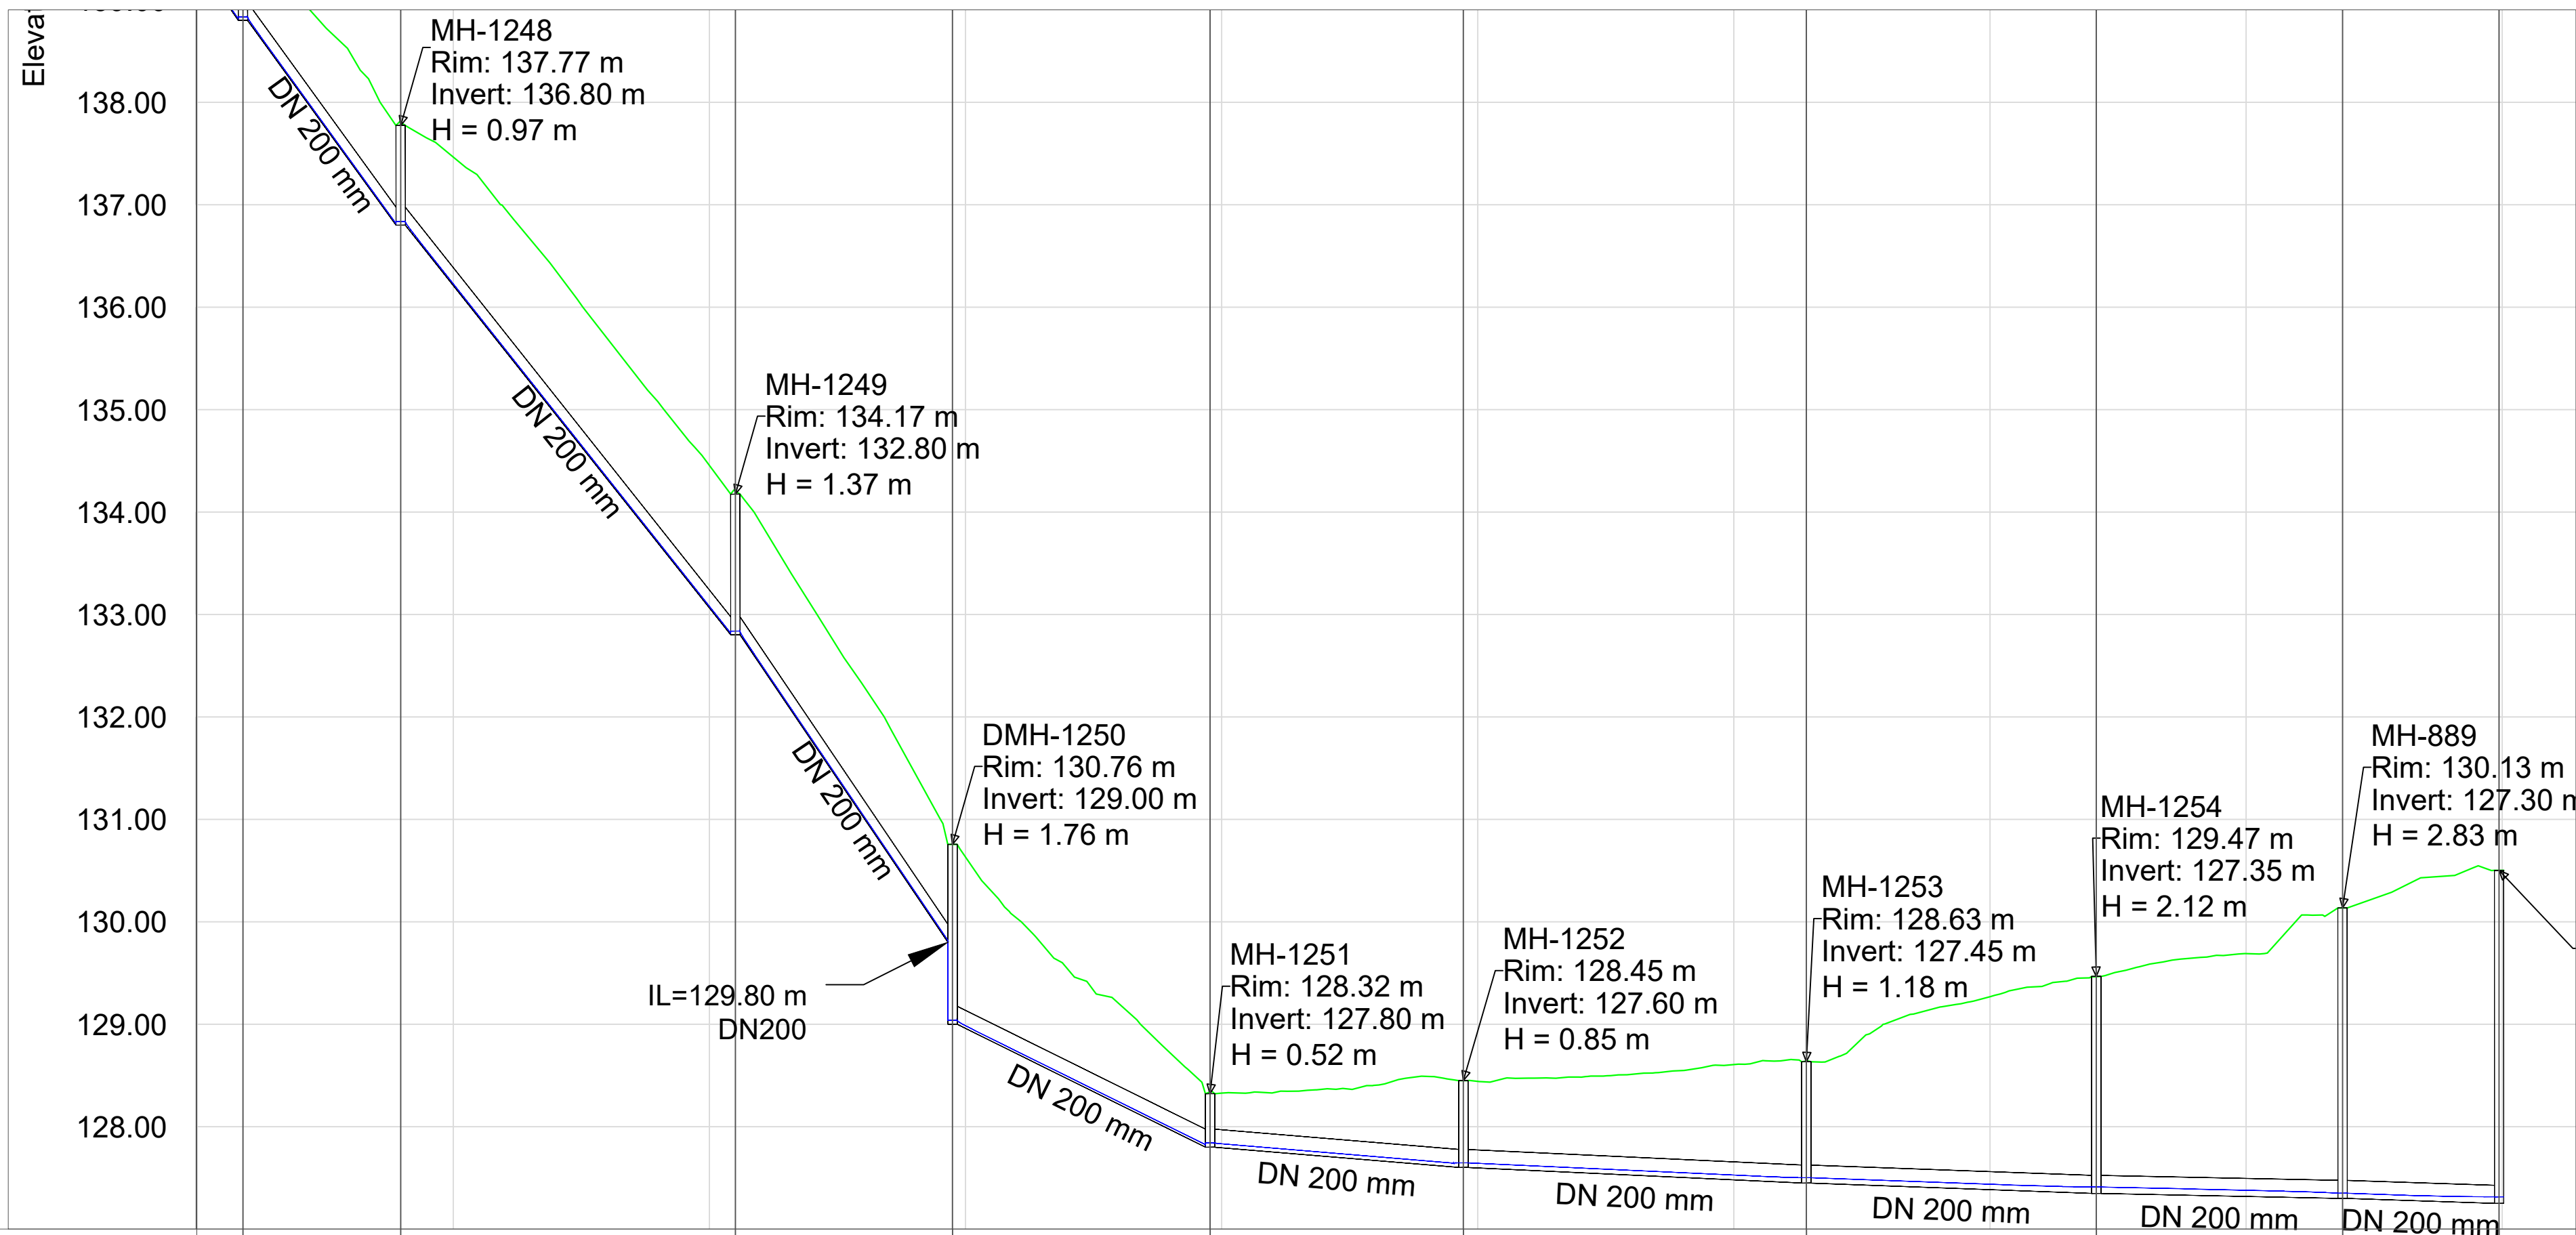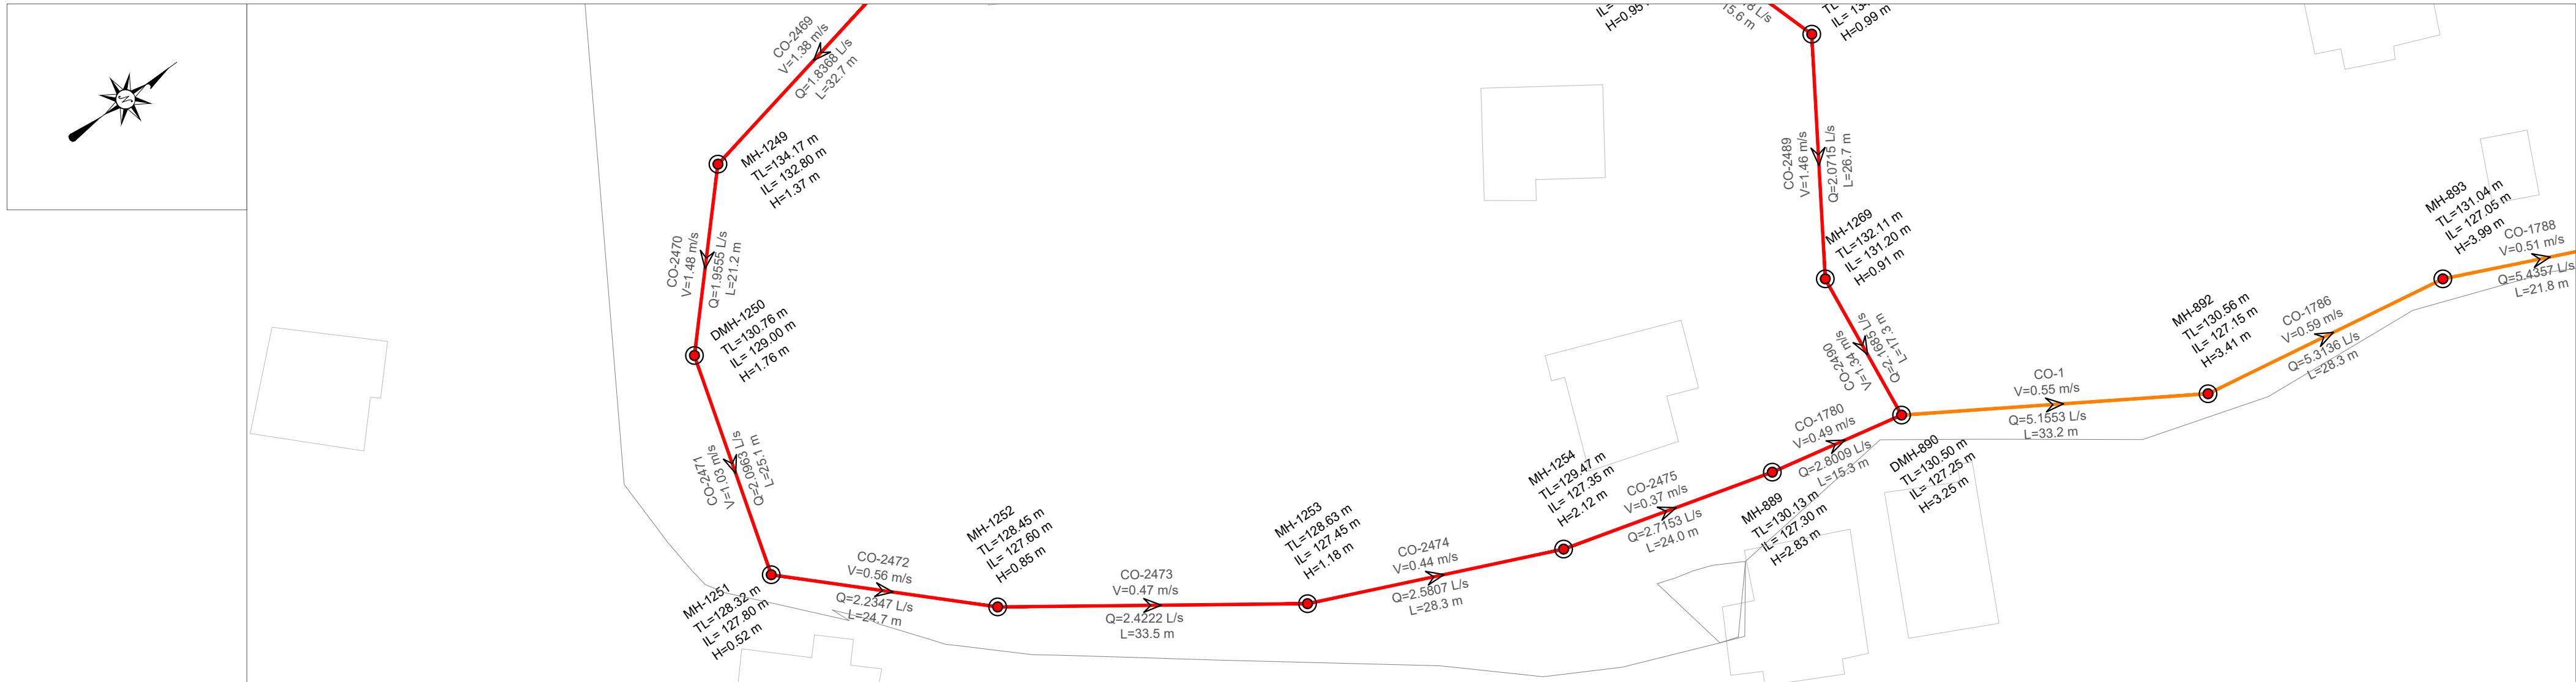

EMERTIMI PUSETES	MH-1247	MH-1248	MH-1249	DMH-1250	MH-1251	MH-1252	MH-1253	MH-1254	MH-889	DMH-890
KUOTA E TOKES (m m.n.d)	139.81	137.77	134.17	130.76	128.32	128.45	128.63	129.47	130.13	130.50
KUOTA E PROJEKTIT (m m.n.d)	138.80	136.80	132.80	129.00	127.80	127.60	127.45	127.35	127.30	127.25
GJATESIA (m)		15.4	32.7	21.2	25.1	24.7	33.5	28.3	24.0	15.3
DISTANCA PROGRESIVE (m)	0+79	0+95	1+28	1+49	1+74	1+99	2+32	2+60	2+84	3+00
PJERRESIA (m/m)		0.130	0.122	0.142	0.048	0.008	0.004	0.004	0.002	0.003
TIPI I TUBACIONIT DHE DIAMETRI (Ø)	HDPE 80 DN 200 mm					HDPE 80 DN 200 mm				

PLANI I
PERGJITHSHËM:

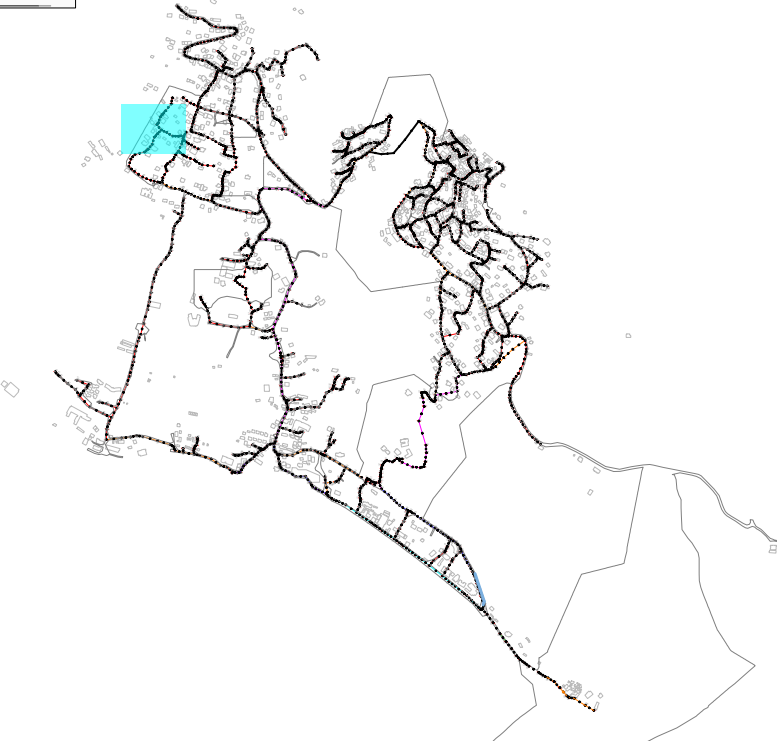

LEGJENDA & SHENIME:

- SP STACION POMPIMI
P PUSETA HDPE
P PUSETA POLIPROPILENI
VIA E TOKES
LINJA ME GRAVITET HDPE 100 SN8 Ø200mm
LINJA ME GRAVITET HDPE 100 SN8 Ø250mm
LINJA ME GRAVITET HDPE 100 SN8 Ø315mm
LINJA ME GRAVITET HDPE 100 SN8 Ø400mm
LINJA ME GRAVITET HDPE 100 SN8 Ø500mm
LINJA ME GRAVITET HDPE 100 SN8 Ø600mm
LINJAT ME PRESION HDPE (PE 100 RC) PN 6um Ø125mm
LINJAT ME PRESION HDPE (PE 100 RC) PN 10um Ø315mm

INSTRUKSIONE:

- P-466 —EMERTIMI TUBACIONIT
TM-2 —EMERTIMI TUBACIONIT ME PRESION
SS: HDPE DN500 —DIAMETRI I TUBIT
L: 45.00 m —GJATESIA

I	Dhjetor 2024	A.S	F.M		PER MIRATIM
Botimi	Data	Pergatitur nga	Kontrolluar nga	Aprovuar nga	Pirshkrimi
Rishikimet					
PERGATITUR NGA		KONTROLLUAR NGA		APROVUAR NGA	
ANDERSON SIMONI		FAHRI MAHO			
BOTIMI		SHKALLA		DATA	
1		1:500			

NUMRI I VIZATIMIT DHER-KUN-1-051

TITULLI I VIZATIMIT

PLANIMETRIA PJESORE DHE PROFILI GJATESOR

TITULLI I PROJEKTIT "Studim Projektim Impiant i Trajtimt të Ujërave të Ndotura dhe sistemi KUZ, Dhërmi"


NENOBJEKTI Planimetritë e Pjeshhme dhe Profilet Gjatësore të rrjetit KUZ Dhermi

AGJENSIA KOMBETARE
UJËSJELLËS-KANALIZIME



PERGATITUR NGA:
"EBS" shpk



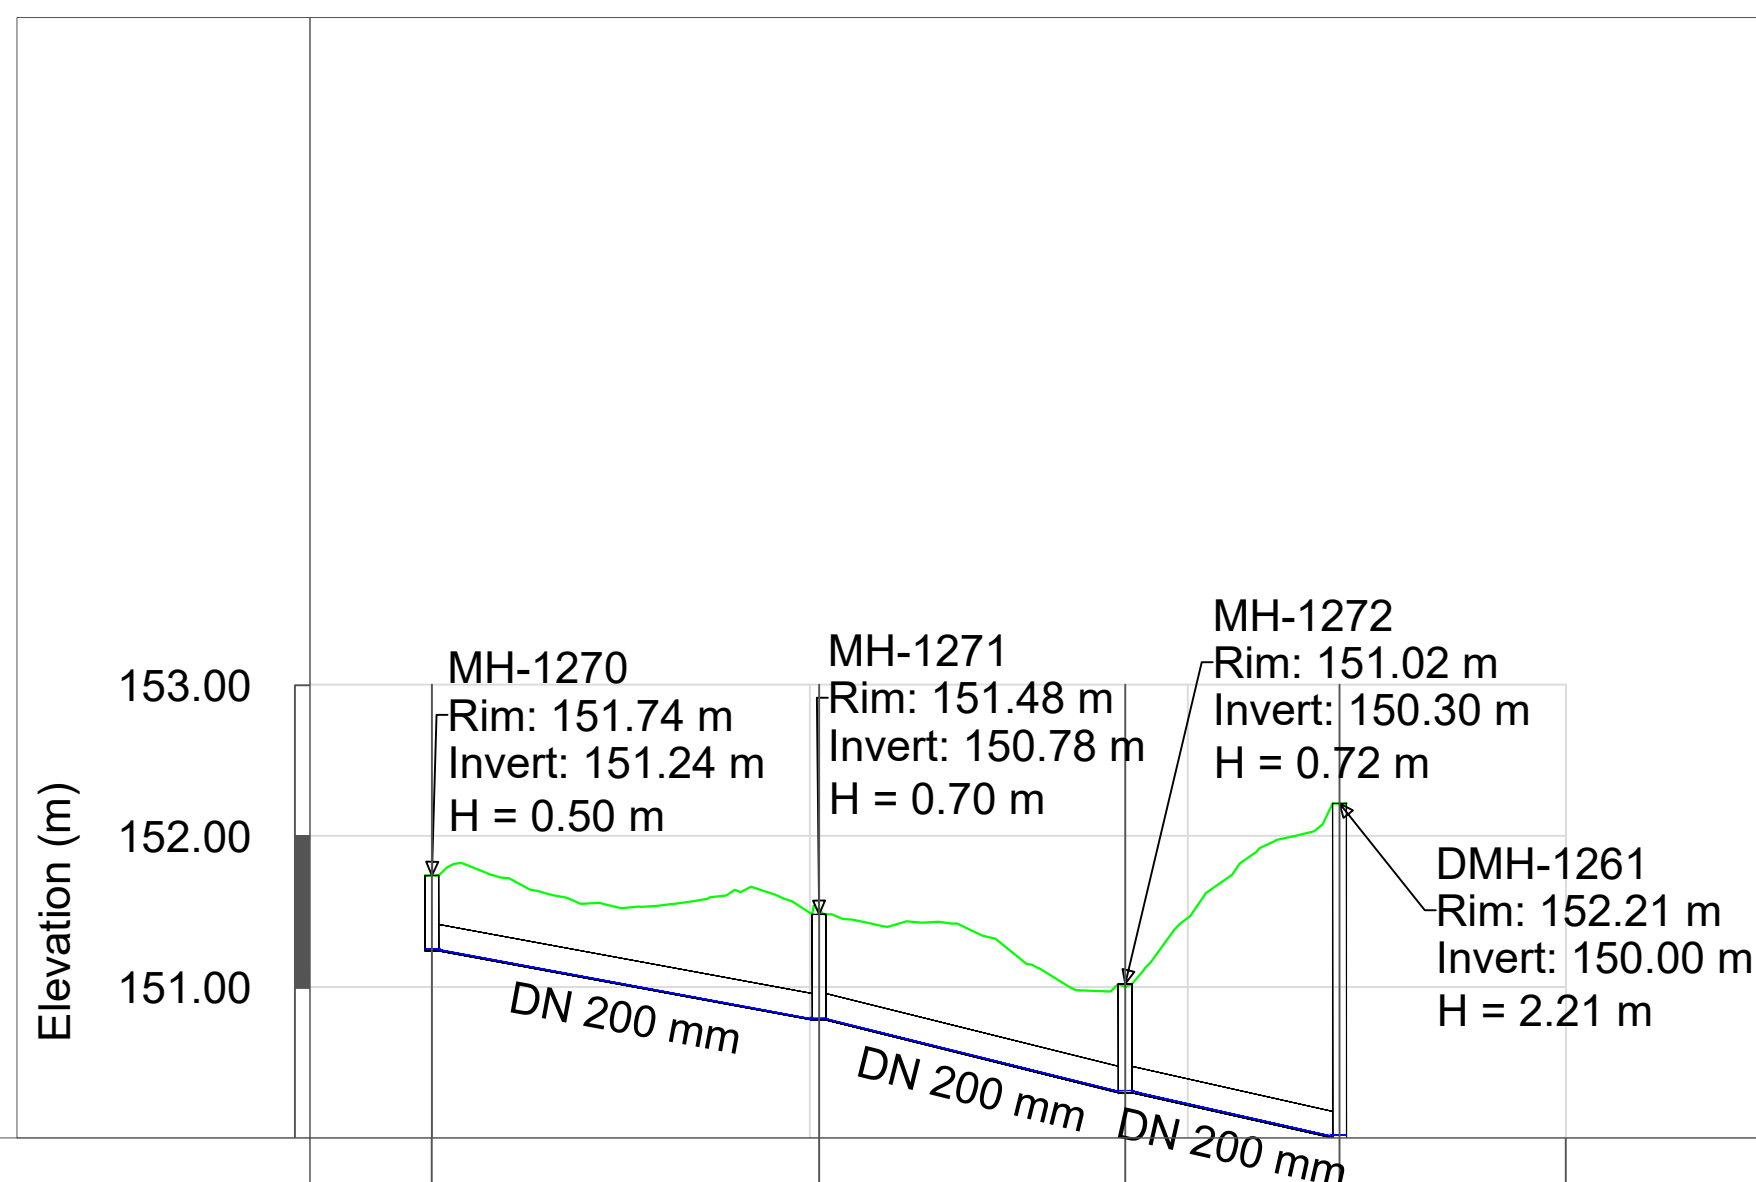

EMERTIMI PUSETES	MH-1270	MH-1271	MH-1272	DMH-1261
KUOTA E TOKES (m m.n.d)	151.74	151.48	151.02	152.21
KUOTA E PROJEKTIT (m m.n.d)	151.24	150.78	150.30	150.00
GJATESIA (m)	25.6	20.2	14.2	
DISTANCA PROGRESIVE (m)	0+00	0+26	0+46	0+60
PJERRESIA (m/m)	0.018	0.024	0.021	
TIPI I TUBACIONIT DHE DIAMETRI (Ø)	HDPE 80 DN 200 mm			

ISTRUKSIONE:

- | | | |
|---|--|--|
|  | STACON POMPIMI | P-466 — EMERTIMI TUBACIONIT |
|  | PUSETA HDPE | TM-2 — EMERTIMI TUBACIONIT ME PRESION |
|  | PUSETA POLIPROPILENI | SS: HDPE DN500 — DIAMETRI I TUBIT
L: 45.00 m — GJATESIA |
|  | VIA E TOKES | |
|  | LINJA ME GRAVITET HDPE 100 SN8 Ø200mm | |
|  | LINJA ME GRAVITET HDPE 100 SN8 Ø250mm | |
|  | LINJA ME GRAVITET HDPE 100 SN8 Ø315mm | |
|  | LINJA ME GRAVITET HDPE 100 SN8 Ø400mm | |
|  | LINJA ME GRAVITET HDPE 100 SN8 Ø500mm | |
|  | LINJA ME GRAVITET HDPE 100 SN8 Ø600mm | |
|  | LINJAT ME PRESION HDPE (PE 100 RC) PN 6atm Ø125mm | |
|  | LINJAT ME PRESION HDPE (PE 100 RC) PN 10atm Ø315mm | |

1	Dijector 2024	A.S	F.M		PER-MIRATIM
<i>Botimi</i>	<i>Data</i>	<i>Pergatituar nga</i>	<i>Kontrolluar nga</i>	<i>Aprovuar nga</i>	<i>Përkishimi</i>
Rishikimet					
PERGATITUR NGA		KONTROLLUAR NGA		APROVUAR NGA	
ANDERSON SIMONI		FAHRI MAHO			
<i>BOTIMI</i>		<i>SHKALLA</i>		<i>DATA</i>	
1		1:500			

NUMRI I VIZATIMIT DHER-KUN-1-052

TITULLI / VIZATIMIT

TITULLI I PROJEKTIT *"Studim Projektim Impiant i Trajtimit të Ujërave të Ndotura dhe sistemi KUZ, Dhërmi"*



NENOBJEKTI *Planimetritë e Pjesshme dhe Profilet Gjatësore të rrjetit KUZ Dhermi*




"EBS" shpk



PROFILI GJATESOR MH-1273 DERI MH-1263
SH 1:500 (A1) 1:1000 (A3)

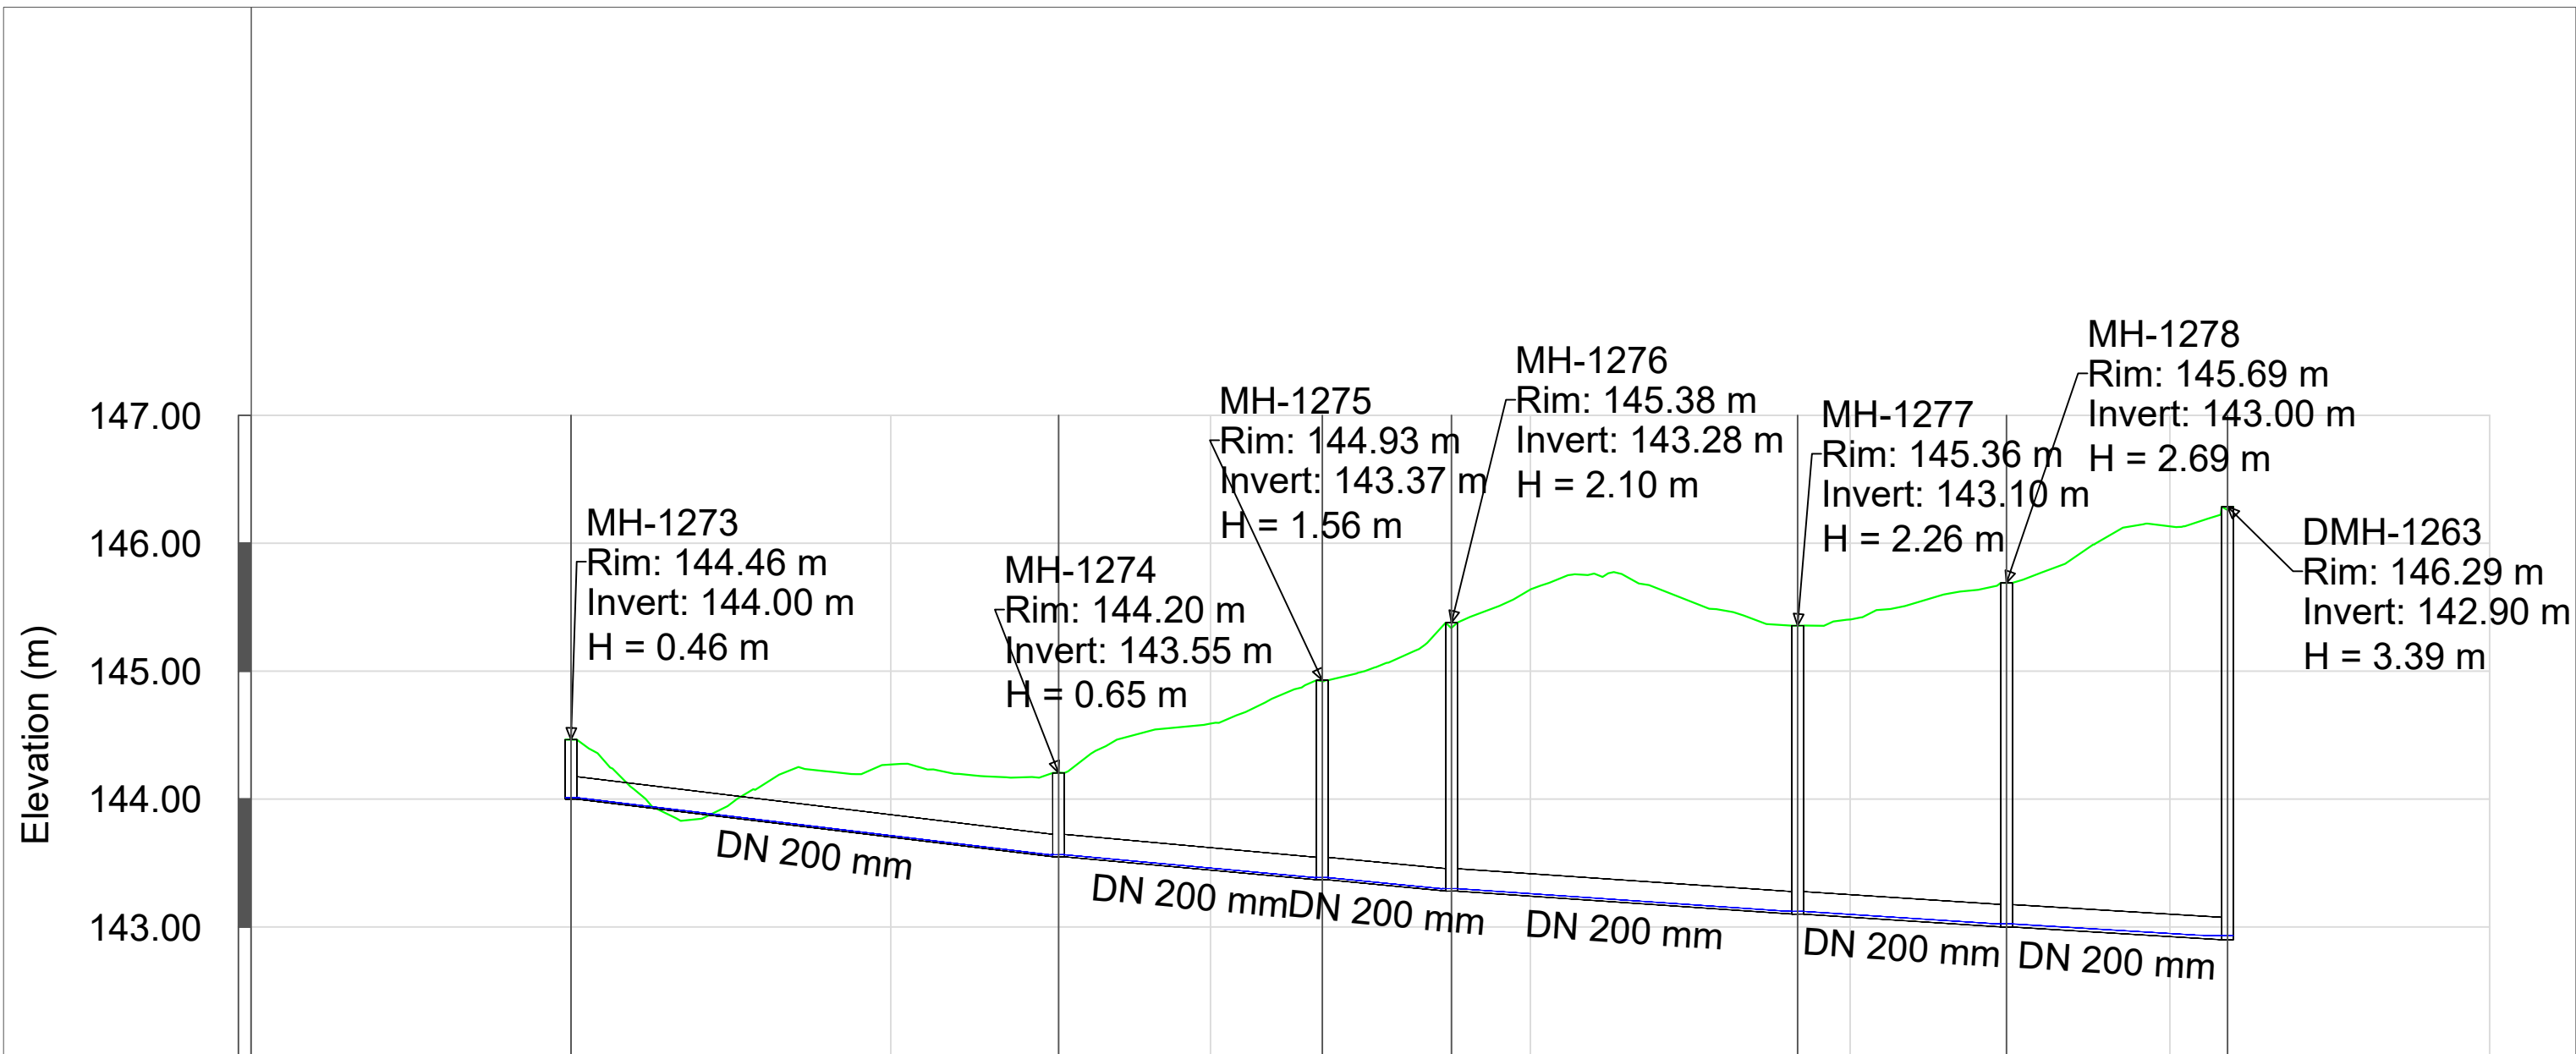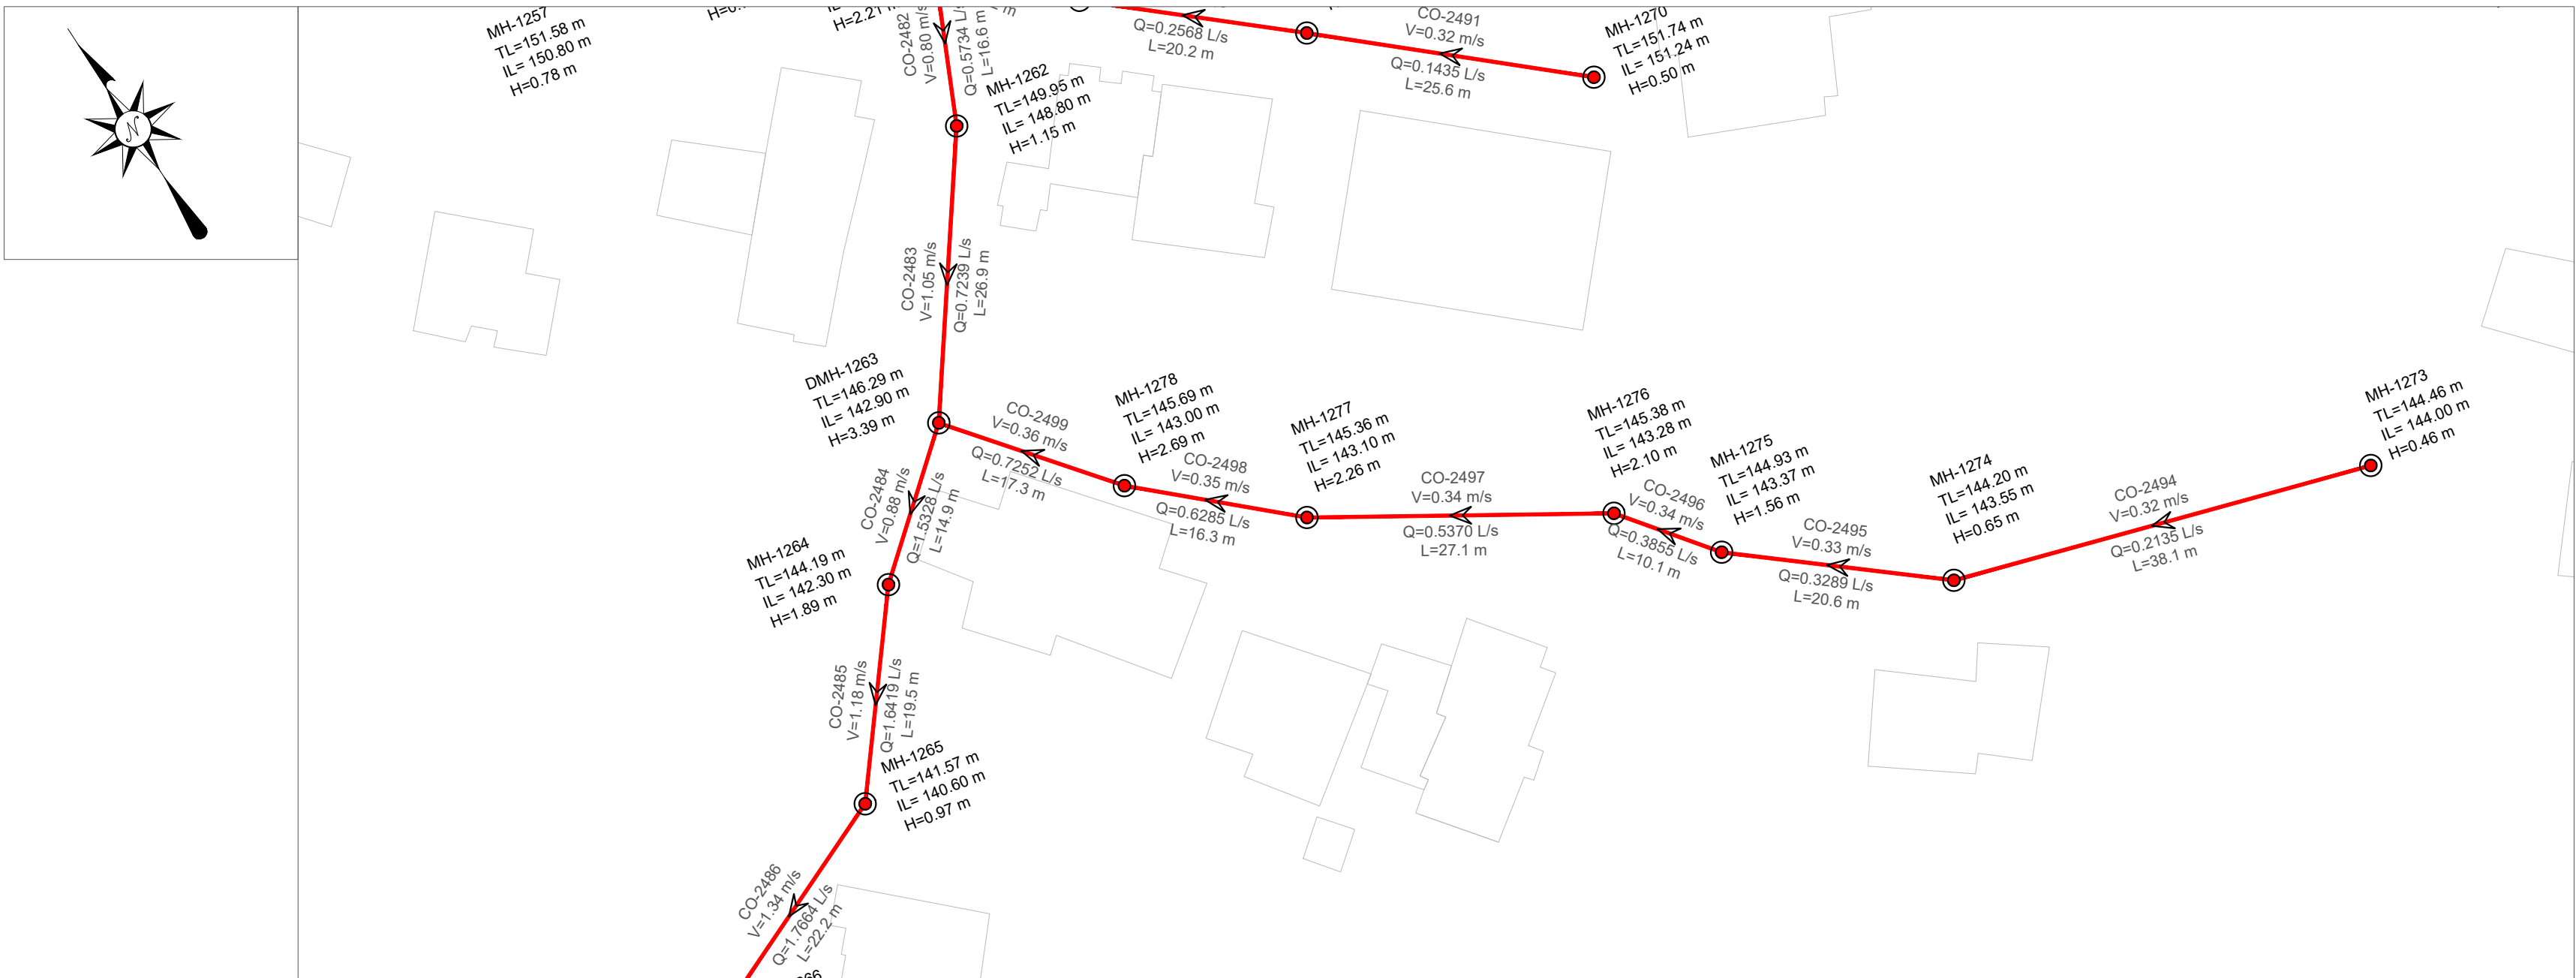

EMERTIMI PUSETES	MH-1273	MH-1274	MH-1275	MH-1276	MH-1277	MH-1278	DMH-1263
KUOTA E TOKES (m m.n.d)	144.46	144.20	144.93	145.38	145.36	145.69	146.29
KUOTA E PROJEKTIT (m m.n.d)	144.00	143.55	143.37	143.28	143.10	143.00	142.90
GJATESIA (m)	38.1	20.6	10.1	27.1	16.3	17.3	
DISTANCA PROGRESIVE (m)	0+00	0+38	0+59	0+69	0+96	1+12	1+30
PJERRESIA (m/m)		0.012	0.009	0.009	0.007	0.006	0.006
TIPI I TUBACIONIT DHE DIAMETRI (Ø)	HDPE 80 DN 200 mm						

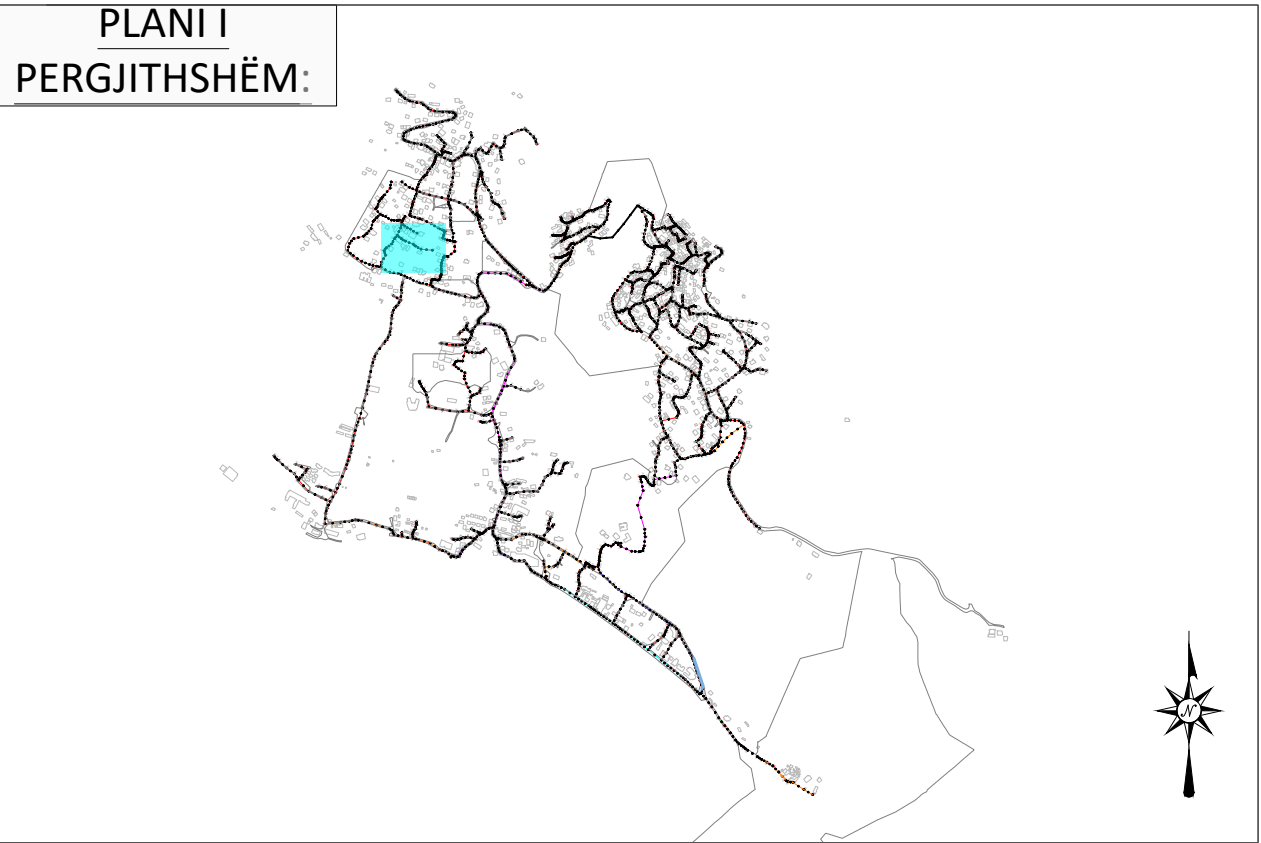

LEGJENDA & SHENIME:	INSTRUKSIONE:
SP PUSETA HDPE PUSETA POLIPROPILENI VIA E TOKES LINJA ME GRVITET HDPE 100 SN8 Ø200mm LINJA ME GRVITET HDPE 100 SN8 Ø250mm LINJA ME GRVITET HDPE 100 SN8 Ø315mm LINJA ME GRVITET HDPE 100 SN8 Ø400mm LINJA ME GRVITET HDPE 100 SN8 Ø500mm LINJA ME GRVITET HDPE 100 SN8 Ø600mm LINJAT ME PRESION HDPE (PE 100 RC) PN 6aam Ø125mm LINJAT ME PRESION HDPE (PE 100 RC) PN 10aam Ø315mm	P-466 TM-2 SS: HDPE ØNSØØ L: 45.00 m — EMERTIMI TUBACIONIT — EMERTIMI TUBACIONIT ME PRESION — DIAMETRI I TUBIT — GJATESIA

I	Dhjetor 2024	A.S	F.M		PER MIRATIM
Botimi	Data	Pergatitur nga	Kontrolluar nga	Aprovuar nga	Pirshkrimi
Rishikimet					
PERGATITUR NGA		KONTROLLUAR NGA		APROVUAR NGA	
ANDERSON SIMONI		FAHRI MAHO			
BOTIMI		SHKALLA		DATA	
1		1:500			

NUMRI I VIZATIMIT	DHER-KUN-1-053
-------------------	----------------

TITULLI I VIZATIMIT

PLANIMETRIA PJESORE DHE PROFILI GJATESOR

TITULLI I PROJEKTIT "Studim Projektim Impiant i Trajtimt të Ujërave të Ndotura dhe sistemi KUZ, Dhërmi"

NENOBJEKTI Planimetritë e Pjeshhme dhe Profilet Gjatësore të rrjetit KUZ Dhermi


AGJENSIA KOMBETARE
UJËSJELLËS-KANALIZIME



PERGATITUR NGA:
"EBS" shpk




PROFILI GJATESOR MH-898 DERI MH-898
SH 1:500 (A1) 1:1000 (A3)

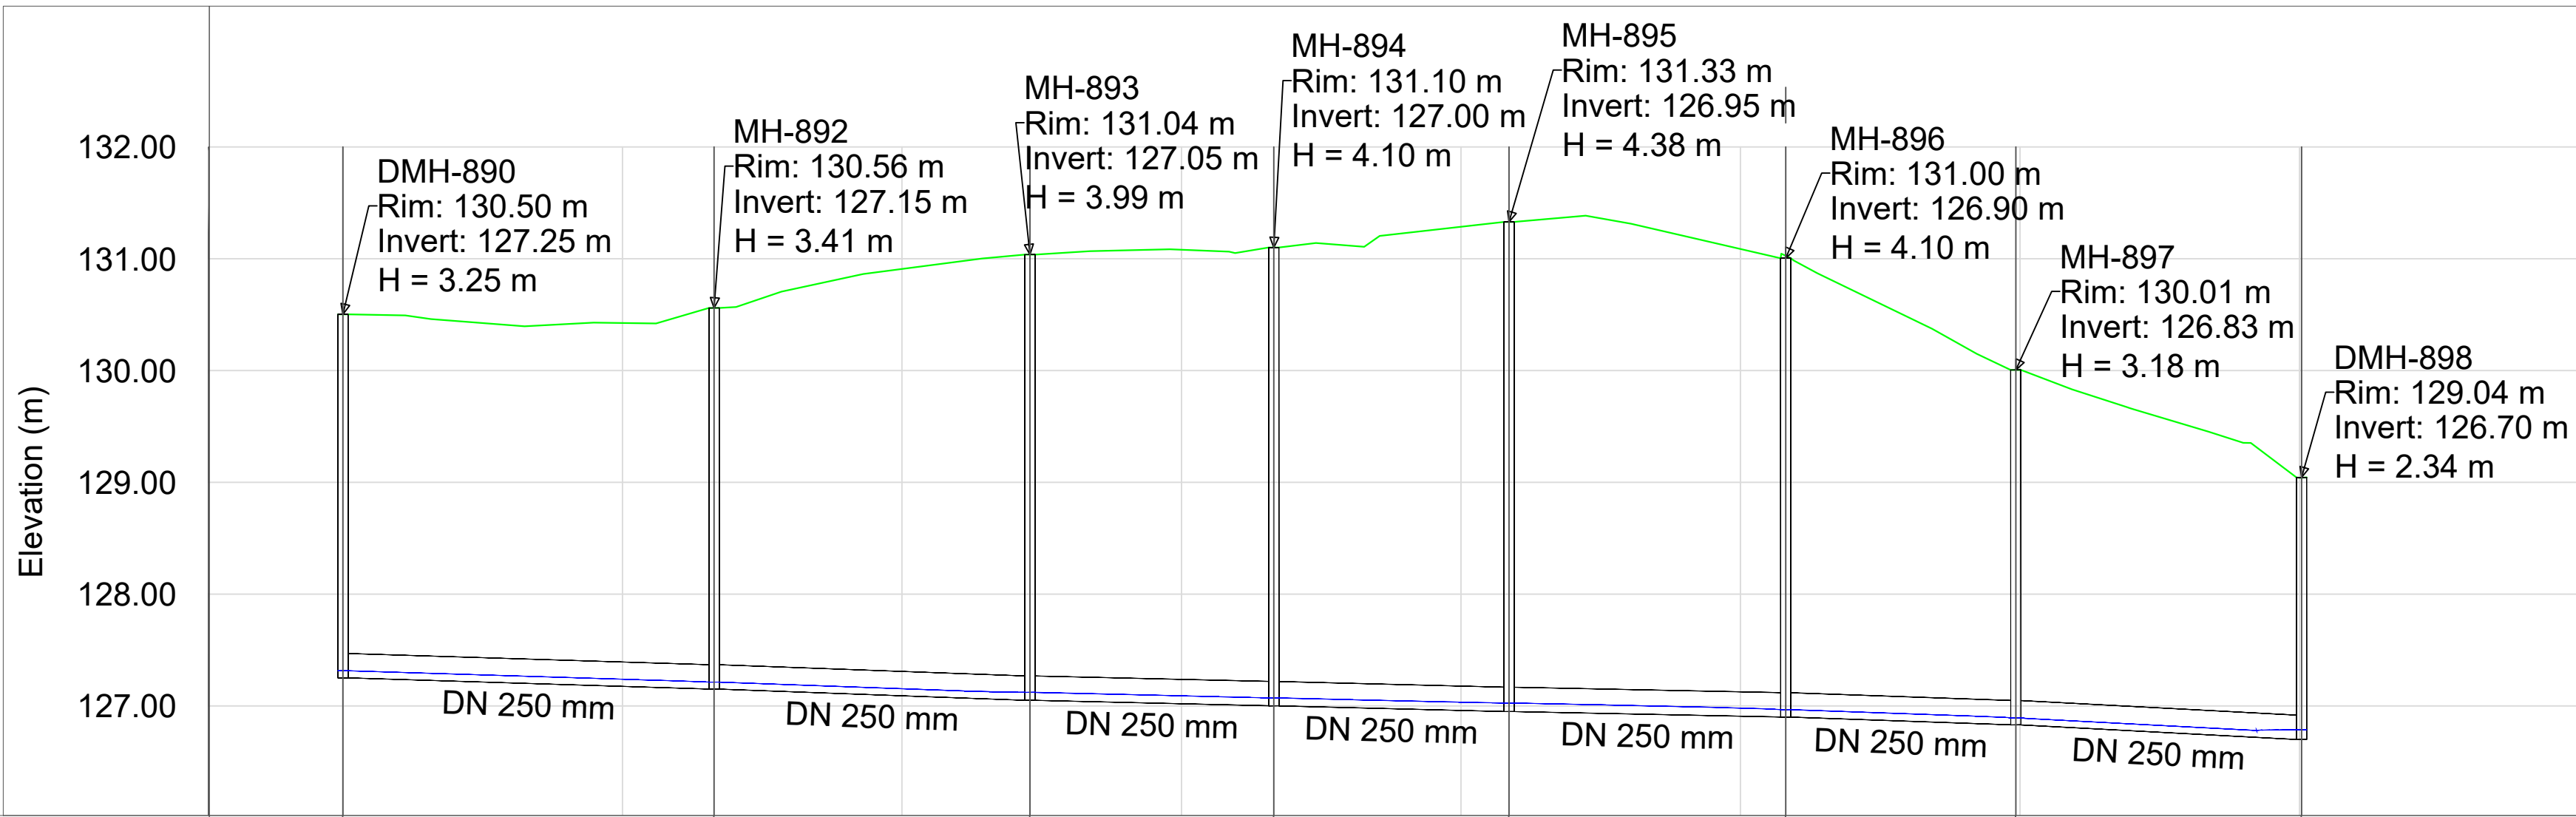

EMERTIMI Pusetes	DMH-890	MH-892	MH-893	MH-894	MH-895	MH-896	MH-897	DMH-898
KUOTA E TOKES (m m.n.d)	130.50	130.56	131.04	131.10	131.33	131.00	130.01	129.04
KUOTA E PROJEKTIT (m m.n.d)	127.25	127.15	127.05	127.00	126.95	126.90	126.83	126.70
GJATESIA (m)	33.2	28.3	21.8	21.0	24.8	20.6	25.6	
DISTANCA PROGRESIVE (m)	0+00	0+33	0+61	0+83	1+04	1+29	1+50	1+75
PJERRESIA (m/m)	0.003	0.004	0.002	0.002	0.002	0.003	0.005	
TIPI I TUBACIONIT DHE DIAMETRI (Ø)	HDPE 80 DN 250 mm				HDPE 80 DN 250 mm			

PLANI I
PERGJITHSHËM:

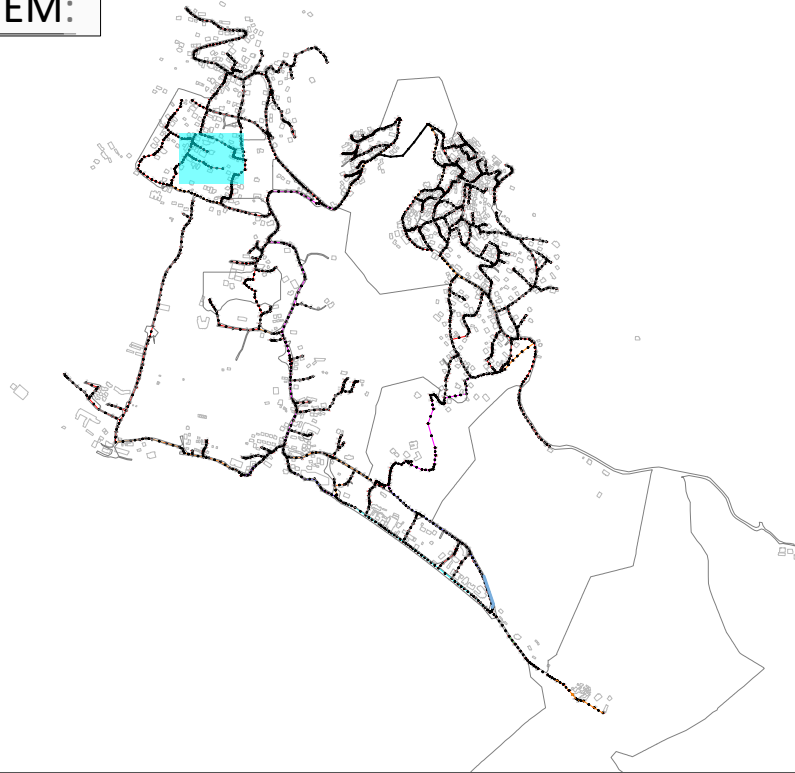

LEGJENDA & SHENIME:

- SP STACION POMPIMI
- PUSETA HDPE
- PUSETA POLIPROPILENI
- VIA E TOKES
- Linja me gravitet HDPE 100 SN8 Ø200mm
- Linja me gravitet HDPE 100 SN8 Ø250mm
- Linja me gravitet HDPE 100 SN8 Ø315mm
- Linja me gravitet HDPE 100 SN8 Ø400mm
- Linja me gravitet HDPE 100 SN8 Ø500mm
- Linja me gravitet HDPE 100 SN8 Ø600mm
- Linjat me presion HDPE (PE 100 RC) PN 6a/m Ø125mm
- Linjat me presion HDPE (PE 100 RC) PN 10a/m Ø315mm

INSTRUKSIONE:

- P-466 — EMERTIMI TUBACIONIT
- TM-2 — EMERTIMI TUBACIONIT ME PRESION
- SS: HDPE ØNSØ — DIAMETRI I TUBIT
- L: 45.00 m — GJATESIA

I	Dhjetor 2024	A.S	FM		PER MIRATIM
Botimi	Data	Pergatitur nga	Kontrolluar nga	Aprovuar nga	Pirshkrimi
Rishikimet					
PERGATITUR NGA		KONTROLLUAR NGA		APROVUAR NGA	
ANDERSON SIMONI		FAHRI MAHO			
BOTIMI		SHKALLA		DATA	
1		1:500			

NUMRI I VIZATIMIT DHER-KUN-1-054

TITULLI I VIZATIMIT

PLANIMETRIA PJESORE DHE PROFILI GJATESOR

TITULLI I PROJEKTIT "Studim Projektim Impiant i Trajtimt të Ujërave të Ndotura dhe sistemi KUZ, Dhërmi"

NENOBJEKTI Planimetritë e Pjeshme dhe Profilet Gjatësore të rrjetit KUZ Dhermi



AGJENSIA KOMBETARE
UJËSJELLËS-KANALIZIME




PERGATITUR NGA:
"EBS" shpk



PROFILI GJATESOR MH-124 DERI MH-128
SH 1:500 (A1) 1:1000 (A3)

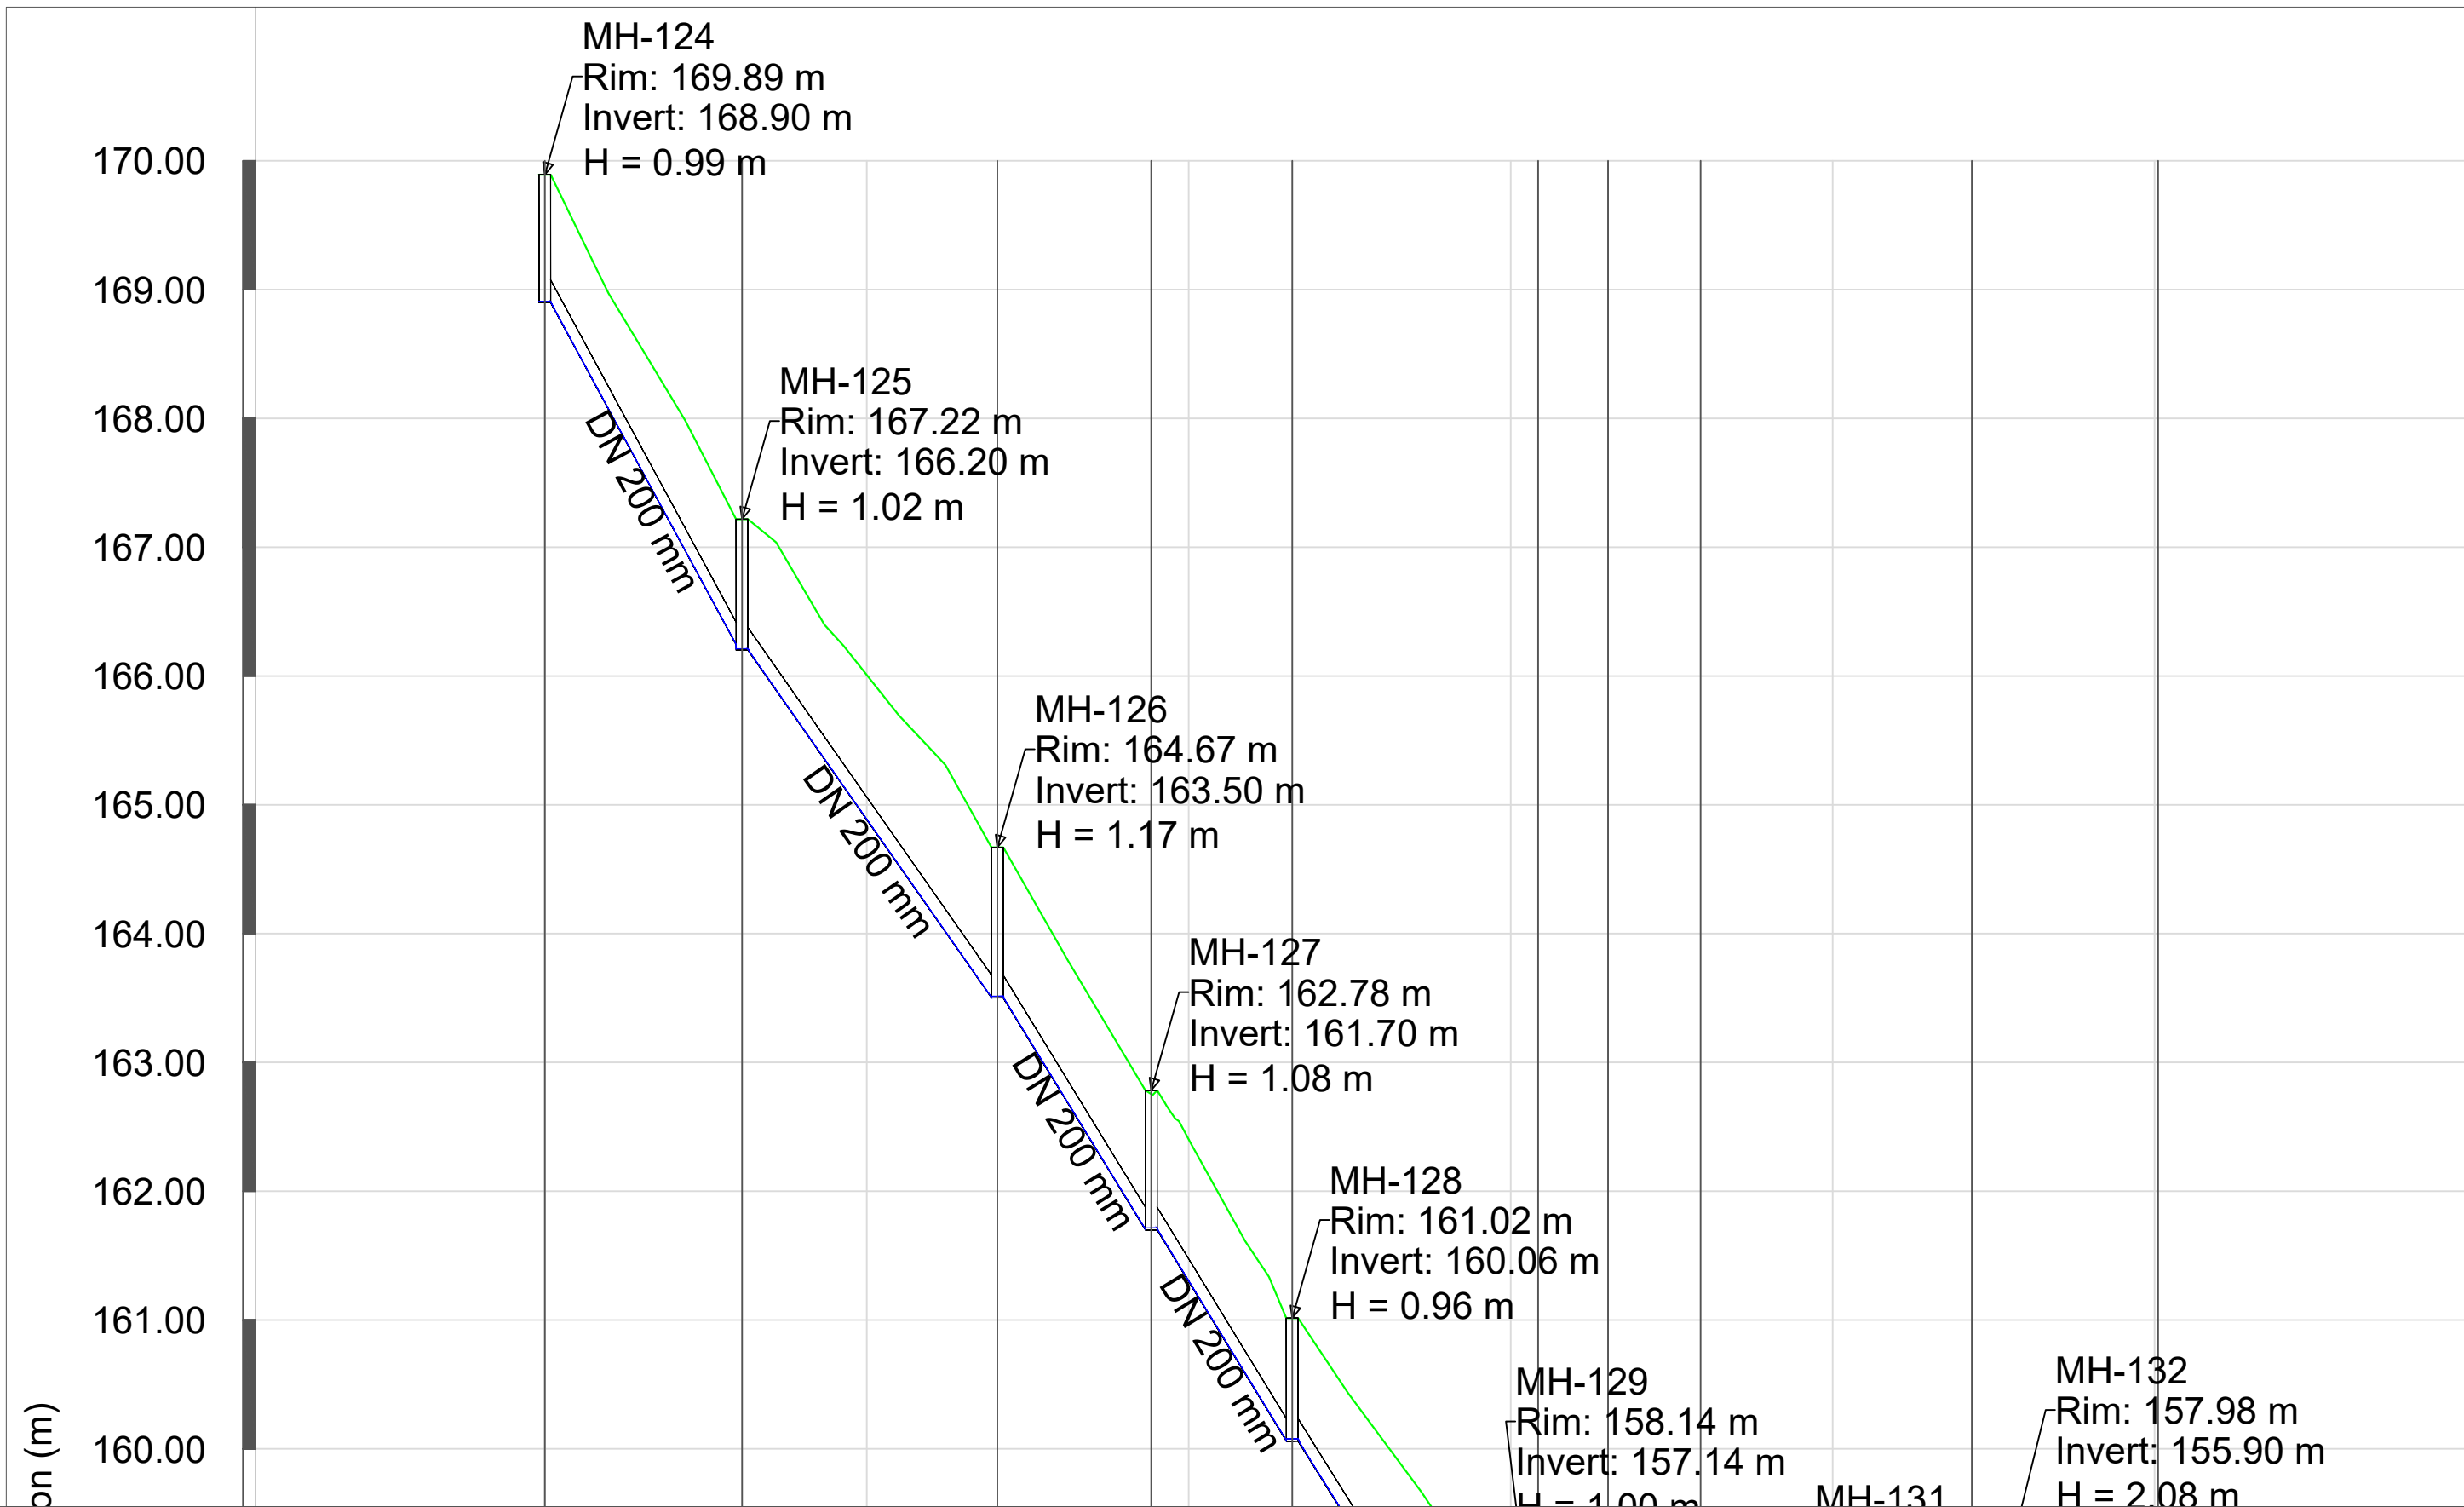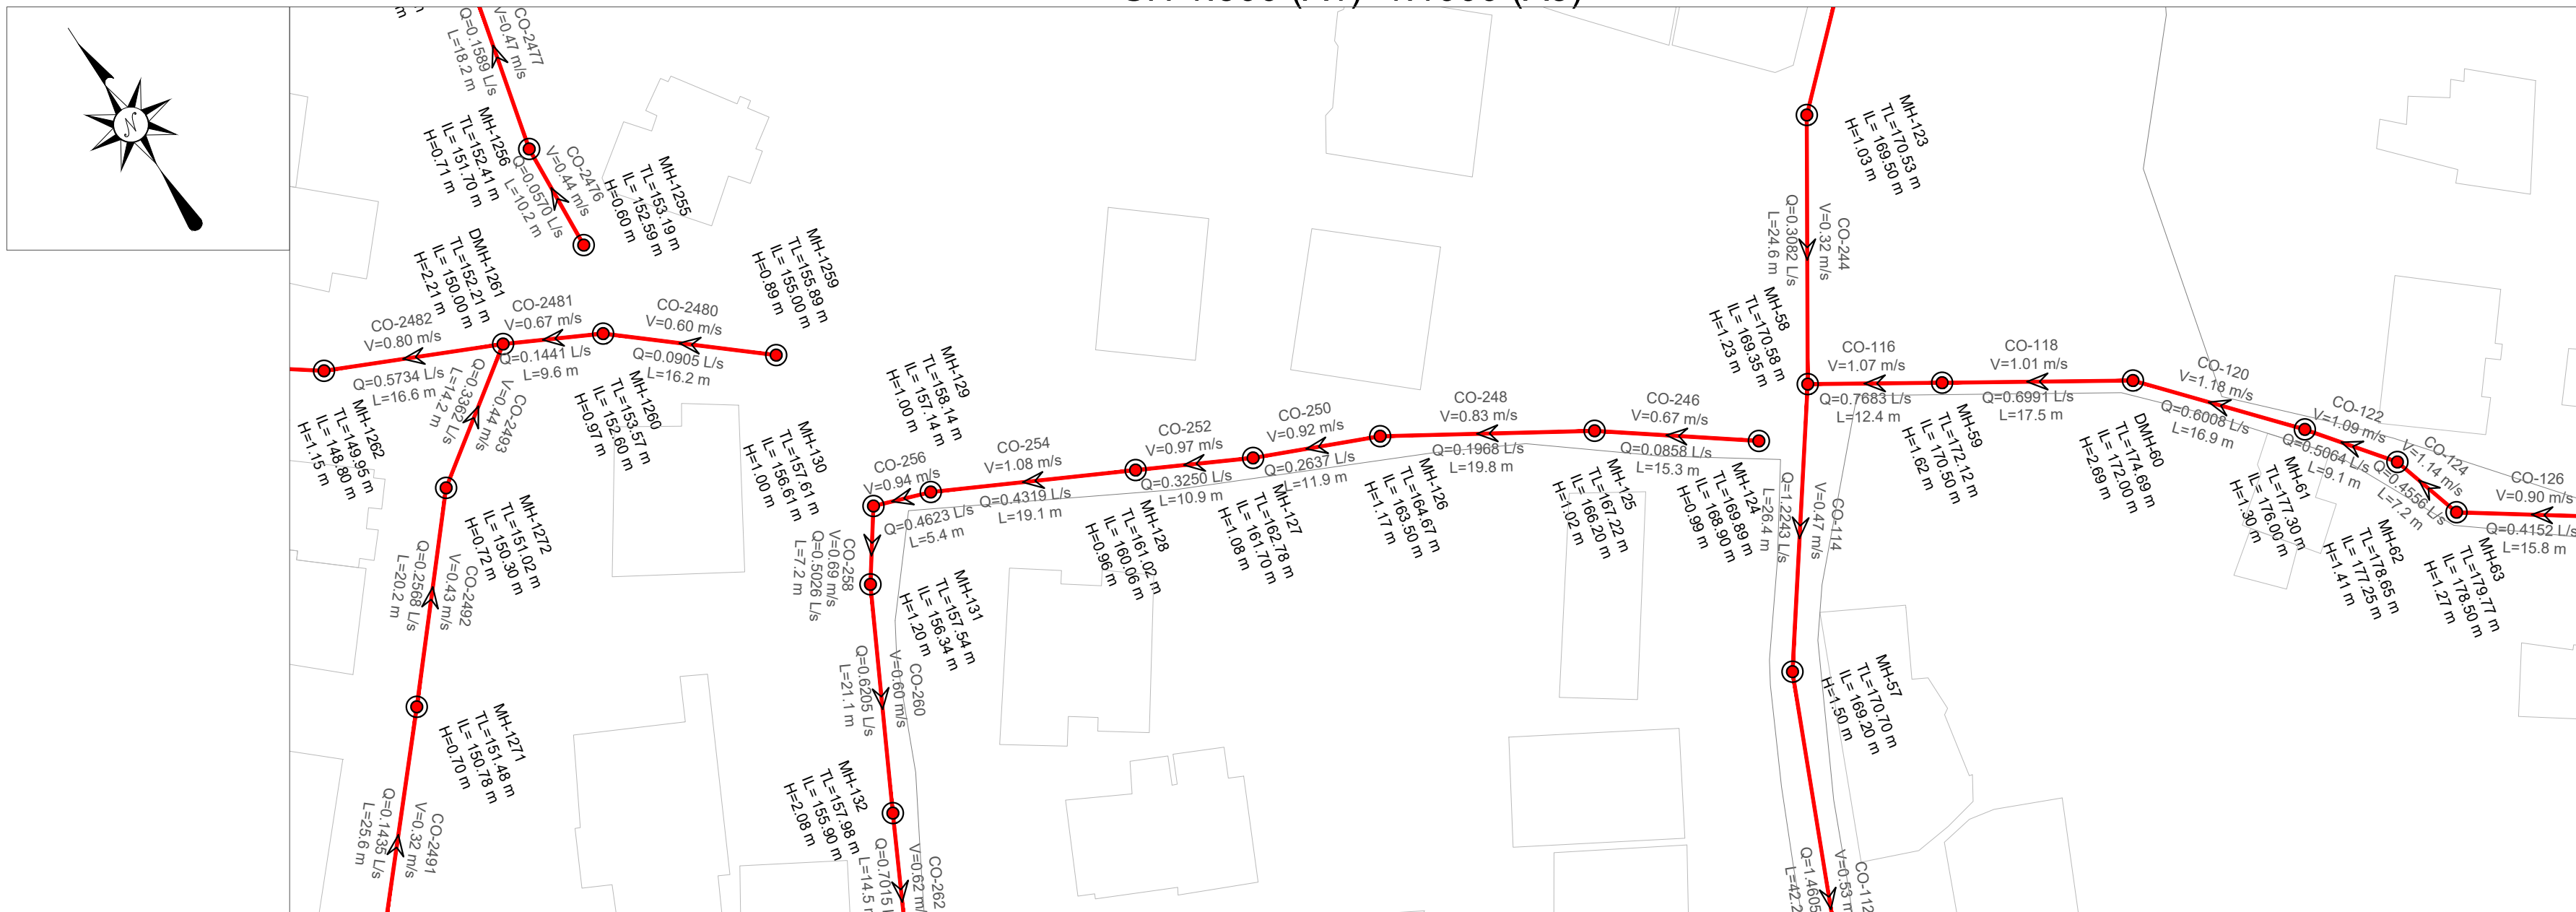

EMERTIMI Pusetes	MH-124	MH-125	MH-126	MH-127	MH-128	MH-129	MH-131	MH-132	MH-133
KUOTA E TOKES (m m.n.d)	169.89	167.22	164.67	162.78	161.02	158.14	157.54	157.98	157.79
KUOTA E PROJEKTIT (m m.n.d)	168.90	166.20	163.50	161.70	160.06	157.14	156.34	155.90	155.60
GJATESIA (m)	15.3	19.8	11.9	10.9	19.1	5.4	7.2	21.1	34.2
DISTANCA PROGRESIVE (m)	0+00	0+15	0+35	0+47	0+58	0+77	0+83	0+90	1+25
PJERRESIA (m/m)	0.174	0.136	0.151	0.150	0.153	0.098	0.038	0.021	0.020
TIPI I TUBACIONIT DHE DIAMETRI (Ø)	HDPE 80 DN 200 mm								

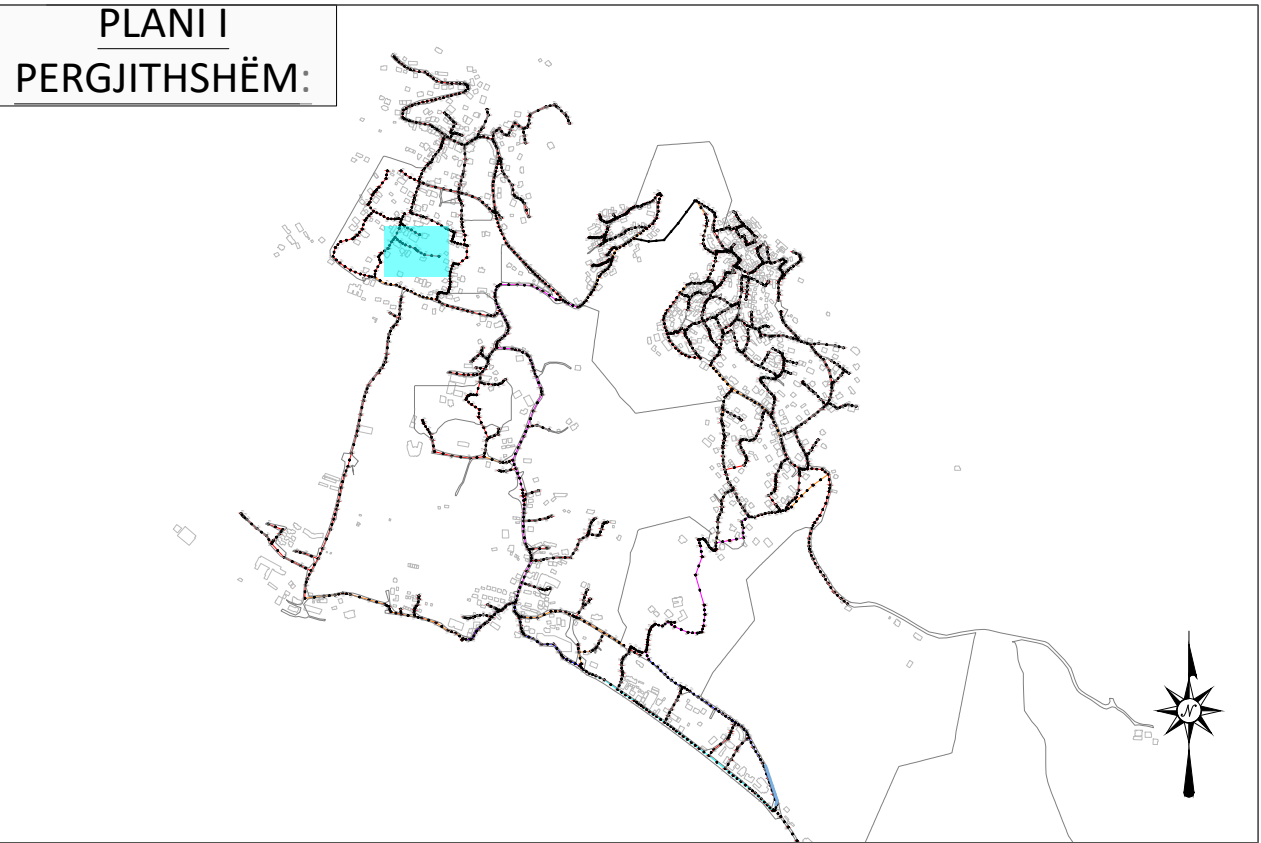

LEGJENDA & SHENIME:	INSTRUKSIONE:
SP PUSETA HDPE PUSETA POLIPROPILENI VIA E TOKES LINJA ME GRAVITET HDPE 100 SN8 Ø200mm LINJA ME GRAVITET HDPE 100 SN8 Ø250mm LINJA ME GRAVITET HDPE 100 SN8 Ø315mm LINJA ME GRAVITET HDPE 100 SN8 Ø400mm LINJA ME GRAVITET HDPE 100 SN8 Ø500mm LINJA ME GRAVITET HDPE 100 SN8 Ø600mm LINJAT ME PRESION HDPE (PE 100 RC) PN 6aam Ø125mm LINJAT ME PRESION HDPE (PE 100 RC) PN 10aam Ø315mm	P-466 TM-2 SS: HDPE ØNSØØ L: 45.00 m —EMERTIMI TUBACIONIT —EMERTIMI TUBACIONIT ME PRESION —DIAMETRI I TUBIT —GJATESIA

I	Dhjetor 2024	A.S	F.M		PER MIRATIM
Botimi	Data	Pergatitur nga	Kontrolluar nga	Aprovuar nga	Pirshkrimi
Rishikimet					
PERGATITUR NGA		KONTROLLUAR NGA		APROVUAR NGA	
ANDERSON SIMONI		FAHRI MAHO			
BOTIMI		SHKALLA		DATA	
1		1:500			

NUMRI I VIZATIMIT DHER-KUN-1-055

TITULLI I VIZATIMIT

PLANIMETRIA PJESORE DHE PROFILI GJATESOR

TITULLI I PROJEKTIT "Studim Projektim Impiant i Trajtimut të Ujërave të Ndotura dhe sistemi KUZ, Dhërmi"



NENOBJEKTI Planimetritë e Pjeshme dhe Profilet Gjatësore të rrjetit KUZ Dhermi



PERGATITUR NGA:
"EBS" shpk




PROFILI GJATESOR MH-128 DERI MH-139
SH 1:500 (A1) 1:1000 (A3)

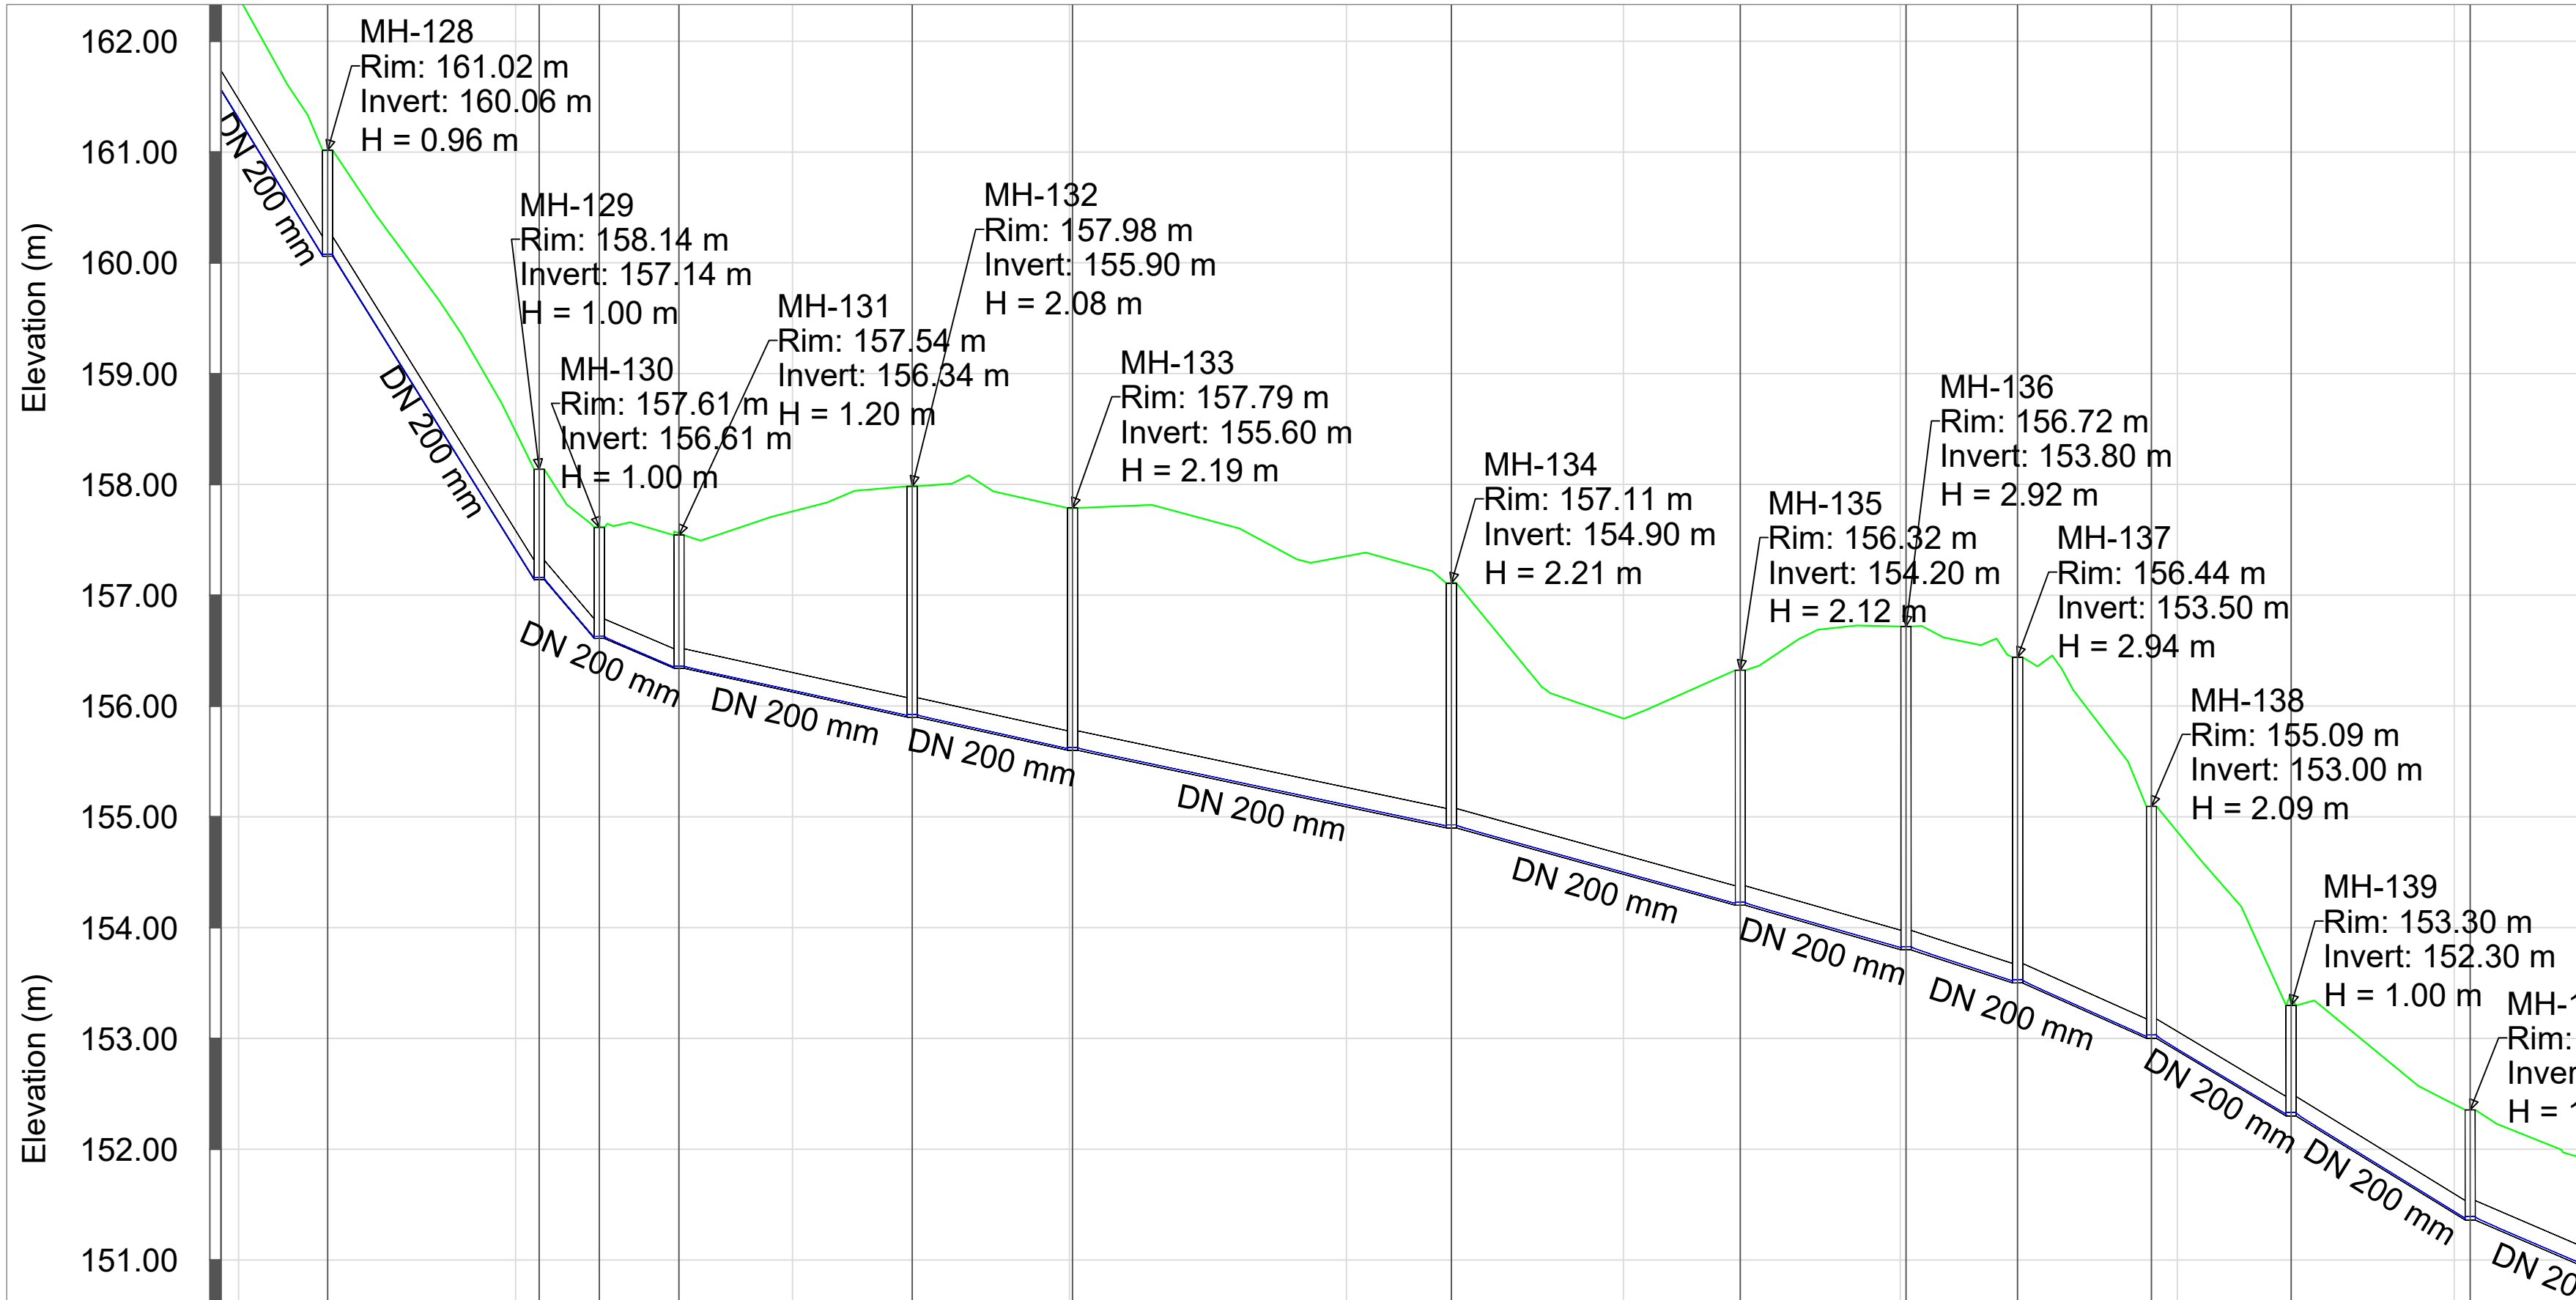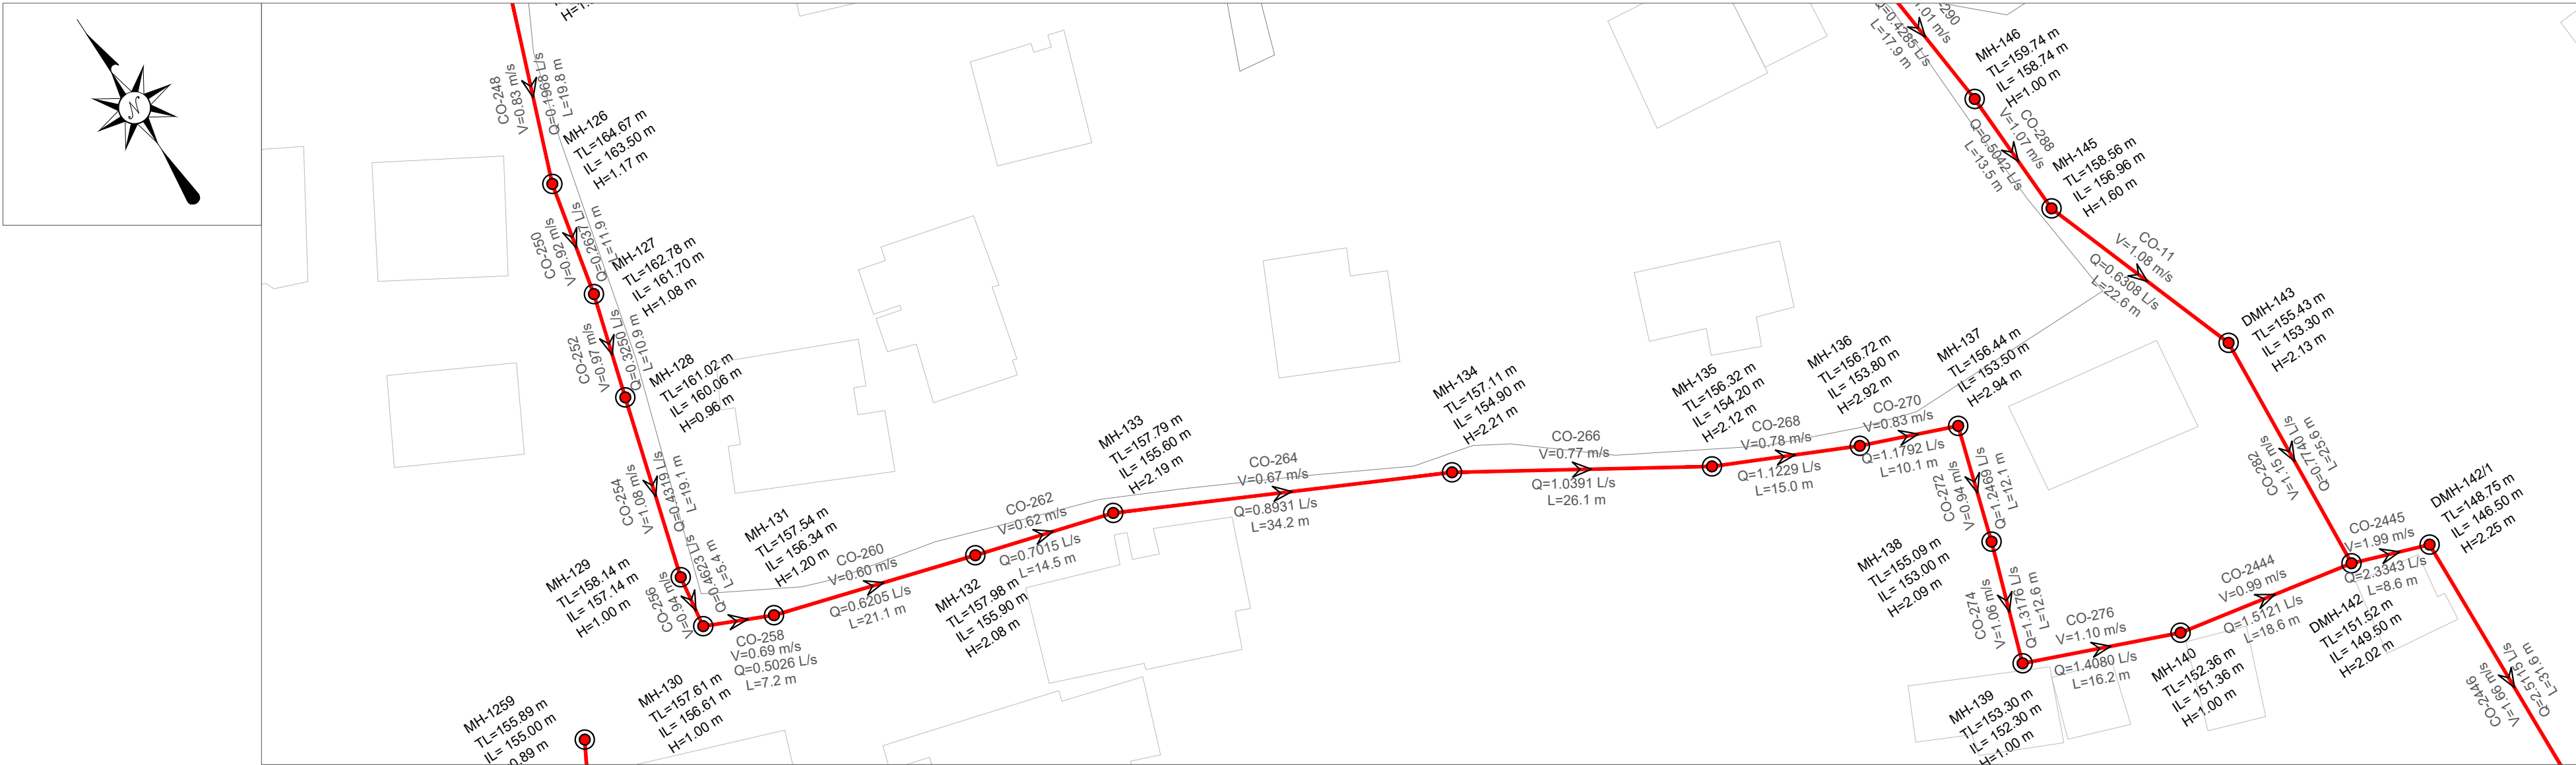

EMERTIMI Pusetes	27 MH-128	MH-129	MH-131	MH-132	MH-133	MH-134	MH-135	MH-136	MH-137	MH-138	MH-139	MH-140	
		MH-130											
KUOTA E TOKES (m m.n.d)	78 161.02	158.14	157.54	157.98	157.79	157.11	156.32	156.72	156.44	155.09	153.30	152.36	
		157.61											
KUOTA E PROJEKTIT (m m.n.d)	70 160.06	157.14	156.34	155.90	155.60	154.90	154.20	153.80	153.50	153.00	152.30	151.36	
		156.61											
GJATESIA (m)	10.9	19.1	5.4 7.2	21.1	14.5	34.2	26.1	15.0	10.1	12.1	12.6	16.2	18
DISTANCA PROGRESIVE (m)	7 0+58	0+77	0+83	0+90	1+11	1+25	1+59	1+86	2+01	2+11	2+23	2+35	2+51
		0.098	0.038										
PJERRESIA (m/m)	0.150	0.153	0.021	0.021	0.020	0.027	0.027	0.030	0.041	0.056	0.058	0.0	
TIPI I TUBACIONIT DHE DIAMETRI (Ø)	HDPE 80 DN 200 mm												
	HDPE 80 DN 200 mm												

PLANI I
PERGJITHSHËM:

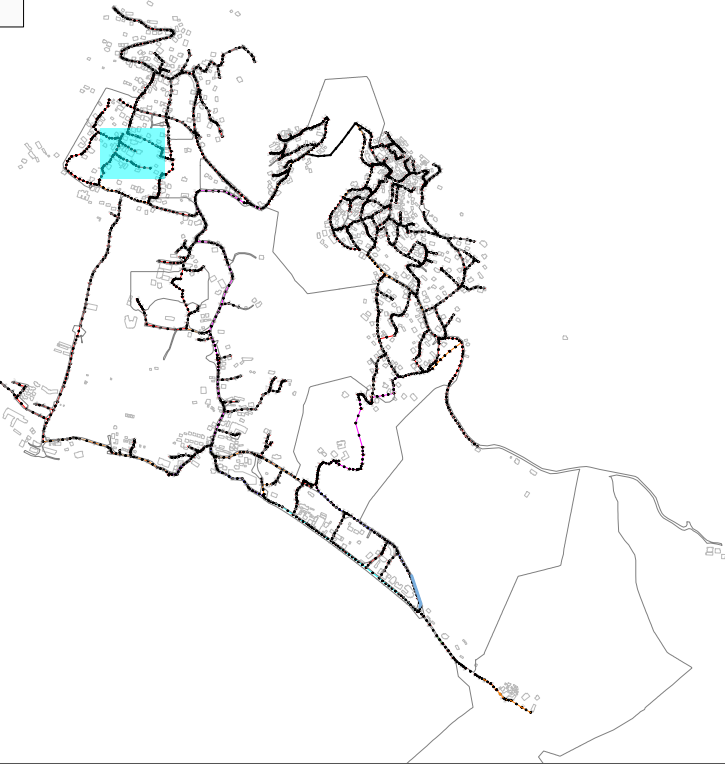

LEGJENDA & SHENIME:

- SP STACION POMPIMI
- PUSETA HDPE
- PUSETA POLIPROPILENI
- VIA E TOKES
- LINJA ME GRAVITET HDPE 100 SN8 Ø200mm
- LINJA ME GRAVITET HDPE 100 SN8 Ø250mm
- LINJA ME GRAVITET HDPE 100 SN8 Ø315mm
- LINJA ME GRAVITET HDPE 100 SN8 Ø400mm
- LINJA ME GRAVITET HDPE 100 SN8 Ø500mm
- LINJA ME GRAVITET HDPE 100 SN8 Ø600mm
- LINJAT ME PRESION HDPE (PE 100 RC) PN 6um Ø125mm
- LINJAT ME PRESION HDPE (PE 100 RC) PN 10um Ø315mm

INSTRUKSIONE:

- P-466 —EMERTIMI TUBACIONIT
- TM-2 —EMERTIMI TUBACIONIT ME PRESION
- SS: HDPE ØN500 —DIAMETRI I TUBIT
- L: 45.00 m —GJATESIA

I	Dhjetor 2024	A.S	F.M		PER MIRATIM
Botimi	Data	Pergatitur nga	Kontrolluar nga	Aprovuar nga	Pirshkrimi
Rishikimet					
PERGATITUR NGA		KONTROLLUAR NGA		APROVUAR NGA	
ANDERSON SIMONI		FAHRI MAHO			
BOTIMI		SHKALLA		DATA	
1		1:500			

NUMRI I VIZATIMIT DHER-KUN-1-056

TITULLI I VIZATIMIT

PLANIMETRIA PJESORE DHE PROFILI GJATESOR

TITULLI I PROJEKTIT "Studim Projektim Impiant i Trajtimt të Ujërave të Ndotura dhe sistemi KUZ, Dhërmi"

NENOBJEKTI Planimetritë e Pjeshhme dhe Profilet Gjatësore të rrjetit KUZ Dhermi



AGJENSIA KOMBETARE
UJËSJELLËS-KANALIZIME




PERGATITUR NGA:
"EBS" shpk



PROFILI GJATESOR MH-139 DERI MH-142
SH 1:500 (A1) 1:1000 (A3)

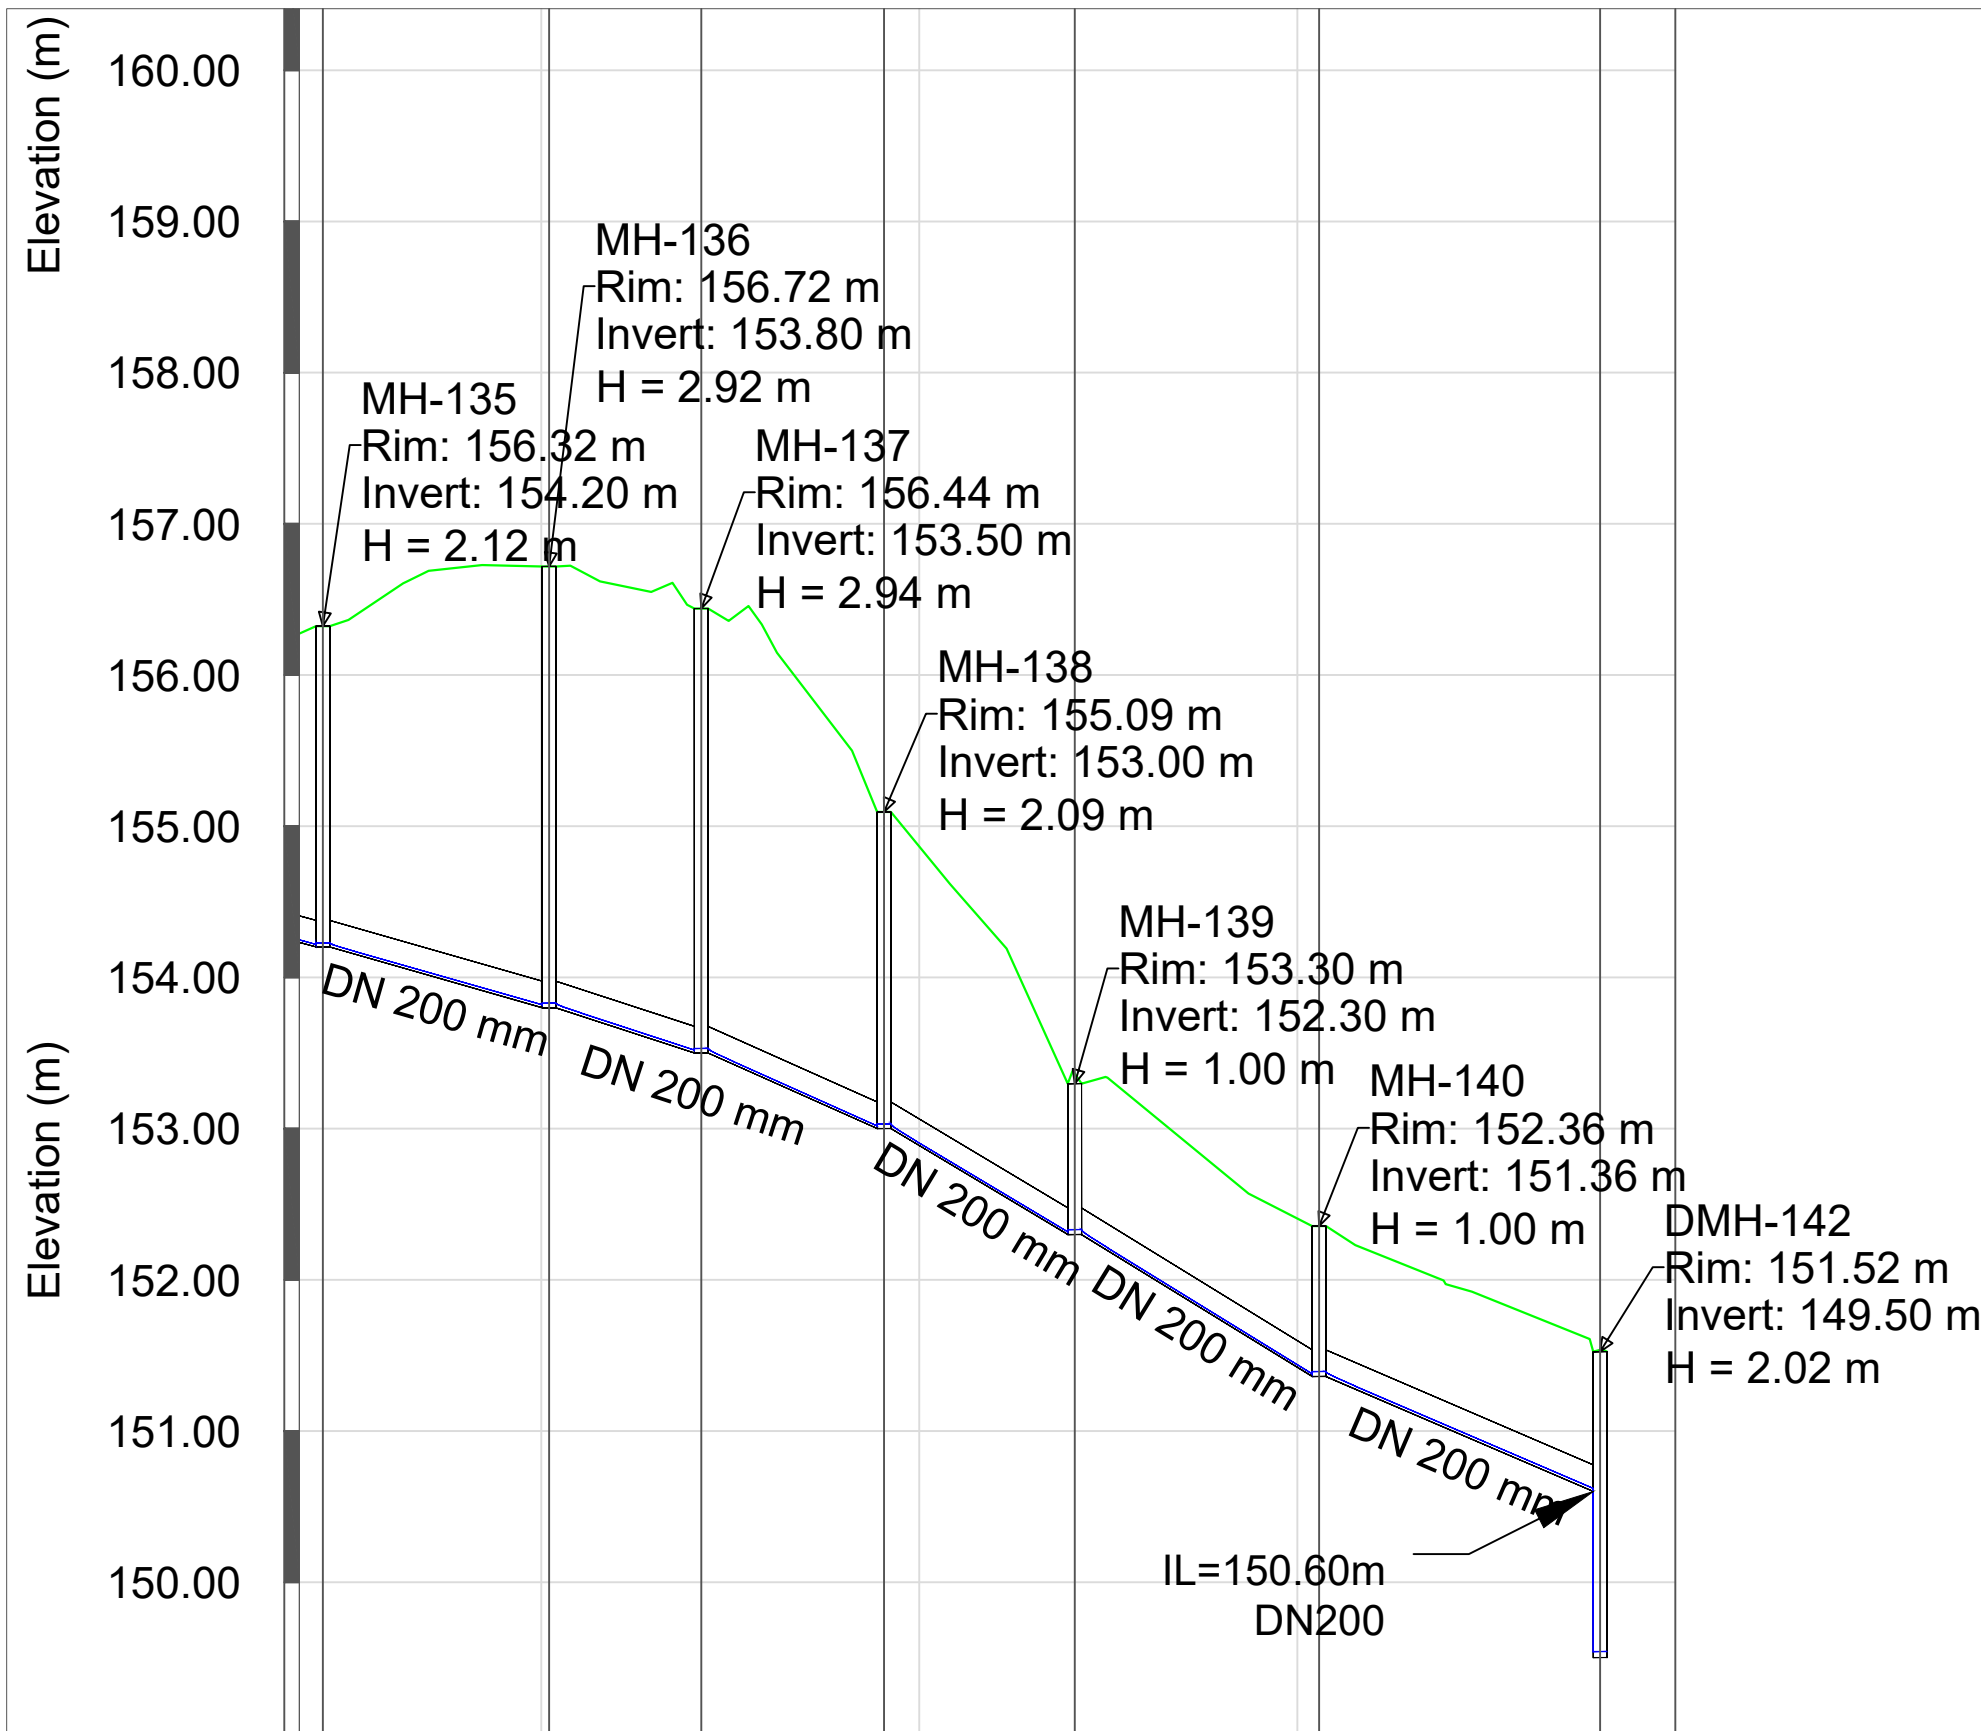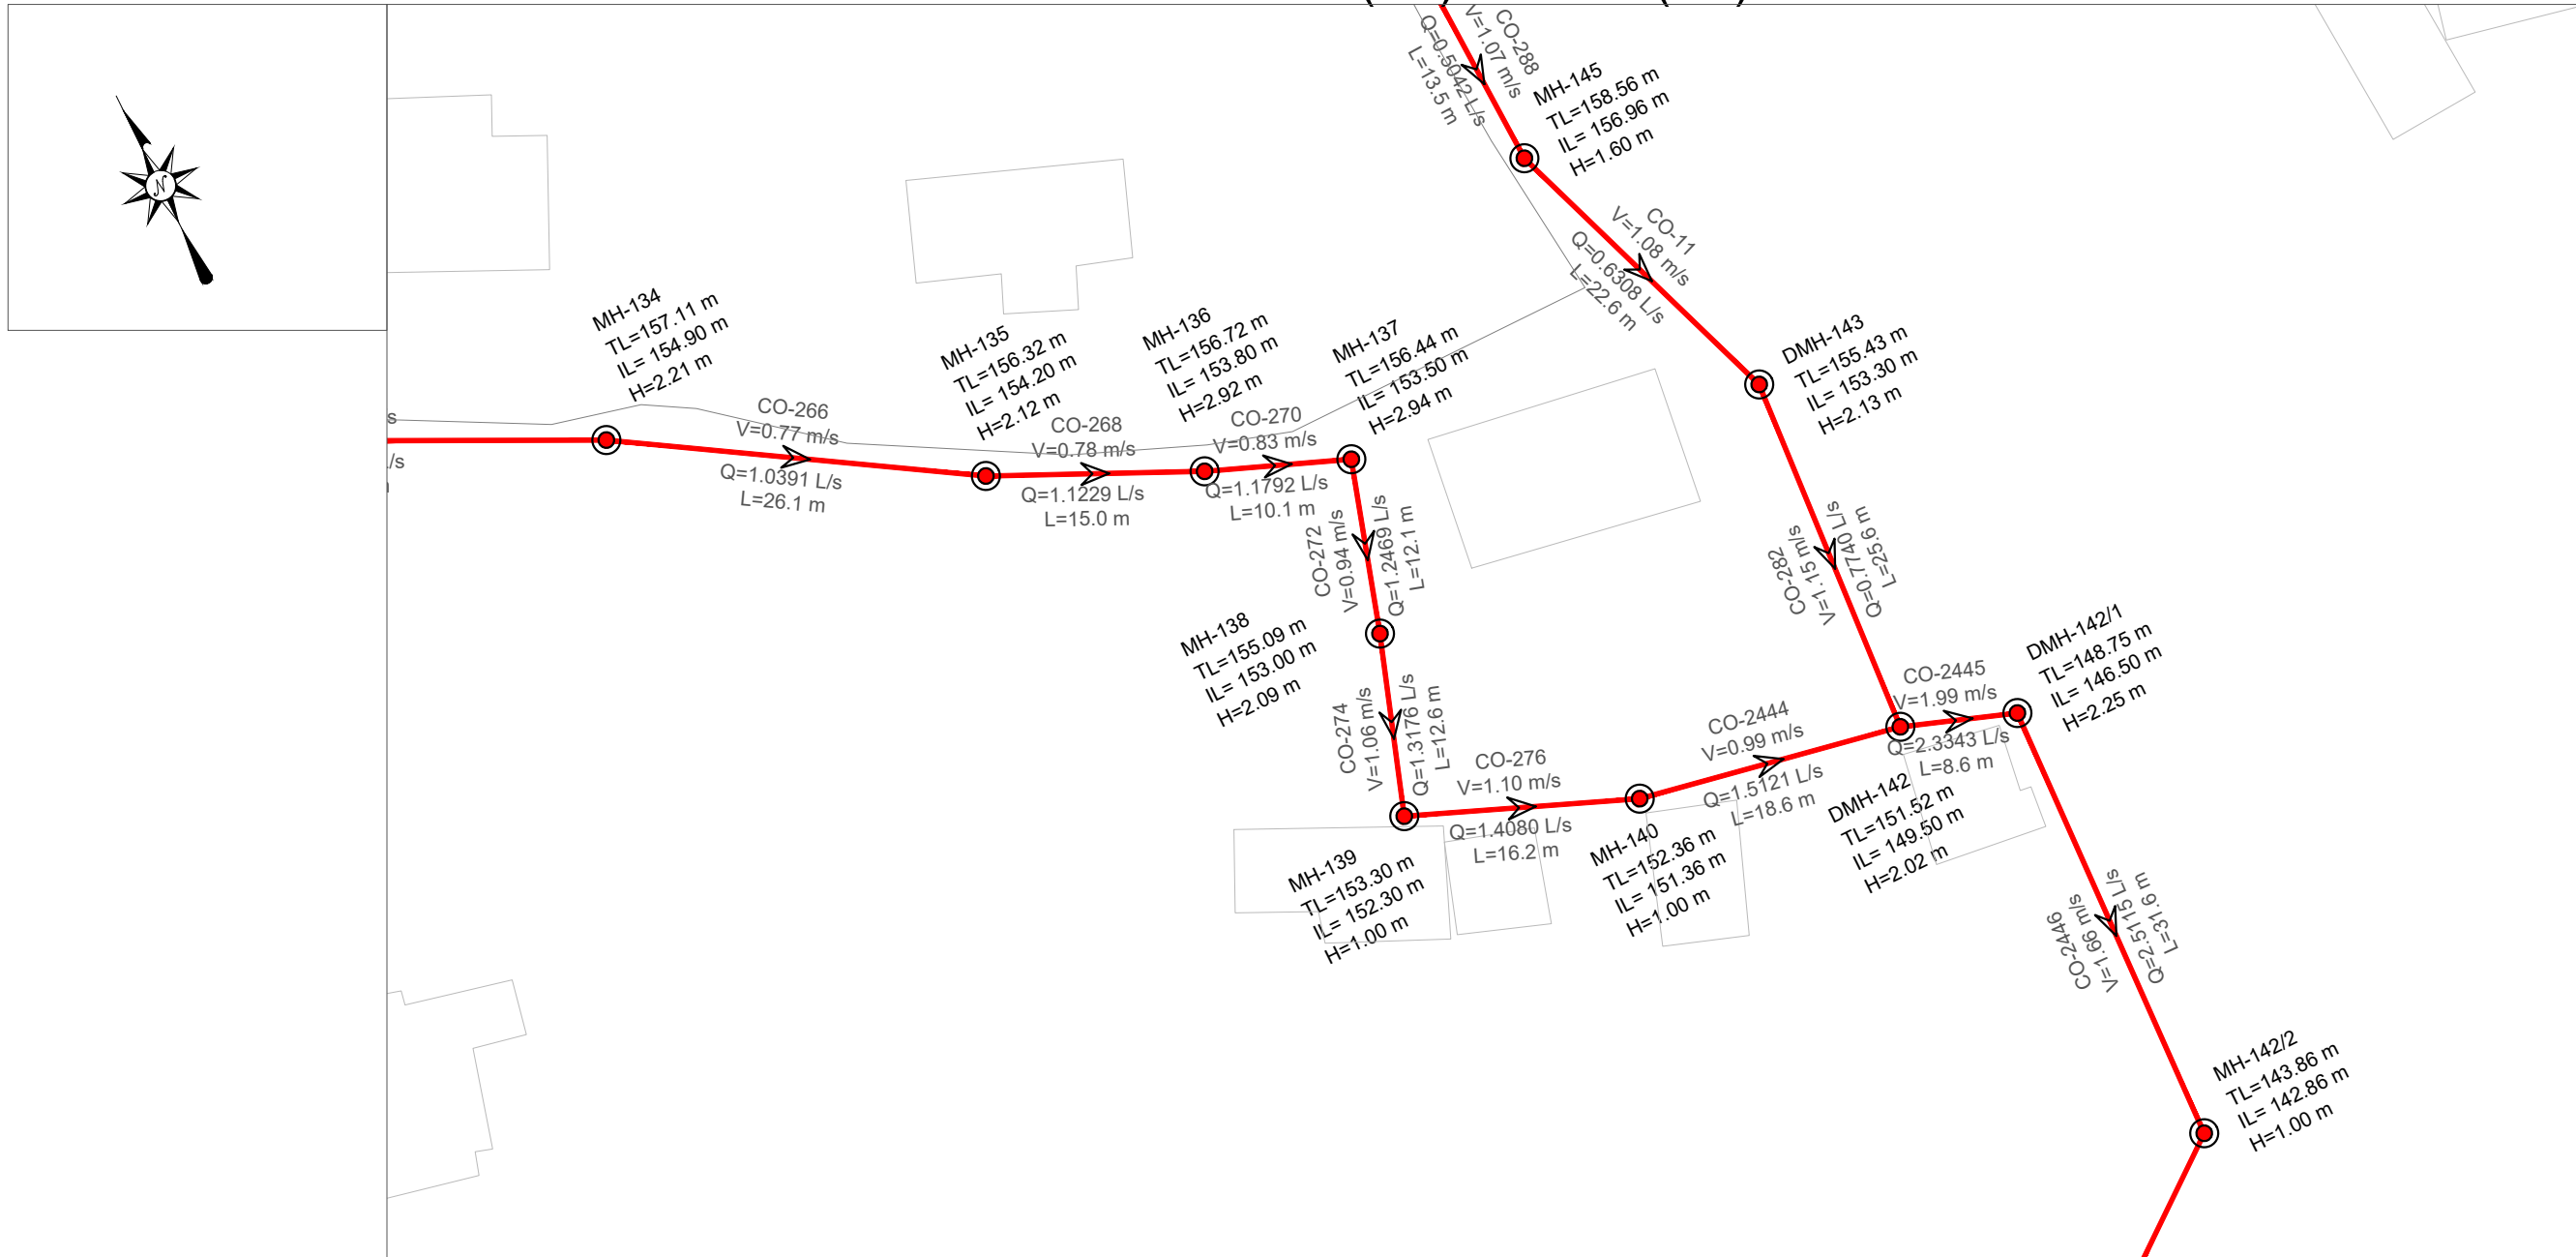

EMERTIMI PUSETES	1-135	MH-136	MH-137	MH-138	MH-139	MH-140	DMH-142
KUOTA E TOKES (m m.n.d)	6.32	156.72	156.44	155.09	153.30	152.36	151.52
KUOTA E PROJEKTIT (m m.n.d)	4.20	153.80	153.50	153.00	152.30	151.36	149.50
GJATESIA (m)		15.0	10.1	12.1	12.6	16.2	18.6
DISTANCA PROGRESIVE (m)	+86	2+01	2+11	2+23	2+35	2+51	2+70
PJERRESIA (m/m)		0.027	0.030	0.041	0.056	0.058	0.041
TIPI I TUBACIONIT DHE DIAMETRI (Ø)	HDPE 80 DN 200 mm						

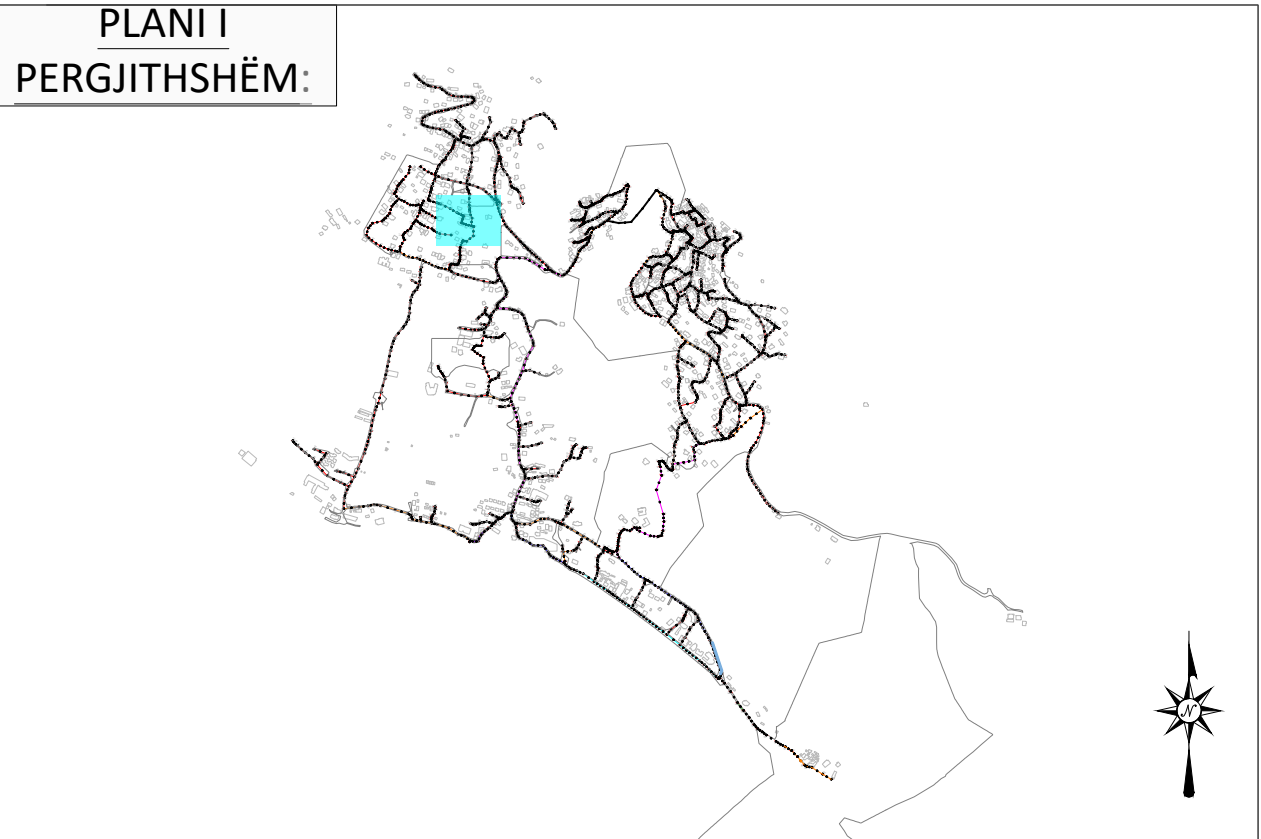

LEGJENDA & SHENIME:

SP

STACION POMPIMI

PUSETA HDPE

PUSETA POLIPROPILENI

VIA E TOKES

LINJA ME GRAVITET HDPE 100 SN8 Ø200mm

LINJA ME GRAVITET HDPE 100 SN8 Ø250mm

LINJA ME GRAVITET HDPE 100 SN8 Ø315mm

LINJA ME GRAVITET HDPE 100 SN8 Ø400mm

LINJA ME GRAVITET HDPE 100 SN8 Ø500mm

LINJA ME GRAVITET HDPE 100 SN8 Ø600mm

LINJAT ME PRESION HDPE (PE 100 RC) PN 6aam Ø125mm

LINJAT ME PRESION HDPE (PE 100 RC) PN 10aam Ø315mm

INSTRUKSIONE:

P-466

— EMERTIMI TUBACIONIT

TM-2

— EMERTIMI TUBACIONIT ME PRESION

SS: HDPE Ø1500

— DIAMETRI I TUBIT

L: 45.00 m

— GJATESIA

I	Dhjetor 2024	A.S	FM		PER MIRATIM
Botimi	Data	Pergatitur nga	Kontrolluar nga	Aprovuar nga	Përkrahësi
Rishikimet					
PERGATITUR NGA		KONTROLLUAR NGA		APROVUAR NGA	
ANDERSON SIMONI		FAHRI MAHO			
BOTIMI		SHKALLA		DATA	
1		1:500			

NUMRI I VIZATIMIT DHER-KUN-1-057

TITULLI I VIZATIMIT

PLANIMETRIA PJESORE DHE PROFILI GJATESOR

TITULLI I PROJEKTIT "Studim Projektim Impiant i Trajtimt të Ujërave të Ndotura dhe sistemi KUZ, Dhërmi"



NENOBJEKTI Planimetritë e Pjesshme dhe Profilet Gjatësore të rrjetit KUZ Dhermi

AGJENSIA KOMBETARE
UJËSJELLËS-KANALIZIME



PERGATITUR NGA:
"EBS" shpk



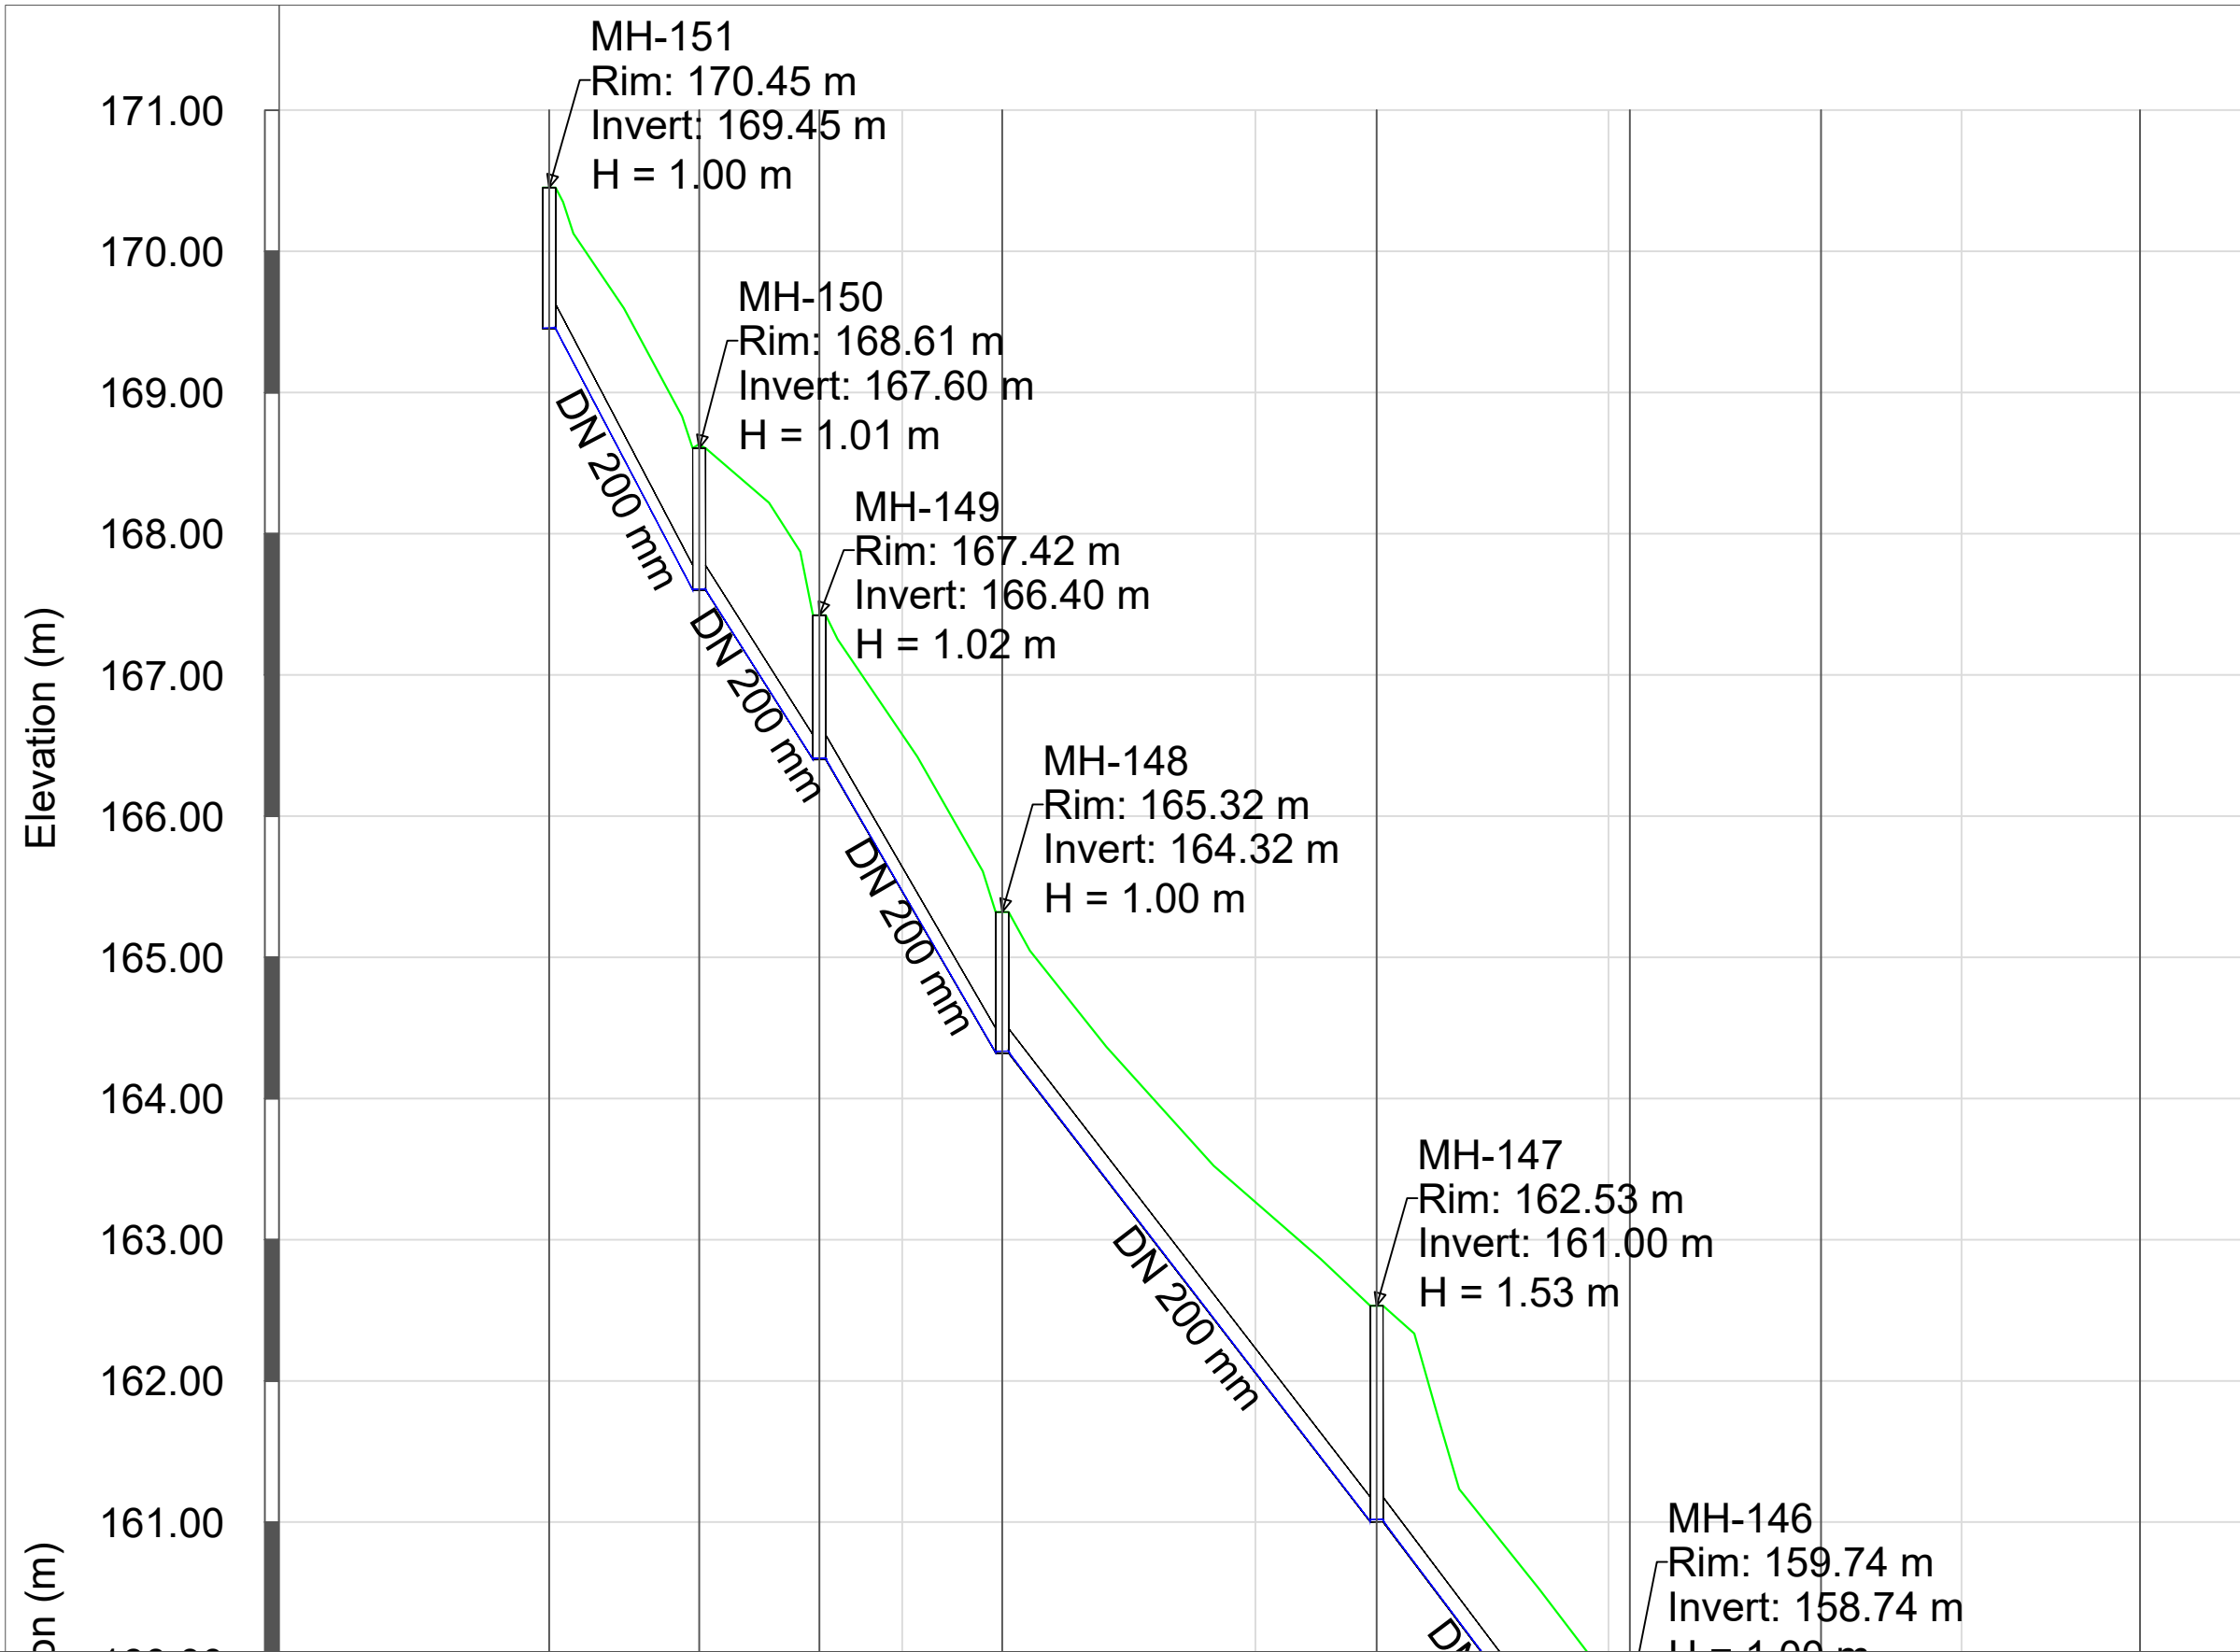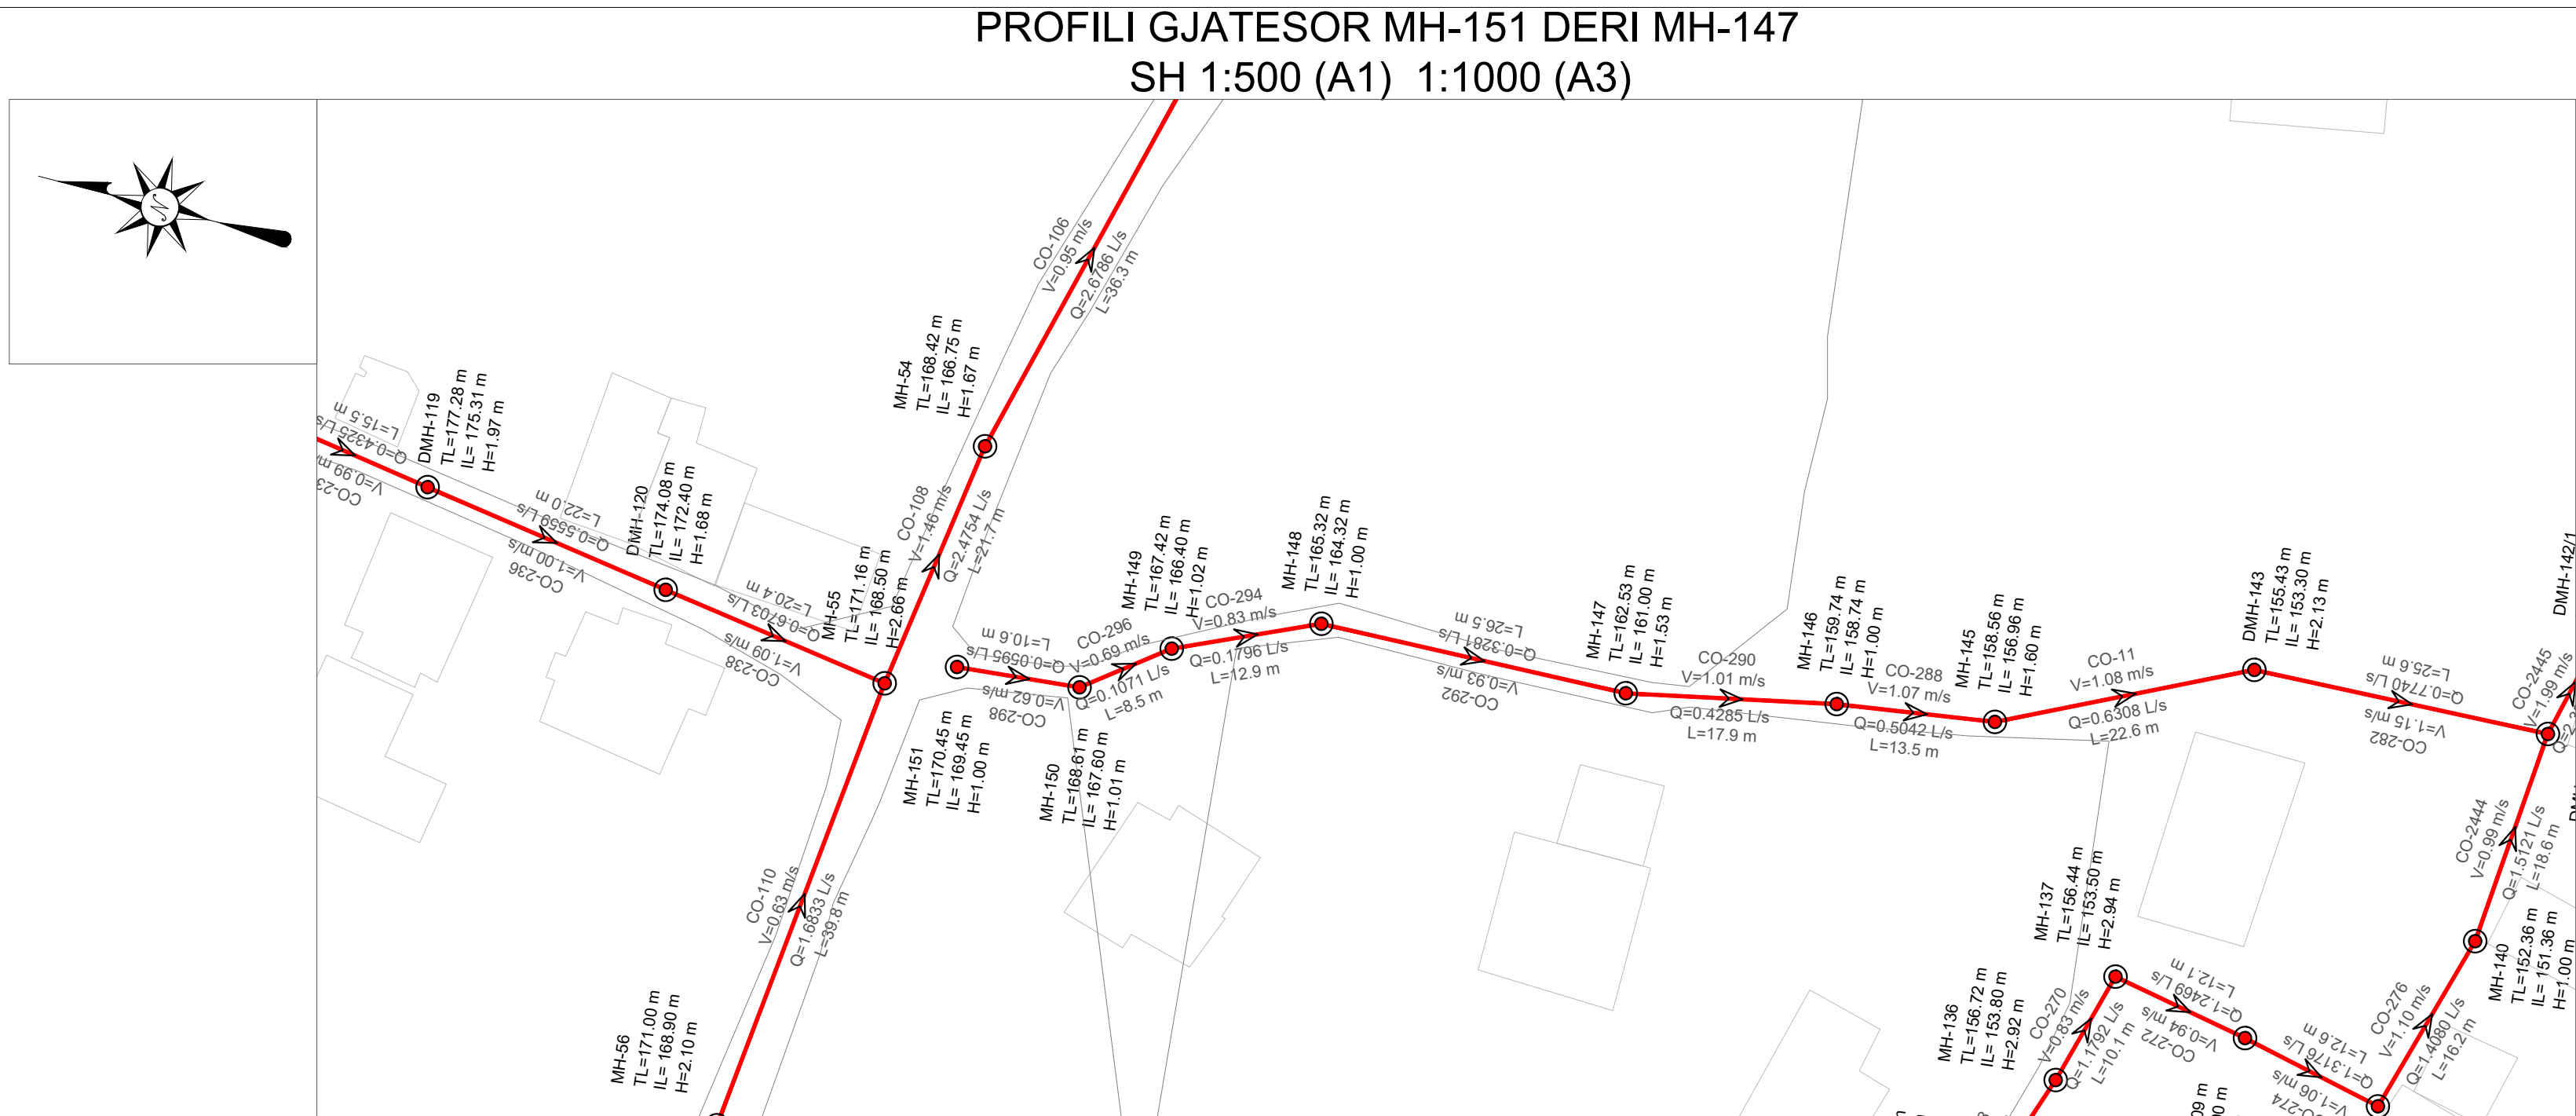

EMERTIMI Pusetes	MH-151	MH-150	MH-149	MH-148	MH-147	MH-146	MH-145	DMH-143
KUOTA E TOKES (m m.n.d)	170.45	168.61	167.42	165.32	162.53	159.74	158.56	155.43
KUOTA E PROJEKTIT (m m.n.d)	169.45	167.60	166.40	164.32	161.00	158.74	156.96	153.30
GJATESIA (m)	10.6	8.5	12.9	26.5	17.9	13.5	22.6	
DISTANCA PROGRESIVE (m)	0+00	0+11	0+19	0+32	0+59	0+77	0+90	1+13
PJERRESIA (m/m)	0.174	0.141	0.161	0.125	0.126	0.132	0.114	
TIPI I TUBACIONIT DHE DIAMETRI (Ø)	HDPE 80 DN 200 mm				HDPE 80 DN 200 mm			

PLAN I
PERGJITHSHËM:

LEGJENDA & SHENIME:

SP

STACION POMPIMI

PUSETA HDPE

PUSETA POLIPROPILENI

VIA E TOKES

LINJA ME GRAVITET HDPE 100 SN8 Ø200mm

LINJA ME GRAVITET HDPE 100 SN8 Ø250mm

LINJA ME GRAVITET HDPE 100 SN8 Ø315mm

LINJA ME GRAVITET HDPE 100 SN8 Ø400mm

LINJA ME GRAVITET HDPE 100 SN8 Ø500mm

LINJA ME GRAVITET HDPE 100 SN8 Ø600mm

LINJAT ME PRESION HDPE (PE 100 RC) PN 6a/m Ø125mm

LINJAT ME PRESION HDPE (PE 100 RC) PN 10a/m Ø315mm

P-466

— EMERTIMI TUBACIONIT

TM-2

— EMERTIMI TUBACIONIT ME PRESION

SS: HDPE ØNSØØ

— DIAMETRI I TUBIT



L: 45.00 m

— GJATESIA


I	Dhjetor 2024	A.S	F.M		PER MIRATIM
Botimi	Data	Pergatitur nga	Kontrolluar nga	Aprovuar nga	Pirshkrimi
Rishikimet					
PERGATITUR NGA		KONTROLLUAR NGA		APROVUAR NGA	
ANDERSON SIMONI		FAHRI MAHO			
BOTIMI		SHKALLA		DATA	
1		1:500			

 NUMRI I VIZATIMIT DHER-KUN-1-058 | | | | || TITULLI I VIZATIMIT PLANIMETRIA PJESORE DHE PROFILI GJATESOR | | | | | |
TITULLI I PROJEKTIT "Studim Projektim Impiant i Trajtimit të Ujërave të Ndotura dhe sistemi KUZ, Dhërmi"					
NENOBJEKTI Planimetritë e Pjeshhme dhe Profilet Gjatësore të rrjetit KUZ Dhermi					
AGJENSIA KOMBETARE UJËSJELLËS-KANALIZIME					
PERGATITUR NGA: "EBS" shpk				ENGINEERING CONSULTANCY	

PROFILI GJATESOR MH-146 DERI MH-142
SH 1:500 (A1) 1:1000 (A3)

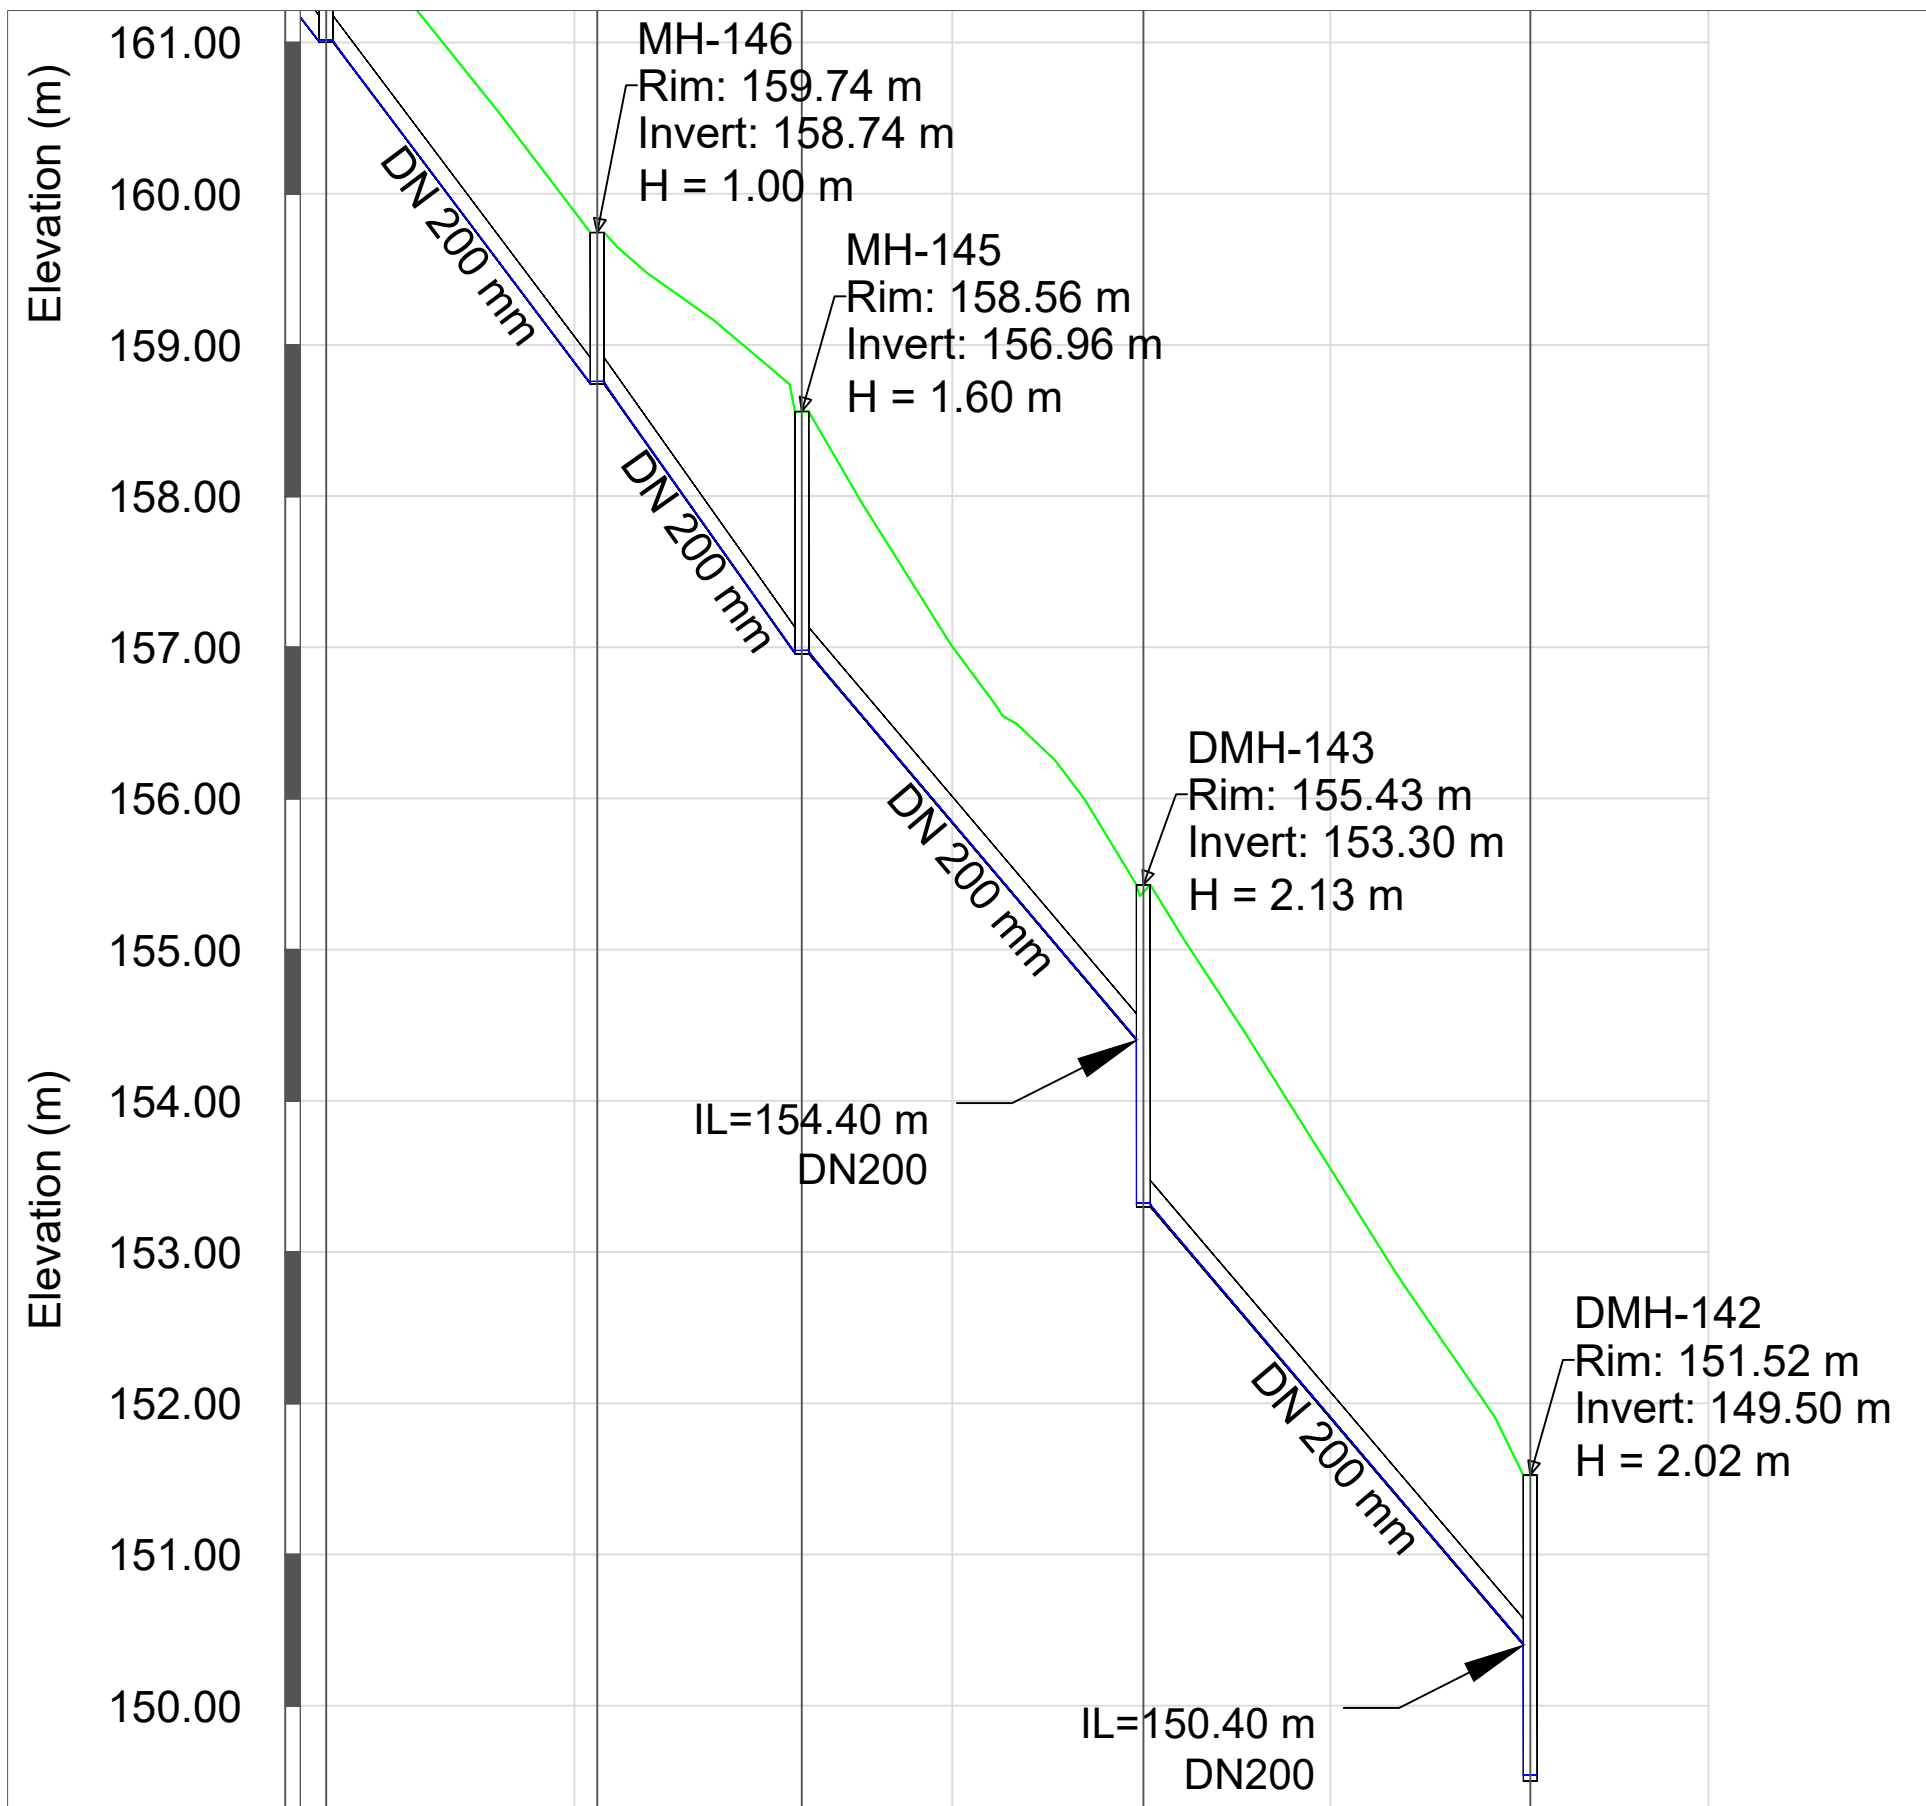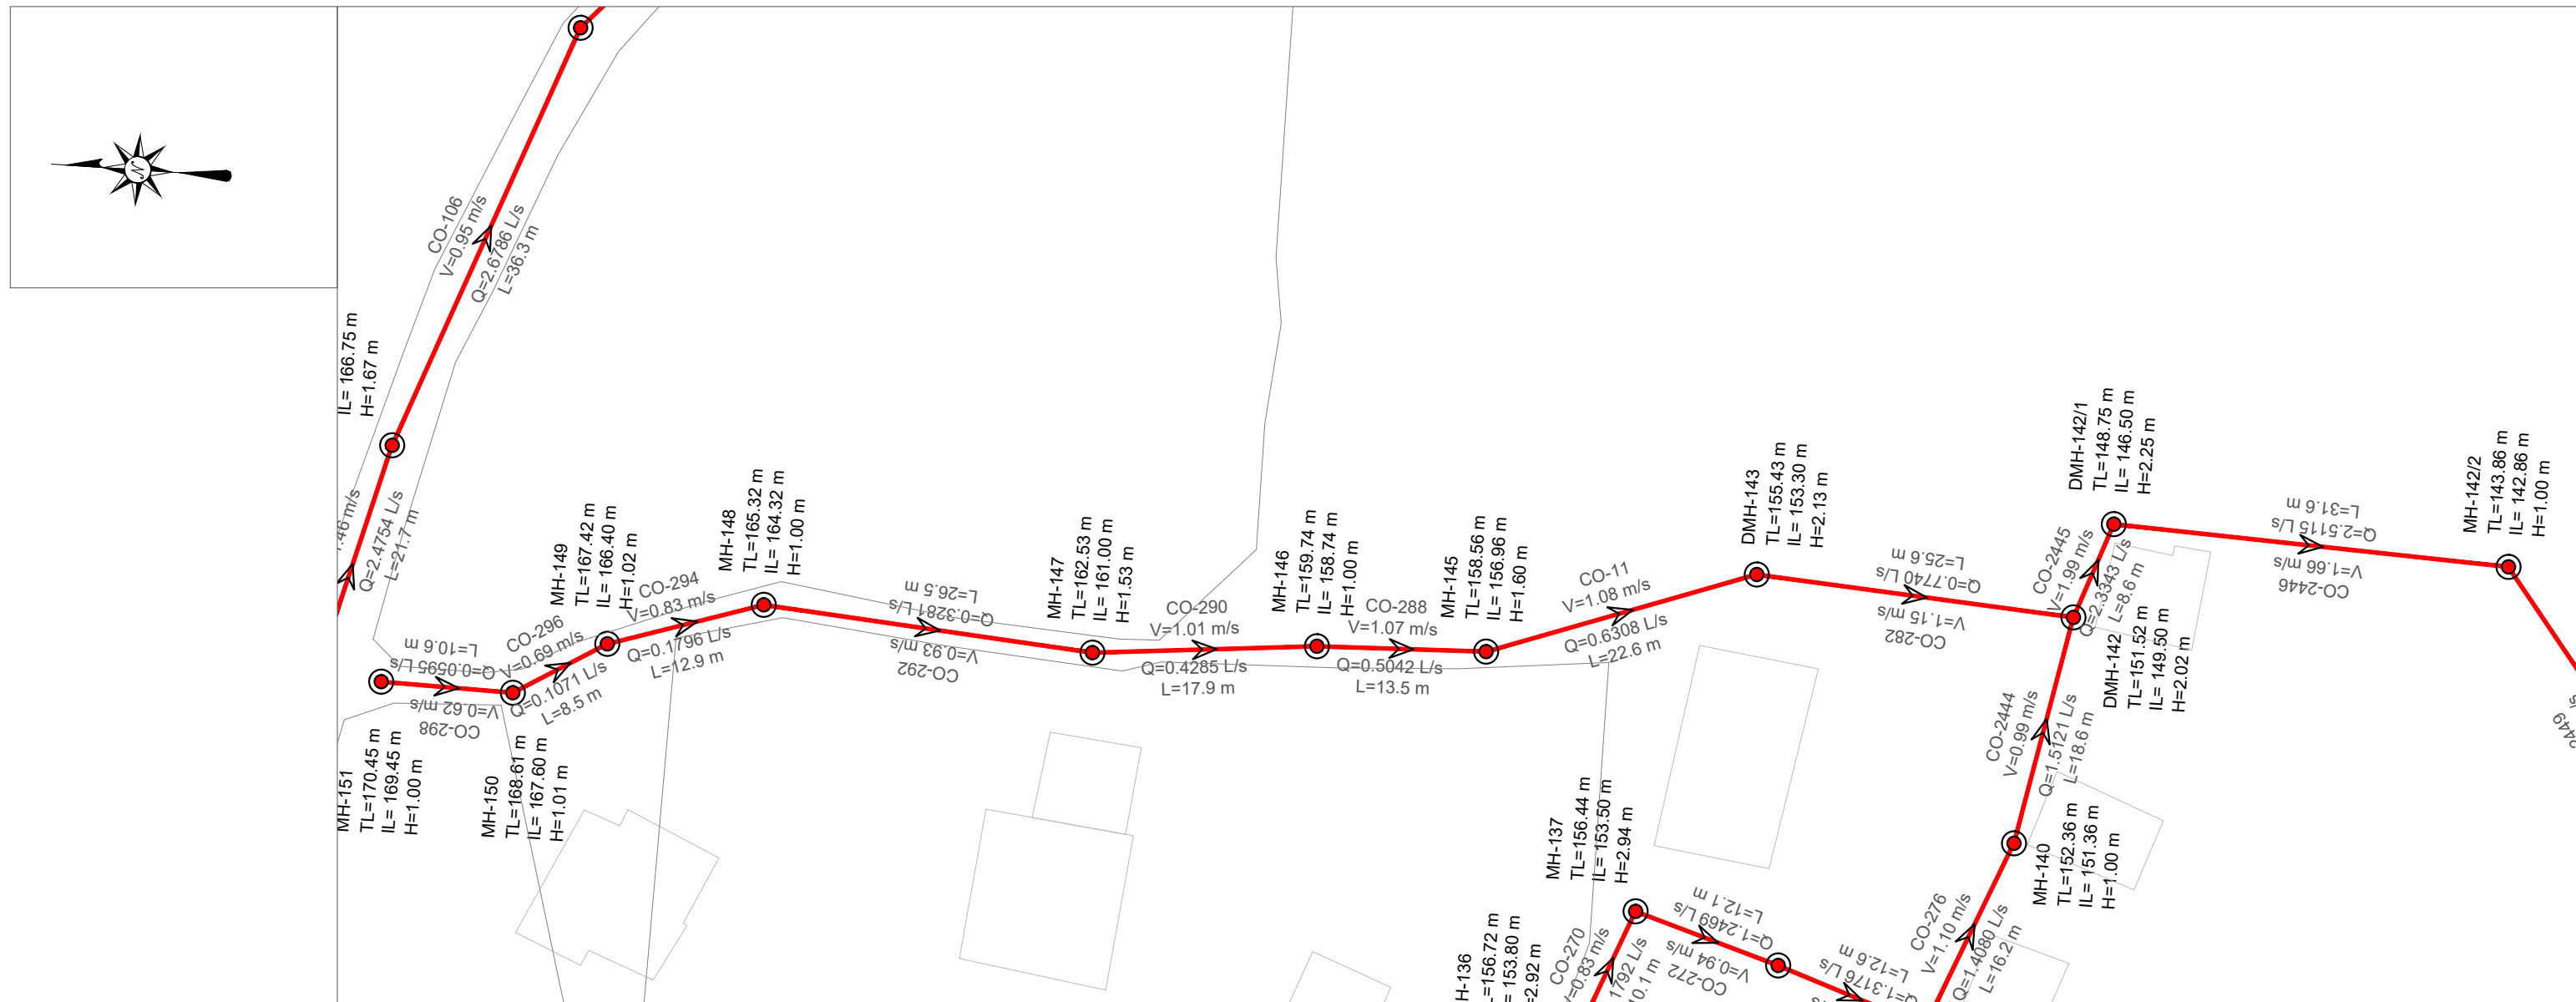

EMERTIMI Pusetes	MH-147	MH-146	MH-145	DMH-143	DMH-142
KUOTA E TOKES (m m.n.d)	2.53	159.74	158.56	155.43	151.52
KUOTA E PROJEKTIT (m m.n.d)	1.00	158.74	156.96	153.30	149.50
GJATESIA (m)		17.9	13.5	22.6	25.6
DISTANCA PROGRESIVE (m)	+59	0+77	0+90	1+13	1+38
PJERRESIA (m/m)		0.126	0.132	0.114	0.114
TIPI I TUBACIONIT DHE DIAMETRI (Ø)	HDPE 80 DN 200 mm				

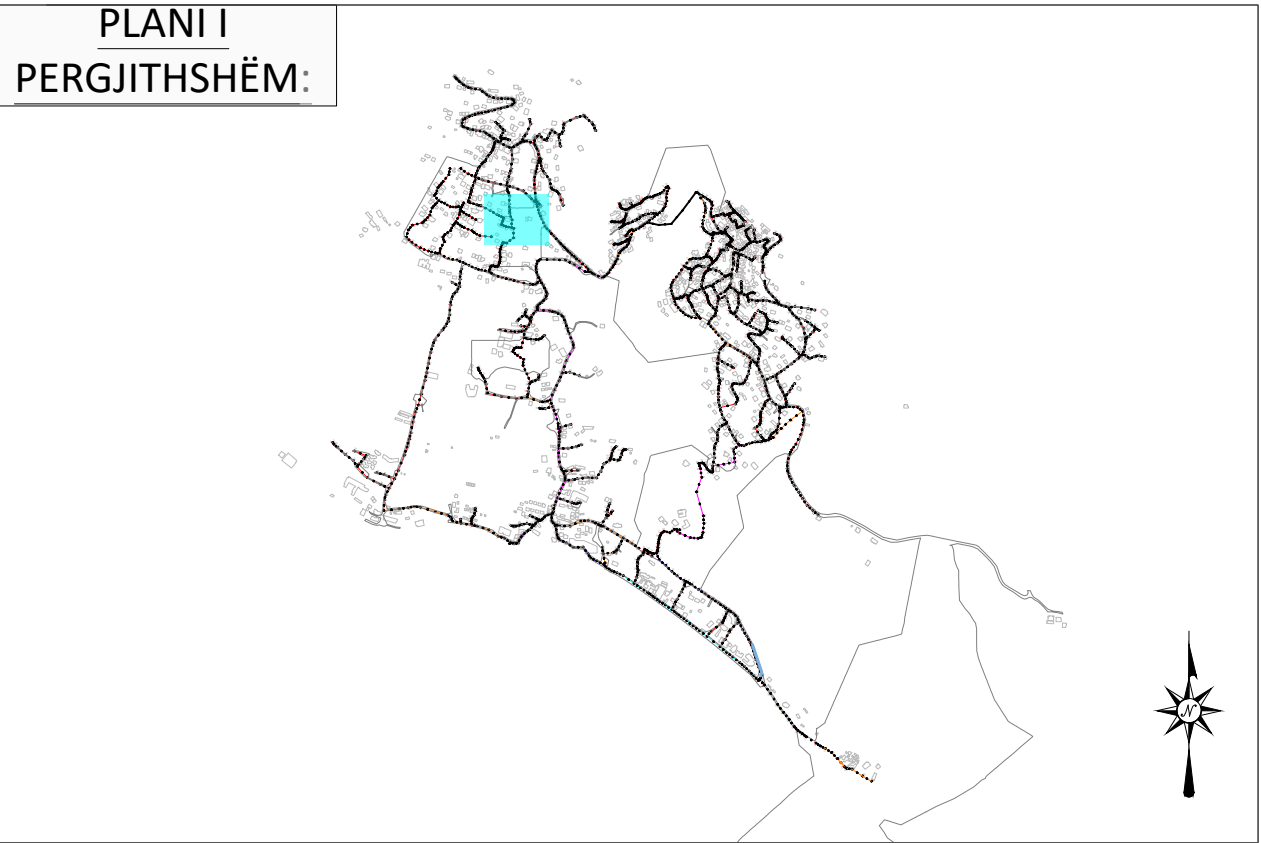

LEGJENDA & SHENIME:	INSTRUKSIONE:
SP PUSETA HDPE PUSETA POLIPROPILENI VIA E TOKES LINJA ME GRAVITET HDPE 100 SN8 Ø200mm LINJA ME GRAVITET HDPE 100 SN8 Ø250mm LINJA ME GRAVITET HDPE 100 SN8 Ø315mm LINJA ME GRAVITET HDPE 100 SN8 Ø400mm LINJA ME GRAVITET HDPE 100 SN8 Ø500mm LINJA ME GRAVITET HDPE 100 SN8 Ø600mm LINJAT ME PRESION HDPE (PE 100 RC) PN 6aam Ø125mm LINJAT ME PRESION HDPE (PE 100 RC) PN 10aam Ø315mm	P-466 TM-2 SS: HDPE ØN500 L: 45.00 m — EMERTIMI TUBACIONIT — EMERTIMI TUBACIONIT ME PRESION — DIAMETRI I TUBIT — GJATESIA

I	Dhjetor 2024	A.S	F.M		PER MIRATIM
Botimi	Data	Pergatitur nga	Kontrolluar nga	Aprovuar nga	Pirshkrimi
Rishikimet					
PERGATITUR NGA		KONTROLLUAR NGA		APROVUAR NGA	
ANDERSON SIMONI		FAHRI MAHO			
BOTIMI		SHKALLA		DATA	
1		1:500			

NUMRI I VIZATIMIT DHER-KUN-1-059

TITULLI I VIZATIMIT

PLANIMETRIA PJESORE DHE PROFILI GJATESOR

TITULLI I PROJEKTIT "Studim Projektim Impiant i Trajtimut të Ujërave të Ndotura dhe sistemi KUZ, Dhërmi"

NENOBJEKTI Planimetritë e Pjeshme dhe Profilet Gjatësore të rrjetit KUZ Dhermi



AGJENSIA KOMBETARE
UJËSJELLËS-KANALIZIME



PERGATITUR NGA:
"EBS" shpk




PROFILI GJATESOR MH-142 DERI MH-907
SH 1:500 (A1) 1:1000 (A3)

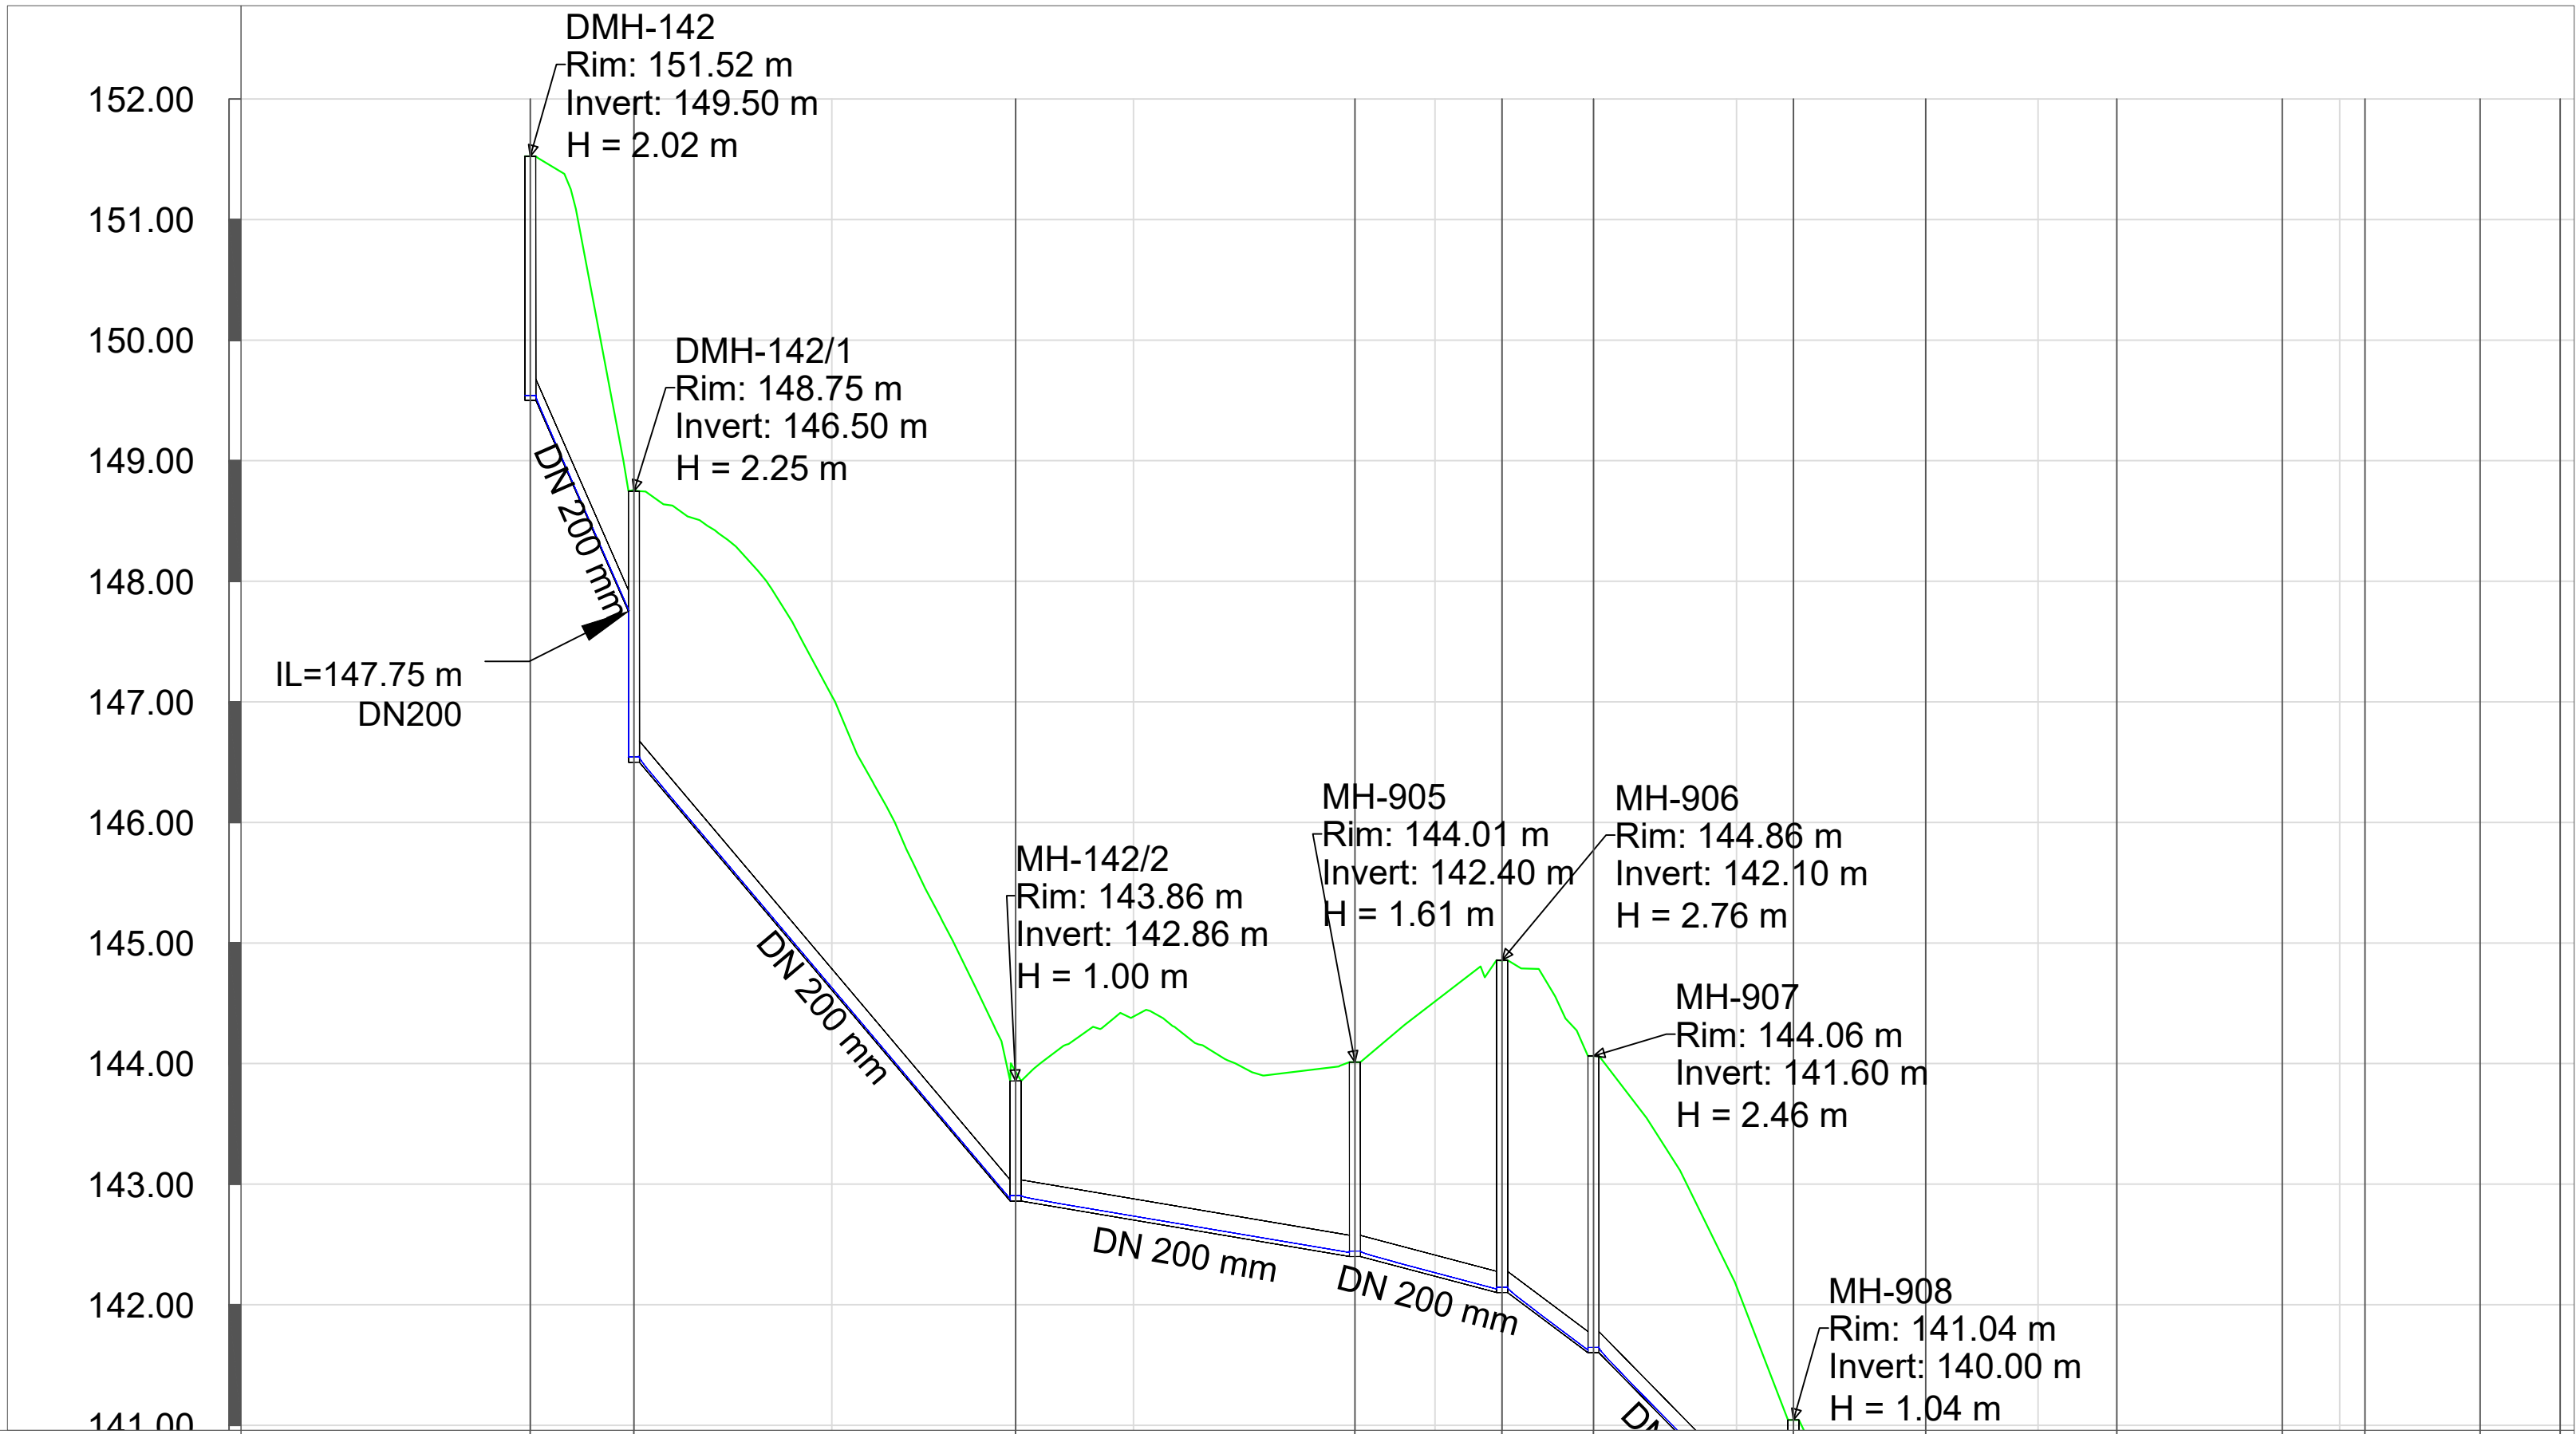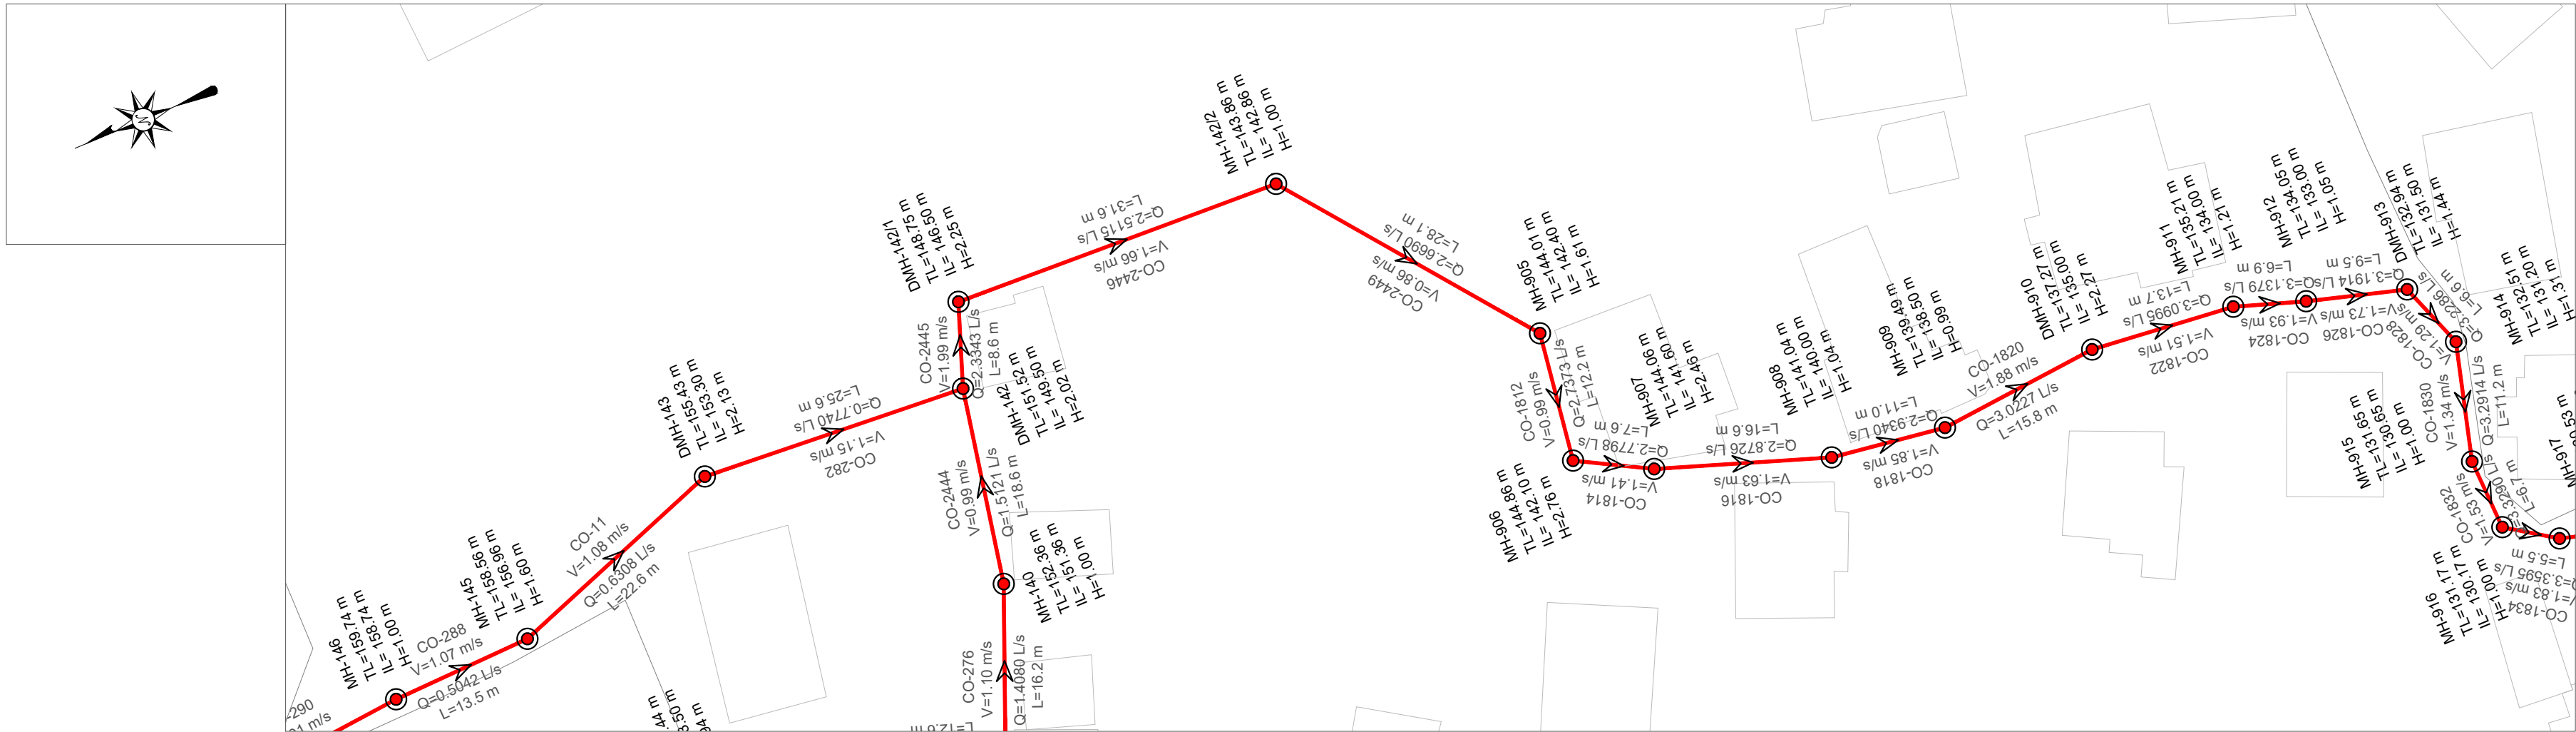

EMERTIMI Pusetes	DMH-142 DMH-142/1	MH-142/2	MH-905	MH-906 MH-907	MH-908	MH-909	DMH-910	MH-911	DMH-913 MH-912	MH-914
KUOTA E TOKES (m m.n.d)	151.52 148.75	143.86	144.01	144.06 144.86	141.04	139.49	137.27	135.21	132.94	132.94
KUOTA E PROJEKTIT (m m.n.d)	149.50 146.50	142.86	142.40	141.60 142.10	140.00	138.50	135.00	134.00	131.50	131.50
GJATESIA (m)	8.6 31.6	28.1	12.2	7.6 16.6	11.0	15.8	13.7	6.9	9.5	6.6
DISTANCA PROGRESIVE (m)	0+00 0+09	0+40	0+68	0+81 0+88	1+05	1+16	1+32	1+45 1+52	1+62 1+66	
PJERRESIA (m/m)	0.212 0.115	0.016	0.025	0.066 0.097	0.137	0.141	0.073	0.146	0.105	0.045
TIPI I TUBACIONIT DHE DIAMETRI (Ø)	HDPE 80 DN 200 mm									

PLANI I
PERGJITHSHËM:

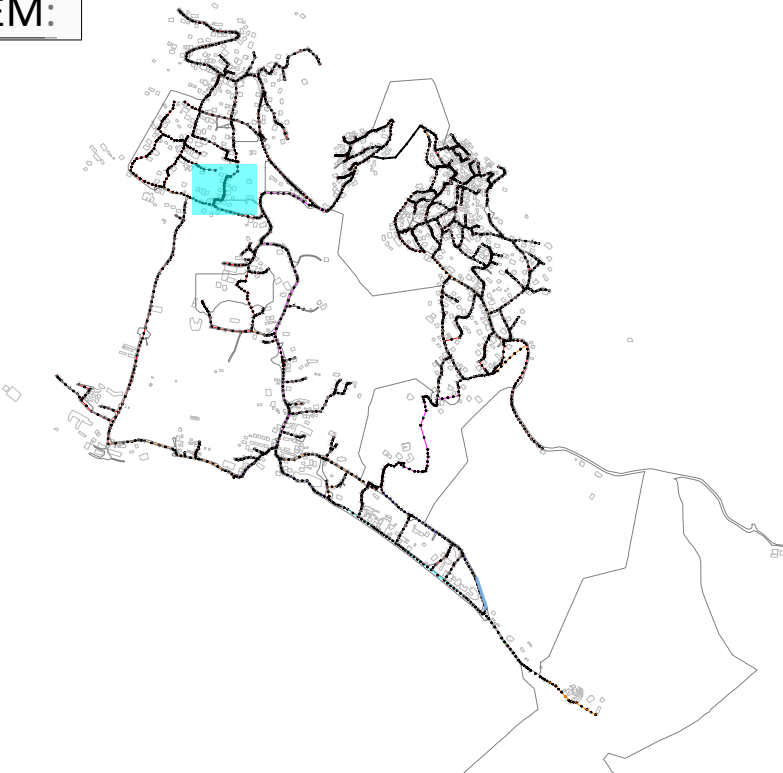

LEGJENDA & SHENIME:

- SP

PUSETA HDPE

PUSETA POLIPROPILENI

VIA E TOKES

LINJA ME GRAVITET HDPE 100 SN8 Ø200mm

LINJA ME GRAVITET HDPE 100 SN8 Ø250mm

LINJA ME GRAVITET HDPE 100 SN8 Ø315mm

LINJA ME GRAVITET HDPE 100 SN8 Ø400mm

LINJA ME GRAVITET HDPE 100 SN8 Ø500mm

LINJA ME GRAVITET HDPE 100 SN8 Ø600mm

LINJAT ME PRESION HDPE (PE 100 RC) PN 6aam Ø125mm

LINJAT ME PRESION HDPE (PE 100 RC) PN 10aam Ø315mm

STACION POMPIMI

PUSETA HDPE

PUSETA POLIPROPILENI

VIA E TOKES

LINJA ME GRAVITET HDPE 100 SN8 Ø200mm

LINJA ME GRAVITET HDPE 100 SN8 Ø250mm

LINJA ME GRAVITET HDPE 100 SN8 Ø315mm

LINJA ME GRAVITET HDPE 100 SN8 Ø400mm

LINJA ME GRAVITET HDPE 100 SN8 Ø500mm

LINJA ME GRAVITET HDPE 100 SN8 Ø600mm

LINJAT ME PRESION HDPE (PE 100 RC) PN 6aam Ø125mm

LINJAT ME PRESION HDPE (PE 100 RC) PN 10aam Ø315mm
- INSTRUKSIONE:**

P-466 — EMERTIMI TUBACIONIT

TM-2 — EMERTIMI TUBACIONIT ME PRESION

SS: HDPE ØN500 — DIAMETRI I TUBIT

L: 45.00 m — GJATESIA

I	Dhjetor 2024	A.S	FM		PER MIRATIM
Botimi	Data	Pergatitur nga	Kontrolluar nga	Aprovuar nga	Pirshkrimi
Rishikimet					
PERGATITUR NGA		KONTROLLUAR NGA		APROVUAR NGA	
ANDERSON SIMONI		FAHRI MAHO			
BOTIMI		SHKALLA		DATA	
1		1:500			

NUMRI I VIZATIMIT DHER-KUN-1-060

TITULLI I VIZATIMIT

PLANIMETRIA PJESORE DHE PROFILI GJATESOR

TITULLI I PROJEKTIT "Studim Projektim Impiant i Trajtimt të Ujërave të Ndotura dhe sistemi KUZ, Dhërmi"


NENOBJEKTI Planimetritë e Pjeshme dhe Profilet Gjatësore të rrjetit KUZ Dhermi

AGJENSIA KOMBETARE
UJËSJELLËS-KANALIZIME



PERGATITUR NGA:
"EBS" shpk



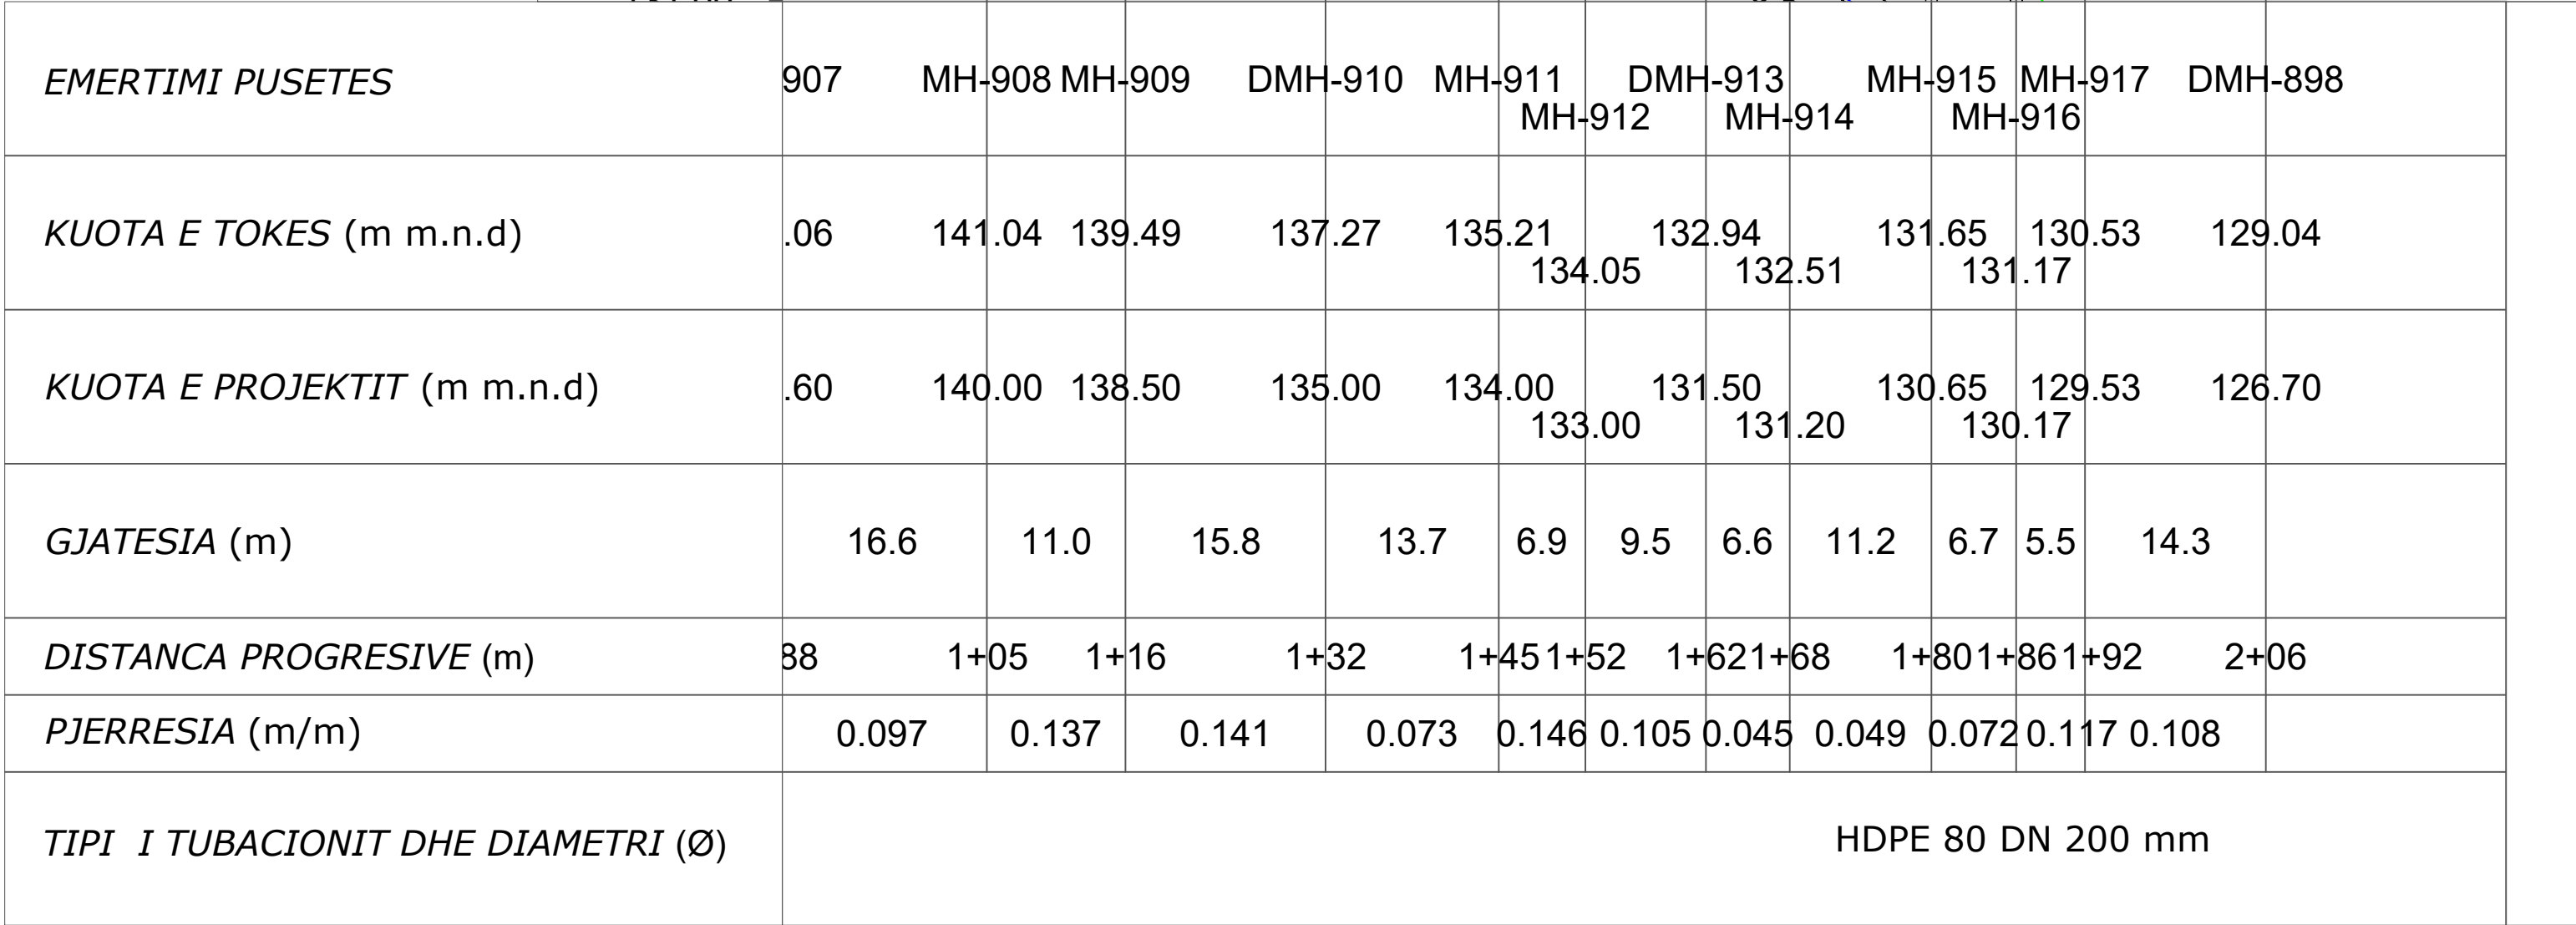

Map of the Iberian Peninsula showing the location of the study area in the northwest, highlighted in blue.

INSTRUKSIONE:

- | | | |
|---|--|---|
|  | STACION POMPIMI | P-456 —EMERTIMI TUBACIONIT |
|  | PUSETA HDPE | TM-2 —EMERTIMI TUBACIONIT ME PRESION |
|  | PUSETA POLIPROPILENI | SS: HDPE DN500 —DIAMETRI I TUBIT |
| | | L: 45.00 m —GJATESIA |
|  | VIIJA E TOKES | |
|  | LINJA ME GRATIVET HDPE 100 SN8 Ø200mm | |
|  | LINJA ME GRATIVET HDPE 100 SN8 Ø250mm | |
|  | LINJA ME GRATIVET HDPE 100 SN8 Ø315mm | |
|  | LINJA ME GRATIVET HDPE 100 SN8 Ø400mm | |
|  | LINJA ME GRATIVET HDPE 100 SN8 Ø500mm | |
|  | LINJA ME GRATIVET HDPE 100 SN8 Ø600mm | |
|  | LINJAT ME PRESION HDPE (PE 100 RC) PN 6a/m Ø125mm | |
|  | LINJAT ME PRESION HDPE (PE 100 RC) PN 10a/m Ø315mm | |

1	Dijetë 2024	A.S	F.M		PER MIRATIM
<i>Botimi</i>	<i>Data</i>	<i>Pergatitur nga</i>	<i>Kontrolluar nga</i>	<i>Aprovuar nga</i>	<i>Fletshkrimi</i>
Rishikimet					
PERGATITUR NGA			KONTROLLUAR NGA	APROVUAR NGA	
ANDERSON SIMONI			FAHRI MAHO		
<i>BOTIMI</i>			<i>SHKALLA</i>	<i>DATA</i>	
1			1:500		

NUMRI I VIZATIMIT DHER-KUN-1-061

TITULLI I VIZATIMIT

PLANIMETRIA PJESORE DHE PROFILI GJATESOR

TITULLI I PROJEKTIT *"Studim Projektim Impiant i Trajtimit të Ujërave të Ndotura dhe sistemi KUZ, Dhërmi"*

NENOBJEKTI *Planimetritë e Pjesshme dhe Profilet Gjatësore të rrjetit KUZ Dhermi*

**AGJENSIA KOMBETARE
UJËSJELLËS-KANALIZIME**





PERGATITUR NGA:

"EBS" shpk




PROFILI GJATESOR MH-914 DERI MH-898
SH 1:500 (A1) 1:1000 (A3)

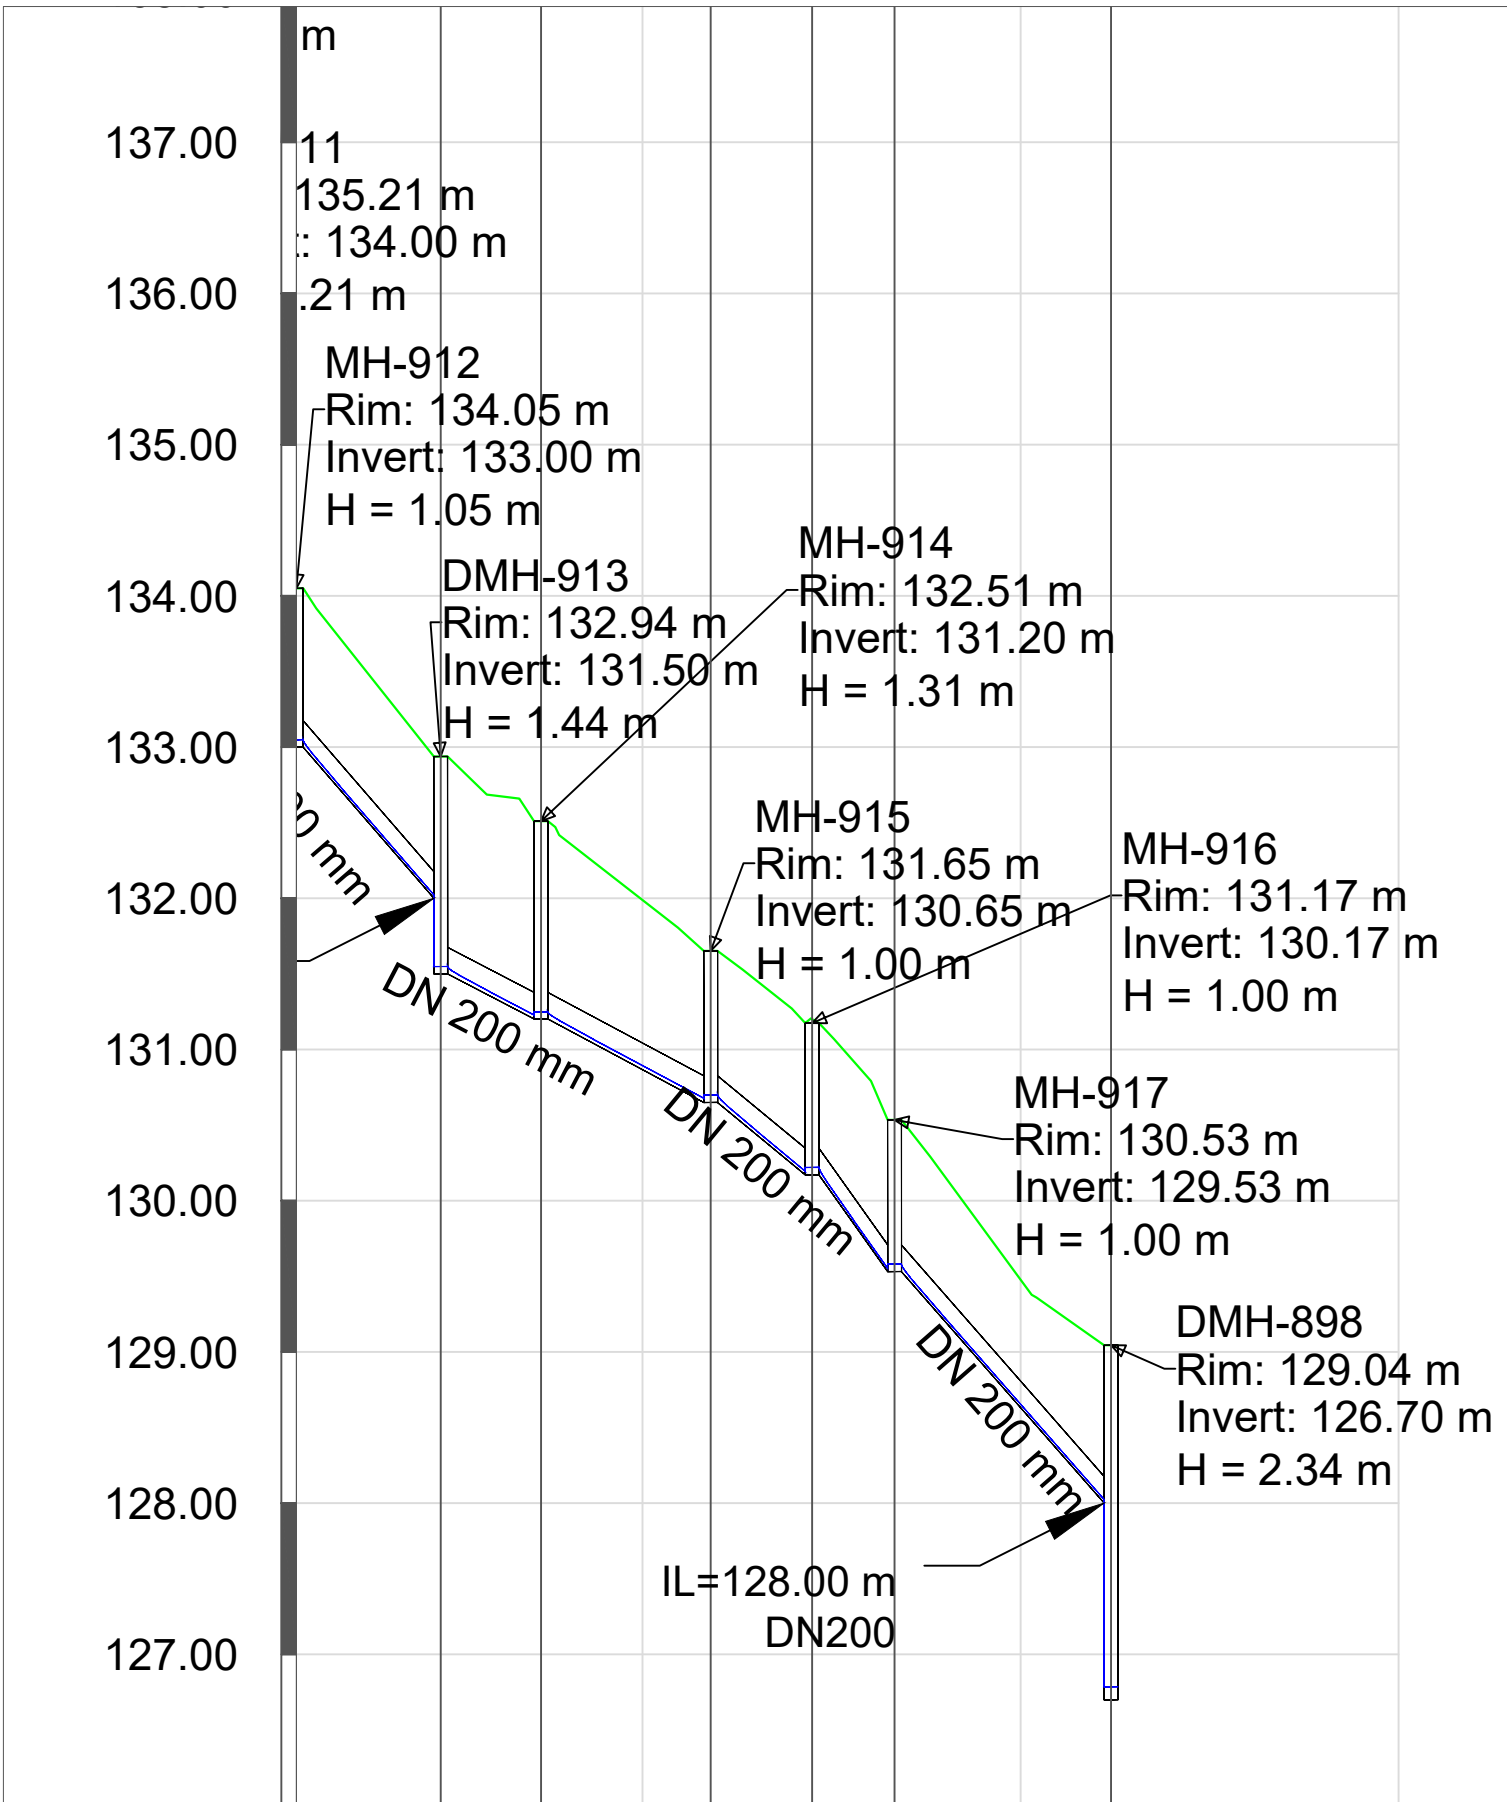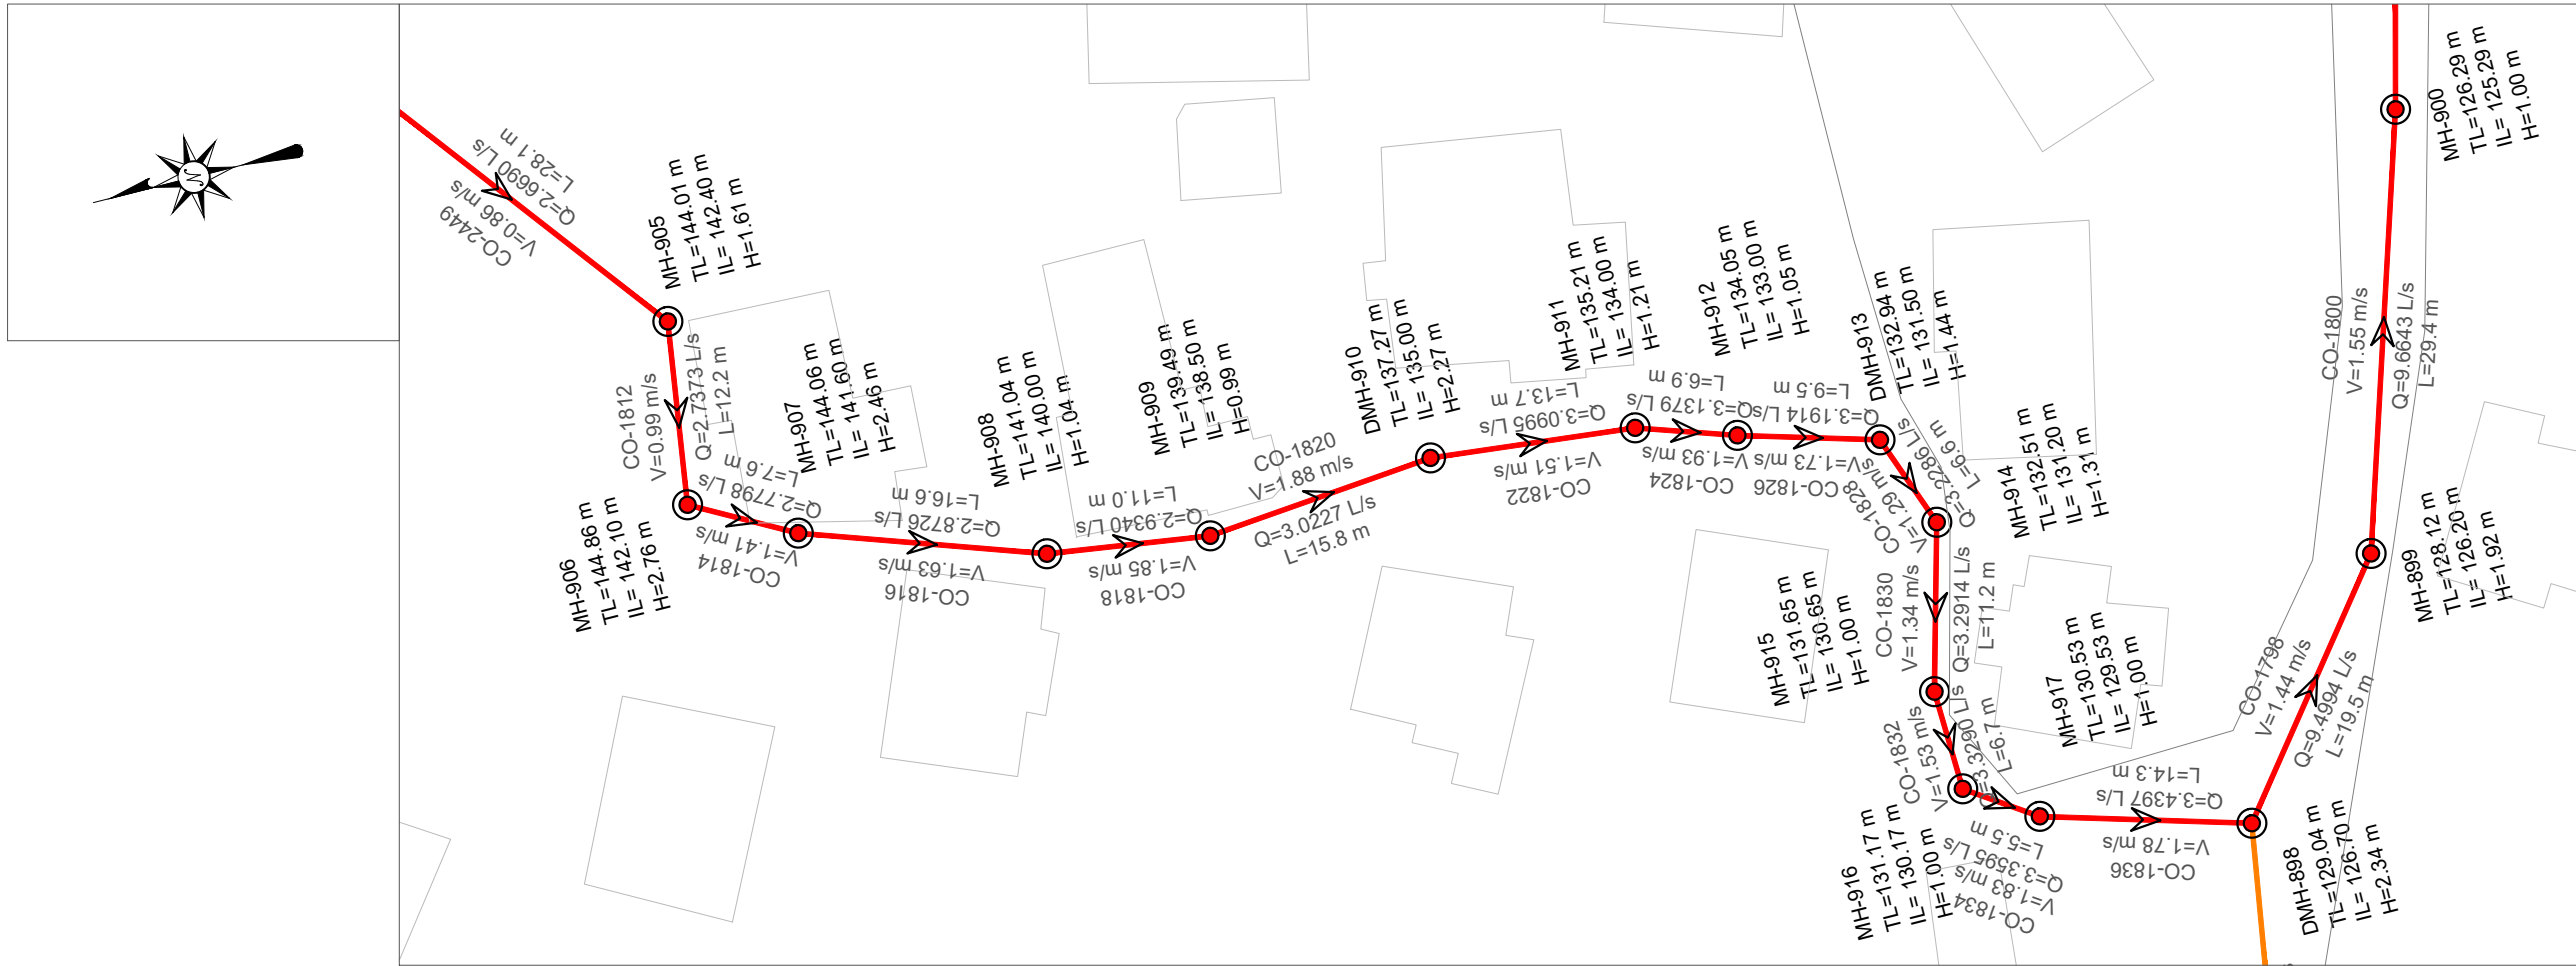

EMERTIMI Pusetes	DMH-913 912	MH-914	MH-915 MH-916	MH-917	DMH-898	
KUOTA E TOKES (m m.n.d)	132.94 .05	132.51	131.65 131.17	130.53	129.04	
KUOTA E PROJEKTIT (m m.n.d)	131.50 .00	131.20	130.65 130.17	129.53	126.70	
GJATESIA (m)	9.5	6.6	11.2	6.7	5.5	14.3
DISTANCA PROGRESIVE (m)	52	1+621+68	1+801+861+92	2+06		
PJERRESIA (m/m)	0.105	0.045	0.049	0.072	0.117	0.108
TIPI I TUBACIONIT DHE DIAMETRI (Ø)	HDPE 80 DN 200 mm					

PLANI I
PERGJITHSHËM:

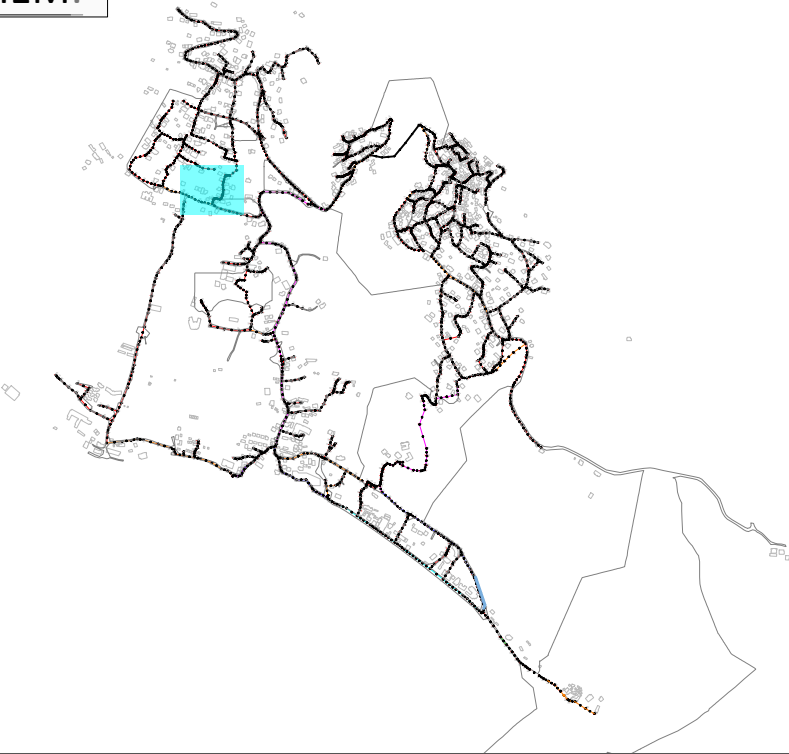

LEGJENDA & SHENIME:

- SP STACION POMPIMI
- PUSETA HDPE
- PUSETA POLIPROPILENI
- VIA E TOKES
- LINJA ME GRAVITET HDPE 100 SN8 Ø200mm
- LINJA ME GRAVITET HDPE 100 SN8 Ø250mm
- LINJA ME GRAVITET HDPE 100 SN8 Ø315mm
- LINJA ME GRAVITET HDPE 100 SN8 Ø400mm
- LINJA ME GRAVITET HDPE 100 SN8 Ø500mm
- LINJA ME GRAVITET HDPE 100 SN8 Ø600mm
- LINJAT ME PRESION HDPE (PE 100 RC) PN 6aam Ø125mm
- LINJAT ME PRESION HDPE (PE 100 RC) PN 10aam Ø315mm

INSTRUKSIONE:

- P-466 — EMERTIMI TUBACIONIT
- TM-2 — EMERTIMI TUBACIONIT ME PRESION
- SS: HDPE ØH500 — DIAMETRI I TUBIT
- L: 45.00 m — GJATESIA

I	Dhjetor 2024	A.S	FM		PER MIRATIM
Botimi	Data	Pergatitur nga	Kontrolluar nga	Aprovuar nga	Pirshkrimi

Rishikimet		
PERGATITUR NGA	KONTROLLUAR NGA	APROVUAR NGA
ANDERSON SIMONI	FAHRI MAHO	
BOTIMI	SHKALLA	DATA
1	1:500	

NUMRI I VIZATIMIT DHER-KUN-1-062

TITULLI I VIZATIMIT

PLANIMETRIA PJESORE DHE PROFILI GJATESOR

TITULLI I PROJEKTIT "Studim Projektim Impiant i Trajtimut të Ujërave të Ndotura dhe sistemi KUZ, Dhërmi"

NENOBJEKTI Planimetritë e Pjeshhme dhe Profilet Gjatësore të rrjetit KUZ Dhermi


AGJENSIA KOMBETARE
UJËSJELLËS-KANALIZIME



PERGATITUR NGA:

"EBS" shpk

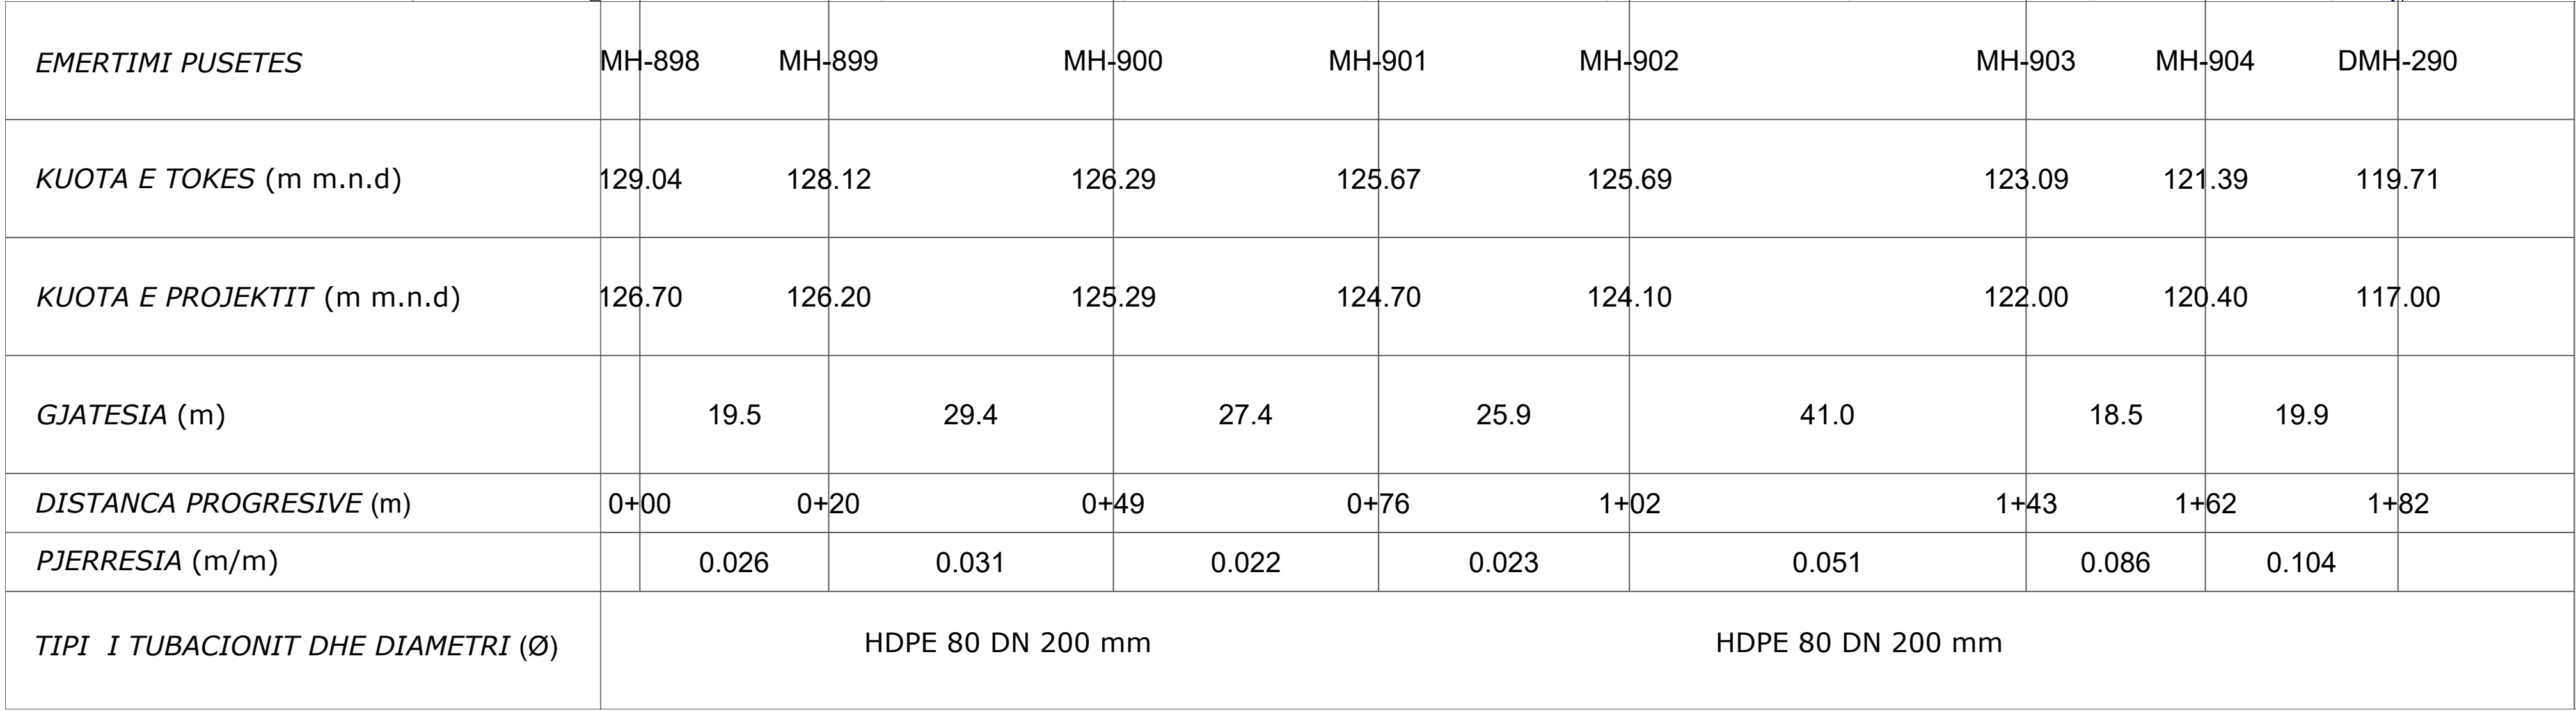

[illegible]

A map of the northern part of the Iberian Peninsula, showing the location of the study area in blue. The map includes the Atlantic Ocean to the west and the Bay of Biscay to the north. The study area is located in the northern part of the Iberian Peninsula, specifically in the region of Cantabria and Asturias. The map shows the coastline and major rivers. A small inset map in the top left corner shows the location of the study area within the context of the Iberian Peninsula.

INSTRUKSIONE:

- | | | |
|---|---|--|
|  | STACION POMPIMI | P-456 —EMERTIMI TUB/ACIONIT |
|  | PUSETA HDPE | TM-2 —EMERTIMI TUB/ACIONIT ME PRESION |
|  | PUSETA POLIPROPILENI | SS: HDPE DN500 —DIAMETRI I TUB/IT |
| | | L: 45.00 m —GJATESIA |
|  | VJUA E TOKES | |
|  | LINJA ME GRAVITET HDPE 100 SN8 Ø200mm | |
|  | LINJA ME GRAVITET HDPE 100 SN8 Ø250mm | |
|  | LINJA ME GRAVITET HDPE 100 SN8 Ø315mm | |
|  | LINJA ME GRAVITET HDPE 100 SN8 Ø400mm | |
|  | LINJA ME GRAVITET HDPE 100 SN8 Ø500mm | |
|  | LINJA ME GRAVITET HDPE 100 SN8 Ø600mm | |
|  | LINJAT ME PRESION HDPE (PE 100 RC) PN 63mm Ø125mm | |
|  | LINJAT ME PRESION HDPE (PE 100 RC) PN 10mm Ø315mm | |

1	Dijector 2024	A.S	F.M		PER MIRATIM
<i>Botimi</i>	<i>Data</i>	<i>Pergatituar nga</i>	<i>Kontrolluar nga</i>	<i>Aprovuar nga</i>	<i>Përshkrimi</i>
Rishikimet					
PERGATITUR NGA			KONTROLLUAR NGA	APROVUAR NGA	
ANDERSON SIMONI			FAHRI MAHO		
<i>BOTIMI</i>			<i>SHKALLA</i>	<i>DATA</i>	
1			1:500		

NUMRI I VIZATIMIT *DHER-KUN-1-063*

TITULLI I VIZATIMIT

PLANIMETRIA PJESORE DHE PROFILI GJATESOR

TITULLI I PROJEKTIT "Studim Projektim Impiant i Trajtimit të Ujërave të
Ndotura dhe sistemi KUZ, Dhërmi"

NENOBJEKTI *Planimetritë e Pjesshme dhe Profilet Gjatësore të rrjetit KUZ Dhermi*

**AGJENSIA KOMBETARE
UJËSJELLËS-KANALIZIME**





PERGATITUR NGA:

"EBS" shpk




PROFILI GJATESOR MH-290 DERI MH-296
SH 1:500 (A1) 1:1000 (A3)

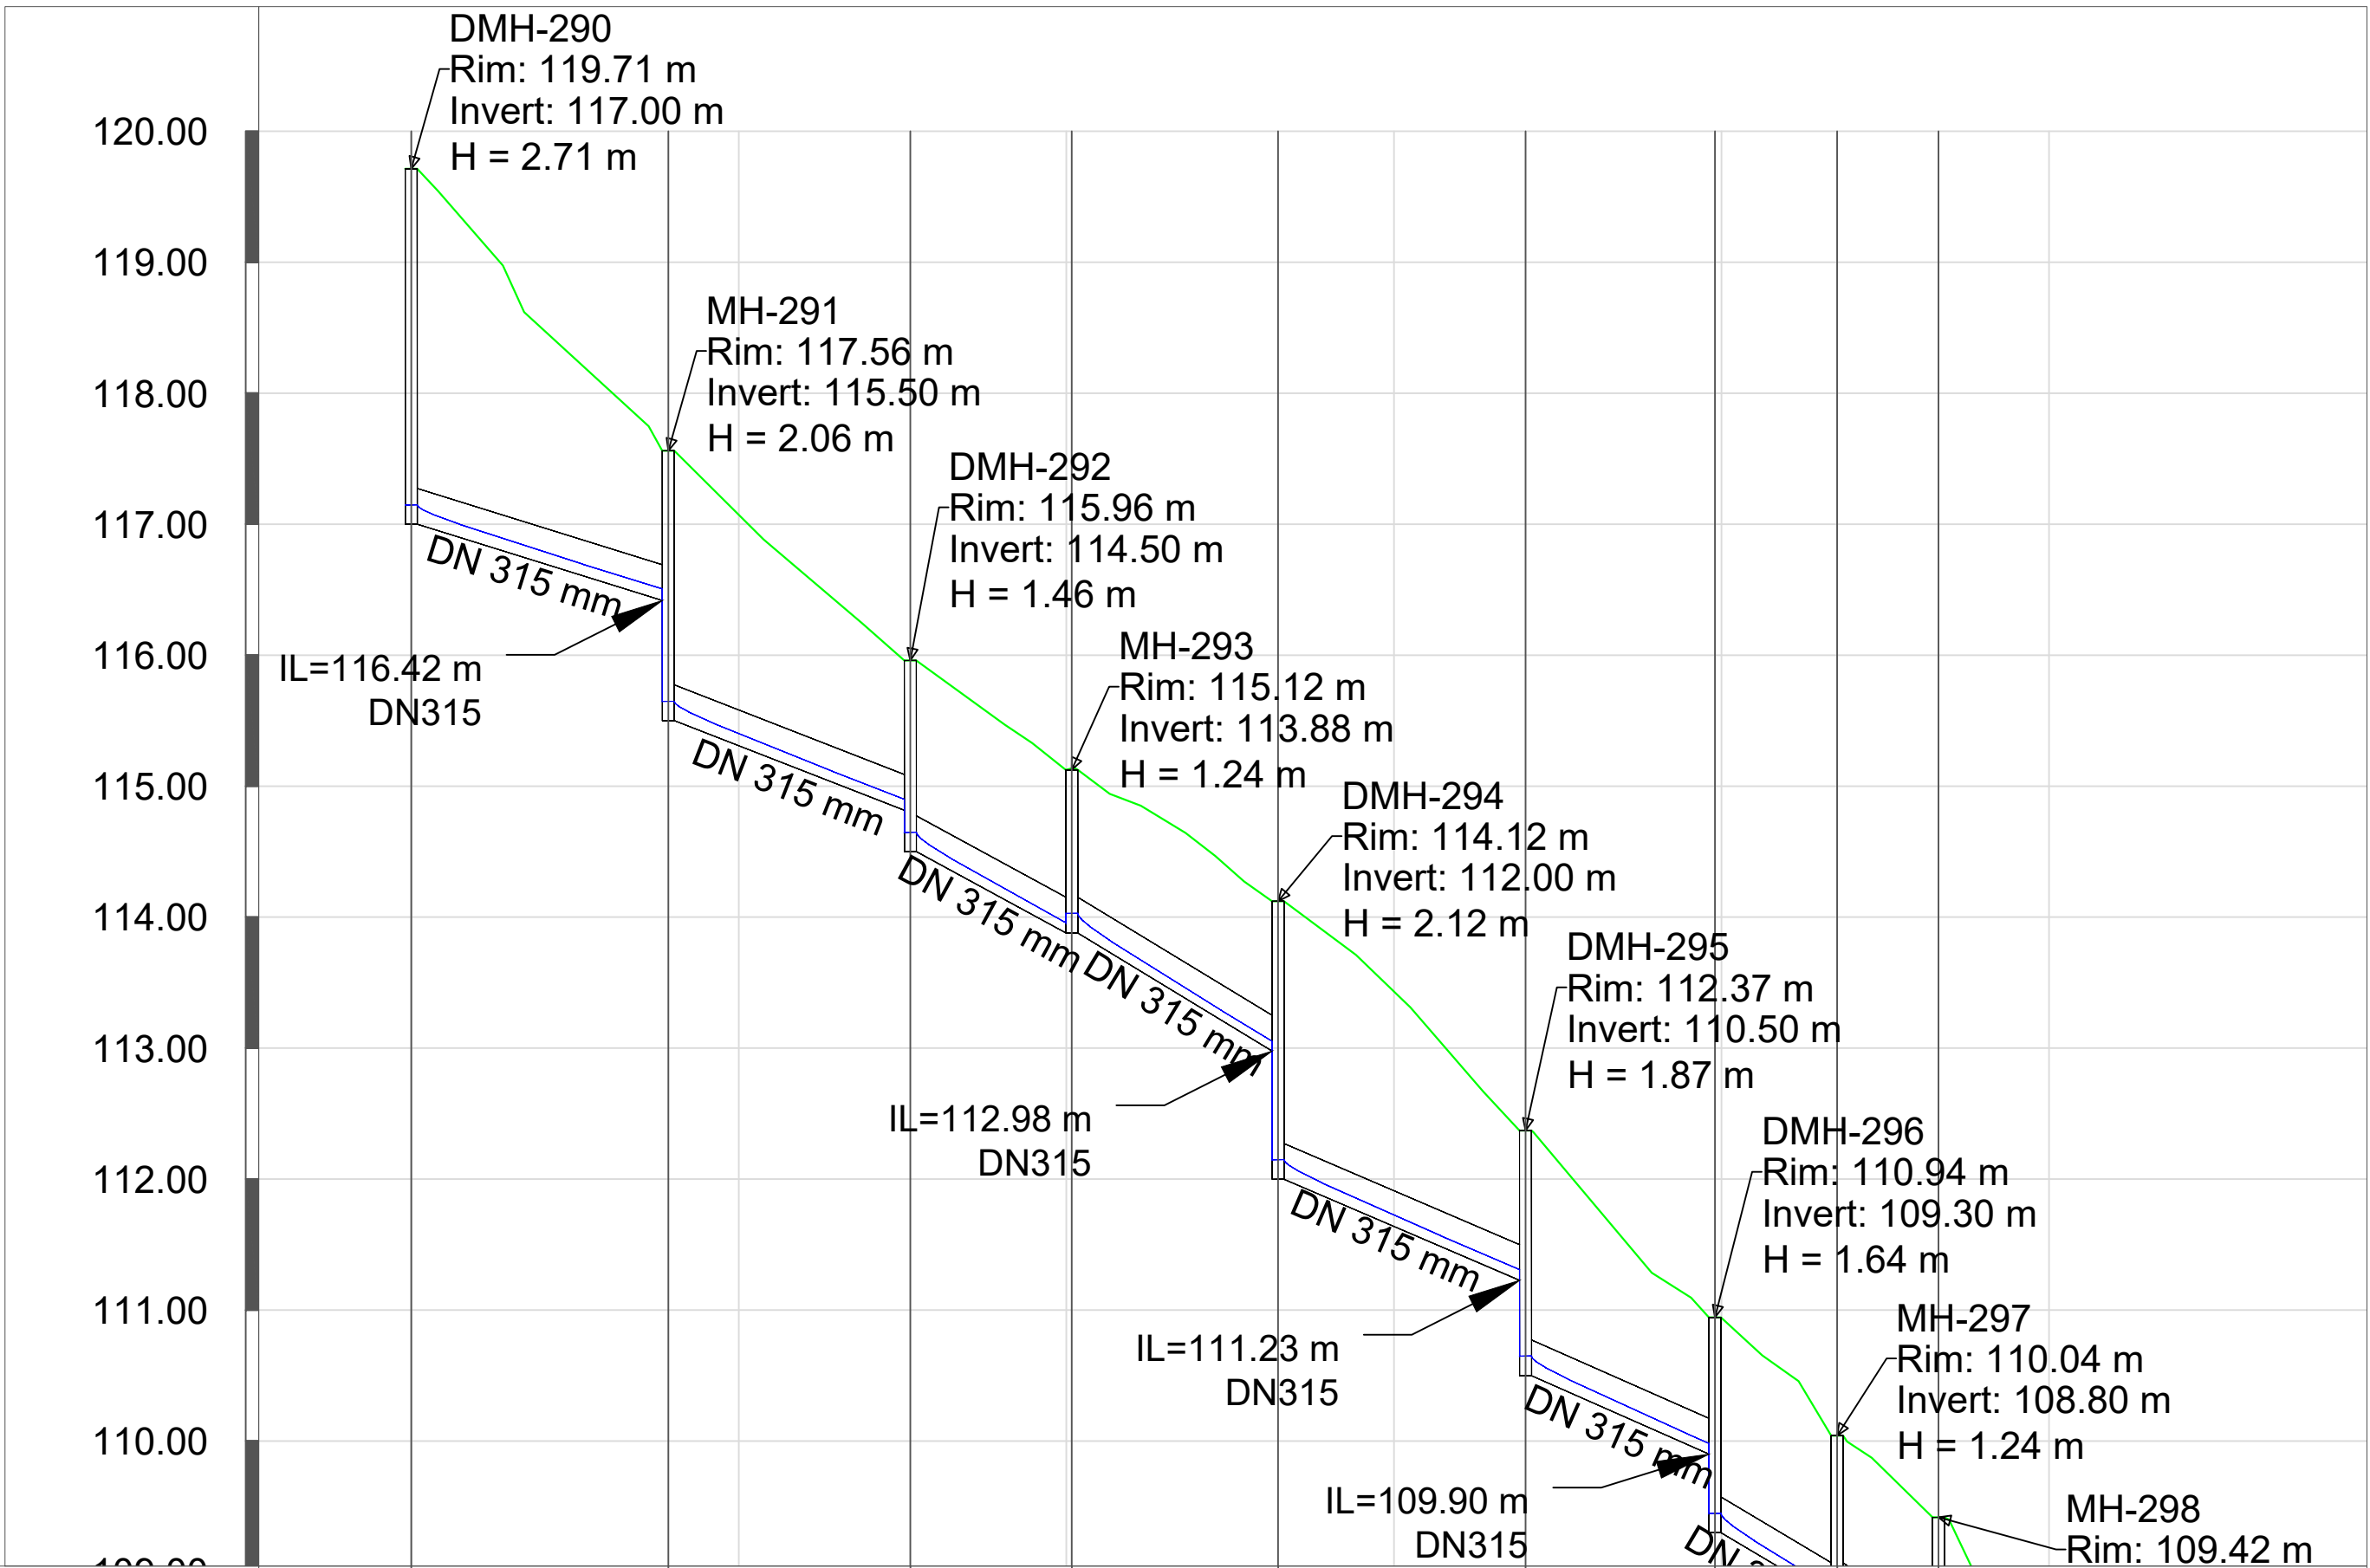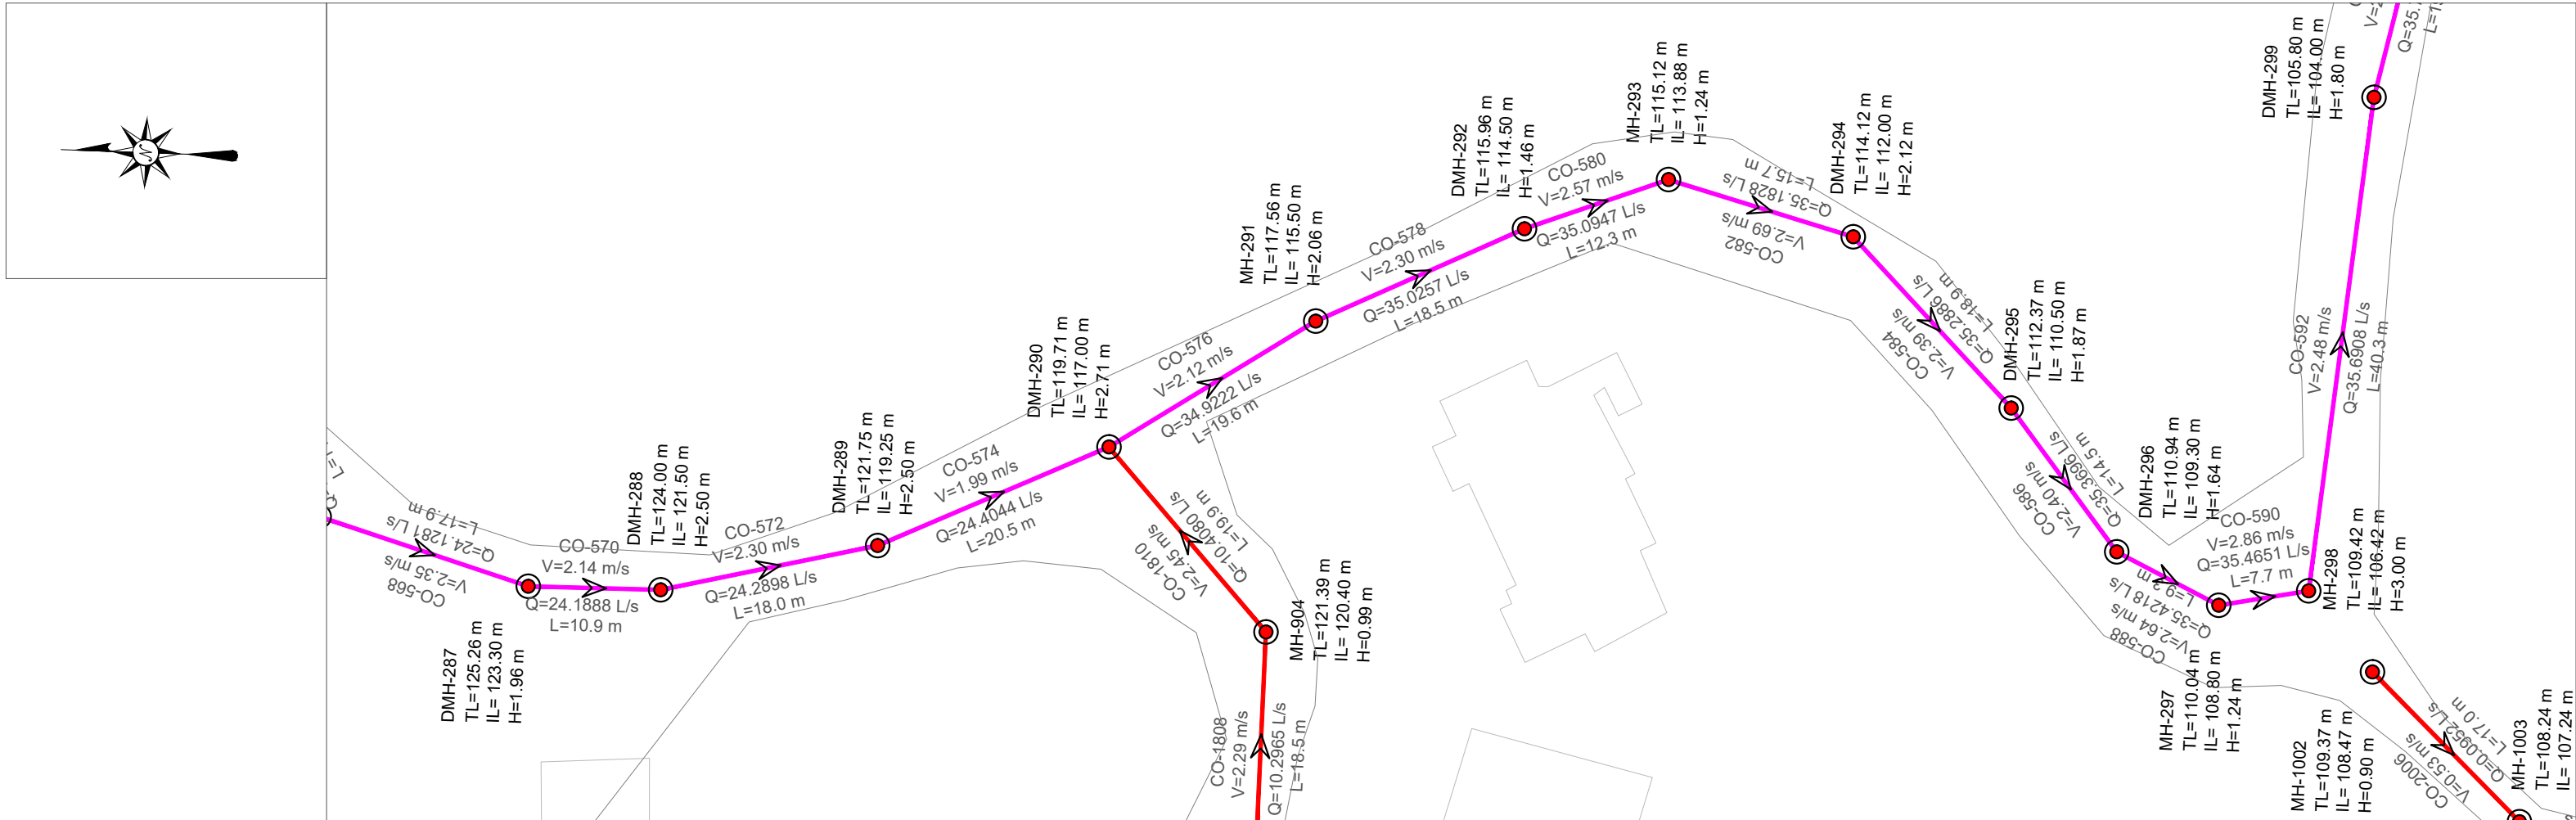

EMERTIMI Pusetes	DMH-290	MH-291	DMH-292	MH-293	DMH-294	DMH-295	DMH-296	MH-298	MH-297
KUOTA E TOKES (m m.n.d)	119.71	117.56	115.96	115.12	114.12	112.37	110.94	109.42	110.04
KUOTA E PROJEKTIT (m m.n.d)	117.00	115.50	114.50	113.88	112.00	110.50	109.30	106.42	108.80
GJATESIA (m)	19.6	18.5	12.3	15.7	18.9	14.5	9.3	7.7	40.3
DISTANCA PROGRESIVE (m)	0+00	0+20	0+38	0+50	0+66	0+85	0+99	1+09	1+17
PJERRESIA (m/m)	0.030	0.037	0.050	0.058	0.041	0.042	0.054	0.071	0.045
TUPI I TUBACIONIT DHE DIAMETRI (Ø)	HDPE 80 DN 315 mm								

PLANI I
PERGJITHSHËM:

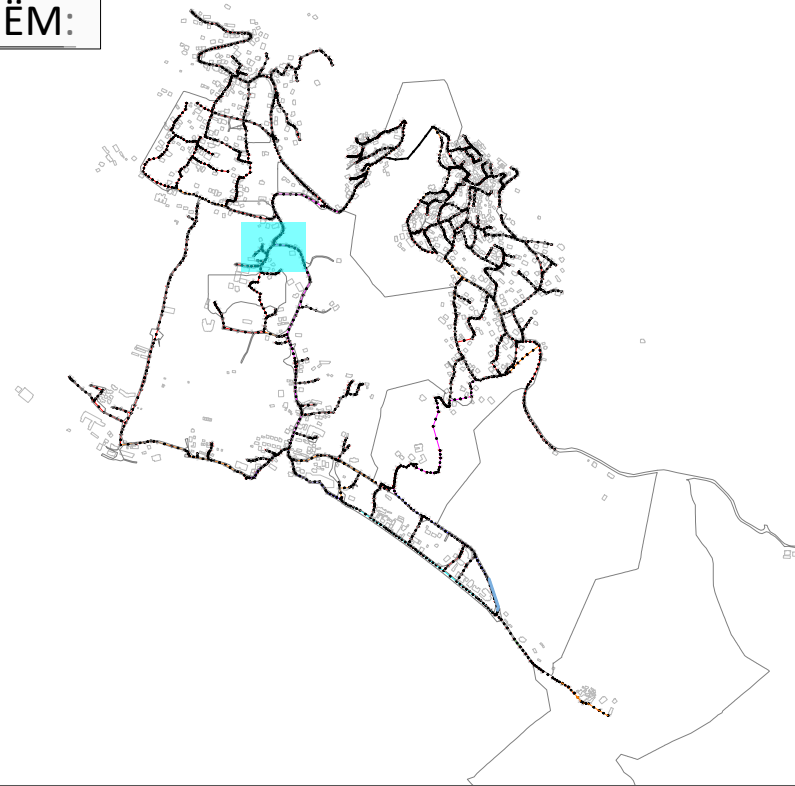

LEGJENDA & SHENIME:

- SP STACION POMPIMI
- PUSETA HDPE
- PUSETA POLIPROPILENI
- VIA E TOKES
- LINJA ME GRAVITET HDPE 100 SN8 Ø200mm
- LINJA ME GRAVITET HDPE 100 SN8 Ø250mm
- LINJA ME GRAVITET HDPE 100 SN8 Ø315mm
- LINJA ME GRAVITET HDPE 100 SN8 Ø400mm
- LINJA ME GRAVITET HDPE 100 SN8 Ø500mm
- LINJA ME GRAVITET HDPE 100 SN8 Ø600mm
- LINJAT ME PRESION HDPE (PE 100 RC) PN 6um Ø125mm
- LINJAT ME PRESION HDPE (PE 100 RC) PN 10um Ø315mm

INSTRUKSIONE:

- P-466 — EMERTIMI TUBACIONIT
- TM-2 — EMERTIMI TUBACIONIT ME PRESION
- SS: HDPE DN500 — DIAMETRI I TUBIT
- L: 45.00 m — GJATESIA

I	Dhjetor 2024	A.S	F.M		PER MIRATIM
Botimi	Data	Pergatitur nga	Kontrolluar nga	Aprovuar nga	Pirshkrimi
Rishikimet					
PERGATITUR NGA		KONTROLLUAR NGA		APROVUAR NGA	
ANDERSON SIMONI		FAHRI MAHO			
BOTIMI		SHKALLA		DATA	
1		1:500			

NUMRI I VIZATIMIT DHER-KUN-1-064

TITULLI I VIZATIMIT

PLANIMETRIA PJESORE DHE PROFILI GJATESOR

TITULLI I PROJEKTIT "Studim Projektim Impiant i Trajtimut të Ujërave të Ndotura dhe sistemi KUZ, Dhërmi"

NENOBJEKTI Planimetritë e Pjeshhme dhe Profilet Gjatësore të rrjetit KUZ Dhermi

AGJENSIA KOMBETARE
UJËSJELLËS-KANALIZIME





PERGATITUR NGA:

"EBS" shpk




PROFILI GJATESOR MH-296 DERI MH-301
SH 1:500 (A1) 1:1000 (A3)

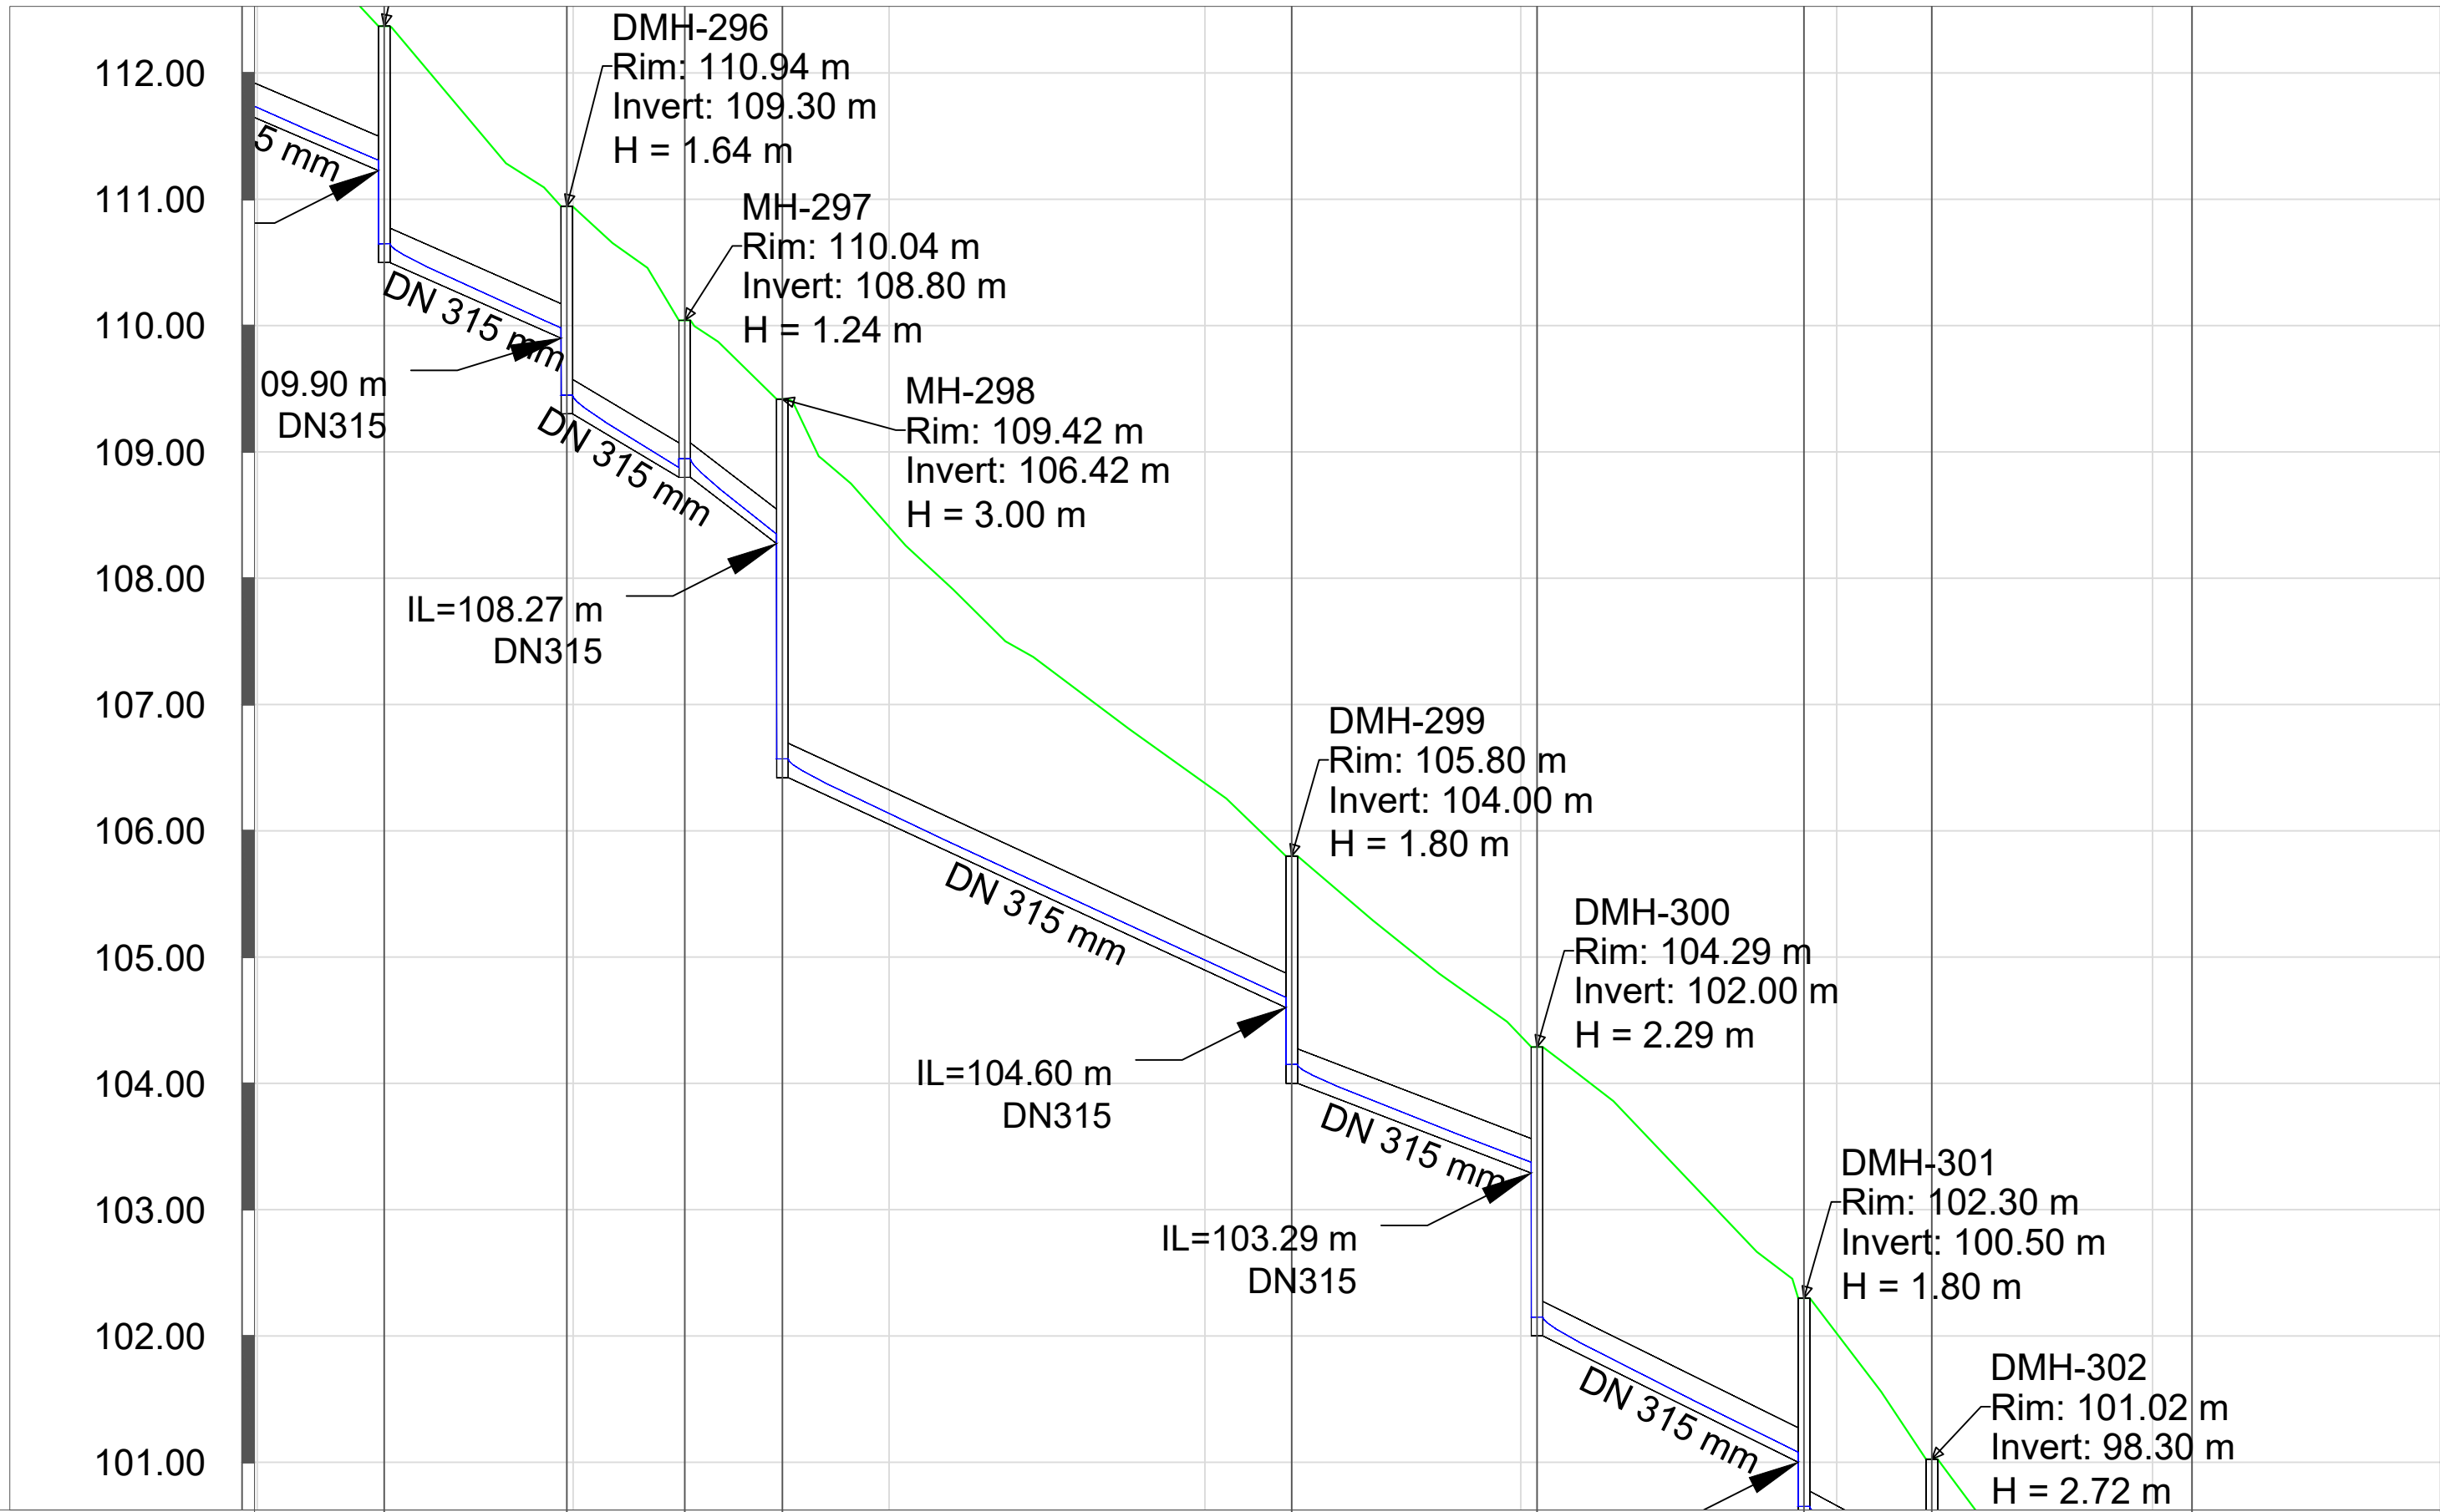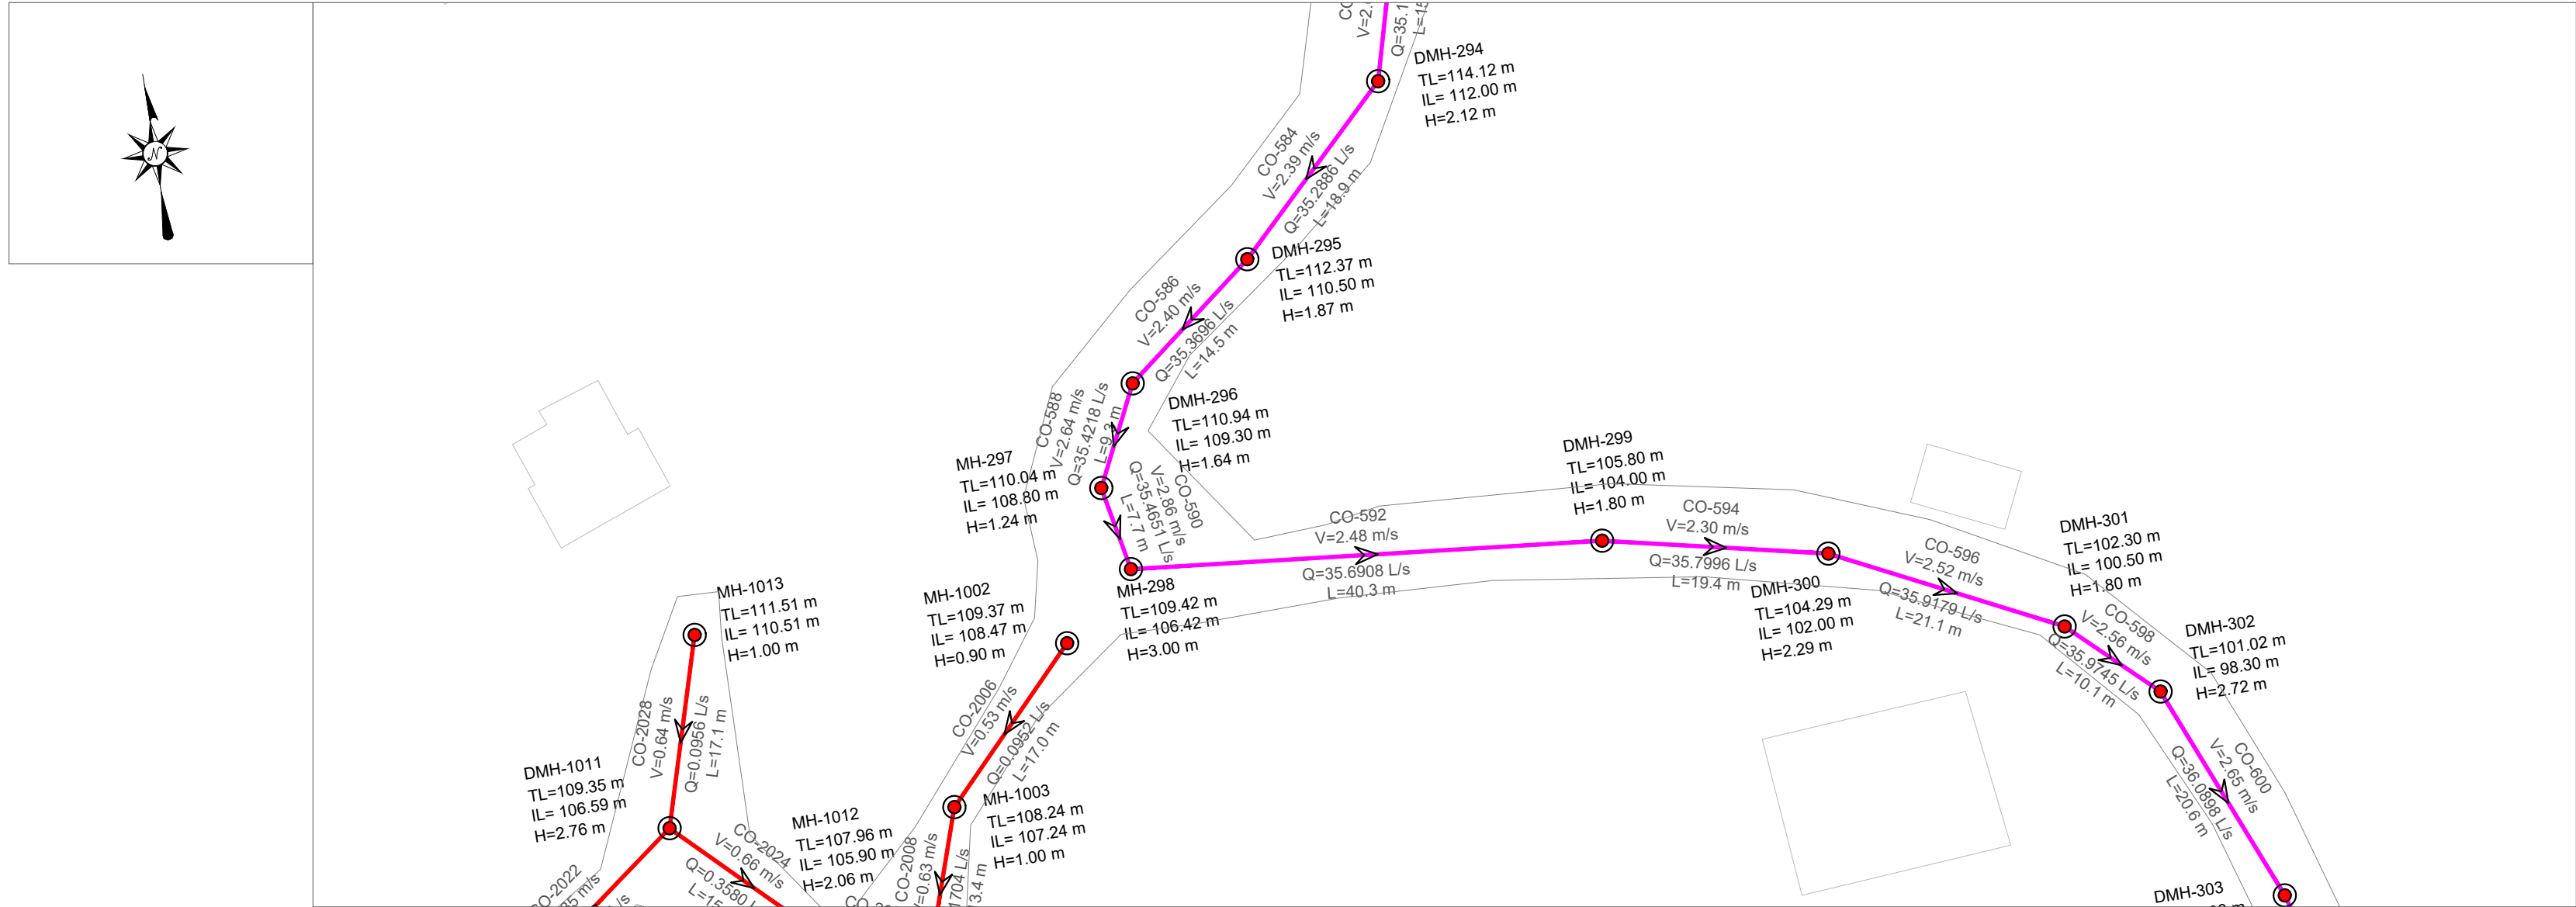

EMERTIMI Pusetes	DMH-295	DMH-296	MH-298 MH-297	DMH-299	DMH-300	DMH-301 DMH-302	DMH-303	MH-
KUOTA E TOKES (m m.n.d)	112.37	110.94	109.42 110.04	105.80	104.29	102.30 101.02	98.33	95
KUOTA E PROJEKTIT (m m.n.d)	110.50	109.30	106.42 108.80	104.00	102.00	100.50 98.30	95.20	93
GJATESIA (m)	3.9	14.5	9.3 7.7	40.3	19.4	21.1 10.1	20.6	19.7
DISTANCA PROGRESIVE (m)	0+85	0+99	1+09 1+17	1+57	1+76	1+97 2+08	2+28	2+
PJERRESIA (m/m)	0.041	0.042	0.054 0.071	0.045	0.037	0.047 0.051	0.055	0.039
TIPI I TUBACIONIT DHE DIAMETRI (Ø)	HDPE 80 DN 315 mm							

PLANI I
PERGJITHSHËM:

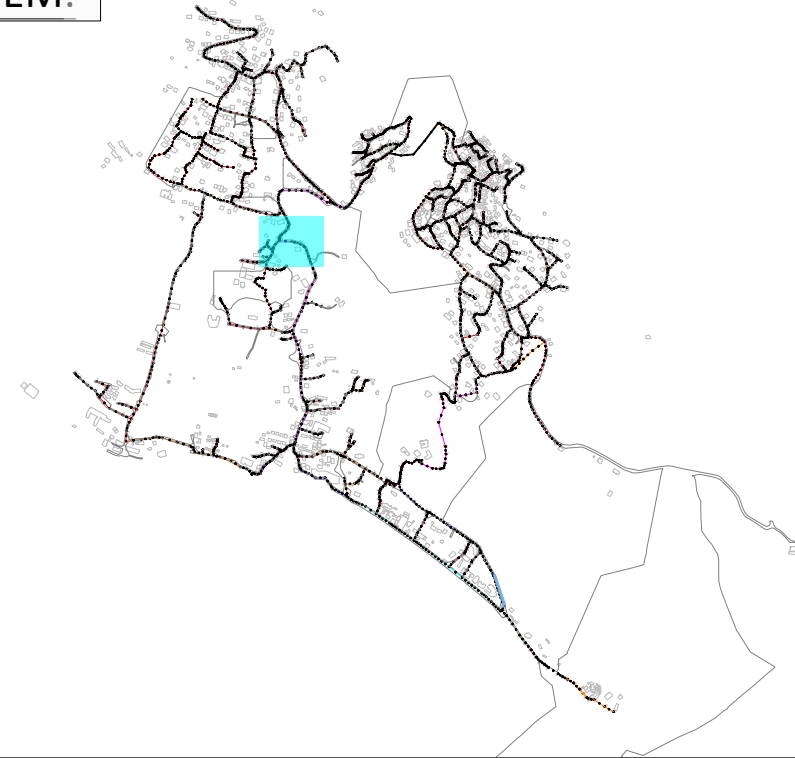

LEGJENDA & SHENIME:

- SP STACION POMPIMI
PUSETA HDPE
PUSETA POLIPROPILENI
VIA E TOKES
LINJA ME GRAVITET HDPE 100 SN8 Ø200mm
LINJA ME GRAVITET HDPE 100 SN8 Ø250mm
LINJA ME GRAVITET HDPE 100 SN8 Ø315mm
LINJA ME GRAVITET HDPE 100 SN8 Ø400mm
LINJA ME GRAVITET HDPE 100 SN8 Ø500mm
LINJA ME GRAVITET HDPE 100 SN8 Ø600mm
LINJAT ME PRESION HDPE (PE 100 RC) PN 6aam Ø125mm
LINJAT ME PRESION HDPE (PE 100 RC) PN 10aam Ø315mm

INSTRUKSIONE:

- P-466 — EMERTIMI TUBACIONIT
TM-2 — EMERTIMI TUBACIONIT ME PRESION
SS: HDPE ØNS80 — DIAMETRI I TUBIT
L: 45.00 m — GJATESIA

I	Dhjetor 2024	A.S	FM		PER MIRATIM
Botimi	Data	Pergatitur nga	Kontrolluar nga	Aprovuar nga	Pirshkrimi
Rishikimet					
PERGATITUR NGA		KONTROLLUAR NGA		APROVUAR NGA	
ANDERSON SIMONI		FAHRI MAHO			
BOTIMI		SHKALLA		DATA	
1		1:500			

NUMRI I VIZATIMIT DHER-KUN-1-065

TITULLI I VIZATIMIT

PLANIMETRIA PJESORE DHE PROFILI GJATESOR

TITULLI I PROJEKTIT "Studim Projektim Impiant i Trajtimut të Ujërave të Ndotura dhe sistemi KUZ, Dhërmi"

NENOBJEKTI Planimetritë e Pjesshme dhe Profilet Gjatësore të rrjetit KUZ Dhermi

AGJENSIA KOMBETARE
UJËSJELLËS-KANALIZIME





PERGATITUR NGA:

"EBS" shpk




PROFILI GJATESOR MH-301 DERI MH-305
SH 1:500 (A1) 1:1000 (A3)

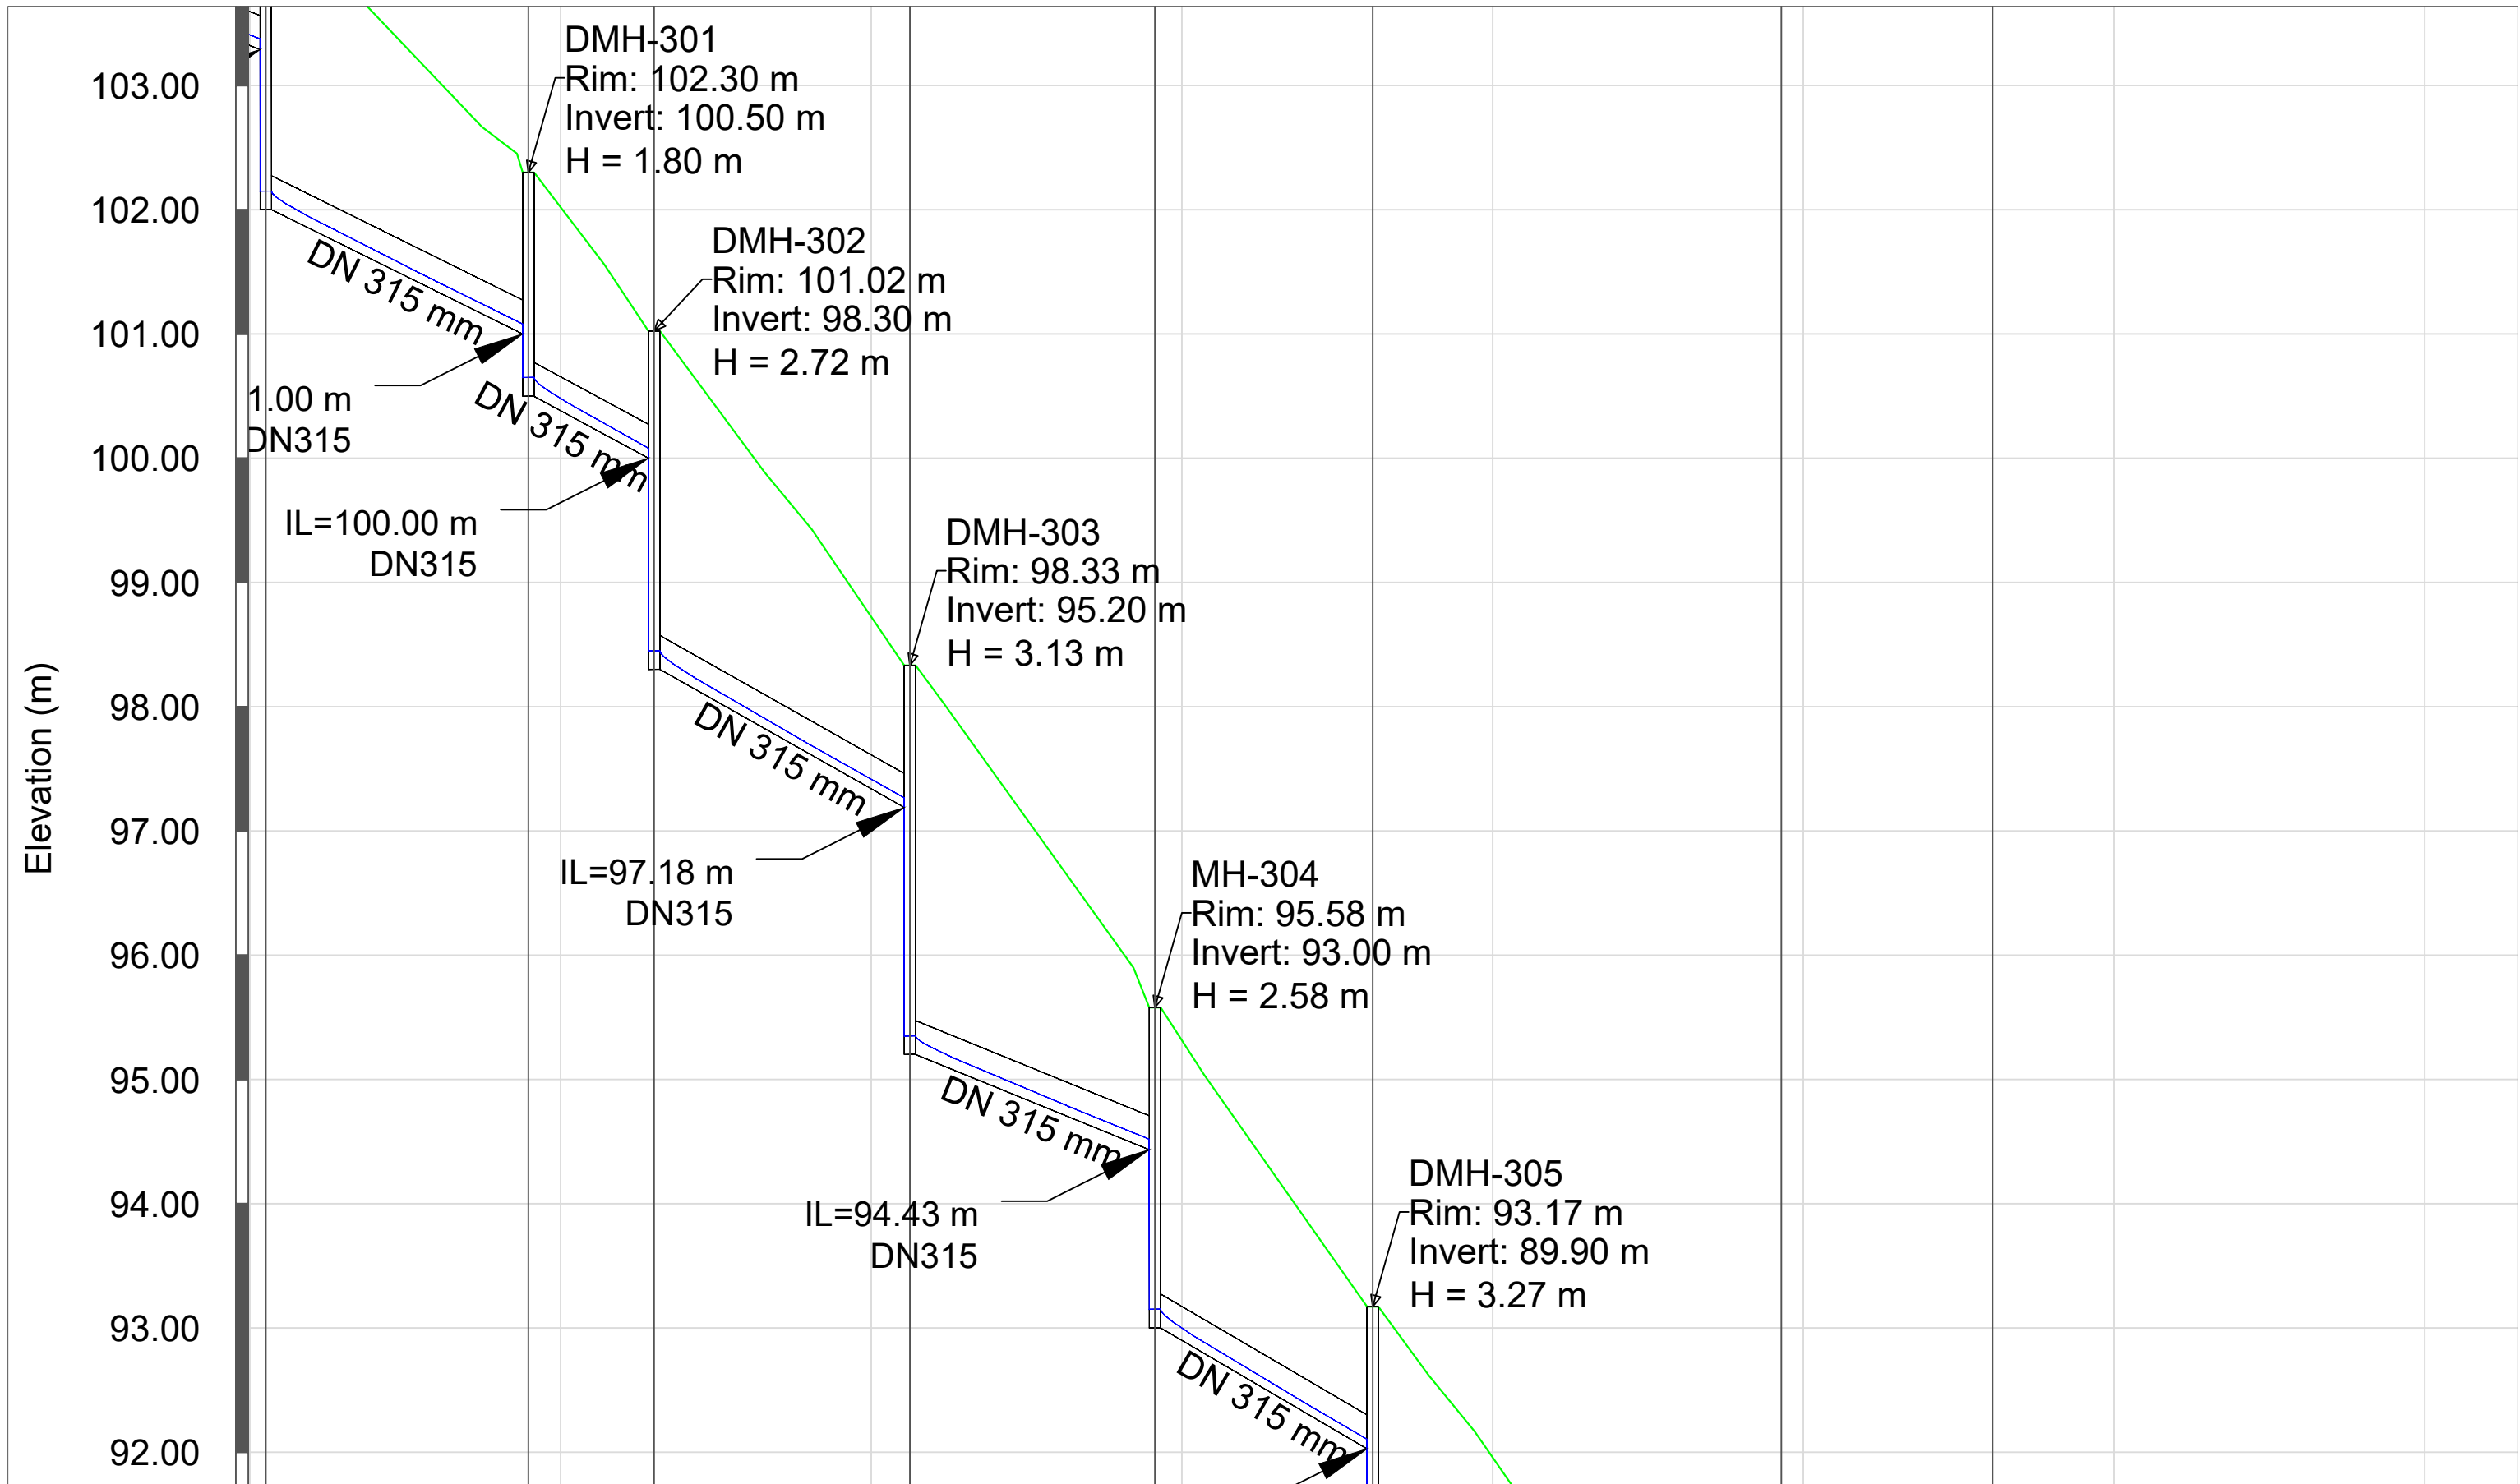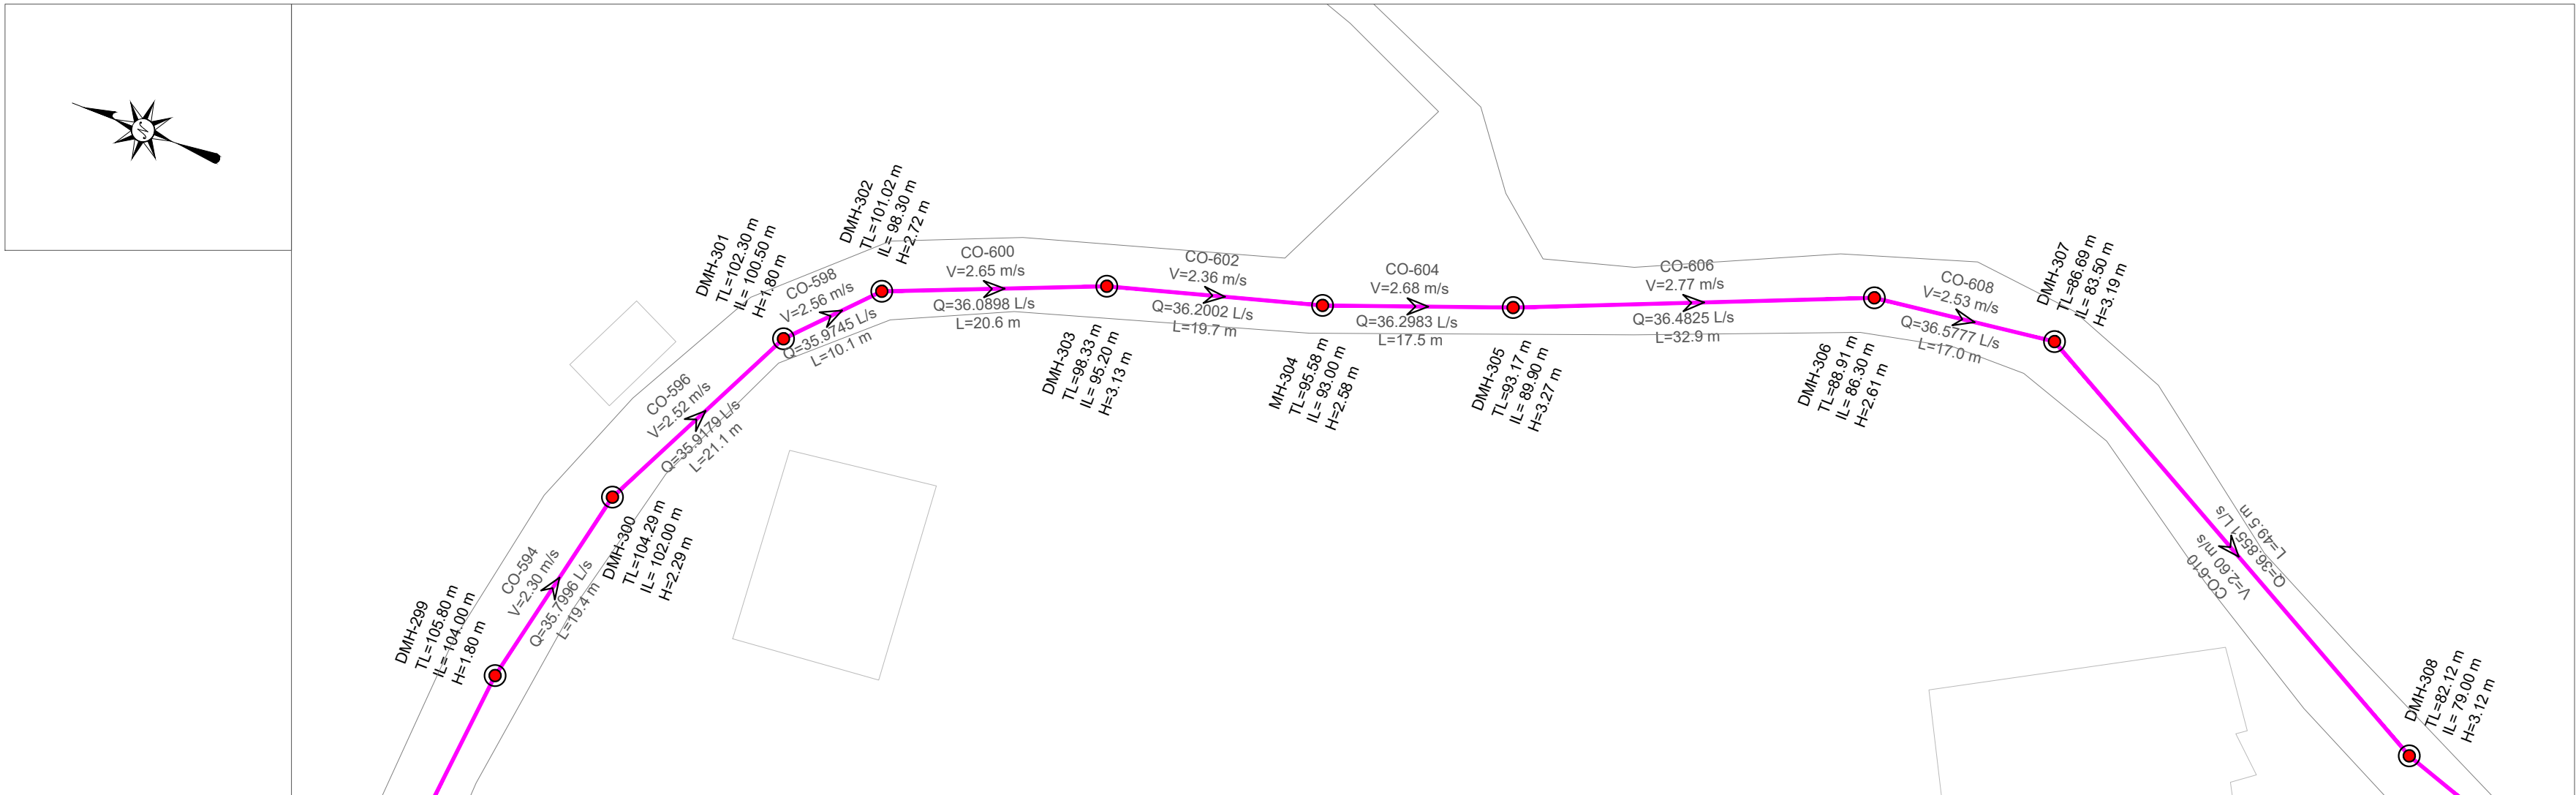

EMERTIMI Pusetes	H-300	DMH-301	DMH-302	DMH-303	MH-304	DMH-305	DMH-306	DMH-307
KUOTA E TOKES (m m.n.d)	4.29	102.30	101.02	98.33	95.58	93.17	88.91	86.69
KUOTA E PROJEKTIT (m m.n.d)	2.00	100.50	98.30	95.20	93.00	89.90	86.30	83.50
GJATESIA (m)	21.1	10.1	20.6	19.7	17.5	32.9	17.0	49.5
DISTANCA PROGRESIVE (m)	+76	1+97	2+08	2+28	2+48	2+65	2+98	3+15
PJERRESIA (m/m)	0.047	0.051	0.055	0.039	0.056	0.061	0.048	0.051
TIPI I TUBACIONIT DHE DIAMETRI (Ø)	HDPE 80 DN 315 mm				HDPE 80 DN 315 mm			

PLANI I
PERGJITHSHËM:

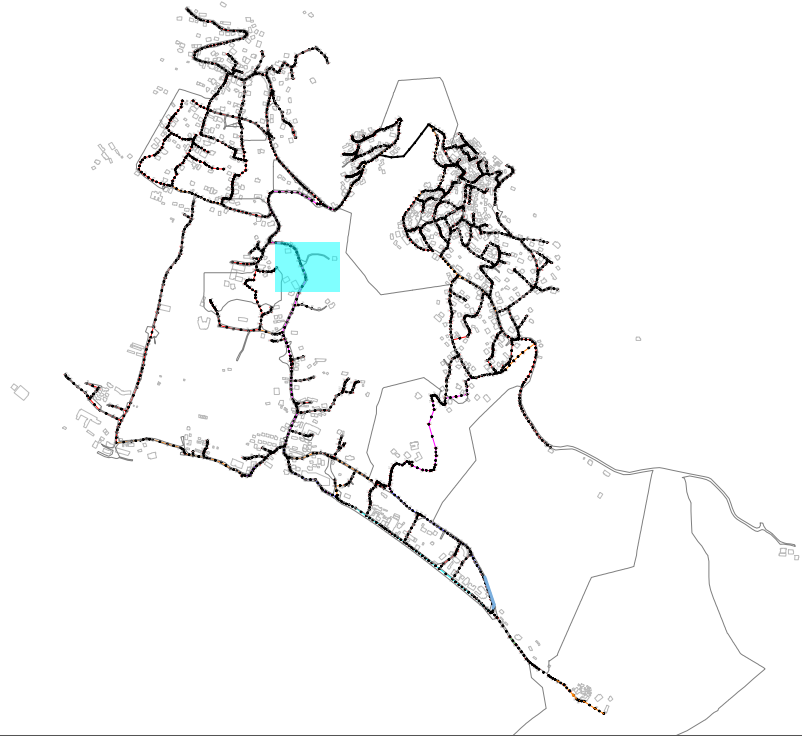

LEGJENDA & SHENIME:



STACION POMPIMI



PUSETA HDPE



PUSETA POLIPROPILENI



VIA E TOKES



LINJA ME GRAVITET HDPE 100 SN8 Ø200mm



LINJA ME GRAVITET HDPE 100 SN8 Ø250mm



LINJA ME GRAVITET HDPE 100 SN8 Ø315mm



LINJA ME GRAVITET HDPE 100 SN8 Ø400mm



LINJA ME GRAVITET HDPE 100 SN8 Ø500mm



LINJA ME GRAVITET HDPE 100 SN8 Ø600mm



LINJAT ME PRESION HDPE (PE 100 RC) PN 6a/m Ø125mm



LINJAT ME PRESION HDPE (PE 100 RC) PN 10a/m Ø315mm

INSTRUKSIONE:

P-466

— EMERTIMI TUBACIONIT

TM-2

— EMERTIMI TUBACIONIT ME PRESION

SS:

HDPE ØN500 — DIAMETRI I TUBIT

L: 45.00 m

— GJATESIA

I	Dhjetor 2024	A.S	F.M		PER MIRATIM
Botimi	Data	Pergatitur nga	Kontrolluar nga	Aprovuar nga	Pirshkrimi
Rishikimet					
PERGATITUR NGA		KONTROLLUAR NGA		APROVUAR NGA	
ANDERSON SIMONI		FAHRI MAHO			
BOTIMI		SHKALLA		DATA	
1		1:500			

NUMRI I VIZATIMIT DHER-KUN-1-066

TITULLI I VIZATIMIT

PLANIMETRIA PJESORE DHE PROFILI GJATESOR

TITULLI I PROJEKTIT "Studim Projektim Impiant i Trajtimut të Ujërave të Ndotura dhe sistemi KUZ, Dhërmi"

NENOBJEKTI Planimetritë e Pjeshme dhe Profilet Gjatësore të rrjetit KUZ Dhermi

AGJENSIA KOMBETARE
UJËSJELLËS-KANALIZIME





PERGATITUR NGA:

"EBS" shpk




PROFILI GJATESOR MH-305 DERI MH-307
SH 1:500 (A1) 1:1000 (A3)

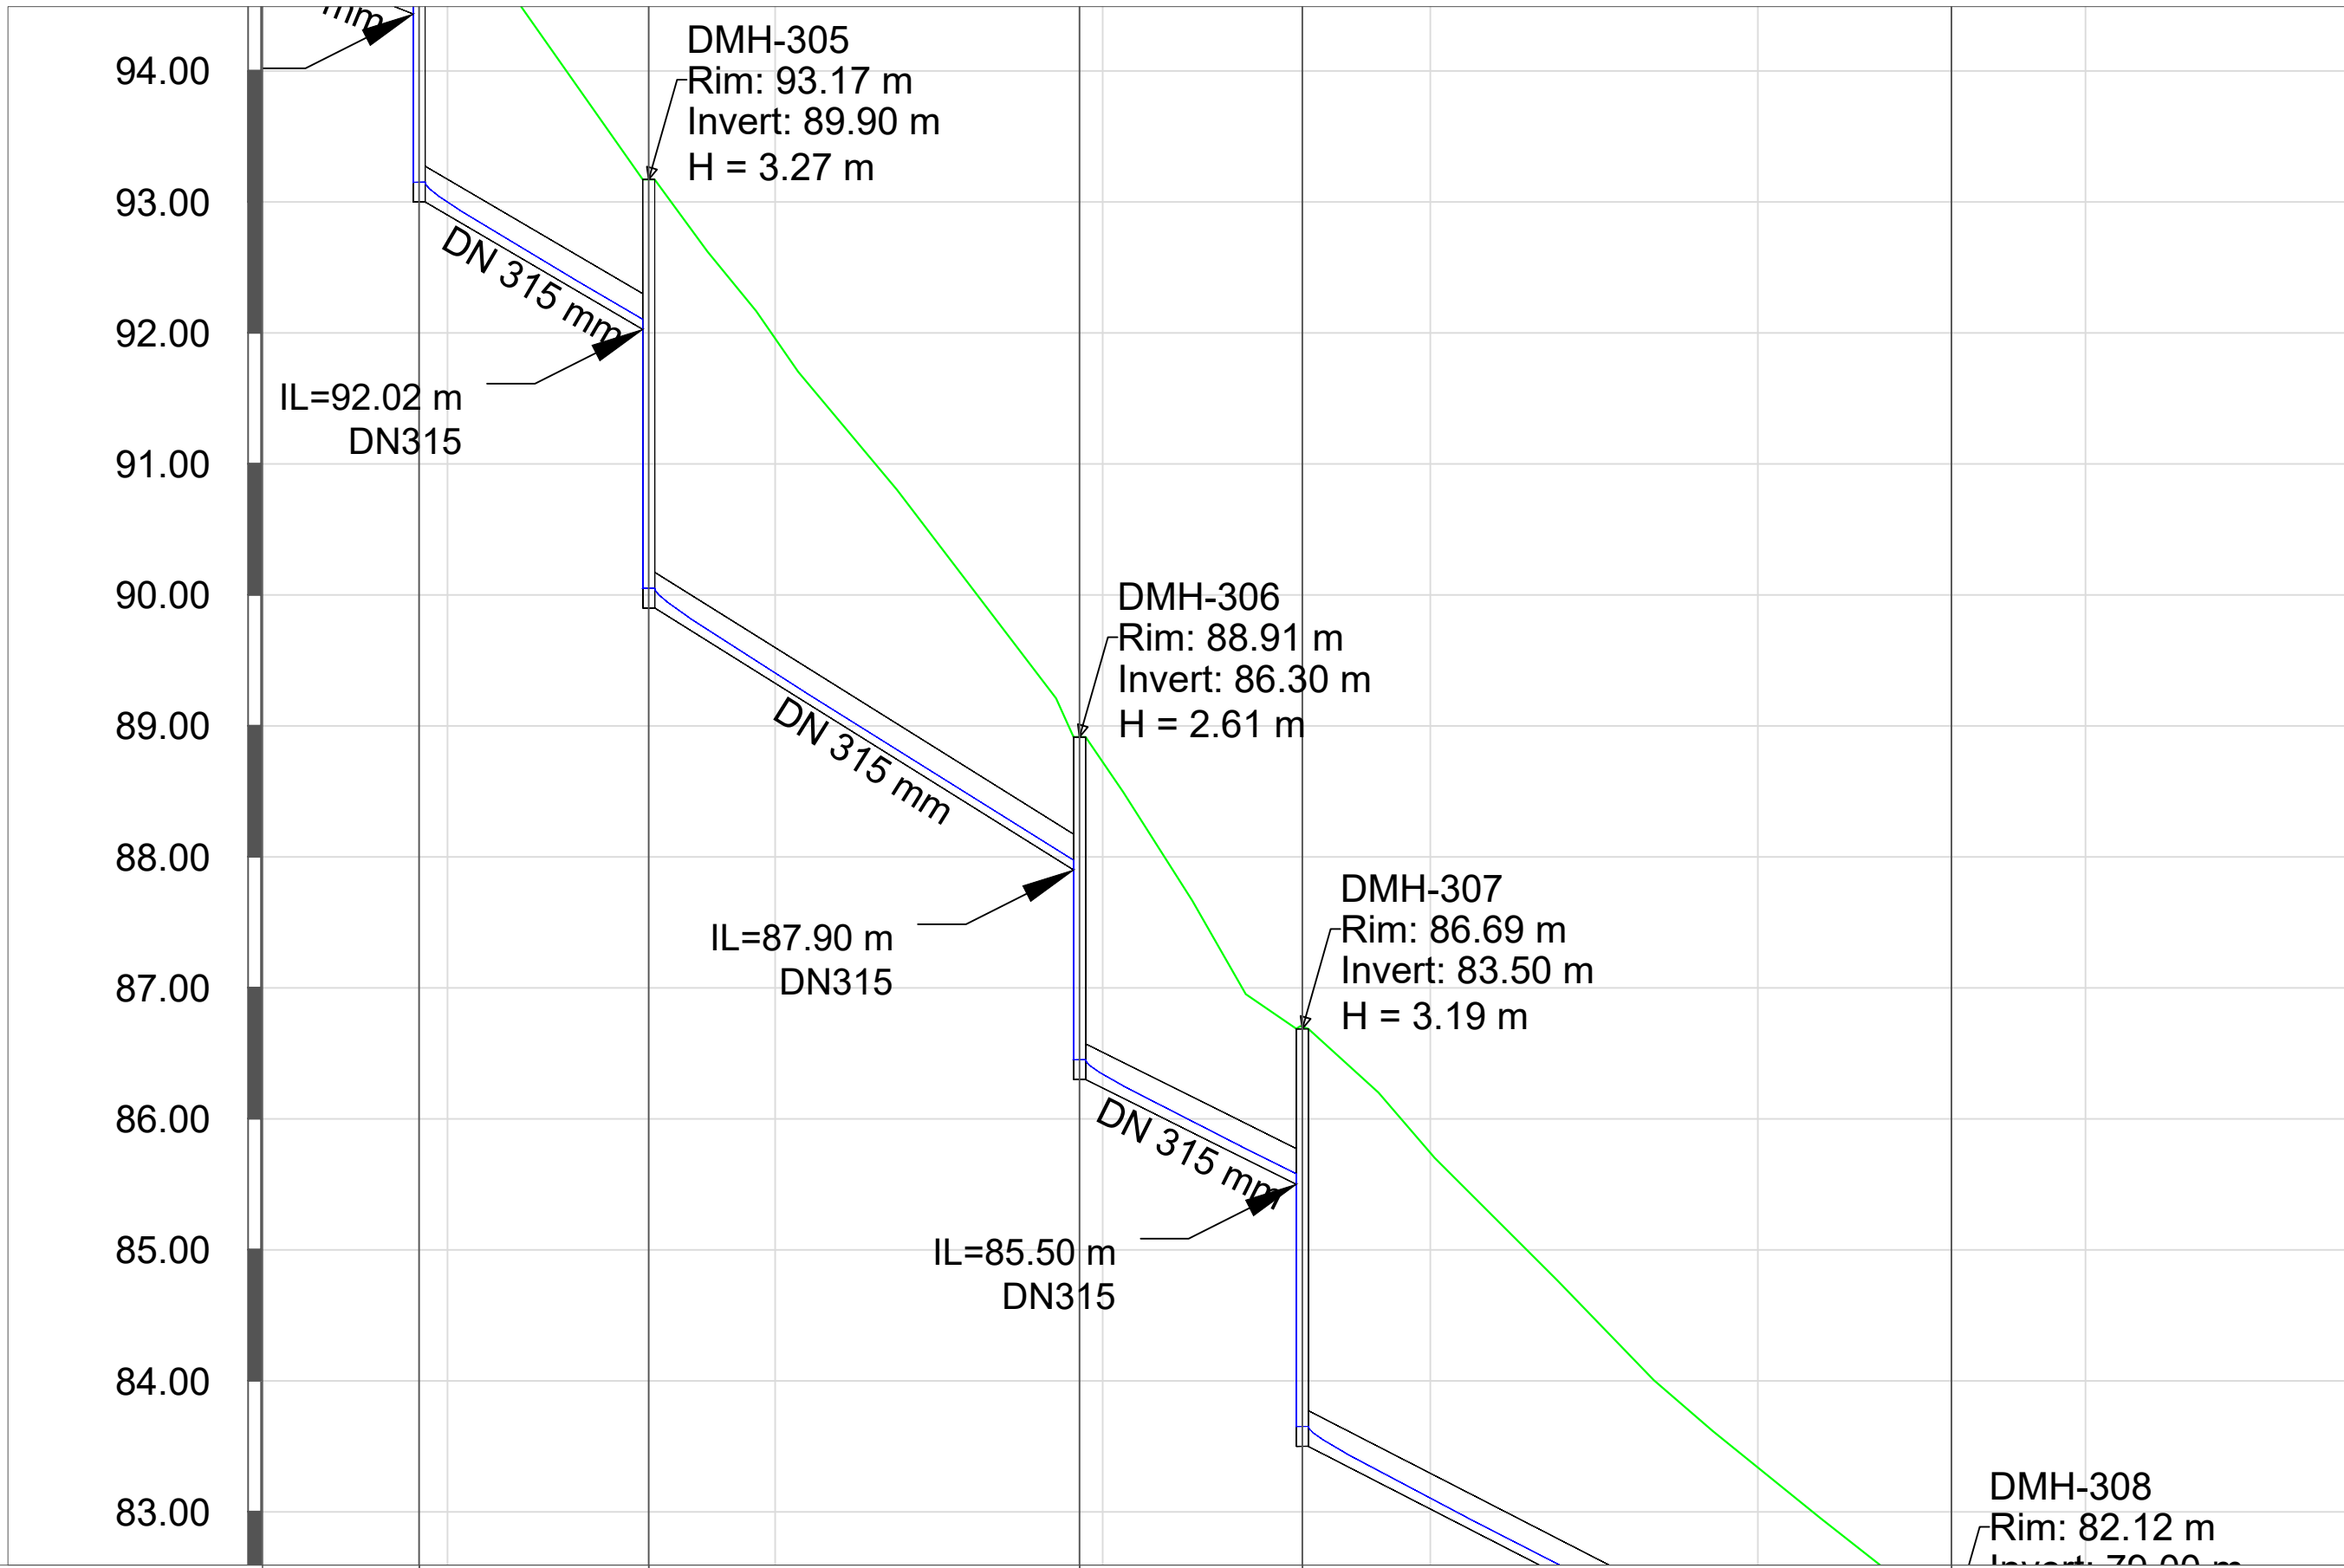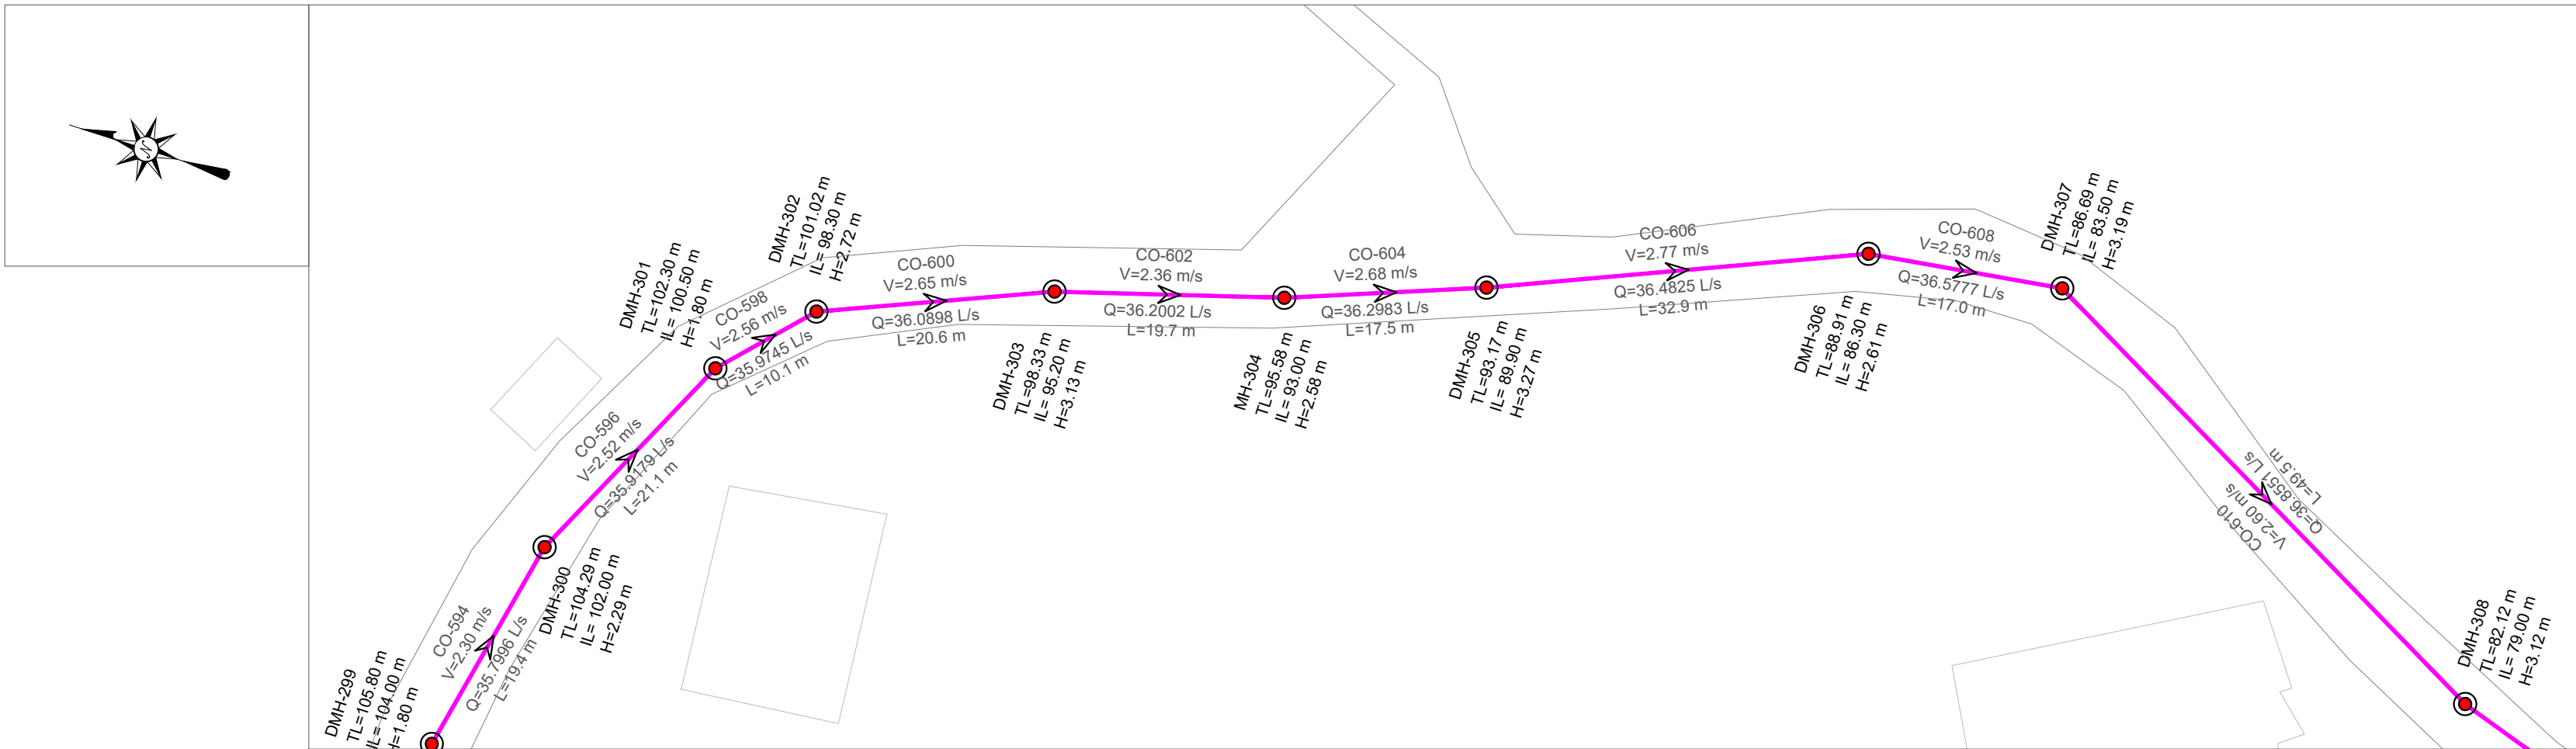

EMERTIMI Pusetes	MH-304	DMH-305	DMH-306	DMH-307	DMH-308	
KUOTA E tokes (m m.n.d)	95.58	93.17	88.91	86.69	82.12	
KUOTA E projektit (m m.n.d)	93.00	89.90	86.30	83.50	79.00	
Gjatesia (m)	19.7	17.5	32.9	17.0	49.5	43.4
Distanca progresive (m)	2+48	2+65	2+98	3+15	3+65	
Pjerresia (m/m)	.039	0.056	0.061	0.048	0.051	0.032
TIPI I tubacionit dhe diametri (Ø)	HDPE 80 DN 315 mm					

PLANI I
PERGJITHSHËM:

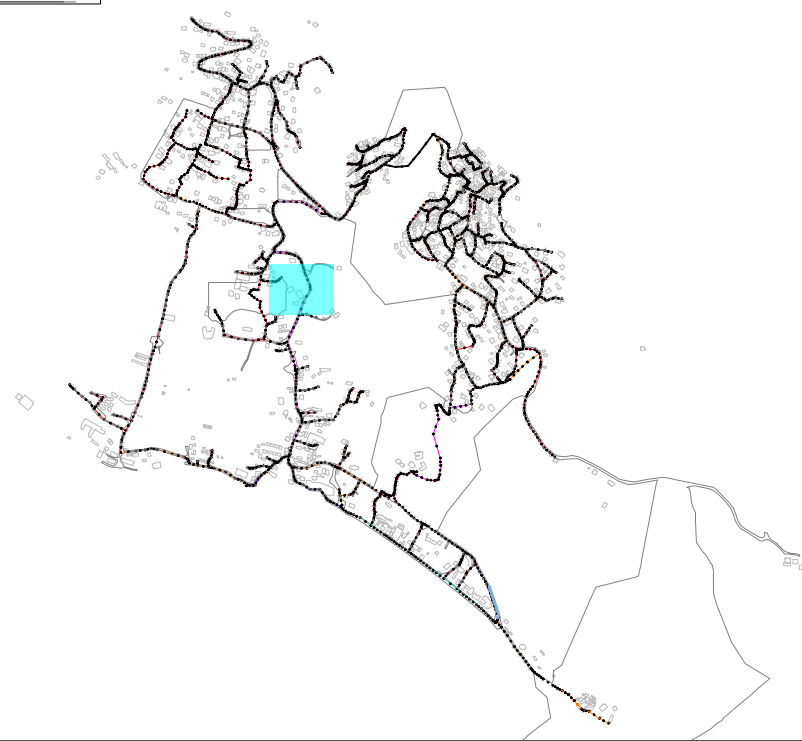

LEGJENDA & SHENIME:

- SP STACION POMPIMI
- PUSETA HDPE
- PUSETA POLIPROPILENI
- VIA E TOKES
- LINJA ME GRAVITET HDPE 100 SN8 Ø200mm
- LINJA ME GRAVITET HDPE 100 SN8 Ø250mm
- LINJA ME GRAVITET HDPE 100 SN8 Ø315mm
- LINJA ME GRAVITET HDPE 100 SN8 Ø400mm
- LINJA ME GRAVITET HDPE 100 SN8 Ø500mm
- LINJA ME GRAVITET HDPE 100 SN8 Ø600mm
- LINJAT ME PRESION HDPE (PE 100 RC) PN 6a/m Ø125mm
- LINJAT ME PRESION HDPE (PE 100 RC) PN 10a/m Ø315mm

INSTRUKSIONE:

- P-466 — EMERTIMI TUBACIONIT
- TM-2 — EMERTIMI TUBACIONIT ME PRESION
- SS: HDPE ØN500 — DIAMETRI I TUBIT
- L: 45.00 m — GJATESIA

I	Dhjetor 2024	A.S	F.M		PER MIRATIM
Botimi	Data	Pergatitur nga	Kontrolluar nga	Aprovuar nga	Pirshkrimi
Rishikimet					
PERGATITUR NGA		KONTROLLUAR NGA		APROVUAR NGA	
ANDERSON SIMONI		FAHRI MAHO			
BOTIMI		SHKALLA		DATA	
1		1:500			

NUMRI I VIZATIMIT DHER-KUN-1-067

TITULLI I VIZATIMIT

PLANIMETRIA PJESORE DHE PROFILI GJATESOR

TITULLI I PROJEKTIT "Studim Projektim Impiant i Trajtimut të Ujërave të Ndotura dhe sistemi KUZ, Dhërmi"

NENOBJEKTI Planimetritë e Pjeshhme dhe Profilet Gjatësore të rrjetit KUZ Dhermi

AGJENSIA KOMBETARE
UJËSJELLËS-KANALIZIME





PERGATITUR NGA:

"EBS" shpk



PROFILI GJATESOR MH-307 DERI MH-309
SH 1:500 (A1) 1:1000 (A3)

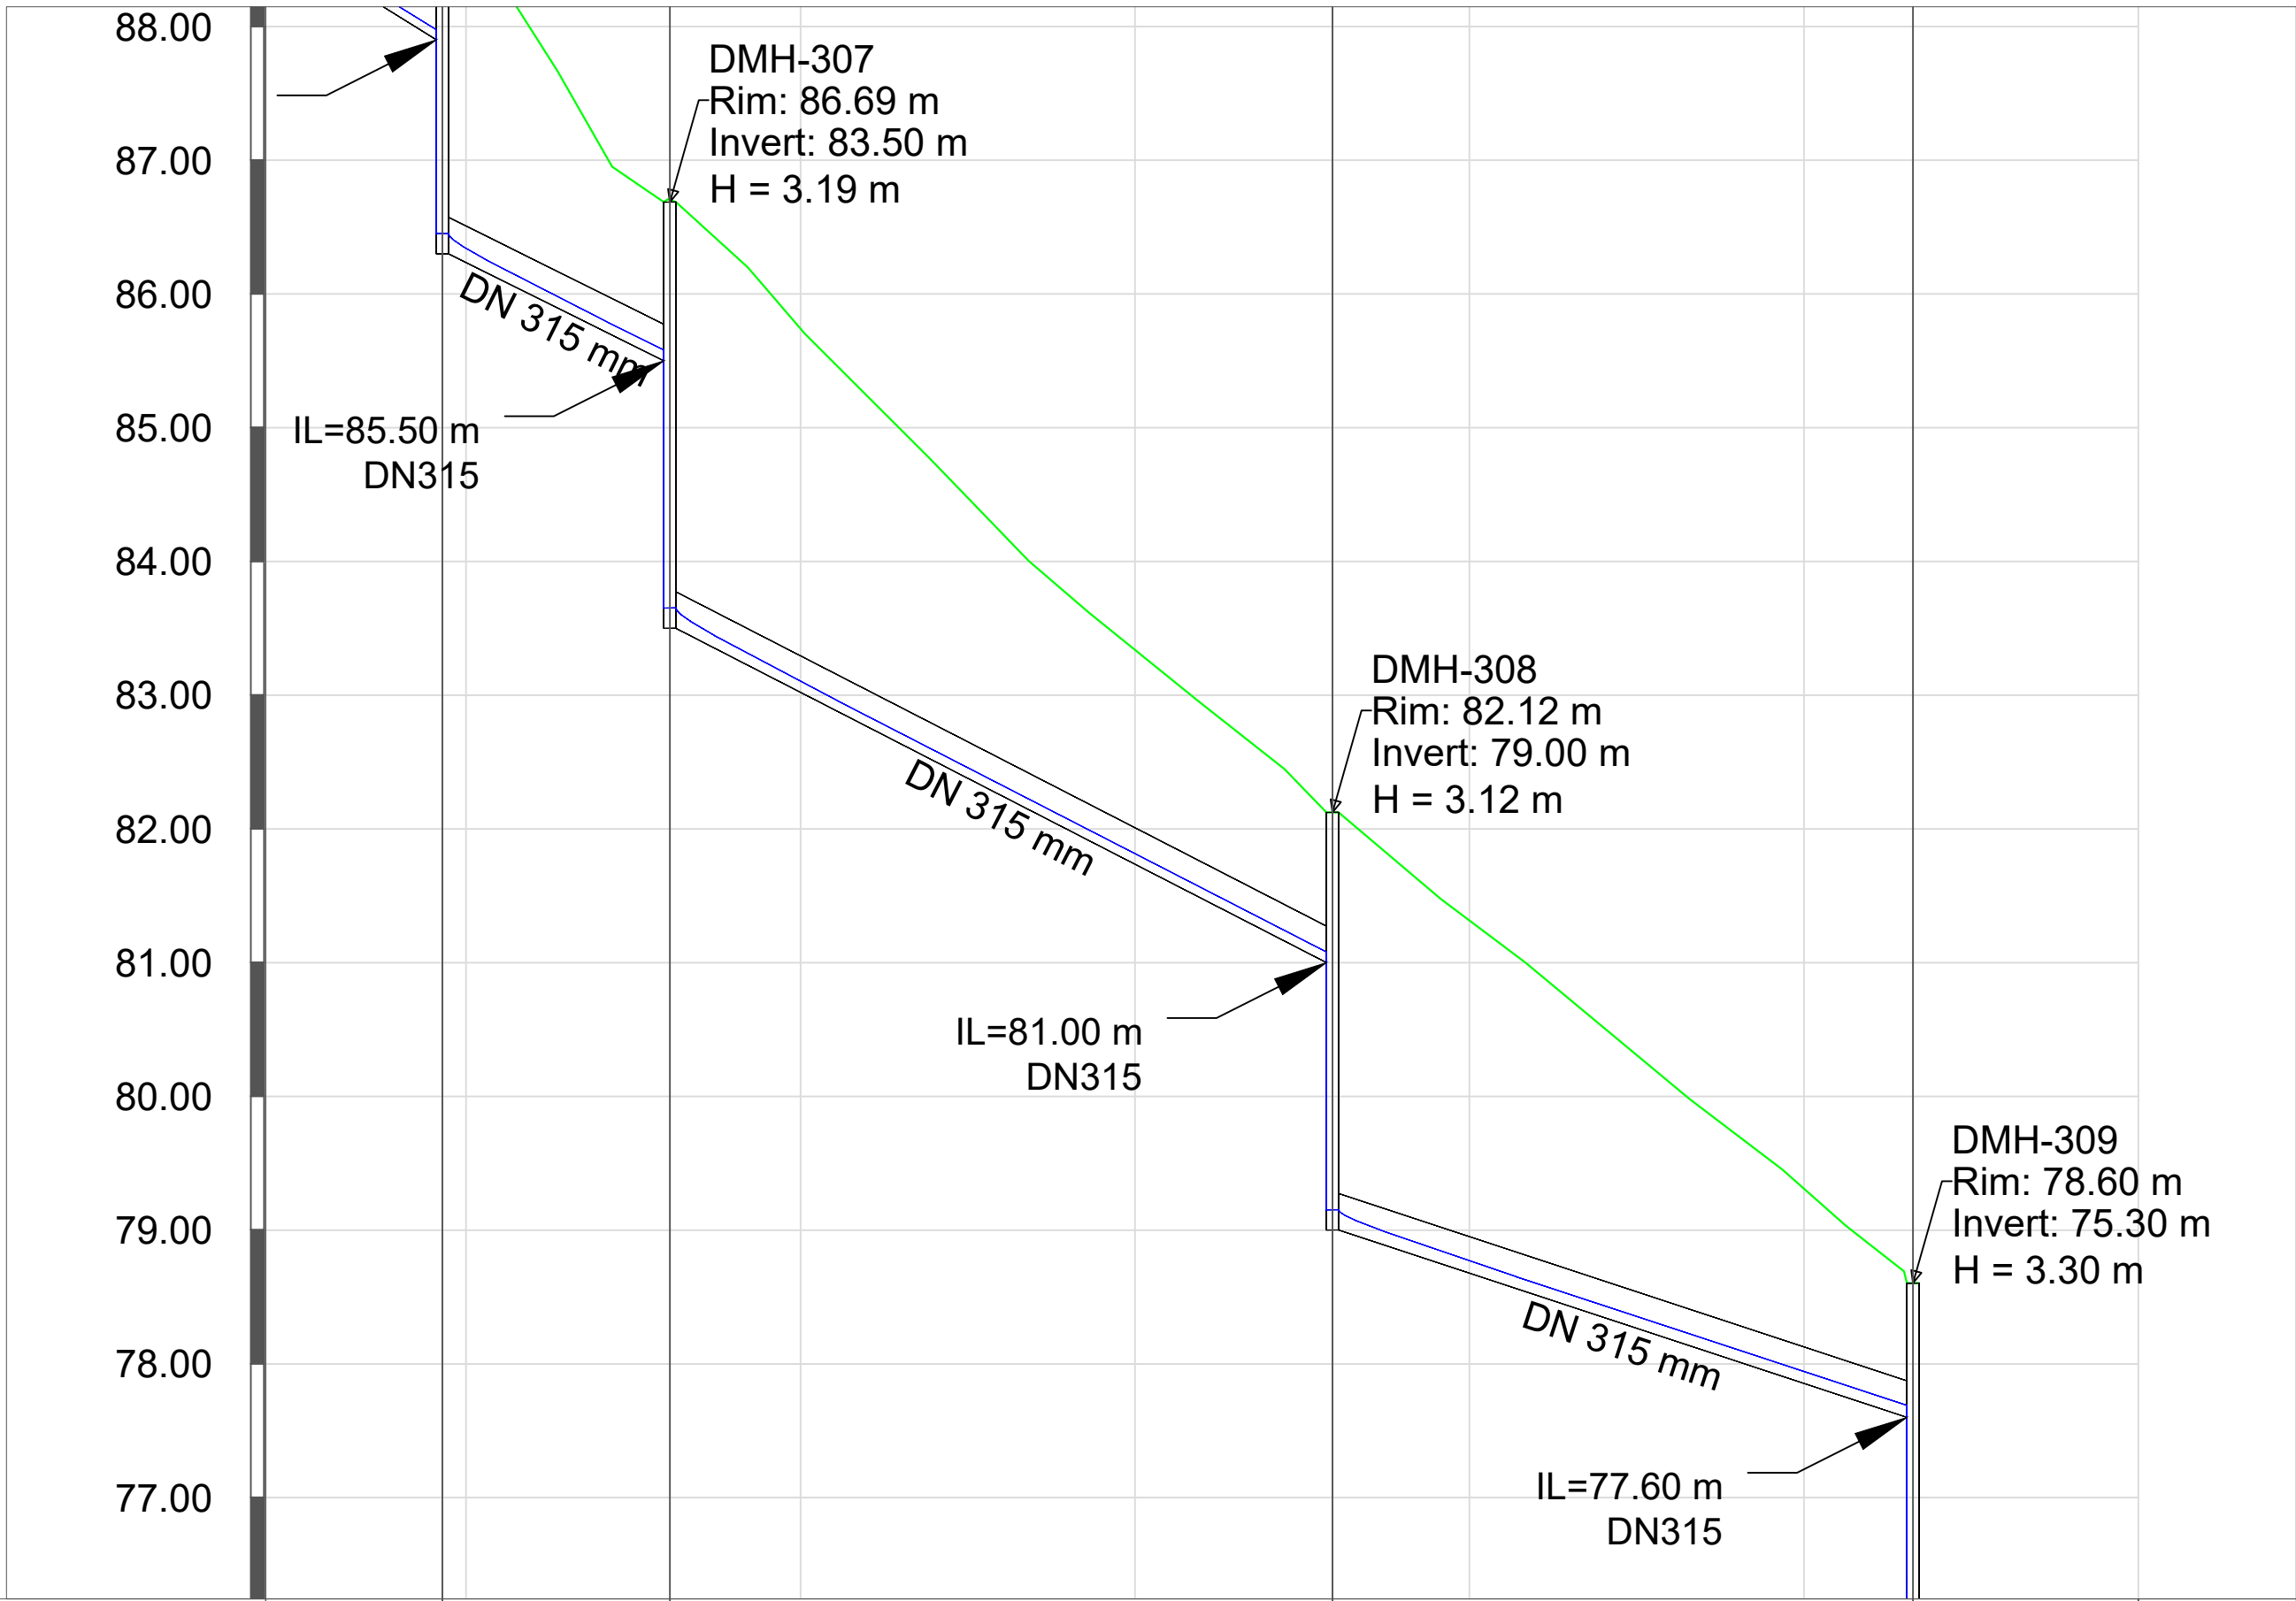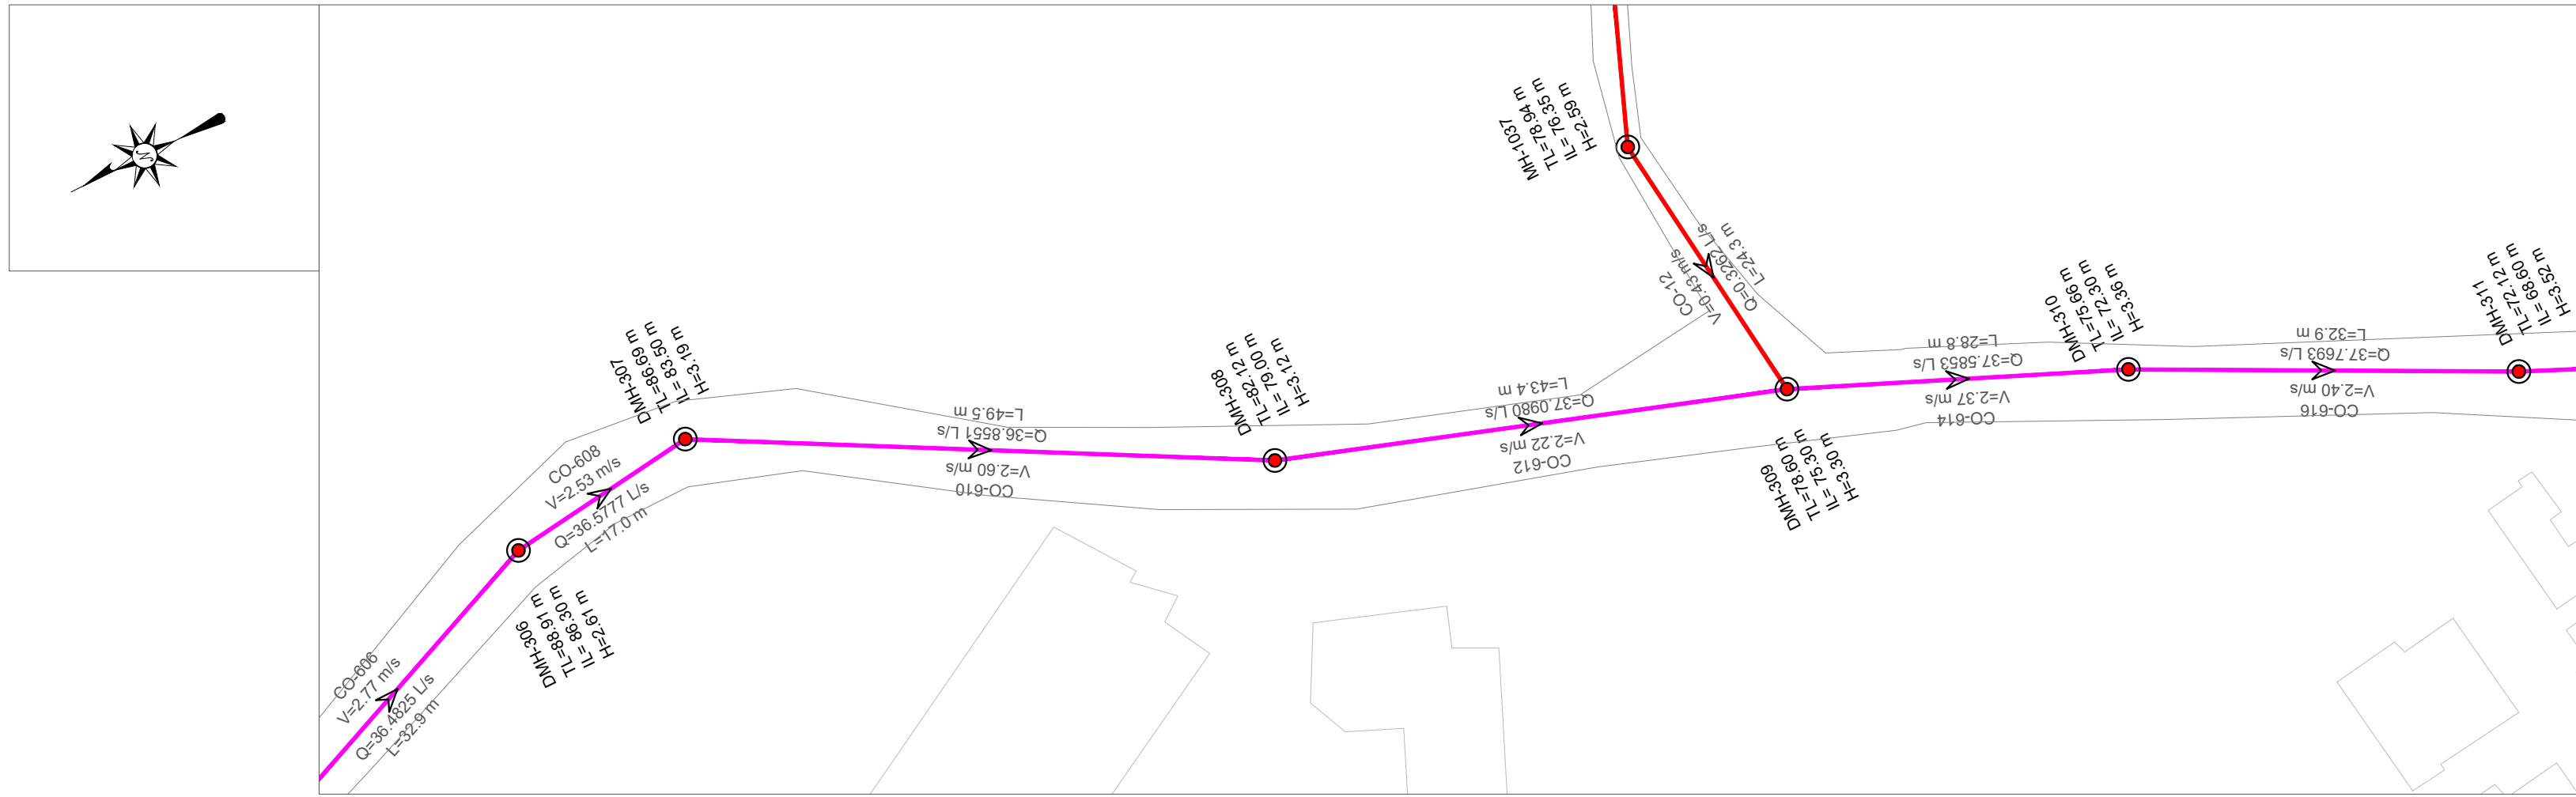

EMERTIMI PUSETES	DMH-306	DMH-307	DMH-308	DMH-309
KUOTA E TOKES (m m.n.d)	88.91	86.69	82.12	78.60
KUOTA E PROJEKTIT (m m.n.d)	86.30	83.50	79.00	75.30
GJATESIA (m)		17.0	49.5	43.4
DISTANCA PROGRESIVE (m)	2+98	3+15	3+65	4+08
PJERRESIA (m/m)		0.048	0.051	0.032
TIPI I TUBACIONIT DHE DIAMETRI (Ø)	HDPE 80 DN 315 mm			

PLANI I
PERGJITHSHËM:

LEGJENDA & SHENIME:

SP

STACION POMPIMI

PUSETA HDPE

PUSETA POLIPROPILENI

VIA E TOKES

LINJA ME GRAVITET HDPE 100 SN8 Ø200mm

LINJA ME GRAVITET HDPE 100 SN8 Ø250mm

LINJA ME GRAVITET HDPE 100 SN8 Ø315mm

LINJA ME GRAVITET HDPE 100 SN8 Ø400mm

LINJA ME GRAVITET HDPE 100 SN8 Ø500mm

LINJA ME GRAVITET HDPE 100 SN8 Ø600mm

LINJAT ME PRESION HDPE (PE 100 RC) PN 6aam Ø125mm

LINJAT ME PRESION HDPE (PE 100 RC) PN 10aam Ø315mm

INSTRUKSIONE:

P-466

— EMERTIMI TUBACIONIT

TM-2

— EMERTIMI TUBACIONIT ME PRESION

SS: HDPE ØH500



— DIAMETRI I TUBIT

L: 45.00 m

— GJATESIA


I	Dhjetor 2024	A.S	F.M		PER MIRATIM						
Botimi	Data	Pergatitur nga	Kontrolluar nga	Aprovuar nga	Plenari						
Rishikimet											
PERGATITUR NGA		KONTROLLUAR NGA		APROVUAR NGA							
ANDERSON SIMONI		FAHRI MAHO									
BOTIMI		SHKALLA		DATA							
1		1:500									
NUMRI I VIZATIMIT		DHER-KUN-1-068									
TITULLI I VIZATIMIT											
PLANIMETRIA PJESORE DHE PROFILI GJATESOR											
TITULLI I PROJEKTIT "Studim Projektim Impiant i Trajtimut të Ujërave të Ndotura dhe sistemi KUZ, Dhërmi"											
NENOBJEKTI Planimetritë e Pjesshme dhe Profilet Gjatësore të rrjetit KUZ Dhermi											
AGJENSIA KOMBETARE UJËSJELLËS-KANALIZIME											
											
PERGATITUR NGA:											
"EBS" shpk			ENGINEERING CONSULTANCY								

PROFILI GJATESOR MH-1036 DERI MH-309
SH 1:500 (A1) 1:1000 (A3)

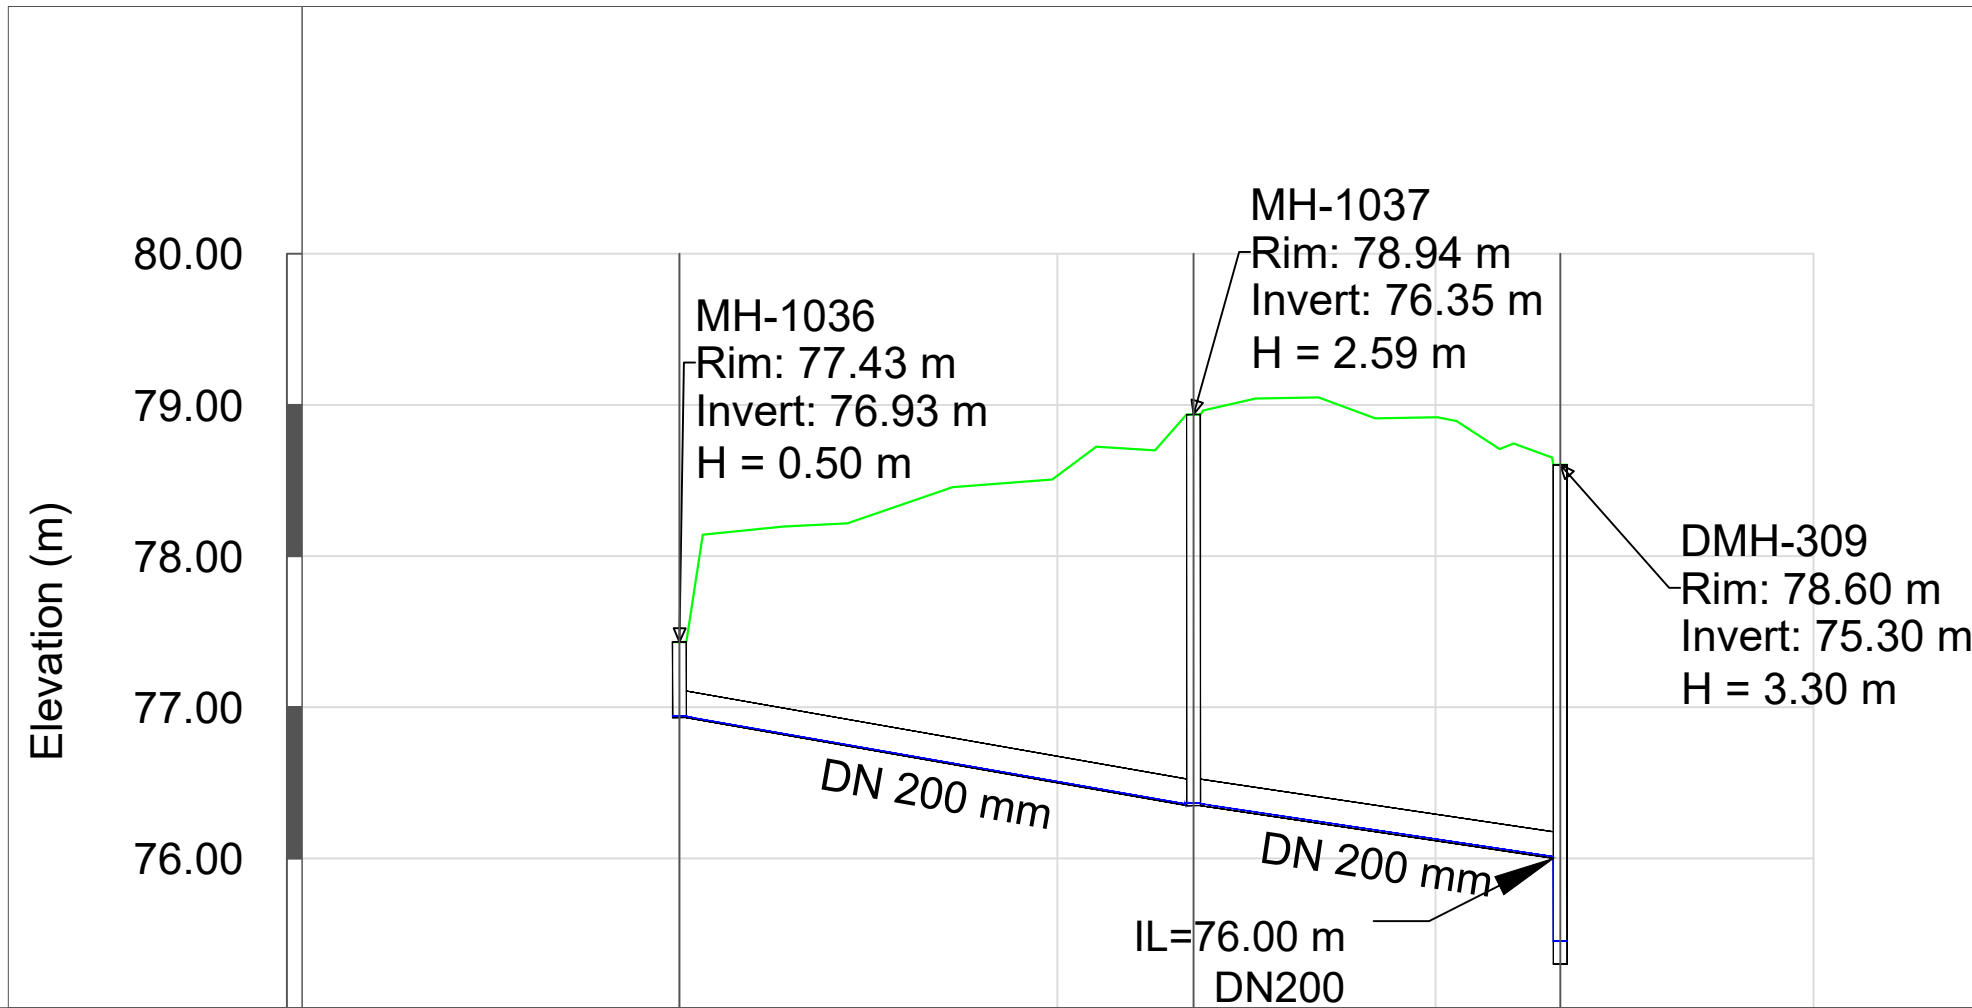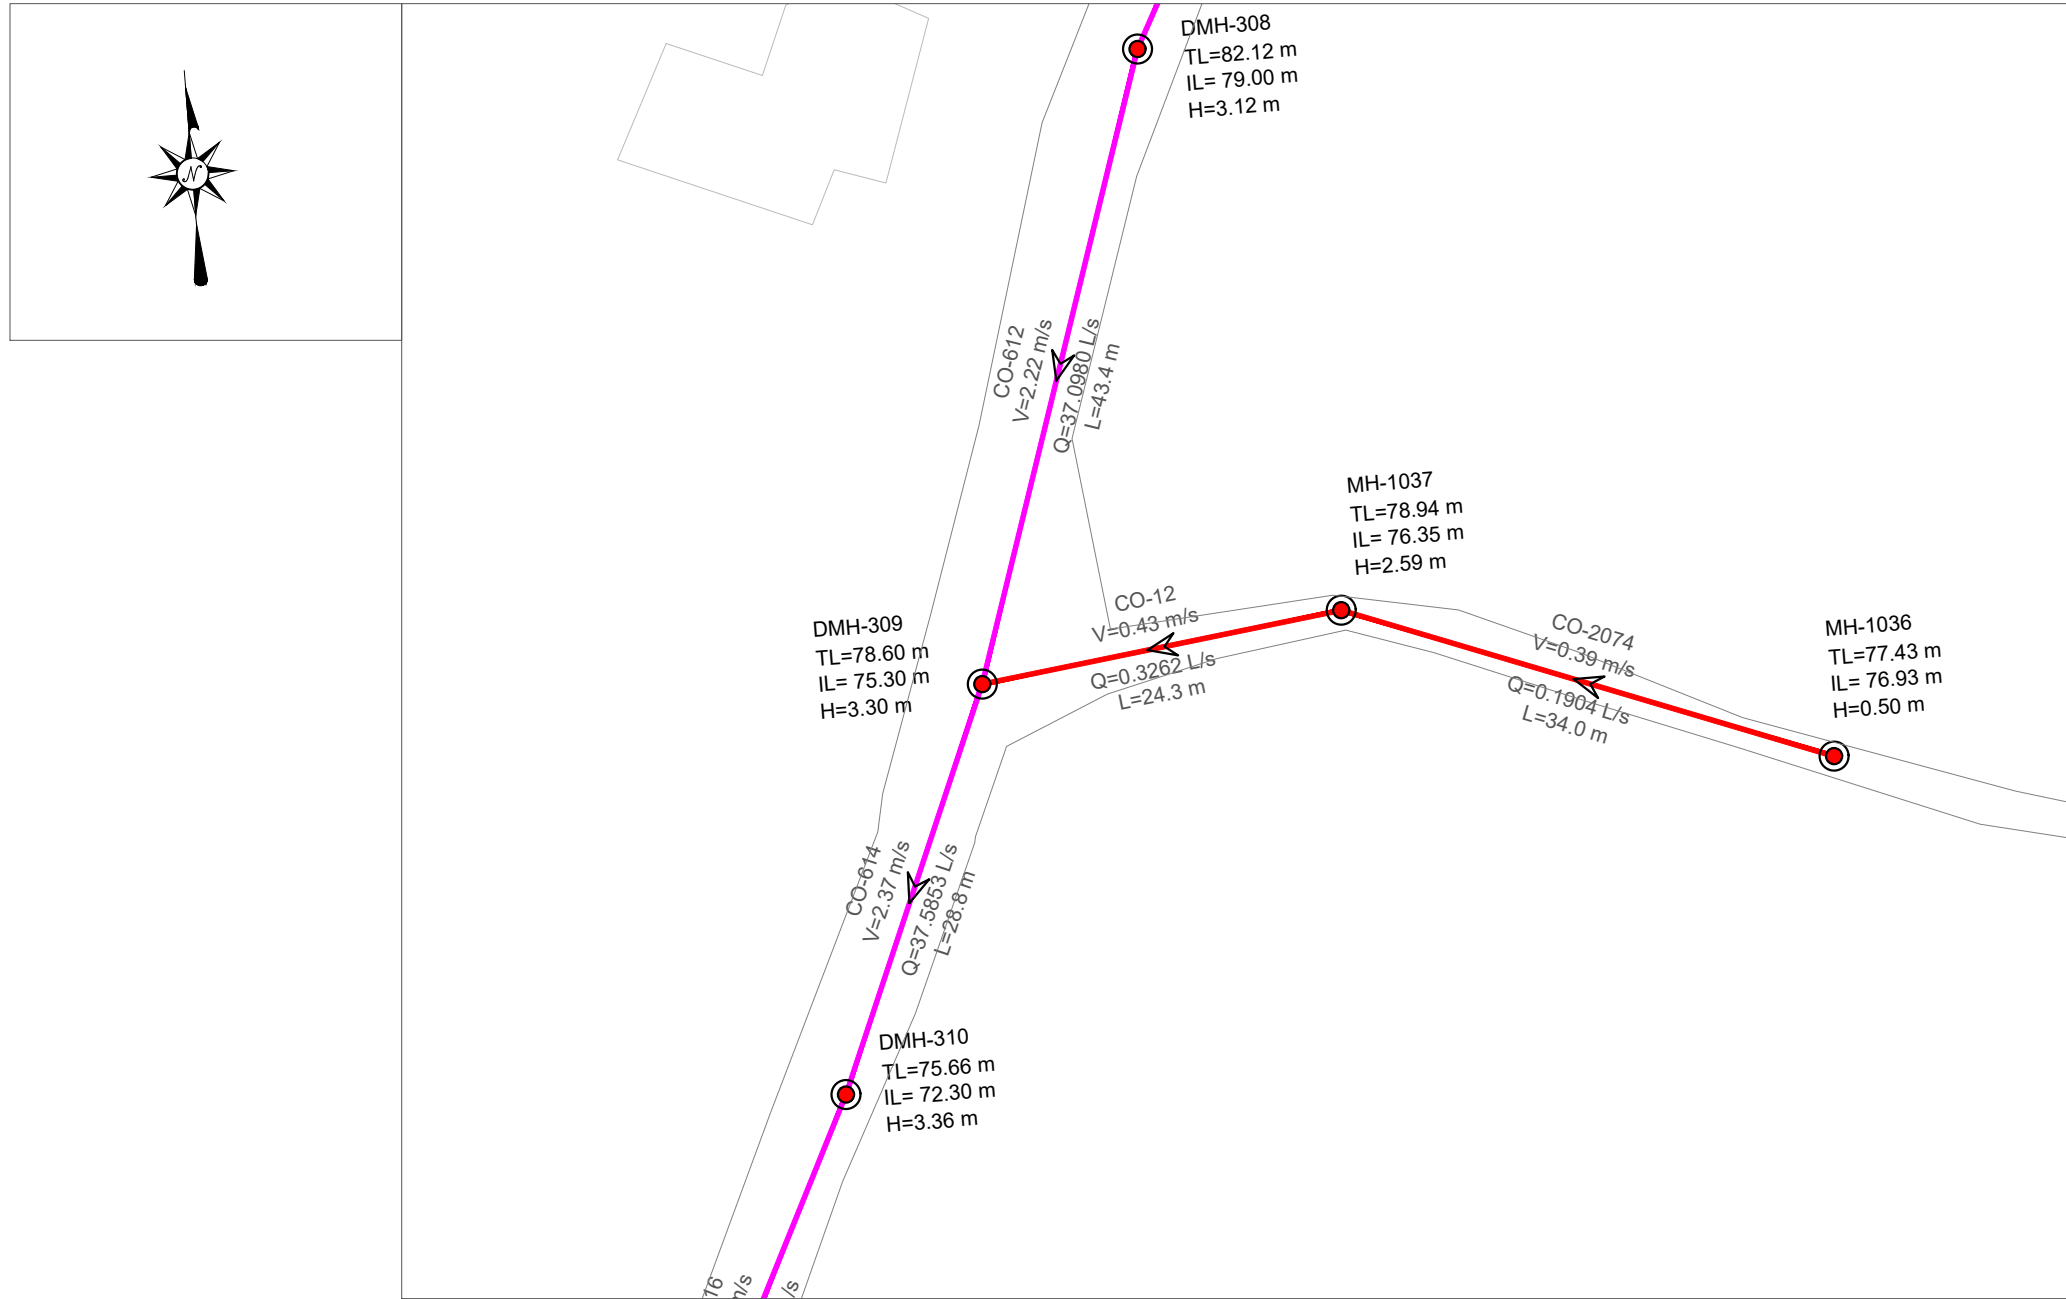

EMERTIMI Pusetes	MH-1036	MH-1037	DMH-309
KUOTA E TOKES (m m.n.d)	77.43	78.94	78.60
KUOTA E PROJEKTIT (m m.n.d)	76.93	76.35	75.30
GJATESIA (m)		34.0	24.3
DISTANCA PROGRESIVE (m)	0+00	0+34	0+58
PJERRESIA (m/m)		0.017	0.014
TIPI I TUBACIONIT DHE DIAMETRI (Ø)	HDPE 80 DN 200 mm		

PLANI I
PERGJITHSHËM:

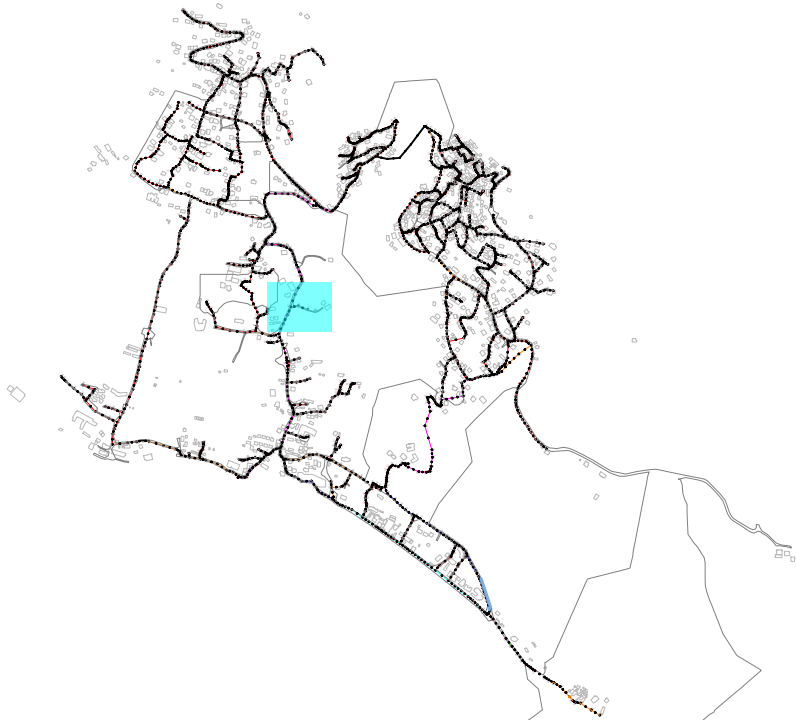

LEGJENDA & SHENIME:

	STACION POMPIMI		—EMERTIMI TUBACIONIT
	PUSETA HDPE		—EMERTIMI TUBACIONIT ME PRESION
	PUSETA POLIPROPILENI		—DIAMETRI I TUBIT
	VIA E TOKES		—GJATESIA
	LINJA ME GRAVITET HDPE 100 SN8 Ø200mm		
	LINJA ME GRAVITET HDPE 100 SN8 Ø250mm		
	LINJA ME GRAVITET HDPE 100 SN8 Ø315mm		
	LINJA ME GRAVITET HDPE 100 SN8 Ø400mm		
	LINJA ME GRAVITET HDPE 100 SN8 Ø500mm		
	LINJA ME GRAVITET HDPE 100 SN8 Ø600mm		
	LINJAT ME PRESION HDPE (PE 100 RC) PN 6a/m Ø125mm		
	LINJAT ME PRESION HDPE (PE 100 RC) PN 10a/m Ø315mm		

INSTRUKSIONE:

I	Dhjetor 2024	A.S	FM		PER MIRATIM
Botimi	Data	Pergatitur nga	Kontrolluar nga	Aprovuar nga	Pirshkrimi
Rishikimet					
PERGATITUR NGA		KONTROLLUAR NGA		APROVUAR NGA	
ANDERSON SIMONI		FAHRI MAHO			
BOTIMI		SHKALLA		DATA	
1		1:500			

NUMRI I VIZATIMIT DHER-KUN-1-069

TITULLI I VIZATIMIT

PLANIMETRIA PJESORE DHE PROFILI GJATESOR

TITULLI I PROJEKTIT "Studim Projektim Impiant i Trajtimut të Ujërave të Ndotura dhe sistemi KUZ, Dhërmi"

NENOBJEKTI Planimetritë e Pjesshme dhe Profilet Gjatësore të rrjetit KUZ Dhermi

AGJENSIA KOMBETARE
UJËSJELLËS-KANALIZIME





PERGATITUR NGA:

"EBS" shpk




PROFILI GJATESOR MH- DERI MH-312
SH 1:500 (A1) 1:1000 (A3)

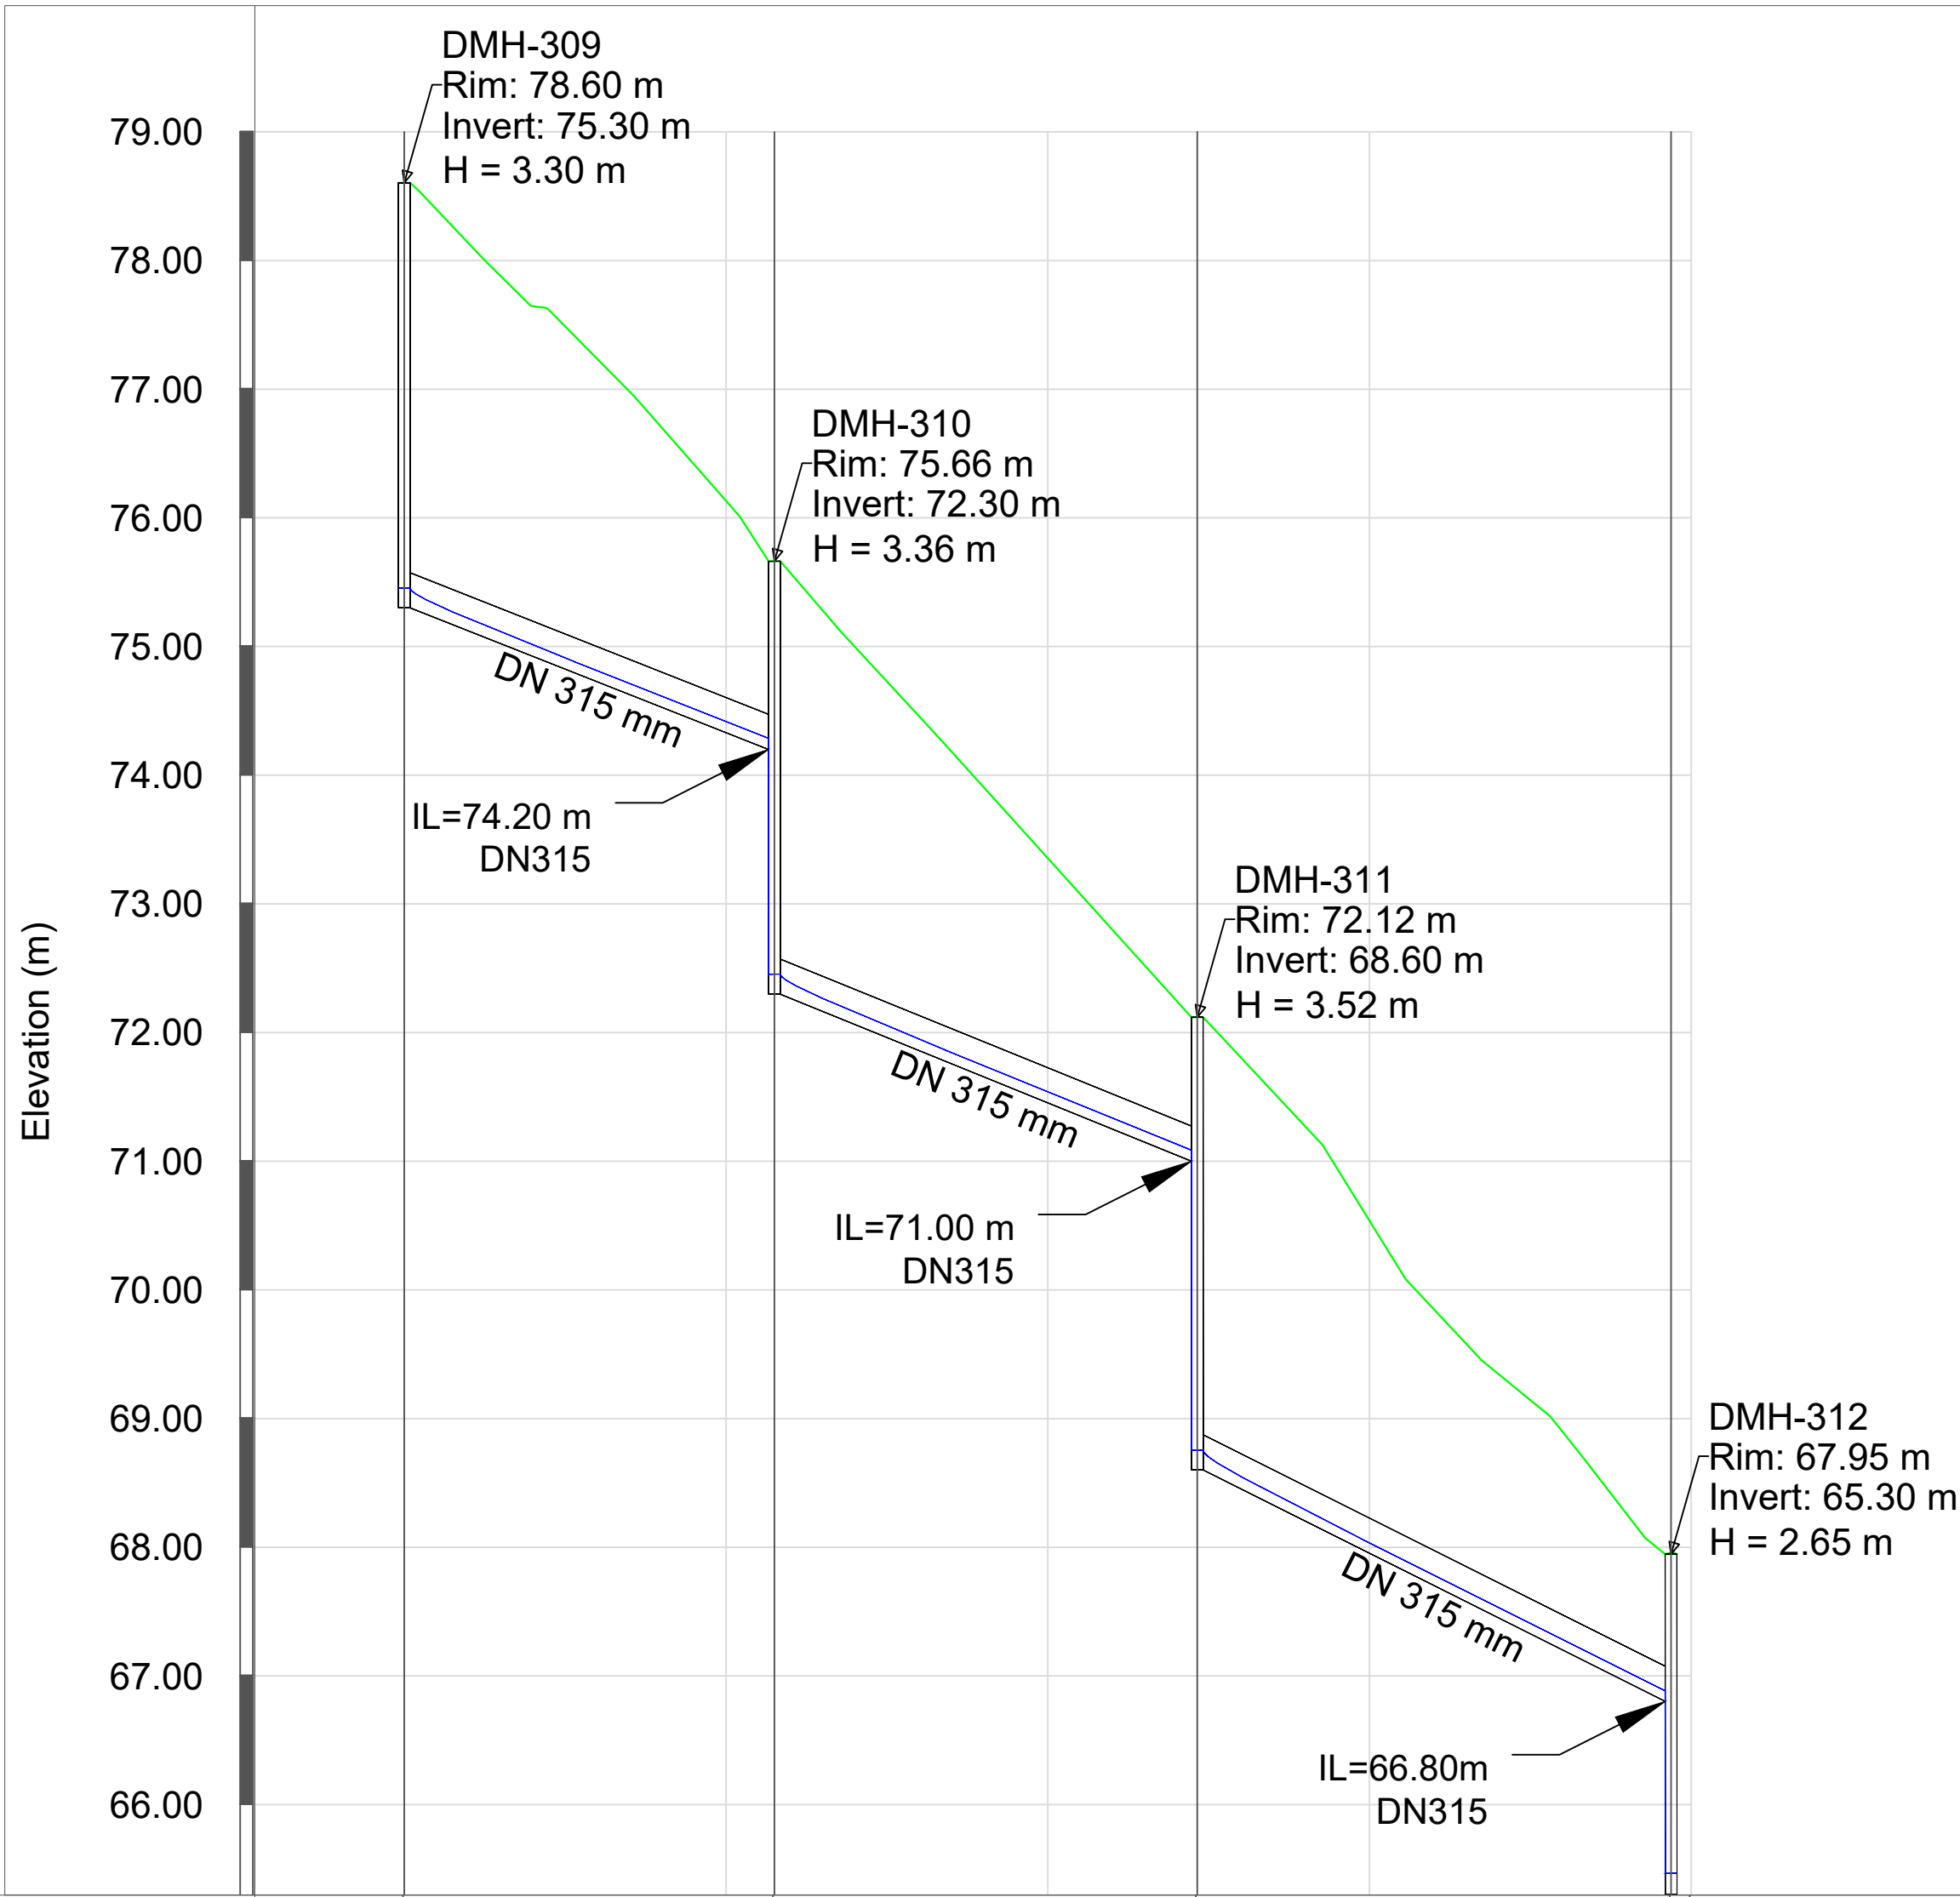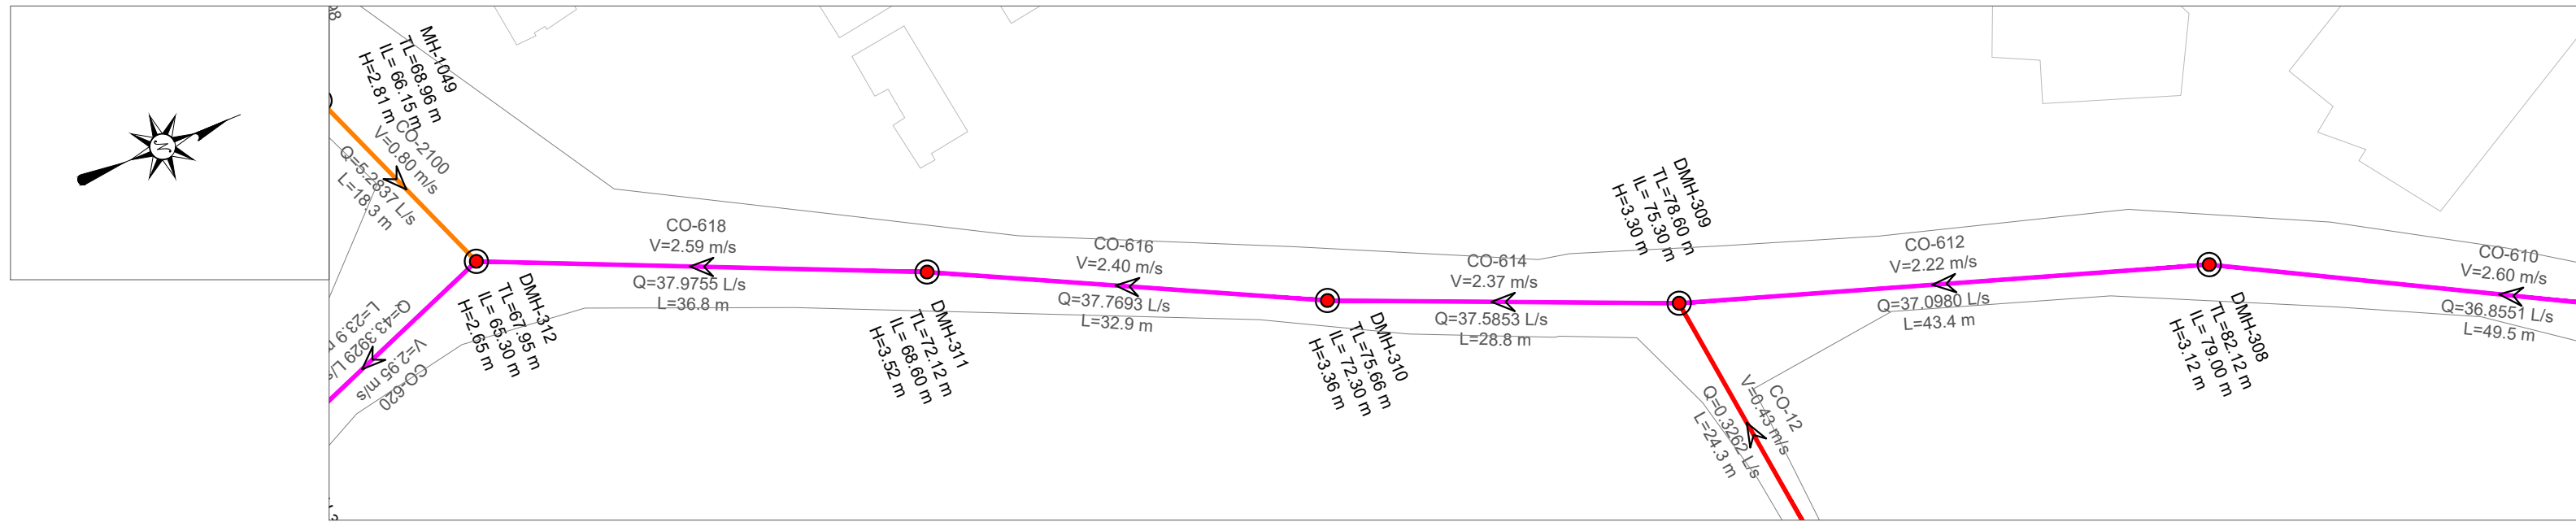

EMERTIMI Pusetes	DMH-309	DMH-310	DMH-311	DMH-312
KUOTA E TOKES (m m.n.d)	78.60	75.66	72.12	67.95
KUOTA E PROJEKTIT (m m.n.d)	75.30	72.30	68.60	65.30
GJATESIA (m)		28.8	32.9	36.8
DISTANCA PROGRESIVE (m)	0+00	0+29	0+62	0+98
PJERRESIA (m/m)		0.038	0.040	0.049
TIPI I TUBACIONIT DHE DIAMETRI (Ø)	HDPE 80 DN 315 mm			

PLANI I
PERGJITHSHËM:

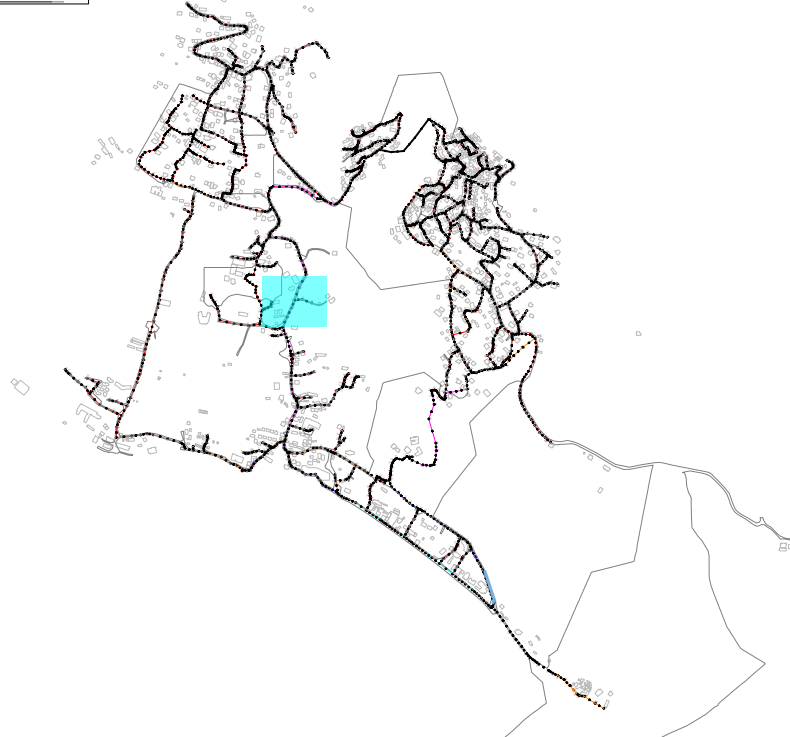

LEGJENDA & SHENIME:

- STACION POMPIMI
- PUSETA HDPE
- PUSETA POLIPROPILENI
- VIA E TOKES
- LINJA ME GRAVITET HDPE 100 SN8 Ø200mm
- LINJA ME GRAVITET HDPE 100 SN8 Ø250mm
- LINJA ME GRAVITET HDPE 100 SN8 Ø315mm
- LINJA ME GRAVITET HDPE 100 SN8 Ø400mm
- LINJA ME GRAVITET HDPE 100 SN8 Ø500mm
- LINJA ME GRAVITET HDPE 100 SN8 Ø600mm
- LINJAT ME PRESION HDPE (PE 100 RC) PN 6a/m Ø125mm
- LINJAT ME PRESION HDPE (PE 100 RC) PN 10a/m Ø315mm

—EMERTIMI TUBACIONIT

—EMERTIMI TUBACIONIT ME PRESION

SS: HDPE DN500 —DIAMETRI I TUBIT

L: 45.00 m —GJATESIA

INSTRUKSIONE:

I	Dhjetor 2024	A.S	F.M		PER MIRATIM
Botimi	Data	Pergatitur nga	Kontrolluar nga	Aprovuar nga	Pirshkrimi
Rishikimet					
PERGATITUR NGA		KONTROLLUAR NGA		APROVUAR NGA	
ANDERSON SIMONI		FAHRI MAHO			
BOTIMI		SHKALLA		DATA	
1		1:500			

NUMRI I VIZATIMIT DHER-KUN-1-070

TITULLI I VIZATIMIT

PLANIMETRIA PJESORE DHE PROFILI GJATESOR

TITULLI I PROJEKTIT "Studim Projektim Impiant i Trajtimit të Ujërave të Ndotura dhe sistemi KUZ, Dhërmi"

NENOBJEKTI Planimetritë e Pjesshme dhe Profilet Gjatësore të rrjetit KUZ Dhermi


AGJENSIA KOMBETARE
UJËSJELLËS-KANALIZIME



PERGATITUR NGA:
"EBS" shpk




PROFILI GJATESOR MH-1039 DERI MH-1044
SH 1:500 (A1) 1:1000 (A3)

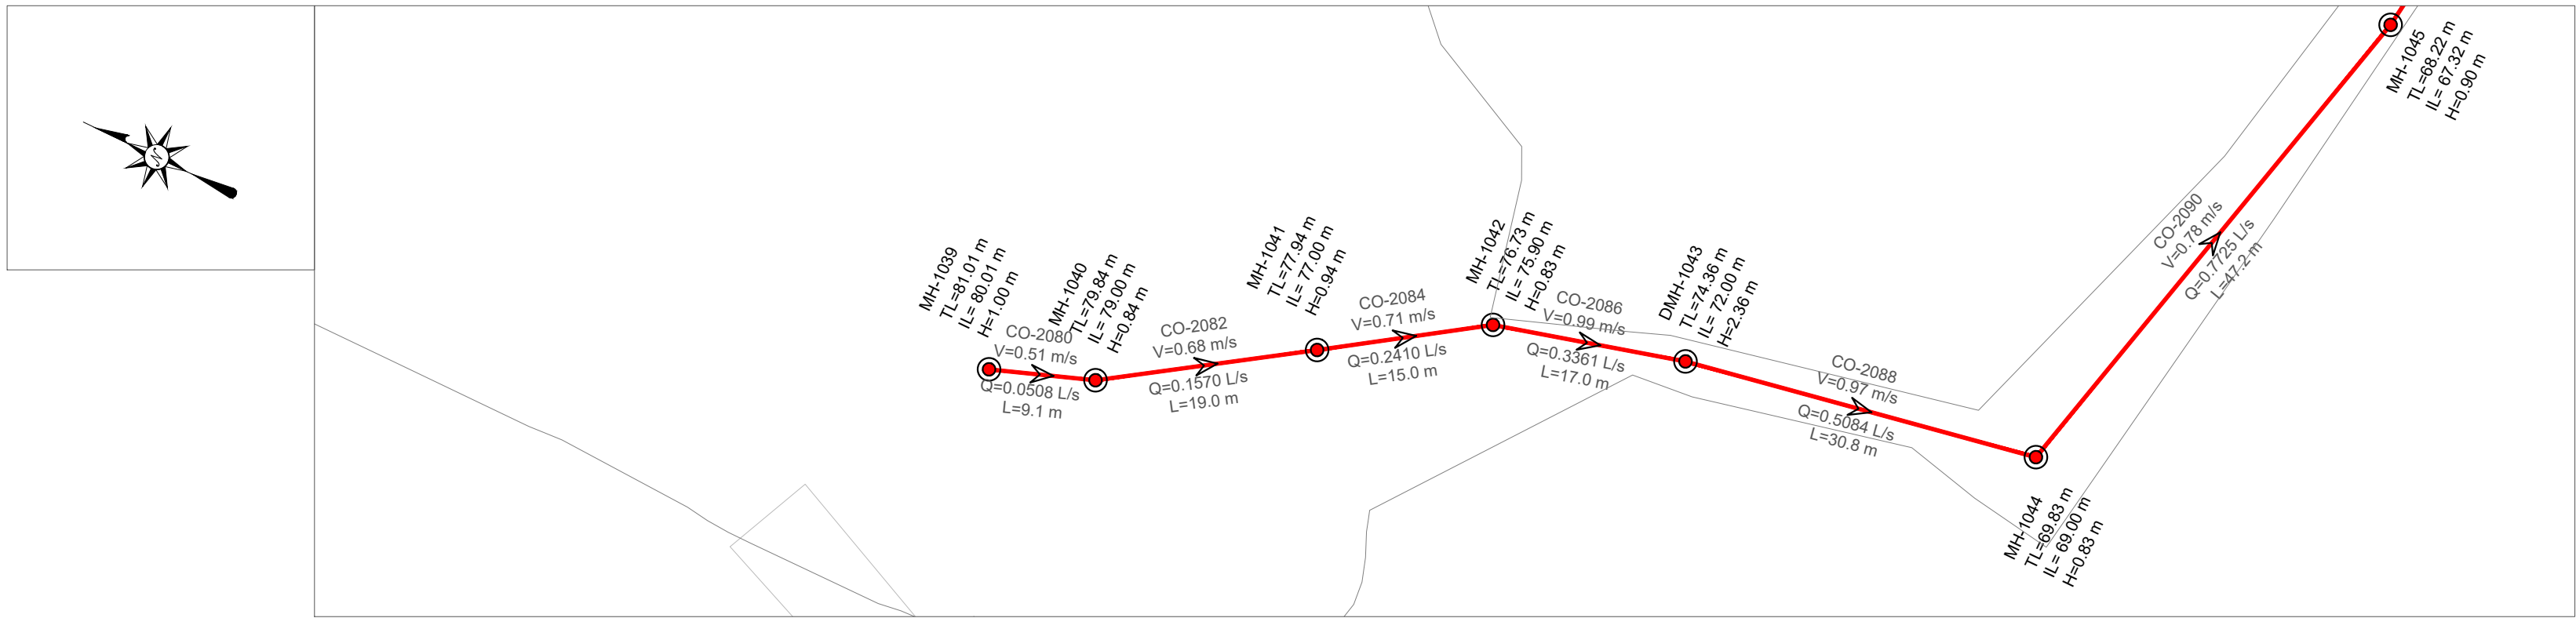

EMERTIMI Pusetes	MH-1039	MH-1040	MH-1041	MH-1042	DMH-1043	MH-1044	MH-1045
KUOTA E TOKES (m m.n.d)	81.01	79.84	77.94	76.73	74.36	69.83	68.22
KUOTA E PROJEKTIT (m m.n.d)	80.01	79.00	77.00	75.90	72.00	69.00	67.32
GJATESIA (m)	9.1	19.0	15.0	17.0	30.8	47.2	
DISTANCA PROGRESIVE (m)	0+00	0+09	0+28	0+43	0+60	0+91	1+38
PJERRESIA (m/m)	0.111	0.106	0.073	0.155	0.098	0.036	
TIPI I TUBACIONIT DHE DIAMETRI (Ø)	HDPE 80 DN 200 mm						

PLANI I
PERGJITHSHËM:

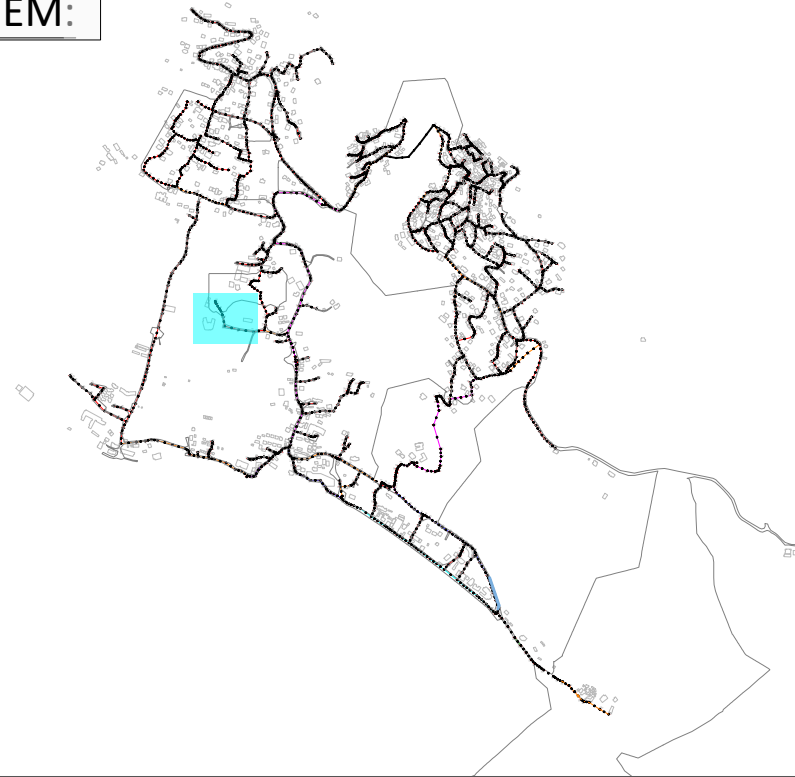

LEGJENDA & SHENIME:

- SP STACION POMPIMI
PUSETA HDPE
PUSETA POLIPROPILENI
VIA E TOKES
LINJA ME GRAVITET HDPE 100 SN8 Ø200mm
LINJA ME GRAVITET HDPE 100 SN8 Ø250mm
LINJA ME GRAVITET HDPE 100 SN8 Ø315mm
LINJA ME GRAVITET HDPE 100 SN8 Ø400mm
LINJA ME GRAVITET HDPE 100 SN8 Ø500mm
LINJA ME GRAVITET HDPE 100 SN8 Ø600mm
LINJAT ME PRESION HDPE (PE 100 RC) PN 6aam Ø125mm
LINJAT ME PRESION HDPE (PE 100 RC) PN 10aam Ø315mm

INSTRUKSIONE:

- P-466 —EMERTIMI TUBACIONIT
TM-2 —EMERTIMI TUBACIONIT ME PRESION
SS: HDPE DN500 —DIAMETRI I TUBIT
L: 45.00 m —GJATESIA

I	Dhjetor 2024	A.S	F.M		PER MIRATIM
Botimi	Data	Pergatitur nga	Kontrolluar nga	Aprovuar nga	Pirshkrimi
Rishikimet					
PERGATITUR NGA		KONTROLLUAR NGA		APROVUAR NGA	
ANDERSON SIMONI		FAHRI MAHO			
BOTIMI		SHKALLA		DATA	
1		1:500			

NUMRI I VIZATIMIT DHER-KUN-1-071

TITULLI I VIZATIMIT

PLANIMETRIA PJESORE DHE PROFILI GJATESOR

TITULLI I PROJEKTIT "Studim Projektim Impiant i Trajtimt të Ujërave të Ndotura dhe sistemi KUZ, Dhërmi"

NENOBJEKTI Planimetritë e Pjeshme dhe Profilet Gjatësore të rrjetit KUZ Dhermi

AGJENSIA KOMBETARE
UJËSJELLËS-KANALIZIME





PERGATITUR NGA:

"EBS" shpk




PROFILI GJATESOR MH-1044 DERI MH-312
SH 1:500 (A1) 1:1000 (A3)

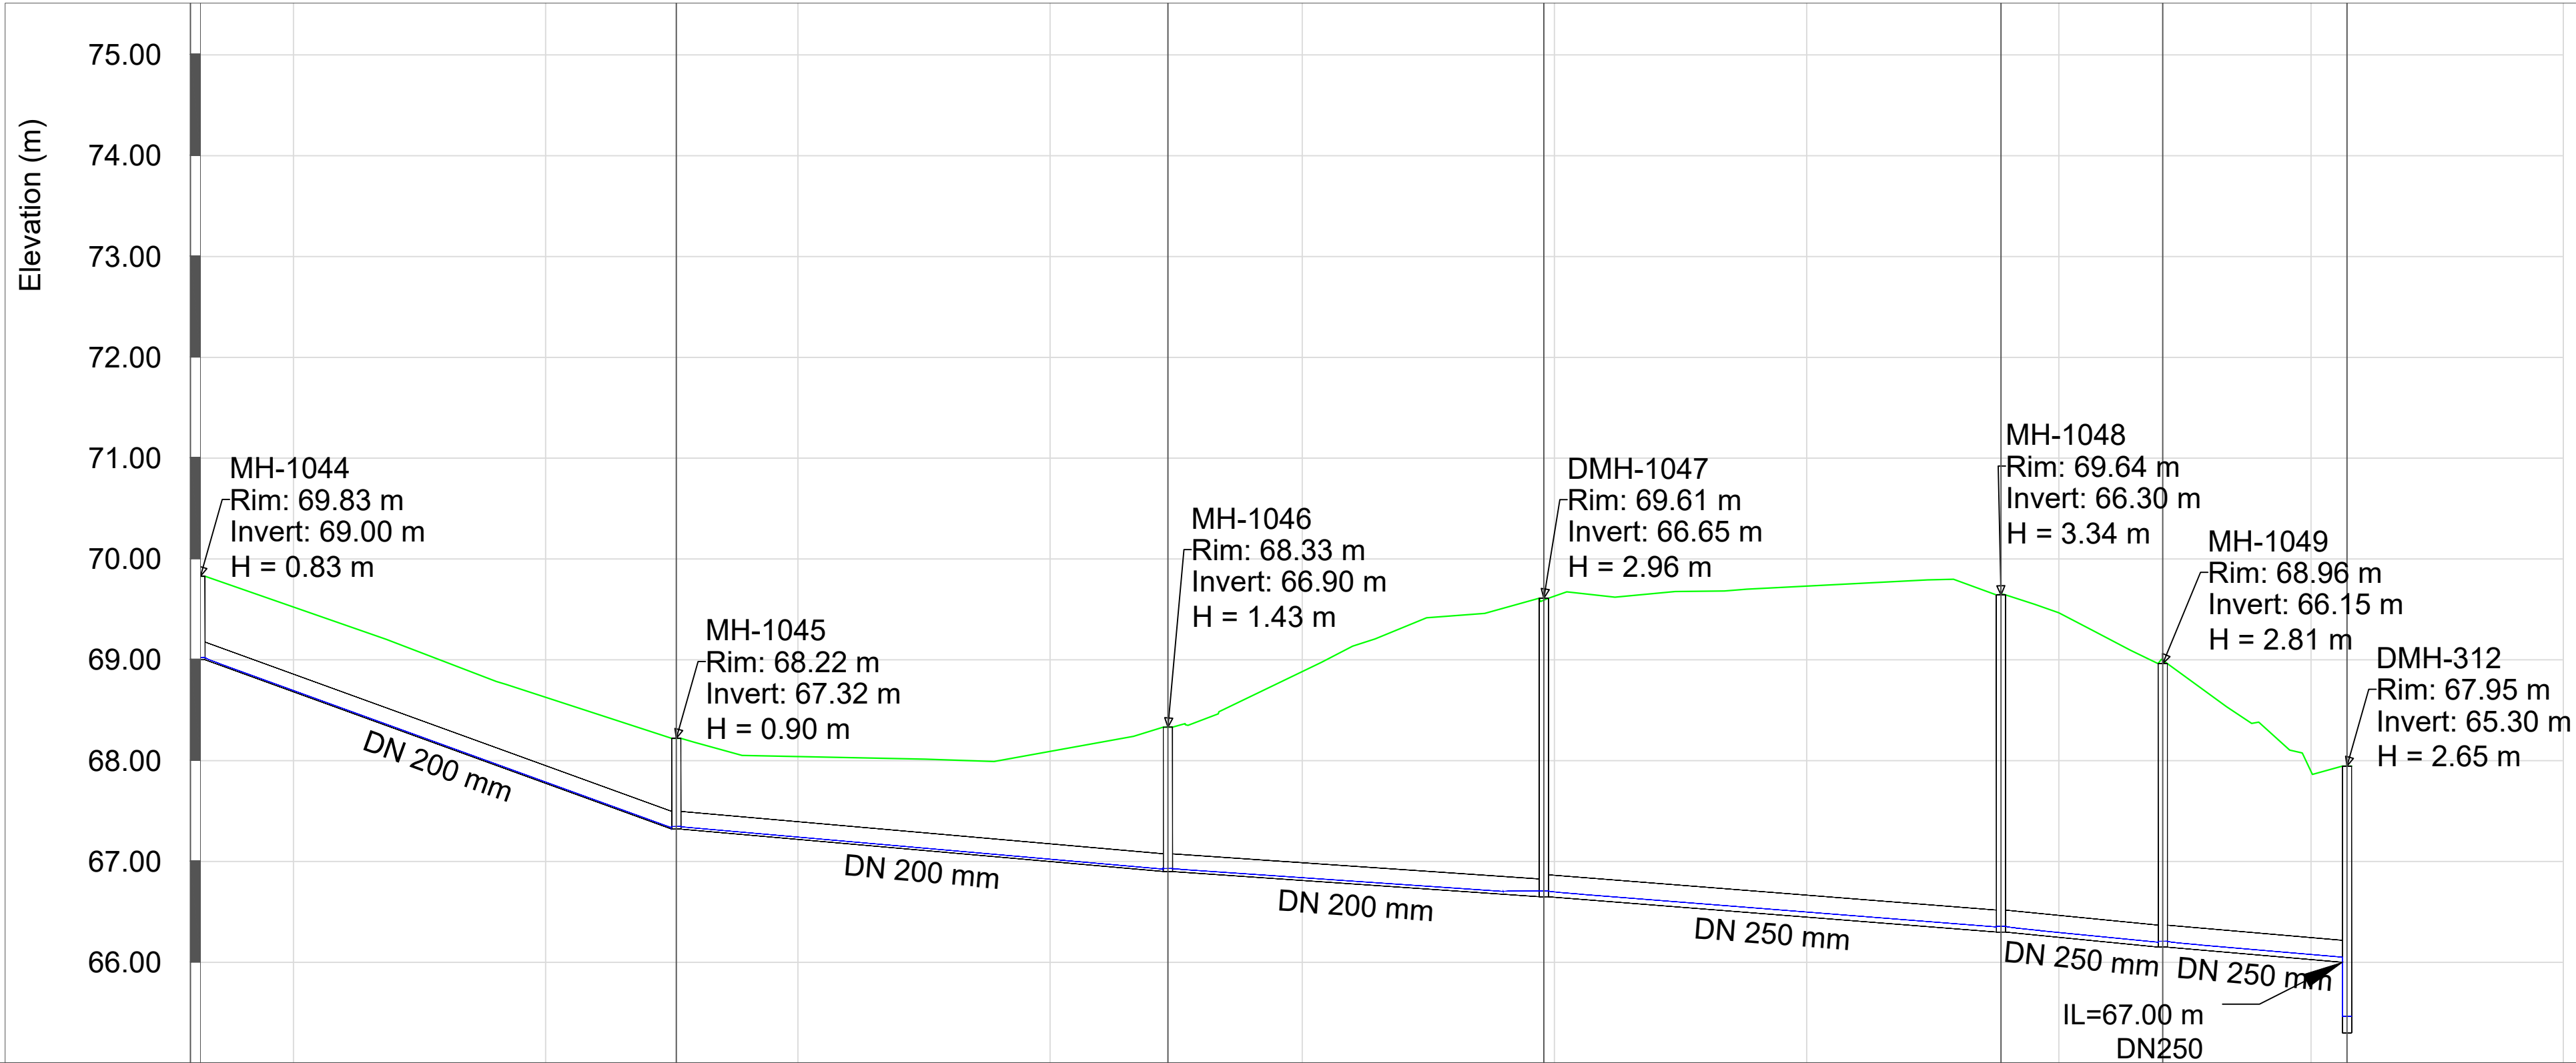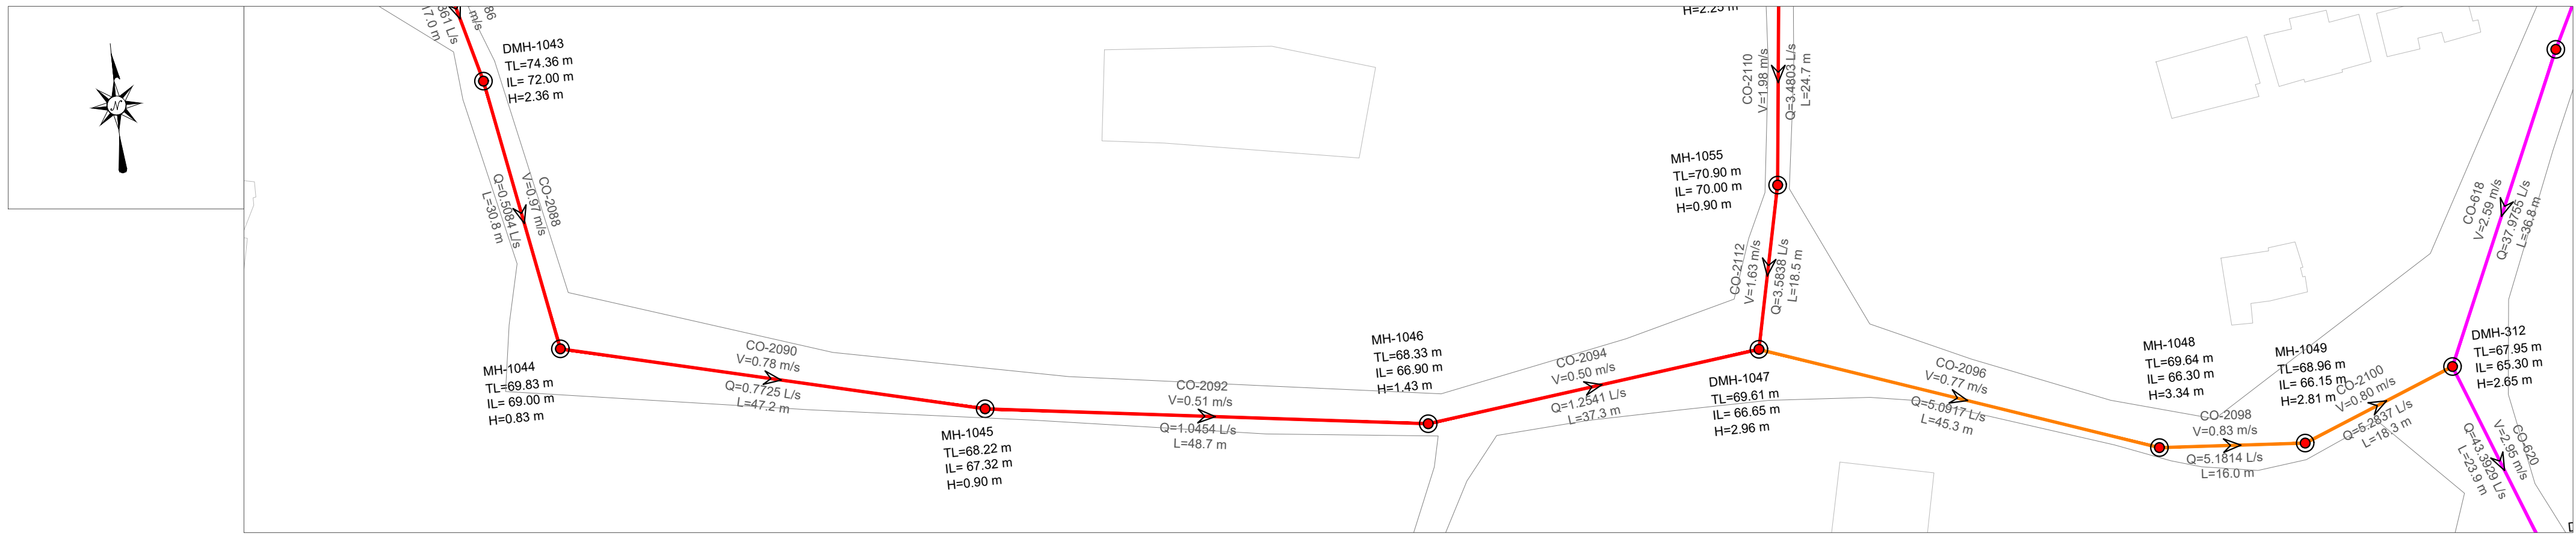

EMERTIMI PUSETES	MH-1044	MH-1045	MH-1046	DMH-1047	MH-1048	MH-1049	DMH-312
KUOTA E TOKES (m m.n.d)	69.83	68.22	68.33	69.61	69.64	68.96	67.95
KUOTA E PROJEKTIT (m m.n.d)	69.00	67.32	66.90	66.65	66.30	66.15	65.30
GJATESIA (m)	47.2	48.7	37.3	45.3	16.0	18.3	
DISTANCA PROGRESIVE (m)	+91	1+38	1+87	2+24	2+69	2+85	3+04
PJERRESIA (m/m)	0.036	0.009	0.007	0.008	0.009	0.008	
TIPI I TUBACIONIT DHE DIAMETRI (Ø)	HDPE 80 DN 200 mm				HDPE 80 DN 250 mm		

PLANI I
PERGJITHSHËM:

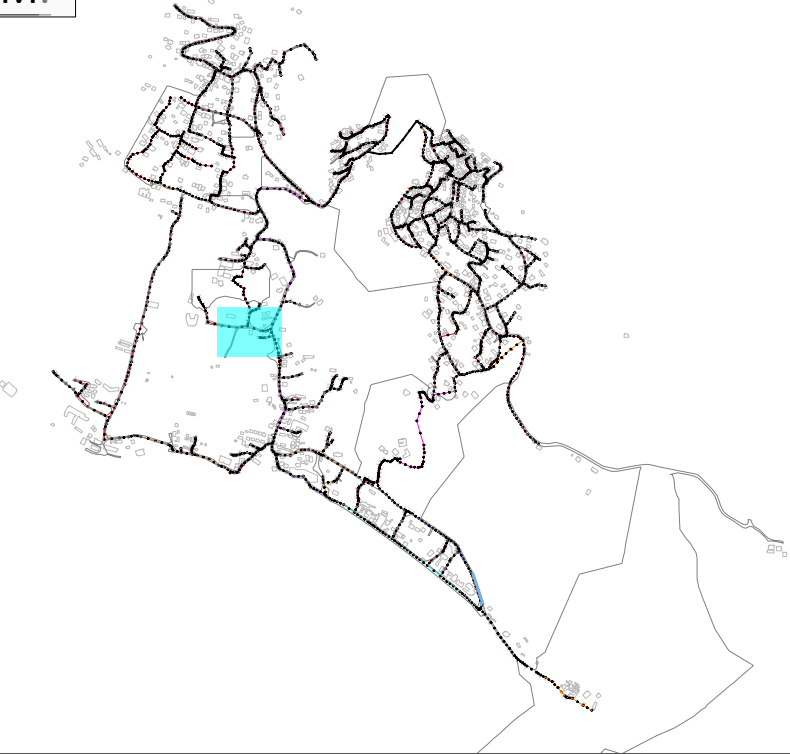

LEGJENDA & SHENIME:

- SP STACION POMPIMI
- PUSETA HDPE
- PUSETA POLIPROPILENI
- VIA E TOKES
- LINJA ME GRAVITET HDPE 100 SN8 Ø200mm
- LINJA ME GRAVITET HDPE 100 SN8 Ø250mm
- LINJA ME GRAVITET HDPE 100 SN8 Ø315mm
- LINJA ME GRAVITET HDPE 100 SN8 Ø400mm
- LINJA ME GRAVITET HDPE 100 SN8 Ø500mm
- LINJA ME GRAVITET HDPE 100 SN8 Ø600mm
- LINJAT ME PRESION HDPE (PE 100 RC) PN 6aam Ø125mm
- LINJAT ME PRESION HDPE (PE 100 RC) PN 10aam Ø315mm

INSTRUKSIONE:

- P-466 — EMERTIMI TUBACIONIT
- TM-2 — EMERTIMI TUBACIONIT ME PRESION
- SS: HDPE DN500 — DIAMETRI I TUBIT
- L: 45.00 m — GJATESIA

I	Dhjetor 2024	A.S	F.M		PER MIRATIM
Botimi	Data	Pergatitur nga	Kontrolluar nga	Aprovuar nga	Pirshkrimi
Rishikimet					
PERGATITUR NGA		KONTROLLUAR NGA		APROVUAR NGA	
ANDERSON SIMONI		FAHRI MAHO			
BOTIMI		SHKALLA		DATA	
1		1:500			

NUMRI I VIZATIMIT DHER-KUN-1-072

TITULLI I VIZATIMIT

PLANIMETRIA PJESORE DHE PROFILI GJATESOR

TITULLI I PROJEKTIT "Studim Projektim Impiant i Trajtimut të Ujërave të Ndotura dhe sistemi KUZ, Dhërmi"

NENOBJEKTI Planimetritë e Pjeshhme dhe Profilet Gjatësore të rrjetit KUZ Dhermi

AGJENSIA KOMBETARE
UJËSJELLËS-KANALIZIME





PERGATITUR NGA:


"EBS" shpk



PROFILI GJATESOR MH-1002 DERI MH-1008
SH 1:500 (A1) 1:1000 (A3)

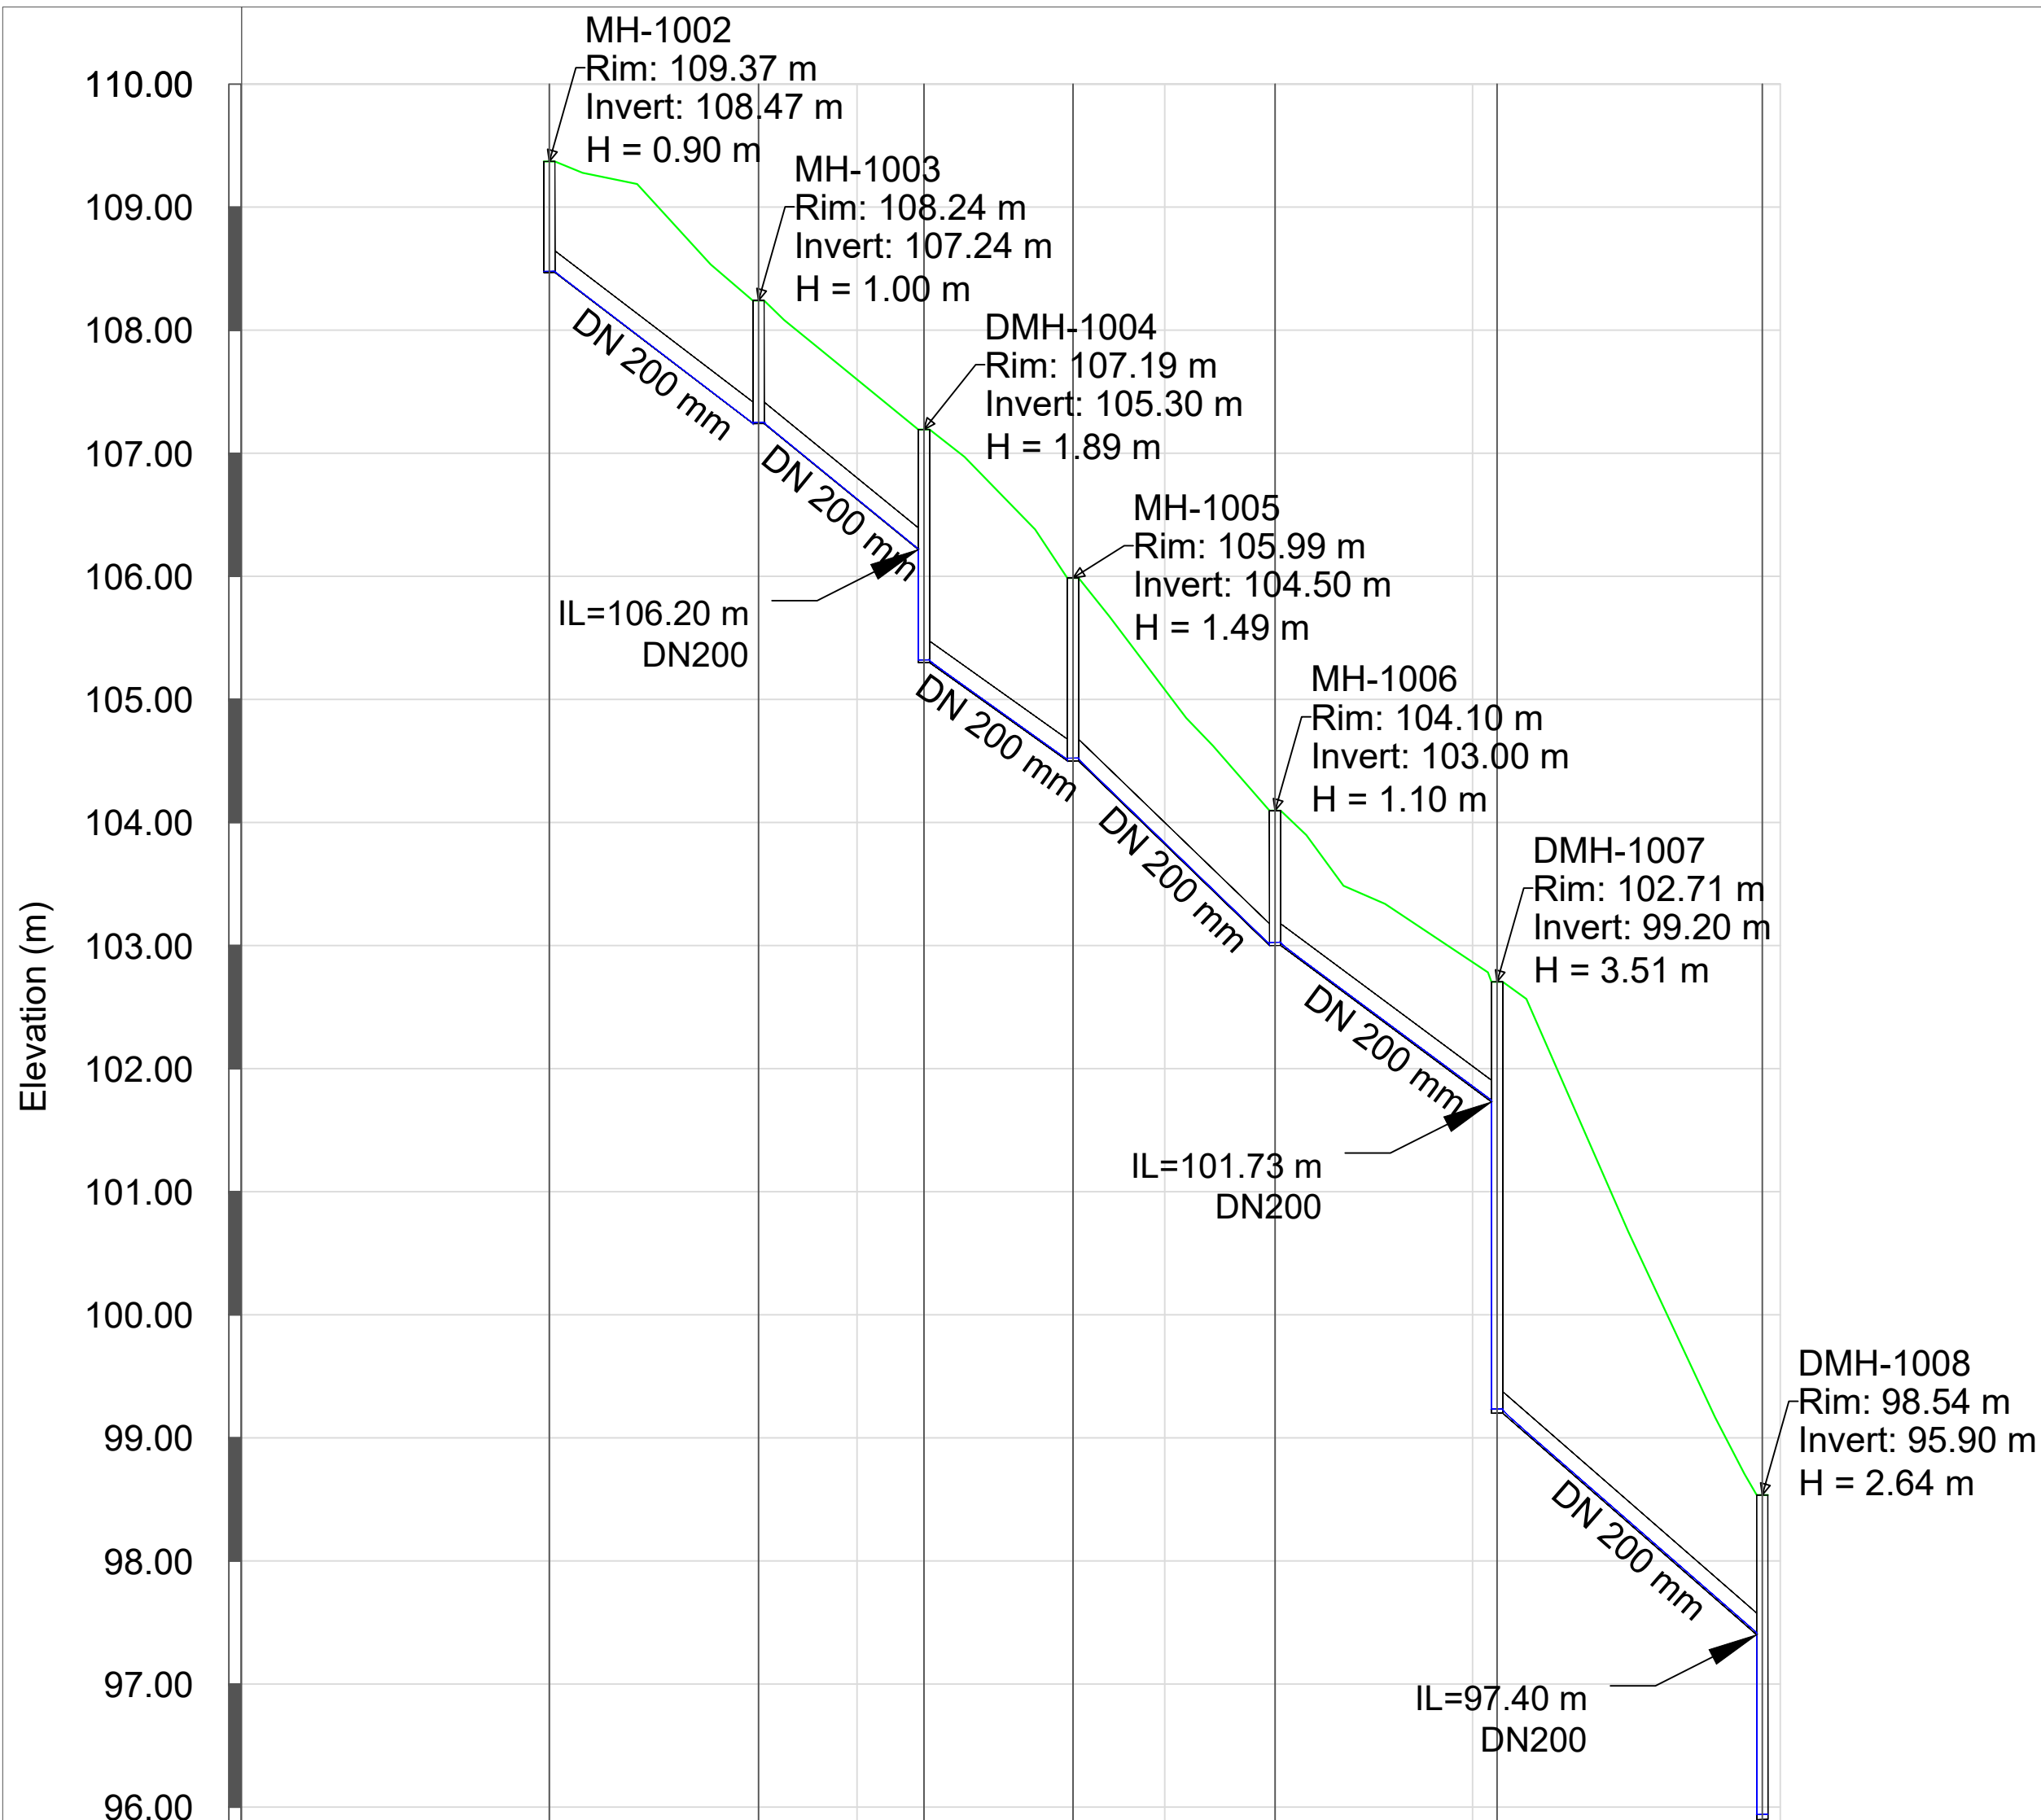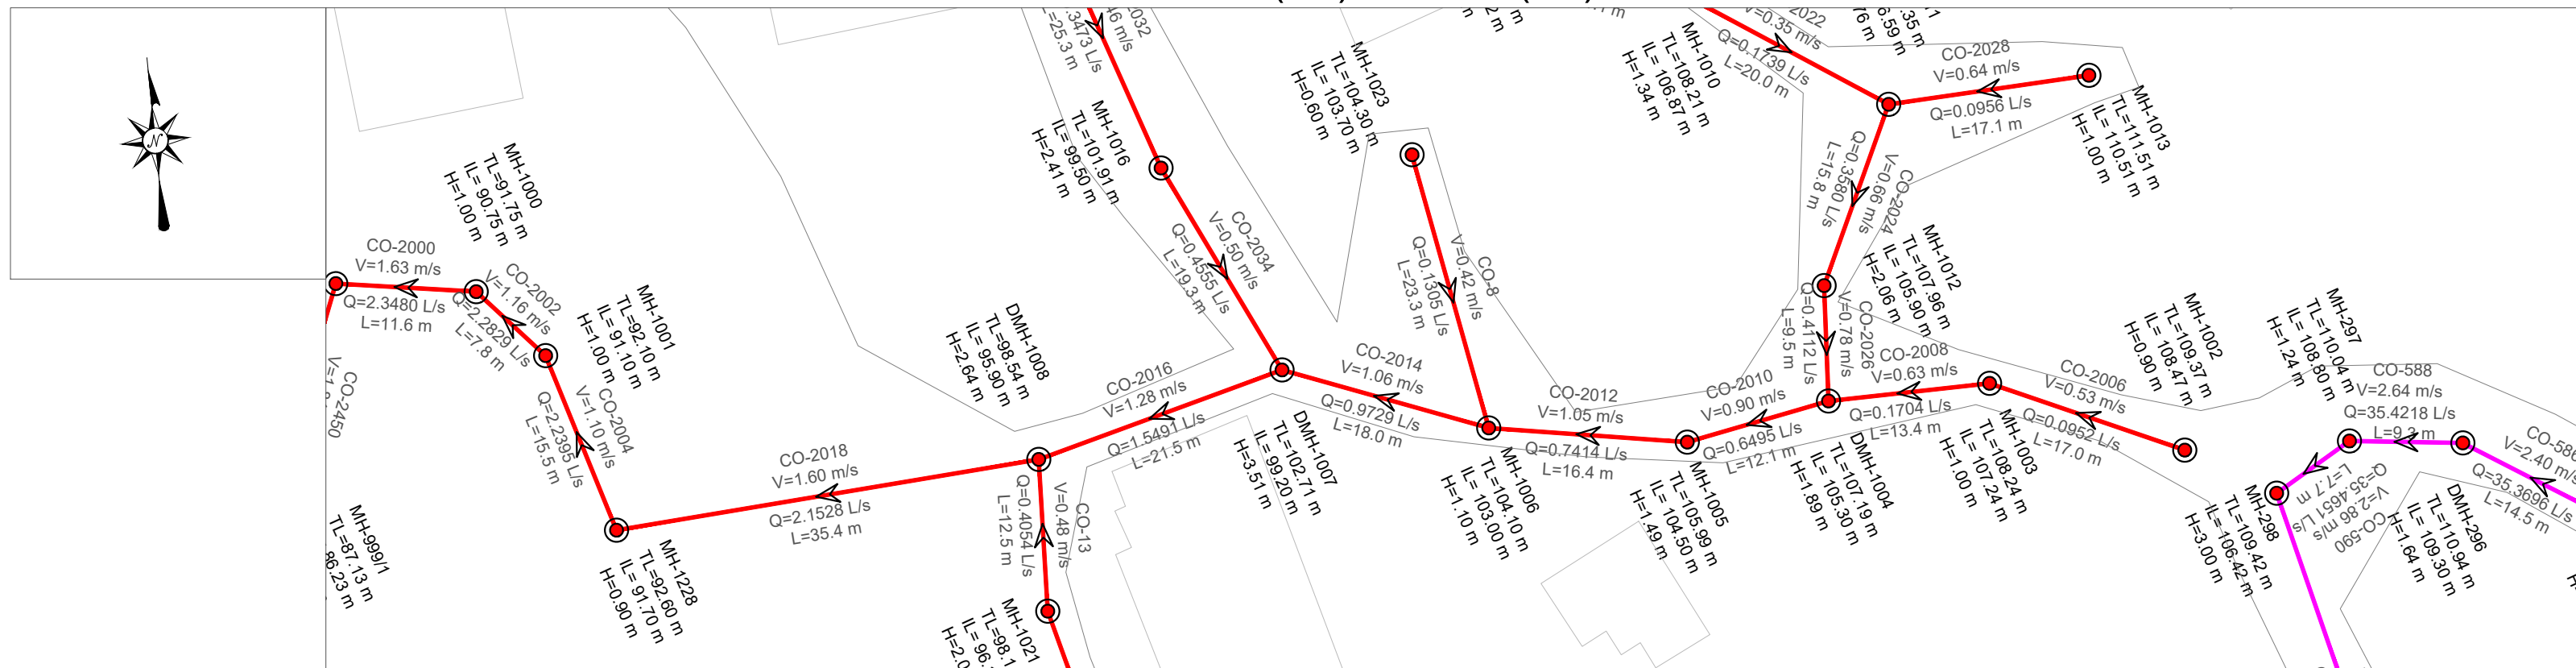

EMERTIMI PUSETES	MH-1002	MH-1003	DMH-1004		MH-1005	MH-1006	DMH-1007	DMH-1008
KUOTA E TOKES (m m.n.d)	109.37	108.24	107.19	105.99	104.10	102.71	98.54	
KUOTA E PROJEKTIT (m m.n.d)	108.47	107.24	105.30	104.50	103.00	99.20	95.90	
GJATESIA (m)		17.0	13.4	12.1	16.4	18.0	21.5	
DISTANCA PROGRESIVE (m)	0+00	0+17	0+30	0+43	0+59	0+77	0+99	
PJERRESIA (m/m)		0.072	0.077	0.066	0.091	0.072	0.084	
TIPI I TUBACIONIT DHE DIAMETRI (Ø)	HDPE 80 DN 200 mm							

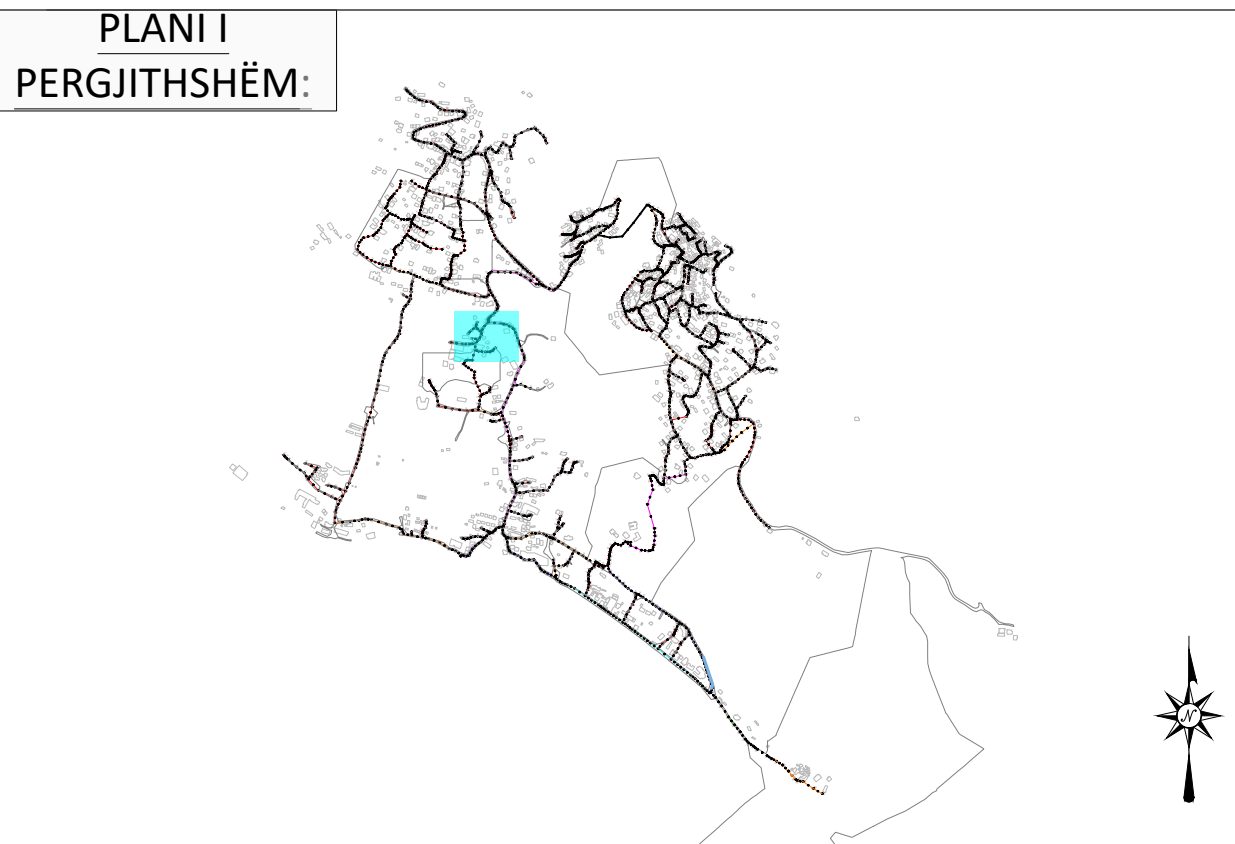

LEGJENDA & SHENIME:

SP

PUSETA HDPE

PUSETA POLIPROPILENI

VIA E TOKES

LINJA ME GRAVITET HDPE 100 SN8 Ø200mm

LINJA ME GRAVITET HDPE 100 SN8 Ø250mm

LINJA ME GRAVITET HDPE 100 SN8 Ø315mm

LINJA ME GRAVITET HDPE 100 SN8 Ø400mm

LINJA ME GRAVITET HDPE 100 SN8 Ø500mm

LINJA ME GRAVITET HDPE 100 SN8 Ø600mm

LINJAT ME PRESION HDPE (PE 100 RC) PN 6mm Ø125mm

LINJAT ME PRESION HDPE (PE 100 RC) PN 10mm Ø315mm

INSTRUKSIONE:

P-466

TM-2

SS: HDPE DN500

L: 45.00 m

— EMERTIMI TUBACIONIT

— EMERTIMI TUBACIONIT ME PRESION

— DIAMETRI I TUBIT

— GJATESIA

I	Dhjetor 2024	A.S	F.M		PER MIRATIM
Botimi	Data	Pergatitur nga	Kontrolluar nga	Aprovuar nga	Pirshkrimi
Rishikimet					
PERGATITUR NGA		KONTROLLUAR NGA		APROVUAR NGA	
ANDERSON SIMONI		FAHRI MAHO			
BOTIMI		SHKALLA		DATA	
1		1:500			

NUMRI I VIZATIMIT DHER-KUN-1-073

TITULLI I VIZATIMIT

PLANIMETRIA PJESORE DHE PROFILI GJATESOR



TITULLI I PROJEKTIT "Studim Projektim Impiant i Trajtimut të Ujërave të Ndotura dhe sistemi KUZ, Dhërmi"

NENOBJEKTI Planimetritë e Pjeshme dhe Profilet Gjatësore të rrjetit KUZ Dhermi

AGJENSIA KOMBETARE
UJËSJELLËS-KANALIZIME



PERGATITUR NGA:
"EBS" shpk

PROFILI GJATESOR MH-1009 DERI MH-1004
SH 1:500 (A1) 1:1000 (A3)

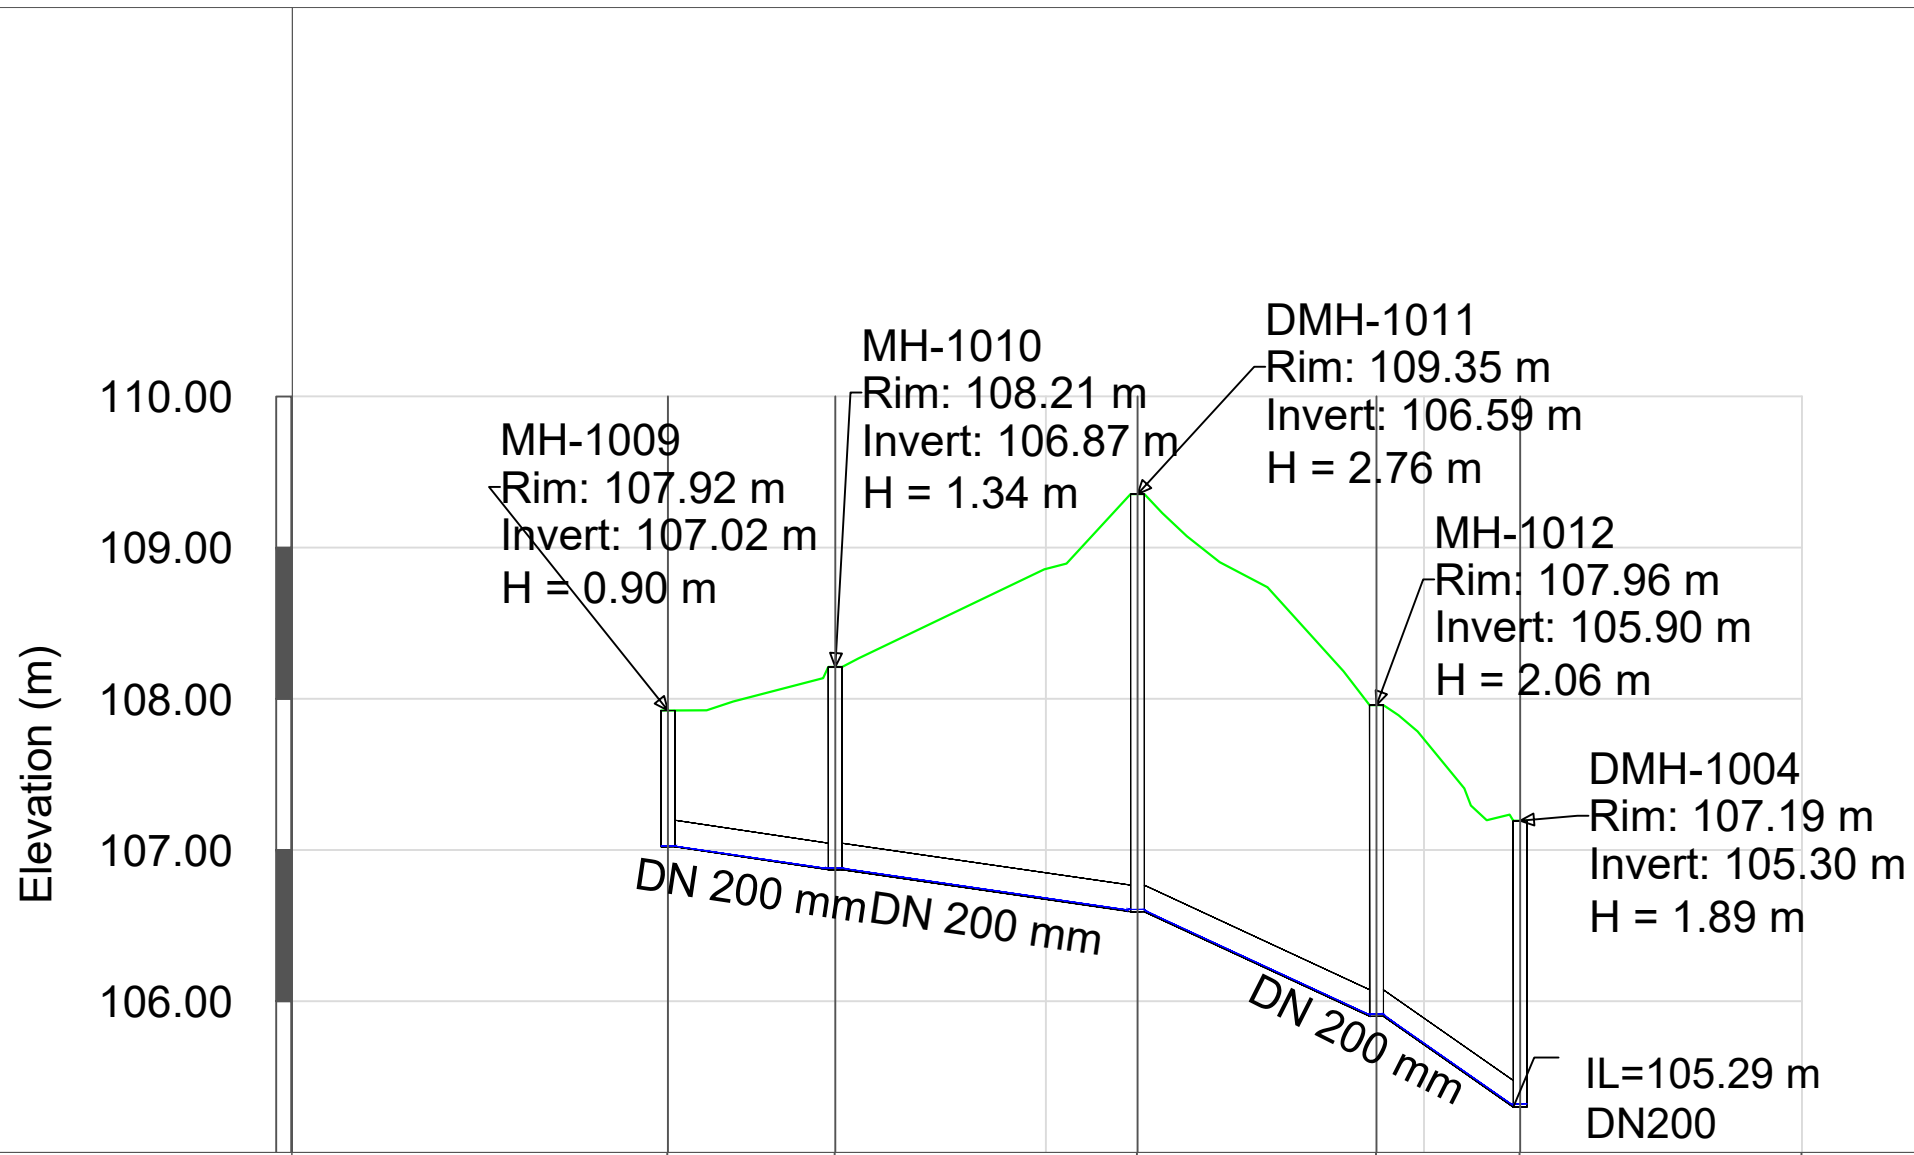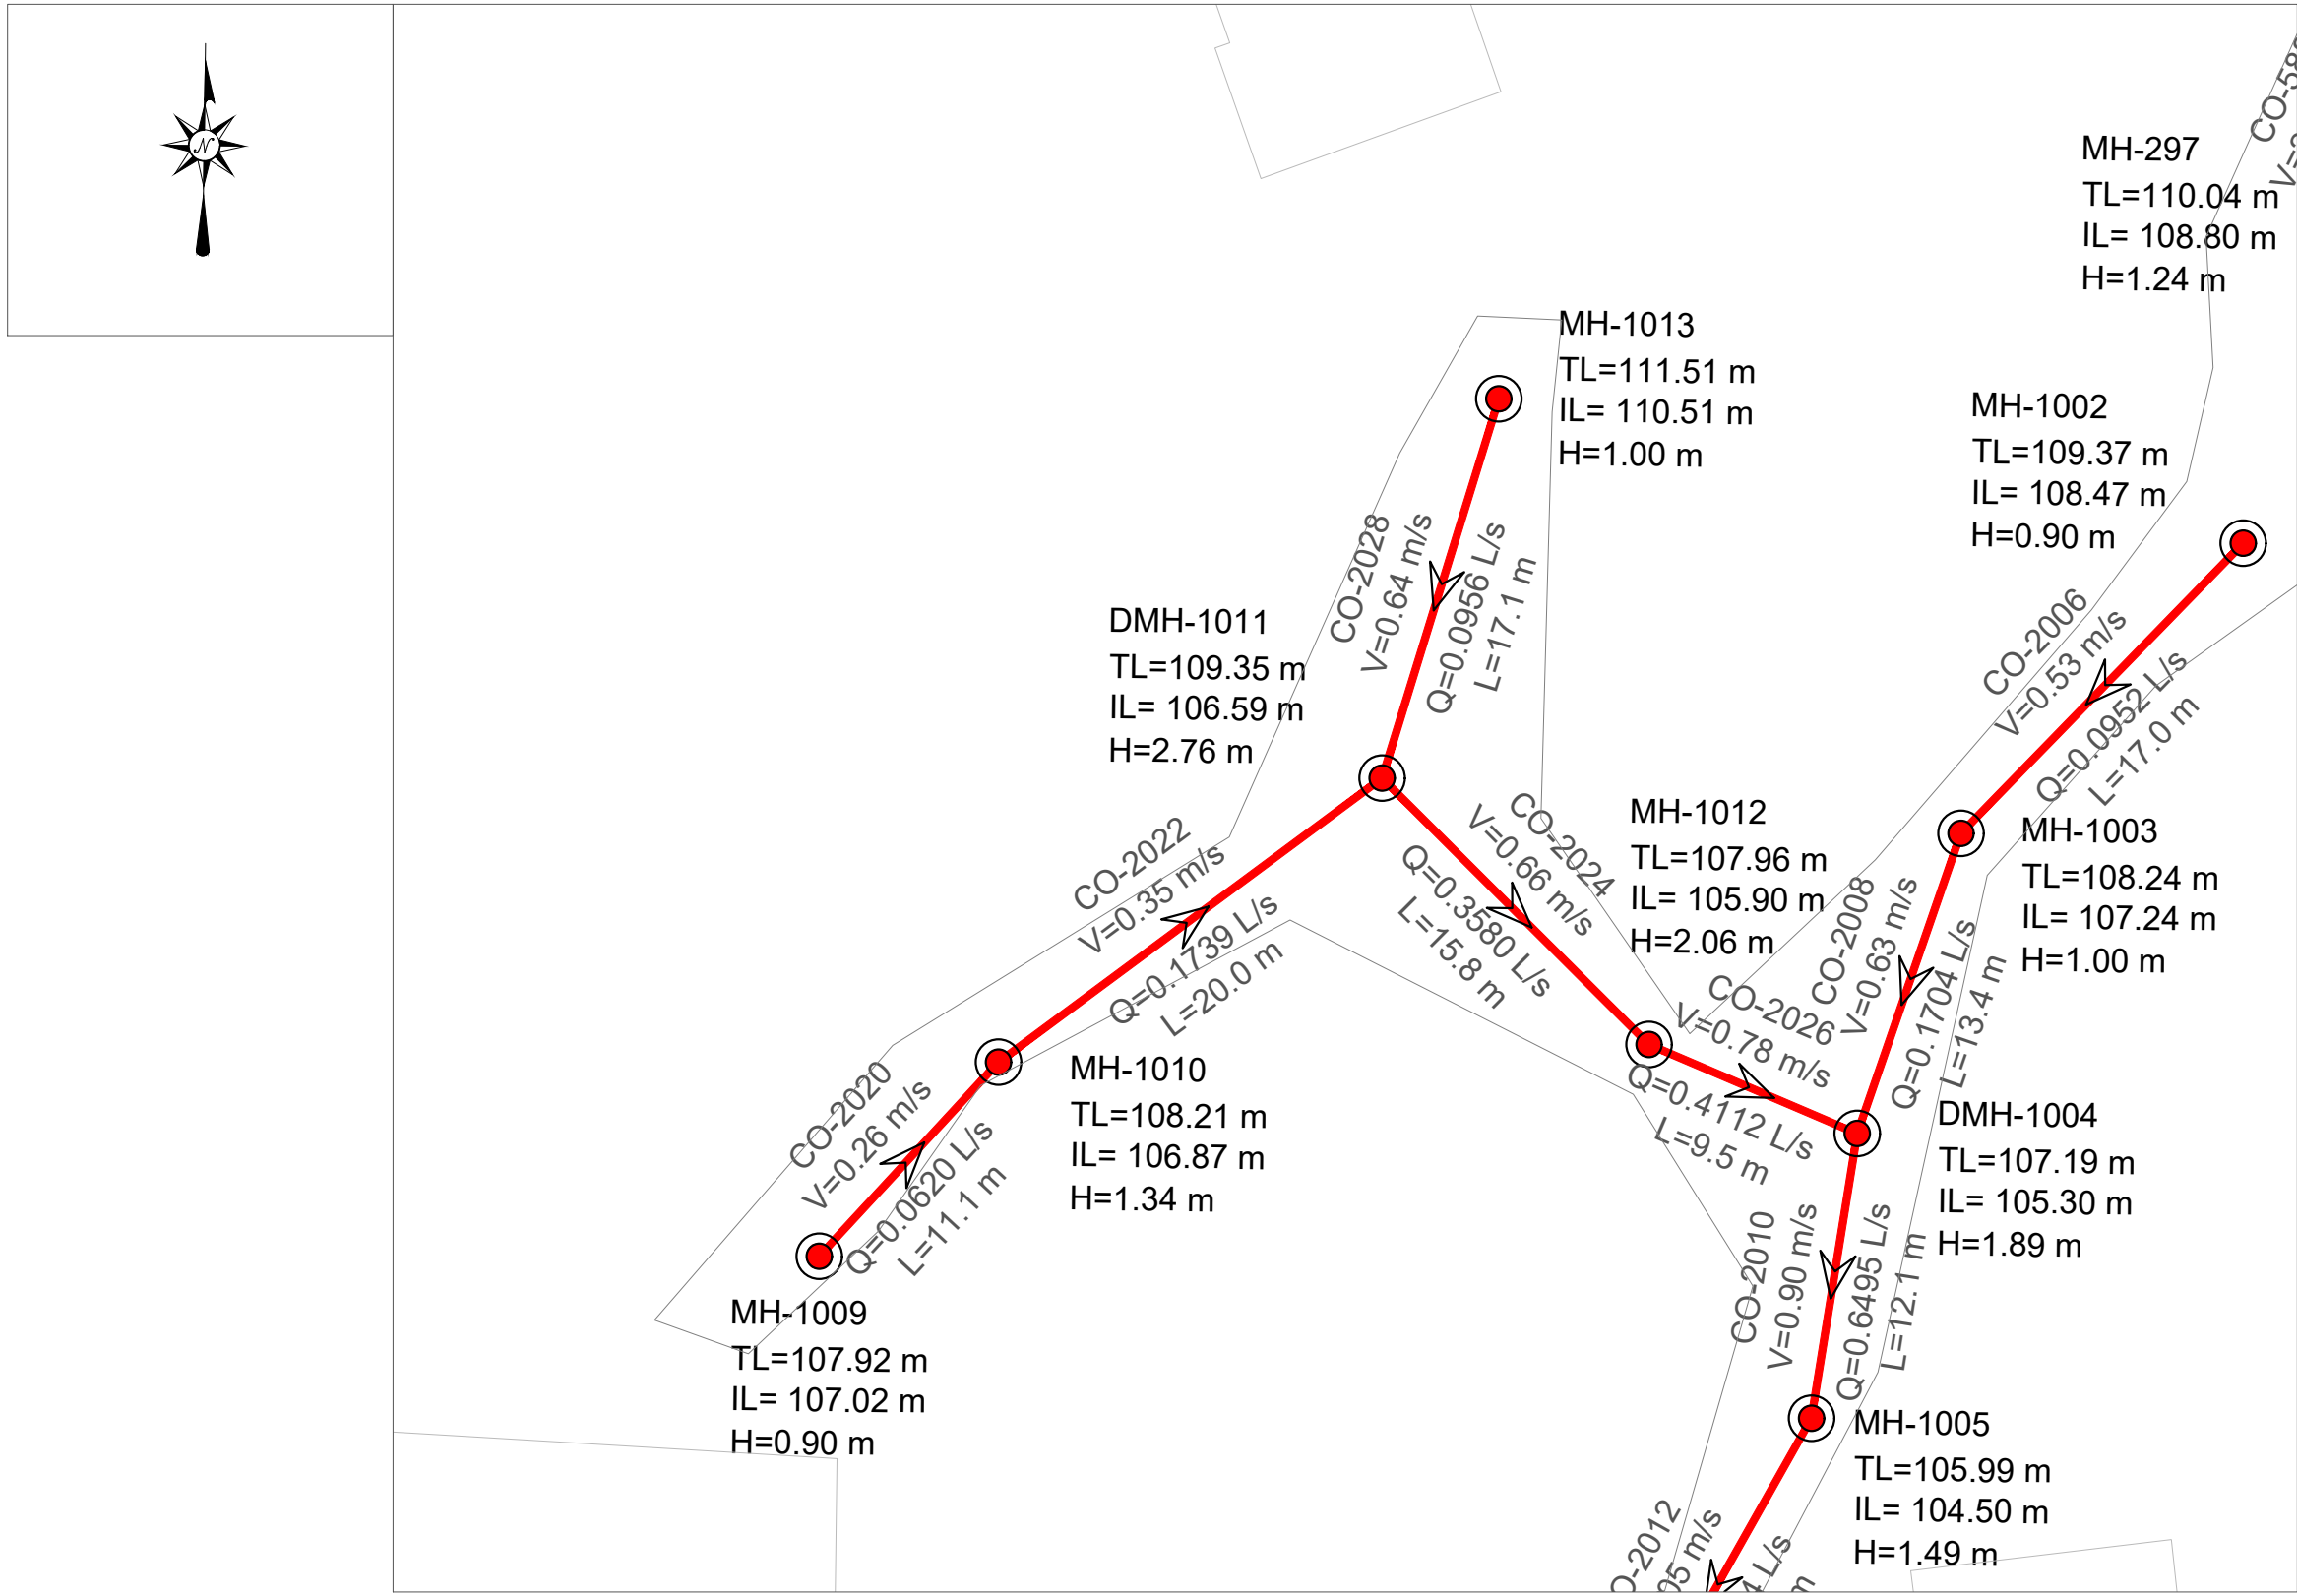


EMERTIMI Pusetes	MH-1009	MH-1010	DMH-1011	MH-1012	DMH-1004
KUOTA E TOKES (m m.n.d)	107.92	108.21	109.35	107.96	107.19
KUOTA E PROJEKTIT (m m.n.d)	107.02	106.87	106.59	105.90	105.30
GJATESIA (m)	11.1	20.0	15.8	9.5	
DISTANCA PROGRESIVE (m)	0+00	0+11	0+31	0+47	0+56
PJERRESIA (m/m)	0.014	0.014	0.044	0.063	
TIPI I TUBACIONIT DHE DIAMETRI (Ø)	HDPE 80 DN 200 mm				

PROFILI GJATESOR MH-1013 DERI MH-1011
SH 1:500 (A1) 1:1000 (A3)

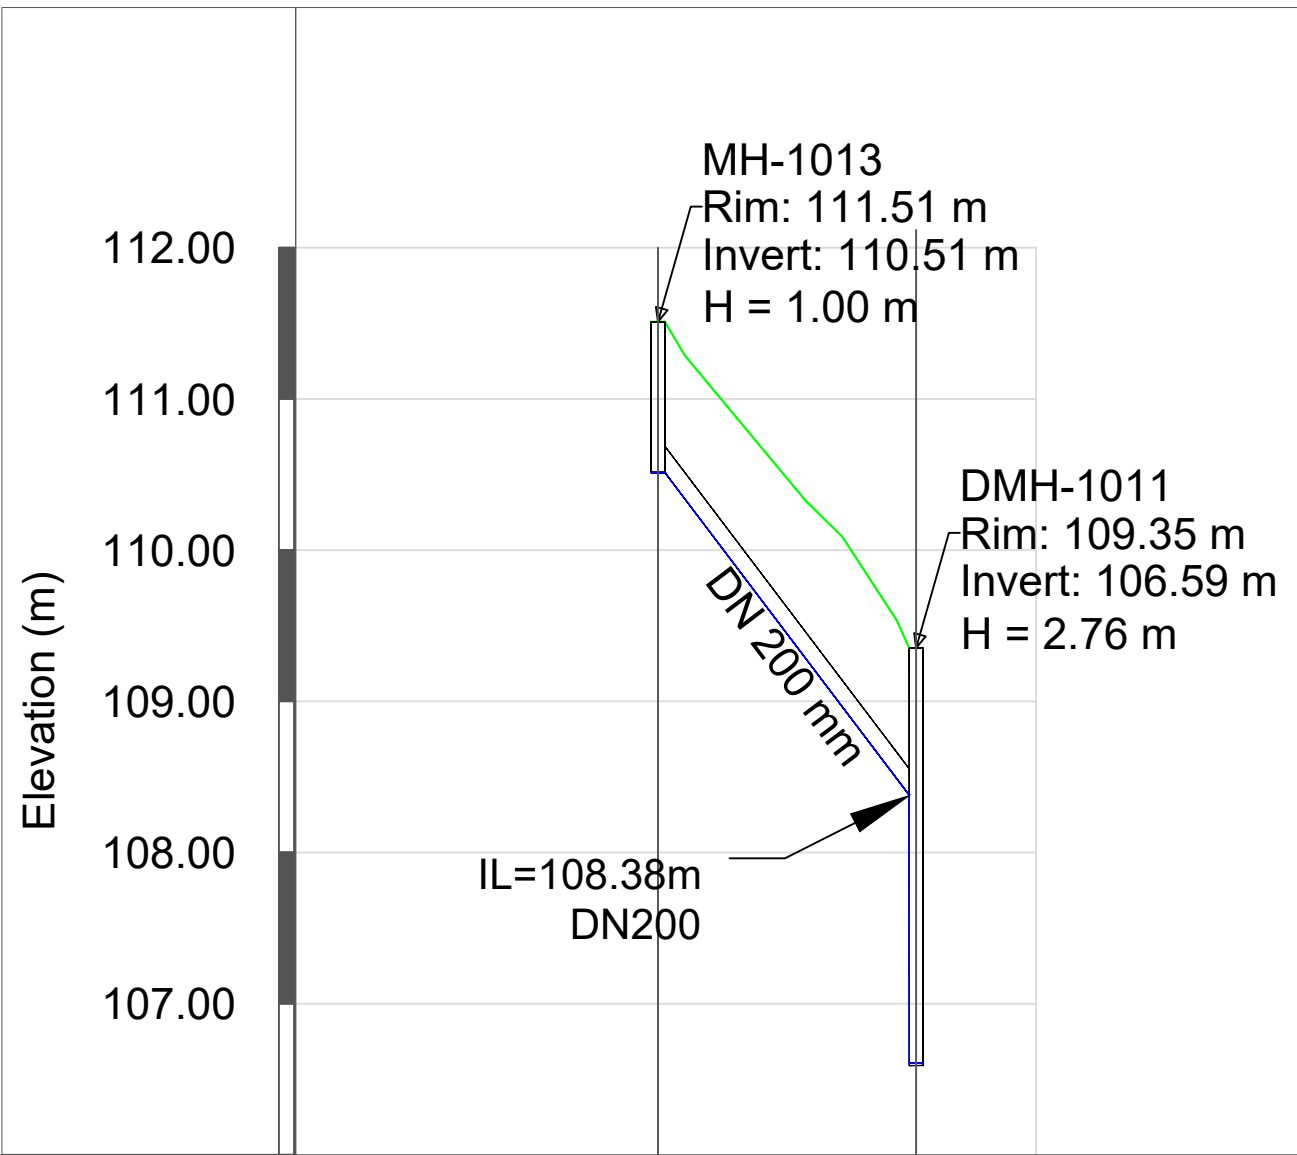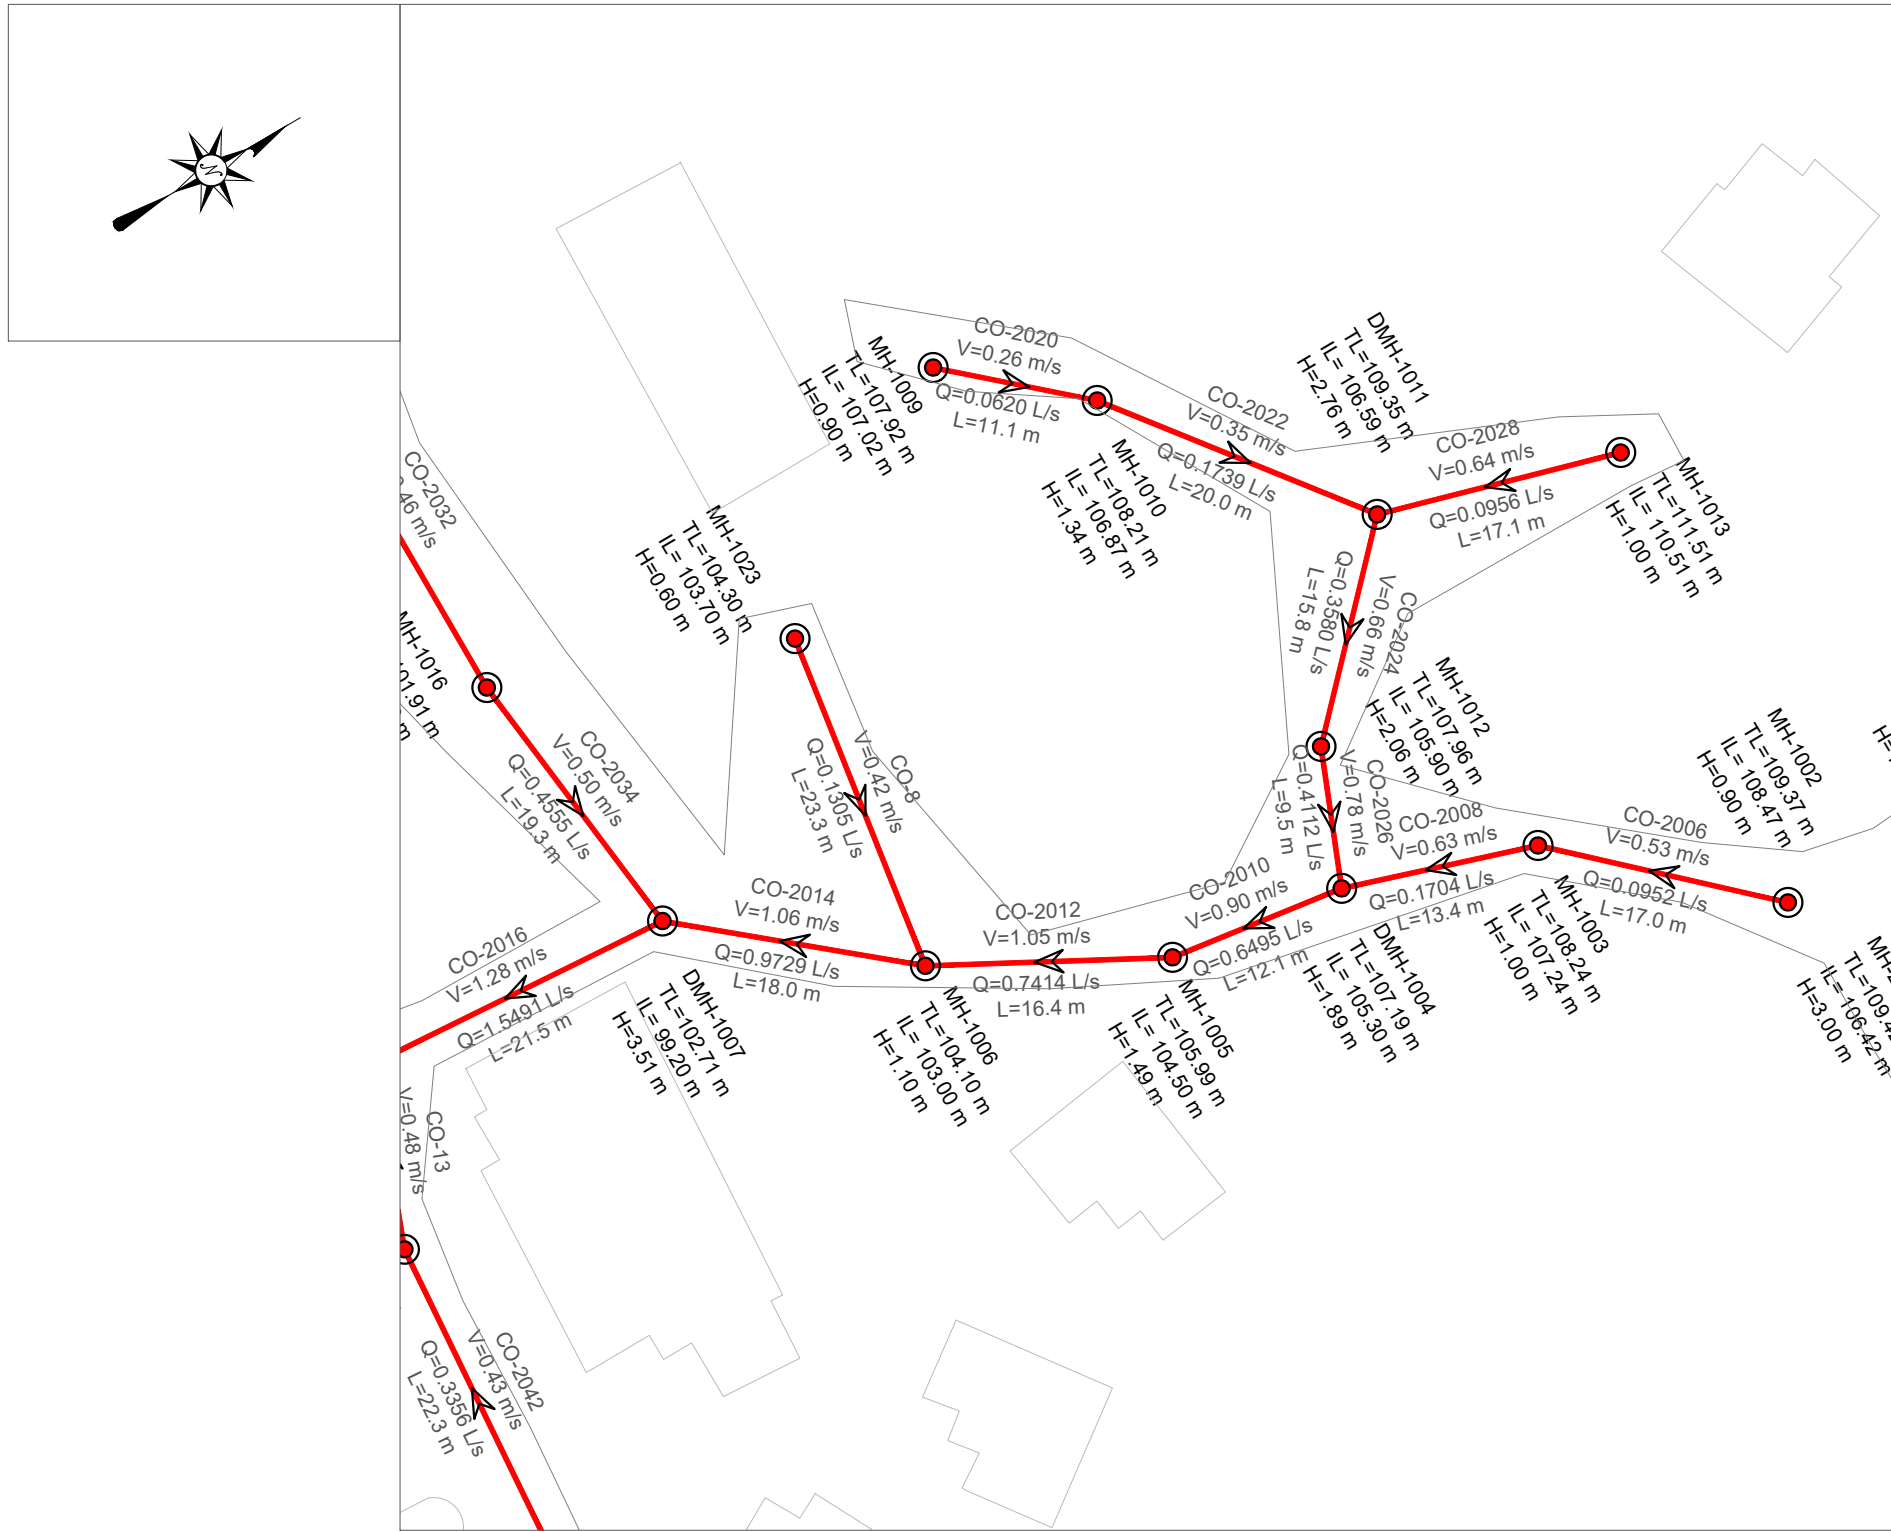

EMERTIMI Pusetes	MH-1013	DMH-1011
KUOTA E TOKES (m m.n.d)	111.51	109.35
KUOTA E PROJEKTIT (m m.n.d)	110.51	106.59
GJATESIA (m)	17.1	
DISTANCA PROGRESIVE (m)	0+00	0+17
PJERRESIA (m/m)	0.127	
TIPI I TUBACIONIT DHE DIAMETRI (Ø)	HDPE 80 DN 200 mm	

PLANI I
PERGJITHSHËM:

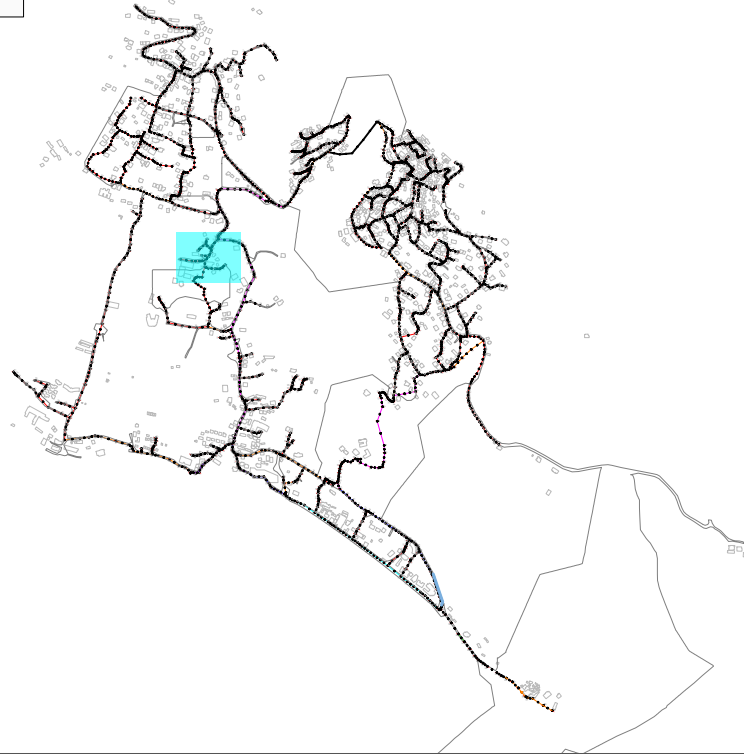

LEGJENDA & SHENIME:

- SP STACION POMPIMI
- PUSETA HDPE
- PUSETA POLIPROPILENI
- VIA E TOKES
- LINJA ME GRAVITET HDPE 100 SN8 Ø200mm
- LINJA ME GRAVITET HDPE 100 SN8 Ø250mm
- LINJA ME GRAVITET HDPE 100 SN8 Ø315mm
- LINJA ME GRAVITET HDPE 100 SN8 Ø400mm
- LINJA ME GRAVITET HDPE 100 SN8 Ø500mm
- LINJA ME GRAVITET HDPE 100 SN8 Ø600mm
- LINJAT ME PRESION HDPE (PE 100 RC) PN 6um Ø125mm
- LINJAT ME PRESION HDPE (PE 100 RC) PN 10um Ø315mm

INSTRUKSIONE:

- P-466 —EMERTIMI TUBACIONIT
- TM-2 —EMERTIMI TUBACIONIT ME PRESION
- SS: HDPE DN500 —DIAMETRI I TUBIT
- L: 45.00 m —GJATESIA

I	Dhjetor 2024	A.S	F.M		PER MIRATIM
Botimi	Data	Pergatitur nga	Kontrolluar nga	Aprovuar nga	Pirshkrimi
Rishikimet					
PERGATITUR NGA		KONTROLLUAR NGA		APROVUAR NGA	
ANDERSON SIMONI		FAHRI MAHO			
BOTIMI		SHKALLA		DATA	
1		1:500			

NUMRI I VIZATIMIT DHER-KUN-1-074

TITULLI I VIZATIMIT

PLANIMETRIA PJESORE DHE PROFILI GJATESOR

TITULLI I PROJEKTIT "Studim Projektim Impiant i Trajtimut të Ujërave të Ndotura dhe sistemi KUZ, Dhërmi"

NENOBJEKTI Planimetritë e Pjeshme dhe Profilët Gjatësore të rrjetit KUZ Dhermi

AGJENSIA KOMBETARE
UJËSJELLËS-KANALIZIME





PERGATITUR NGA:

"EBS" shpk





PROFILI GJATESOR MH-1023 DERI MH-1006
SH 1:500 (A1) 1:1000 (A3)

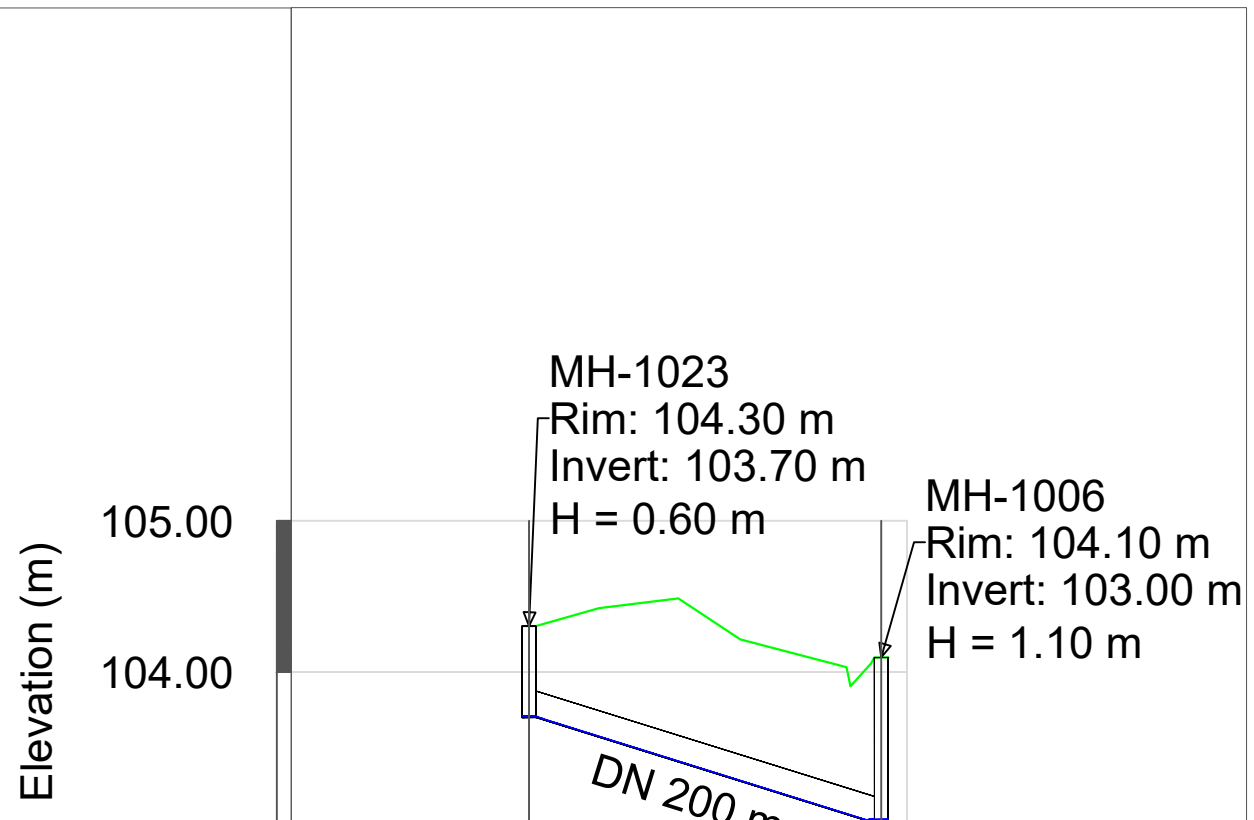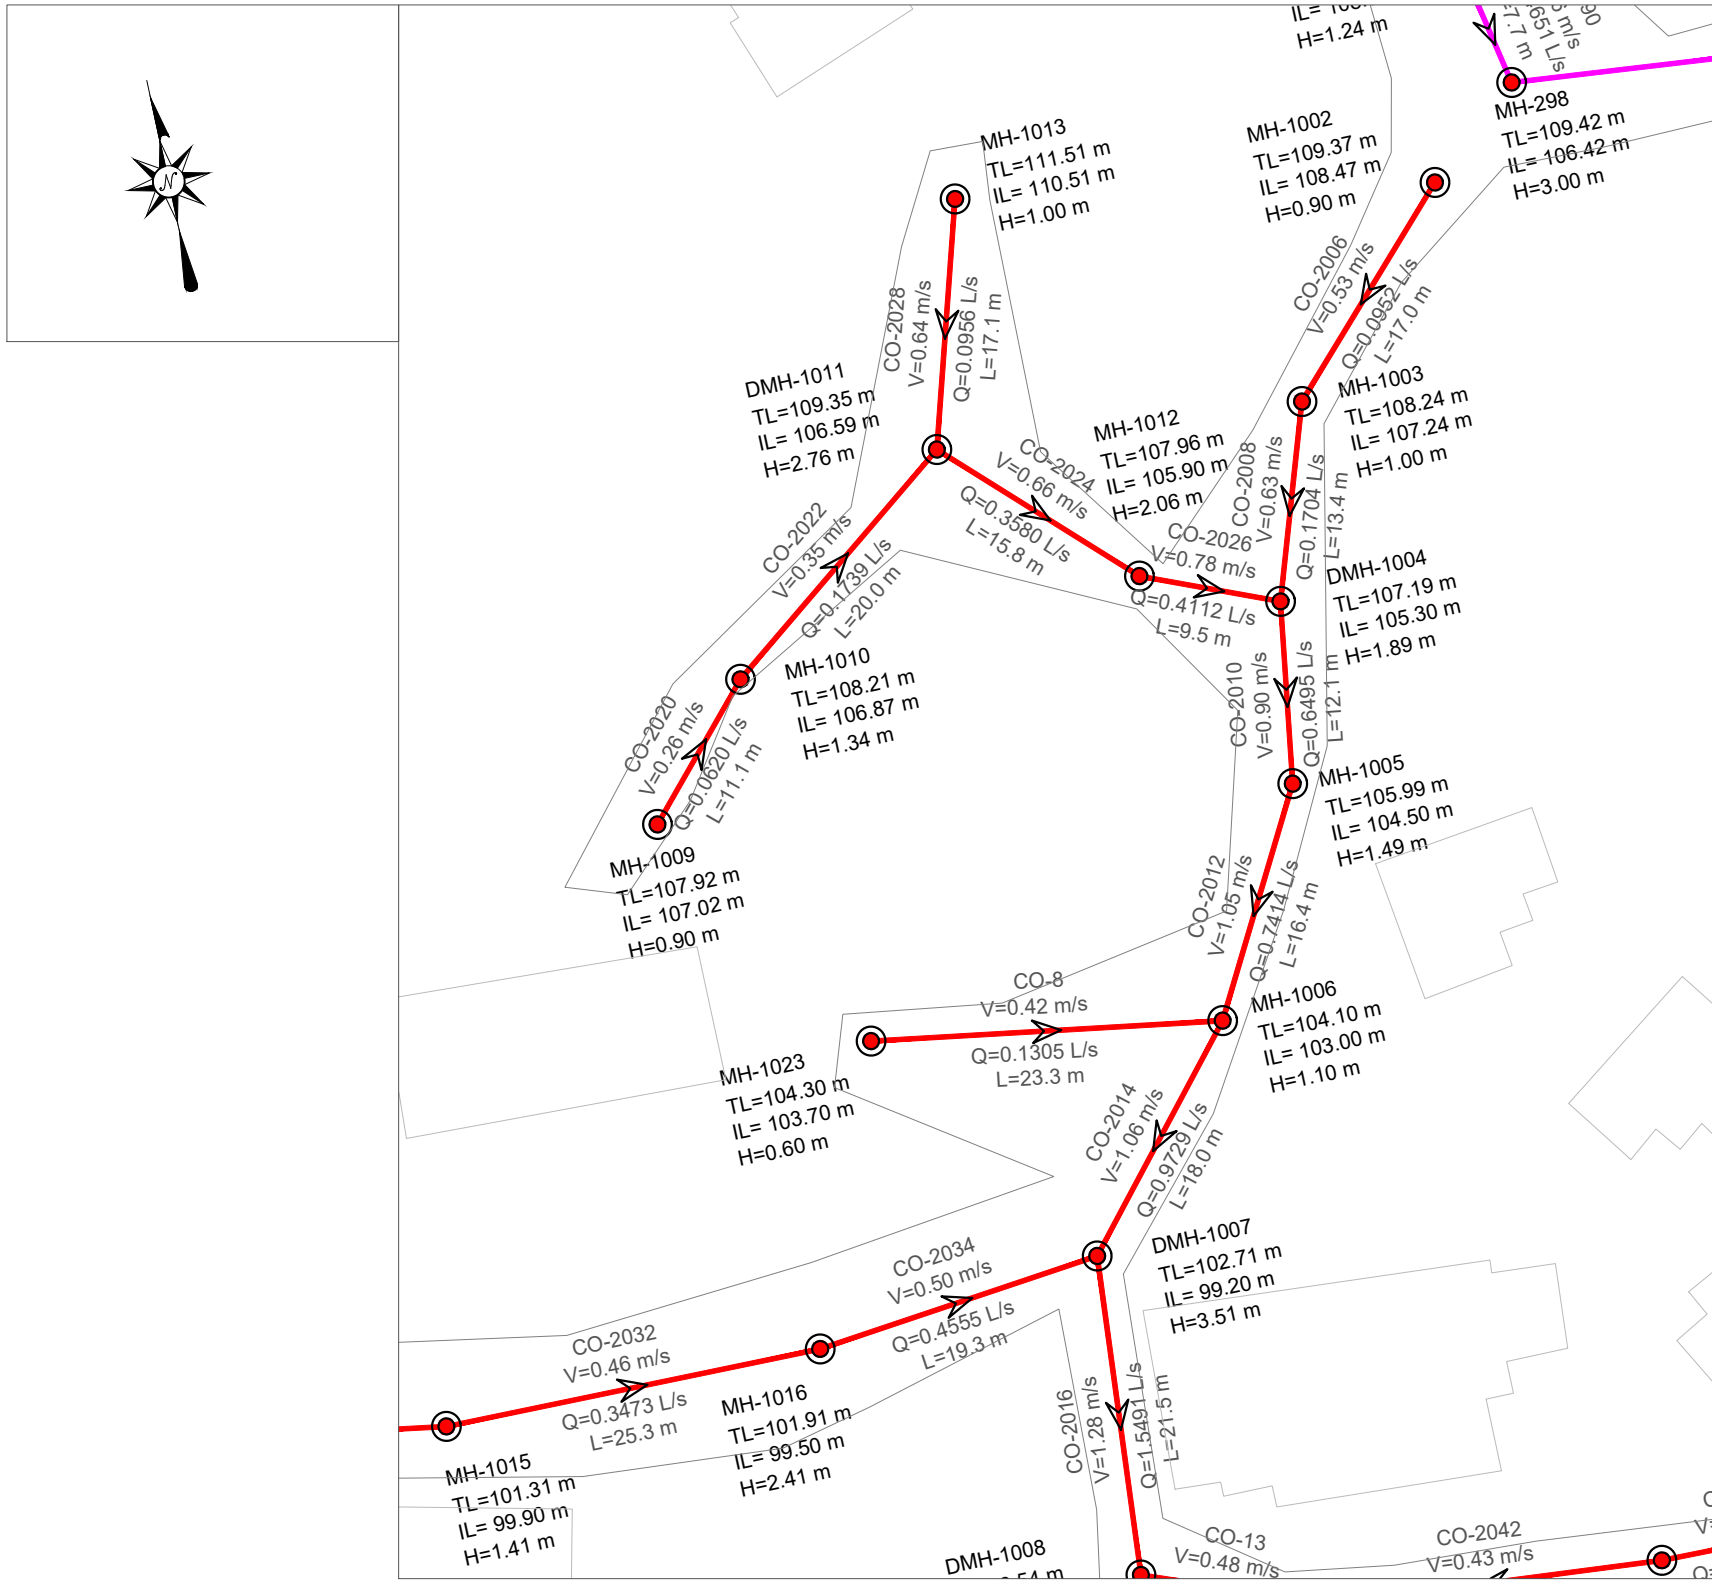


EMERTIMI Pusetes	MH-1023	MH-1006
KUOTA E TOKES (m m.n.d)	104.30	104.10
KUOTA E PROJEKTIT (m m.n.d)	103.70	103.00
GJATESIA (m)	23.3	
DISTANCA PROGRESIVE (m)	0+00	0+23
PJERRESIA (m/m)	0.030	
TIPI I TUBACIONIT DHE DIAMETRI (Ø)	HDPE 80 DN 200 mm	

PROFILI GJATESOR MH-1014 DERI MH-1007
SH 1:500 (A1) 1:1000 (A3)

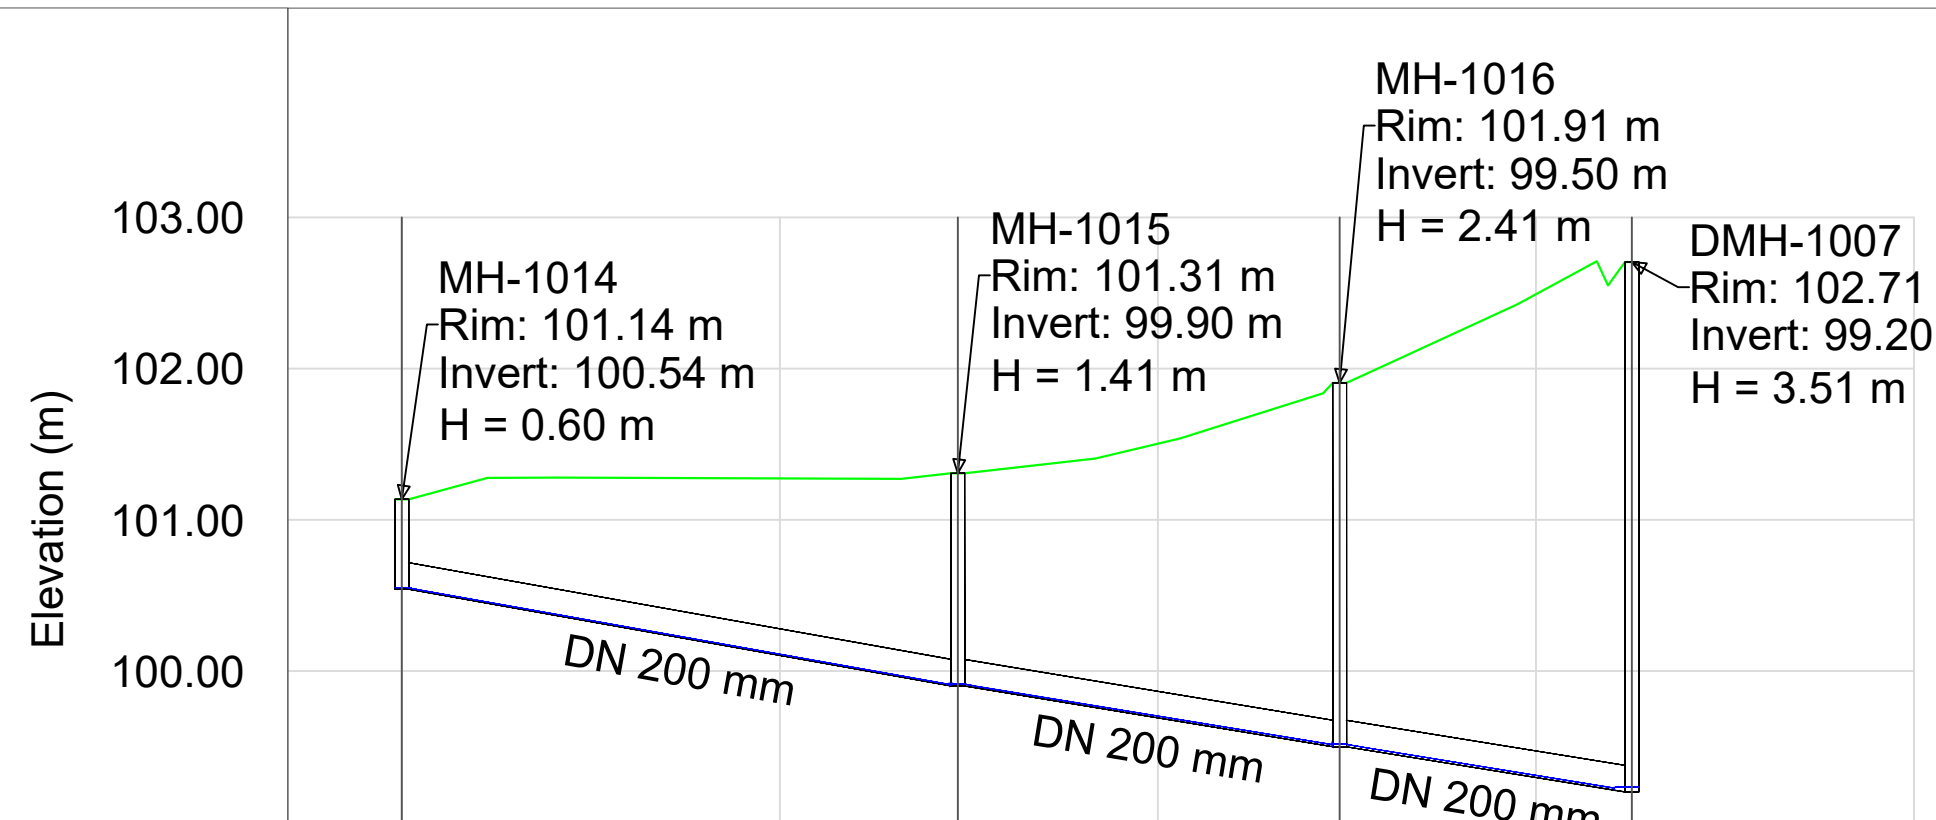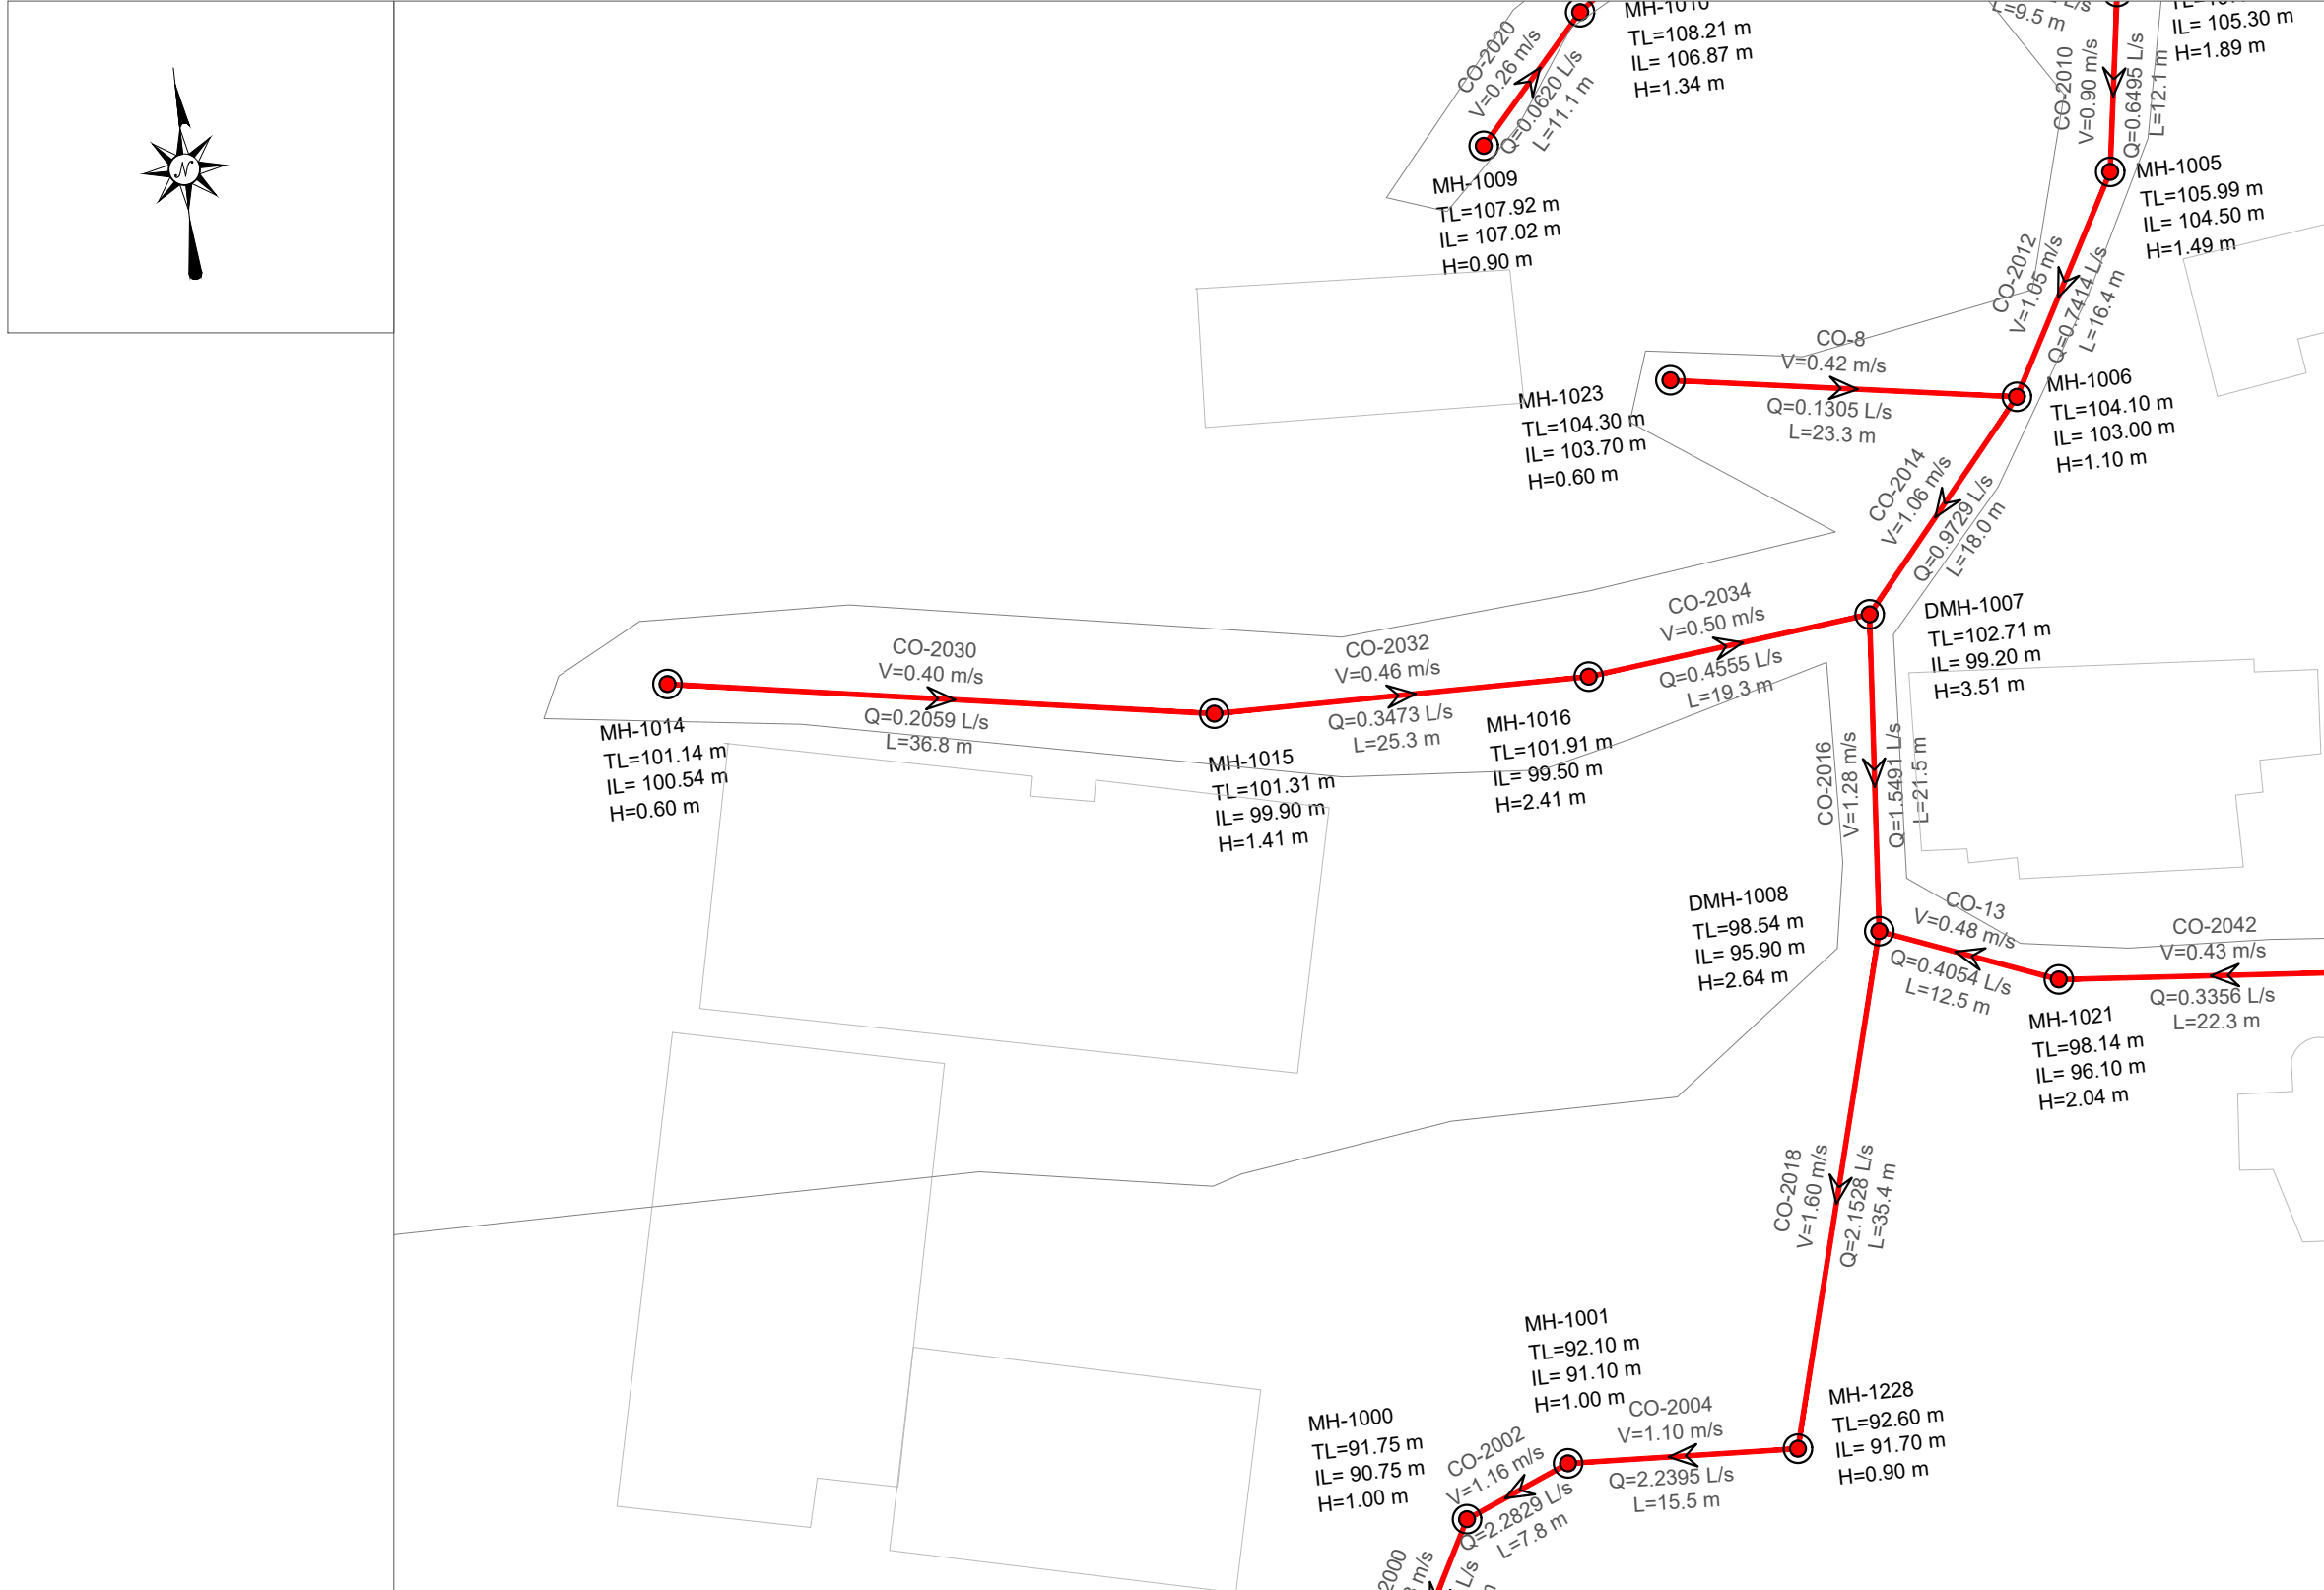

EMERTIMI Pusetes	MH-1014	MH-1015	MH-1016	DMH-1007
KUOTA E TOKES (m m.n.d)	101.14	101.31	101.91	102.71
KUOTA E PROJEKTIT (m m.n.d)	100.54	99.90	99.50	99.20
GJATESIA (m)	36.8	25.3	19.3	
DISTANCA PROGRESIVE (m)	0+00	0+37	0+62	0+81
PJERRESIA (m/m)	0.017	0.016	0.016	
TIPI I TUBACIONIT DHE DIAMETRI (Ø)	HDPE 80 DN 200 mm			

PLANI I
PERGJITHSHËM:

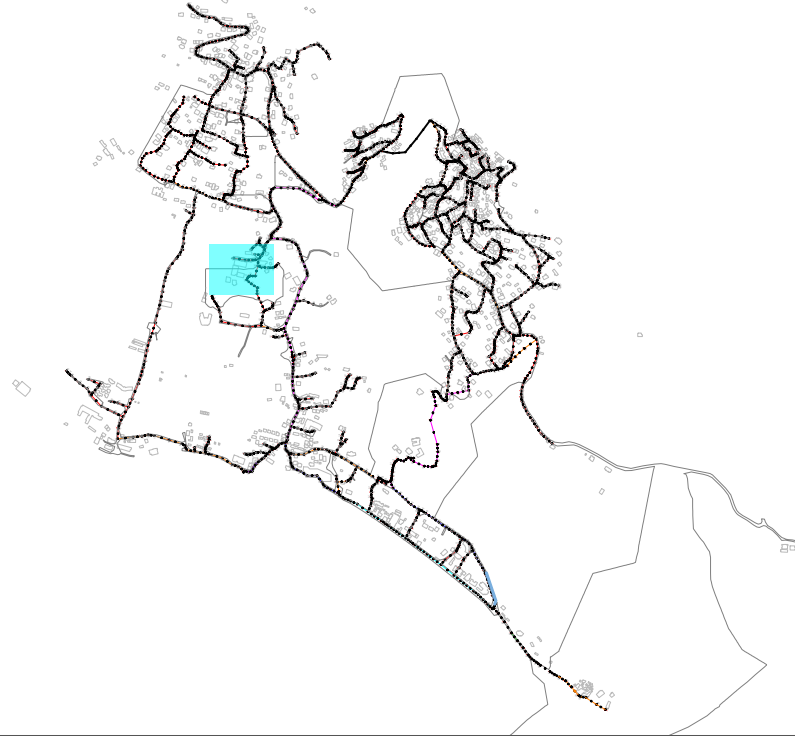

LEGJENDA & SHENIME:

- SP STACION POMPIMI
- PUSETA HDPE
- PUSETA POLIPROPILENI
- VIA E TOKES
- LIJNA ME GRAVITET HDPE 100 SN8 Ø200mm
- LIJNA ME GRAVITET HDPE 100 SN8 Ø250mm
- LIJNA ME GRAVITET HDPE 100 SN8 Ø315mm
- LIJNA ME GRAVITET HDPE 100 SN8 Ø400mm
- LIJNA ME GRAVITET HDPE 100 SN8 Ø500mm
- LIJNA ME GRAVITET HDPE 100 SN8 Ø600mm
- LIJNAT ME PRESION HDPE (PE 100 RC) PN 6mm Ø125mm
- LIJNAT ME PRESION HDPE (PE 100 RC) PN 10mm Ø315mm

INSTRUKSIONE:

- P-466 — EMERTIMI TUBACIONIT
- TM-2 — EMERTIMI TUBACIONIT ME PRESION
- SS: HDPE ØNSØ — DIAMETRI I TUBIT
- L: 45.00 m — GJATESIA

I	Dhjetor 2024	A.S	FM		PER MIRATIM
Botimi	Data	Pergatitur nga	Kontrolluar nga	Aprovuar nga	Pirshkrimi
Rishikimet					
PERGATITUR nga		KONTROLLUAR nga		APROVUAR nga	
ANDERSON SIMONI		FAHRI MAHO			
BOTIMI		SHKALLA		DATA	
1		1:500			

NUMRI I VIZATIMIT DHER-KUN-1-075

TITULLI I VIZATIMIT

PLANIMETRIA PJESORE DHE PROFILI GJATESOR

TITULLI I PROJEKTIT "Studim Projektim Impiant i Trajtimt të Ujërave të Ndotura dhe sistemi KUZ, Dhërmi"

NENOBJEKTI Planimetritë e Pjeshhme dhe Profilet Gjatësore të rrjetit KUZ Dhermi

AGJENSIA KOMBETARE
UJËSJELLËS-KANALIZIME



PERGATITUR nga:

"EBS" shpk




Technical drawing of a sewerage network layout. The drawing shows a network of red lines representing sewer pipes, with various manholes (MH) and connection points (CO) marked. Each point is labeled with its elevation (TL, IL) and height (H). Pipe segments are labeled with flow rate (Q), velocity (V), and length (L). A north arrow is located in the top left corner. The layout includes several buildings and a road, with the sewer network running through them.

Manholes (MH) and Connection Points (CO) Data:

Point	TL (m)	IL (m)	H (m)
MH-1009	107.92	107.02	0.90
MH-1023	104.30	103.70	0.60
MH-1016	101.91	99.50	2.41
DMH-1008	98.54	95.90	2.64
MH-1001	92.10	91.10	1.00
MH-1021	98.14	96.10	2.04
MH-1029	98.18	96.40	1.79
MH-1019	98.15	96.60	1.55
MH-1018	97.27	96.77	0.50
MH-1017	97.61	96.98	0.63
MH-1228	92.60	91.70	0.90
MH-999/1	87.13	-	-
DMH-1004	107.19	105.30	1.89
MH-1005	105.99	104.50	1.49
MH-1006	104.10	103.00	1.10
DMH-1007	102.71	99.20	3.51

Pipe Segment Data:

Segment	Q (L/s)	V (m/s)	L (m)
CO-2032	0.4473	0.46	25.3
CO-2034	0.4555	0.50	19.3
CO-2016	0.4555	0.45	19.3
CO-2018	0.4008	0.40	17.5
CO-2042	0.3358	0.35	22.3
CO-2040	0.2108	0.21	13.8
CO-2038	0.1331	0.13	10.5
CO-2036	0.0744	0.07	13.0
CO-2002	0.2823	0.28	7.8
CO-2004	2.2389	1.10	15.5
CO-2460	2.4471	1.81	20.2
CO-2012	0.7214	0.72	16.4
CO-2010	0.6021	0.60	9.5
CO-2008	0.4555	0.45	19.3
CO-2006	0.4555	0.45	19.3
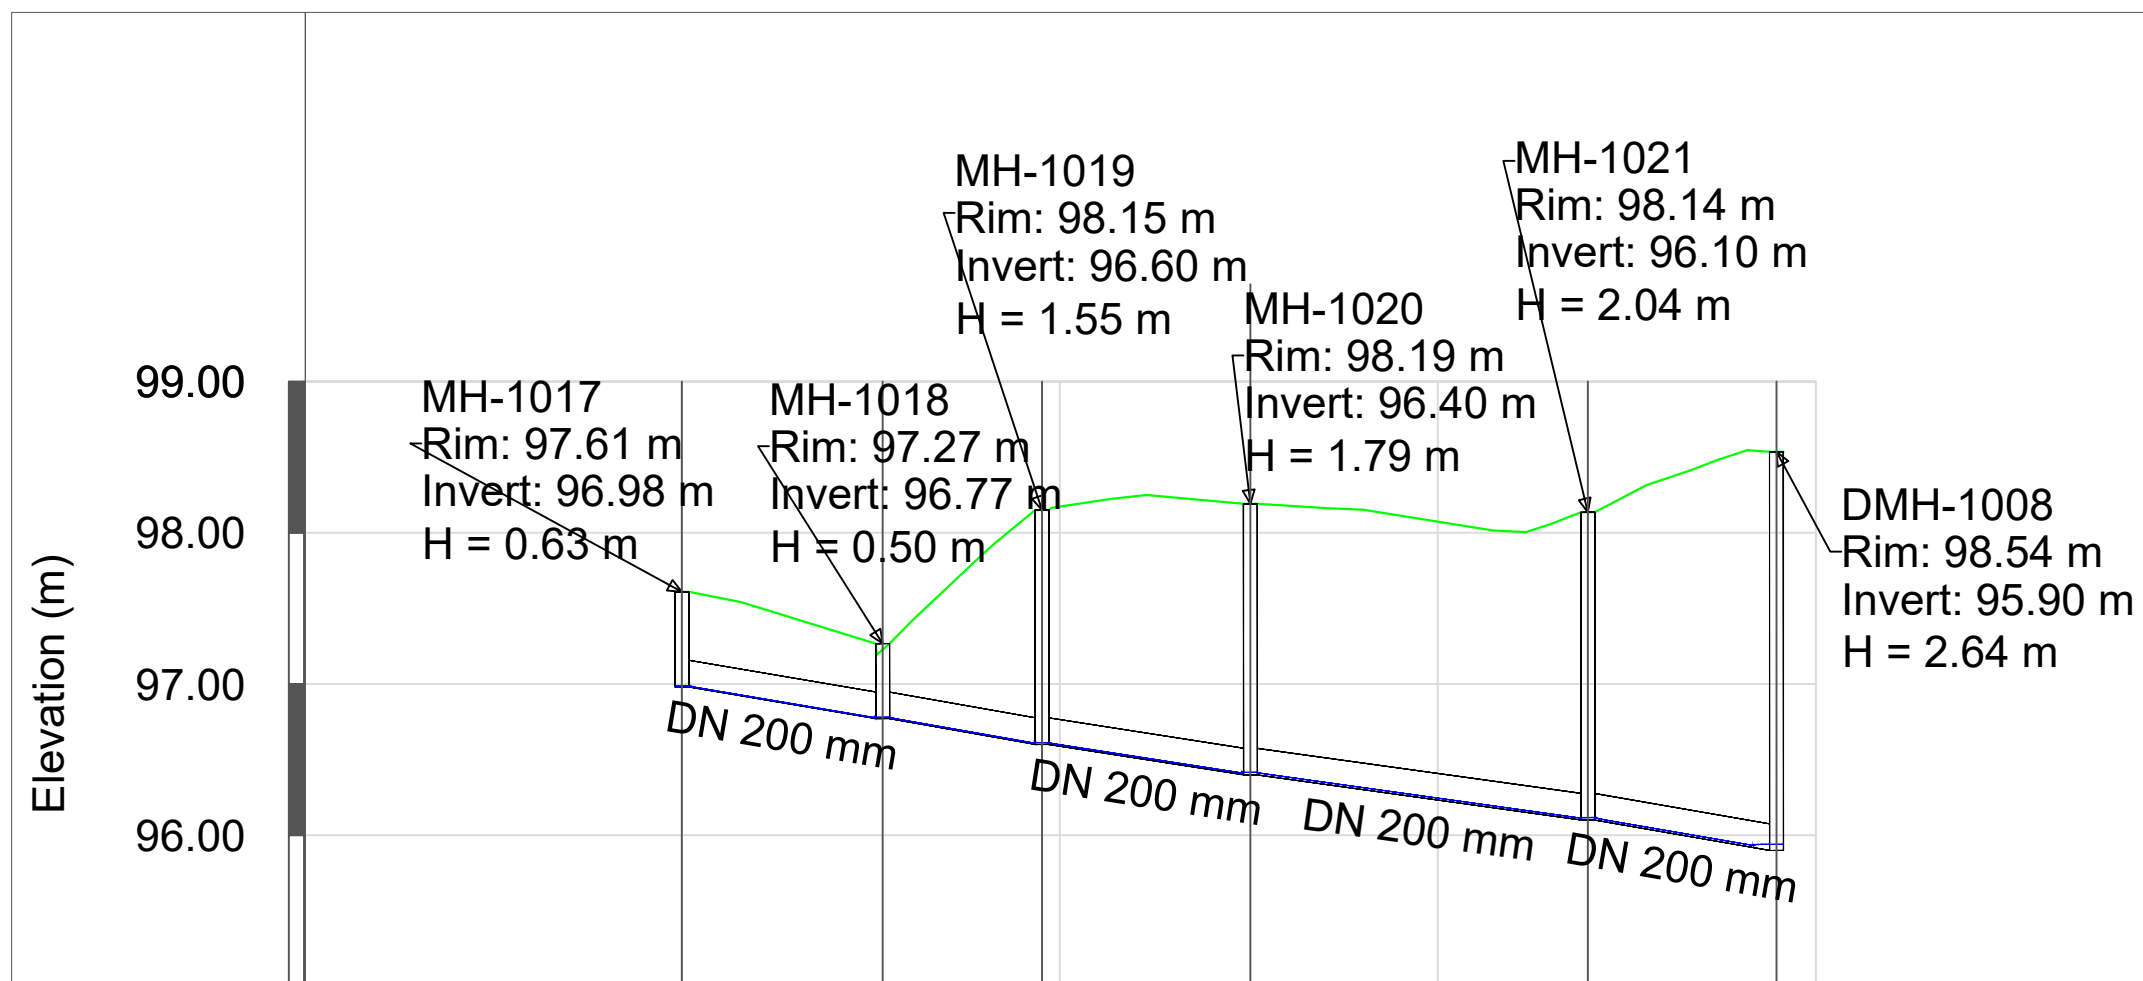

EMERTIMI PUSETES	MH-1017	MH-1018	MH-1019	MH-1020	MH-1021	DMH-1008
KUOTA E TOKES (m m.n.d)	97.61	97.27	98.15	98.19	98.14	98.54
KUOTA E PROJEKTIT (m m.n.d)	96.98	96.77	96.60	96.40	96.10	95.90
GJATESIA (m)	13.3	10.5	13.8	22.3	12.5	
DISTANCA PROGRESIVE (m)	0+00	0+13	0+24	0+38	0+60	0+72
PJERRESIA (m/m)	0.016	0.016	0.015	0.013	0.016	
TIPI I TUBACIONIT DHE DIAMETRI (Ø)	HDPE 80 DN 200 mm					

A map of the north-east of the Iberian Peninsula, showing the outline of the region. A small area in the north-east is highlighted in blue, indicating the study area. The map includes a scale bar and a north arrow.

ISTRUKSIONE:

- | | | |
|---|---|---|
|  | STACION POMPI | P-465 —EMERTIMI TUBACIONIT |
|  | PUSETA HDPE | TM-2 —EMERTIMI TUBACIONIT ME PRESION |
|  | PUSETA POLIPROPILENI | SS: HDPE DN500 —DIAMETRI I TUBIT |
| | | L: 45.00 m —GJATESIA |
|  | VIA E TOKES | |
|  | LINJA ME GRAVITET HDPE 100 SN8 Ø200mm | |
|  | LINJA ME GRAVITET HDPE 100 SN8 Ø250mm | |
|  | LINJA ME GRAVITET HDPE 100 SN8 Ø315mm | |
|  | LINJA ME GRAVITET HDPE 100 SN8 Ø400mm | |
|  | LINJA ME GRAVITET HDPE 100 SN8 Ø500mm | |
|  | LINJA ME GRAVITET HDPE 100 SN8 Ø600mm | |
|  | LINJAT ME PRESION HDPE (PE 100 RC) PN 63mm Ø125mm | |
|  | LINJAT ME PRESION HDPE (PE 100 RC) PN 10mm Ø315mm | |

1	Dijector 2024	A.S	F.M		PER MIRATIM
<i>Botimi</i>	<i>Data</i>	<i>Pergatitur nga</i>	<i>Kontrolluar nga</i>	<i>Aprovuar nga</i>	<i>Përshkrimi</i>
Rishikimet					
PERGATITUR NGA			KONTROLLUAR NGA	APROVUAR NGA	
ANDERSON SIMONI			FAHRI MAHO		
<i>BOTIMI</i>			<i>SHKALLA</i>	<i>DATA</i>	
1			1:500		

NUMRI I VIZATIMIT *DHER-KUN-1-076*

TITULLI I VIZATIMIT

TITULLI I PROJEKTIT *"Studim Projektim Impiant i Trajtimit të Ujërave të Ndotura dhe sistemi KUZ, Dhërmi"*



NENOBJEKTI *Planimetritë e Pjesshme dhe Profilet Gjatësore të rrjetit KUZ Dhermi*



"EBS" shpk




PROFILI GJATESOR MH-1008 DERI MH-1000
SH 1:500 (A1) 1:1000 (A3)

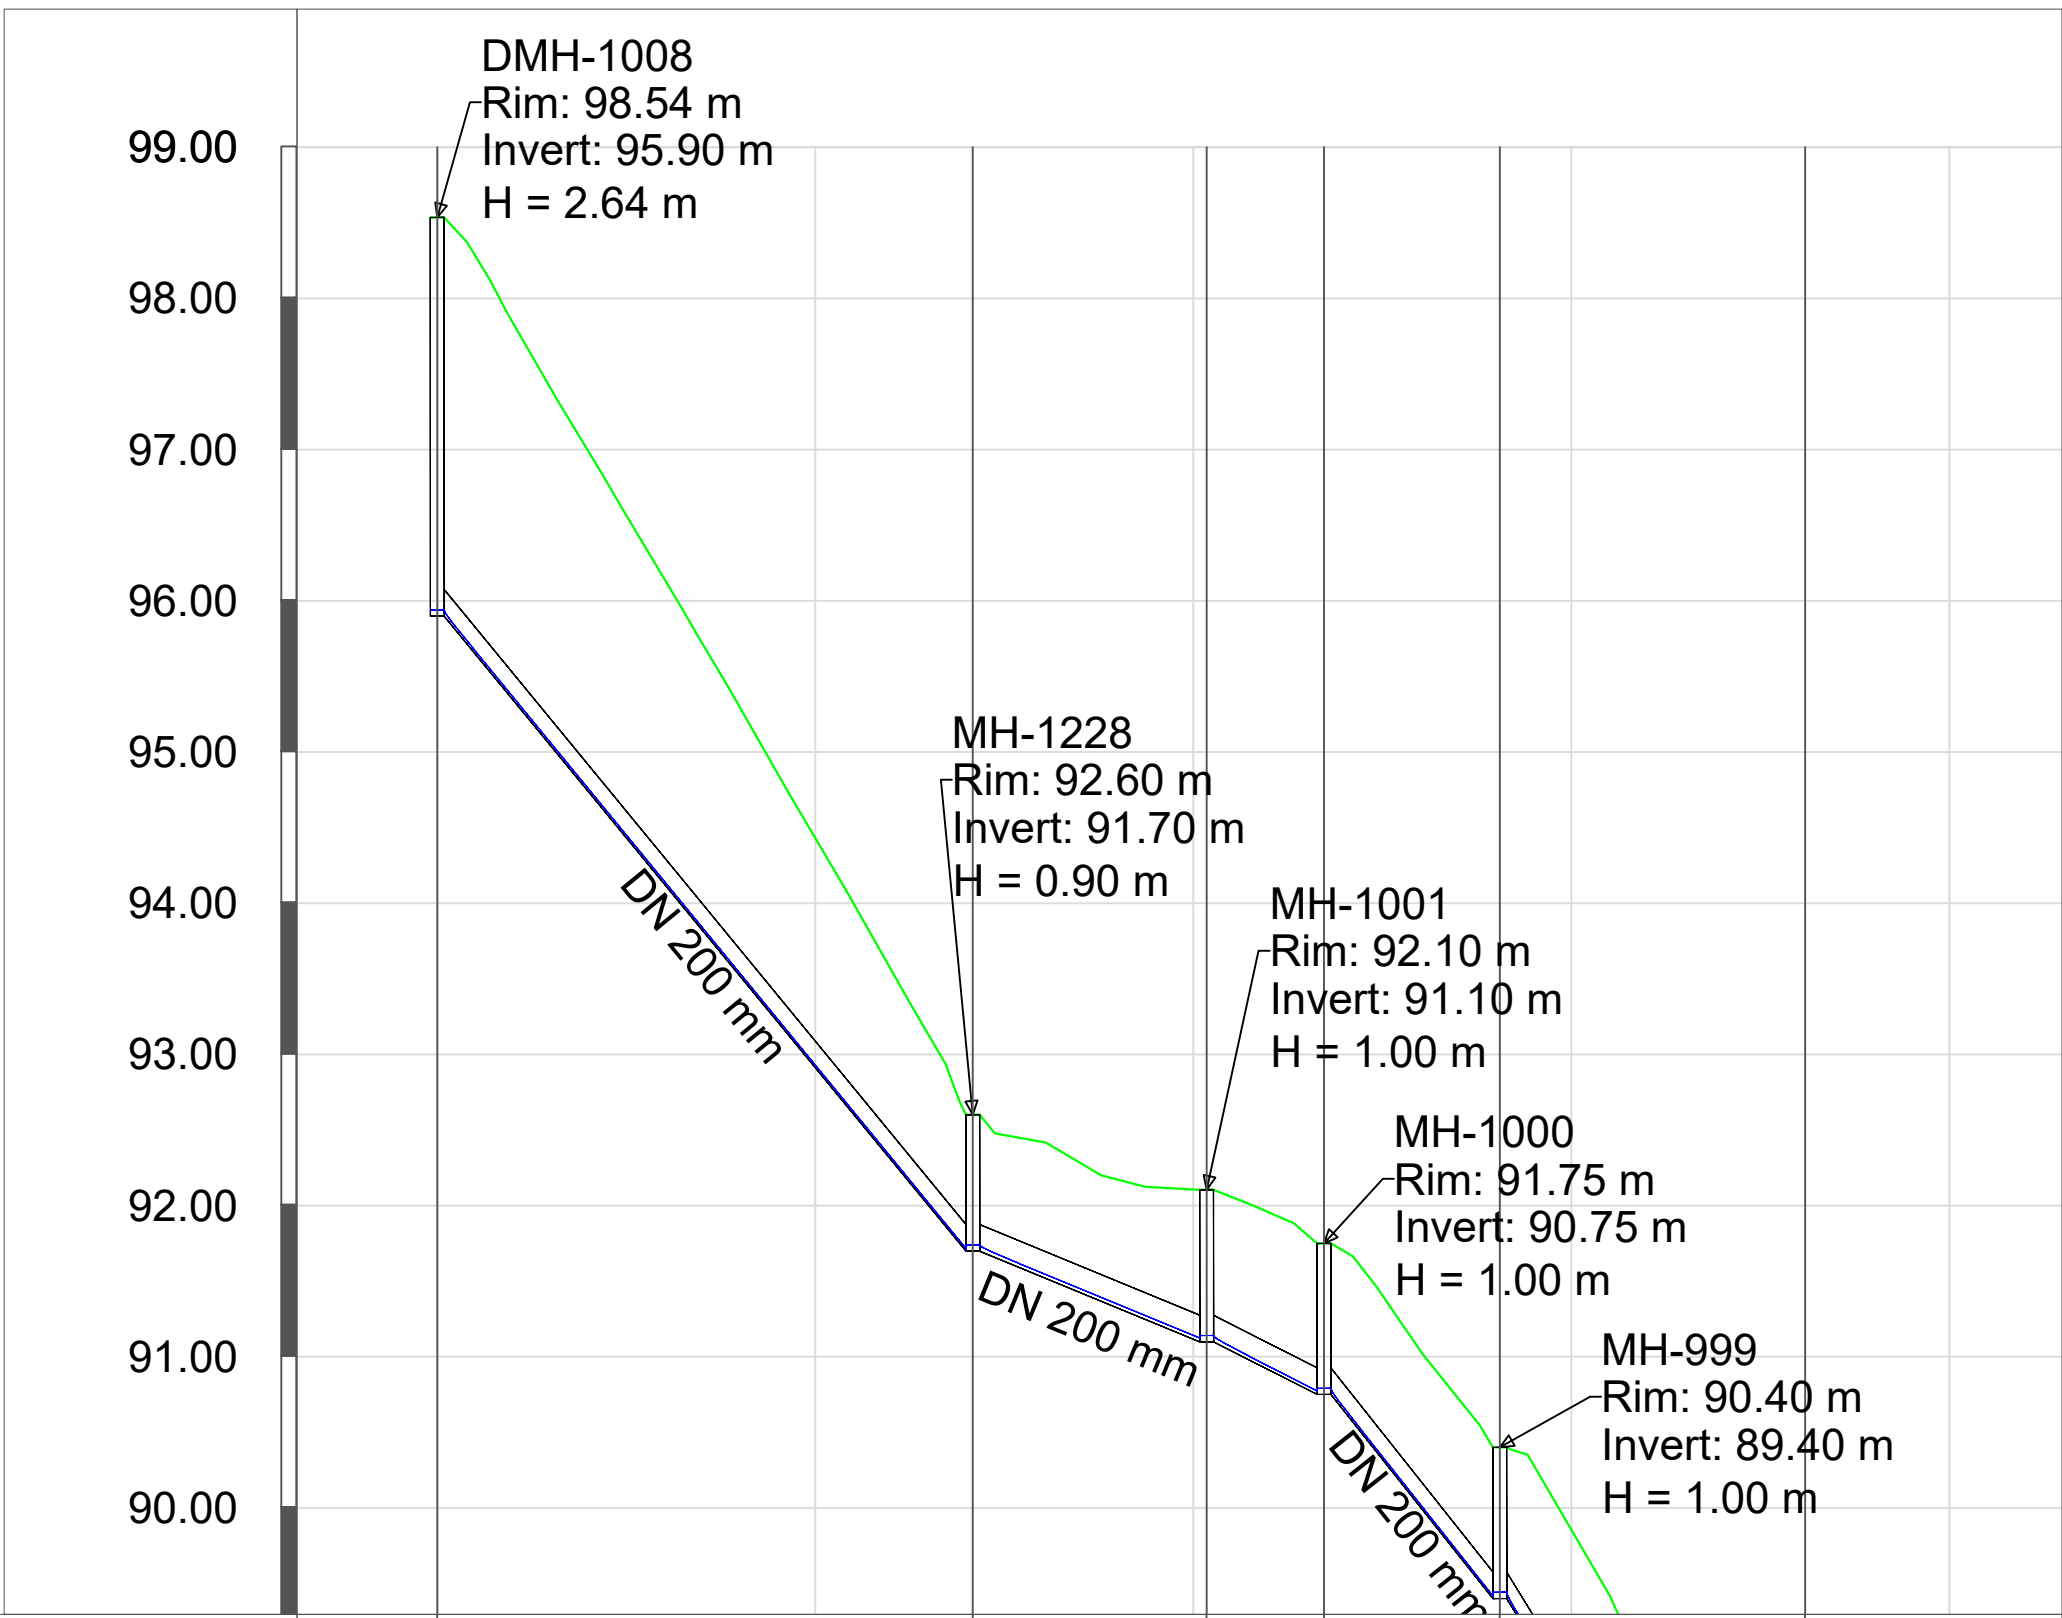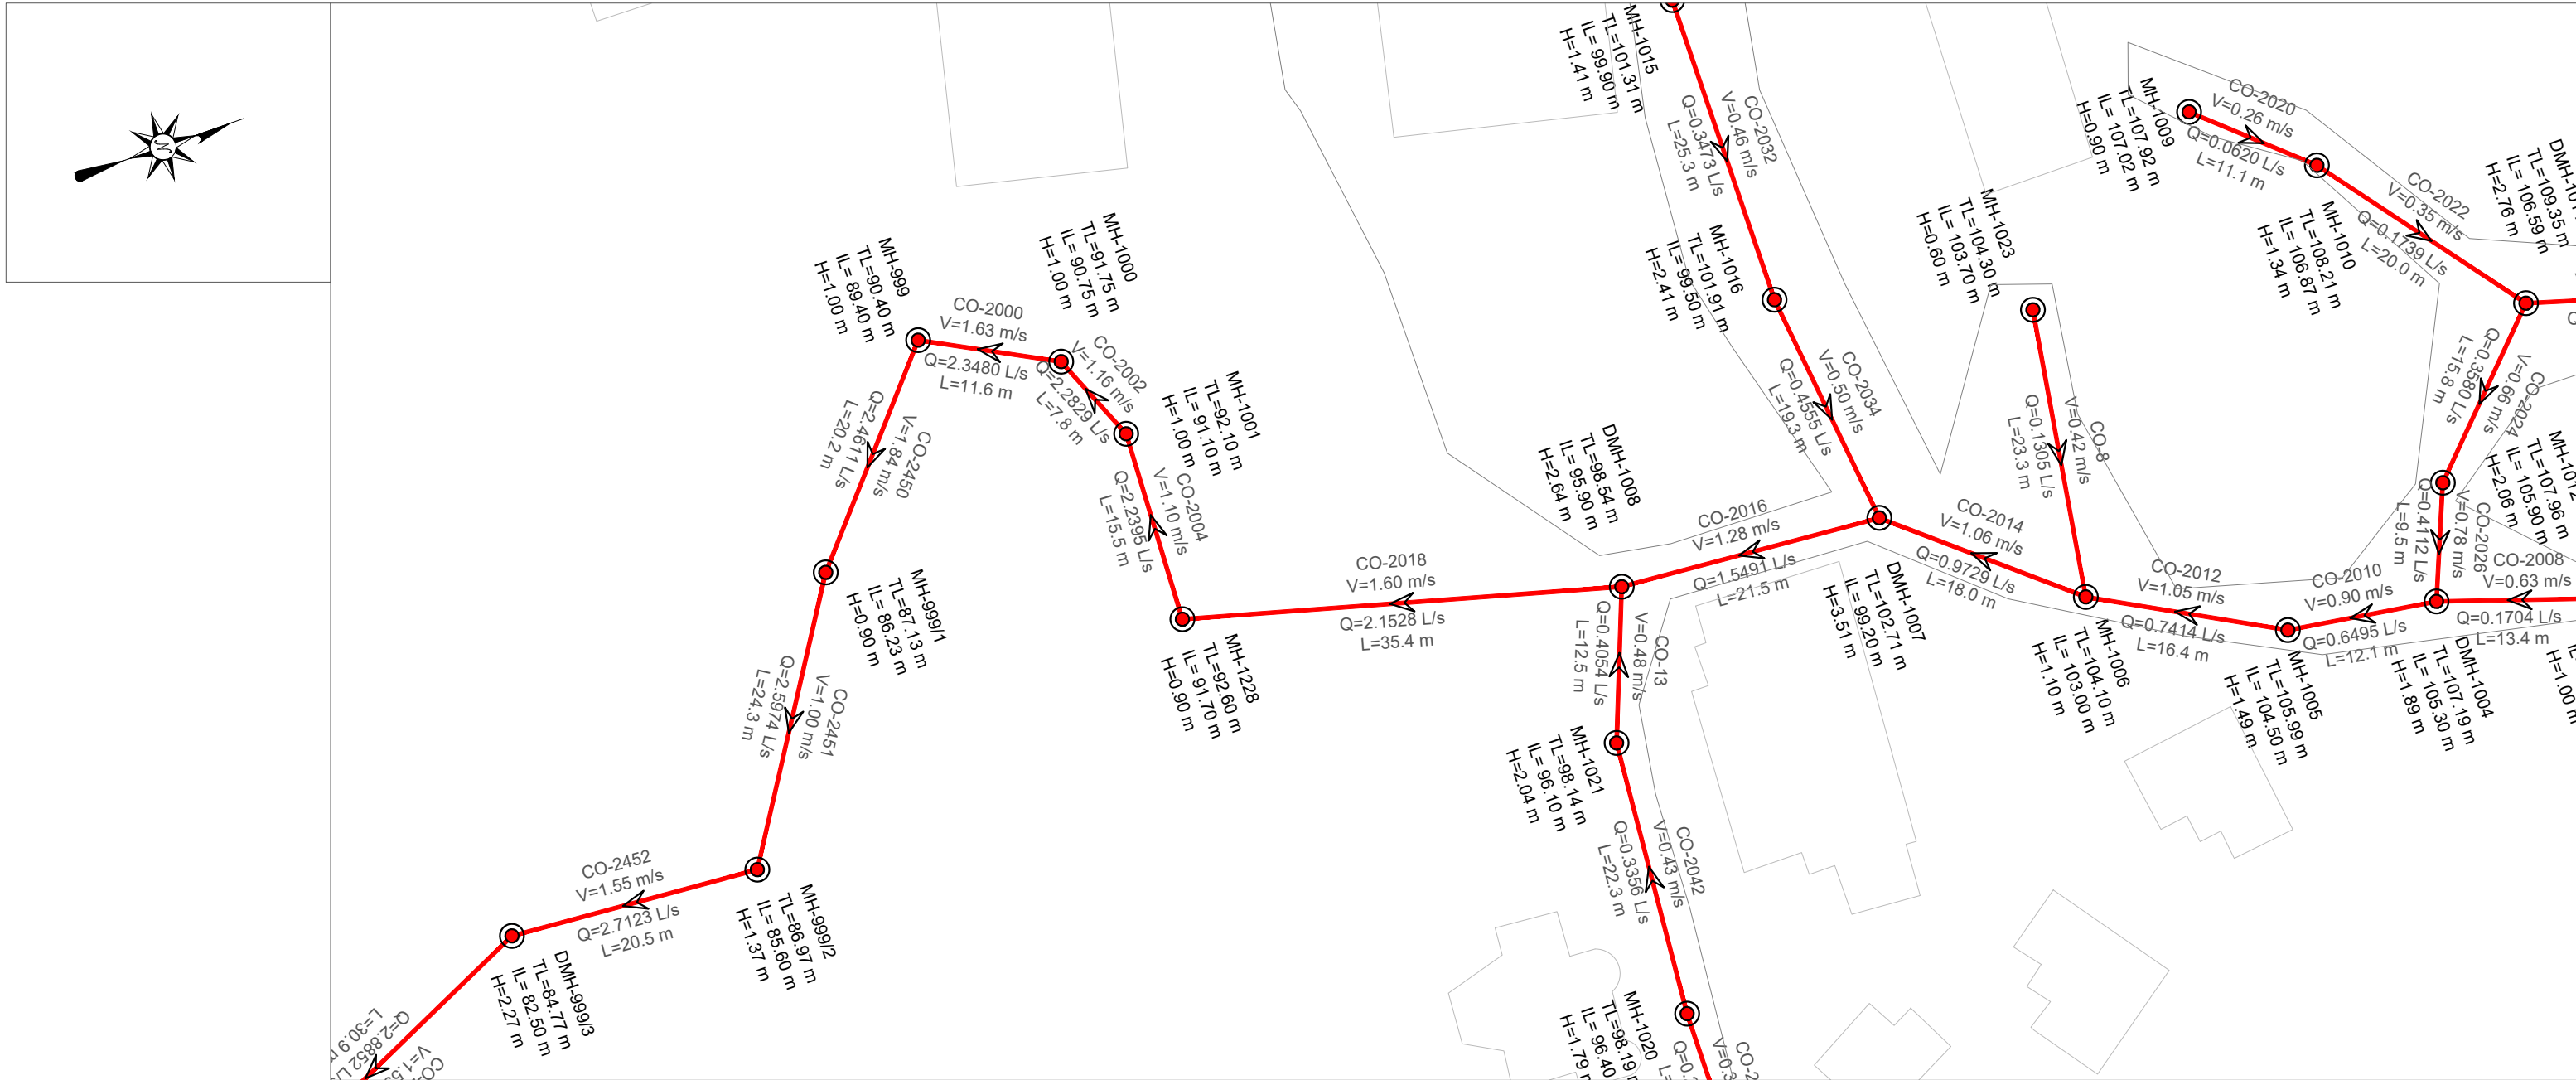

EMERTIMI PUSITES	DMH-1008	MH-1228	MH-1001 MH-1000	MH-999	MH-999/1	
KUOTA E TOKES (m m.n.d)	98.54	92.60	92.10	91.75	90.40	87.13
KUOTA E PROJEKTIT (m m.n.d)	95.90	91.70	91.10	90.75	89.40	86.23
GJATESIA (m)	35.4	15.5	7.8	11.6	20.2	24.3
DISTANCA PROGRESIVE (m)	0+00	0+35	0+51	0+59	0+70	0+90
PJERRESIA (m/m)	0.119	0.039	0.045	0.116	0.157	0.026
TIPI I TUBACIONIT DHE DIAMETRI (Ø)	HDPE 80 DN 200 mm					

PLANI I
PERGJITHSHËM:

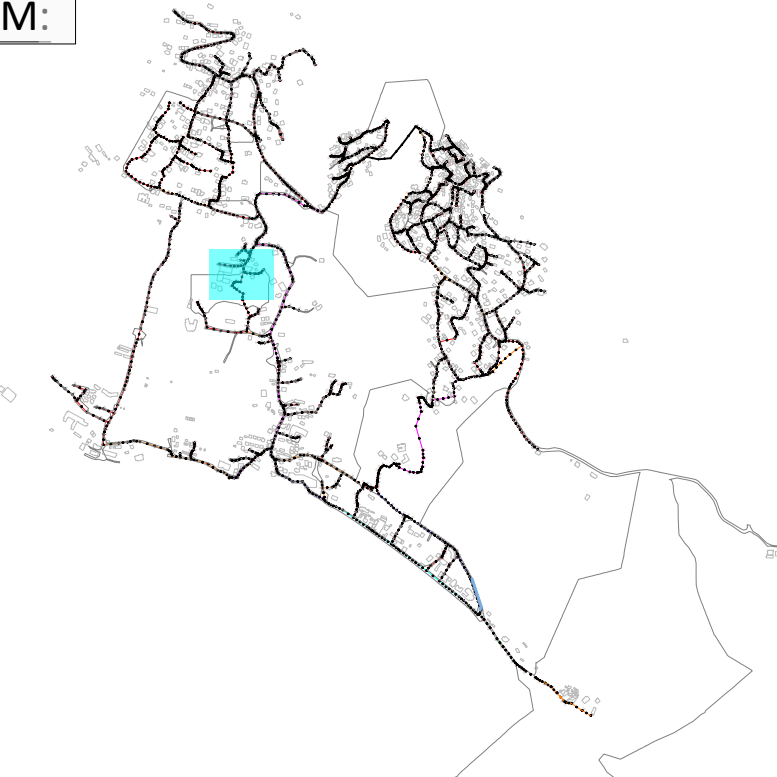

LEGJENDA & SHENIME:

- SP STACION POMPIMI
- PUSETA HDPE
- PUSETA POLIPROPILENI
- VIA E TOKES
- LINJA ME GRAVITET HDPE 100 SN8 Ø200mm
- LINJA ME GRAVITET HDPE 100 SN8 Ø250mm
- LINJA ME GRAVITET HDPE 100 SN8 Ø315mm
- LINJA ME GRAVITET HDPE 100 SN8 Ø400mm
- LINJA ME GRAVITET HDPE 100 SN8 Ø500mm
- LINJA ME GRAVITET HDPE 100 SN8 Ø600mm
- LINJAT ME PRESION HDPE (PE 100 RC) PN 6aam Ø125mm
- LINJAT ME PRESION HDPE (PE 100 RC) PN 10aam Ø315mm

INSTRUKSIONE:

- P-466 —EMERTIMI TUBACIONIT
- TM-2 —EMERTIMI TUBACIONIT ME PRESION
- SS: HDPE ØNSØØ —DIAMETRI I TUBIT
- L: 45.00 m —GJATESIA

I	Dhjetor 2024	A.S	FM		PER MIRATIM
Botimi	Data	Pergatitur nga	Kontrolluar nga	Aprovuar nga	Pirshkrimi
Rishikimet					
PERGATITUR NGA		KONTROLLUAR NGA		APROVUAR NGA	
ANDERSON SIMONI		FAHRI MAHO			
BOTIMI		SHKALLA		DATA	
1		1:500			

NUMRI I VIZATIMIT DHER-KUN-1-077

TITULLI I VIZATIMIT

PLANIMETRIA PJESORE DHE PROFILI GJATESOR

TITULLI I PROJEKTIT "Studim Projektim Impiant i Trajtimut të Ujërave të Ndotura dhe sistemi KUZ, Dhërmi"

NENOBJEKTI Planimetritë e Pjeshhme dhe Profilet Gjatësore të rrjetit KUZ Dhermi



AGJENSIA KOMBETARE
UJËSJELLËS-KANALIZIME



PERGATITUR NGA:
"EBS" shpk




PROFILI GJATESOR MH-1000 DERI MH-999/3
SH 1:500 (A1) 1:1000 (A3)

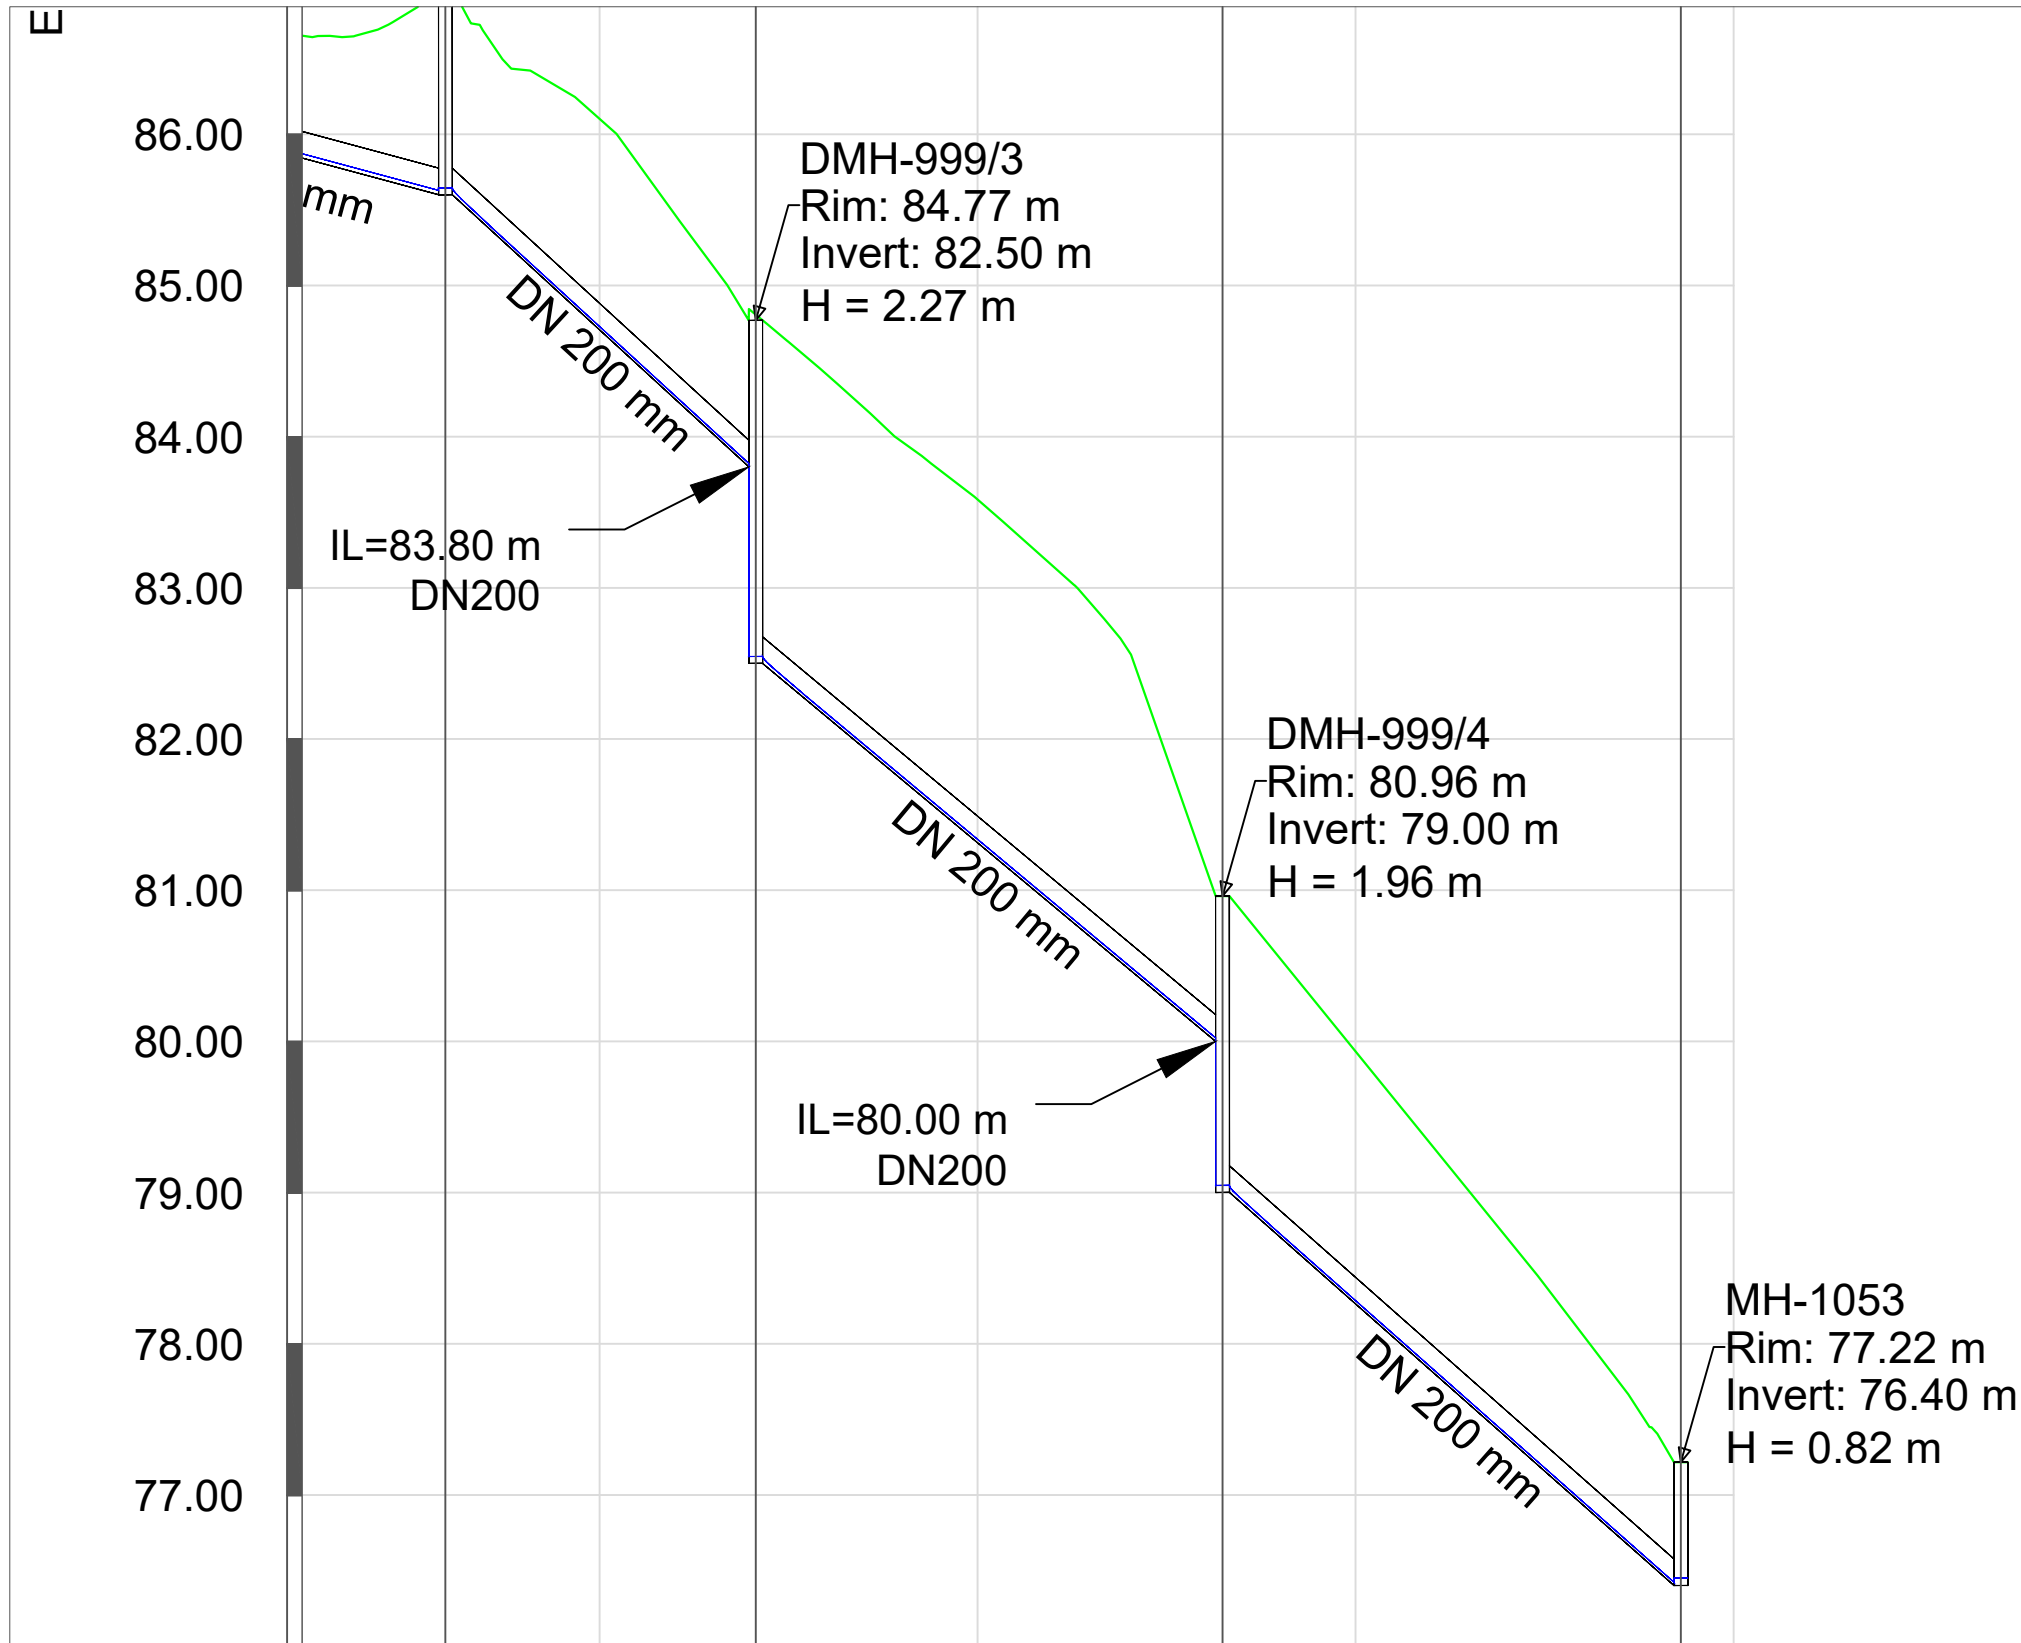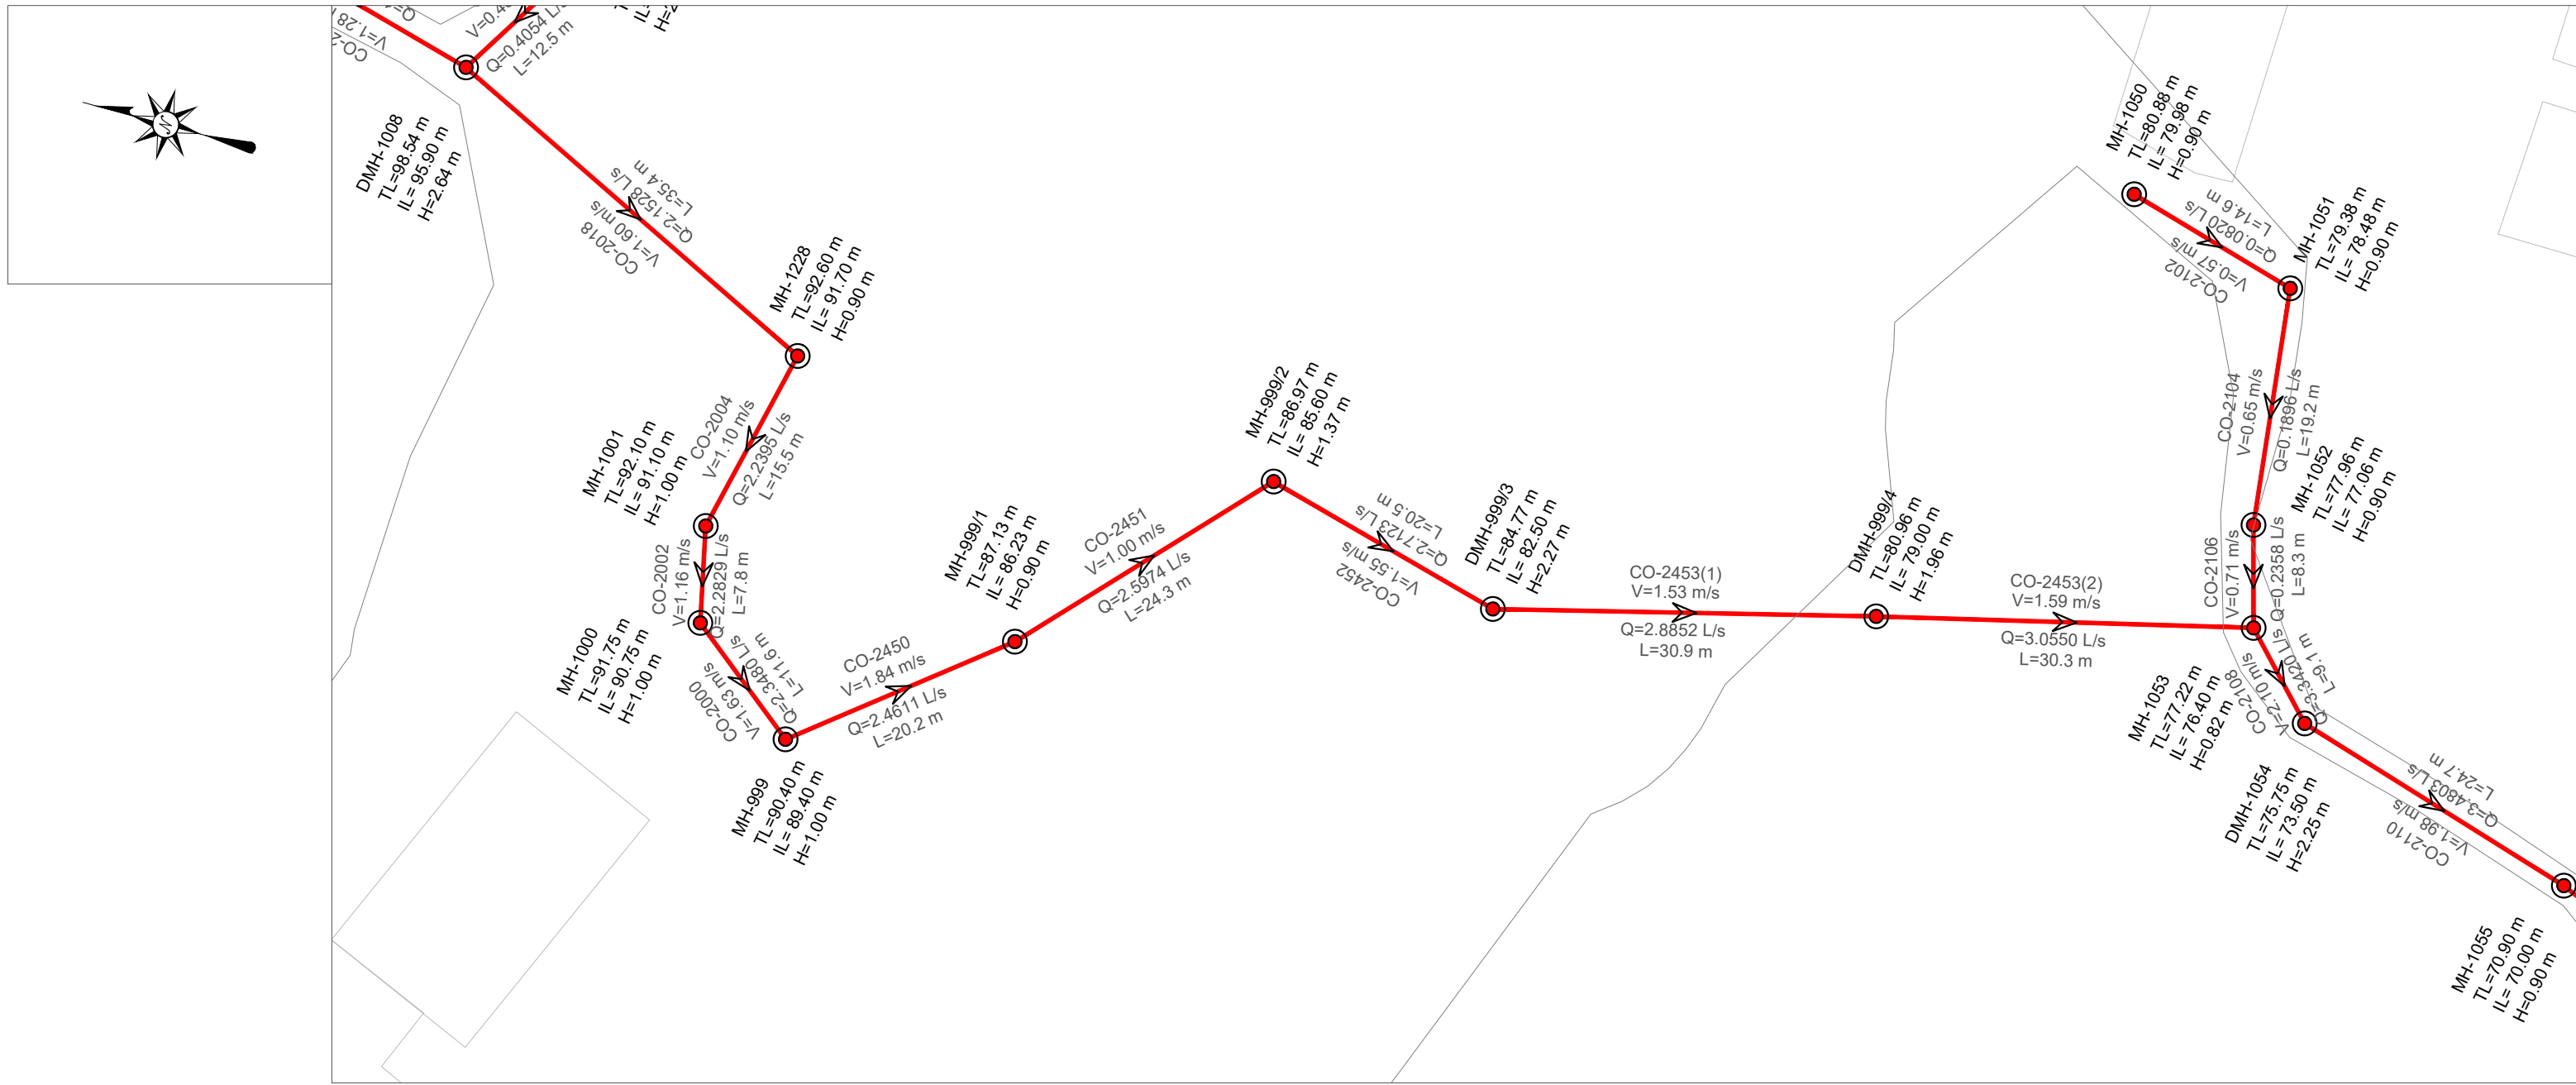

EMERTIMI Pusetes	MH-999/2	DMH-999/3	DMH-999/4	MH-1053
KUOTA E TOKES (m m.n.d)	86.97	84.77	80.96	77.22
KUOTA E PROJEKTIT (m m.n.d)	85.60	82.50	79.00	76.40
GJATESIA (m)		20.5	30.9	30.3
DISTANCA PROGRESIVE (m)	1+15	1+35	1+66	1+97
PJERRESIA (m/m)	0.088	0.081	0.086	
TIPI I TUBACIONIT DHE DIAMETRI (Ø)	HDPE 80 DN 200 mm			

PLANI I
PERGJITHSHËM:

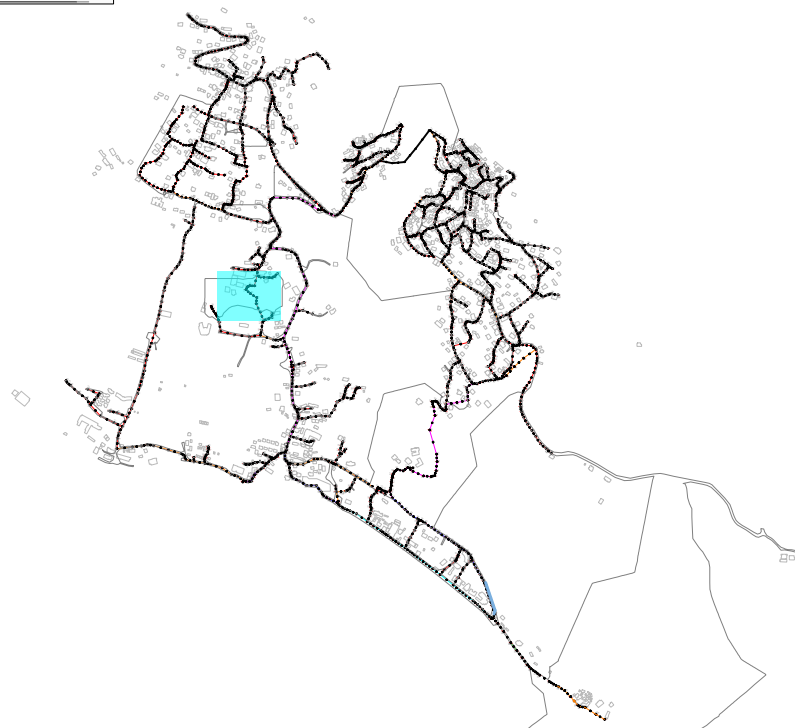

LEGJENDA & SHENIME:

- SP STACION POMPIMI
- PUSETA HDPE
- PUSETA POLIPROPILENI
- VIA E TOKES
- LINJA ME GRATIVET HDPE 100 SN8 0200mm
- LINJA ME GRATIVET HDPE 100 SN8 0250mm
- LINJA ME GRATIVET HDPE 100 SN8 0315mm
- LINJA ME GRATIVET HDPE 100 SN8 0400mm
- LINJA ME GRATIVET HDPE 100 SN8 0500mm
- LINJA ME GRATIVET HDPE 100 SN8 0600mm
- LINJAT ME PRESION HDPE (PE 100 RC) PN 6a/m Ø125mm
- LINJAT ME PRESION HDPE (PE 100 RC) PN 10a/m Ø315mm

INSTRUKSIONE:

- P-466 —EMERTIMI TUBACIONIT
- TM-2 —EMERTIMI TUBACIONIT ME PRESION
- SS: HDPE DN500 —DIAMETRI I TUBIT
- L: 45.00 m —GJATESIA

I	Dhjetor 2024	A.S	F.M		PER MIRATIM
Botimi	Data	Pergatitur nga	Kontrolluar nga	Aprovuar nga	Pirshkrimi
Rishikimet					
PERGATITUR NGA		KONTROLLUAR NGA		APROVUAR NGA	
ANDERSON SIMONI		FAHRI MAHO			
BOTIMI		SHKALLA		DATA	
1		1:500			

NUMRI I VIZATIMIT DHER-KUN-1-078

TITULLI I VIZATIMIT

PLANIMETRIA PJESORE DHE PROFILI GJATESOR

TITULLI I PROJEKTIT "Studim Projektim Impiant i Trajtimut të Ujërave të Ndotura dhe sistemi KUZ, Dhërmi"

NENOBJEKTI Planimetritë e Pjeshhme dhe Profilet Gjatësore të rrjetit KUZ Dhermi

AGJENSIA KOMBETARE
UJËSJELLËS-KANALIZIME





PERGATITUR NGA:


"EBS" shpk



PROFILI GJATESOR MH-999/3 DERI MH-1053
SH 1:500 (A1) 1:1000 (A3)

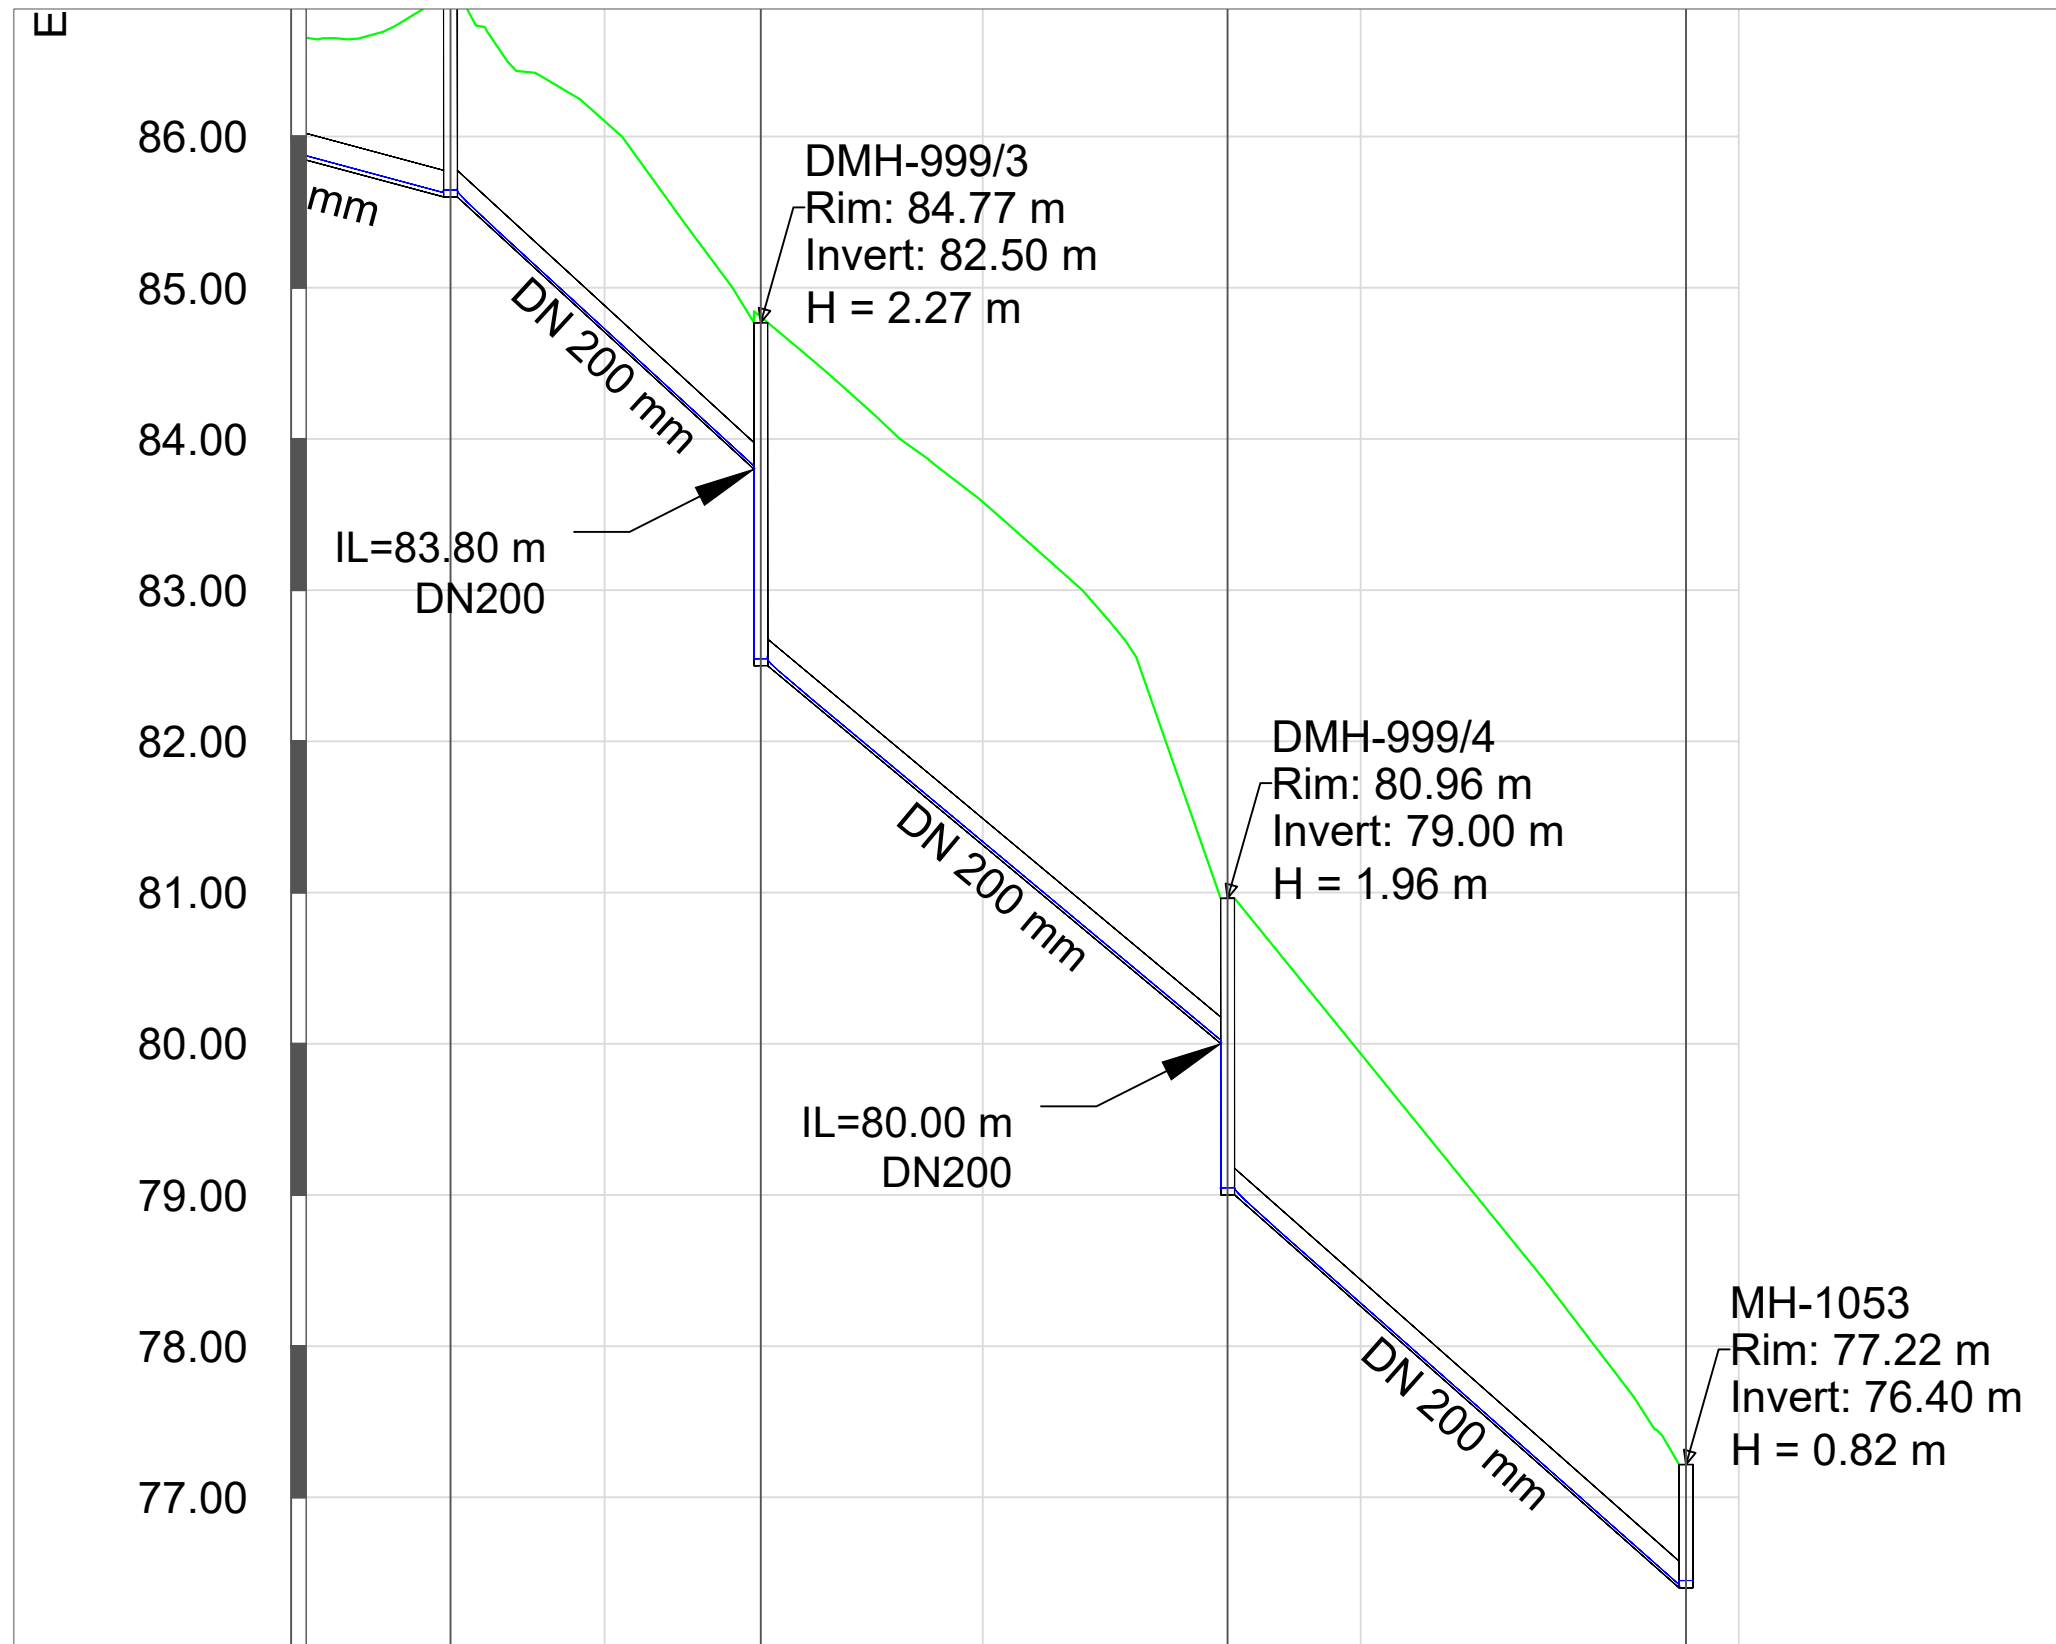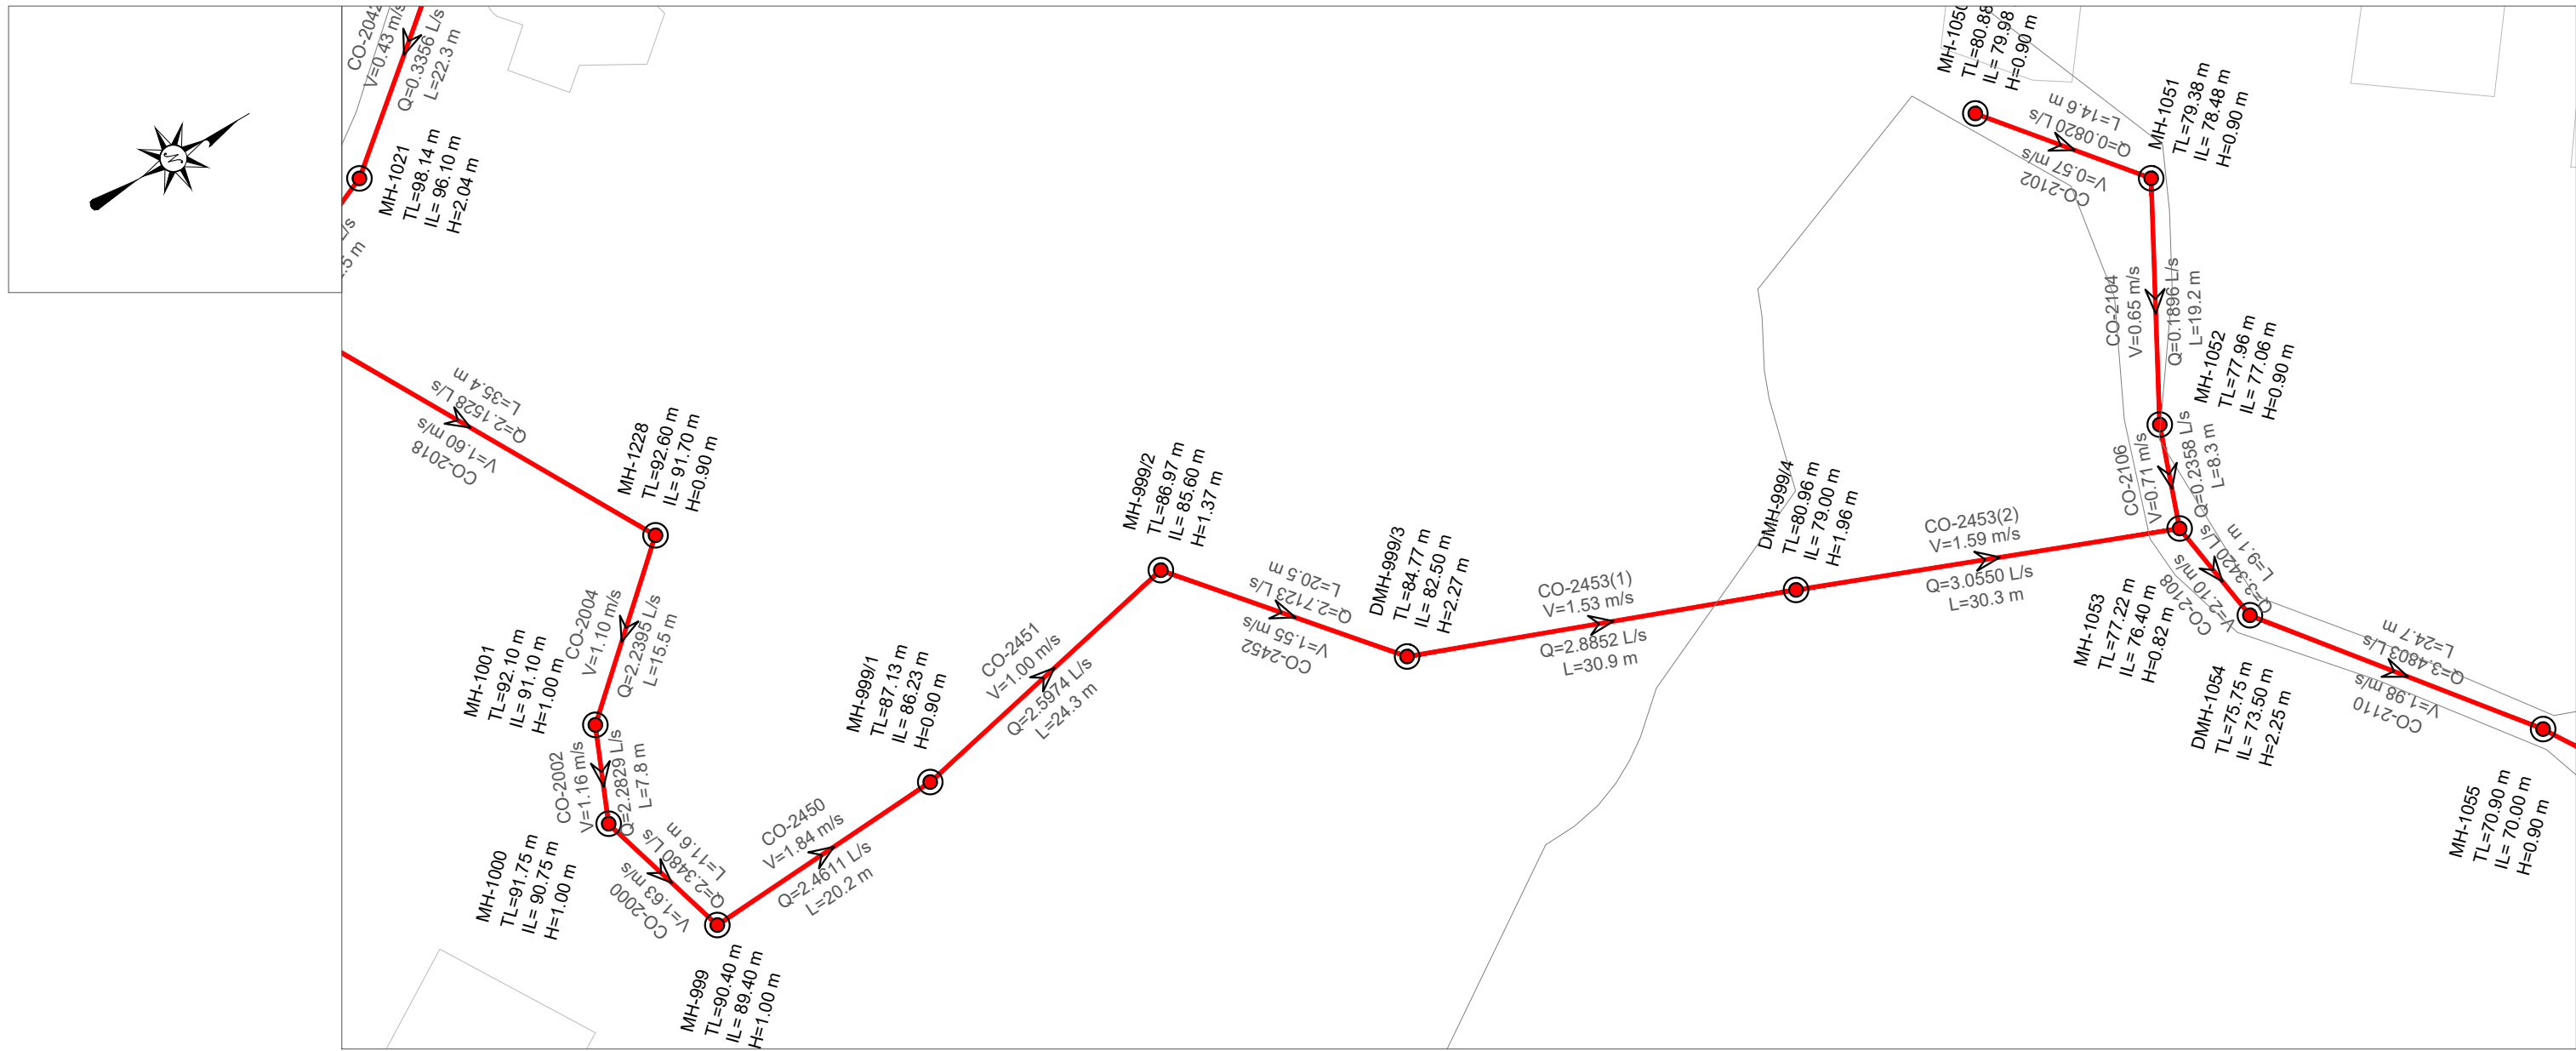

EMERTIMI PUSETES	MH-999/2	DMH-999/3	DMH-999/4	MH-1053
KUOTA E TOKES (m m.n.d)	86.97	84.77	80.96	77.22
KUOTA E PROJEKTIT (m m.n.d)	85.60	82.50	79.00	76.40
GJATESIA (m)		20.5	30.9	30.3
DISTANCA PROGRESIVE (m)	1+15	1+35	1+66	1+97
PJERRESIA (m/m)	0.088	0.081	0.086	
TIPI I TUBACIONIT DHE DIAMETRI (Ø)	HDPE 80 DN 200 mm			

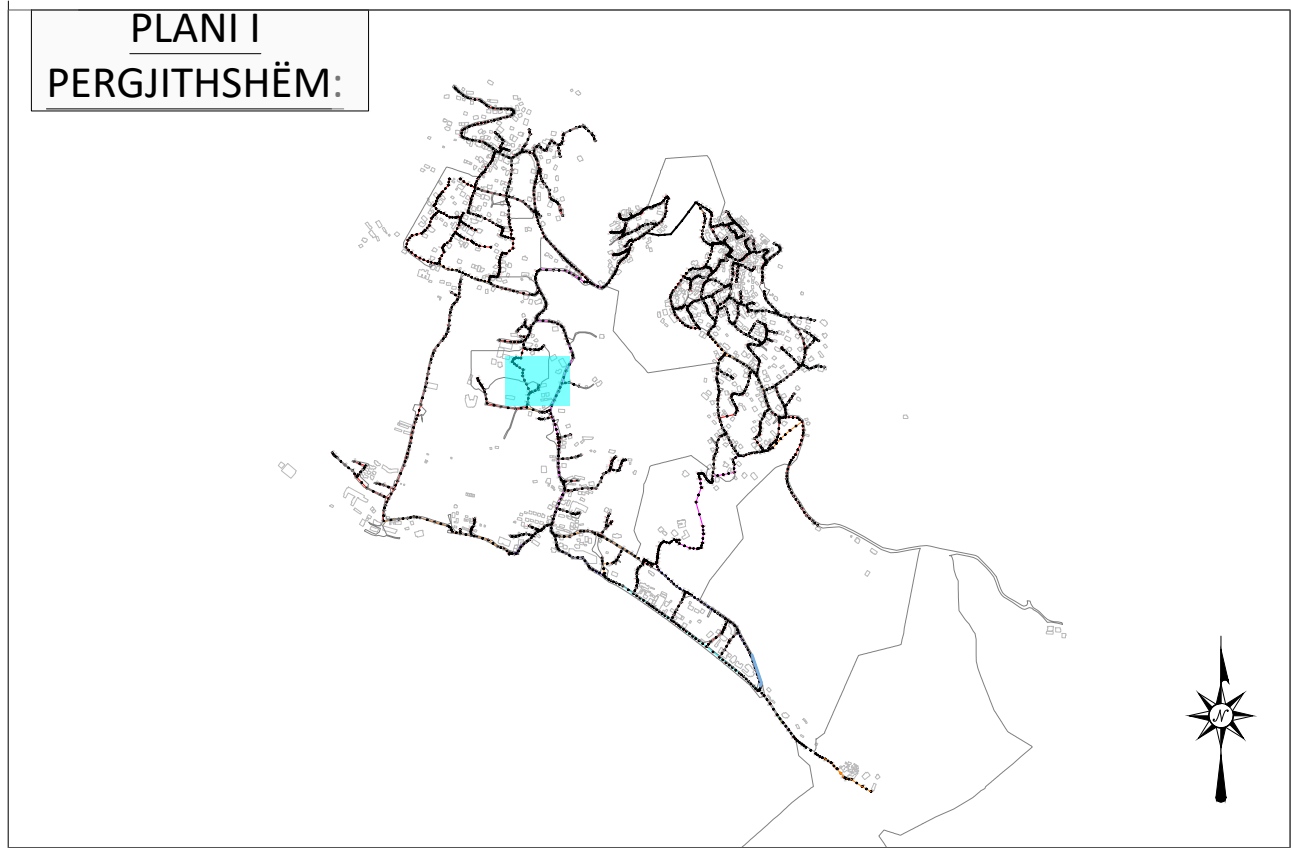

LEGJENDA & SHENIME:	INSTRUKSIONE:
SP PUSETA HDPE PUSETA POLIPROPILENI VIA E TOKES LINJA ME GRAVITET HDPE 100 SN8 Ø200mm LINJA ME GRAVITET HDPE 100 SN8 Ø250mm LINJA ME GRAVITET HDPE 100 SN8 Ø315mm LINJA ME GRAVITET HDPE 100 SN8 Ø400mm LINJA ME GRAVITET HDPE 100 SN8 Ø500mm LINJA ME GRAVITET HDPE 100 SN8 Ø600mm LINJAT ME PRESION HDPE (PE 100 RC) PN 6mm Ø125mm LINJAT ME PRESION HDPE (PE 100 RC) PN 10mm Ø315mm	P-466 TM-2 SS: HDPE ØNS500 L: 45.00 m — EMERTIMI TUBACIONIT — EMERTIMI TUBACIONIT ME PRESION — DIAMETRI I TUBIT — GJATESIA

I	Dhjetor 2024	A.S	FM		PER MIRATIM
Botimi	Data	Pergatitur nga	Kontrolluar nga	Aprovuar nga	Pirshkrimi
Rishikimet					
PERGATITUR NGA		KONTROLLUAR NGA		APROVUAR NGA	
ANDERSON SIMONI		FAHRI MAHO			
BOTIMI		SHKALLA		DATA	
1		1:500			

NUMRI I VIZATIMIT DHER-KUN-1-079

TITULLI I VIZATIMIT

PLANIMETRIA PJESORE DHE PROFILI GJATESOR

TITULLI I PROJEKTIT "Studim Projektim Impiant i Trajtimitt të Ujërave të Ndotura dhe sistemi KUZ, Dhërmi"

NENOBJEKTI Planimetritë e Pjesshme dhe Profilet Gjatësore të rrjetit KUZ Dhermi



AGJENSIA KOMBETARE
UJËSJELLËS-KANALIZIME




PERGATITUR NGA:
"EBS" shpk



PROFILI GJATESOR MH-1050 DERI MH-1053
SH 1:500 (A1) 1:1000 (A3)

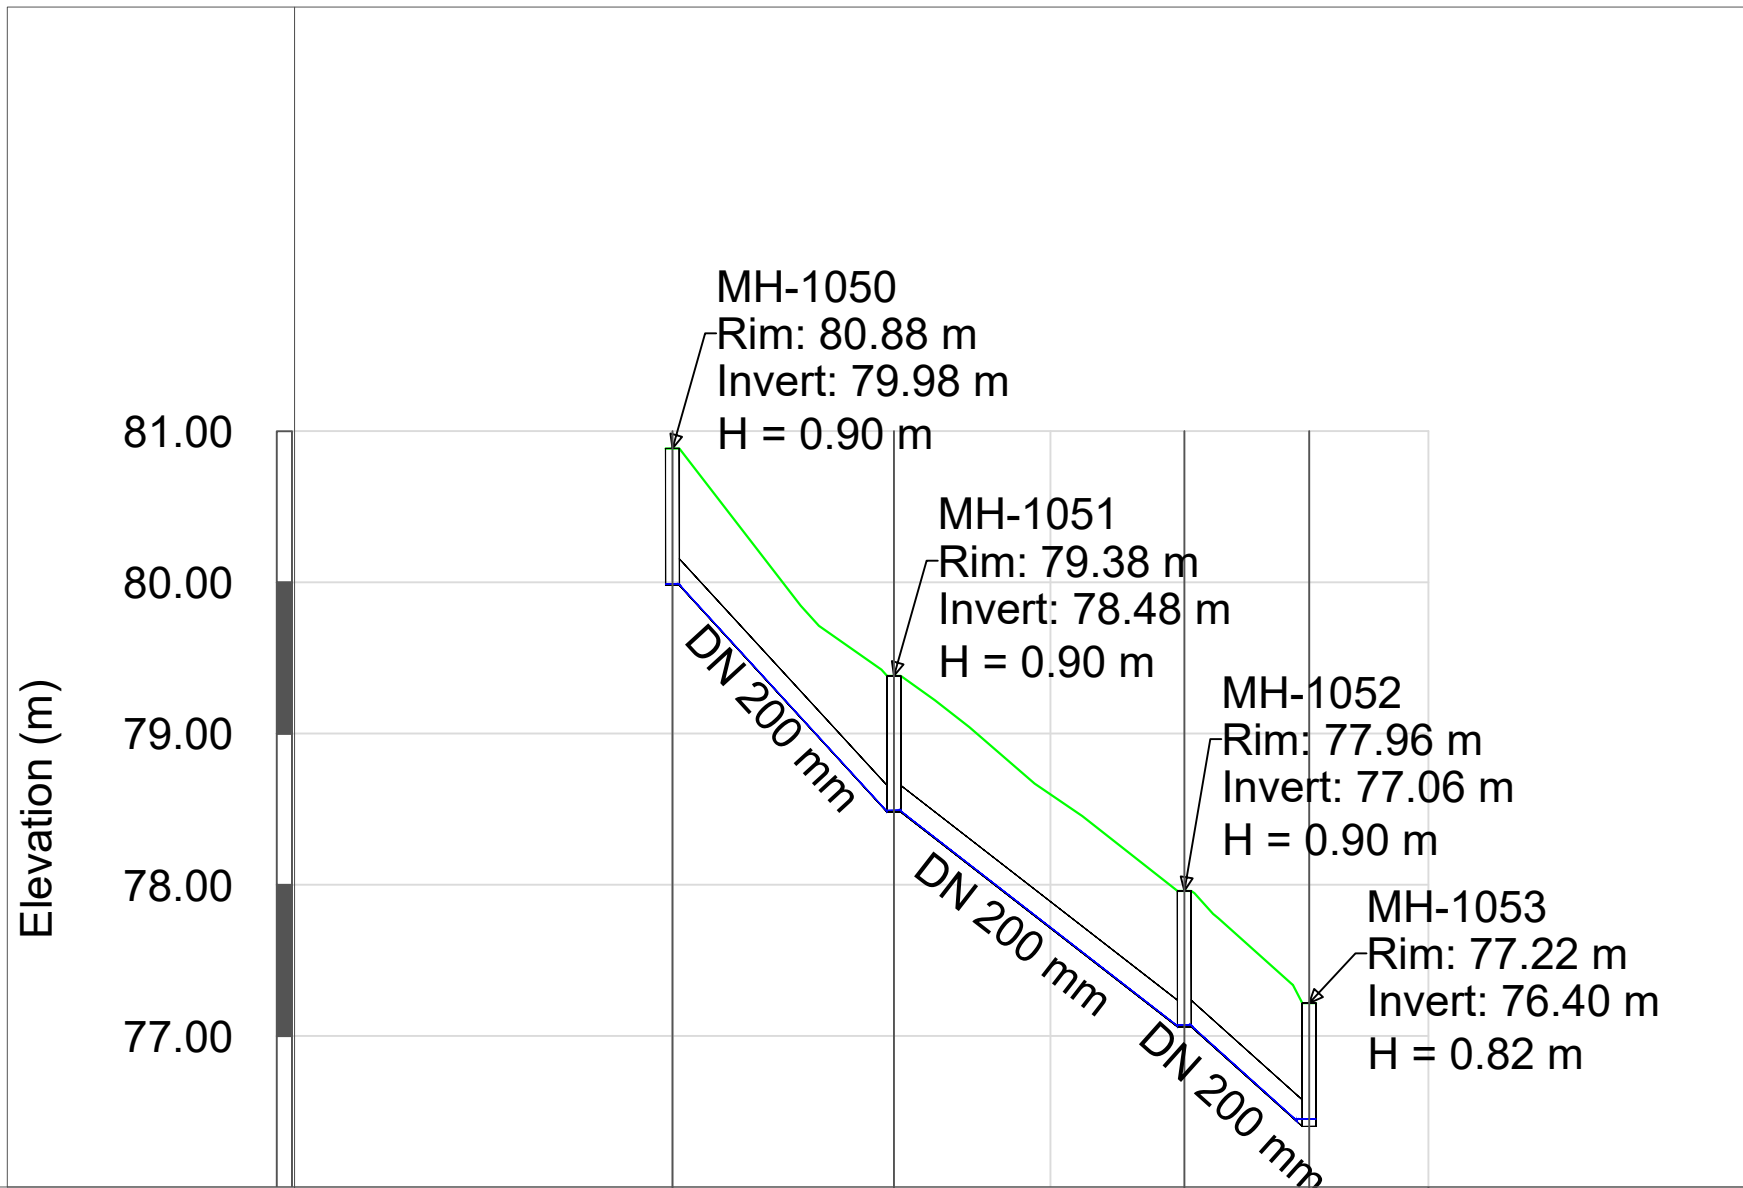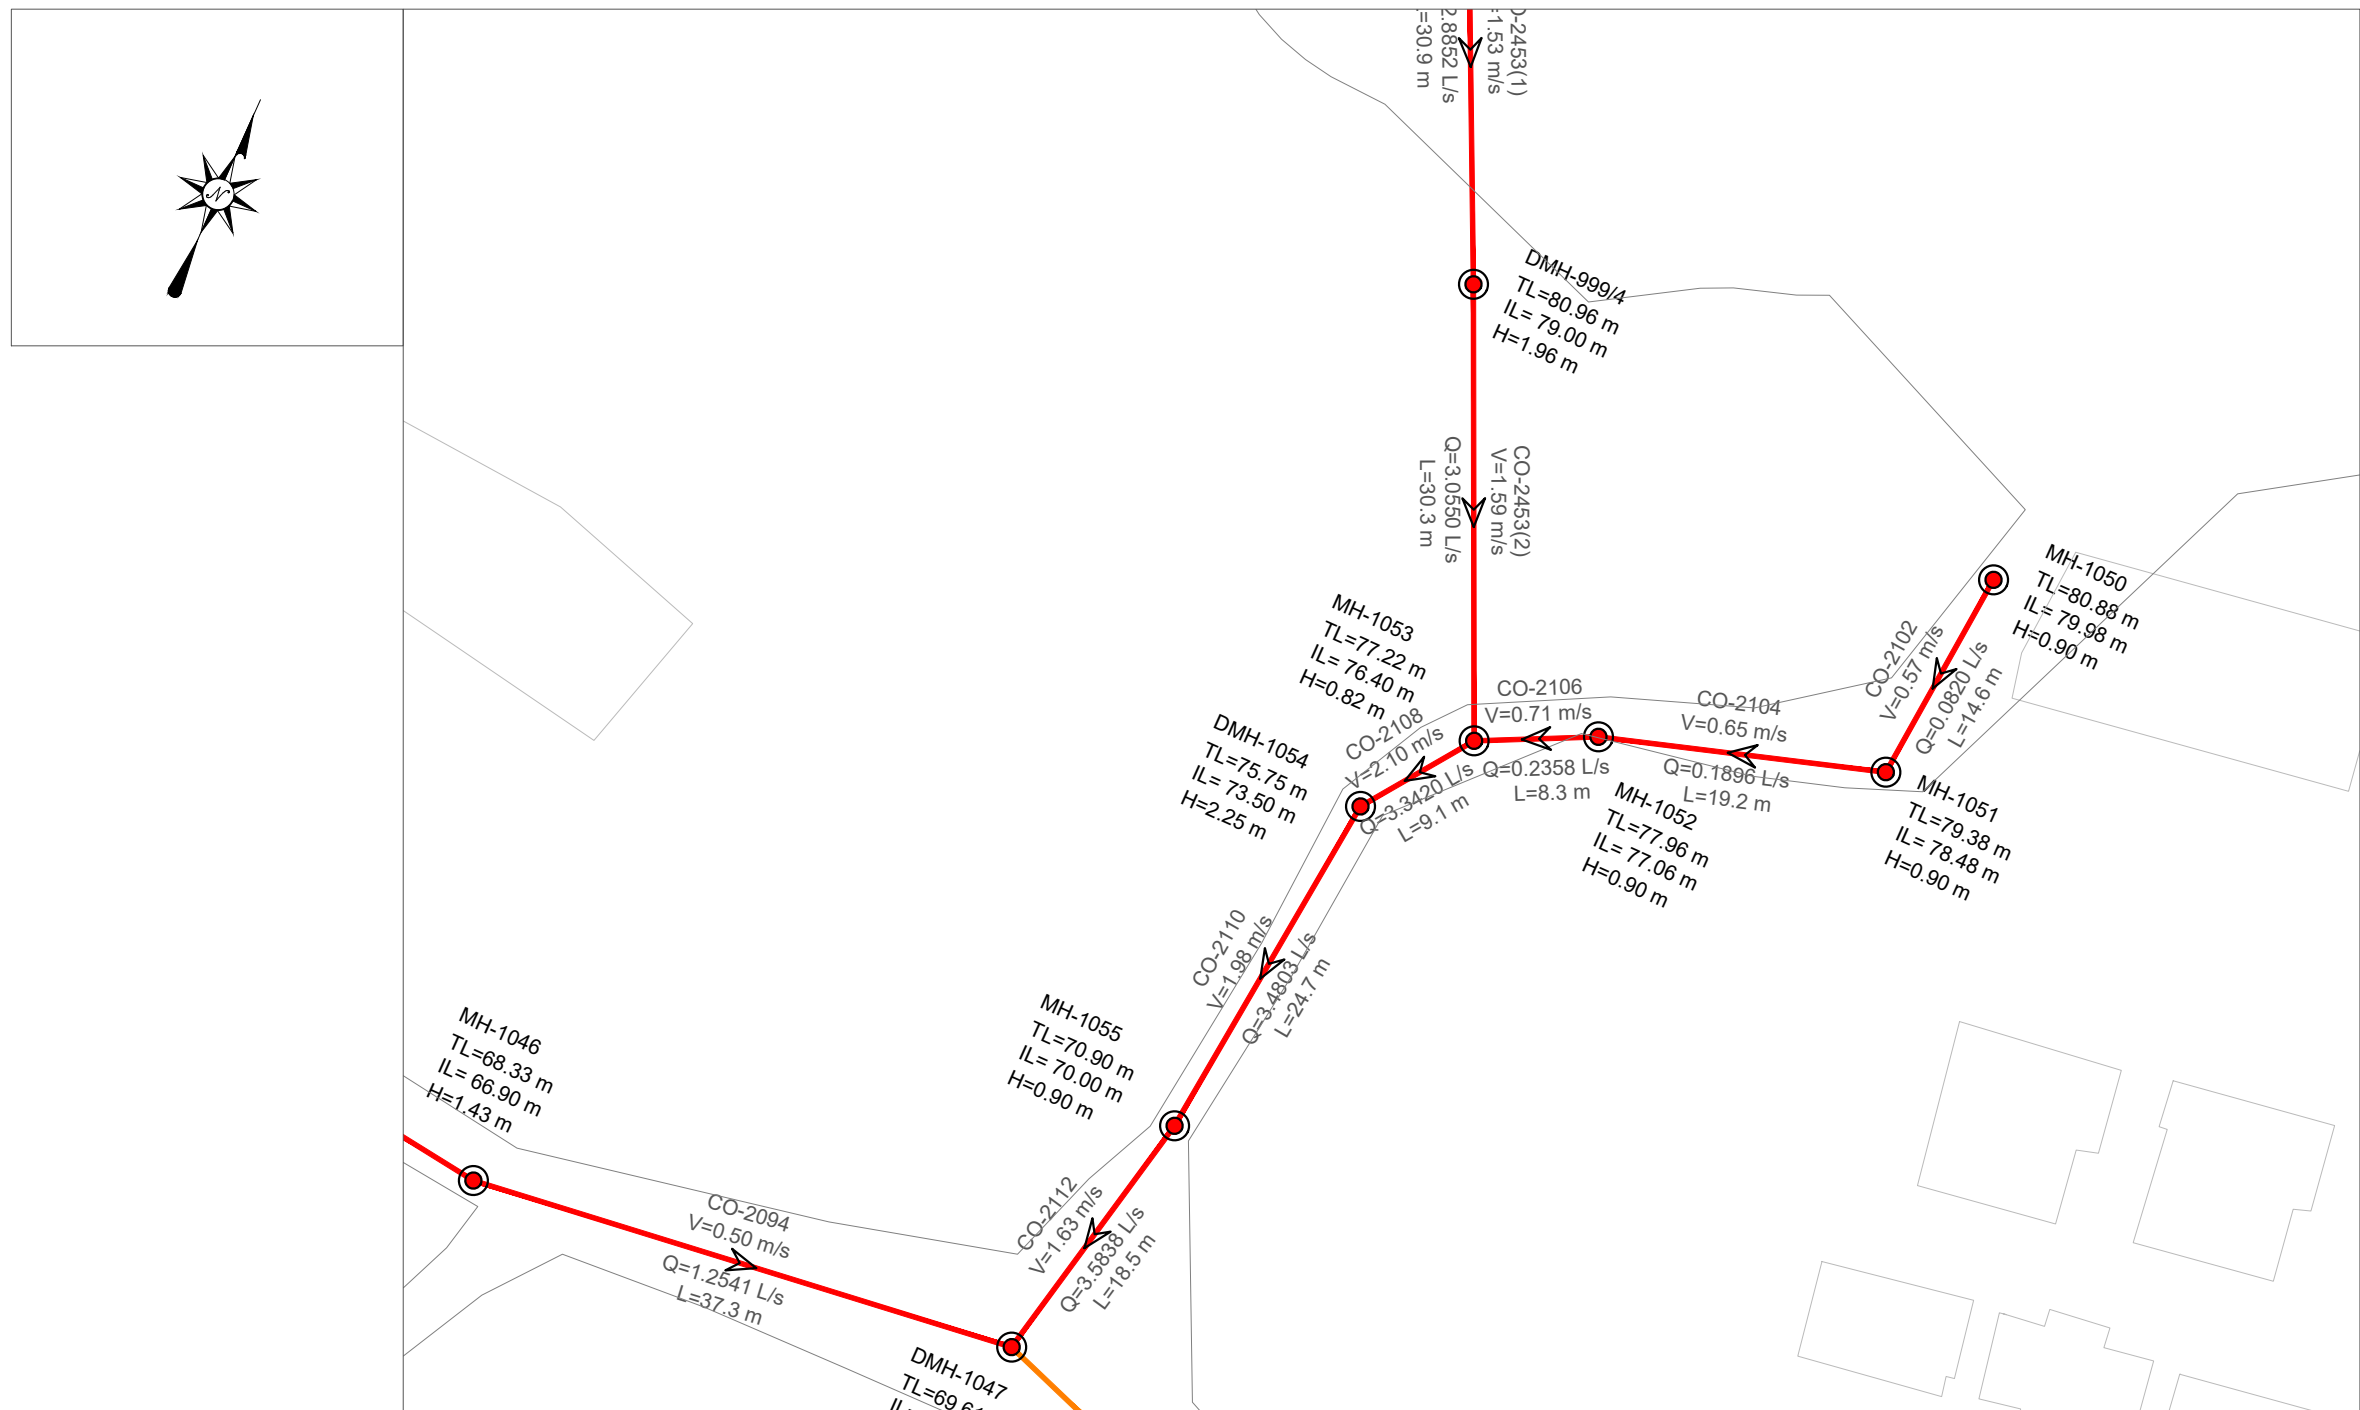

EMERTIMI Pusetes	MH-1050	MH-1051	MH-1052	MH-1053
KUOTA E TOKES (m m.n.d)	80.88	79.38	77.96	77.22
KUOTA E PROJEKTIT (m m.n.d)	79.98	78.48	77.06	76.40
GJATESIA (m)		14.6	19.2	8.3
DISTANCA PROGRESIVE (m)	0+00	0+15	0+34	0+42
PJERRESIA (m/m)		0.102	0.074	0.080
TIPI I TUBACIONIT DHE DIAMETRI (Ø)	HDPE 80 DN 200 mm			

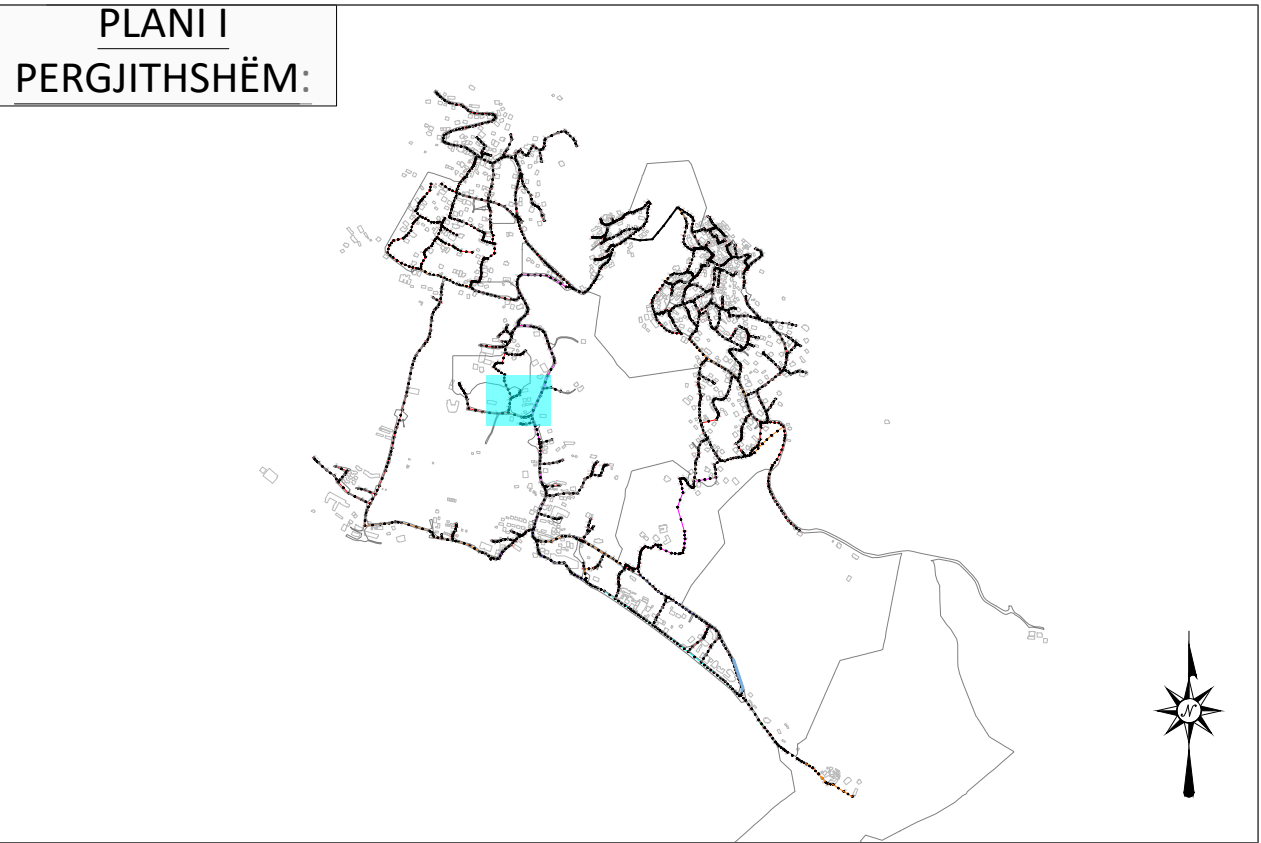

LEGJENDA & SHENIME:

SP

STACION POMPIMI

PUSETA HDPE

PUSETA POLIPROPILENI

VIA E TOKES

LINJA ME GRAVITET HDPE 100 SN8 Ø200mm

LINJA ME GRAVITET HDPE 100 SN8 Ø250mm

LINJA ME GRAVITET HDPE 100 SN8 Ø315mm

LINJA ME GRAVITET HDPE 100 SN8 Ø400mm

LINJA ME GRAVITET HDPE 100 SN8 Ø500mm

LINJA ME GRAVITET HDPE 100 SN8 Ø600mm

LINJAT ME PRESION HDPE (PE 100 RC) PN 6aam Ø125mm

LINJAT ME PRESION HDPE (PE 100 RC) PN 10aam Ø315mm

INSTRUKSIONE:

P-466

— EMERTIMI TUBACIONIT

TM-2

— EMERTIMI TUBACIONIT ME PRESION

SS: 10PE ØH500

— DIAMETRI I TUBIT

L: 45.00 m

— GJATESIA

I	Dhjetor 2024	A.S	FM		PER MIRATIM
Botimi	Data	Pergatitur nga	Kontrolluar nga	Aprovuar nga	Pirshkrimi
Rishikimet					
PERGATITUR NGA		KONTROLLUAR NGA		APROVUAR NGA	
ANDERSON SIMONI		FAHRI MAHO			
BOTIMI		SHKALLA		DATA	
1		1:500			

NUMRI I VIZATIMIT DHER-KUN-1-080

TITULLI I VIZATIMIT

PLANIMETRIA PJESORE DHE PROFILI GJATESOR

TITULLI I PROJEKTIT "Studim Projektim Impiant i Trajtimut të Ujërave të Ndotura dhe sistemi KUZ, Dhërmi"



NENOBJEKTI Planimetritë e Pjeshme dhe Profilet Gjatësore të rrjetit KUZ Dhermi

AGJENSIA KOMBETARE
UJËSJELLËS-KANALIZIME

PERGATITUR NGA:


"EBS" shpk

PROFILI GJATESOR MH-1053 DERI MH-1047
SH 1:500 (A1) 1:1000 (A3)

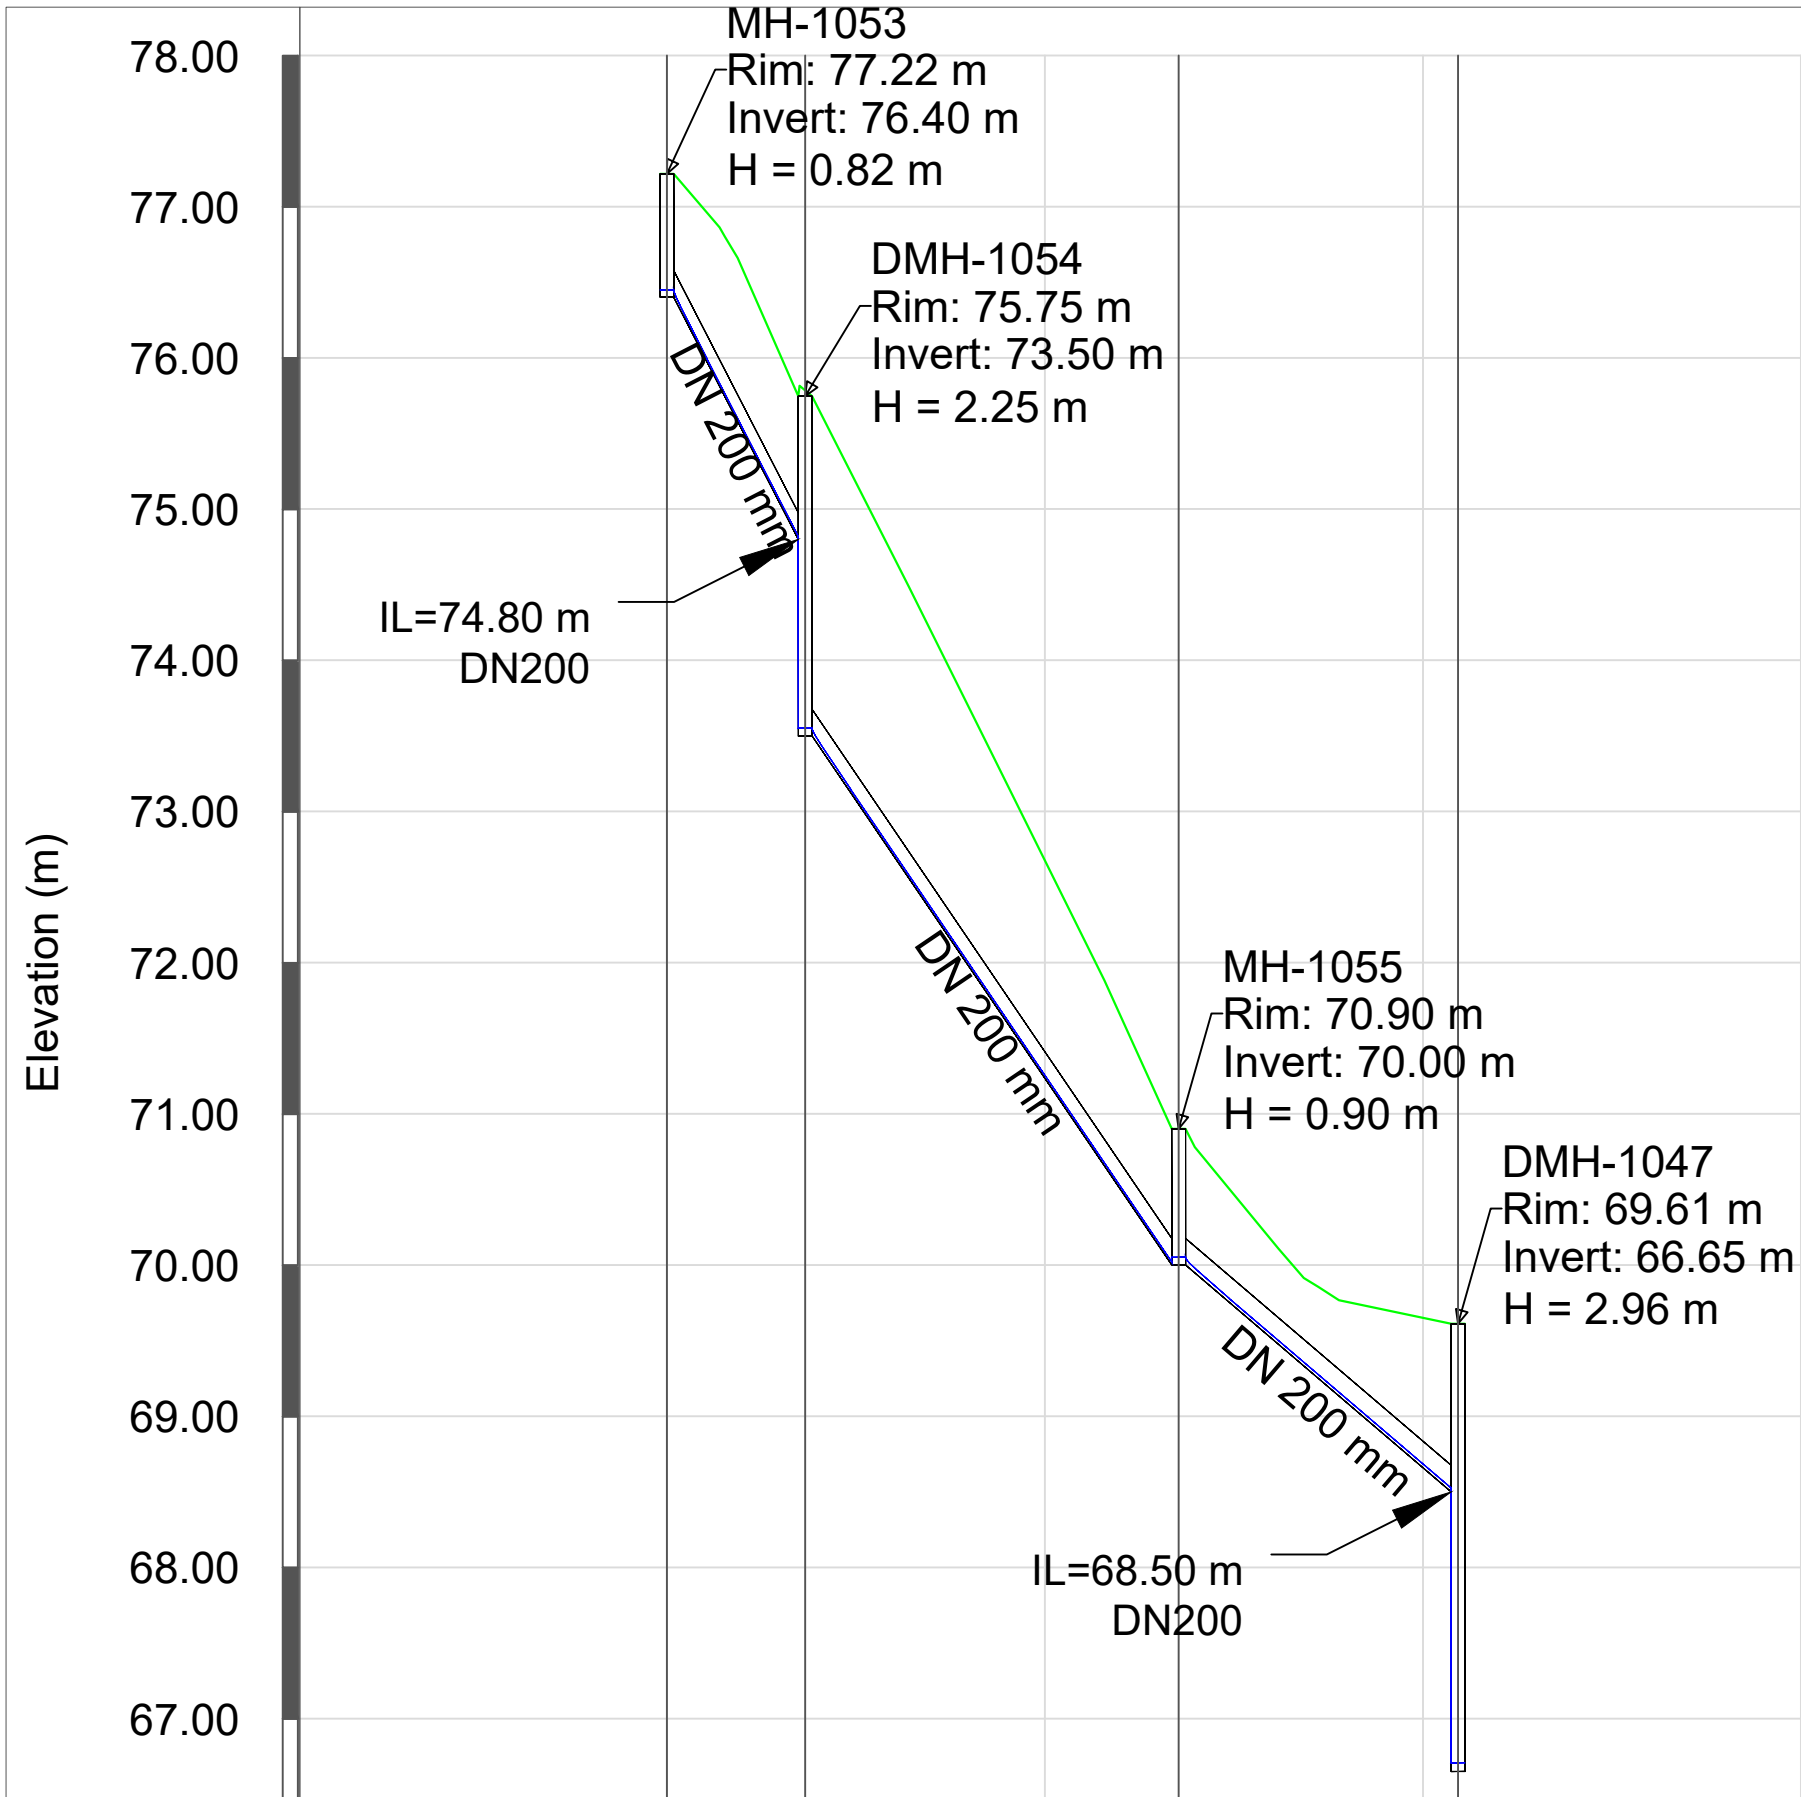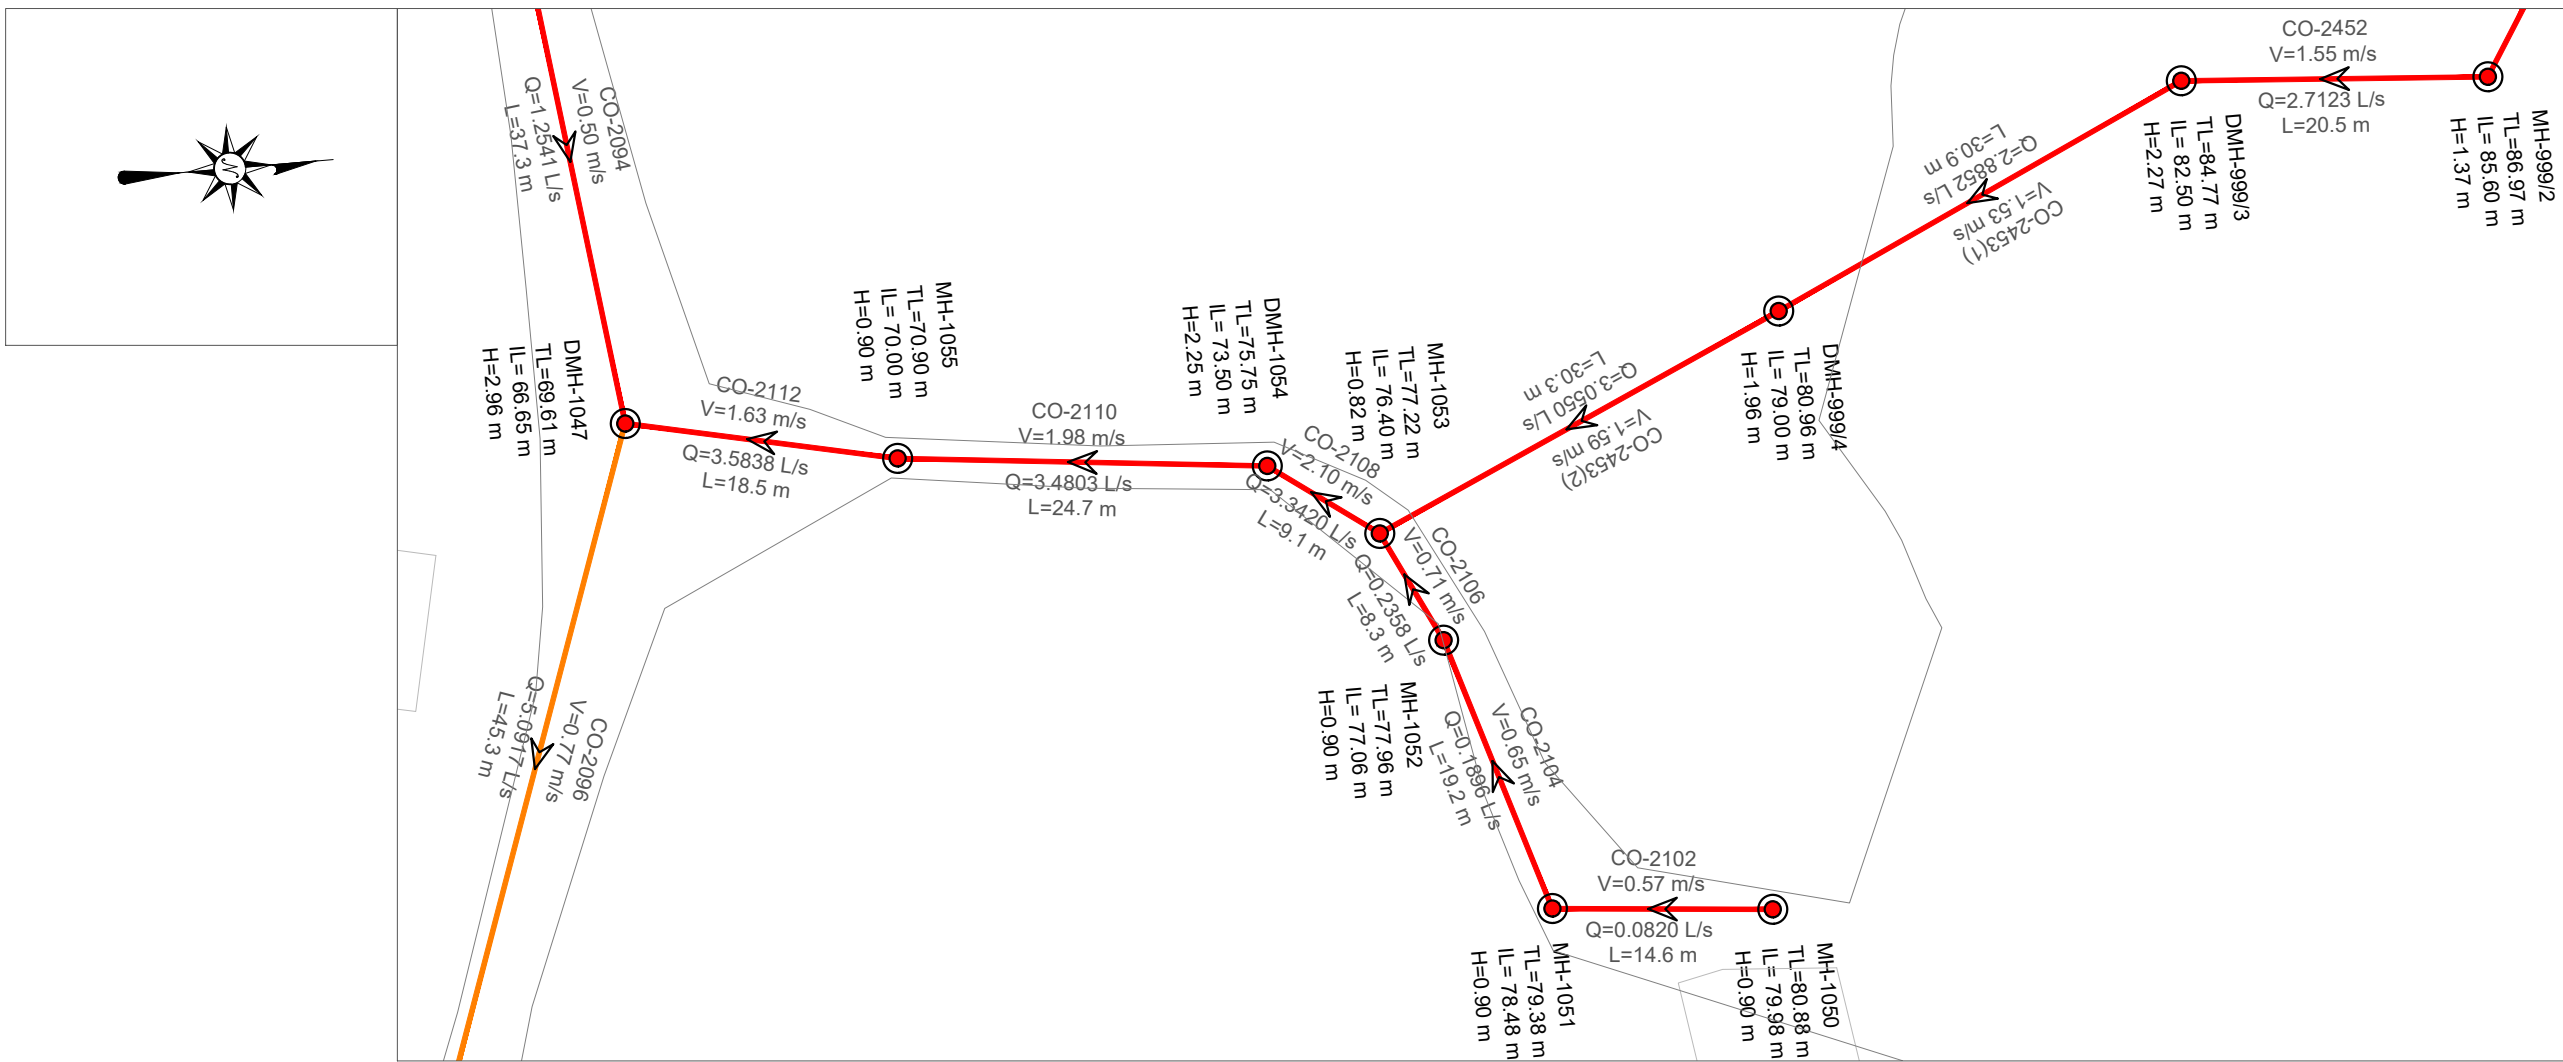

EMERTIMI Pusetes	MH-1053	DMH-1054	MH-1055	DMH-1047
KUOTA E TOKES (m m.n.d)	77.22	75.75	70.90	69.61
KUOTA E PROJEKTIT (m m.n.d)	76.40	73.50	70.00	66.65
GJATESIA (m)	9.1	24.7	18.5	
DISTANCA PROGRESIVE (m)	0+00	0+09	0+34	0+52
PJERRESIA (m/m)	0.181	0.142	0.082	
TIPI I TUBACIONIT DHE DIAMETRI (Ø)	HDPE 80 DN 200 mm			

PLANI I
PERGJITHSHËM:

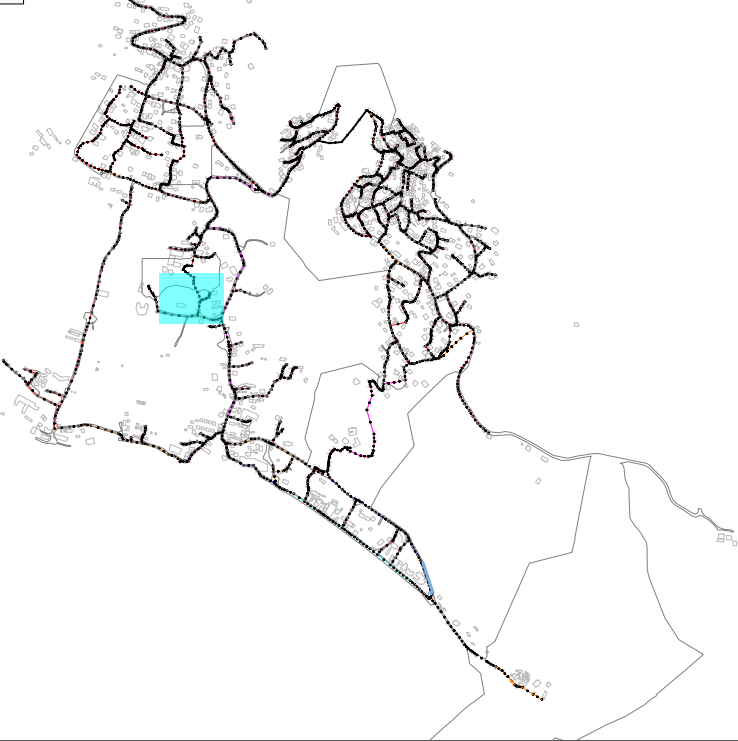

LEGJENDA & SHENIME:

- SP STACION POMPIMI
- PUSETA HDPE
- PUSETA POLIPROPILENI
- VIA E TOKES
- LINJA ME GRAVITET HDPE 100 SN8 0200mm
- LINJA ME GRAVITET HDPE 100 SN8 0250mm
- LINJA ME GRAVITET HDPE 100 SN8 0315mm
- LINJA ME GRAVITET HDPE 100 SN8 0400mm
- LINJA ME GRAVITET HDPE 100 SN8 0500mm
- LINJA ME GRAVITET HDPE 100 SN8 0600mm
- LINJAT ME PRESION HDPE (PE 100 RC) PN 6a/m Ø125mm
- LINJAT ME PRESION HDPE (PE 100 RC) PN 10a/m Ø315mm

INSTRUKSIONE:

- P-466 — EMERTIMI TUBACIONIT
- TM-2 — EMERTIMI TUBACIONIT ME PRESION
- SS: 100PE DN500 — DIAMETRI I TUBIT
- L: 45.00 m — GJATESIA

I	Dhjetor 2024	A.S	FM		PER MIRATIM
Botimi	Data	Pergatitur nga	Kontrolluar nga	Aprovuar nga	Pirshkrimi
Rishikimet					
PERGATITUR NGA		KONTROLLUAR NGA		APROVUAR NGA	
ANDERSON SIMONI		FAHRI MAHO			
BOTIMI		SHKALLA		DATA	
1		1:500			

NUMRI I VIZATIMIT DHER-KUN-1-081

TITULLI I VIZATIMIT

PLANIMETRIA PJESORE DHE PROFILI GJATESOR

TITULLI I PROJEKTIT "Studim Projektim Impiant i Trajtimitt të Ujërave të Ndotura dhe sistemi KUZ, Dhërmi"

NENOBJEKTI Planimetritë e Pjesshme dhe Profilet Gjatësore të rrjetit KUZ Dhermi

AGJENSIA KOMBETARE
UJËSJELLËS-KANALIZIME



PERGATITUR NGA:

"EBS" shpk

