

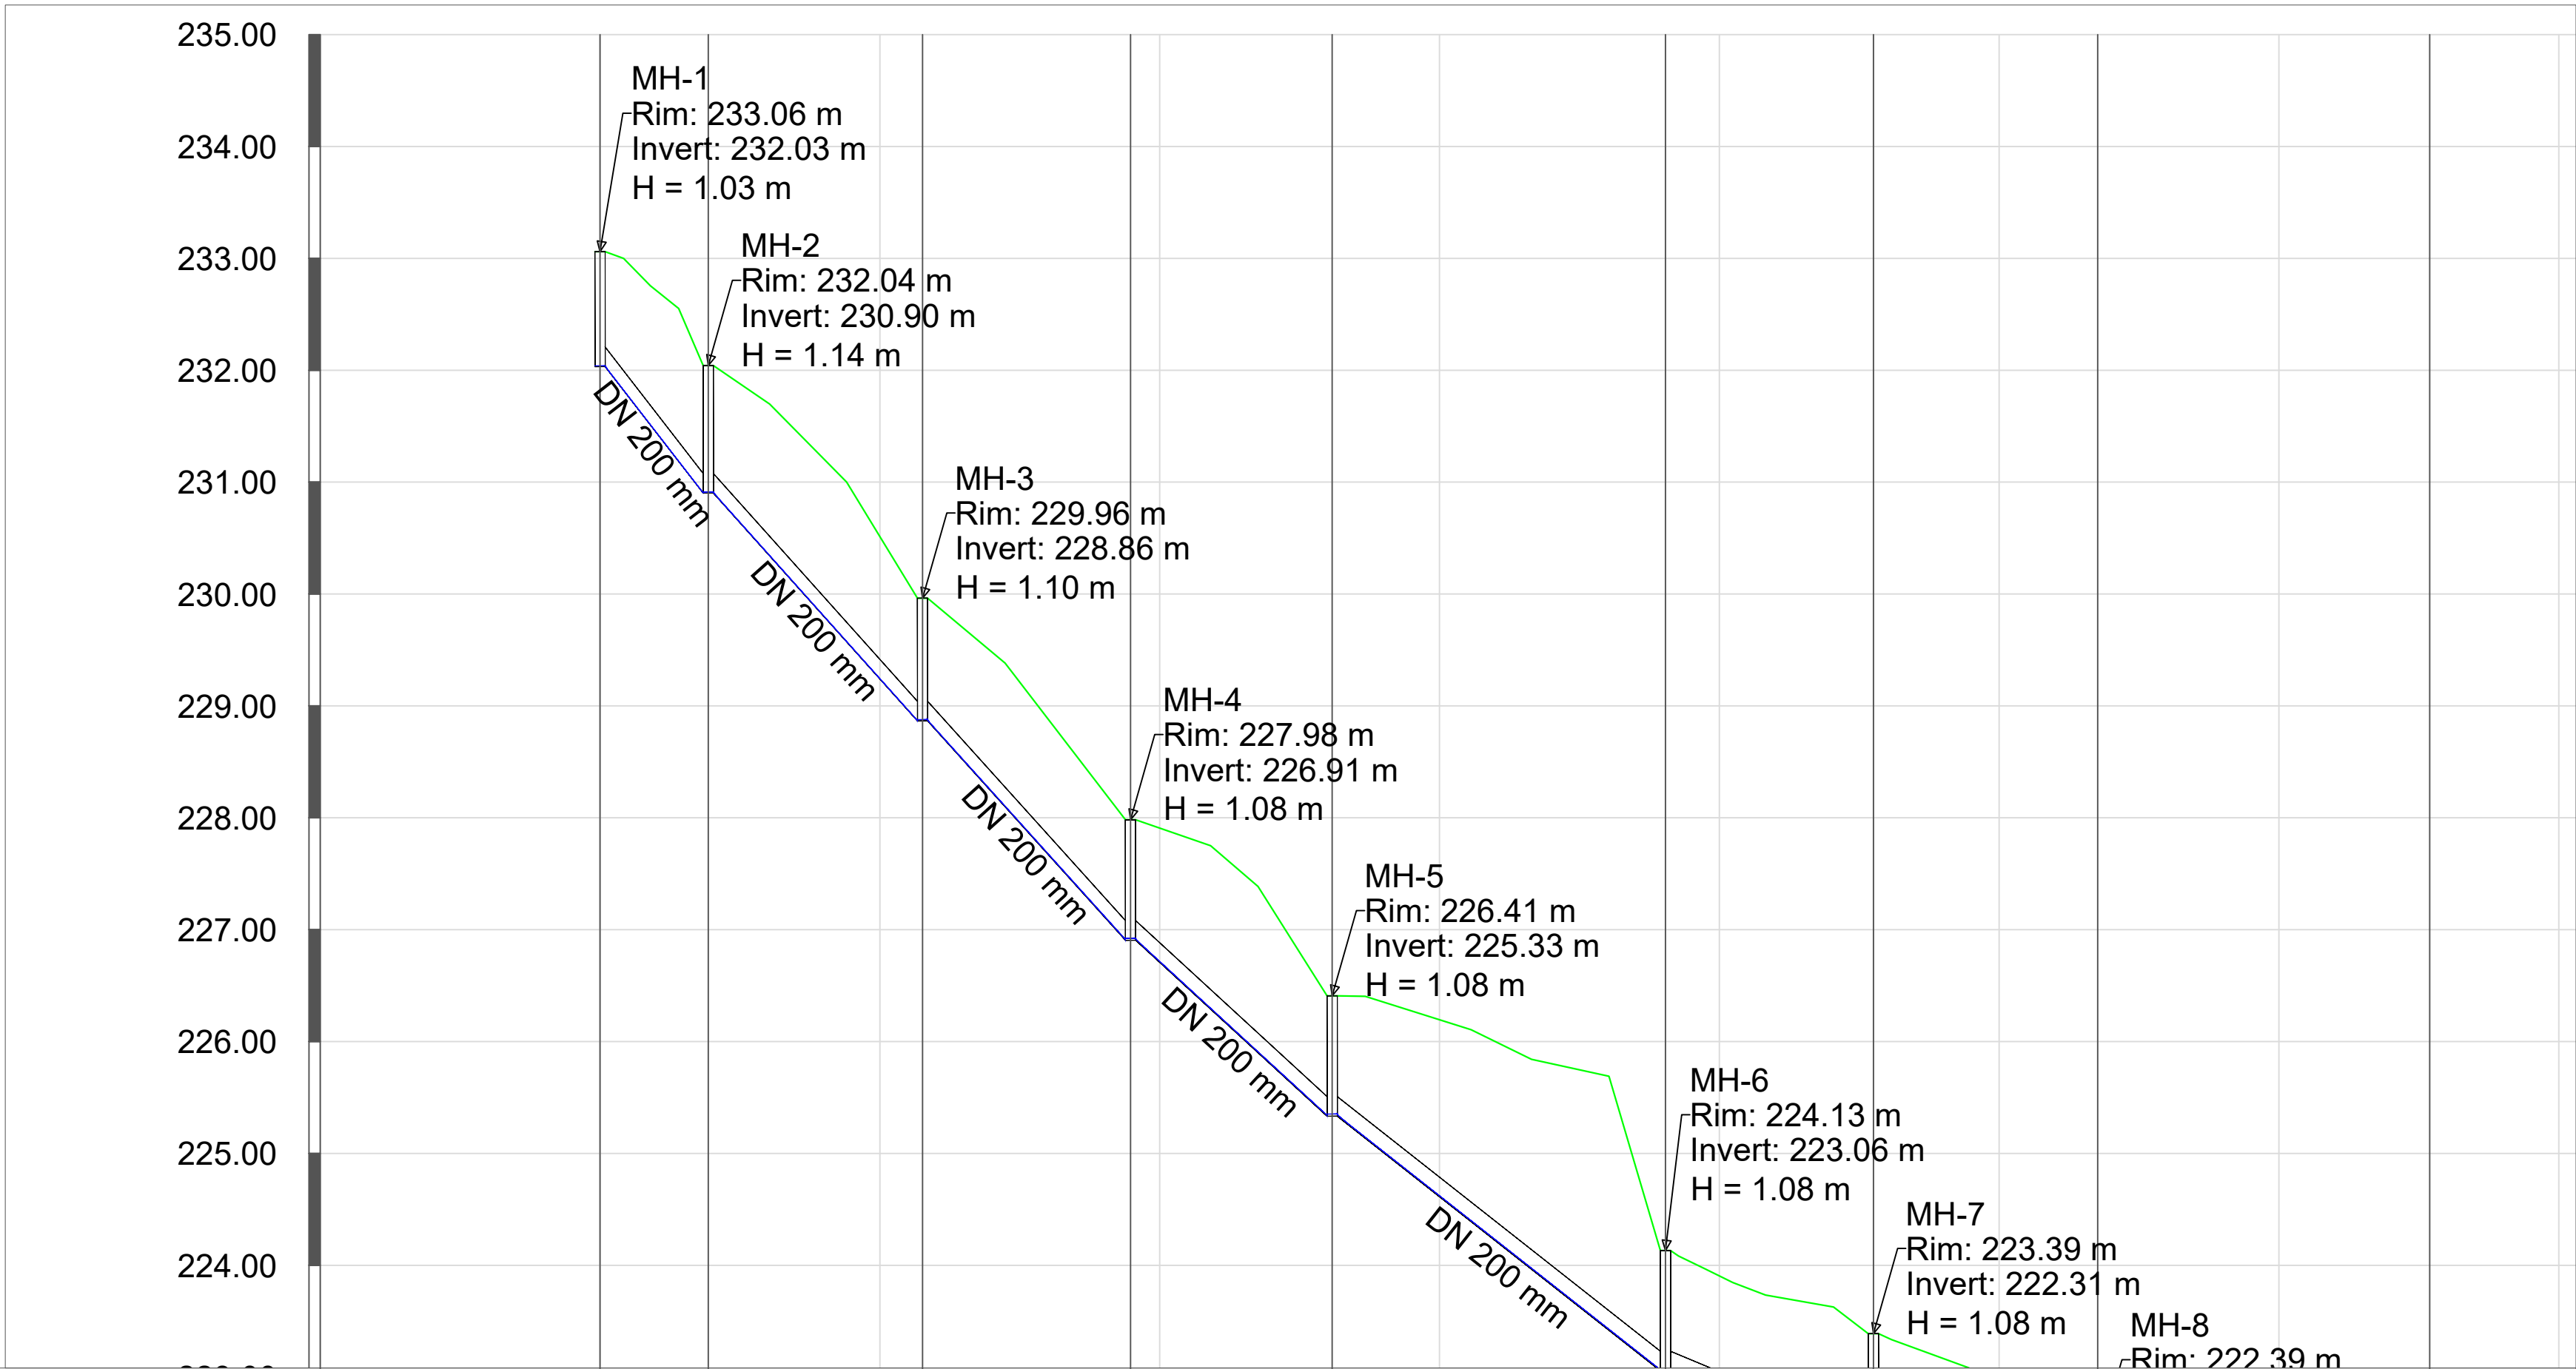


PROFILI GJATESOR MH-1 DERI MH-6
SH 1:500 (A1) 1:1000 (A3)

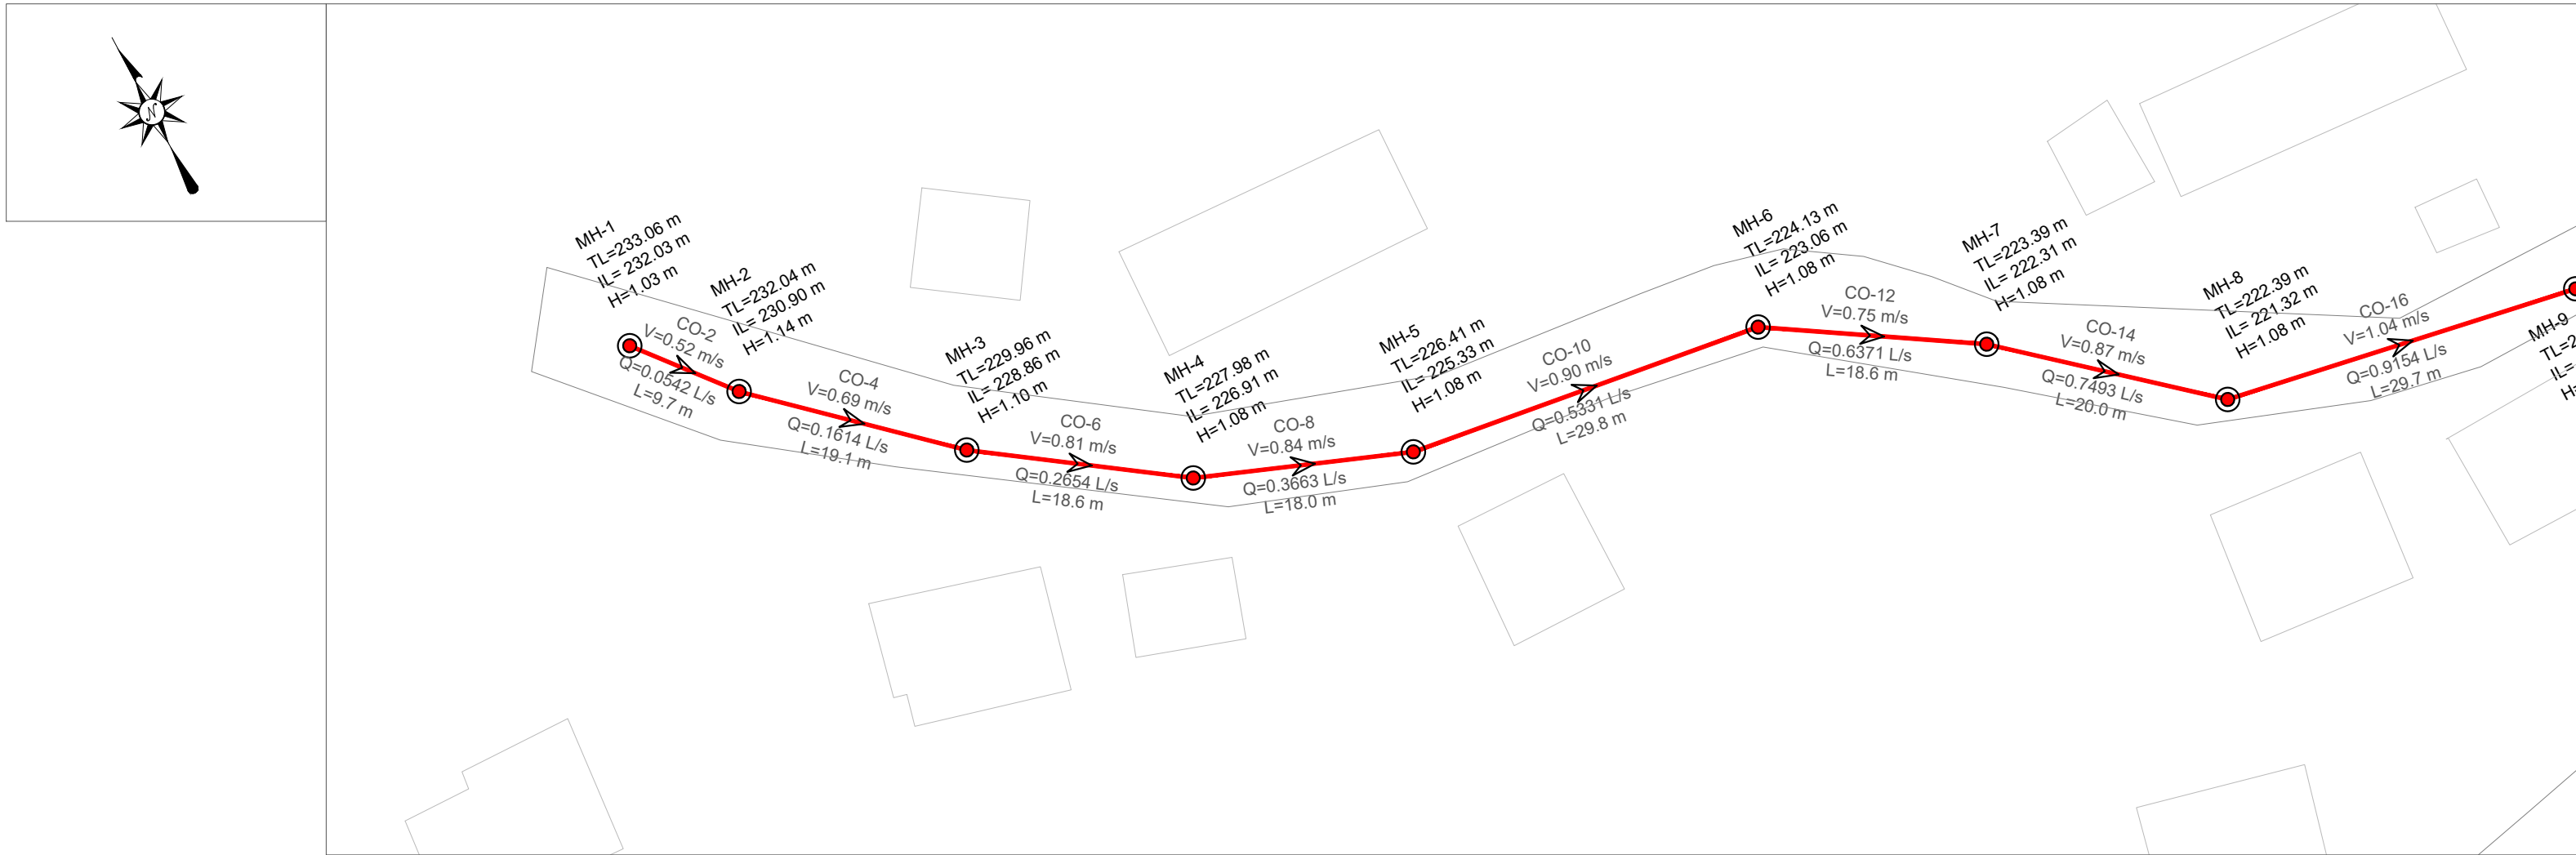

EMERTIMI Pusetes	MH-1	MH-2	MH-3	MH-4	MH-5	MH-6	MH-7	MH-8	MH-9
KUOTA E TOKES (m m.n.d)	233.06	232.04	229.96	227.98	226.41	224.13	223.39	222.39	220.32
KUOTA E PROJEKTIT (m m.n.d)	232.03	230.90	228.86	226.91	225.33	223.06	222.31	221.32	219.25
GJATESIA (m)	9.7	19.1	18.6	18.0	29.8	18.6	20.0	29.7	23.0
DISTANCA PROGRESIVE (m)	0+00	0+10	0+29	0+47	0+65	0+95	1+14	1+34	1+63
PJERRESIA (m/m)	0.117	0.106	0.105	0.087	0.076	0.040	0.050	0.070	0.070
TIPI I TUBACIONIT DHE DIAMETRI (Ø)	HDPE 80 DN 200 mm					HDPE 80 DN 200 mm			

PLANI I
PERGJITHSHËM:

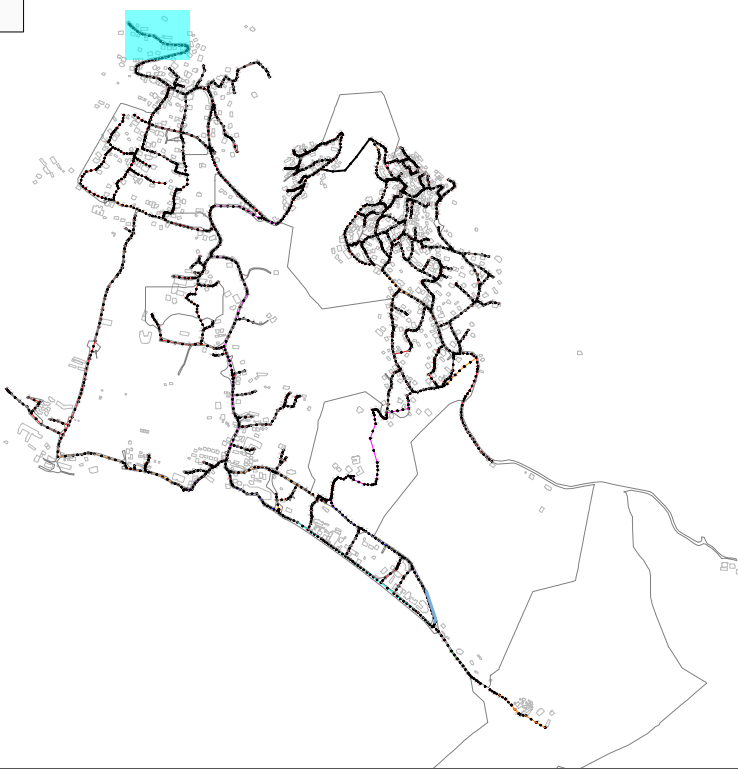

LEGJENDA & SHENIME:

- SP

STACION POMPIMI

●

PUSETA HDPE

■

PUSETA POLIPROPILENI

—

VIA E TOKES

—

LINJA ME GRAVITET HDPE 100 SN8 Ø200mm

—

LINJA ME GRAVITET HDPE 100 SN8 Ø250mm

—

LINJA ME GRAVITET HDPE 100 SN8 Ø315mm

—

LINJA ME GRAVITET HDPE 100 SN8 Ø400mm

—

LINJA ME GRAVITET HDPE 100 SN8 Ø500mm

—

LINJA ME GRAVITET HDPE 100 SN8 Ø600mm

—

LINJAT ME PRESION HDPE (PE 100 RC) PN 6aam Ø125mm

—

LINJAT ME PRESION HDPE (PE 100 RC) PN 10aam Ø315mm

P-466

—EMERTIMI TUBACIONIT

TM-2

—EMERTIMI TUBACIONIT ME PRESION

SS: HDPE Ø1500

—DIAMETRI I TUBIT

L: 45.00 m

—GJATESIA

INSTRUKSIONE:

I	Dhjetor 2024	A.S	F.M		PER MIRATIM
Botimi	Data	Pergatitur nga	Kontrolluar nga	Aprovuar nga	Pirshkrimi
Rishikimet					
PERGATITUR NGA		KONTROLLUAR NGA		APROVUAR NGA	
ANDERSON SIMONI		FAHRI MAHO			
BOTIMI		SHKALLA		DATA	
1		1:500			

NUMRI I VIZATIMIT DHER-KUN-1-001

TITULLI I VIZATIMIT

PLANIMETRIA PJESORE DHE PROFILI GJATESOR

TITULLI I PROJEKTIT "Studim Projektim Impiant i Trajtimt të Ujërave të Ndotura dhe sistemi KUZ, Dhërmi"


NENOBJEKTI Planimetritë e Pjeshhme dhe Profilet Gjatësore të rrjetit KUZ Dhermi

AGJENSIA KOMBETARE
UJËSJELLËS-KANALIZIME


PERGATITUR NGA:

"EBS" shpk

PROFILI GJATESOR MH-6 DERI MH-12
SH 1:500 (A1) 1:1000 (A3)

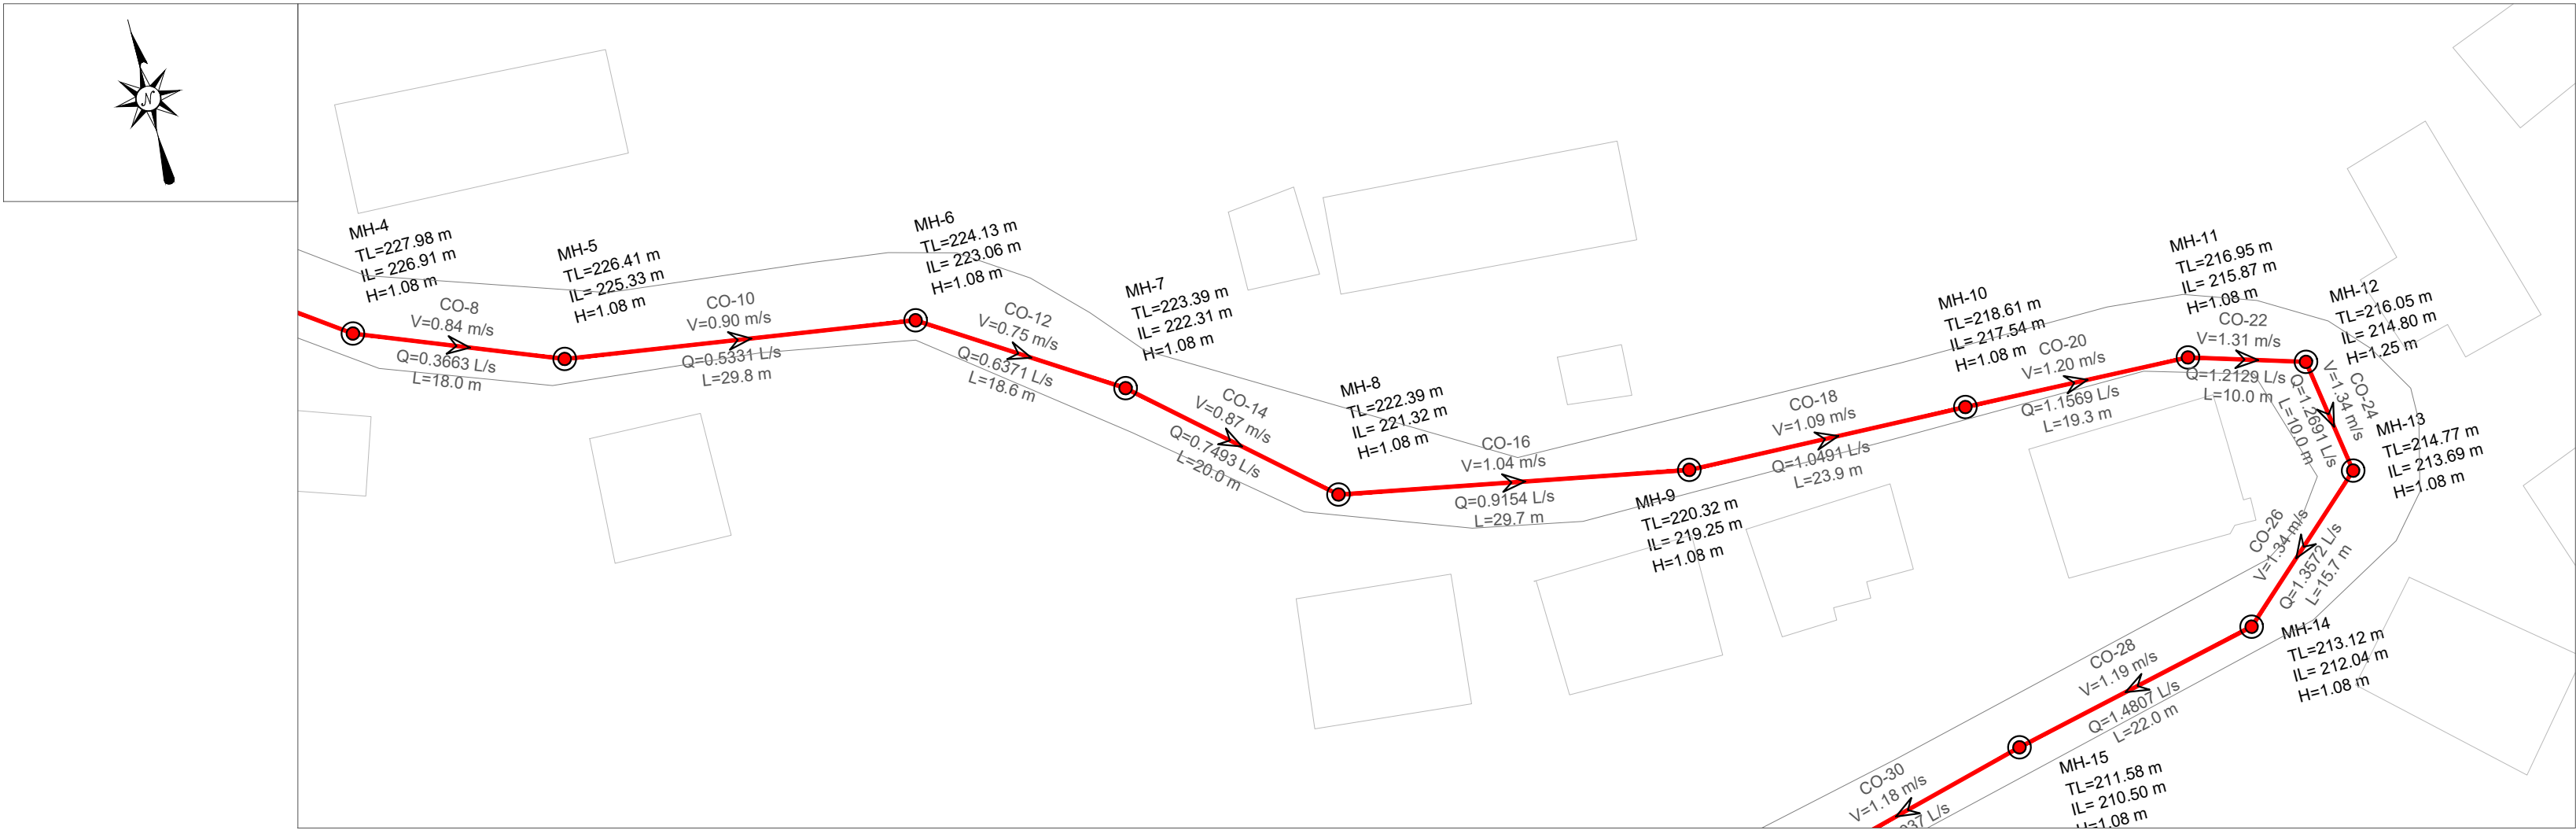

PLANI I
PERGJITHSHËM:

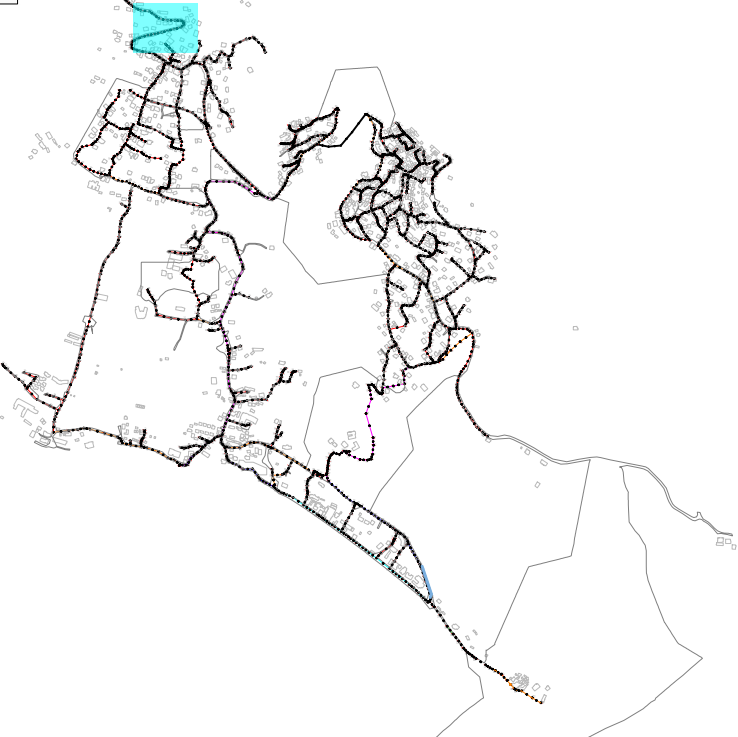


LEGJENDA & SHENIME:

- SP STACION POMPIMI
- PUSETA HDPE
- PUSETA POLIPROPILENI
- VIA E TOKES
- LINJA ME GRAVITET HDPE 100 SN8 Ø200mm
- LINJA ME GRAVITET HDPE 100 SN8 Ø250mm
- LINJA ME GRAVITET HDPE 100 SN8 Ø315mm
- LINJA ME GRAVITET HDPE 100 SN8 Ø400mm
- LINJA ME GRAVITET HDPE 100 SN8 Ø500mm
- LINJA ME GRAVITET HDPE 100 SN8 Ø600mm
- LINJAT ME PRESION HDPE (PE 100 RC) PN 6a/m Ø125mm
- LINJAT ME PRESION HDPE (PE 100 RC) PN 10a/m Ø315mm

INSTRUKSIONE:

- P-466 —EMERTIMI TUBACIONIT
- TM-2 —EMERTIMI TUBACIONIT ME PRESION
- SS: HDPE ØN500 —DIAMETRI I TUBIT
- L: 45.00 m —GJATESIA

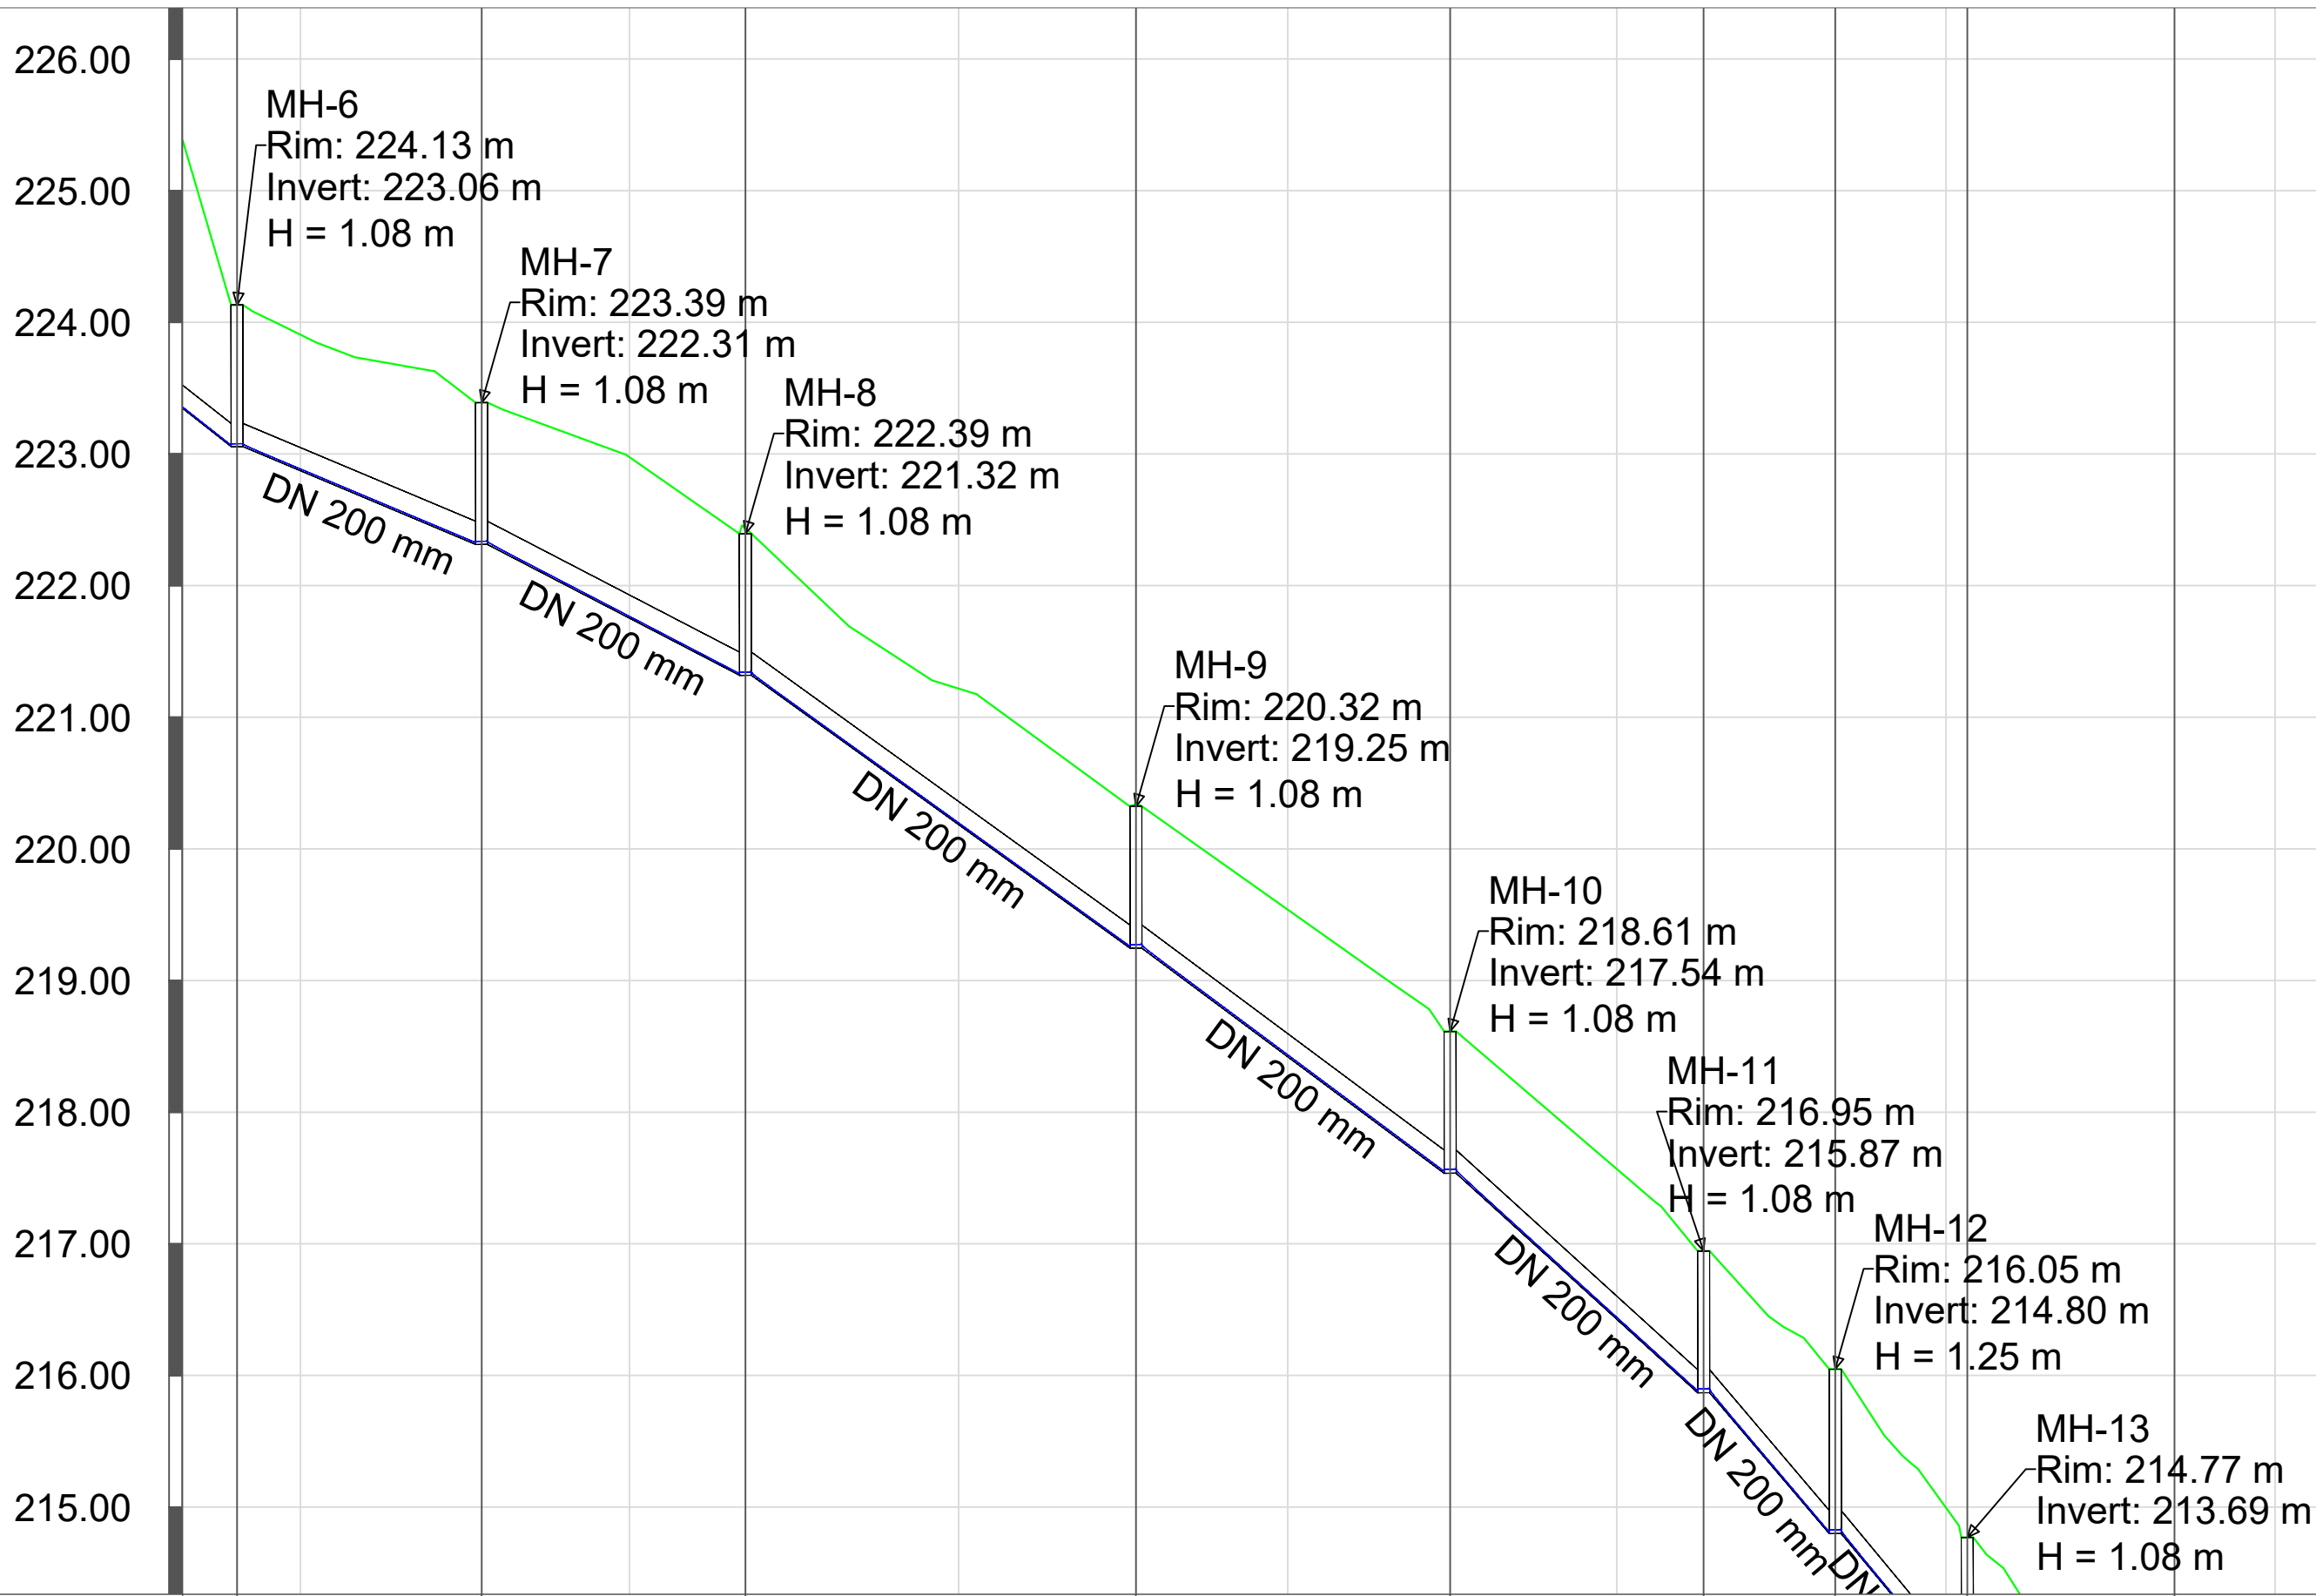

EMERTIMI PUSITES	MH-6	MH-7	MH-8	MH-9	MH-10	MH-11	MH-12	MH-13	MH-14	MH-15	MH-16
KUOTA E TOKES (m m.n.d)	224.13	223.39	222.39	220.32	218.61	216.95	216.05	214.77	213.12	211.58	210.20
KUOTA E PROJEKTIT (m m.n.d)	223.06	222.31	221.32	219.25	217.54	215.87	214.80	213.69	212.04	210.50	209.12
GJATESIA (m)	18.6	20.0	29.7	23.9	19.3	10.0	10.0	15.7	22.0	22.0	21.3
DISTANCA PROGRESIVE (m)	0+95	1+14	1+34	1+63	1+87	2+07	2+17	2+27	2+42	2+64	2+86
PJERRESIA (m/m)	0.040	0.050	0.070	0.072	0.087	0.107	0.110	0.105	0.070	0.063	0.053
TIPI I TUBACIONIT DHE DIAMETRI (Ø)	HDPE 80 DN 200 mm						HDPE 80 DN 200 mm				

I	Dhjetor 2024	A.S	F.M		PER MIRATIM
Botimi	Data	Pergatitur nga	Kontrolluar nga	Aprovuar nga	Pirshkrimi
Rishikimet					
PERGATITUR NGA		KONTROLLUAR NGA		APROVUAR NGA	
ANDERSON SIMONI		FAHRI MAHO			
BOTIMI		SHKALLA		DATA	
1		1:500			

NUMRI I VIZATIMIT DHER-KUN-1-002

TITULLI I VIZATIMIT

PLANIMETRIA PJESORE DHE PROFILI GJATESOR

TITULLI I PROJEKTIT "Studim Projektim Impiant i Trajtimt të Ujërave të Ndotura dhe sistemi KUZ, Dhërmi"

NENOBJEKTI Planimetritë e Pjeshme dhe Profilet Gjatësore të rrjetit KUZ Dhermi

AGJENSIA KOMBETARE
UJËSJELLËS-KANALIZIME





PERGATITUR NGA:


"EBS" shpk



PROFILI GJATESOR MH-12 DERI MH-16
SH 1:500 (A1) 1:1000 (A3)

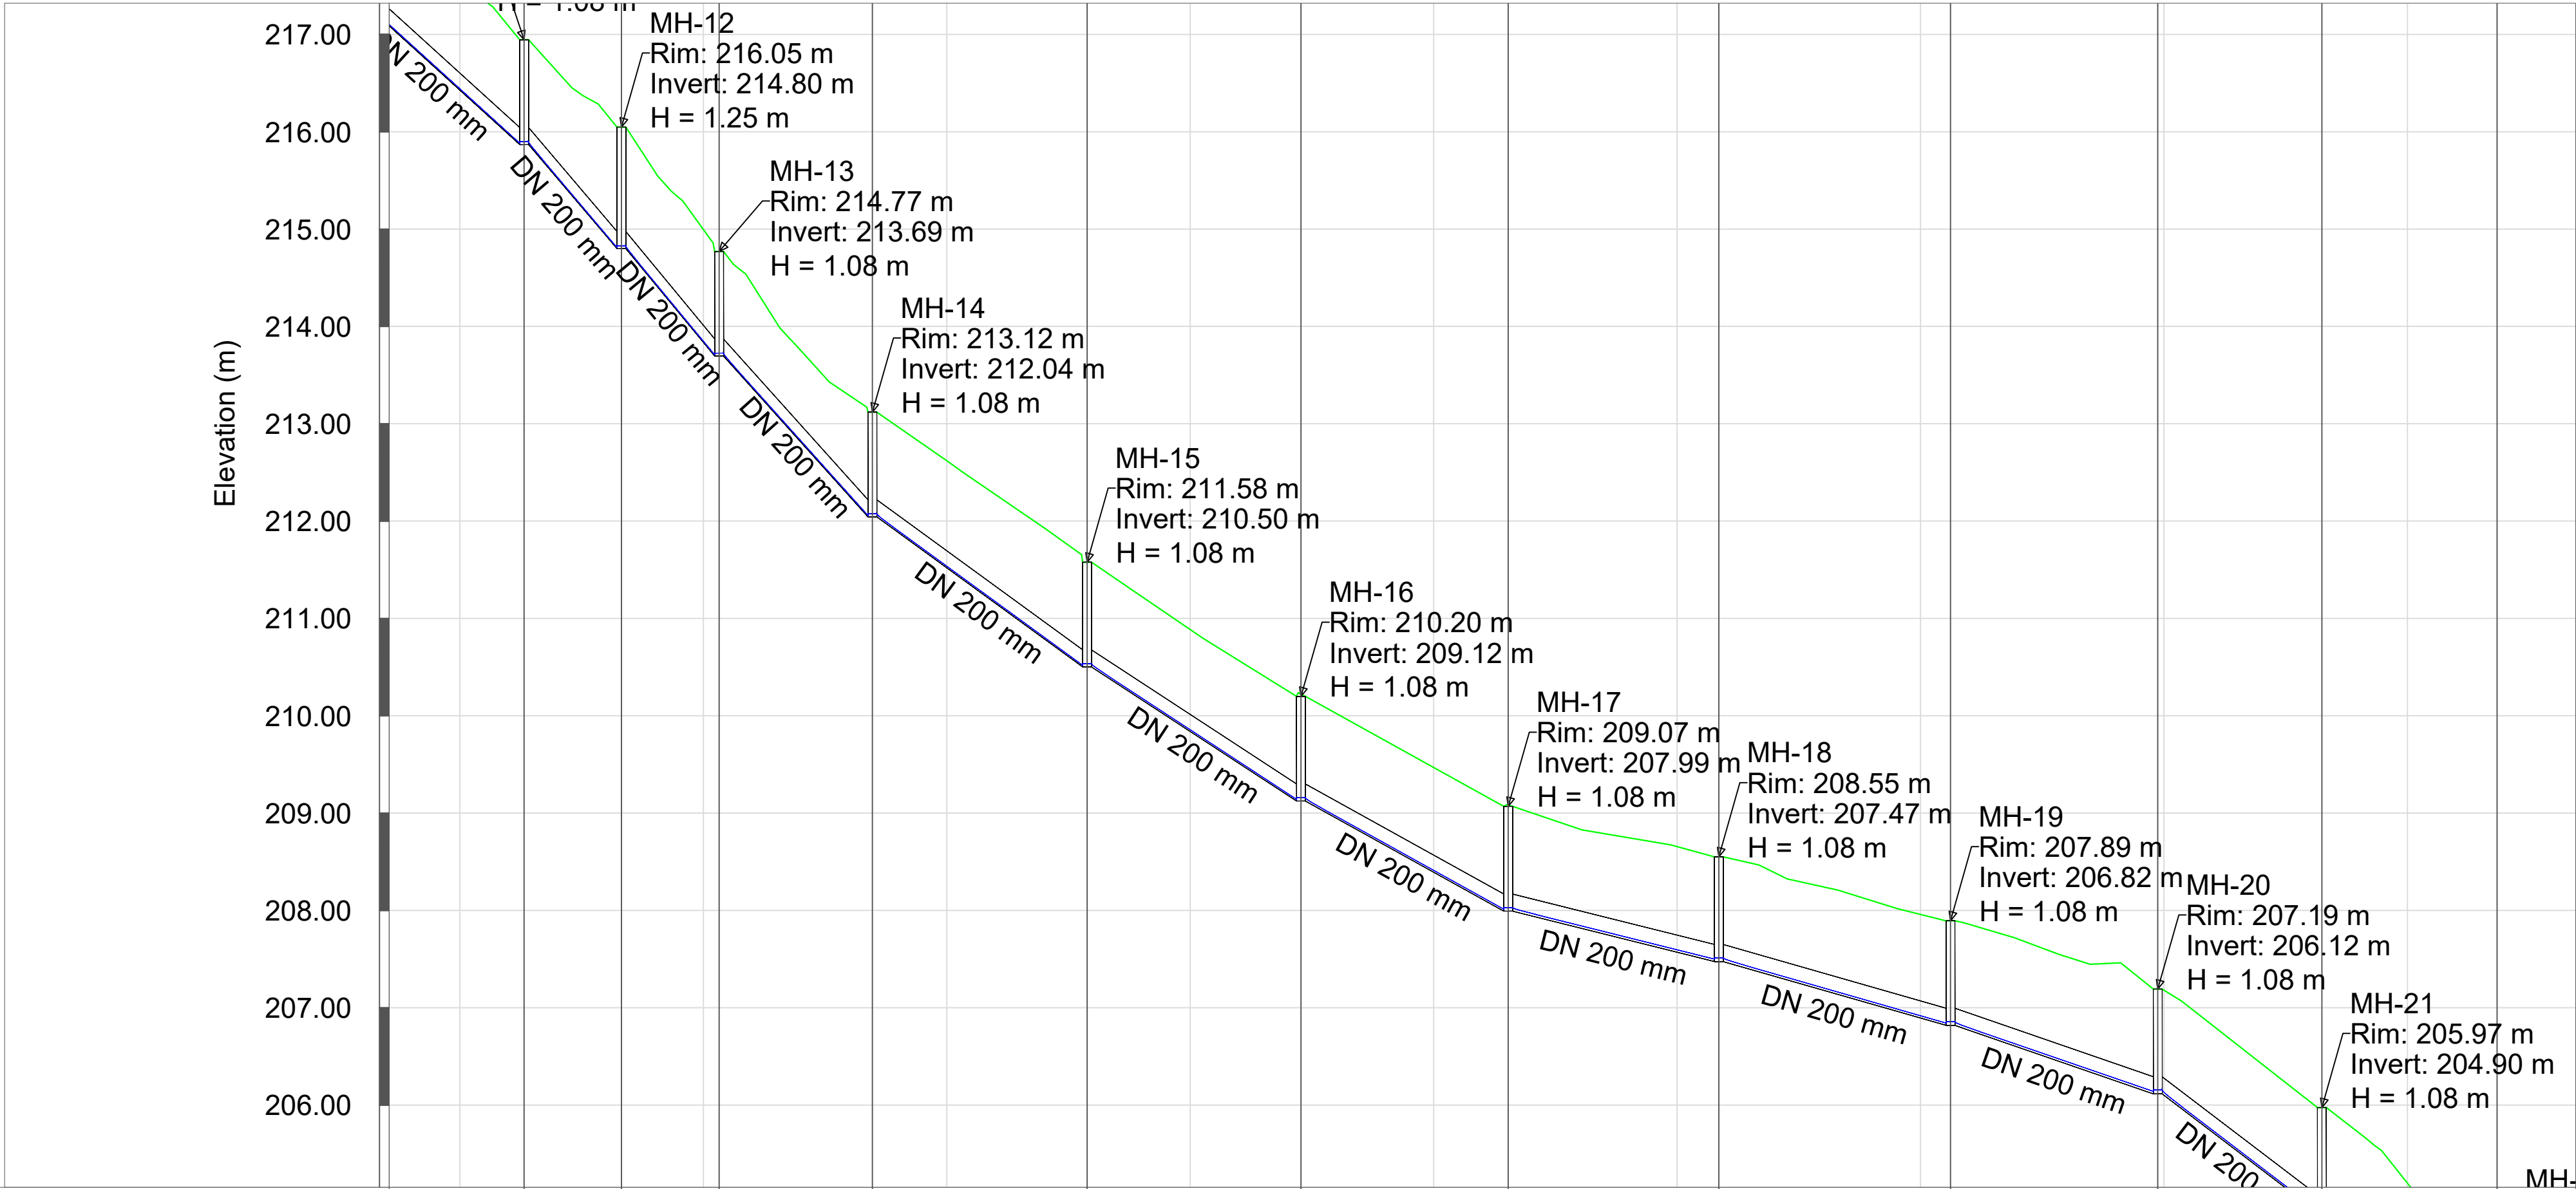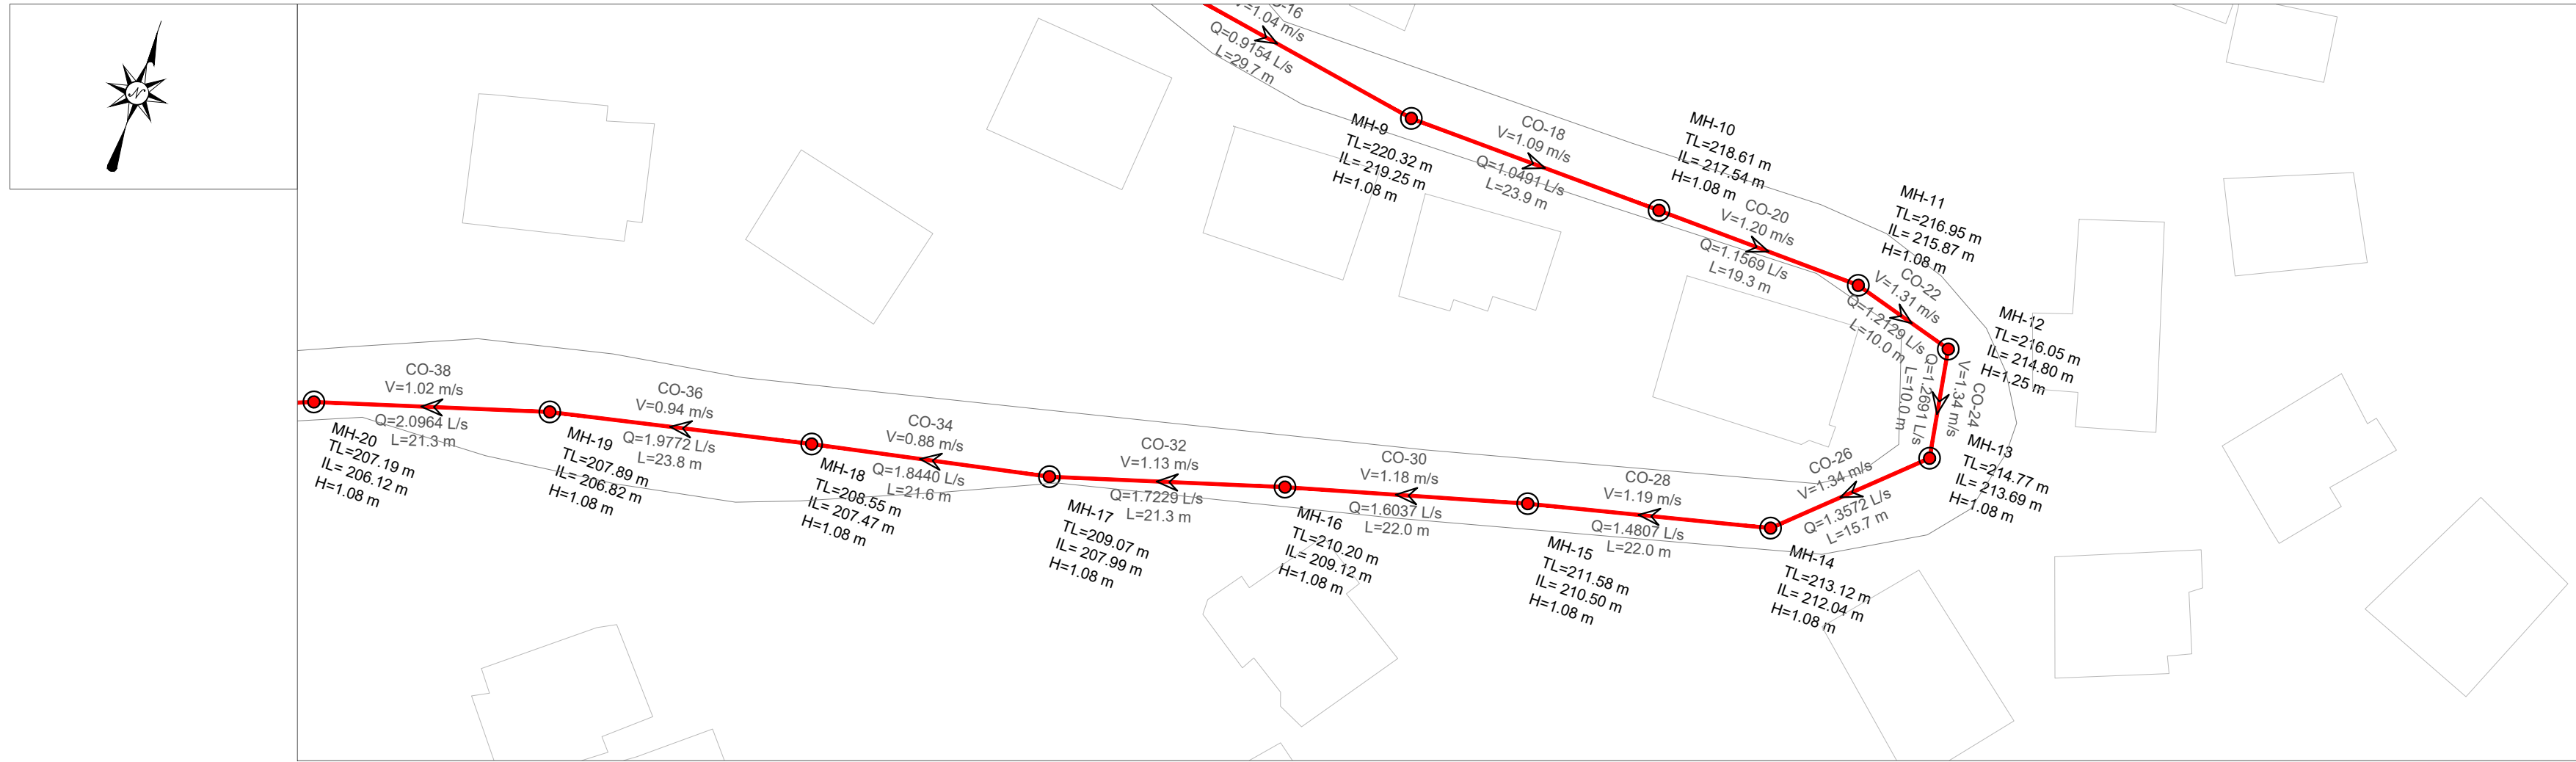

EMERTIMI Pusetes	MH-11	MH-12	MH-13	MH-14	MH-15	MH-16	MH-17	MH-18	MH-19	MH-20	MH-21	MH-22
KUOTA E TOKES (m m.n.d)	216.95	216.05	214.77	213.12	211.58	210.20	209.07	208.55	207.89	207.19	205.97	204.16
KUOTA E PROJEKTIT (m m.n.d)	215.87	214.80	213.69	212.04	210.50	209.12	207.99	207.47	206.82	206.12	204.90	202.59
GJATESIA (m)	19.3	10.0	10.0	15.7	22.0	22.0	21.3	21.6	23.8	21.3	16.9	18.0
DISTANCA PROGRESIVE (m)	2+07	2+17	2+27	2+42	2+64	2+86	3+08	3+29	3+53	3+74	3+91	4+09
PJERRESIA (m/m)	0.087	0.107	0.110	0.105	0.070	0.063	0.053	0.024	0.028	0.033	0.072	0.128
TIPI I TUBACIONIT DHE DIAMETRI (Ø)	HDPE 80 DN 200 mm						HDPE 80 DN 200 mm					

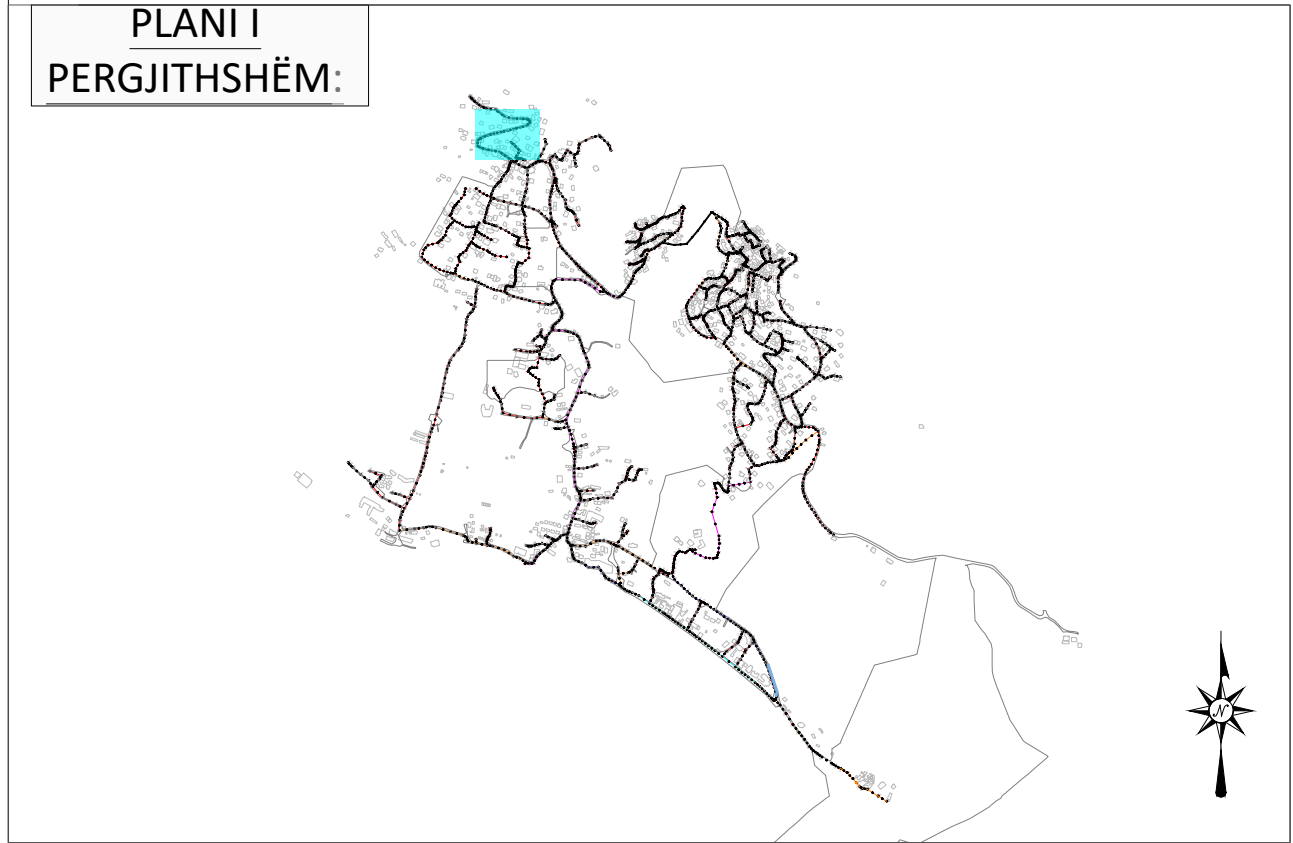

LEGJENDA & SHENIME:

SP

STACION POMPIMI

PUSETA HDPE

PUSETA POLIPROPILENI

VIDA E TOKES

LINJA ME GRAVITET HDPE 100 SN8 Ø200mm

LINJA ME GRAVITET HDPE 100 SN8 Ø250mm

LINJA ME GRAVITET HDPE 100 SN8 Ø315mm

LINJA ME GRAVITET HDPE 100 SN8 Ø400mm

LINJA ME GRAVITET HDPE 100 SN8 Ø500mm

LINJA ME GRAVITET HDPE 100 SN8 Ø600mm

LINJAT ME PRESION HDPE (PE 100 RC) PN 6a/m Ø125mm

LINJAT ME PRESION HDPE (PE 100 RC) PN 10a/m Ø315mm

INSTRUKSIONE:

P-466

—EMERTIMI TUBACIONIT

TM-2

—EMERTIMI TUBACIONIT ME PRESION

SS: HDPE ØNSØØ

—DIAMETRI I TUBIT

L: 45.00 m

—GJATESIA

I	Dhjetor 2024	A.S	FM		PER MIRATIM
Botimi	Data	Pergatitur nga	Kontrolluar nga	Aprovuar nga	Pirshkrimi
Rishikimet					
PERGATITUR NGA		KONTROLLUAR NGA		APROVUAR NGA	
ANDERSON SIMONI		FAHRI MAHO			
BOTIMI		SHKALLA		DATA	
1		1:500			

NUMRI I VIZATIMIT DHER-KUN-1-003

TITULLI I VIZATIMIT

PLANIMETRIA PJESORE DHE PROFILI GJATESOR

TITULLI I PROJEKTIT "Studim Projektim Impiant i Trajtimut të Ujërave të Ndotura dhe sistemi KUZ, Dhërmi"



NENOBJEKTI Planimetritë e Pjesshme dhe Profilet Gjatësore të rrjetit KUZ Dhermi

AGJENSIA KOMBETARE
UJËSJELLËS-KANALIZIME


PERGATITUR NGA:

"EBS" shpk

PROFILI GJATESOR MH-16 DERI MH-23
SH 1:500 (A1) 1:1000 (A3)

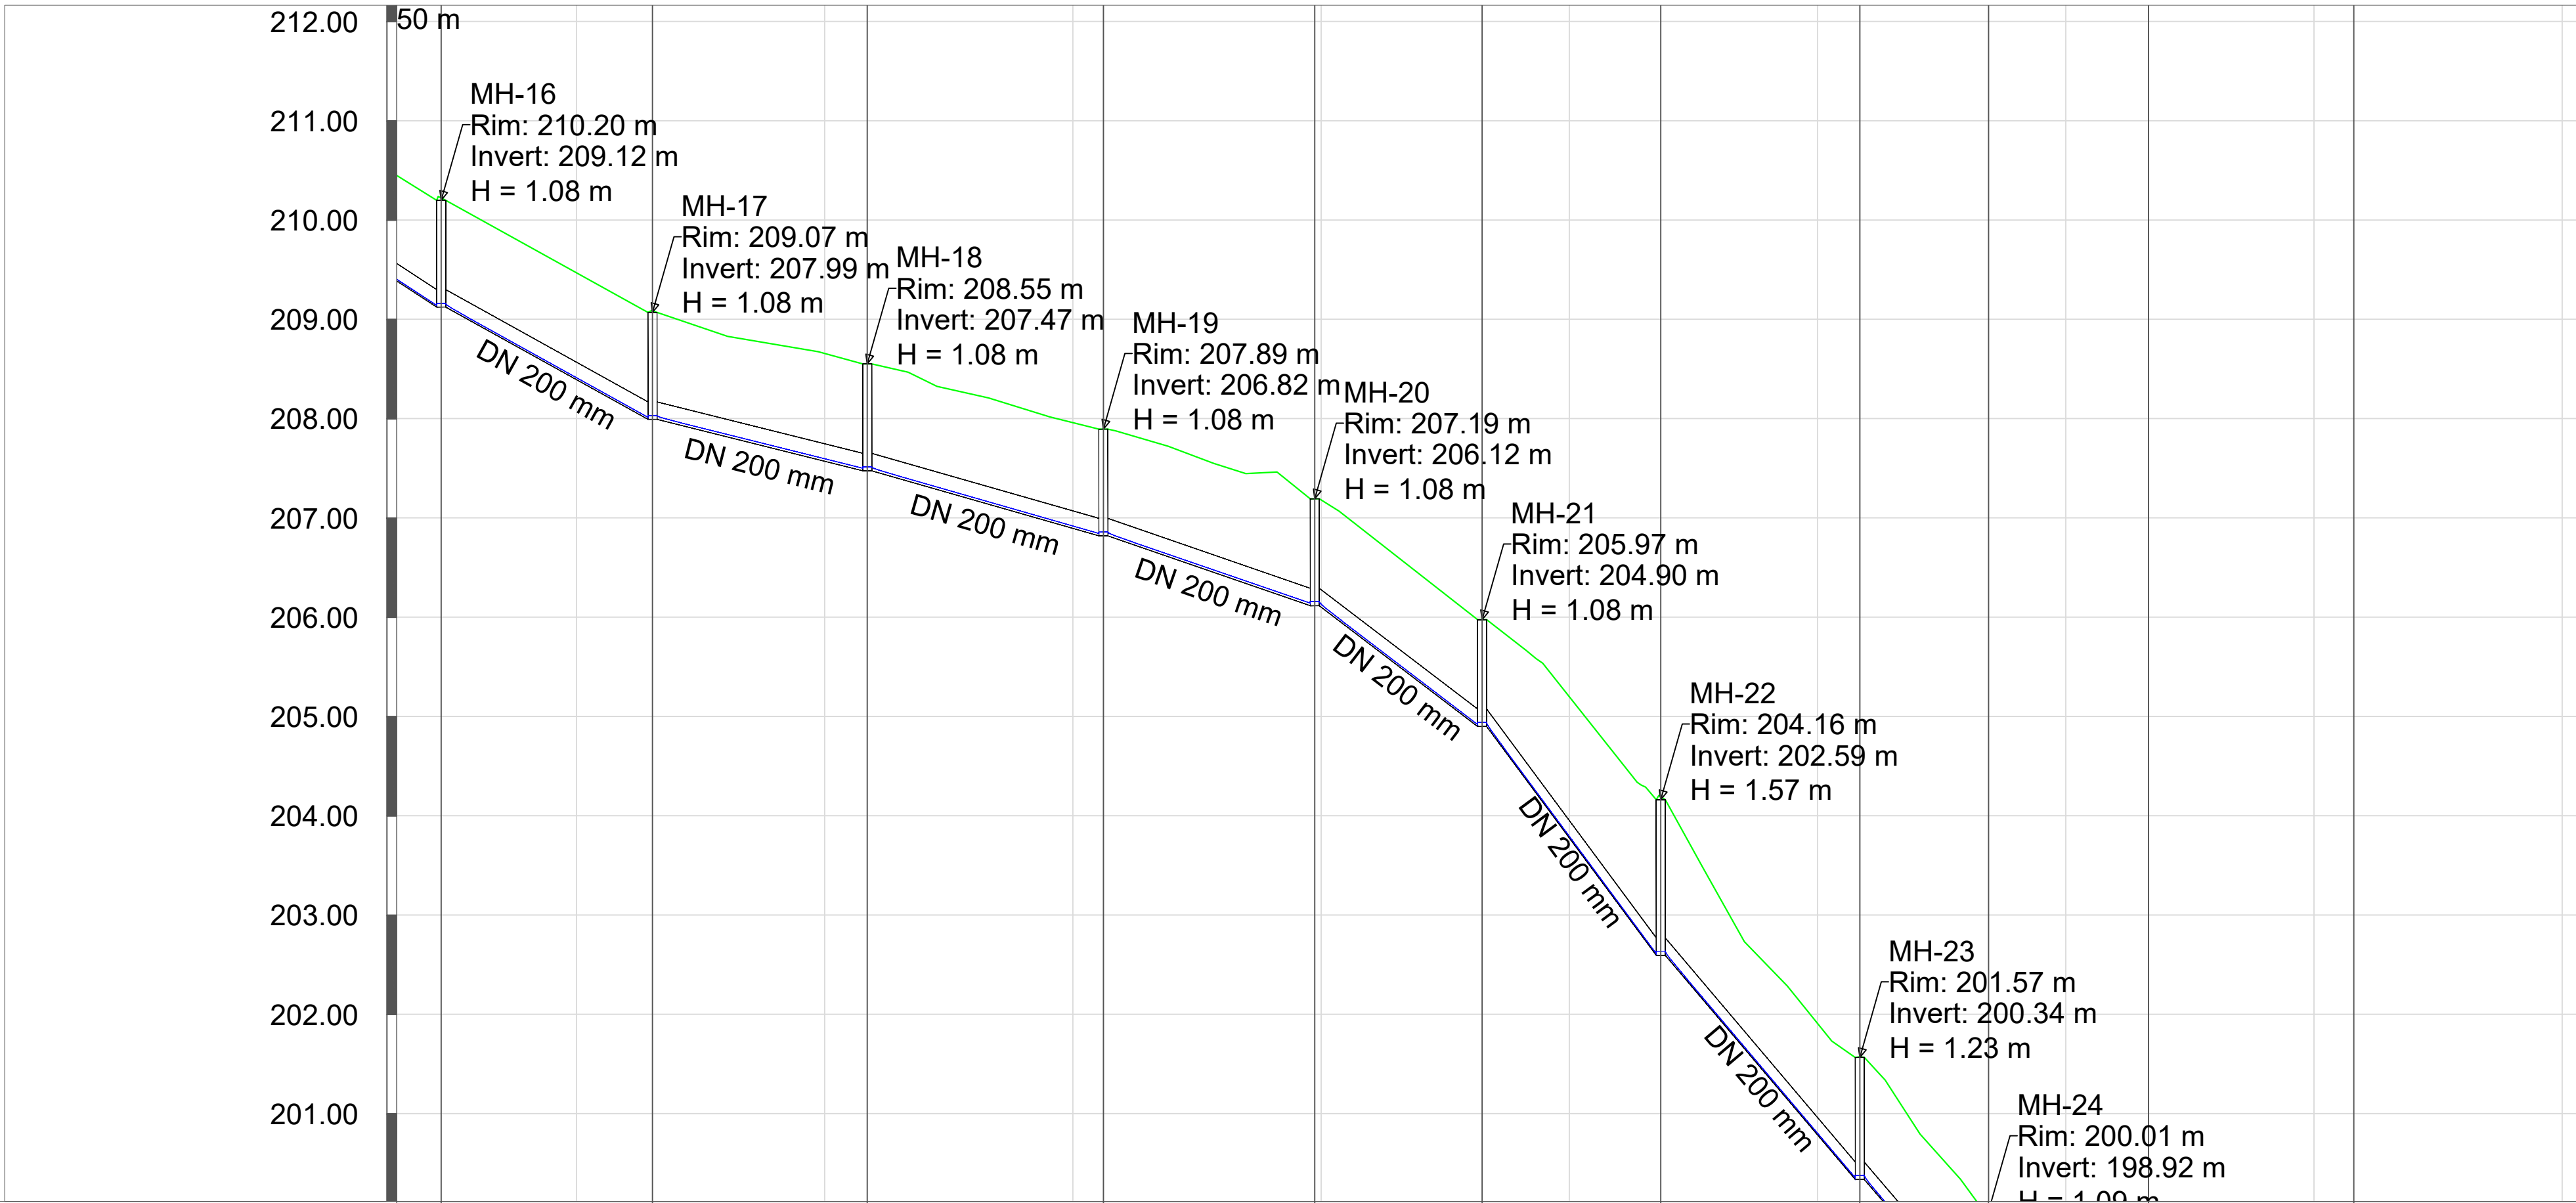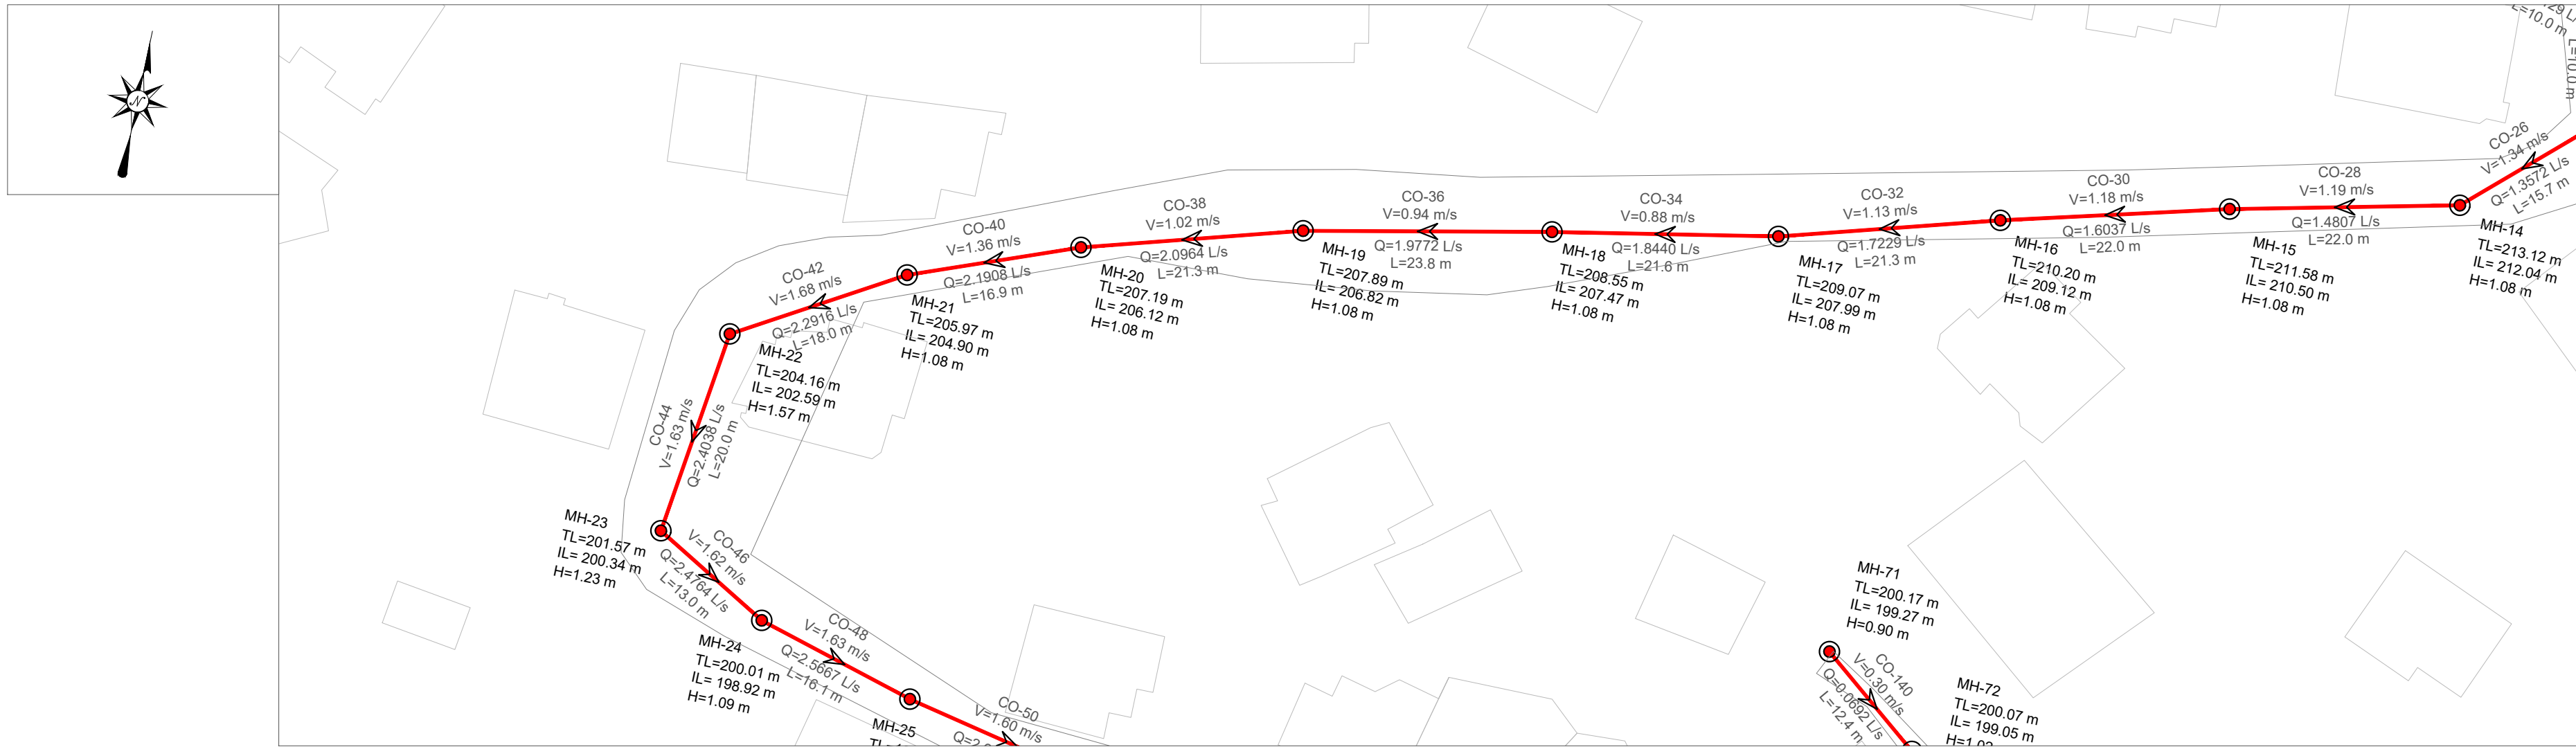

EMERTIMI Pusetes	MH-16	MH-17	MH-18	MH-19	MH-20	MH-21	MH-22	MH-23	MH-24	MH-25	MH-26
KUOTA E TOKES (m m.n.d)	210.20	209.07	208.55	207.89	207.19	205.97	204.16	201.57	200.01	198.29	196.29
KUOTA E PROJEKTIT (m m.n.d)	209.12	207.99	207.47	206.82	206.12	204.90	202.59	200.34	198.92	197.21	195.21
GJATESIA (m)	21.3	21.6	23.8	21.3	16.9	18.0	20.0	13.0	16.1	20.7	27.2
DISTANCA PROGRESIVE (m)	2+86	3+08	3+29	3+53	3+74	3+91	4+09	4+29	4+42	4+58	4+79
PJERRESIA (m/m)	0.053	0.024	0.028	0.033	0.072	0.128	0.113	0.109	0.106	0.097	0.065
TIPI I TUBACIONIT DHE DIAMETRI (Ø)	HDPE 80 DN 200 mm						HDPE 80 DN 200 mm				

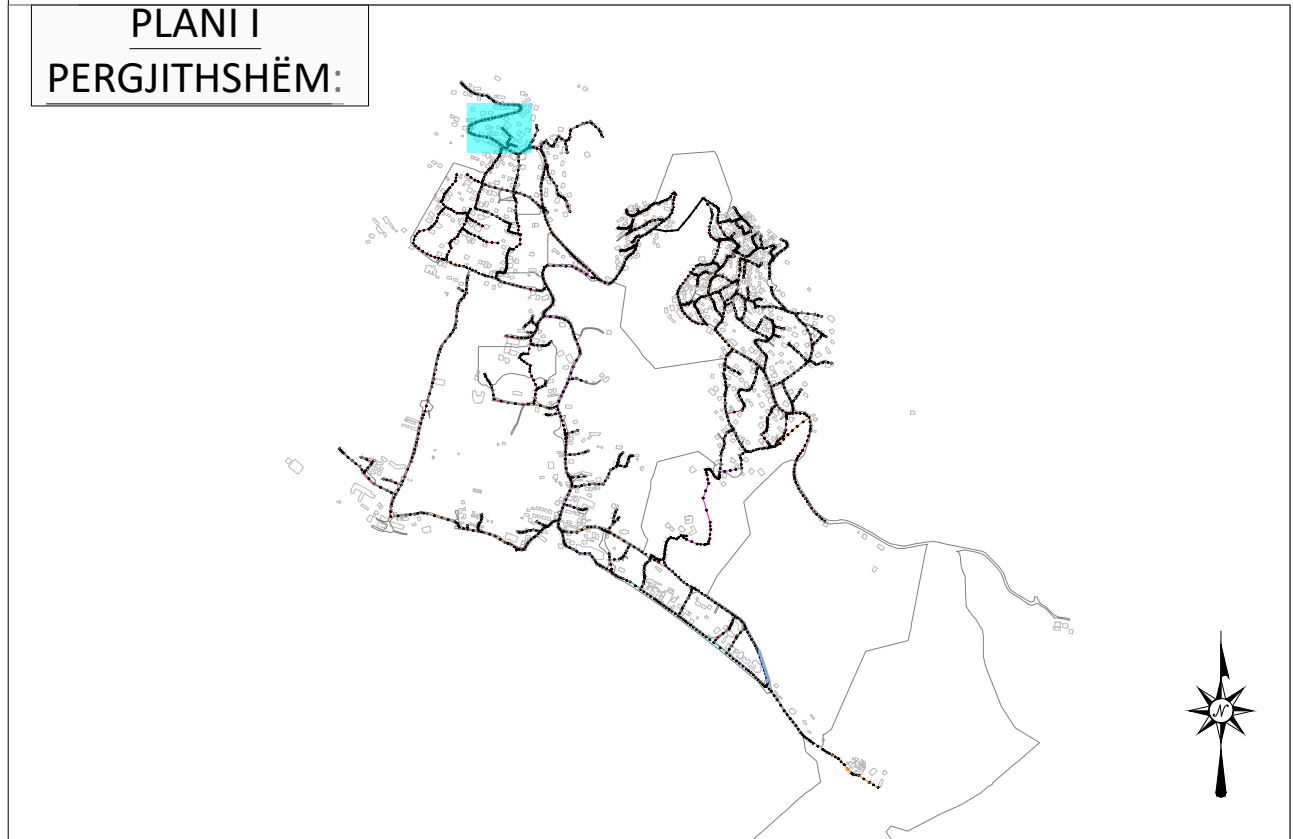

LEGJENDA & SHENIME:

SP

PUSETA HDPE

PUSETA POLIPROPILENI

VIA E TOKES

LINJA ME GRAVITET HDPE 100 SN8 Ø200mm

LINJA ME GRAVITET HDPE 100 SN8 Ø250mm

LINJA ME GRAVITET HDPE 100 SN8 Ø315mm

LINJA ME GRAVITET HDPE 100 SN8 Ø400mm

LINJA ME GRAVITET HDPE 100 SN8 Ø500mm

LINJA ME GRAVITET HDPE 100 SN8 Ø600mm

LINJAT ME PRESION HDPE (PE 100 RC) PN 6um Ø125mm

LINJAT ME PRESION HDPE (PE 100 RC) PN 10um Ø315mm

INSTRUKSIONE:

P-466

TM-2

SS: HDPE ØNSØØ

L: 45.00 m

—EMERTIMI TUBACIONIT

—EMERTIMI TUBACIONIT ME PRESION

—DIAMETRI I TUBIT

—GJATESIA

I	Dhjetor 2024	A.S	F.M		PER MIRATIM
Botimi	Data	Pergatitur nga	Kontrolluar nga	Aprovuar nga	Pirshkrimi
Rishikimet					
PERGATITUR NGA		KONTROLLUAR NGA		APROVUAR NGA	
ANDERSON SIMONI		FAHRI MAHO			
BOTIMI		SHKALLA		DATA	
1		1:500			

NUMRI I VIZATIMIT DHER-KUN-1-004

TITULLI I VIZATIMIT

PLANIMETRIA PJESORE DHE PROFILI GJATESOR

TITULLI I PROJEKTIT "Studim Projektim Impiant i Trajtimit të Ujërave të Ndotura dhe sistemi KUZ, Dhërmi"


NENOBJEKTI Planimetritë e Pjeshme dhe Profilët Gjatësore të rrjetit KUZ Dhermi

AGJENSIA KOMBETARE
UJËSJELLËS-KANALIZIME


PERGATITUR NGA:

"EBS" shpk

PROFILI GJATESOR MH-23 DERI MH-31
SH 1:500 (A1) 1:1000 (A3)

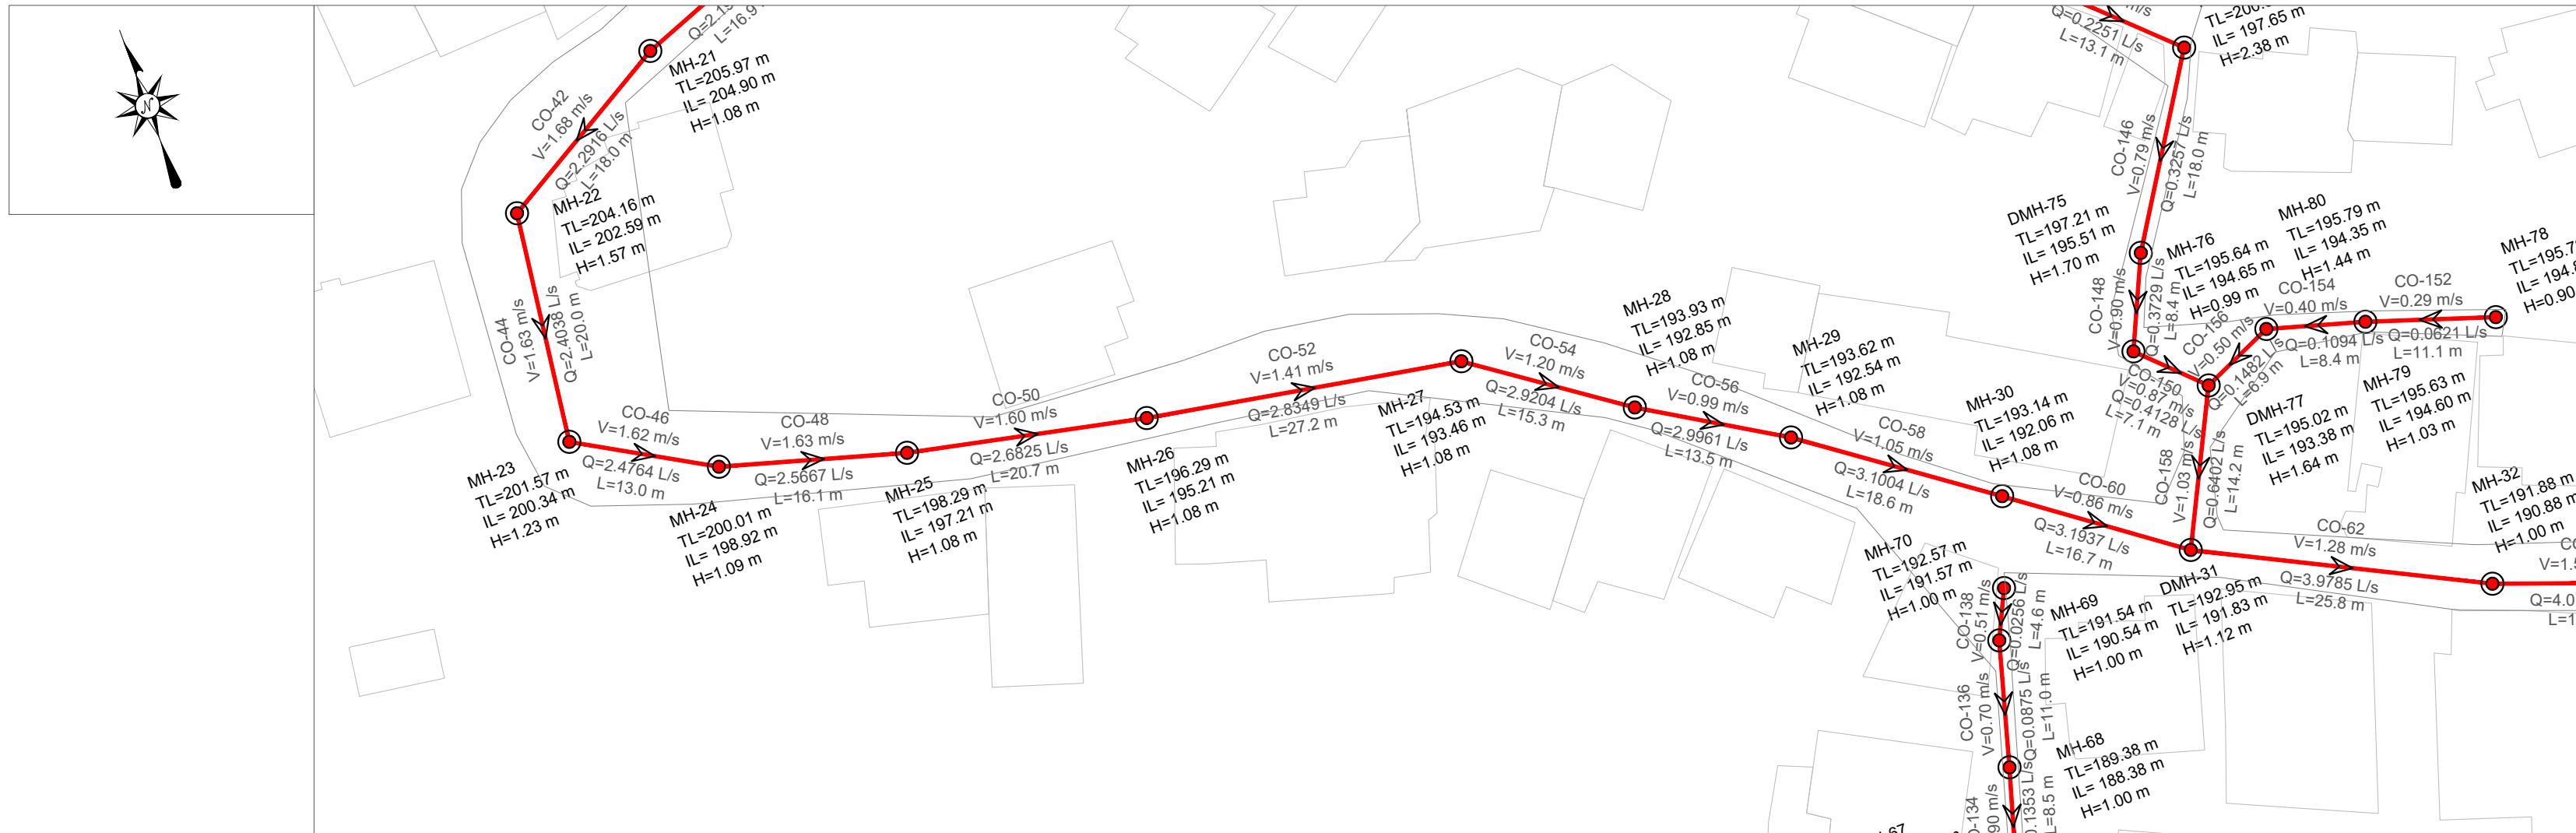


PLANI I
PERGJITHSHËM:

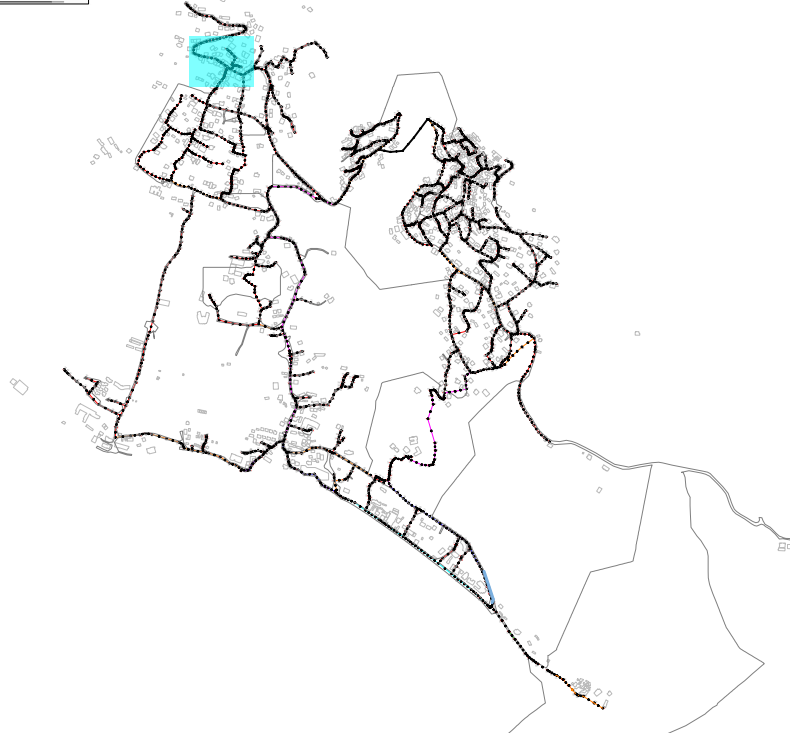

LEGJENDA & SHENIME:

- STACION POMPIMI**
PUSETA HDPE
PUSETA POLIPROPILENI
- VIDA E TOKES**
LINJA ME GRAVITET HDPE 100 SN8 Ø200mm
LINJA ME GRAVITET HDPE 100 SN8 Ø250mm
LINJA ME GRAVITET HDPE 100 SN8 Ø315mm
LINJA ME GRAVITET HDPE 100 SN8 Ø400mm
LINJA ME GRAVITET HDPE 100 SN8 Ø500mm
LINJA ME GRAVITET HDPE 100 SN8 Ø600mm
LINJAT ME PRESION HDPE (PE 100 RC) PN 6a/m Ø125mm
LINJAT ME PRESION HDPE (PE 100 RC) PN 10a/m Ø315mm
- P-466** — EMERTIMI TUBACIONIT
TM-2 — EMERTIMI TUBACIONIT ME PRESION
SS: HDPE ØH500 — DIAMETRI I TUBIT
L: 45.00 m — GJATESIA

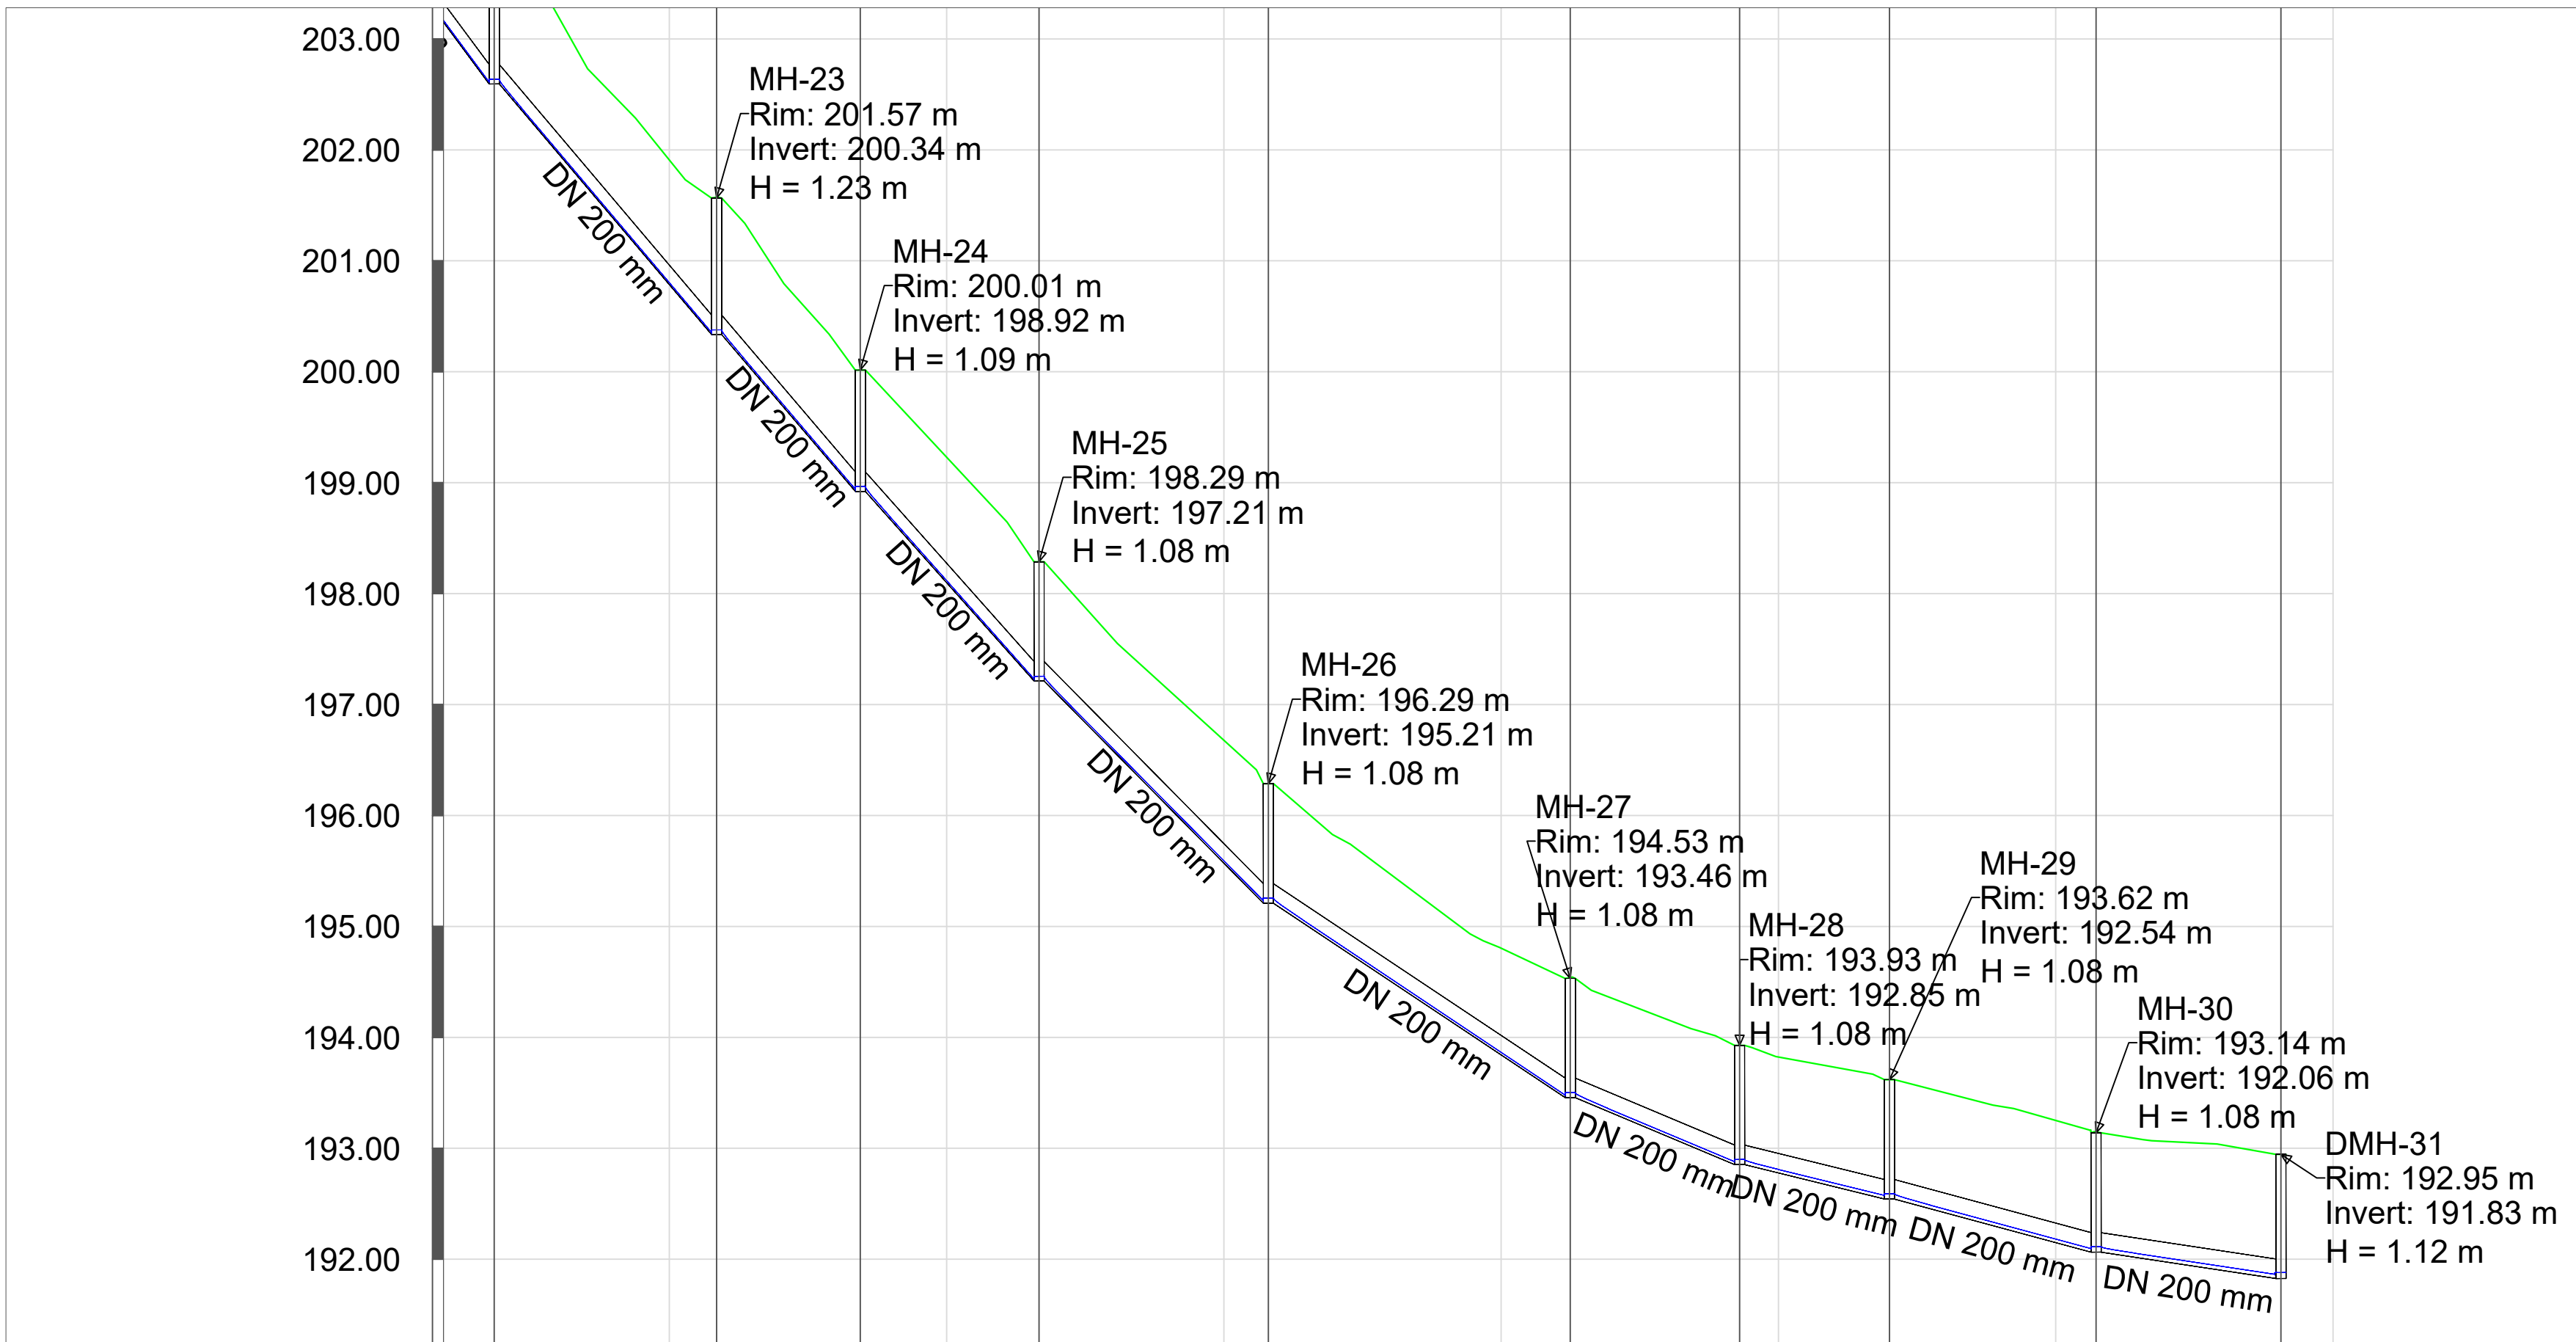

EMERTIMI Pusetes	MH-22	MH-23	MH-24	MH-25	MH-26	MH-27	MH-28	MH-29	MH-30	DMH-31
KUOTA E TOKES (m m.n.d)	204.16	201.57	200.01	198.29	196.29	194.53	193.93	193.62	193.14	192.95
KUOTA E PROJEKTIT (m m.n.d)	202.59	200.34	198.92	197.21	195.21	193.46	192.85	192.54	192.06	191.83
GJATESIA (m)		20.0	13.0	16.1	20.7	27.2	15.3	13.5	18.6	16.7
DISTANCA PROGRESIVE (m)	4+09	4+29	4+42	4+58	4+79	5+06	5+21	5+35	5+54	5+70
PJERRESIA (m/m)		0.113	0.109	0.106	0.097	0.065	0.040	0.023	0.026	0.014
TIPI I TUBACIONIT DHE DIAMETRI (Ø)	HDPE 80 DN 200 mm									

I	Dhjetor 2024	A.S	FM		PER MIRATIM
Botimi	Data	Pergatitur nga	Kontrolluar nga	Aprovuar nga	Pirshkrimi
Rishikimet					
PERGATITUR NGA		KONTROLLUAR NGA		APROVUAR NGA	
ANDERSON SIMONI		FAHRI MAHO			
BOTIMI		SHKALLA		DATA	
1		1:500			

NUMRI I VIZATIMIT DHER-KUN-1-005

TITULLI I VIZATIMIT

PLANIMETRIA PJESORE DHE PROFILI GJATESOR

TITULLI I PROJEKTIT "Studim Projektim Impiant i Trajtimut të Ujërave të Ndotura dhe sistemi KUZ, Dhërmi"

NENOBJEKTI Planimetritë e Pjeshhme dhe Profilet Gjatësore të rrjetit KUZ Dhermi

AGJENSIA KOMBETARE
UJËSJELLËS-KANALIZIME





PERGATITUR NGA:

"EBS" shpk




PROFILI GJATESOR MH-71 DERI MH-31
SH 1:500 (A1) 1:1000 (A3)

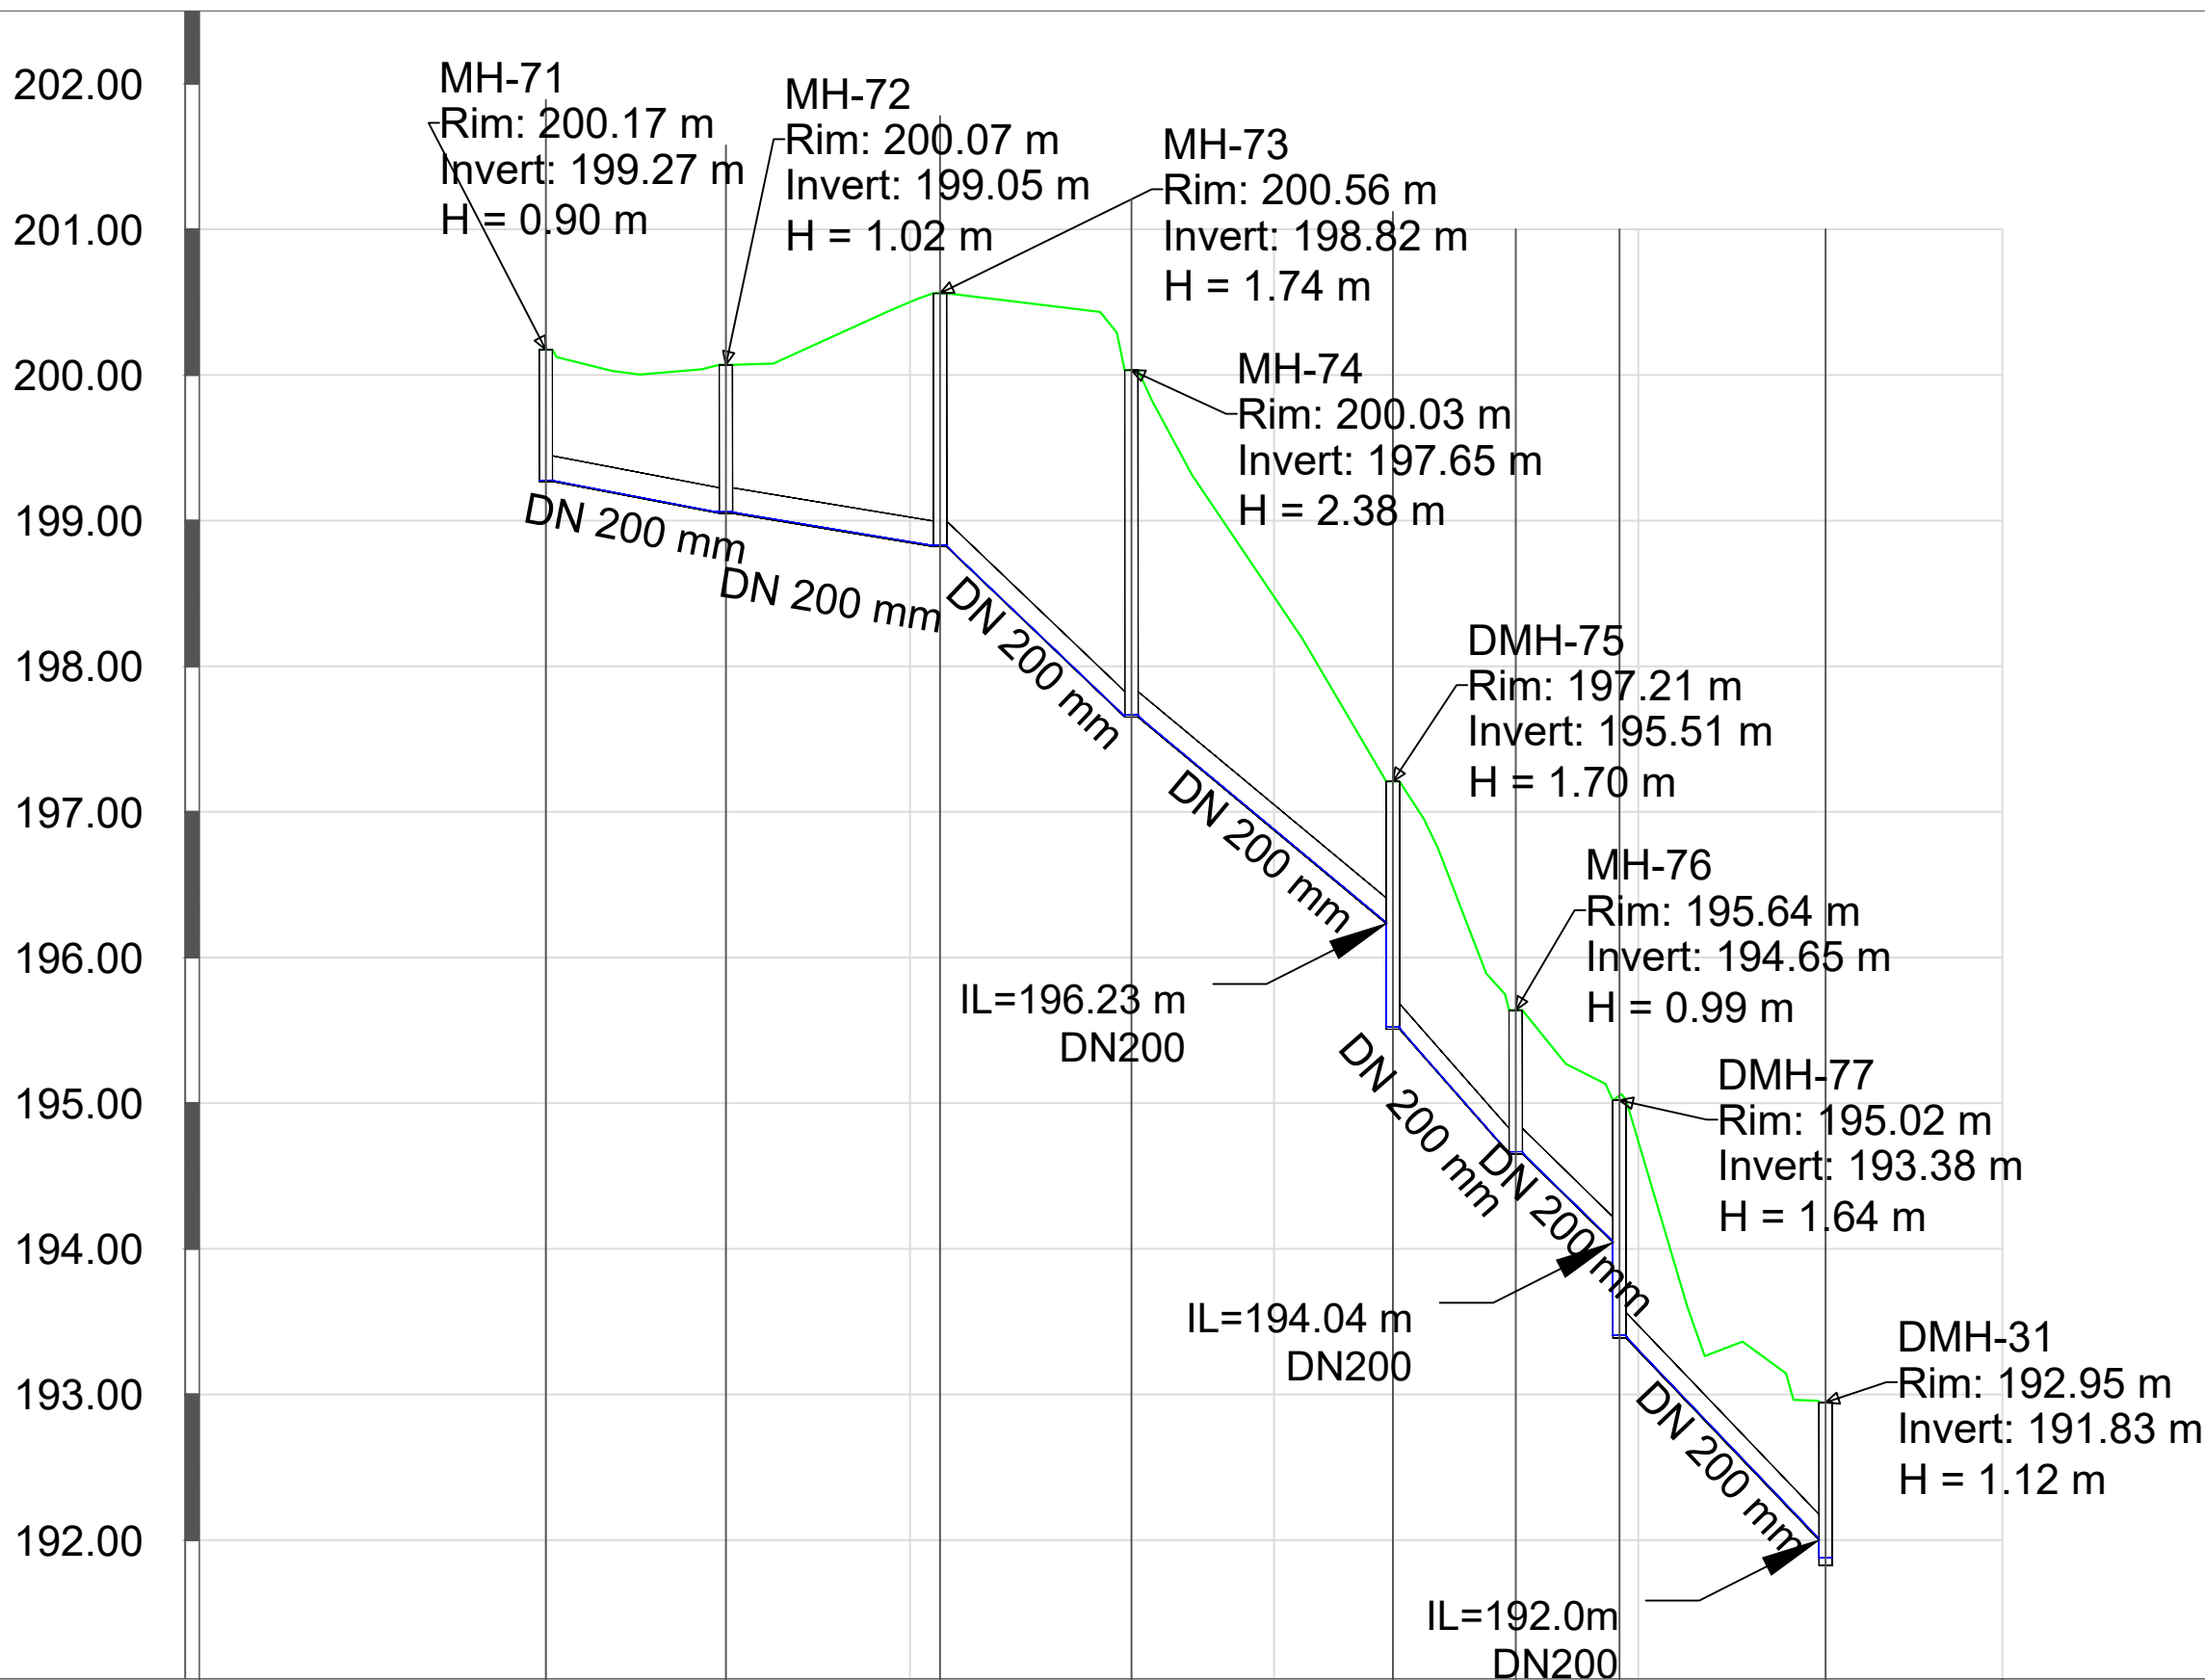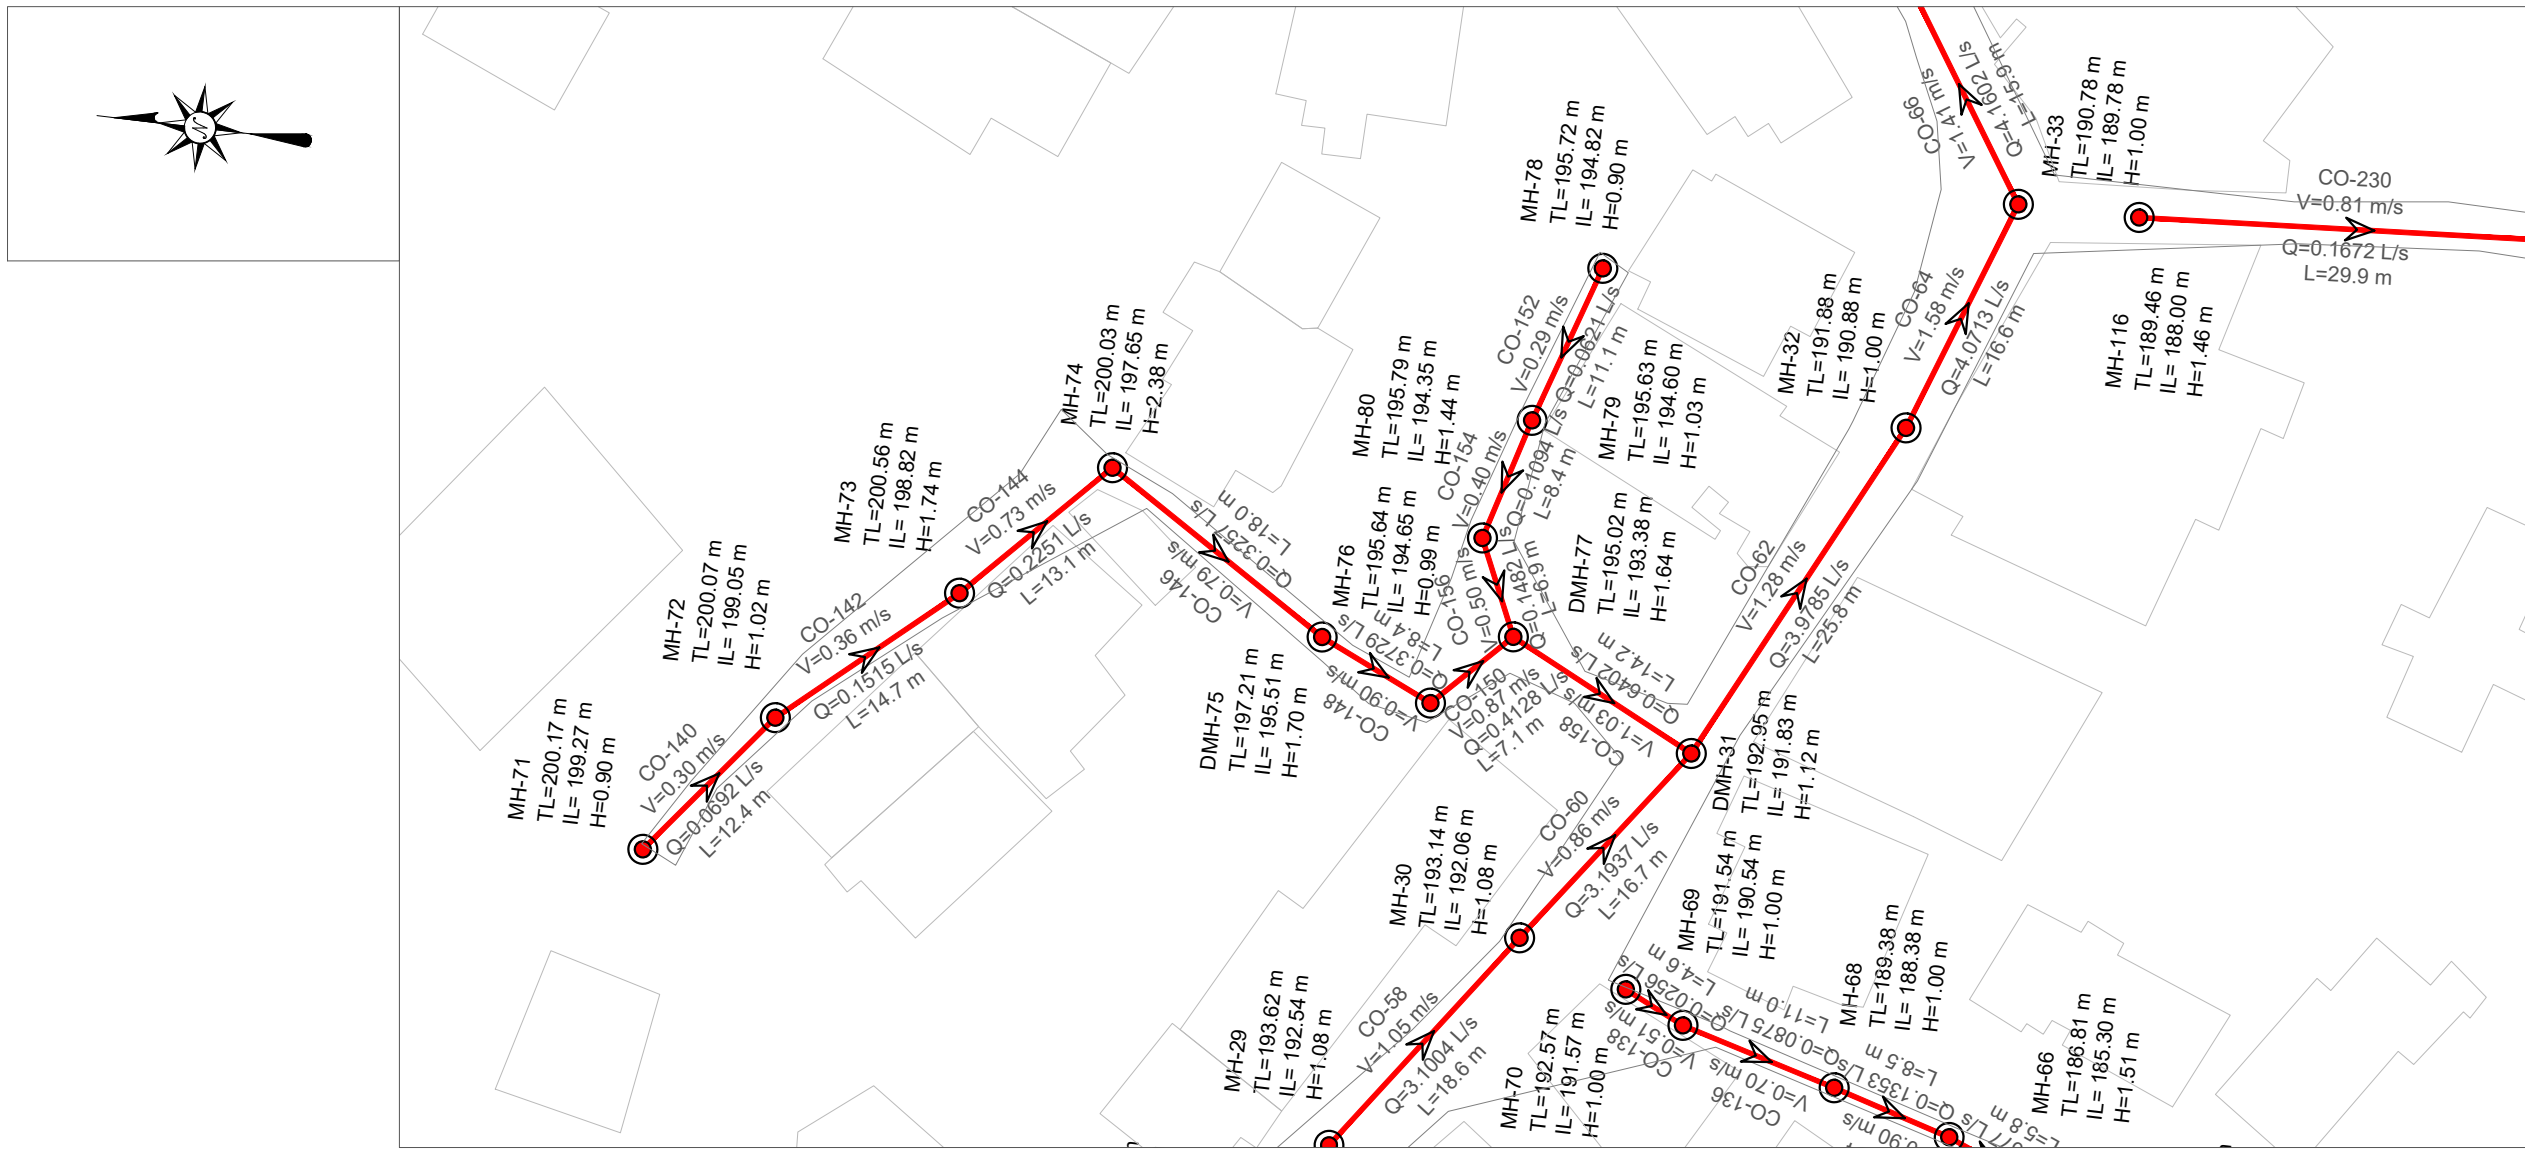

EMERTIMI PUSETES	MH-71	MH-72	MH-73	MH-74	DMH-75	DMH-77	DMH-31
KUOTA E TOKES (m m.n.d)	200.17	200.07	200.56	200.03	197.21	195.02	192.95
KUOTA E PROJEKTIT (m m.n.d)	199.27	199.05	198.82	197.65	195.51	193.38	191.83
GJATESIA (m)	12.4	14.7	13.1	18.0	8.4	7.1	14.2
DISTANCA PROGRESIVE (m)	0+00	0+12	0+27	0+40	0+58	0+67	0+74
PJERRESIA (m/m)	0.018	0.016	0.089	0.079	0.102	0.086	0.098
TIPI I TUBACIONIT DHE DIAMETRI (Ø)	HDPE 80 DN 200 mm						

PLANI I
PERGJITHSHËM:

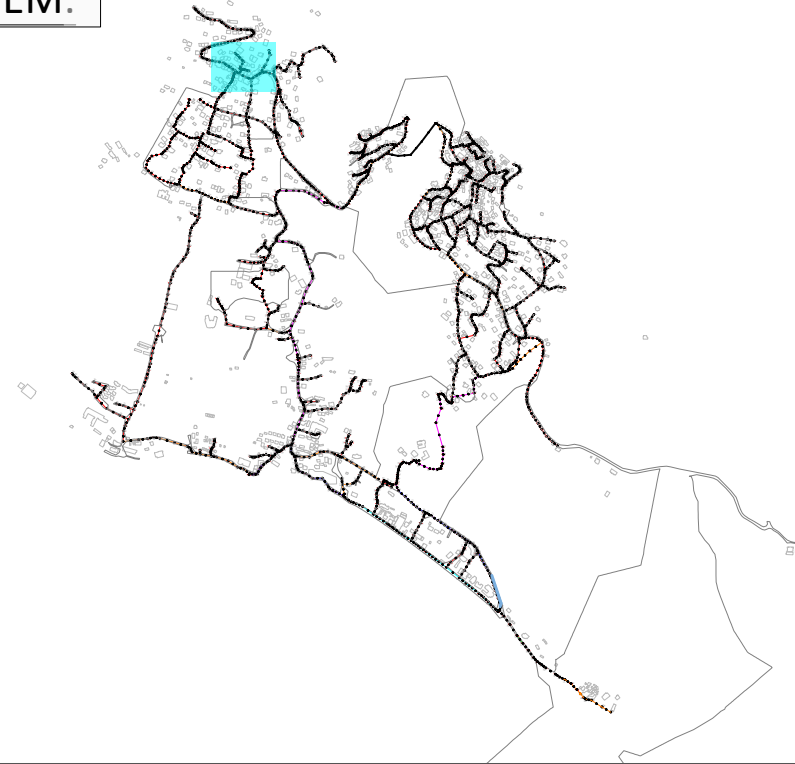

LEGJENDA & SHENIME:

- SP STACION POMPIMI
- PUSETA HDPE
- PUSETA POLIPROPILENI
- VIA E TOKES
- LINJA ME GRAVITET HDPE 100 SN8 0200mm
- LINJA ME GRAVITET HDPE 100 SN8 0250mm
- LINJA ME GRAVITET HDPE 100 SN8 0315mm
- LINJA ME GRAVITET HDPE 100 SN8 0400mm
- LINJA ME GRAVITET HDPE 100 SN8 0500mm
- LINJA ME GRAVITET HDPE 100 SN8 0600mm
- LINJAT ME PRESION HDPE (PE 100 RC) PN 6um 0125mm
- LINJAT ME PRESION HDPE (PE 100 RC) PN 10um 0315mm

INSTRUKSIONE:

- P-466 —EMERTIMI TUBACIONIT
- TM-2 —EMERTIMI TUBACIONIT ME PRESION
- SS: HDPE DN500 —DIAMETRI I TUBIT
- L: 45.00 m —GJATESIA

I	Dhjetor 2024	A.S	F.M		PER MIRATIM
Botimi	Data	Pergatitur nga	Kontrolluar nga	Aprovuar nga	Pirshkrimi
Rishikimet					
PERGATITUR NGA		KONTROLLUAR NGA		APROVUAR NGA	
ANDERSON SIMONI		FAHRI MAHO			
BOTIMI		SHKALLA		DATA	
1		1:500			

NUMRI I VIZATIMIT DHER-KUN-1-006

TITULLI I VIZATIMIT

PLANIMETRIA PJESORE DHE PROFILI GJATESOR

TITULLI I PROJEKTIT "Studim Projektim Impiant i Trajtimut të Ujërave të Ndotura dhe sistemi KUZ, Dhërmi"

NENOBJEKTI Planimetritë e Pjeshhme dhe Profilet Gjatësore të rrjetit KUZ Dhermi

AGJENSIA KOMBETARE
UJËSJELLËS-KANALIZIME




PERGATITUR NGA:


"EBS" shpk




PROFILI GJATESOR MH-78 DERI MH-77
SH 1:500 (A1) 1:1000 (A3)

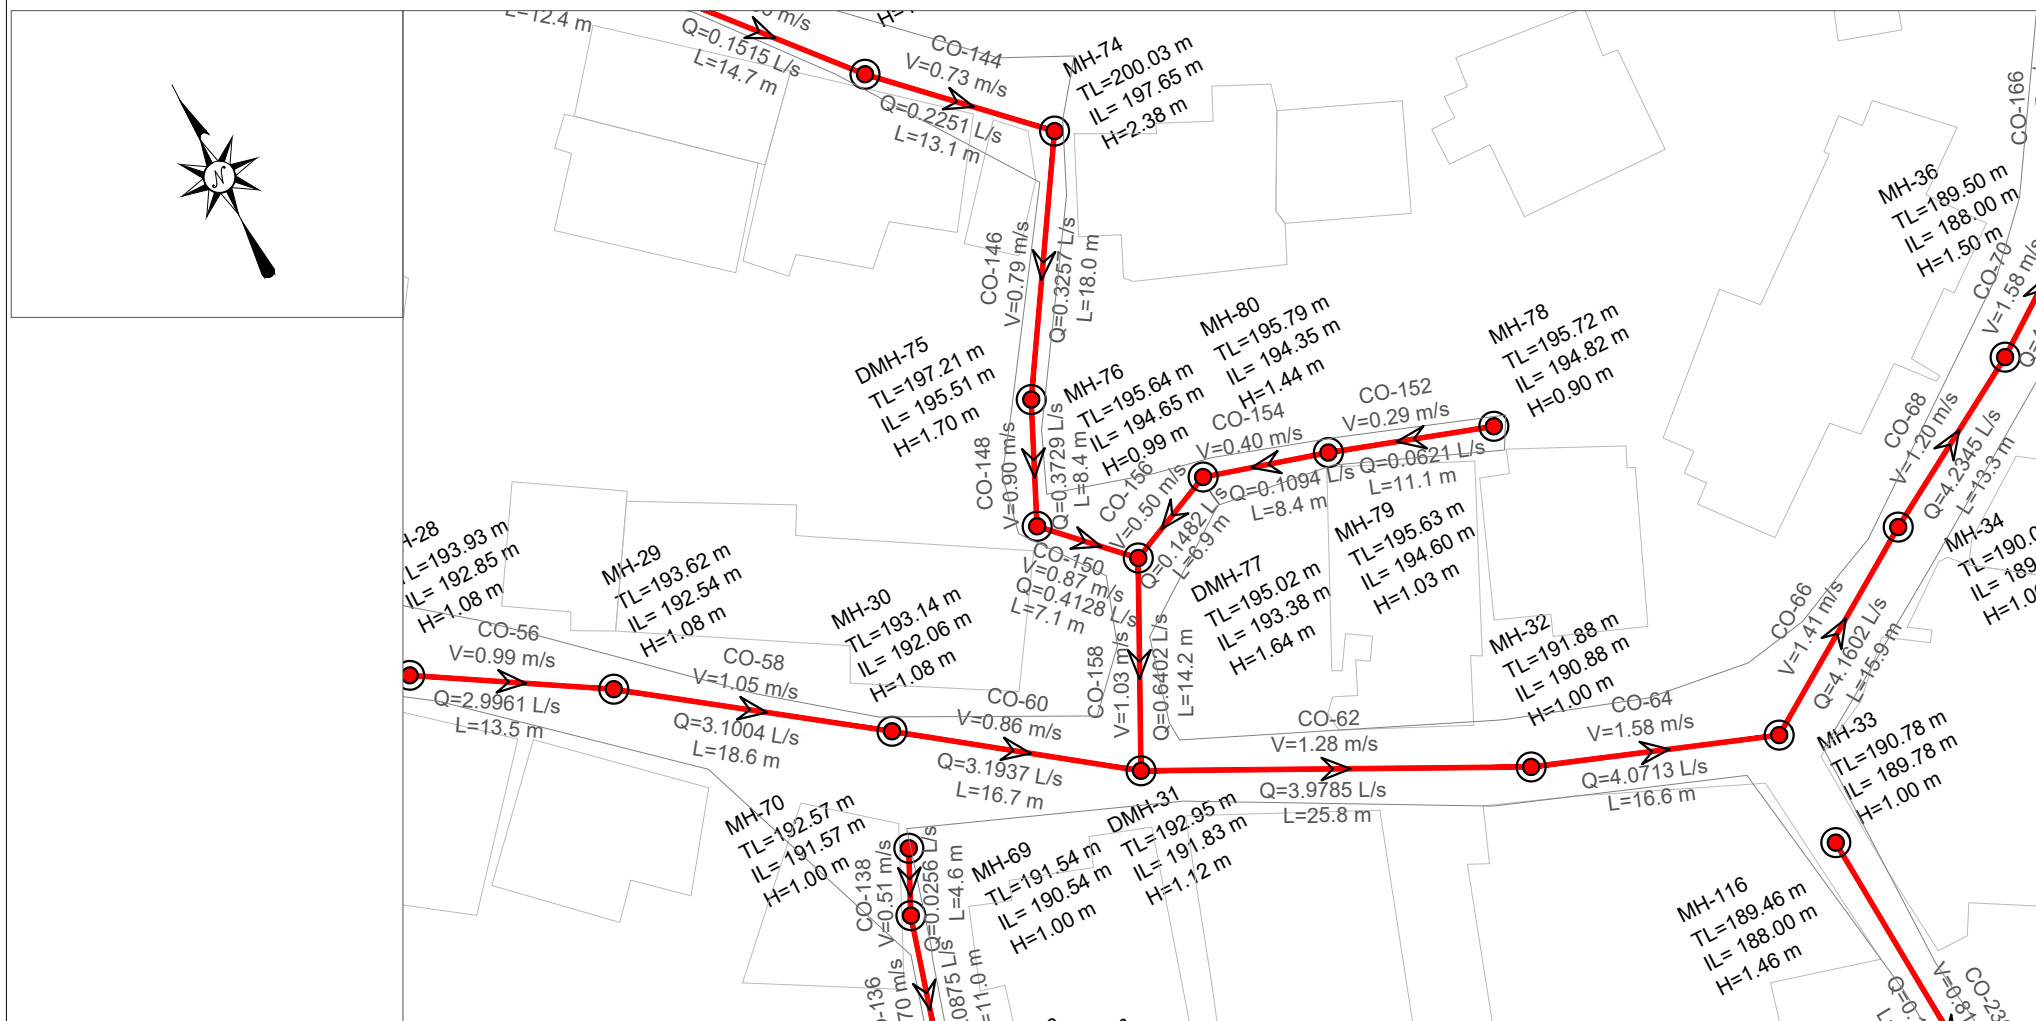

PROFILI GJATESOR MH-31 DERI MH-36
SH 1:500 (A1) 1:1000 (A3)

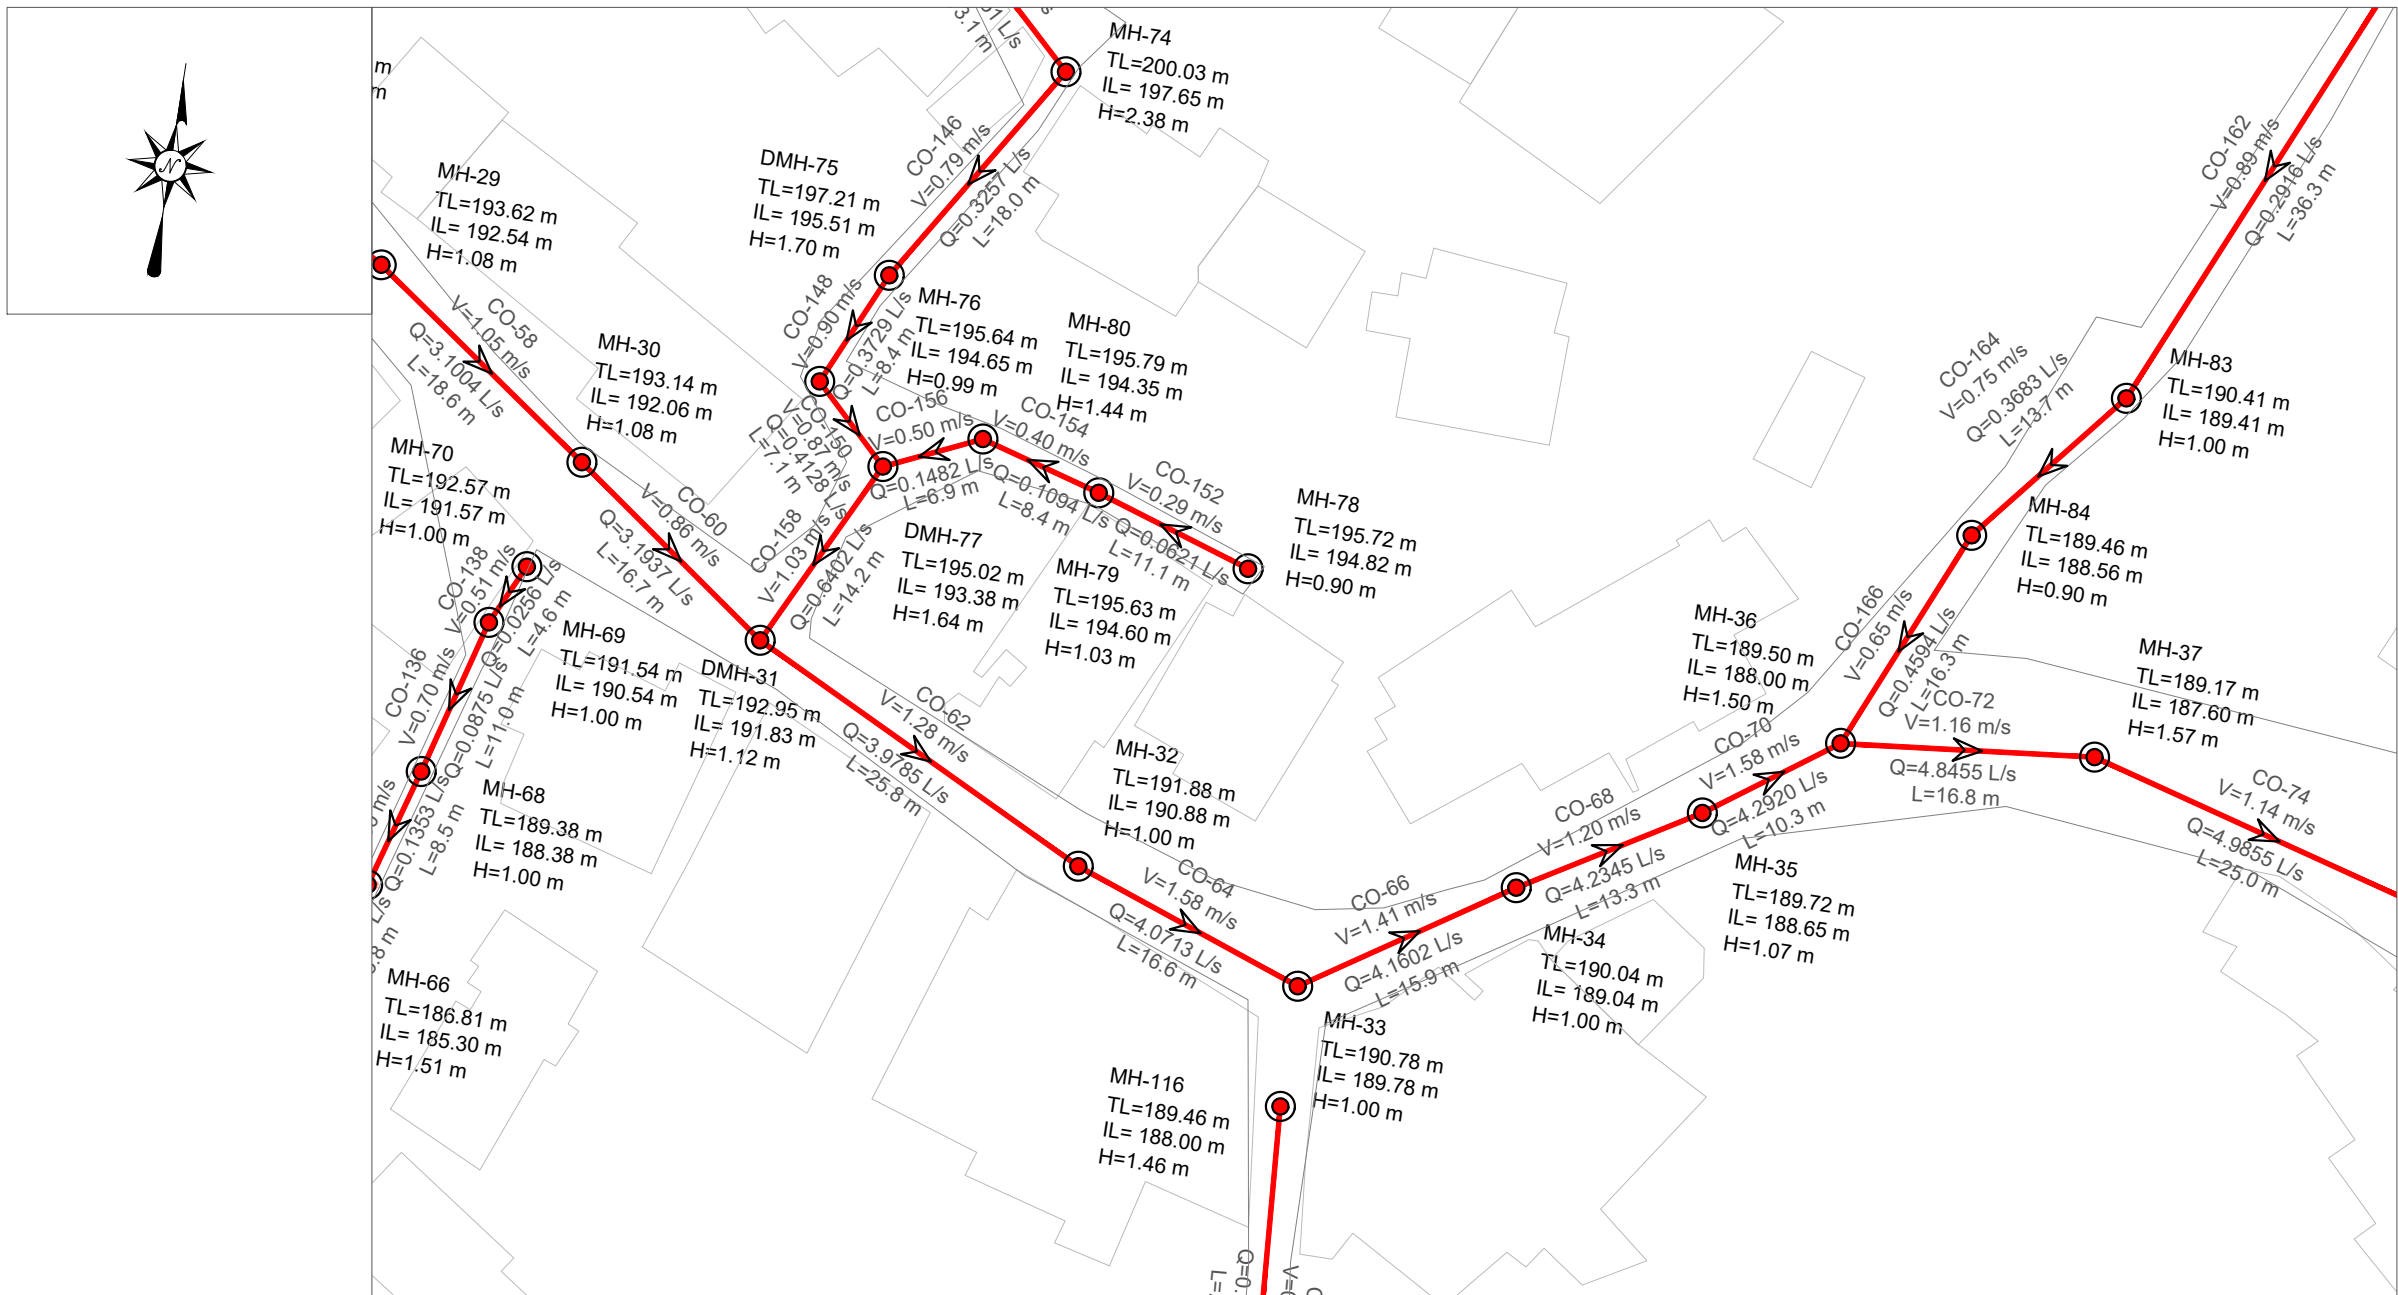

PLANI I
PERGJITHSHËM:

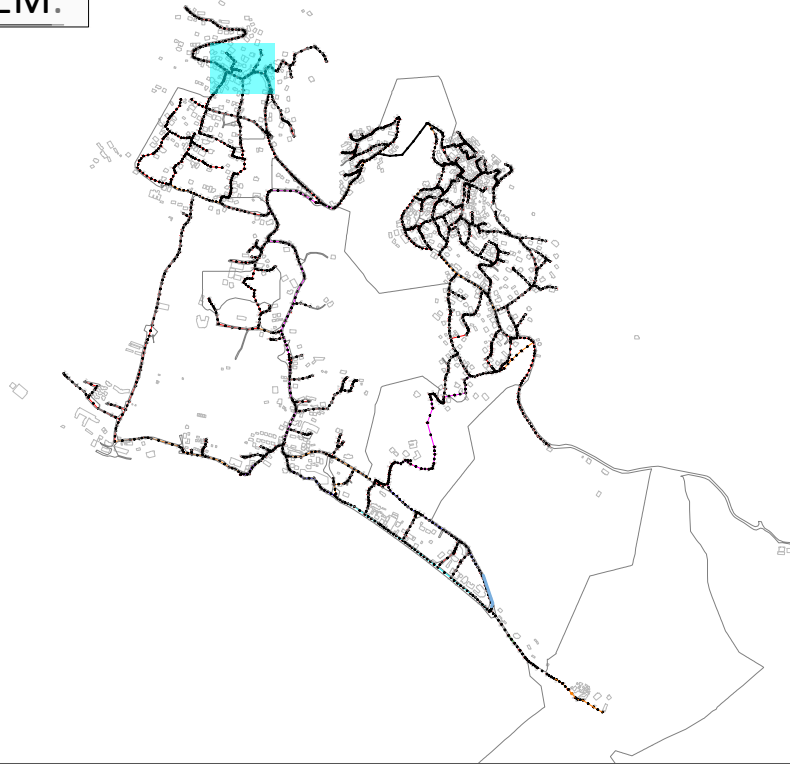

LEGJENDA & SHENIME:

- 
STACION POMPIMI


PUSETA HDPE


PUSETA POLIPROPILENI


VIA E TOKES


LINJA ME GRAVITET HDPE 100 SN8 0200mm


LINJA ME GRAVITET HDPE 100 SN8 0250mm


LINJA ME GRAVITET HDPE 100 SN8 0315mm


LINJA ME GRAVITET HDPE 100 SN8 0400mm


LINJA ME GRAVITET HDPE 100 SN8 0500mm


LINJA ME GRAVITET HDPE 100 SN8 0600mm


LINJAT ME PRESION HDPE (PE 100 RC) PN 6mm Ø125mm




LINJAT ME PRESION HDPE (PE 100 RC) PN 10mm Ø315mm
- P-466** —EMERTIMI TUBACIONIT

TM-2 —EMERTIMI TUBACIONIT ME PRESION

SS: HDPE DN500 —DIAMETRI I TUBIT

L: 45.00 m —GJATESIA

INSTRUKSIONE:

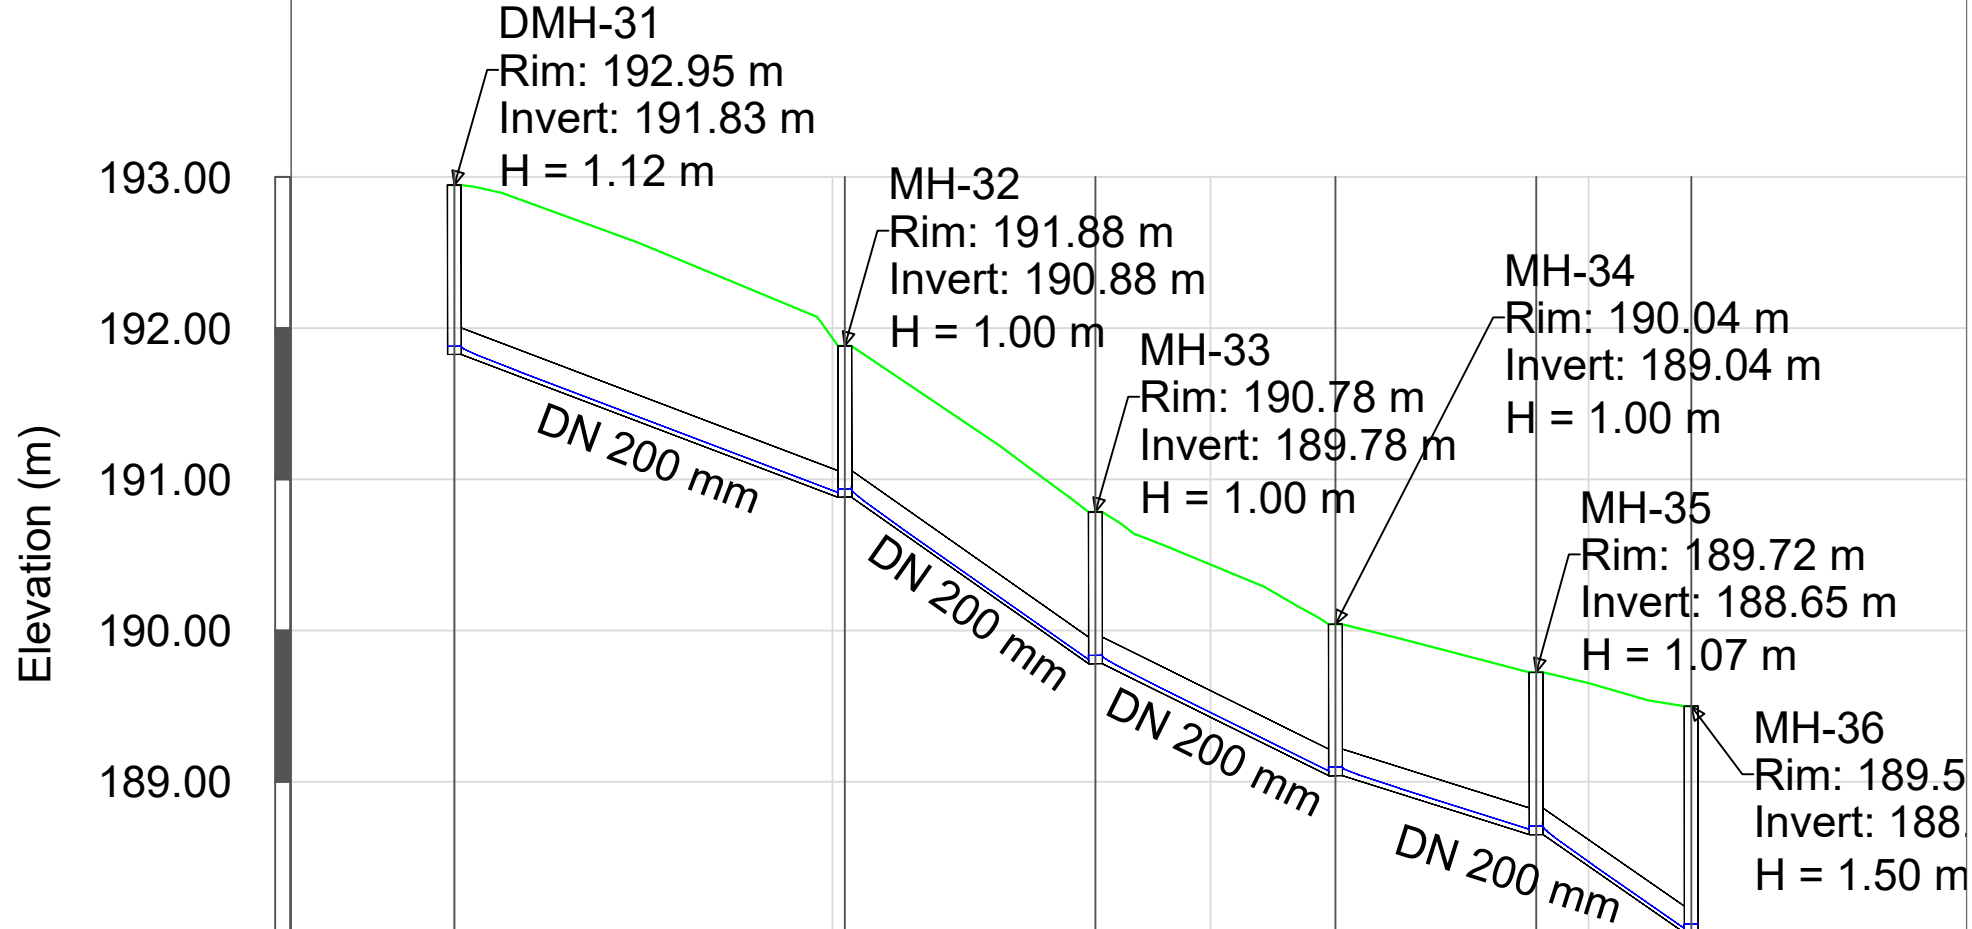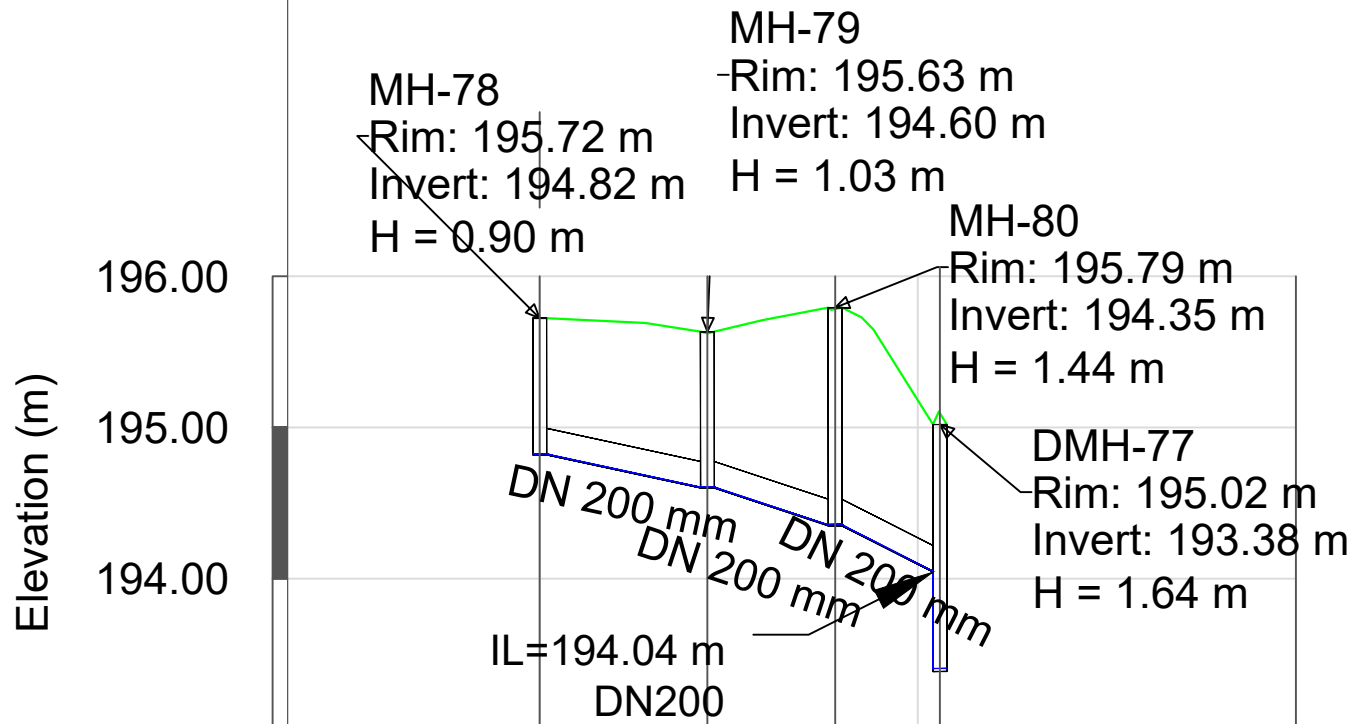

EMERTIMI Pusetes	MH-78	MH-79	DMH-77
		MH-80	
KUOTA E TOKES (m m.n.d)	195.72	195.63	195.02
		195.79	
KUOTA E PROJEKTIT (m m.n.d)	194.82	194.60	193.38
		194.35	
GJATESIA (m)	11.1	8.4	6.9
DISTANCA PROGRESIVE (m)	0+00	0+11	0+200+26
PJERRESIA (m/m)	0.020	0.030	0.045
TIPI I TUBACIONIT DHE DIAMETRI (Ø)	HDPE 80 DN 200 mm		

EMERTIMI Pusetes	DMH-31	MH-32	MH-33	MH-34	MH-35	MH-36
KUOTA E TOKES (m m.n.d)	192.95	191.88	190.78	190.04	189.72	189.50
KUOTA E PROJEKTIT (m m.n.d)	191.83	190.88	189.78	189.04	188.65	188.00
GJATESIA (m)	25.8	16.6	15.9	13.3	10.3	
DISTANCA PROGRESIVE (m)	0+00	0+26	0+42	0+58	0+72	0+82
PJERRESIA (m/m)	0.037	0.066	0.047	0.029	0.063	
TIPI I TUBACIONIT DHE DIAMETRI (Ø)	HDPE 80 DN 200 mm					

I	Dhjetor 2024	A.S	F.M		PER MIRATIM
Botimi	Data	Pergatitur nga	Kontrolluar nga	Aprovuar nga	Pirshkrimi
Rishikimet					
PERGATITUR NGA		KONTROLLUAR NGA		APROVUAR NGA	
ANDERSON SIMONI		FAHRI MAHO			
BOTIMI		SHKALLA		DATA	
1		1:500			

NUMRI I VIZATIMIT DHER-KUN-1-007

TITULLI I VIZATIMIT

PLANIMETRIA PJESORE DHE PROFILI GJATESOR

TITULLI I PROJEKTIT "Studim Projektim Impiant i Trajtimt të Ujërave të Ndotura dhe sistemi KUZ, Dhërmi"

NENOBJEKTI Planimetritë e Pjeshhme dhe Profilet Gjatësore të rrjetit KUZ Dhermi

AGJENSIA KOMBETARE
UJËSJELLËS-KANALIZIME




PERGATITUR NGA:


"EBS" shpk




PROFILI GJATESOR MH-36 DERI MH-38
SH 1:500 (A1) 1:1000 (A3)

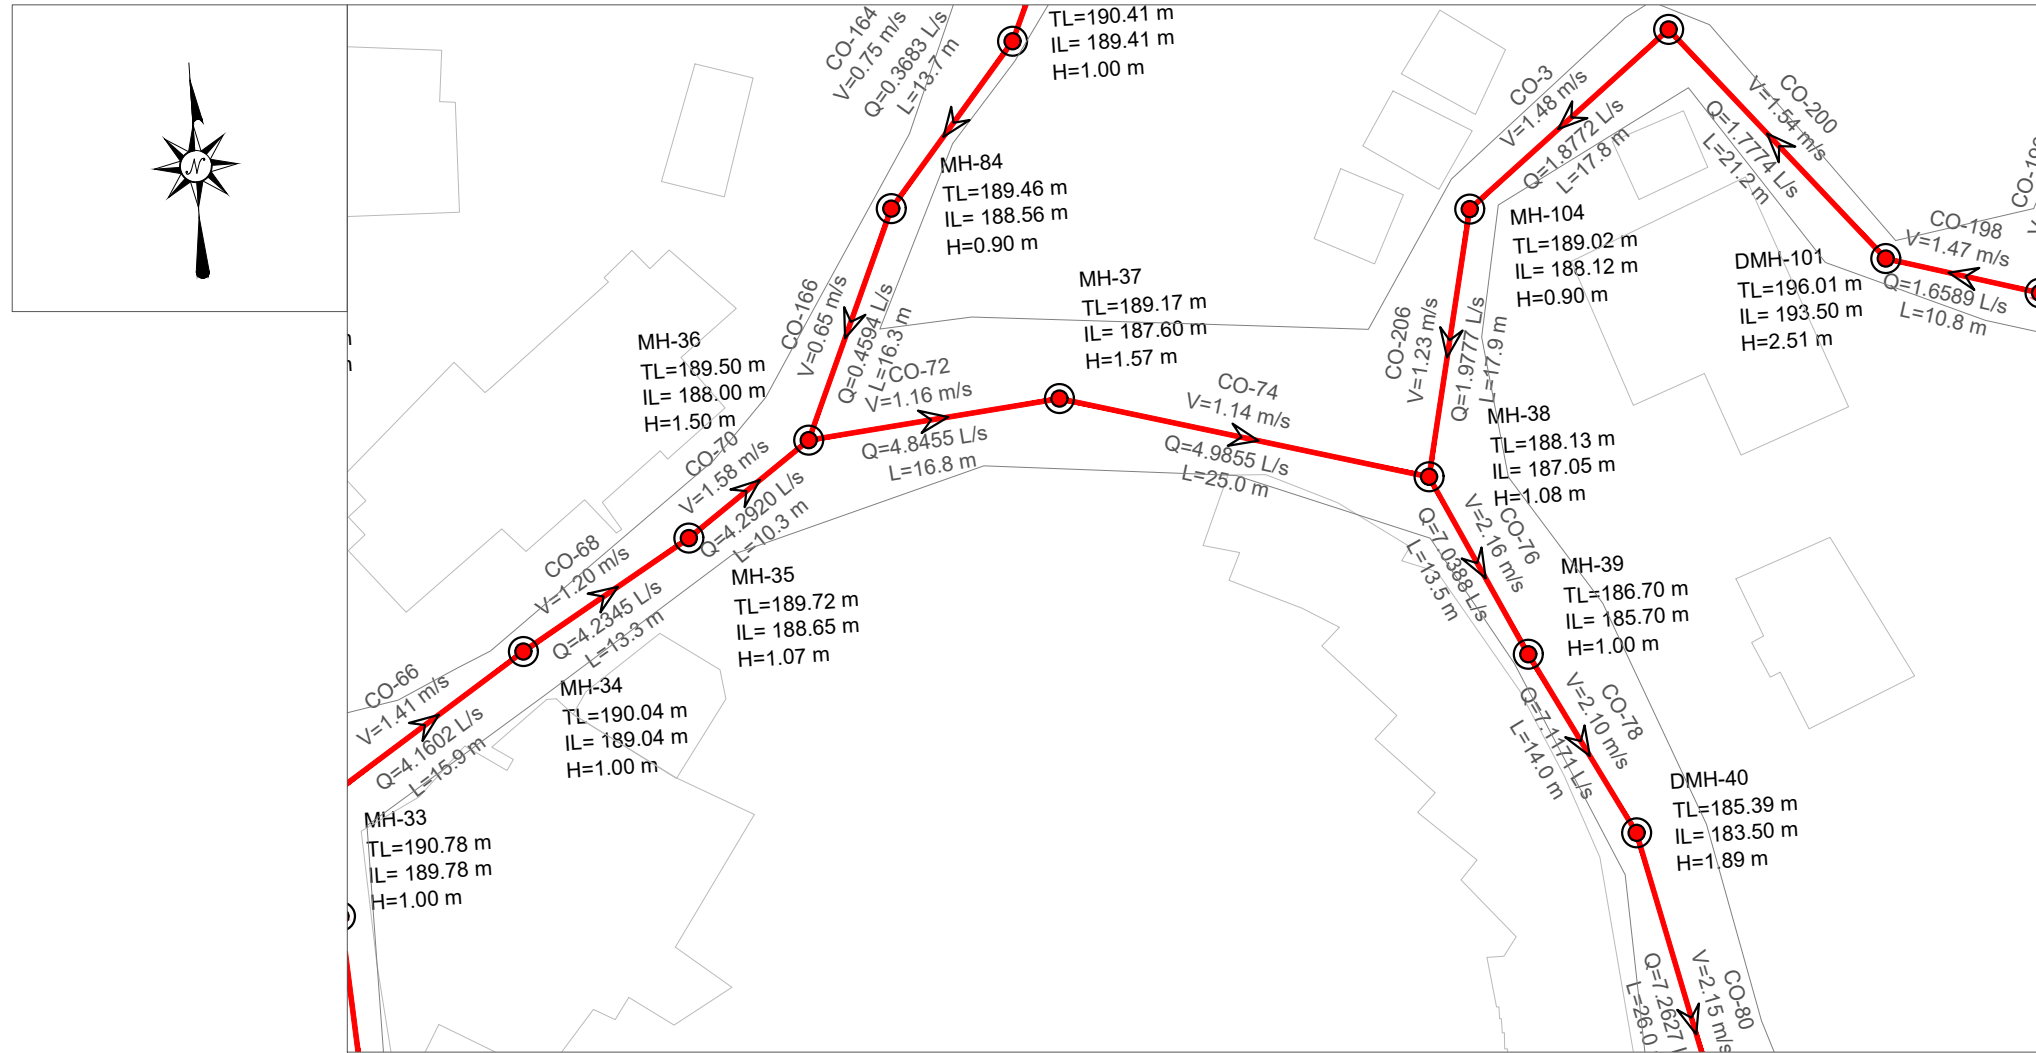

PROFILI GJATESOR MH-85 DERI MH-90
SH 1:500 (A1) 1:1000 (A3)

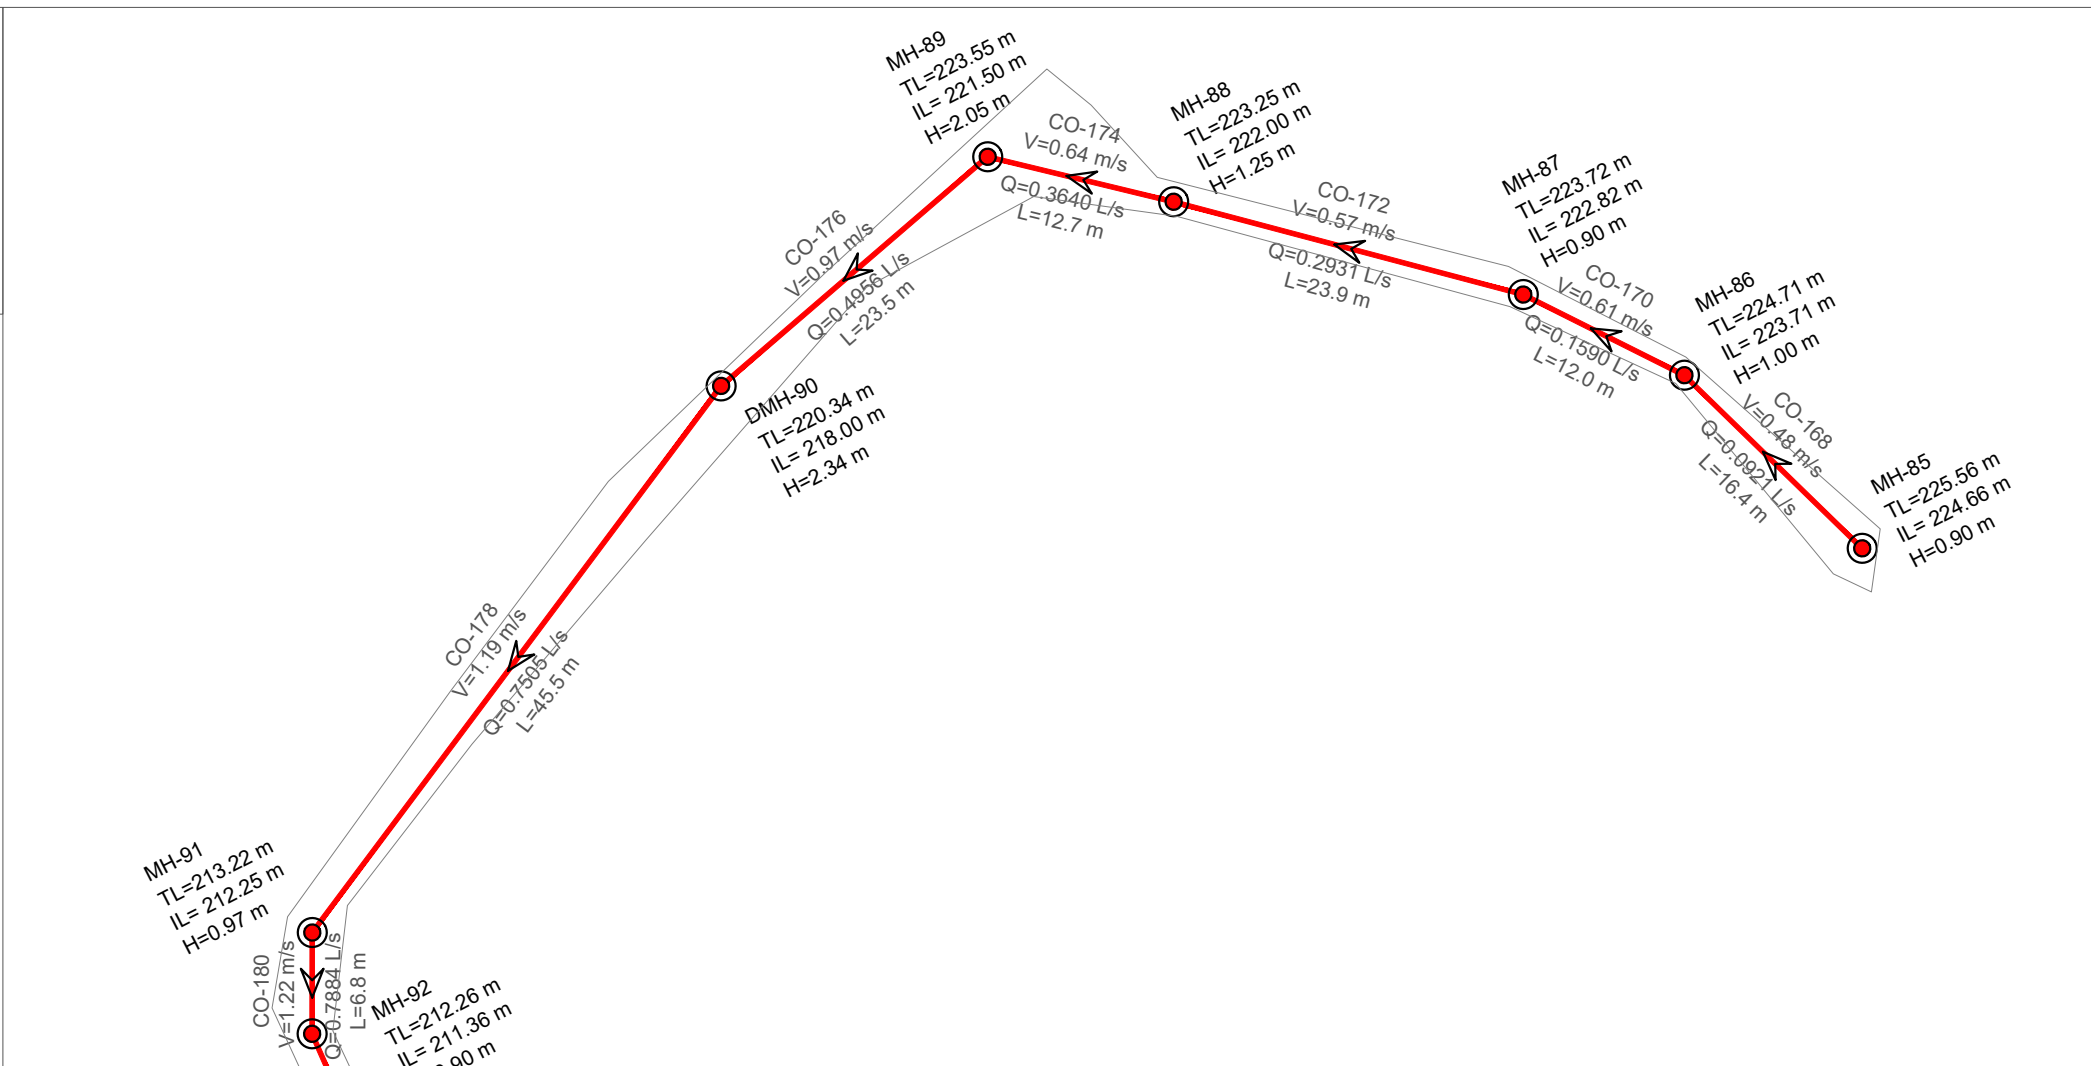

PLANI I
PERGJITHSHËM:


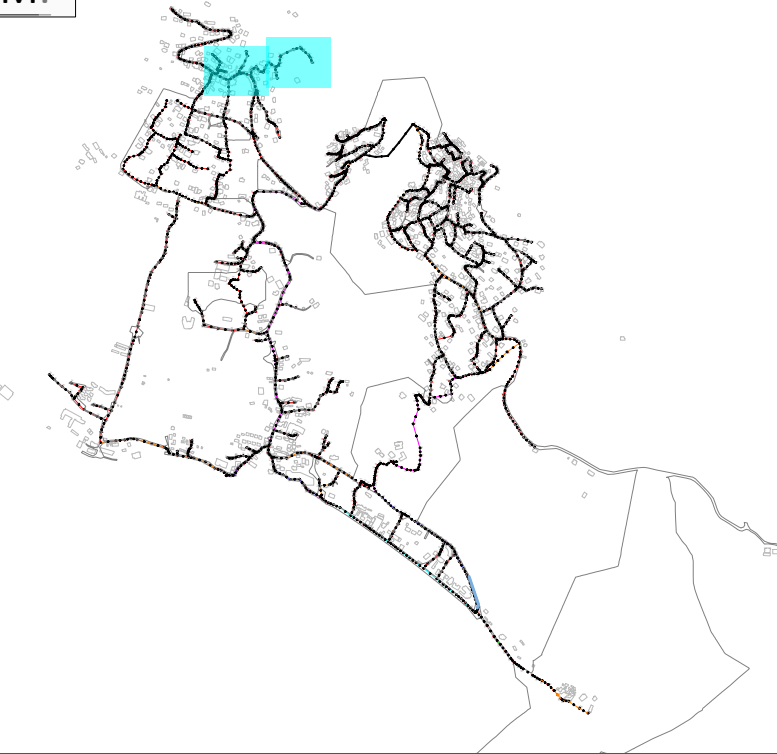


LEGJENDA & SHENIME:

- SP STACION POMPIMI
- PUSETA HDPE
- PUSETA POLIPROPILENI
- VIA E TOKES
- LINJA ME GRAVITET HDPE 100 SN8 Ø200mm
- LINJA ME GRAVITET HDPE 100 SN8 Ø250mm
- LINJA ME GRAVITET HDPE 100 SN8 Ø315mm
- LINJA ME GRAVITET HDPE 100 SN8 Ø400mm
- LINJA ME GRAVITET HDPE 100 SN8 Ø500mm
- LINJA ME GRAVITET HDPE 100 SN8 Ø600mm
- LINJAT ME PRESION HDPE (PE 100 RC) PN 6a/m Ø125mm
- LINJAT ME PRESION HDPE (PE 100 RC) PN 10a/m Ø315mm

INSTRUKSIONE:

- P-466 — EMERTIMI TUBACIONIT
- TM-2 — EMERTIMI TUBACIONIT ME PRESION
- SS: HDPE ØN500 — DIAMETRI I TUBIT
- L: 45.00 m — GJATESIA

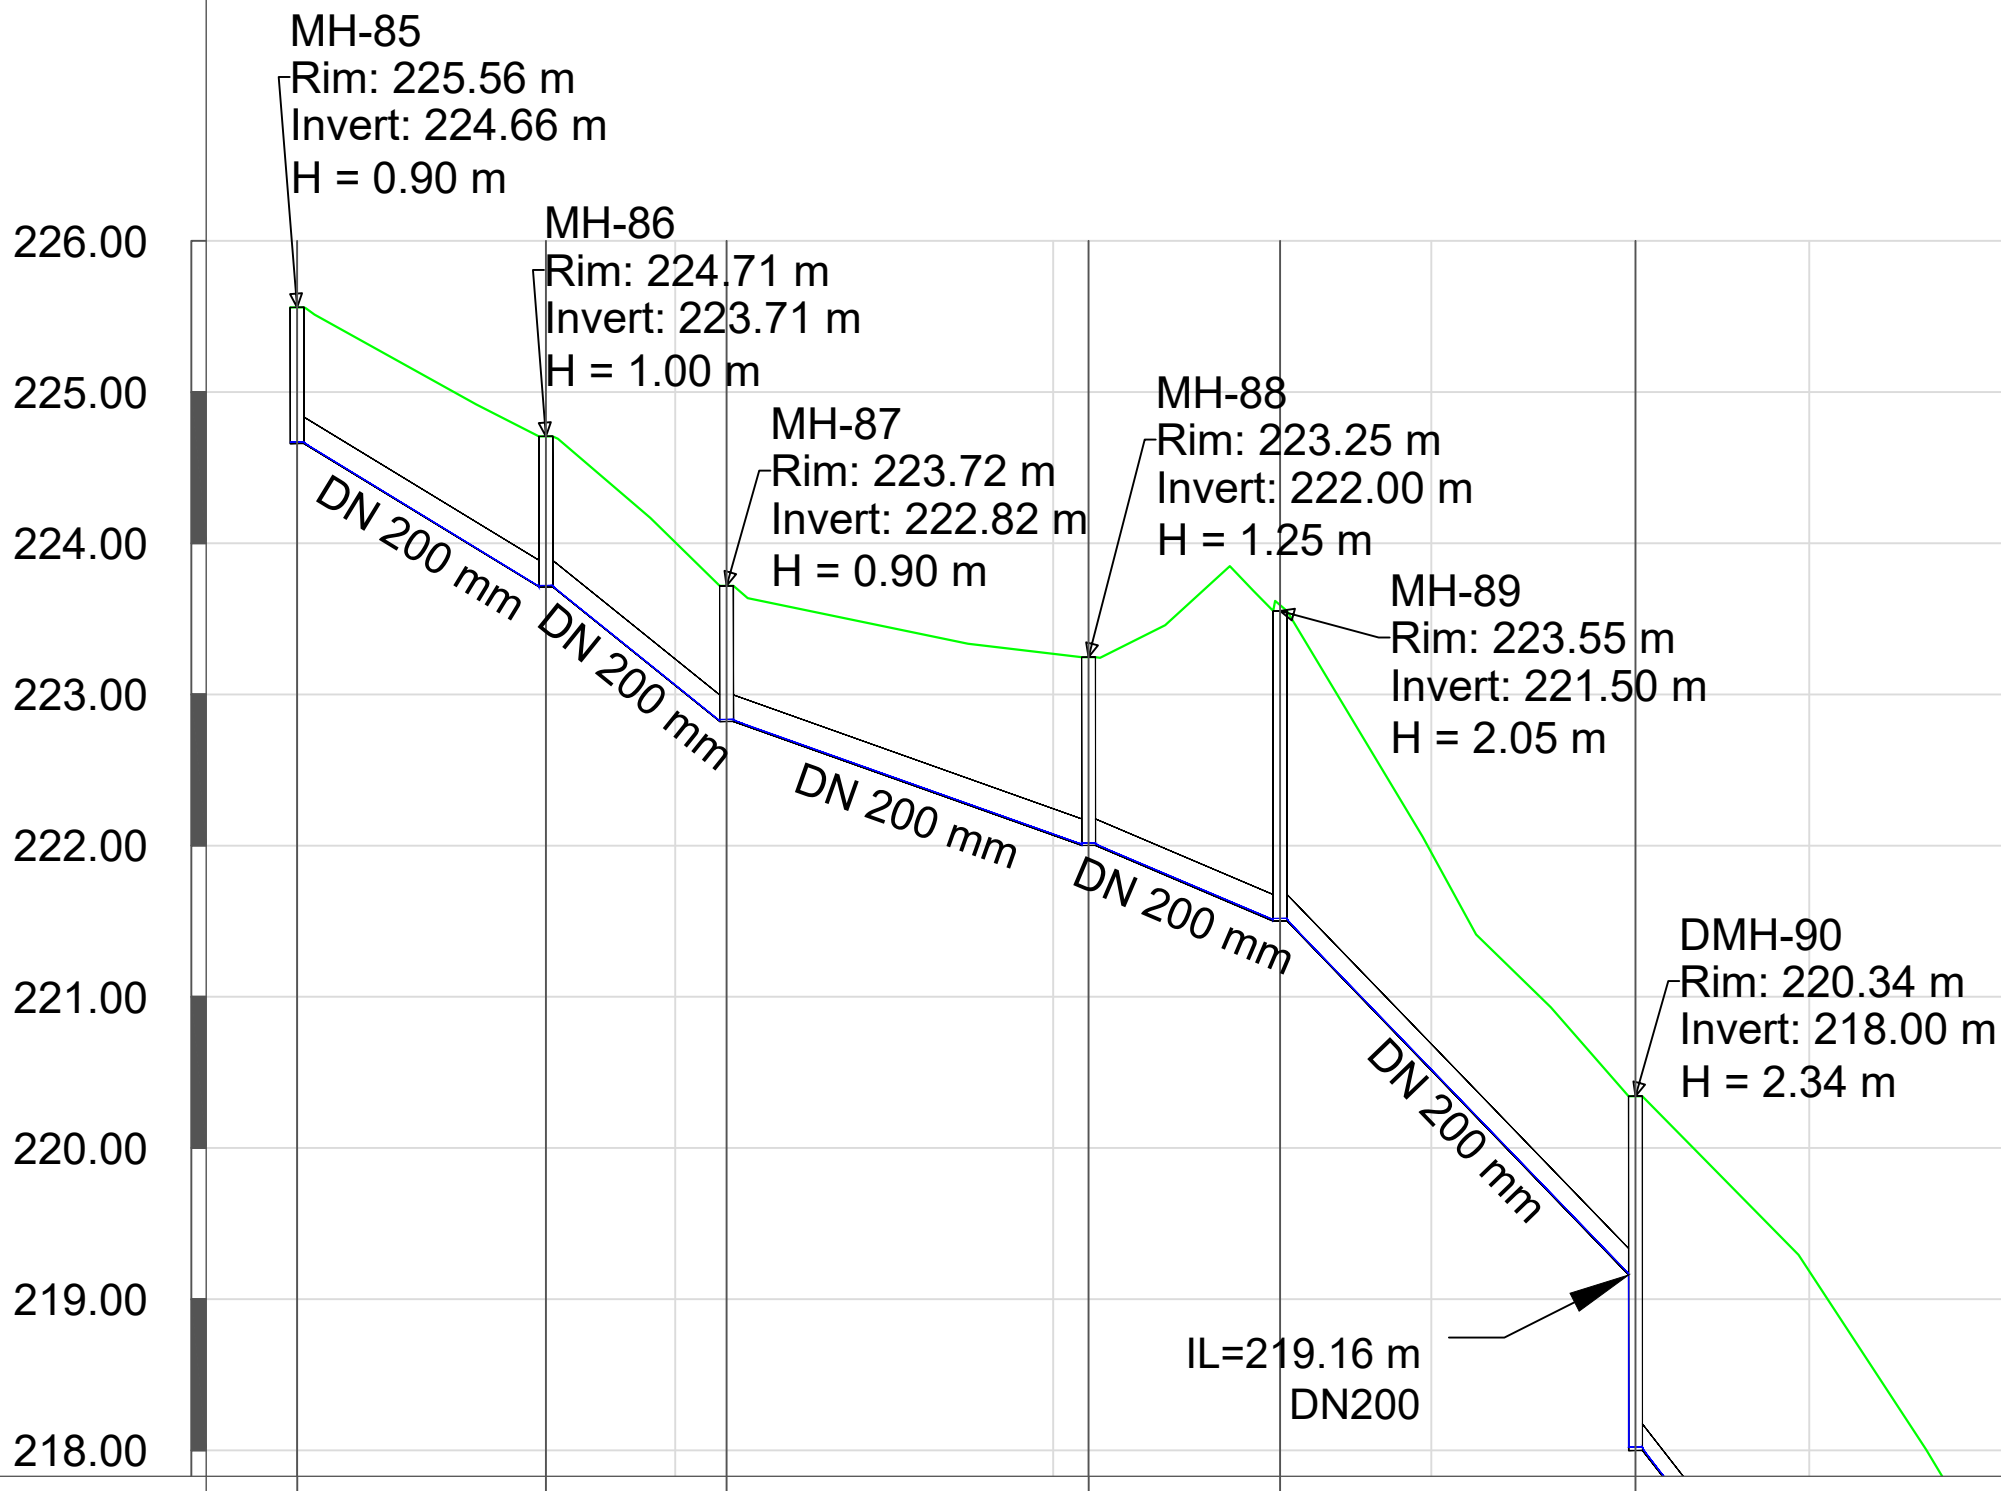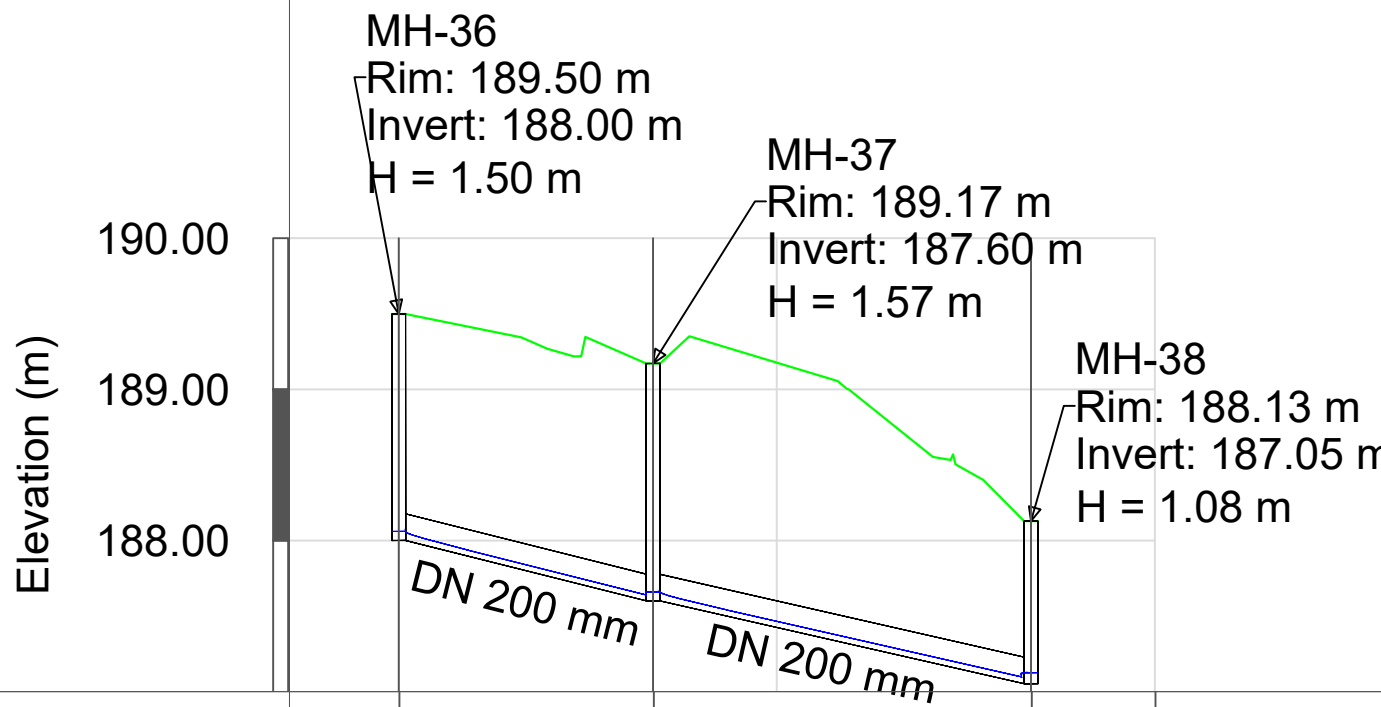

EMERTIMI Pusetes	MH-36	MH-37	MH-38
KUOTA E TOKES (m m.n.d)	189.50	189.17	188.13
KUOTA E PROJEKTIT (m m.n.d)	188.00	187.60	187.05
GJATESIA (m)	16.8	25.0	
DISTANCA PROGRESIVE (m)	0+00	0+17	0+42
PJERRESIA (m/m)	0.024	0.022	
TIPI I TUBACIONIT DHE DIAMETRI (Ø)	HDPE 80 DN 200 mm		

EMERTIMI Pusetes	MH-85	MH-86	MH-87	MH-88	MH-89	DMH-90
KUOTA E TOKES (m m.n.d)	225.56	224.71	223.72	223.25	223.55	220.34
KUOTA E PROJEKTIT (m m.n.d)	224.66	223.71	222.82	222.00	221.50	218.00
GJATESIA (m)	16.4	12.0	23.9	12.7	23.5	45.0
DISTANCA PROGRESIVE (m)	0+00	0+16	0+28	0+52	0+65	0+89
PJERRESIA (m/m)	0.058	0.074	0.034	0.039	0.100	0.12
TIPI I TUBACIONIT DHE DIAMETRI (Ø)	HDPE 80 DN 200 mm					

PLANIMETRIA PJESORE DHE PROFILI GJATESOR

TITULLI I PROJEKTIT "Studim Projektim Impiant i Trajtimit të Ujërave të Ndotura dhe sistemi KUZ, Dhërmi"

NENOBJEKTI Planimetritë e Pjeshhme dhe Profilet Gjatësore të rrjetit KUZ Dhermi



AGJENSIA KOMBETARE
UJËSJELLËS-KANALIZIME



PERGATITUR nga:
"EBS" shpk




PROFILI GJATESOR MH-91 DERI MH-94
SH 1:500 (A1) 1:1000 (A3)

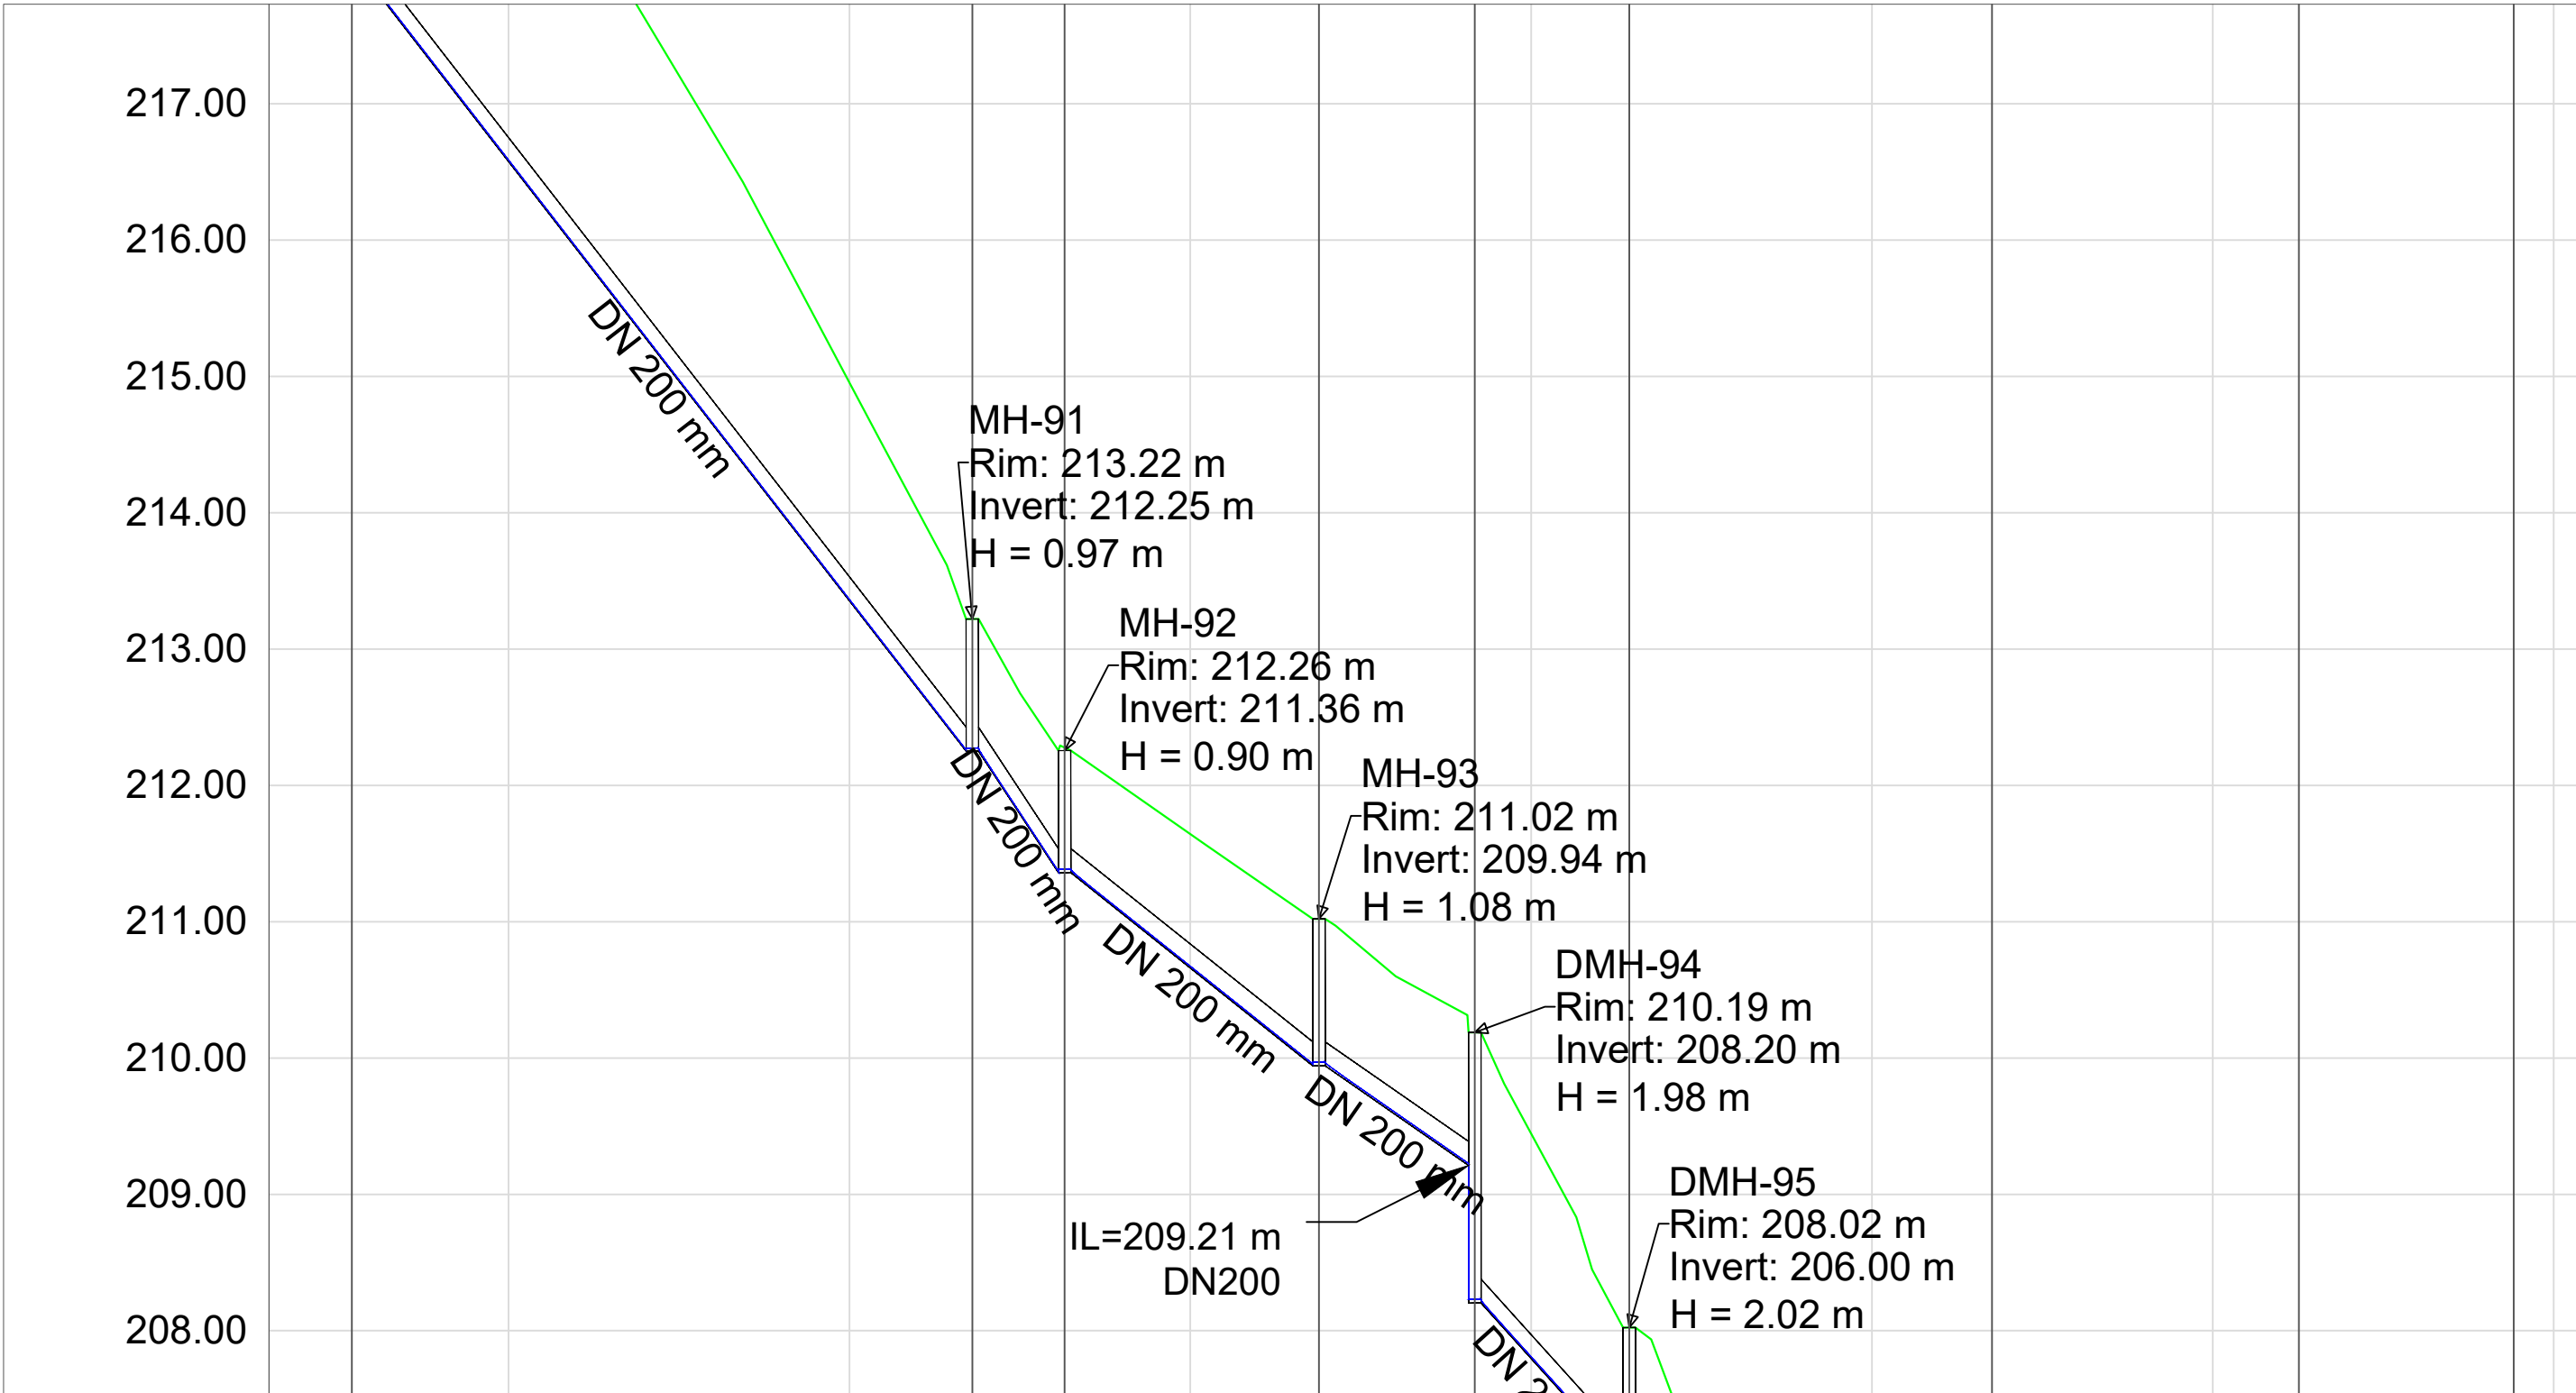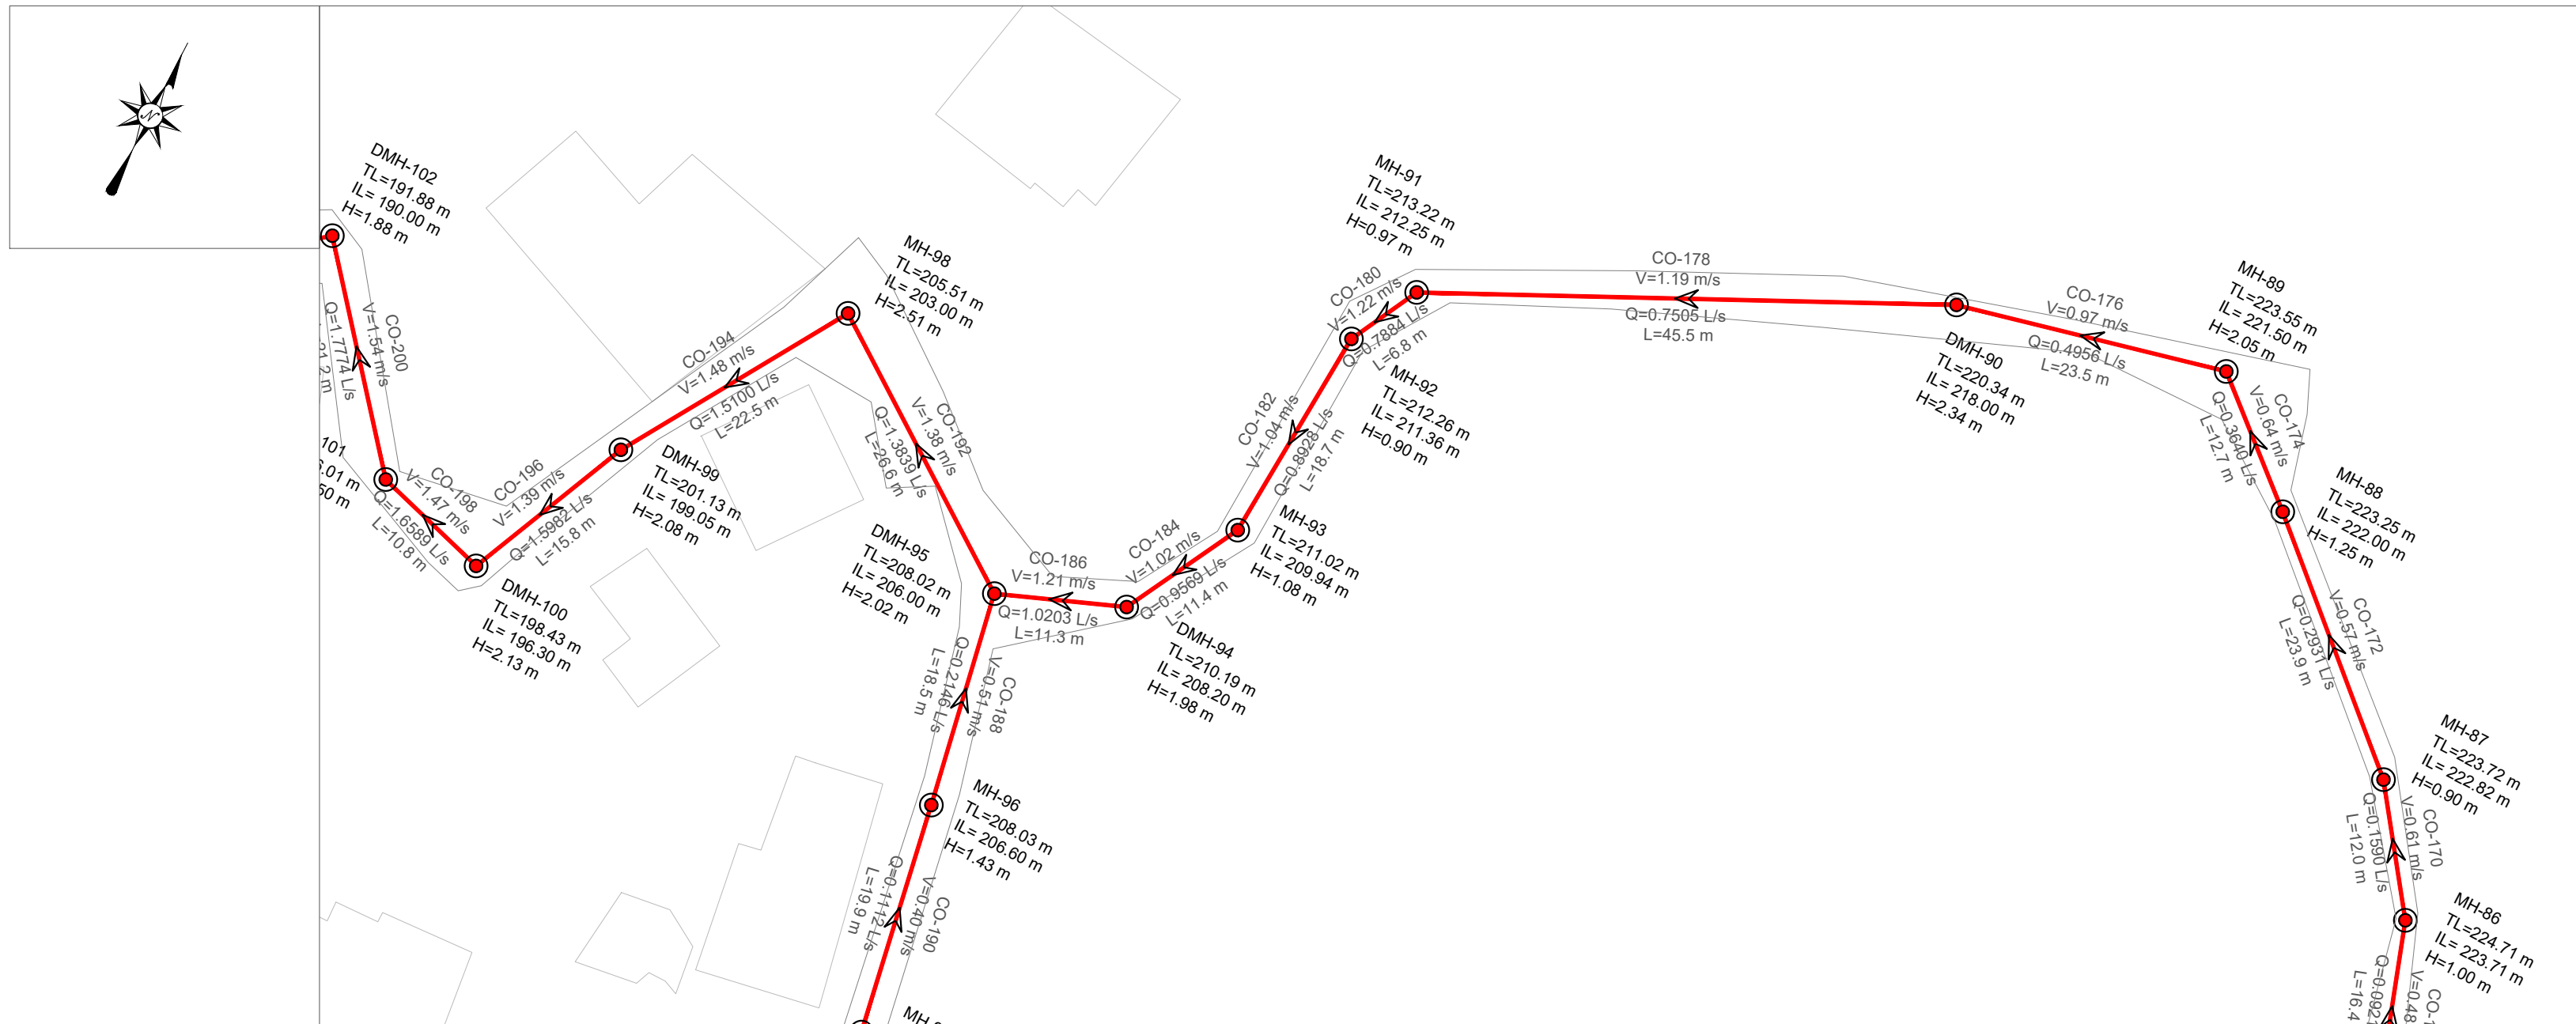

EMERTIMI Pusetes	DMH-90	MH-91	MH-92	MH-93	DMH-94	DMH-95	MH-98	DMH-99	DMH-100
KUOTA E TOKES (m m.n.d)	220.34	213.22 212.26		211.02	210.19	208.02	205.51	201.13	198.43
KUOTA E PROJEKTIT (m m.n.d)	218.00	212.25 211.36		209.94	208.20	206.00	203.00	199.05	196.30
GJATESIA (m)		45.5	6.8	18.7	11.4	11.3	26.6	22.5	15.8
DISTANCA PROGRESIVE (m)	0+89	1+34	1+41	1+59	1+71	1+82	2+09	2+31	2+47
PJERRESIA (m/m)		0.126	0.132	0.076	0.065	0.103	0.113	0.127	0.103
TIPI I TUBACIONIT DHE DIAMETRI (Ø)	HDPE 80 DN 200 mm					HDPE 80 DN 200 mm			

PLANI I
PERGJITHSHËM:

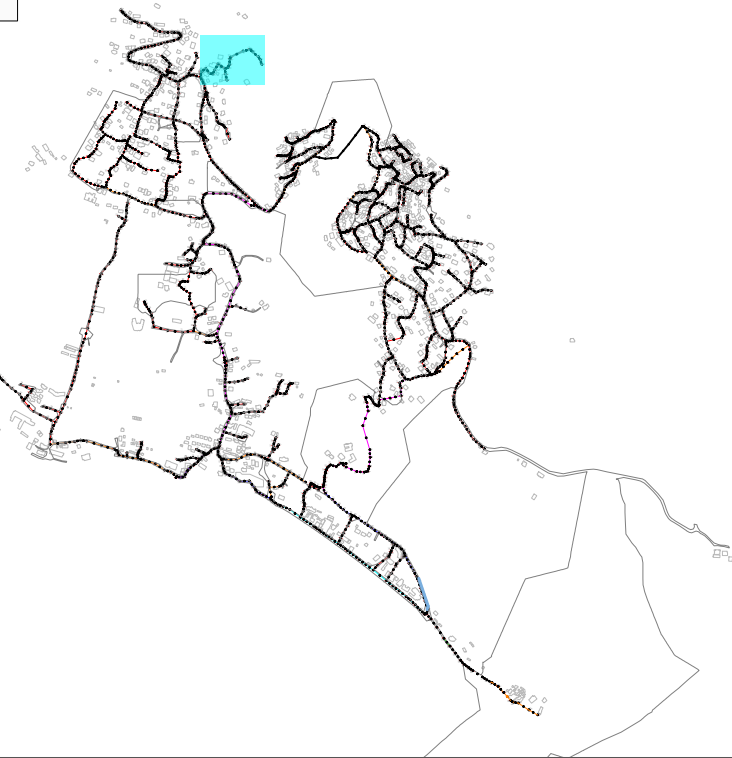

LEGJENDA & SHENIME:

- SP STACION POMPIMI
- PUSETA HDPE
- PUSETA POLIPROPILENI
- VIA E TOKES
- LINJA ME GRAVITET HDPE 100 SN8 Ø200mm
- LINJA ME GRAVITET HDPE 100 SN8 Ø250mm
- LINJA ME GRAVITET HDPE 100 SN8 Ø315mm
- LINJA ME GRAVITET HDPE 100 SN8 Ø400mm
- LINJA ME GRAVITET HDPE 100 SN8 Ø500mm
- LINJA ME GRAVITET HDPE 100 SN8 Ø600mm
- LINJAT ME PRESION HDPE (PE 100 RC) PN 6a/m Ø125mm
- LINJAT ME PRESION HDPE (PE 100 RC) PN 10a/m Ø315mm

INSTRUKSIONE:

- P-466 — EMERTIMI TUBACIONIT
- TM-2 — EMERTIMI TUBACIONIT ME PRESION
- SS: HDPE DN500 — DIAMETRI I TUBIT
- L: 45.00 m — GJATESIA

I	Dhjetor 2024	A.S	F.M		PER MIRATIM
Botimi	Data	Pergatitur nga	Kontrolluar nga	Aprovuar nga	Pirshkrimi
Rishikimet					
PERGATITUR NGA		KONTROLLUAR NGA		APROVUAR NGA	
ANDERSON SIMONI		FAHRI MAHO			
BOTIMI		SHKALLA		DATA	
1		1:500			

NUMRI I VIZATIMIT DHER-KUN-1-009

TITULLI I VIZATIMIT

PLANIMETRIA PJESORE DHE PROFILI GJATESOR

TITULLI I PROJEKTIT "Studim Projektim Impiant i Trajtimut të Ujërave të Ndotura dhe sistemi KUZ, Dhërmi"

NENOBJEKTI Planimetritë e Pjeshme dhe Profilet Gjatësore të rrjetit KUZ Dhermi

AGJENSIA KOMBETARE
UJËSJELLËS-KANALIZIME





PERGATITUR NGA:


"EBS" shpk



PROFILI GJATESOR MH-94 DERI MH-98
SH 1:500 (A1) 1:1000 (A3)

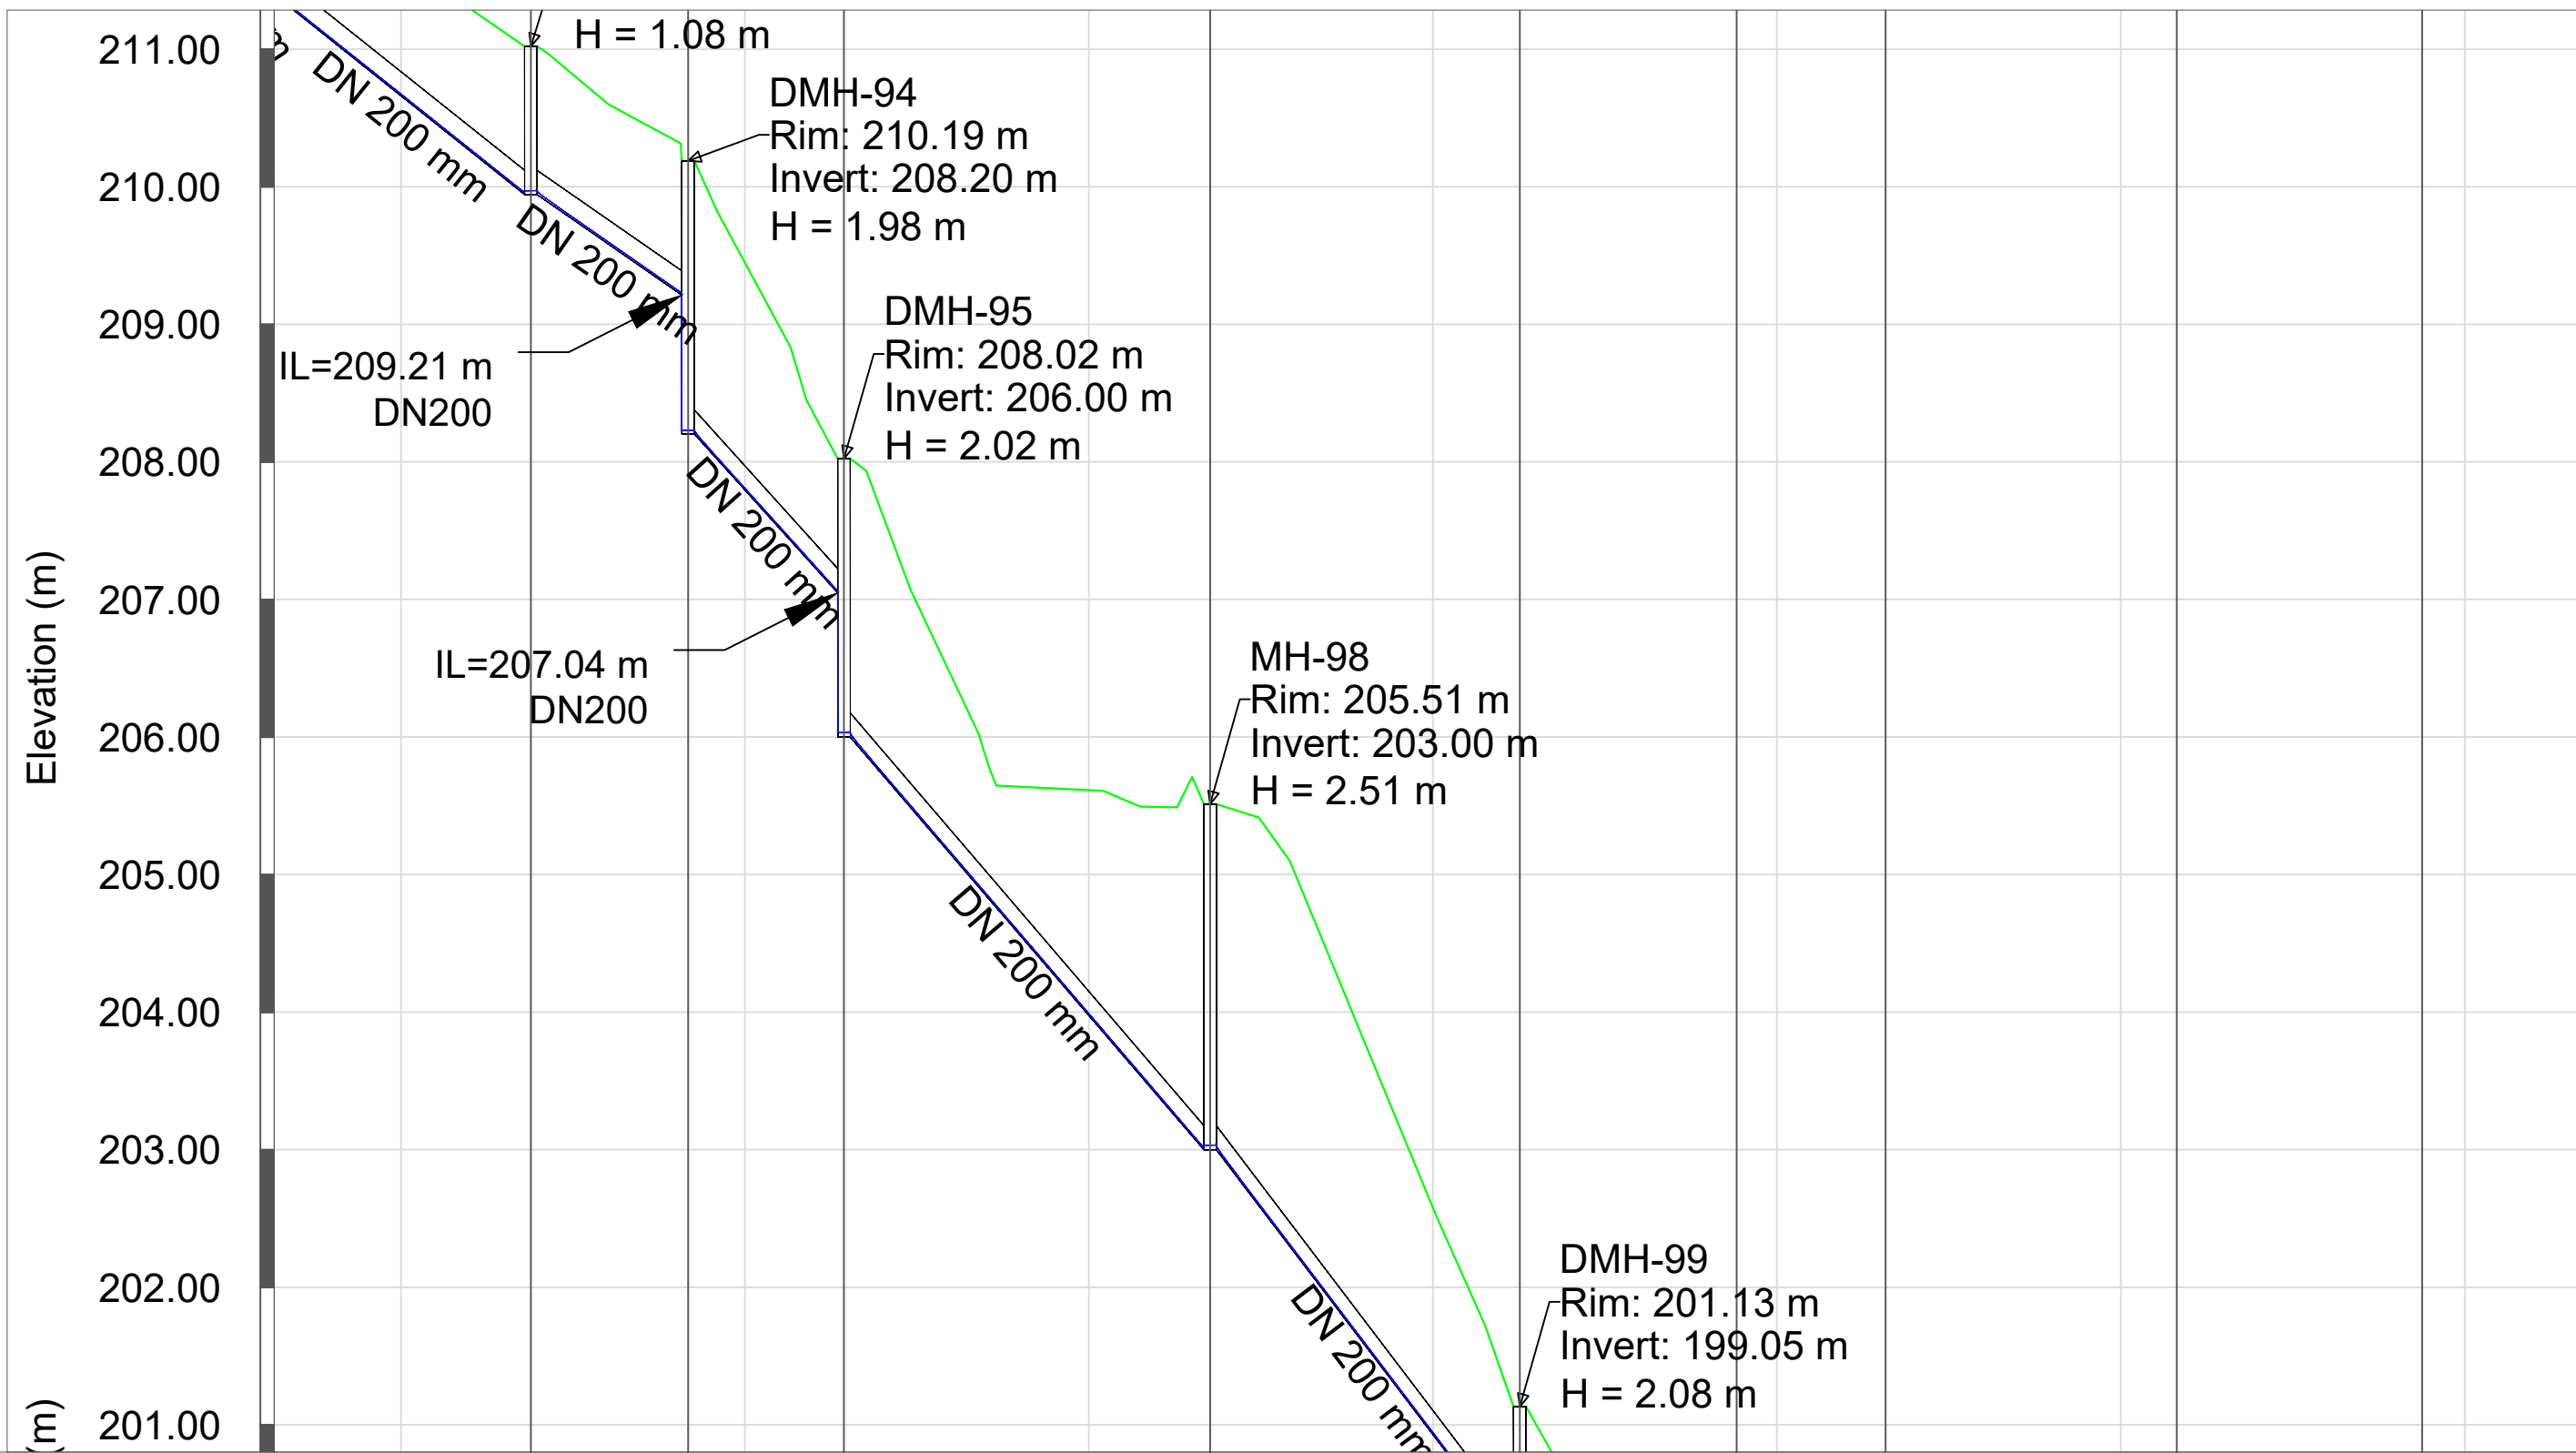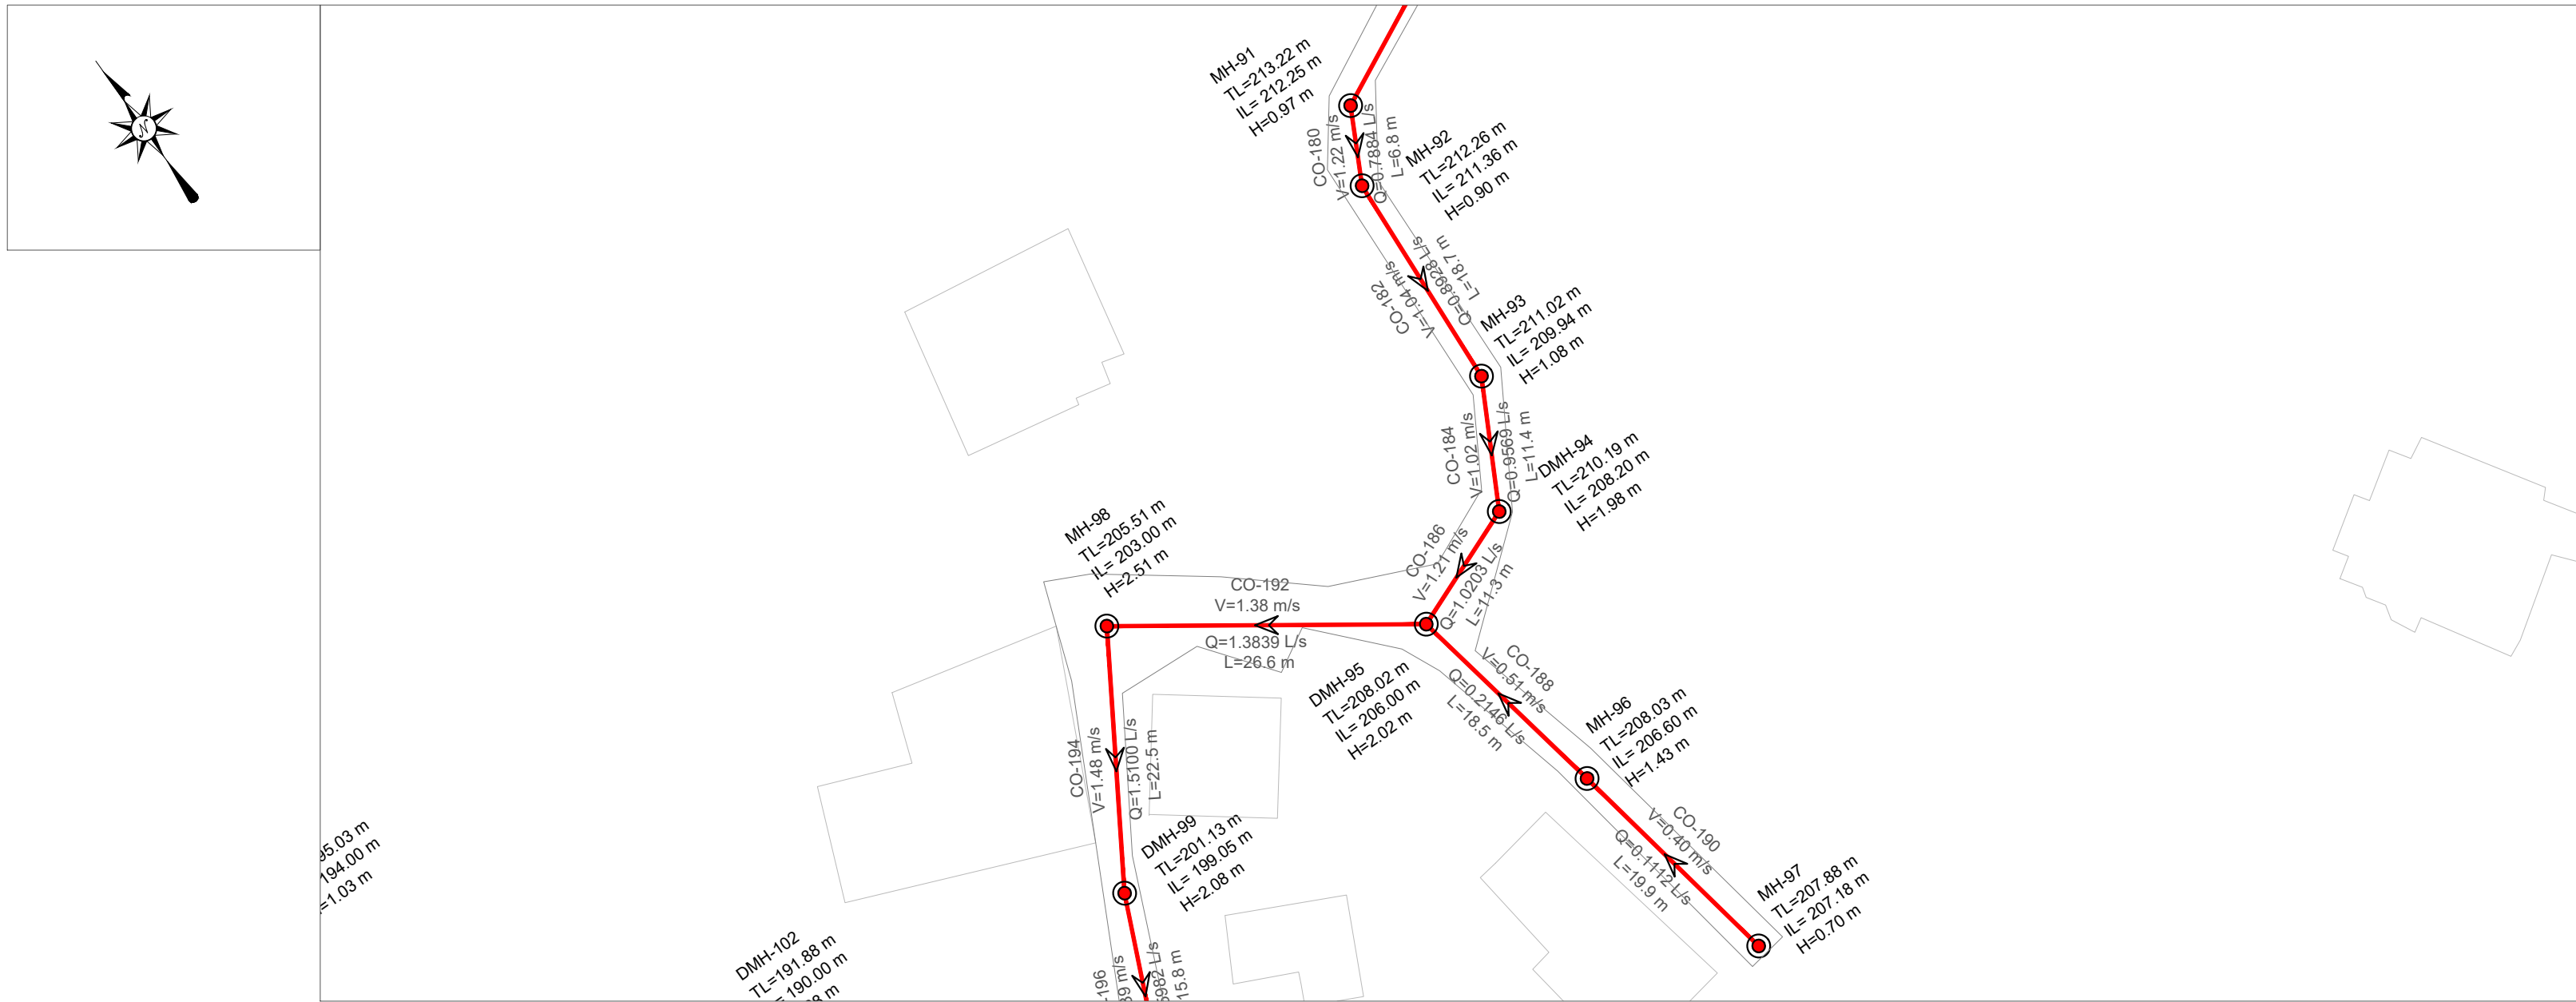

EMERTIMI Pusetes	-92	MH-93	DMH-94	DMH-95	MH-98	DMH-99	DMH-100	DMH-101	DMH-102	MH-104
KUOTA E TOKES (m m.n.d)	.26	211.02	210.19	208.02	205.51	201.13	198.43	196.01	191.88	189.02
KUOTA E PROJEKTIT (m m.n.d)	.36	209.94	208.20	206.00	203.00	199.05	196.30	193.50	190.00	188.12
GJATESIA (m)	18.7	11.4	11.3	26.6	22.5	15.8	10.8	21.2	17.8	17.9
DISTANCA PROGRESIVE (m)	41	1+59	1+71	1+82	2+09	2+31	2+47	2+58	2+79	2+97
PJERRESIA (m/m)	0.076	0.065	0.103	0.113	0.127	0.103	0.120	0.123	0.105	0.061
TIPI I TUBACIONIT DHE DIAMETRI (Ø)	HDPE 80 DN 200 mm					HDPE 80 DN 200 mm				

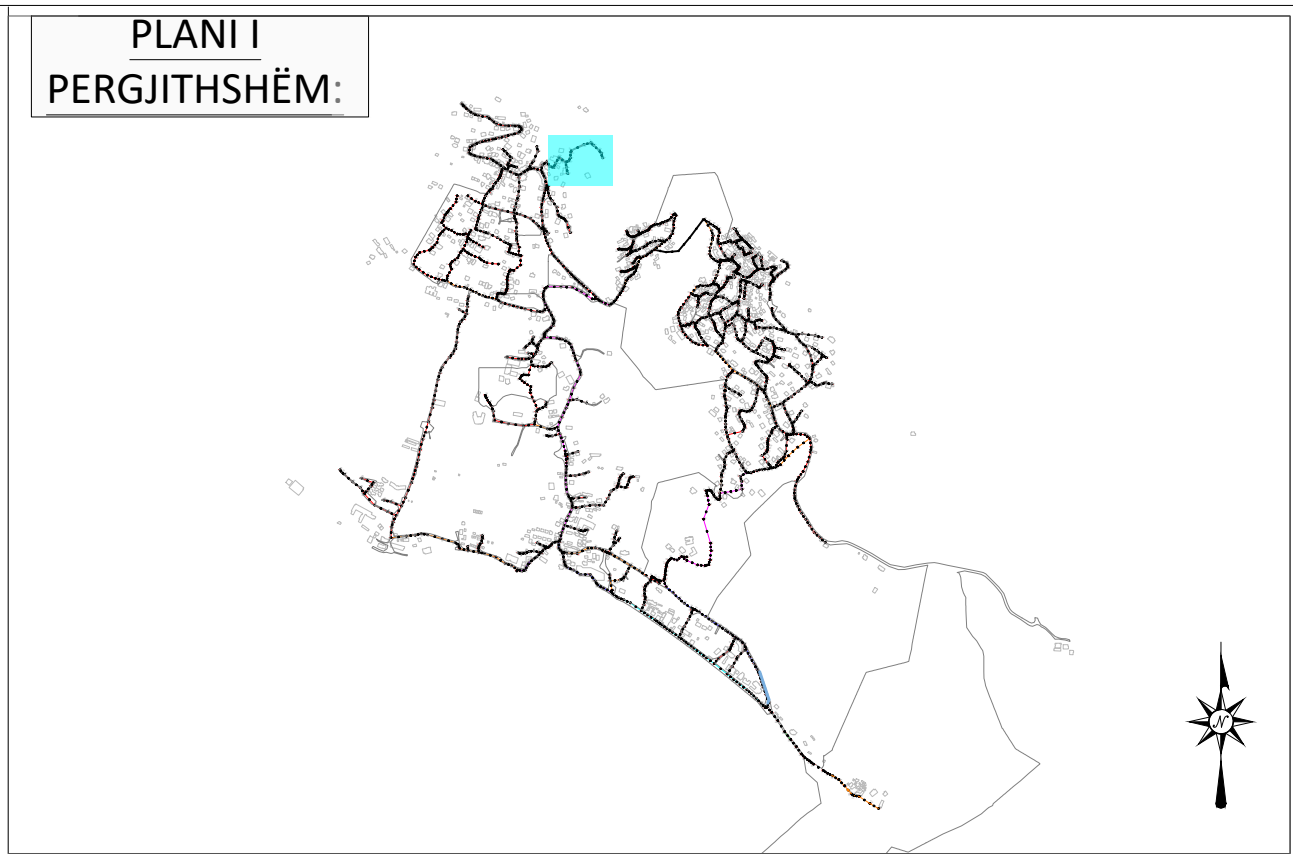

LEGJENDA & SHENIME:	INSTRUKSIONE:
SP PUSETA HDPE PUSETA POLIPROPILENI VIA E TOKES LINJA ME GRAVITET HDPE 100 SN8 Ø200mm LINJA ME GRAVITET HDPE 100 SN8 Ø250mm LINJA ME GRAVITET HDPE 100 SN8 Ø315mm LINJA ME GRAVITET HDPE 100 SN8 Ø400mm LINJA ME GRAVITET HDPE 100 SN8 Ø500mm LINJA ME GRAVITET HDPE 100 SN8 Ø600mm LINJAT ME PRESION HDPE (PE 100 RC) PN 6aam Ø125mm LINJAT ME PRESION HDPE (PE 100 RC) PN 10aam Ø315mm	P-466 TM-2 SS: HDPE DN500 L: 45.00 m —EMERTIMI TUBACIONIT —EMERTIMI TUBACIONIT ME PRESION —DIAMETRI I TUBIT —GJATESIA

I	Dhjetor 2024	A.S	FM		PER MIRATIM
Botimi	Data	Pergatitur nga	Kontrolluar nga	Aprovuar nga	Pirshkrimi
Rishikimet					
PERGATITUR NGA		KONTROLLUAR NGA		APROVUAR NGA	
ANDERSON SIMONI		FAHRI MAHO			
BOTIMI		SHKALLA		DATA	
1		1:500			

NUMRI I VIZATIMIT: DHER-KUN-1-010

TITULLI I VIZATIMIT:

PLANIMETRIA PJESORE DHE PROFILI GJATESOR

TITULLI I PROJEKTIT: "Studim Projektim Impiant i Trajtimut të Ujërave të Ndotura dhe sistemi KUZ, Dhërmi"

NENOBJEKTI: Planimetritë e Pjeshhme dhe Profilet Gjatësore të rrjetit KUZ Dhermi

AGJENSIA KOMBETARE
UJËSJELLËS-KANALIZIME





PERGATITUR NGA:

"EBS" shpk

EBS


ENGINEERING CONSULTANCY

PROFILI GJATESOR MH-98 DERI MH-100
SH 1:500 (A1) 1:1000 (A3)

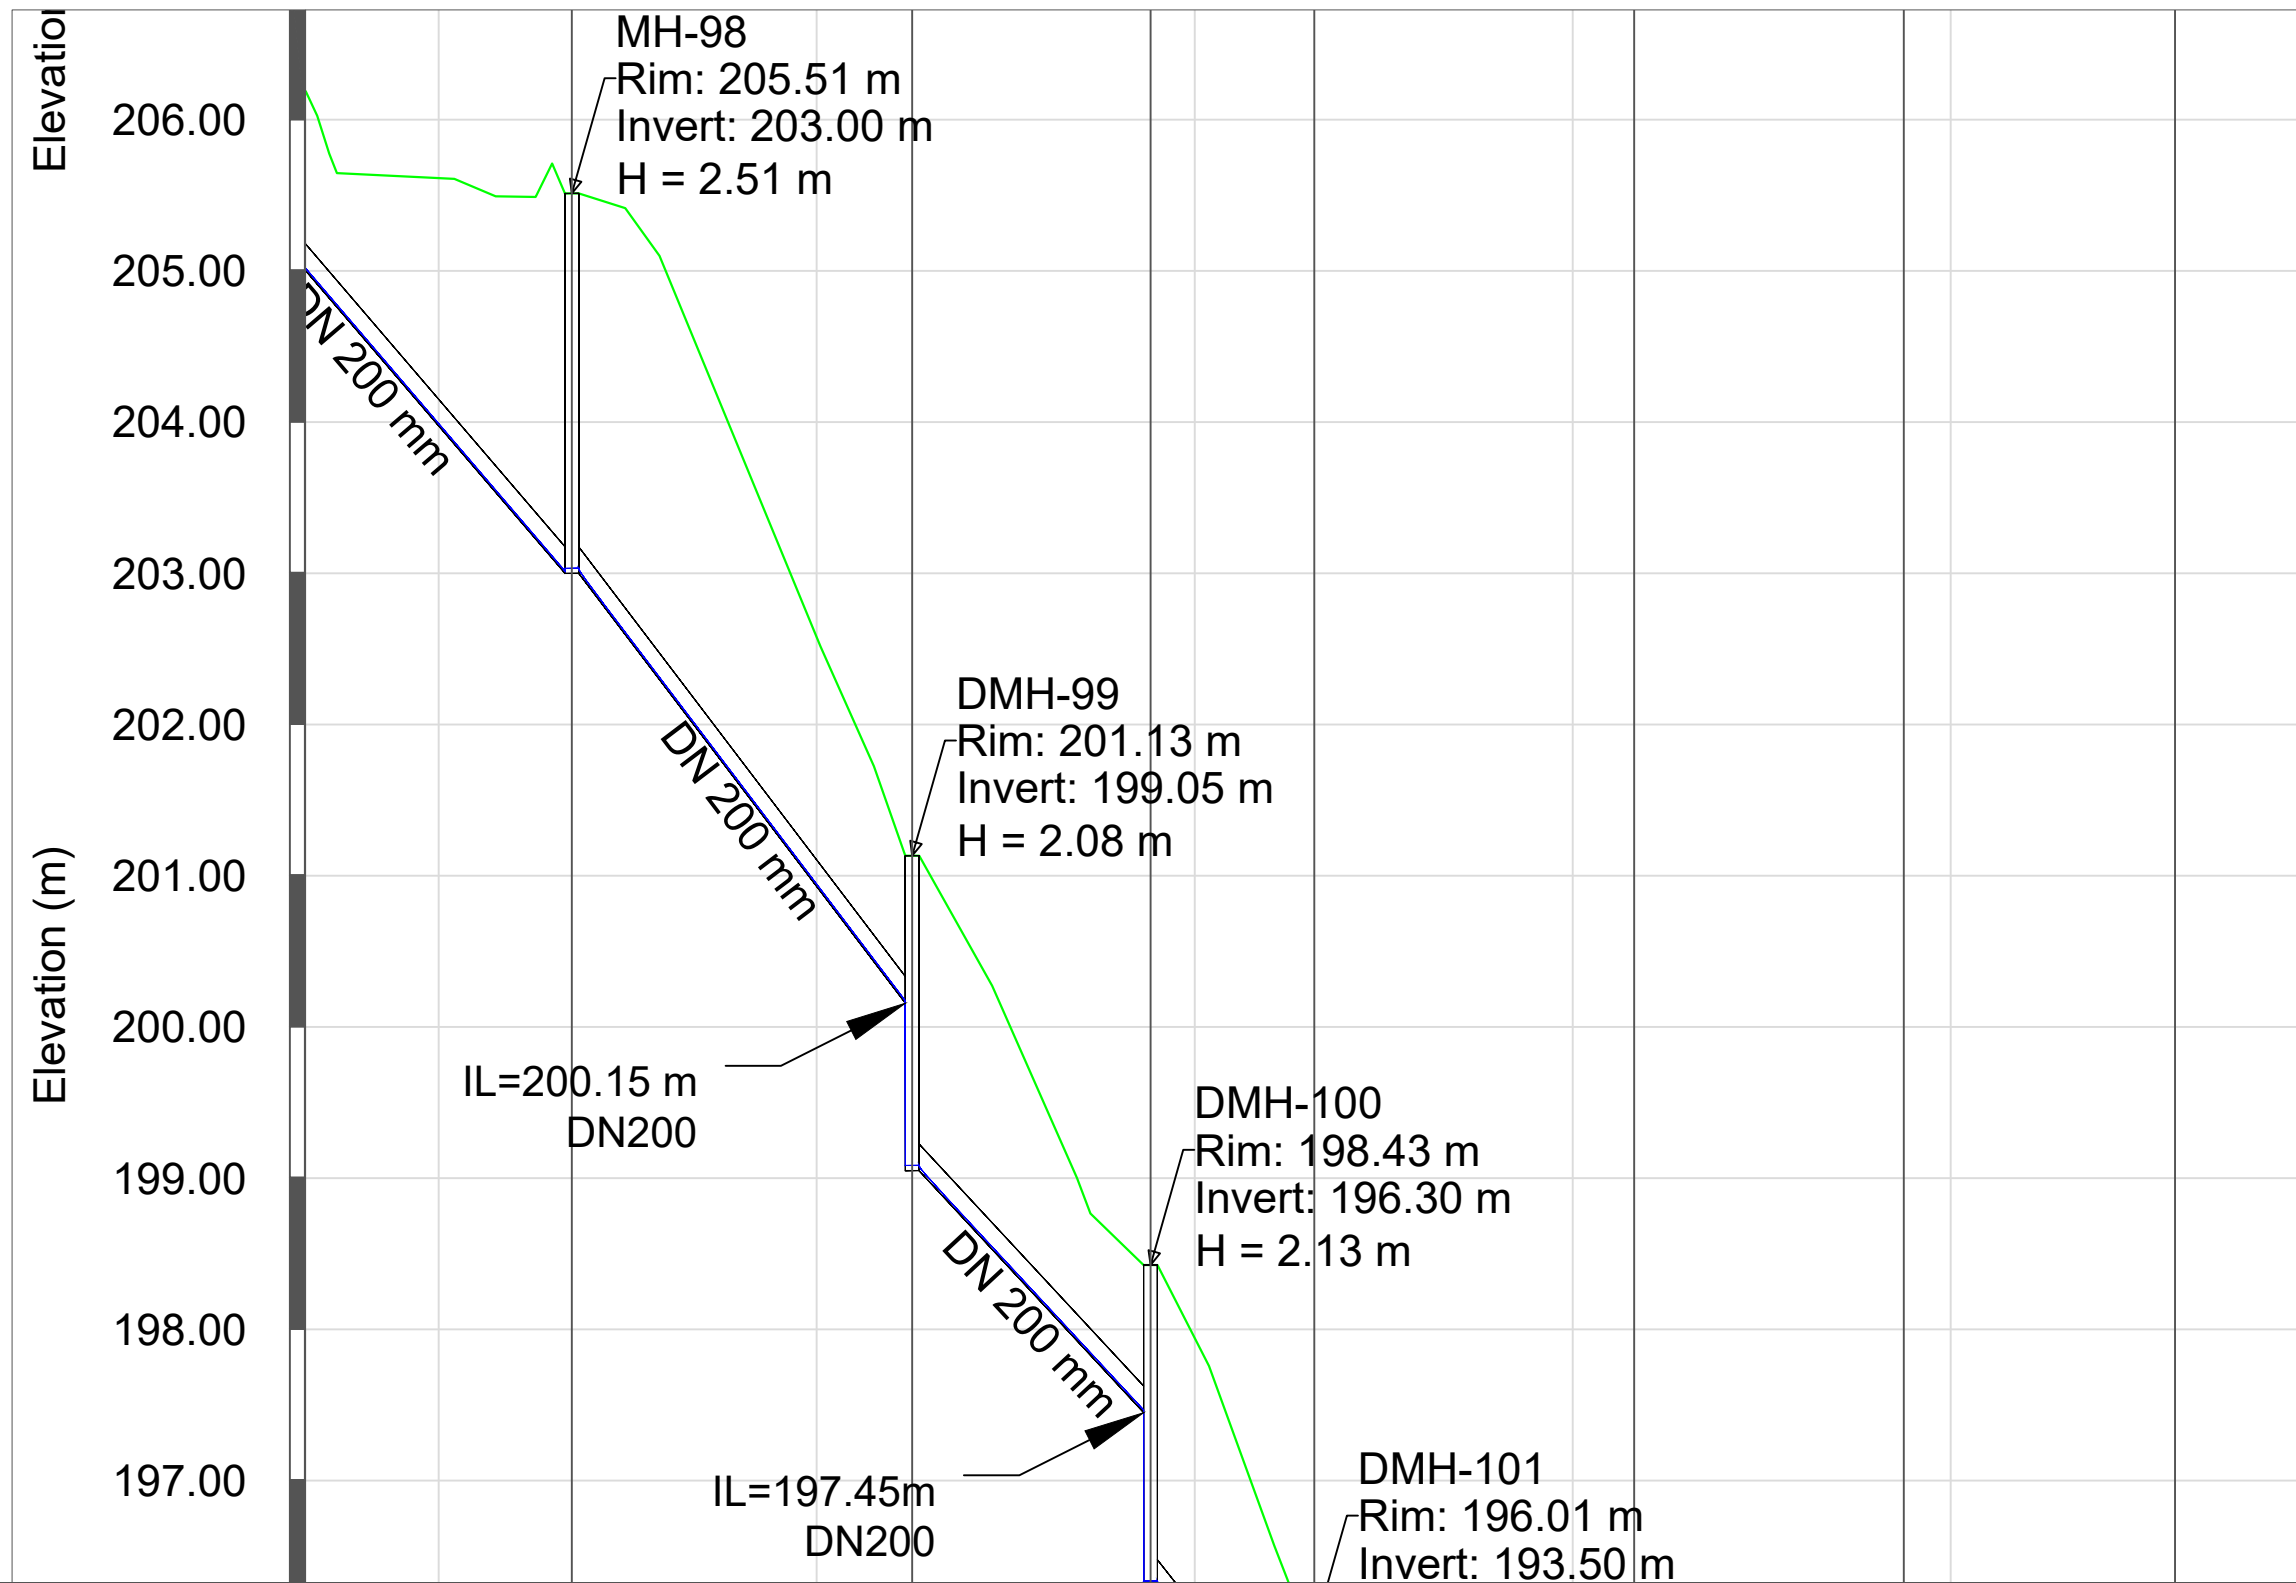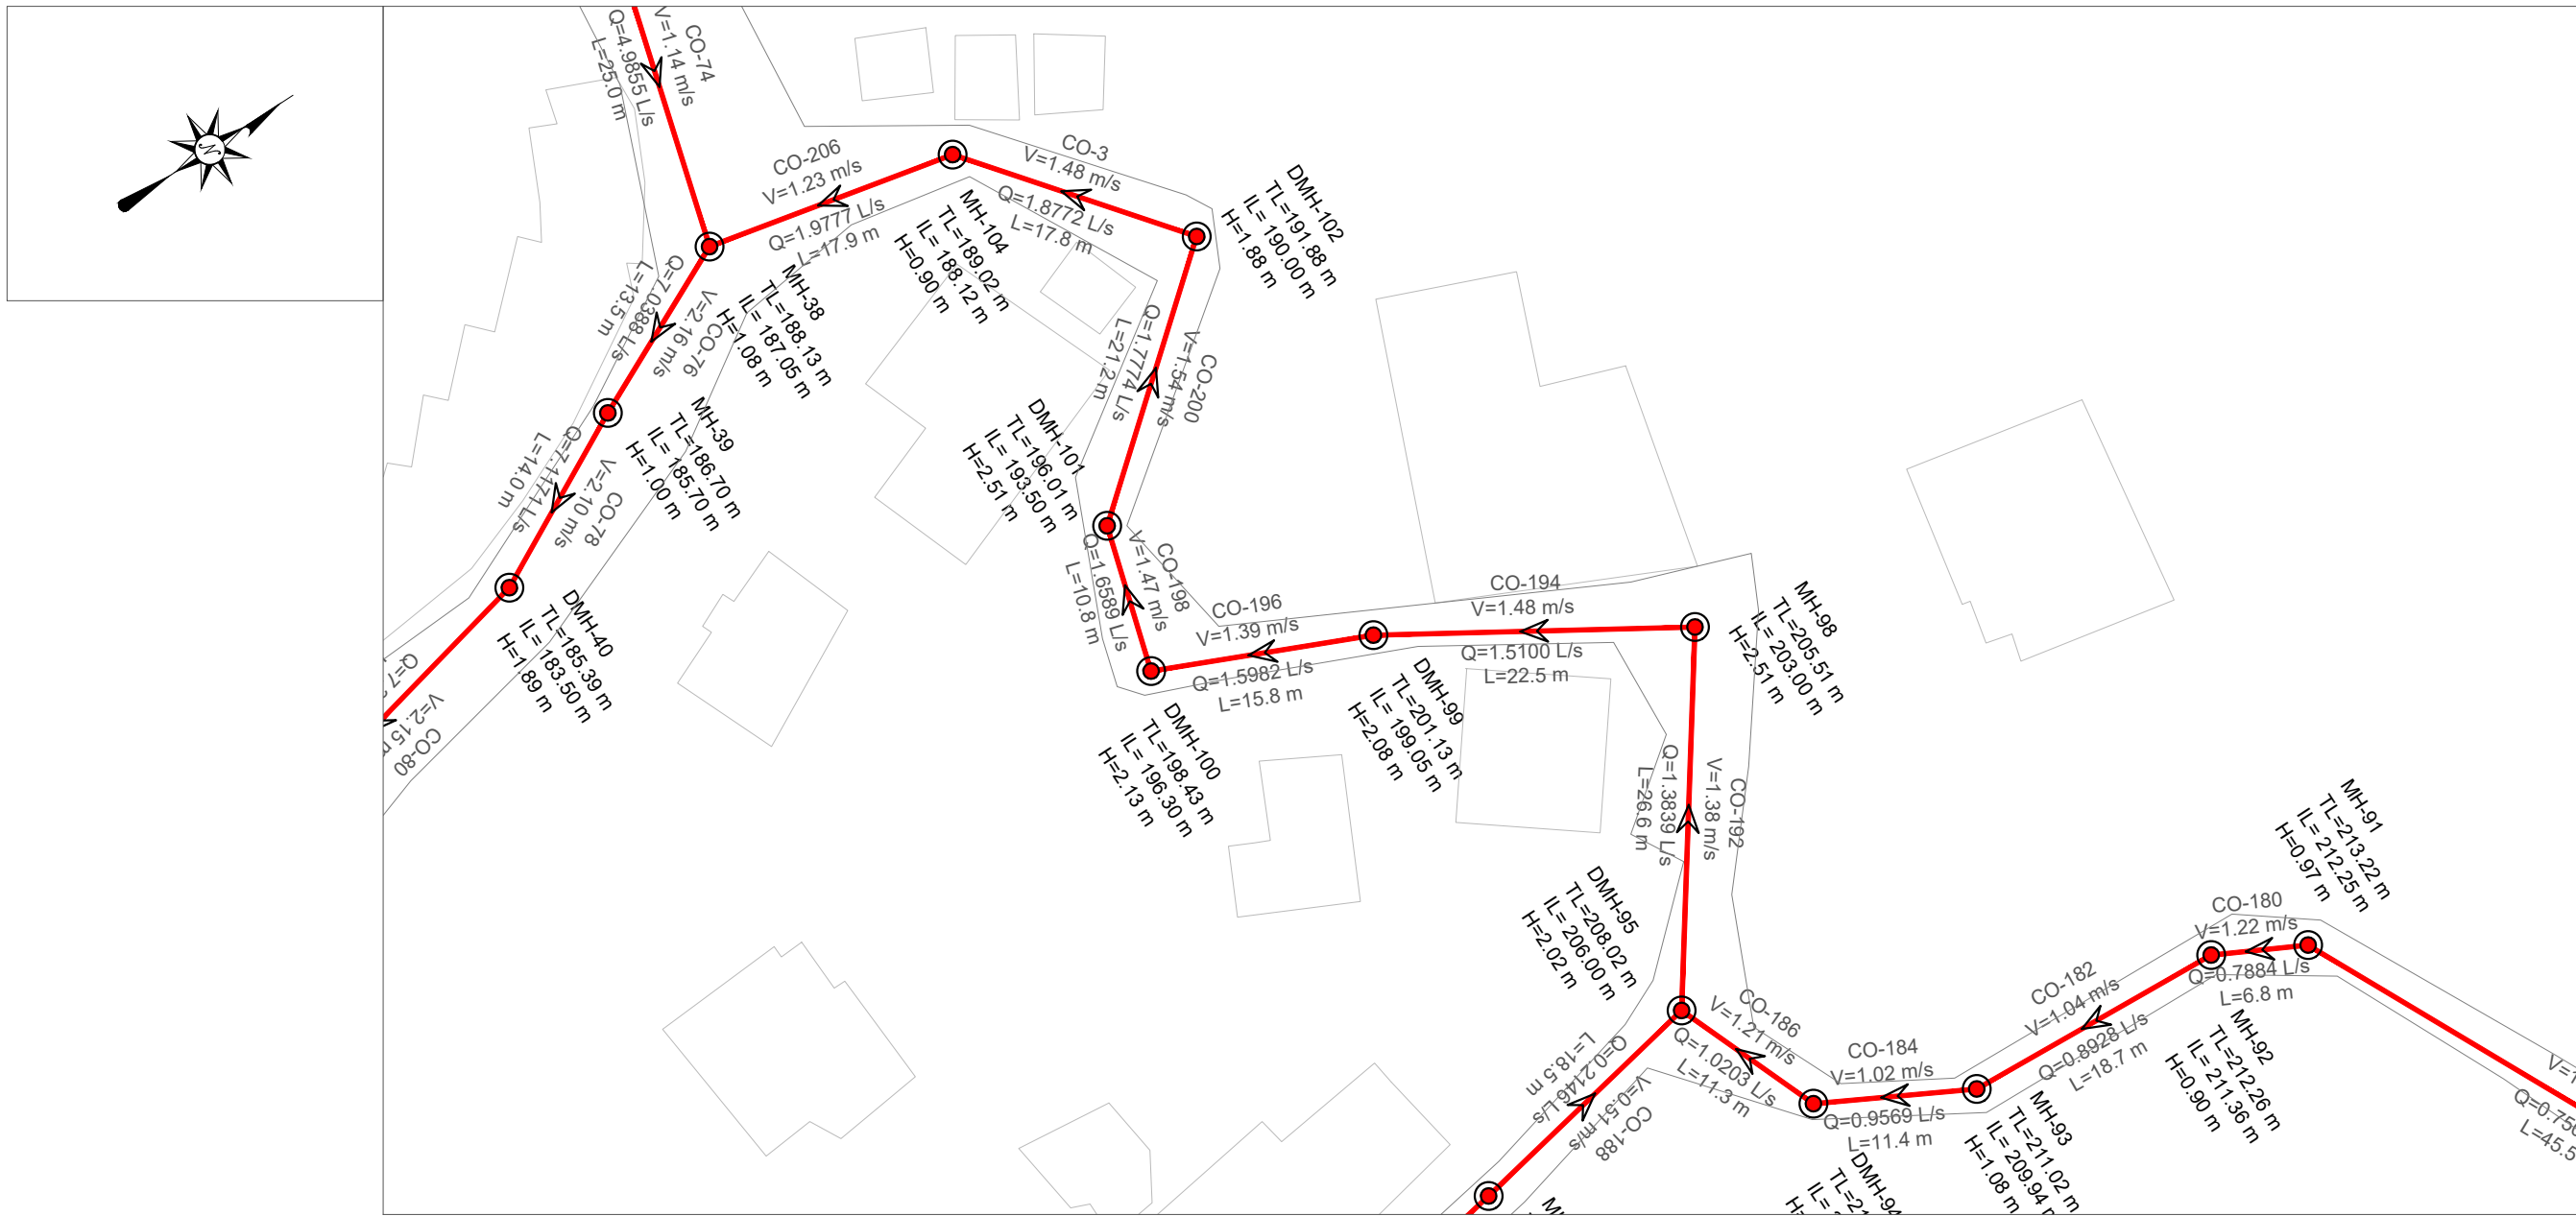

EMERTIMI Pusetes	MH-98	DMH-99	DMH-100	DMH-101	DMH-102	MH-104	MH-38
KUOTA E TOKES (m m.n.d)	205.51	201.13	198.43	196.01	191.88	189.02	188.13
KUOTA E PROJEKTIT (m m.n.d)	203.00	199.05	196.30	193.50	190.00	188.12	187.05
GJATESIA (m)	26.6	22.5	15.8	10.8	21.2	17.8	17.9
DISTANCA PROGRESIVE (m)	2+09	2+31	2+47	2+58	2+79	2+97	3+15
PJERRESIA (m/m)	0.113	0.127	0.103	0.120	0.123	0.105	0.060
TIPI I TUBACIONIT DHE DIAMETRI (Ø)	HDPE 80 DN 200 mm			HDPE 80 DN 200 mm			

PLANI I
PERGJITHSHËM:

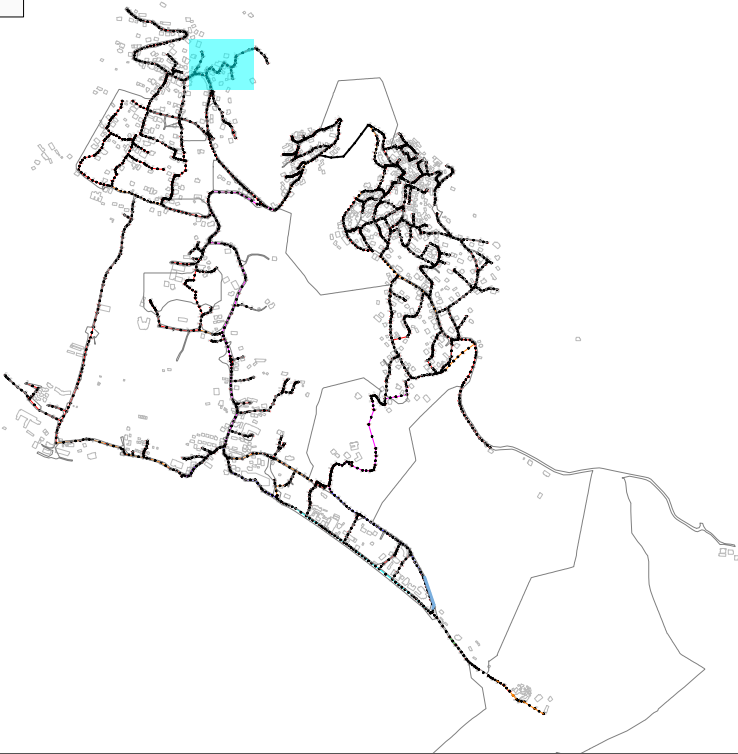

LEGJENDA & SHENIME:

- SP STACION POMPIMI
- PUSETA HDPE
- PUSETA POLIPROPILENI
- VIA E TOKES
- LINJA ME GRAVITET HDPE 100 SN8 0200mm
- LINJA ME GRAVITET HDPE 100 SN8 0250mm
- LINJA ME GRAVITET HDPE 100 SN8 0315mm
- LINJA ME GRAVITET HDPE 100 SN8 0400mm
- LINJA ME GRAVITET HDPE 100 SN8 0500mm
- LINJA ME GRAVITET HDPE 100 SN8 0600mm
- LINJAT ME PRESION HDPE (PE 100 RC) PN 6a/m 0125mm
- LINJAT ME PRESION HDPE (PE 100 RC) PN 10a/m 0315mm

INSTRUKSIONE:

- P-466 —EMERTIMI TUBACIONIT
- TM-2 —EMERTIMI TUBACIONIT ME PRESION
- SS: HDPE DN500 —DIAMETRI I TUBIT
- L: 45.00 m —GJATESIA

I	Dhjetor 2024	A.S	FM		PER MIRATIM
Botimi	Data	Pergatitur nga	Kontrolluar nga	Aprovuar nga	Pirshkrimi
Rishikimet					
PERGATITUR NGA		KONTROLLUAR NGA		APROVUAR NGA	
ANDERSON SIMONI		FAHRI MAHO			
BOTIMI		SHKALLA		DATA	
1		1:500			

NUMRI I VIZATIMIT DHER-KUN-1-011

TITULLI I VIZATIMIT

PLANIMETRIA PJESORE DHE PROFILI GJATESOR

TITULLI I PROJEKTIT "Studim Projektim Impiant i Trajtimut të Ujërave të Ndotura dhe sistemi KUZ, Dhërmi"

NENOBJEKTI Planimetritë e Pjeshhme dhe Profilet Gjatësore të rrjetit KUZ Dhermi


AGJENSIA KOMBETARE
UJËSJELLËS-KANALIZIME




PERGATITUR NGA:

"EBS" shpk



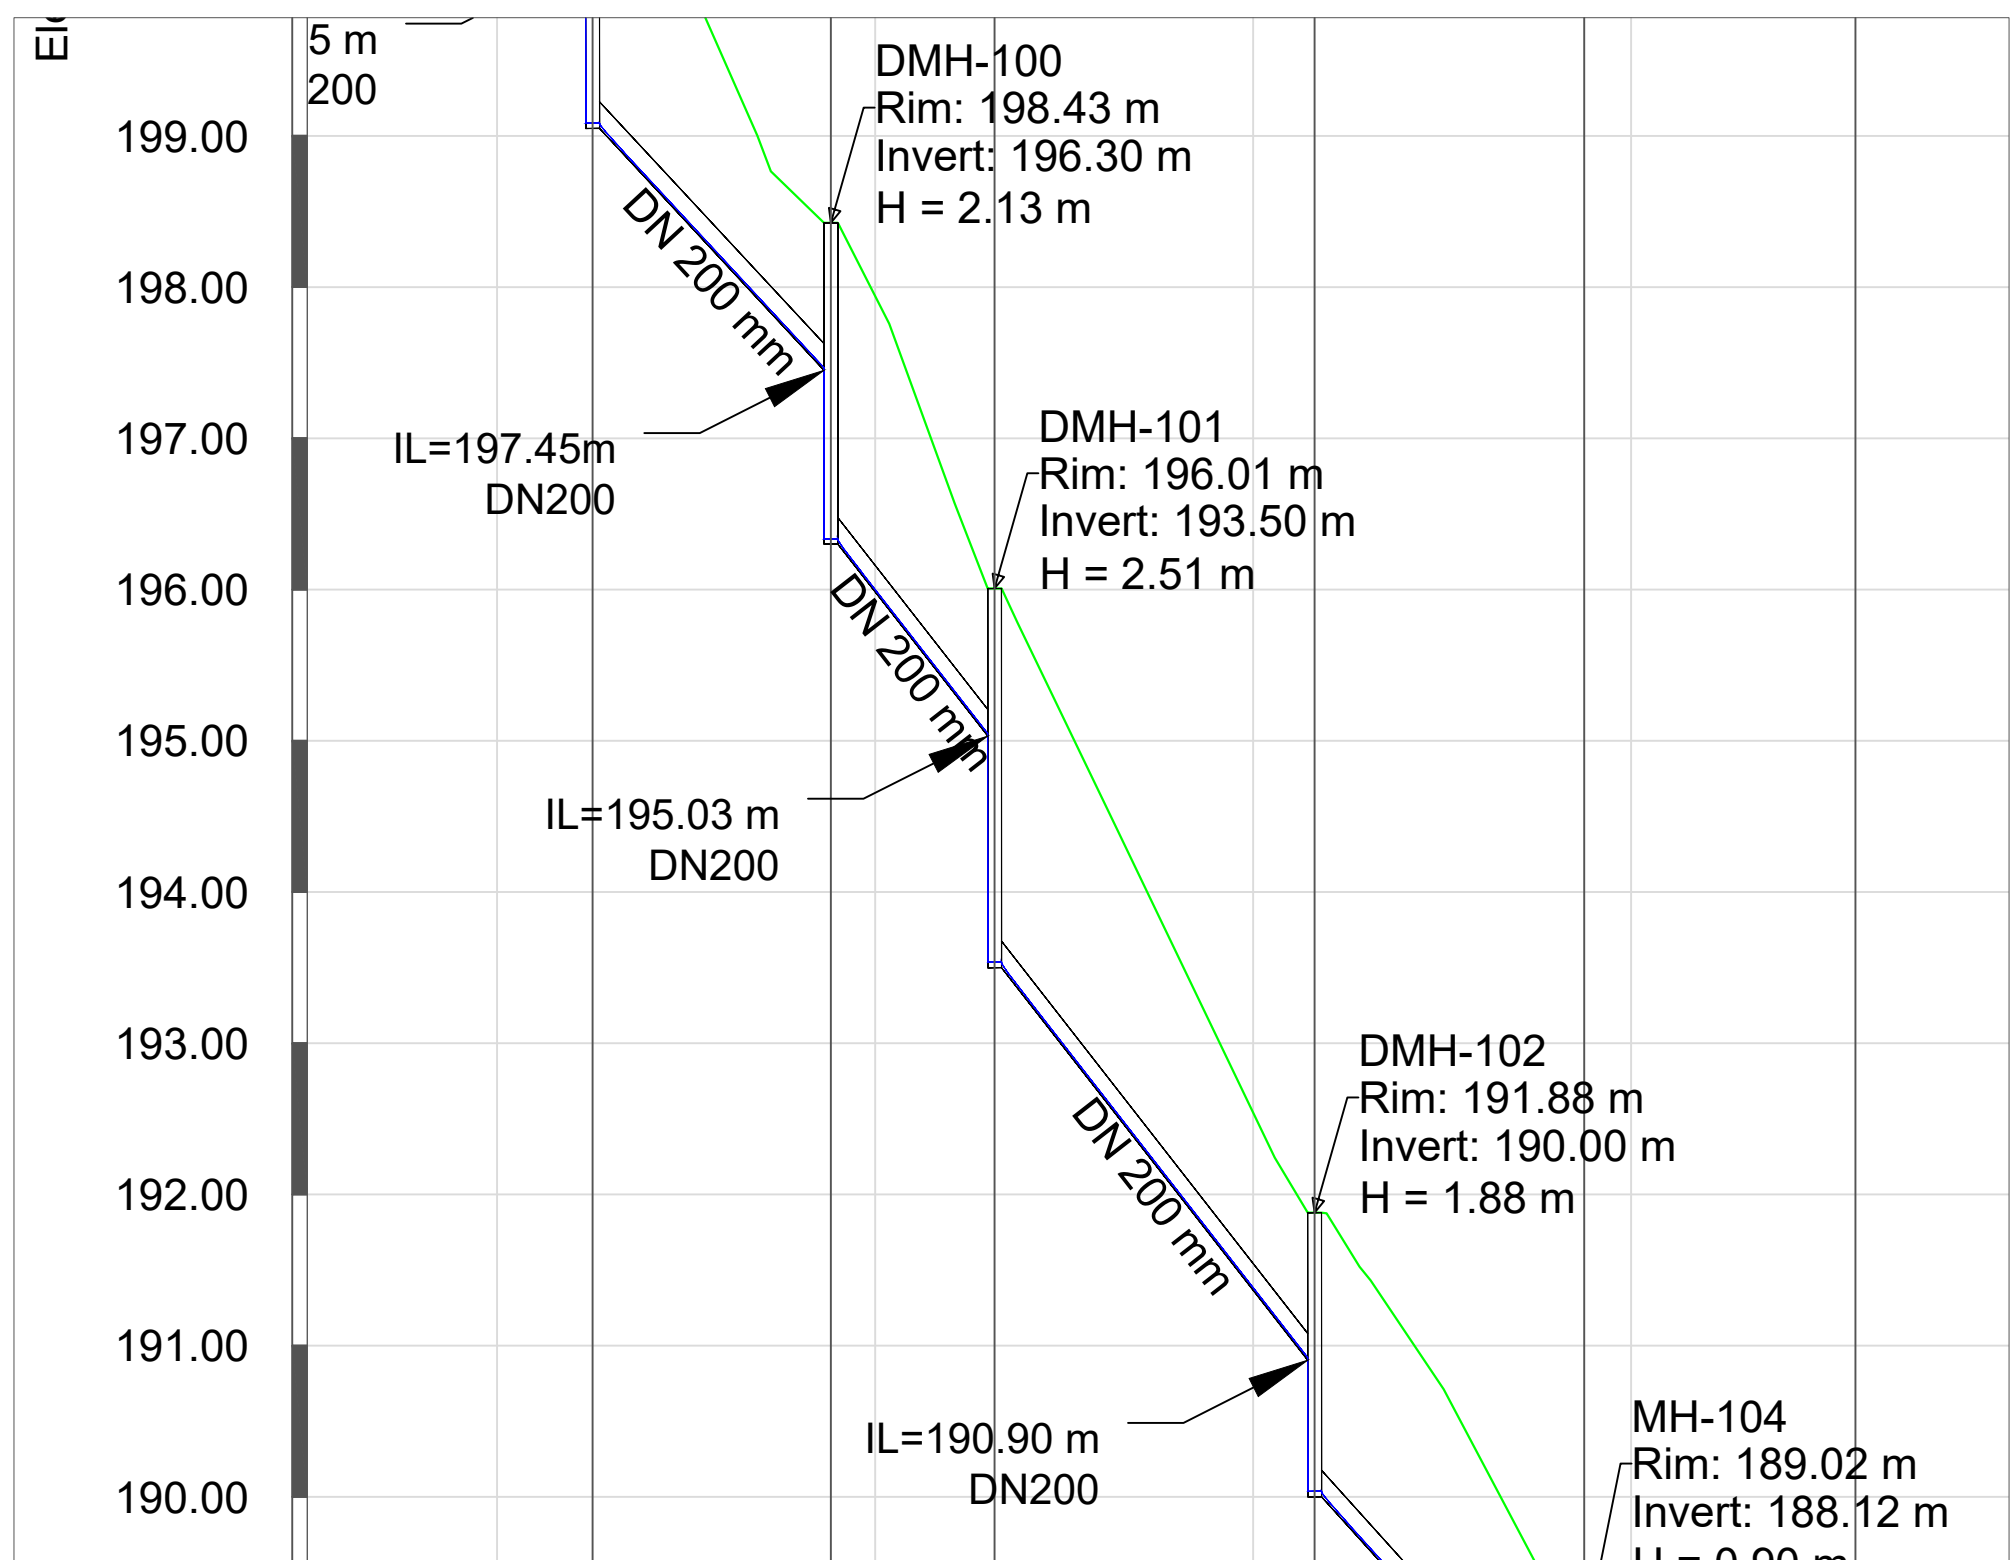

EMERTIMI PUSETES	3	DMH-99	DMH-100	DMH-101	DMH-102	MH-104	MH-38
KUOTA E TOKES (m m.n.d)	1	201.13	198.43	196.01	191.88	189.02	188.13
KUOTA E PROJEKTIT (m m.n.d)	0	199.05	196.30	193.50	190.00	188.12	187.05
GJATESIA (m)		22.5	15.8	10.8	21.2	17.8	17.9
DISTANCA PROGRESIVE (m)		2+31	2+47	2+58	2+79	2+97	3+15
PJERRESIA (m/m)		0.127	0.103	0.120	0.123	0.105	0.060
TIPI I TUBACIONIT DHE DIAMETRI (Ø)		HDPE 80 DN 200 mm			HDPE 80 DN 200 mm		

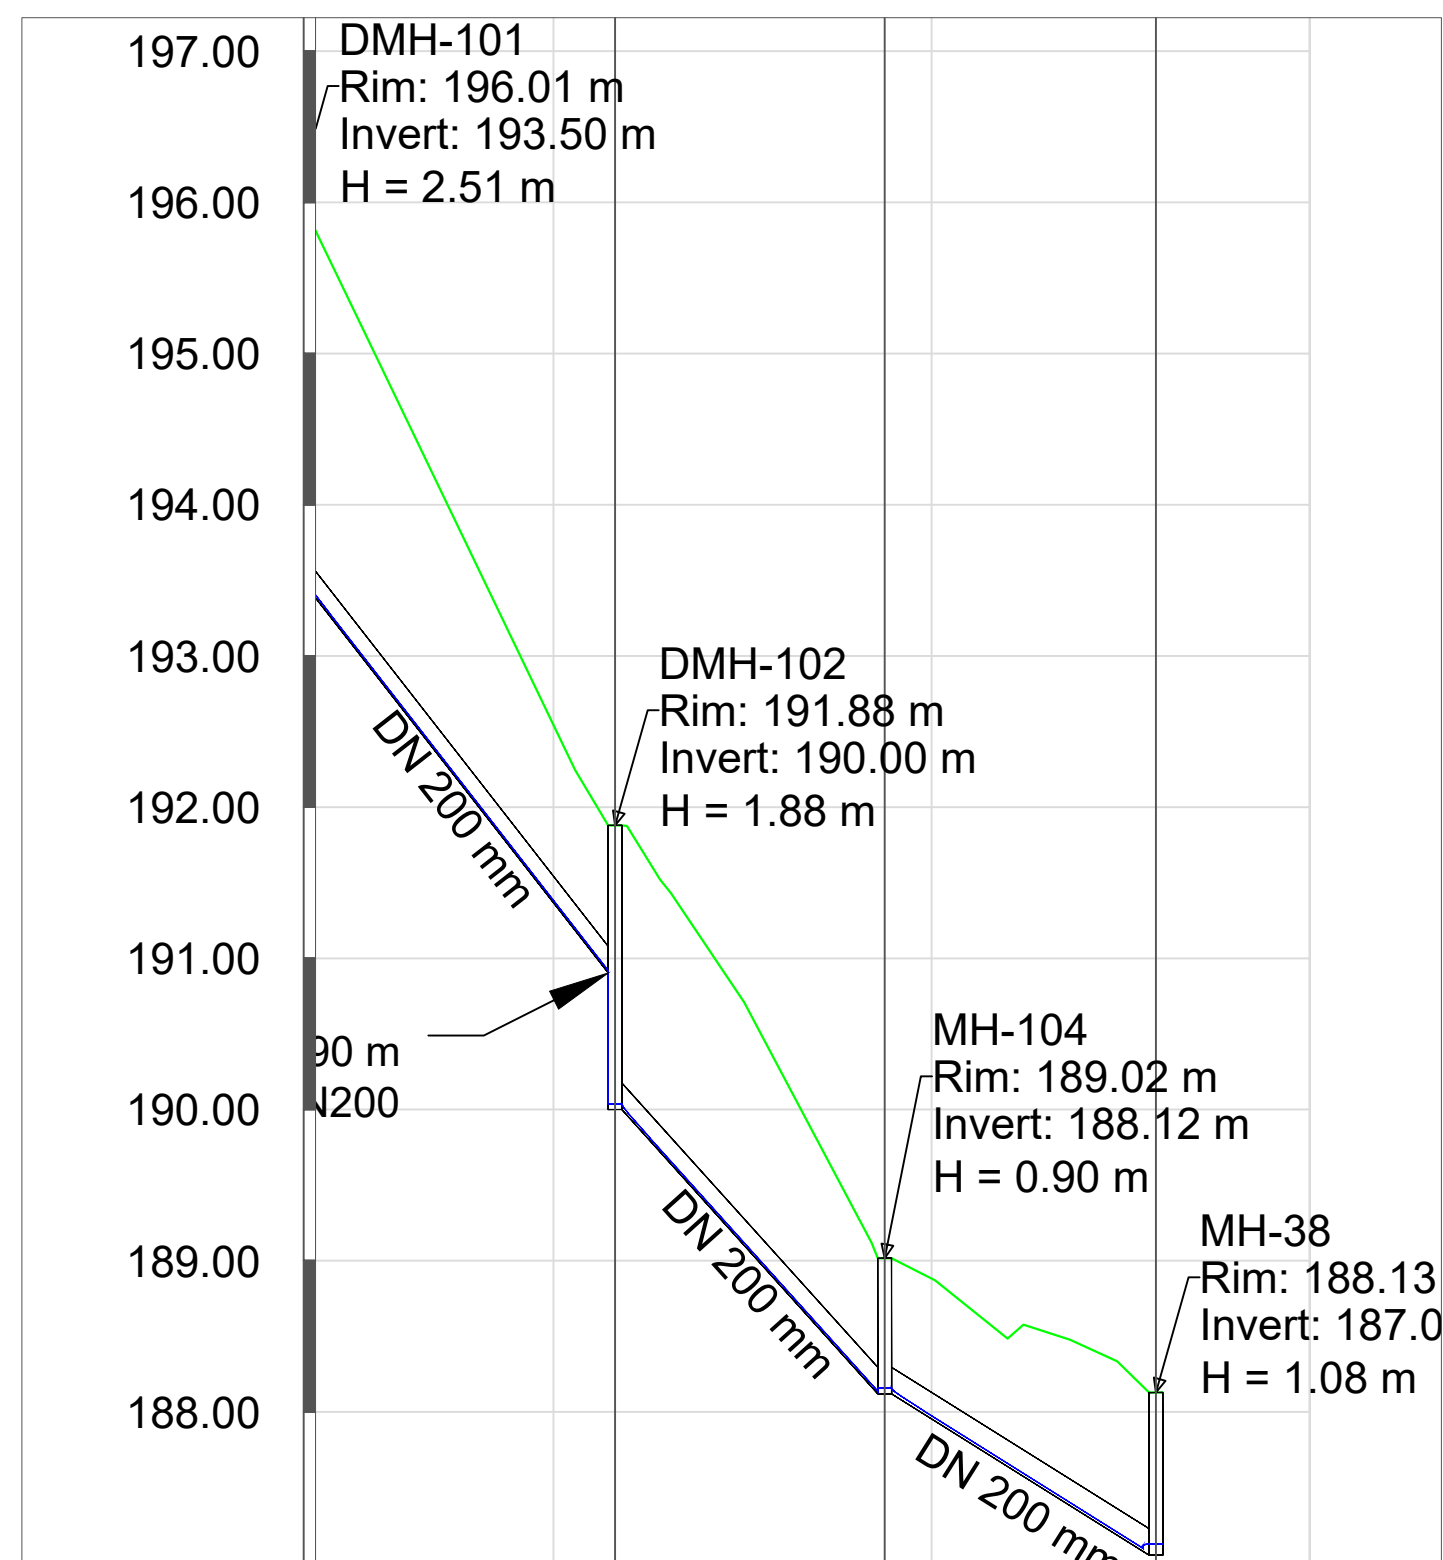[illegible]

EMERTIMI PUSETES	101	DMH-102	MH-104	MH-38
KUOTA E TOKES (m m.n.d)	01	191.88	189.02	188.13
KUOTA E PROJEKTIT (m m.n.d)	50	190.00	188.12	187.05
GJATESIA (m)	21.2	17.8	17.9	
DISTANCA PROGRESIVE (m)	8	2+79	2+97	3+15
PJERRESIA (m/m)	0.123	0.105	0.060	
TIPI I TUBACIONIT DHE DIAMETRI (Ø)	HDPE 80 DN 200 mm			

A map of the north-east of the Iberian Peninsula, showing the coastline and major rivers. A small area in the north-east is highlighted in red, indicating the study area. The map includes a scale bar and a north arrow.

ISTRUKSIONE:

- | | | | |
|---|--|-----------------------|----------------------------------|
|  | STACION POMPIMI | P-466 | —EMERTIMI TUB/CAKONIT |
|  | PUSETA HDPE | TM-2 | —EMERTIMI TUB/CAKONIT ME PRESION |
|  | PUSETA POLIPROPILENI | SS: HDPE DN500 | —DIAMETRI I TUBIT |
| | | L: 45.90 m | —GJATESIA |
|  | VIA E TOKES | | |
|  | LINJA ME GRAVITET HDPE 100 SN8 Ø200mm | | |
|  | LINJA ME GRAVITET HDPE 100 SN8 Ø250mm | | |
|  | LINJA ME GRAVITET HDPE 100 SN8 Ø315mm | | |
|  | LINJA ME GRAVITET HDPE 100 SN8 Ø400mm | | |
|  | LINJA ME GRAVITET HDPE 100 SN8 Ø500mm | | |
|  | LINJA ME GRAVITET HDPE 100 SN8 Ø600mm | | |
|  | LINJAT ME PRESION HDPE (PE 100 RC) PN 6a1m Ø125mm | | |
|  | LINJAT ME PRESION HDPE (PE 100 RC) PN 10a1m Ø315mm | | |

1	Dijector 2024	A.S	F.M		PER-MIRATIM
<i>Botimi</i>	<i>Data</i>	<i>Pergatituar nga</i>	<i>Kontrolluar nga</i>	<i>Aprovuar nga</i>	<i>Përshkrimi</i>
Rishikimet					
PERGATITUR NGA		KONTROLLUAR NGA		APROVUAR NGA	
ANDERSON SIMONI		FAHRI MAHO			
<i>BOTIMI</i>		<i>SHKALLA</i>		<i>DATA</i>	
1		1:500			

NUMRI I VIZATIMIT *DHER-KUN-1-012*

TITULLI I VIZATIMIT

PLANIMETRIA PJESORE DHE PROFILI GJATESOR

TITULLI I PROJEKTIT *"Studim Projektim Impiant i Trajtimt të Ujërave të Ndotura dhe sistemi KUZ, Dhërmi"*

NENOBJEKTI *Planimetritë e Pjesshme dhe Profilet Gjatësore të rrjetit KUZ Dhermi*

**AGJENSIA KOMBETARE
UJËSJELLËS-KANALIZIME**





PERGATITUR NGA:

"EBS" shpk





PROFILI GJATESOR MH-97 DERI MH-95
SH 1:500 (A1) 1:1000 (A3)

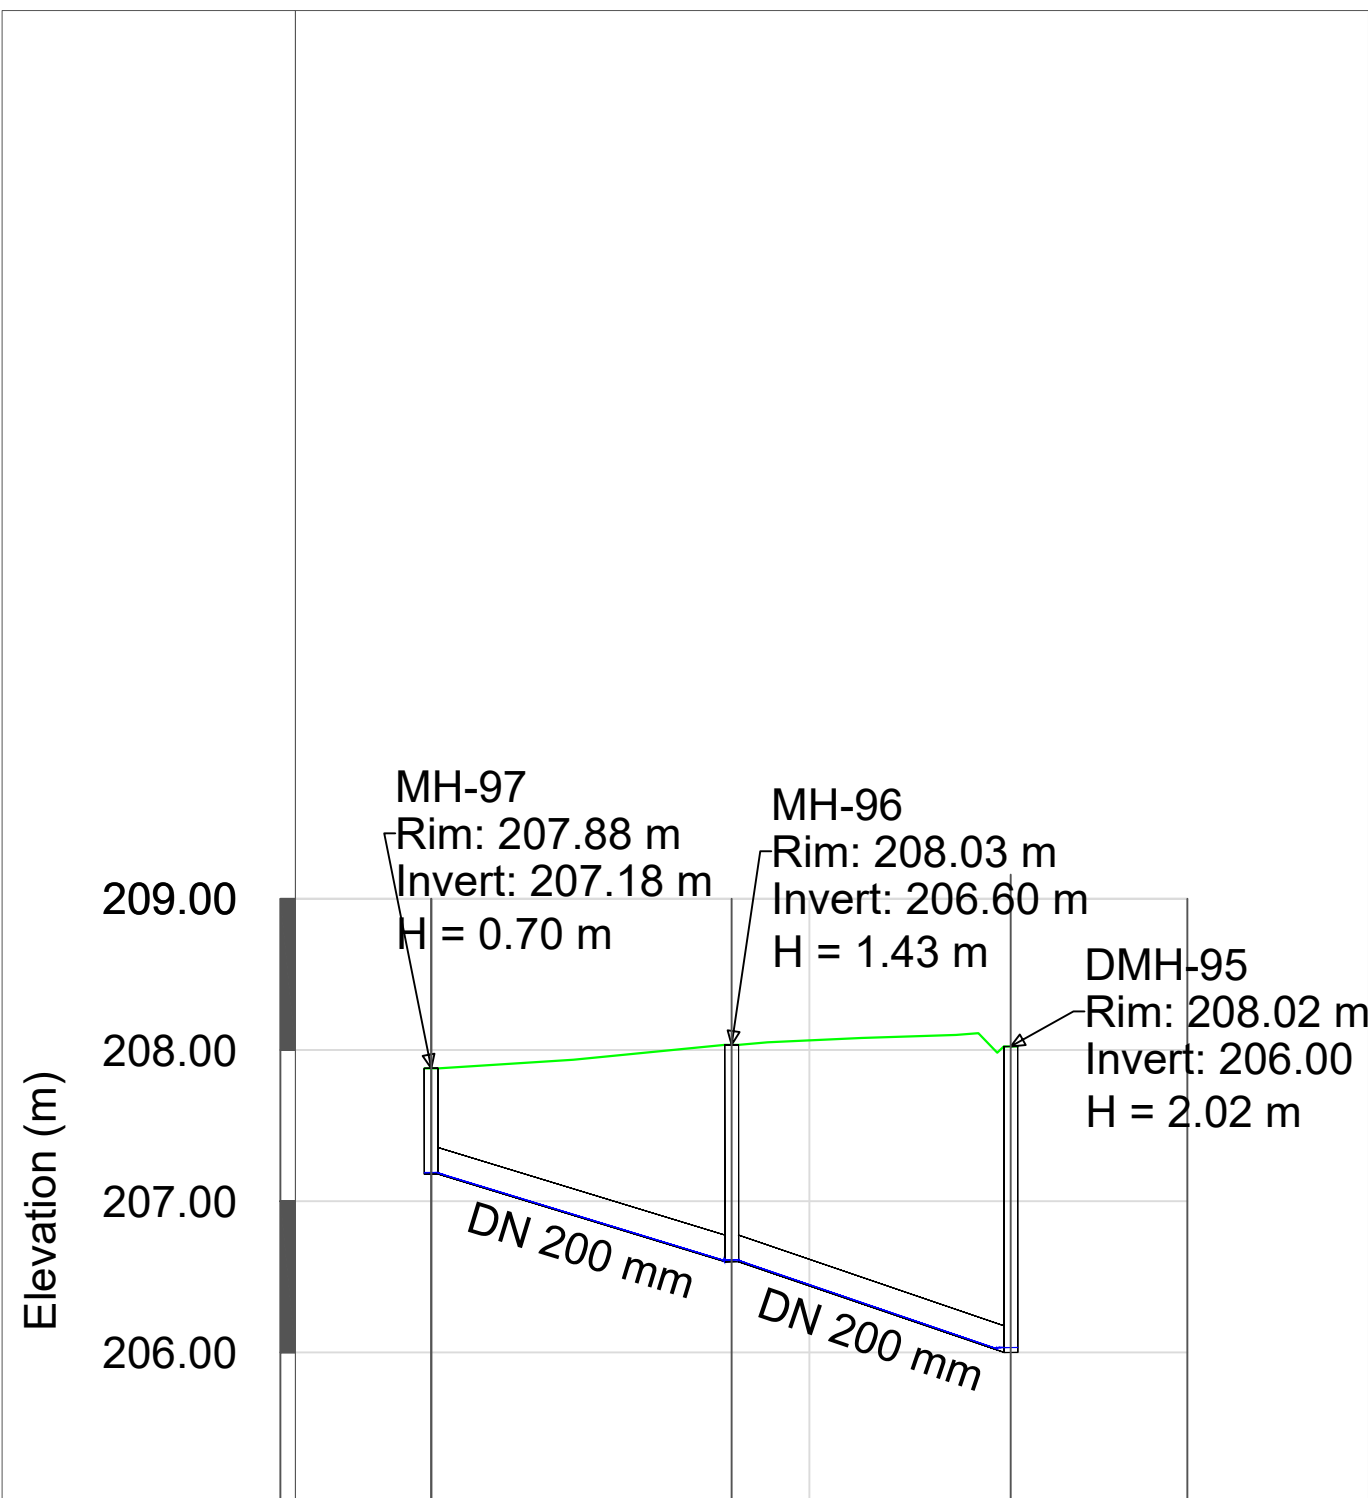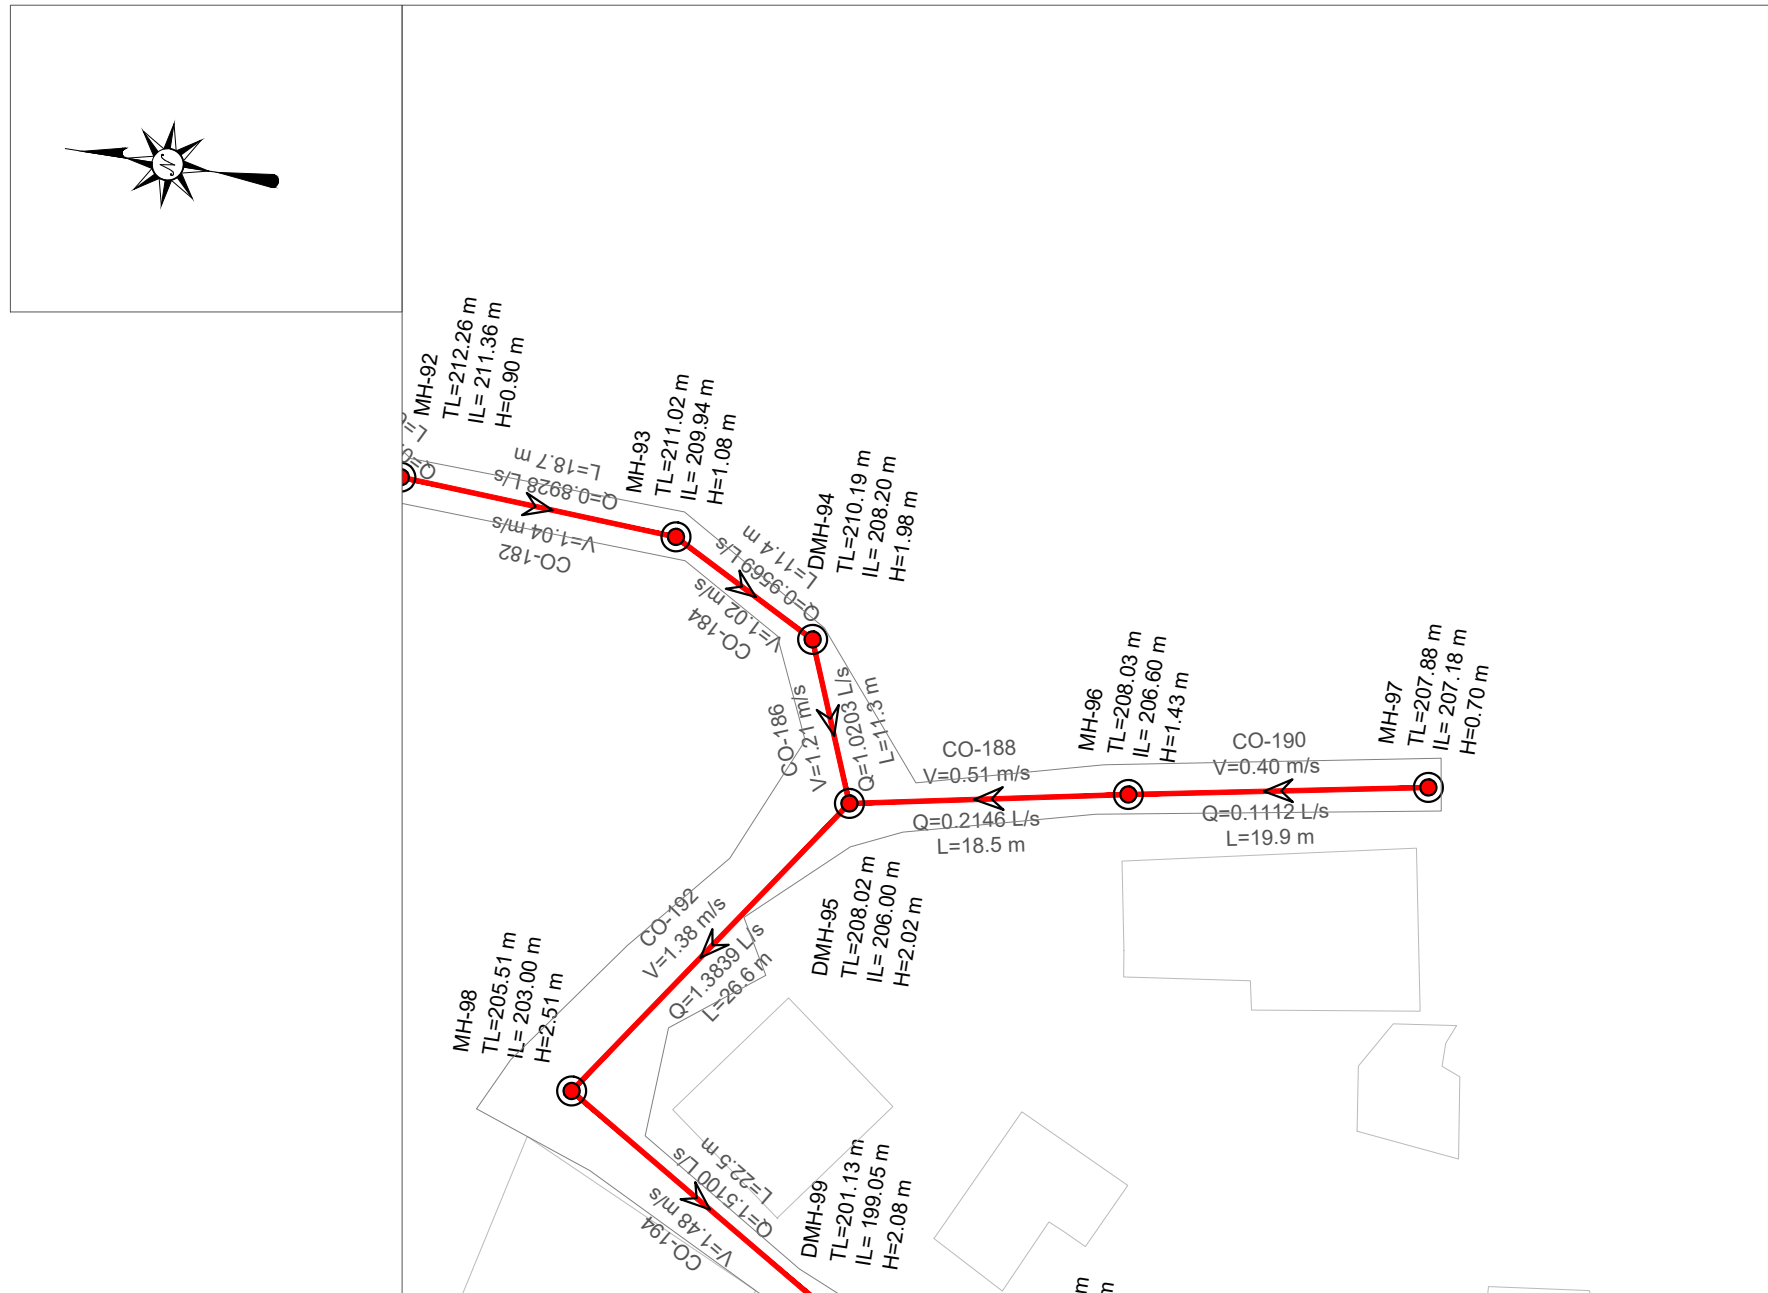


EMERTIMI Pusetes	MH-97	MH-96	DMH-95
KUOTA E TOKES (m m.n.d)	207.88	208.03	208.02
KUOTA E PROJEKTIT (m m.n.d)	207.18	206.60	206.00
GJATESIA (m)	19.9	18.5	
DISTANCA PROGRESIVE (m)	0+00	0+20	0+38
PJERRESIA (m/m)	0.029	0.033	
TIPI I TUBACIONIT DHE DIAMETRI (Ø)	HDPE 80 DN 200 mm		

PROFILI GJATESOR MH-38 DERI MH-41
SH 1:500 (A1) 1:1000 (A3)

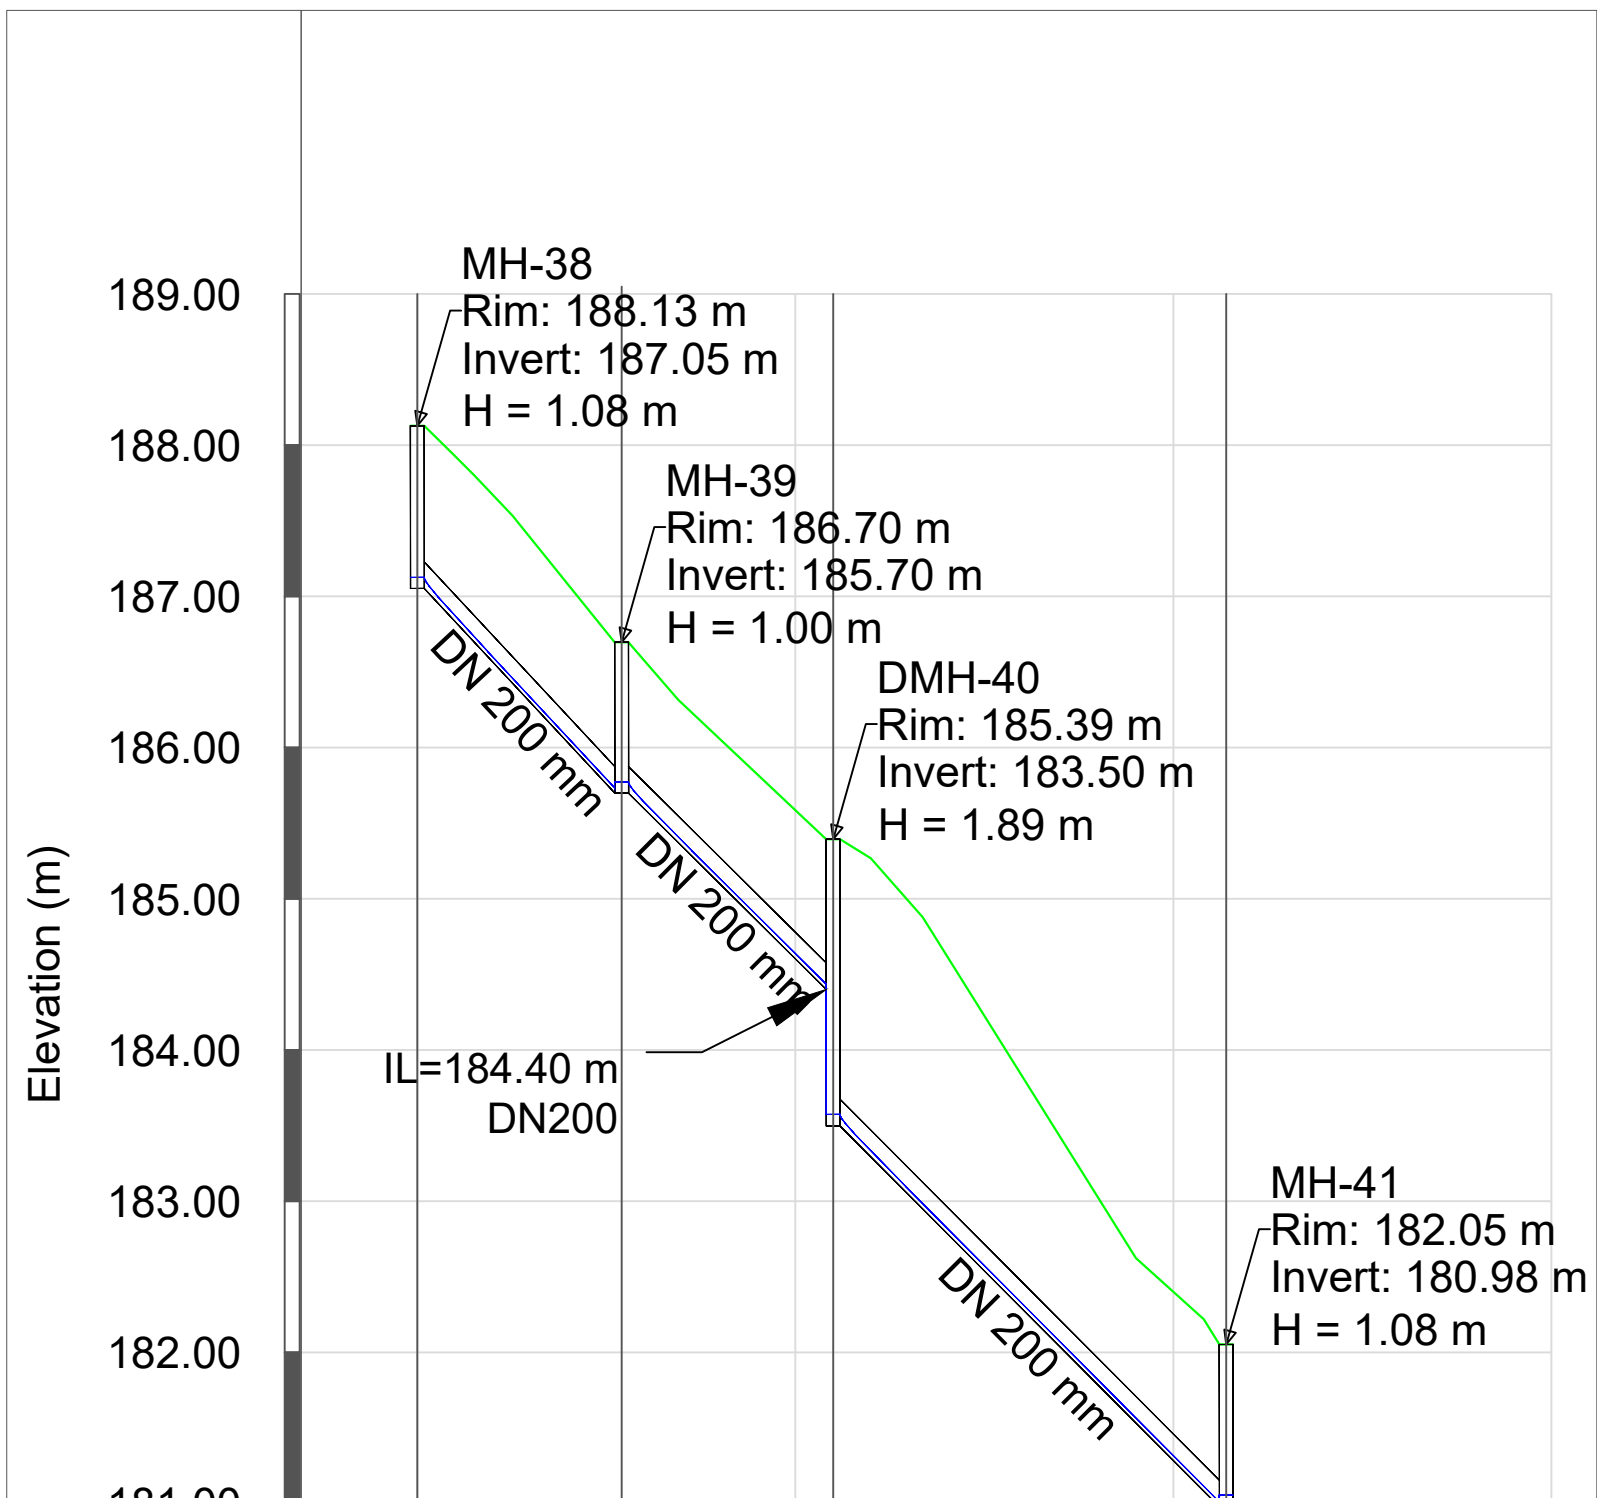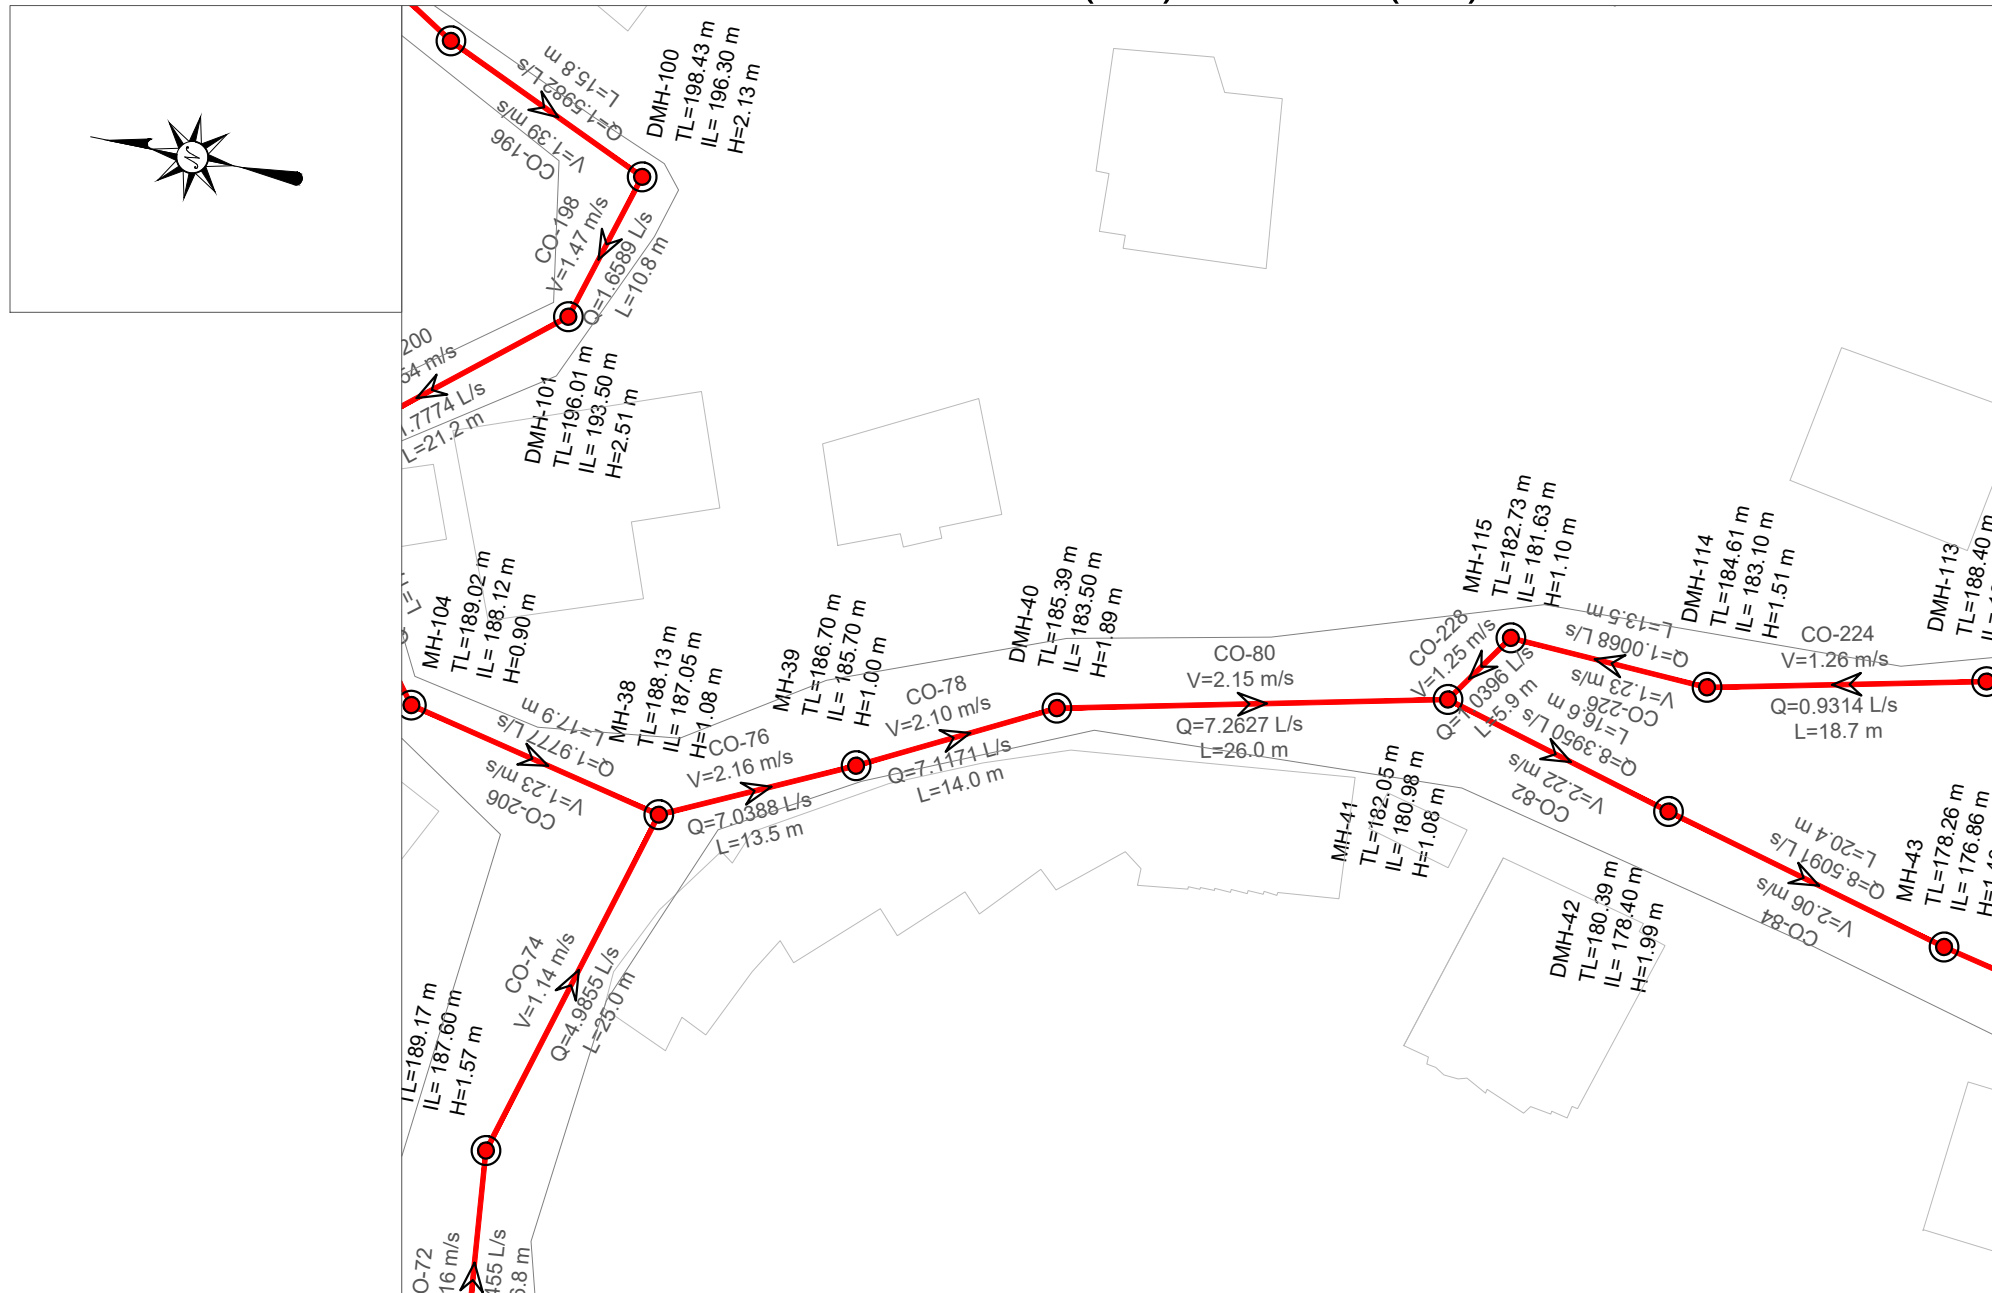

EMERTIMI Pusetes	MH-38	MH-39	DMH-40	MH-41
KUOTA E TOKES (m m.n.d)	188.13	186.70	185.39	182.05
KUOTA E PROJEKTIT (m m.n.d)	187.05	185.70	183.50	180.98
GJATESIA (m)	13.5	14.0	26.0	
DISTANCA PROGRESIVE (m)	0+00	0+14	0+27	0+53
PJERRESIA (m/m)	0.100	0.094	0.097	
TIPI I TUBACIONIT DHE DIAMETRI (Ø)	HDPE 80 DN 200 mm			

PLANI I
PERGJITHSHËM:

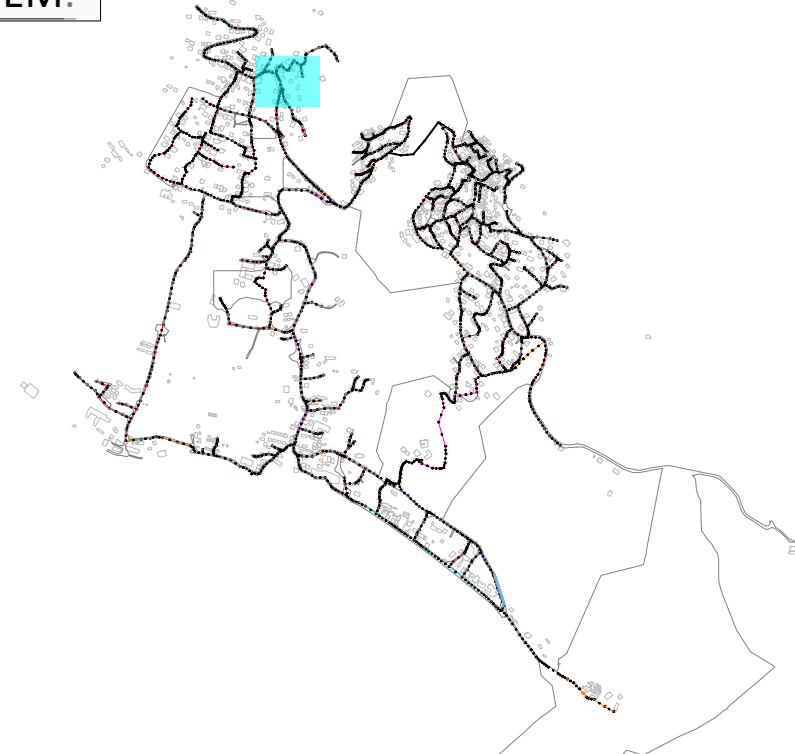

LEGJENDA & SHENIME:

- SP STACION POMPIMI
- PUSETA HDPE
- PUSETA POLIPROPILENI
- VIA E TOKES
- LINJA ME GRAVITET HDPE 100 SN8 0200mm
- LINJA ME GRAVITET HDPE 100 SN8 0250mm
- LINJA ME GRAVITET HDPE 100 SN8 0315mm
- LINJA ME GRAVITET HDPE 100 SN8 0400mm
- LINJA ME GRAVITET HDPE 100 SN8 0500mm
- LINJA ME GRAVITET HDPE 100 SN8 0600mm
- LINJAT ME PRESION HDPE (PE 100 RC) PN 6a/m Ø125mm
- LINJAT ME PRESION HDPE (PE 100 RC) PN 10a/m Ø315mm

INSTRUKSIONE:

- P-466 —EMERTIMI TUBACIONIT
- TM-2 —EMERTIMI TUBACIONIT ME PRESION
- SS: HDPE DN500 —DIAMETRI I TUBIT
- L: 45.00 m —GJATESIA

I	Dhjetor 2024	A.S	F.M		PER MIRATIM
Botimi	Data	Pergatitur nga	Kontrolluar nga	Aprovuar nga	Pirshkrimi
Rishikimet					
PERGATITUR NGA		KONTROLLUAR NGA		APROVUAR NGA	
ANDERSON SIMONI		FAHRI MAHO			
BOTIMI		SHKALLA		DATA	
1		1:500			

NUMRI I VIZATIMIT DHER-KUN-1-013

TITULLI I VIZATIMIT

PLANIMETRIA PJESORE DHE PROFILI GJATESOR

TITULLI I PROJEKTIT "Studim Projektim Impiant i Trajtimut të Ujërave të Ndotura dhe sistemi KUZ, Dhërmi"

NENOBJEKTI Planimetritë e Pjeshhme dhe Profilet Gjatësore të rrjetit KUZ Dhermi



AGJENSIA KOMBETARE
UJËSJELLËS-KANALIZIME



PERGATITUR NGA:
"EBS" shpk




PROFILI GJATESOR MH-105 DERI MH-109
SH 1:500 (A1) 1:1000 (A3)

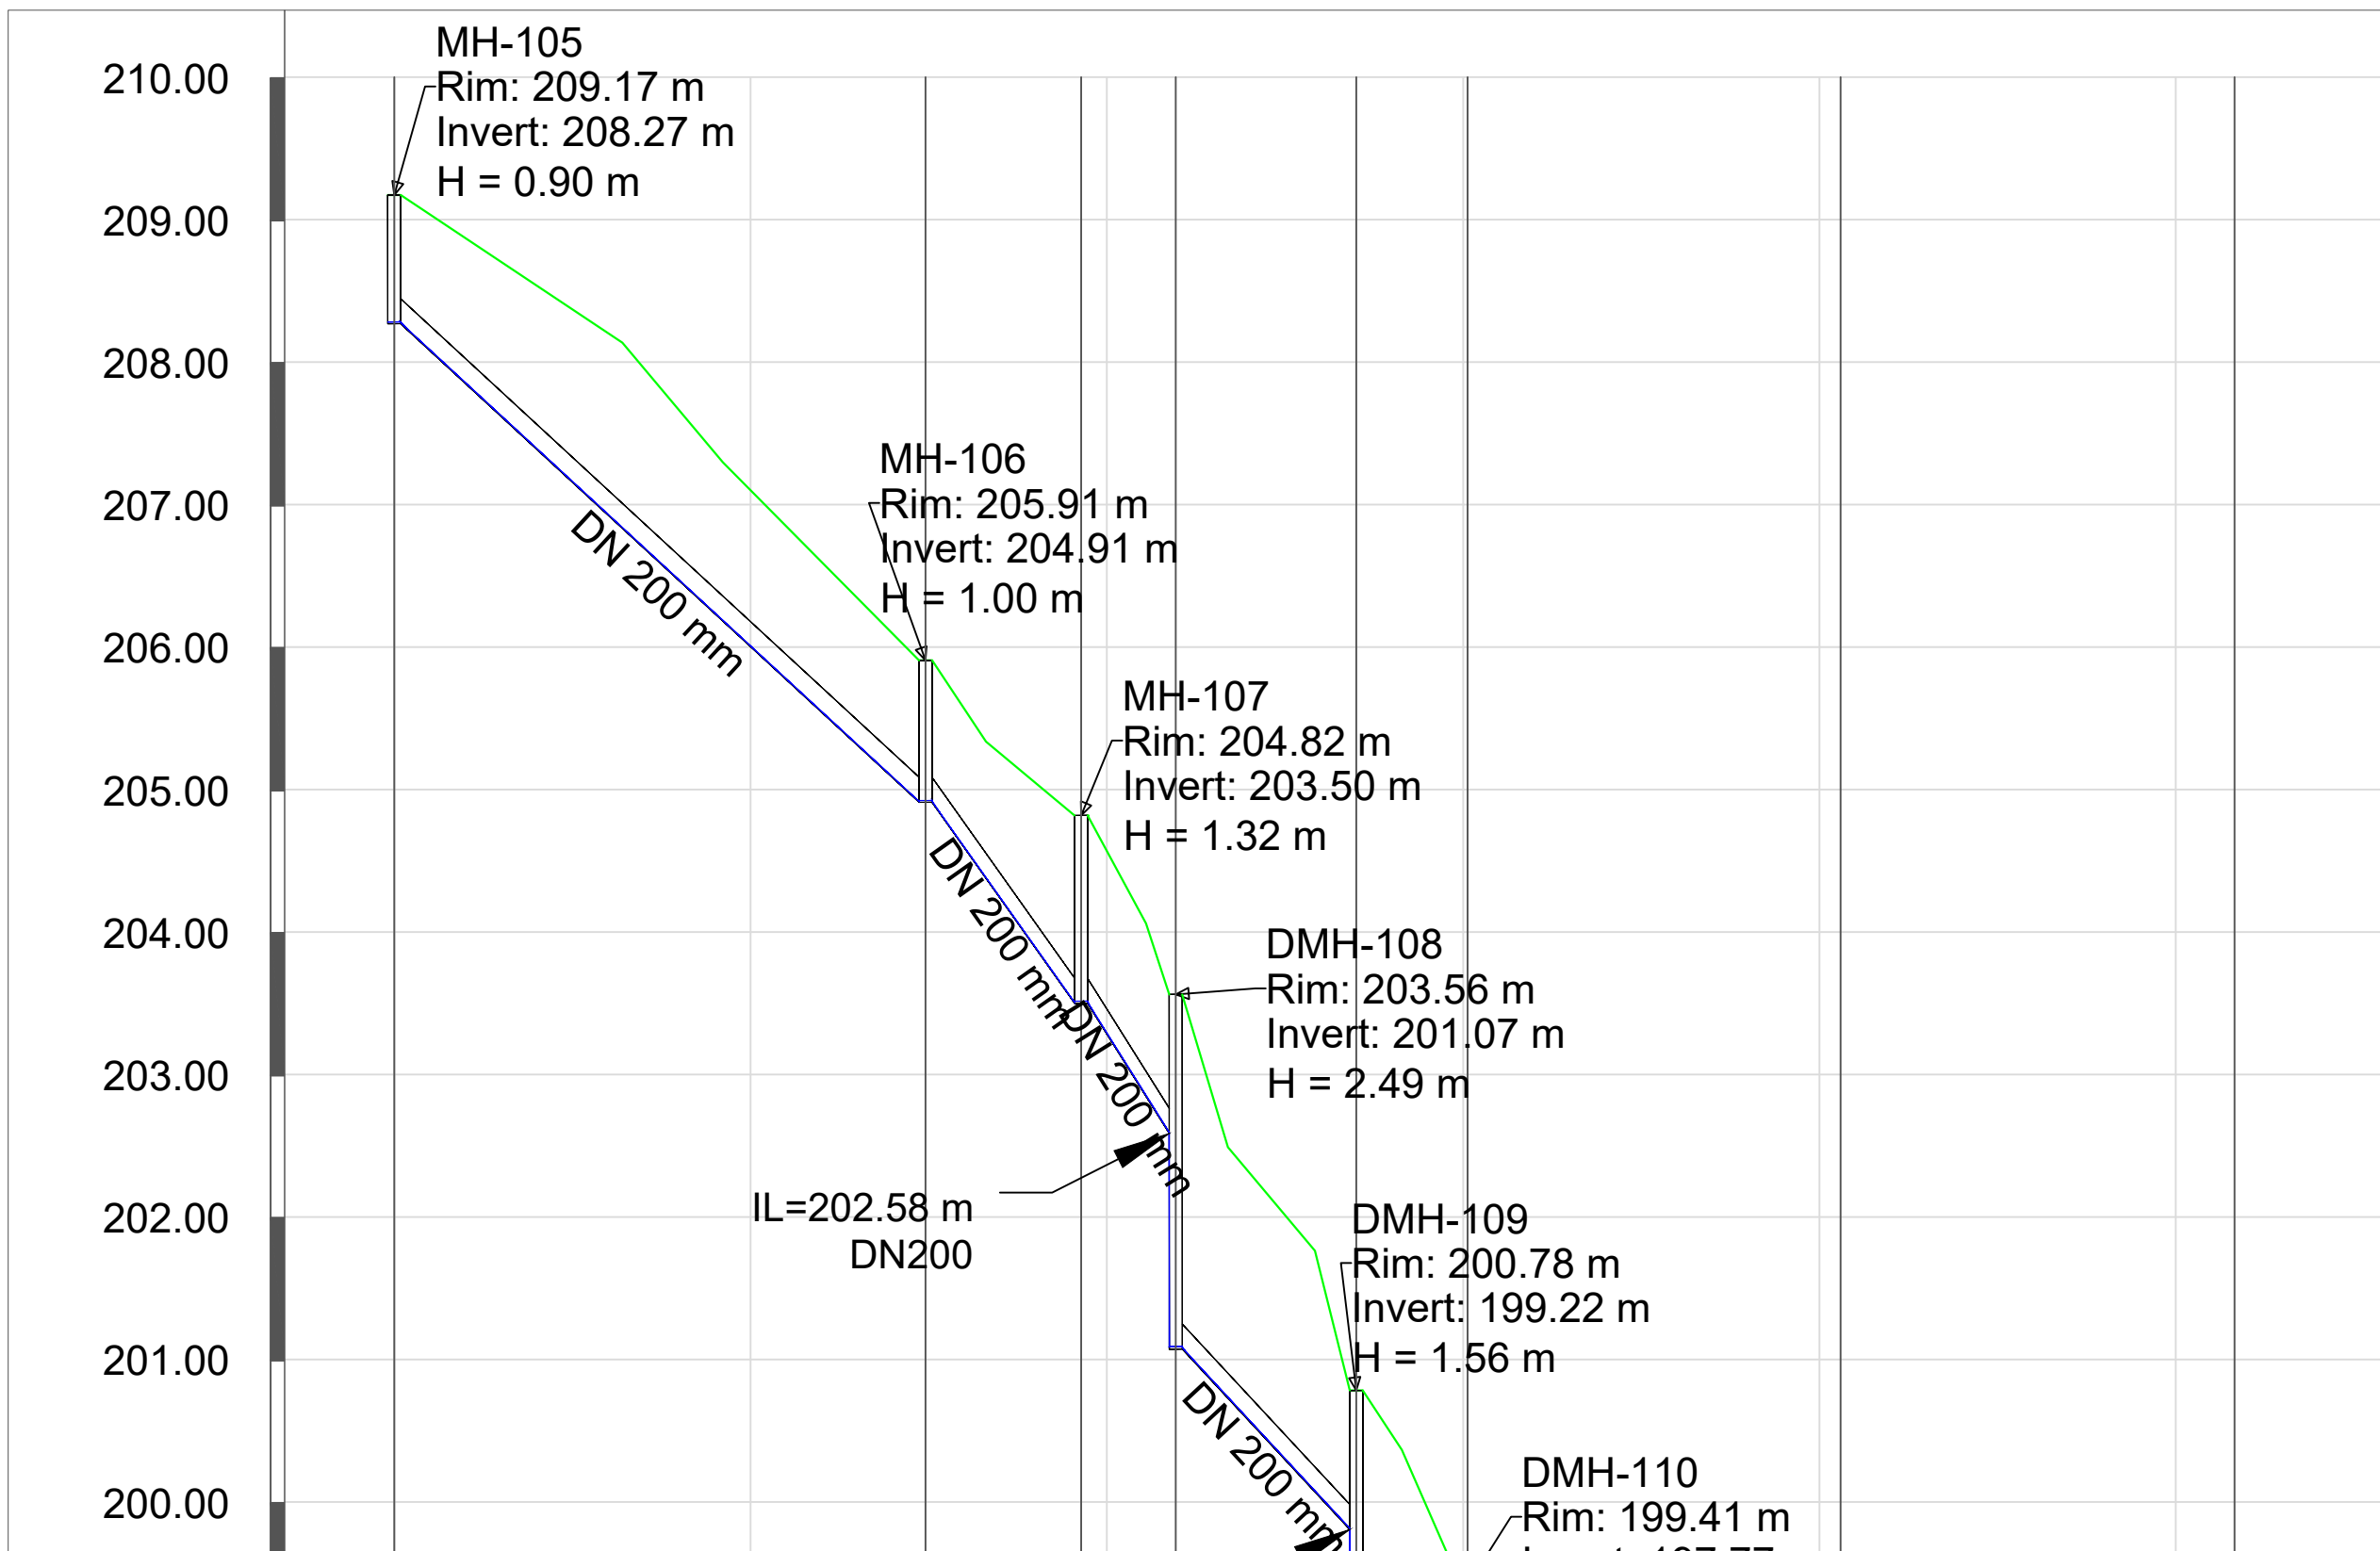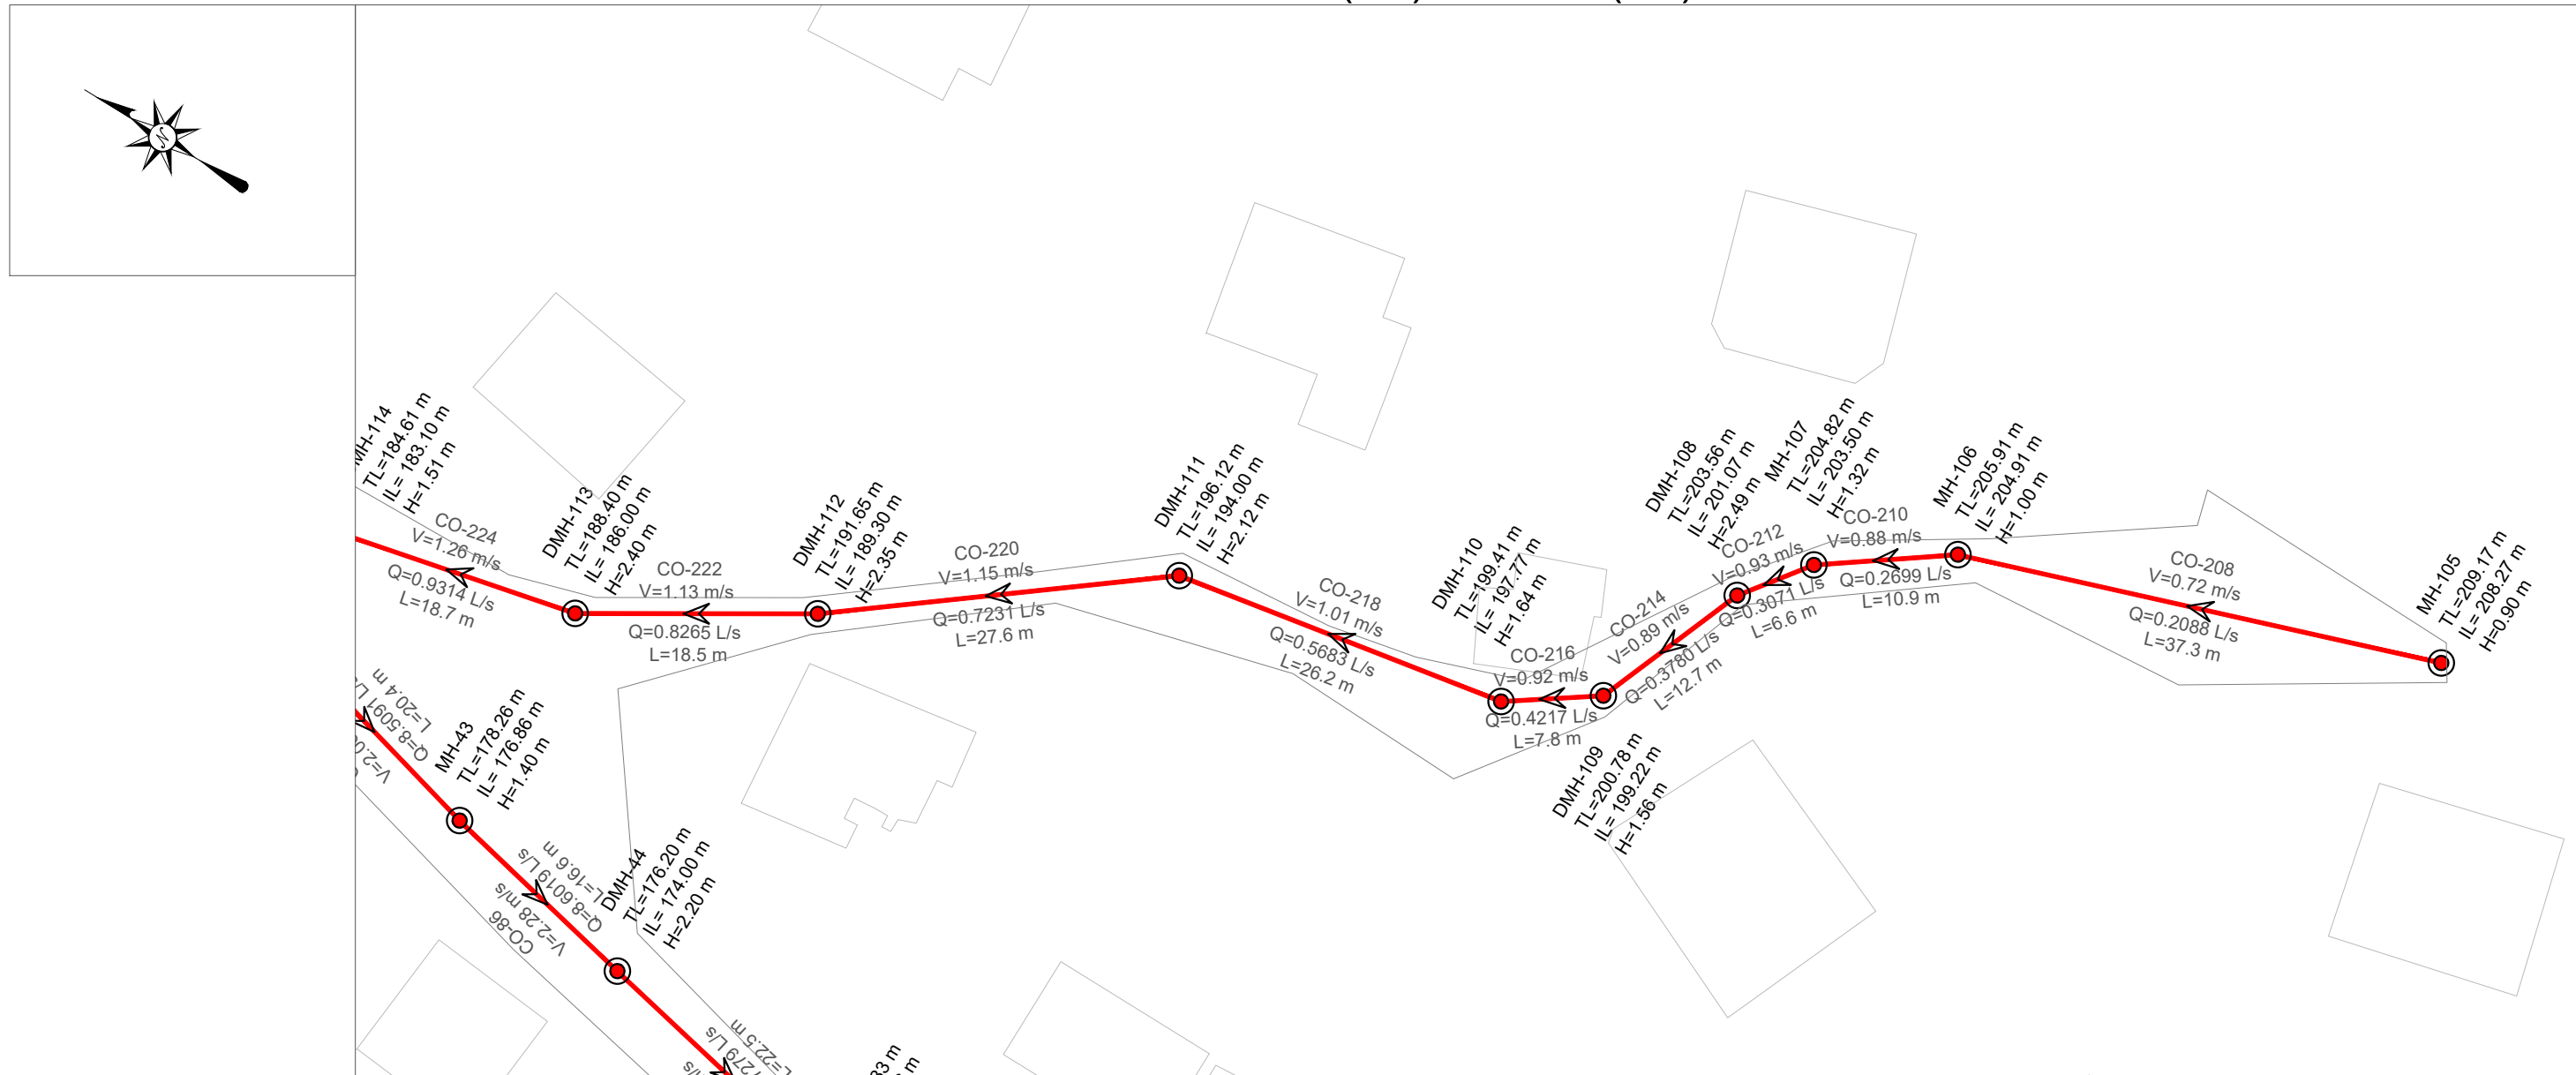

EMERTIMI Pusetes	MH-105	MH-106	MH-107	DMH-108	DMH-109	DMH-110	DMH-111	DMH-112
KUOTA E TOKES (m m.n.d)	209.17	205.91	204.82	203.56	200.78	199.41	196.12	191.65
KUOTA E PROJEKTIT (m m.n.d)	208.27	204.91	203.50	201.07	199.22	197.77	194.00	189.30
GJATESIA (m)	37.3	10.9	6.6	12.7	7.8	26.2	27.6	18.9
DISTANCA PROGRESIVE (m)	0+00	0+37	0+480+55	0+68	0+75		1+01	1+29
PJERRESIA (m/m)		0.090	0.129	0.146	0.101	0.101	0.101	0.120
TIPI I TUBACIONIT DHE DIAMETRI (Ø)	HDPE 80 DN 200 mm				HDPE 80 DN 200 mm			

PLANI I
PERGJITHSHËM:

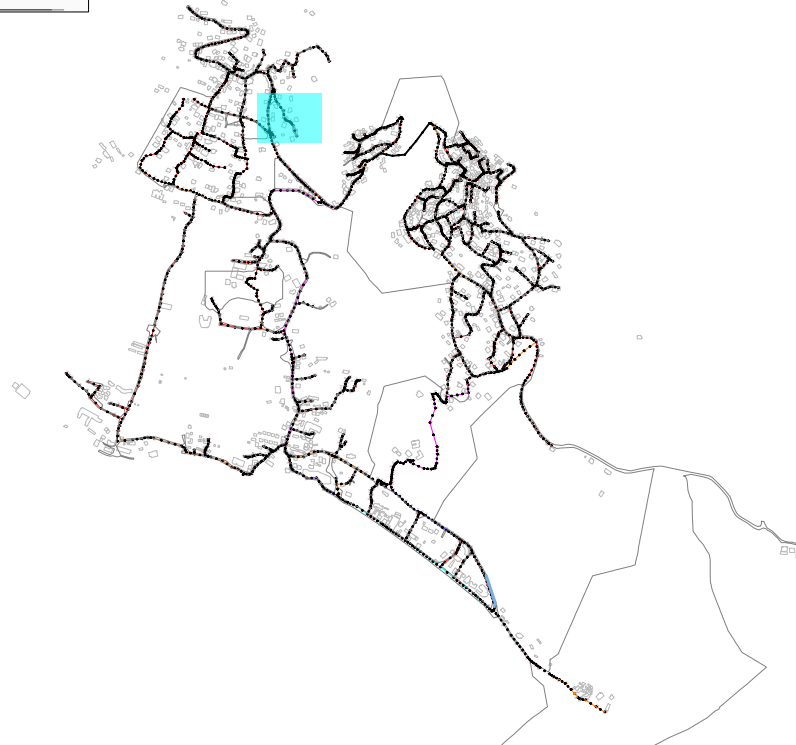

LEGJENDA & SHENIME:

- SP STACION POMPIMI
- PUSETA HDPE
- PUSETA POLIPROPILENI
- VIA E TOKES
- LINJA ME GRAVITET HDPE 100 SN8 Ø200mm
- LINJA ME GRAVITET HDPE 100 SN8 Ø250mm
- LINJA ME GRAVITET HDPE 100 SN8 Ø315mm
- LINJA ME GRAVITET HDPE 100 SN8 Ø400mm
- LINJA ME GRAVITET HDPE 100 SN8 Ø500mm
- LINJA ME GRAVITET HDPE 100 SN8 Ø600mm
- LINJAT ME PRESION HDPE (PE 100 RC) PN 6a/m Ø125mm
- LINJAT ME PRESION HDPE (PE 100 RC) PN 10a/m Ø315mm

INSTRUKSIONE:

- P-466 — EMERTIMI TUBACIONIT
- TM-2 — EMERTIMI TUBACIONIT ME PRESION
- SS: HDPE ØNSØ — DIAMETRI I TUBIT
- L: 45.00 m — GJATESIA

I	Dhjetor 2024	A.S	F.M		PER MIRATIM
Botimi	Data	Pergatitur nga	Kontrolluar nga	Aprovuar nga	Pirshkrimi
Rishikimet					
PERGATITUR NGA		KONTROLLUAR NGA		APROVUAR NGA	
ANDERSON SIMONI		FAHRI MAHO			
BOTIMI		SHKALLA		DATA	
1		1:500			

NUMRI I VIZATIMIT DHER-KUN-1-014

TITULLI I VIZATIMIT

PLANIMETRIA PJESORE DHE PROFILI GJATESOR

TITULLI I PROJEKTIT "Studim Projektim Impiant i Trajtimut të Ujërave të Ndotura dhe sistemi KUZ, Dhërmi"

NENOBJEKTI Planimetritë e Pjeshhme dhe Profilet Gjatësore të rrjetit KUZ Dhermi

AGJENSIA KOMBETARE
UJËSJELLËS-KANALIZIME





PERGATITUR NGA:

"EBS" shpk




PROFILI GJATESOR MH-110 DERI MH-112
SH 1:500 (A1) 1:1000 (A3)

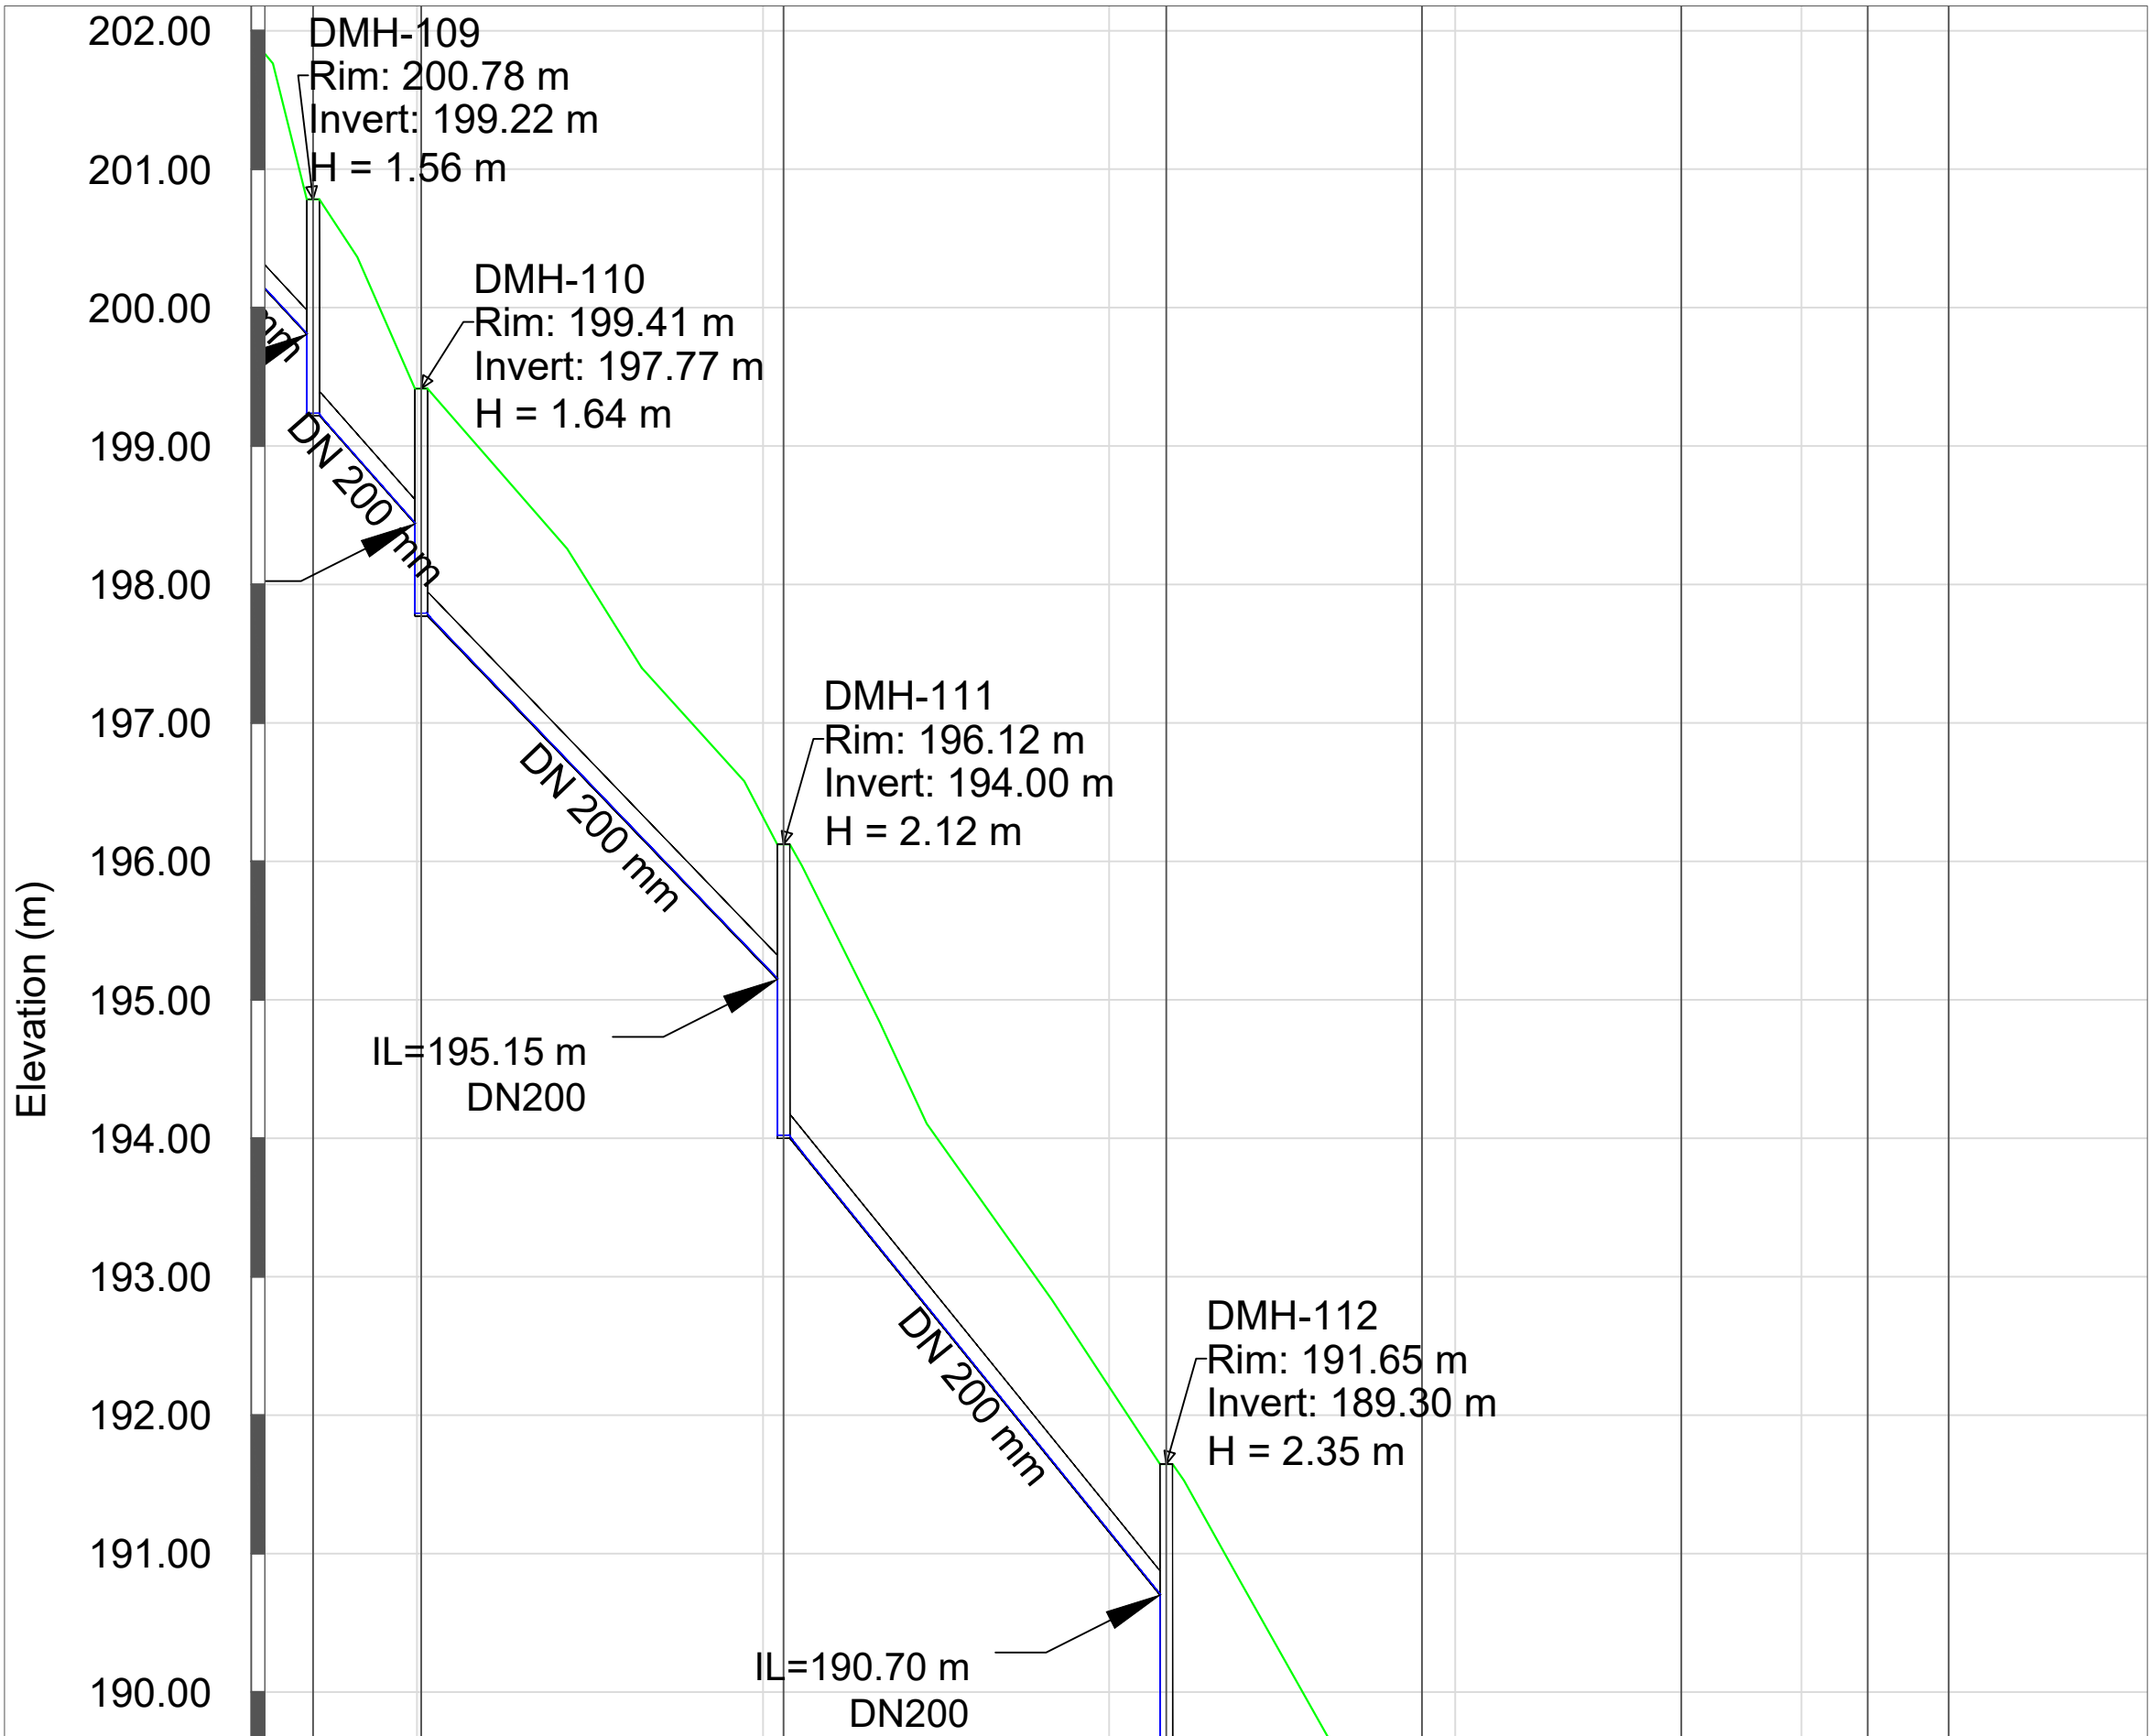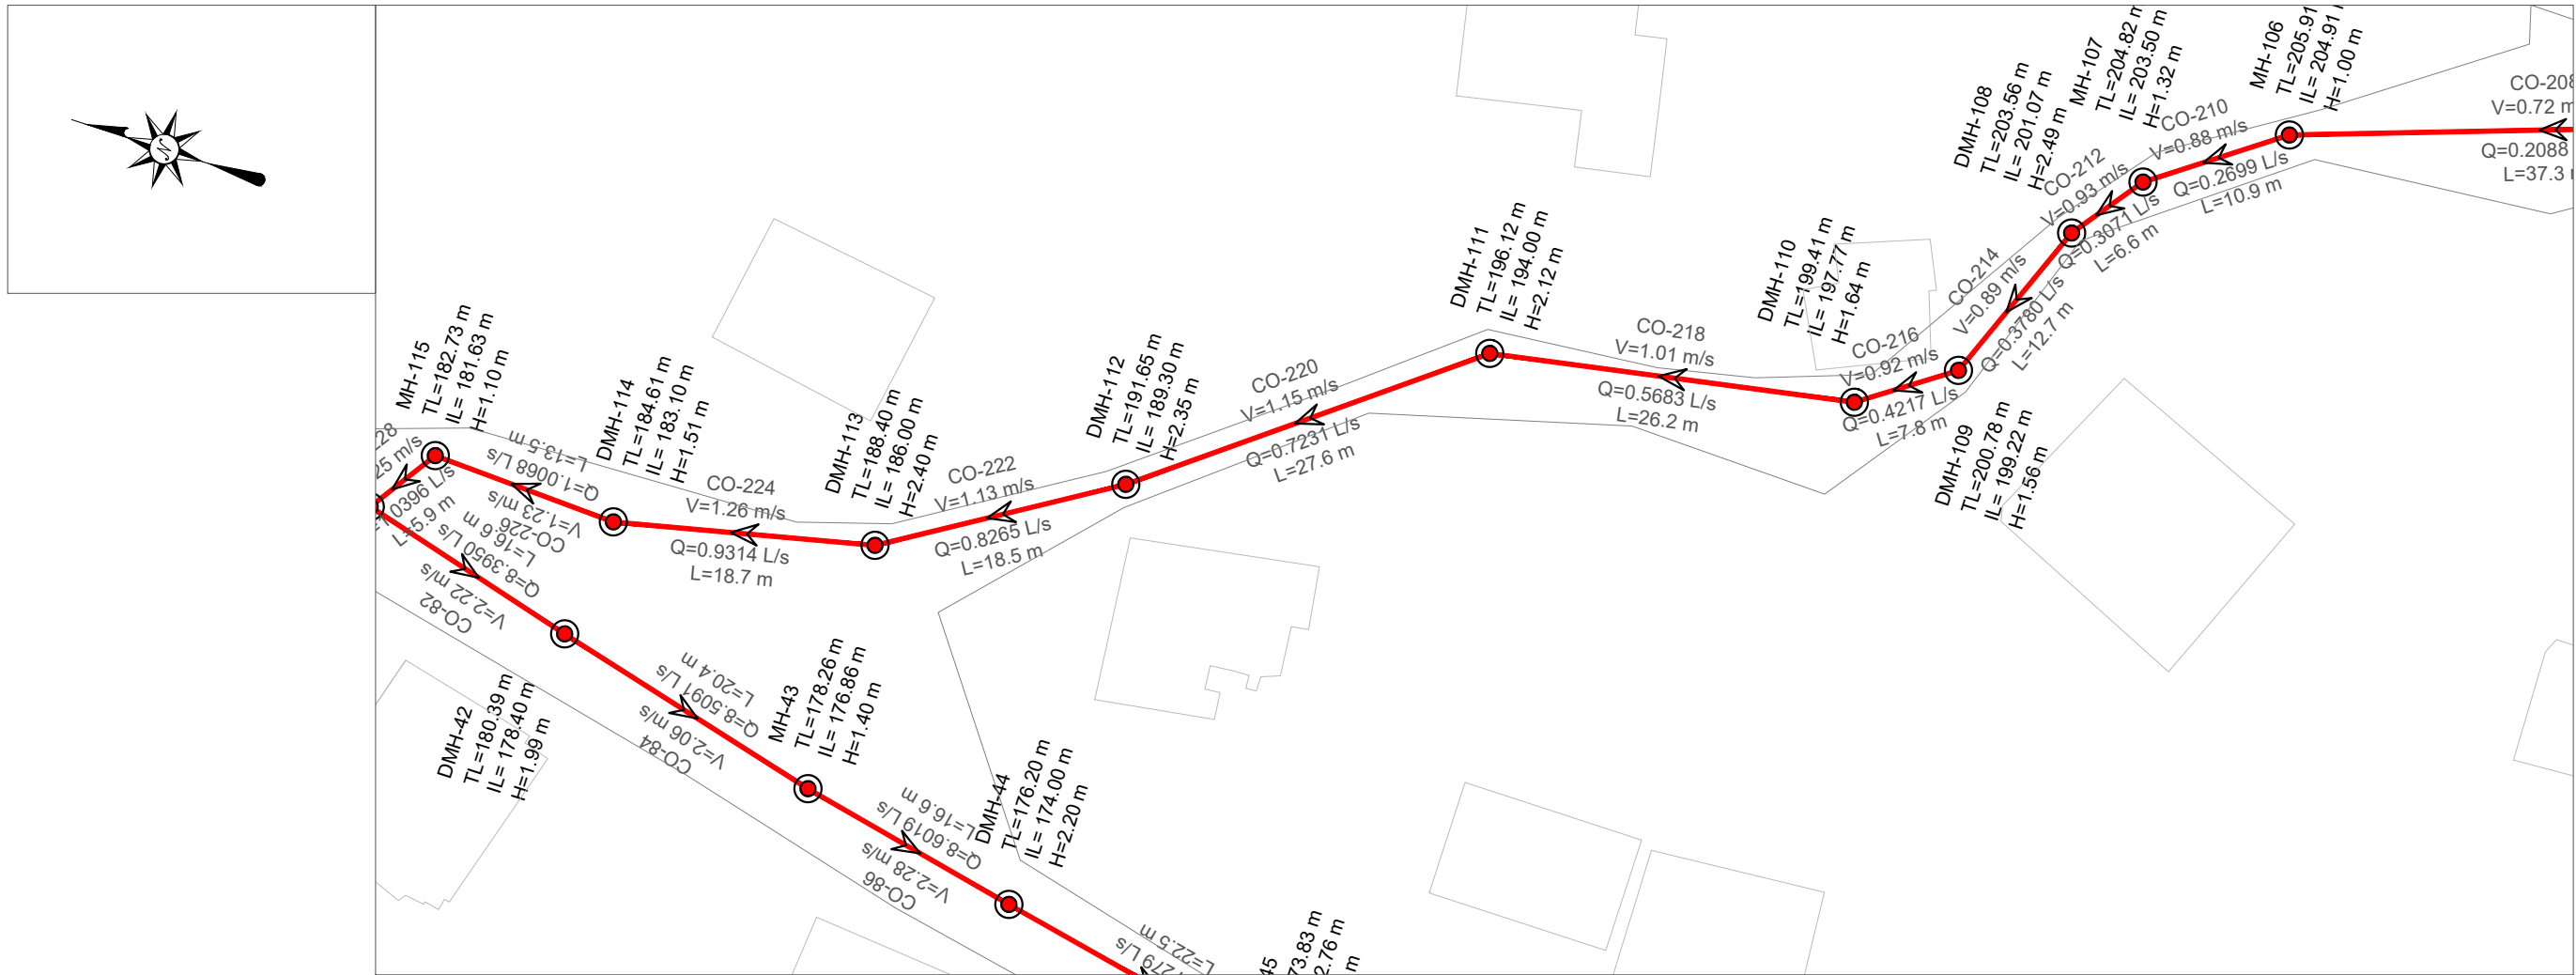

EMERTIMI Pusetes	MH-109 DMH-110	DMH-111	DMH-112	DMH-113	DMH-114	MH-115 MH-41	
KUOTA E TOKES (m m.n.d)	200.78 199.41	196.12	191.65	188.40	184.61	182.73 182.05	
KUOTA E PROJEKTIT (m m.n.d)	99.22 197.77	194.00	189.30	186.00	183.10	181.63 180.98	
GJATESIA (m)	7.8	26.2	27.6	18.5	18.7	13.5	5.9
DISTANCA PROGRESIVE (m)	0+68 0+75	1+01	1+29	1+48	1+66	1+801+86	
PJERRESIA (m/m)	0.101	0.101	0.120	0.103	0.126	0.109	0.111
TIPI I TUBACIONIT DHE DIAMETRI (Ø)	HDPE 80 DN 200 mm						

PLANI I
PERGJITHSHËM:

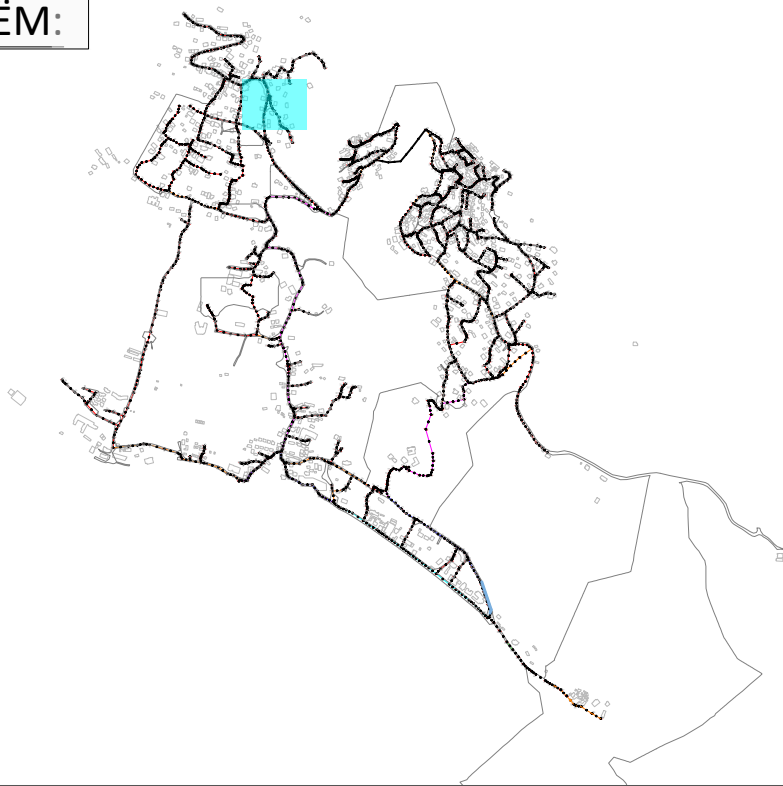

LEGJENDA & SHENIME:

- SP STACION POMPIMI
- PUSETA HDPE
- PUSETA POLIPROPILENI
- VIA E TOKES
- LINJA ME GRAVITET HDPE 100 SN8 Ø200mm
- LINJA ME GRAVITET HDPE 100 SN8 Ø250mm
- LINJA ME GRAVITET HDPE 100 SN8 Ø315mm
- LINJA ME GRAVITET HDPE 100 SN8 Ø400mm
- LINJA ME GRAVITET HDPE 100 SN8 Ø500mm
- LINJA ME GRAVITET HDPE 100 SN8 Ø600mm
- LINJAT ME PRESION HDPE (PE 100 RC) PN 6a/m Ø125mm
- LINJAT ME PRESION HDPE (PE 100 RC) PN 10a/m Ø315mm

INSTRUKSIONE:

- P-466 — EMERTIMI TUBACIONIT
- TM-2 — EMERTIMI TUBACIONIT ME PRESION
- SS: 10PE ØN500 — DIAMETRI I TUBIT
- L: 45.00 m — GJATESIA

I	Dhjetor 2024	A.S	FM		PER MIRATIM
Botimi	Data	Pergatitur nga	Kontrolluar nga	Aprovuar nga	Pirshkrimi
Rishikimet					
PERGATITUR NGA		KONTROLLUAR NGA		APROVUAR NGA	
ANDERSON SIMONI		FAHRI MAHO			
BOTIMI		SHKALLA		DATA	
1		1:500			

NUMRI I VIZATIMIT DHER-KUN-1-015

TITULLI I VIZATIMIT

PLANIMETRIA PJESORE DHE PROFILI GJATESOR

TITULLI I PROJEKTIT "Studim Projektim Impiant i Trajtimitt të Ujërave të Ndotura dhe sistemi KUZ, Dhërmi"

NENOBJEKTI Planimetritë e Pjeshhme dhe Profilet Gjatësore të rrjetit KUZ Dhermi

AGJENSIA KOMBETARE
UJËSJELLËS-KANALIZIME





PERGATITUR NGA:

"EBS" shpk




PROFILI GJATESOR MH-112 DERI MH-41
SH 1:500 (A1) 1:1000 (A3)

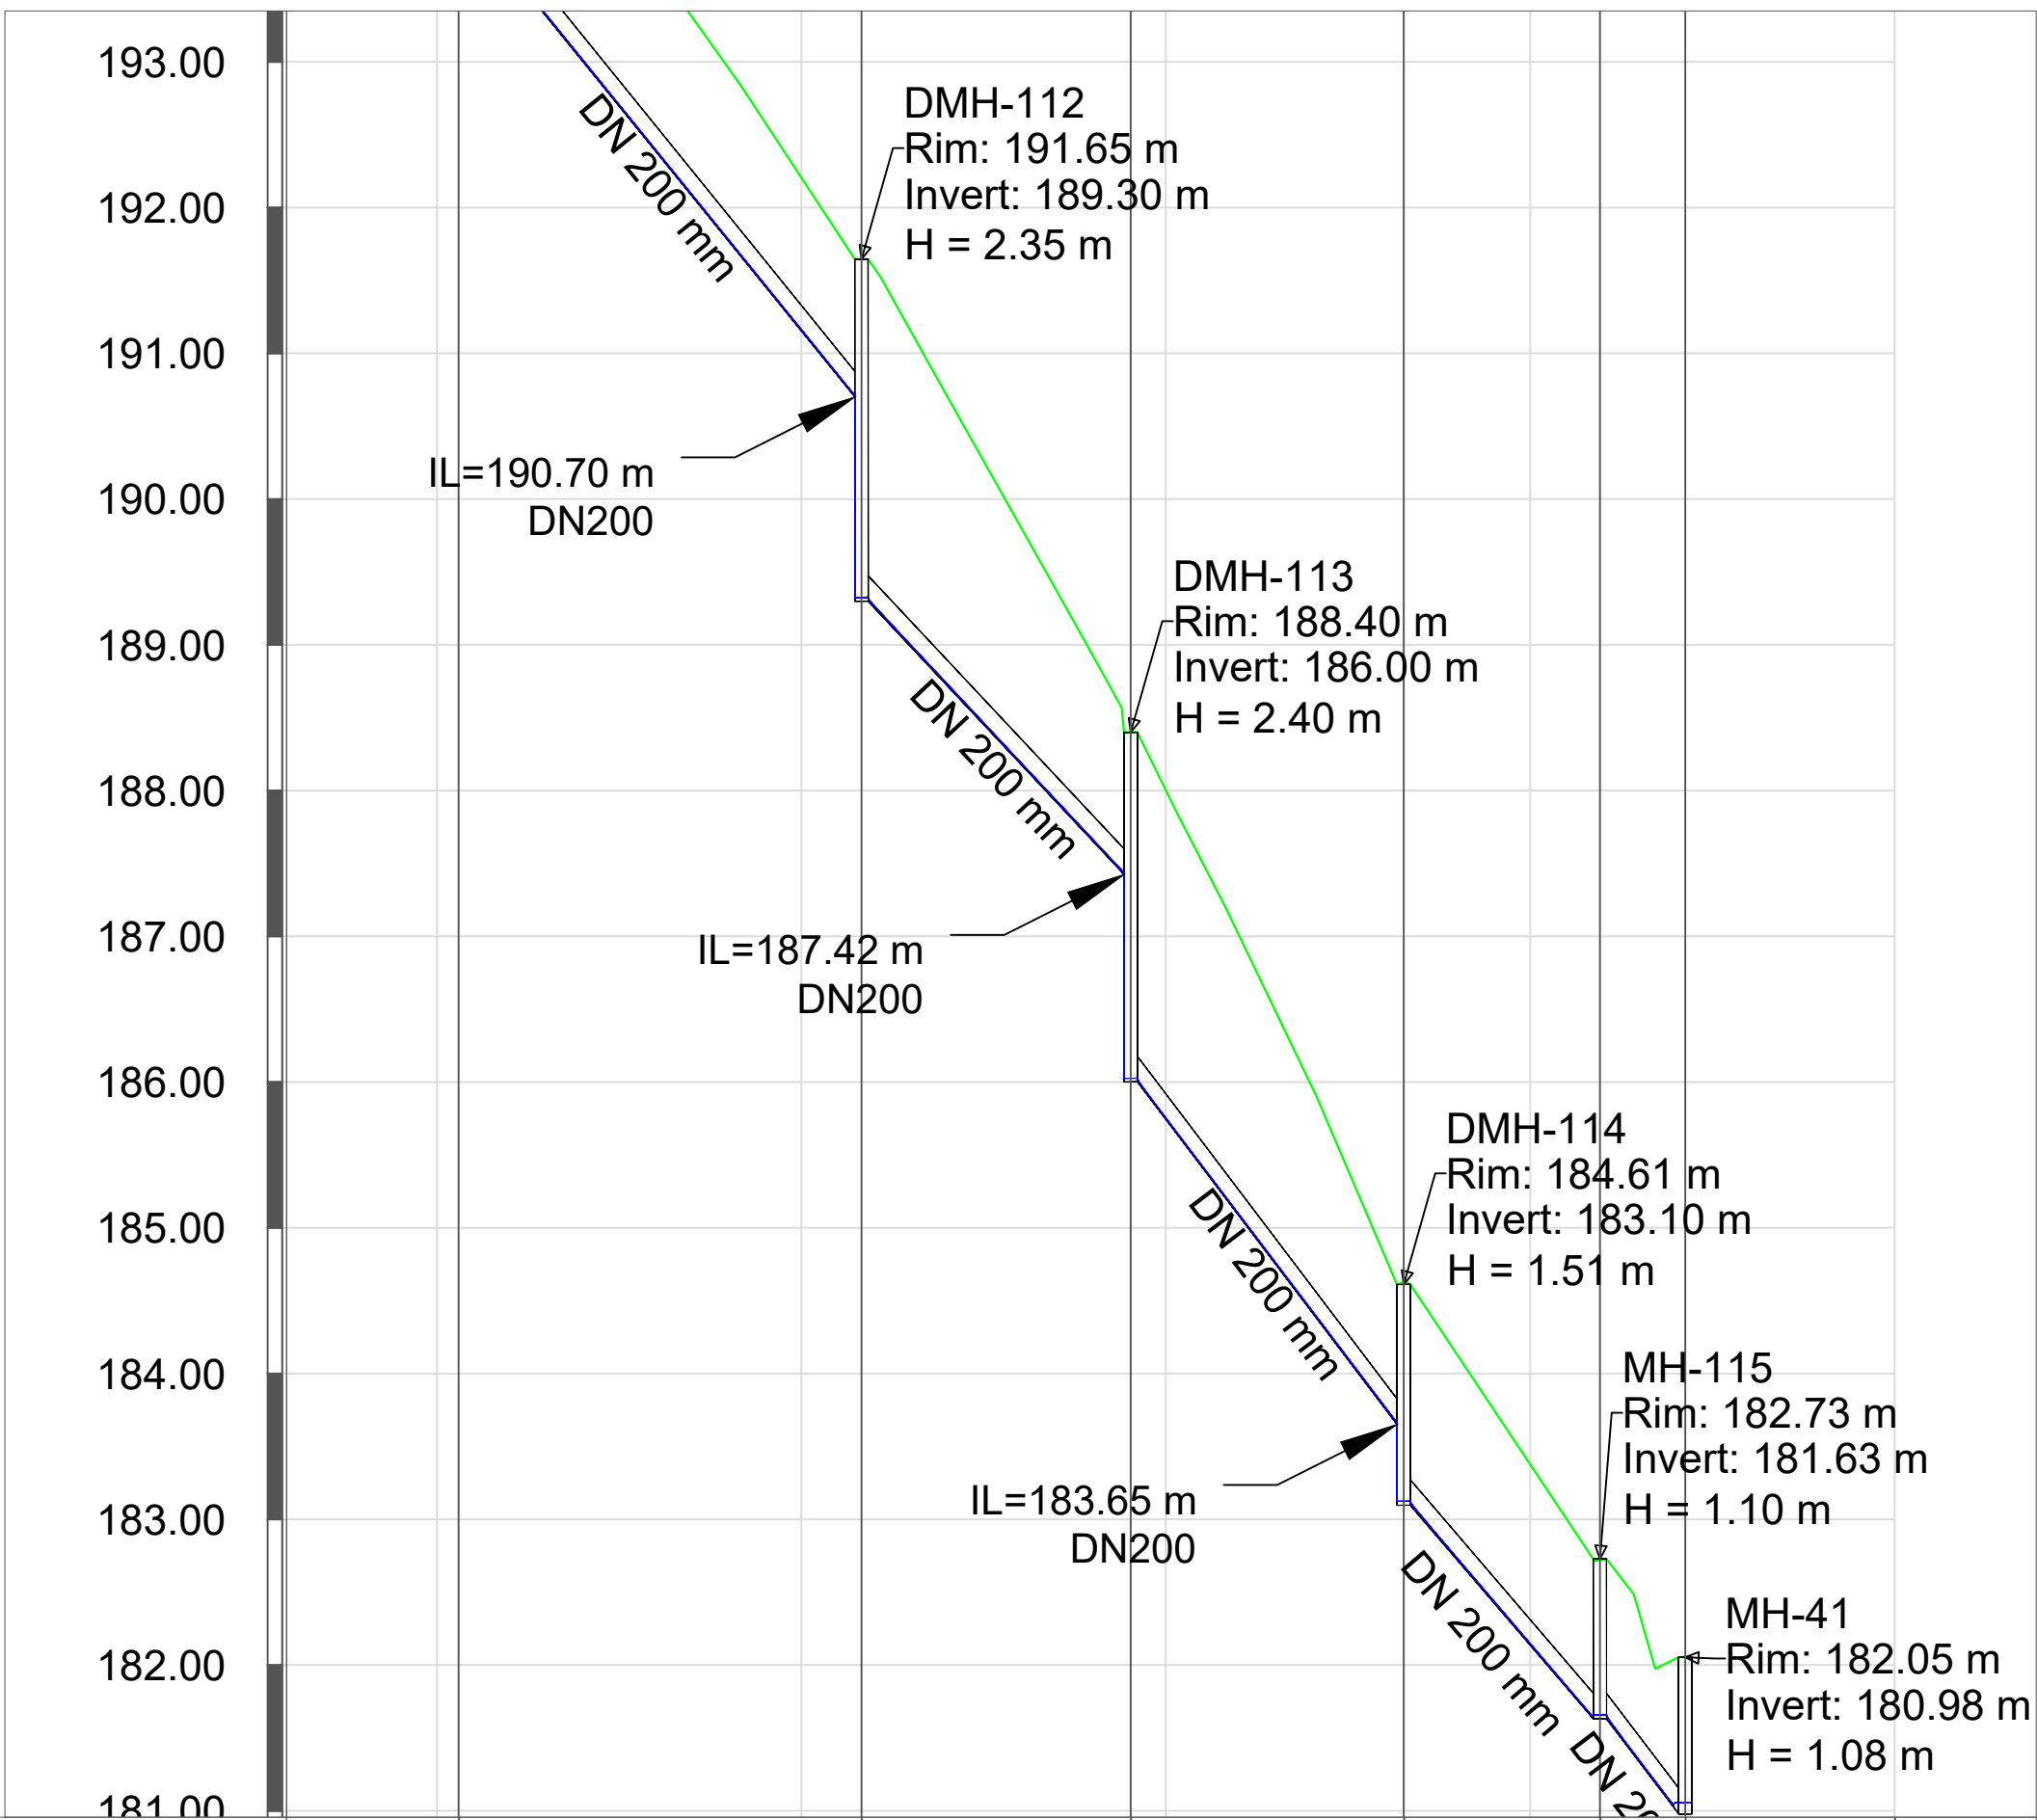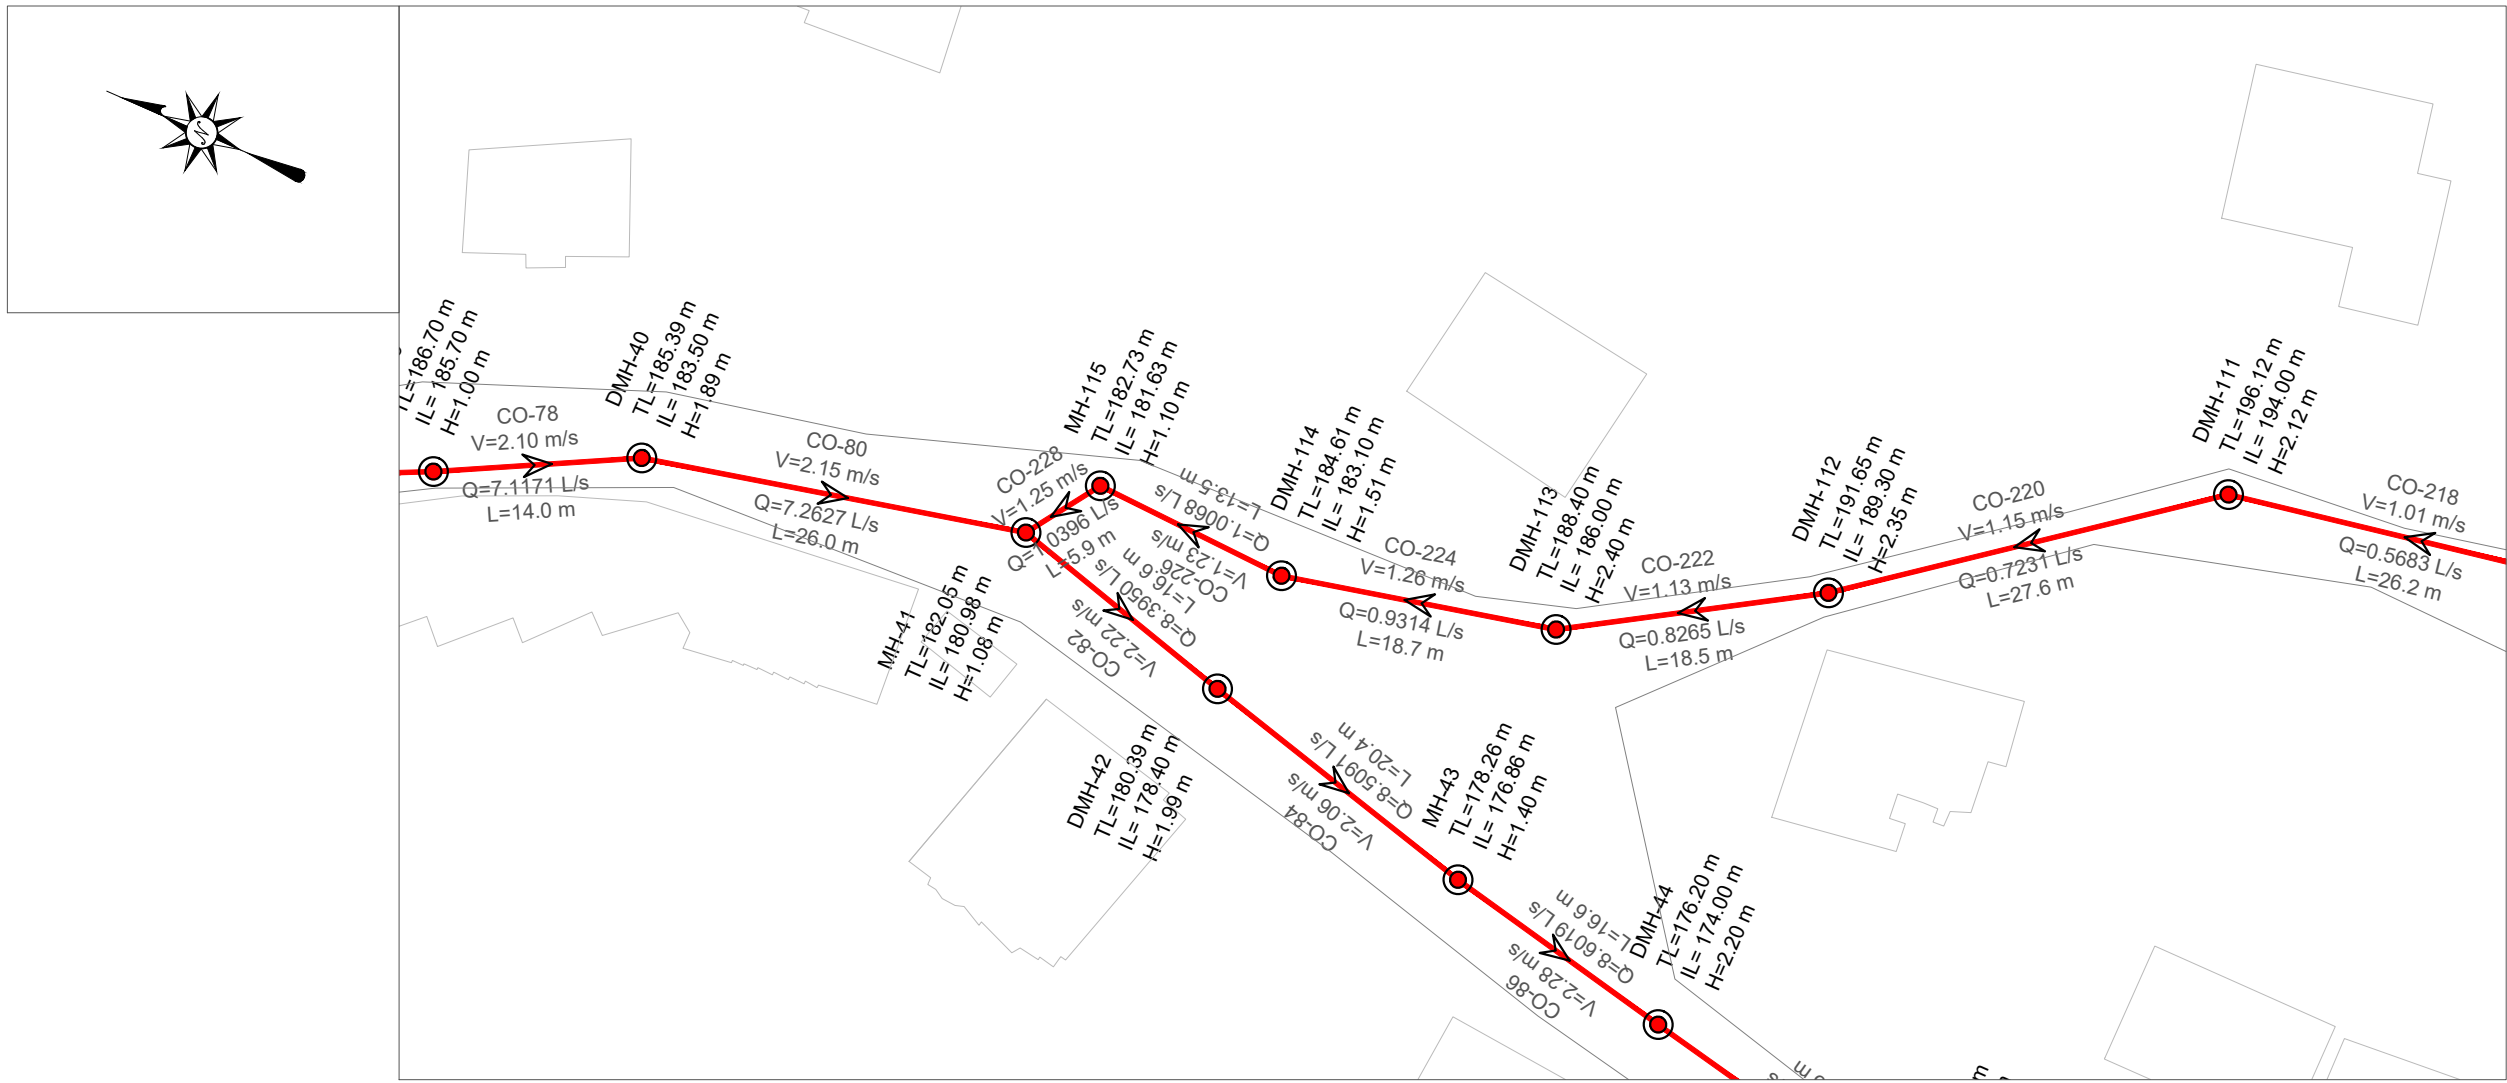

EMERTIMI PUSITES	DMH-111	DMH-112	DMH-113	DMH-114	MH-115 MH-41
KUOTA E TOKES (m m.n.d)	196.12	191.65	188.40	184.61	182.73 182.05
KUOTA E PROJEKTIT (m m.n.d)	194.00	189.30	186.00	183.10	181.63 180.98
GJATESIA (m)	2	27.6	18.5	18.7	13.5 5.9
DISTANCA PROGRESIVE (m)	1+01	1+29	1+48	1+66	1+801+86
PJERRESIA (m/m)	01	0.120	0.103	0.126	0.109 0.111
TIPI I TUBACIONIT DHE DIAMETRI (Ø)	HDPE 80 DN 200 mm				

PLANI I
PERGJITHSHËM:

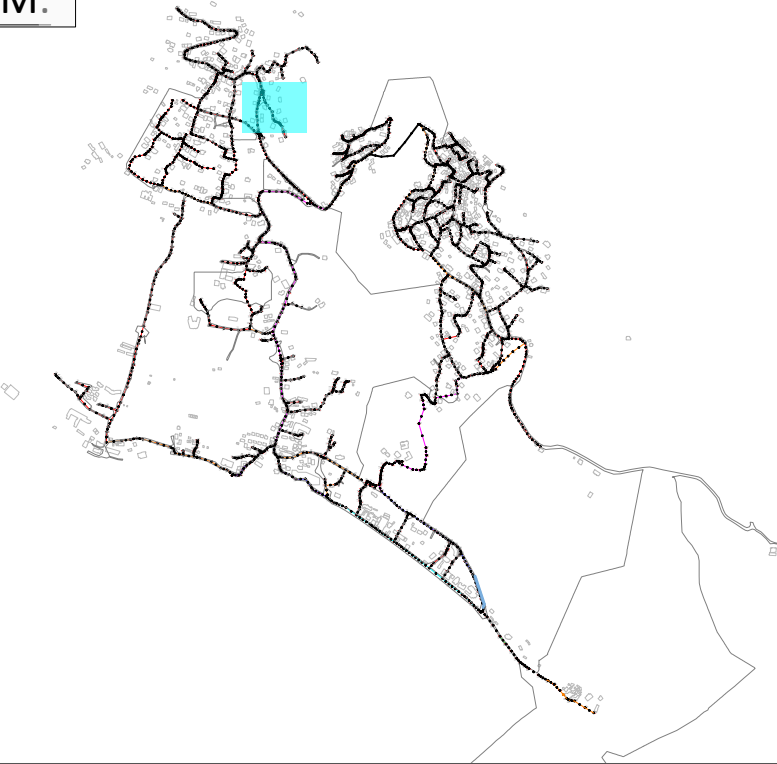

LEGJENDA & SHENIME:

- SP STACION POMPIMI
PUSETA HDPE
PUSETA POLIPROPILENI
VIA E TOKES
LINJA ME GRAVITET HDPE 100 SN8 Ø200mm
LINJA ME GRAVITET HDPE 100 SN8 Ø250mm
LINJA ME GRAVITET HDPE 100 SN8 Ø315mm
LINJA ME GRAVITET HDPE 100 SN8 Ø400mm
LINJA ME GRAVITET HDPE 100 SN8 Ø500mm
LINJA ME GRAVITET HDPE 100 SN8 Ø600mm
LINJAT ME PRESION HDPE (PE 100 RC) PN 6a/m Ø125mm
LINJAT ME PRESION HDPE (PE 100 RC) PN 10a/m Ø315mm

INSTRUKSIONE:

- P-466 — EMERTIMI TUBACIONIT
TM-2 — EMERTIMI TUBACIONIT ME PRESION
SS: HDPE DN500 — DIAMETRI I TUBIT
L: 45.00 m — GJATESIA

I	Dhjetor 2024	A.S	FM		PER MIRATIM
Botimi	Data	Pergatitur nga	Kontrolluar nga	Aprovuar nga	Pirshkrimi
Rishikimet					
PERGATITUR NGA		KONTROLLUAR NGA		APROVUAR NGA	
ANDERSON SIMONI		FAHRI MAHO			
BOTIMI		SHKALLA		DATA	
1		1:500			

NUMRI I VIZATIMIT DHER-KUN-1-016

TITULLI I VIZATIMIT

PLANIMETRIA PJESORE DHE PROFILI GJATESOR

TITULLI I PROJEKTIT "Studim Projektim Impiant i Trajtimt të Ujërave të Ndotura dhe sistemi KUZ, Dhërmi"

NENOBJEKTI Planimetritë e Pjeshme dhe Profilet Gjatësore të rrjetit KUZ Dhermi



AGJENSIA KOMBETARE
UJËSJELLËS-KANALIZIME




PERGATITUR NGA:
"EBS" shpk



LONGITUDINAL PROFILE MH-41 TO MH-45 / PROFILI GJATESOR MH-41 DERI MH-45
SH 1:500 (A1) 1:1000 (A3)

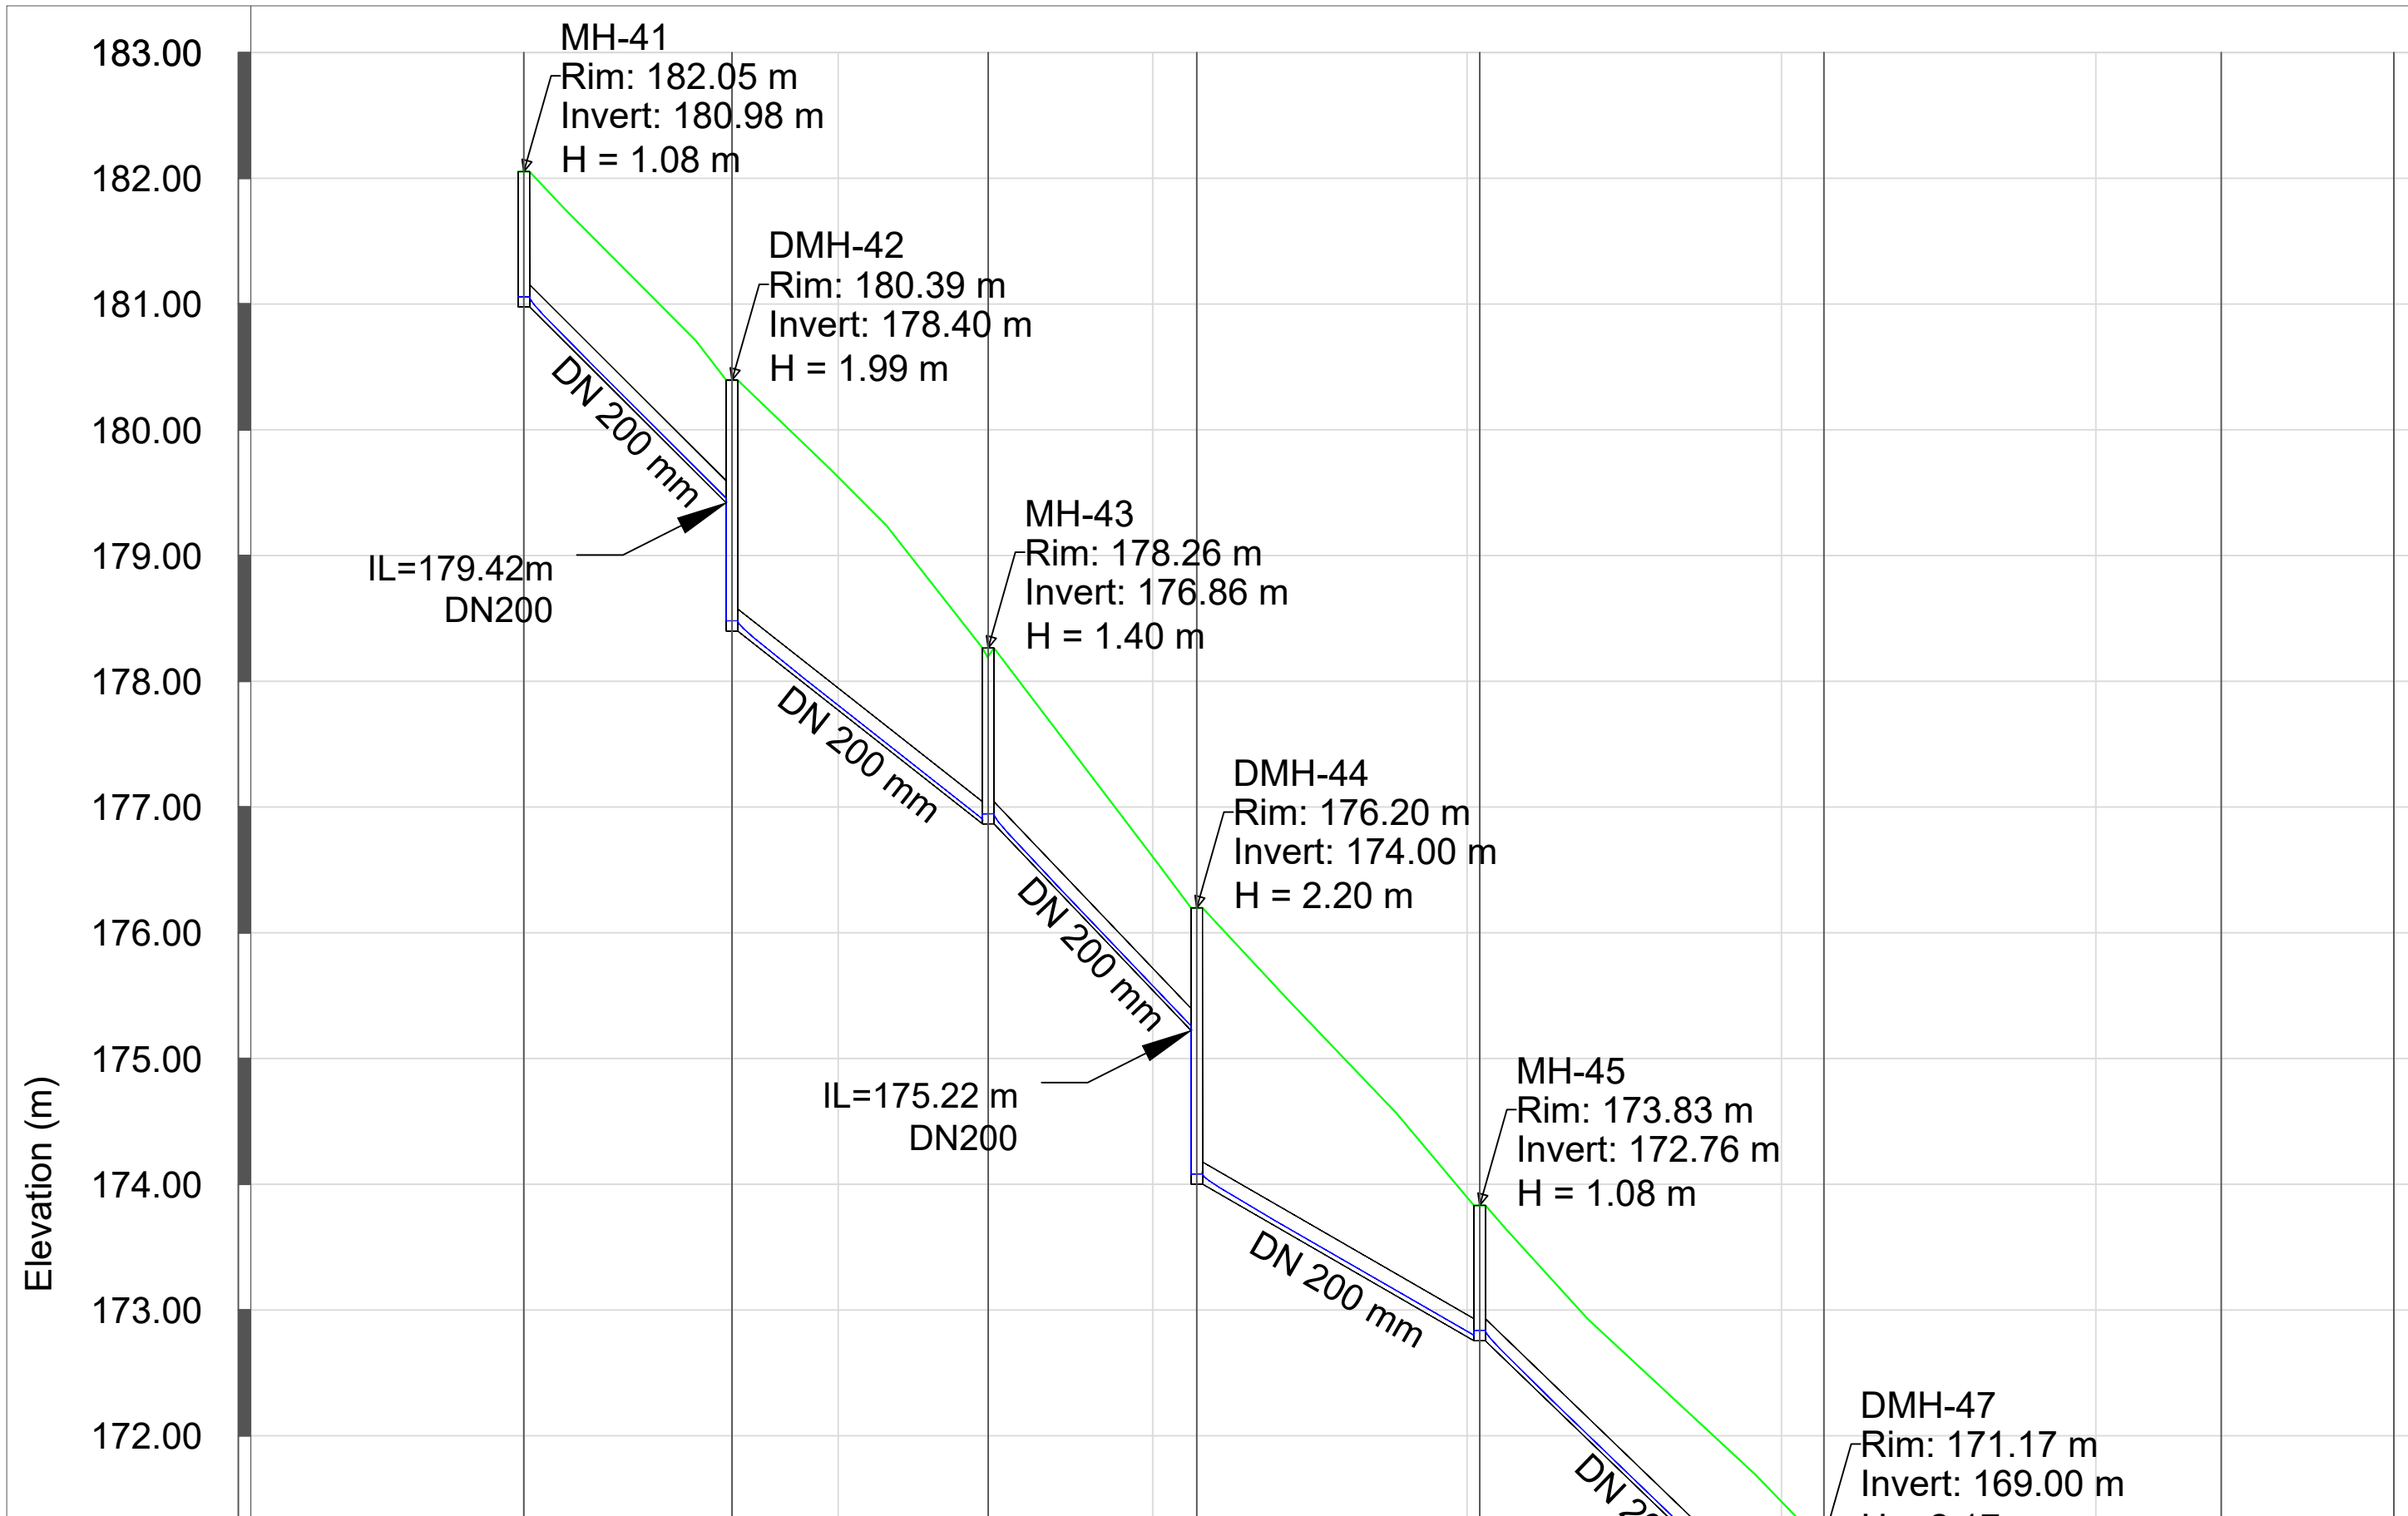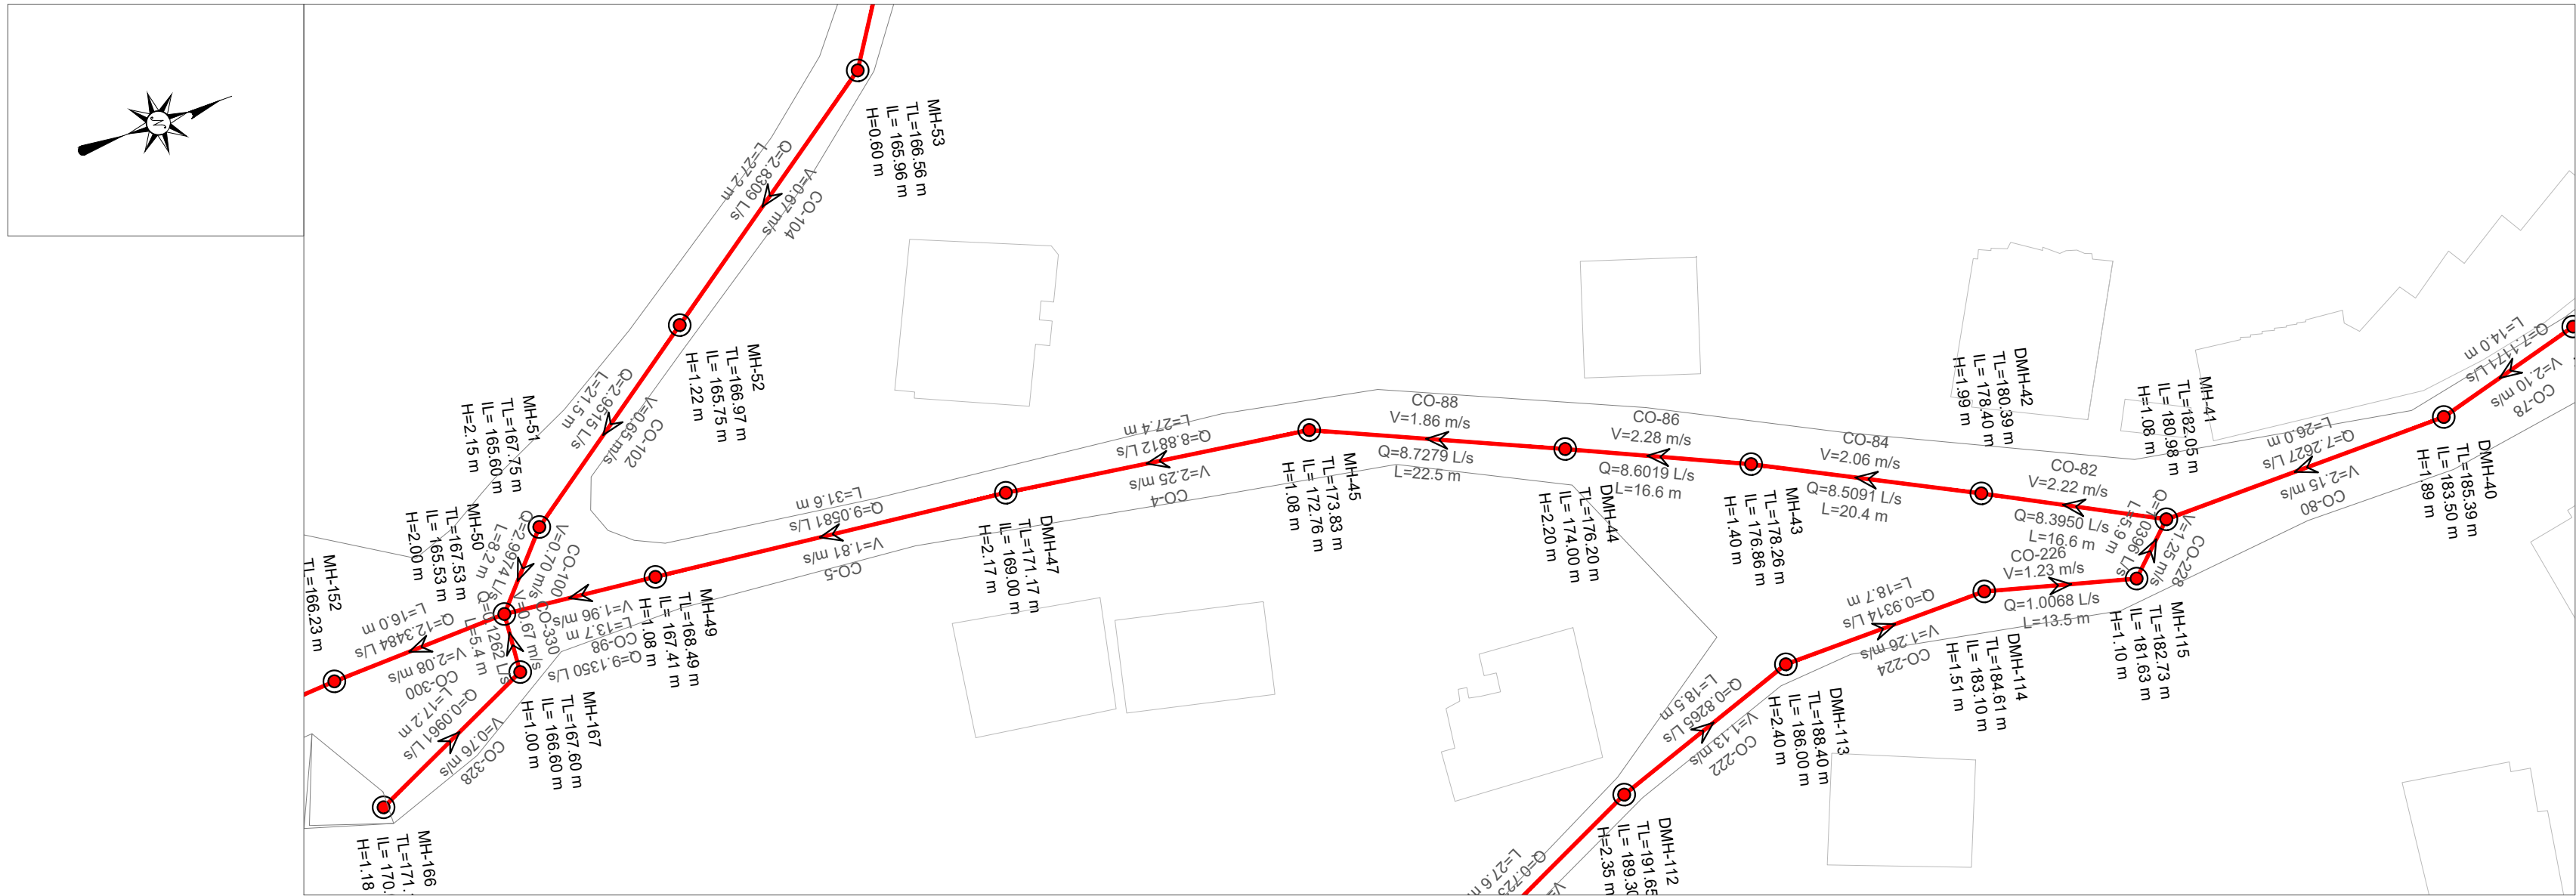

EMERTIMI Pusetes	MH-41	DMH-42	MH-43	DMH-44	MH-45	DMH-47	MH-49	DMH-50
KUOTA E TOKES (m m.n.d)	182.05	180.39	178.26	176.20	173.83	171.17	168.49	167.53
KUOTA E PROJEKTIT (m m.n.d)	180.98	178.40	176.86	174.00	172.76	169.00	167.41	165.53
GJATESIA (m)	16.6	20.4	16.6	22.5	27.4	31.6	13.7	
DISTANCA PROGRESIVE (m)	0+00	0+17	0+37	0+54	0+76	1+03	1+35	1+49
PJERRESIA (m/m)	0.095	0.075	0.100	0.055	0.094	0.050	0.063	
TIPI I TUBACIONIT DHE DIAMETRI (Ø)	HDPE 80 DN 200 mm							

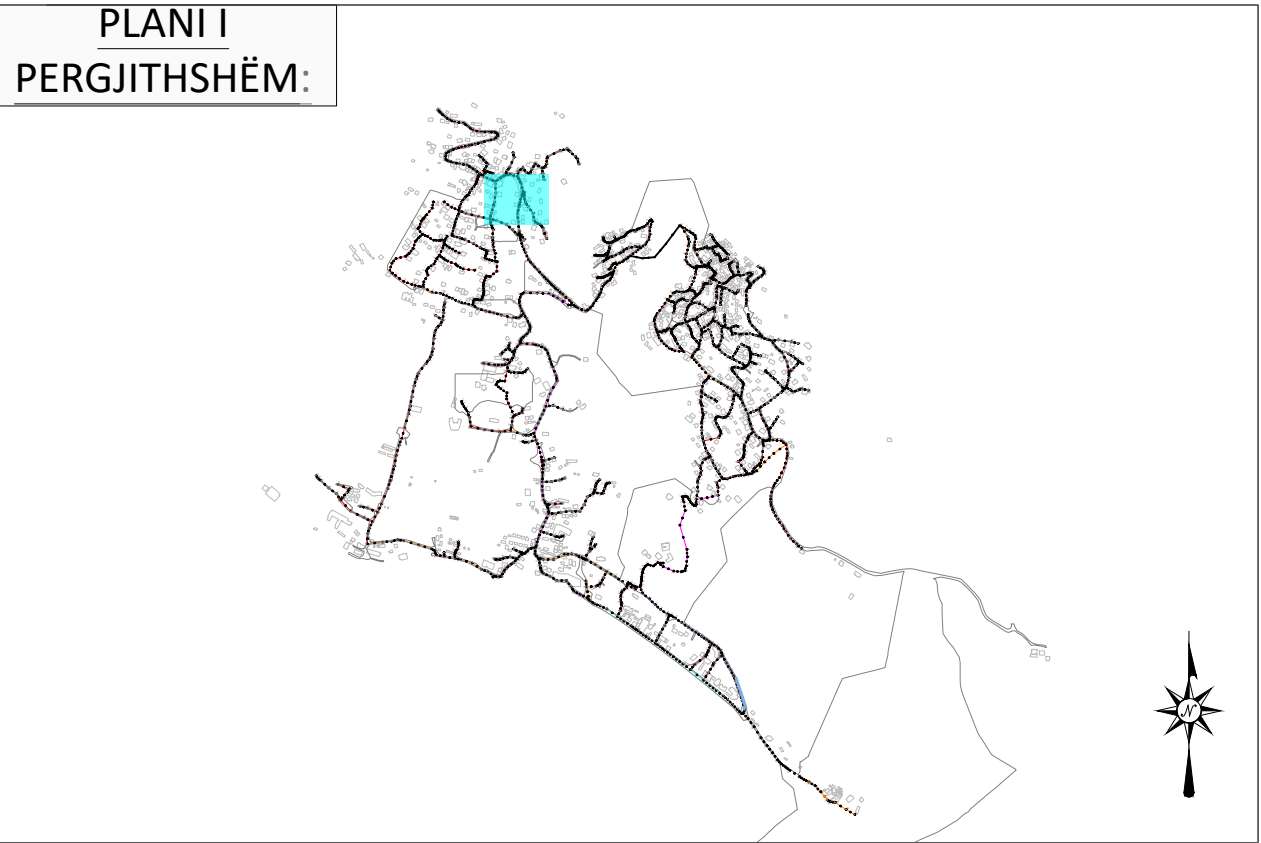

SP

PUSETA HDPE

PUSETA POLIPROPILENI

VIA E TOKES

LINJA ME GRAVITET HDPE 100 SN8 Ø200mm

LINJA ME GRAVITET HDPE 100 SN8 Ø250mm

LINJA ME GRAVITET HDPE 100 SN8 Ø315mm

LINJA ME GRAVITET HDPE 100 SN8 Ø400mm

LINJA ME GRAVITET HDPE 100 SN8 Ø500mm

LINJA ME GRAVITET HDPE 100 SN8 Ø600mm

LINJAT ME PRESION HDPE (PE 100 RC) PN 6um Ø125mm

LINJAT ME PRESION HDPE (PE 100 RC) PN 10um Ø315mm

INSTRUKSIONE:

P-466

—EMERTIMI TUBACIONIT

TM-2

—EMERTIMI TUBACIONIT ME PRESION

SS: HDPE ØN500

—DIAMETRI I TUBIT

L: 45.00 m

—GJATESIA

I	Dhjetor 2024	A.S	FM		PER MIRATIM
Botimi	Data	Pergatitur nga	Kontrolluar nga	Aprovuar nga	Pirshkrimi
Rishikimet					
PERGATITUR NGA		KONTROLLUAR NGA		APROVUAR NGA	
ANDERSON SIMONI		FAHRI MAHO			
BOTIMI		SHKALLA		DATA	
1		1:500			

NUMRI I VIZATIMIT DHER-KUN-1-017

TITULLI I VIZATIMIT

PLANIMETRIA PJESORE DHE PROFILI GJATESOR

TITULLI I PROJEKTIT "Studim Projektim Impiant i Trajtimut të Ujërave të Ndotura dhe sistemi KUZ, Dhërmi"

NENOBJEKTI Planimetritë e Pjeshhme dhe Profilet Gjatësore të rrjetit KUZ Dhermi

AGJENSIA KOMBETARE
UJËSJELLËS-KANALIZIME




AGJENSIA KOMBETARE E UJËSJELLËS-KANALIZIMEVE

PERGATITUR NGA:
"EBS" shpk


EBS

ENGINEERING CONSULTANCY

PROFILI GJATESOR MH-45 DERI MH-50
SH 1:500 (A1) 1:1000 (A3)

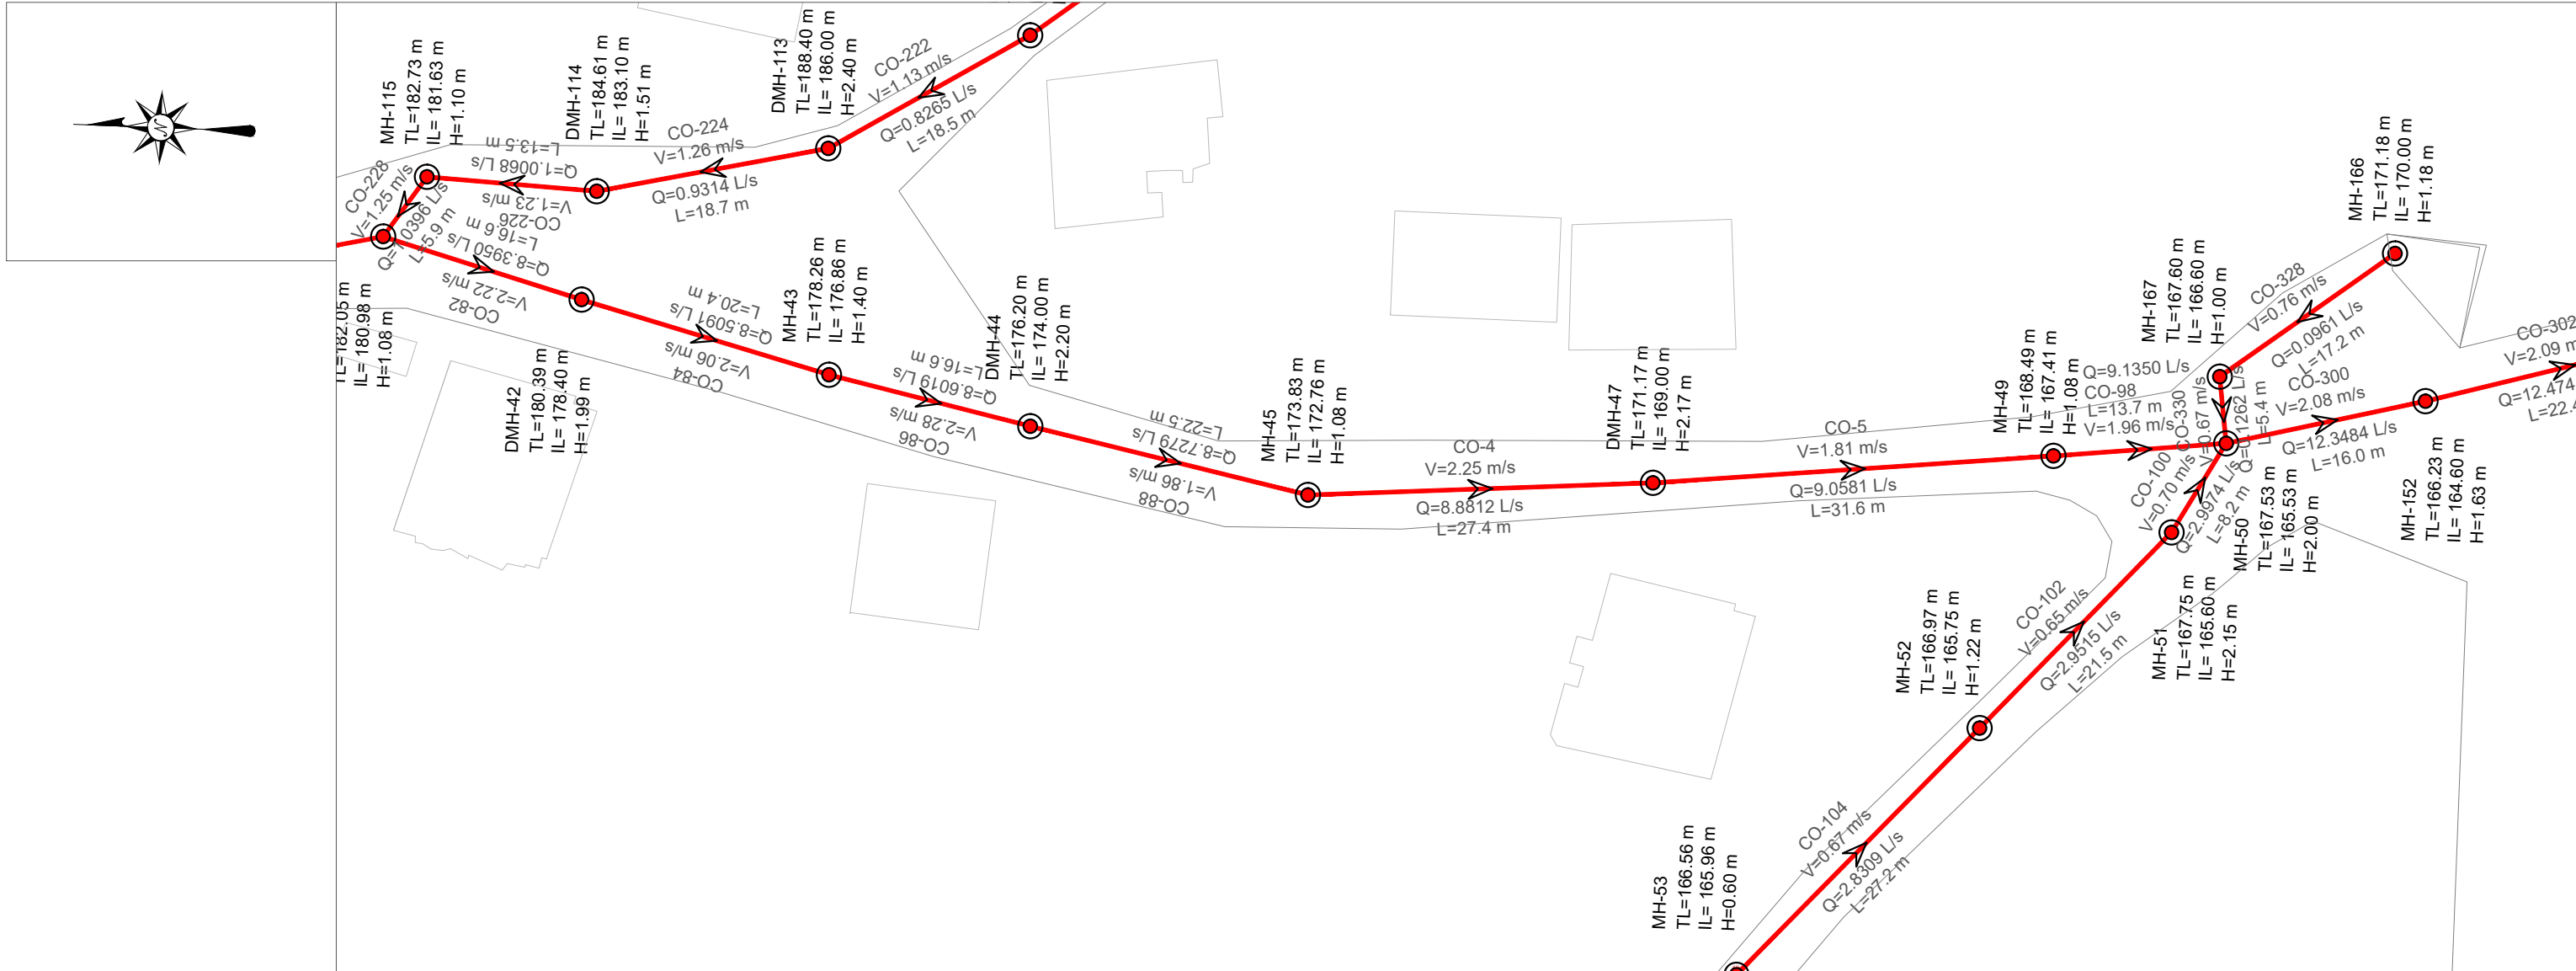

EMERTIMI Pusetes	2	MH-43	DMH-44	MH-45	DMH-47	MH-49	DMH-50
KUOTA E TOKES (m m.n.d)		178.26	176.20	173.83	171.17	168.49	167.53
KUOTA E PROJEKTIT (m m.n.d)		176.86	174.00	172.76	169.00	167.41	165.53
GJATESIA (m)	20.4	16.6	22.5	27.4	31.6	13.7	
DISTANCA PROGRESIVE (m)		0+37	0+54	0+76	1+03	1+35	1+49
PJERRESIA (m/m)	0.075	0.100	0.055	0.094	0.050	0.063	
TIPI I TUBACIONIT DHE DIAMETRI (Ø)		HDPE 80 DN 200 mm					

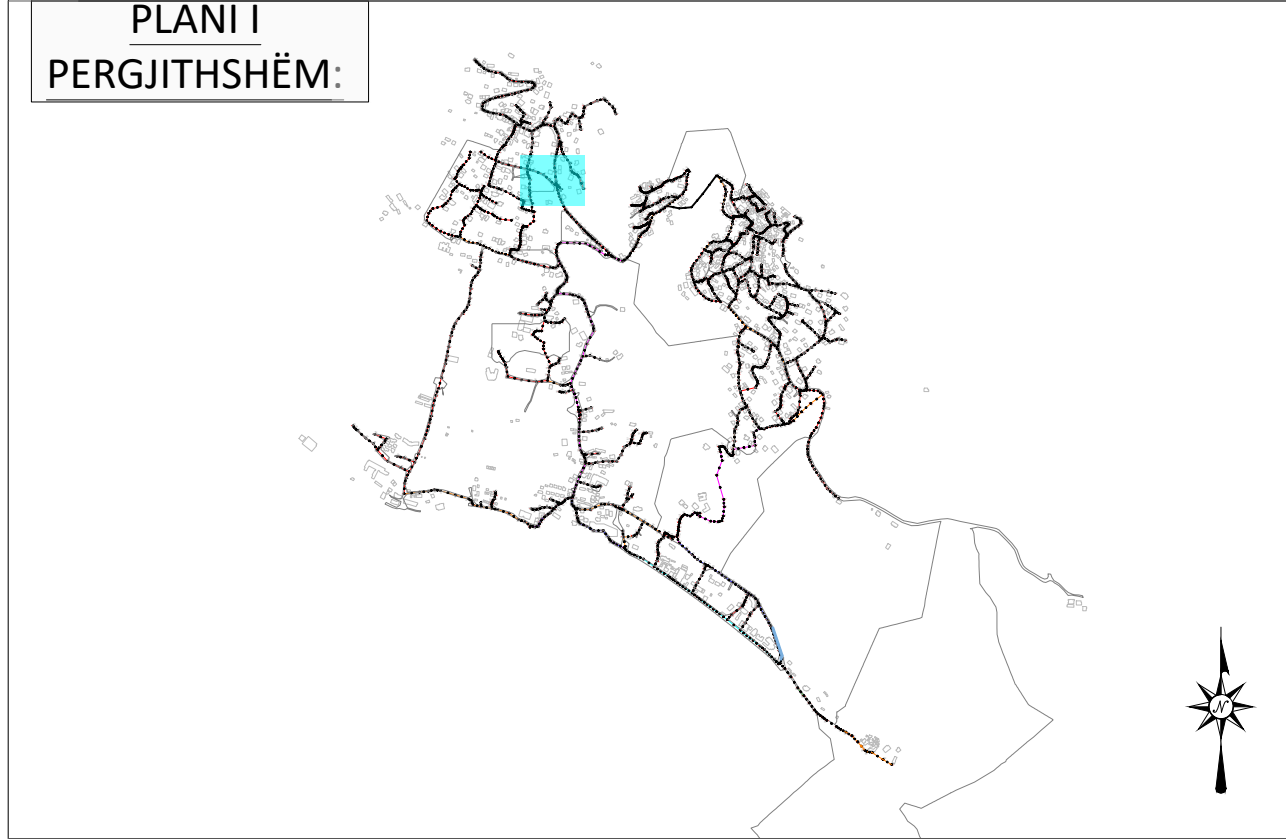

LEGJENDA & SHENIME:	INSTRUKSIONE:
SP PUSETA HDPE PUSETA POLIPROPILENI VIA E TOKES LINJA ME GRAVITET HDPE 100 SN8 Ø200mm LINJA ME GRAVITET HDPE 100 SN8 Ø250mm LINJA ME GRAVITET HDPE 100 SN8 Ø315mm LINJA ME GRAVITET HDPE 100 SN8 Ø400mm LINJA ME GRAVITET HDPE 100 SN8 Ø500mm LINJA ME GRAVITET HDPE 100 SN8 Ø600mm LINJAT ME PRESION HDPE (PE 100 RC) PN 6aam Ø125mm LINJAT ME PRESION HDPE (PE 100 RC) PN 10aam Ø315mm	P-466 TM-2 SS: HDPE DN500 L: 45.00 m — EMERTIMI TUBACIONIT — EMERTIMI TUBACIONIT ME PRESION — DIAMETRI I TUBIT — GJATESIA

I	Dhjetor 2024	A.S	FM		PER MIRATIM
Botimi	Data	Pergatitur nga	Kontrolluar nga	Aprovuar nga	Pirshkrimi
Rishikimet					
PERGATITUR NGA		KONTROLLUAR NGA		APROVUAR NGA	
ANDERSON SIMONI		FAHRI MAHO			
BOTIMI		SHKALLA		DATA	
1		1:500			

NUMRI I VIZATIMIT DHER-KUN-1-018

TITULLI I VIZATIMIT

PLANIMETRIA PJESORE DHE PROFILI GJATESOR

TITULLI I PROJEKTIT "Studim Projektim Impiant i Trajtimut të Ujërave të Ndotura dhe sistemi KUZ, Dhërmi"



NENOBJEKTI Planimetritë e Pjeshme dhe Profilet Gjatësore të rrjetit KUZ Dhermi



PERGATITUR NGA:
"EBS" shpk


EBS
ENGINEERING CONSULTANCY

PROFILI GJATESOR MH-122 DERI MH-54
SH 1:500 (A1) 1:1000 (A3)

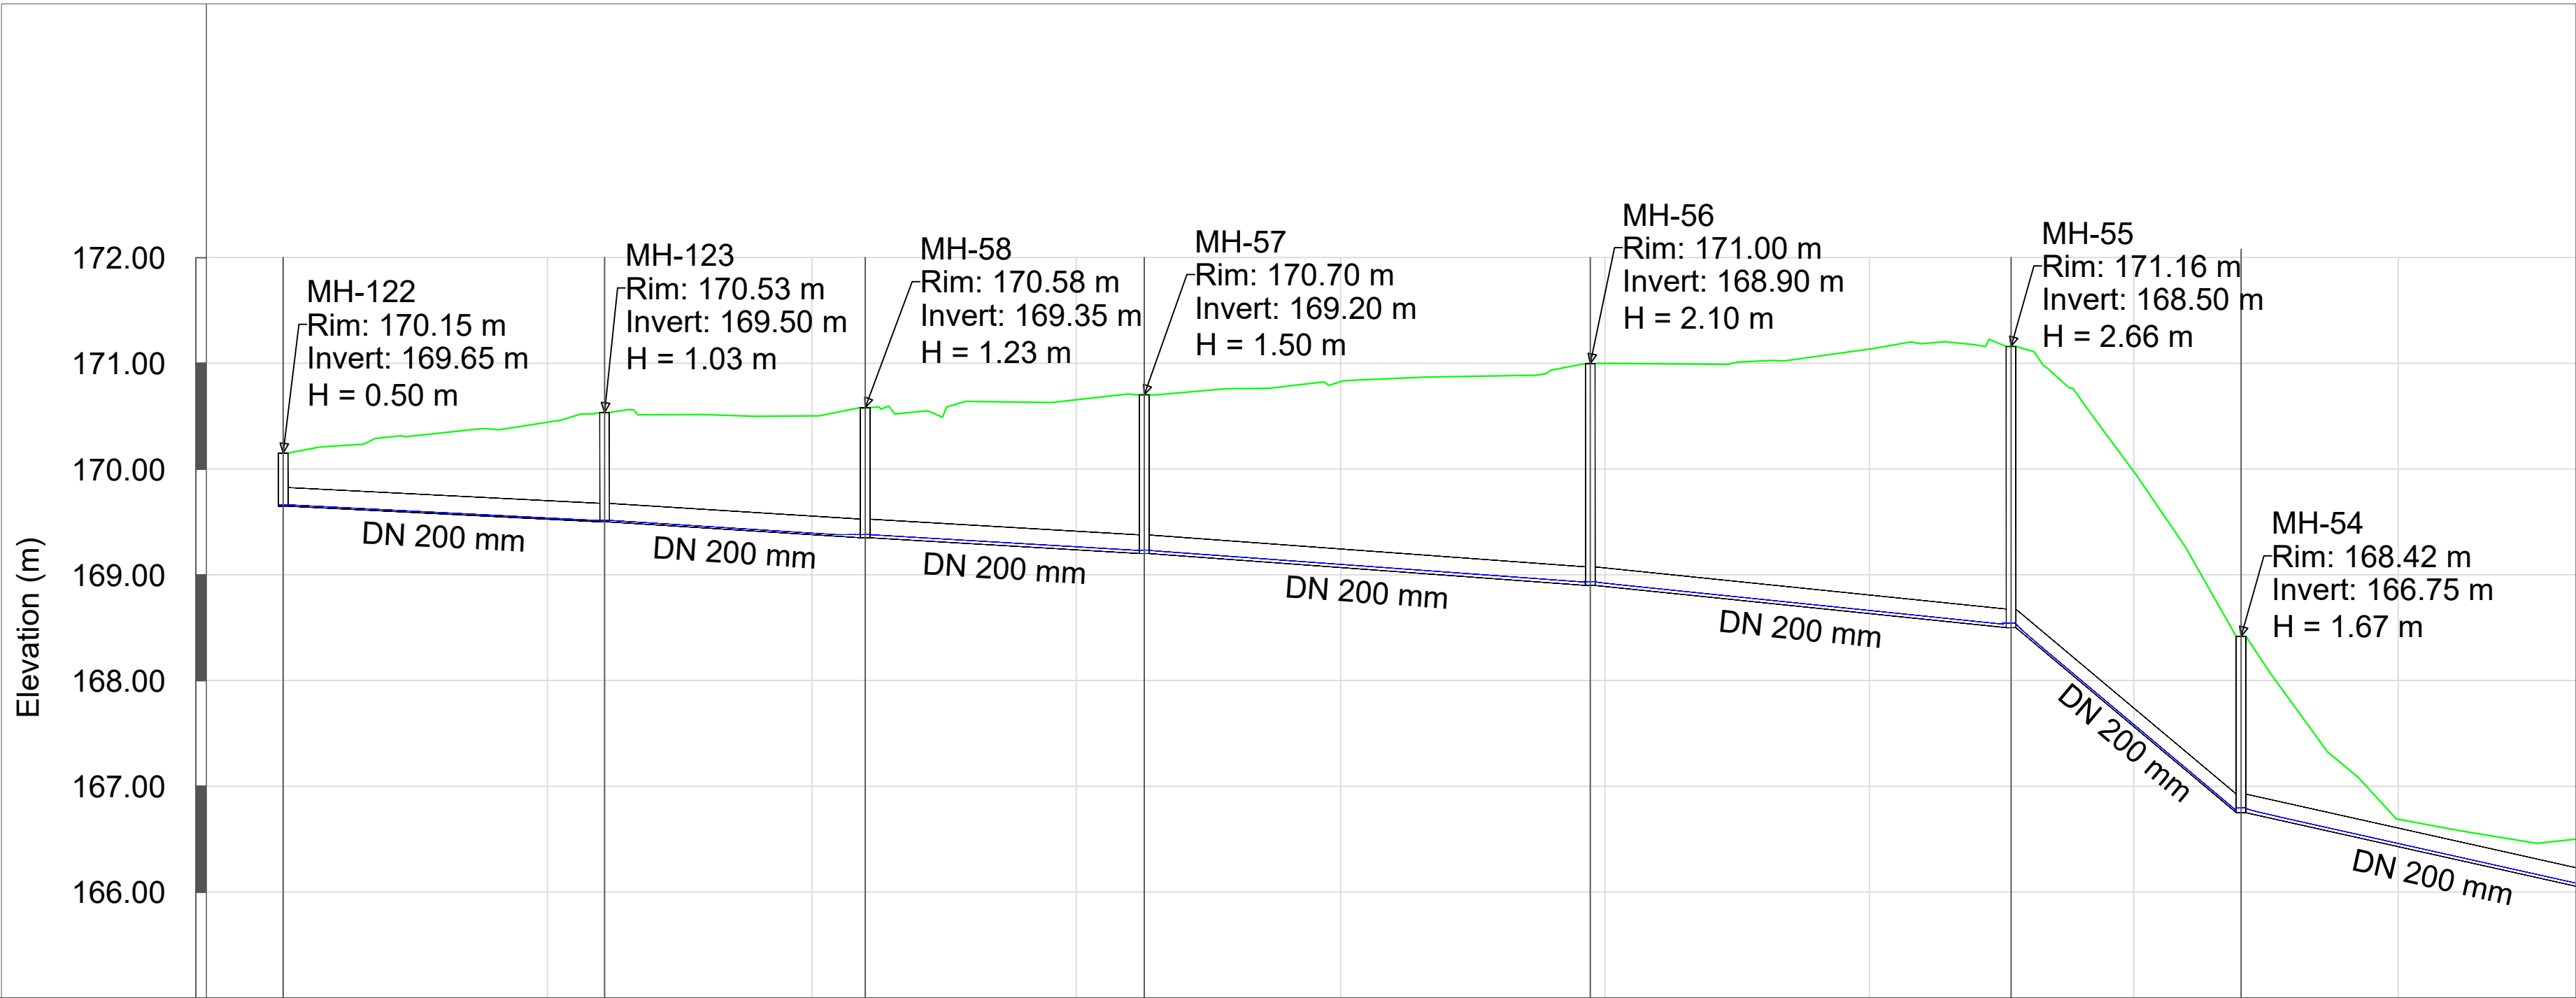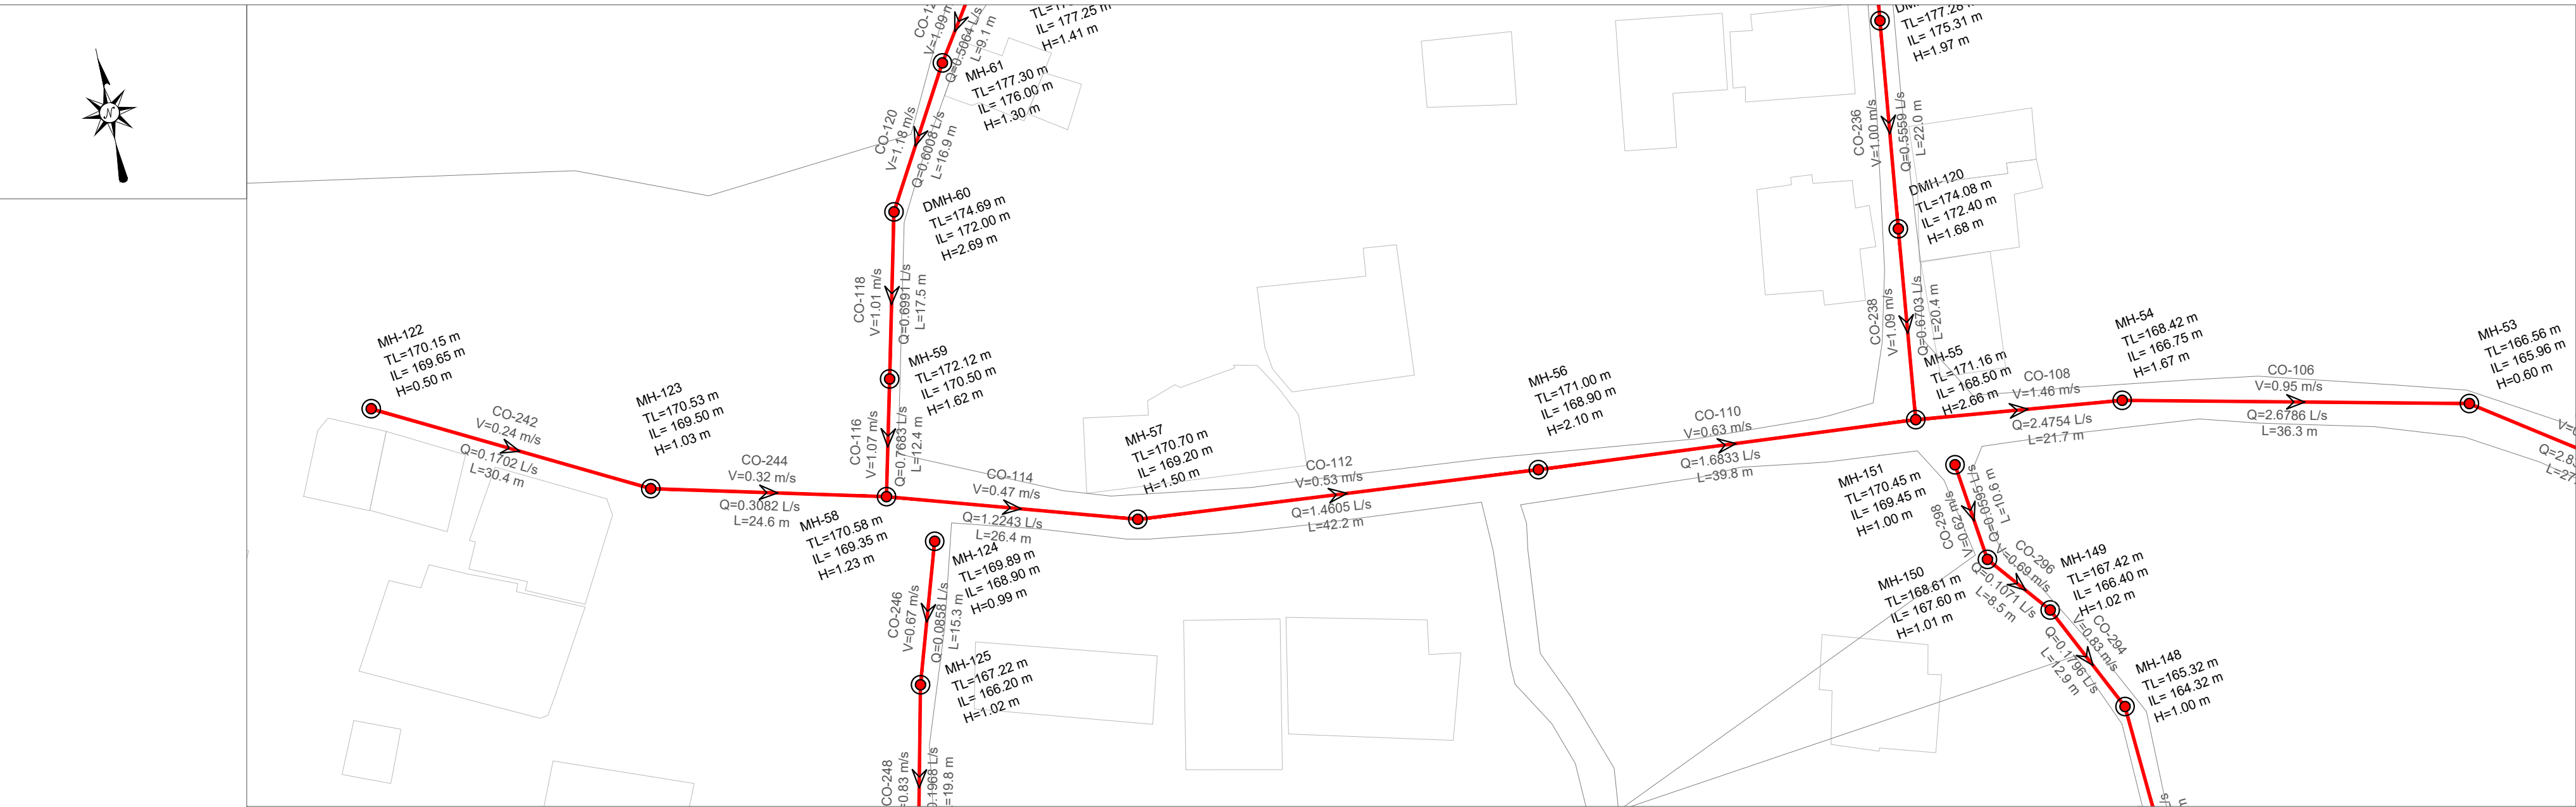

EMERTIMI Pusetes	MH-122	MH-123	MH-58	MH-57	MH-56	MH-55	MH-54
KUOTA E tokes (m m.n.d)	170.15	170.53	170.58	170.70	171.00	171.16	168.42
KUOTA E projektit (m m.n.d)	169.65	169.50	169.35	169.20	168.90	168.50	166.75
Gjatesia (m)	30.4	24.6	26.4	42.2	39.8	21.7	36.3
Distanca progresive (m)	0+00	0+30	0+55	0+81	1+24	1+63	1+85
Pjerresia (m/m)	0.005	0.006	0.006	0.007	0.010	0.080	0.022
TIPI I tubacionit dhe diametri (Ø)	HDPE 80 DN 200 mm						

PLANI I
PERGJITHSHËM:

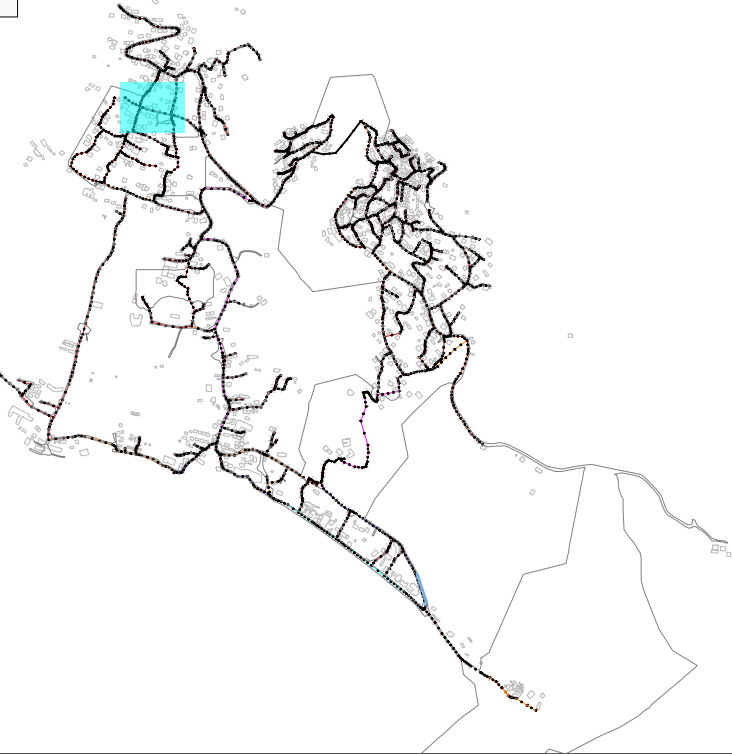

LEGJENDA & SHENIME:

- SP STACION POMPIMI
- PUSETA HDPE
- PUSETA POLIPROPILENI
- VIA E TOKES
- LINJA ME GRAVITET HDPE 100 SN8 Ø200mm
- LINJA ME GRAVITET HDPE 100 SN8 Ø250mm
- LINJA ME GRAVITET HDPE 100 SN8 Ø315mm
- LINJA ME GRAVITET HDPE 100 SN8 Ø400mm
- LINJA ME GRAVITET HDPE 100 SN8 Ø500mm
- LINJA ME GRAVITET HDPE 100 SN8 Ø600mm
- LINJAT ME PRESION HDPE (PE 100 RC) PN 6a/m Ø125mm
- LINJAT ME PRESION HDPE (PE 100 RC) PN 10a/m Ø315mm

INSTRUKSIONE:

- P-466 — EMERTIMI TUBACIONIT
- TM-2 — EMERTIMI TUBACIONIT ME PRESION
- SS: HDPE DN500 — DIAMETRI I TUBIT
- L: 45.00 m — GJATESIA

I	Dhjetor 2024	A.S	F.M		PER MIRATIM
Botimi	Data	Pergatitur nga	Kontrolluar nga	Aprovuar nga	Pirshkrimi
Rishikimet					
PERGATITUR NGA		KONTROLLUAR NGA		APROVUAR NGA	
ANDERSON SIMONI		FAHRI MAHO			
BOTIMI		SHKALLA		DATA	
1		1:500			

NUMRI I VIZATIMIT DHER-KUN-1-019

TITULLI I VIZATIMIT

PLANIMETRIA PJESORE DHE PROFILI GJATESOR

TITULLI I PROJEKTIT "Studim Projektim Impiant i Trajtimut të Ujërave të Ndotura dhe sistemi KUZ, Dhërmi"

NENOBJEKTI Planimetritë e Pjeshhme dhe Profilet Gjatësore të rrjetit KUZ Dhermi



AGJENSIA KOMBETARE
UJËSJELLËS-KANALIZIME




PERGATITUR NGA:
"EBS" shpk



PROFILI GJATESOR MH-54 DERI MH-50
SH 1:500 (A1) 1:1000 (A3)

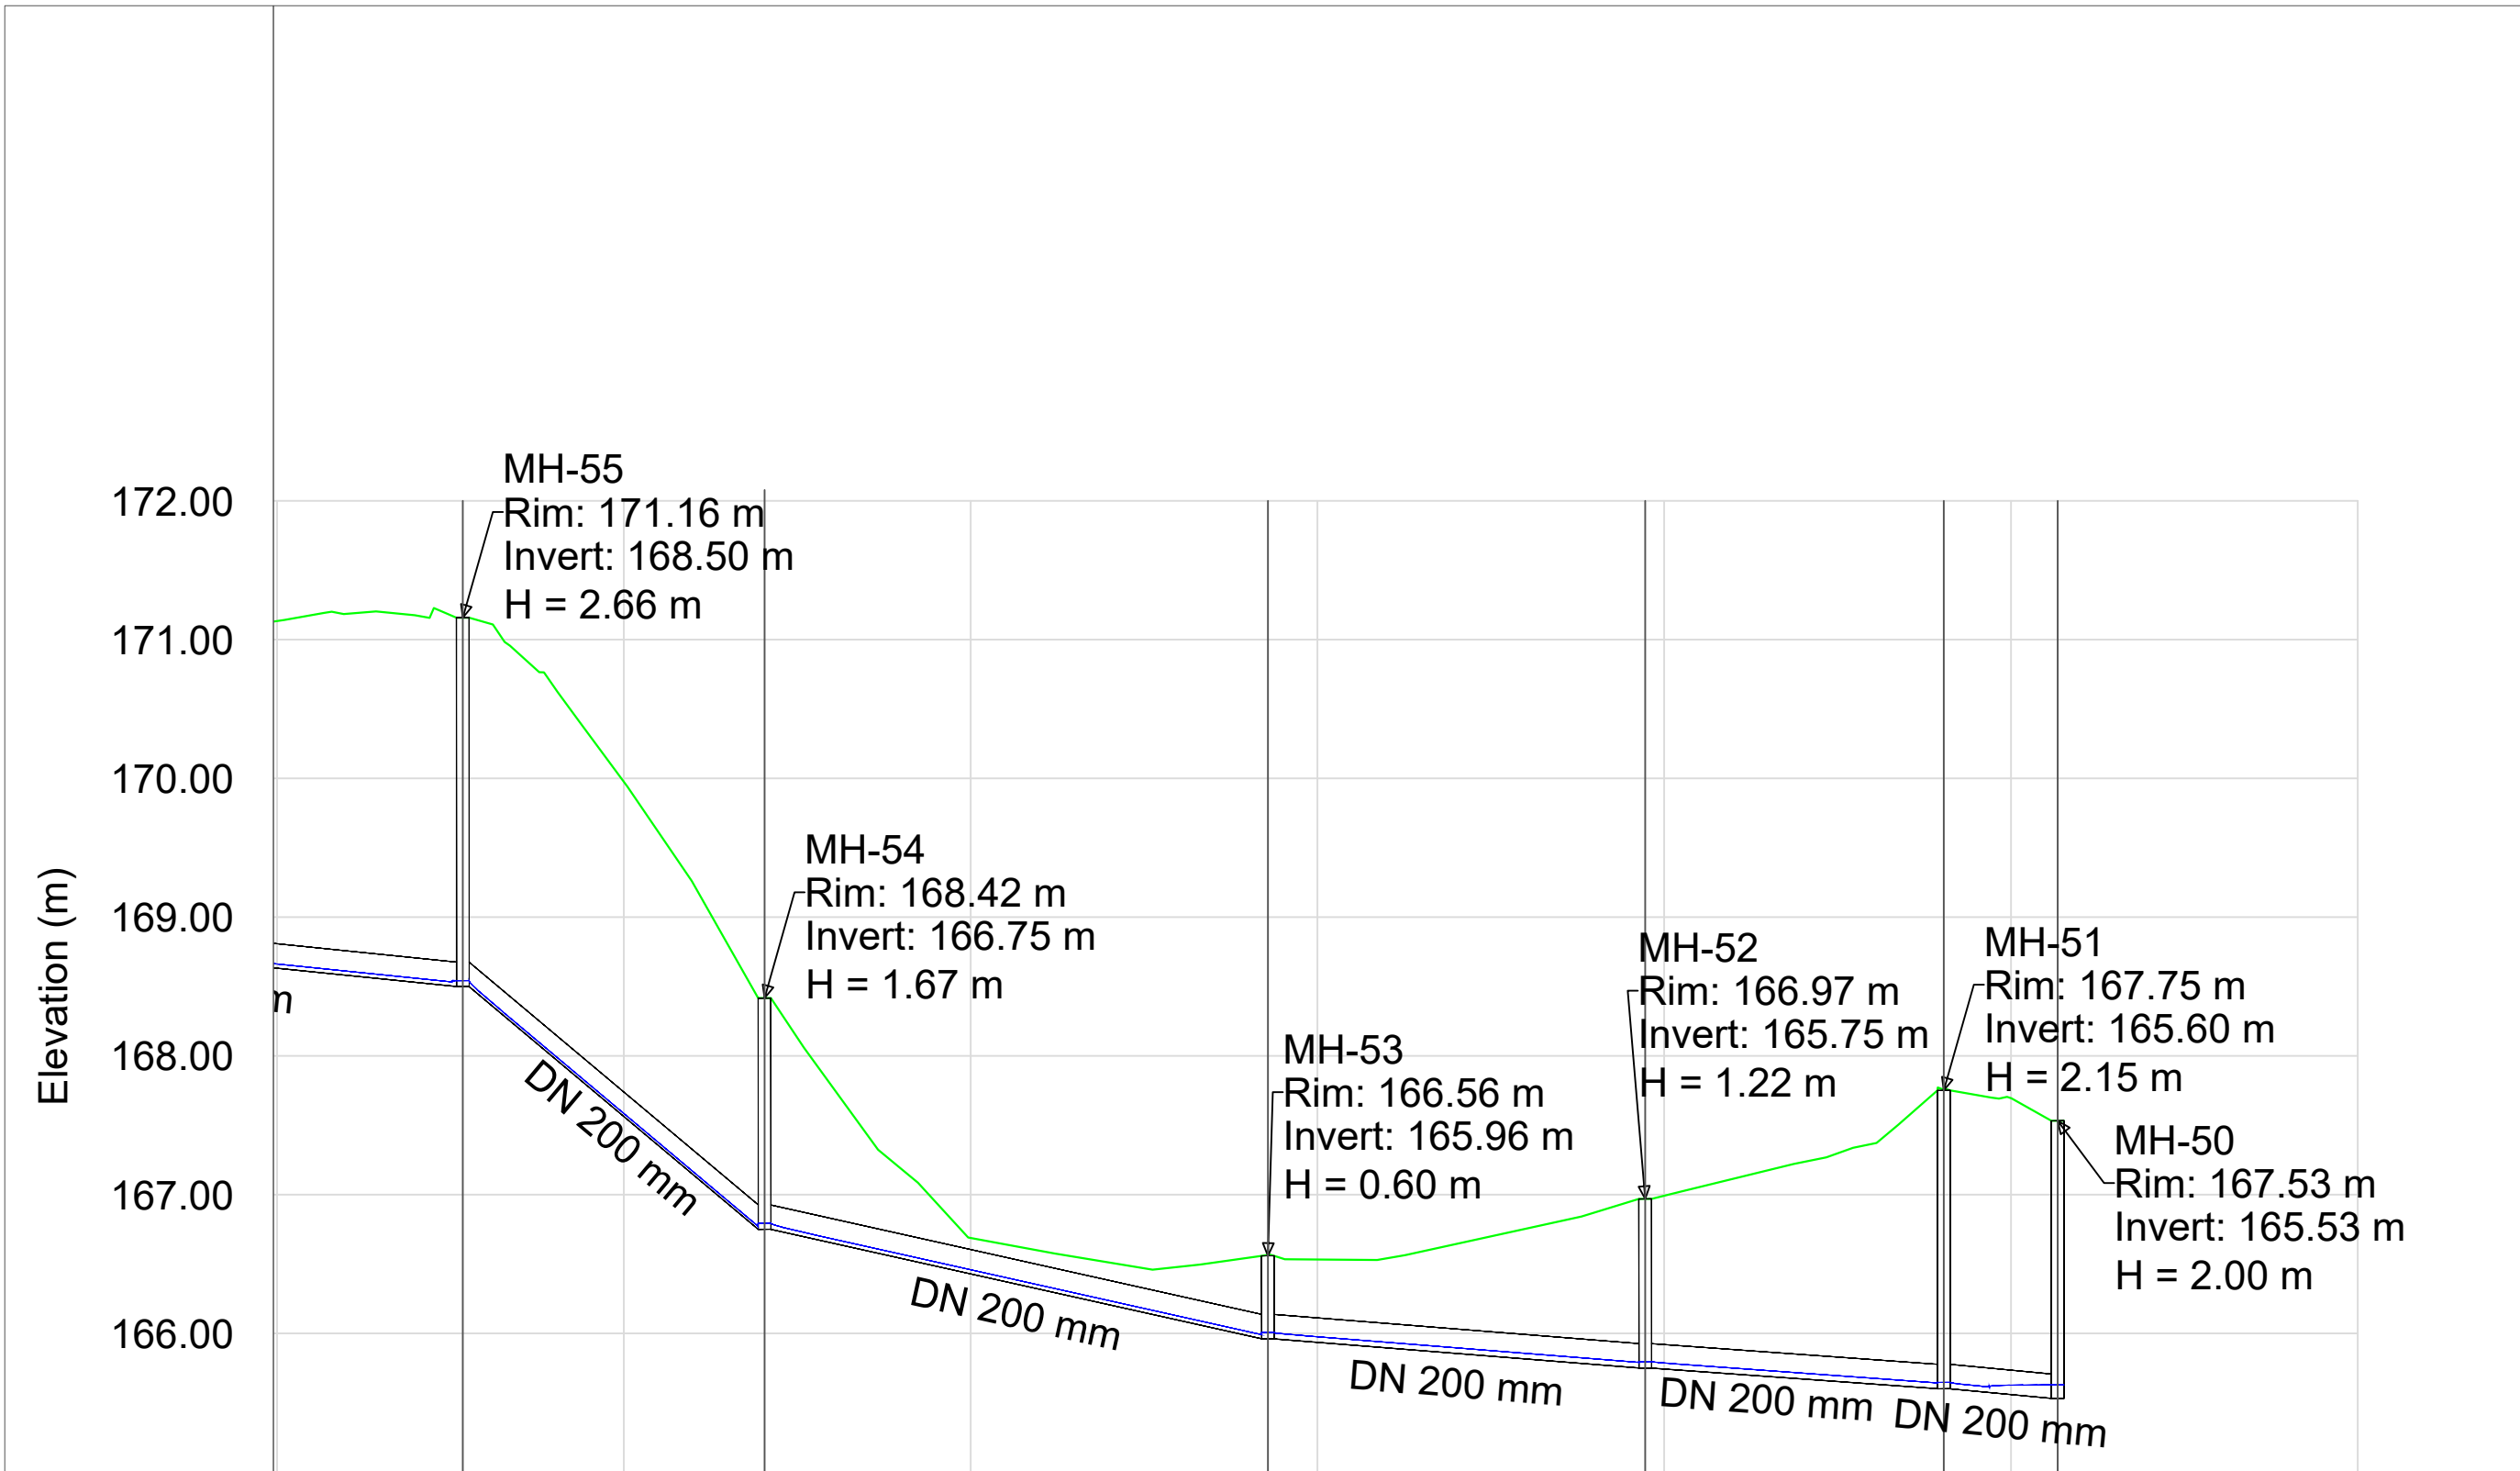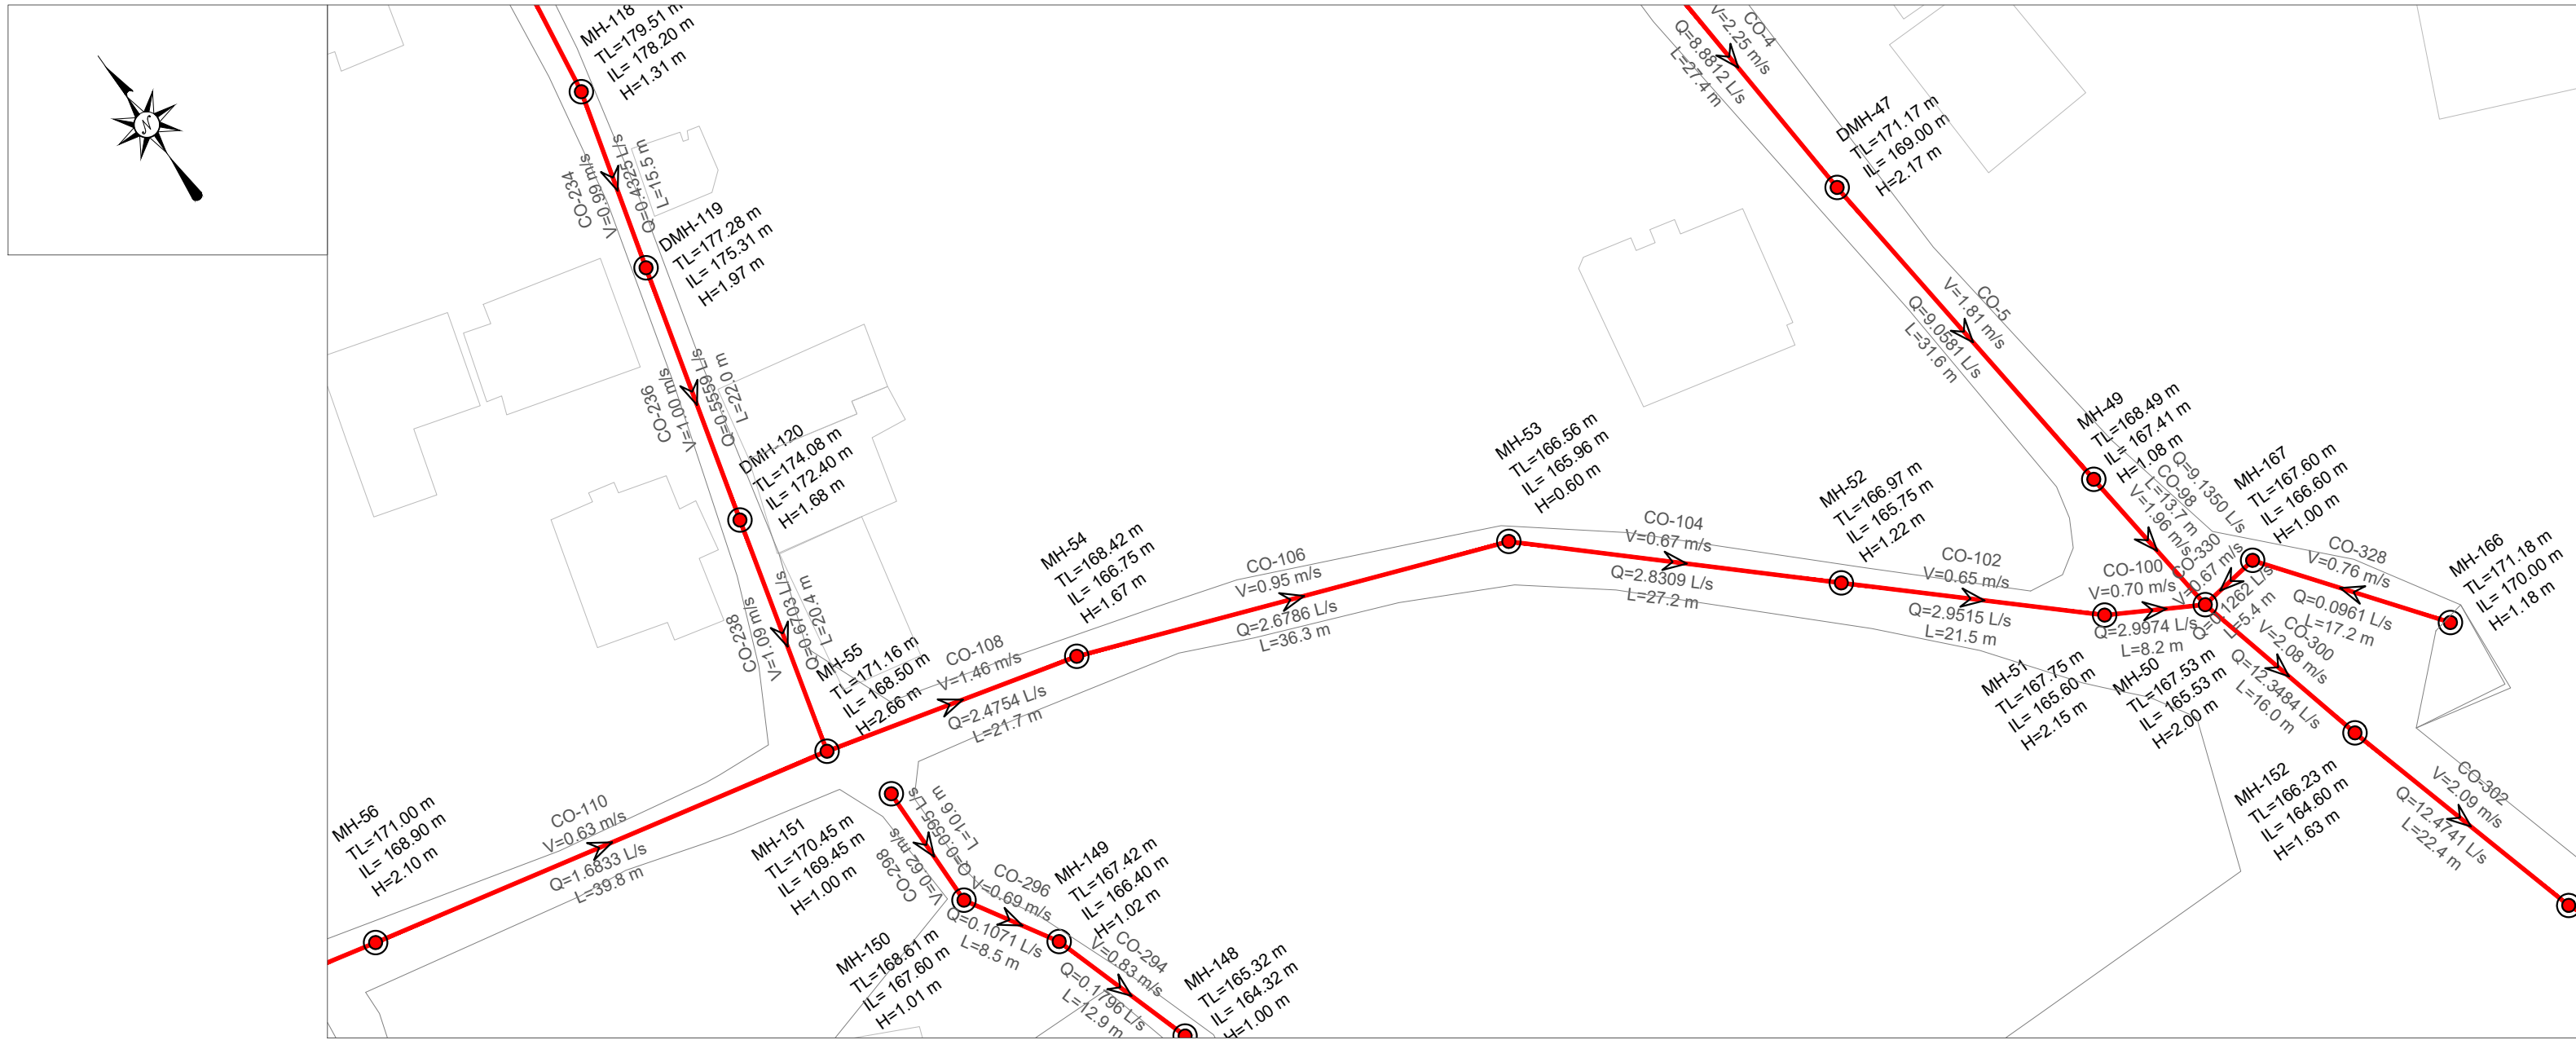

EMERTIMI Pusetes	MH-55	MH-54	MH-53	MH-52	MH-51	MH-50
KUOTA E TOKES (m m.n.d)	171.16	168.42	166.56	166.97	167.75	167.53
KUOTA E PROJEKTIT (m m.n.d)	168.50	166.75	165.96	165.75	165.60	165.53
GJATESIA (m)	21.7	36.3	27.2	21.5	8.2	
DISTANCA PROGRESIVE (m)	1+63	1+85	2+21	2+49	2+70	2+78
PJERRESIA (m/m)	0.080	0.022	0.008	0.007	0.009	
TIPË I TUBACIONIT DHE DIAMETRI (Ø)	HDPE 80 DN 200 mm					

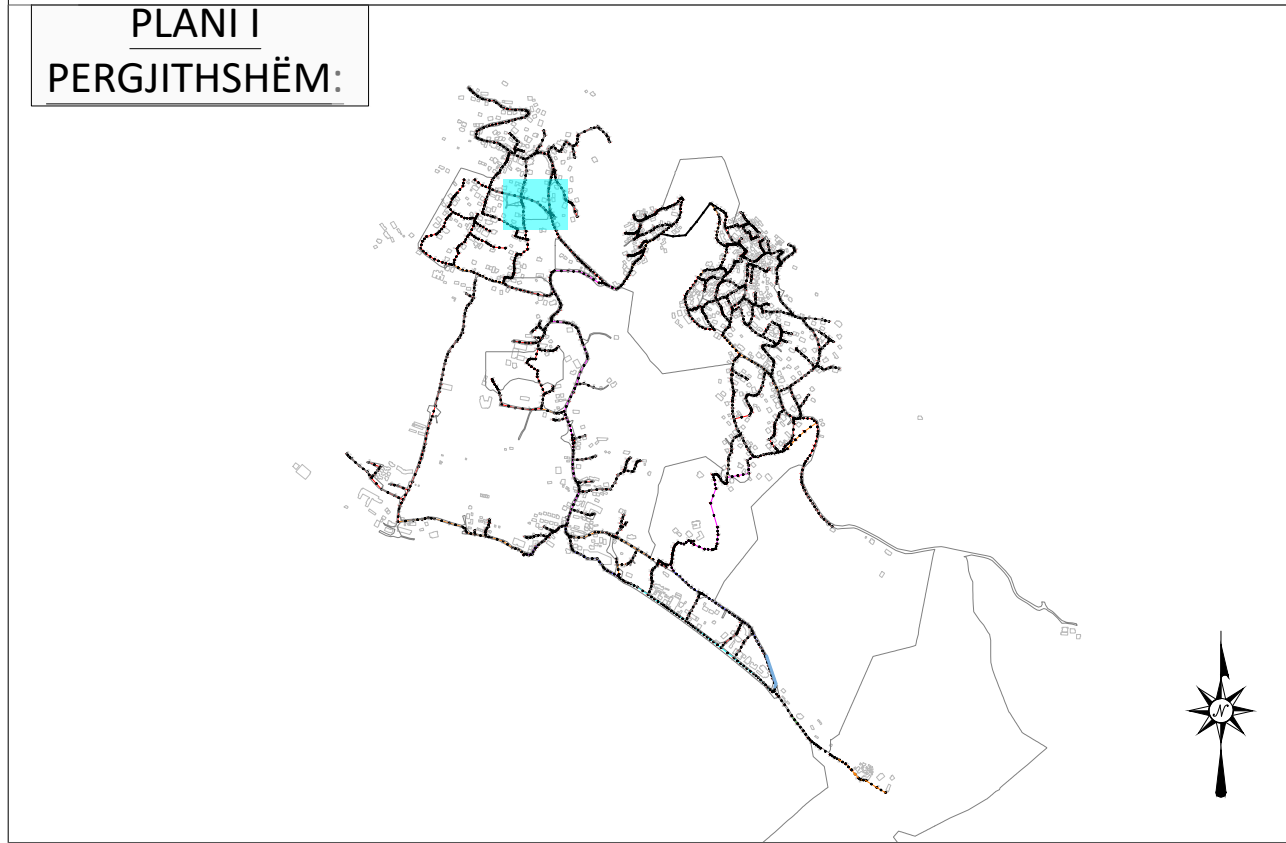

SP

PUSETA HDPE

PUSETA POLIPROPILENI

VIA E TOKES

LINJA ME GRAVITET HDPE 100 SN8 Ø200mm

LINJA ME GRAVITET HDPE 100 SN8 Ø250mm

LINJA ME GRAVITET HDPE 100 SN8 Ø315mm

LINJA ME GRAVITET HDPE 100 SN8 Ø400mm

LINJA ME GRAVITET HDPE 100 SN8 Ø500mm

LINJA ME GRAVITET HDPE 100 SN8 Ø600mm

LINJAT ME PRESION HDPE (PE 100 RC) PN 6aam Ø125mm

LINJAT ME PRESION HDPE (PE 100 RC) PN 10aam Ø315mm

INSTRUKSIONE:

P-466

—EMERTIMI TUBACIONIT

TM-2

—EMERTIMI TUBACIONIT ME PRESION

SS: HDPE ØNSØ0

—DIAMETRI I TUBIT

L: 45.00 m

—GJATESIA

I	Dhjetor 2024	A.S	FM		PER MIRATIM
Botimi	Data	Pergatitur nga	Kontrolluar nga	Aprovuar nga	Pirshkrimi
Rishikimet					
PERGATITUR NGA		KONTROLLUAR NGA		APROVUAR NGA	
ANDERSON SIMONI		FAHRI MAHO			
BOTIMI		SHKALLA		DATA	
1		1:500			

NUMRI I VIZATIMIT: DHER-KUN-1-019

TITULLI I VIZATIMIT:

PLANIMETRIA PJESORE DHE PROFILI GJATESOR

TITULLI I PROJEKTIT: "Studim Projektim Impiant i Trajtimut të Ujërave të Ndotura dhe sistemi KUZ, Dhërmi"

NENOBJEKTI: Planimetritë e Pjeshhme dhe Profilet Gjatësore të rrjetit KUZ Dhermi

AGJENSIA KOMBETARE
UJËSJELLËS-KANALIZIME





PERGATITUR NGA:

"EBS" shpk

EBS


ENGINEERING CONSULTANCY

PROFILI GJATESOR MH-70 DERI MH-65
SH 1:500 (A1) 1:1000 (A3)

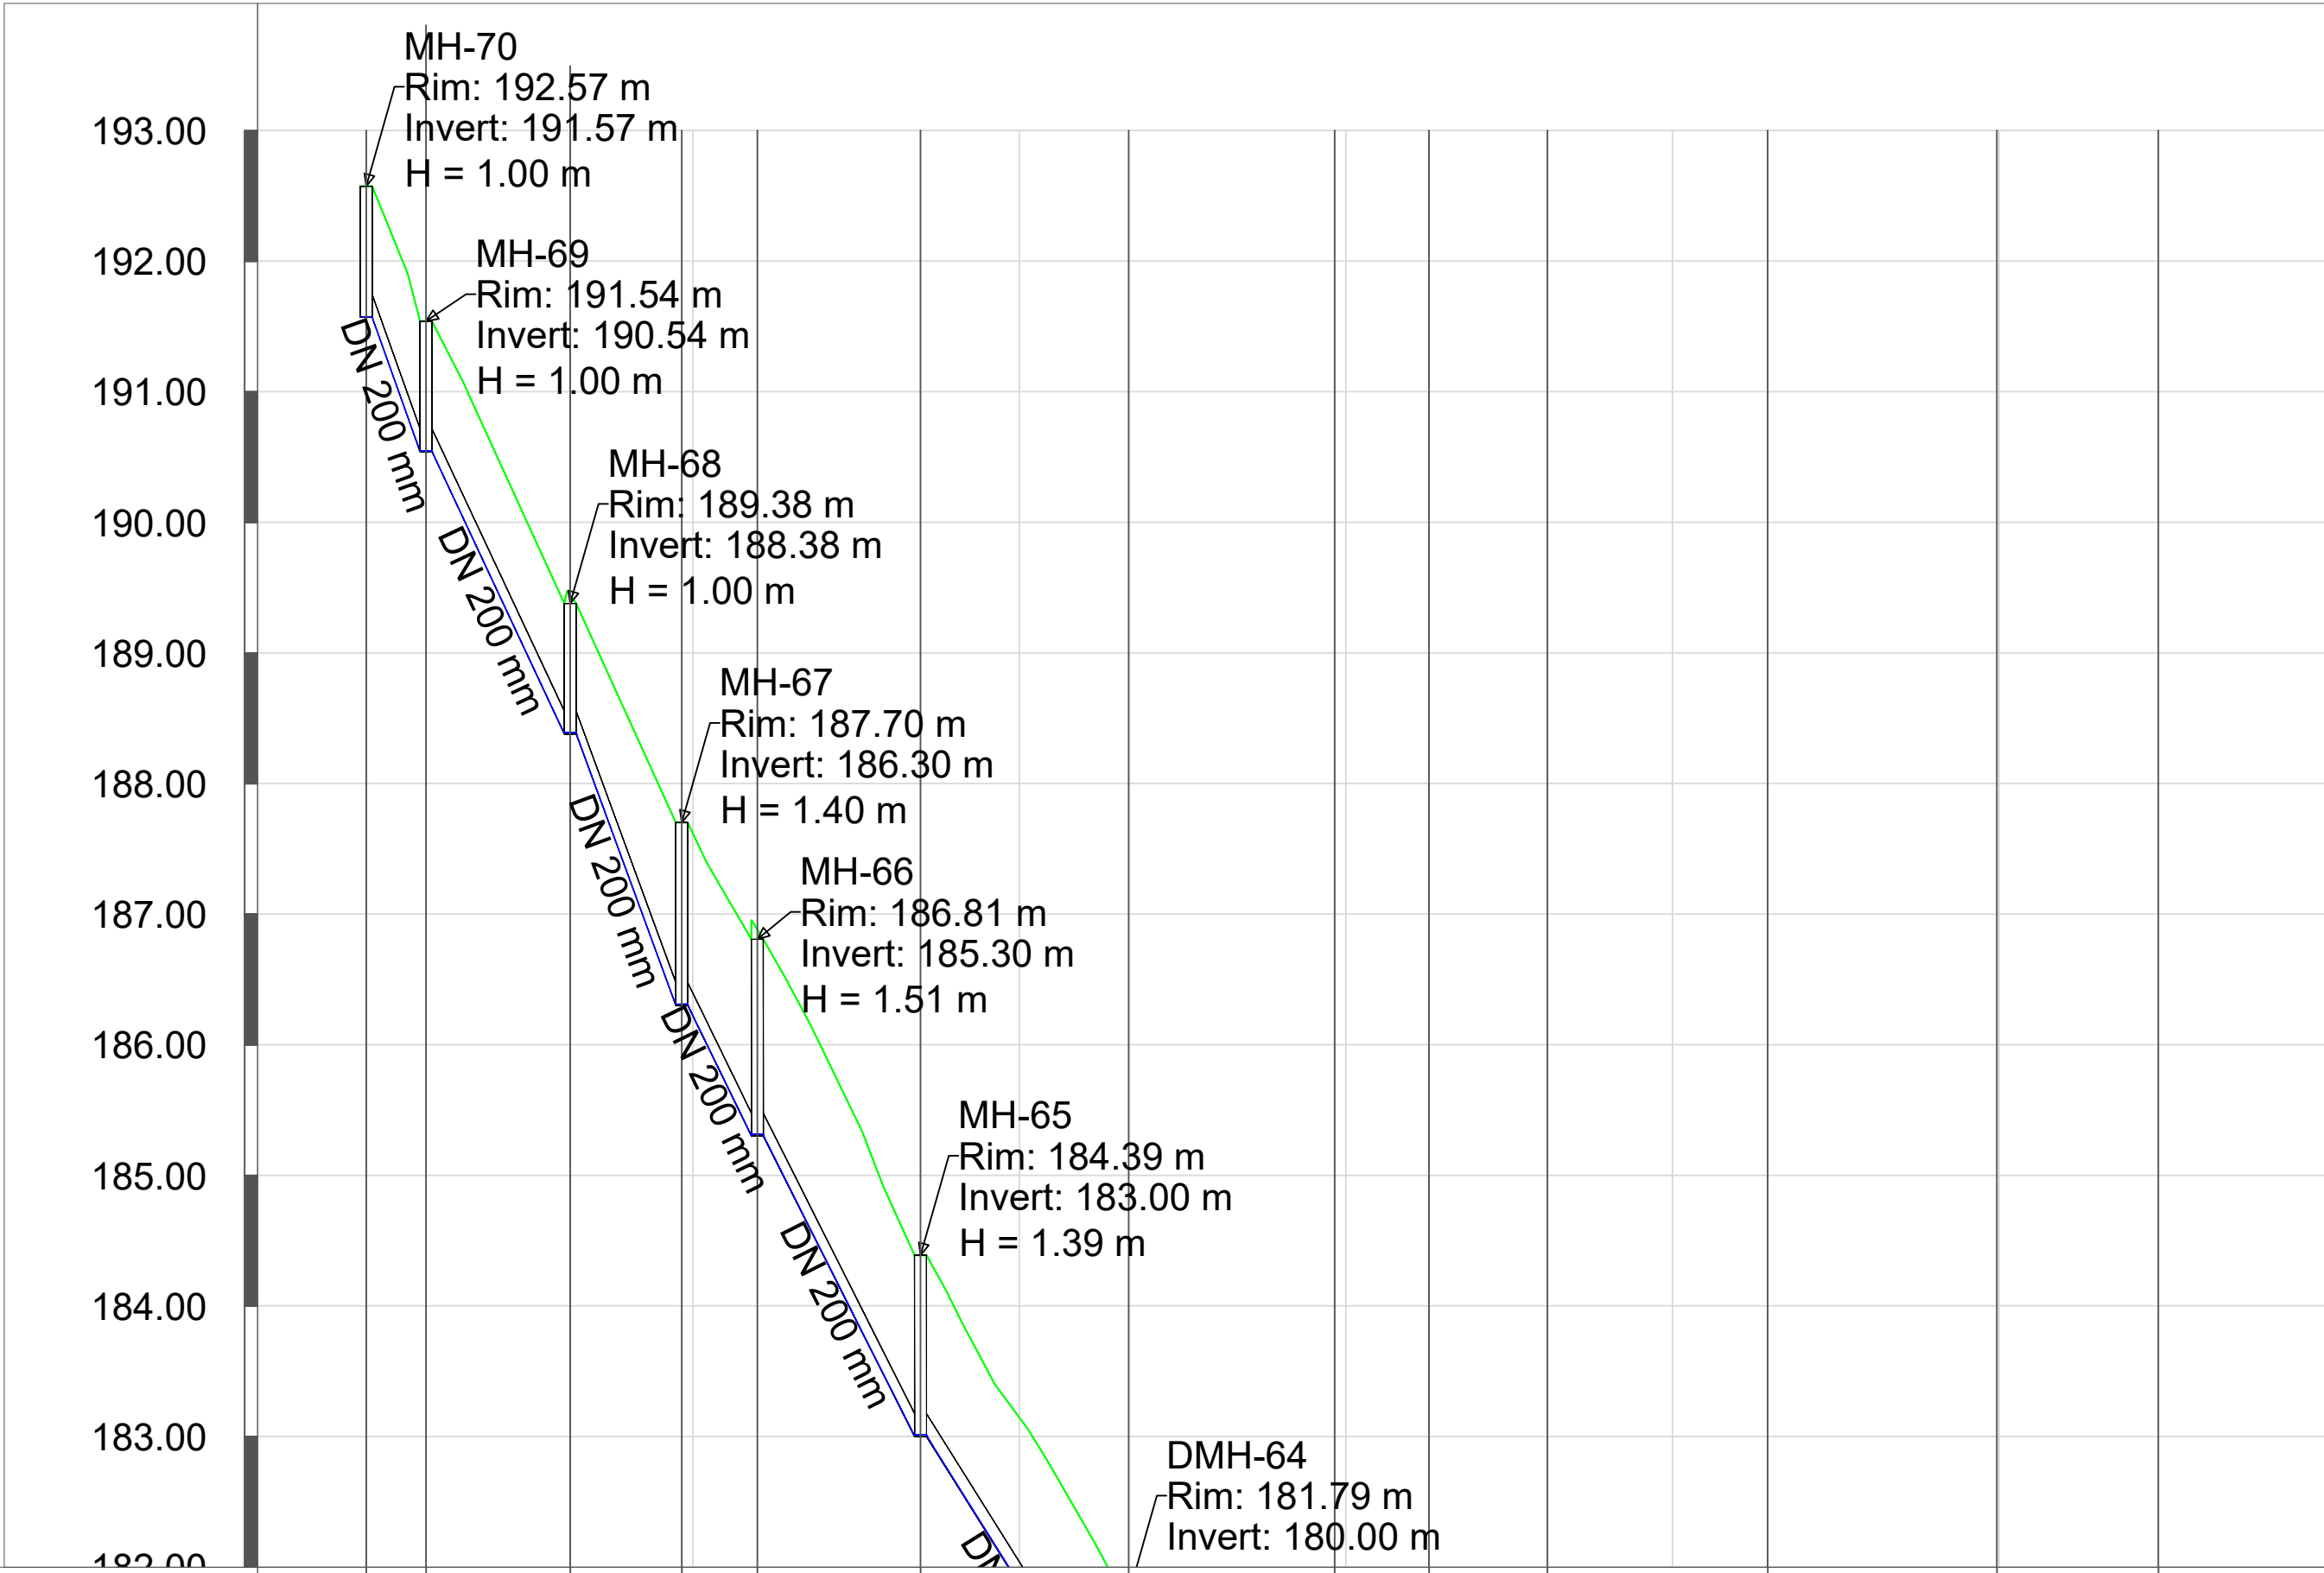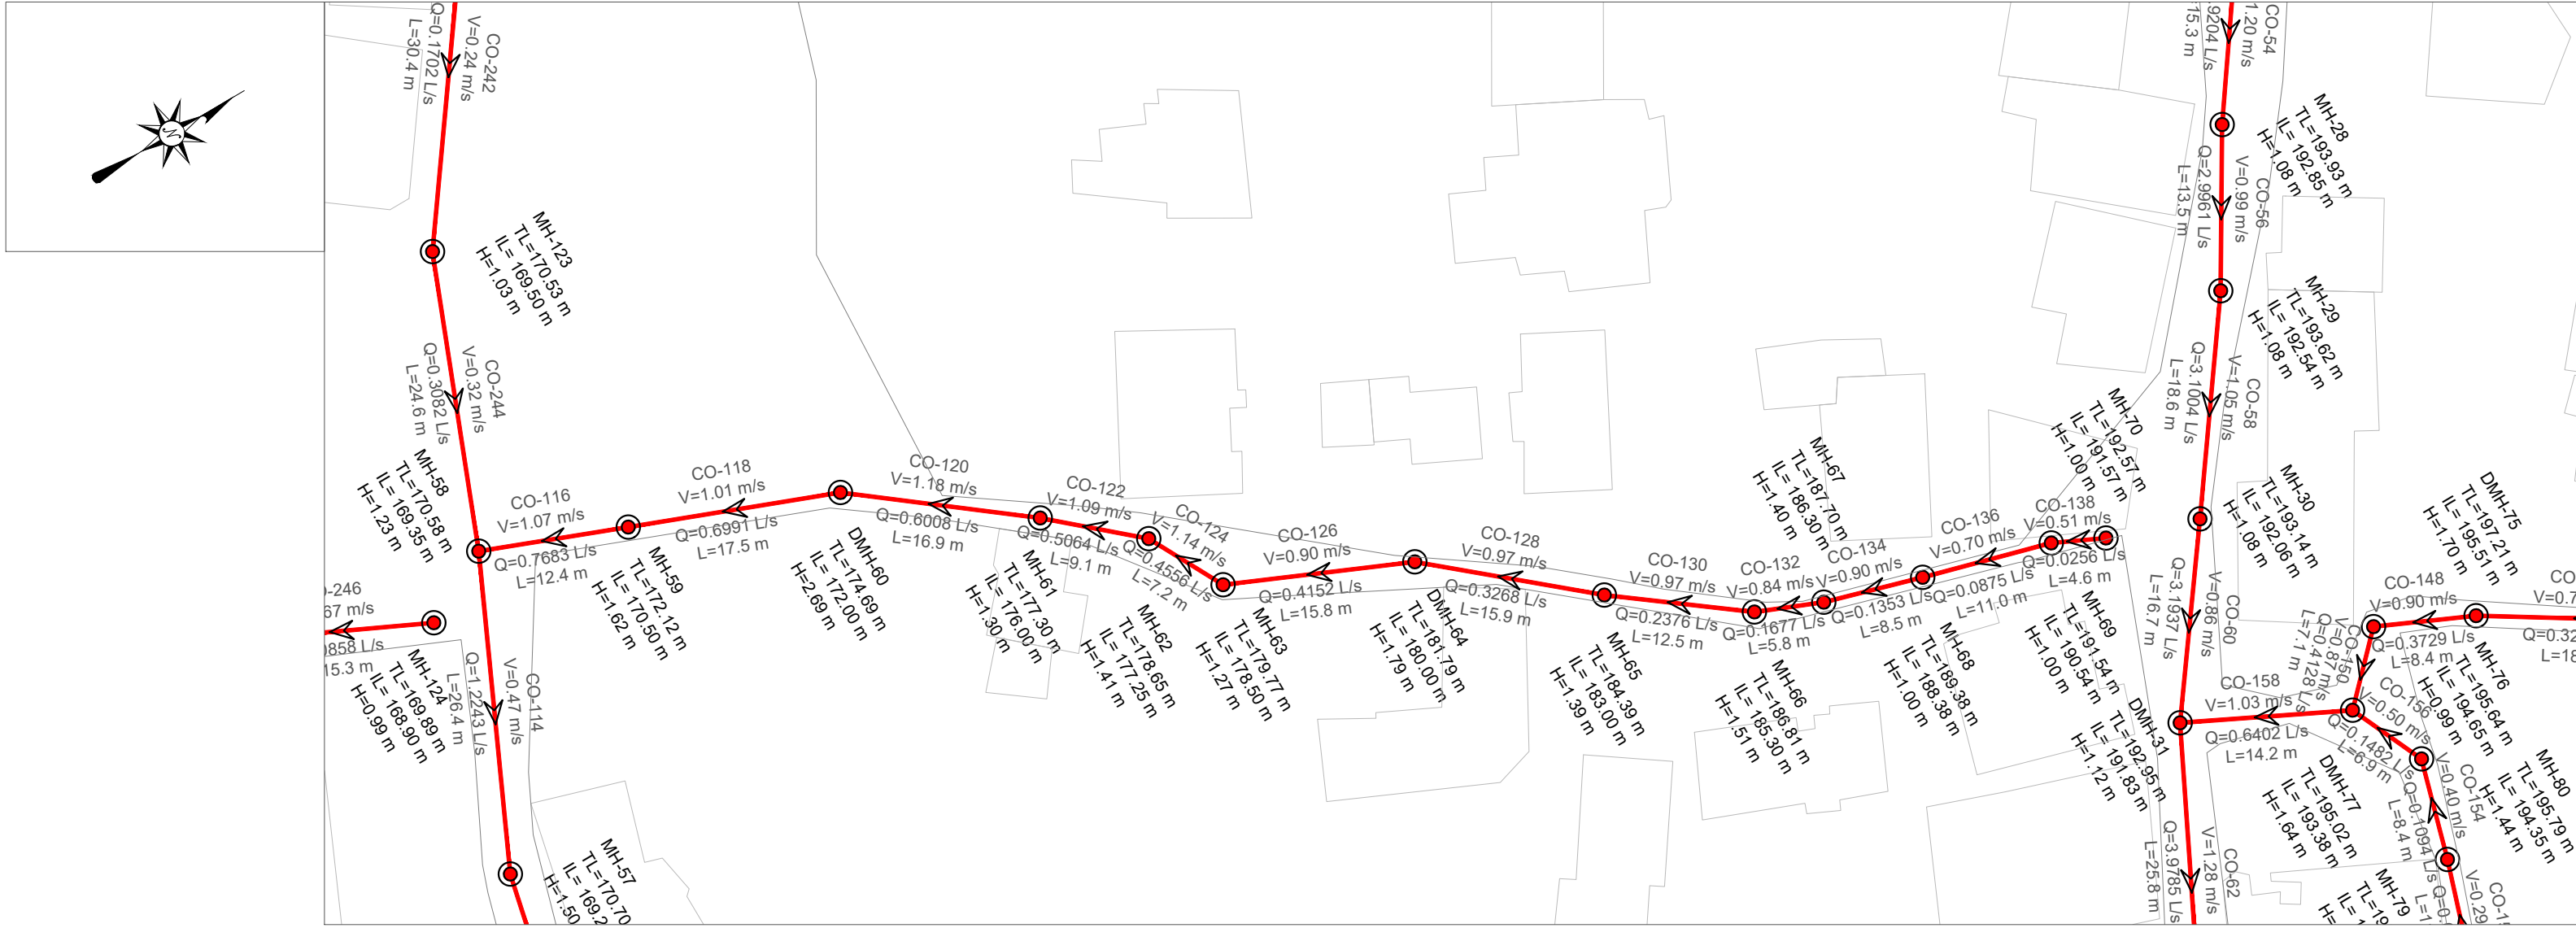

EMERTIMI Pusetes	MH-70 MH-69	MH-68 MH-67	MH-66	MH-65	DMH-64	MH-63 MH-62	MH-61	DMH-60	MH-59	MH-58
KUOTA E tokes (m m.n.d)	192.57 191.54	189.38 187.70	186.81	184.39	181.79	179.77 178.65	177.30	174.69	172.12	170.58
KUOTA E projektit (m m.n.d)	191.57 190.54	188.38 186.30	185.30	183.00	180.00	178.50 177.25	176.00	172.00	170.50	169.35
GJATESIA (m)	4.6 11.0	8.5 5.8	12.5	15.9	15.8	7.2 9.1	16.9	17.5	12.4	
DISTANCA PROGRESIVE (m)	0+00 0+05	0+16 0+24	0+30	0+42	0+58	0+74	0+81 0+90	1+07	1+25	1+37
PJERRESIA (m/m)	0.225	0.196	0.244	0.173 0.184	0.152	0.095	0.174 0.137	0.151	0.085	0.093
TIPI I tubacionit dhe diametri (Ø)	HDPE 80 DN 200 mm					HDPE 80 DN 200 mm				

PLANI I
PERGJITHSHËM:

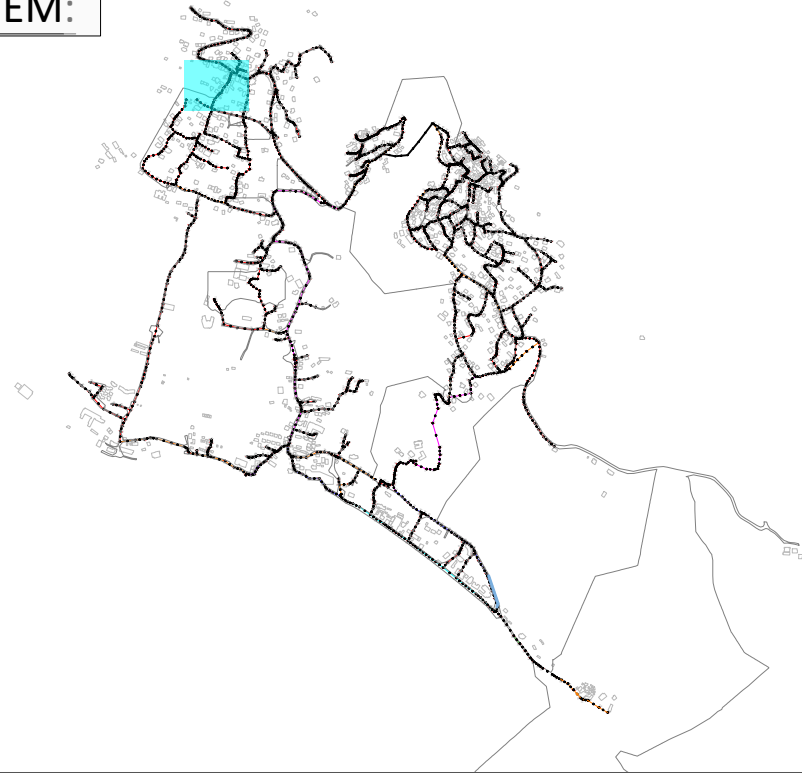

LEGJENDA & SHENIME:

- SP STACION POMPIMI
- PUSETA HDPE
- PUSETA POLIPROPILENI
- VIA E TOKES
- LINJA ME GRAVITET HDPE 100 SN8 Ø200mm
- LINJA ME GRAVITET HDPE 100 SN8 Ø250mm
- LINJA ME GRAVITET HDPE 100 SN8 Ø315mm
- LINJA ME GRAVITET HDPE 100 SN8 Ø400mm
- LINJA ME GRAVITET HDPE 100 SN8 Ø500mm
- LINJA ME GRAVITET HDPE 100 SN8 Ø600mm
- LINJAT ME PRESION HDPE (PE 100 RC) PN 6aam Ø125mm
- LINJAT ME PRESION HDPE (PE 100 RC) PN 10aam Ø315mm

INSTRUKSIONE:

- P-466 —EMERTIMI TUBACIONIT
- TM-2 —EMERTIMI TUBACIONIT ME PRESION
- SS: HDPE ØNSØ —DIAMETRI I TUBIT
- L: 45.00 m —GJATESIA

I	Dhjetor 2024	A.S	FM		PER MIRATIM
Botimi	Data	Pergatitur nga	Kontrolluar nga	Aprovuar nga	Pirshkrimi
Rishikimet					
PERGATITUR NGA		KONTROLLUAR NGA		APROVUAR NGA	
ANDERSON SIMONI		FAHRI MAHO			
BOTIMI		SHKALLA		DATA	
1		1:500			

NUMRI I VIZATIMIT DHER-KUN-1-020

TITULLI I VIZATIMIT

PLANIMETRIA PJESORE DHE PROFILI GJATESOR

TITULLI I PROJEKTIT "Studim Projektim Impiant i Trajtimut të Ujërave të Ndotura dhe sistemi KUZ, Dhërmi"

NENOBJEKTI Planimetritë e Pjesshme dhe Profilet Gjatësore të rrjetit KUZ Dhermi

AGJENSIA KOMBETARE
UJËSJELLËS-KANALIZIME




PERGATITUR NGA:

"EBS" shpk




PROFILI GJATESOR MH-65 DERI MH-60
SH 1:500 (A1) 1:1000 (A3)

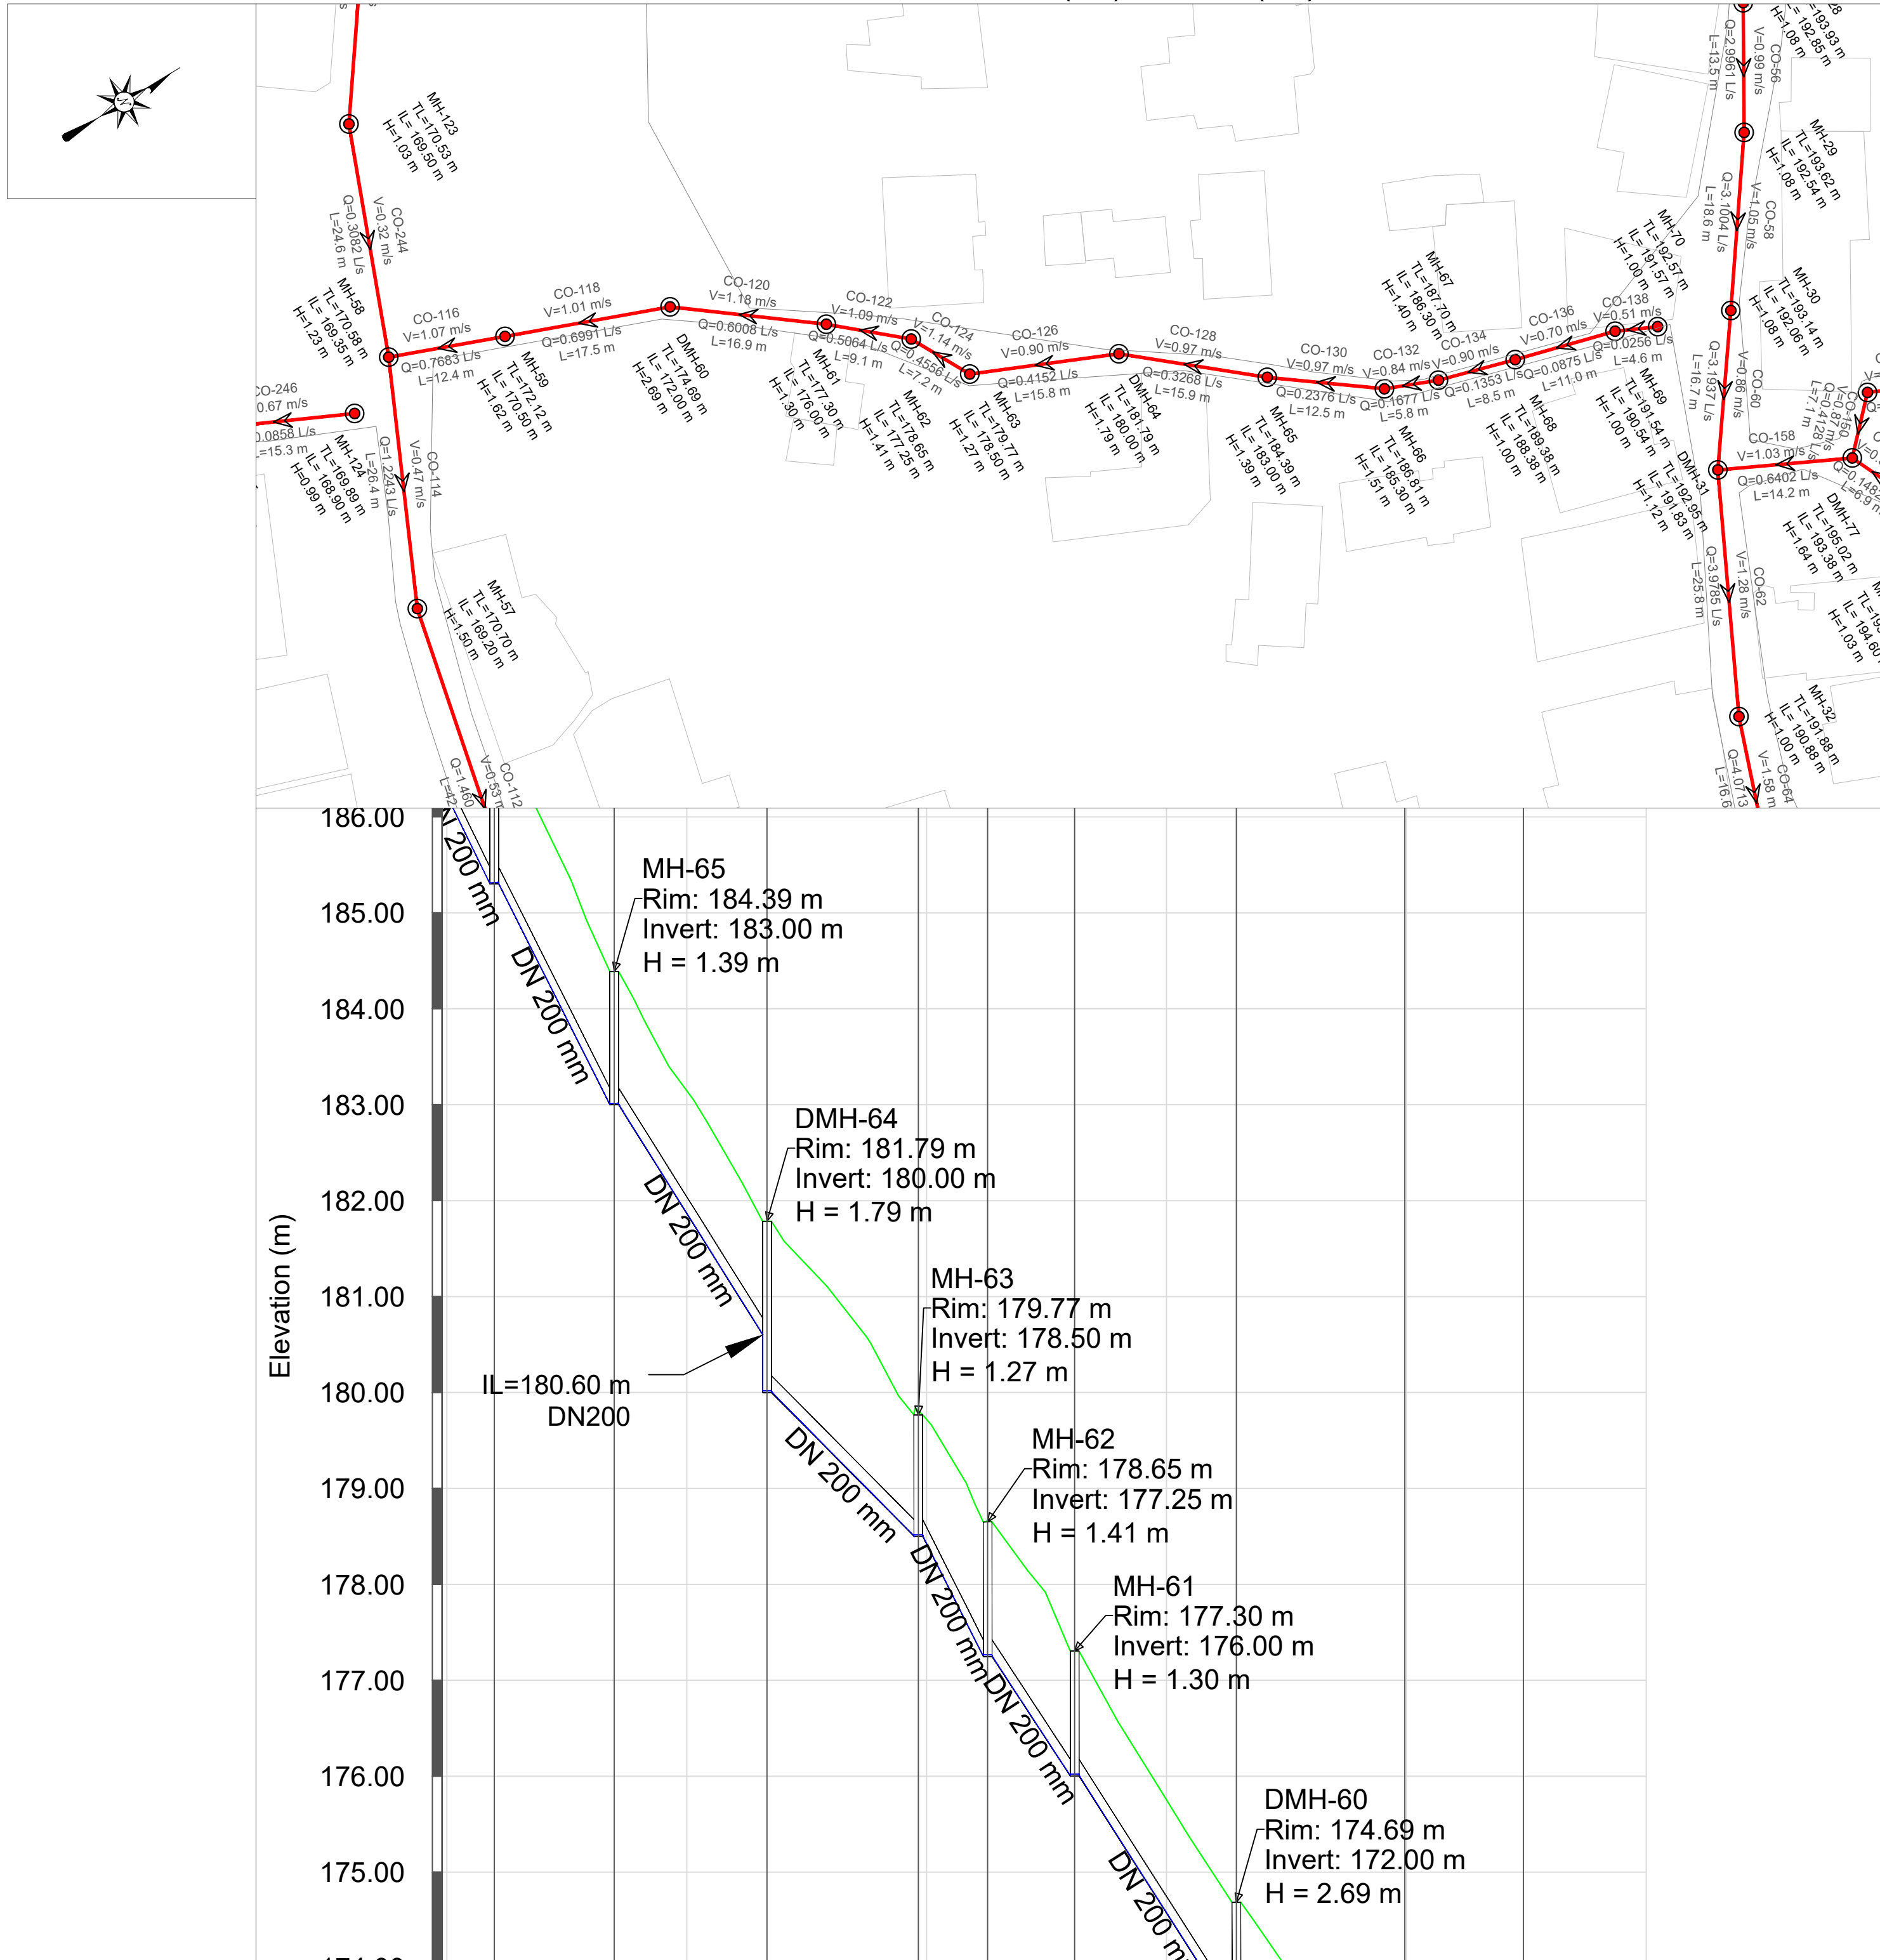

EMERTIMI Pusetes	MH-66 -67	MH-65	DMH-64	MH-63 MH-62	MH-61	DMH-60	MH-59	MH-58		
KUOTA E TOKES (m m.n.d)	186.81 .70	184.39	181.79	179.77 178.65	177.30	174.69	172.12	170.58		
KUOTA E PROJEKTIT (m m.n.d)	185.30 .30	183.00	180.00	178.50 177.25	176.00	172.00	170.50	169.35		
GJATESIA (m)	5.8	12.5	15.9	15.8	7.2	9.1	16.9	17.5	12.4	
DISTANCA PROGRESIVE (m)	0+24	0+30	0+42	0+58	0+74	0+81	0+90	1+07	1+25	1+37
PJERRESIA (m/m)	0.173	0.184	0.152	0.095	0.174	0.137	0.151	0.085	0.093	
TIPI I TUBACIONIT DHE DIAMETRI (Ø)	HDPE 80 DN 200 mm					HDPE 80 DN 200 mm				

PLANI I
PERGJITHSHËM:

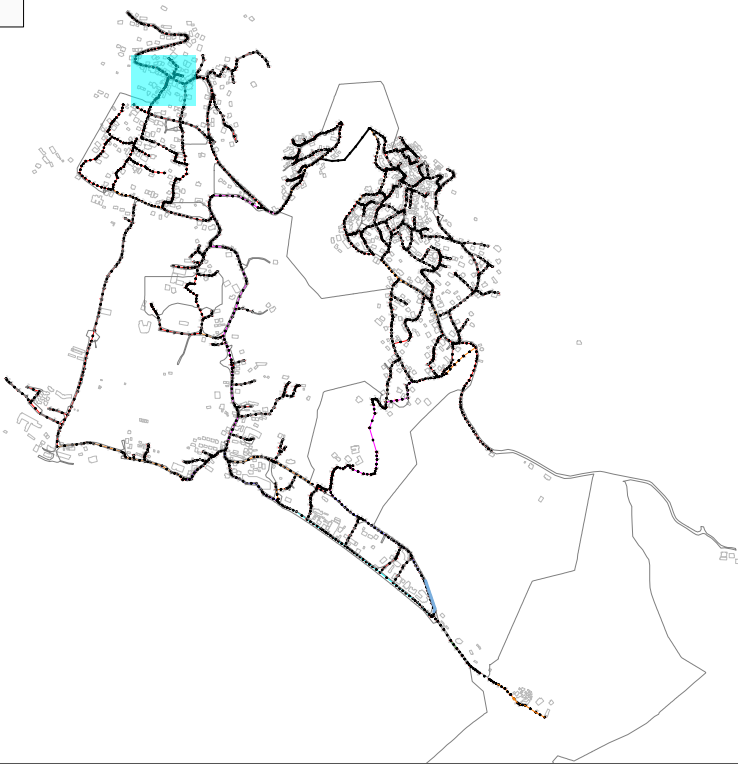

LEGJENDA & SHENIME:

- SP STACION POMPIMI
- PUSETA HDPE
- PUSETA POLIPROPILENI
- VIDA E TOKES
- LINJA ME GRAVITET HDPE 100 SN8 Ø200mm
- LINJA ME GRAVITET HDPE 100 SN8 Ø250mm
- LINJA ME GRAVITET HDPE 100 SN8 Ø315mm
- LINJA ME GRAVITET HDPE 100 SN8 Ø400mm
- LINJA ME GRAVITET HDPE 100 SN8 Ø500mm
- LINJA ME GRAVITET HDPE 100 SN8 Ø600mm
- LINJAT ME PRESION HDPE (PE 100 RC) PN 6um Ø125mm
- LINJAT ME PRESION HDPE (PE 100 RC) PN 10um Ø315mm

INSTRUKSIONE:

- P-466 —EMERTIMI TUBACIONIT
- TM-2 —EMERTIMI TUBACIONIT ME PRESION
- SS: HDPE ØNSØ —DIAMETRI I TUBIT
- L: 45.00 m —GJATESIA

I	Dhjetor 2024	A.S	FM		PER MIRATIM
Botimi	Data	Pergatitur nga	Kontrolluar nga	Aprovuar nga	Pirshkrimi
Rishikimet					
PERGATITUR NGA		KONTROLLUAR NGA		APROVUAR NGA	
ANDERSON SIMONI		FAHRI MAHO			
BOTIMI		SHKALLA		DATA	
1		1:500			

NUMRI I VIZATIMIT DHER-KUN-1-021

TITULLI I VIZATIMIT

PLANIMETRIA PJESORE DHE PROFILI GJATESOR

TITULLI I PROJEKTIT "Studim Projektim Impiant i Trajtimut të Ujërave të Ndotura dhe sistemi KUZ, Dhërmi"

NENOBJEKTI Planimetritë e Pjesshme dhe Profilet Gjatësore të rrjetit KUZ Dhermi



AGJENSIA KOMBETARE
UJËSJELLËS-KANALIZIME



PERGATITUR NGA:
"EBS" shpk





PROFILI GJATESOR MH-60 DERI MH-58
SH 1:500 (A1) 1:1000 (A3)

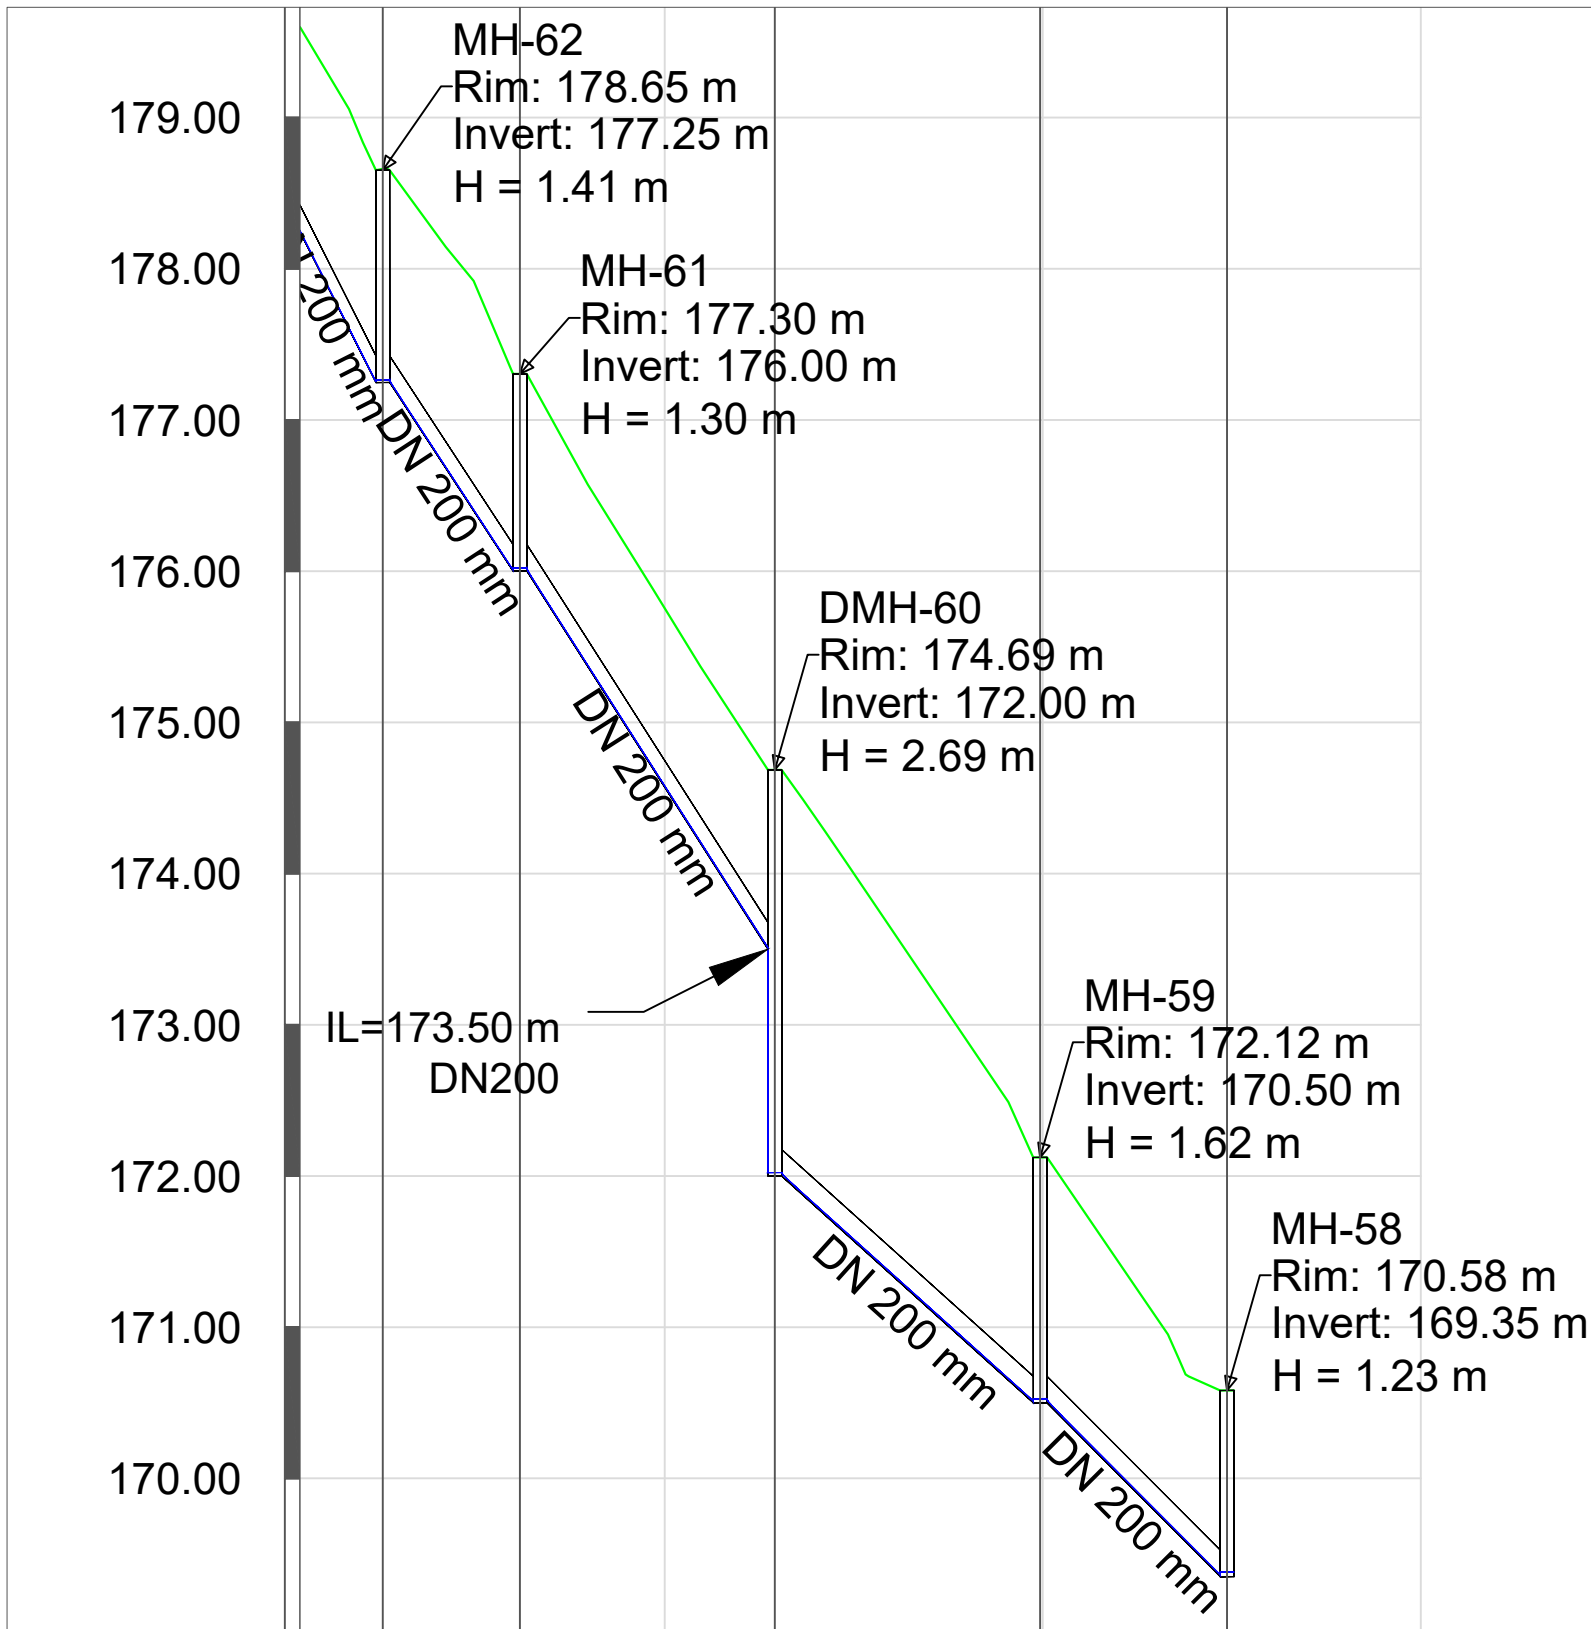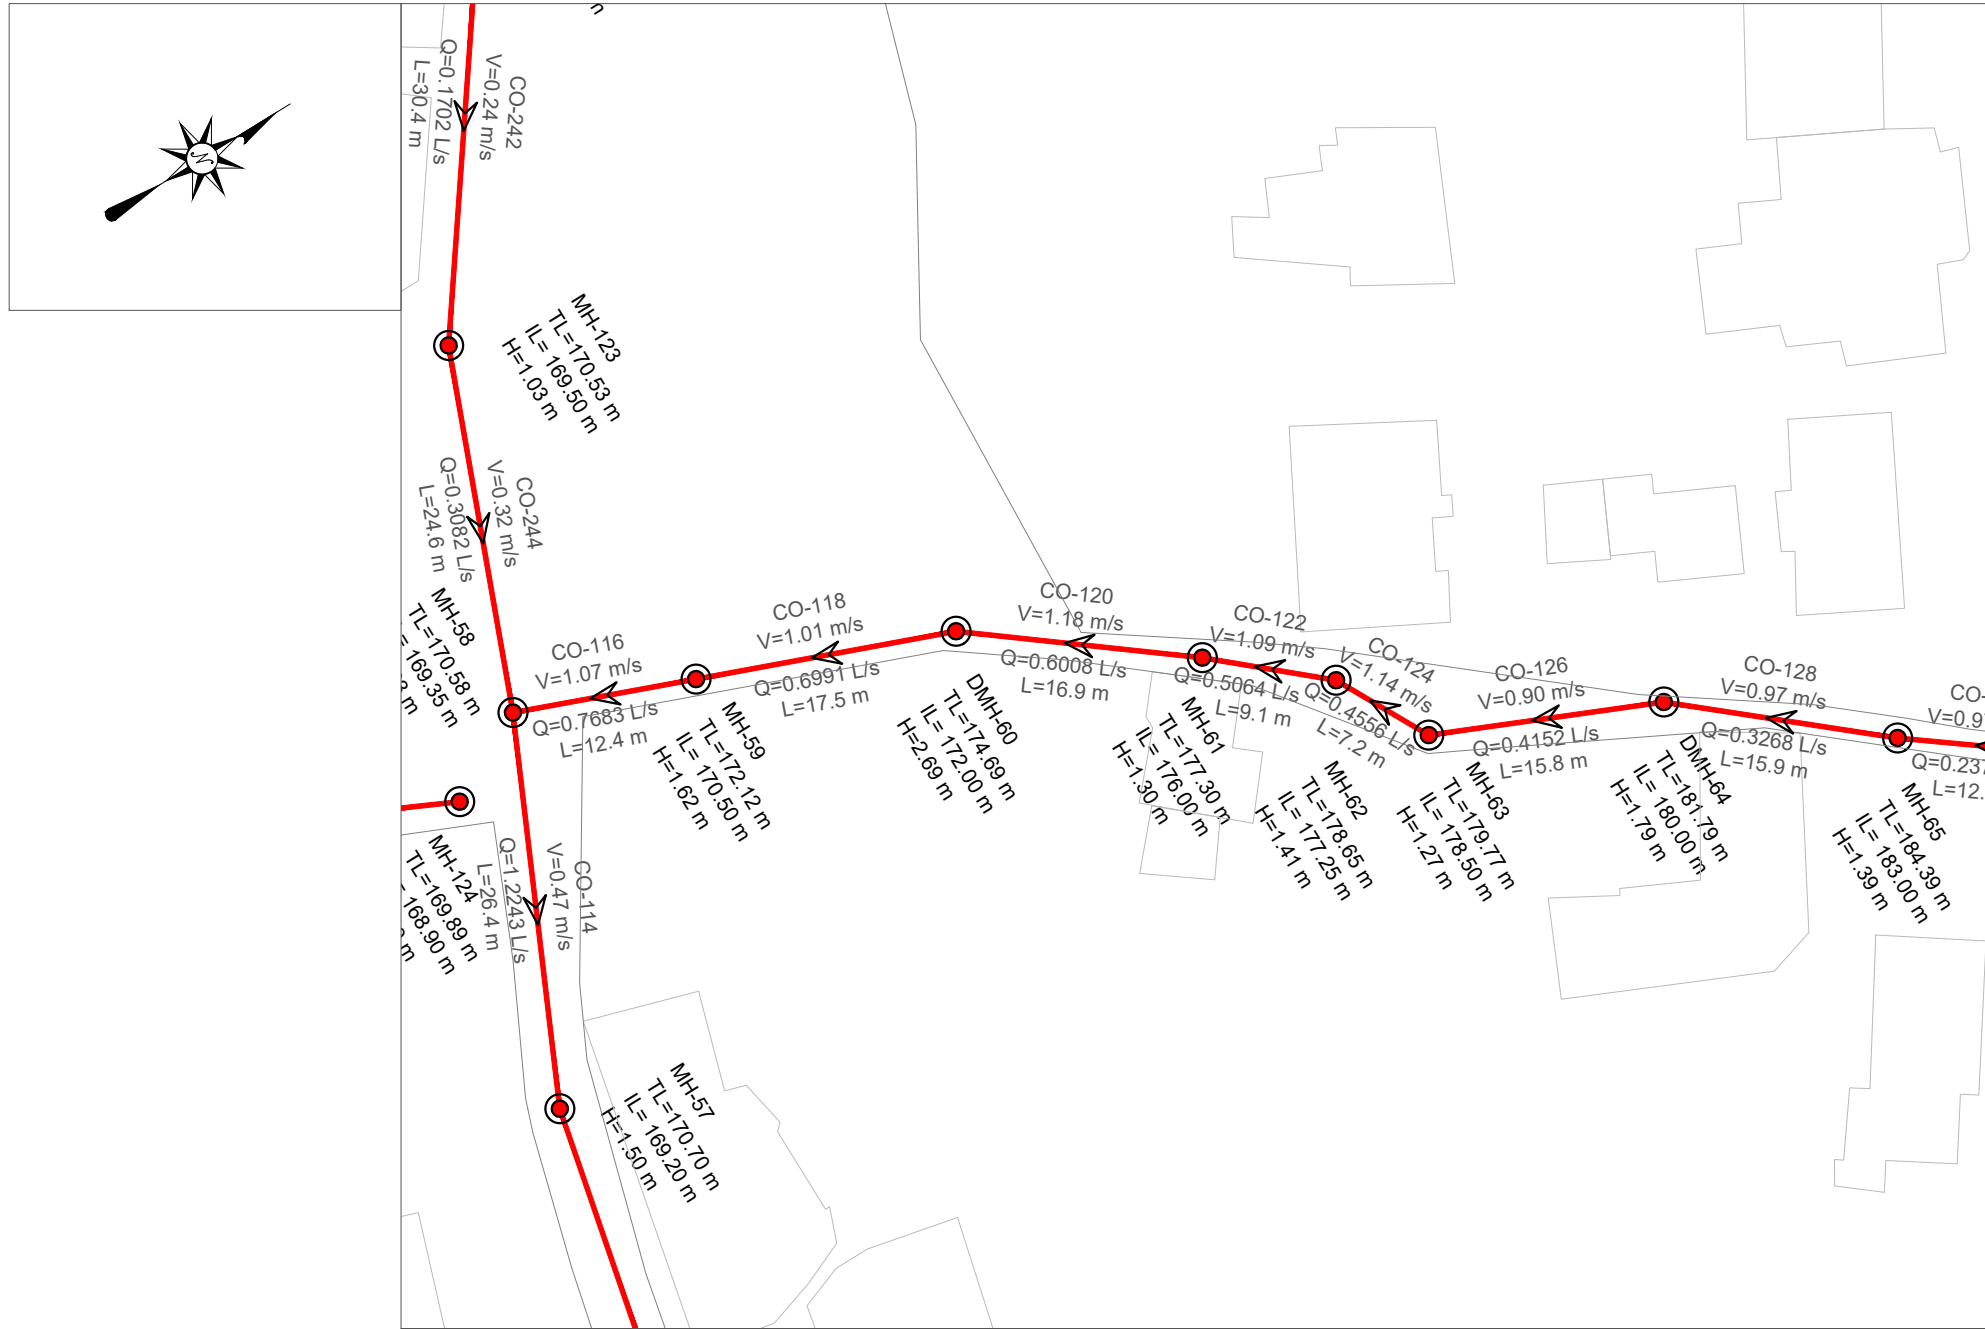


EMERTIMI Pusetes	33 MH-62	MH-61	DMH-60	MH-59	MH-58
KUOTA E TOKES (m m.n.d)	77 178.65	177.30	174.69	172.12	170.58
KUOTA E PROJEKTIT (m m.n.d)	50 177.25	176.00	172.00	170.50	169.35
GJATESIA (m)	7.2	9.1	16.9	17.5	12.4
DISTANCA PROGRESIVE (m)	4+0	81+0	90+1	25+1	37+1
PJERRESIA (m/m)	0.174	0.137	0.151	0.085	0.093
TIPI I TUBACIONIT DHE DIAMETRI (Ø)	HDPE 80 DN 200 mm				

PROFILI GJATESOR MH-116 DERI MH-118
SH 1:500 (A1) 1:1000 (A3)

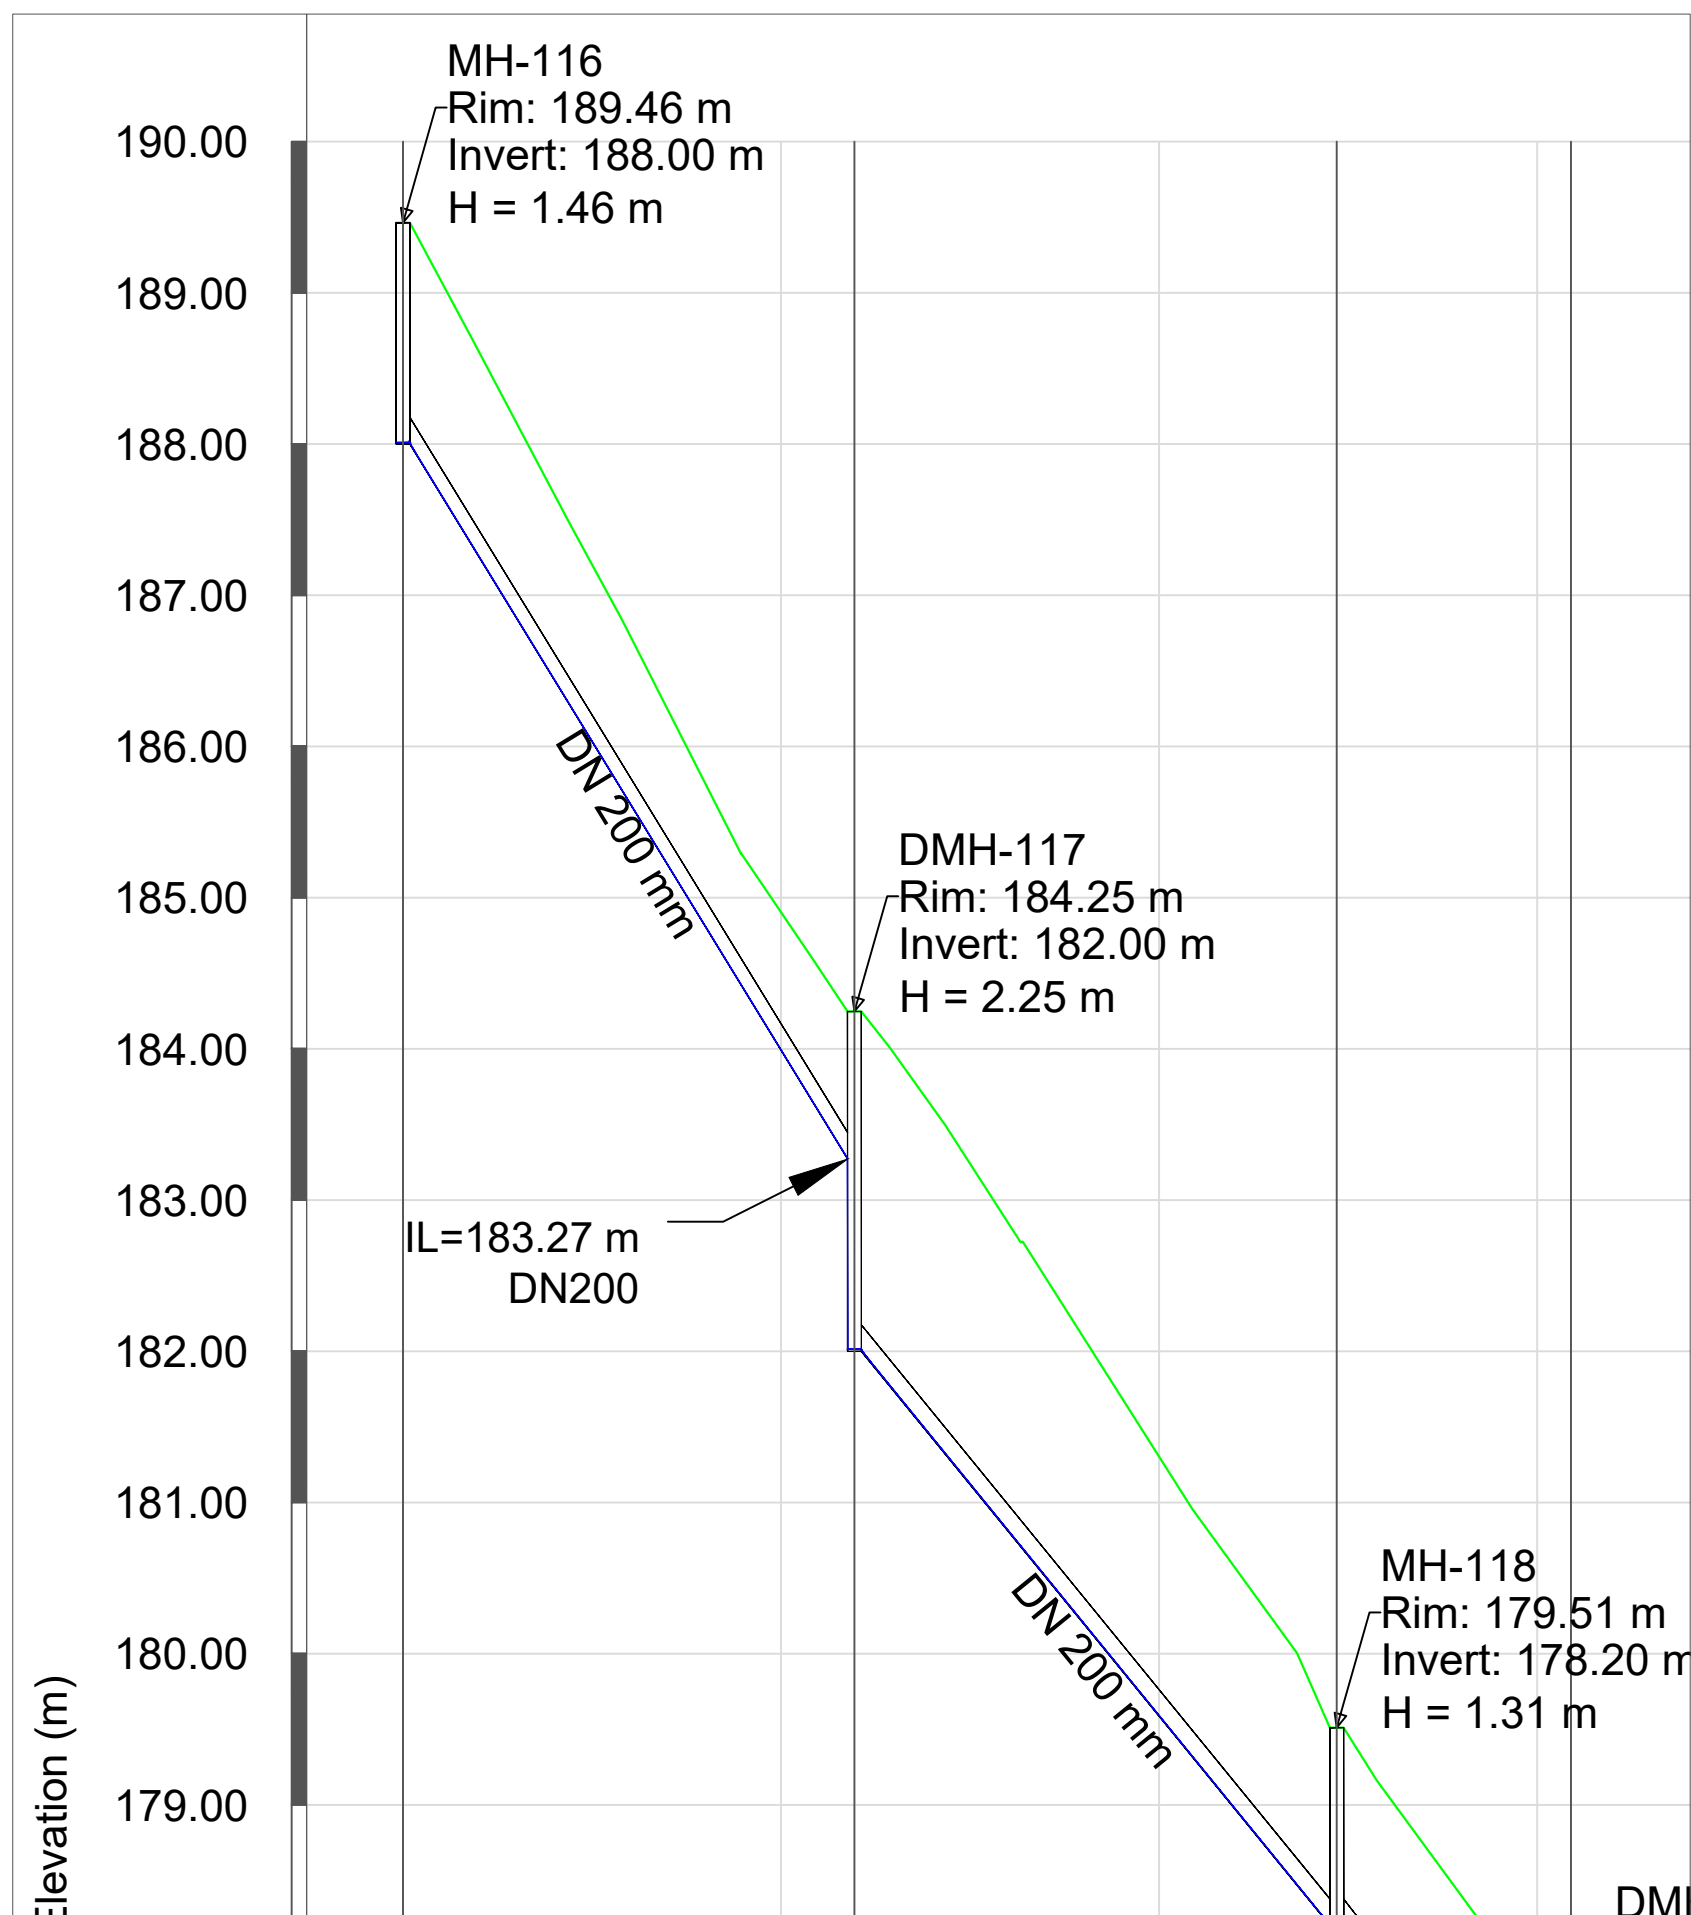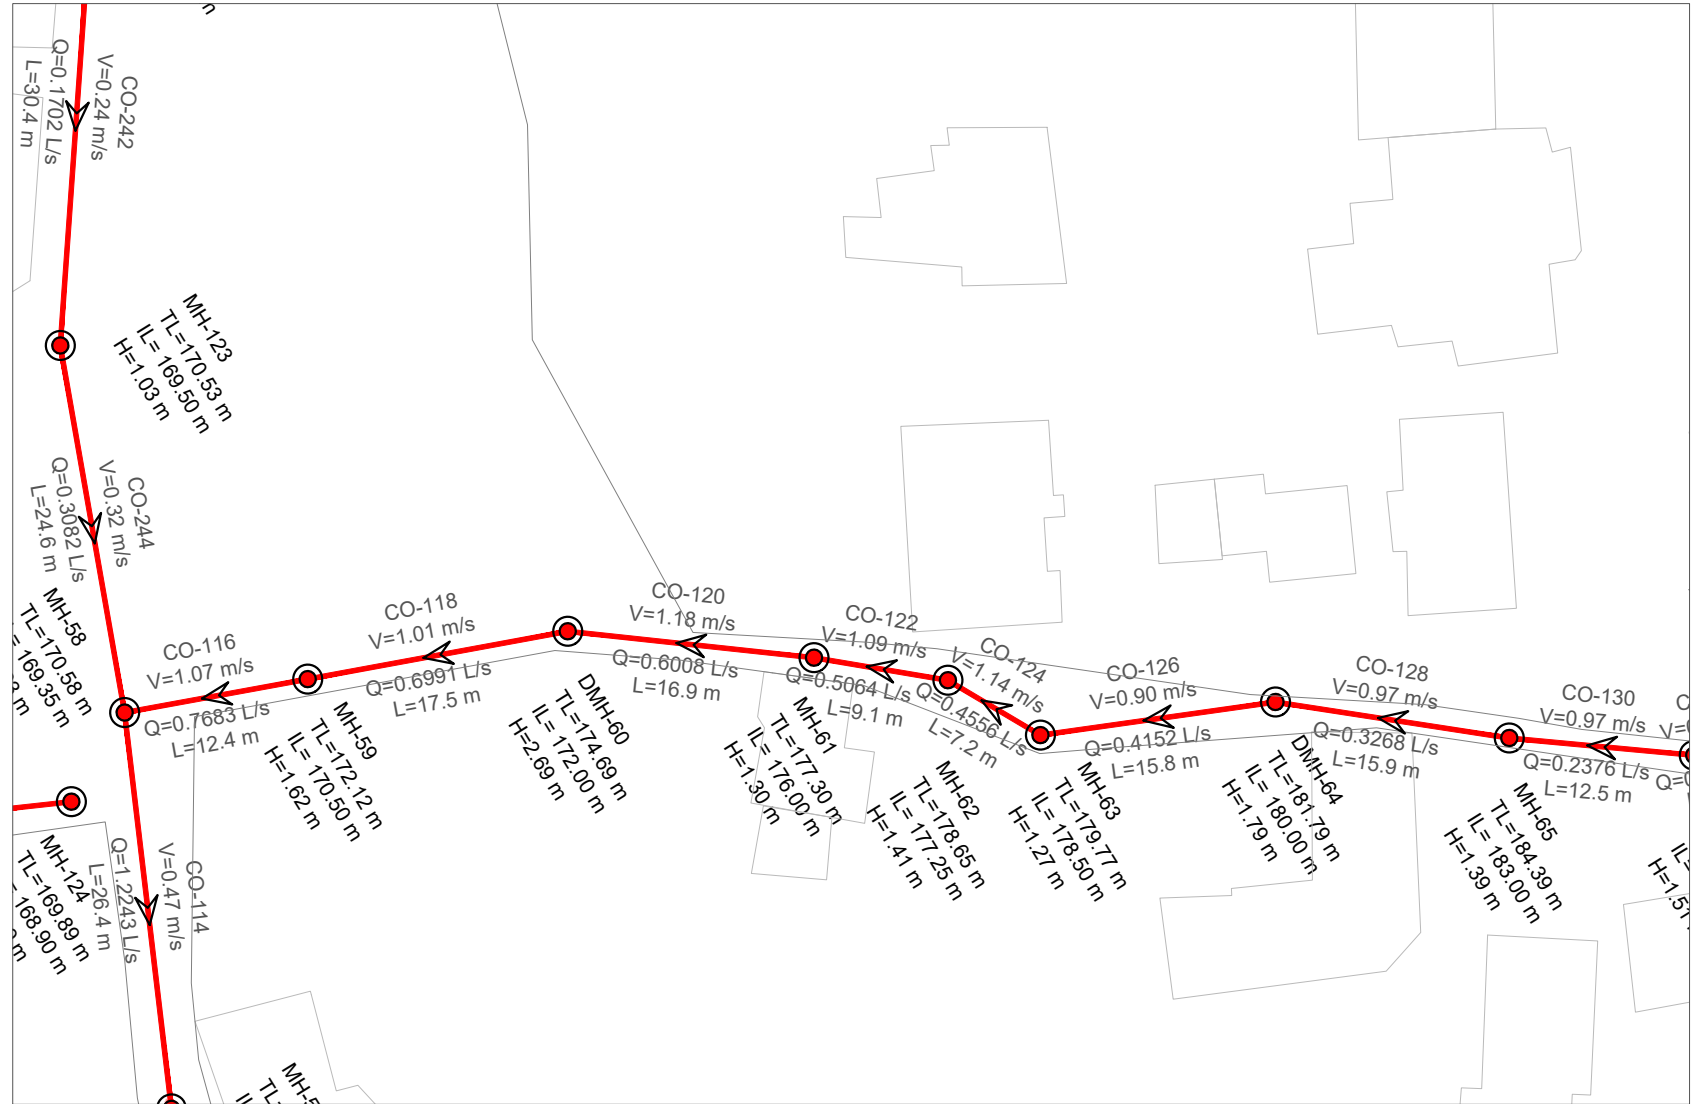

EMERTIMI Pusetes				
	MH-116	DMH-117	MH-118	DMH-119
KUOTA E TOKES (m m.n.d)				
KUOTA E PROJEKTIT (m m.n.d)	189.46	184.25	179.51	177.28
GJATESIA (m)	188.00	182.00	178.20	175.31
DISTANCA PROGRESIVE (m)				
PJERRESIA (m/m)	29.9	31.9	15.5	
TIPI I TUBACIONIT DHE DIAMETRI (Ø)	0+00	0+30	0+62	0+77
	0.160	0.119	0.124	

PLANI I
PERGJITHSHËM:

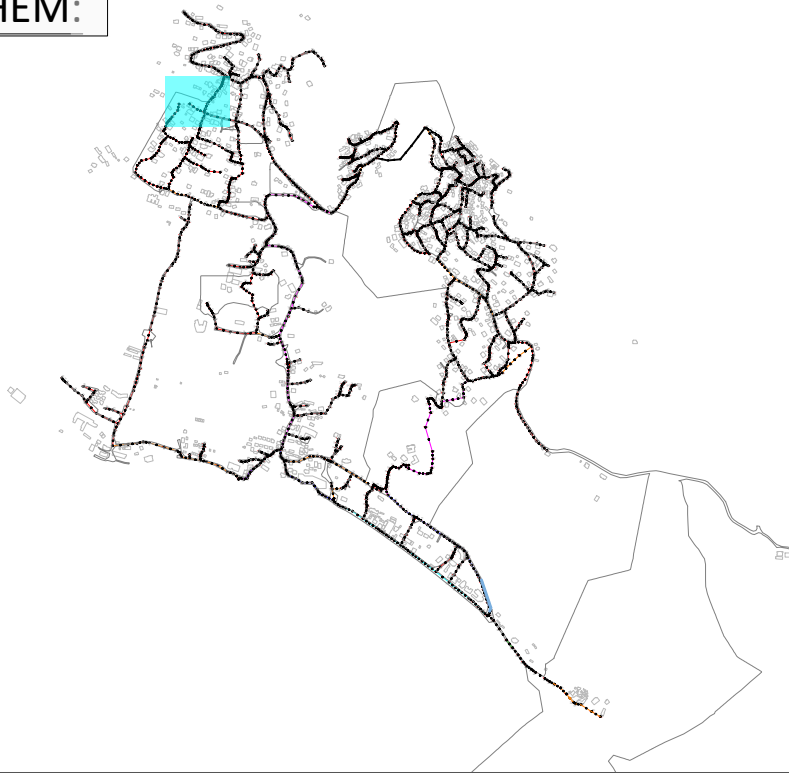

LEGJENDA & SHENIME:

- SP STACION POMPIMI
- PUSETA HDPE
- PUSETA POLIPROPILENI
- VIA E TOKES
- LINJA ME GRAVITET HDPE 100 SN8 Ø200mm
- LINJA ME GRAVITET HDPE 100 SN8 Ø250mm
- LINJA ME GRAVITET HDPE 100 SN8 Ø315mm
- LINJA ME GRAVITET HDPE 100 SN8 Ø400mm
- LINJA ME GRAVITET HDPE 100 SN8 Ø500mm
- LINJA ME GRAVITET HDPE 100 SN8 Ø600mm
- LINJAT ME PRESION HDPE (PE 100 RC) PN 6a/m Ø125mm
- LINJAT ME PRESION HDPE (PE 100 RC) PN 10a/m Ø315mm

INSTRUKSIONE:

- P-466 —EMERTIMI TUBACIONIT
- TM-2 —EMERTIMI TUBACIONIT ME PRESION
- SS: HDPE ØNSØ —DIAMETRI I TUBIT
- L: 45.00 m —GJATESIA

I	Dhjetor 2024	A.S	FM		PER MIRATIM
Botimi	Data	Pergatitur nga	Kontrolluar nga	Aprovuar nga	Pirshkrimi
Rishikimet					
PERGATITUR NGA		KONTROLLUAR NGA		APROVUAR NGA	
ANDERSON SIMONI		FAHRI MAHO			
BOTIMI		SHKALLA		DATA	
1		1:500			

NUMRI I VIZATIMIT DHER-KUN-1-022

TITULLI I VIZATIMIT

PLANIMETRIA PJESORE DHE PROFILI GJATESOR

TITULLI I PROJEKTIT "Studim Projektim Impiant i Trajtimit të Ujërave të Ndotura dhe sistemi KUZ, Dhërmi"

NENOBJEKTI Planimetritë e Pjeshhme dhe Profilet Gjatësore të rrjetit KUZ Dhermi

AGJENSIA KOMBETARE UJËSJELLËS-KANALIZIME





PERGATITUR NGA:


"EBS" shpk



PROFILI GJATESOR MH-118 DERI MH-55
SH 1:500 (A1) 1:1000 (A3)

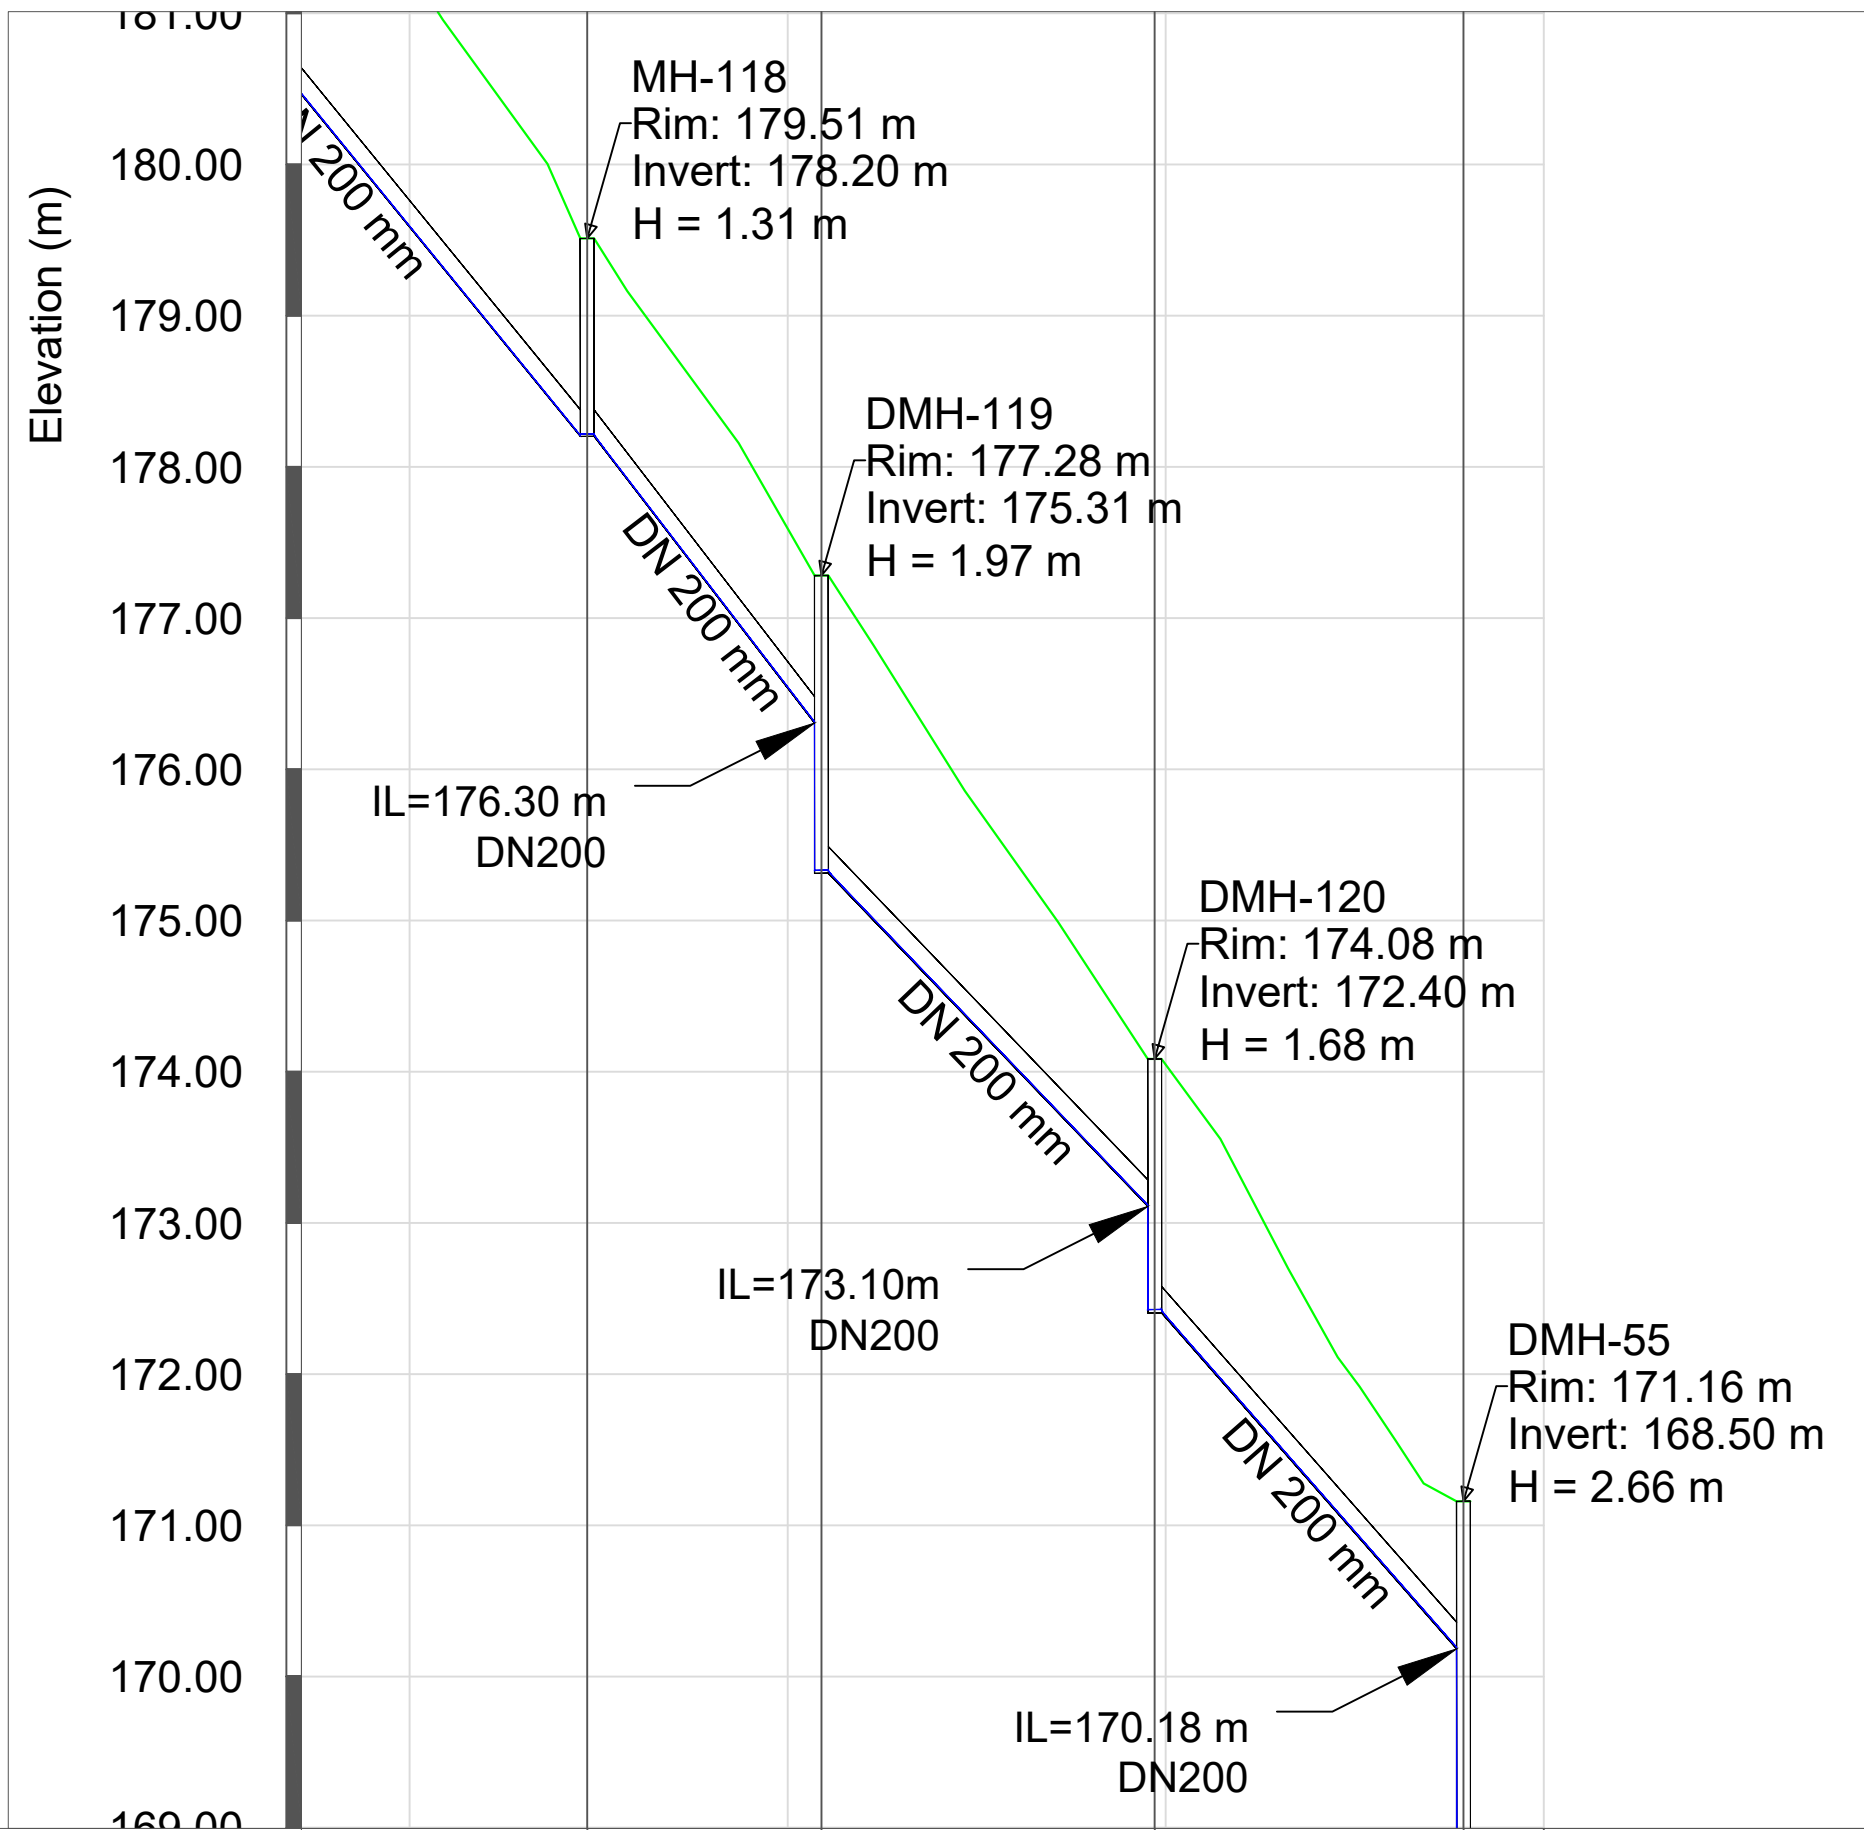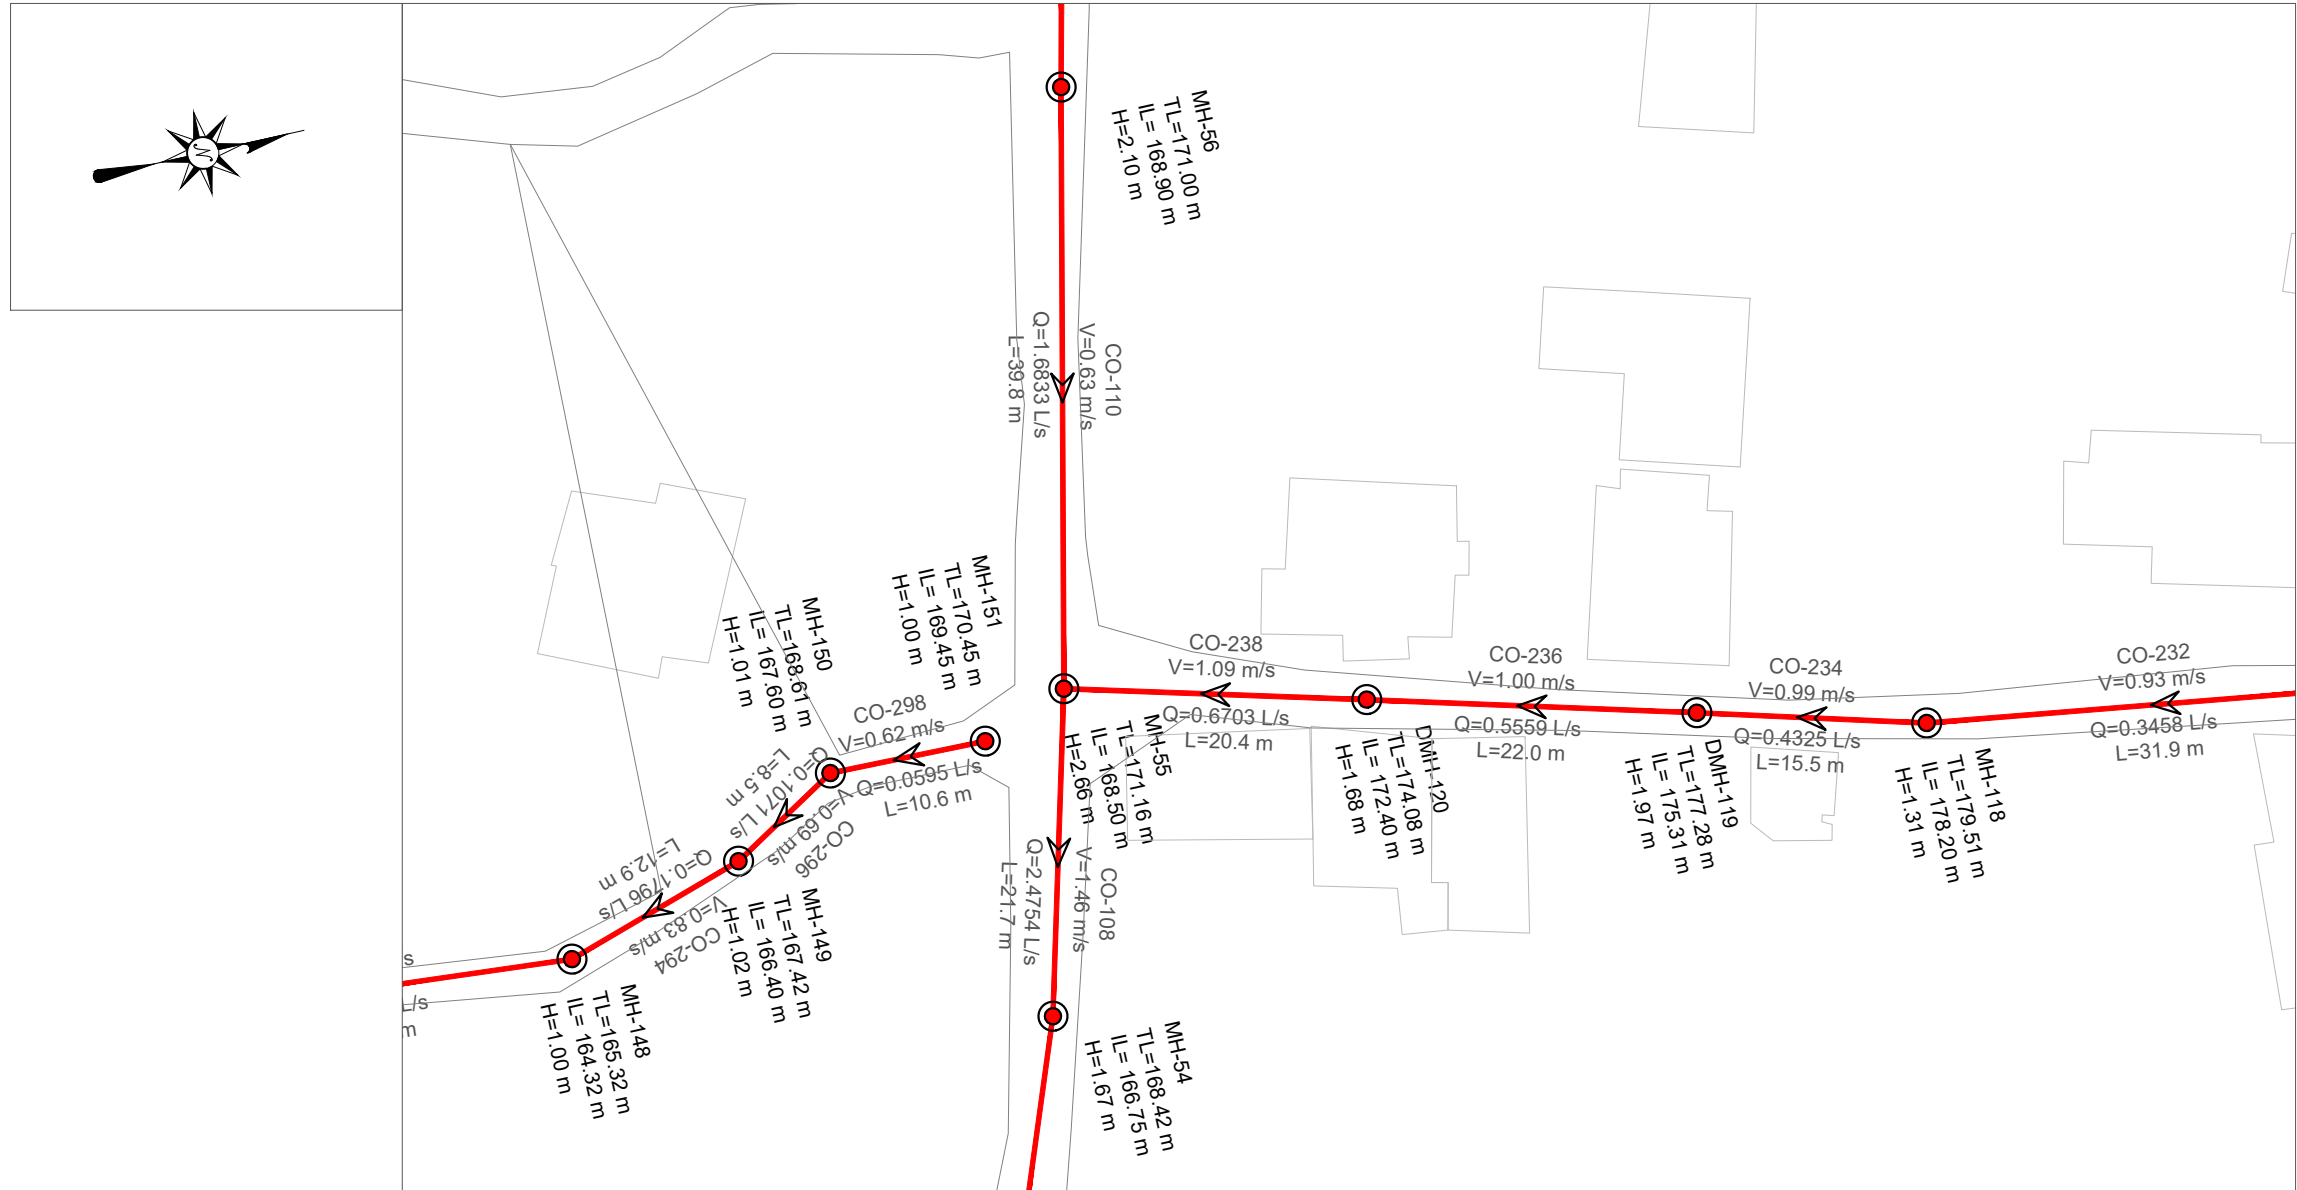

EMERTIMI Pusetes	MH-118	DMH-119	DMH-120	DMH-55
KUOTA E TOKES (m m.n.d)	179.51	177.28	174.08	171.16
KUOTA E PROJEKTIT (m m.n.d)	178.20	175.31	172.40	168.50
GJATESIA (m)	31.9	15.5	22.0	20.4
DISTANCA PROGRESIVE (m)	0+62	0+77	0+99	1+20
PJERRESIA (m/m)	0.119	0.124	0.100	0.110
TIPI I TUBACIONIT DHE DIAMETRI (Ø)	HDPE 80 DN 200 mm			

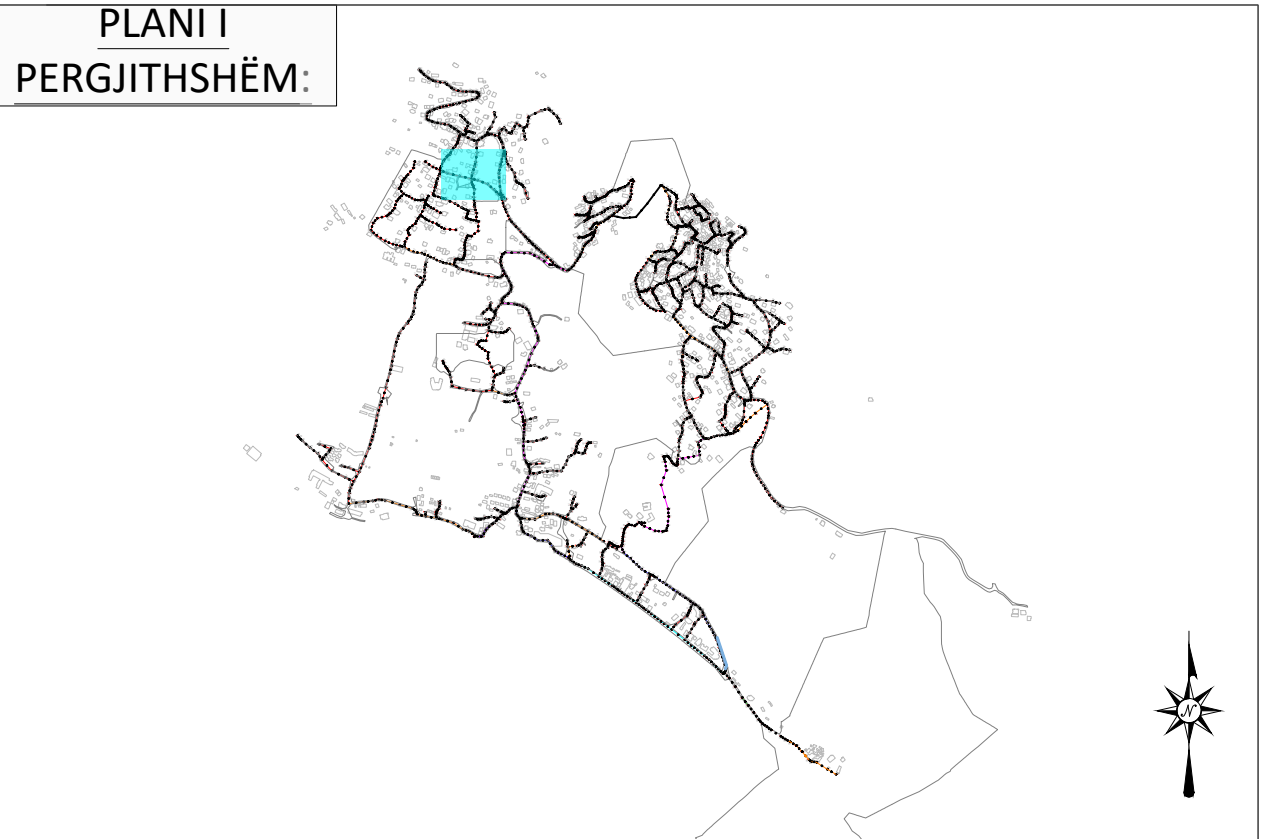

LEGJENDA & SHENIME:		INSTRUKSIONE:	
SP	STACION POMPIMI	P-466	—EMERTIMI TUBACIONIT
PUSETA HDPE	PUSETA HDPE	TM-2	—EMERTIMI TUBACIONIT ME PRESION
PUSETA POLIPROPILENI	PUSETA POLIPROPILENI	SS: HDPE DN500	—DIAMETRI I TUBIT
		L: 45.00 m	—GJATESIA
VIA E TOKES			
LINJA ME GRAVITET HDPE 100 SN8 0200mm			
LINJA ME GRAVITET HDPE 100 SN8 0250mm			
LINJA ME GRAVITET HDPE 100 SN8 0315mm			
LINJA ME GRAVITET HDPE 100 SN8 0400mm			
LINJA ME GRAVITET HDPE 100 SN8 0500mm			
LINJA ME GRAVITET HDPE 100 SN8 0600mm			
LINJAT ME PRESION HDPE (PE 100 RC) PN 6a/m 0125mm			
LINJAT ME PRESION HDPE (PE 100 RC) PN 10a/m 0315mm			

I	Dhjetor 2024	A.S	FM		PER MIRATIM
Botimi	Data	Pergatitur nga	Kontrolluar nga	Aprovuar nga	Pirshkrimi
Rishikimet					
PERGATITUR NGA		KONTROLLUAR NGA		APROVUAR NGA	
ANDERSON SIMONI		FAHRI MAHO			
BOTIMI		SHKALLA		DATA	
1		1:500			

NUMRI I VIZATIMIT DHER-KUN-1-024

TITULLI I VIZATIMIT

PLANIMETRIA PJESORE DHE PROFILI GJATESOR

TITULLI I PROJEKTIT "Studim Projektim Impiant i Trajtimitt të Ujërave të Ndotura dhe sistemi KUZ, Dhërmi"

NENOBJEKTI Planimetritë e Pjeshhme dhe Profilet Gjatësore të rrjetit KUZ Dhermi



AGJENSIA KOMBETARE
UJËSJELLËS-KANALIZIME



PERGATITUR NGA:
"EBS" shpk




PROFILI GJATESOR MH-50 DERI MH-156
SH 1:500 (A1) 1:1000 (A3)

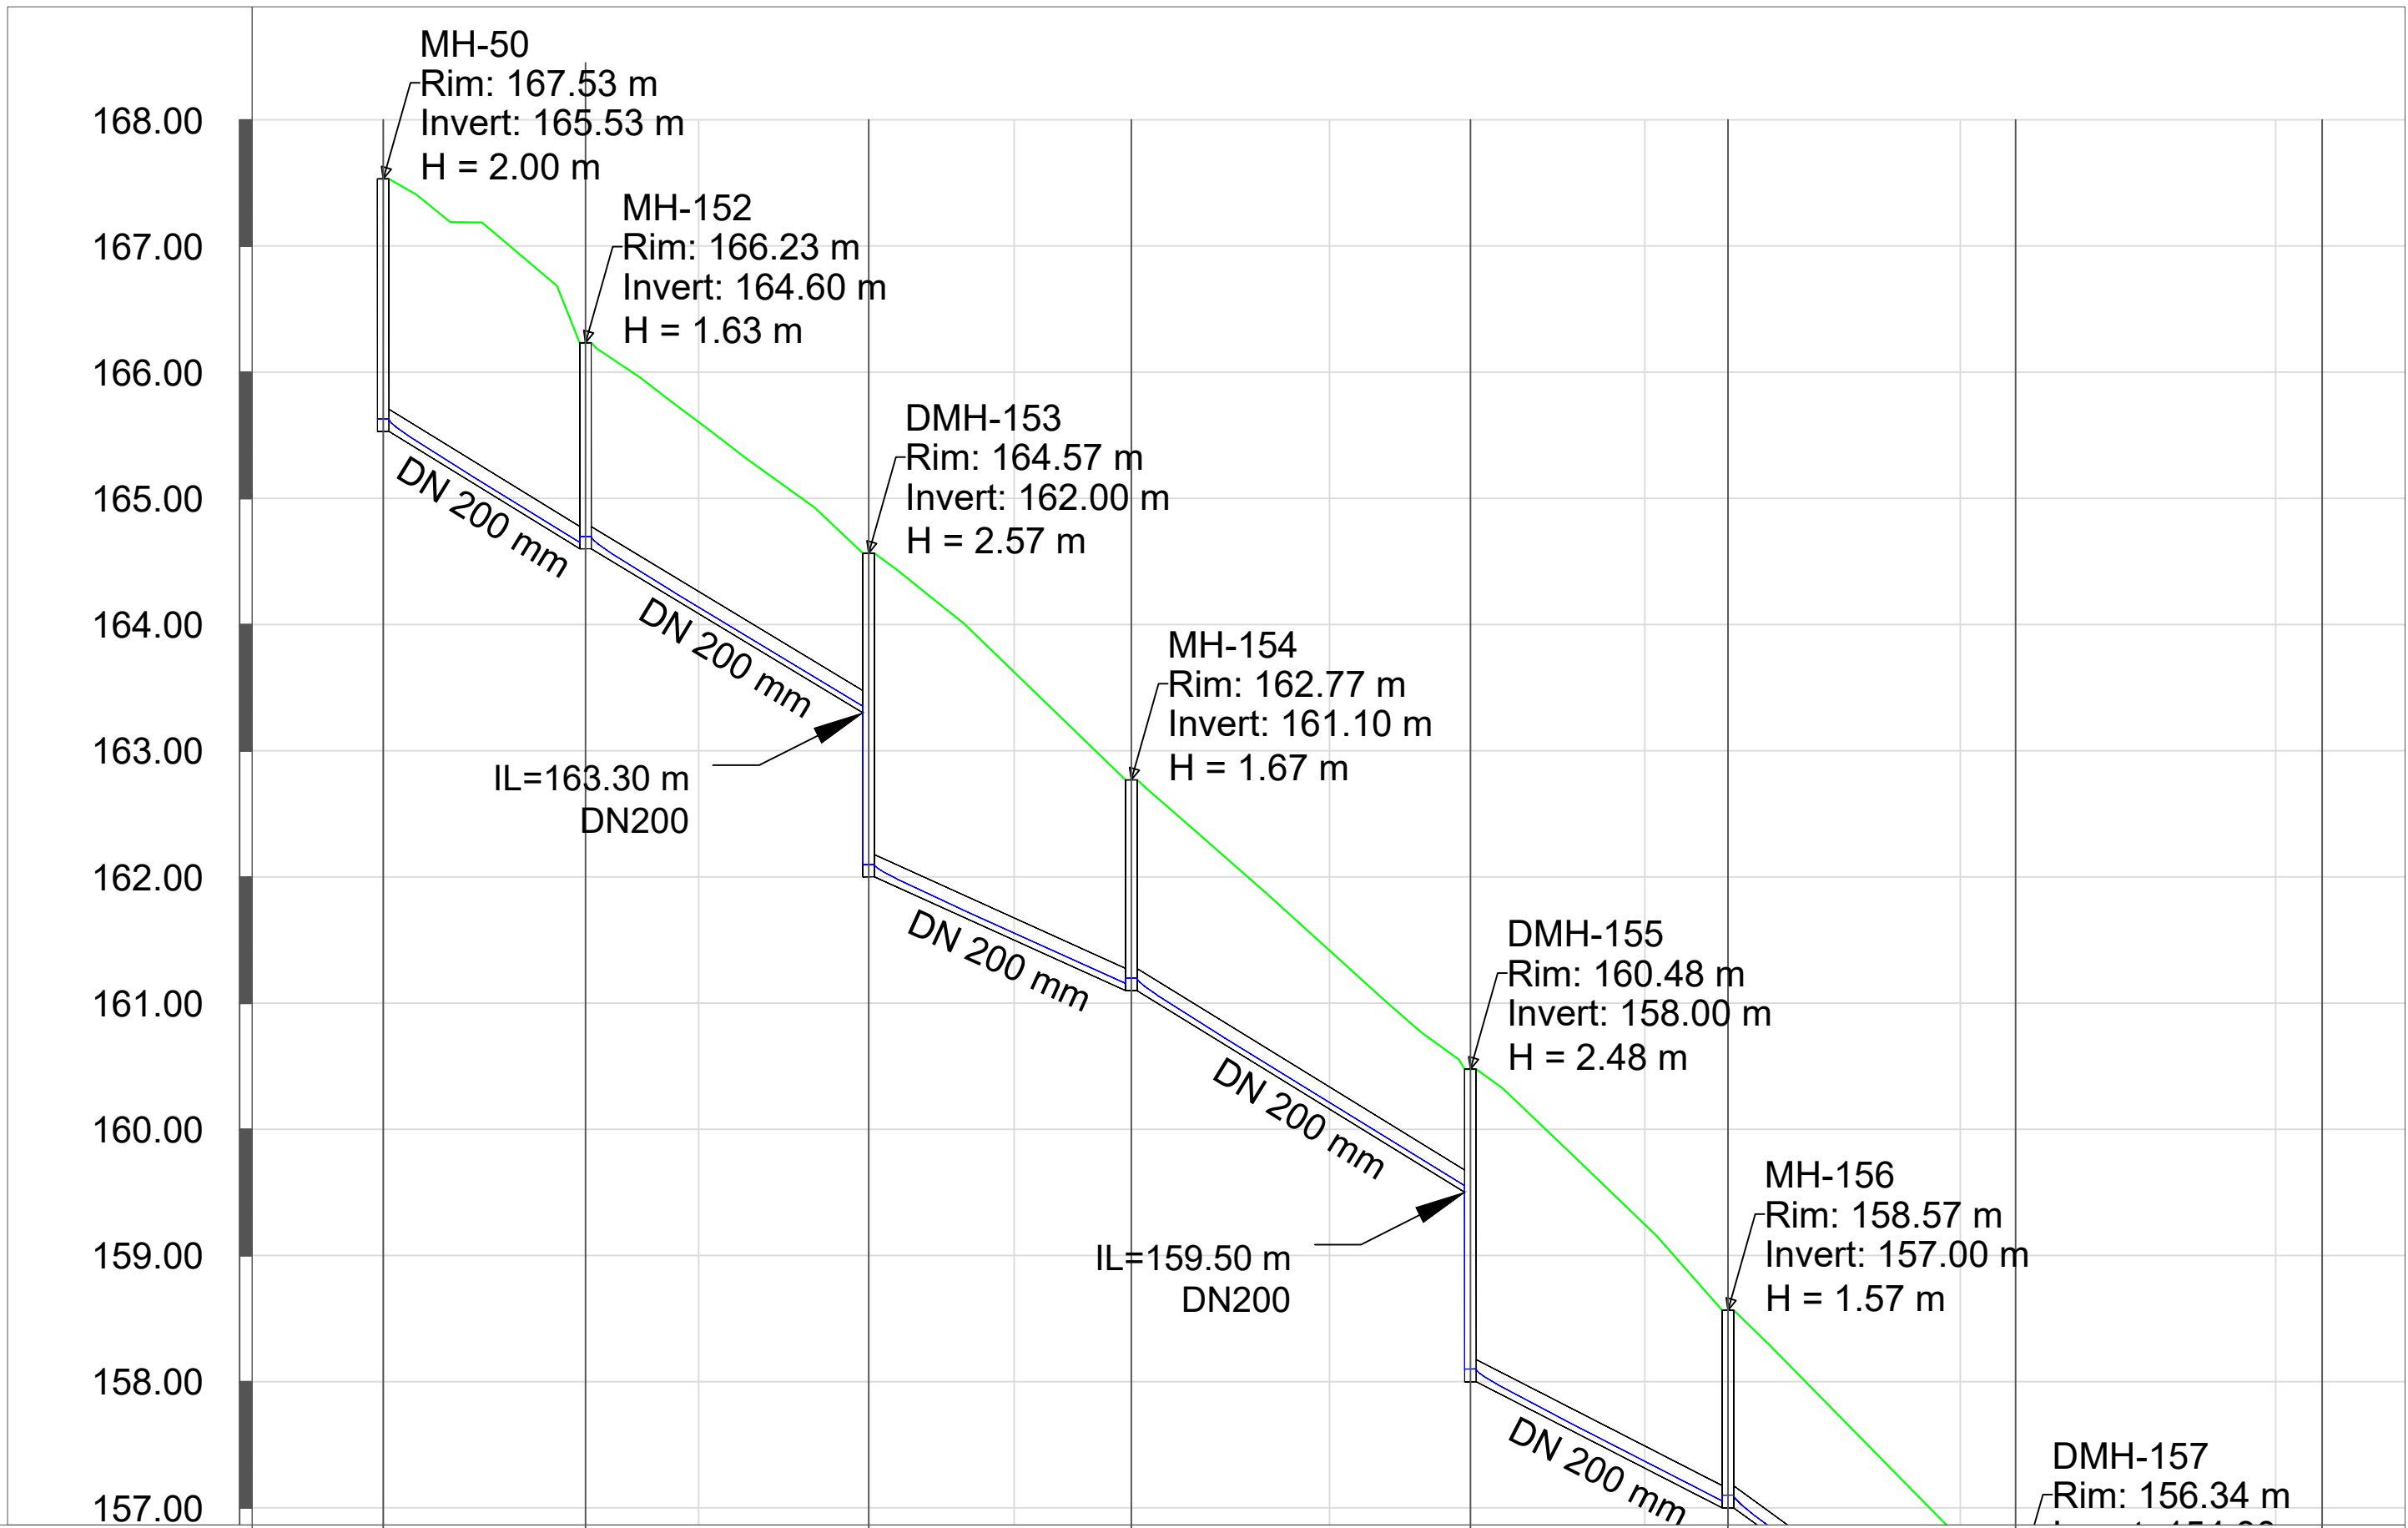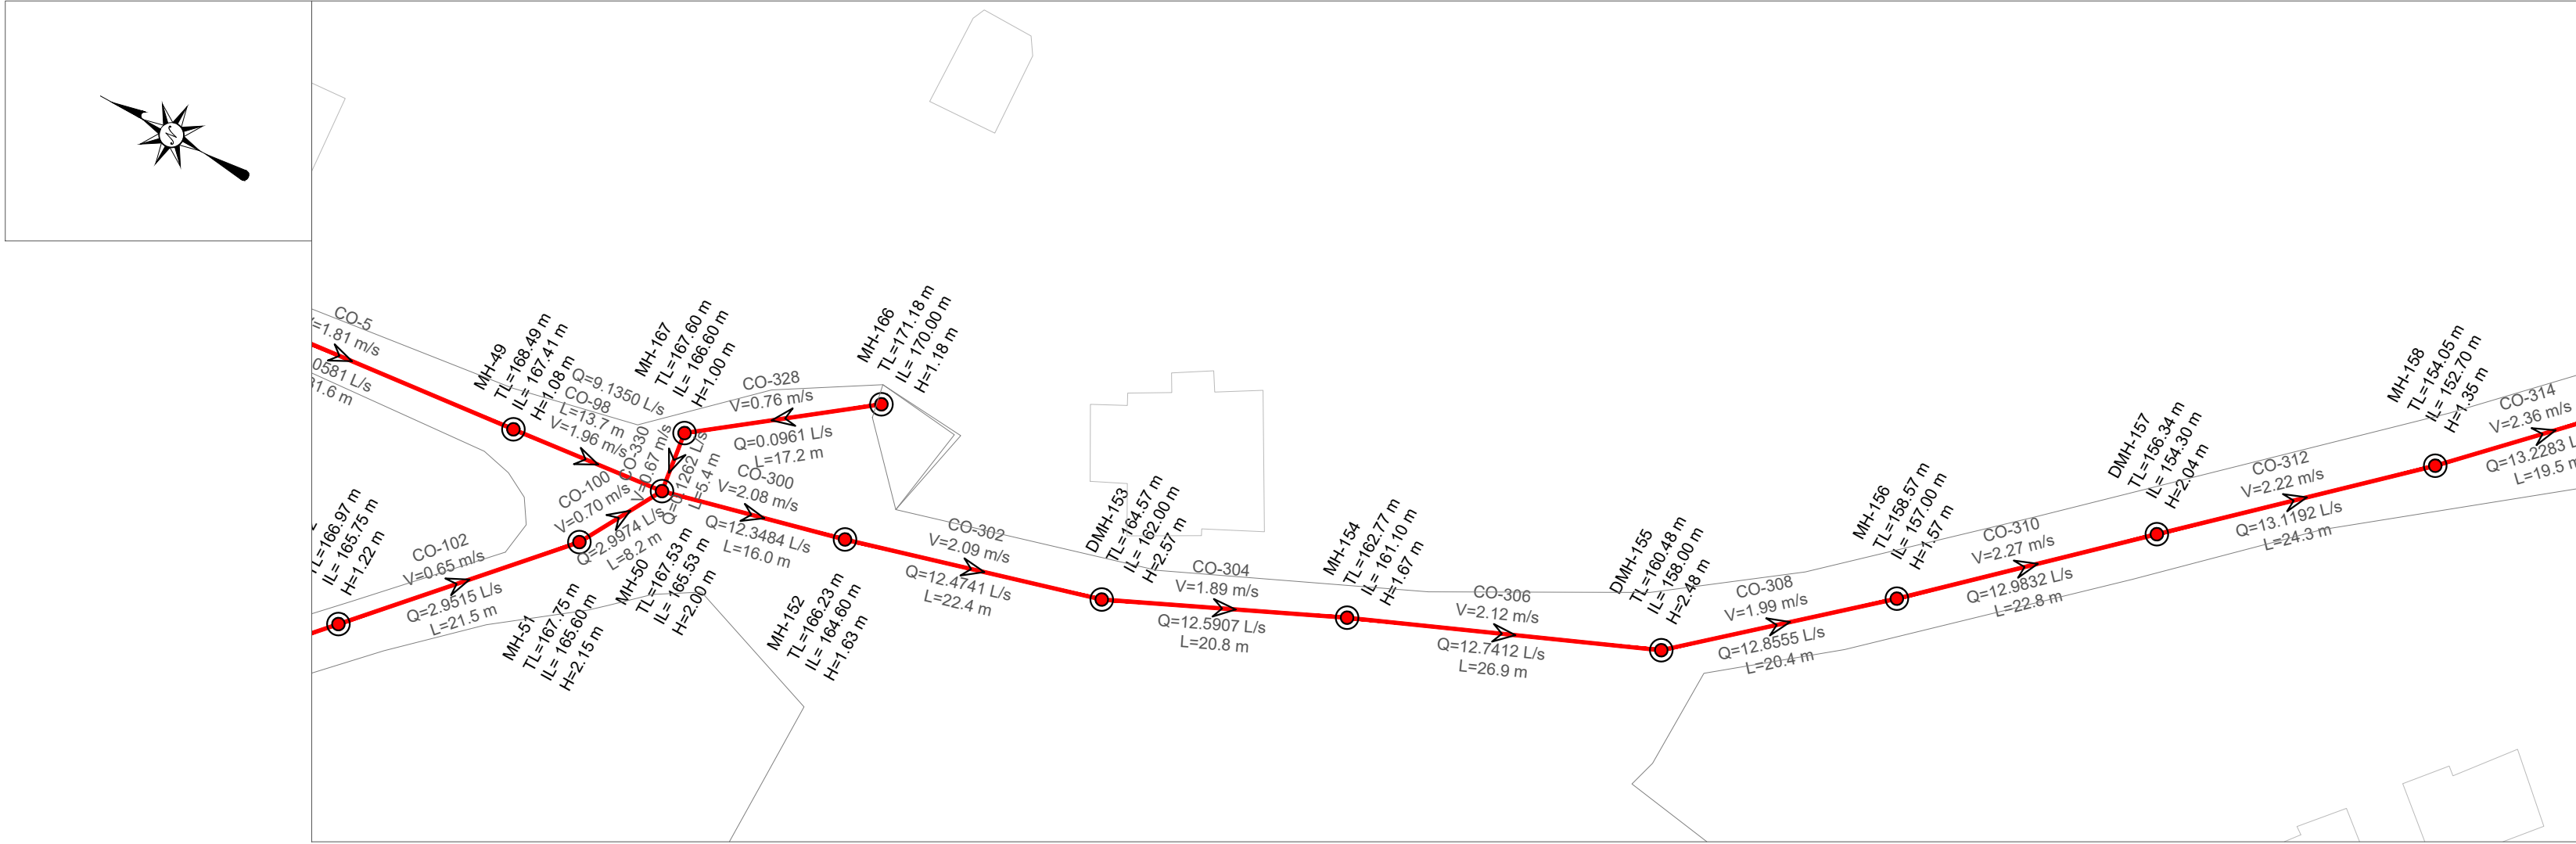

EMERTIMI Pusetes	MH-50	MH-152	DMH-153	MH-154	DMH-155	MH-156	DMH-157	MH-158
KUOTA E TOKES (m m.n.d)	167.53	166.23	164.57	162.77	160.48	158.57	156.34	154.05
KUOTA E PROJEKTIT (m m.n.d)	165.53	164.60	162.00	161.10	158.00	157.00	154.30	152.70
GJATESIA (m)		16.0	22.4	20.8	26.9	20.4	22.8	24.3
DISTANCA PROGRESIVE (m)	0+00	0+16	0+38	0+59	0+86	1+07	1+29	1+54
PJERRESIA (m/m)		0.058	0.058	0.043	0.060	0.049	0.070	0.066
TIPI I TUBACIONIT DHE DIAMETRI (Ø)	HDPE 80 DN 200 mm							

PLANI I
PERGJITHSHËM:

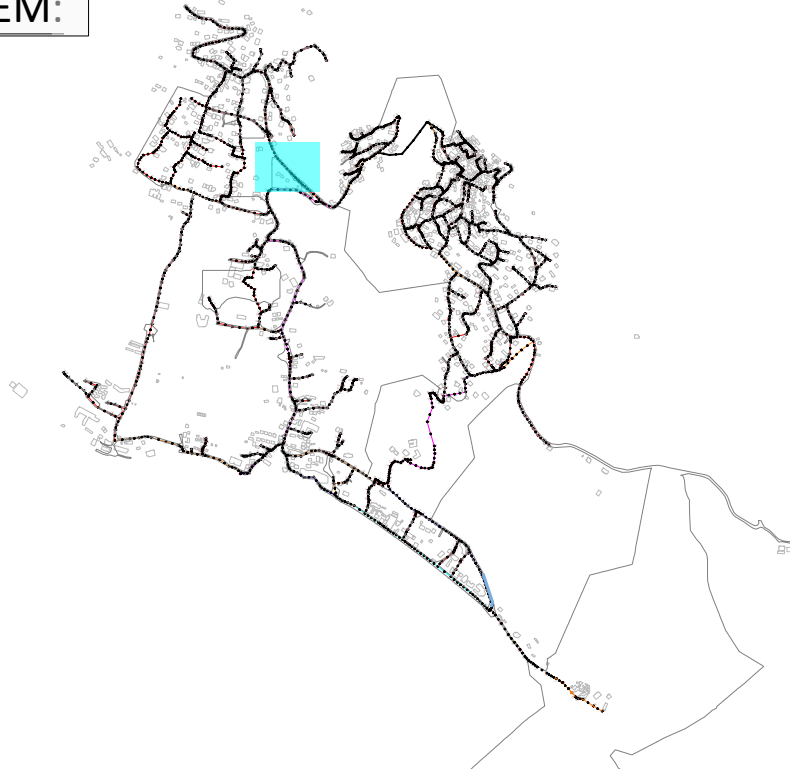

LEGJENDA & SHENIME:

- SP STACION POMPIMI
PUSETA HDPE
PUSETA POLIPROPILENI
VIA E TOKES
LINJA ME GRAVITET HDPE 100 SN8 Ø200mm
LINJA ME GRAVITET HDPE 100 SN8 Ø250mm
LINJA ME GRAVITET HDPE 100 SN8 Ø315mm
LINJA ME GRAVITET HDPE 100 SN8 Ø400mm
LINJA ME GRAVITET HDPE 100 SN8 Ø500mm
LINJA ME GRAVITET HDPE 100 SN8 Ø600mm
LINJAT ME PRESION HDPE (PE 100 RC) PN 6a/m Ø125mm
LINJAT ME PRESION HDPE (PE 100 RC) PN 10a/m Ø315mm

INSTRUKSIONE:

- P-466 — EMERTIMI TUBACIONIT
TM-2 — EMERTIMI TUBACIONIT ME PRESION
SS: HDPE ØNS80 — DIAMETRI I TUBIT
L: 45.00 m — GJATESIA

I	Dhjetor 2024	A.S	FM		PER MIRATIM
Botimi	Data	Pergatitur nga	Kontrolluar nga	Aprovuar nga	Piraceni
Rishikimet					
PERGATITUR NGA		KONTROLLUAR NGA		APROVUAR NGA	
ANDERSON SIMONI		FAHRI MAHO			
BOTIMI		SHKALLA		DATA	
1		1:500			

NUMRI I VIZATIMIT DHER-KUN-1-025

TITULLI I VIZATIMIT

PLANIMETRIA PJESORE DHE PROFILI GJATESOR

TITULLI I PROJEKTIT "Studim Projektim Impiant i Trajtimt të Ujërave të Ndotura dhe sistemi KUZ, Dhërmi"

NENOBJEKTI Planimetritë e Pjesshme dhe Profilet Gjatësore të rrjetit KUZ Dhermi

AGJENSIA KOMBETARE
UJËSJELLËS-KANALIZIME





PERGATITUR NGA:


"EBS" shpk



PROFILI GJATESOR MH-156 DERI 161
SH 1:500 (A1) 1:1000 (A3)

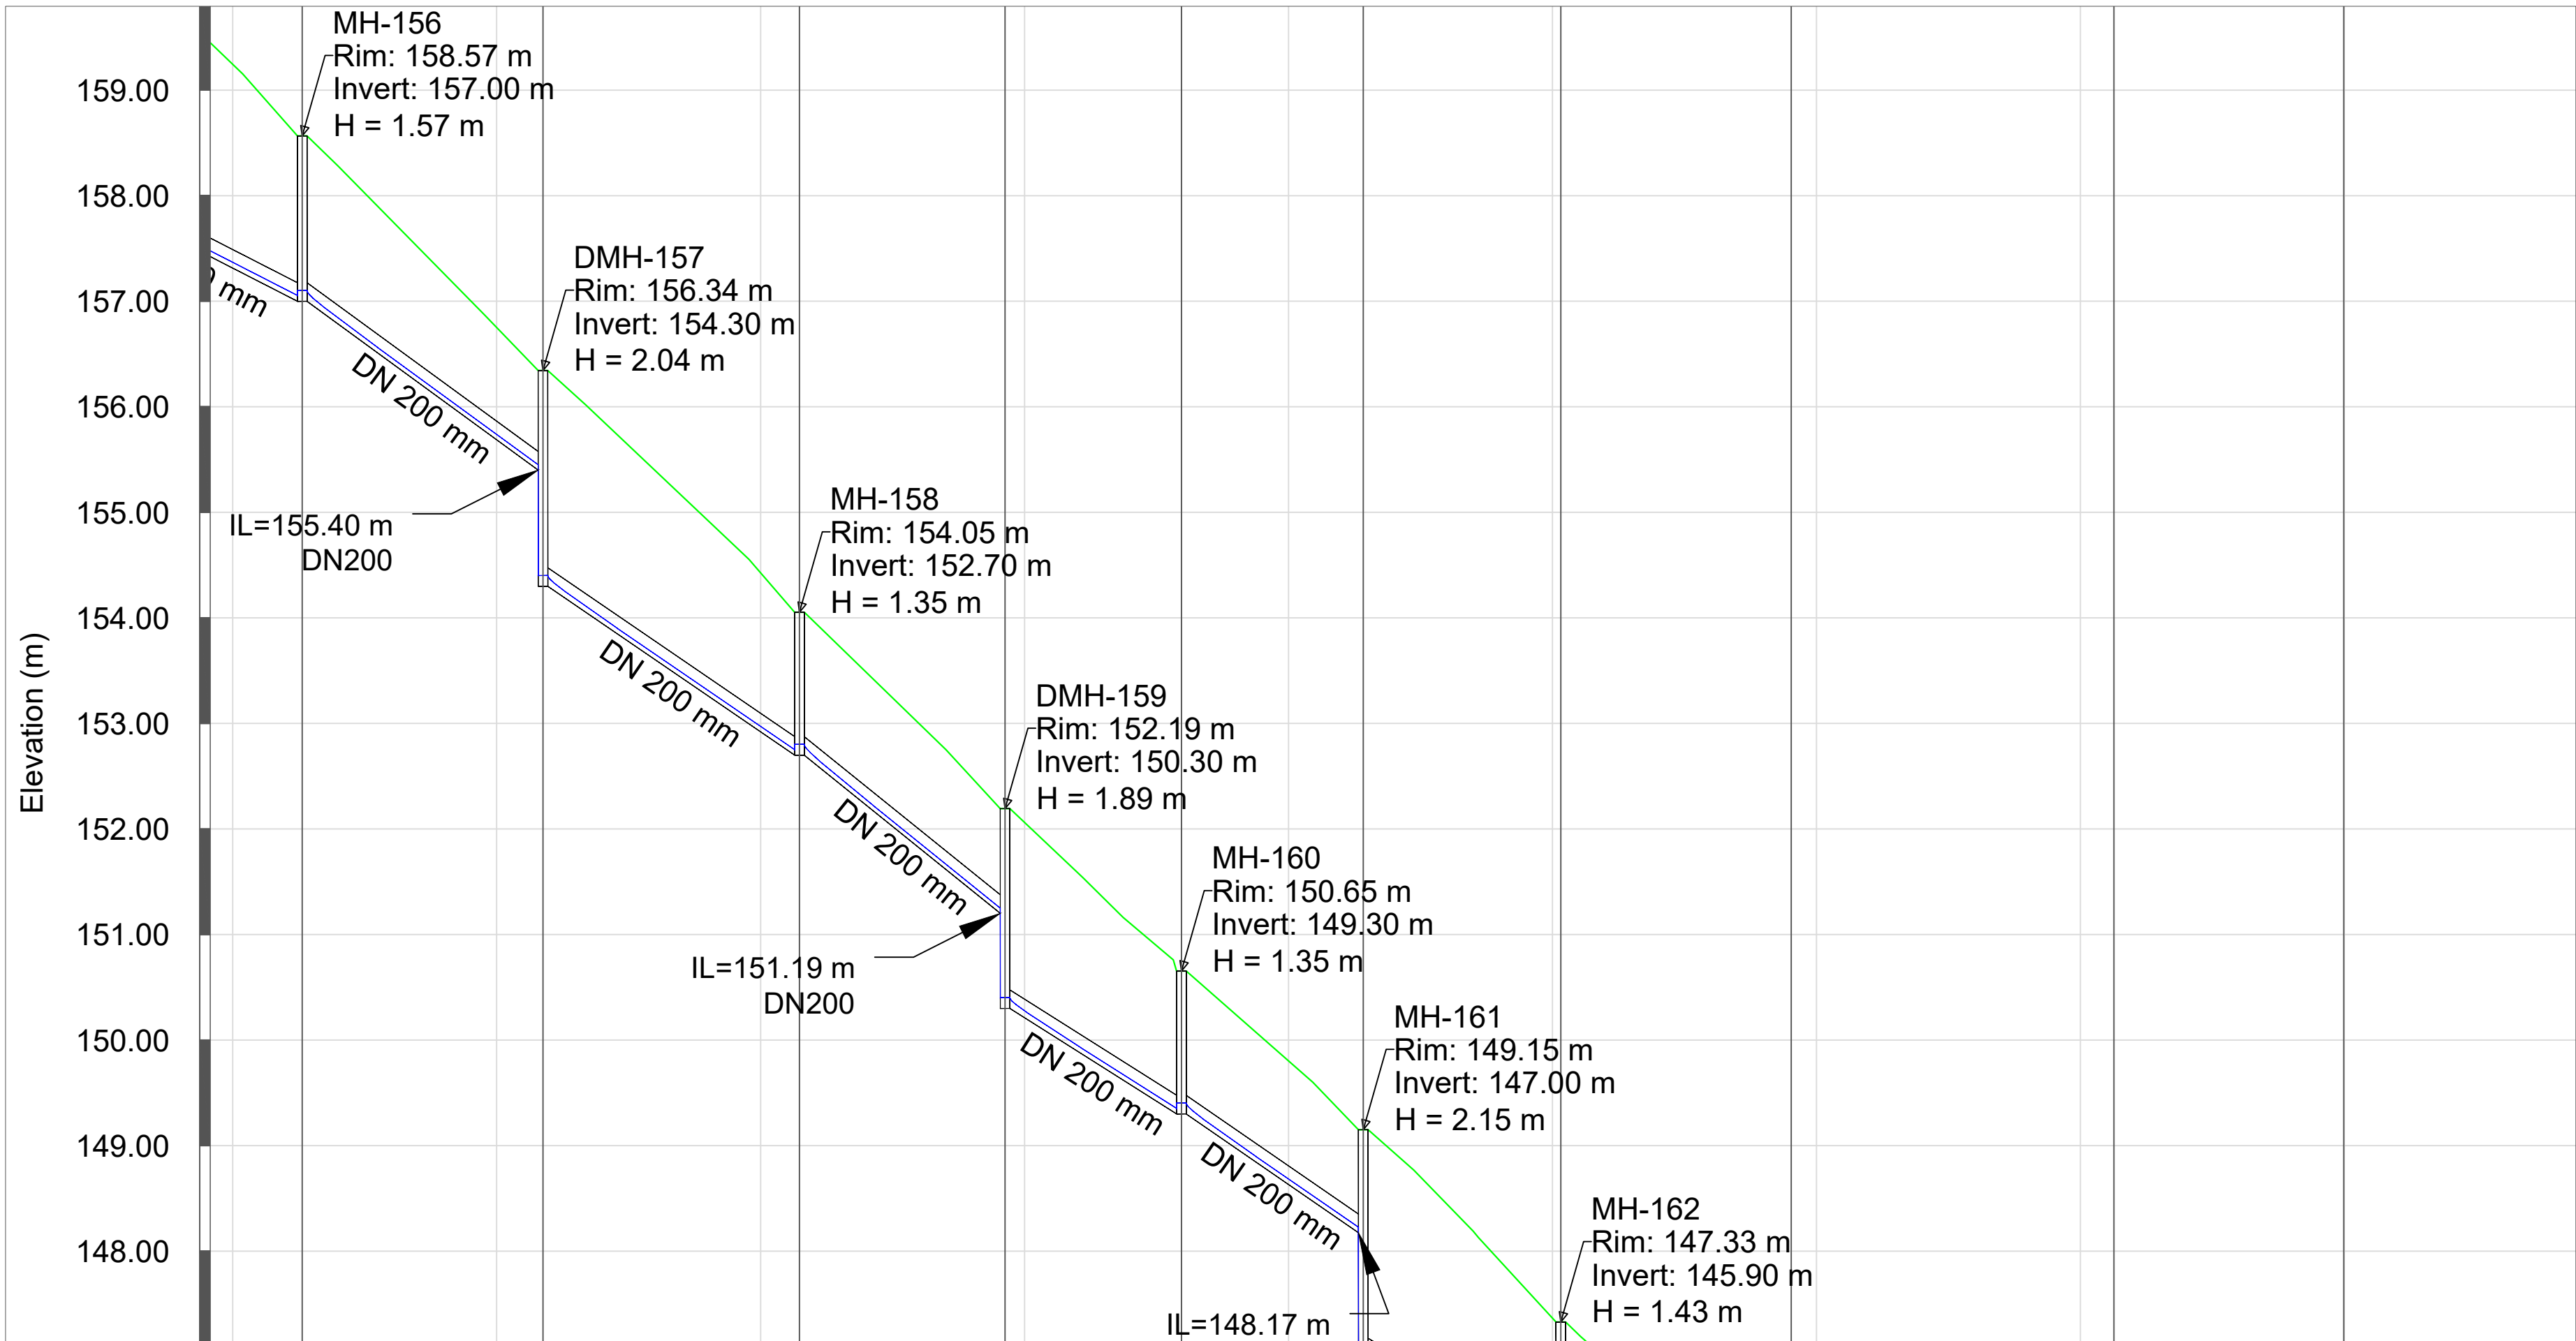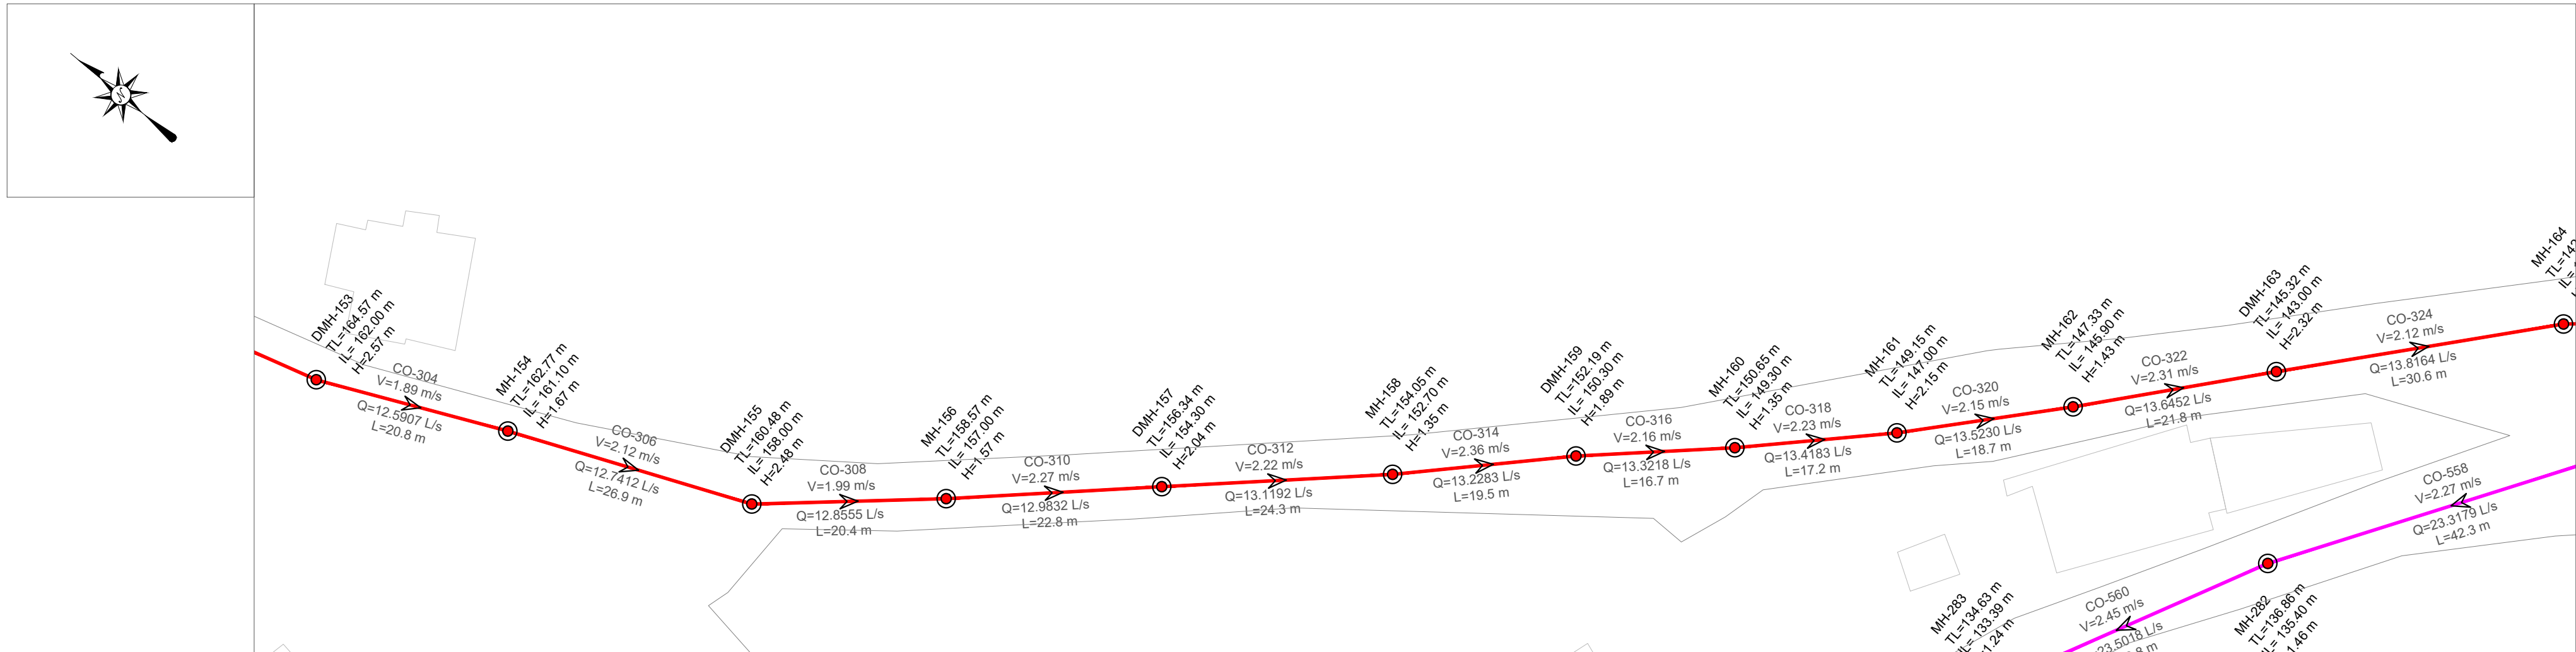

EMERTIMI PUSETES	MH-156	DMH-157	MH-158	DMH-159	MH-160	MH-161	MH-162	DMH-163	MH-164	DMH-165
KUOTA E TOKES (m m.n.d)	158.57	156.34	154.05	152.19	150.65	149.15	147.33	145.32	142.50	141.06
KUOTA E PROJEKTIT (m m.n.d)	157.00	154.30	152.70	150.30	149.30	147.00	145.90	143.00	141.30	138.30
GJATESIA (m)	4	22.8	24.3	19.5	16.7	17.2	18.7	21.8	30.6	21.8
DISTANCA PROGRESIVE (m)	1+07	1+29	1+54	1+73	1+90	2+07	2+26	2+48	2+78	3+00
PJERRESIA (m/m)	9	0.070	0.066	0.077	0.060	0.066	0.059	0.072	0.056	0.060
TIPI I TUBACIONIT DHE DIAMETRI (Ø)	HDPE 80 DN 200 mm									

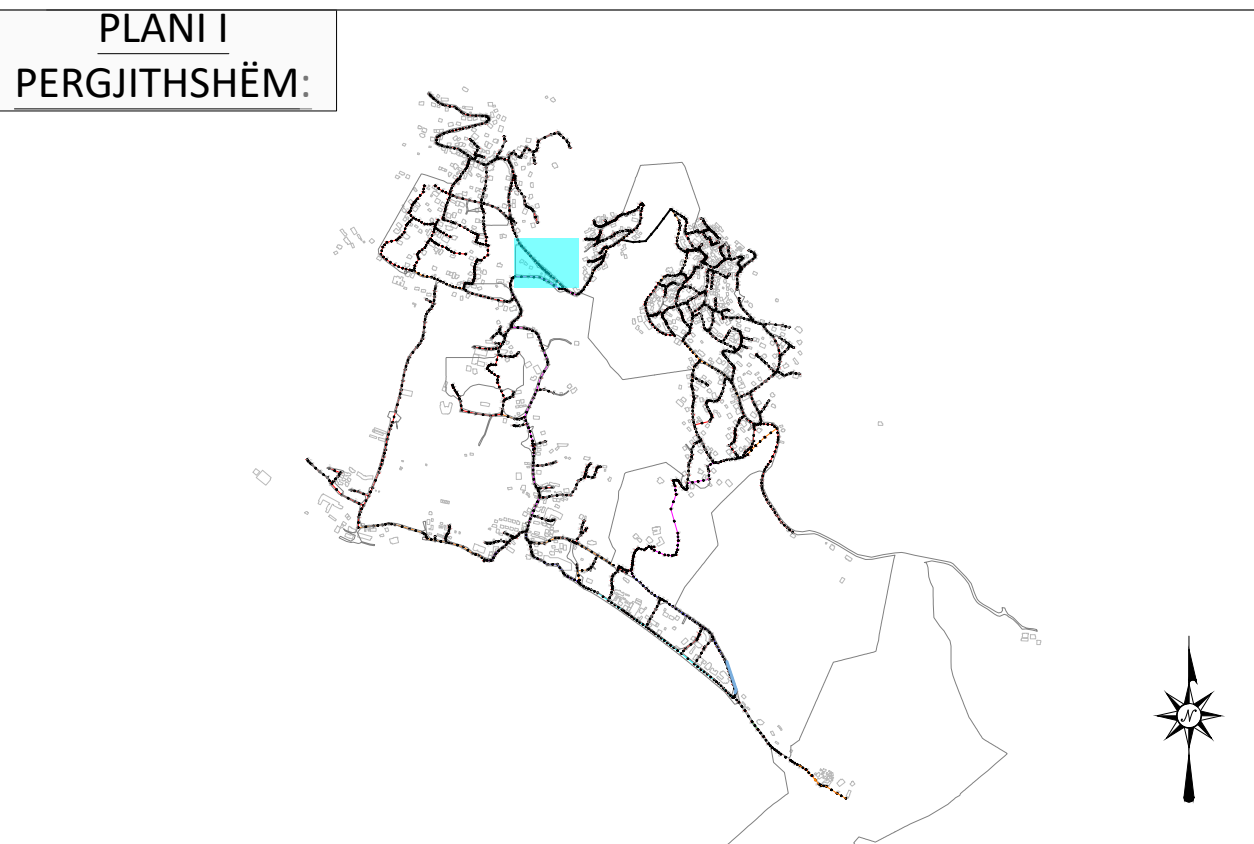

LEGJENDA & SHENIME:

SP

STACION POMPIMI

PUSETA HDPE

PUSETA POLIPROPILENI

VIA E TOKES

LINJA ME GRAVITET HDPE 100 SN8 Ø200mm

LINJA ME GRAVITET HDPE 100 SN8 Ø250mm

LINJA ME GRAVITET HDPE 100 SN8 Ø315mm

LINJA ME GRAVITET HDPE 100 SN8 Ø400mm

LINJA ME GRAVITET HDPE 100 SN8 Ø500mm

LINJA ME GRAVITET HDPE 100 SN8 Ø600mm

LINJAT ME PRESION HDPE (PE 100 RC) PN 6a/m Ø125mm

LINJAT ME PRESION HDPE (PE 100 RC) PN 10a/m Ø315mm

INSTRUKSIONE:

P-466

—EMERTIMI TUBACIONIT

TM-2

—EMERTIMI TUBACIONIT ME PRESION

SS: HDPE DN500

—DIAMETRI I TUBIT

L: 45.00 m

—GJATESIA

I	Dhjetor 2024	A.S	F.M		PER MIRATIM
Botimi	Data	Pergatitur nga	Kontrolluar nga	Aprovuar nga	Pirshkrimi
Rishikimet					
PERGATITUR NGA		KONTROLLUAR NGA		APROVUAR NGA	
ANDERSON SIMONI		FAHRI MAHO			
BOTIMI		SHKALLA		DATA	
1		1:500			

NUMRI I VIZATIMIT DHER-KUN-1-026

TITULLI I VIZATIMIT

PLANIMETRIA PJESORE DHE PROFILI GJATESOR

TITULLI I PROJEKTIT "Studim Projektim Impiant i Trajtimut të Ujërave të Ndotura dhe sistemi KUZ, Dhërmi"

NENOBJEKTI Planimetritë e Pjeshhme dhe Profilet Gjatësore të rrjetit KUZ Dhermi

AGJENSIA KOMBETARE
UJËSJELLËS-KANALIZIME



AKUK

AGJENSIA KOMBETARE E UJËSJELLËS-KANALIZIMEVE



PERGATITUR NGA:
"EBS" shpk



EBS


ENGINEERING CONSULTANCY

PROFILI GJATESOR 161 DERI MH-165
SH 1:500 (A1) 1:1000 (A3)

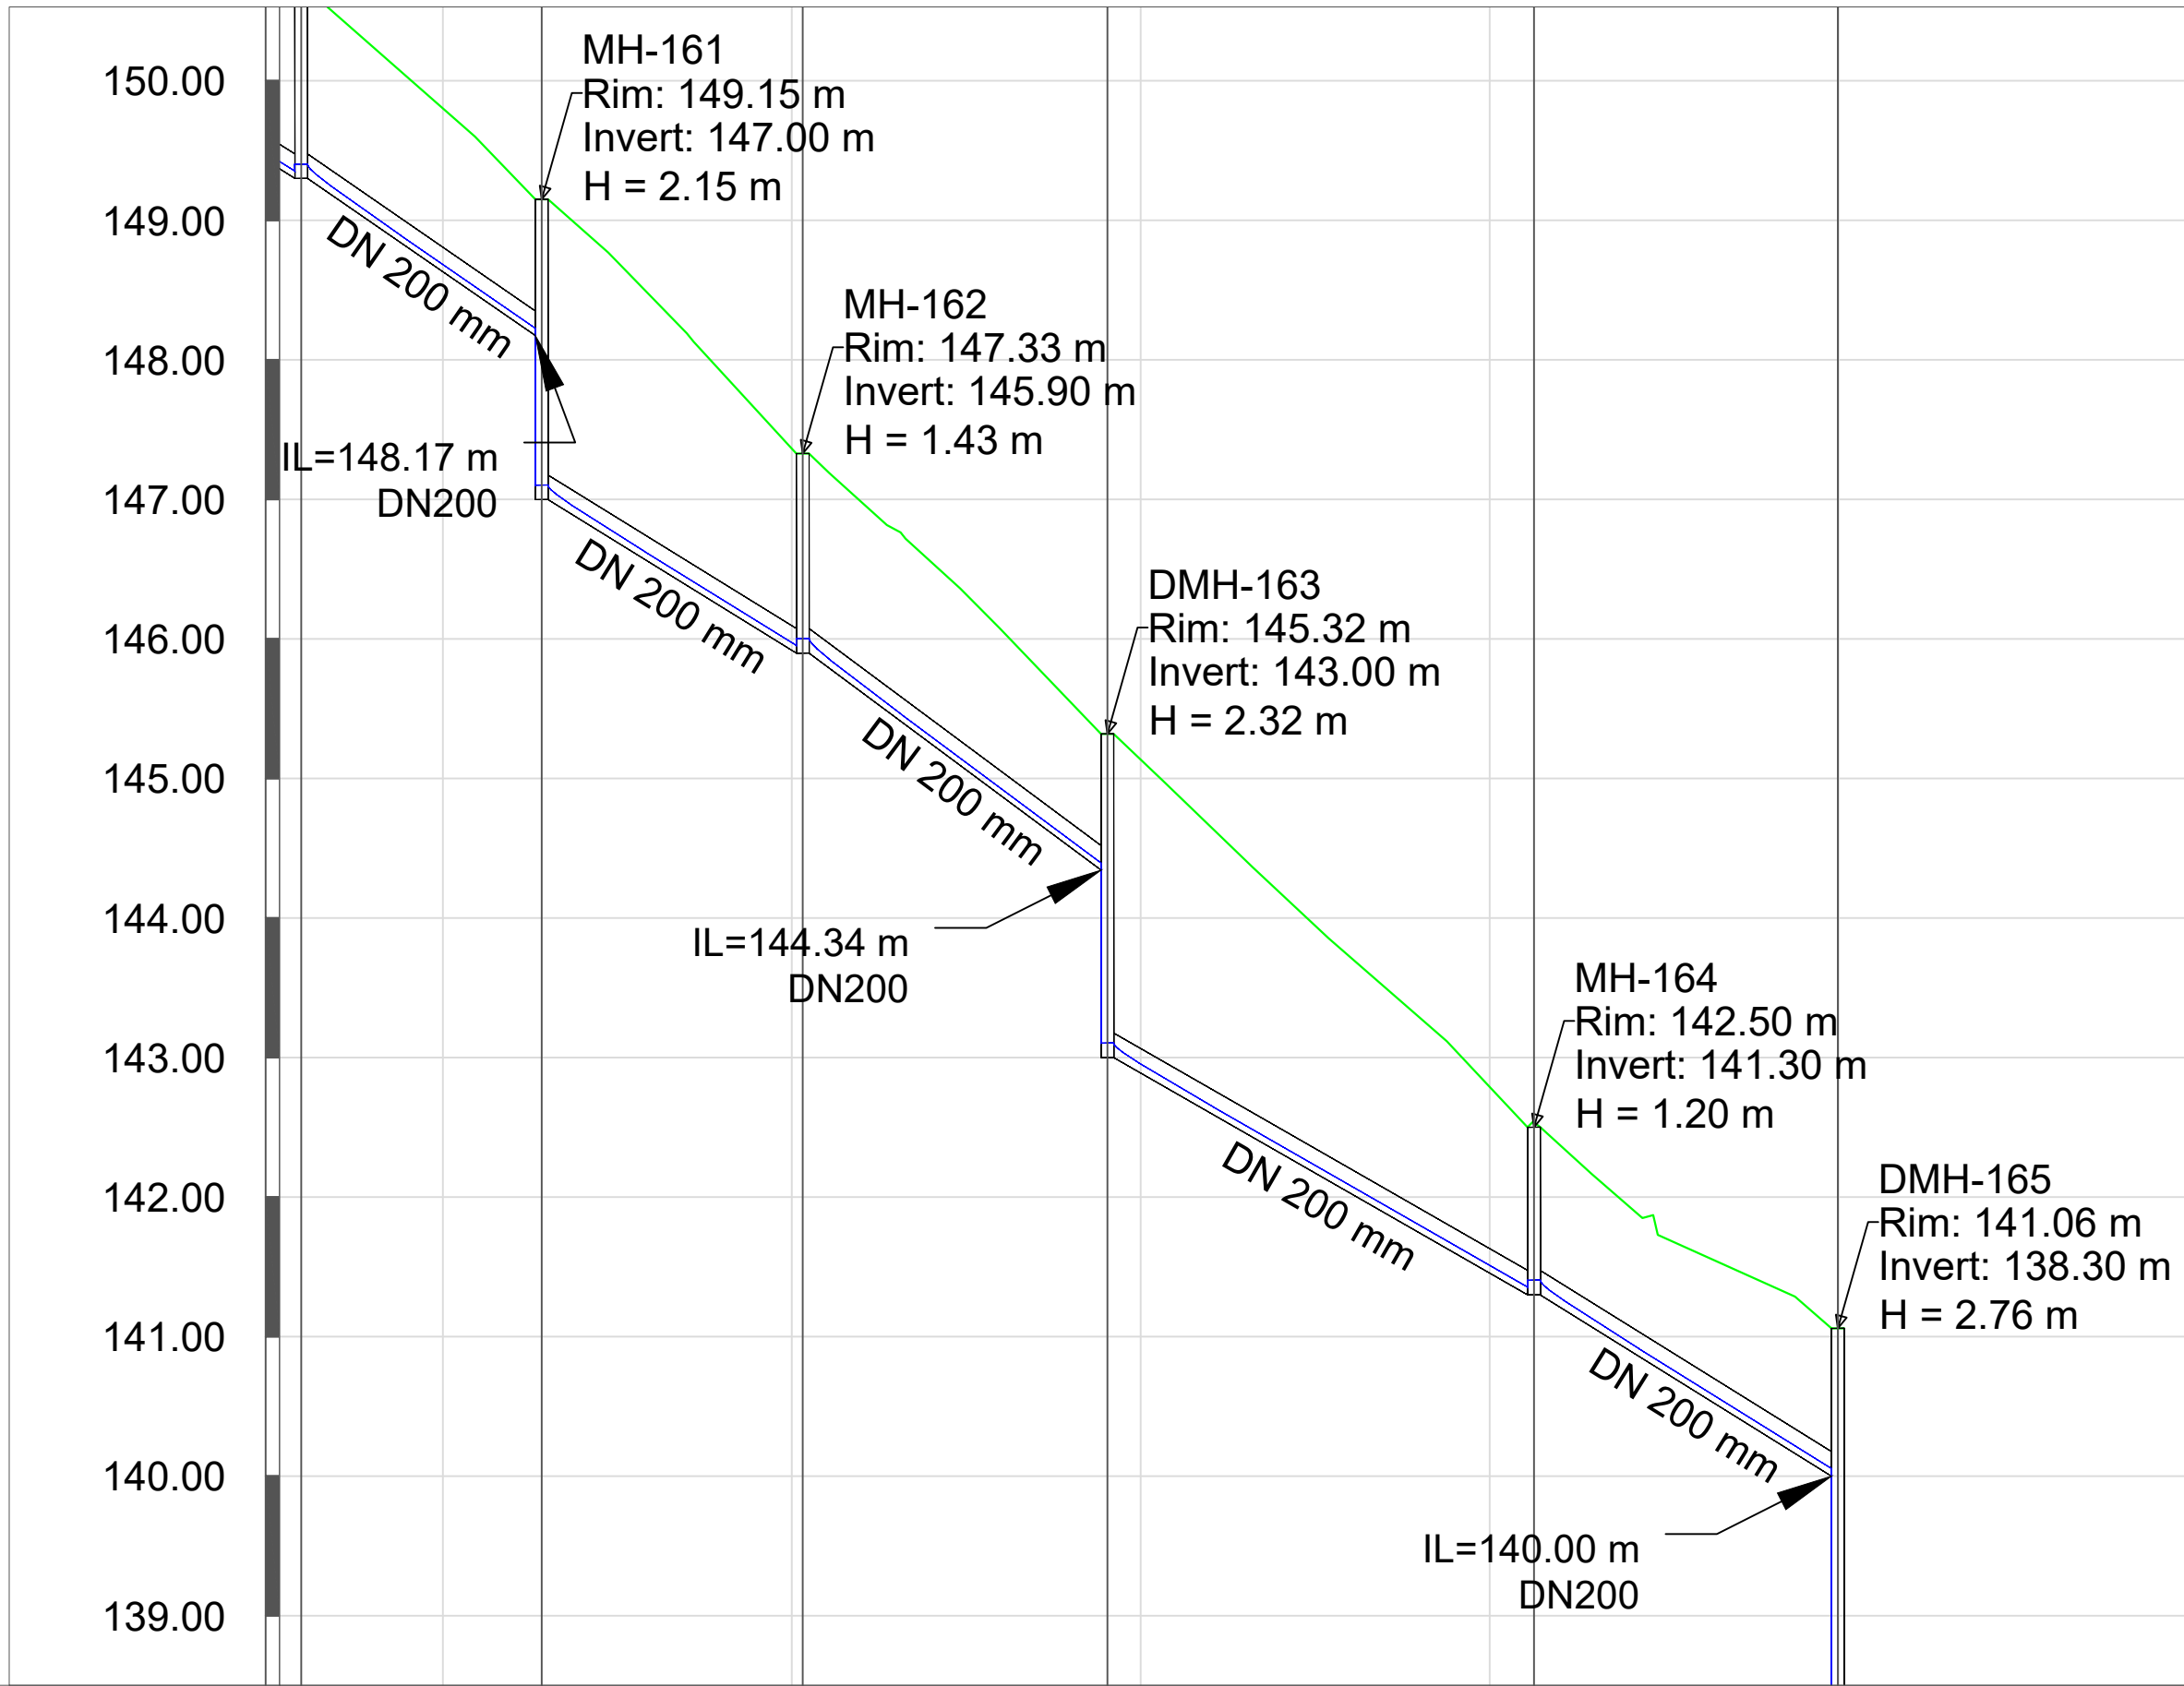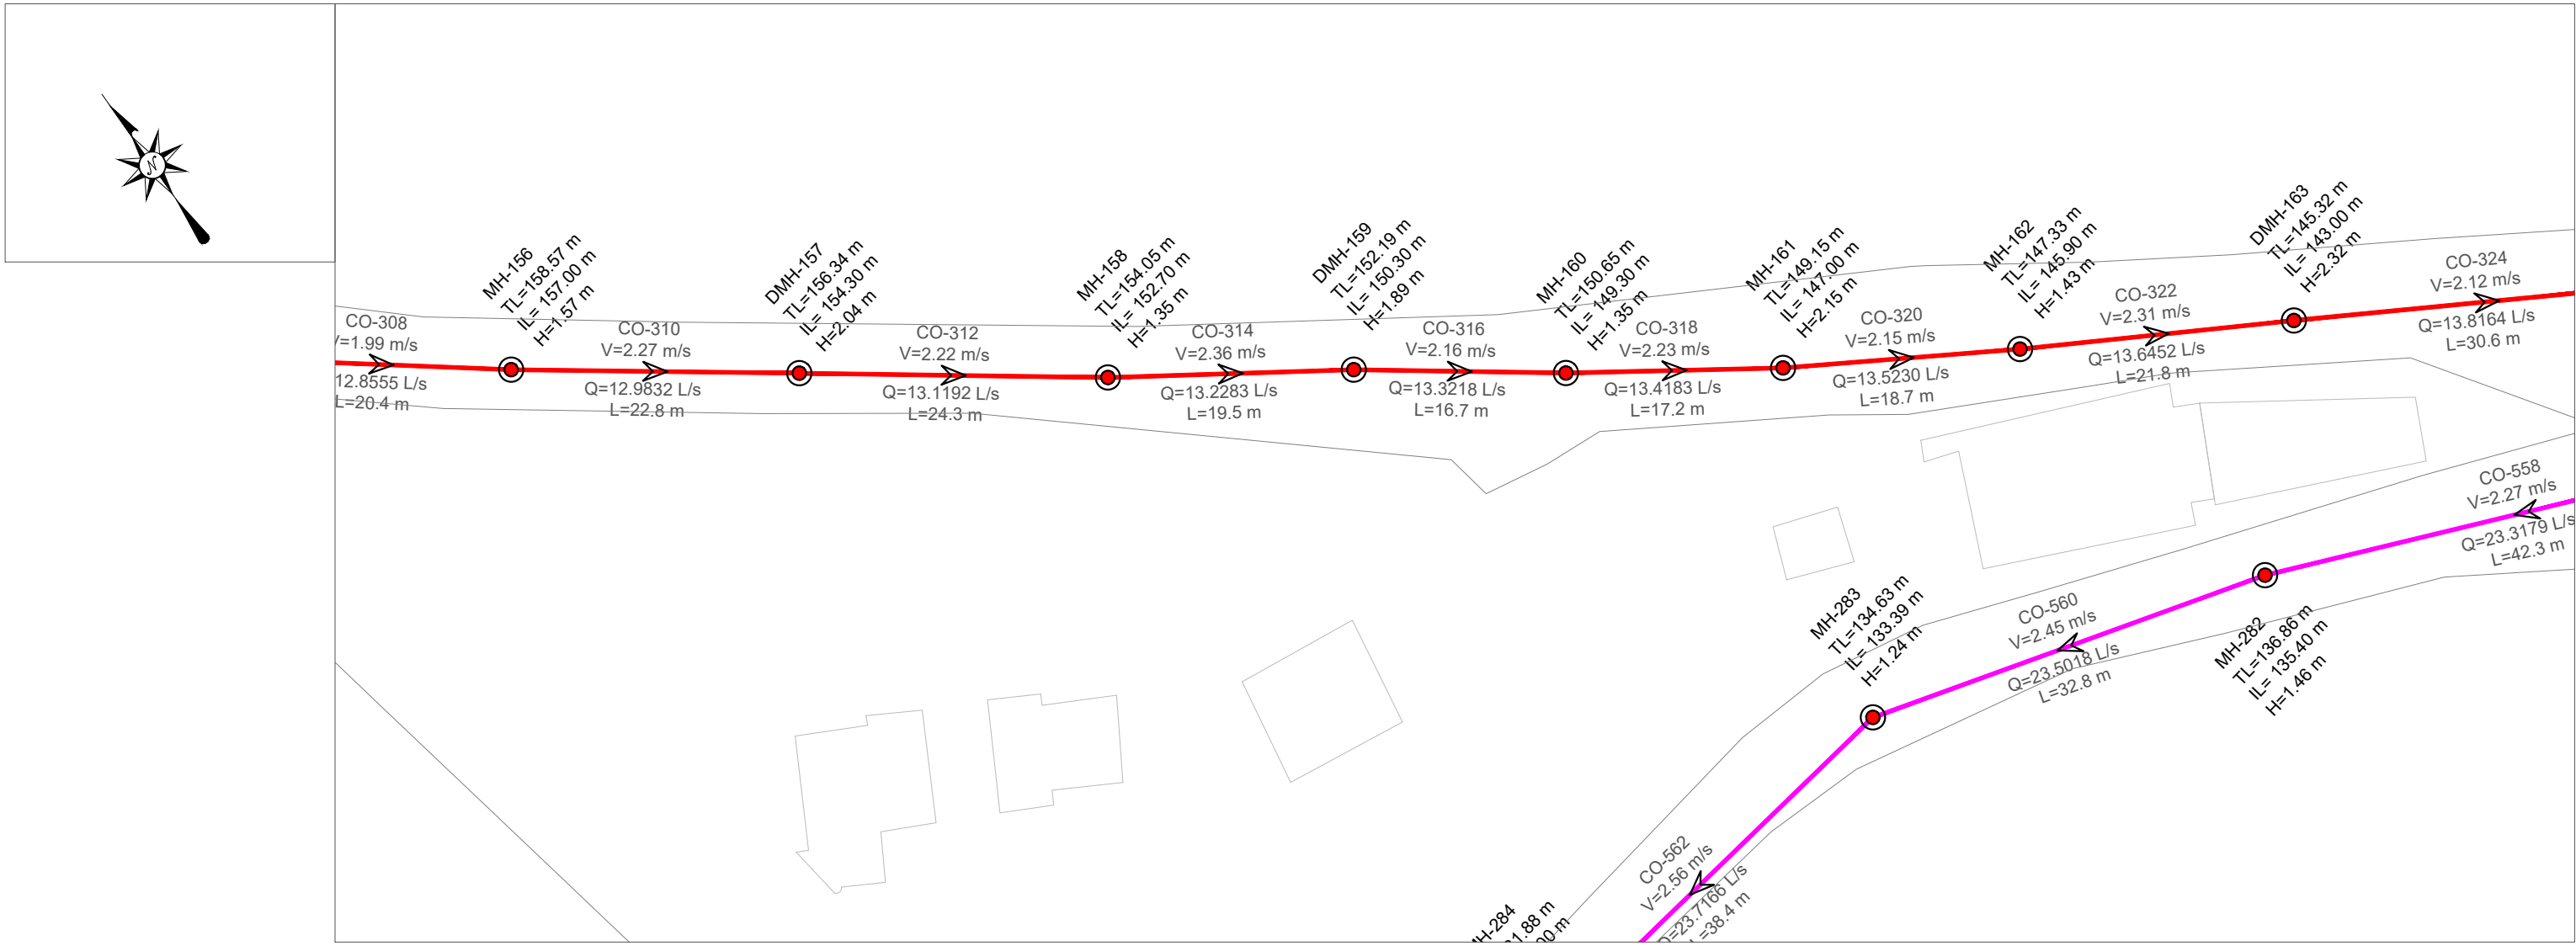

EMERTIMI PUSETES	MH-160	MH-161	MH-162	DMH-163	MH-164	DMH-165
KUOTA E TOKES (m m.n.d)	150.65	149.15	147.33	145.32	142.50	141.06
KUOTA E PROJEKTIT (m m.n.d)	149.30	147.00	145.90	143.00	141.30	138.30
GJATESIA (m)	17.2	18.7	21.8	30.6	21.8	
DISTANCA PROGRESIVE (m)	1+90	2+07	2+26	2+48	2+78	3+00
PJERRESIA (m/m)	0.066	0.059	0.072	0.056	0.060	
TIPI I TUBACIONIT DHE DIAMETRI (Ø)	HDPE 80 DN 200 mm					

PLANI I
PERGJITHSHËM:

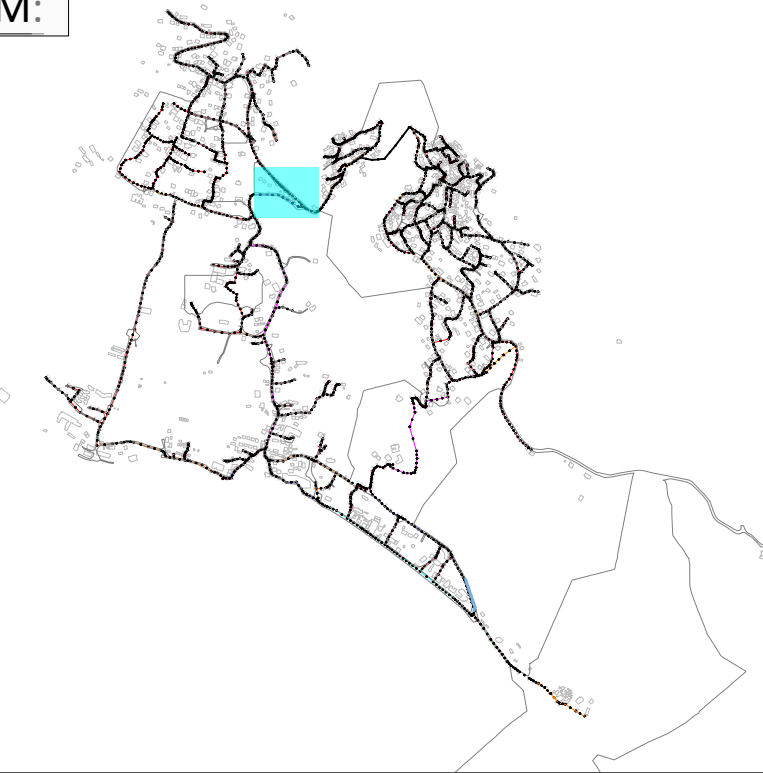

LEGJENDA & SHENIME:

- SP STACION POMPIMI
- PUSETA HDPE
- PUSETA POLIPROPILENI
- VIA E TOKES
- LINJA ME GRAVITET HDPE 100 SN8 Ø200mm
- LINJA ME GRAVITET HDPE 100 SN8 Ø250mm
- LINJA ME GRAVITET HDPE 100 SN8 Ø315mm
- LINJA ME GRAVITET HDPE 100 SN8 Ø400mm
- LINJA ME GRAVITET HDPE 100 SN8 Ø500mm
- LINJA ME GRAVITET HDPE 100 SN8 Ø600mm
- LINJAT ME PRESION HDPE (PE 100 RC) PN 6aam Ø125mm
- LINJAT ME PRESION HDPE (PE 100 RC) PN 10aam Ø315mm

INSTRUKSIONE:

- P-466 —EMERTIMI TUBACIONIT
- TM-2 —EMERTIMI TUBACIONIT ME PRESION
- SS: HDPE DN500 —DIAMETRI I TUBIT
- L: 45.00 m —GJATESIA

I	Dhjetor 2024	A.S	F.M		PER MIRATIM
Botimi	Data	Pergatitur nga	Kontrolluar nga	Aprovuar nga	Pirshkrimi
Rishikimet					
PERGATITUR NGA		KONTROLLUAR NGA		APROVUAR NGA	
ANDERSON SIMONI		FAHRI MAHO			
BOTIMI		SHKALLA		DATA	
1		1:500			

NUMRI I VIZATIMIT DHER-KUN-1-027

TITULLI I VIZATIMIT

PLANIMETRIA PJESORE DHE PROFILI GJATESOR

TITULLI I PROJEKTIT "Studim Projektim Impiant i Trajtimut të Ujërave të Ndotura dhe sistemi KUZ, Dhërmi"

NENOBJEKTI Planimetritë e Pjeshme dhe Profilet Gjatësore të rrjetit KUZ Dhermi



AGJENSIA KOMBETARE
UJËSJELLËS-KANALIZIME



PERGATITUR NGA:
"EBS" shpk




PROFILI GJATESOR MH-385 DERI MH-392
SH 1:500 (A1) 1:1000 (A3)

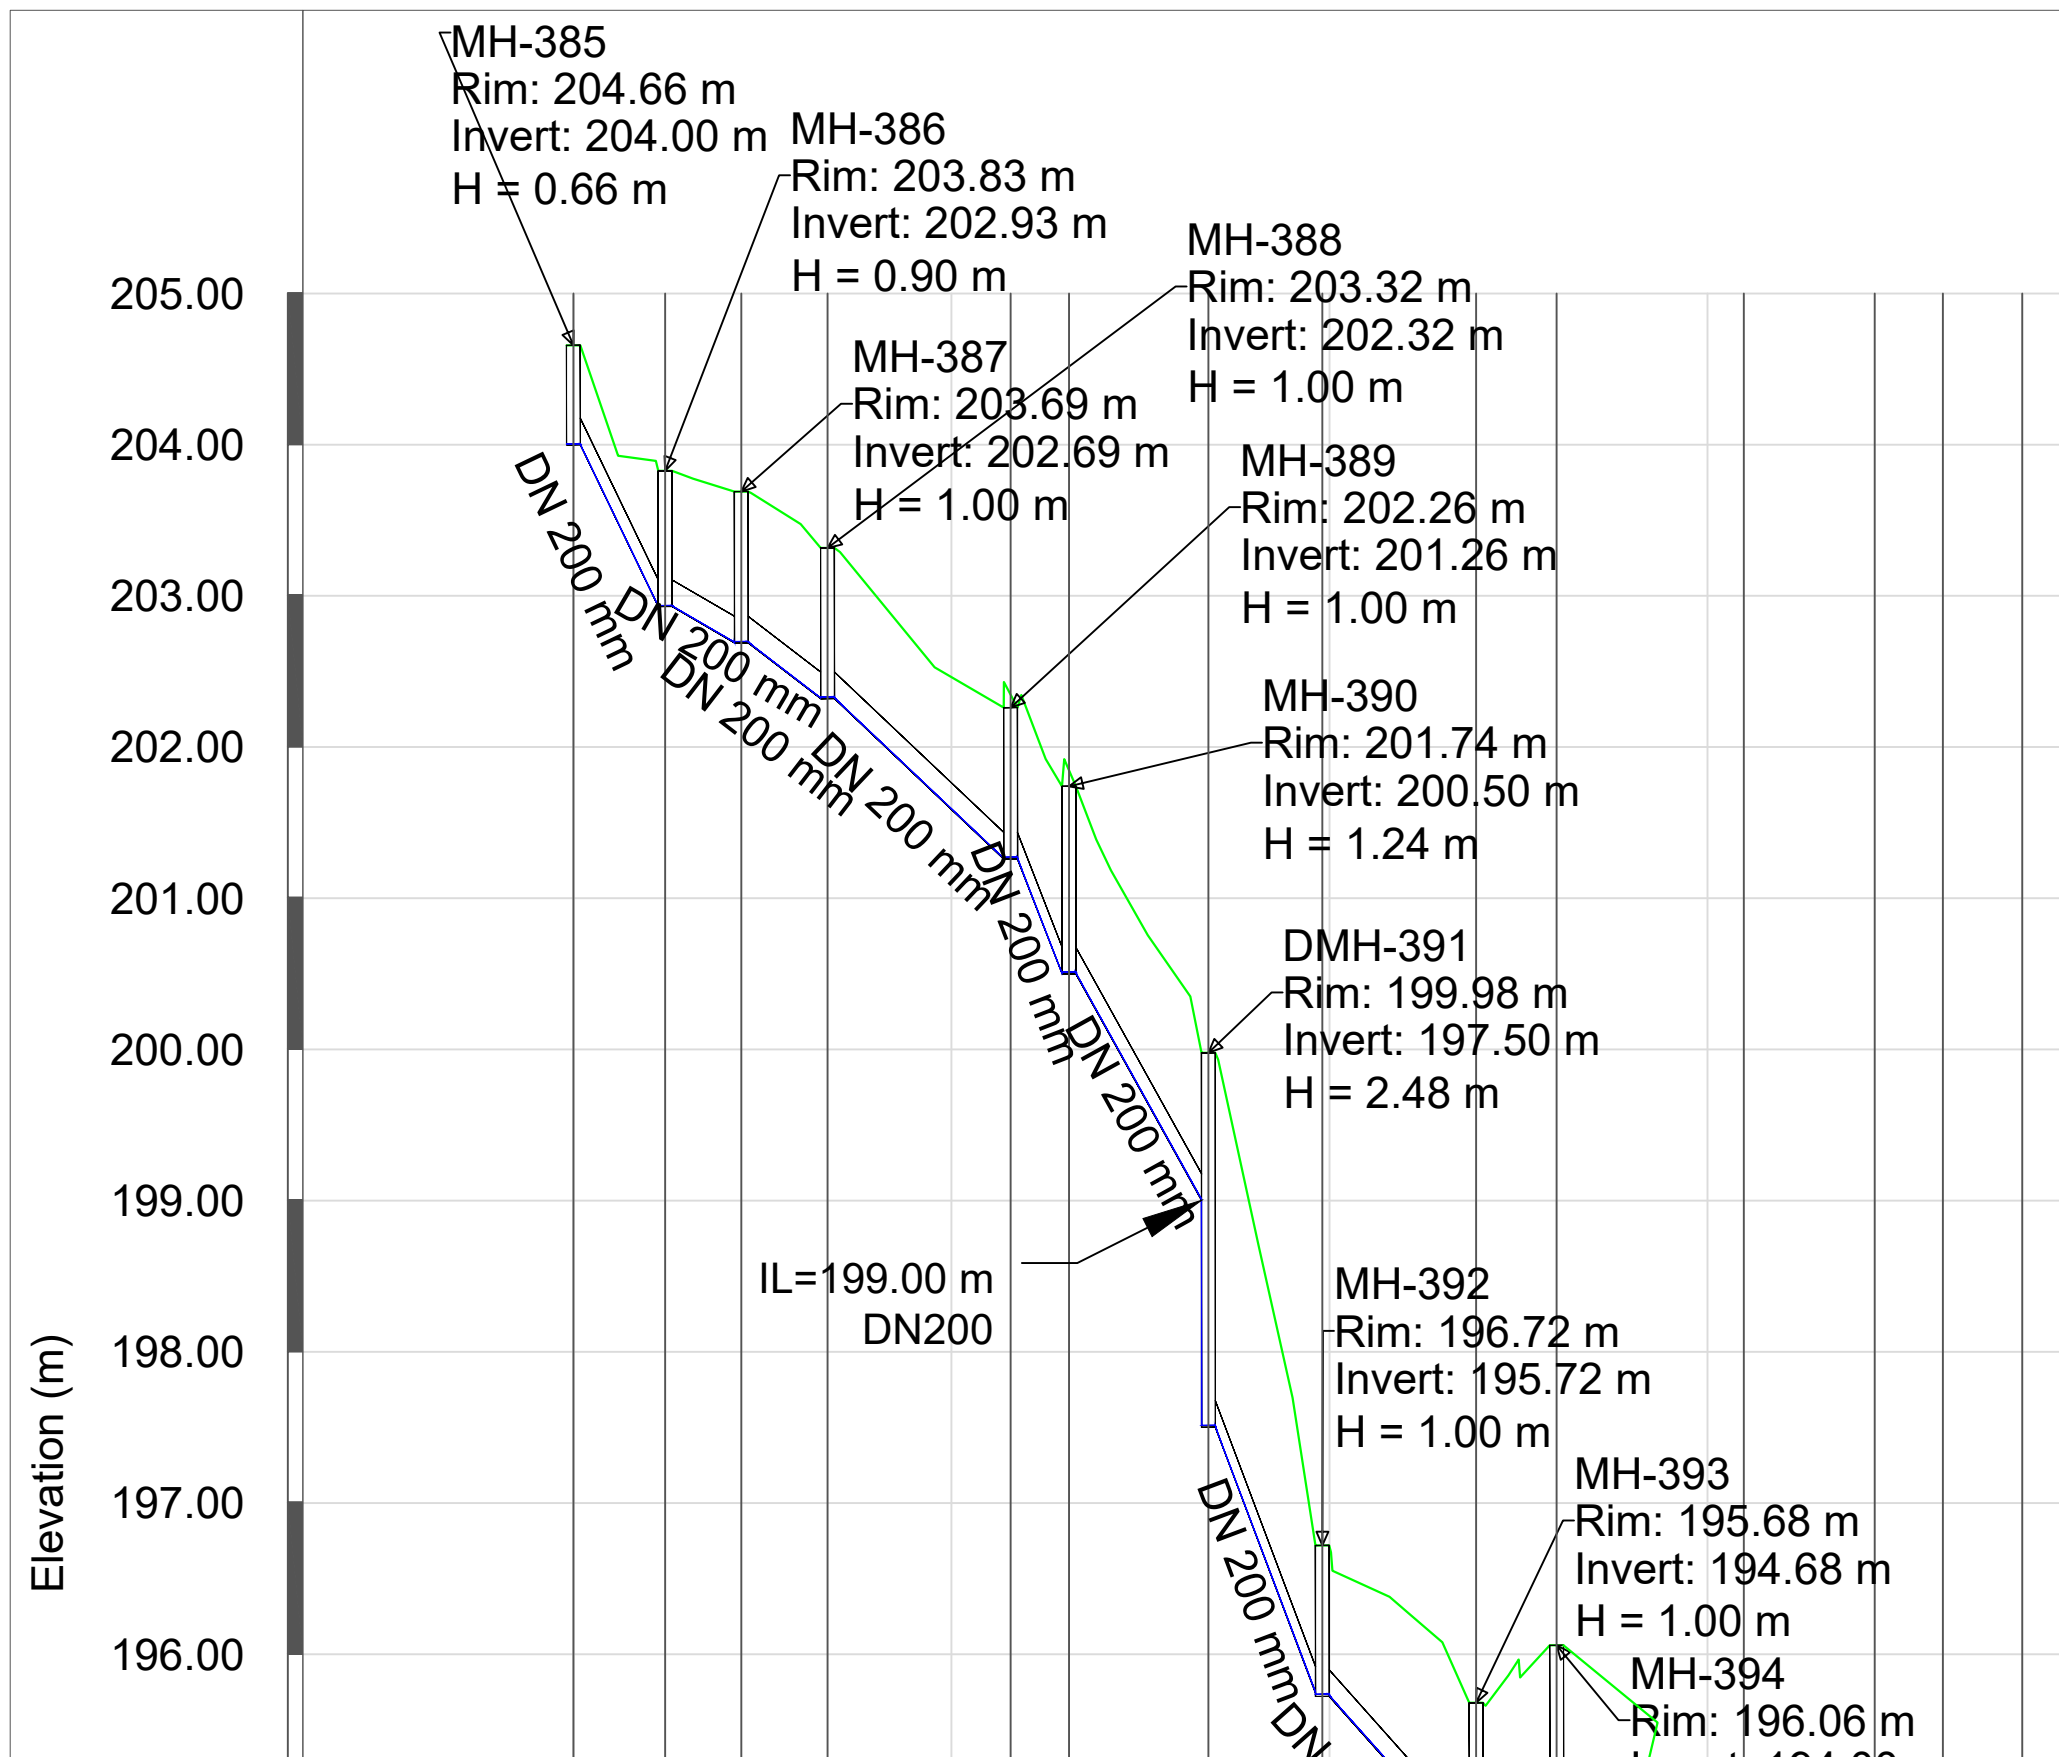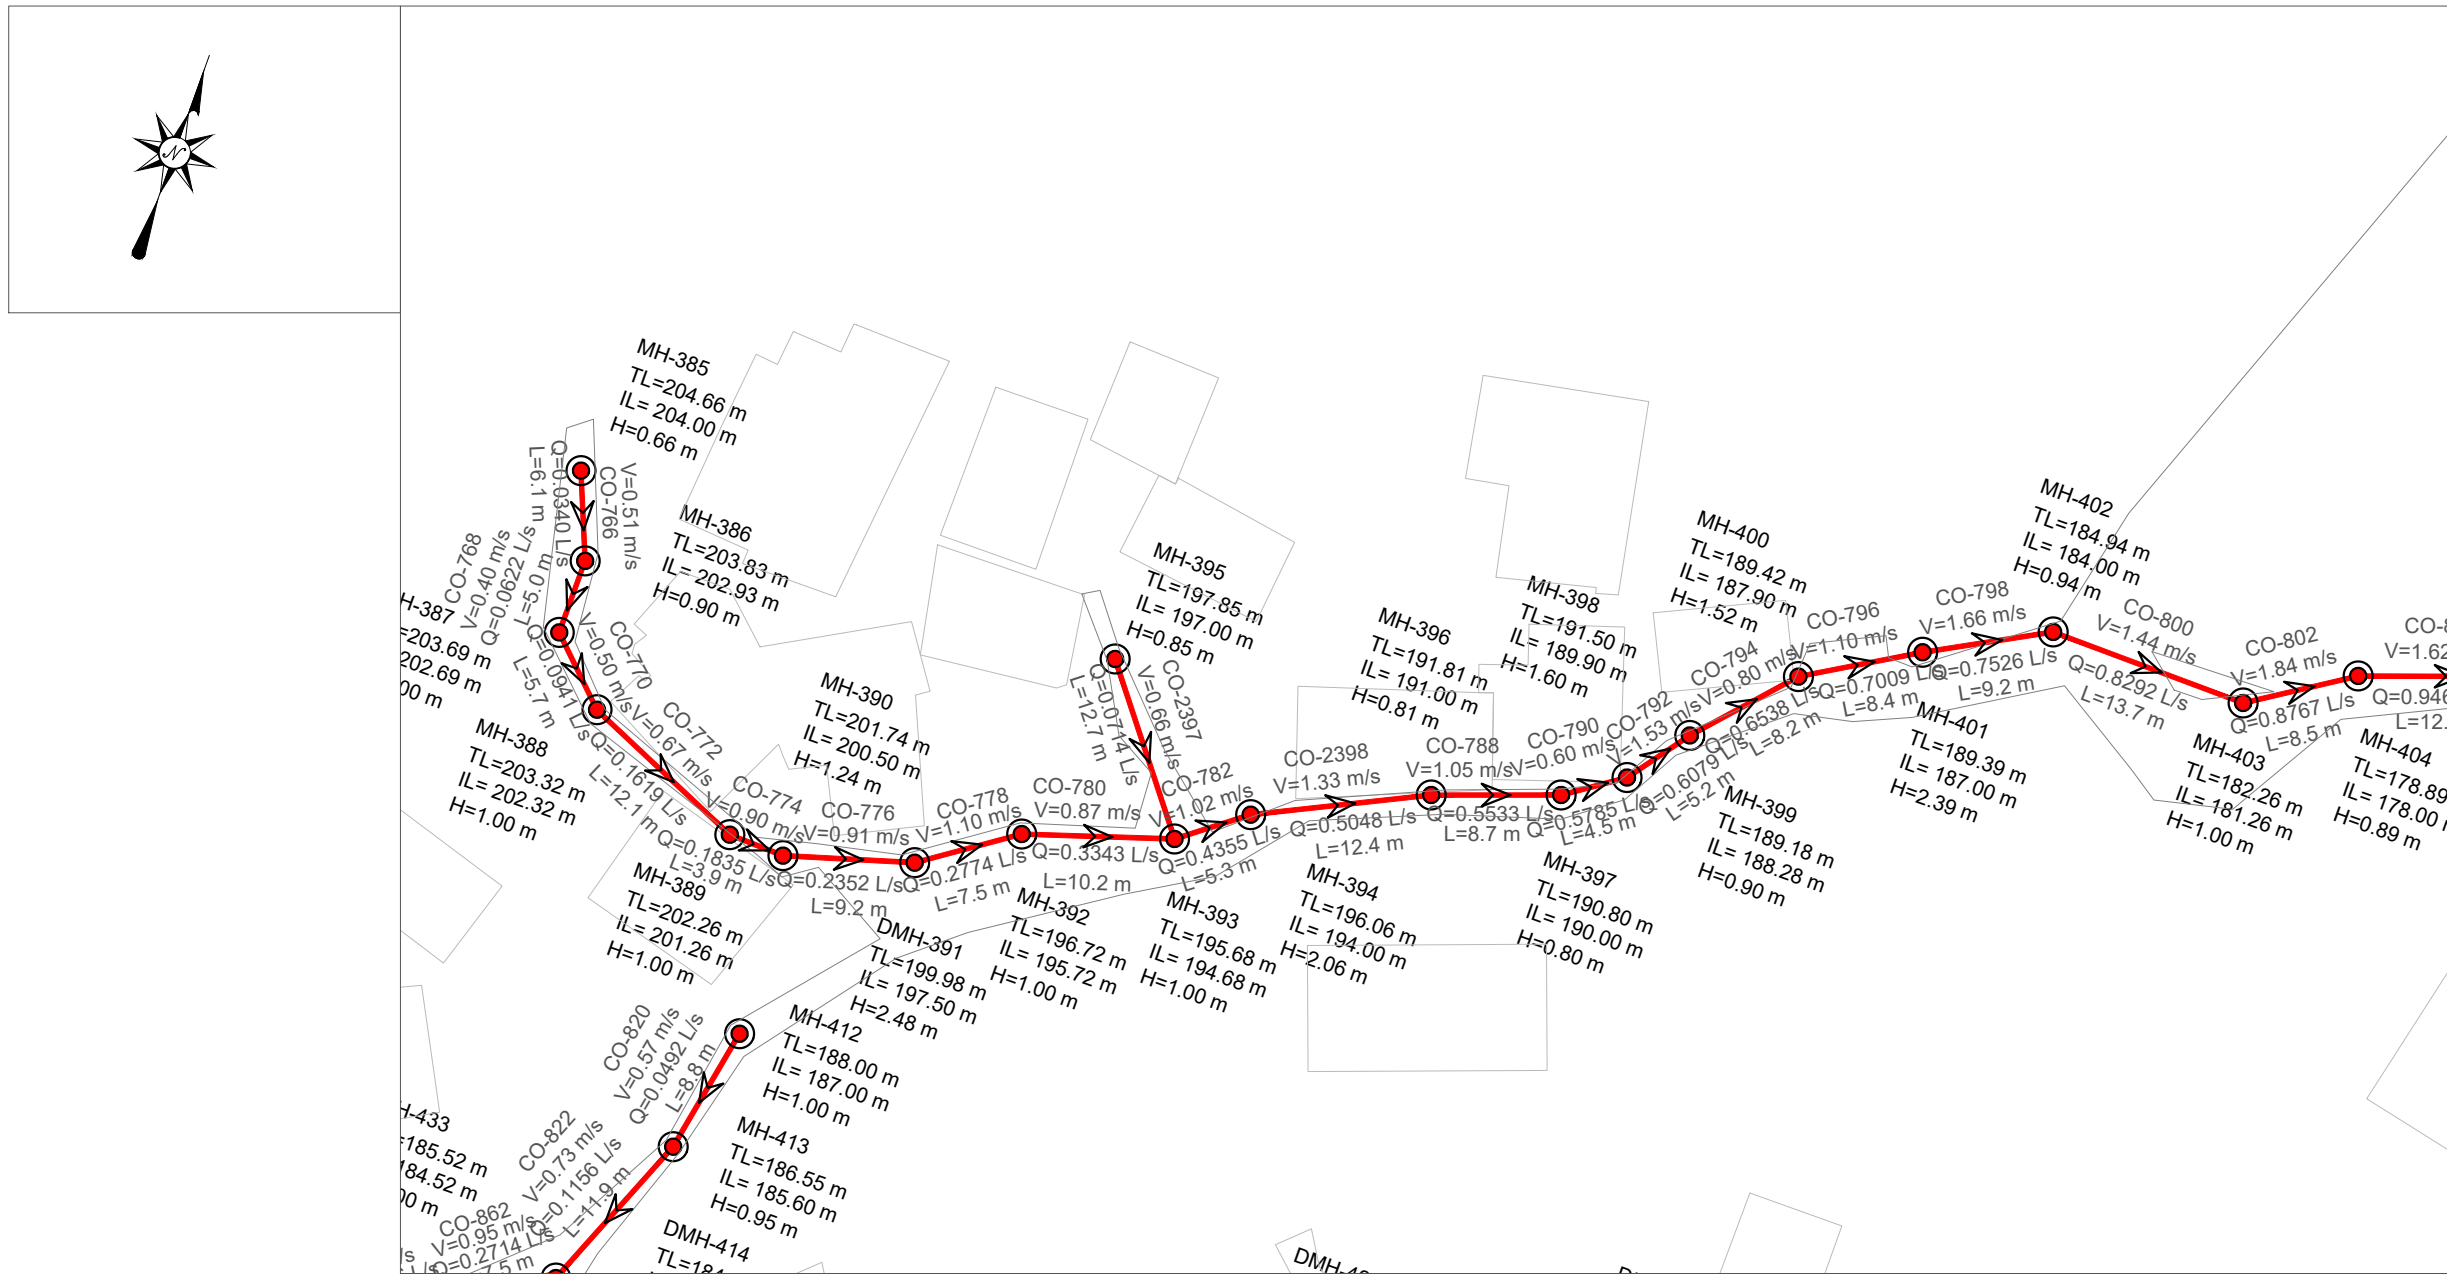

EMERTIMI PUSETES	MH-385	MH-386	MH-387	MH-388	MH-389	DMH-391	MH-392	MH-393	MH-394	MH-396	MH-397	MH-398
KUOTA E TOKES (m m.n.d)	204.66	203.83	203.69	203.32	202.26	199.98	196.72	195.68	196.06	191.81	190.80	189.1
KUOTA E PROJEKTIT (m m.n.d)	204.00	202.93	202.32	201.26	200.50	197.50	195.72	194.68	194.00	191.00	190.00	188.2
GJATESIA (m)	6.1	5.0	5.7	12.1	3.9	9.2	7.5	10.2	5.3	12.4	8.7	4.5
DISTANCA PROGRESIVE (m)	0+00	0+06	0+11	0+17	0+29	0+33	0+42	0+50	0+60	0+65	0+77	0+86
PJERRESIA (m/m)	0.176	0.048	0.065	0.088	0.197	0.169	0.233	0.102	0.128	0.242	0.115	0.309
TIPI I TUBACIONIT DHE DIAMETRI (Ø)	HDPE 80 DN 200 mm											

PLANI I
PERGJITHSHËM:

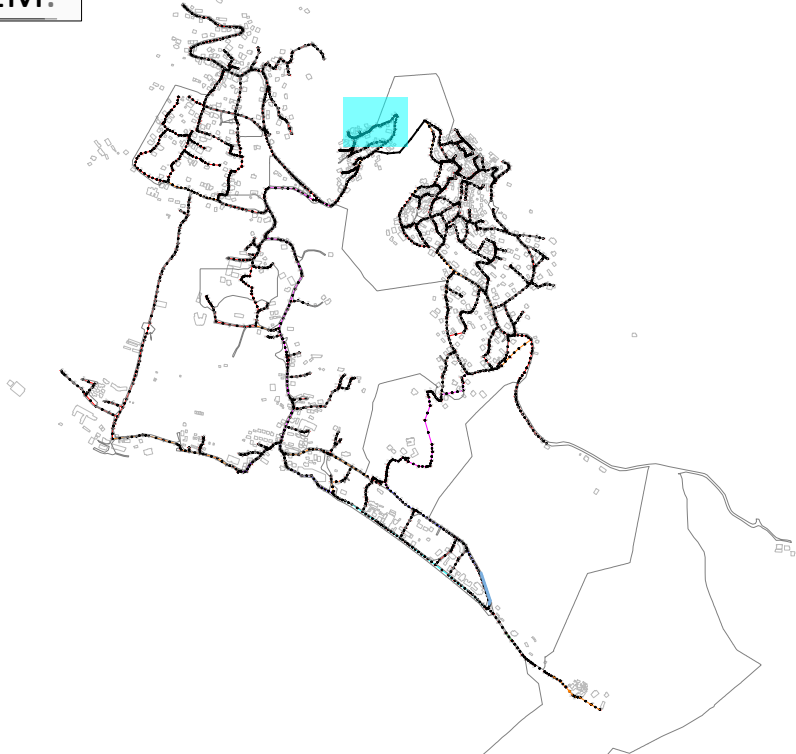

LEGJENDA & SHENIME:

- SP STACION POMPIMI
- PUSETA HDPE
- PUSETA POLIPROPILENI
- VIA E TOKES
- LINJA ME GRAVITET HDPE 100 SN8 Ø200mm
- LINJA ME GRAVITET HDPE 100 SN8 Ø250mm
- LINJA ME GRAVITET HDPE 100 SN8 Ø315mm
- LINJA ME GRAVITET HDPE 100 SN8 Ø400mm
- LINJA ME GRAVITET HDPE 100 SN8 Ø500mm
- LINJA ME GRAVITET HDPE 100 SN8 Ø600mm
- LINJAT ME PRESION HDPE (PE 100 RC) PN 6mm Ø125mm
- LINJAT ME PRESION HDPE (PE 100 RC) PN 10mm Ø315mm

INSTRUKSIONE:

- P-466 — EMERTIMI TUBACIONIT
- TM-2 — EMERTIMI TUBACIONIT ME PRESION
- SS: HDPE DN500 — DIAMETRI I TUBIT
- L: 45.00 m — GJATESIA

I	Dhjetor 2024	A.S	F.M		PER MIRATIM
Botimi	Data	Pergatitur nga	Kontrolluar nga	Aprovuar nga	Pirshkrimi
Rishikimet					
PERGATITUR NGA		KONTROLLUAR NGA		APROVUAR NGA	
ANDERSON SIMONI		FAHRI MAHO			
BOTIMI		SHKALLA		DATA	
1		1:500			

NUMRI I VIZATIMIT DHER-KUN-1-028

TITULLI I VIZATIMIT

PLANIMETRIA PJESORE DHE PROFILI GJATESOR

TITULLI I PROJEKTIT "Studim Projektim Impiant i Trajtimut të Ujërave të Ndotura dhe sistemi KUZ, Dhërmi"

NENOBJEKTI Planimetritë e Pjeshme dhe Profilët Gjatësore të rrjetit KUZ Dhermi


AGJENSIA KOMBETARE
UJËSJELLËS-KANALIZIME



PERGATITUR NGA:

"EBS" shpk



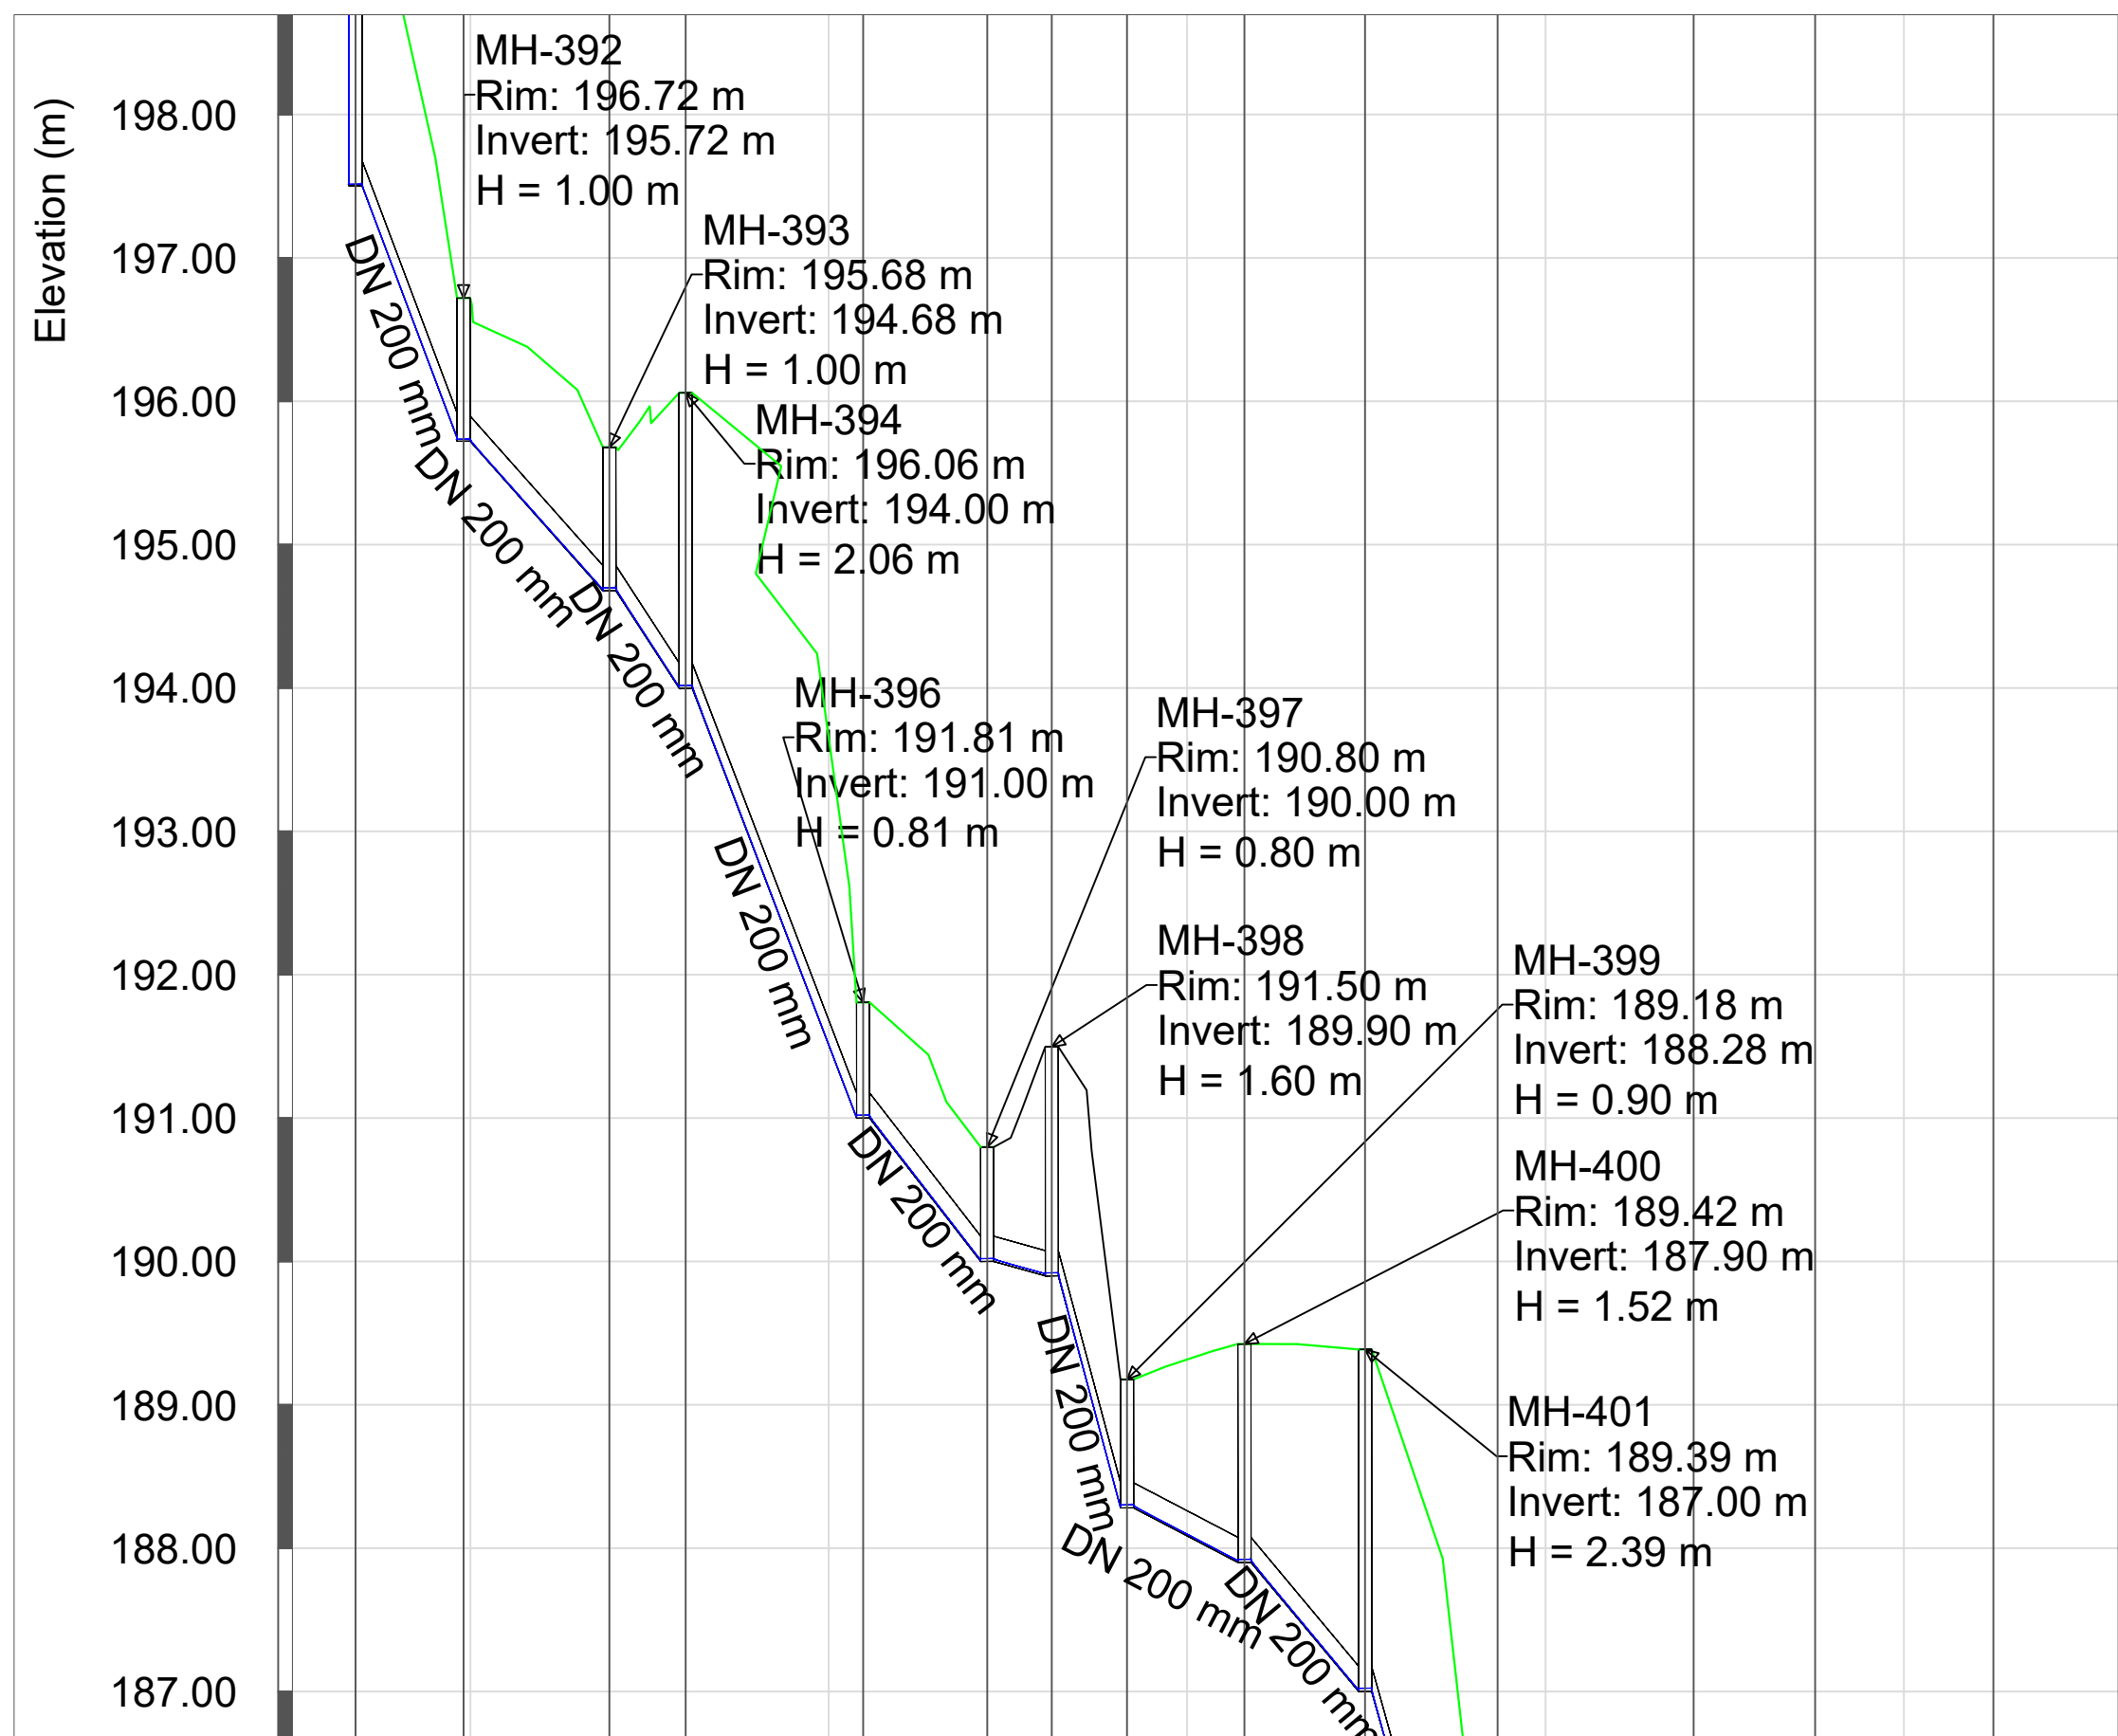

<i>EMERTIMI PUSETES</i>	MH-391 MH-392	MH-393 MH-394	MH-396 MH-397 MH-398	MH-399 MH-400	MH-401 MH-402	MH-403 MH-404	MH-405
<i>KUOTA E TOKES</i> (m m.n.d)	199.98 196.72	195.68 196.06	191.81 190.80 191.50	189.18 189.42	189.39 184.94	182.26 178.89	175.88
<i>KUOTA E PROJEKTIT</i> (m m.n.d)	197.50 195.72	194.68 194.00	191.00 190.00 189.90	188.28 187.90	187.00 184.00	181.26 178.00	174.88
<i>GJATESIA</i> (m)	2 7.5	10.2 5.3	12.4 8.7	4.5 5.2	8.2 8.4	9.2 13.7	8.5 12.4 16
<i>DISTANCA PROGRESIVE</i> (m)	0+42 0+50	0+60 0+65	0+77 0+86 0+91	0+96 1+04	1+12 1+22	1+35 1+44	1+56
<i>PJERRESIA</i> (m/m)	69 0.233	0.102 0.128	0.242 0.115 0.022	0.309 0.046	0.107 0.325	0.200 0.385	0.251 0.1
<i>TIPI I TUBACIONIT DHE DIAMETRI</i> (Ø)	HDPE 80 DN 200 mm						

ISTRUKSIONE:

- | | | |
|---|--|--|
|  | <i>STACION POMPIMI</i> | P-456 —EMERTIMI TUB/ACIONIT |
|  | <i>P/USETA HDPE</i> | TM-2 —EMERTIMI TUB/ACIONIT ME PRESION |
|  | <i>P/USETA POLIPROPILENI</i> | SS: HDPE DN500 —DIAMETRI I TUBIT |
| | | L: 45.00 m —GJATESIA |
|  | <i>VJEA E TOKES</i> | |
|  | <i>LINJA ME GRAVITET HDPE 100 SN8 0200mm</i> | |
|  | <i>LINJA ME GRAVITET HDPE 100 SN8 0250mm</i> | |
|  | <i>LINJA ME GRAVITET HDPE 100 SN8 0315mm</i> | |
|  | <i>LINJA ME GRAVITET HDPE 100 SN8 0400mm</i> | |
|  | <i>LINJA ME GRAVITET HDPE 100 SN8 0500mm</i> | |
|  | <i>LINJA ME GRAVITET HDPE 100 SN8 0600mm</i> | |
|  | <i>LNJAT ME PRESION HDPE (PE 100 RC) PN 6atm 0125mm</i> | |
|  | <i>LNJAT ME PRESION HDPE (PE 100 RC) PN 10atm 0315mm</i> | |

1	Dijetë 2024	A.S	F.M		PER MIRATIM
<i>Botimi</i>	<i>Data</i>	<i>Pergatitur nga</i>	<i>Kontrolluar nga</i>	<i>Aprovuar nga</i>	<i>Fshihetimi</i>
Rishikimet					
PERGATITUR NGA			KONTROLLUAR NGA	APROVUAR NGA	
ANDERSON SIMONI			FAHRI MAHO		
<i>BOTIMI</i>			<i>SHKALLA</i>	<i>DATA</i>	
1			1:500		

NUMRI I VIZATIMIT DHER-KUN-1-029

TITULLI / VIZATIMIT

PLANIMETRIA PJESORE DHE PROFILI GJATESOR

TITULLI I PROJEKTIT *"Studim Projektim Impiant i Trajtimit të Ujërave të Ndotura dhe sistemi KUZ, Dhërmi"*

NENOBJEKTI *Planimetritë e Pjesshme dhe Profilet Gjatësore të rrjetit KUZ Dhermi*

**AGJENSIA KOMBETARE
UJËSJELLËS-KANALIZIME**





PERGATITUR NGA:

"EBS" shpk




PROFILI GJATESOR MH-401 DERI MH-405
SH 1:500 (A1) 1:1000 (A3)

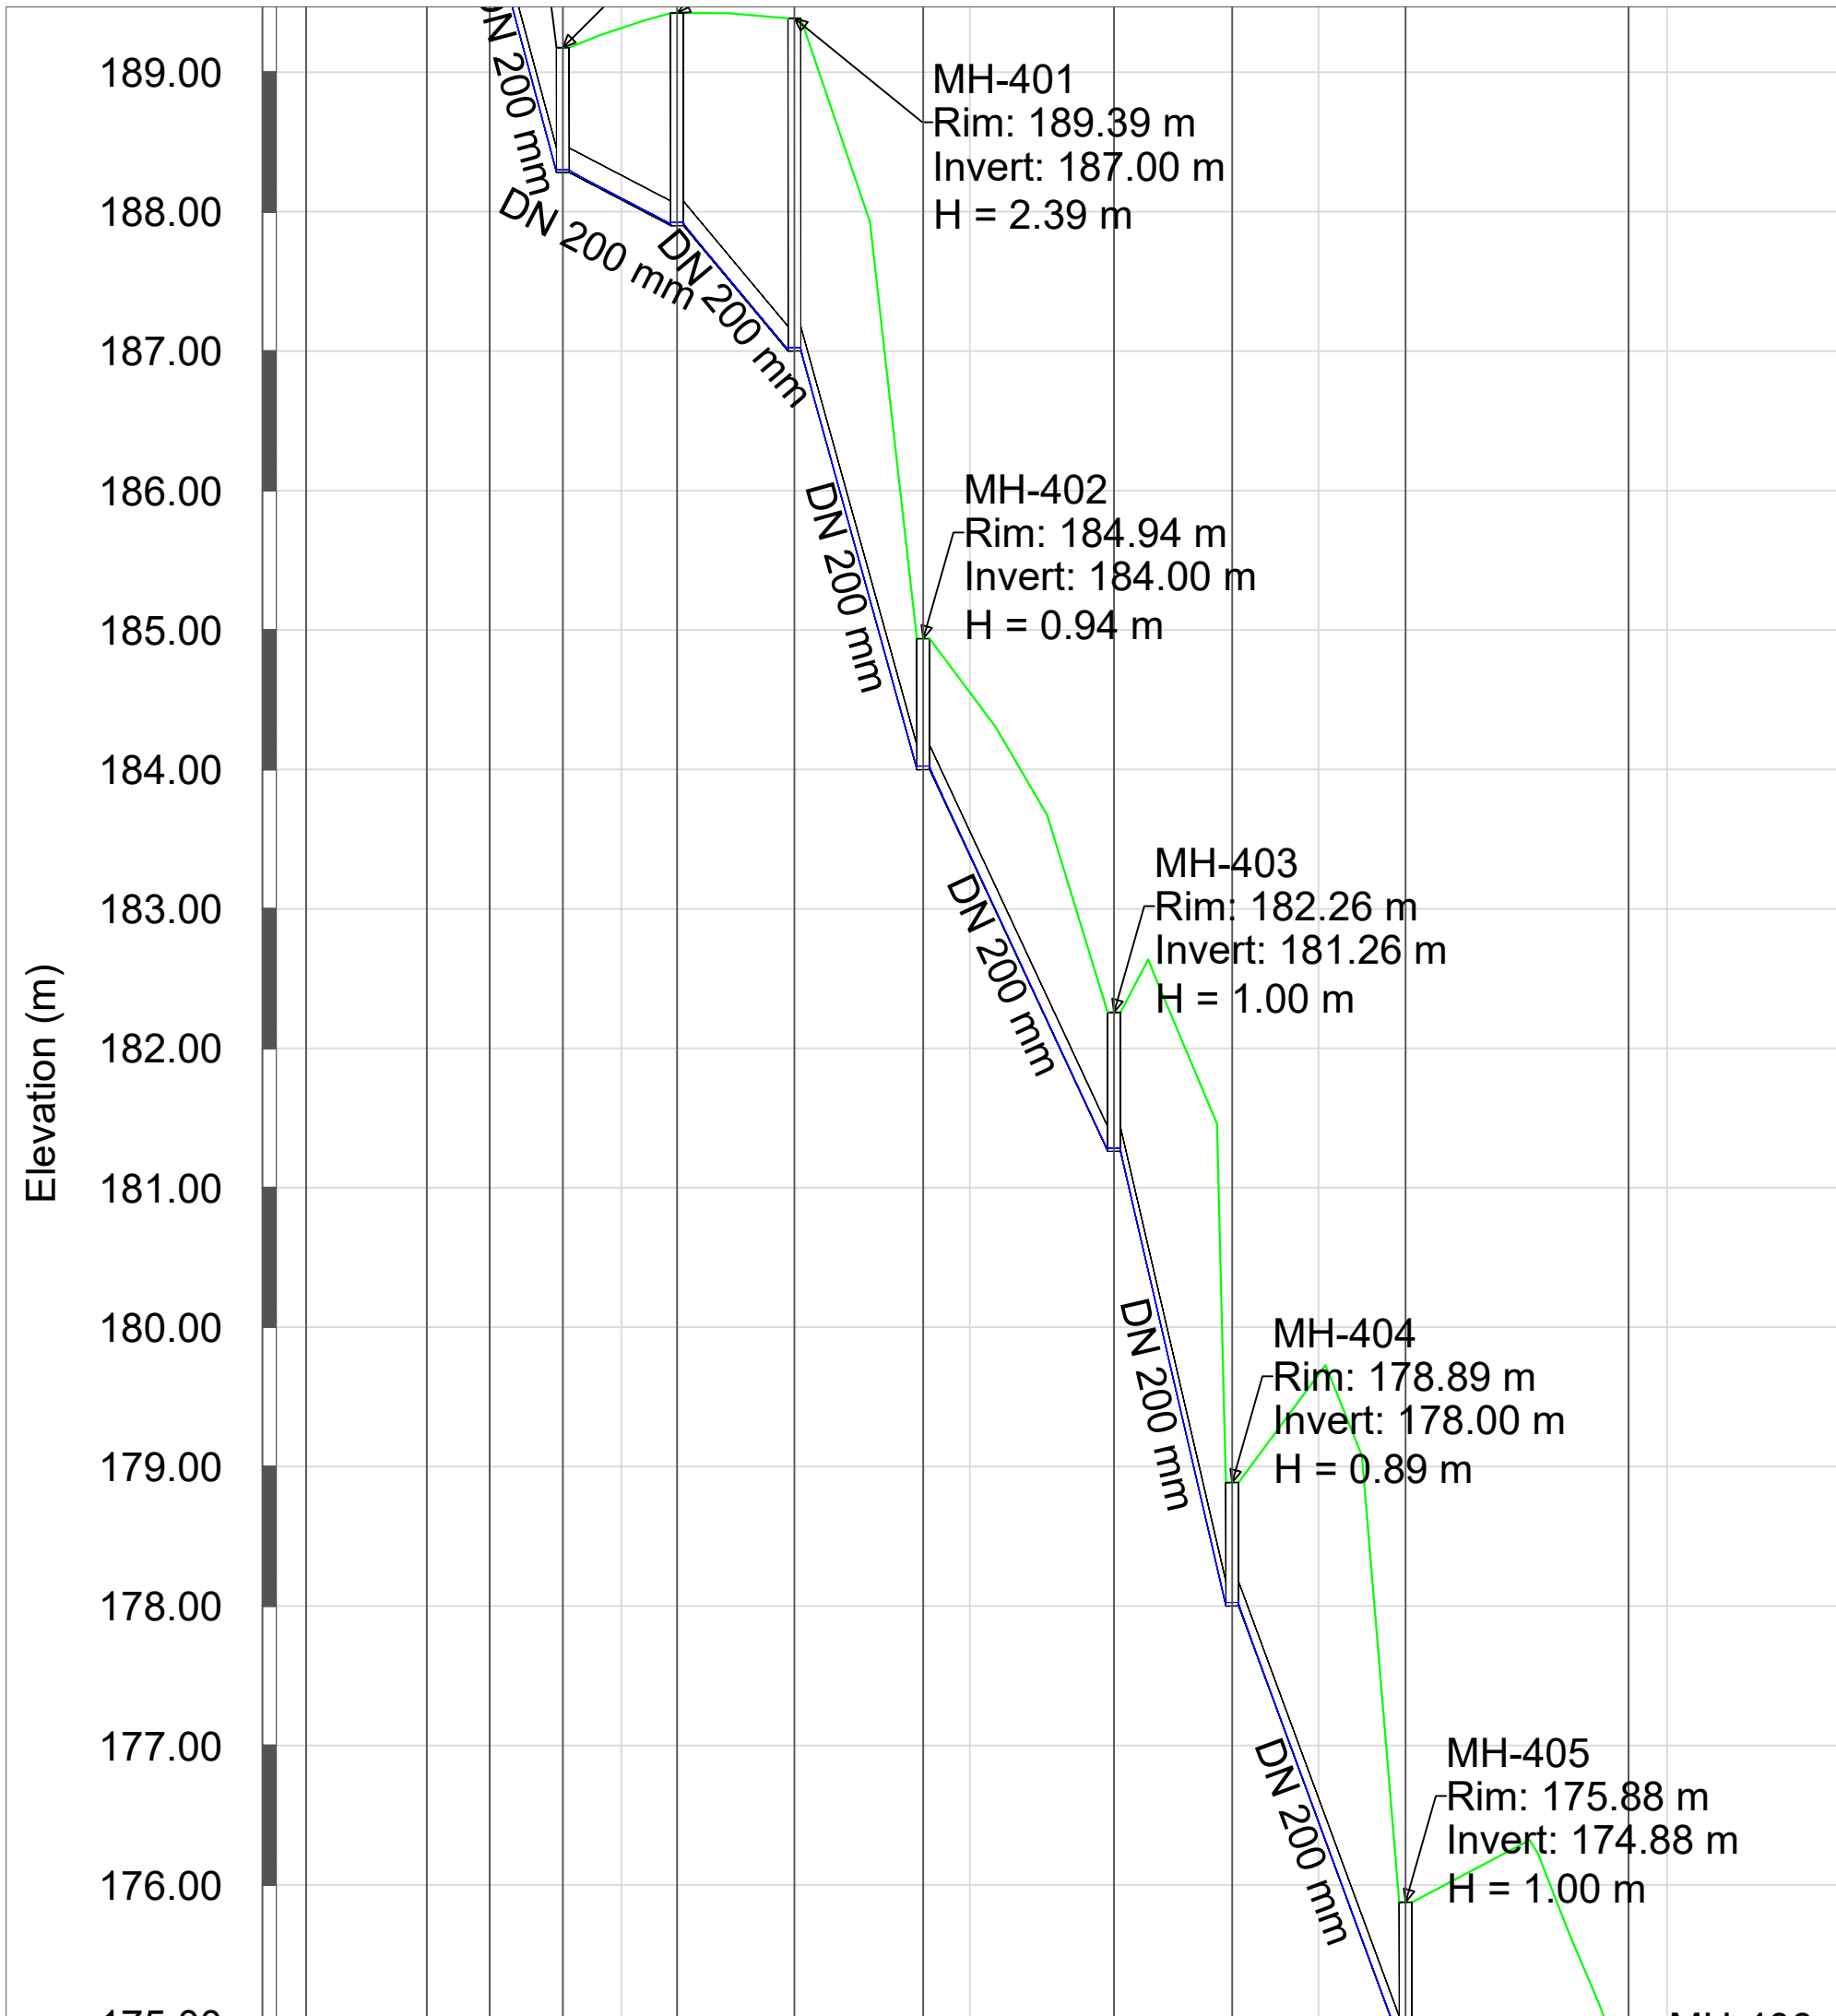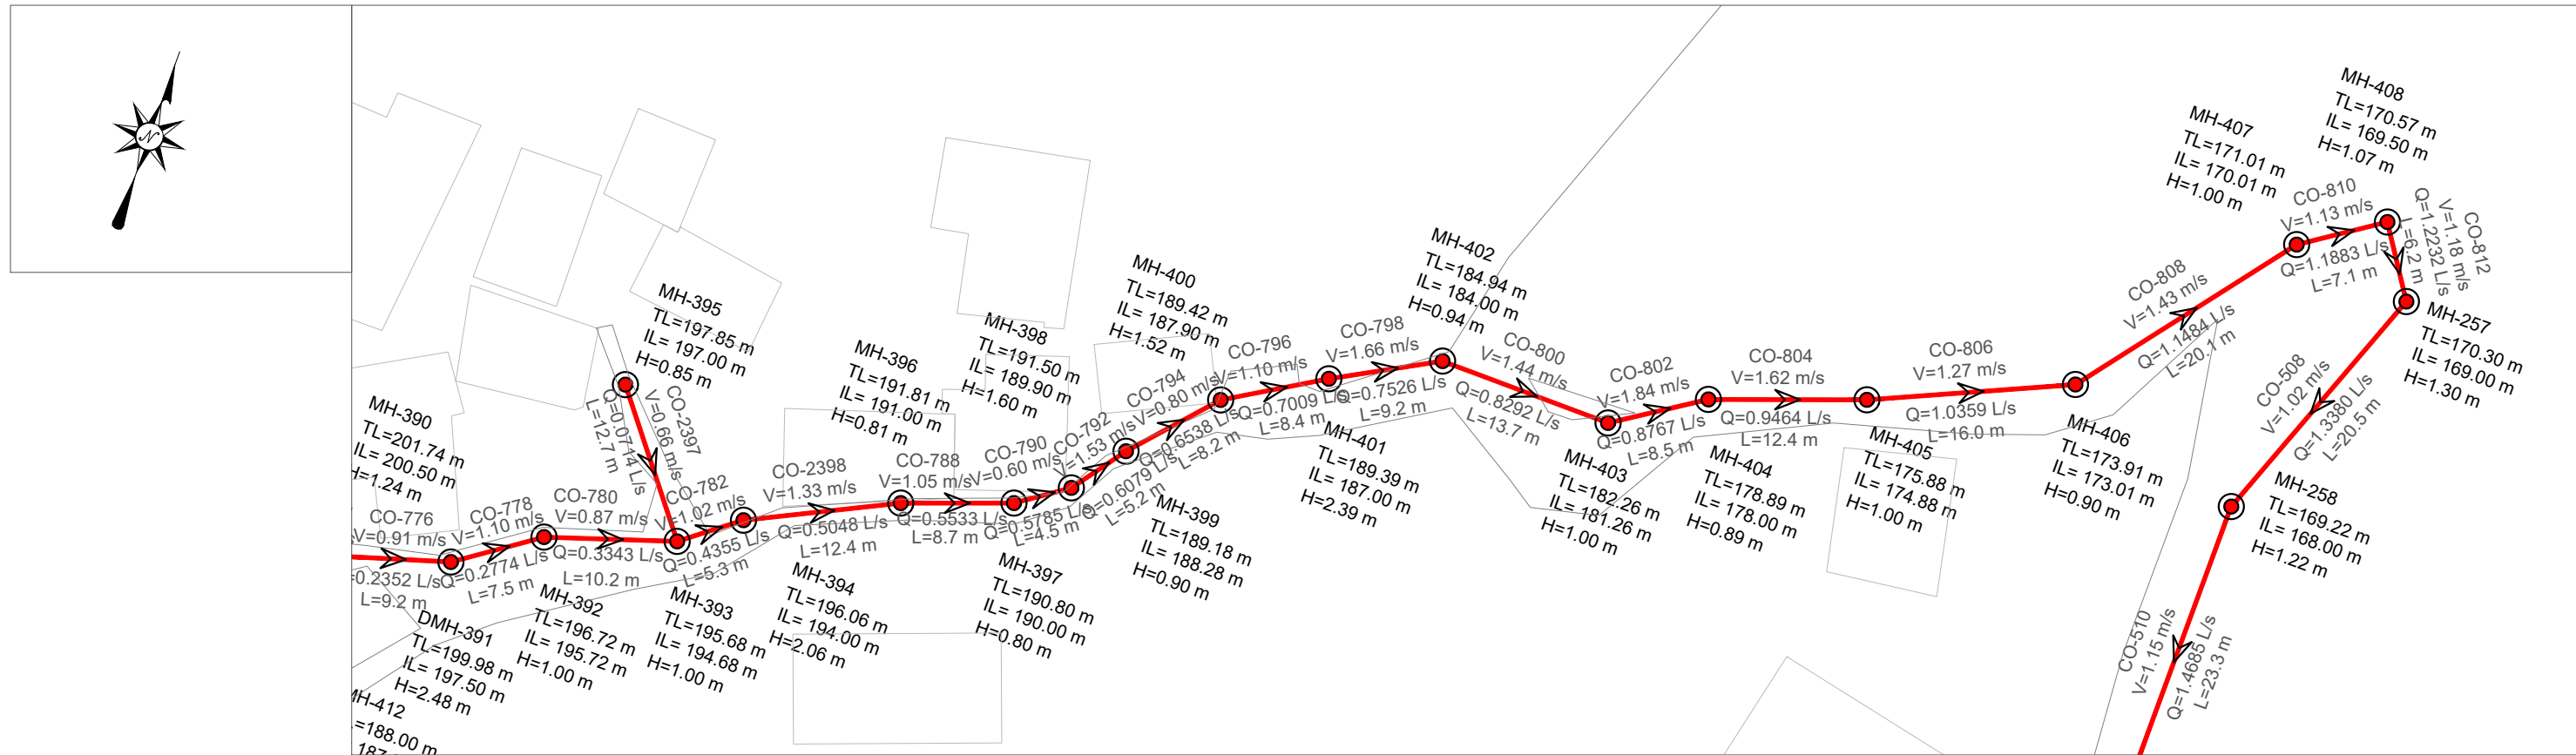

EMERTIMI Pusetes	MH-397	MH-398	MH-399	MH-400	MH-401	MH-402	MH-403	MH-404	MH-405	MH-406
KUOTA E TOKES (m m.n.d)	190.81	191.50	189.18	189.42	189.39	184.94	182.26	178.89	175.88	173.91
KUOTA E PROJEKTIT (m m.n.d)	191.00	189.90	188.28	187.90	187.00	184.00	181.26	178.00	174.88	173.01
GJATESIA (m)	8.7	4.5	5.2	8.2	8.4	9.2	13.7	8.5	12.4	16.0
DISTANCA PROGRESIVE (m)	1+77	1+86	1+91	1+96	1+104	1+112	1+122	1+135	1+144	1+156
PJERRESIA (m/m)	0.115	0.022	0.309	0.046	0.107	0.325	0.200	0.385	0.251	0.117
TIPI I TUBACIONIT DHE DIAMETRI (Ø)	HDPE 80 DN 200 mm									

PLANI I
PERGJITHSHËM:

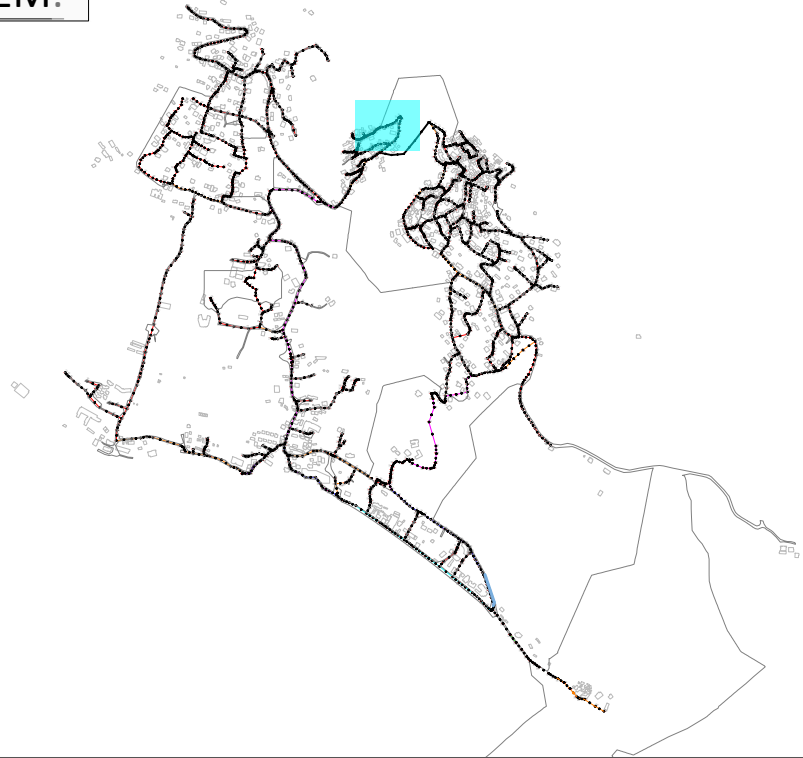

LEGJENDA & SHENIME:

- SP STACION POMPIMI
- PUSETA HDPE
- PUSETA POLIPROPILENI
- VIA E TOKES
- LINJA ME GRAVITET HDPE 100 SN8 Ø200mm
- LINJA ME GRAVITET HDPE 100 SN8 Ø250mm
- LINJA ME GRAVITET HDPE 100 SN8 Ø315mm
- LINJA ME GRAVITET HDPE 100 SN8 Ø400mm
- LINJA ME GRAVITET HDPE 100 SN8 Ø500mm
- LINJA ME GRAVITET HDPE 100 SN8 Ø600mm
- LINJAT ME PRESION HDPE (PE 100 RC) PN 6aam Ø125mm
- LINJAT ME PRESION HDPE (PE 100 RC) PN 10aam Ø315mm

INSTRUKSIONE:

- P-466 — EMERTIMI TUBACIONIT
- TM-2 — EMERTIMI TUBACIONIT ME PRESION
- SS: HDPE ØH500 — DIAMETRI I TUBIT
- L: 45.00 m — GJATESIA

I	Dhjetor 2024	A.S	FM		PER MIRATIM
Botimi	Data	Pergatitur nga	Kontrolluar nga	Aprovuar nga	Pirshkrimi
Rishikimet					
PERGATITUR NGA		KONTROLLUAR NGA		APROVUAR NGA	
ANDERSON SIMONI		FAHRI MAHO			
BOTIMI		SHKALLA		DATA	
1		1:500			

NUMRI I VIZATIMIT DHER-KUN-1-030

TITULLI I VIZATIMIT

PLANIMETRIA PJESORE DHE PROFILI GJATESOR

TITULLI I PROJEKTIT "Studim Projektim Impiant i Trajtimut të Ujërave të Ndotura dhe sistemi KUZ, Dhërmi"

NENOBJEKTI Planimetritë e Pjeshme dhe Profilët Gjatësore të rrjetit KUZ Dhermi

AGJENSIA KOMBETARE
UJËSJELLËS-KANALIZIME





PERGATITUR NGA:


"EBS" shpk



PROFILI GJATESOR MH-405 DERI MH-259
SH 1:500 (A1) 1:1000 (A3)

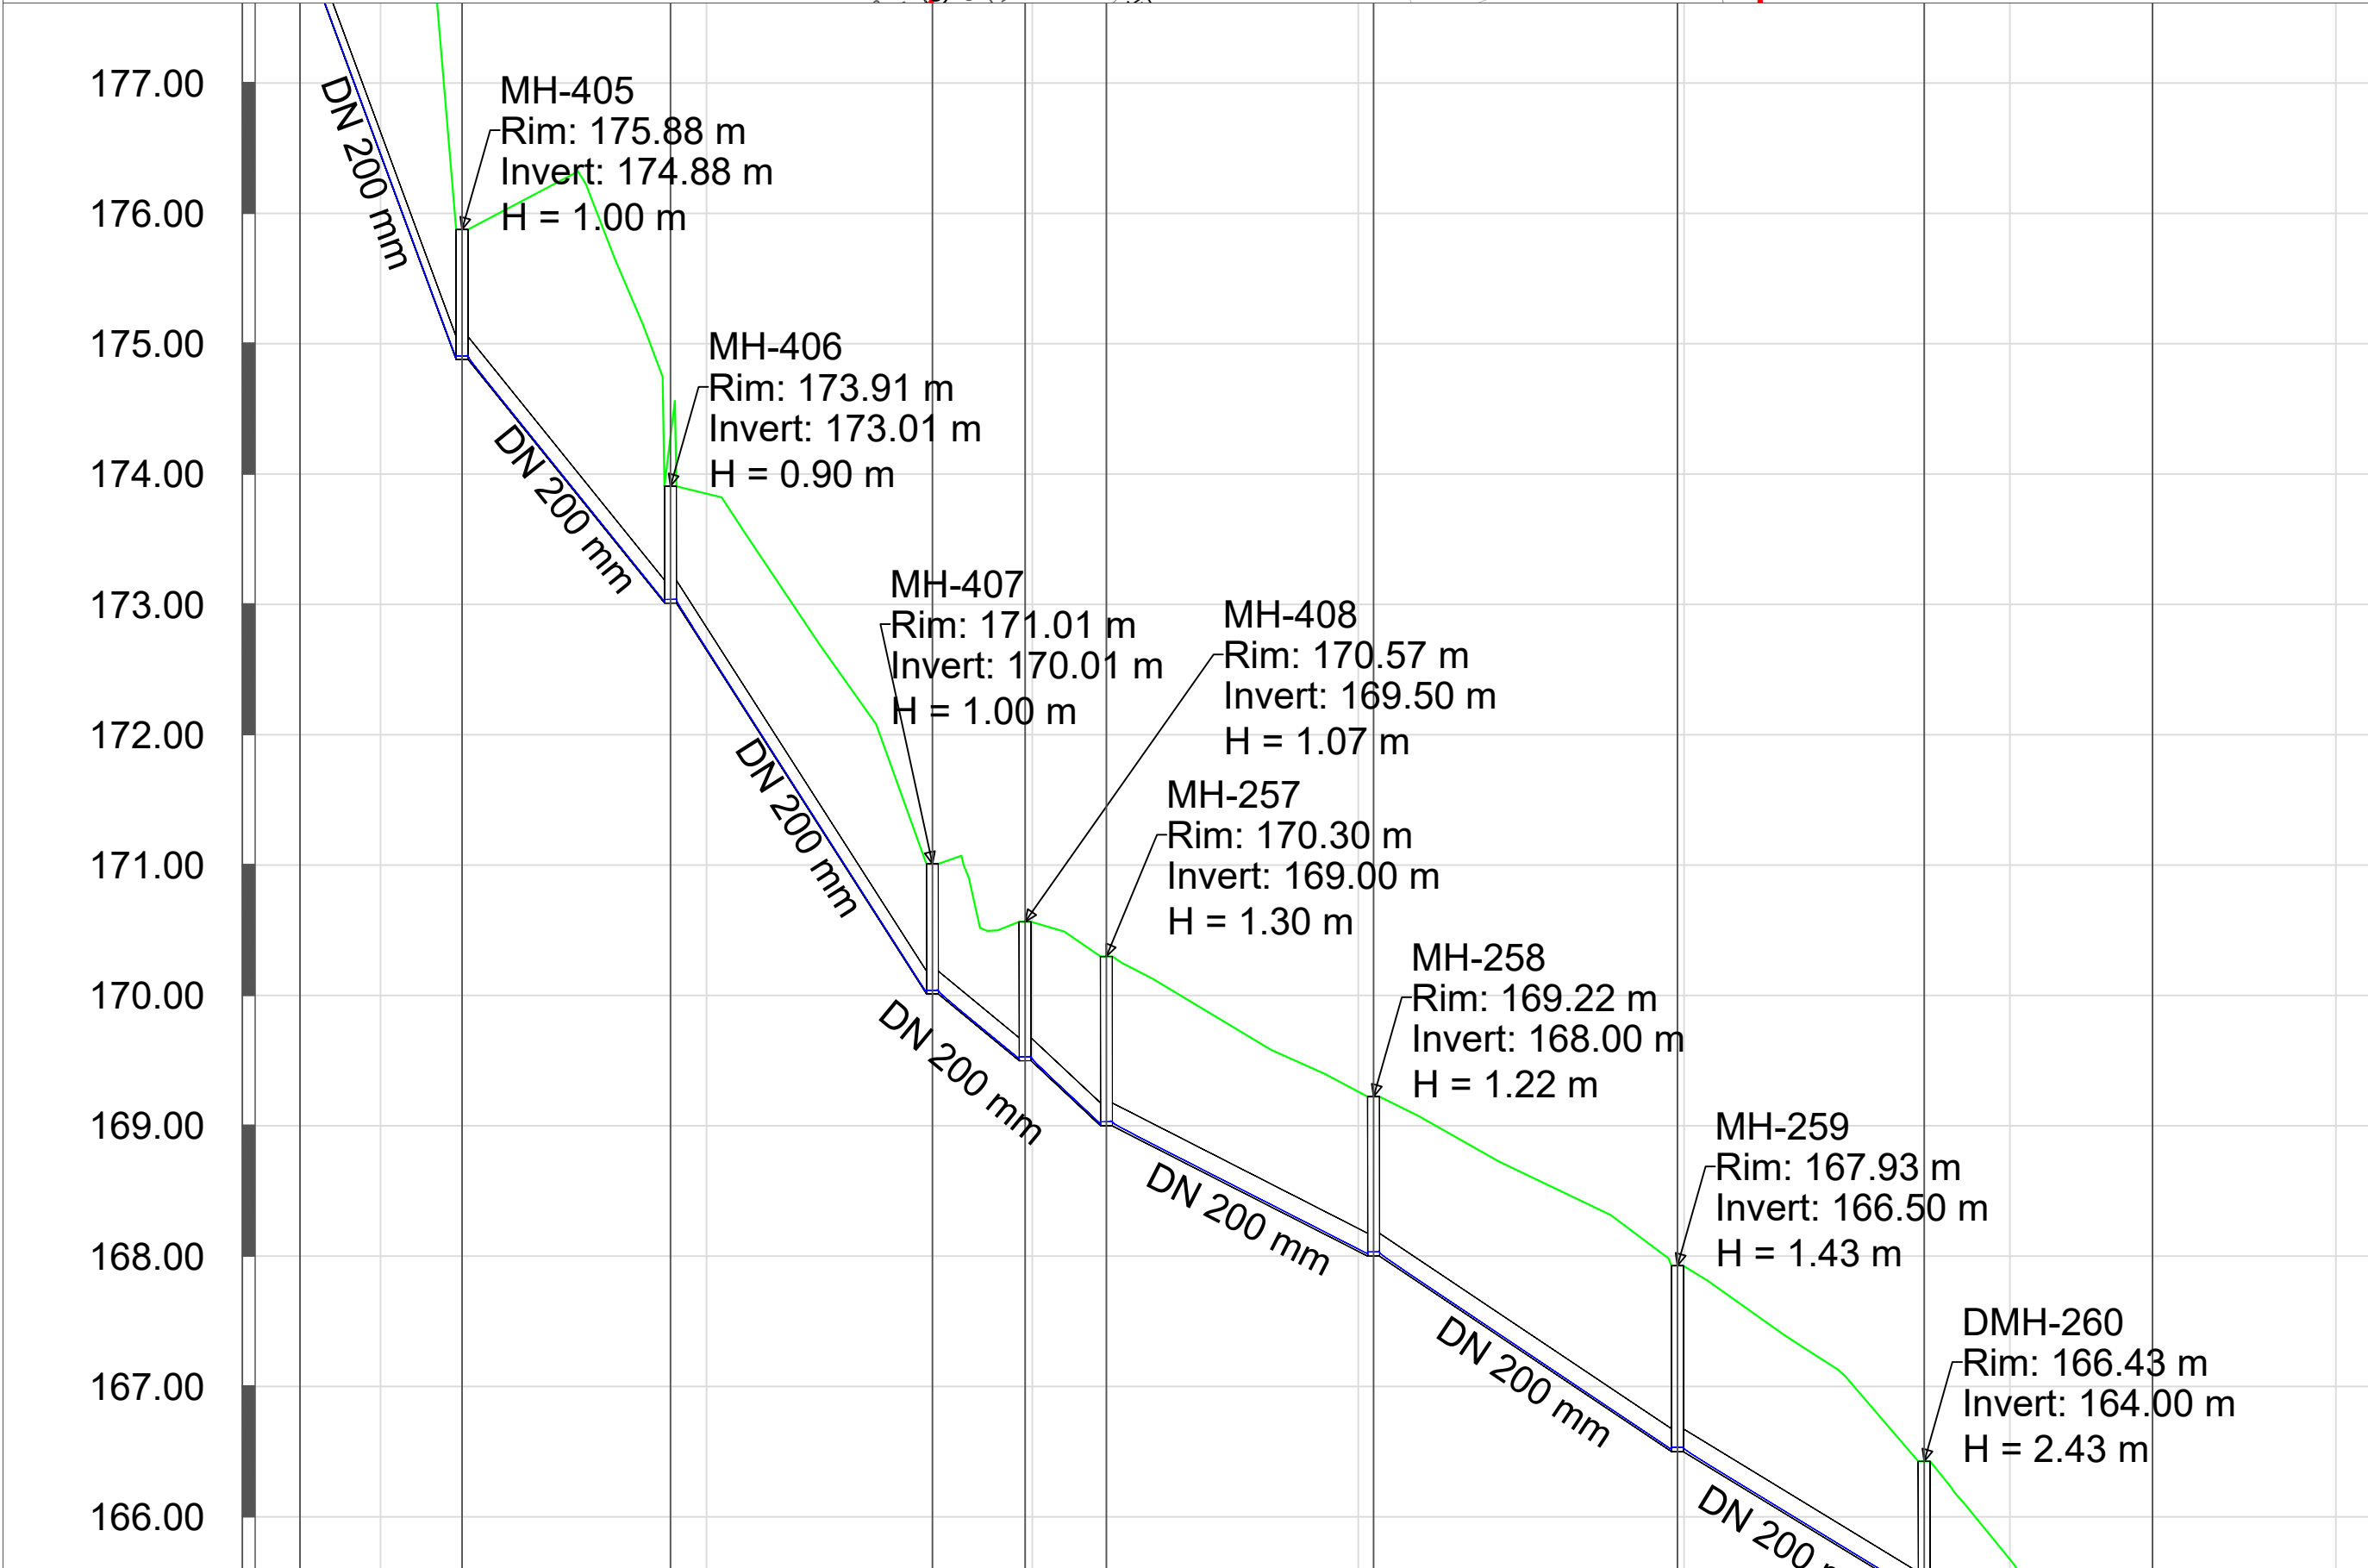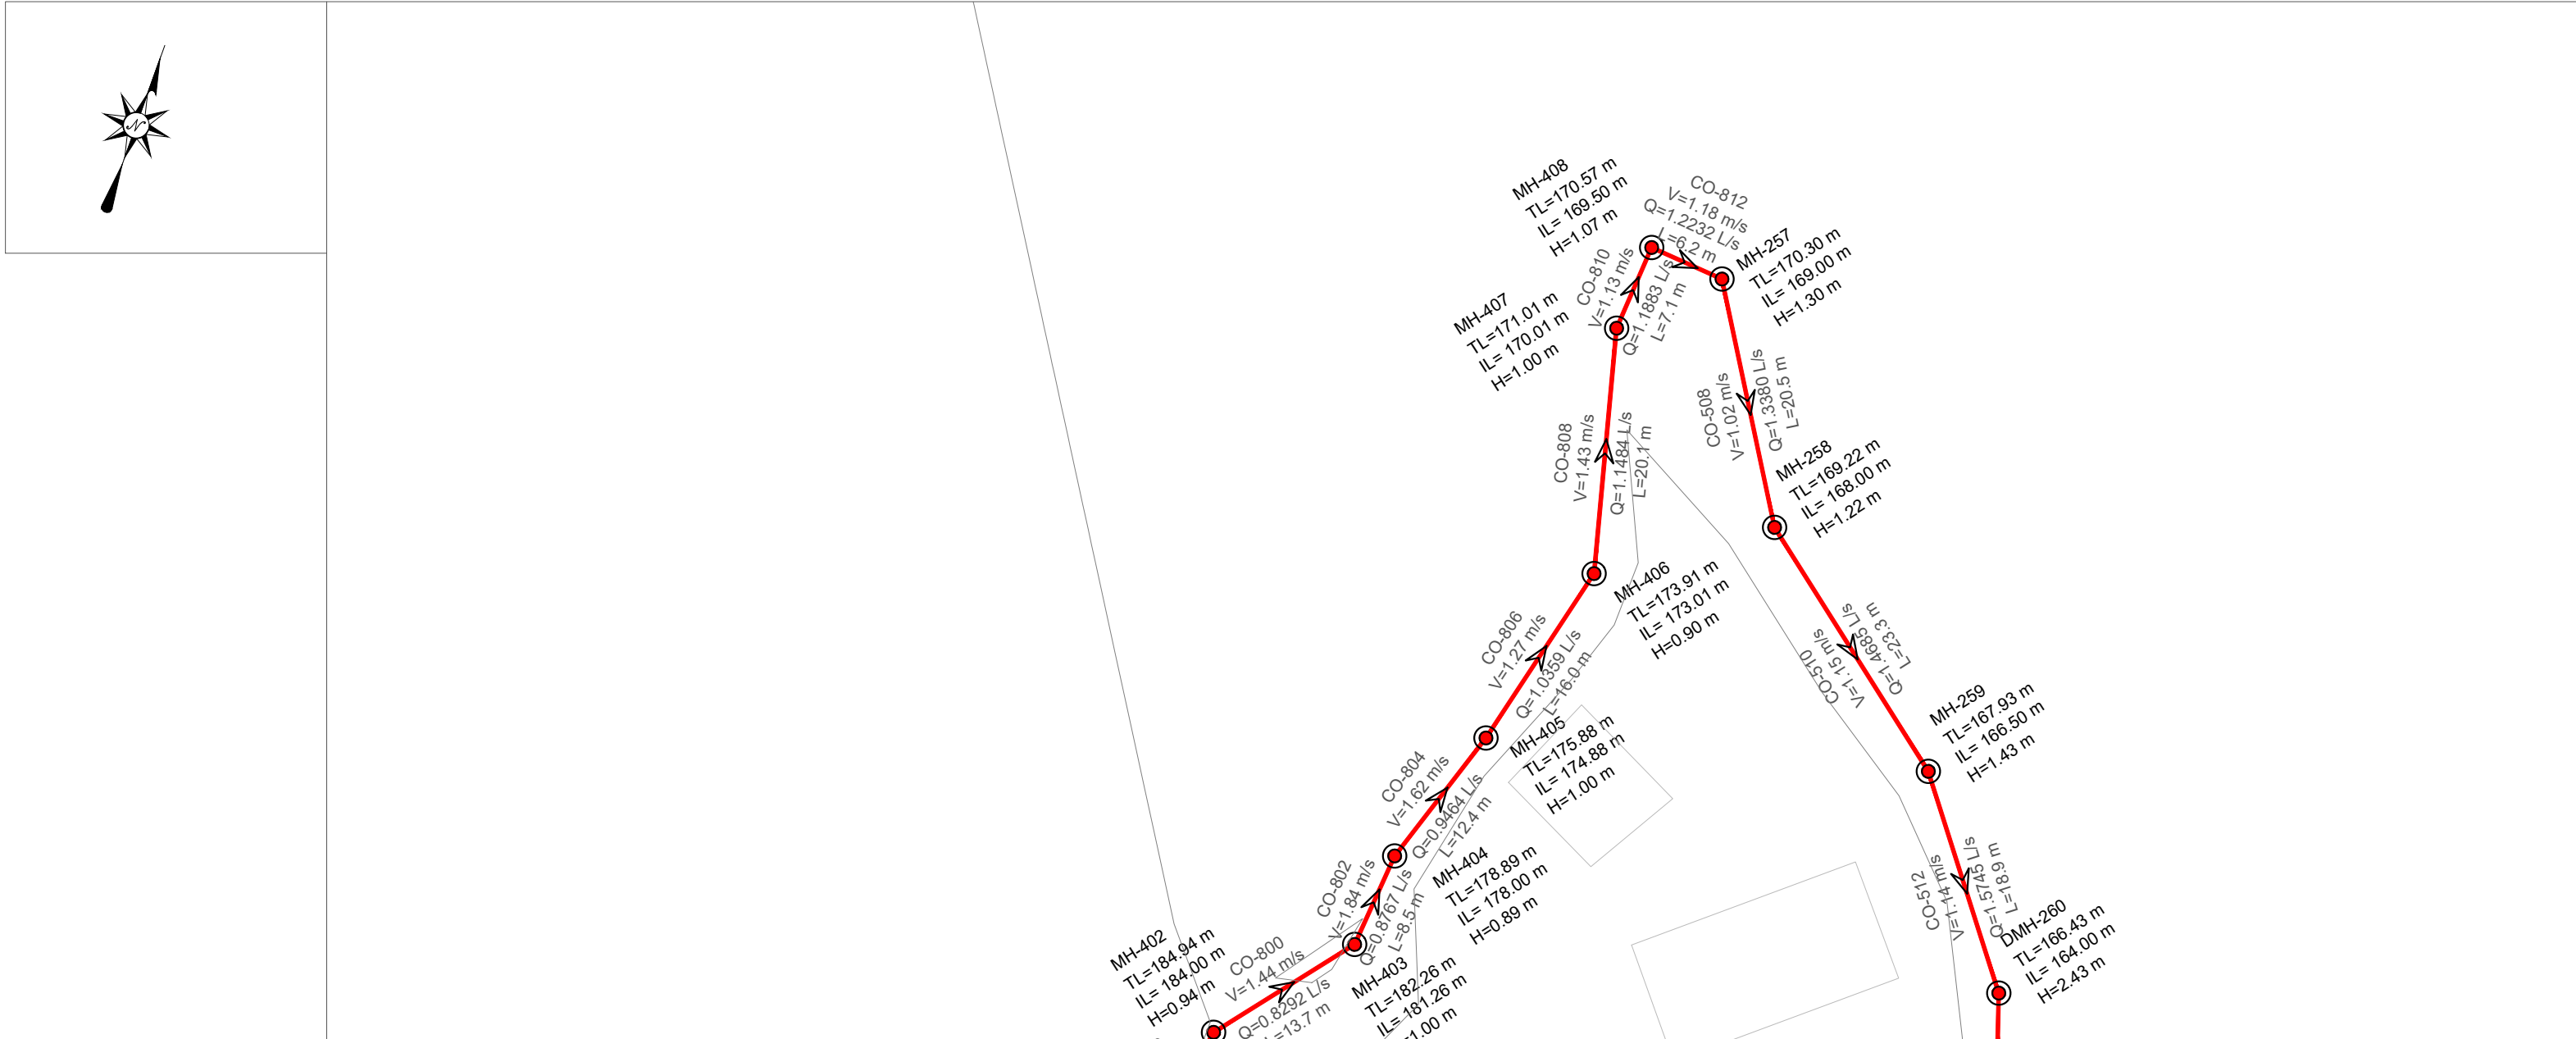

EMERTIMI Pusetes	MH-404	MH-405	MH-406	MH-407	MH-257	MH-258	MH-259	DMH-260	DMH-261	D
KUOTA E TOKES (m m.n.d)	78.89	175.88	173.91	171.01	170.30	169.22	167.93	166.43	163.99	
KUOTA E PROJEKTIT (m m.n.d)	78.00	174.88	173.01	170.01	169.00	168.00	166.50	164.00	161.30	
GJATESIA (m)	5	12.4	16.0	20.1	7.1	6.2	20.5	23.3	18.9	21.2
DISTANCA PROGRESIVE (m)	1+44	1+56	1+72	1+92	1+99	2+06	2+26	2+49	2+68	2+86
PJERRESIA (m/m)	35	0.251	0.117	0.149	0.072	0.080	0.049	0.064	0.059	0.058
TIPI I TUBACIONIT DHE DIAMETRI (Ø)	HDPE 80 DN 200 mm									

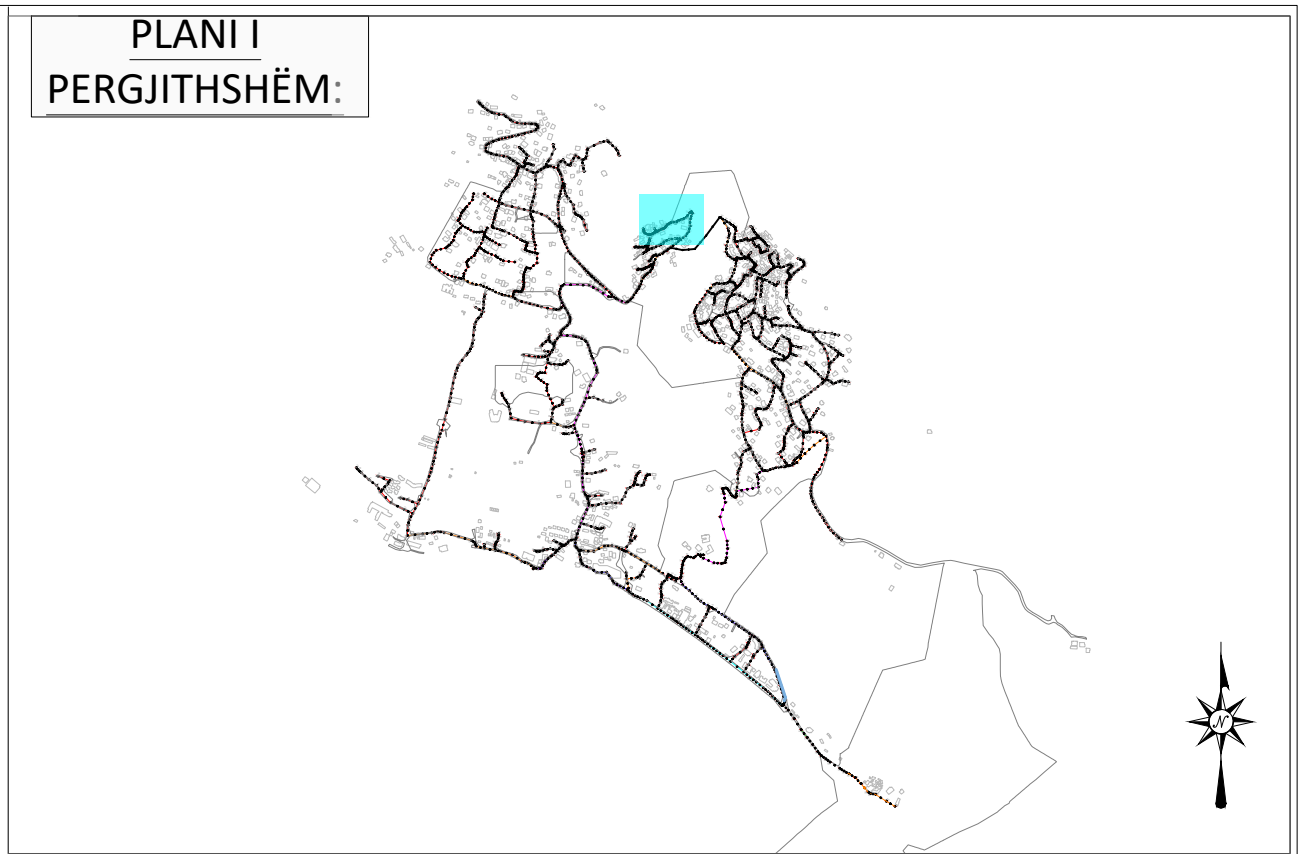

- LEGJENDA & SHENIME:

SP

STACION POMPIMI

PUSETA HDPE

PUSETA POLIPROPILENI

VIA E TOKES

LINJA ME GRAVITET HDPE 100 SN8 Ø200mm

LINJA ME GRAVITET HDPE 100 SN8 Ø250mm

LINJA ME GRAVITET HDPE 100 SN8 Ø315mm

LINJA ME GRAVITET HDPE 100 SN8 Ø400mm

LINJA ME GRAVITET HDPE 100 SN8 Ø500mm

LINJA ME GRAVITET HDPE 100 SN8 Ø600mm

LINJAT ME PRESION HDPE (PE 100 RC) PN 6aam Ø125mm

LINJAT ME PRESION HDPE (PE 100 RC) PN 10aam Ø315mm

INSTRUKSIONE:

P-466

— EMERTIMI TUBACIONIT

TM-2

— EMERTIMI TUBACIONIT ME PRESION



SS: HDPE DN500

— DIAMETRI I TUBIT

L: 45.00 m


— GJATESIA
- | | | | | | |
|-----------------|--------------|-----------------|-----------------|--------------|-------------|
| | | | | | |
| I | Dhjetor 2024 | A.S | F.M | | PER MIRATIM |
| Botimi | Data | Pergatitur nga | Kontrolluar nga | Aprovuar nga | Pirshkrimi |
| Rishikimet | | | | | |
| PERGATITUR NGA | | KONTROLLUAR NGA | | APROVUAR NGA | |
| ANDERSON SIMONI | | FAHRI MAHO | | | |
| BOTIMI | | SHKALLA | | DATA | |
| 1 | | 1:500 | | | |
- NUMRI I VIZATIMIT DHER-KUN-1-031
- TITULLI I VIZATIMIT
- PLANIMETRIA PJESORE DHE PROFILI GJATESOR
- TITULLI I PROJEKTIT "Studim Projektim Impiant i Trajtimut të Ujërave të Ndotura dhe sistemi KUZ, Dhërmi"
- NENOBJEKTI Planimetritë e Pjesshme dhe Profilet Gjatësore të rrjetit KUZ Dhermi
- AGJENSIA KOMBETARE
UJËSJELLËS-KANALIZIME
-
- PERGATITUR NGA:
"EBS" shpk
-

PROFILI GJATESOR MH-259 DERI MH-262
SH 1:500 (A1) 1:1000 (A3)

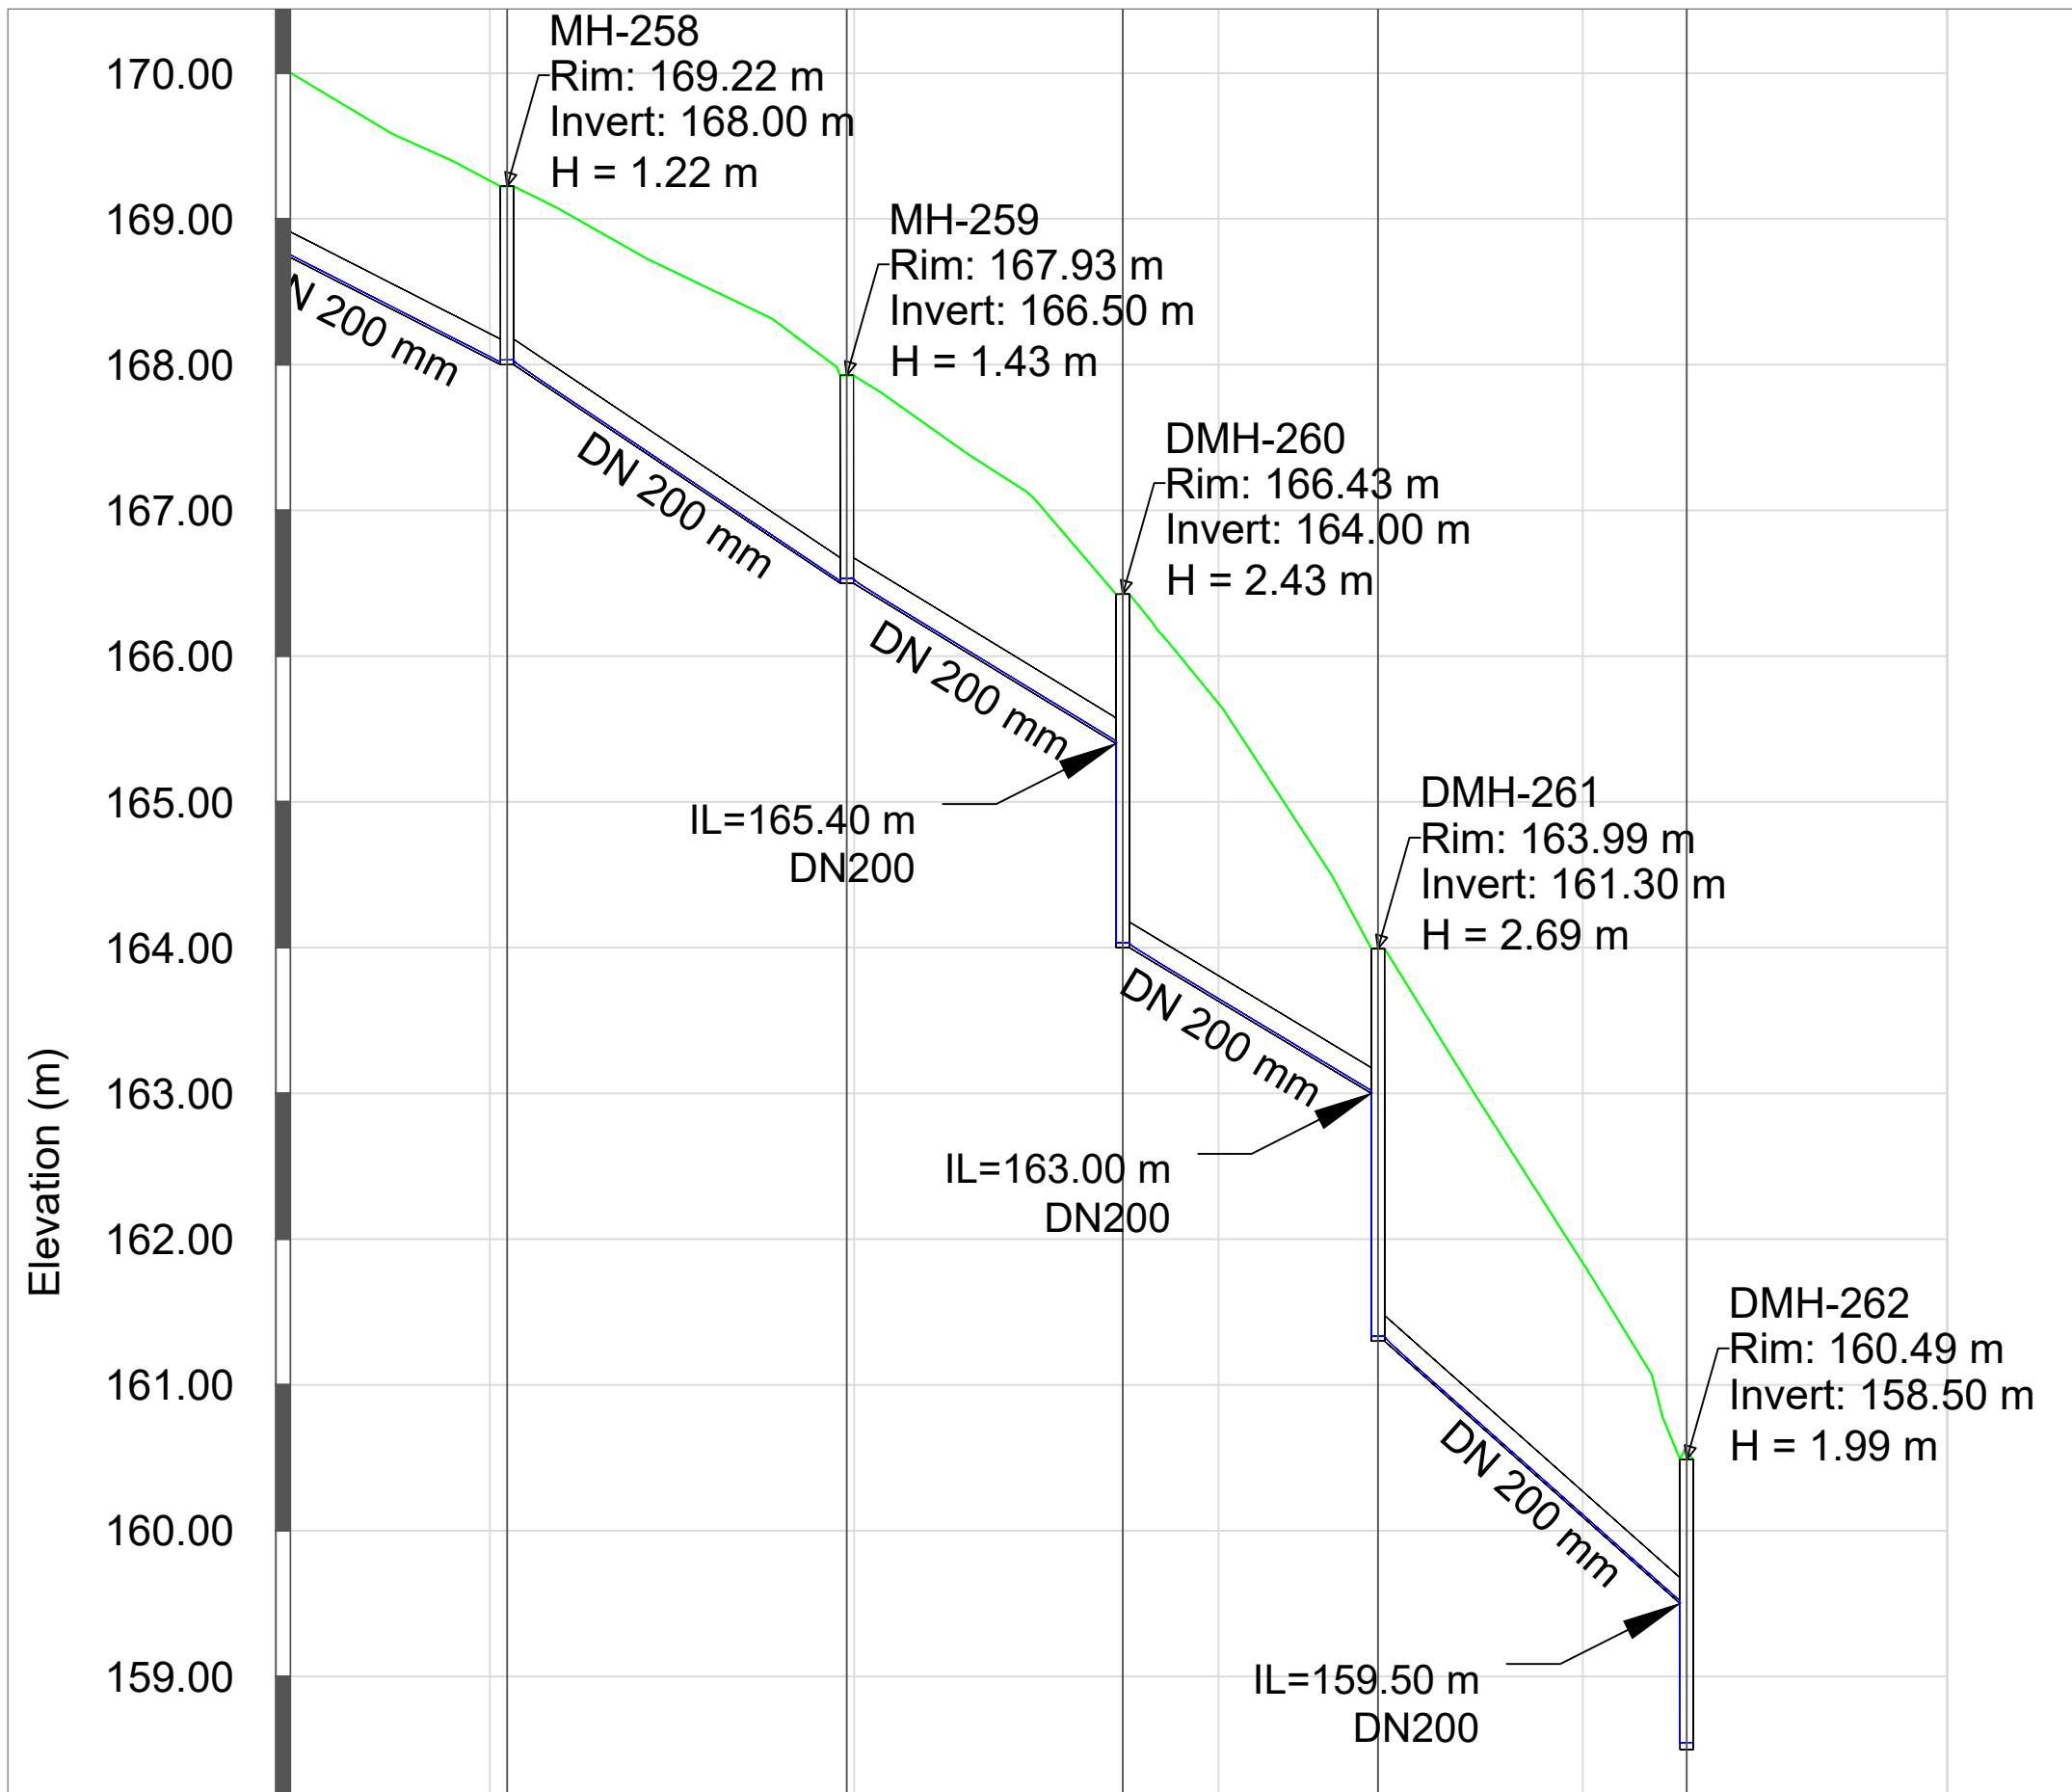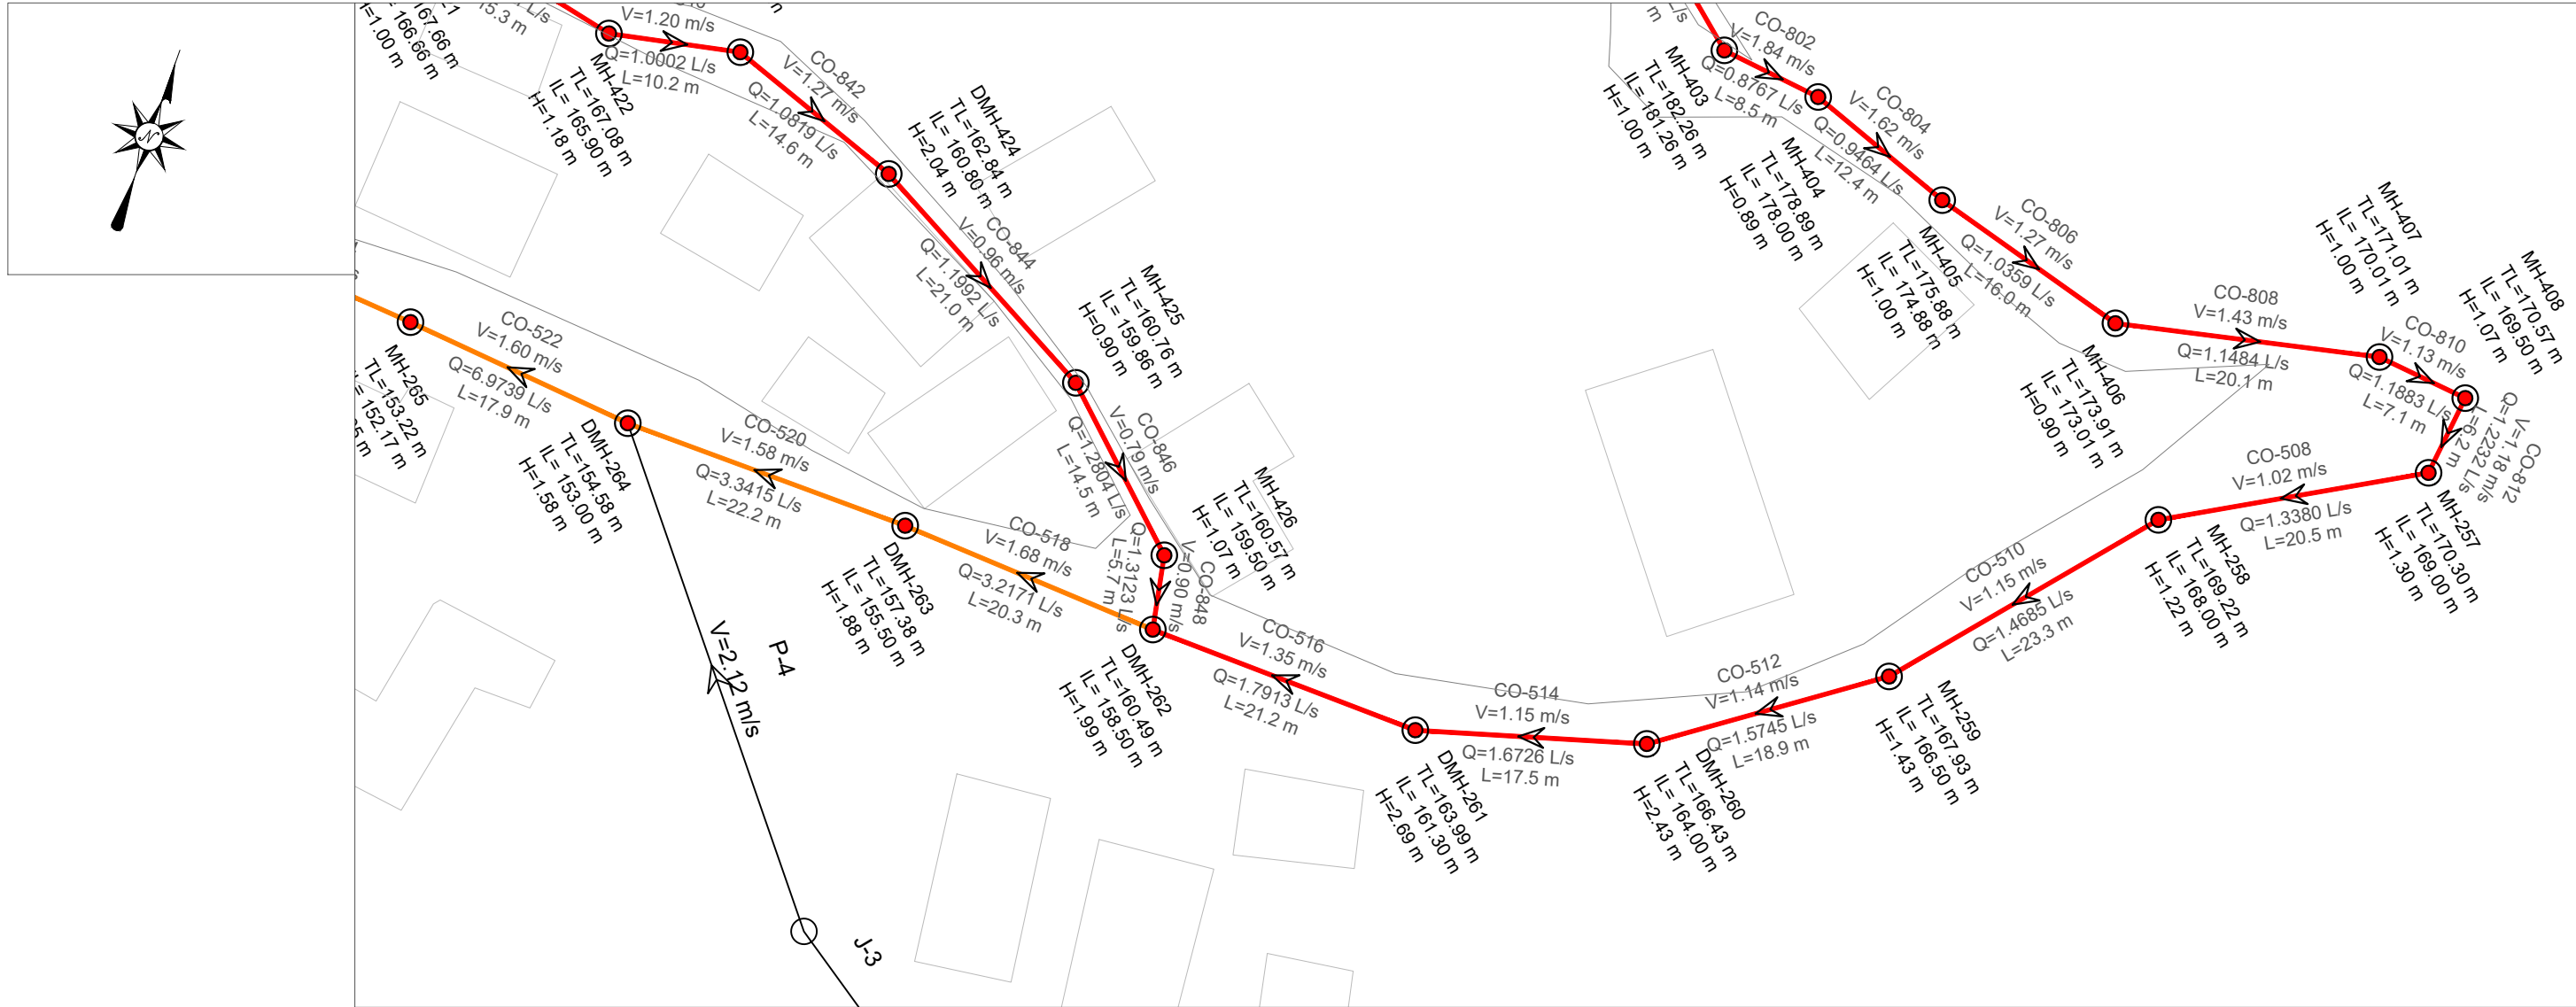

EMERTIMI Pusetes	MH-258	MH-259	DMH-260	DMH-261	DMH-262
KUOTA E TOKES (m m.n.d)	169.22	167.93	166.43	163.99	160.49
KUOTA E PROJEKTIT (m m.n.d)	168.00	166.50	164.00	161.30	158.50
GJATESIA (m)	20.5	23.3	18.9	17.5	21.2
DISTANCA PROGRESIVE (m)	2+26	2+49	2+68	2+86	3+07
PJERRESIA (m/m)	0.049	0.064	0.059	0.058	0.085
TIPI I TUBACIONIT DHE DIAMETRI (Ø)	HDPE 80 DN 200 mm				

PLANI I
PERGJITHSHËM:

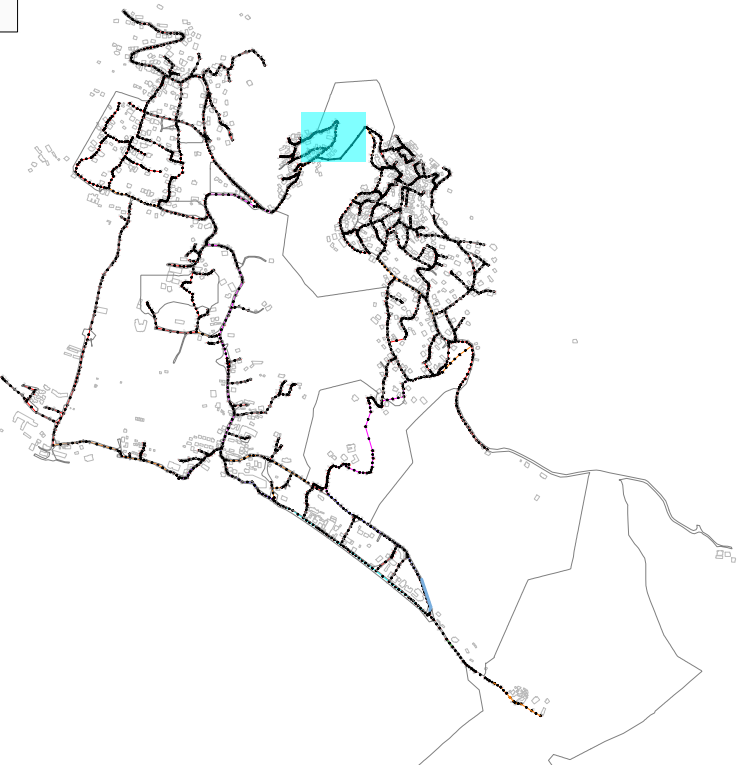

LEGJENDA & SHENIME:

- SP STACION POMPIMI
- PUSETA HDPE
- PUSETA POLIPROPILENI
- VIA E TOKES
- LINJA ME GRAVITET HDPE 100 SN8 Ø200mm
- LINJA ME GRAVITET HDPE 100 SN8 Ø250mm
- LINJA ME GRAVITET HDPE 100 SN8 Ø315mm
- LINJA ME GRAVITET HDPE 100 SN8 Ø400mm
- LINJA ME GRAVITET HDPE 100 SN8 Ø500mm
- LINJA ME GRAVITET HDPE 100 SN8 Ø600mm
- LINJAT ME PRESION HDPE (PE 100 RC) PN 6aam Ø125mm
- LINJAT ME PRESION HDPE (PE 100 RC) PN 10aam Ø315mm

INSTRUKSIONE:

- P-466 —EMERTIMI TUBACIONIT
- TM-2 —EMERTIMI TUBACIONIT ME PRESION
- SS: HDPE ØNS80 —DIAMETRI I TUBIT
- L: 45.00 m —GJATESIA

I	Dhjetor 2024	A.S	FM		PER MIRATIM
Botimi	Data	Pergatitur nga	Kontrolluar nga	Aprovuar nga	Pirshkrimi
Rishikimet					
PERGATITUR NGA		KONTROLLUAR NGA		APROVUAR NGA	
ANDERSON SIMONI		FAHRI MAHO			
BOTIMI		SHKALLA		DATA	
1		1:500			

NUMRI I VIZATIMIT DHER-KUN-1-032

TITULLI I VIZATIMIT

PLANIMETRIA PJESORE DHE PROFILI GJATESOR

TITULLI I PROJEKTIT "Studim Projektim Impiant i Trajtimut të Ujërave të Ndotura dhe sistemi KUZ, Dhërmi"

NENOBJEKTI Planimetritë e Pjeshme dhe Profilet Gjatësore të rrjetit KUZ Dhermi



AGJENSIA KOMBETARE
UJËSJELLËS-KANALIZIME





PERGATITUR NGA:
"EBS" shpk



PROFILI GJATESOR MH-395 DERI MH-393
SH 1:500 (A1) 1:1000 (A3)

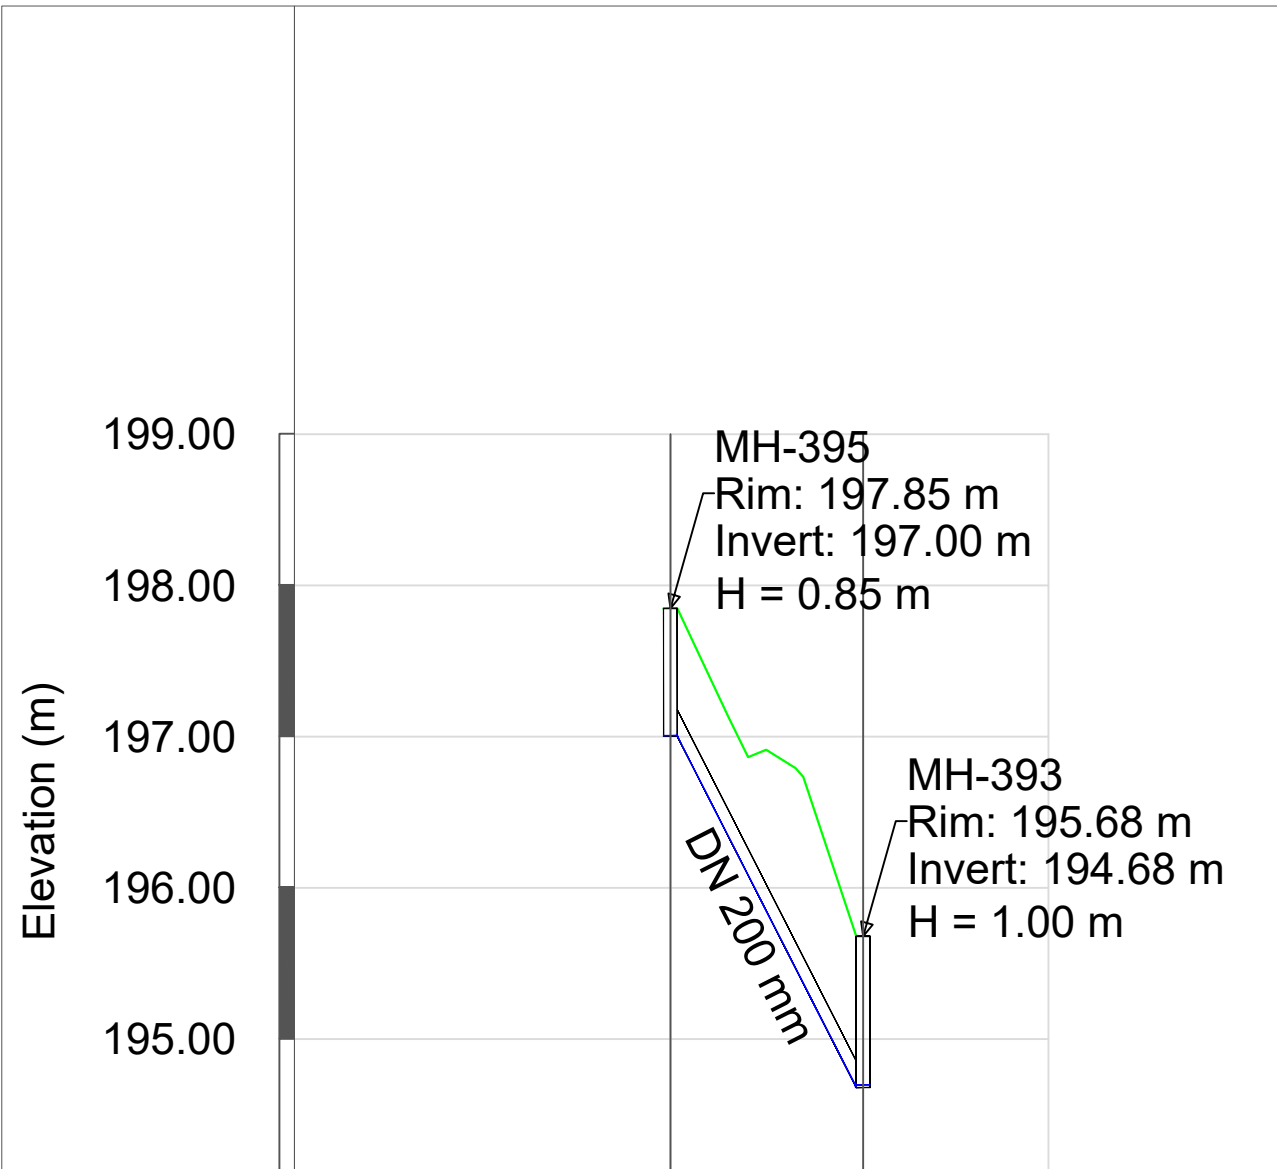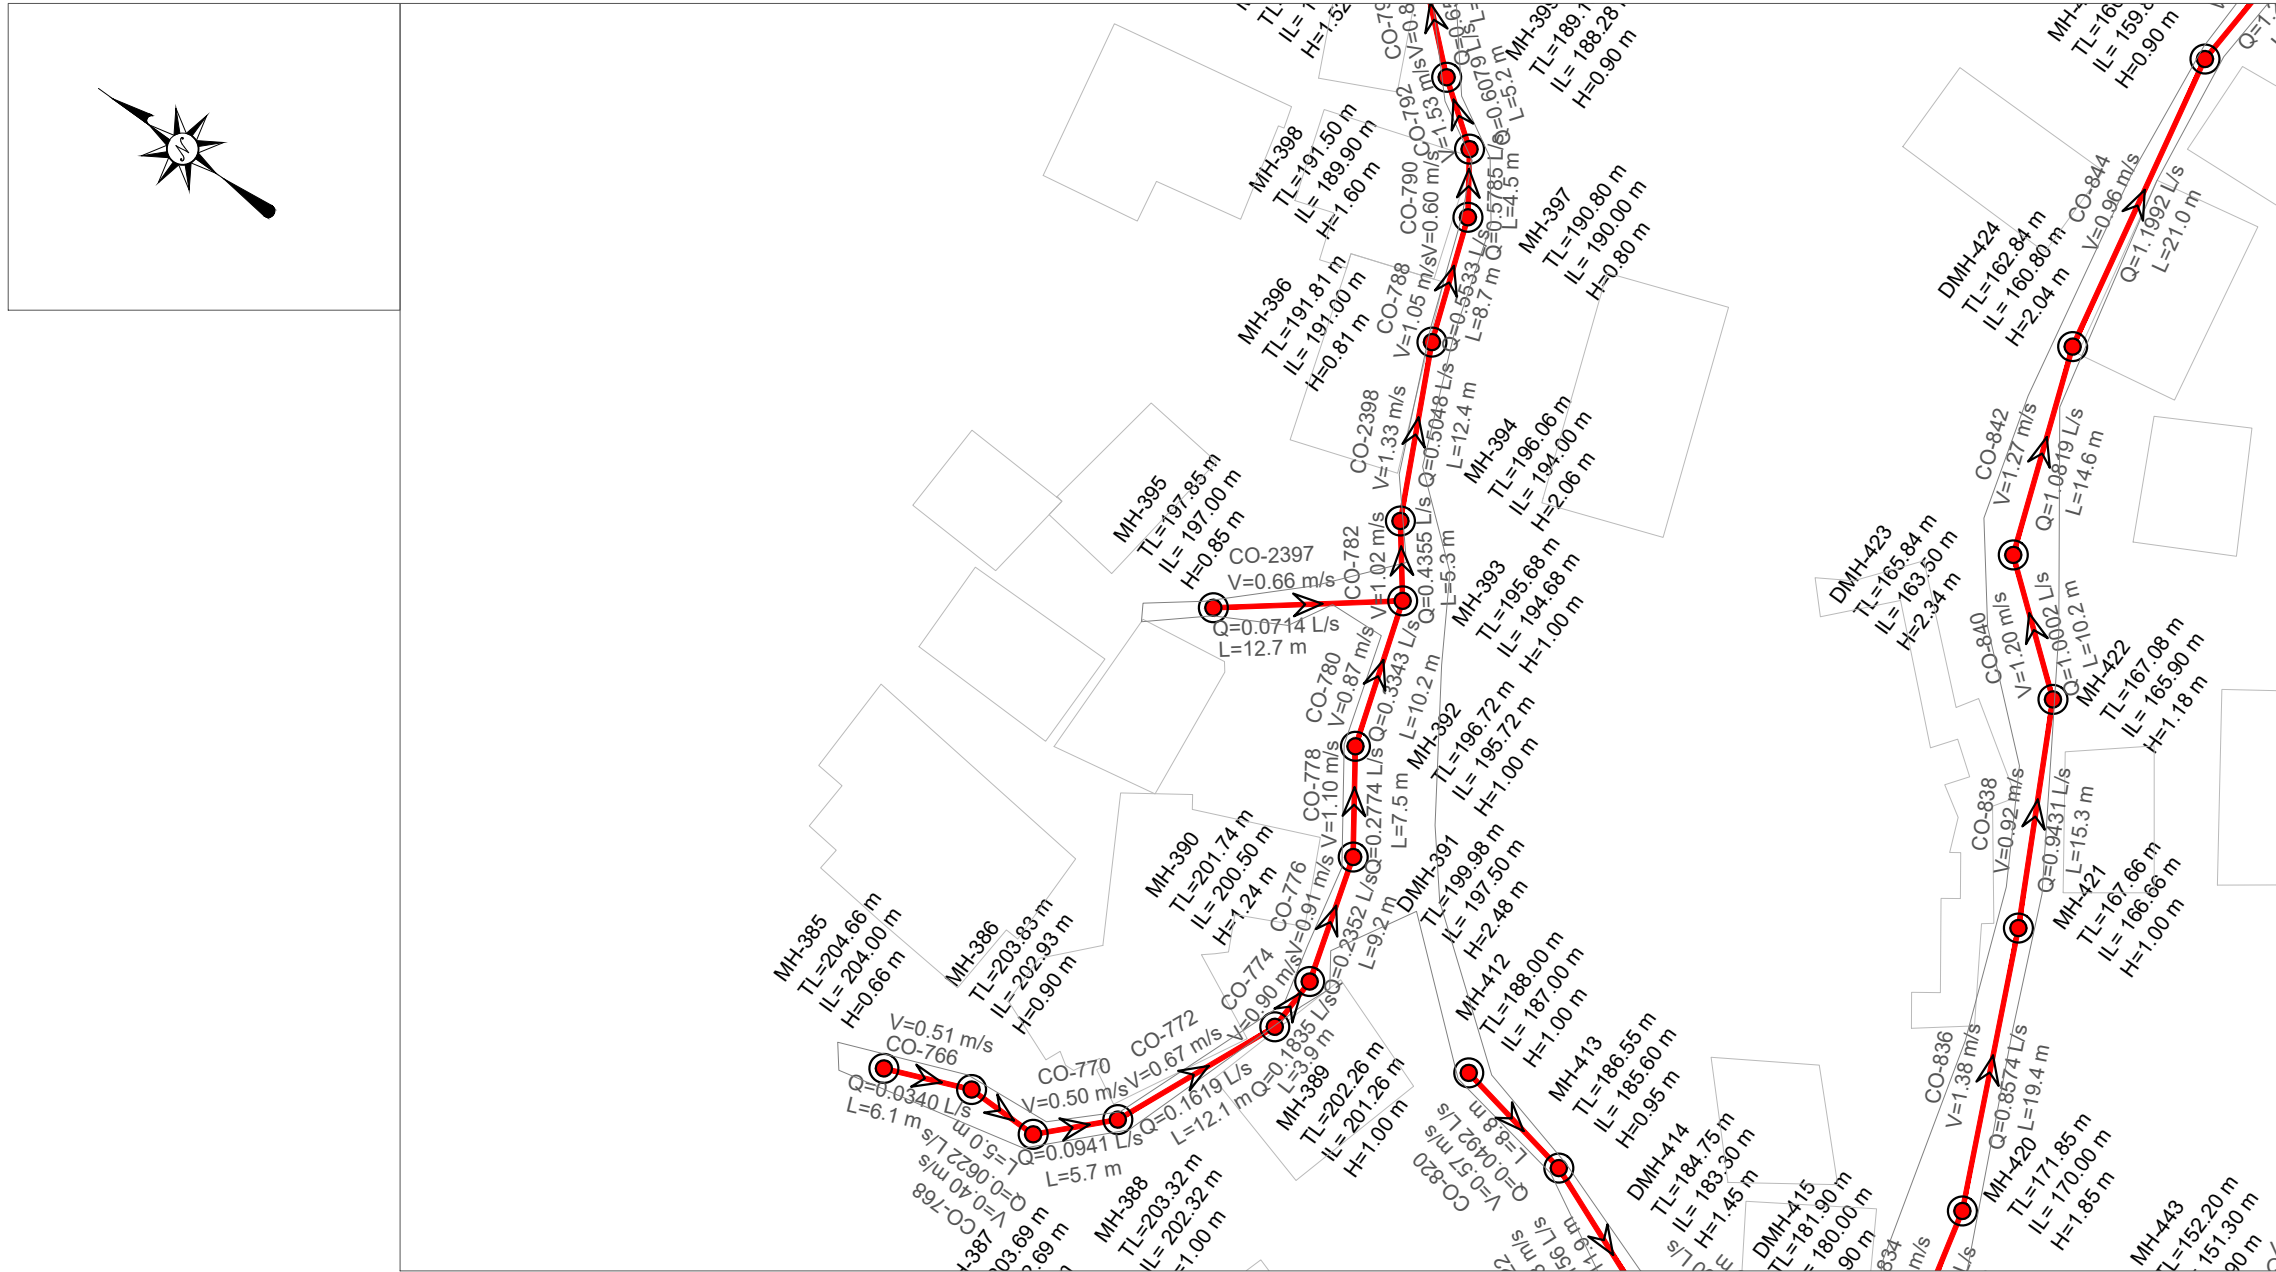


PROFILI GJATESOR MH-427 DERI MH-433
SH 1:500 (A1) 1:1000 (A3)

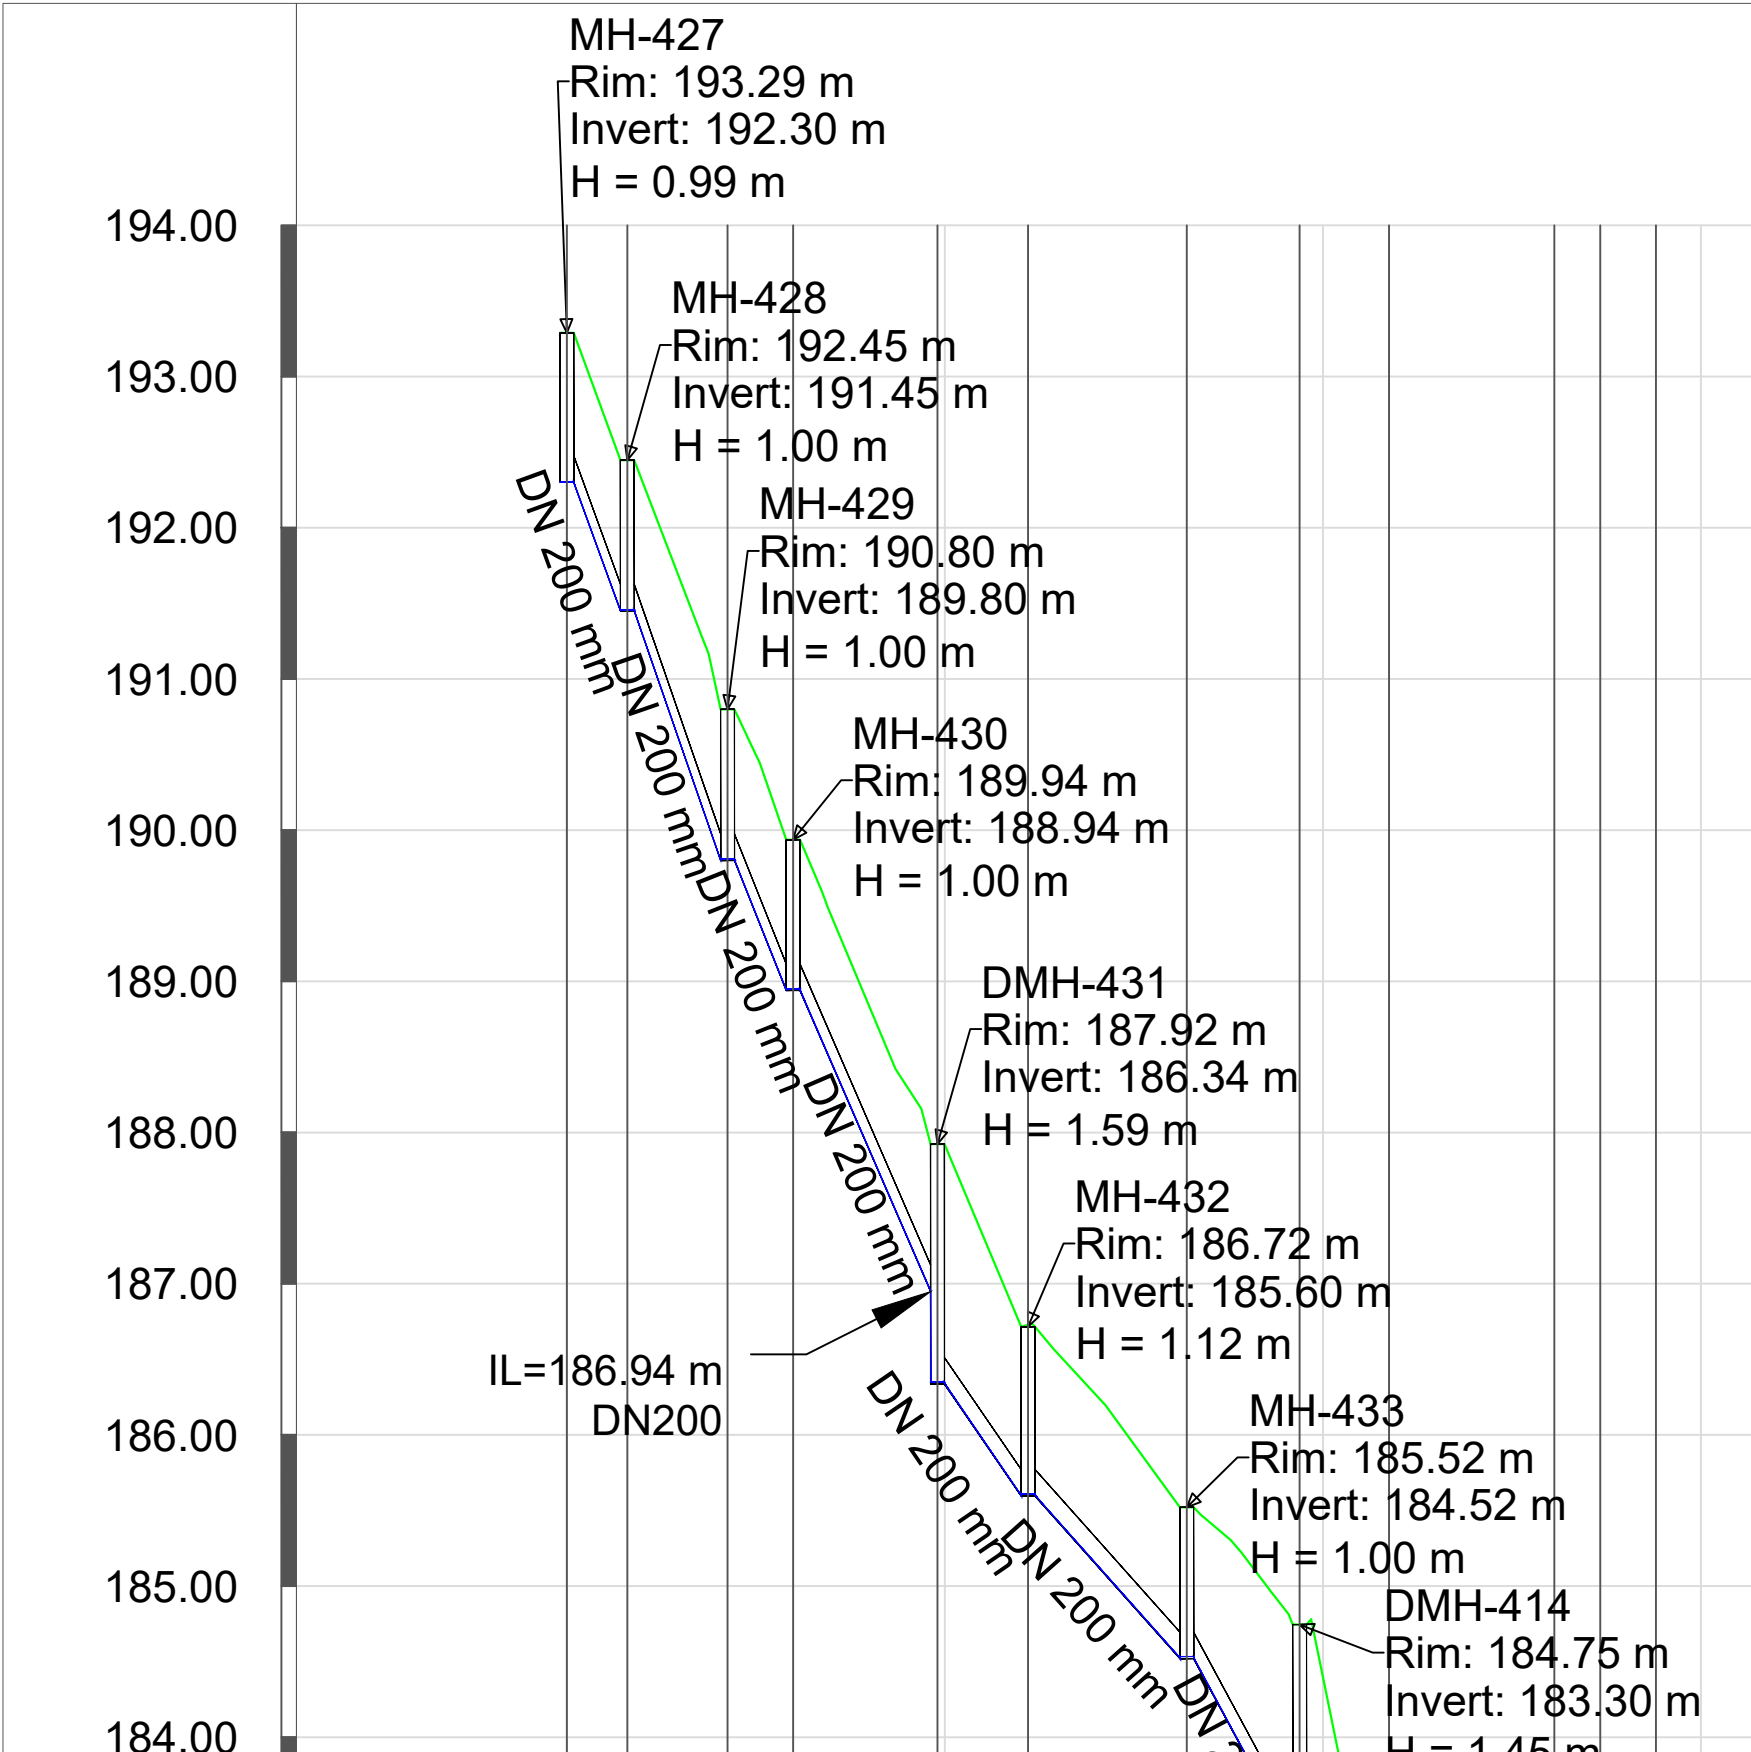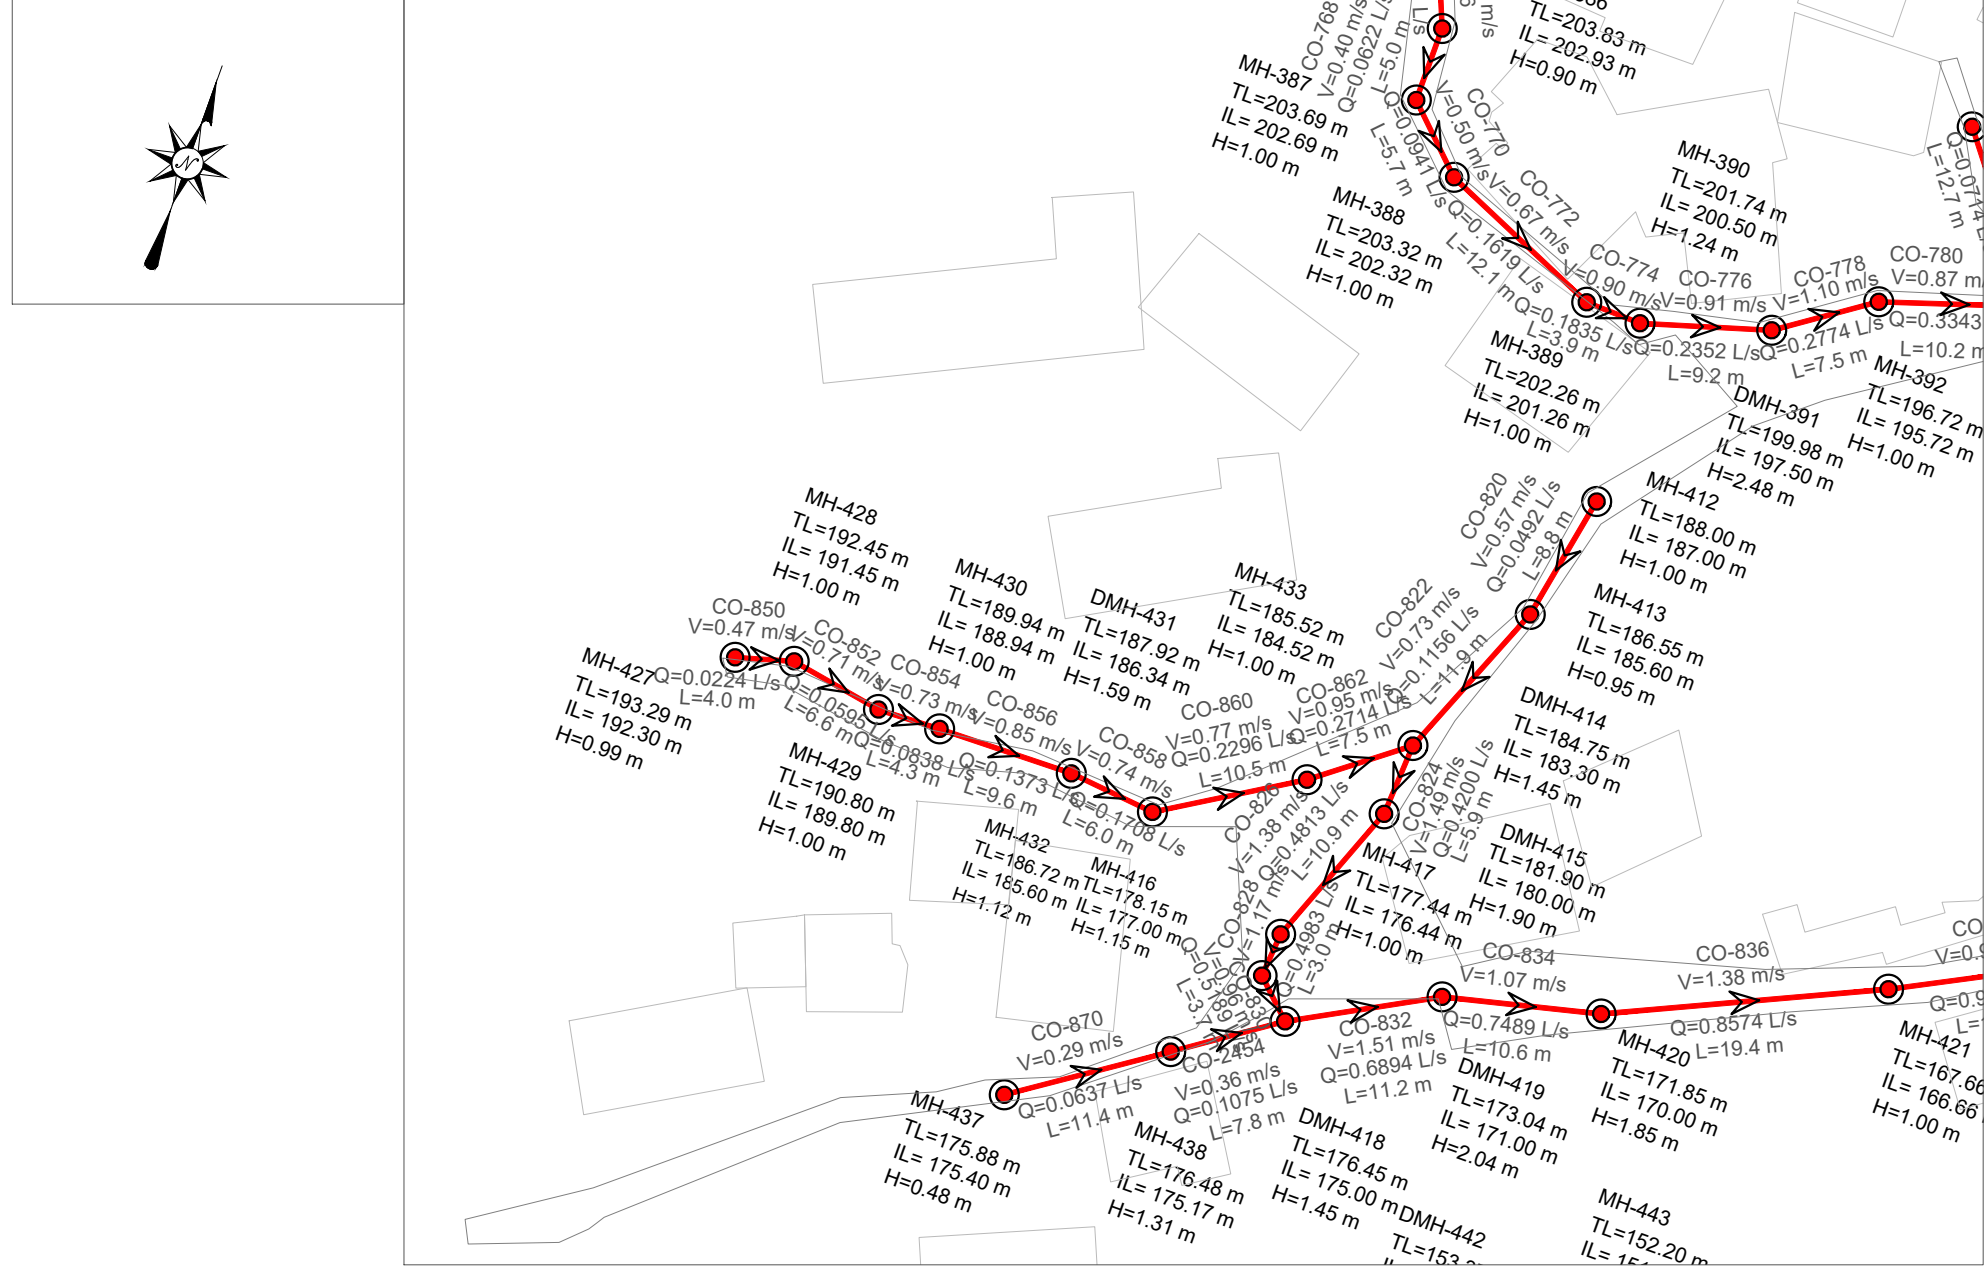

EMERTIMI Pusetes	MH-395	MH-393
KUOTA E TOKES (m m.n.d)	197.85	195.68
KUOTA E PROJEKTIT (m m.n.d)	197.00	194.68
GJATESIA (m)	12.7	
DISTANCA PROGRESIVE (m)	0+00	0+13
PJERRESIA (m/m)	0.182	
TIPI I TUBACIONIT DHE DIAMETRI (Ø)	HDPE 80 DN 200 mm	

EMERTIMI Pusetes	MH-427	MH-429	DMH-431	DMH-414	MH-417	DMH-416	DMH-418
KUOTA E TOKES (m m.n.d)	192.45	189.94	186.72	184.75	178.15	176.45	
KUOTA E PROJEKTIT (m m.n.d)	193.29	190.80	187.92	185.52	181.90	177.44	
GJATESIA (m)	4.0	6.6	4.3	9.6	6.0	10.5	7.5
DISTANCA PROGRESIVE (m)	0+00	0+11	0+25	0+30	0+41	0+48	0+54
PJERRESIA (m/m)	0.212	0.198	0.212	0.124	0.102	0.163	0.436
TIPI I TUBACIONIT DHE DIAMETRI (Ø)	HDPE 80 DN 200 mm						

PLANI I
PERGJITHSHËM:

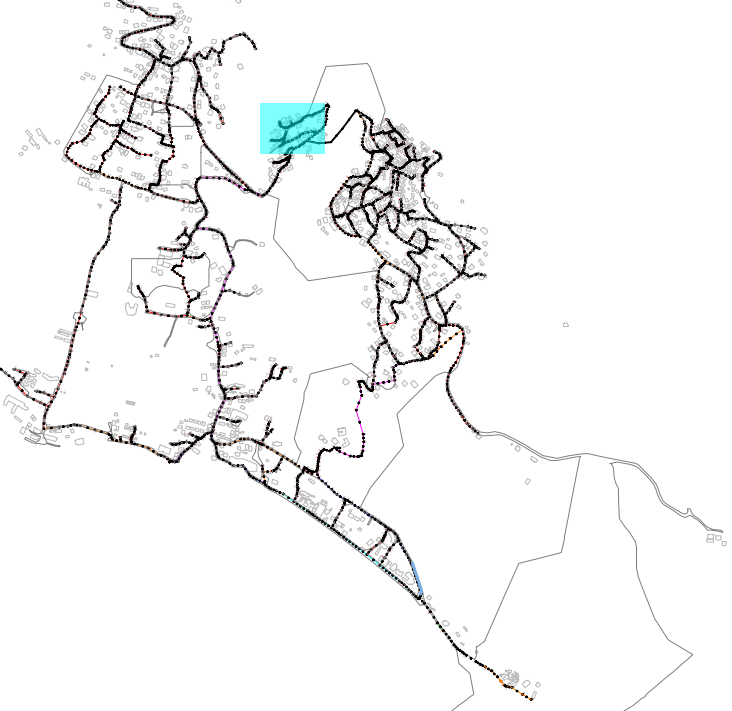

LEGJENDA & SHENIME:

- SP STACION POMPIMI
- PUSETA HDPE
- PUSETA POLIPROPILENI
- VIA E TOKES
- Linja me gravitet HDPE 100 SN8 Ø200mm
- Linja me gravitet HDPE 100 SN8 Ø250mm
- Linja me gravitet HDPE 100 SN8 Ø315mm
- Linja me gravitet HDPE 100 SN8 Ø400mm
- Linja me gravitet HDPE 100 SN8 Ø500mm
- Linja me gravitet HDPE 100 SN8 Ø600mm
- Linjat me presion HDPE (PE 100 RC) PN 6a/m Ø125mm
- Linjat me presion HDPE (PE 100 RC) PN 10a/m Ø315mm
- P-466 — EMERTIMI TUBACIONIT
- TM-2 — EMERTIMI TUBACIONIT ME PRESION
- SS: HDPE DN500 — DIAMETRI I TUBIT
- L: 45.00 m — GJATESIA

I	Dhjetor 2024	A.S	FM		PER MIRATIM
Botimi	Data	Pergatitur nga	Kontrolluar nga	Aprovuar nga	Pirshkrimi
Rishikimet					
PERGATITUR nga		KONTROLLUAR nga		APROVUAR nga	
ANDERSON SIMONI		FAHRI MAHO			
BOTIMI		SHKALLA		DATA	
1		1:500			

NUMRI I VIZATIMIT DHER-KUN-1-033

TITULLI I VIZATIMIT

PLANIMETRIA PJESORE DHE PROFILI GJATESOR

TITULLI I PROJEKTIT "Studim Projektim Impiant i Trajtimut të Ujërave të Ndotura dhe sistemi KUZ, Dhërmi"

NENOBJEKTI Planimetritë e Pjeshhme dhe Profilet Gjatësore të rrjetit KUZ Dhermi



AGJENSIA KOMBETARE
UJËSJELLËS-KANALIZIME



PERGATITUR nga:
"EBS" shpk




PROFILI GJATESOR MH-433 DERI MH-418
SH 1:500 (A1) 1:1000 (A3)

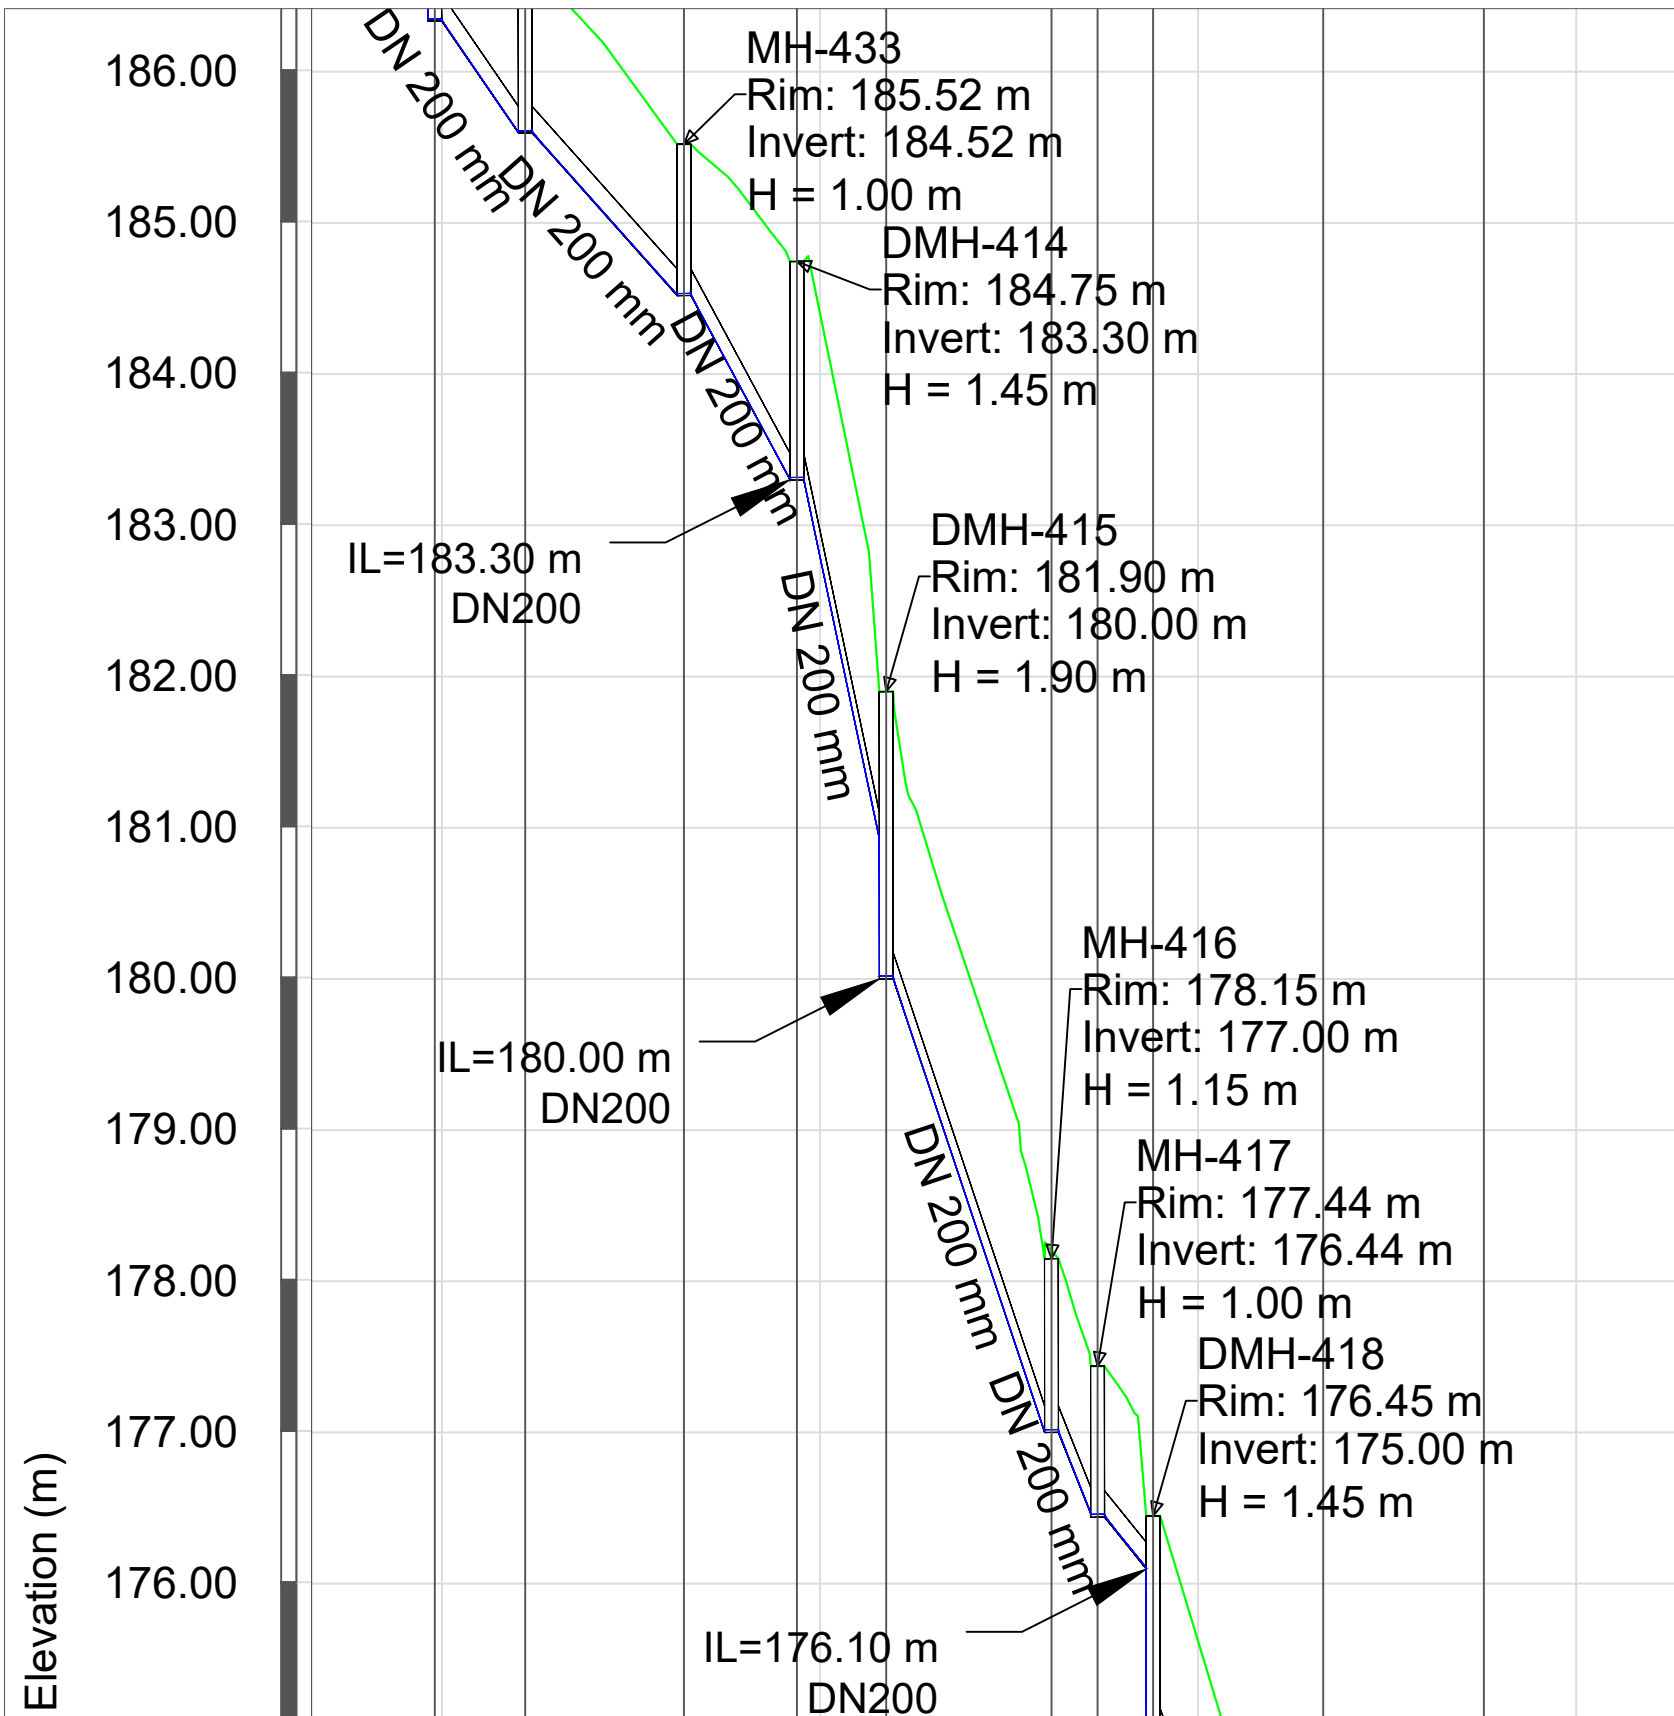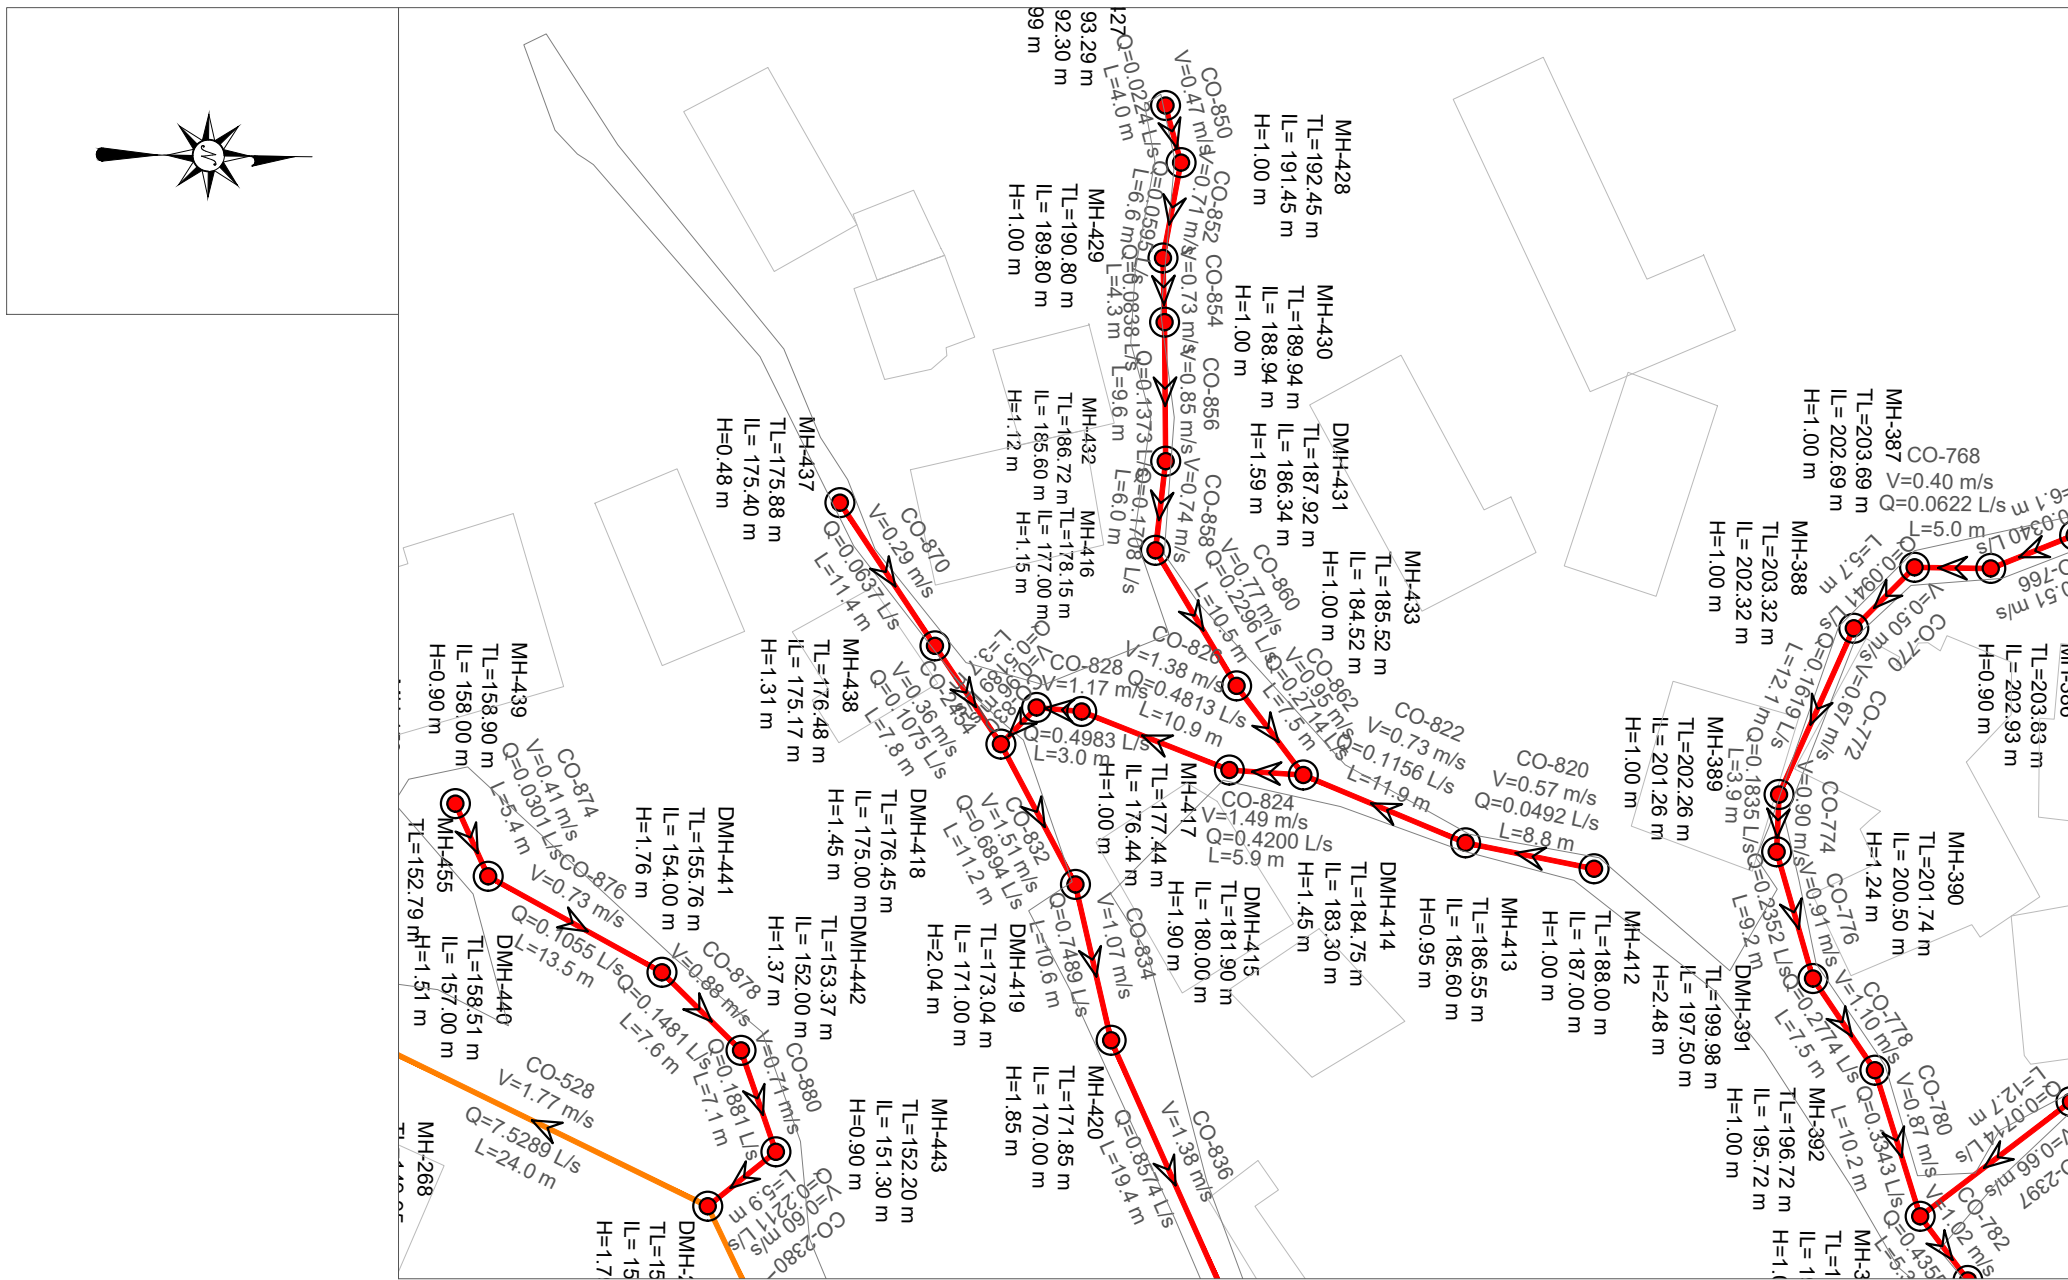

EMERTIMI PUSITES	DMH-431 430	MH-432	MH-433	DMH-414 DMH-415	MH-417 MH-416 DMH-418	DMH-419	MH-420				
KUOTA E TOKES (m m.n.d)	.94 187.92	186.72	185.52	184.75 181.90	178.15 177.44	176.45	173.04 171.85				
KUOTA E PROJEKTIT (m m.n.d)	.94 186.34	185.60	184.52	183.30 180.00	177.00 176.44	175.00	171.00 170.00				
GJATESIA (m)	9.6	6.0	10.5	7.5	5.9	10.9	3.0 3.7	11.2	10.6	19.4	
DISTANCA PROGRESIVE (m)	15 0+25	0+30	0+41	0+48	0+54	0+65 0+68	0+72	0+83	0+94		
PJERRESIA (m/m)	3	0.212	0.124	0.102	0.163	0.436	0.274	0.177 0.10	0.275	0.094	0.172
TIPI I TUBACIONIT DHE DIAMETRI (Ø)	HDPE 80 DN 200 mm										

PLANI I
PERGJITHSHËM:

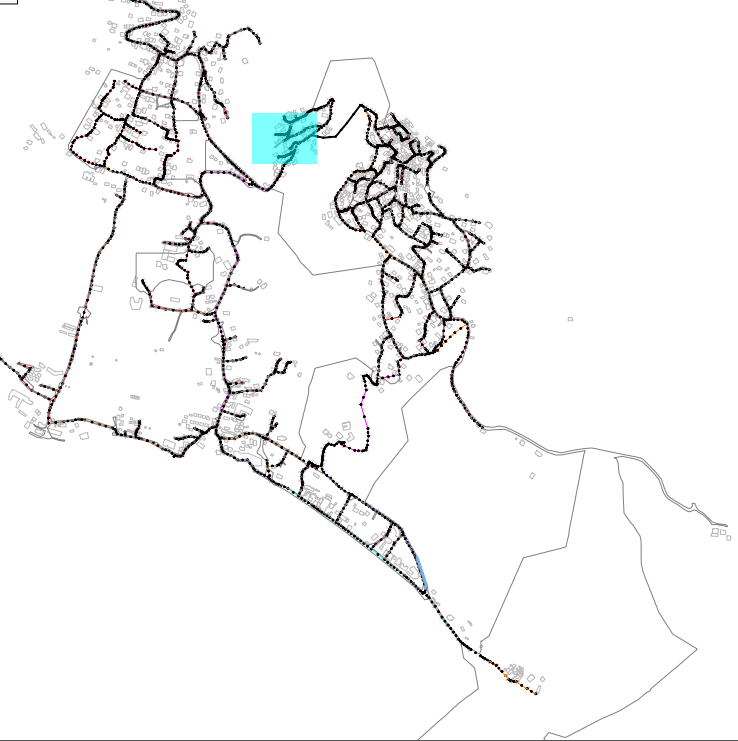

LEGJENDA & SHENIME:

	STACION POMPIMI		—EMERTIMI TUBACIONIT
	PUSETA HDPE		—EMERTIMI TUBACIONIT ME PRESION
	PUSETA POLIPROPILENI		—DIAMETRI I TUBIT
	VIA E TOKES		—GJATESIA
	LINJA ME GRAVITET HDPE 100 SN8 Ø200mm		
	LINJA ME GRAVITET HDPE 100 SN8 Ø250mm		
	LINJA ME GRAVITET HDPE 100 SN8 Ø315mm		
	LINJA ME GRAVITET HDPE 100 SN8 Ø400mm		
	LINJA ME GRAVITET HDPE 100 SN8 Ø500mm		
	LINJA ME GRAVITET HDPE 100 SN8 Ø600mm		
	LINJAT ME PRESION HDPE (PE 100 RC) PN 6um Ø125mm		
	LINJAT ME PRESION HDPE (PE 100 RC) PN 10um Ø315mm		

INSTRUKSIONE:

I	Dhjetor 2024	A.S	F.M		PER MIRATIM
Botimi	Data	Pergatitur nga	Kontrolluar nga	Aprovuar nga	Pirshkrimi
Rishikimet					
PERGATITUR NGA		KONTROLLUAR NGA		APROVUAR NGA	
ANDERSON SIMONI		FAHRI MAHO			
BOTIMI		SHKALLA		DATA	
1		1:500			

NUMRI I VIZATIMIT DHER-KUN-1-034

TITULLI I VIZATIMIT

PLANIMETRIA PJESORE DHE PROFILI GJATESOR

TITULLI I PROJEKTIT "Studim Projektim Impiant i Trajtimut të Ujërave të Ndotura dhe sistemi KUZ, Dhërmi"

NENOBJEKTI Planimetritë e Pjeshme dhe Profilet Gjatësore të rrjetit KUZ Dhermi

AGJENSIA KOMBETARE
UJËSJELLËS-KANALIZIME





PERGATITUR NGA:

"EBS" shpk




PROFILI GJATESOR MH-418 DERI MH-421
SH 1:500 (A1) 1:1000 (A3)

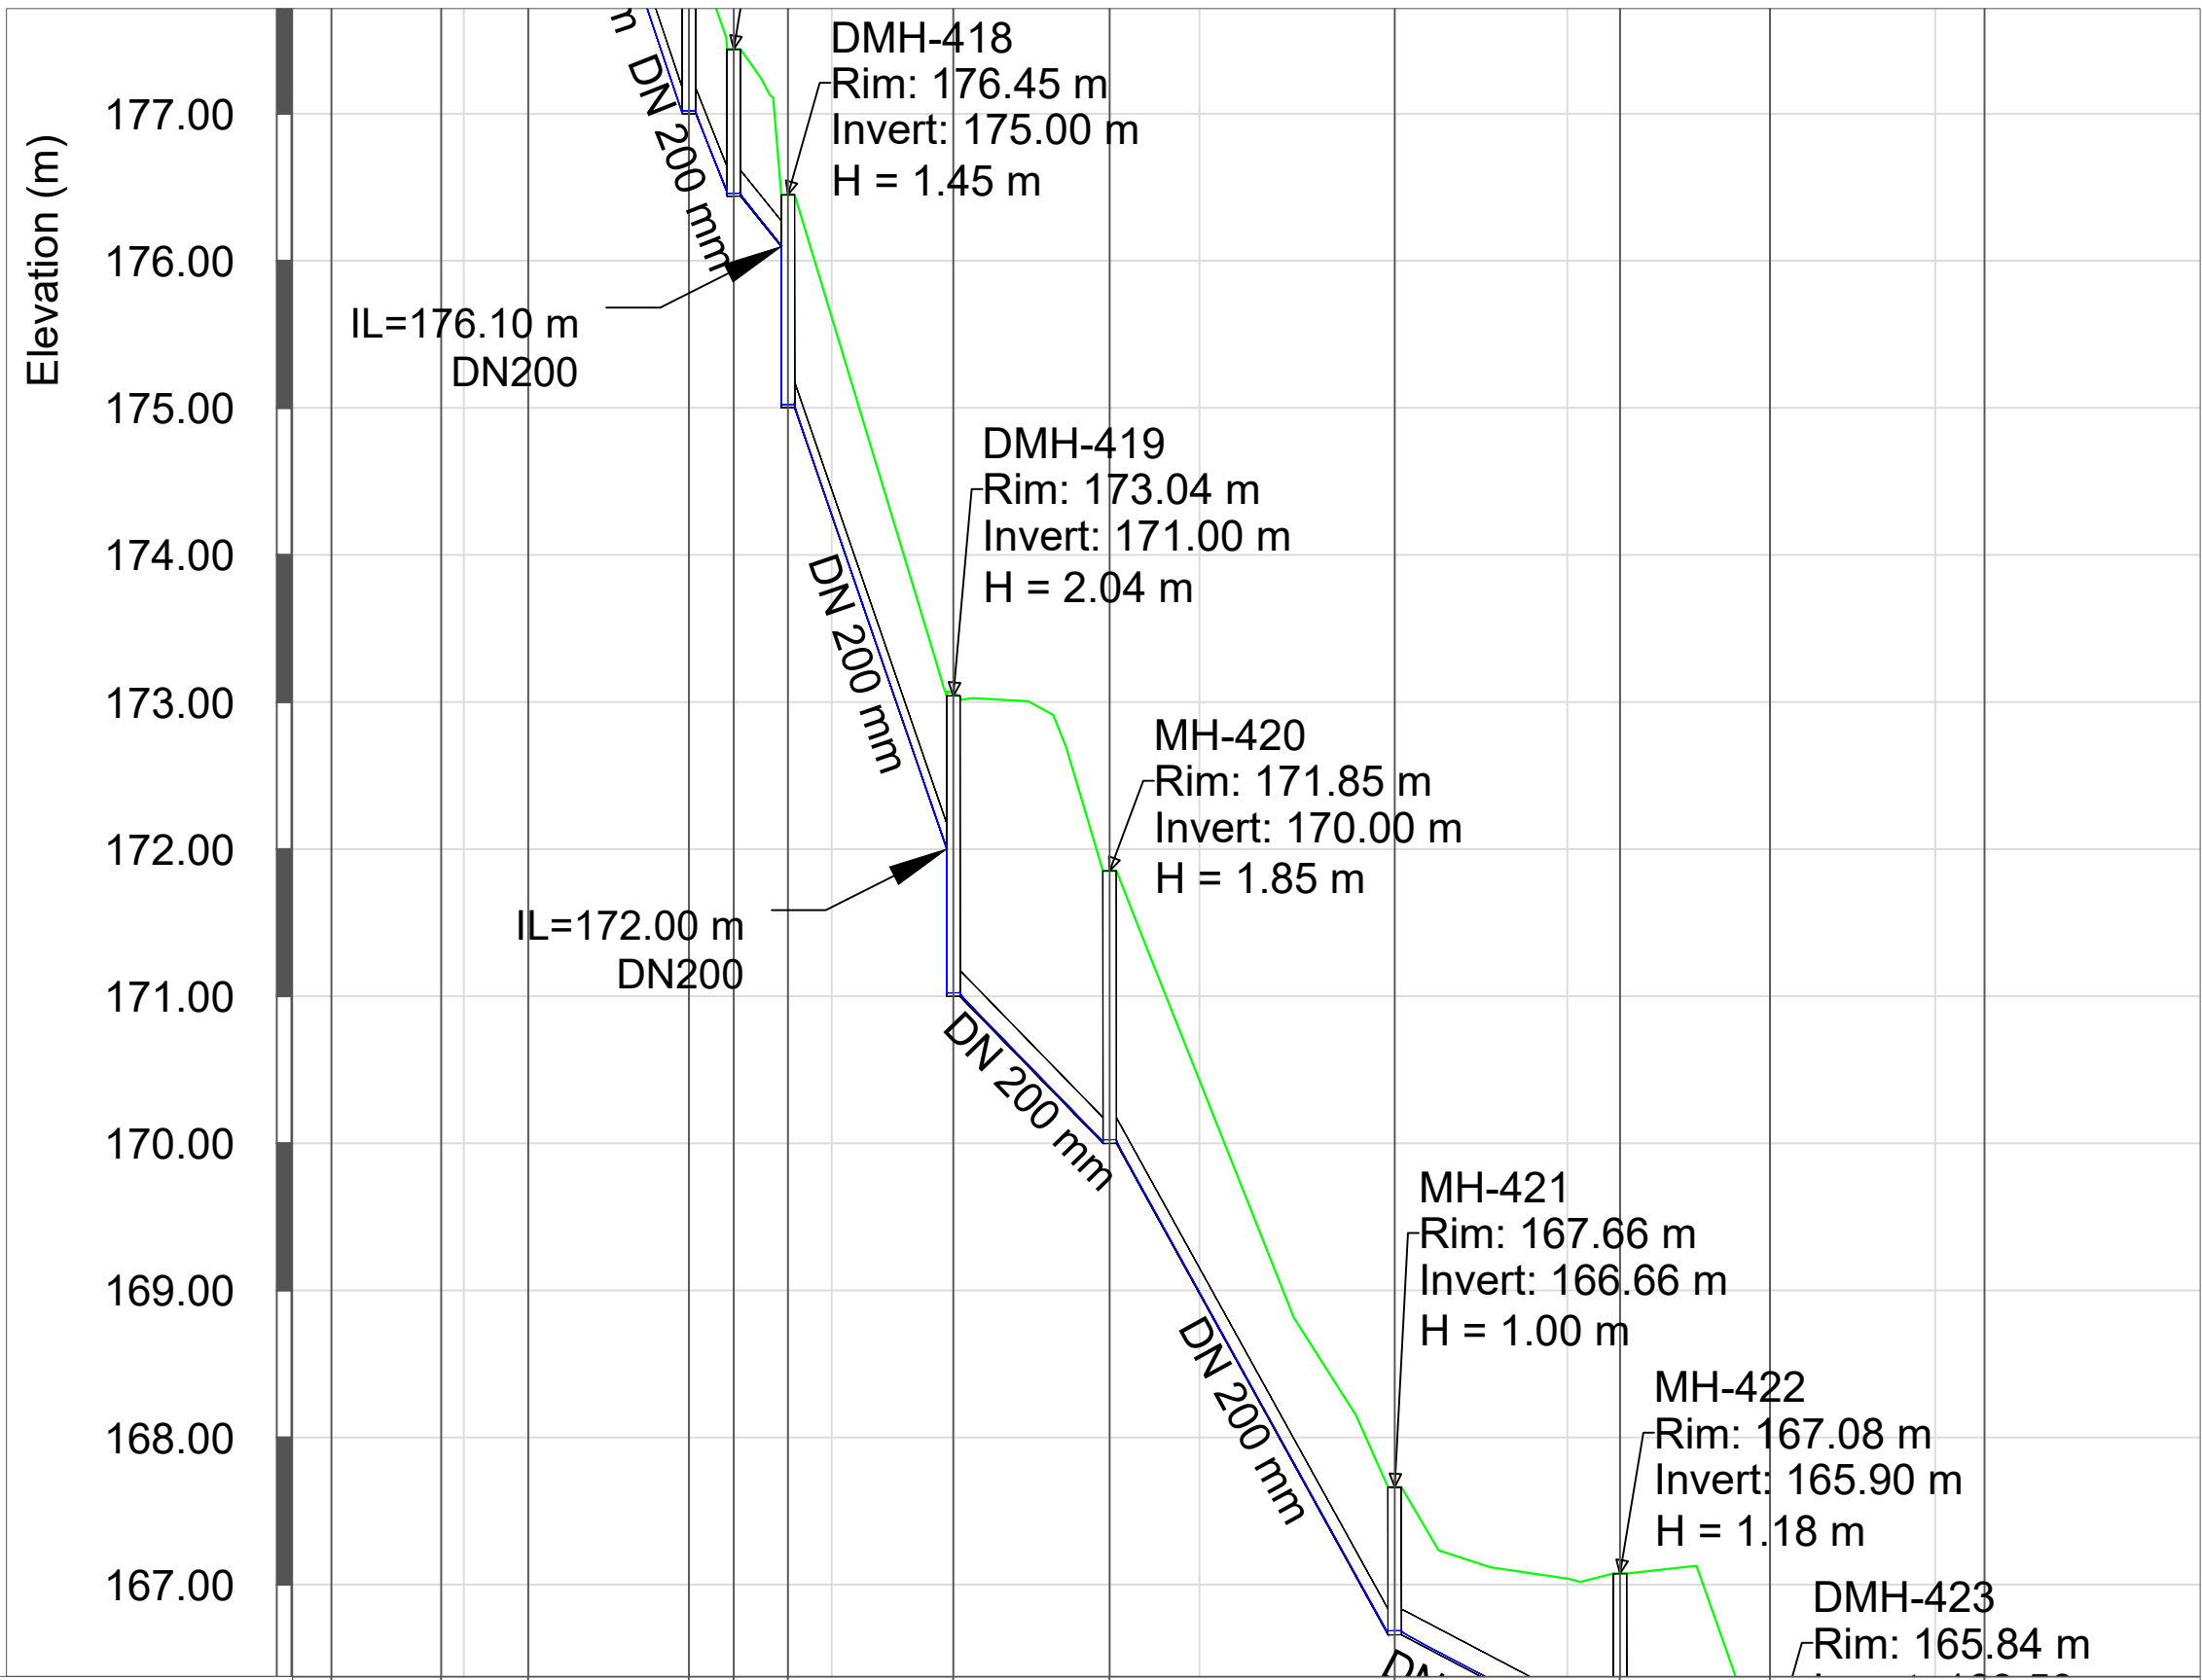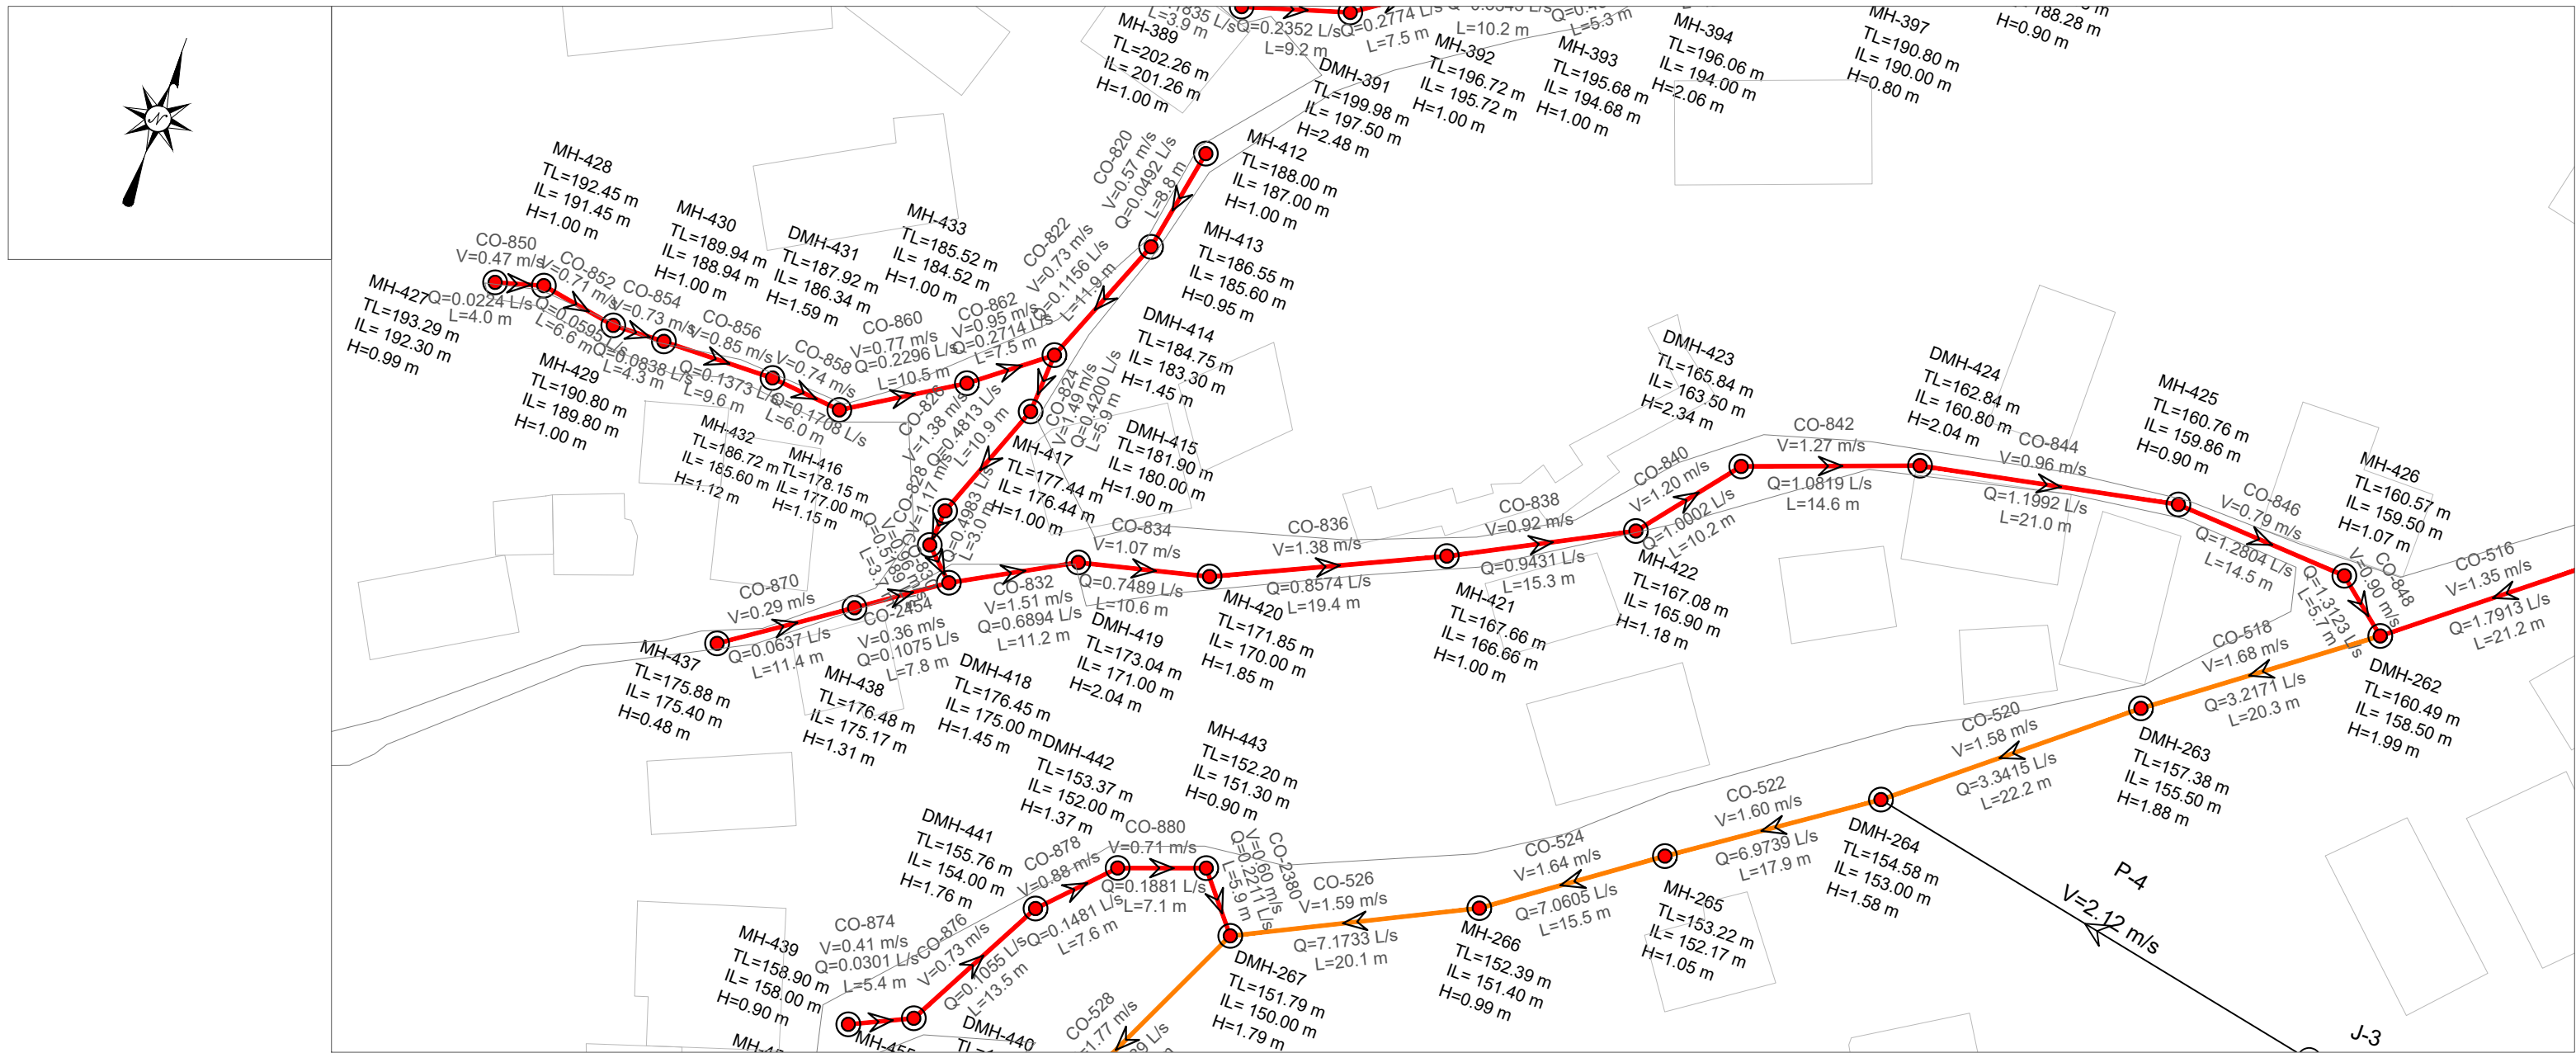

EMERTIMI Pusetes	DMH-414		MH-417		DMH-419		MH-420		MH-421		MH-422		DMH-423		DMH-424	
	H-433	DMH-415	DMH-416	DMH-418												
KUOTA E TOKES (m m.n.d)	85.52	184.75	178.15	176.45												
KUOTA E PROJEKTIT (m m.n.d)	84.52	183.30	177.00	175.00												
GJATESIA (m)	7.5	5.9	10.9	3.0	7.7	11.2	10.6	19.4	15.3	10.2	14.6	21.0				
DISTANCA PROGRESIVE (m)	0+41	0+48	0+54	0+65	0+72	0+83	0+94	1+13	1+29	1+39	1+53					
PJERRESIA (m/m)	0.020	0.163	0.436	0.274	0.177	0.101	0.275	0.094	0.172	0.050	0.104	0.113	0.045			
TIPI I TUBACIONIT DHE DIAMETRI (Ø)	HDPE 80 DN 200 mm										HDPE 80 DN 200 mm					

PLANI I
PERGJITHSHËM:

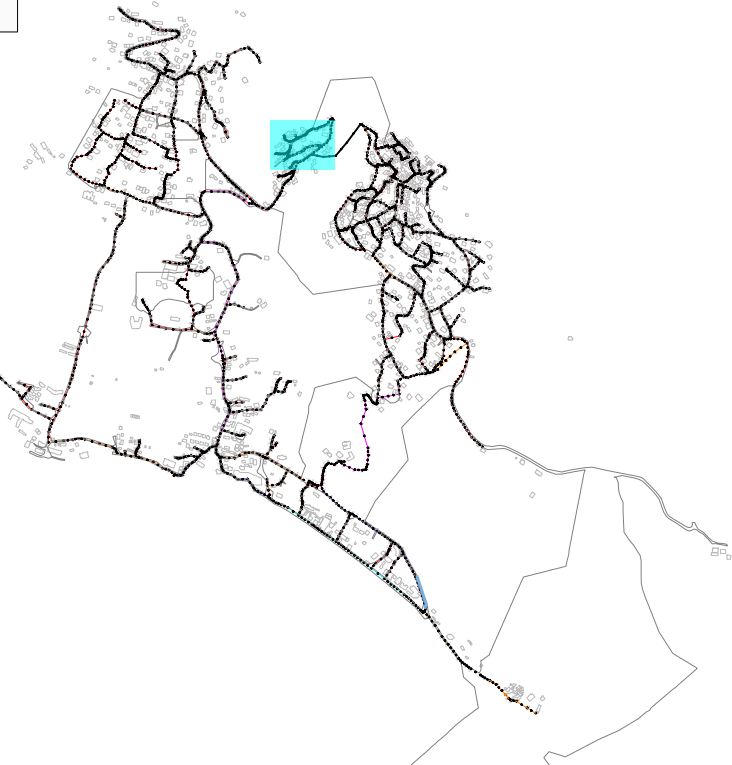

LEGJENDA & SHENIME:

- SP STACION POMPIMI
- PUSETA HDPE
- PUSETA POLIPROPILENI
- VIDA E TOKES
- LINJA ME GRAVITET HDPE 100 SN8 Ø200mm
- LINJA ME GRAVITET HDPE 100 SN8 Ø250mm
- LINJA ME GRAVITET HDPE 100 SN8 Ø315mm
- LINJA ME GRAVITET HDPE 100 SN8 Ø400mm
- LINJA ME GRAVITET HDPE 100 SN8 Ø500mm
- LINJA ME GRAVITET HDPE 100 SN8 Ø600mm
- LINJAT ME PRESION HDPE (PE 100 RC) PN 6aam Ø125mm
- LINJAT ME PRESION HDPE (PE 100 RC) PN 10aam Ø315mm

INSTRUKSIONE:

- P-466 — EMERTIMI TUBACIONIT
- TM-2 — EMERTIMI TUBACIONIT ME PRESION
- SS: 10PE ØNSØ — DIAMETRI I TUBIT
- L: 45.00 m — GJATESIA

I	Dhjetor 2024	A.S	F.M		
Botimi	Data	Pergatitur nga	Kontrolluar nga	Aprovuar nga	PER MIRATIM
Rishikimet					
PERGATITUR NGA		KONTROLLUAR NGA		APROVUAR NGA	
ANDERSON SIMONI		FAHRI MAHO			
BOTIMI		SHKALLA		DATA	
1		1:500			

NUMRI I VIZATIMIT DHER-KUN-1-035

TITULLI I VIZATIMIT

PLANIMETRIA PJESORE DHE PROFILI GJATESOR

TITULLI I PROJEKTIT "Studim Projektim Impiant i Trajtimut të Ujërave të Ndotura dhe sistemi KUZ, Dhërmi"

NENOBJEKTI Planimetritë e Pjeshhme dhe Profilet Gjatësore të rrjetit KUZ Dhermi

AGJENSIA KOMBETARE
UJËSJELLËS-KANALIZIME





PERGATITUR NGA:

"EBS" shpk




LONGITUDINAL PROFILE MH-421 TO MH-262/ PROFILI GJATESOR MH-421 DERI MH-262
SH 1:500 (A1) 1:1000 (A3)

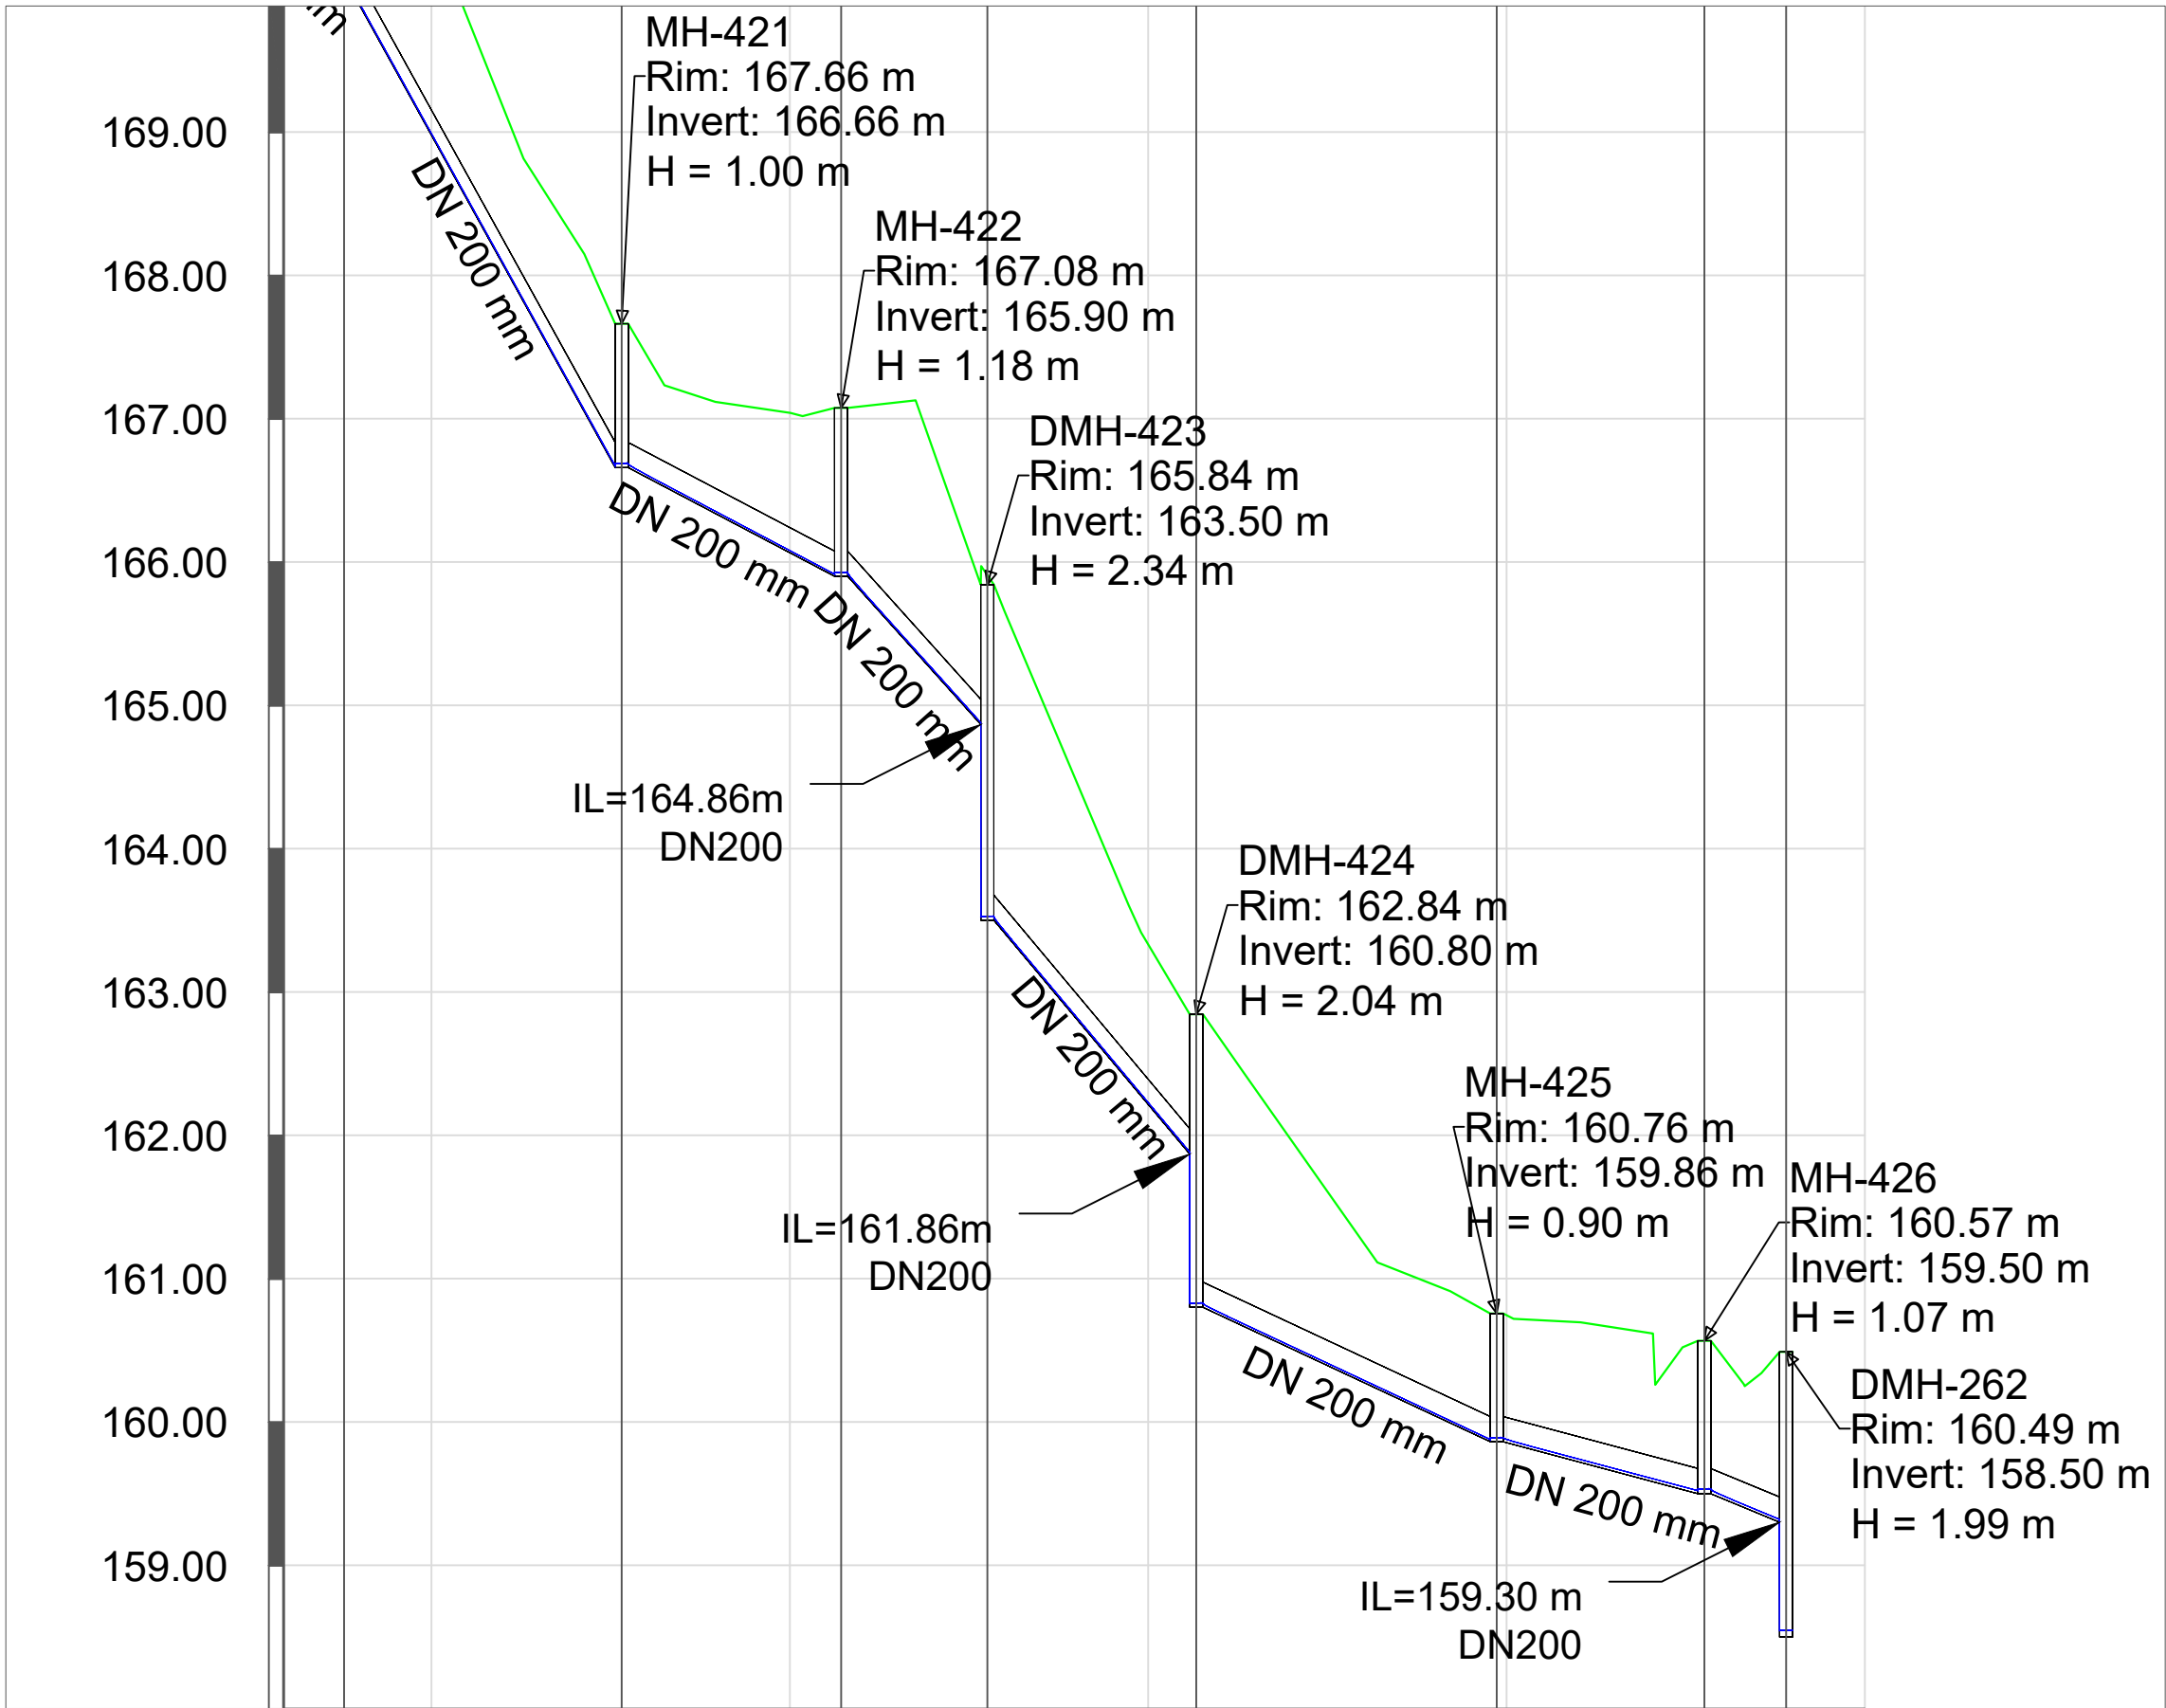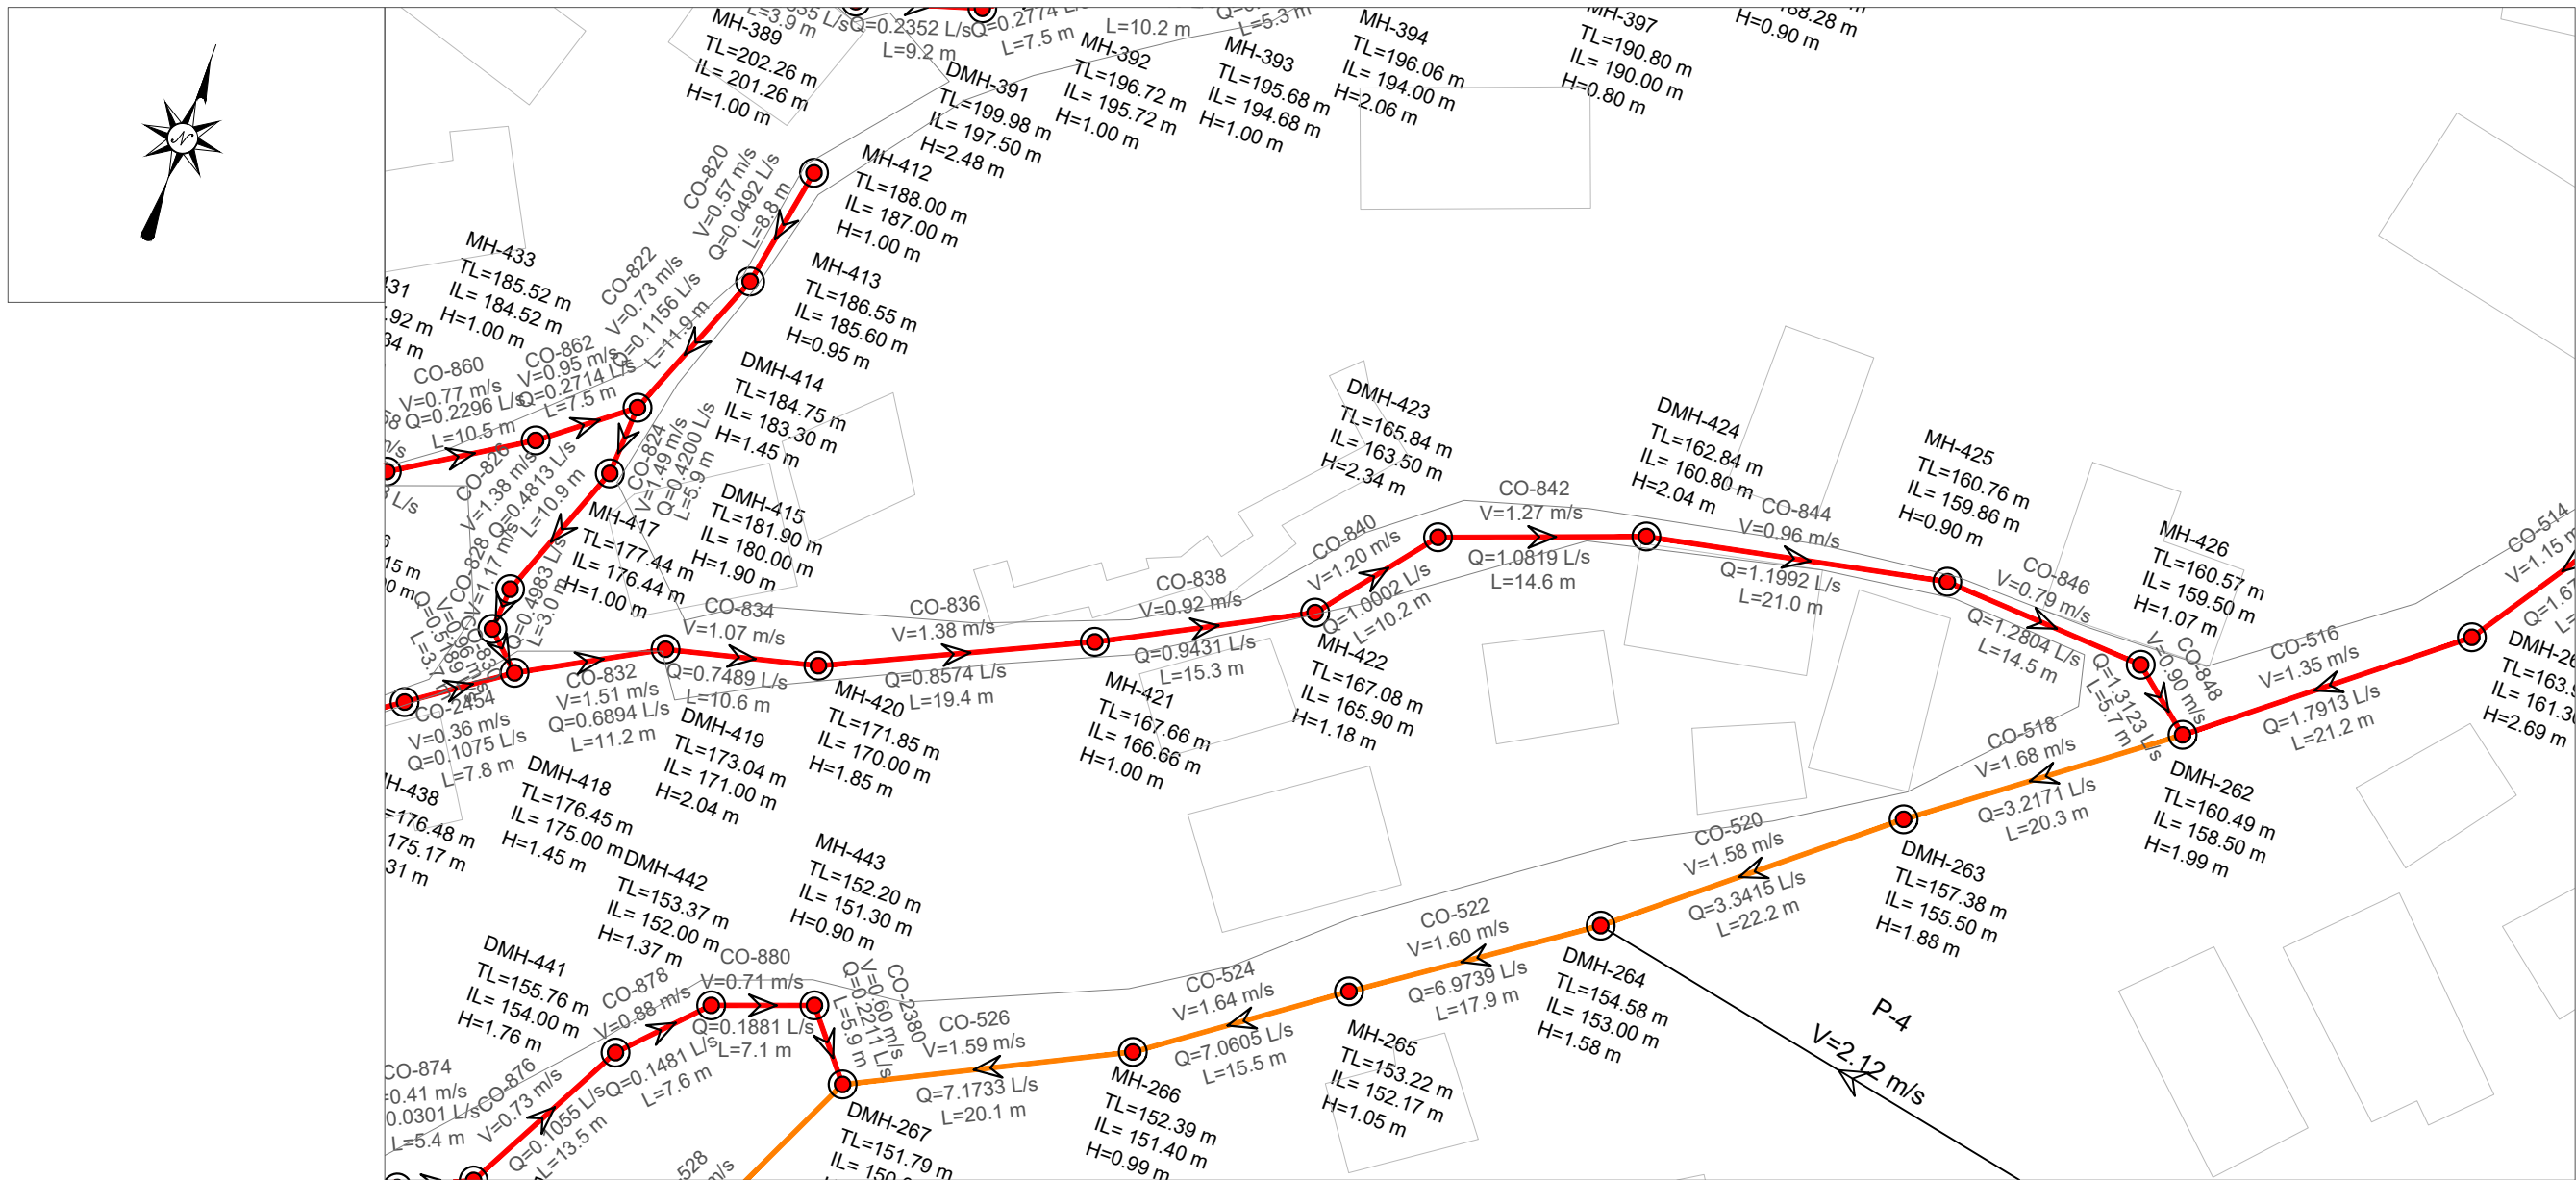

	MH-420	MH-421	MH-422	DMH-423	DMH-424	MH-425	DMH-262
EMERTIMI PUSETES							
KUOTA E TOKES (m m.n.d)	171.85	167.66	167.08	165.84	162.84	160.76	160.49
KUOTA E PROJEKTIT (m m.n.d)	170.00	166.66	165.90	163.50	160.80	159.86	158.50
GJATESIA (m)	6	19.4	15.3	10.2	14.6	21.0	14.5
DISTANCA PROGRESIVE (m)	0+94	1+13	1+29	1+39	1+53	1+74	1+89
PJERRESIA (m/m)	94	0.172	0.050	0.104	0.113	0.045	0.025
TIPI I TUBACIONIT DHE DIAMETRI (Ø)	HDPE 80 DN 200 mm						

PLANI I
PERGJITHSHËM:

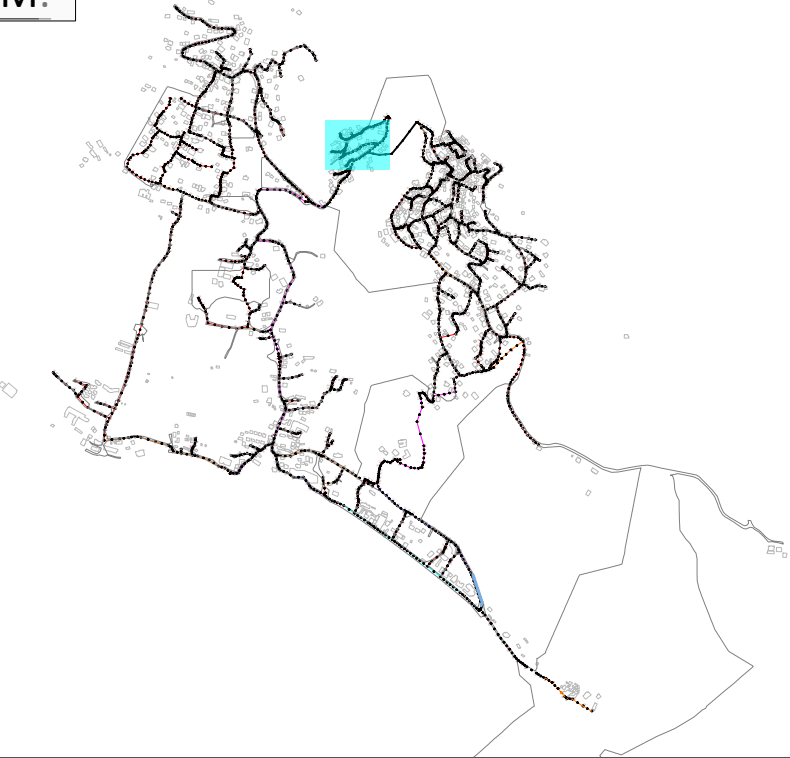

LEGJENDA & SHENIME:

- SP STACION POMPIMI
- PUSETA HDPE
- PUSETA POLIPROPILENI
- VIA E TOKES
- LINJA ME GRAVITET HDPE 100 SN8 Ø200mm
- LINJA ME GRAVITET HDPE 100 SN8 Ø250mm
- LINJA ME GRAVITET HDPE 100 SN8 Ø315mm
- LINJA ME GRAVITET HDPE 100 SN8 Ø400mm
- LINJA ME GRAVITET HDPE 100 SN8 Ø500mm
- LINJA ME GRAVITET HDPE 100 SN8 Ø600mm
- LINJAT ME PRESION HDPE (PE 100 RC) PN 6a/m Ø125mm
- LINJAT ME PRESION HDPE (PE 100 RC) PN 10a/m Ø315mm

INSTRUKSIONE:

- P-466 —EMERTIMI TUBACIONIT
- TM-2 —EMERTIMI TUBACIONIT ME PRESION
- SS: HDPE ØN500 —DIAMETRI I TUBIT
- L: 45.00 m —GJATESIA

I	Dhjetor 2024	A.S	F.M		PER MIRATIM
Botimi	Data	Pergatitur nga	Kontrolluar nga	Aprovuar nga	Pirshkrimi
Rishikimet					
PERGATITUR NGA		KONTROLLUAR NGA		APROVUAR NGA	
ANDERSON SIMONI		FAHRI MAHO			
BOTIMI		SHKALLA		DATA	
1		1:500			

NUMRI I VIZATIMIT DHER-KUN-1-036

TITULLI I VIZATIMIT

PLANIMETRIA PJESORE DHE PROFILI GJATESOR

TITULLI I PROJEKTIT "Studim Projektim Impiant i Trajtimut të Ujërave të Ndotura dhe sistemi KUZ, Dhërmi"

NENOBJEKTI Planimetritë e Pjeshme dhe Profilet Gjatësore të rrjetit KUZ Dhermi

AGJENSIA KOMBETARE
UJËSJELLËS-KANALIZIME




PERGATITUR NGA:


"EBS" shpk




PROFILI GJATESOR MH-412 DERI MH-414
SH 1:500 (A1) 1:1000 (A3)

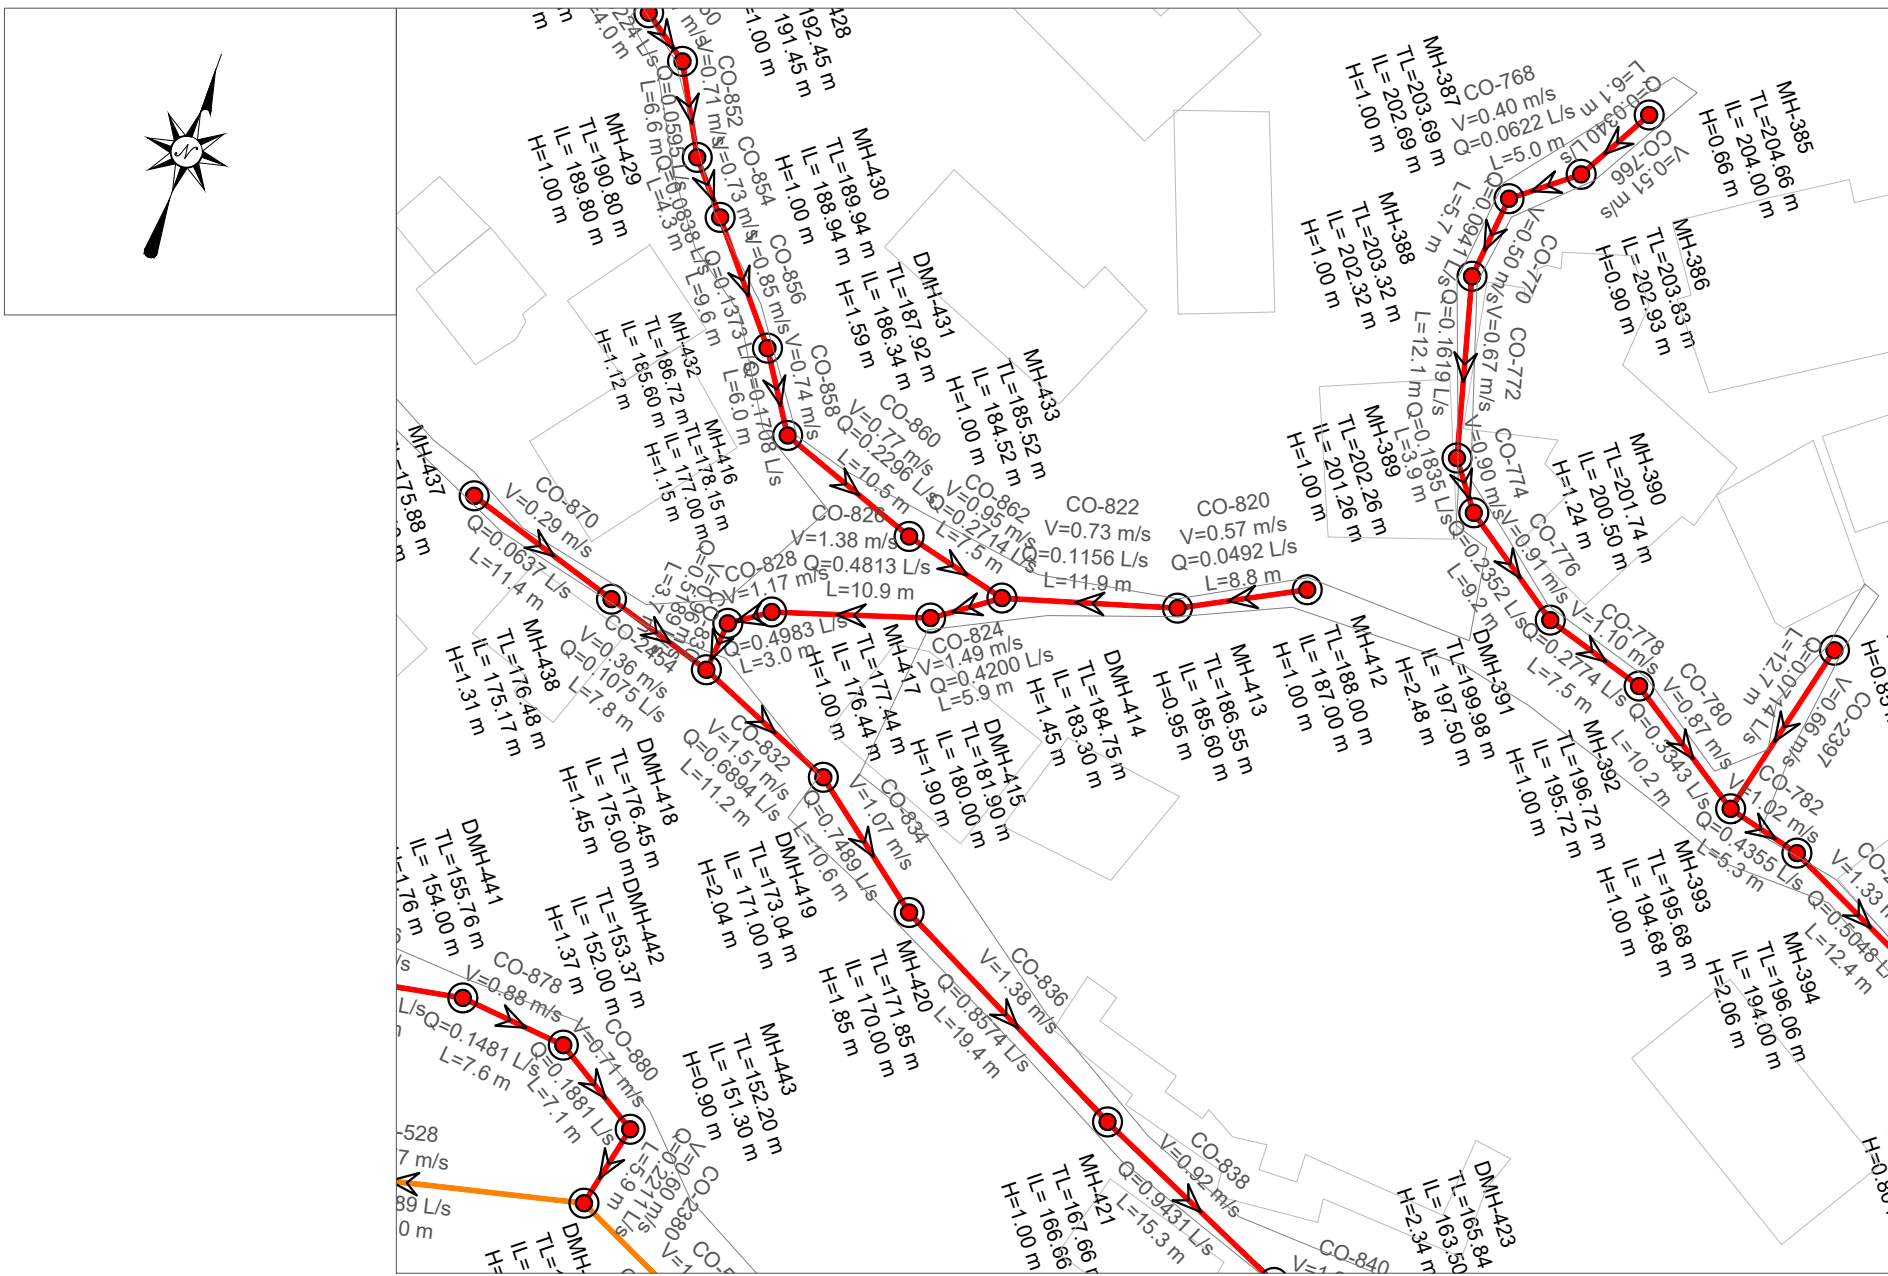

PROFILI GJATESOR MH-337 DERI MH-318
SH 1:500 (A1) 1:1000 (A3)

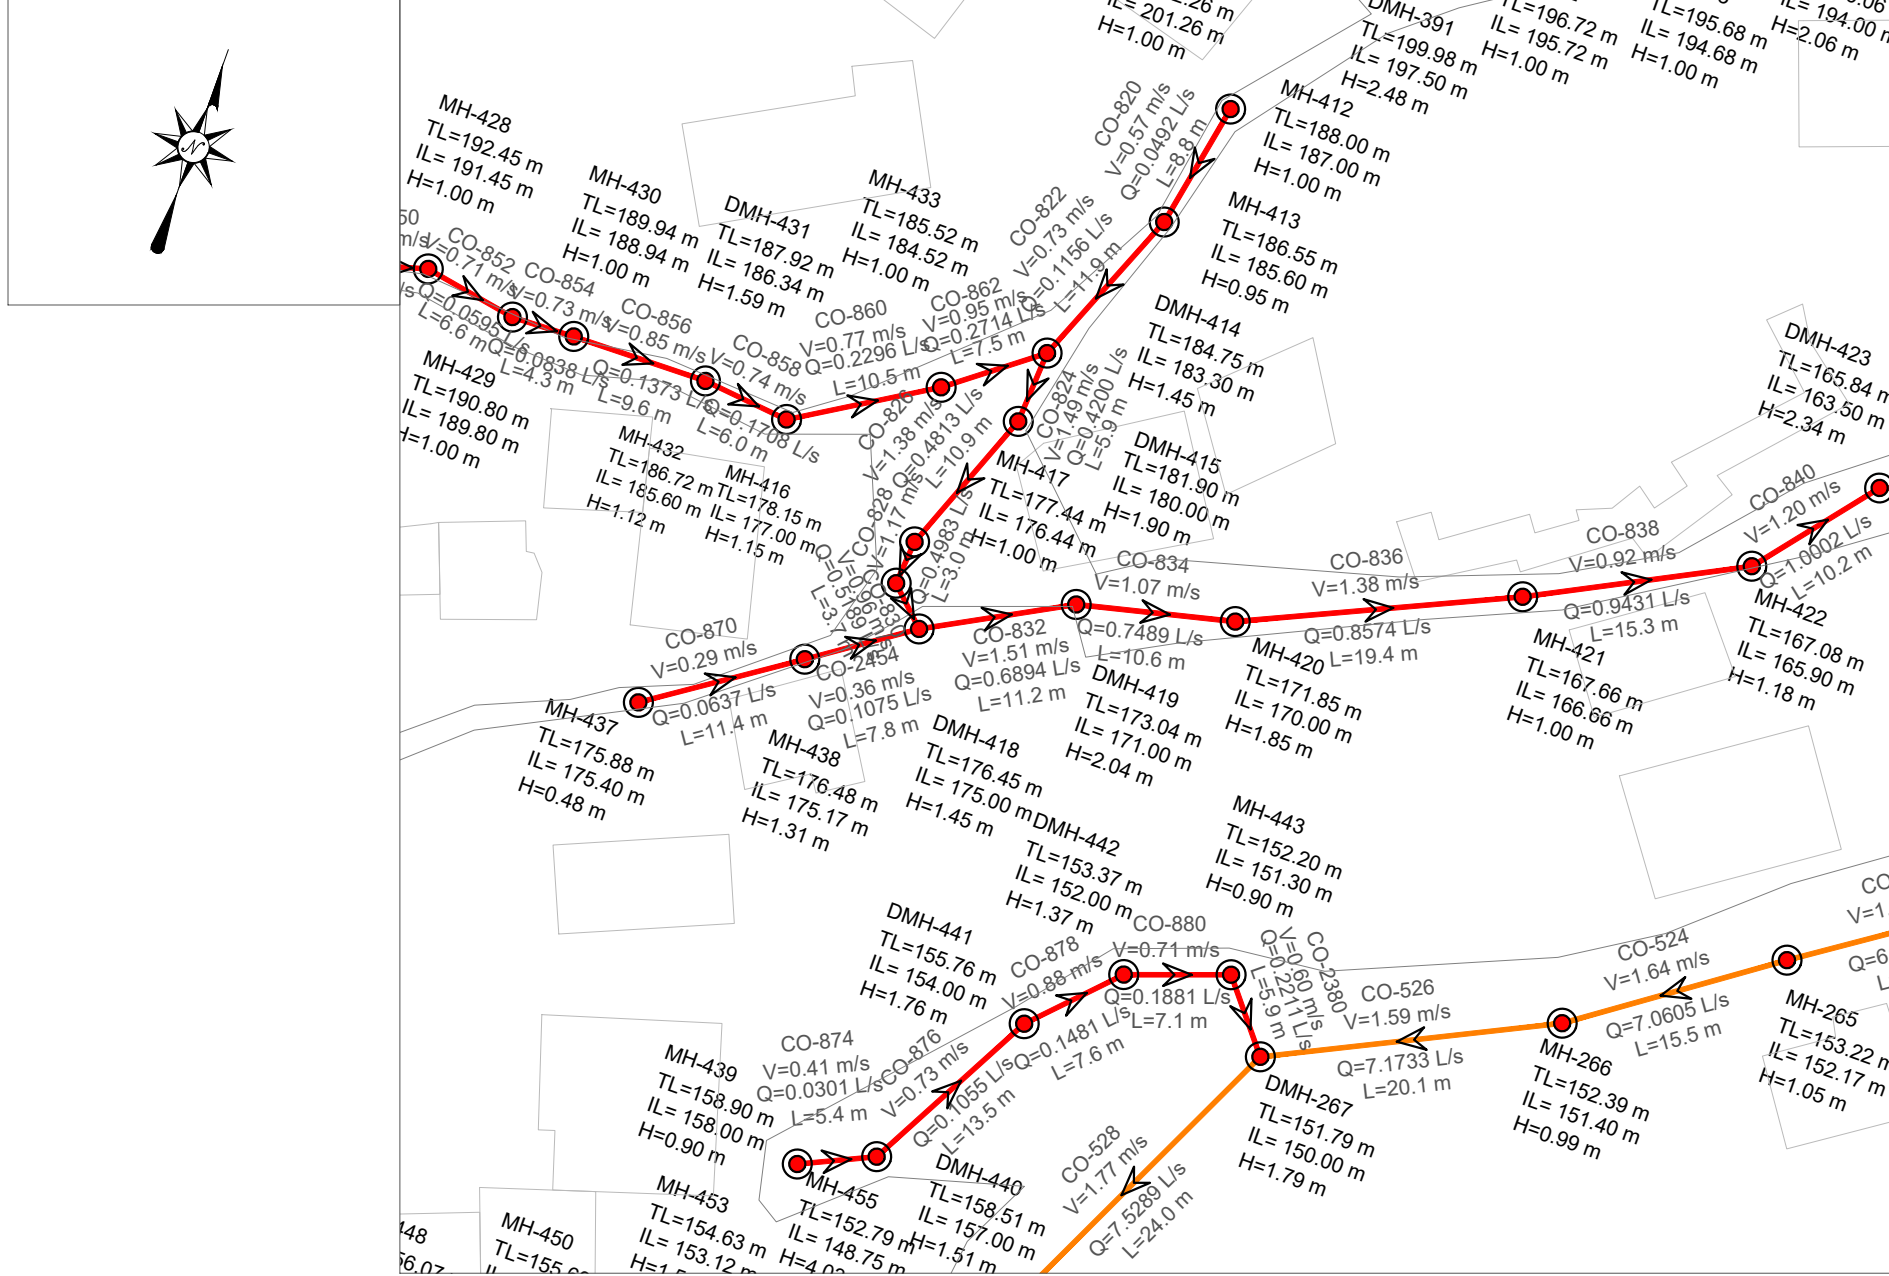

PLANI I
PERGJITHSHËM:

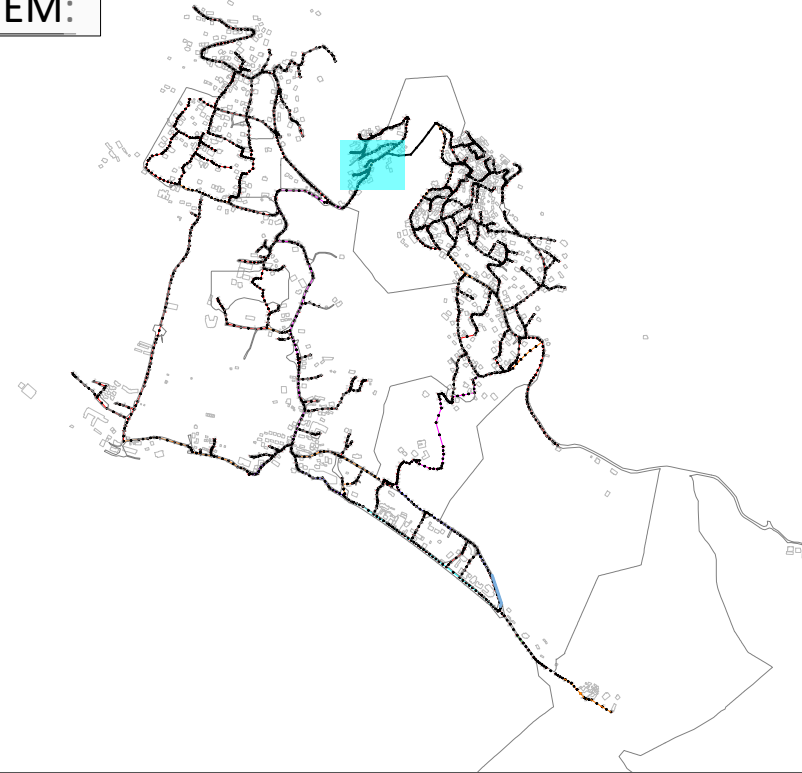

LEGJENDA & SHENIME:

-  STACION POMPIMI

 PUESETA HDPE

 PUESETA POLIPROPILENI

 VIDA E TOKES

 LINJA ME GRAVITET HDPE 100 SN8 0200mm

 LINJA ME GRAVITET HDPE 100 SN8 0250mm

 LINJA ME GRAVITET HDPE 100 SN8 0315mm

 LINJA ME GRAVITET HDPE 100 SN8 0400mm

 LINJA ME GRAVITET HDPE 100 SN8 0500mm

 LINJA ME GRAVITET HDPE 100 SN8 0600mm

 LINJAT ME PRESION HDPE (PE 100 RC) PN 60mm Ø125mm


 LINJAT ME PRESION HDPE (PE 100 RC) PN 100mm Ø315mm
- P-466** —EMERTIMI TUBACIONIT

TM-2 —EMERTIMI TUBACIONIT ME PRESION


SS: HDPE DN500 —DIAMETRI I TUBIT

L: 45.00 m —GJATESIA

INSTRUKSIONE:

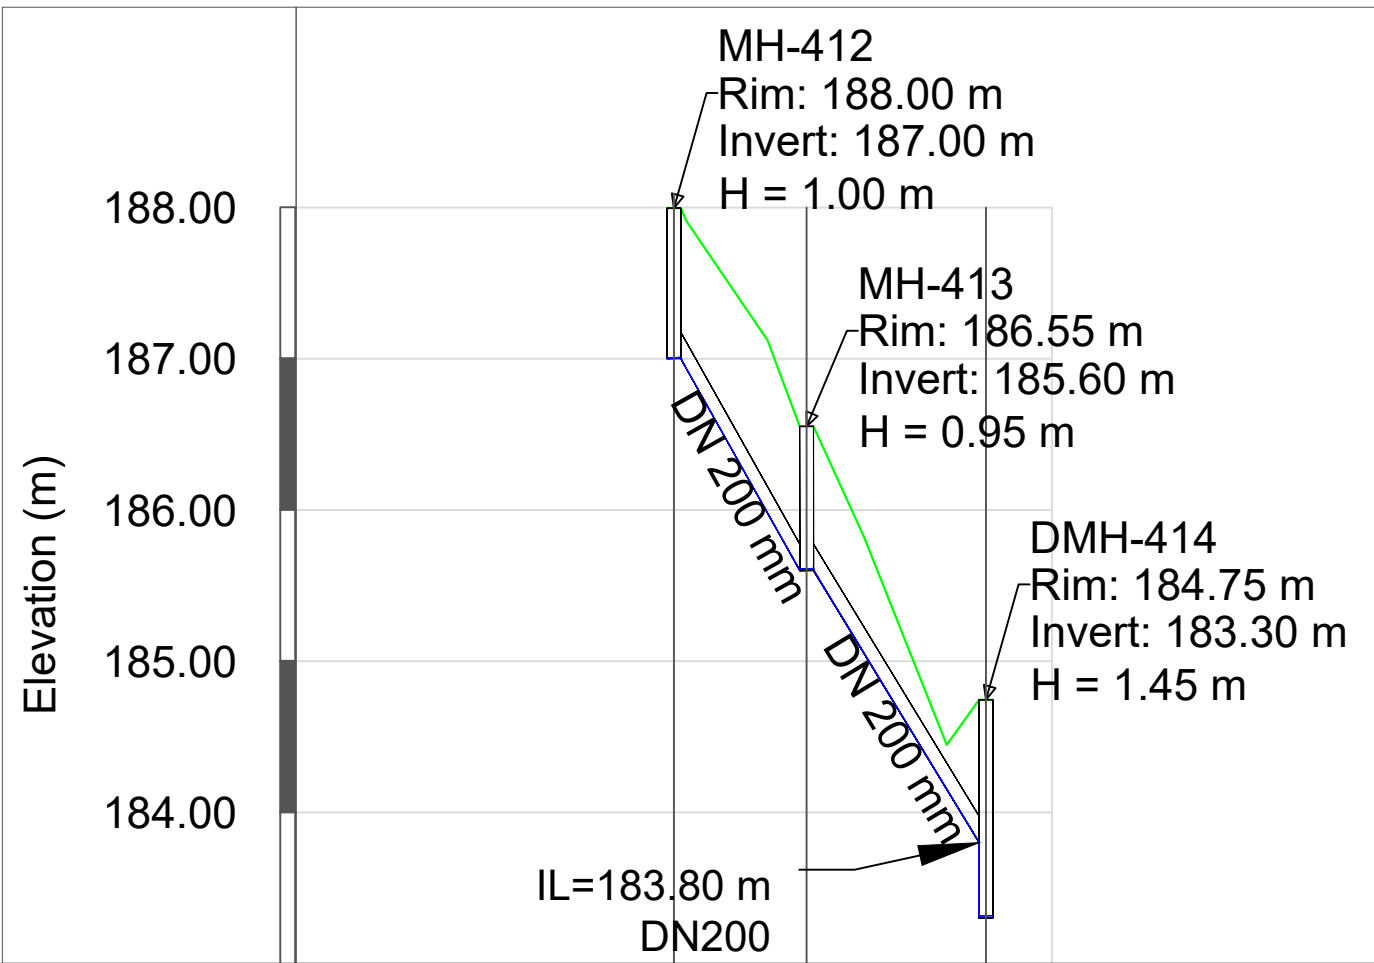

EMERTIMI Pusetes	MH-412	DMH-414
	MH-413	
KUOTA E TOKES (m m.n.d)	188.00 186.55	184.75
KUOTA E PROJEKTIT (m m.n.d)	187.00 185.60	183.30
GJATESIA (m)	8.8	11.9
DISTANCA PROGRESIVE (m)	0+00	0+09 0+21
PJERRESIA (m/m)	0.159	0.153
TIPI I TUBACIONIT DHE DIAMETRI (Ø)	HDPE 80 DN 200 mm	

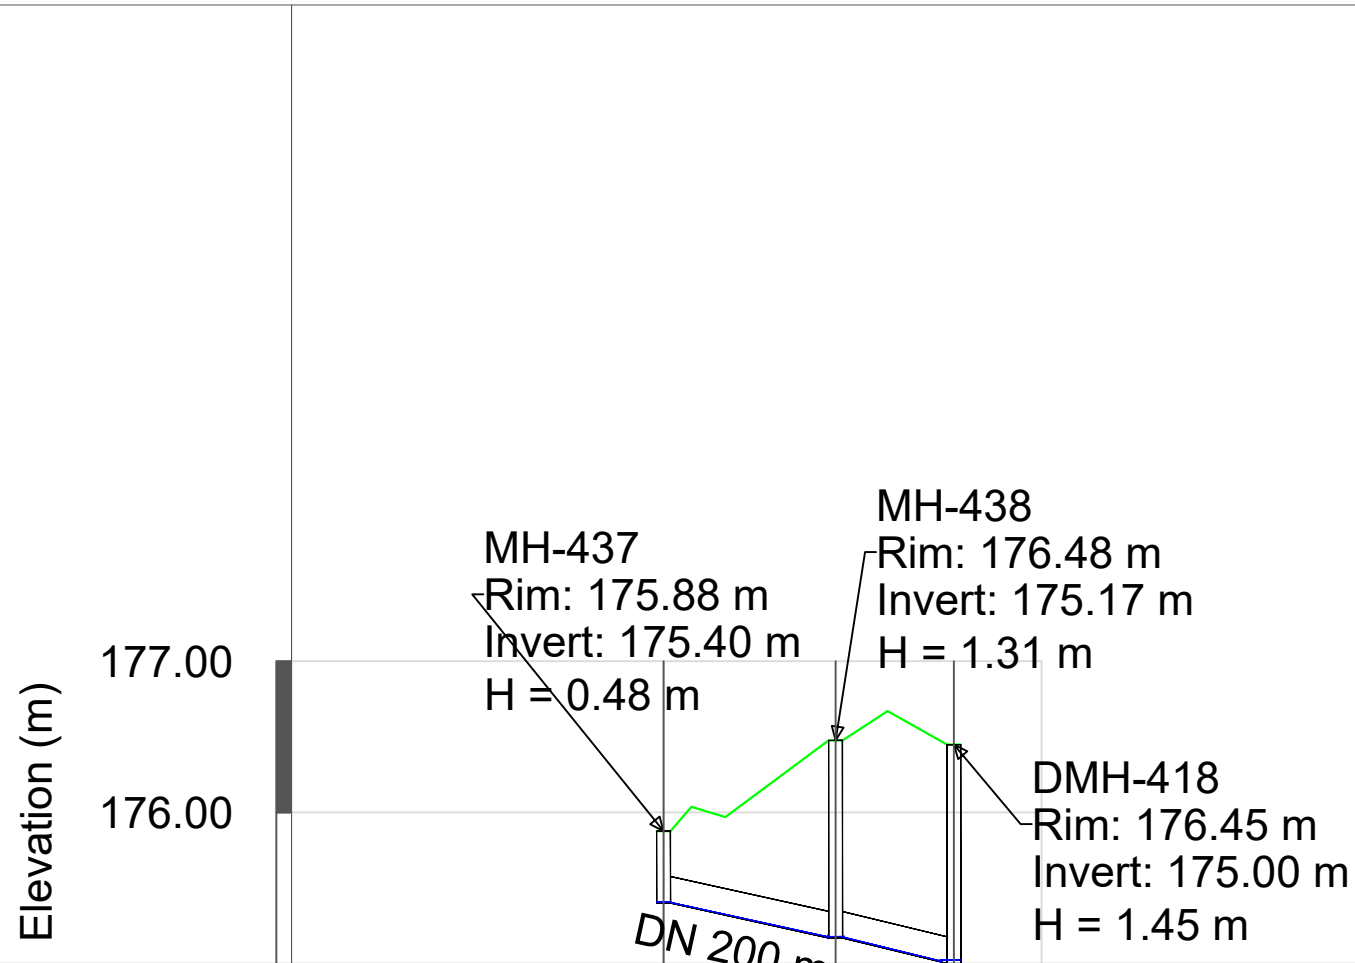

EMERTIMI Pusetes	MH-437	MH-438	DMH-418
KUOTA E TOKES (m m.n.d)	175.88	176.48	176.45
KUOTA E PROJEKTIT (m m.n.d)	175.40	175.17	175.00
GJATESIA (m)	11.4	7.8	
DISTANCA PROGRESIVE (m)	0+00	0+11	0+19
PJERRESIA (m/m)	0.020	0.022	
TIPI I TUBACIONIT DHE DIAMETRI (Ø)	HDPE 80 DN 200 mm		

I	Dhjetor 2024	A.S	FM		
Botimi	Data	Pergatitur nga	Kontrolluar nga	Aprovuar nga	PER MIRATIM
Rishikimet					
PERGATITUR nga		KONTROLLUAR nga		APROVUAR nga	
ANDERSON SIMONI		FAHRI MAHO			
BOTIMI		SHKALLA		DATA	
1		1:500			

NUMRI I VIZATIMIT DHER-KUN-1-037

TITULLI I VIZATIMIT

PLANIMETRIA PJESORE DHE PROFILI GJATESOR

TITULLI I PROJEKTIT "Studim Projektim Impiant i Trajtimt të Ujërave të Ndotura dhe sistemi KUZ, Dhërmi"

NENOBJEKTI Planimetritë e Pjeshhme dhe Profilet Gjatësore të rrjetit KUZ Dhermi

AGJENSIA KOMBETARE
UJËSJELLËS-KANALIZIME





PERGATITUR nga:

"EBS" shpk




PROFILI GJATESOR MH-262 DERI MH-267
SH 1:500 (A1) 1:1000 (A3)

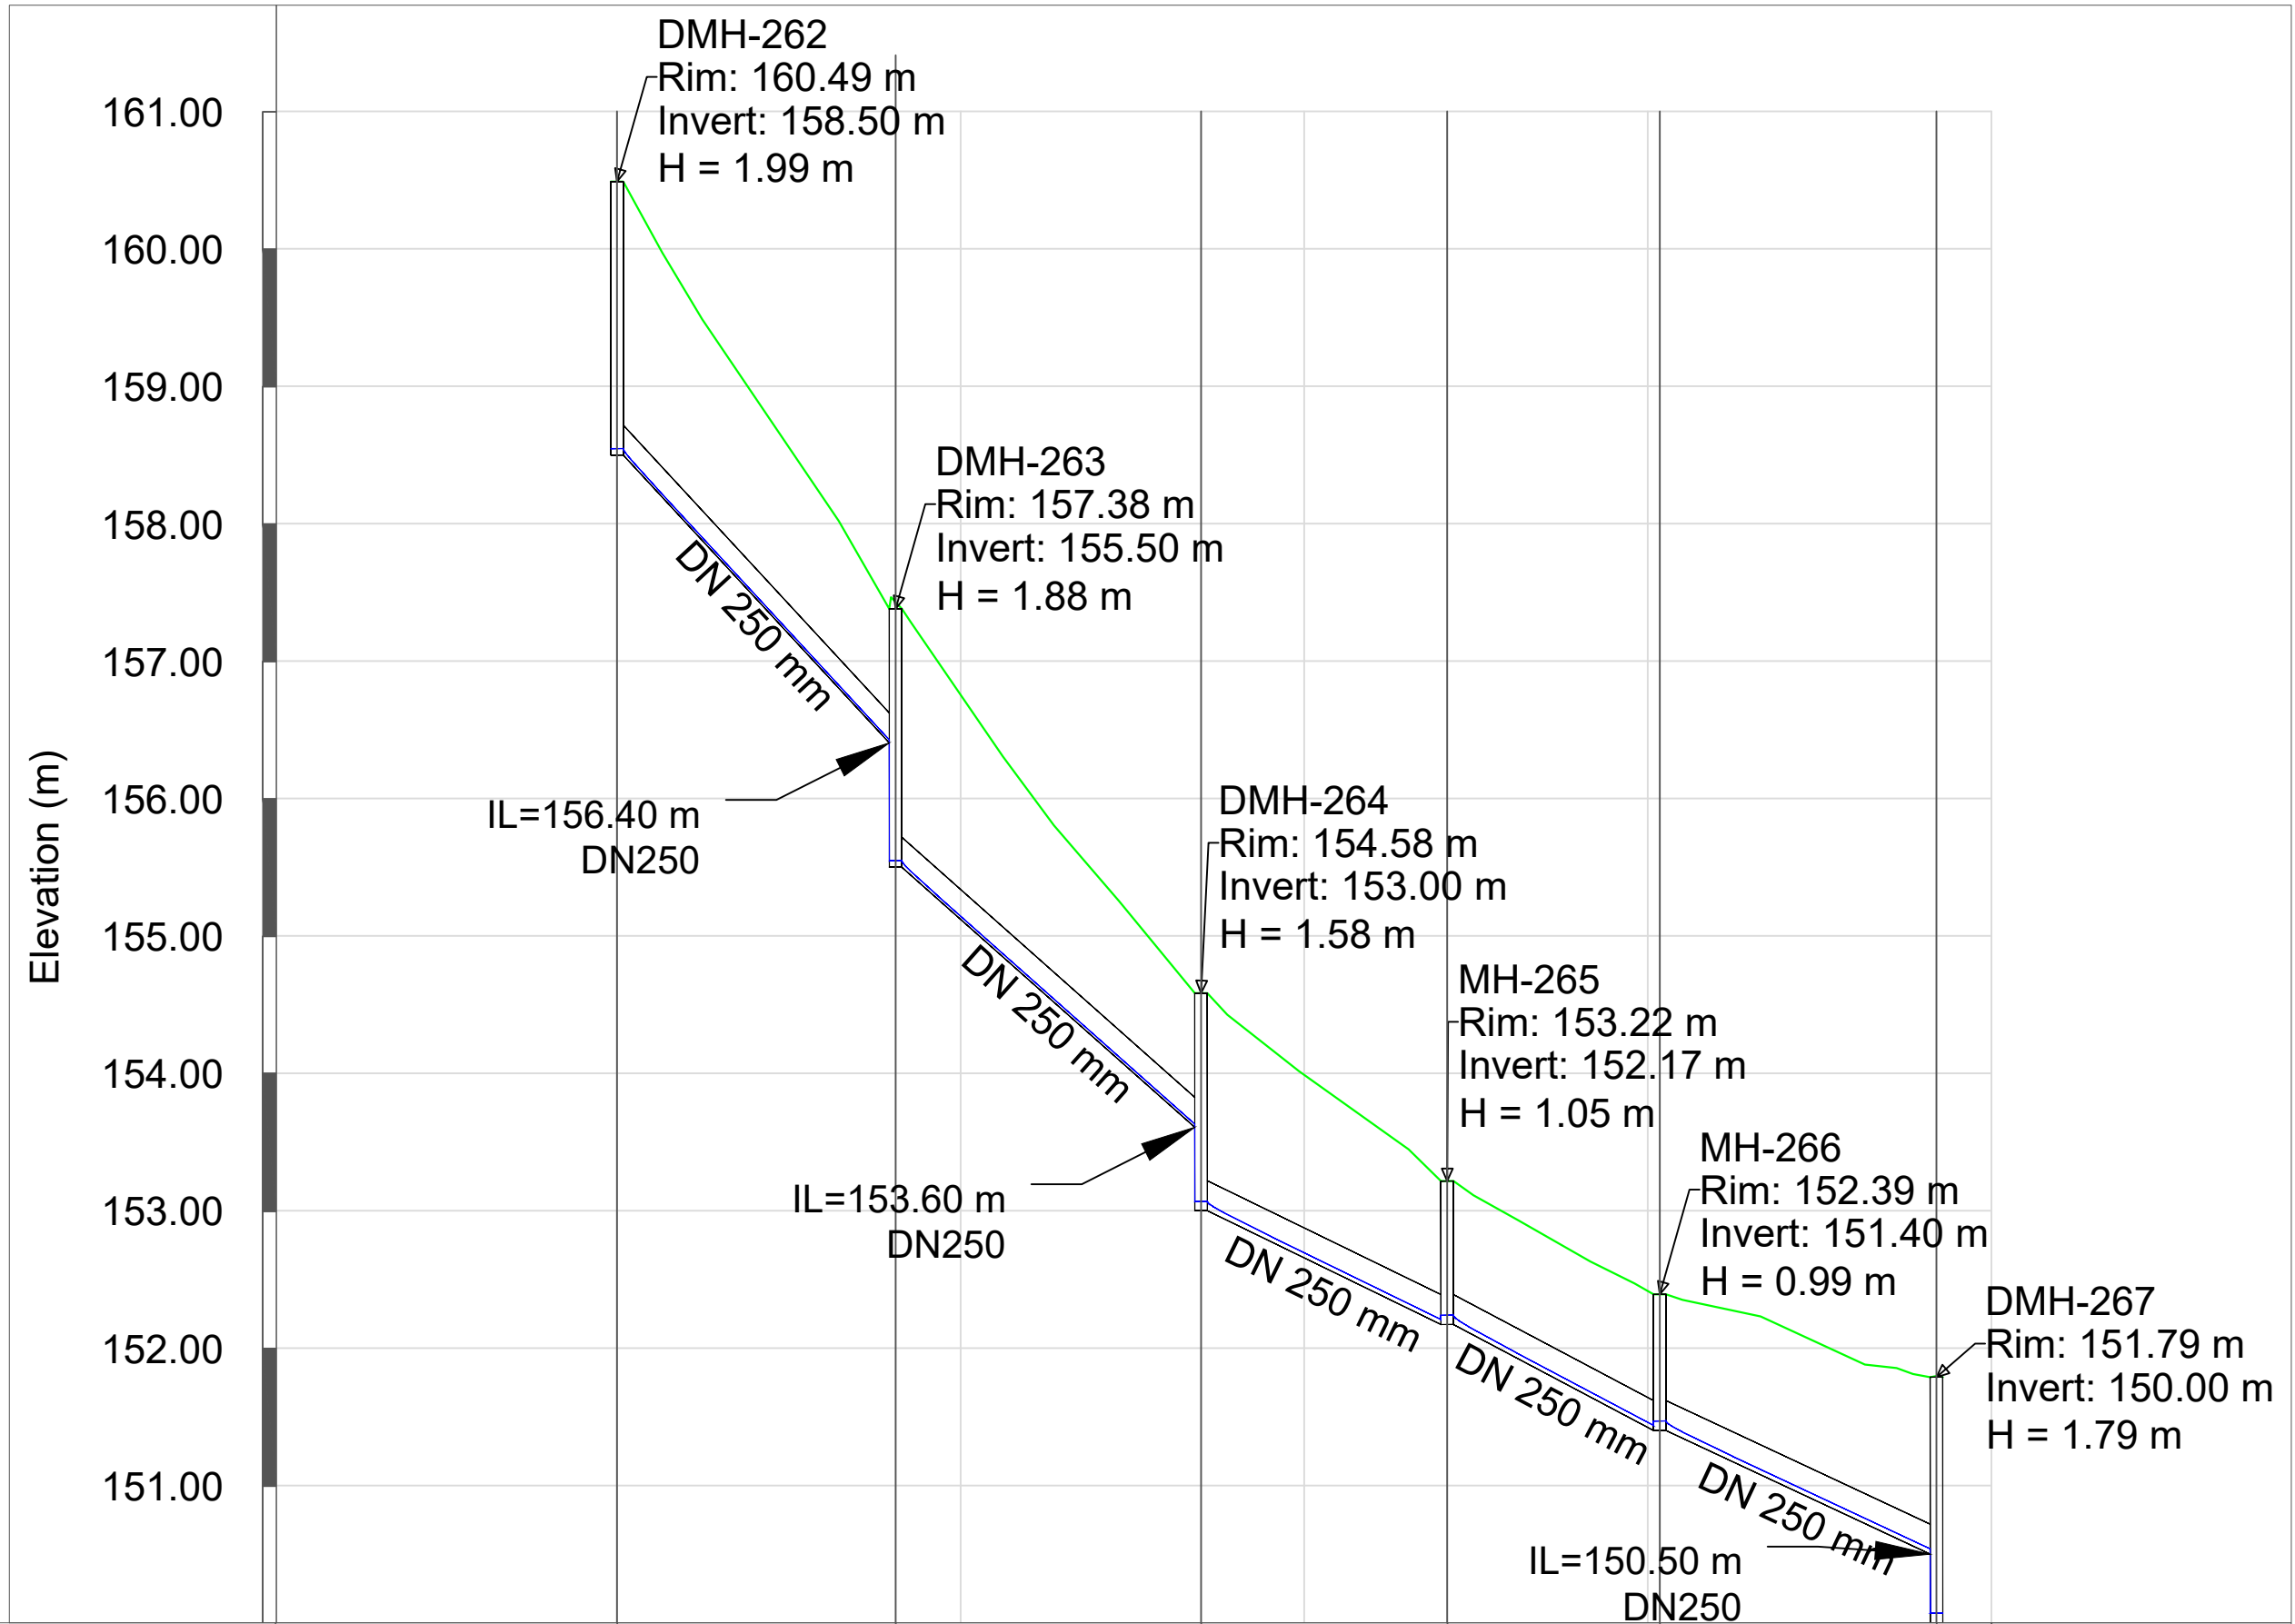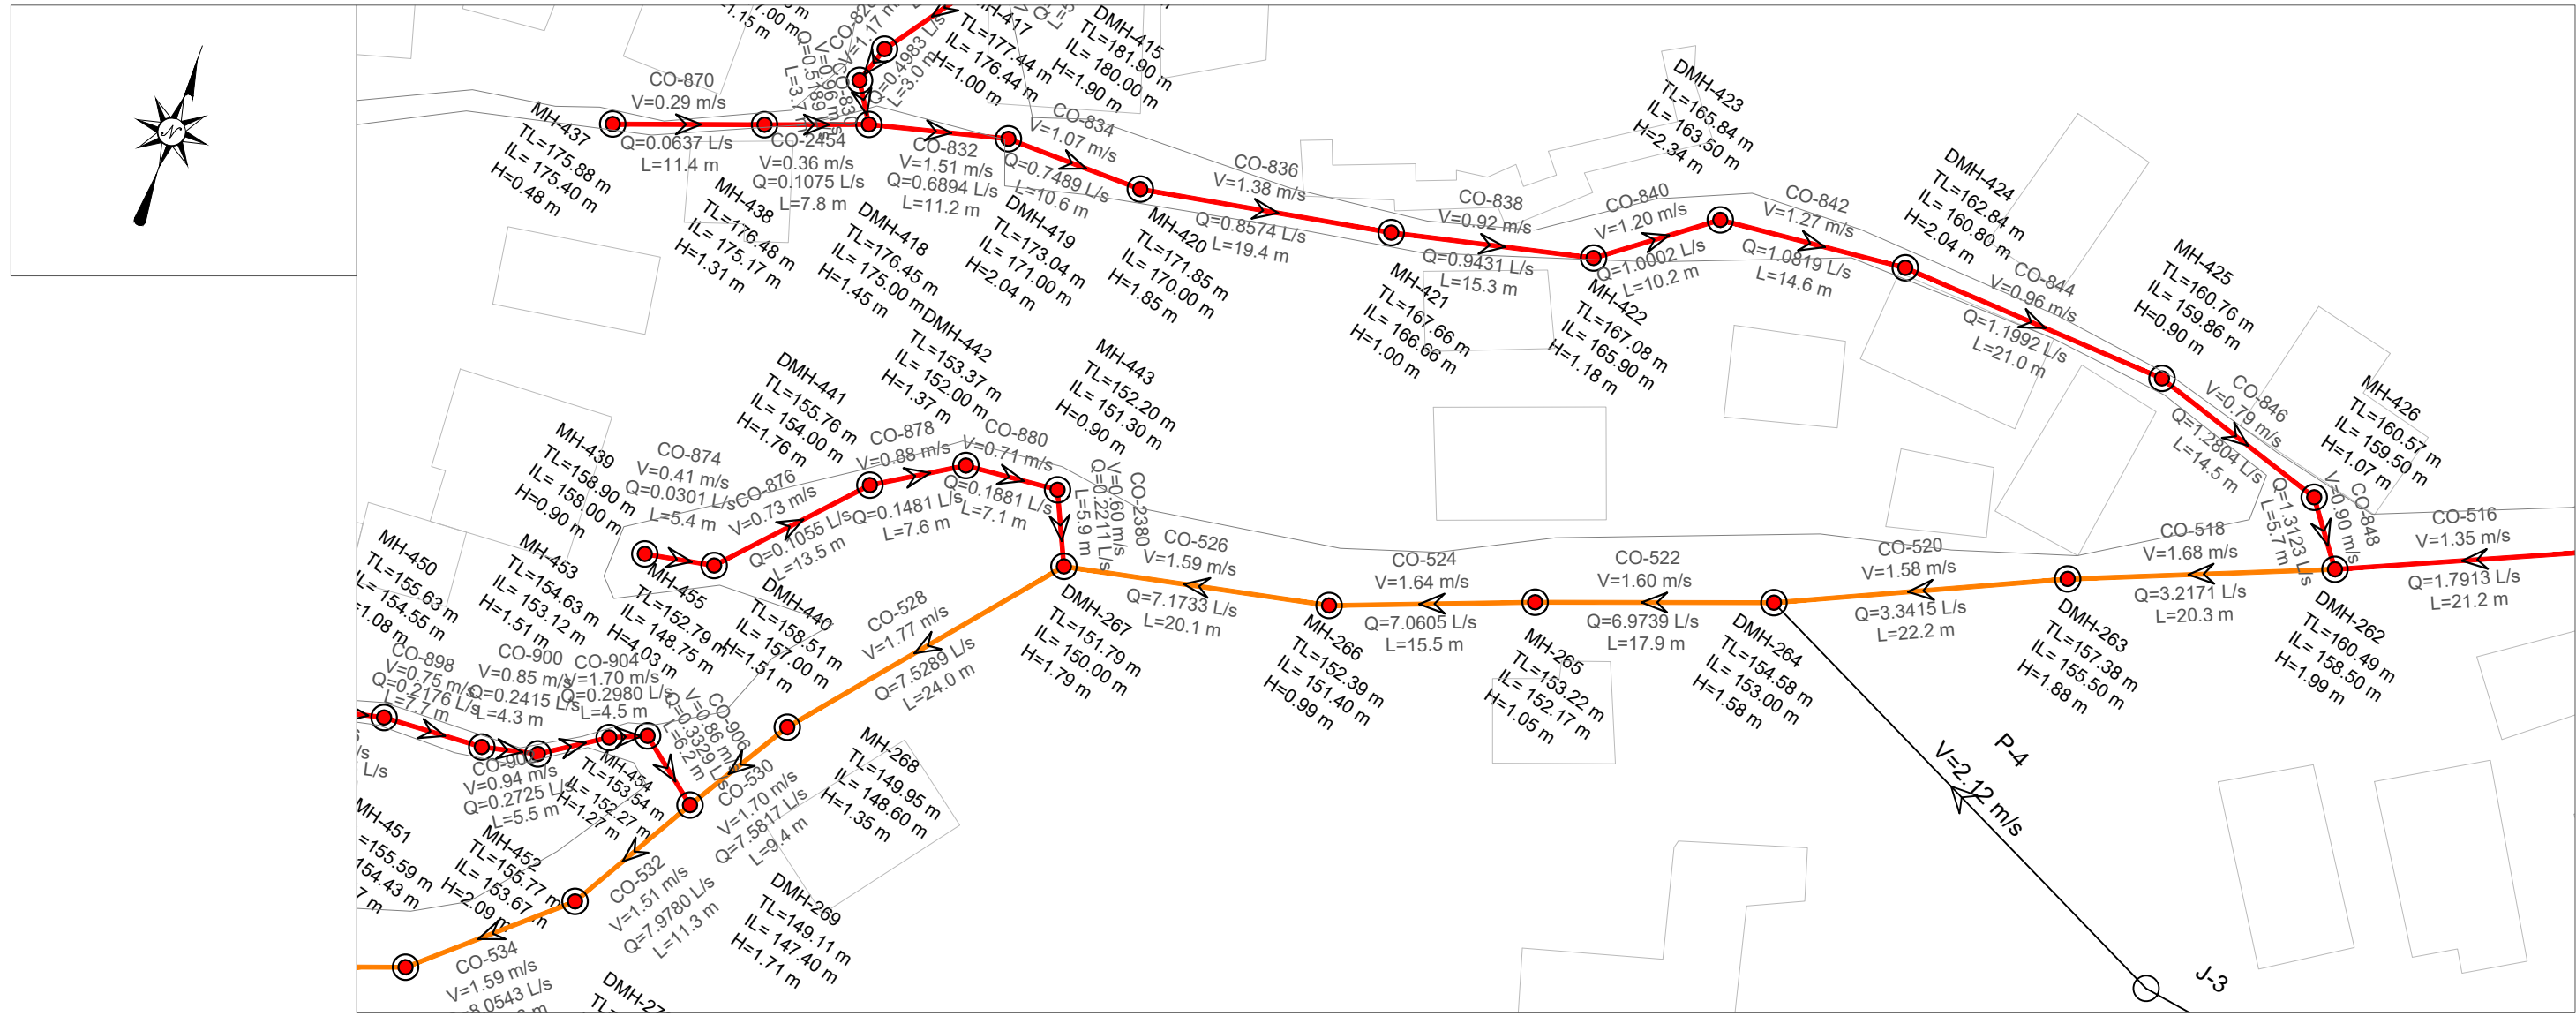

KUOTA E TOKES (m m.n.d)	160.49	157.38	154.58	153.22	152.39	151.79
KUOTA E PROJEKTIT (m m.n.d)	158.50	155.50	153.00	152.17	151.40	150.00
GJATESIA (m)	20.3	22.2	17.9	15.5	20.1	
DISTANCA PROGRESIVE (m)	0+00	0+20	0+42	0+60	0+76	0+96
PJERRESIA (m/m)	0.104	0.085	0.046	0.050	0.045	
TIPI I TUBACIONIT DHE DIAMETRI (Ø)	HDPE 80 DN 250 mm					

PLANI I
PERGJITHSHËM:

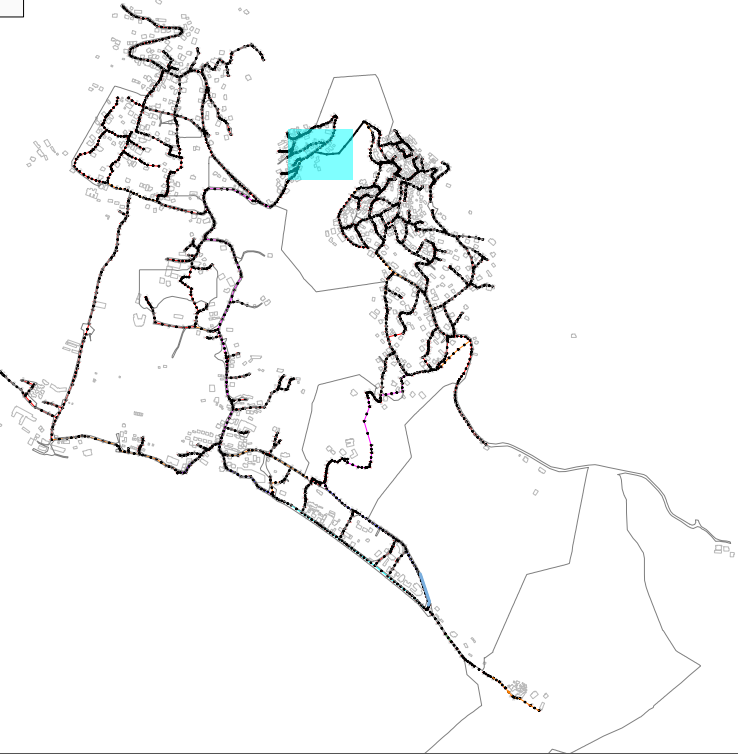

LEGJENDA & SHENIME:

- SP STACION POMPIMI
- PUSETA HDPE
- PUSETA POLIPROPILENI
- VIA E TOKES
- LINJA ME GRAVITET HDPE 100 SN8 Ø200mm
- LINJA ME GRAVITET HDPE 100 SN8 Ø250mm
- LINJA ME GRAVITET HDPE 100 SN8 Ø315mm
- LINJA ME GRAVITET HDPE 100 SN8 Ø400mm
- LINJA ME GRAVITET HDPE 100 SN8 Ø500mm
- LINJA ME GRAVITET HDPE 100 SN8 Ø600mm
- LINJAT ME PRESION HDPE (PE 100 RC) PN 6um Ø125mm
- LINJAT ME PRESION HDPE (PE 100 RC) PN 10um Ø315mm

INSTRUKSIONE:

- P-466 — EMERTIMI TUBACIONIT
- TM-2 — EMERTIMI TUBACIONIT ME PRESION
- SS: HDPE ØN500 — DIAMETRI I TUBIT
- L: 45.00 m — GJATESIA

I	Dhjetor 2024	A.S	FM		PER MIRATIM
Botimi	Data	Pergatitur nga	Kontrolluar nga	Aprovuar nga	Pirshkrimi
Rishikimet					
PERGATITUR NGA		KONTROLLUAR NGA		APROVUAR NGA	
ANDERSON SIMONI		FAHRI MAHO			
BOTIMI		SHKALLA		DATA	
1		1:500			

NUMRI I VIZATIMIT DHER-KUN-1-038

TITULLI I VIZATIMIT

PLANIMETRIA PJESORE DHE PROFILI GJATESOR

TITULLI I PROJEKTIT "Studim Projektim Impiant i Trajtimit të Ujërave të Ndotura dhe sistemi KUZ, Dhërmi"

NENOBJEKTI Planimetritë e Pjeshme dhe Profilet Gjatësore të rrjetit KUZ Dhermi

AGJENSIA KOMBETARE
UJËSJELLËS-KANALIZIME





PERGATITUR NGA:

"EBS" shpk




PROFILI GJATESOR MH-439 DERI MH-267
SH 1:500 (A1) 1:1000 (A3)

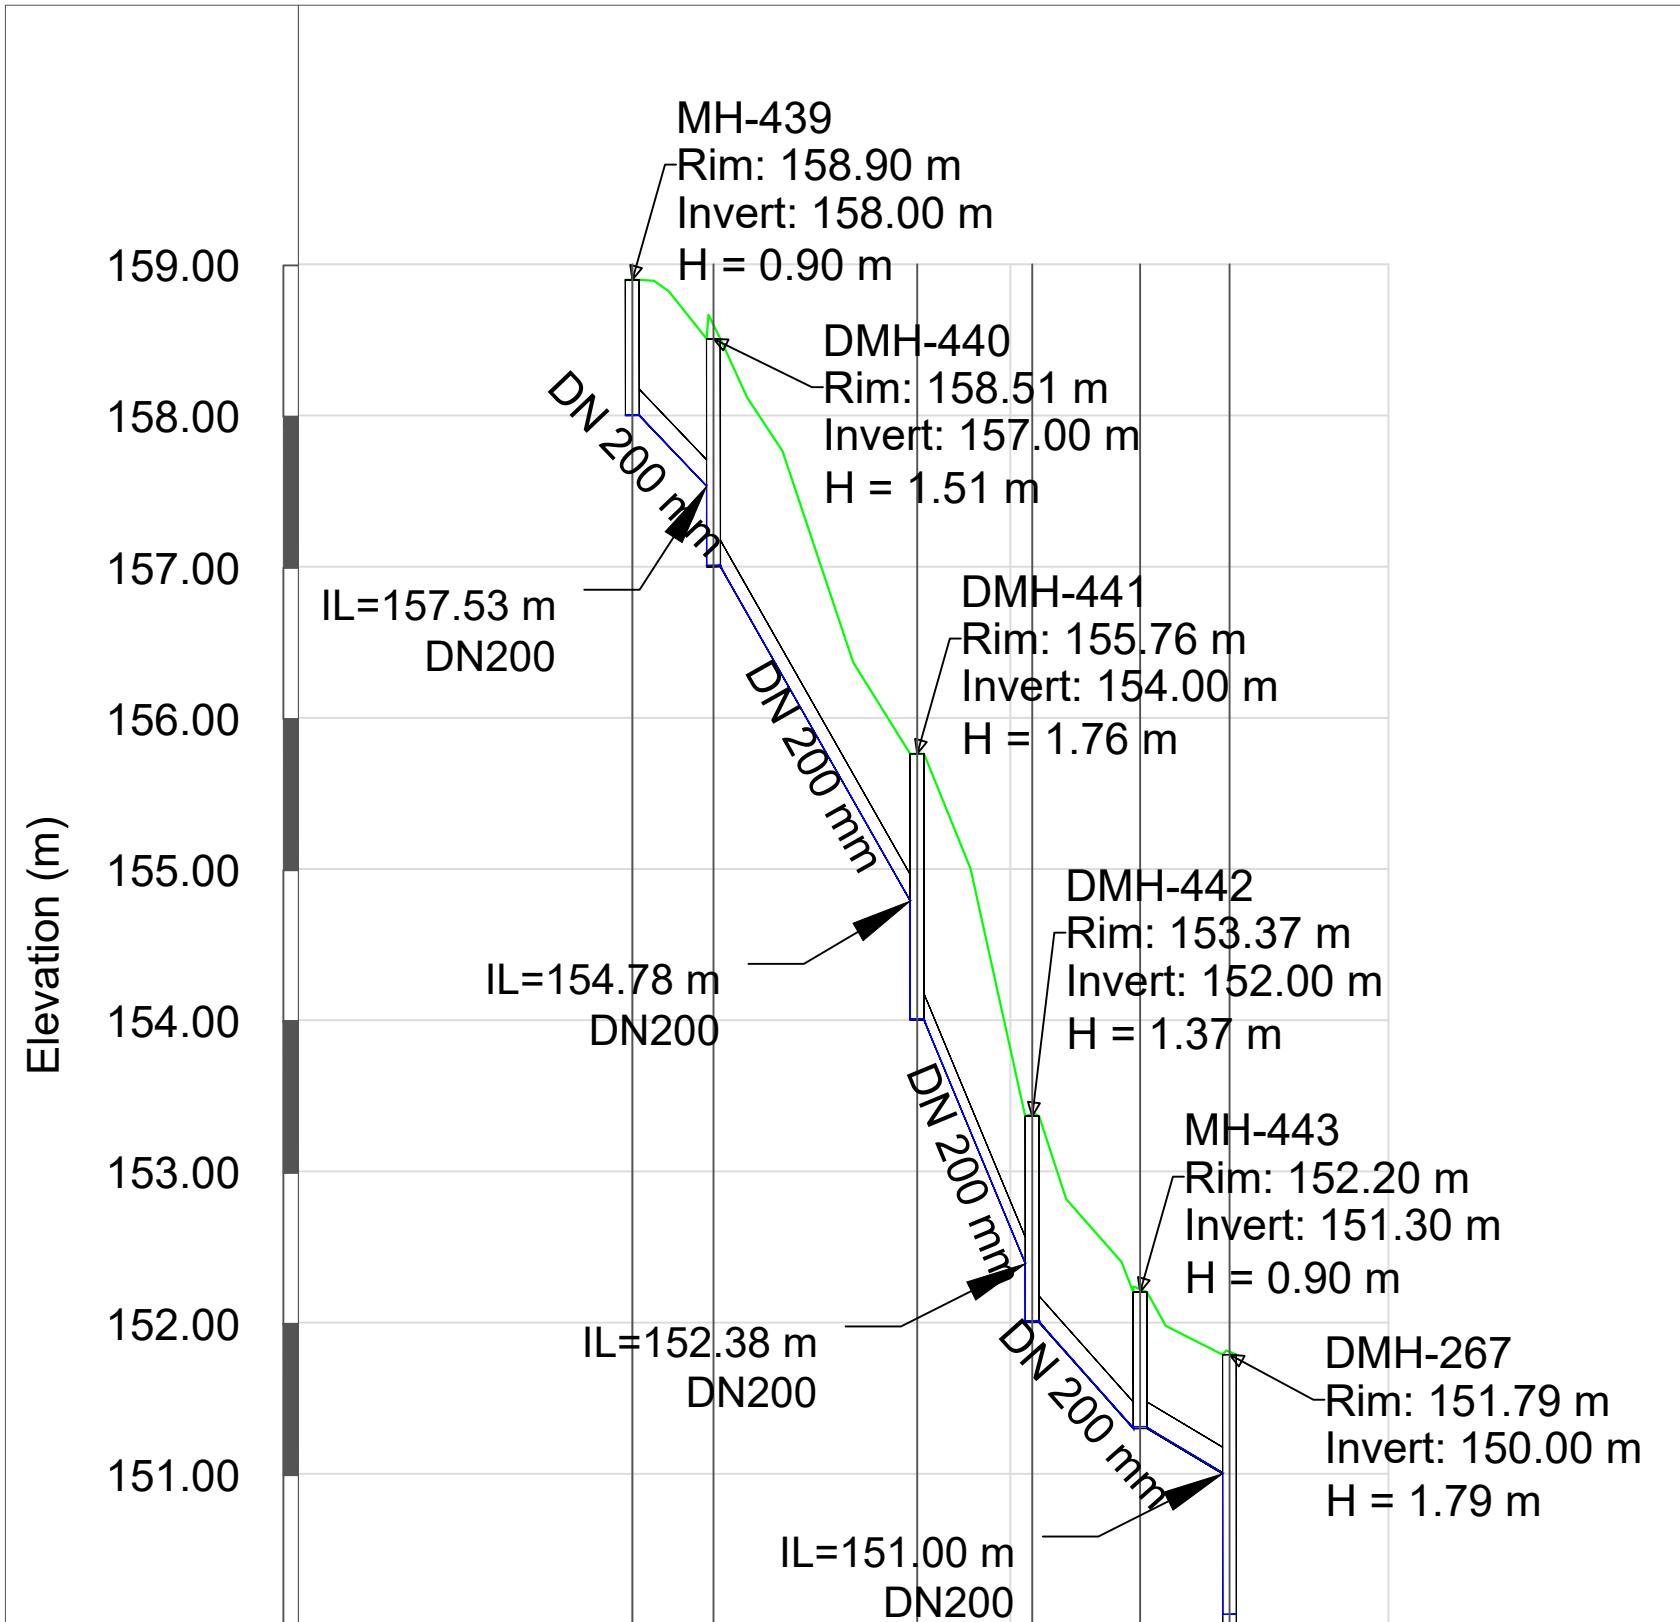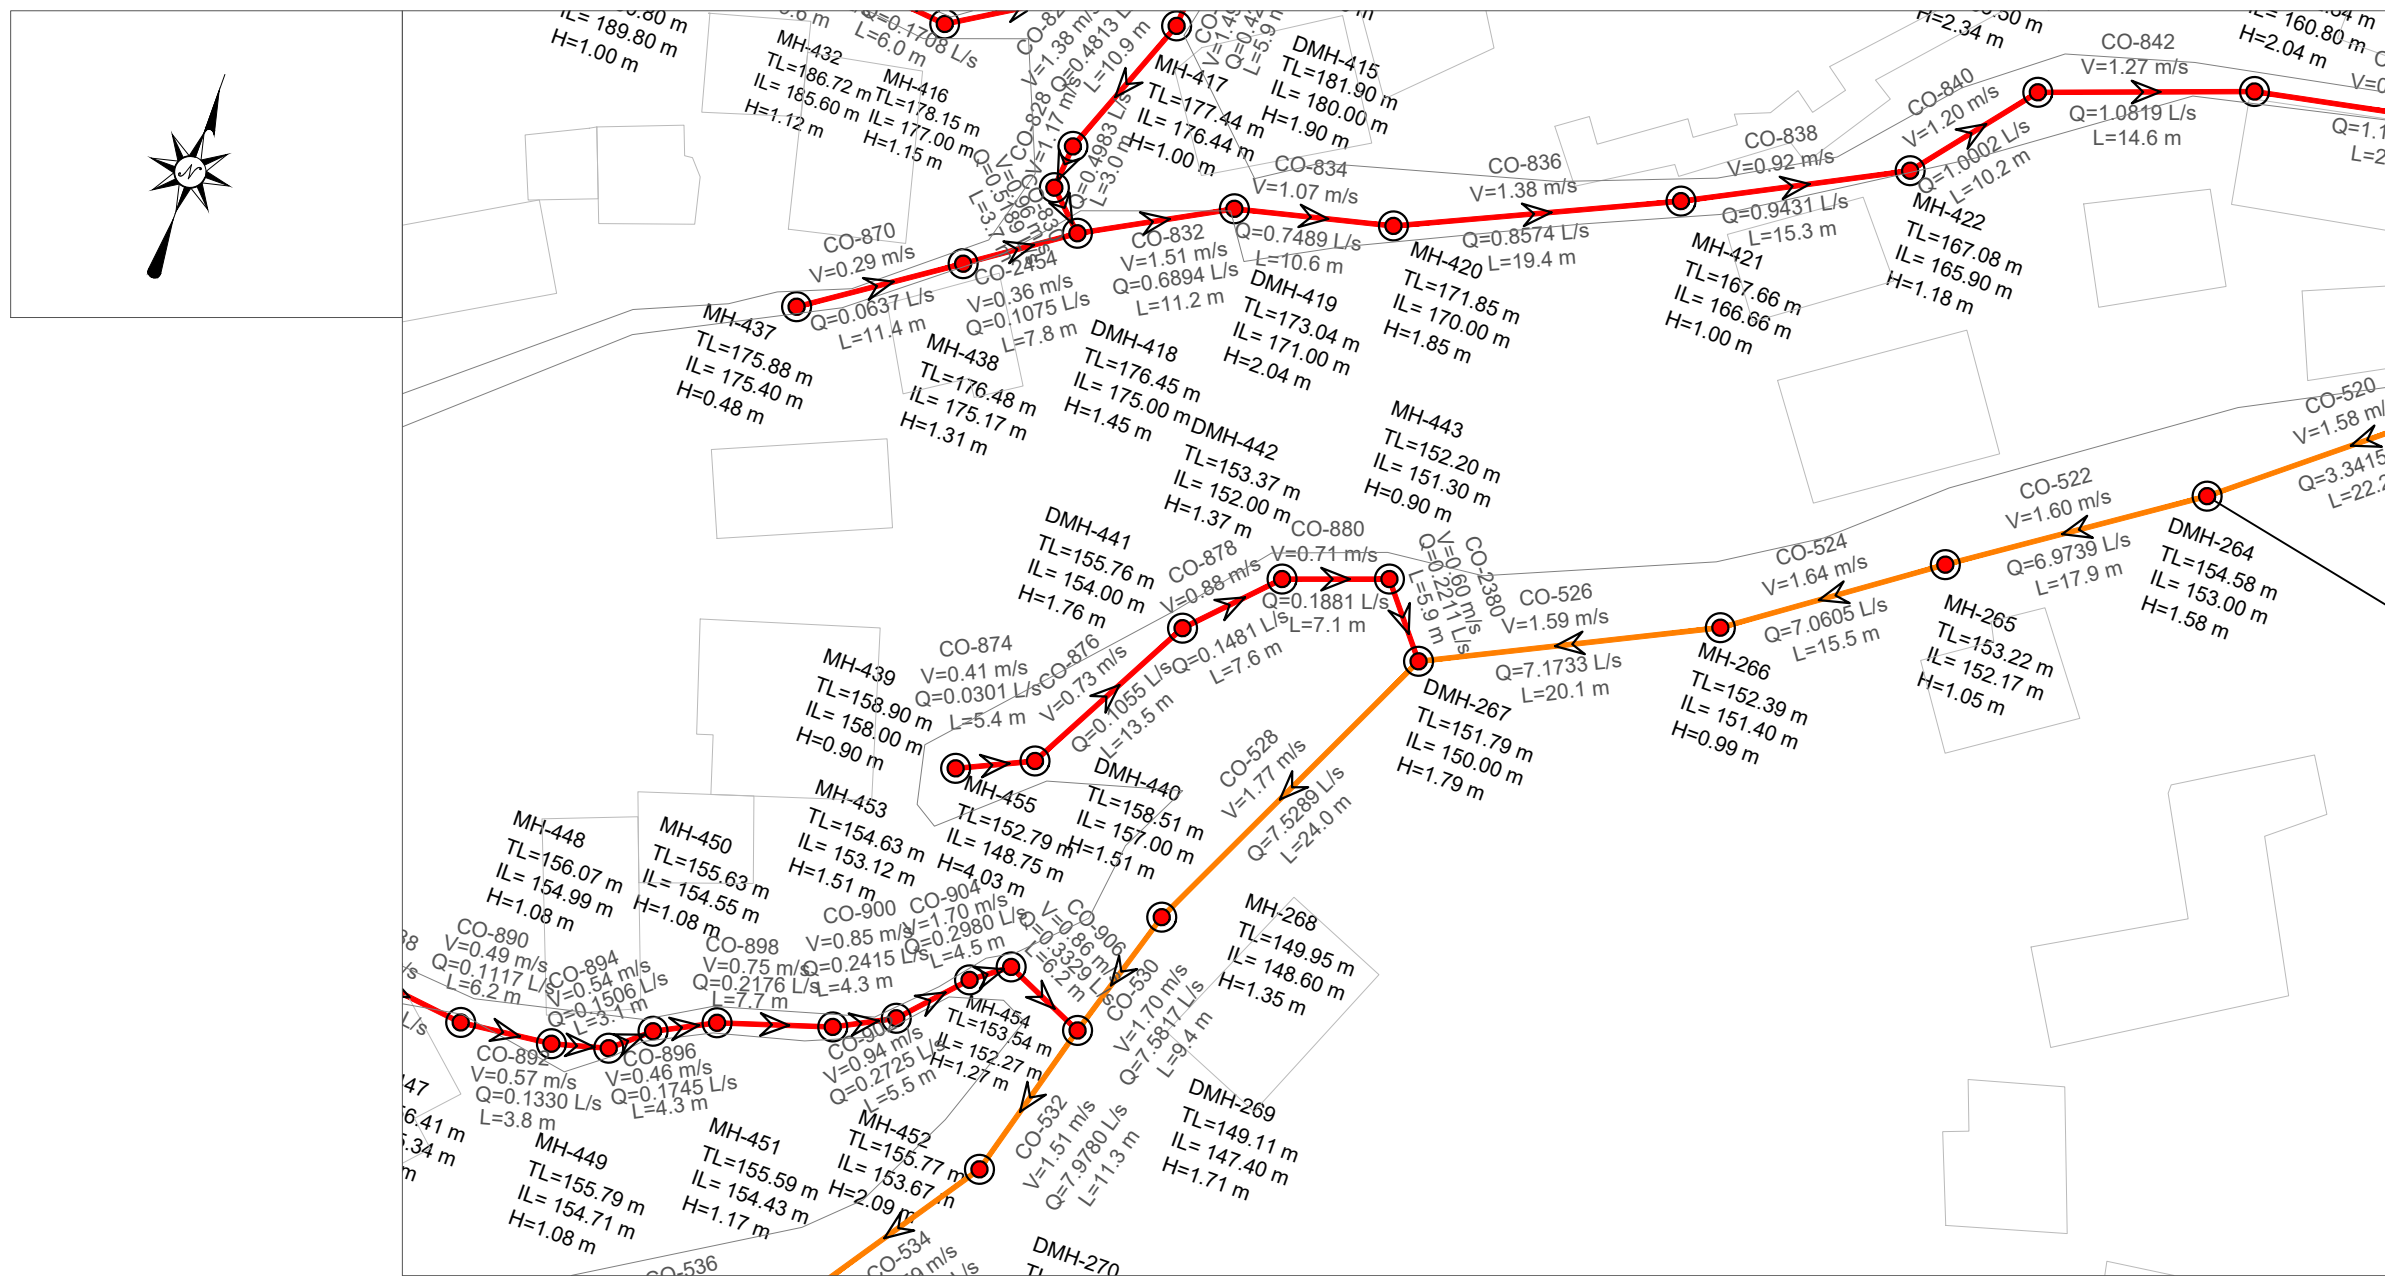

KUOTA E TOKES (m m.n.d)	158.90	155.76	152.20		
	158.51	153.37	151.79		
KUOTA E PROJEKTIT (m m.n.d)	158.00	154.00	151.30		
	157.00	152.00	150.00		
GJATESIA (m)	5.4	13.5	7.6	7.1	5.9
DISTANCA PROGRESIVE (m)	0+00	0+19	0+34		
	0+05	0+26	0+39		
PJERRESIA (m/m)	0.089	0.166	0.214	0.098	0.052
TIPI I TUBACIONIT DHE DIAMETRI (Ø)	HDPE 80 DN 200 mm				

PLANI I
PERGJITHSHËM:

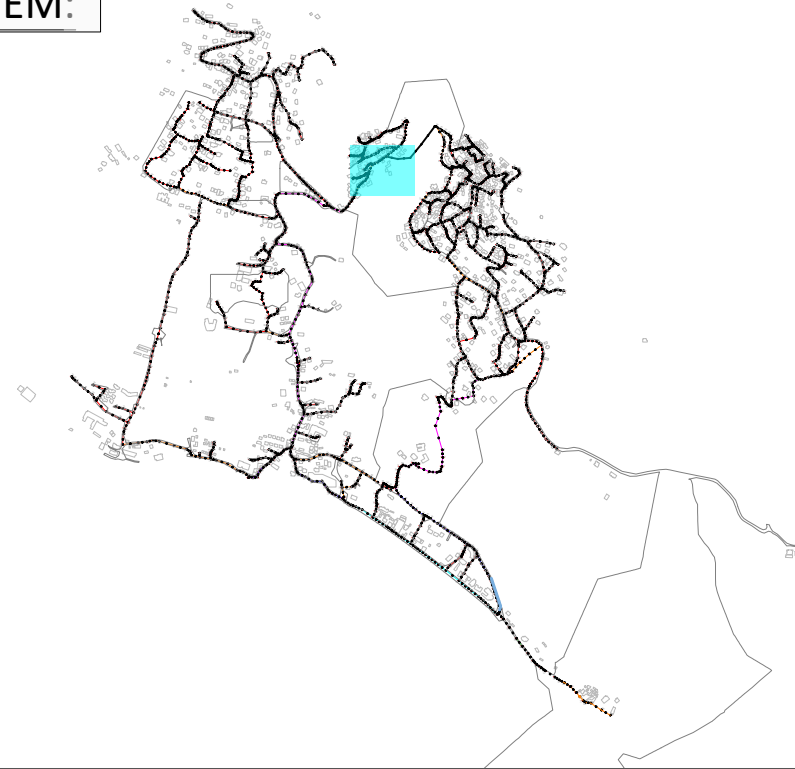

LEGJENDA & SHENIME:

- SP STACION POMPIMI
- PUSETA HDPE
- PUSETA POLIPROPILENI
- VIDA E TOKES
- LINJA ME GRAVITET HDPE 100 SN8 Ø200mm
- LINJA ME GRAVITET HDPE 100 SN8 Ø250mm
- LINJA ME GRAVITET HDPE 100 SN8 Ø315mm
- LINJA ME GRAVITET HDPE 100 SN8 Ø400mm
- LINJA ME GRAVITET HDPE 100 SN8 Ø500mm
- LINJA ME GRAVITET HDPE 100 SN8 Ø600mm
- LINJAT ME PRESION HDPE (PE 100 RC) PN 6a/m Ø125mm
- LINJAT ME PRESION HDPE (PE 100 RC) PN 10a/m Ø315mm

INSTRUKSIONE:

- P-466 —EMERTIMI TUBACIONIT
- TM-2 —EMERTIMI TUBACIONIT ME PRESION
- SS: 10DPE ØN500 —DIAMETRI I TUBIT
- L: 45.00 m —GJATESIA

I	Dhjetor 2024	A.S	FM		PER MIRATIM
Botimi	Data	Pergatitur nga	Kontrolluar nga	Aprovuar nga	Pirshkrimi
Rishikimet					
PERGATITUR NGA		KONTROLLUAR NGA		APROVUAR NGA	
ANDERSON SIMONI		FAHRI MAHO			
BOTIMI		SHKALLA		DATA	
1		1:500			

NUMRI I VIZATIMIT DHER-KUN-1-039

TITULLI I VIZATIMIT

PLANIMETRIA PJESORE DHE PROFILI GJATESOR

TITULLI I PROJEKTIT "Studim Projektim Impiant i Trajtimut të Ujërave të Ndotura dhe sistemi KUZ, Dhërmi"

NENOBJEKTI Planimetritë e Pjeshhme dhe Profilet Gjatësore të rrjetit KUZ Dhermi

AGJENSIA KOMBETARE
UJËSJELLËS-KANALIZIME





PERGATITUR NGA:

"EBS" shpk




PROFILI GJATESOR MH-267 DERI MH-274
SH 1:500 (A1) 1:1000 (A3)

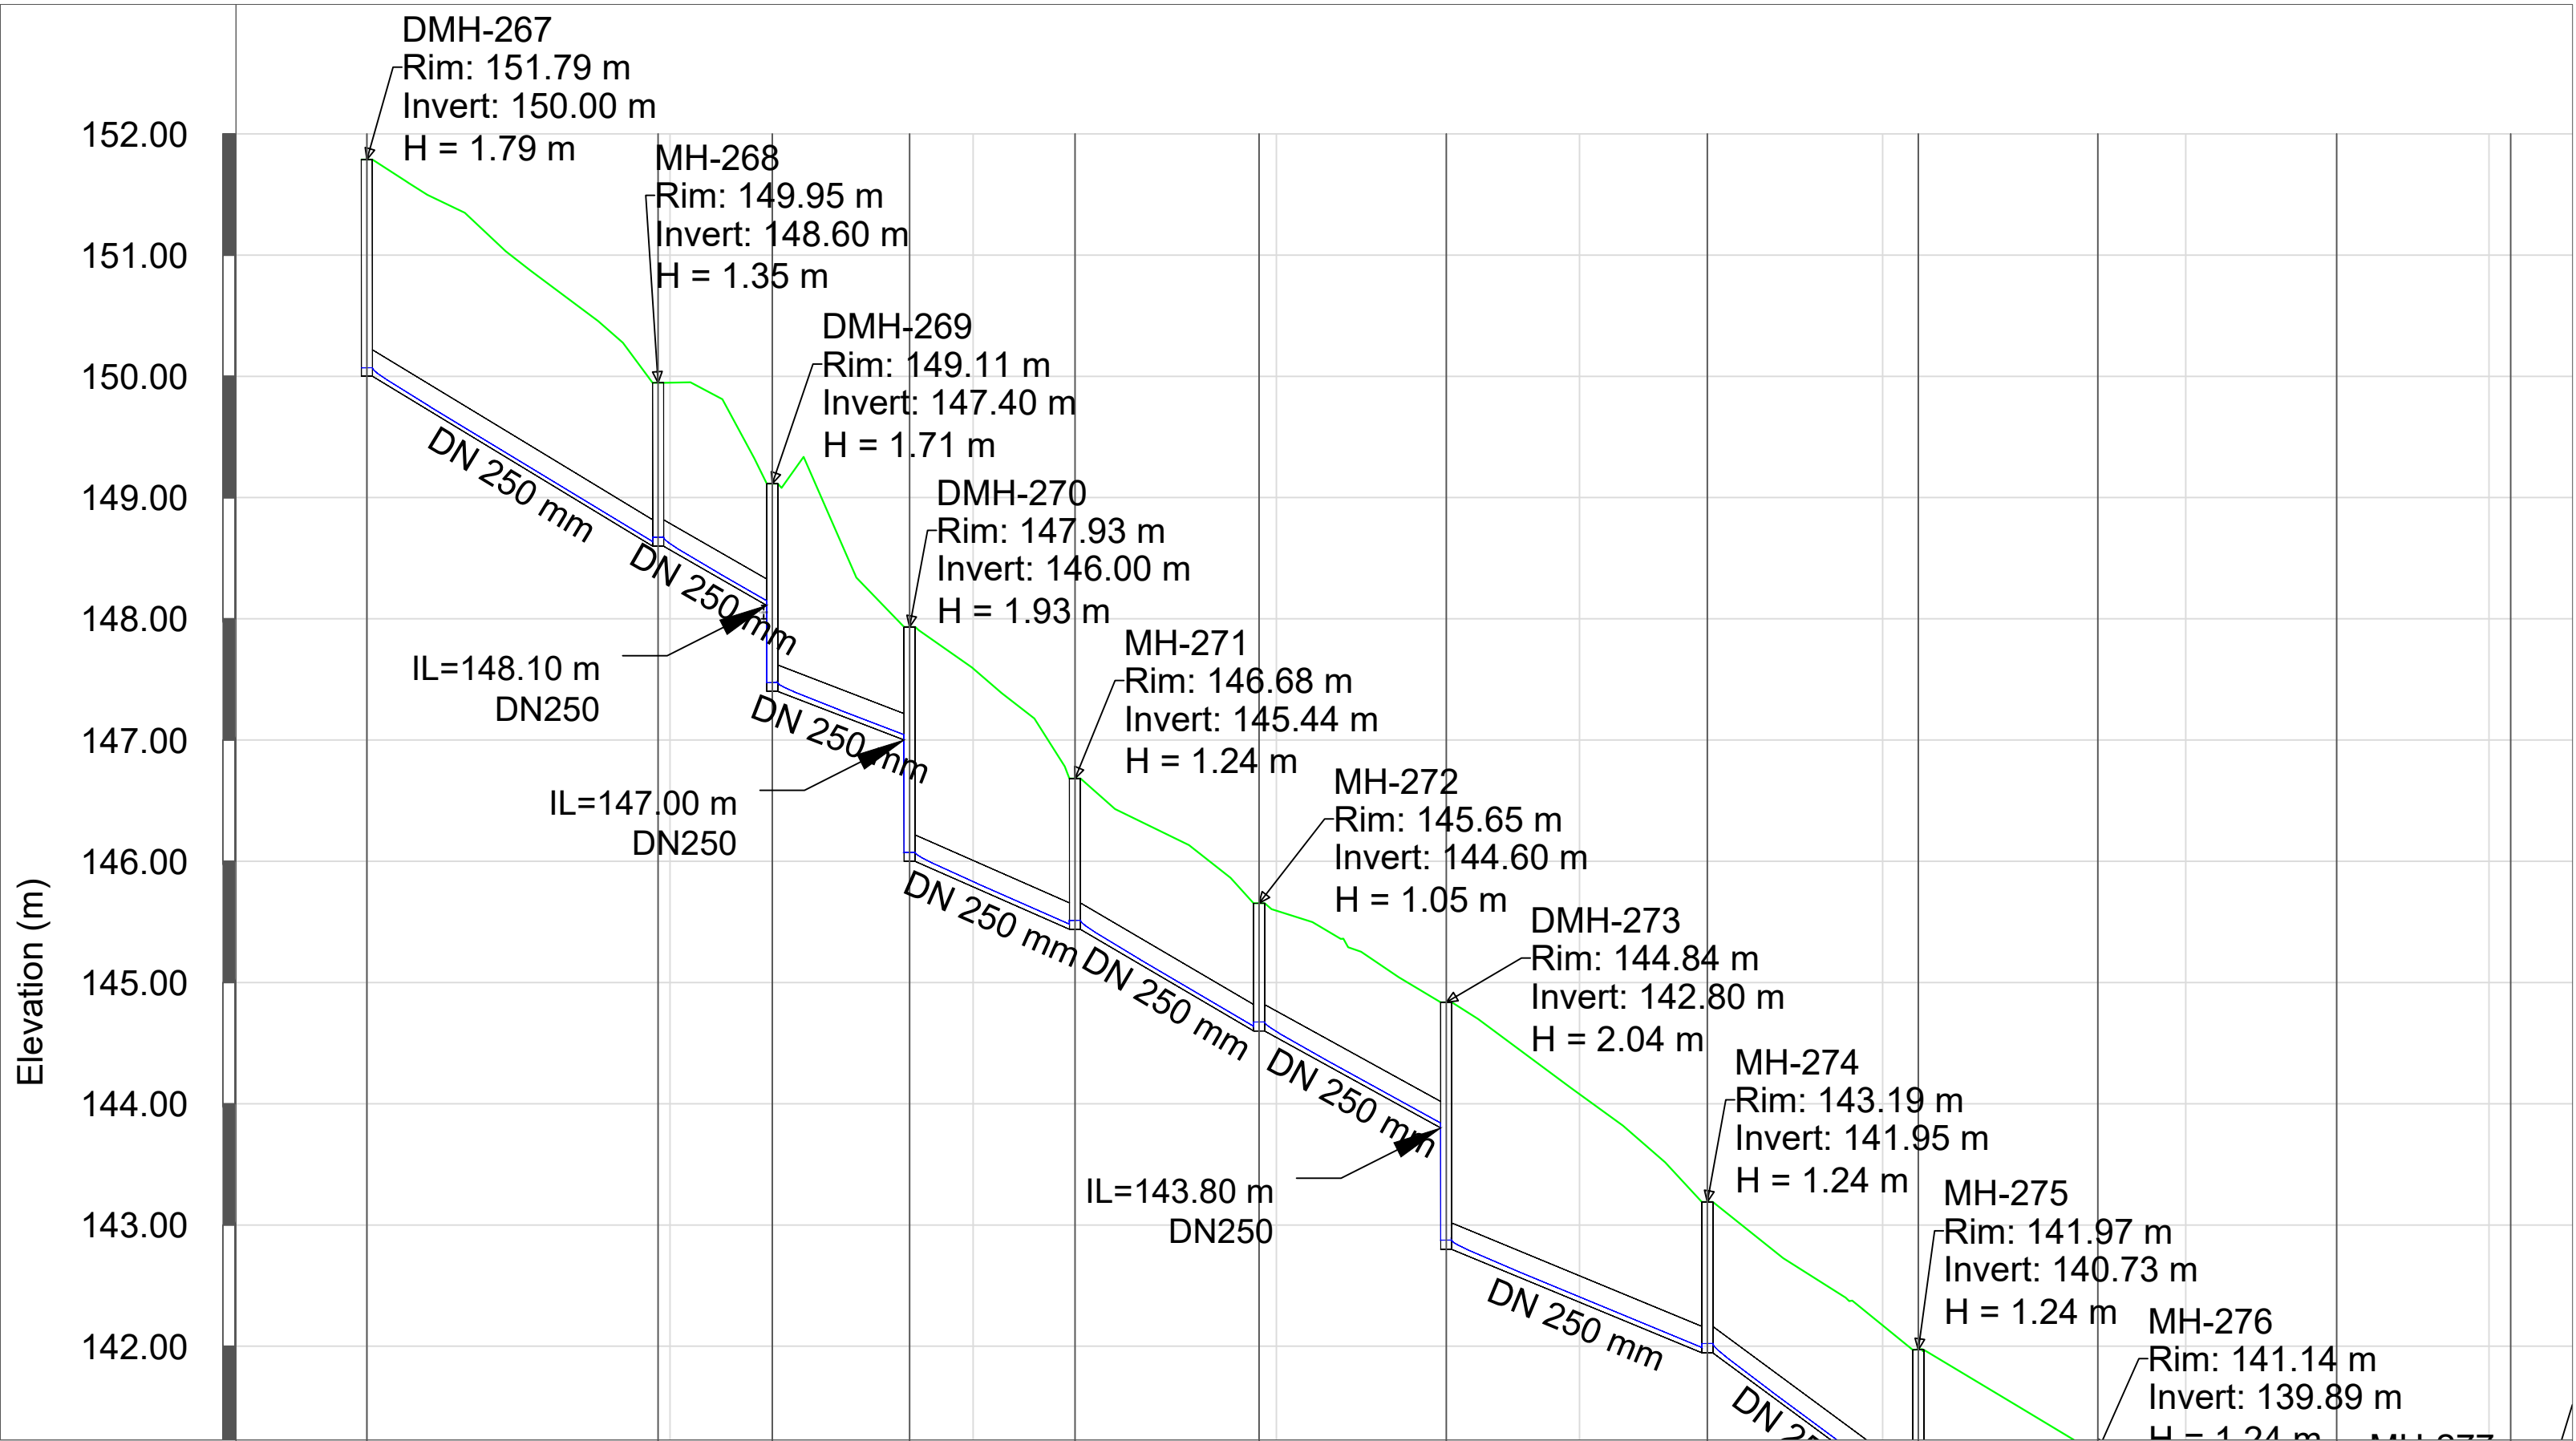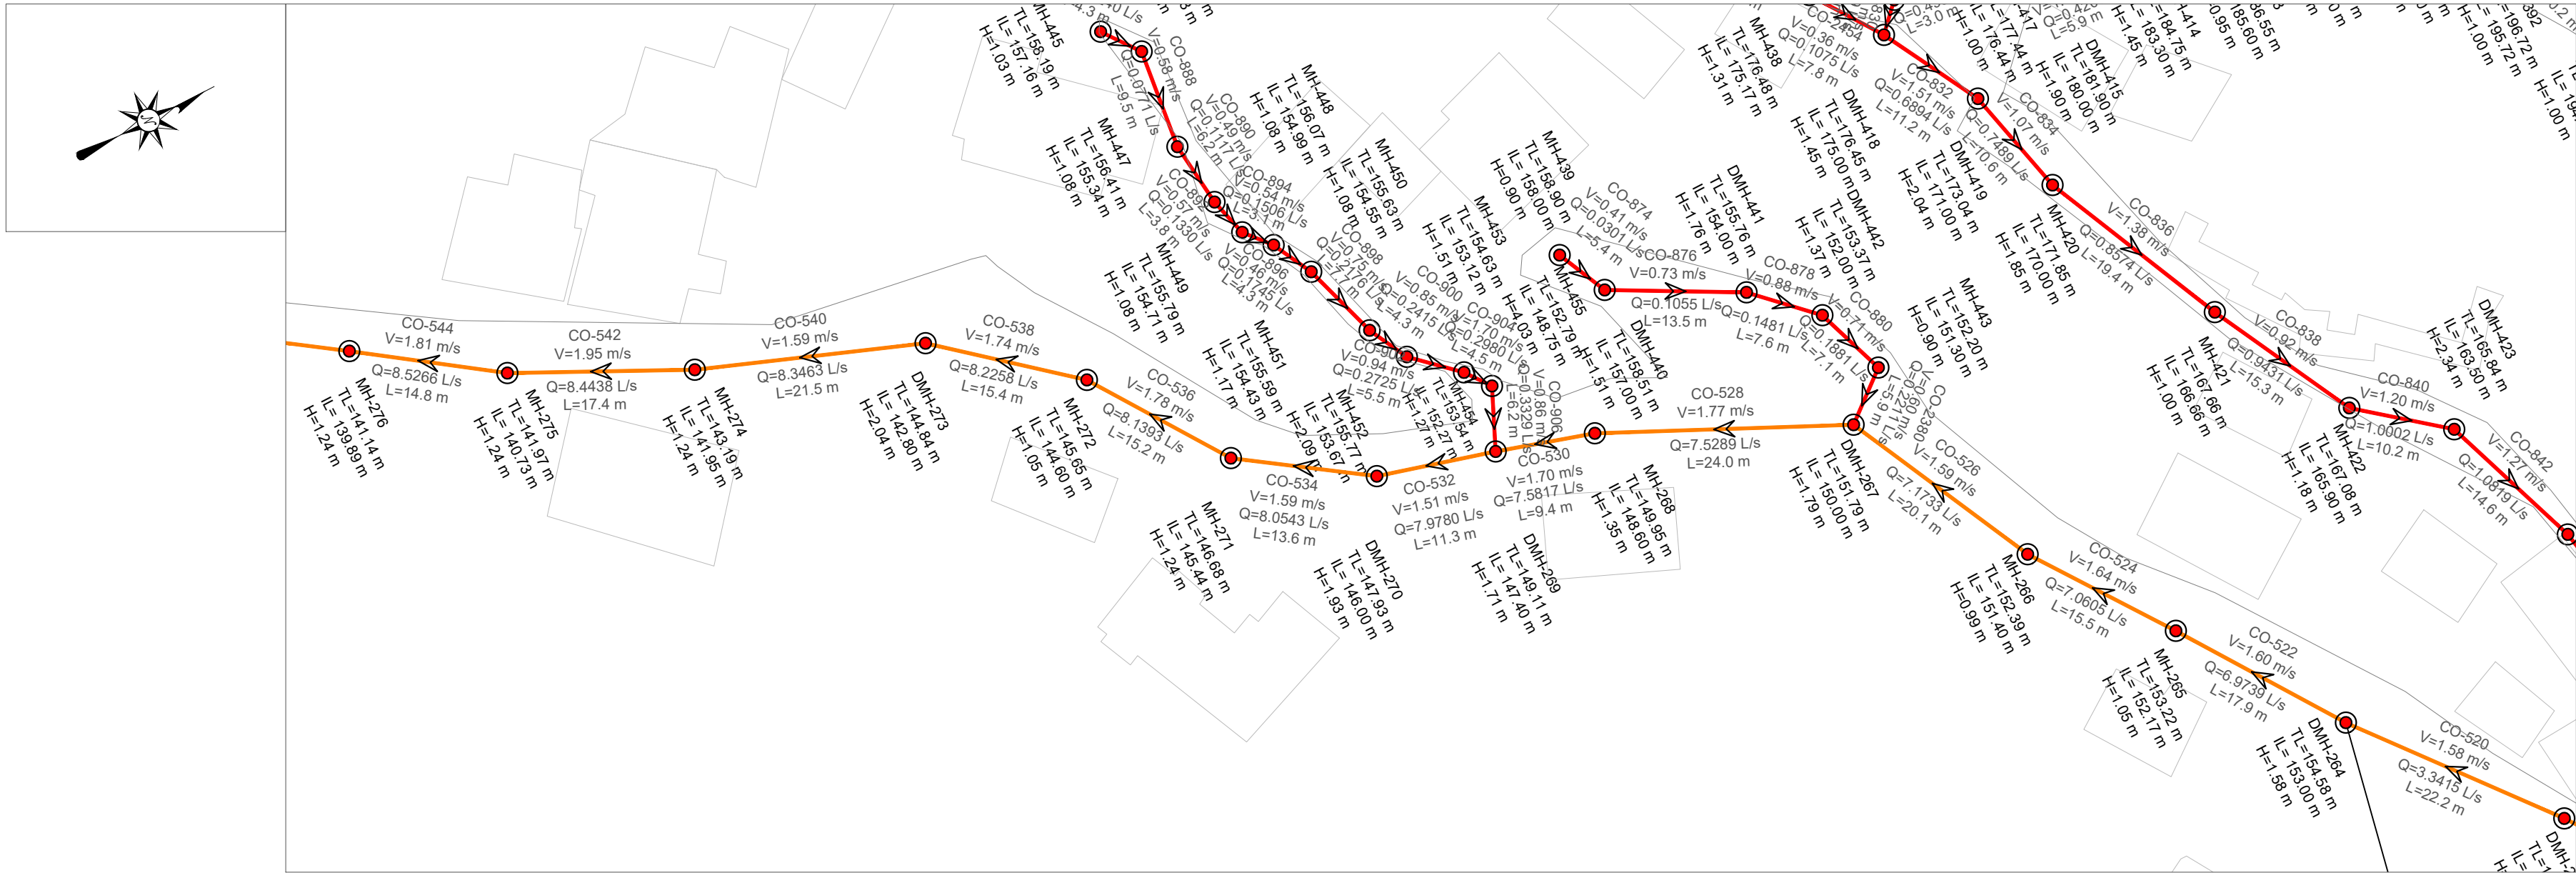

EMERTIMI PUSETES	DMH-267	MH-268	DMH-269	DMH-270	MH-271	MH-272	DMH-273	MH-274	MH-275	MH-276	MH-277	MH-278
KUOTA E TOKES (m m.n.d)	151.79	149.95	149.11	147.93	146.68	145.65	144.84	143.19	141.97	141.14	140.24	139.87
KUOTA E PROJEKTIT (m m.n.d)	150.00	148.60	147.40	146.00	145.44	144.60	142.80	141.95	140.73	139.89	139.24	138.87
GJATESIA (m)		24.0	9.4	11.3	13.6	15.2	15.4	21.5	17.4	14.8	19.7	14.3
DISTANCA PROGRESIVE (m)	0+00	0+24	0+33	0+45	0+58	0+74	0+89	1+11	1+28	1+43	1+62	1+77
PJERRESIA (m/m)		0.058	0.052	0.036	0.041	0.055	0.052	0.040	0.070	0.056	0.033	0.026
TIPI I TUBACIONIT DHE DIAMETRI (Ø)	HDPE 80 DN 250 mm						HDPE 80 DN 250 mm					

PLANI I
PERGJITHSHËM:

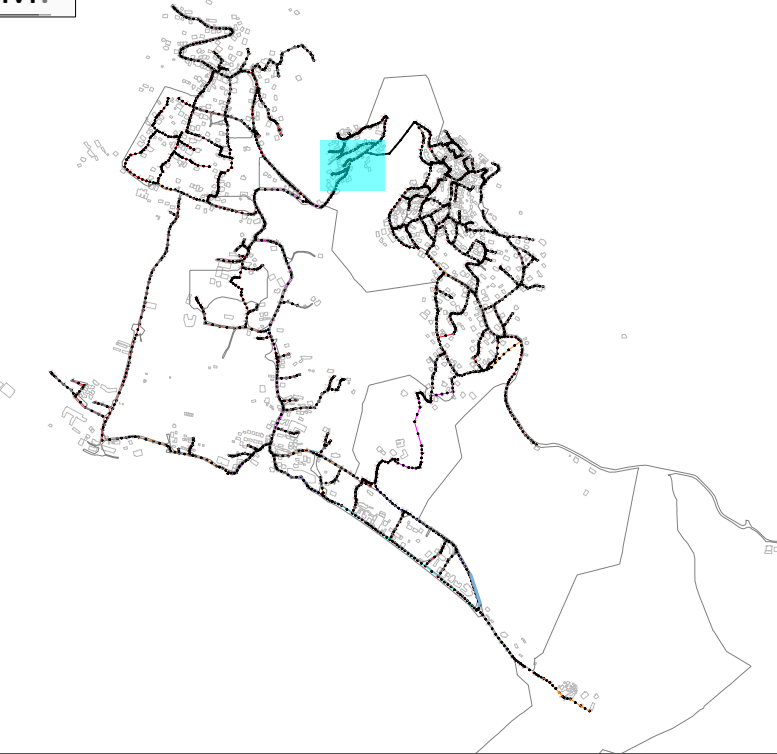

LEGJENDA & SHENIME:

- SP STACION POMPIMI
- PUSETA HDPE
- PUSETA POLIPROPILENI
- VIA E TOKES
- LINJA ME GRAVITET HDPE 100 SN8 Ø200mm
- LINJA ME GRAVITET HDPE 100 SN8 Ø250mm
- LINJA ME GRAVITET HDPE 100 SN8 Ø315mm
- LINJA ME GRAVITET HDPE 100 SN8 Ø400mm
- LINJA ME GRAVITET HDPE 100 SN8 Ø500mm
- LINJA ME GRAVITET HDPE 100 SN8 Ø600mm
- LINJAT ME PRESION HDPE (PE 100 RC) PN 6um Ø125mm
- LINJAT ME PRESION HDPE (PE 100 RC) PN 10um Ø315mm

INSTRUKSIONE:

- P-466 —EMERTIMI TUBACIONIT
- TM-2 —EMERTIMI TUBACIONIT ME PRESION
- SS: HDPE ØN500 —DIAMETRI I TUBIT
- L: 45.00 m —GJATESIA

I	Dhjetor 2024	A.S	F.M		PER MIRATIM
Botimi	Data	Pergatitur nga	Kontrolluar nga	Aprovuar nga	Pirshkrimi
Rishikimet					
PERGATITUR NGA		KONTROLLUAR NGA		APROVUAR NGA	
ANDERSON SIMONI		FAHRI MAHO			
BOTIMI		SHKALLA		DATA	
1		1:500			

NUMRI I VIZATIMIT DHER-KUN-1-040

TITULLI I VIZATIMIT

PLANIMETRIA PJESORE DHE PROFILI GJATESOR

TITULLI I PROJEKTIT "Studim Projektim Impiant i Trajtimut të Ujërave të Ndotura dhe sistemi KUZ, Dhërmi"

NENOBJEKTI Planimetritë e Pjeshme dhe Profilet Gjatësore të rrjetit KUZ Dhermi

AGJENSIA KOMBETARE
UJËSJELLËS-KANALIZIME



PERGATITUR NGA:

"EBS" shpk

