




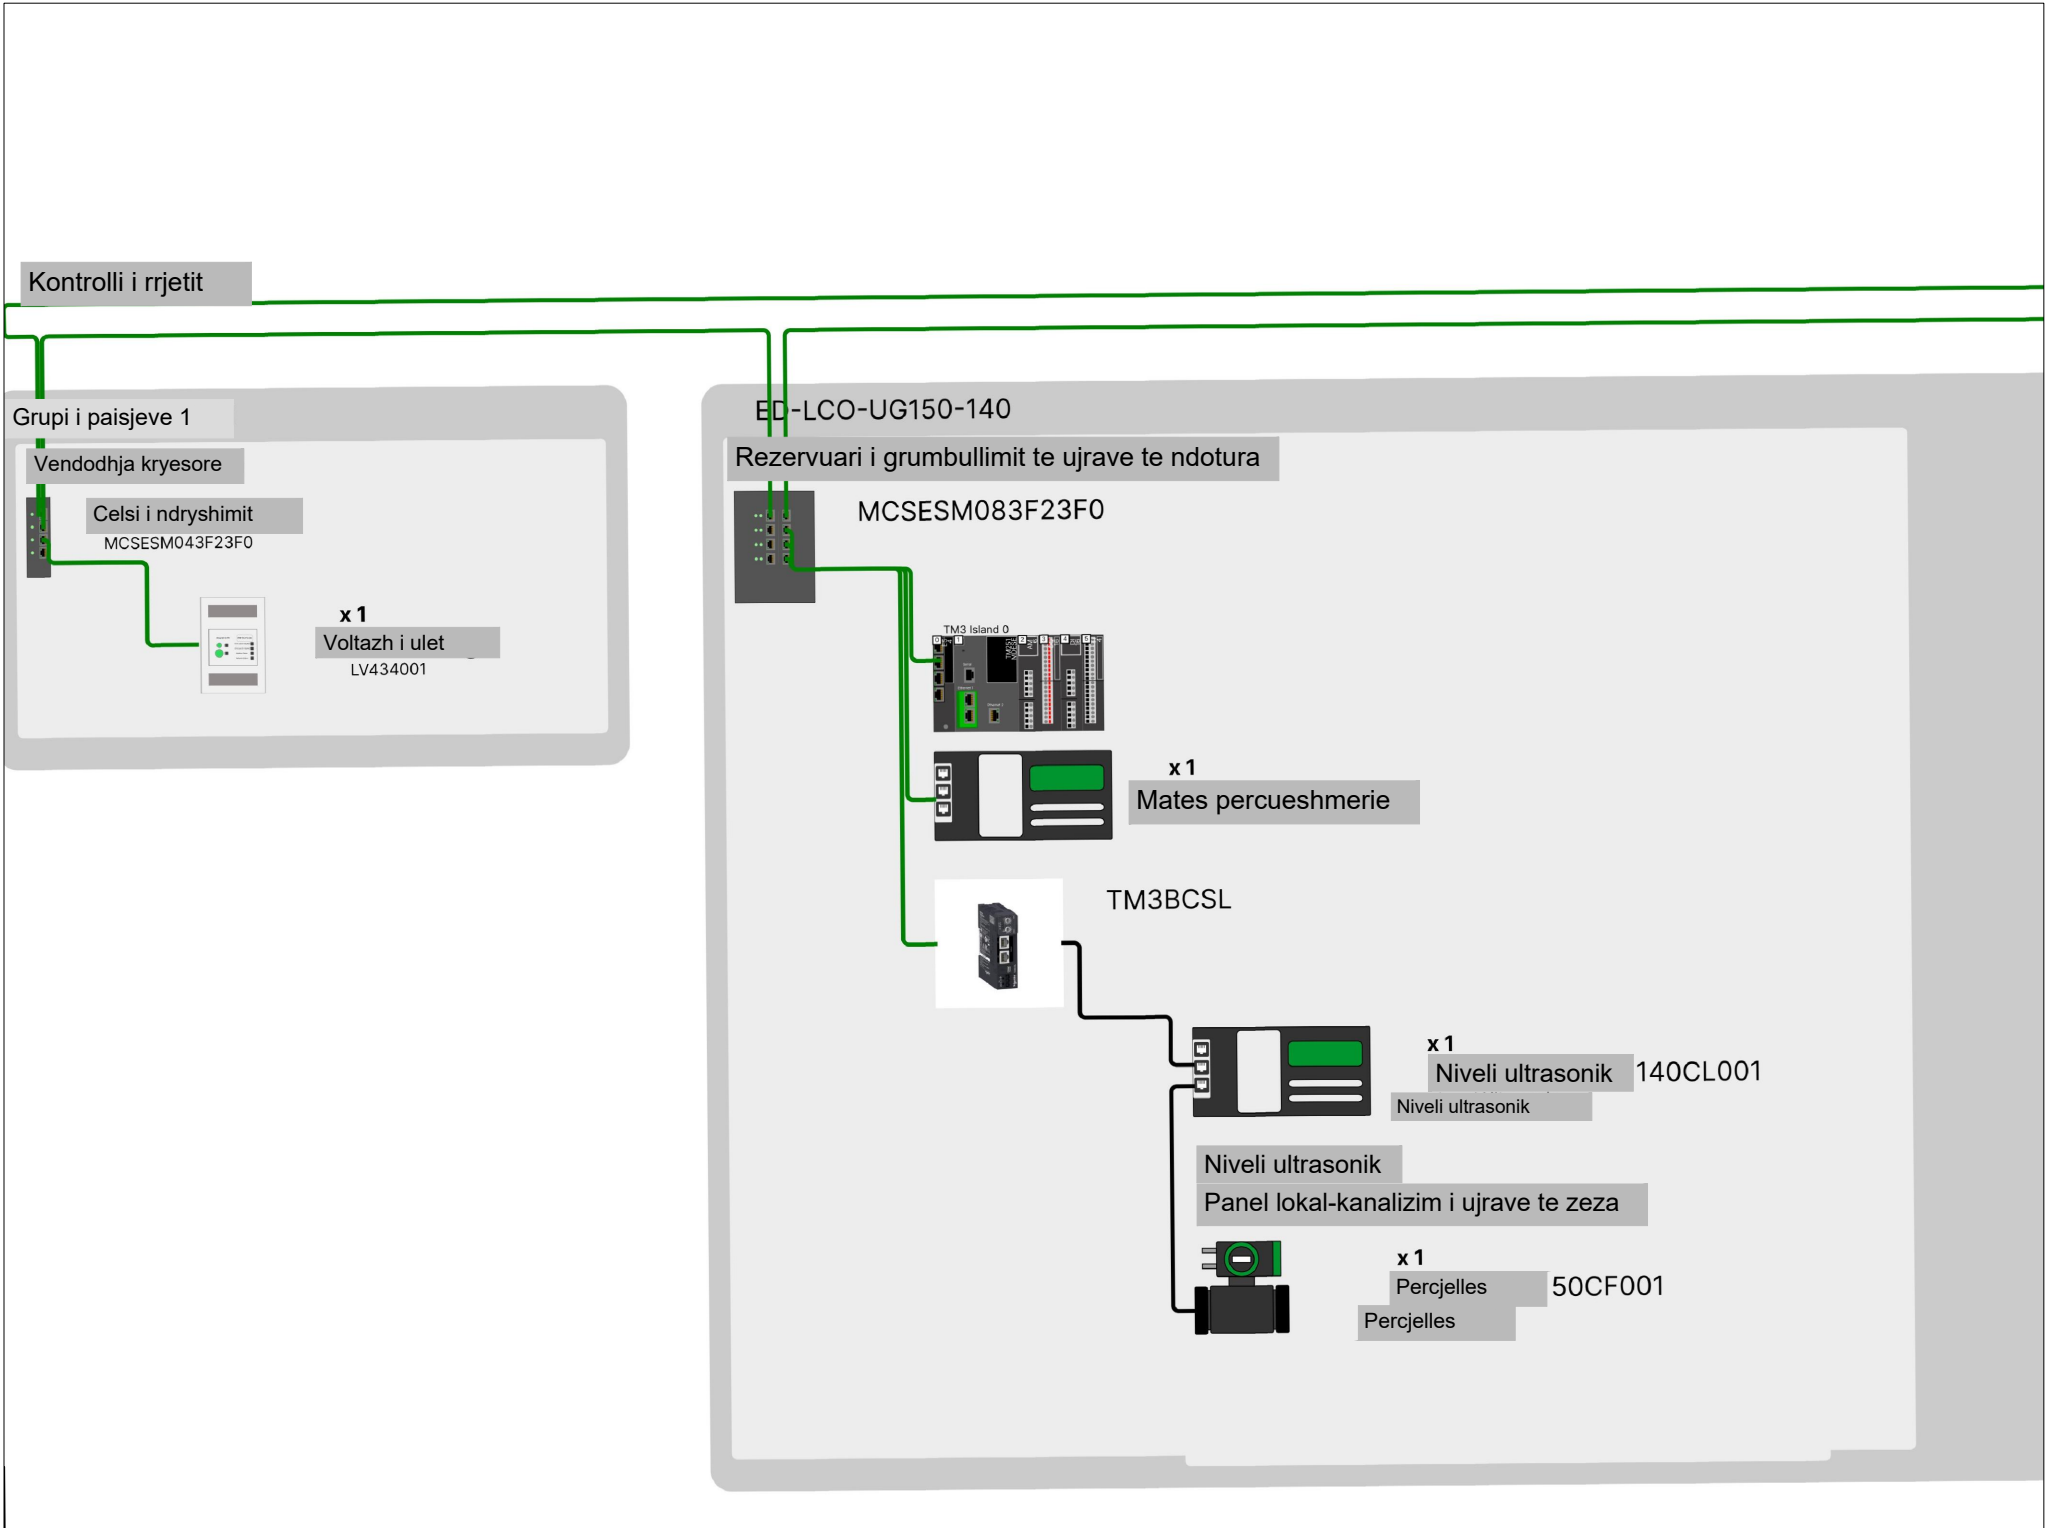


1	Shkup, 2024	B.S.	J.M.		2024.05.01
Botime	Data	Pergatitur nga	Kontrolluar nga	Aprovuar nga	Pershkrim
Rishikimet					
PERGATITUR NGA		KONTROLLUAR NGA		APROVUAR NGA	
B.Spahiu		FAHRI MAHO			DATA
BOTIMI		SHKALLA			
1					
NUMRI I VIZATIMIT		DHER-ITUN-06-ELEK- 01			
TITULLI I VIZATIMIT					
TITULLI I PROJEKTIT		"Implant i Trajtimit të Ujërave të Ndotura dhe sistemi KUZ, Dhërmi"			
NENOBJEKT		Implanti i Trajtimit të Ujërave të Zeza, Dhërmi			

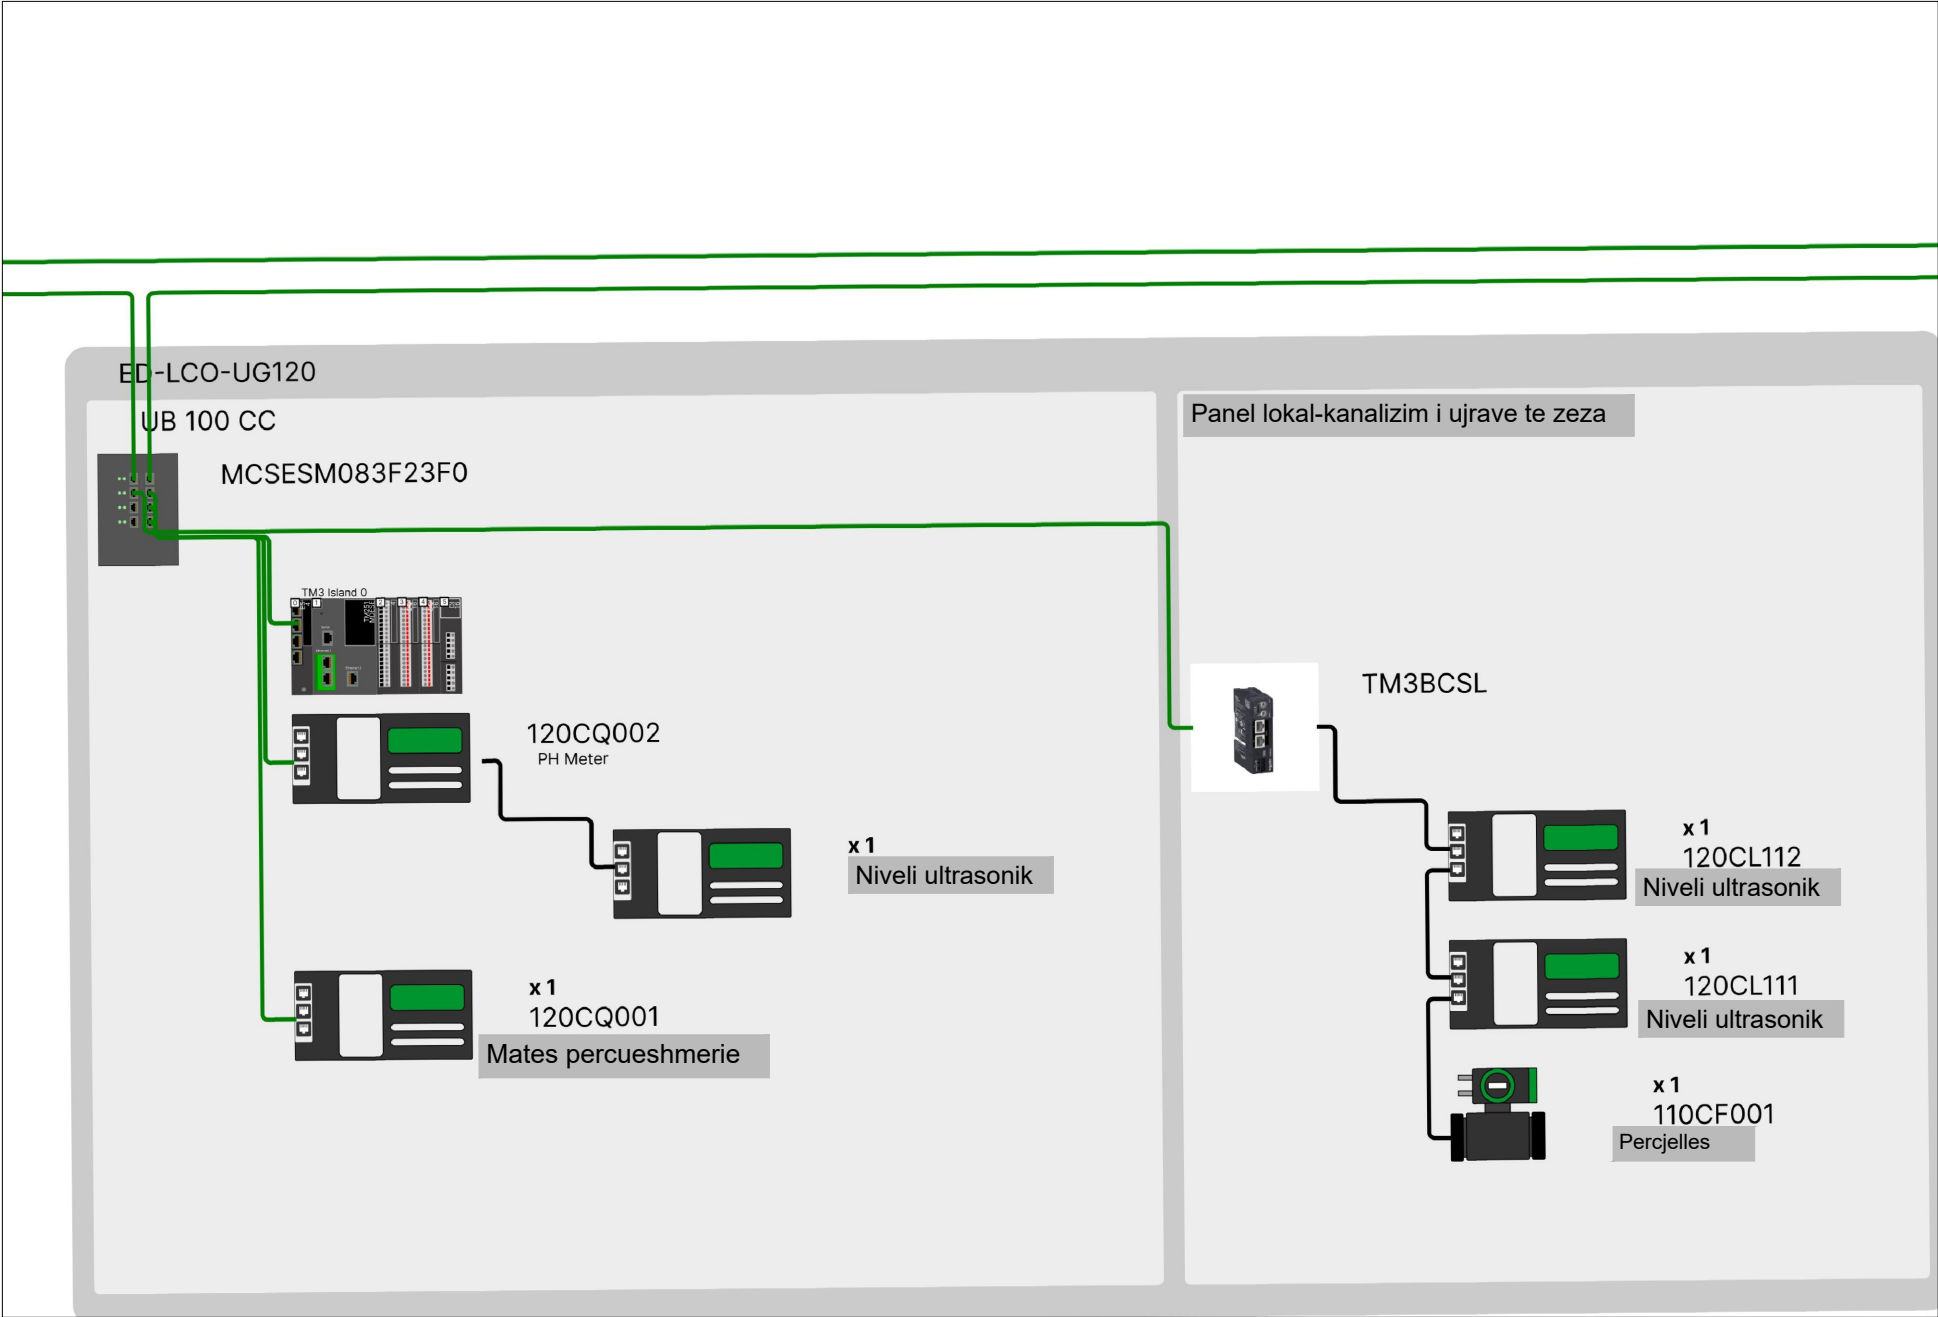

1	Shkurtor 2024	B.S.	F.M.		2024.08.01
Botimi	Data	Pergatitor nga	Kontrolluar nga	Aprovuar nga	Perdoruesi
Rishikimet					
PERGATITUR NGA		KONTROLLUAR NGA		APROVUAR NGA	
B.Spahiu		FAHRI MAHO		DATA	
1		SHKALLA			
NUMRI I VIZATIMIT		DHER-ITUN-06-ELEK- 02			
TITULLI I VIZATIMIT		RRJETI SCADA			
TITULLI I PROJEKTT					
"Impianti i Trajtitimit të Ujërrave të Ndotura dhe sistemi KUZ, Dhërmiti"					
NENOBJEKT					
Impianti i Trajtitimit të Ujërrave të Zeza, Dhërmiti					
AGJENSIA KOMBETARE					
UJËSJELLËS-KANALIZIME					
					
PERGATITUR NGA:					
"EBS" shpk		ENGINEERING CONSULTANCY			

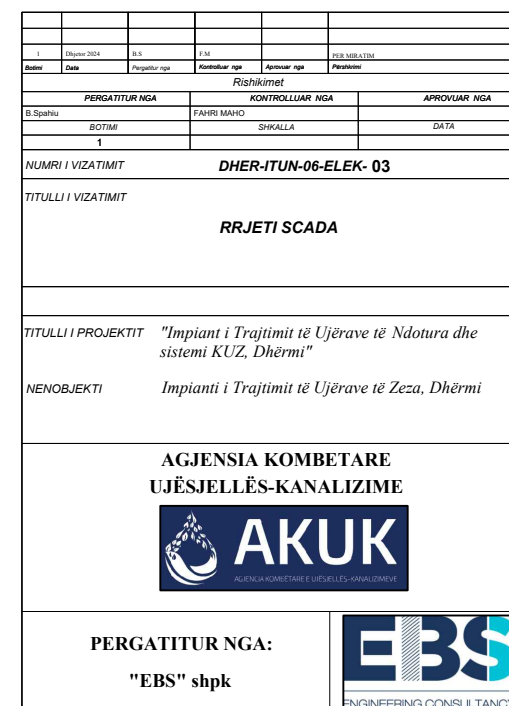

ED--UG510 LC11
RAS & WA Stacion pompimi
MCSESM083F23F0

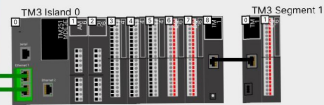

x1
Harmony ST6
HMIST6500



TM3BCSL



x1
510CF101
Niveli ultrasonik



x1
510CF102
Niveli ultrasonik



x1
510AP120
ATV650U40N4E
x1 VW3A3721



x1
510AP110
ATV650U40N4E
x1 VW3A3721



x1
510AP130
ATV650U40N4E
x1 VW3A3721

ED-UG331-LCO1 //Sludge blanket level measurement, Final Clarifier 1



TM3BCSL



x1
330CL110
Niveli ultrasonik

ED-UG332-LCO1 // Sludge blanket level measurement, Final Clarifier 2



TM3BCSL



x1
330CL130
Niveli ultrasonik

ED-UG340-LCO1




TM3BCSL




x1
340CL003
Niveli ultrasonik



1	Shpirtori 2024	B.S	27.04	2024	
Botimi	Data	Perqarkur nga	Kontrolluar nga	Aprovuar nga	Perqarkur nga
Rishikimet					
PERGATITUR NGA		KONTROLLUAR NGA		APROVUAR NGA	
B. Spahiu	BIOTIM	FAHRI MAHO		SHKALLA	
1				DATA	
NUMRI I VIZATIMIT		DHER-ITUN-06-ELEK- 05			
TITULLI I VIZATIMIT		RRJETI SCADA			
TITULLI I PROJEKTTIT		"Implanti i Trajtimit të Ujërave të Ndotura dhe sistemi KUZ, Dhërmi"			
NENOBJEKTI		Implanti i Trajtimit të Ujërave të Zeza, Dhërmi			
		AGJENSIA KOMBETARE UJËSJELLËS-KANALIZIME			
		AKUK AGJENSIA KOMBETARE E UJËSJELLËS-KANALIZIMIT			
PERGATITUR NGA:					
"EBS" shpk					
		ENGINEERING CONSULTANCY			

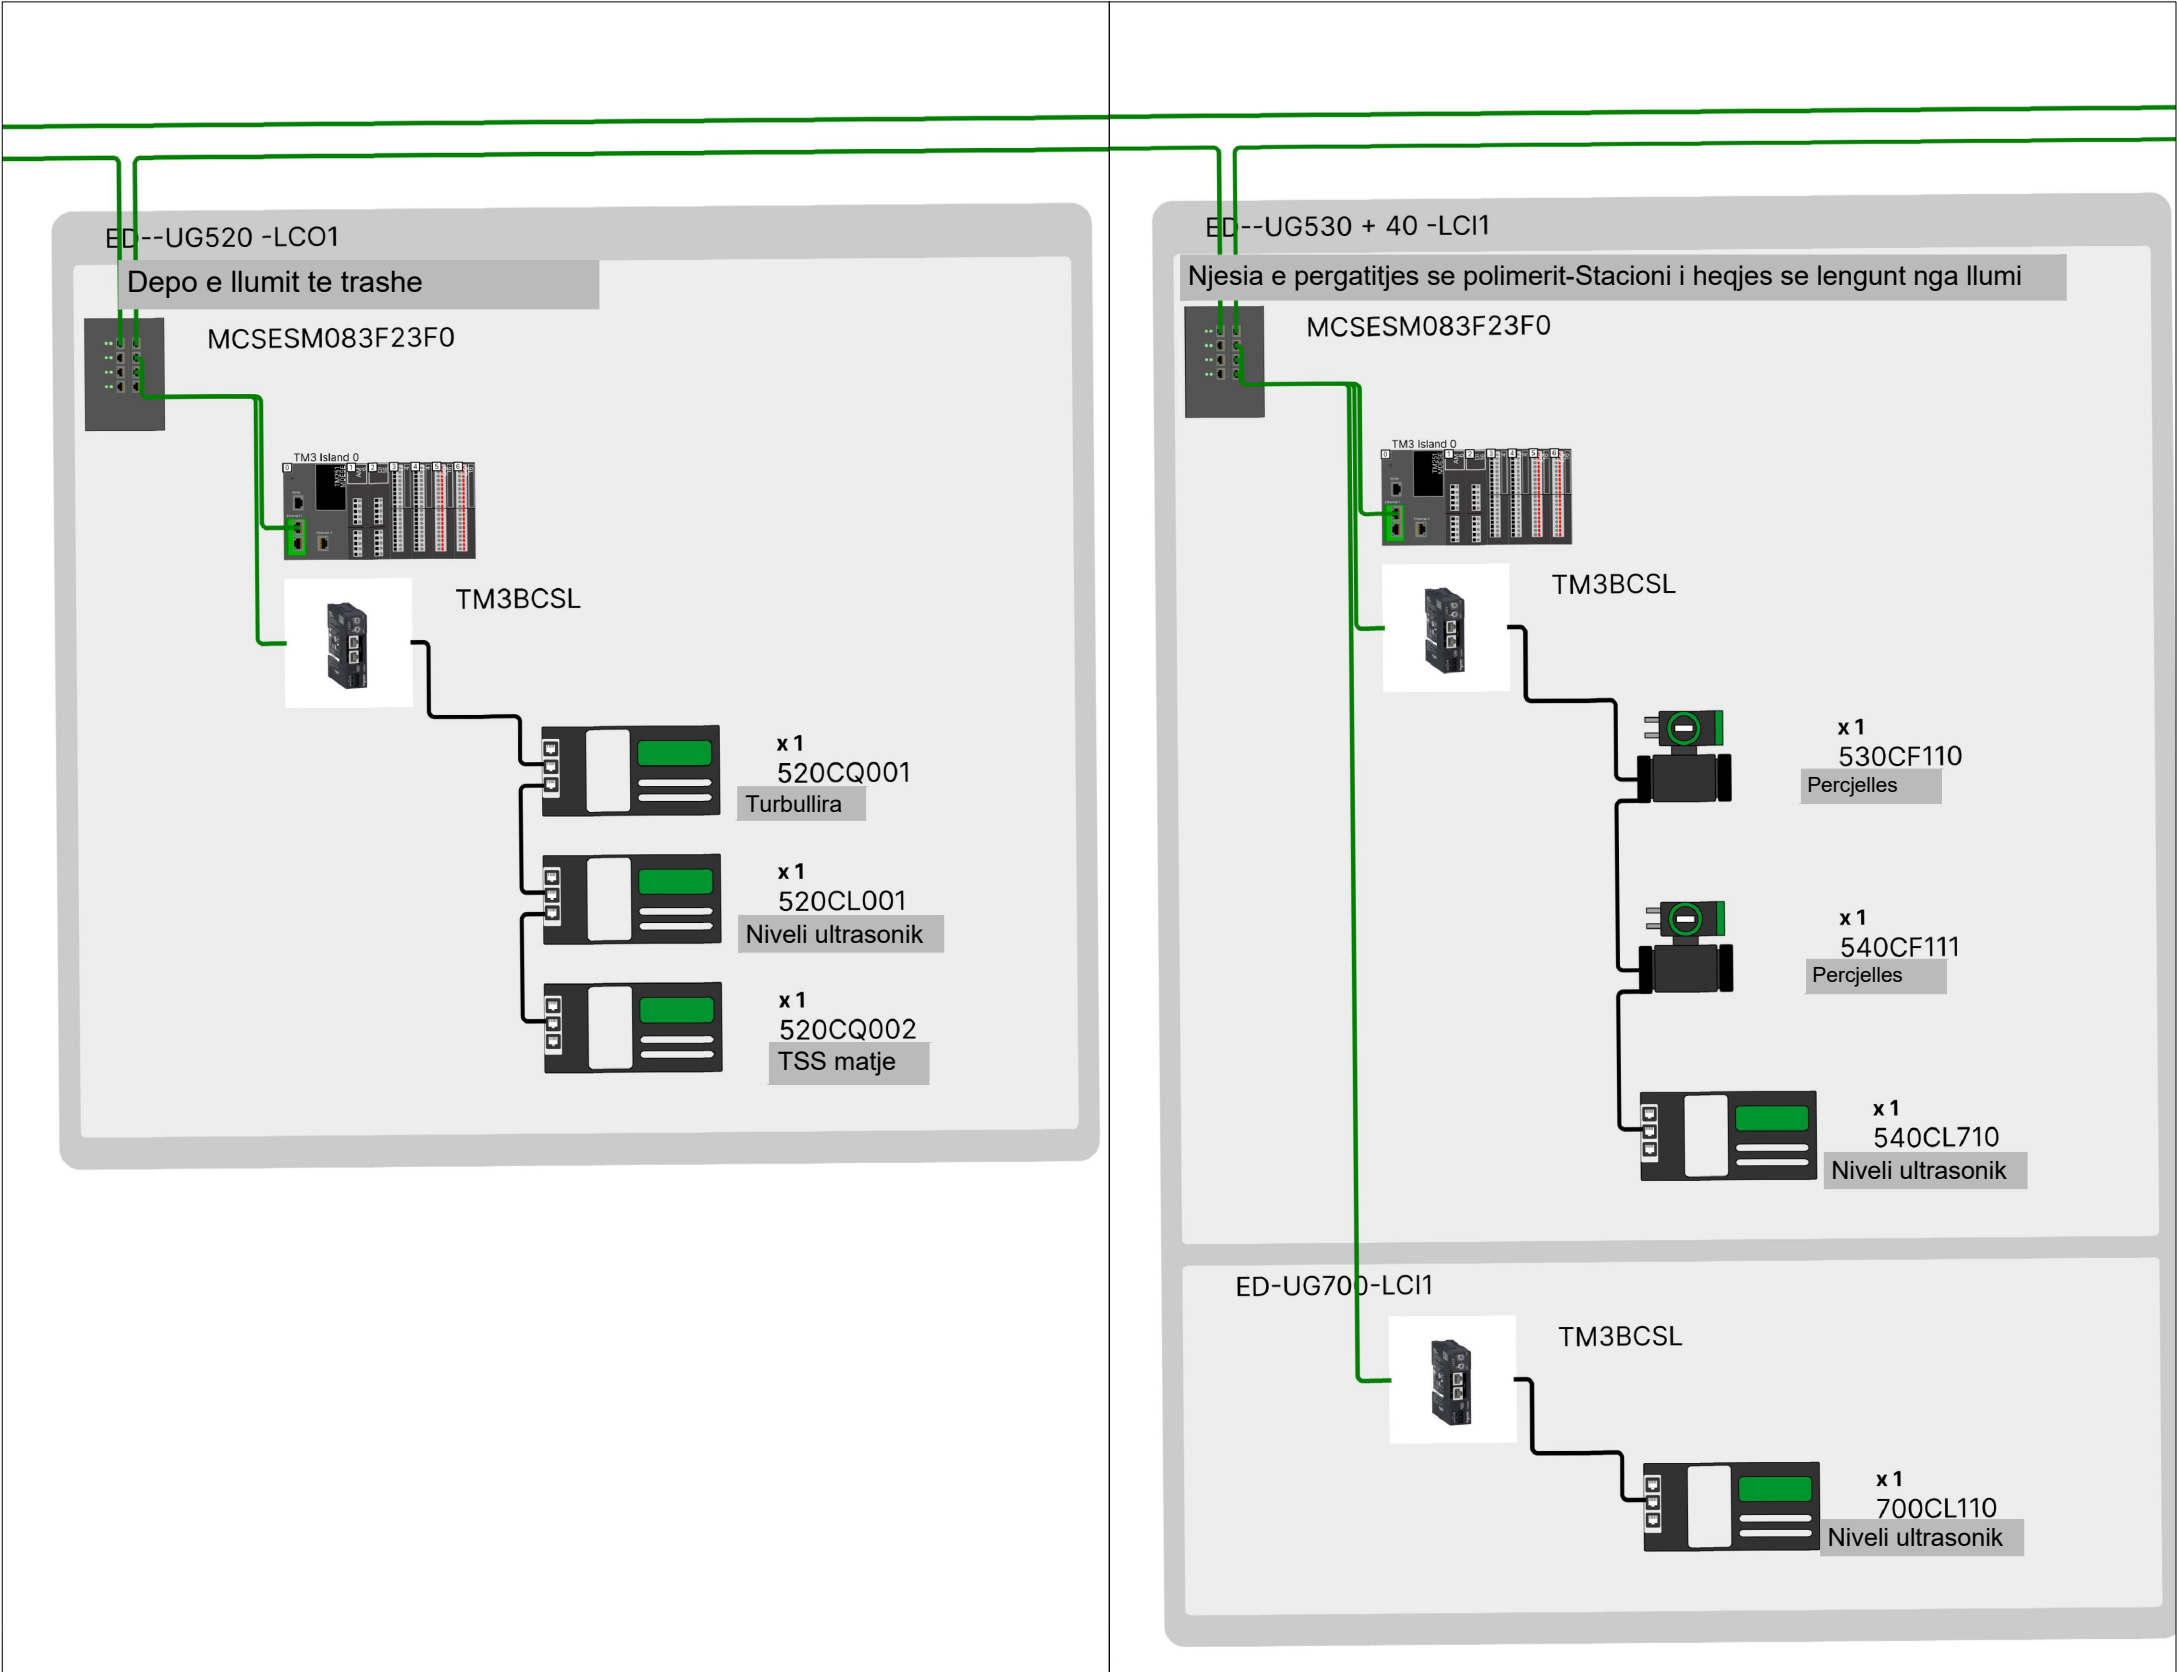


1	Shpirtor 2024	B.S.	J.M.		2024.08.01
Botime	Data	Perfektuar nga	Kontrolluar nga	Aprovuar nga	Perfektuar nga
Rishikimet					
PERGATITUR NGA		KONTROLLUAR NGA		APROVUAR NGA	
B.Spahiu		FAHRI MAHO		DATA	
BOTIMI		SHKALLA			
1					
NUMRI I VIZATIMIT		DHER-ITUN-06-ELEK- 06			
TITULLI I VIZATIMIT					
RRJETI SCADA					
TITULLI I PROJEKTT		"Implant i Trajtimet të Ujërrave të Ndotura dhe sistemet KUZ, Dhërmi"			
NENOBJEKT		Implantit i Trajtimet të Ujërrave të Zeza, Dhërmi			
AGJENSIA KOMBETARE UJËSJELLËS-KANALIZIME					
AKUK AGJENSIA KOMBETARE E UJËSJELLËS-KANALIZIMEVE					
PERGATITUR NGA:		 ENGINEERING CONSULTANCY			
"EBS" shpk					

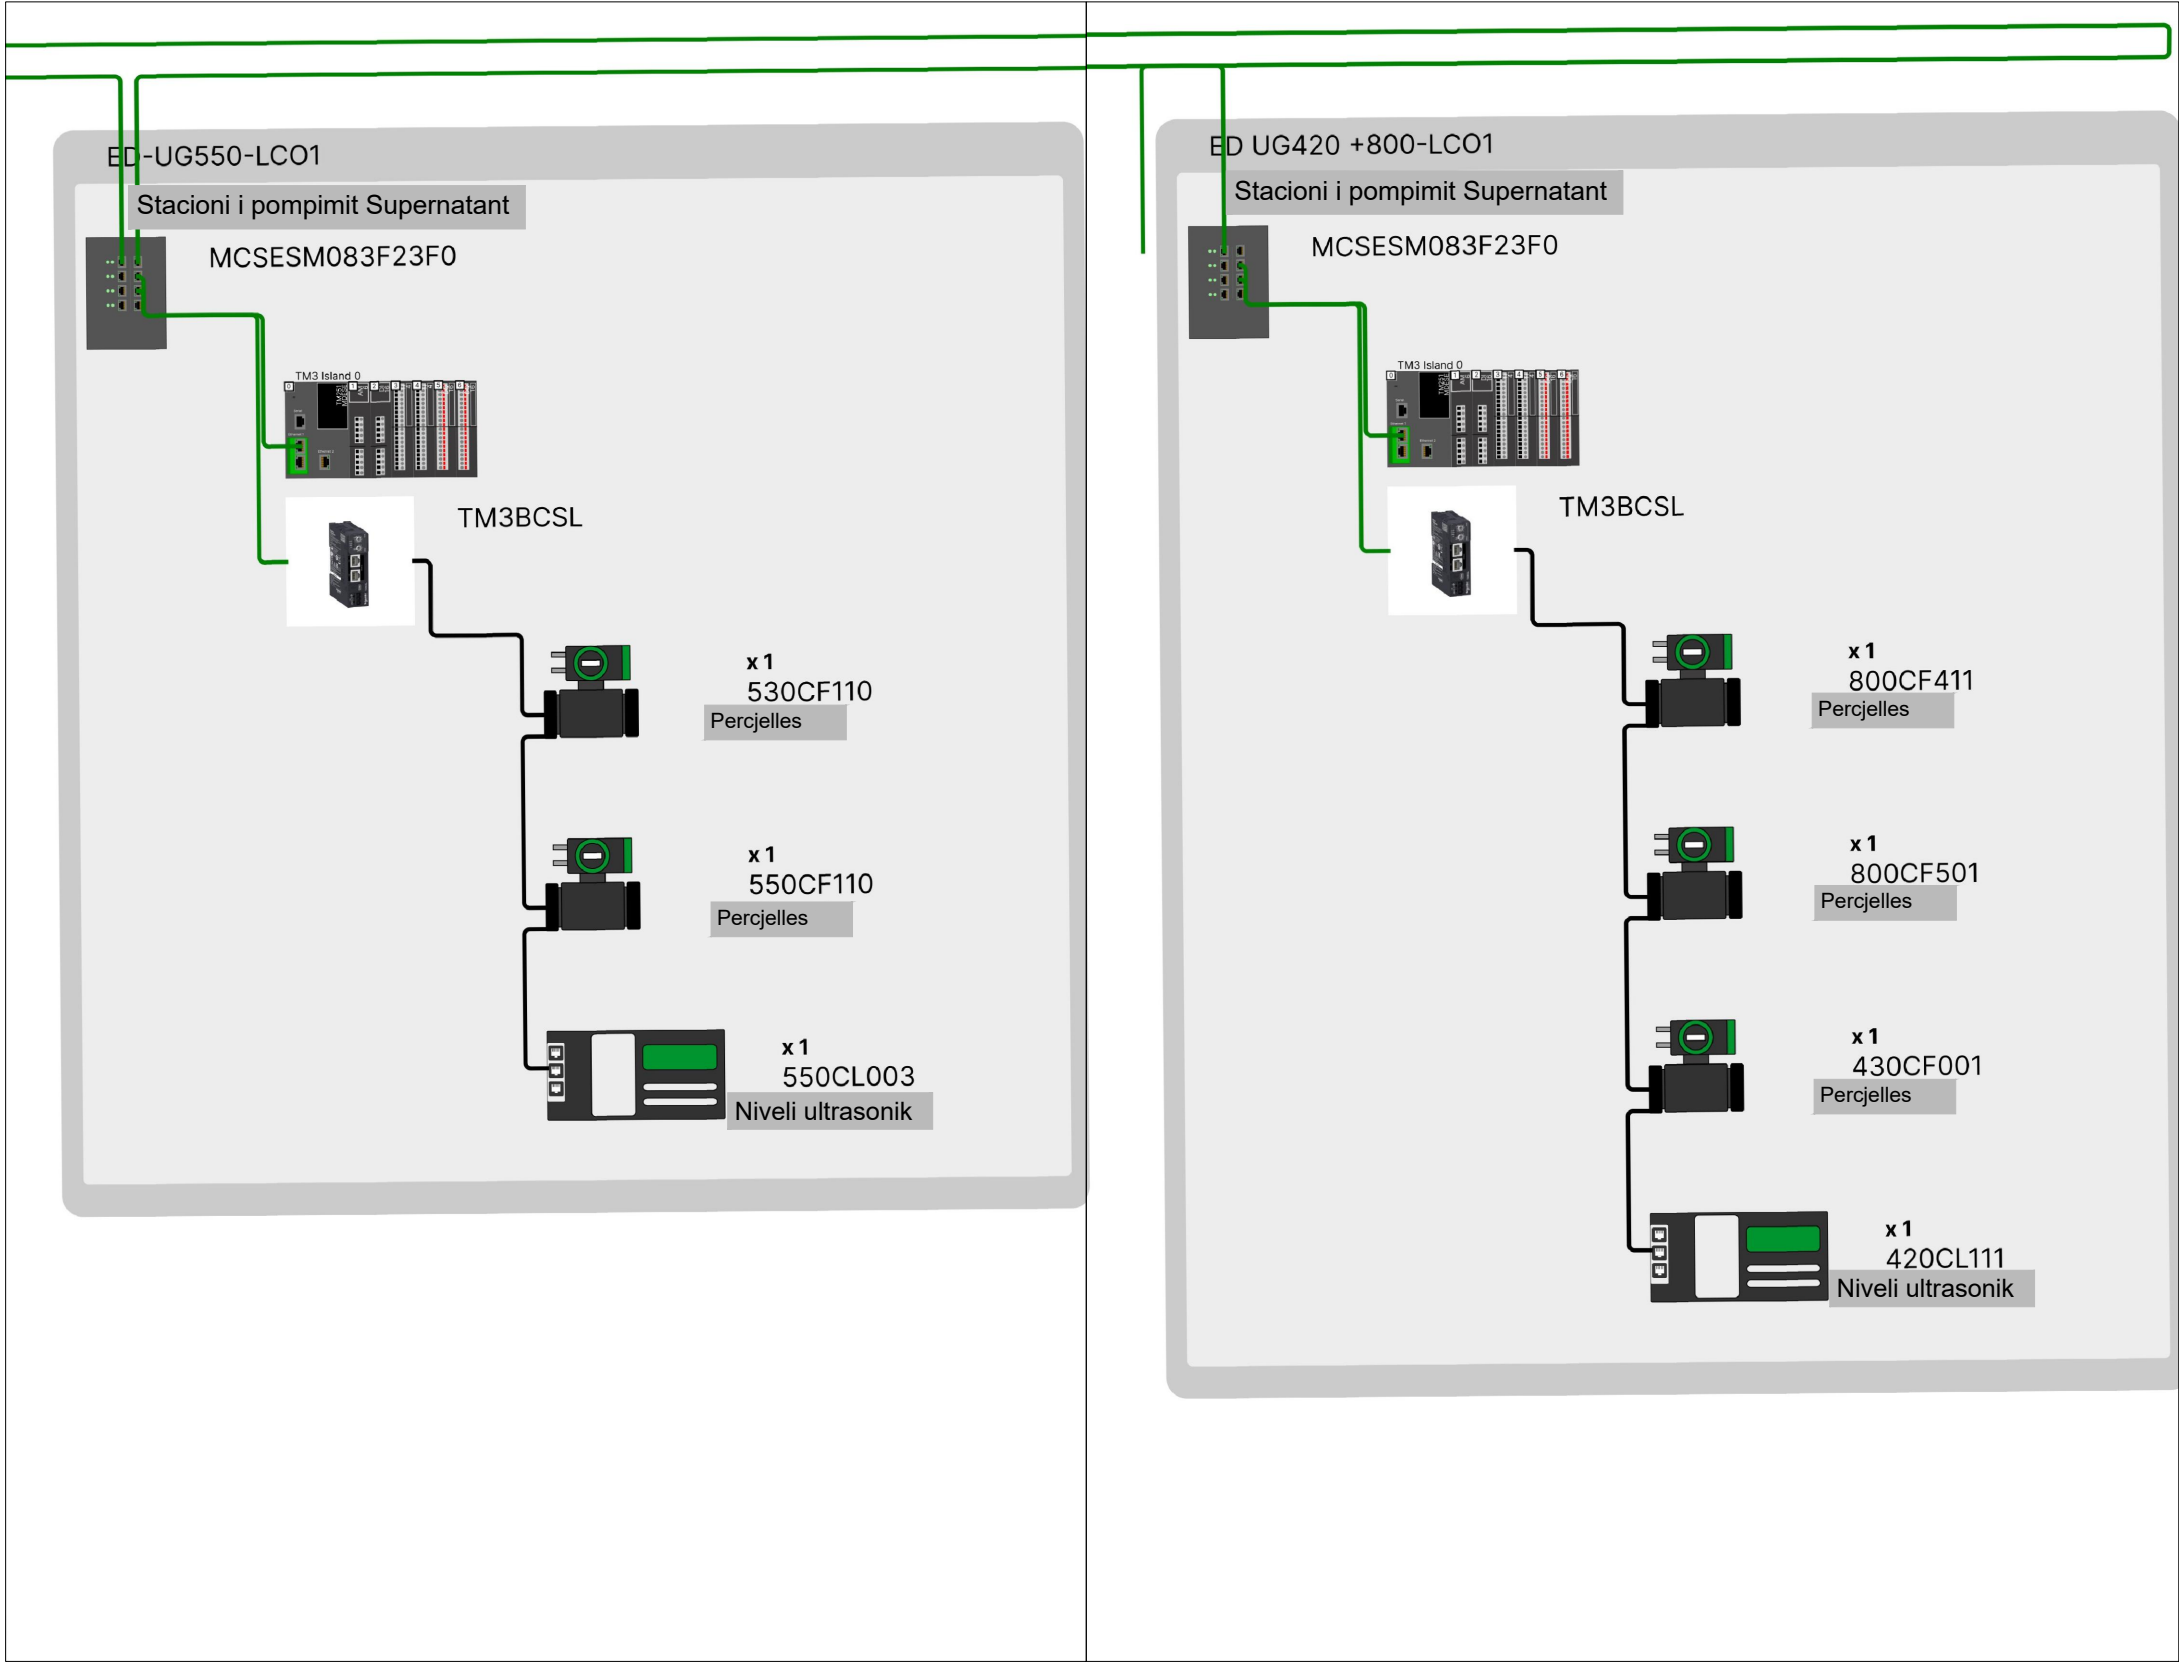

1	Shqipëri 2024	B.S.	7.34		2024.08.01.01.01
Botime	Data	Pergatitur nga	Kontrolluar nga	Aprovuar nga	Pershkrim
Rishikimet					
PERGATITUR NGA		KONTROLLUAR NGA		APROVUAR NGA	
B.Spahiu		FAHRI MAHO		SHKALLA	
BOTIMI		SHKALLA		DATA	
1					
NUMRI I VIZATIMIT		DHER-ITUN-06-ELEK- 07			
TITULLI I VIZATIMIT					
RRJETI SCADA					
TITULLI I PROJEKTIT					
"Implant i Trajtimet të Ujërave të Ndotura dhe sistemi KUZ, Dhërmi"					
NENOBJEKT					
Implanti i Trajtimet të Ujërave të Zeza, Dhërmi					
AGJENSIA KOMBETARE UJËSJELLËS-KANALIZIME					
AKUK AGJENSIA KOMBETARE E UJËSJELLËS-KANALIZIMIT					
PERGATITUR NGA:				 ENGINEERING CONSULTANCY	
"EBS" shpk					

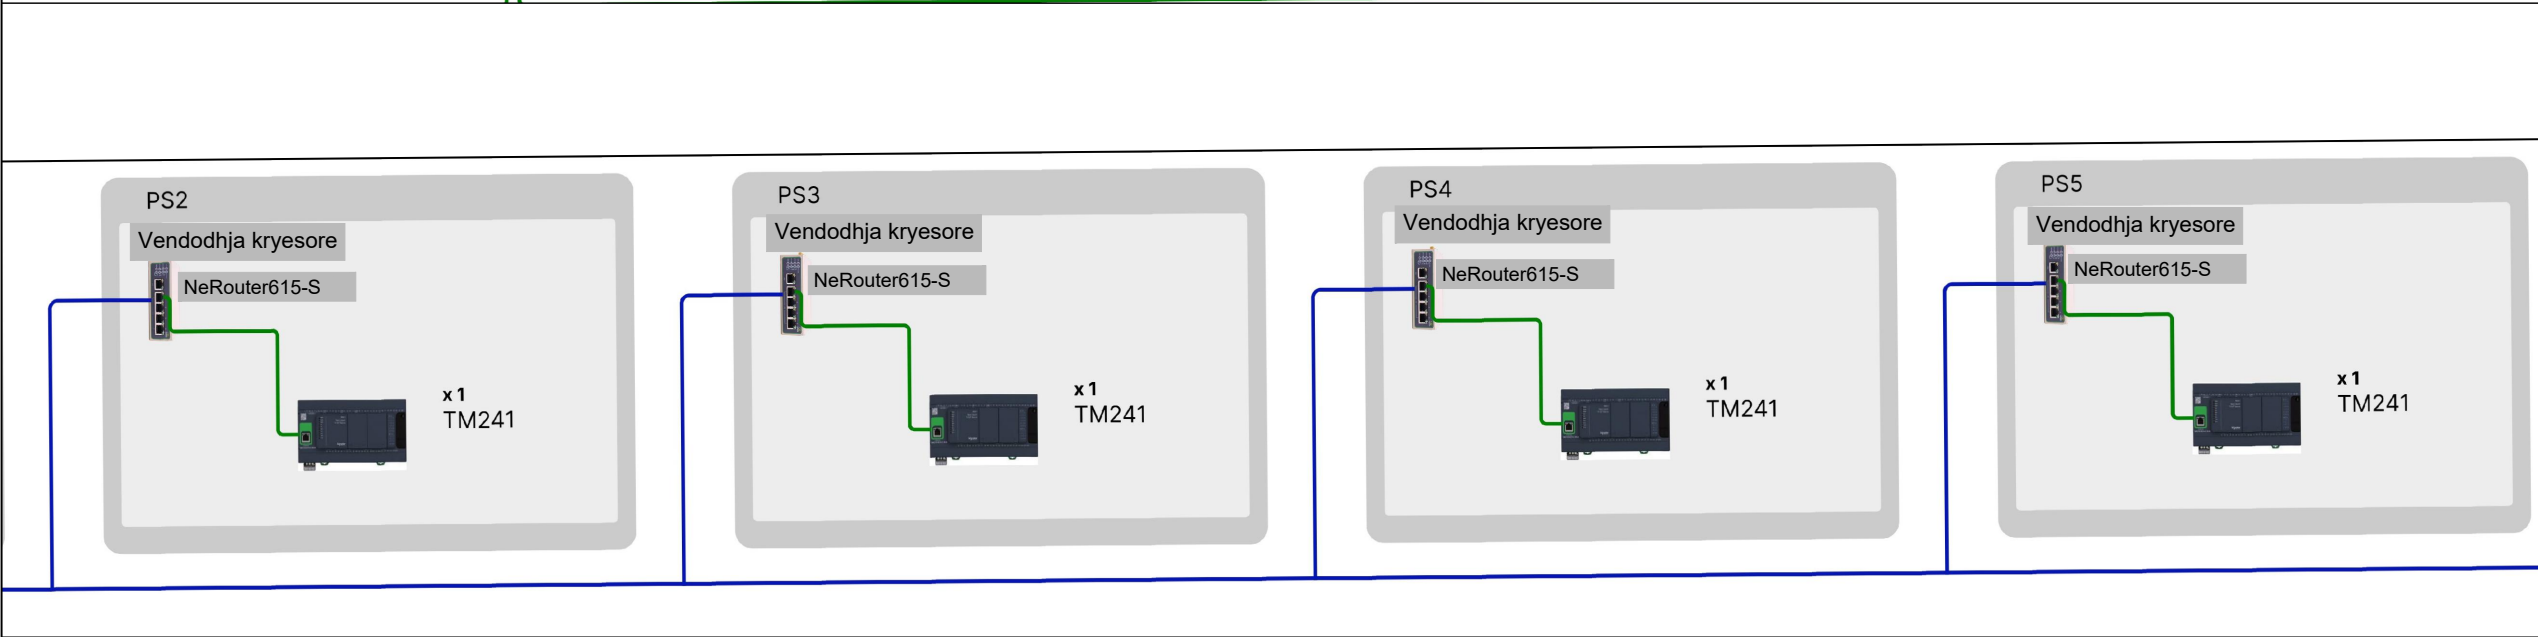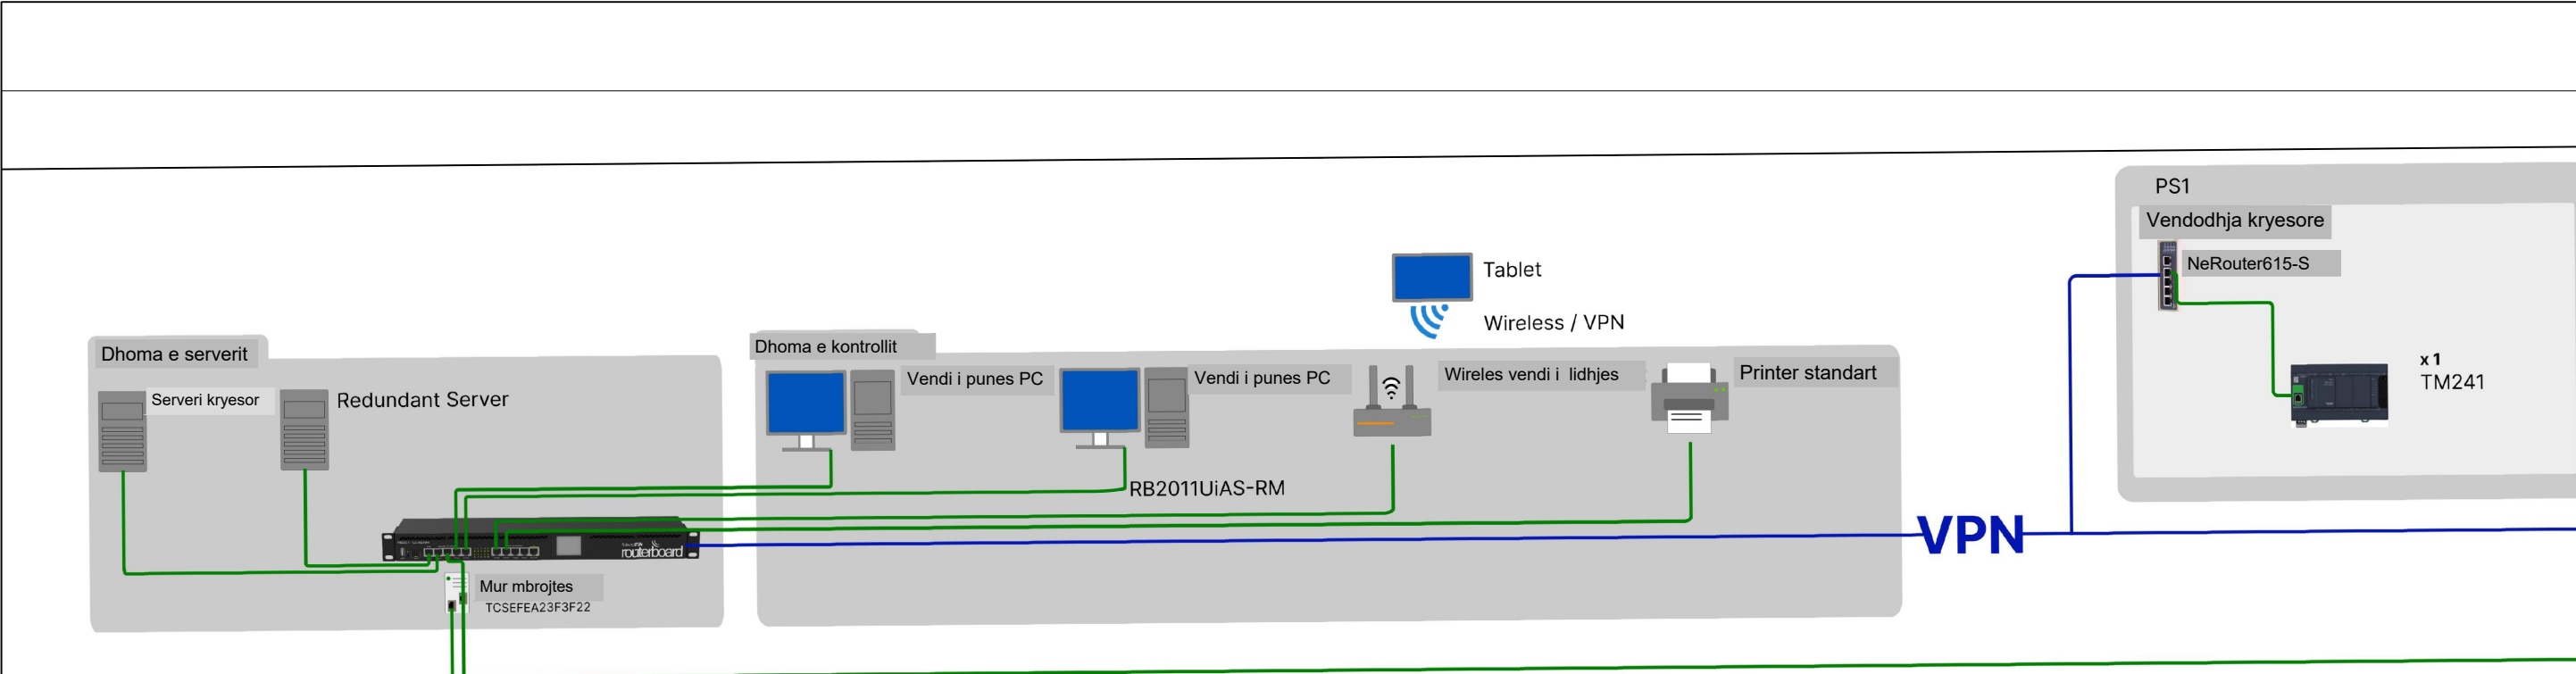

1	Dhjetor 2024	B.S.	J.M.		P.S. M.B.A.T.M.
Bashë	Data	Pergatitur nga	Kontrolluar nga	Aprovuar nga	Pershkrimi
Rishikimet					
PERGATITUR NGA		KONTROLLUAR NGA		APROVUAR NGA	
B.Spahiu		FAHRI MAHO		DATA	
BOTIMI		SHKALLA			
1					
NUMRI I VIZATIMIT		DHER-ITUN-06-ELEK- 08			
TITULLI I VIZATIMIT					
RRJETI SCADA					
TITULLI I PROJEKTIT "Implanti i Trajtimit të Ujërave të Ndotura dhe sistemi KUZ, Dhërmi"					
NENOBJEKTI		Implanti i Trajtimit të Ujërave të Zeza, Dhërmi			
AGJENSIA KOMBETARE UJËSJELLËS-KANALIZIME					
AKUK AGJENSIA KOMBETARE E UJËSJELLËS-KANALIZIME					
PERGATITUR NGA:		 ENGINEERING CONSULTANCY			
"EBS" shpk					

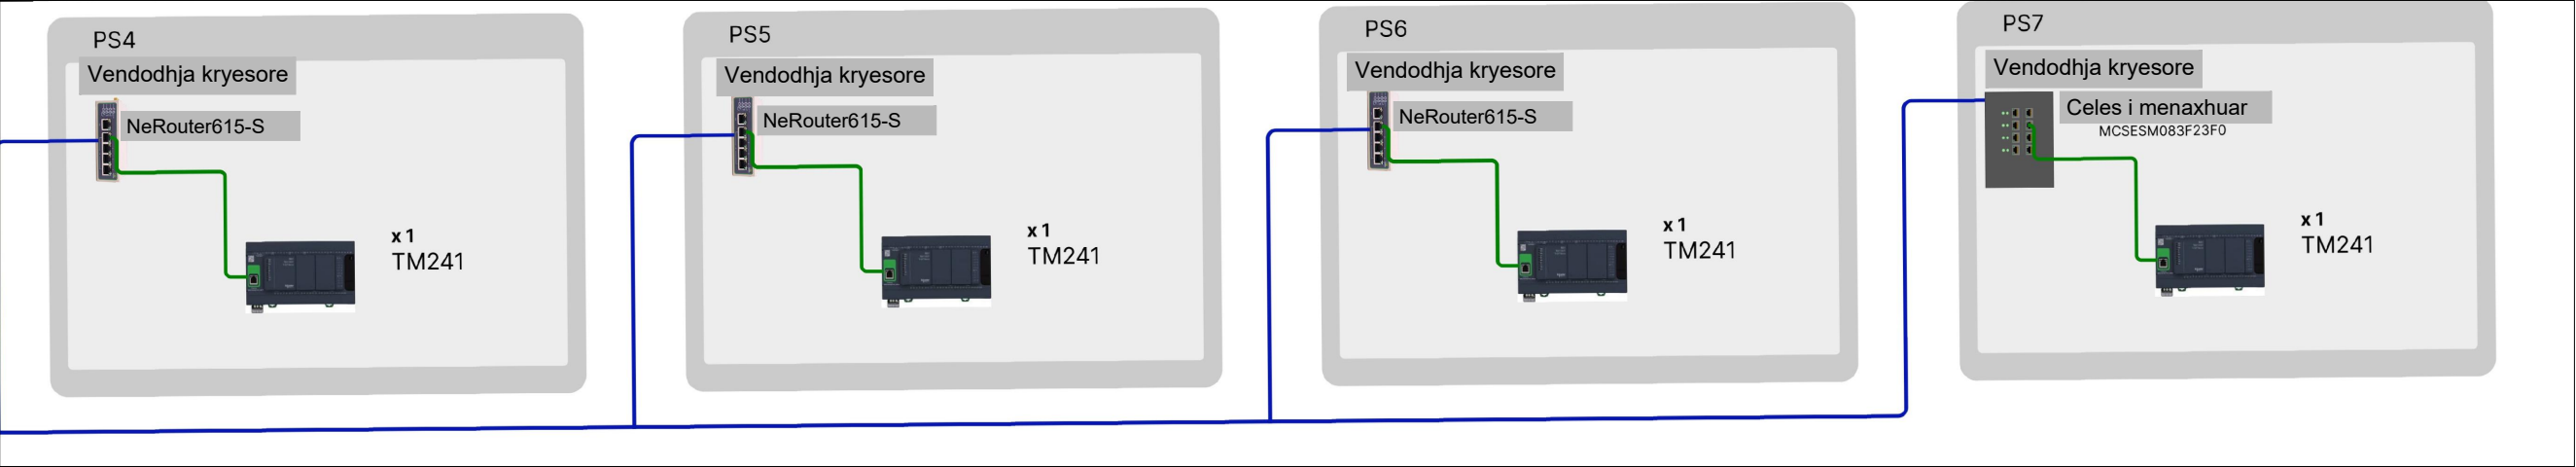

1	Shqipëri 2024	B.S.	J.M.		2024.08.01
Botime	Data	Pergatitur nga	Kontrolluar nga	Aprovuar nga	Pershkrimi
Rishikimet					
PERGATITUR NGA		KONTROLLUAR NGA		APROVUAR NGA	
B.Spahiu		FAHRI MAHO			
BOTIME		SHKALLA		DATA	
1					
NUMRI I VIZATIMIT		DHER-ITUN-06-ELEK- 09			
TITULLI I VIZATIMIT					
RRJETI SCADA					
TITULLI I PROJEKTT		<i>"Implant i Trajtimit të Ujërave të Ndotura dhe sistemi KUZ, Dhërmi"</i>			
NENOBJEKT		<i>Implanti i Trajtimit të Ujërave të Zeza, Dhërmi</i>			
AGJENSIA KOMBETARE UJËSJELLËS-KANALIZIME					
 AKUK AGJENSIA KOMBETARE E UJËSJELLËS-KANALIZIMEVE					
PERGATITUR NGA:		 ENGINEERING CONSULTANCY			
"EBS" shpk					