
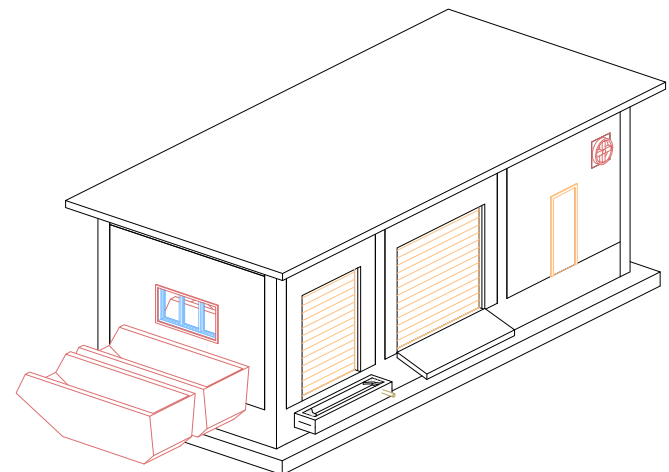


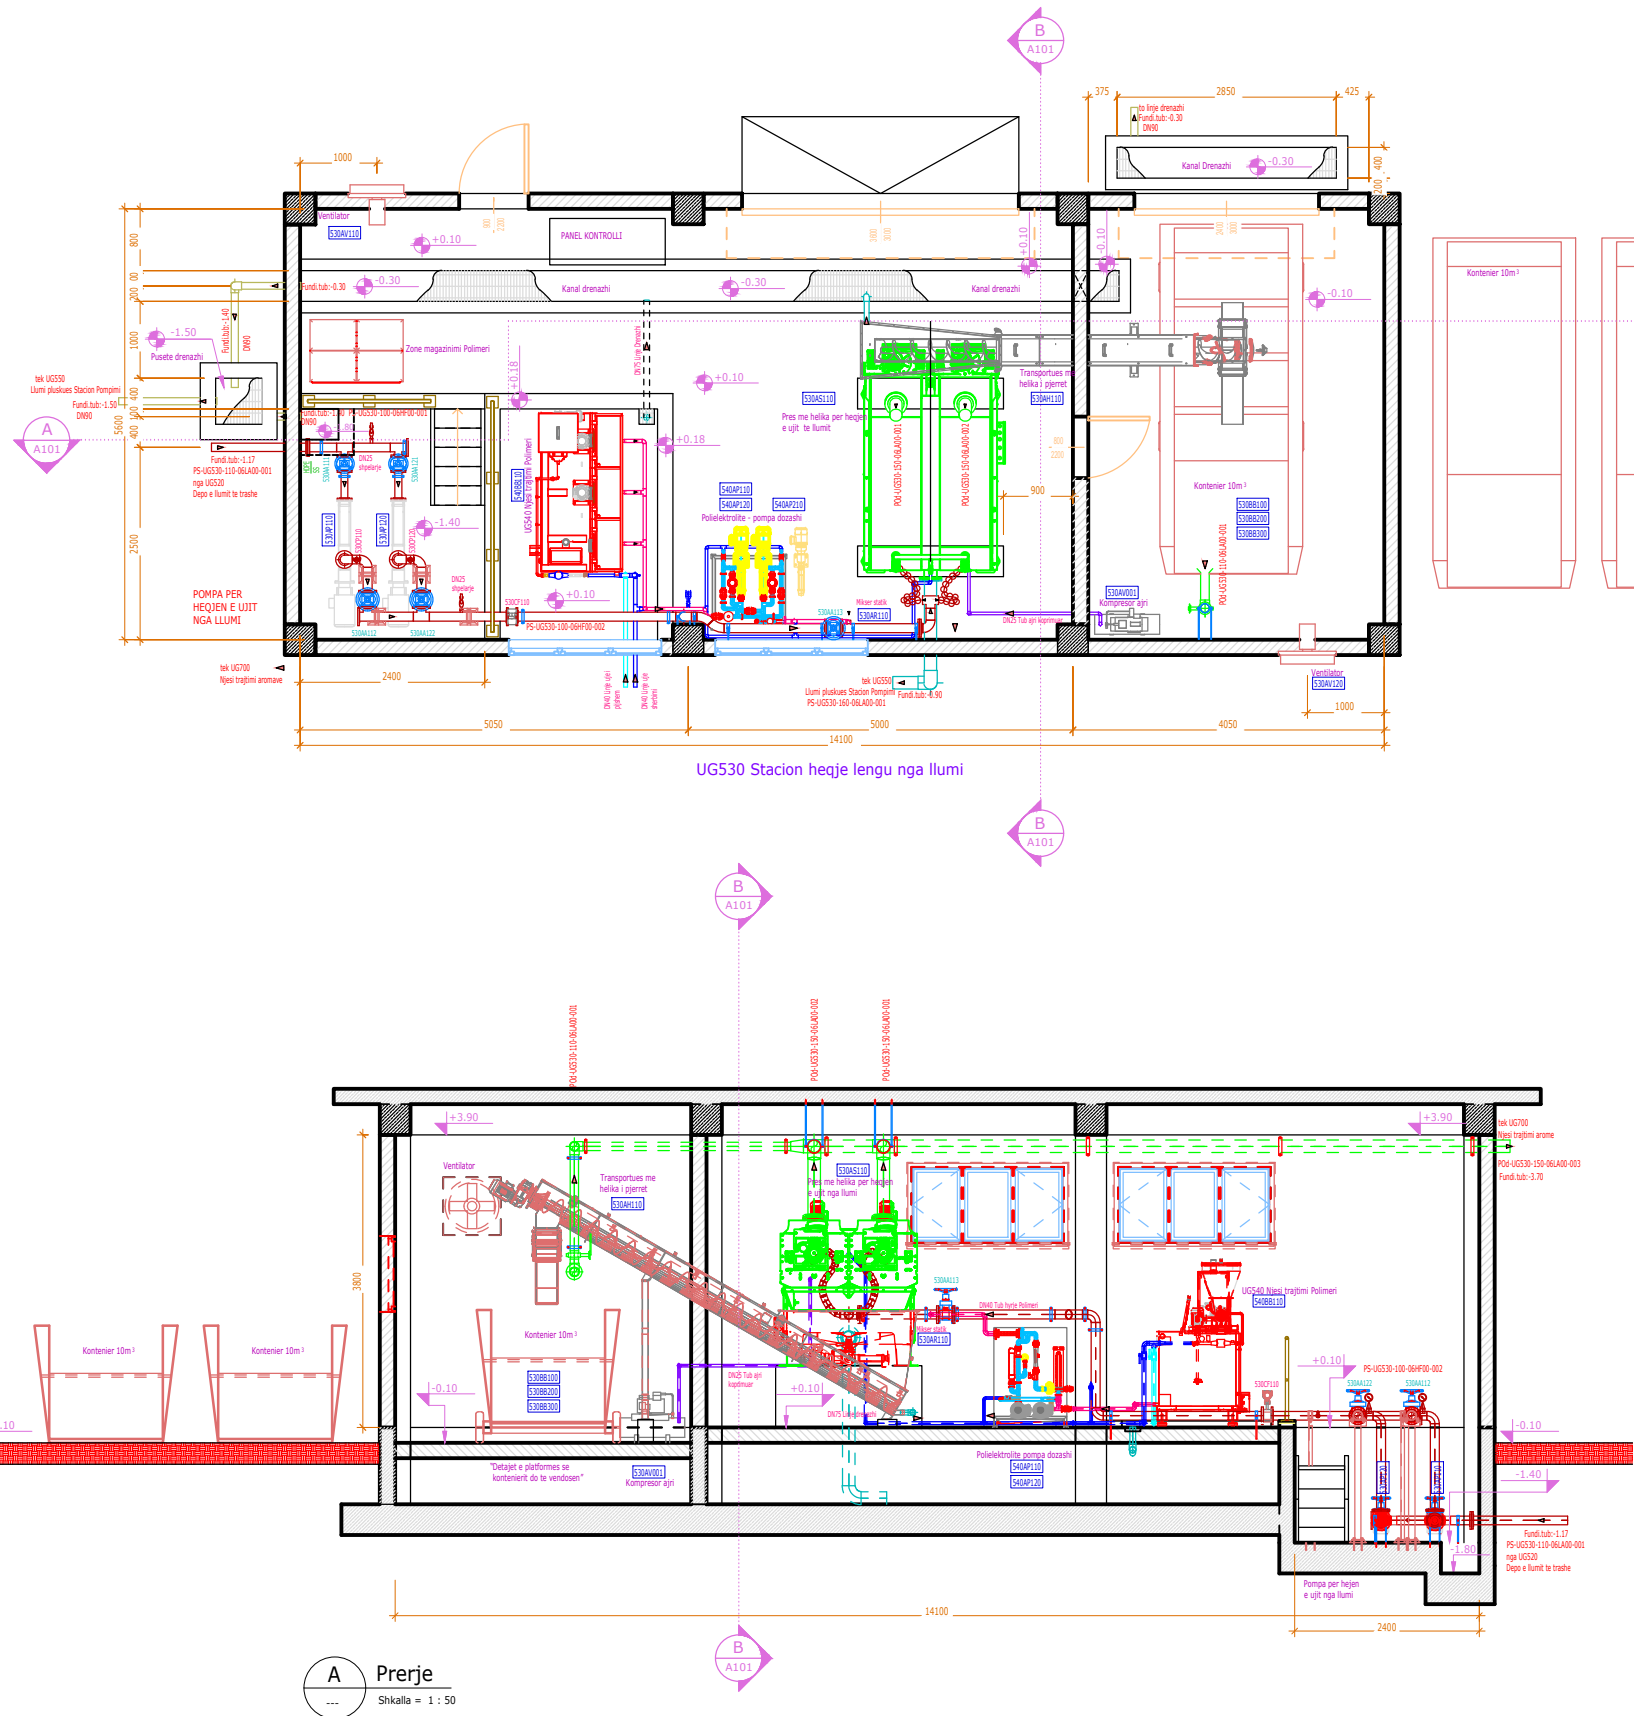

- Shënim :**
- Kuota relative +0.00 është kuota absolute + 94.00 m m.n.d
 - Kuotat e tjera janë dhëne relative

Shënim i veçantë: Inicialet e treguara në vizatime janë vetëm për informacion.
Pajisjet dhe rakorderitë e tubave do të furnizohen sipas listës së miratuar të prokurimit.

Tubacion dhe kodet e materialeve :

PW-UG220 - 400 - 06 L B 10 - 001

Lloji lëngut	Kodi parafjalës se rreze	Diametri	Sipëri presioni	Materiali Group	Materiali	Char acter add	Niveli lubrionit
--------------	--------------------------	----------	-----------------	-----------------	-----------	----------------	------------------

Lloji lëngut
PW : TUB UJERA TË PËRDOURUR
PT : TUB LLUMI TRAJTUAR
PS : TUB LLUMI
PA : TUB AJRI
PO : TUB VAJI
PE : TUB MATERIAL LUNDURUES
PS : TUB UJI SHERBIMI
PP : TUB UJI PUSHEM
PSW : TUB KANALIZIMI ON-SITE
PFe : FeC3 TUB
PPo : TUB POLIMERI

FAZA PRESIONI
Faze presioni sipas DIN EN 1333

TABELA KLASIT TUBIT

Grup Material	Kodi Germa (B-)	Material	Kodi Germa (C-)	Karakter shitesh (D-)	Karakter shitesh (Ds)
gize	A	tub gize	A	0	0
celik i palidhur ne temperature dhome	B	P235TR2 boje shitesh mbrojtëse	A	0	0
celik i lidhur dhe i palidhur per temperatura te larta	C	P235GH	A	0	0
hekur me mbrojtje ne siperfaqe	G	S195 / P195 prodhim fabrike i galvanizuar S195 / P195 gomuar P235TR2 i galvanizuar	A R B	0 0 0	0
celik inoks	H	1.4301 1.4571 Rakordeni presioni 1.4401 1.4404 (316L) 1.4462 1.4539	D E F G M	0 0 0 0 0	0
Plastike	L	PE 63 PE 80 PE 100 PE 100 me dy mure PE-Xa PE-Xb PE 80 -ell HDPE tub korogat PVC-U PVC-Hi PVC-C PVC-P Tub zomb PP PTFE Tub zomb	A A A B B B C C C C D P T	6 8 0 0 X 8 1 U H H P 0	3 0 9 5 0 0 0 0 0 0 0 H
Kauçuk	S	Tub zomb gome	X	0	H
GRP (fiber qelq perforcuar)	Z	GRP tub presioni GRP tub kanali GRP tub presioni uji pijshem GRP tub ventilitimi	A B C Z	0 0 0 0	0

I		II		III		IV		V	
Shkruar nga		Përkujtuar nga		Kontrolluar nga		Aprovuar nga		Përbërës	
Rishikimet									
PERSATITUR NGA			KONTROLLUAR NGA			APROVUAR NGA			
ANDERSON STINKO			FAHRI MAHO			SHKALLA			
BOTIM			SHKALLA			DATA			
1									
NUMRI I VIZATIMIT DHER-ITUN-05-UG530-01									
TITULLI I VIZATIMIT									
STACIONI HEQJES SE LENGU NGA LLUMI									
PLANIMETRIA E PAJISJEVE 01									
TITULLI I PROJEKTTIT "Impianti i Trajtitimit të Ujërave të Ndodura dhe sistemi KUZ, Dhërmi"									
NENOBJEKTI Impianti i Trajtitimit të Ujërave të Zeza, Dhërmi									
AGJENSIA KOMBETARE UJËSJELLËS-KANALIZIME									
AKUK									
PERGATITUR NGA: "EBS" shpk									
EBS									

