


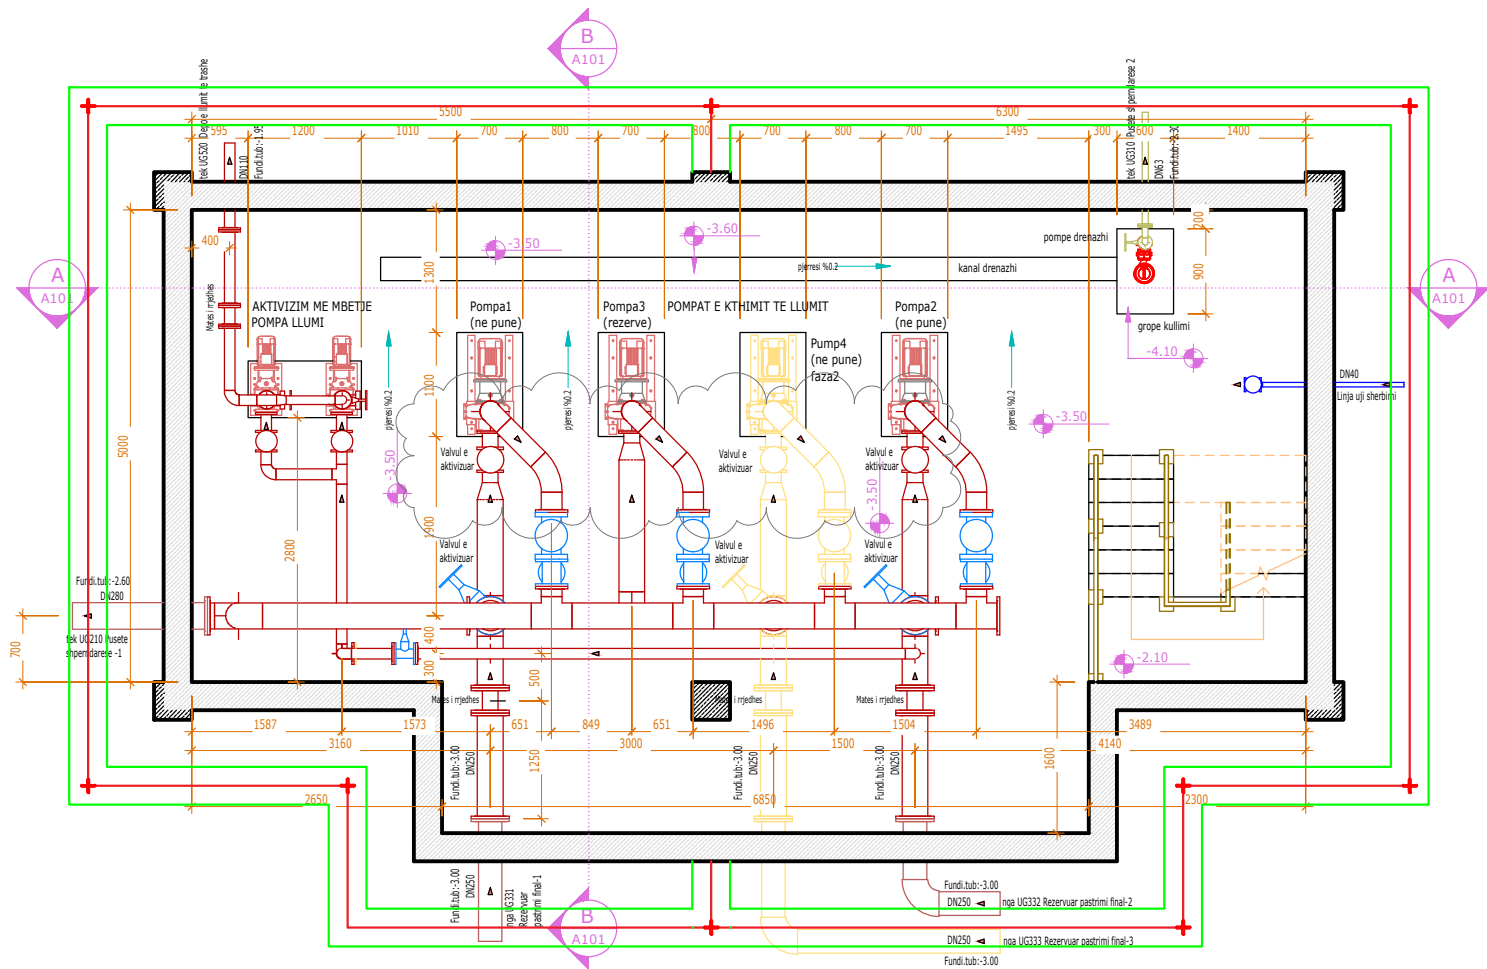


1 plan -3.50
1 : 40

SHENIME TEKNIKE

- 1- Impianti i tokezimit te punes dhe mbrojtës do te realizohet me elektrode tokezimi 1ml sipas vizatimit perkates.
- 2- Perçjellesi i tokezimit te impiantit do te jete hekur i rumbullakte Ø 12mm.
- 3- Konturi i brendshem i tokezimit do te realizohet me hekur shirit 40x3 mm.
- 4- Konturi i brendshem i tokezimit do te realizohet ne lartesine 30cm nga dyshemeja.
- 5- Lidhja e impiantit te tokezimit me konturin e brendshem te tokezimit do te realizohet ne te paktën dy pika dhe lidhja do jete e cmontushme.
- 6- Kanali i tokezimit do te hapet ne distance 0.5ml nga muri i struktures me permasa 0.4x0.4ml.
- 7- Rezistenca e tokezimit te matur duhet te jete 2 Om.Nqs nuk arihet vlera ne impiantin e tokezimit do te shtohet numri i elektrodave.

LEGJENDA

- Shirit i impiantit te tokezimit
- Shirit i impiantit te tokezimit te catise
- Kanal tokezimi
- Elektrode tokezimi
- Rrufeprites

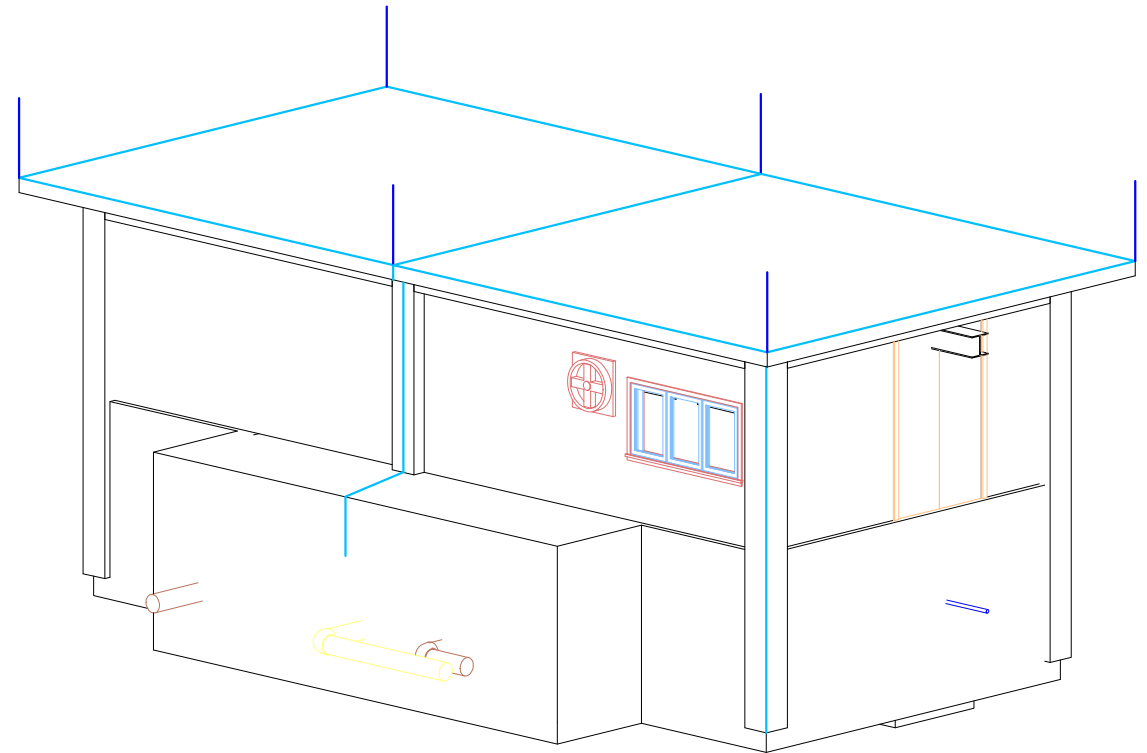

Shënim :

1. Kuota relative +0.00 është kuota absolute + 94.00 m m.n.d
2. Kuotat e tjera janë dhëne relative

1	Janis 2023	B.S	E.M	P.EZ NERATIN	
Botime	Data	Pergatitur nga	Kontrolluar nga	Approvuar nga	Pergatim
Rishikimet					
PERGATITUR NGA		KONTROLLUAR NGA		APROVUAR NGA	
B.SPANHU		FAHRI MAHO			
BOTIME		SHKALLA		DATA	
1					
NUMRI I VIZATIMIT		DHER-ITUN-03-UG510-01			
TITULLI I VIZATIMIT					
STACIONI POMPAVE TE REZ. TE SEDIMENTIT					
IMPIANTI I TOKEZIMIT					
TITULLI I PROJEKTIT					
"Projekt Zbatimi Impiant i Trajtitmit të Ujërave të Ndotura dhe sistemi KUZ, Dhërmi"					
NENOBJEKTI					
Impianti i Trajtitmit të Ujërave të Zeza, Dhërmi					
AGJENSIA KOMBETARE					
UJËSJELLËS-KANALIZIME					
 AKUK AGJENSIA KOMBETARE E UJËSJELLËS-KANALIZIME					
PERGATITUR NGA:			 ENGINEERING CONSULTANCY		
"EBS" shpk					