


Stacioni i Pompimit Nr.1

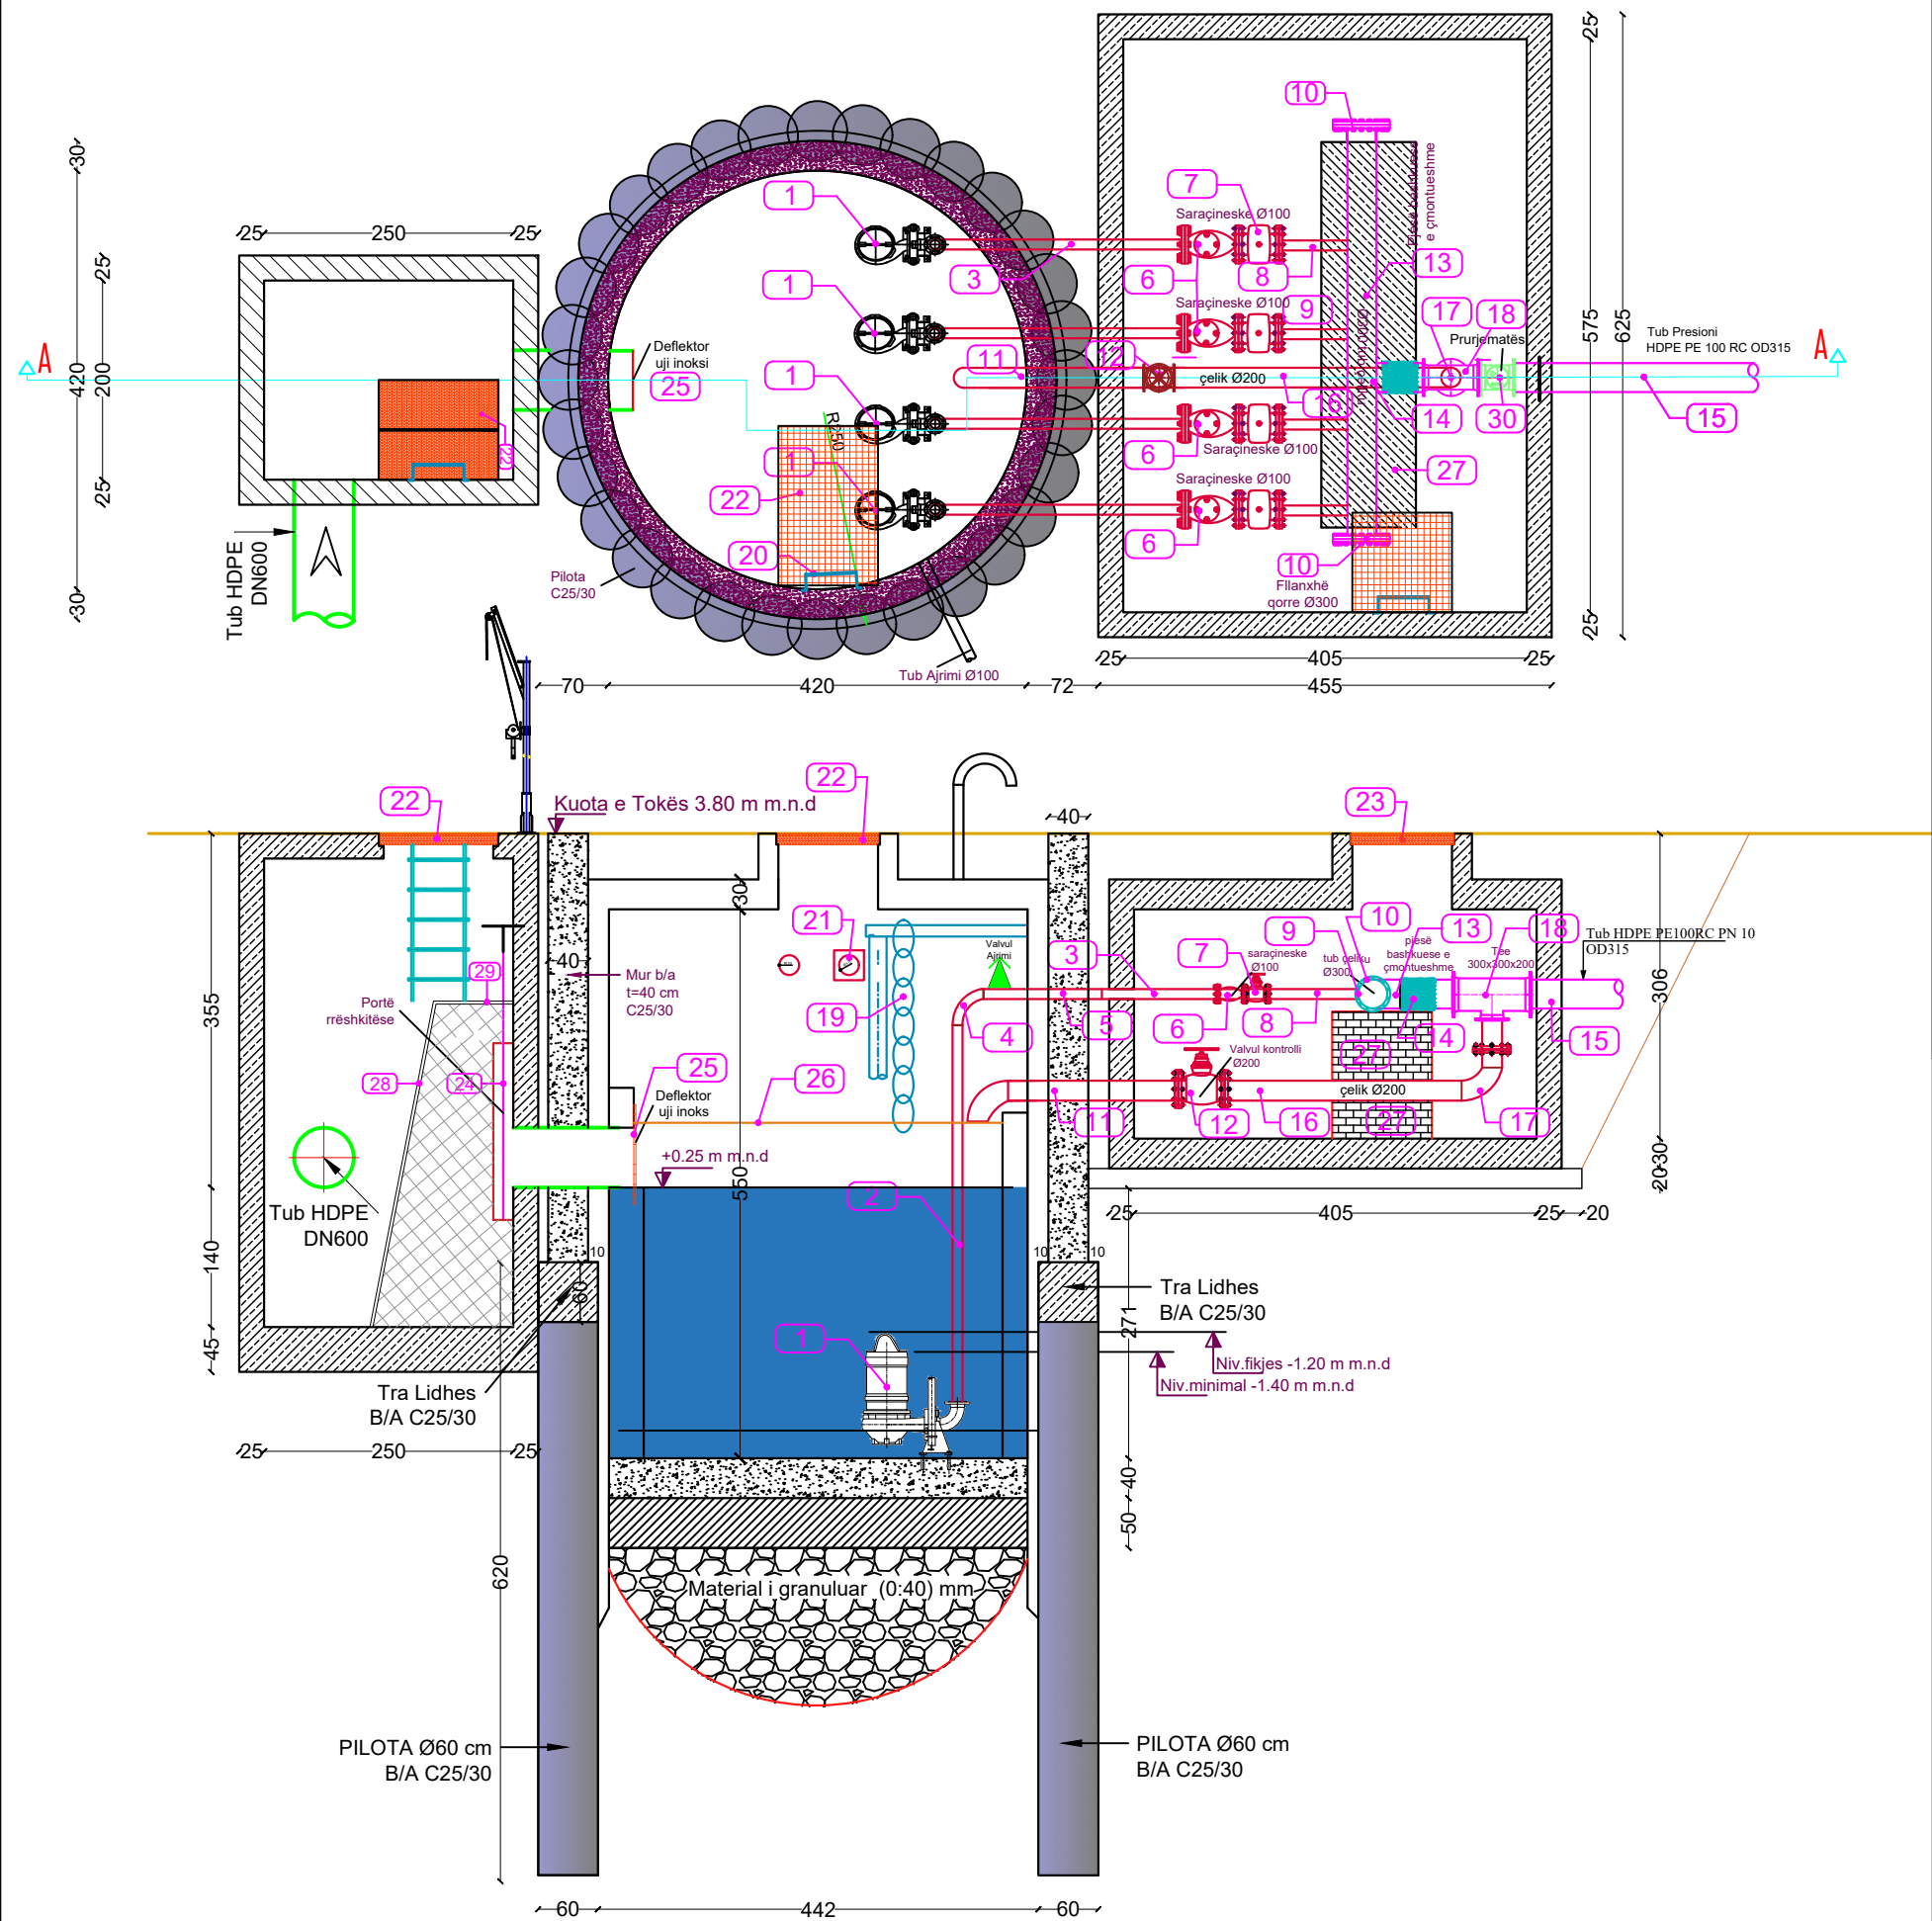




LEGJENDA		Njesia	Sasia
1	Pompë zhytëse grirëse	cp	4
2	Tub me flanaxha SS Ø100 PN-10	m	16
3	Tub SS DN-100	m	4.8
4	Brryl SS 90° DN-100	cp	4
5	Tub ankorues në beton SS DN-100	m	12
6	Valvul moskthimi DN-100 PN-10	cp	4
7	Saraçineskë kontrolli DN-100 PN-10	cp	4
8	Tub SS DN-100	m	4.5
9	T çeliku DN-300x300x100	cp	1
10	Fllanxhë qorre Ø300	cp	2
11	Tub SS DN-200	m	6
12	Saraçineskë kontrolli DN-200 PN-10	cp	1
13	Tub SS DN-300	m	4
14	Pjesë bashkuese e çmontueshme DN-300	cp	1
15	Tub HDPE DN-315 PN 10	m	-
16	Tub SS DN-200	m	3
17	Brryl SS 90° DN-200	cp	2
18	T Ø 300-300-200 PN-10	cp	1
19	Suportuese për nxjerrjen e pompave	cp	1
20	Shkallë për mirëmbajtje të galvanizuara	m	6
21	Ventilator	cp	1
22	Kapak pusete metalike (class D 360) 160x100;100x120)	cp	1
23	Kapak pusete metalike (class D360) 100x100)	cp	1
24	Portë me rrëshkitje	cp	1
25	Deflektor uji inoksi	cp	1
26	Rjete modulare për mirëmbajtje	cp	1
27	Bllok mbështetës betoni	m³	3
28	Zgarë inoksi për mbeturinat	cp	1
29	Zgarë inoksi për qëndrim përsone	cp	1
30	Prurjematës	cp	1

BETONI: C25/30
HEKURI: S500
MBULESA E BETONIT: a=5cm

1	Dijetor 2024	A.S	F.M		PER MIRATIM						
Botimi	Data	Pergatitur nga	Kontrolluar nga	Aprovuar nga	Përshkrimi						
Rishikimet											
PERGATITUR NGA		KONTROLLUAR NGA		APROVUAR NGA							
ANDERSON SIMONI		FAHRI MAHO									
BOTIMI		SHKALLA		DATA							
1		1:75									
NUMRI I VIZATIMIT		DHER-KUN-02-SP-01									
TITULLI I VIZATIMIT											
PLANIMETRIA DHE PRERJET											
STACIONI I POMPIMIT NR.1											
TITULLI I PROJEKTIT											
"Studim Projektim Impiant i Trajtimt të Ujërave të Ndotura dhe sistemi KUZ, Dhërmi"											
NENOBJEKTI											
Stacionet e Pompimit											
AGJENSIA KOMBETARE											
UJËSJELLËS-KANALIZIME											
											
PERGATITUR NGA:											
"EBS" shpk											
											
ENGINEERING CONSULTANCY											

Stacioni i Pompimit Nr.1


Armimi i Pusit $D_b=420\text{cm}$
PLANIMETRIA
Shk. 1:75

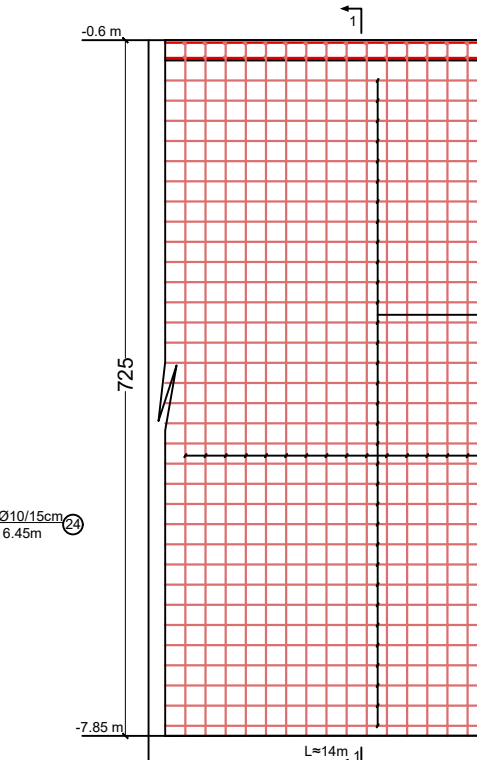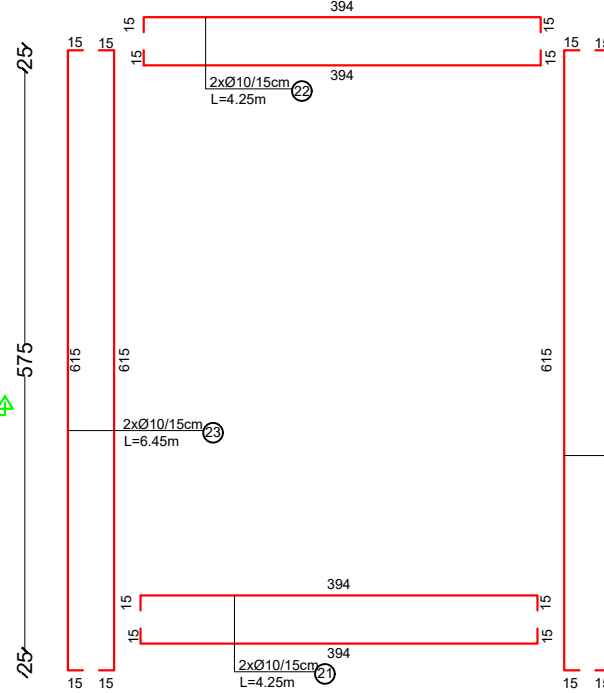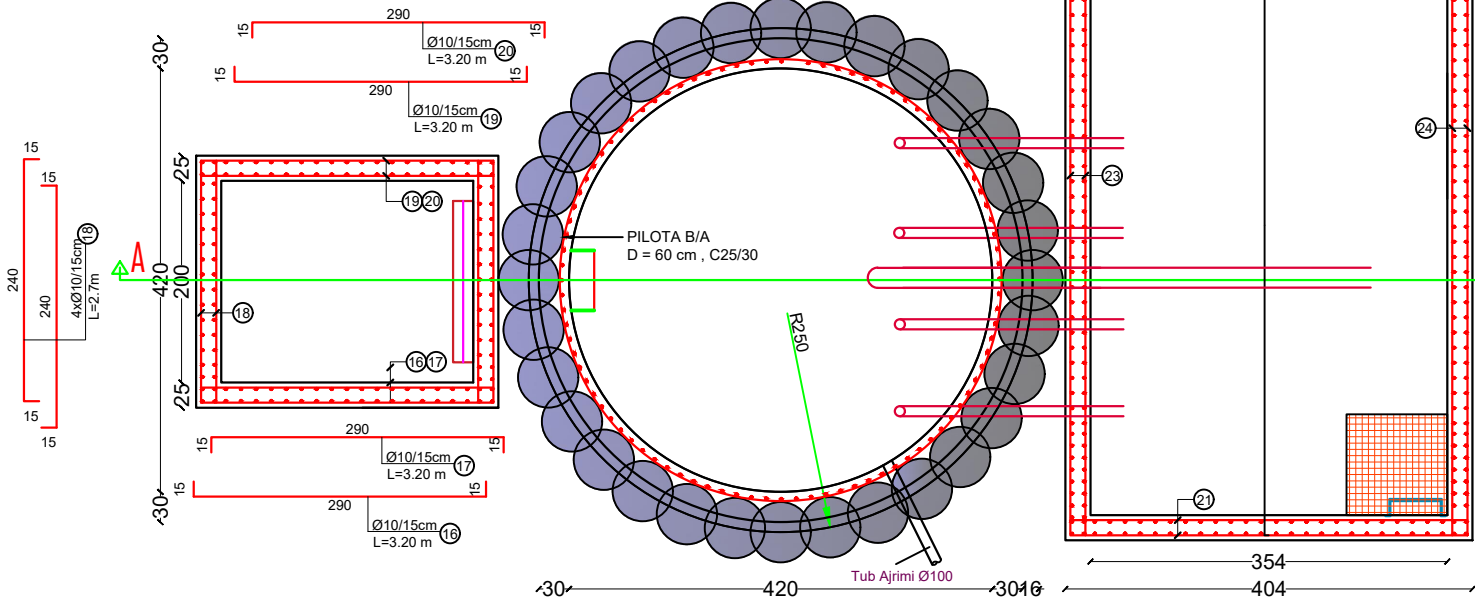

STACIONI I POMPIMIT NR. 1									
Poz	Copli	Ø	Gjatësia (m)	Ø10	Ø12	Ø14	Ø16		
1	17	14	3.2					54.4	
1'	14	14	3.28					45.92	
1''	14	14	0.61					8.54	
2	17	14	3.2					54.4	
3	52	12	5.6					291.2	
3'	12	12	3.15					37.8	
3''	12	12	2.05					24.6	
4	66	16	4.9						323.4
5	95	16	7.45						707.75
6	130	12	15					1650	
7	440	16	5.25						2310
8	14	16	4.4						61.6
9	14	16	4.4						61.6
10	40	14	2.1					84	
11	40	14	5.28						
12	75	12	3.1					232.5	
13	75	12	3.1						232.5
14	14	12	5.8					81.2	
15	14	12	2.45					34.3	
16	35	10	3.2					112	
17	35	10	3.2					112	
18	150	10	2.7					405	
19	35	10	3.2					112	
20	35	10	3.2					112	
21	40	10	4.25					170	
22	40	10	4.25					170	
23	36	10	6.45					232.2	
24	36	10	6.45					232.2	
25	35	12	3.04					106.4	
26	35	12	3.39					118.65	
27	4	12	1.7					6.8	
28	4	12	1.7					6.8	
29	12	16	15.0						464
30	65	14	2.3					149.5	
31	545	16	11.0						496
32	2	12	12.7					35.4	
Gjatësia Totale (m)			1657.4	2822.75	643.36	4424.35			
Peshë Specifike (kg/m)			0.62	0.89	1.2	1.68			
Peshë (kg)			1027.59	2512.25	772.03	7432.91			
Peshë Totale (kg)					11745				
Peshë Totale (ton)					11.7				


PRERJA A-A
Shk. 1:75

Kuota e Tokës 3.91 m m.n.d

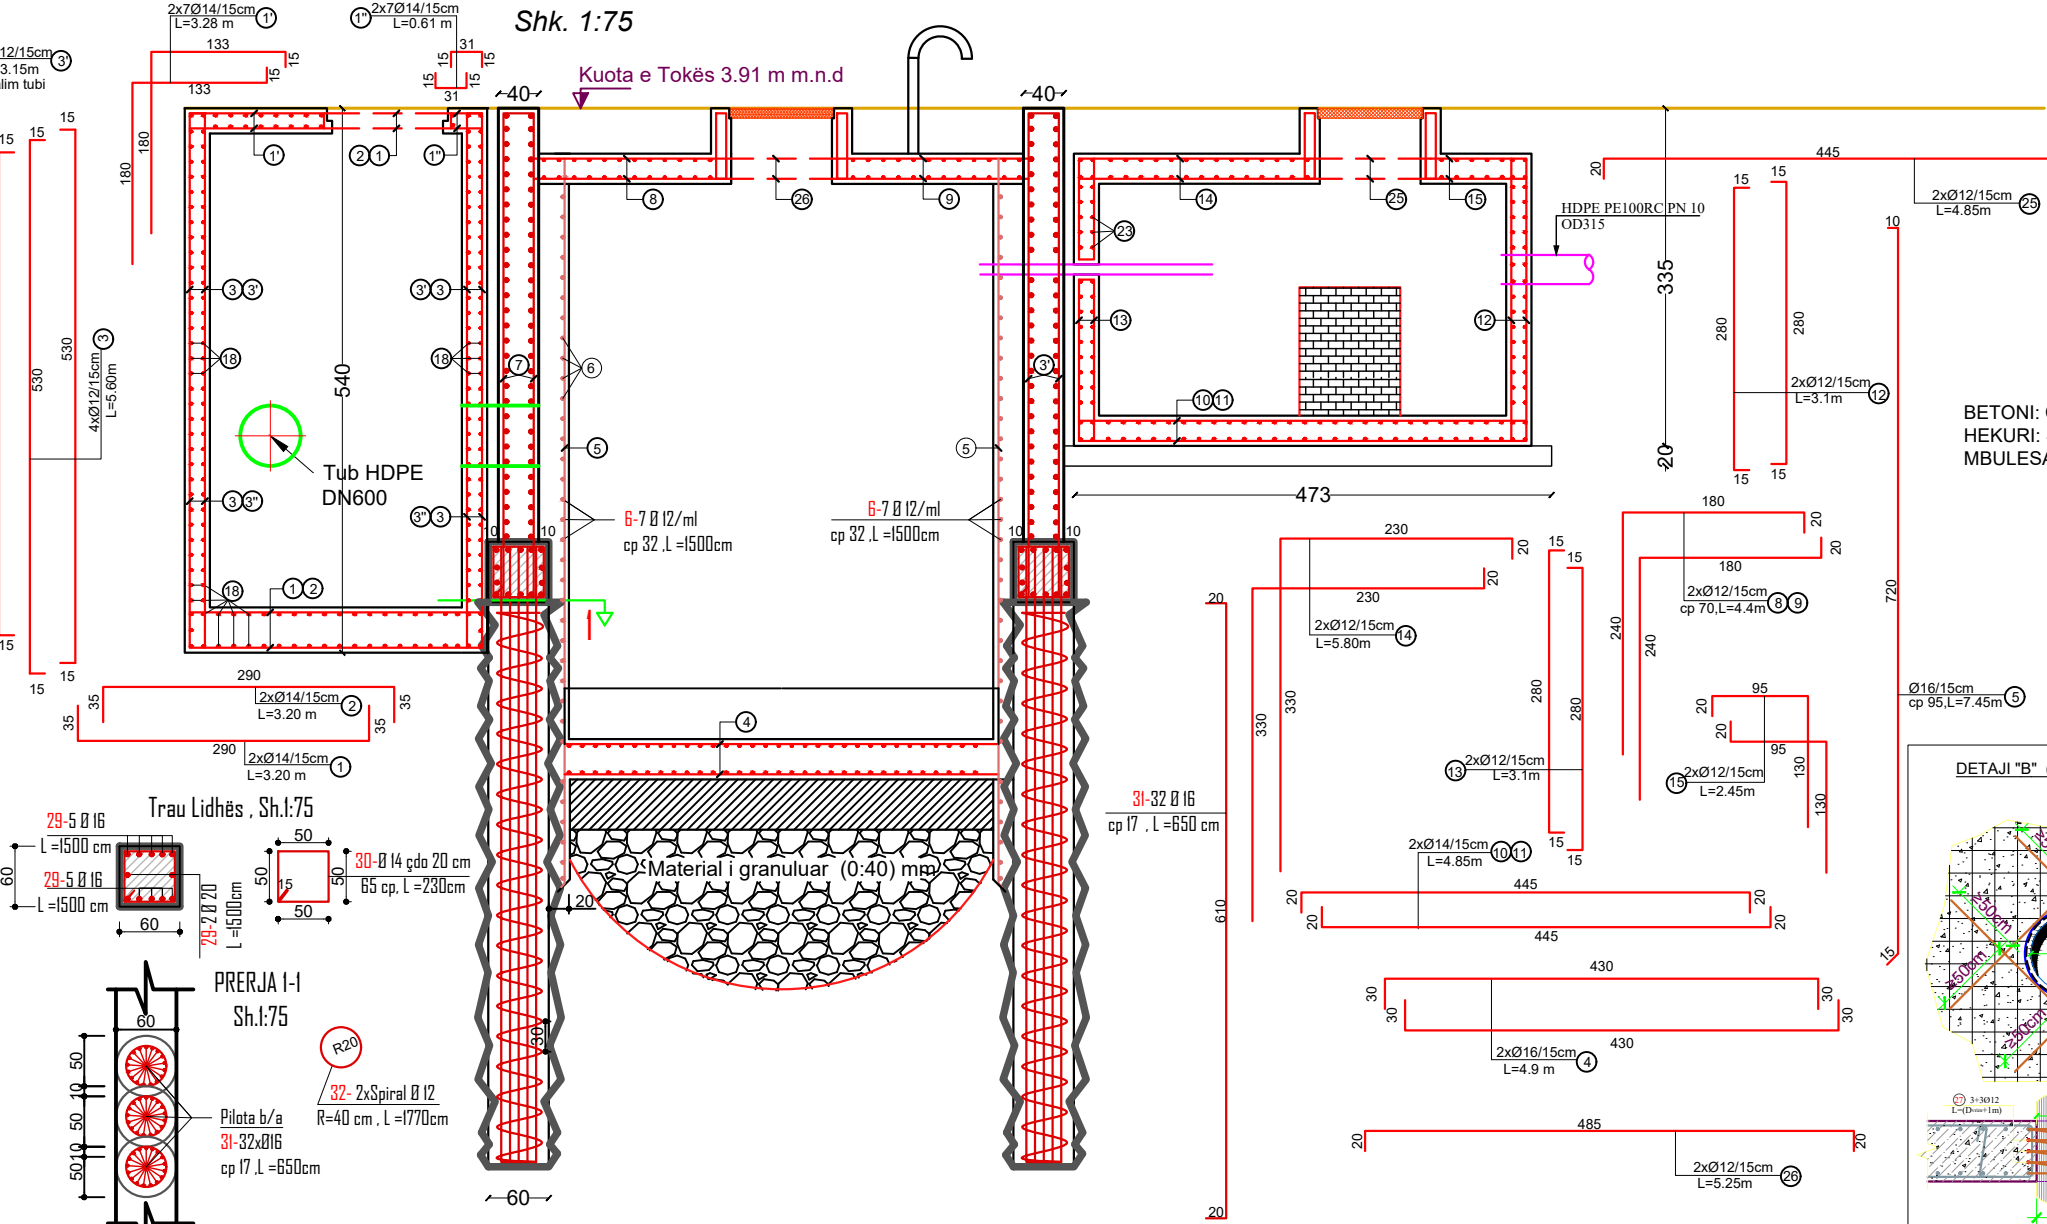


BETONI: C25/30
HEKURI: S500
MBULESA E BETONIT: a=5cm

DETAJI "B" (VRIME RRETHORE)
SH. 1:40

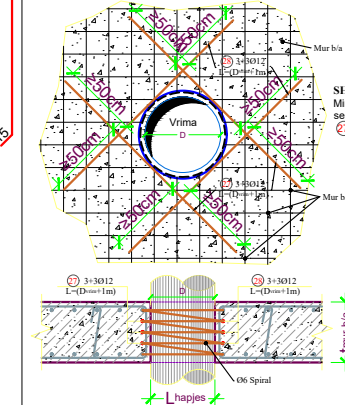

1	Dijetuar 2024	A.S	F.M		PER MIRATIM
Botimi	Data	Pergatitur nga	Kontrolluar nga	Aprovuar nga	Pershkrimi
Rishikimet					
PERGATITUR NGA		KONTROLLUAR NGA		APROVUAR NGA	
ANDERSON SIMONI		FAHRI MAHO			
BOTIMI		SHKALLA		DATA	
1		1:75			
NUMRI I VIZATIMIT		DHER-KUN-02-SP-02			
TITULLI I VIZATIMIT					
PROJEKTI KONSTRUKTIV					
STACIONI I POMPIMIT NR.1					
TITULLI I PROJEKTI "Studim Projektim Impiant i Trajtimet të Ujërave të Ndotura dhe sistemi KUZ, Dhërmi"					
NENOBJEKTI Stacionet e Pompimit					
AGJENSIA KOMBETARE					
UJËSJELLËS-KANALIZIME					
					
PERGATITUR NGA:					
"EBS" shpk			ENGINEERING CONSULTANCY		

Stacioni i Pompimit Nr.2

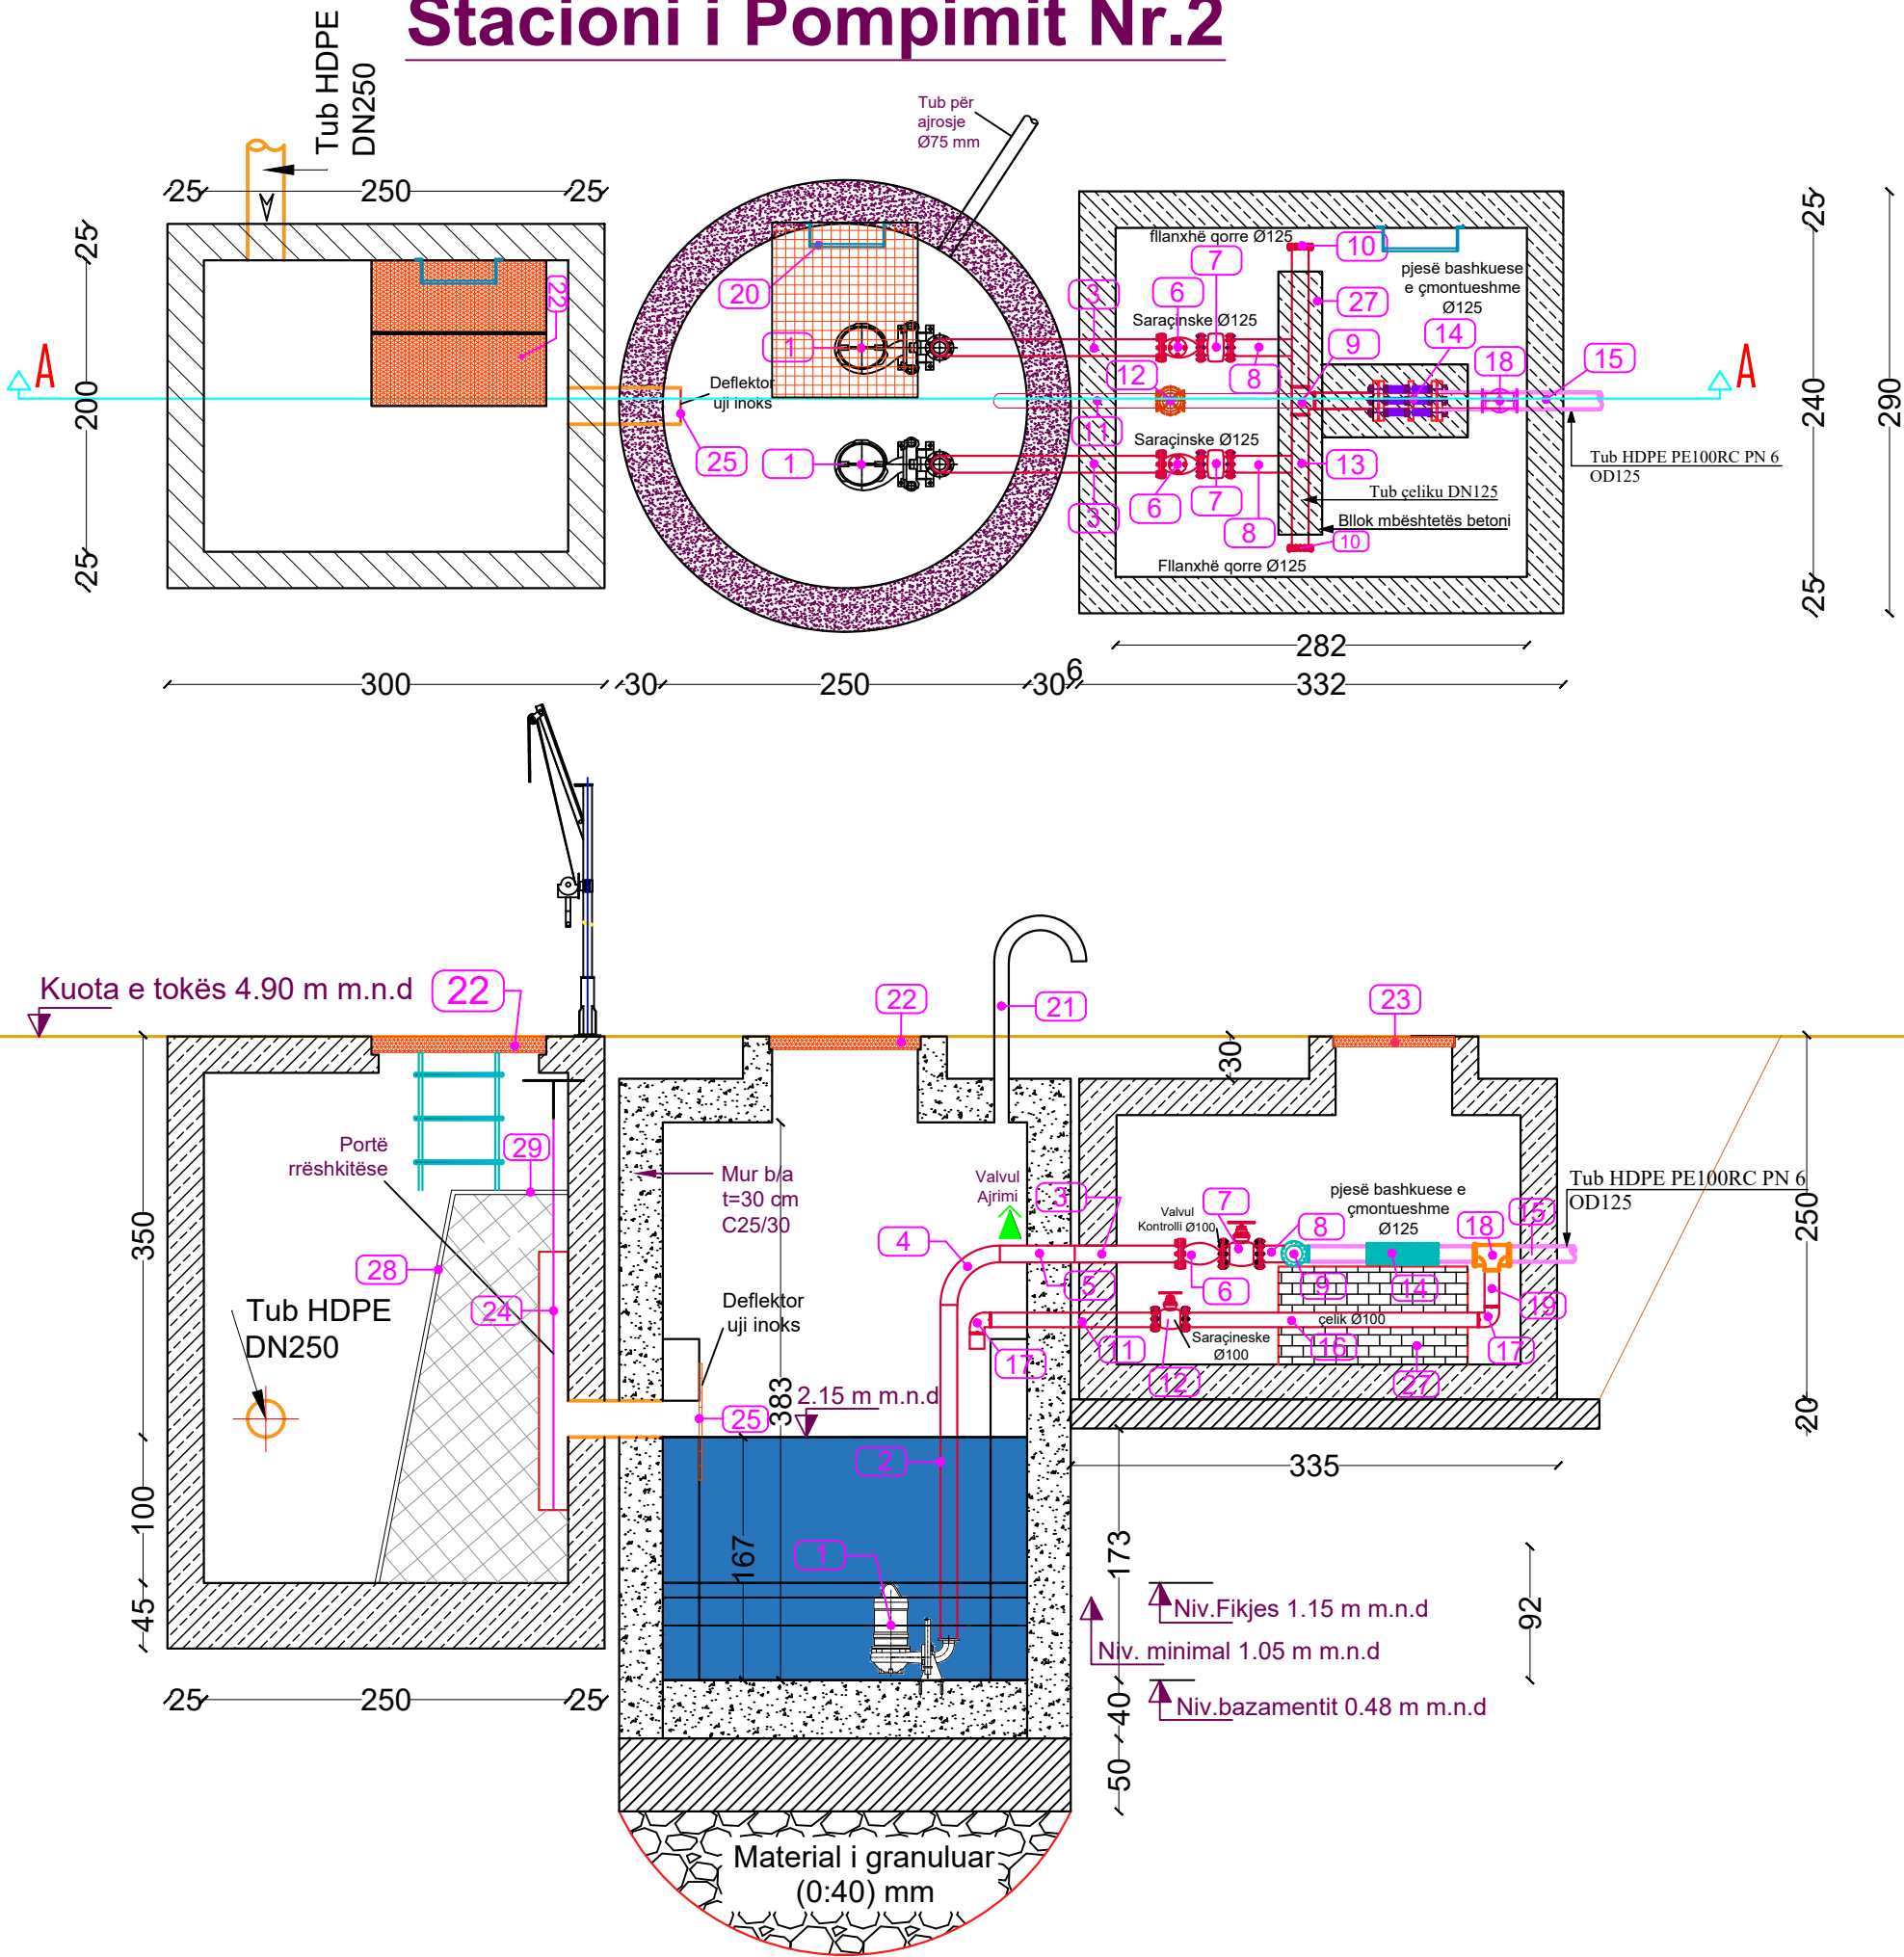


LEGJENDA		Njesia	Sasia
1	Pompë zhytëse grirëse	cp	2
2	Tub me flanaxha SS Ø125 PN-6	m	5
3	Tub SS DN-125	m	1.5
4	Brryl SS 90° DN-125	cp	2
5	Tub ankorues në beton SS DN-125	m	1.5
6	Valvul moskthimi DN-125 PN-6	cp	2
7	Saraçineskë kontrolli DN-125 PN-6	cp	2
8	Tub SS DN-125	m	0.5
9	T çeliku DN-125x125x125	cp	1
10	Fllanxhë qorre Ø125	cp	2
11	Tub SS DN-100	m	1
12	Saraçineskë kontrolli DN-100 PN-6	cp	1
13	Tub SS DN-125	m	2.5
14	Pjesë bashkuese e çmontueshme DN-125	cp	1
15	Tub HDPE DN-125 PN 6	m	-
16	Tub SS DN-100	m	2
17	Brryl SS 90° DN-100	cp	2
18	T Ø 125-125-100 PN-6	cp	1
19	Tub SS DN-100	m	0.25
20	Shkallë për mirëmbajtje të galvanizuara	m	4.5
21	Tub Ajrimi	cp	1
22	Kapak pusete metalike (class D 360) 120x100;120x100)	cp	1
23	Kapak pusete metalike (class D360) 80 x100)	cp	1
24	Portë me rrëshkitje	cp	1
25	Deflektor uji inoksi	cp	1
26	Rjete modulare për mirëmbajtje	cp	1
27	Blllok mbështetës betoni	m³	1
28	Zgarë inoxi për mbeturinat	cp	1
29	Zgarë inoxi për qëndrim përsonei	cp	1


BETONI: C25/30
HEKURI: S500
MBULESA E BETONIT: a=5cm

1					Dijçene 2024	A.S	F.M	PER MIRATIM	
Botimi	Data	Pergatitur nga	Kontrolluar nga	Aprovuar nga	Përbashkimi				
Rishikimet									
PERGATITUR NGA			KONTROLLUAR NGA			APROVUAR NGA			
ANDERSON SIMONI			FAHRI MAHO						
BOTIMI			SHKALLA			DATA			
1									
NUMRI I VIZATIMIT					DHER-KUN-02-SP-03				
TITULLI I VIZATIMIT									
PLANIMETRIA DHE PRERJET									
STACIONI I POMPIMIT NR.2									
TITULLI I PROJEKTIT									
"Studim Projektim Impiant i Trajtimt të Ujërave të Ndotura dhe sistemi KUZ, Dhërmi"									
NENOBJEKTI									
Stacionet e Pompimit									
AGJENSIA KOMBETARE									
UJËSJELLËS-KANALIZIME									
									
PERGATITUR NGA:									
"EBS" shpk					ENGINEERING CONSULTANCY				



Shk. 1:75

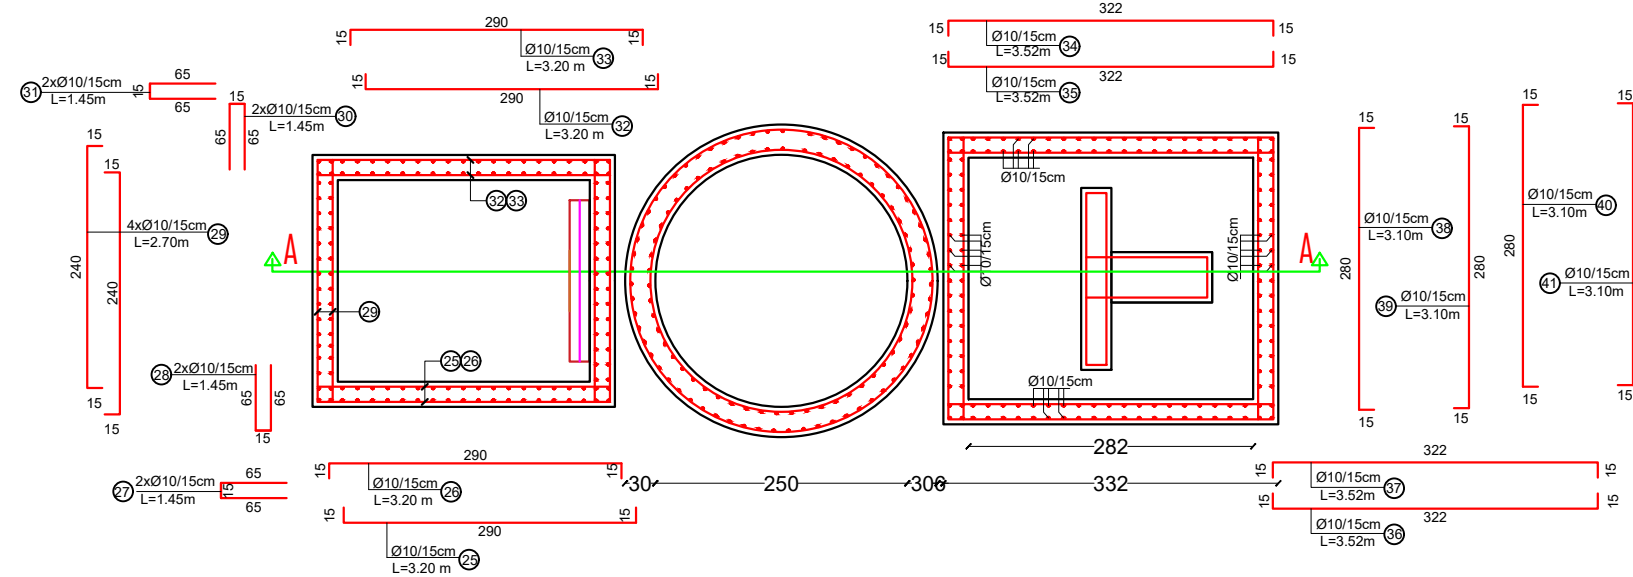

Shk. 1:75

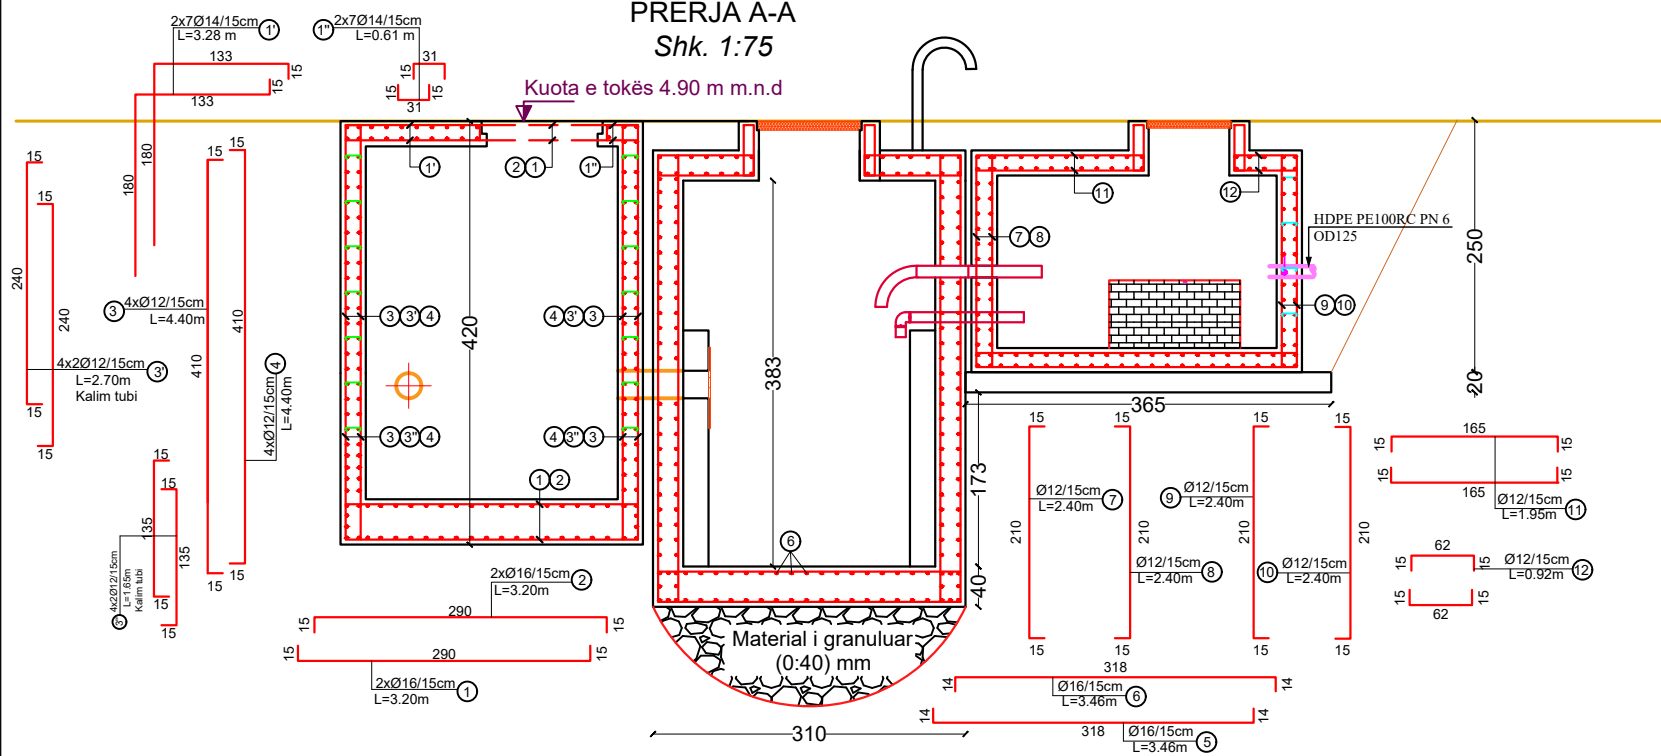

BETONI: C25/30
HEKURI: S500
MBULESA E BETONIT: $a=5\text{cm}$

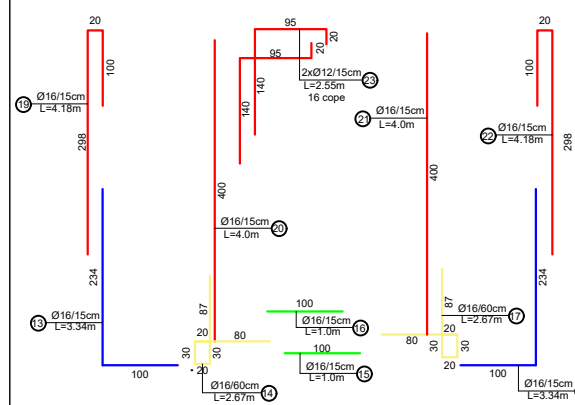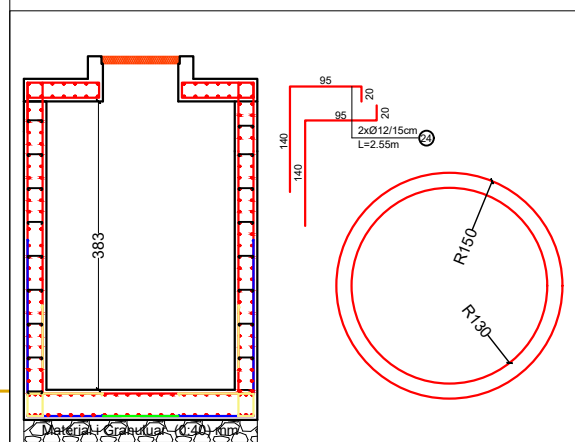

Stacioni i Pompimit nr.2								
Nr.	Copë	φ	Gjatësia (m)	φ8	φ10	φ12	φ14	φ16
Prerja tërthore								
1	25	16	3.2					80
1'	14	16	3.28					45.9
1"	14	16	0.61					8.54
2	25	16	3.2					80
3	11	12	3.71			40.81		
3'	8	12	2.7			21.6		
3"	8	12	1.65			13.2		
4	11	12	3.71			40.81		
5	18	16	3.46					62.2
6	18	16	3.46					62.2
7	20	12	2.1			42		
8	20	12	2.1			42		
9	20	12	2.1			42		
10	20	12	2.1			42		
11	12	12	1.66			19.92		
12	12	12	1.22			14.64		
13	62	16	3.34					207.0
14	15	16	2.67					40.0
15	5	16	1					5
16	5	16	1					5
17	15	16	2.67					40.0
18	62	16	3.34					207.0
19	62	16	4.18					259.1
20	54	16	4					216
21	54	16	4					216
22	62	16	4.18					259.1
23	16	12	2.55			40.8		
24	16	12	2.55			40.8		
Planimetria								
25	28	10	1.82		50.96			
26	28	10	1.69		47.32			
27	56	10	1.45		81.2			
28	56	10	1.45		81.2			
29	100	10	2.7		270			
30	56	10	1.45		81.2			
31	56	10	1.45		81.2			
32	28	10	3.2		89.6			
33	28	10	3.2		89.6			
34	9	10	3.52		31.68			
35	9	10	3.52		31.68			
36	9	10	3.52		31.68			
37	9	10	5.52		49.68			
38	9	10	3.1		27.9			
39	9	10	3.1		27.9			
40	9	10	3.1		27.9			
41	9	10	3.1		27.9			
42	22	14	10.2				224.4	
43	22	14	8.6				189.2	
Dysheimeja								
44	40	16	2.4					96
45	2	16	53					106
46	20	16	3.52					70.4
47	20	16	3.52					70.4
48	44	16	2.76					121.4
Soleta								
49	8	12	2.84			22.72		
50	18	12	3.52			63.36		
51	4	12	3.52			14.08		
52	12	12	1.81			21.72		
53	8	12	2.76			22.08		
54	4	8	1.5	6				
55	4	8	1.15	4.6				
56	4	12	3.52			14.08		
57	22	12	2.7			59.4		
58	18	12	1.45			26.1		
59	18	12	0.45			8.1		
Gjatësia Totale (m)				10.6	1128.6	652.22	413.6	2257.4
Peshja Specifike (kg/m)				0.395	0.62	0.89	1.21	1.68
Peshja (kg)				4.19	699.73	580.48	500.46	3793.3
Peshja Totale (kg)				5578.02				
				+ 88				

1	Dijetor 2024	A.S	F.M		PER MIRATIM
<i>Botimi</i>	<i>Data</i>	<i>Pergatitur nga</i>	<i>Kontrolluar nga</i>	<i>Aprovuar nga</i>	<i>Përshkrimi</i>
Rishikimet					
PERGATITUR NGA			KONTROLLUAR NGA		APROVUAR NGA
ANDERSON SIMONI			FAHRI MAHO		
<i>BOTIMI</i>			<i>SHKALLA</i>		<i>DATA</i>
1			1:75		

PROJEKTI KONSTRUKTIV
STACIONI I POMPIMIT NR.2

TITULLI I PROJEKTIT "Studim Projektim Impiant i Trajtimit të Ujërave të Ndotura dhe sistemi KUZ, Dhërmi"

NENOBJEKTI *Stacionet e Pompimit*

**AGJENSIA KOMBETARE
UJËS, JELLËS-KANALIZIME**




PERGATITUR NGA:

"EBS" shpk



PLANVENDOSJA E STACIONIT TE POMPIMIT -1
SH 1:200

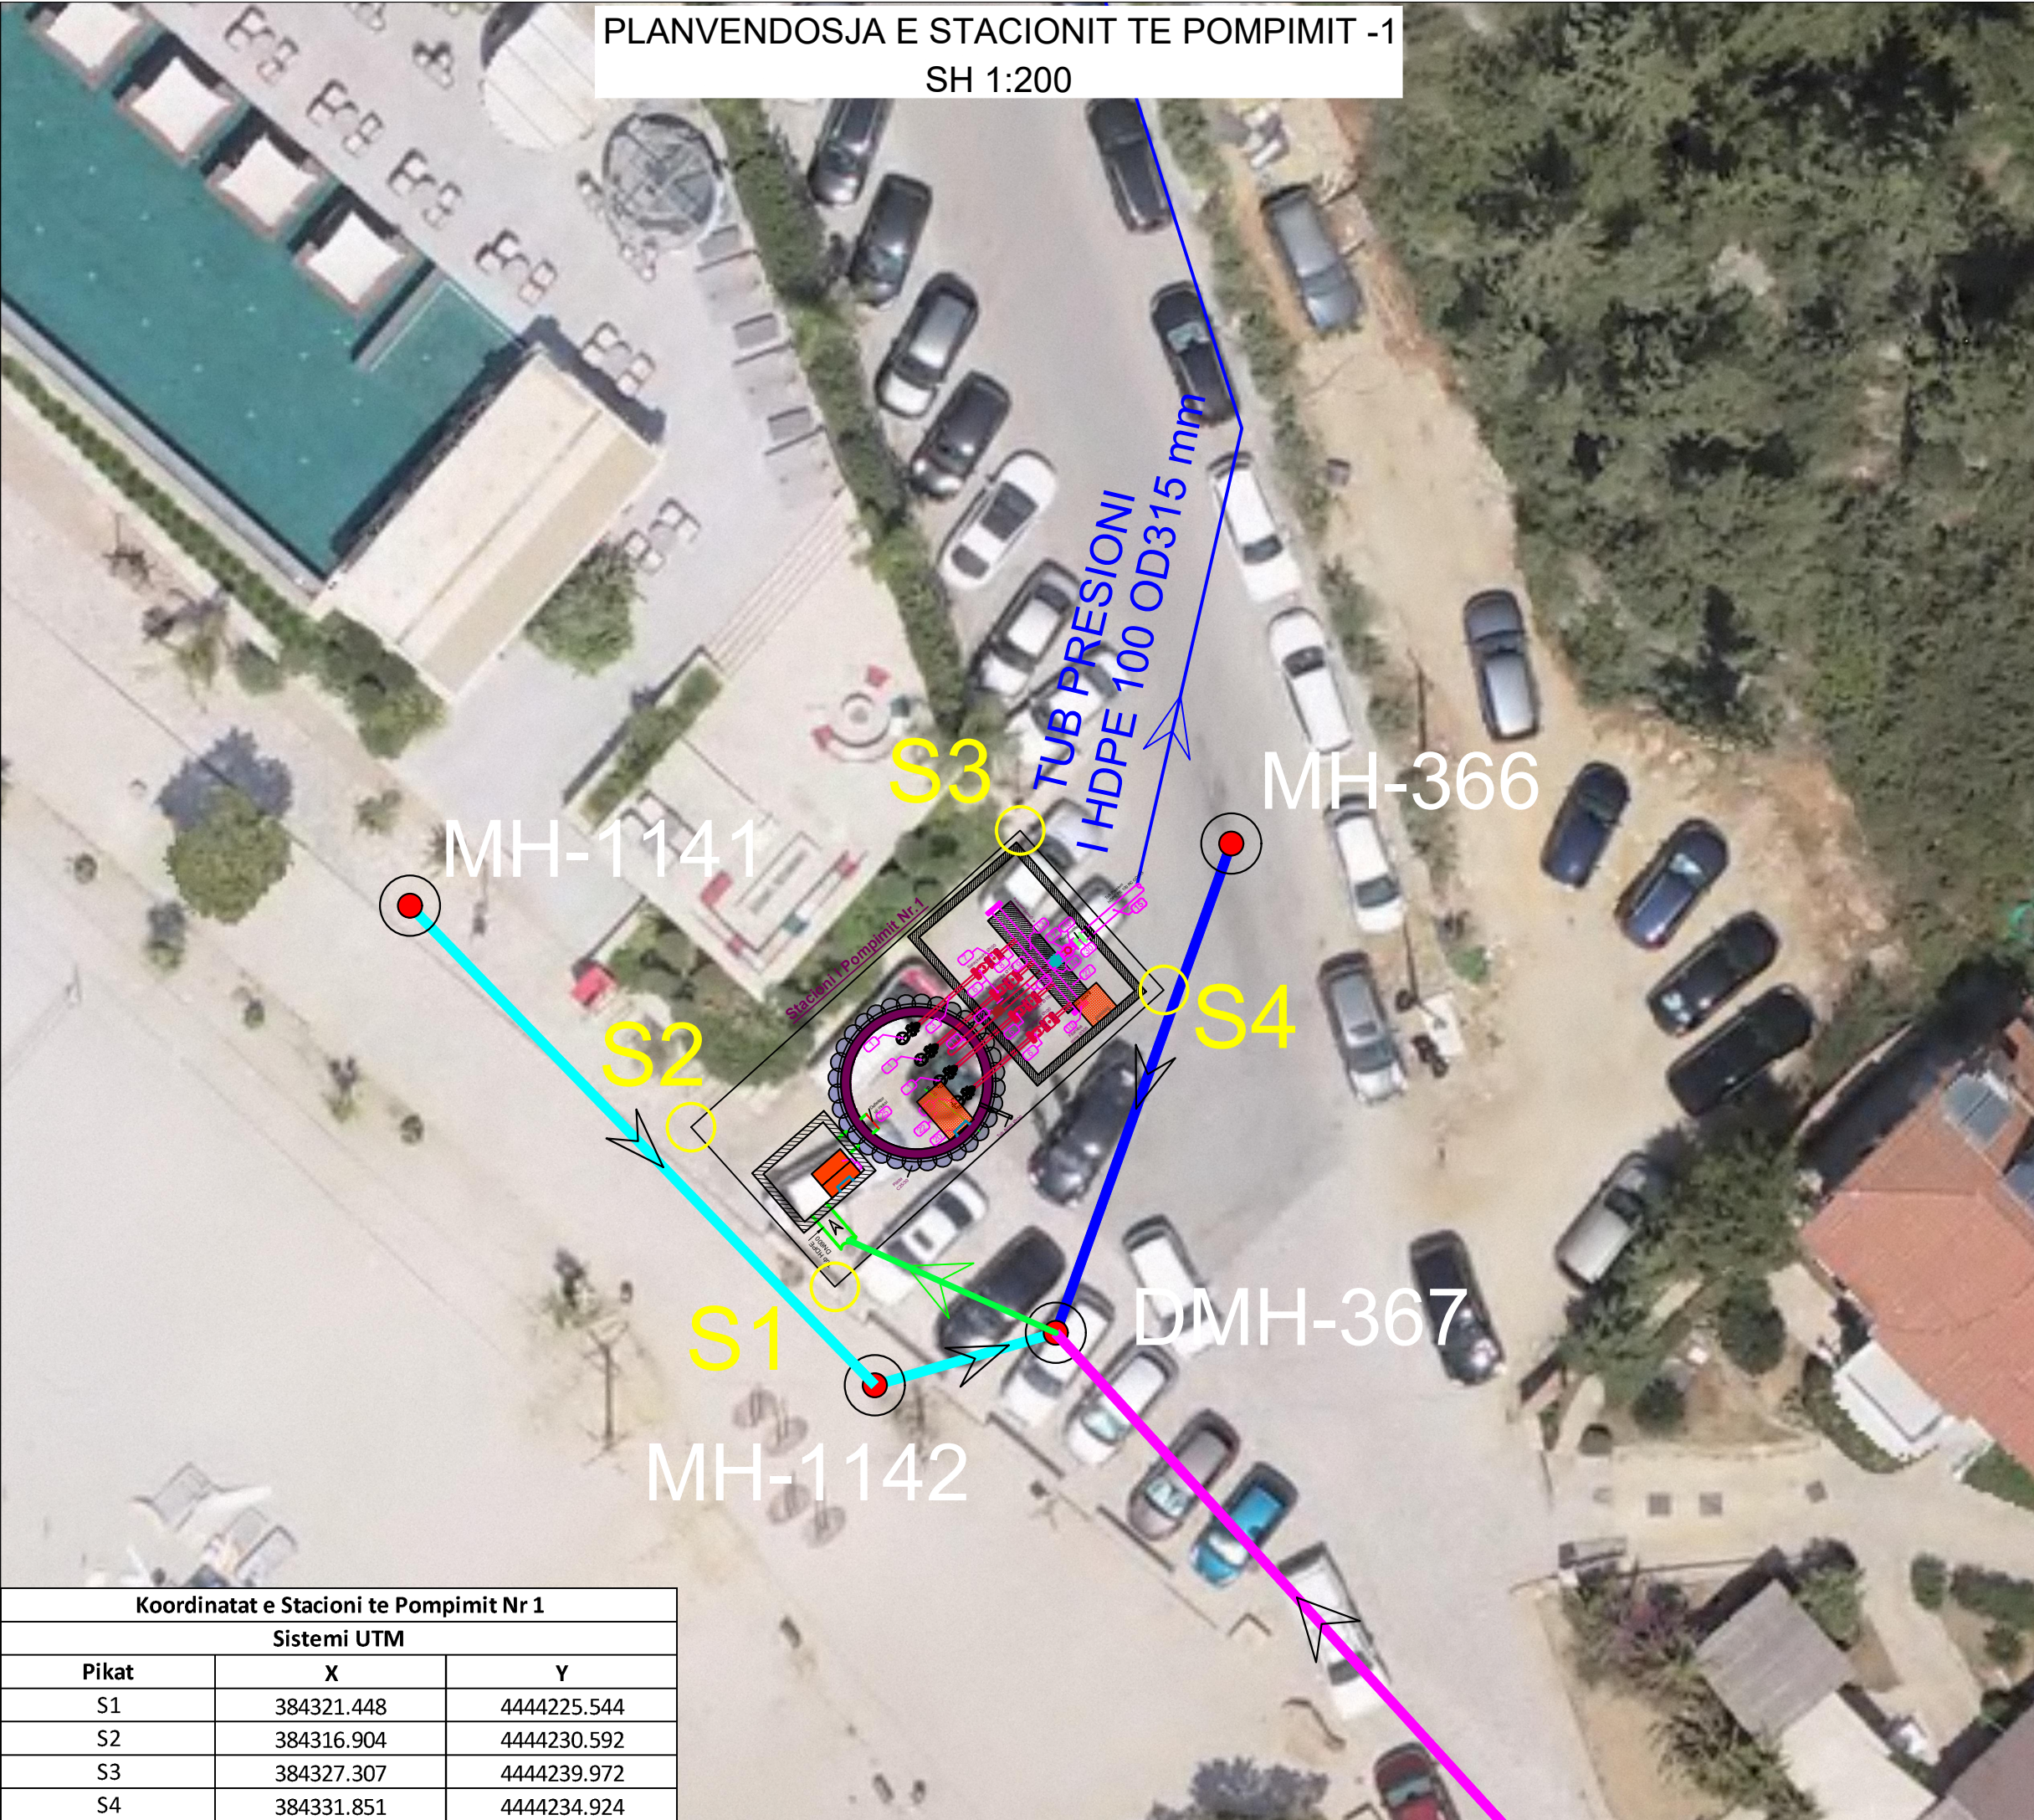

- LEGJENDA :
- KOLEKTORI KRYESOR
 - TUBI I PRESIONIT
 - MH
 - DMH
 - PUSETA HDPE
 - PUSETE ME HEDHJE

1	Dhjetor 2024	A.S	F.M		PER MIRATIM
Botimi	Data	Pergatitur nga	Kontrolluar nga	Aprovuar nga	Përshkrimi

Rishikimet		
PERGATITUR NGA	KONTROLLUAR NGA	APROVUAR NGA
ANDERSON SIMONI	FAHRI MAHO	
BOTIMI	SHKALLA	DATA
1		

NUMRI I VIZATIMIT DHER-KUN-02-SP-05

TITULLI I VIZATIMIT
PLANVENDOSJA
STACIONI I POMPIMIT NR.1

TITULLI I PROJEKTIT "Studim Projektim Impiant i Trajtimet të Ujërave të Ndotura dhe sistemi KUZ, Dhërmi"

NENOBJEKTI Stacionet e Pompimit

AGJENSIA KOMBETARE
UJËSJELLËS-KANALIZIME




PERGATITUR NGA:
"EBS" shpk



Koordinatat e Stacioni te Pompimit Nr 1		
Sistemi UTM		
Pikat	X	Y
S1	384321.448	4444225.544
S2	384316.904	4444230.592
S3	384327.307	4444239.972
S4	384331.851	4444234.924

PLANVENDOSJA E STACIONIT TE POMPIMIT -2
SH 1:200

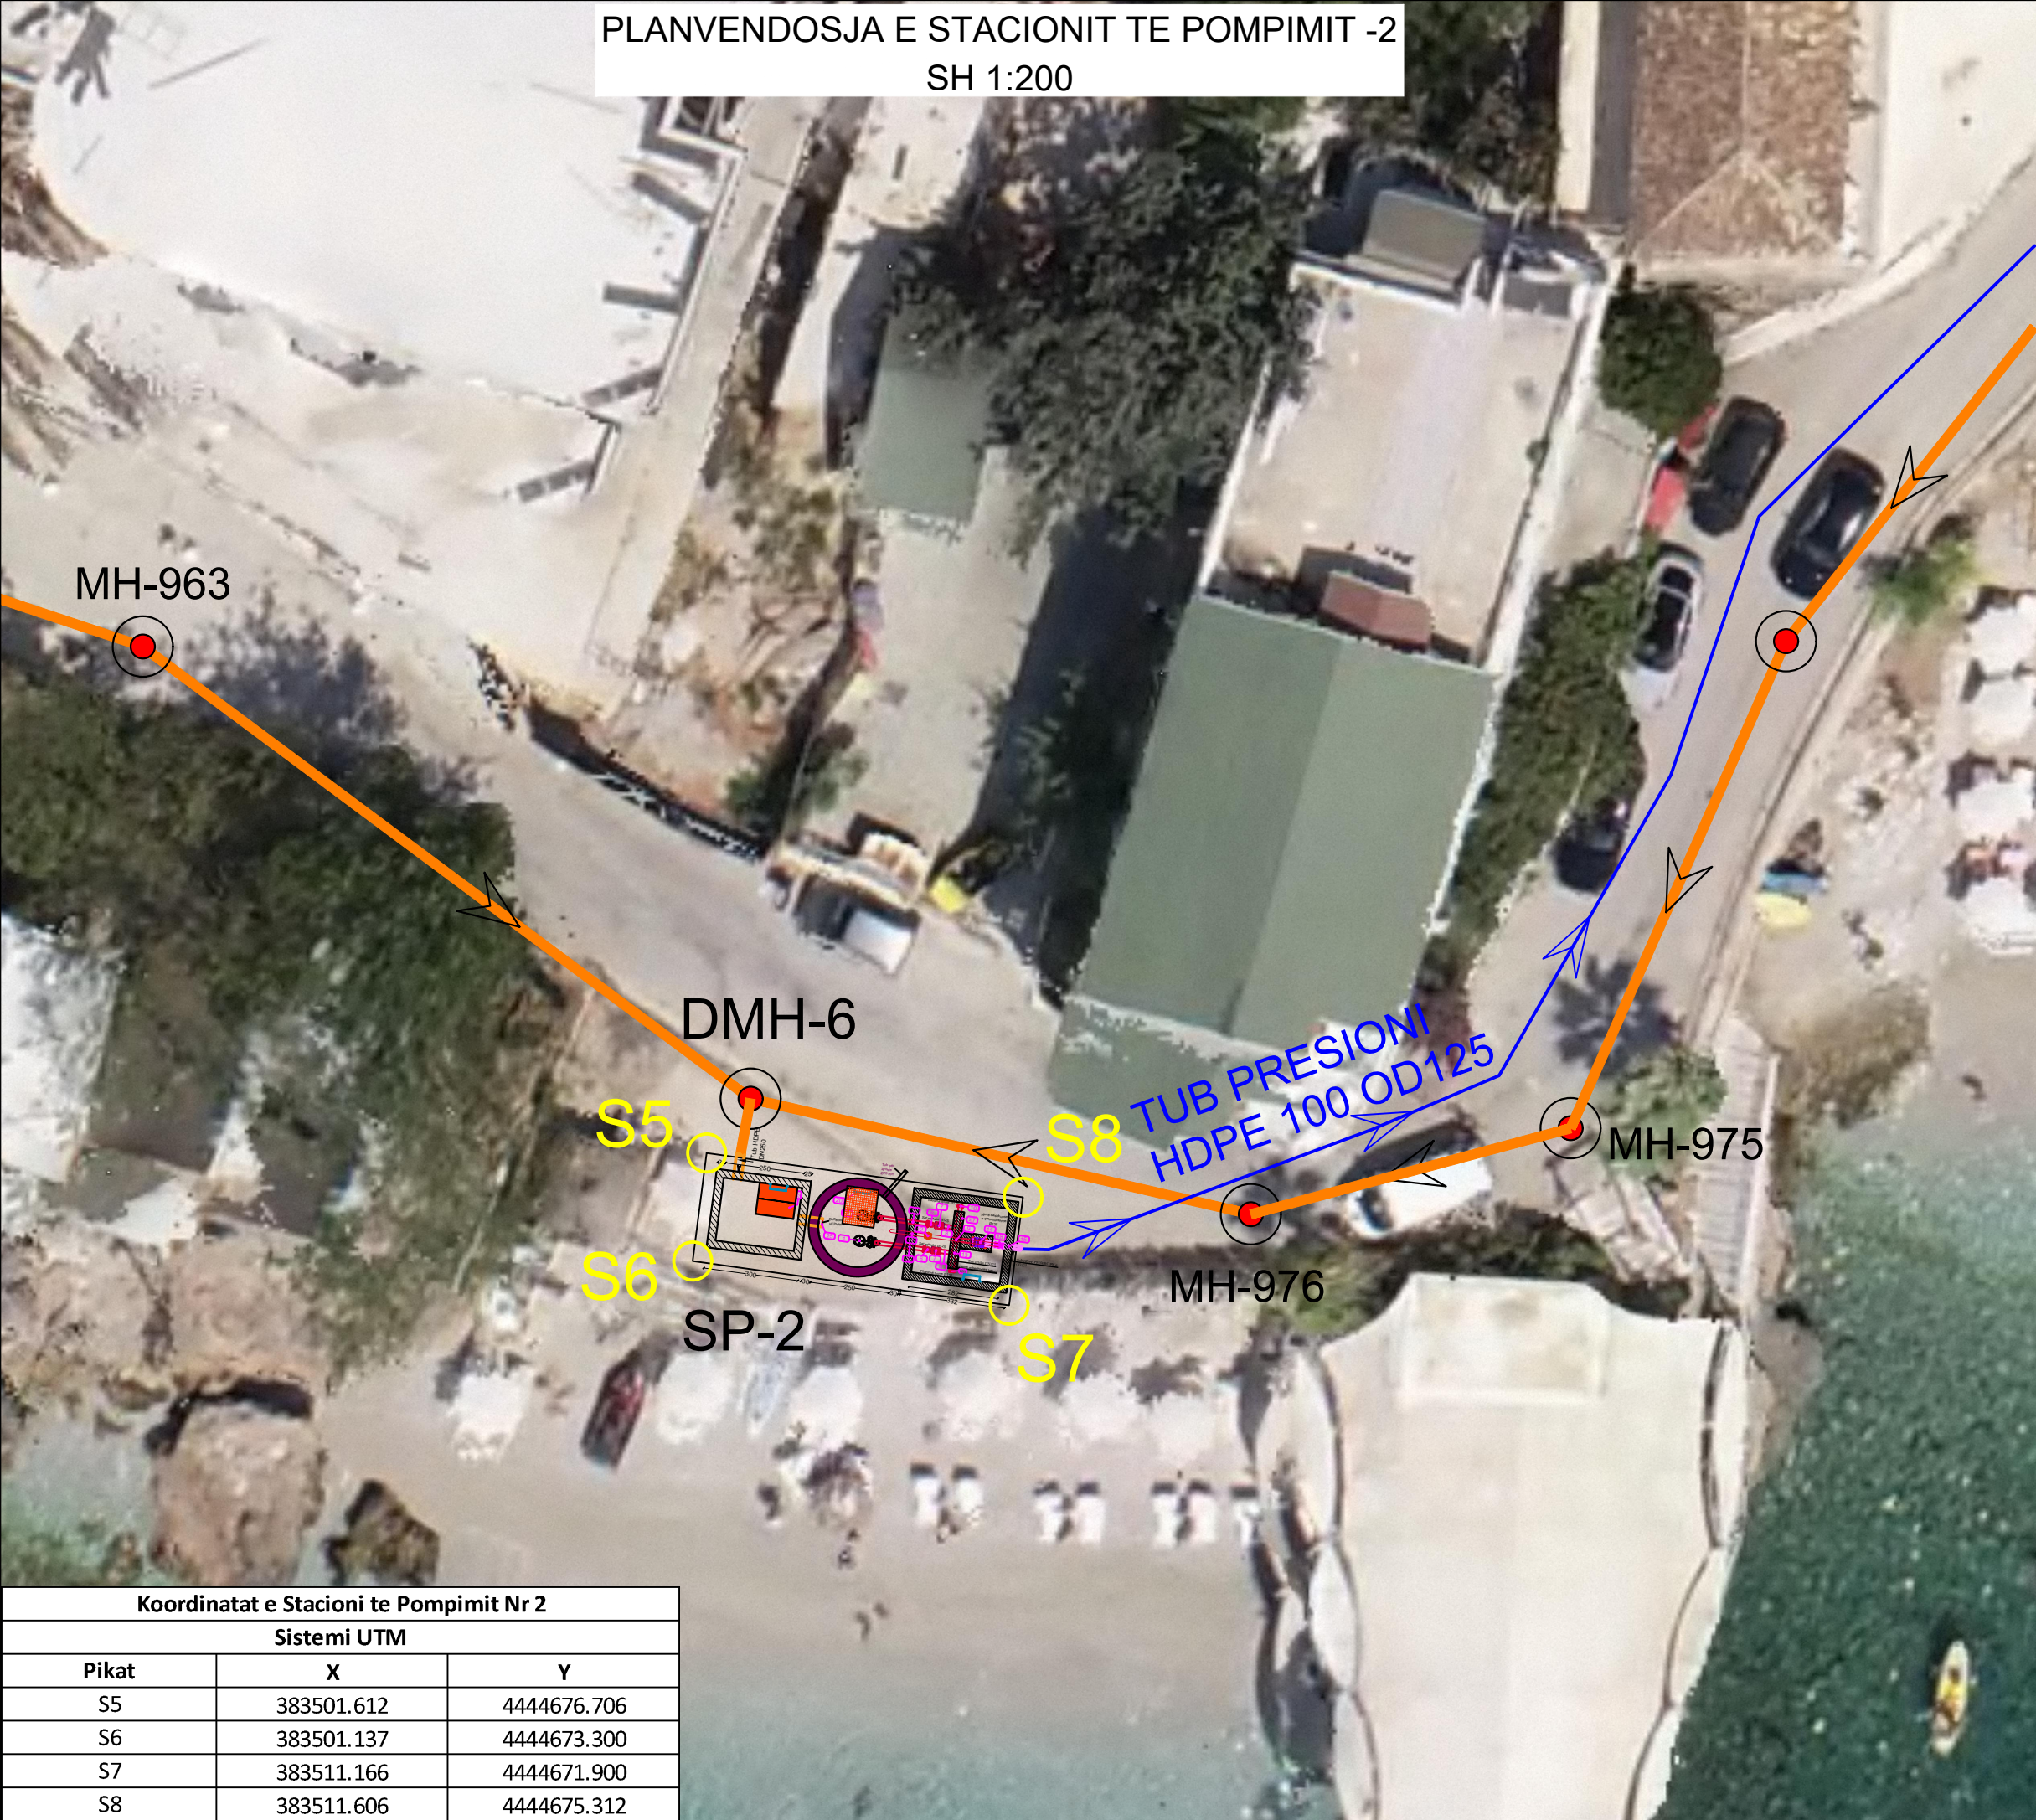

- LEGJENDA :**
- KOLEKTORI KRYESOR
 - TUBI I PRESIONIT
 - MH** PUSETA HDPE
 - DMH** PUSETE ME HEDHJE

1	Dhjetor 2024	A.S	F.M		PER MIRATIM
Botimi	Data	Pergatitur nga	Kontrolluar nga	Aprovuar nga	Pershkrimi
Rishikimet					
PERGATITUR NGA		KONTROLLUAR NGA		APROVUAR NGA	
ANDERSON SIMONI		FAHRI MAHO			
BOTIMI		SHKALLA		DATA	
1					
NUMRI I VIZATIMIT		DHER-KUN-02-SP-06			

TITULLI I VIZATIMIT		PLANVENDOSJA STACIONI I POMPIMIT NR.2
---------------------	--	--

TITULLI I PROJEKTIT	"Studim Projektim Impiant i Trajtimet të Ujërave të Ndotura dhe sistemi KUZ, Dhërmi"
NENOBJEKTI	Stacionet e Pompimit

AGJENSIA KOMBETARE
UJËSJELLËS-KANALIZIME



PERGATITUR NGA:
"EBS" shpk



Koordinatat e Stacioni te Pompimit Nr 2		
Sistemi UTM		
Pikat	X	Y
S5	383501.612	4444676.706
S6	383501.137	4444673.300
S7	383511.166	4444671.900
S8	383511.606	4444675.312