




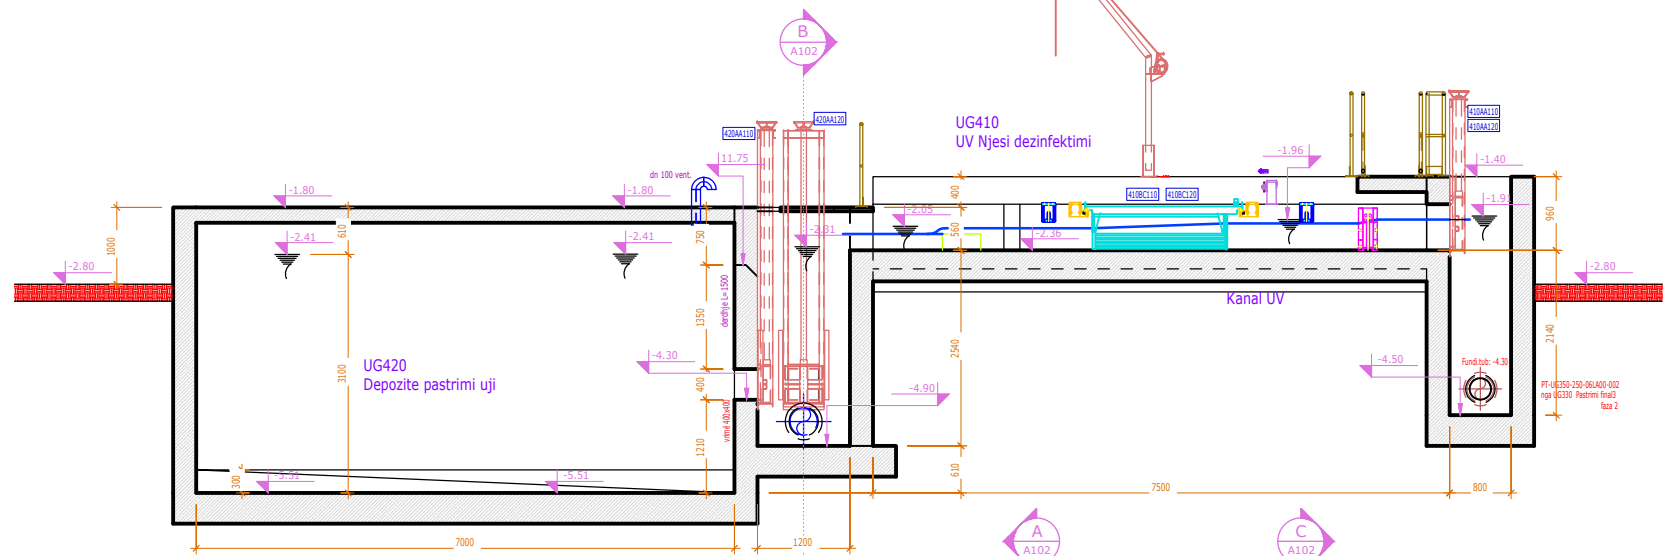

A Prerje
Shkalla = 1 : 50

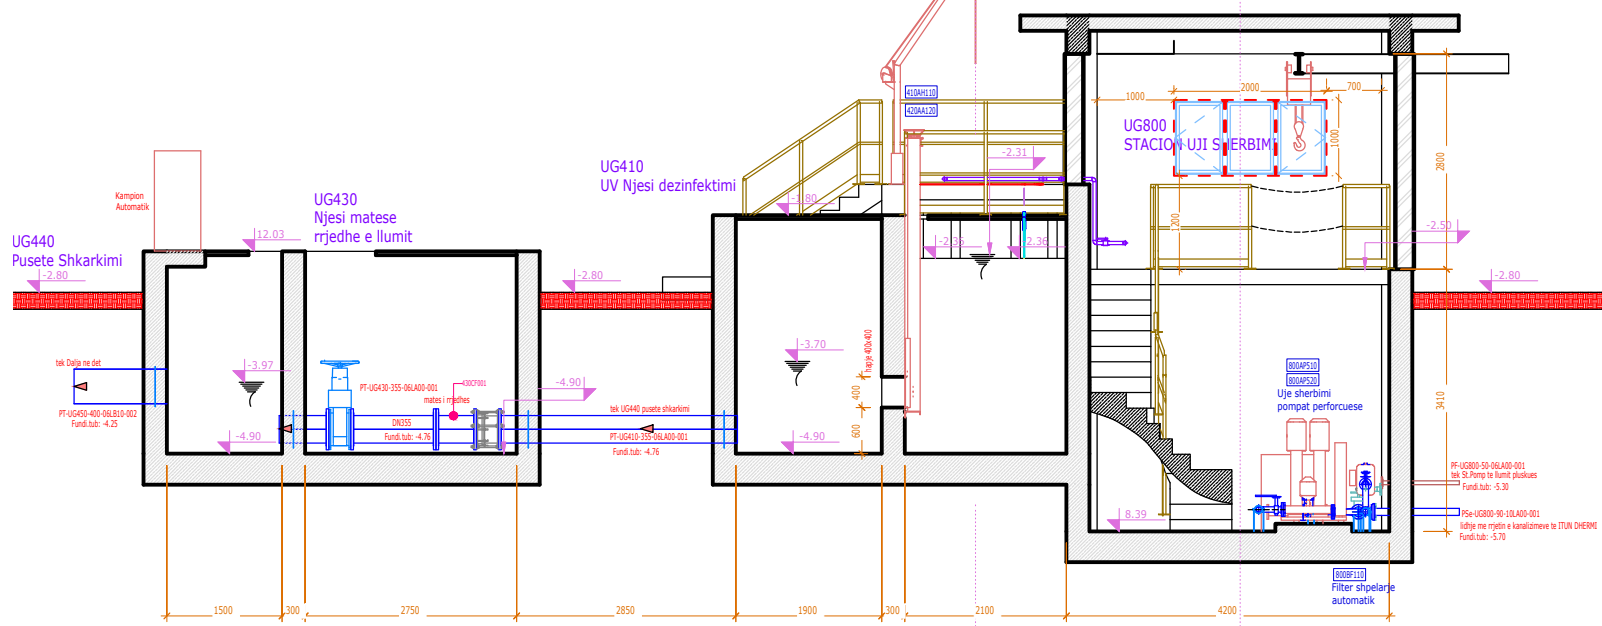

B Prerje
Shkalla = 1 : 50

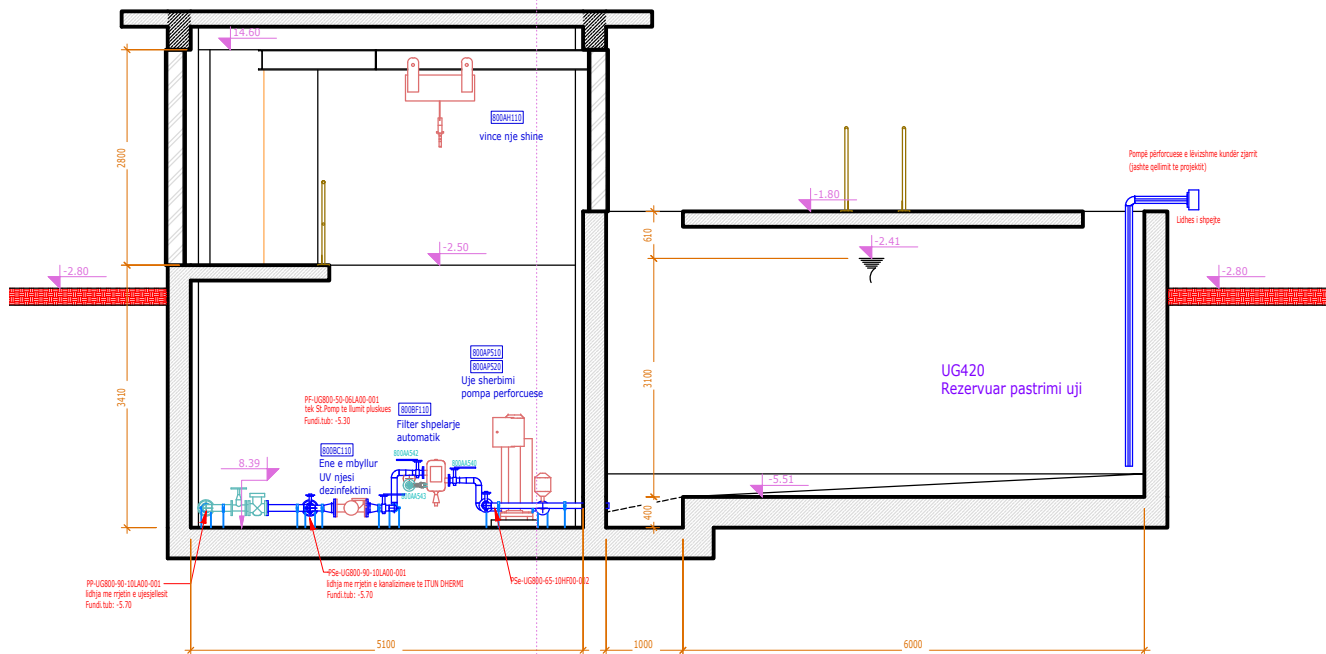

C Prerje
Shkalla = 1 : 50

Tubacion dhe kodet e materialeve :

PW -UG220 - 400 - 06 L B 10 - 001

Lloji lëngut	Kodi parafiximi sipas tabelës	Diametri	Stacioni presioni	Materiale Group	Materiale	Charakteri acidi	Numri i tubacionit
Lloji lëngut							
PW	TUB UJERA TE PERDORUR						
PT	TUB LLUMI TRAJTUAR						
PS	TUB LLUMI						
PA	TUB AJURI						
PO	TUB VAJI						
PF	TUB MATERIAL LUNDUES						
PP	TUB UJI PUSHHEM						
PSW	TUB KANALIZIMI ON-SITE						
PFe	FeC3 TUB						
PPo	TUB POLIMERI						
FAZA PRESIONI							
Faze presioni sipas DIN EN 1333							

Shënim :

- Kuota relative +0.00 është kuota absolute + 94.00 m m.n.d
- Kuotat e tjera janë dhëne relative

Shënim i veçantë: Inicialet e treguara në vizatime janë vetëm për informacion.
Pajisjet dhe rakorderitë e tubave do të furnizohen sipas listës së miratuar të prokurimit.

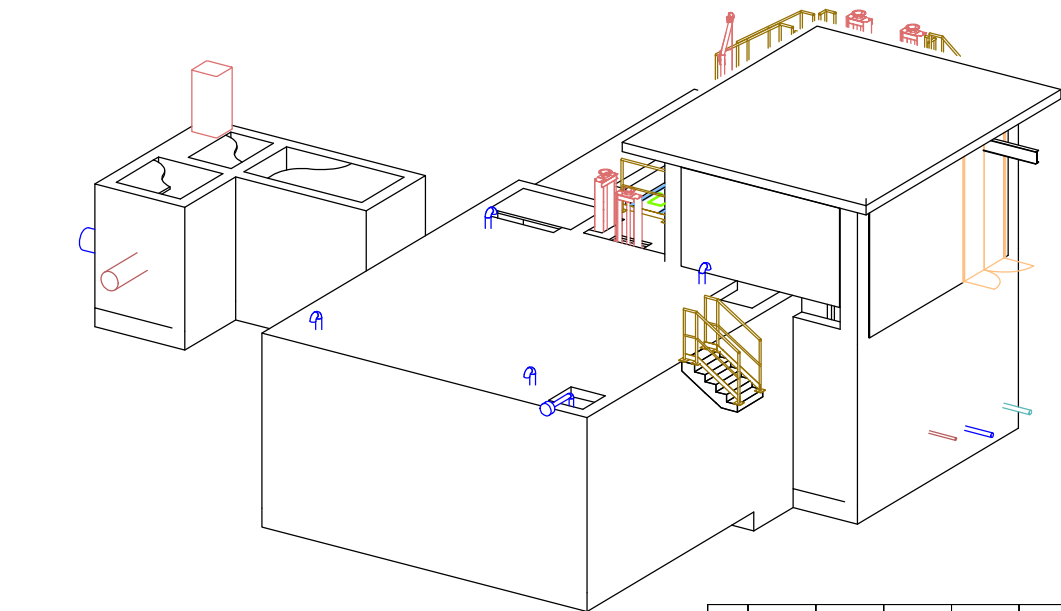


TABELA KLASIT TUBIT

Grup Material	Kodi Germa (B)	Material	Kodi Germa (C)	Karakterishtese (D)	Karakterishtese (D2)
gize	A	tub hekuri	A	0	0
celik i palidhur ne temperature dhrome	B	P235TR2 boje shtruese mbrqjese	A	0	0
celik i lidhur dhe i palidhur per temperatura te larta	C	P235TR2 (tanyje gome)	X	0	0
hekuri me mbrojtje ne sipërfaqe	G	S195 / P195 prodhim fabrike i galvanizuar	A	0	0
		S195 / P195 gomuar	R	0	0
		P235TR2 subsequently hot dip galv.	B	0	0
celik inoks	H	1.4301	A	0	0
		1.4571	D	0	0
		Press fittings 1.4401	E	0	5
		1.4404 (316L)	F	0	0
		1.4462	G	0	0
		1.4539	M	0	0
		PE 63	A	6	3
		PE 80	A	8	0
		PE 100	A	0	0
		PE 100 me dy mure	A	0	9
		PE-Xa	B	X	a
		PE-Xb	B	X	b
		PE 80 -H	B	8	0
		HDPE tub korogal	B	1	0
		PVC-U	C	U	0
		PVC-HI	C	H	0
		PVC-C	C	C	0
		PVC-P Tub zorrë	C	P	H
		PVDF	D	0	0
		PP	P	0	0
		PTFE Tub zorrë	T	0	H
Kaucuk	S	Tub zorrë gome	X	0	H
		GRP tub presioni	A	0	0
GRP (fber qelqj perforcuar)	Z	GRP tub kanali	B	0	0
		GRP tub presioni uji pjshëm	C	0	0
		GRP tub ventili	Z	0	0

I	Shkruar nga	A.S	F.M		P.B. M.B.A.T.S
Botimi	Data	Perqarkur nga	Kontrolluar nga	Approvuar nga	Perblotimi
Rishikimet					
PERSGATITUR NGA		KONTROLLUAR NGA		APPROVUAR NGA	
ANDERSON SINDRI		FAHRI MAHO		SHKALLA	
BOTIMI		SHKALLA		DATA	
1					
NUMRI I VIZATIMIT DHER-ITUN-05-UG400-02					
TITULLI I VIZATIMIT					
TRAJTIMI TERCIAR					
PLANIMETRIA E PAJISJEVE 02					
TITULLI I PROJEKTTIT					
"Impianti i Trajtitit të Ujërave të Ndota dhe sistemi KUZ, Dhërmi"					
NENOBJEKTI					
Impianti i Trajtitit të Ujërave të Zeza, Dhërmi					
AGJENSIA KOMBETARE					
UJËSJELLËS-KANALIZIME					
AKUK					
PERGATITUR NGA:					
"EBS" shpk					
EBS					
ENGINEERING CONSULTANCY					

