


DETAJ INSTALIM
VALVUL REDUKTIMIT TE PRESIONIT **PRV-11**

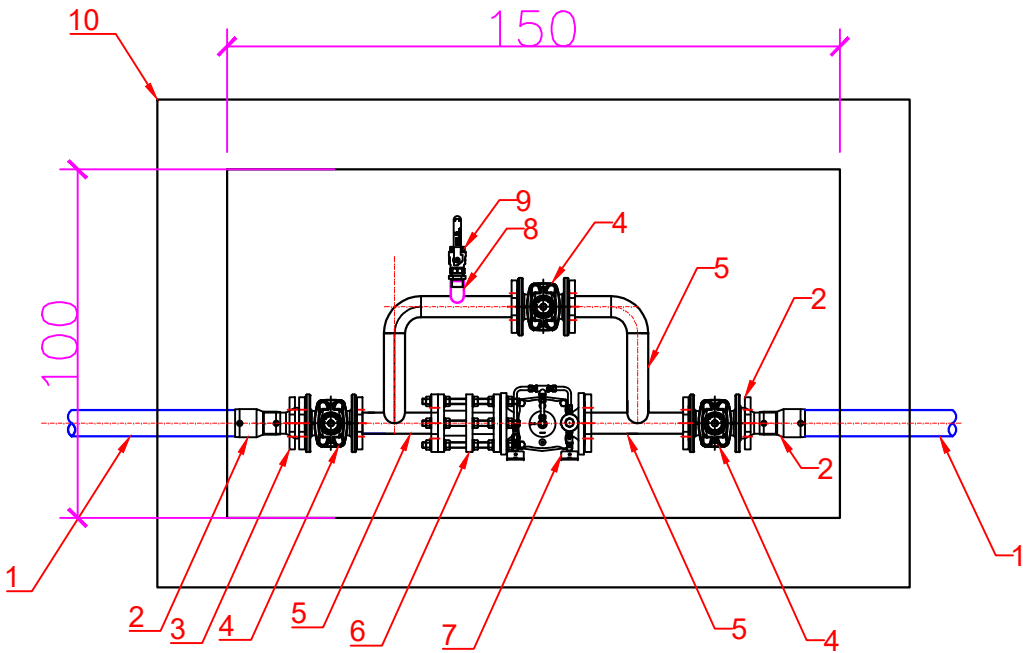


Baza Materiale Instalim PRV-11		
Kodi	Emertimi	Sasia (copë)
1	Tub PE100-RC PN16 Dj-75mm	n/a
2	Reduksion elektrofuziv Dj-75x50mm	2
3	Manikote E.F.Dj-50mm PN16,Adaptor Dj-50mm,Filaxhe adaptor Dj-50mm	2
4	Saracineske DN50 PN16	3
5	Pjese speciale gize DN50mm s=2.9mm	2ml
6	Xhunto zmontimi DN50mm PN16	1
7	Hidrovalvul reduktim presioni DN50mm PN16	1
8	Manikote saldimi Ø-1" (shkarkim)	1

9	Saracineske me sferë Ø-1"	1
10	Pusete B/A me kapak gize d400 1x1.5x2m	1

POROSITES:	SHOQËRIA RAJONALE E UJËSJELLËS KANALIZIME LEZHË SH.A	"ERALD - G" SH.P.K	EMERTIMI	DREJTUES I PROJEKTIT	PROJEKTUES	SHKALLA	NR. I FLETES
OBJEKTI:	"NDERTIM RRJET UJESJELLESË I QYTETIT MAMURRAS, BASHKIA KURBIN (VAZHDIMI)."	 RRUGA KONGRESI I LUSHNJES TIRANE.	DETAJE PUSETA KOMANDIMI DHE PRV PRV-11	INXH. GEZIM ISLAMI	INXH. GEZIM ISLAMI TOP. KUJTIM CANAMETI HIDR. ANISA ZAKA	INXH. ENDRI PIERO 2026	2-02 FORMAT A3


DETAJ INSTALIM
VALVUL REDUKTIMIT TE PRESIONIT PRV-13

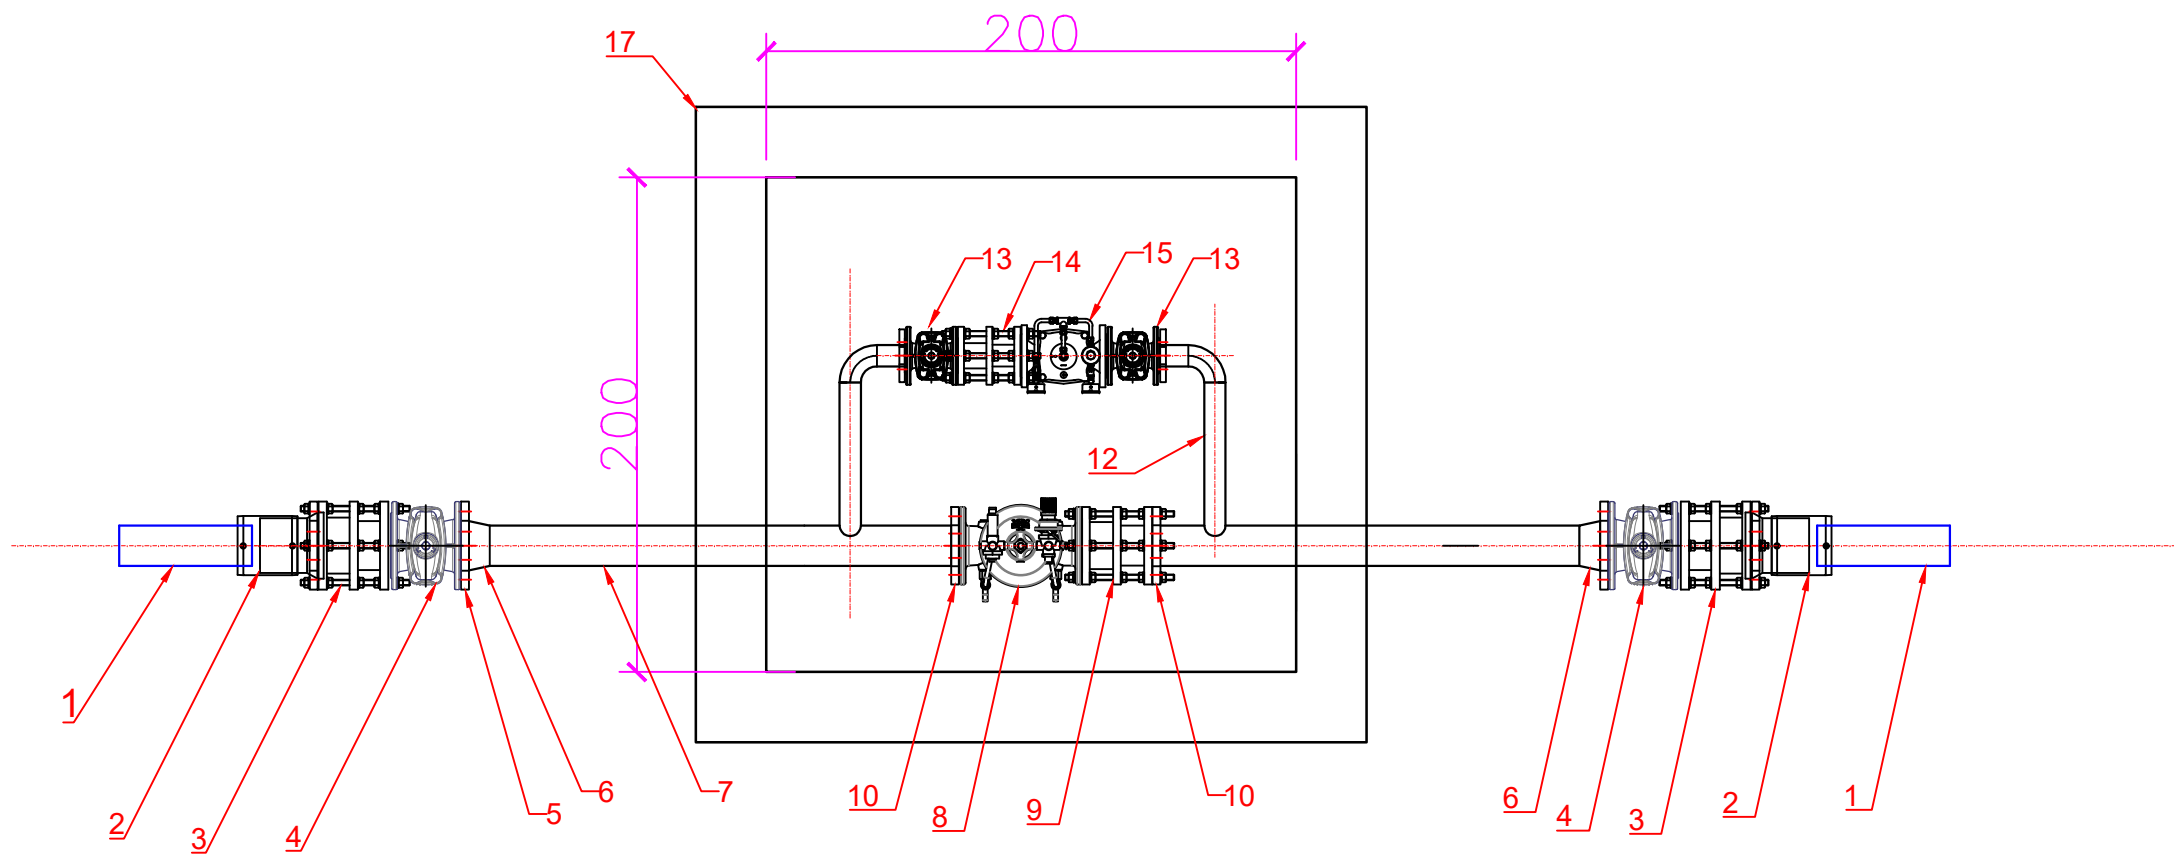

Baza Materiale Instalim PRV-13		
Kodi	Emertimi	Sasia (copë)
1	Tub PE100-RC PN16 Dj-140mm	n/a
2	Manikote E.F.Dj-140mm PN16,Adaptor Dj-140mm,Fllanxhe adaptor Dj-140mm	2
3	Xhunto zmontimi DN125mm PN16	3
4	Saracineske DN125 PN16+spindel	2
5	Fllanxhe gize PN16 DN125mm	2
6	Reduksion gize DN125x100mm	2
7	Pjese speciale gize DN100mm	2.5ml
8	Hidrovalvul reduktim presioni DN100mm PN16	1
9	Xhunto zmontimi DN100mm PN16	1

10	Fllanxhe celiku PN16 DN100mm	2
12	Pjese speciale gize PN16 DN50mm	1.5ml
13	Saracineske DN50 PN16	2
14	Xhunto zmontimi DN50mm PN16	1
15	Hidrovalvul reduktim presioni DN50mm PN16	1
17	Pusete B/A me kapak gize d400 2x2x2m	1

DETAJ INSTALIM
VALVUL REDUKTIMIT TE PRESIONIT **PRV-18**

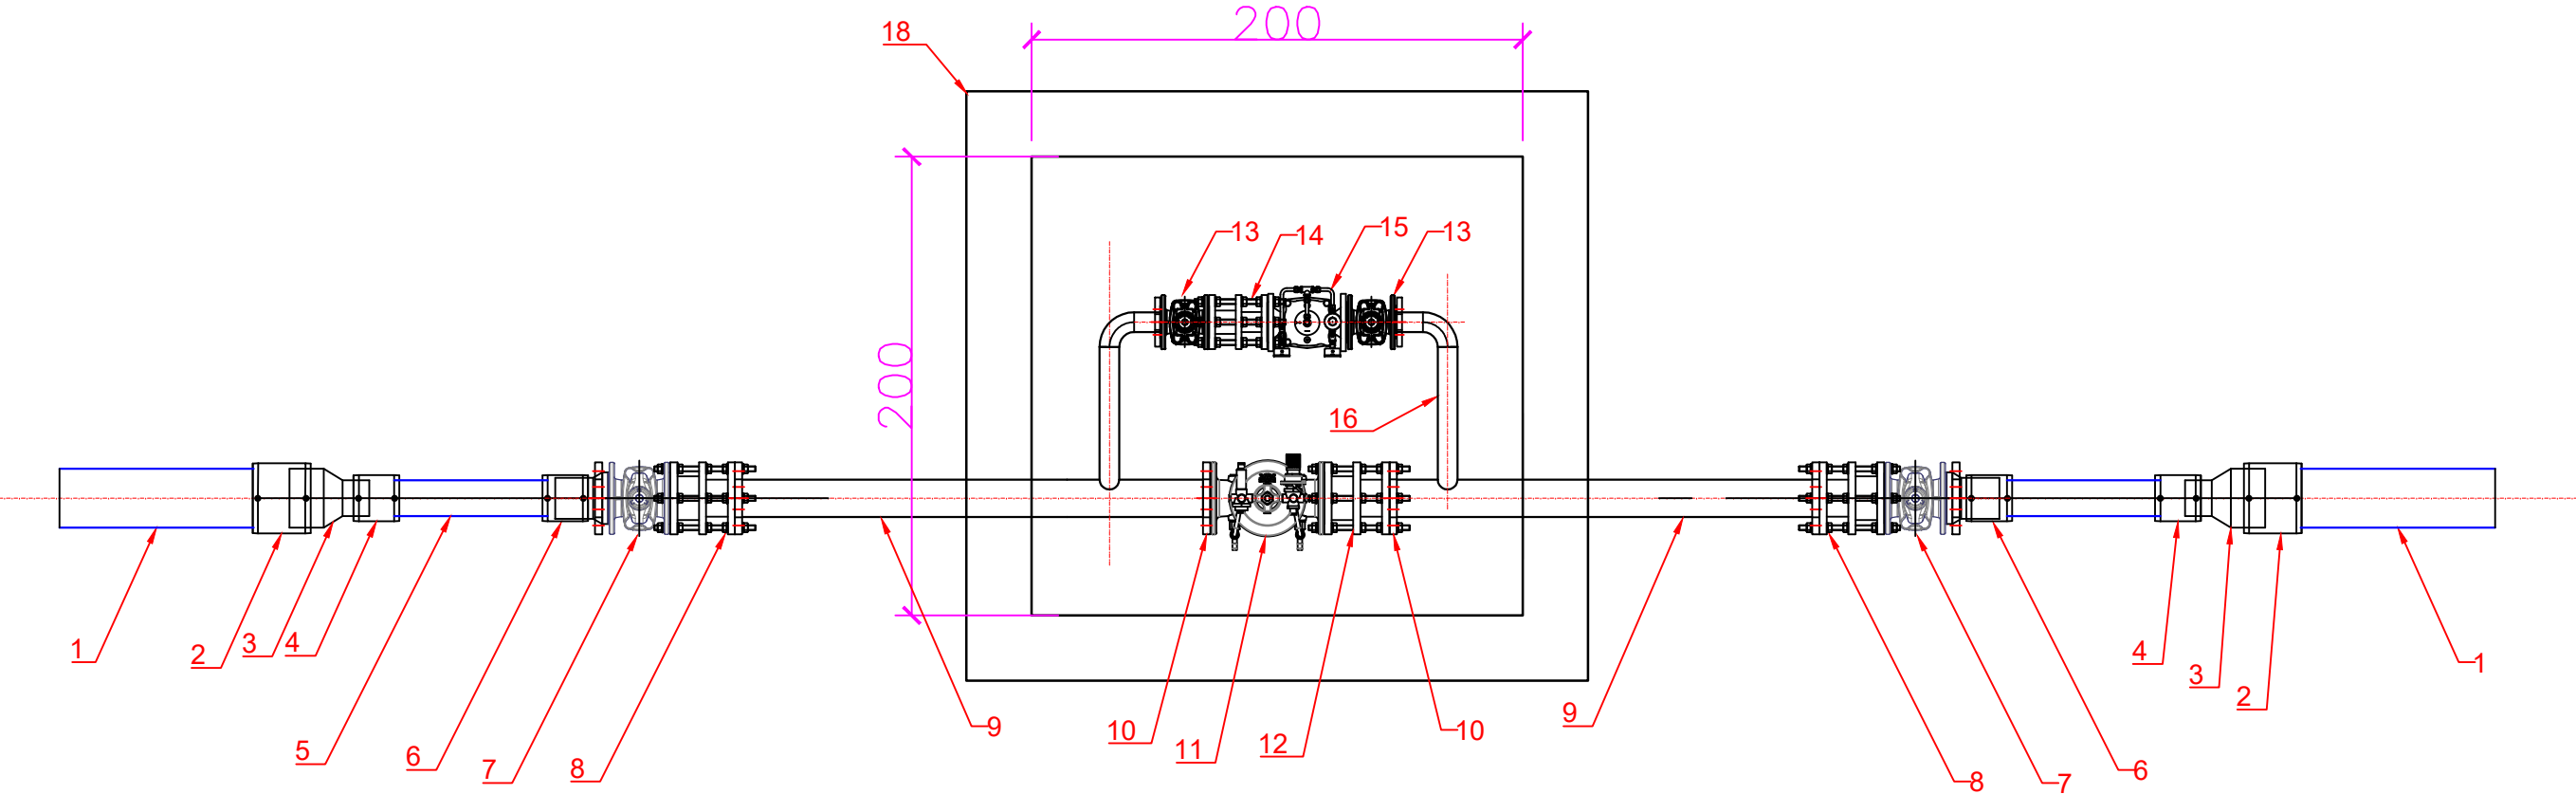


Baza Materiale Instalim PRV-18		
Kodi	Emertimi	Sasia (copë)
1	Tub PE100-RC PN16 Dj-180mm	n/a
2	Manikote E.F.PN16 Dj-180mm	2
3	Reduksion me ngjitje k/k PN16 Dj-180x110mm	2
4	Manikote E.F.PN16 Dj-110mm	2
5	Tub PE100-RC PN16 Dj-110mm	1ml
6	Manikote E.F.Dj-110mm PN16,Adaptor Dj-110mm,Fllanxe adaptor Dj-110mm	2
7	Saraçineske PN16 DN100mm + SPINDEL	2
8	Xhunto zmontimi DN100mm PN16	3
9	Pjese speciale gize PN16 DN100mm	2.5ml

10	Fllanxe celiku PN16 DN100mm	4
11	Hidrovalvul reduktim presioni DN100mm PN16	1
12	Xhunto zmontimi DN100mm PN16	3
13	Saracineske DN50 PN16	2
14	Xhunto zmontimi DN50mm PN16	1
15	Hidrovalvul reduktim presioni DN50mm PN16	1
16	Pjese speciale gize PN16 DN50mm	1ml
17		
18	Pusete B/A me kapak gize d400 1.5x1.5x2m	1

POROSITES:	SHOQËRIA RAJONALE E UJËSJELLËS KANALIZIME LEZHË SH.A	"ERALD - G" SH.P.K	EMERTIMI	DREJTUES I PROJEKTIT	PROJEKTUES	SHKALLA	NR. I FLETES
OBJEKTI:	"NDERTIM RRJET UJESJELLES I QYTETIT MAMURRAS, BASHKIA KURBIN (VAZHDIMI)."	 RRUGA KONGRESI I LUSHNJS TIRANE.	DETAJE PUSETA KOMANDIMI DHE PRV PRV-18	INXH. GEZIM ISLAMI	INXH. GEZIM ISLAMI TOP. KUJTIM CANAMETI HIDR. ANISA ZAKA	INXH. ENDRI PIERO	2-04 FORMAT A3
						2026	

DETAJ INSTALIM
VALVUL REDUKTIMIT TE PRESIONIT PRV-22

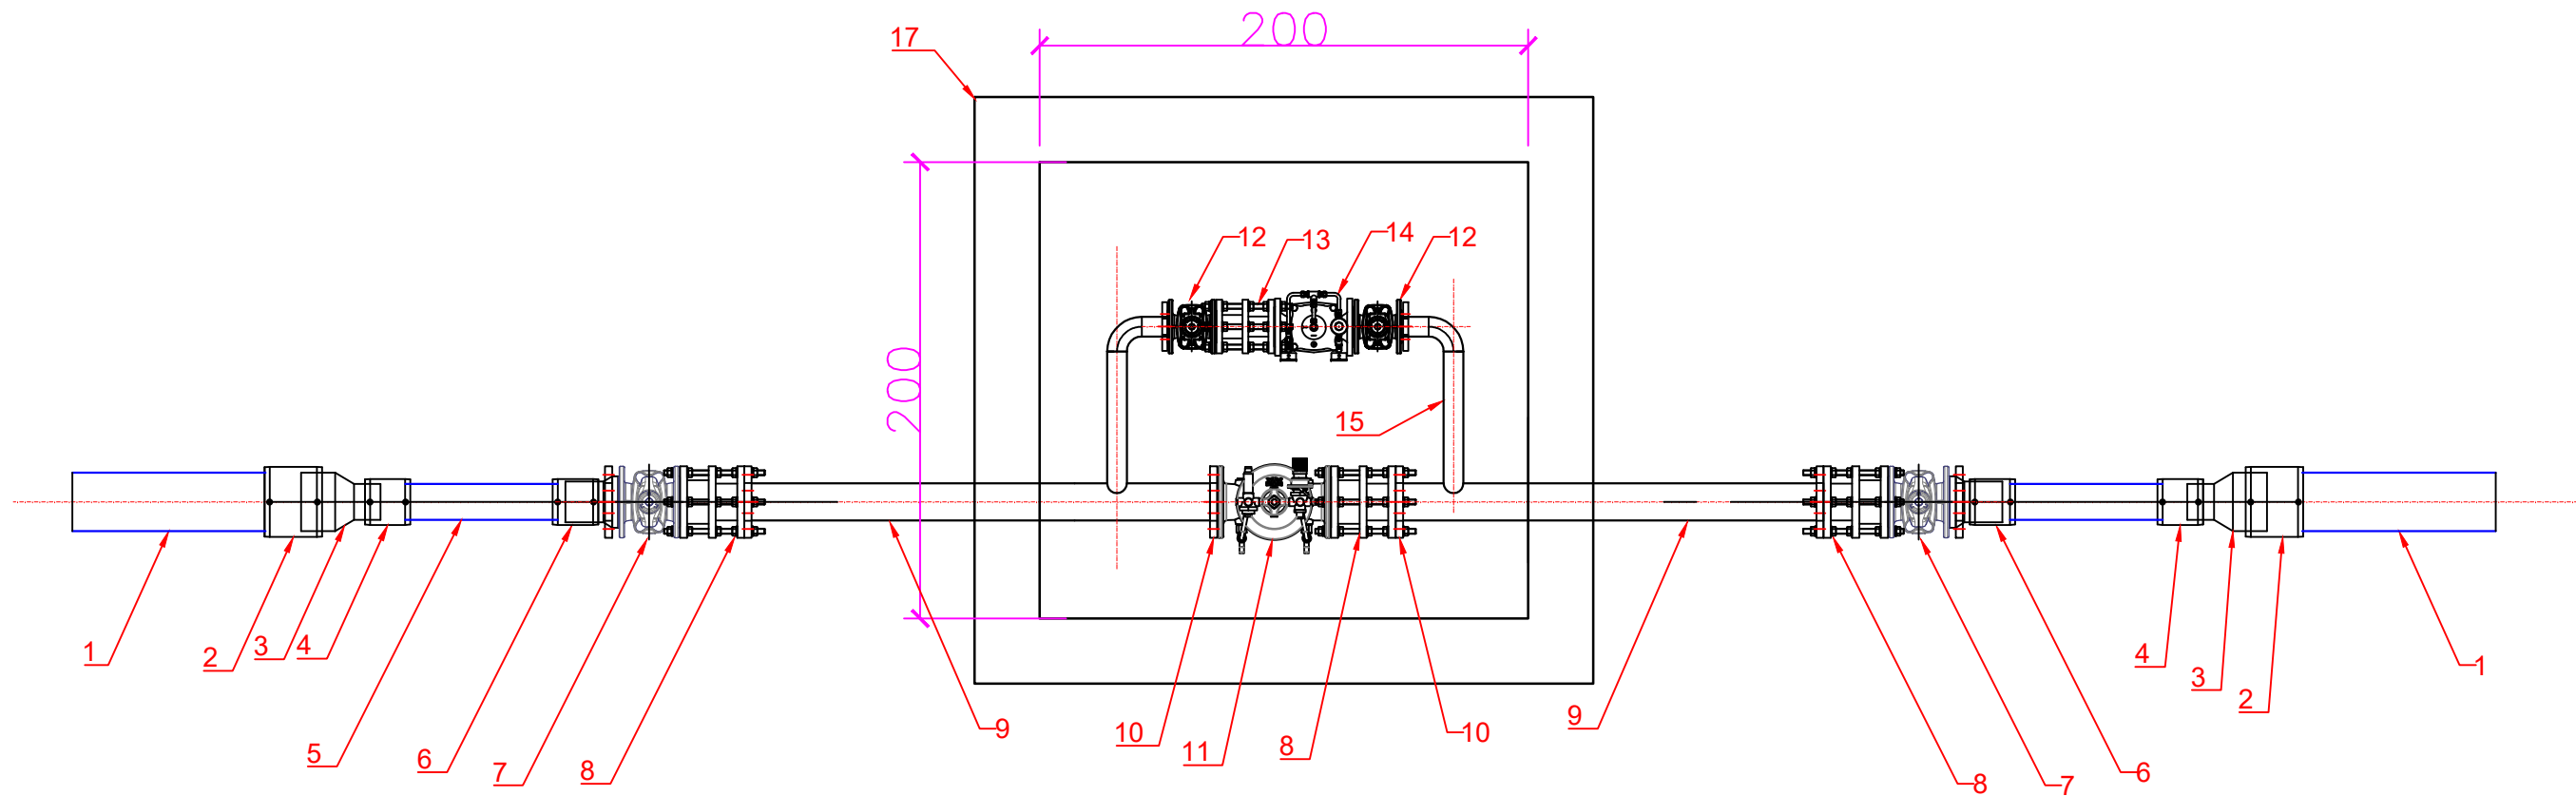


Baza Materiale Instalim PRV-22		
Kodi	Emertimi	Sasia (copë)
1	Tub PE100-RC PN16 Dj-180mm	n/a
2	Manikote E.F.PN16 Dj-180mm	2
3	Reduksion me ngjitje k/k PN16 Dj-180x110mm	2
4	Manikote E.F.PN16 Dj-110mm	2
5	Tub PE100-RC PN16 Dj-110mm	1ml
6	Manikote E.F.Dj-110mm PN16,Adaptor Dj-110mm,Flanxhe adaptor Dj-110mm	2
7	Sarçineske PN16 DN100mm+ SPINDEL	2
8	Xhunto zmontimi DN100mm PN16	3
9	Pjese speciale gize PN16 DN100mm	2.5ml

10	Flanxhe GIZE PN16 DN100mm	4
11	Hidrovalvul reduktim presioni DN100mm PN16	1
12	Saracineske DN50 PN16	2
13	Xhunto zmontimi DN50mm PN16	1
14	Hidrovalvul reduktim presioni DN50mm PN16	1
15	Pjese speciale gize PN16 DN50mm	1ml
16		
17	Pusete B/A me kapak gize d400 2x2x2.m	1

POROSITES:	SHOQËRIA RAJONALE E UJËSJELLËS KANALIZIME LEZHË SH.A	"ERALD - G" SH.P.K	EMERTIMI	DREJTUES I PROJEKTIT	PROJEKTUES	SHKALLA	NR. I FLETES
OBJEKTI:	"NDERTIM RRJET UJESJELLES I QYTETIT MAMURRAS, BASHKIA KURBIN (VAZHDIMI)."	 RRUGA KONGRESI I LUSHNJES TIRANE.	DETAJE PUSETA KOMANDIMI DHE PRV PRV-22	INXH. GEZIM ISLAMI TOP. KUJTIM CANAMETI HIDR. ANISA ZAKA	INXH. GEZIM ISLAMI TOP. KUJTIM CANAMETI HIDR. ANISA ZAKA	2026	2-05 FORMAT A3


DETAJ INSTALIM
VALVUL REDUKTIMIT TE PRESIONIT **PRV-23**

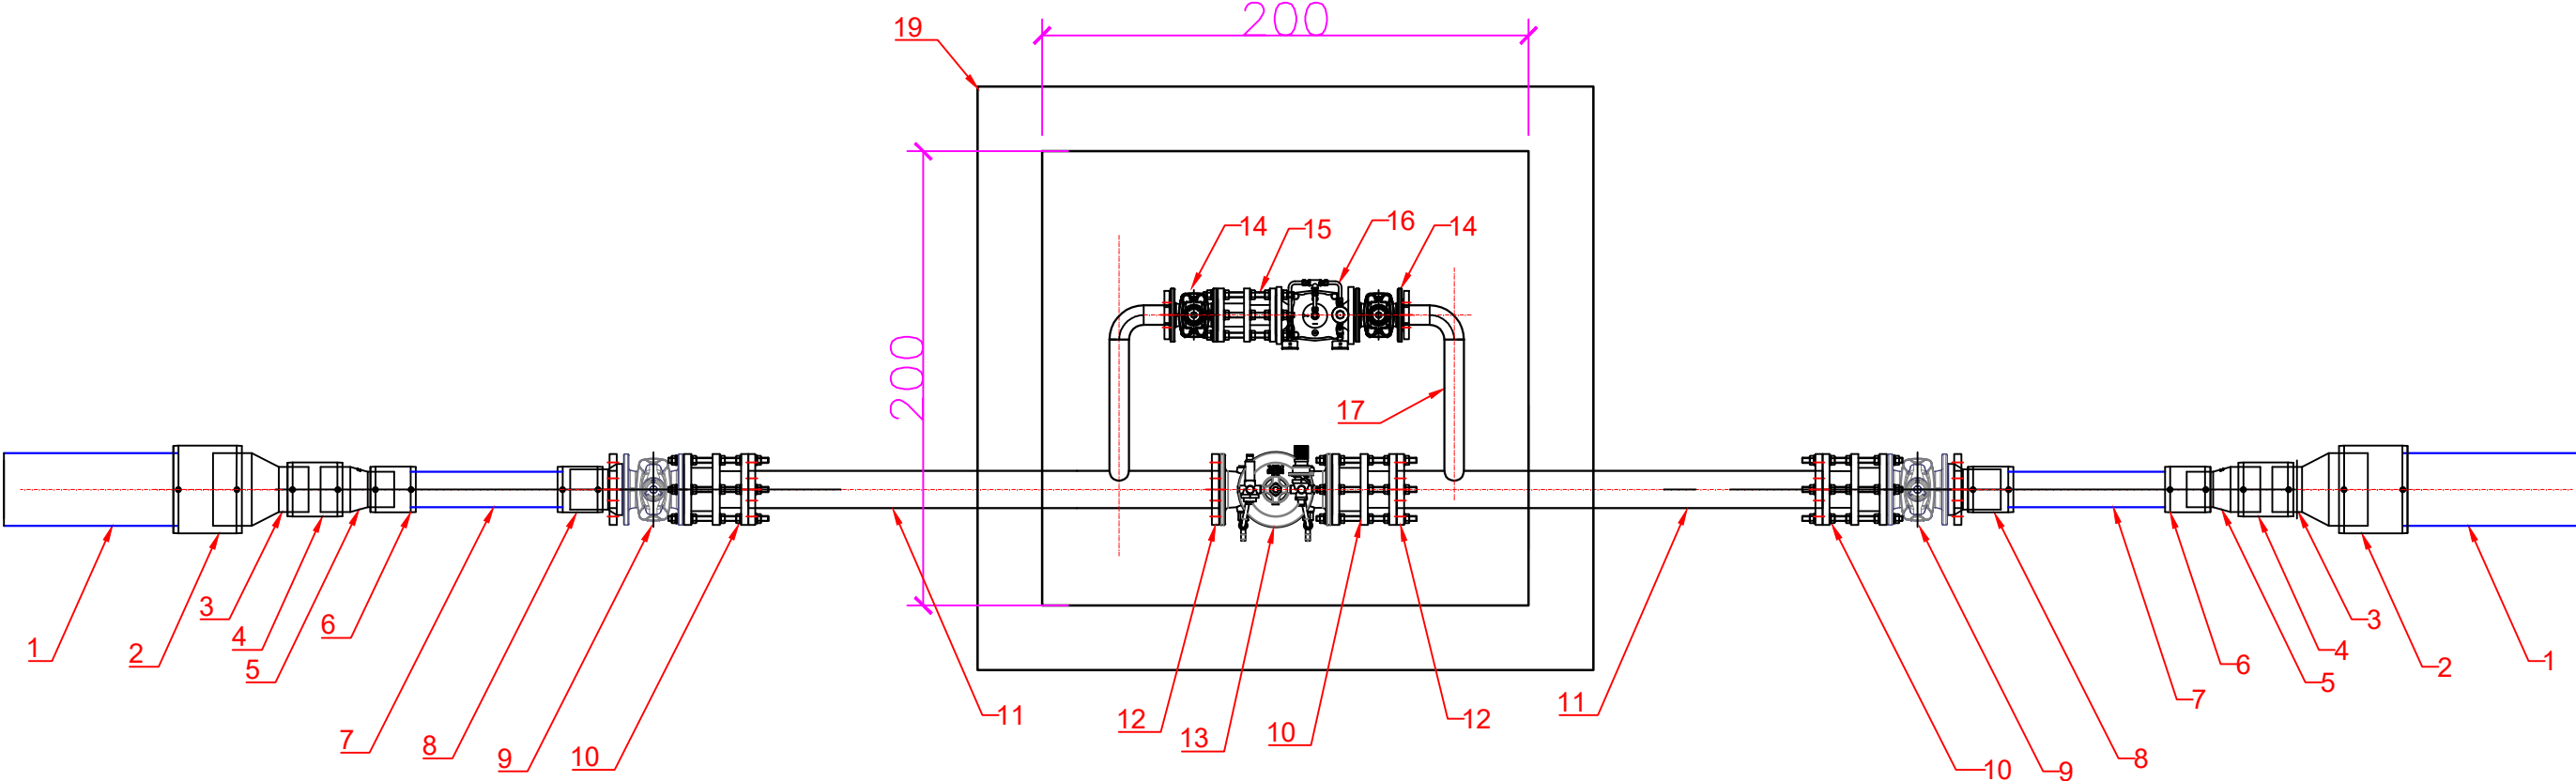

Baza Materiale Instalim PRV-23		
Kodi	Emertimi	Sasia (copë)
1	Tub PE100-RC PN16 Dj-225mm	n/a
2	Manikote E.F.PN16 Dj-225mm	2
3	Reduksion me ngjitje k/k PN16 Dj-225x140mm	2
4	Manikote E.F.Dj-140mm	2
5	Reduksion me ngjitje k/k PN16 Dj-140x110mm	2
6	Manikote E.F.PN16 Dj-110mm	2
7	Tub PE100-RC PN16 Dj-110mm	1ml
8	Manikote E.F.Dj-110mm PN16,Adaptor Dj-110mm,Fllanxe adaptor Dj-110mm	2
9	Saraçineske PN16 DN100mm + Spindel	2

10	Xhunto zmontimi DN100mm PN16	3
11	Pjese speciale gize PN16 DN100mm	2.5ml
12		
13	Hidrovalvul reduktim presioni DN100mm PN16	1
14	Saracineske DN50 PN16	2
15	Xhunto zmontimi DN50mm PN16	1
16	Hidrovalvul reduktim presioni DN50mm PN16	1
17	Pjese speciale gize PN16 DN50mm	1ml
19	Pusete B/A me kapak gize d400 2x2x2m	1

DETAJ INSTALIM
VALVUL REDUKTIMIT TE PRESIONIT **PRV-29**

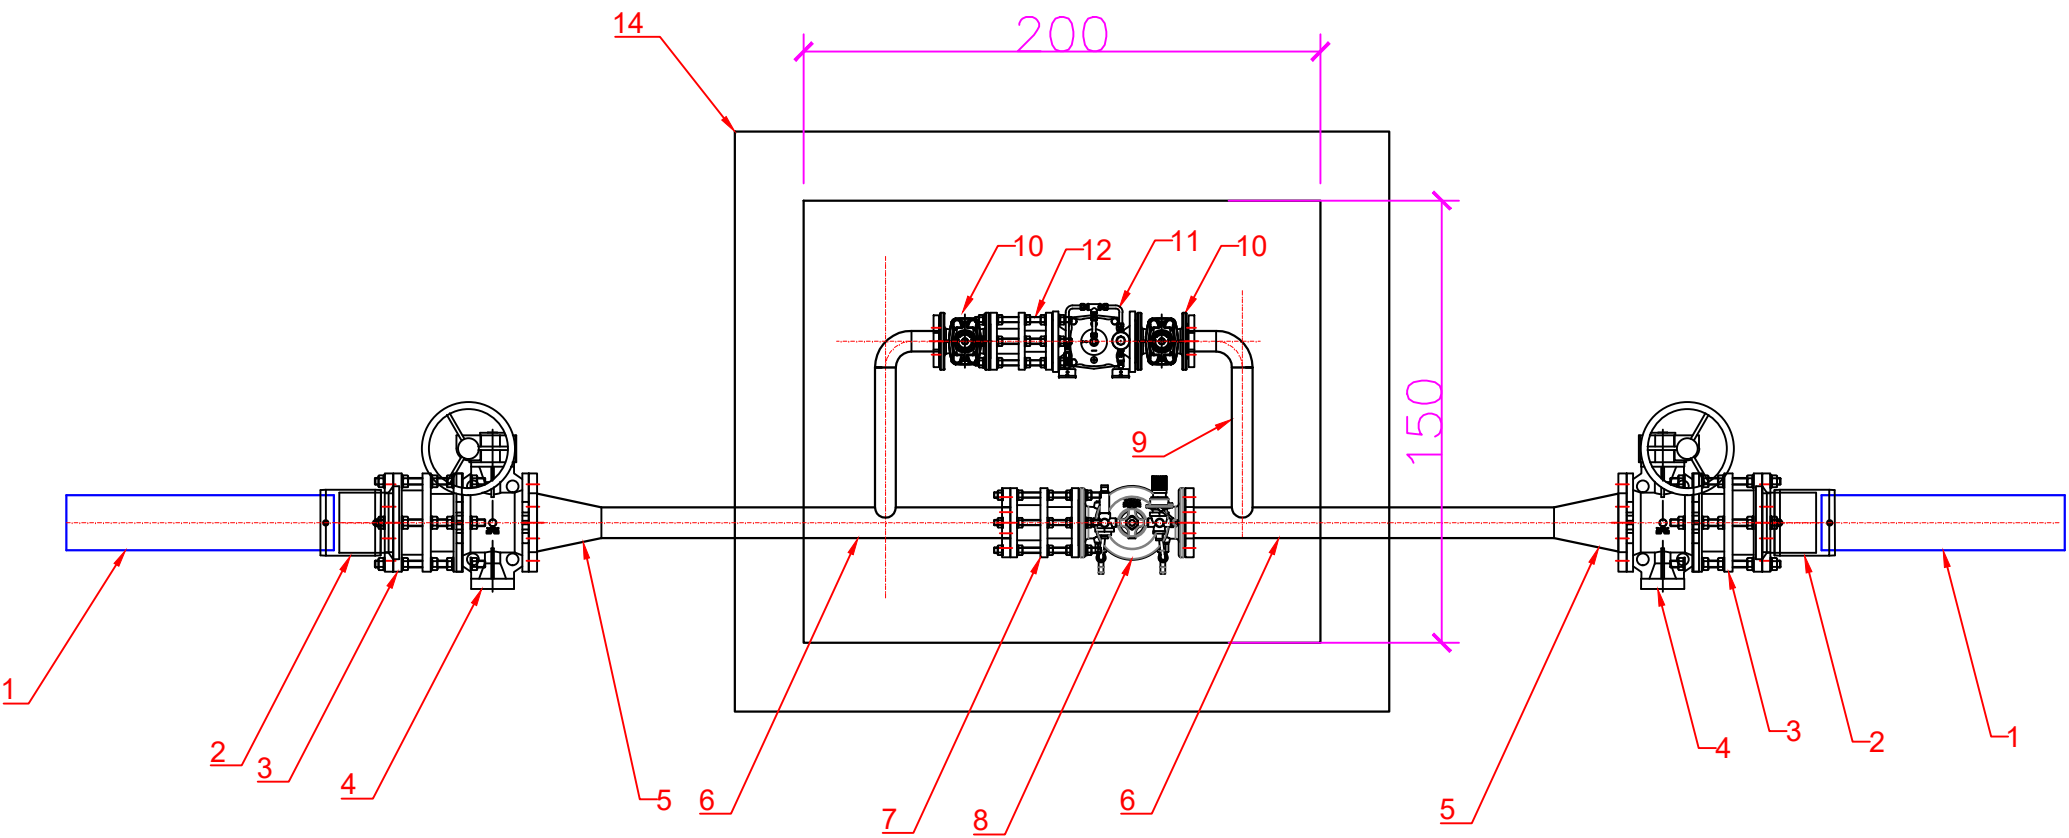


Baza Materiale Instalim PRV-29		
Kodi	Emertimi	Sasia (copë)
1	Tub PE100-RC PN10 Dj-160mm	n/a
2	Manikote E.F.Dj-160mm PN16,Adaptor Dj-160mm,Fllanxhe adaptor Dj-160mm	2
3	Xhunto zmontimi DN150mm PN16	2
4	Saracineske DN150 PN16 + spindel	2
5	Reduksion çeliku DN150x80mm	2
6	Pjese speciale gize PN16 DN80mm	2
7	Xhunto zmontimi DN80mm PN16	1
8	Hidrovalvul reduktim presioni DN80mm PN16	1
9	Pjese speciale gize PN16 DN50mm	2ml

10	Saracineske DN50 PN16	2
11	Hidrovalvul reduktim presioni DN50mm PN16	1
12	Xhunto zmontimi DN50mm PN16	1
13		
14	Pusete B/A me kapak gize d400 1.5x2xm	1

POROSITES:	SHOQËRIA RAJONALE E UJËSJELLËS KANALIZIME LEZHË SH.A	"ERALD - G" SH.P.K	EMERTIMI	DREJTUES I PROJEKTIT	PROJEKTUES	SHKALLA	NR. I FLETES
OBJEKTI:	"NDERTIM RRJET UJESJELLES I QYTETIT MAMURRAS, BASHKIA KURBIN (VAZHDIMI)."	 RRUGA KONGRESI I LUSHNYES TIRANE.	DETAJE PUSETA KOMANDIMI DHE PRV PRV-29	INXH. GEZIM ISLAMI	INXH. GEZIM ISLAMI TOP. KUJTIM CANAMETI HIDR. ANISA ZAKA	INXH. ENDRI PIERO	2-07 FORMAT A3
						2026	

DETAJ INSTALIM
VALVUL REDUKTIMIT TE PRESIONIT **PRV-30**

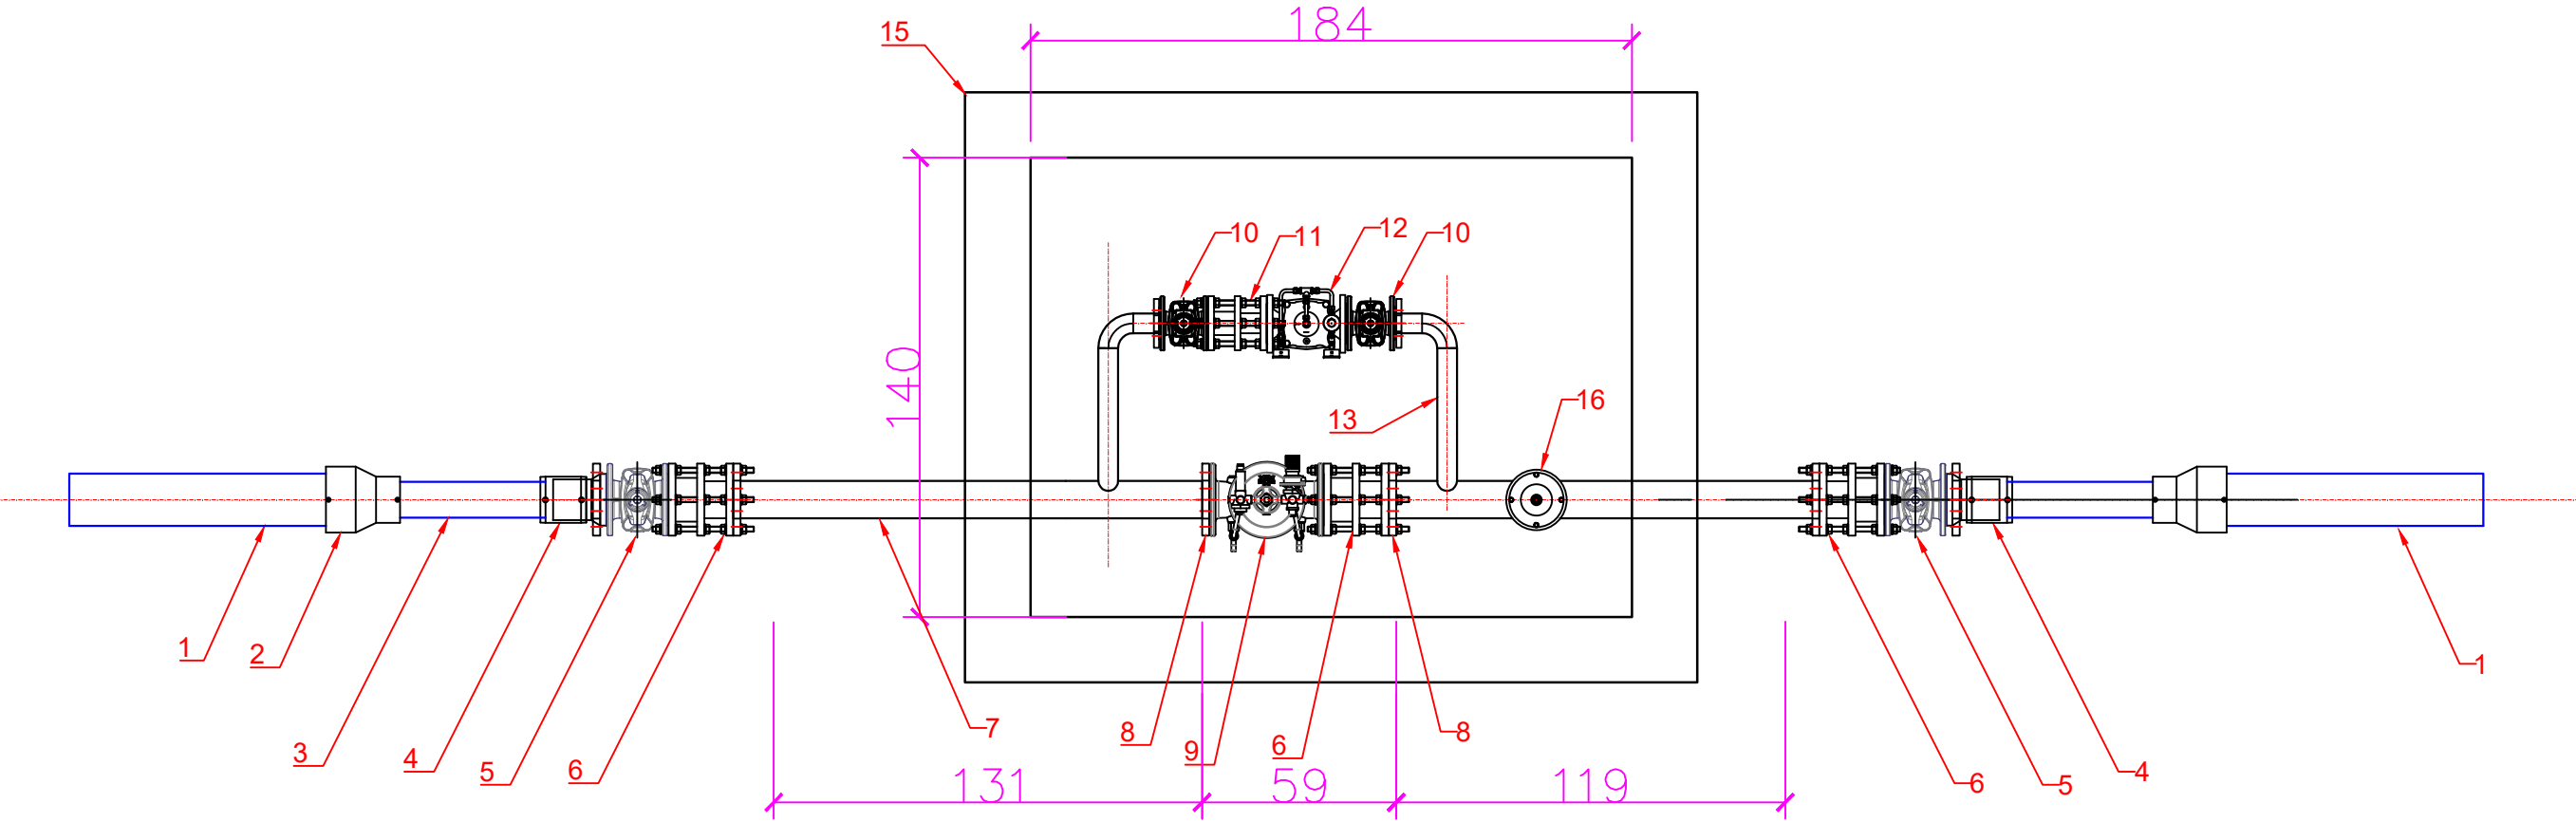


Baza Materiale Instalim PRV-30		
Kodi	Emertimi	Sasia (copë)
1	Tub PE100-RC PN10 Dj-160mm	n/a
2	Reduksion elektrofuziv Dj-160x110mm	2
3	Tub PE100-RC PN10 Dj-110mm	1ml
4	Manikote E.F.Dj-110mm PN16,Adaptor Dj-110mm,Fllanxhe adaptor Dj-110mm	2
5	Saraçineske PN16 DN100mm + Spindel	2
6	Xhunto zmontimi DN100mm PN16	3
7	Pjese speciale gize PN16 DN100mm	2.5ml
8	Fllanxhe celiku PN16 DN100mm	4
9	Hidrovalvul reduktim presioni DN100mm PN16	1

10	Saracineske DN50 PN16	2
11	Xhunto zmontimi DN50mm PN16	1
12	Hidrovalvul reduktim presioni DN50mm PN16	1
13	Pjese speciale gize PN16 DN50mm	1ml
14		
15	Pusete B/A me kapak gize d400 2x1.5x2m	1
16	Valvul sigurie (Pressure relief valve) DN50mm PN16, hapet per presione >=6 atm	1

POROSITES:	SHOQËRIA RAJONALE E UJËSJELLËS KANALIZIME LEZHË SH.A	"ERALD - G" SH.P.K	EMERTIMI	DREJTUES I PROJEKTIT	PROJEKTUES	SHKALLA	NR. I FLETES
OBJEKTI:	"NDERTIM RRJET UJESJELLES I QYTETIT MAMURRAS, BASHKIA KURBIN (VAZHDIMI)."	 RRUGA KONGRESI I LUSHNJS TIRANE.	DETAJE PUSETA KOMANDIMI DHE PRV PRV-30	INXH. GEZIM ISLAMI	INXH. GEZIM ISLAMI TOP. KUJTIM CANAMETI HIDR. ANISA ZAKA	INXH. ENDRI PIERO	2-08 FORMAT A3
						2026	

DETAJ INSTALIM
VALVUL REDUKTIMIT TE PRESIONIT **PRV-33**

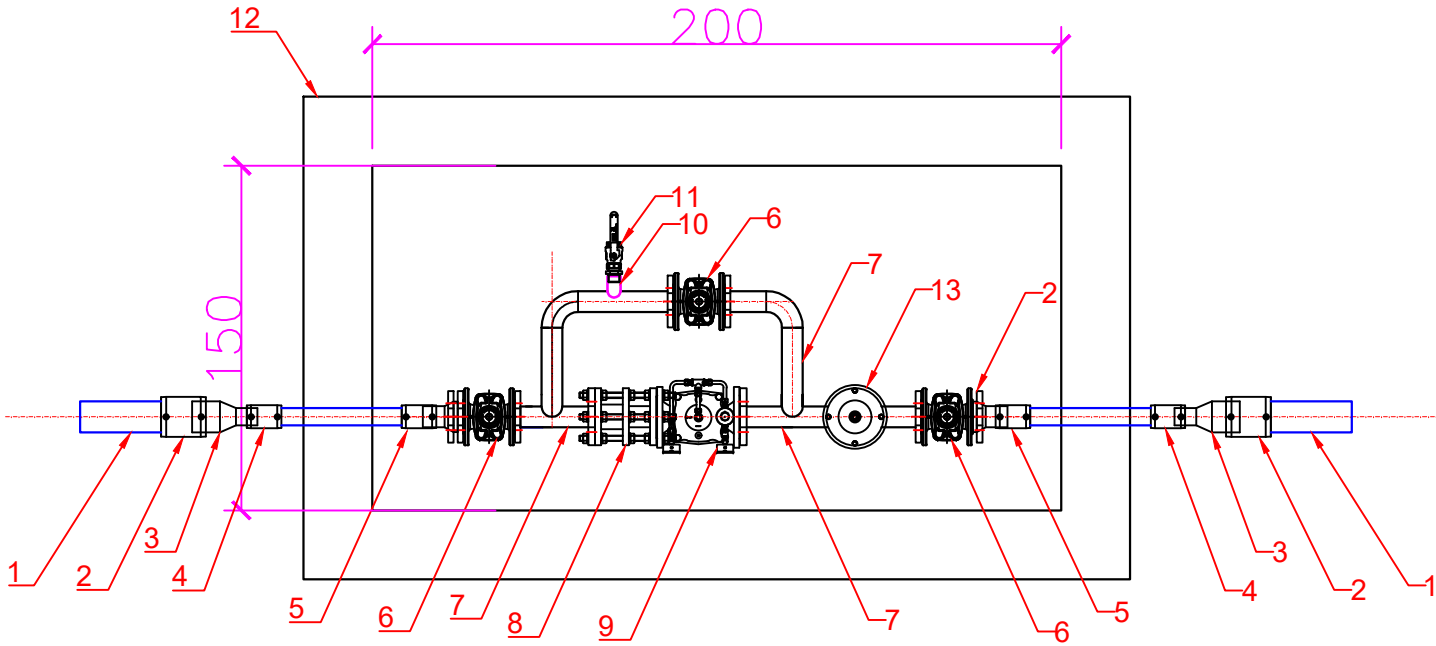


Baza Materiale Instalim PRV-33		
Kodi	Emertimi	Sasia (copë)
1	Tub PE100-RC PN10 Dj-90mm	n/a
2	Manikote E.F.Dj-90mm PN16	2
3	Reduksion PE PN16 ngjitje k/k Dj-90x50mm	2
4	Manikote E.F.PN16 Dj-50mm	2
5	Manikote E.F.Dj-50mm PN16,Adaptor Dj-50mm,Fllanxhe adaptor Dj-50mm	2
6	Saracineske DN50 PN16	3
7	Pjese speciale gize PN16 DN50mm	2ml
8	Xhunto zmontimi DN50mm PN16	1

9	Hidrovalvul reduktim presioni DN50mm PN16	1
10	Manikote saldimi Ø-1" (shkarkim)	1
11	Saracineske me sferë Ø-1"	1
12	Pusete B/A me kapak gize d400 1.5x2x2m	1
13	Valvul sigurie (Pressure relief valve) DN50mm PN16, hapet per presione >=6 atm	1

POROSITES:	SHOQËRIA RAJONALE E UJËSJELLËS KANALIZIME LEZHË SH.A	"ERALD - G" SH.P.K	EMERTIMI	DREJTUES I PROJEKTIT	PROJEKTUES	SHKALLA	NR. I FLETES
OBJEKTI:	"NDERTIM RRJET UJESJELLES I QYTETIT MAMURRAS, BASHKIA KURBIN (VAZHDIMI)."	 RRUGA KONGRESI I LUSHNJES TIRANE.	DETAJE PUSETA KOMANDIMI DHE PRV PRV-33	INXH. GEZIM ISLAMI	INXH. GEZIM ISLAMI TOP. KUJTIM CANAMETI HIDR. ANISA ZAKA	INXH. ENDRI PIERO	2-10 FORMAT A3
						2026	

DETAJ INSTALIM VALVUL REDUKTIMIT TE PRESIONIT **PRV-8**

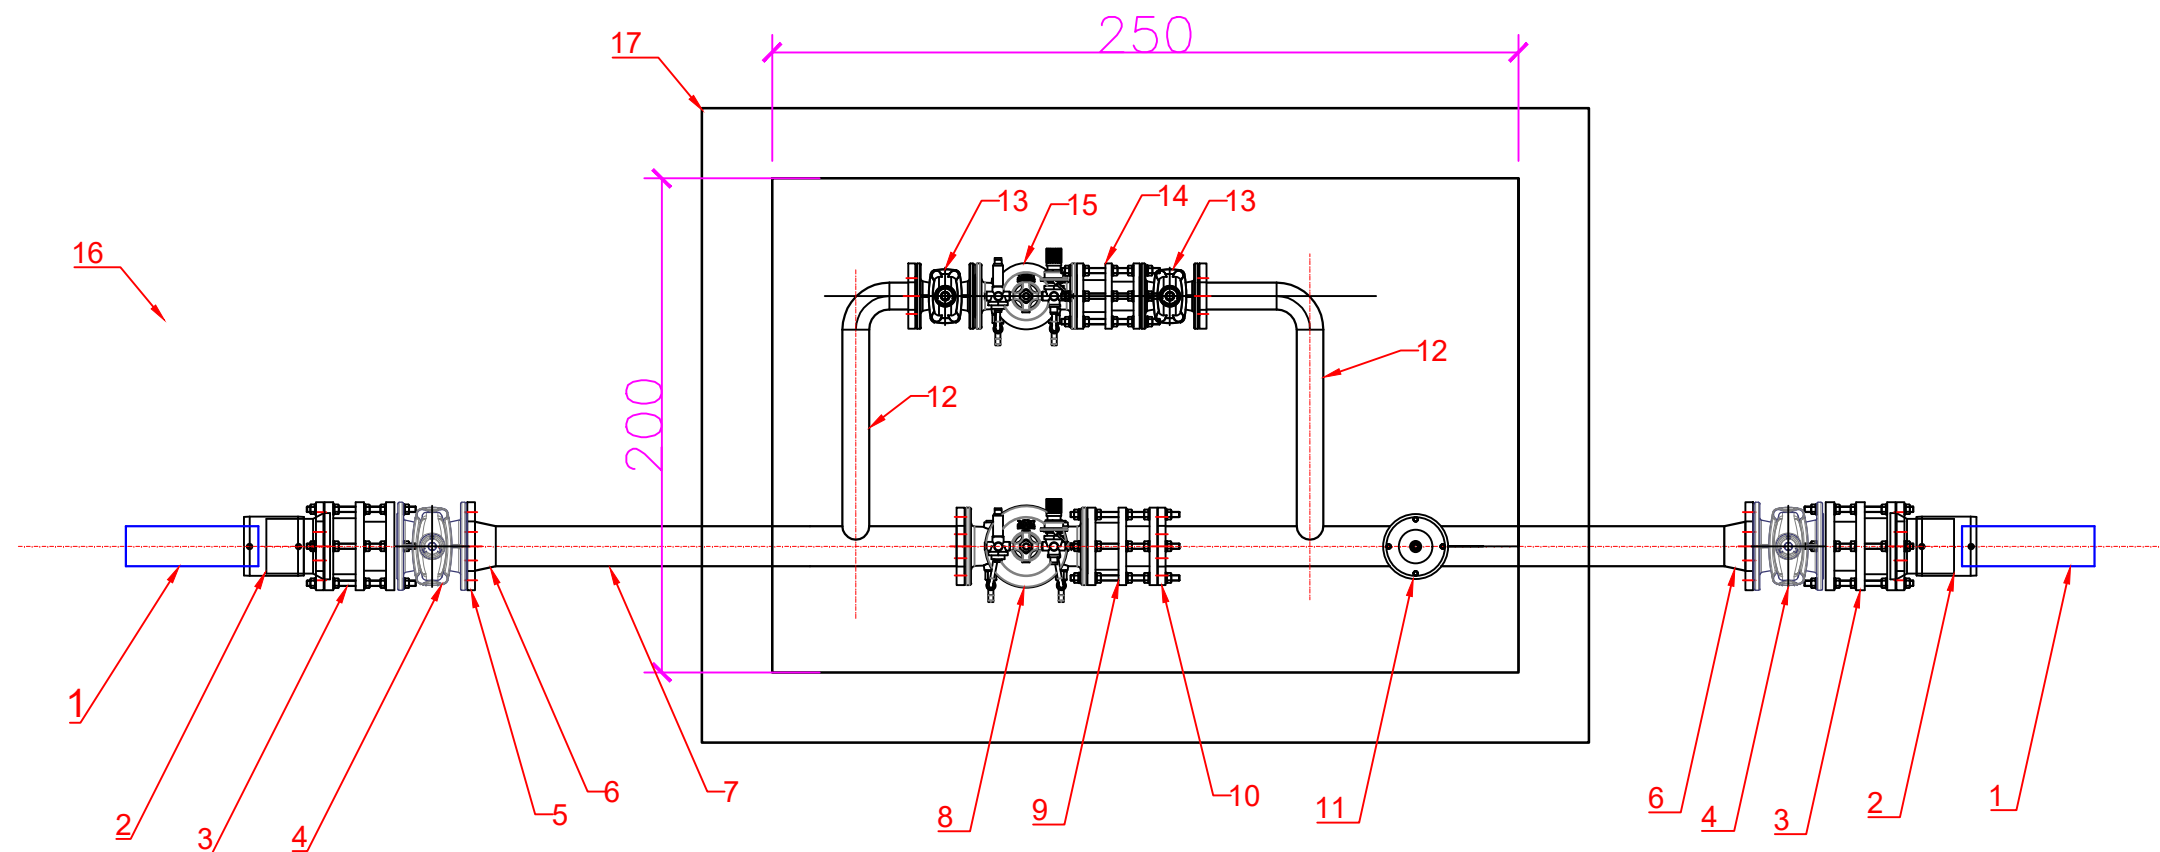


Baza Materiale Instalim PRV-8		
Kodi	Emertimi	Sasia (copë)
1	Tub PE100-RC PN16 Dj-140mm	n/a
2	Manikote E.F.Dj-140mm PN16,Adaptor Dj-140mm,Fllanxhe adaptor Dj-140mm	2
3	Xhunto zmontimi DN125mm PN16	3
4	Saracineske DN125 PN16 + spindel	2
5	Fllanxhe gize PN16 DN125mm	2
6	Reduksion gize DN125x100mm	2
7	Pjese speciale gize DN100mm s=4mm	2.8ml
8	Hidrovalvul reduktim presioni DN100mm PN16	1
9	Xhunto zmontimi DN100mm PN16	1

10	Flanxhe celiku PN16 DN100mm	2
11	Valvul sigurie (Pressure relief valve) DN65mm PN16, hapet per presione >=6 atm	1
12	Pjese speciale gize DN65mm s=2.9mm	2ml
13	Saracineske DN65 PN16	2
14	Xhunto zmontimi DN65mm PN16	1
15	Hidrovalvul reduktim presioni DN65mm PN16	1
16		
17	Pusete B/A me kapak gize d400 2.5x2x2	1

POROSITES:	SHOQËRIA RAJONALE E UJËSJELLËS KANALIZIME LEZHË SH.A	"ERALD - G" SH.P.K	EMERTIMI	DREJTUES I PROJEKTIT	PROJEKTUES	SHKALLA	NR. I FLETES
OBJEKTI:	"NDERTIM RRJET UJESJELLES I QYTETIT MAMURRAS, BASHKIA KURBIN (VAZHDIMI)."	 RRUGA KONGRESI I LUSHNYES TIRANE.	DETAJE PUSETA KOMANDIMI DHE PRV	INXH. GEZIM ISLAMI	INXH. GEZIM ISLAMI		
			PRV-8		TOP. KUJTIM CANAMETI		2-01
					HIDR. ANISA ZAKA		2026
							FORMAT A3

DETAJ INSTALIM
VALVUL REDUKTIMIT TE PRESIONIT PRV-31

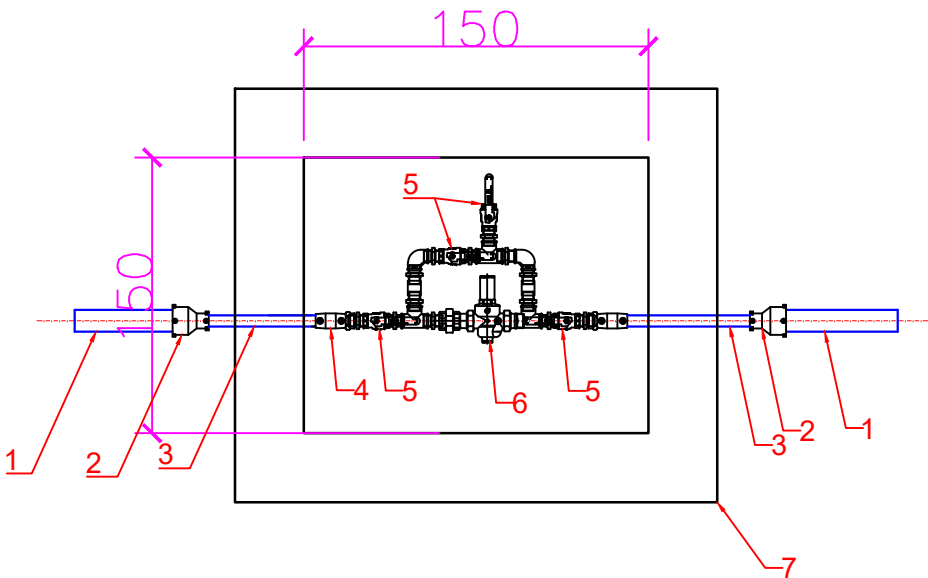

Baza Materiale Instalim PRV-31		
Kodi	Emertimi	Sasia (copë)
1	Tub PE100-RC PN16 Dj-63mm	n/a
2	Reduksion elektrofuziv Dj-63x32mm	2
3	Tub PE100-RC PN16 Dj-32mm	1ml
4	Rakord transmisioni E.F.-xing.Dj-32x1"	2
5	Saraçineske me sfere PN16 Ø-1"	4
6	Reduktor presioni Ø-1"	1
7	Pusete B/A me kapak gize d400 1.x1.5x2m	1

POROSITES:	SHOQËRIA RAJONALE E UJËSJELLËS KANALIZIME LEZHË SH.A	"ERALD - G" SH.P.K	EMERTIMI	DREJTUES I PROJEKTIT	PROJEKTUES	SHKALLA	NR. I FLETES
OBJEKTI:	"NDERTIM RRJET UJESJELLES I QYTETIT MAMURRAS, BASHKIA KURBIN (VAZHDIMI)."	 RRUGA KONGRESI I LUSHNJES TIRANE.	DETAJE PUSETA KOMANDIMI DHE PRV PRV-31	INXH. GEZIM ISLAMI	INXH. GEZIM ISLAMI TOP. KUJTIM CANAMETI HIDR. ANISA ZAKA	INXH. ENDRI PIERO	2-09 FORMAT A3
						2026	