


PROFIL GJATESOR
I KALIMIT TE HEKURUDHËS PERMES TUBACIONIT MBROJTES
HEKURUDHE

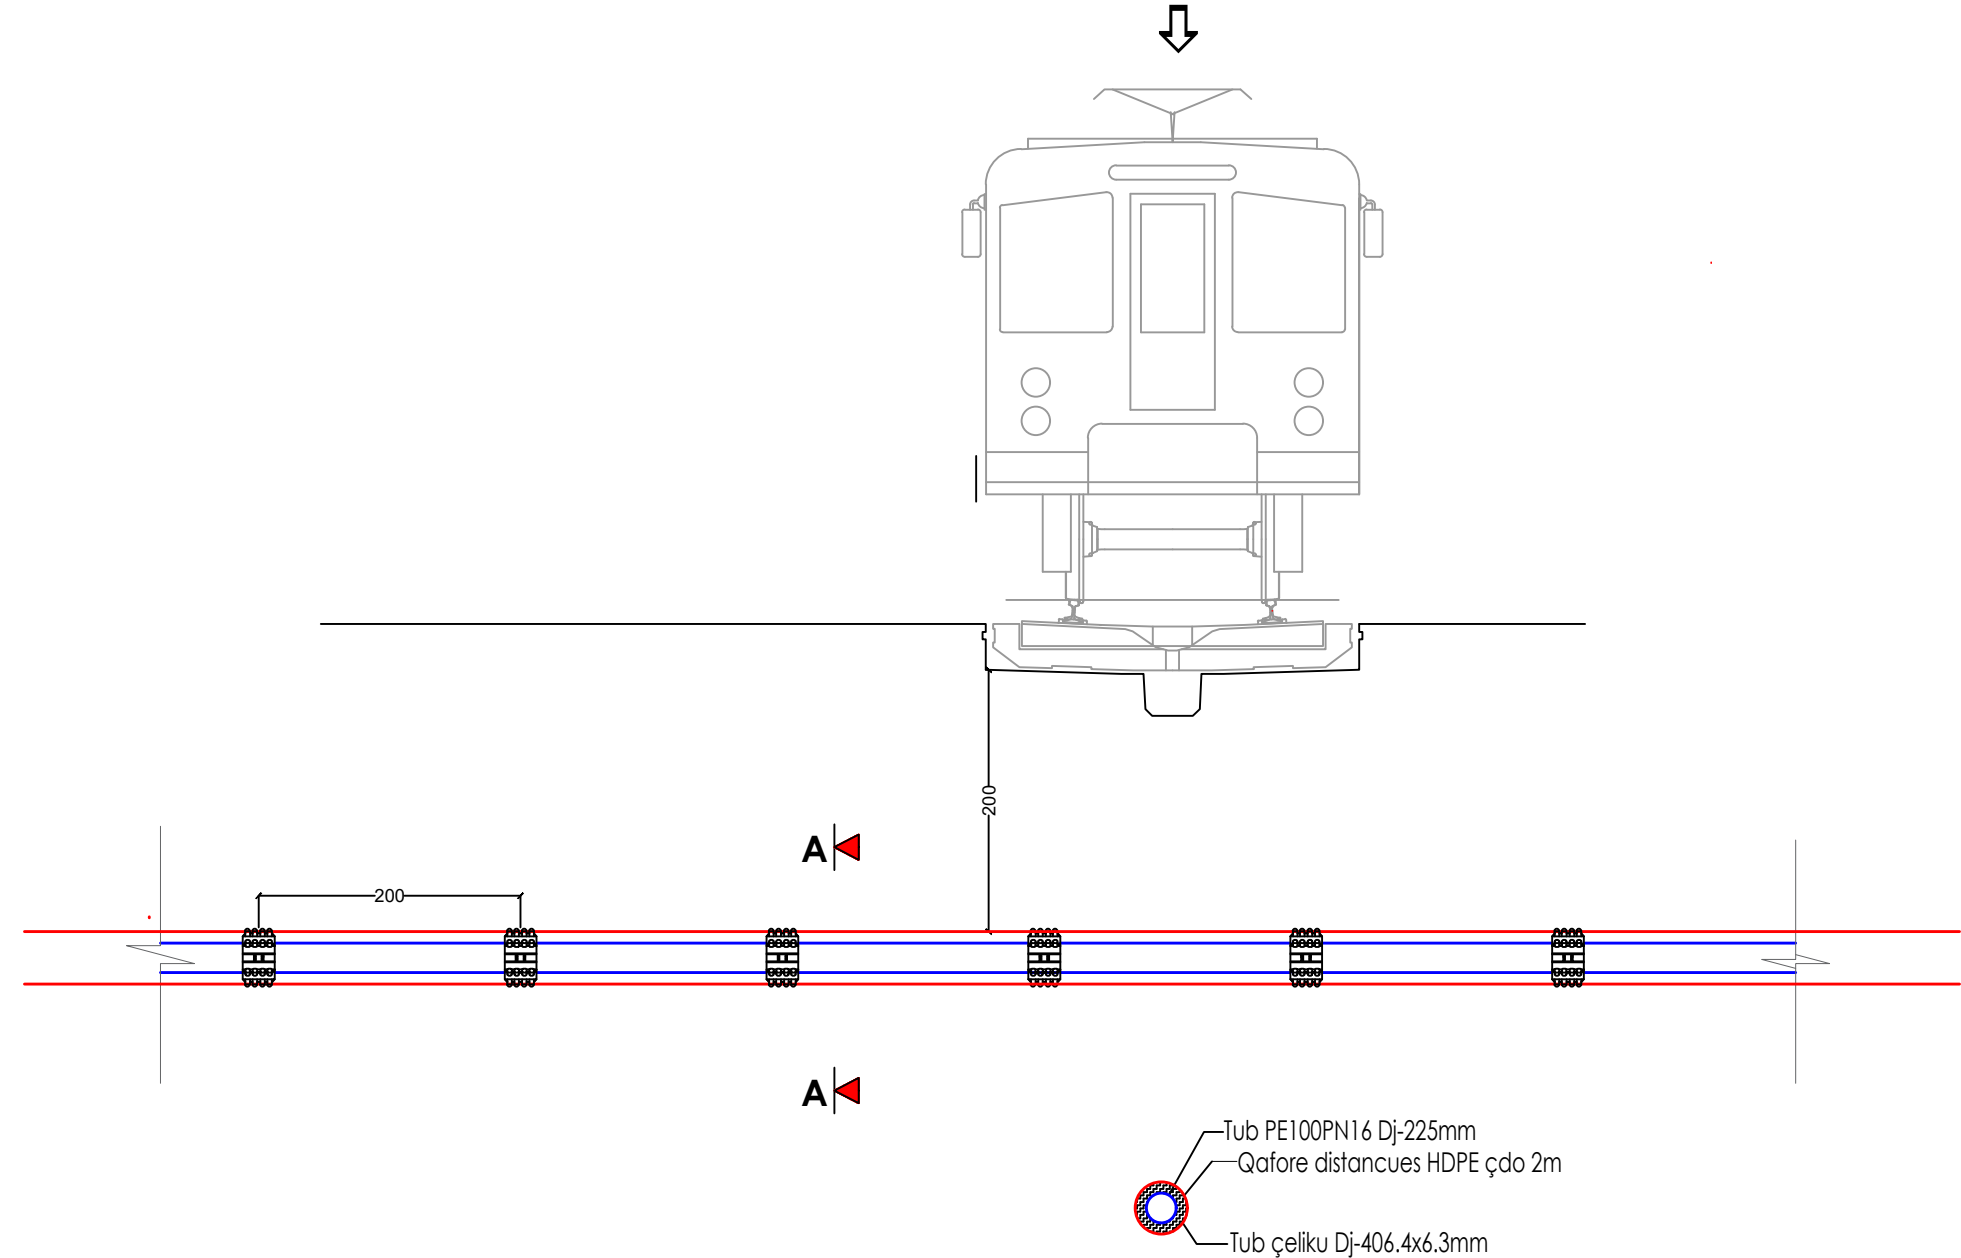

Shenim Teknik

Projekti parashikon kalimin e hekurudhes ne 6 vendodhje te ndryshme
Tubacioni mbrojtës për tubacione Dj-50 deri 110mm të merret çelik S235 Dj-219x5mm
Tubacioni mbrojtës për tubacione Dj-180mm të merret çelik S235 Dj-355.6x6.3mm
Tubacioni mbrojtës për tubacione Dj-225mm të merret çelik S235 Dj-406.4x6.3mm

POROSITES:	SHOQËRIA RAJONALE E UJËSJELLËS KANALIZIME LEZHË SH.A	"ERALD - G" SH.P.K	EMERTIMI	DREJTUES I PROJEKTIT	PROJEKTUES	SHKALLA	NR. I FLETES
OBJEKTI:	"NDERTIM RRJET UJESJELLES I QYTETIT MAMURRAS, BASHKIA KURBIN (VAZHDIMI)."	 RRUGA KONGRESI I LUSHNJES TIRANE.	DETAJ KALIM HEKURUDHE	INXH. GEZIM ISLAMI	INXH. GEZIM ISLAMI		4-04
					TOP. KUJTIM CANAMETI		
					HIDR. ANISA ZAKA		2026
							FORMAT A3