





POROSITES: SHQËRIA RAJONALE E UJËSJELLËS KANALIZIME LEZHË SH.A		"ERALD - G" SH.P.K		EMERTIMI		DREJTUES I PROJEKTI		PROJEKTUES		SHKALLA		NR. I FLETES	
OBJEKTI: "NDERTIM RRJET UJESJELLES I QYTETIT MAMURRAS, BASHKIA KURBIN (VAZHDIMI)."		 RRUGA KONGRESI I LUSHNJES TIRANE.		PLANIMETRIA E PERGJITHSHME		INXH. GEZIM ISLAMI		INXH. ENDRI PIERO 		1:2000		1-22	
								TOP. KUJTIM CANAMETI 		2026		FORMAT A3	
								HIDR. ANISA ZAKA 					

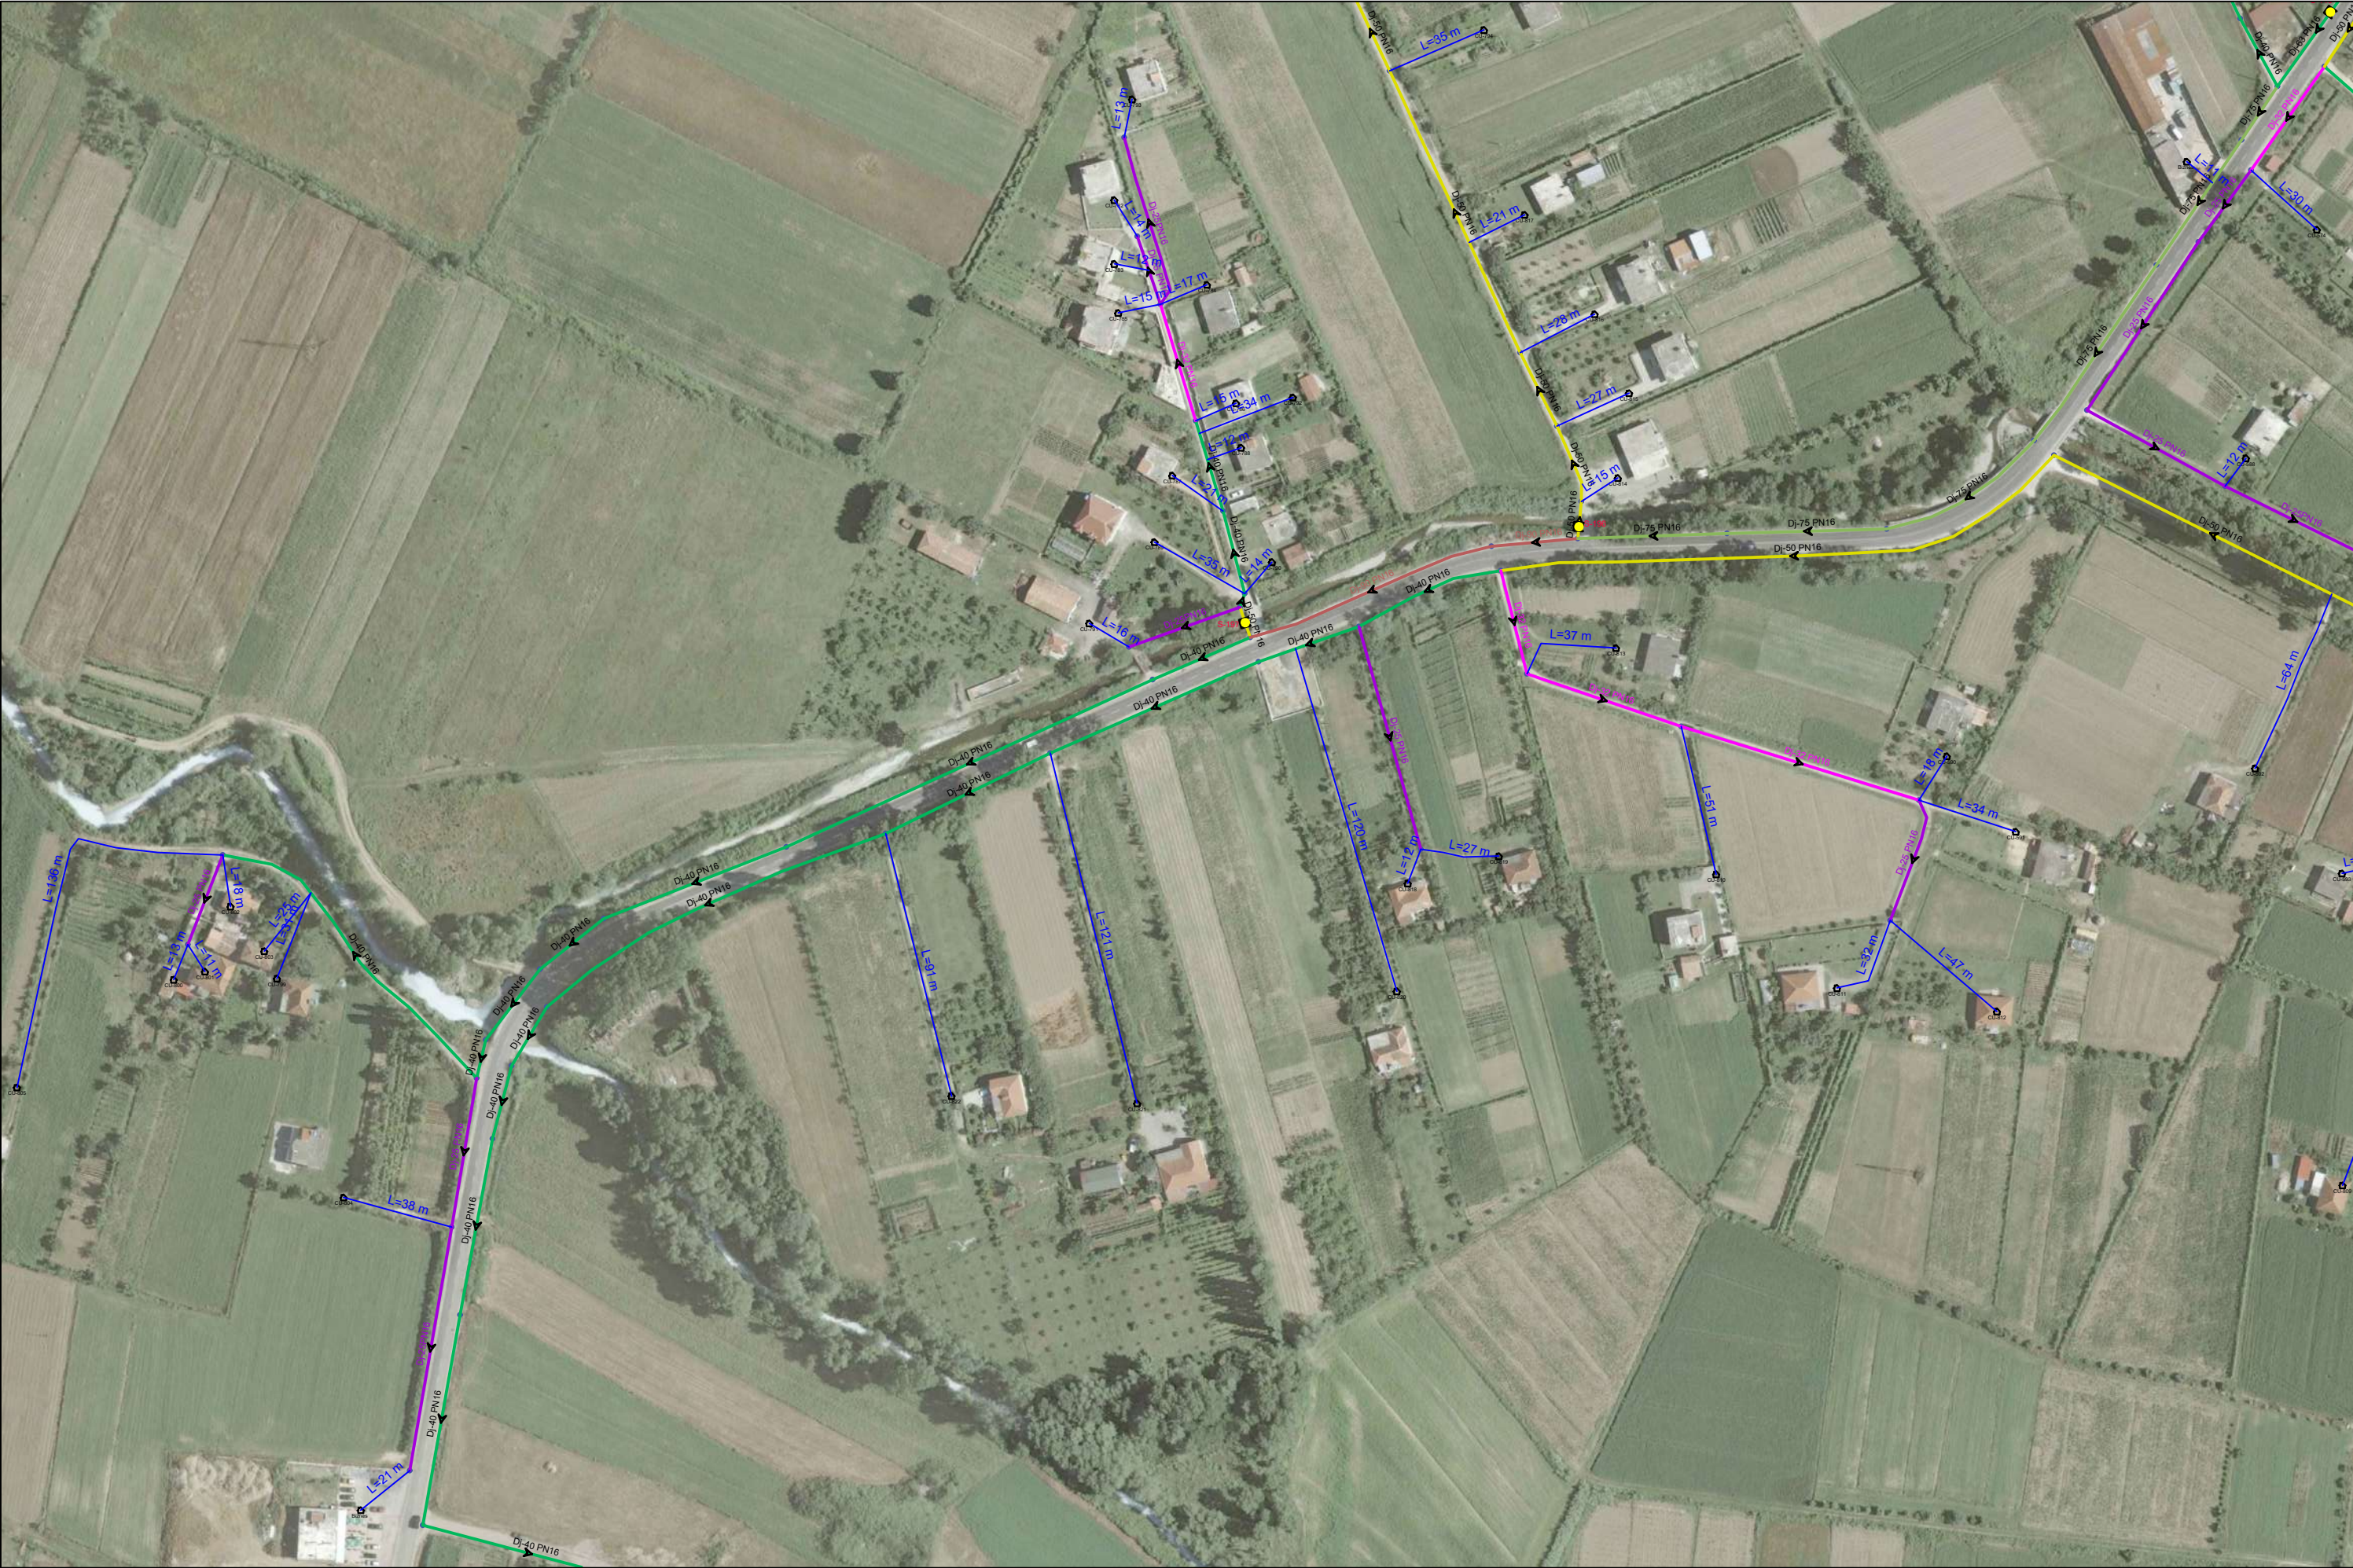

POROSITES:	SHOQËRIA RAJONALE E UJËSJELLËS KANALIZIME LEZHË SH.A	"ERALD - G" SH.P.K	EMERTIMI	DREJTUES I PROJEKTT	PROJEKTUES	SHKALLA	NR. I FLETES
OBJEKTI:	"NDERTIM RRJET UJESJELLES I QYTETIT MAMURRAS, BASHKIA KURBIN (VAZHDIMI)."	 RRUGA KONGRESI I LUSHNYES TIRANE.	PLANIMETRIA E PERGJITHSHME	INXH. GEZIM ISLAMI	INXH. GEZIM ISLAMI	1:2000	1-23
					TOP. KUJTIM CANAMETI		
					HIDR. ANISA ZAKA	2026	FORMAT A3

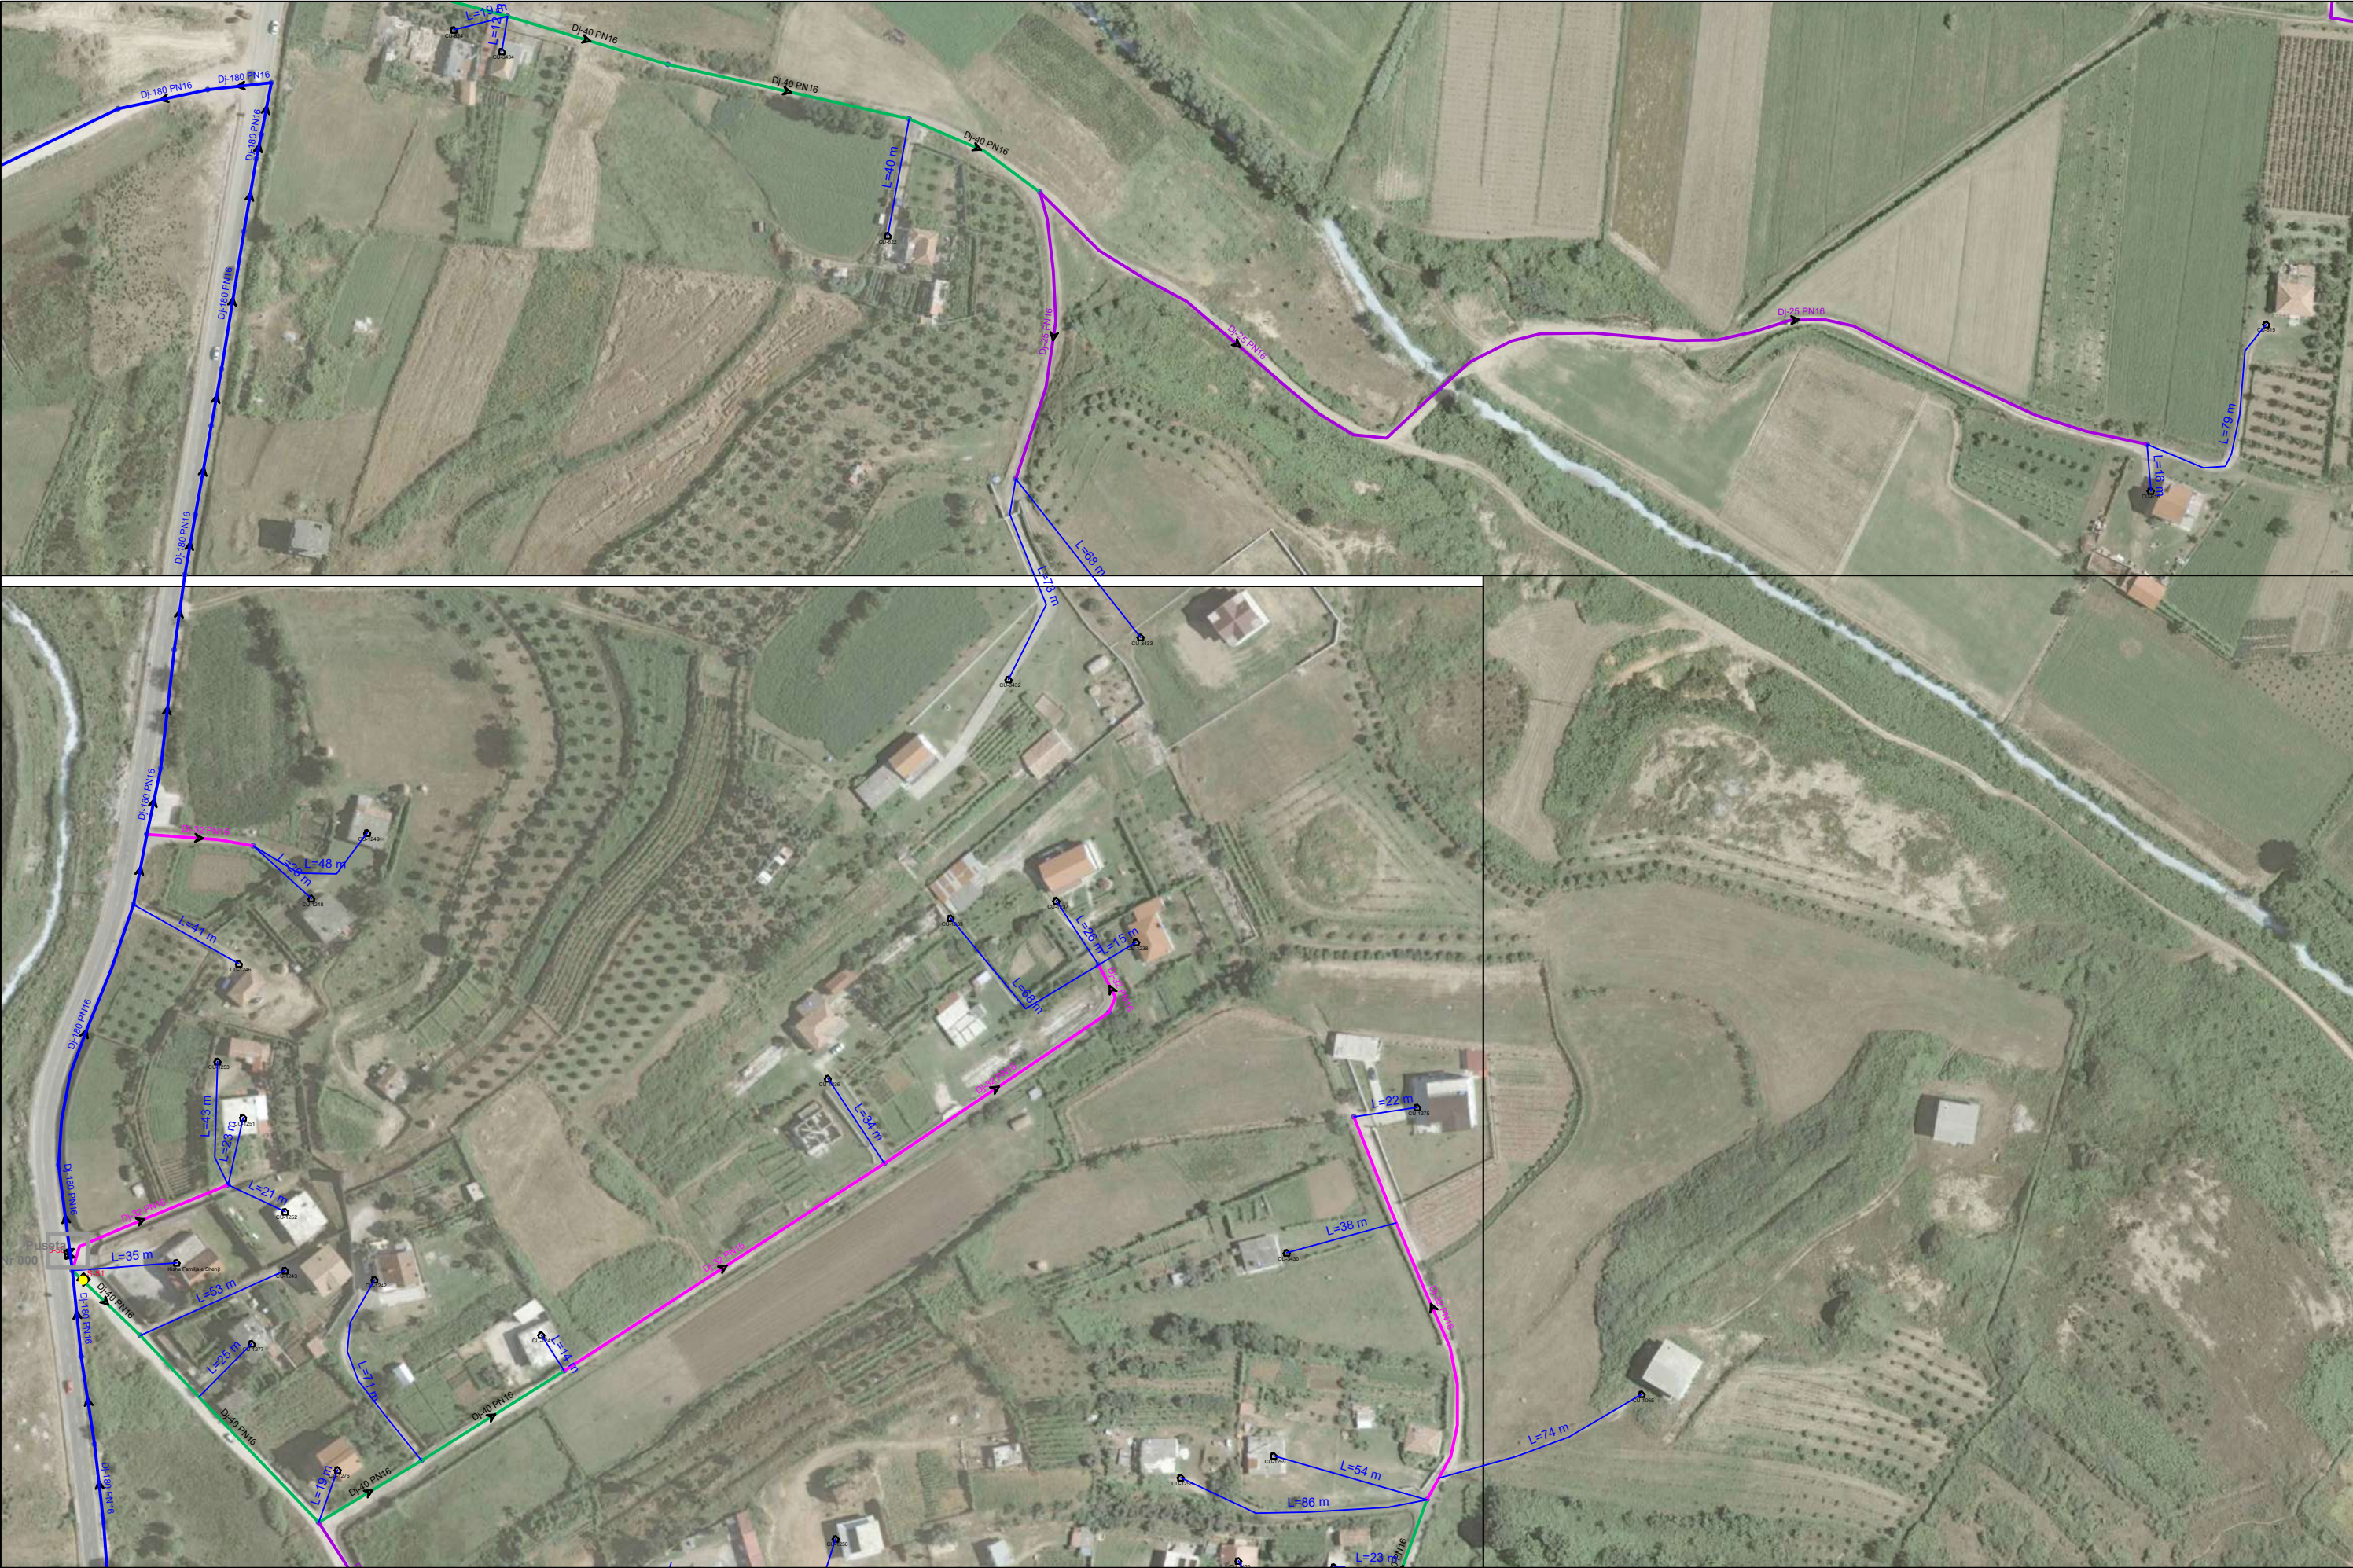

POROSITES:	SHOQËRIA RAJONALE E UJËSJELLËS KANALIZIME LEZHË SH.A	"ERALD - G" SH.P.K	EMERTIMI	DREJTUES I PROJEKTI	PROJEKTUES	SHKALLA	NR. I FLETES
OBJEKTI:	"NDERTIM RRJET UJESJELLES I QYTETIT MAMURRAS, BASHKIA KURBIN (VAZHDIMI)."	 RRUGA KONGRESI I LUSHNYES TIRANE.	PLANIMETRIA E PERGJITHSHME	INXH. GEZIM ISLAMI	INXH. GEZIM ISLAMI	1:2000	1-24
					TOP. KUJTIM CANAMETI	2026	FORMAT A3
					HIDR. ANISA ZAKA		



POROSITES: SHOQËRIA RAJONALE E UJËSJELLËS KANALIZIME LEZHË SH.A		"ERALD - G" SH.P.K		EMERTIMI		DREJTUES I PROJEKTI		PROJEKTUES		SHKALLA		NR. I FLETES	
OBJEKTI: "NDERTIM RRJET UJESJELLES I QYTETIT MAMURRAS, BASHKIA KURBIN (VAZHDI)."		 RRUGA KONGRESI I LUSHNYES TIRANE.		PLANIMETRIA E PERGJITHSHME		INXH. GEZIM ISLAMI		INXH. ENDRI PIERO 		1:2000		1-29	
								TOP. KUJTIM CANAMETI 		2026		FORMAT A3	
								HIDR. ANISA ZAKA 					



POROSITES:	SHOQËRIA RAJONALE E UJËSJELLËS KANALIZIME LEZHË SH.A	"ERALD - G" SH.P.K	EMERTIMI	DREJTUES I PROJEKTI	PROJEKTUES	SHKALLA	NR. I FLETES
OBJEKTI:	"NDERTIM RRJET UJESJELLES I QYTETIT MAMURRAS, BASHKIA KURBIN (VAZHDIMI)."	 RRUGA KONGRESI I LUSHNYES TIRANE.	PLANIMETRIA E PERGJITHSHME	INXH. GEZIM ISLAMI	INXH. ENDRI PIERO 	1:2000	1-30
					TOP. KUJTIM CANAMETI 		
					HIDR. ANISA ZAKA 	2026	FORMAT A3




POROSITES:	SHOQËRIA RAJONALE E UJËSJELLËS KANALIZIME LEZHË SH.A	"ERALD - G" SH.P.K	EMERTIMI	DREJTUES I PROJEKTIT	PROJEKTUES	SHKALLA	NR. I FLETES
OBJEKTI:	"NDERTIM RRJET UJESJELLES I QYTETIT MAMURRAS, BASHKIA KURBIN (VAZHDIMI)."	 RRUGA KONGRESI I LUSHNYES TIRANE.	PLANIMETRIA E PERGJITHSHME	INXH. GEZIM ISLAMI	INXH. ENDRI PIERO 	1:2000	1-31
				TOP. KUJTIM CANAMETI 		2026	FORMAT A3
				HIDR. ANISA ZAKA 			



POROSITES:	SHOQËRIA RAJONALE E UJËSJELLËS KANALIZIME LEZHË SH.A	EMERTIMI	DREJTUES I PROJEKTI	PROJEKTUES	SHKALLA	NR. I FLETES
OBJEKTI:	"NDERTIM RRJET UJESJELLES I QYTETIT MAMURRAS, BASHKIA KURBIN (VAZHDIMI)."	PLANIMETRIA E PERGJITHSHME	INXH. GEZIM ISLAMI	INXH. GEZIM ISLAMI	1:2000	1-33
				TOP. KUJTIM CANAMETI	2026	FORMAT A3
				HIDR. ANISA ZAKA		



POROSITES:	SHOQËRIA RAJONALE E UJËSJELLËS KANALIZIME LEZHË SH.A	"ERALD - G" SH.P.K	EMERTIMI	DREJTUES I PROJEKTIT		PROJEKTUES	SHKALLA	NR. I FLETES
OBJEKTI:	"NDERTIM RRJET UJESJELLES I QYTETIT MAMURRAS, BASHKIA KURBIN (VAZHDIMI)."	 RRUGA KONGRESI I LUSHNYES TIRANE.	PLANIMETRIA E PERGJITHSHME	INXH. GEZIM ISLAMI	INXH. GEZIM ISLAMI	INXH. ENDRI PIERO 	1:2000	1-35
					TOP. KUJTIM CANAMETI 		2026	FORMAT A3
					HIDR. ANISA ZAKA 			

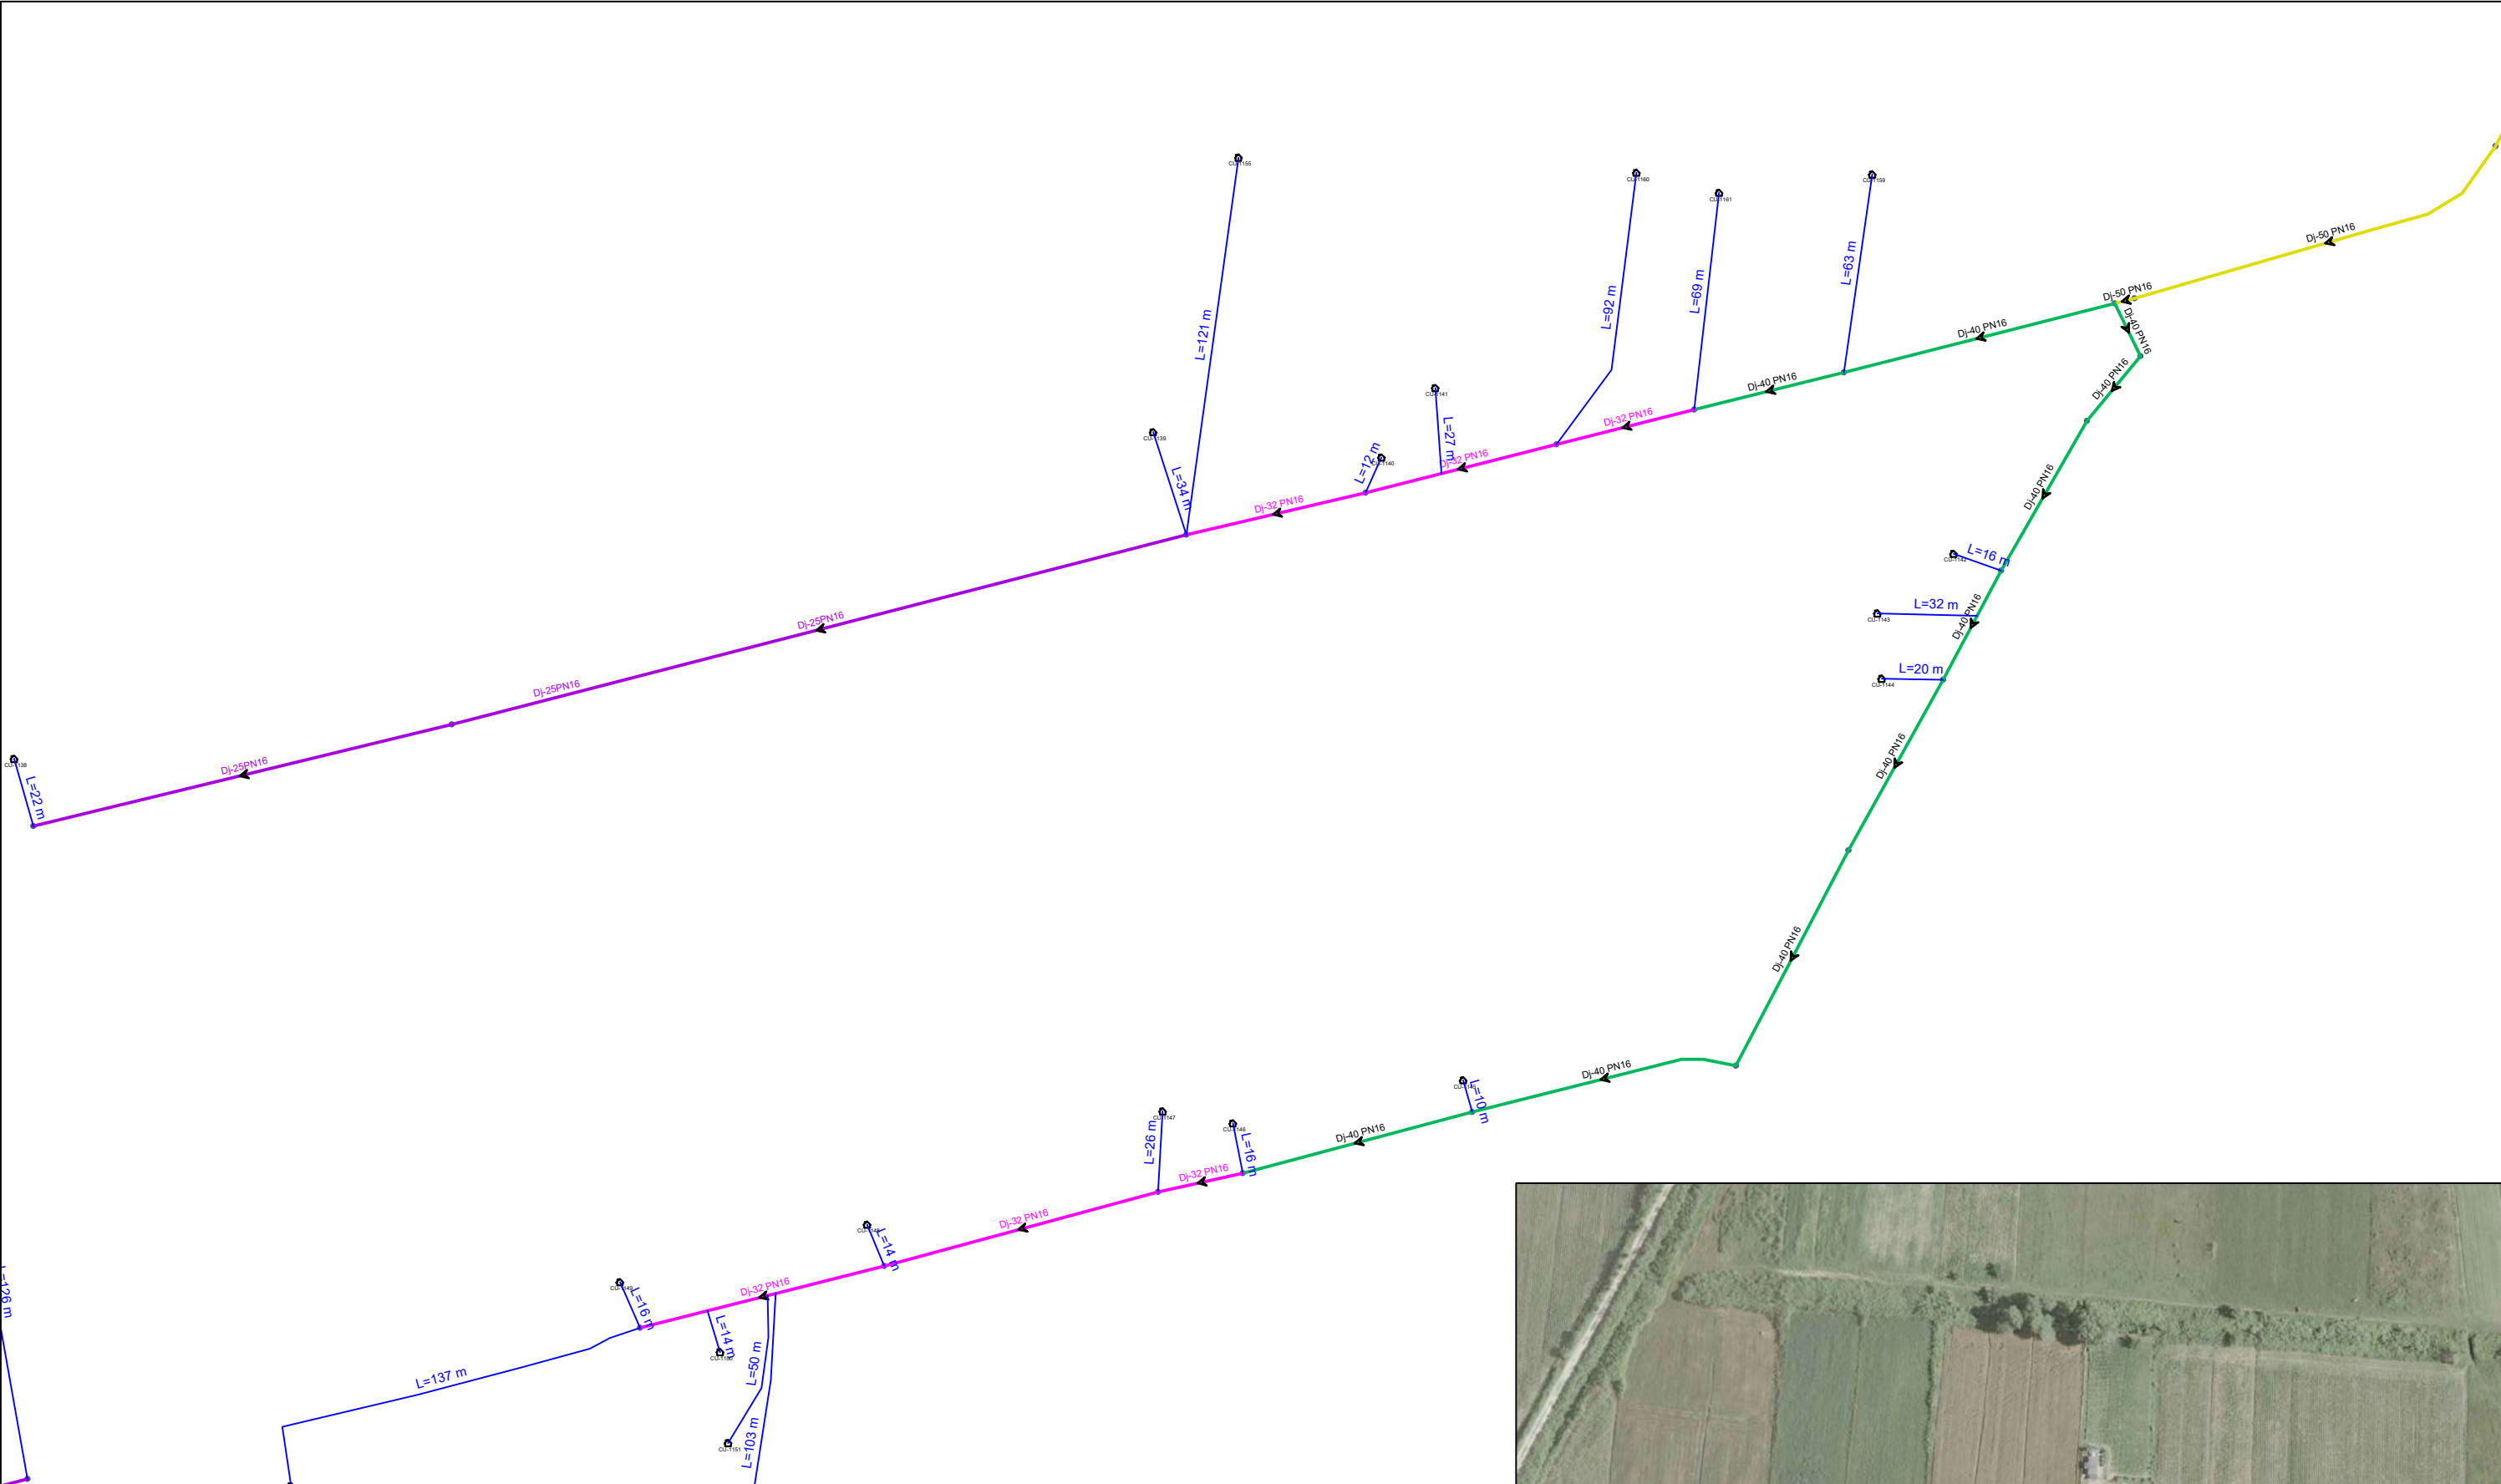

esjellesi Mamurras\DTM Mamurras+rrethinat\te reja\shtese orto 1.jp

POROSITES:	SHOQËRIA RAJONALE E UJËSJELLËS KANALIZIME LEZHË SH.A	"ERALD - G" SH.P.K	EMERTIMI	DREJTUES I PROJEKTI	PROJEKTUES	SHKALLA	NR. I FLETES
OBJEKTI:	"NDERTIM RRJET UJESJELLES I QYTETIT MAMURRAS, BASHKIA KURBIN (VAZHDIMI)."	 RRUGA KONGRESI I LUSHNJES TIRANE.	PLANIMETRIA E PERGJITHSHME	INXH. GEZIM ISLAMI	INXH. GEZIM ISLAMI	1:2000	1-36
					TOP. KUJTIM CANAMETI	2026	FORMAT A3
					HIDR. ANISA ZAKA		



POROSITES:	SHOQËRIA RAJONALE E UJËSJELLËS KANALIZIME LEZHË SH.A	"ERALD - G" SH.P.K	EMERTIMI	DREJTUES I PROJEKTit	PROJEKTUES	SHKALLA	NR. I FLETES
OBJEKTI:	"NDERTIM RRJET UJESJELLES I QYTETIT MAMURRAS, BASHKIA KURBIN (VAZHDIMI)."	 RRUGA KONGRESI I LUSHNYES TIRANE.	PLANIMETRIA E PERGJITHSHME	INXH. GEZIM ISLAMI	INXH. GEZIM ISLAMI	1:2000	1-37
					TOP. KUJTIM CANAMETI	2026	FORMAT A3
					HIDR. ANISA ZAKA		



POROSITES:	SHOQËRIA RAJONALE E UJËSJELLËS KANALIZIME LEZHË SH.A	ERALD - G" SH.P.K RRUGA KONGRESI I LUSHNYES TIRANE.	EMERTIMI	DREJTUES I PROJEKTIT	PROJEKTUES	SHKALLA	NR. I FLETES
OBJEKTI:	"NDERTIM RRJET UJESJELLES I QYTETIT MAMURRAS, BASHKIA KURBIN (VAZHDIMI)."		PLANIMETRIA E PERGJITHSHME	INXH. GEZIM ISLAMI	INXH. GEZIM ISLAMI TOP. KUJTIM CANAMETI HIDR. ANISA ZAKA	1:2000 2026	1-38 FORMAT A3



POROSITES:	SHOQËRIA RAJONALE E UJËSJELLËS KANALIZIME LEZHË SH.A	"ERALD - G" SH.P.K	EMERTIMI	DREJTUES I PROJEKTIT	PROJEKTUES	SHKALLA	NR. I FLETES
OBJEKTI:	"NDERTIM RRJET UJESJELLES I QYTETIT MAMURRAS, BASHKIA KURBIN (VAZHDIMI)."	 RRUGA KONGRESI I LUSHNYES TIRANE.	PLANIMETRIA E PERGJITHSHME	INXH. GEZIM ISLAMI	INXH. GEZIM ISLAMI	1:2000	1-39
					TOP. KUJTIM CANAMETI		
					HIDR. ANISA ZAKA	2026	FORMAT A3



POROSITES:	SHOQËRIA RAJONALE E UJËSJELLËS KANALIZIME LEZHË SH.A	"ERALD - G" SH.P.K	EMERTIMI	DREJTUES I PROJEKTIT		PROJEKTUES	SHKALLA	NR. I FLETES
OBJEKTI:	"NDERTIM RRJET UJESJELLES I QYTETIT MAMURRAS, BASHKIA KURBIN (VAZHDIMI)."	 RRUGA KONGRESI I LUSHNJES TIRANE.	PLANIMETRIA E PERGJITHSHME	INXH. GEZIM ISLAMI	INXH. GEZIM ISLAMI	INXH. ENDRI PIERO 	1:2000	1-40
					TOP. KUJTIM CANAMETI 		2026	FORMAT A3
					HIDR. ANISA ZAKA 			