





POROSITES:	SHOQËRIA RAJONALE E UJËSJELLËS KANALIZIME LEZHË SH.A	"ERALD - G" SH.P.K		EMERTIMI		DREJTUES I PROJEKTIT		PROJEKTUES		SHKALLA	NR. I FLETES
OBJEKTI:	"NDERTIM RRJET UJESJELLES I QYTETIT MAMURRAS, BASHKIA KURBIN (VAZHDI MI)."		RRUGA KONGRESI I LUSHNYES TIRANE.	PLANIMETRIA E PERGJITHSHME		INXH. GEZIM ISLAMI		INXH. GEZIM ISLAMI	INXH. ENDRI PIERO 	1:2000	1-61
								TOP. KUJTIM CANAMETI 			
								HIDR. ANISA ZAKA 			
										2026	FORMAT A3



POROSITES:	SHOQËRIA RAJONALE E UJËSJELLËS KANALIZIME LEZHË SH.A	"ERALD - G" SH.P.K	EMERTIMI	DREJTUES I PROJEKTIT	PROJEKTUES	SHKALLA	NR. I FLETES
OBJEKTI:	"NDERTIM RRJET UJESJELLES I QYTETIT MAMURRAS, BASHKIA KURBIN (VAZHDI MI)."	 RRUGA KONGRESI I LUSHNYES TIRANE.	PLANIMETRIA E PERGJITHSHME	INXH. GEZIM ISLAMI	INXH. GEZIM ISLAMI	1:2000	1-62
					TOP. KUJTIM CANAMETI		
					HIDR. ANISA ZAKA	2026	FORMAT A3

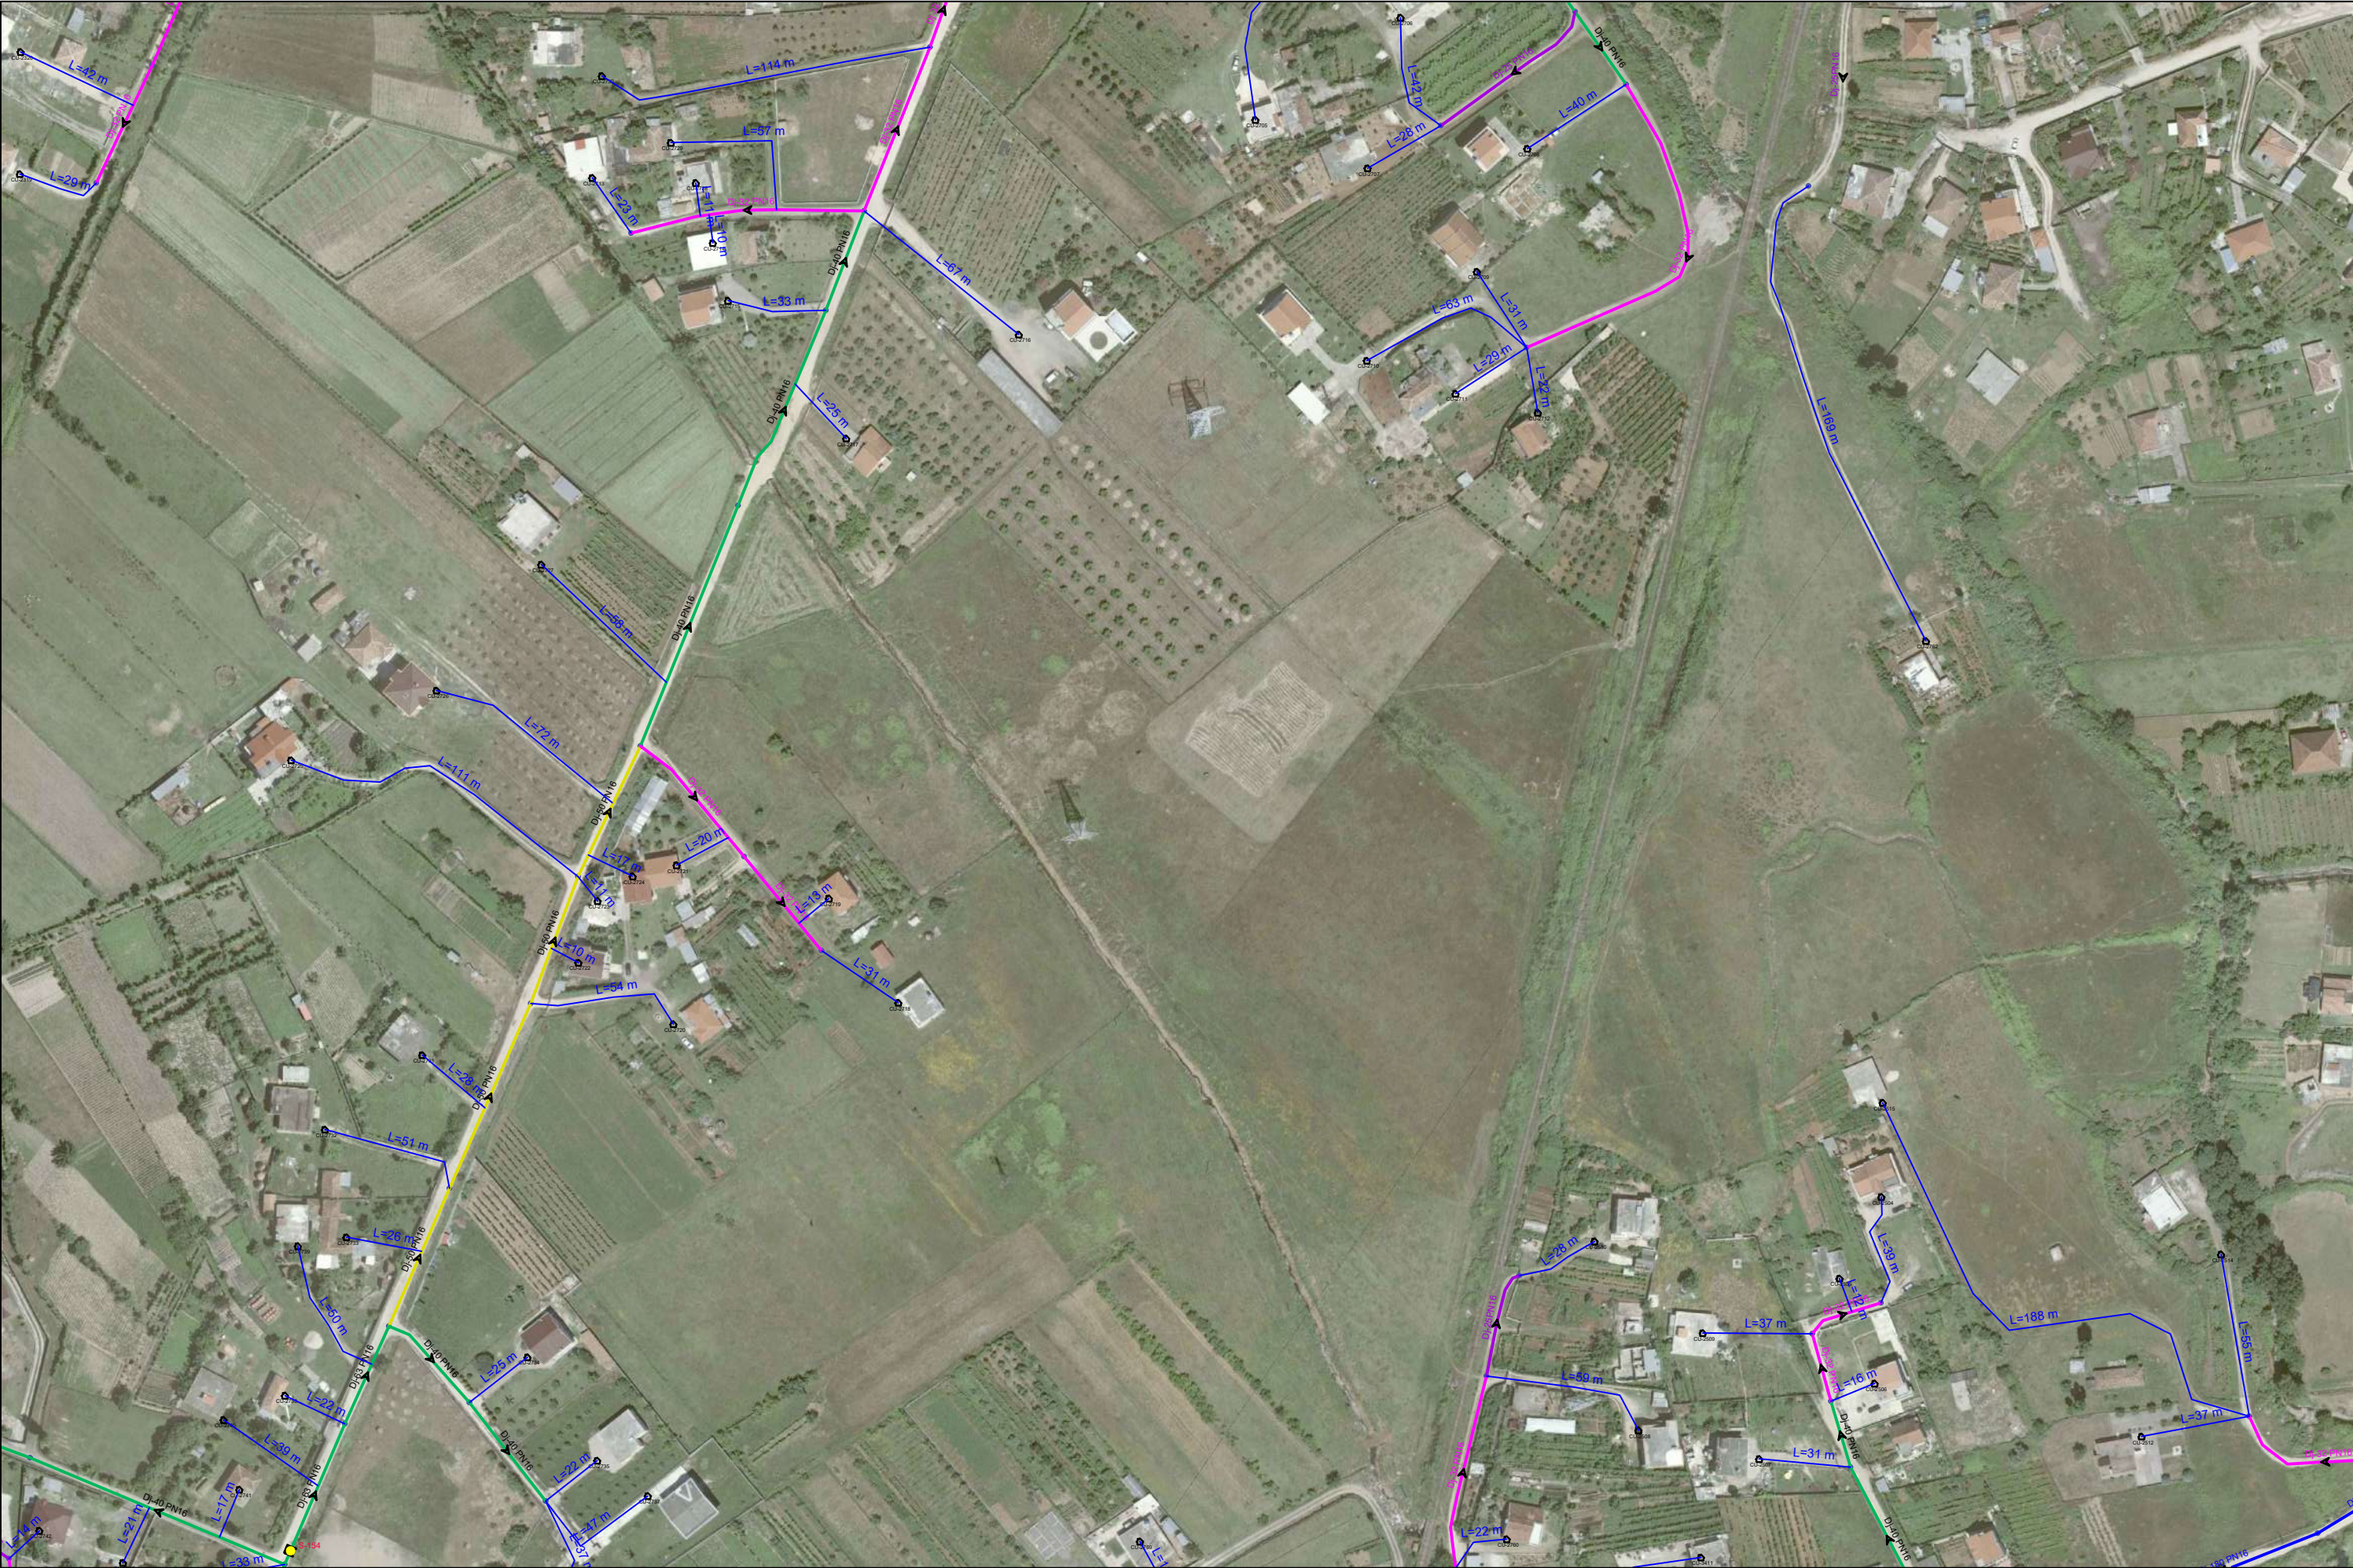

POROSITES:	SHOQËRIA RAJONALE E UJËSJELLËS KANALIZIME LEZHË SH.A	"ERALD - G" SH.P.K  RRUGA KONGRESI I LUSHNYES TIRANE.	EMERTIMI	DREJTUES I PROJEKTI		PROJEKTUES	SHKALLA	NR. I FLETES
OBJEKTI:	"NDERTIM RRJET UJESJELLES I QYTETIT MAMURRAS, BASHKIA KURBIN (VAZHDI)."		PLANIMETRIA E PERGJITHSHME	INXH. GEZIM ISLAMI	INXH. GEZIM ISLAMI	INXH. ENDRI PIERO 	1:2000	1-63
					TOP. KUJTIM CANAMETI 		2026	FORMAT A3
					HIDR. ANISA ZAKA 			

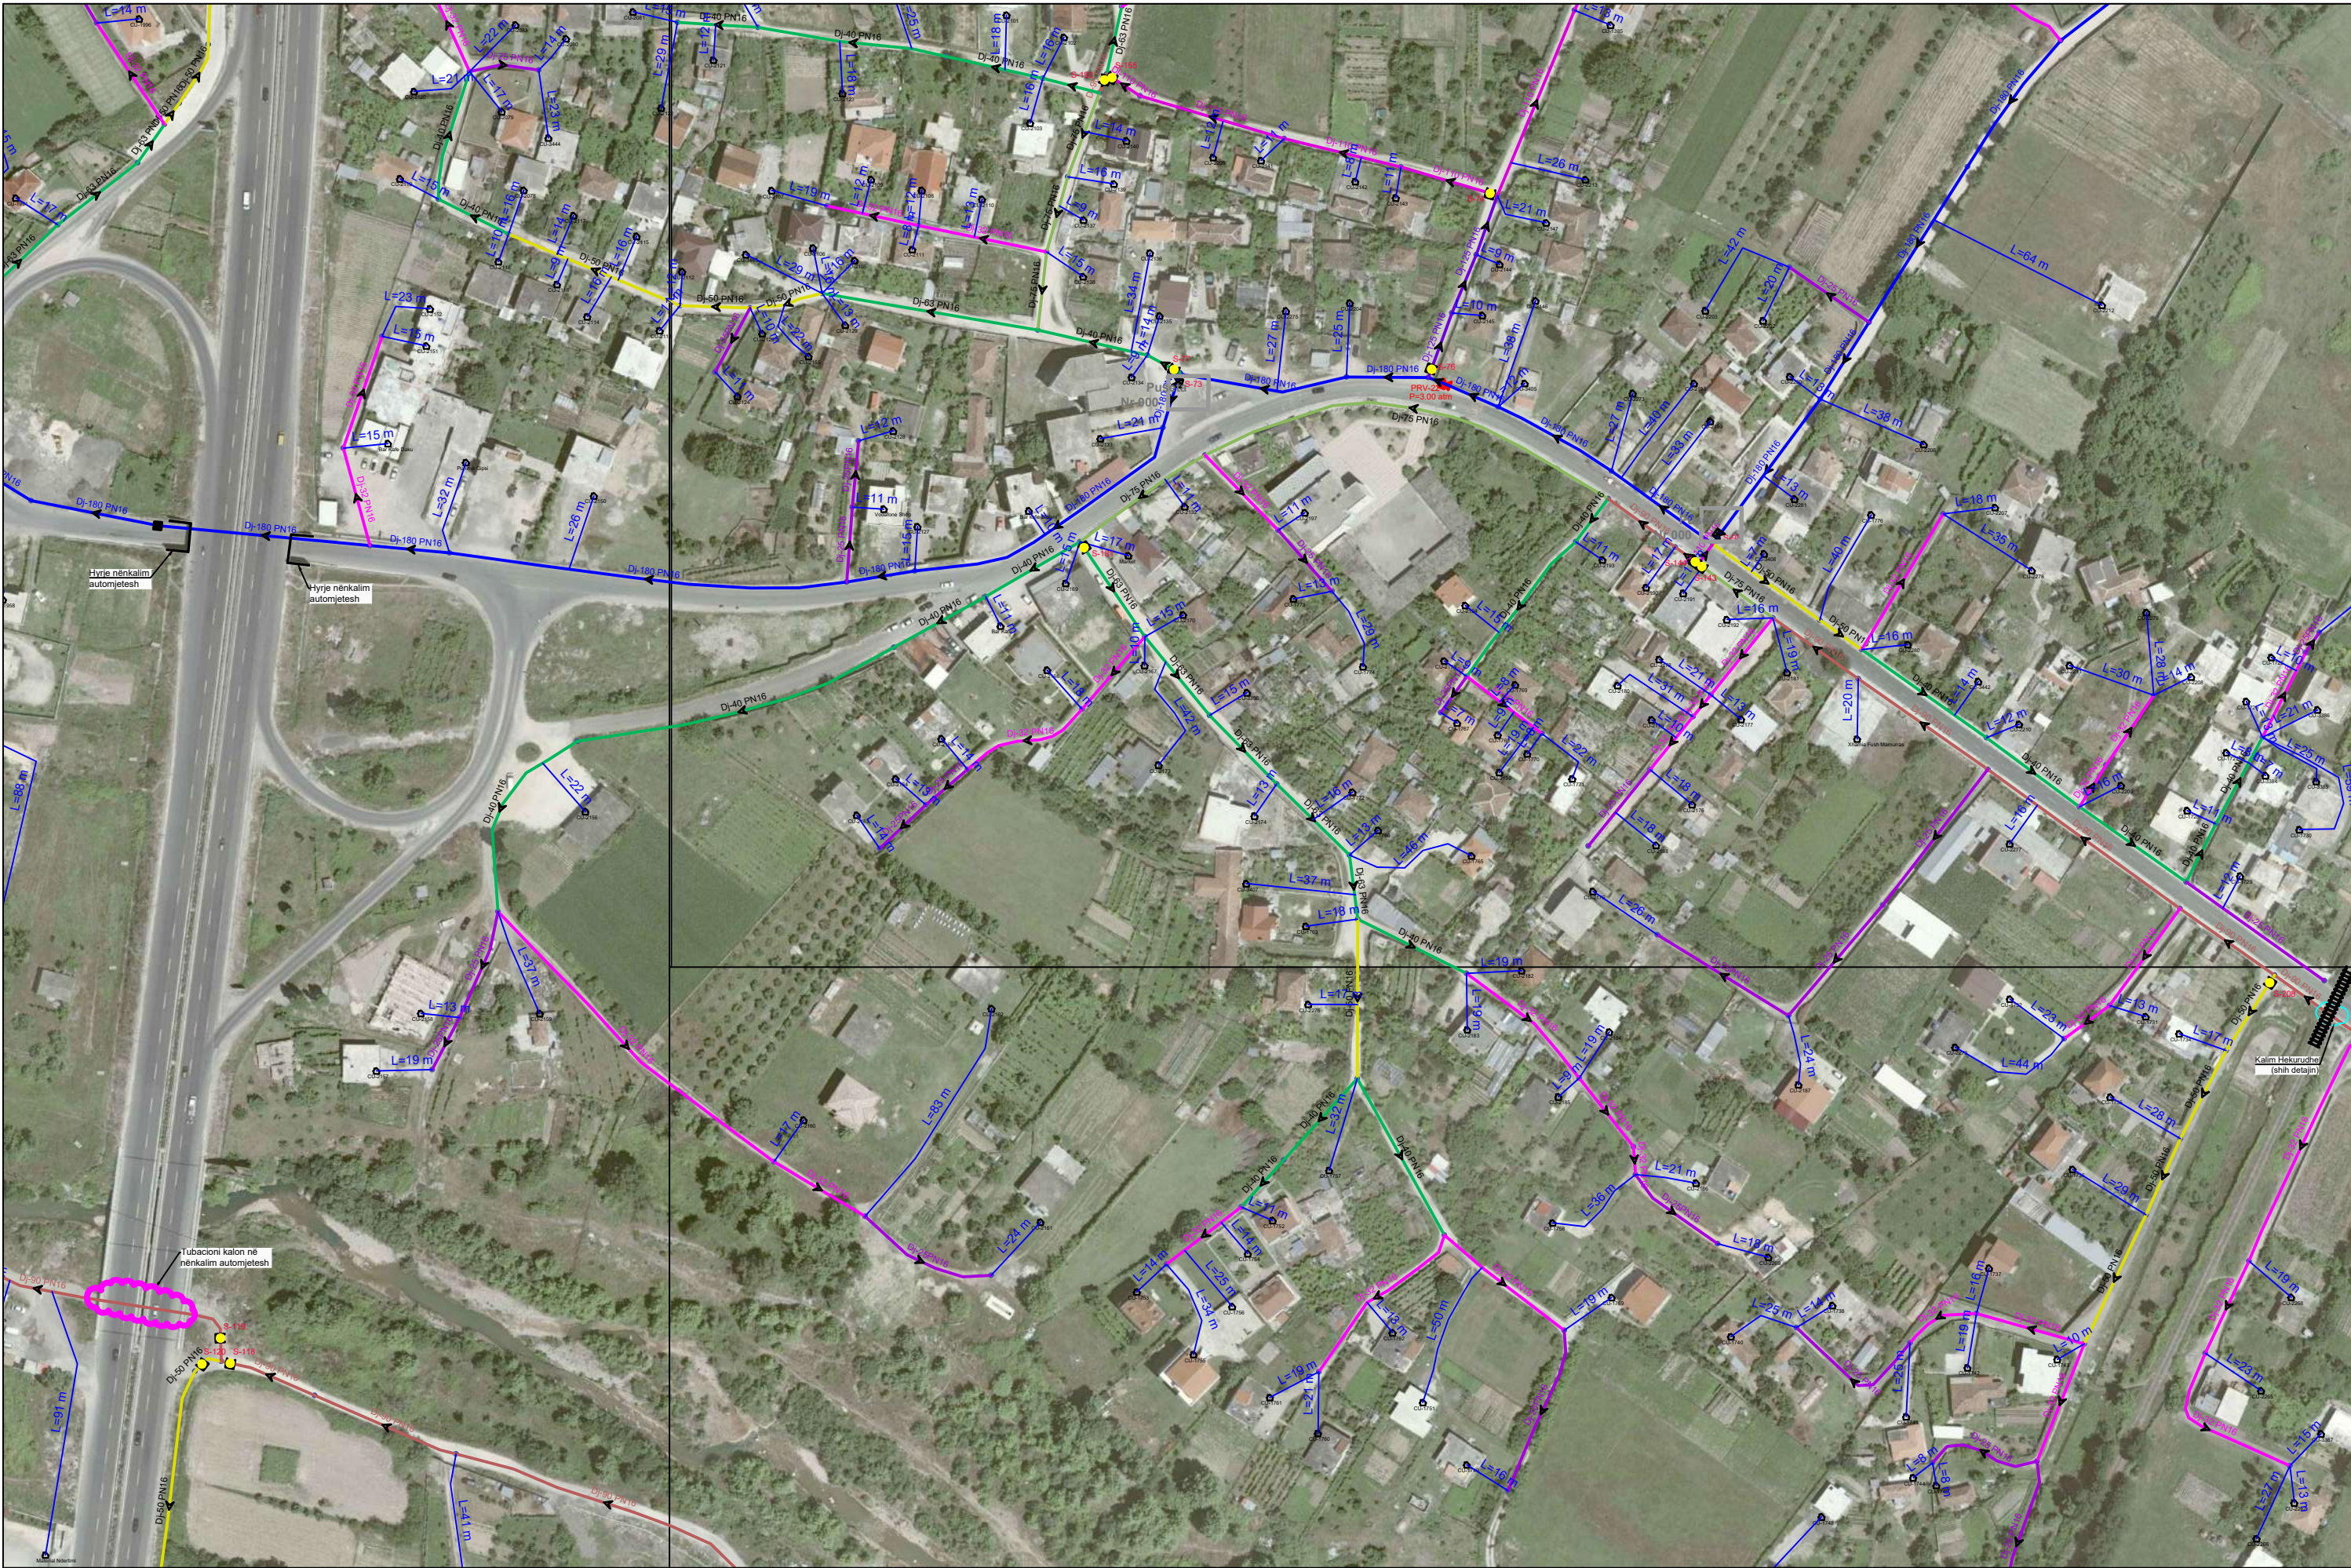

POROSITES:	SHOQËRIA RAJONALE E UJËSJELLËS KANALIZIME LEZHË SH.A	"ERALD - G" SH.P.K		EMERTIMI		DREJTUES I PROJEKTIT		PROJEKTUES		SHKALLA	NR. I FLETES
OBJEKTI:	"NDERTIM RRJET UJESJELLES I QYTETIT MAMURRAS, BASHKIA KURBIN (VAZHDI MI)."		RRUGA KONGRESI I LUSHNYES TIRANE.	PLANIMETRIA E PERGJITHSHME		INXH. GEZIM ISLAMI		INXH. GEZIM ISLAMI	INXH. ENDRI PIERO 	1:2000	1-64
								TOP. KUJTIM CANAMETI 			
								HIDR. ANISA ZAKA 			
										2026	FORMAT A3




POROSITES:	SHOQËRIA RAJONALE E UJËSJELLËS KANALIZIME LEZHË SH.A	"ERALD - G" SH.P.K	EMERTIMI	DREJTUES I PROJEKTI	PROJEKTUES	SHKALLA	NR. I FLETES
OBJEKTI:	"NDERTIM RRJET UJESJELLES I QYTETIT MAMURRAS, BASHKIA KURBIN (VAZHDIMI)."	 RRUGA KONGRESI I LUSHNYES TIRANE.	PLANIMETRIA E PERGJITHSHME	INXH. GEZIM ISLAMI	INXH. GEZIM ISLAMI	1:2000	1-66
					TOP. KUJTIM CANAMETI	2026	FORMAT A3
					HIDR. ANISA ZAKA		



POROSITES: SHQËRIA RAJONALE E UJËSJELLËS KANALIZIME LEZHË SH.A		"ERALD - G" SH.P.K		EMERTIMI		DREJTUES I PROJEKTI		PROJEKTUES		SHKALLA		NR. I FLETES	
OBJEKTI: "NDERTIM RRJET UJESJELLES I QYTETIT MAMURRAS, BASHKIA KURBIN (VAZHDI)."		 RRUGA KONGRESI I LUSHNYES TIRANE.		PLANIMETRIA E PERGJITHSHME		INXH. GEZIM ISLAMI		INXH. ENDRI PIERO 		1:2000		1-67	
						TOP. KUJTIM CANAMETI 				2026		FORMAT A3	
						HIDR. ANISA ZAKA 							



POROSITES: SHOQËRIA RAJONALE E UJËSJELLËS KANALIZIME LEZHË SH.A		"ERALD - G" SH.P.K		EMERTIMI		DREJTUES I PROJEKTI		PROJEKTUES		SHKALLA		NR. I FLETES	
OBJEKTI: "NDERTIM RRJET UJESJELLES I QYTETIT MAMURRAS, BASHKIA KURBIN (VAZHDI)."		 RRUGA KONGRESI I LUSHNYES TIRANE.		PLANIMETRIA E PERGJITHSHME		INXH. GEZIM ISLAMI		INXH. ENDRI PIERO 		1:2000		1-68	
								TOP. KUJTIM CANAMETI 		2026		FORMAT A3	
						HIDR. ANISA ZAKA 							

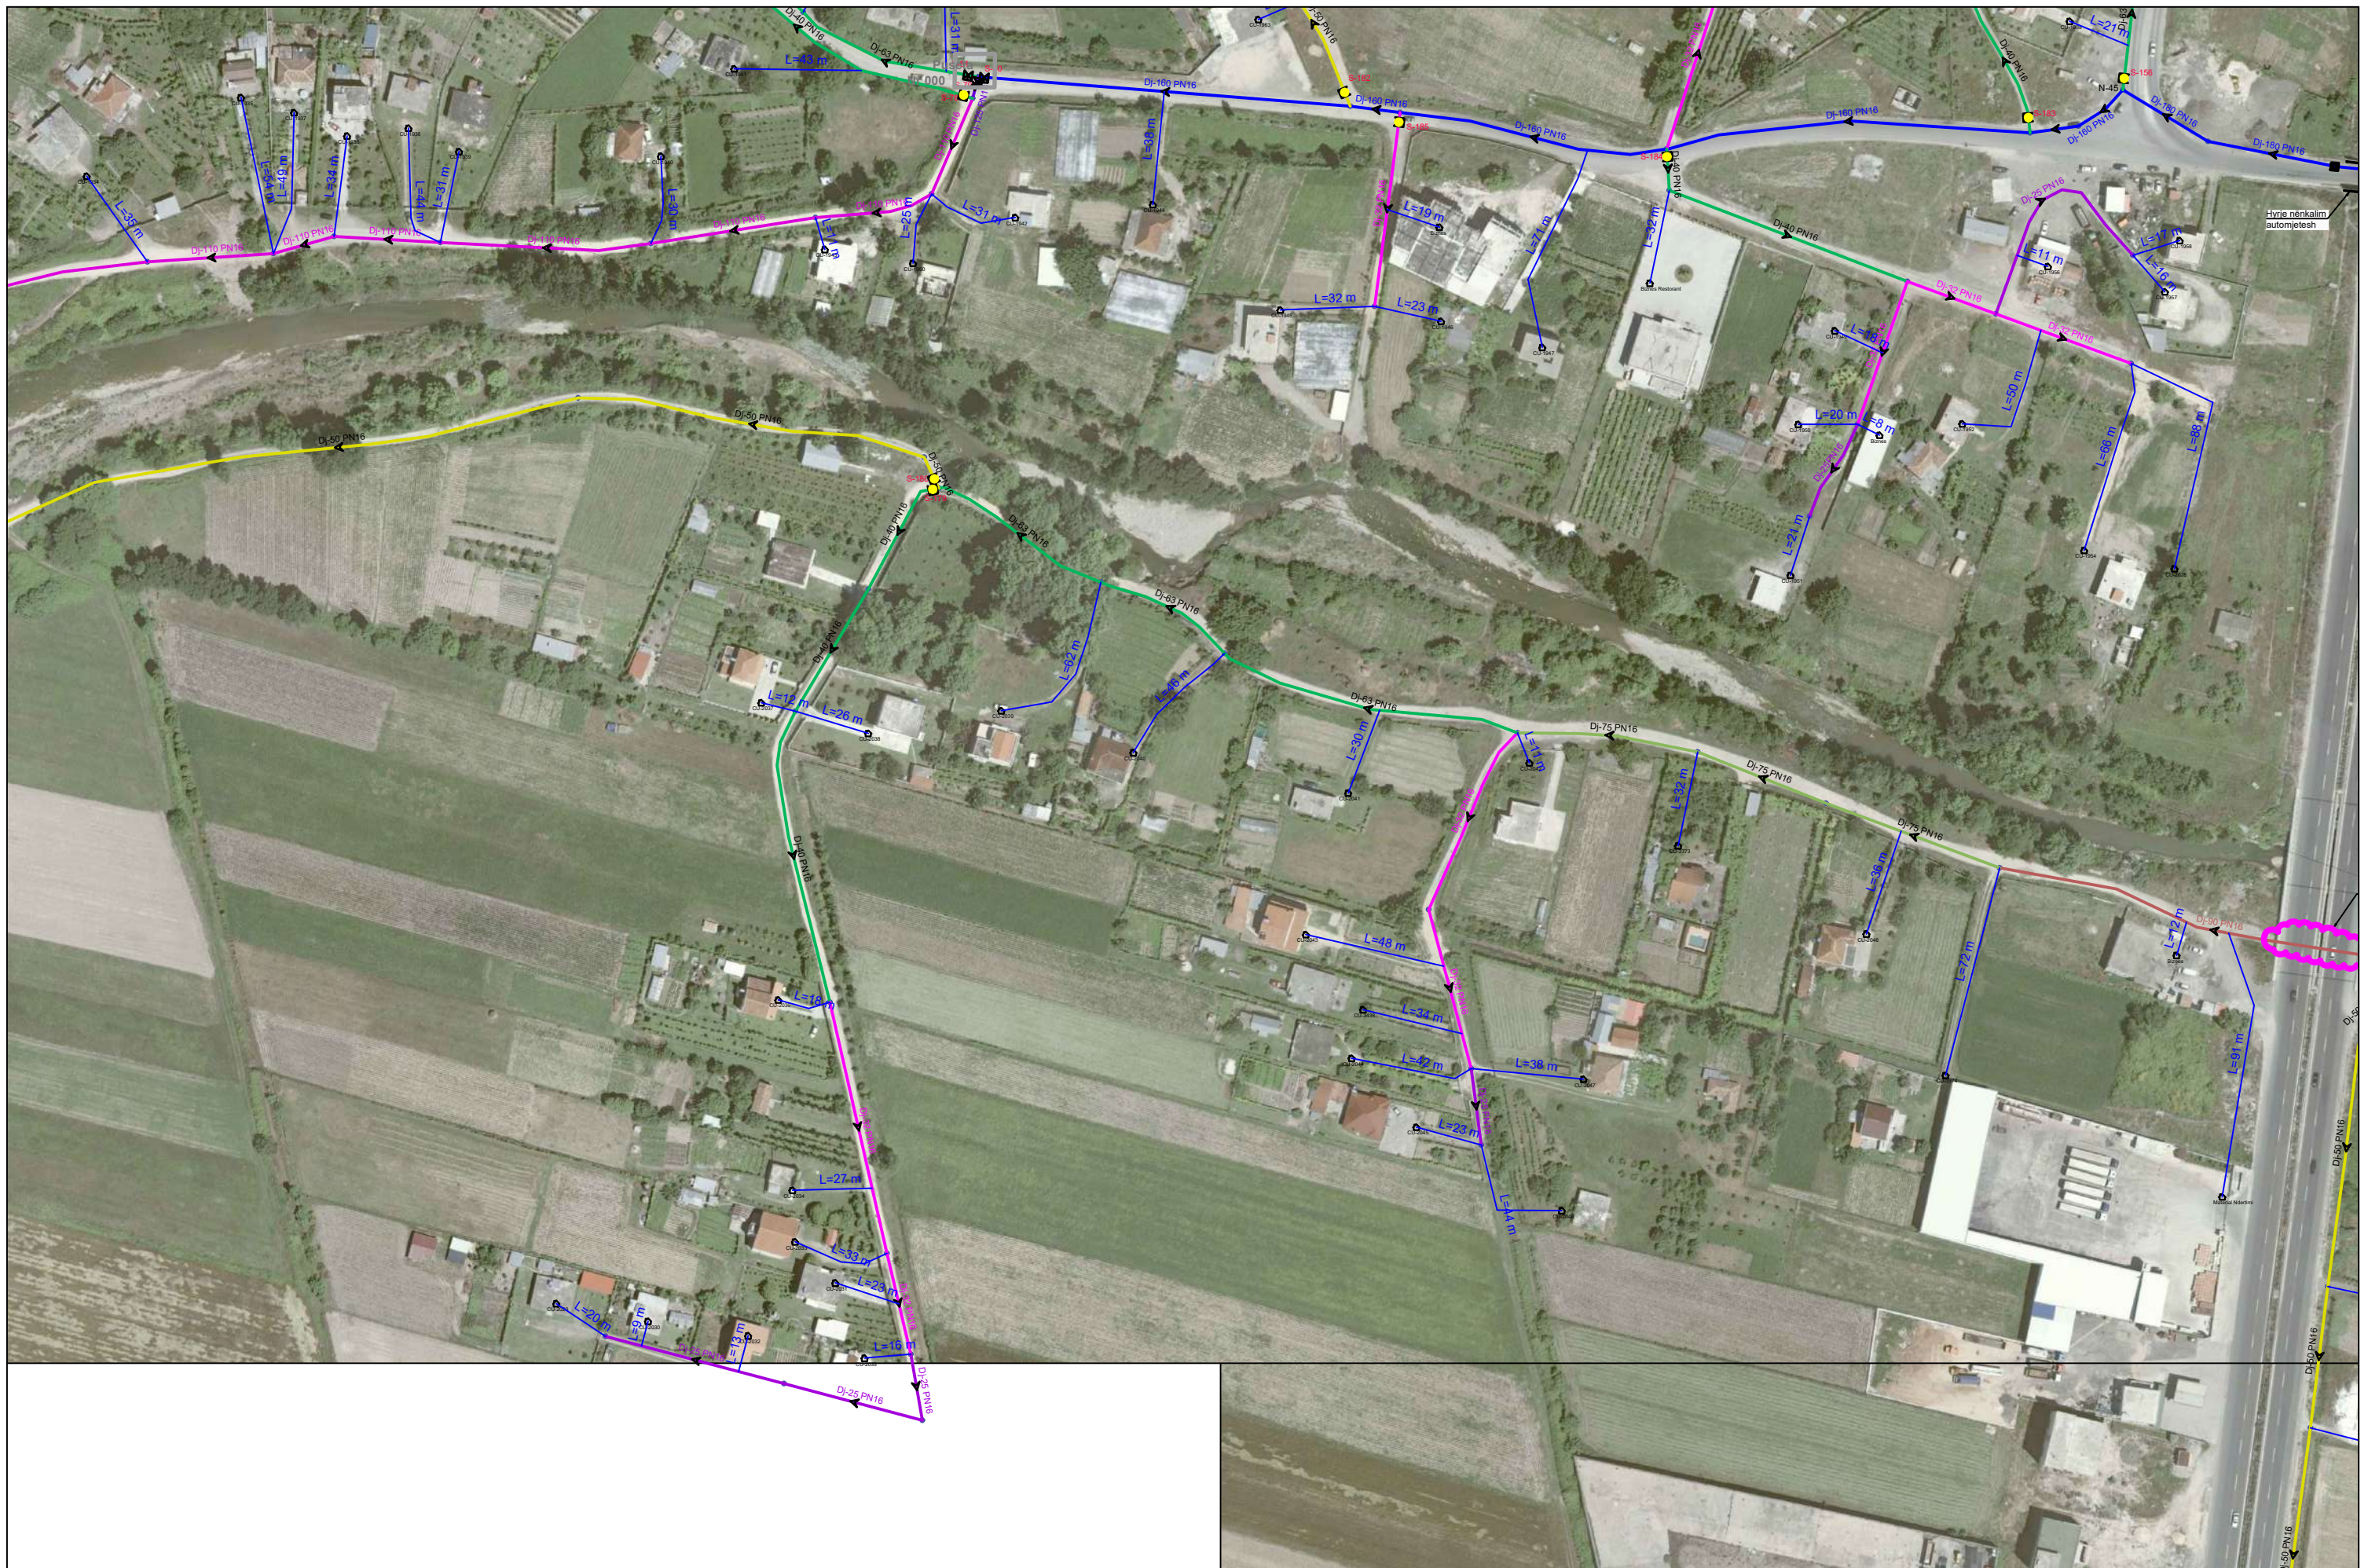

POROSITES:	SHOQËRIA RAJONALE E UJËSJELLËS KANALIZIME LEZHË SH.A	"ERALD - G" SH.P.K	EMERTIMI	DREJTUES I PROJEKTIT	PROJEKTUES	SHKALLA	NR. I FLETES
OBJEKTI:	"NDERTIM RRJET UJESJELLES I QYTETIT MAMURRAS, BASHKIA KURBIN (VAZHDIMI)."		PLANIMETRIA E PERGJITHSHME	INXH. GEZIM ISLAMI	INXH. GEZIM ISLAMI	1:2000	1-70
					TOP. KUJTIM CANAMETI		
					HIDR. ANISA ZAKA	2026	FORMAT A3



POROSITES:	SHOQËRIA RAJONALE E UJËSJELLËS KANALIZIME LEZHË SH.A	"ERALD - G" SH.P.K	EMERTIMI	DREJTUES I PROJEKTI	PROJEKTUES	SHKALLA	NR. I FLETES
OBJEKTI:	"NDERTIM RRJET UJESJELLES I QYTETIT MAMURRAS, BASHKIA KURBIN (VAZHDIMI)."	 RRUGA KONGRESI I LUSHNJES TIRANE.	PLANIMETRIA E PERGJITHSHME	INXH. GEZIM ISLAMI	INXH. ENDRI PIERO 	1:2000	1-71
					TOP. KUJTIM CANAMETI 	2026	FORMAT A3
					HIDR. ANISA ZAKA 		




POROSITES:	SHOQËRIA RAJONALE E UJËSJELLËS KANALIZIME LEZHË SH.A	"ERALD - G" SH.P.K	EMERTIMI	DREJTUES I PROJEKTI	PROJEKTUES	SHKALLA	NR. I FLETES
OBJEKTI:	"NDERTIM RRJET UJESJELLES I QYTETIT MAMURRAS, BASHKIA KURBIN (VAZHDIMI)."	 RRUGA KONGRESI I LUSHNYES TIRANE.	PLANIMETRIA E PERGJITHSHME	INXH. GEZIM ISLAMI	INXH. ENDRI PIERO 	1:2000	1-72
					TOP. KUJTIM CANAMETI 	2026	FORMAT A3
					HIDR. ANISA ZAKA 		



POROSITES:	SHOQËRIA RAJONALE E UJËSJELLËS KANALIZIME LEZHË SH.A	"ERALD - G" SH.P.K	EMERTIMI	DREJTUES I PROJEKTIT		PROJEKTUES	SHKALLA	NR. I FLETES
OBJEKTI:	"N'DERTIM RRJET UJESJELLES I QYTETIT MAMURRAS, BASHKIA KURBIN (VAZHDI MI)."	 RUGA KONGRESI I LUSHNYES TIRANE.	PLANIMETRIA E PERGJITHSHME	INXH. GEZIM ISLAMI	INXH. GEZIM ISLAMI	INXH. ENDRI PIERO 	1:2000	1-74
					TOP. KUJTIM CANAMETI 		2026	FORMAT A3
					HIDR. ANISA ZAKA 			



POROSITES: SHOQËRIA RAJONALE E UJËSJELLËS KANALIZIME LEZHË SH.A		"ERALD - G" SH.P.K		EMERTIMI		DREJTUES I PROJEKTI		PROJEKTUES		SHKALLA		NR. I FLETES	
OBJEKTI: "NDERTIM RRJET UJESJELLES I QYTETIT MAMURRAS, BASHKIA KURBIN (VAZHDIMI)."		 RRUGA KONGRESI I LUSHNYES TIRANE.		PLANIMETRIA E PERGJITHSHME		INXH. GEZIM ISLAMI		INXH. ENDRI PIERO 		1:2000		1-75	
								TOP. KUJTIM CANAMETI 		2026		FORMAT A3	
						HIDR. ANISA ZAKA 							

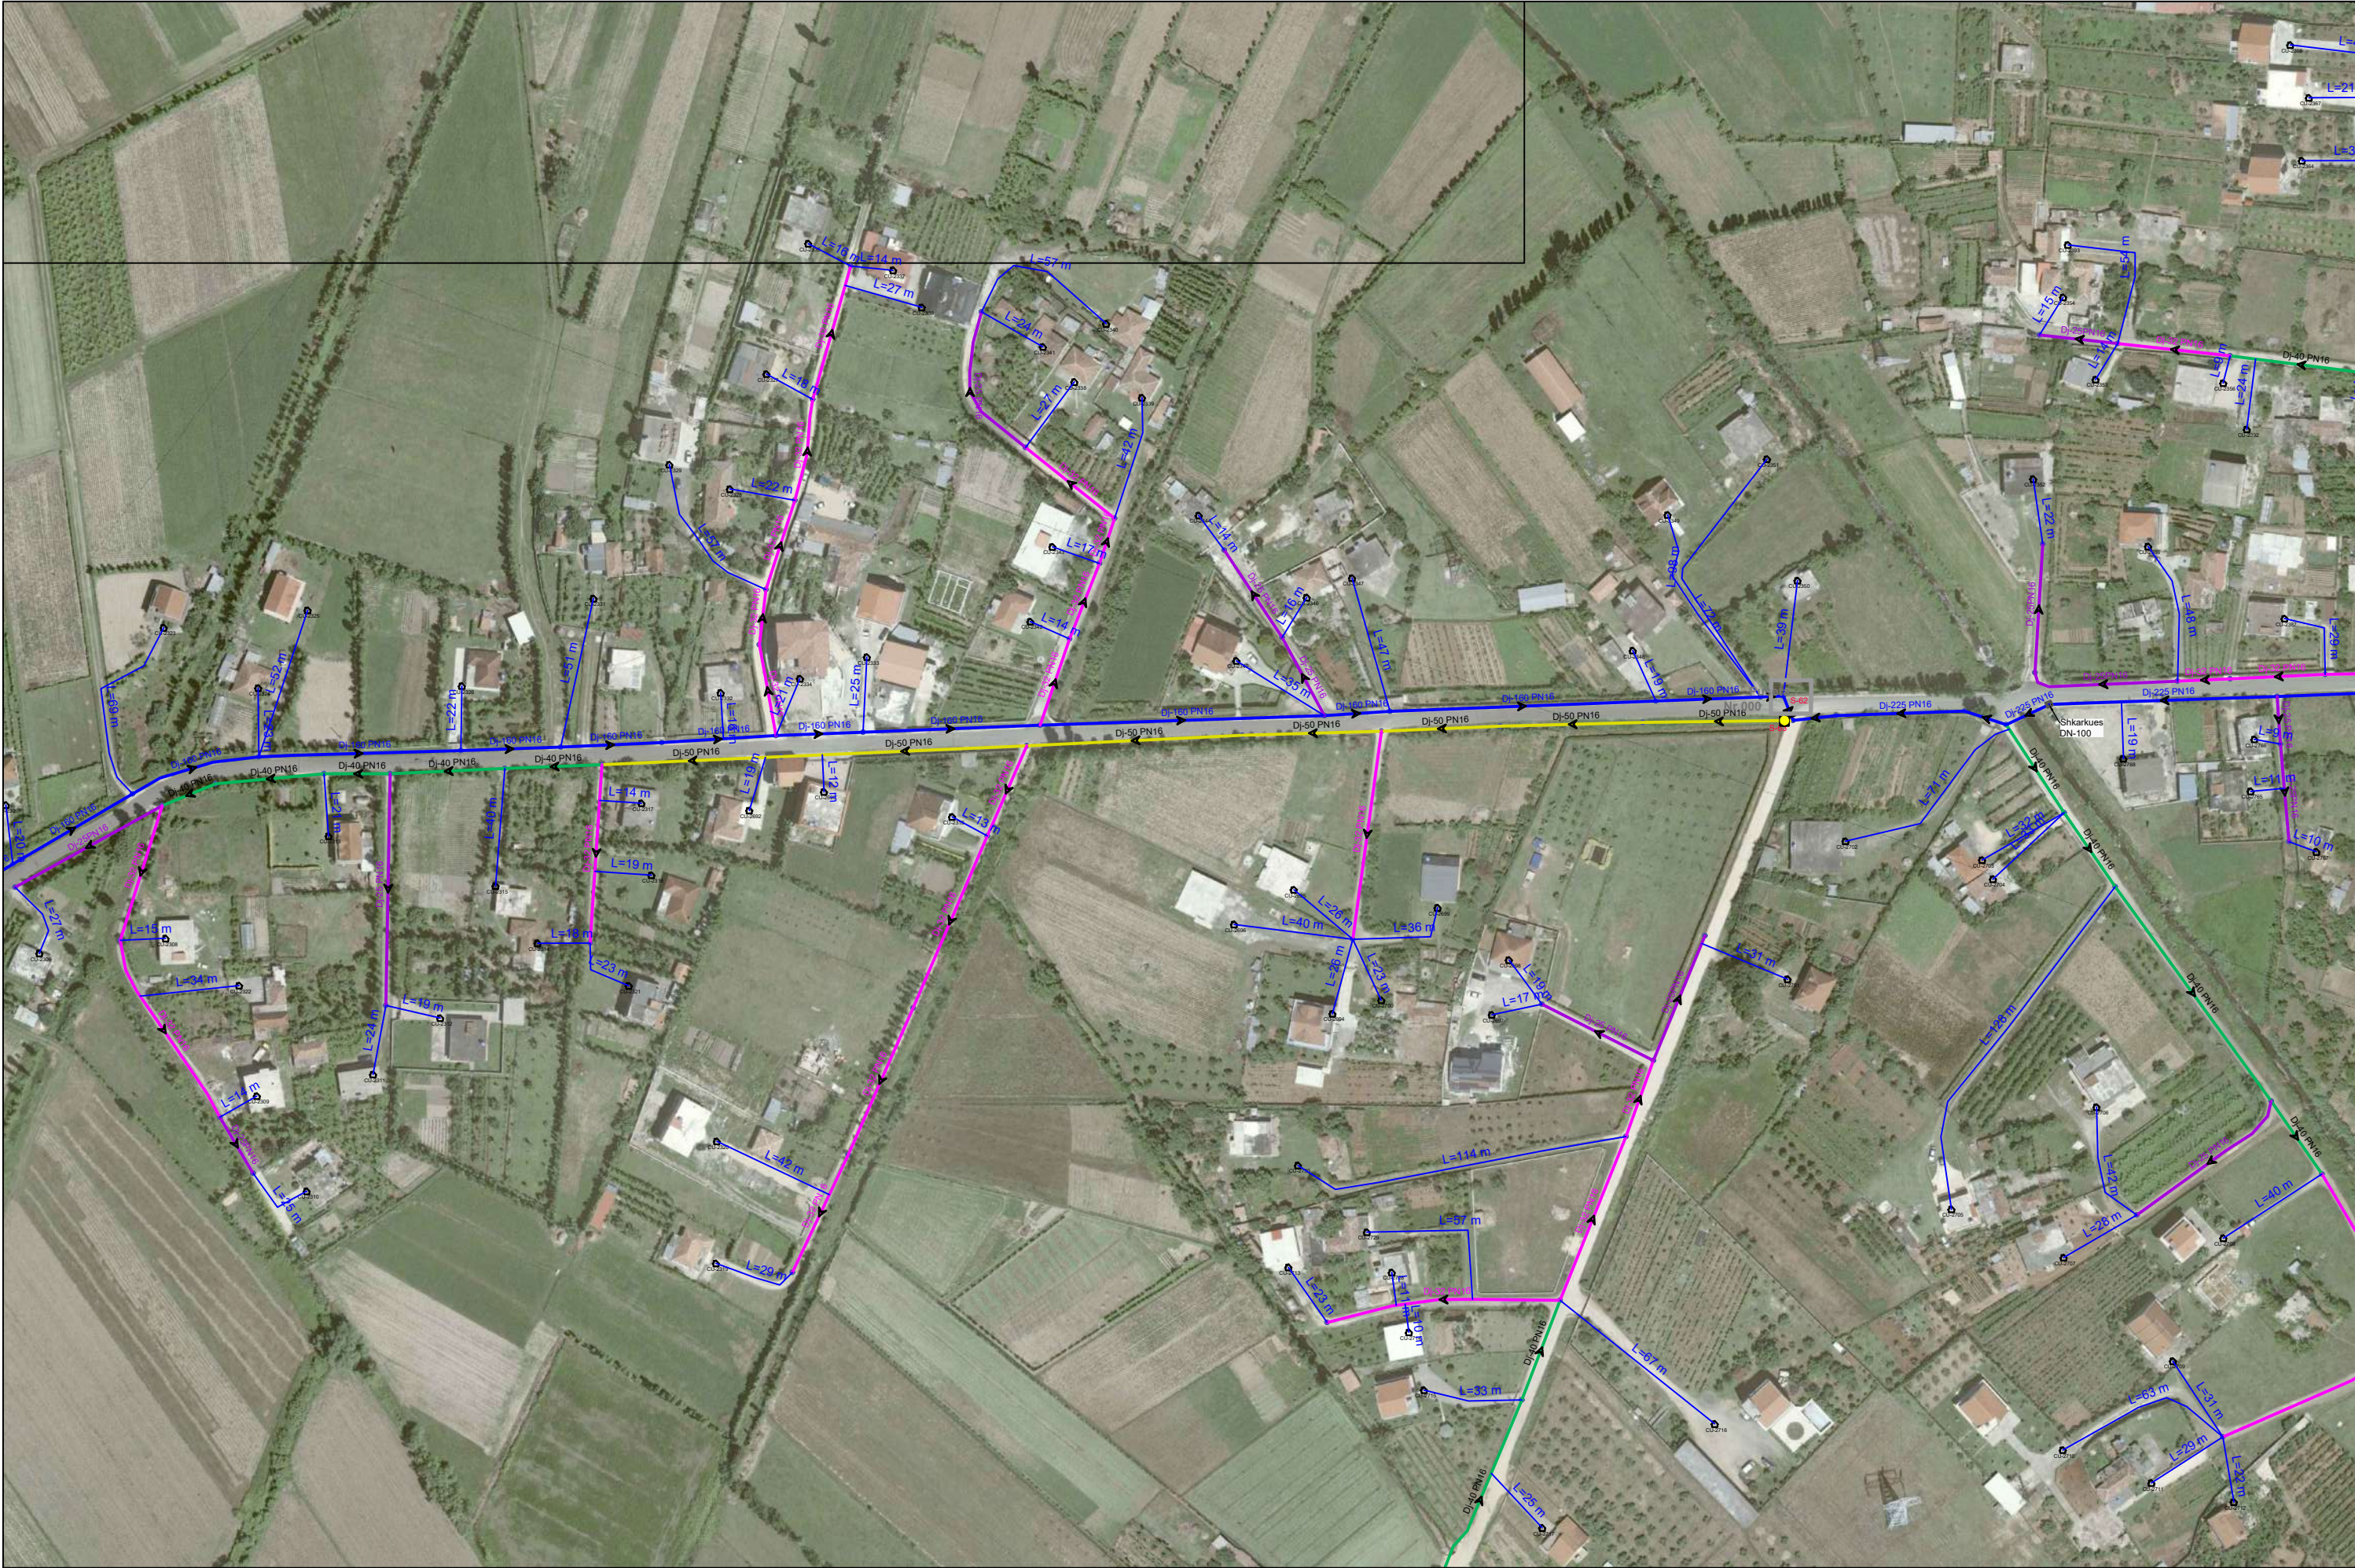

POROSITES: SHOQËRIA RAJONALE E UJËSJELLËS KANALIZIME LEZHË SH.A		"ERALD - G" SH.P.K		EMERTIMI		DREJTUES I PROJEKTI		PROJEKTUES		SHKALLA		NR. I FLETES	
OBJEKTI: "NDERTIM RRJET UJESJELLES I QYTETIT MAMURRAS, BASHKIA KURBIN (VAZHDI)."		 RRUGA KONGRESI I LUSHNYES TIRANE.		PLANIMETRIA E PERGJITHSHME		INXH. GEZIM ISLAMI		INXH. ENDRI PIERO 		1:2000		1-76	
								TOP. KUJTIM CANAMETI 		2026		FORMAT A3	
								HIDR. ANISA ZAKA 					



POROSITES:	SHOQËRIA RAJONALE E UJËSJELLËS KANALIZIME LEZHË SH.A	"ERALD - G" SH.P.K	EMERTIMI	DREJTUES I PROJEKTIT	PROJEKTUES	SHKALLA	NR. I FLETES
OBJEKTI:	"NDERTIM RRJET UJESJELLES I QYTETIT MAMURRAS, BASHKIA KURBIN (VAZHDI MI)."	 RRUGA KONGRESI I LUSHNYES TIRANE.	PLANIMETRIA E PERGJITHSHME	INXH. GEZIM ISLAMI	INXH. GEZIM ISLAMI TOP. KUJTIM CANAMETI HIDR. ANISA ZAKA	INXH. ENDRI PIERO 1:2000 2026	1-77 FORMAT A3



POROSITES:	SHOQËRIA RAJONALE E UJËSJELLËS KANALIZIME LEZHË SH.A	"ERALD - G" SH.P.K	EMERTIMI	DREJTUES I PROJEKTIT		PROJEKTUES	SHKALLA	NR. I FLETES
OBJEKTI:	"NDERTIM RRJET UJESJELLES I QYTETIT MAMURRAS, BASHKIA KURBIN (VAZHDIMI)."	 RRUGA KONGRESI I LUSHNYES TIRANE.	PLANIMETRIA E PERGJITHSHME	INXH. GEZIM ISLAMI	INXH. GEZIM ISLAMI	INXH. ENDRI PIERO 	1:2000	1-78
					TOP. KUJTIM CANAMETI 		2026	FORMAT A3
					HIDR. ANISA ZAKA 			



POROSITES:	SHOQËRIA RAJONALE E UJËSJELLËS KANALIZIME LEZHË SH.A	"ERALD - G" SH.P.K	EMERTIMI	DREJTUES I PROJEKTIT		PROJEKTUES	SHKALLA	NR. I FLETES
OBJEKTI:	"NDERTIM RRJET UJESJELLES I QYTETIT MAMURRAS, BASHKIA KURBIN (VAZHDIMI)."	 RRUGA KONGRESI I LUSHNJES TIRANE.	PLANIMETRIA E PERGJITHSHME	INXH. GEZIM ISLAMI	INXH. GEZIM ISLAMI	INXH. ENDRI PIERO 	1:2000	1-79
					TOP. KUJTIM CANAMETI 		2026	FORMAT A3
					HIDR. ANISA ZAKA 			



POROSITES:	SHOQËRIA RAJONALE E UJËSJELLËS KANALIZIME LEZHË SH.A	"ERALD - G" SH.P.K	EMERTIMI	DREJTUES I PROJEKTIT	PROJEKTUES	SHKALLA	NR. I FLETES
OBJEKTI:	"NDERTIM RRJET UJESJELLES I QYTETIT MAMURRAS, BASHKIA KURBIN (VAZHDI)."	 RRUGA KONGRESI I LUSHNYES TIRANE.	PLANIMETRIA E PERGJITHSHME	INXH. GEZIM ISLAMI	INXH. GEZIM ISLAMI	1:2000	1-80
					TOP. KUJTIM CANAMETI	2026	FORMAT A3
					HIDR. ANISA ZAKA		