


PROJEKT ZBATIMI


OBJEKTI: "RIKONSTRUKSION I RRJETIT TË UJËSJELLËSIT TË NJËSISË ADMINISTRATIVE THUMANË, BASHKIA KRUJË"
SHOQËRIA RAJONALE E UJËSJELLËS KANALIZIME DURRËS SH. A.

LINJA KRYESORE E SHPËRNDARJES THUMANË


NDERTIMI I UJESJELLESIT NJESIA ADMINISTRATIVE THUMANE
PLANIMETRIA E PRESIONEVE

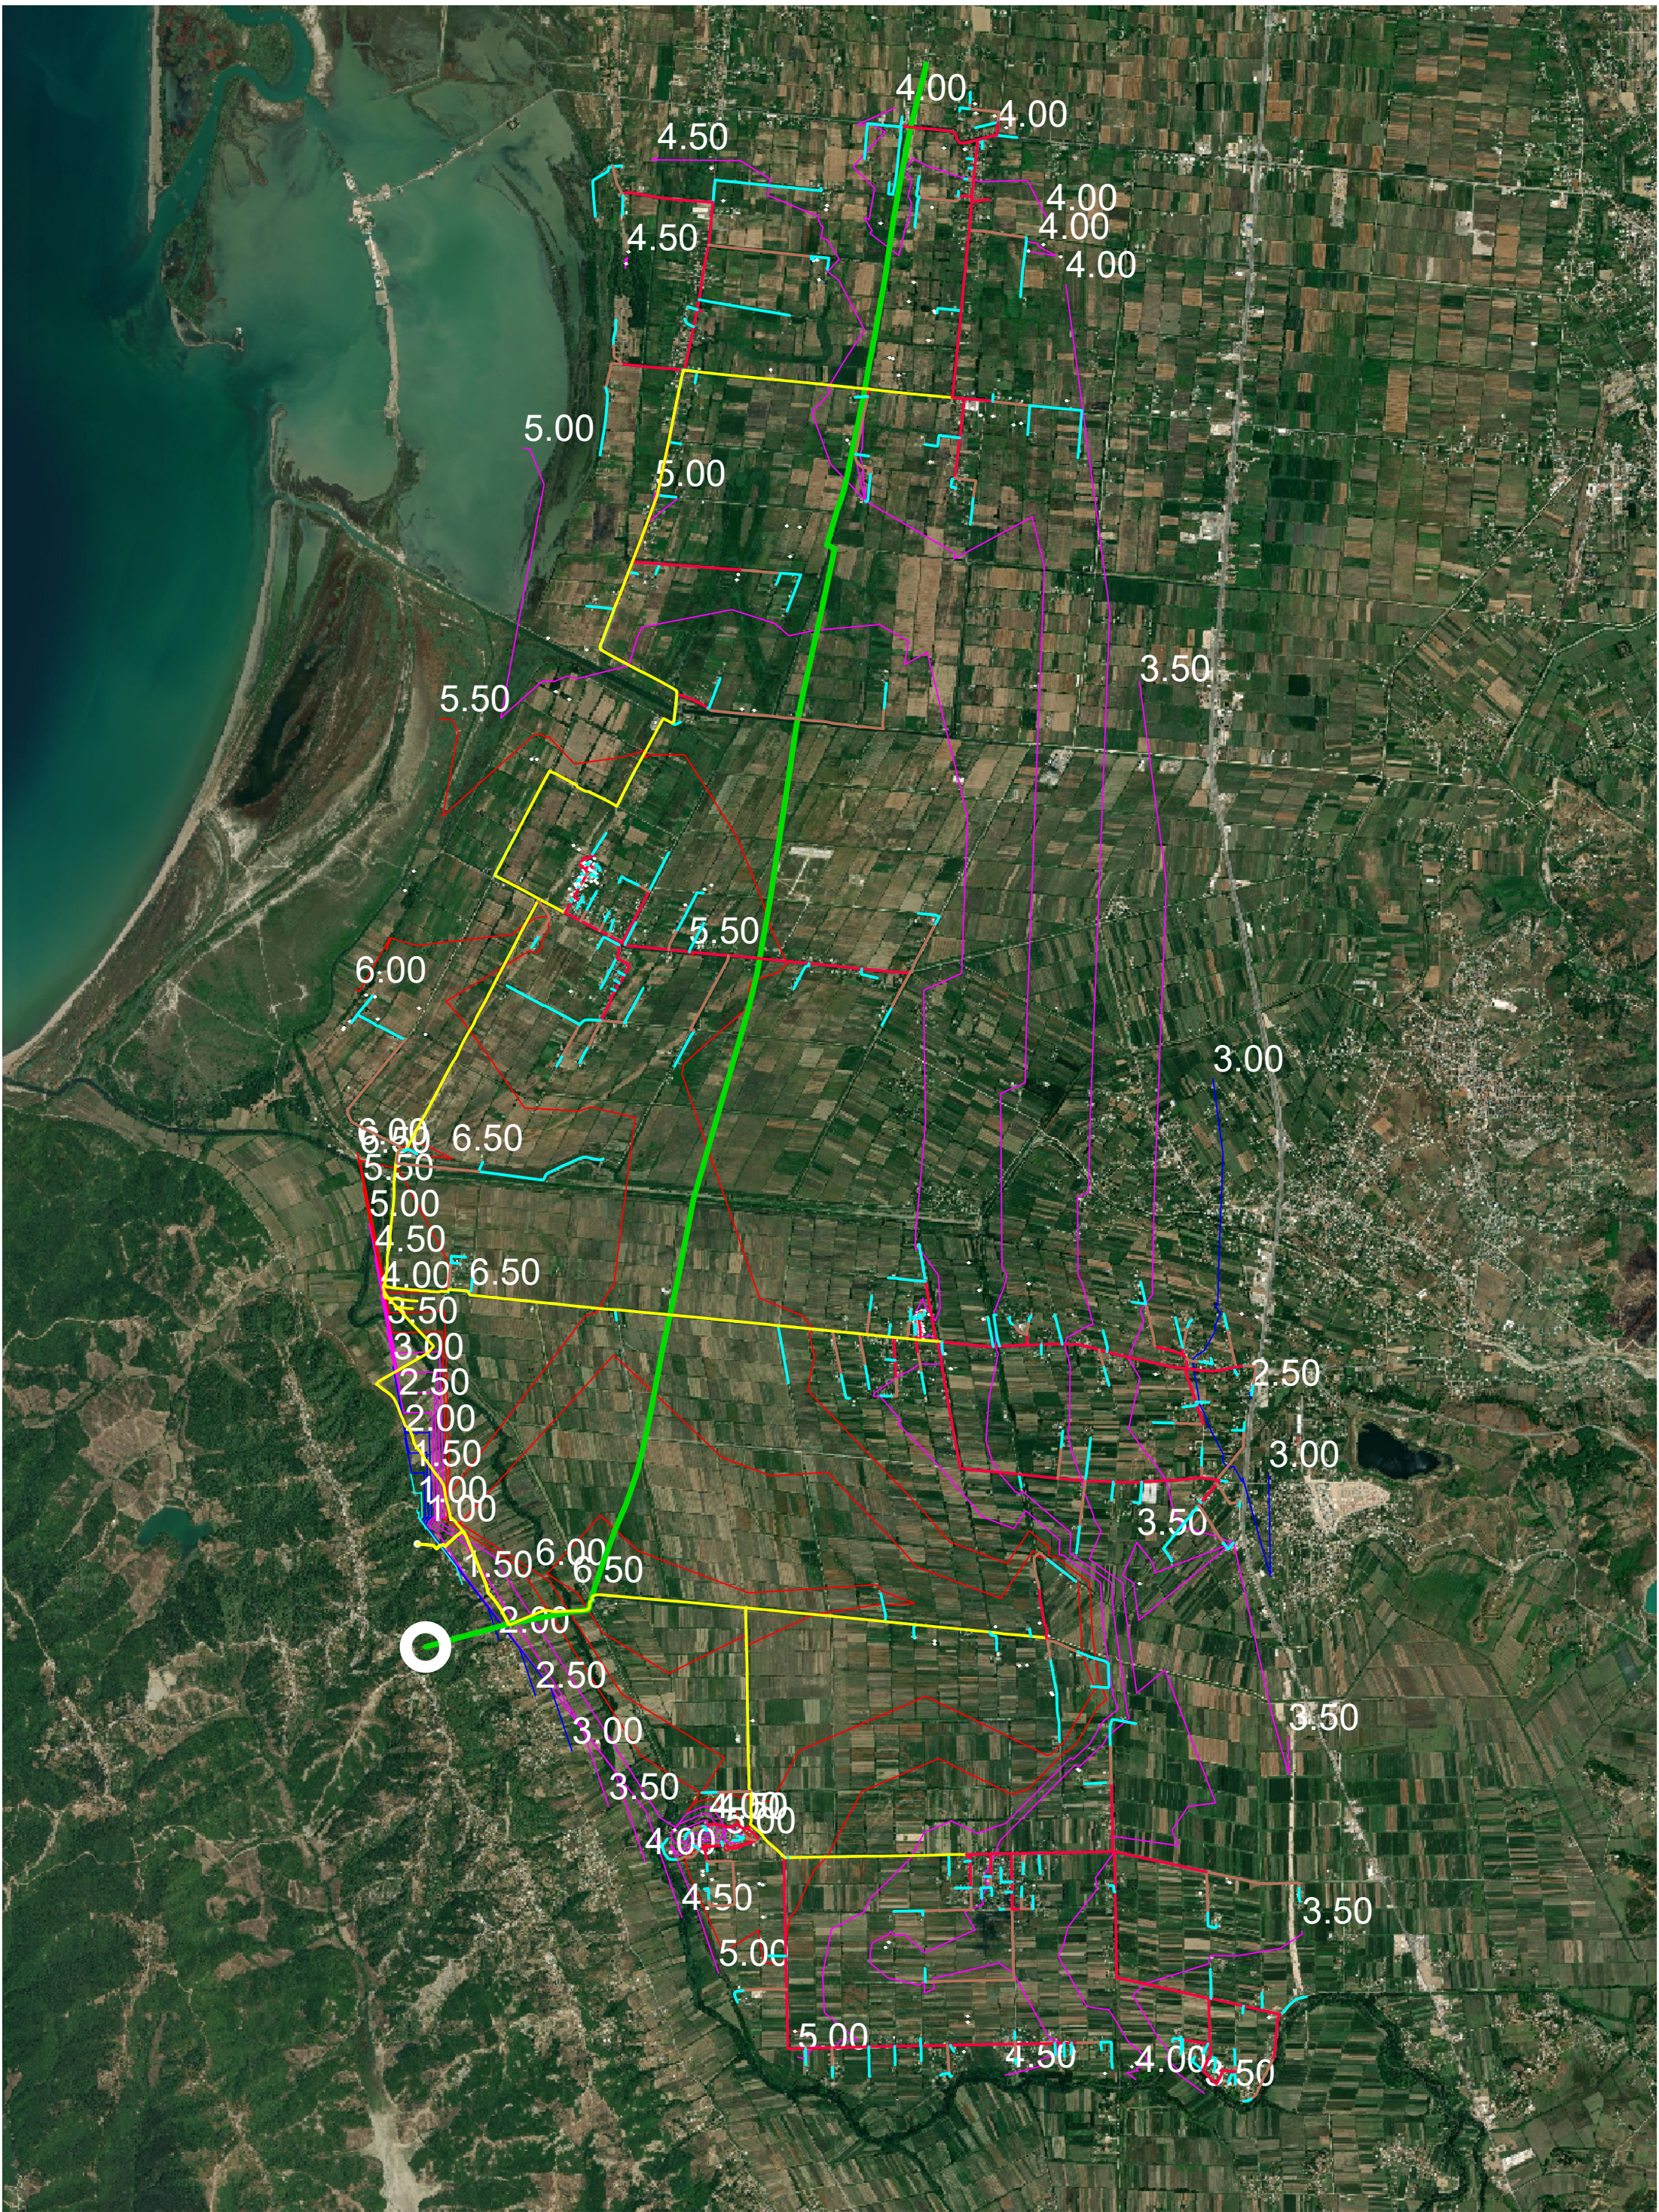


RIKONSTRUKSION I RRJETIT TE UJESJELLESIT TE FSHATRAVE GORRE, PATOK, ADRIATIK,
SHËLLINZË, MILISKAJË, BUSHNESH, DUKAGJIN I RI, GRAMËZ, SUKTH VËNDAS, NJESITE
ADMINISTRATIVE FUSHË KUQE - BASHKIA KURBIN
ADMINISTRATIVE THUMANË - BASHKIA KRUJE
SKEMA HIDRAULIKE E FURNIZIMIT ME UJE

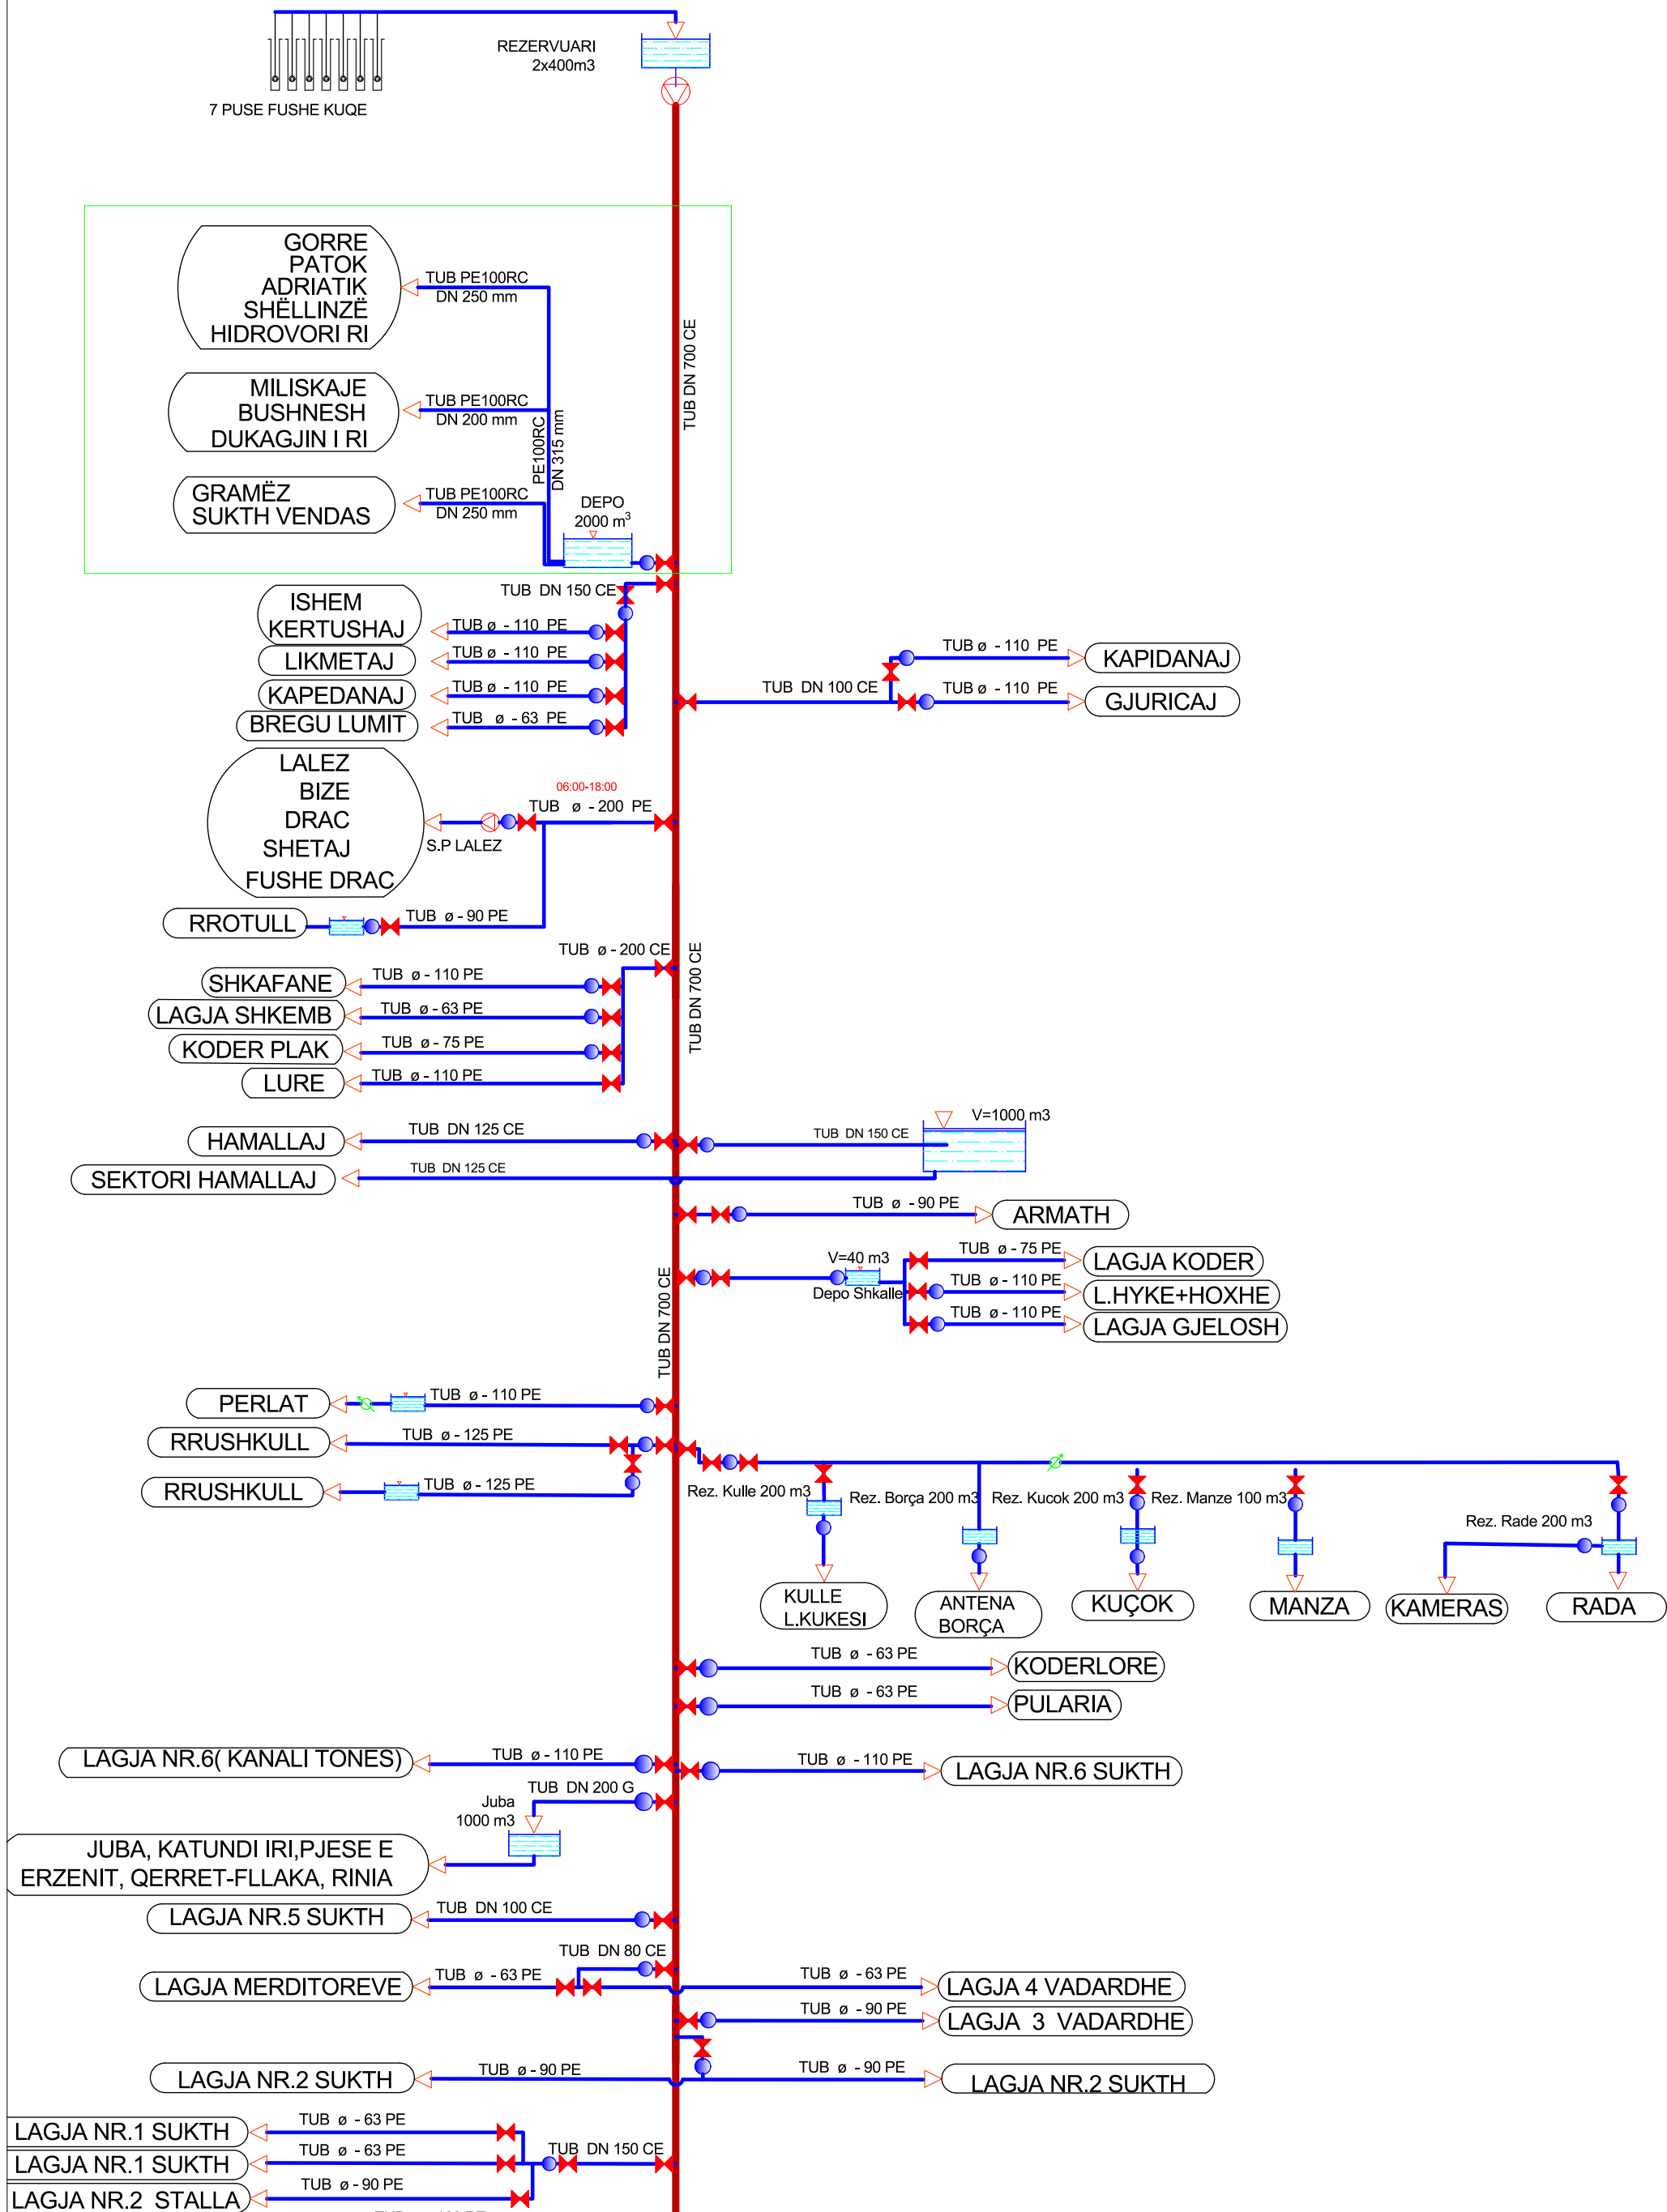

NDERTIMI I UJESJELLESIT NJESIA ADMINISTRATIVE THUMANE
PLANIMETRIA E LINJAVE TE SHPERNDARJES

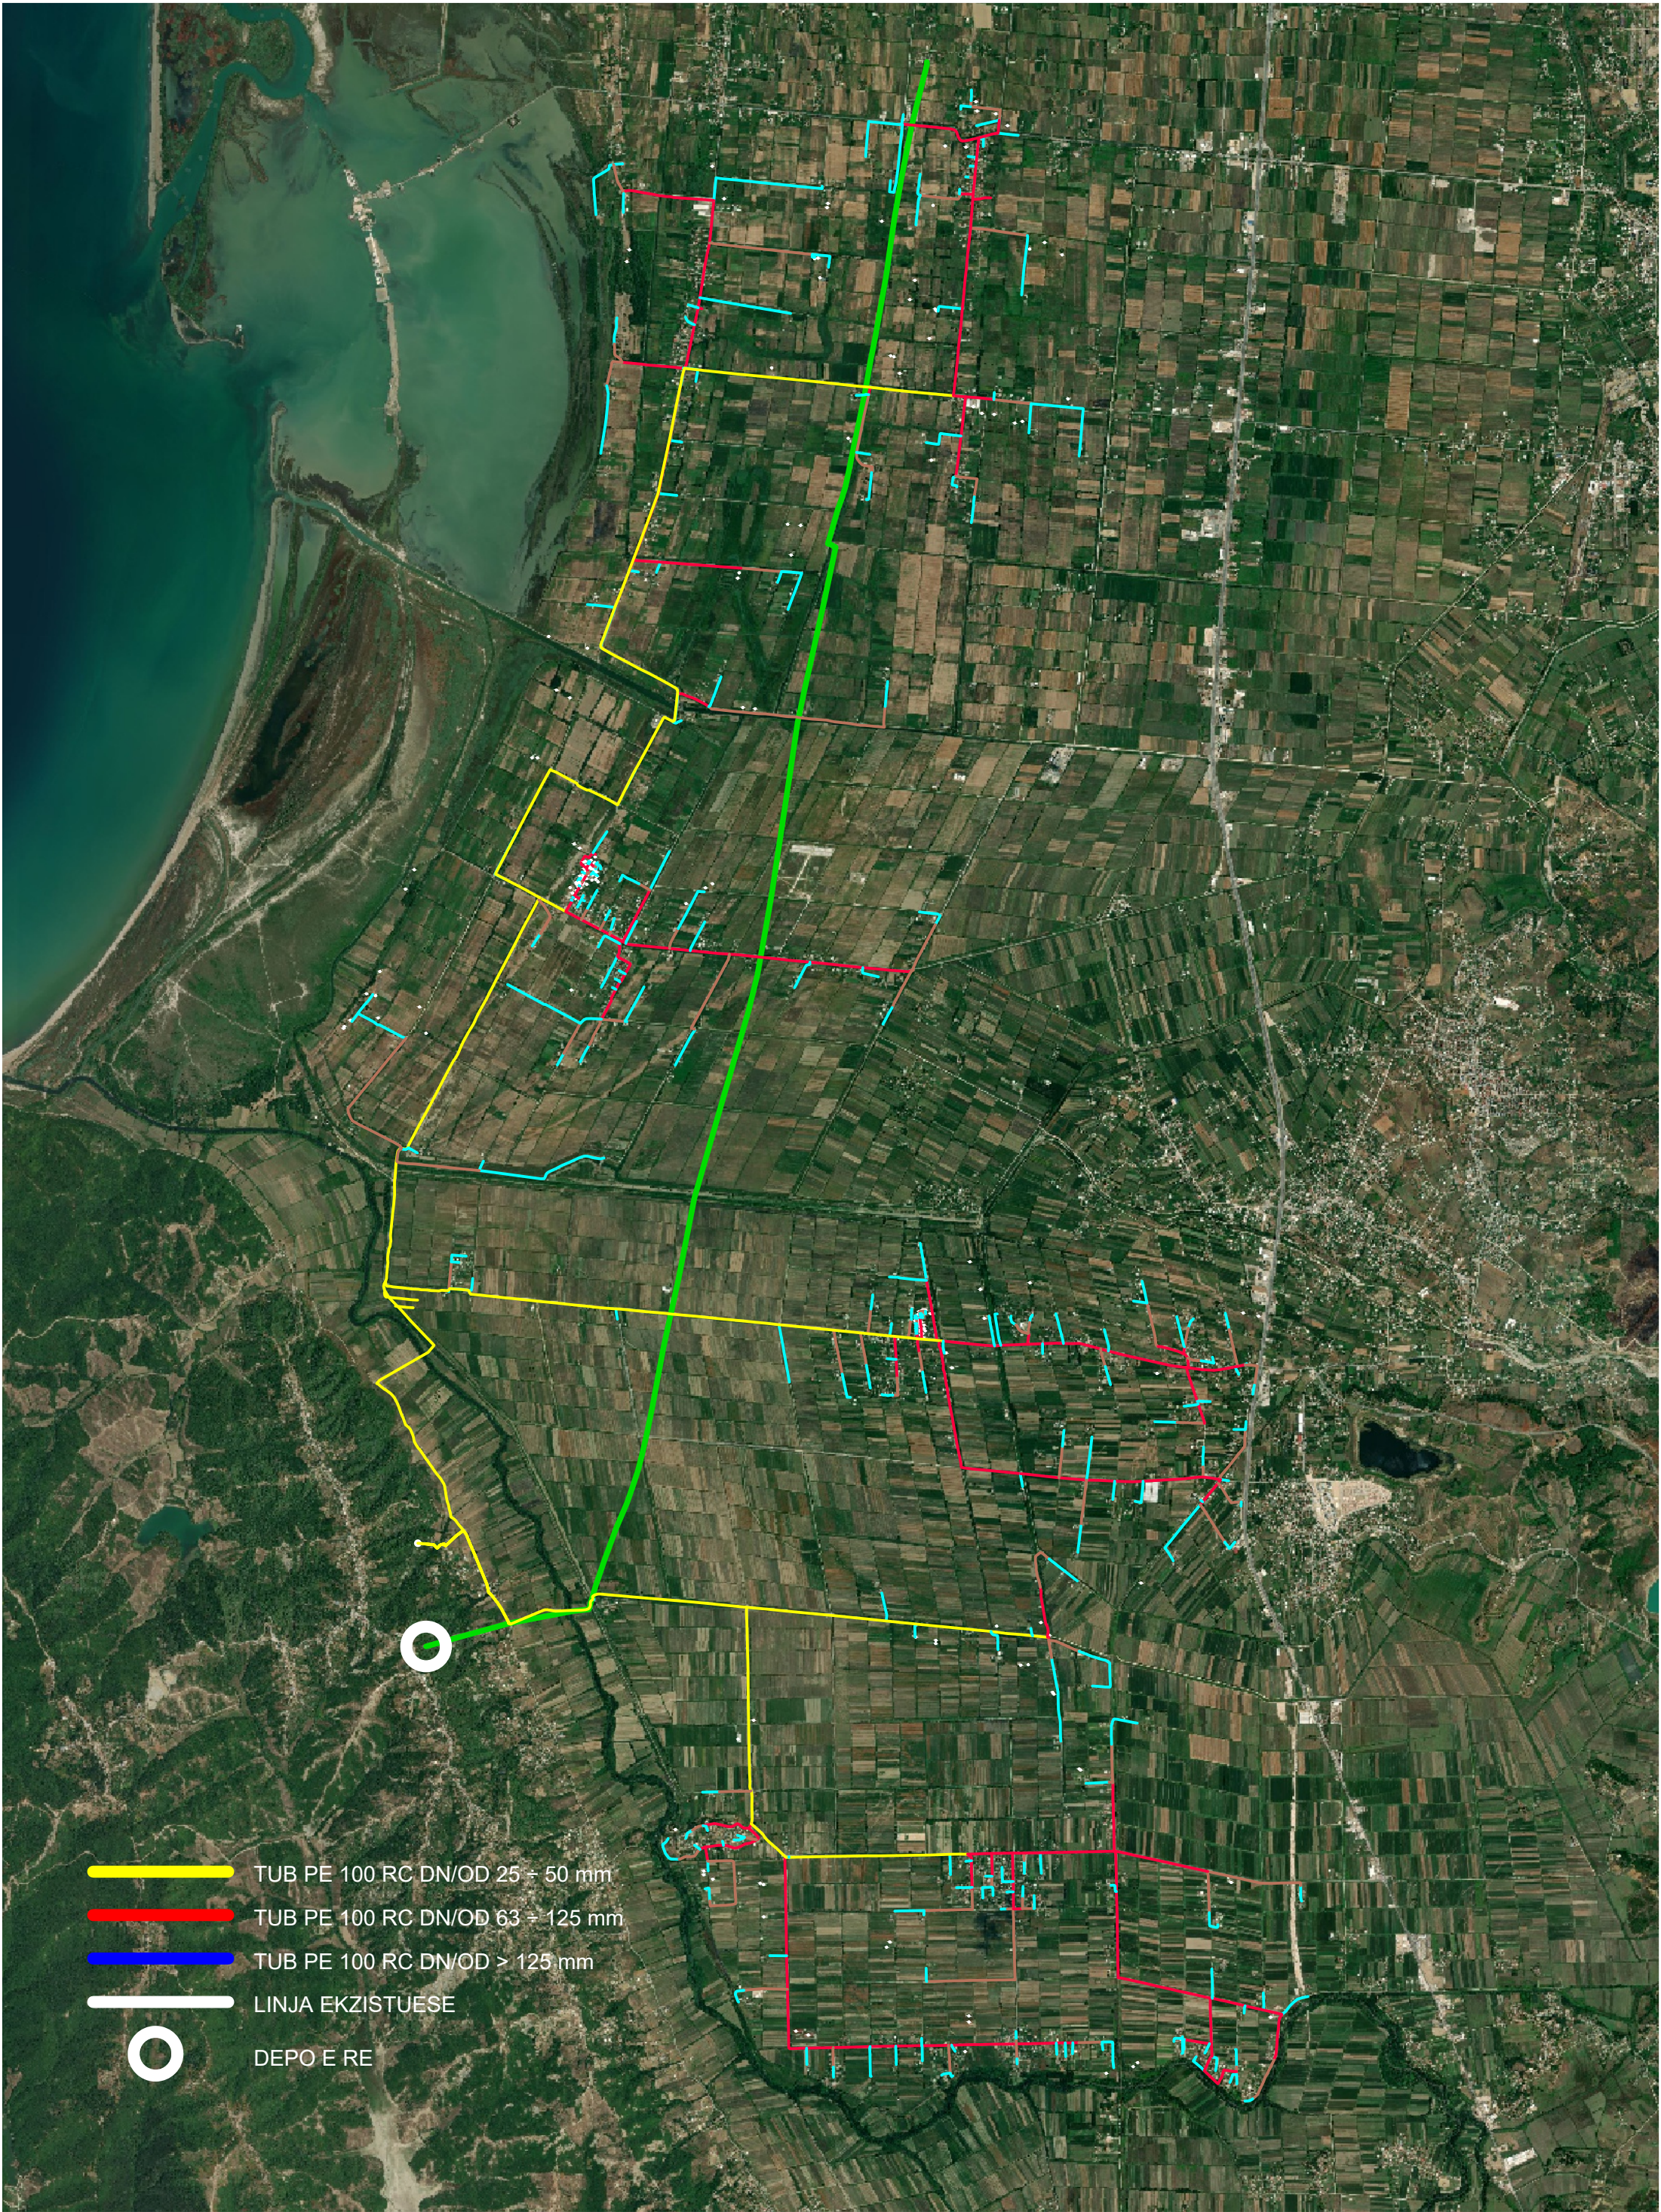

RIKONSTRUKSION I RRJETIT TË UJËSJELLËSIT TË NJ.ADM.THUMANË, BASHKIA KRUJË
PLANIMETRIA E PËRGJITHËSHME E ZONAVE

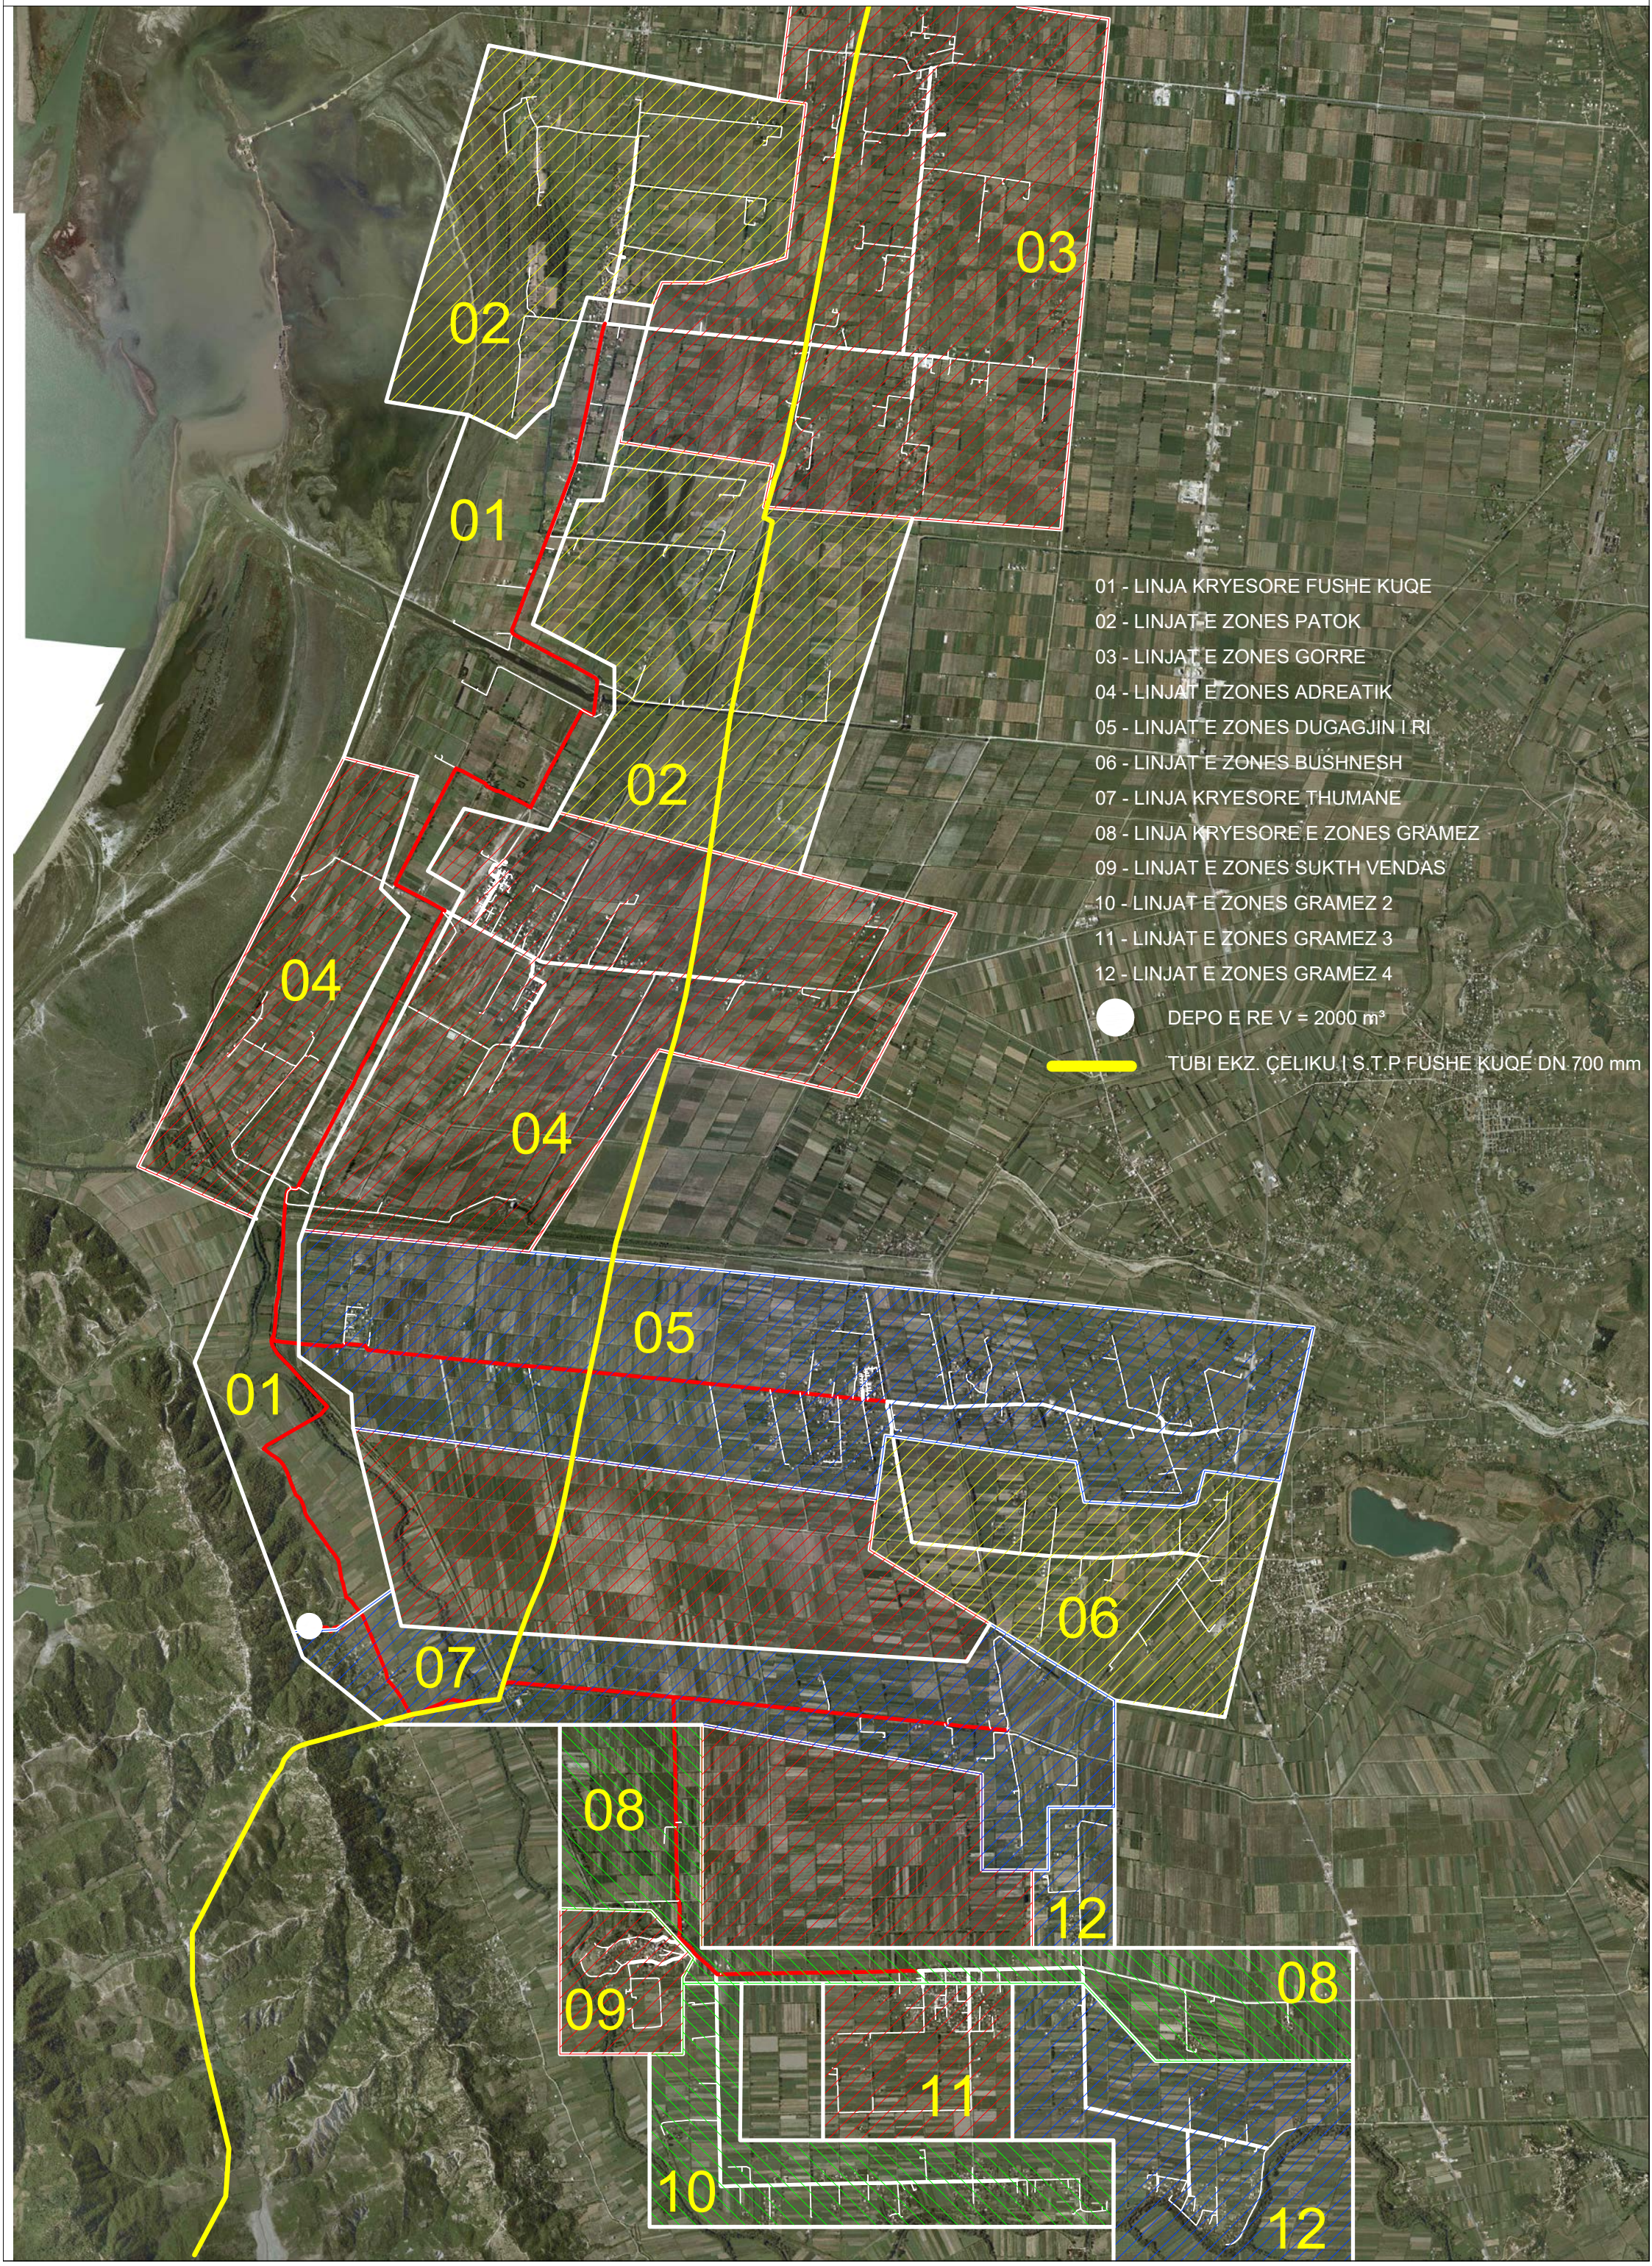




RIKONSTRUKSION I RRJETIT TË UJËSJELLËSIT TË NJËSISË ADMINISTRATIVE THUMANË, BASHKIA KRUJË
PLANIMETRIA E PËRGJITHËSHME E LINJËS SË SHPËRNDARJES
THUMANË LINJA KRYESORE

INVICTUS
SH.P.K

STUDIO PROJEKTIM
SUPERVISION
KOLAUDIM
TIRANË

RIKONSTRUKSION I RRJETIT TË UJËSJELLËSIT TË NJËSISË ADMINISTRATIVE THUMANË		
POROSITËS: SHOQËRIA RAJONALE E UJËSJELLËS KANALIZIME DËRRËS Sh.a.		
EMËRTIMI I FLETËS		
PLANIMETRIA E PËRGJITHSHME E LINJAVE TË SHPËRNDARJES		
FAZA	DATA	NR. FLETËS
PR. ZB.	09.2025	1

DREJTUES PROJEKTI
Dr. Ing. Andrin KËRPAÇI

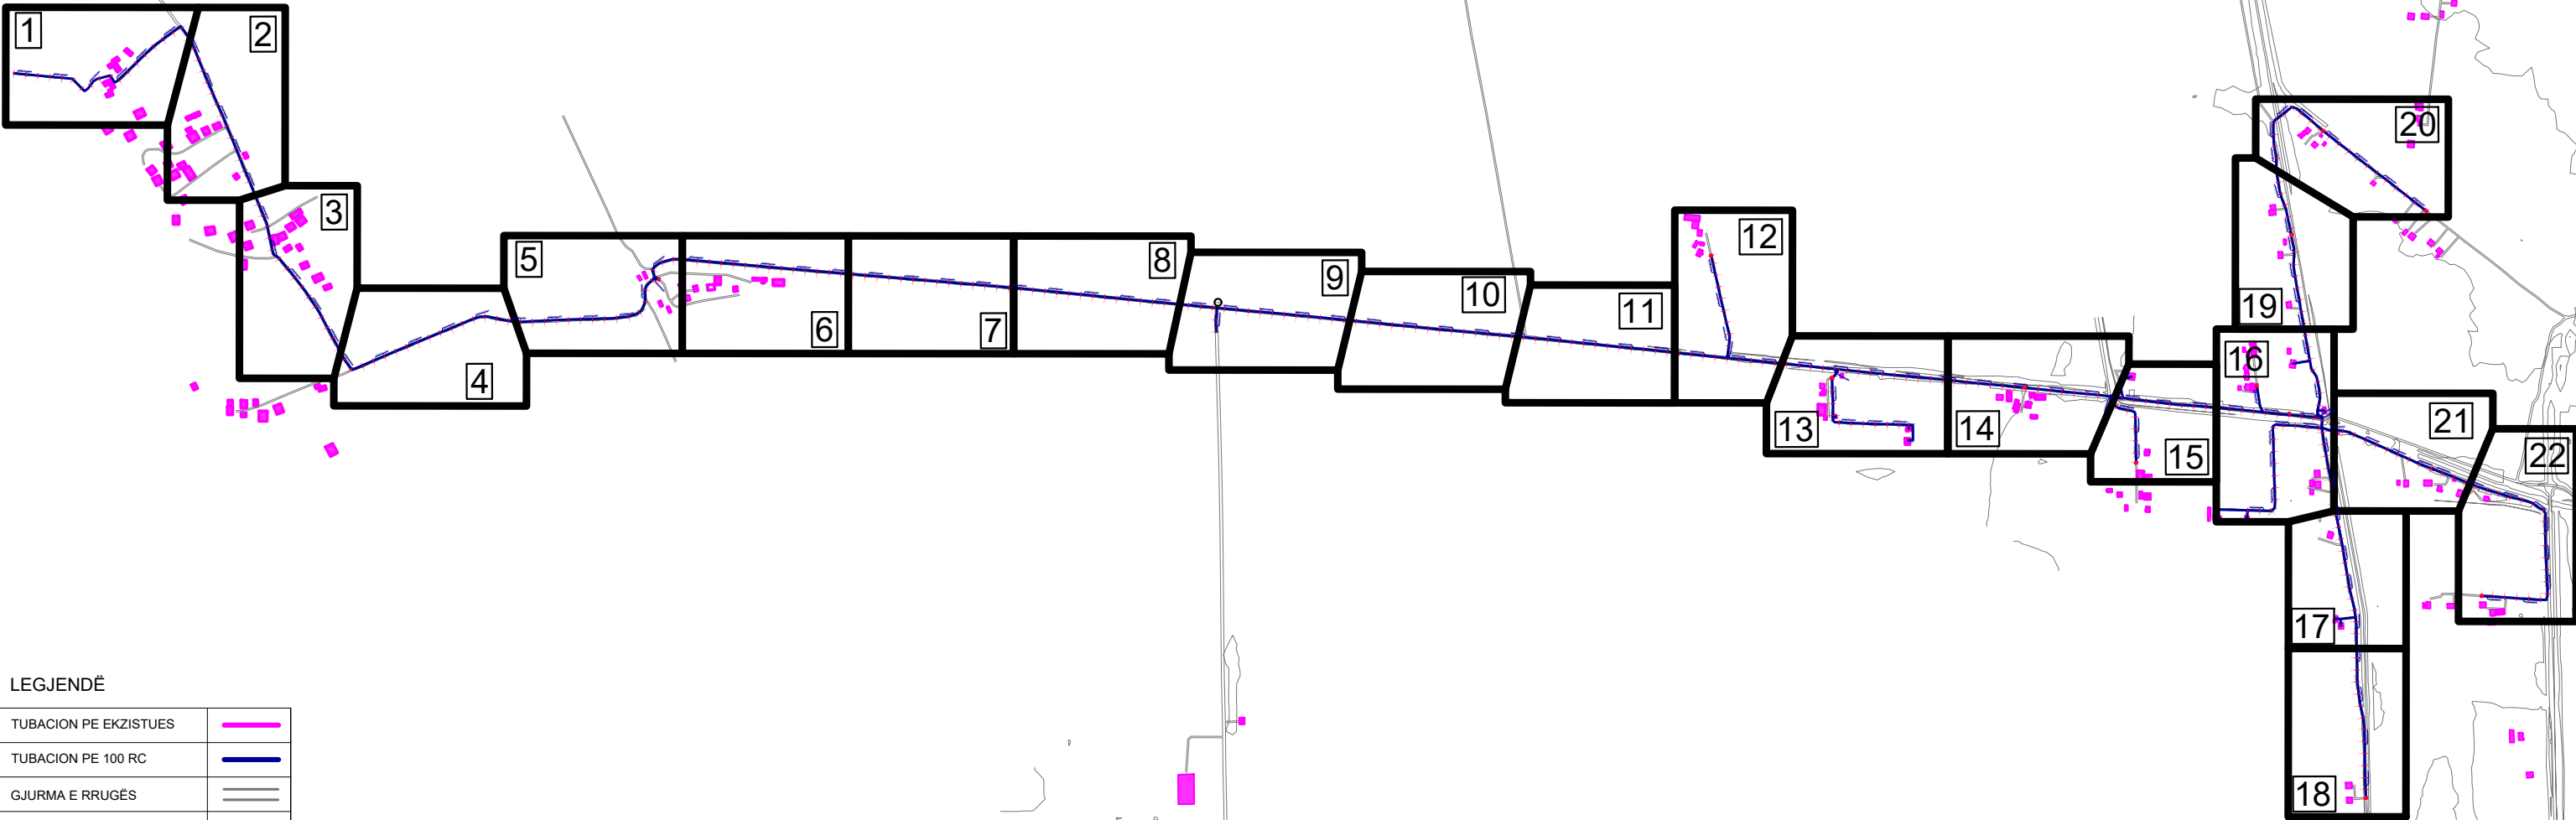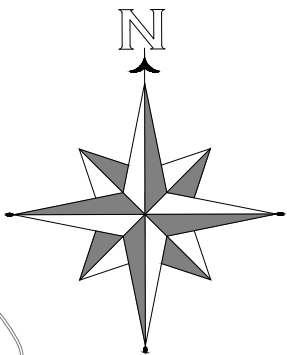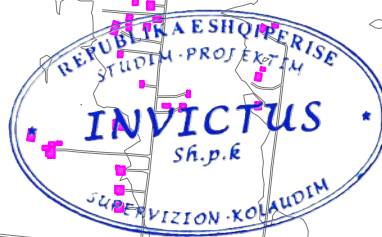

LEGJENDË

TUBACION PE EKZISTUES	
TUBACION PE 100 RC	
GJURMA E RRUGËS	
KANAL, PËRRUA	
NDËRTESA	
PUSETË KRY. MANOVRIMI	
PUSETË MANOVRIMI	
SARÇINESKË SHPINDEL	
PUSETË LIDHJE INDIVIDUALE	
PUSETË LIDHJE PALLATE	
PUSETË LIDHJE MAGAZINA	
HIDRANT NËNTOKËSORË	

RIKONSTRUKSION I RRJETIT TË UJËSJELLËSIT TË NJËSISË ADMINISTRATIVE THUMANË, BASHKIA KRUJË
PLANIMETRIA E LINJAVE TË SHPËRNDARJES - THUMANË LINJA KRYESORE
SH 1:1000

INVICTUS
SH.P.K

RIKONSTRUKSION I RRJETIT TË UJËSJELLËSIT TË NJËSISË ADMINISTRATIVE THUMANË

POROSITËS: SHOQËRIA RAJONALE E UJËSJELLËS KANALIZIME DËRRËS SH.a.

EMËRTIMI I FLETËS

PLANIMETRIA E LINJËS SË SHPËRNDARJES

FAZA

DATA

NR. FLETËS

PR. ZB.


09.2025

2

STUDIO PROJEKTIM
SUPERVISION
KOLAUDIM
TIRANË

DREJTUES PROJEKTI
Dr. Ing. Andrin KËRPAÇI

ZONA 1

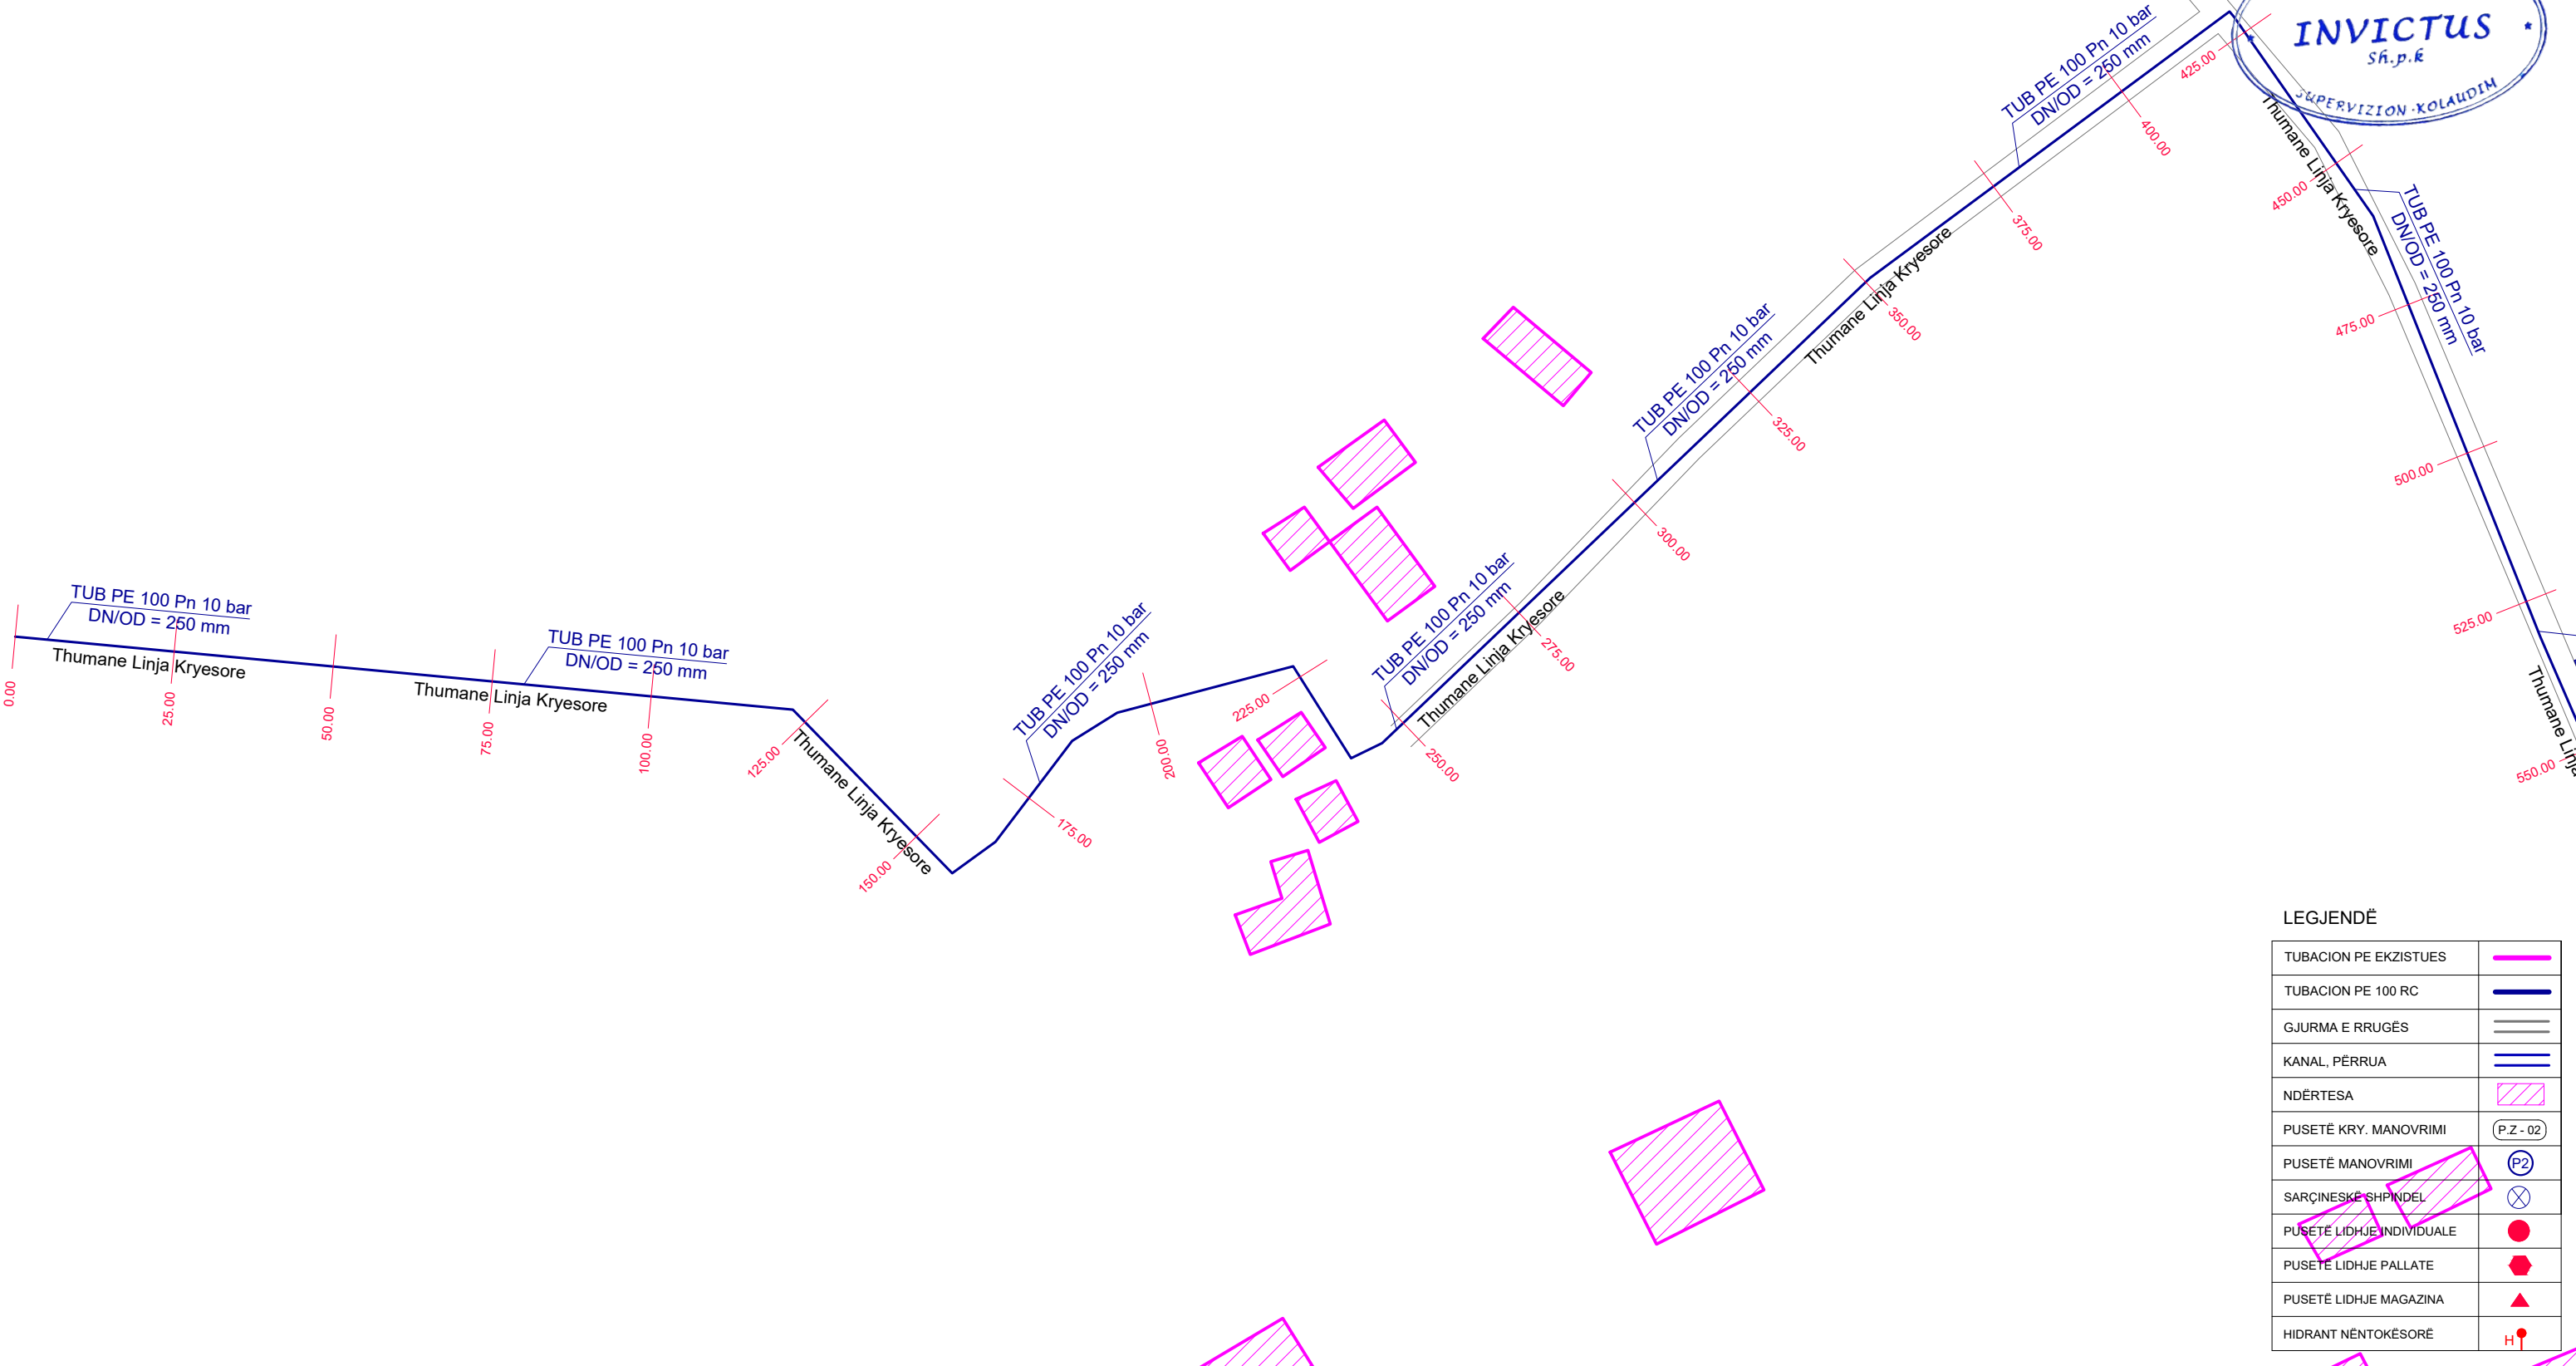

LEGJENDË

TUBACION PE EKZISTUES	
TUBACION PE 100 RC	
GJURMA E RRUGËS	
KANAL, PËRRUA	
NDËRTESA	
PUSETË KRY. MANOVRIMI	
PUSETË MANOVRIMI	
SARÇINESKË SHPINDEL	
PUSETË LIDHJE INDIVIDUALE	
PUSETË LIDHJE PALLATE	
PUSETË LIDHJE MAGAZINA	
HIDRANT NËNTOKËSORË	

RIKONSTRUKSION I RRJETIT TË UJËSJELLËSIT TË NJËSISË ADMINISTRATIVE THUMANË, BASHKIA KRUJË
PLANIMETRIA E LINJAVE TË SHPËRNDARJES - THUMANË LINJA KRYESORE
SH 1:1000


INVICTUS
SH.P.K

STUDIO PROJEKTIM
SUPERVISION
KOLAUDIM
TIRANË

RIKONSTRUKSION I RRJETIT TË UJËSJELLËSIT TË NJËSISË ADMINISTRATIVE THUMANË		
POROSITËS: SHQËRIA RAJONALE E UJËSJELLËS KANALIZIME DËRRËS Sh.a.		
EMËRTIMI I FLETËS		
PLANIMETRIA E LINJËS SË SHPËRNDARJES		
FAZA	DATA	NR. FLETËS
PR. ZB.	09.2025	4

DREJTUES PROJEKTI
Dr. Ing. Andrin KËRPAÇI

ZONA 3

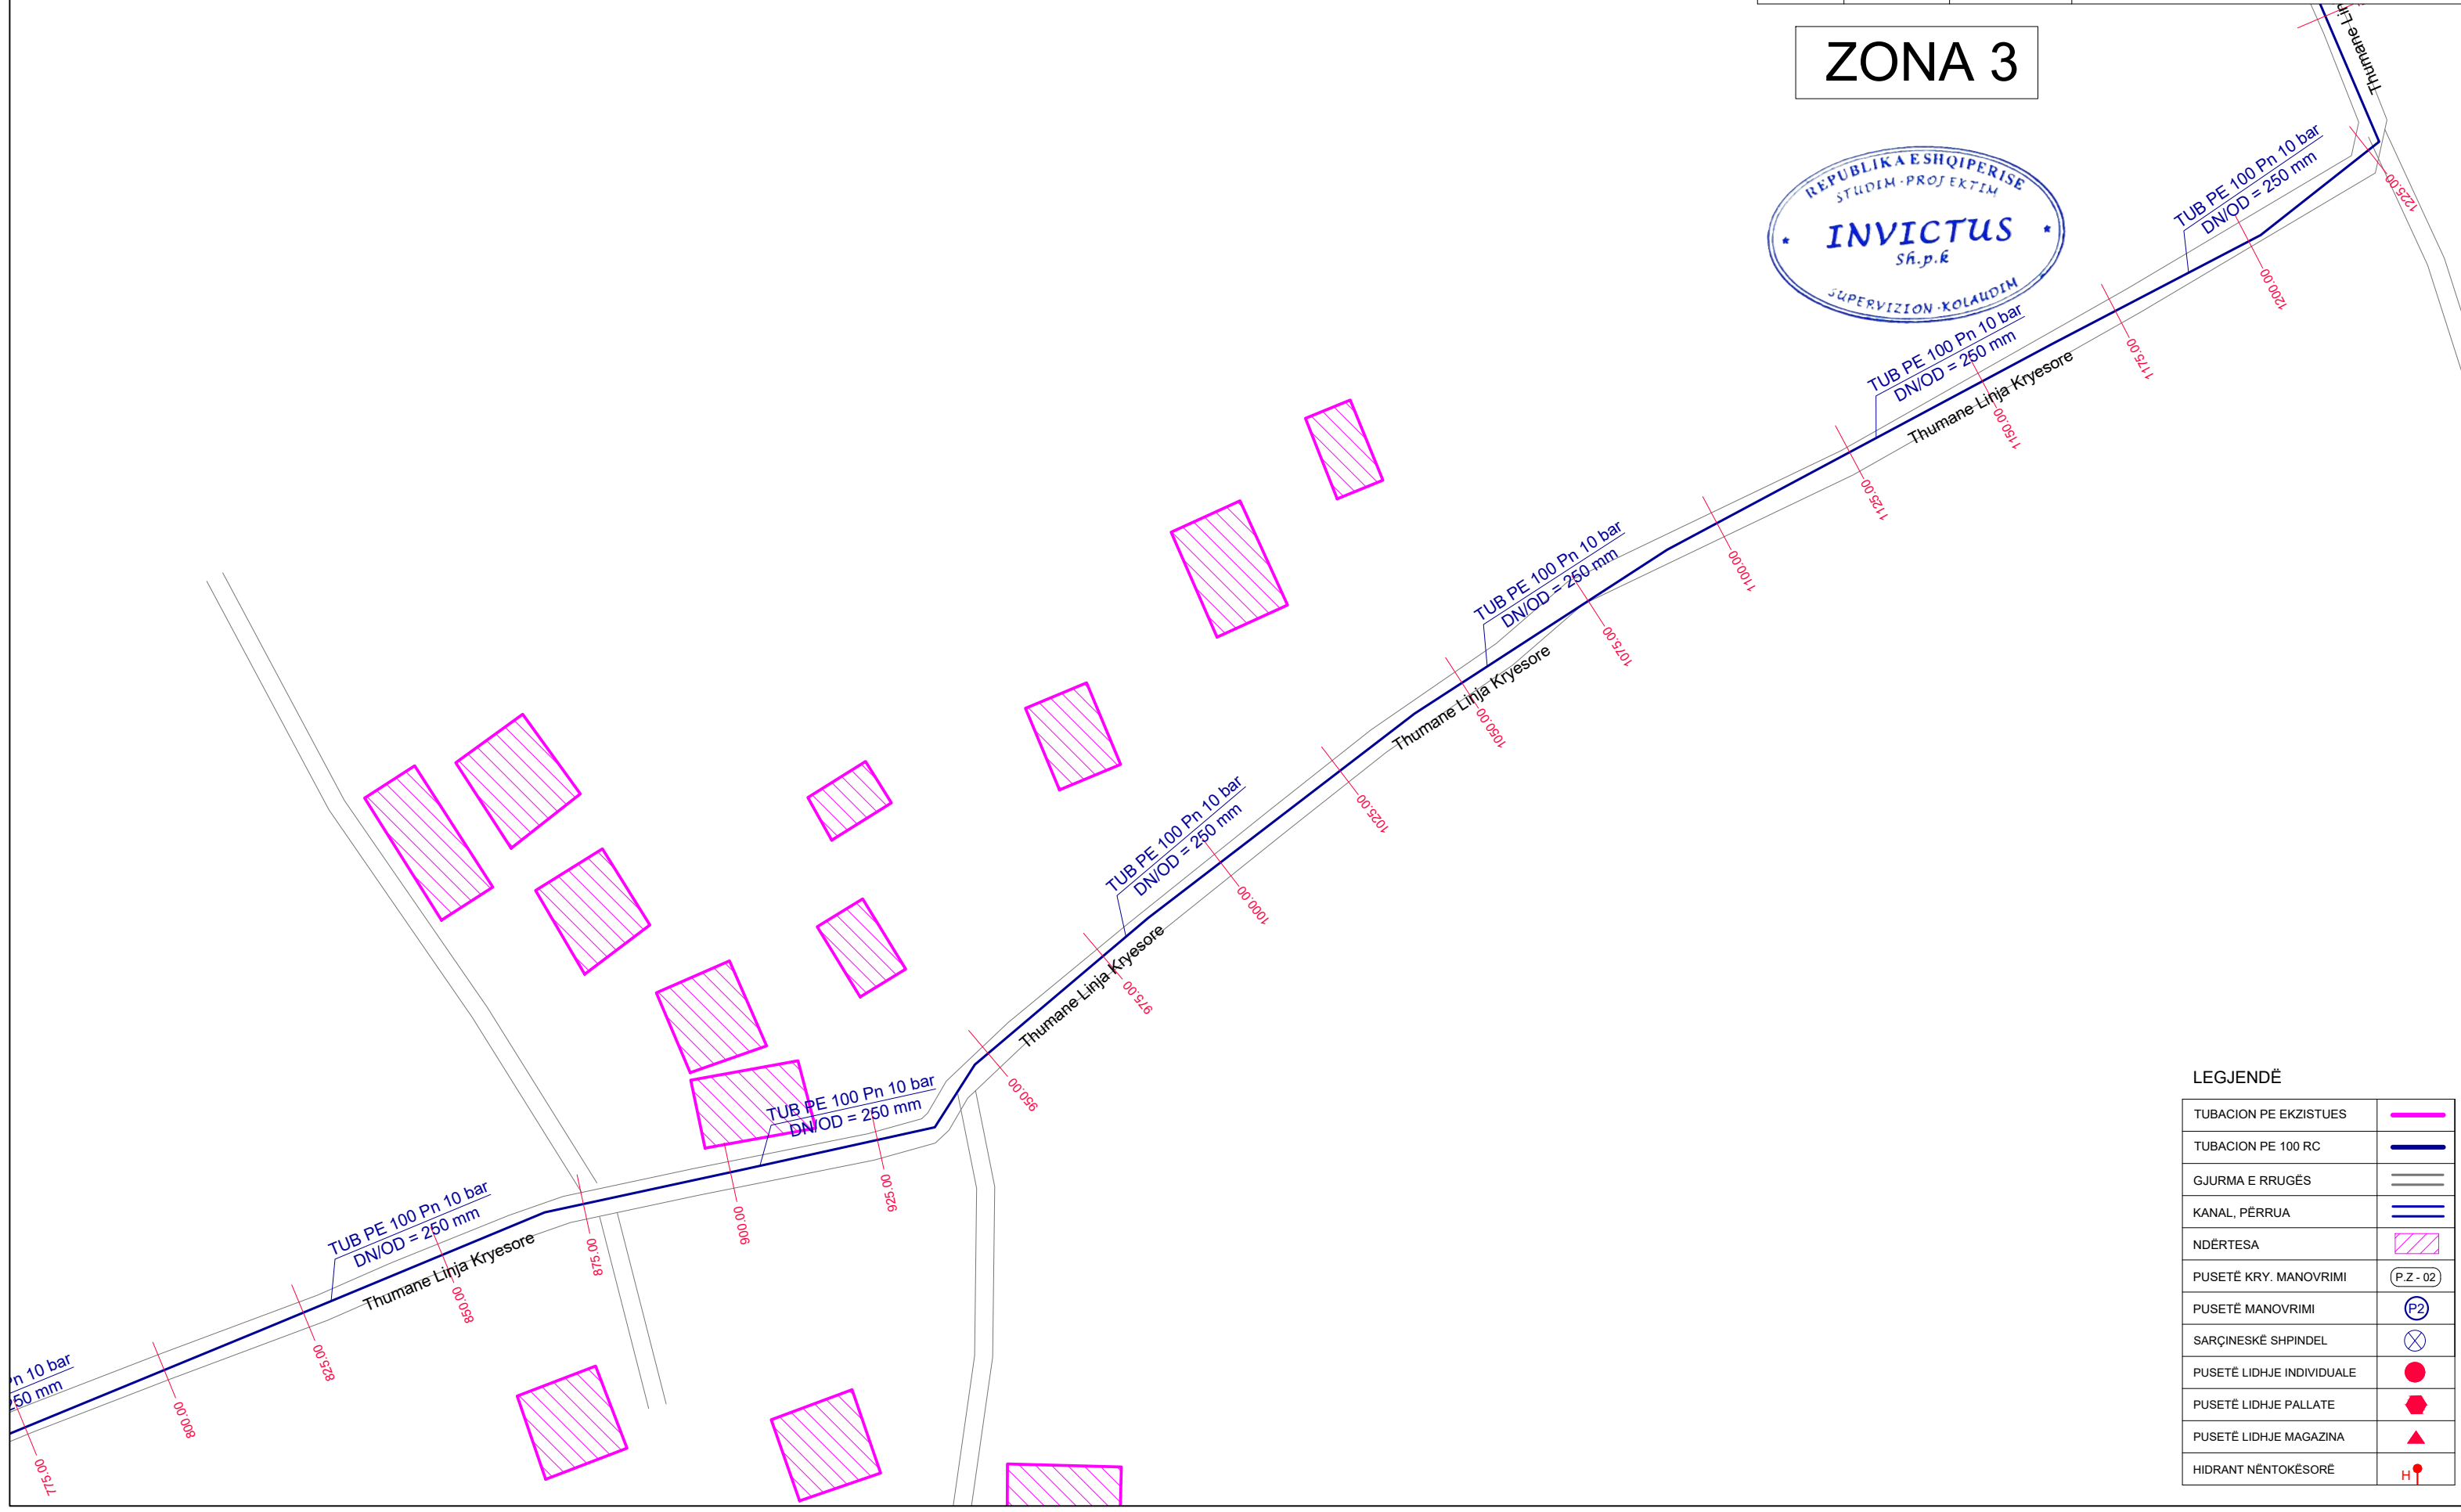

LEGJENDË

TUBACION PE EKZISTUES	
TUBACION PE 100 RC	
GJURMA E RRUGËS	
KANAL, PËRRUA	
NDËRTESA	
PUSETË KRY. MANOVRIMI	
PUSETË MANOVRIMI	
SARÇINESKË SHPINDEL	
PUSETË LIDHJE INDIVIDUALE	
PUSETË LIDHJE PALLATE	
PUSETË LIDHJE MAGAZINA	
HIDRANT NËNTOKËSORË	

RIKONSTRUKSION I RRJETIT TË UJËSJELLËSIT TË NJËSISË ADMINISTRATIVE THUMANË, BASHKIA KRUJË
PLANIMETRIA E LINJAVE TË SHPËRNDARJES - THUMANË LINJA KRYESORE
SH 1:1000


INVICTUS
SH.P.K

STUDIO PROJEKTIM
SUPERVISION
KOLAUDIM
TIRANË

RIKONSTRUKSION I RRJETIT TË UJËSJELLËSIT TË NJËSISË ADMINISTRATIVE THUMANË		
POROSITËS: SHOQËRIA RAJONALE E UJËSJELLËS KANALIZIME DËRRËS Sh.a.		
EMËRTIMI I FLETËS		
PLANIMETRIA E LINJËS SË SHPËRNDARJES		
FAZA	DATA	NR. FLETËS
PR. ZB.	09.2025	5

DREJTUES PROJEKTI
Dr. Ing. Andrin KËRPAÇI

ZONA 4

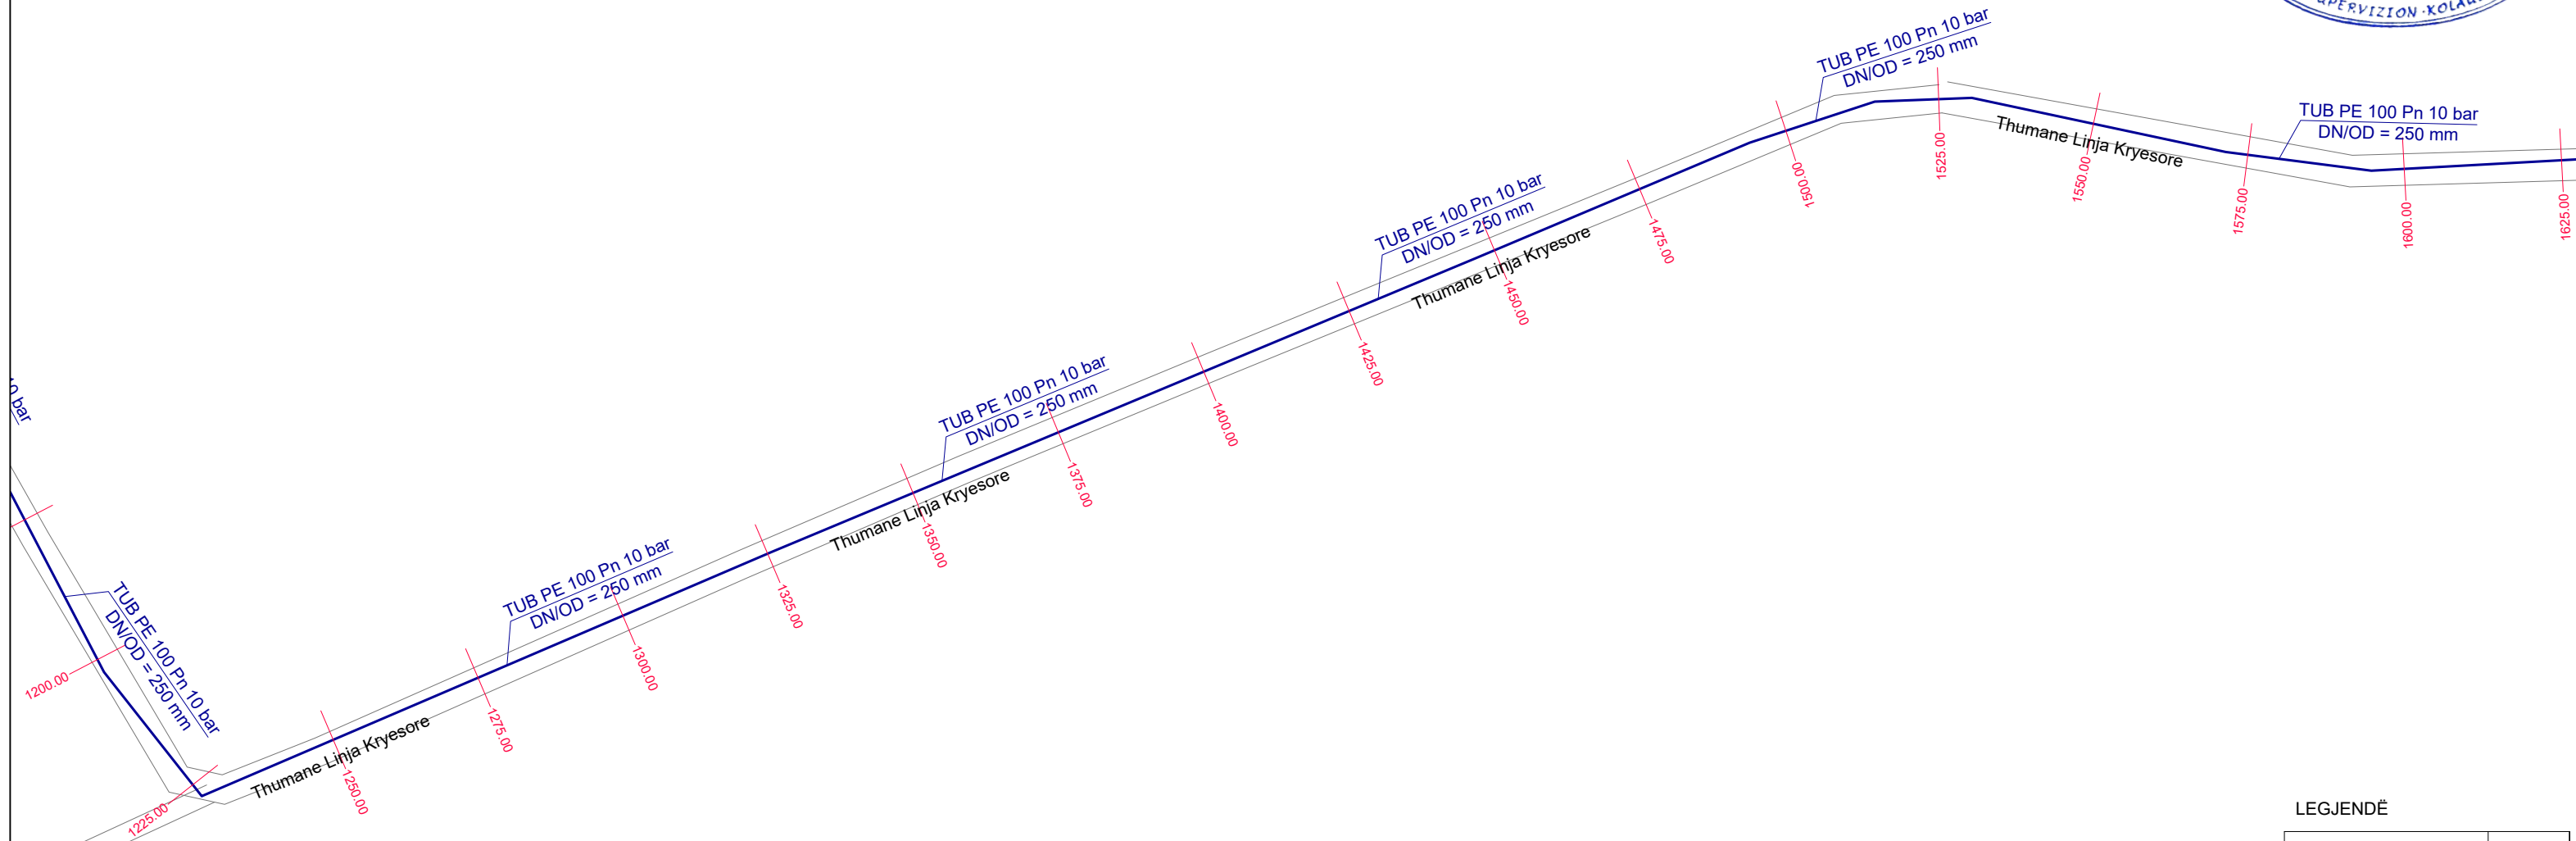

LEGJENDË

TUBACION PE EKZISTUES	
TUBACION PE 100 RC	
GJURMA E RRUGËS	
KANAL, PËRRUA	
NDËRTESA	
PUSETË KRY. MANOVRIMI	
PUSETË MANOVRIMI	
SARÇINESKË SHPINDEL	
PUSETË LIDHJE INDIVIDUALE	
PUSETË LIDHJE PALLATE	
PUSETË LIDHJE MAGAZINA	
HIDRANT NËNTOKËSORË	

RIKONSTRUKSION I RRJETIT TË UJËSJELLËSIT TË NJËSISË ADMINISTRATIVE THUMANË, BASHKIA KRUJË
PLANIMETRIA E LINJAVE TË SHPËRNDARJES - THUMANË LINJA KRYESORE
SH 1:1000


INVICTUS
SH.P.K.

STUDIO PROJEKTIM
SUPERVISION
KOLAUDIM
TIRANË

RIKONSTRUKSION I RRJETIT TË UJËSJELLËSIT TË NJËSISË ADMINISTRATIVE THUMANË		
POROSITËS: SHOQËRIA RAJONALE E UJËSJELLËS KANALIZIME DËRRËS SH.a.		
EMËRTIMI I FLETËS		
PLANIMETRIA E LINJËS SË SHPËRNDARJES		
FAZA	DATA	NR. FLETËS
PR. ZB.	09.2025	6

DREJTUES PROJEKTI
Dr. Ing. Andrin KËRPAÇI

ZONA 5

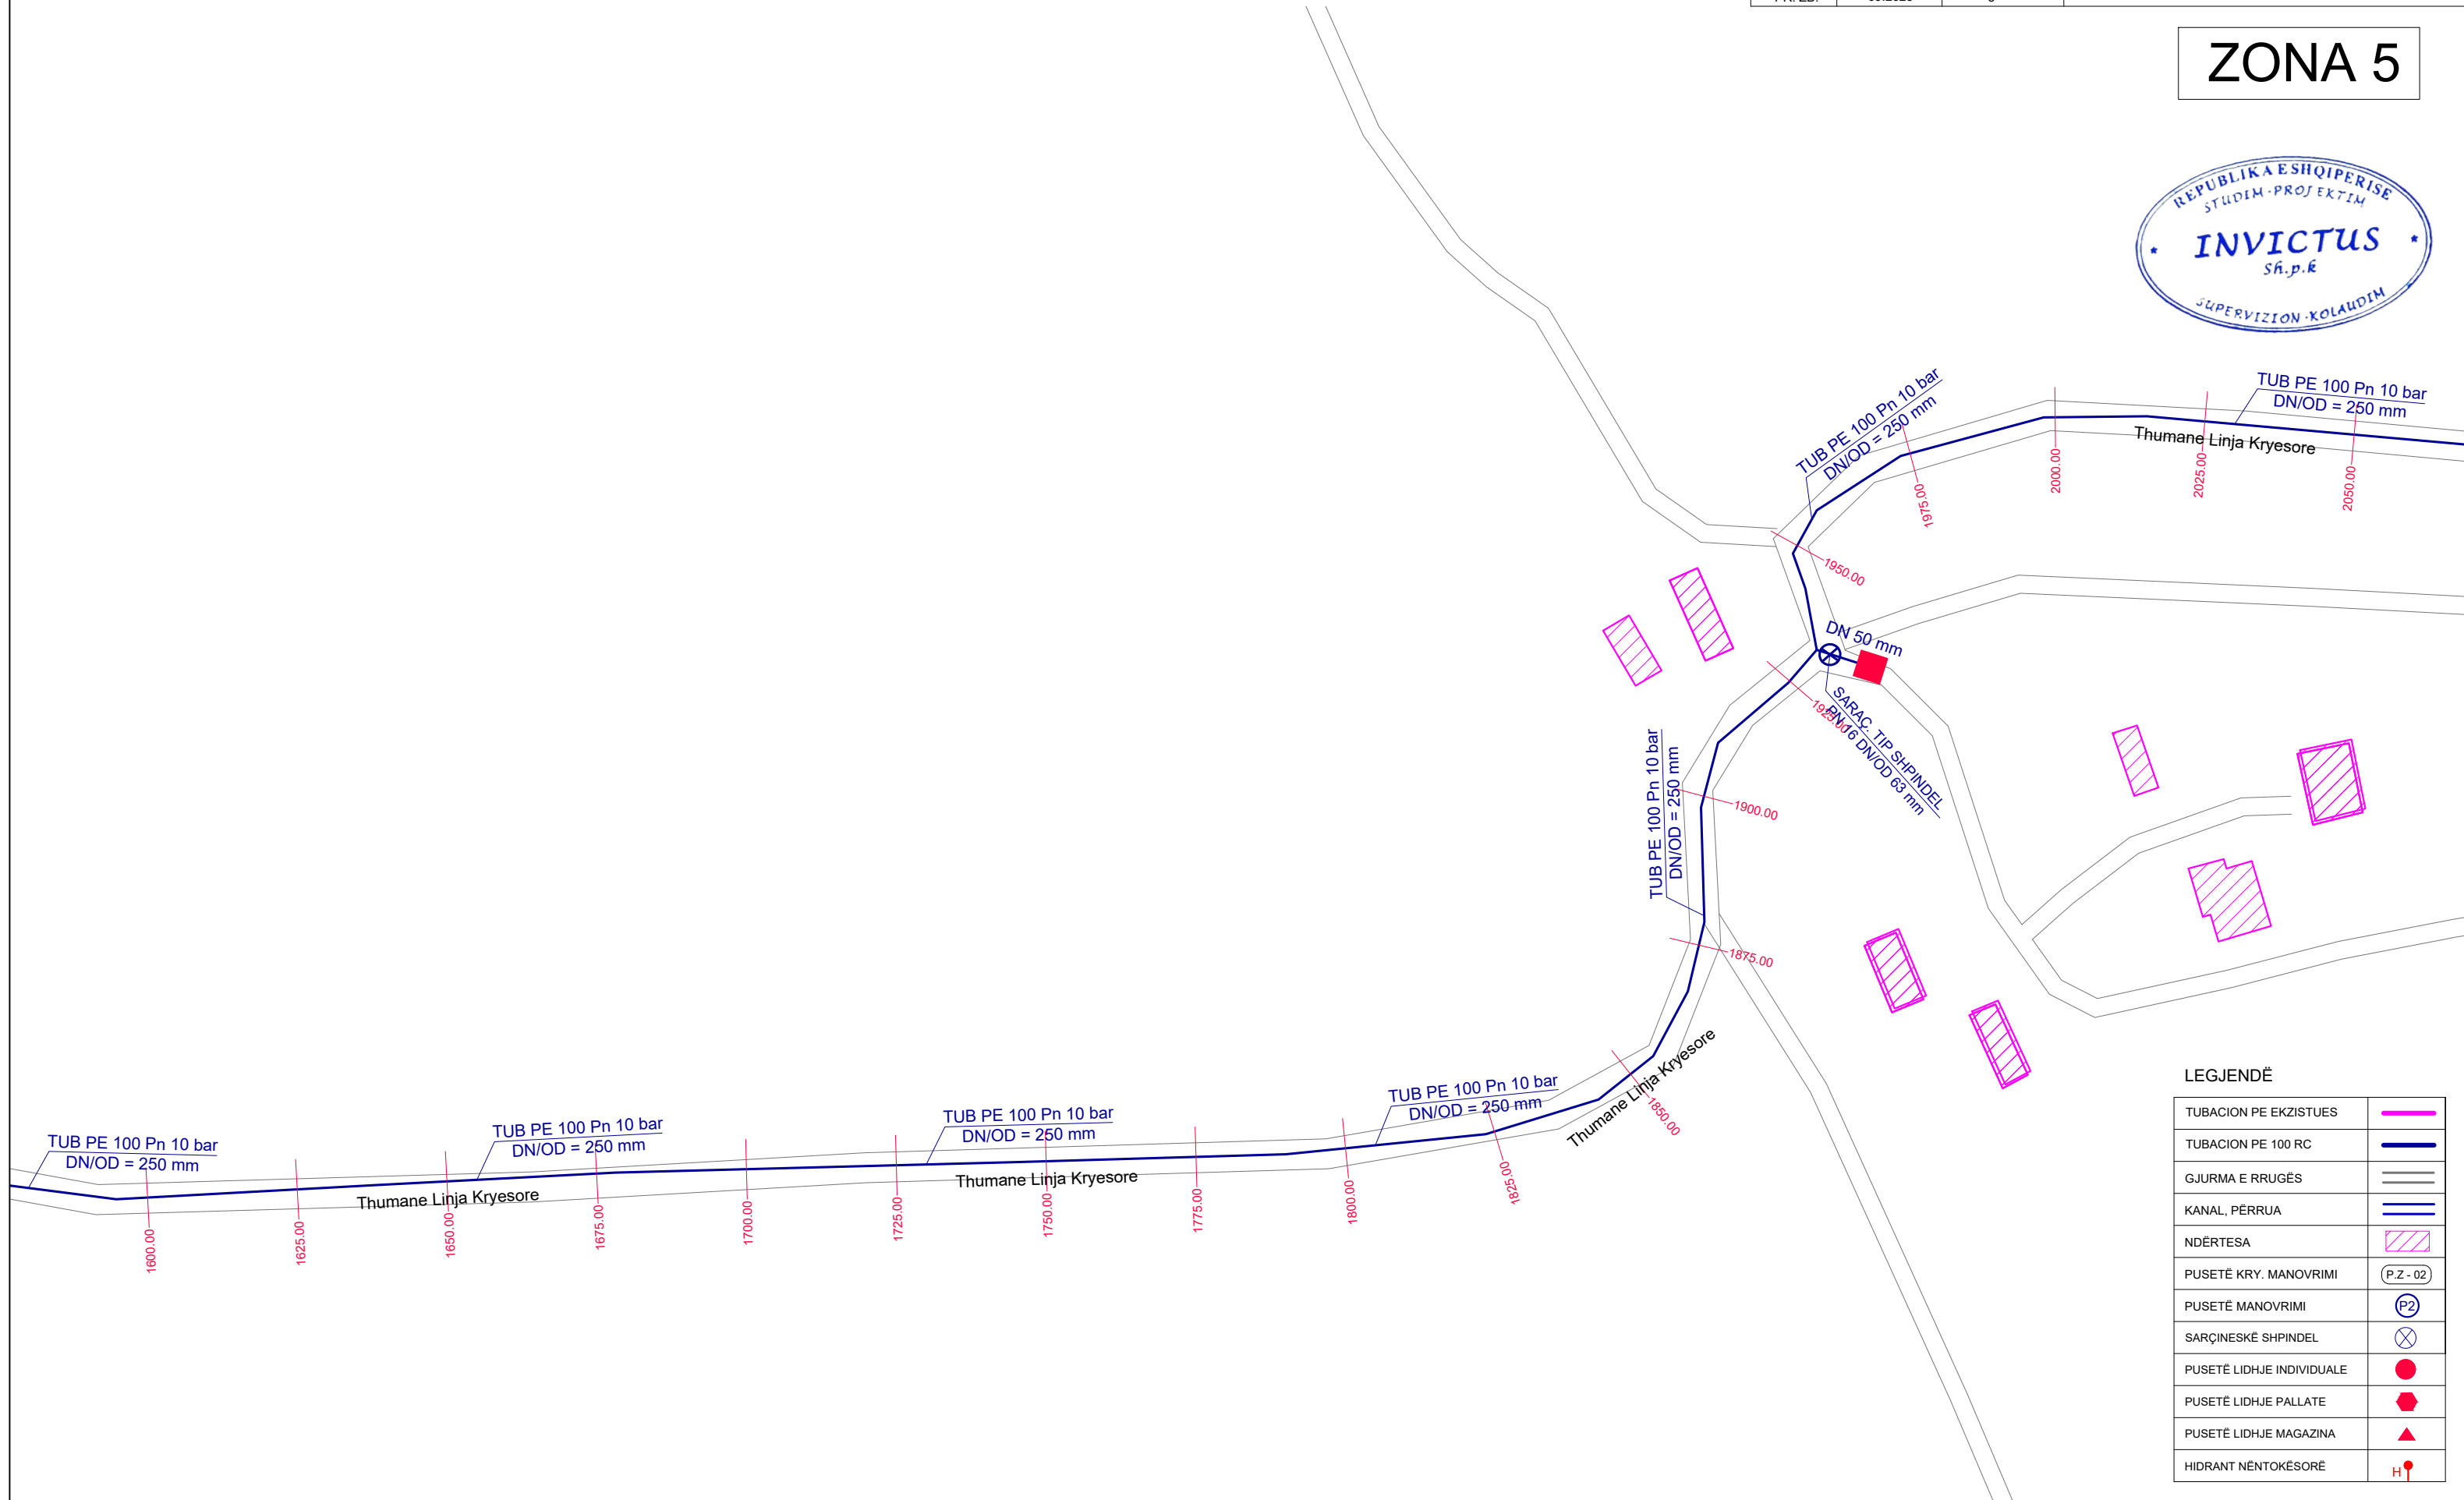

LEGJENDË

TUBACION PE EKZISTUES	
TUBACION PE 100 RC	
GJURMA E RRUGËS	
KANAL, PËRRUA	
NDËRTESA	
PUSETË KRY. MANOVRIMI	
PUSETË MANOVRIMI	
SARÇINESKË SHPINDEL	
PUSETË LIDHJE INDIVIDUALE	
PUSETË LIDHJE PALLATE	
PUSETË LIDHJE MAGAZINA	
HIDRANT NËNTOKËSORË	

RIKONSTRUKSION I RRJETIT TË UJËSJELLËSIT TË NJËSISË ADMINISTRATIVE THUMANË, BASHKIA KRUJË
PLANIMETRIA E LINJAVE TË SHPËRNDARJES - THUMANË LINJA KRYESORE
SH 1:1000


INVICTUS
SH.P.K

STUDIO PROJEKTIM
SUPERVISION
KOLAUDIM
TIRANË

RIKONSTRUKSION I RRJETIT TË UJËSJELLËSIT TË NJËSISË ADMINISTRATIVE THUMANË		
POROSITËS: SHOQËRIA RAJONALE E UJËSJELLËS KANALIZIME DËRRËS SH.a.		
EMËRTIMI I FLETËS		
PLANIMETRIA E LINJËS SË SHPËRNDARJES		
FAZA	DATA	NR. FLETËS
PR. ZB.	09.2025	7

DREJTUES PROJEKTI
Dr. Ing. Andrin KËRPAÇI

ZONA 6

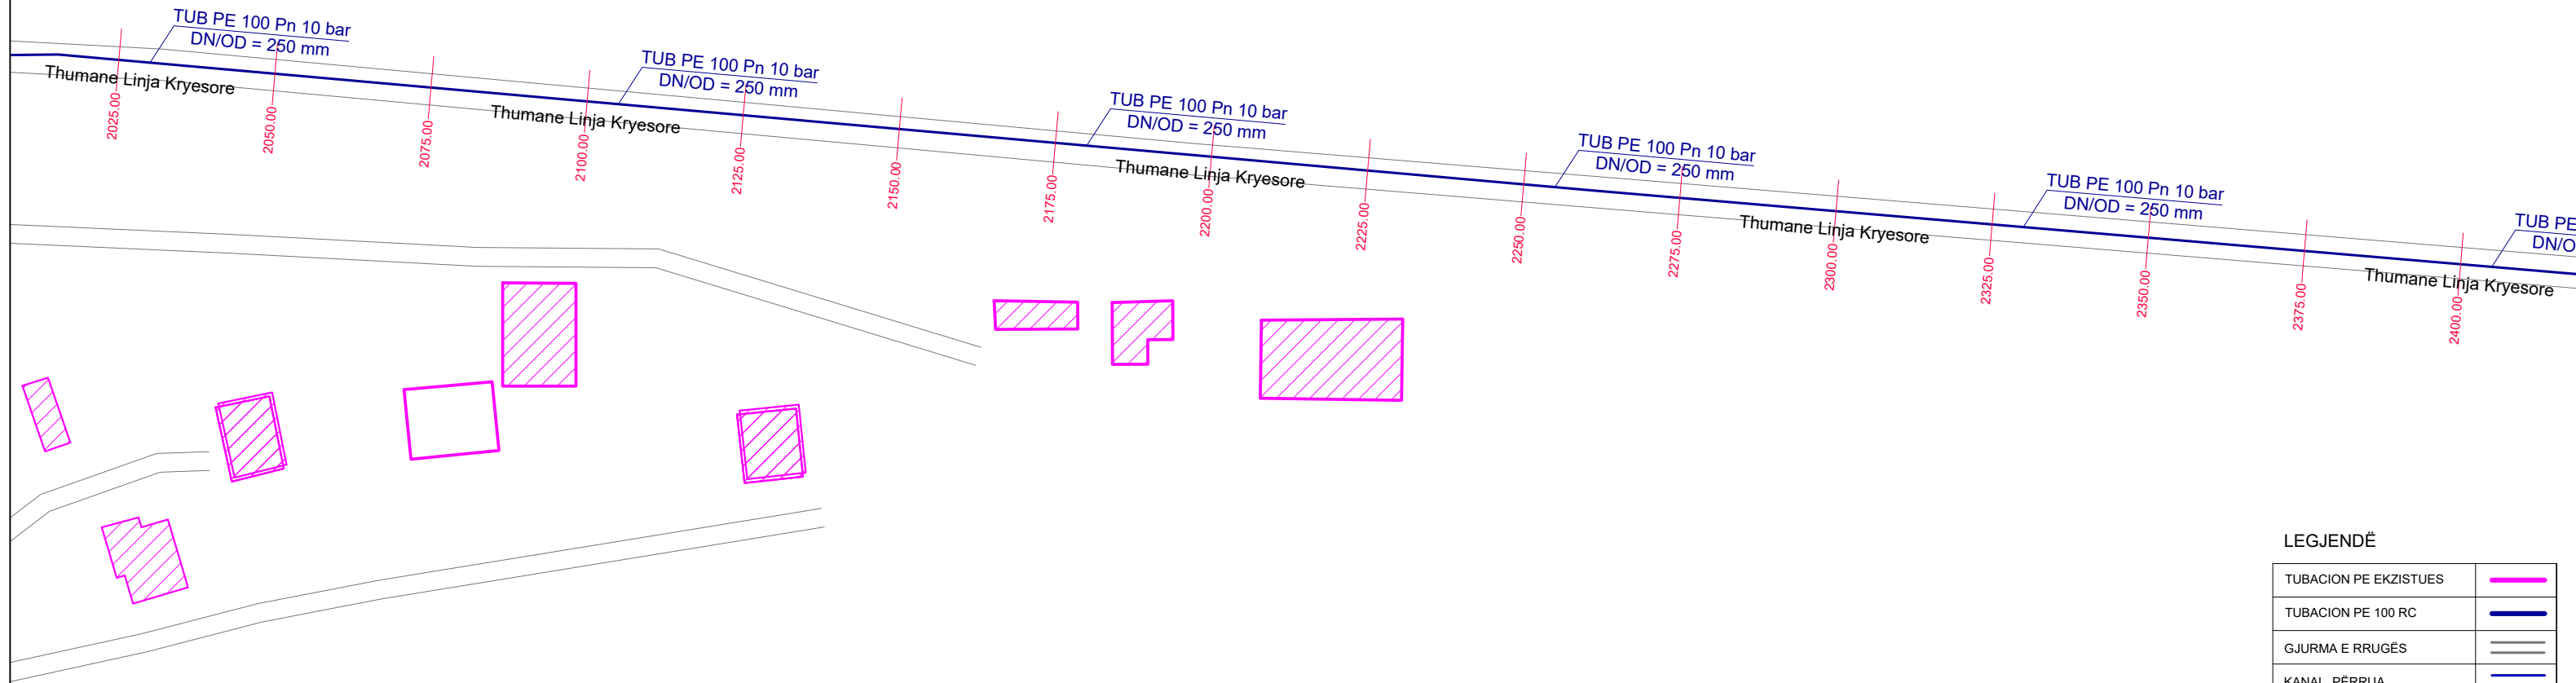

LEGJENDË

TUBACION PE EKZISTUES	
TUBACION PE 100 RC	
GJURMA E RRUGËS	
KANAL, PËRRUA	
NDËRTESA	
PUSETË KRY. MANOVRIMI	
PUSETË MANOVRIMI	
SARÇINESKË SHPINDEL	
PUSETË LIDHJE INDIVIDUALE	
PUSETË LIDHJE PALLATE	
PUSETË LIDHJE MAGAZINA	
HIDRANT NËNTOKËSORË	

RIKONSTRUKSION I RRJETIT TË UJËSJELLËSIT TË NJËSISË ADMINISTRATIVE THUMANË, BASHKIA KRUJË
PLANIMETRIA E LINJAVE TË SHPËRNDARJES - THUMANË LINJA KRYESORE
SH 1:1000

INVICTUS
SH.P.K

RIKONSTRUKSION I RRJETIT TË UJËSJELLËSIT TË NJËSISË ADMINISTRATIVE THUMANË

POROSITËS: SHOQËRIA RAJONALE E UJËSJELLËS KANALIZIME DËRRËS Sh.a.

EMËRTIMI I FLETËS

PLANIMETRIA E LINJËS SË SHPËRNDARJES

FAZA

DATA

NR. FLETËS

PR. ZB.


09.2025

8

STUDIO PROJEKTIM
SUPERVISION
KOLAUDIM
TIRANË

DREJTUES PROJEKTI
Dr. Ing. Andrin KËRPAÇI

ZONA 7

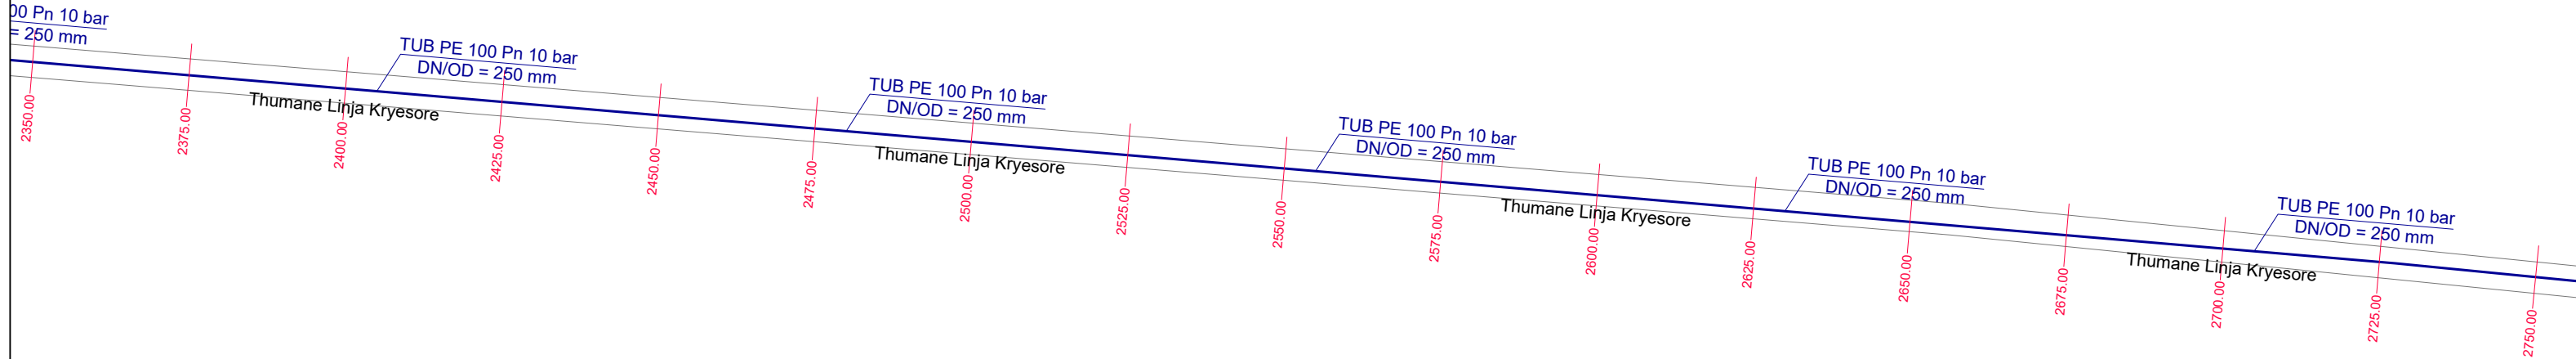

LEGJENDË

TUBACION PE EKZISTUES	
TUBACION PE 100 RC	
GJURMA E RRUGËS	
KANAL, PËRRUA	
NDËRTESA	
PUSETË KRY. MANOVRIMI	
PUSETË MANOVRIMI	
SARÇINESKË SHPINDEL	
PUSETË LIDHJE INDIVIDUALE	
PUSETË LIDHJE PALLATE	
PUSETË LIDHJE MAGAZINA	
HIDRANT NËNTOKËSORË	

RIKONSTRUKSION I RRJETIT TË UJËSJELLËSIT TË NJËSISË ADMINISTRATIVE THUMANË, BASHKIA KRUJË
PLANIMETRIA E LINJAVE TË SHPËRNDARJES - THUMANË LINJA KRYESORE
SH 1:1000

INVICTUS

SH.P.K

STUDIO PROJEKTIM
SUPERVISION
KOLAUDIM
TIRANË

RIKONSTRUKSION I RRJETIT TË UJËSJELLËSIT TË NJËSISË ADMINISTRATIVE THUMANË

POROSITËS: SHQËRIA RAJONALE E UJËSJELLËS KANALIZIME DËRRËS Sh.a.

EMËRTIMI I FLETËS

PLANIMETRIA E LINJËS SË SHPËRNDARJES

FAZA

DATA

NR. FLETËS


PR. ZB.

09.2025

9

DREJTUES PROJEKTI
Dr. Ing. Andrin KËRPAÇI

ZONA 8

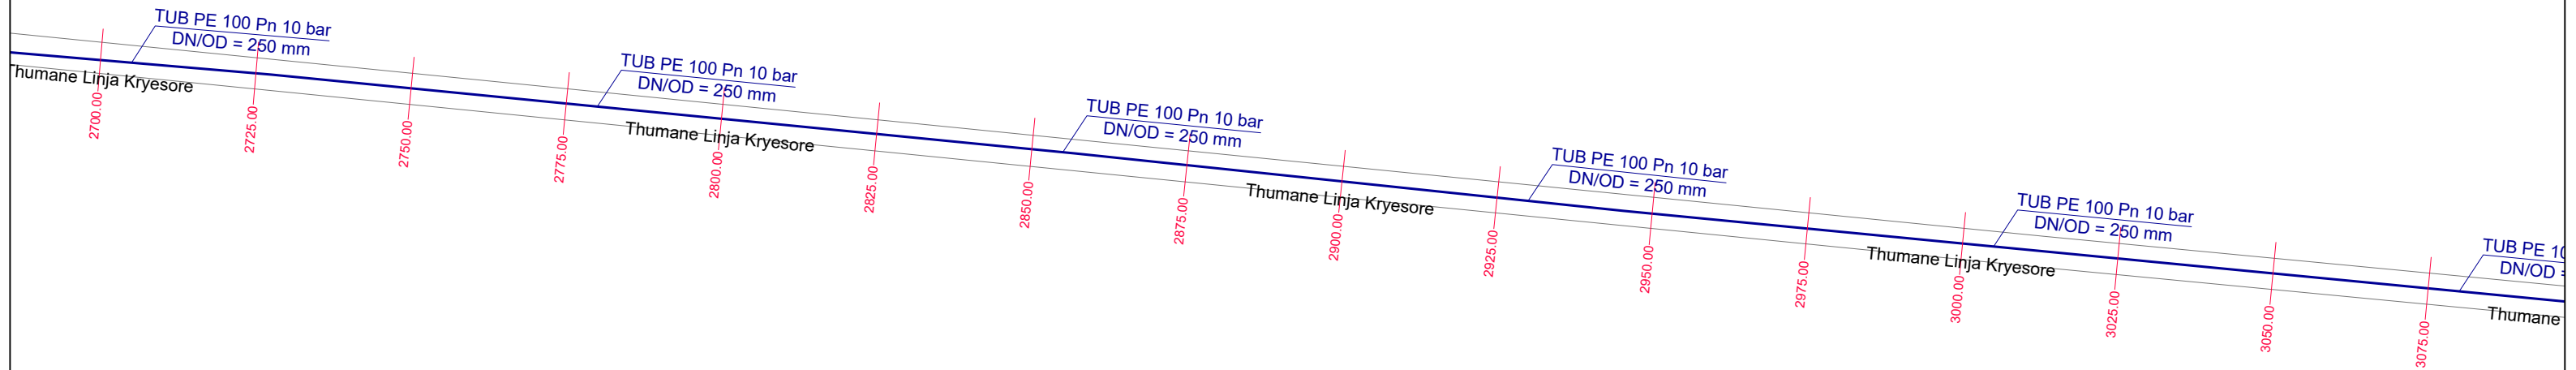

LEGJENDË

TUBACION PE EKZISTUES	
TUBACION PE 100 RC	
GJURMA E RRUGËS	
KANAL, PËRRUA	
NDËRTESA	
PUSETË KRY. MANOVRIMI	
PUSETË MANOVRIMI	
SARÇINESKË SHPINDEL	
PUSETË LIDHJE INDIVIDUALE	
PUSETË LIDHJE PALLATE	
PUSETË LIDHJE MAGAZINA	
HIDRANT NËNTOKËSORË	

RIKONSTRUKSION I RRJETIT TË UJËSJELLËSIT TË NJËSISË ADMINISTRATIVE THUMANË, BASHKIA KRUJË
PLANIMETRIA E LINJAVE TË SHPËRNDARJES - THUMANË LINJA KRYESORE
SH 1:1000

INVICTUS
SH.P.K

STUDIO PROJEKTIM
SUPERVISION
KOLAUDIM
TIRANË

RIKONSTRUKSION I RRJETIT TË UJËSJELLËSIT TË NJËSISË ADMINISTRATIVE THUMANË

POROSITËS: SHOQËRIA RAJONALE E UJËSJELLËS KANALIZIME DËRRËS Sh.a.

EMËRTIMI I FLETËS

PLANIMETRIA E LINJËS SË SHPËRNDARJES

FAZA

DATA

NR. FLETËS


PR. ZB.

09.2025

10

DREJTUES PROJEKTI
Dr. Ing. Andrin KËRPAÇI

ZONA 9

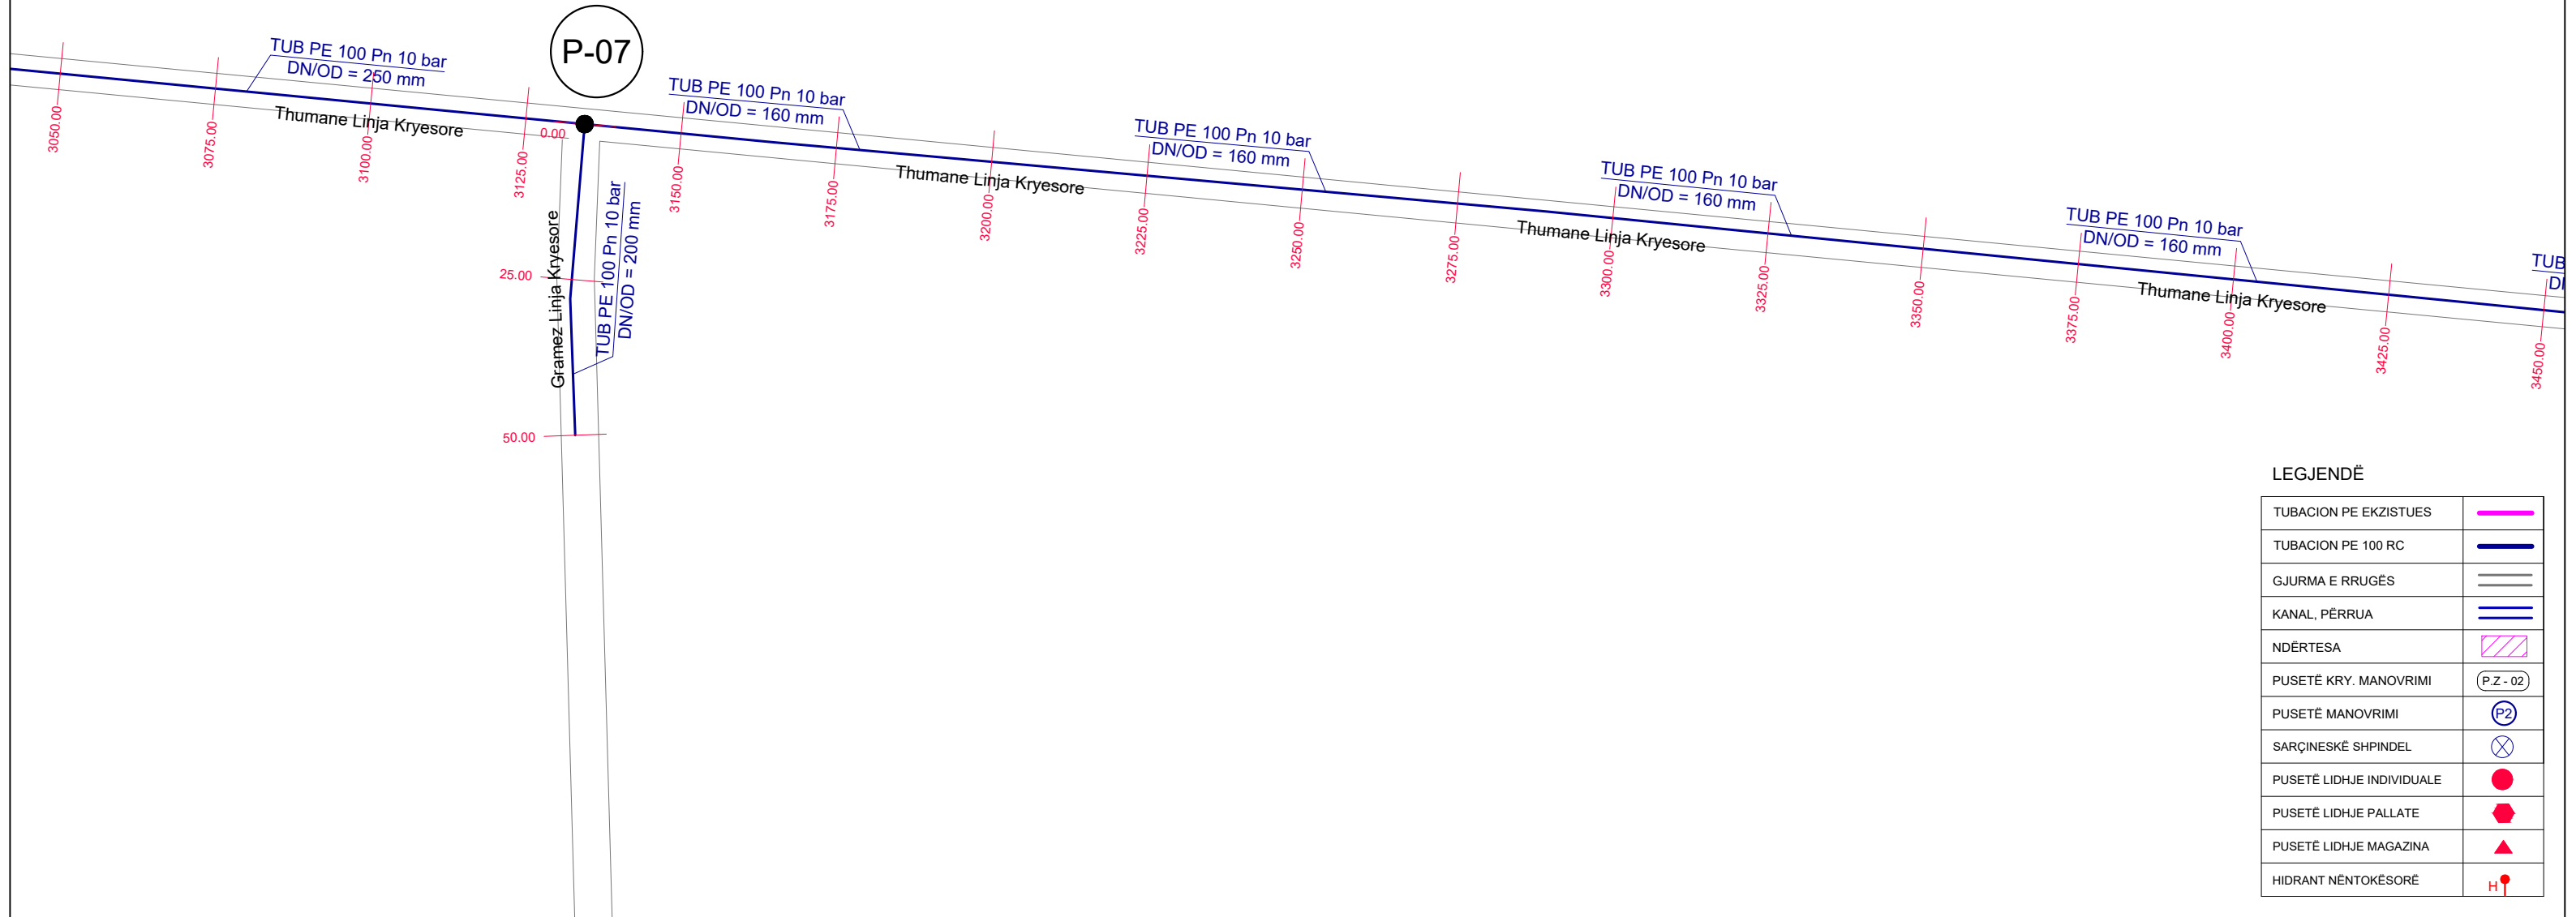

RIKONSTRUKSION I RRJETIT TË UJËSJELLËSIT TË NJËSISË ADMINISTRATIVE THUMANË, BASHKIA KRUJË
PLANIMETRIA E LINJAVE TË SHPËRNDARJES - THUMANË LINJA KRYESORE
SH 1:1000

INVICTUS

SH.P.K

RIKONSTRUKSION I RRJETIT TË UJËSJELLËSIT TË NJËSISË ADMINISTRATIVE THUMANË

POROSITËS: SHQËRIA RAJONALE E UJËSJELLËS KANALIZIME DËRRËS Sh.a.

EMËRTIMI I FLETËS

PLANIMETRIA E LINJËS SË SHPËRNDARJES

FAZA

DATA

NR. FLETËS

PR. ZB.

09.2025

11

DREJTUES PROJEKTI

Dr. Ing. Andrin KËRPAÇI

STUDIO PROJEKTIM

SUPERVISION

KOLAUDIM

TIRANË

ZONA 10

0 bar
mm

TUB PE 100 Pn 10 bar
DN/OD = 160 mm

Thumane Linja Kryesore

TUB PE 100 Pn 10 bar
DN/OD = 160 mm

Thumane Linja Kryesore

TUB PE 100 Pn 10 bar
DN/OD = 160 mm

Thumane Linja Kryesore

TUB PE 100 Pn 10 bar
DN/OD = 160 mm

Thumane Linja Kryesore

TUB PE 100 Pn 10 bar
DN/OD = 160 mm

Thumane Linja K

LEGJENDË

TUBACION PE EKZISTUES	
TUBACION PE 100 RC	
GJURMA E RRUGËS	
KANAL, PËRRUA	
NDËRTESA	
PUSETË KRY. MANOVRIMI	
PUSETË MANOVRIMI	
SARÇINESKË SHPINDEL	
PUSETË LIDHJE INDIVIDUALE	
PUSETË LIDHJE PALLATE	
PUSETË LIDHJE MAGAZINA	
HIDRANT NËNTOKËSORË	

RIKONSTRUKSION I RRJETIT TË UJËSJELLËSIT TË NJËSISË ADMINISTRATIVE THUMANË, BASHKIA KRUJË
PLANIMETRIA E LINJAVE TË SHPËRNDARJES - THUMANË LINJA KRYESORE
SH 1:1000


INVICTUS
SH.P.K

STUDIO PROJEKTIM
SUPERVISION
KOLAUDIM
TIRANË

RIKONSTRUKSION I RRJETIT TË UJËSJELLËSIT TË NJËSISË ADMINISTRATIVE THUMANË		
POROSITËS: SHOQËRIA RAJONALE E UJËSJELLËS KANALIZIME DËRRËS Sh.a.		
EMËRTIMI I FLETËS		
PLANIMETRIA E LINJËS SË SHPËRNDARJES		
FAZA	DATA	NR. FLETËS
PR. ZB.	09.2025	12

DREJTUES PROJEKTI
Dr. Ing. Andrin KËRPAÇI

ZONA 11

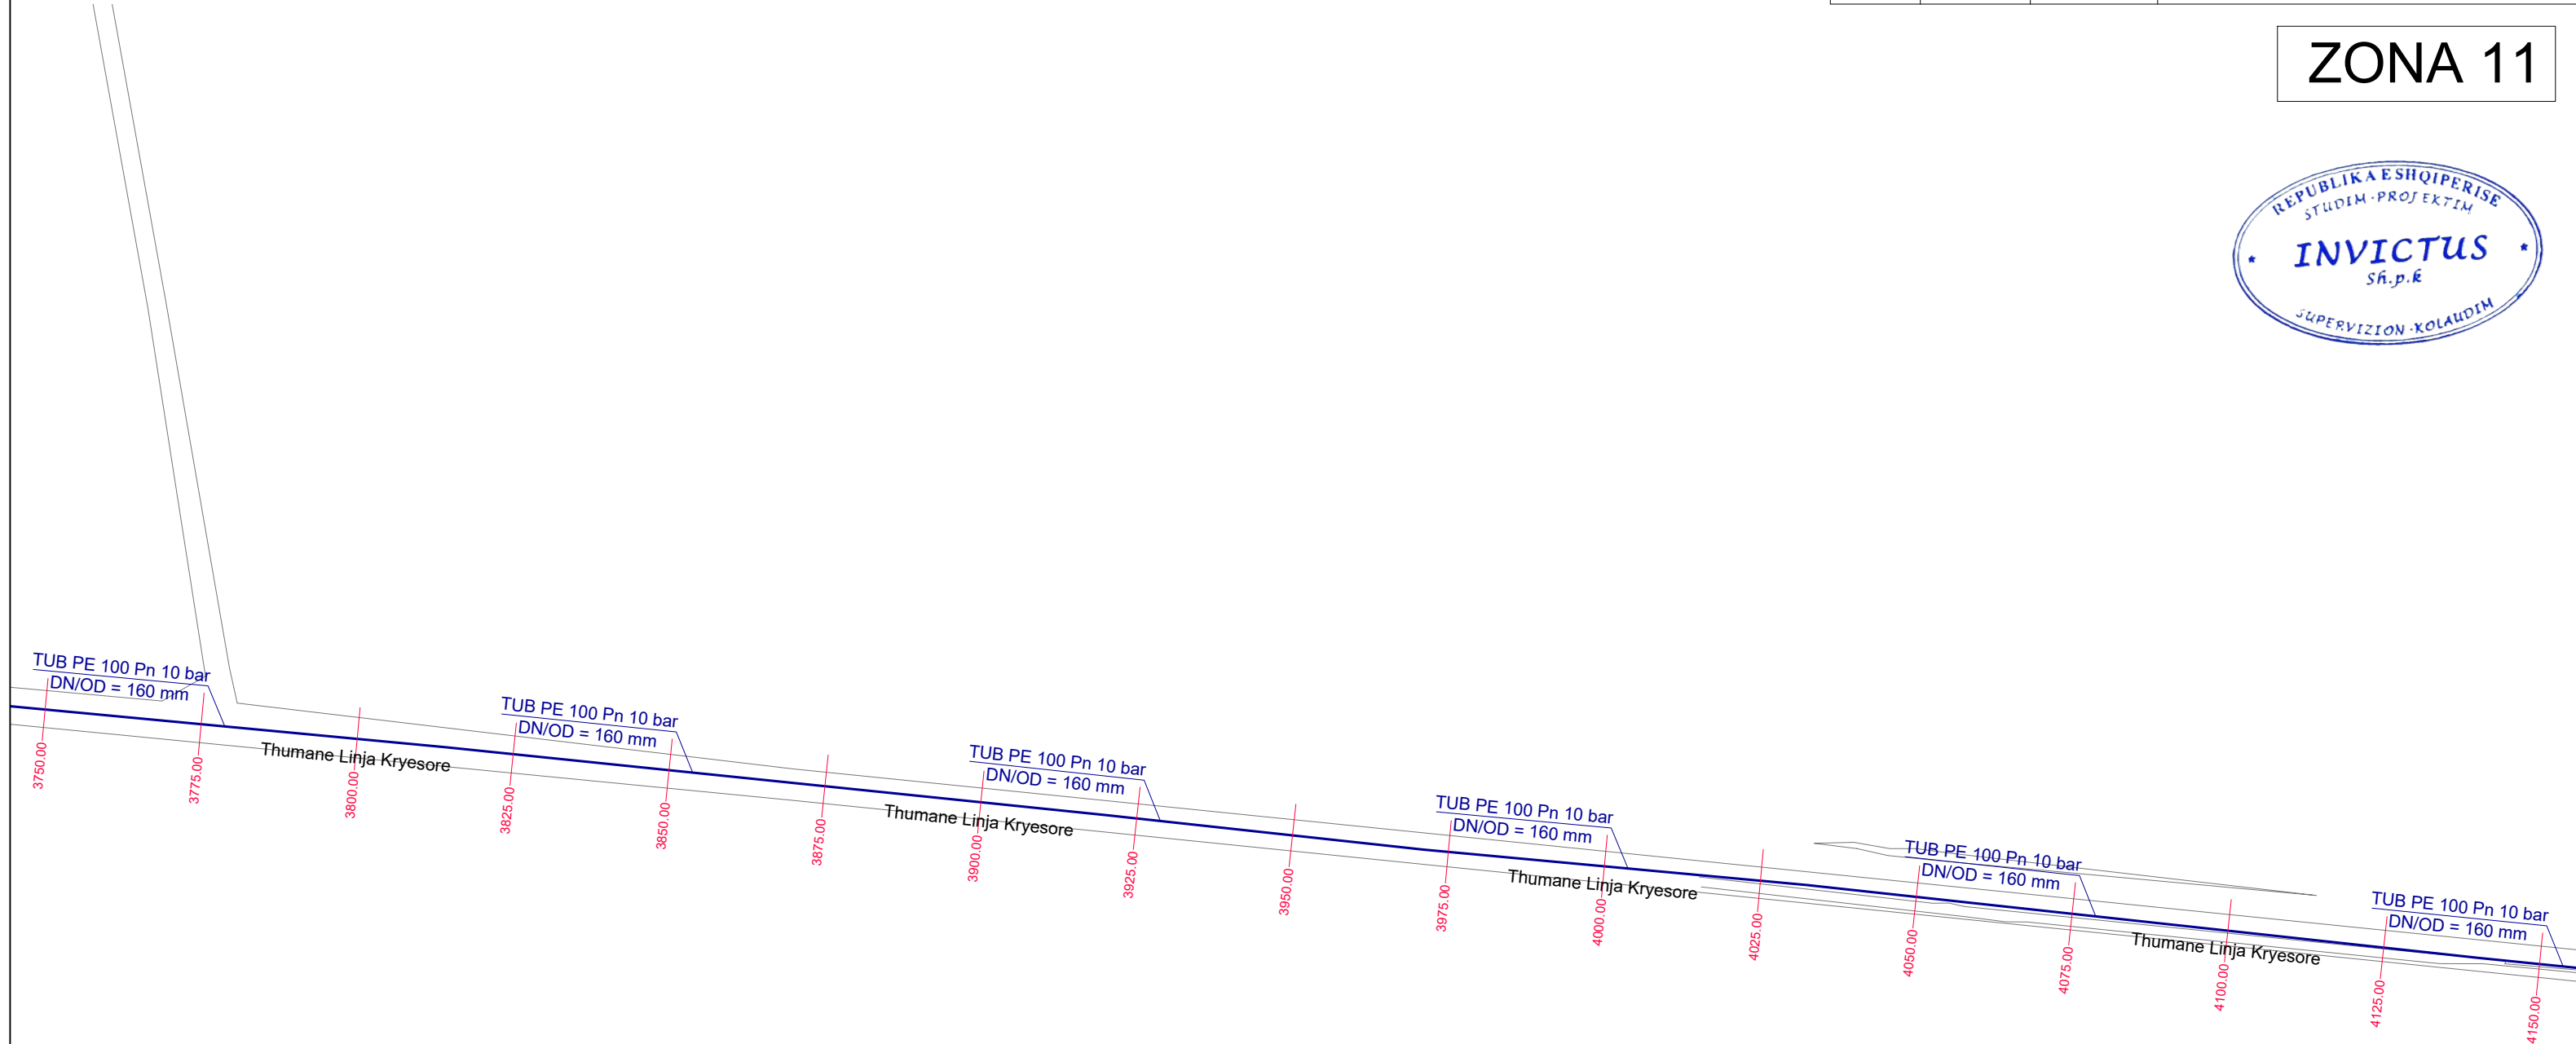

LEGJENDË

TUBACION PE EKZISTUES	
TUBACION PE 100 RC	
GJURMA E RRUGËS	
KANAL, PËRRUA	
NDËRTESA	
PUSETË KRY. MANOVRIMI	
PUSETË MANOVRIMI	
SARÇINESKË SHPINDEL	
PUSETË LIDHJE INDIVIDUALE	
PUSETË LIDHJE PALLATE	
PUSETË LIDHJE MAGAZINA	
HIDRANT NËNTOKËSORË	

RIKONSTRUKSION I RRJETIT TË UJËSJELLËSIT TË NJËSISË ADMINISTRATIVE THUMANË, BASHKIA KRUJË
PLANIMETRIA E LINJAVE TË SHPËRNDARJES - THUMANË LINJA KRYESORE
SH 1:1000


INVICTUS
SH.P.K

STUDIO PROJEKTIM
SUPERVISION
KOLAUDIM
TIRANË

RIKONSTRUKSION I RRJETIT TË UJËSJELLËSIT TË NJËSISË ADMINISTRATIVE THUMANË		
POROSITËS: SHOQËRIA RAJONALE E UJËSJELLËS KANALIZIME DËRRËS Sh.a.		
EMËRTIMI I FLETËS		
PLANIMETRIA E LINJËS SË SHPËRNDARJES		
FAZA	DATA	NR. FLETËS
PR. ZB.	09.2025	13

DREJTUES PROJEKTI
Dr. Ing. Andrin KËRPAÇI


ZONA 12

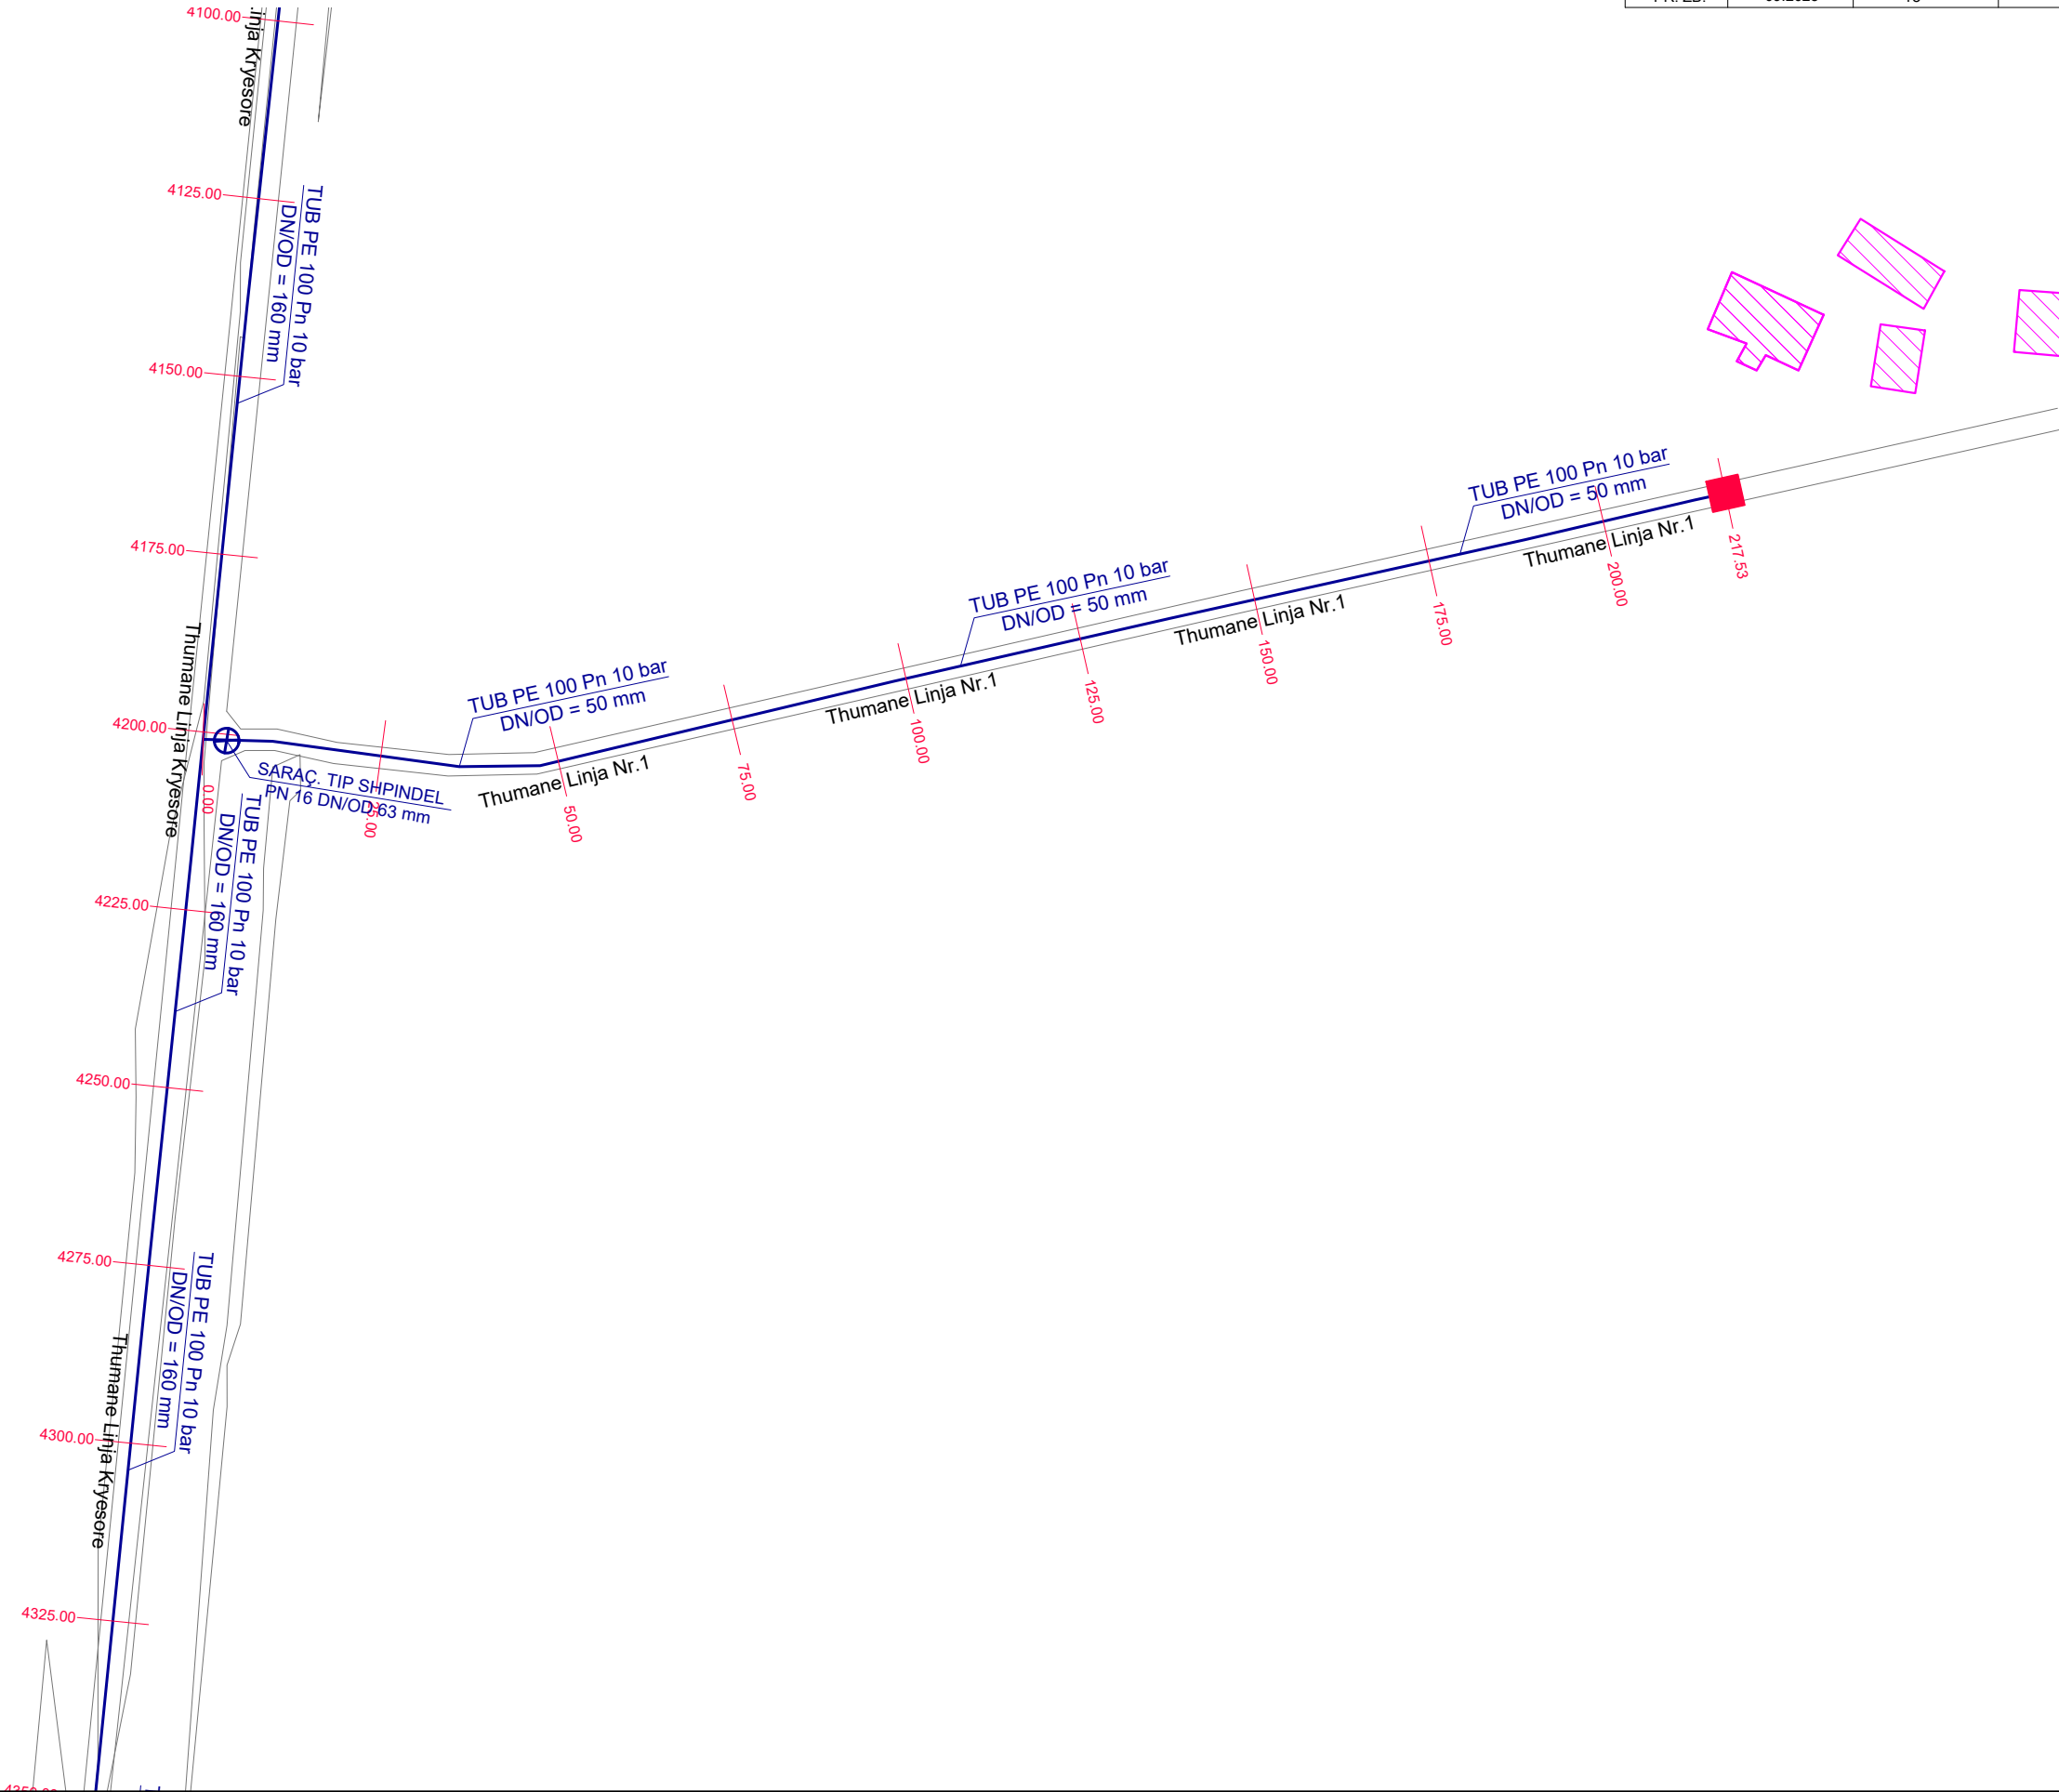

LEGJENDË

TUBACION PE EKZISTUES	
TUBACION PE 100 RC	
GJURMA E RRUGËS	
KANAL, PËRRUA	
NDËRTESA	
PUSETË KRY. MANOVRIMI	
PUSETË MANOVRIMI	
SARÇINESKË SHPINDEL	
PUSETË LIDHJE INDIVIDUALE	
PUSETË LIDHJE PALLATE	
PUSETË LIDHJE MAGAZINA	
HIDRANT NËNTOKËSORË	

			STUDIO PROJEKTIM SUPERVISION KOLAUDIM TIRANÉ	
RIKONSTRUKSION I RRJETIT TË UJËSJELLËSIT TË NJESISË ADMINISTRATIVE TË UJËSJELLËS				
POROSITËS: SHOQËRIA RAJONALE E UJËSJELLËS KANALIZIME DËRRRËS Sh.a.				
EMËRTIMI I FLETËS				
PLANIMETRIA E LINJËS SË SHPËRNDARJES				
FAZA	DATA	NR. FLETËS		
PR. ZB.	09.2025	15		

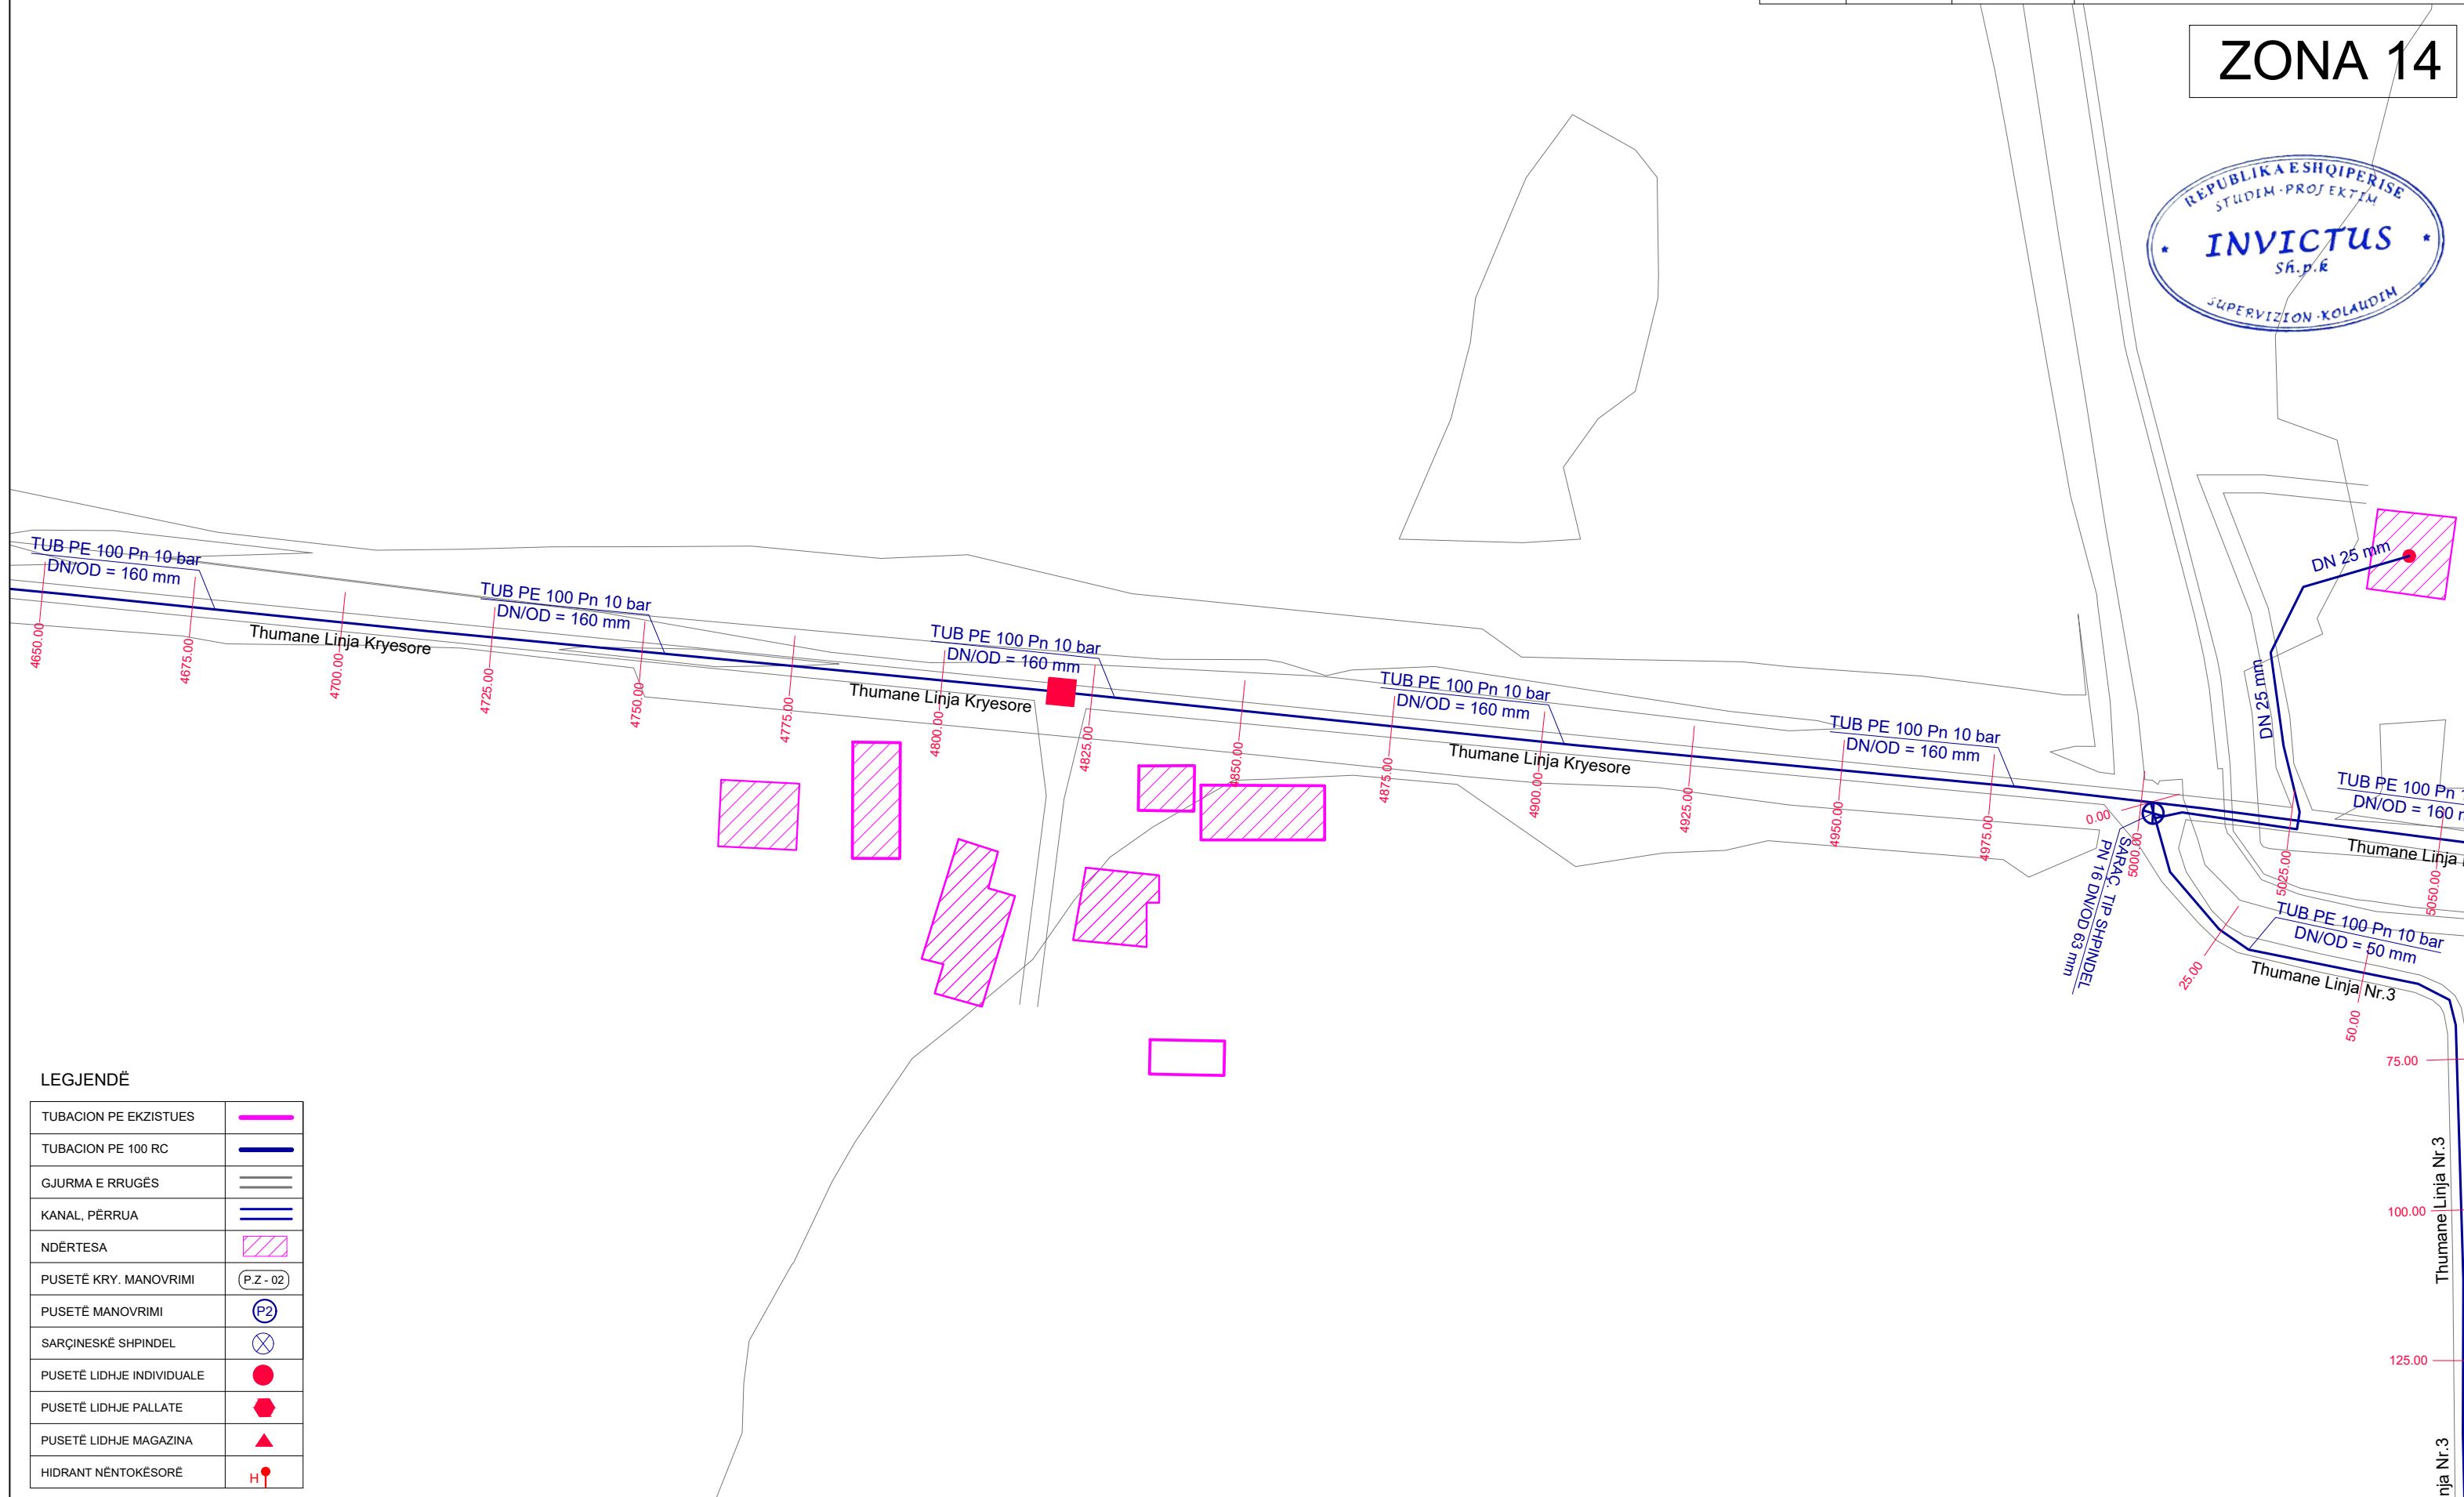

TUBACION PE EKZISTUES	
TUBACION PE 100 RC	
GJURMA E RRUGËS	
KANAL, PËRRUA	
NDËRTESA	
PUSETË KRY. MANOVRIMI	
PUSETË MANOVRIMI	
SARÇINESKË SHPIDEL	
PUSETË LIDHJE INDIVIDUALE	
PUSETË LIDHJE PALLATE	
PUSETË LIDHJE MAGAZINA	
HIDRANT NËNTOKËSORË	

RIKONSTRUKSION I RRJETIT TË UJËSJELLËSIT TË NJËSISË ADMINISTRATIVE THUMANË, BASHKIA KRUJË
PLANIMETRIA E LINJAVE TË SHPËRNDARJES - THUMANË LINJA KRYESORE
SH 1:1000


INVICTUS
SH.P.K

STUDIO PROJEKTIM
SUPERVISION
KOLAUDIM
TIRANË

RIKONSTRUKSION I RRJETIT TË UJËSJELLËSIT TË NJËSISË ADMINISTRATIVE THUMANË		
POROSITËS: SHOQËRIA RAJONALE E UJËSJELLËS KANALIZIME DËRRËS SH.a.		
EMËRTIMI I FLETËS		
PLANIMETRIA E LINJËS SË SHPËRNDARJES		
FAZA	DATA	NR. FLETËS
PR. ZB.	09.2025	16

DREJTUES PROJEKTI
Dr. Ing. Andrin KËRPAÇI

ZONA 15

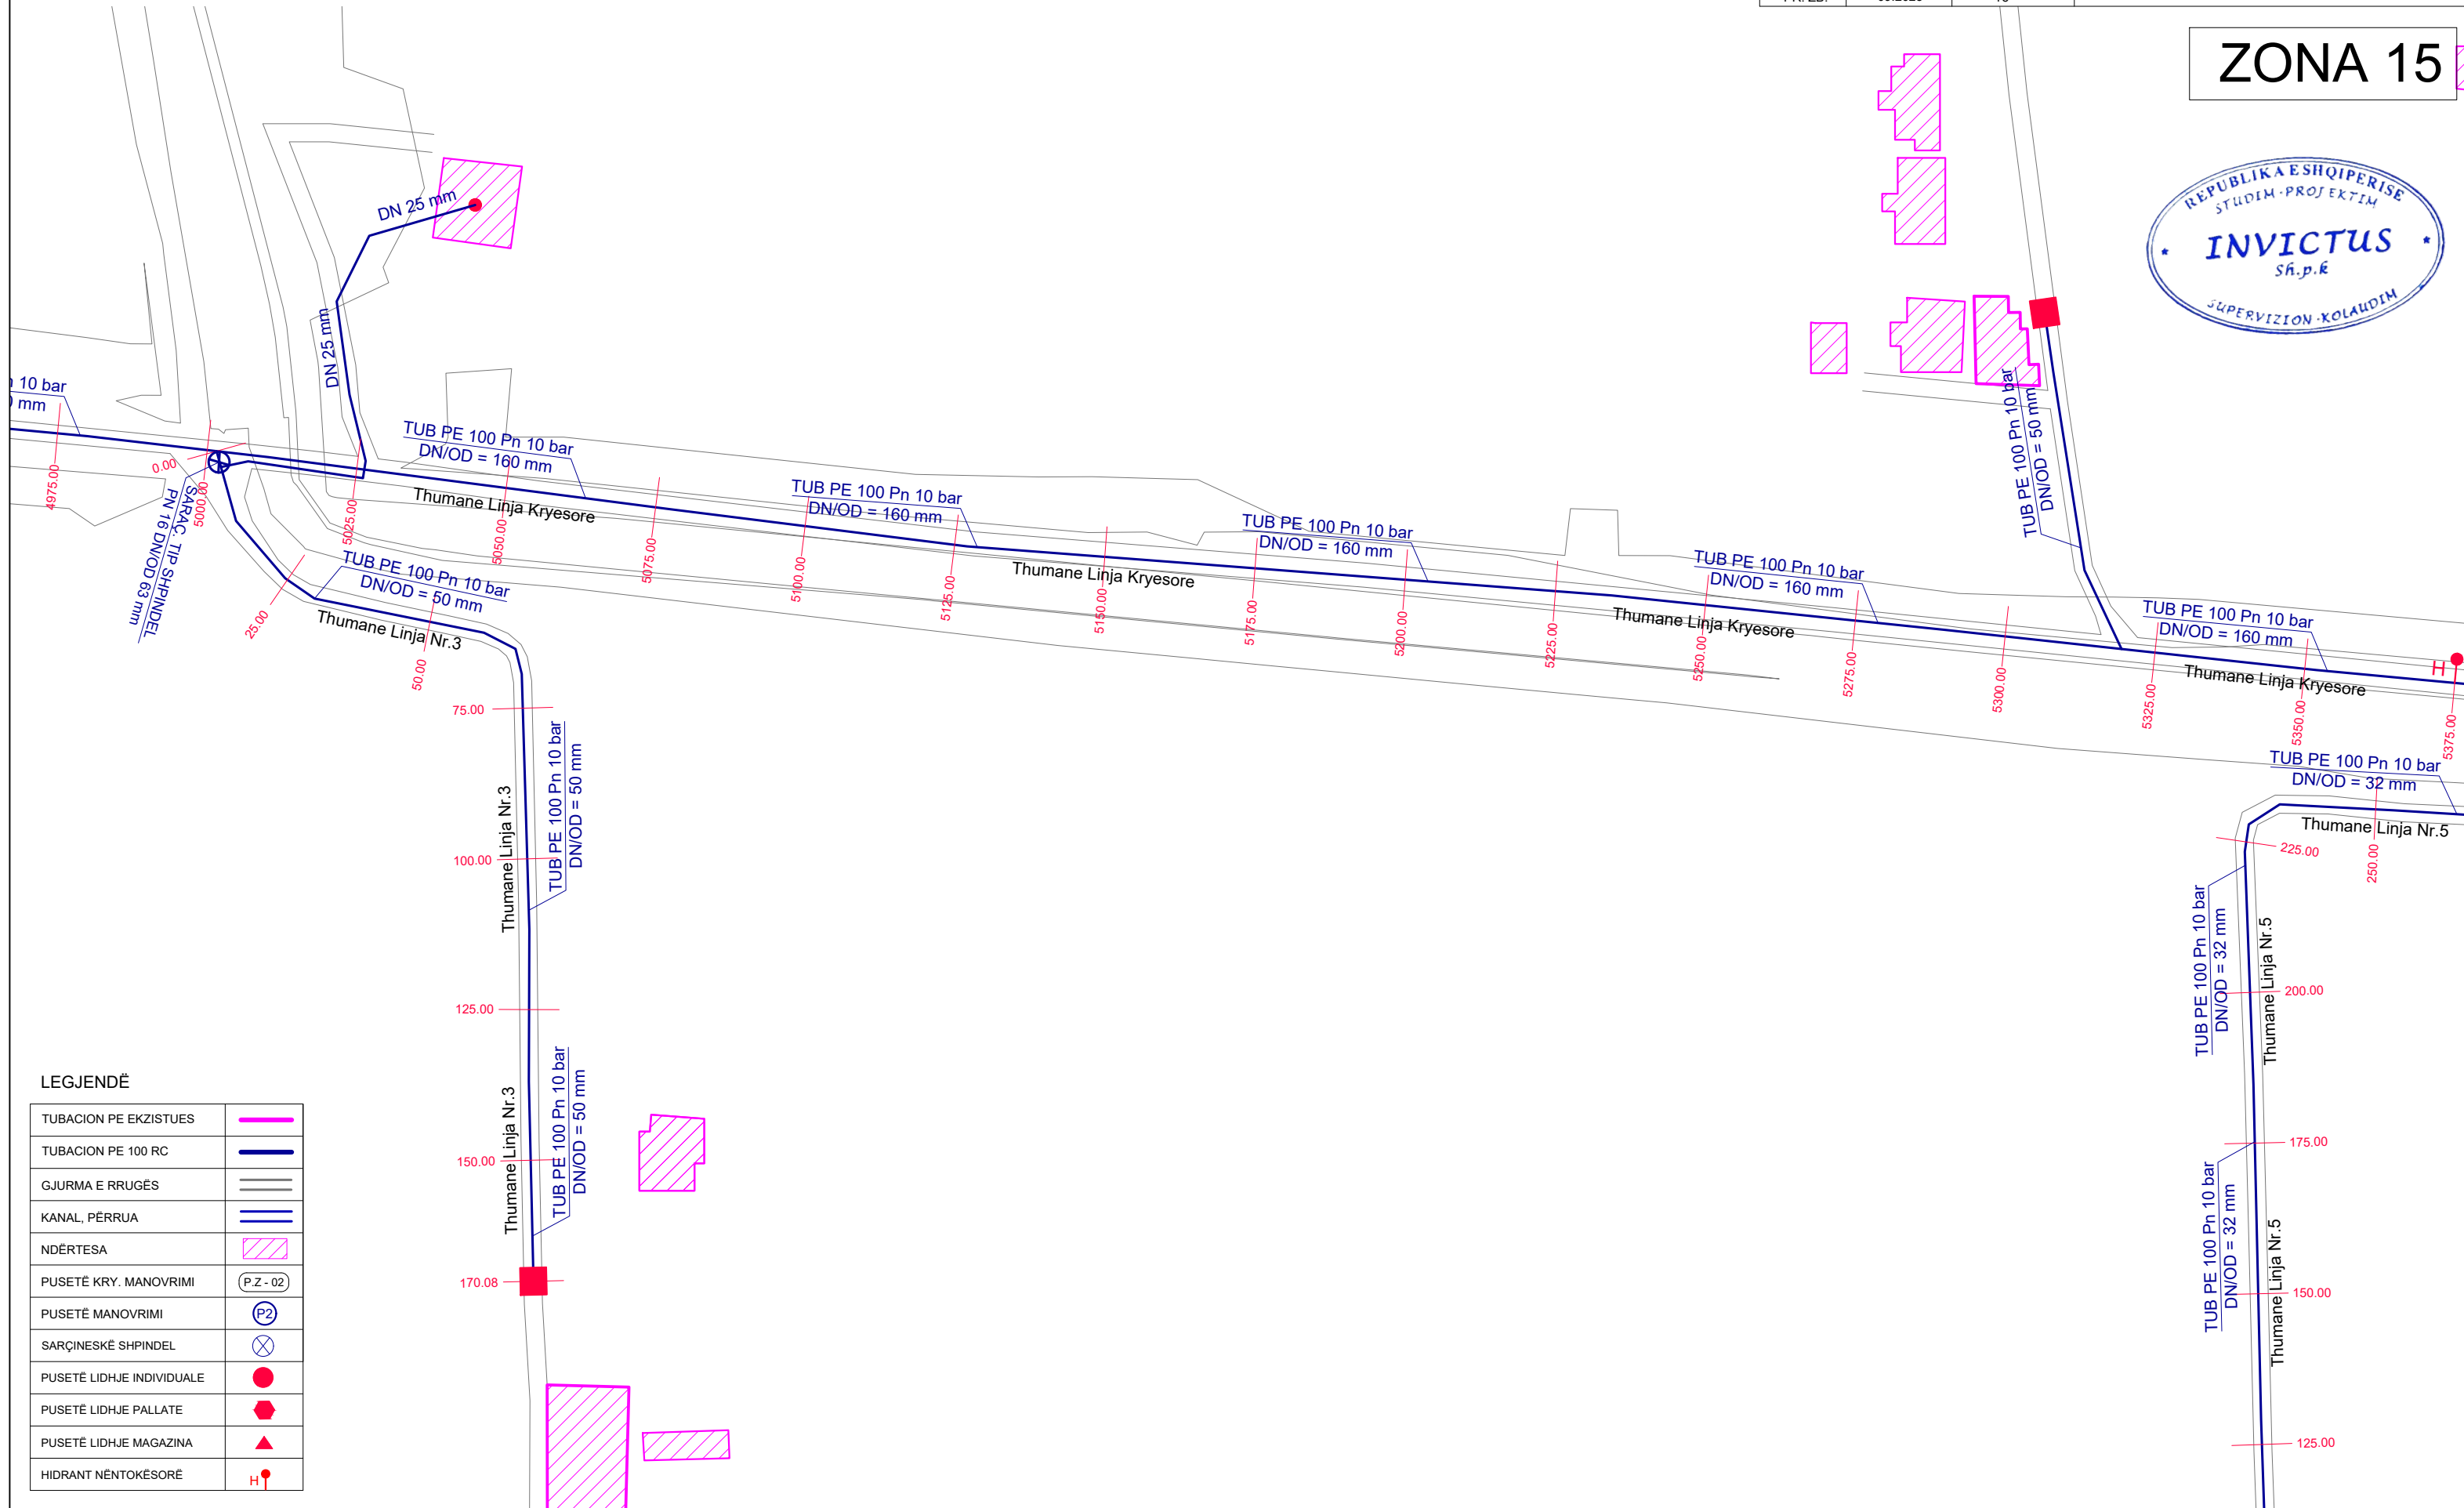

LEGJENDË

TUBACION PE EKZISTUES	
TUBACION PE 100 RC	
GJURMA E RRUGËS	
KANAL, PËRRUA	
NDËRTESA	
PUSETË KRY. MANOVRIMI	
PUSETË MANOVRIMI	
SARÇINESKË SHPINDEL	
PUSETË LIDHJE INDIVIDUALE	
PUSETË LIDHJE PALLATE	
PUSETË LIDHJE MAGAZINA	
HIDRANT NËNTOKËSORË	

RIKONSTRUKSION I RRJETIT TË UJËSJELLËSIT TË NJËSISË ADMINISTRATIVE THUMANË, BASHKIA KRUJË
PLANIMETRIA E LINJAVE TË SHPËRNDARJES - THUMANË LINJA KRYESORE
SH 1:1000

INVICTUS
SH.P.K

STUDIO PROJEKTIM
SUPERVISION
KOLAUDIM
TIRANË

RIKONSTRUKSION I RRJETIT TË UJËSJELLËSIT TË NJËSISË ADMINISTRATIVE THUMANË		
POROSITËS: SHOQËRIA RAJONALE E UJËSJELLËS KANALIZIME DËRRËS SH.a.		
EMËRTIMI I FLETËS		
PLANIMETRIA E LINJËS SË SHPËRNDARJES		
FAZA	DATA	NR. FLETËS
PR. ZB.	09.2025	17


DREJTUES PROJEKTI
Dr. Ing. Andrin KËRPAÇI

ZONA 16



LEGJENDË

TUBACION PE EKZISTUES	
TUBACION PE 100 RC	
GJURMA E RRUGËS	
KANAL, PËRRUA	
NDËRTESA	
PUSETË KRY. MANOVRIMI	
PUSETË MANOVRIMI	
SARÇINESKË SHPINDEL	
PUSETË LIDHJE INDIVIDUALE	
PUSETË LIDHJE PALLATE	
PUSETË LIDHJE MAGAZINA	
HIDRANT NËNTOKËSORË	

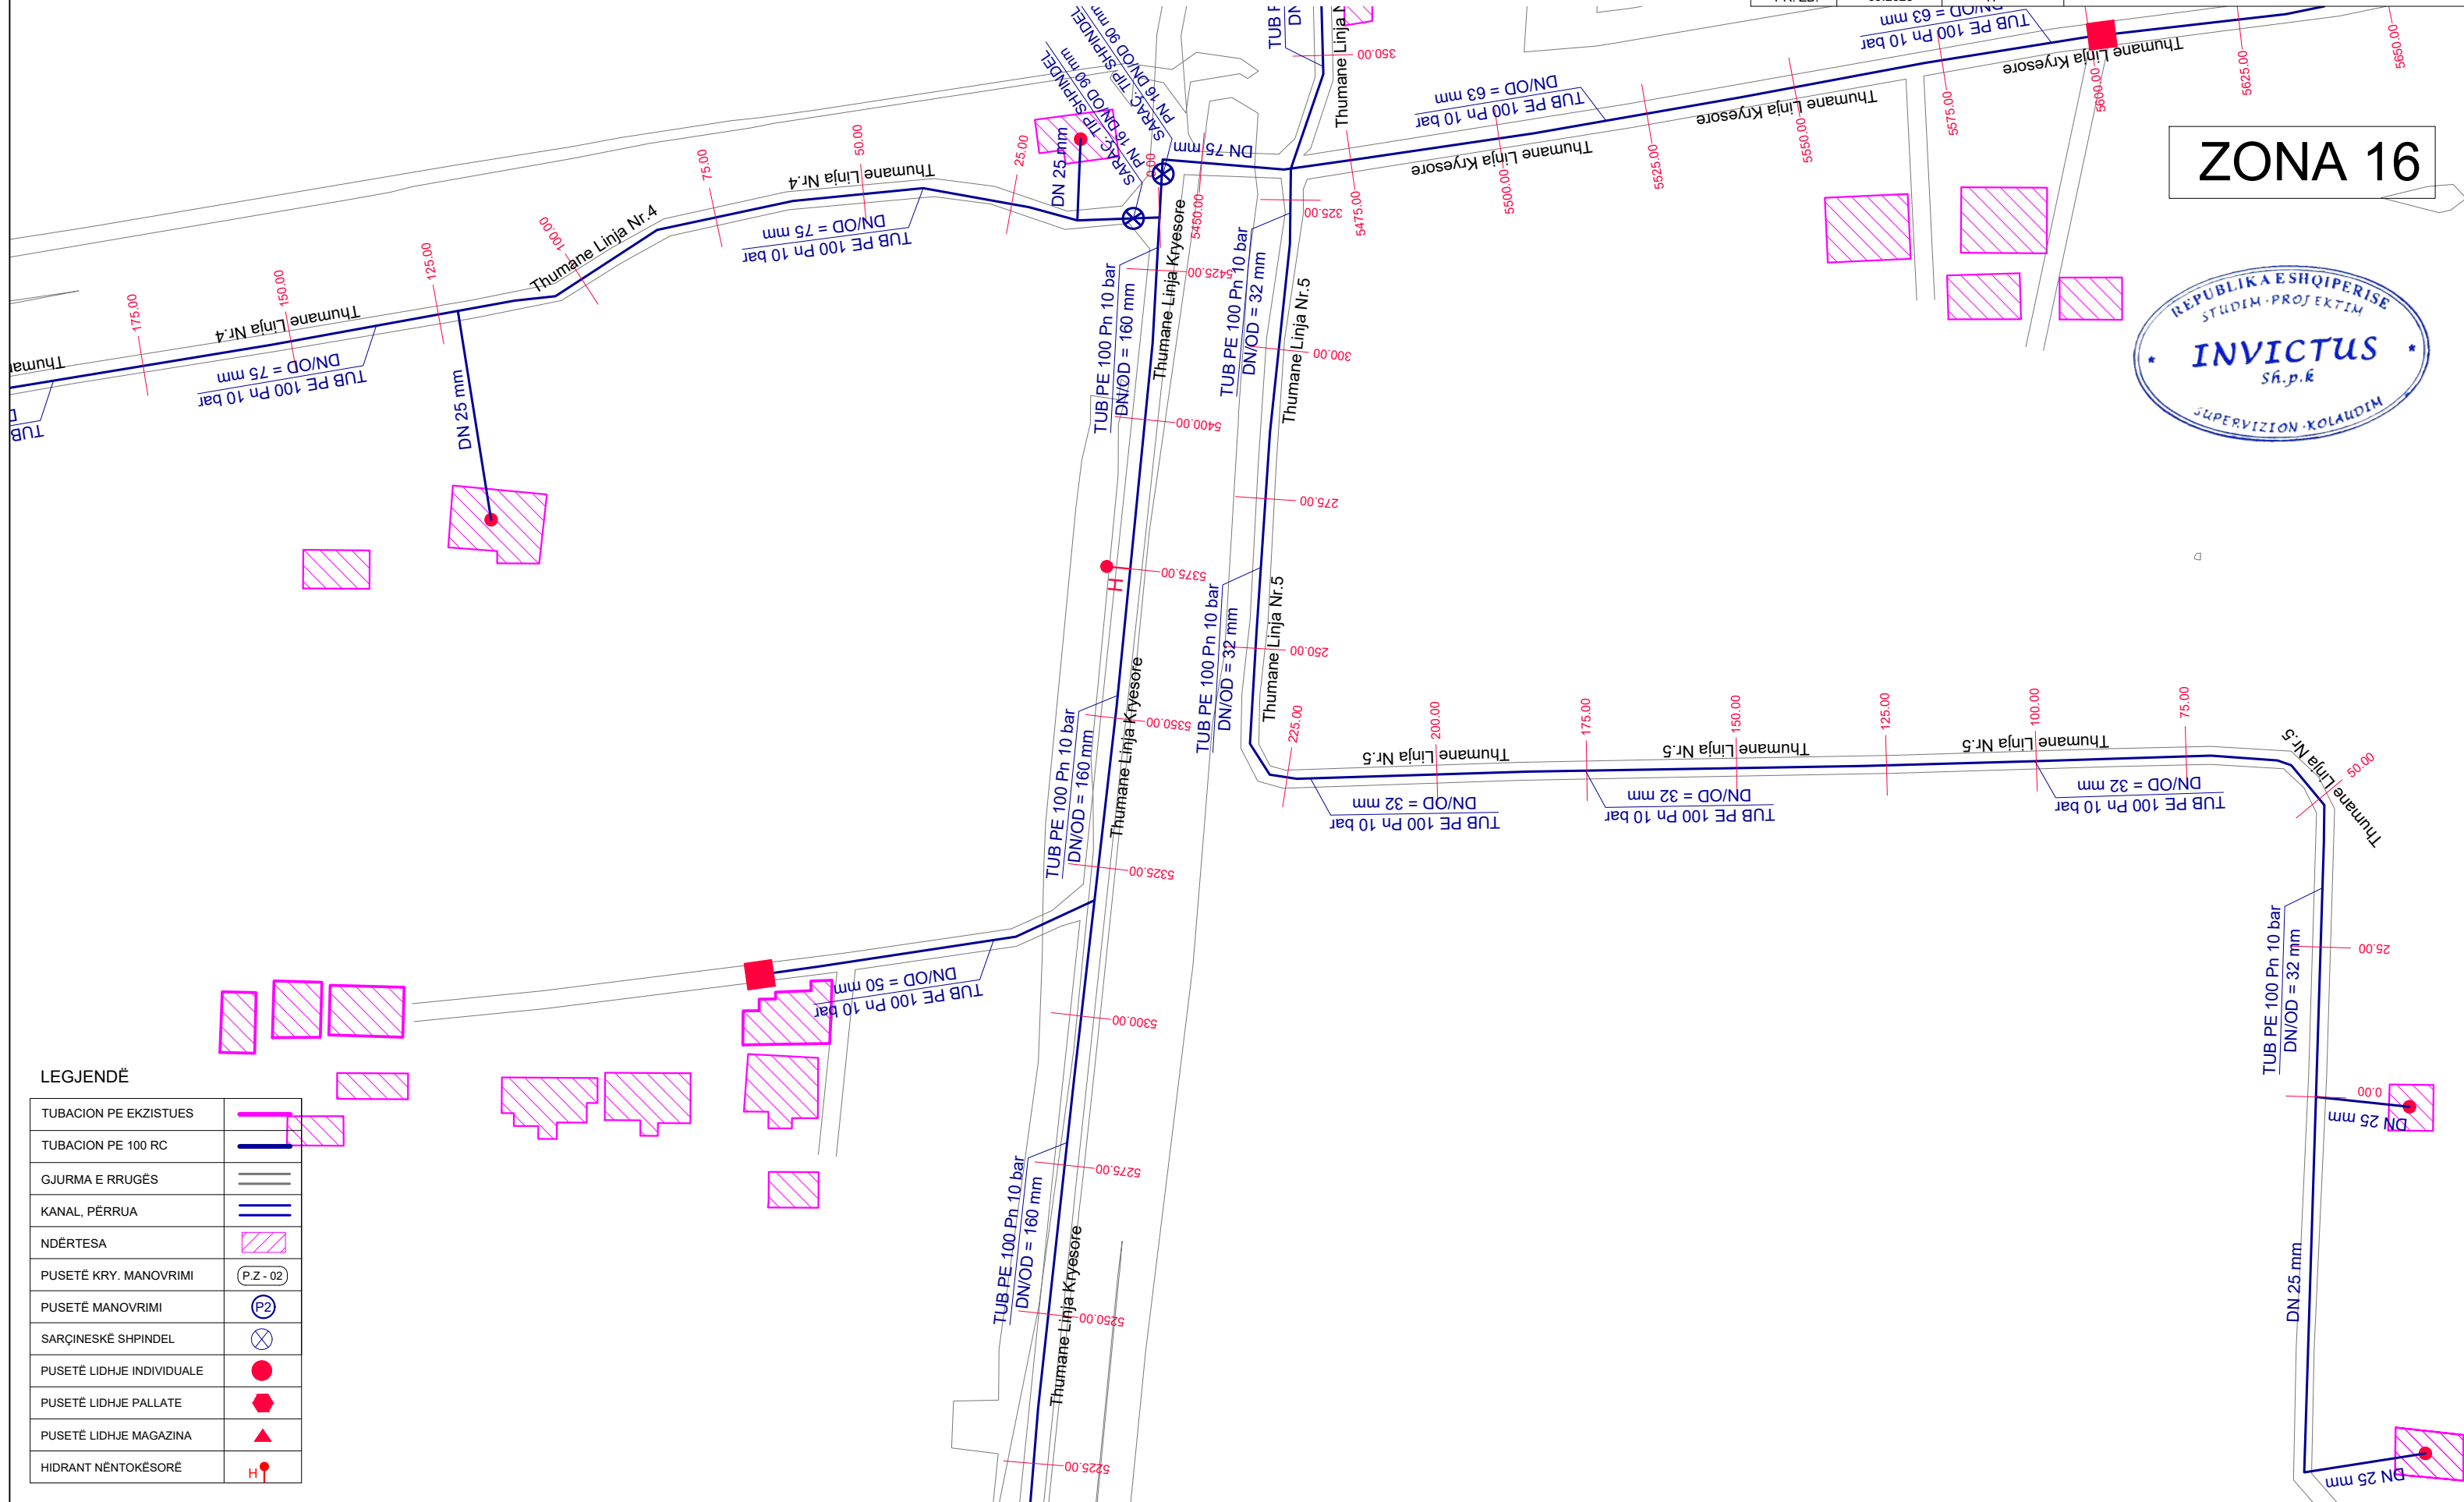

RIKONSTRUKSION I RRJETIT TË UJËSJELLËSIT TË NJËSISË ADMINISTRATIVE THUMANË, BASHKIA KRUJË
PLANIMETRIA E LINJAVE TË SHPËRNDARJES - THUMANË LINJA KRYESORE
SH 1:1000


INVICTUS
SH.P.K

STUDIO PROJEKTIM
SUPERVISION
KOLAUDIM
TIRANË

RIKONSTRUKSION I RRJETIT TË UJËSJELLËSIT TË NJËSISË ADMINISTRATIVE THUMANË		
POROSITËS: SHOQËRIA RAJONALE E UJËSJELLËS KANALIZIME DËRRËS Sh.a.		
EMËRTIMI I FLETËS		
PLANIMETRIA E LINJËS SË SHPËRNDARJES		
FAZA	DATA	NR. FLETËS
PR. ZB.	09.2025	18

DREJTUES PROJEKTI
Dr. Ing. Andrin KËRPAÇI

ZONA 17

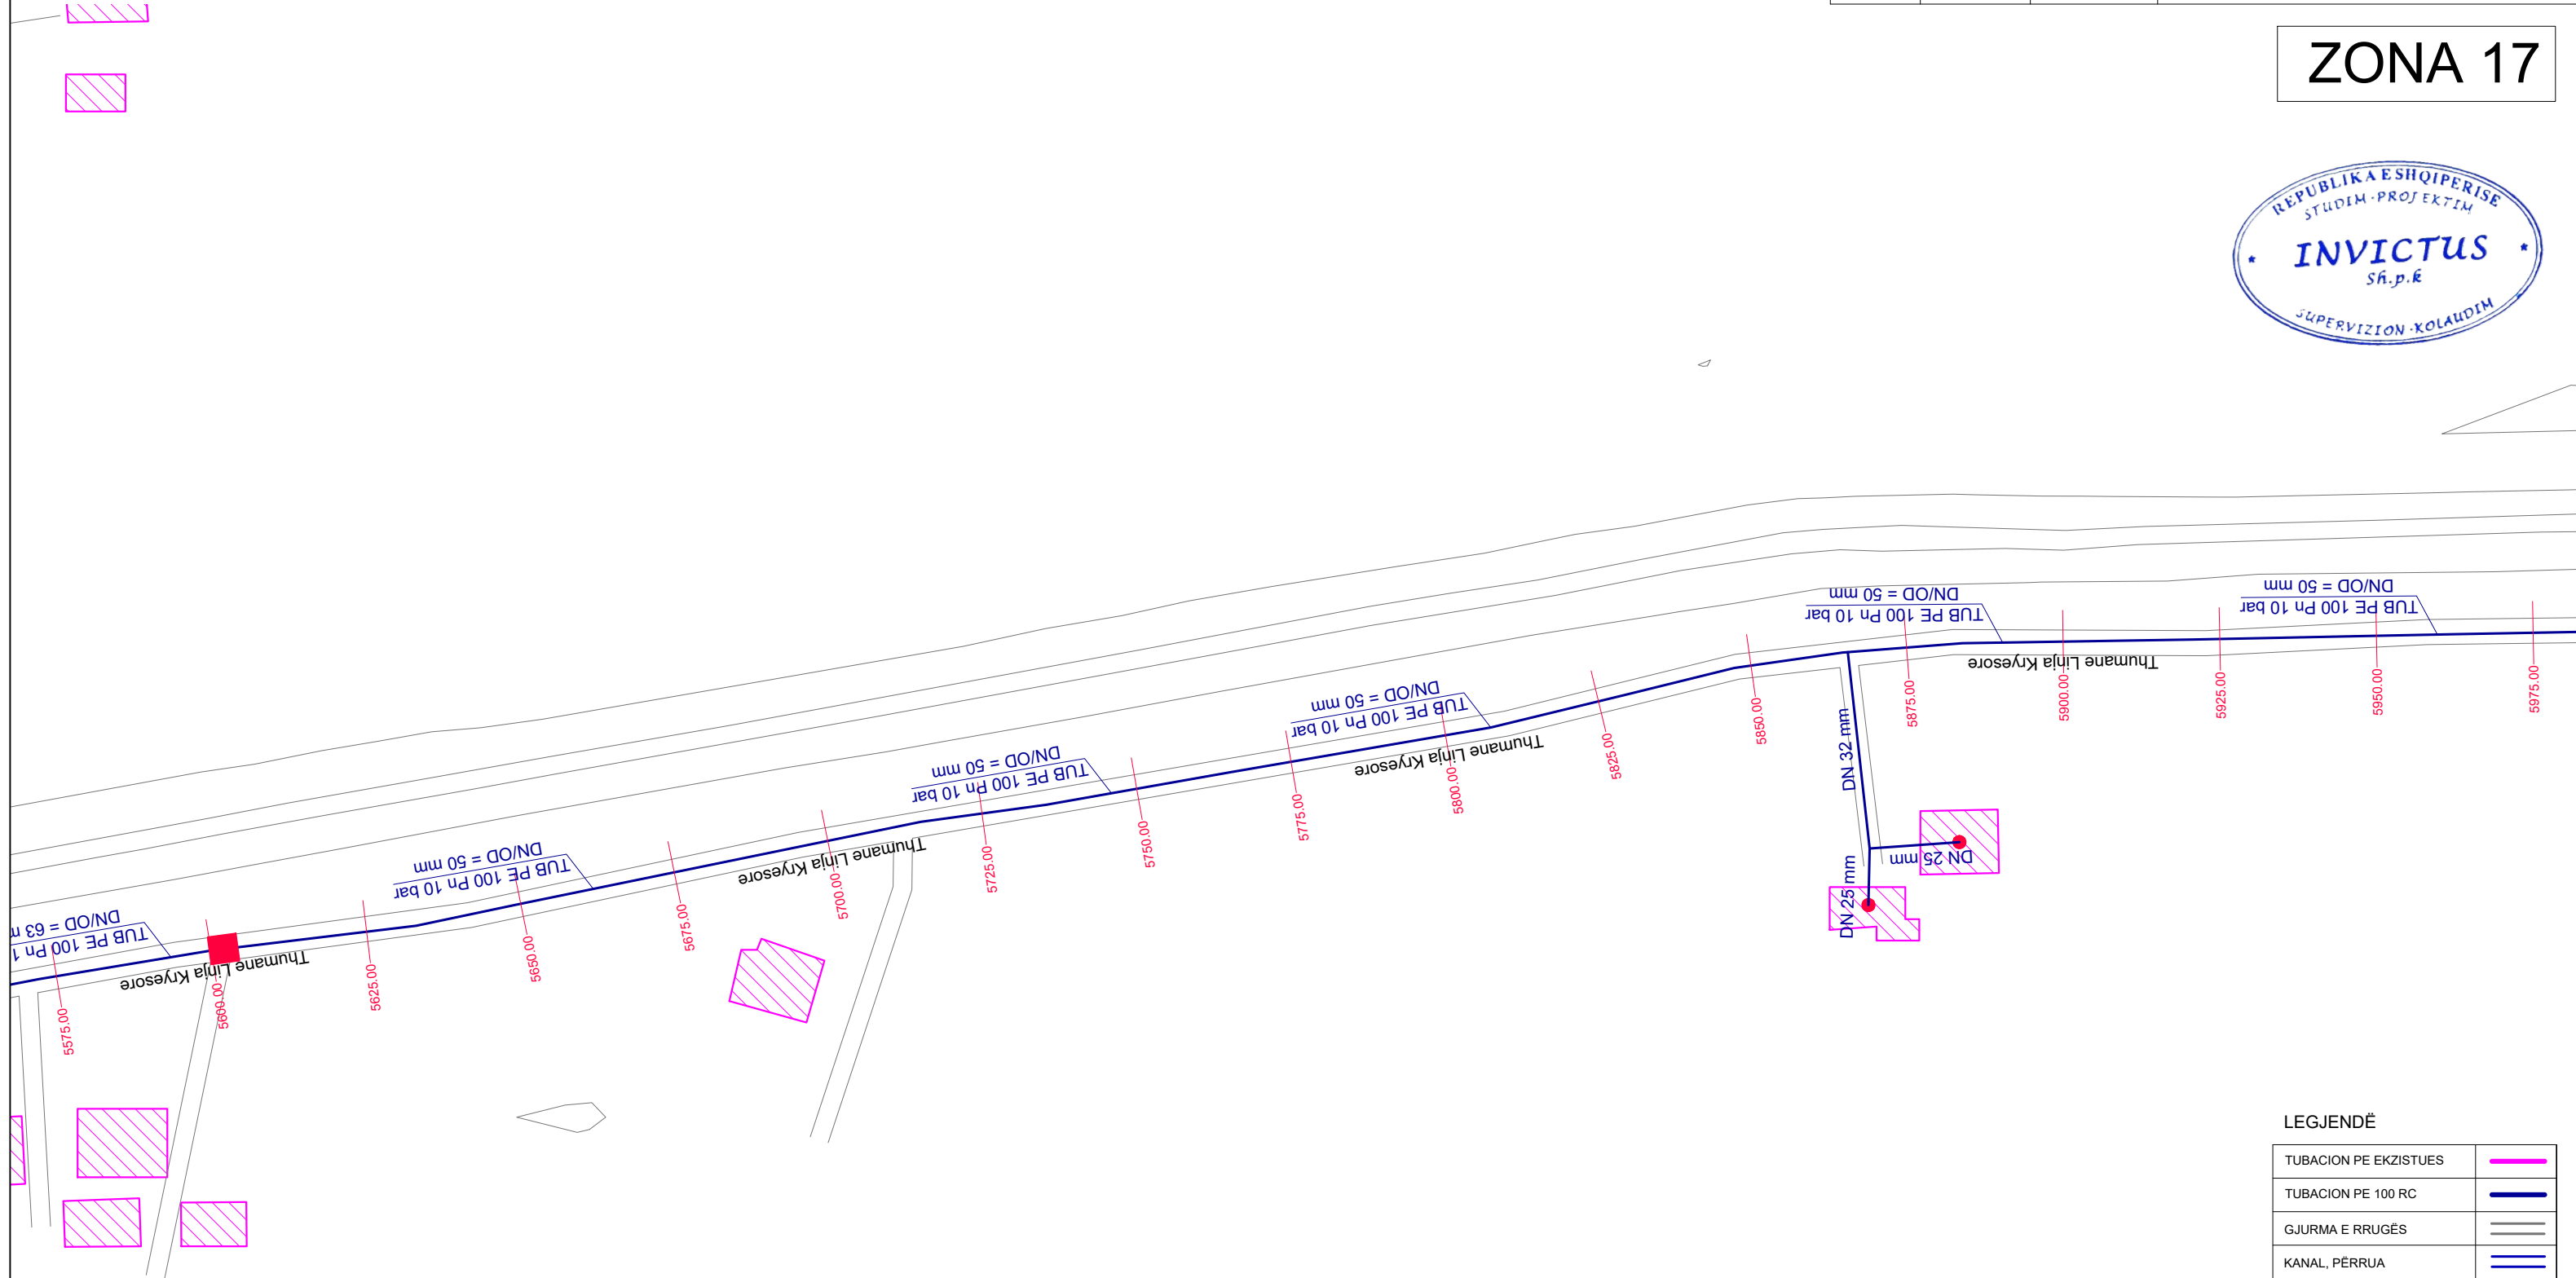

LEGJENDË

TUBACION PE EKZISTUES	
TUBACION PE 100 RC	
GJURMA E RRUGËS	
KANAL, PËRRUA	
NDËRTESA	
PUSETË KRY. MANOVRIMI	
PUSETË MANOVRIMI	
SARÇINESKË SHPINDEL	
PUSETË LIDHJE INDIVIDUALE	
PUSETË LIDHJE PALLATE	
PUSETË LIDHJE MAGAZINA	
HIDRANT NËNTOKËSORË	

RIKONSTRUKSION I RRJETIT TË UJËSJELLËSIT TË NJËSISË ADMINISTRATIVE THUMANË, BASHKIA KRUJË
PLANIMETRIA E LINJAVE TË SHPËRNDARJES - THUMANË LINJA KRYESORE
SH 1:1000

INVICTUS

SH.P.K

RIKONSTRUKSION I RRJETIT TË UJËSJELLËSIT TË NJËSISË ADMINISTRATIVE THUMANË

POROSITËS: SHOQËRIA RAJONALE E UJËSJELLËS KANALIZIME DËRRËS SH.a.

EMËRTIMI I FLETËS

PLANIMETRIA E LINJËS SË SHPËRNDARJES

FAZA

DATA

NR. FLETËS

PR. ZB.


09.2025

19

STUDIO PROJEKTIM
SUPERVISION
KOLAUDIM
TIRANË

DREJTUES PROJEKTI
Dr. Ing. Andrin KËRPAÇI

ZONA 18

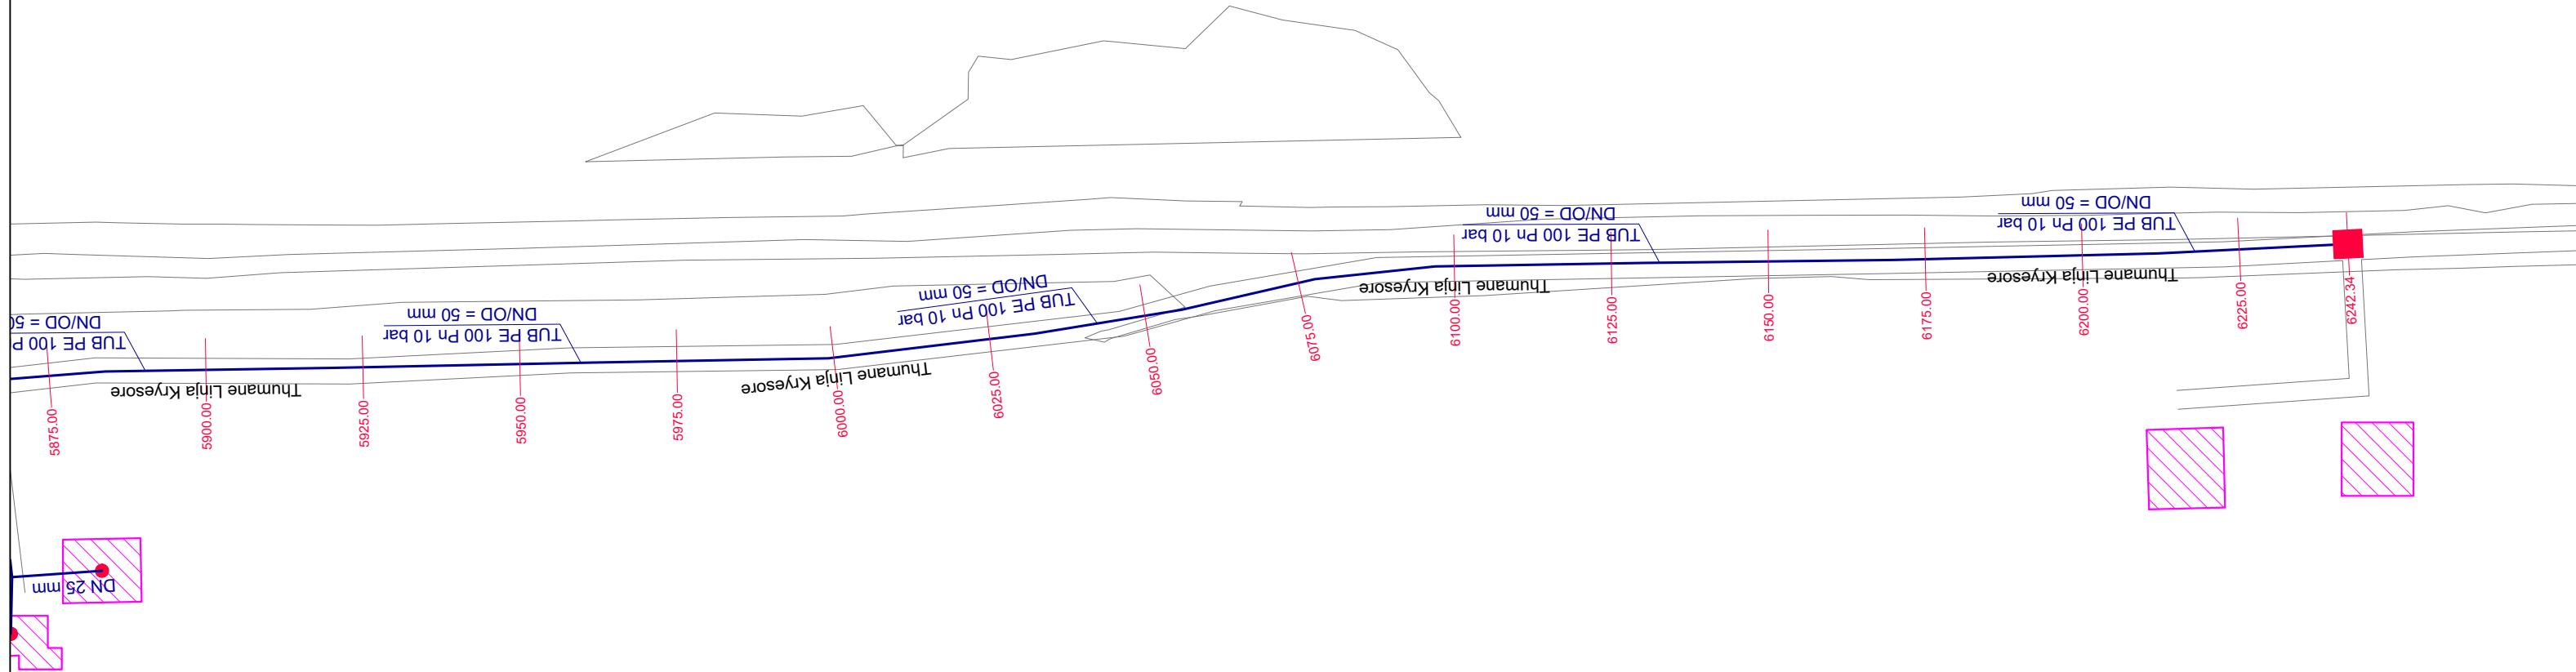

LEGJENDË

TUBACION PE EKZISTUES	
TUBACION PE 100 RC	
GJURMA E RRUGËS	
KANAL, PËRRUA	
NDËRTESA	
PUSETË KRY. MANOVRIMI	
PUSETË MANOVRIMI	
SARÇINESKË SHPINDEL	
PUSETË LIDHJE INDIVIDUALE	
PUSETË LIDHJE PALLATE	
PUSETË LIDHJE MAGAZINA	
HIDRANT NËNTOKËSORË	

RIKONSTRUKSION I RRJETIT TË UJËSJELLËSIT TË NJËSISË ADMINISTRATIVE THUMANË, BASHKIA KRUJË
PLANIMETRIA E LINJAVE TË SHPËRNDARJES - THUMANË LINJA NR.4
SH 1:1000

INVICTUS
SH.P.K

STUDIO PROJEKTIM
SUPERVISION
KOLAUDIM
TIRANË


RIKONSTRUKSION I RRJETIT TË UJËSJELLËSIT TË NJËSISË ADMINISTRATIVE THUMANË		
POROSITËS: SHQËRIA RAJONALE E UJËSJELLËS KANALIZIME DËRRËS Sh.a.		
EMËRTIMI I FLETËS		
PLANIMETRIA E LINJËS SË SHPËRNDARJES		
FAZA	DATA	NR. FLETËS
PR. ZB.	09.2025	20

DREJTUES PROJEKTI
Dr. Ing. Andrin KËRPAÇI

ZONA 16



TUBACION PE EKZISTUES	
TUBACION PE 100 RC	
GJURMA E RRUGËS	
KANAL, PËRRUA	
NDËRTESA	
PUSETË KRY. MANOVRIMI	(P.Z - 02)
PUSETË MANOVRIMI	(P2)
SARÇINESKË SHPINDEL	
PUSETË LIDHJE INDIVIDUALE	
PUSETË LIDHJE PALLATE	
PUSETË LIDHJE MAGAZINA	
HIDRANT NËNTOKËSORË	H

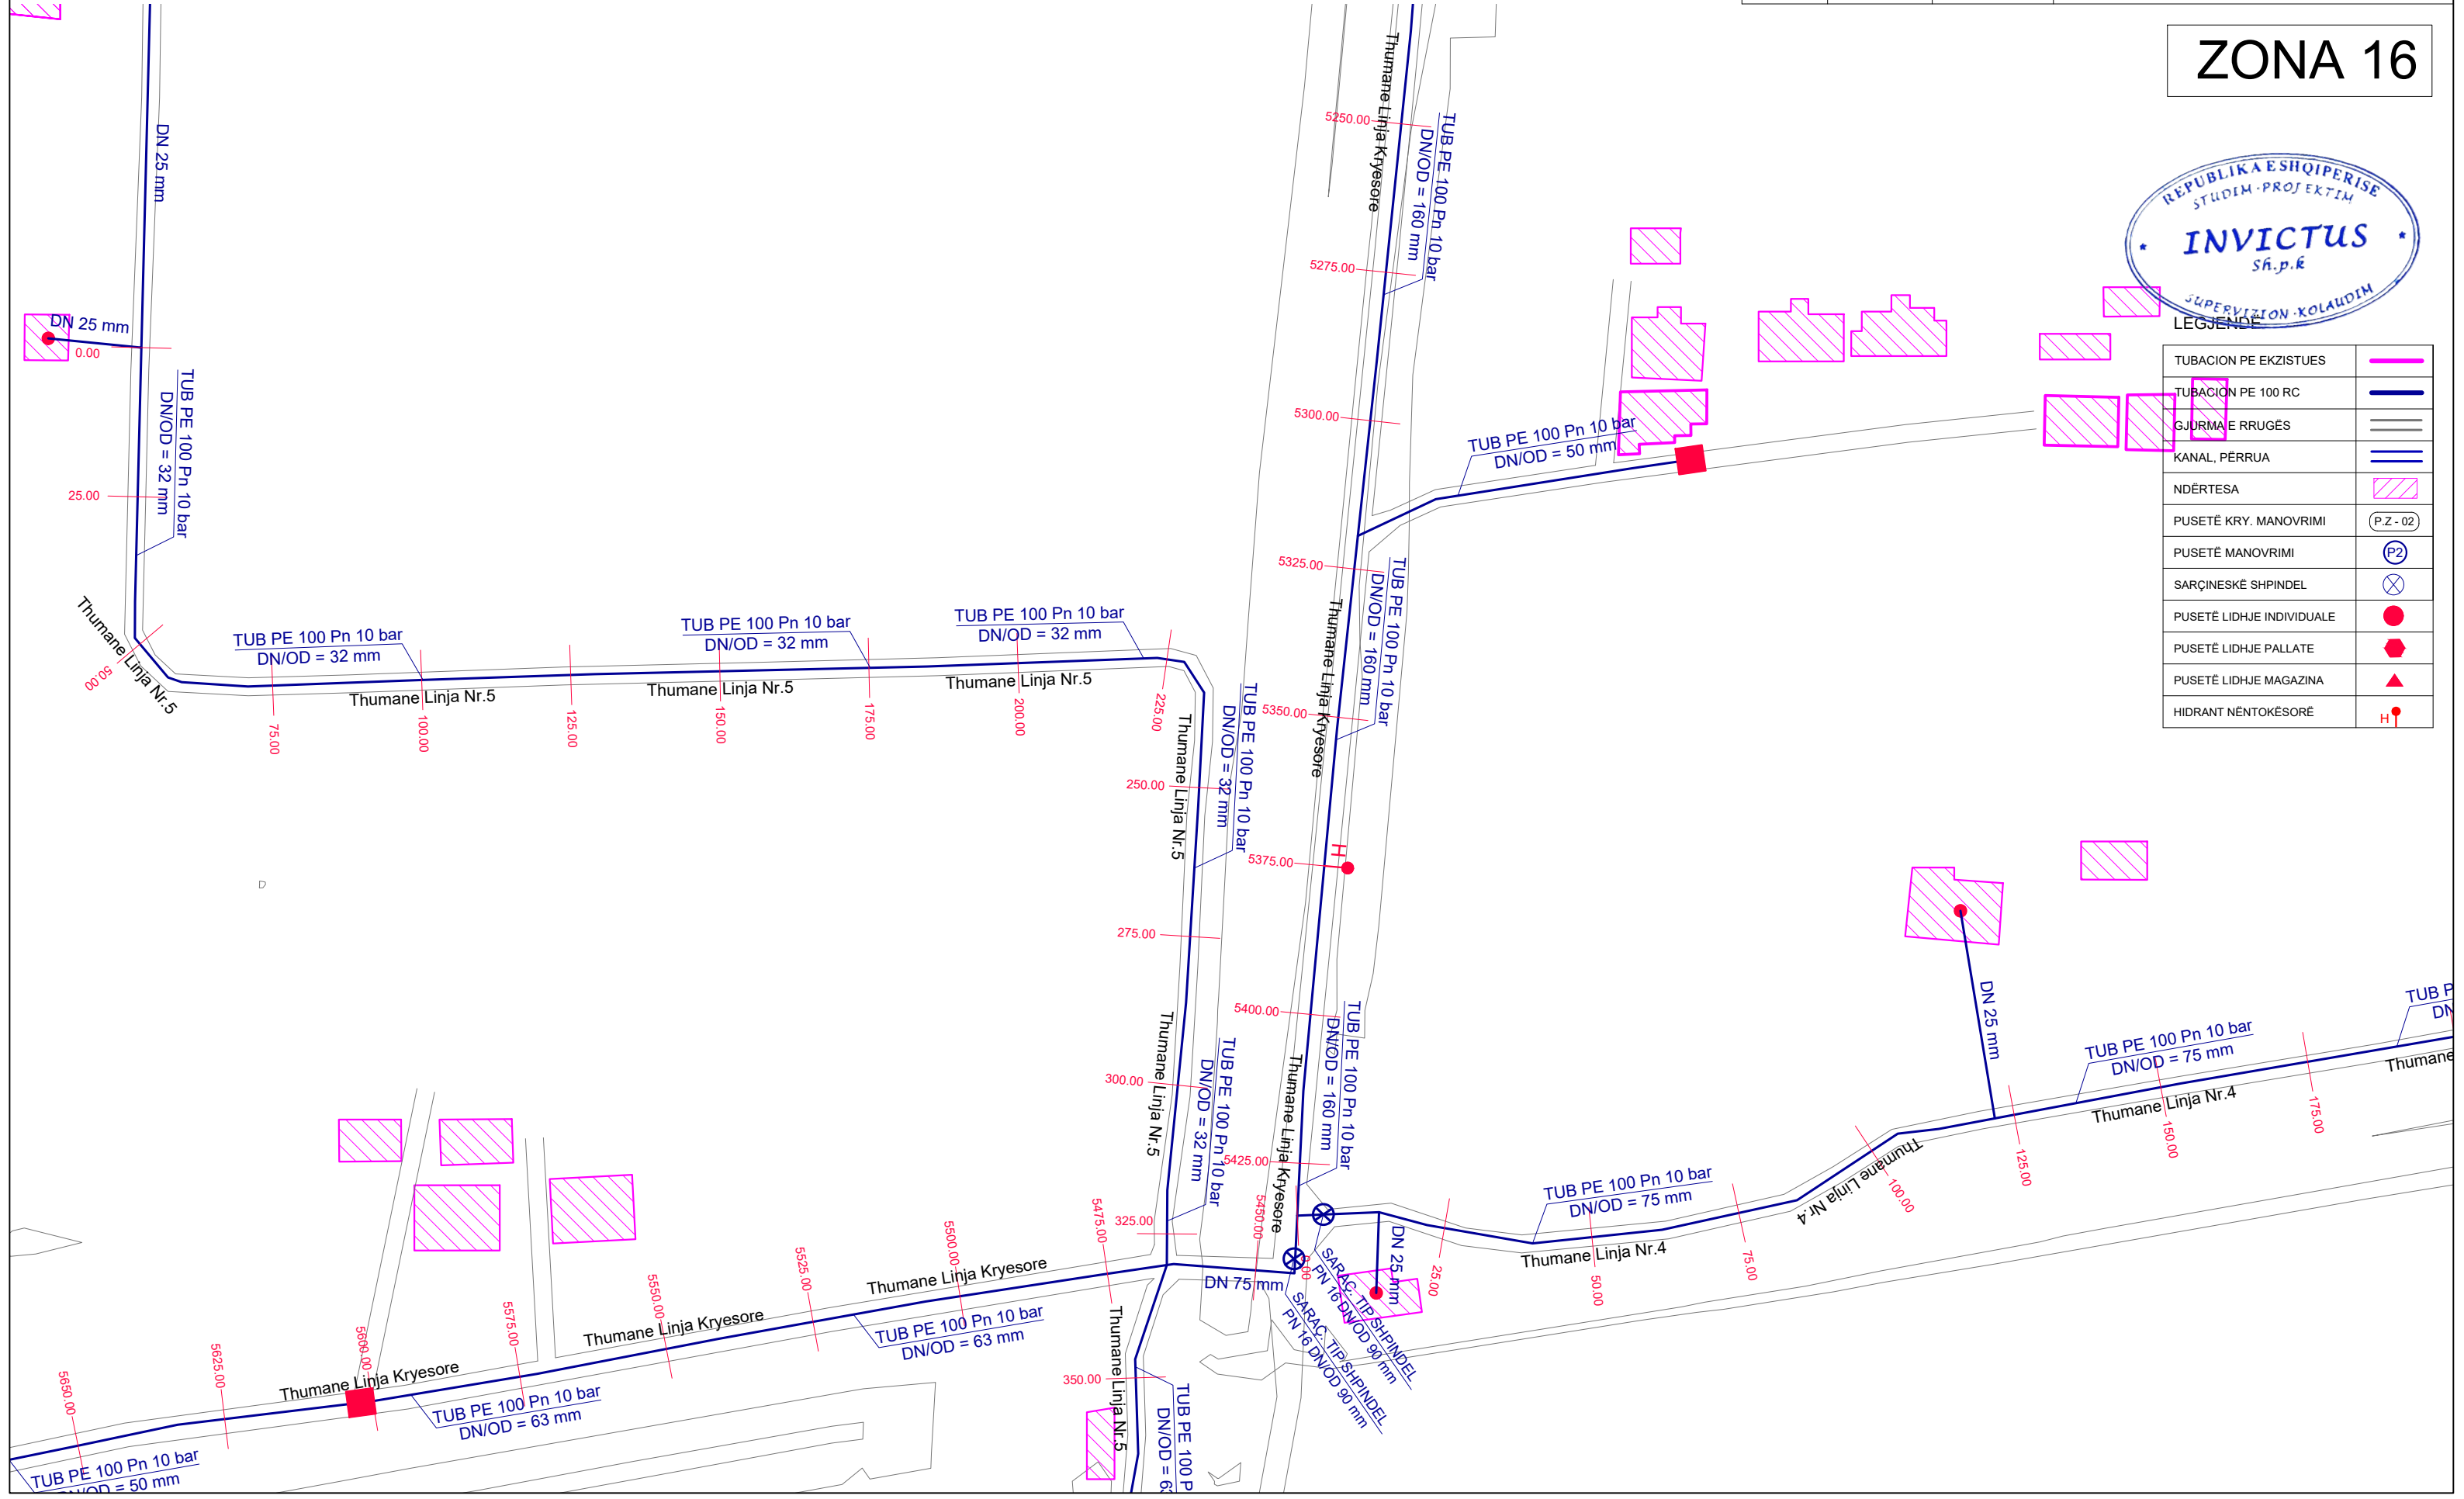

RIKONSTRUKSION I RRJETIT TË UJËSJELLËSIT TË NJËSISË ADMINISTRATIVE THUMANË, BASHKIA KRUJË
PLANIMETRIA E LINJAVE TË SHPËRNDARJES - THUMANË LINJA NR.4
SH 1:1000


INVICTUS
SH.P.K

STUDIO PROJEKTIM
SUPERVISION
KOLAUDIM
TIRANË

RIKONSTRUKSION I RRJETIT TË UJËSJELLËSIT TË NJËSISË ADMINISTRATIVE THUMANË		
POROSITËS: SHOQËRIA RAJONALE E UJËSJELLËS KANALIZIME DËRRËS SH.a.		
EMËRTIMI I FLETËS		
PLANIMETRIA E LINJËS SË SHPËRNDARJES		
FAZA	DATA	NR. FLETËS
PR. ZB.	09.2025	21

DREJTUES PROJEKTI
Dr. Ing. Andrin KËRPAÇI

ZONA 19

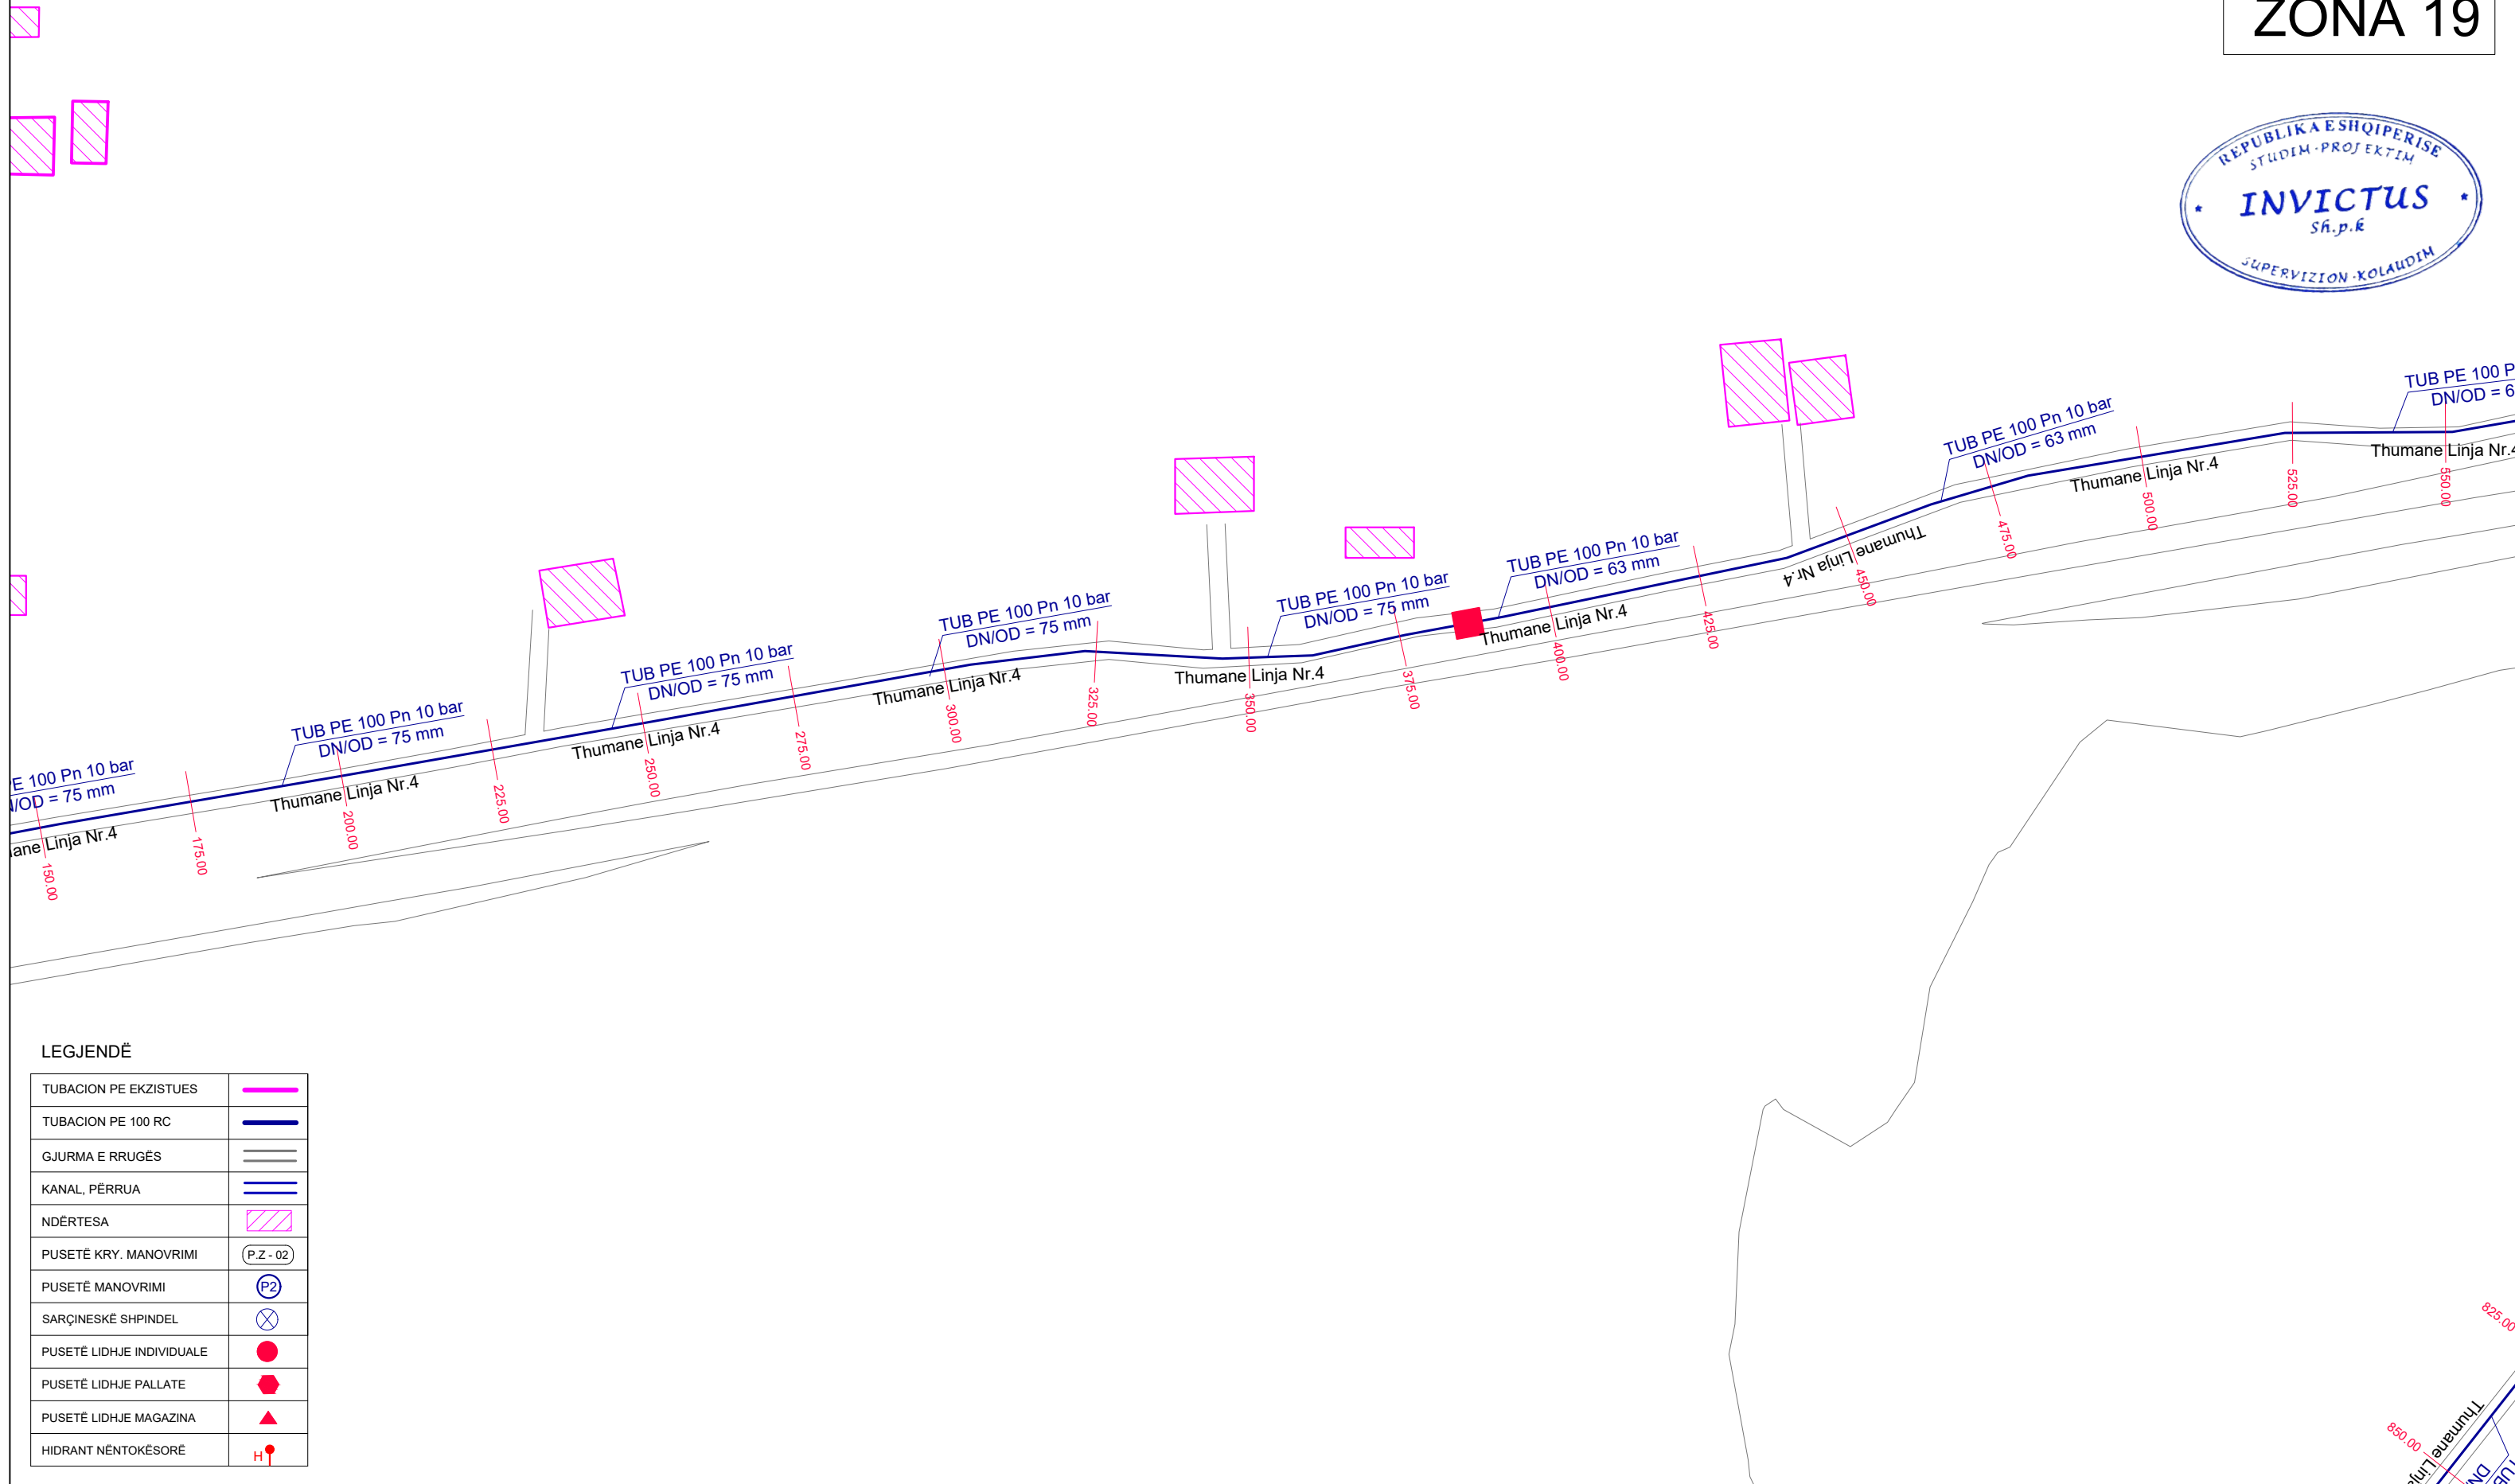

LEGJENDË

TUBACION PE EKZISTUES	
TUBACION PE 100 RC	
GJURMA E RRUGËS	
KANAL, PËRRUA	
NDËRTESA	
PUSETË KRY. MANOVRIMI	
PUSETË MANOVRIMI	
SARÇINESKË SHPINDEL	
PUSETË LIDHJE INDIVIDUALE	
PUSETË LIDHJE PALLATE	
PUSETË LIDHJE MAGAZINA	
HIDRANT NËNTOKËSORË	

RIKONSTRUKSION I RRJETIT TË UJËSJELLËSIT TË NJËSISË ADMINISTRATIVE THUMANË, BASHKIA KRUJË
PLANIMETRIA E LINJAVE TË SHPËRNDARJES - THUMANË LINJA NR.4
SH 1:1000

INVICTUS
SH.P.K

STUDIO PROJEKTIM
SUPERVISION
KOLAUDIM
TIRANË

RIKONSTRUKSION I RRJETIT TË UJËSJELLËSIT TË NJËSISË ADMINISTRATIVE THUMANË		
POROSITËS: SHOQËRIA RAJONALE E UJËSJELLËS KANALIZIME DËRRËS SH.a.		
EMËRTIMI I FLETËS		
PLANIMETRIA E LINJËS SË SHPËRNDARJES		
FAZA	DATA	NR. FLETËS
PR. ZB.	09.2025	22

DREJTUES PROJEKTI
Dr. Ing. Andrin KËRPAÇI

ZONA 20



LEGJENDË

TUBACION PE EKZISTUES	
TUBACION PE 100 RC	
GJURMA E RRUGËS	
KANAL, PËRRUA	
NDËRTESA	
PUSETË KRY. MANOVRIMI	
PUSETË MANOVRIMI	
SARÇINESKË SHPINDEL	
PUSETË LIDHJE INDIVIDUALE	
PUSETË LIDHJE PALLATE	
PUSETË LIDHJE MAGAZINA	
HIDRANT NËNTOKËSORË	

RIKONSTRUKSION I RRJETIT TË UJËSJELLËSIT TË NJËSISË ADMINISTRATIVE THUMANË, BASHKIA KRUJË
PLANIMETRIA E LINJAVE TË SHPËRNDARJES - THUMANË LINJA NR.5
SH 1:1000

INVICTUS
SH.P.K

STUDIO PROJEKTIM
SUPERVISION
KOLAUDIM
TIRANË

RIKONSTRUKSION I RRJETIT TË UJËSJELLËSIT TË NJËSISË ADMINISTRATIVE THUMANË		
POROSITËS: SHOQËRIA RAJONALE E UJËSJELLËS KANALIZIME DËRRËS Sh.a.		
EMËRTIMI I FLETËS		
PLANIMETRIA E LINJËS SË SHPËRNDARJES		
FAZA	DATA	NR. FLETËS
PR. ZB.	09.2025	23


DREJTUES PROJEKTI
Dr. Ing. Andrin KËRPAÇI

ZONA 21



LEGJENDË

TUBACION PE EKZISTUES	
TUBACION PE 100 RC	
GJURMA E RRUGËS	
KANAL, PËRRUA	
NDËRTESA	
PUSETË KRY. MANOVRIMI	
PUSETË MANOVRIMI	
SARÇINESKË SHPINDEL	
PUSETË LIDHJE INDIVIDUALE	
PUSETË LIDHJE PALLATE	
PUSETË LIDHJE MAGAZINA	
HIDRANT NËNTOKËSORË	

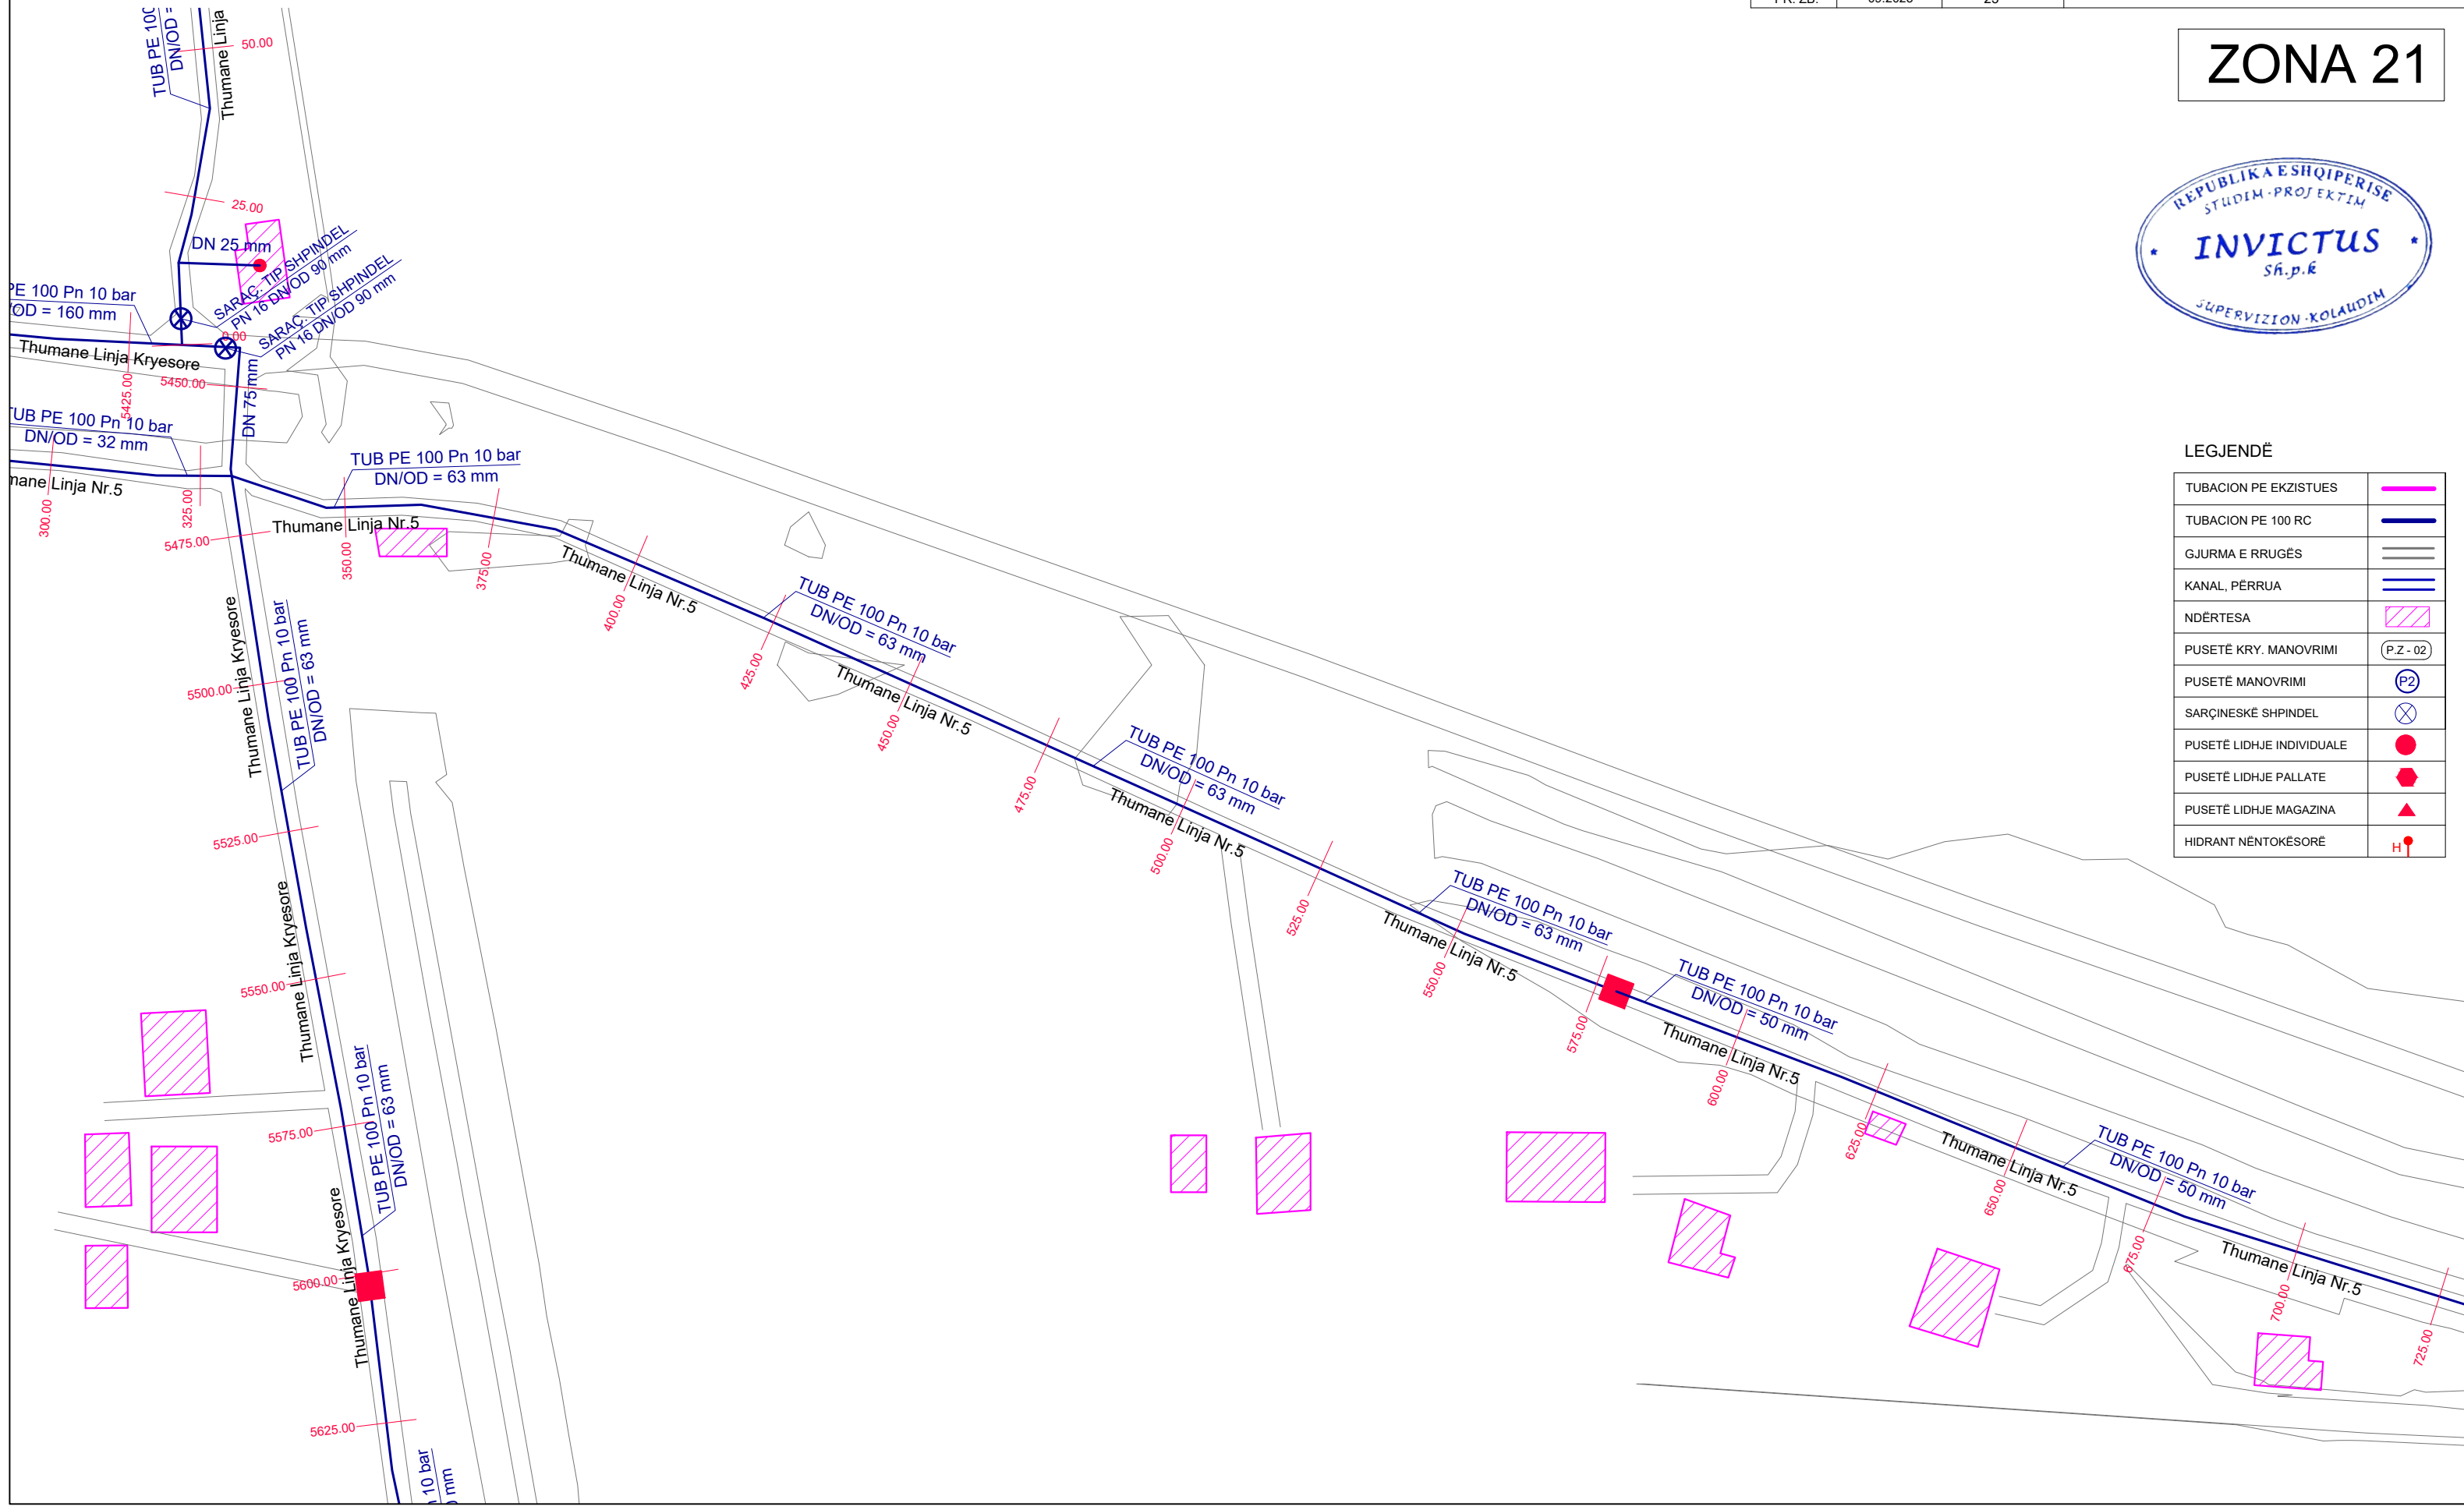

RIKONSTRUKSION I RRJETIT TË UJËSJELLËSIT TË NJËSISË ADMINISTRATIVE THUMANË, BASHKIA KRUJË
PLANIMETRIA E LINJAVE TË SHPËRNDARJES - THUMANË LINJA NR.5
SH 1:1000

INVICTUS
SH.P.K

STUDIO PROJEKTIM
SUPERVISION
KOLAUDIM
TIRANË

RIKONSTRUKSION I RRJETIT TË UJËSJELLËSIT TË NJËSISË ADMINISTRATIVE THUMANË		
POROSITËS: SHQËRIA RAJONALE E UJËSJELLËS KANALIZIME DËRRËS Sh.a.		
EMËRTIMI I FLETËS		
PLANIMETRIA E LINJËS SË SHPËRNDARJES		
FAZA	DATA	NR. FLETËS
PR. ZB.	09.2025	24


DREJTUES PROJEKTI
Dr. Ing. Andrin KËRPAÇI

ZONA 22



LEGJENDË

TUBACION PE EKZISTUES	
TUBACION PE 100 RC	
GJURMA E RRUGËS	
KANAL, PËRRUA	
NDËRTESA	
PUSETË KRY. MANOVRIMI	
PUSETË MANOVRIMI	
SARÇINESKË SHPINDEL	
PUSETË LIDHJE INDIVIDUALE	
PUSETË LIDHJE PALLATE	
PUSETË LIDHJE MAGAZINA	
HIDRANT NËNTOKËSORË	

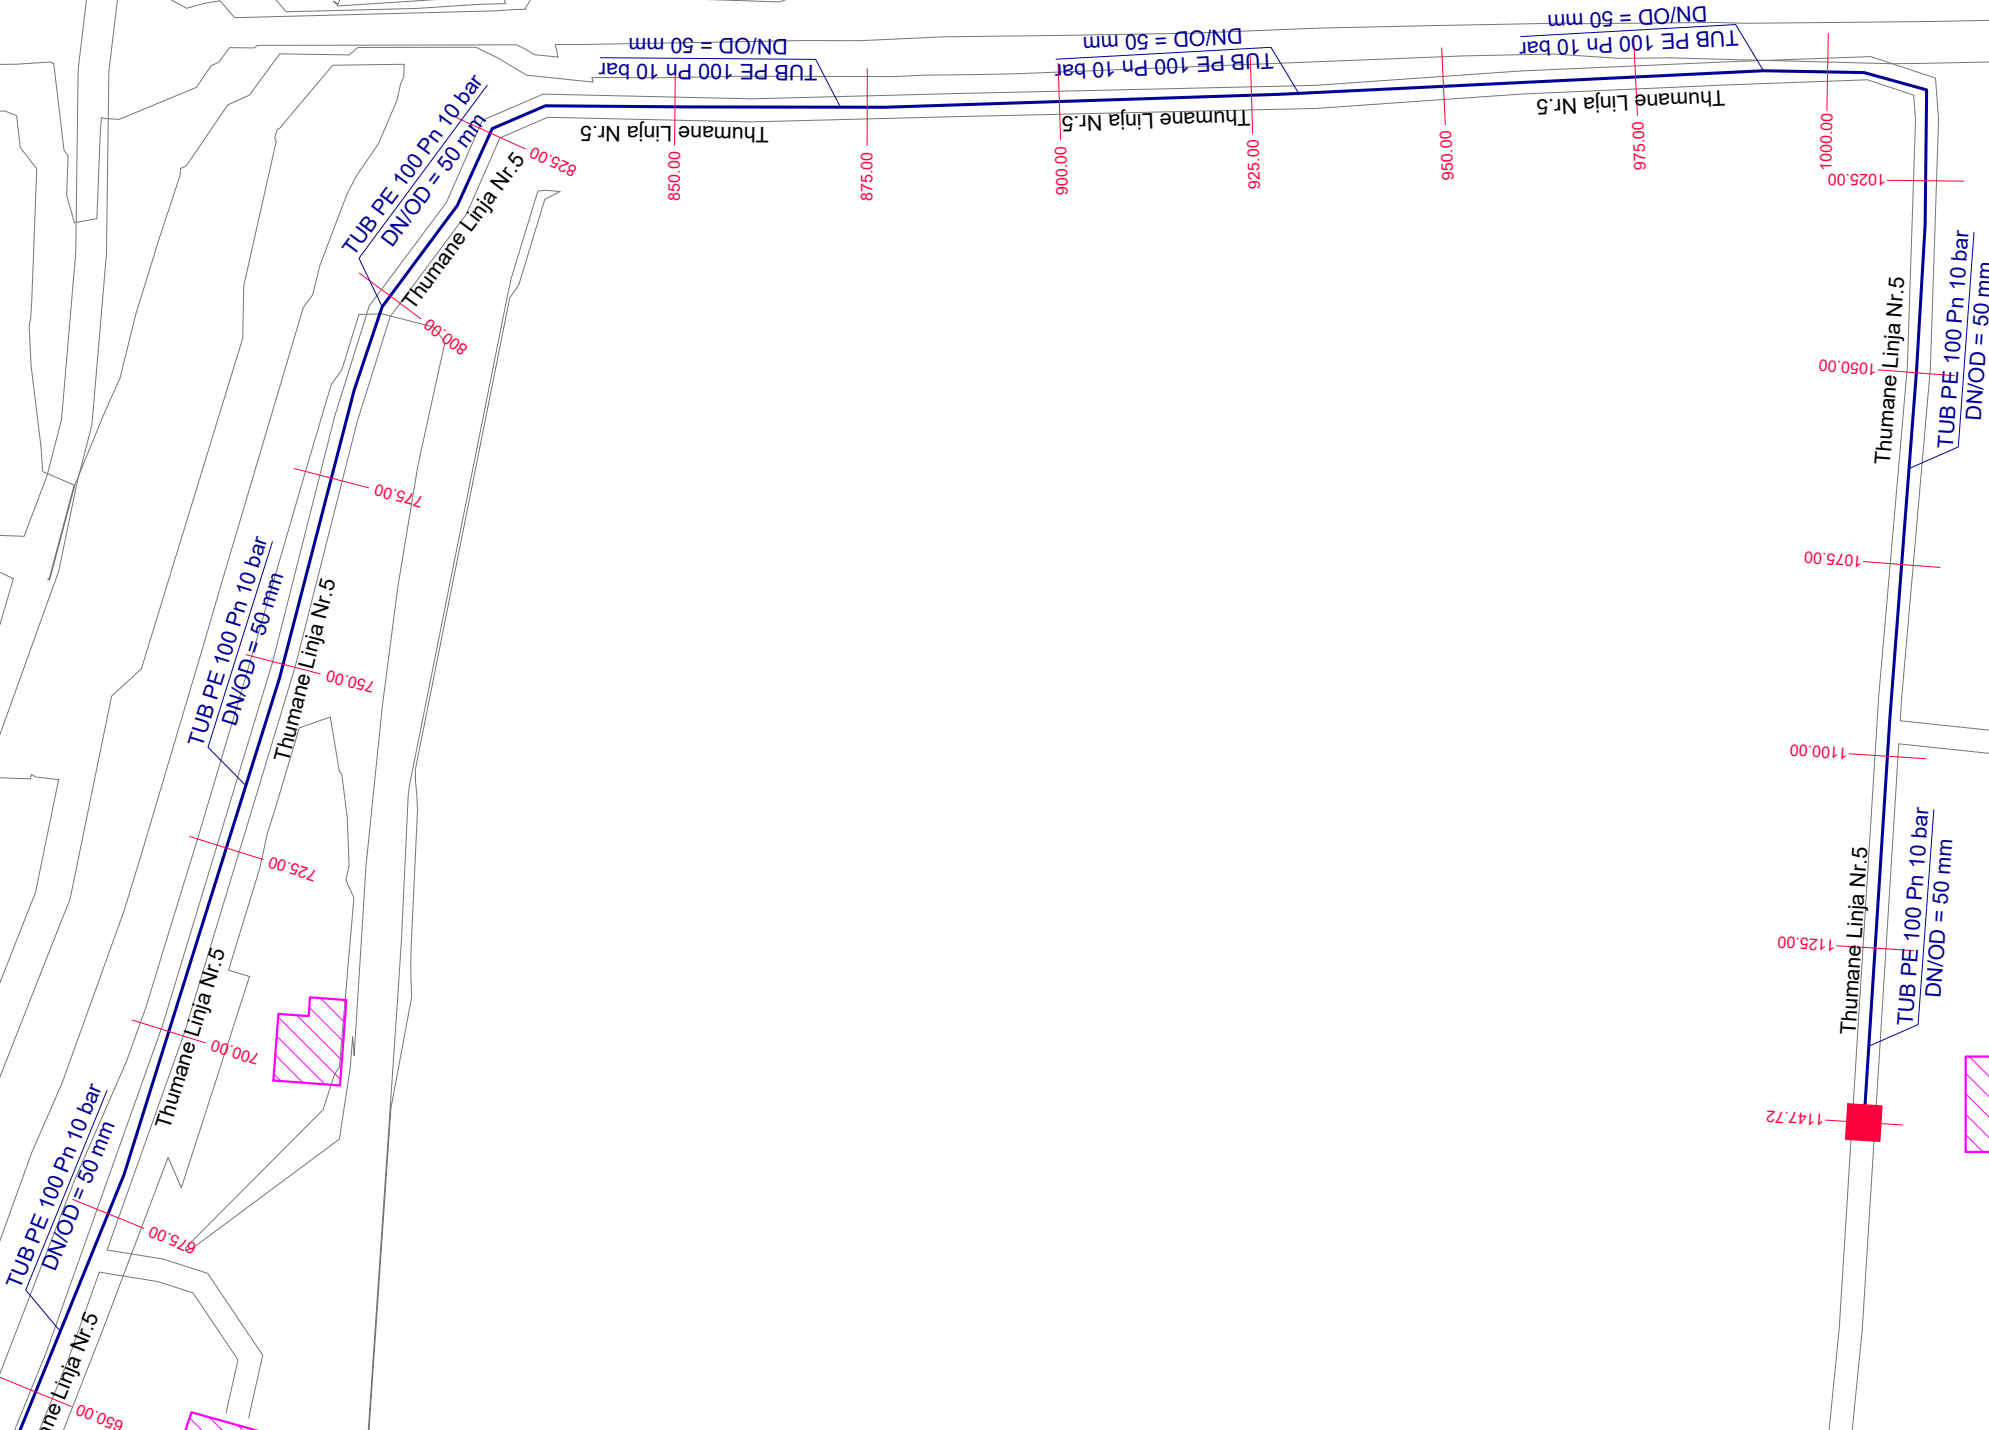

STUDIO PROJEKTIM
SUPERVISION
KOLAUDIM
TIRANË

İKTİ
AÇI

RIKONSTRUKSION I RRJETIT TE UJESJELLËSIT TE NJESISE ADMINISTRATIVE THUMANE		
POROSITËS: SHQËRIA RAJONALE E UJESJELLËS KANALIZIME DËRRËS Sh.a.		
EMËRTIMI I FLETËS		
PROFILAT GJATESORË TE LINJËS SE SHPËRNDARJES		
FAZA	DATA	NR. FLETËS
PR. ZB.	09.2025	25



PJERRESIA	L = 50.0 m i = -0.3875		L = 50.0 m i = -0.4605		L = 25.0 m i = -0.3288		L = 25.0 m i = -0.1842		L = 50.0 m i = 0.0169		L = 50.0 m i = 0.0751		L = 150.0 m i = -0.0847			
ELEMENTET HIDRAULIK	TUB PE 100 RC Pn 10 bar DN/OD 250 mm		TUB PE 100 RC Pn 10 bar DN/OD 250 mm		TUB PE 100 RC Pn 10 bar DN/OD 250 mm		TUB PE 100 RC Pn 10 bar DN/OD 250 mm		TUB PE 100 RC Pn 10 bar DN/OD 250 mm		TUB PE 100 RC Pn 10 bar DN/OD 250 mm		TUB PE 100 RC Pn 10 bar DN/OD 250 mm			
GERMIM ose MBUSHJE	-1.20	-2.55	-1.20	-1.17	-1.20	-1.20	-1.20	-0.99	-1.20	-1.20	-1.59	-1.20	-1.83	-1.76	-1.13	-0.99
KUOTA E GERMIMIT	76.18	66.49	56.80	45.29	33.78	25.56	20.95	21.37	21.80	21.80	23.68	25.55	23.43	21.32	19.20	17.08
KUOTA E PROJEKTIT	76.38	66.69	57.00	45.49	33.98	25.76	21.15	21.57	22.00	22.00	23.88	25.75	23.63	21.52	19.40	17.28
KUOTA E TOKES	77.38	69.05	58.00	46.46	34.98	26.76	22.15	22.37	23.00	23.00	25.26	26.75	25.26	23.08	20.33	18.07
DIST. PJESORE	25.00		25.00		25.00		25.00		25.00		25.00		25.00		25.00	
DIST. PROGRESIVE	0.00	25.00	50.00	75.00	100.00	125.00	150.00	175.00	200.00	225.00	250.00	275.00	300.00	325.00	350.00	
SHENIME																

RIKONSTRUKSION I RRJETIT TË UJËSJELLËSIT TË NJËSISË ADMINISTRATIVE THUMANË, BASHKIA KRUJË


PROFILAT GJATËSORË - LINJA KRYESORE THUMANË

SHH 1:1000 SHv 1:500

STUDIO PROJEKTIM
SUPERVISION
KOLAUDIM
TIRANË

RIKONSTRUKSION I RRJETIT TË UJËSJELLËSIT TË NJËSISË ADMINISTRATIVE THUMANË		
POROSITËS: SHOQËRIA RAJONALE E UJËSJELLËS KANALIZIME DËRRËS Sh.a.		
EMËRTIMI I FLETËS		
PROFILAT GJATËSOR TË LINJËS SË SHPËRNDARJES		
FAZA	DATA	NR. FLETËS
PR. ZB.	09.2025	26

DREJTUES PROJEKTI
Dr. Ing. Andrin KËRPAÇI

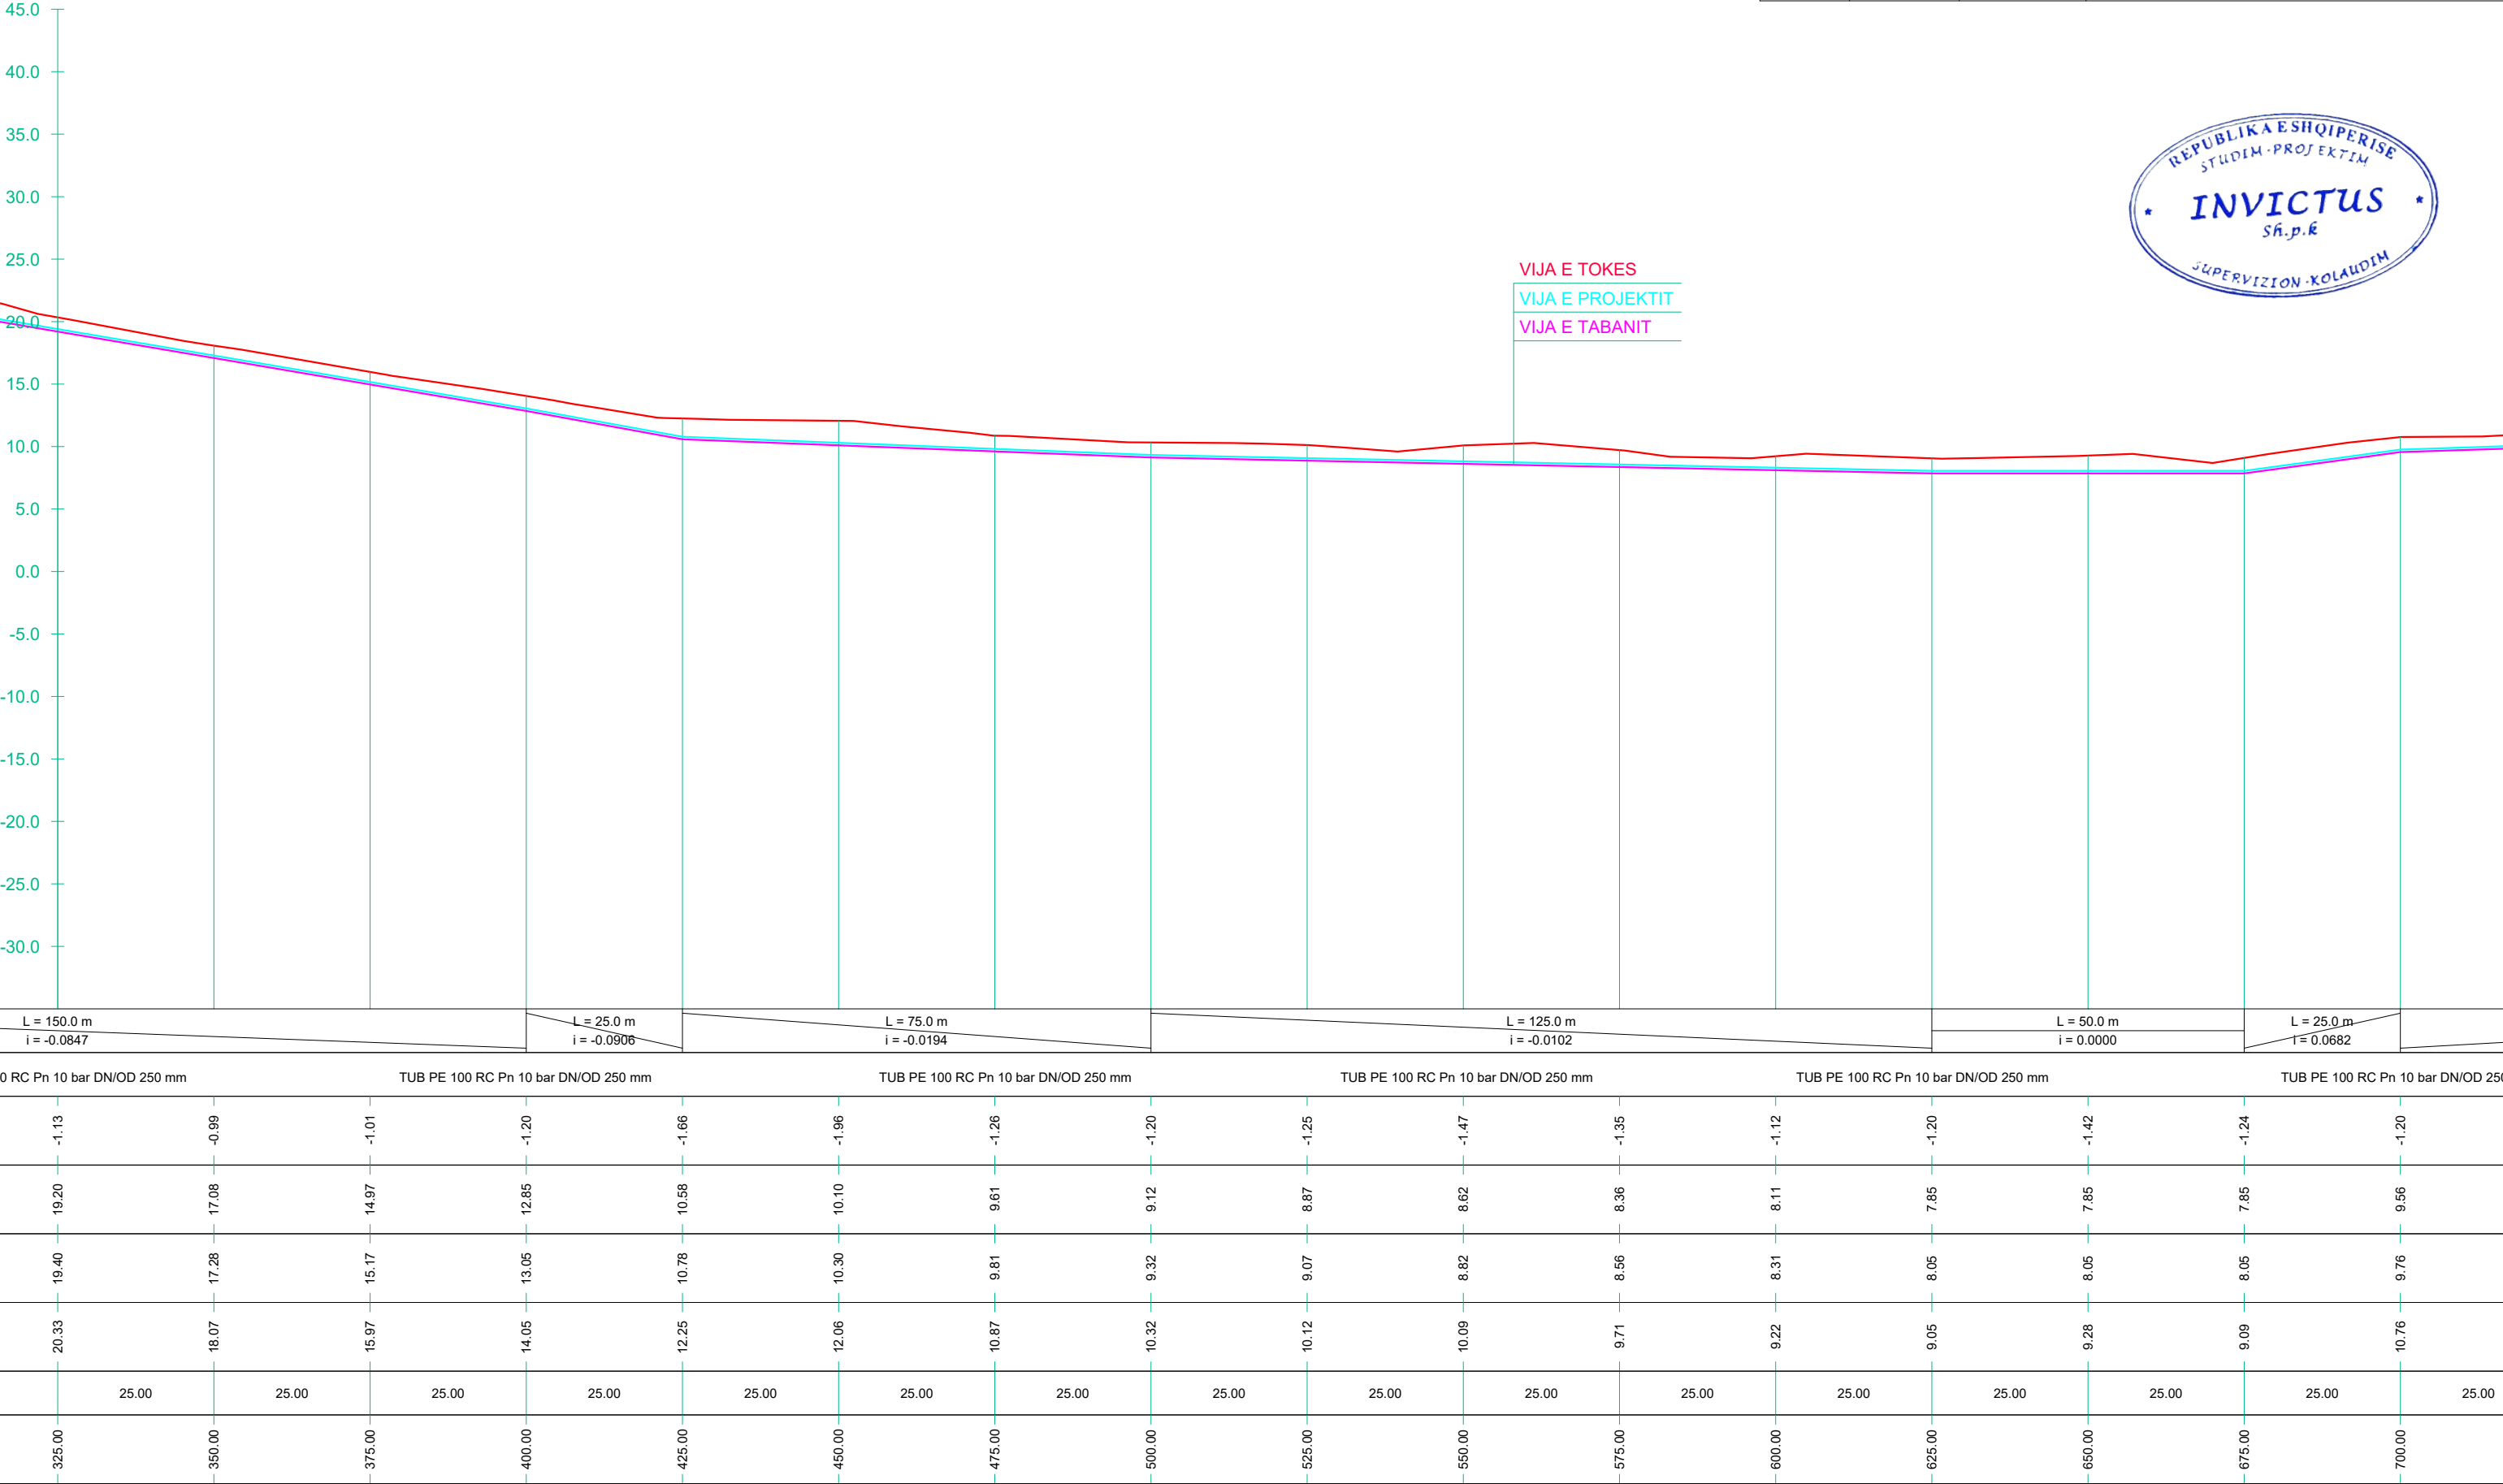

VIJA E TOKES

VIJA E PROJEKTI

VIJA E TABANIT

RIKONSTRUKSION I RRJETIT TË UJËSJELLËSIT TË NJËSISË ADMINISTRATIVE THUMANË, BASHKIA KRUJË

PROFILAT GJATËSORË - LINJA KRYESORE THUMANË

SHH 1:1000 SHv 1:500

INVICTUS

SH.P.K

RIKONSTRUKSION I RRJETIT TË UJËSJELLËSIT TË NJËSISË ADMINISTRATIVE THUMANË

POROSITËS: SHQËRIA RAJONALE E UJËSJELLËS KANALIZIME DËRRËS Sh.a.

EMËRTIMI I FLETËS

PROFILAT GJATËSOR TË LINJËS SË SHPËRNDARJES

FAZA

DATA

NR. FLETËS

PR. ZB.

09.2025

27

STUDIO PROJEKTIM SUPERVISION KOLAUDIM TIRANË

DREJTUES PROJEKTI

Dr. Ing. Andrin KËRPAÇI

45.0

40.0

35.0

30.0

25.0

20.0

15.0

10.0

5.0

0.0

-5.0

-10.0

-15.0

-20.0

-25.0

-30.0

VIJA E TOKES

VIJA E PROJEKTIT

VIJA E TABANIT

L = 25.0 m
i = 0.0682

L = 100.0 m
i = 0.0161

L = 50.0 m
i = 0.0256

L = 50.0 m
i = 0.0070

L = 50.4 m
i = -0.0162

L = 99.6 m
i = -0.0084

L = 50.3 m
i = -0.0690

TUB PE 100 RC Pn 10 bar DN/OD 250 mm

TUB PE 100 RC Pn 10 bar DN/OD 250 mm

TUB PE 100 RC Pn 10 bar DN/OD 250 mm

TUB PE 100 RC Pn 10 bar DN/OD 250 mm

TUB PE 100 RC Pn 10 bar DN/OD 250 mm

TUB PE 100 RC Pn 10 bar DN/OD 250 mm

-1.24	-1.20	-1.16	-1.30	-1.54	-1.20	-1.43	-1.20	-1.14	-1.20	-2.32	-1.19	-1.40	-0.91	-0.79	-1.20	-1.67
7.85	9.56	9.96	10.36	10.77	11.17	11.81	12.45	12.62	12.80	12.39	11.99	11.78	11.57	11.36	11.15	9.42
8.05	9.76	10.16	10.56	10.97	11.37	12.01	12.65	12.82	13.00	12.59	12.19	11.98	11.77	11.56	11.35	9.62
9.09	10.76	11.12	11.66	12.31	12.37	13.23	13.65	13.76	14.00	14.71	13.18	13.17	12.48	12.15	12.35	11.09
25.00	25.00	25.00	25.00	25.00	25.00	25.00	25.00	25.00	25.00	25.00	25.00	25.00	25.00	25.00	25.00	25.00
675.00	700.00	725.00	750.00	775.00	800.00	825.00	850.00	875.00	900.00	925.00	950.00	975.00	1000.00	1025.00	1050.00	1075.00

RIKONSTRUKSION I RRJETIT TË UJËSJELLËSIT TË NJËSISË ADMINISTRATIVE THUMANË, BASHKIA KRUJË

PROFILAT GJATËSORË - LINJA KRYESORE THUMANË

SHH 1:1000 SHv 1:500



STUDIO PROJEKTIM
SUPERVISION
KOLAUDIM
TIRANË

RIKONSTRUKSION I RRJETIT TË UJËSJELLËSIT TË NJËSISË ADMINISTRATIVE THUMANË		
POROSITËS: SHOQËRIA RAJONALE E UJËSJELLËS KANALIZIME DËRRËS Sh.a.		
EMËRTIMI I FLETËS		
PROFILAT GJATËSOR TË LINJËS SË SHPËRNDARJES		
FAZA	DATA	NR. FLETËS
PR. ZB.	09.2025	28

DREJTUES PROJEKTI
Dr. Ing. Andrin KËRPAÇI



VIJA E TOKES
VIJA E PROJEKTIT
VIJA E TABANIT

45.0
40.0
35.0
30.0
25.0
20.0
15.0
10.0
5.0
0.0
-5.0
-10.0
-15.0
-20.0
-25.0
-30.0

	L = 50.3 m i = -0.0690	L = 24.2 m i = 0.0160	L = 25.4 m i = 0.1023	L = 50.0 m i = -0.0005	L = 25.0 m i = -0.0366	L = 150.0 m i = -0.0261										L = 49.5 m i = -0.0284		
TUB PE 100 RC Pn 10 bar DN/OD 250 mm			TUB PE 100 RC Pn 10 bar DN/OD 250 mm			TUB PE 100 RC Pn 10 bar DN/OD 250 mm			TUB PE 100 RC Pn 10 bar DN/OD 250 mm			TUB PE 100 RC Pn 10 bar DN/OD 250 mm			TUB PE 100			
	-1.20	-1.67	-1.22	-1.21	-1.20	-0.85	-1.94	-1.20	-1.30	-1.24	-1.22	-1.40	-1.27	-1.20	-1.11	-1.20		
	11.15	9.42	7.70	8.11	10.66	10.65	10.64	9.72	9.07	8.42	7.77	7.12	6.46	5.81	5.10	4.40		
	11.35	9.62	7.90	8.31	10.86	10.85	10.84	9.92	9.27	8.62	7.97	7.32	6.66	6.01	5.30	4.60		
	12.35	11.09	8.91	9.32	11.86	11.50	12.58	10.92	10.37	9.66	8.99	8.52	7.74	7.01	6.21	5.60		
25.00	25.00	25.00	25.00	25.00	25.00	25.00	25.00	25.00	25.00	25.00	25.00	25.00	25.00	25.00	25.00	25.00		
-1050.00	-1075.00	-1100.00	-1125.00	-1150.00	-1175.00	-1200.00	-1225.00	-1250.00	-1275.00	-1300.00	-1325.00	-1350.00	-1375.00	-1400.00	-1425.00			

RIKONSTRUKSION I RRJETIT TË UJËSJELLËSIT TË NJËSISË ADMINISTRATIVE THUMANË, BASHKIA KRUJË

PROFILAT GJATËSORË - LINJA KRYESORE THUMANË

SHH 1:1000 SHv 1:500

INVICTUS
SH.P.K


STUDIO PROJEKTIM
SUPERVISION
KOLAUDIM
TIRANË

RIKONSTRUKSION I RRJETIT TË UJËSJELLËSIT TË NJËSISË ADMINISTRATIVE THUMANË		
POROSITËS: SHOQËRIA RAJONALE E UJËSJELLËS KANALIZIME DËRRËS Sh.a.		
EMËRTIMI I FLETËS		
PROFILAT GJATËSOR TË LINJËS SË SHPËRNDARJES		
FAZA	DATA	NR. FLETËS
PR. ZB.	09.2025	29

DREJTUES PROJEKTI
Dr. Ing. Andrin KËRPAÇI



VIJA E TOKES
VIJA E PROJEKTIT
VIJA E TABANIT

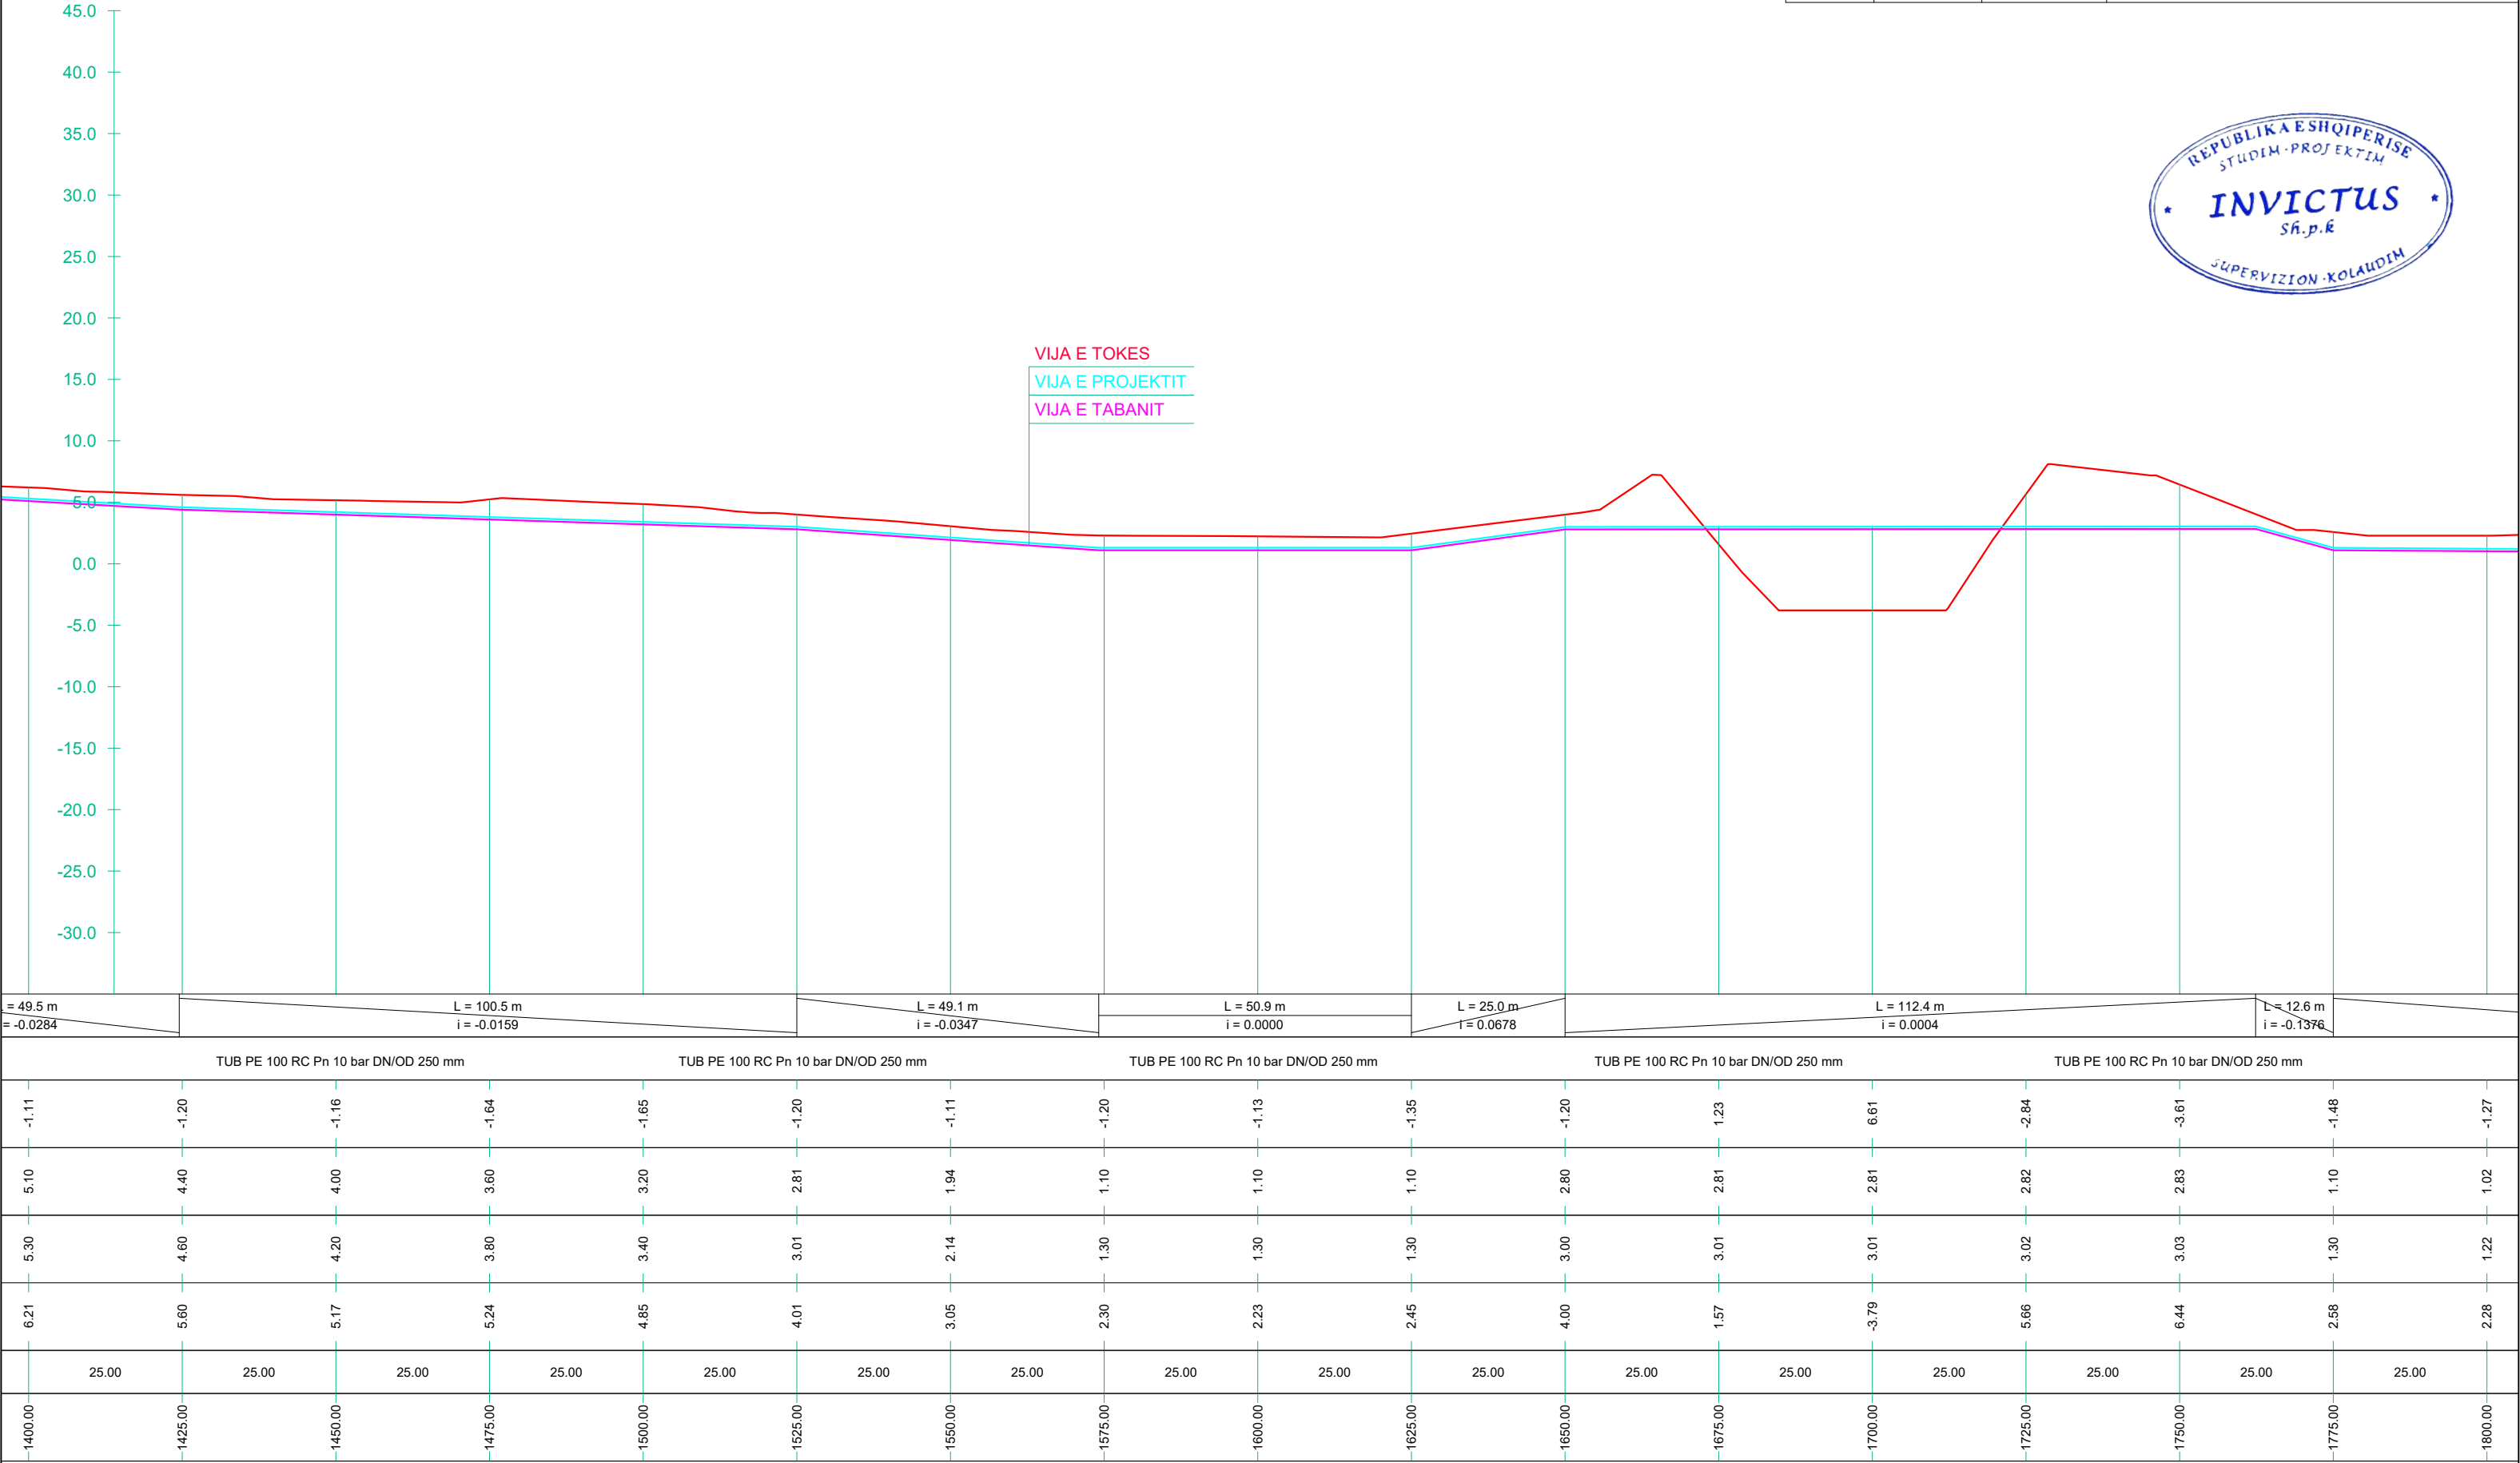

RIKONSTRUKSION I RRJETIT TË UJËSJELLËSIT TË NJËSISË ADMINISTRATIVE THUMANË, BASHKIA KRUJË

PROFILAT GJATËSORË - LINJA KRYESORE THUMANË

SHH 1:1000 SHv 1:500



STUDIO PROJEKTIM
SUPERVISION
KOLAUDIM
TIRANË

RIKONSTRUKSION I RRJETIT TË UJËSJELLËSIT TË NJËSISË ADMINISTRATIVE THUMANË		
POROSITËS: SHQËRIA RAJONALE E UJËSJELLËS KANALIZIME DËRRËS Sh.a.		
EMËRTIMI I FLETËS		
PROFILAT GJATËSOR TË LINJËS SË SHPËRNDARJES		
FAZA	DATA	NR. FLETËS
PR. ZB.	09.2025	30

DREJTUES PROJEKTI
Dr. Ing. Andrin KËRPAÇI



VIJA E TOKES
VIJA E PROJEKTIT
VIJA E TABANIT

L = 12.6 m i = -0.1376	L = 75.0 m i = -0.0031				L = 50.2 m i = 0.0431		L = 24.5 m i = -0.0847	L = 50.4 m i = -0.0021		L = 24.5 m i = 0.0550										
OD 250 mm																				
TUB PE 100 RC Pn 10 bar DN/OD 250 mm				TUB PE 100 RC Pn 10 bar DN/OD 250 mm				TUB PE 100 RC Pn 10 bar DN/OD 250 mm				TUB PE 100 RC Pn 10 bar DN/OD 250 mm				TUB PE 100 RC Pn 10 bar DN/OD 250 mm				
-1.48	-1.27	-1.24	-1.20	-1.05	-1.22	-1.21	-1.66	-1.55	-1.20	-1.28	-1.40	-1.50	-1.55	-1.41	-1.41					
1.10	1.02	0.94	0.86	1.94	3.02	0.95	0.90	0.84	2.19	2.16	2.14	2.11	2.08	2.05	2.02					
1.30	1.22	1.14	1.06	2.14	3.22	1.15	1.10	1.04	2.39	2.36	2.34	2.31	2.28	2.25	2.22					
2.58	2.28	2.18	2.06	2.99	4.24	2.16	2.56	2.40	3.39	3.44	3.53	3.61	3.63	3.46	3.43					
25.00	25.00	25.00	25.00	25.00	25.00	25.00	25.00	25.00	25.00	25.00	25.00	25.00	25.00	25.00	25.00	25.00				
-1775.00	-1800.00	-1825.00	-1850.00	-1875.00	-1900.00	-1925.00	-1950.00	-1975.00	-2000.00	-2025.00	-2050.00	-2075.00	-2100.00	-2125.00	-2150.00					

RIKONSTRUKSION I RRJETIT TË UJËSJELLËSIT TË NJËSISË ADMINISTRATIVE THUMANË, BASHKIA KRUJË

PROFILAT GJATËSORË - LINJA KRYESORE THUMANË

SHH 1:1000 SHv 1:500

RIKONSTRUKSION I RRJETIT TË UJËSJELLËSIT TË NJËSISË ADMINISTRATIVE THUMANË

POROSITËS: SHOQËRIA RAJONALE E UJËSJELLËS KANALIZIME DËRRËS Sh.a.

EMËRTIMI I FLETËS

PROFILAT GJATËSOR TË LINJËS SË SHPËRNDARJES

FAZA

DATA

NR. FLETËS

PR. ZB.

09.2025

31

STUDIO PROJEKTIM
SUPERVISION
KOLAUDIM
TIRANË


DREJTUES PROJEKTI
Dr. Ing. Andrin KËRPAÇI



VIJA E TOKES

VIJA E PROJEKTIT

VIJA E TABANIT

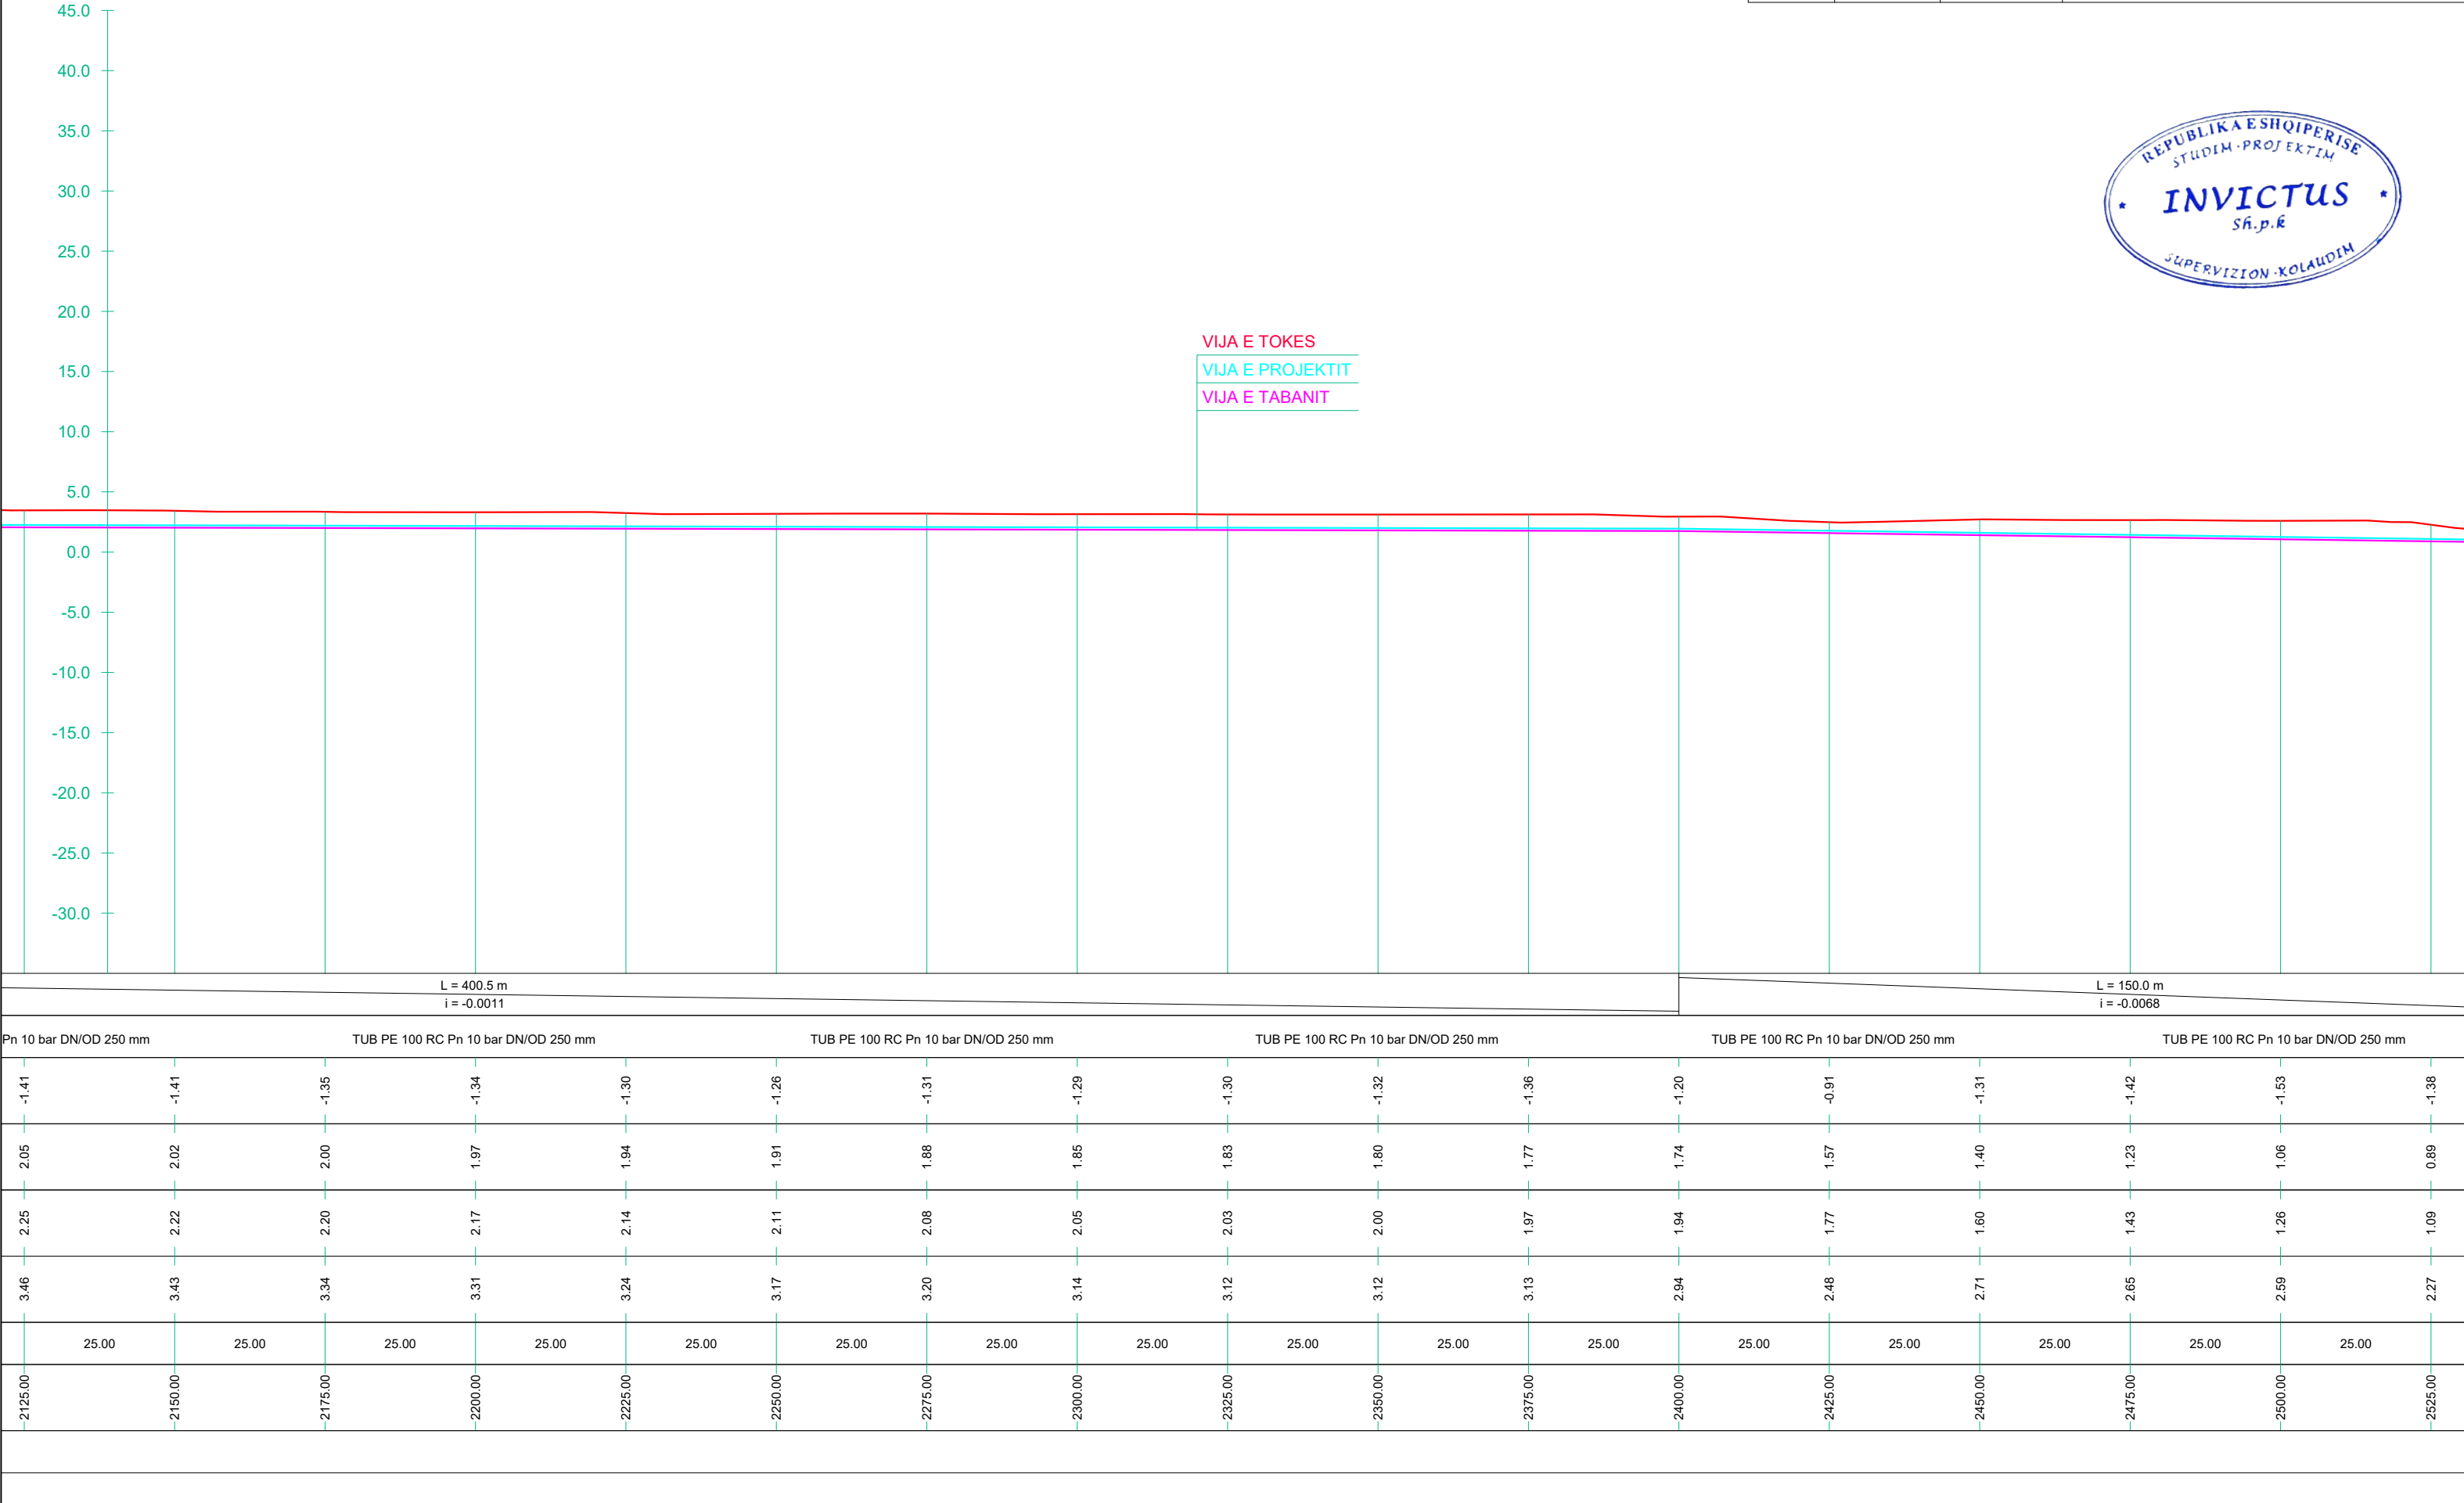

RIKONSTRUKSION I RRJETIT TË UJËSJELLËSIT TË NJËSISË ADMINISTRATIVE THUMANË, BASHKIA KRUJË

PROFILAT GJATËSORË - LINJA KRYESORE THUMANË

SHH 1:1000 SHv 1:500



STUDIO PROJEKTIM
SUPERVISION
KOLAUDIM
TIRANË

RIKONSTRUKSION I RRJETIT TË UJËSJELLËSIT TË NJËSISË ADMINISTRATIVE THUMANË		
POROSITËS: SHOQËRIA RAJONALE E UJËSJELLËS KANALIZIME DËRRËS Sh.a.		
EMËRTIMI I FLETËS		
PROFILAT GJATËSOR TË LINJËS SË SHPËRNDARJES		
FAZA	DATA	NR. FLETËS
PR. ZB.	09.2025	32

DREJTUES PROJEKTI
Dr. Ing. Andrin KËRPAÇI



VIJA E TOKES

VIJA E PROJEKTIT

VIJA E TABANIT

L = 75.0 m
i = 0.0140

TUB PE 100 RC Pn 10 bar DN/OD 250 mm		TUB PE 100 RC Pn 10 bar DN/OD 250 mm		TUB PE 100 RC Pn 10 bar DN/OD 250 mm		TUB PE 100 RC Pn 10 bar DN/OD 250 mm		TUB PE 100 RC Pn 10 bar DN/OD 250 mm		TUB PE 100 RC Pn 10 bar DN/OD 250 mm		TUB PE 100 RC Pn 10 bar DN/OD 250 mm		TUB PE 100 RC Pn 10 bar DN/OD 250 mm	
-1.53	-1.38	-1.20	-1.40	-1.31	-1.20	-1.20	-1.20	-1.20	-1.20	-1.19	-1.19	-1.25	-1.29	-1.25	-1.28
1.06	0.89	0.72	1.07	1.42	1.77	1.77	1.77	1.77	1.77	1.77	1.77	1.77	1.77	1.78	1.78
1.26	1.09	0.92	1.27	1.62	1.97	1.97	1.97	1.97	1.97	1.97	1.97	1.97	1.97	1.98	1.98
2.59	2.27	1.92	2.47	2.72	2.97	2.97	2.97	2.97	2.97	2.96	2.96	3.03	3.06	3.03	3.05
25.00	25.00	25.00	25.00	25.00	25.00	25.00	25.00	25.00	25.00	25.00	25.00	25.00	25.00	25.00	25.00
-2500.00	-2525.00	-2550.00	-2575.00	-2600.00	-2625.00	-2650.00	-2675.00	-2700.00	-2725.00	-2750.00	-2775.00	-2800.00	-2825.00	-2850.00	-2875.00

INVICTUS
S.H.P.K

STUDIO PROJEKTIM
SUPERVISION
KOLAUDIM
TIRANË

RIKONSTRUKSION I RRJETIT TË UJËSJELLËSIT TË
NJËSISË ADMINISTRATIVE THUMANË

**POROSITËS: SHOQËRIA RAJONALE E UJËSJELLËS
KANALIZIME DURRËS Sh.a.**

EMËRTIMI I FLETËS

PROFILAT GJATËSOR TË LINJËS SË SHPËRNDARJES

FAZA

DATA

NR FLETËS

DB 7B

09/30/25

33

DREJTUES PROJEKTI
Dr. Ing. Andrin KËRPAÇI



VIJA E TOKES

VIJA E PROJEKTIT

VIJA E TABANIT

Lidhje Gramez Linja Kryesore

$L = 550.0 \text{ m}$
 $i = 0.0000$

$$\begin{array}{r} L = 75.0 \text{ m} \\ i = 0.0066 \end{array}$$

TUB PE 100 RC Pn 10 bar DN/OD 250 mm

TUB PE 100 RC Pn 10 bar DN/OD 250 mm

TUB PE 100 RC Pn 10 bar DN/OD 250 mm

TUB PE 100 RC Pn 10 bar DN/OD 250 mm

TUB PE 100 RC Pn 10 bar DN/OD 160 mm

TUB PE 100 RC Pn 10 bar D

-2850.00	25.00	3.03	1.98	1.78	-1.25
-2875.00	25.00	3.05	1.98	1.78	-1.28
-2900.00	25.00	3.08	1.98	1.78	-1.30
-2925.00	25.00	3.06	1.98	1.78	-1.28
-2950.00	25.00	3.06	1.98	1.78	-1.28
-2975.00	25.00	3.05	1.98	1.78	-1.27
-3000.00	25.00	3.02	1.98	1.78	-1.24
-3025.00	25.00	3.08	1.98	1.78	-1.30
-3050.00	25.00	2.93	1.98	1.78	-1.15
-3075.00	25.00	2.93	1.98	1.78	-1.15
-3100.00	25.00	2.93	1.98	1.78	-1.14
-3125.00	25.00	2.92	1.98	1.78	-1.14
-3150.00	25.00	2.94	1.98	1.78	-1.16
-3175.00	25.00	2.98	1.98	1.78	-1.20
-3200.00	25.00	3.18	2.15	1.95	-1.23
-3225.00	25.00	3.45	2.31	2.11	-1.33
-3250.00	25.00	3.48	2.48	2.28	-1.20

RIKONSTRUKSION I RRJETIT TË UJËSJELLËSIT TË NJËSISË ADMINISTRATIVE THUMANË, BASHKIA KRUJË

PROFILAT GJATËSORË - LINJA KRYESORE THUMANË

SHH 1:1000 SHv 1:500



STUDIO PROJEKTIM
SUPERVISION
KOLAUDIM
TIRANË

RIKONSTRUKSION I RRJETIT TË UJËSJELLËSIT TË NJËSISË ADMINISTRATIVE THUMANË		
POROSITËS: SHOQËRIA RAJONALE E UJËSJELLËS KANALIZIME DËRRËS Sh.a.		
EMËRTIMI I FLETËS		
PROFILAT GJATËSOR TË LINJËS SË SHPËRNDARJES		
FAZA	DATA	NR. FLETËS
PR. ZB.	09.2025	34


DREJTUES PROJEKTI
Dr. Ing. Andrin KËRPAÇI



VIJA E TOKES

VIJA E PROJEKTIT

VIJA E TABANIT

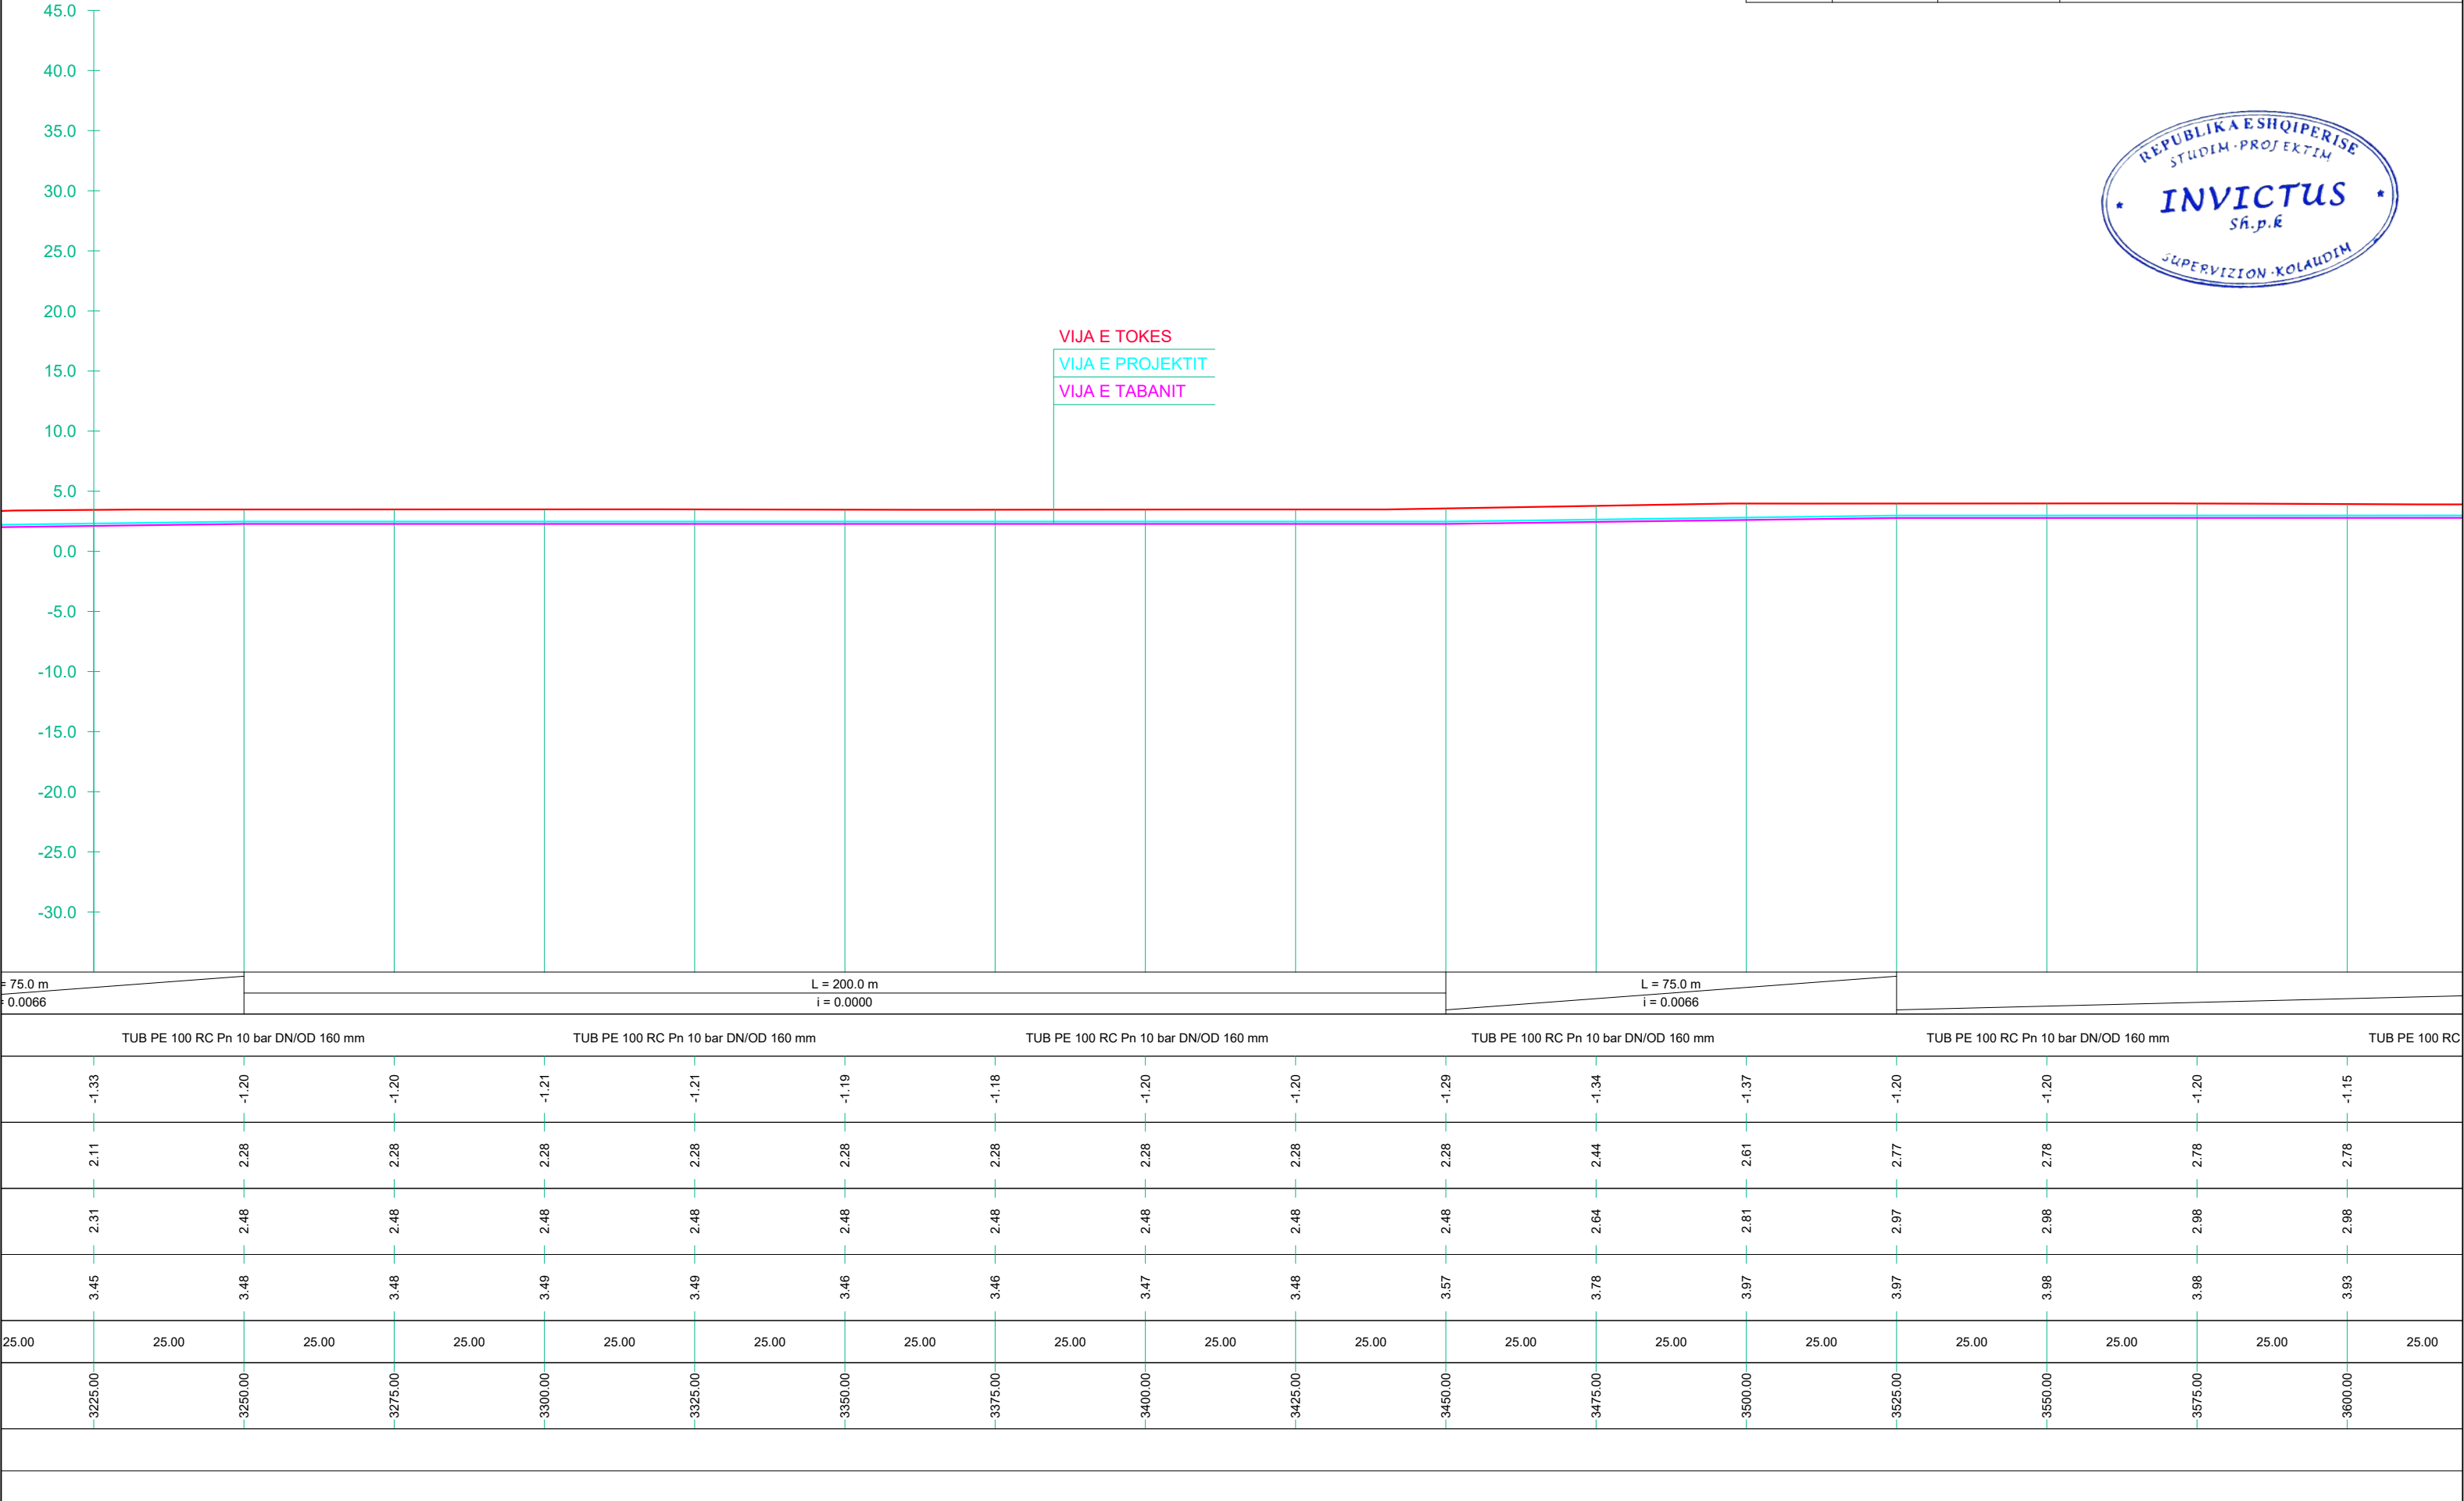

RIKONSTRUKSION I RRJETIT TË UJËSJELLËSIT TË NJËSISË ADMINISTRATIVE THUMANË, BASHKIA KRUJË

PROFILAT GJATËSORË - LINJA KRYESORE THUMANË

SHH 1:1000 SHv 1:500




STUDIO PROJEKTIM
SUPERVISION
KOLAUDIM
TIRANË

RIKONSTRUKSION I RRJETIT TË UJËSJELLËSIT TË NJËSISË ADMINISTRATIVE THUMANË		
POROSITËS: SHQËRIA RAJONALE E UJËSJELLËS KANALIZIME DËRRËS Sh.a.		
EMËRTIMI I FLETËS		
PROFILAT GJATËSOR TË LINJËS SË SHPËRNDARJES		
FAZA	DATA	NR. FLETËS
PR. ZB.	09.2025	35


DREJTUES PROJEKTI
Dr. Ing. Andrin KËRPAÇI



VIJA E TOKES
VIJA E PROJEKTIT
VIJA E TABANIT

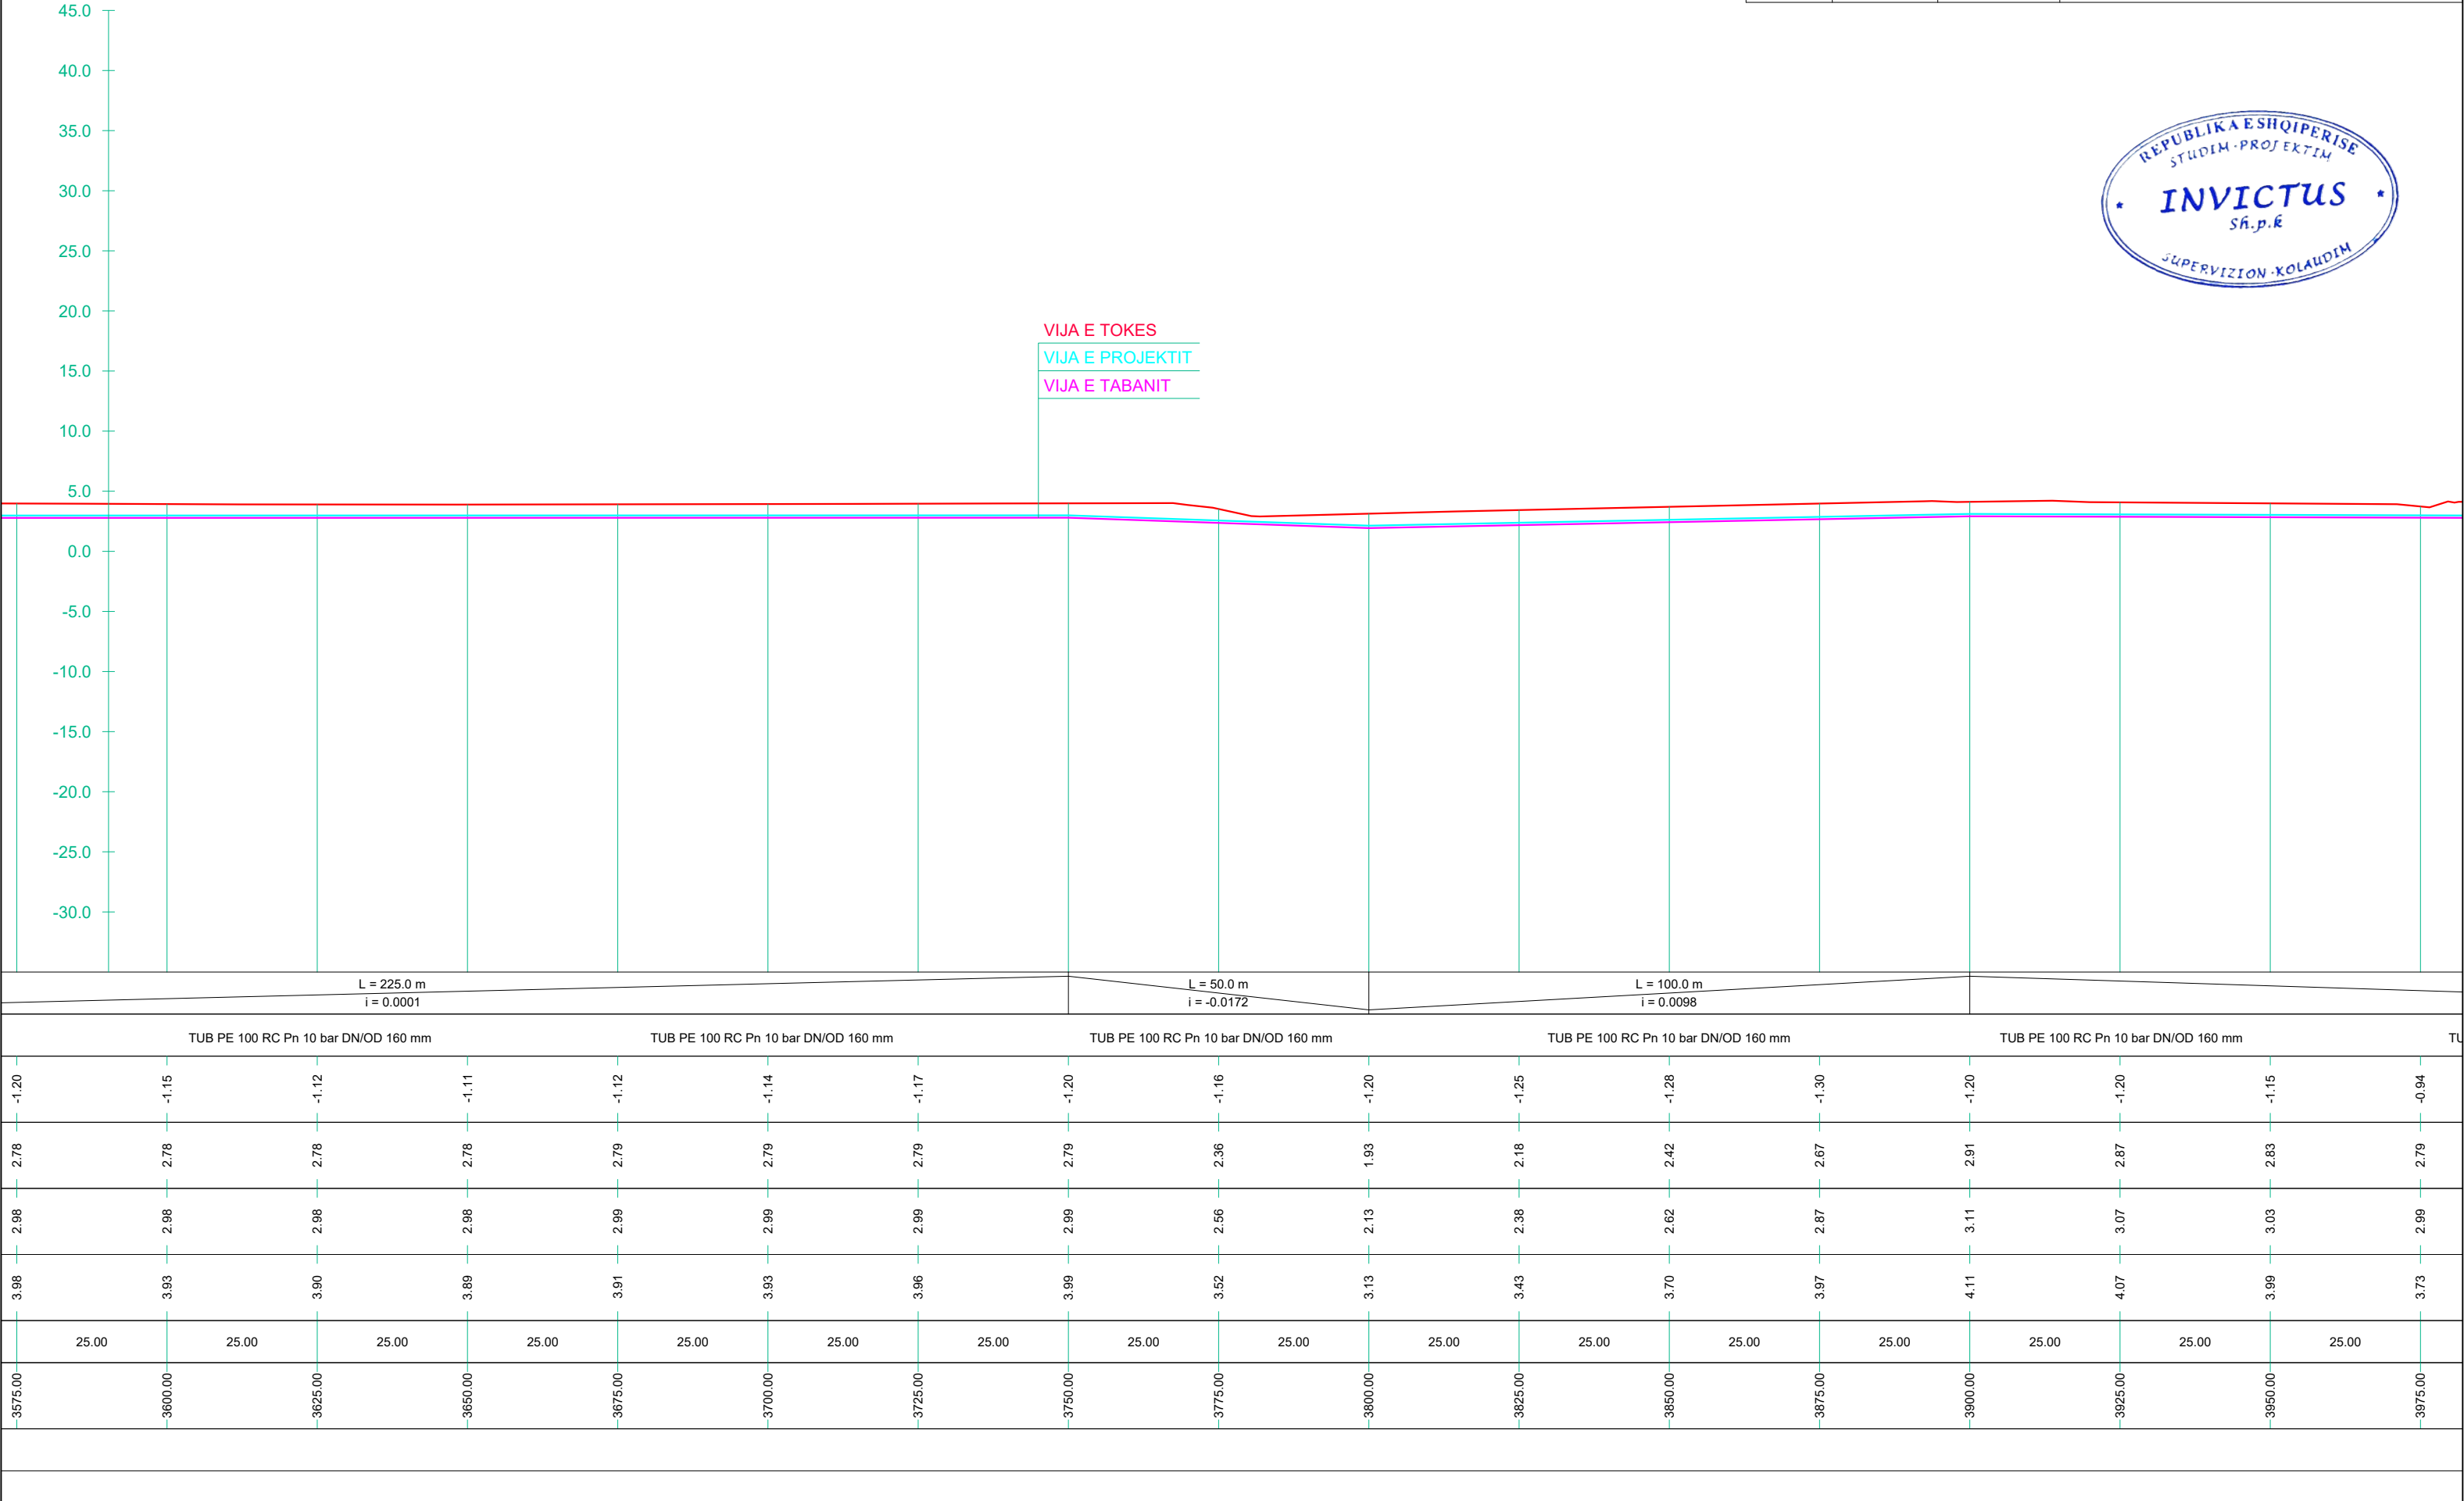

	STUDIO PROJEKTIM SUPERVISION KOLAUDIM TIRANË						
RIKONSTRUKSION I RJETIT TË UJËSJELLESIT TË NJËSISË ADMINISTRATIVE THUMANË POROSITËS: SHOQËRIA RAJONALE E UJËSJELLES KANALIZIME DËRRËS Sh.a. EMËRTIMI I FLETËS PROFILAT GJATËSOR TË LINJËS SË SHPËRNDARJES	DREJTUES PROJEKTI Dr. Ing. Andrin KËRPAÇI						
<table border="1" style="width: 100%; border-collapse: collapse;"> <tr> <td style="width: 33%;">FAZA</td> <td style="width: 33%;">DATA</td> <td style="width: 33%;">NR. FLETËS</td> </tr> <tr> <td>PR. ZB.</td> <td>09.2025</td> <td>36</td> </tr> </table>	FAZA	DATA	NR. FLETËS	PR. ZB.	09.2025	36	
FAZA	DATA	NR. FLETËS					
PR. ZB.	09.2025	36					

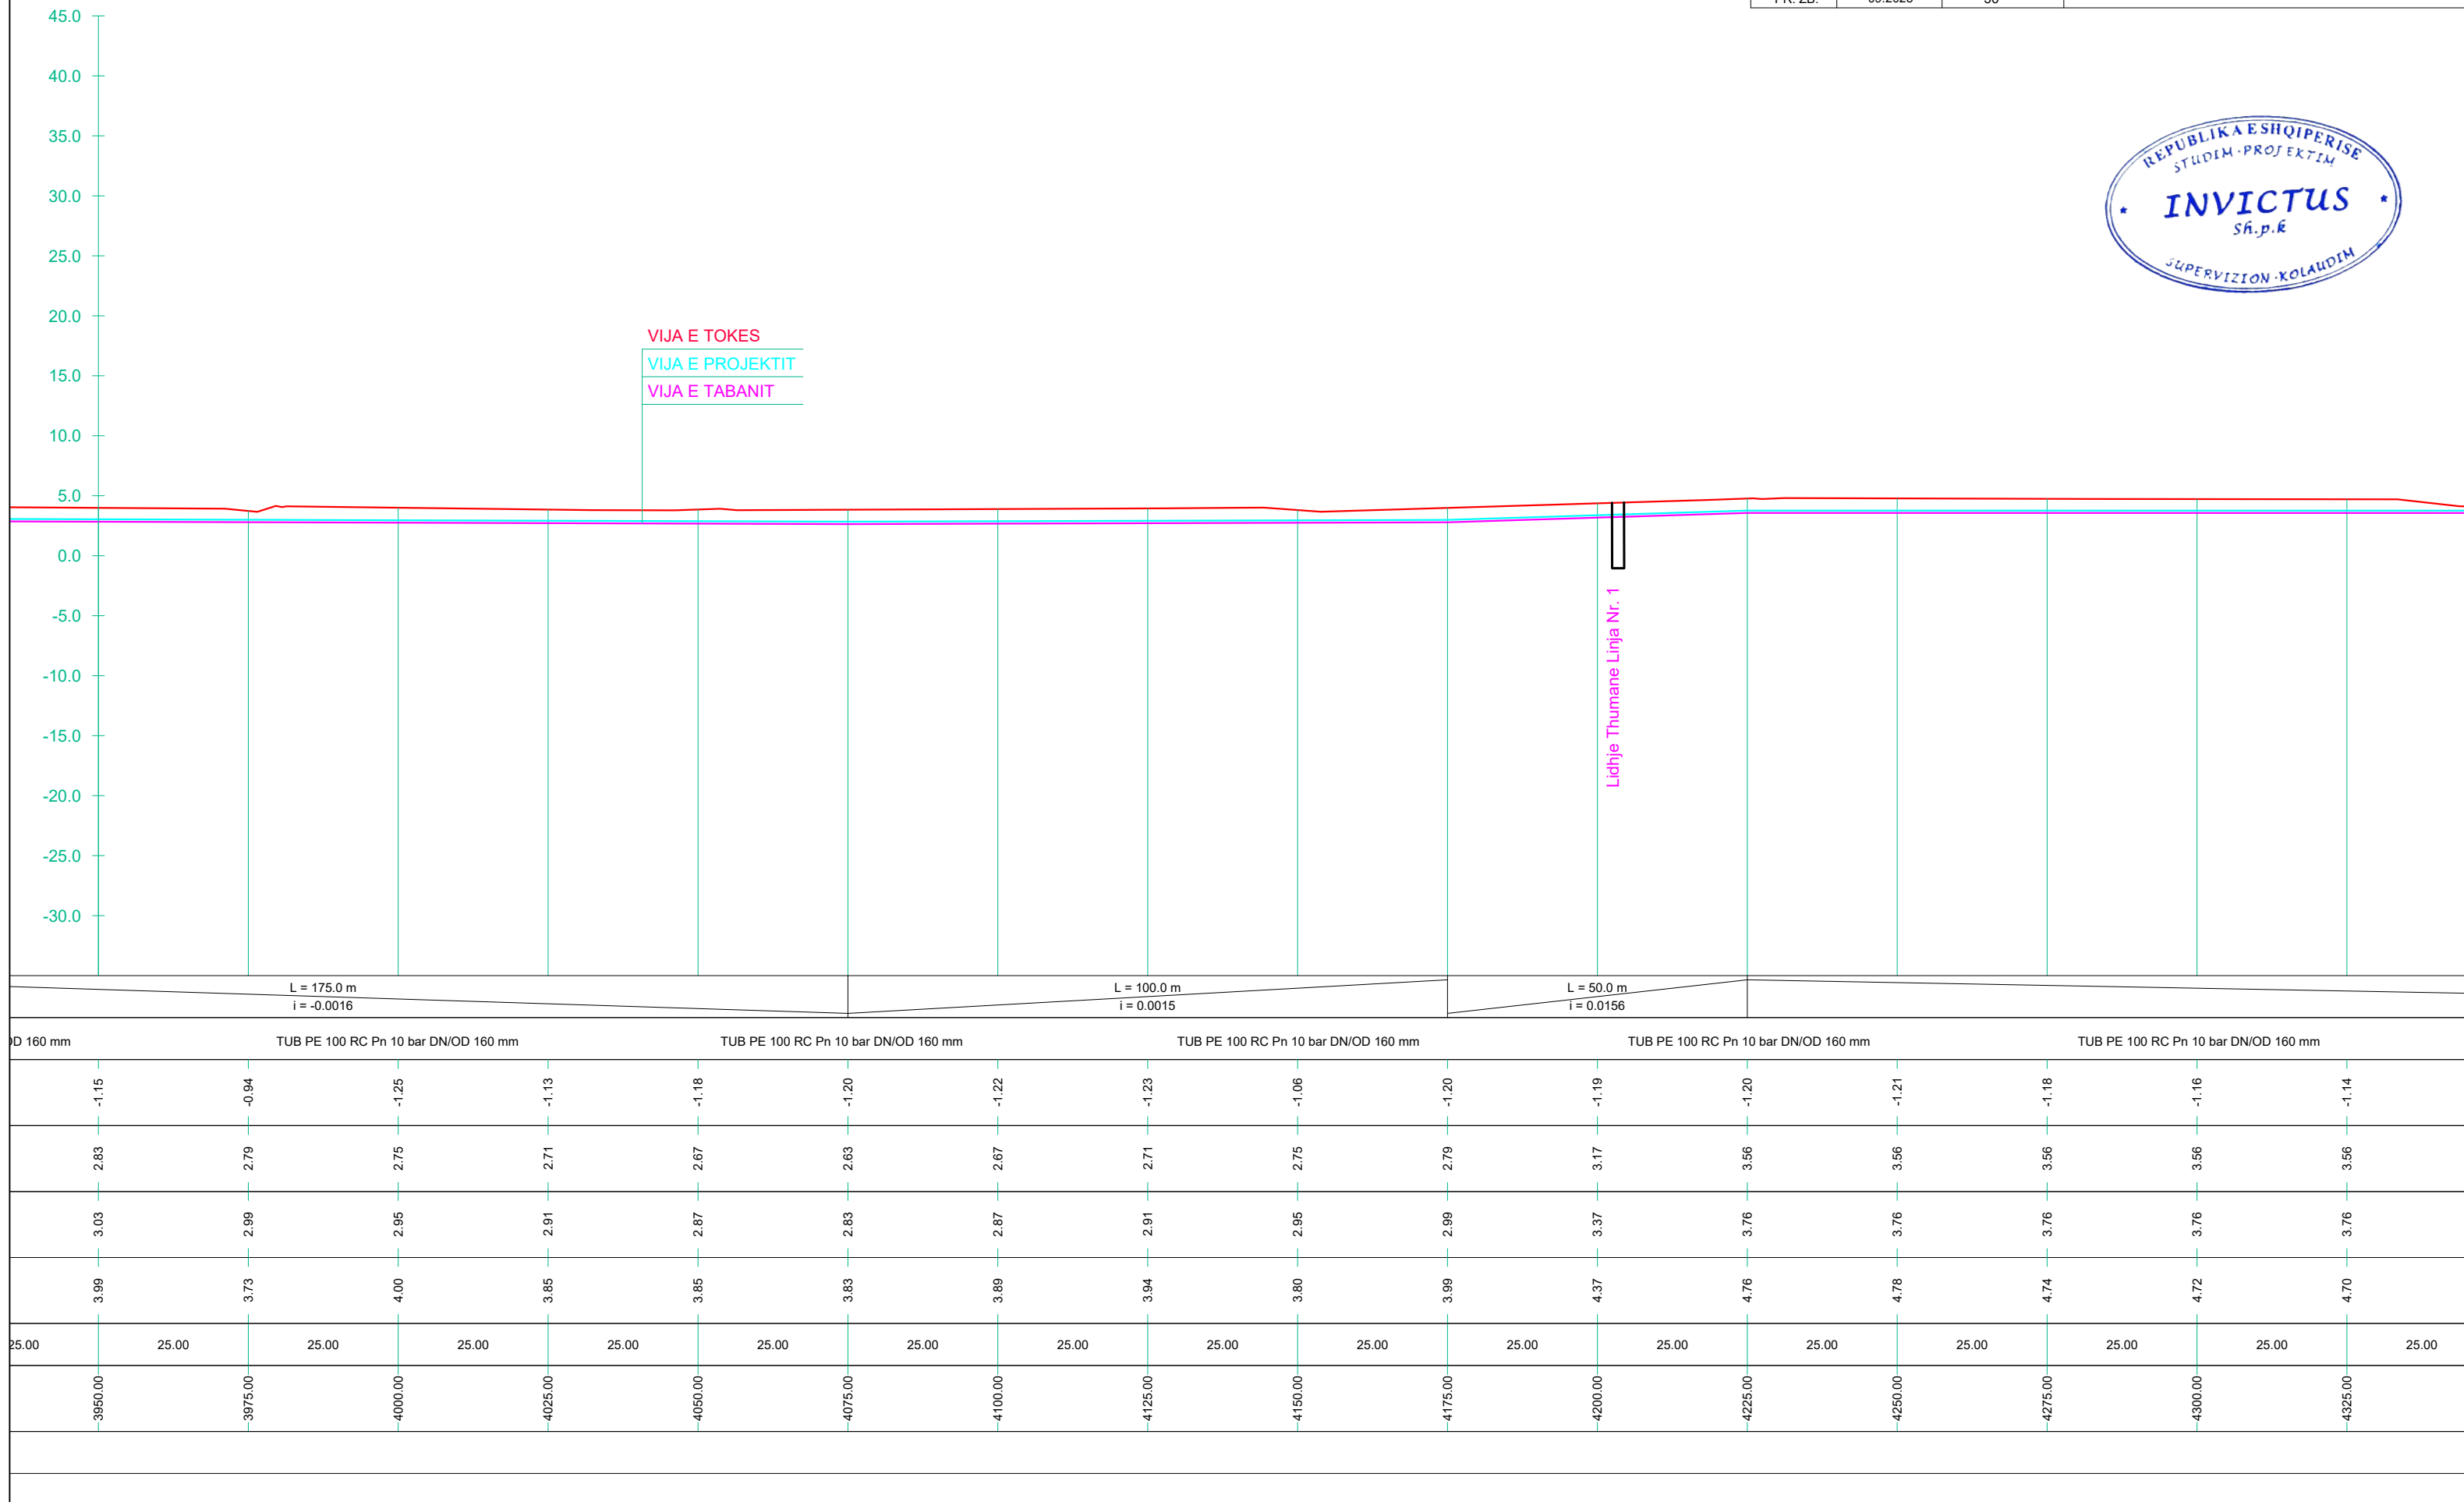

RIKONSTRUKSION I RRJETIT TË UJËSJELLËSIT TË NJËSISË ADMINISTRATIVE THUMANË, BASHKIA KRUJË

PROFILAT GJATËSORË - LINJA KRYESORE THUMANË

SHH 1:1000 SHv 1:500



STUDIO PROJEKTIM
SUPERVISION
KOLAUDIM
TIRANË

RIKONSTRUKSION I RRJETIT TË UJËSJELLËSIT TË NJËSISË ADMINISTRATIVE THUMANË		
POROSITËS: SHQËRIA RAJONALE E UJËSJELLËS KANALIZIME DËRRËS Sh.a.		
EMËRTIMI I FLETËS		
PROFILAT GJATËSOR TË LINJËS SË SHPËRNDARJES		
FAZA	DATA	NR. FLETËS
PR. ZB.	09.2025	37


DREJTUES PROJEKTI
Dr. Ing. Andrin KËRPAÇI



VIJA E TOKES
VIJA E PROJEKTIT
VIJA E TABANIT

VIJA E TOKES
VIJA E PROJEKTIT
VIJA E TABANIT

Lidhje Thumane Linja Nr. 2

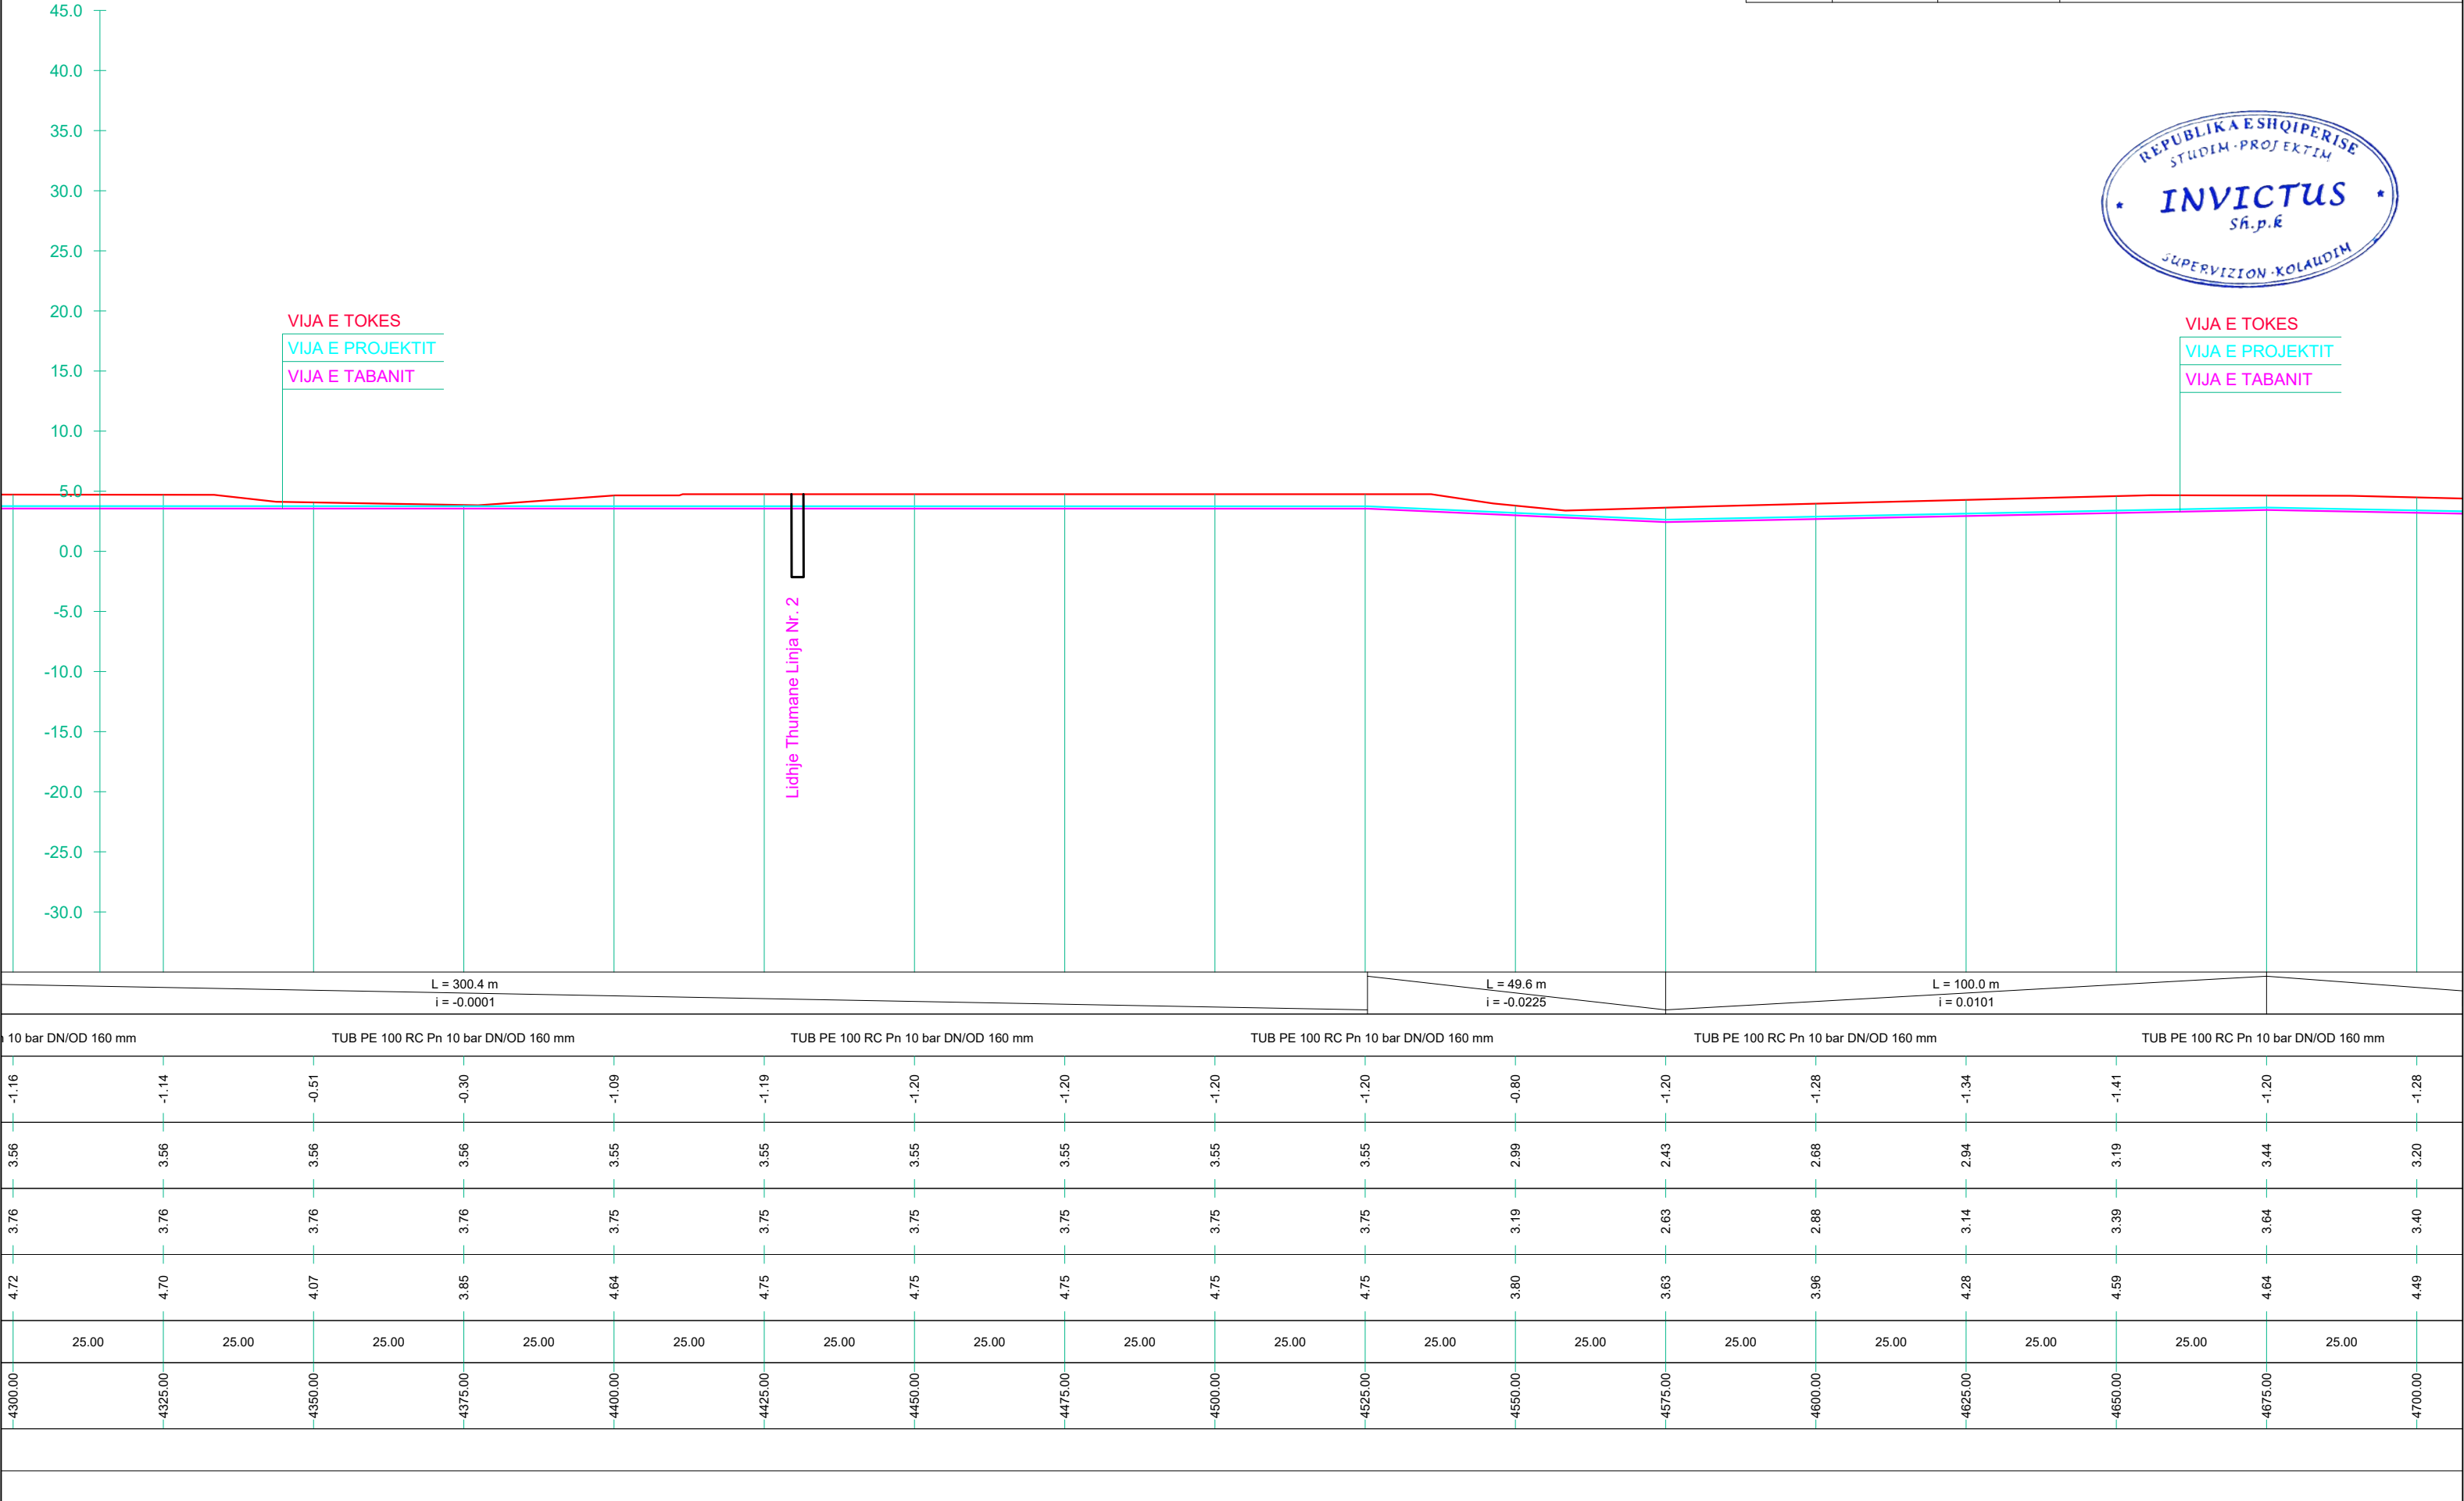

RIKONSTRUKSION I RRJETIT TË UJËSJELLËSIT TË NJËSISË ADMINISTRATIVE THUMANË, BASHKIA KRUJË

PROFILAT GJATËSORË - LINJA KRYESORE THUMANË

SHH 1:1000 SHv 1:500



STUDIO PROJEKTIM
SUPERVISION
KOLAUDIM
TIRANË

RIKONSTRUKSION I RRJETIT TË UJËSJELLËSIT TË NJËSISË ADMINISTRATIVE THUMANË		
POROSITËS: SHOQËRIA RAJONALE E UJËSJELLËS KANALIZIME DËRRËS Sh.a.		
EMËRTIMI I FLETËS		
PROFILAT GJATËSOR TË LINJËS SË SHPËRNDARJES		
FAZA	DATA	NR. FLETËS
PR. ZB.	09.2025	39

DREJTUES PROJEKTI
Dr. Ing. Andrin KËRPAÇI



VIJA E TOKES
VIJA E PROJEKTIT
VIJA E TABANIT

SARAÇ. TIP SHPINDEL
PN 16 DN/OD 90 mm

L = 200.0 m
i = -0.0006

L = 75.0 m
i = 0.0023

TUB PE 100 RC Pn 10 bar DN/OD 160 mm

TUB PE 100 RC Pn 10 bar DN/OD 160 mm

TUB PE 100 RC Pn 10 bar DN/OD 160 mm

TUB PE 100 RC Pn 10 bar DN/OD 160 mm

TUB PE 100 RC Pn 10 bar DN/OD 160 mm

-1.18	-1.01	-1.11	-1.20	-1.25	-1.26	-1.28	-1.30	-1.31	-1.26	-1.19	-1.20	-1.17	-1.23	-1.20	-1.33	-1.21
3.12	3.07	3.01	2.96	2.94	2.93	2.92	2.90	2.89	2.88	2.86	2.85	2.91	2.96	3.02	3.18	3.34
3.32	3.27	3.21	3.16	3.14	3.13	3.12	3.10	3.09	3.08	3.06	3.05	3.11	3.16	3.22	3.38	3.54
4.30	4.08	4.12	4.16	4.19	4.19	4.20	4.20	4.20	4.14	4.06	4.05	4.07	4.19	4.22	4.51	4.56
25.00	25.00	25.00	25.00	25.00	25.00	25.00	25.00	25.00	25.00	25.00	25.00	25.00	25.00	25.00	25.00	25.00
-5025.00	-5050.00	-5075.00	-5100.00	-5125.00	-5150.00	-5175.00	-5200.00	-5225.00	-5250.00	-5275.00	-5300.00	-5325.00	-5350.00	-5375.00	-5400.00	-5425.00

RIKONSTRUKSION I RRJETIT TË UJËSJELLËSIT TË NJËSISË ADMINISTRATIVE THUMANË, BASHKIA KRUJË

PROFILAT GJATËSORË - LINJA KRYESORE THUMANË

SHH 1:1000 SHv 1:500

INVICTUS

SH.P.K

RIKONSTRUKSION I RRJETIT TË UJËSJELLËSIT TË NJËSISË ADMINISTRATIVE THUMANË

POROSITËS: SHOQËRIA RAJONALE E UJËSJELLËS KANALIZIME DËRRËS Sh.a.

EMËRTIMI I FLETËS

PROFILAT GJATËSOR TË LINJËS SË SHPËRNDARJES

FAZA

DATA

NR. FLETËS

PR. ZB.

09.2025

40

STUDIO PROJEKTIM

SUPERVISION

KOLAUDIM

TIRANË

DREJTUES PROJEKTI

Dr. Ing. Andrin KËRPAÇI

REPUBLICA E SHQIPERISE

STUDIM - PROJEKTIM

INVICTUS

SH.p.k

SUPERVIZION - KOLAUDIM

The profile shows the main sewer line with elevations ranging from -30.0 to 45.0. Key features include:

- VIJA E TOKES** (Ground Line) in red.
- VIJA E PROJEKTIT** (Project Line) in cyan.
- VIJA E TABANIT** (Base Line) in magenta.
- Lidhje Thumane Linja Nr. 4** (Manhole Connection Line No. 4) with a manhole symbol and label: SARAÇ. TIP SHPINDEL PN 16 DN/OD 90 mm.
- Lidhje Thumane Linja Nr. 5** (Manhole Connection Line No. 5).
- PUSETE SHPERNDARJE ME 5 + 7 DALJE** (Distribution Point with 5 + 7 outlets).
- Segments and Slopes:**
 - Segment 1: L = 125.0 m, i = 0.0065.
 - Segment 2: L = 150.0 m, i = 0.0025.
 - Segment 3: L = 99.8 m, i = -0.0004.

Segment	Length (m)	Slope (i)	Material	Start Station	End Station
1	125.0	0.0065	TUB PE 100 RC Pn 10 bar DN/OD 75 mm	5400.00	5425.00
2	150.0	0.0025	TUB PE 100 RC Pn 10 bar DN/OD 63 mm	5425.00	5575.00
3	99.8	-0.0004	TUB PE 100 RC Pn 10 bar DN/OD 50 mm	5575.00	5675.00
4			TUB PE 100 RC Pn 10 bar DN/OD 50 mm	5675.00	5775.00

RIKONSTRUKSION I RRJETIT TË UJËSJELLËSIT TË NJËSISË ADMINISTRATIVE THUMANË, BASHKIA KRUJË

PROFILAT GJATËSORË - LINJA KRYESORE THUMANË

SHH 1:1000 SHv 1:500




STUDIO PROJEKTIM
SUPERVISION
KOLAUDIM
TIRANË

RIKONSTRUKSION I RRJETIT TË UJËSJELLËSIT TË NJËSISË ADMINISTRATIVE THUMANË		
POROSITËS: SHOQËRIA RAJONALE E UJËSJELLËS KANALIZIME DËRRËS Sh.a.		
EMËRTIMI I FLETËS		
PROFILAT GJATËSOR TË LINJËS SË SHPËRNDARJES		
FAZA	DATA	NR. FLETËS
PR. ZB.	09.2025	41

DREJTUES PROJEKTI
Dr. Ing. Andrin KËRPAÇI



VIJA E TOKES
VIJA E PROJEKTIT
VIJA E TABANIT

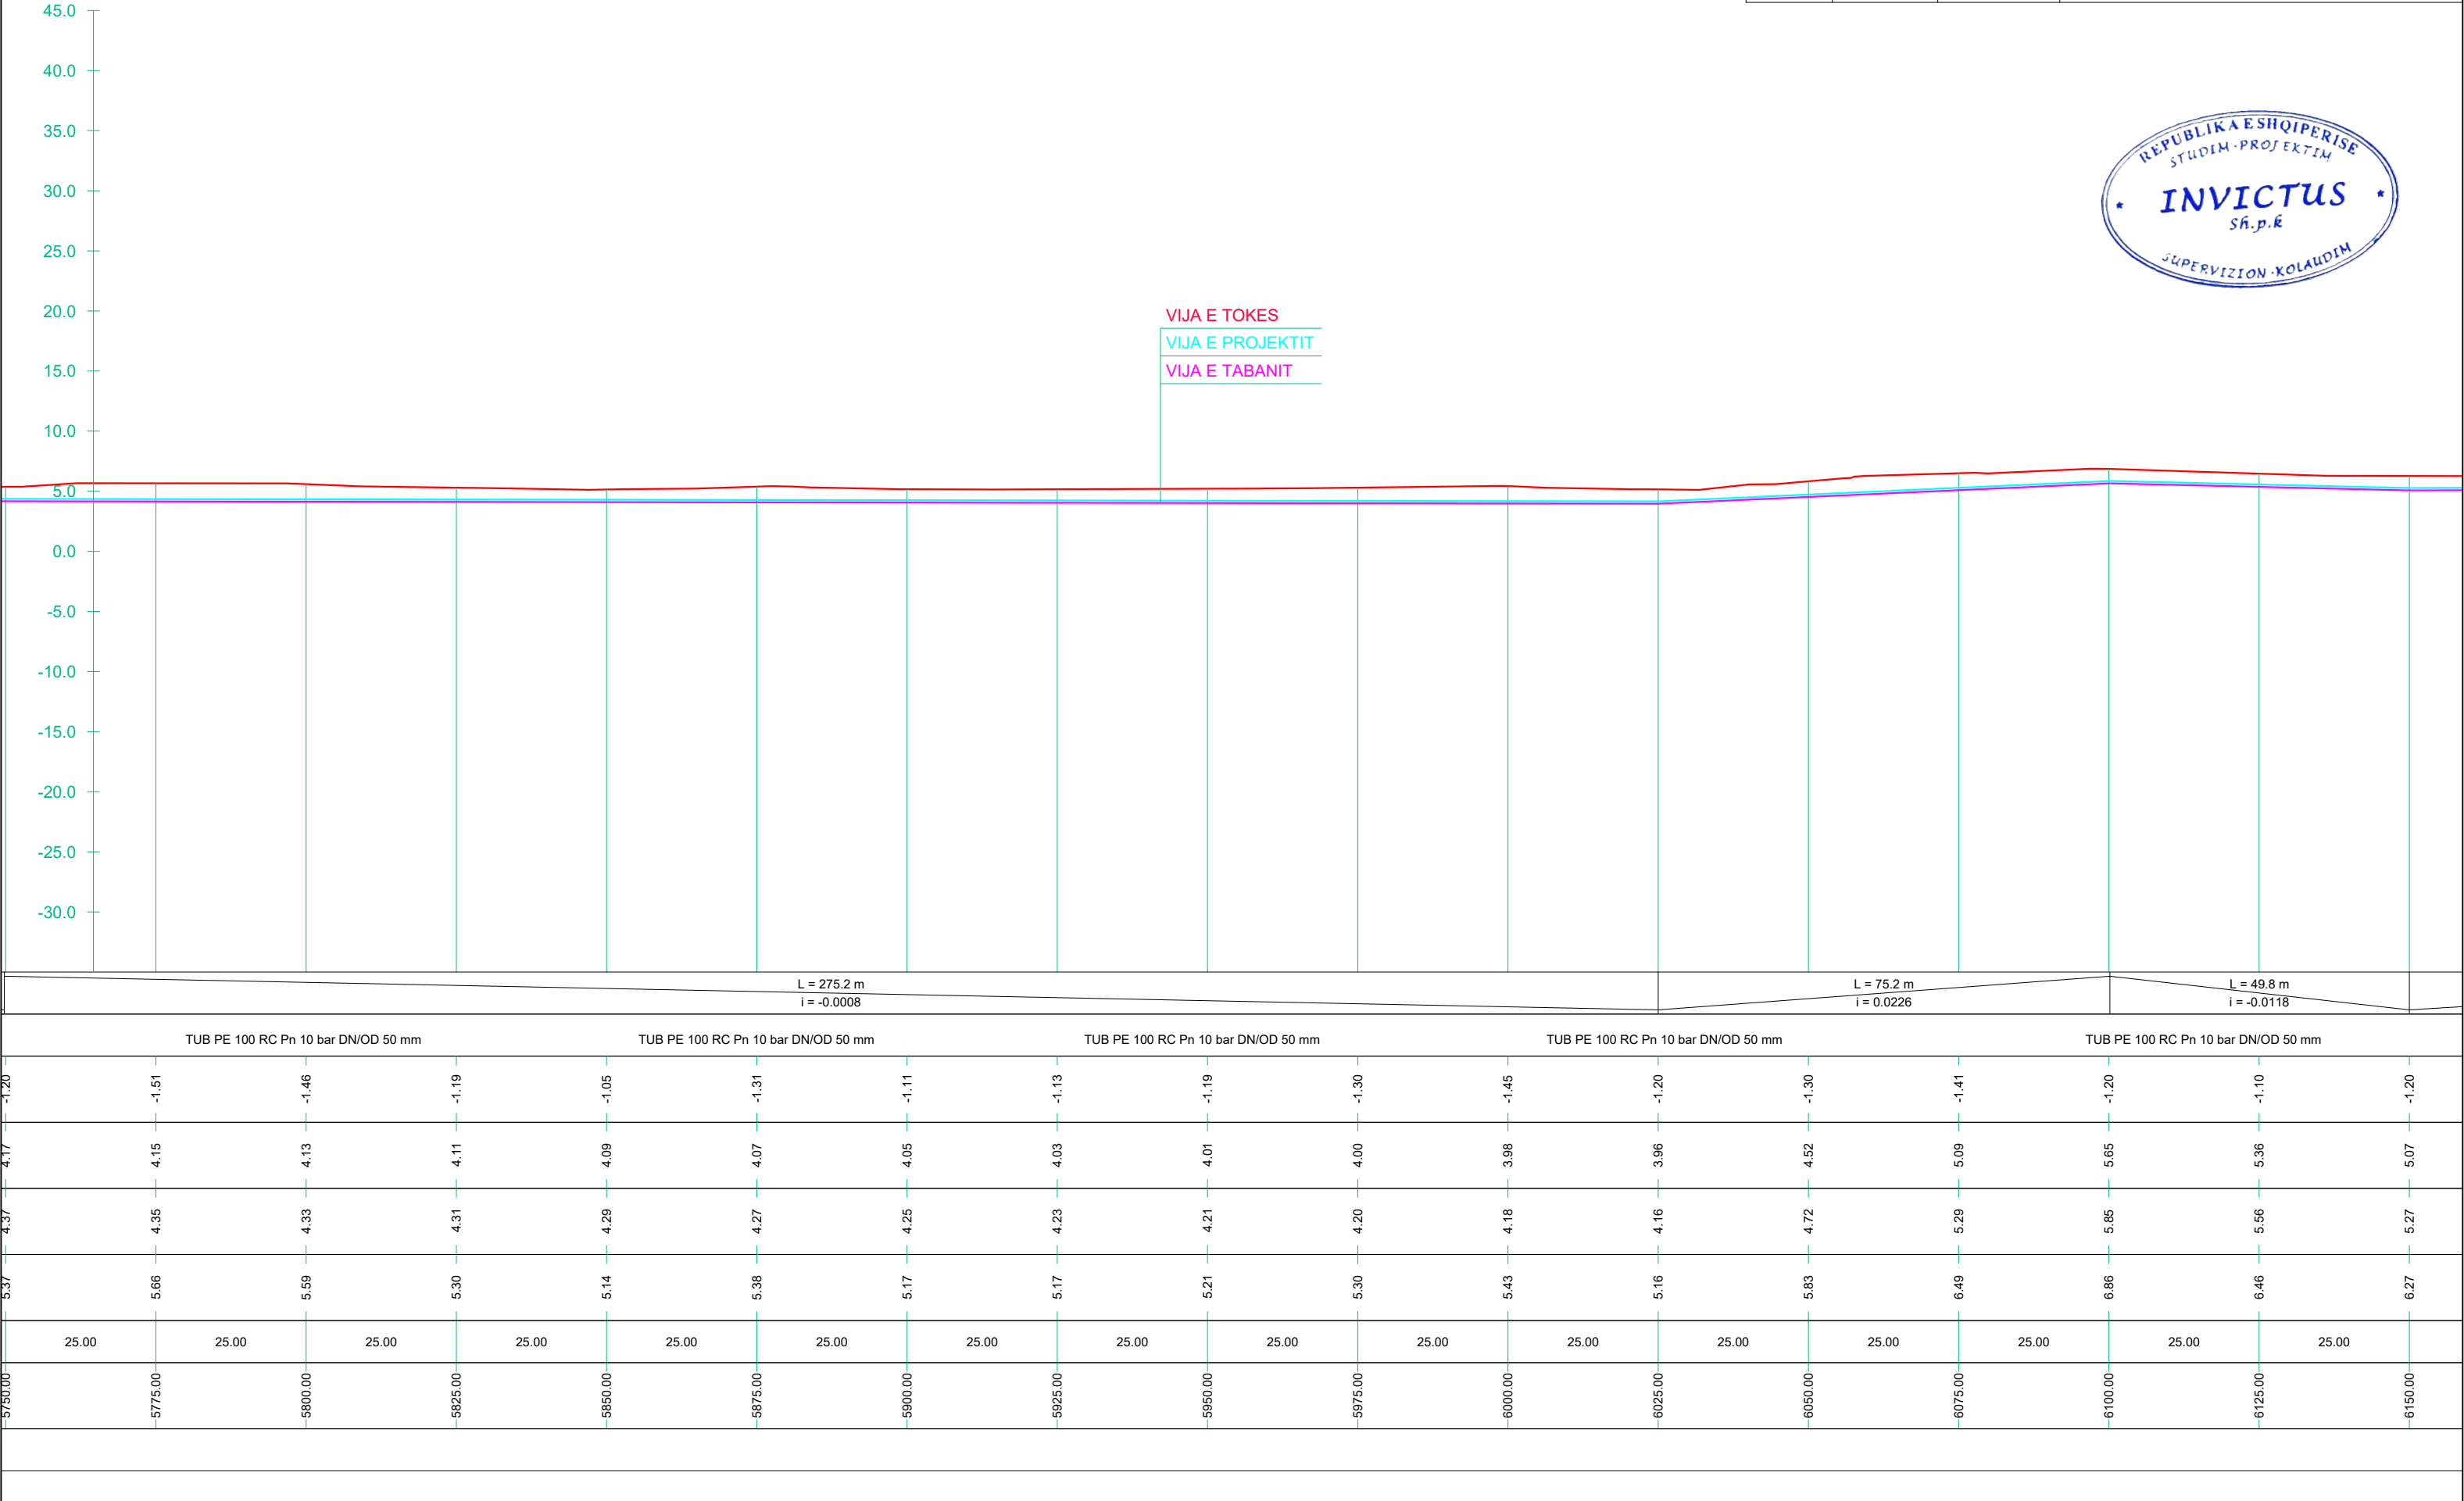

RIKONSTRUKSION I RRJETIT TË UJËSJELLËSIT TË NJËSISË ADMINISTRATIVE THUMANË, BASHKIA KRUJË

PROFILAT GJATËSORË - LINJA KRYESORE THUMANË

SHH 1:1000 SHv 1:500

INVICTUS

SH.P.K

STUDIO PROJEKTIM

SUPERVISION

KOLAUDIM

TIRANË

RIKONSTRUKSION I RRJETIT TË UJËSJELLËSIT TË NJËSISË ADMINISTRATIVE THUMANË

POROSITËS: SHOQËRIA RAJONALE E UJËSJELLËS KANALIZIME DËRRËS Sh.a.

EMËRTIMI I FLETËS

PROFILAT GJATËSOR TË LINJËS SË SHPËRNDARJES

FAZA

DATA

NR. FLETËS

PR. ZB.

09.2025

42

DREJTUES PROJEKTI

Dr. Ing. Andrin KËRPAÇI



VIJA E TOKES

VIJA E PROJEKTIT

VIJA E TABANIT


VIJA E TOKES

VIJA E PROJEKTIT

VIJA E TABANIT

PUSETE SHPERNDARJE

ME 5 + 7 DALJE

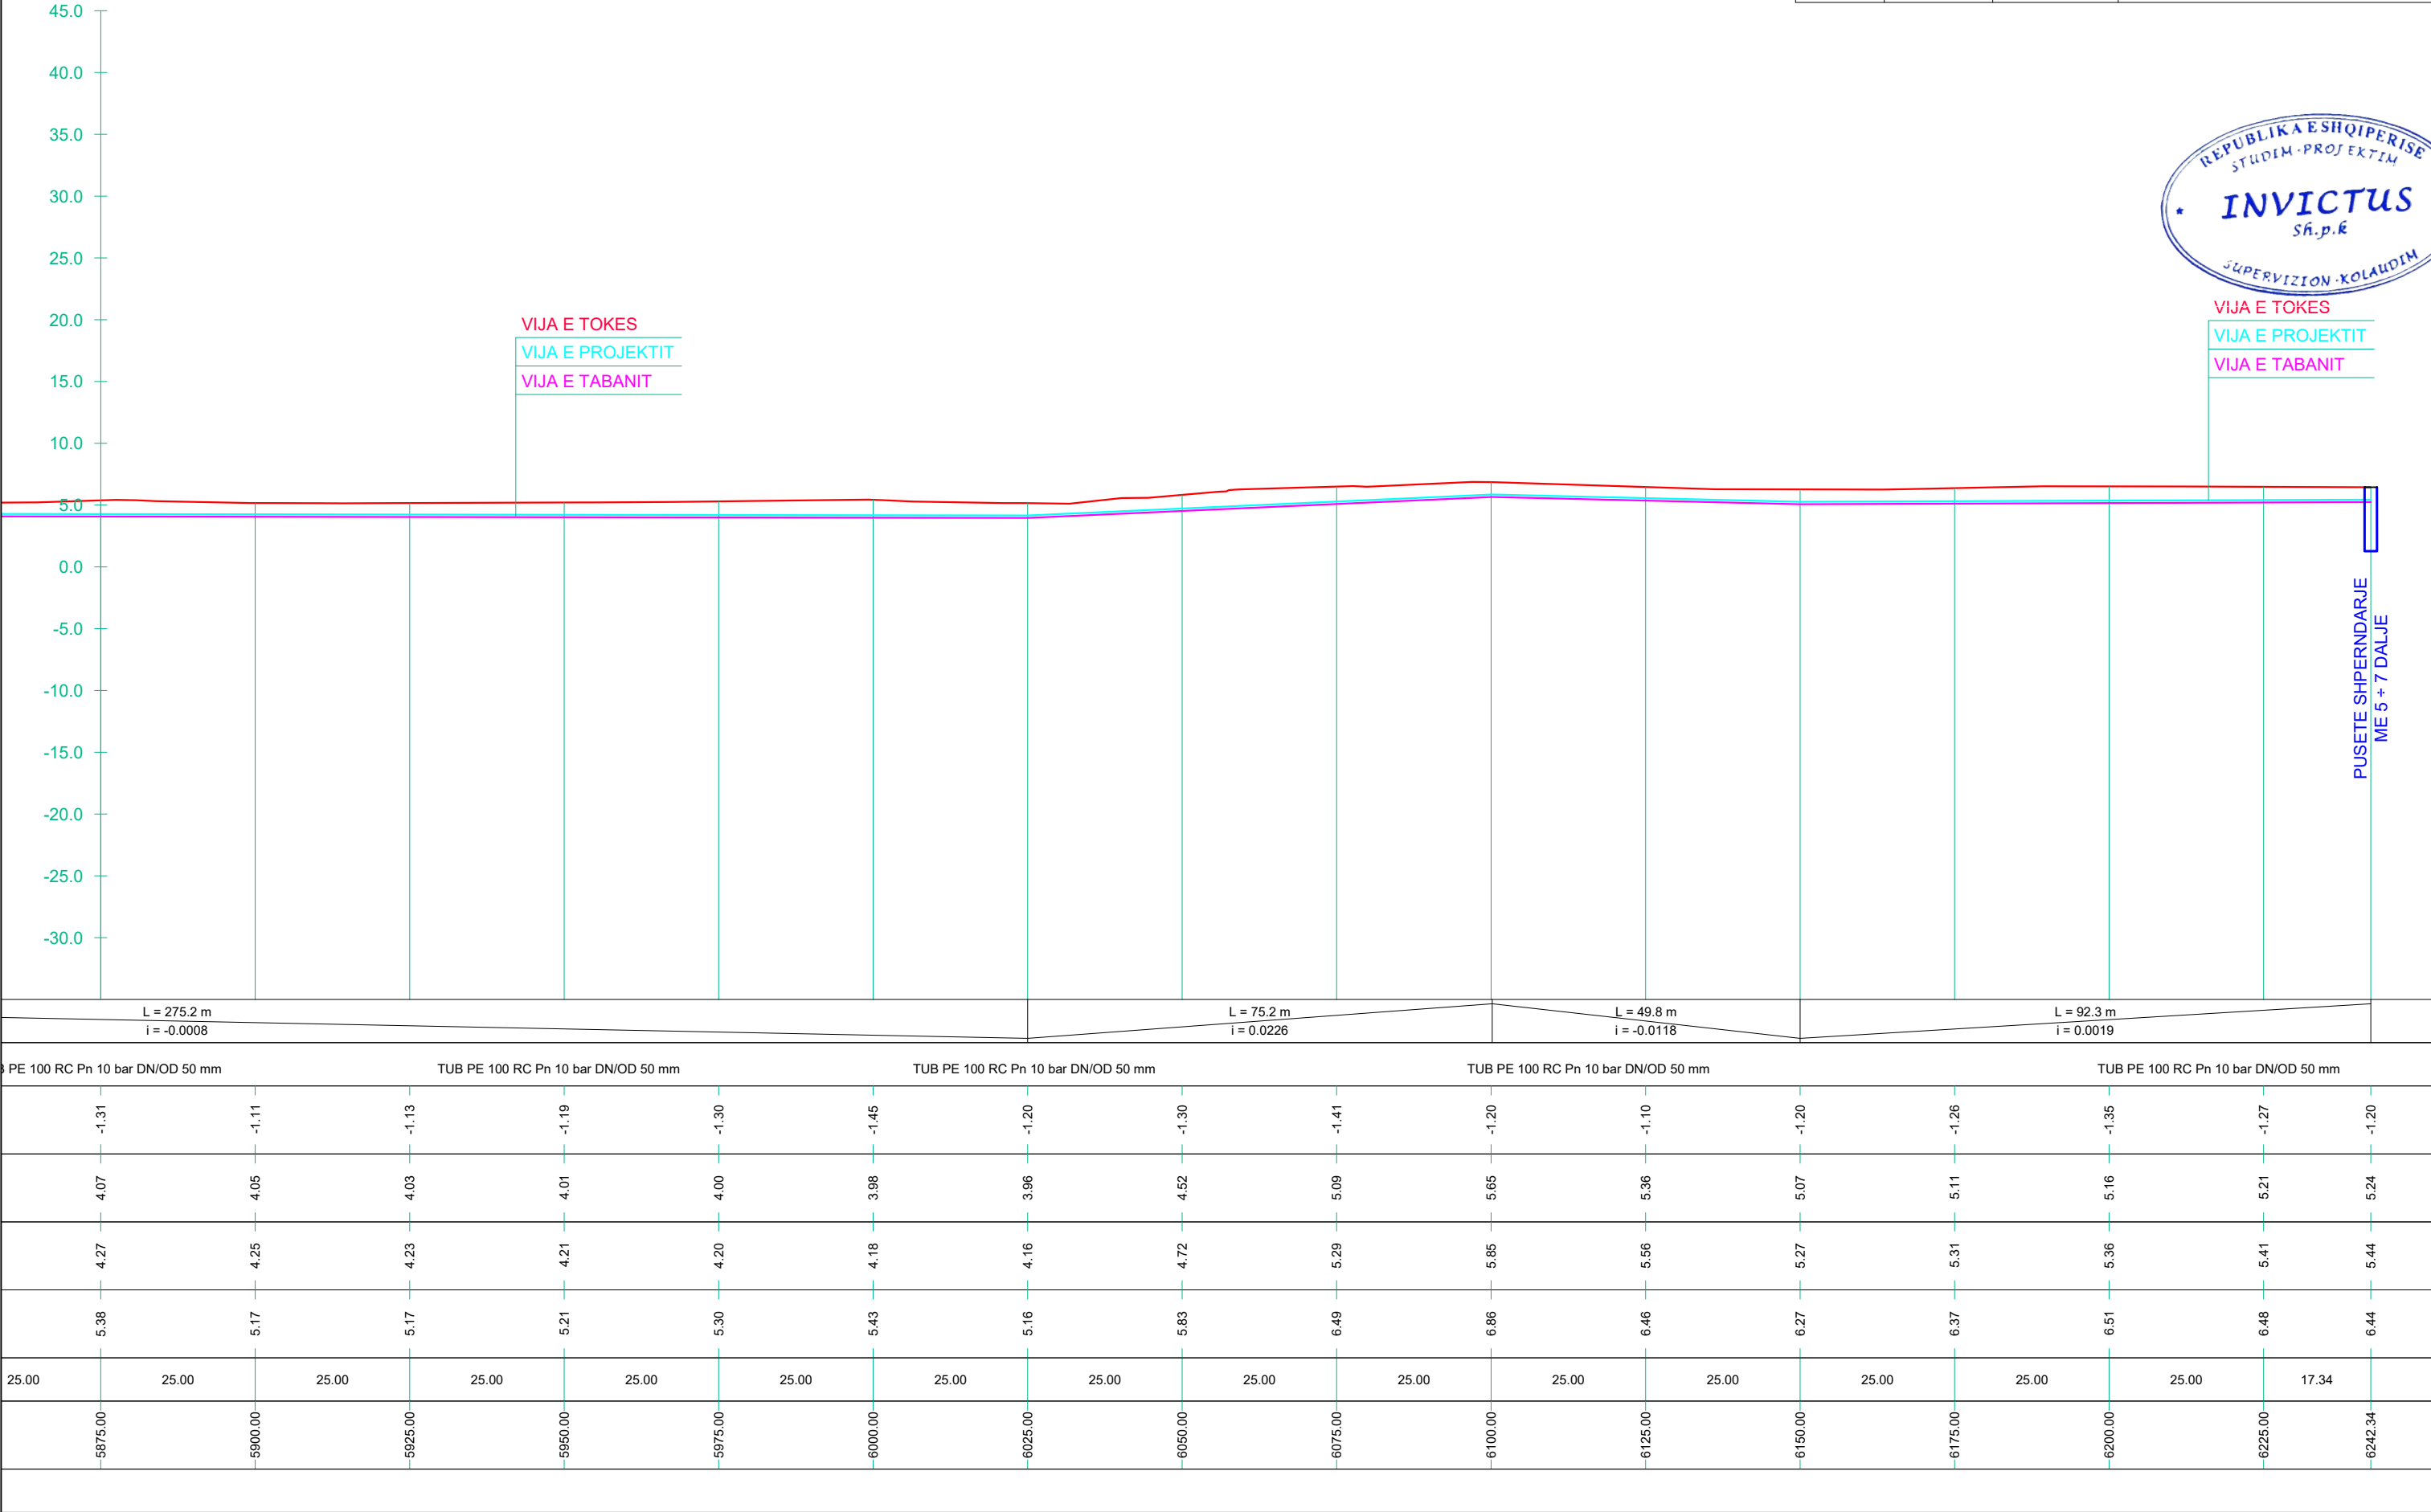

RIKONSTRUKSION I RRJETIT TË UJËSJELLËSIT TË NJËSISË ADMINISTRATIVE THUMANË, BASHKIA KRUJË

PROFILAT GJATËSORË - THUMANË LINJA NR.1

SHH 1:1000 SHv 1:200

INVICTUS

SH.P.K

RIKONSTRUKSION I RRJETIT TË UJËSJELLËSIT TË NJËSISË ADMINISTRATIVE THUMANË

POROSITËS: SHOQËRIA RAJONALE E UJËSJELLËS KANALIZIME DËRRËS Sh.a.

EMËRTIMI I FLETËS

PROFILAT GJATËSOR TË LINJËS SË SHPËRNDARJES

FAZA

DATA

NR. FLETËS

PR. ZB.

09.2025

43

STUDIO PROJEKTIM

SUPERVISION

KOLAUDIM


TIRANË

DREJTUES PROJEKTI

Dr. Ing. Andrin KËRPAÇI


PJERRESIA	L = 25.0 m i = -0.0572 L = 192.5 m i = -0.0006										
ELEMENTET HIDRAULIK	TUB PE 100 RC Pn 10 bar DN/OD 50 mm			TUB PE 100 RC Pn 10 bar DN/OD 50 mm					TUB PE 100 RC Pn 10 bar DN/OD 50 mm		
GERMIM ose MBUSHJE	-1.20	-1.29	-1.30	-1.28	-1.27	-1.26	-1.24	-1.23	-1.21	-1.20	
KUOTA E GERMIMIT	3.18	1.75	1.74	1.72	1.71	1.69	1.68	1.66	1.65	1.64	
KUOTA E PROJEKTIT	3.38	1.95	1.94	1.92	1.91	1.89	1.88	1.86	1.85	1.84	
KUOTA E TOKES	4.38	3.04	3.04	3.00	2.98	2.95	2.92	2.89	2.85	2.84	
DIST. PJESORE	25.00	25.00	25.00	25.00	25.00	25.00	25.00	25.00	25.00	17.53	
DIST. PROGRESIVE	0.00	25.00	50.00	75.00	100.00	125.00	150.00	175.00	200.00	217.53	
SHENIME											

			STUDIO PROJEKTIM SUPERVISION KOLAUDIM TIRANÉ	
RIKONSTRUKSION I RUJETIT TË UJËSJELLËSIT TË NJËSISË ADMINISTRATIVE THUMANË				
POROSITËS: SHOQËRIA RAJONALE E UJËSJELLËS KANALIZIME DURRËS Sh.a.				
EMËRTIMI I FLETËS				
PROFILAT GJATESOR TË LINJËS SË SHPËRNDARJES				
FAZA	DATA	NR. FLETËS	DREJTUES PROJEKTI Dr. Ing. Andrin KËRPAÇI	
PR. ZB.	09.2025	44		

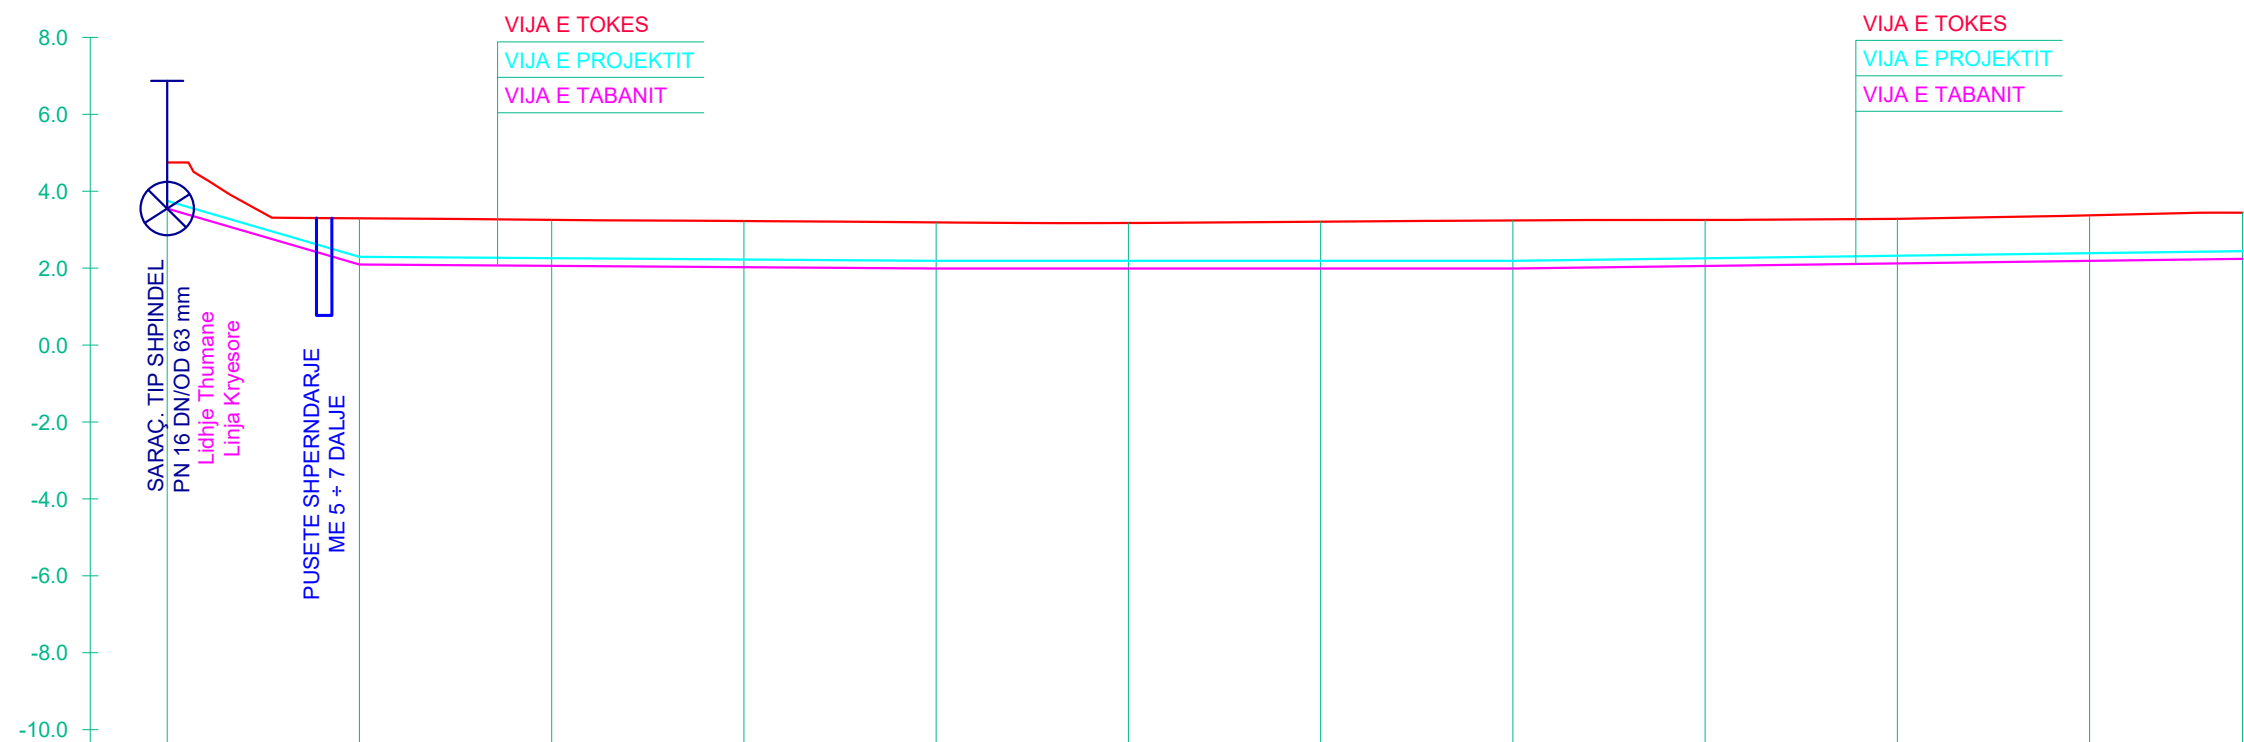


PJERRESIA	L = 25.0 m i = -0.0581 L = 74.8 m i = -0.0014		L = 75.2 m i = 0.0000 L = 94.9 m i = 0.0026									
ELEMENTET HIDRAULIK	TUB PE 100 RC Pn 10 bar DN/OD 50 mm	TUB PE 100 RC Pn 10 bar DN/OD 40 mm			TUB PE 100 RC Pn 10 bar DN/OD 32 mm	TUB PE 100 RC Pn 10 bar DN/OD 32 mm						
GERMIM ose MBUSHJE	-1.20	-1.20	-1.20	-1.20	-1.20	-1.18	-1.22	-1.25	-1.20	-1.16	-1.18	-1.20
KUOTA E GERMIMIT	3.55	2.10	2.06	2.03	1.99	1.99	1.99	1.99	2.06	2.12	2.19	2.24
KUOTA E PROJEKTIT	3.75	2.30	2.26	2.23	2.19	2.19	2.19	2.19	2.26	2.32	2.39	2.44
KUOTA E TOKES	4.75	3.30	3.26	3.22	3.19	3.17	3.21	3.24	3.25	3.28	3.37	3.44
DIST. PJESORE	25.00	25.00	25.00	25.00	25.00	25.00	25.00	25.00	25.00	25.00	19.90	
DIST. PROGRESIVE	0.00	25.00	50.00	75.00	100.00	125.00	150.00	175.00	200.00	225.00	250.00	269.90
SHENIME												

	STUDIO PROJEKTIM SUPERVISION KOLAUDIM TIRANË						
RIKONSTRUKSION I RJETIT TË UJËSJELLESIT TË NJËSISË ADMINISTRATIVE THUMANË POROSITËS: SHOQËRIA RAJONALE E UJËSJELLES KANALIZIME DURRËS Sh.a. EMËRTIMI I FLETËS PROFILAT GJATËSOR TË LINJËS SË SHPËRNDARJES <table border="1" style="width: 100%; border-collapse: collapse;"> <tr> <td style="width: 33%;">FAZA</td> <td style="width: 33%;">DATA</td> <td style="width: 33%;">NR. FLETËS</td> </tr> <tr> <td>PR. ZB.</td> <td>09.2025</td> <td>45</td> </tr> </table>	FAZA	DATA	NR. FLETËS	PR. ZB.	09.2025	45	DREJTUES PROJEKTI Dr. Ing. Andrin KËRPAÇI
FAZA	DATA	NR. FLETËS					
PR. ZB.	09.2025	45					

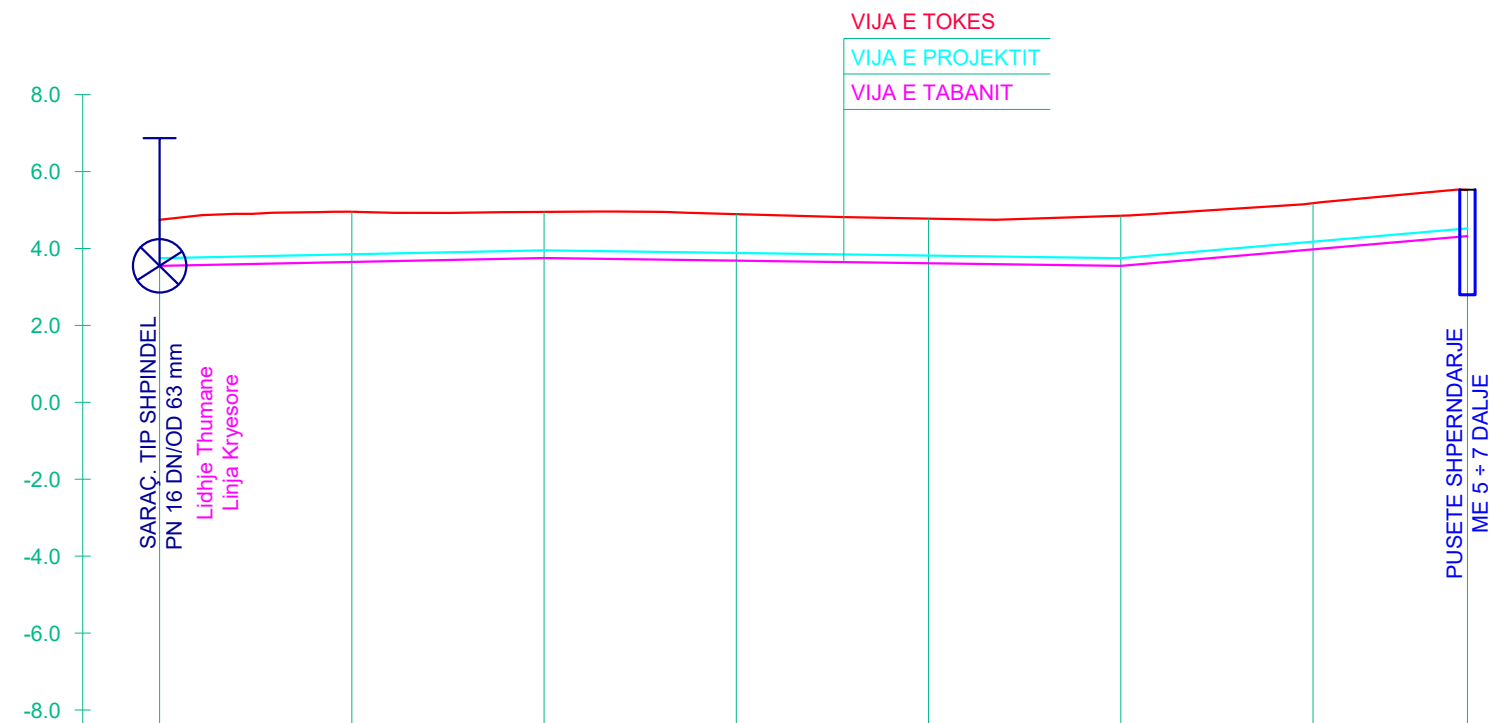

PJERRESIA	L = 50.0 m i = 0.0041		L = 75.0 m i = -0.0027			L = 45.1 m i = 0.0172		
ELEMENTET HIDRAULIK	TUB PE 100 RC Pn 10 bar DN/OD 50 mm			TUB PE 100 RC Pn 10 bar DN/OD 50 mm			TUB PE 100 RC Pn 10 bar DN/OD 50 mm	
GERMIM ose MBUSHJE	-1.20	-1.31	-1.20	-1.21	-1.16	-1.30	-1.20	-1.20
KUOTA E GERMIMIT	3.55	3.65	3.75	3.68	3.62	3.55	3.98	4.32
KUOTA E PROJEKтит	3.75	3.85	3.95	3.88	3.82	3.75	4.18	4.52
KUOTA E TOKES	4.75	4.95	4.95	4.89	4.78	4.85	5.18	5.52
DIST. PJESORE	25.00		25.00	25.00	25.00	25.00	20.08	
DIST. PROGRESIVE	0.00	25.00	50.00	75.00	100.00	125.00	150.00	170.08
SHENIME								

	STUDIO PROJEKTIM SUPERVISION KOLAUDIM TIRANE						
RIKONSTRUKSION I RRJETIT TE UJESJELLESIT TE NJESISE ADMINISTRATIVE THUMANE POROSITËS: SHOQËRIA RAJONALE E UJESJELLES KANALIZIME DËRRËS Sh.a. EMËRTIMI I FLETËS PROFILAT GJATESOR TE LINJES SE SHPERNDARJES	DREJTUES PROJEKTI Dr. Ing. Andrin KËRPAÇI						
<table border="1" style="width: 100%; border-collapse: collapse;"> <tr> <td style="width: 33%;">FAZA</td> <td style="width: 33%;">DATA</td> <td style="width: 33%;">NR. FLETËS</td> </tr> <tr> <td>PR. ZB.</td> <td>09.2025</td> <td>46</td> </tr> </table>	FAZA	DATA	NR. FLETËS	PR. ZB.	09.2025	46	
FAZA	DATA	NR. FLETËS					
PR. ZB.	09.2025	46					

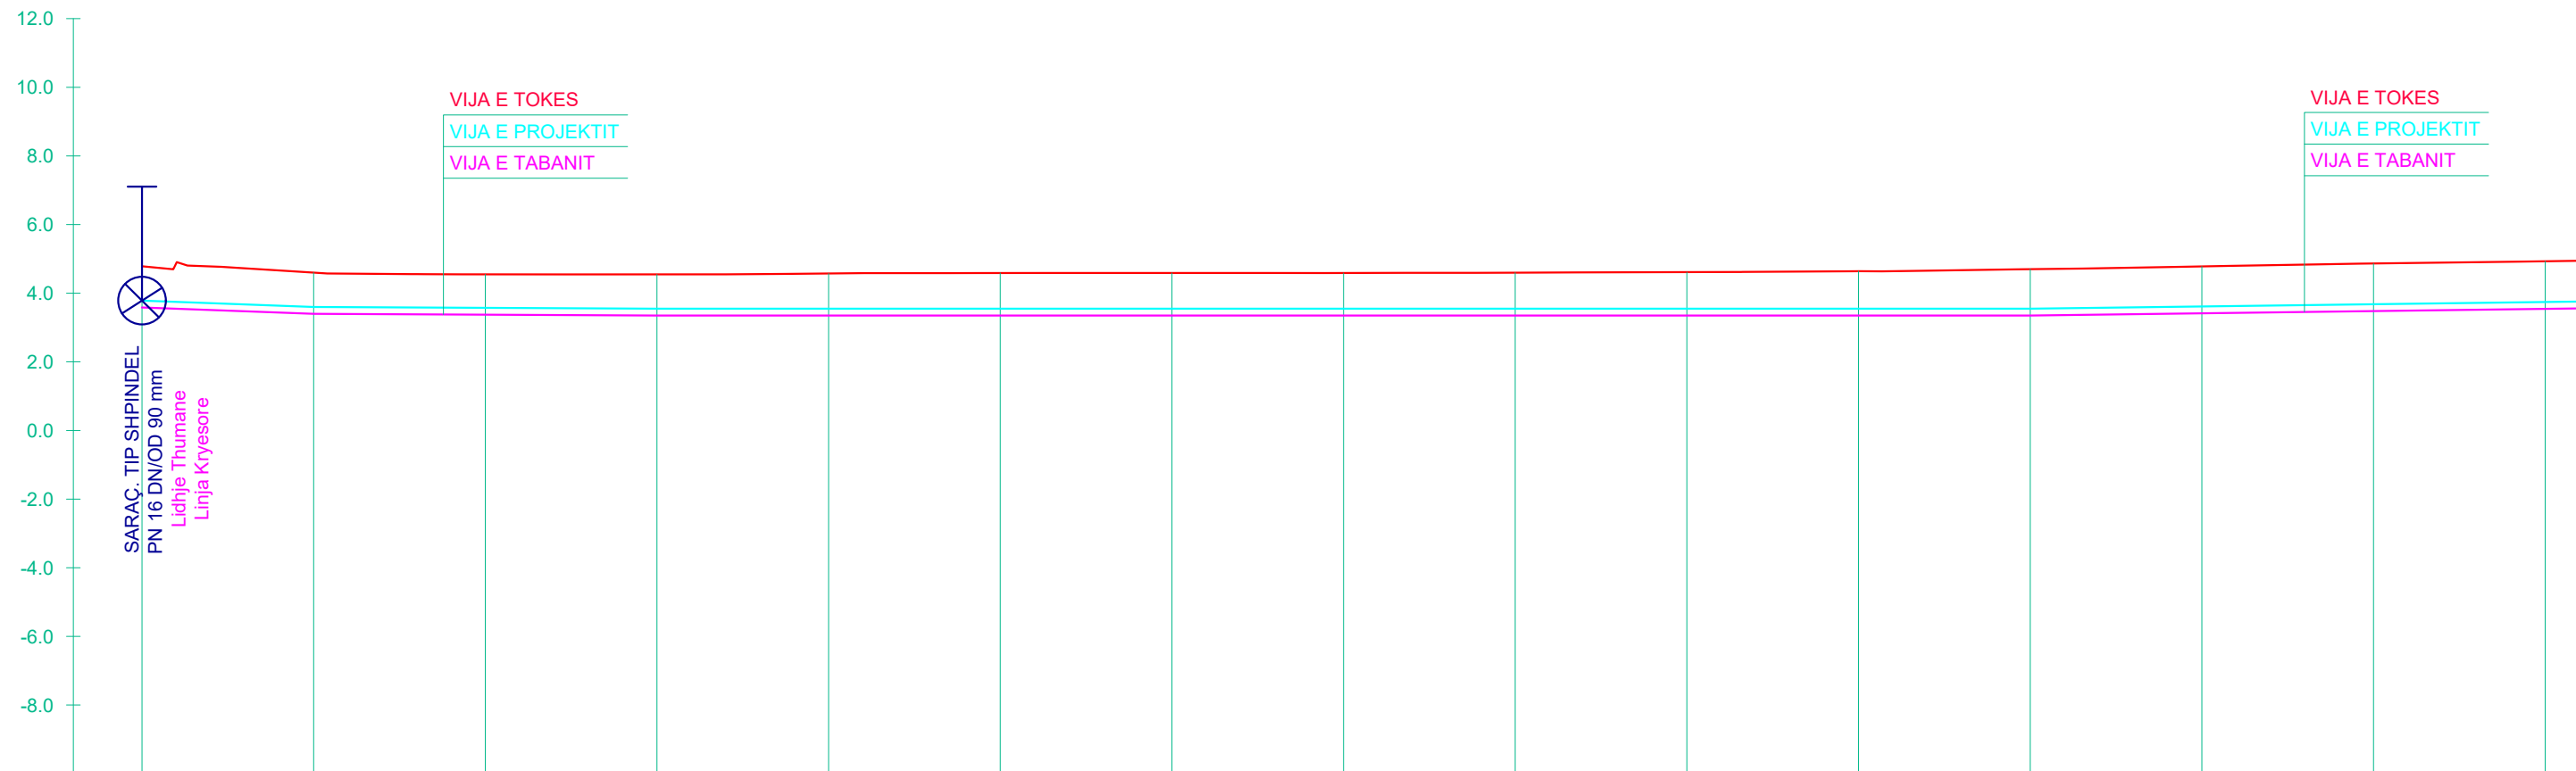

PJERRESIA	L = 25.0 m i = -0.0074 L = 50.0 m i = -0.0010 L = 200.0 m i = 0.0000														
ELEMENTET HIDRAULIK	TUB PE 100 RC Pn 10 bar DN/OD 75 mm			TUB PE 100 RC Pn 10 bar DN/OD 75 mm			TUB PE 100 RC Pn 10 bar DN/OD 75 mm			TUB PE 100 RC Pn 10 bar DN/OD 75 mm			TUB PE 100 RC Pn 10 bar DN/OD 75 mm		
GERMIM ose MBUSHJE	-1.20	-1.20	-1.18	-1.20	-1.23	-1.24	-1.24	-1.24	-1.25	-1.27	-1.29	-1.35	-1.37	-1.39	-1.39
KUOTA E GERMIMIT	3.58	3.40	3.37	3.35	3.35	3.35	3.35	3.35	3.35	3.35	3.35	3.35	3.41	3.48	3.54
KUOTA E PROJEKTIT	3.78	3.60	3.57	3.55	3.55	3.55	3.55	3.55	3.55	3.55	3.55	3.55	3.61	3.68	3.74
KUOTA E TOKES	4.78	4.60	4.55	4.55	4.57	4.59	4.59	4.59	4.60	4.61	4.64	4.70	4.78	4.87	4.93
DIST. PJESORE	25.00	25.00	25.00	25.00	25.00	25.00	25.00	25.00	25.00	25.00	25.00	25.00	25.00	25.00	25.00
DIST. PROGRESIVE	0.00	25.00	50.00	75.00	100.00	125.00	150.00	175.00	200.00	225.00	250.00	275.00	300.00	325.00	350.00
SHENIME															

RIKONSTRUKSION I RRJETIT TË UJËSJELLËSIT TË NJËSISË ADMINISTRATIVE THUMANË, BASHKIA KRUJË


PROFILAT GJATËSORË - THUMANË LINJA NR.4

SHH 1:1000 SHv 1:200

STUDIO PROJEKTIM
SUPERVISION
KOLAUDIM
TIRANË

RIKONSTRUKSION I RRJETIT TË UJËSJELLËSIT TË NJËSISË ADMINISTRATIVE THUMANË		
POROSITËS: SHOQËRIA RAJONALE E UJËSJELLËS KANALIZIME DËRRËS Sh.a.		
EMËRTIMI I FLETËS		
PROFILAT GJATËSOR TË LINJËS SË SHPËRNDARJES		
FAZA	DATA	NR. FLETËS
PR. ZB.	09.2025	47

DREJTUES PROJEKTI
Dr. Ing. Andrin KËRPAÇI

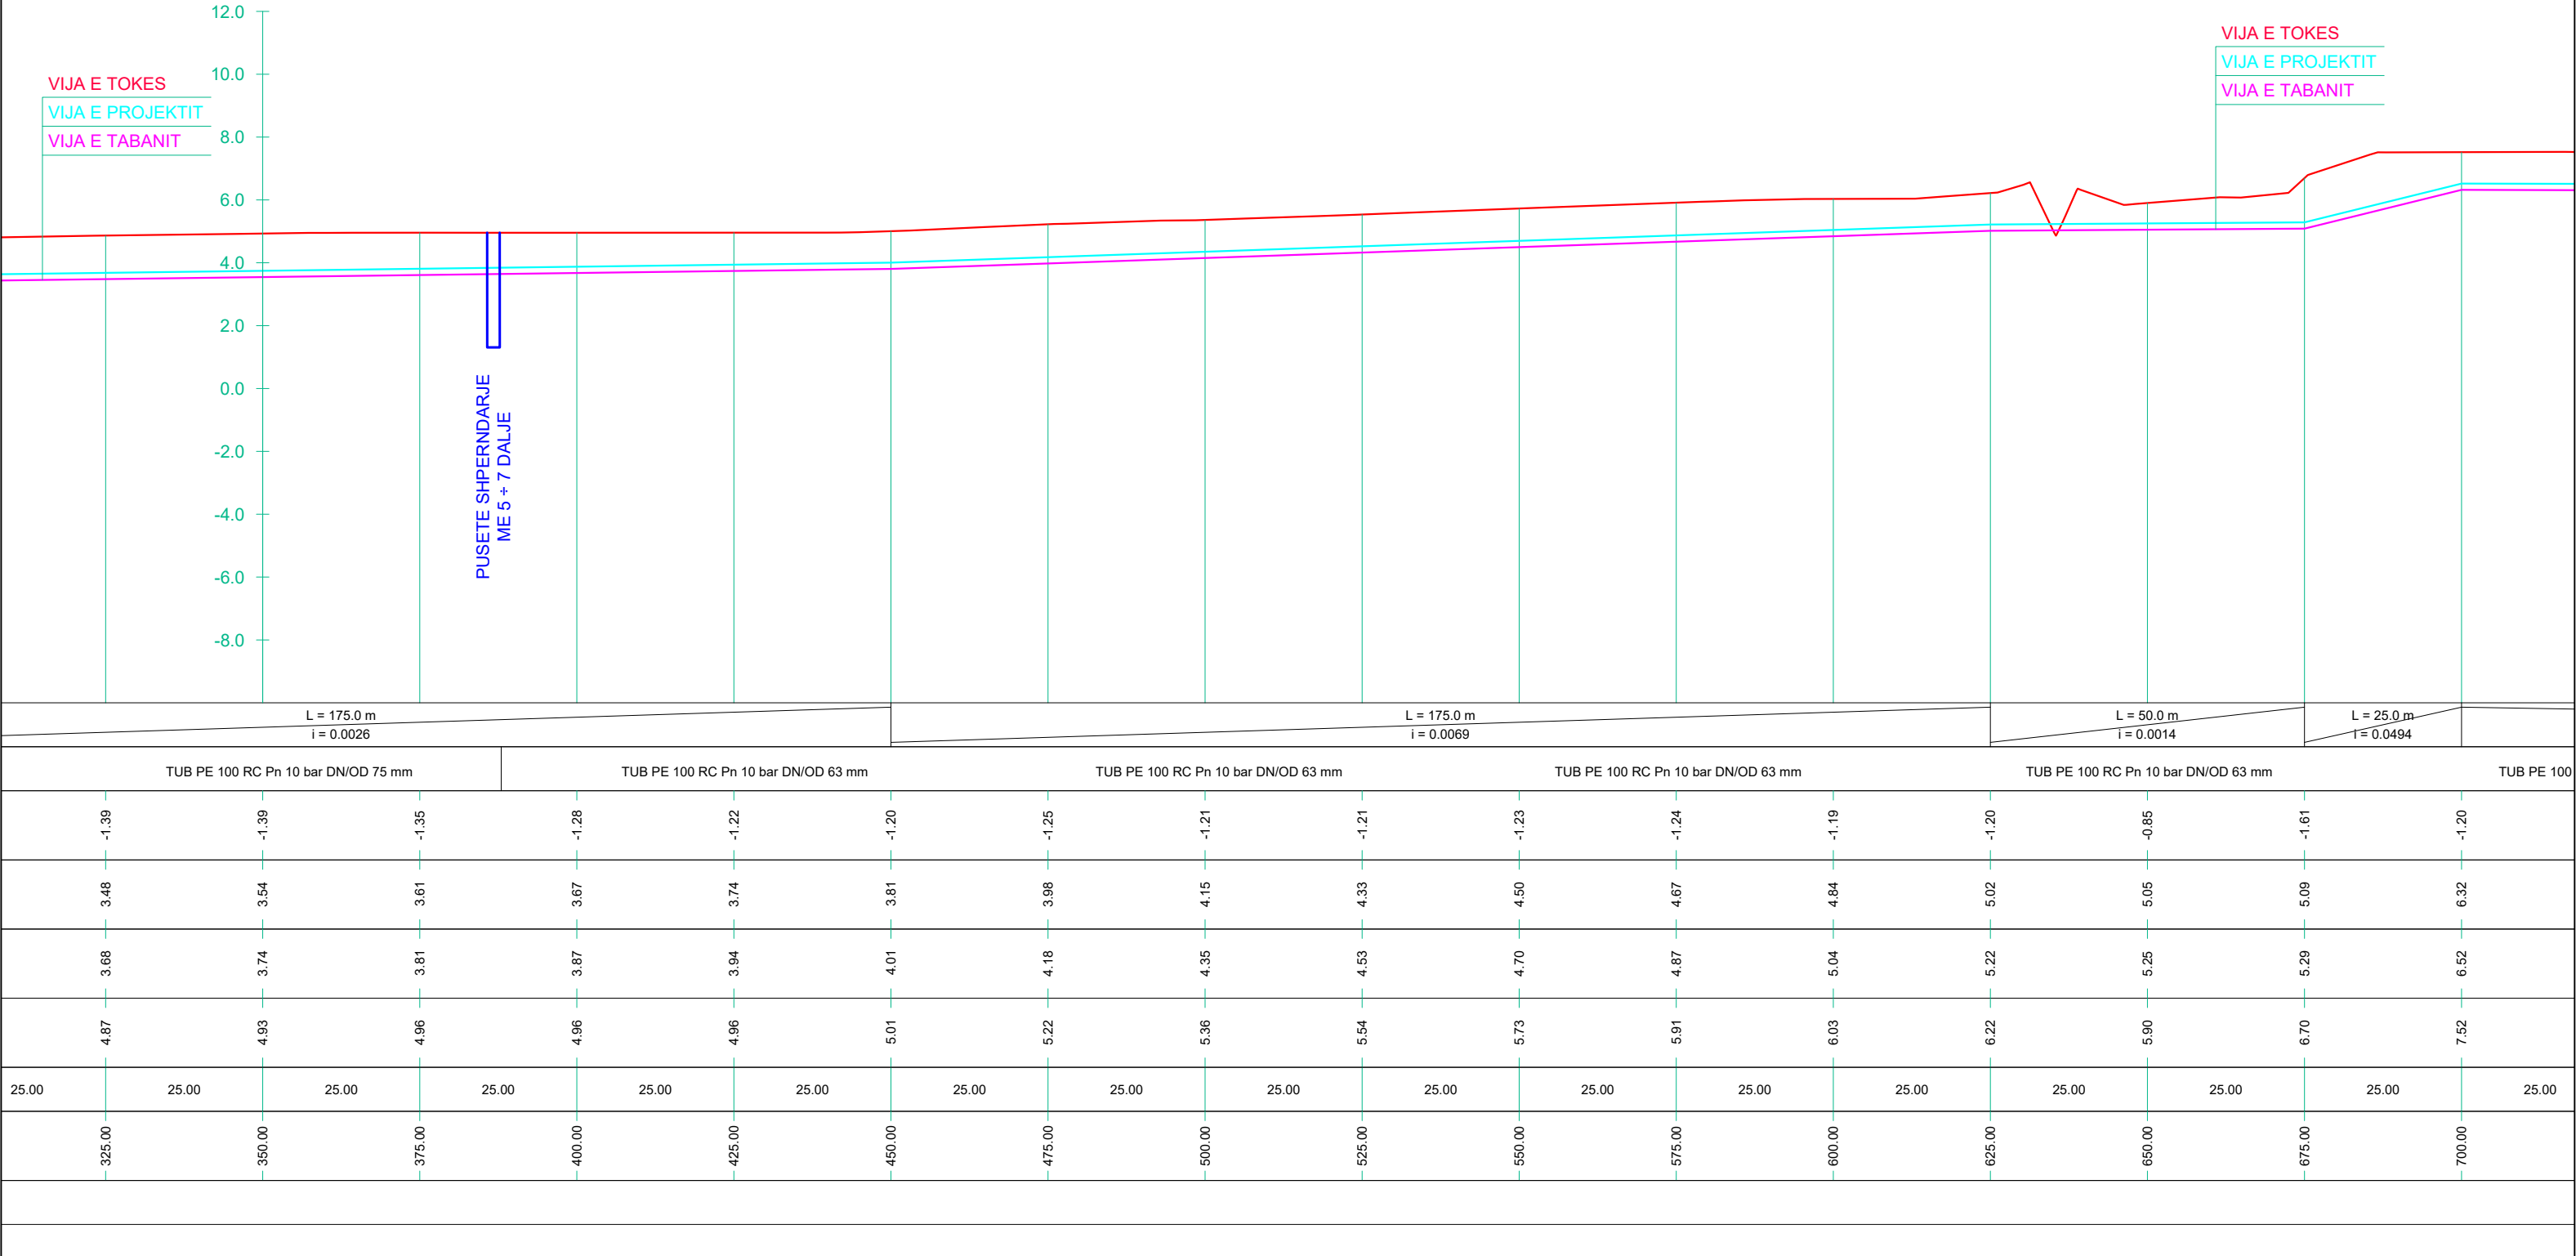

RIKONSTRUKSION I RRJETIT TË UJËSJELLËSIT TË NJËSISË ADMINISTRATIVE THUMANË, BASHKIA KRUJË

PROFILAT GJATËSORË - THUMANË LINJA NR.4

SHH 1:1000 SHv 1:200

INVICTUS

SH.P.K

RIKONSTRUKSION I RRJETIT TË UJËSJELLËSIT TË NJËSISË ADMINISTRATIVE THUMANË

POROSITËS: SHOQËRIA RAJONALE E UJËSJELLËS KANALIZIME DËRRËS Sh.a.

EMËRTIMI I FLETËS

PROFILAT GJATËSOR TË LINJËS SË SHPËRNDARJES

FAZA

DATA

NR. FLETËS

PR. ZB.

09.2025

48

STUDIO PROJEKTIM

SUPERVISION

KOLAUDIM

TIRANË

DREJTUES PROJEKTI

Dr. Ing. Andrin KËRPAÇI

TOKES

PROJEKTIT

TABANIT


VIJA E TOKES

VIJA E PROJEKTIT

VIJA E TABANIT

TUB PE 100 RC Pn 10 bar DN/OD 63 mm				TUB PE 100 RC Pn 10 bar DN/OD 50 mm				TUB PE 100 RC Pn 10 bar DN/OD 50 mm				TUB PE 100 RC Pn 10 bar DN/OD 50 mm				TUB PE 100 RC Pn 10 bar DN/OD 50 mm			
-1.61	-1.20	-1.20	-1.08	-0.94	-1.33	-1.22	-1.41	-1.55	-1.79	-1.14	-0.92	-1.33	-1.45	-1.11	-1.20				
5.09	6.32	6.31	6.30	6.28	6.27	6.26	6.25	6.23	6.22	6.21	6.20	6.19	6.17	6.16	6.16				
5.29	6.52	6.51	6.50	6.48	6.47	6.46	6.45	6.43	6.42	6.41	6.40	6.39	6.37	6.36	6.36				
6.70	7.52	7.51	7.38	7.22	7.60	7.48	7.66	7.79	8.02	7.35	7.12	7.51	7.62	7.27	7.36				
25.00	25.00	25.00	25.00	25.00	25.00	25.00	25.00	25.00	25.00	25.00	25.00	25.00	25.00	5.11					
675.00	700.00	725.00	750.00	775.00	800.00	825.00	850.00	875.00	900.00	925.00	950.00	975.00	1000.00	1025.00	1030.11				

			STUDIO PROJEKTIM SUPERVISION KOLAUDIM TIRANË	
RIKONSTRUKSION I RRJETIT TË UJËSJELLESIT TË NJËSISË ADMINISTRATIVE THUMANË			DREJTUES PROJEKTI Dr. Ing. Andrin KËRPAÇI	
POROSITËS: SHOQËRIA RAJONALE E UJËSJELLES KANALIZIME DËRRËS Sh.a.				
EMËRTIMI I FLETËS				
PROFILAT GJATËSOR TË LINJËS SË SHËRNDARJES				
FAZA	DATA	NR. FLETËS		
PR. ZB.	09.2025	49		

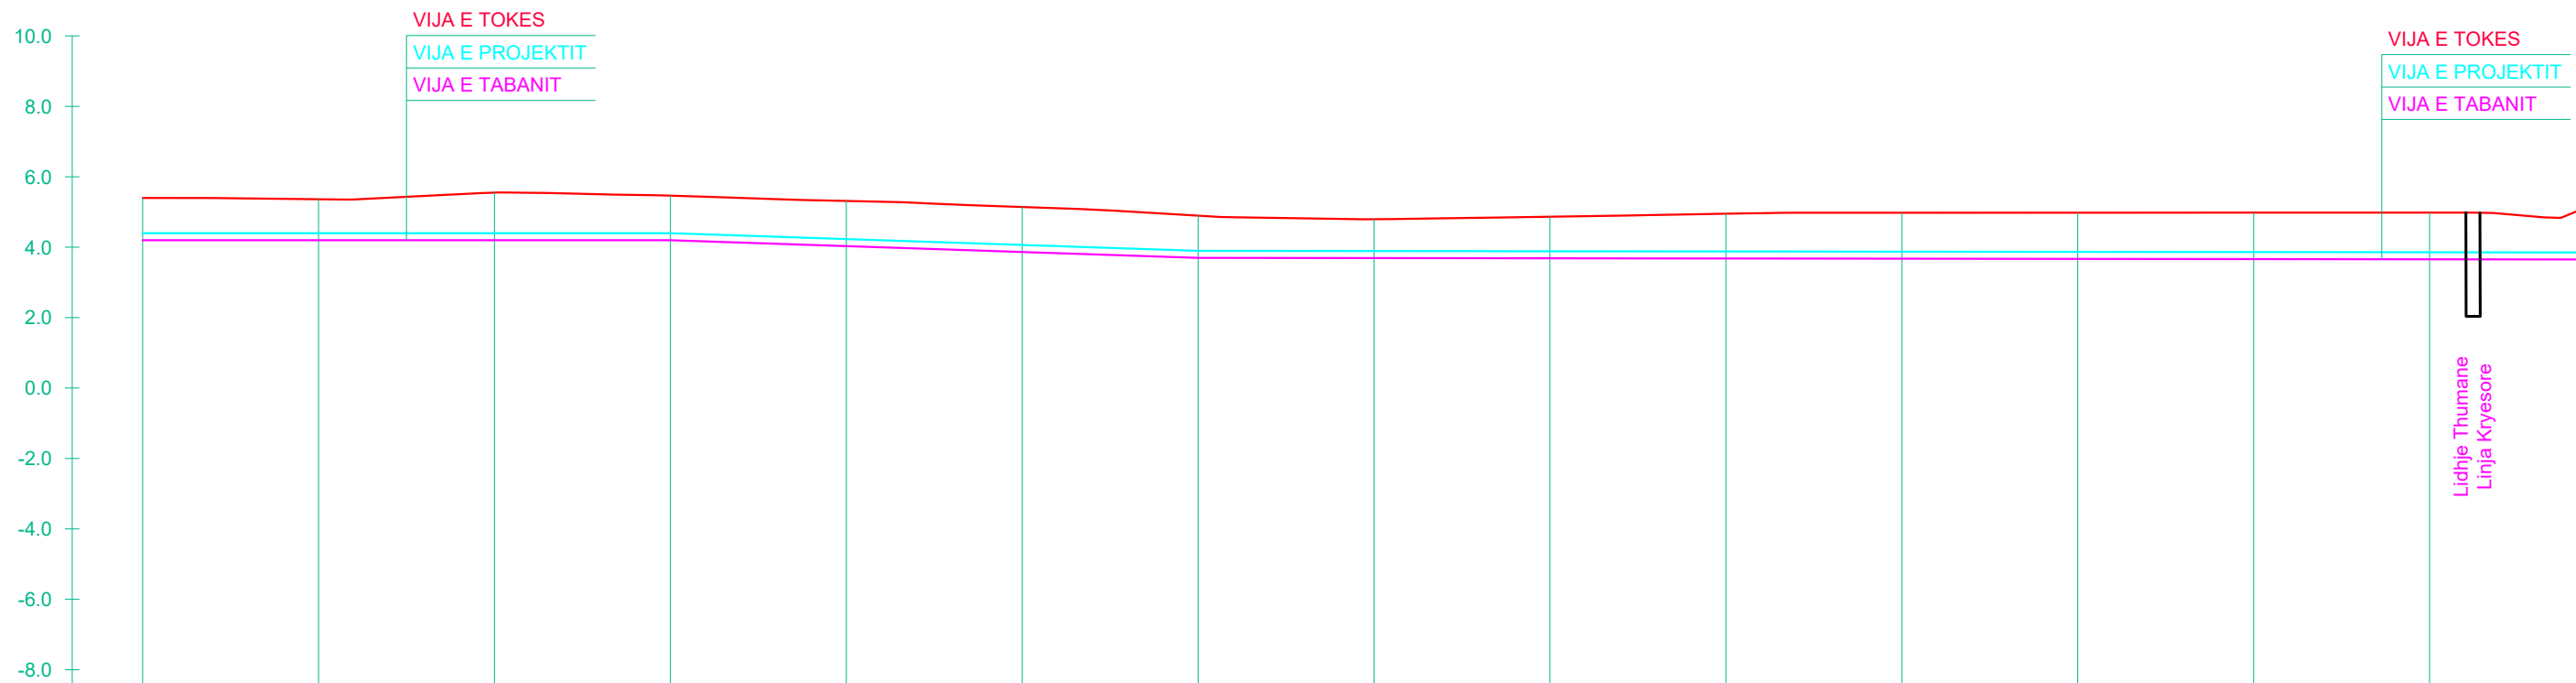

PJERRESIA		L = 75.0 m i = 0.0000			L = 75.0 m i = -0.0067			L = 200.0 m i = -0.0002							
ELEMENTET HIDRAULIK	TUB PE 100 RC Pn 10 bar DN/OD 32 mm			TUB PE 100 RC Pn 10 bar DN/OD 32 mm			TUB PE 100 RC Pn 10 bar DN/OD 32 mm			TUB PE 100 RC Pn 10 bar DN/OD 32 mm					
GERMIM ose MBUSHJE	-1.20	-1.16	-1.35	-1.27	-1.28	-1.28	-1.20	-1.10	-1.18	-1.27	-1.30	-1.31	-1.32	-1.33	-1.20
KUOTA E GERMIMIT	4.20	4.20	4.20	4.20	4.03	3.86	3.70	3.69	3.68	3.68	3.67	3.67	3.66	3.66	3.65
KUOTA E PROJEKTIT	4.40	4.40	4.40	4.40	4.23	4.06	3.90	3.89	3.88	3.88	3.87	3.87	3.86	3.86	3.85
KUOTA E TOKES	5.40	5.36	5.55	5.46	5.31	5.14	4.90	4.80	4.87	4.95	4.98	4.98	4.98	4.98	4.85
DIST. PJESORE	25.00	25.00	25.00	25.00	25.00	25.00	25.00	25.00	25.00	25.00	25.00	25.00	25.00	25.00	25.00
DIST. PROGRESIVE	0.00	25.00	50.00	75.00	100.00	125.00	150.00	175.00	200.00	225.00	250.00	275.00	300.00	325.00	350.00
SHENIME															

RIKONSTRUKSION I RRJETIT TË UJËSJELLËSIT TË NJËSISË ADMINISTRATIVE THUMANË, BASHKIA KRUJË

PROFILAT GJATËSORË - THUMANË LINJA NR.1

SHH 1:1000 SHv 1:200

STUDIO PROJEKTIM
SUPERVISION
KOLAUDIM
TIRANË

RIKONSTRUKSION I RRJETIT TË UJËSJELLËSIT TË NJËSISË ADMINISTRATIVE THUMANË

POROSITËS: SHQËRIA RAJONALE E UJËSJELLËS KANALIZIME DËRRËS Sh.a.

EMËRTIMI I FLETËS

PROFILAT GJATËSOR TË LINJËS SË SHPËRNDARJES

FAZA

DATA

NR. FLETËS

PR. ZB.

09.2025

50

DREJTUES PROJEKTI
Dr. Ing. Andrin KËRPAÇI

VIJA E TOKES

VIJA E PROJEKTIT

VIJA E TABANIT

DN/OD 32 mm	TUB PE 100 RC Pn 10 bar DN/OD 63 mm										TUB PE 100 RC Pn 10 bar DN/OD 63 mm					TUB PE 100 RC Pn 10 bar DN/OD 50 mm					TUB PE 100 RC Pn 10 bar DN/OD 50 mm				
-1.33	-1.20	-1.20	-1.01	-1.14	-1.26	-0.80	-1.20	-1.20	-1.28	-1.20	-1.04	-1.19	-1.15	-1.07	-1.19										
3.66	3.65	4.50	4.54	4.58	4.61	4.65	4.69	4.14	4.88	5.63	5.62	5.62	5.61	5.61	5.60										
3.86	3.85	4.70	4.74	4.78	4.81	4.85	4.89	4.34	5.08	5.83	5.82	5.82	5.81	5.81	5.80										
4.98	4.85	5.70	5.55	5.72	5.87	5.45	5.89	5.34	6.17	6.83	6.66	6.80	6.76	6.68	6.79										
25.00	25.00	25.00	25.00	25.00	25.00	25.00	25.00	25.00	25.00	25.00	25.00	25.00	25.00	25.00	25.00	25.00									
325.00	350.00	375.00	400.00	425.00	450.00	475.00	500.00	525.00	550.00	575.00	600.00	625.00	650.00	675.00	700.00										

RIKONSTRUKSION I RRJETIT TË UJËSJELLËSIT TË NJËSISË ADMINISTRATIVE THUMANË, BASHKIA KRUJË

PROFILAT GJATËSORË - THUMANË LINJA NR.1

SHH 1:1000 SHv 1:200



RIKONSTRUKSION I RRJETIT TË UJËSJELLËSIT TË NJËSISË ADMINISTRATIVE THUMANË

POROSITËS: SHOQËRIA RAJONALE E UJËSJELLËS KANALIZIME DËRRËS Sh.a.

EMËRTIMI I FLETËS

PROFILAT GJATËSOR TË LINJËS SË SHPËRNDARJES

FAZA

DATA

NR. FLETËS

PR. ZB.

09.2025

51

STUDIO PROJEKTIM
SUPERVISION
KOLAUDIM
TIRANË

DREJTUES PROJEKTI
Dr. Ing. Andrin KËRPAÇI



REPUBLICA E SHQIPERISE
STUDIM · PROJEKTIM

INVICTUS
SH.p.k

SUPERVIZION · KOLAUDIM

10.0

8.0

6.0

4.0

2.0

0.0

-2.0

-4.0


-6.0

-8.0

VIJA E TOKES

VIJA E PROJEKтит

VIJA E TABANIT

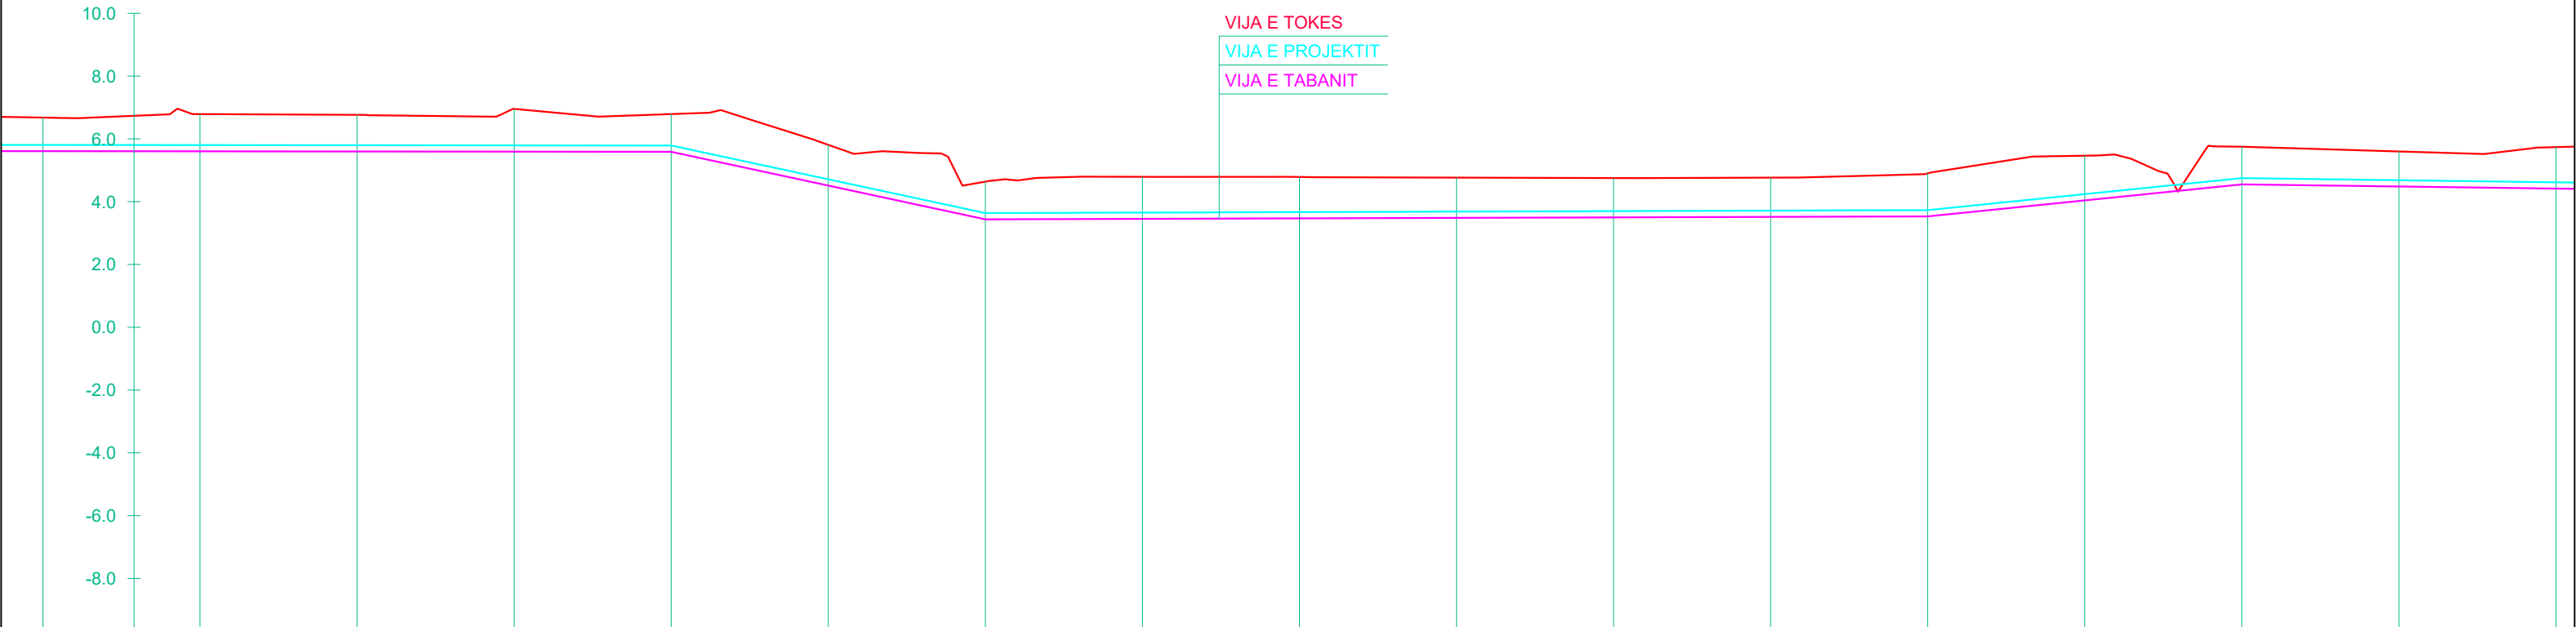

L = 200.0 m	L = 50.0 m	L = 150.0 m	L = 50.0 m	
i = -0.0002	i = -0.0431	i = 0.0006	i = 0.0204	

TUB PE 100 RC Pn 10 bar DN/OD 50 mm				TUB PE 100 RC Pn 10 bar DN/OD 50 mm				TUB PE 100 RC Pn 10 bar DN/OD 50 mm				TUB PE 100 RC Pn 10 bar DN/OD 50 mm				TUB PE 100 RC Pn 10 bar DN/OD 50 mm				TUB PE 100 RC Pn 10 bar DN/OD 50 mm	
-1.07	-1.19	-1.17	-1.36	-1.20	-1.30	-1.20	-1.34	-1.32	-1.28	-1.25	-1.25	-1.37	-1.42	-1.20	-1.12	-1.32					
5.61	5.60	5.60	5.59	5.59	4.51	3.44	3.45	3.47	3.48	3.50	3.51	3.53	4.04	4.55	4.48	4.42					
5.81	5.80	5.80	5.79	5.79	4.71	3.64	3.65	3.67	3.68	3.70	3.71	3.73	4.24	4.75	4.68	4.62					
6.68	6.79	6.76	6.95	6.79	5.81	4.64	4.79	4.78	4.77	4.75	4.76	4.90	5.46	5.75	5.60	5.74					
25.00	25.00	25.00	25.00	25.00	25.00	25.00	25.00	25.00	25.00	25.00	25.00	25.00	25.00	25.00	25.00	25.00					
675.00	700.00	725.00	750.00	775.00	800.00	825.00	850.00	875.00	900.00	925.00	950.00	975.00	1000.00	1025.00	1050.00	1075.00					

RIKONSTRUKSION I RRJETIT TË UJËSJELLËSIT TË NJËSISË ADMINISTRATIVE THUMANË, BASHKIA KRUJË

PROFILAT GJATËSORË - THUMANË LINJA NR.1

SHH 1:1000 SHv 1:200

INVICTUS

SH.P.K

RIKONSTRUKSION I RRJETIT TË UJËSJELLËSIT TË NJËSISË ADMINISTRATIVE THUMANË

POROSITËS: SHOQËRIA RAJONALE E UJËSJELLËS KANALIZIME DËRRËS Sh.a.

EMËRTIMI I FLETËS

PROFILAT GJATËSOR TË LINJËS SË SHPËRNDARJES

FAZA

DATA

NR. FLETËS

PR. ZB.

09.2025

52

STUDIO PROJEKTIM

SUPERVISION

KOLAUDIM

TIRANË

DREJTUES PROJEKTI

Dr. Ing. Andrin KËRPAÇI

VIJA E TOKES

VIJA E PROJEKTIT

VIJA E TABANIT

VIJA E TOKES

VIJA E PROJEKTIT

VIJA E TABANIT

TUB PE 100 RC Pn 10 bar DN/OD 50 mm		TUB PE 100 RC Pn 10 bar DN/OD 50 mm		TUB PE 100 RC Pn 10 bar DN/OD 50 mm		TUB PE 100 RC Pn 10 bar DN/OD 50 mm		TUB PE 100 RC Pn 10 bar DN/OD 50 mm						
-1.30	-1.20	-1.34	-1.32	-1.28	-1.25	-1.25	-1.37	-1.42	-1.20	-1.12	-1.32	-1.14	-1.18	-1.20
4.51	3.44	3.45	3.47	3.48	3.50	3.51	3.53	4.04	4.55	4.48	4.42	4.35	4.28	4.22
4.71	3.64	3.65	3.67	3.68	3.70	3.71	3.73	4.24	4.75	4.68	4.62	4.55	4.48	4.42
5.81	4.64	4.79	4.78	4.77	4.75	4.76	4.90	5.46	5.75	5.60	5.74	5.49	5.46	5.42
25.00	25.00	25.00	25.00	25.00	25.00	25.00	25.00	25.00	25.00	25.00	25.00	25.00	22.72	
800.00	825.00	850.00	875.00	900.00	925.00	950.00	975.00	1000.00	1025.00	1050.00	1075.00	1100.00	1125.00	1147.72

RIKONSTRUKSION I RRJETIT TË UJËSJELLËSIT TË NJËSISË ADMINISTRATIVE THUMANË, BASHKIA KRUJË

PROFILAT TËRTHOR TIP TË LINJAVE NË RRUGËT ME ASFALT

SH1:20

INVICTUS

SH.P.K

STUDIO PROJEKTIM

SUPERVISION

KOLAUDIM

TIRANË

RIKONSTRUKSION I RRJETIT TË UJËSJELLËSIT TË NJËSISË ADMINISTRATIVE THUMANË

POROSITËS: SHQËRIA RAJONALE E UJËSJELLËS KANALIZIME DËRRËS Sh.a.

EMËRTIMI I FLETËS

PROFILAT TËRTHOR TIP TË LINJAVE

FAZA

DATA

NR. FLETËS

PR. ZB.

09.2025

53


DREJTUES PROJEKTI

Dr. Ing. Andrin KËRPAÇI







PROFILI TËRTHOR TIP I UJËSJELLËSIT
NË RRUGËT ME ASFALT

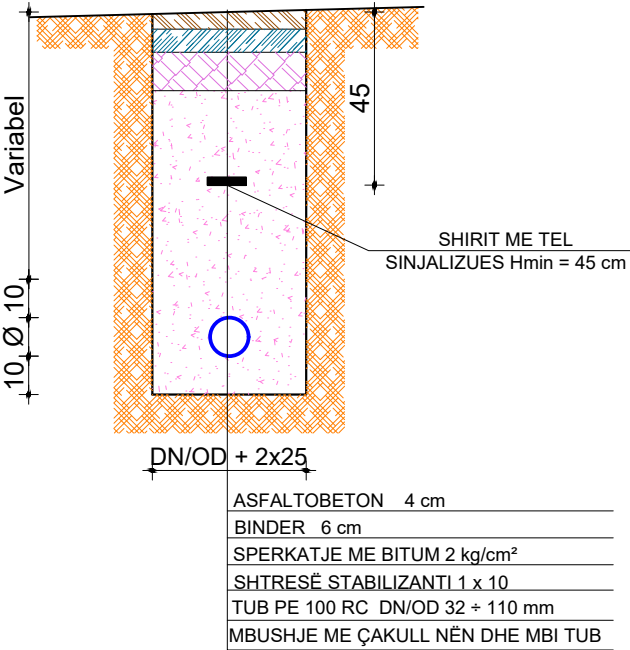

PROFILI TËRTHOR TIP I UJËSJELLËSIT
NË RRUGËT ME ASFALT

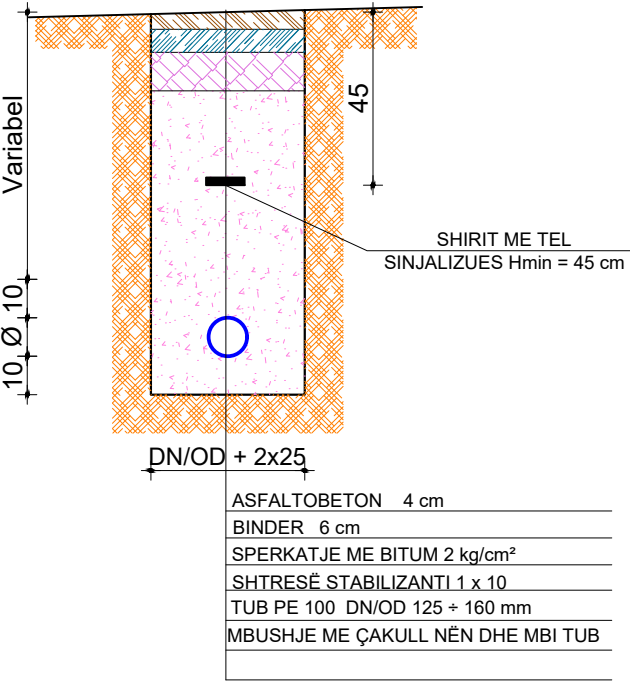

PROFILI TËRTHOR TIP I UJËSJELLËSIT
NË RRUGËT ME ASFALT

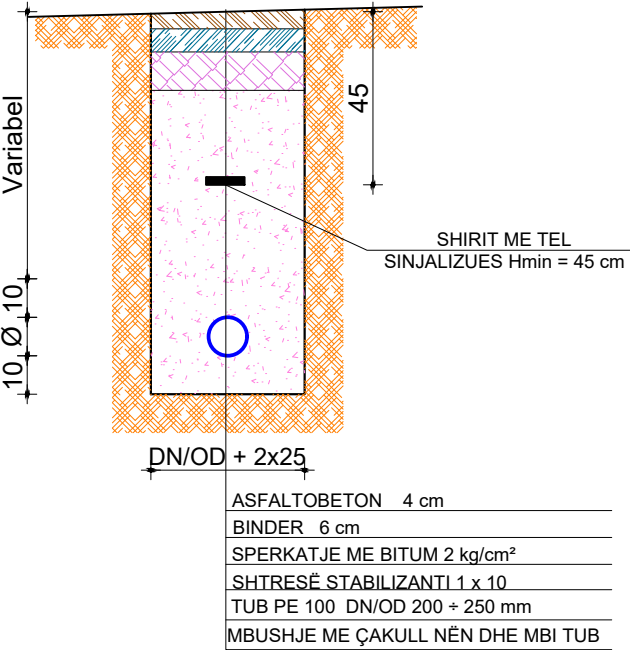


RIKONSTRUKSION I RRJETIT TË UJËSJELLËSIT TË NJËSISË ADMINISTRATIVE THUMANË, BASHKIA KRUJË

PROFILAT TËRTHOR TIP TË LINJAVE NË RRUGËT PA ASFALT


SH1:20

INVICTUS SH.P.K			STUDIO PROJEKTIM SUPERVISION KOLAUDIM TIRANË	
RIKONSTRUKSION I RRJETIT TË UJËSJELLËSIT TË NJËSISË ADMINISTRATIVE THUMANË			DREJTUES PROJEKTI Dr. Ing. Andrin KËRPAÇI 	
POROSITËS: SHOQËRIA RAJONALE E UJËSJELLËS KANALIZIME DËRRËS Sh.a.				
EMËRTIMI I FLETËS				
PROFILAT TËRTHOR TIP TË LINJAVE				
FAZA	DATA	NR. FLETËS		
PR. ZB.	09.2025	54		


PROFILI TËRTHOR TIP I UJËSJELLËSIT
NË RRUGËT PA ASFALT

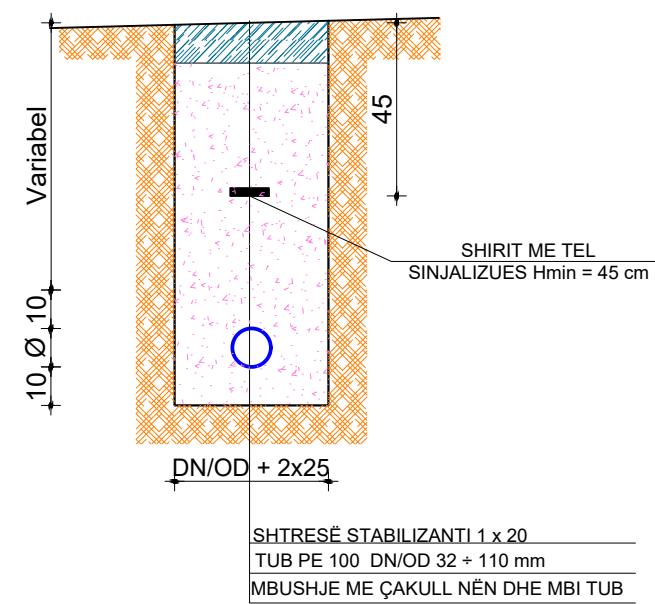


PROFILI TËRTHOR TIP I UJËSJELLËSIT
NË RRUGËT PA ASFALT

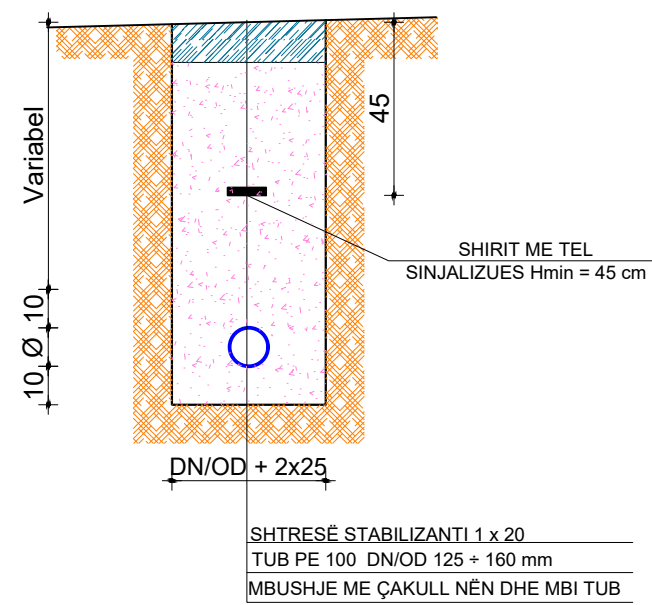


PROFILI TËRTHOR TIP I UJËSJELLËSIT
NË RRUGËT PA ASFALT

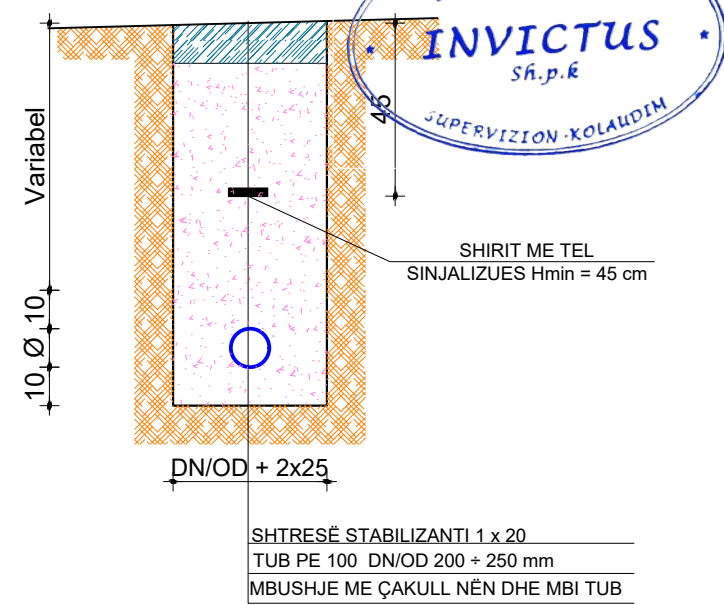


PROFILI TËRTHOR TIP I UJËSJELLËSIT
NË RRUGËT ME BETON

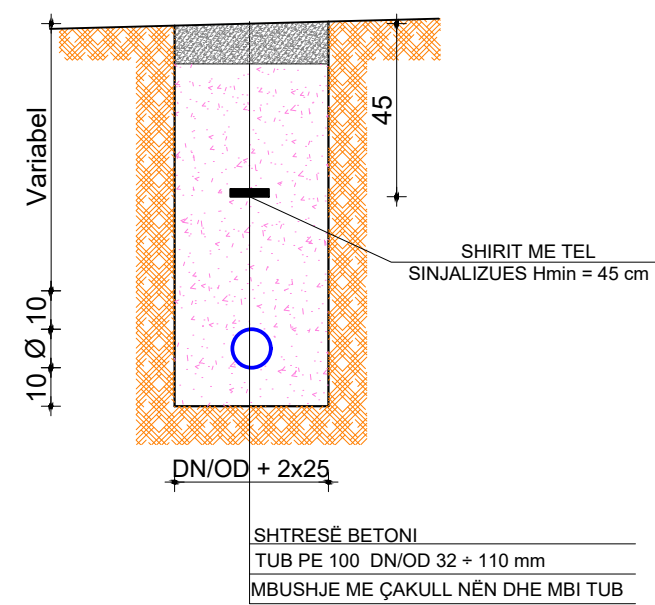

PROFILI TËRTHOR TIP I UJËSJELLËSIT
NË RRUGËT ME BETON

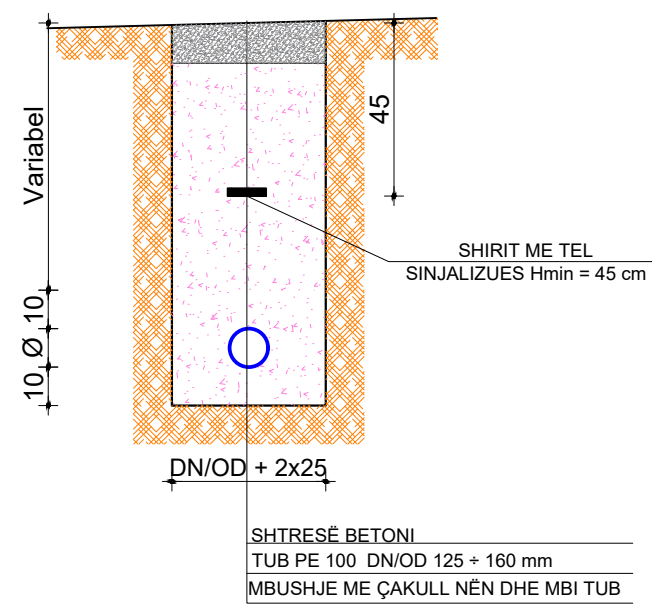

PROFILI TËRTHOR TIP I UJËSJELLËSIT
NË RRUGËT ME BETON

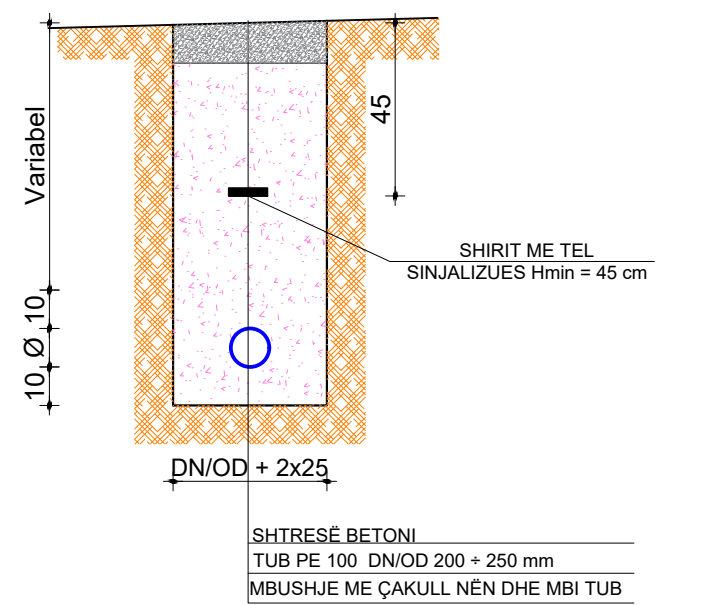

RIKONSTRUKSION I RRJETIT TË UJËSJELLËSIT TË NJËSISË ADMINISTRATIVE THUMANË, BASHKIA KRUJË
NYJET E PUSHTAVE TË MANOVRIMIT

INVICTUS
SH.P.K

STUDIO PROJEKTIM
SUPERVISION
KOLAUDIM
TIRANË

RIKONSTRUKSION I RRJETIT TË UJËSJELLËSIT TË NJËSISË ADMINISTRATIVE THUMANË		
POROSITËS: SHOQËRIA RAJONALE E UJËSJELLËS KANALIZIME DËRRËS Sh.a.		
EMËRTIMI I FLETËS		
NYJET E PUSHTAVE TË MANOVRIMIT		
FAZA	DATA	NR. FLETËS
PR. ZB.	09.2025	55

DREJTUES PROJEKTI
Dr. Ing. Andrin KËRPAÇI

PUSETA TIP P - 07

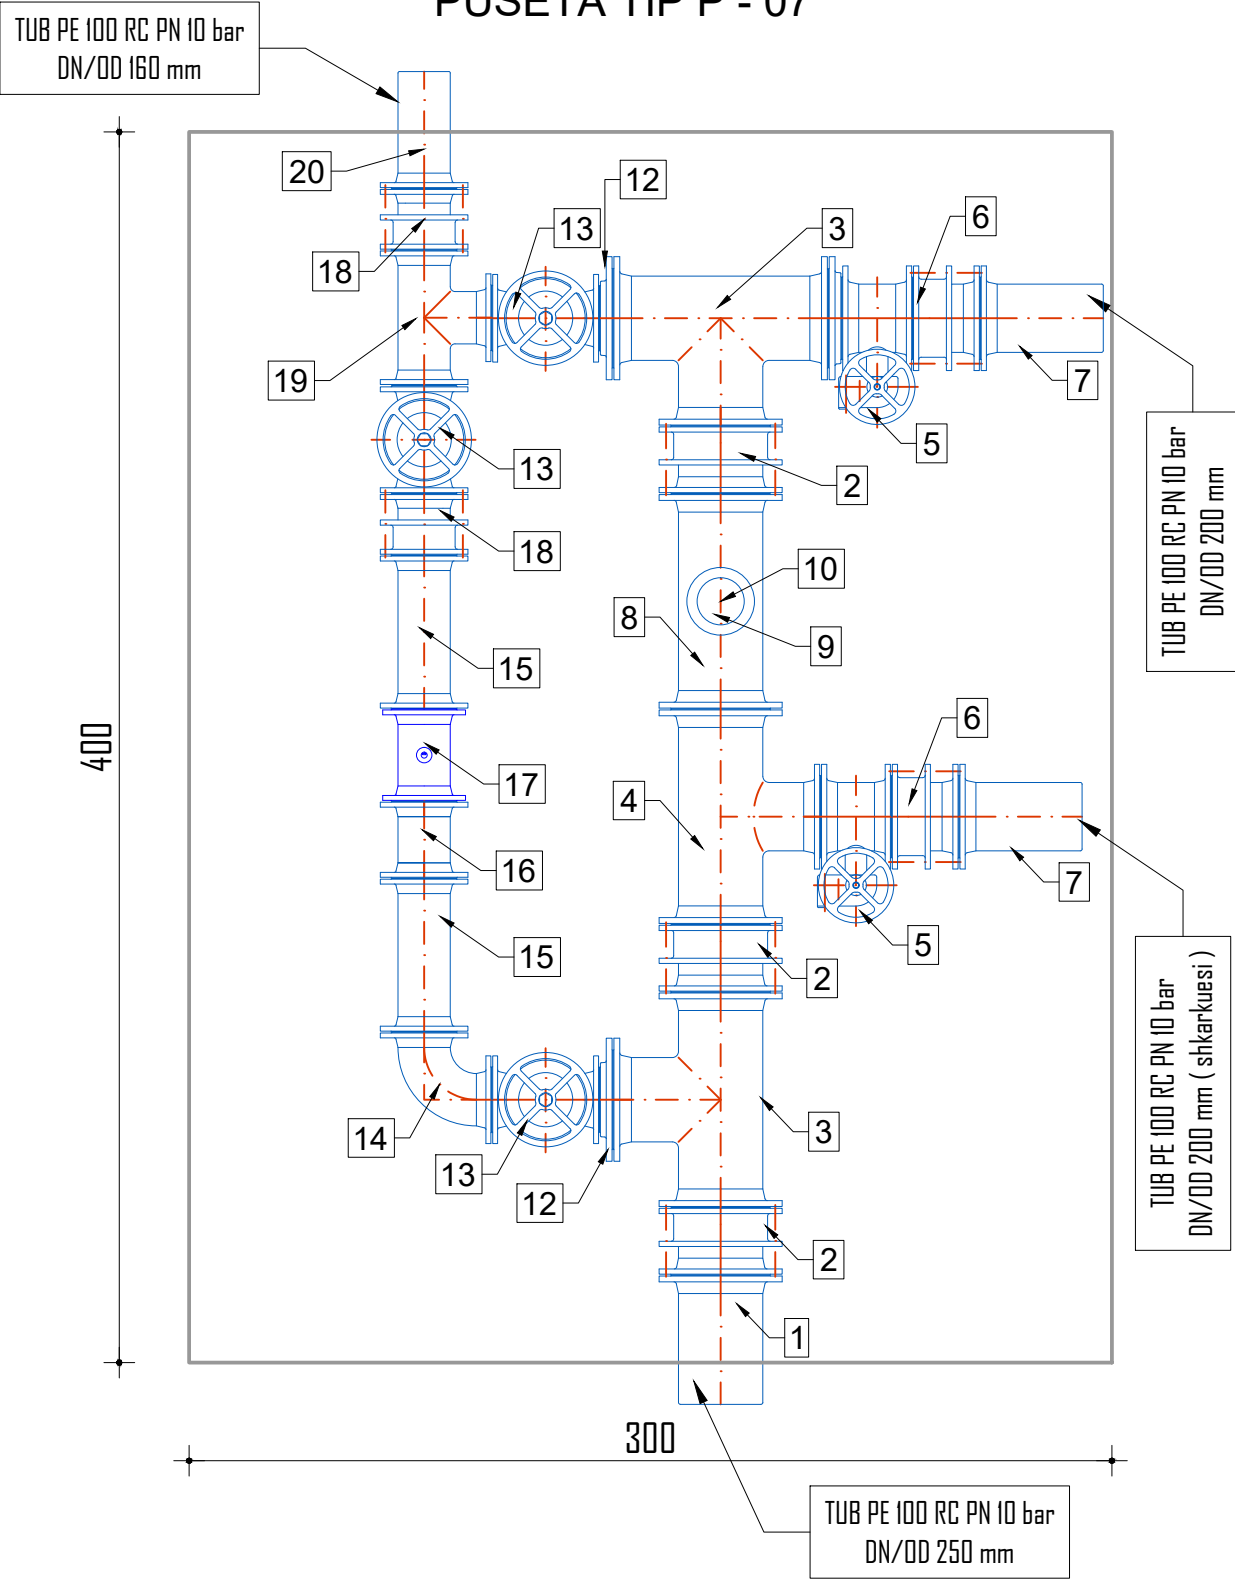


TABELA E MATERIALEVE PUSHTA TIP P - 07

1	Fllanxhë adaptor për tub HDPE me saldim DN 250 mm, Pn 16 bar	cope	1
2	Pjese Çmontuese PAF DN 250 mm, Pn 16 bar	cope	3
3	Tee DN 250 x 250 x 250 mm Pn 16 bar	cope	2
4	Tee DN 250 x 200 x 250 mm Pn 16 bar	cope	1
5	Saraçeske gize flutur me flanxha DN 200 Pn 16 bar	cope	2
6	Pjese Çmontuese PAF DN 200 mm, Pn 16 bar	cope	2
7	Fllanxhë adaptor për tub HDPE me saldim DN 200 mm, Pn 16 bar	cope	2
8	Tee DN 250 x 100 x 250 mm Pn 16 bar	cope	1
9	Saraçeske gize me pallote DN 100 mm. Pn 16 bar	cope	1
10	Ajrues me tre funksione DN 100 mm Pn 16 bar	cope	1
12	Reduksion XR DN 250 x 150 mm. Pn 16 bar	cope	2
13	Saraçeske gize me pallote DN 150 mm. Pn 16 bar	cope	3
14	Berryl me flanxha DN 150 Pn 16 bar	cope	1
15	Tub gize me FFG DN 150 mm me flanxha Pn 16 bar L = 500 mm	cope	2
16	Tub gize me FFG DN 150 mm me flanxha Pn 16 bar L = 250 mm	cope	1
17	Mates uji induktiv DN 150 mm Pn 16 bar	cope	1
18	Pjese Çmontuese PAF DN 150 mm, Pn 16 bar	cope	2
19	Tee DN 150 x 150 x 150 mm Pn 16 bar	cope	1
20	Fllanxhë adaptor për tub HDPE me saldim DN 160 mm, Pn 16 bar	cope	1



RIKONSTRUKSION I RRJETIT TË UJËSJELLËSIT TË NJËSISË ADMINISTRATIVE THUMANË, BASHKIA KRUJË
SARAÇINESKË TIP ME AKS VERTIKAL

INVICTUS
SH.P.K.

RIKONSTRUKSION I RRJETIT TË UJËSJELLËSIT TË NJËSISË ADMINISTRATIVE THUMANË

POROSITËS: SHOQËRIA RAJONALE E UJËSJELLËS KANALIZIME DËRRËS Sh.a.

EMËRTIMI I FLETËS

SARAÇINESKË TIP ME AKS VERTIKAL

FAZA

DATA

NR. FLETËS

PR. ZB.

09.2025



56

STUDIO PROJEKTIM
SUPERVISION
KOLAUDIM
TIRANË

DREJTUES PROJEKTI
Dr. Ing. Andrin KËRPAÇI

PRERJE TËRTHORE

PAMJE NGA LART

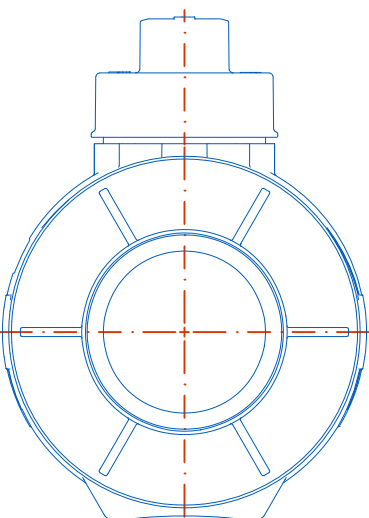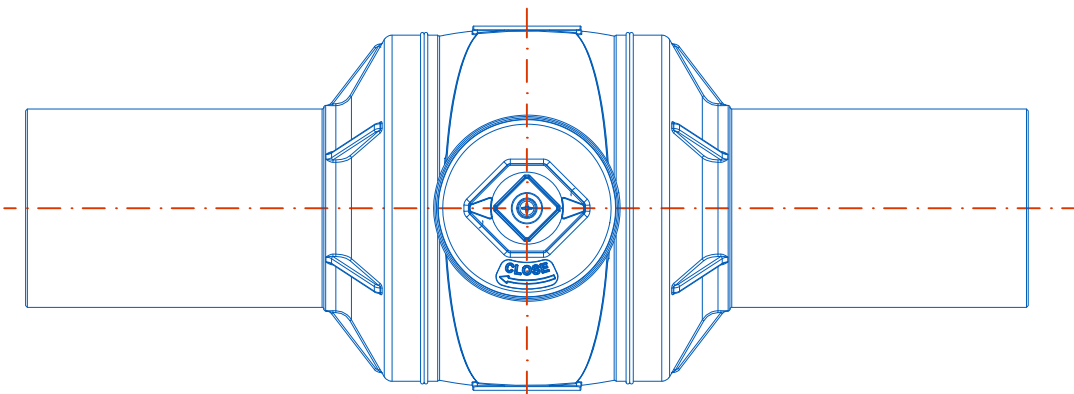

PRERJE GJATËSORE

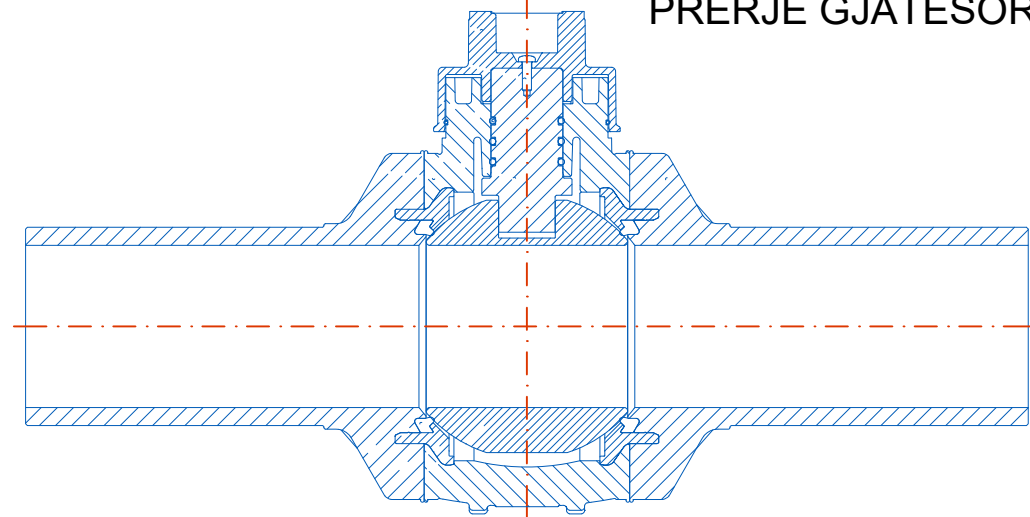


TABELA E SARAÇINESKAVE TIP ME AKS VERTIKAL				
Nr.	Diamteri i tubit Pe 100 / Pe 100 RC DN/OD (mm)	Emertimi i Saraçineskes	Diamteri i saraçineskes DN (mm)	Reduksion (DN mm)
1	20	Saraç. Tip Shpindel Pn 16 DN/OD 20 mm	25	N / A
2	32	Saraç. Tip Shpindel Pn 16 DN/OD 32 mm	25	N / A
3	40	Saraç. Tip Shpindel Pn 16 DN/OD 40 mm	25	N / A
4	50	Saraç. Tip Shpindel Pn 16 DN/OD 63 mm	50	50 / 63
5	63			N / A
6	75	Saraç. Tip Shpindel Pn 16 DN/OD 90 mm	80	75 / 90
7	90			N / A
8	110	Saraç. Tip Shpindel Pn 16 DN/OD 110 mm	100	N / A
9	125	Saraç. Tip Shpindel Pn 16 DN/OD 125 mm	100	N / A
10	140	Saraç. Tip Shpindel Pn 16 DN/OD 160 mm	150	140 / 160
11	160			N / A
12	180	Saraç. Tip Shpindel Pn 16 DN/OD 180 mm	150	N / A

SHËNIM:

- NË MATERIALET E VENDOSJES SË SARACINESKËS PËRFSHIHEN SUPORTI, ZGJATUESI VERTIKAL DHE PUSETA .
- KY TIP SARAÇINESKE E PARAQITUR ËSHTË AVK CERTUS. NË ZBATIMIN E PROJEKTIT MUND TË PERDOREN DHE MODELE TË TJERA QE PLOTËSOJNË STANDARTET PËRKATËSE EN 12201-4:2024 OSE ISO 4437-4:2022

RIKONSTRUKSION I RRJETIT TË UJËSJELLËSIT TË NJËSISË ADMINISTRATIVE THUMANË, BASHKIA KRUJË
MATËS UJI INDIVIDUAL DN 25 MM ME P.R.V


INVICTUS
SH.P.K

STUDIO PROJEKTIM
SUPERVISION
KOLAUDIM
TIRANË

RIKONSTRUKSION I RRJETIT TË UJËSJELLËSIT TË NJËSISË ADMINISTRATIVE THUMANË		
POROSITËS: SHOQËRIA RAJONALE E UJËSJELLËS KANALIZIME DURRËS Sh.a.		
EMËRTIMI I FLETËS		
MATËS UJI INDIVIDUAL DN 25 mm ME P.R.V		
FAZA	DATA	NR. FLETËS
PR. ZB.	09.2025	58

DREJTUES PROJEKTI
Dr. Ing. Andrin KËRPAÇI

PRERJA TËRTHORE E BOKSIT UJËMATËS

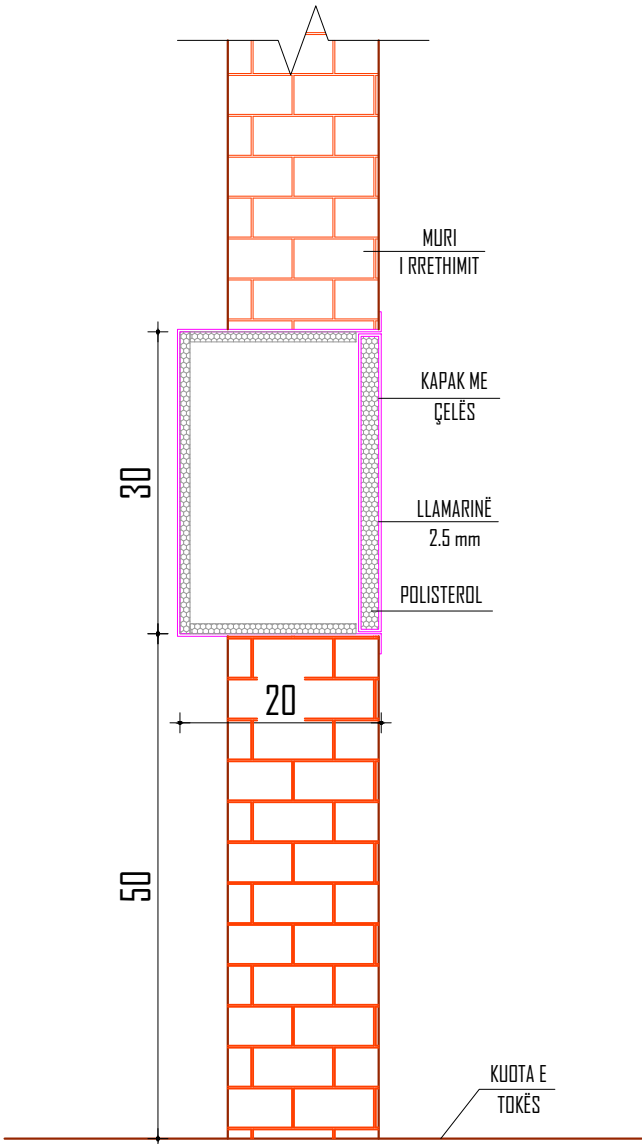

PRERJA GJATËSORE E BOKSIT UJËMATËS

70

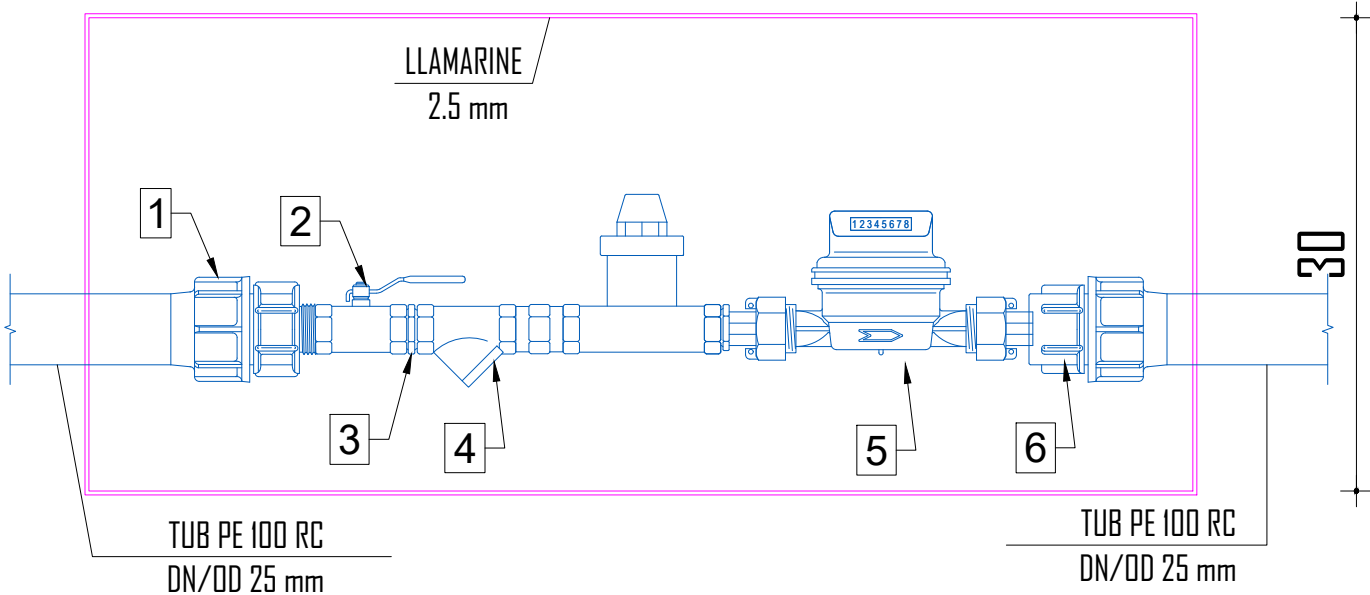


TABELA E MATERIALEVE MATES UJI DN 1/2" ME PRV

1	Adaptor elektrofuziv M i filetuar DN 25 mm / 1/2" Pn 16 bar	cope	1
2	Saraçeske bronxi sferike FF DN 1/2" Pn 16 bar	cope	1
3	Nipel bronxi DN 1/2" Pn 16 bar	cope	2
4	Filter bronxi DN 1/2" Pn 16 bar	cope	1
5	Valvul reduktimi presioni me filet MF (P.R.V) bronxi DN 1/2" Pn 16 bar, presioni i rregulluar 1.5 ÷ 5.0 bar sipas EN 1567	cope	1
6	Mates uji multijet DN 1/2" me fushe te thate prodhim EU , sipas EN 14154 me certifikate MID . R160	cope	1
7	Adaptor elektrofuziv F i filetuar DN 25 mm / 1/2" Pn 16 bar	cope	1
8	Boks llamarine t = 2.5 mm l lyer me boje kunder ndryshkut me permasa 700 x 300 mm	cope	5

SHËNIM:

PËRMASAT E BOKSIT TË KONTROLLOHEN ME PËRMASAT E RAKORDERIVE
MATERIALET E RAKORDERIVE DO TE JENE TE GJITHA TE PRODHUARA NE
KOMUNITETIN EUROPIAN

RIKONSTRUKSION I RRJETIT TË UJËSJELLËSIT TË NJËSISË ADMINISTRATIVE THUMANË, BASHKIA KRUJË
HIDRANT TIP NËNTOKËSOR

INVICTUS
SH.P.K

STUDIO PROJEKTIM
SUPERVISION
KOLAUDIM
TIRANË

RIKONSTRUKSION I RRJETIT TË UJËSJELLËSIT TË NJËSISË ADMINISTRATIVE THUMANË		
POROSITËS: SHOQËRIA RAJONALE E UJËSJELLËS KANALIZIME DURRES Sh.a.		
EMËRTIMI I FLETËS		
HIDRANT TIP NËNTOKËSOR		
FAZA	DATA	NR. FLETËS
PR. ZB.	09.2025	59

DREJTUES PROJEKTI
Dr. Ing. Andrin KËRPAÇI

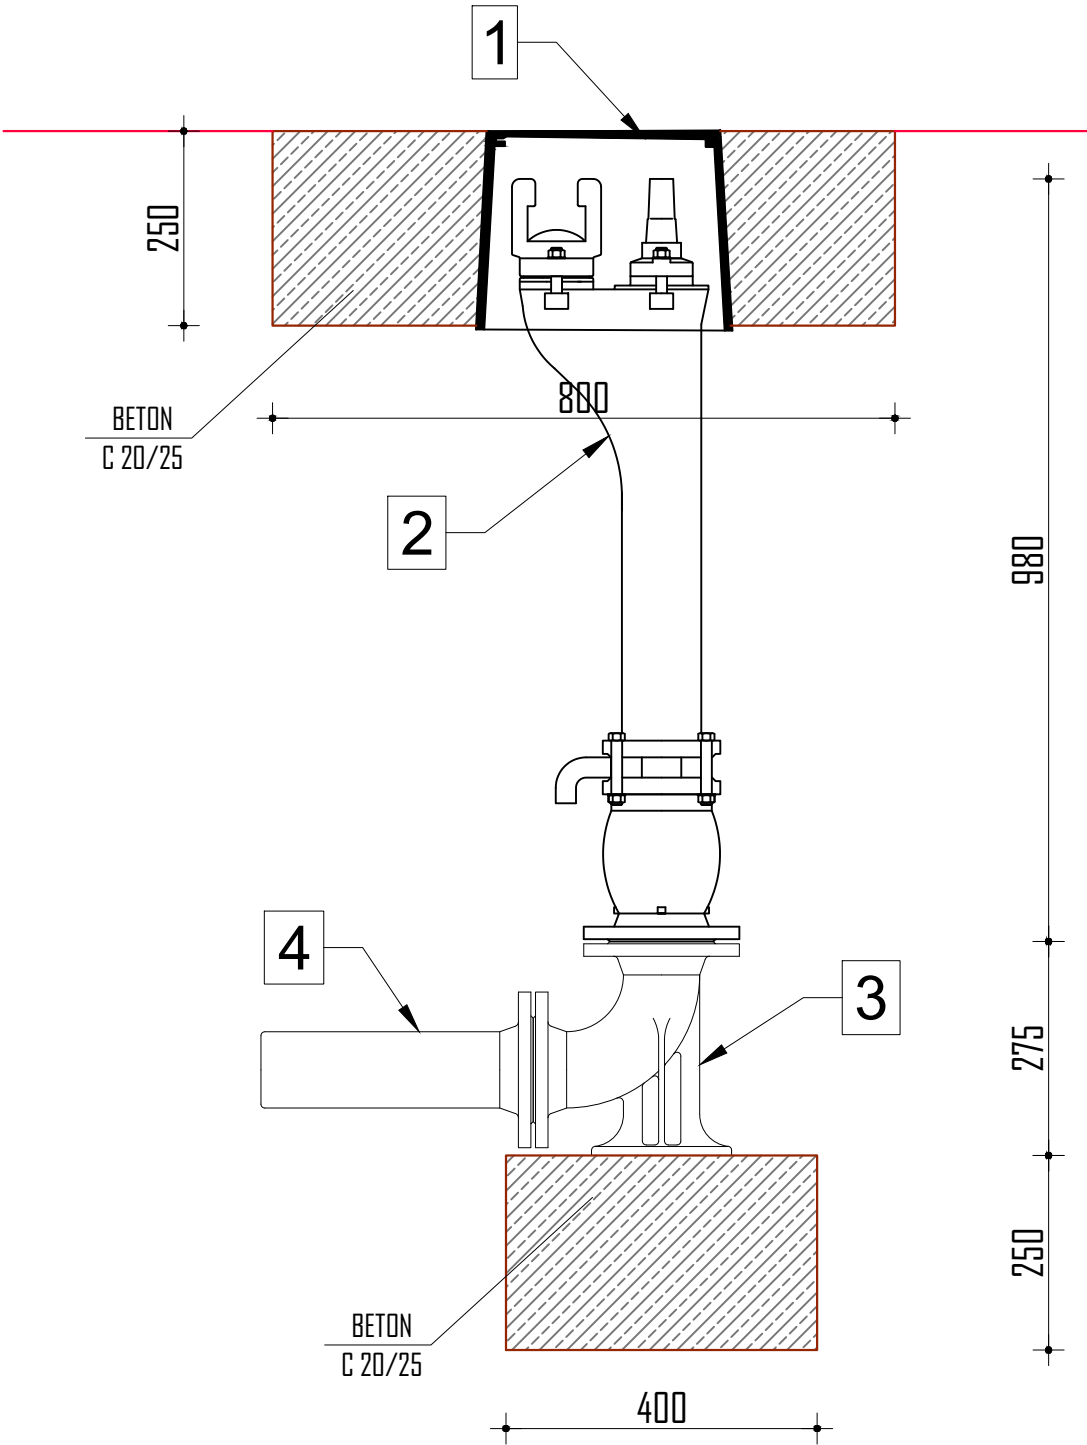


TABELA E MATERIALEVE HIDRANT NENTOKESOR

1	Box polipropilen per hidrant nentokesor DIN 4055	cope	1
2	Hidrant nentokesor DN 80 mm Pn 16 bar EN 14339	cope	1
3	Berryl gize me mbeshtetje DN 80 mm Pn 16 bar	cope	1
4	Fllanxhë adaptor për tub HDPE me spigot DN 80 mm, Pn 16 bar	cope	1

SHËNIM:
MATERIALET E RAKORDERIVE DO TE JENE TE GJITHA TE PRODHUARA NE KOMUNITETIN EUROPIAN

RIKONSTRUKSION I RRJETIT TË UJËSJELLËSIT TË NJËSISË ADMINISTRATIVE THUMANË, BASHKIA KRUJË
ANA NDËRTIMORE E PUSETËS TIP 400 X 300 CM


INVICTUS
SH.P.K

STUDIO PROJEKTIM
SUPERVISION
KOLAUDIM
TIRANË


RIKONSTRUKSION I RRJETIT TË UJËSJELLËSIT TË NJËSISË ADMINISTRATIVE THUMANË		
POROSITËS: SHOQËRIA RAJONALE E UJËSJELLËS KANALIZIME DËRRËS Sh.a.		
EMËRTIMI I FLETËS		
PUSETAVE TË MANOVRIMIT ANA NDËRTIMORE		
FAZA	DATA	NR. FLETËS
PR. ZB.	09.2025	60

DREJTUES PROJEKTI
Dr. Ing. Andrin KËRPAÇI


PLANIMETRIA

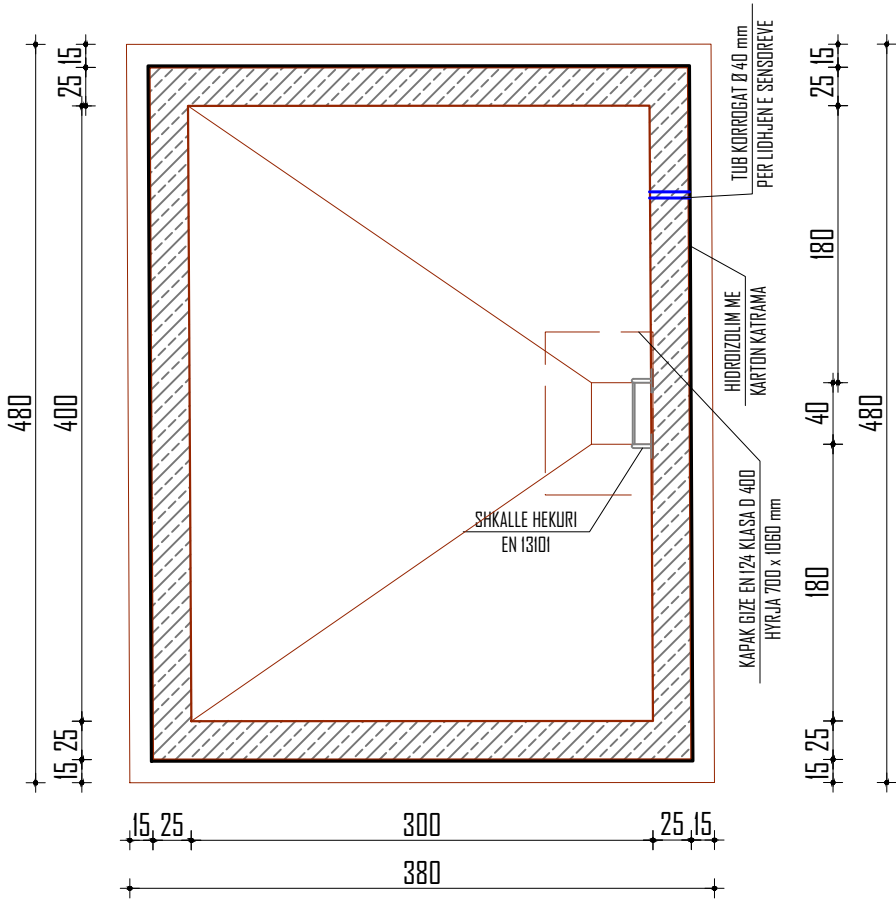

KAPAKU I GIZES

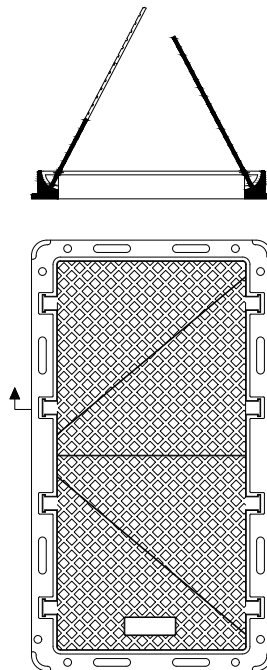

PRERJE TERTHORE

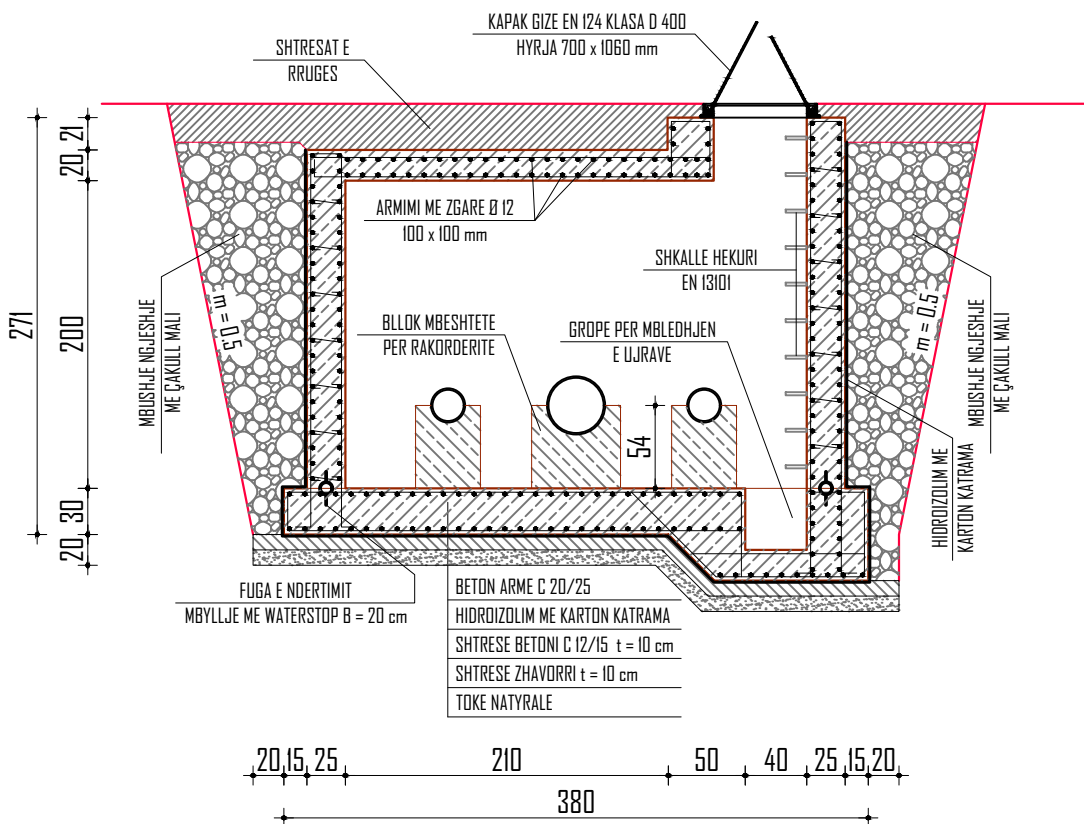

PRERJE GJATESORE

