


PLANIMETRIA EKZISTUESE

Shkalla 1:500

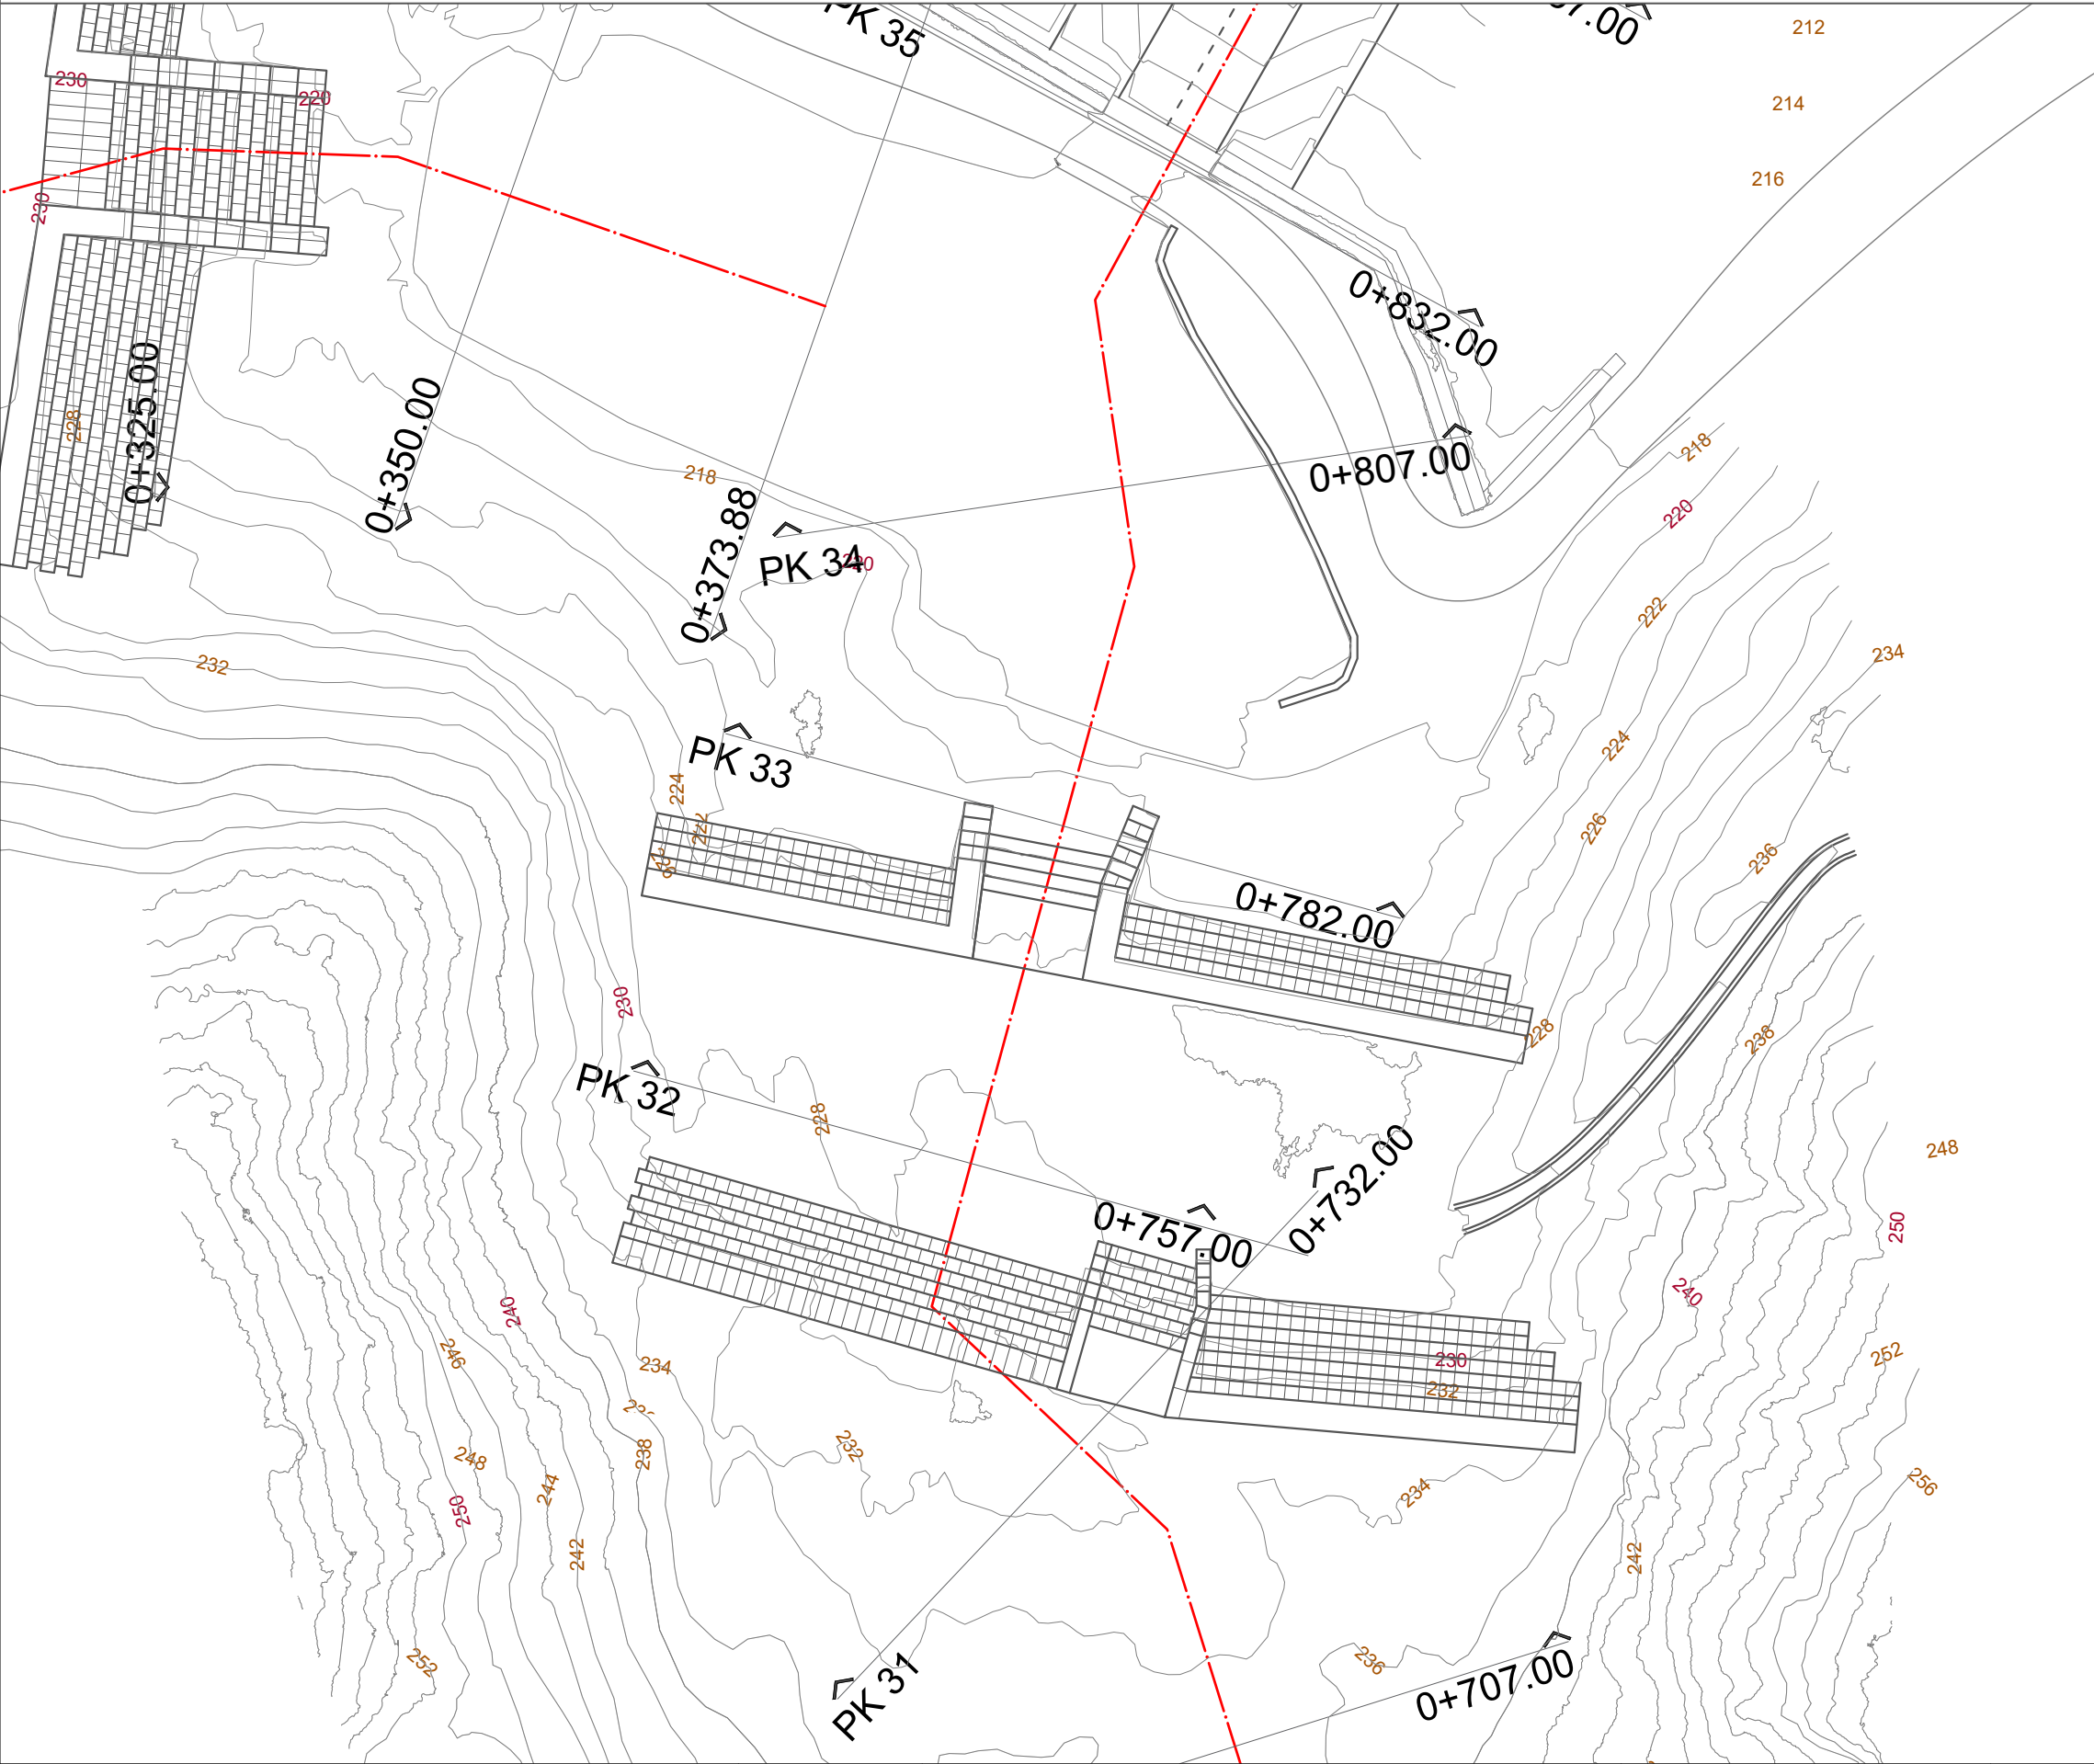

Pozicioni ne planimetri

Shkalla 1:7500



Legjenda

- Prite me gabione ekzistuese
- Izoipse
- Aksi i rrjedhes



REPUBLIKA E SHQIPERISE
KESH sh.a

Projekt
Zbatimi

2023

GRUPI I PROJEKTIMIT

Ing. ENTELA CANO
Ing. MEFAIL HALILAJ

Ing. THANAS CARKA
Ing. VLADIMIR AVDA



"A & E ENGINEERING"
sh.p.k

Adresa: Rr. "ISLAM ALLA"
Mob : ++355 (0)69 2079981
Mob : ++355 (0)69 2079982

STUDIM - PROJEKTIM: "STUDIM, VLERESIM DHE PROJEKTIM I MBROJTJES
PERGJATE SHPATIT TE MAJTE TE DIGES SE HEC FIERZE"

Planimetria ekzistuese


SHKALLA

FL.

08 1:500

PLANIMETRIA EKZISTUESE

Shkalla 1:500

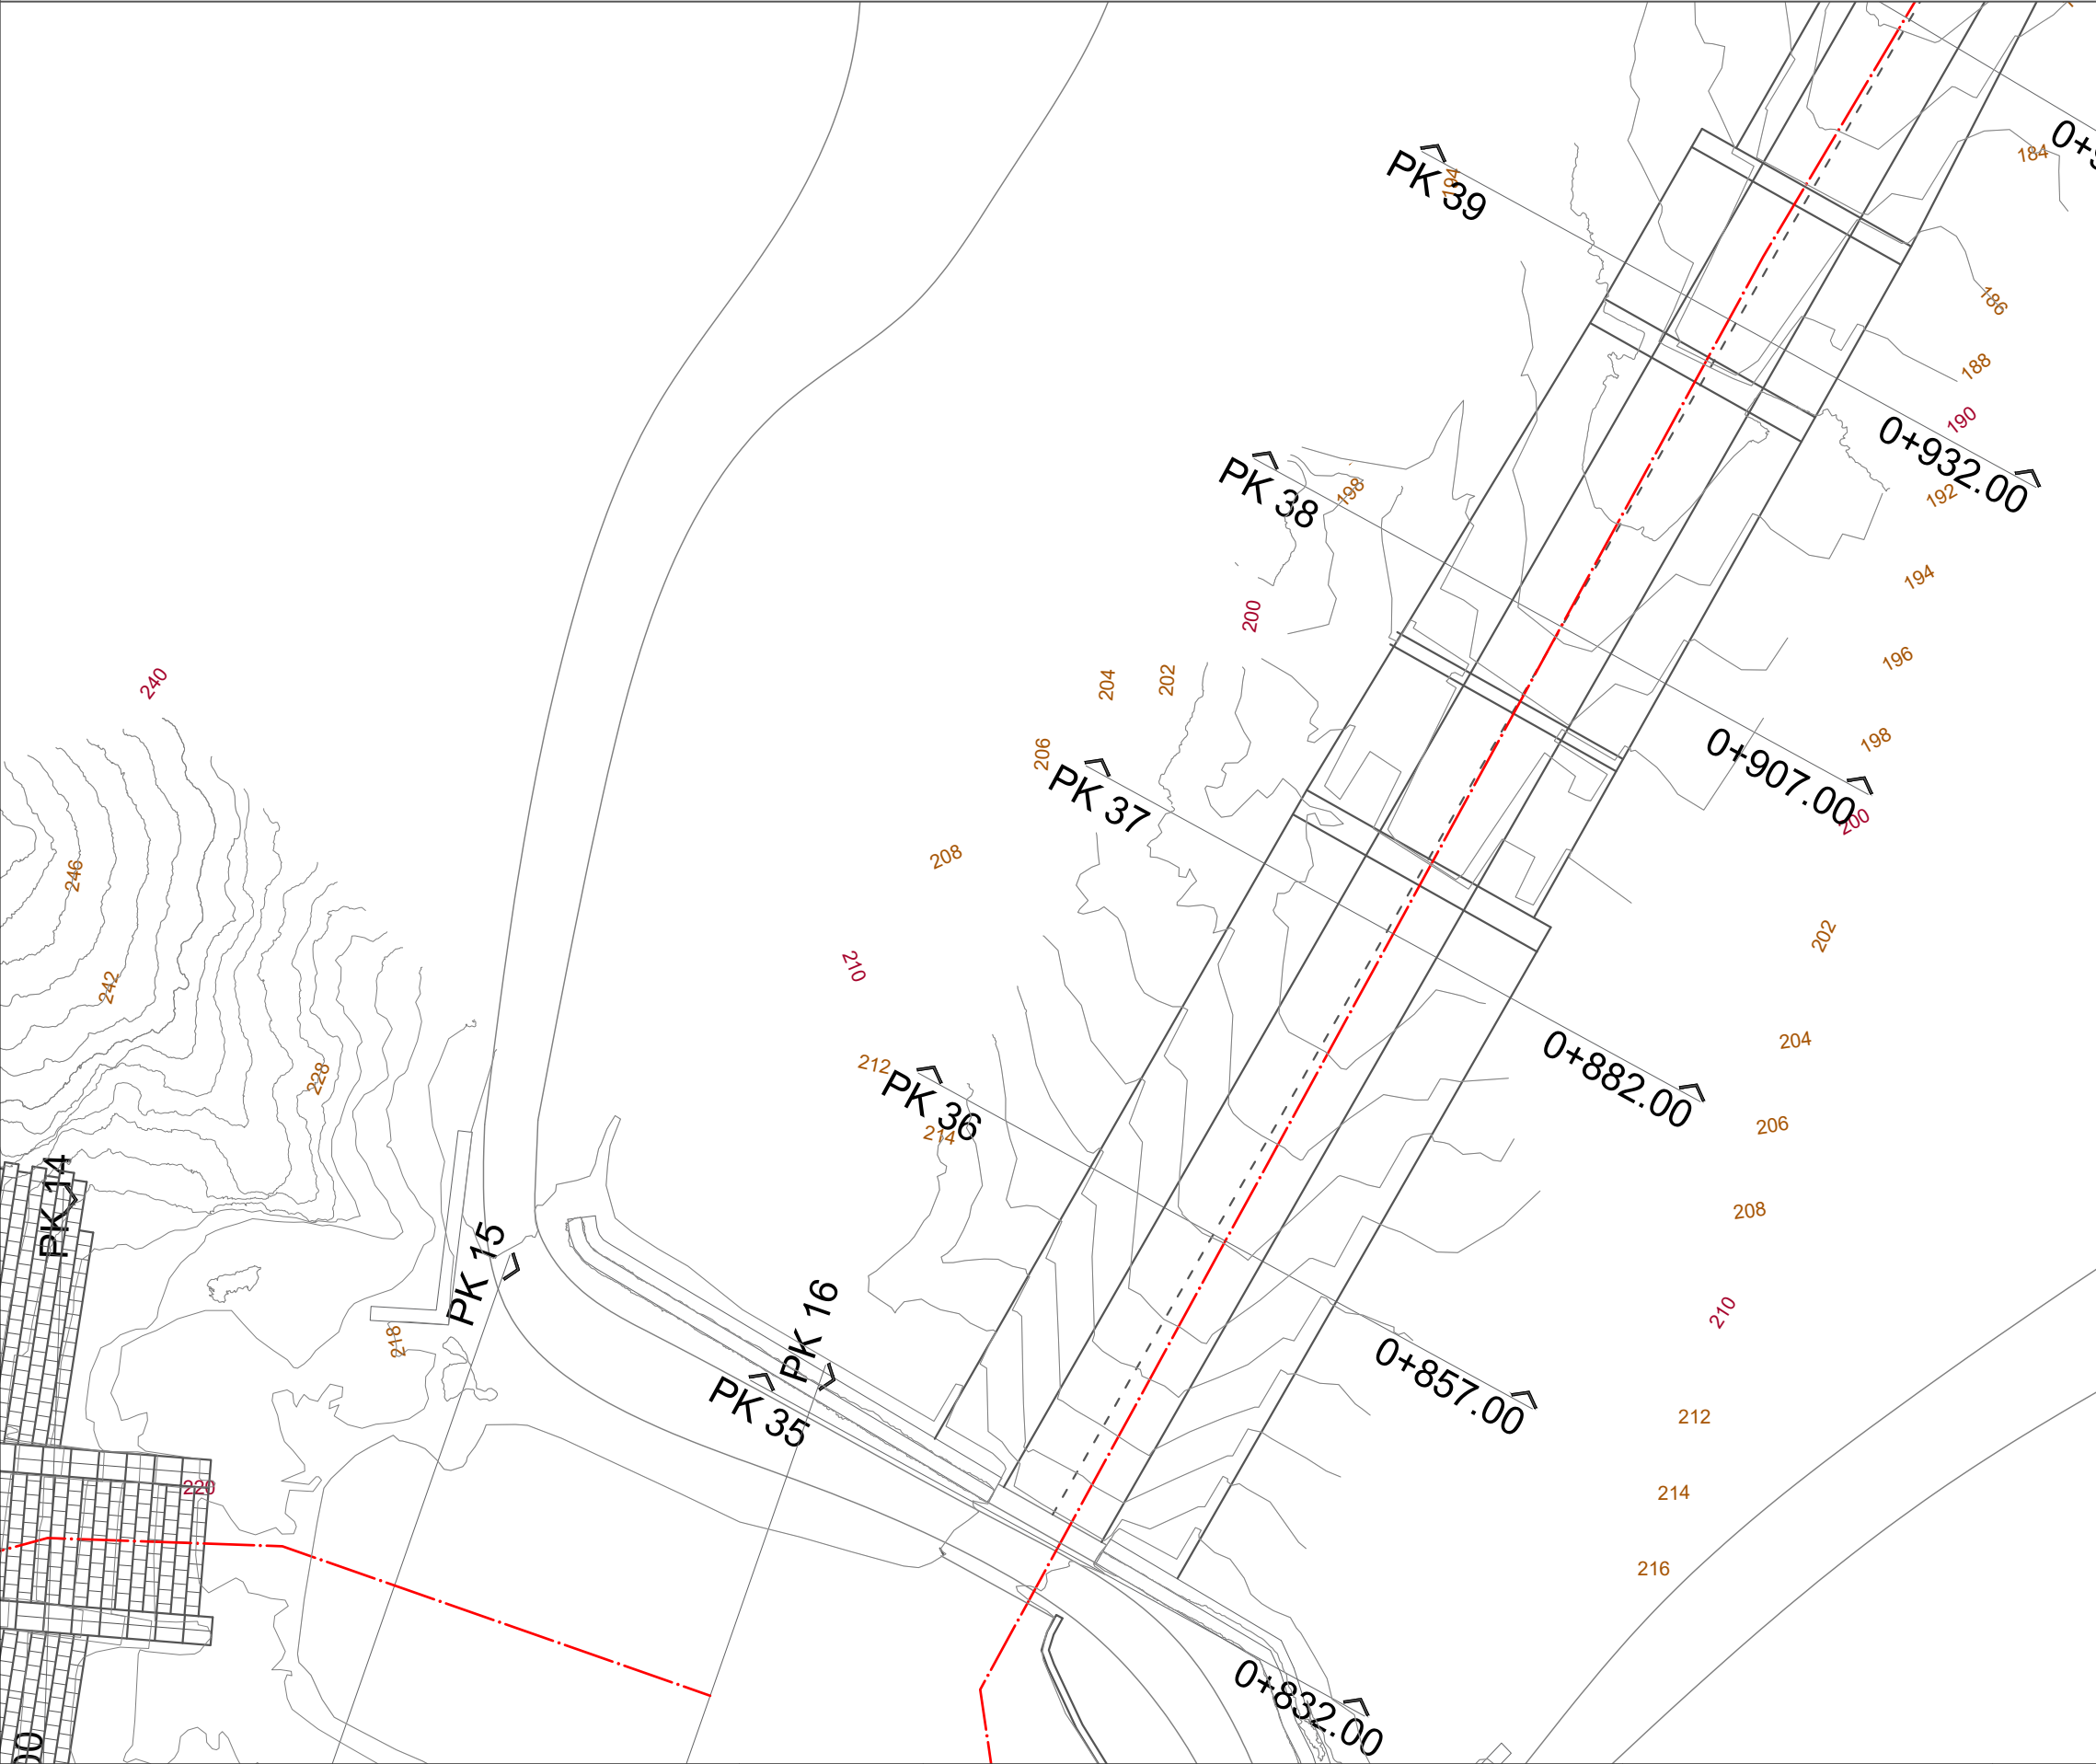

Pozicioni ne planimetri

Shkalla 1:7500



Legjenda

- Prite me gabione ekzistuese
- Izoipse
- Aksi i rrjedhes



REPUBLIKA E SHQIPERISE
KESH sh.a

Projekt
Zbatimi

2023

GRUPI I PROJEKTIMIT

Ing. ENTELA CANO
Ing. MEFAIL HALILAJ

Ing. THANAS CARKA
Ing. VLADIMIR AVDA



" A & E ENGINEERING "
sh.p.k

Adresa: Rr. "ISLAM ALLA"
Mob : ++355 (0)69 2079981
Mob : ++355 (0)69 2079982

STUDIM - PROJEKTIM: "STUDIM, VLERËSIM DHE PROJEKTIM I MBROJTJES
PËRGJATË SHPATIT TË MAJTË TË DIGËS SË HEC FIERZË"

Planimetria ekzistuese

SHKALLA

FL.

09 1:500