



PLANIMETRIA E PROPOZUAR

Shkalla 1:500

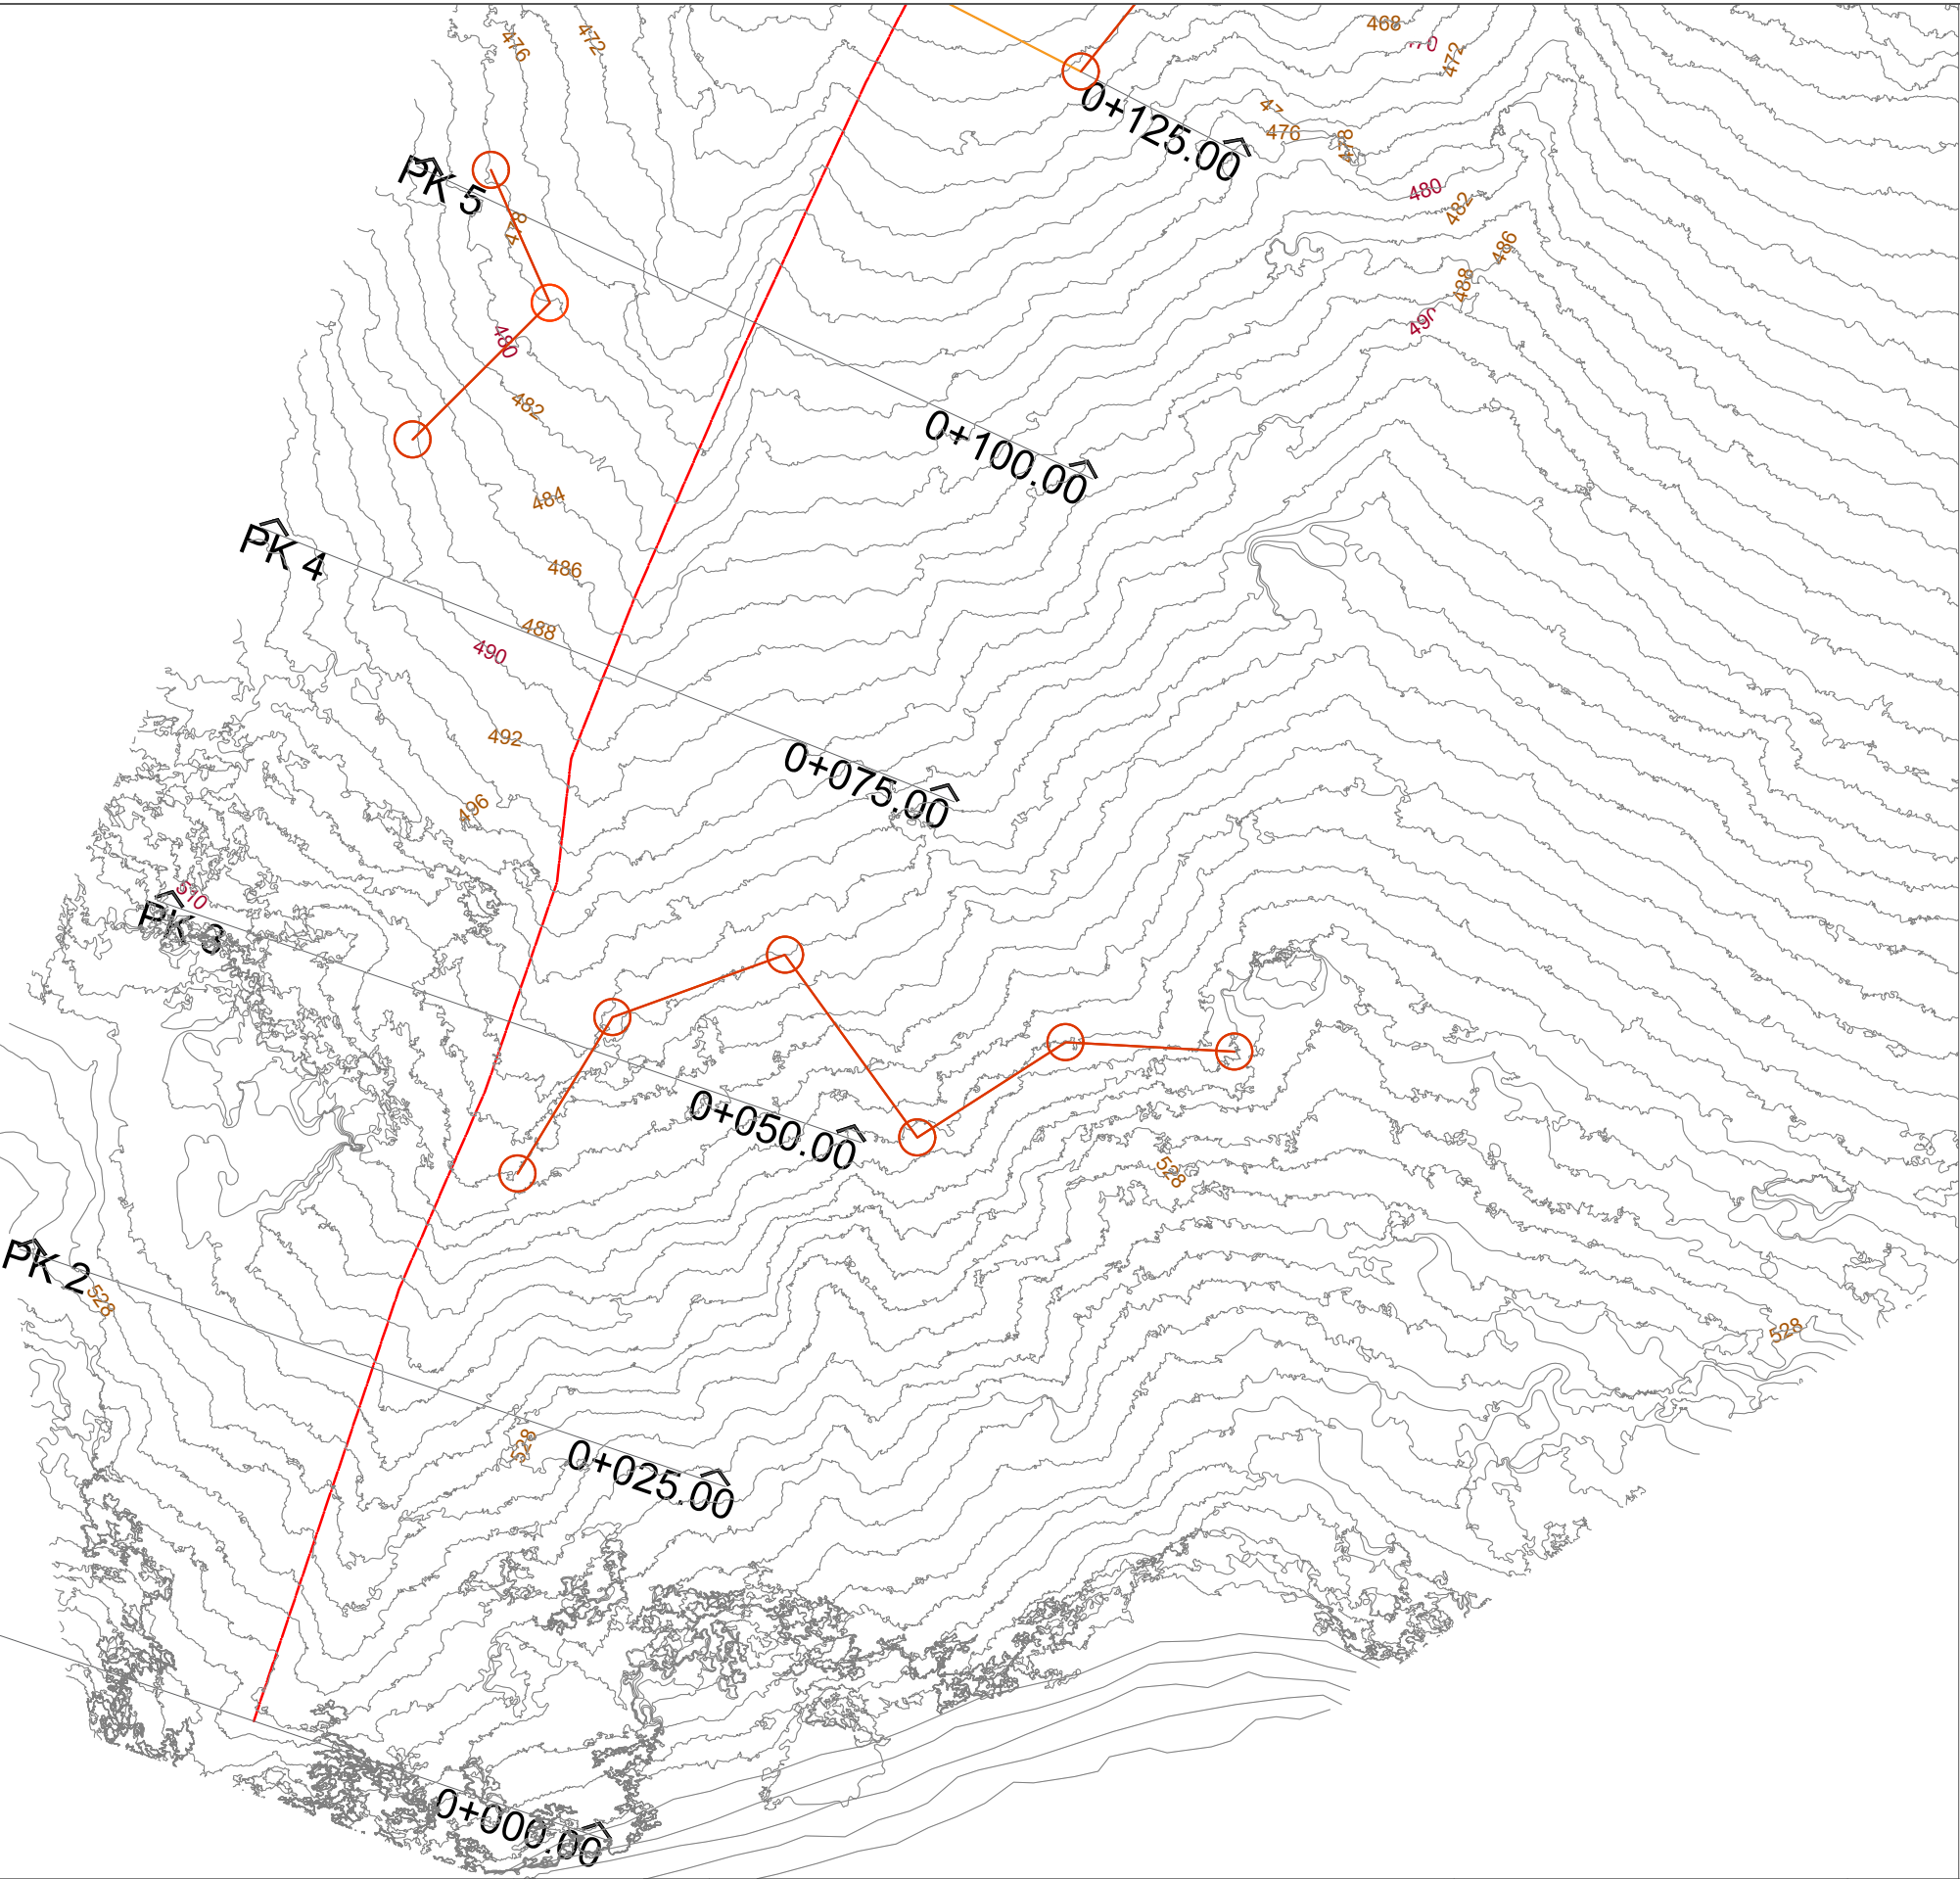

Pozicioni ne planimetri

Shkalla 1:7500

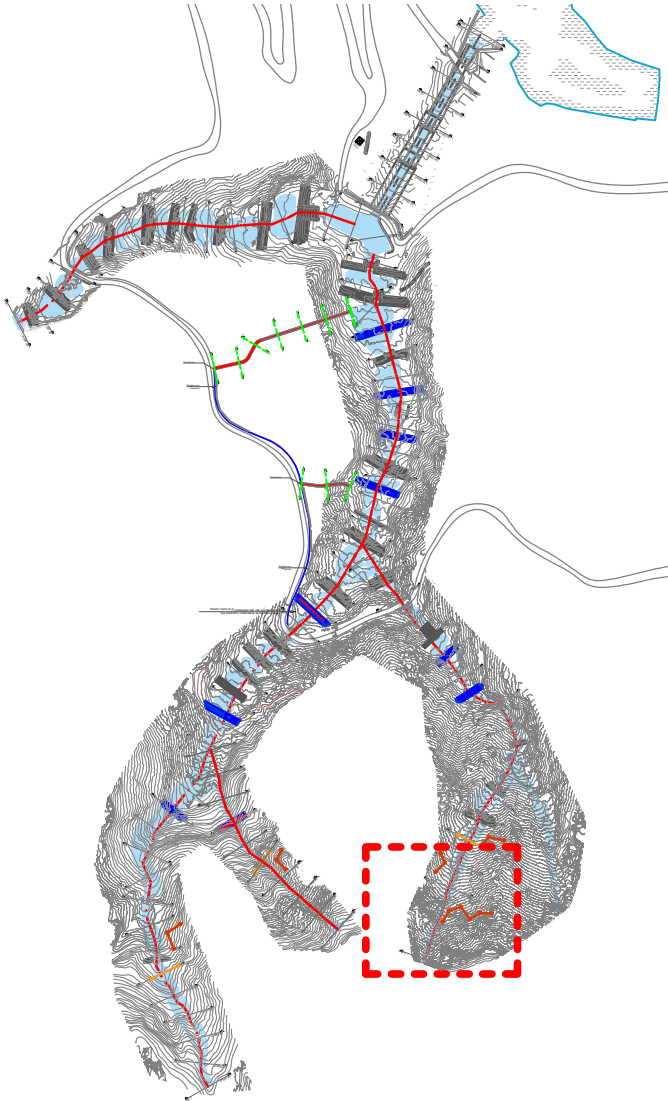

Legjenda

- Prite me gabione ekzistuese
- Prite e re me gabione
- Izoipse
- Aksi i rrjedhes
- Rrjete me ankera
- Shtrese betoni C.20/25 h=20cm



REPUBLIKA E SHQIPERISE
KESH sh.a

Projekt Zbatim

2023

GRUPI I PROJEKTIMIT

Ing. ENTELA CANO
Ing. MEFAIL HALILAJ

Ing. THANAS CARKA
Ing. VLADIMIR AVDA



"A & E ENGINEERING"
sh.p.k

Adresa: Rr. "ISLAM ALLA"
Mob : ++355 (0)69 2079981
Mob : ++355 (0)69 2079982

STUDIM - PROJEKTIM: "STUDIM, VLERËSIM DHE PROJEKTIM I MBROJTJES
PËRGJATË SHPATIT TË MAJTË TË DIGËS SË HEC FIERZË"

Planimetria e propozuar

SHKALLA


FL.

14

1:500


PLANIMETRIA E PROPOZUAR

Shkalla 1:500

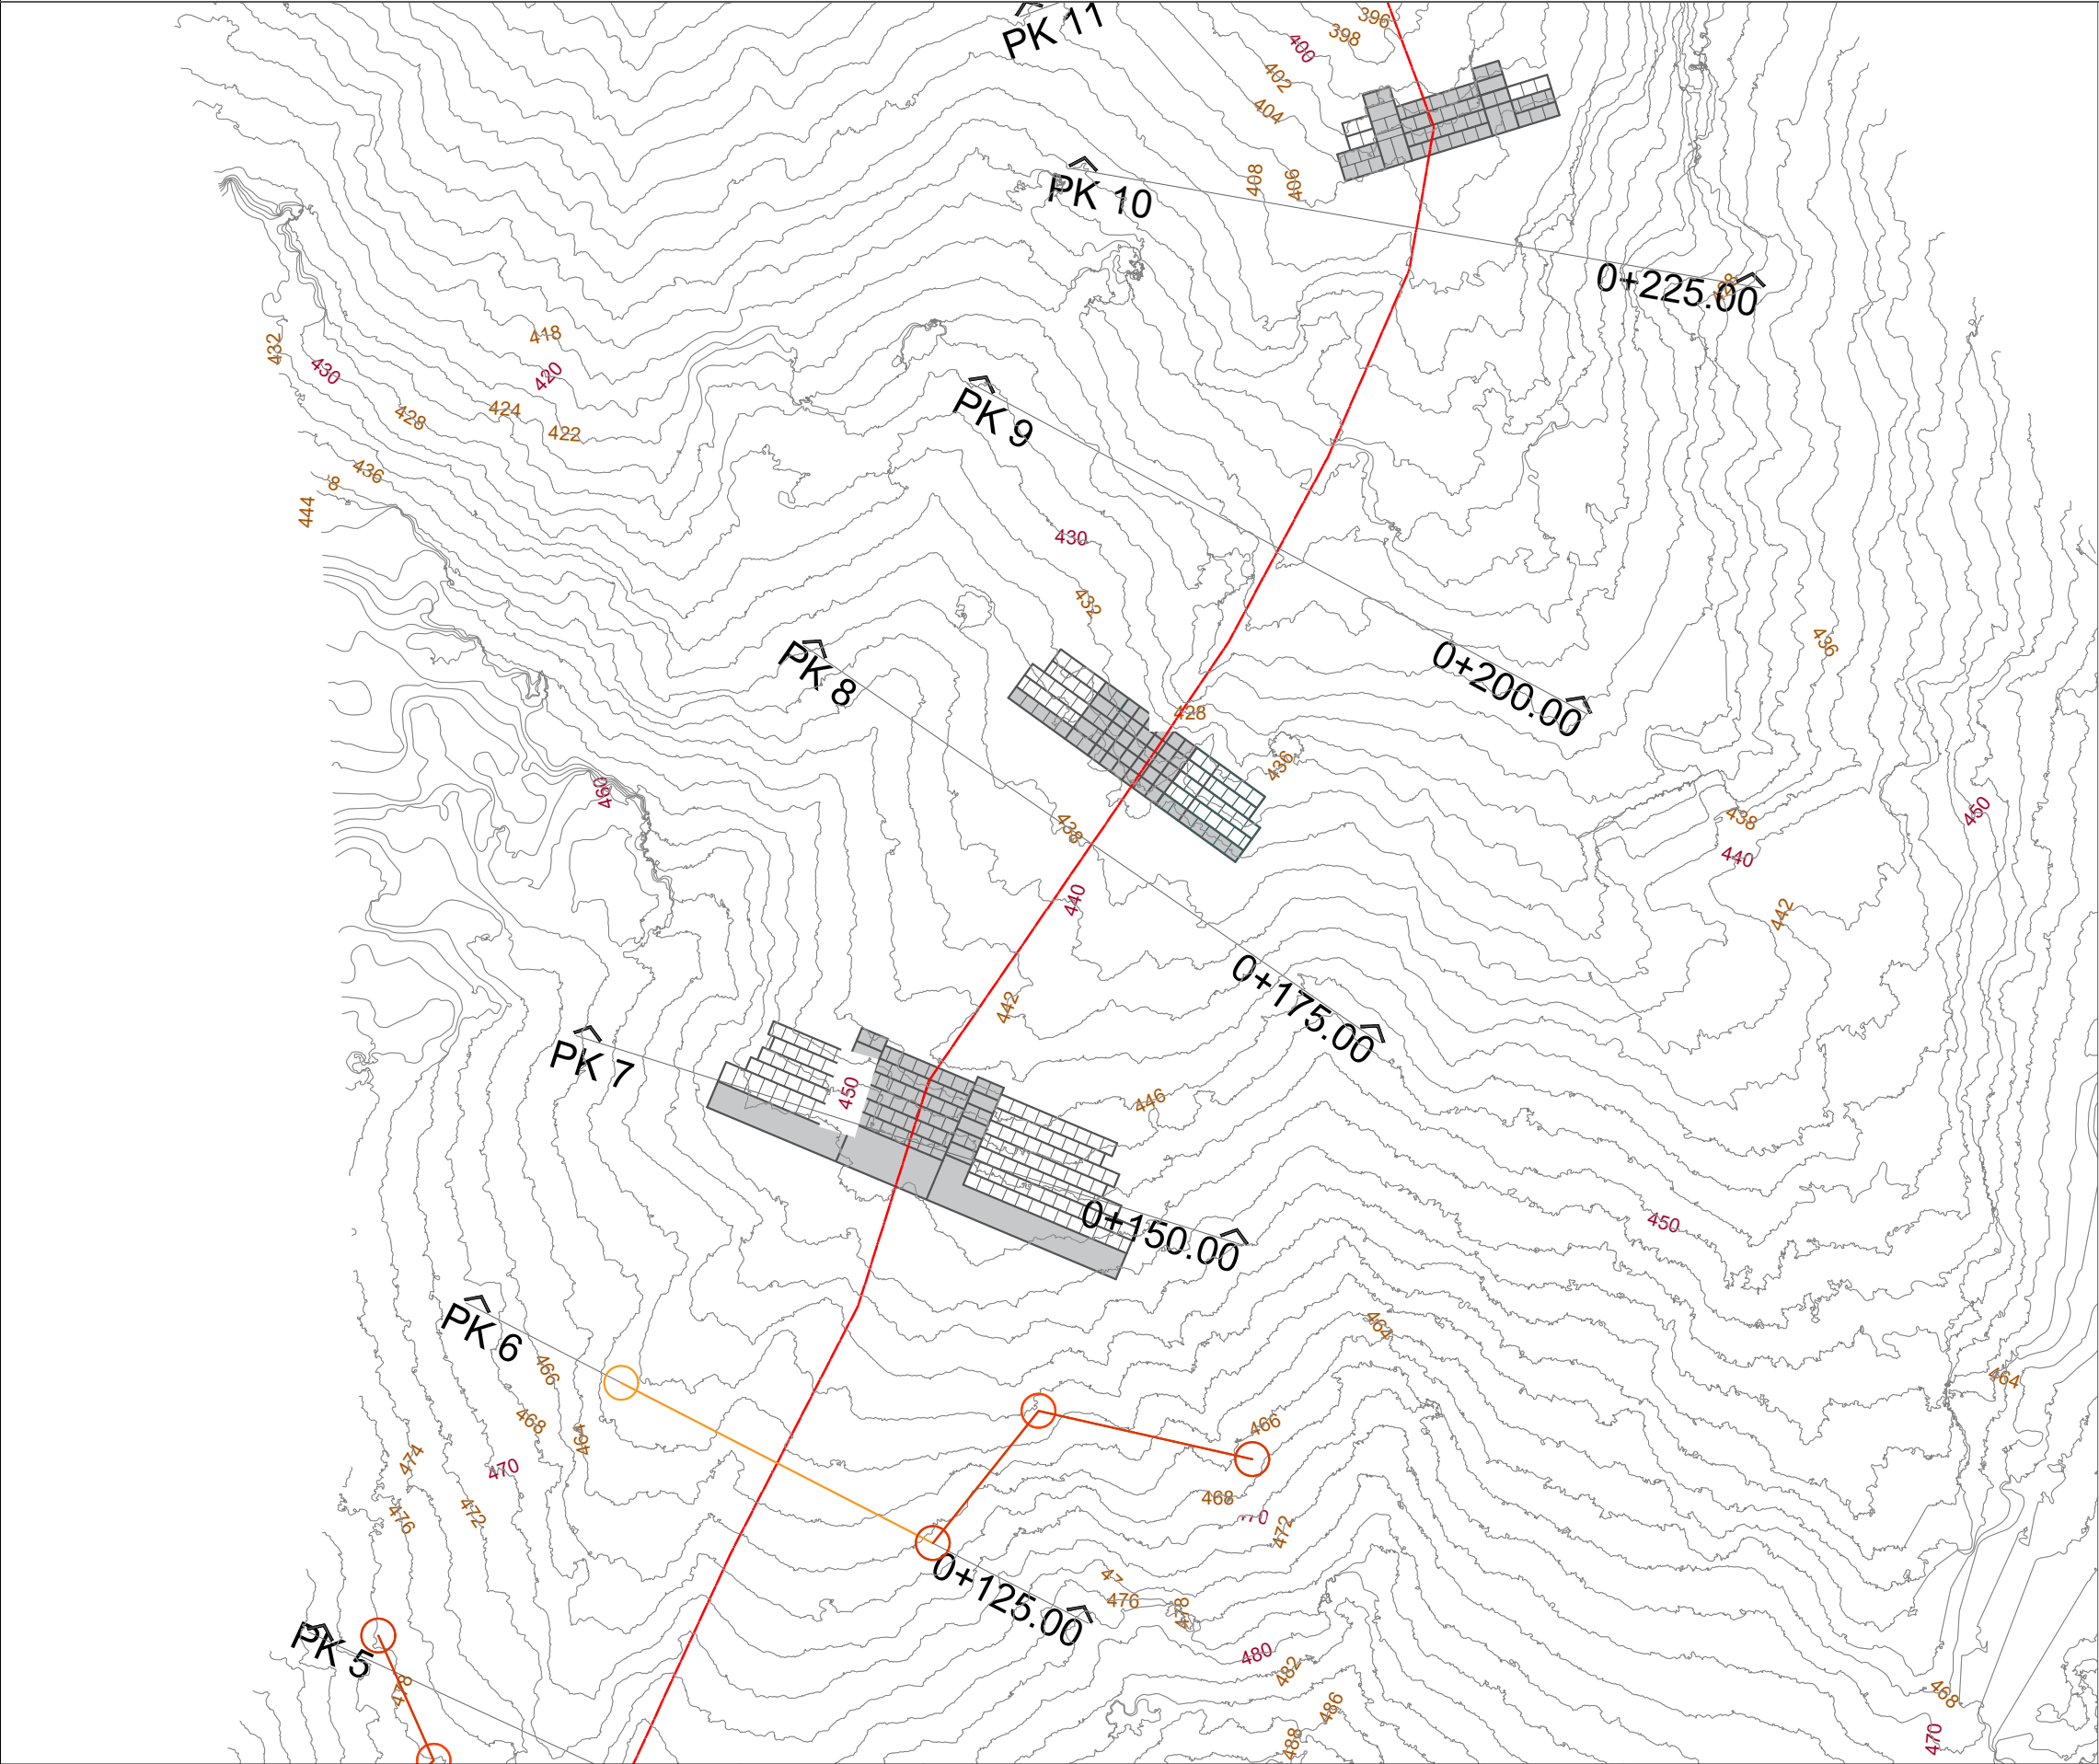

Pozicioni ne planimetri

Shkalla 1:7500

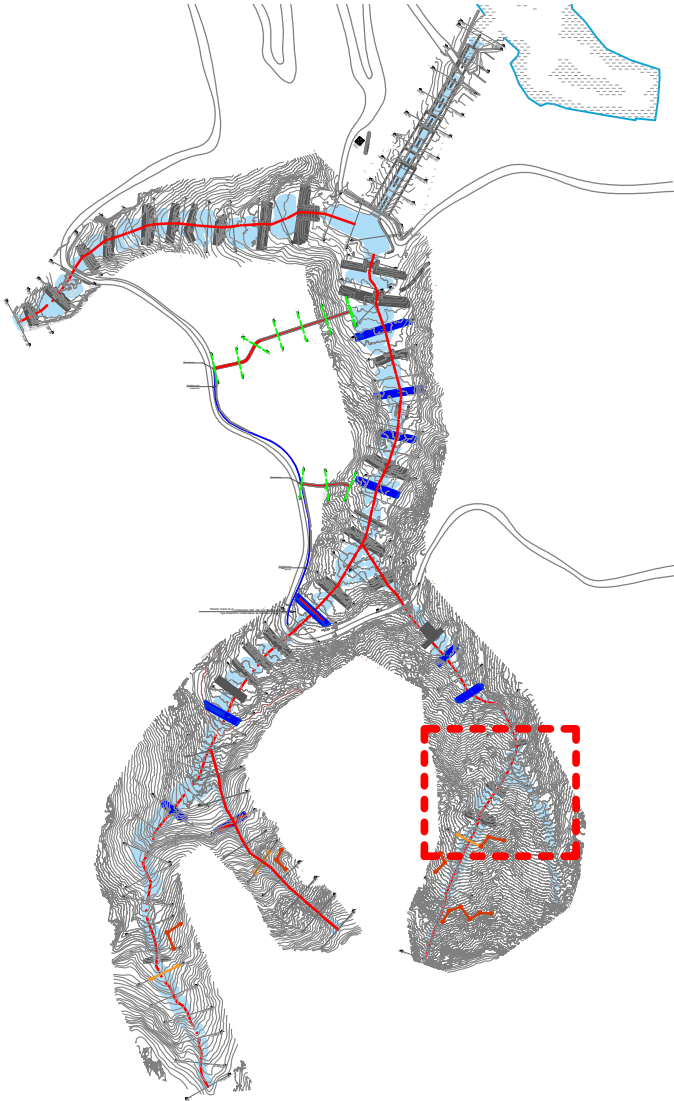

Legjenda

- Prite me gabione ekzistuese
- Prite e re me gabione
- Izoipse
- Aksi i rrjedhes
- Rrjete me ankera
- Shtrese betoni C.20/25 h=20cm



REPUBLIKA E SHQIPERISE
KESH sh.a

Projekt Zbatim

2023

GRUPI I PROJEKTIMIT

Ing. ENTELA CANO
Ing. MEFAIL HALILAJ
Ing. THANAS CARKA
Ing. VLADIMIR AVDA



"A & E ENGINEERING"
sh.p.k

Adresa: Rr. "ISLAM ALLA"
Mob : ++355 (0)69 2079981
Mob : ++355 (0)69 2079982

STUDIM - PROJEKTIM: "STUDIM, VLERËSIM DHE PROJEKTIM I MBROJTJES
PËRGJATË SHPATIT TË MAJTË TË DIGËS SË HEC FIERZË"

Planimetria e propozuar

SHKALLA

FL.

15

1:500