



REPUBLIKA E SHQIPERISE
KESH sh.a (Korporata Elektroenergjitike Shqiptare)

PROJEKT ZBATIM

STUDIM - PROJEKTIM:

“Studim ,vlerësim dhe projektim i mbrojtjes përgjatë shpatit të majtë të digës së HEC Fierzë”

GJENDJA EKZISTUESE
PROFILI GJATËSOR
PËRROI I GROPAJVE




"A & E ENGINEERING"
sh.p.k

Adresa: Rr. "ISLAM ALLA"
Mob : **++355 (0)69 2079981**
Mob : **++355 (0)69 2079982**

TIRANE 2023


PROFILI GJATESOR / PERROI I GROPAJVE

Shkalla 1:500

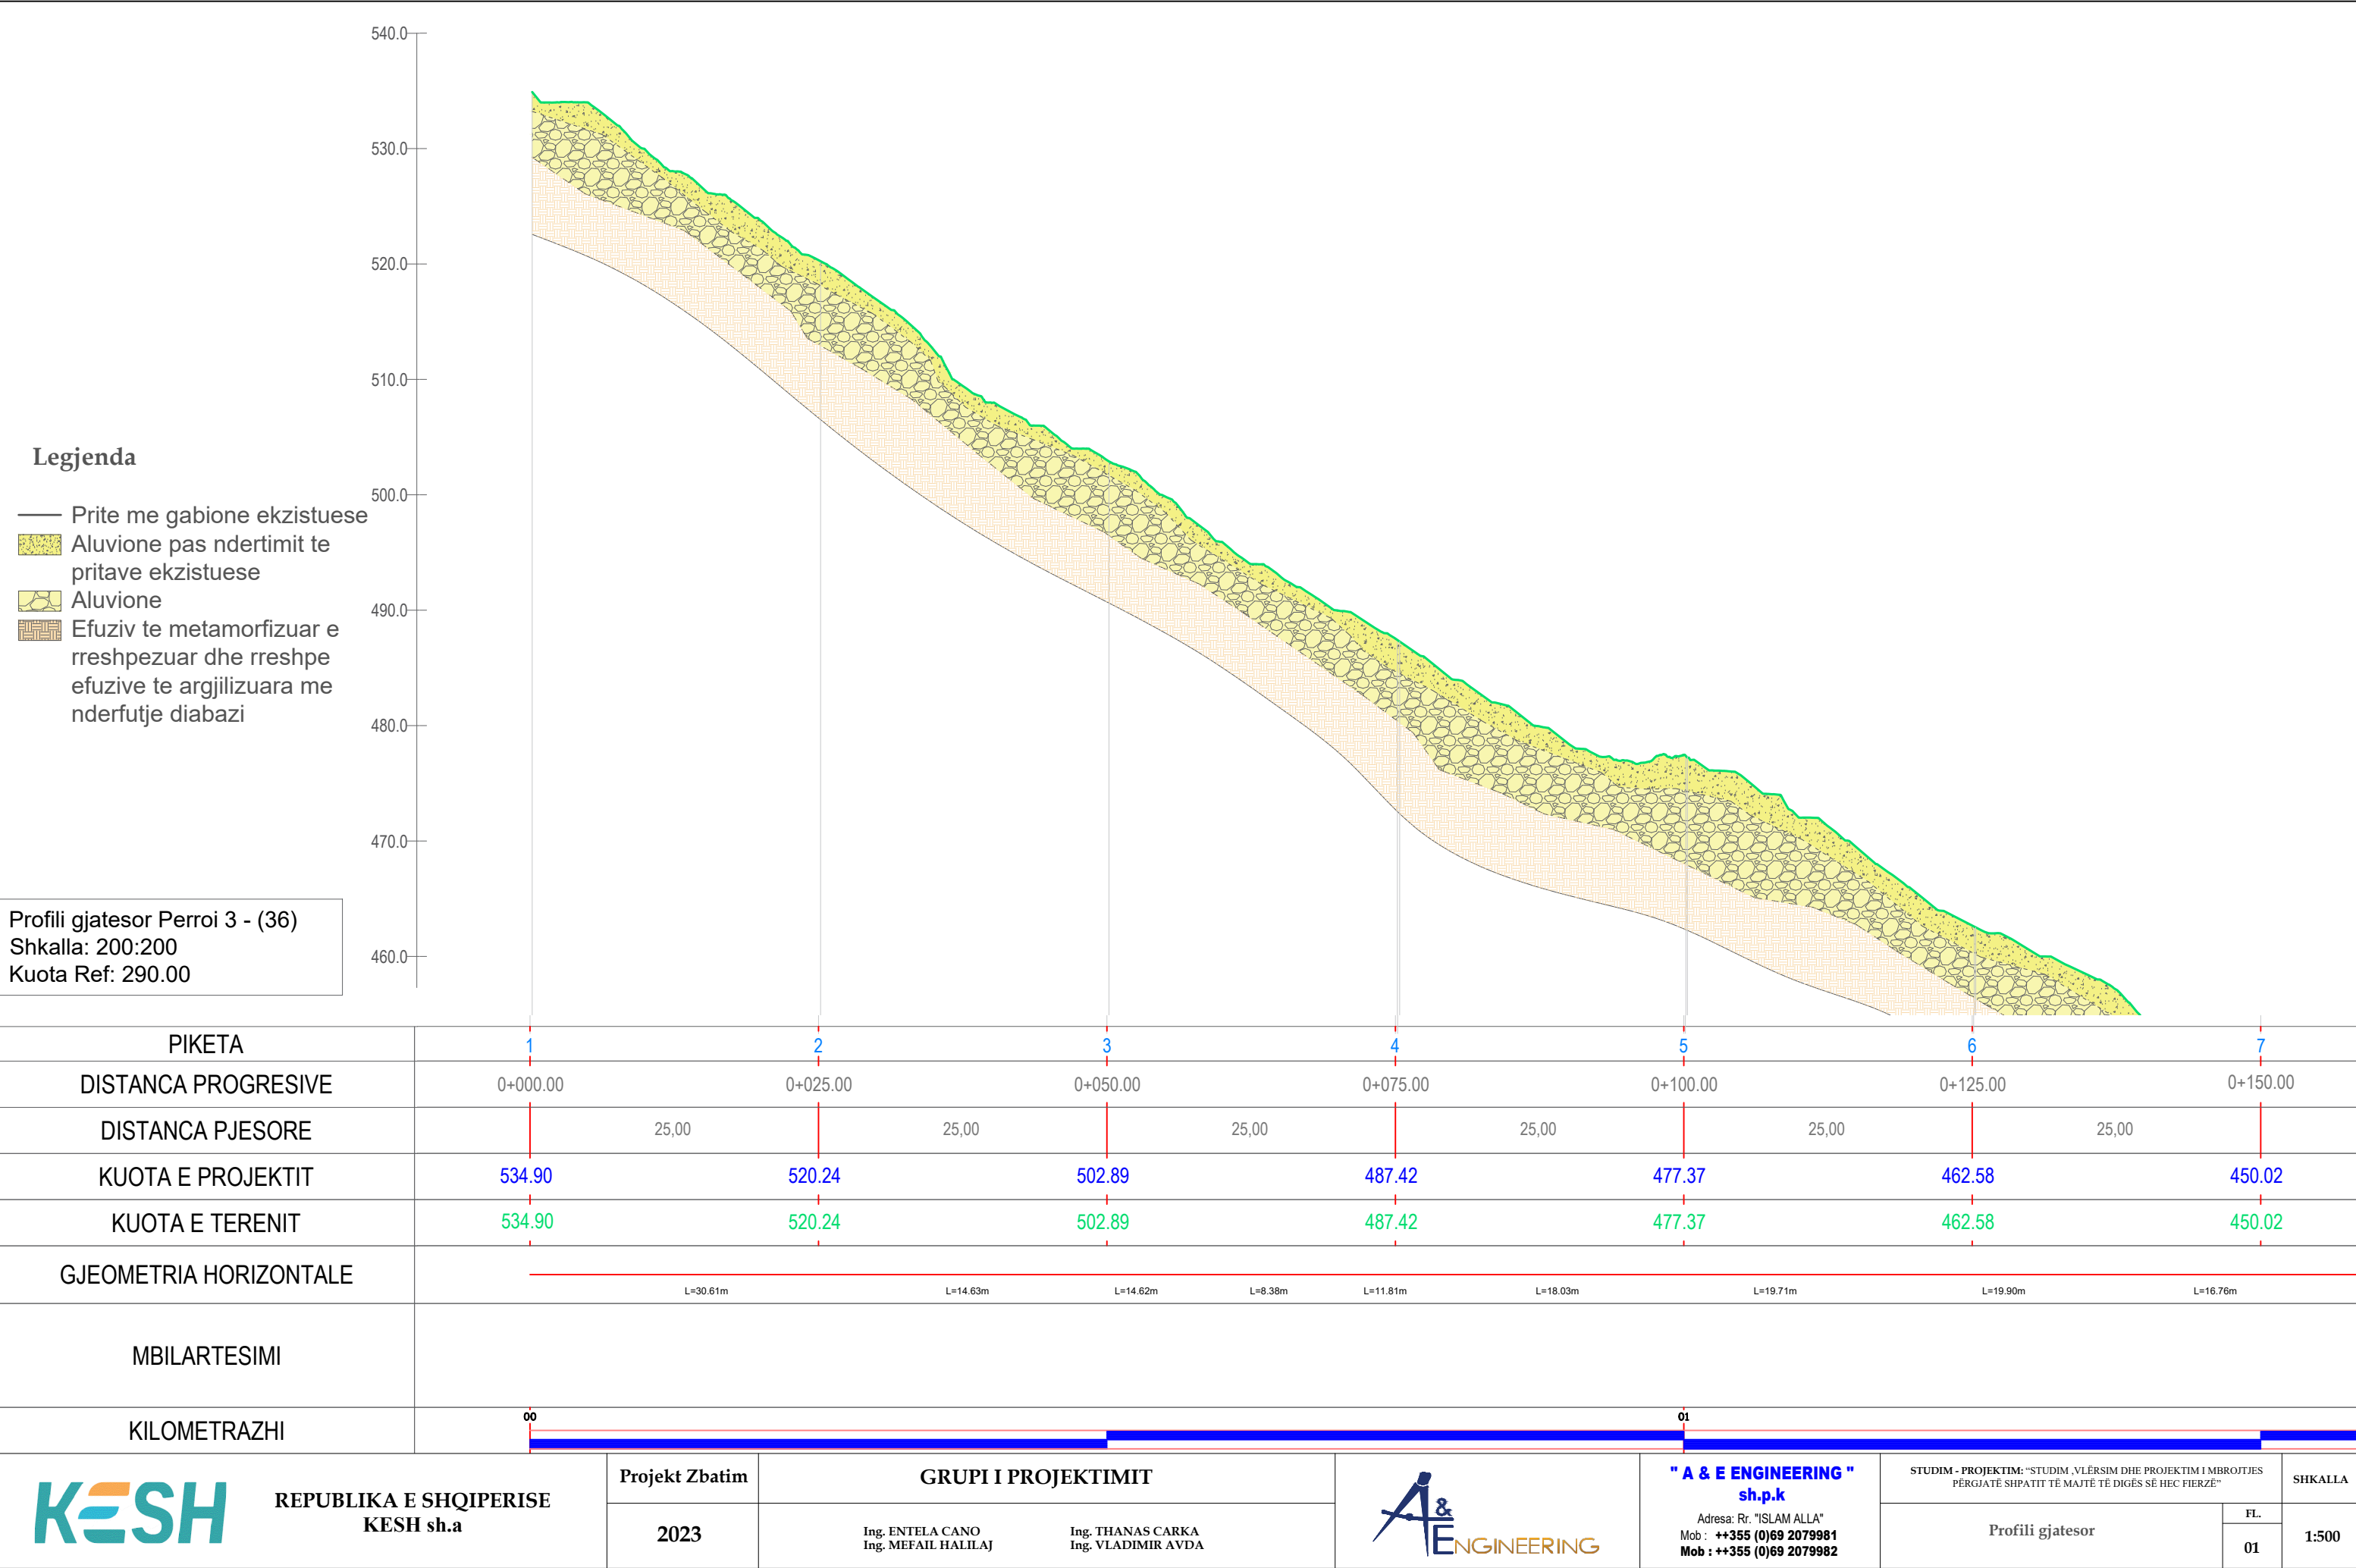

PROFILI GJATESOR / PERROI I GROPAJVE


Shkalla 1:500

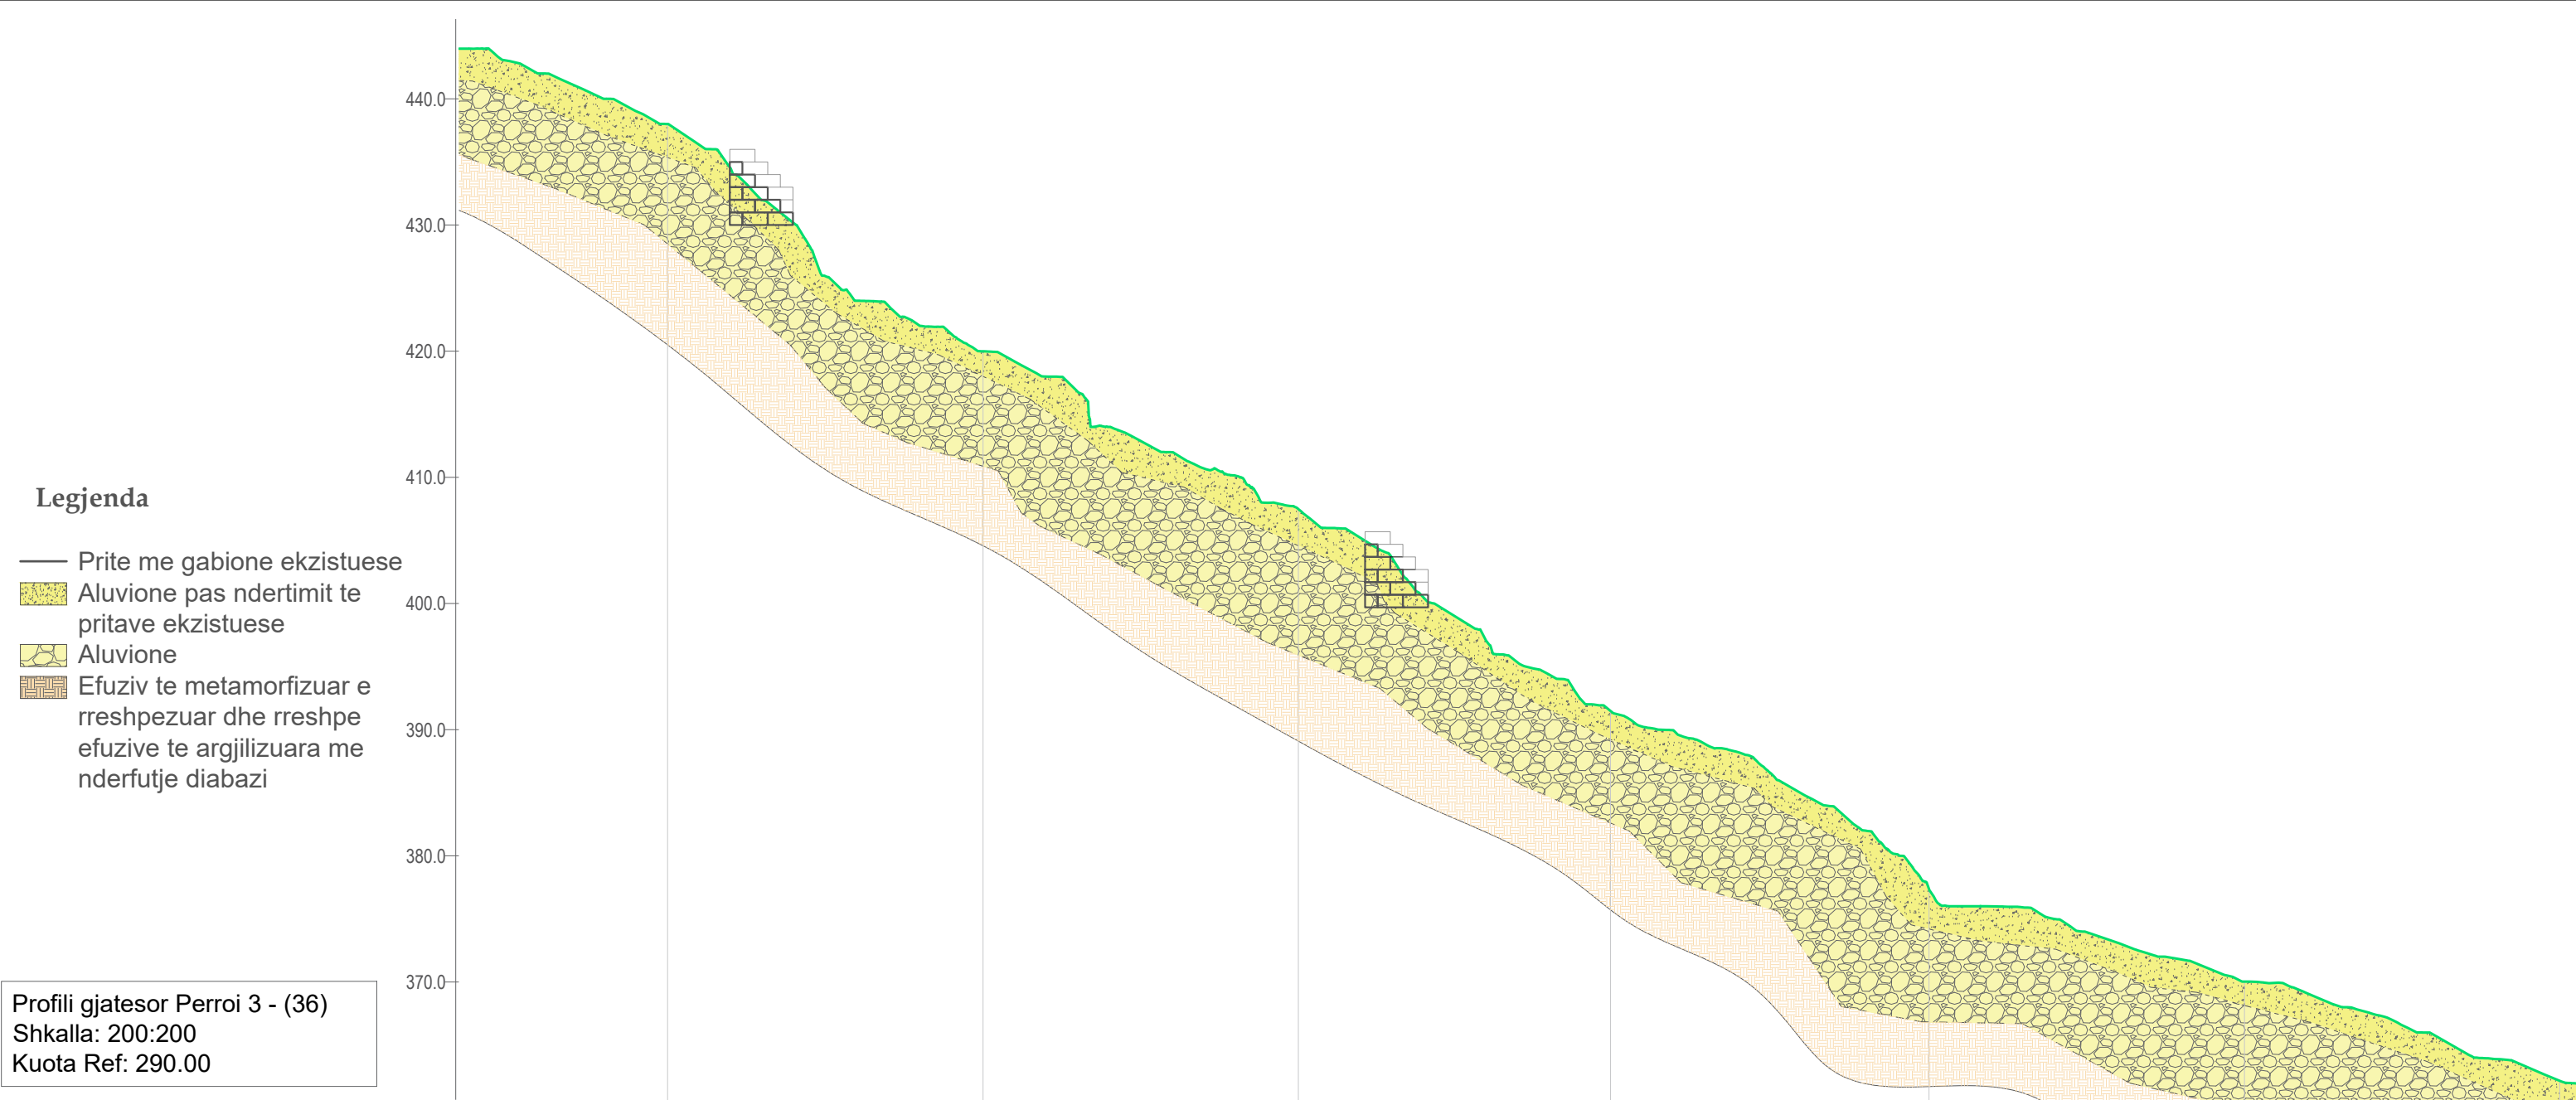

PIKETA	8	9	10	11	12	13	14
DISTANCA PROGRESIVE	0+175.00	0+200.00	0+225.00	0+250.00	0+275.00	0+300.00	0+325.00
DISTANCA PJESORE	25,00	25,00	25,00	25,00	25,00	25,00	25,00
KUOTA E PROJEKTIT	438.00	419.99	407.48	391.30	377.35	370.02	362.16
KUOTA E TERENIT	438.00	419.99	407.48	391.30	377.35	370.02	362.16
GJEOMETRIA HORIZONTALE	L=22.71m L=15.29m L=14.92m L=14.63m L=10.32m L=20.30m L=13.10m L=10.28m L=14.06m L=16.86m L=19.41m						
MBILARTESIMI							
KILOMETRAZHI	0203						

PROFILI GJATESOR / PERROI I GROPAJVE

Shkalla 1:500

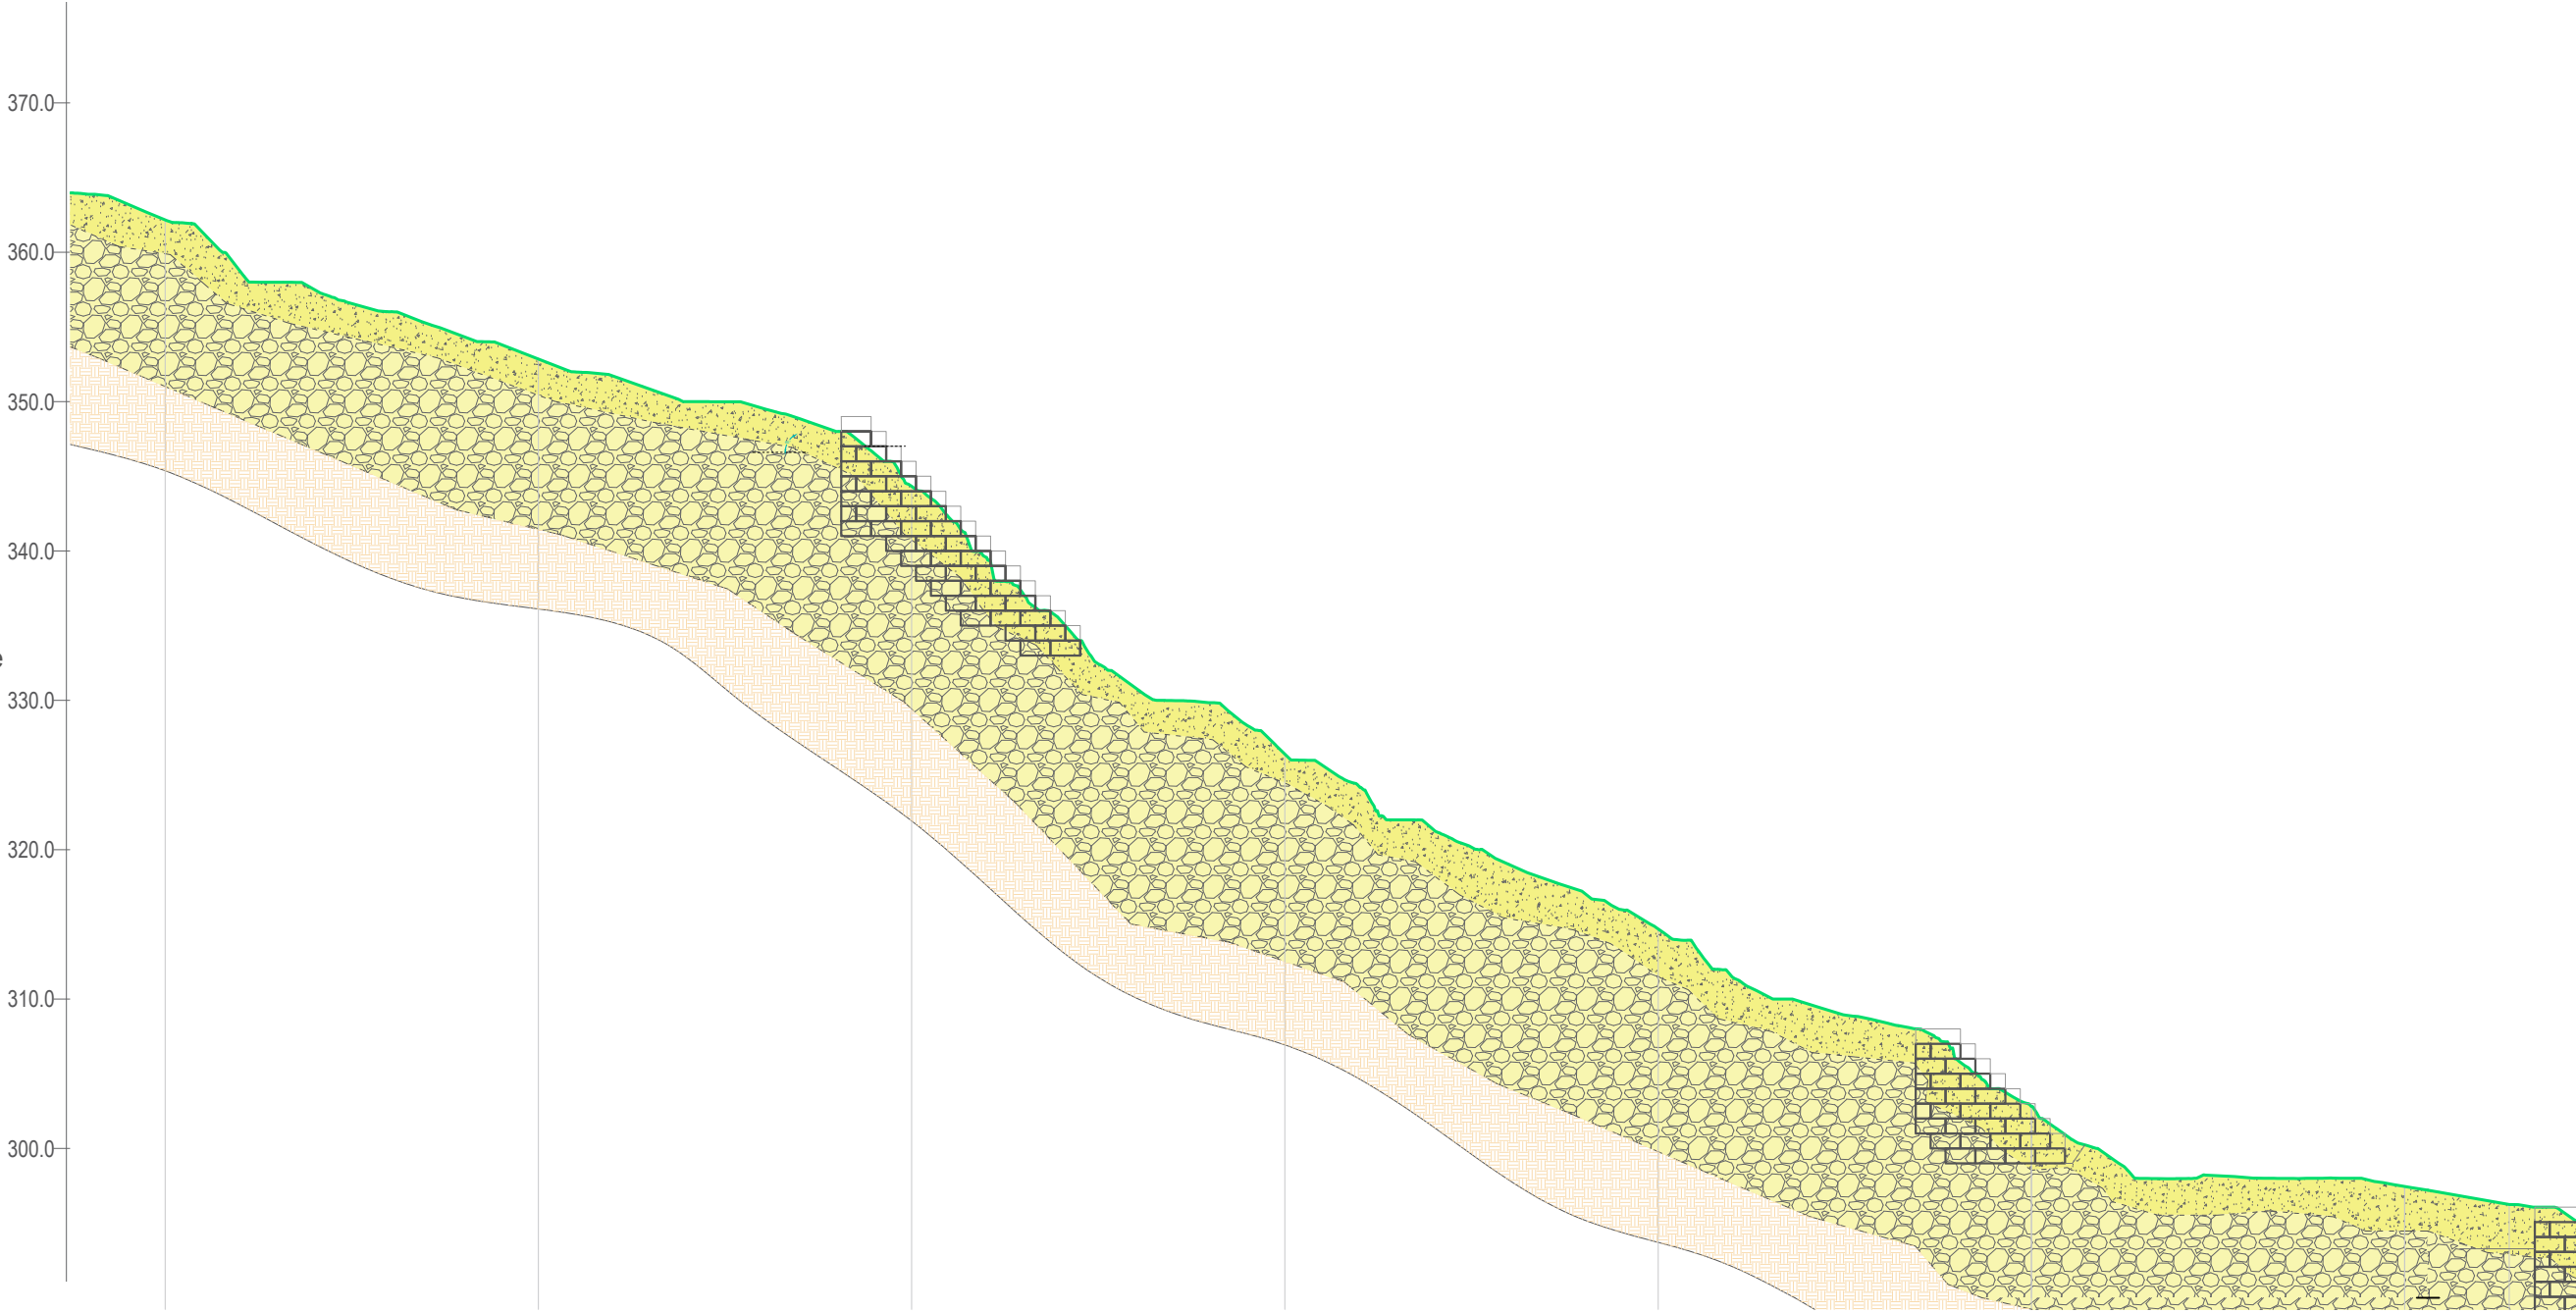


- Legjenda**
- Prite me gabione ekzistuese
 - Aluvione pas ndertimit te pritave ekzistuese
 - Aluvione
 - Efuziv te metamorfizuar e rreshpezuar dhe rreshpe efuzive te argjilizuara me nderfutje diabazi

Profili gjatesor Perroi 3 - (36)
Shkalla: 200:200
Kuota Ref: 290.00

PIKETA	14	15	16	17	18	19	20	21
DISTANCA PROGRESIVE	0+325.00	0+350.00	0+375.00	0+400.00	0+425.00	0+450.00	0+475.00	0+482.00
DISTANCA PJESORE	25,00	25,00	25,00	25,00	25,00	25,00		
KUOTA E PROJEKTIT	362.16	352.85	344.34	326.40	314.70	302.81	297.45	296.24
KUOTA E TERENIT	362.16	352.85	344.34	326.40	314.70	302.81	297.45	296.24
GJEOMETRIA HORIZONTALE	L=21.10m L=20.40m L=33.37m L=29.59m L=45.76m							
MBILARTESIMI								
KILOMETRAZHI	04							

PROFILI GJATESOR / PERROI I GROPAJVE


Shkalla 1:500

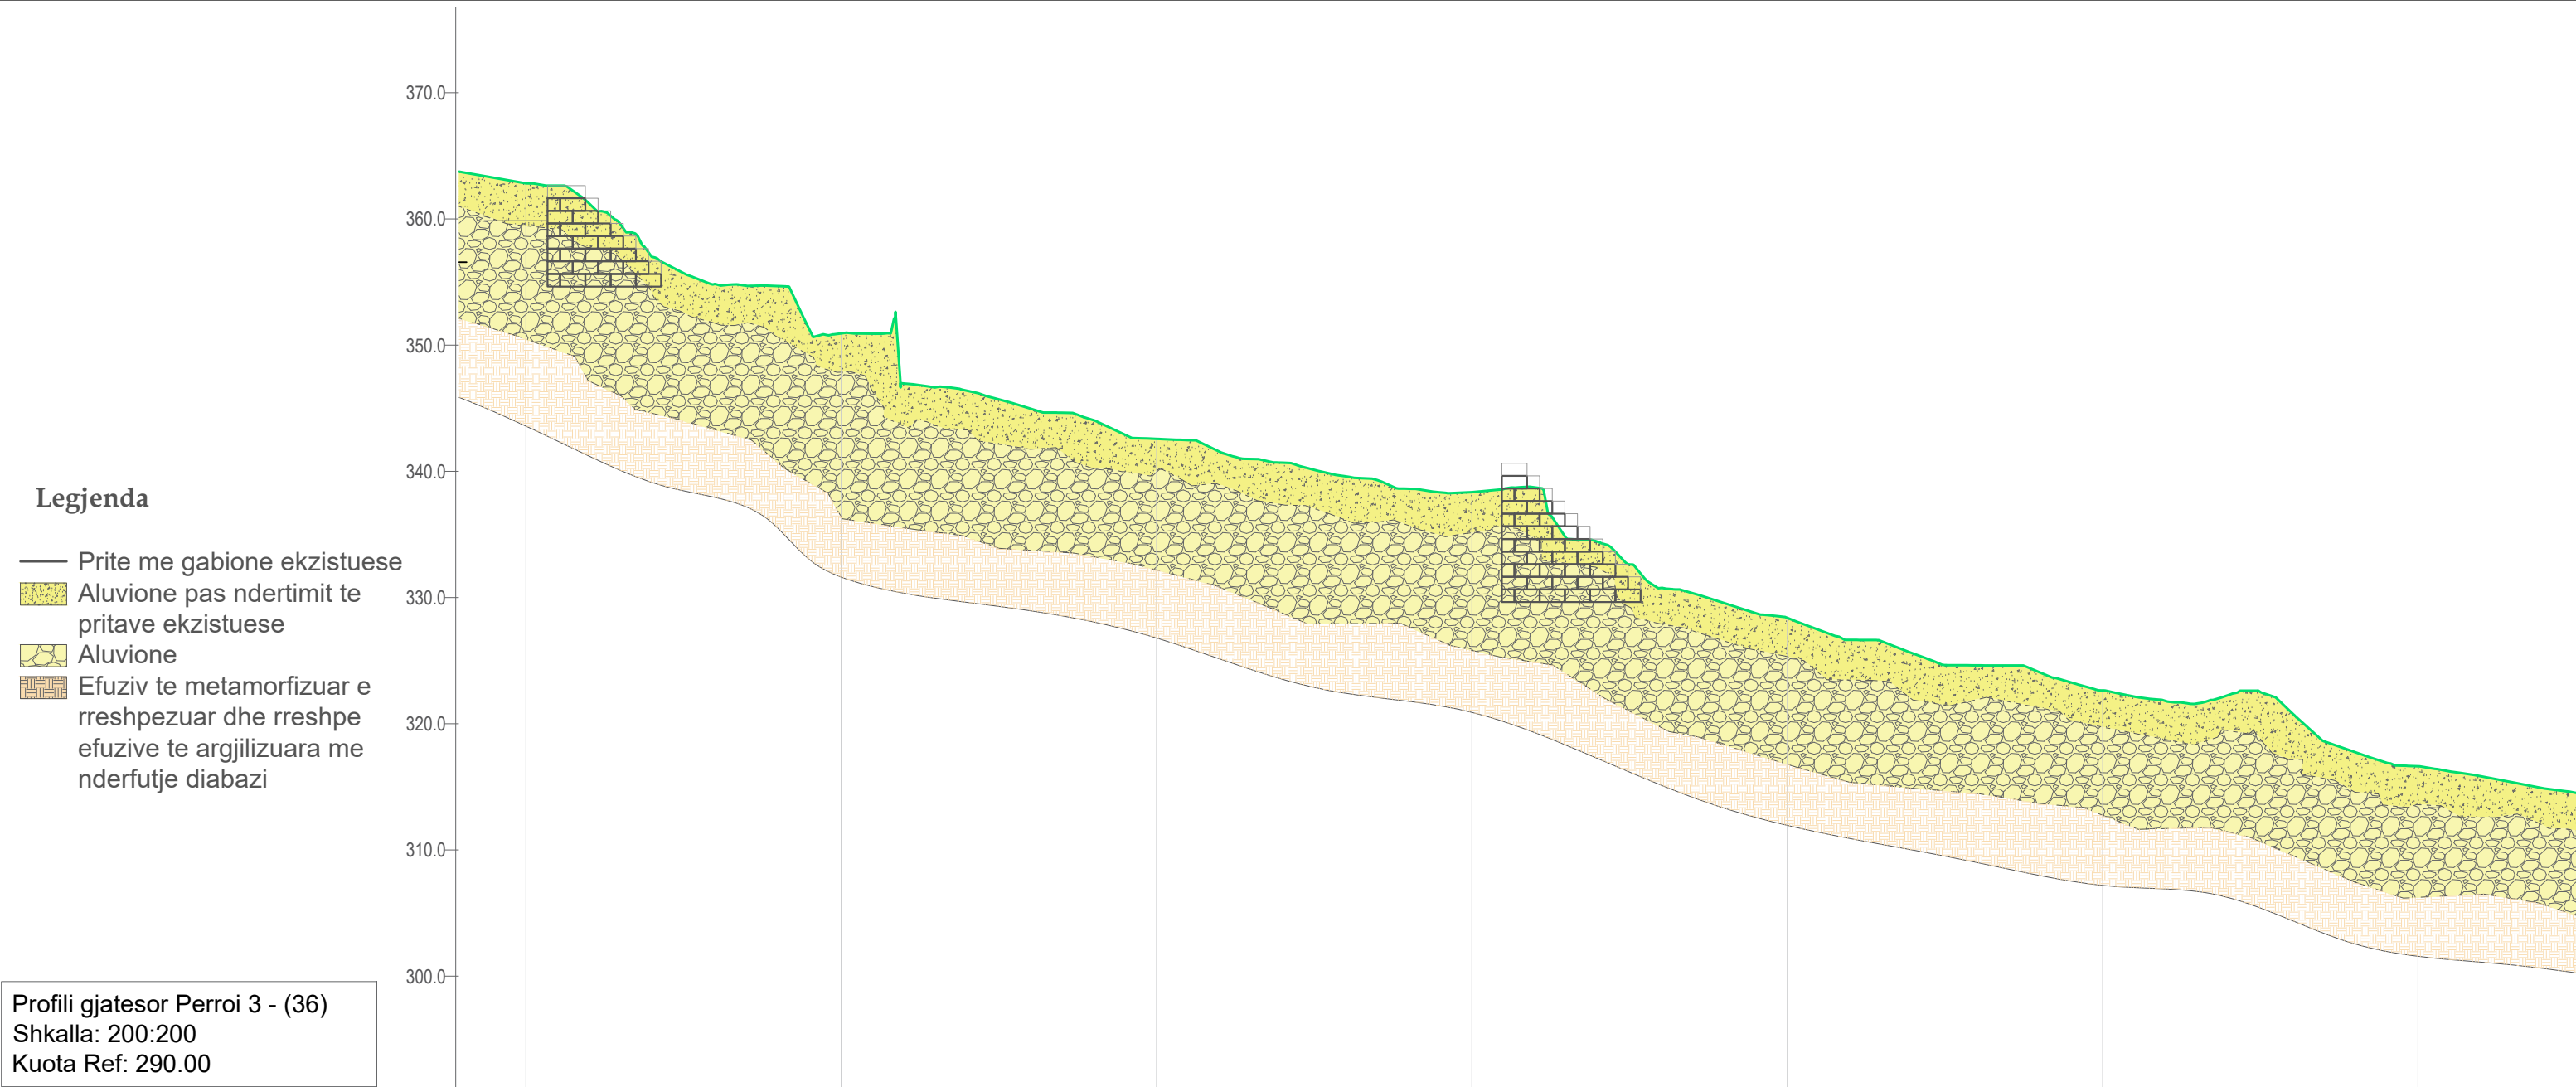

PIKETA	21	22	23	24	25	26	27
DISTANCA PROGRESIVE	0+482.00	0+507.00	0+532.00	0+557.00	0+582.00	0+607.00	0+632.00
DISTANCA PJESORE	25,00	25,00	25,00	25,00	25,00	25,00	25,00
KUOTA E PROJEKTIT	296.24	284.29	275.93	271.70	261.74	256.00	249.98
KUOTA E TERENIT	296.24	284.29	275.93	271.70	261.74	256.00	249.98
GJEOMETRIA HORIZONTALE	L=26.37m L=47.47m L=24.04m L=54.64m						
MBILARTESIMI							
KILOMETRAZHI	07						

PROFILI GJATESOR / PERROI I GROPAJVE

Shkalla 1:500

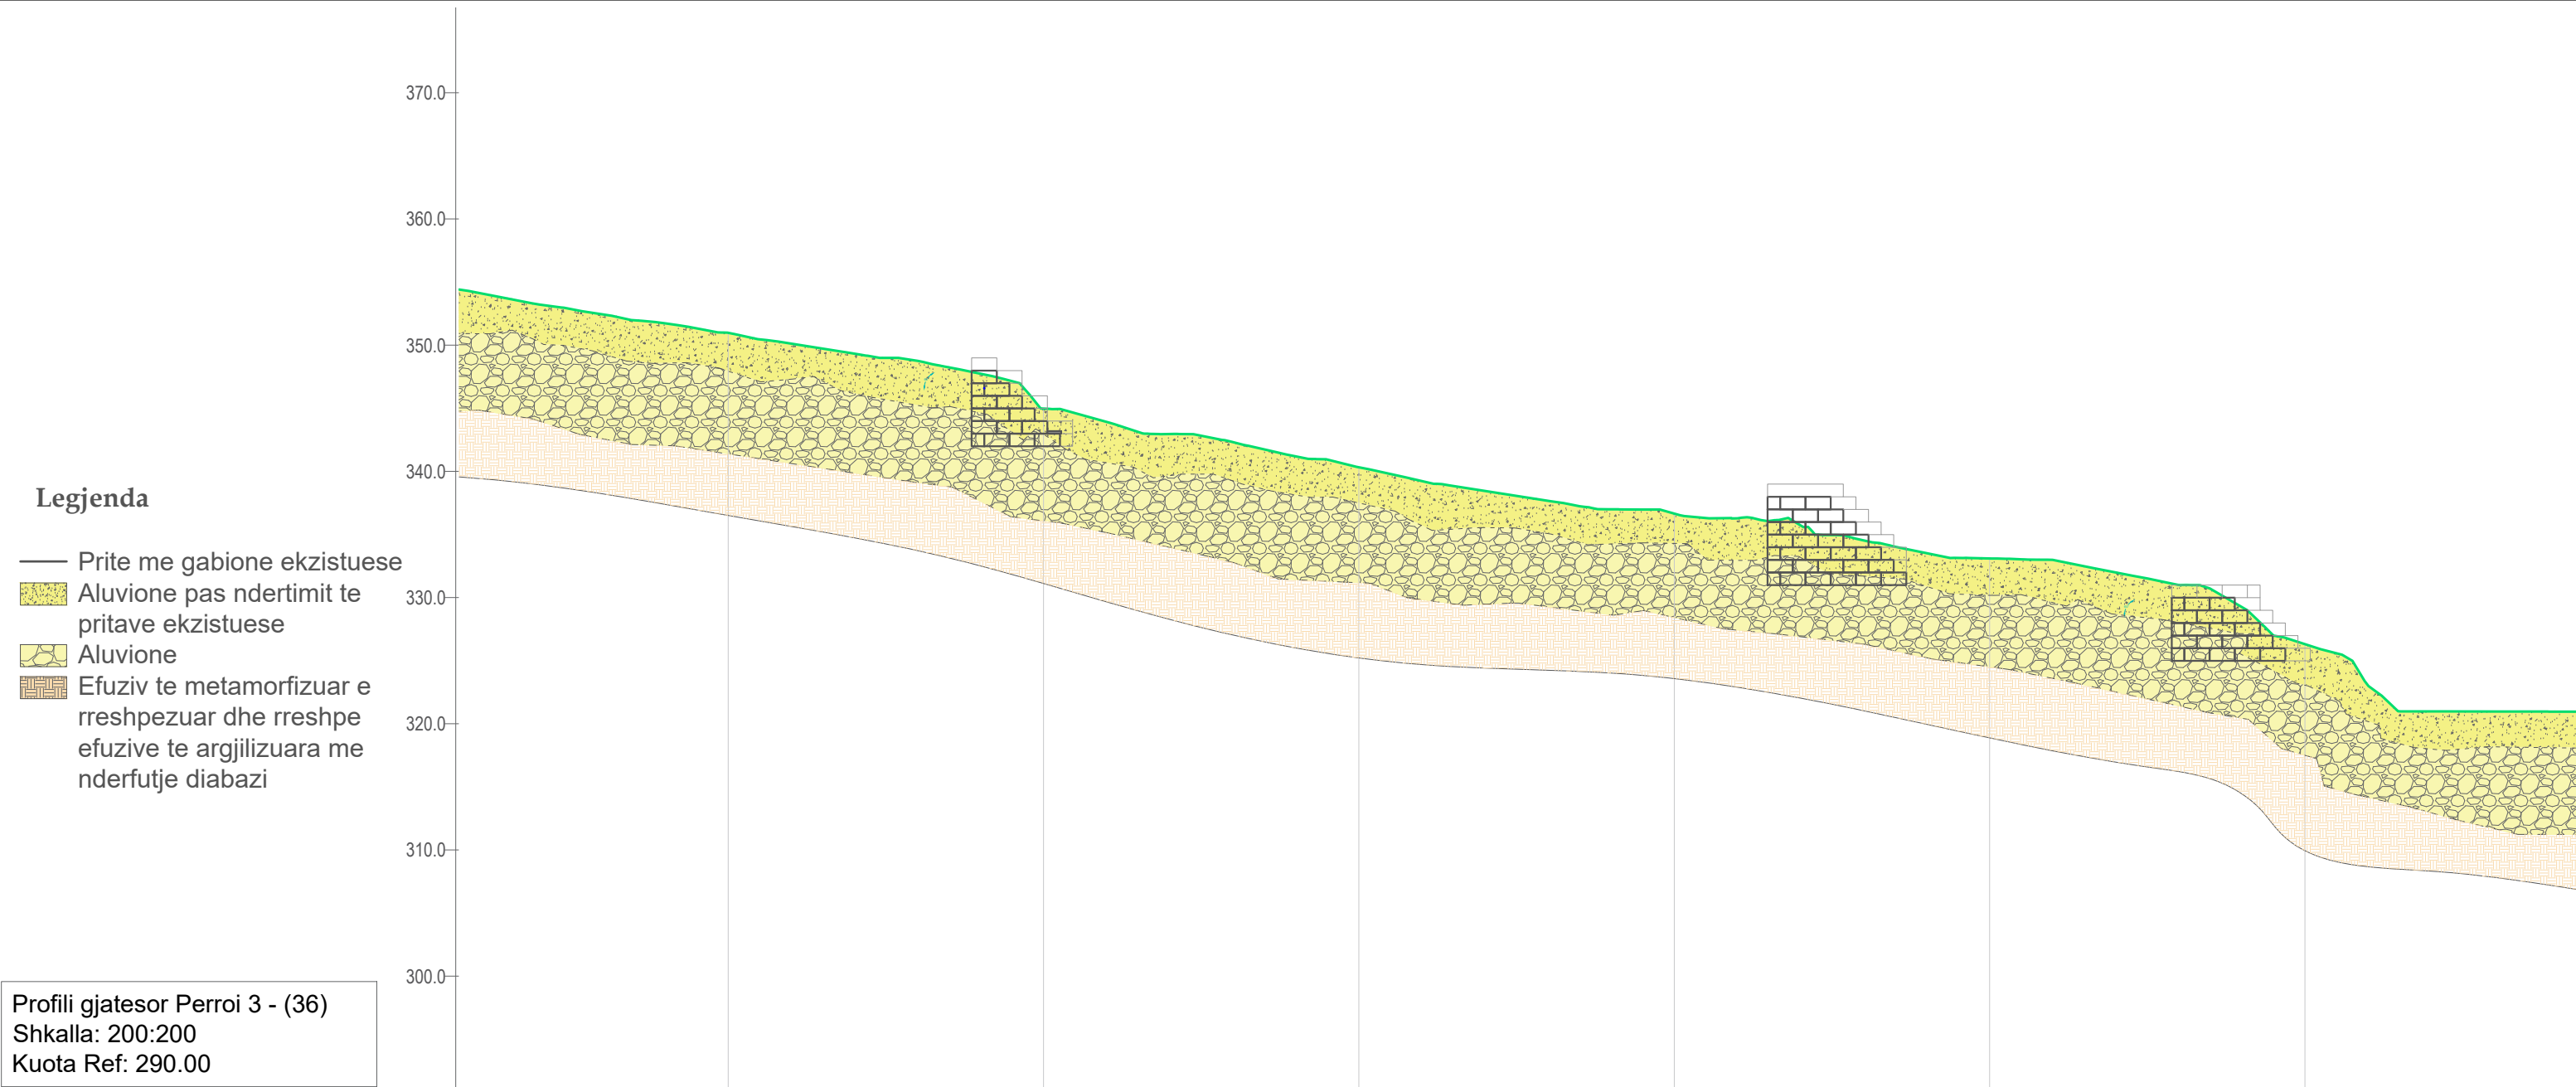

PIKETA	28	29	30	31	32	33
DISTANCA PROGRESIVE	0+657.00	0+682.00	0+707.00	0+732.00	0+757.00	0+782.00
DISTANCA PJESORE	25,00	25,00	25,00	25,00	25,00	25,00
KUOTA E PROJEKTIT	245.99	239.99	235.34	231.66	228.11	221.31
KUOTA E TERENIT	245.99	239.99	235.34	231.66	228.11	221.31
GJEOMETRIA HORIZONTALE	L=37.83m					L=57.21m
MBILARTESIMI						L=23.17m
KILOMETRAZHI	08					09

PROFILI GJATESOR / PERROI I GROPAJVE

Shkalla 1:500

370.0
360.0
350.0
340.0
330.0
320.0
310.0
300.0

Legjenda

- Prite me gabione ekzistuese
- Aluvione pas ndertimit te pritave ekzistuese
- Aluvione
- Efuziv te metamorfizuar e rreshpezuar dhe rreshpe efuzive te argjilizuara me nderfutje diabazi

Profili gjatesor Perroi 3 - (36)
Shkalla: 200:200
Kuota Ref: 290.00

PIKETA	34	35	36	37	38	39	40
DISTANCA PROGRESIVE	0+807.00	0+832.00	0+857.00	0+882.00	0+907.00	0+932.00	0+957.00
DISTANCA PJESORE	25,00	25,00	25,00	25,00	25,00	25,00	25,00
KUOTA E PROJEKTIT	215.97	215.62	203.96	199.48	191.87	185.75	179.74
KUOTA E TERENIT	215.97	215.62	203.96	199.48	191.87	185.75	179.74
GJEOMETRIA HORIZONTALE	L=19.26mL=116.61m						
MBILARTESIMI							
KILOMETRAZHI	1011						



REPUBLIKA E SHQIPERISE
KESH sh.a

Projekt Zbatim

2023

GRUPI I PROJEKTIMIT

Ing. ENTELA CANO
Ing. MEFAIL HALILAJ

Ing. THANAS CARKA
Ing. VLADIMIR AVDA



" A & E ENGINEERING "
sh.p.k

Adresa: Rr. "ISLAM ALLA"
Mob : ++355 (0)69 2079981
Mob : ++355 (0)69 2079982

STUDIM - PROJEKTIM: "STUDIM ,VLËRSIM DHE PROJEKTIM I MBROJTJES
PËRGJATË SHPATIT TË MAJTË TË DIGËS SË HEC FIERZË"

Profili gjatesor

SHKALLA

FL.

06

1:500


PROFILI GJATESOR / PERROI I GROPAJVE

Shkalla 1:500

Legjenda

- Prite me gabione ekzistuese
- Aluvione pas ndertimit te pritave ekzistuese
- Aluvione
- Efuziv te metamorfizuar e rreshpezuar dhe rreshpe efuzive te argjilizuara me nderfutje diabazi

Profili gjatesor Perroi 3 - (36)
Shkalla: 200:200
Kuota Ref: 290.00

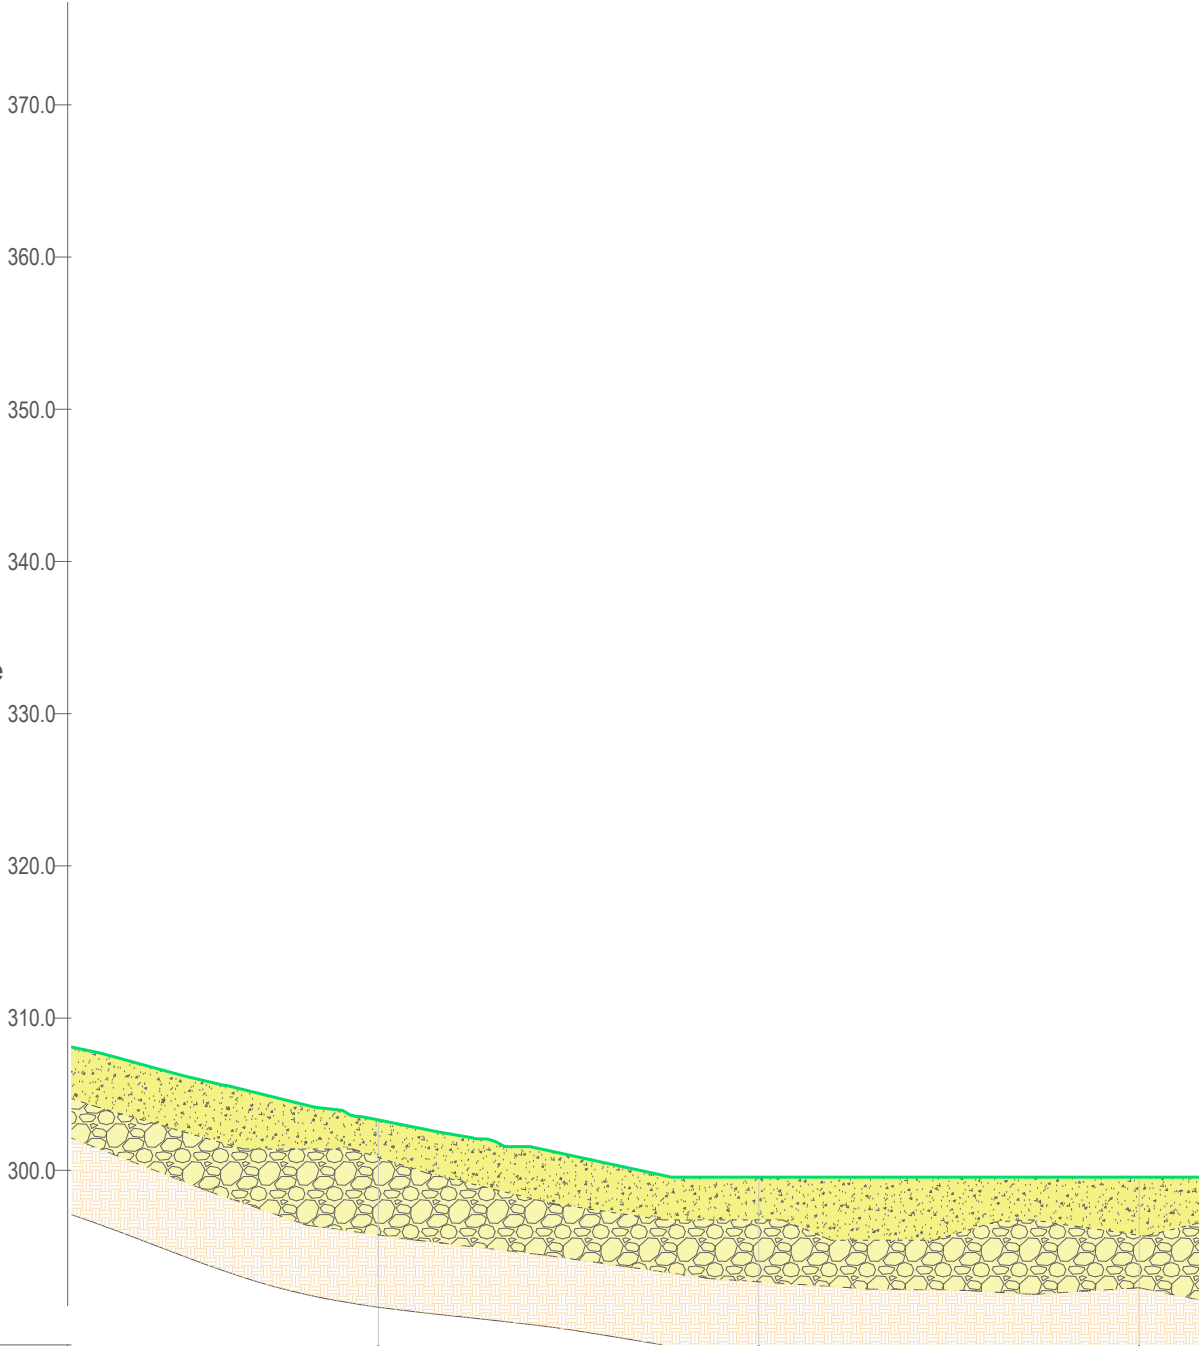

PIKETA	41	42	43
DISTANCA PROGRESIVE	0+982.00	1+007.00	1+032.00
DISTANCA PJESORE	25,00	25,00	25,00
KUOTA E PROJEKTIT	173.76	170.00	170.00
KUOTA E TERENIT	173.76	170.00	170.00
GJEOMETRIA HORIZONTALE	L=69.43m		
MBILARTESIMI	L=29.47m		
KILOMETRAZHI			