



PARAQITJA E VENDOSJES SË MATESAVE INDIVIDUAL NË KASETËN E PERBASHKËT MODEL ME 1 MATËS

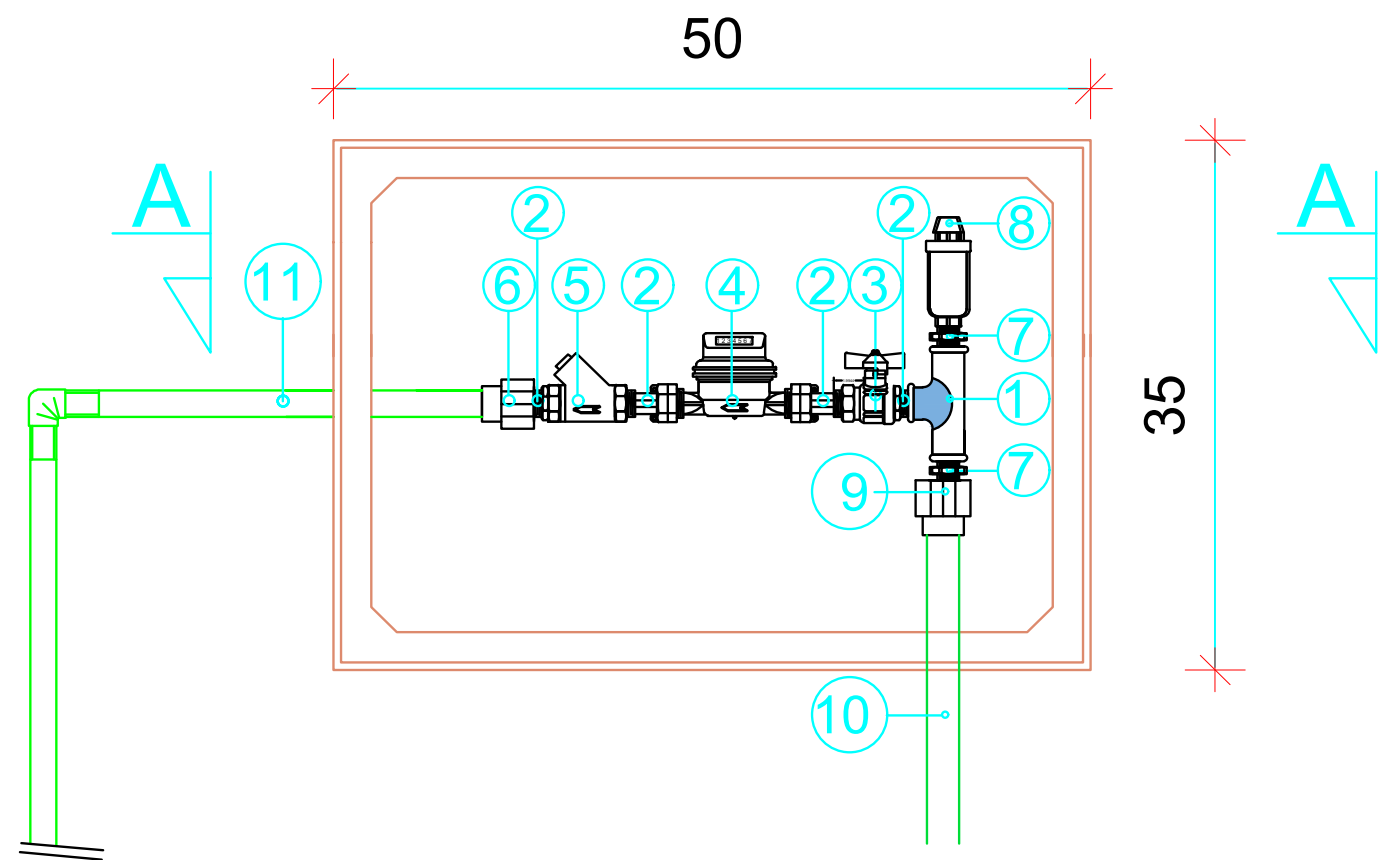

PRERJE TERTHORE A-A

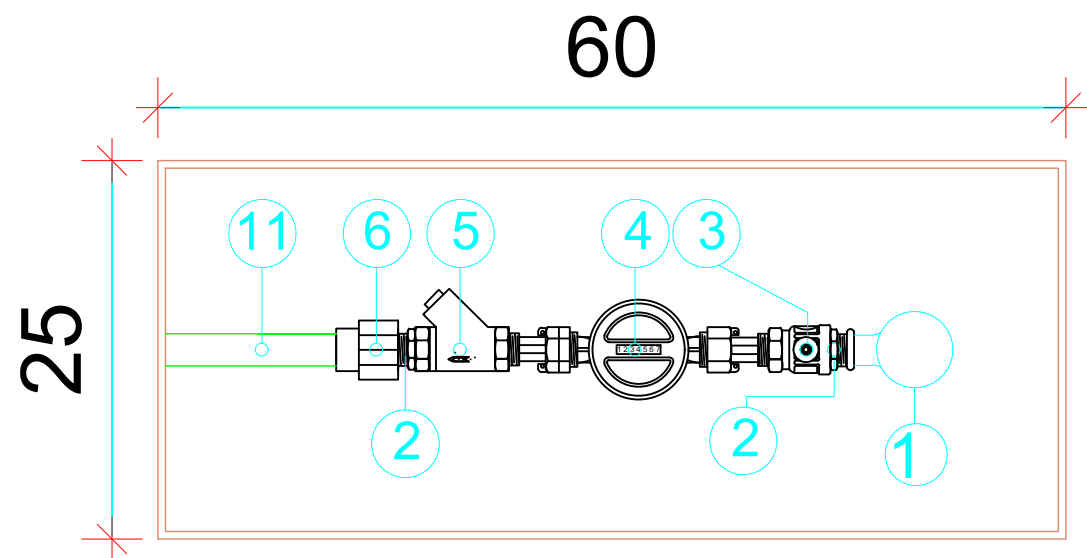


LEGJENDË


- 1 - Tee xingato DN-3/4"x3/4"x3/4", PN-16
- 2 - Nipples xingato DN-1/2", PN-16
- 3 - Saraçineskë bronzi DN-1/2", PN-16
- 4 - Matës uji DN - 1/2 ", PN-16
- 5 - Valvol moskthimi DN- 1/2", PN-16
- 6 - Xhunto Bashkimi PPR (ff) DN- 20x1/2", PN-16
- 7 - Nipples xingato DN-3/4",PN-16
- 8 - Ajrues Dn-3/4" ,PN-16
- 9 - Xhunto Bashkimi PE-100 (ff) DN- 25x3/4",PN-16
- 10 - Tub i ri DN-25,PE-100,PN-10
- 11 - Tube PE100 DN-20, PN-16 për abonentin

a	Versioni final				
-	Versioni fillestar				
Indeks	Modifikime	Data	Vizatuar	Kontrolluar	Aprovuar
Klienti	Agjencia Kombëtare e Ujësjetllës Kanalizimeve Adresa: Rruga "Sami Frashëri", Nr. 4, Tiranë				
Projekti	"Ndërtimi i rrjetit të ujësjetllës për zonën e Shirokës, Bashkia Shkodër"				PROJEKT ZBATIMI
PARAQITJA E VENDOSJES SË LINJAVE INDIVIDUALE NËNOBJEKTI - UJËSJETLLËS SHIROKË				Shkalla	1:10
				Formati	A3 (420 x 297)
				Punoi:	Data:
				Kontrollloi:	Aprovoi:
				Faqe	01 nga 06
GJEOKONSULT & CO sh.p.k Adresa: Rruga Sami Frashëri, Pallati 45, Shkalla 01, Kati 2, Tiranë. Email: gjeokonsult@hotmail.com					
Pozicioni	Emri	Firma	Pozicioni	Emri	Firma
Ing. Hidroteknik	S.ÇIKA		Ing. Hidroteknik	V. LLANAJ	
Ing. Gjeolog	F. KURTESHI		Ing. Mjedis	D. PROFKA	
Ing. Gjeodet	E. SKUKA		Ing. Gjeodet	E. ISUFI	
Ing. Ndertimi	K. KTONA		Ing. Ndertimi	I. SPAHIU	
Ing. Elektrik	H. KADAREJA				

PARAQITJA E VENDOSJES SË MATËSAVE INDIVIDUAL NË KASETËN E PËRBASHKËT MODEL ME 2 MATËS

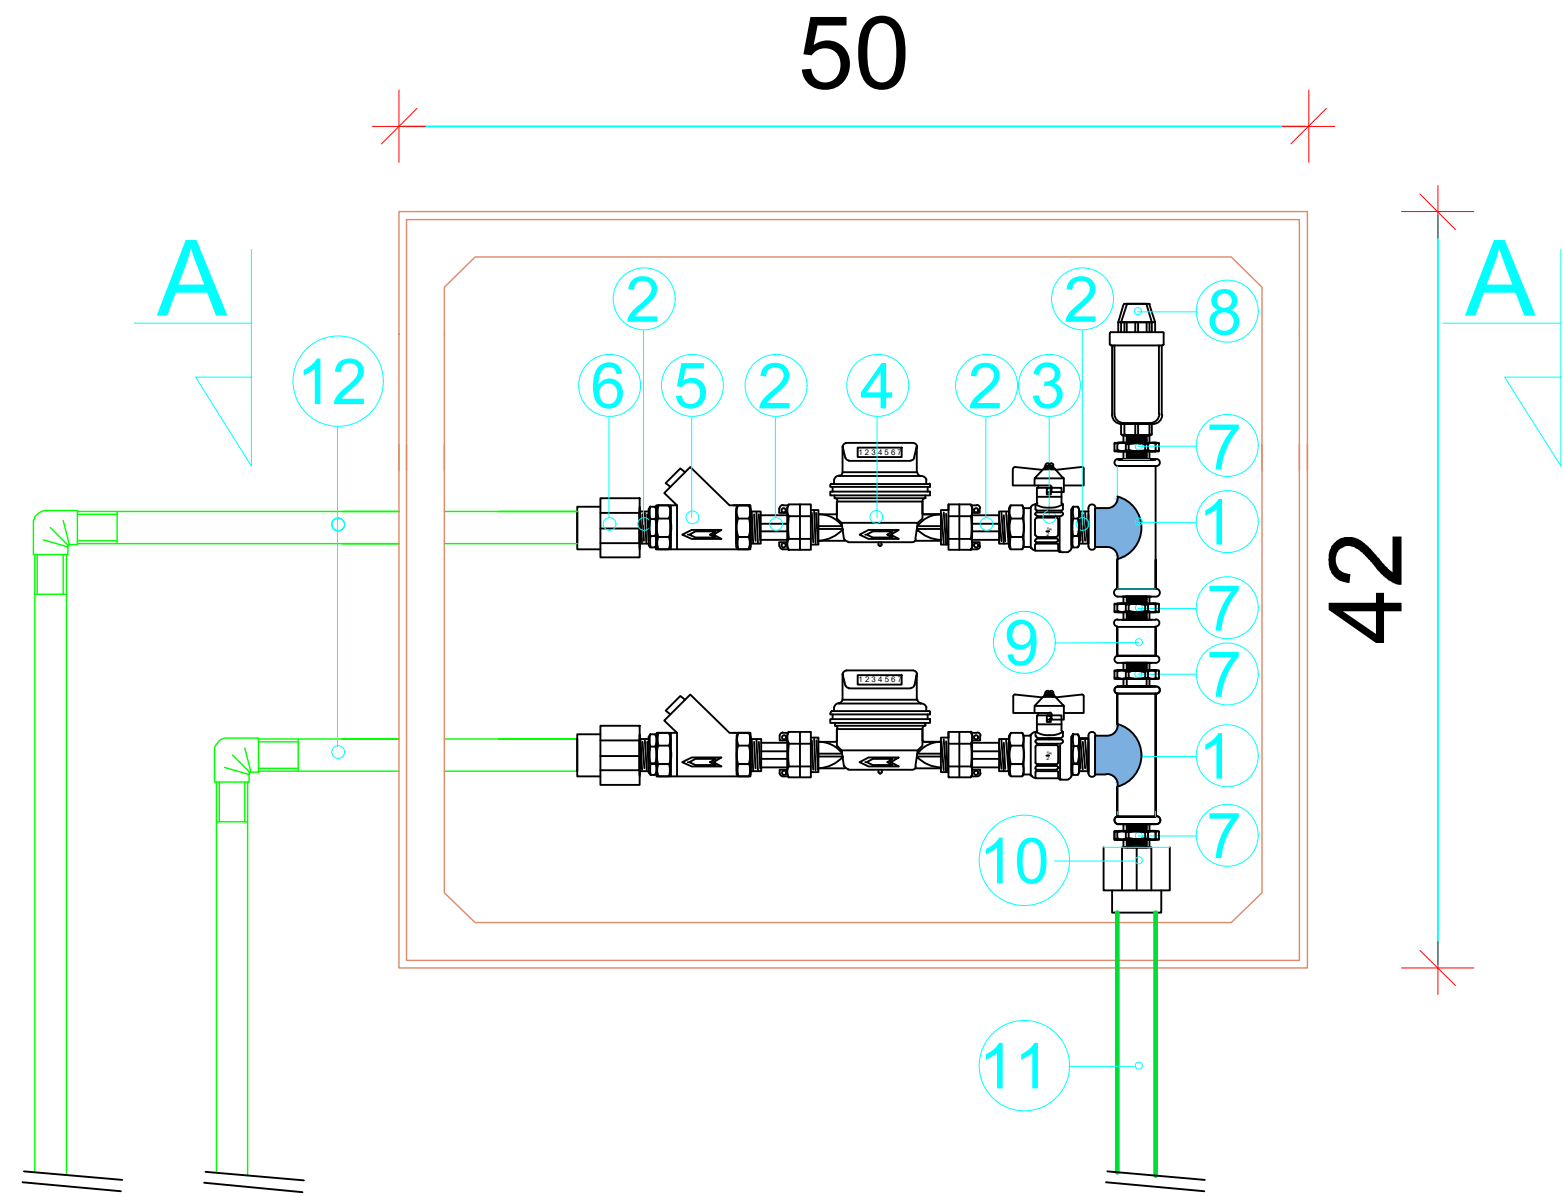

PRERJE TERTHORE A-A

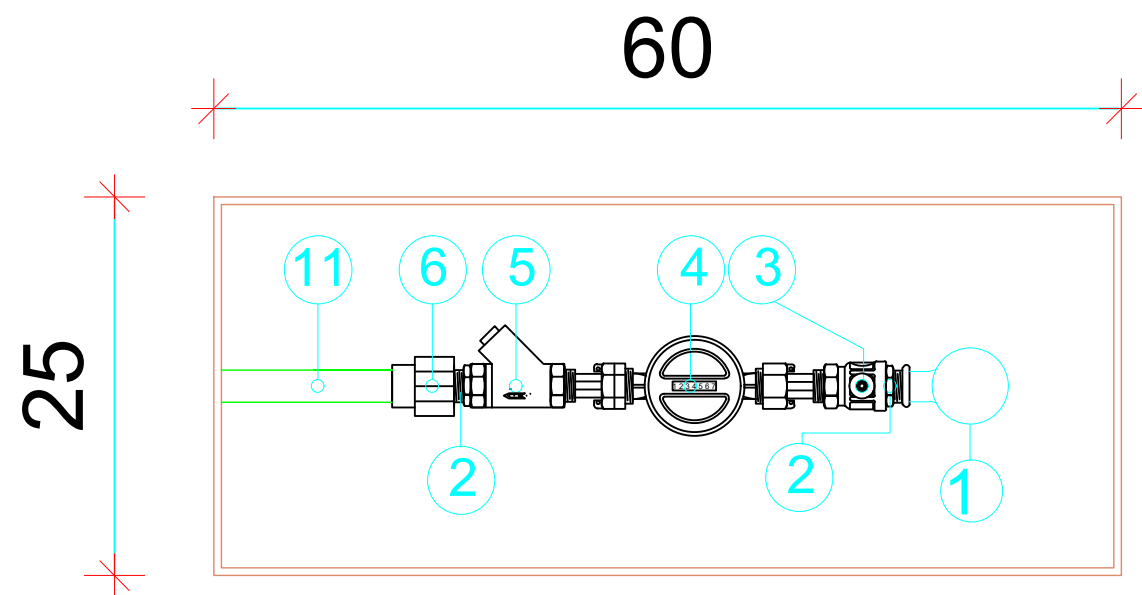


LEGJENDË


- 1 - Tee xingato Dn-3/4"x3/4"x3/4", PN-16
- 2 - Nipples xingato Dn-1/2", PN-16
- 3 - Sarçineske bronzi DN-1/2", PN-16
- 4 - Matës uji DN - 1/2 ", PN-16
- 5 - Valvol moskthimi DN- 1/2", PN-16
- 6 - Xhunto Bashkimi PPR (ff) DN- 20x1/2", PN-16
- 7 - Nipples xingato Dn-3/4",PN-16
- 8 - Ajërues DN-3/4", PN-16
- 9 - Manikotë xingato DN-3/4", PN-16
- 10 - Xhunto Bashkimi PE-100 (ff) DN- 25x3/4", Pn-16
- 11 - Tub i ri DN-25,PE-100, PN-10
- 12 - Tub PE100 DN-20, PN-16 për abonentin

a	Versioni final								
-	Versioni fillestar								
Indeks	Modifikime	Data	Vizatuar	Kontrolluar	Aprovuar				
Klienti	Agjencia Kombëtare e Ujësjetës Kanalizimeve Adresa: Rruga "Sami Frashëri", Nr. 4, Tiranë								
Projekti	"Ndërtimi i rrjetit të ujësjetës për zonën e Shirokës, Bashkia Shkodër"				PROJEKT ZBATIMI				
PARAQITJA E VENDOSJES SË LINJAVE INDIVIDUALE NËN OBJEKTIN - UJËSJELLËS SHIROKË					Shkalla	1:10			
					Formati		A3 (420 x 297)		
					Punoi:	Data:		/...../2024	
					Kontrollui:	Aprovoi:			
 GJEOKONSULT & CO sh.p.k Adresa: Rruga Sami Frashëri, Pallati 45, Shkalla 01, Kati 2, Tiranë. Email: gjeokonsult@hotmail.com					Faqe 02 nga 06				
Pozicioni	Emri	Firma	Pozicioni	Emri	Firma				
Ing. Hidroteknik	S.ÇIKA		Ing. Hidroteknik	V. LLANAJ					
Ing. Gjeolog	F. KURTESHI		Ing. Mjedisi	D. PROFKA					
Ing. Gjeodet	E. SKUKA		Ing. Gjeodet	E. ISUFI					
Ing. Ndertimi	K. KTONA		Ing. Ndertimi	I. SPAHIU					
Ing. Elektrik	H. KADAREJA								


PARAQITJA E VENDOSJES SË MATËSAVE INDIVIDUAL NË KASETËN
E PËRBASHKËT MODEL ME 3 MATËS

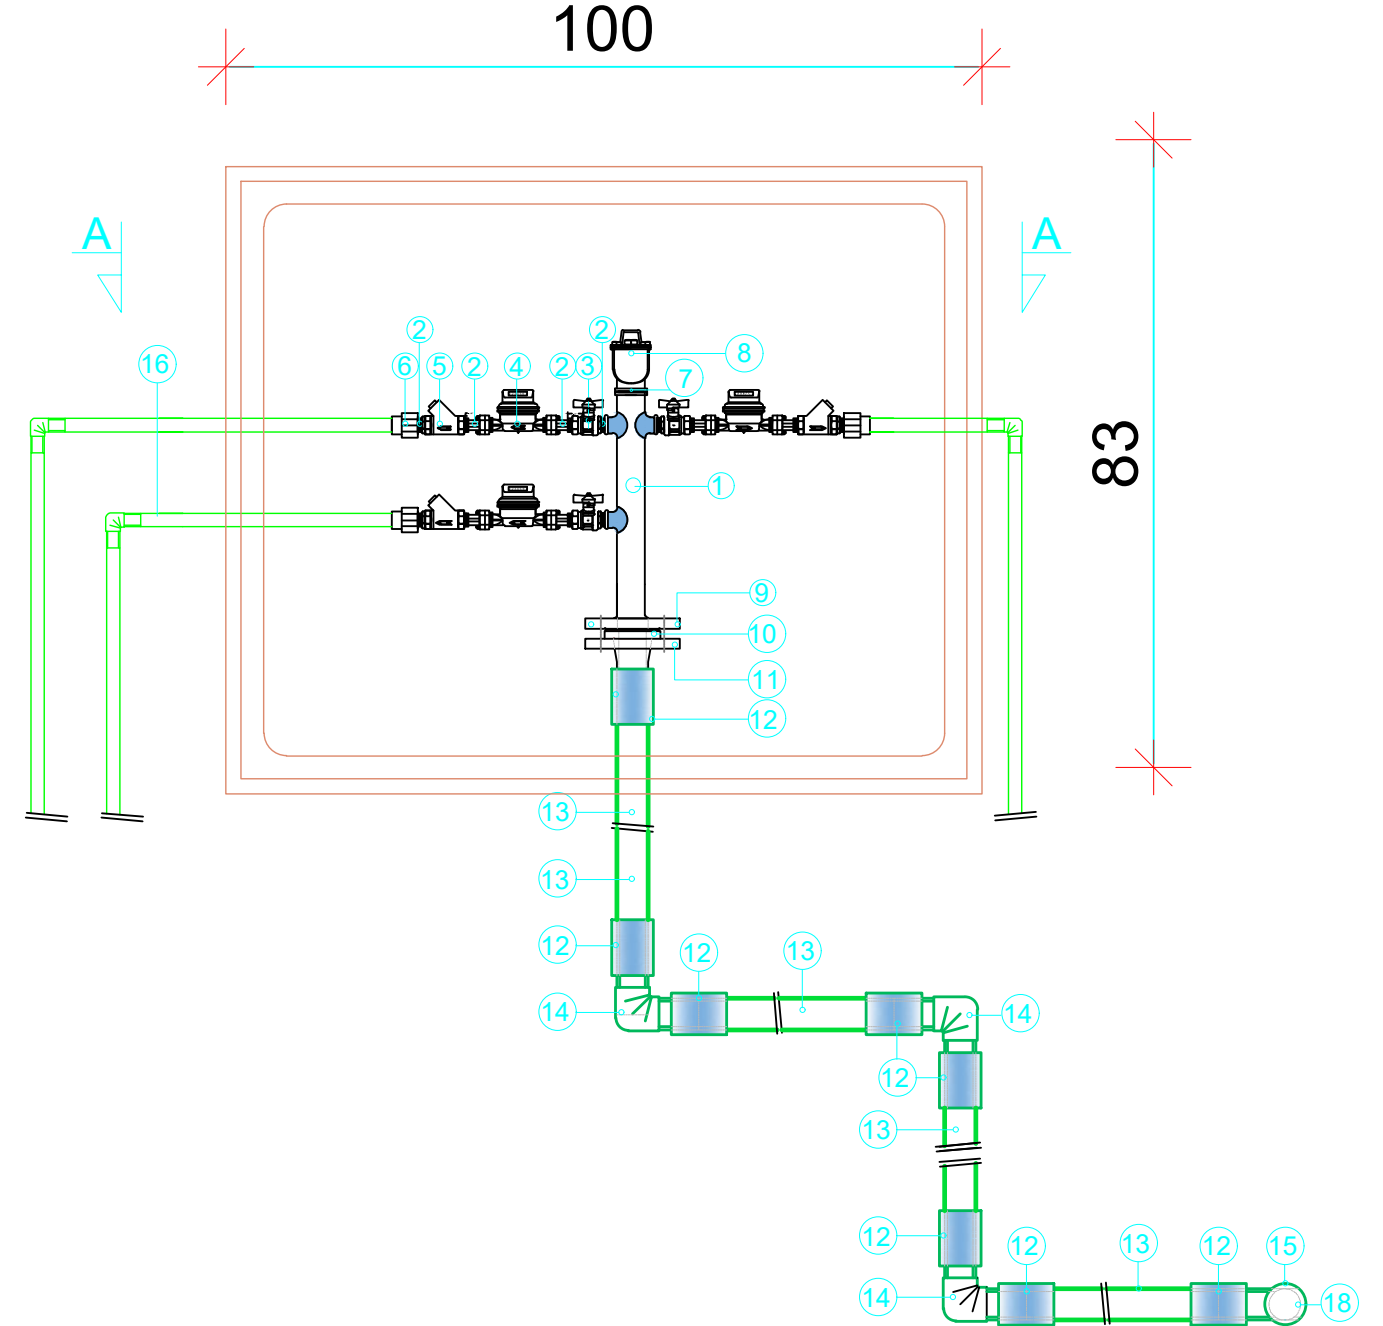

PRERJE TERTHORE A-A
100

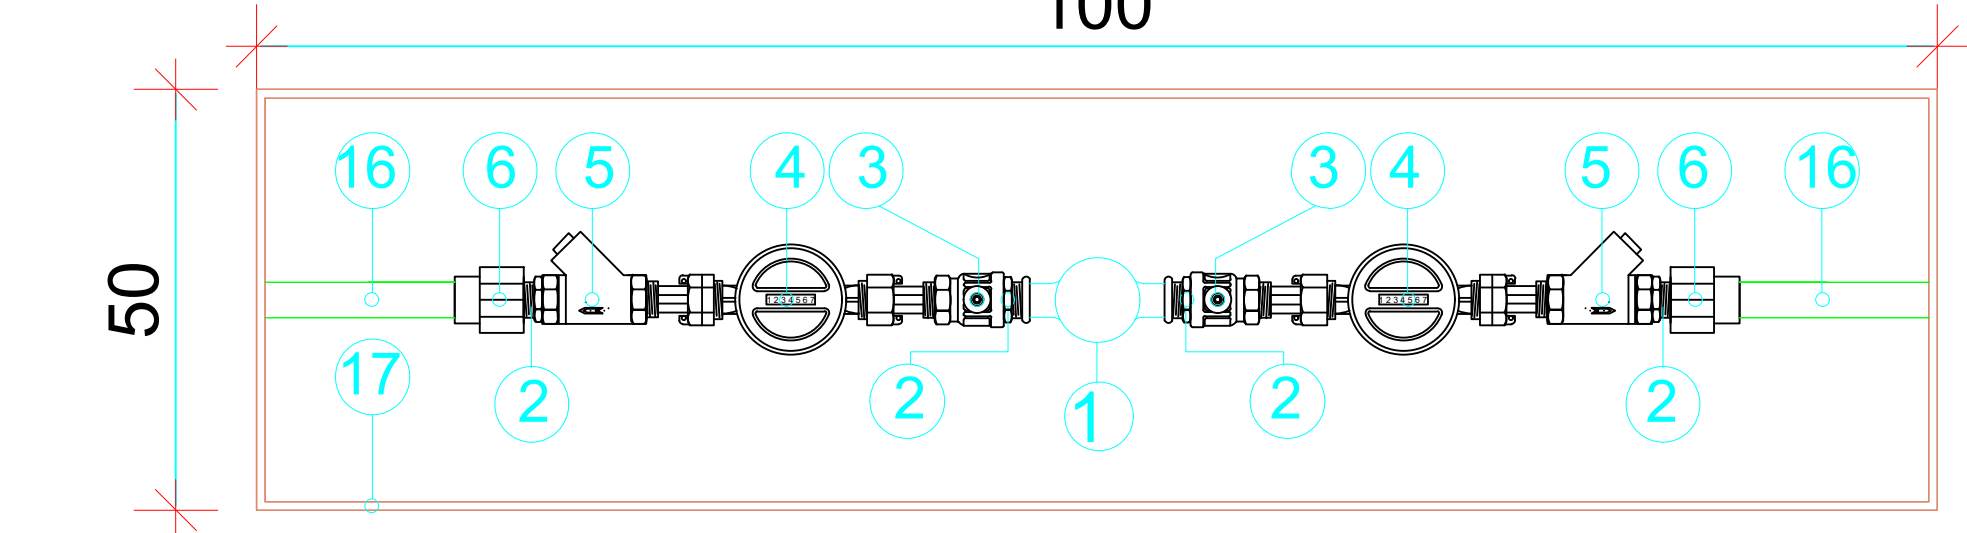

HOLLESI E PIKËS SË TAKIMIT
TË LINJËS SË RE KRYESORE
ME LINJËN EKZISTUESE

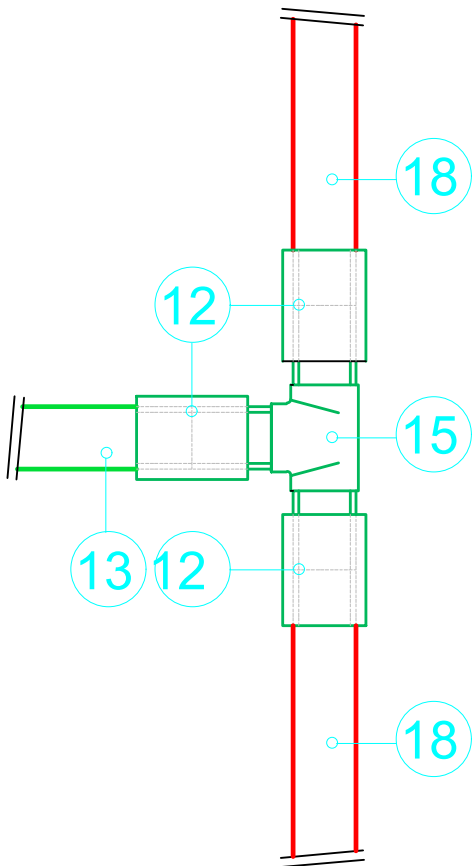

LEGJENDE

- 1 - Kolektor i përbashket xingato DN=1 1/2", PN-16
- 2 - Niples xingato Dn-1/2", PN-16
- 3 - Sarçineskë bronzi DN-1/2", PN-16
- 4 - Matës uji DN - 1/2 ", PN-16
- 5 - Valvol moskthimi DN- 1/2", PN-16
- 6 - Xhunto Bashkimi PPR (ff) DN- 20x1/2", PN-16
- 7 - Fllanxe çeliku DN-50, PN-16
- 8 - Ajërues me fllanxhë DN-50, PN-16
- 9 - Fllanxhë çeliku DN-50, PN-16
- 10 - Adaptor DN-50, PE100 PN-16
- 11 - Fllanxhë për adaptor DN-50, PN-16
- 12 - Manikotë me elektrofuzion DN-50, PN-16
- 13 - Linjë e re kryesore DN-50, PN-16
- 14 - Brylë PE-100, DN-50, PN-16
- 15 - TEE PE-100, DN-50, PN-16
- 16 - Tube PE DN-50, PN-16
- 17 - Kasetë e përbashket metalike e matësave
- 18 - Tubacion ekzistues



a	Versioni final				
-	Versioni fillestar				
Indeks	Modifikime	Data	Vizatuar	Kontrolluar	Aprovuar
Klienti	Agjencia Kombëtare e Ujësjetës Kanalizimeve Adresa: Rruga "Sami Frashëri", Nr. 4, Tiranë				
Projekti	"Ndërtimi i rrjetit të ujësjetës për zonën e Shirokës, Bashkia Shkodër"				
PARAQITJA E VENDOSJES SË LINJAVE INDIVIDUALE NËNOBJEKTI - UJËSJELLËS SHIROKË			Shkalla	1:10	
			Formati	A3 (420 x 297)	
			Punoi:	Data:	
			Kontrollui:	Aprovui:	
GJEOKONSULT & CO sh.p.k Adresa: Rruga Sami Frashëri, Pallati 45, Shkalla 01, Kati 2, Tiranë. Email: gjeokonsult@hotmail.com			Faqe	03 nga 06	
Pozicioni	Emri	Firma	Pozicioni	Emri	Firma
Ing. Hidroteknik	S.ÇIKA		Ing. Hidroteknik	V. LLANAJ	
Ing. Gjeolog	F. KURTSHI		Ing. Mjesi	D. PROFKA	
Ing. Gjeodet	E. SKUKA		Ing. Gjeodet	E. ISUFI	
Ing. Nderitimi	K. KTONA		Ing. Nderitimi	I. SPAHIU	
Ing. Elektrik	H. KADAREJA				

PARAQITJA E VENDOSJES SË MATESAVE INDIVIDUAL NË KASETËN
E PËRBASHKET MODEL ME 4 MATËS


HOLLËSI E PIKËS SË TAKIMIT
TË LINJËS SË RE KRYESORE
ME LINJËN EKZISTUESE

LEGJENDË

- 1 - Kolektor i përbashkët xingato DN=1 1/2", PN-16
- 2 - Niples xingato Dn-1/2", PN-16
- 3 - Sarçineskë bronz DN-1/2", PN-16
- 4 - Matës uji DN - 1/2 ", PN-16
- 5 - Valvol moskthimi DN- 1/2", PN-16
- 6 - Xhunto Bashkimi PPR (ff) DN- 20x1/2", PN-16
- 7 - Fllanxhë çeliku DN-50, PN-16
- 8 - Ajërues me fllanxhë DN-50, PN-16
- 9 - Fllanxhe çeliku DN-50, PN-16
- 10 - Adaptor DN-50, PE100 PN-16
- 11 - Fllanxhë për adaptor DN-50, PN-16
- 12 - Manikotë me elektrofuzion DN-50, PN-16
- 13 - Linjë e re kryesore DN-50, PN-16
- 14 - Brylë PE-100, DN-50, PN-16
- 15 - TEE PE-100, DN-50, PN-16
- 16 - Tubë PE DN-50, PN-16
- 17 - Kasetë e përbashkët metalike e matësave
- 18 - Tubacion ekzistues

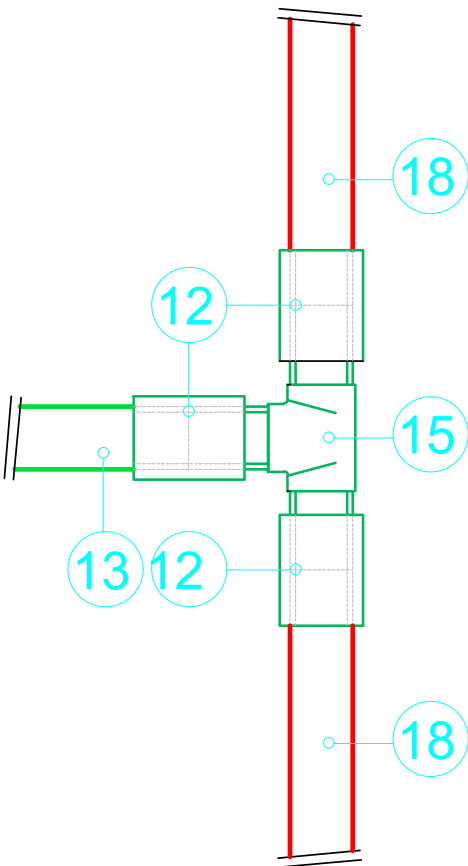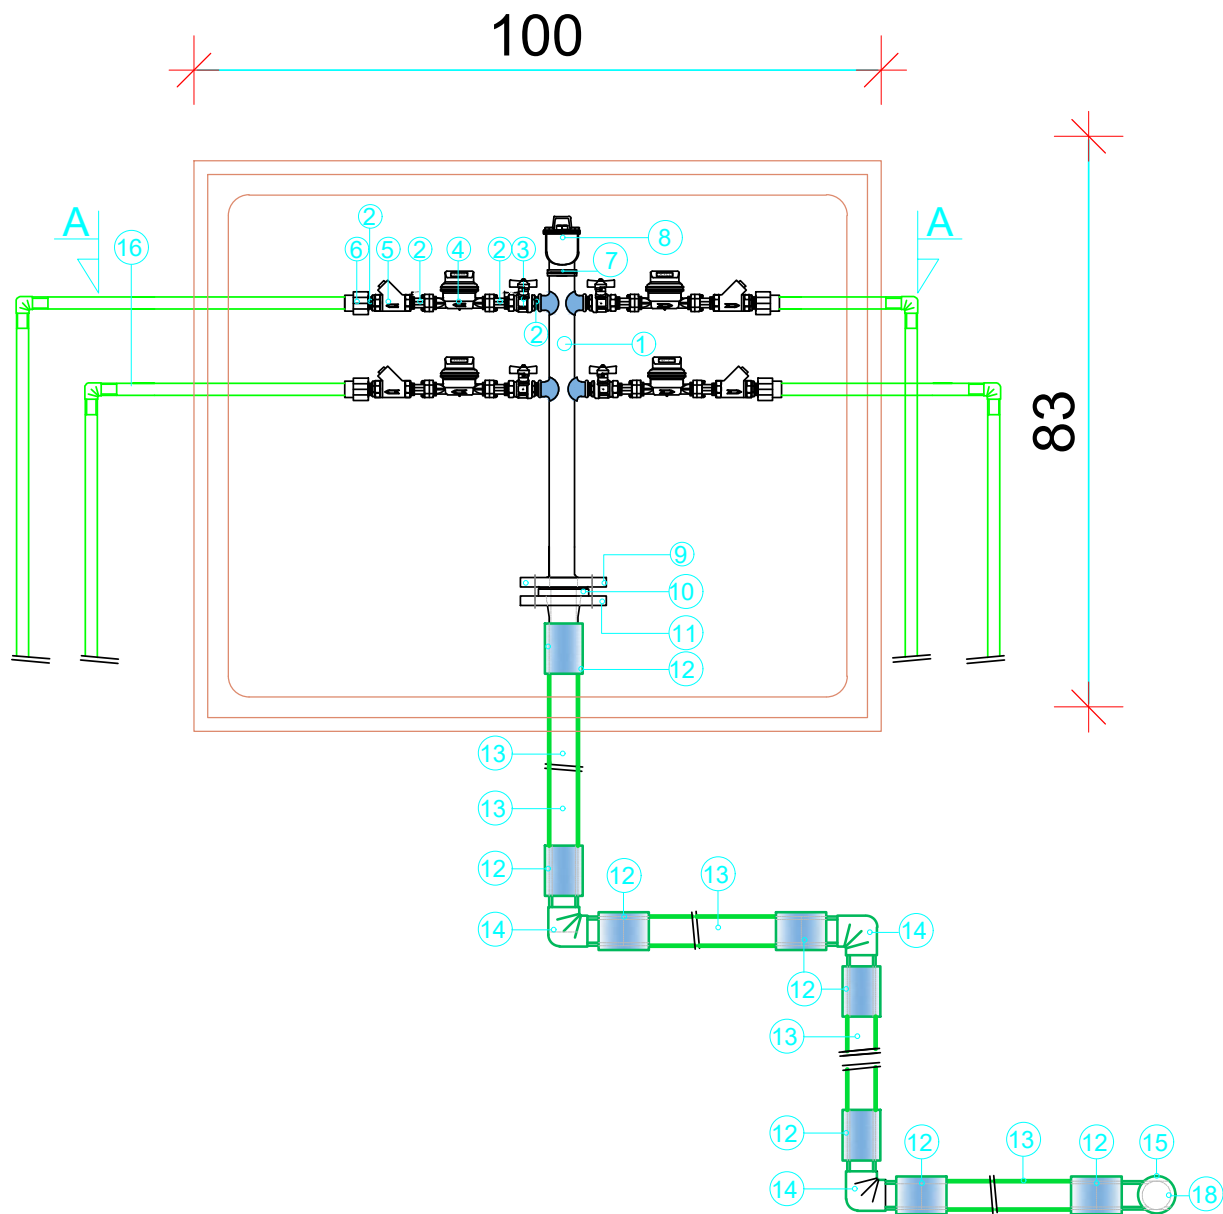


PRERJE TERTHORE A-A
100

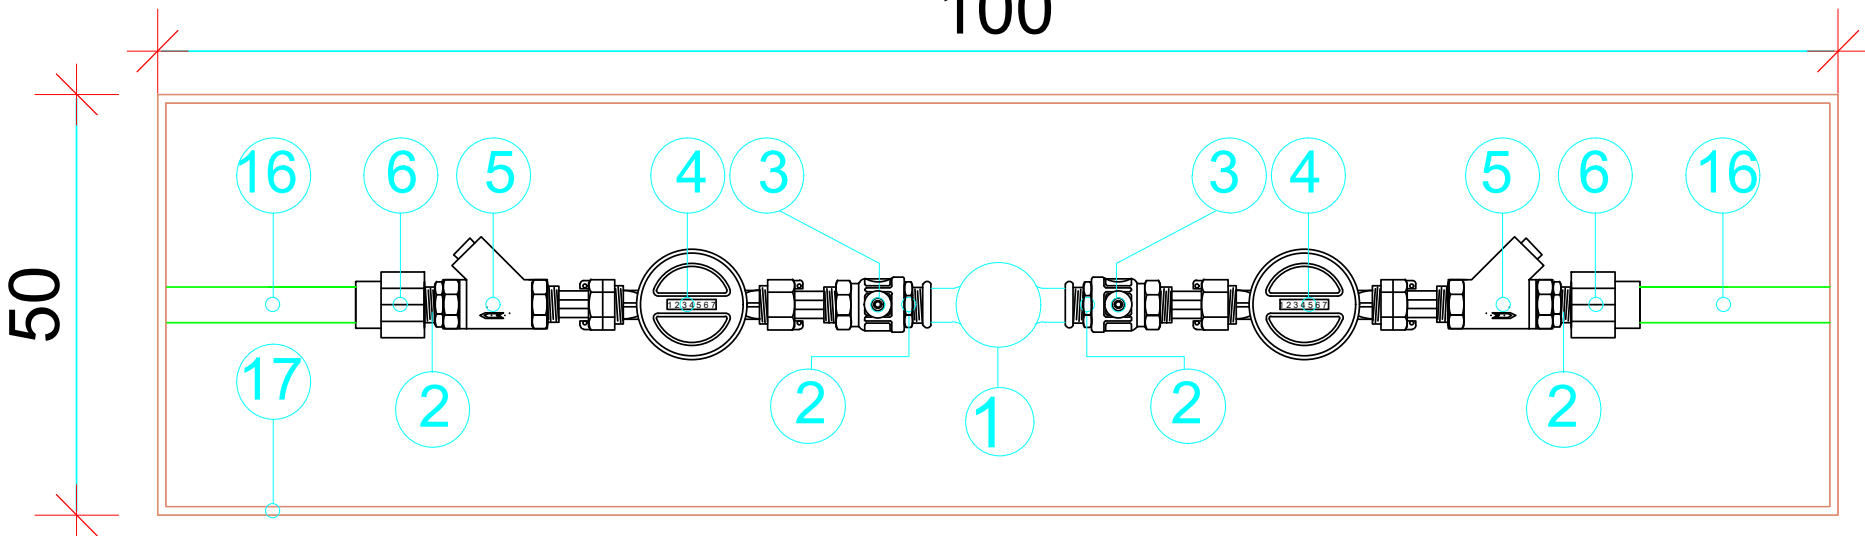


a	Versioni final				
-	Versioni fillestar				
Indeks	Modifikime	Data	Vizatuar	Kontrolluar	Aprovuar
Klienti	Agjencia Kombëtare e Ujësjetës Kanalizimeve Adresa: Rruga "Sami Frashëri", Nr. 4, Tiranë				
Projekti	"Ndërtimi i rrjetit të ujësjetës për zonën e Shirokës, Bashkia Shkodër"				
PARAQITJA E VENDOSJES SË LINJAVE INDIVIDUALE NËN OBJEKTIN - UJËSJETËS SHIROKË			Shkalla	1:10	
			Formati	A3 (420 x 297)	
			Punoi:	Data:	
			Kontrollui:	Aprovui:	
GJEOKONSULT & CO sh.p.k Adresa: Rruga Sami Frashëri, Pallati 45, Shkalla 01, Kati 2, Tiranë. Email: gjeokonsult@hotmail.com			Faqe	04 nga 06	
Pozicioni	Emri	Firma	Pozicioni	Emri	Firma
Ing. Hidroteknik	S. ÇIKA		Ing. Hidroteknik	V. LLANAJ	
Ing. Gjeolog	F. KURTESHI		Ing. Mjesori	D. PROFKA	
Ing. Gjeodet	E. SKUKA		Ing. Gjeodet	E. ISUFI	
Ing. Ndërtimi	K. KTONA		Ing. Ndërtimi	I. SPAHIU	
Ing. Elektrik	H. KADAREJA				

PARAQITJA E VENDOSJES SË MATËSAVE INDIVIDUAL NË KASETËN
E PËRBASHKET MODEL ME 6 MATËS

HOLLESI E PIKËS SË TAKIMIT TË LINJËS SË RE
KRYESORE ME LINJËN EKZISTUESE

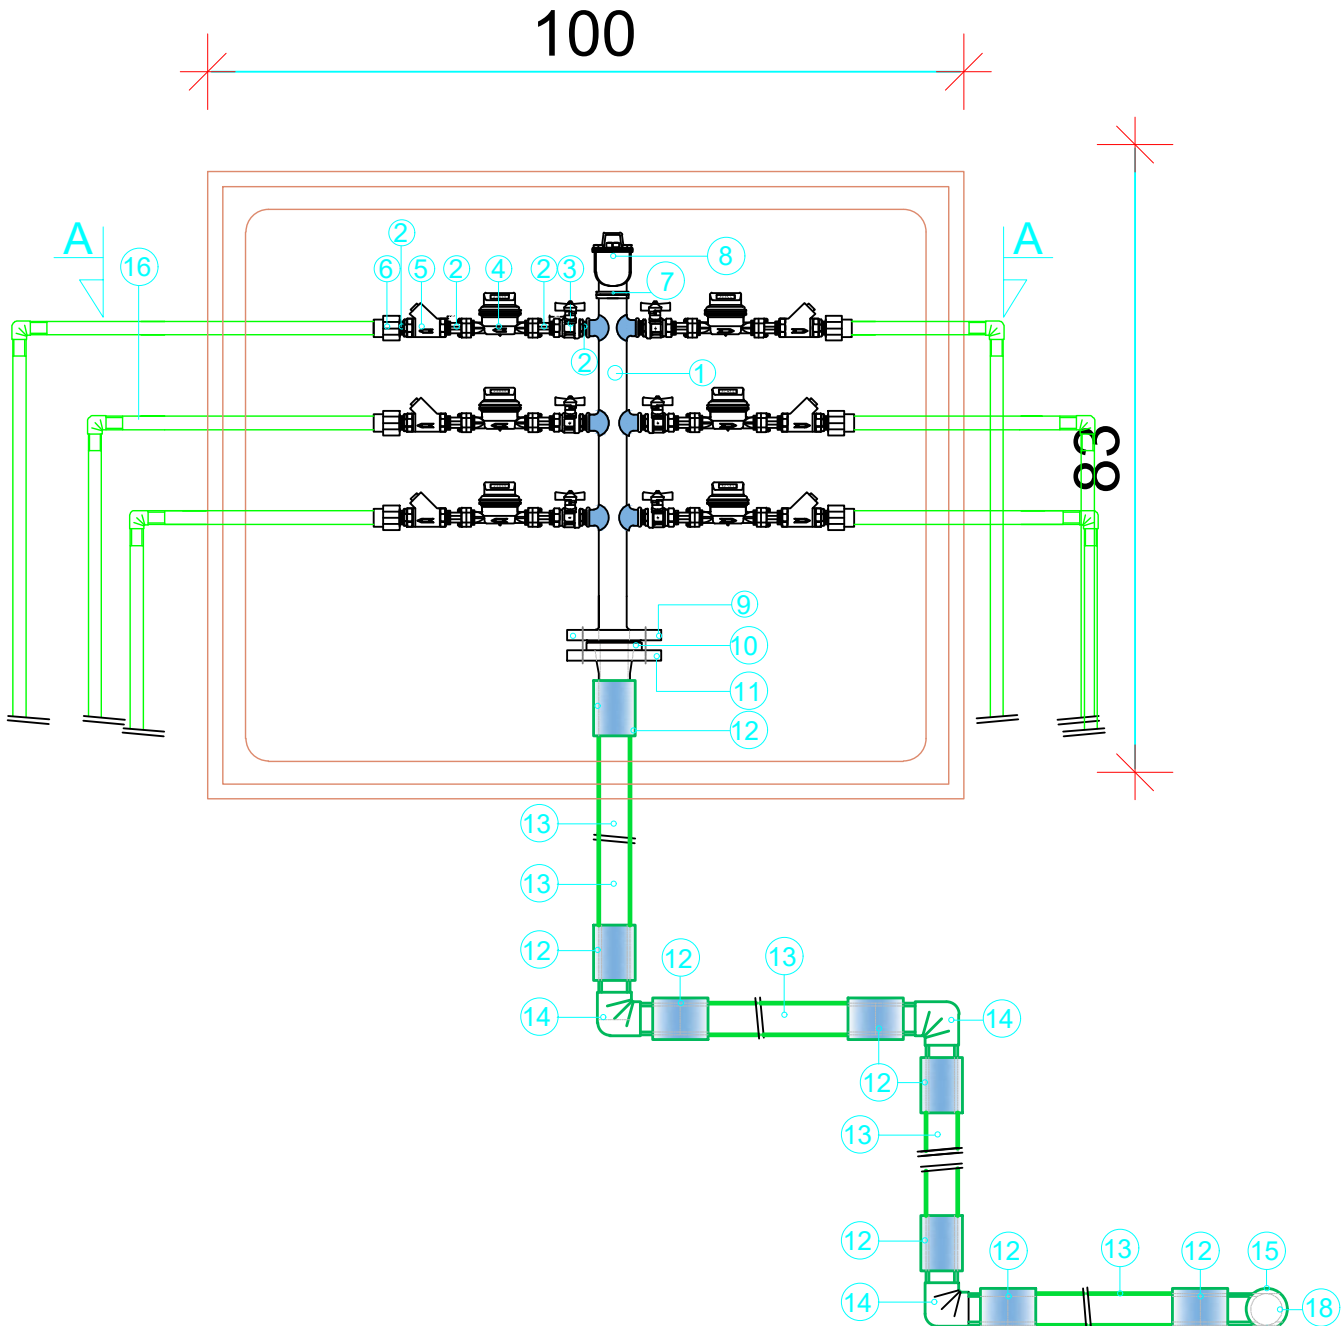

PRERJE TERTHORE A-A
100

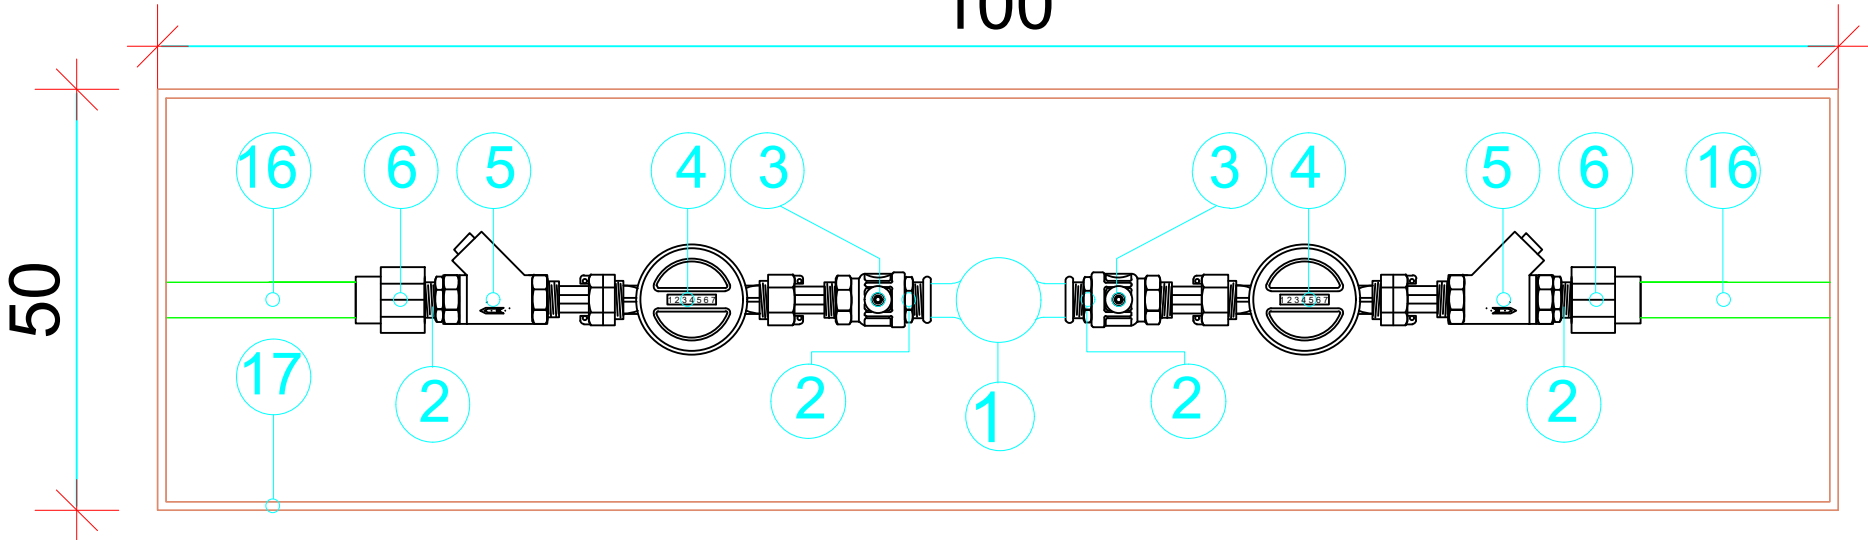


LEGJENDE


- 1 - Kolektor i përbashket xingato DN=1 1/2", PN-16
- 2 - Niples xingato Dn-1/2", PN-16
- 3 - Sarçineskë bronzi DN-1/2", PN-16
- 4 - Matës uji DN - 1/2 ", PN-16
- 5 - Valvol moskthimi DN- 1/2", PN-16
- 6 - Xhunto Bashkimi PPR (ff) DN- 20x1/2", PN-16
- 7 - Fllanxhë çeliku DN-50, PN-16
- 8 - Ajrues me fllanxhë DN-50, PN-16
- 9 - Fllanxhë çeliku DN-50, PN-16
- 10 - Adaptor DN-50, PE100 PN-16
- 11 - Fllanxhë për adaptor DN-50, PN-16
- 12 - Manikotë me elektrofuzion DN-50, PN-16
- 13 - Linjë e re kryesore DN-50, PN-16
- 14 - Brylë PE-100, DN-50, PN-16
- 15 - TEE PE-100, DN-50, PN-16
- 16 - Tubë PE DN-50, PN-16
- 17 - Kasetë e përbashket metalike e matësave
- 18 - Tubacion ekzistues

a	Versioni final				
-	Versioni fillestar				
Indeks	Modifikime	Data	Vizuar	Kontrolluar	Aprovuar
Klienti	Agjencia Kombëtare e Ujësjetës Kanalizimeve Adresa: Rruga "Sami Frashëri", Nr. 4, Tiranë				
Projekti	"Ndërtimi i rrjetit të ujësjetës për zonën e Shirokës, Bashkia Shkodër"				
PARAQITJA E VENDOSJES SË LINJAVE INDIVIDUALE NËNOBJEKTI - UJËSJELLËS SHIROKË			Shkalla	1:10	
			Formati	A3 (420 x 297)	
			Punoi:	Data:	
			Kontrollui:	Aprovui:	
GJEOKONSULT & CO sh.p.k Adresa: Rruga Sami Frashëri, Pallati 45, Shkalla 01, Kati 2, Tiranë. Email: gjeokonsult@hotmail.com			Faqe	05 nga 06	
Pozicioni	Emri	Firma	Pozicioni	Emri	Firma
Ing. Hidroteknik	S.ÇIKA		Ing. Hidroteknik	V. LLANAJ	
Ing. Gjeolog	F. KURTSHI		Ing. Mjesi	D. PROFKA	
Ing. Gjeodet	E. SKUKA		Ing. Gjeodet	E. ISUFI	
Ing. Ndertimi	K. KTONA		Ing. Ndertimi	I. SPAHIU	
Ing. Elektrik	H. KADAREJA				

PARAQITJA E VENDOSJES SË MATESAVE INDIVIDUAL NË KASETËN
E PËRBASHKET MODEL ME 6 MATËS

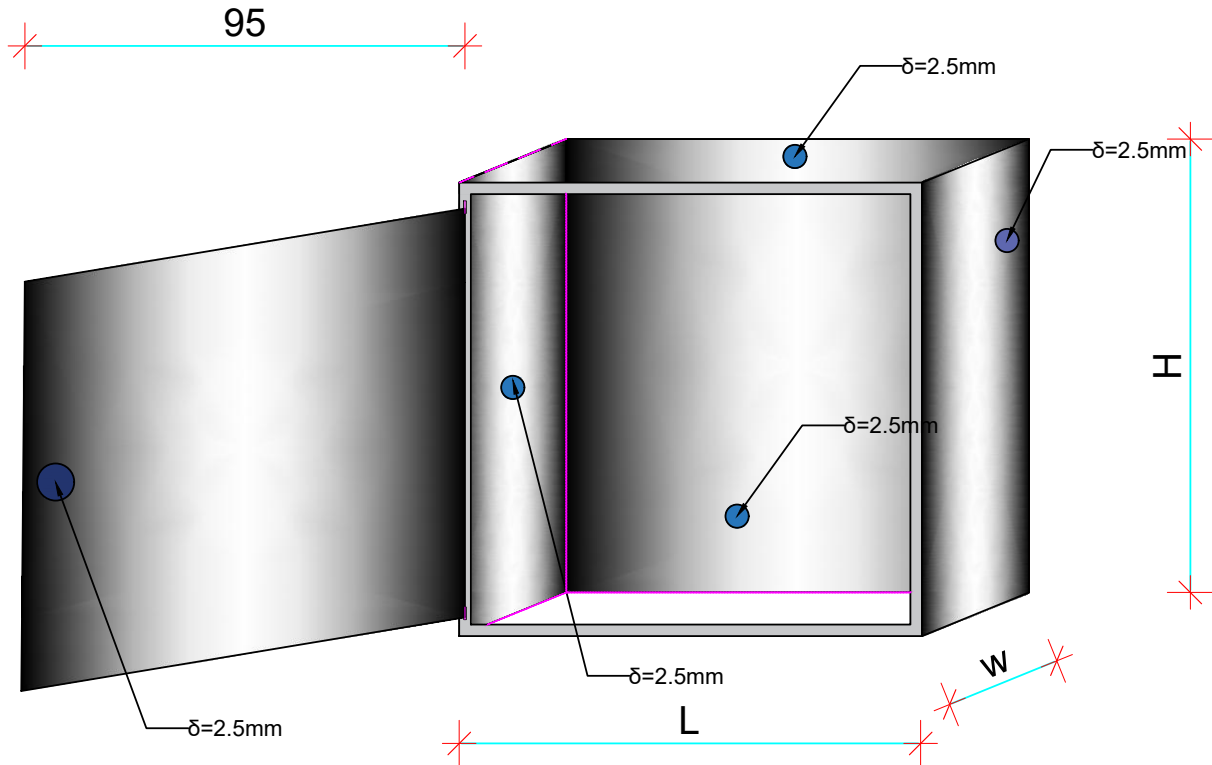

PLANIMETRIA E KASETËS SË UJËMATËSIT

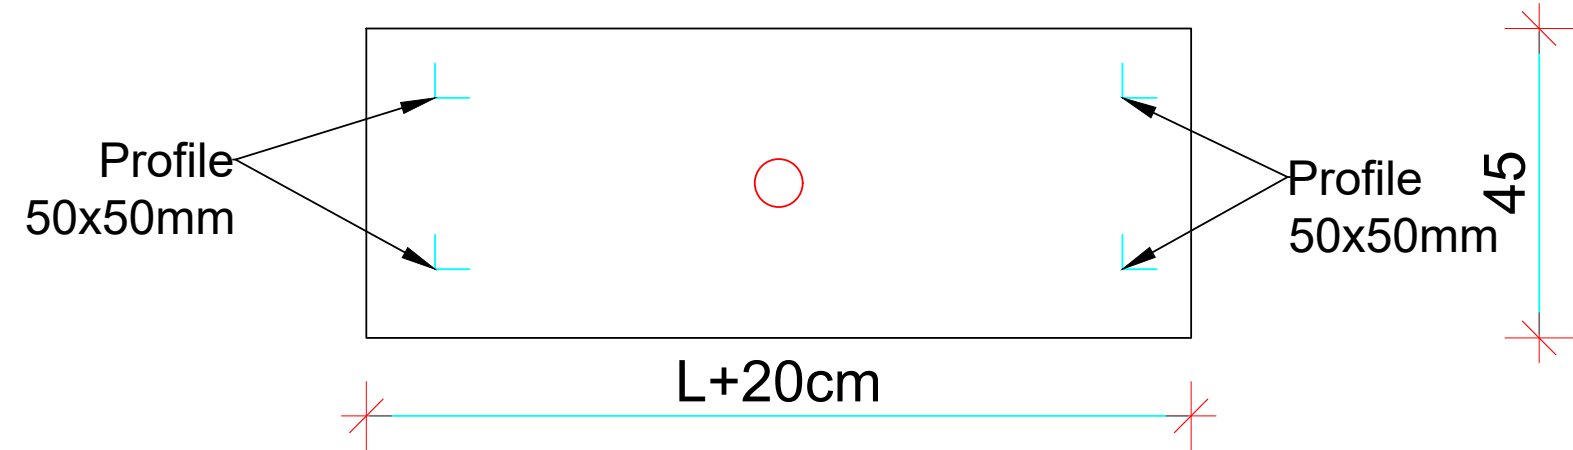


Nr. i Matesave	Dimensione		
	H (cm)	W (cm)	L (cm)
6	98	25	100
4	83	25	100
3	83	25	100
2	50	25	60
1	35	25	60

SHËNIME:

- Materiali për kasetat e ujëmatesave do të jetë llamarinë e zinguar me trashësit përkatese të dhëna në vizatim.
- Matësi i ujit do të jetë model Ø1/2 " me presion të lartë, sipas EN 14154 (ISO 4064 / P3), MID i aprovuar për ujë të ftohtë me maksimum 40 ° C dhe presioni maksimal i punës 10 bar.
- Llamarina do të vishet nga brenda Azurflex SA Armofkes tabak me ngjitje veshja 13mm.
- Qoshet e brendshme do të përforcohen me profil celiku L 30X30mm.

PRERJA E KASETËS SË UJËMATËSIT

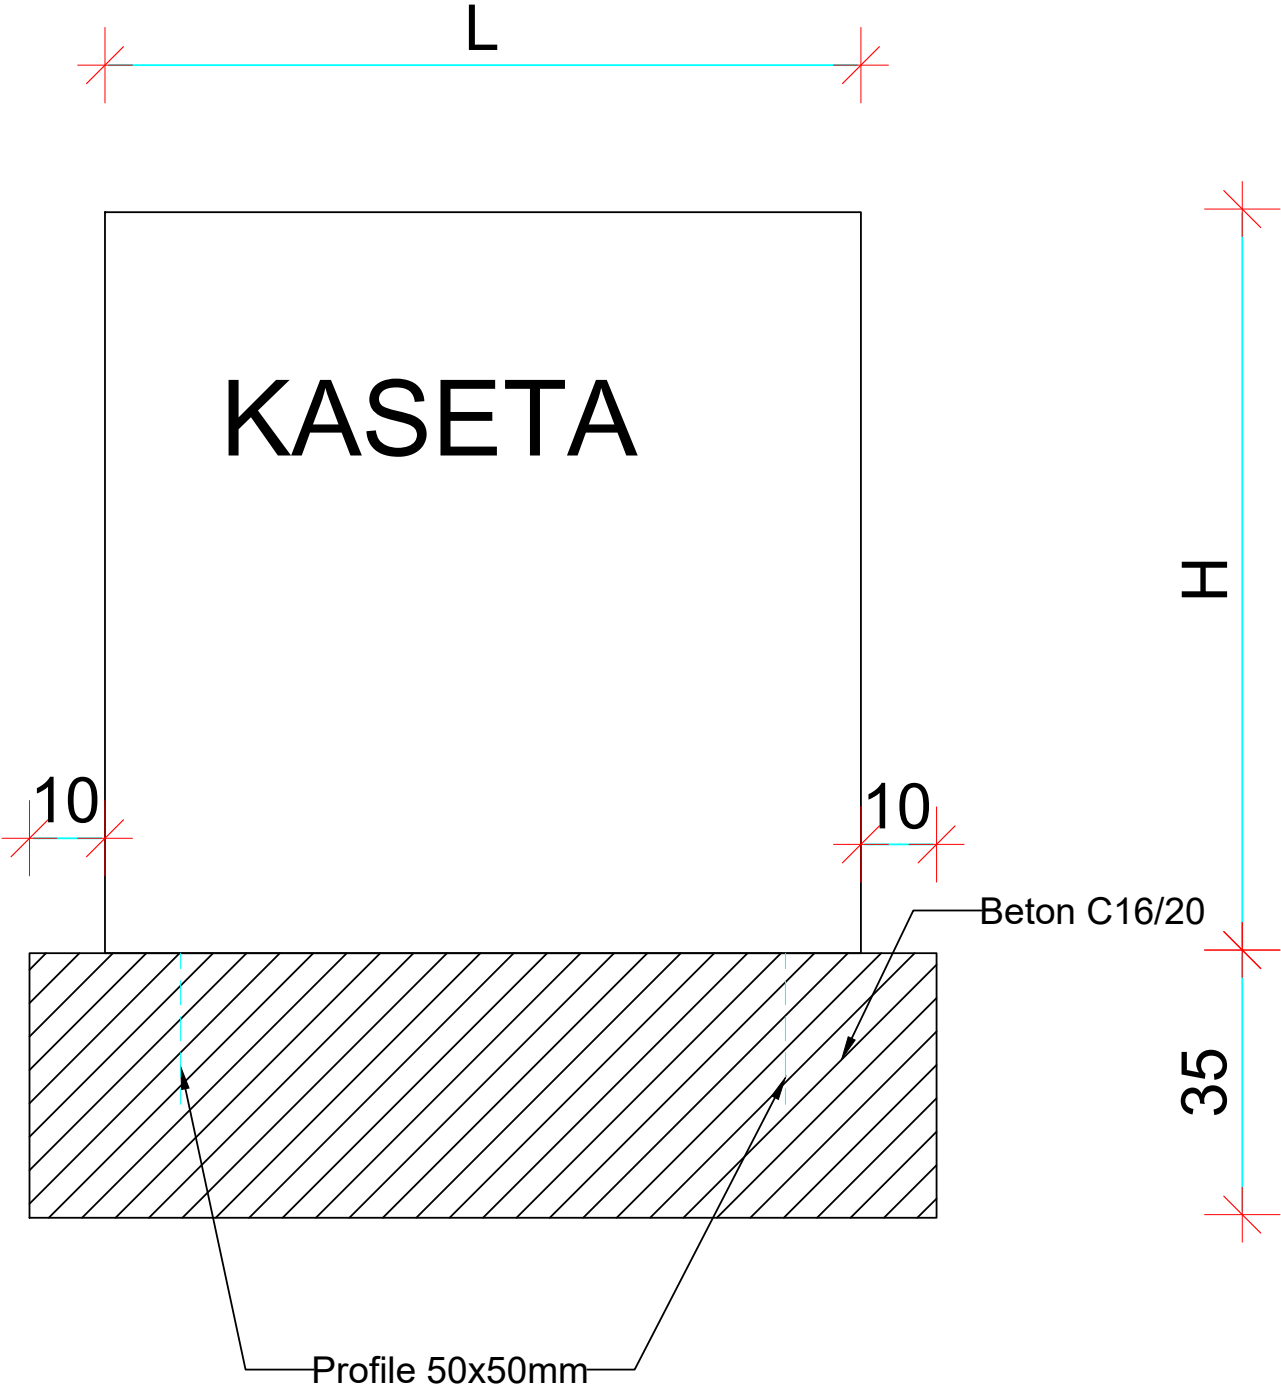

a		Versioni final				
-		Versioni fillestar				
Indeks	Modifikime		Data	Vizuar	Kontrolluar	Aprovuar
Klienti		Agjencia Kombëtare e Ujësjetës Kanalizimeve Adresa: Rruga "Sami Frashëri", Nr. 4, Tiranë				
Projekti		"Ndërtimi i rrjetit të ujësjetës për zonën e Shirokës, Bashkia Shkodër"				PROJEKT ZBATIMI
		PARAQITJA E VENDOSJES SË LINJAVE INDIVIDUALE NËN OBJEKTIN - UJËSJETËS SHIROKË				Shkalla 1:10 Formati A3 (420 x 297) Punoi: Data: / / 2024 Kontrollui: Aprovoi:
		GJEOKONSULT & CO sh.p.k. Adresa: Rruga Sami Frashëri, Pallati 45, Shkalla 01, Kati 2, Tiranë. Email: gjeokonsult@hotmail.com				Faqe 06 nga 06
Pozicioni	Emri	Firma	Pozicioni	Emri	Firma	
Ing. Hidroteknik	S. ÇIKA		Ing. Hidroteknik	V. LLANAJ		
Ing. Gjeolog	F. KURTESHI		Ing. Mjeshter	D. PROFKA		
Ing. Gjeodet	E. SKUKA		Ing. Gjeodet	E. ISUFI		
Ing. Ndërtimi	K. KTONA		Ing. Ndërtimi	I. SPAHIU		
Ing. Elektrik	H. KADAREJA					